

ТИПОВЫЕ ПРОЕКТНЫЕ РЕШЕНИЯ

407-3-0544.90

ЗАКРЫТЫЕ РАСПРЕДЕЛИТЕЛЬНЫЕ УСТРОЙСТВА
110 кВ СО СБОРНЫМИ ШИНАМИ
ИЗ УНИФИЦИРОВАННЫХ КОНСТРУКЦИЙ
(ЗРУ-110-13-24Х78-ЖБ С ВЫСОКОЙ
УСТАНОВКОЙ ОБОРУДОВАНИЯ)

АЛЬБОМ I

ПОЯСНИТЕЛЬНАЯ ЗАПИСКА
И УКАЗАНИЯ ПО ПРИМЕНЕНИЮ

24439 - 01
ЦЕНА

ПЕРЕВЕДЕН В МАТЕРИАЛЫ ДЛЯ ПРОЕКТИРОВАНИЯ
И МОЖЕТ ПРИМЕНЯТЬСЯ В КАЧЕСТВЕ СПРАВОЧ-
НОГО МАТЕРИАЛА ПРИ РАЗРАБОТКЕ КОНКРЕТНЫХ
ПРОЕКТОВ (БЕЗ ПРАВА ПРИВЯЗКИ)
(ПИСЬМО МИНРЕГИОНА РОССИИ ОТ 28.09.2005 г.
№ 5780-ВД/70)

ТИПОВЫЕ ПРОЕКТНЫЕ РЕШЕНИЯ
407-3-0544.90

Закрытые распределительные устройства 110 кВ
со сборными шинами из унифицированных конструкций
(ЗРУ-110-13-24х78-ЖБ с высокой установкой
оборудования)

Альбом I

ПЕРЕЧЕНЬ АЛЬБОМОВ

Альбом I ПЗ	Пояснительная записка и указания по применению.
Альбом 2 ЭП1	Электротехнические решения. Схема и компоновочные чертежи.
Альбом 3 ЭП2	Электротехнические решения. Установка оборудования и детали (из 407-3-0542.90)
Альбом 4 АС, ОВ	Архитектурно-строительные и санитарно-технические решения.
Альбом 5 КМ	Конструкции и узлы конструкции металлические.
Альбом 6 АС.И	Строительные изделия (из 407-3-0545.90)
Альбом 7 С	Сметная документация.

Разработан
Северо-Западным отделением
института "Энергосетьпроект"

Рабочая документация
утверждена и введена в
действие Минэнерго СССР

протокол от 15.06.1990 г. № 38

Главный инженер



Е.И. Баранов

Главный инженер проекта



Т.В. Калугина

407-3-0544.90

Альбом I

СОДЕРЖАНИЕ ТОМА I

Пояснительная записка и указания по применению

	Лист
I. Исходные данные	I
2. Электротехническая часть и генплан	I
2.1. Основные электротехнические решения	I
2.1.1. Схемы принципиальные электрические	I
2.1.2. Основное высоковольтное оборудование	2
2.1.3. Компоновочные решения закрытого распределительного устройства (ЗРУ) 110 кВ	2
2.1.4. Молниезащита и заземление	5
2.1.5. Механизация ремонтно-монтажных работ	5
2.1.6. Электрическое освещение	7
2.1.7. Противопожарные мероприятия	7
2.2. Генеральный план и транспорт	8
3. Архитектурно-строительные решения	8
3.1. Исходные данные	8
3.2. Объемно-планировочные и конструктивные решения	8
3.3. Мероприятия по электровзрыво и пожаробезопасности	10
3.4. Основные положения по производству строительных и монтажных работ	11
3.5. Мероприятия по охране окружающей среды	12
4. Санитарно-техническая часть	12
4.1. Отопление и вентиляция	12
5. Указания по применению	13
5.1. Электротехнические чертежи	13
5.2. Строительные и сантехнические чертежи	13

Инв. № подл.	
Подпись и дата	
Взам. инв. №	

407-3-0544.90

Альбом I

Лист

6. Патентная чистота и патентоспособность

I4

Приложения:

1. Основные технико-экономические показатели ЗРУ-110-13-24x78-ЖБ с высокой установкой оборудования и ЗРУ-110-12-24x78-ЖБ с высокой установкой оборудования

I6

2. Пример перехода ошиновки 110 кВ под зданием ЗРУ. План (вариант с унифицированными анкерно-угловыми опорами типа У-110-1+14)

I8

3. То же, разрез

I9

4. Пример перехода ошиновки над зданием ЗРУ-110 кВ. План (вариант с порталами, выполняемыми аналогично portalу ПС-500-Л6)

20

5. То же, разрез

2I

Инв. № подл.	Подпись и дата	Взам. инв. №

ПОЯСНИТЕЛЬНАЯ ЗАПИСКА

I. ИСХОДНЫЕ ДАННЫЕ

Рабочая документация разработана на основании плана типового проектирования Госстроя СССР на 1989 г. поз. ТЗ.12.2.2 и в соответствии с проектом № 13806тм "Закрытые распределительные устройства 110 кВ со сборными шинами", утвержденным протоколом № I от 2.01.1988 г. Минэнерго СССР, а также заданием на разработку рабочей документации, утвержденным ГПИО Энергопроект, Минэнерго СССР.

2. ЭЛЕКТРОТЕХНИЧЕСКАЯ ЧАСТЬ И ГЕНПЛАН

2.1. Основные электротехнические решения

2.1.1. Схемы принципиальные электрические

В соответствии с заданием на разработку типовых проектных решений для ЗРУ 110 кВ принимаются схемы: одна рабочая, секционированная выключателем и обходная система шин" (110-12) и две рабочие с обходной системы шин (110-13) по типовым материалам для проектирования 407-03-456.87.

Схемы принципиальные электрические ЗРУ-110 кВ приведены в альбоме II.

Там же указаны типы высоковольтного оборудования. Количество линейных присоединений для 110-12 и 110-13 принято шесть. Указанное количество линейных присоединений определилось на основании решений протокола об утверждении проекта.

Инв. № подл.	Подпись и дата	Взам. инв. №			
			Нач. отд. Роменский	05.90	407-3-0544.90 ПЗ
			Н. контр. Скрипниченко	05.90	
			ГИП Калугина	05.90	ЗРУ-110 кВ со сборными шинами из унифицированных конструкций (ЗРУ-110-13-24x78-ЖБ с высокой установкой оборудования
			Гл. спец. Степанычев	05.90	
			Стадия	Лист	Листов
			Р	I	I5
			ЭНЕРГОСЕТЫПРОЕКТ Северо-Западное отделение г. Ленинград		

2.1.2. Основное высоковольтное оборудование

В ЗРУ 110 кВ предусмотрено применение оборудования с изоляцией категории А, изготавливаемого отечественной промышленностью в настоящее время.

Оборудование 110 кВ принято в исполнении для наружной установки в связи с отсутствием в номенклатуре отечественных предприятий оборудования для внутренней установки.

В ЗРУ-110 кВ устанавливаются выключатели ВМТ-110Б-25/1250 УХЛ1. Выбор оборудования произведен по номинальному току 1000 А и номинальному напряжению 110 кВ. При необходимости в ячейках трансформаторов и обходного выключателя может быть установлено оборудование свыше 1000 А.

В ЗРУ-110 кВ допускается также установка выключателя ВМТ-110Б-40/2000 УХЛ1.

Трансформаторы тока типа ТФЗМ-110Б-IV устанавливаются только в ячейках шиносоединительного и обходного выключателей, во всех линейных и трансформаторных присоединениях трансформаторы тока встроены в маслонаполненные вводы и имеют тип исполнения ТВ-110-П и ТВ-220-П, их установка разработана Северо-Западным отделением. Два типа трансформаторов тока принимаются для того, чтобы осуществить концентрическую установку, позволяющую иметь четыре обмотки по условиям релейной защиты.

2.1.3. Компонировочные решения закрытого распределительного устройства (ЗРУ) 110 кВ

ЗРУ-110 кВ выполнено в виде одноэтажного здания высотой 12,7 м с пролетом 24 м.

Размещение оборудования в общем зале выполнено таким образом, что все элементы данного присоединения расположены в пределах ячейки, отделенной от соседних сетчатыми перегородками,

обеспечивающими безопасность производства работ в данной ячейке (маломасляные выключатели соседних ячеек разделены сплошной огнестойкой перегородкой).

Все оборудование устанавливается на опорах металлоконструкциях с таким расчетом, чтобы обслуживающий персонал имел возможность свободного прохода под оборудованием.

Для обеспечения безопасности обслуживающего персонала соблюдается расстояние от пола до нижней кромки фарфора изоляторов не менее 2200 мм.

Следует отметить, что даже при высоком расположении оборудования, из-за неудачной конструкции выключателя ВМТ-110, нельзя безопасно обслуживать привод без снятия напряжения.

Сборные шины с помощью подвесных гирлянд изоляторов крепятся к перекрытию на отм. 12,7 м (II и обх. системы шин) и металлической консоли на отм. 9,3 м (I система шин).

Ошиновка 110 кВ осуществляется сталеалюминиевыми проводами с креплением к выводам оборудования и подвесным гирляндам.

Допустимым сечением сборных шин и присоединений трансформаторных ячеек и обходной, являются при одном проводе в фазе АС-600/72 и АС-300/39 при двух проводах в фазе.

Данная компоновка позволяет применение грузоподъемных устройств и средств малой механизации для монтажа и ремонта оборудования. Предпочтительное применение для тех случаев, когда необходима установка ВЧ оборудования в трех фазах.

Для монтажа выключателя и линейного разъединителя 110 кВ предусмотрено использование кран-балки грузоподъемностью I т. Для управления кран-балкой предусмотрено сооружение галереи на отм. 7,00 м. При этом следует иметь в виду, что перемещение поднятого оборудования на ремонтные площадки в торцах ЗРУ над

Инв. № подл.	Подпись и дата	Взам. инв. №

407-3-0544.90 ПЗ

Лист

3

оборудованием, находящимся под напряжением, должно осуществляться с соблюдением "Правил техники безопасности при эксплуатации электроустановок" и с учетом особенности конструктивного исполнения ячейки шиносоединительного выключателя, т.е. оборудование ячеек I и 2 должно быть перемещено на ремонтную площадку в торце здания по осям I-2, а ячеек 4...II - по осям I3-I4.

Монтаж и ремонт (сборка-разборка) остального оборудования может быть выполнено с помощью электропогрузчика.

Чистку и ремонт изоляторов предусмотрено производить с телескопических подъемников при снятом напряжении.

Ремонт оборудования в зависимости от его объема может осуществляться на месте установки электрооборудования или на специально отведенной площадке по торцам здания.

В данном проекте рассмотрены варианты с воздушными вводами и воздушно-кабельными, расположенными по одной стороне ЗРУ по оси А. Вывод линейных или трансформаторных присоединений с воздушными вводами 110 кВ в противоположную сторону предлагается выполнять путем перехода ошиновки 110 кВ над зданием ЗРУ. Примеры перехода ошиновки над зданием ЗРУ даны в приложении 2...5.

Компоновки ЗРУ-110 кВ приведены в альбоме 2, установочные чертежи в альбоме 3.

Силовые и контрольные кабели прокладываются в кабельном канале идущем на щит управления и по конструкциям в пределах ячейки.

Для подвода воздушных линий 110 кВ с наружной стороны предусмотрено устройство, допускающее тяжение на фазу 300 кг, угол отклонения $\pm 15^\circ$.

Для подвода кабельных линий 110 кВ низкого давления предусматривается приямок глубиной до 2,5 м, над кабельной муфтой типа МКМН-110 предусматривается монорельс.

Альбом I

Инв. № подл.	Подпись и дата	Взам. инв. №

407-3-0544.90

ПЗ

Лист

4

2.1.4. Молниезащита и заземление

Защита ЗРУ-110 кВ от прямых ударов молнии выполняется с помощью молниеприемной сетки (из круглой стали диаметром 6 мм) уложенной на кровле под слой гидроизоляции и токоотводов молниеприемной сетки.

Молниеприемная сетка имеет ячейки, максимальной площадью 144 кв метра, узлы сетки соединены сваркой.

Токоотводы, соединяющие молниеприемную сетку с заземляющим устройством, должны быть проложены не реже, чем через каждые 25 м по периметру здания.

Для защиты оборудования ЗРУ-110 от набегающих с ВЛ грозовых волн в помещении ЗРУ предусматривается возможность установки вентильных разрядников РВС-110 необходимость в которых определяется при конкретном проектировании.

В здании ЗРУ-110 кВ по внутреннему периметру прокладываются заземляющие магистрали, к которым присоединяется все оборудование и металлоконструкции. Сеть заземления выполняется стальной полосой сечением 40х4 мм выбранной по условиям термической стойкости при максимально допустимом токе короткого замыкания (по выключателю).

Внутренний контур заземления ЗРУ-110 кВ необходимо соединить с общим контуром заземления подстанции четырьмя полосами.

Вокруг здания полосу заземления проложить в соответствии с ПУЭ, п. 1.7.55.

2.1.5. Механизация ремонтно-монтажных работ

Оборудование ЗРУ расположено таким образом, что возможен проезд вдоль всего ЗРУ. Въезды в здание имеются на обоих торцах.

Взам. инв. №

Подпись и дата

Инв. № подл.

407-3-0544.90

ПЗ

Лист

5

Для проведения монтажных и ремонтных работ выключателей и линейных разъединителей предусматривается кран-балка электрическая грузоподъемностью I т пролетом 4,2 м. Управление кран-балкой осуществляется оператором со специальной площадки, расположенной на отм. 7000 и проходящей вдоль здания. Ремонт и обслуживание кран-балки производится со специальных площадок находящихся в торцах здания.

Для питания электрической кран-балки предусматривается троллейная линия из полосовой стали 40х4, устанавливаемая с помощью кронштейна К-2I на двутавровой балке в кровле здания.

Данная компоновка позволяет использовать также средства малой механизации: электропогрузчик типа ЭП-10ЗКИ Свердловского машзавода им.Калинина и телескопическую вышку ЭП-20I-2,8 ПТ-8,4 на электропогрузчике, изготавливаемом Киевским экспериментальным механическим заводом треста "Энергомеханизация".

Высота подъема телескопического подъемника 8,4 м.

Для ремонта разъединителей, ВЧ оборудования, внутренней части линейных вводов, опорных изоляторов и гирлянд изоляторов используются электропогрузчики, телескопические подъемники или стационарные площадки.

Для монтажа и ремонта кабельных вводов в пролетах, где они расположены, предусматриваются монорельсы на отм. 6.700 для подвески ручной червячной тали грузоподъемностью I т. Таль навешивается только на время производства работ. Эксплуатационные и ремонтные работы в ЗРУ должны осуществляться с соблюдением "Правил техники безопасности при эксплуатации электроустановок". С этой целью в проекте предусмотрены сетчатые перегородки между электрооборудованием соседних ячеек внутри ЗРУ и снаружи - между высоковольтными вводами смежных присоединений.

Съем - установка линейных высоковольтных вводов предусмотрена с помощью автокрана снаружи здания.

Инв. № подл.	Подпись и дата	Взам. инв. №

407-3-0544.90

ПЗ

Лист

6

2.1.6. Электрическое освещение

В здании ЗРУ-110 кВ предусматривается рабочее и ремонтное освещение.

Для рабочего освещения принято напряжение 220 В.

Ремонтное освещение выполнено на напряжении 12 В и имеет свою самостоятельную сеть, питаемую от понижающего трансформатора 220/12 В.

В ЗРУ-110 кВ выполняется также аварийное освещение, питаемое от отдельного щитка освещения.

Освещение ЗРУ выполняется с помощью зеркальных ламп типа ЗК-220 и ламп накаливания типа ПСХ-60МУЗ, устанавливаемых на колоннах и металлических стойках на высоте, доступной для их обслуживания.

Включение освещения предусмотрено с двух мест. Выключатели расположены при входе в здание с двух сторон.

2.1.7. Противопожарные мероприятия

Для локализации аварий с маслонаполненными аппаратами ЗРУ-110 кВ у трансформаторов тока, выключателей и трансформаторов напряжения предусмотрены пороги, создающие приямки на полный объем масла одной фазы.

В здании ЗРУ предусмотрена аварийная вентиляция. ЗРУ должно быть укомплектовано инвентарными средствами пожаротушения защитными средствами по технике безопасности.

Как показывает опыт эксплуатации, трансформаторы напряжения подвержены взрыву, для предотвращения взрывоопасности здания ЗРУ-110 кВ в строительной части предусматривается установка целого ряда легкобросываемых панелей.

Взам.инв.№

Подпись и дата

Инв.№ подл.

407-3-0544.90

ПЗ

Лист

7

24439-01 11

По пожароопасности ЗРУ-IIIO кВ относится к категории В, в связи с чем выключатели отделены друг от друга огнестойкими перегородками, а магистральный кабельный канал удален от маслonaполненных аппаратов.

2.2. Генеральный план и транспорт

Генеральный план ЗРУ-IIIO кВ должен быть увязан с общим решением генерального плана подстанции с учетом подъезда к воротам ЗРУ-IIIO кВ для доставки оборудования по обшим торцам здания и проезда вдоль оси А со стороны установки линейных высоковольтных вводов IIIO кВ. Элементы благоустройства должны быть обеспечены в комплексе всей подстанции.

3. АРХИТЕКТУРНО-СТРОИТЕЛЬНЫЕ РЕШЕНИЯ

3.1. Исходные данные

Архитектурно-строительная часть проекта здания закрытого распределительного устройства IIIO кВ (ЗРУ IIIO кВ) со сборными шинами разработана с учетом применения в районах со следующими природно-климатическими условиями:

- климатические районы СССР - IV, II, III;
- расчетная температура наружного воздуха наиболее холодной пятидневки до минус 40 °С;
- нормативная снеговая нагрузка - 0,5; I,0; I,5 кПа (базовая) (150 кгс/м²);
- нормативный скоростной напор ветра по III району - 0,38 кПа (38 кгс/м²);
- рельеф территории - спокойный;
- грунтовые воды отсутствуют;
- грунт основания непучинистый, непросадочный со следующими нормативными характеристиками;

угол внутреннего трения	$\varphi^H = 0,49$ раз или 28° ,
удельное сцепление	$e^H = 2$ кПа (0,02 кгс/см ²),
модуль деформации	$E = 14,7$ МПа (150 кгс/см ²),
плотность грунта	$\gamma = 1,80$ тс/м ³ .

3.2. Объемно-планировочные и конструктивные решения

В соответствии с классификацией в строительных нормах и правилах СНиП 2.01.02-85 и СНиП 2.09.02-85 здание ЗРУ IIIO кВ относится ко II классу ответственности, II степени огнестойкости и к категории "В" по взрывопожарной и пожарной опасности.

Изм. №	подл.	Подпись и дата	Взам. инв. №

407-3-0544.90 ПЗ

Лист

8

24439-01 12

Основные показатели здания.

Площадь застройки - 1913 м².

Строительный объем - 31373 м³.

Общая площадь - 1872 м².

В т.ч. рабочая - 1584 м²
вспомогательная - 288 м²

Здание закрытого распределительного устройства 110 кВ одноэтажное, прямоугольное в плане, размером в осях 24,0х78,0 м, высотой до низа ферм покрытия 12,7 м, каркасно-панельного типа из сборных железобетонных конструкций по номенклатуре Госстроя СССР и Минэнерго СССР.

В поперечном направлении здание решено в виде однопролетной рамы с защемленными в фундаментах колоннами и шарнирным опиранием ферм покрытия на колонны каркаса.

В продольном направлении устойчивость каркаса обеспечивается жесткостью диска покрытия, вертикальными и горизонтальными связями между колоннами в каждом температурном отсеке.

Привязка крайних колонн каркаса вдоль и поперек здания принята нулевая.

Пол (условная отметка 0.00) поднят над уровнем планировки территории на 0,80 м.

Здание ЗРУ 110 кВ запроектировано из следующих конструктивных элементов:

- фундаменты сборные железобетонные стаканного типа по чертежам альбома № 71159-С размером по подошве 2,50х2,50 м для колонн продольных стен, размером по подошве 1,9х2,50 для колонн торцевых стен и монолитных железобетонные стаканного типа размером по подошве 3,0х3,0 м для спаренных колонн температурного шва;

Инв. № подл.	Подпись и дата	Взам. инв. №

407-3-0544.90 ПЗ

Лист

9

- колонны сборные железобетонные сечением 400x800 по серии I.423.I-5/88;
- горизонтальные и вертикальные связи - стальные коробчатого сечения по серии I.423.I-5/88;
- формы строительные сборные железобетонные безраскосные предварительно напряженные по серии I.463.I-3/87 пролетом 24,0 м;
- стеновое ограждение из легкобетонных панелей типа "ПС" высотой 0,9 и 1,20 м, толщиной 2,00 мм по серии I.030.I-I;
- плиты покрытия сборные железобетонные типа "П" ребристые размером 3,0x6,0 м по ГОСТ 22701.0-77^ж;
- кровля скатная, рулонная, четырехслойная с наружным водосток из труб;
- утеплитель кровли из плитного пенобетона плотностью $\gamma = 500 \text{ кгс/м}^3$ толщиной 100 мм по ГОСТ 5742-76;
- полы бетонные по грунту с цементным покрытием и железнением;
- двери деревянные по ГОСТ 24698-81;
- ворота клеёфанерные распашные по серии I.435.9-I7; вып.0,3,4;
- отмостка бетонная по щебеночному основанию;
- опоры под оборудование - стальные сварные рамы на стойках коробчатого сечения из прокатных профилей индивидуального изготовления;
- площадки обслуживания, лестницы и ограждения - стальные из прокатных профилей и сетки.

3.3. Мероприятия по электровзрыво и пожаробезопасности

Для обеспечения электробезопасности в здании ЗРУ 110 кВ предусматривается защитное заземляющее устройство, необходимые расстояния до токоведущих частей и сетчатое ограждение отдельных ячеек.

Для локализации пожара в отдельных ячейках по фронту установки маслonaполненного оборудования устанавливаются огнезащитные перегородки с обшивкой асбоцементными досками.

Инв. № подл.	Подпись и дата	Взам. инв. №

407-3-0544.90

ПЗ

Лист

10

24439-01 14

Пожаротушение в здании ЗРУ 110 кВ предусматривается первичными средствами имеющимися на подстанции (по нормам Госстроя СССР) и передвижными средствами пожарных частей.

При разработке наружных сетей водопровода на территории подстанции необходимо предусматривать устройство пожарного гидранта.

Для предотвращения разрушительных последствий возможного аварийного взрыва предусмотрен по фасаду здания "Б" ряд легко-сбрасываемых панелей.

3.4. Основные положения по производству строительных и монтажных работ

Здание ЗРУ 110 кВ является одним из объектов комплекса зданий и сооружений, возводимых на территории понижающих подстанций.

Проект организации строительства и стройгенплан при конкретном проектировании разрабатывается на стройку в целом.

Основные виды работ при сооружении ЗРУ 110 кВ: земляные, монтаж сборных железобетонных и стальных конструкций, устройство полов, кабельных каналов, кровли, отделочные работы и работы по монтажу опор под оборудование, площадок обслуживания, лестниц и ограждений.

В соответствии с технологическими картами на эти виды работ, разработанными для аналогичных зданий требуются следующие машины и механизмы: экскаватор емкостью ковша 0,5 м³; бульдозер, два автокрана со стрелой 16,0 м и грузоподъемностью 10,0 т, авто-самосвалы грузоподъемностью 4,5 т; автомашина бортовая с прицепом, автомашина с бетономешалкой, трансформатор сварочный, электро-трамбовка.

При производстве земляных работ в зимнее время требуется экскаватор оснащенный клин-бабой.

Инв. № подл.	Подпись и дата	Взам. инв. №

407-3-0544.90	ПЗ	Лист
		II

Все работы по монтажу здания необходимо предусматривать, как правило, в летний период. На холодный период года допускается планировать окончание отделочных работ, монтаж конструкций под оборудование, и монтаж и наладку оборудования.

В случае производства земляных работ в зимнее время разработка грунта экскаватором ведется вслед за рыхлением при оттаивании мерзлого грунта, которое выполняется в объеме не более сметной нормы производительности экскаватора.

3.5. Мероприятия по охране окружающей среды

В качестве мероприятий по охране окружающей среды при строительстве здания ЗРУ предусматривается снятие плодородного растительного слоя грунта с вывозкой его на специально отведенную территорию.

После завершения всех строительных и монтажных работ необходимо выполнить озеленение территории подстанции.

Технологические процессы при эксплуатации здания выделения вредных веществ не предусматривают.

4. САНИТАРНО-ТЕХНИЧЕСКАЯ ЧАСТЬ

4.1. Отопление и вентиляция

Отопление здания предусмотрено электрическое, в качестве нагревательных приборов приняты электропечи ПЭТ-4, мощностью 1 кВт каждая.

Управление электропечами ручное, так как они служат для просушки здания.

Оборудование внутри здания эксплуатируется при температуре до -40°C .

Альбом I

Инв. № подл.	Подпись и дата	Взам. инв. №

407-3-0544.90

ПЗ

Лист

12

Вентиляция здания предусмотрена аварийно-вытяжная, рассчитанная на пятикратный воздухообмен.

Удаляется воздух крышными вентиляторами с поддонами, из которых предусматривается отвод конденсата.

5. УКАЗАНИЯ ПО ПРИМЕНЕНИЮ

5.1. Электротехнические чертежи

Электротехнические чертежи скомплектованы в альбомы 2 и 3.

Для использования при конкретном проектировании должен быть определен весь набор чертежей, возможных для применения в конкретном проекте.

На чертежах со спецификацией оборудования и в самих СО заполняются блики, касающиеся сечения сталеалюминиевого провода, используемого при конкретном проекте и количество воздушных и кабельных вводов.

Данный проект может быть использован без изменений при принятом количестве присоединений.

В случае изменения количества присоединений, ряд чертежей, включая СО, должны подлежать привязке.

5.2. Строительные и сантехнические чертежи

Строительные и сантехнические чертежи скомплектованы в альбомы 4, 5, 6 по следующему принципу:

- альбом 4 - содержит основные чертежи комплектов (планы, разрезы, монтажные схемы);
- альбом 5 - содержит чертежи узлов и опор под оборудование;
- альбом 6 - содержит чертежи строительных изделий.

Инд. № подл.	Подпись и дата	Взам. инв. №

407-3-0544.90		ПЗ	Лист
			13

При несоответствии исходных данных, принятых в данной работе, конкретным условиям необходимо выполнить поверочные расчеты с внесением при необходимости соответствующих изменений в проект.

Чертежи альбома № 7II59-с, разработанные институтом Тепло-электропроект и рекомендуемые к применению в данном проекте по требованию заказчика распространяет СЗО ин-та Энергосетьпроект.

Сантехнические чертежи скомплектованы в альбоме 4.

В наименование рабочей документации введены следующие сокращенные обозначения:

ЗРУ - II0 - I3 - 24 x 78 - ЖБ

с высокой установкой оборудования

					- закрытое распределительное устройство;
					- напряжение II0 кВ;
					- номер типовой схемы "I3";
					- размер здания в плане в м ² ;
					- тип ограждающих конструкций - сборный железобетон

6. ПАТЕНТНАЯ ЧИСТОТА И ПАТЕНТОСПОСОБНОСТЬ

Кроме СССР ведущими странами в области данных разработок являются ФРГ, США и Франция. Однако проверка патентной чистоты проведена только по СССР в связи с тем, что объект предназначен для сооружения только на территории СССР.

Составленная в результате проверки справка о поиске патентных исследований и патентный формуляр хранятся в архиве СЗО института "Энергосетьпроект".

Общие выводы на основании отчета о патентных исследованиях:

Инв. № подл.	Подпись и дата	Взам. инв. №

407-3-0544.90 ПЗ

Лист

14

24439-01 18

- технические решения, заложенные в данной работе, обладают патентной чистотой в отношении СССР;
- в работе использованных изобретений по авторским свидетельствам и поданным заявкам не имеется;
- новые технические решения не созданы.

Альбом I

Инв. № подл.

Подпись и дата

Взам. инв. №

407-3-0544.90

ПЗ

Лист

15

24439-01 19

Приложение I

ОСНОВНЫЕ ТЕХНИКО-ЭКОНОМИЧЕСКИЕ ПОКАЗАТЕЛИ
ЗРУ-110-13-24x78-ЖБ С ВЫСОКОЙ УСТАНОВКОЙ
ОБОРУДОВАНИЯ ЗРУ-110-12-24x78-ЖБ С ВЫСОКОЙ
УСТАНОВКОЙ ОБОРУДОВАНИЯ

Альбом I

№№ пп	Наименование показателей	Ед. изм.	Количество	
			110-13 возд. вводы	110-12 возд. вводы
I	2	3	4	5
1	Объем строительный	м ³	31373	31373
2	Площадь застройки	м ²	1913	1913
3	Общая площадь	"	1872	1872
4	Сметная стоимость	тыс. руб.	<u>496,14</u> 503,06	<u>482,94</u> 489,95
	в том числе			
	СМР	"	<u>289,44</u> 302,12	<u>287,76</u> 300,51
	Оборудования	"	<u>206,7</u> 200,94	<u>195,18</u> 189,44
5	Трудозатраты построечные	чел. -ч.	<u>36364</u> 36397	<u>35721</u> 35753
6	Расход строительных материалов			
	а) цемент, приведенный к М400	т	455,4	455,4
	б) сталь, приведенная к А-І и Ст.3	"	132,8	129,8
	в) бетон и железобетон	м ³	1367	1367
	в том числе:			
	сборный	"	1115	1115
	монолитный	"	252	252

Взам. инв. №

Подпись и дата

Инв. № подл.

407-3-0544.90

ПЗ

Лист

16

24439-01 20

Альбом I

I	2	3	4	5
	г) лесоматериалы, приведенные к круглому лесу	м3	3,3	3,3
	д) кирпич	тыс. шт.	6,8	6,8
7	Расход тепла на отопление	$\frac{\text{кВт}}{\text{ккал/ч}}$	—	—
8	Потребная электрическая мощность	кВт	87	87
9	На расчетную единицу			
	а) общая сметная стоимость	руб.	$\frac{266,6}{268,7}$	$\frac{257,98}{261,72}$
	б) трудозатраты построечные	чел.ч	$\frac{19,42}{19,44}$	$\frac{19,08}{19,1}$
	в) цемент	кг	243,3	243,3
	г) сталь	кг	70,9	70,9

При сопоставлении ТЭП с аналогом достигнуто снижение СМР на 30 %, трудозатрат на 35 %, цемента на 35 % за счет применения облегченных строительных конструкций серии I.030.I-I и применение рациональных компоновочных решений.

Расчетный показатель — I м2 общей площади. Количество расчетных единиц — I872.

Инв. № подл.

Подпись и дата

Взам. инв. №


407-3-0544.90

Лист

I7

24439-01 21

Пример перехода ошиновки над зданием ЗРУ. План
(вариант с унифицированными анкерно-угловыми опорами типа У-110-1+14)

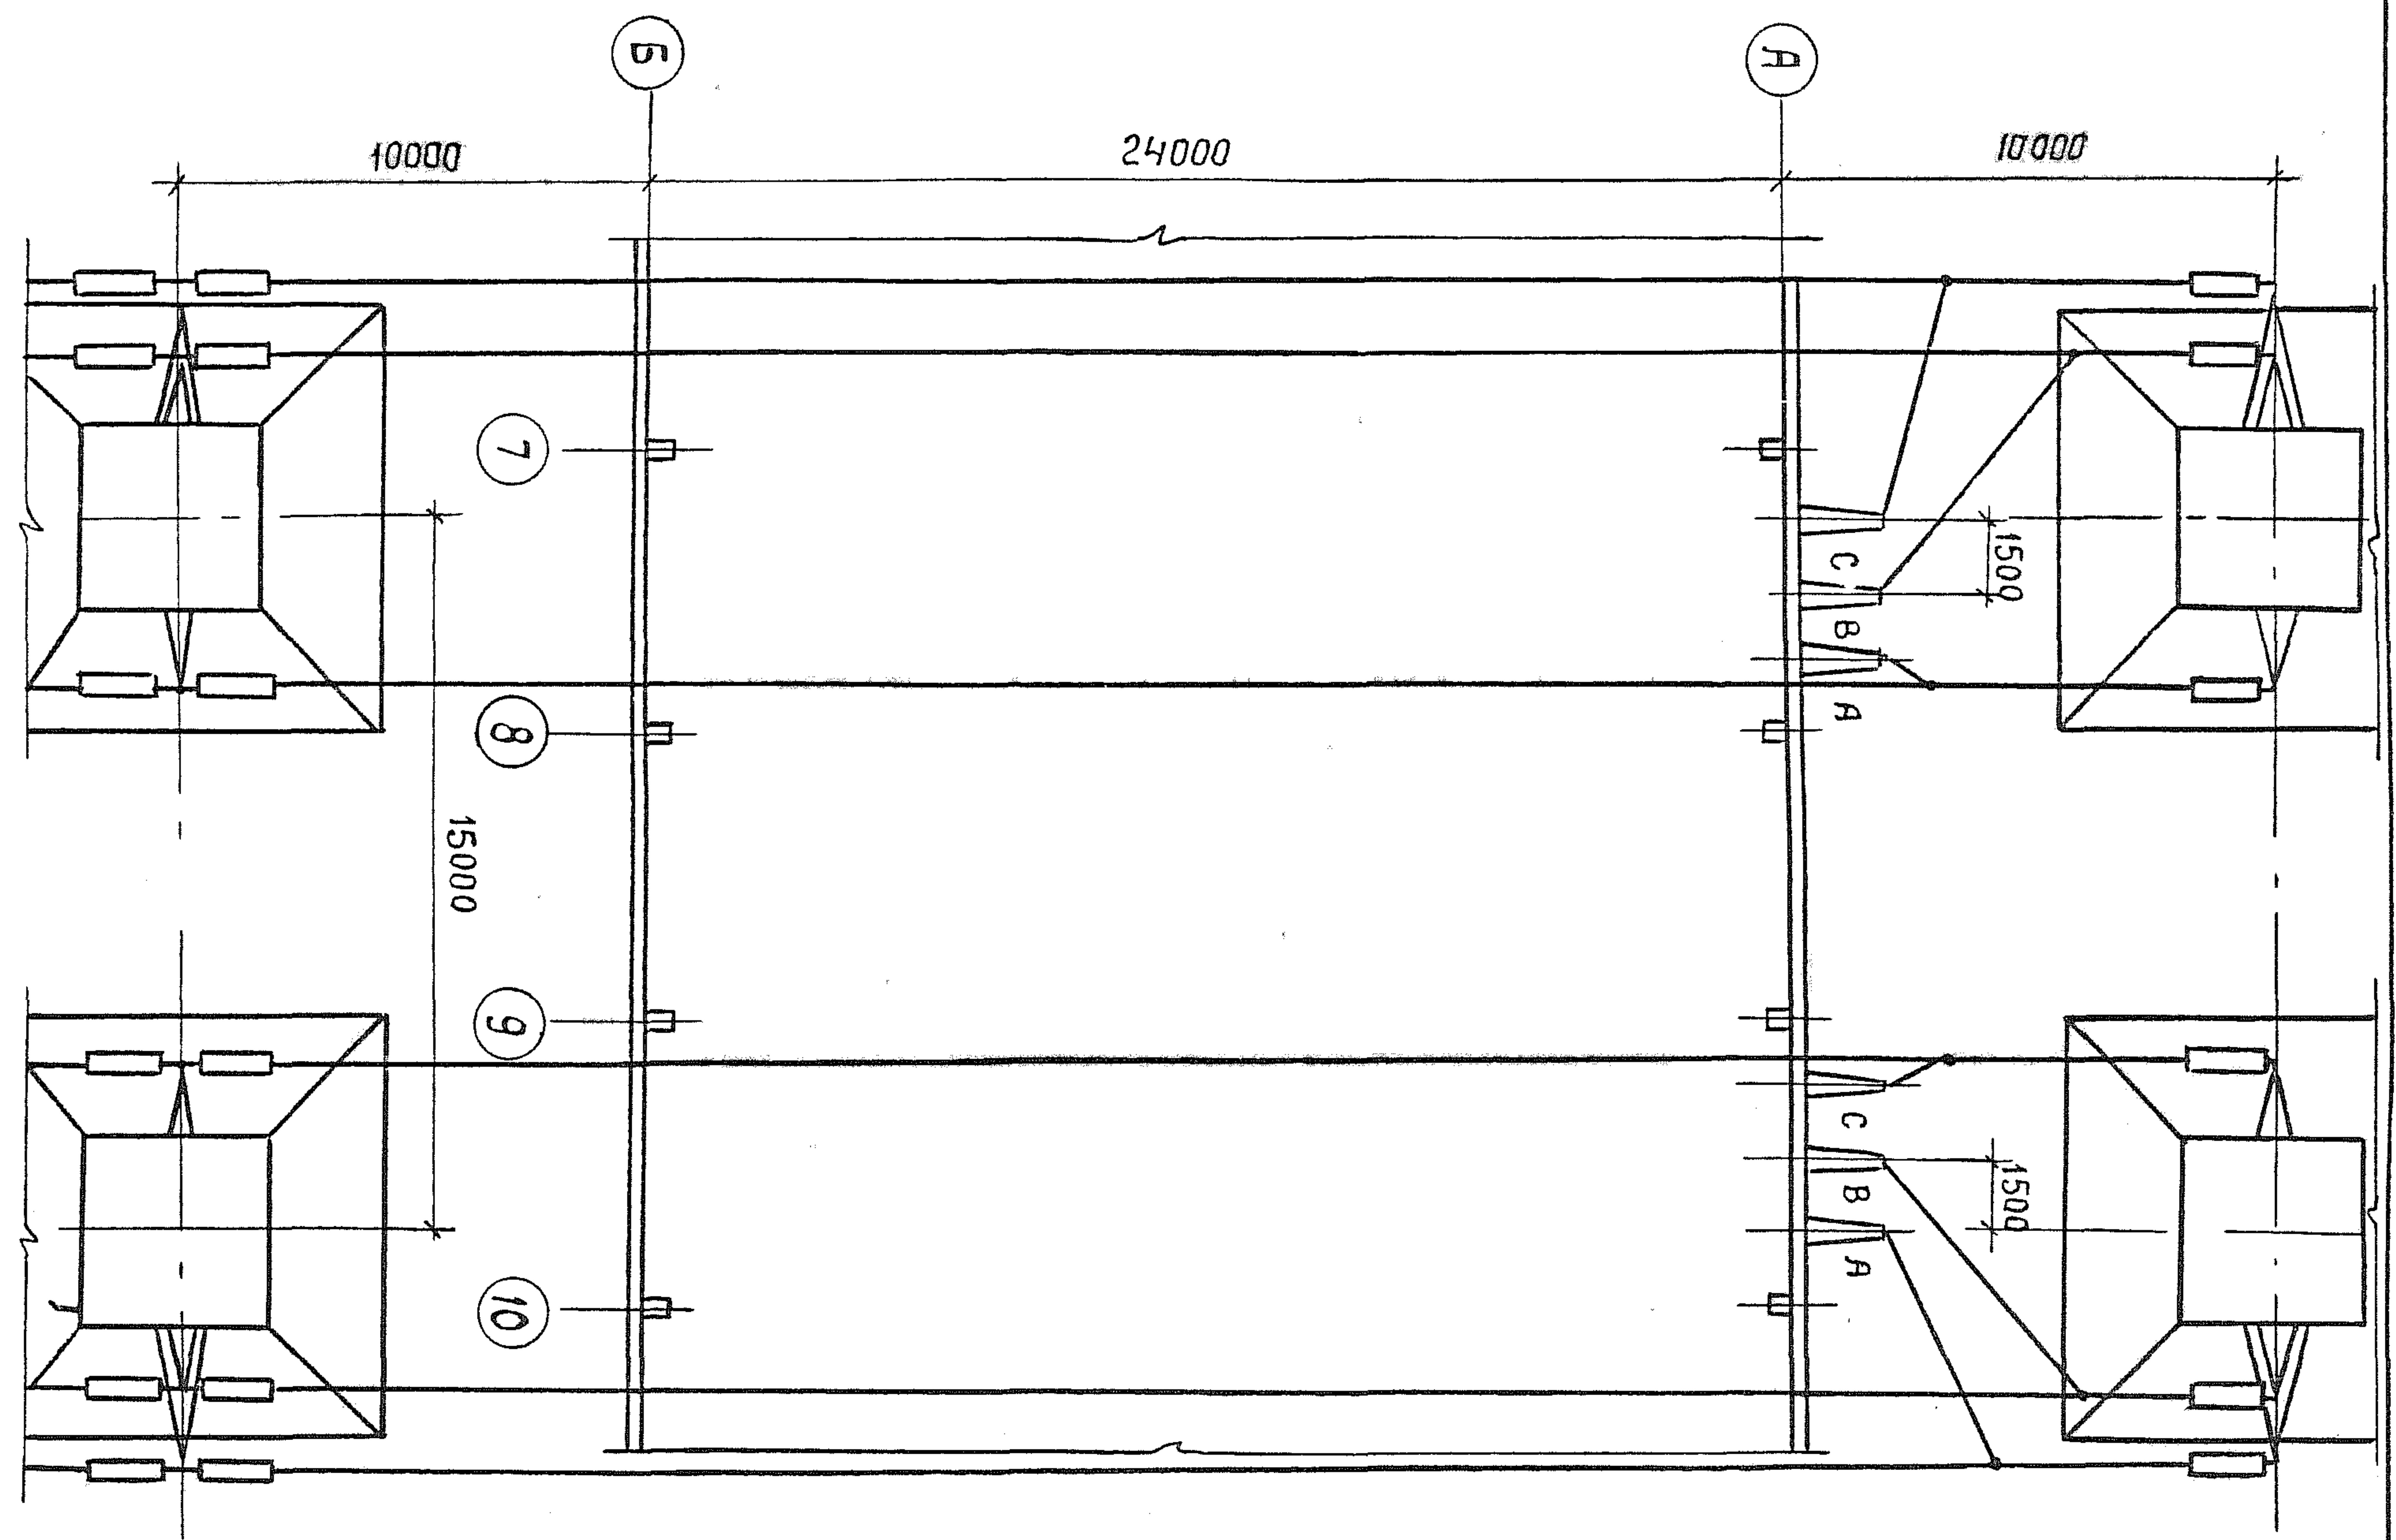


407-3-0544.90


24439-01 22

К трансформаторам

Пример перехода ошиновки 110 кВ над зданием ЗРУ
(вариант с унифицированными анкерно-угловыми опорами
типа У110-I+I4)

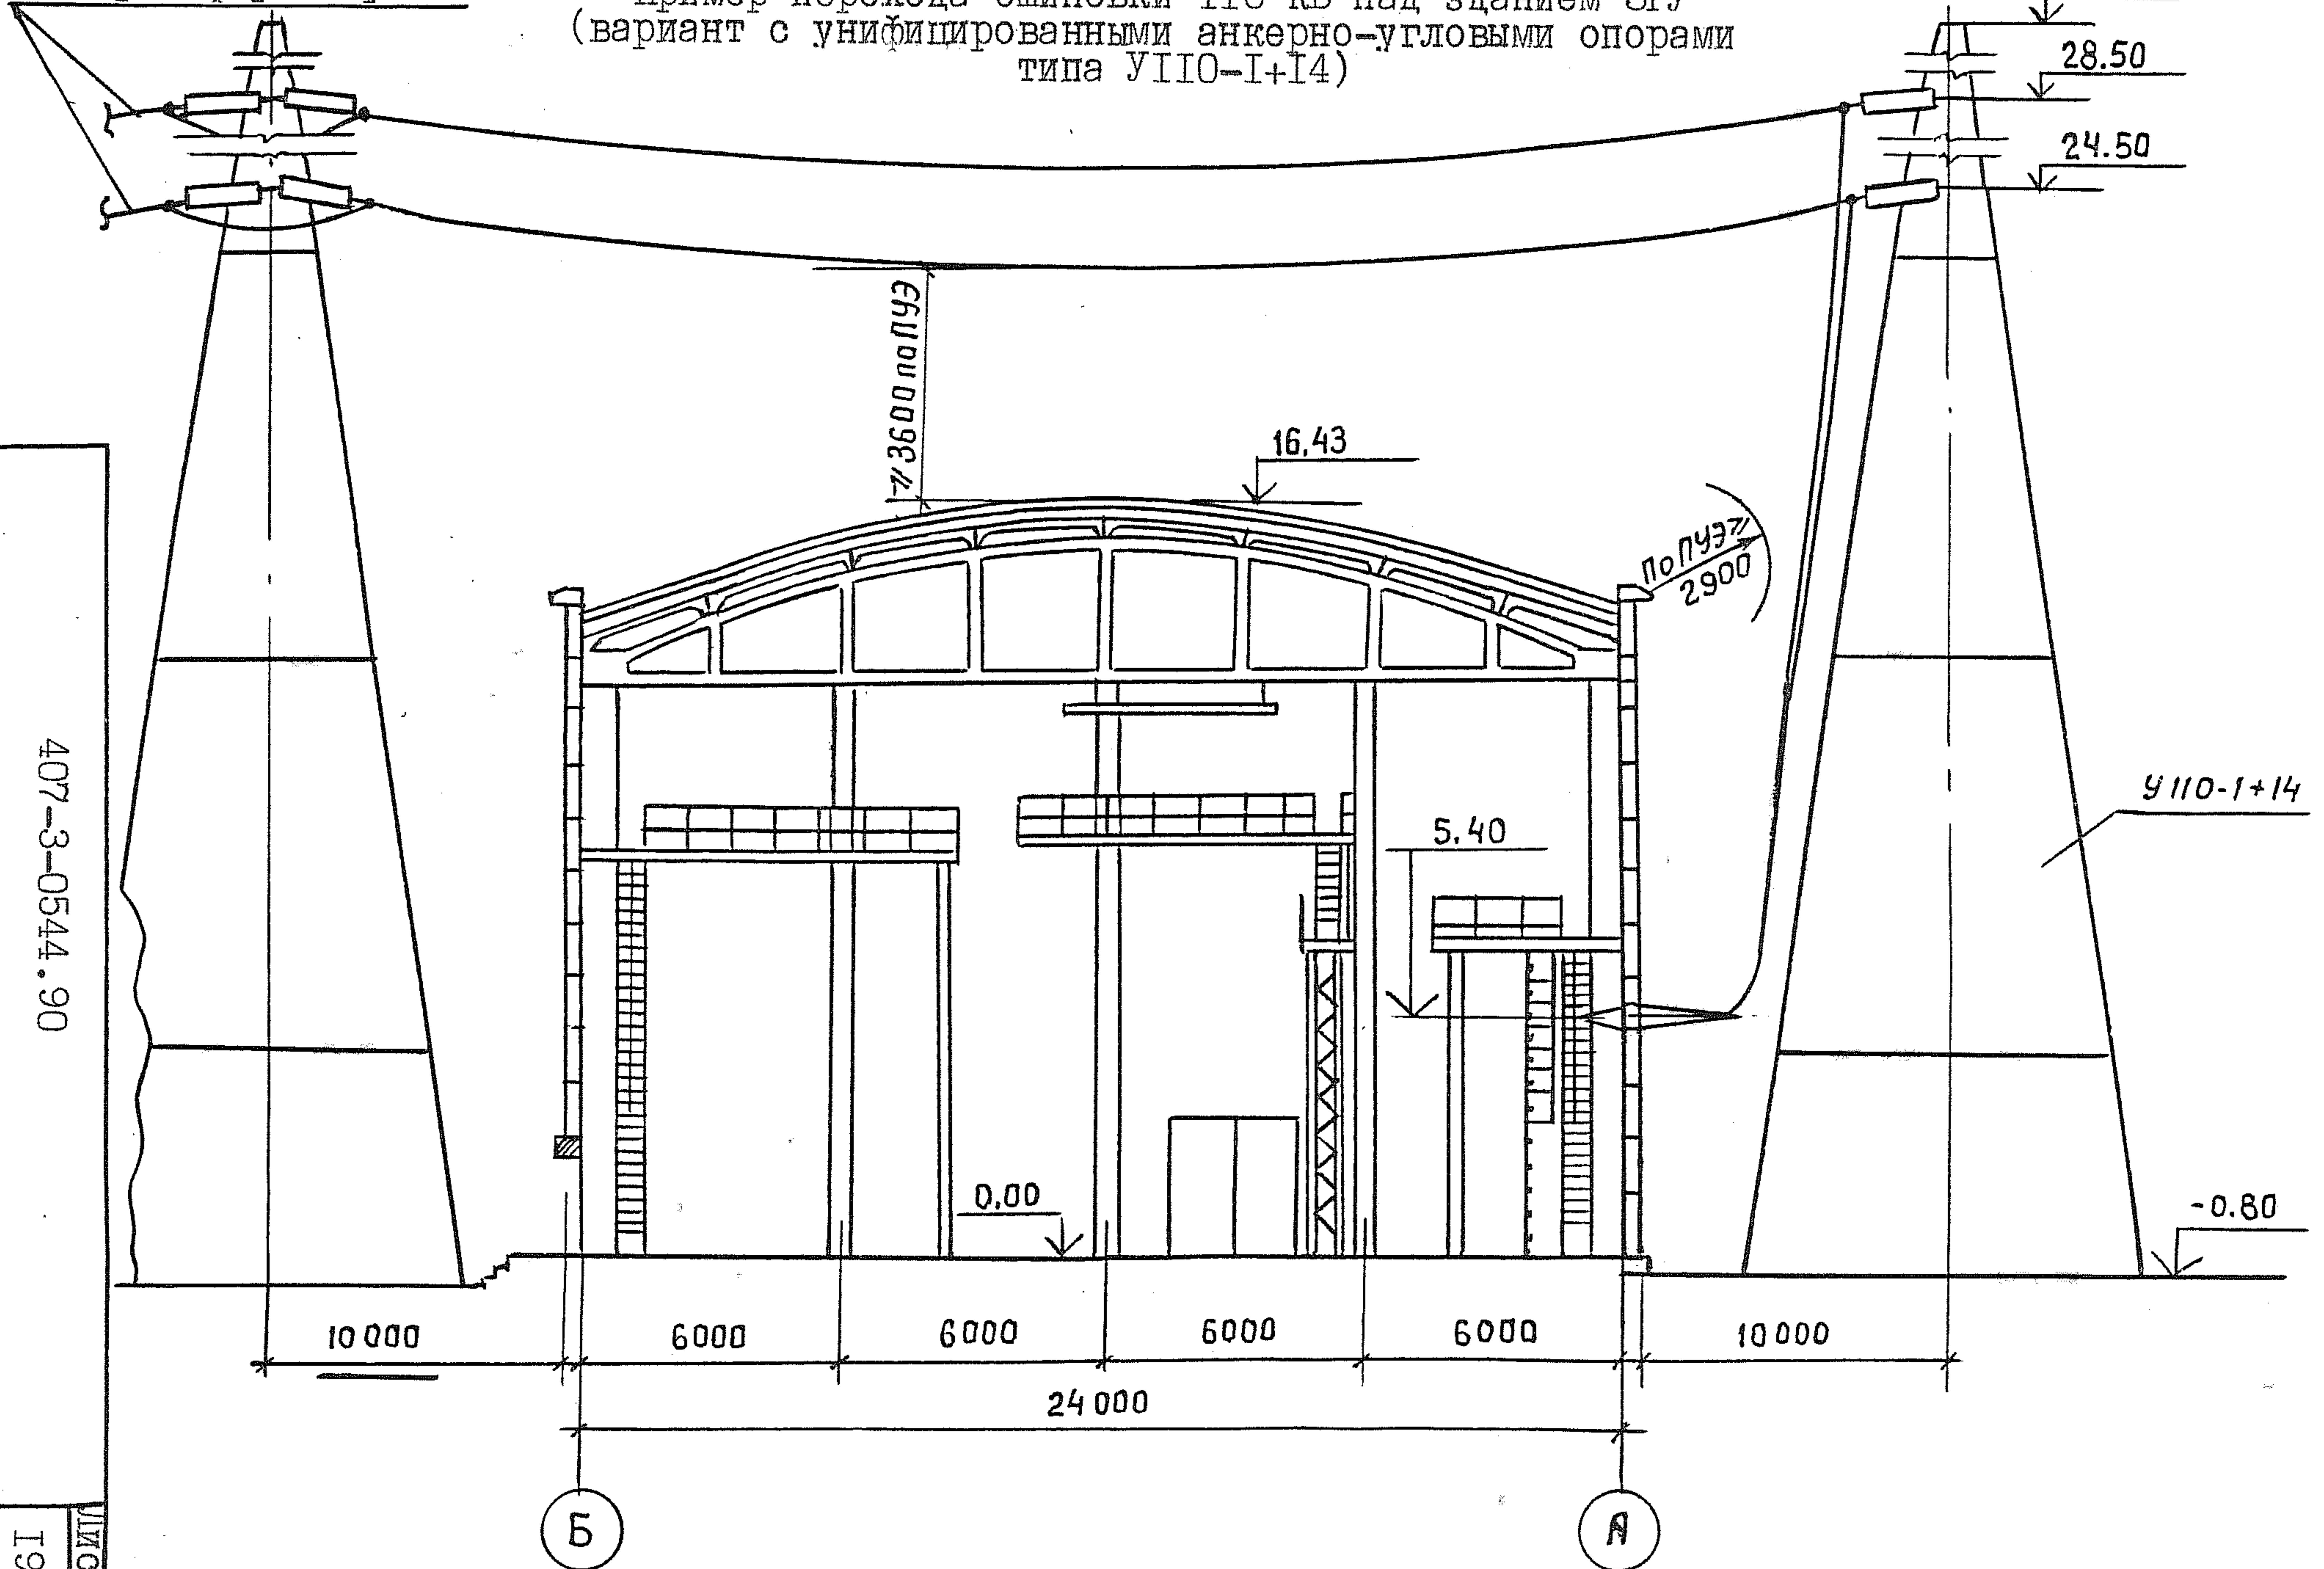

Пример перехода ошиновки 110 кВ над зданием ЗРУ. План
(вариант с порталами, выполненными аналогично portalу ПС-500-Л6)

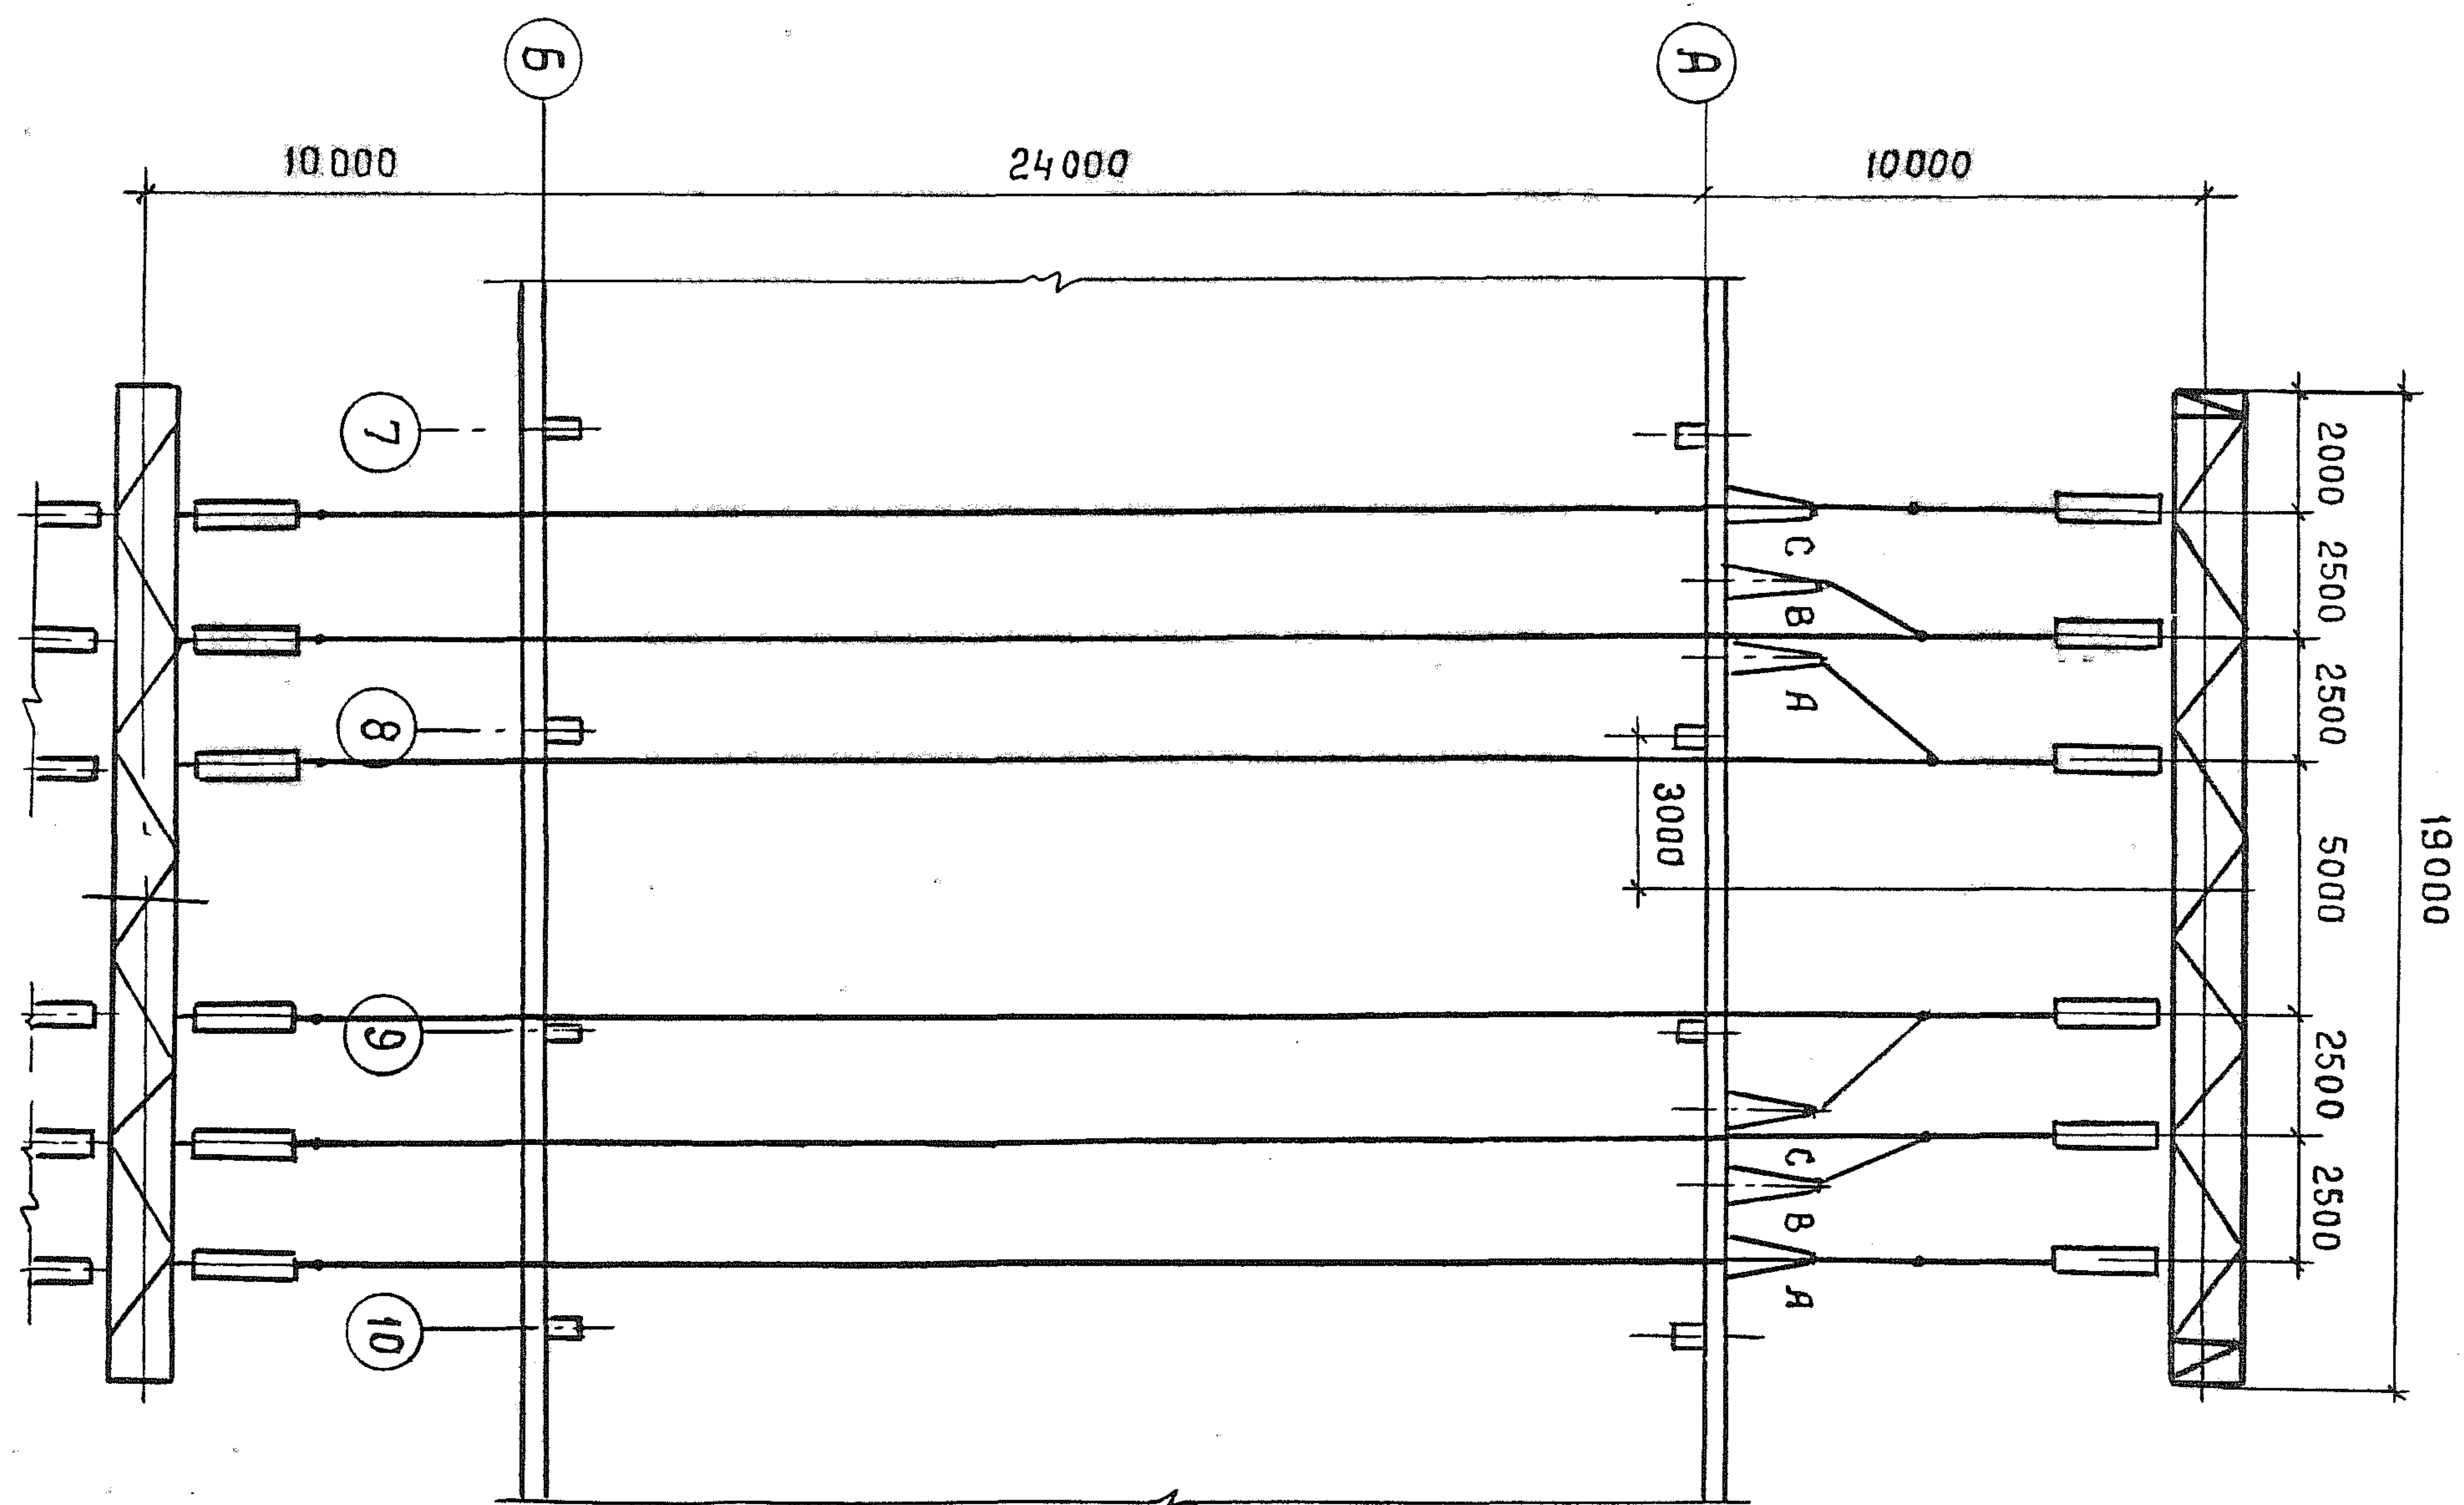

407-3-0544.90

24439-01 24

Пример перехода ошиновки 110 кВ над зданием ЗРУ
(вариант с порталами, выполняемыми аналогично portalу
типа ПС 500-Л6)

