


**ОАО “ЦНИИПРОМЗДАНИЙ”**

**ПОДЗЕМНАЯ ГИДРОИЗОЛЯЦИЯ МОНОЛИТНЫХ И СБОРНЫХ  
БЕТОННЫХ И ЖЕЛЕЗОБЕТОННЫХ КОНСТРУКЦИЙ И  
ЭКСПЛУАТИРУЕМЫХ КРОВЕЛЬ С ПРИМЕНЕНИЕМ  
МАТЕРИАЛОВ СИСТЕМЫ «ПЕНЕТРОН»**

**Материалы для проектирования и рабочие чертежи узлов**

**Шифр М 27.16/2008**

**– Москва – 2008 г. –**

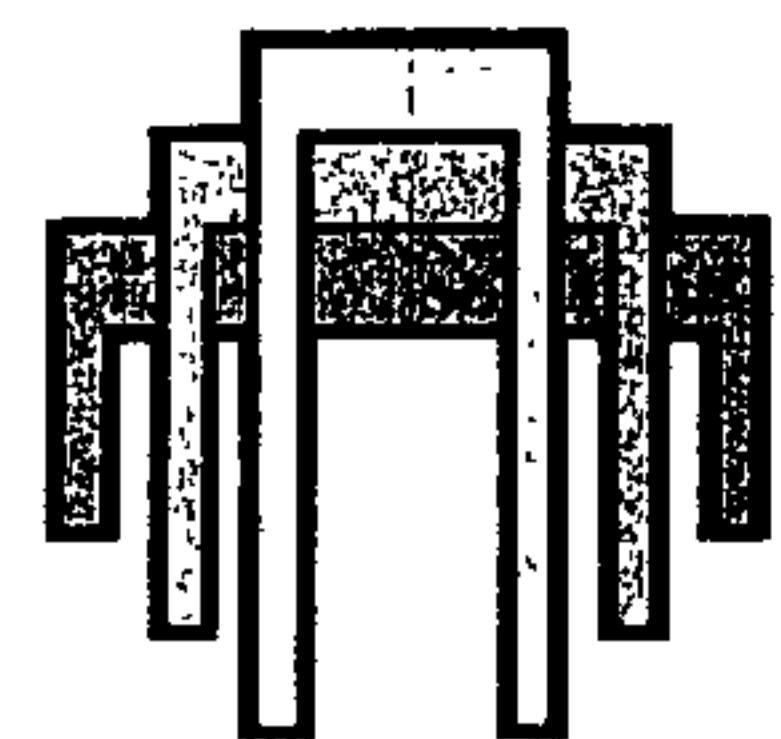

**ОАО “ЧНИИПРОМЗДАНИЙ”**



Проектная документация сертифицирована.  
Сертификат соответствия ГОСТ Р  
№ РОСС RU.CP48.C00121

**ПОДЗЕМНАЯ ГИДРОИЗОЛЯЦИЯ МОНОЛИТНЫХ И СБОРНЫХ  
БЕТОННЫХ И ЖЕЛЕЗОБЕТОННЫХ КОНСТРУКЦИЙ И  
ЭКСПЛУАТИРУЕМЫХ КРОВЕЛЬ С ПРИМЕНЕНИЕМ  
МАТЕРИАЛОВ СИСТЕМЫ «ПЕНЕТРОН»**

**Материалы для проектирования и рабочие чертежи узлов**

Шифр М 27.16/2008

Зам. генерального директора



С.М. Гликин

Руководитель отдела

А.М. Воронин

Москва 2008 г.

СИСТЕМА СЕРТИФИКАЦИИ ГОСТ Р  
ГОССТАНДАРТ РОССИИ



СЕРТИФИКАТ СООТВЕТСТВИЯ

№ РОСС RU CP48 С00121

Срок действия с 30.07.2008 по 30.07.2011

0899909

ОРГАН ПО СЕРТИФИКАЦИИ

ОРГАН ПО СЕРТИФИКАЦИИ ПРОЕКТНОЙ ПРОДУКЦИИ В СТРОИТЕЛЬСТВЕ

№ РОСС RU 0001 11CP48 от 19.12.2005

Россия, 127238, Москва, Дмитровское шоссе, д. 46, корп. 2, тел. 482-07-78

ПРОДУКЦИЯ

ПРОЕКТНАЯ ДОКУМЕНТАЦИЯ "ПОДЗЕМНАЯ ГИДРОИЗОЛЯЦИЯ МОНОЛИТНЫХ И СБОРНЫХ БЕТОННЫХ И ЖЕЛЕЗОБЕТОННЫХ КОНСТРУКЦИЙ И ЭКСПЛУАТИРУЕМЫХ КРОВЕЛЬ С ПРИМЕНЕНИЕМ МАТЕРИАЛОВ СИСТЕМЫ «ПЕНЕТРОН»" МАТЕРИАЛЫ ДЛЯ ПРОЕКТИРОВАНИЯ И РАБОЧИЕ ЧЕРТЕЖИ УЗЛОВ ШИФР М 27-16/2008

КОД ОК 005 (ОКП)

СООТВЕТСТВУЕТ ТРЕБОВАНИЯМ НОРМАТИВНЫХ ДОКУМЕНТОВ

СНиП II-26-76 (издание 2002 г.), СНиП 2-03-11-85 (издание 2000 г.)

СНиП 3.04.01-87, СНиП 3.04.03-85

КОД ГН ВЭД

ИЗГОТОВИТЕЛЬ

ОАО «ЦНИИПромзданий», ИНН 7713006939

Россия, 127238, Москва, Дмитровское шоссе, д. 46, корп. 2, тел. 482-18-23

СЕРТИФИКАТ ВЫДАН

ОАО «ЦНИИПромзданий», ИНН 7713006939

Россия, 127238, Москва, Дмитровское шоссе, д. 46, корп. 2, тел. 482-18-23

НА ОСНОВАНИИ

экспертного заключения № 522с/08 от 28.07.08, выполненного

органом по сертификации проектной продукции в строительстве

№ РОСС RU 0001 11CP48 от 19.12.2005

ДОПОЛНИТЕЛЬНАЯ ИНФОРМАЦИЯ

Сертификация по схеме 1

Маркировка проектной документации производится знаком соответствия органа по сертификации № РОСС RU 0001 11CP48 в правом верхнем углу титульного листа

руководитель органа

подпись

Г.П. Володин  
инициалы, фамилия

эксперт

подпись

Г.П. Володин  
инициалы, фамилия

Сертификат не применяется при обязательной сертификации

Обозначение документа	Наименование	стр.
М 27.16/2008-ПЗ  М 27.16/2008 – 1  М 27.16/2008 – 2	Сертификат соответствия	
	Предисловие.....	4
	Пояснительная записка.....	5
	1. Общие положения.....	5
	2. Характеристика материалов и область применения...	5
	РАЗДЕЛ 1. Узлы и детали эксплуатируемой кровли по железобетонному основанию.....	15
	РАЗДЕЛ 2. Подземная гидроизоляция.....	22
	ПРИЛОЖЕНИЯ.....	36
	ПРИЛОЖЕНИЕ 1. Химическая стойкость и антакоррозийные свойства бетона после обработки материалами системы «Пенетрон».....	37
	ПРИЛОЖЕНИЕ 2. Приготовление составов.....	43
ПРИЛОЖЕНИЕ 3. Технология выполнения гидроизоляционных работ с применением материалов системы «Пенетрон».....	45	
ПРИЛОЖЕНИЕ 4. Список рекомендуемого оборудования, инструментов, индивидуальных средств защиты...	55	

Изм.	Кол.уч.	Лист	№ док.	Подпись	Дата
Зам. ген. дир.	Гликин			<i>А. Гликин</i>	
Рук. отд.	Воронин			<i>А. Воронин</i>	
С.н.с.	Пешкова			<i>Д. Пешкова</i>	
Инженер	Логачев				

ООО “Торговый дом” ПЕНЕТРОН-Россия”  
М 27.16/2008

Содержание

Стадия	Лист	Листов
МП	1	1

ОАО ЦНИИПРОМЗДАНИЙ  
г. Москва. 2008 г.

## Предисловие


В последние годы увеличивающиеся объемы строительства подземных гаражей и разноэтажных зданий позволяют создать на кровле архитектурно-ландшафтные объекты с использованием зеленых насаждений и элементов благоустройства. Такие кровли называются эксплуатируемыми и предусматриваются как в традиционном, так и в инверсном исполнении.

Использование эксплуатируемых кровель зданий и сооружений для создания архитектурно-ландшафтных объектов нередко затруднено из-за практической невозможности предотвращения протечек, а также из-за отсутствия устойчивого корнезащитного слоя при использовании традиционных кровельных материалов.

Проблема гидроизоляции подземных конструкций подвальных помещений длительно эксплуатирующихся зданий, в т.ч. находящихся в городской плотной застройке, заключается в том, что стены этих помещений регулярно отсыревают, покраска шелушится и постоянный их ремонт неэффективен. Поскольку плотная застройка часто не позволяет выкопать котлован по периметру фундамента, то гидроизоляцию приходится выполнять из материалов проникающего действия со стороны подвальных помещений.

Кроме того, применение гидроизоляционных материалов проникающего действия в ряде случаев эффективней и экономичней, чем применение традиционных гидроизоляционных материалов.

В последние годы номенклатура применяемых в России гидроизоляционных материалов расширилась за счет появления на российском рынке материалов, способных значительно увеличить водонепроницаемость и морозостойкость железобетонных конструкций в условиях даже отрицательного давления воды, а также обладающих высокой проникающей способностью в бетонные и железобетонные конструкции. К таким материалам относятся составы и погонажные гидроизоляционные элементы системы «ПЕНЕТРОН».

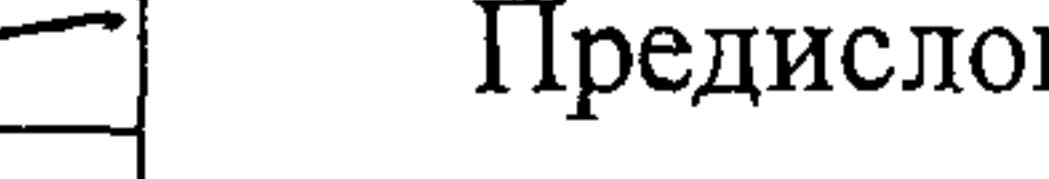Изм.	Кол.уч.	Лист	№ док.	Подпись	Дата
Зам. ген. дир.	Гликин				
Рук. отд.	Воронин				
С.н.с.	Пешкова				
Инженер	Логачев				

ООО “Торговый дом” ПЕНЕТРОН-Россия”  
М 27.16/2008

Стадия	Лист	Листов
МП	1	1

Предисловие  
ОАО ЦНИИПРОМЗДАНИЙ  
г. Москва. 2008 г.

# 1. ОБЩИЕ ПОЛОЖЕНИЯ

1.1. Альбом содержит материалы для проектирования и рабочие чертежи узлов кровель и гидроизоляции конструкций зданий и сооружений различного назначения, выполняемых с применением материалов системы “ПЕНЕТРОН” (ТУ5745-001-77921756-2006 и ТУ5772-001-77919831-2006).

**1.2.** При проектировании кровель и гидроизоляции кроме рекомендаций настоящего альбома необходимо учитывать требования действующих норм:

СНиП II-26-76 «Кровли» изд.2001г.;

СНиП 3.04.03-85 «Защита строительных конструкций и сооружений от коррозии»;

СНиП 3.03.01-87 «Изоляционные и отделочные покрытия».

СНиП 2.03.11-85 “Захист структурних конструкцій від корозії” изд.  
2003 г.

## **2. ХАРАКТЕРИСТИКА МАТЕРИАЛОВ И ОБЛАСТЬ ПРИМЕНЕНИЯ**

**2.1. Гидроизоляционные материалы системы «ПЕНЕТРОН» – это су-  
хие смеси, изготовленные из специального цемента, кварцевого песка опре-  
делённой гранулометрии и активных химических добавок.**

**2.2.** В зависимости от свойств материалы применяются для следующих целей:

- **ПЕНЕТРОН** – для повышения гидроизоляционной способности всей толщи сборных и монолитных бетонных и железобетонных конструкций, слоя цементно-песчаного раствора марки 100 и более; применяется в сочетании с другими материалами системы «ПЕНЕТРОН»;
  - **ПЕНЕКРИТ** – для заделки (гидроизоляции) трещин, швов (не deformationных), стыков, сопряжений, примыканий, проходов коммуника

Изм.	Кол.уч.	Лист	№ док.	Подпись	Дата
Зам. ген. дир.	Гликин				
Рук. отд.	Воронин				
С.н.с.	Пешкова				
Инженер	Логачев				

**ООО “Торговый дом” ПЕНЕТРОН-Россия”**  
**М 27.16/2008 – ПЗ**

Стадия	Лист	Листов
МП	1	10

**Пояснительная**  
**записка**  
**ОАО ЦНИИПРОМЗДАНИЙ**  
**г. Москва. 2008 г.**

ций при капельных течах;

- **ПЕНЕПЛАГ и ВАТЕРПЛАГ** – для ликвидации напорных течей в конструкциях из бетона, камня, кирпича; отличаются коротким временем схватывания: 40 сек (ПЕНЕПЛАГ) и 3 мин (ВАТЕРПЛАГ). ВАТЕРПЛАГ дополнительно обрабатывают материалом ПЕНЕТРОН;
- **ПЕНЕБАР** – гибкий саморасширяющийся жгут прямоугольного сечения, который при взаимодействии с водой разбухает в пределах ограниченного пространства до 300%, сохраняет гибкость при отрицательных температурах, применяется для герметизации и гидроизоляции горизонтальных и вертикальных рабочих и конструкционных швов в бетонных сооружениях, а также мест прохода инженерных коммуникаций (в т.ч. пластмасовых);
- **ПЕНЕТРОН АДМИНКС** – для повышения гидроизоляционной способности всей толщи сборных и монолитных бетонных и железобетонных конструкций на стадии бетонирования.

**2.3. Физико-технические свойства материалов приведены в табл. 1...6.**

### «ПЕНЕТРОН»

Таблица 1.

№ п/п	Наименование показателя	Величина показателя	Методы измерения
1	2	3	4
1	Внешний вид: Сыпучий порошок серого цвета, не содержащий комков и механических примесей	-	ТУ5745-001-77921756-2006
2	Влажность, по массе, %, не более	0,6	ТУ5745-001-77921756-2006
3	Сроки схватывания, мин: начало, не ранее окончание, не позднее	40 90	ТУ5745-001-77921756-2006
4	Насыпная плотность в стандартном неуплотненном состоянии, кг/м <sup>3</sup>	1200±50	ТУ5745-001-77921756-2006
5	Повышение марки бетона по водонепроницаемости после обработки, ступеней, не менее	4	ТУ5745-001-77921756-2006

						<b>ООО “Торговый дом”</b> <b>ПЕНЕТРОН-Россия”</b> <b>М 27.16/2008 – ПЗ</b>	Лист   2

## Продолжение таблица 1.

№ п/п	Наименование показателя	Величина показателя	Методы измерения
1	2	3	4
6	Повышение прочности обработанного бетона на сжатие от начальной, %, не менее	10,0	ТУ5745-001-77921756-2006
7	Повышение морозостойкости бетона после обработки, циклов, не менее	100	ГОСТ 10060.0-95
8	Стойкость бетона после обработки к действию растворов кислот: HCL, H <sub>2</sub> SO <sub>4</sub>	стоец	Ст. СЭВ 5852-86
9	Стойкость бетона после обработки к действию щелочей: NaOH	стоец	Ст. СЭВ 5852-86
10	Стойкость бетона после обработки к действию светлых и темных нефтепродуктов	стоец	Ст. СЭВ 5852-86
11	Стойкость бетона после обработки к гамма облучению дозой 3000 МРад	стоец	Заключение ПТО «Прогресс» № 22/26 от 06.05.03
12	Ультрафиолет	не оказывает влияние	Ст. СЭВ 5852-86
13	Применимость для резервуаров питьевой воды	допускается	ТУ5745-001-77921756-2006
14	Кислотность среды применения, pH	от 3 до 11	Ст. СЭВ 5852-86
15	Применение: температура поверхности, °C, не менее	+5	ТУ5745-001-77921756-2006
16	Температура эксплуатации, °C	от -60 до +130	ТУ5745-001-77921756-2006

						ООО “Торговый дом” ПЕНЕТРОН-Россия” М 27.16/2008 – ПЗ	Лист
Изм.	Кол.уч.	Лист	№ док.	Подпись	Дата		3

## «ПЕНЕКРИТ»

Таблица 2.

№ п/п	Наименование показателя	Величина показателя	Методы измерения
1	2	3	4
1	Внешний вид: Сыпучий порошок серого цвета, не содержащий комков и механических примесей	-	ТУ5745-001-77921756-2006
2	Влажность, по массе, %, не более	0,6	ТУ5745-001-77921756-2006
3	Сроки схватывания, мин: начало, не ранее окончание, не позднее	40 90	ТУ5745-001-77921756-2006
4	Насыпная плотность в стандартном неуплотнен- ном состоянии, кг/м <sup>3</sup>	1300±50	ТУ5745-001-77921756-2006
5	Прочность сцепления с бетоном, МПа, не менее	2,0	ТУ5745-001-77921756-2006
6	Прочность материала на сжатие, не менее, МПа, через 7 дней через 28 дней	20,0 25,0	ТУ5745-001-77921756-2006
7	Марка по водонепрони- цаемости материала, W, не менее	14	ТУ5745-001-77921756-2006
8	Марка морозостойкости материала, циклов, не ме- нее	F400	ГОСТ 10060.0-95
9	Ультрафиолет	не оказывает влияния	Ст. СЭВ 5852-86
10	Применимость для резер- вуаров питьевой воды	допускается	ТУ5745-001-77921756-2006
11	Применение: температура поверхности, °C, не менее	+5	ТУ5745-001-77921756-2006
12	Температура эксплуата- ции покрытия, °C	от -60 до +130	ТУ5745-001-77921756-2006

						ООО “Торговый дом” ПЕНЕТРОН-Россия” М 27.16/2008 – ПЗ	Лист
Изм.	Кол.уч.	Лист	№ док.	Подпись	Дата		4

**«ПЕНЕКРИТ»**

Продолжение таблица 2.

№ п/п	Наименование показателя	Величина показателя	Методы измерения
1	2	3	4
13	Условия хранения материала	В помещениях любой влажности при температурах от -80 до +80 °C	ТУ5745-001-77921756-2006
14	Гарантийный срок хранения материала, месяцев, не менее	18	ТУ5745-001-77921756-2006

**«ПЕНЕПЛАГ»**

Таблица 3.

№ п/п	Наименование показателя	Величина показателя	Методы измерения
1	2	3	4
1	Внешний вид: Сыпучий порошок серого цвета, не содержащий комков и механических примесей	-	ТУ5745-001-77921756-2006
2	Влажность, по массе, %, не более	0,6	ТУ5745-001-77921756-2006
3	Сроки схватывания, мин: начало, не ранее окончание, не позднее	1 4	ТУ5745-001-77921756-2006
4	Насыпная плотность в стандартном неуплотненном состоянии, кг/м <sup>3</sup>	1100±50	ТУ5745-001-77921756-2006
5	Прочность сцепления с бетоном, МПа, не менее	2,0	ТУ5745-001-77921756-2006
6	Марка по водонепроницаемости материала, W, не менее	16	ТУ5745-001-77921756-2006
7	Прочность на сжатие, МПа, 24 часа 7 дней 28 дней	6,0 14,0 17,0	ТУ5745-001-77921756-2006

Изм.	Кол.уч.	Лист	№ док.	Подпись	Дата

**«ПЕНЕПЛАГ»**

Продолжение таблица 3.

№ п/п	Наименование показателя	Величина показателя	Методы измерения
1	2	3	4
8	Марка морозостойкости материала, циклов, не ме- нее	F300	ГОСТ 10060.0-95
9	Ультрафиолет	не оказывает влияния	Ст. СЭВ 5852-86
10	Применение: температура поверхности, °C, не менее	+5	ТУ5745-001-77921756-2006
11	Температура эксплуата- ции покрытия, °C	от -60 до +130	ТУ5745-001-77921756-2006

**«ВАТЕРПЛАГ»**

Таблица 4.

№ п/п	Наименование показателя	Величина показателя	Методы измерения
1	2	3	4
1	Внешний вид: Сыпучий порошок серого цвета, не содержащий комков и механических примесей	-	ТУ5745-001-77921756-2006
2	Влажность, по массе, %, не более	0,6	ТУ5745-001-77921756-2006
3	Сроки схватывания, мин: начало, не ранее окончание, не позднее	2 5	ТУ5745-001-77921756-2006
4	Насыпная плотность в стандартном неуплотнен- ном состоянии, кг/м <sup>3</sup>	1200±50	ТУ5745-001-77921756-2006
5	Марка по водонепрони- цаемости материала, W, не менее	14	ТУ5745-001-77921756-2006
6	Прочность на сжатие, МПа: 24 часа 7 дней 28 дней	10,0 14,0 16,0	ГОСТ 10180-90

						ООО “Торговый дом” ПЕНЕТРОН-Россия” М 27.16/2008 – ПЗ	Lист
Изм.	Кол.уч.	Лист	№ док.	Подпись	Дата		6

**«ВАТЕРПЛАГ»**

Продолжение таблица 4.

№ п/п	Наименование показателя	Величина показателя	Методы измерения
1	2	3	4
7	Марка морозостойкости материала, циклов, не ме- нее	F200	ГОСТ 10060.0-95
8	Ультрафиолет	не оказывает влияния	Ст. СЭВ 5852-86
9	Применение: температура поверхности, °С, не менее	+5	ТУ5745-001-77921756-2006
10	Температура эксплуата- ции покрытия, °С	от -60 до +130	ТУ5745-001-77921756-2006

**«ПЕНЕТРОН АДМИКС»**

Таблица 5.

№ п/п	Наименование показателя	Величина показателя	Методы измерения
1	2	3	4
1	Внешний вид: Сыпучий порошок серого цвета, не содержащий комков и механических примесей	-	ТУ5745-001-77921756-2006
2	Влажность, по массе, %, не более	0,6	ТУ5745-001-77921756-2006
3	Повышение марки по во- донепроницаемости бето- на с добавкой, ступеней, не менее	3	ТУ5745-001-77921756-2006
4	Повышение прочности обработанного бетона на сжатие от начальной, %, не менее	10,0	ТУ5745-001-77921756-2006
5	Насыпная плотность в стандартном неуплотнен- ном состоянии, кг/м <sup>3</sup>	1100±50	ТУ5745-001-77921756-2006

Изм.	Кол.уч.	Лист	№ док.	Подпись	Дата	ООО “Торговый дом” ПЕНЕТРОН-Россия” М 27.16/2008 – ПЗ	Лист
							7

## «ПЕНЕТРОН АДМИКС»

Продолжение таблица 5.

№ п/п	Наименование показателя	Величина показателя	Методы измерения
1	2	3	4
6	Повышение морозостойкости бетона после обработки, циклов, не менее	100	ГОСТ 10060.0-95
7	Стойкость бетона после обработки к действию растворов кислот: HCL, H <sub>2</sub> SO <sub>4</sub>	стоек	Ст. СЭВ 5852-86
8	Стойкость бетона после обработки к действию щелочей: NaOH	стоек	Ст. СЭВ 5852-86
9	Стойкость бетона после обработки к действию светлых и темных нефте-продуктов	стоек	Ст. СЭВ 5852-86
10	Ультрафиолет	не оказывает влияние	Ст. СЭВ 5852-86
11	Применимость для резервуаров питьевой воды	допускается	ТУ5745-001-77921756-2006
12	Кислотность среды применения, pH	от 3 до 11	Ст. СЭВ 5852-86
13	Температура эксплуатации, °C	от -60 до +130	ТУ5745-001-77921756-2006

						<b>ООО “Торговый дом”</b> <b>ПЕНЕТРОН-Россия”</b> <b>М 27.16/2008 – ПЗ</b>	Лист   8
Изм.	Кол.уч.	Лист	№ док.	Подпись	Дата		

**«ПЕНЕБАР»**

Таблица 6.

№ п/п	Наименование показателя	Величина показателя	Методы измерения
1	2	3	4
1	Внешний вид: Гибкий жгут прямоуголь- ного сечения	—	ТУ5745-001-77921756-2006
2	Плотность, г/см <sup>3</sup> , не более	1,5	ТУ5745-001-77921756-2006
3	Объемное расширение (хра- нение в воде), %, не более:  24 часа 7 дней 28 дней	140 200 300	ТУ5745-001-77921756-2006
4	Однородность	Однородная масса с включениями до 0,35 мм	ТУ5745-001-77921756-2006
5	Предел прочности на рас- тяжение, МПа, не менее	0,15	ТУ5745-001-77921756-2006
6	Относительное удлинение при максимальной на- грузке, %, не менее	700	ТУ5745-001-77921756-2006
7	Водопоглощение, %, не менее	50	Ст. СЭВ 5852-86
8	Стойкость бетона после обработки к действию растворов кислот: HCL, H <sub>2</sub> SO <sub>4</sub>	стоец	Ст. СЭВ 5852-86
9	Стойкость бетона после обработки к действию щелочей: NaOH	стоец	Ст. СЭВ 5852-86
10	Стойкость бетона после обработки к действию светлых и темных нефте- продуктов	стоец	Ст. СЭВ 5852-86
11	Ультрафиолет	не оказывает влияния	Ст. СЭВ 5852-86
12	Кислотность среды при- менения, pH	от 3 до 11	Ст. СЭВ 5852-86
13	Применение: температура поверхности, °C, не менее	-22 до + 50	ТУ5745-001-77921756-2006
14	Температура эксплуата- ции покрытия, °C	от -60 до +100	ТУ5745-001-77921756-2006

						<b>ООО “Торговый дом”</b> <b>ПЕНЕТРОН-Россия”</b> <b>М 27.16/2008 – ПЗ</b>	Лист   9
Изм.	Кол.уч.	Лист	№ док.	Подпись	Дата		

**2.4.** В покрытиях (крышах) зданий и сооружений материалы системы «Пенетрон» могут быть применены для повышения водонепроницаемости и морозостойкости защитных слоёв из армированного цементно-песчаного раствора (бетона) или бетонных плиток на растворе в эксплуатируемых кровлях, а также в местах прохода технологических коммуникаций (например, труб) через кровлю.

**2.5.** Подземные бетонные и железобетонные конструкции зданий или сооружений постоянно находятся в контакте с напорной или капиллярной влагой, имеющей различные агрессивные химические или минеральные компоненты, воздействие которых на конструкции могут быть исключены или снижены в значительной степени материалами системы «Пенетрон» (см. Приложение 1.).

**2.6.** Технологические приёмы выполнения гидроизоляционных работ с применением материалов системы «Пенетрон», вопросы техники безопасности и рекомендуемое оборудование, и инструменты, приведены в Приложениях 2 и 3.

Изм.	Кол.уч.	Лист	№ док.	Подпись	Дата	ООО “Торговый дом” ПЕНЕТРОН-Россия” М 27.16/2008 – ПЗ	Лист 10

**РАЗДЕЛ 1**

**УЗЛЫ И ДЕТАЛИ ЭКСПЛУАТИРУЕМОЙ КРОВЛИ  
ПО ЖЕЛЕЗОБЕТОННОМУ ОСНОВАНИЮ**

№ поз.	Наименование	№ поз.	Наименование
1	Дополнительные слои водоизоляционного ковра	16	Упругая прокладка
2	Бортик из цементно-песчаного раствора	17	Хомут
2а	Стяжка из цементно-песчаного раствора с добавкой состава «Пенетрон Админкс»	18	Мастика или резиновая прокладка
3	Плита парапетная	19	Дренажное кольцо НЛ 160
4	Ограждение кровли	20	Надставной элемент
5	Геотекстиль	21	Утепление воронки и водосточной трубы
6	Защитный слой из цементно-песчаного раствора, обработанный составом «Пенетрон»	22	Водосточная труба (ПВХ или ПП)
7	Гравий фракцией 15...20 мм	23	Корпус воронки НЛ
8	Тиоколовый герметик	24	Пенекрит
9	Бетонные плитки, на растворе с добавкой состава «Пенетрон Админкс»	25	Минеральный утеплитель
10	Бетонный колодец, обработанный составом «Пенетрон»	26	Труба
11	Решетка колодца	27	Фартук из оцинкованной стали
12	Решетка воронки	28	Стальной стакан с фланцем
13	Дренажные отверстия	29	Рамка из уголка 25 x 25
14	Почвенный слой	30	Лёгкий бетон
15	Водоизоляционный ковёр		

						<b>ООО “Торговый дом” ПЕНЕТРОН-Россия”</b> <b>М 27.16/2008 – 1.0</b>
Изм.	Кол.уч.	Лист	№ док.	Подпись	Дата	
Зам. ген. дир.	Гликин					
Рук. отд.	Воронин					
С.н.с.	Пешкова					
Инженер	Логачев					


  

Экспликация материалов к узлам эксплуатируемой кровли	Стадия	Лист	Листов
	МП	1	1

ОАО ЦНИИПРОМЗДАНИЙ
г. Москва. 2008 г.


## План кровли

Продольный деформационныйшов

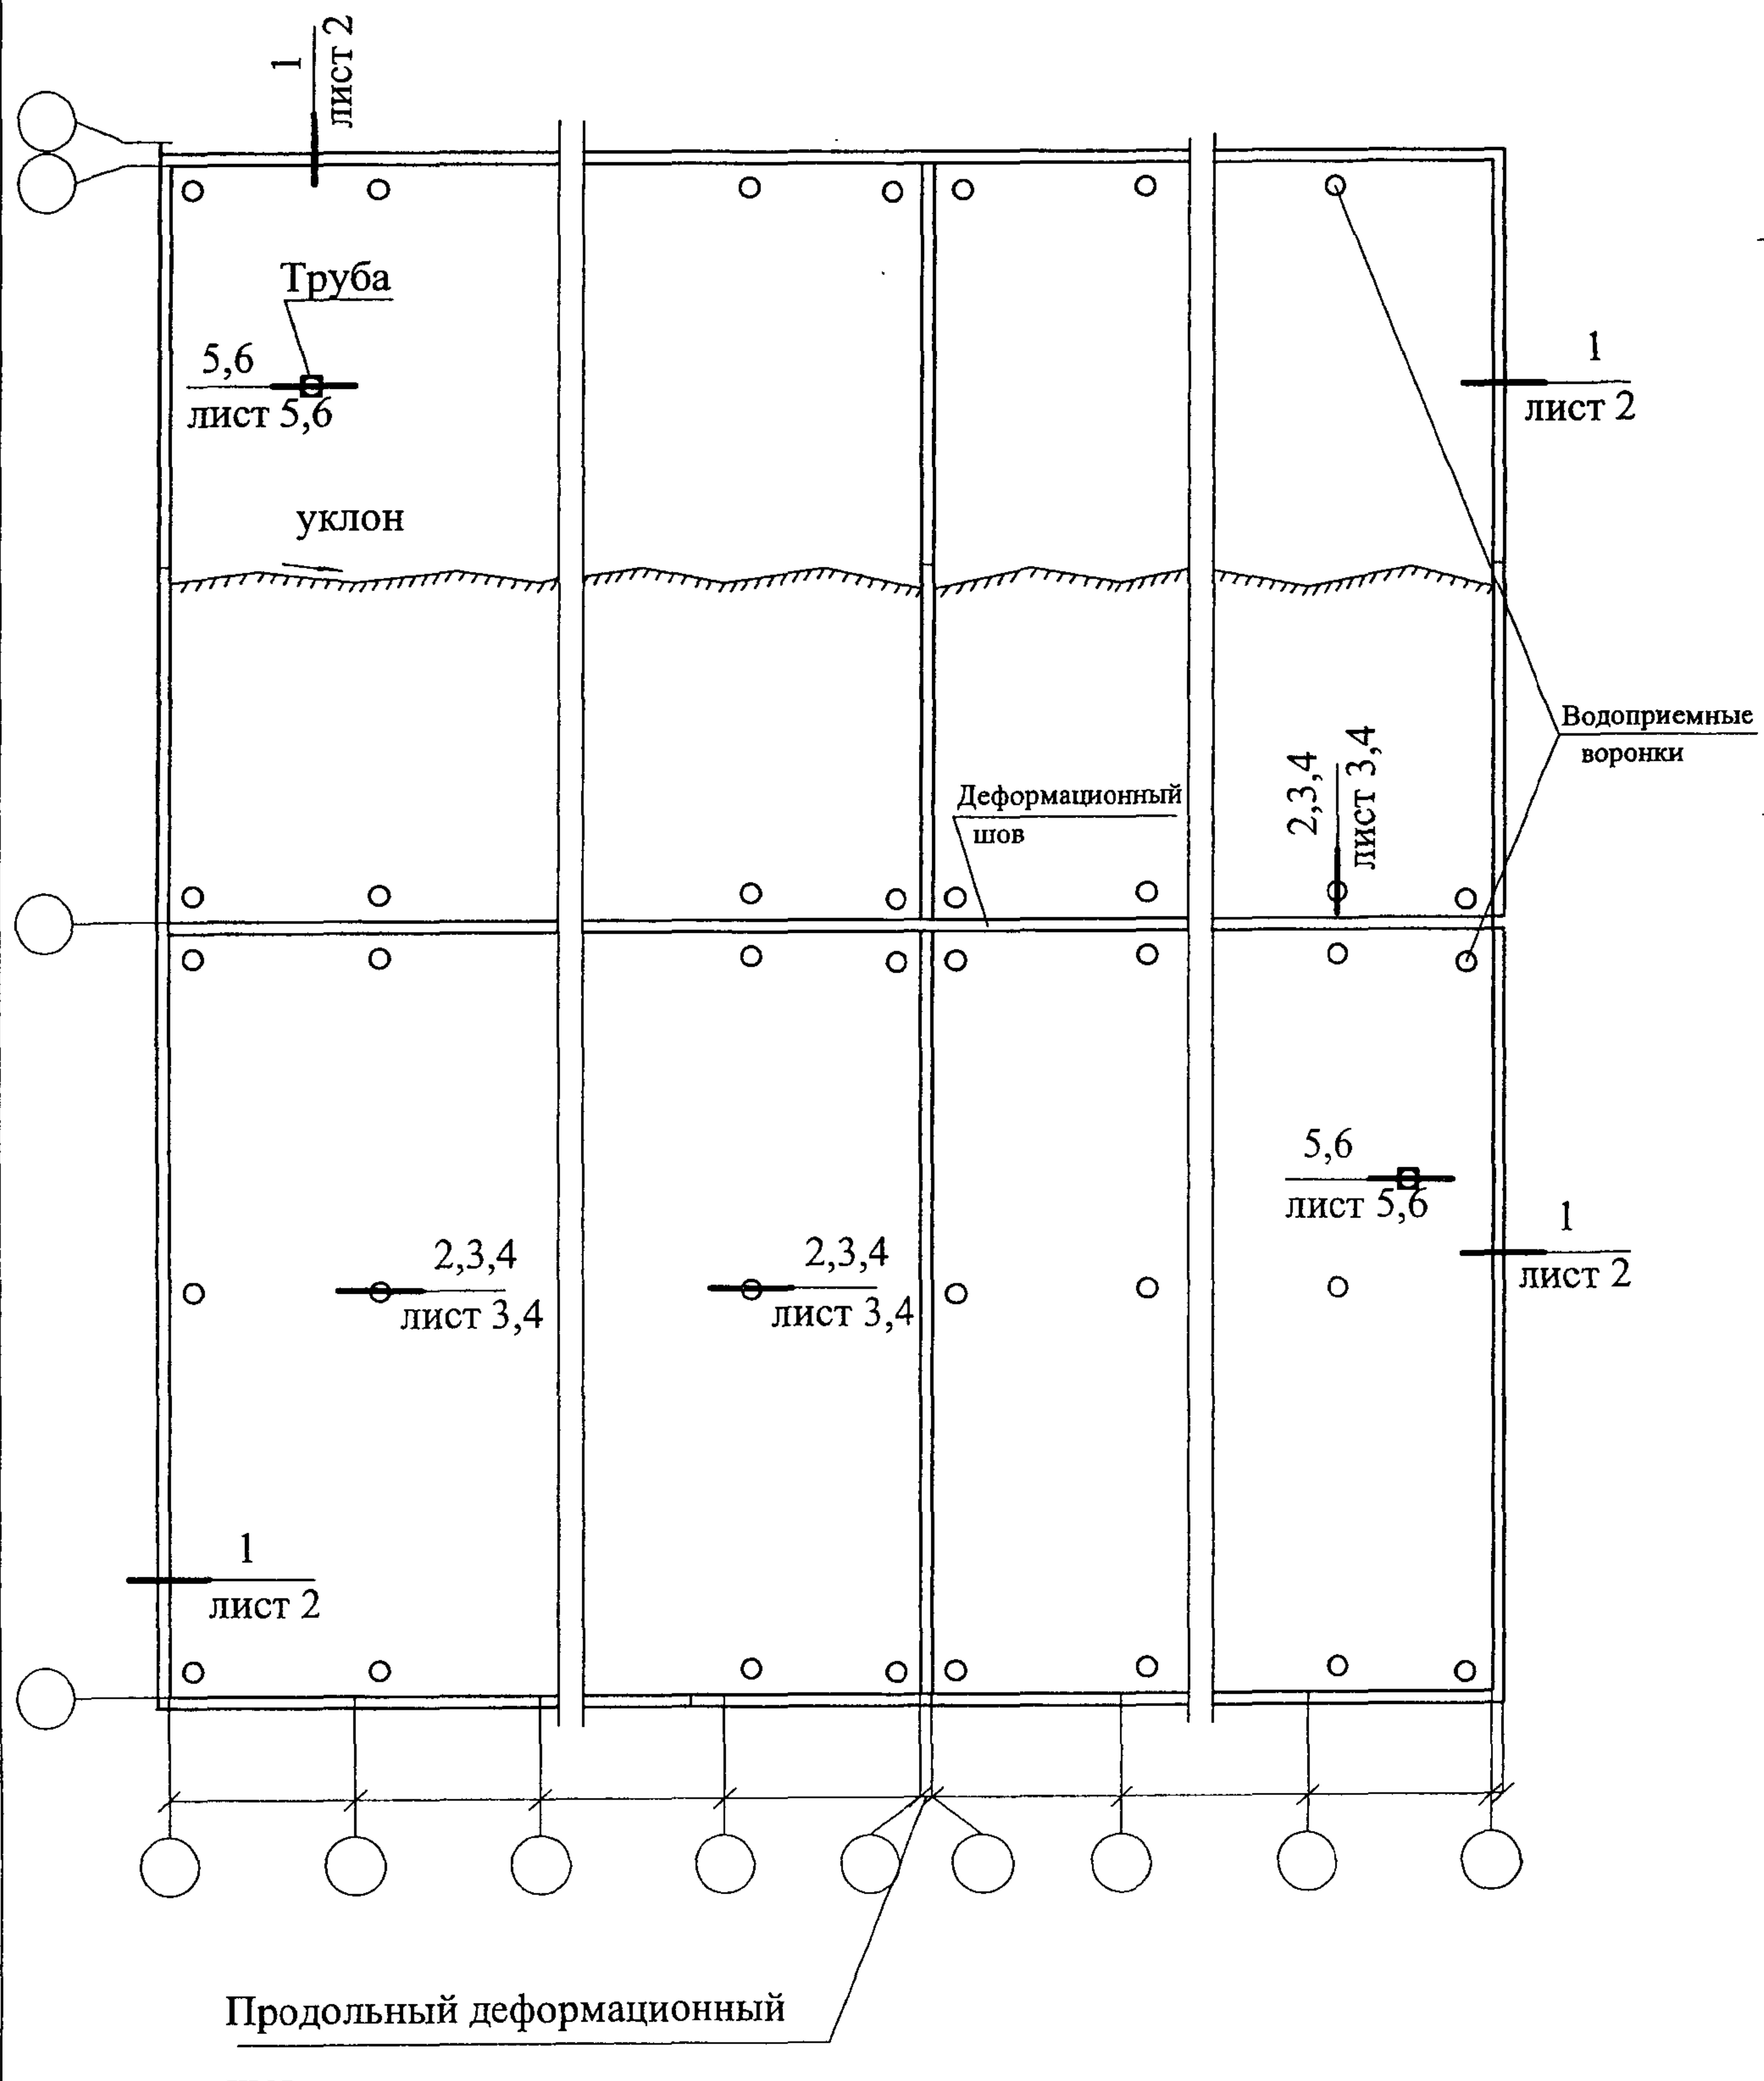
Изм.	Кол. уч.	Лист	№ док.	Подпись	Дата
Зам. ген. дир.		Гликкин		<i>Алексей</i>	
Рук. отд.		Воронин		<i>А. Воронин</i>	
С.н.с.		Пешкова		<i>М. Пешкова</i>	
Инженер		Логачев			

Эксплуатируемая кровля  
по железобетонному основанию  
Узлы 1 ... 6


Стадия	Лист	Листов
МП	1	5
ОАО ЦНИИПРОМЗДАНИЙ г. Москва 2008 г.		

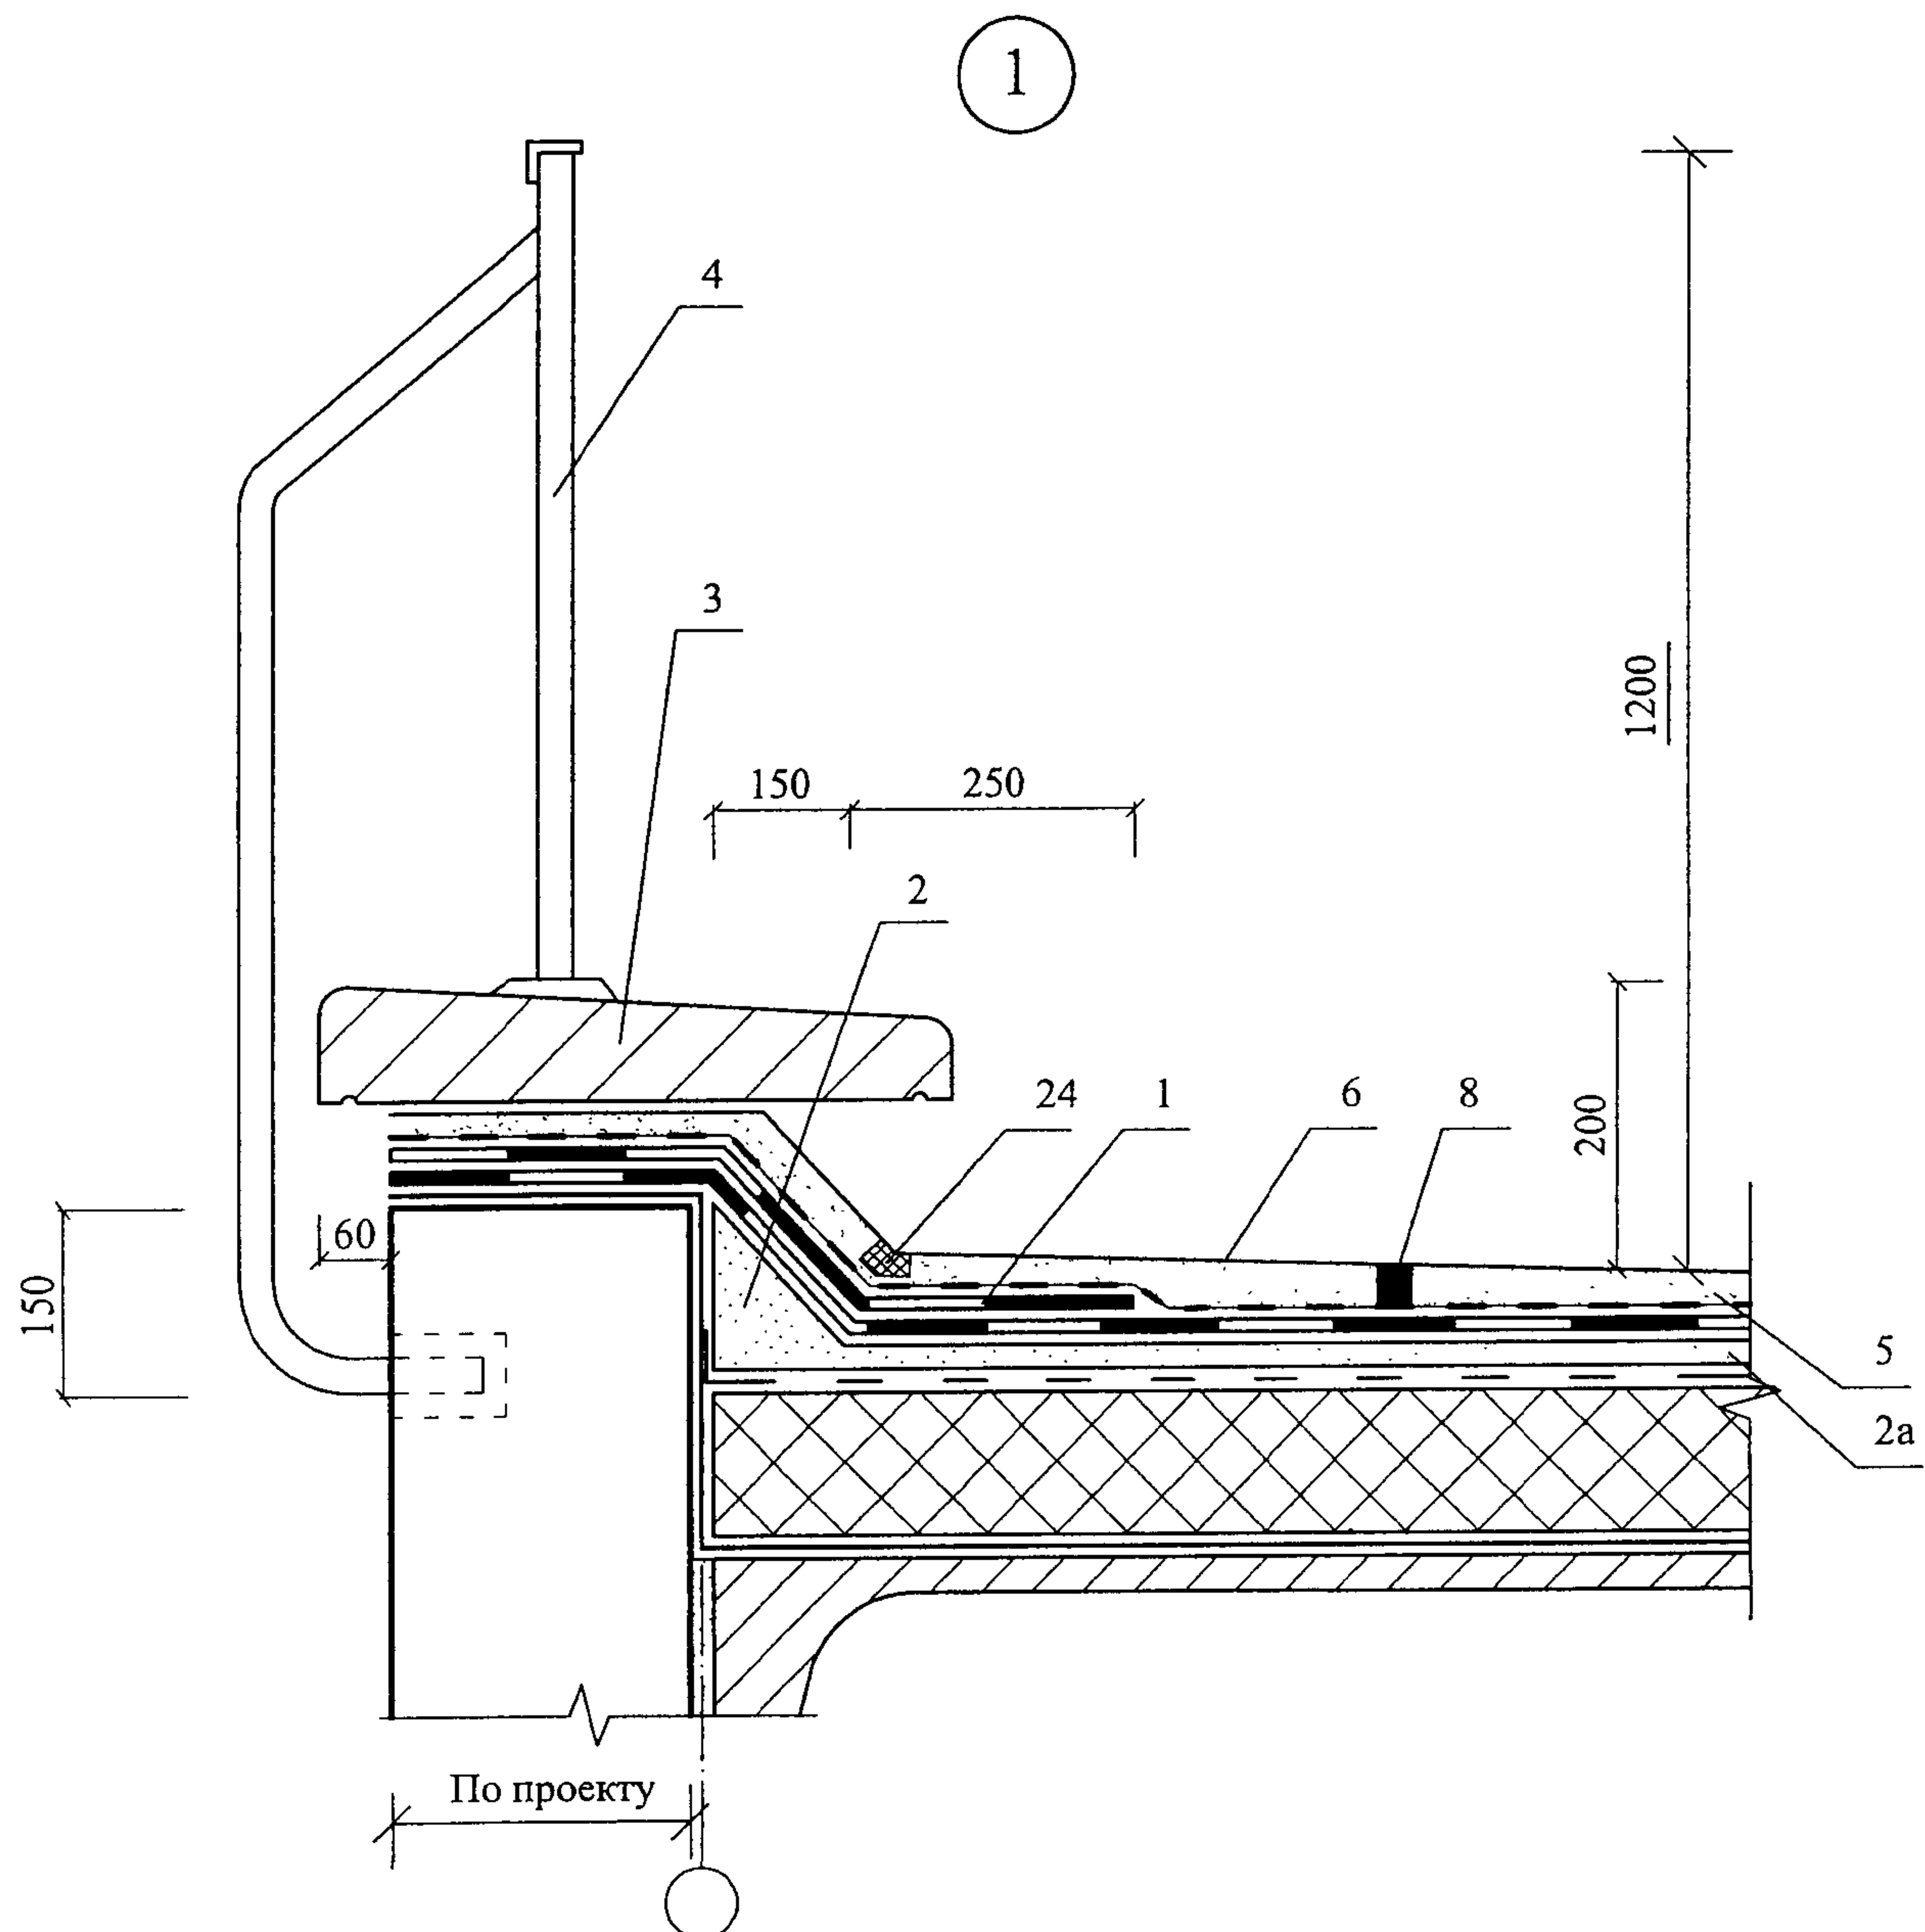


						ООО "Торговый дом"Пенетрон Россия" M27.16/08 — 1.1	Лист 2
Изм.	Кол. уч.	Лист	№ док.	Подпись	Дата		

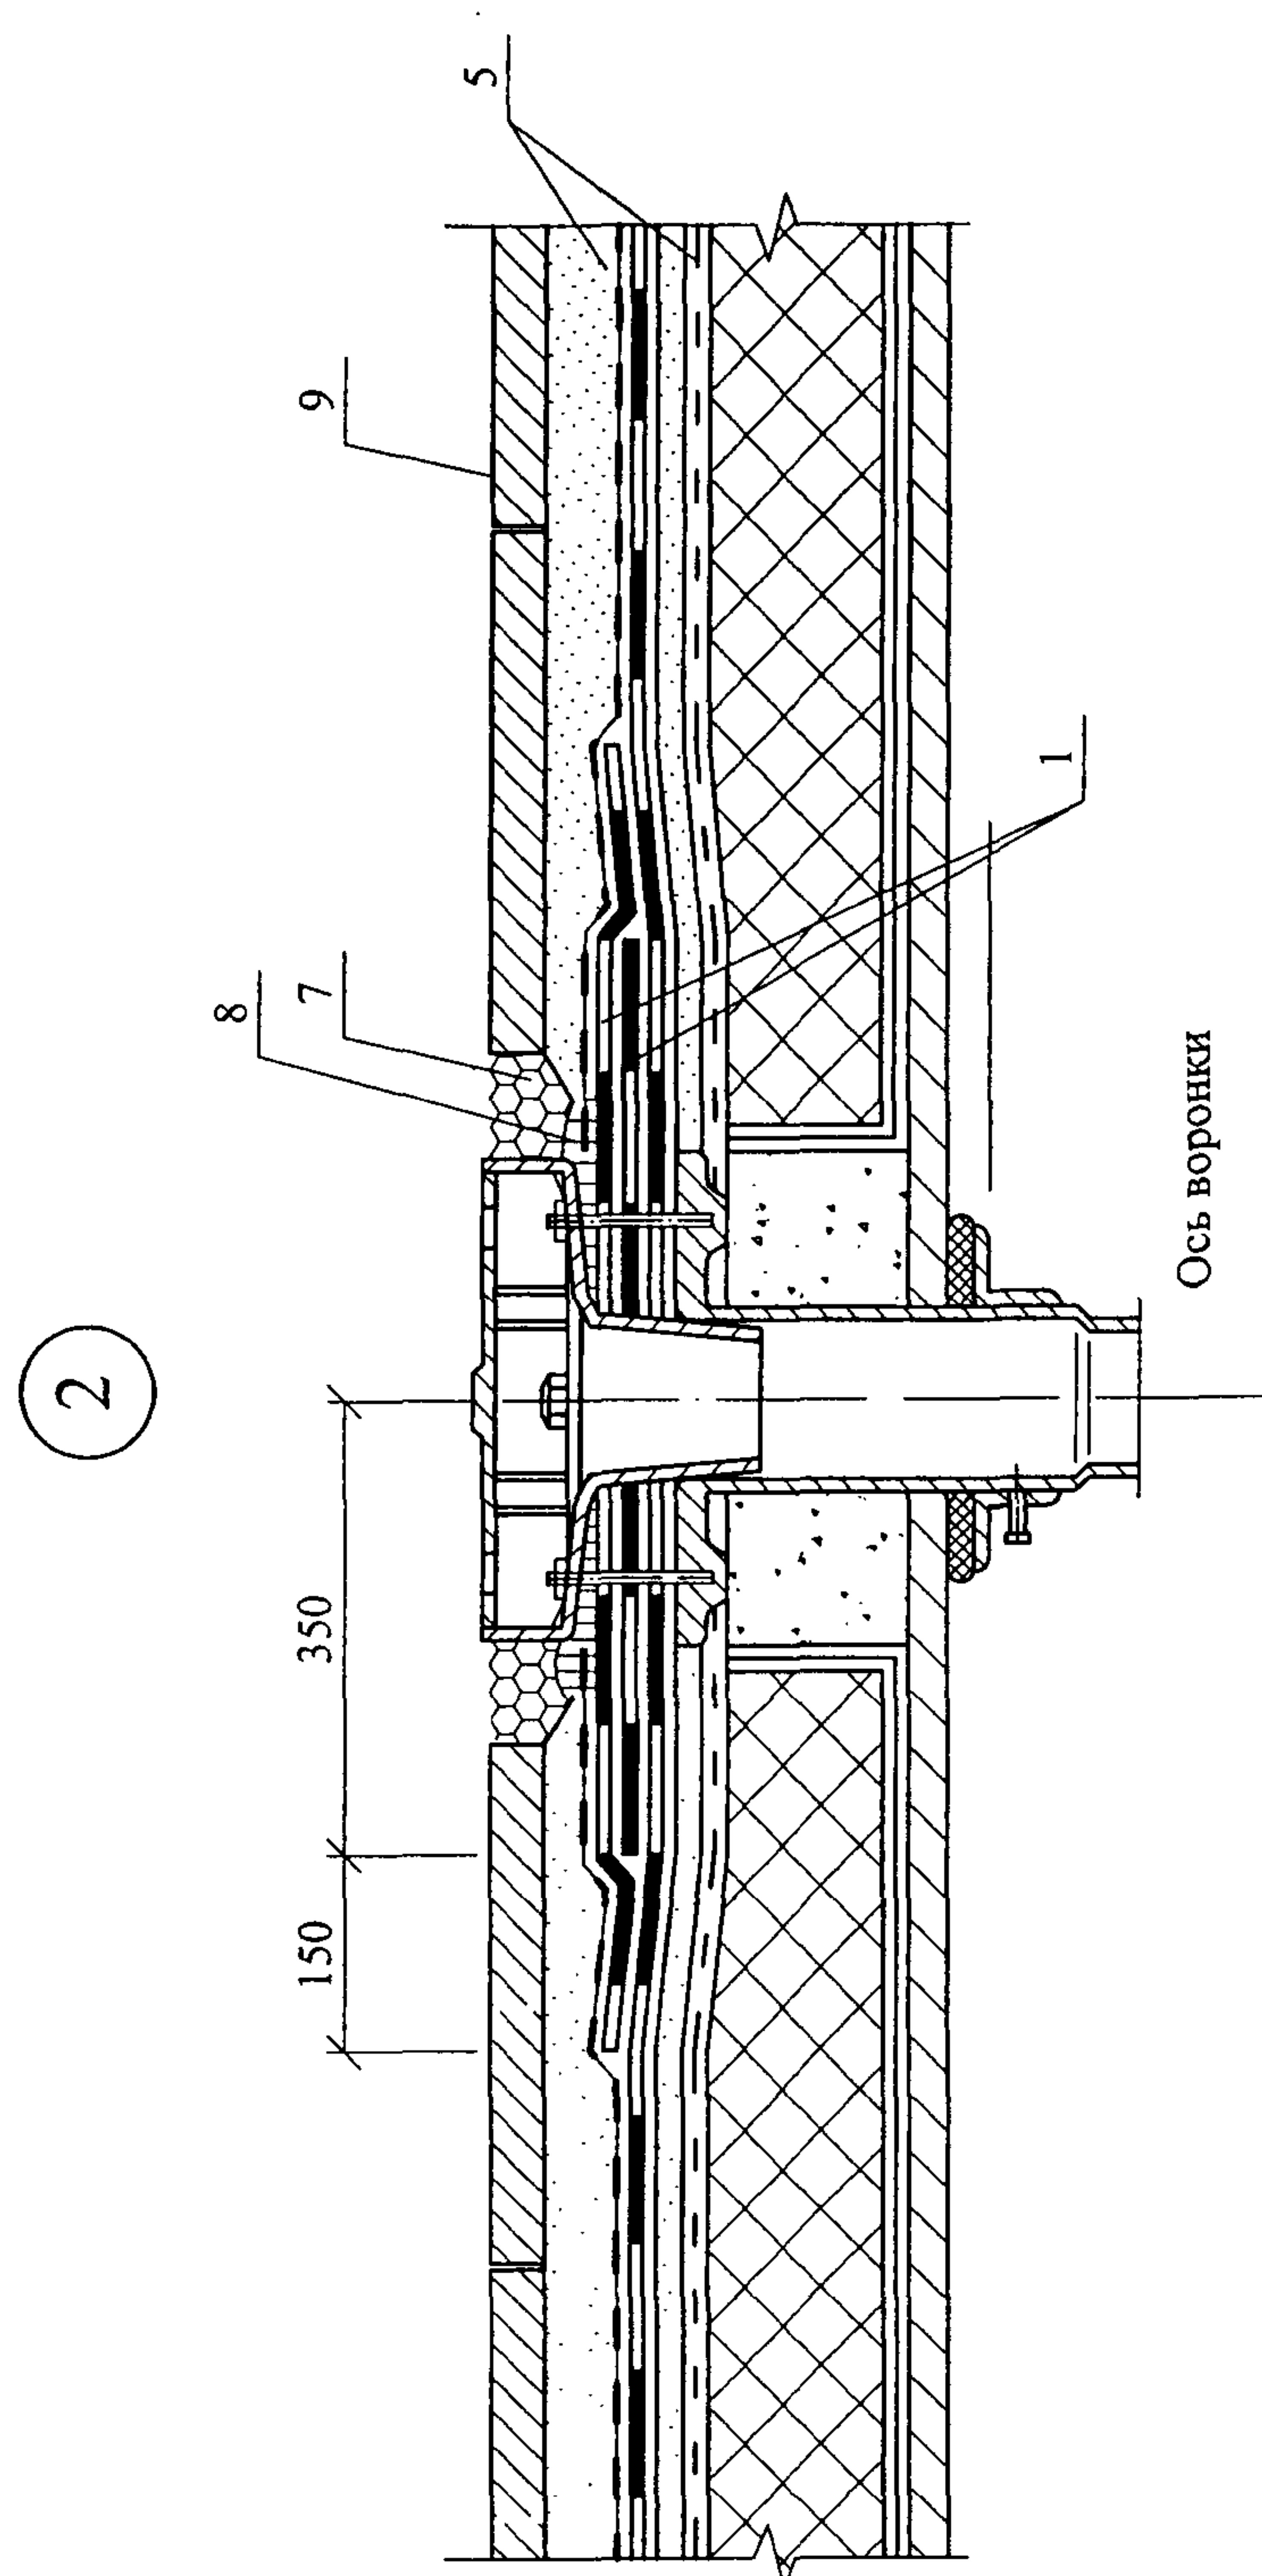


Изм.	Кол. уч.	Лист	№ док.	Подпись	Дата

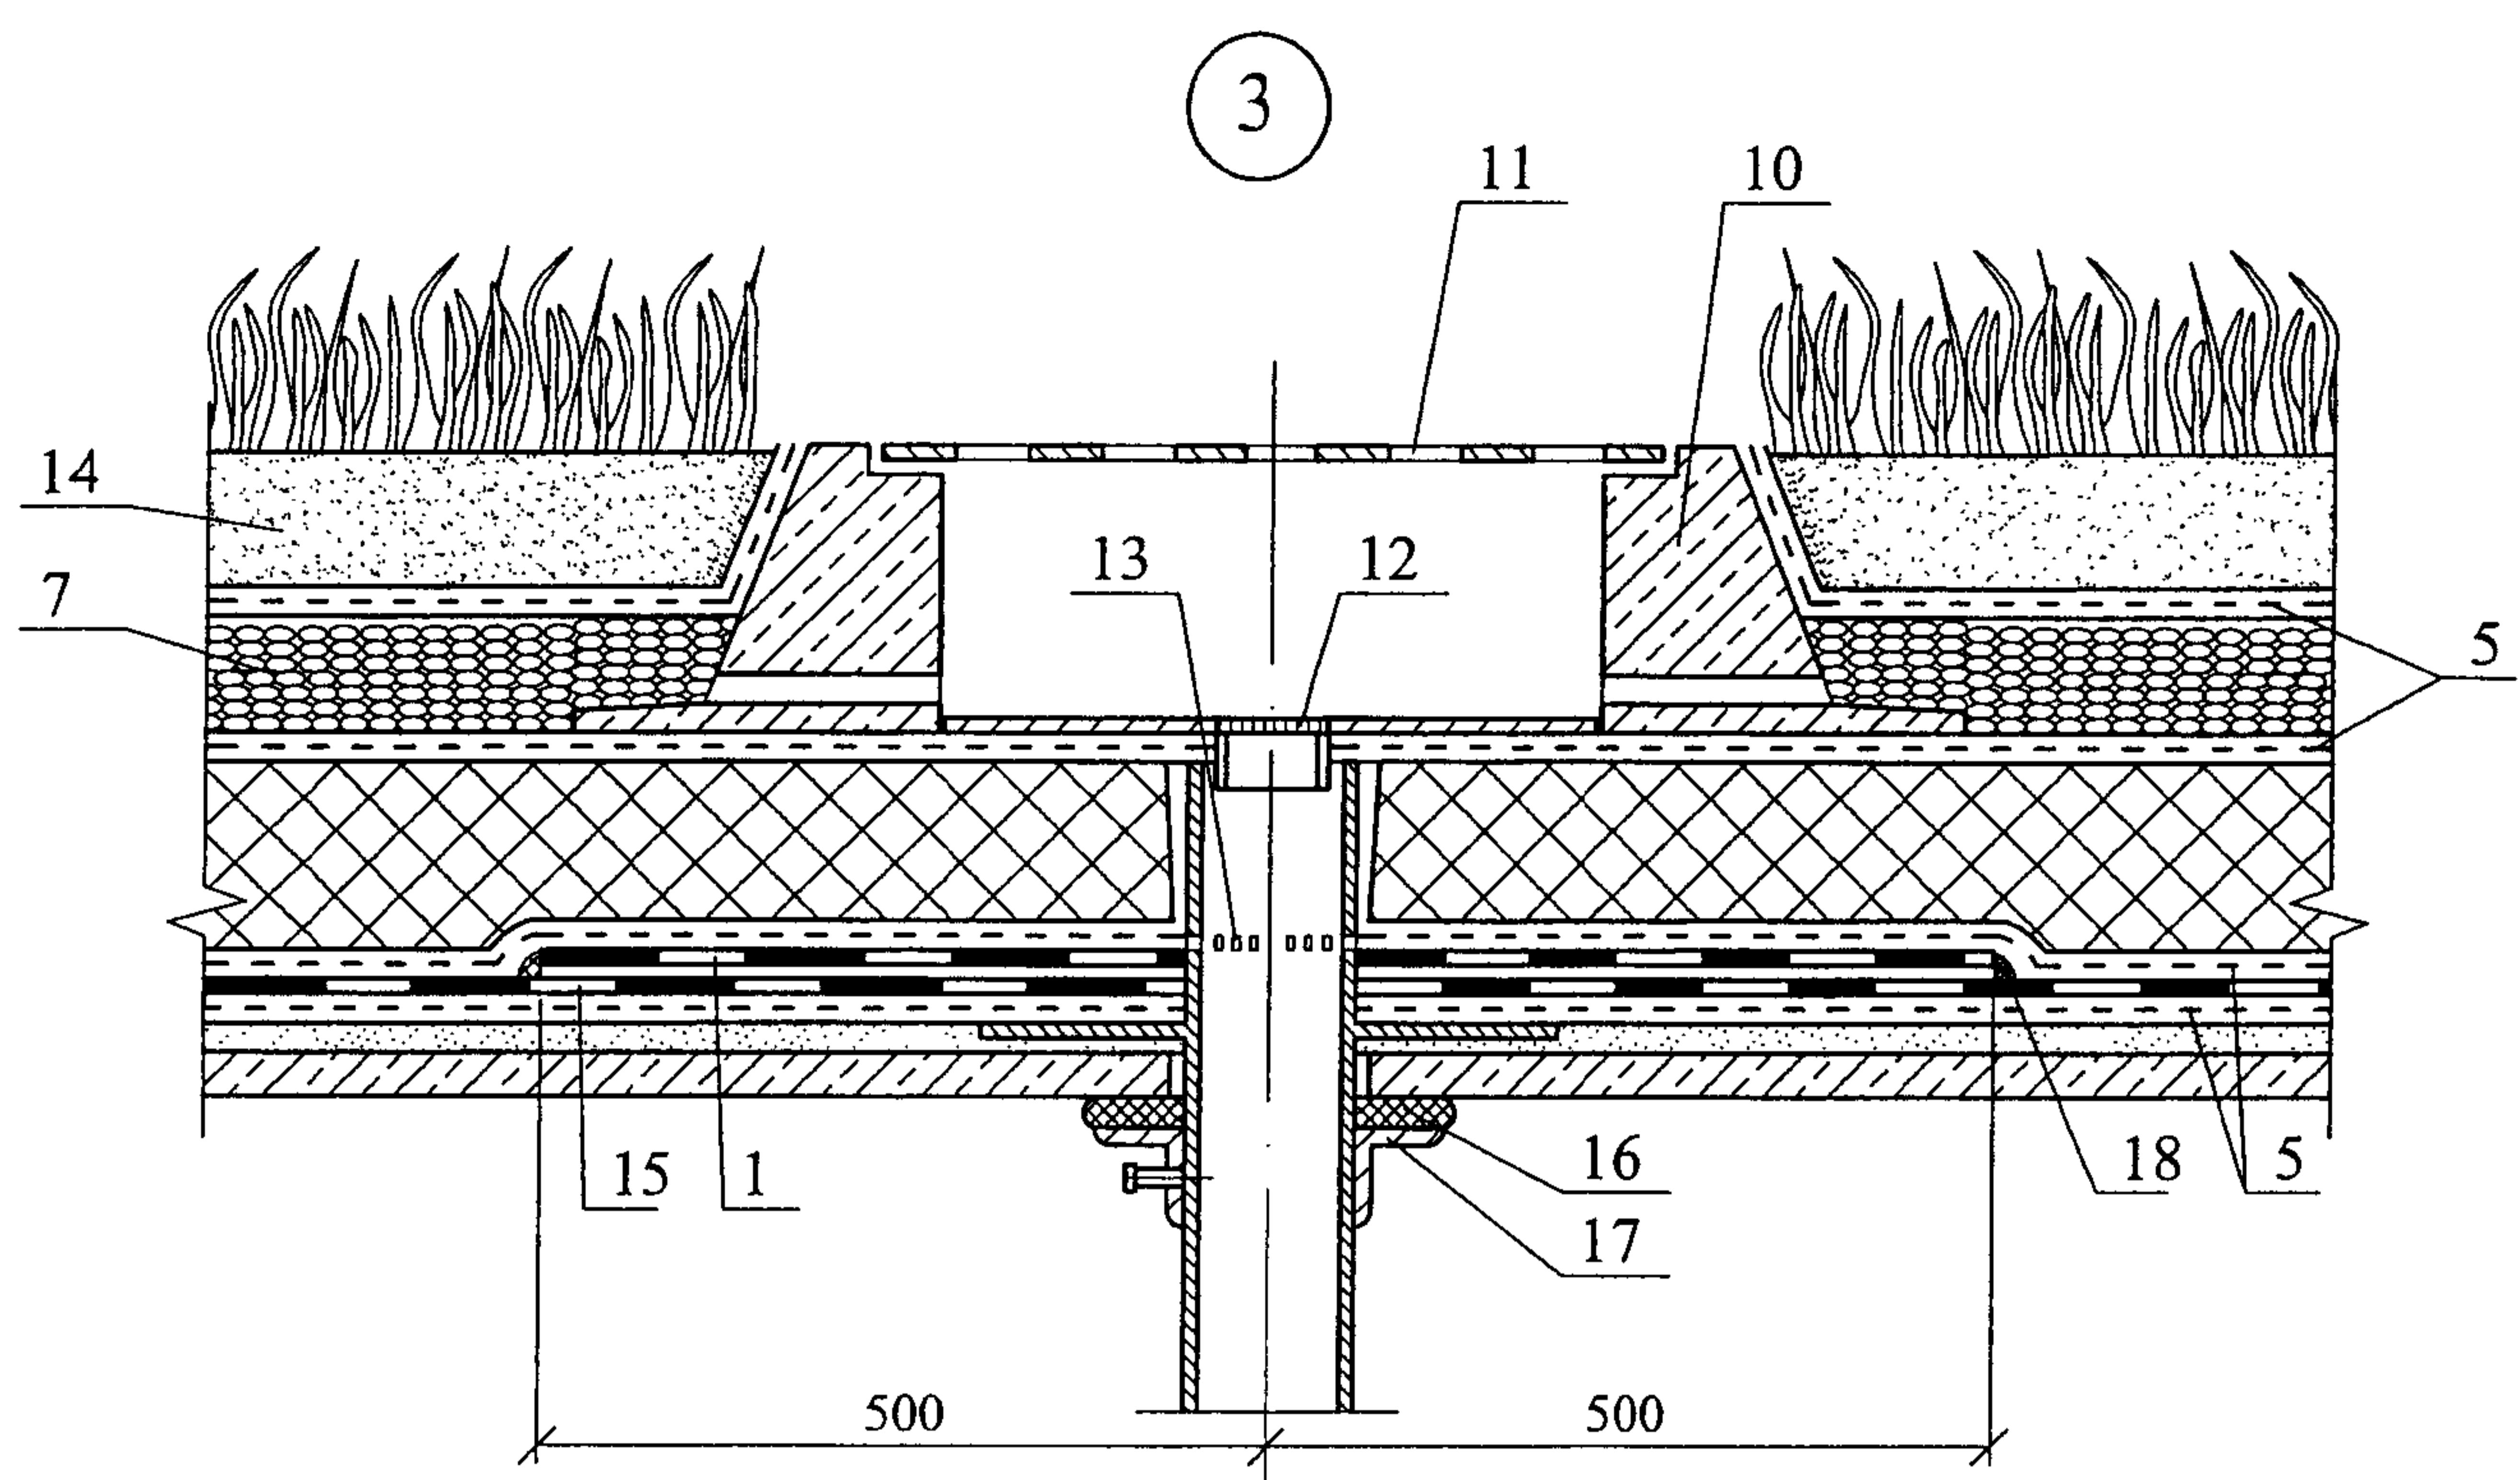

4

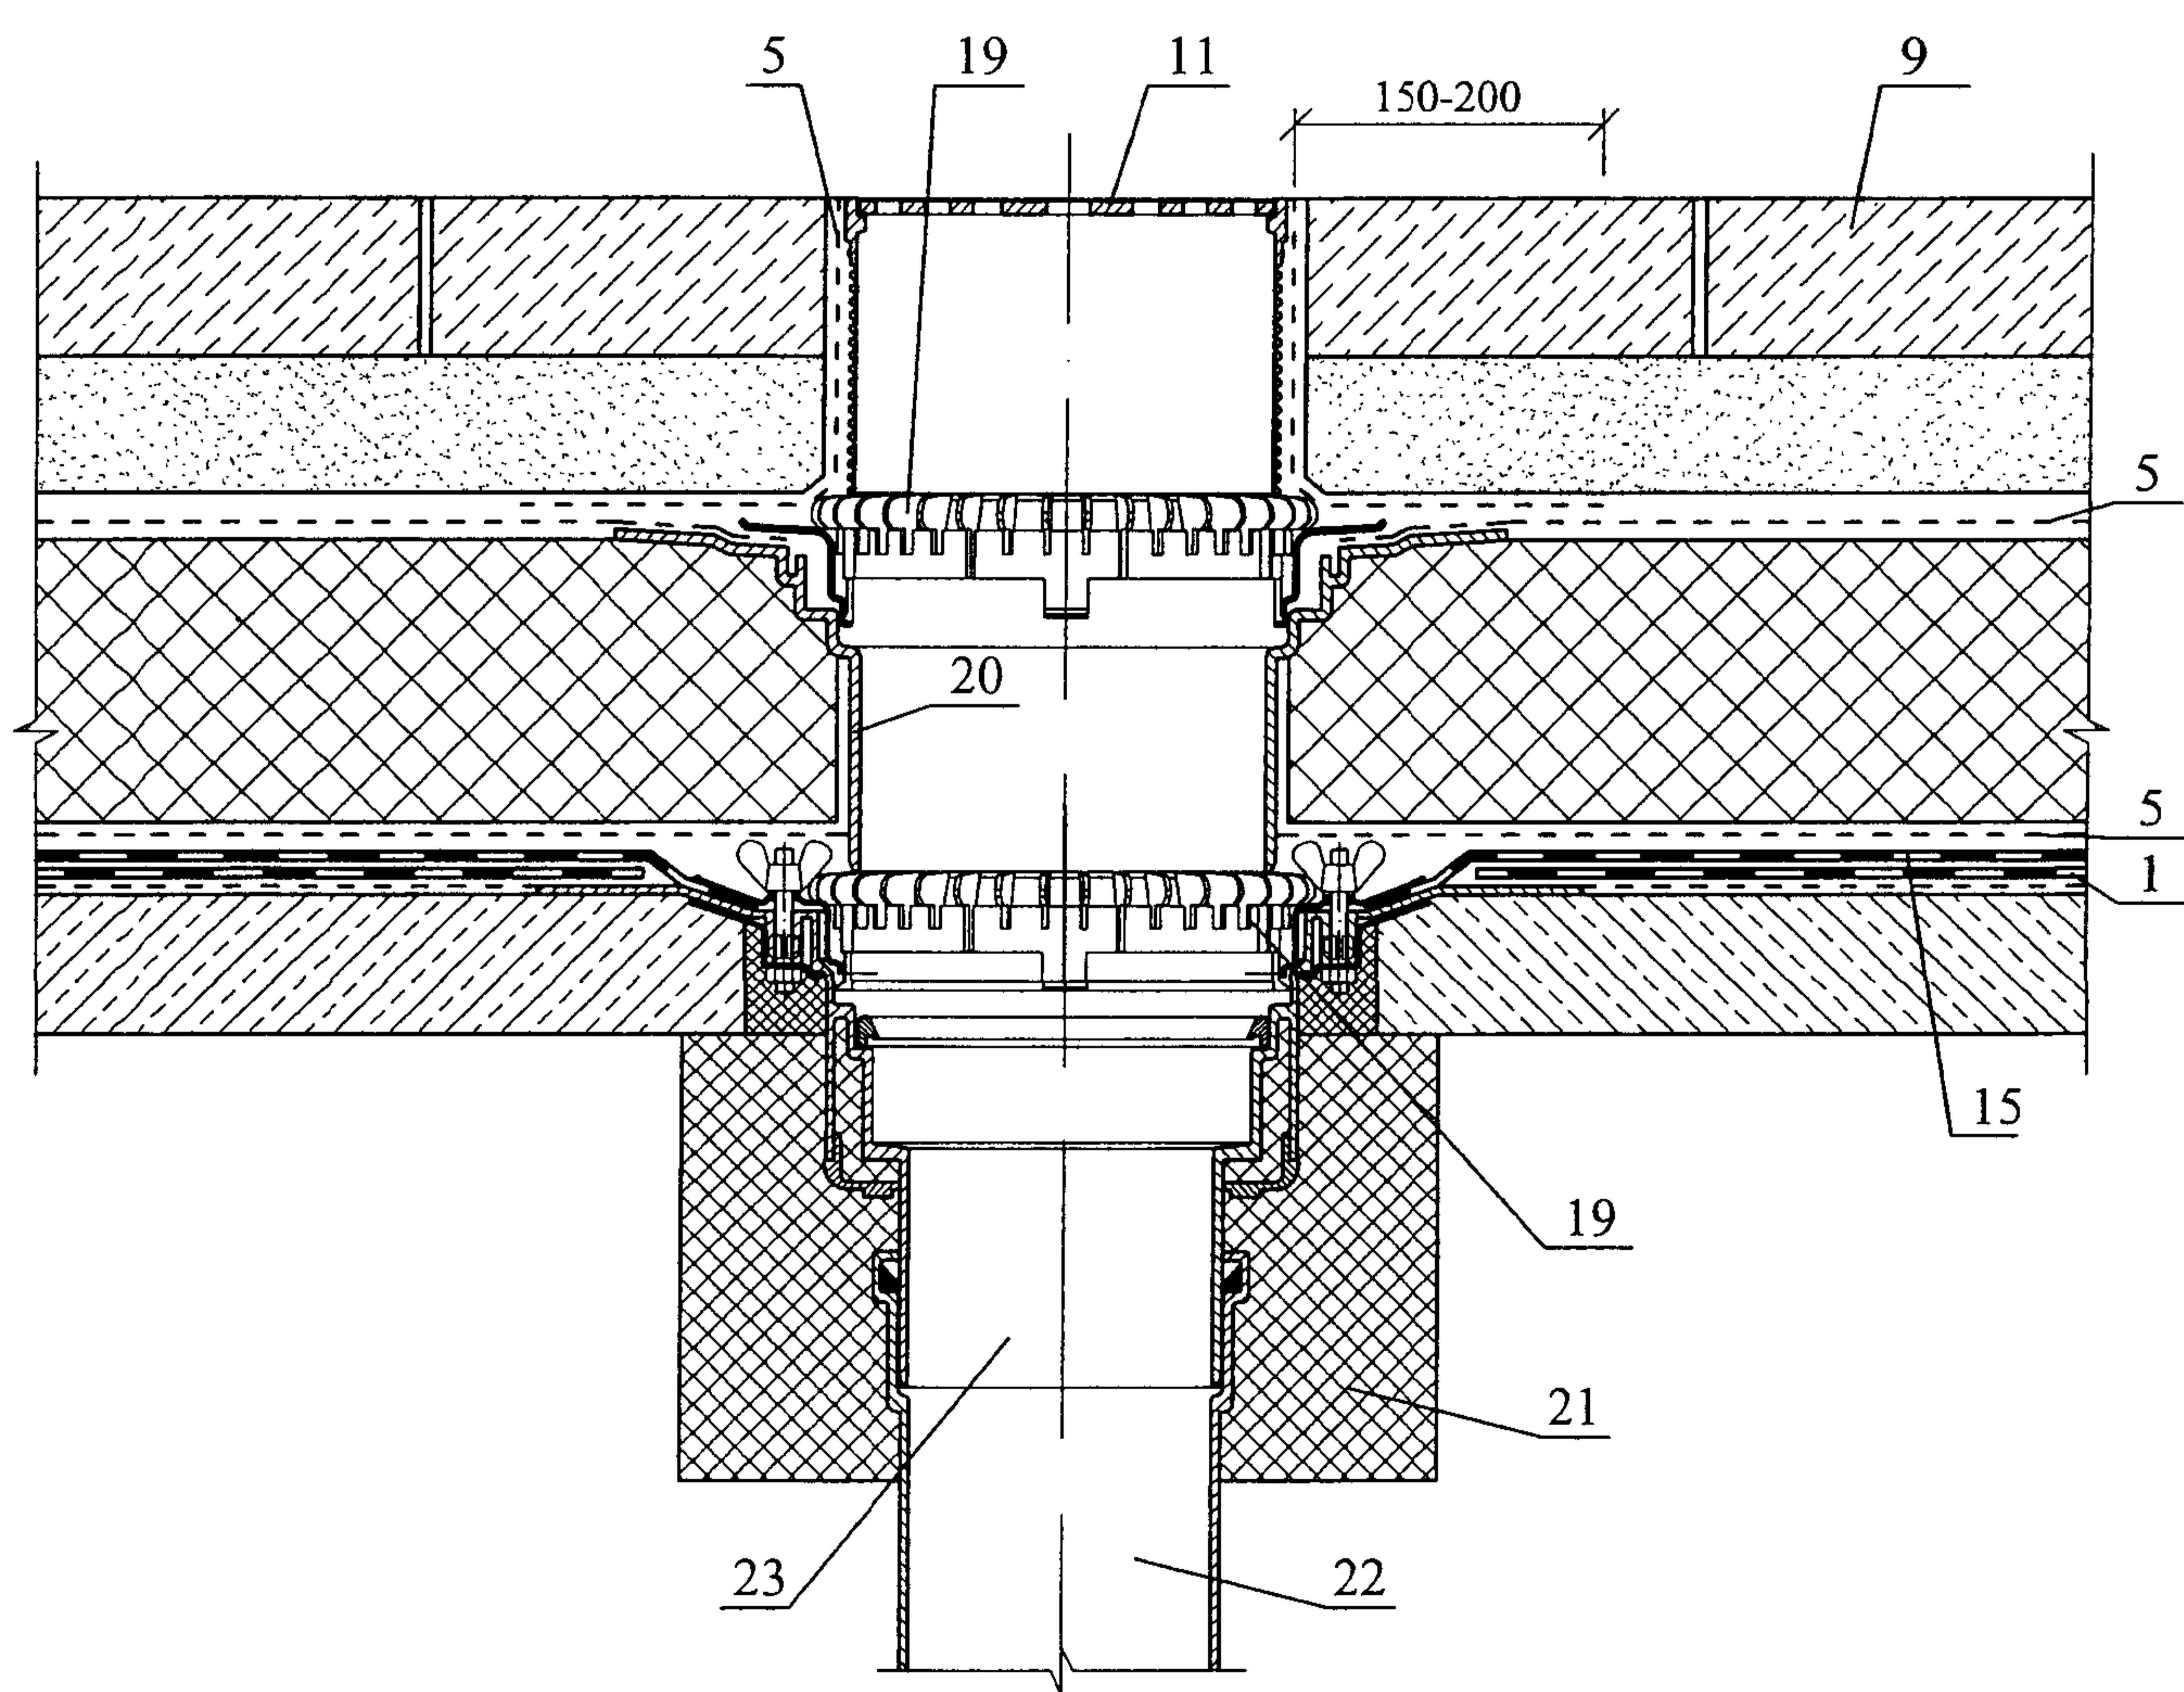

Изм.	Кол. уч.	Лист	№ док.	Подпись	Дата

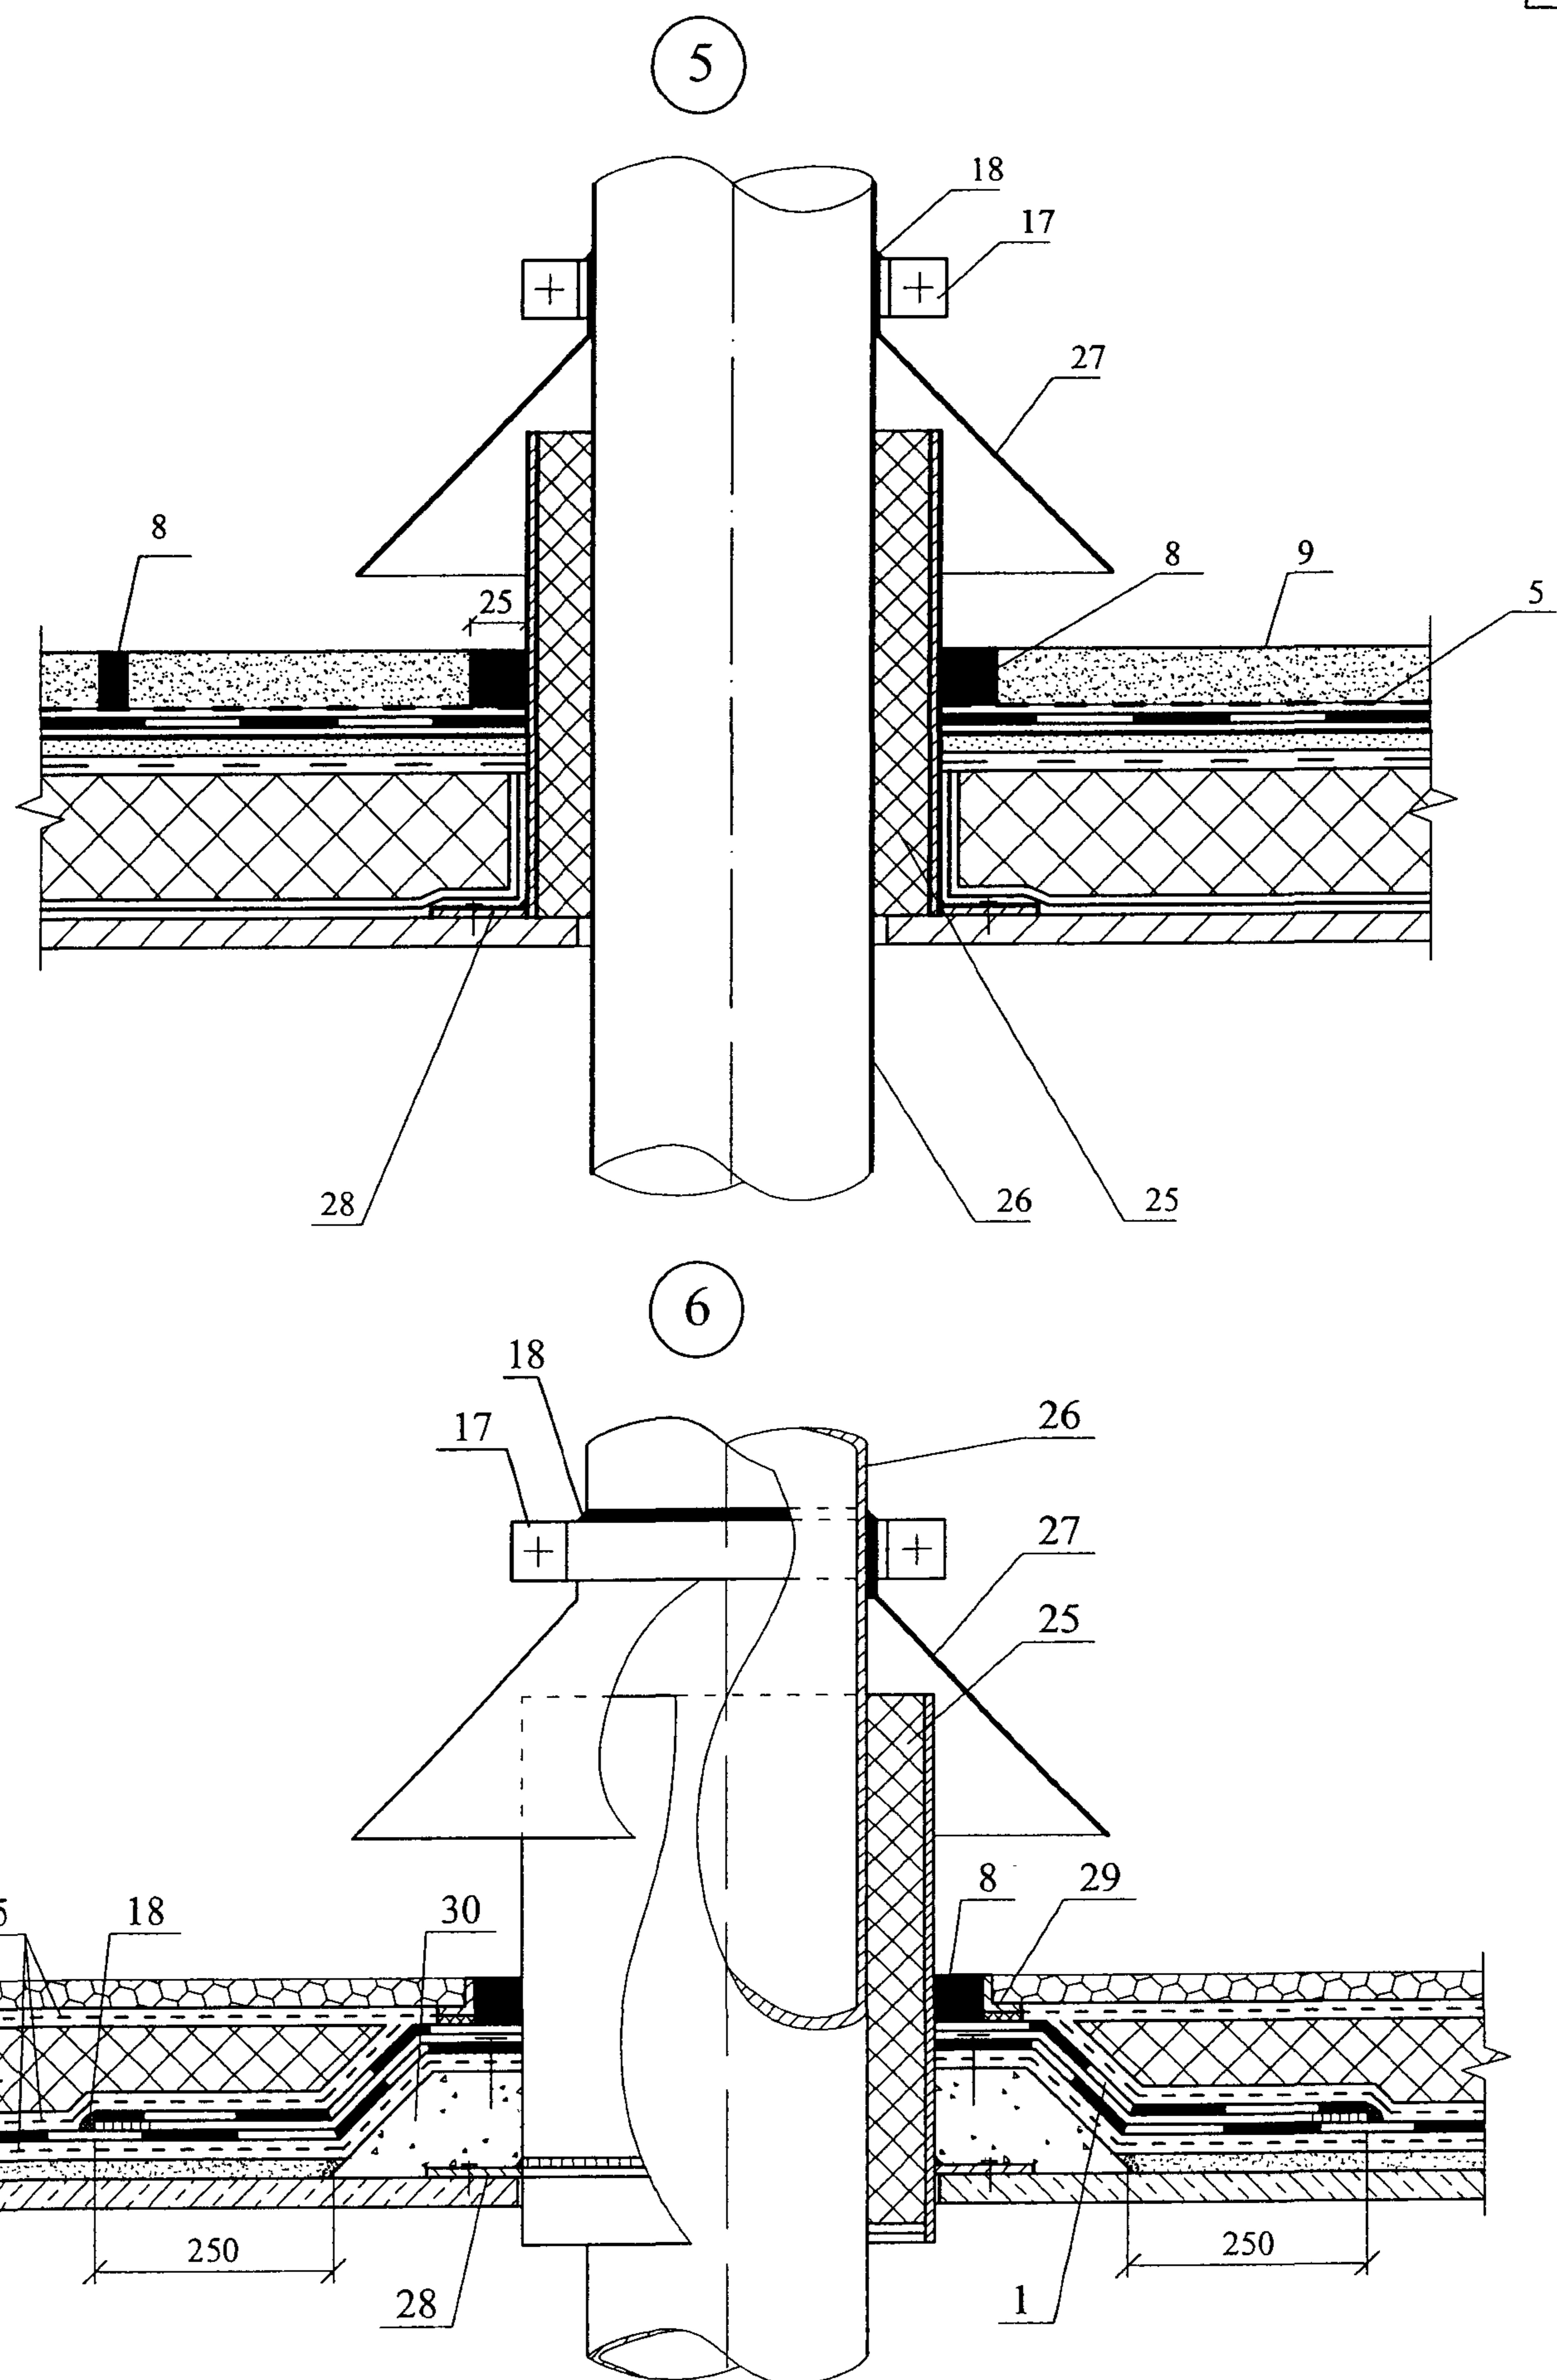

Изм.	Кол. уч.	Лист	№ док.	Подпись	Дата

**РАЗДЕЛ 2****ПОДЗЕМНАЯ ГИДРОИЗОЛЯЦИЯ**

№ поз.	Наименование	№ поз.	Наименование
1	Утрамбованный грунт	17	Бетон с добавкой, "Пенетрон Ад-микс"
2	Фундаментная плита	18	Цементно-песчаная штукатурка
2а	Монолитная бетонная плита	19	Металлическая крепежная сетка
3	Бетонные блоки	20	Дюbelь
4	Монолитное железобетонное покрытие	21	Трещина
5	Засыпной грунт (песок)	22	Пенеплаг (Ватерплаг)
6	Покрытие из пустотелых плит	23	Пенебар
7	Колонна (или внутренняя стена)	24	Металлическая гильза
8	Кирпичная стена	25	Пластиковая труба
9	Фундамент из бетонных блоков	26	Сальниковая набивка
10	Подготовка из тощего бетона	27	Монолитное перекрытие
11	Монолитная стена	28	Стык плит
12	Штроба (25x25), обработанная "Пенетроном"	29	Монтажная пена
13	Пенекрит	30	Шайба металлическая
14	Рабочий шов бетонирования	31	Металлическая труба
15	Гидроизоляция "Пенетрон" – 2 слоя	32	Анкер
15а	Шпур, заполненный материалом "Пенетрон"	33	Пенополистирол
16	Армированная бетонная стяжка толщиной ≥ 100 мм	34	Тиоколовый герметик


Изм.	Кол.уч.	Лист	№ док.	Подпись	Дата
Зам. ген. дир.	Гликин	—	—	А. Воронин	
Рук. отд.	Воронин	—	—	А. Воронин	
С.н.с.	Пешкова	—	—	Л. Пешкова	
Инженер	Логачев	—	—		

ООО "Торговый дом" ПЕНЕТРОН-Россия"  
М 27.16/2008 – 2.0

Экспликация материалов и деталей к  
узлам подземной  
гидроизоляции

Стадия	Лист	Листов
МП	1	1

ОАО ЦНИИПРОМЗДАНИЙ  
г. Москва. 2008 г.

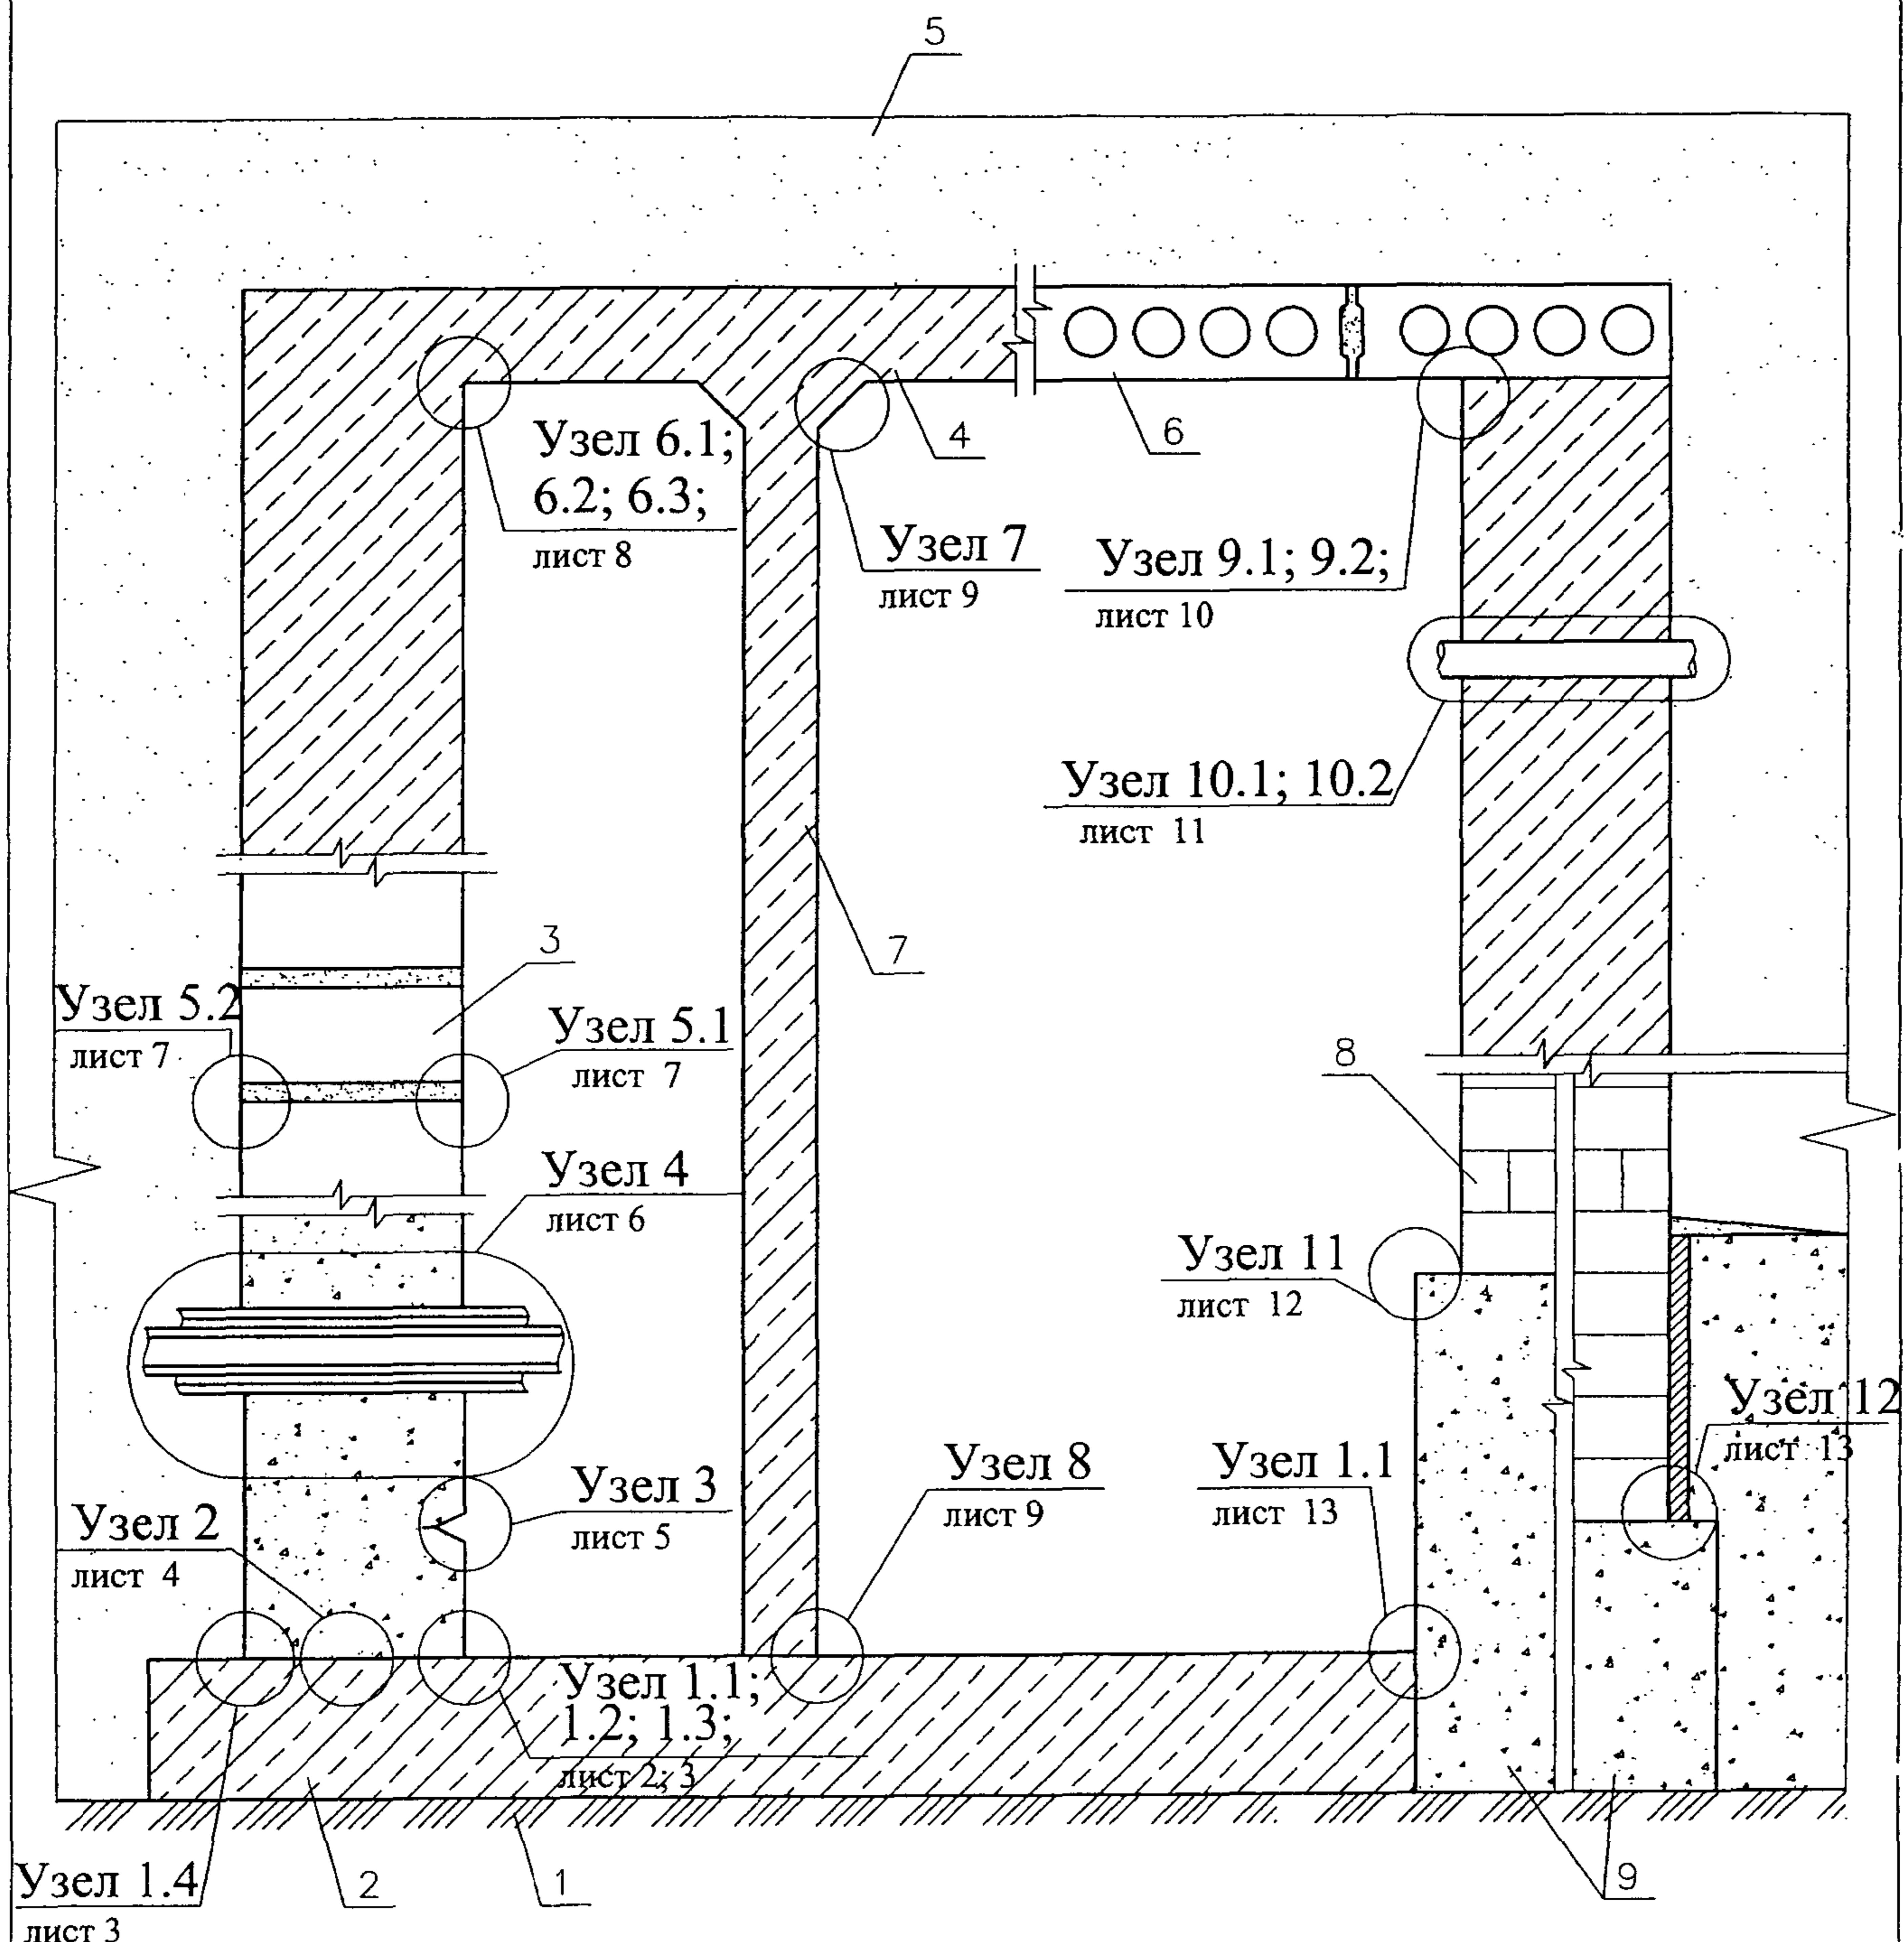

Изм.	Кол. уч.	Лист	№ док.	Подпись	Дата
Зам. ген. дир.	Гликин	<i>О. Гликин</i>			
Рук. отд.	Воронин	<i>Н. Воронин</i>			
С. н. с.	Пешкова	<i>Д. Пешкова</i>			
Инженер	Логачев				

ООО "Торговый дом"Пенетрон Россия"  
М27.16/08 — 2.1


Подземная гидроизоляция

Узлы 1...14

Стадия	Лист	Листов
МП	1	12



ОАО ЦНИИПРОМЗДАНИЙ  
г. Москва 2008 г.

## Существующая конструкция

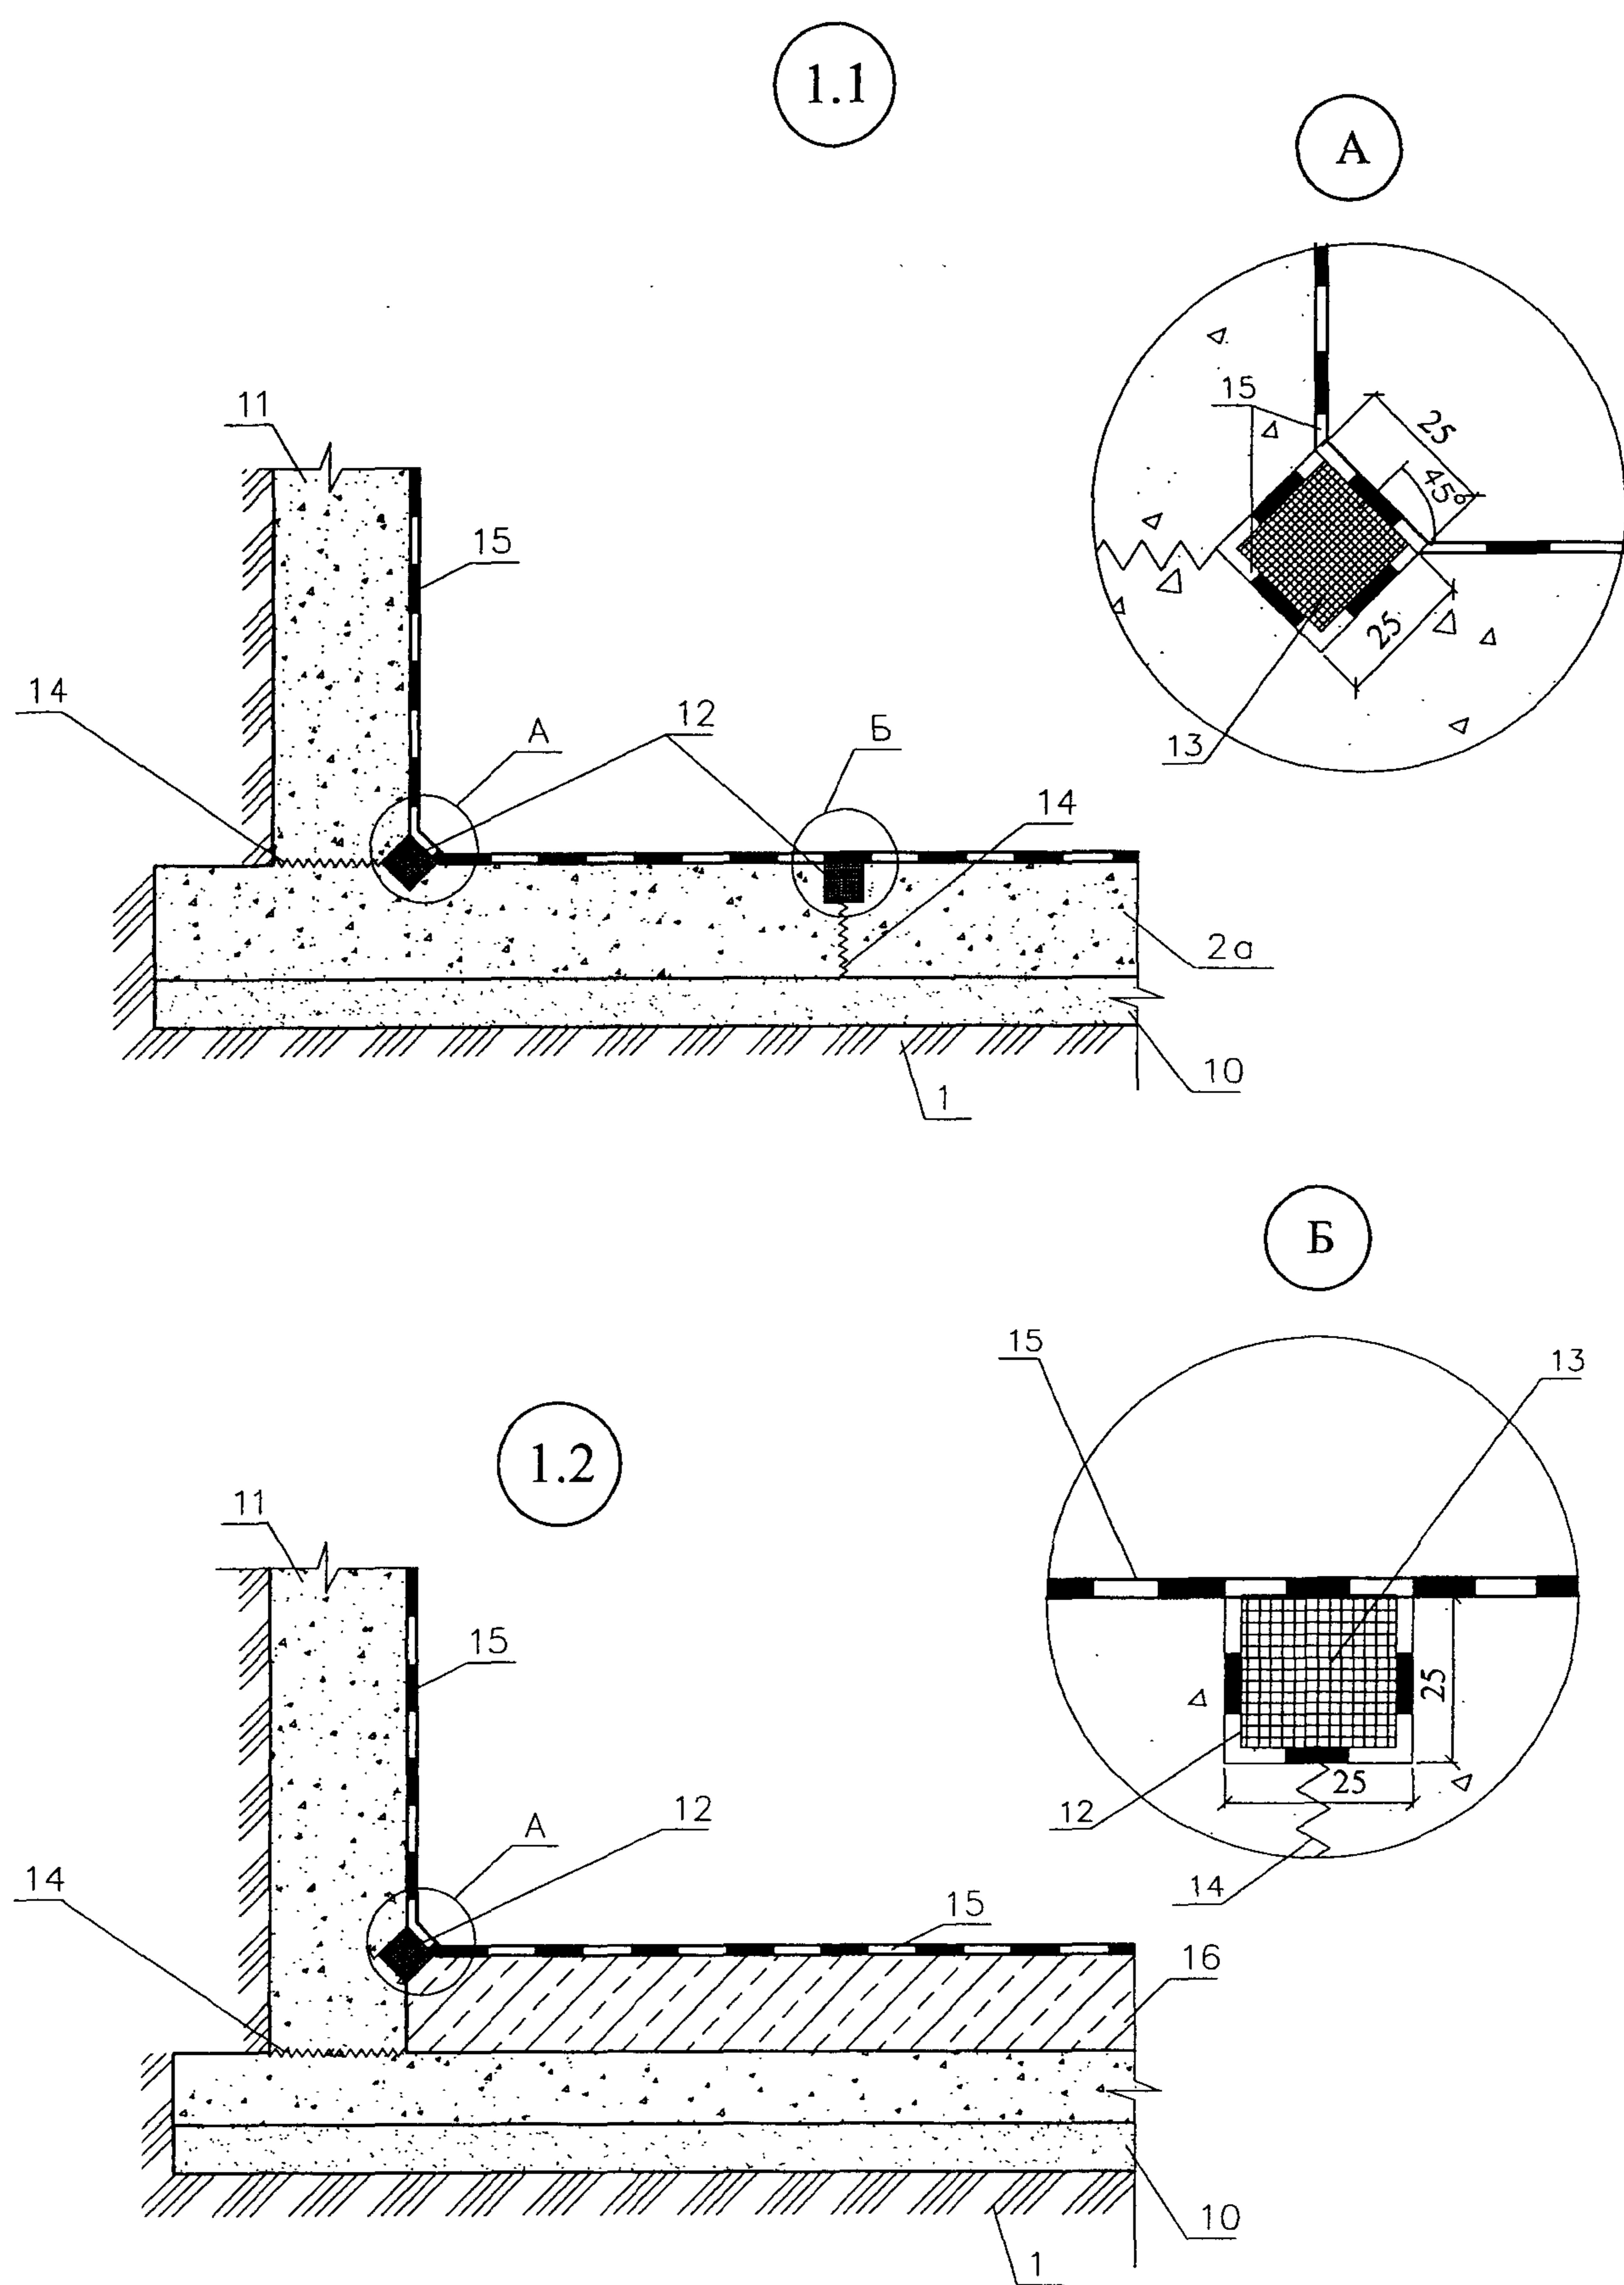


Изм.	Кол. уч.	Лист	№ док.	Подпись	Дата	ООО "Торговый дом"Пенетрон Россия"	Лист
						M27.16/08 — 2.1	2



1.3

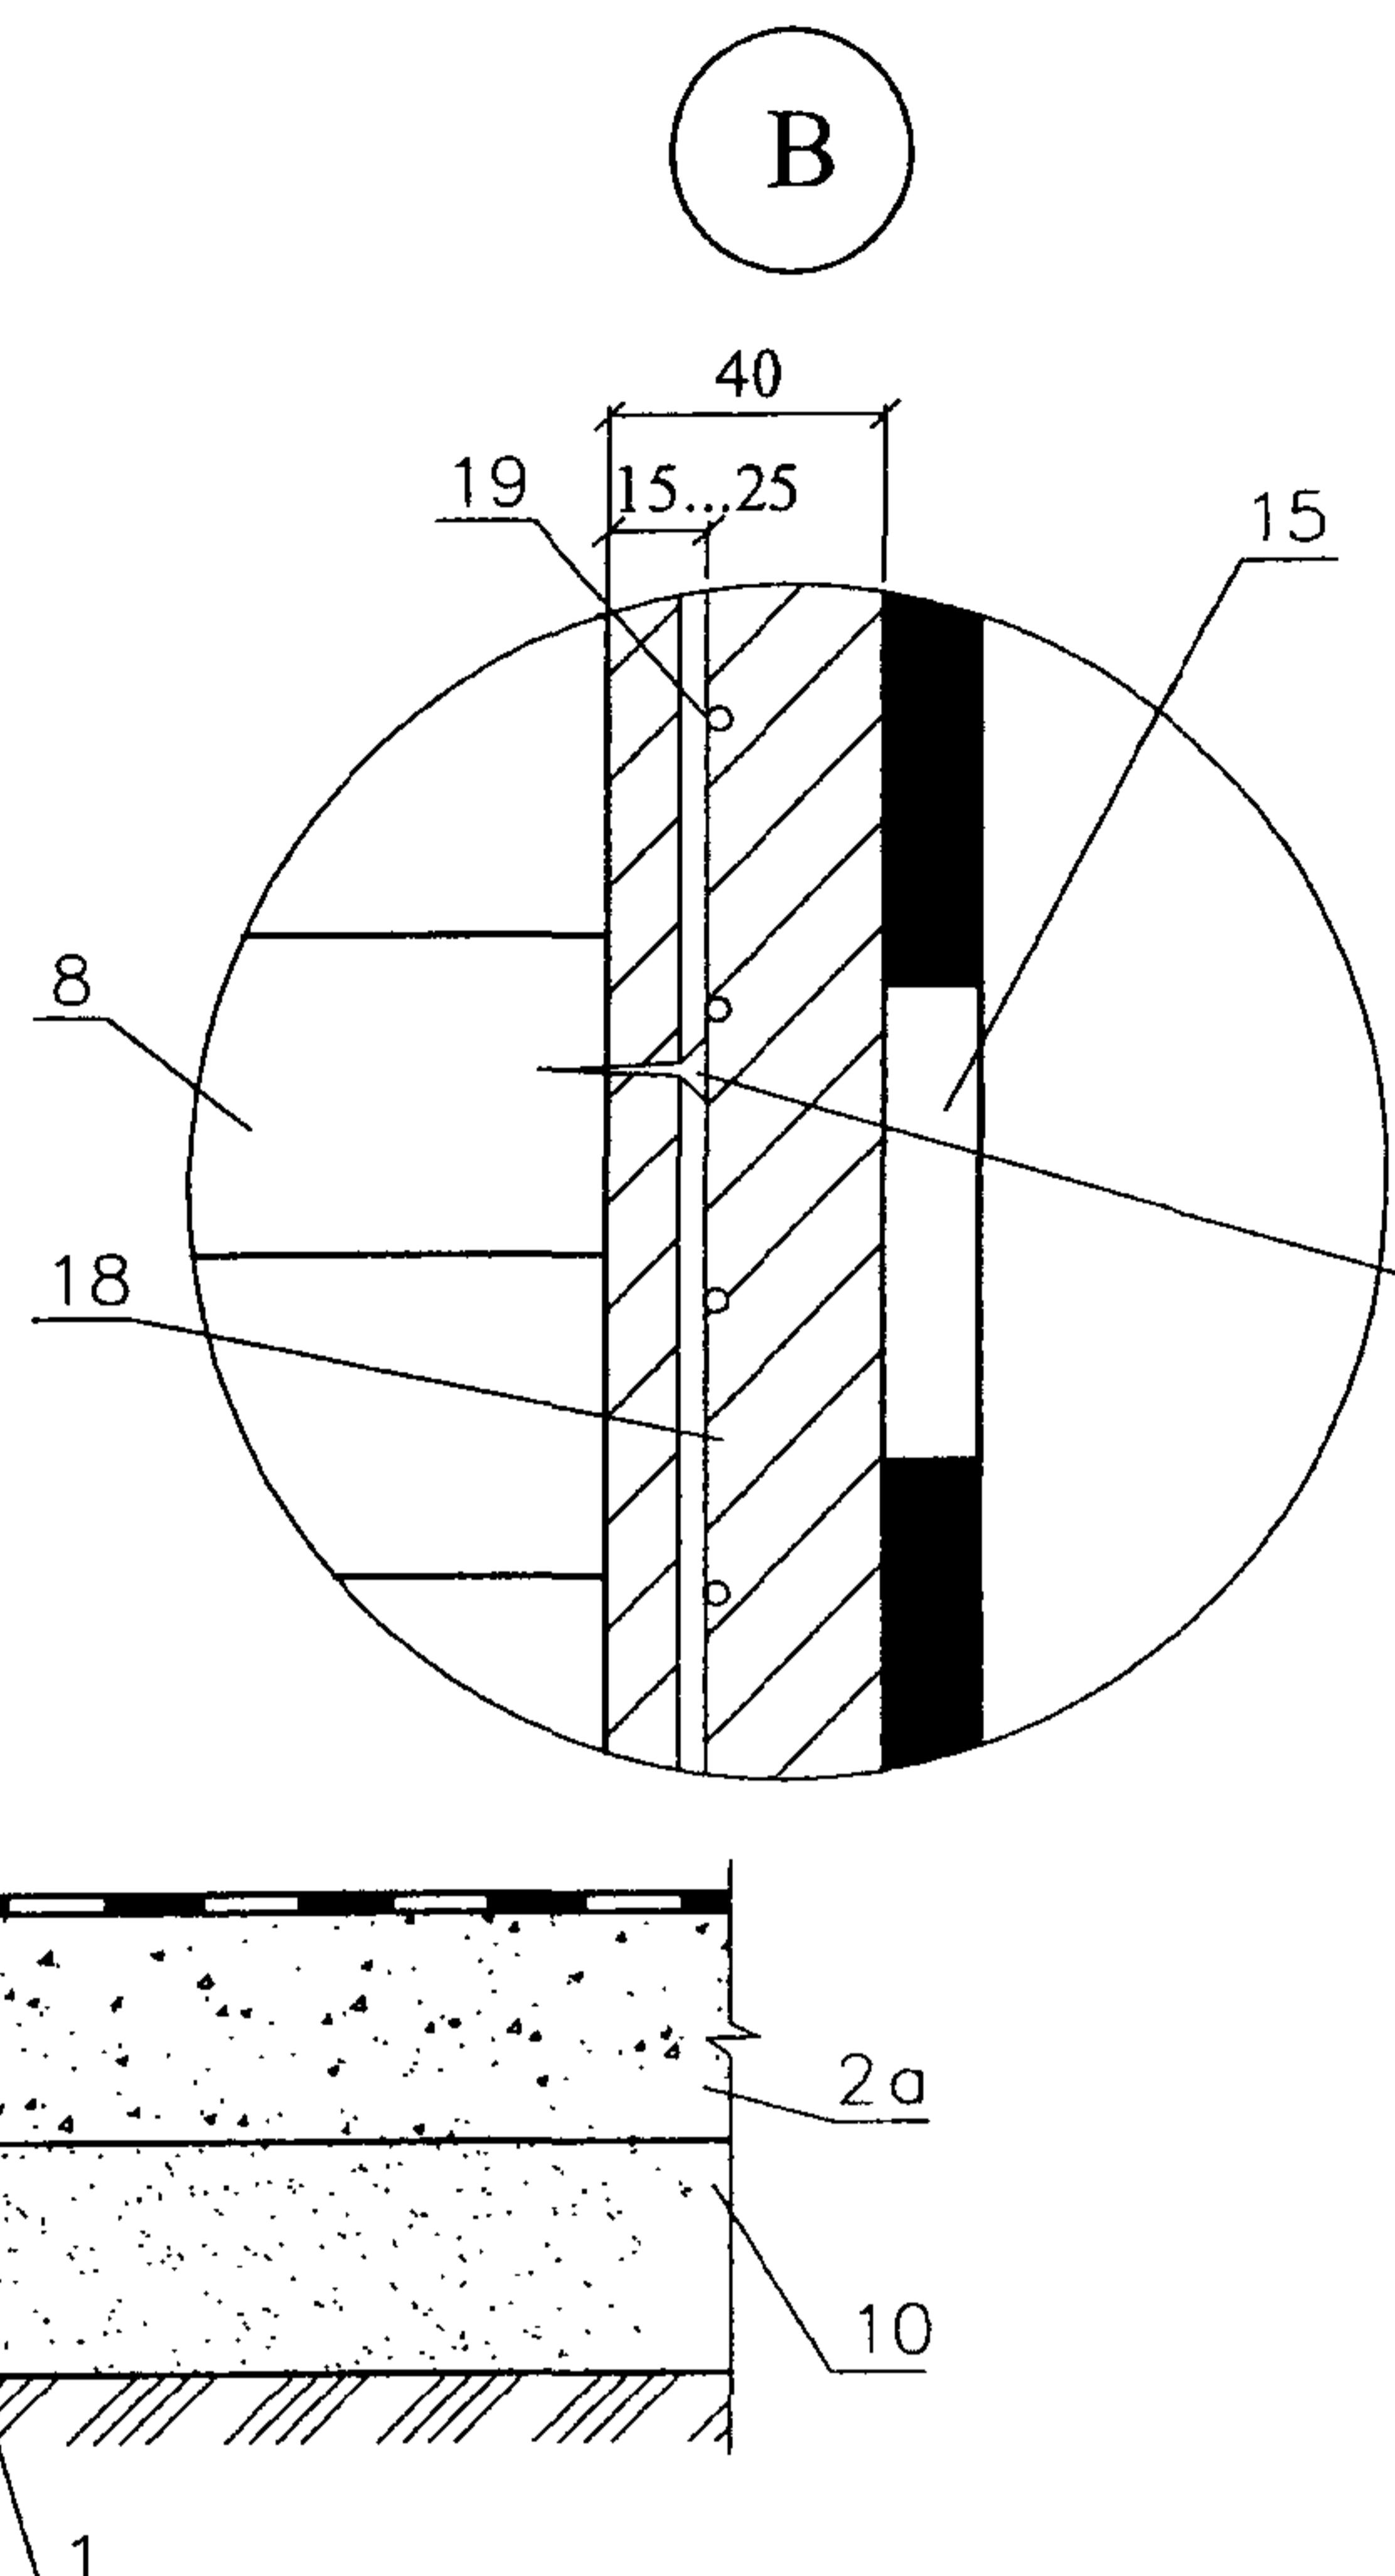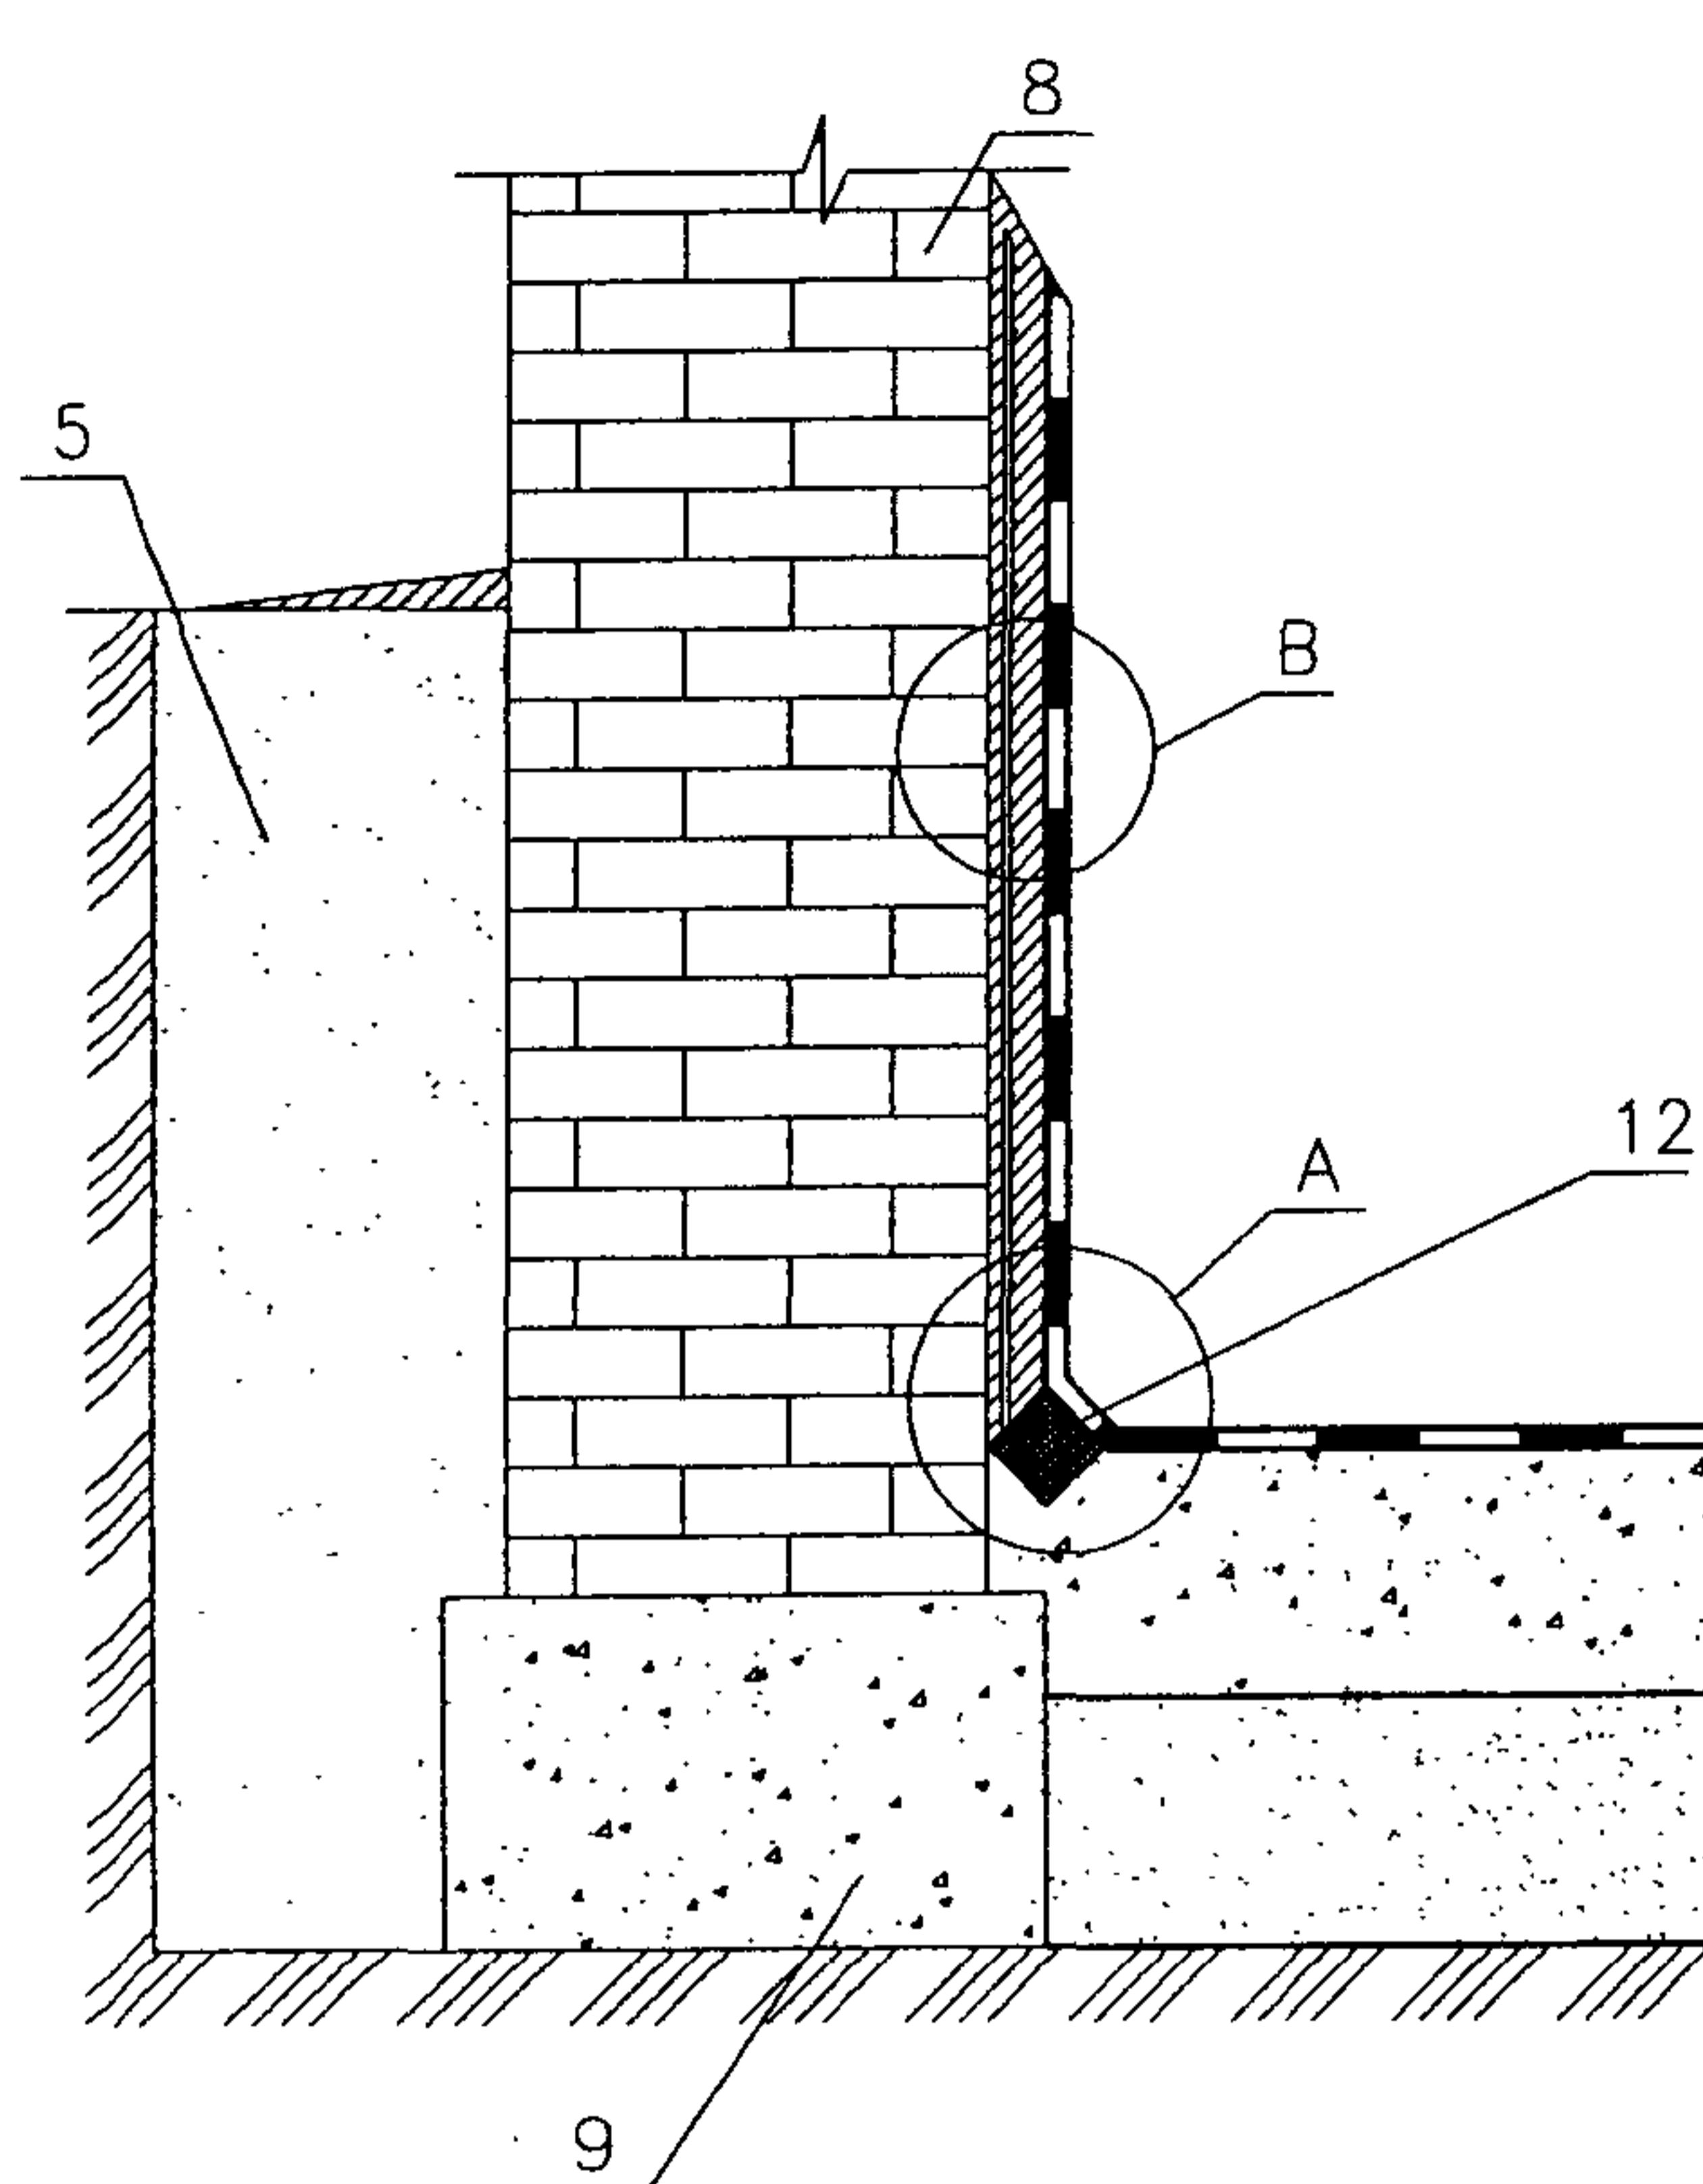

1.4

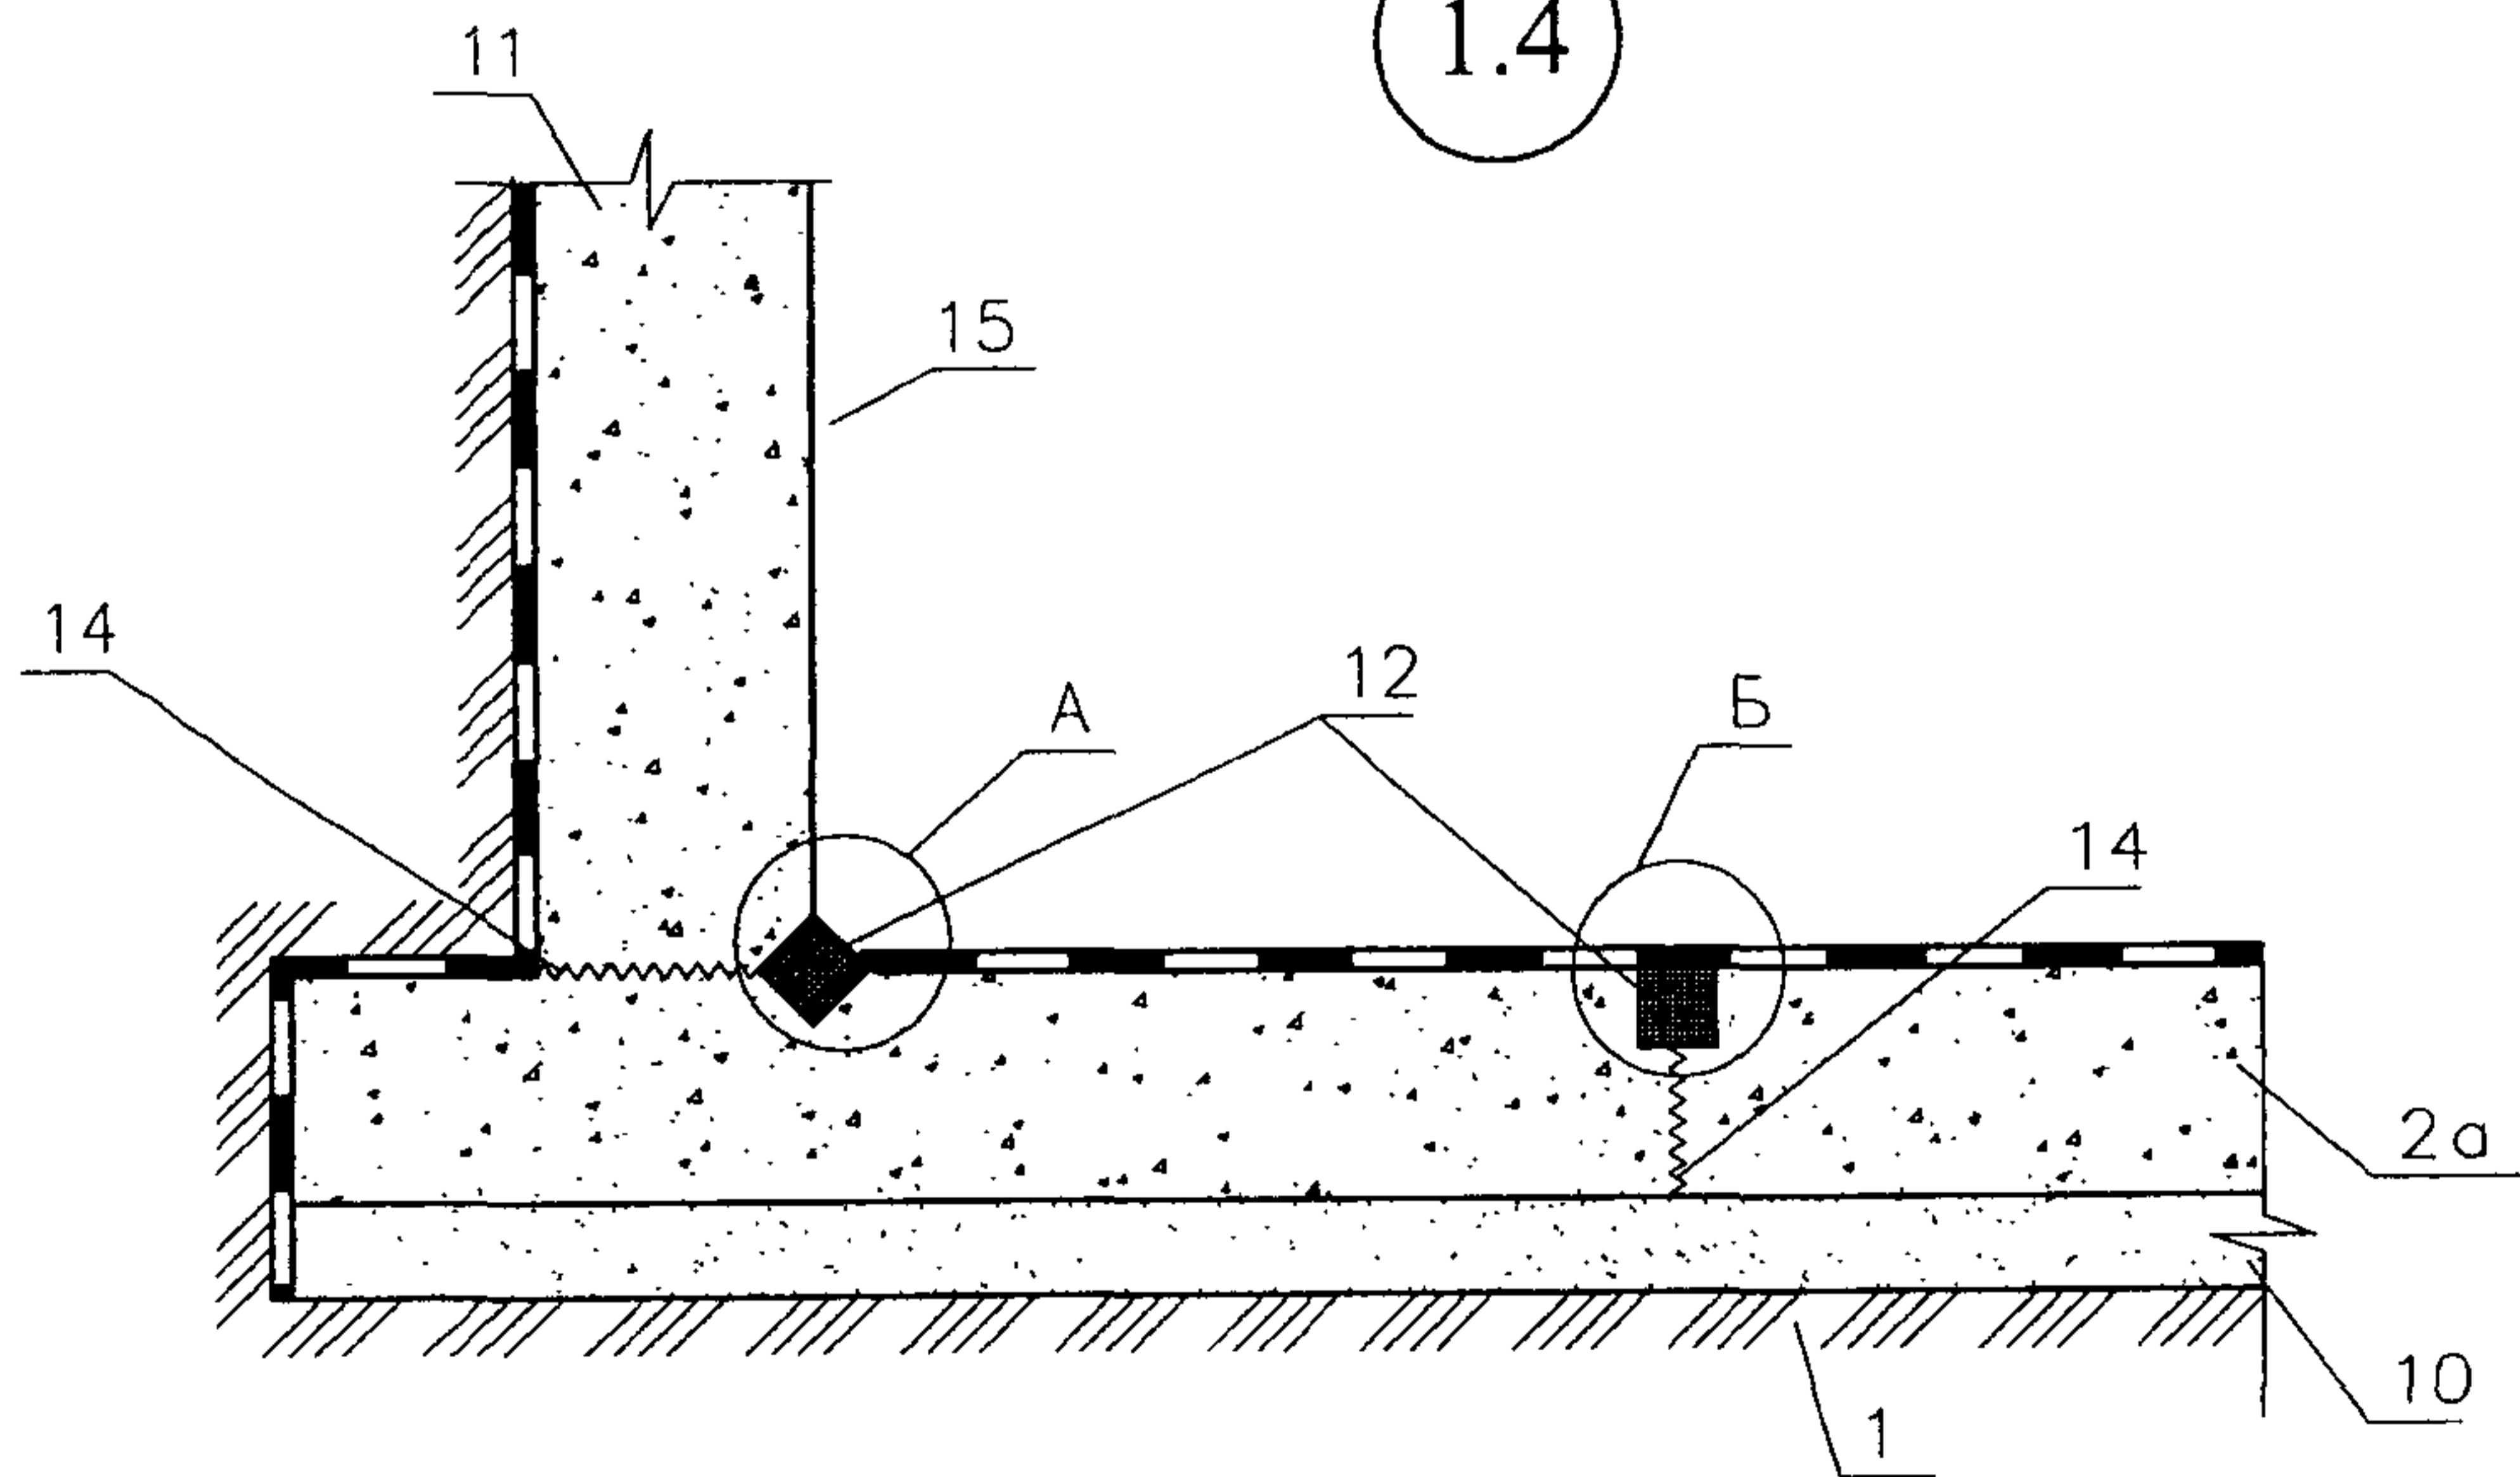


## Строящаяся конструкция

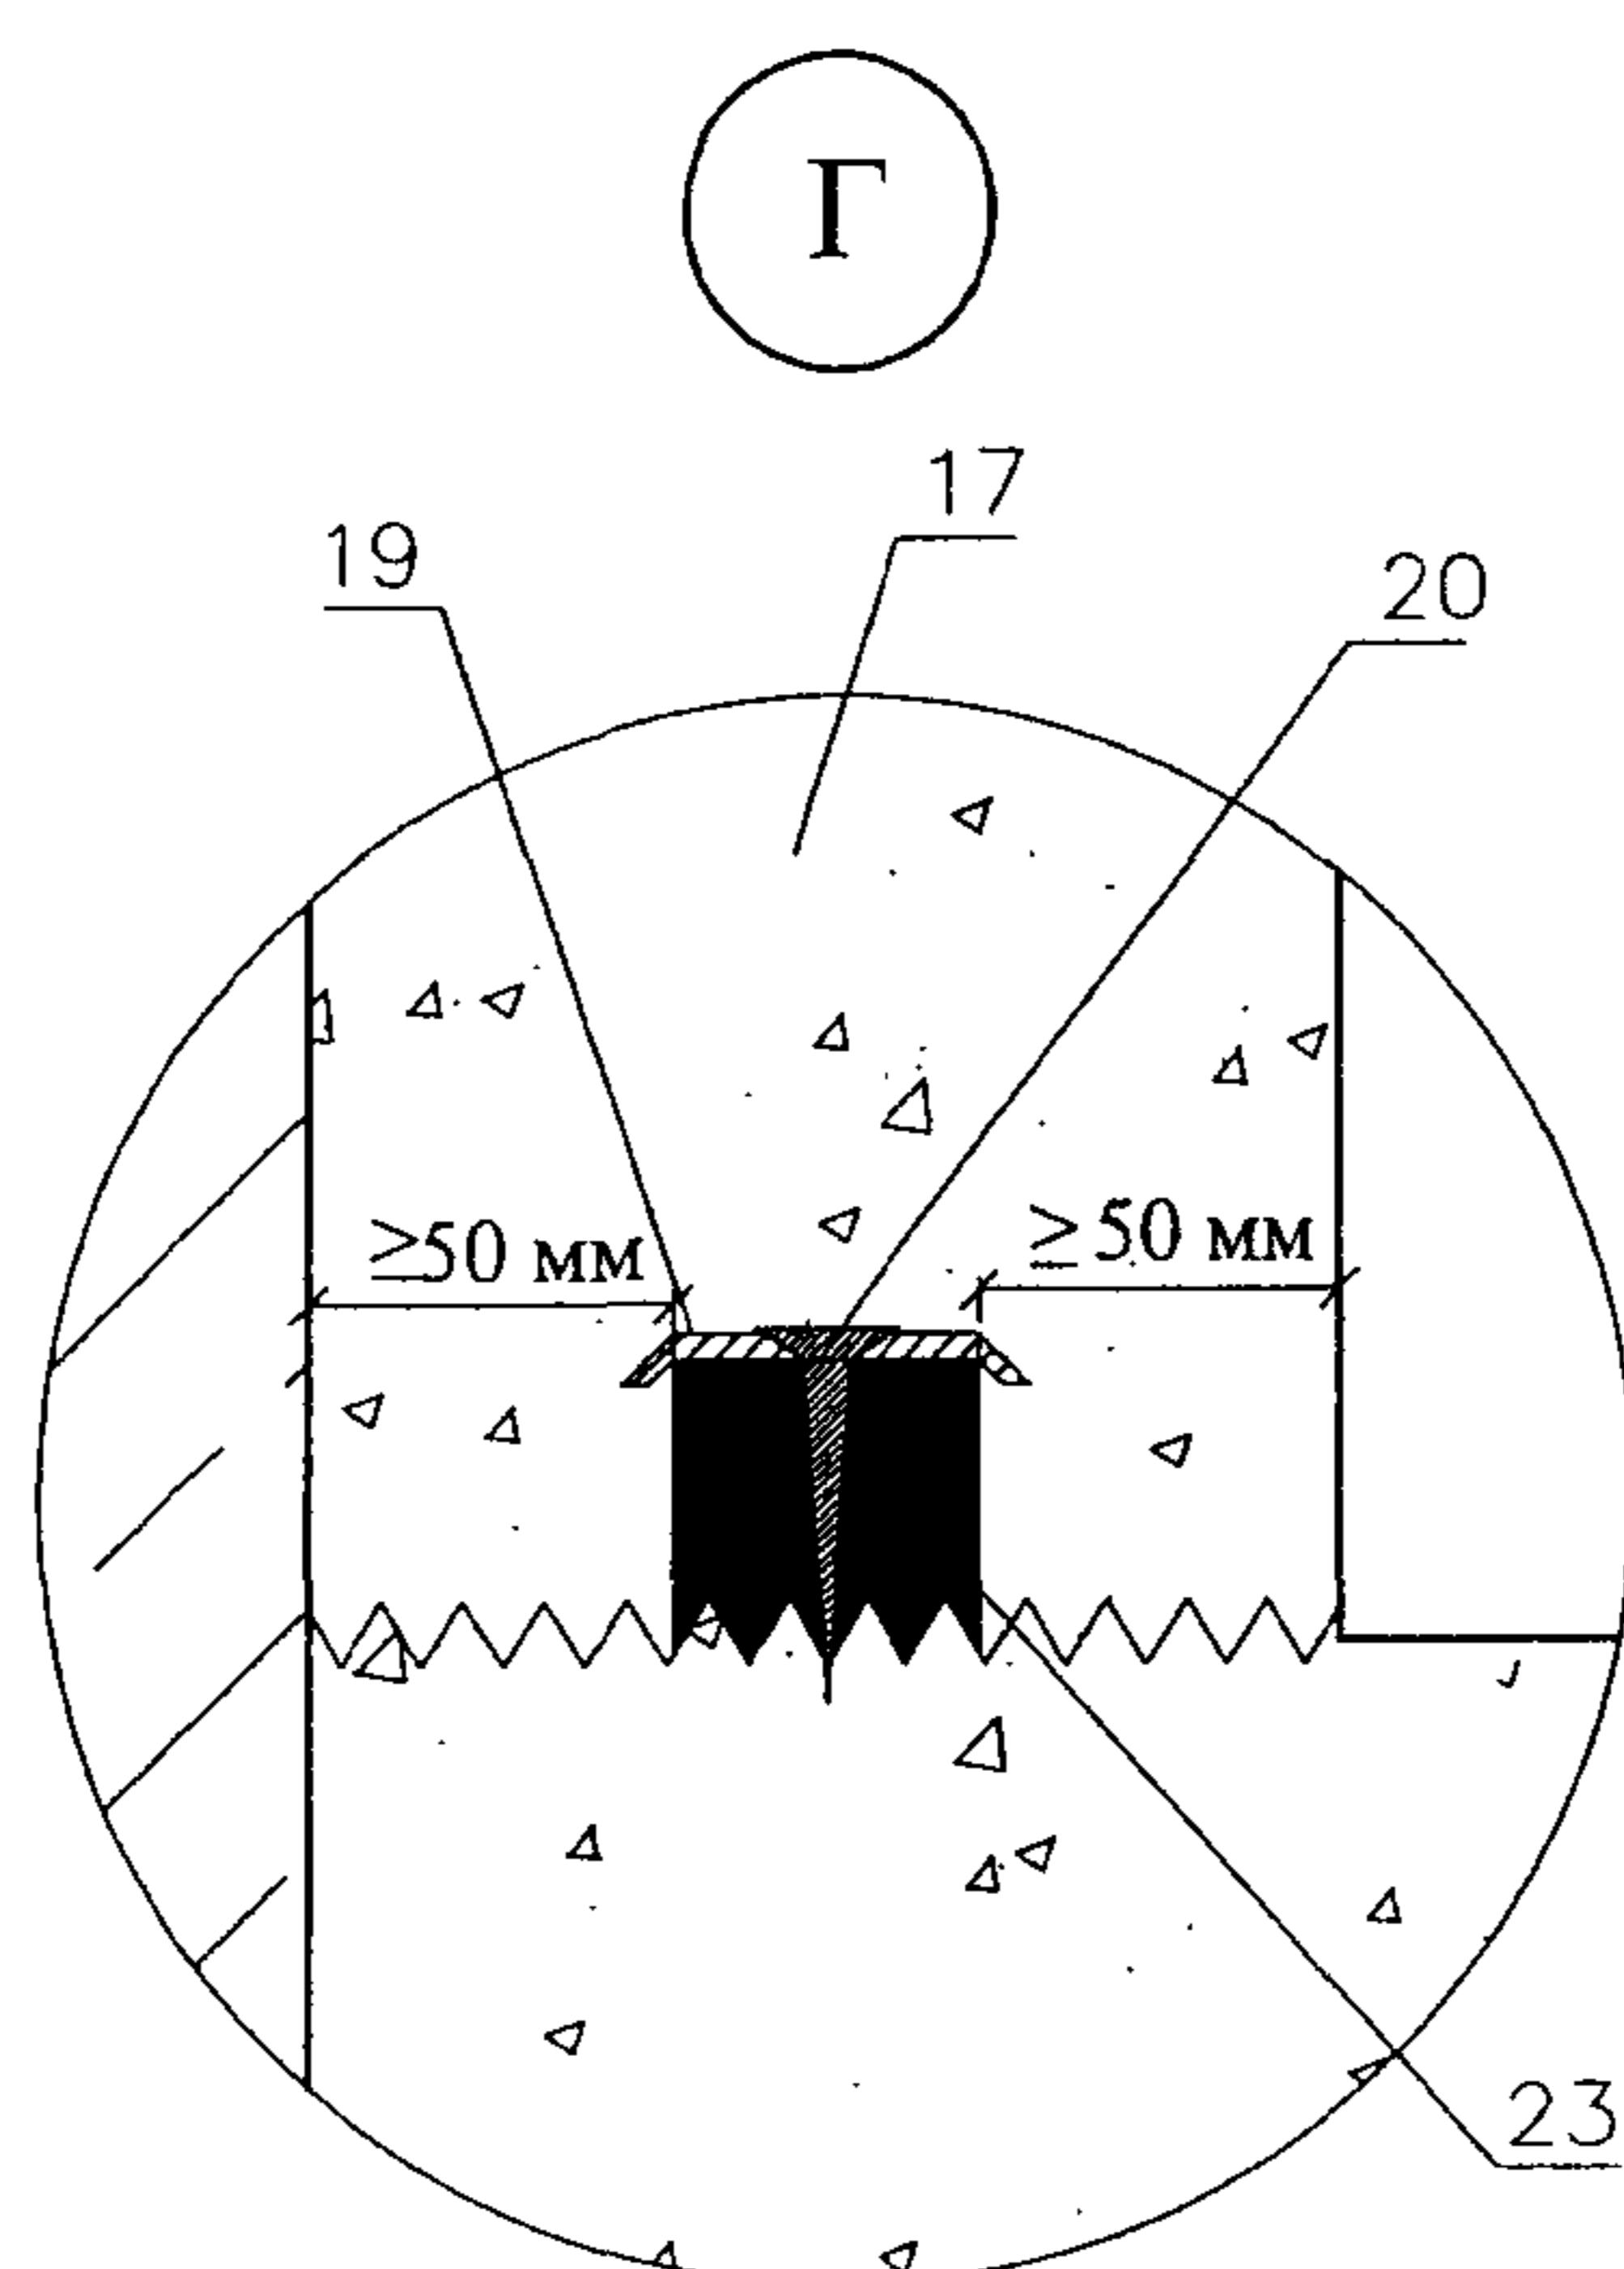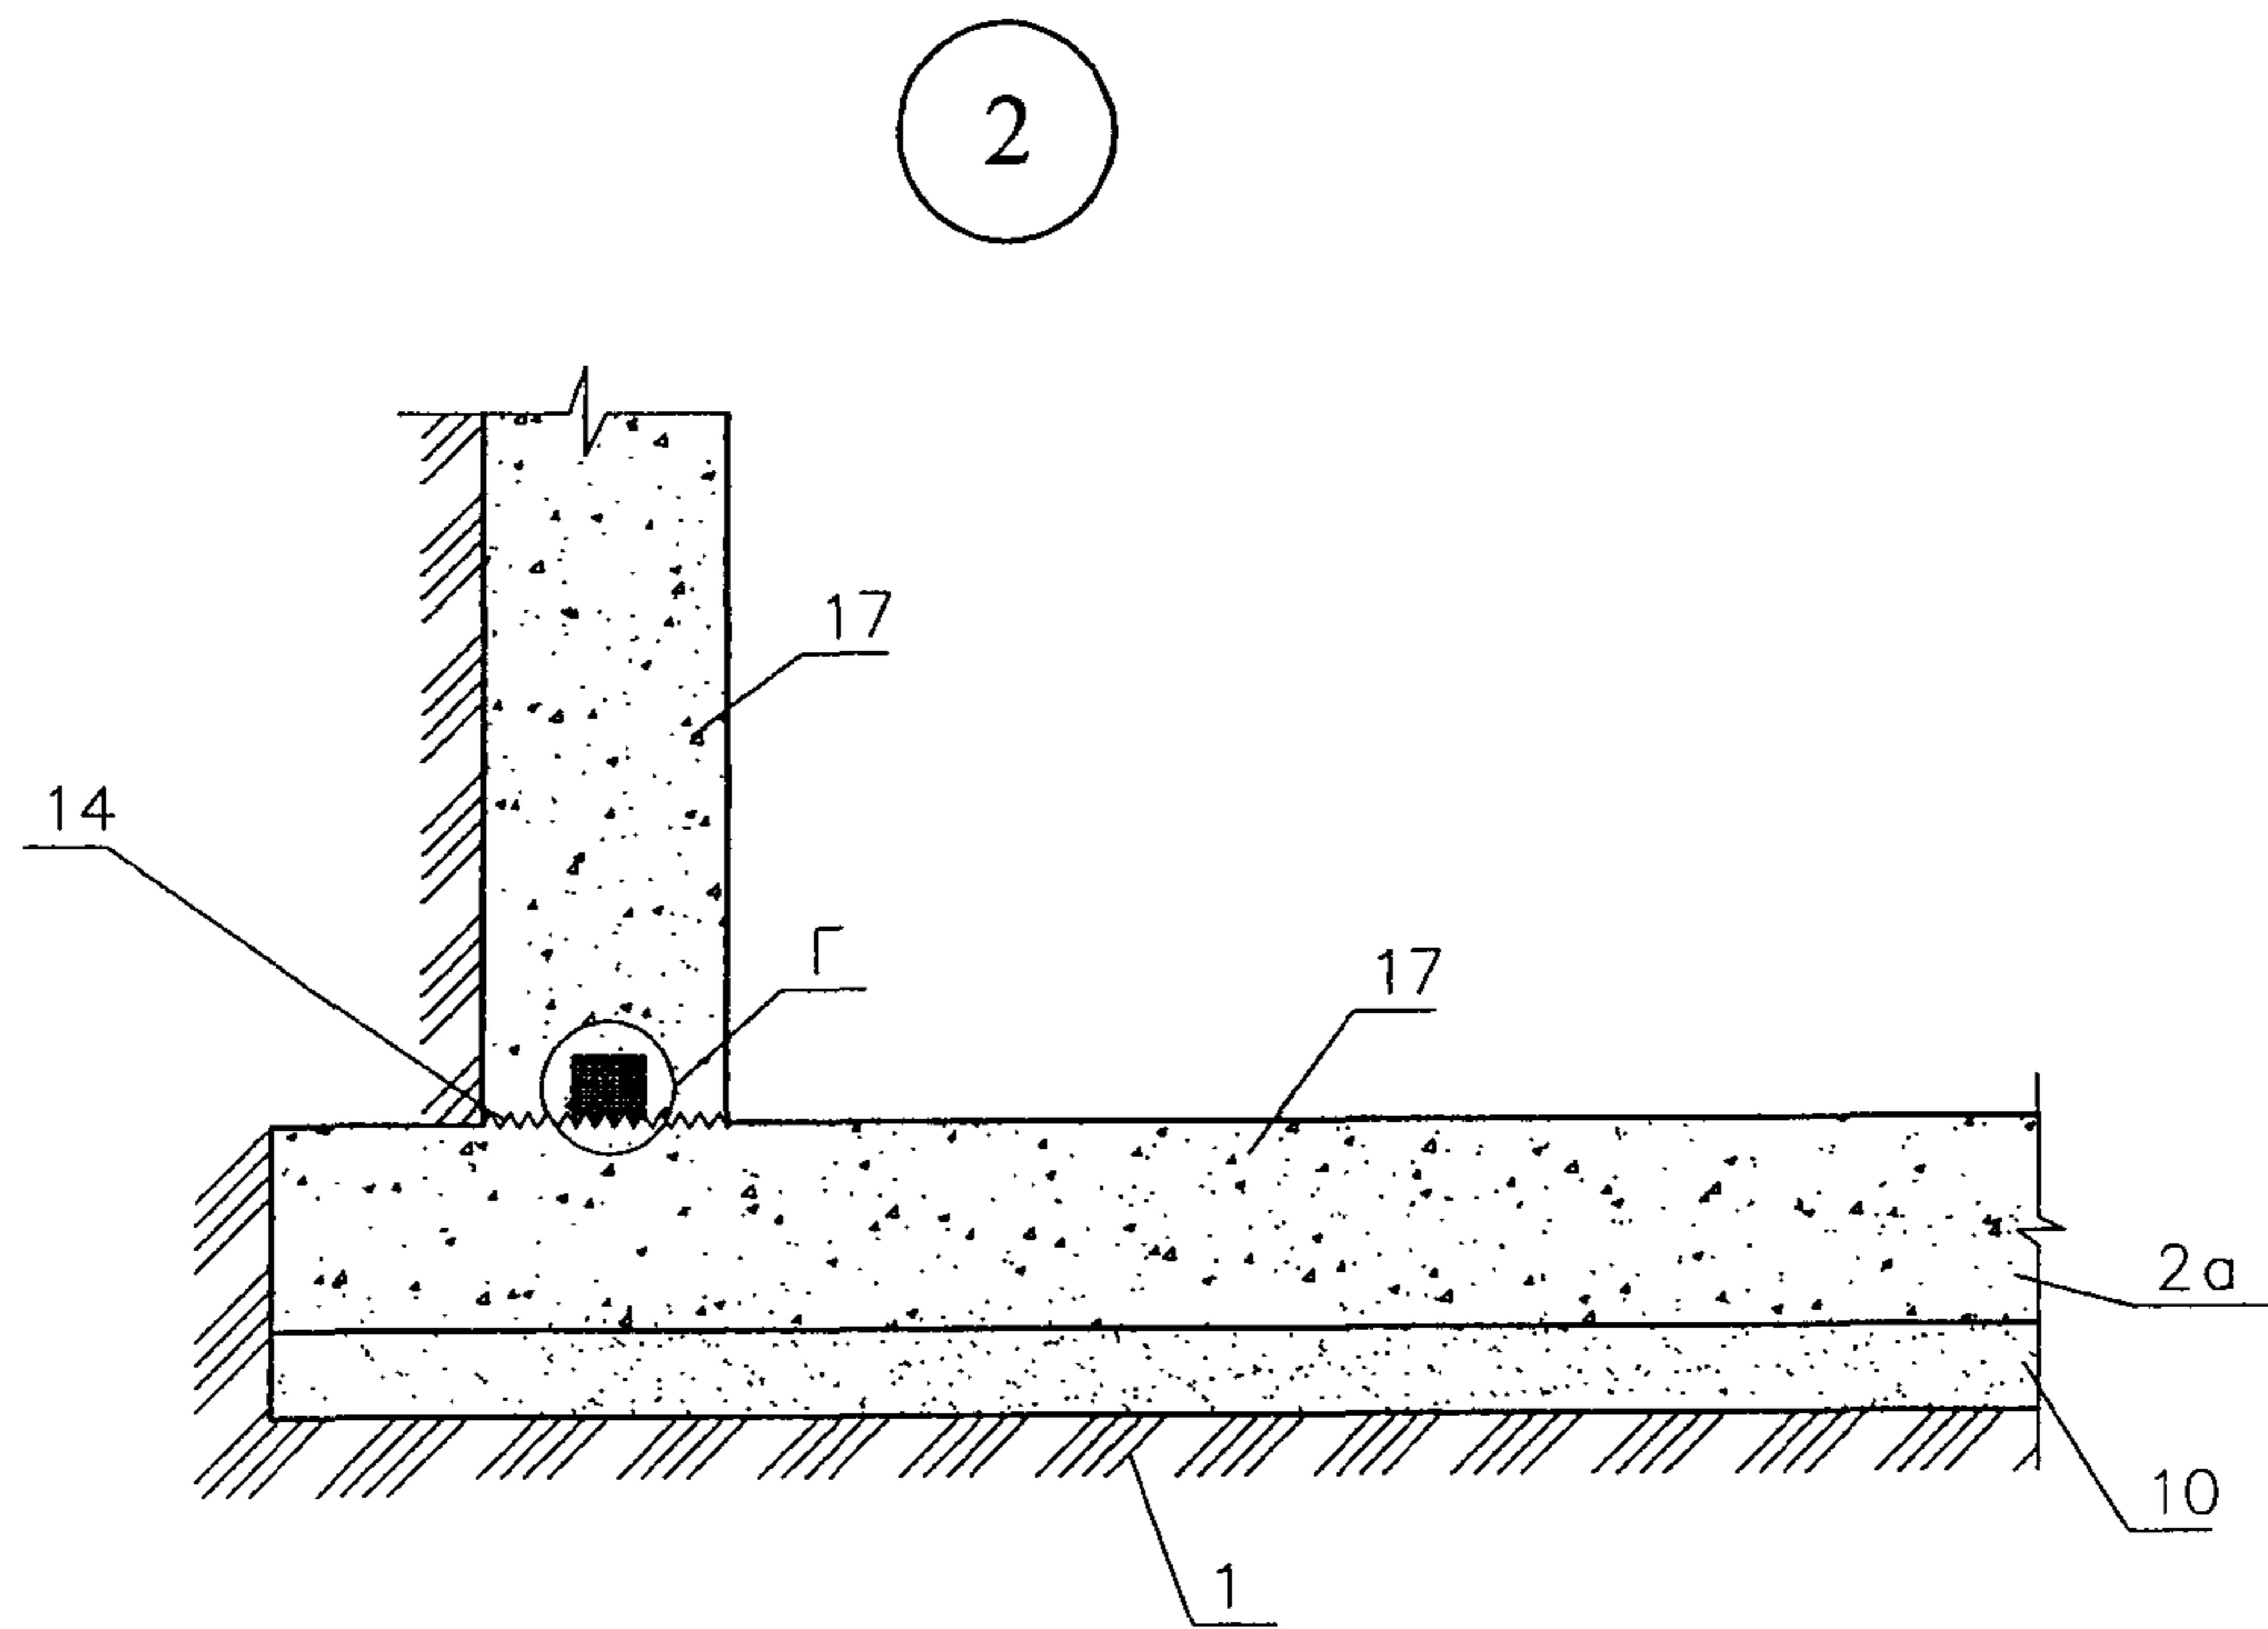


						ООО "Торговый дом"Пенетрон Россия" M27.16/08 — 2.1	Лист 4
Изм.	Кол. уч.	Лист	№ док.	Подпись	Дата		



3

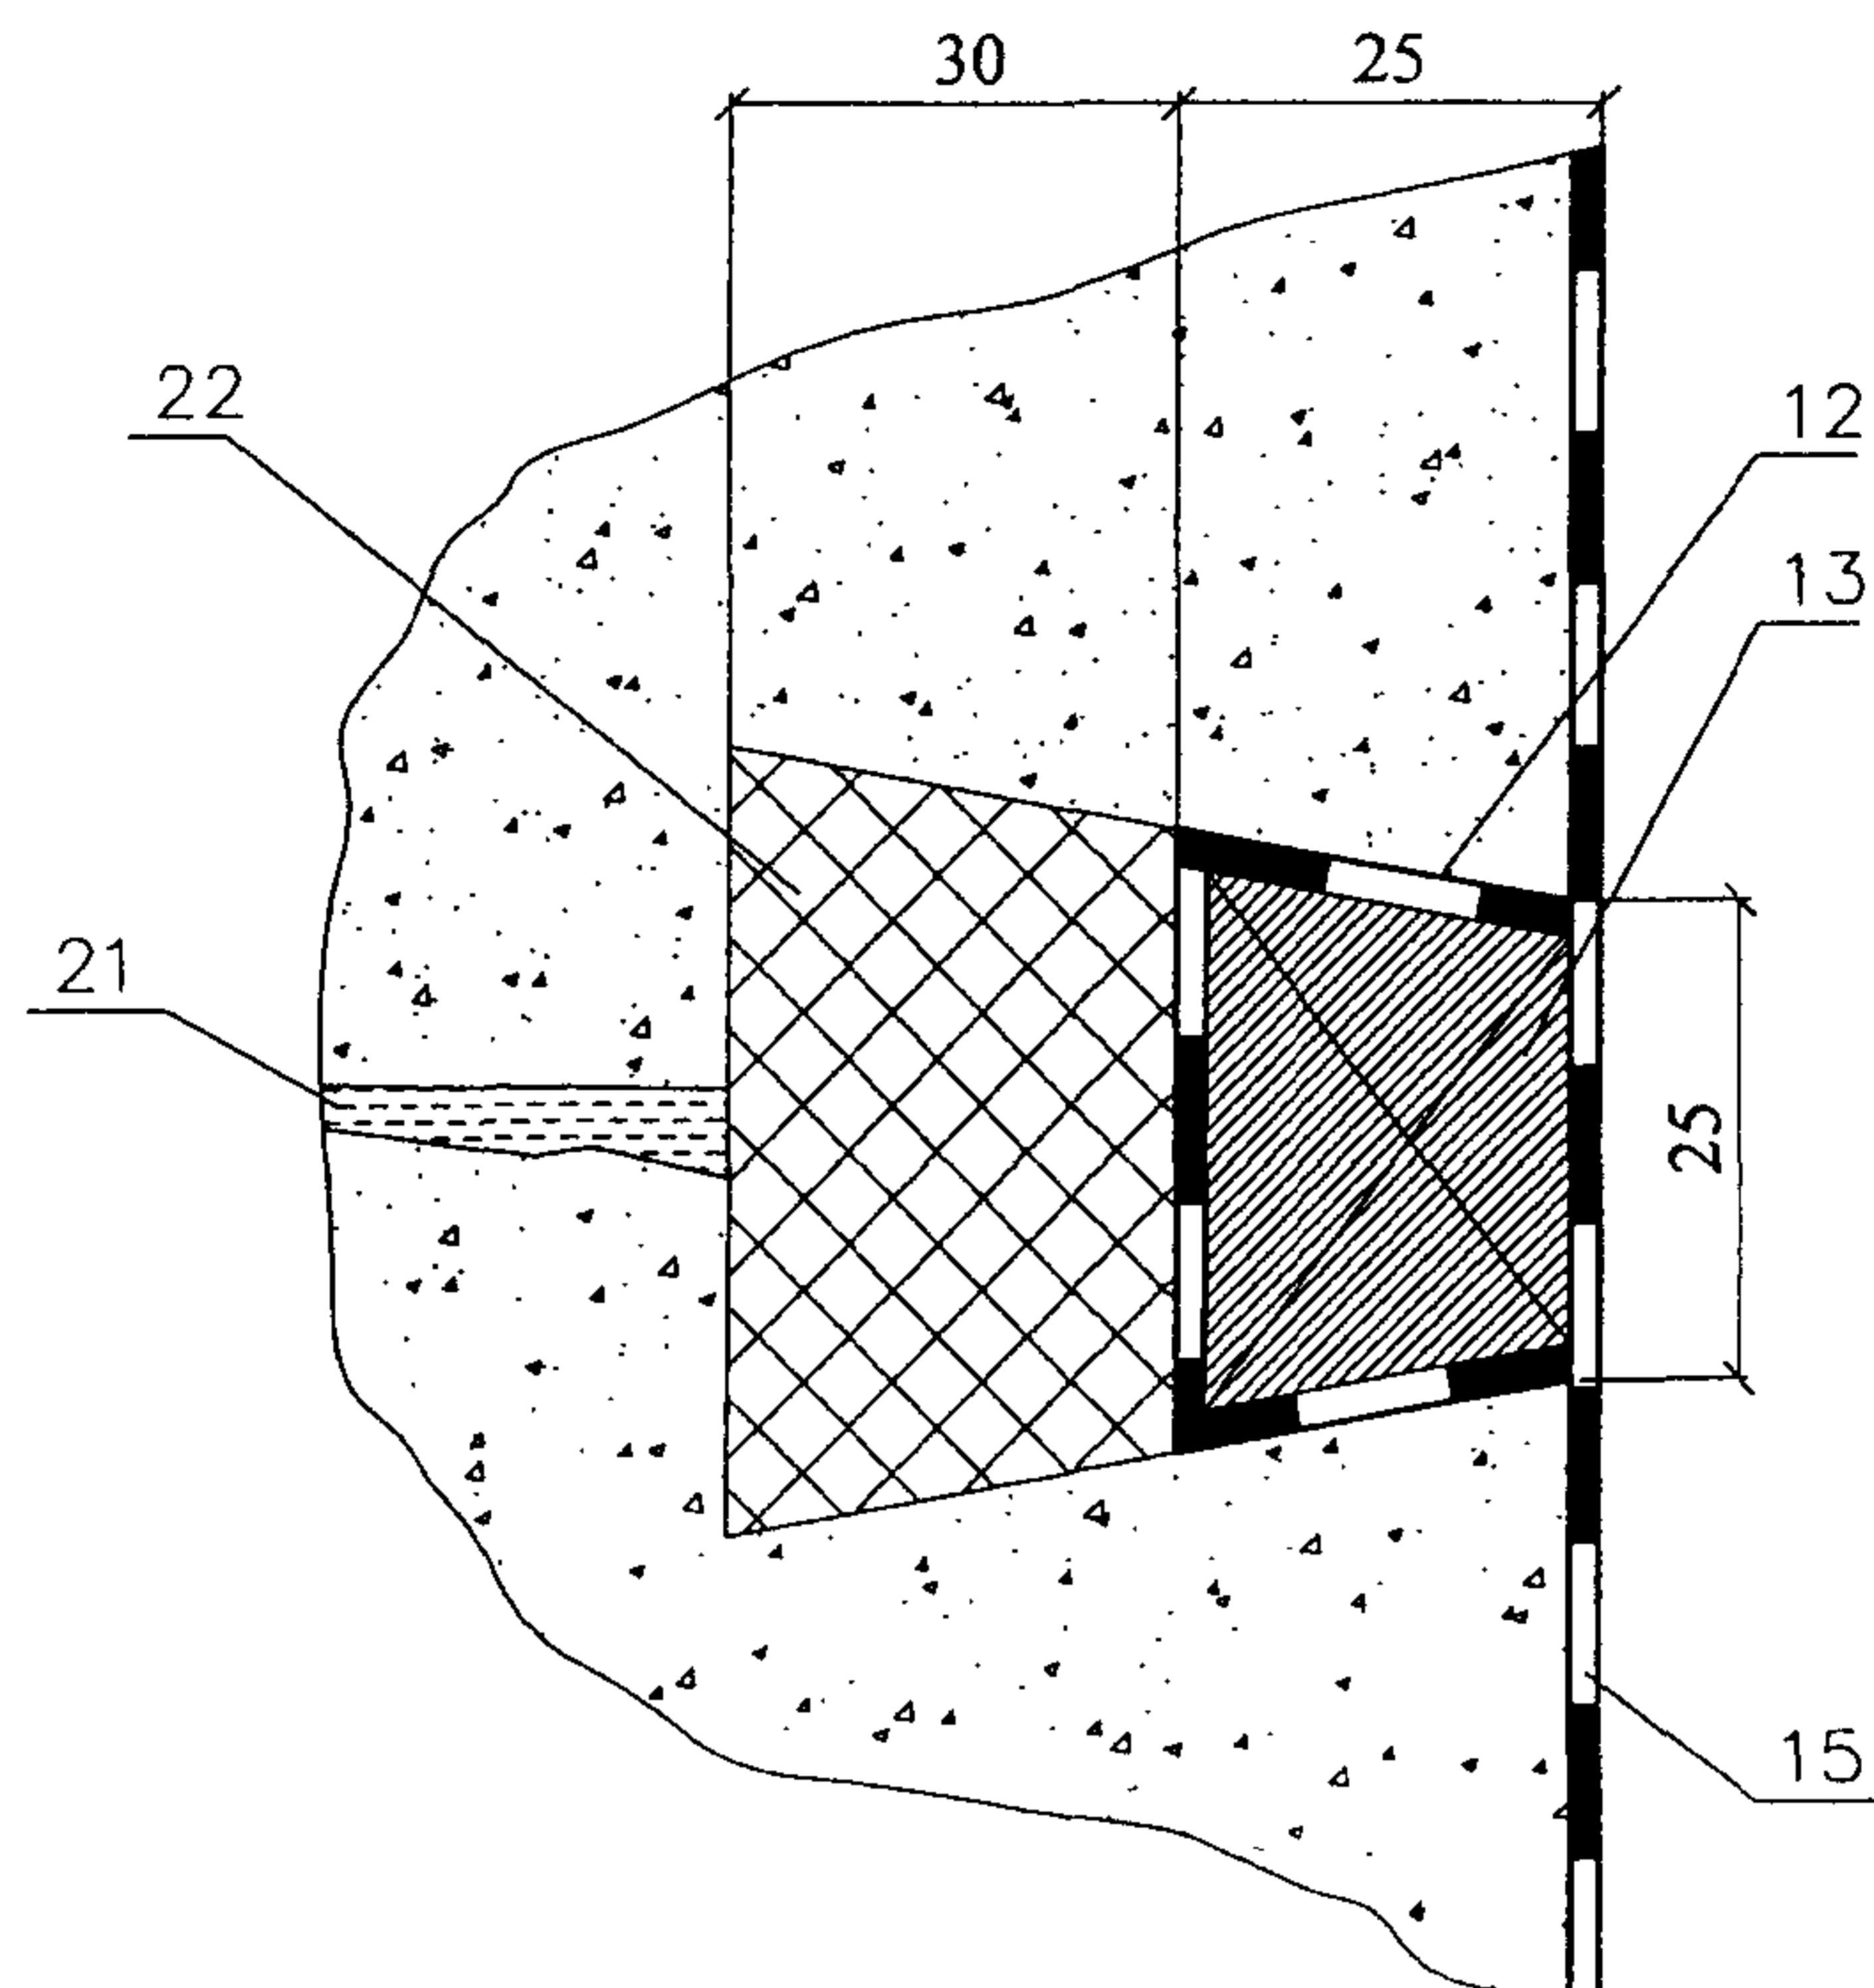

4

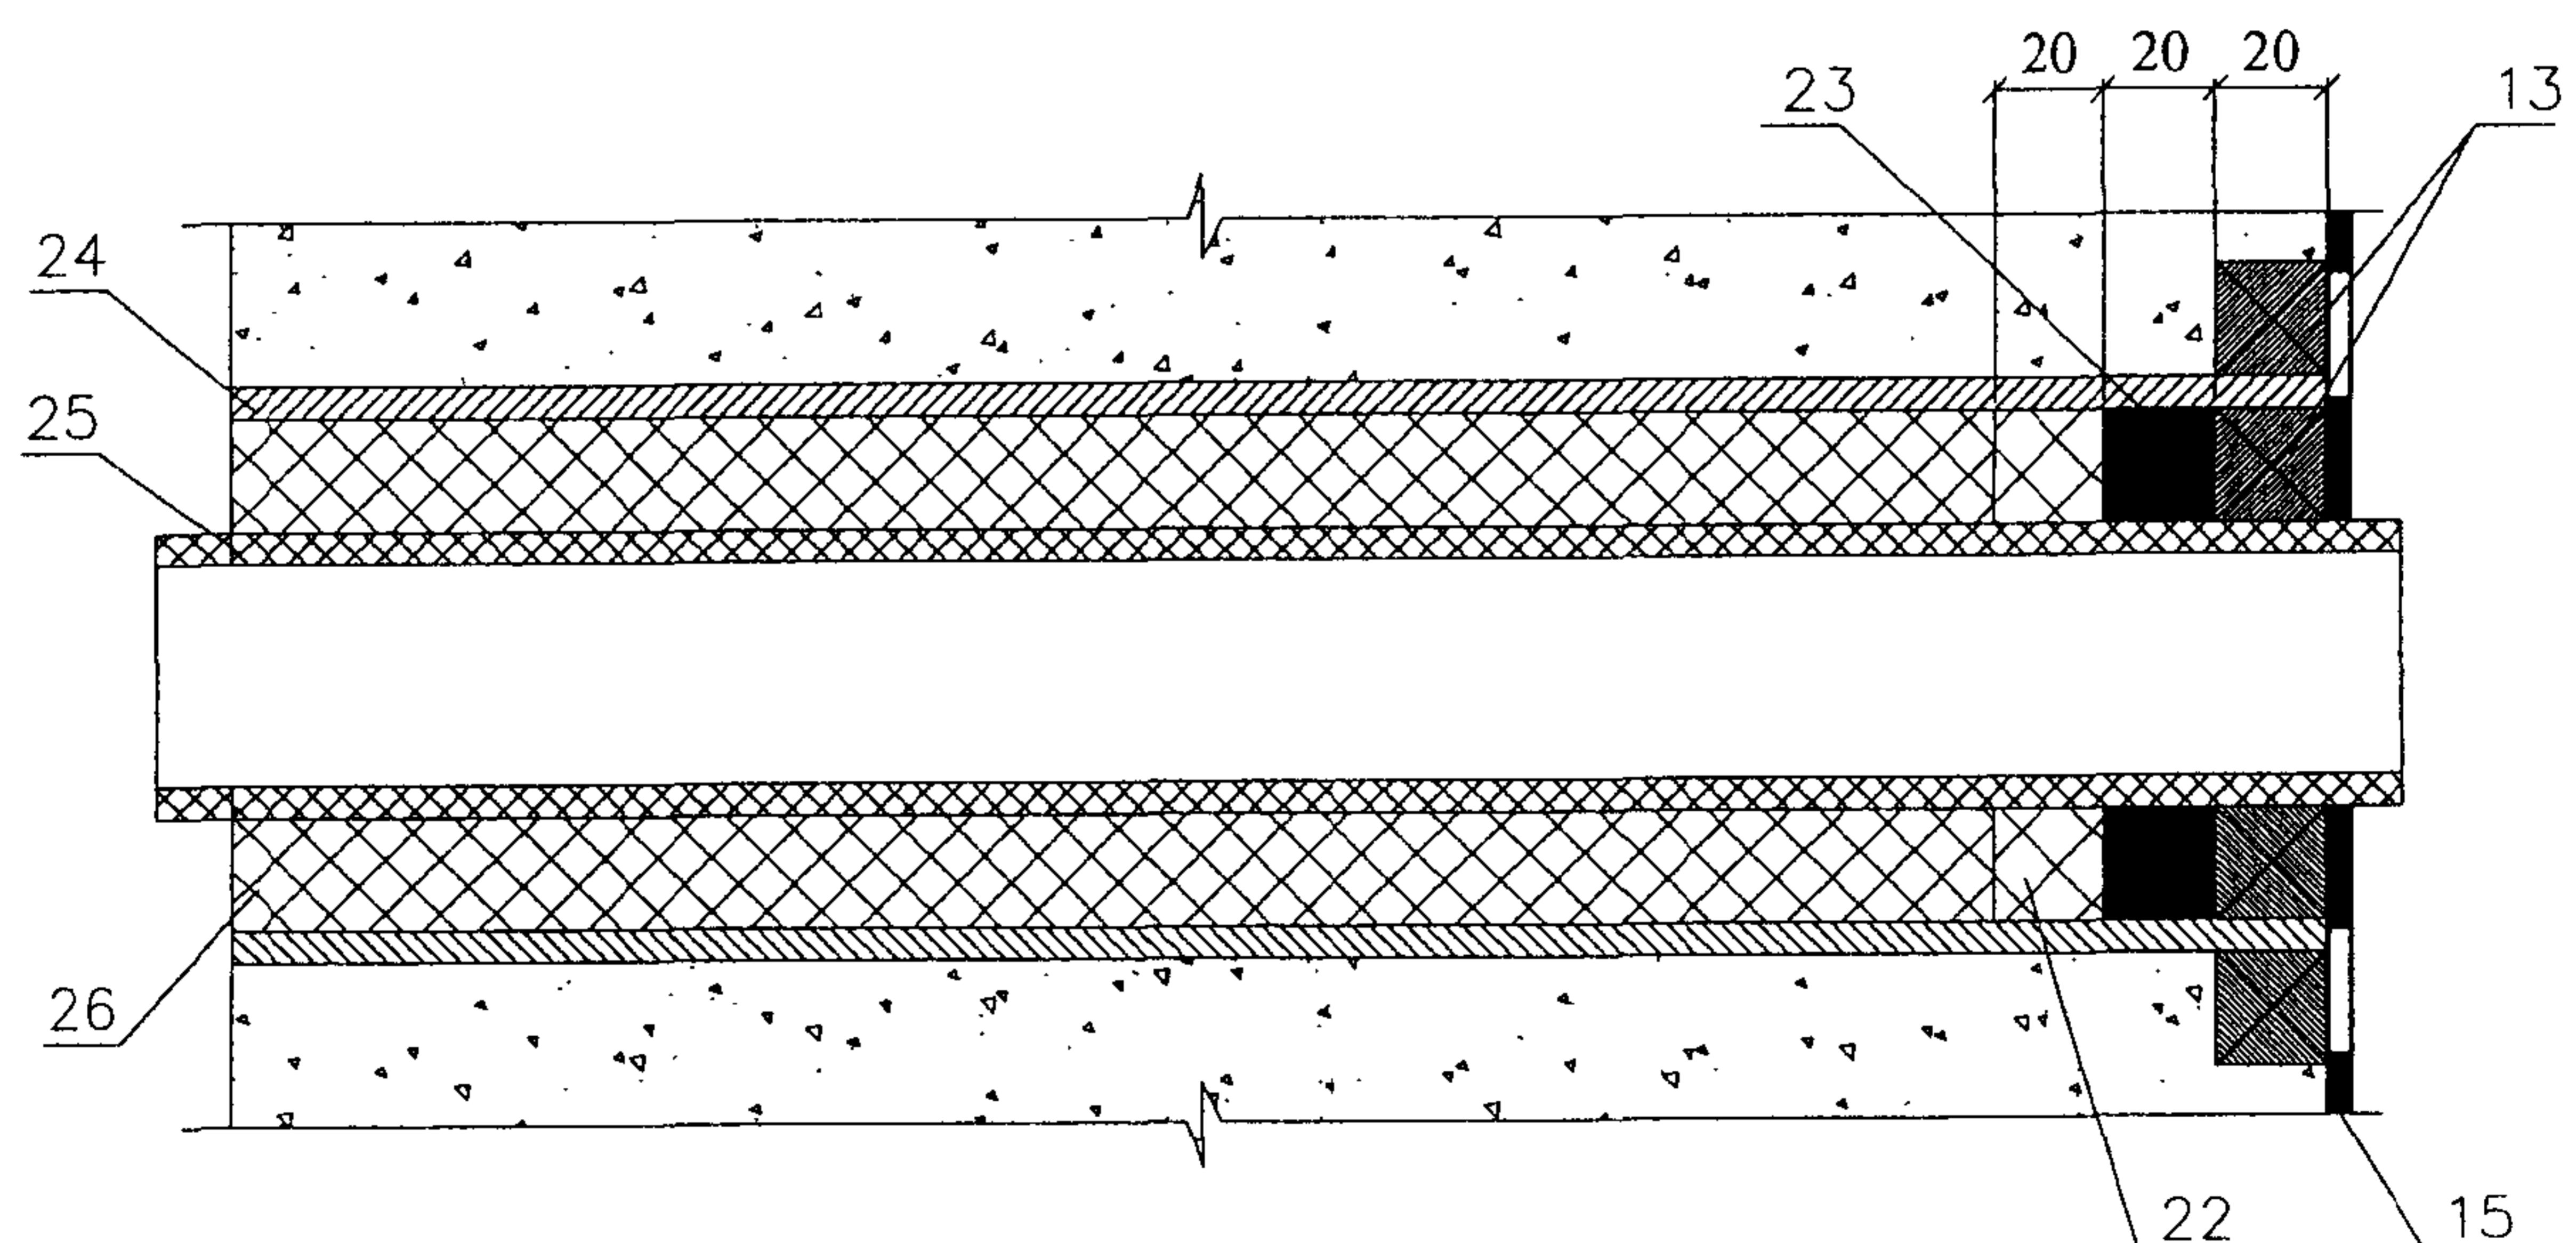

						ООО "Торговый дом"Пенетрон Россия" M27.16/08 — 2.1	Лист 5
Изм.	Кол. уч.	Лист	№ док.	Подпись	Дата		

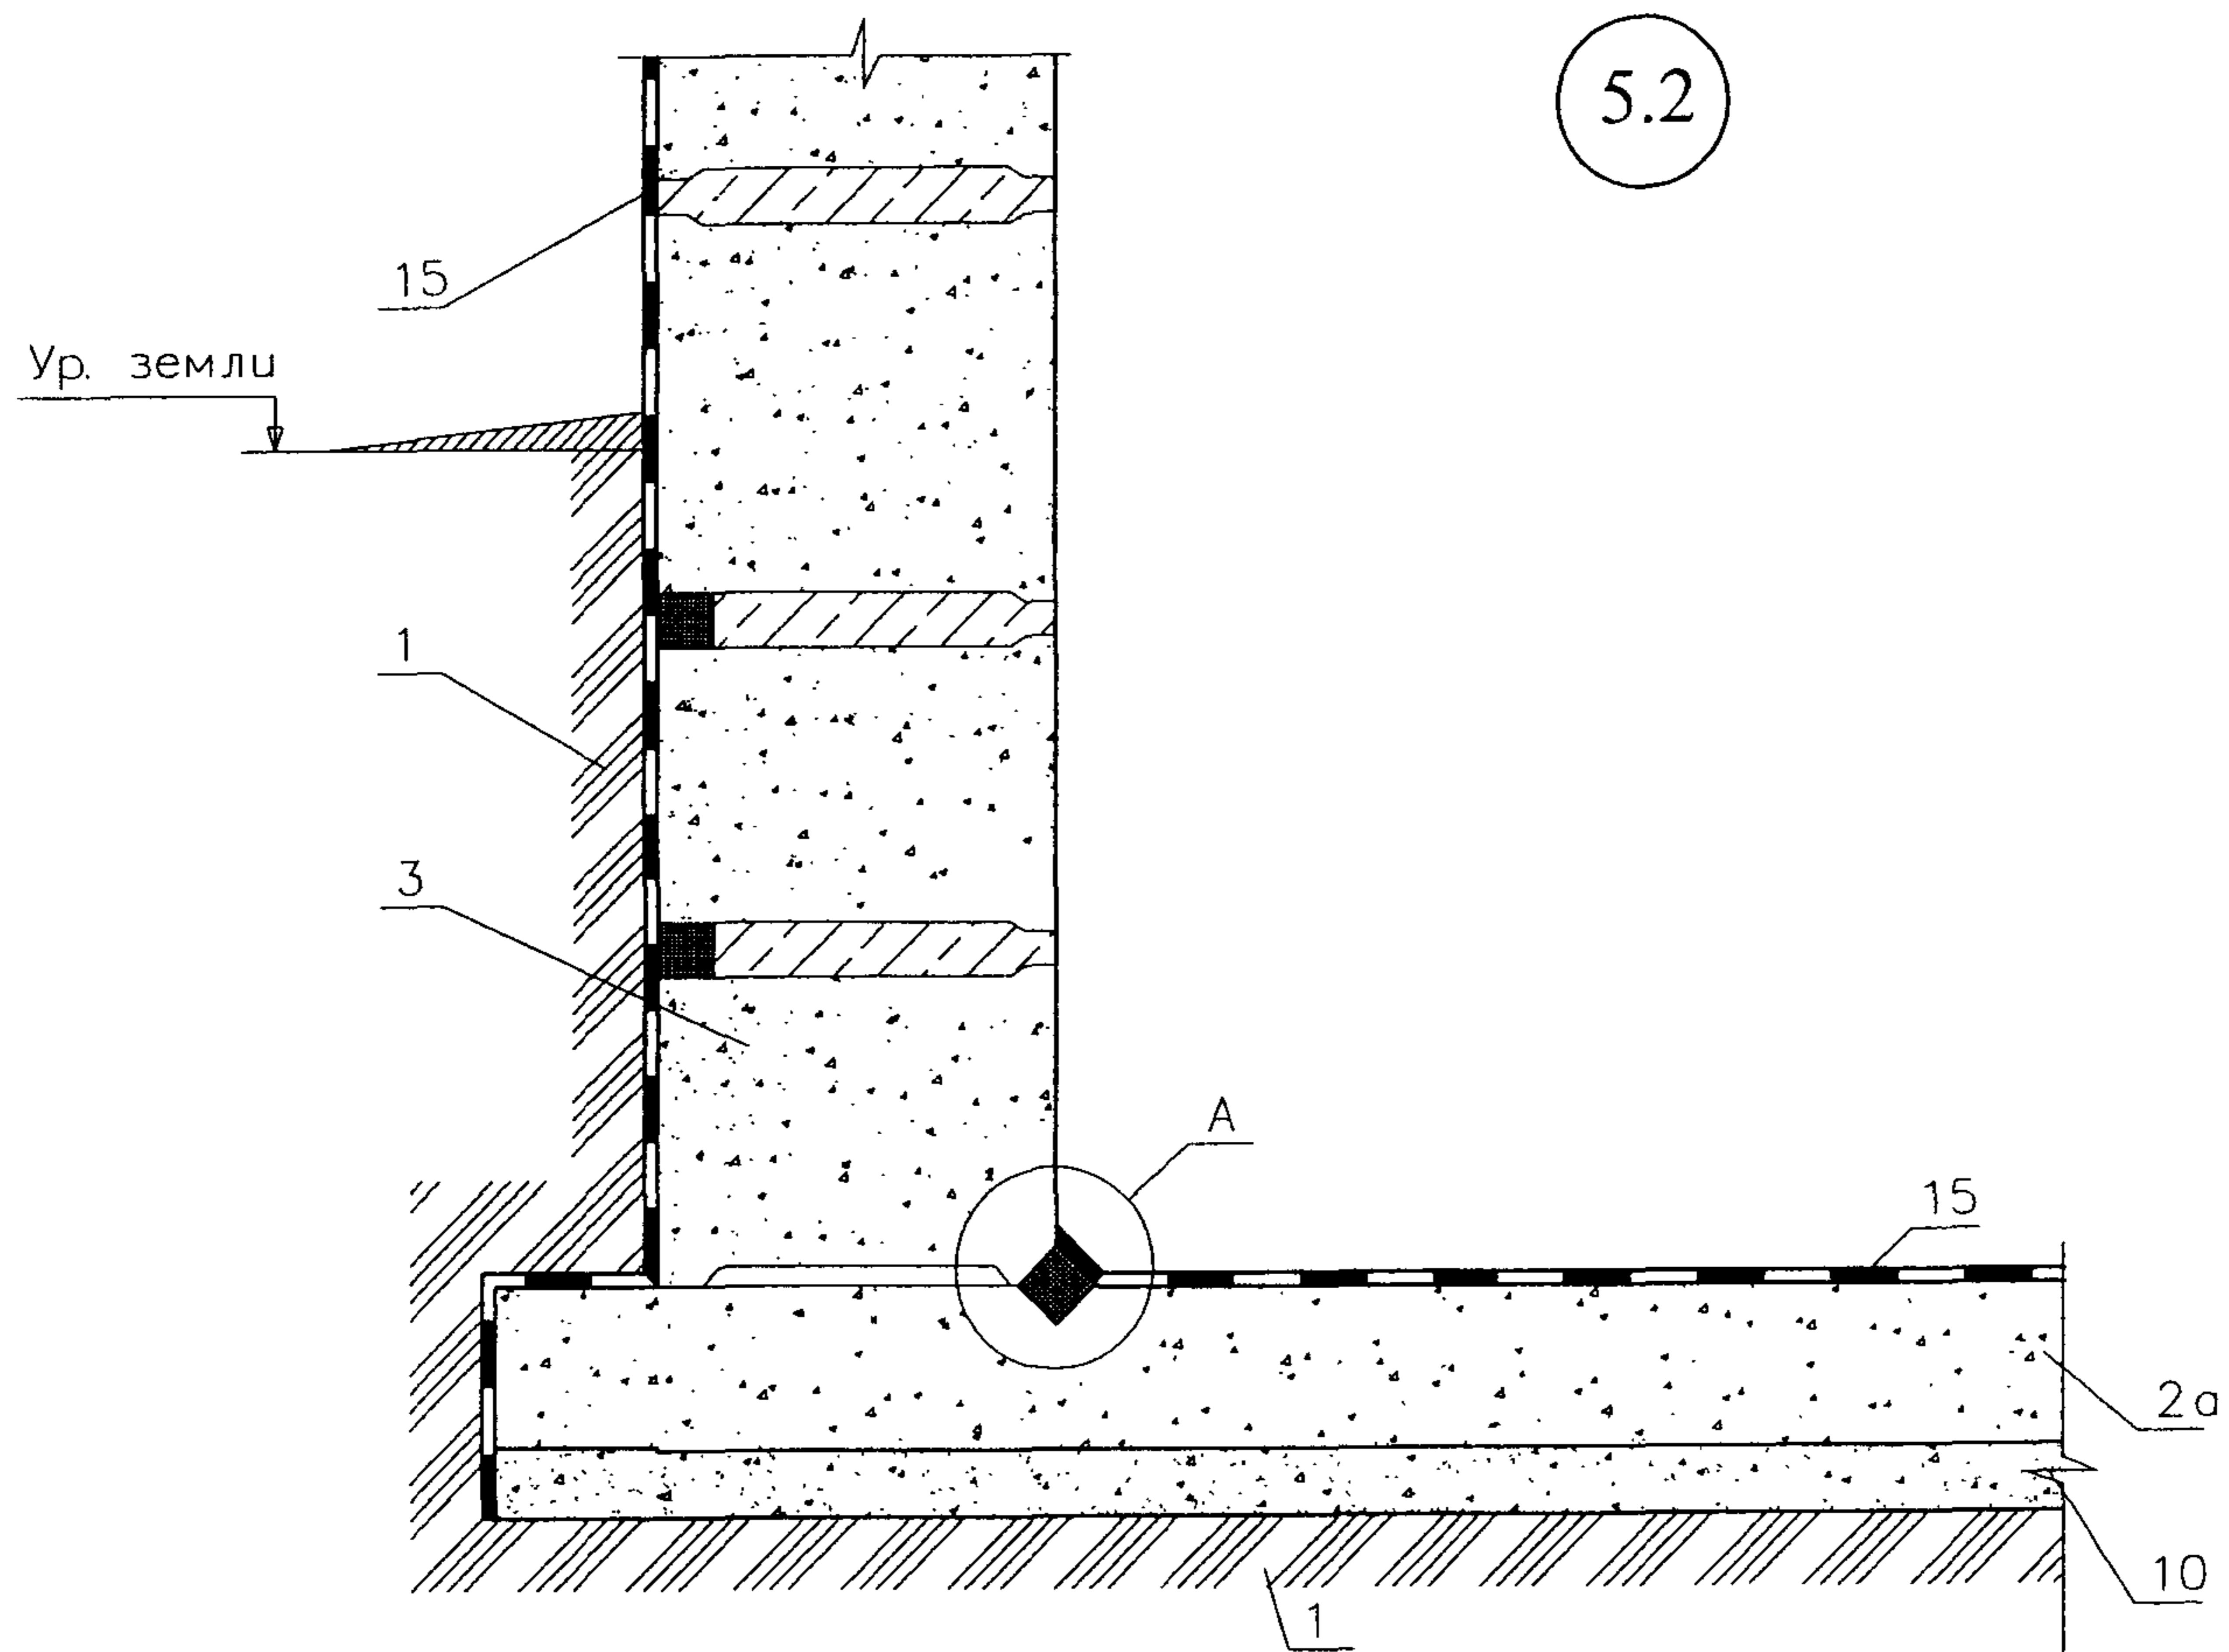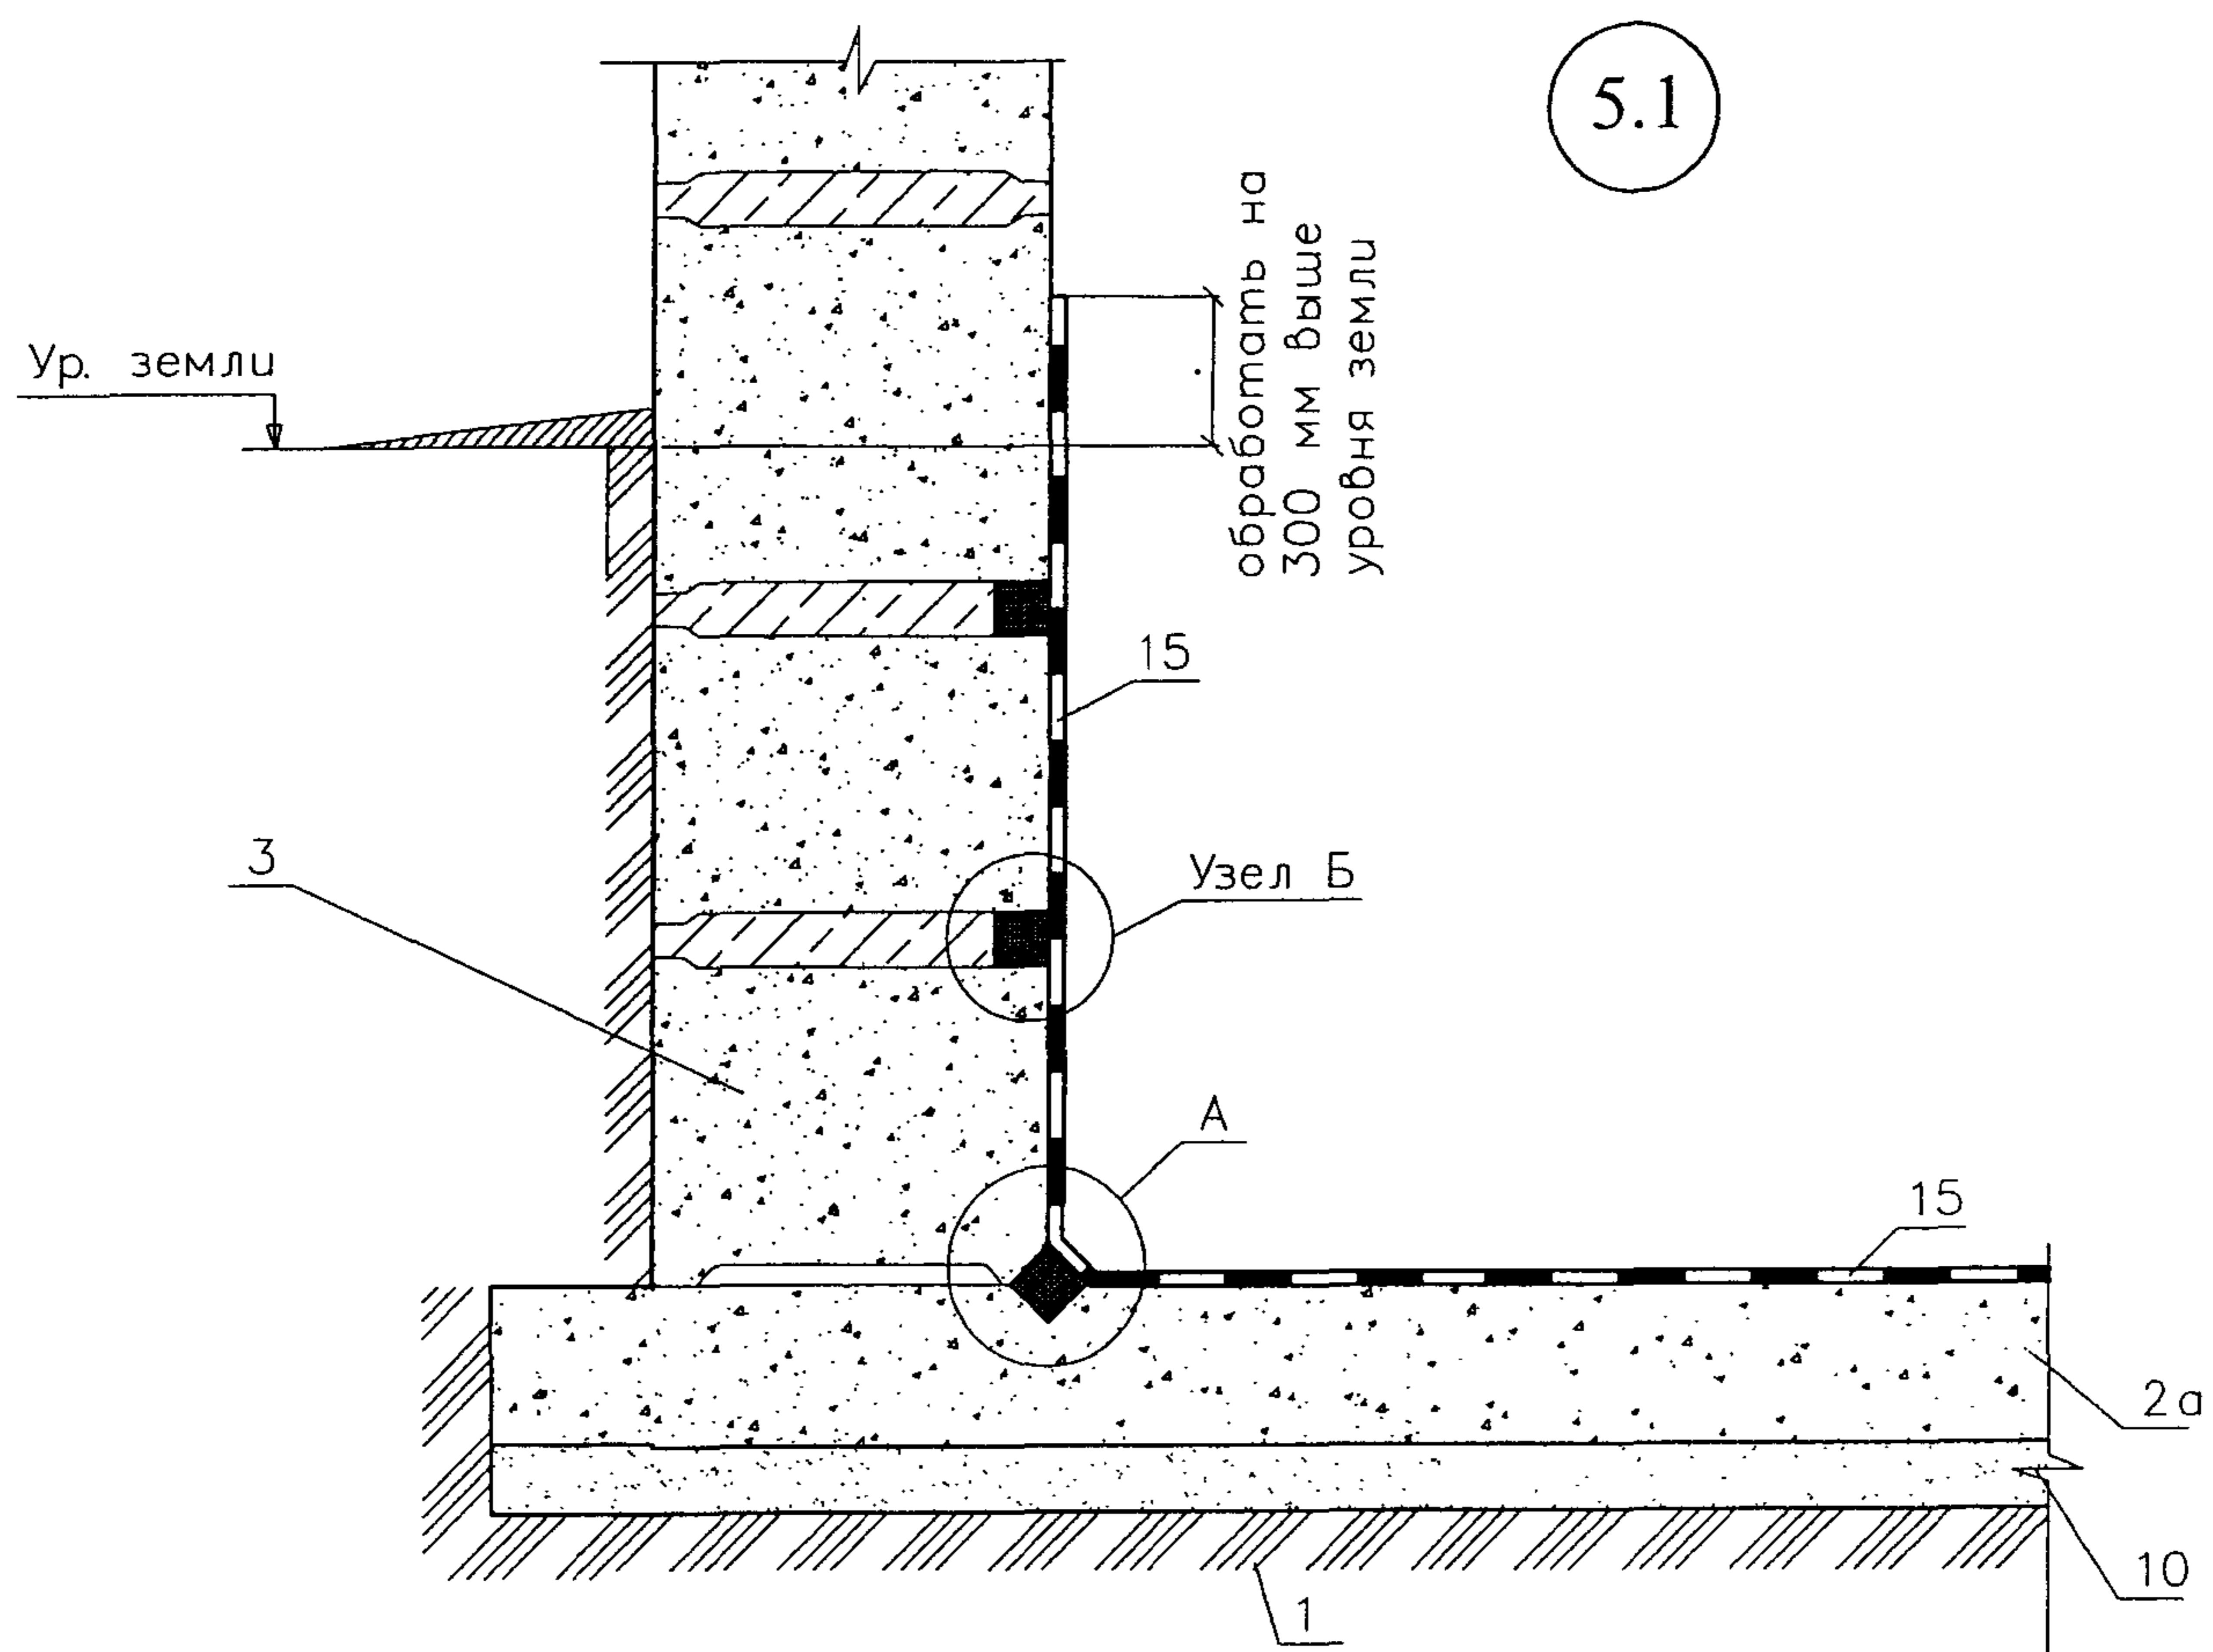


Изм.	Кол. уч.	Лист	№ док.	Подпись	Дата	Лист
						6


ООО "Торговый дом "Пенетрон Россия"  
M27.16/08 — 2.1

6.1

а) Существующая конструкция

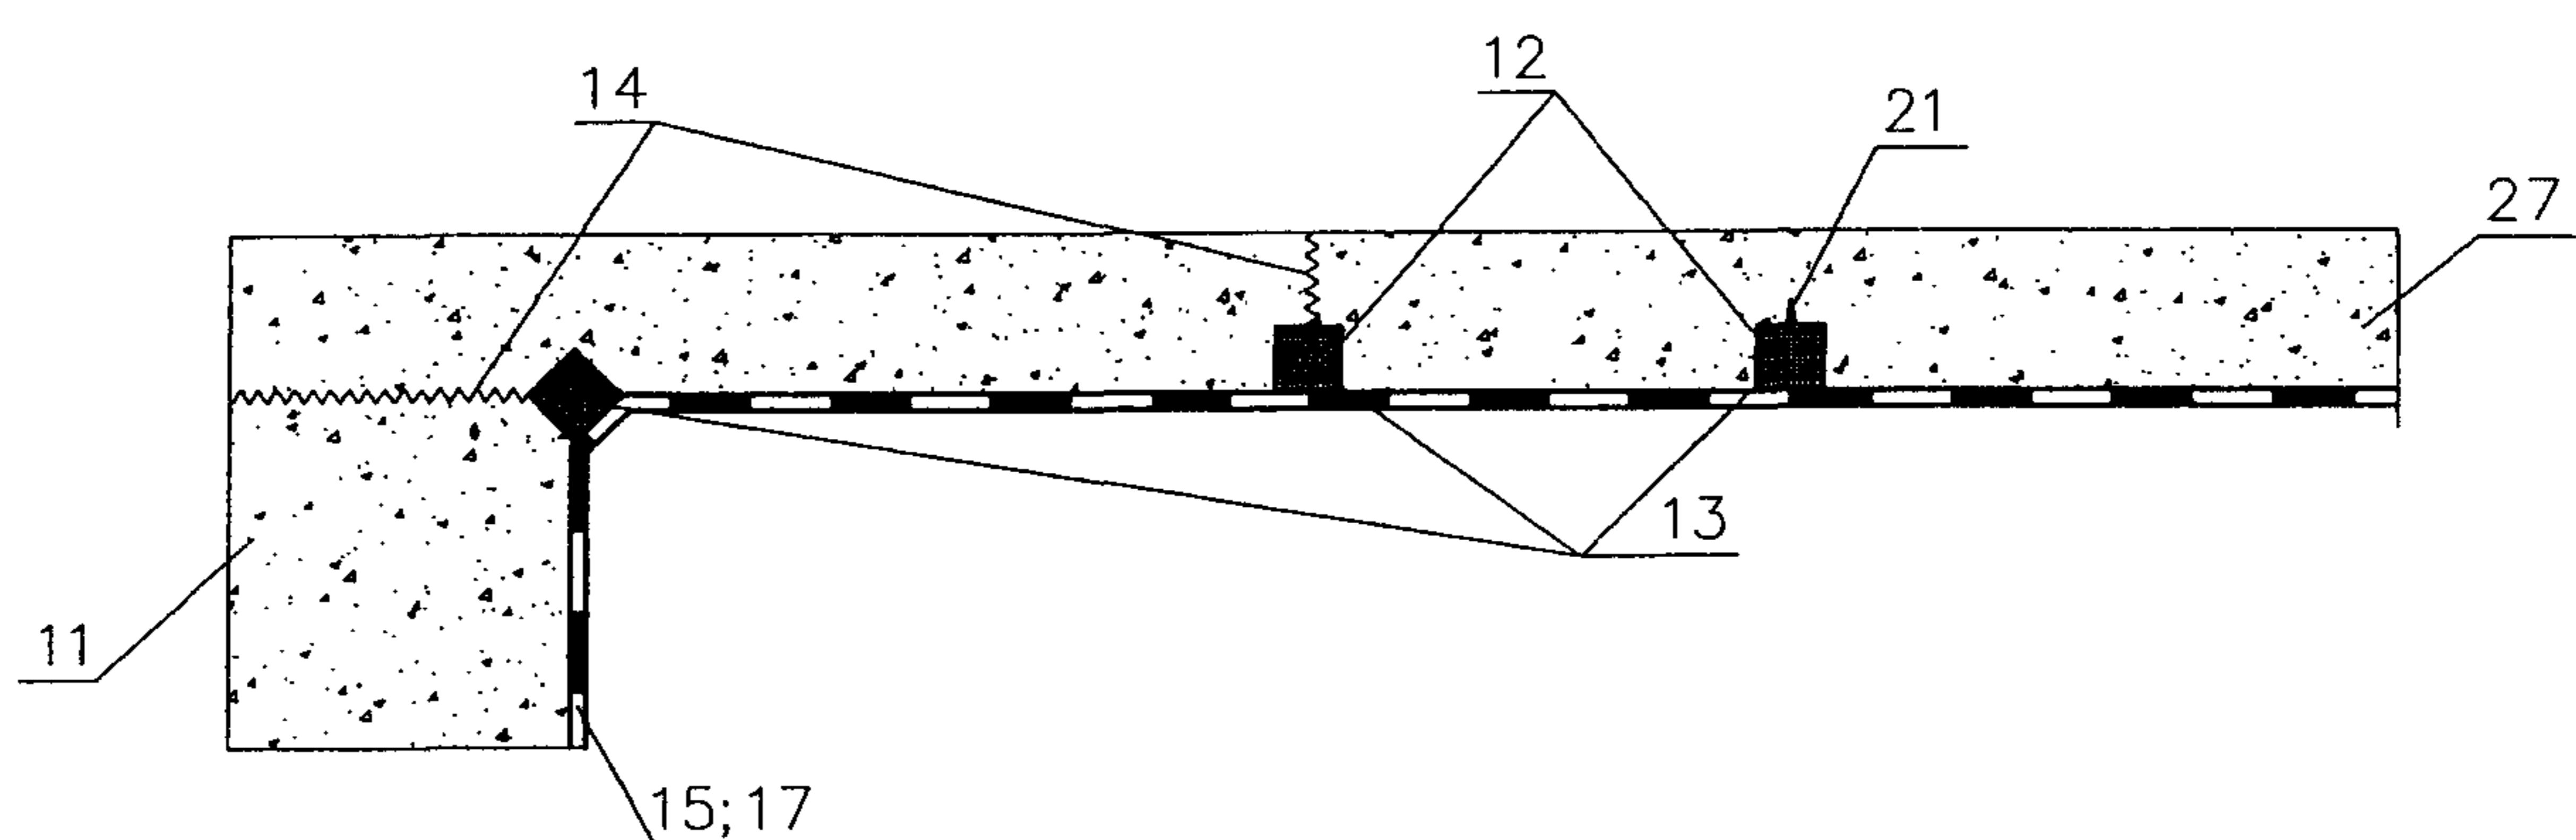


6.2

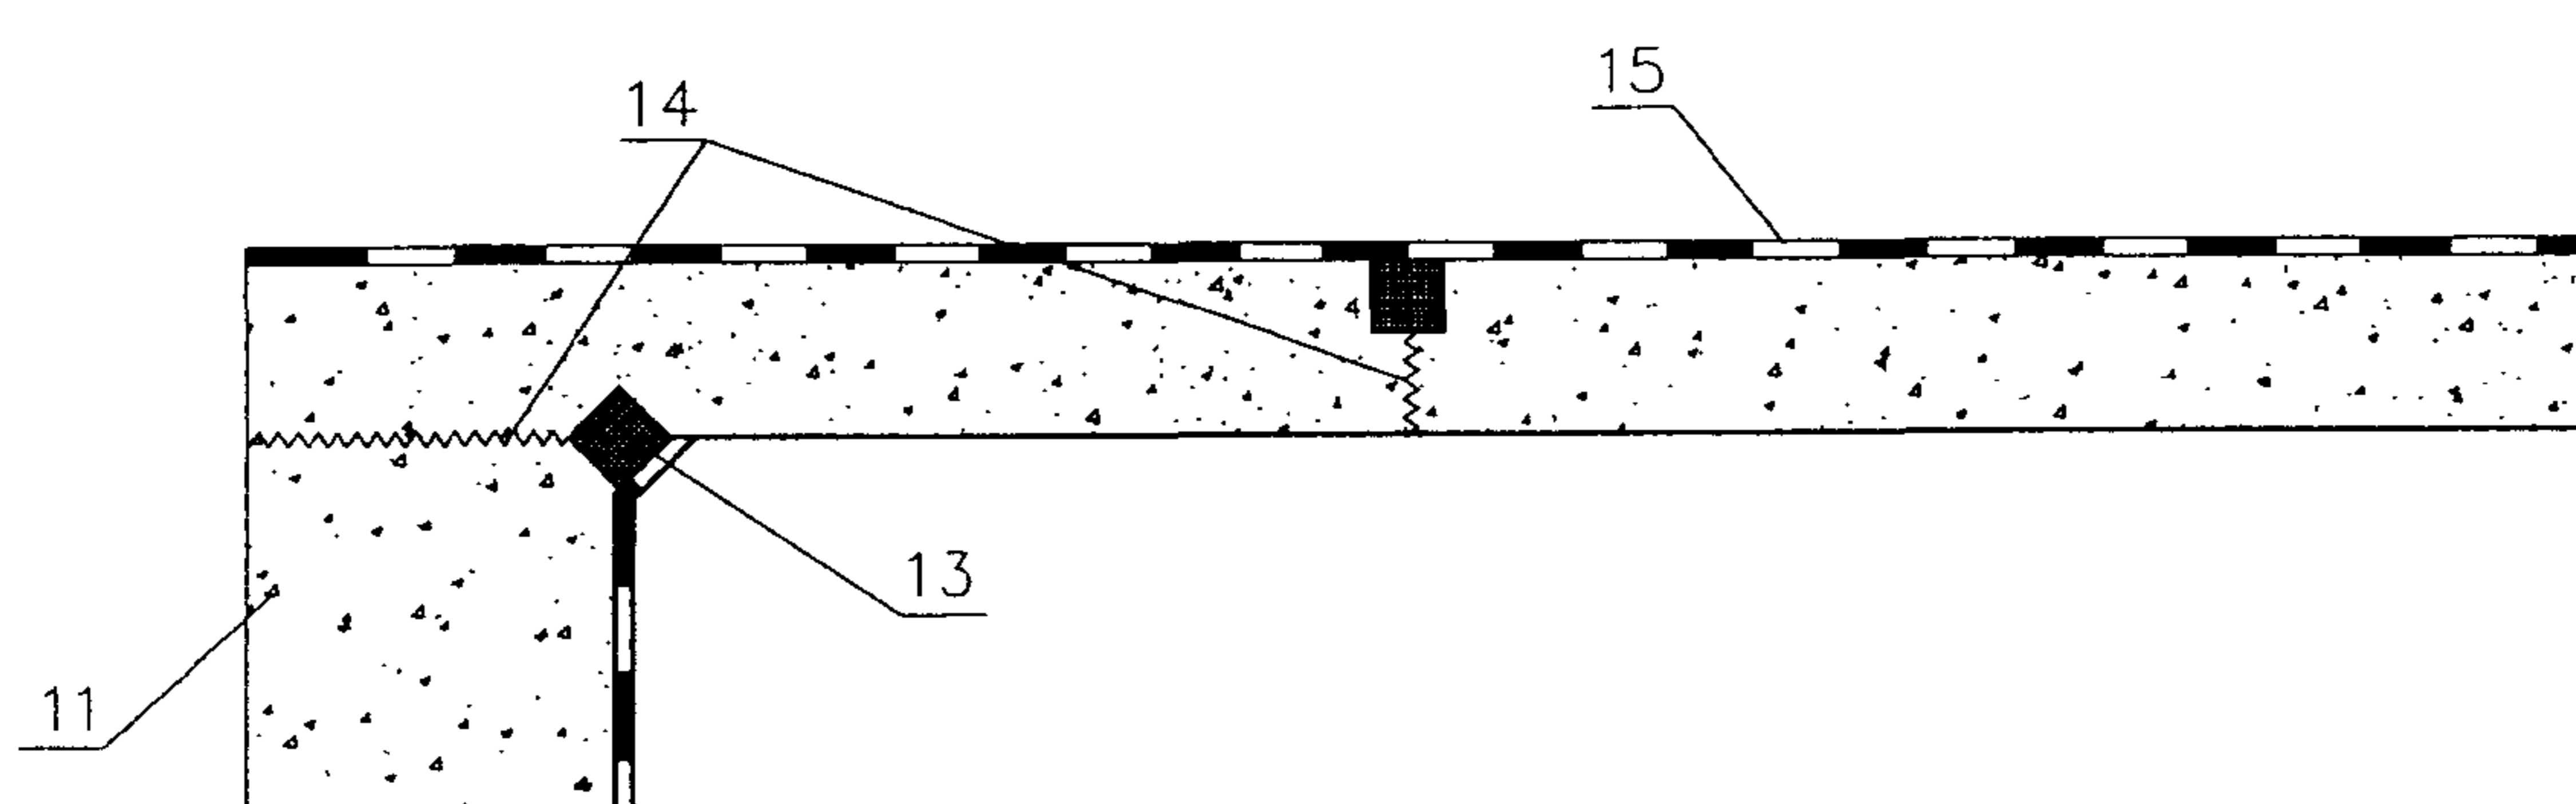


6.3

б) Строящаяся конструкция

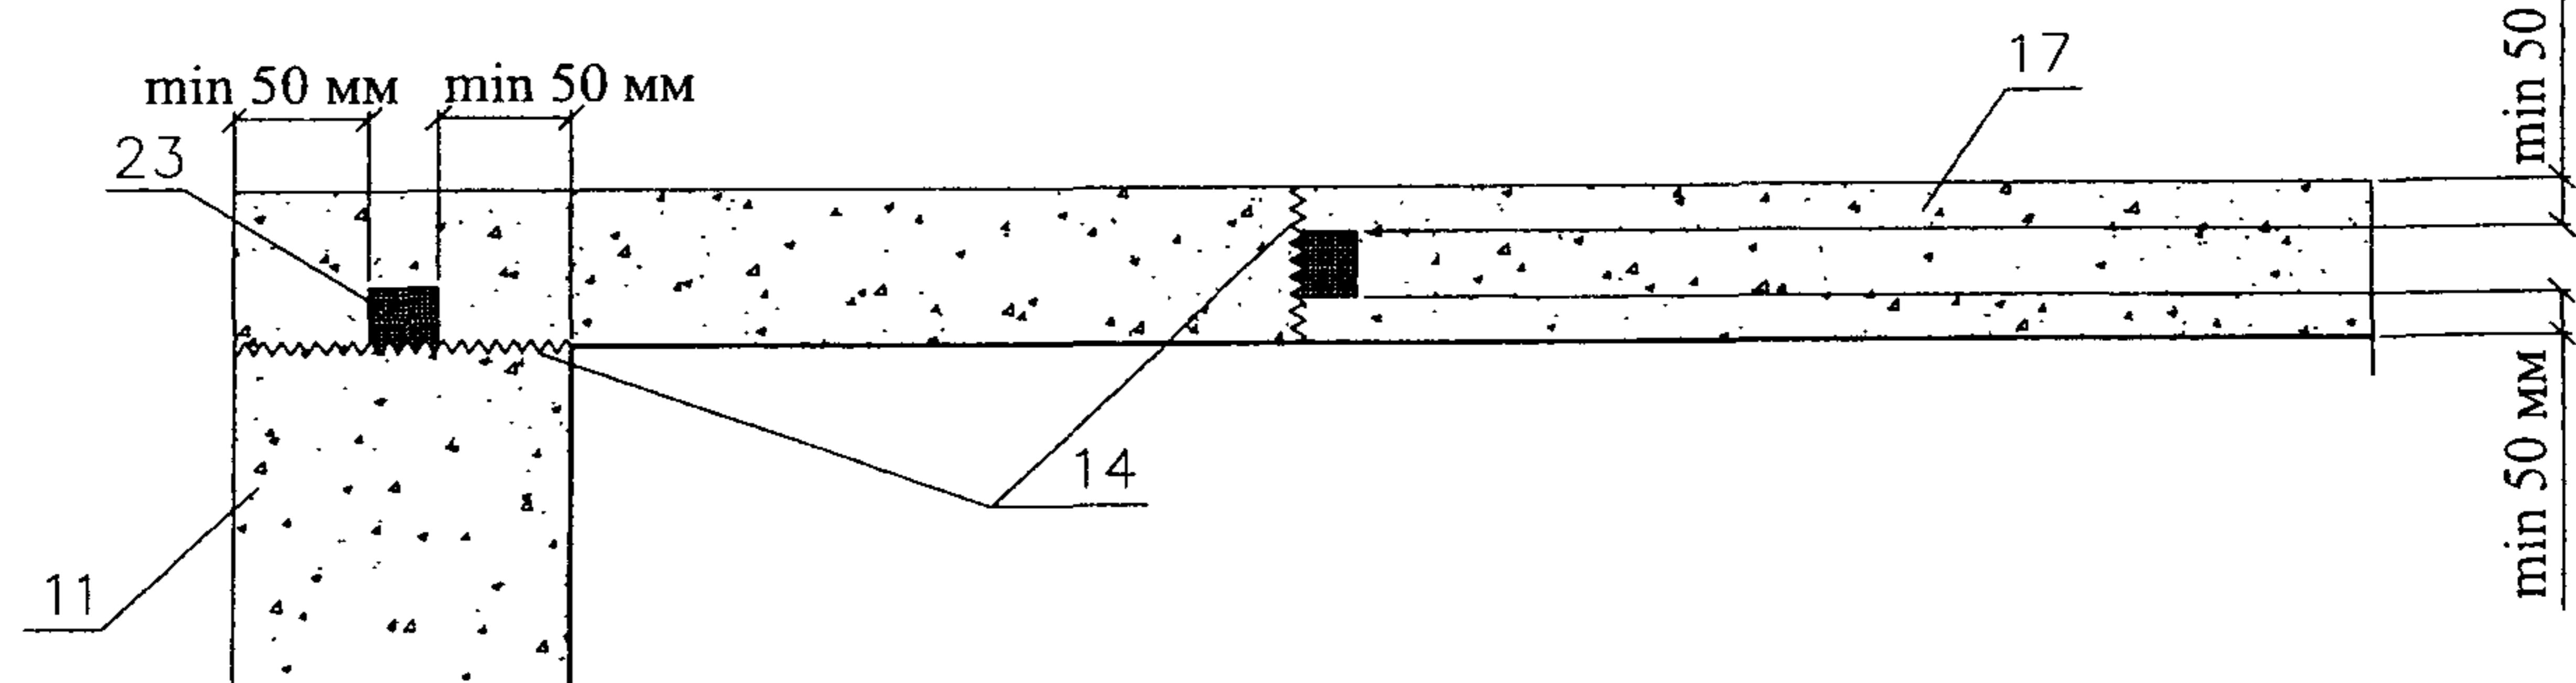


Изм.	Кол. уч.	Лист	№ док.	Подпись	Дата	ООО "Торговый дом" Пенетрон Россия" M27.16/08 — 2.1	Лист
							7

7

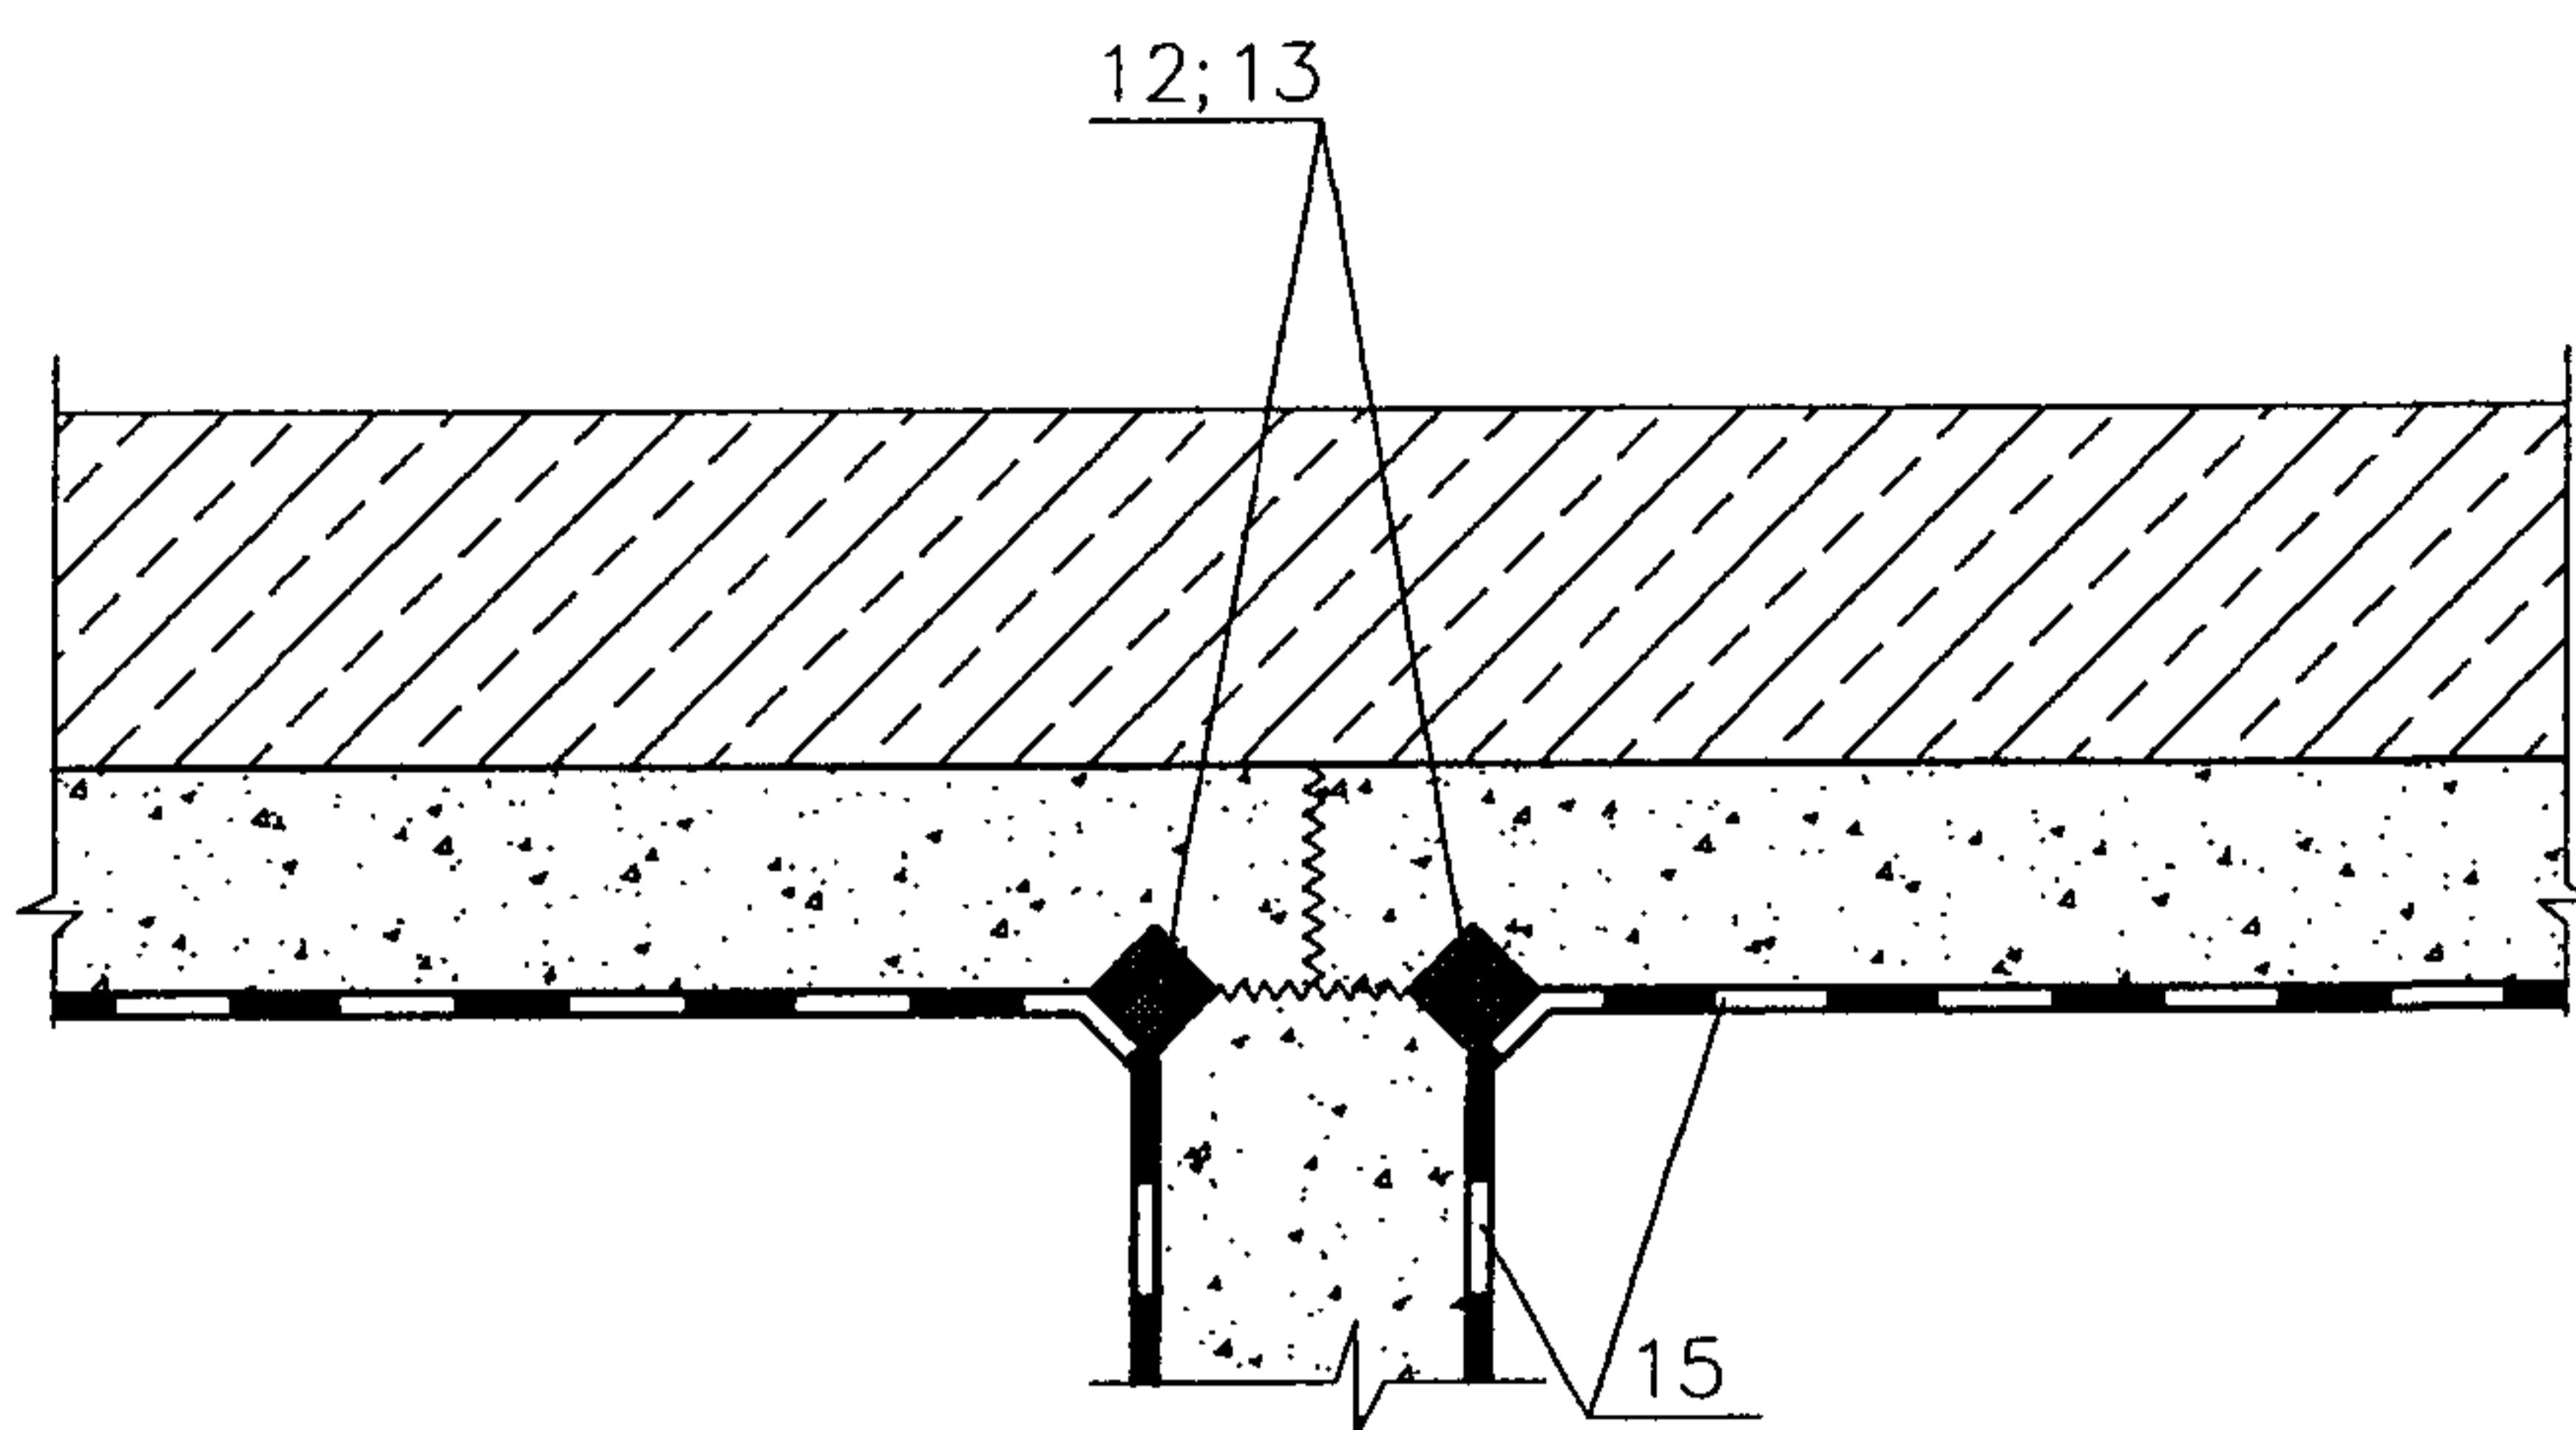


8

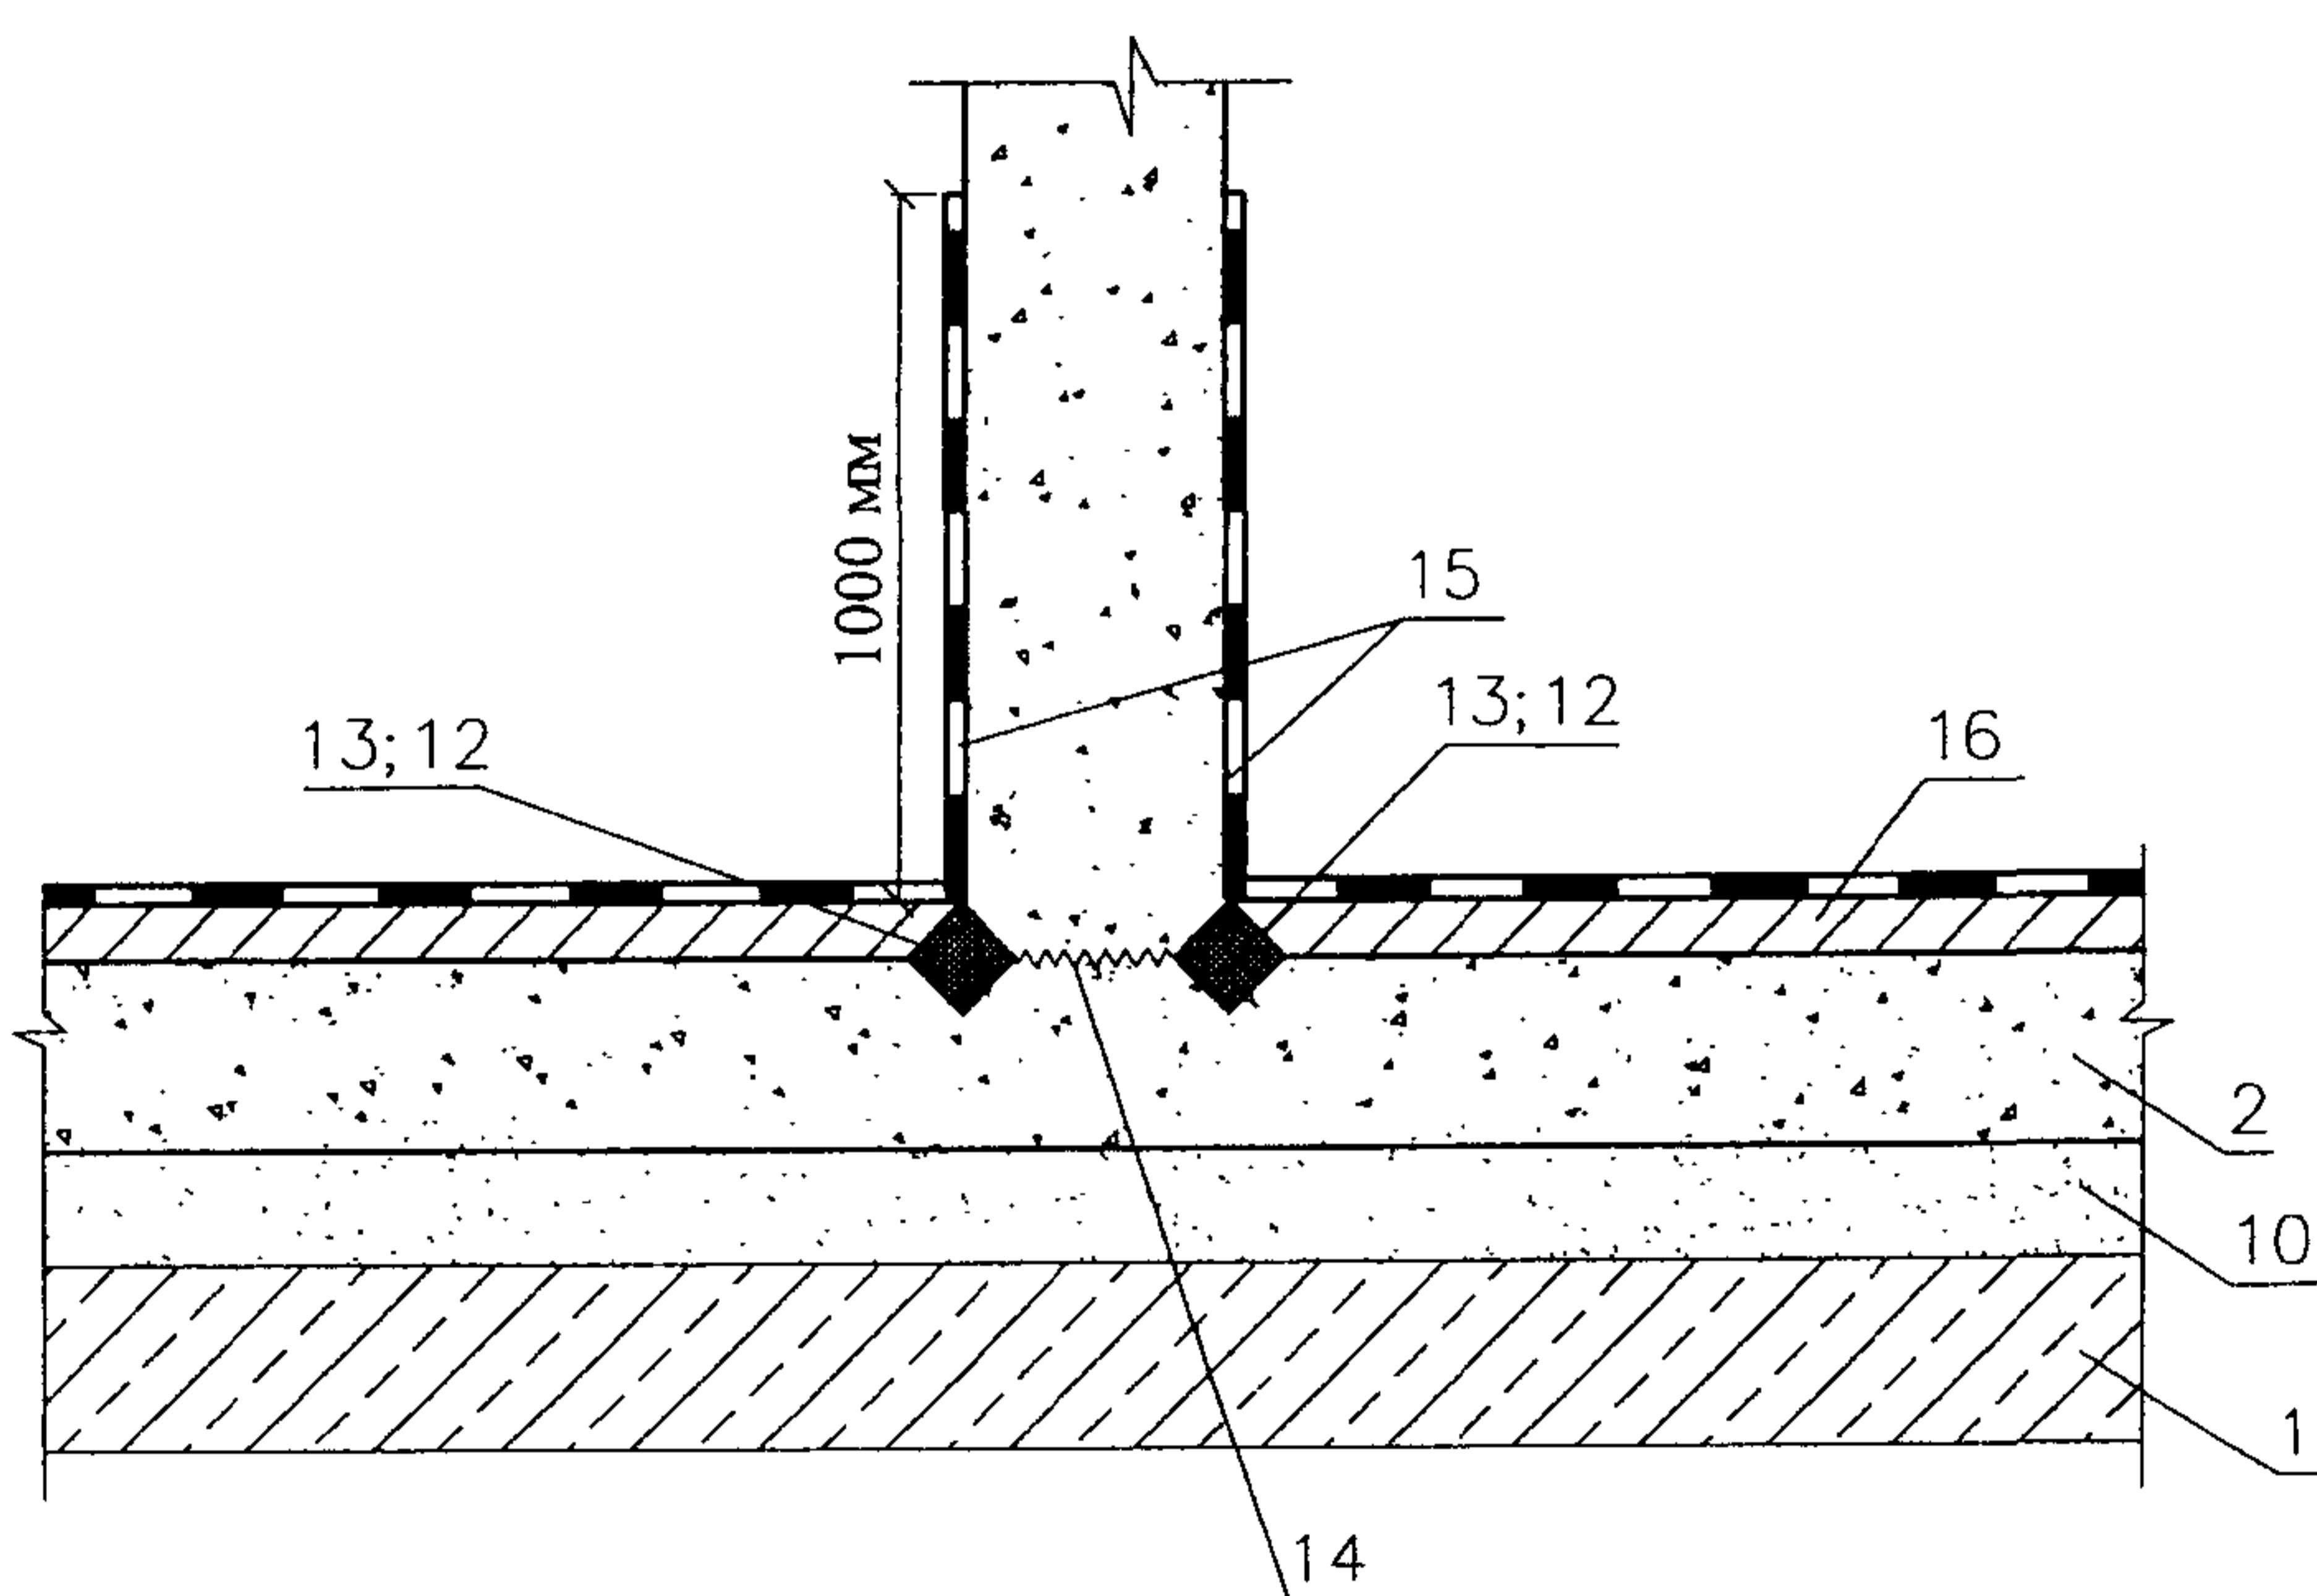


Изм.	Кол. уч.	Лист	№ док.	Подпись	Дата	ООО "Торговый дом"Пенетрон Россия" M27.16/08 — 2.1	Лист 8

9.1

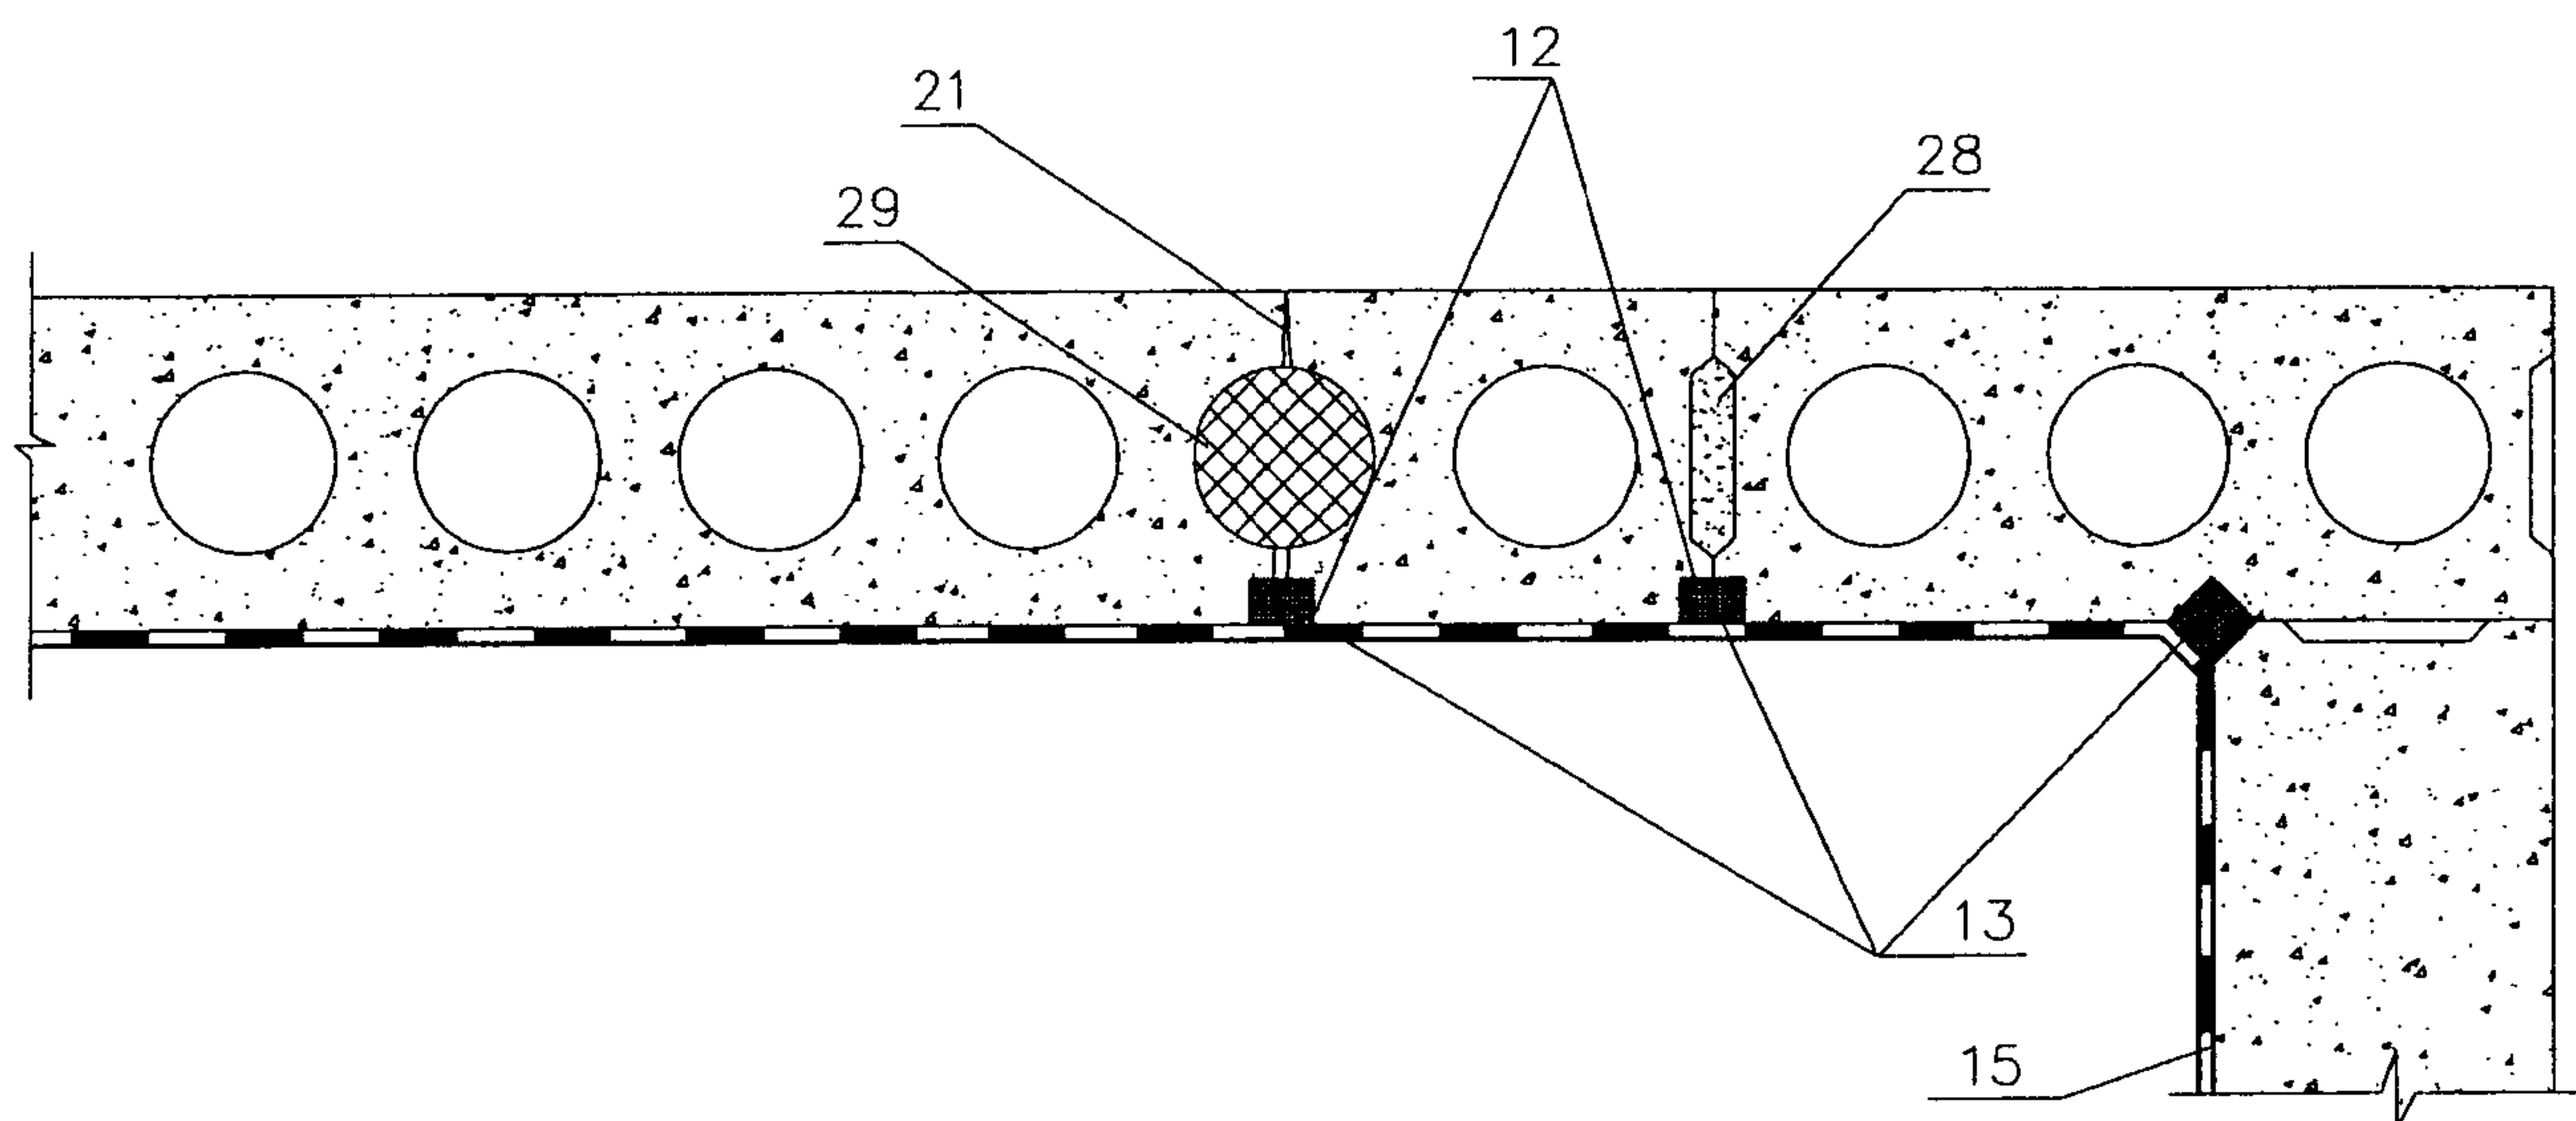

9.2

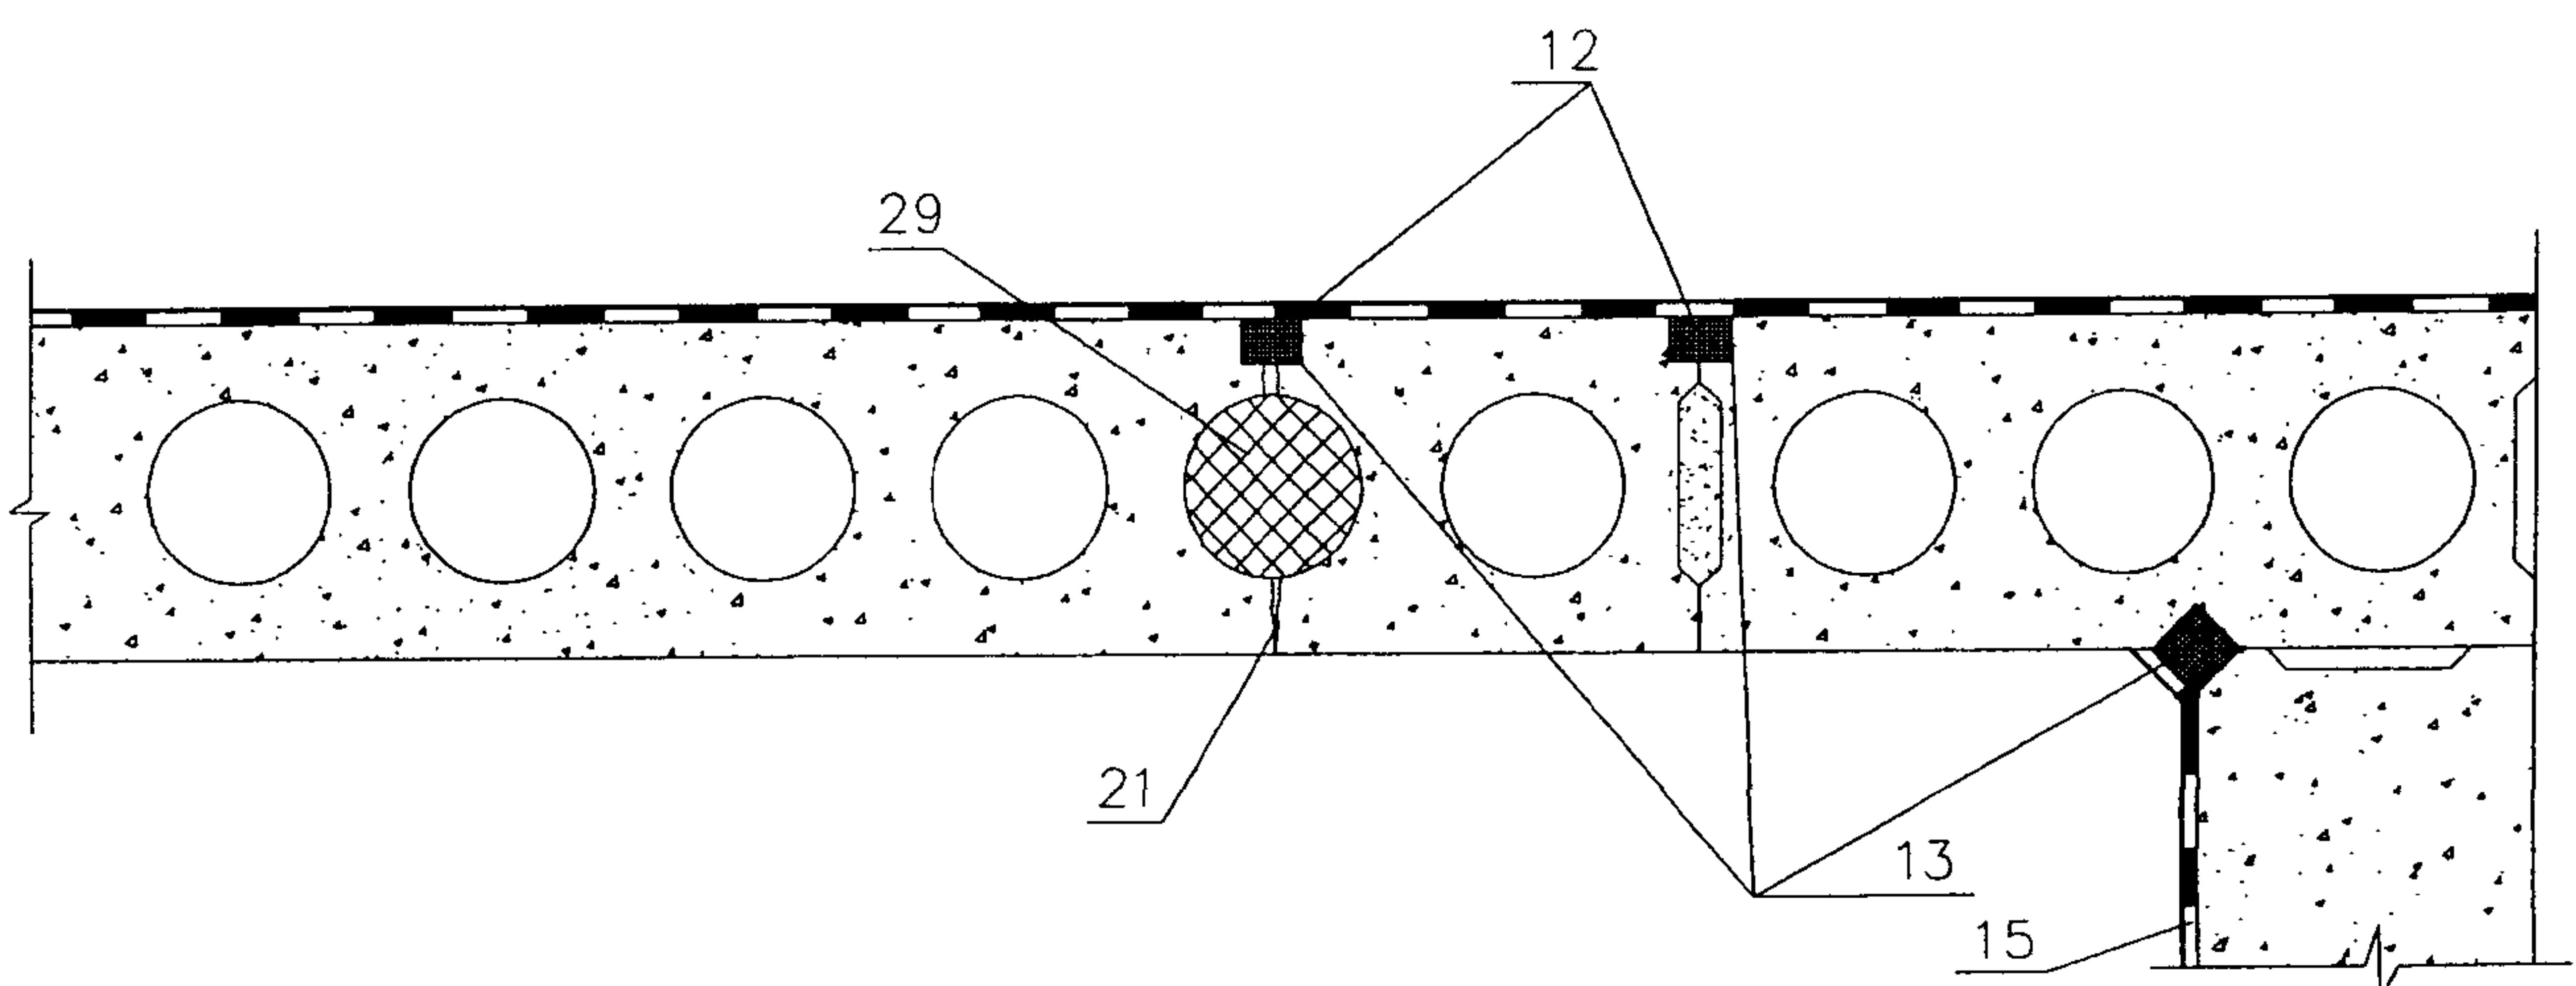


Изм.	Кол. уч.	Лист	№ док.	Подпись	Дата


ООО "Торговый дом"Пенетрон Россия"  
M27.16/08 — 2.1

Лист  
9


10.1

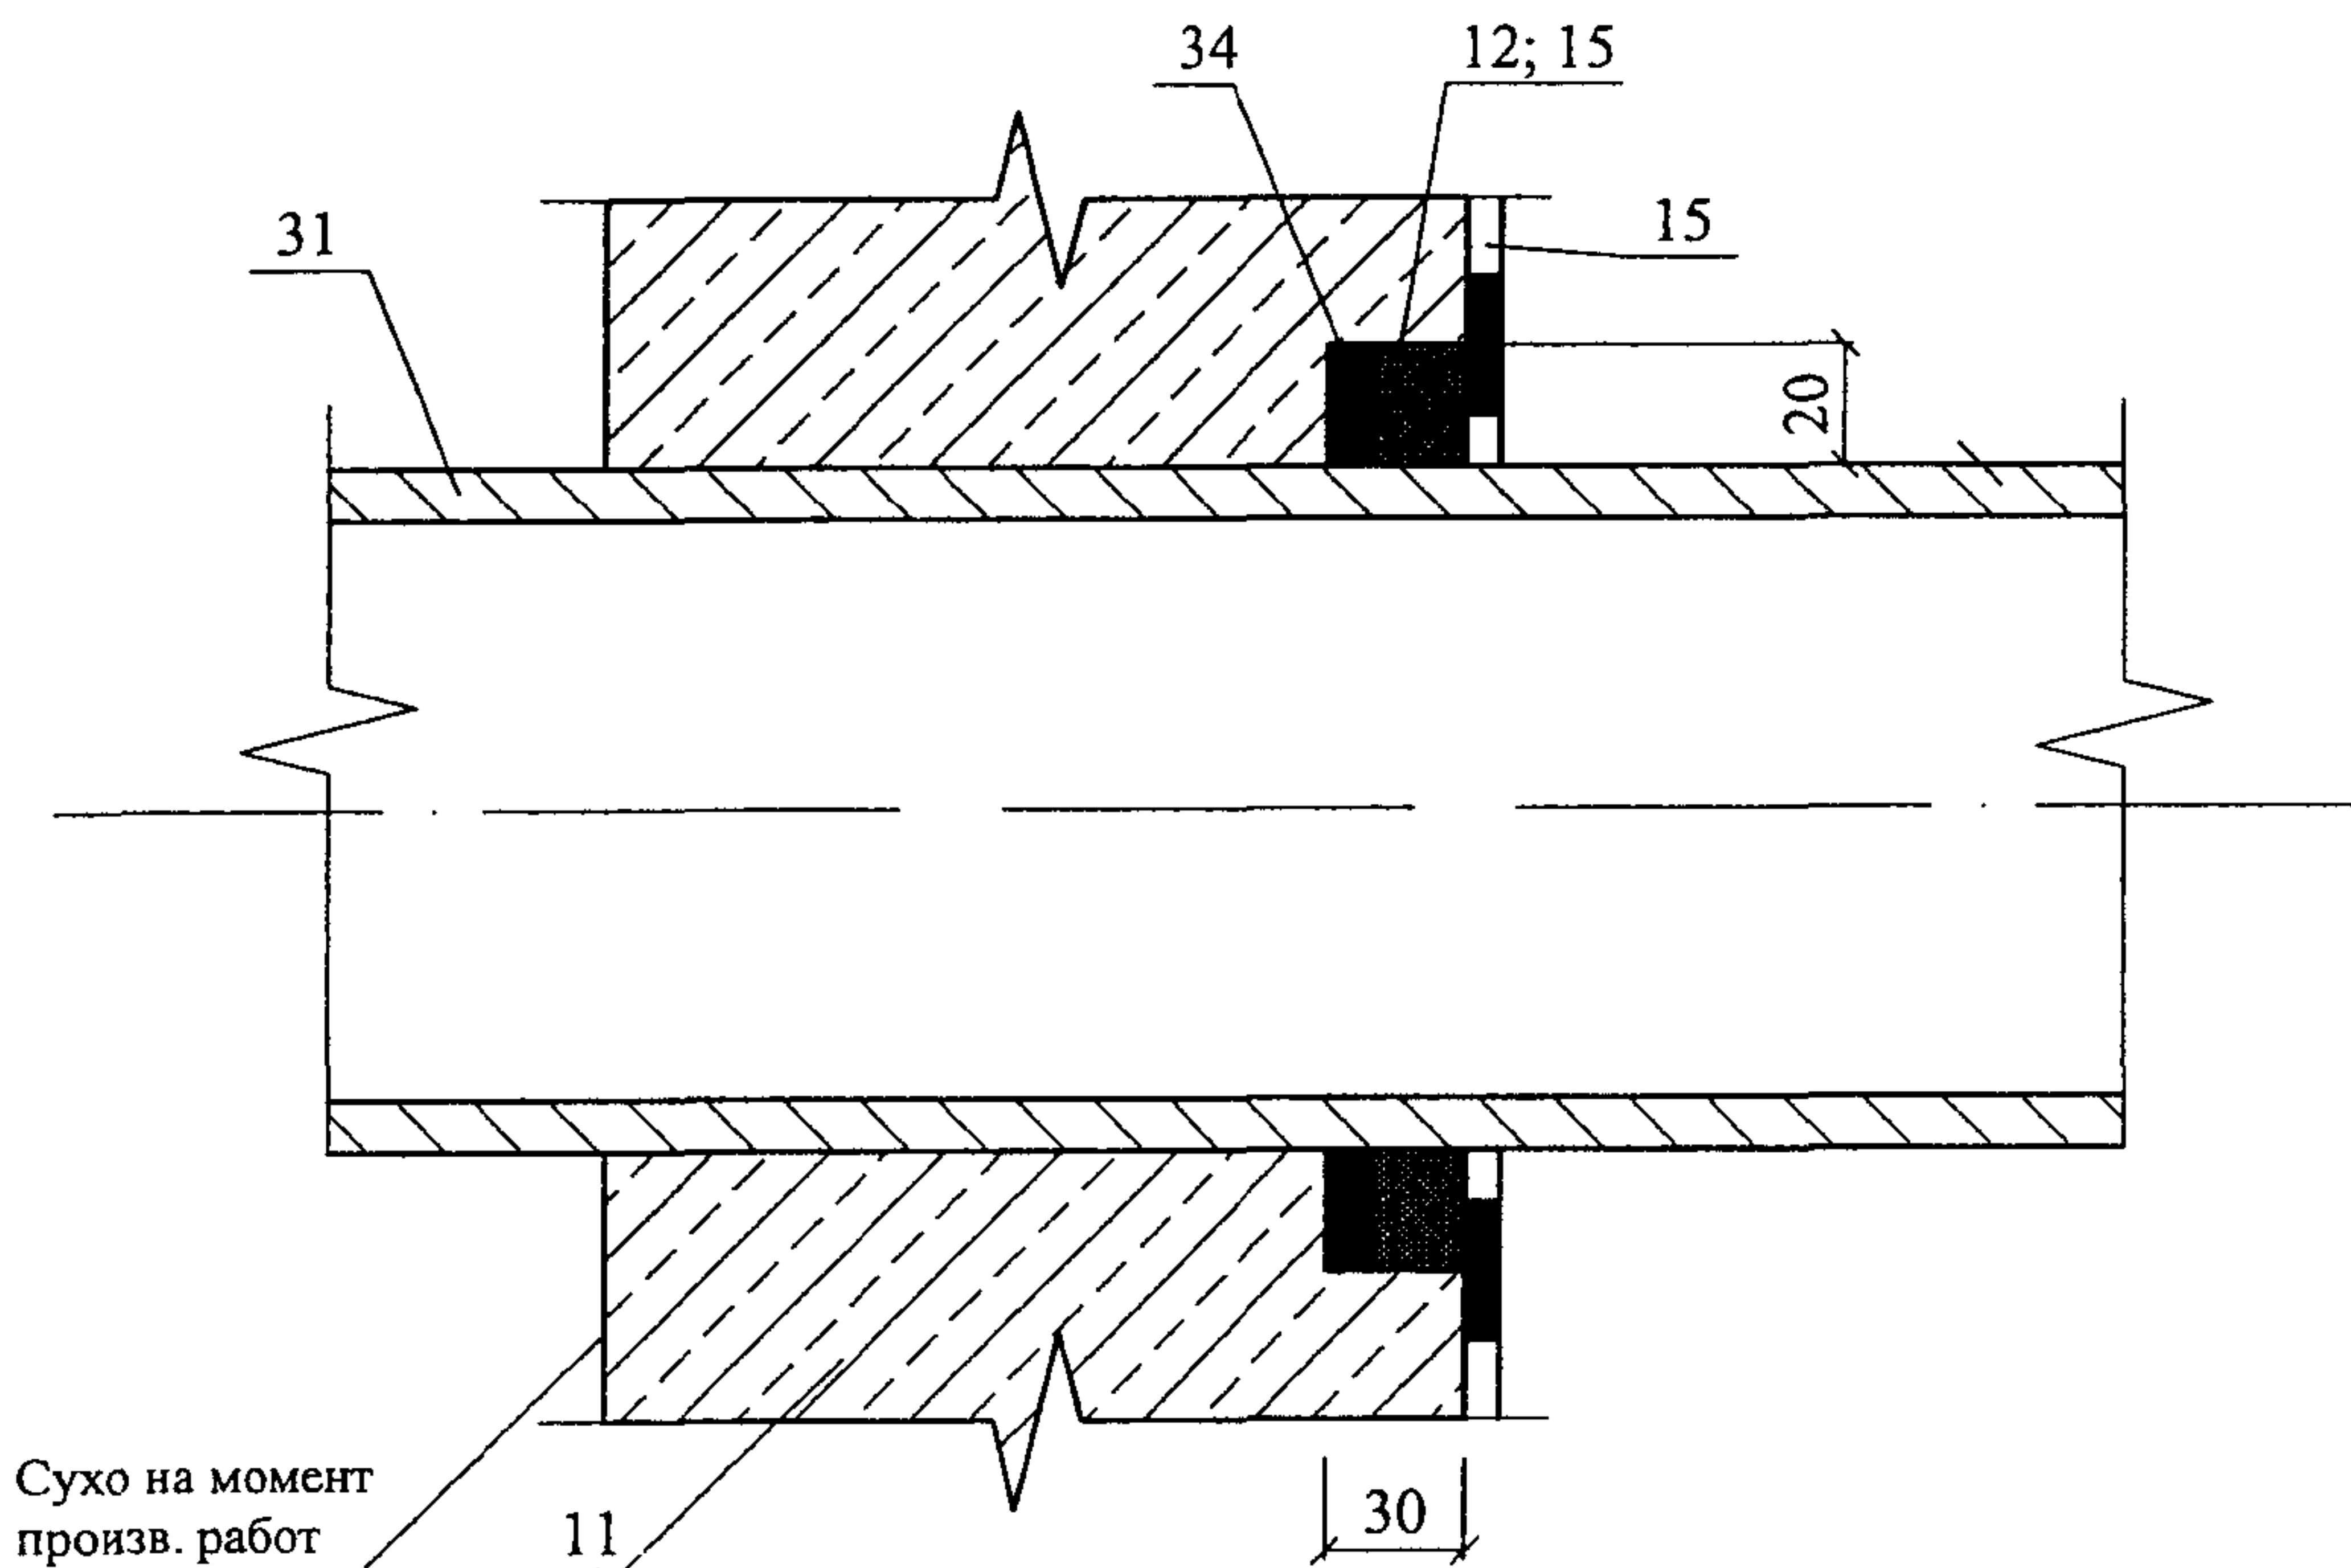

10.2


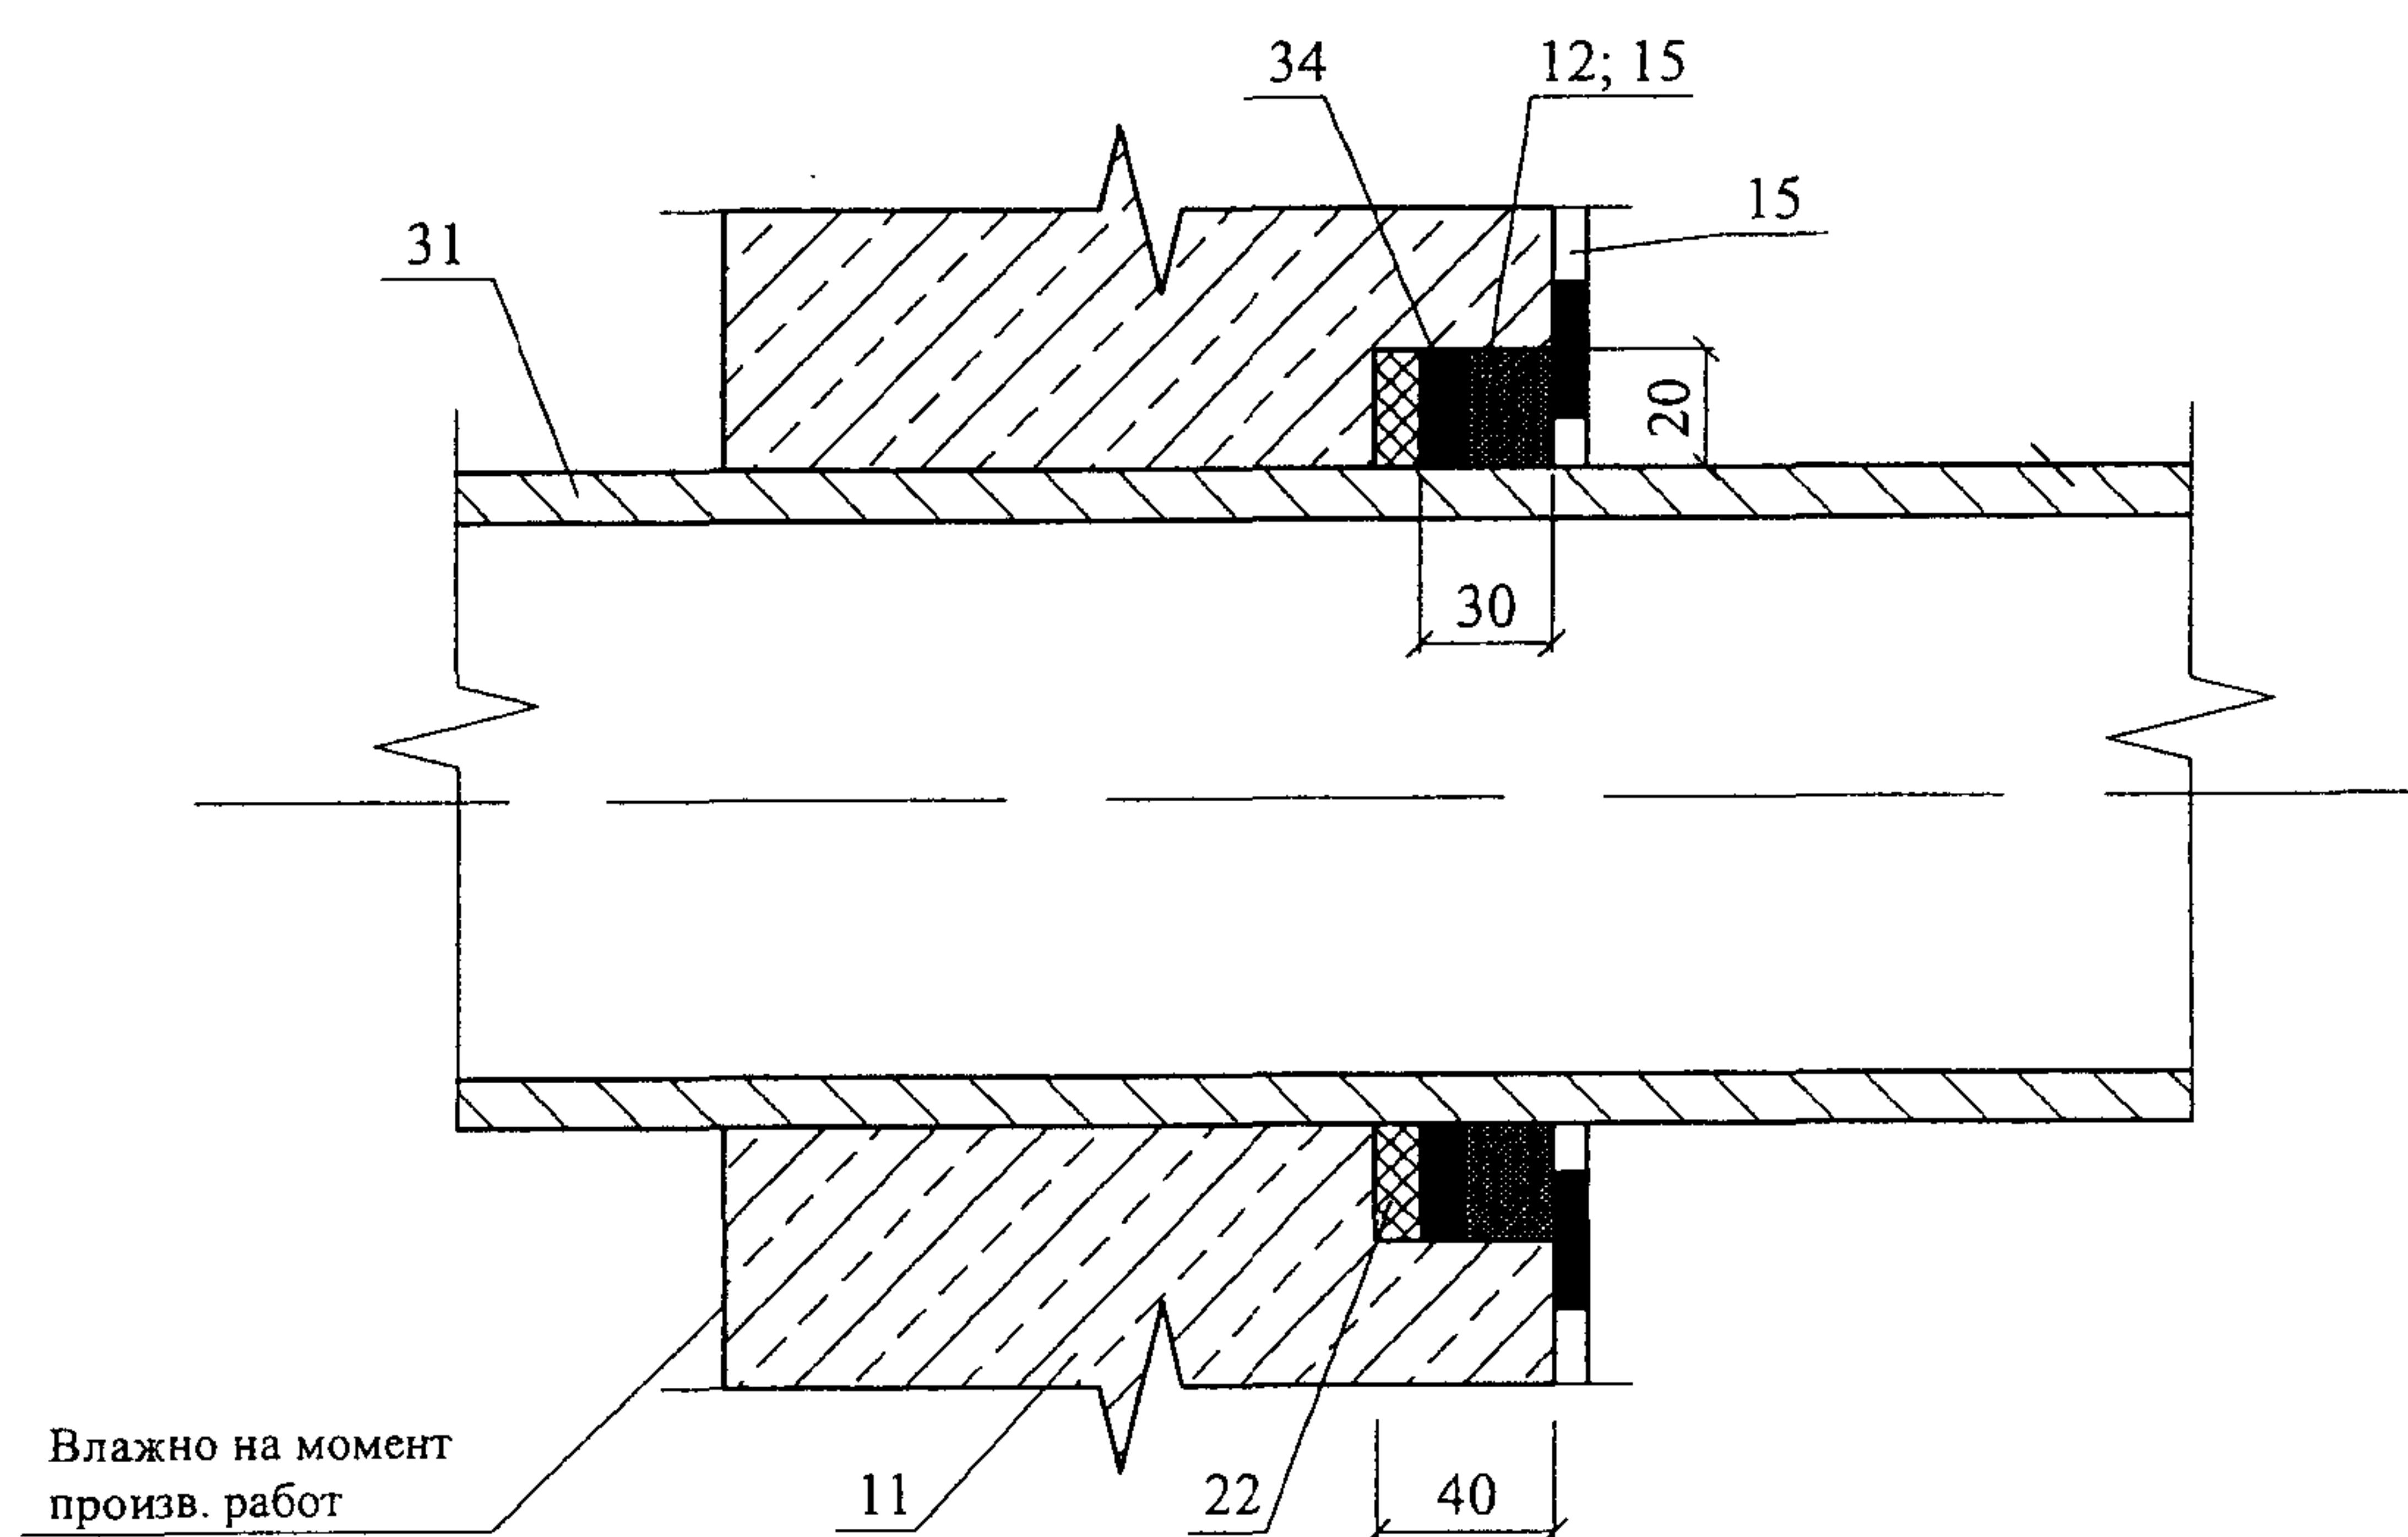


Изм.	Кол. уч.	Лист	№ док.	Подпись	Дата

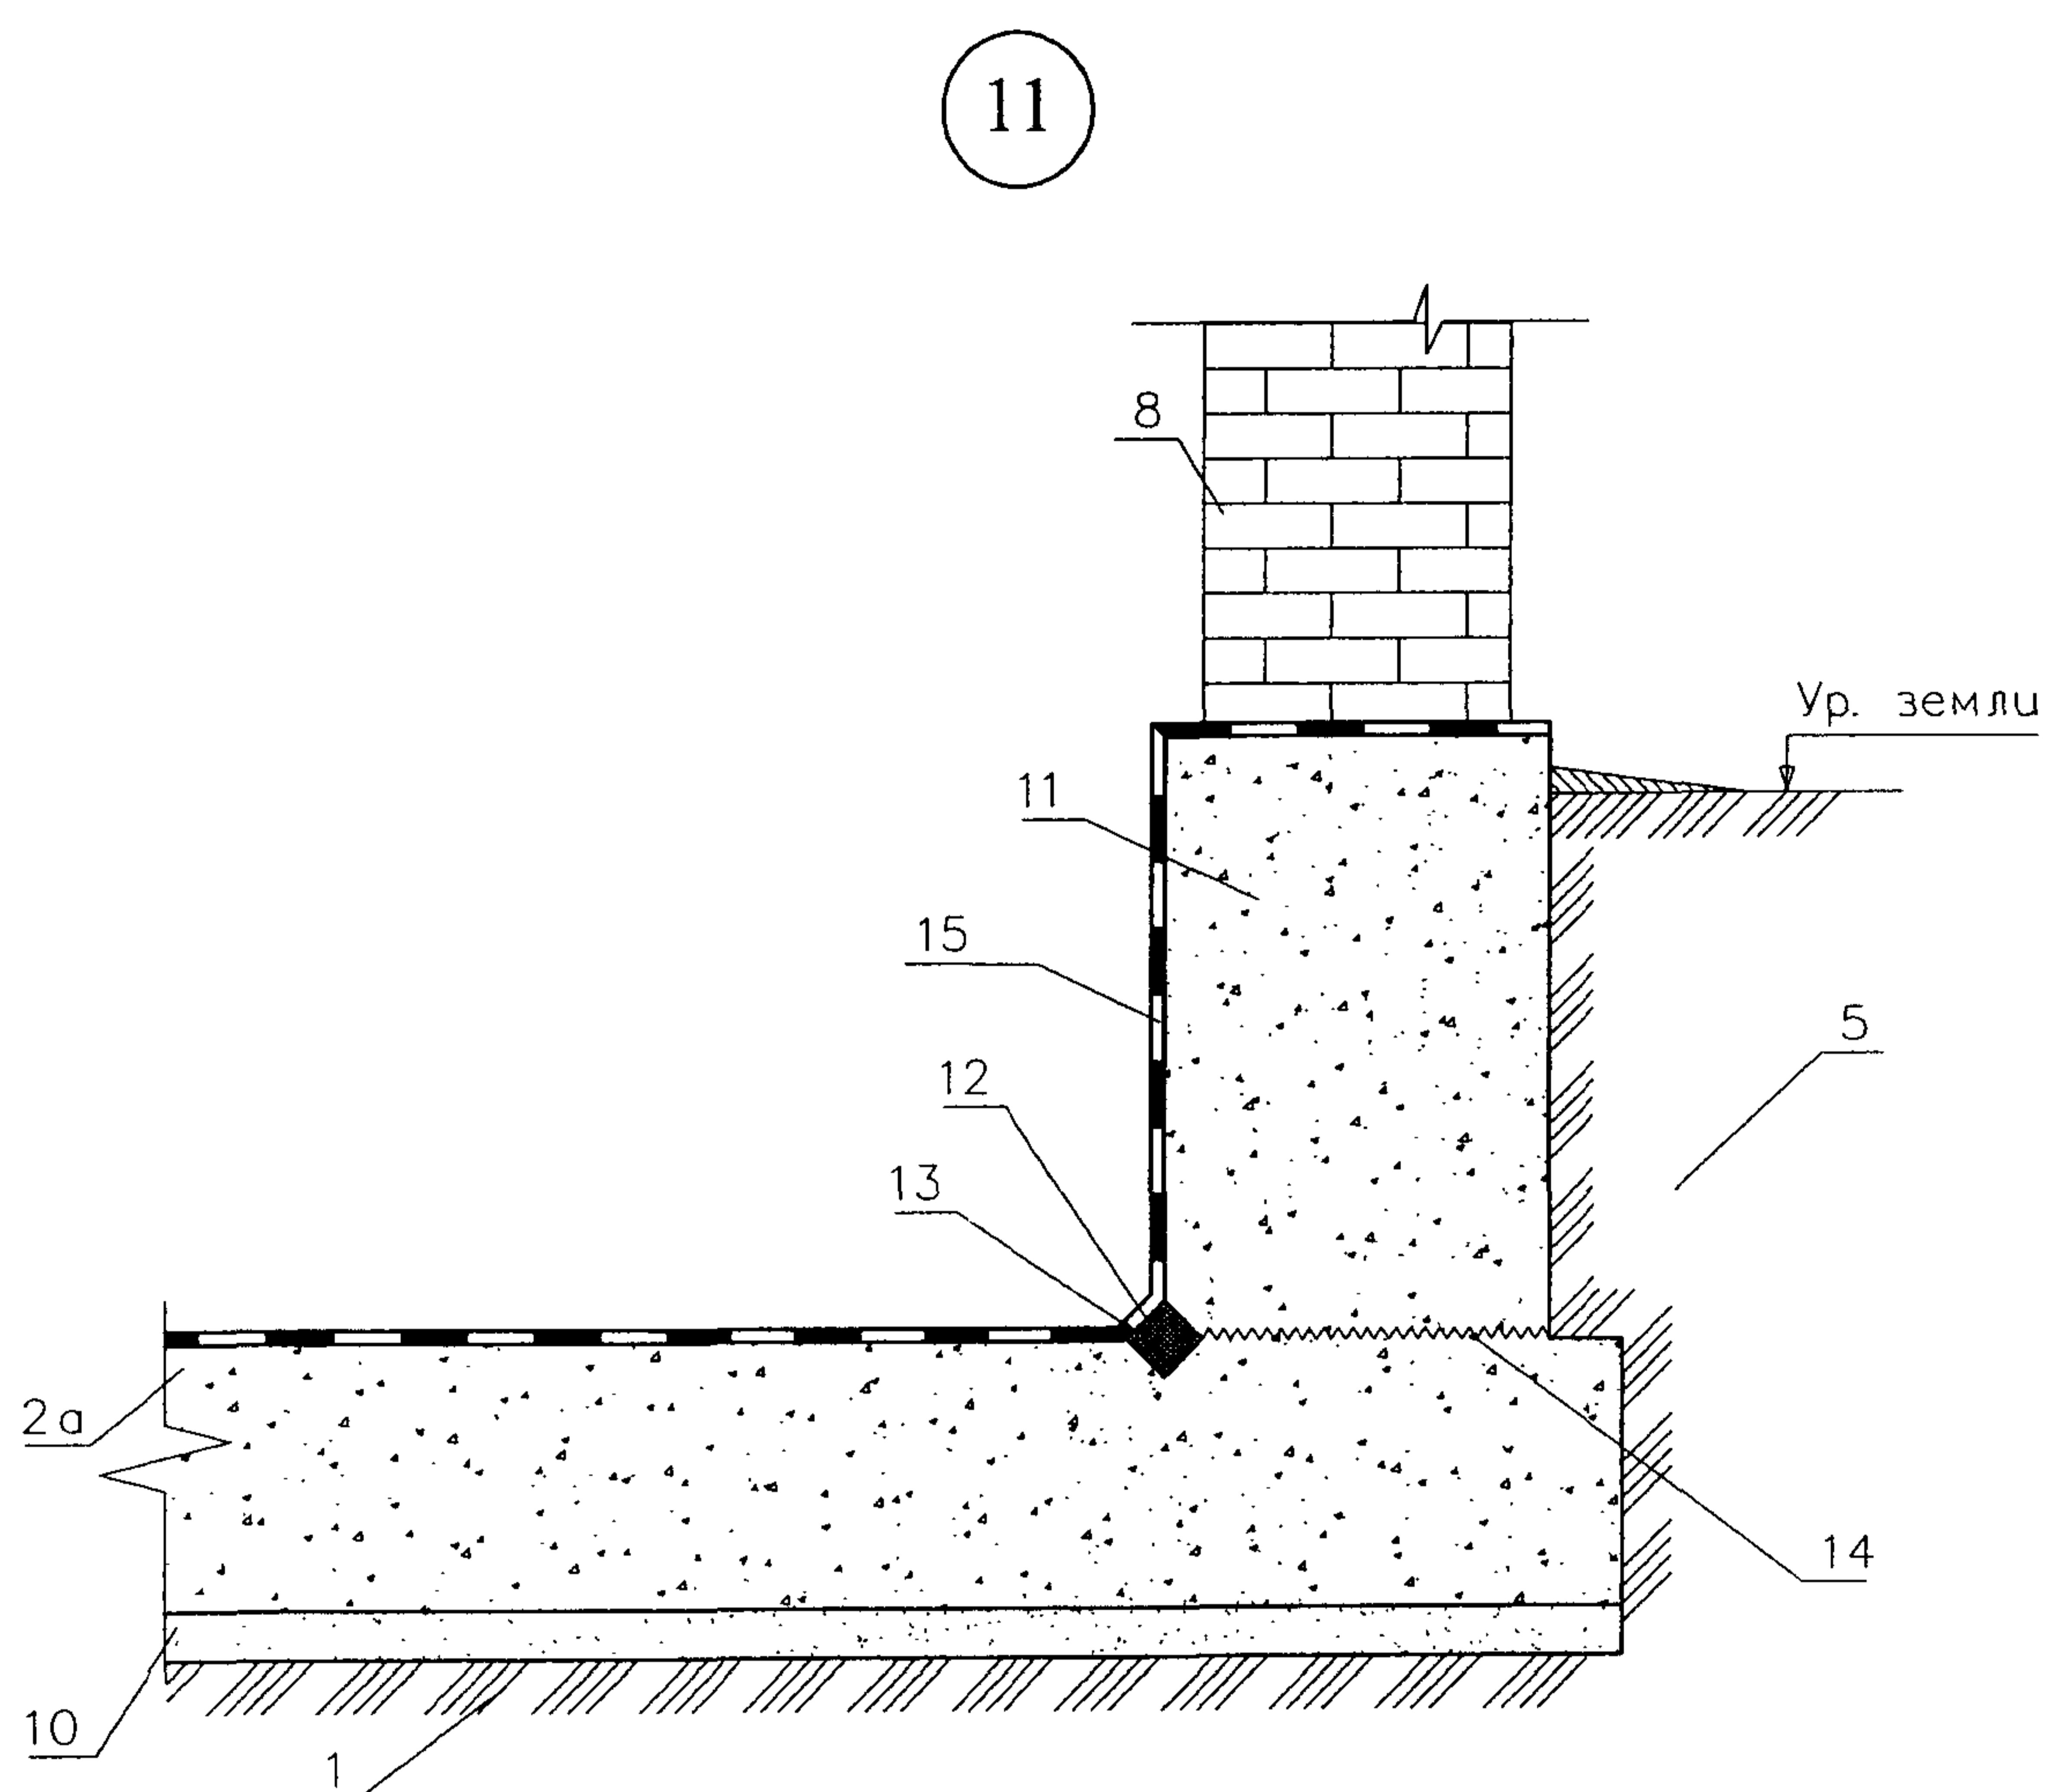

Изм.	Кол. уч.	Лист	№ док.	Подпись	Дата	ООО "Торговый дом"Пенетрон Россия" M27.16/08 — 2.1	Лист
							11

12

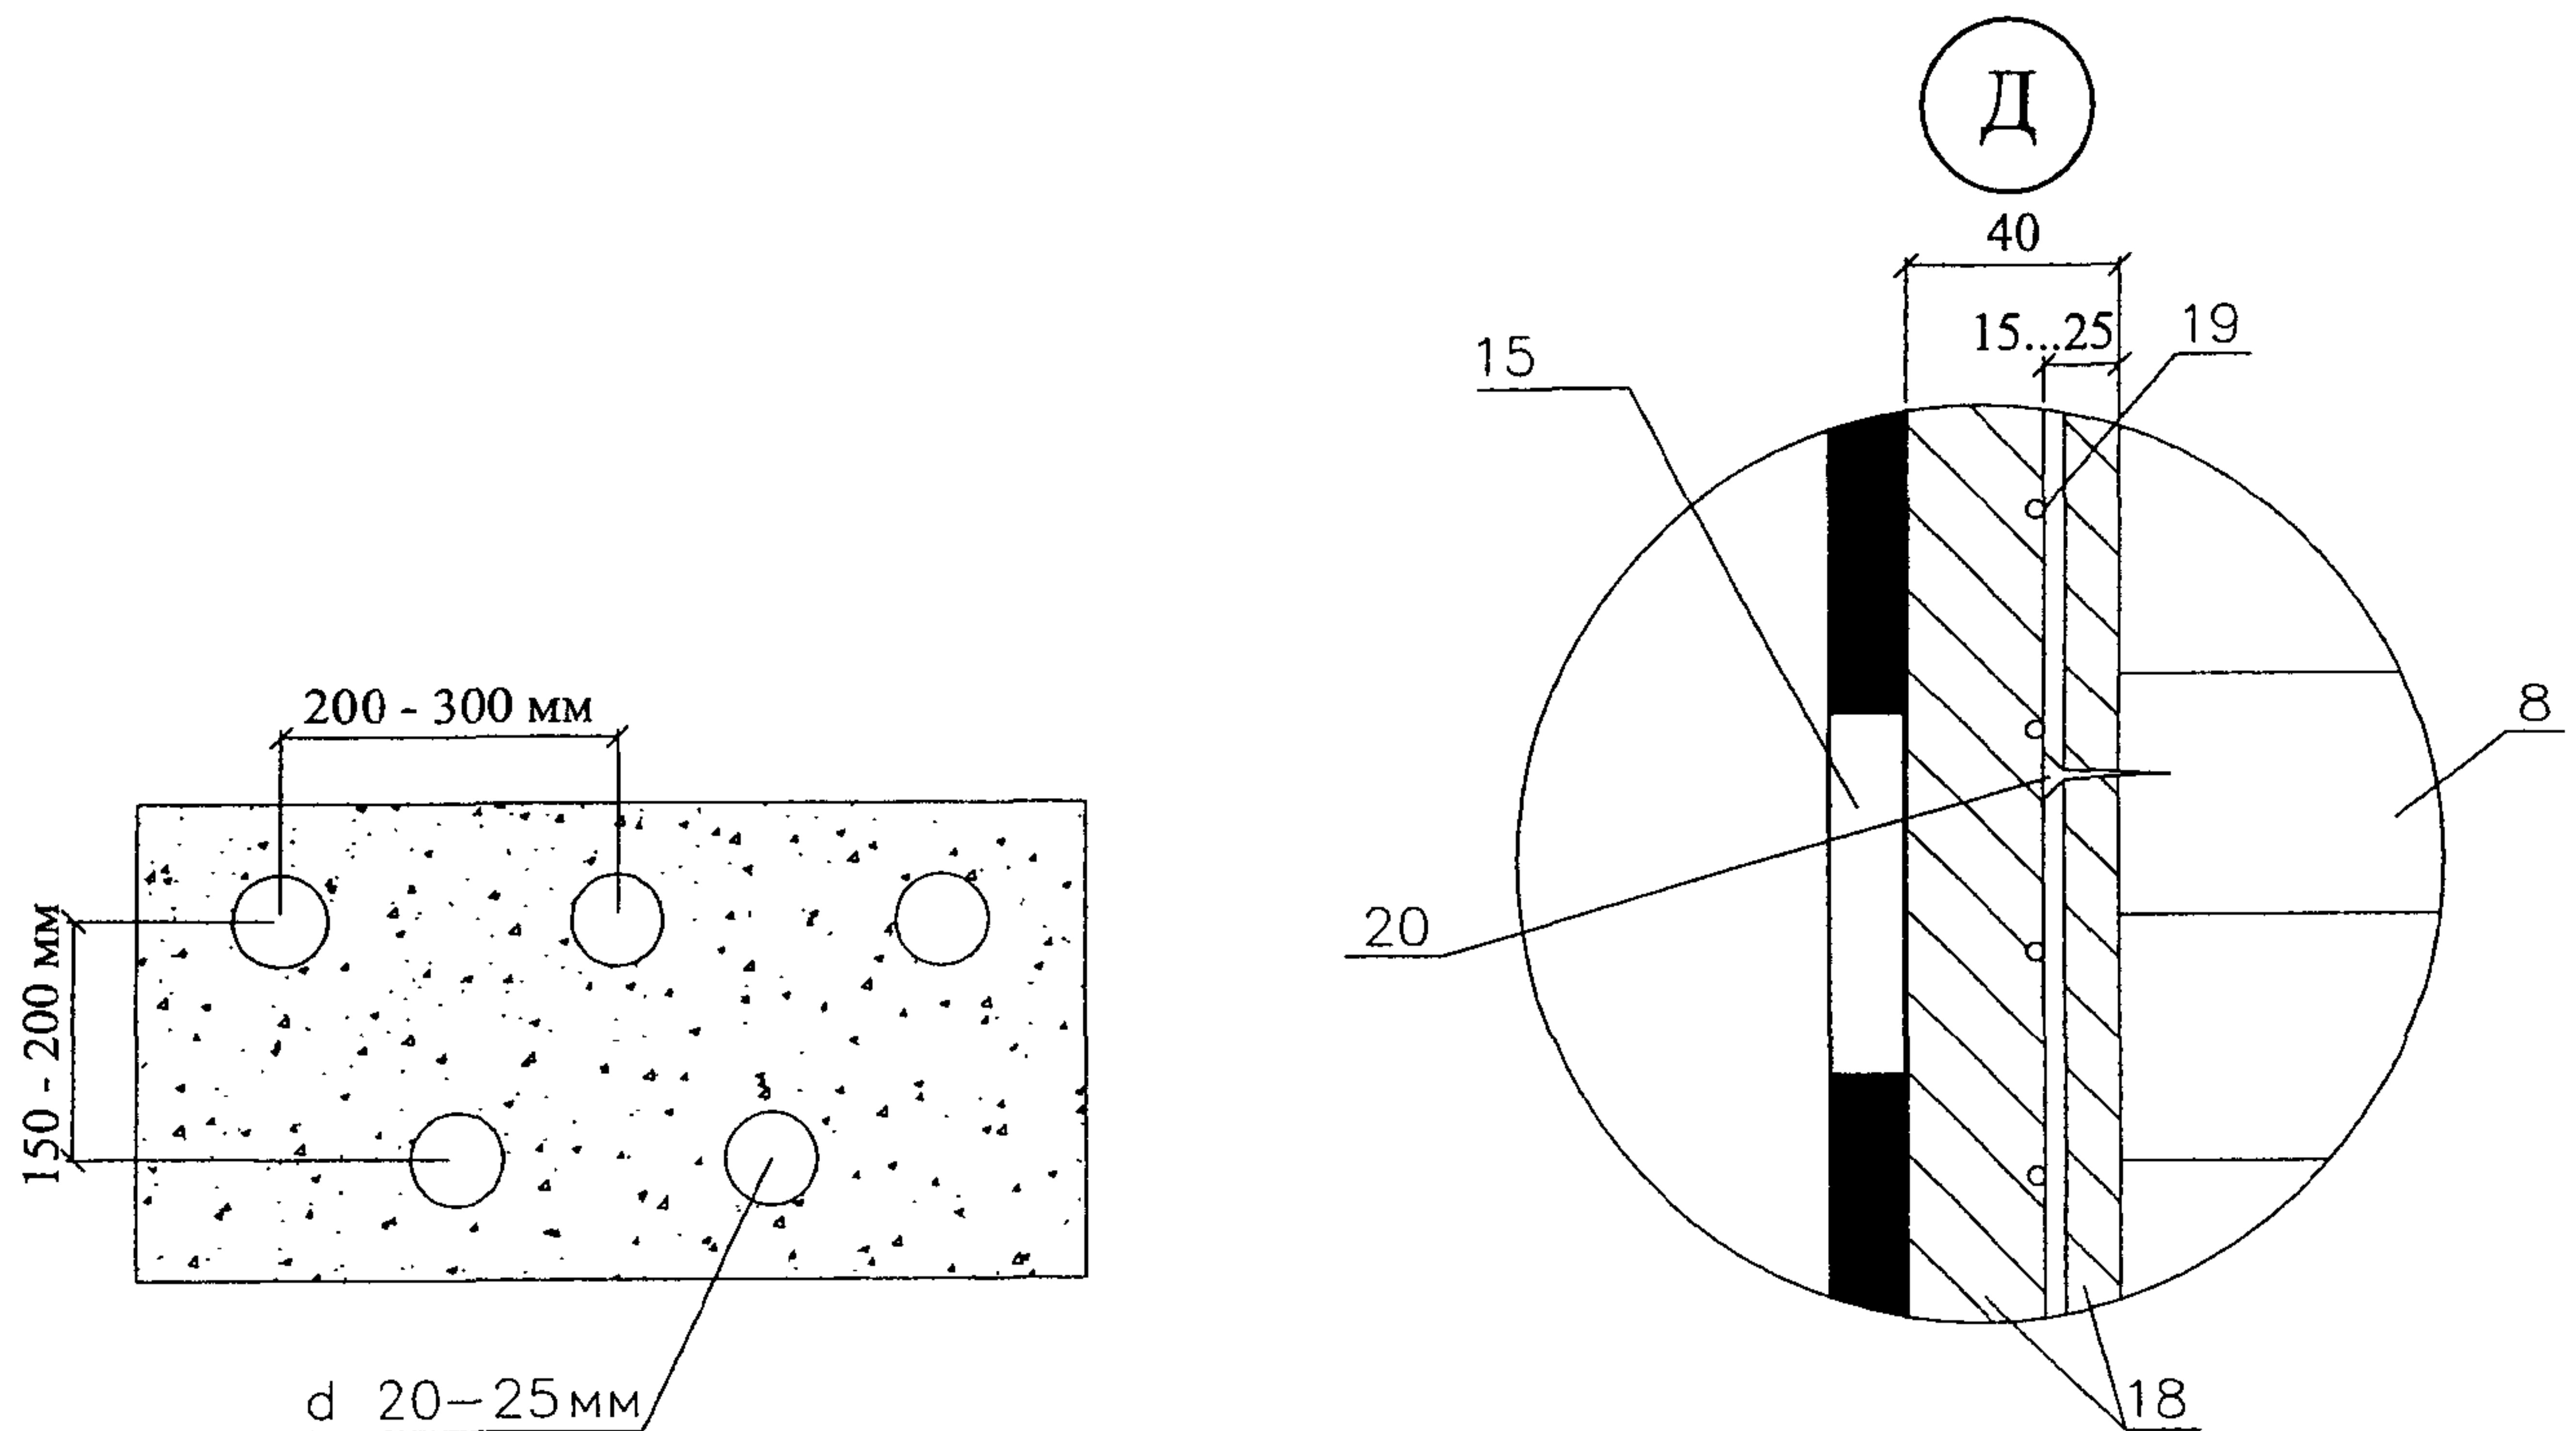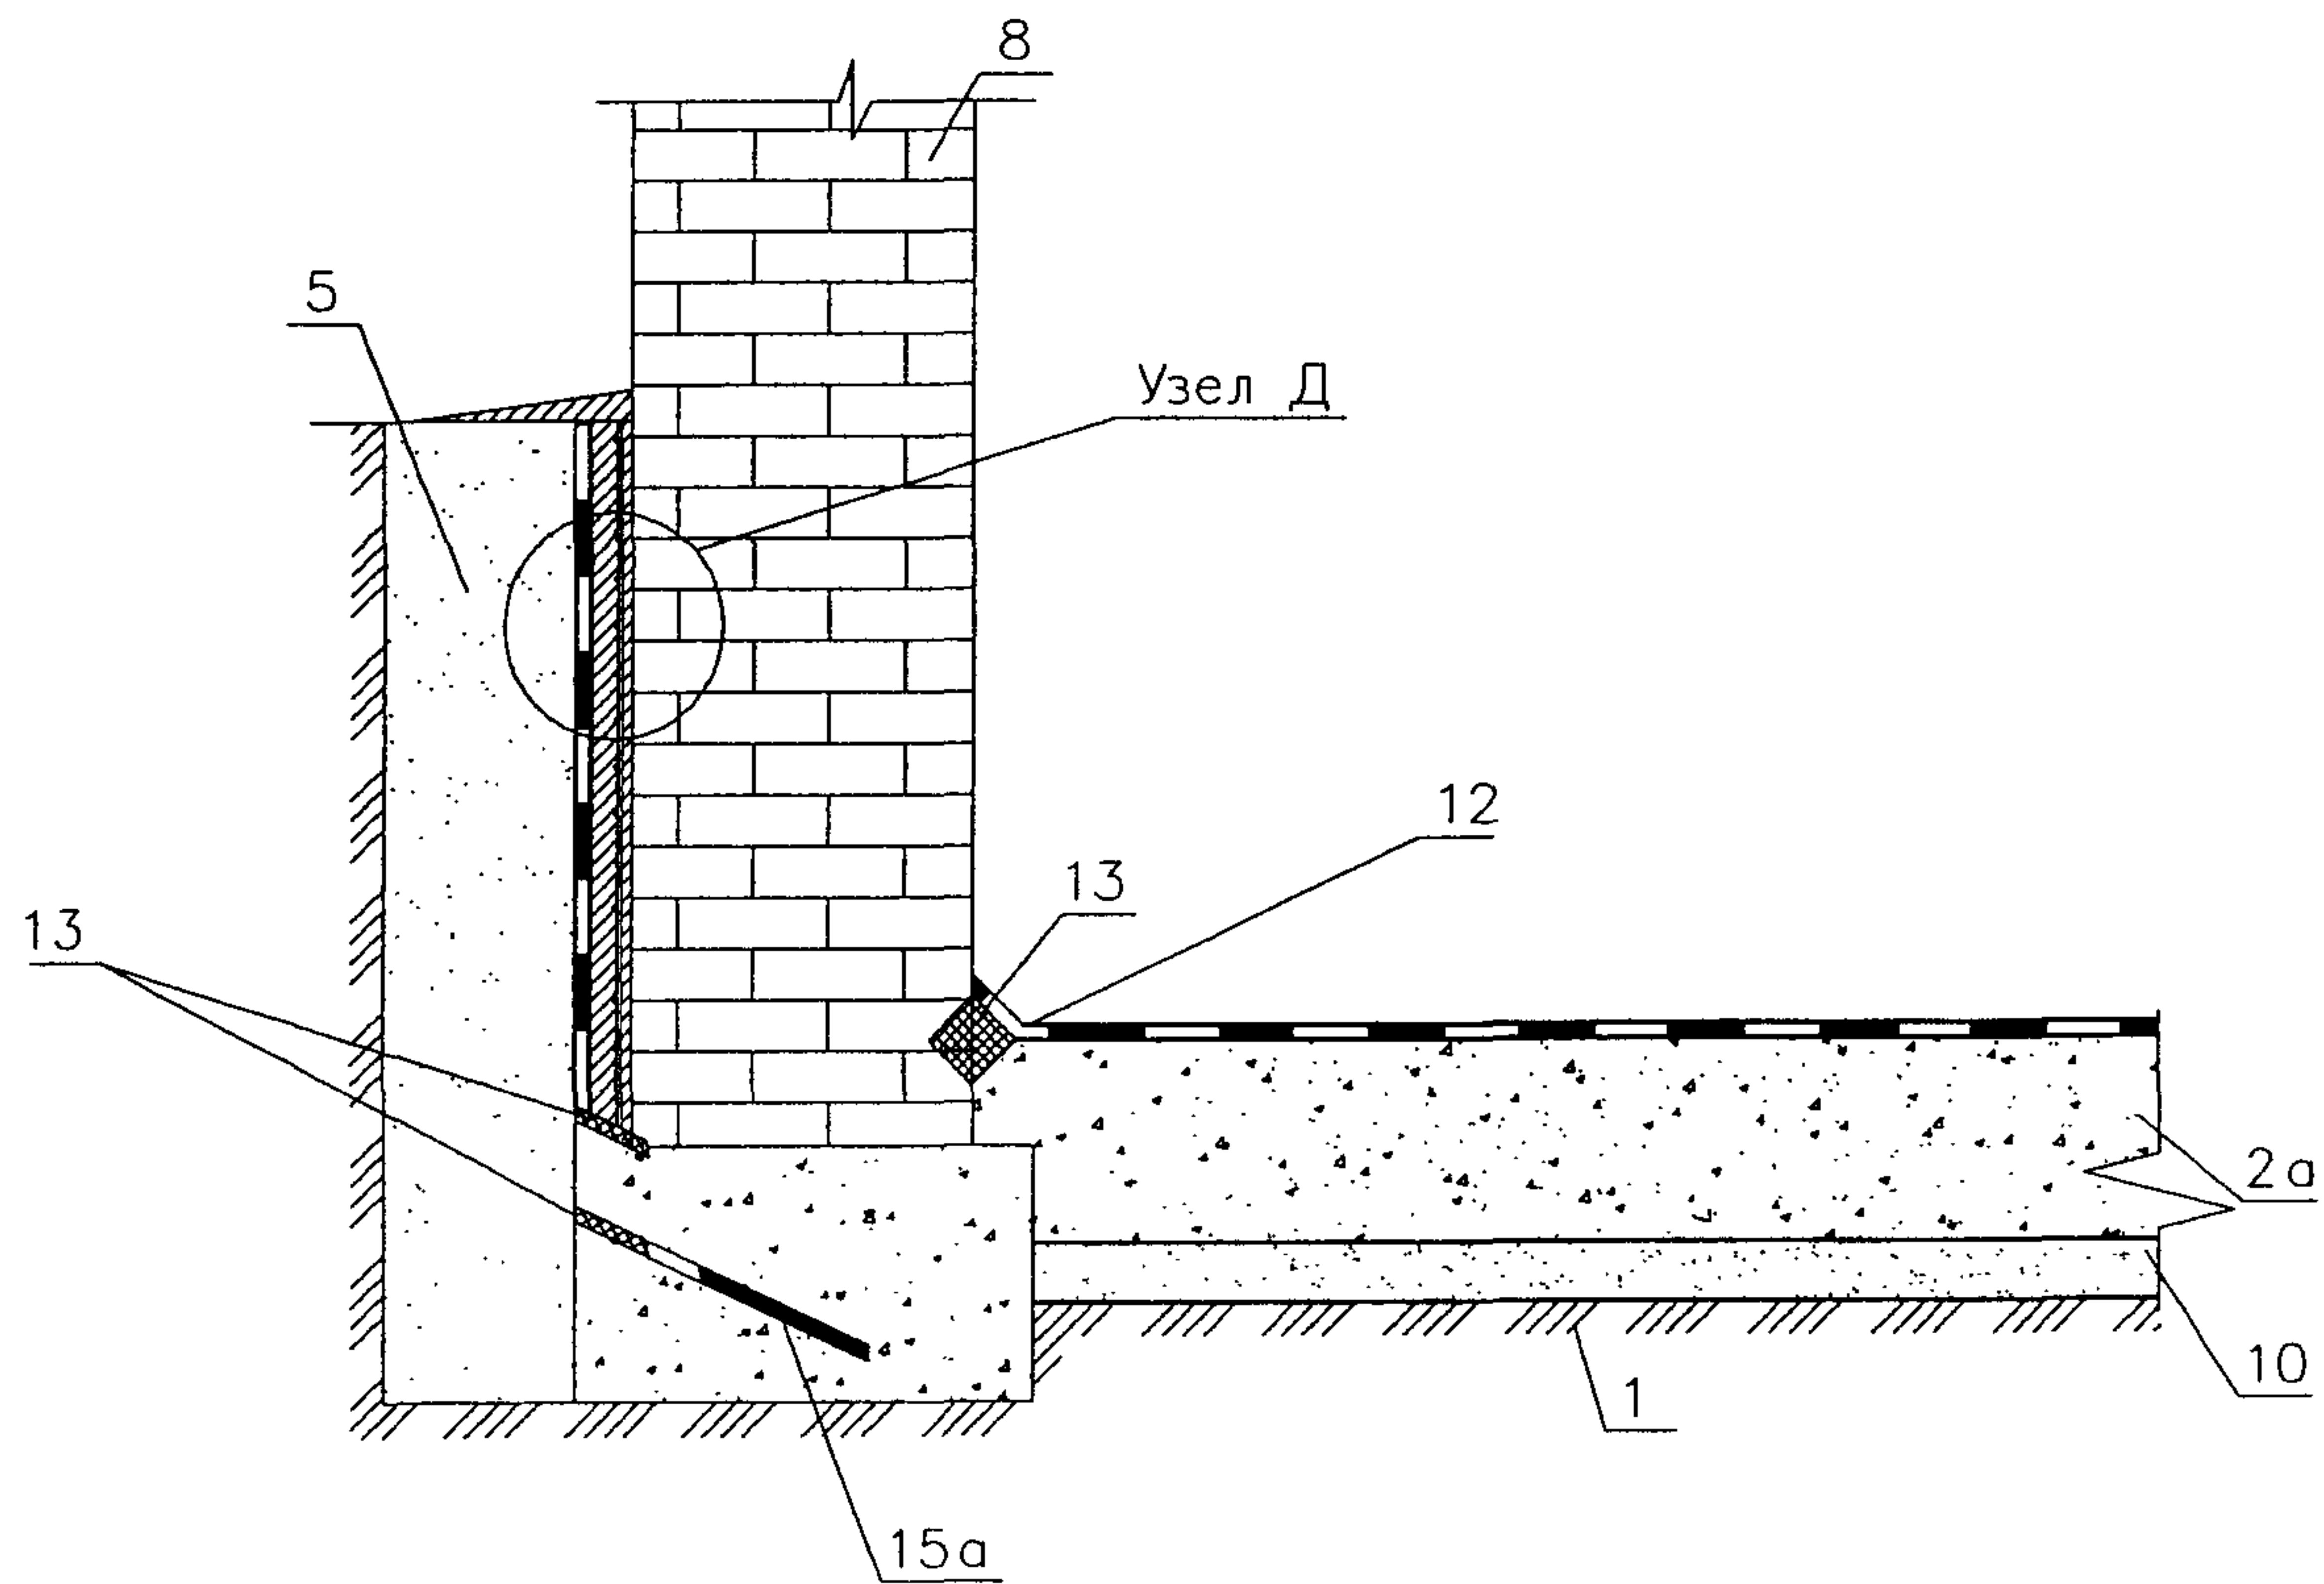

## **ПРИЛОЖЕНИЯ**

**ХИМИЧЕСКАЯ СТОЙКОСТЬ И АНТИКОРРОЗИЙНЫЕ  
СВОЙСТВА БЕТОНА ПОСЛЕ ОБРАБОТКИ СУХИМИ  
СМЕСЯМИ СИСТЕМЫ “ПЕНЕТРОН”**

+ нет разрушающего эффекта воздействия среды +/- слабый эффект воздействия среды - присутствие эффект воздействия среды			
№ п/п	Агрессивная среда	Воздействие на необработанный бетон	После обработки сухими сме- сями системы “Пенетрон”
1	2	3	4
1	Азотная кислота 2-40%	Разрушающее воздействие	-
2	Алюмокалиевые квасцы	Разрушение, в случае недостаточной стойкости бетона к сульфатному воздействию	+
3	Жиры животного проис- хождения (бараний жир, свиное сало и т.д.)	В твердом виде – медленное разру- шение воздействие, в жидким (рас- топленном) – интенсификация про- цессов разрушения	+
4	Бисульфат аммония	Разрушающее воздействие. Отрица- тельный эффект на арматуру че- рез поры и трещины в бетоне	+
5	Бисульфат натрия	Разрушающее воздействие	+/ -
6	Бихромат калия	Разрушающее воздействие	+
7	Борная кислота	Слабое разрушающее воздействие	+
8	Бромиды или броматы	Разрушающее воздействие паров. Разрушающее воздействие от рас- творов бромидов, содержащих бро- мистоводородную кислоту	+
9	Буроугольное масло	Слабое разрушающее воздействие	+
10	Стеаритбутин	Слабое разрушающее воздействие	+
11	Выхлопные газы	Возможное разрушение свежеуло- женного бетона под воздействи- ем нитритов, карбонатов, едких кислот	+
12	Газированная вода (CO <sub>2</sub> )	Слабое разрушающее воздействие	+
13	Гидроксид калия 25-95%	Разрушающее воздействие	+/ -
14	Гидроксид натрия 20-40%	Разрушающее воздействие	+/ -

## Продолжение приложения 1.

1	2	3	4
15	Глицирин	Слабое разрушающее воздействие	+
16	Глюкоза	Слабое разрушающее воздействие	+
17	Гуминовая кислота	Слабое разрушающее воздействие	+
18	Дубильная кислота	Слабое разрушающее воздействие	+
19	Дубильный сок	Разрушающее воздействие	+
20	Дымовые газы	Терморазрушение под воздействием горячих газов (100-400°C). Слабое разрушающее воздействие от охлажденных газов, содержащих сульфатные и хлоридные образования	+
21	Жидкий аммиак	Разрушающее воздействие при содержании солей аммония	+
22	Зола/пепел	Вредное воздействие во влажном состоянии, когда образуются растворы сульфидов и сульфатов	+
23	Йод	Слабое разрушающее воздействие	+
24	Карбонат натрия	Разрушающее воздействие	+
25	Касторовое масло	Разрушающее воздействие	+
26	Квасцы	Разрушение, в случае недостаточной стойкости бетона к сульфатному воздействию	+
27	Крезол	Слабое разрушающее воздействие при наличии фенола	+
28	Машинное масло	Слабое разрушающее воздействие при наличии жирных масел	+
29	Миндальное масло	Слабое разрушающее воздействие	+
30	Молочная кислота 25%	Слабое разрушающее воздействие	+
31	Морская вода	Разрушающие воздействие на бетон с недостаточной стойкостью к сульфатам, отрицательное воздействие на арматуру через поры и трещины в бетоне	+
32	Муравьиная кислота (10-90%)	Слабое разрушающее воздействие	+/-
33	Нитрат аммония	Разрушающее воздействие. Отрицательное воздействие на арматуру через поры и трещины в бетоне	+/-

## Продолжение приложения 1.

1	2	3	4
34	Нитрат магния	Слабое разрушающее воздействие	+
35	Нитрат натрия	Слабое разрушающее воздействие	+
36	Овощи	Слабое разрушающее воздействие	+
37	Оливковое масло	Слабое разрушающее воздействие	+
38	Отходы скотобоен	Разрушающее воздействие от органических кислот	+
39	Пары аммиака	Могут вызвать разрушение свежего бетона или воздействовать на металл через поры свежего бетона	+
40	Рассол	Отрицательное воздействие на арматуру через поры и трещины в бетоне	+
41	Серная кислота до 10%	Сильное разрушающее воздействие	+
42	Серная кислота 10-93%	Сильное разрушающее воздействие	-
43	Сернистая кислота	Сильное разрушающее воздействие	-
44	Сероводород	При взаимодействии с водой и тионовыми бактериями образуют серную кислоту, которая приводит к разрушению бетона	+/-
45	Силос	Сильное разрушающее воздействие от уксусной, масляной, молочной кислот, реже – от ферментов кислот	+
46	Смазочное масло	Сильное разрушающее воздействие при наличии жирных масел	+
47	Соляная кислота 10%	Сильное разрушающее воздействие, отрицательное воздействие на арматуру	+
48	Соляная кислота 30%	Сильное разрушающее воздействие, отрицательное воздействие на арматуру	+/-
49	Сточные воды	Разрушающее воздействие	+
50	Сульфат кобальта	Разрушающее воздействие при недостаточной стойкости бетона к сульфатам	+
51	Сульфат алюминия больше 5%	Разрушающее воздействие. Отрицательное воздействие на арматуру через поры и трещины в бетоне	+/-
52	Сульфат алюминия меньше 5%	Разрушающее воздействие. Отрицательное воздействие на арматуру через поры и трещины в бетоне	+

## Продолжение приложения 1.

1	2	3	4
53	Сульфат аммония	Разрушающее воздействие. Отрицательное воздействие на арматуру через поры и трещины в бетоне	+/-
54	Сульфат железа II	Разрушающее воздействие при недостаточной стойкости бетона к сульфатам	+
55	Сульфат железа III	Разрушающее воздействие	+
56	Сульфат кальция	Разрушающее воздействие при недостаточной стойкости бетона к сульфатам	+
57	Сульфат магния	Разрушающее воздействие при недостаточной стойкости бетона к сульфатам	+
58	Сульфат меди	Разрушающее воздействие при недостаточной стойкости бетона к сульфатам	+
59	Сульфат натрия	Разрушающее воздействие	+
60	Сульфат никеля	Разрушающее воздействие при недостаточной стойкости бетона к сульфатам	+
61	Сульфид аммония	Разрушающее воздействие	+/-
62	Сульфид меди	Разрушающее воздействие при недостаточной стойкости бетона к сульфатам меди	+
63	Сульфид натрия	Разрушающее воздействие	+
64	Сульфит аммония	Разрушающее воздействие	+/-
65	Сульфит натрия	Разрушающее воздействие при наличии сульфата натрия	+
66	Суперфосфат аммония	Разрушающее воздействие. Отрицательное воздействие на арматуру через поры и трещины в бетоне	+/-
67	Тиосульфат аммония	Разрушающее воздействие	+/-
68	Уголь	Сульфиды, выделяющиеся из угля, могут окисляться до серной кислоты или железистого сульфата	+
69	Уксусная кислота до 30%	Слабое разрушающее воздействие	+/-
70	Фенол	Слабое разрушающее воздействие	+
71	Формалин	См. формальдегид	
72	Формальдегид (37%)	Слабое разрушающее воздействие от муравьиной кислоты, образующейся в растворе	+/-

## Продолжение приложения 1.

1	2	3	4
73	Фосфат натрия (одноосновный)	Слабое разрушающее воздействие	+
74	Фосфорная кислота 10%	Слабое разрушающее воздействие	+
75	Фосфорная кислота 85%	Слабое разрушающее воздействие	+/-
76	Фруктовые соки	Разрушающее воздействие вызывается кислотами и сахаром	+
77	Фторид аммония	Слабое разрушающее воздействие	+
78	Фтористоводородная кислота 10%	Сильное разрушающее воздействие, разрушение арматуры	+/-
79	Фтористоводородная кислота 75%	Сильное разрушающее воздействие	-
80	Хлор	Слабое разрушающее воздействие на влажный бетон	+
81	Хлорид аммония	Слабое разрушающее воздействие, отрицательное действие на арматуру	+
82	Хлорид калия	При наличии хлорида магния - отрицательное воздействие на арматуру через поры и трещины бетона	+
83	Хлорид кальция	Воздействие на арматуру через поры и трещины в бетоне. Коррозия арматуры может вызвать локальные разрушения бетон	+
84	Хлорид магния	Слабое разрушающее воздействие, отрицательное действие на арматуру	+
85	Хлорид меди	Слабое разрушающее воздействие	+
86	Хлорид натрия	Воздействие через поры и трещины бетона на арматуру	+
87	Хлорированная вода	См. специальные химикаты: хлорноватистая кислота, гипохлорит sodы и т.д.	+
88	Хлористая ртуть I	Слабое разрушающее воздействие	+
89	Хлористая ртуть II	Слабое разрушающее воздействие	+
90	Хлорноватистая кислота 10%	Слабое разрушающее воздействие	+
91	Хромовая кислота (от 5% до 60%)	Воздействие через поры и трещины бетона на арматуру	+
92	Хромовые растворы	Слабое разрушающее воздействие	+
93	Цианид аммония	Слабое разрушающее воздействие	+
94	Цианид натрия	Слабое разрушающее воздействие	+

## Продолжение приложения 1.

1	2	3	4
95	Цианистый калий	Слабое разрушающее воздействие	+
96	Шахтные воды, отбросы	Разрушающее воздействие от сульфидов, сульфатов, кислот. Отрицательное воздействие на арматуру через трещины и поры в бетоне	+
97	Шлаки	Вредные во влажном состоянии, когда образуются сульфиды и сульфаты	+
98	Этиленгликоль	Слабое разрушающее воздействие	+

**Приложение 2.****ПРИГОТОВЛЕНИЕ СОСТАВОВ****1. ПЕНЕТРОН**

Смешать сухую смесь с водой в следующей пропорции: 400 граммов воды на 1 кг материала «Пенетрон», или 1 часть воды на 2 части материала «Пенетрон» по объему. Вливать воду в сухую смесь (не наоборот). Смешивать в течение 1-2 минут вручную или с помощью низкооборотной дрели. Вид приготовленной смеси - жидкий сметанообразный раствор. Готовить такое количество раствора, которое можно использовать в течение 30 минут. Во время использования раствор регулярно перемешивать для сохранения изначальной консистенции. Повторное добавление воды в раствор не допускается.

**2. ПЕНЕКРИТ**

Смешать сухую смесь с водой в следующей пропорции: 200 граммов воды на 1 кг материала «Пенекрит», или 1 часть воды на 4 части материала «Пенекрит» по объему. Вливать воду в сухую смесь (не наоборот). Смешивать в течение 1-2 минут вручную или с помощью бетономешалки. Вид приготовленной смеси - густой пластилинообразный удобоукладываемый раствор. Готовить такое количество раствора, которое можно использовать в течение 30 минут. Во время использования раствора регулярно перемешивать. Повторное добавление воды в раствор не допускается.

**3. ПЕНЕБАР**

Материал готов к применению.

**4. ПЕНЕПЛАГ (ВАТЕРПЛАГ)**

Смешать горсть сухой смеси с водой в следующей пропорции: 150 граммов воды на 1 кг материала «Пенеплаг» («Ватерплаг»), или 1 часть воды на 6 частей материала «Пенеплаг» (5 частей материала «Ватерплаг») по объему. Оптимальная температура воды составляет +20° С. В зависимости от активности течи пропорции могут варьироваться. Если течь сильная, количество добавляемой в смесь воды уменьшить до следующей пропорции: 1 часть воды на 7 частей материала «Пенеплаг» (6 частей материала «Ватерплаг») по объему. Готовить такое количество раствора, которое можно использовать в течение 30 секунд (для материала «Пенеплаг») и 2-3 мин (для материала «Ватерплаг»), поскольку растворы очень быстро схватываются.

## Продолжение приложения 2.

### **5. ПЕНЕТРОН АДМИКС**

Материал добавляется в бетонную смесь в виде водного раствора. Смешать расчетное количество добавки с водой для образования очень слабого раствора (1 часть воды на 1,5 части сухой смеси по массе). Вливать воду в сухую смесь (не наоборот). Смешивать в течение 1-2 минут с помощью низкооборотной дрели. Готовить такое количество раствора, которое можно использовать в течение 5 минут.

**Приложение 3.**

## **ТЕХНОЛОГИЯ ВЫПОЛНЕНИЯ ГИДРОИЗОЛЯЦИОННЫХ РАБОТ С ПРИМЕНЕНИЕМ МАТЕРИАЛОВ СИСТЕМЫ ПЕНЕТРОН**

Перед нанесением материалов системы Пенетрон необходимо произвести подготовку бетонной поверхности.

Очищают поверхность бетона от пыли, грязи, нефтепродуктов, цементного молока, высолов, торкрета, штукатурного слоя, плитки, краски и других материалов, препятствующих проникновению активных химических компонентов материалов системы Пенетрон. Очистку бетонных поверхностей производить при помощи водоструйной установки высокого давления или другим приемлемым механическим способом (например, щеткой с металлическим ворсом). Гладкие и шлифованные поверхности обработать слабым раствором кислоты и в течение часа промыть водой. Излишки воды, образовавшиеся на горизонтальной поверхности после работы с водоструйной установкой высокого давления, удалить с помощью специального пылесоса.

По всей длине трещин, швов, стыков, сопряжений, примыканий и вокруг ввода коммуникаций выполнить штрабы П-образной конфигурации сечением не менее 25x25мм. Штрабы очистить щеткой с металлическим ворсом. Удалить рыхлый слой бетона (при наличии такового).

Полости напорных течей разделать с помощью отбойного молотка на ширину не менее 25 мм и глубину не менее 50 мм с расширением вглубь (по возможности в форме «ласточкиного хвоста»). Очистить внутреннюю полость течи от рыхлого, отслоившегося бетона.

**Внимание!** Перед нанесением материалов системы Пенетрон необходимо тщательно увлажнить бетон до полного насыщения бетонной структуры водой.

### **1. ГИДРОИЗОЛЯЦИЯ БЕТОННЫХ ЭЛЕМЕНТОВ КОНСТРУКЦИЙ**

Вертикальные и горизонтальные (в том числе потолочные) бетонные поверхности с целью устранения и предотвращения капиллярной фильтрации воды необходимо обрабатывать раствором материала «Пенетрон».

## Продолжение приложения 3.

После подготовки поверхности нанести раствор материала «Пенетрон» в два слоя кистью из синтетического волокна или с помощью растворонасоса с насадкой для распыления. Первый слой материала «Пенетрон» наносить на влажный бетон. Второй слой наносить на свежий, но уже схватившийся первый слой. Перед нанесением второго слоя поверхность увлажнить.

Нанесение раствора материала «Пенетрон» должно производиться равномерно по всей поверхности, без пропусков.

Расход материала «Пенетрон» в пересчете на сухую смесь при нанесении в два слоя, составляет от 0,8 кг/м<sup>2</sup> до 1,1 кг/м<sup>2</sup>. Увеличение расхода материала «Пенетрон» от 0,8 кг/м<sup>2</sup> до 1,1 кг/м<sup>2</sup> возможно на неровных поверхностях, имеющих значительные каверны или выбоины.

Все трещины, стыки, швы, примыкания, вводы коммуникаций изолировать с применением материала «Пенекрит». При наличии напорных течей применять материал «Пенеплаг» или «Ватерплаг».

## **2. ГИДРОИЗОЛЯЦИЯ ТРЕЩИН, ШВОВ, СТЫКОВ, СОПРЯЖЕНИЙ, ПРИМЫКАНИЙ, ВВОДОВ КОММУНИКАЦИЙ.**

Гидроизоляционные работы по предотвращению фильтрации воды через швы, стыки, сопряжения, примыкания, вводы коммуникаций проводятся с использованием материалов «Пенекрит» и «Пенебар». Гидроизоляция трещин выполняется только с применением материала «Пенекрит».

Работы с использованием материала «Пенекрит» возможны как на этапе нового строительства, так и в процессе проведения ремонтных работ на эксплуатируемом сооружении, использование гидропрокладки «Пенебар» допускается только на строящихся монолитных конструкциях в процессе бетонирования.

### **2.1. ПЕНЕКРИТ**

Подготовленную штрабу увлажнить и загрунтовать раствором материала «Пенетрон» в один слой. Расход материала «Пенетрон» в пересчете на сухую

## Продолжение приложения 3.

смесь составляет 0,1 кг/м.п. при размере штрабы 25x25 мм. Подготовленную штрабу плотно заполнить раствором материала «Пенекрит» с помощью шпателя или шнекового растворонасоса. Толщина наносимого слоя раствора материала «Пенекрит» за один прием не должна превышать 30 мм. При заполнении более глубокой штрабы раствор материала «Пенекрит» наносится в несколько приемов. С целью уменьшения расхода материала «Пенекрит» при гидроизоляции штрабы сечением более 30x30 мм допускается добавление в раствор материала «Пенекрит» мелкого промытого щебня (фракции 5-10 мм) в количестве до 50% по объему. Заполненную материалом «Пенекрит» штрабу и прилегающие области увлажнить и обработать раствором материала «Пенетрон» в два слоя.

Расход материала «Пенекрит» в пересчете на сухую смесь при штрабе 25<sup>x</sup>25 мм составляет 1,5 кг/п.м. Следует учитывать, что при увеличении сечения штрабы расход материала «Пенекрит» изменяется пропорционально.

## 2.2. ПЕНЕБАР

Перед началом работ с использованием гидропрокладки «Пенебар» удалить антиадгезионную бумагу со жгута. «Пенебар» уложить на бетонную поверхность плотно, без зазоров и зафиксировать от возможных смещений с помощью крепежной сетки и дюбелей длиной 40-50 мм с шагом 250-300 мм. Жгуты соединять между собой встык, и при этом концы жгутов срезаются под 45° для образования непрерывного слоя. Все гильзы, через которые планируются вводы коммуникаций, проходящие через ограждающие элементы конструкции, плотно обмотать гидропрокладкой «Пенебар» липкой стороной к поверхности гильзы; при этом поверхность гильзы должна быть сухой и чистой. Монтаж гидропрокладки «Пенебар» производить непосредственно перед установкой опалубки. Расстояние от жгута «Пенебар» до краев конструкции должно быть не менее 50 мм.

Допускается укладка гидропрокладки «Пенебар» на влажную бетонную поверхность. При этом перед началом производства работ необходимо удалить стоячую воду с бетонной поверхности.

## Продолжение приложения 3.

### **3. ГИДРОИЗОЛЯЦИЯ ТЕХНОЛОГИЧЕСКИХ ОТВЕРСТИЙ ПОСЛЕ УДАЛЕНИЯ ОПАЛУБКИ**

При устройстве гидроизоляции в местах технологических отверстий от стяжек крепления щитовой опалубки используются растворы материалов «Пенекрит» и «Пенетрон».

Демонтировать пластиковую втулку с помощью дрели или другим приемлемым способом, после чего очистить отверстие (сжатым воздухом или «сершом») от пыли. Заполнить отверстие отрезками жгута вспененного полиэтилена (для отверстия диаметром 20 мм необходим жгут диаметром 30 мм) или монтажной пеной таким образом, чтобы по краям отверстий с наружной или внутренней стороны остались полости глубиной 20-25 мм. После этого полученные полости увлажнить.

Приготовить раствор материала «Пенекрит» шпаклевочной консистенции. Заполнить полости раствором материала «Пенекрит» с помощью металлического шпателя или вручную в резиновых перчатках, сильно вдавливая и уплотняя его. Расход материала «Пенекрит» на полость диаметром 20 мм и глубиной 20-25 мм составляет 0,03 кг. из расчета сухой смеси.

Приготовить раствор материала «Пенетрон», увлажнить, заполненные раствором материала «Пенекрит» и прилегающие к ним в радиусе 20 мм участки, после чего кистью нанести на них раствор материала «Пенетрон». Расход материала «Пенетрон» составляет 0,8 кг/м<sup>2</sup>.

### **4. ЛИКВИДАЦИЯ НАПОРНЫХ ТЕЧЕЙ**

Активные фонтанирующие напорные течи следует ликвидировать с применением материалов «Пенеплаг» или «Ватерплаг». Растворы этих материалов отличаются коротким временем схватывания, поэтому работу с их использованием следует проводить быстро.

После подготовки полости течи приготовленный раствор материала «Пенеплаг» или «Ватерплаг» с максимально возможным усилием вдавить в полость течи. В зависимости от температуры бетонной поверхности и силы

### Продолжение приложения 3.

фильтрации воды это давление должно продолжаться от 40 секунд до 60 секунд при использовании раствора материала «Пенеплаг», и от 2 до 3 минут при использовании раствора материала «Ватерплаг». Чем ниже температура воды и поверхности, тем медленнее происходит схватывание растворов. При устраниении напорных течей через длинные вертикальные трещины (швы,стыки, примыкания) работу следует начинать от самой высокой точки трещины (шва,стыка,примыкания).

Раствором материалов заполняется только половина полости течи, при более полном заполнении излишки раствора немедленно удаляются. При использовании материала «Ватерплаг» следует обработать полость остановленной течи раствором материала «Пенетрон». При использовании материала «Пенеплаг» такая обработка не требуется.

Вне зависимости от применяемого материала, оставшийся объем полости течи заполнить раствором материала «Пенекрит». Заполненную раствором материала «Пенекрит» полость течи и прилегающие к ней области обработать раствором материала «Пенетрон» в два слоя.

Расход материалов «Пенеплаг» и «Ватерплаг» в пересчете на сухую смесь составляет 1,9 кг/дм<sup>3</sup>.

## **5. УСТРОЙСТВО НОВОЙ ГОРИЗОНТАЛЬНОЙ ГИДРОИЗОЛЯЦИИ МЕЖДУ БЕТОННЫМ ФУНДАМЕНТОМ И СТЕНОЙ, ВЫПОЛНЕННОЙ ИЗ ПОРИСТОГО МАТЕРИАЛА**

При новом строительстве для устройства горизонтальной гидроизоляции между бетонным фундаментом и стеной, выполненной из пористого материала (кирпич, дерево, ячеистый бетон и т.п.), следует обработать горизонтальную бетонную поверхность фундамента раствором материала «Пенетрон» с целью создания гидроизоляционного барьера, предотвращающего капиллярный подсос влаги.

Продолжение приложения 3.

## **6. ВОССТАНОВЛЕНИЕ ГОРИЗОНТАЛЬНОЙ ГИДРОИЗОЛЯЦИИ МЕЖДУ БЕТОННЫМ ФУНДАМЕНТОМ И СТЕНОЙ, ВЫПОЛНЕННОЙ ИЗ ПОРИСТОГО МАТЕРИАЛА**

Для восстановления горизонтальной гидроизоляции (устранения капиллярного подсоса) между бетонным фундаментом и стеной следует использовать материалы «Пенетрон» и «Пенекрит».

В бетонном фундаменте (с внутренней или внешней стороны) в шахматном порядке пробурить шпуры диаметром 20-25 мм под углом 30-45 градусов к горизонтали. Расстояние между шпурами по горизонтали - 200-300 мм, по вертикали - 150-200 мм. Глубина бурения должна составлять не менее 2/3 толщины фундамента.

Пробуренные шпуры при необходимости промыть водой для насыщения бетона влагой. Заполнить отверстия приготовленным раствором материала «Пенетрон», используя воронку. Осторожно утрамбовать раствор в шпуре. Оставшееся пространство заполнить раствором материала «Пенекрит».

В случае рыхлой (пустотной) структуры бетона следует предварительно укрепить фундамент инъектированием цементного безусадочного раствора.

## **7. ГИДРОИЗОЛЯЦИЯ БЕТОННЫХ КОНСТРУКЦИЙ НА СТАДИИ БЕТОНИРОВАНИЯ**

Для гидроизоляции бетонных и железобетонных конструкций (изделий) на стадии бетонирования (производства) применяется гидроизоляционная добавка «Пенетрон Адмикс». Использование материала «Пенетрон Адмикс» позволяет получить особо плотный бетон с высокой маркой водонепроницаемости, морозостойкости и прочности.

Дозировка сухой смеси «Пенетрона Адмикс» составляет 1% сухой смеси от массы цемента в бетонной смеси. Если количество цемента в бетоне неизвестно, то расчетный расход материала «Пенетрон Адмикс» на 1 куб.м. бетона составляет 4 кг.

### **7.1. При использовании на строительной площадке:**

Залить приготовленный раствор материала «Пенетрон Адмикс» в бетоносмеситель или бетоновоз, после чего продолжать перемешивание бетонной смеси не менее 10 минут. Далее заливка бетонной смеси производится в соответствии с правилами проведения бетонных работ.

Для того, чтобы исключить возможное увеличение подвижности бетона, необходимо обеспечить приготовление бетона с уменьшенной подвижностью (обычно на одну ступень ниже, чем требуется).

### **7.2. При использовании в условиях бетонного завода:**

Способы введения добавки «Пенетрон-Адмикс» зависят от оснащенности производственной линии, установленной на РБУ. Наиболее распространенным способом введения добавки в процессе приготовления бетона является подача ее через отдельный бункер (элеватор) с дозатором.

В случае отсутствия отдельного бункера (элеватора) введение добавки осуществляется приемлимым способом для данной линии, при обязательном соблюдении следующих условий:

- введение добавки «Пенетрон-Адмикс» в сухом состоянии возможно только в бетонную смесь до момента затворения водой
- введение добавки «Пенетрон-Адмикс» в жидким состоянии (затворенная водой) в бетон допускается только после добавления воды в бетонную смесь

Так же допускается добавление расчетного количества материала «Пенетрон Адмикс» в воду затворения, при условии, что весь объем воды затворения будет использован в течение 5 мин после введения в него добавки «Пенетрон-Адмикс».

Добавка эффективно применяется в комплексе с другими используемыми добавками при приготовлении бетона без ограничений и не влияет на физико-механические свойства бетона, за исключением повышения его водонепроницаемости, морозостойкости и прочности.

## **8. ГИДРОИЗОЛЯЦИЯ КИРПИЧНЫХ И КАМЕННЫХ КОНСТРУКЦИЙ**

При устройстве гидроизоляции элементов конструкций, выполненных из кирпича или камня, поверхность необходимо оштукатурить и обработать ее раствором материала «Пенетрон». При оштукатуривании поверхности необходимо обязательное соблюдение следующих условий:

- Оштукатуривание производить только цементно-песчаным раствором марки **не ниже М150**. Недопустимо использование известковых растворов и гипсовой штукатурки.

### Продолжение приложения 3.

- Оштукатуривание производить только по кладочной сетке (размер ячейки 50x50 мм или 100x 100мм), прочно закрепленной на поверхности;
- Зазор между кладочной сеткой и кирпичным основанием должен составлять не менее 15 мм;
- Толщина штукатурного слоя должна быть не менее 40 мм; Структура штукатурного слоя должна быть плотной, без воздушных прослоек;

Рекомендуется производить оштукатуривание непрерывно, во избежание образования большого количества рабочих швов. Оштукатуренные поверхности перед обработкой материалом «Пенетрон» выдержать не менее суток (в соответствии с требованиями, предъявляемыми к оштукатуренным поверхностям).

Расход материала «Пенетрон» в пересчете на сухую смесь с учетом нанесения двух слоев составляет 0,8 кг/м<sup>2</sup>.

Все трещины, стыки, швы, примыкания, вводы коммуникаций изолировать с применением материала «Пенекрит». При наличии напорных течей применять материал «Пенеплаг» или материал «Ватерплаг»

## 13. УХОД ЗА ОБРАБОТАННОЙ ПОВЕРХНОСТЬЮ

Обработанные поверхности следует защищать от механических воздействий и отрицательных температур в течение 3-х суток. При этом необходимо следить за тем, чтобы обработанные материалами системы Пенетрон поверхности в течение 3-х суток оставались влажными, не должно наблюдаться растрескивания и шелушения покрытия.

Для увлажнения обработанных поверхностей обычно используются следующие методы: водное распыление, укрытие бетонной поверхности полиэтиленовой пленкой.

При уходе за поверхностью, обработанной со стороны давления воды, срок увлажнения рекомендуется увеличить до 14-ти суток.

## 14. НАНЕСЕНИЕ ДЕКОРАТИВНОГО ПОКРЫТИЯ

Нанесение окрасочных, отделочных материалов на поверхности конструкции, обработанных материалами системы Пенетрон, рекомендуется производить через 28 суток после обработки. Время выдержки может быть сокращено или увеличено в зависимости от требований конкретного типа отделочного материала к максимально допустимой влажности бетона.

Перед нанесением декоративного покрытия поверхности, обработанные материалами системы Пенетрон, необходимо очистить механическим способом для улучшения сцепления (адгезии) с помощью водоструйной установки высокого давления (для материалов, наносимых на влажный бетон) или щетки с металлическим ворсом (для материалов, наносимых на сухую бетонную поверхность).

## 15. МЕРОПРИЯТИЯ ПО ТЕХНИКЕ БЕЗОПАСНОСТИ

При проведении работ по устройству гидроизоляции следует руководствоваться правилами техники безопасности, изложенными в СНиП 12-04-2002 «Безопасность труда в строительстве», Часть 2.

При очистке поверхностей с помощью кислоты необходимо производить в предохранительных очках, резиновых перчатках и спецодежде из плотной ткани.

Работы по смешиванию и нанесению растворов необходимо производить в резиновых перчатках и защитных очках, избегать попадания материалов в таза и на кожу; при попадании - промыть водой.

При выполнении гидроизоляционных работ необходимо предусматривать мероприятия по предупреждению воздействия на работников следующих опасных и вредных производственных факторов, связанных с характером работы:

повышенная запыленность и загазованность воздуха рабочей зоны;

повышенная или пониженная температура поверхностей оборудования, материалов и воздуха рабочей зоны;

## Продолжение приложения 3.

расположение рабочего места вблизи перепада по высоте 1,3 м и более; острые кромки, заусеницы и шероховатость на поверхностях оборудования, материалов.

При наличии опасных и вредных производственных факторов, указанных выше, безопасность гидроизоляционных работ должна быть обеспечена на основе выполнения содержащихся в организационно-технологической документации следующих решений по охране труда:

организация рабочих мест с указанием методов и средств для обеспечения вентиляции, пожаротушения, защиты от термических и химических ожогов, освещения, выполнения работ на высоте;

особые меры безопасности при выполнении работ в закрытых помещениях, аппаратах и емкостях.

Рабочие места для выполнения гидроизоляционных работ на высоте должны быть оборудованы средствами подмащивания с ограждениями и лестницами-стремянками для подъема на них, соответствующими требованиям СНиП 12-03-2002 «Безопасность труда в строительстве», Часть 1.

## СПИСОК РЕКОМЕНДУЕМОГО ОБОРУДОВАНИЯ, ИНСТРУМЕНТОВ, ИНДИВИДУАЛЬНЫХ СРЕДСТВ ЗАЩИТЫ

### 1. Оборудование:

- водоструйный аппарат высокого давления (напряжение - 220 В; мощность - 3100 Вт; давление - 20-150 бар);  
водоструйный аппарат высокого давления (напряжение - 380 В; мощность - 8400 Вт; давление - 20-230 бар);
- отбойный молоток (напряжение - 220 В; мощность - 1050 Вт; частота - 900-2000 уд./мин.);
- перфоратор (напряжение - 220 В; мощность - 1000 Вт; частота - 900-2000 уд./мин.);
- низкооборотистая дрель (напряжение - 220 В; мощность - от 1000 Вт; частота - 250-500 об./мин.);
- штраборез (напряжение - 220 В; мощность - 2200 Вт; частота - 6000-10000 об./мин.);
- углошлифовальная машина (напряжение - 220 В; мощность - 1200 Вт; частота - 11000 об./мин.);
- промышленный пылесос (напряжение - 220 В; мощность - 1100 Вт);
- насос дренажный (напряжение - 220 В; мощность - от 2100 Вт);
- насос дренажный (напряжение - 380 В; мощность - 6000-8000 Вт);
- гравитационная бетономешалка (напряжение - 220 В (380 В); мощность - ИООВт-2200 Вт);
- шнековый растворонасос (напряжение - 380 В; мощность - 1900 Вт; максимальное давление подачи 2,0 МПа);
- компрессор (напряжение - 380 В; мощность - 2200 Вт; производительность 250 л/мин) .

### 2. Инструменты:

- кисть из синтетического ворса «макловица»;
- щетка с металлическим ворсом (для ручного и механического использования);

**Продолжение приложения 4.**

- шпатель металлический;
- таз (ведро) на 5 - 7 л. из мягкого пластика;
- молоток;
- зубило;
- терка;
- кельма;
- совок;
- безмен;
- мерная емкость для воды;
- алмазный диск по железобетону;
- долото для отбойного молотка.

**3. Индивидуальные средства защиты:**

- перчатки резиновые химстойкие;
- перчатки х/б;
- респиратор;
- защитные очки;
- спецодежда из плотной ткани;
- резиновые сапоги.