

# ТИПОВЫЕ МАТЕРИАЛЫ ДЛЯ ПРОЕКТИРОВАНИЯ

407-03-438.87

## ОТКРЫТЫЕ РАСПРЕДЕЛИТЕЛЬНЫЕ УСТРОЙСТВА 35кВ

АЛЬБОМ II

### СОСТАВ ПРОЕКТА

Альбом I  
Альбом II  
Альбом III

Пояснительная записка и указания по применению  
Электротехническая часть. Планы ОРУ, ячейки, узлы.  
Электротехническая часть. Установочные чертежи  
оборудования и гирлянды изоляторов

Альбом IV

Строительная часть. Планы строитель-  
ных конструкций

Альбом V

Строительная часть. Опоры под оборудова-  
ние.

2247/1

РАЗРАБОТАНЫ СЕВЕРО-ЗАПАДНЫМ ОТДЕЛЕНИЕМ  
ИНСТИТУТА ЭНЕРГОСЕТЬПРОЕКТ  
МИНЭНЕРГО СССР

РАБОЧИЙ ПРОЕКТ УТВЕРЖДЕН И ВВЕДЕН  
В ДЕЙСТВИЕ МИНЭНЕРГО СССР  
ПРОТОКОЛ N°20 ОТ 17.03.87

ЗАМ. ГЛ. ИНЖЕНЕРА ОТДЕЛЕНИЯ  
ГЛ. ИНЖЕНЕР ПРОЕКТА

*В. В. Карпов*  
*Э. Д. Земель*

В. В. Карпов  
Э. Д. Земель

1296874-11

Альбом № 407-03-438.87  
Типовые материалы для проектирования

| Ведомость рабочих чертежей основного комплекта |   |            |
|------------------------------------------------|---|------------|
| Лист                                           | Наименование                                                                                              | Примечание |
| 1-4                                            | Общие данные.                                                                                             |            |
| 5                                              | Блок (линия-трансформатор) с разведи-<br>телями (без учета расширения)<br>Схема. План. Разрез.            |            |
| 6                                              | Блок (линия-трансформатор) с выключа-<br>телями (с учетом расширения)<br>Схема. План. Разрез.             |            |
| 7                                              | Блок (линия-трансформатор) с выключа-<br>телями (без учета расширения)<br>Схема. План. Разрез.            |            |
| 8                                              | ОРУ по блочным схемам<br>Перечень оборудования                                                            |            |
| 9                                              | Укрепленный блок (линия-2 трансформато-<br>ра) с выключателями.<br>Схема заполнения. План.                |            |
| 10                                             | Укрепленный блок (линия-2 трансформа-<br>тора) с выключателями.<br>Перечень оборудования                  |            |
| 11                                             | Два блока с выключателями и неавтома-<br>тической перемычкой со стороны линий.<br>Схема заполнения. План. |            |
| 12                                             | Два блока с выключателями и неавтомати-<br>ческой перемычкой со стороны линий                             |            |

Удостоверяю, что проект соответствует действующим нормам и правилам, а эксплуатация сооружений с пожаро-опасным и взрывоопасным характером производства безо-пасна при соблюдении предусмотренных проектом меро-приятий.

Главный инженер проекта *Зель*      Зенель Э.Д.

| Лист | Наименование   | Примечание |
|------|---|------------|
|      | Перечень оборудования                                                                                             |            |
| 13   | Мостик с выключателем в перемычке и<br>выключателями в цепях трансформаторов<br>Схема заполнения. План.           |            |
| 14   | Мостик с выключателем в перемычке<br>и выключателями в цепях трансфор-<br>маторов.<br>Перечень оборудования.      |            |
| 15   | ОРУ по мостиковым и блочным схемам<br>Ячейка ВЛ- трансформатор Т1 (Т2)                                            |            |
| 16   | Укрепленный блок (линия- 2 трансформато-<br>ра) с выключателями.<br>Перемычка                                     |            |
| 17   | Мостик с выключателем в перемычке и выклю-<br>чателями в цепях трансформаторов.<br>Перемычка                      |            |
| 18   | Два блока с выключателями и неавтома-<br>тической перемычкой со стороны линий<br>Перемычка                        |            |
| 19   | Одна секционированная выключателем<br>система шин с расположением секций в<br>один ряд<br>План и схема заполнения |            |

129687М-72.

|          |         |        |      |                                               |      |        |
|----------|---------|--------|------|-----------------------------------------------|------|--------|
| Н.контр. | Белова  | Зенель | 501М | ТМГ 407-03-438.87      372                    |      |        |
|          |         |        |      | Открытые распределительные<br>устройства 35кВ |      |        |
|          |         |        |      | Страниц                                       | Лист | Листов |
|          |         |        |      | 517                                           | 1    | 51     |
| Нач. отд | Романюк | Зенель | 501М | Общие данные<br>(начало)                      |      |        |
| ГМТ      | Зенель  | Зенель | 501М | ЭНЕРГОСЕТЬПРОЕКТ                              |      |        |
| Рук.пр.  | Цукрова | Зенель | 501М | 3-й Западный отдел                            |      |        |
| Ст. инж. | Белова  | Зенель | 501М | Ленинград                                     |      |        |

Контроль: *Зель*

Формат А3

22.47/2

Лист 1  
Лист 2  
| Лист | Наименование   | Примечание |
|------|---|------------|
| 20   | Одна секционированная выключателем система шин с расположением секций в один ряд<br>Перечень оборудования.                 |            |
| 21   | Одна секционированная выключателем система шин с расположением секций в один ряд.<br>Ячейка ВЛ первой (второй) секций шин. |            |
| 22   | Одна секционированная выключателем система шин с расположением секций в один ряд.<br>Ячейка трансформатора Т1(Т2)          |            |
| 23   | Одна секционированная выключателем система шин с расположением секций в один ряд.<br>Ячейка секционного выключателя        |            |
| 24   | Одна секционированная выключателем система шин с параллельным расположением секций.<br>План.                               |            |
| 25   | Одна секционированная выключателем система шин с параллельным расположением секций.<br>Схема заполнения.                   |            |
| 26   | Одна секционированная выключателем система шин с параллельным расположением секций.<br>Перечень оборудования.              |            |
| 27   | Одна секционированная выключателем система шин с параллельным расположением секций. Ячейка ВЛ первой секции.               |            |

| Лист | Наименование   | Примечание |
|------|---|------------|
| 28   | Одна секционированная выключателем система шин с параллельным расположением секций.<br>Ячейка ВЛ второй секции.       |            |
| 29   | Одна секционированная выключателем система шин с параллельным расположением секций.<br>Ячейка трансформатора Т1.      |            |
| 30   | Одна секционированная выключателем система шин с параллельным расположением секций.<br>Ячейка трансформатора Т2.      |            |
| 31   | Одна секционированная выключателем система шин с параллельным расположением секций.<br>Ячейка секционного выключателя |            |
| 32   | ОРУ по схемам со сборными шинами<br>Ячейка шинных аппаратов.                                                          |            |
| 33   | Одна секционированная выключателем система шин. Узел установки трансформаторов напряжения и разрядников в ячейке ВЛ.  |            |
| 34   | Одна секционированная выключателем система шин с расположением секций в один ряд. Сборные шины.                       |            |

Лист 1  
Лист 2  
|                                             |        |          |        |                     |        |          |        |
|---------------------------------------------|--------|----------|--------|---------------------|--------|----------|--------|
| И.контр.                                    | Белова | И.контр. | Белова | И.контр.            | Белова | И.контр. | Белова |
| ТМП 407-03-438.87                           |        |          |        | ЭП2                 |        |          |        |
| Открытые распределительные устройства 35 кВ |        |          |        |                     |        |          |        |
|                                             |        |          |        | Состав              | Лист   | Листов   |        |
|                                             |        |          |        | РП                  | 2      |          |        |
| Общие данные (продолжение)                  |        |          |        | ЭНЕРГОСЕТЬПРОЕКТ    |        |          |        |
|                                             |        |          |        | Секторное отделение |        |          |        |
|                                             |        |          |        | Лектор              |        |          |        |

Контроль: *А.А.*

2247/2

Формат А3

Анкетный лист  
407-03-438.87  
Типовые материалы для проектирования

Изд. № 12968-1-72  
Подпись  
Взам. ин. №

| Лист | Наименование   | Примечание |
|------|---|------------|
| 35   | Одна секционированная выключателем система шин с параллельным расположением секций. Сборные шины.                                              |            |
| 36   | Одна секционированная выключателем система шин с расположением секций в один ряд. Сборные шины с двумя проводниками в фазе.                    |            |
| 37   | Одна секционированная выключателем система шин с параллельным расположением секций. Сборные шины с двумя проводниками в фазе.                  |            |
| 38   | Одна секционированная выключателем система шин с параллельным расположением секций. Ячейка трансформатора Т1 при двух проводниках в фазе.      |            |
| 39   | Одна секционированная выключателем система шин с параллельным расположением секций. Ячейка трансформатора Т2 при двух проводниках в фазе.      |            |
| 40   | Одна секционированная выключателем система шин с параллельным расположением секций. Ячейка секционного выключателя при 2-х проводниках в фазе. |            |
| 41   | Одна секционированная выключателем система шин. Перечень оборудования ЭП2.33,36,37,38,39,40                                                    |            |
| 42   | Узел выключателя ВВУ-35А-40/2000У1, ВВУ-35А-40/3150У1 с 1хТФЗМ-35                                                                              |            |

| Лист | Наименование                                                                      | Примечание |
|------|-----------------------------------------------------------------------------------|------------|
| 43   | Узел выключателя ВВУ-35А-40/2000У1, ВВУ-35А-40/3150У1 с 1хТФЗМ-35<br>Спецификация |            |
| 44   | Узел выключателя ВВУ-35А-40/2000У1, ВВУ-35А-40/3150У1 с 2хТФЗМ-35.                |            |
| 45   | Узел выключателя ВВУ-35А-40/2000У1, ВВУ-35А-40/3150У1 с 2хТФЗМ-35<br>Спецификация |            |
| 46   | Узел выключателя ВМУЭ-35Б-25/1250УХЛ1 и 1хТФЗМ-35.                                |            |
| 47   | Узел выключателя ВМУЭ-35Б-25/1250УХЛ1 с 2хТФЗМ-35.                                |            |
| 48   | Узел выключателя С-35-630-У1, ВТ-35-630-12,5У1, ВТД-35-630-12,5У1                 |            |
| 49   | Узел выключателя С-35М-630-У1, ВТ-35-630-12,5У1, ВТД-35-630-12,5У1 с 1хТФЗМ-35    |            |
| 50   | Узел выключателя МКП-35-1000-25У1, С-35-2000-50БУ1, С-35-3200-50БУ1               |            |
| 51   | Узел выключателя МКП-35-1000-25У1, С-35-2000-50БУ1, С-35-3200-50БУ1 с 1хТФЗМ-35.  |            |

|           |           |             |         |                                                          |      |        |
|-----------|-----------|-------------|---------|----------------------------------------------------------|------|--------|
| И.контр.  | Белова    | Ф.контр.    | 5.02.81 | ТМП 407-03-438.87 ЭП2                                    |      |        |
|           |           |             |         | Открытые распределительные устройства 35кВ               |      |        |
|           |           |             |         | Страниц                                                  | Лист | Листов |
|           |           |             |         | РП                                                       | 3    |        |
| Нач. отд. | Романский | Ф.нач. отд. | 5.02.81 | Общие данные (продолжение)                               |      |        |
| ГНП       | Земля     | Ф.ГНП       | 5.02.81 |                                                          |      |        |
| Рук. тр.  | Цукрова   | Ф.рук. тр.  | 5.02.81 |                                                          |      |        |
| Ст. инж.  | Белова    | Ф.ст. инж.  | 5.02.81 |                                                          |      |        |
|           |           |             |         | ЭНЕРГОСЕТЬПРОЕКТ<br>Сектор электроснабжения<br>Ленинград |      |        |

Копировать: *Андр*

формат А3

2247/2

## Общие указания

1. В альбоме содержатся компоновочные чертежи ОРУ 35 кВ, выполненные для типовых схем электрических соединений 35 кВ.

Распределительные устройства рассчитаны на применение в районах с обычными полевыми загрязнениями и при высоте не выше 1000 м над уровнем моря.

Взаимное расположение оборудования и строительных конструкций ОРУ принято одинаковым независимо от типа порталов и учитывает возможность расширения ОРУ как в пределах первоначально принятой схемы, так и при переходе к более сложным схемам.

2. Конфигурация стоек порталов изображена условно.


Количество изоляторов в гирляндах (поз. 14, 15) дано без учета молниеотводов; при установке на порталах молниеотводов количество должно быть увеличено до 6 шт.

Высокочастотная обработка условно показана в фазах "А" и "В"; принятое расположение в.г. оборудования обеспечивает возможность выполнять в.г. обработку в любой фазе.

|           |           |         |        |                                             |                                     |
|-----------|-----------|---------|--------|---------------------------------------------|-------------------------------------|
| Н.контр   | Белова    |         |        | ТМП 407-03-438.87                           | ЭП2                                 |
|           |           |         |        | Открытые распределительные устройства 35 кВ |                                     |
|           |           |         |        | Стадия                                      | Лист                                |
|           |           |         |        | РП                                          | 4                                   |
| Нач. отд. | Роменский | Хвостов | Земель | Общие данные (окончание)                    | Энергосетьпроект                    |
| ГНП       | Земель    | Хвостов | Земель |                                             | Северо-Западное отделение Ленинград |
| Рук. гр.  | Цукрова   | Хвостов | Земель |                                             |                                     |
| Ст. инж.  | Белова    | Хвостов | Земель |                                             |                                     |

Формат А3

2247/2

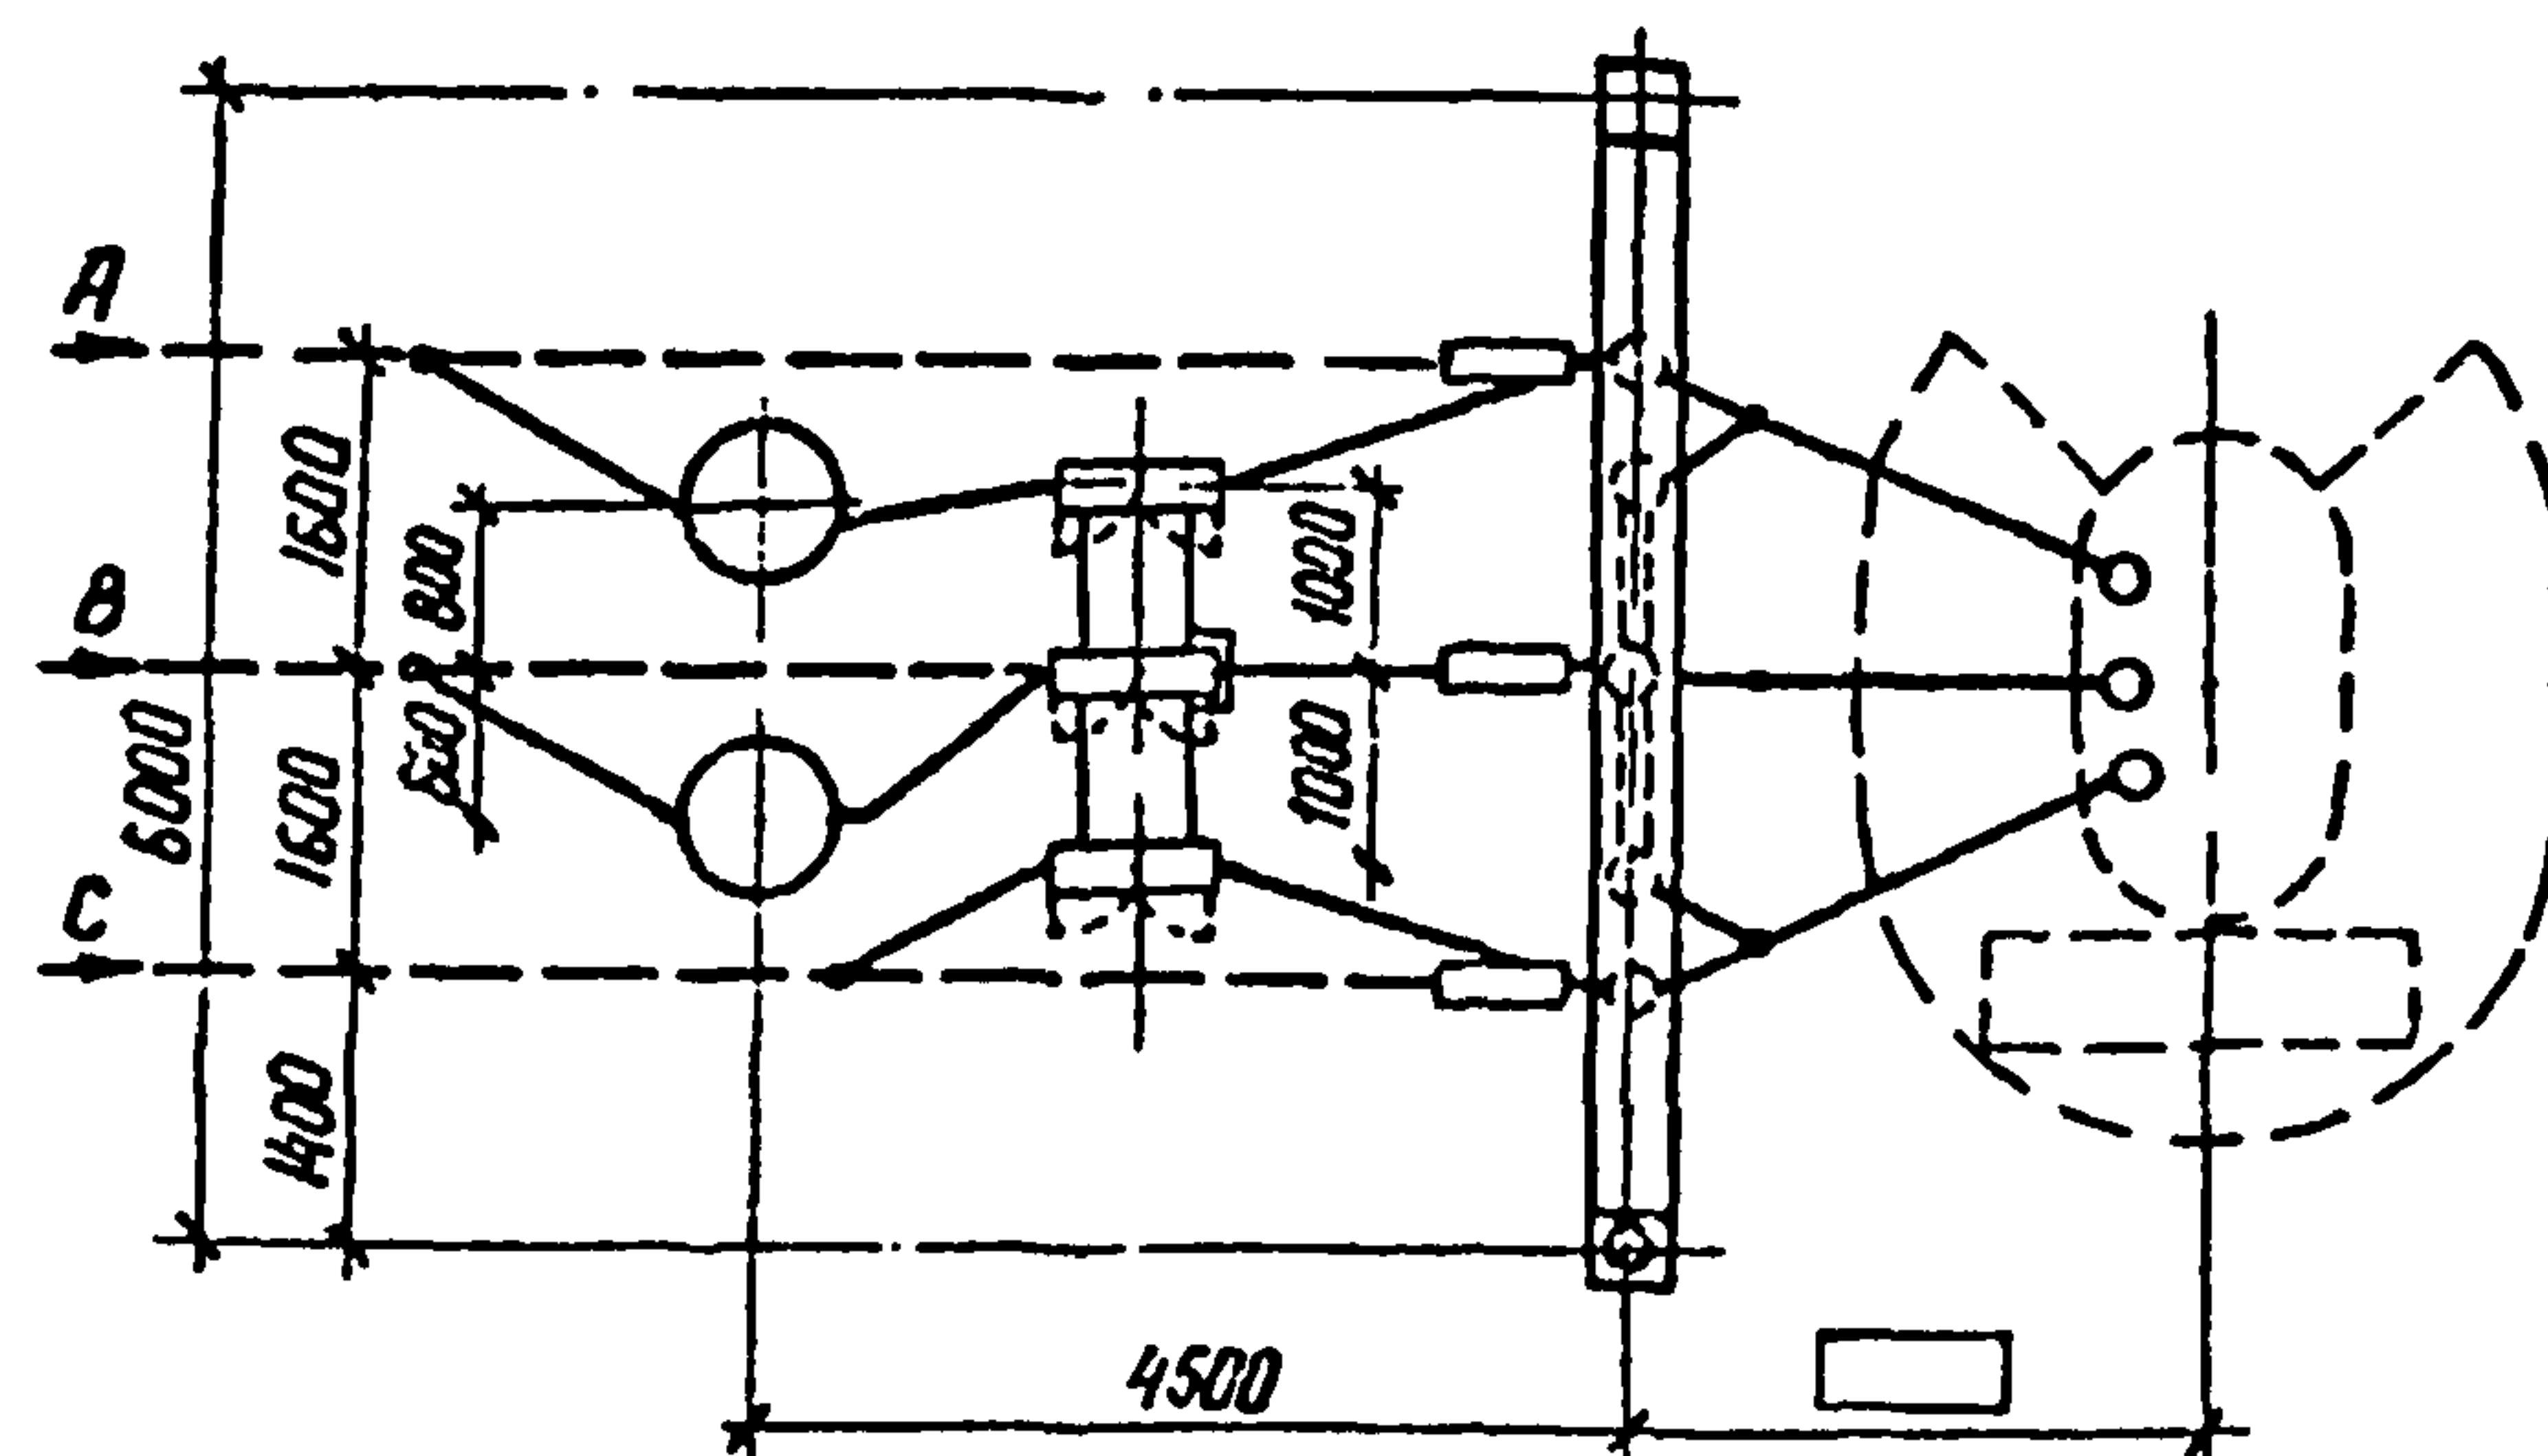

1. Провод ВЛ и оборудование, изображенные пунктиром, не входят в объем данного листа.
2. Спуски к аппаратам выполняются на 5-6% длинее расстояния между точкой соединения проводов и зажимом аппарата.
3. При токе холостого хода трансформатора более 3А либо зарядного тока линии более 2А разветвитель (поз.2) установить с расстоянием между фазами 2 м.


|           |           |            |                                                                    |                                                            |      |        |
|-----------|-----------|------------|--------------------------------------------------------------------|------------------------------------------------------------|------|--------|
| Н.контр   | Белова    | Зав. 50287 | ТМП 407-03-438.87                                                  | ЭП2                                                        |      |        |
|           |           |            |                                                                    |                                                            |      |        |
|           |           |            | Открытые распределительные устройства 35 кВ                        |                                                            |      |        |
|           |           |            | Блок (линия-трансформатор) с разъединителем (без учета расширения) | Стадия                                                     | Лист | Листов |
|           |           |            |                                                                    | РП                                                         | 5    |        |
| Нач. отд. | Роменский | Зав. 50287 | Схема. План. Разрез.                                               | ЭНЕРГОСЕТЬПРОЕКТ<br>Северо-Западное отделение<br>Ленинград |      |        |
| ГНП       | Земель    | Зав. 50287 |                                                                    |                                                            |      |        |
| Руч. гр.  | Цукрова   | Зав. 50287 |                                                                    |                                                            |      |        |
| Ст. инж.  | Кудинова  | Зав. 50287 |                                                                    |                                                            |      |        |

формат А3

2247/2


Типовые материалы для проектирования 407-03-438.87. Альбом II

Инв. № подл. 12968  
Подпись и дата  
12.08.88

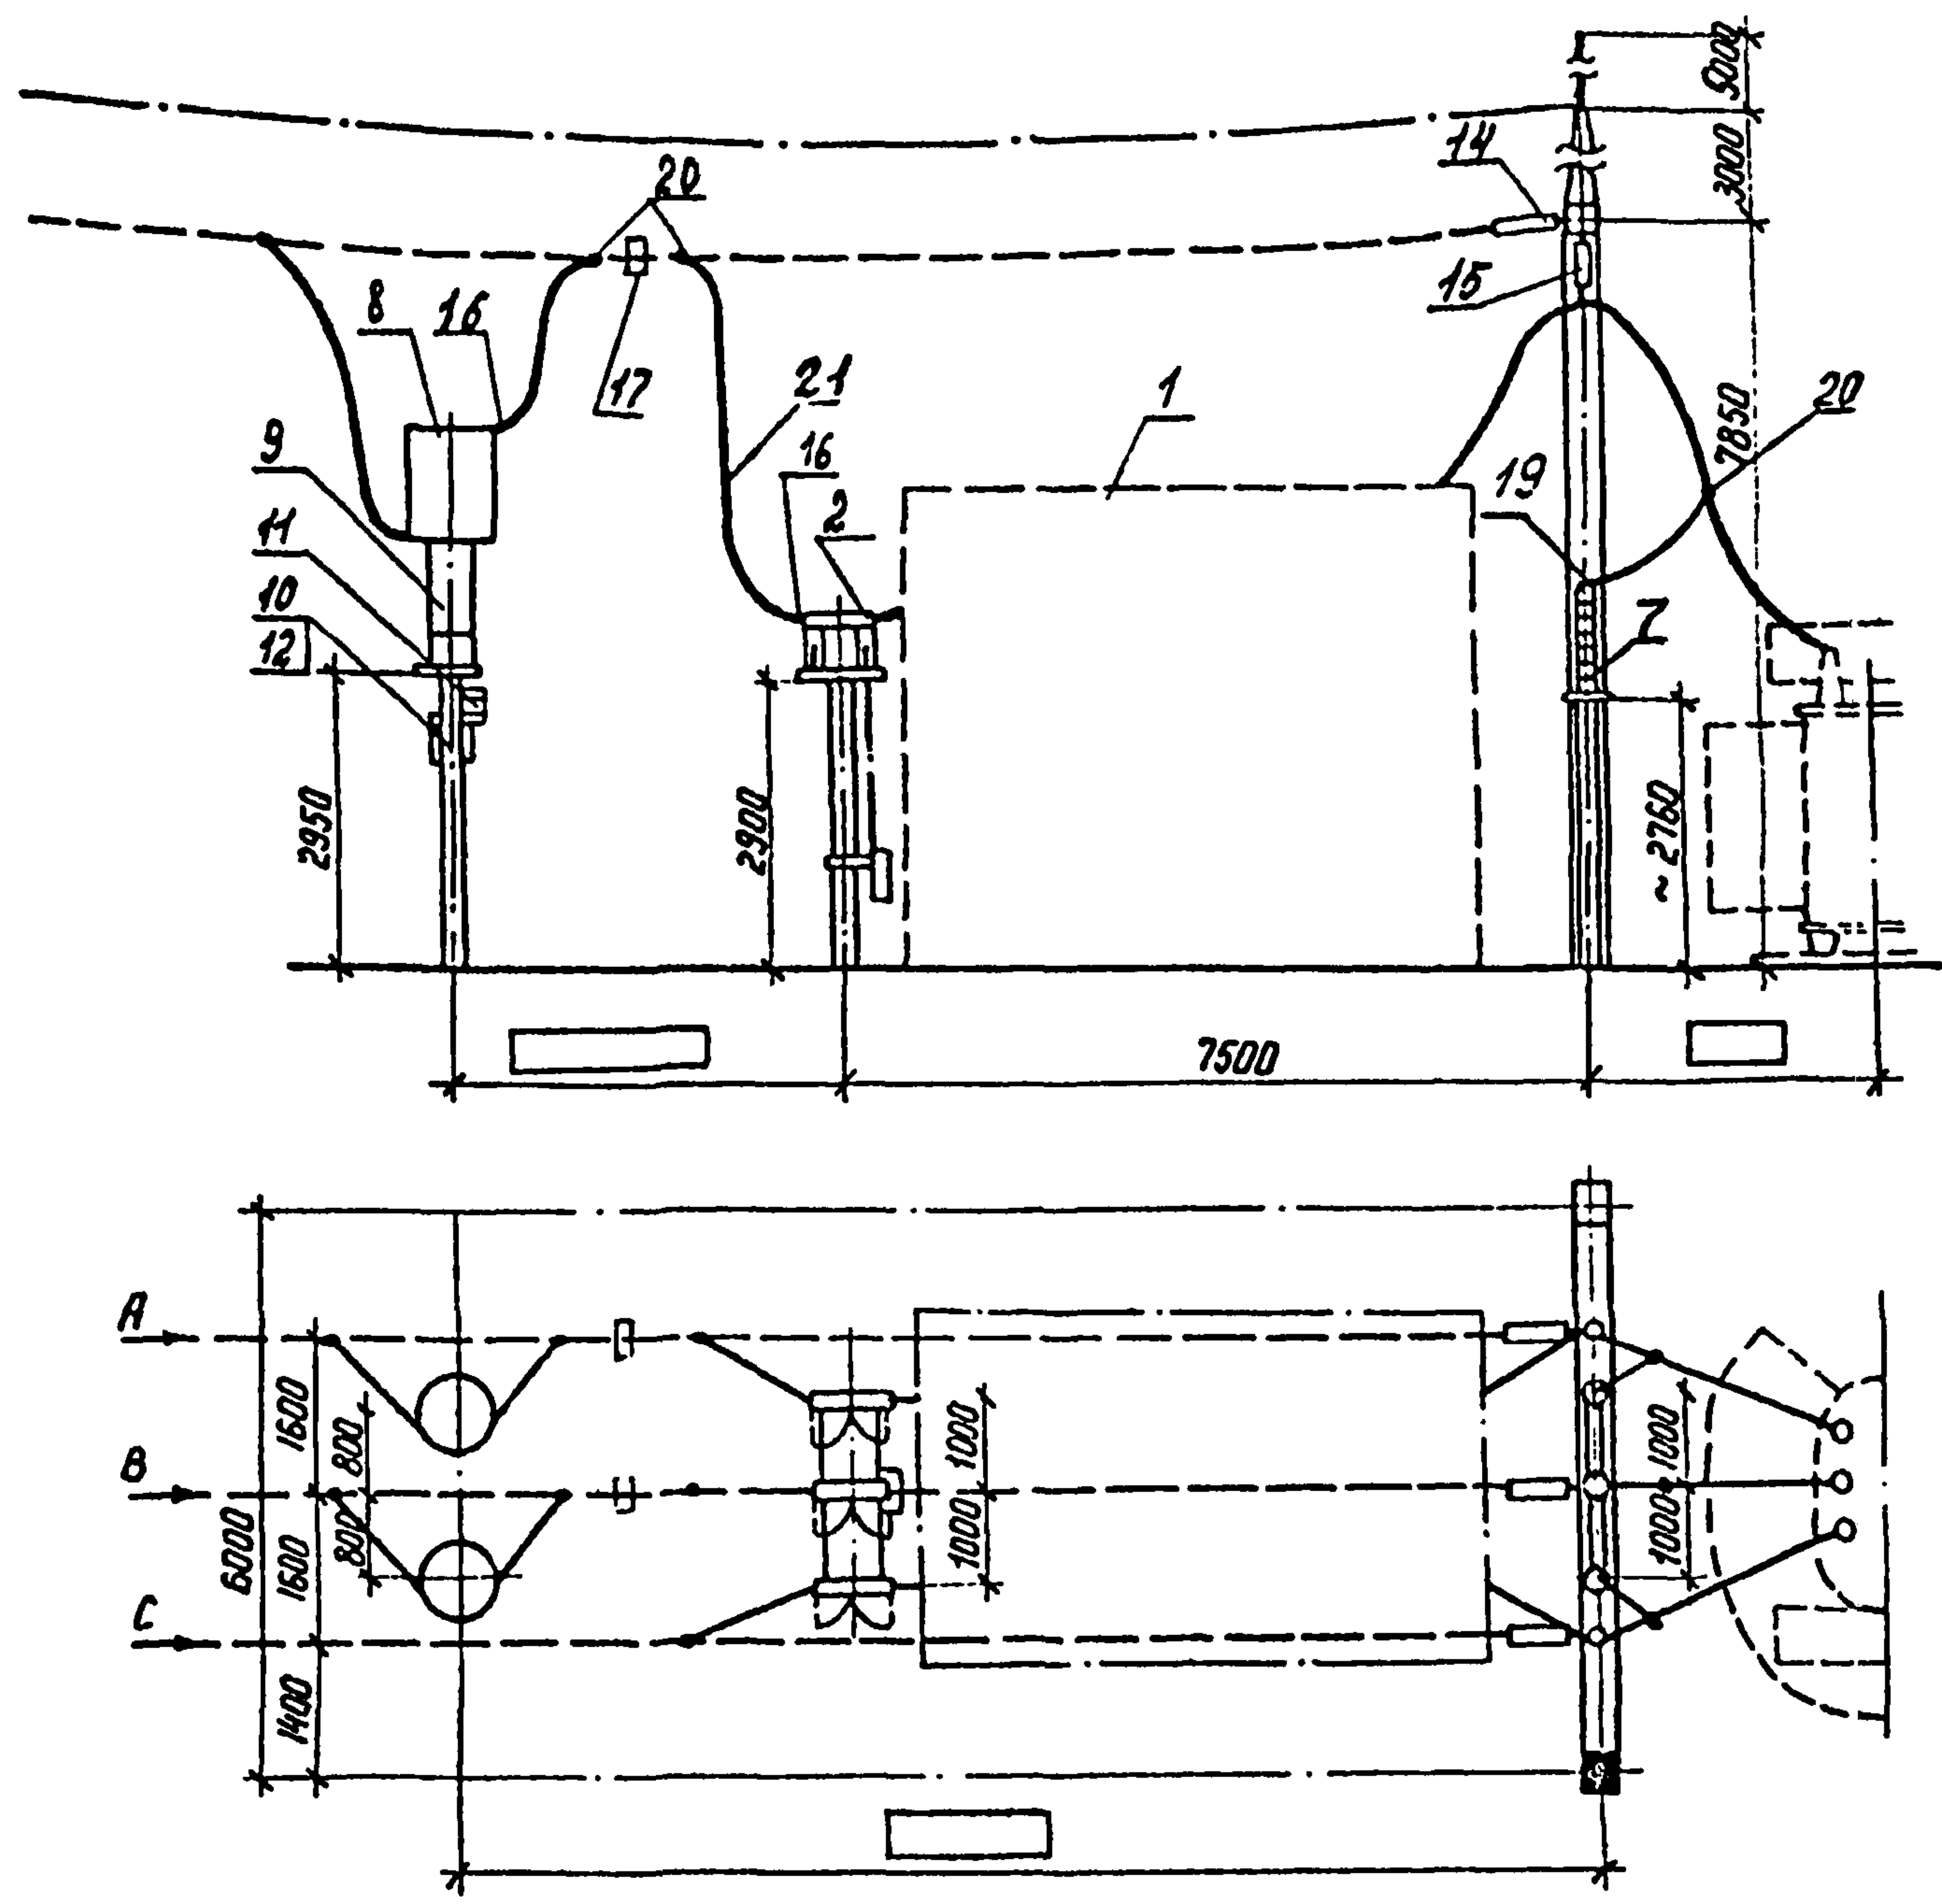

См. вместе с листом ЭП2.8.

Поясняющая схема

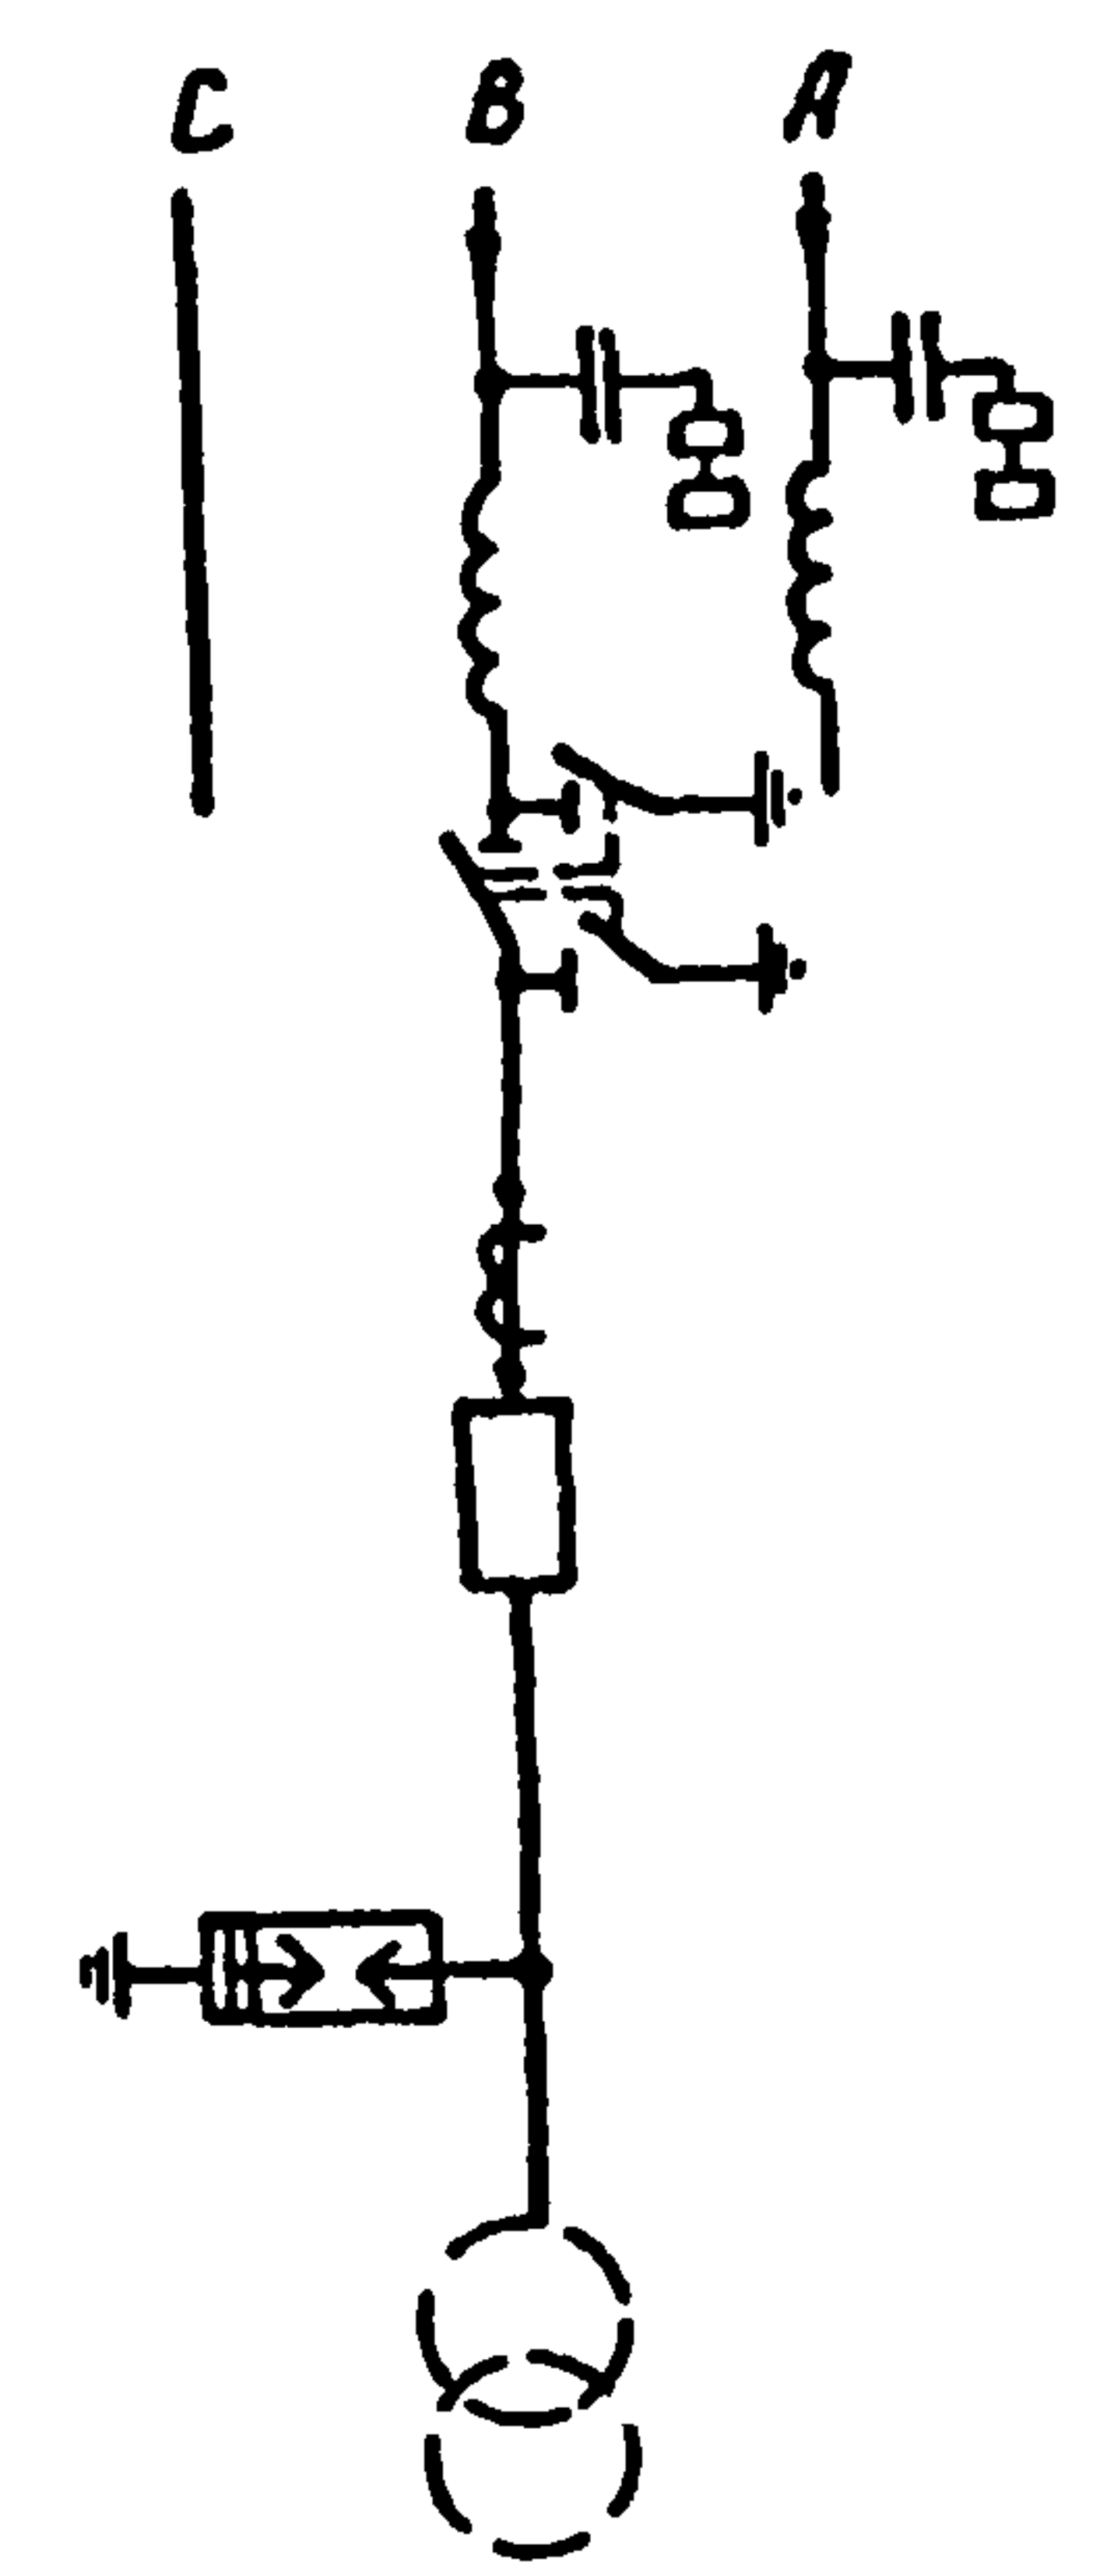

- 1. Провод ВЛ и оборудование, изображенные пунктиром не входят в объем данного листа.
- 2. Спуски к аппаратам выполняются на 5-6‰ длиннее расстояния между точкой соединения проводов и зажимом аппарата.

|           |           |        |         |                                             |  |  |                           |      |        |
|-----------|-----------|--------|---------|---------------------------------------------|--|--|---------------------------|------|--------|
| Н.контр   | Белова    | Земель | 5.02.87 | ТМП 407-03-438.87                           |  |  | ЭП2                       |      |        |
|           |           |        |         | Открытые распределительные устройства 35 кВ |  |  |                           |      |        |
|           |           |        |         | Блок ( линия - трансформатор)               |  |  | Стация                    | Лист | Листов |
|           |           |        |         | с выключателем                              |  |  | РП                        | 6    |        |
|           |           |        |         | (с учетом расширения)                       |  |  |                           |      |        |
| Нач. отд. | Роменский | Земель | 5.02.87 | Схема. План. Разрез.                        |  |  |                           |      |        |
| ГНП       | Земель    | Земель | 5.02.87 |                                             |  |  |                           |      |        |
| Рук. гр.  | Цукрова   | Земель | 5.02.87 |                                             |  |  |                           |      |        |
| Ст. инж.  | Белова    | Земель | 5.02.87 |                                             |  |  |                           |      |        |
|           |           |        |         |                                             |  |  | ЭНЕРГОСЕТЬПРОЕКТ          |      |        |
|           |           |        |         |                                             |  |  | Севера-Западное отделение |      |        |
|           |           |        |         |                                             |  |  | Ленинград                 |      |        |


Копир. №5

формат А3

2247/2


Типовые материалы для проектирования 407-03-438.87. Альбом II

Изм. № подл. Подпись и дата Взам. инв. №  
1296571 1.7.

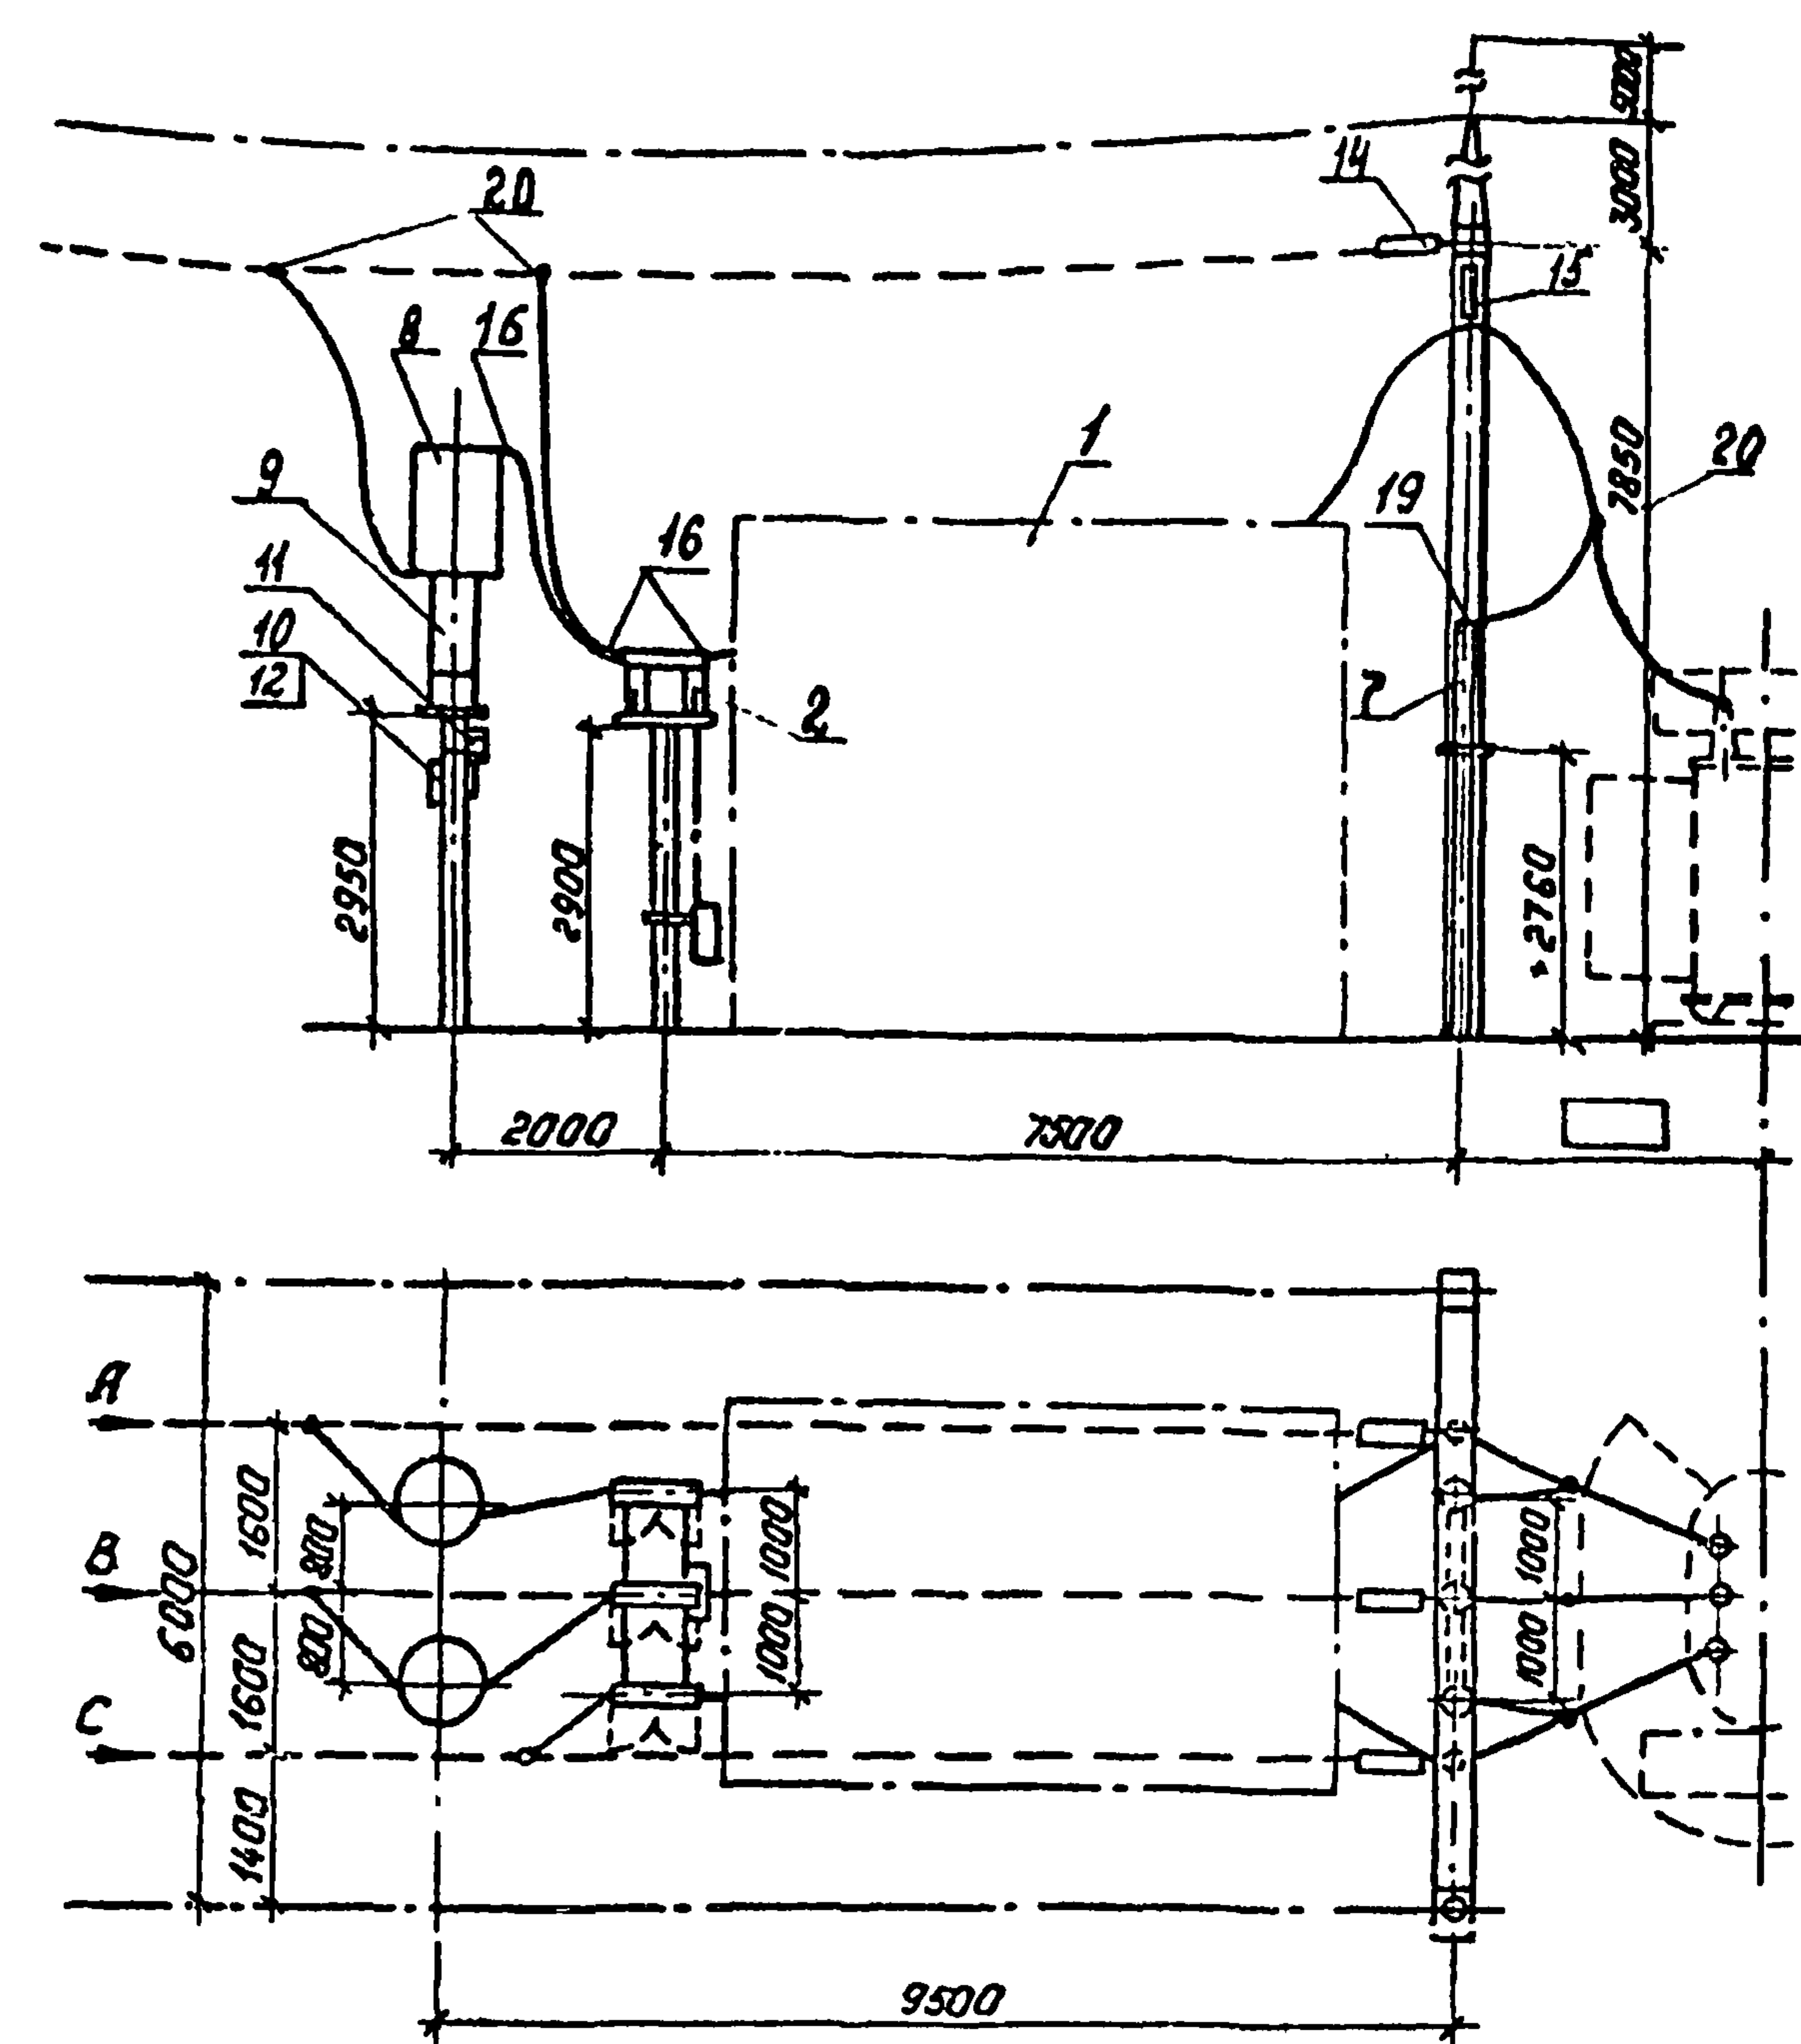

См. вместе с листом ЭП2.8.

Поясняющая стена

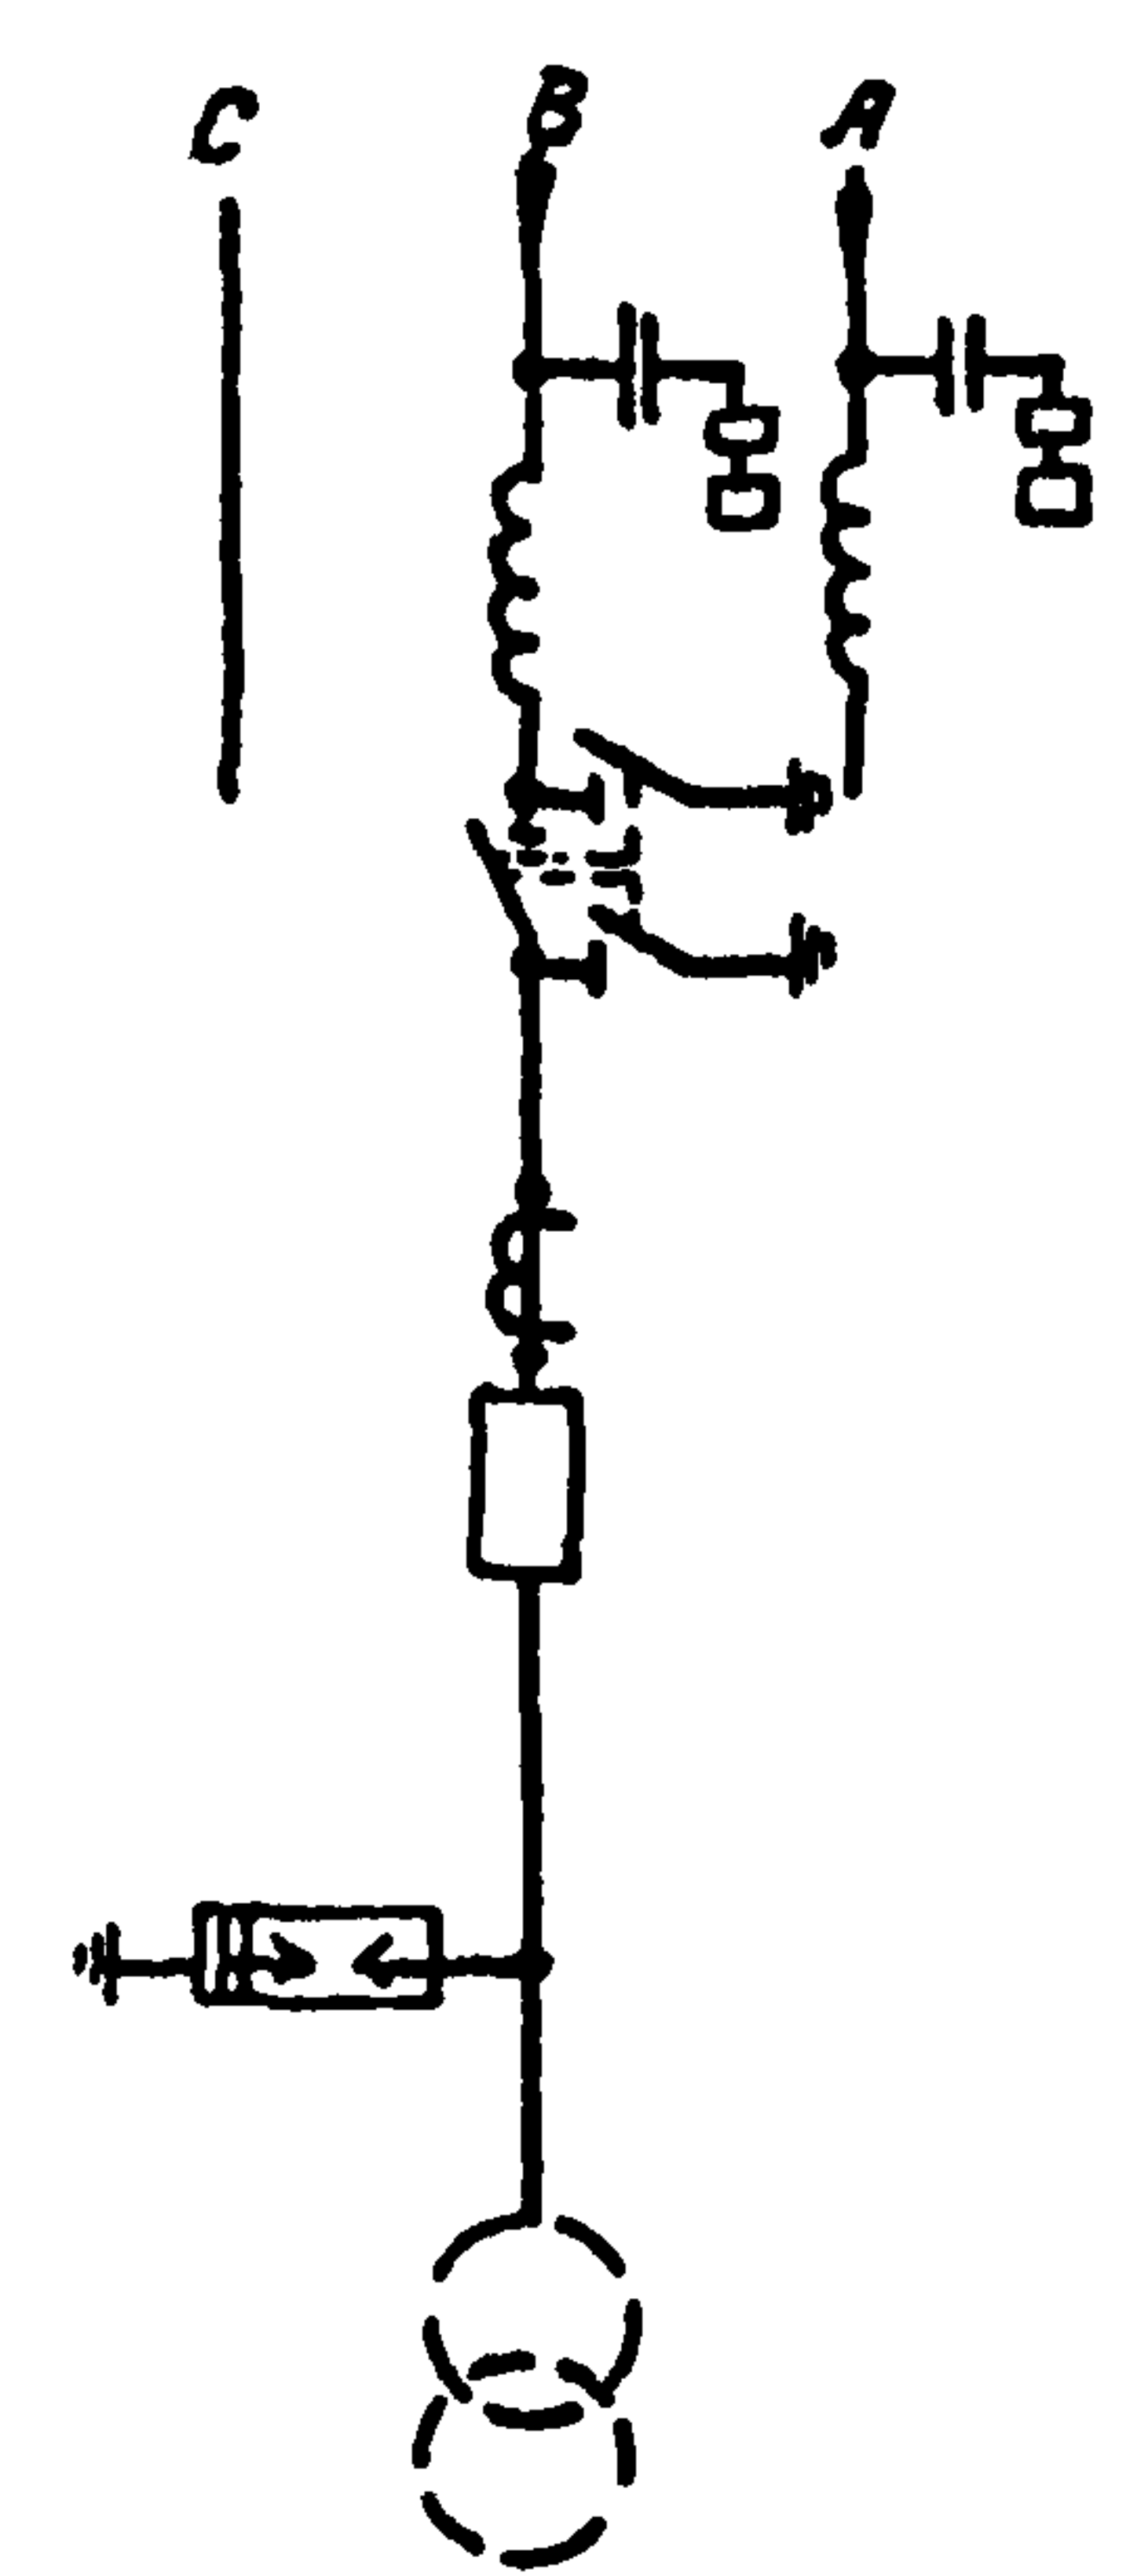

1. Провод ВЛ и оборудование, изображенные пунктиром, не входят в объем данного листа.
2. Спуски к аппаратам выполняются на 5-6% длиннее расстояния между точками соединения проводов и зажимом аппарата.

|                                                                    |           |        |         |                           |               |        |
|--------------------------------------------------------------------|-----------|--------|---------|---------------------------|---------------|--------|
| Н.контр.                                                           | Белова    | И.Л.Р. | 5.02.87 | ТМП                       | 407-03-438.87 | ЭП2    |
| Открытые распределительные устройства 35кВ.                        |           |        |         |                           |               |        |
| Блок (линия-трансформатор) с выключателем. (без учета расширения). |           |        |         | Стация                    | Лист          | Листов |
|                                                                    |           |        |         | РП                        | 7             |        |
| Нач. отд.                                                          | Романский | И.Л.Р. | 5.02.87 | Стена. План. Разрез.      |               |        |
| Г.И.П.                                                             | Земель    | И.Л.Р. | 5.02.87 |                           |               |        |
| Рук. гр.                                                           | Цукрова   | И.Л.Р. | 5.02.87 |                           |               |        |
| Ст. инж.                                                           | Кудинова  | И.Л.Р. | 5.02.87 |                           |               |        |
|                                                                    |           |        |         | ЭНЕРГОСЕТЬПРОЕКТ          |               |        |
|                                                                    |           |        |         | Северо-Западное отделение |               |        |
|                                                                    |           |        |         | Ленинград                 |               |        |
|                                                                    |           |        |         | Формат: А3                |               |        |

Копировал: Полес

2247/2

Типовые материалы для проектирования 407-03-438.87. Алюминий

| №№<br>поз. | Наименование                                                                                                | Тип                              | Парамет-<br>ры                   | Устано-<br>вочного<br>чертежа | Количество на ячёмки |       |       | Масса<br>ед.<br>кг | Примеч-<br>ние       |
|------------|---|----------------------------------|----------------------------------|-------------------------------|----------------------|-------|-------|--------------------|----------------------|
|            |   |                                  |                                  |                               | ЭП2.5                | ЭП2.6 | ЭП2.7 |                    |                      |
| 1          | Узел выключателя, <i>компл.</i>                                                                             |                                  | 35 кВ                            | ЭП2.42÷<br>ЭП2.51             | —                    | 1     | 1     |                    |                      |
| 2          | Разъединитель трехполюсный с двумя комплекта-<br>ми заземляющих ножей с приводом<br>ПР-2УХЛ1. <i>компл.</i> | РДЗ-2-35                         | 35 кВ <input type="checkbox"/> Я | ЭП3.26<br>ЭП3.27<br>ЭП3.29    | 1                    | 1     | 1     |                    |                      |
| 7          | Разрядник вентильный, <i>шт.</i>                                                                            | РВС-35                           | 35 кВ                            | ЭП3.40                        | 3                    | 3     | 3     | 76,5               |                      |
| 8          | Засрадитель высокочастотный, <i>шт.</i>                                                                     | ВЗ-630-0,5У1                     | 630 А                            | ЭП3.44                        | 2                    | 2     | 2     | 168                |                      |
| 9          | Конденсатор связи, <i>шт.</i>                                                                               | СМП-661Э-4.4У1                   | 0,044 мкф                        | ЭП3.45                        | 2                    | 2     | 2     | 106                |                      |
| 10         | Фильтр присоединения, <i>шт.</i>                                                                            | ФПМ                              |                                  | ЭП3.46                        | 2                    | 2     | 2     | 11                 |                      |
| 11         | Щкаф отбора напряжения, <i>шт.</i>                                                                          | ЩОН-201                          |                                  | ЭП3.47                        | 2                    | 2     | 2     | 50                 |                      |
| 12         | Разъединитель однополюсный, <i>шт.</i>                                                                      | РВД-10/400                       | 10 кВ. 400 А                     |                               | 2                    | 2     | 2     | 5,9                |                      |
| 14         | Гирлянда натяжная, <i>компл.</i>                                                                            | 4хПС70-Д                         | 35 кВ                            | ЭП3.50÷ЭП3.54                 | 3                    | 3     | 3     |                    |                      |
| 15         | Гирлянда поддерживающая <i>компл.</i>                                                                       | 4хПС70-Д                         | 35 кВ                            | ЭП3.55-ЭП3.57                 | 3                    | 3     | 3     |                    |                      |
| 16         | Зажим аппаратный прессуемый, <i>шт.</i>                                                                     | АЧА- <input type="checkbox"/> -5 |                                  |                               | 10                   | 10    | 10    |                    | без учета<br>поз. 1. |
| 17         | Гирлянда врезная, <i>шт.</i>                                                                                | ПС70-Д                           | 35 кВ                            | ЭП3.58÷ЭП3.60                 | —                    | 2     | —     |                    |                      |
| 19         | Зажим аппаратный штыревой, <i>шт.</i>                                                                       | АШМ-12-1                         |                                  |                               | 3                    | 3     | 3     |                    | — " —                |
| 20         | Зажим ответвительный прессуемый, <i>шт.</i>                                                                 | ОА- <input type="checkbox"/> -5  |                                  |                               | 6                    | 10    | 6     |                    |                      |
| 21         | Провод сталеалюминиевый, <i>м</i>                                                                           | <input type="checkbox"/>         |                                  |                               | 50                   | 55    | 55    |                    | — " —                |

1. Количество зажимов и длина провода дана при ошинежке одним проводом в фазе.

Смотреть вместе с листами ЭП2. 5,6,7.

И.в. № 12968 ТН.Т.2


|                                             |           |             |        |                                                       |
|---------------------------------------------|-----------|-------------|--------|-------------------------------------------------------|
| И.в. контр.                                 | Белова    | И.в. контр. | Зайцев | 5.02.87                                               |
| ТМГ 407-03-438.87. ЭП2                      |           |             |        |                                                       |
| Открытые распределительные устройства 35 кВ |           |             |        |                                                       |
| ОРУ по блочным схемам                       |           |             |        | Сталд. Лист Листов                                    |
| РП 8                                        |           |             |        |                                                       |
| И.в. отд.                                   | Романенко | И.в. отд.   | Зайцев | 5.02.87                                               |
| Г.И.П.                                      | Земель    | Г.И.П.      | Зайцев | 5.02.87                                               |
| Р.з.з.р.                                    | Цукрова   | Р.з.з.р.    | Зайцев | 5.02.87                                               |
| Ст. ч.к.к.                                  | Белова    | Ст. ч.к.к.  | Зайцев | 5.02.87                                               |
| Перечень оборудования                       |           |             |        | ЭНЕРГОЛЕТЫПРОЕКТ<br>Инженерное отделение<br>Ленинград |

Контр. *Андр*


формат А3  
2247/2

Типовые материалы для проектирования 407-03-438.87 Альбом II

Схема заполнения

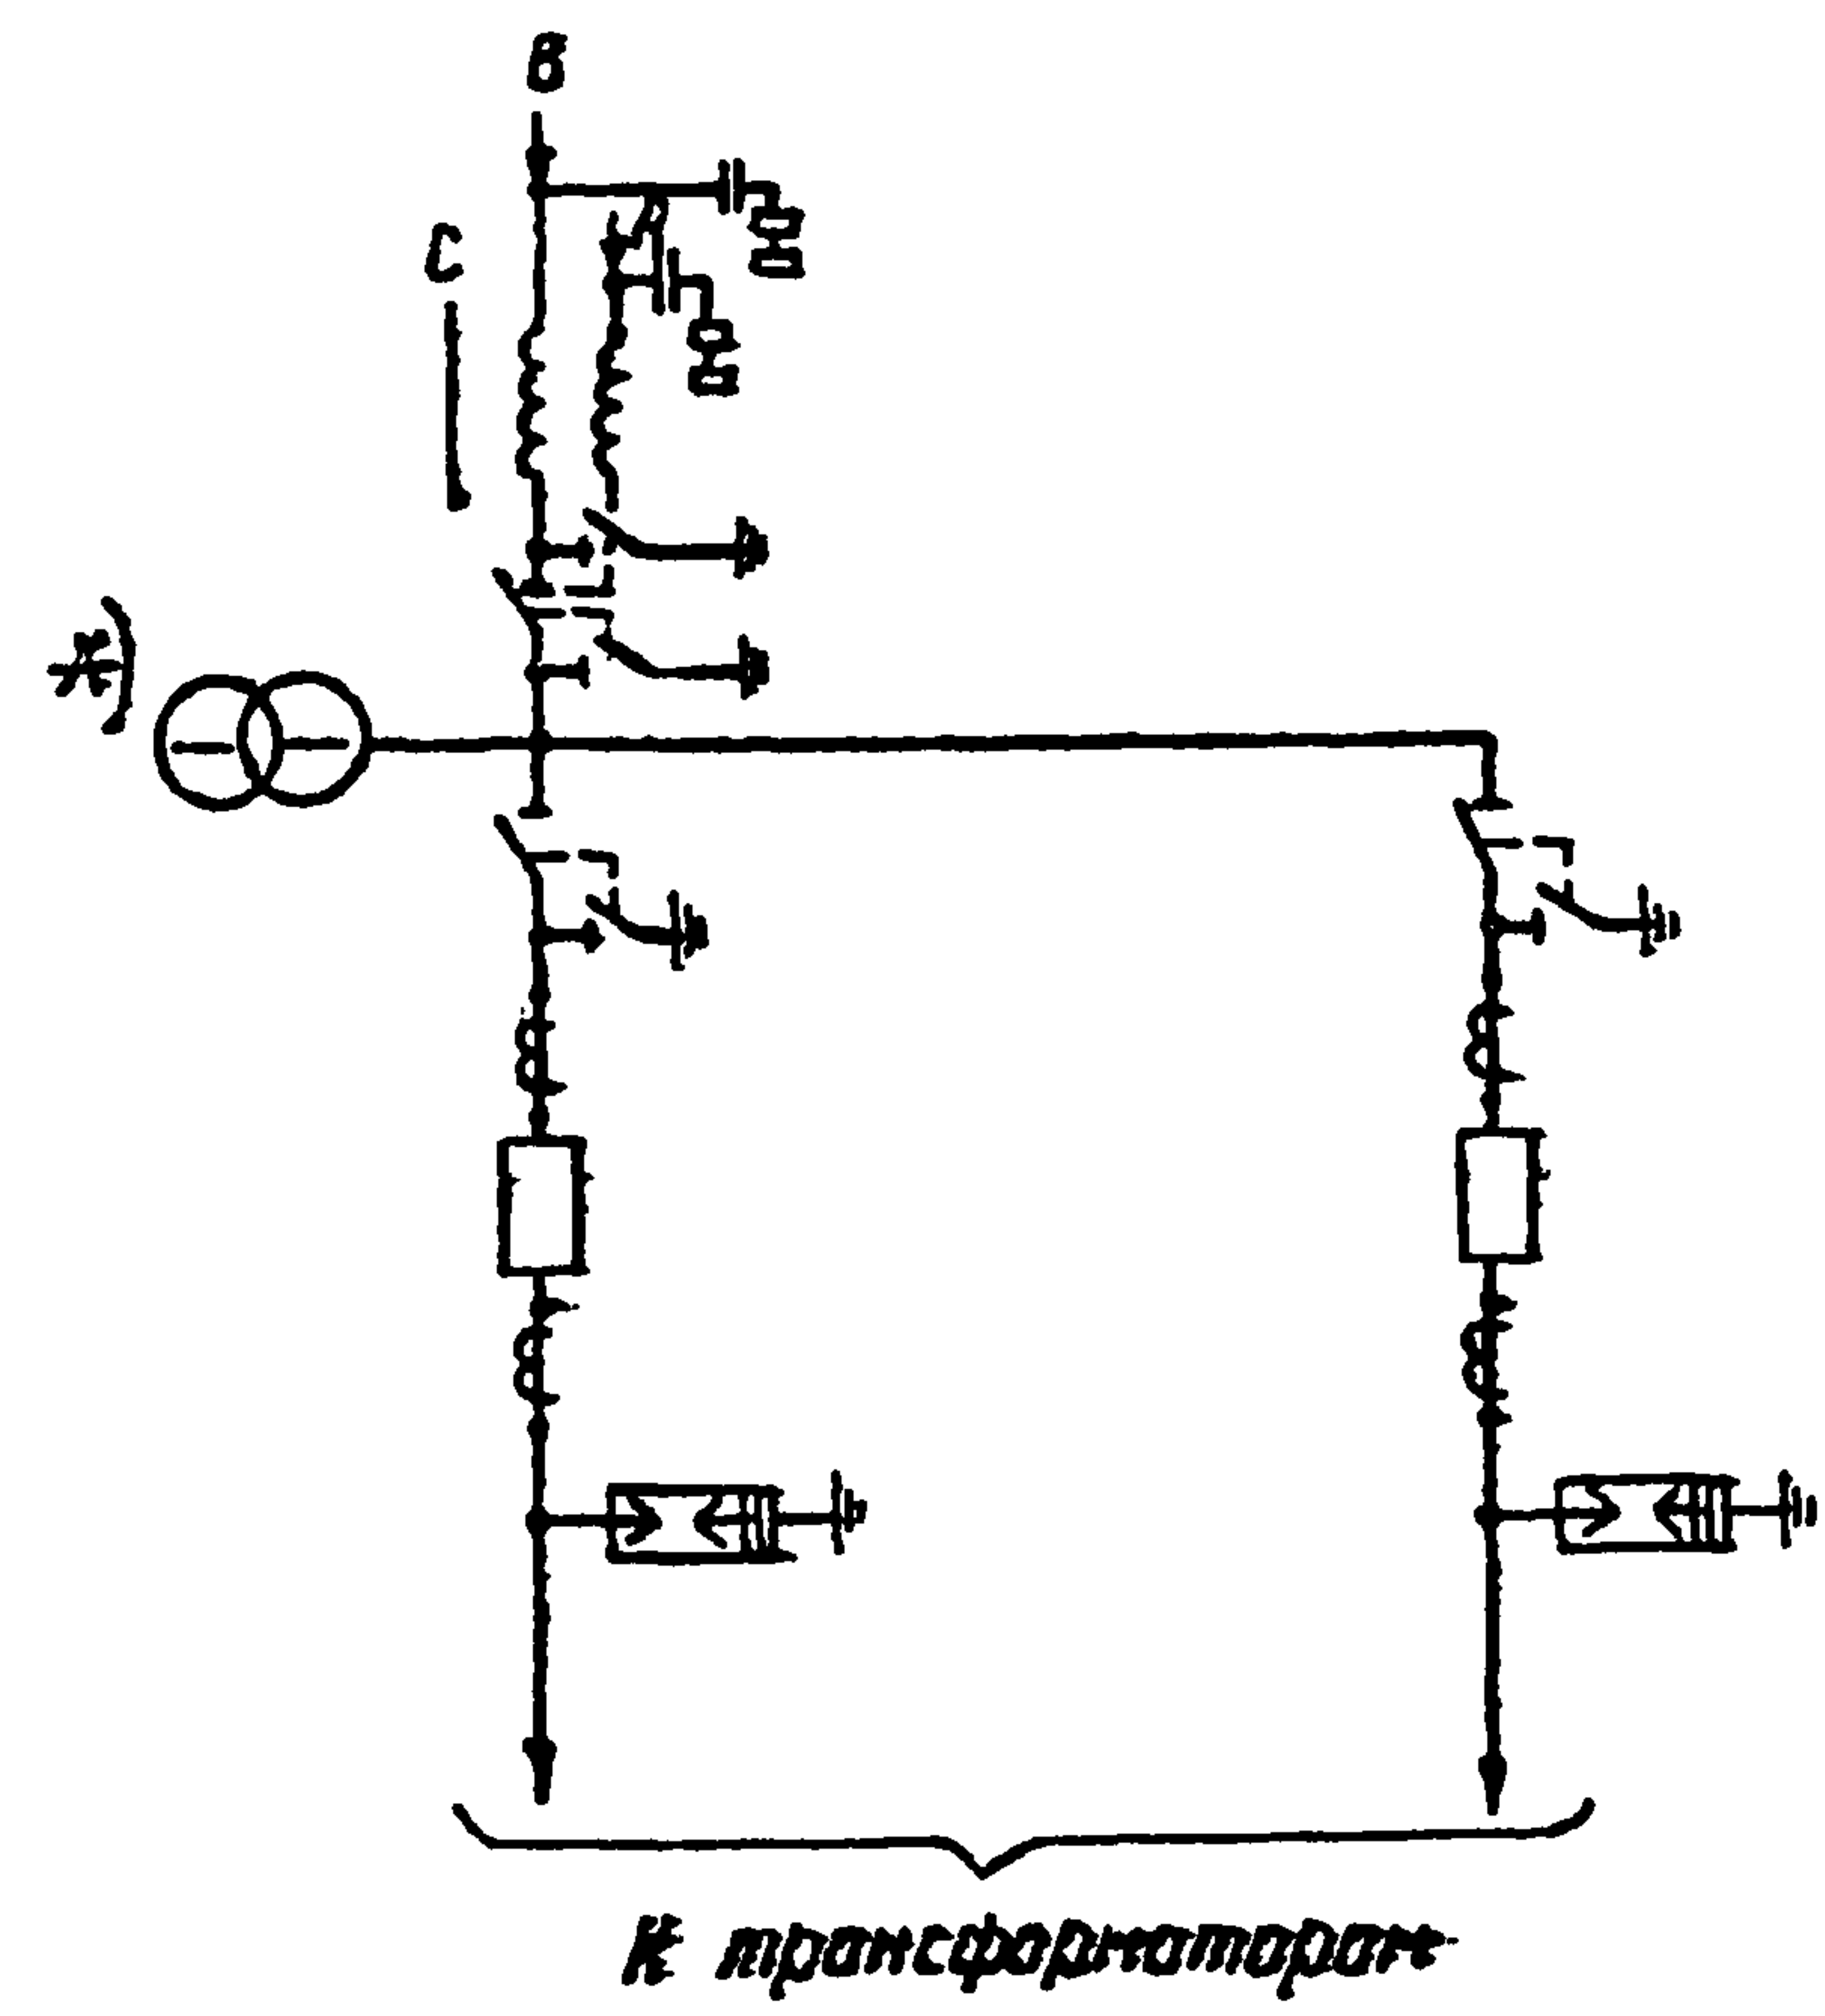

| Наименование ячеек | ВЛ Трансформатор Т1 | Переключатель | ВЛ Трансформатор Т2 |
|--------------------|---------------------|---------------|---------------------|
| Маркировка ячеек   | 1НЛ, Т1             | НП            | 3НЛ, Т2             |
| Номера ячеек       | 1                   | 2             | 3                   |
| ИИ монтажных ячеек | ЭП2.16              | ЭП2.16        | ЭП2.16              |

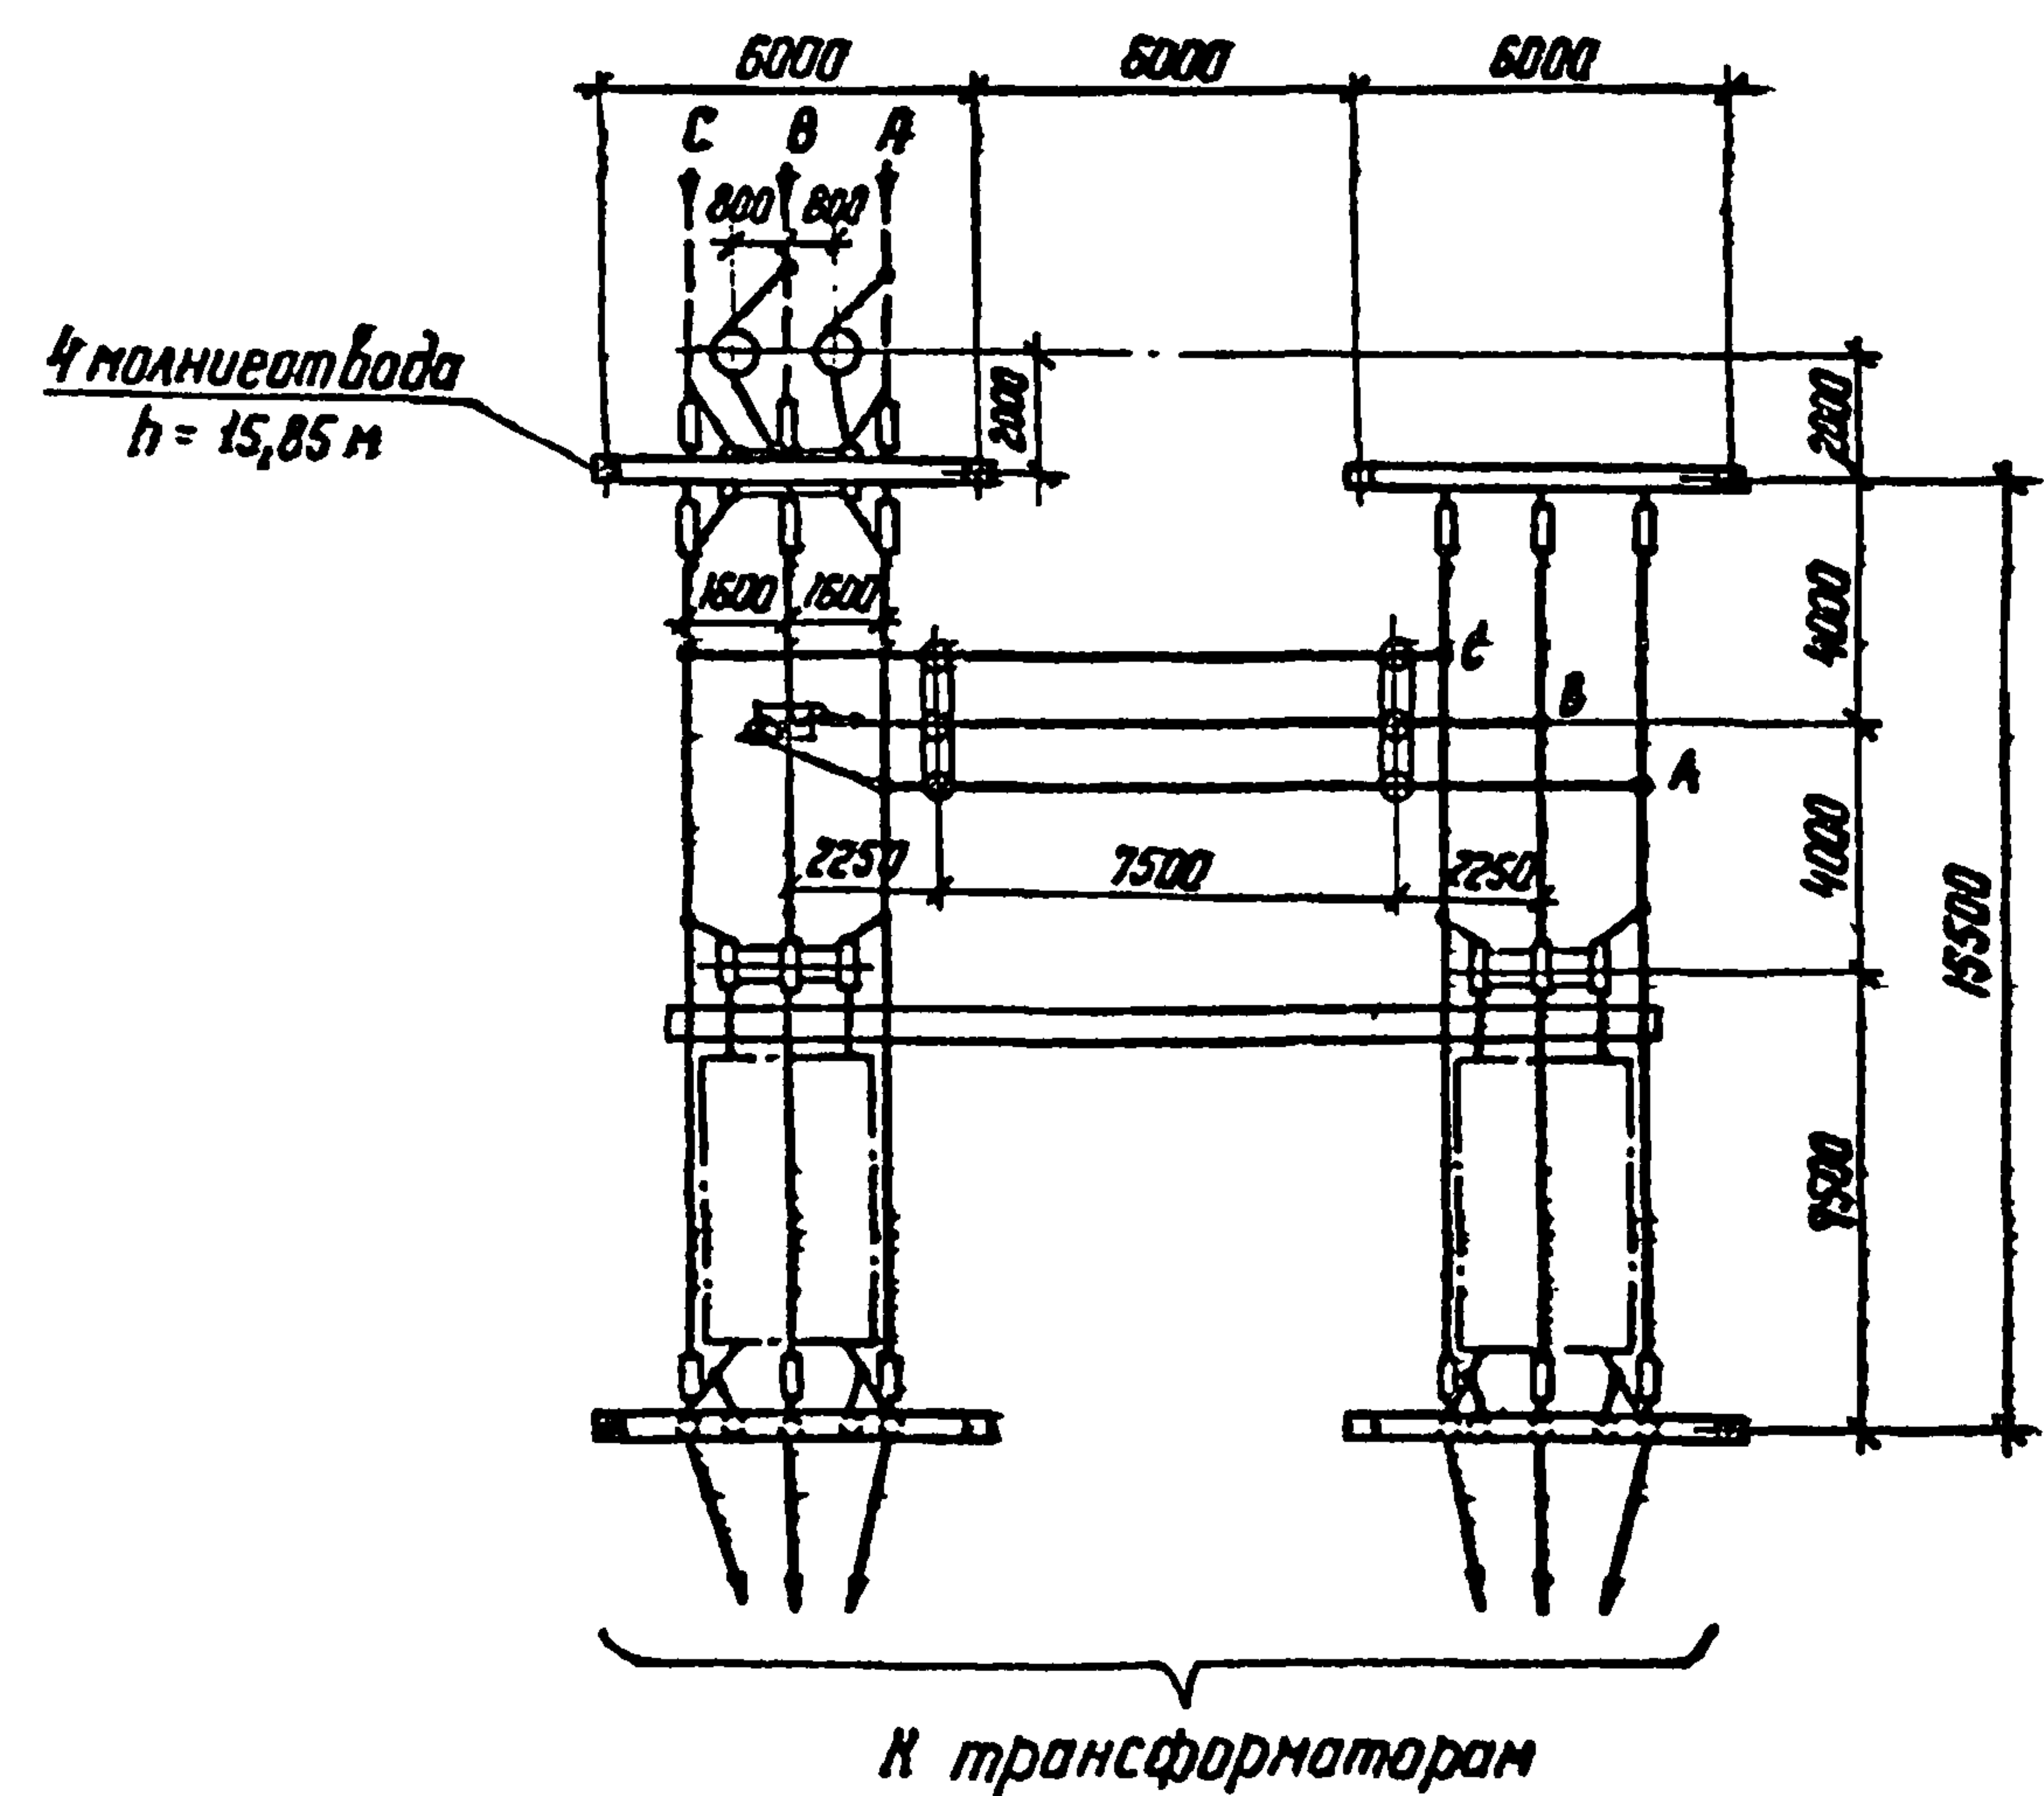

1. Оборудование, отмеченное \*) устанавливается при соответствующем обосновании.
2. Провод ВЛ и оборудование, изображенные пунктиром, не входят в объем данного листа.
3. Спуски к аппаратам выполняются на 5-6% длиннее расстояния между точкой соединения проводов и зажимом аппарата.
4. Компоновка по данной схеме рекомендуется для ПС, расположенных в удаленных и труднодоступных районах. См. вместе с листом ЭП2.10.

|           |           |           |       |                                                             |  |  |
|-----------|-----------|-----------|-------|-------------------------------------------------------------|--|--|
| И. контр. | Белова    | И. контр. | 50281 | ТМП 407-03-438.87 ЭП2                                       |  |  |
|           |           |           |       | Открытые распределительные устройства 35 кВ                 |  |  |
|           |           |           |       | Укрупненный блок (линия - 2 трансформатора) с выключателями |  |  |
| Нач. отд. | Роменский | И. контр. | 50281 | Схема заполнения. План.                                     |  |  |
| ГНП       | Земель    | И. контр. | 50281 |                                                             |  |  |
| Рук. гр.  | Цукрава   | И. контр. | 50281 |                                                             |  |  |
| Техник    | Шефер     | И. контр. | 50281 |                                                             |  |  |
|           |           |           |       | ЭНЕРГОСЕТЬПРОЕКТ Северо-Западное отделение Ленинград        |  |  |

Копир. №7

Формат А3

2247/2

|               |         |           |              |
|---------------|---------|-----------|--------------|
| Инд. п. подл. | Подпись | И. контр. | Взам. инд. № |
| 1296814-72    |         |           |              |

Типовые материалы для проектирования 407-03-438.87 Аносов 2

| №<br>поз. | Наименование                                                                                        | Тип                          | Парамет-<br>ры                 | Норматив-<br>но-много-<br>чертежа | Количество на ячейку |        |        | Всего<br>на<br>ОРУ | Масса<br>ед.<br>кг | Примечание           |
|-----------|---|------------------------------|--------------------------------|-----------------------------------|----------------------|--------|--------|--------------------|--------------------|----------------------|
|           |   |                              |                                |                                   | 1                    | 2      | 3      |                    |                    |                      |
|           |   |                              |                                |                                   | ЭП2.15               | ЭП2.16 | ЭП2.15 |                    |                    |                      |
| 1         | Узел выключателя, компл.                                                                            |                              | 35 кВ                          | ЭП2.42 ÷<br>÷ ЭП2.51              | 1                    | —      | 1      | 2                  |                    |                      |
| 2         | Разъединитель трехполюсный с двумя контак-<br>тами заземляющих ножей с приводом<br>ПР-2УХЛ1, компл. | РДЗ-2-35                     | 35 кВ, <input type="text"/> А  | ЭП3.26<br>ЭП3.27<br>ЭП3.29        | 1                    | —      | —      | 1                  |                    |                      |
| 3         | Разъединитель трехполюсный с одним<br>комплектном заземляющих ножей с приводом<br>ПР-2УХЛ1, компл.  | РДЗ-1-35                     | 35 кВ, <input type="text"/> А  | ЭП3.23<br>ЭП3.25<br>ЭП3.29        | 1                    | —      | 1      | 2                  |                    |                      |
| 5         | Трансформатор напряжения шт.                                                                        | НОМ-35-66У1                  | 35 / 0,1 / 0,1<br>кВ / кВ / кВ | ЭП3.36                            | —                    | 1      | —      | 1                  | 86                 |                      |
| 7         | Разрядник вентильный, шт.                                                                           | РВС-35                       | 35 кВ                          | ЭП3.40                            | 3                    | —      | 3      | 6                  | 76,5               |                      |
| 8         | Заградитель высокочастотный, шт.                                                                    | ВЗ-630-0,5У1                 | 630 А                          | ЭП3.44                            | 2                    | —      | —      | 2                  | 168                |                      |
| 9         | Конденсатор связи шт.                                                                               | СМП-66ВЗ-4,4У1               | 0,044 мкФ                      | ЭП3.45                            | 2                    | —      | —      | 2                  | 106                |                      |
| 10        | Фильтр присоединения, шт.                                                                           | ФПМ                          |                                | ЭП3.46<br>ЭП3.47                  | 2                    | —      | —      | 2                  | 11                 |                      |
| 11        | Шкаф отбора напряжения шт.                                                                          | ШОН-201                      |                                |                                   | 2                    | —      | —      | 2                  | 50                 |                      |
| 12        | Разъединитель однополюсный шт.                                                                      | РВО-10/400                   | 10 кВ, 400 А                   |                                   | 2                    | —      | —      | 2                  | 5,9                |                      |
| 13        | Шинная опора, шт.                                                                                   | <input type="text"/>         | 35 кВ                          | ЭП3.42; ЭП3.43                    | —                    | 6      | —      | 6                  |                    |                      |
| 14        | Гирлянда натяжная, компл.                                                                           | 4х ПС70-Д                    | 35 кВ                          | ЭП3.50 ÷ ЭП3.54                   | 9                    | —      | 6      | 15                 |                    |                      |
| 15        | Гирлянда поддерживающая, компл.                                                                     | 4х ПС70-Д                    | 35 кВ                          | ЭП3.55 ÷ ЭП3.57                   | 3                    | —      | 3      | 6                  |                    |                      |
| 16        | Зажим аппаратный прессуемый шт.                                                                     | АЧА- <input type="text"/> -5 |                                |                                   | 16                   | —      | 6      | 22                 |                    | без учета<br>нов. 4. |
| 19        | Зажим аппаратный штыревой шт.                                                                       | АШМ-12-Г                     |                                |                                   | 3                    |        | 3      | 8                  |                    | — " —                |
| 20        | Зажим ответвительный прессуемый, шт.                                                                | ОА- <input type="text"/> -5  |                                |                                   | 11                   | 2      | 9      | 22                 |                    | — " —                |
| 21        | Провод сталеалюминиевый, м                                                                          | <input type="text"/>         |                                |                                   | 105                  | 60     | 85     | 250                |                    | — " —                |

Количество зажимов и длина провода дана при ошиновке одним  
проводом в фазе.  
См. вместе с листом ЭП2.9.


|                                                               |        |      |         |                                |      |        |
|---------------------------------------------------------------|--------|------|---------|--------------------------------|------|--------|
| Н. контр.                                                     | Белова | Дата | 5.02.87 | ТМП 407-03-438.87              |      | ЭП2    |
| Открытые распределительные устройства 35 кВ                   |        |      |         |                                |      |        |
| Укрепленный блок (линия-2<br>трансформатора) с выключателями. |        |      |         | Станд.                         | Лист | Листов |
|                                                               |        |      |         | РП                             | 10   |        |
| Перечень оборудования                                         |        |      |         | ЭНЕРГОСЕТЬПРОЕКТ               |      |        |
|                                                               |        |      |         | Сельскохозяйственное отделение |      |        |
|                                                               |        |      |         | Ленинград                      |      |        |

|           |           |         |         |
|-----------|-----------|---------|---------|
| Нач. отд. | Романский | Иван    | 5.02.87 |
| ГМП       | Земель    | Земель  | 5.02.87 |
| Рук. гр.  | Цукрова   | Цукрова | 5.02.87 |
| Ст. инж.  | Белова    | Белова  | 5.02.87 |

Изм. № 18 подл. Подпись и дата 12.08.87 ТМ-12


Типовые материалы для проектирования 407-03-438.87 Лист II

Схема заполнения

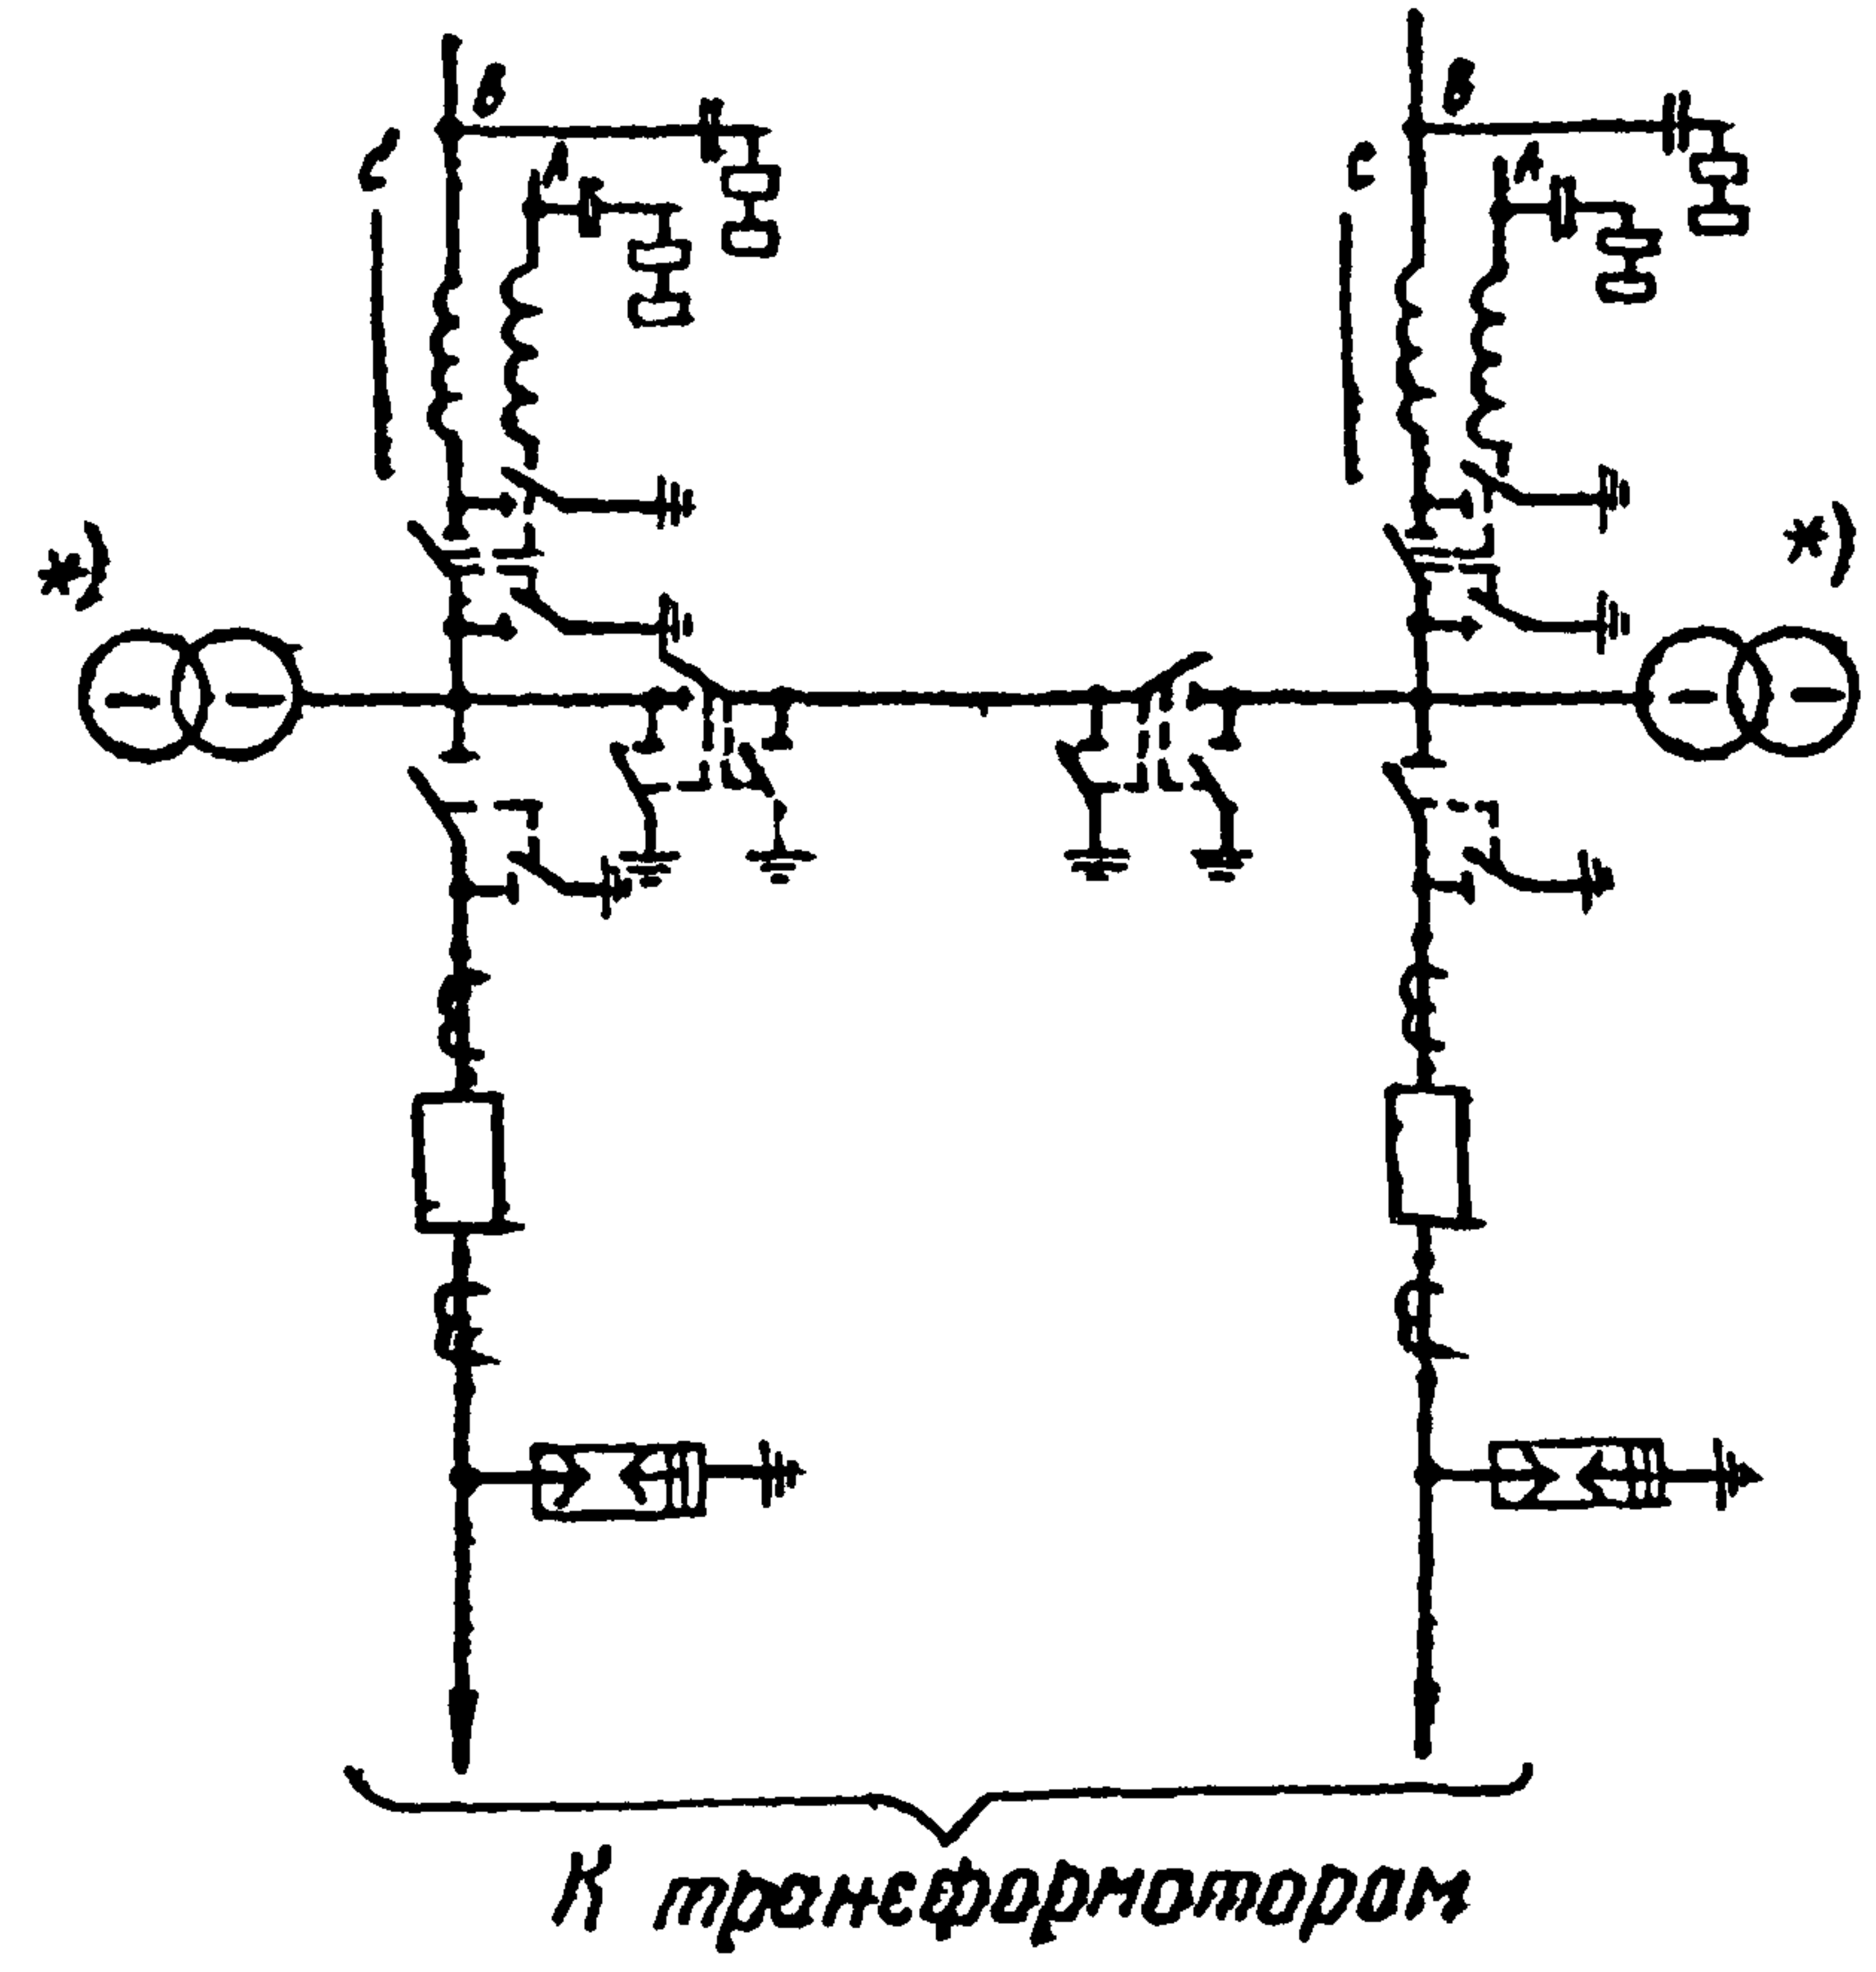

| Наименование<br>ячеек | ВЛ<br>Трансформатор Т1 | Перемычка | ВЛ<br>Трансформатор Т2 |
|-----------------------|------------------------|-----------|------------------------|
| Маркировка ячеек      | 1НЛ, Т1                | НП        | 3НЛ, Т2                |
| Номера ячеек          | 1'                     | 2         | 3                      |
| МН монтажных<br>ячеек | ЭП2.15                 | ЭП2.18    | ЭП2.15                 |

4 молниезащита  
h = 15,85 м

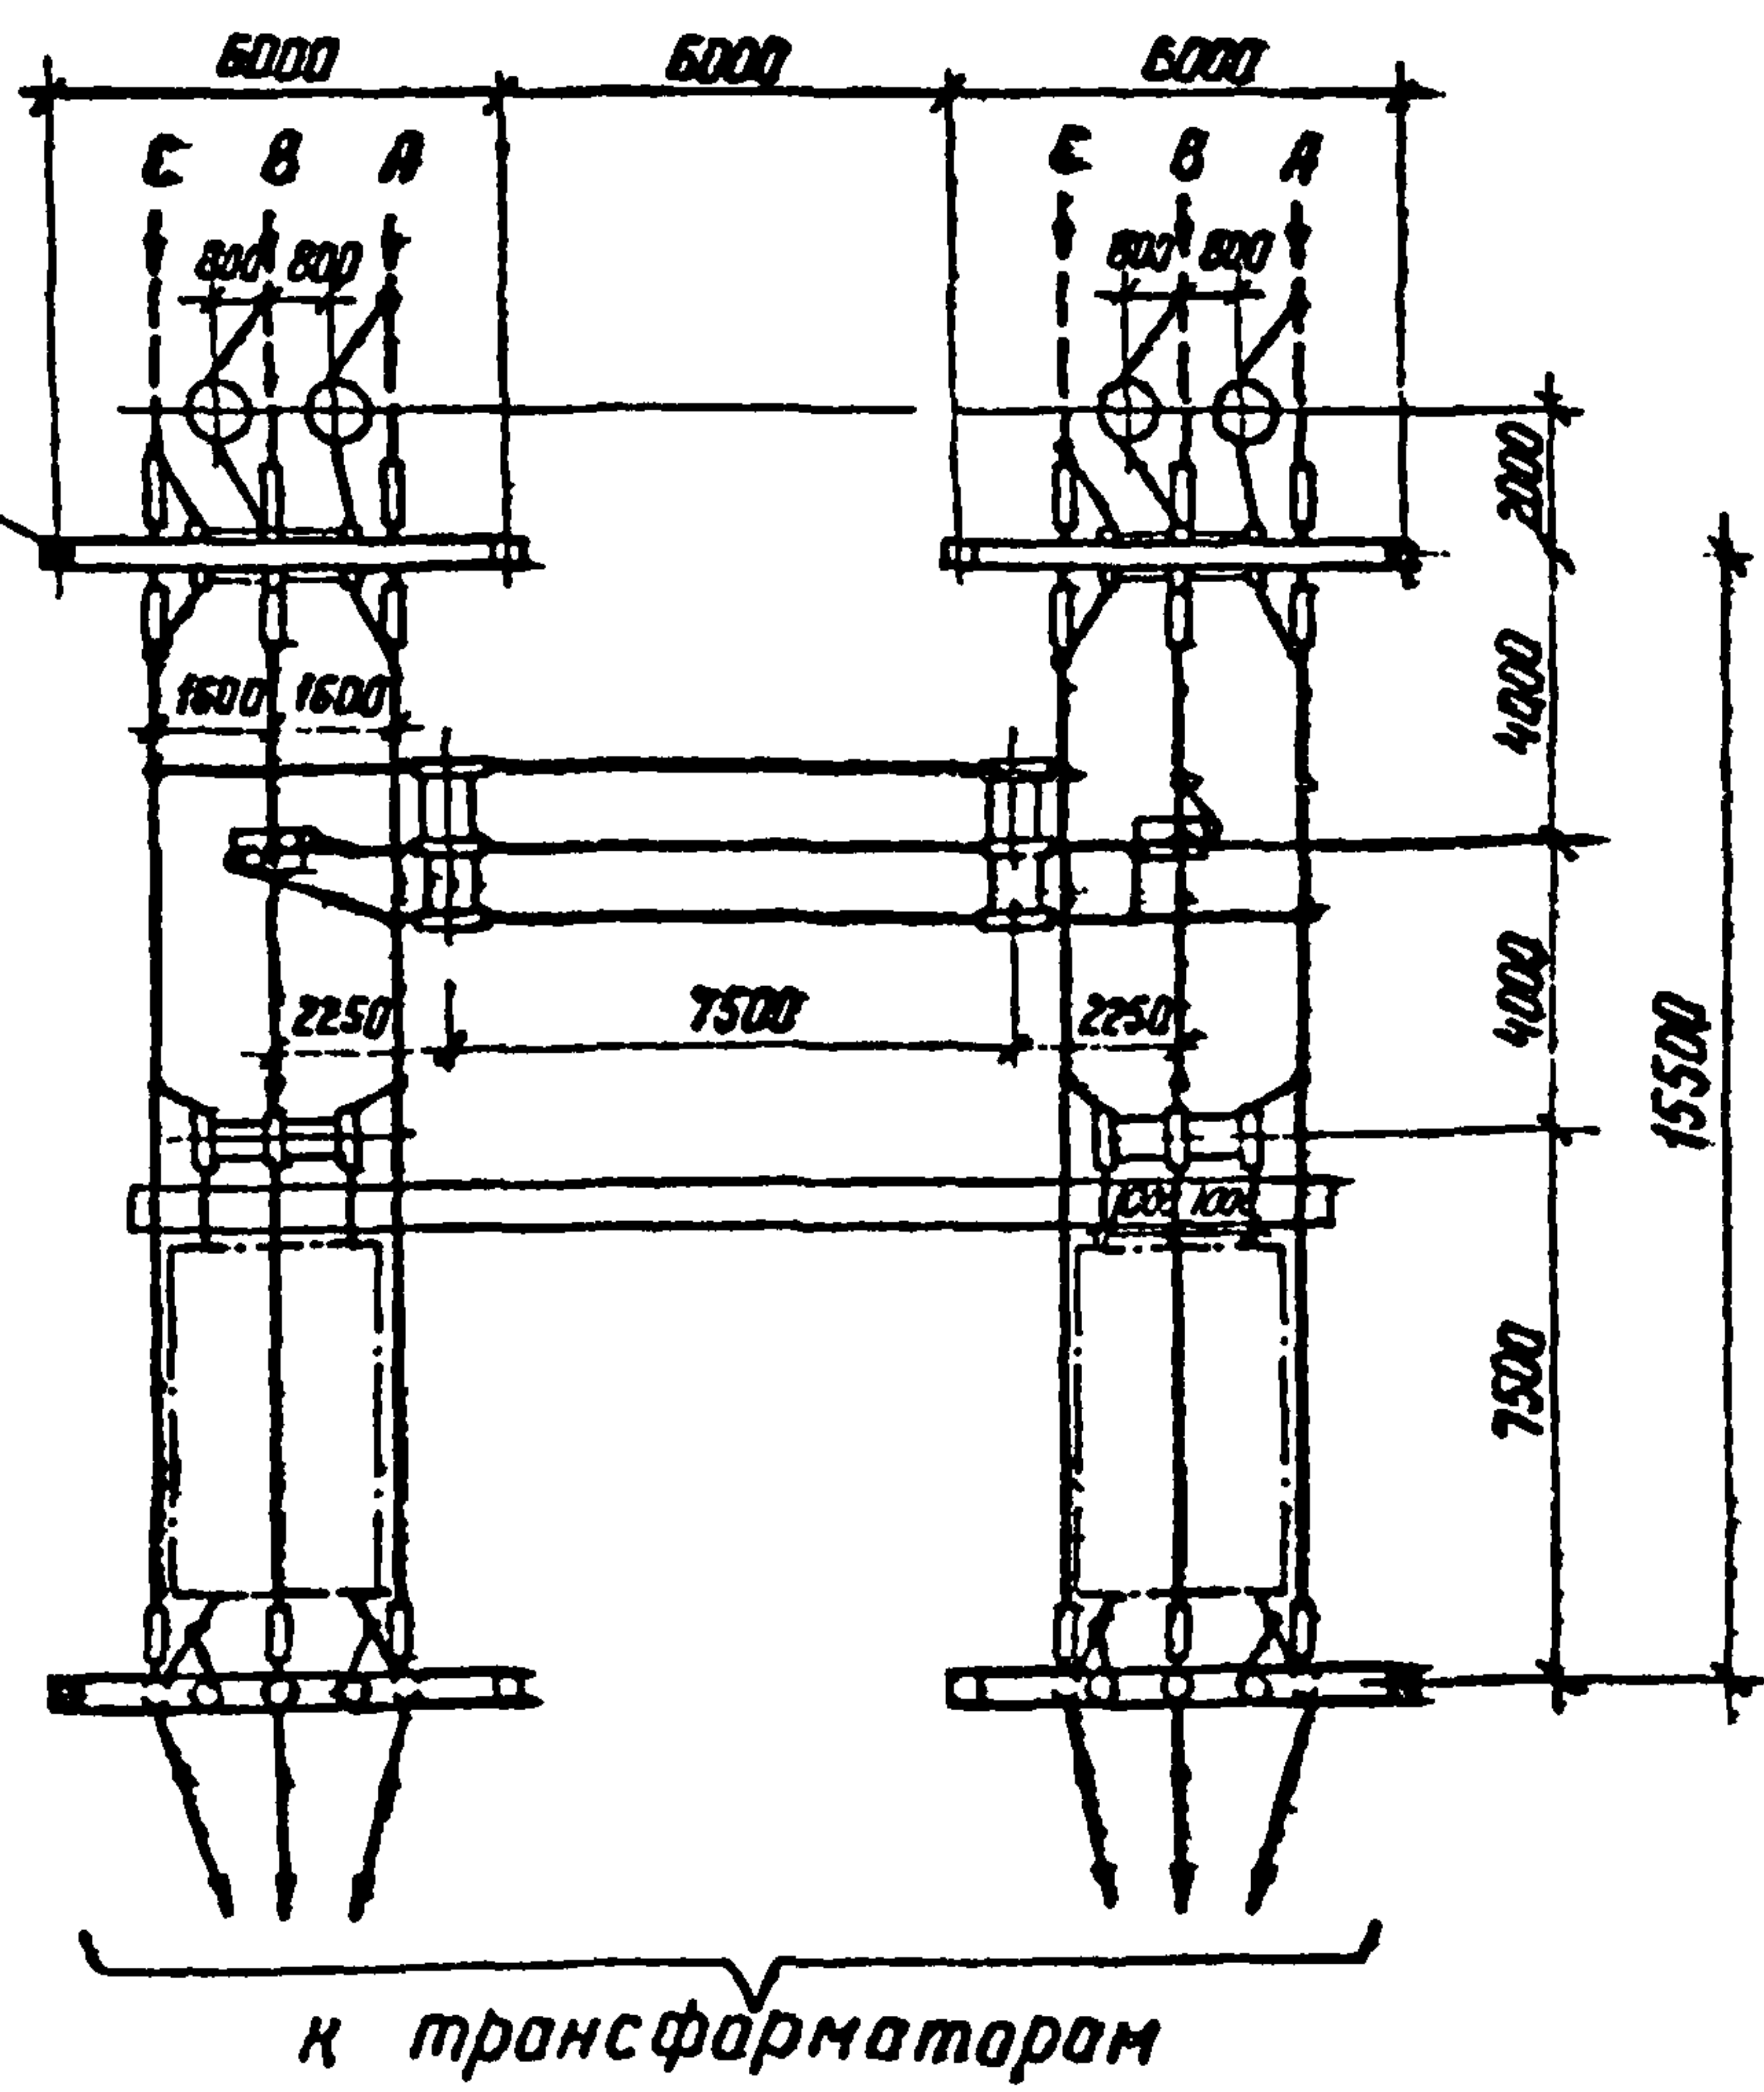

1. Провод ВЛ и оборудование, изображенные пунктиром, не входят в объем данного листа
  2. Оборудование отмеченное \*) устанавливается при соответствующем оснащении.
  3. Спуски к аппаратам выполняются на 5-6% длиннее расстояния между точкой соединения проводов и зажимом аппарата.
- См. вместе с листом ЭП2.12.

|           |           |       |        |                                                                          |      |        |
|-----------|-----------|-------|--------|--------------------------------------------------------------------------|------|--------|
| И.контр.  | Белова    | И.пр. | ЭП2.17 | ТМП 407-03-438.87 ЭП2                                                    |      |        |
|           |           |       |        | Открытые распределительные устройства 35 кВ                              |      |        |
|           |           |       |        | Два блока с выключателями и неавтоматической перемычкой со стороны линий |      |        |
| Нач. отд. | Раменский | И.пр. | ЭП2.17 | Стадия                                                                   | Лист | Листов |
| ГНП       | Земель    | И.пр. | ЭП2.17 | РП                                                                       | 11   |        |
| Рук. гр.  | Цукрава   | И.пр. | ЭП2.17 | ЭНЕРГОСЕТЬПРОЕКТ                                                         |      |        |
| Ст. инж.  | Кудинава  | И.пр. | ЭП2.17 | Север-Западное отделение Ленинград                                       |      |        |

Масштаб 1:65

Формат А3

2297/2

Инд. и дата  
12968 М-72


Типовые материалы для проектирования 407-03-438.87. Альбом II

| № поз | Наименование                                                                                 | Тип                         | Параметры                                                             | Устано-вочного чертежа     | Количество на участке |        |        | Всего на ОРУ | Масса в кг | Примечание        |
|-------|----------------------------------------------------------------------------------------------|-----------------------------|-----------------------------------------------------------------------|----------------------------|-----------------------|--------|--------|--------------|------------|-------------------|
|       |                                                                                              |                             |                                                                       |                            | 1                     | 2      | 3      |              |            |                   |
|       |                                                                                              |                             |                                                                       |                            | ЭП2.15                | ЭП2.18 | ЭП2.16 |              |            |                   |
| 1     | Узел выключателя, компл.                                                                     |                             | 35 кВ                                                                 | ЭП2.42 ÷ ЭП2.51            | 1                     | —      | 1      | 2            |            |                   |
| 2     | Разъединитель трехполюсный с двумя комплектами заземляющих ножей с приводом ПР-2УХЛ1, компл. | РД3-2-35                    | 35 кВ, <input type="text"/> А                                         | ЭП3.26<br>ЭП3.27<br>ЭП3.29 | 1                     | 2      | 1      | 4            |            |                   |
| 3     | Разъединитель трехполюсный с одним комплектом заземляющих ножей с приводом ПР-2УХЛ1, компл.  | РД3-1-35                    | 35 кВ, <input type="text"/> А                                         | ЭП3.23<br>ЭП3.25<br>ЭП3.29 | 1                     | —      | 1      | 2            |            |                   |
| 5     | Трансформатор напряжения, шт.                                                                | НОН-35-6ВУ1                 | $\frac{35}{\sqrt{3}} / \frac{0,1}{\sqrt{3}} / \frac{0,1}{3\text{кВ}}$ | ЭП3.36                     | —                     | 2      | —      | 2            | 86         |                   |
| 7     | Разрядник вентильный, шт.                                                                    | РВС-35                      | 35 кВ                                                                 | ЭП3.40                     | 3                     | —      | 3      | 6            | 76,5       |                   |
| 8     | Заградитель высокочастотный, шт.                                                             | ВЗ-630-0,5У1                | 630 А                                                                 | ЭП3.44                     | 2                     | —      | 2      | 4            | 168        |                   |
| 9     | Конденсатор связи, шт.                                                                       | СЧЛ-6613-4.4У1              | 0,044 мкФ                                                             | ЭП3.45                     | 2                     | —      | 2      | 4            | 106        |                   |
| 10    | Фильтр присоединения, шт.                                                                    | ФПМ                         |                                                                       | ЭП3.46                     | 2                     | —      | 2      | 4            | 11         |                   |
| 11    | Щкаф отбора напряжения, шт.                                                                  | ЩОН-201                     |                                                                       | ЭП3.47                     | 2                     | —      | 2      | 4            | 50         |                   |
| 12    | Разъединитель однополюсный, шт.                                                              | РВО-10/400                  | 10 кВ. 400 А                                                          |                            | 2                     | —      | 2      | 4            | 5,9        |                   |
| 14    | Гирлянда натяжная, компл.                                                                    | 4х ПС70-Д                   | 35 кВ                                                                 | ЭП3.50 ÷ ЭП3.54            | 9                     | —      | 9      | 18           |            |                   |
| 15    | Гирлянда поддерживающая, компл.                                                              | 4х ПС70-Д                   | 35 кВ                                                                 | ЭП3.55 ÷ ЭП3.57            | 3                     | —      | 3      | 6            |            |                   |
| 16    | Зажим аппаратный прессуемый, шт.                                                             | АЧК <input type="text"/> -5 |                                                                       |                            | 16                    | 12     | 16     | 44           |            | без учета поз. 4. |
| 19    | Зажим аппаратный штыревой, шт.                                                               | АШН-12-Г                    |                                                                       |                            | 3                     | 4      | 3      | 10           |            |                   |
| 20    | Зажим ответвительный прессуемый, шт.                                                         | ОА <input type="text"/> -5  |                                                                       |                            | 11                    | 4      | 11     | 26           |            | — " —             |
| 21    | Провод сталеалюминиевый, м.                                                                  | <input type="text"/>        |                                                                       |                            | 105                   | 80     | 105    | 270          |            | — " —             |

1. Количество зажимов и длина провода дано при ошиновке одним проводом в фазе.  
См. вместе с листом ЭП2.11.


|            |         |           |         |                                                                         |      |        |
|------------|---------|-----------|---------|-------------------------------------------------------------------------|------|--------|
| И. контр.  | Белова  | И. контр. | 5.02.87 | ТМП 407-03-438.87. ЭП2                                                  |      |        |
|            |         |           |         | Открытые распределительные устройства 35 кВ                             |      |        |
|            |         |           |         | Два блока выключателями и неавтоматической перемычкой со стороны линии. |      |        |
| На ч. отб. | Романов | И. контр. | 5.02.87 | Станд.                                                                  | Лист | Листов |
| ГМП        | Земель  | И. контр. | 5.02.87 | РП                                                                      | 12   |        |
| Рук. эк.   | Цукрова | И. контр. | 5.02.87 | Перечень оборудования                                                   |      |        |
| Ст. ч. эк. | Белова  | И. контр. | 5.02.87 | ЭНЕРГΟΣΕΤΥΠΡΟΕΚΤ<br>Сектор Западное направление<br>Ленинград            |      |        |

# Схема заполнения

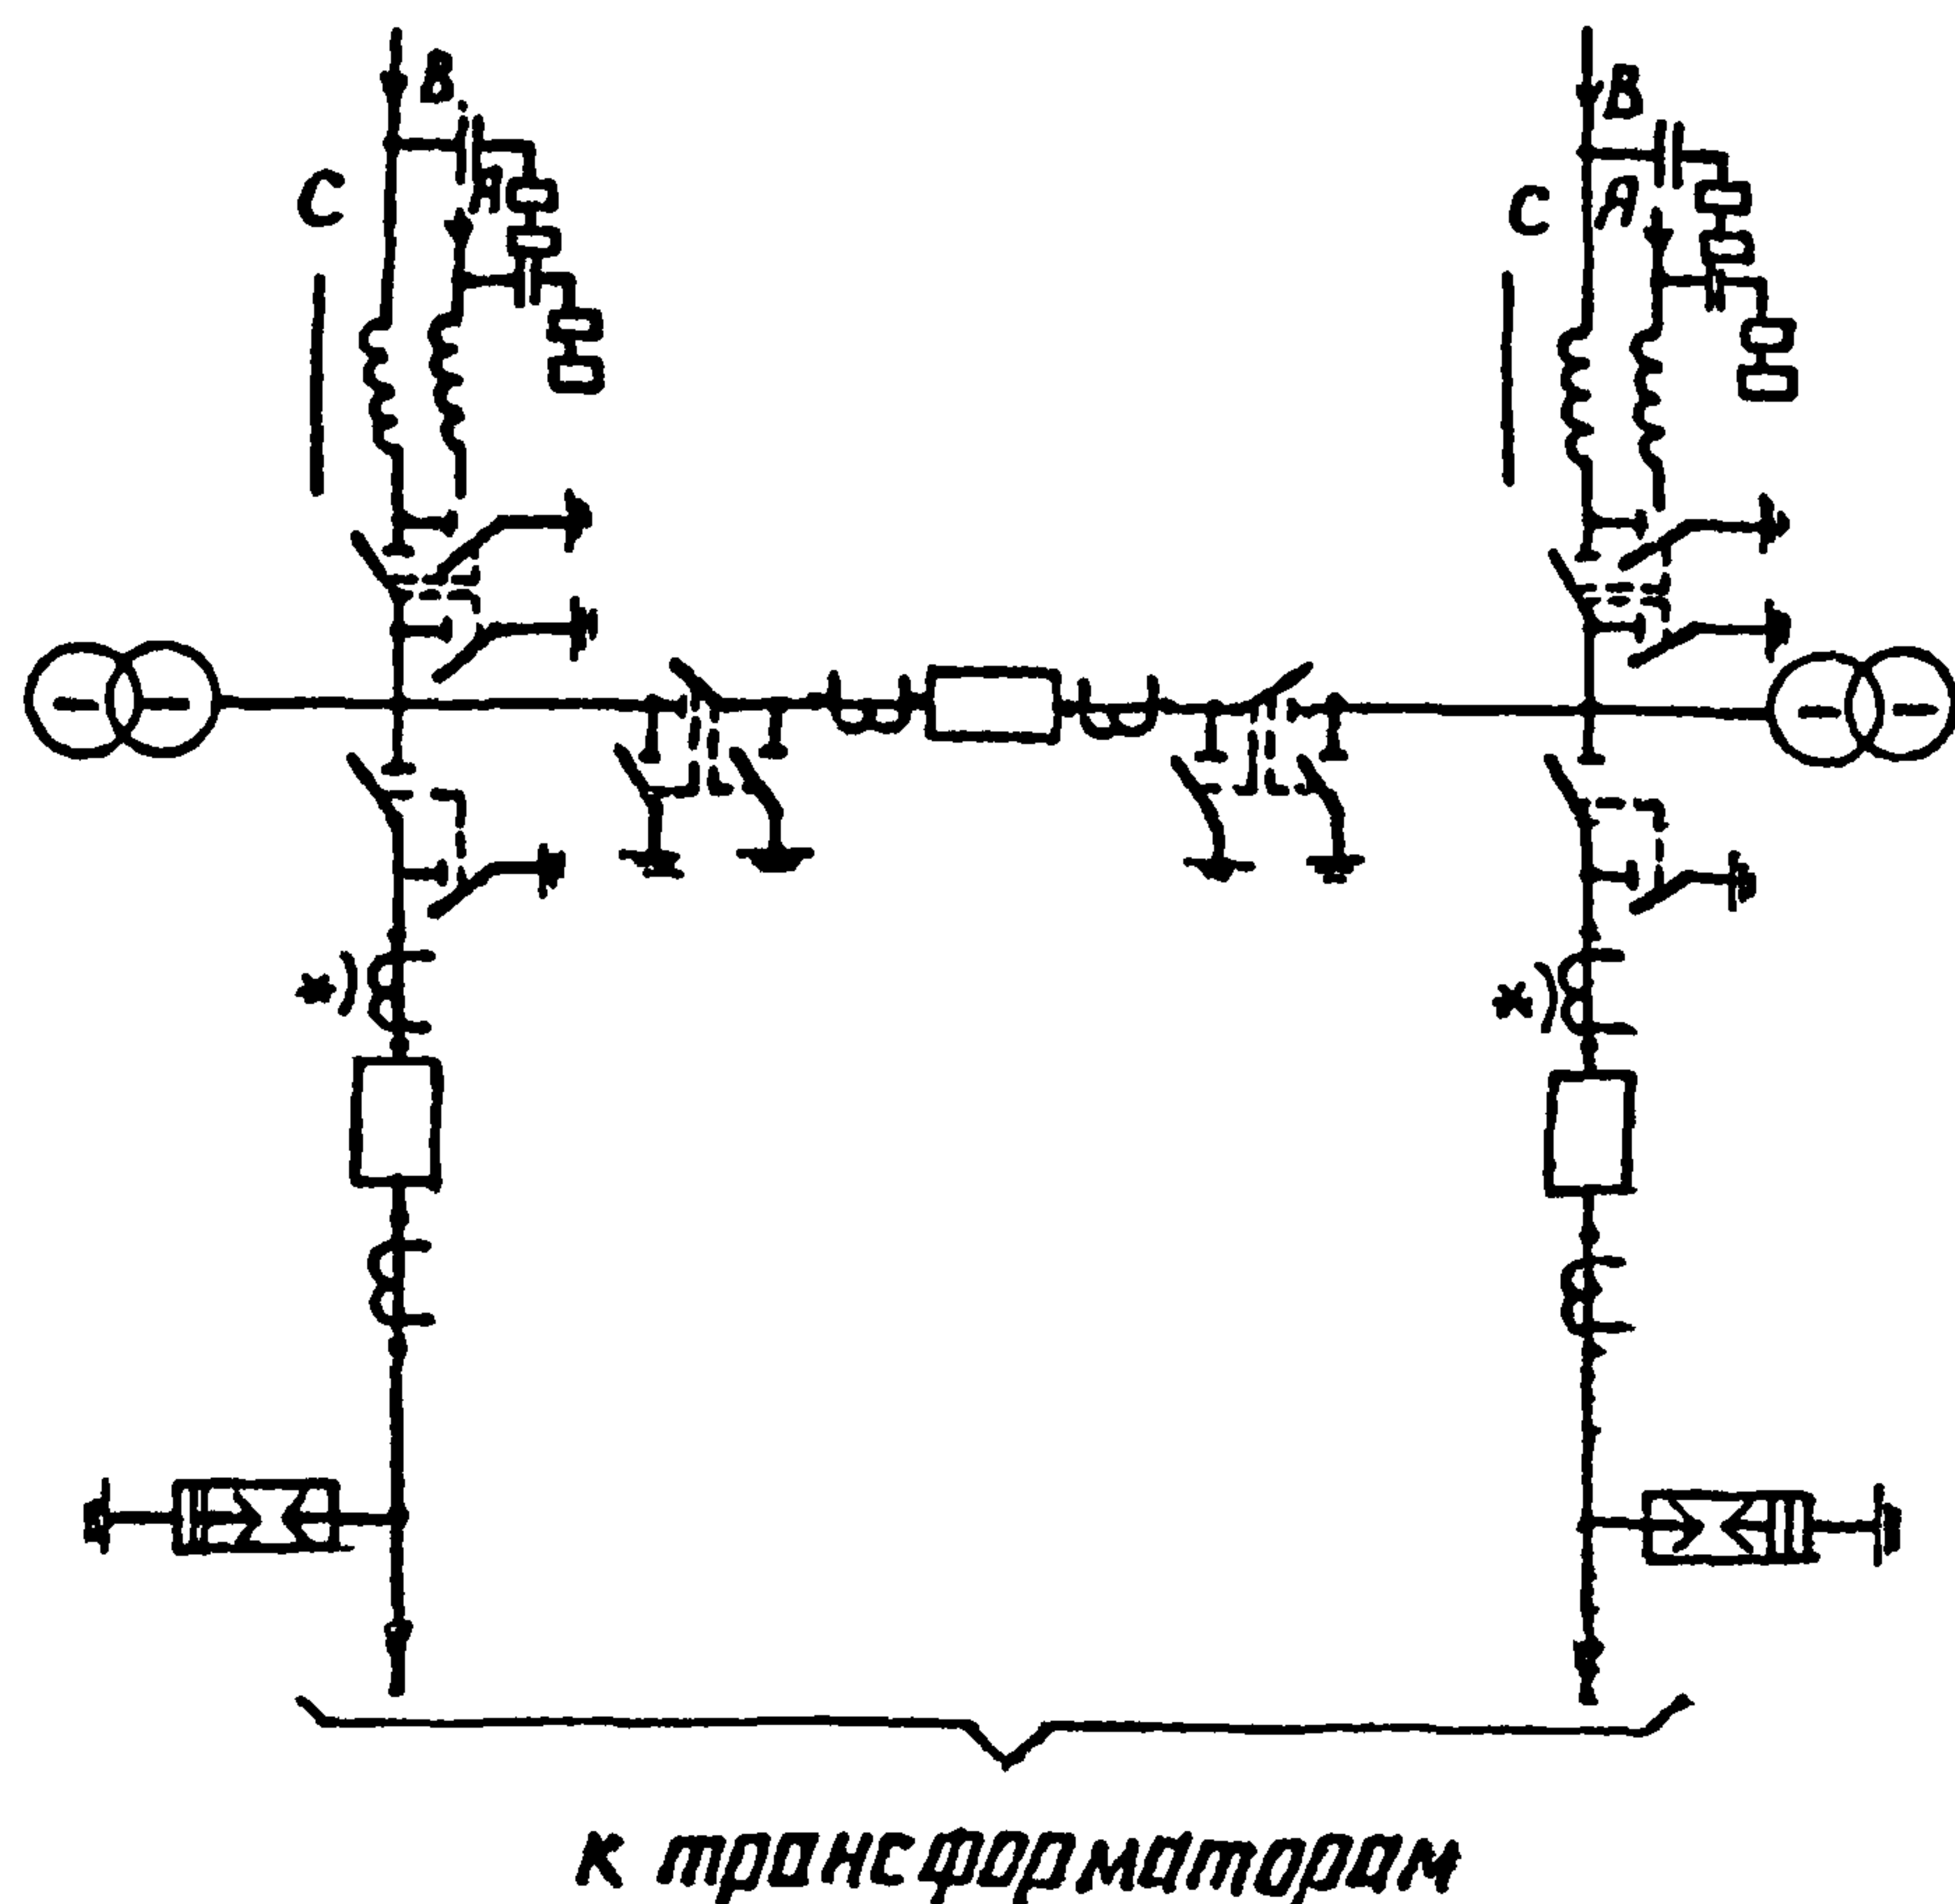

| Наименование<br>ячеек | ВЛ<br>Трансформатор | Перемиčka | ВЛ<br>Трансформатор |
|-----------------------|---------------------|-----------|---------------------|
| Маркировка ячеек      | 1НЛ, Т1             | НП        | 3НЛ, Т2             |
| Номера ячеек          | 1                   | 2         | 3                   |
| НН монтажных<br>ячеек | ЭП2.15              | ЭП2.17.   | ЭП2.15              |

4 молниевыда  
 $\pi = 15,85\text{м}$

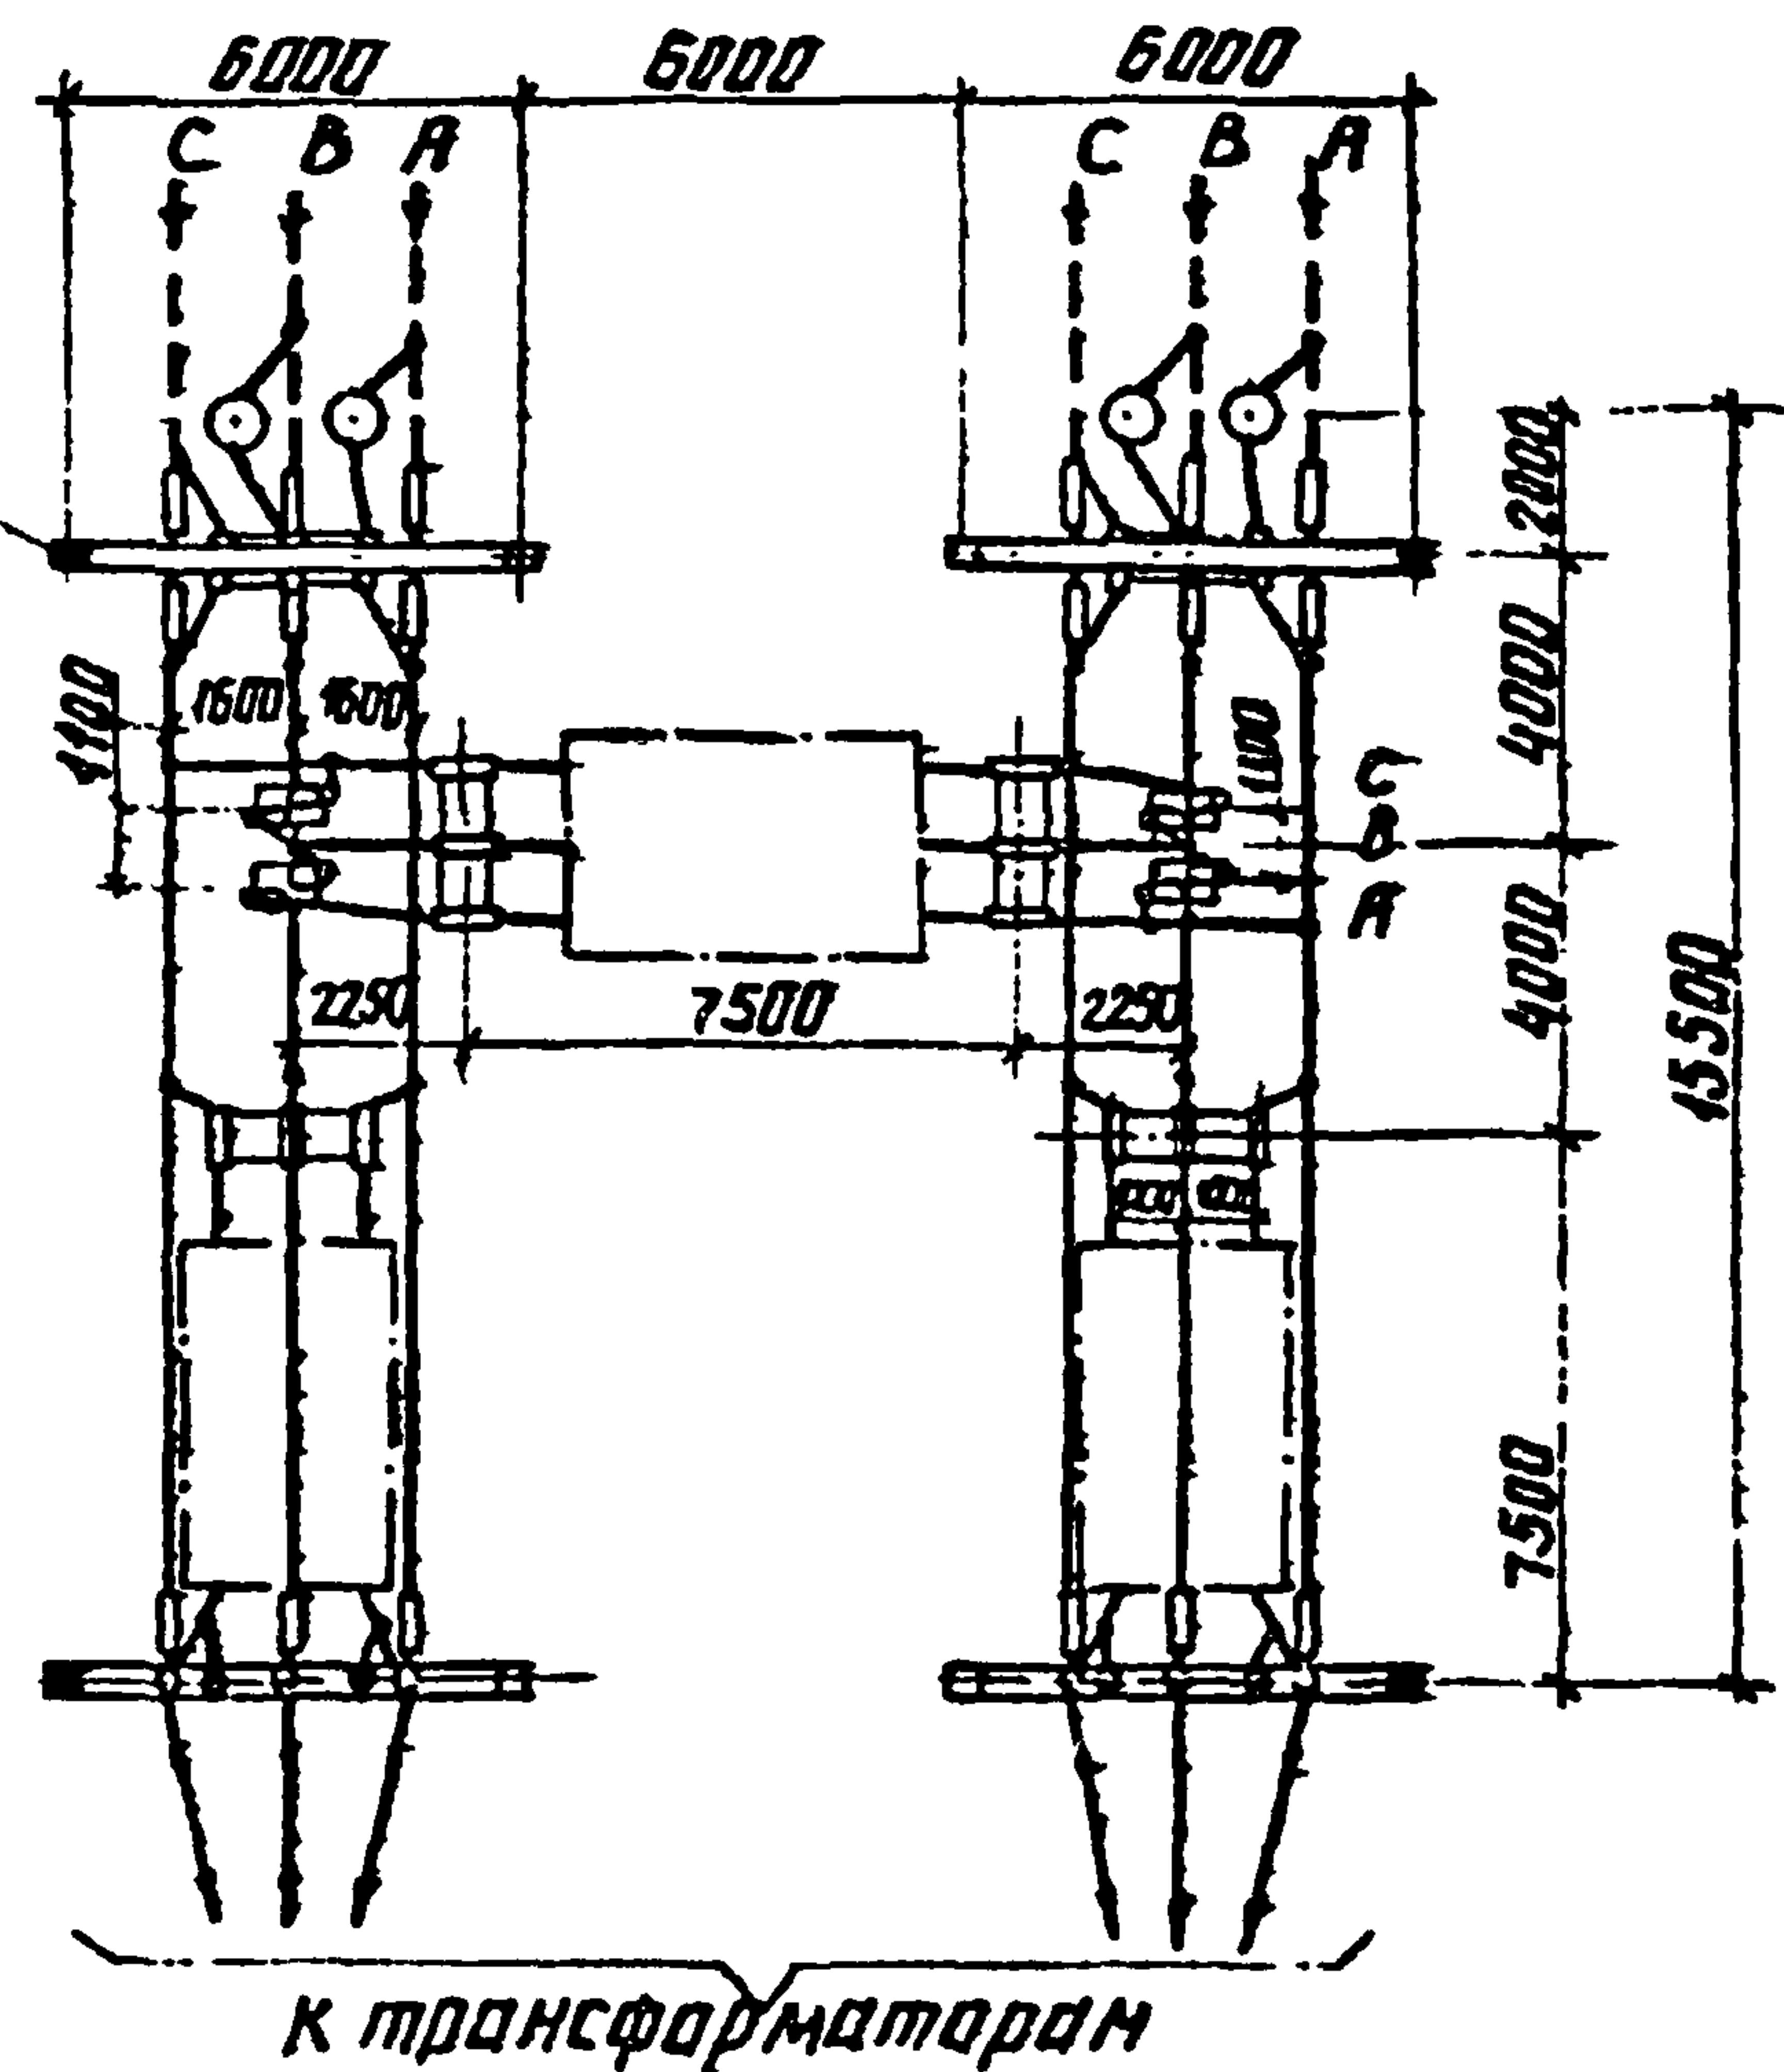

1. Провод ВЛ и оборудование, изображенные пунктиром, не входят в объем данного листа.
2. Служки к аппаратам выполняются на 5-6% длиннее расстояния между точкой соединения проводов и зажимом аппарата.
3. Оборудование, отмеченное\*, устанавливается при соответствующем обосновании.

См. вместе с листом ЭП2.14

|          |           |        |        |                                                                           |          |      |
|----------|-----------|--------|--------|---------------------------------------------------------------------------|----------|------|
| Р. контр | Белова    | Э.В.Ш. | 502.87 | ТМП 407-03-438.87 ЭП2                                                     |          |      |
|          |           |        |        | Открытые распределительные устройства 35кВ                                |          |      |
|          |           |        |        | Мостик с выключателем в перемичке и выключателями в цепях трансформаторов | Страница | Лист |
|          |           |        |        |                                                                           | РП       | 13   |
| Нач. отд | Роменский | Г.С.С. | 502.87 | ЭНЕРГОСЕТПРОЕКТ                                                           |          |      |
| Гип      | Земель    | З.С.С. | 502.87 | Север-Западное отделение                                                  |          |      |
| Рук. гр  | Цукров    | В.К.Т. | 502.87 | Ленинград                                                                 |          |      |
| Ст. инж  | Кудинова  | Л.С.С. | 502.87 |                                                                           |          |      |




Типовые материалы для проектирования 407-03-438.87

| № п/п | Наименование                                                                                 | Тип                              | Параметры                                                              | Установочного чертежа      | Количество на яч.у.к.у |        |        | Всего на ОРУ | Масса в кг. | Примечание        |
|-------|----------------------------------------------------------------------------------------------|----------------------------------|------------------------------------------------------------------------|----------------------------|------------------------|--------|--------|--------------|-------------|-------------------|
|       |                                                                                              |                                  |                                                                        |                            | 1                      | 2      | 3      |              |             |                   |
|       |                                                                                              |                                  |                                                                        |                            | ЭП2.15                 | ЭП2.17 | ЭП2.15 |              |             |                   |
| 1     | Узел выключателя, компл.                                                                     |                                  | 35 кВ                                                                  | ЭП2.42 ÷ ЭП2.51            | 1                      | 1      | 1      | 3            |             |                   |
| 2     | Разъединитель трехполюсный с двумя комплектами заземляющих ножей с приводом ПР-2УХЛ1, компл. | РДЗ-2-35                         | 35 кВ, <input type="checkbox"/> А                                      | ЭП3.26<br>ЭП3.27<br>ЭП3.29 | 1                      | 2      | 1      | 4            |             |                   |
| 3     | Разъединитель трехполюсный с одним комплектом заземляющих ножей с приводом ПР-2УХЛ1, компл.  | РДЗ-1-35                         | 35 кВ, <input type="checkbox"/> А                                      | ЭП3.23<br>ЭП3.25<br>ЭП3.29 | 1                      | —      | 1      | 2            |             |                   |
| 5     | Трансформатор напряжения, шт.                                                                | НОМ-35-65У                       | $\frac{15}{\sqrt{3}} / \frac{0,1}{\sqrt{3}} / \frac{0,1}{\sqrt{3}}$ кВ | ЭП3.36                     | —                      | 4      | —      | 4            | 86          |                   |
| 7     | Разрядник вентильный, шт.                                                                    | РВС-35                           | 35 кВ                                                                  | ЭП3.40                     | 3                      | —      | 3      | 6            | 76,5        |                   |
| 8     | Заградитель высокочастотный, шт.                                                             | ВЗ-630-0,5У                      | 630 А                                                                  | ЭП3.44                     | 2                      | —      | 2      | 4            | 168         |                   |
| 9     | Конденсатор связи, шт.                                                                       | СМП-66УЗ-4,4У                    | 0,044 мкФ                                                              | ЭП3.45<br>ЭП3.46<br>ЭП3.47 | 2                      | —      | 2      | 4            | 106         |                   |
| 10    | Фильтр присоединения, шт.                                                                    | ФПМ                              |                                                                        |                            | 2                      | —      | 2      | 4            | 11          |                   |
| 11    | Шкаф отбора напряжения, шт.                                                                  | ШОН-201                          |                                                                        |                            | 2                      | —      | 2      | 4            | 50          |                   |
| 12    | Разъединитель однополюсный, шт.                                                              | РВД-10/400                       | 10 кВ, 400 А                                                           |                            | 2                      | —      | 2      | 4            | 5,9         |                   |
| 14    | Гирлянда натяжная, компл.                                                                    | 4х ПС70-Д                        | 35 кВ                                                                  | ЭП3.50 ÷ ЭП3.54            | 9                      | —      | —      | 9            |             |                   |
| 15    | Гирлянда поддерживающая, компл.                                                              | 4х ПС70-Д                        | 35 кВ                                                                  | ЭП3.55 ÷ ЭП3.57            | 3                      | —      | —      | 3            |             |                   |
| 16    | Зажим аппаратный прессуемый, шт.                                                             | АЧА- <input type="checkbox"/> -5 |                                                                        |                            | 16                     | 12     | 16     | 44           |             | без учета поз. 1. |
| 19    | Зажим аппаратный штыревой, шт.                                                               | АШМ-12-1                         |                                                                        |                            | 3                      | 8      | 3      | 14           |             |                   |
| 20    | Зажим ответвительный прессуемый, шт.                                                         | ОА- <input type="checkbox"/> -5  |                                                                        |                            | 11                     | 8      | 11     | 30           |             | — " —             |
| 21    | Провод сталеалюминиевый, м                                                                   | <input type="checkbox"/>         |                                                                        |                            | 105                    | 75     | 105    | 285          |             | — " —             |

Количество зажимов и длина провода дано при ошиновке одним проводом в фазе.  
См. вместе с листом ЭП2.13.

|           |           |         |        |                                                                            |         |      |
|-----------|-----------|---------|--------|----------------------------------------------------------------------------|---------|------|
| И. контр. | Белова    | Зав.пр. | 502.81 | ТМП 407-03-438.87 3/72                                                     |         |      |
|           |           |         |        | Открытые распределительные устройства 35 кВ                                |         |      |
|           |           |         |        | Мостик с выключателем в переключке и выключателями в цепях трансформаторов | Страниц | Лист |
| Исх. отд. | Романский | присл.  | 502.81 | РП                                                                         | 14      |      |
| Гип       | Земель    | Зав.пр. | 502.81 | Перечень оборудования                                                      |         |      |
| Рук. гр.  | Цукрова   | Зав.пр. | 502.81 | ЭНЕРГОСЕТЬПРОЕКТ                                                           |         |      |
| Ст. инж.  | Белова    | Зав.пр. | 502.81 | Служба проектного консультирования                                         |         |      |

Типовые материалы для проектирования 407-03-438.87. Альбом II

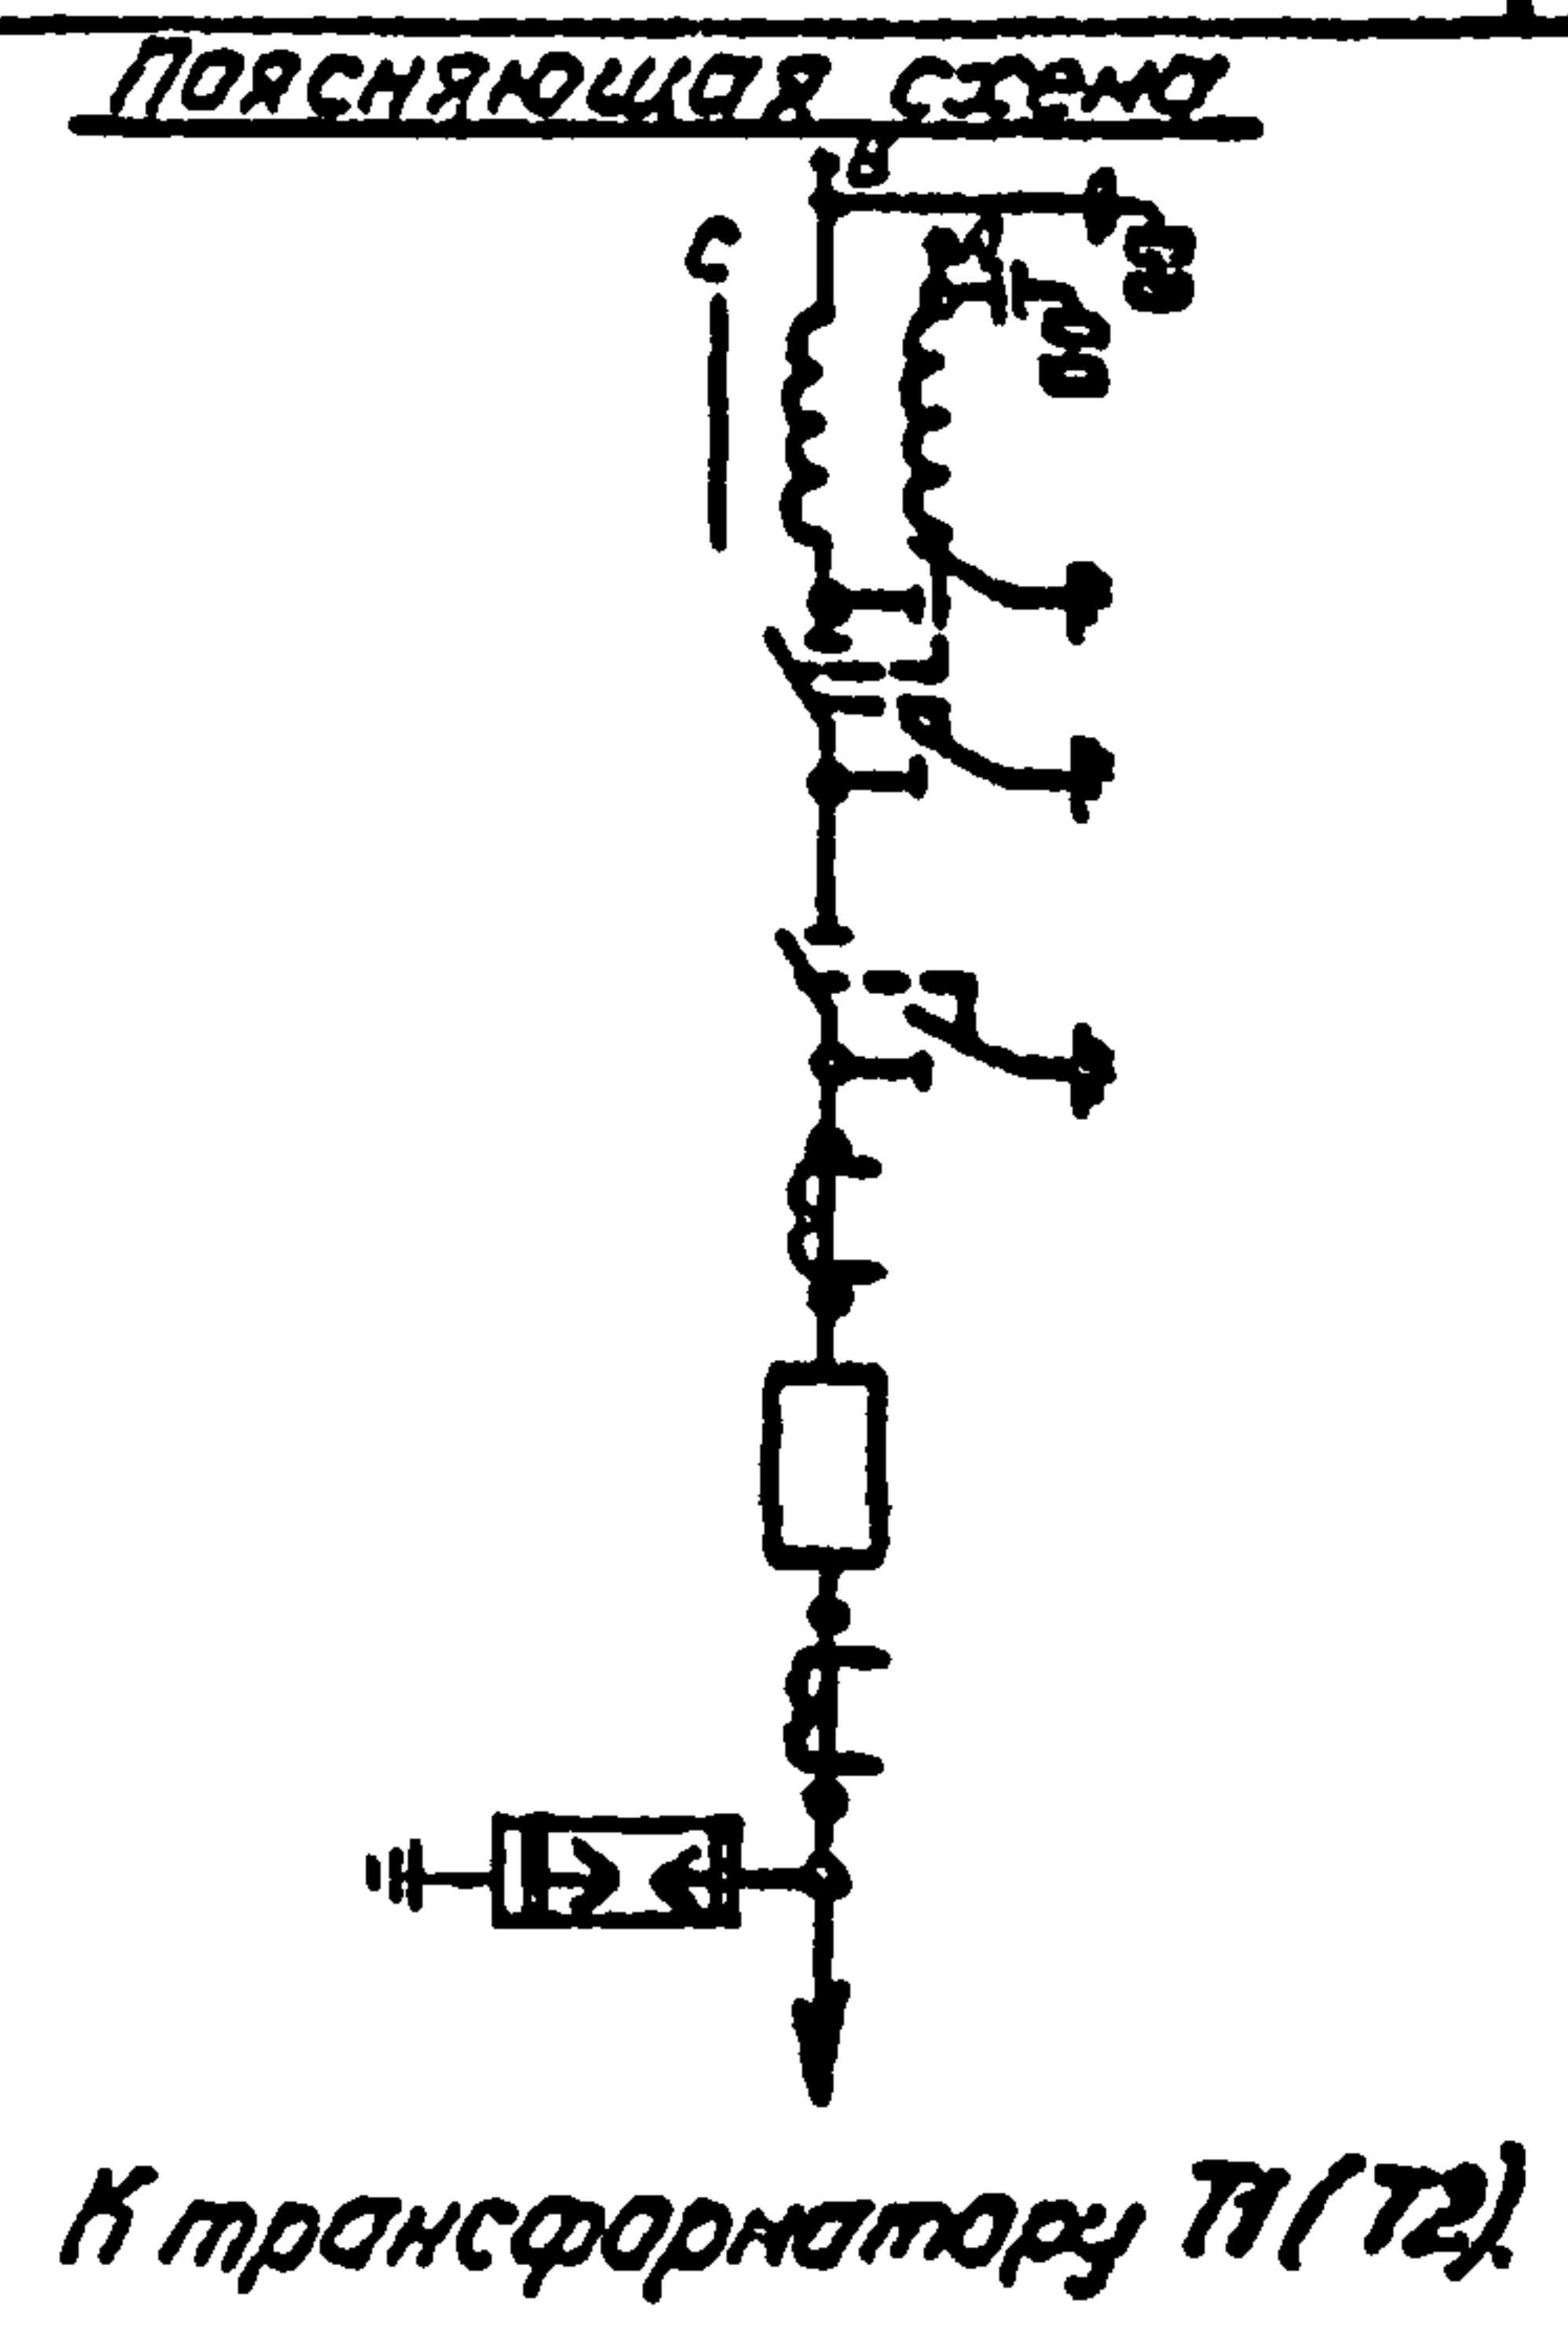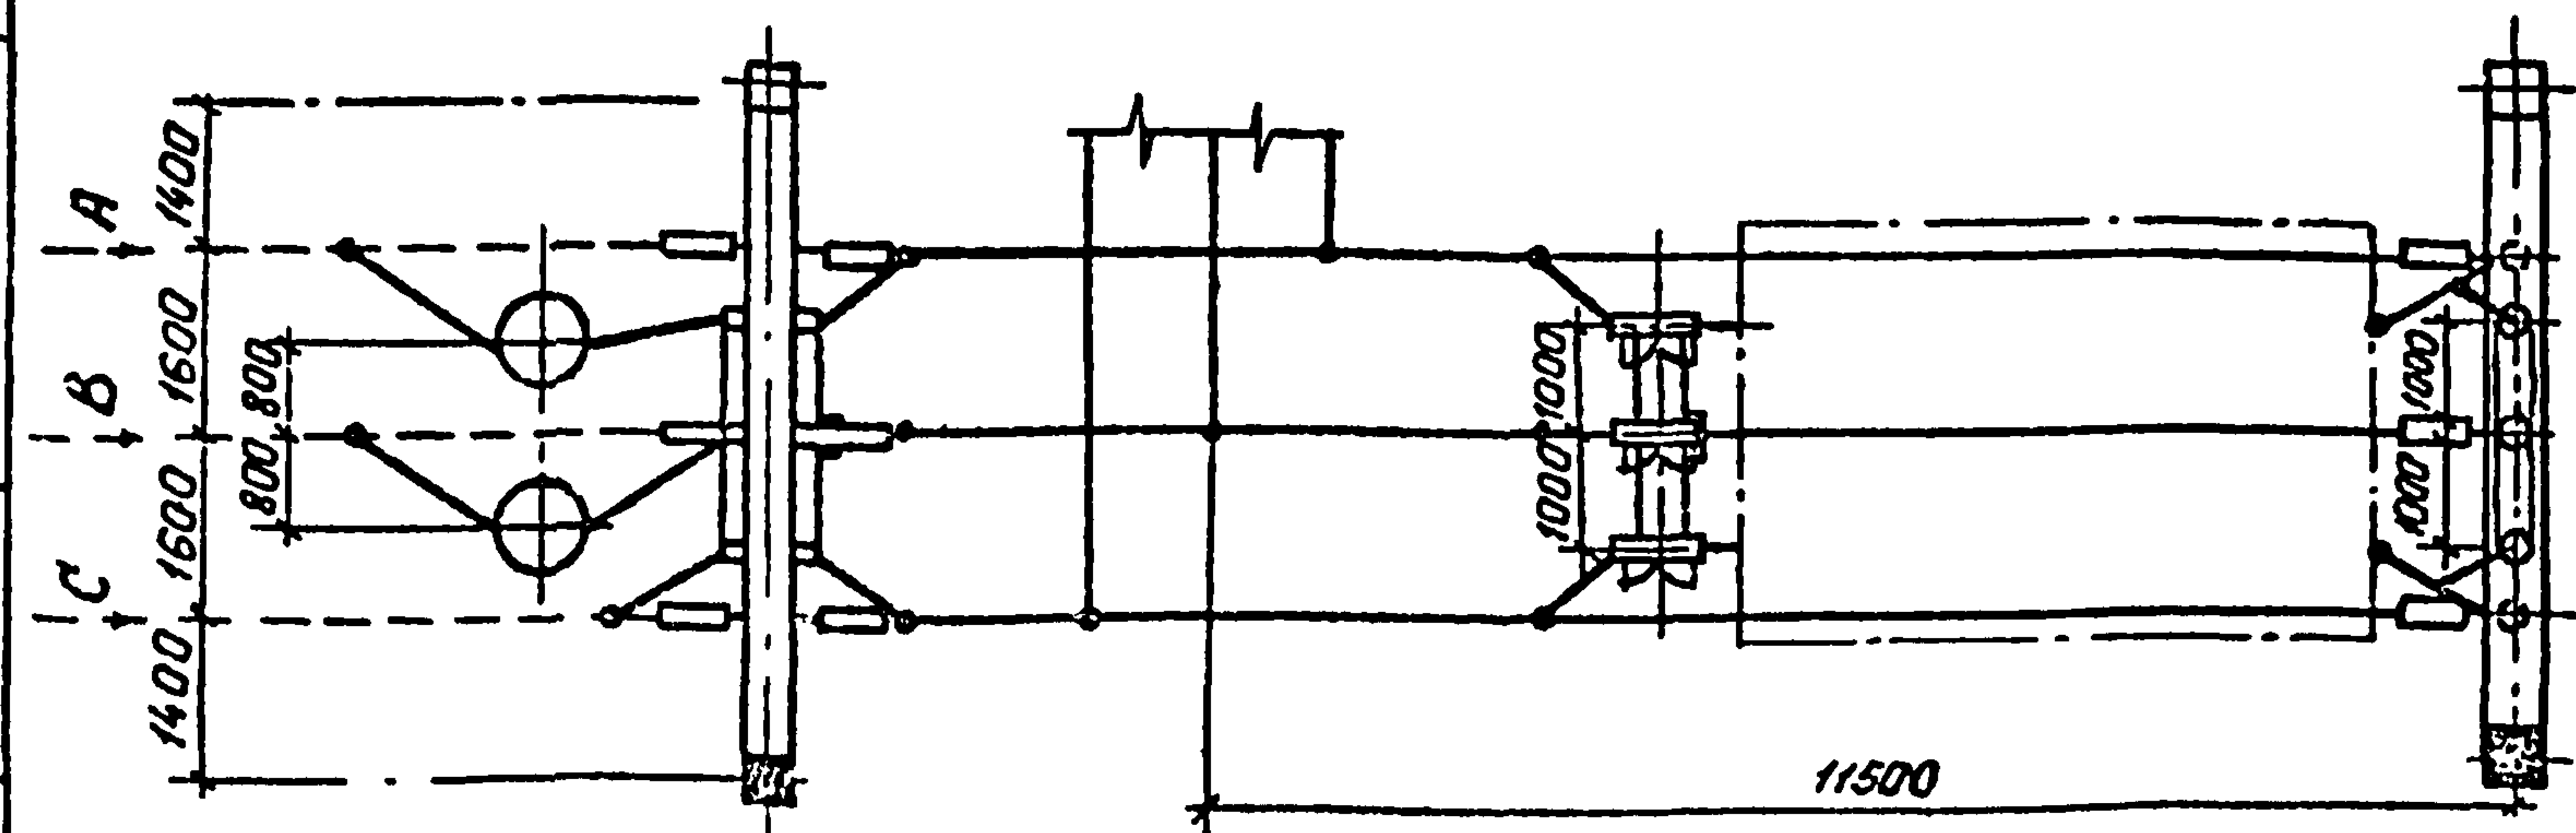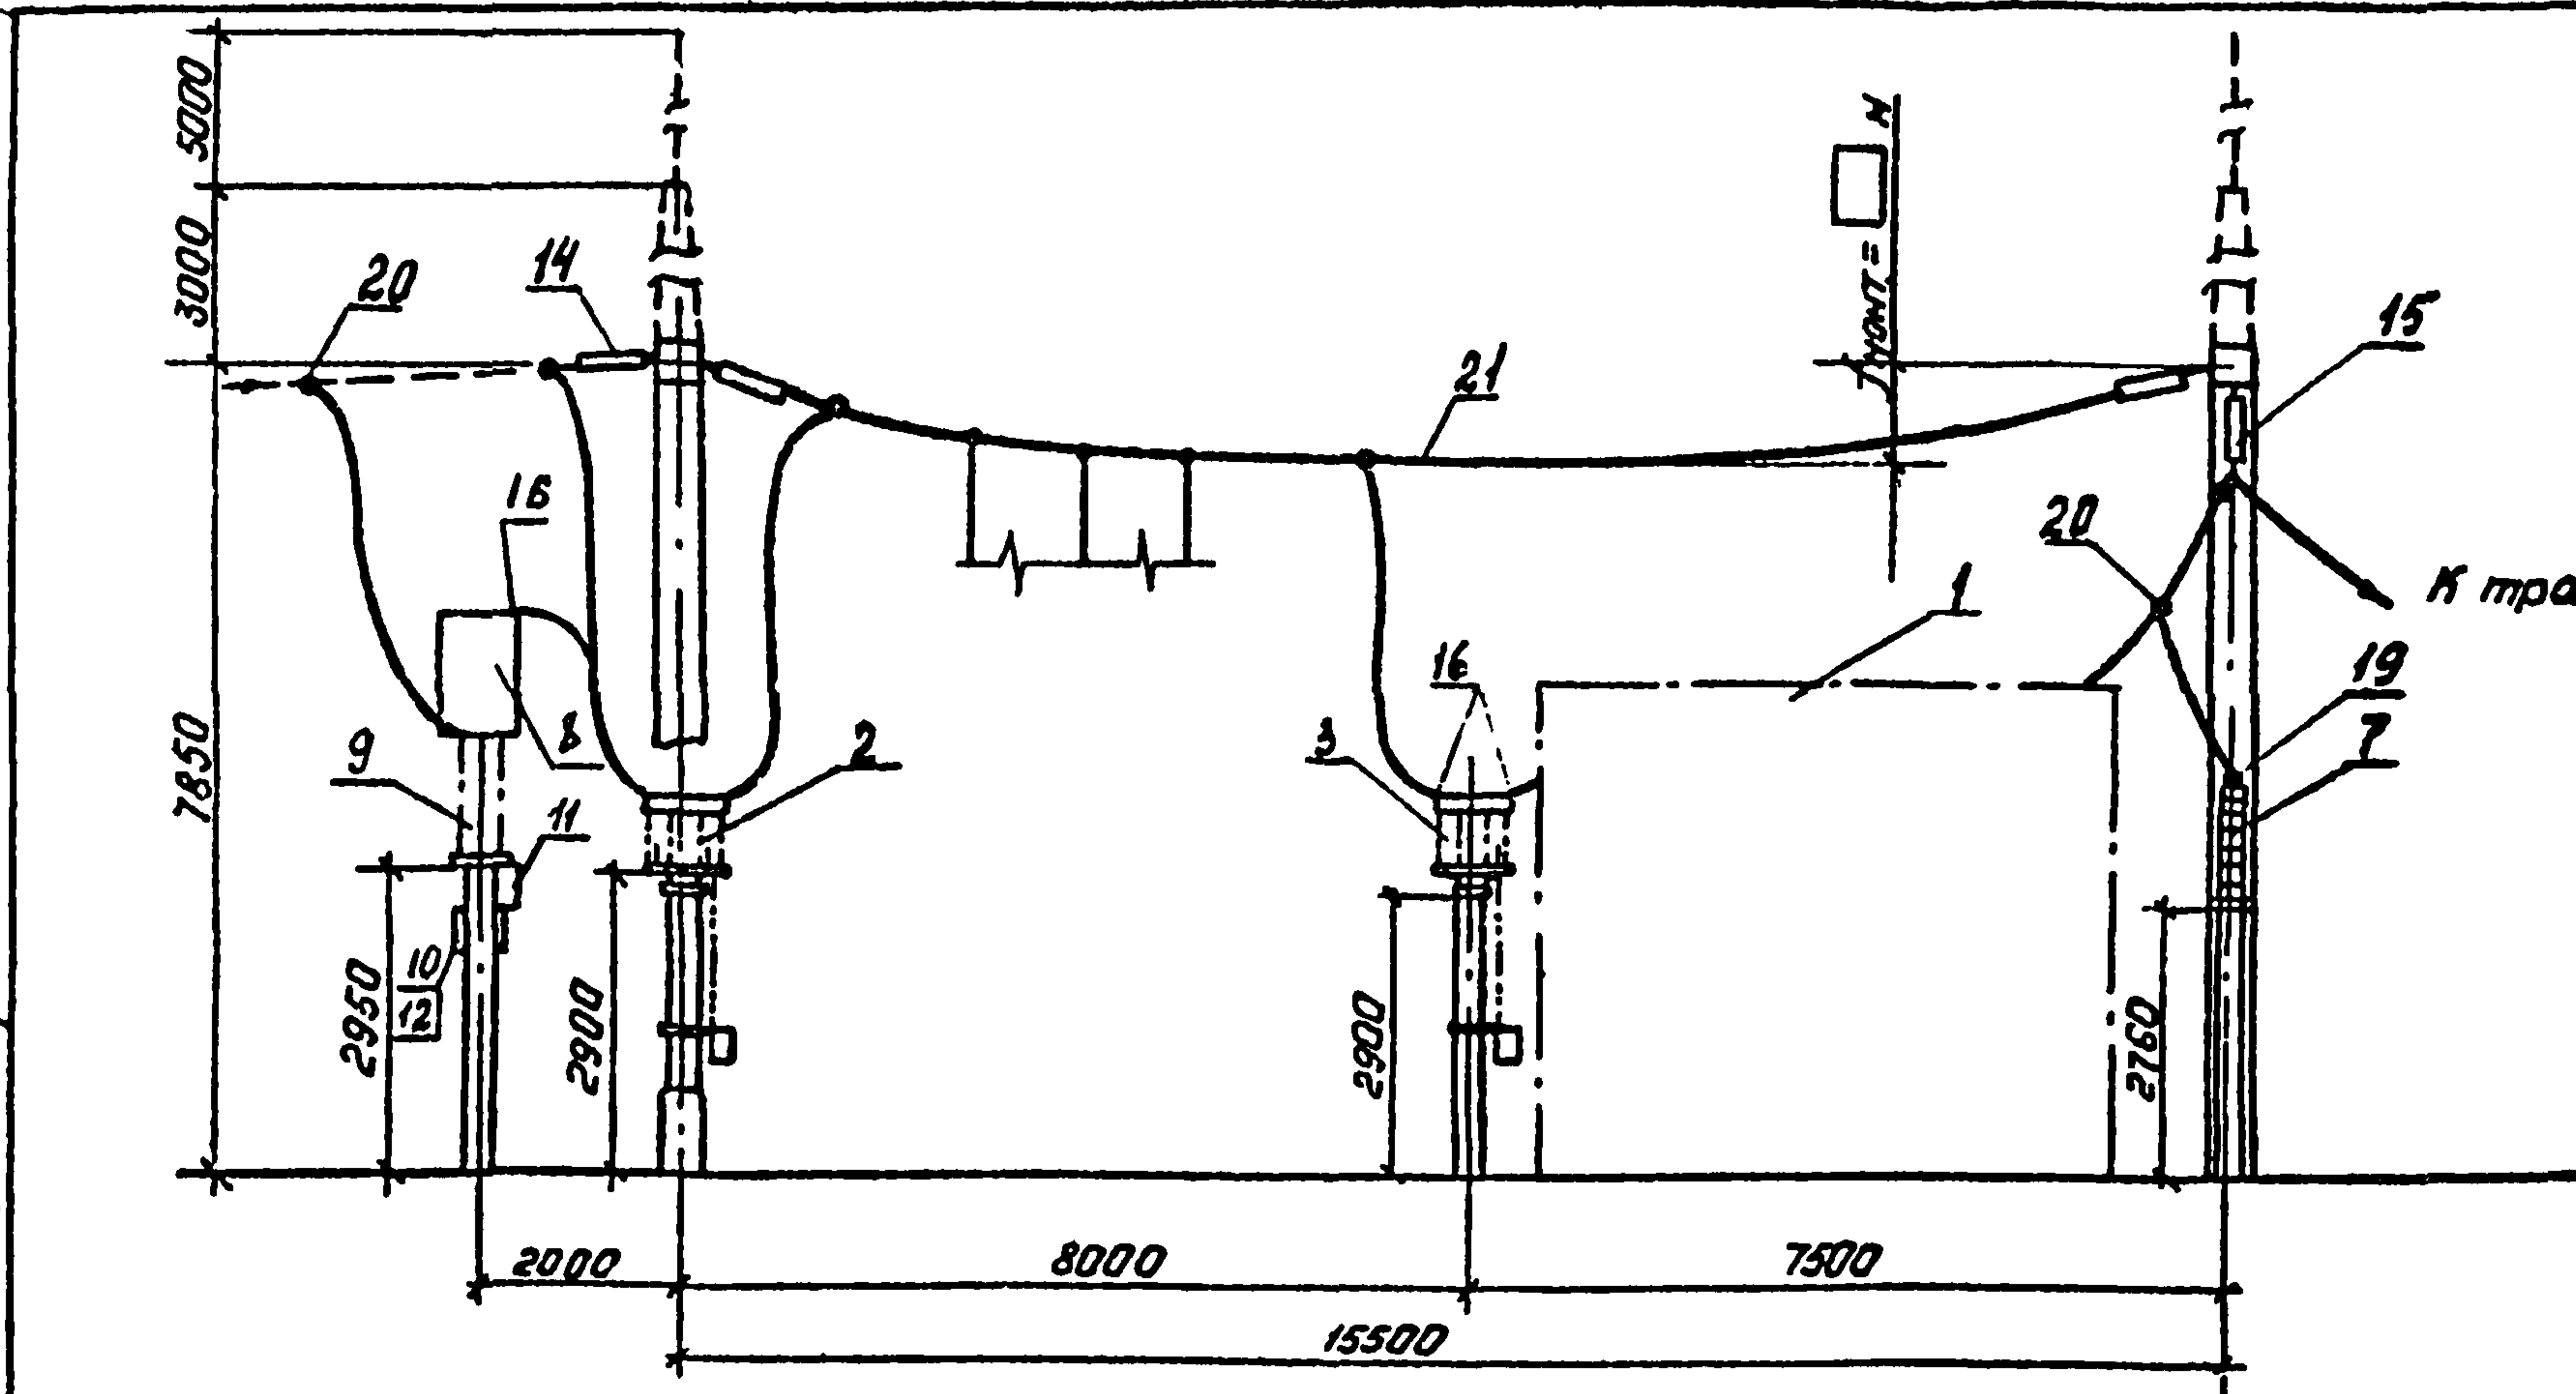

Провод ВЛ и оборудование, изображенные пунктиром не входят в объем данного листа. Спуски к аппаратам выполняются на 5-6% длиннее расстояния между точкой соединения проводов и зажимом аппарата.



См. вместе с листом ЭП2. 11, 12, 13, 14, 9, 10.

|              |                |              |
|--------------|----------------|--------------|
| Инв. № подл. | Подпись и дата | Взам. инв. № |
| 1248811-7.2  |                |              |


|           |           |          |          |                                             |      |        |
|-----------|-----------|----------|----------|---------------------------------------------|------|--------|
| Н. контр. | Белова    | М. М. М. | 02.01.87 | ТМП 407-03-438.87 ЭП2                       |      |        |
|           |           |          |          | Открытые распределительные устройства 35 кВ |      |        |
|           |           |          |          | ОРУ по мостиковым и блочным схемам.         |      |        |
|           |           |          |          | Стадия                                      | Лист | Листов |
|           |           |          |          | РП                                          | 15   |        |
| Нач. отд. | Роменский | М. М. М. | 02.01.87 | Ячейка ВЛ-трансформатор Т1 (Т2)             |      |        |
| Гип       | Земель    | М. М. М. | 02.01.87 |                                             |      |        |
| Рук. гр.  | Цукрова   | М. М. М. | 02.01.87 |                                             |      |        |
| Техник    | Шерер     | М. М. М. | 02.01.87 |                                             |      |        |
|           |           |          |          | ЭНЕРГОСЕТЬПРОЕКТ                            |      |        |
|           |           |          |          | Северо-Западное отделение Ленинград         |      |        |
|           |           |          |          | Контроль: Полюс                             |      |        |
|           |           |          |          | Формат: А3                                  |      |        |

Типовые материалы для проектирования 407-03-438-87 Альбом

Инв. № подл. 1296814-12  
Подпись и дата Взам. инв.

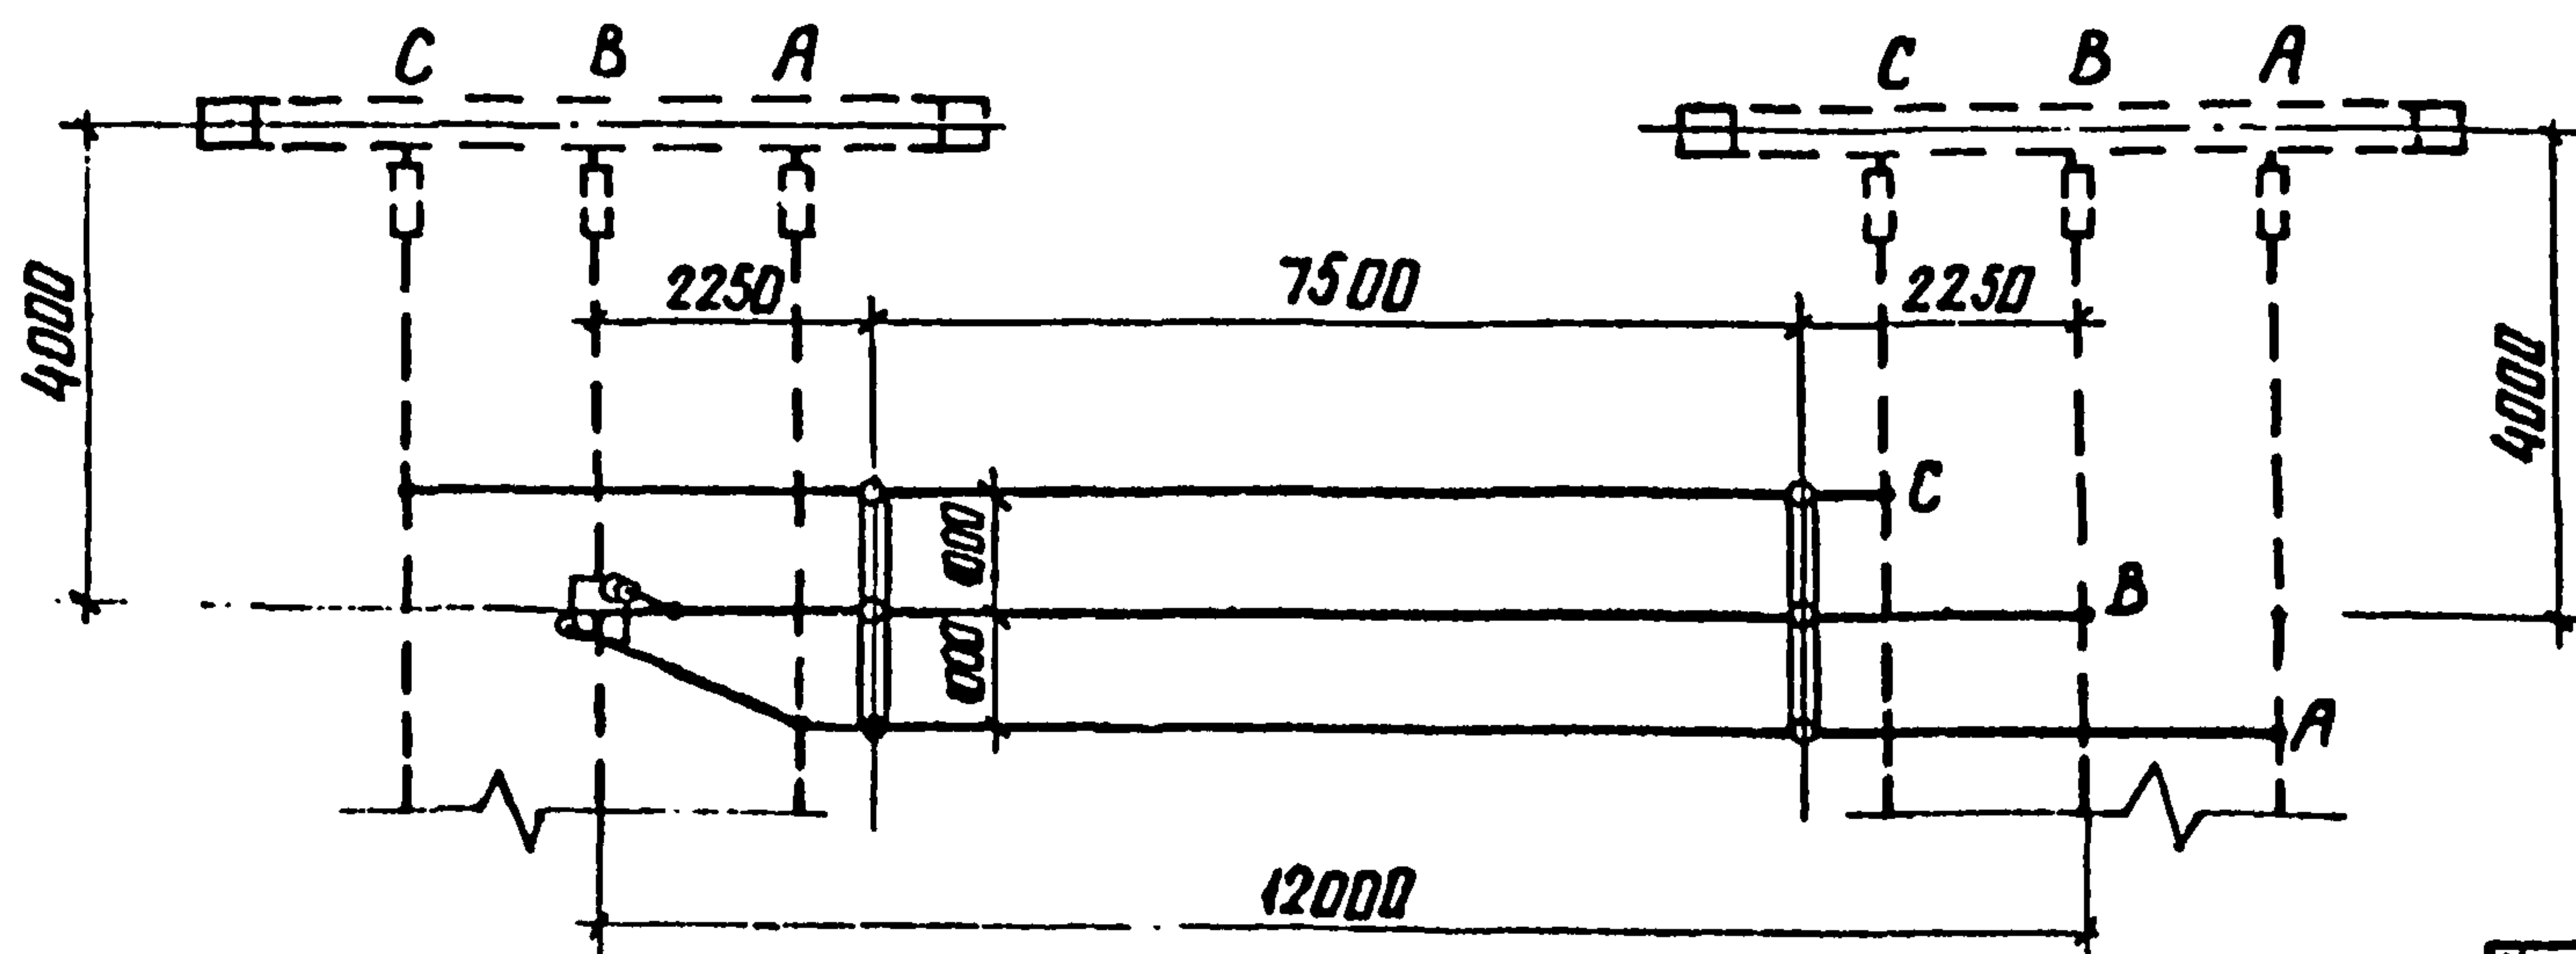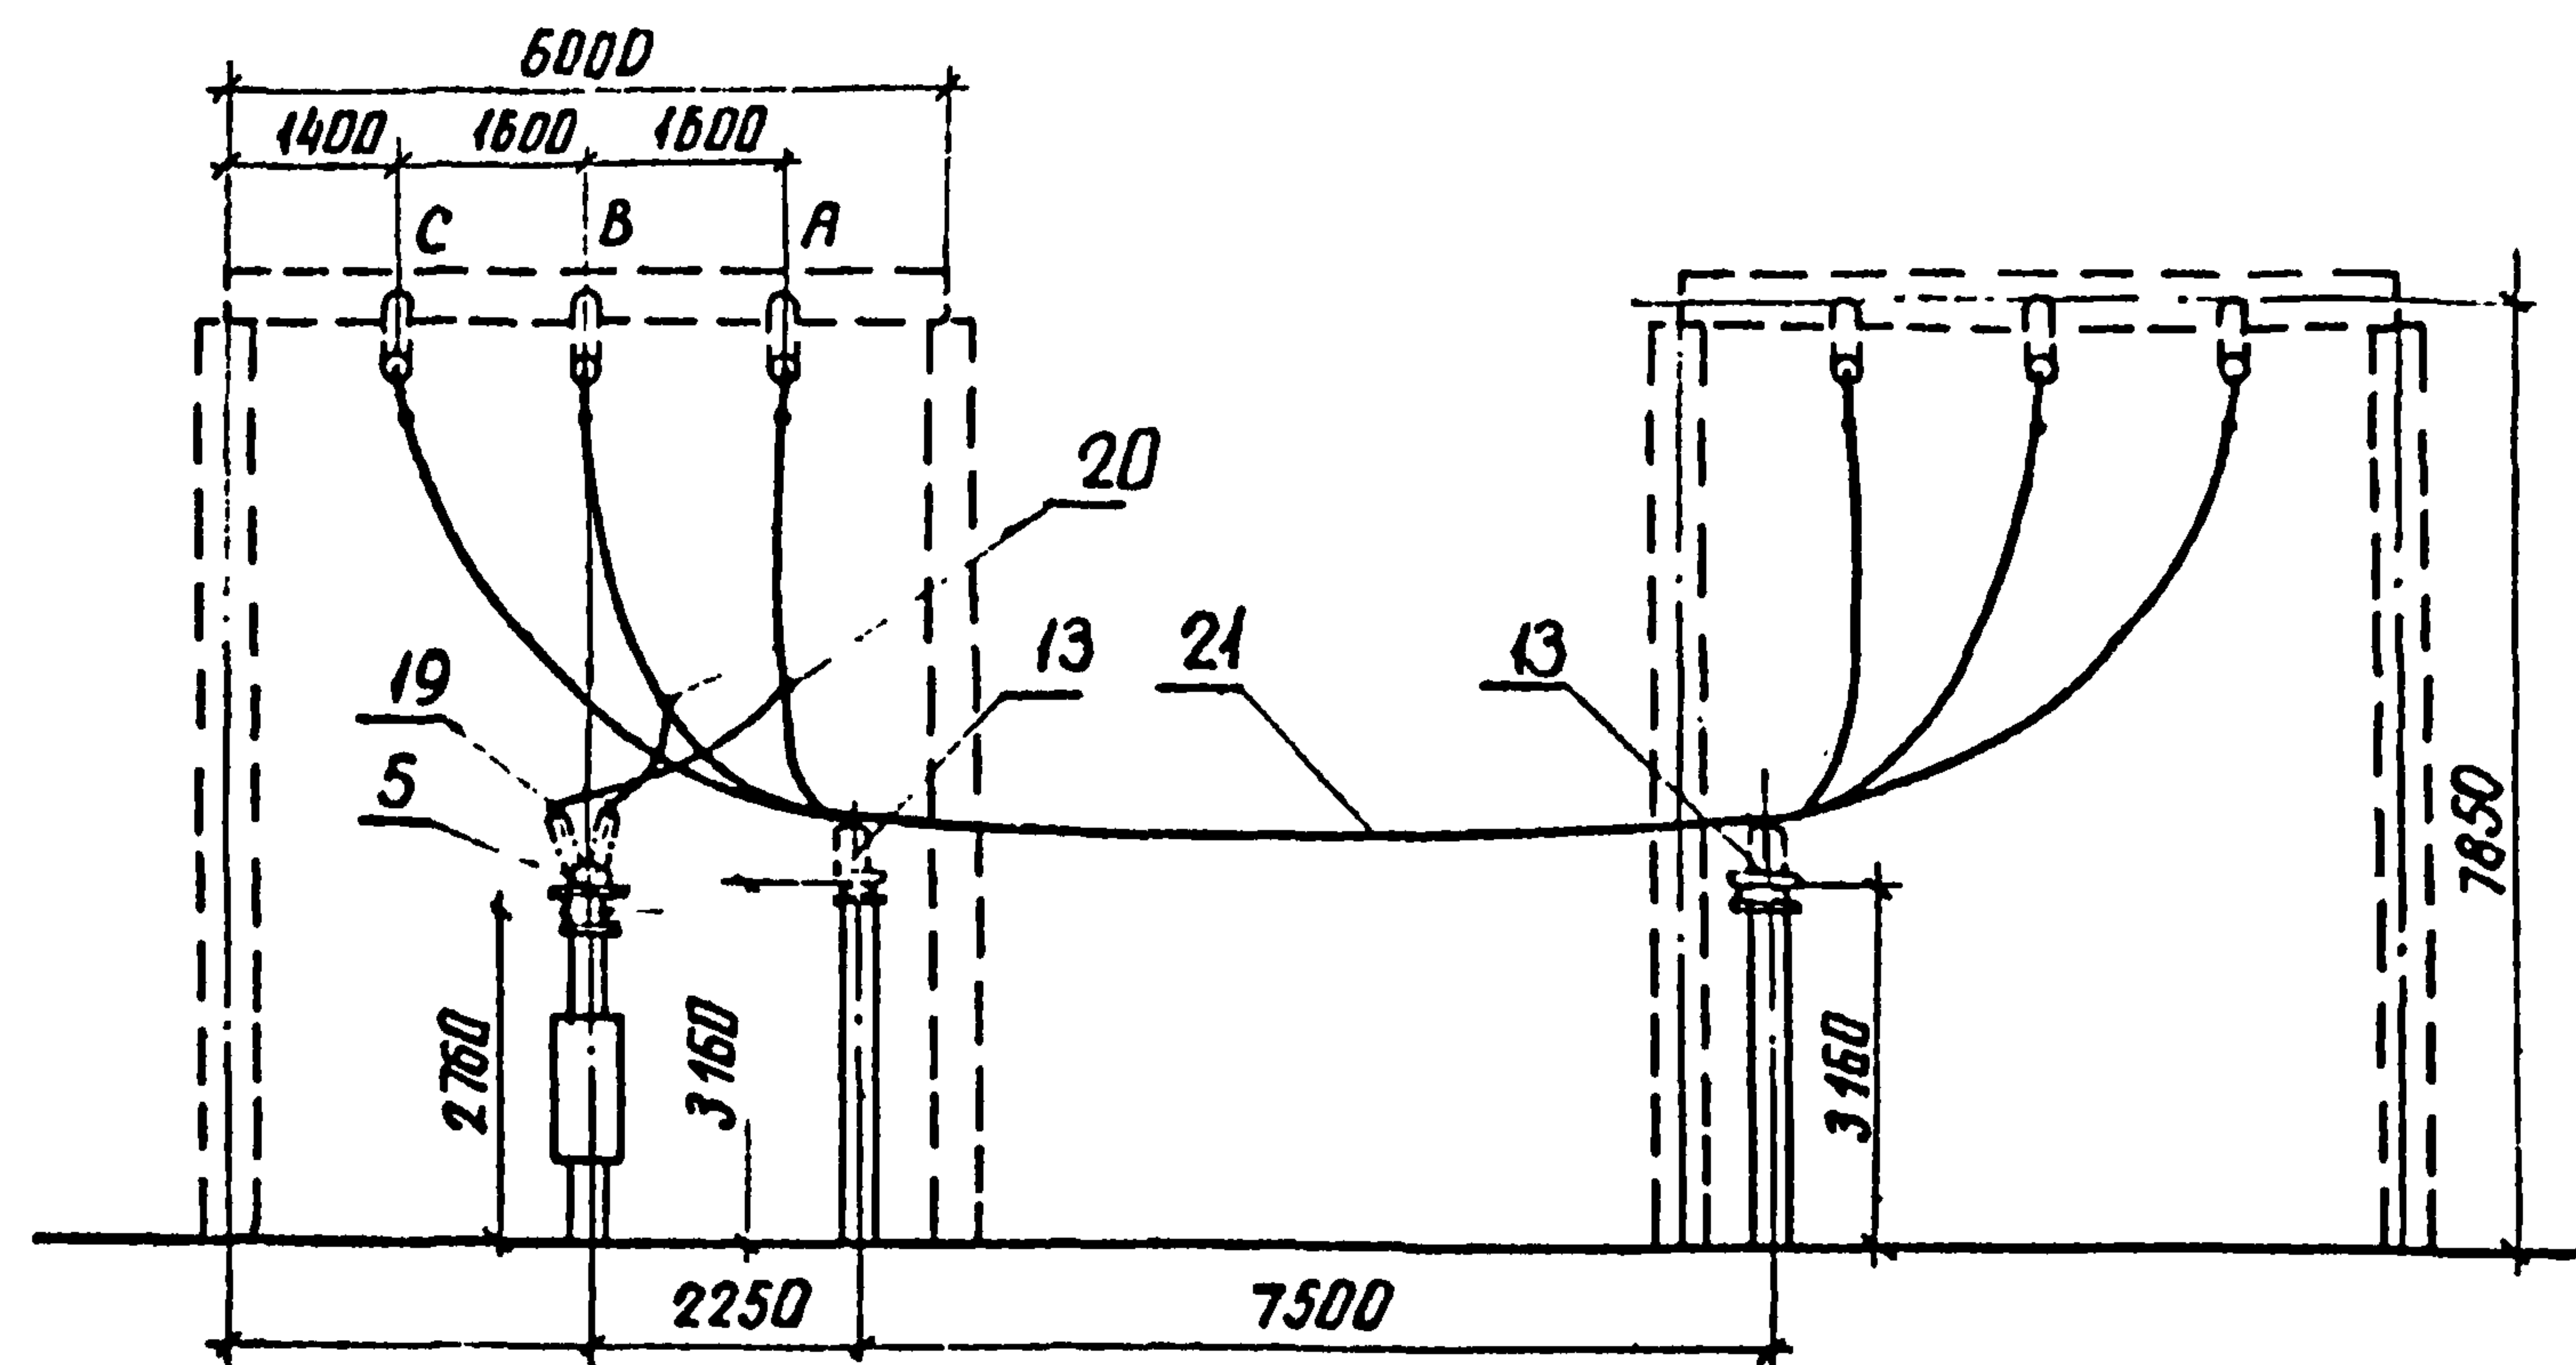

Поясняющая схема

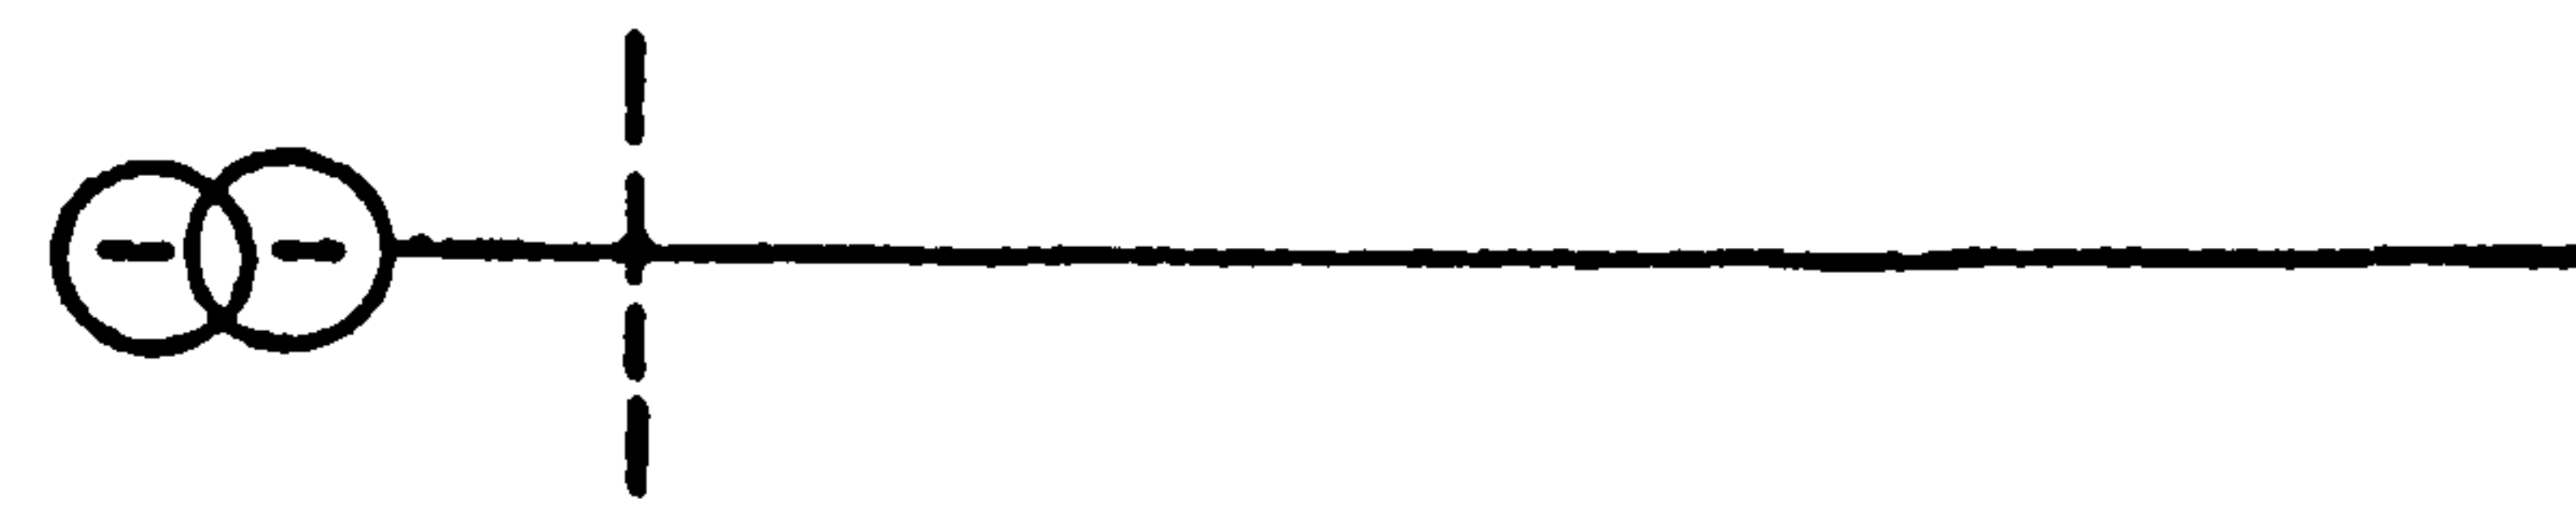

Ошиновка и оборудование, изображенные пунктиром, не входят в объем данного листа.

См. вместе с листом ЭП2.9.Ю.

|           |          |           |         |                                                            |  |  |                                                            |      |        |
|-----------|----------|-----------|---------|------------------------------------------------------------|--|--|------------------------------------------------------------|------|--------|
| И. контр. | Белова   | И. контр. | 5.02.87 | ТМП 407-03-438.87                                          |  |  | ЭП2                                                        |      |        |
|           |          |           |         | Открытые распределительные устройства 35кВ                 |  |  |                                                            |      |        |
|           |          |           |         | Укрепленный блок (линия-2 трансформатора) с выключателями. |  |  | Стация                                                     | Лист | Листов |
| Нач. отд. | Роменкин | И. контр. | 5.02.87 |                                                            |  |  | РП                                                         | 16   |        |
| ГИП       | Земель   | И. контр. | 5.02.87 |                                                            |  |  |                                                            |      |        |
| Руч. гр.  | Цыкова   | И. контр. | 5.02.87 |                                                            |  |  |                                                            |      |        |
| Ст. инж.  | Кудина   | И. контр. | 5.02.87 |                                                            |  |  |                                                            |      |        |
| Техник    | Шефер    | И. контр. | 5.02.87 | Перемишка                                                  |  |  | ЭНЕРГОСЕТЬПРОЕКТ<br>Северо-Западное отделение<br>Ленинград |      |        |



копир. Амур

формат А3


2247/2

Типовые материалы для проектирования 407-03-438.87 Рядом

Лист № 12  
12968м-12

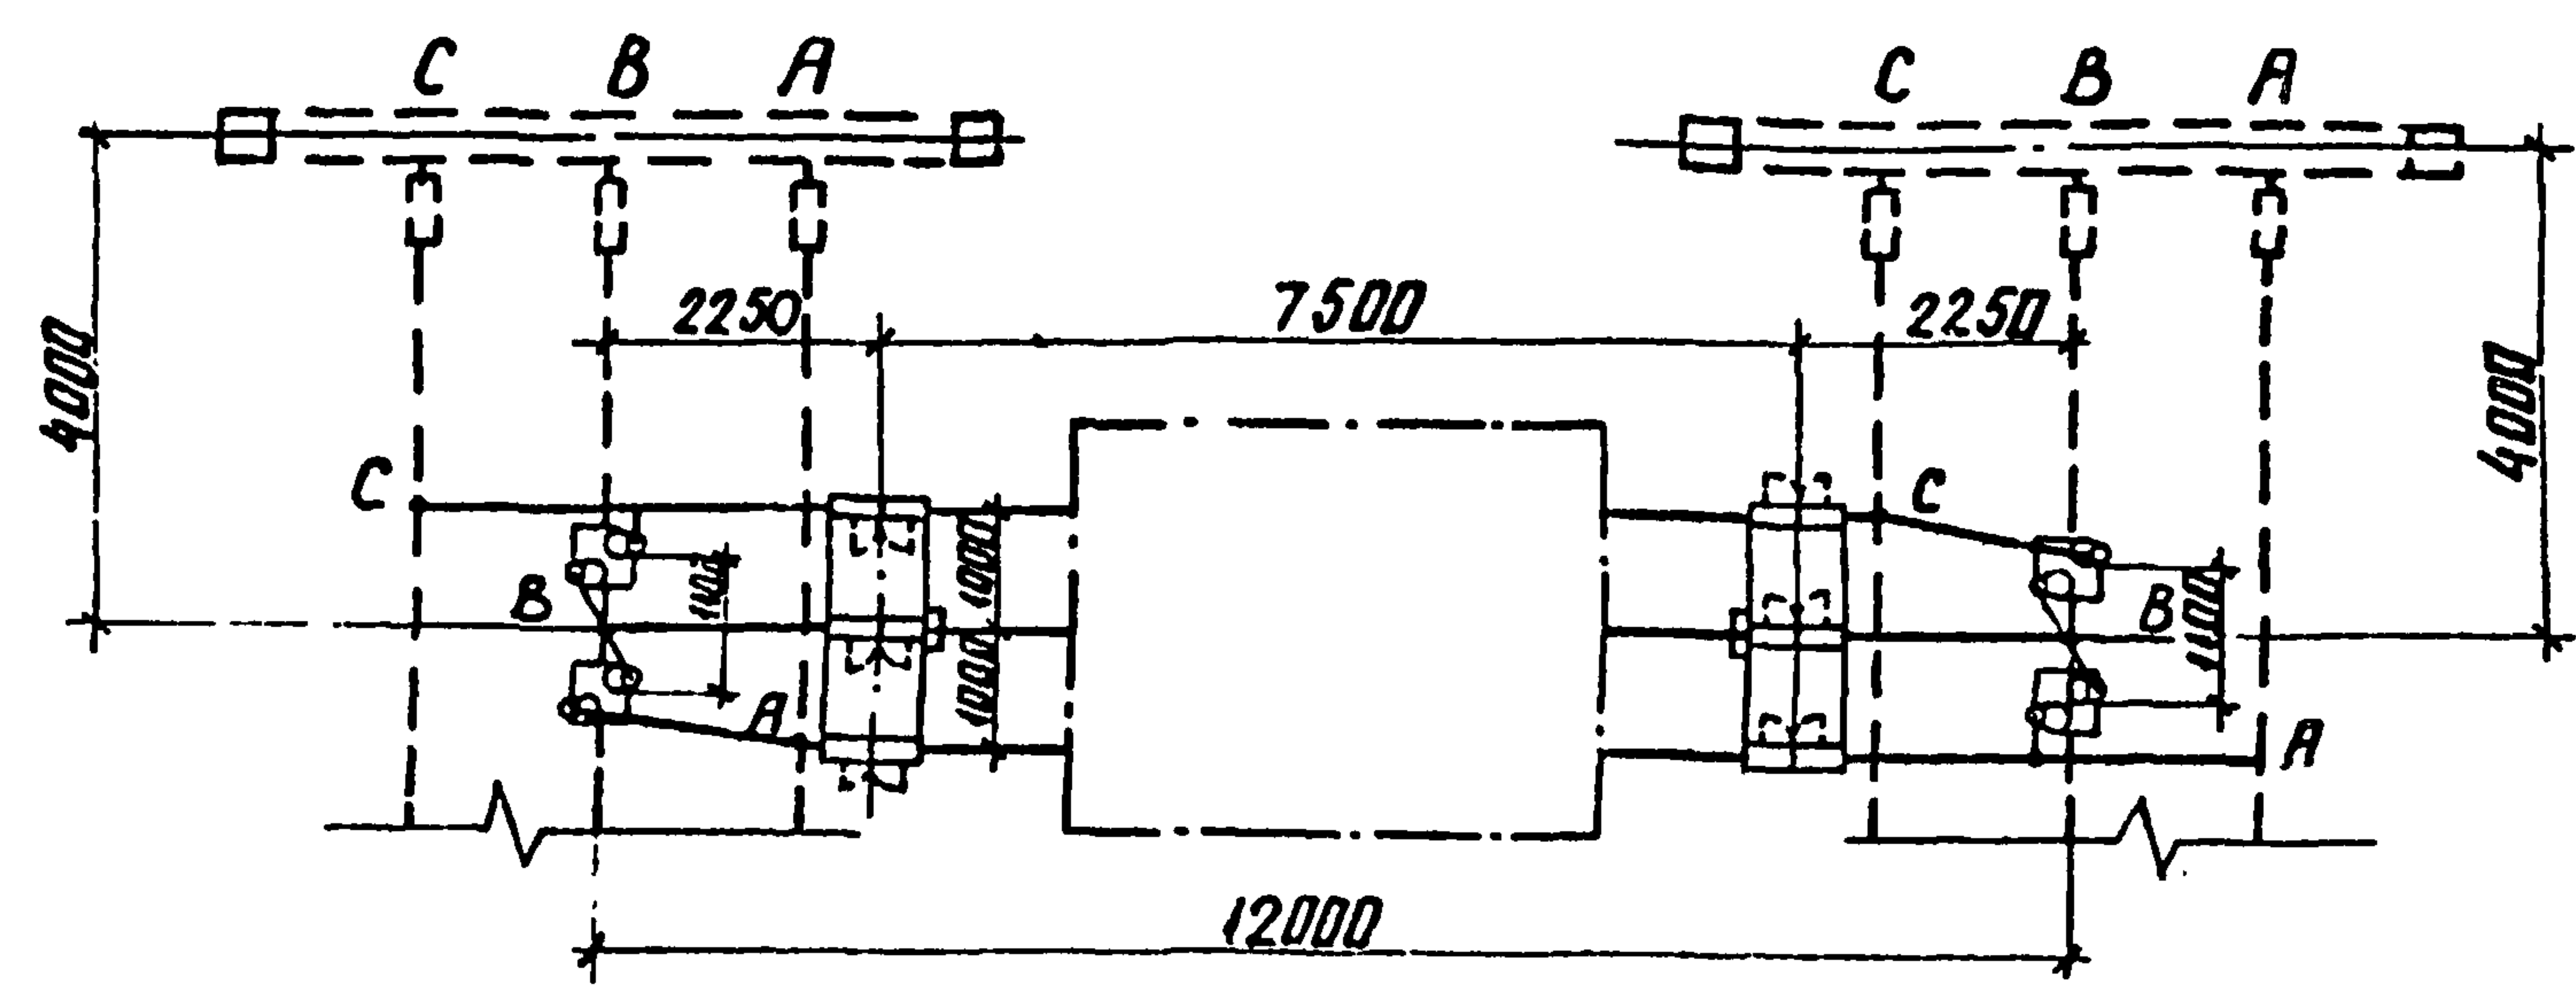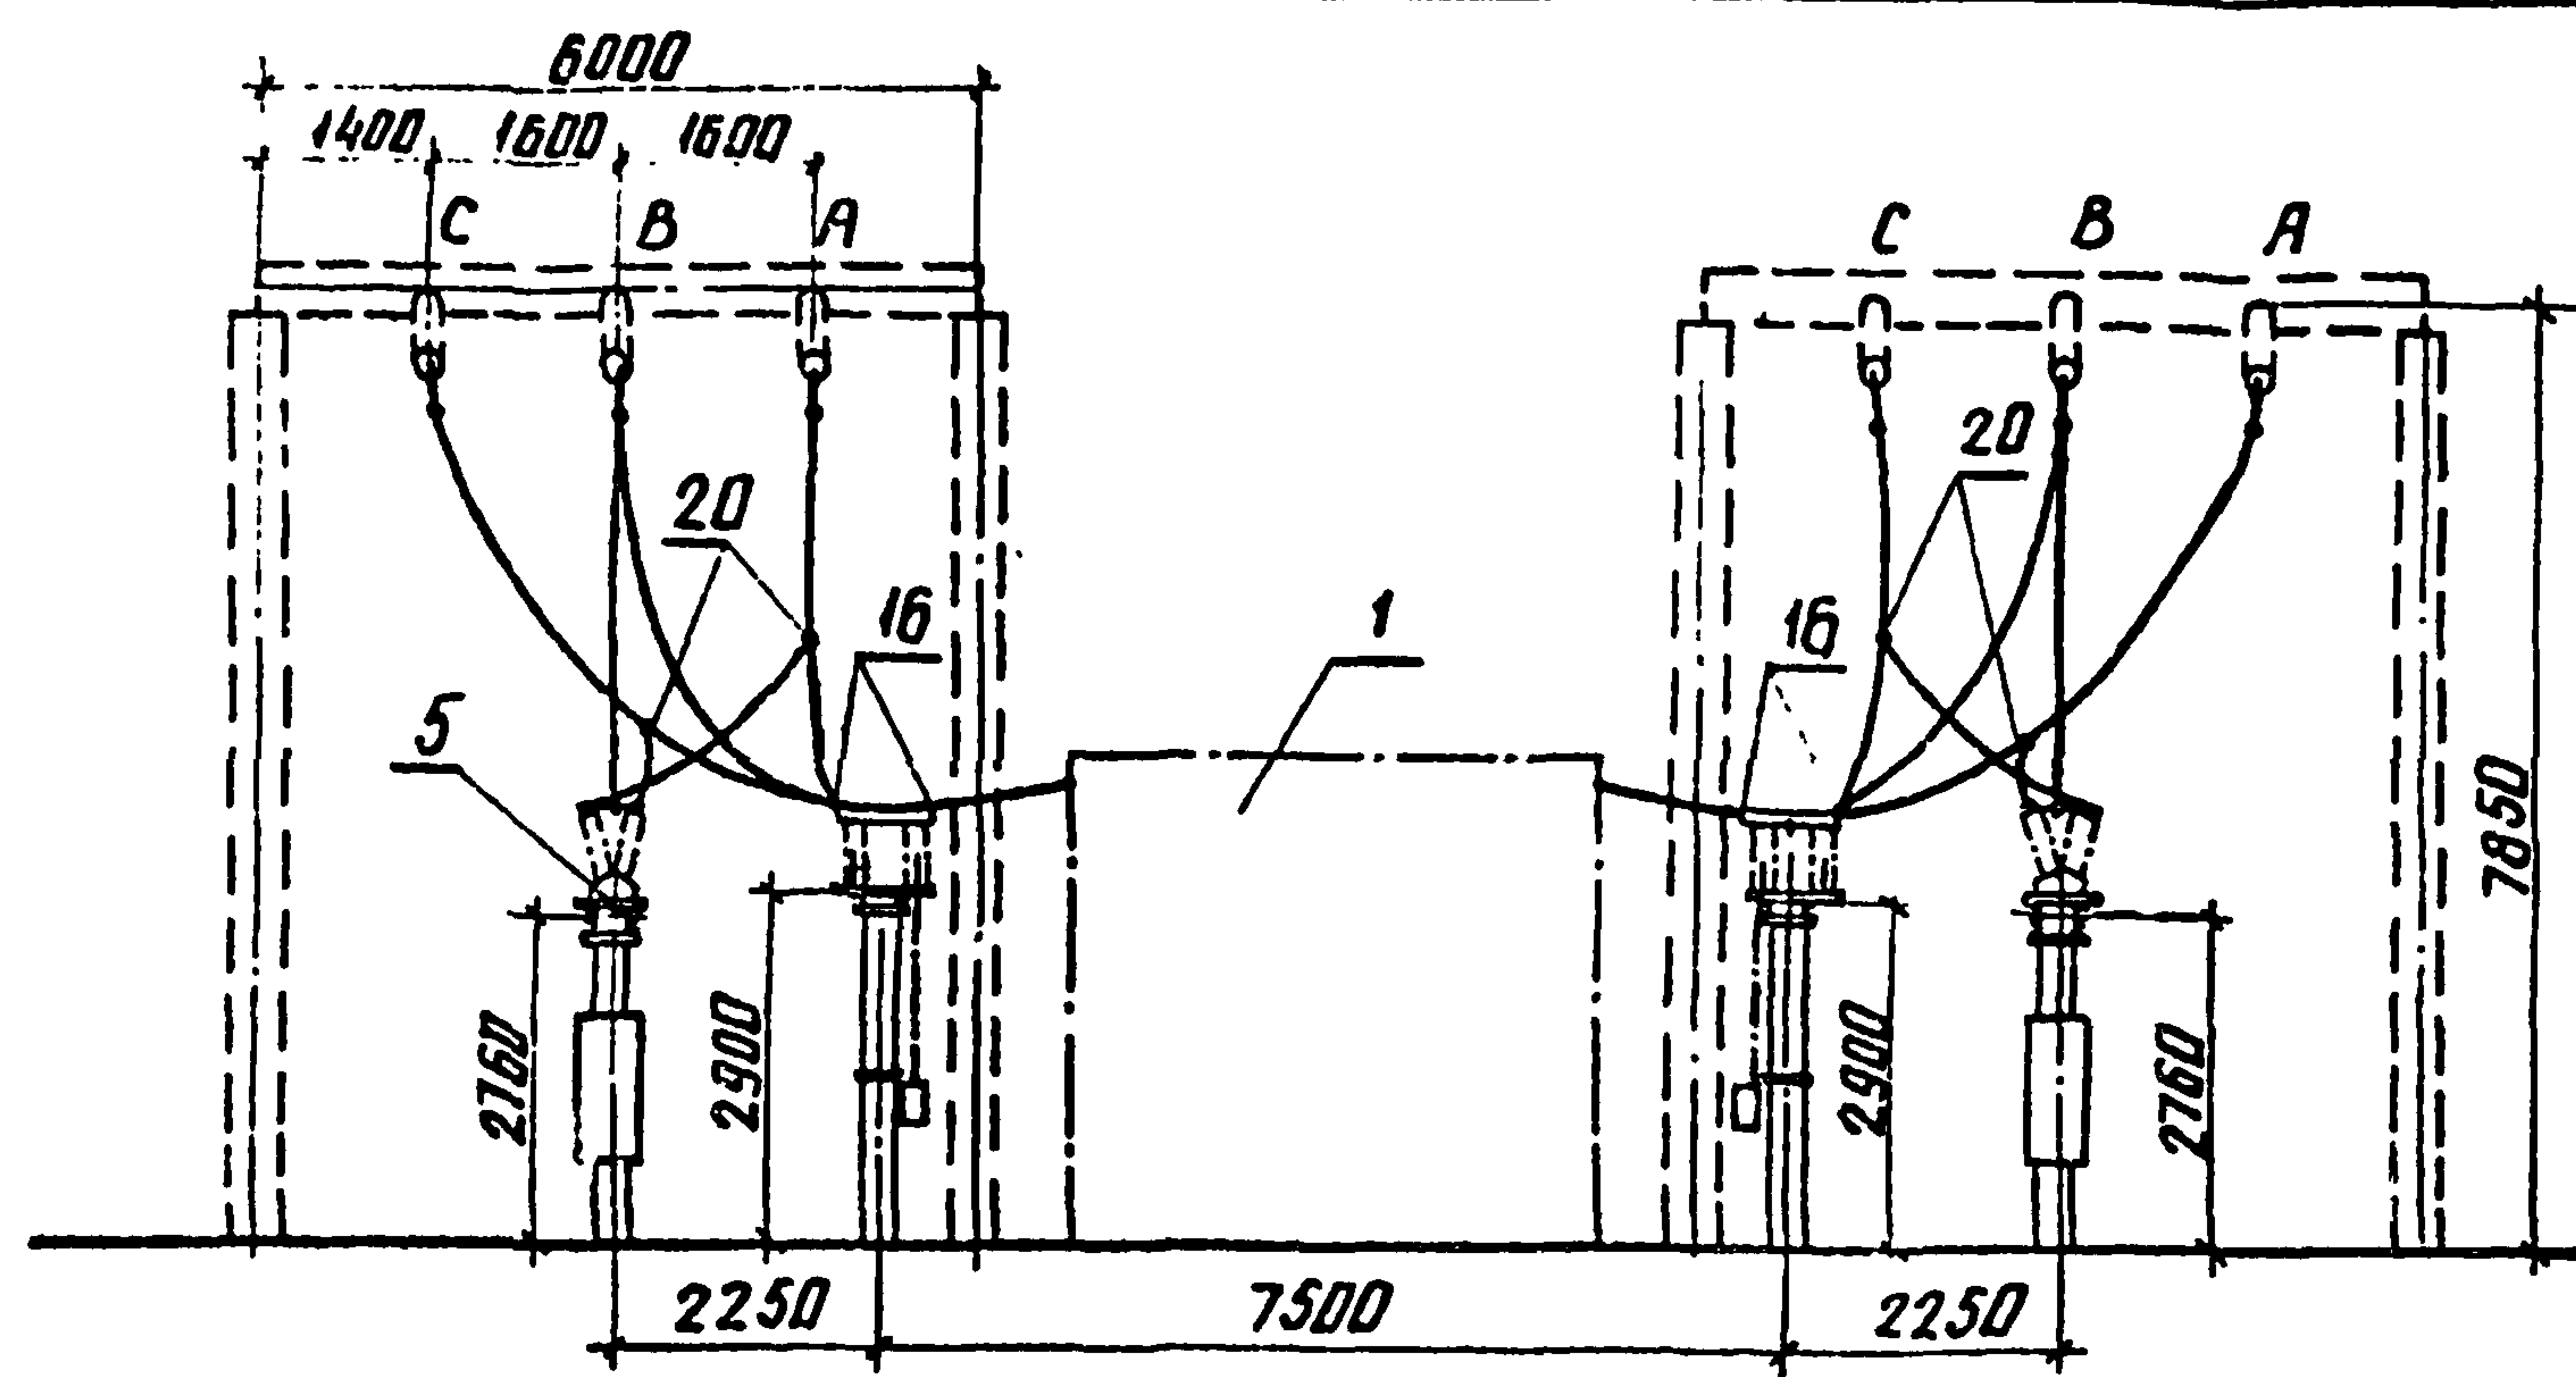

Поясняющая схема

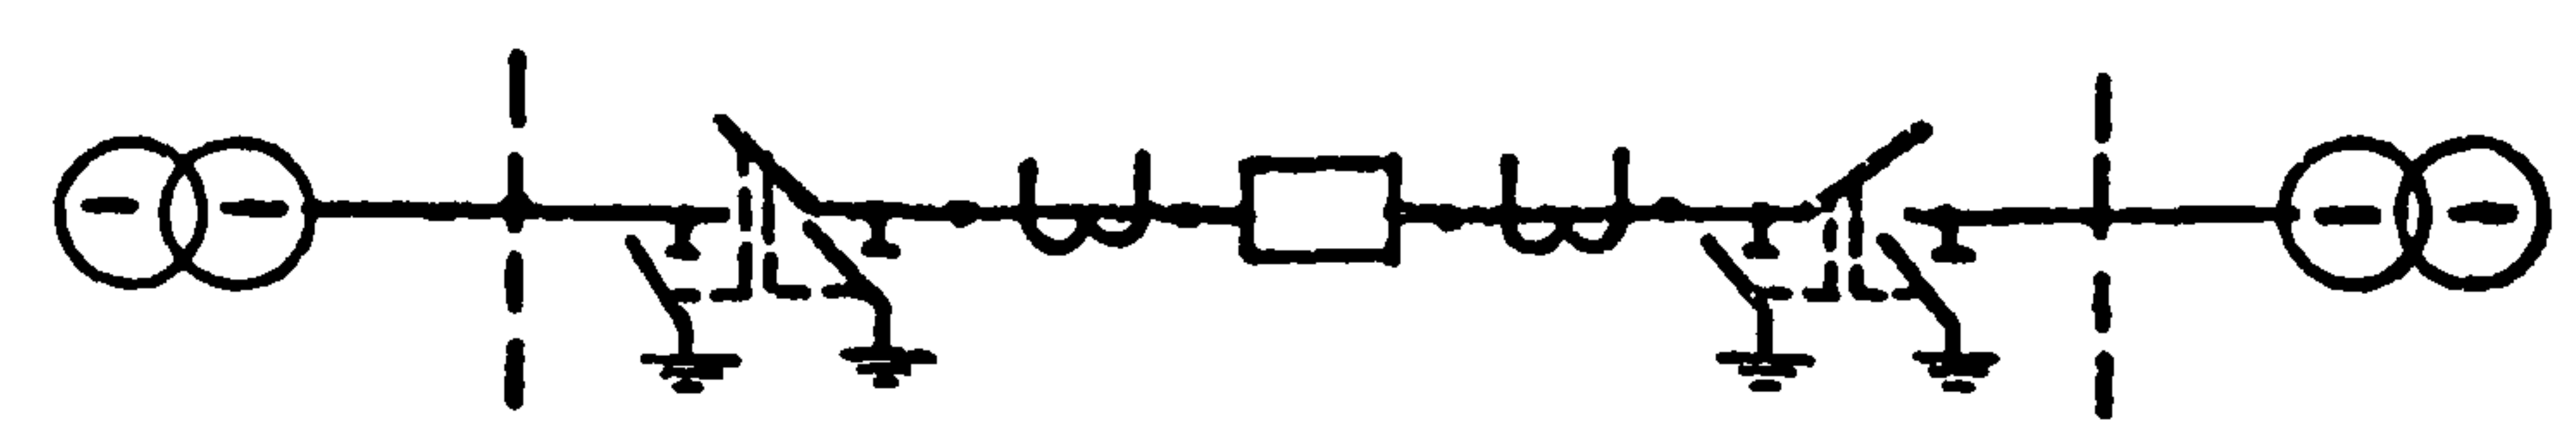

Ошиновка и оборудование, изображенные пунктиром, не входят в объем данного листа.



См. вместе с листом ЭП2.13,14

|           |           |       |       |                                            |  |  |                            |      |        |
|-----------|-----------|-------|-------|--------------------------------------------|--|--|----------------------------|------|--------|
| Н.контр   | Белова    | Э. 12 | 50257 | ТМП 407-03-438.87                          |  |  | ЭП2                        |      |        |
|           |           |       |       | Открытые распределительные устройства 35кВ |  |  |                            |      |        |
|           |           |       |       | Мостик с выключателем                      |  |  | Стация                     | Лист | Листов |
|           |           |       |       | в перемычке и выключателя                  |  |  | РП                         | 17   |        |
|           |           |       |       | ми в цепях трансформаторов                 |  |  |                            |      |        |
| Нач. отд. | Роменский | Л. 12 | 50257 | Перемычка                                  |  |  | ЭНЕРГОСЕТЬПРОЕКТ           |      |        |
| ГИП       | Земель    | Л. 12 | 50257 |                                            |  |  | Северо-Западного отделения |      |        |
| Рук. гр.  | Цукров    | Л. 12 | 50257 |                                            |  |  | Ленинград                  |      |        |
| Ст. инж.  | Кудинов   | Л. 12 | 50257 |                                            |  |  |                            |      |        |
| Техник    | Шефер     | Л. 12 | 50257 |                                            |  |  |                            |      |        |


копир. Ани

формат А3

Инв. № подл. 129581 м. 72  
Подпись. Дата. Взам. инв. №  
Типовые материалы для проектирования 407-03-438.87  
Альбом

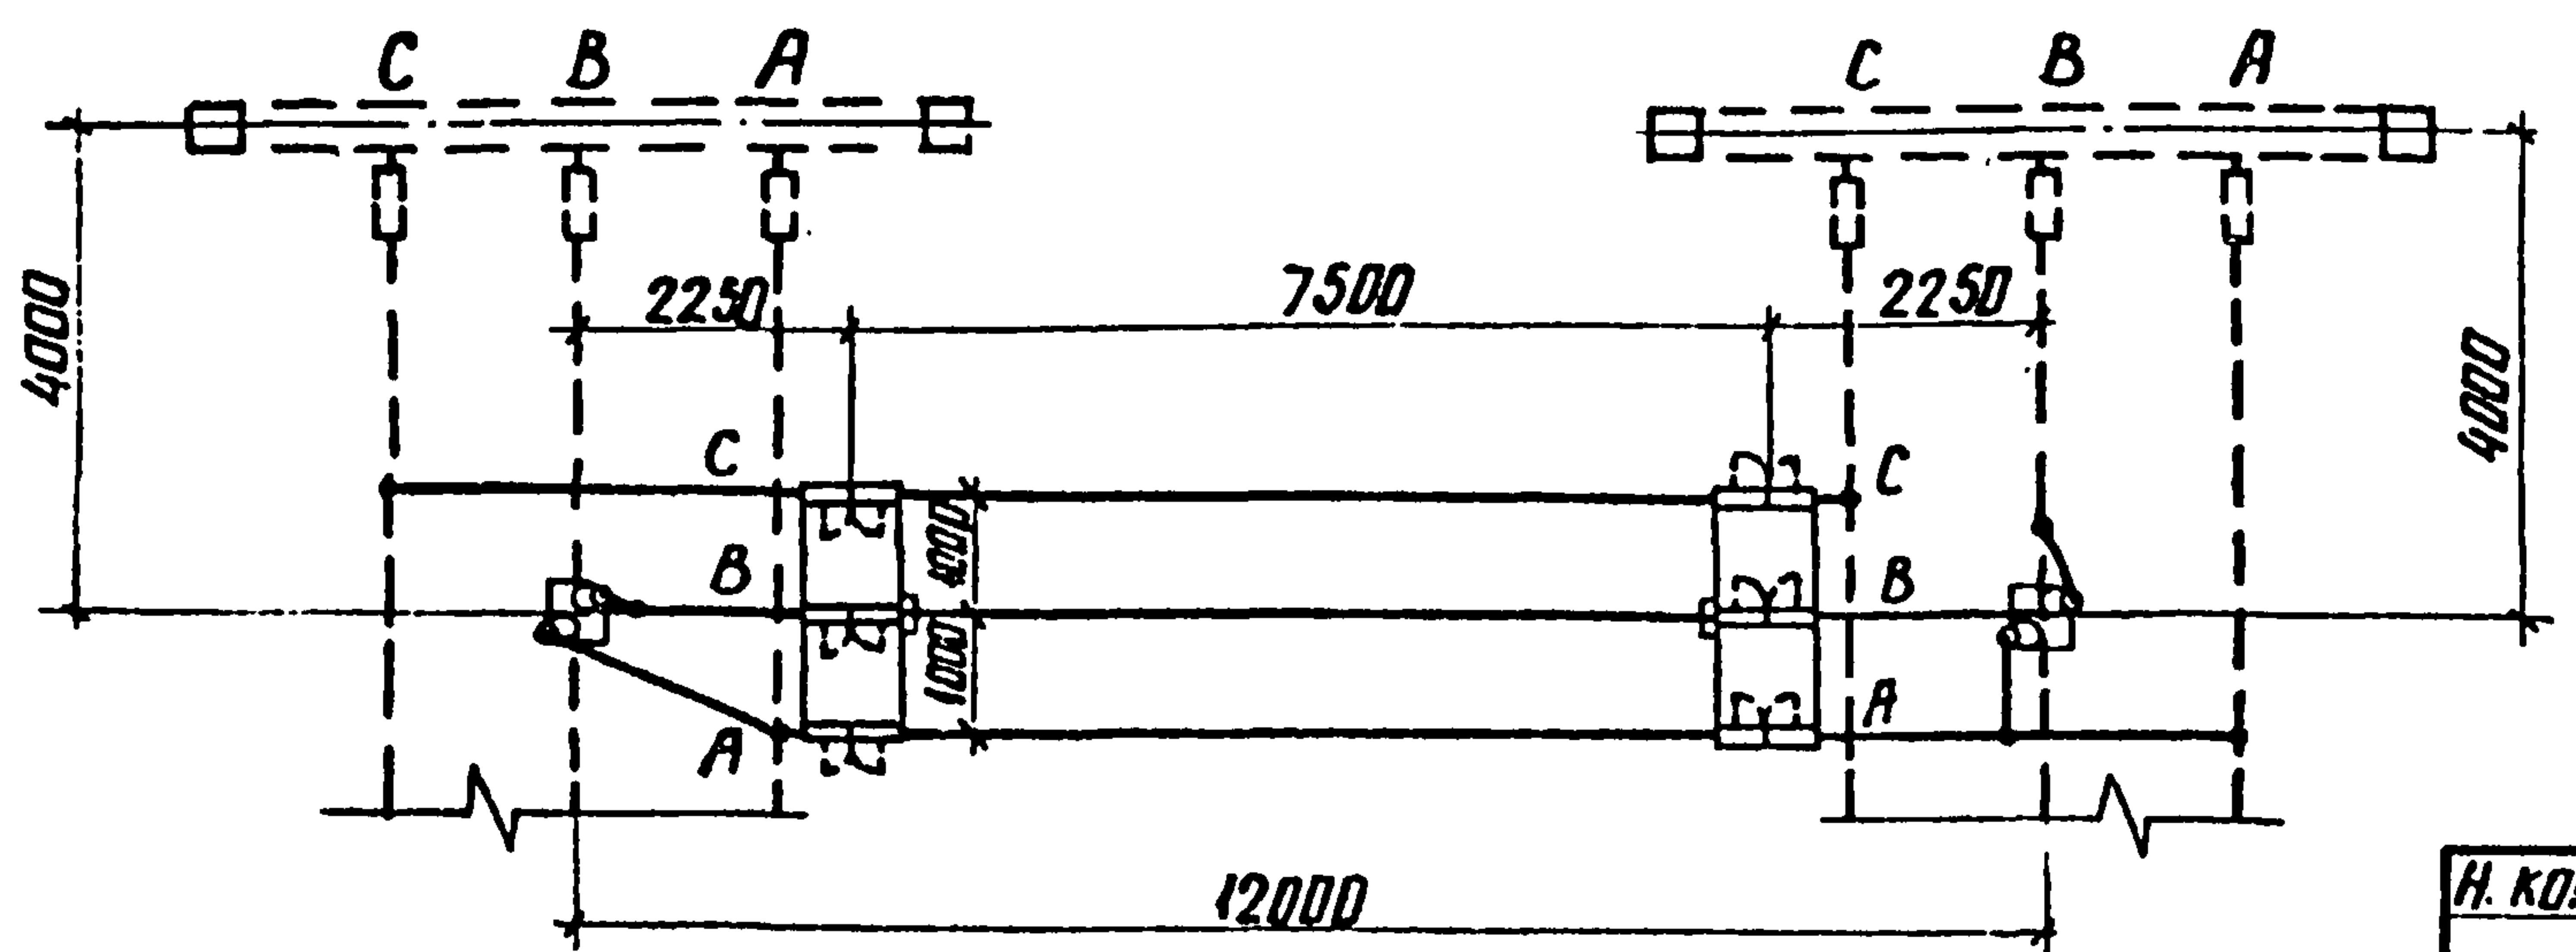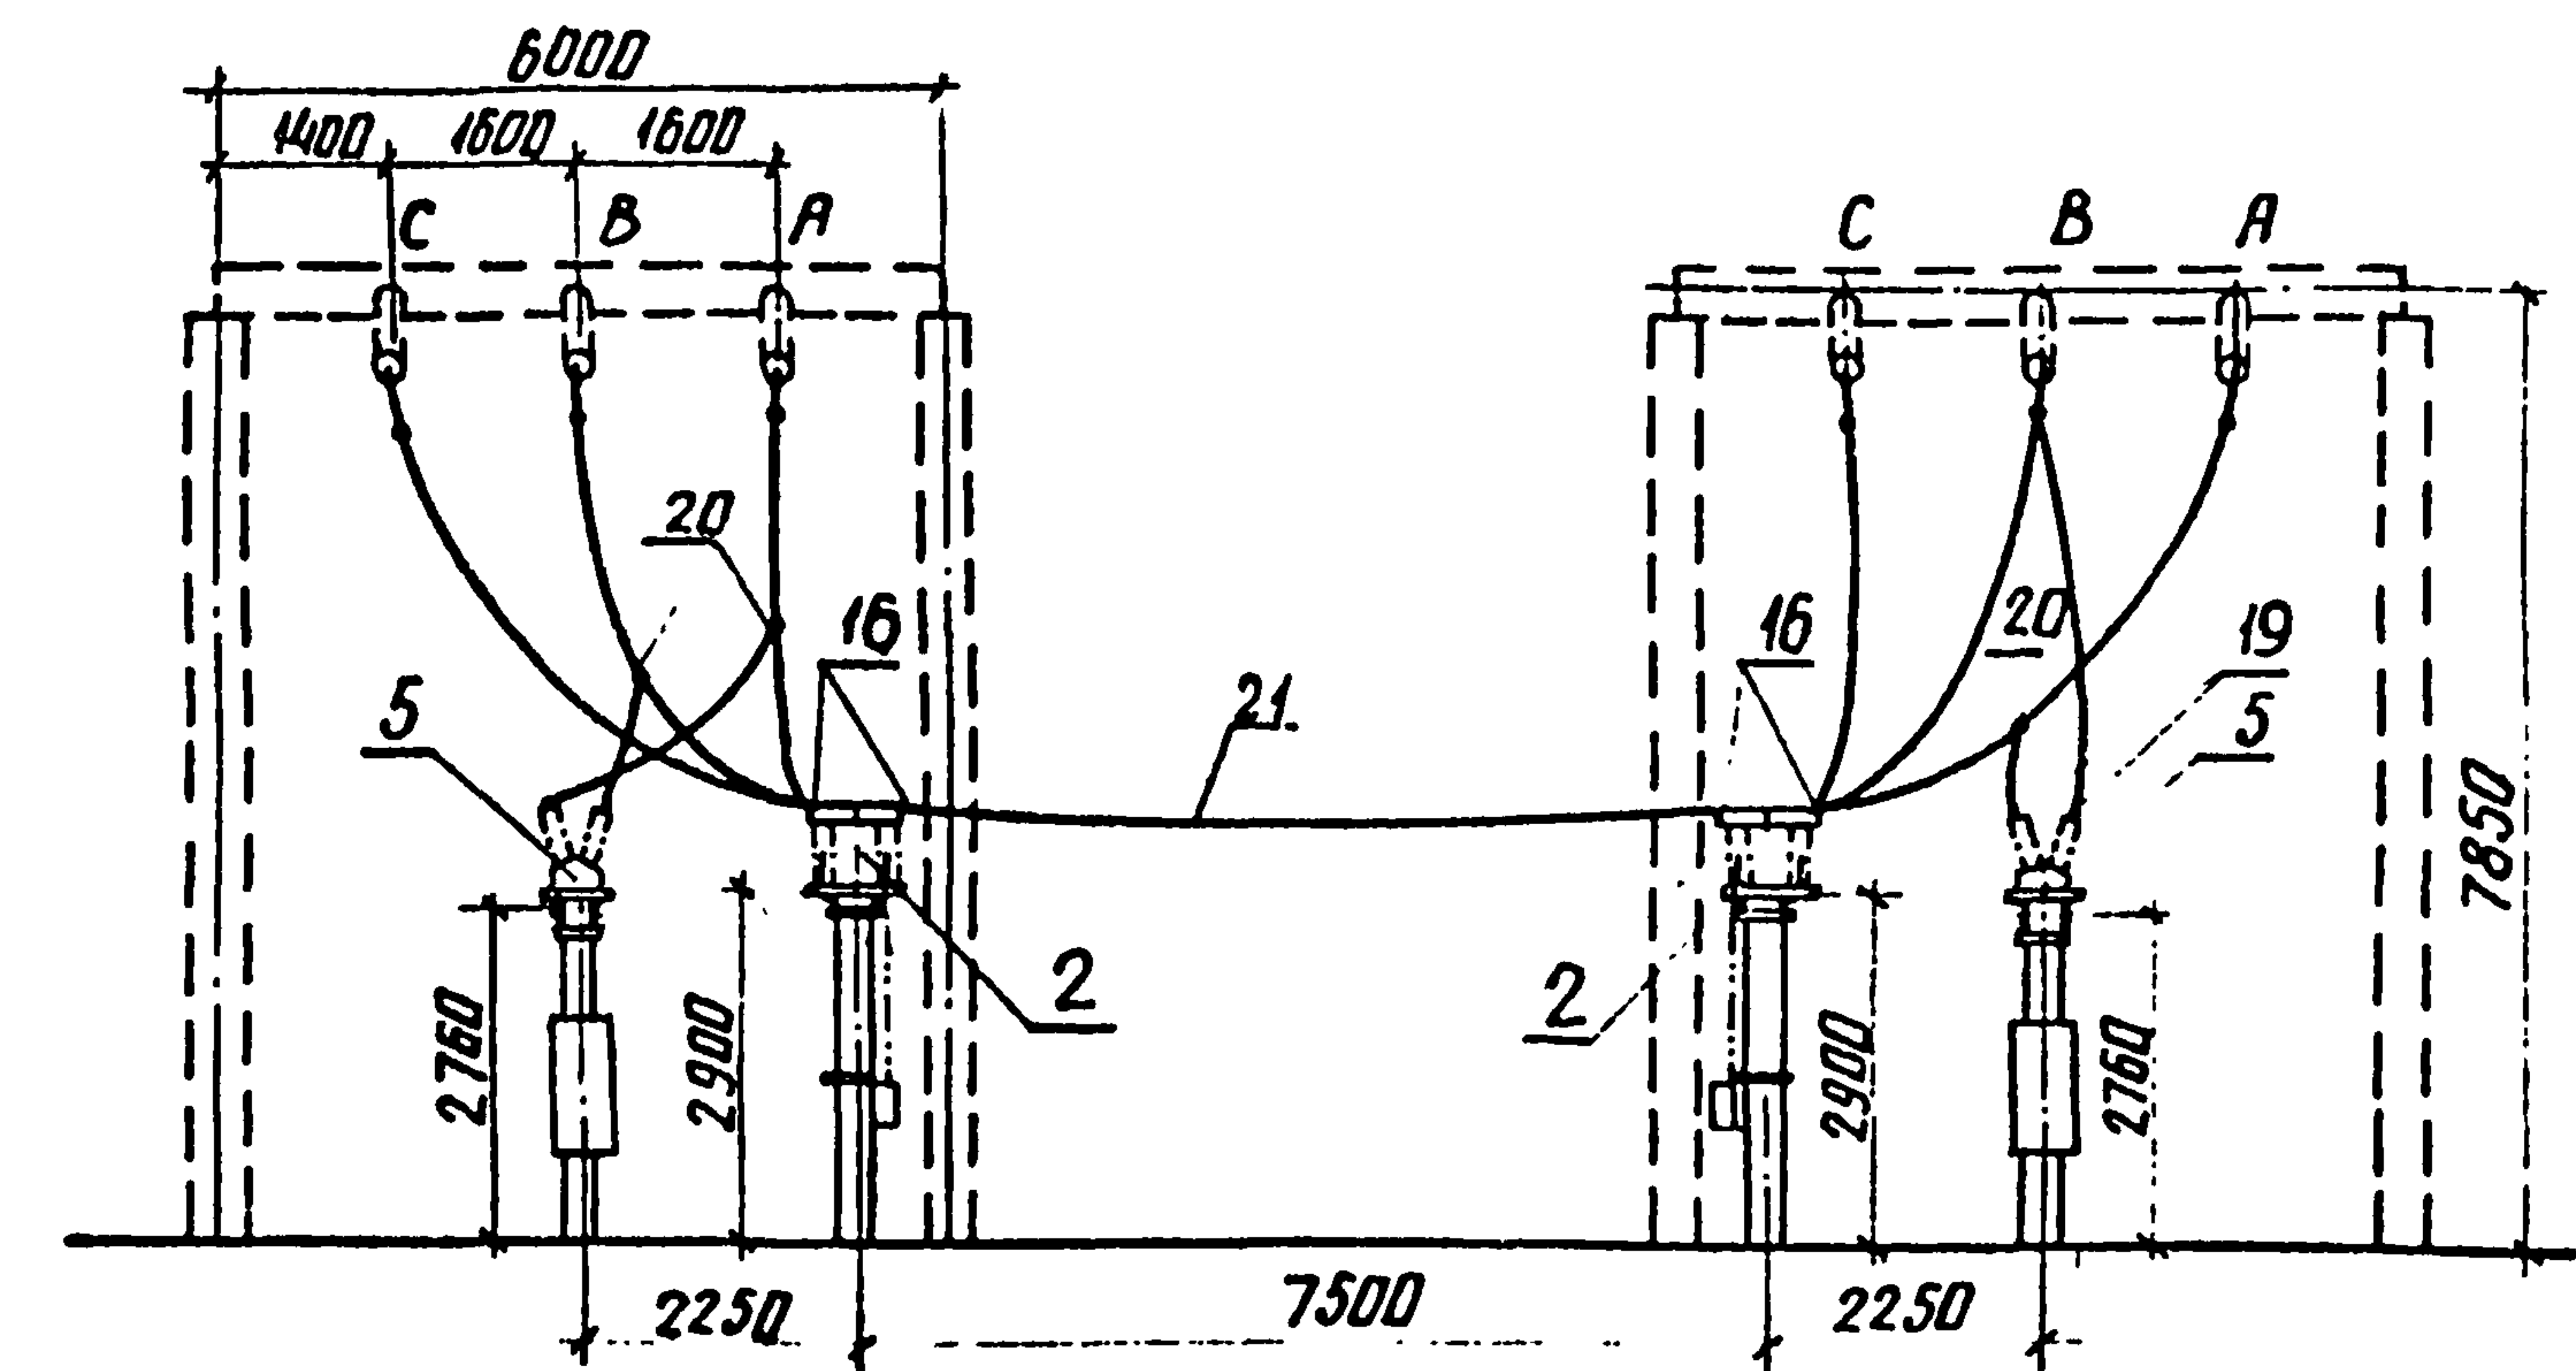

Поясняющая схема

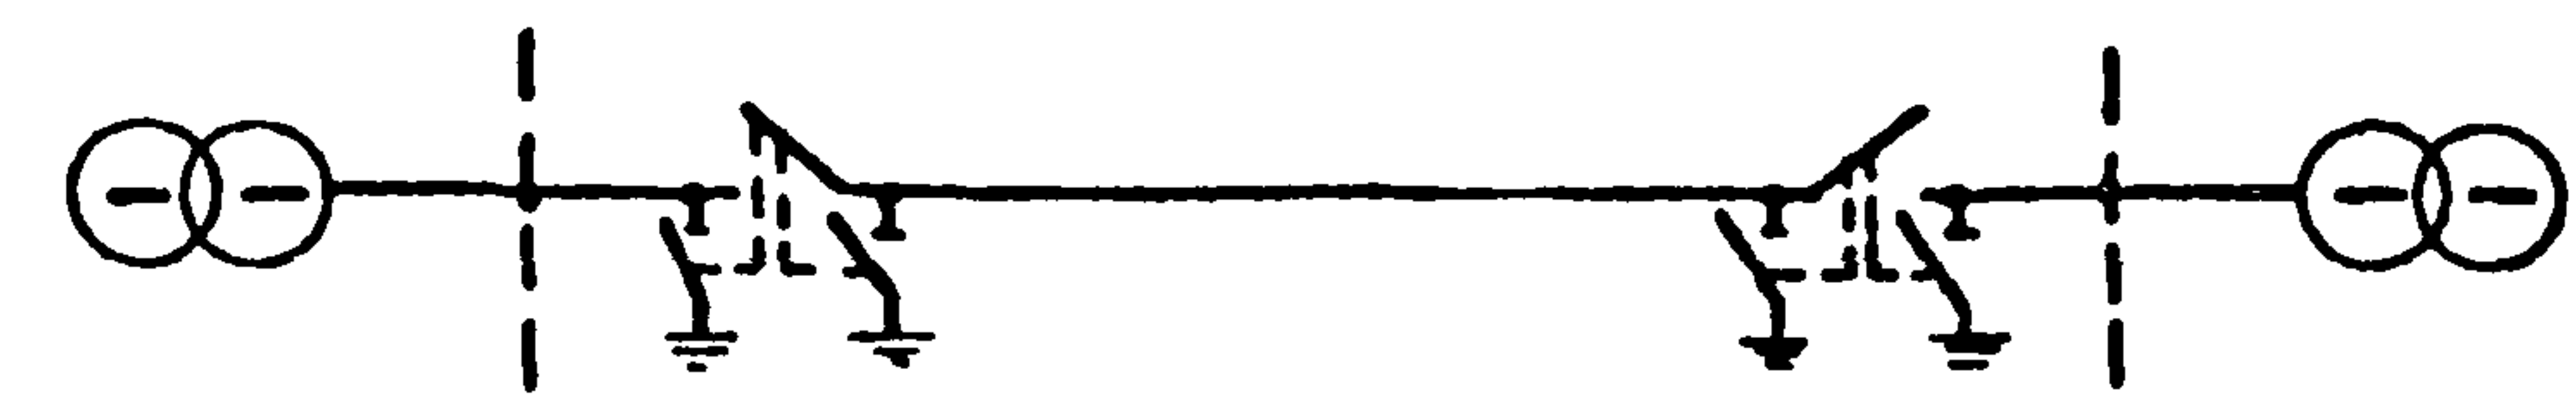

Ошиновка и оборудование, изображенные пунктиром, не входят в объем данного листа.

См. вместе с листом ЭП2. 11, 12

|           |           |              |                                                                           |         |
|-----------|-----------|--------------|---------------------------------------------------------------------------|---------|
| Н. контр. | Белова    | Инж. 5.02.87 | ТМП 407-03-438.87                                                         | ЭП2     |
|           |           |              | Открытые распределительные устройства 35кВ                                |         |
| Нач. отд. | Романенко | Инж. 5.02.87 | Два блока с выключателями и неавтоматической переключкой со стороны линии | Страниц |
| ГИП       | Земель    | Инж. 5.02.87 |                                                                           | Лист    |
| Руч. гр.  | Цукрова   | Инж. 5.02.87 | Перемычка.                                                                | Листов  |
| Ст. инж.  | Кудачнов  | Инж. 5.02.87 |                                                                           |         |
| Техник    | Шефер     | Инж. 5.02.87 | ЭНЕРГОСЕТЬПРОЕКТ<br>Северо-Западное отделение<br>Ленинград                |         |

копир. Аиш

формат А3

Альбом II


407-03-438.87

Типовые материалы для проектирования

Инв. № подл. 129687-72  
Подпись и дата  
Взам. инв. №


Схема заполнения

| 1 | 2 | 3 | 4 | 5 |
|---|---|---|---|---|
|---|---|---|---|---|

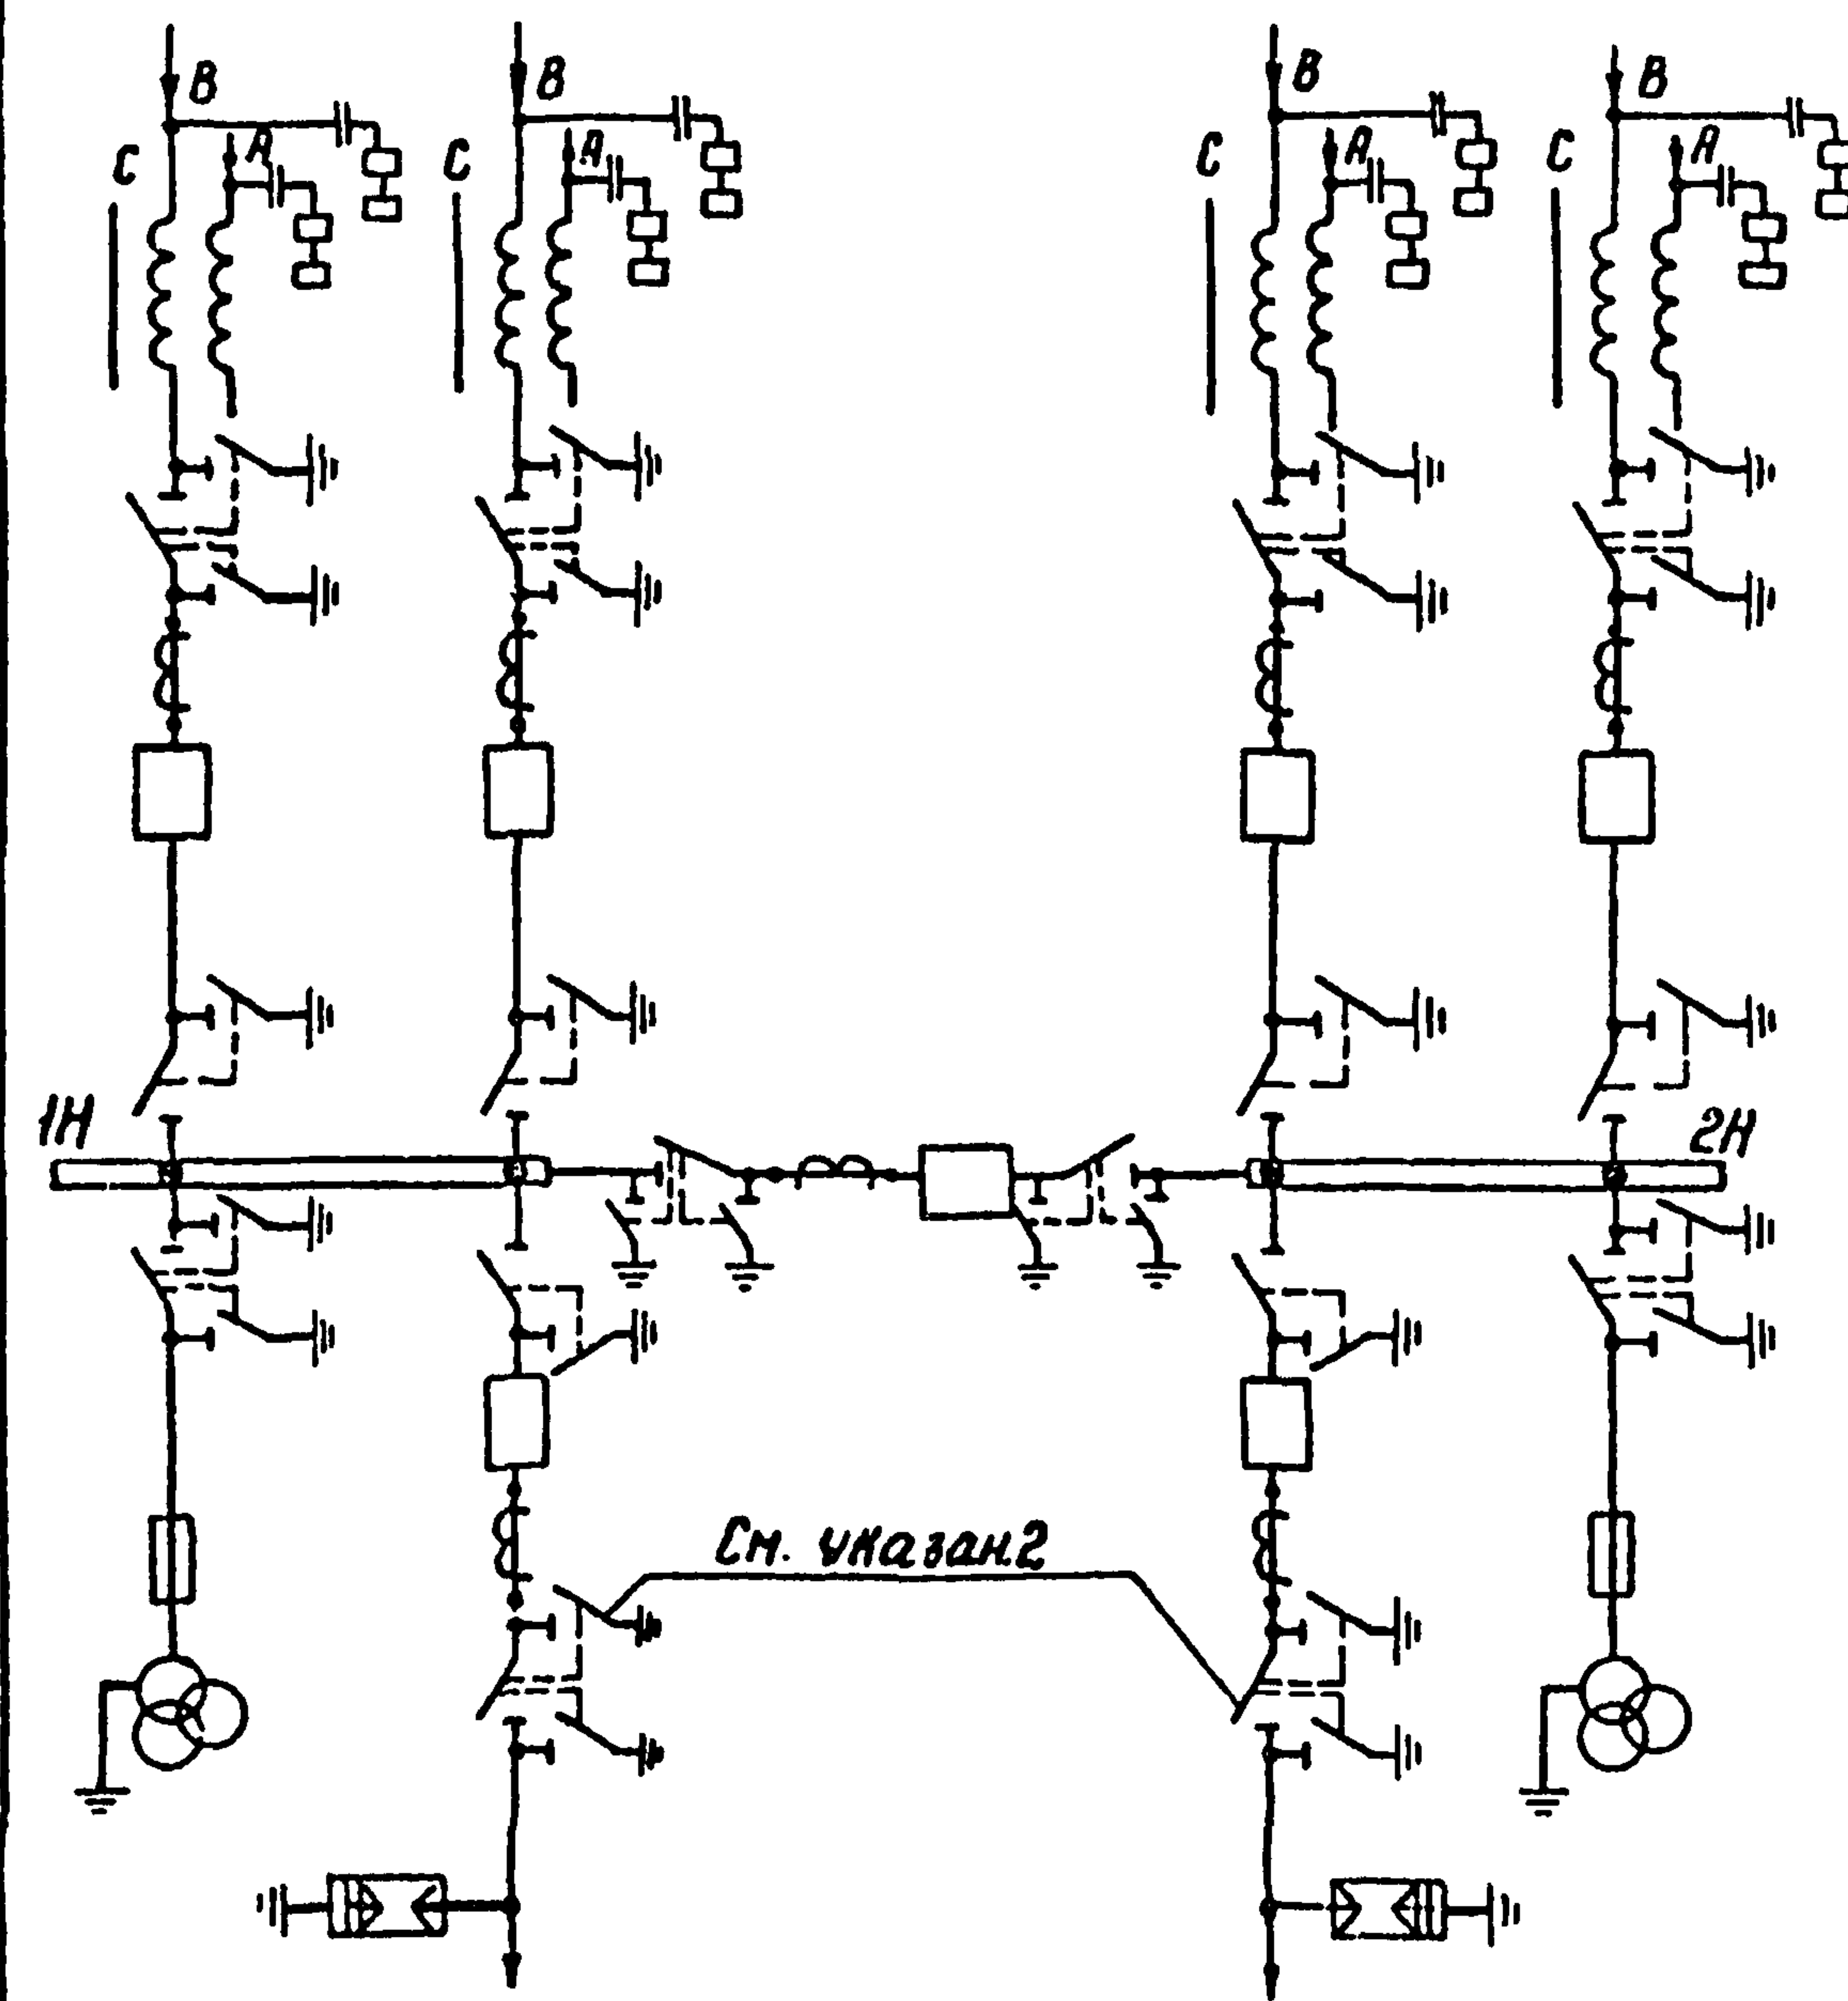

| Наименование<br>ячеек         | ВЛ<br>Шинные аппараты | ВЛ<br>Трансформаторы | Секционный<br>выключатель | ВЛ<br>Трансформаторы | ВЛ<br>Шинные аппараты |
|-------------------------------|-----------------------|----------------------|---------------------------|----------------------|-----------------------|
| Маркировка                    | 1НЛ, 1НУ              | 2НЛ, Т1              | НК                        | 4НЛ, Т2              | 5НЛ, 2НУ              |
| № ячейки                      | 1                     | 2                    | 3                         | 4                    | 5                     |
| № монтажных<br>чертежей ячеек | ЭП2.21,32             | ЭП2.21,22            | ЭП2.23                    | ЭП2.21,22            | ЭП2.21,32             |

4 молниеотвода  
h=15,85 м

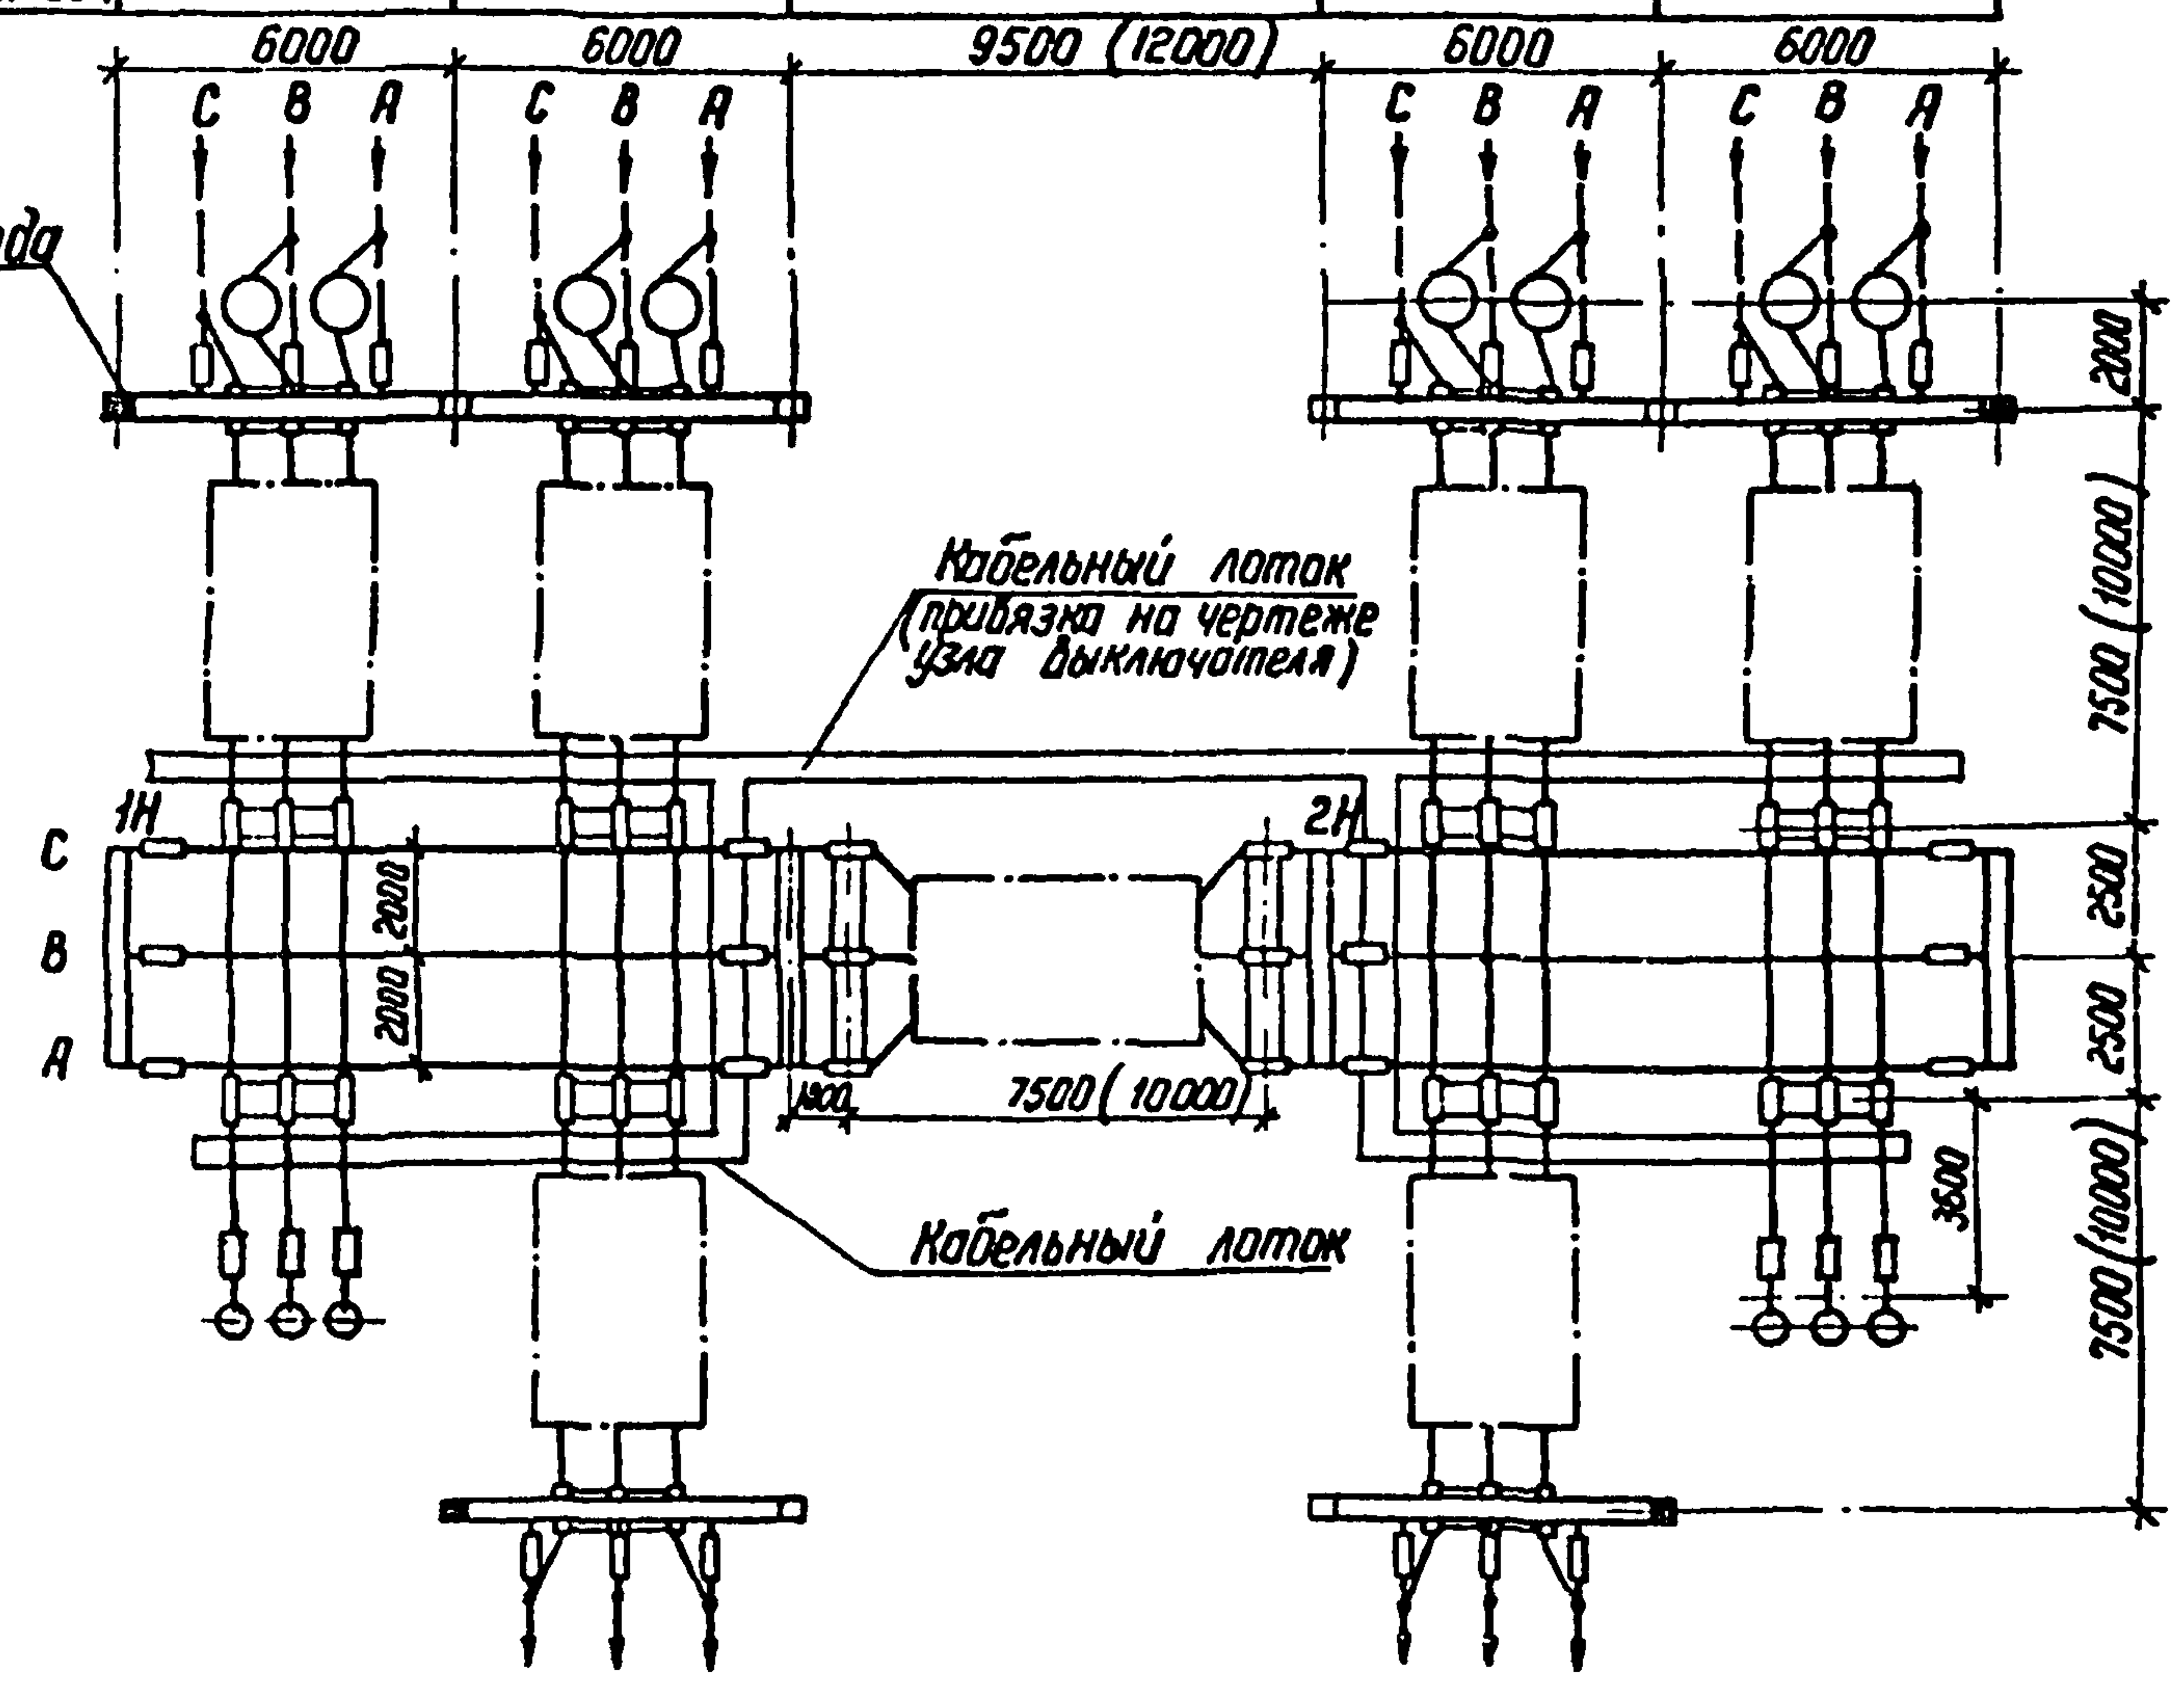

1. Провод ВЛ, изображенный пунктиром, не входит в объем данного листа.
2. Трансформаторные разъединители в ячейках Т1 и Т2 на подстанциях с двухобмоточными трансформаторами не устанавливаются.
3. Размеры в скобках относятся к узлу выключателя ВВУ-35А-40/3150 У1.

|           |           |          |                                                                                  |                |     |
|-----------|-----------|----------|----------------------------------------------------------------------------------|----------------|-----|
| Н контр   | Белова    | Михайлов | ТМП                                                                              | 407-03-438.87. | ЭП2 |
|           |           |          | Открытые распределительные устройства 35 кВ                                      |                |     |
|           |           |          | Одна секционированная выключателем система шин с расположением секций в один ряд |                |     |
| Нач. отд. | Роменский | Земель   | РП                                                                               | 19             |     |
| ГНП       | Земель    | Земель   | ЭНЕРГОСЕТЬПРОЕКТ                                                                 |                |     |
| Рук. гр.  | Цукрова   | Цукрова  | Северо-Западное отделение                                                        |                |     |
| Ст. инж.  | Кудинова  | Кудинова | Ленинград                                                                        |                |     |

Копир К5

Формат А3

2247/2


Технические материалы для проектирования 107-03-438.87 Анон. 1

| №№<br>поз. | Наименование                                                                                | Тип                | Парамет.<br>рей                  | Нукт.по-<br>бочного<br>чертежа | Количество на ячейку |             |        |        |        |        |        |        |             |             | Всего<br>на<br>ОРУ | Масса<br>ед.<br>кг | Приме-<br>чания |               |
|------------|---------------------------------------------------------------------------------------------|--------------------|----------------------------------|--------------------------------|----------------------|-------------|--------|--------|--------|--------|--------|--------|-------------|-------------|--------------------|--------------------|-----------------|---------------|
|            |                                                                                             |                    |                                  |                                | 1                    | 1           | 2      | 2      | 3      | 4      | 4      | 5      | 5           | Сборные шты |                    |                    |                 |               |
|            |                                                                                             |                    |                                  |                                | ЭП2.21               | ЭП2.32      | ЭП2.21 | ЭП2.22 | ЭП2.23 | ЭП2.21 | ЭП2.22 | ЭП2.21 | ЭП2.32      | ЭП2.34      |                    |                    |                 | Т сек-<br>ция |
| 1          | Узел выключателя, комп.                                                                     | <div></div>        | 35 кВ                            | ЭП2.42 ÷<br>÷ ЭП2.51           | 1                    | —           | 1      | 1      | 1      | 1      | 1      | 1      | —           | —           | —                  | 7                  | <div></div>     |               |
| 2          | Разъединитель трехполюсный с двумя комплектами заземляющих ножей с приводом ПР-2УХЛ1, комп. | РДЗ-2-<br>-35      | 35 кВ <div></div> А              | ЭП3.26.27.29                   | 1                    | 1           | 1      | 1      | —      | 1      | 1      | 1      | 1           | —           | —                  | 8                  | <div></div>     |               |
|            |                                                                                             |                    |                                  | ЭП3.27, 28, 29                 | —                    | —           | —      | —      | 2      | —      | —      | —      | —           | —           | —                  | 2                  |                 |               |
| 3          | Разъединитель трехполюсный с одним комплектом заземляющих ножей с приводом ПР-2УХЛ1, комп.  | РДЗ-1-<br>-35      | 35 кВ <div></div> А              | ЭП3.23<br>ЭП3.25<br>ЭП3.29     | 1                    | —           | 1      | 1      | —      | 1      | 1      | 1      | —           | —           | —                  | 6                  | <div></div>     |               |
| 4          | Трансформатор напряжения шт.                                                                | ЭПН-35-65У1        | 35 / 0,1 / 0,1<br>У1 / У1 / 3 кВ | ЭП3.37<br>ЭП3.38               | —                    | 3           | —      | —      | —      | —      | —      | —      | 3           | —           | —                  | 6                  | 82              |               |
| 6          | Предохранитель шт.                                                                          | ПКН001-35У1        | 35 кВ                            | ЭП3.39                         | —                    | 3           | —      | —      | —      | —      | —      | —      | 3           | —           | —                  | 6                  | 42,5            |               |
| 7          | Разрядник вентильный шт.                                                                    | РВС-35             | 35 кВ                            | ЭП3.40                         | —                    | <div></div> | —      | —      | —      | —      | —      | —      | <div></div> | —           | —                  | <div></div>        | 76,5            |               |
| 8          | Заградитель вакуумный шт.                                                                   | ВЗ-630-05У1        | 630 А                            |                                | 2                    | —           | 2      | —      | —      | 2      | —      | 2      | —           | —           | —                  | 8                  | 168             |               |
| 9          | Конденсатор связи, шт.                                                                      | СМТ-66ВЗ-<br>4.4У1 | 0,044 мкФ                        | ЭП3.44<br>ЭП3.45               | 2                    | —           | 2      | —      | —      | 2      | —      | 2      | —           | —           | —                  | 8                  | 106             |               |
| 10         | Фильтр присоединения, шт.                                                                   | ФПМ                |                                  | ЭП3.46                         | 2                    | —           | 2      | —      | —      | 2      | —      | 2      | —           | —           | —                  | 8                  | 11              |               |
| 11         | Шкаф отбора напряжения, шт.                                                                 | ШОН-201            |                                  | ЭП3.47                         | 2                    | —           | 2      | —      | —      | 2      | —      | 2      | —           | —           | —                  | 8                  | 50              |               |
| 12         | Разъединитель однополюсный, шт.                                                             | РВД-10/400         | 10 кВ, 400 А                     |                                | 2                    | —           | 2      | —      | —      | 2      | —      | 2      | —           | —           | —                  | 8                  | 5,9             |               |
| 14         | Гирлянда натяжная, комп.                                                                    | 4х ПСТ0-А          | 35 кВ                            | ЭП3.50 ÷ ЭП3.54                | 3                    | —           | 3      | 3      | —      | 3      | 3      | 3      | —           | 6           | 6                  | 30                 | <div></div>     |               |
|            |                                                                                             |                    |                                  |                                |                      |             |        |        |        |        |        |        |             |             |                    |                    |                 |               |
| 16         | Зажим аппаратный прессуемый, шт.                                                            | АЧА <div></div> 5  |                                  |                                | 16                   | 6           | 16     | 12     | 12     | 16     | 12     | 16     | 6           | —           | —                  | 112                | <div></div>     |               |
|            |                                                                                             |                    |                                  |                                |                      |             |        |        |        |        |        |        |             |             |                    |                    |                 |               |
| 18         | Зажим аппаратный прессуемый, шт.                                                            | А1А <div></div> 5  |                                  |                                | —                    | 3           | —      | —      | —      | —      | —      | —      | 3           | —           | —                  | 6                  | <div></div>     |               |
| 19         | Зажим аппаратный штыревой, шт.                                                              | АШН-12-1           |                                  |                                | —                    | <div></div> | —      | —      | —      | —      | —      | —      | <div></div> | —           | —                  | <div></div>        | <div></div>     |               |
| 20         | Зажим ответвительный прессуемый, шт.                                                        | ОА <div></div> 1   |                                  |                                | 2                    | —           | 2      | —      | —      | 2      | —      | 2      | —           | 12          | 12                 | 32                 | <div></div>     |               |
| 21         | Провод сталеалюминиевый, м                                                                  | <div></div>        |                                  |                                | 35                   | 25          | 35     | 30     | 25     | 35     | 30     | 35     | 12          | 90          | 90                 | 442                | <div></div>     |               |


Количество зажимов и длина провода дана при шинровке одним проводом в фазе.  
См. вместе с листом ЭП2.19.

|                                                                                 |           |        |        |                                       |               |     |
|---------------------------------------------------------------------------------|-----------|--------|--------|---------------------------------------|---------------|-----|
| И.контр.                                                                        | Белова    | Э.И.И. | Э.И.И. | ТМП                                   | 407-03-438.87 | ЭП2 |
| Открытые распределительные устройства 35 кВ                                     |           |        |        |                                       |               |     |
| Одна секционированная выключателем система шин с расщеплением секций в один ряд |           |        |        |                                       |               |     |
| Нач. отд.                                                                       | Раченский | Э.И.И. | Э.И.И. | РП                                    | 20            |     |
| Г.И.П.                                                                          | Земель    | Э.И.И. | Э.И.И. | ЭНЕРГОСЕТЬПРОЕКТ                      |               |     |
| Рук. гр.                                                                        | Цукрова   | Э.И.И. | Э.И.И. | Сектор Западного управления Ленинград |               |     |
| Ст. инж.                                                                        | Белова    | Э.И.И. | Э.И.И. | Перечень оборудования                 |               |     |


Типовые материалы для проектирования 407-03-438.87. Альбом I

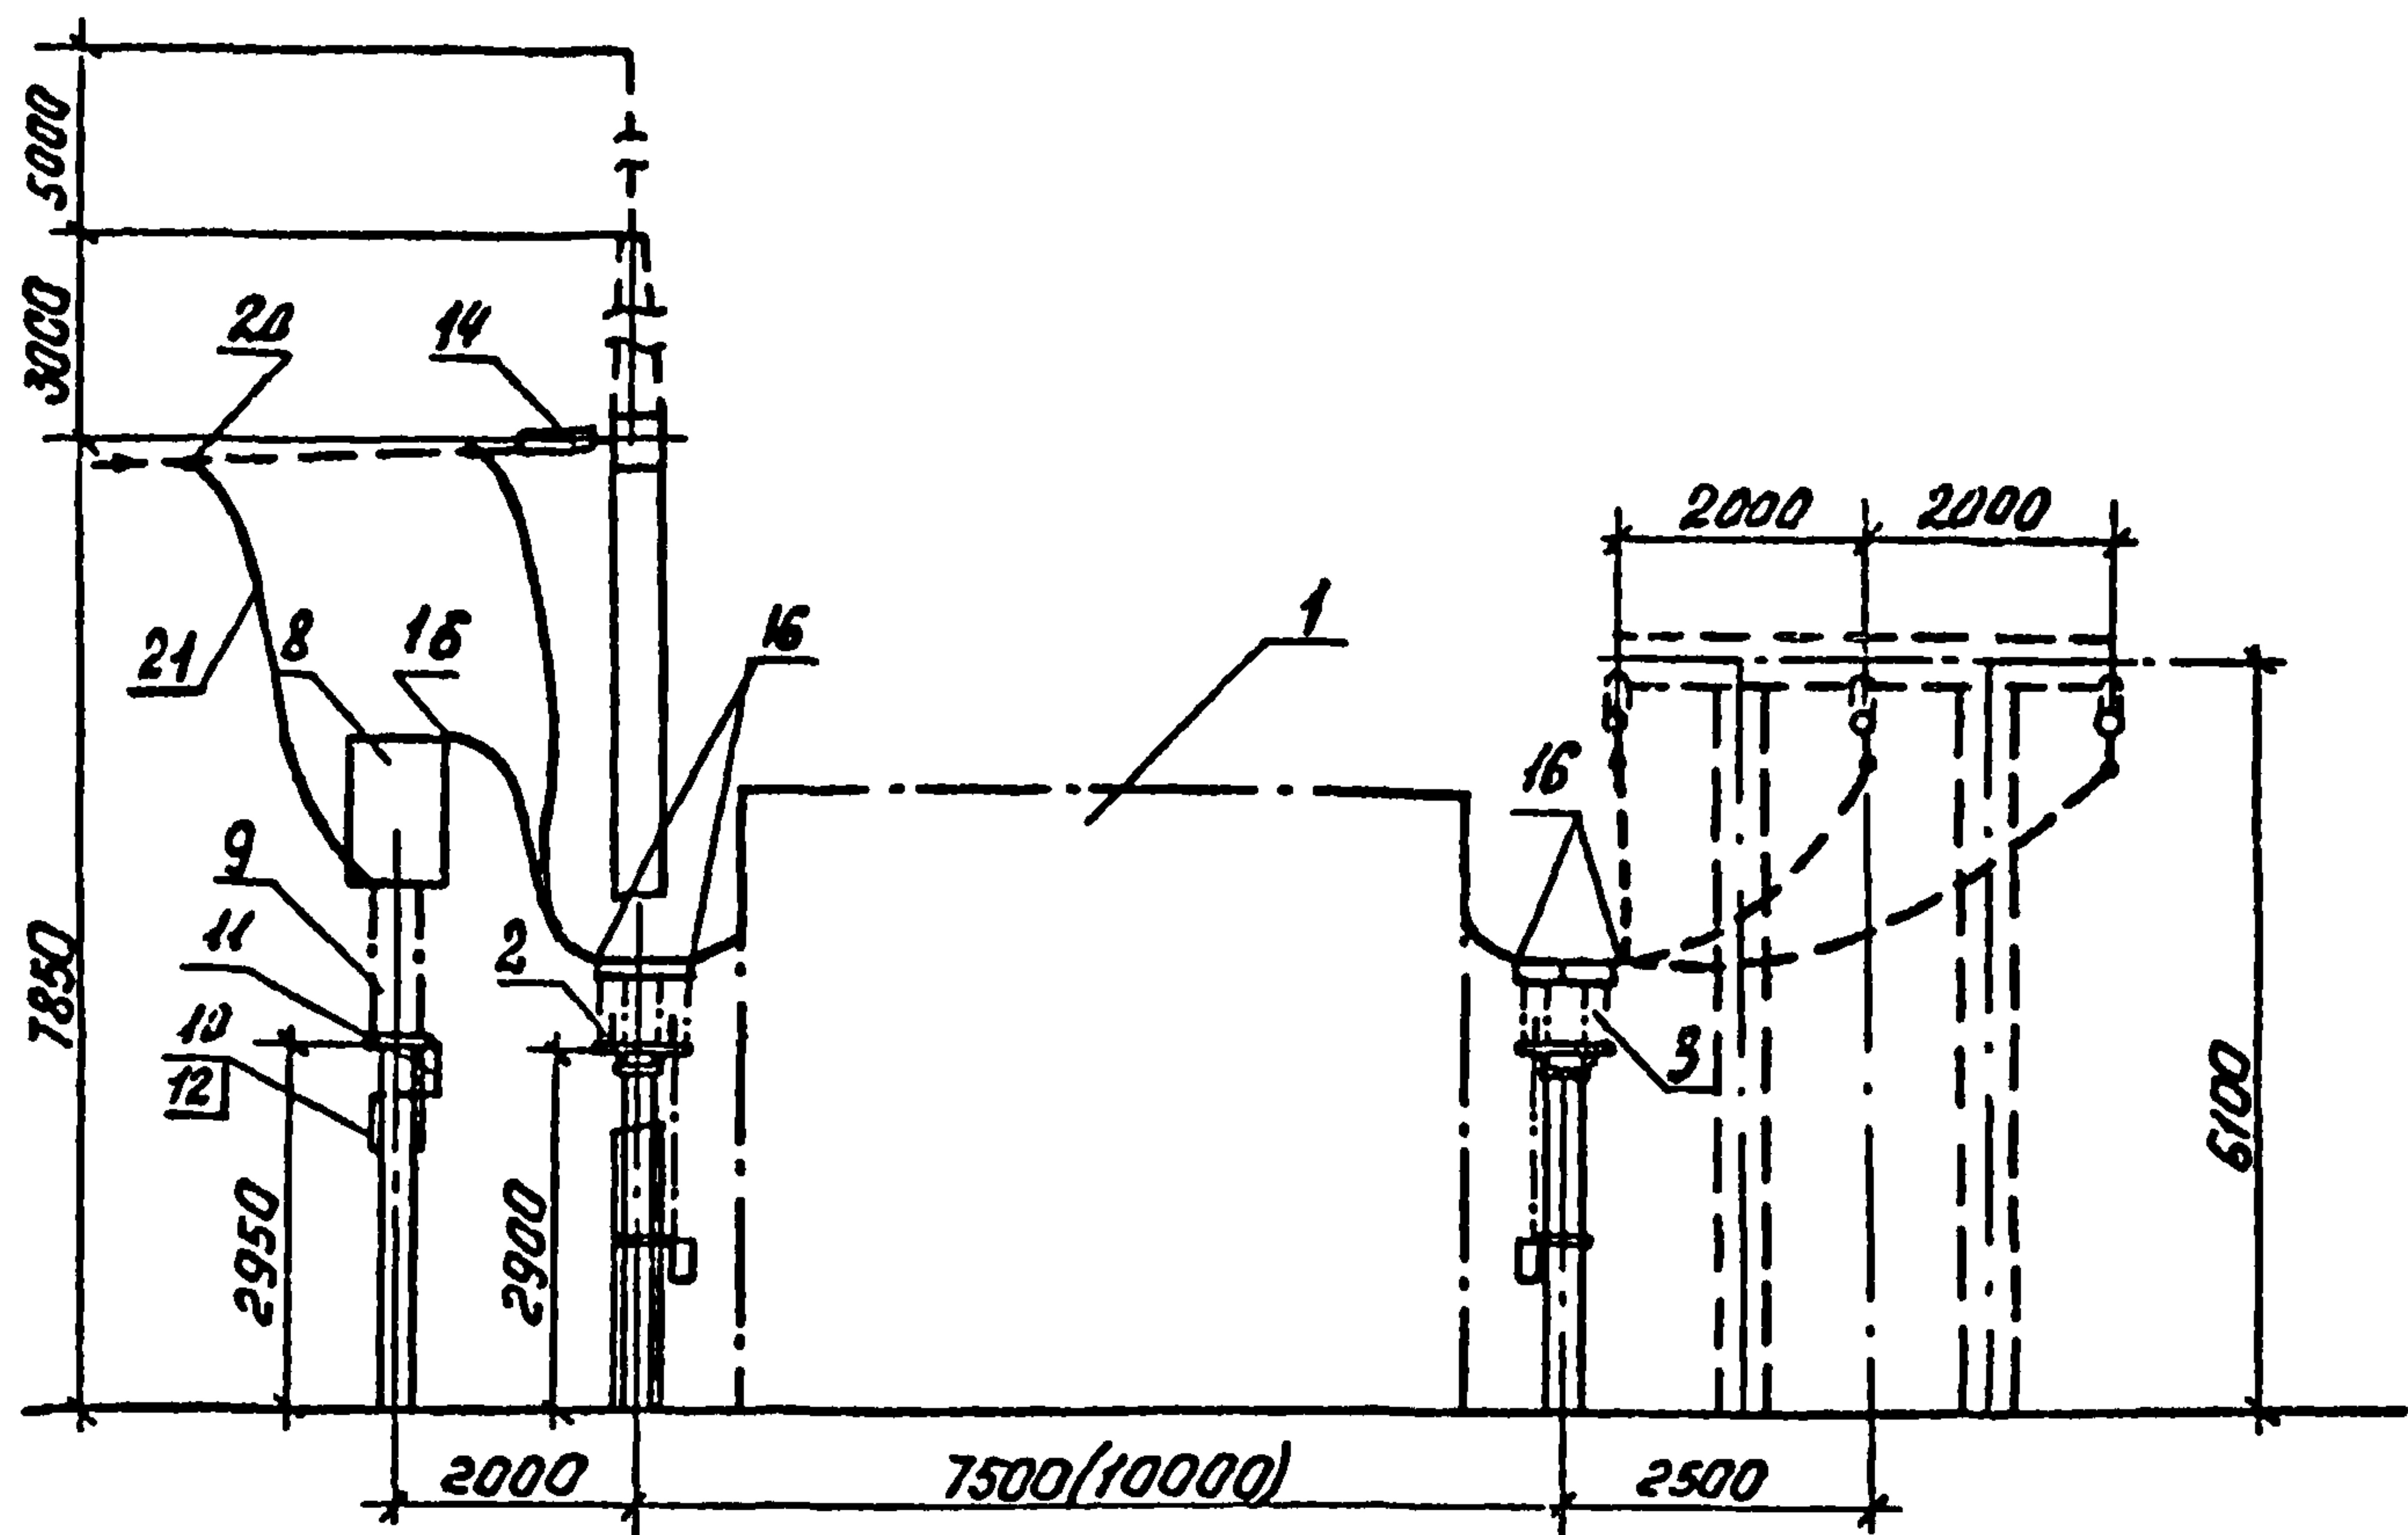

Поясняющая схема.

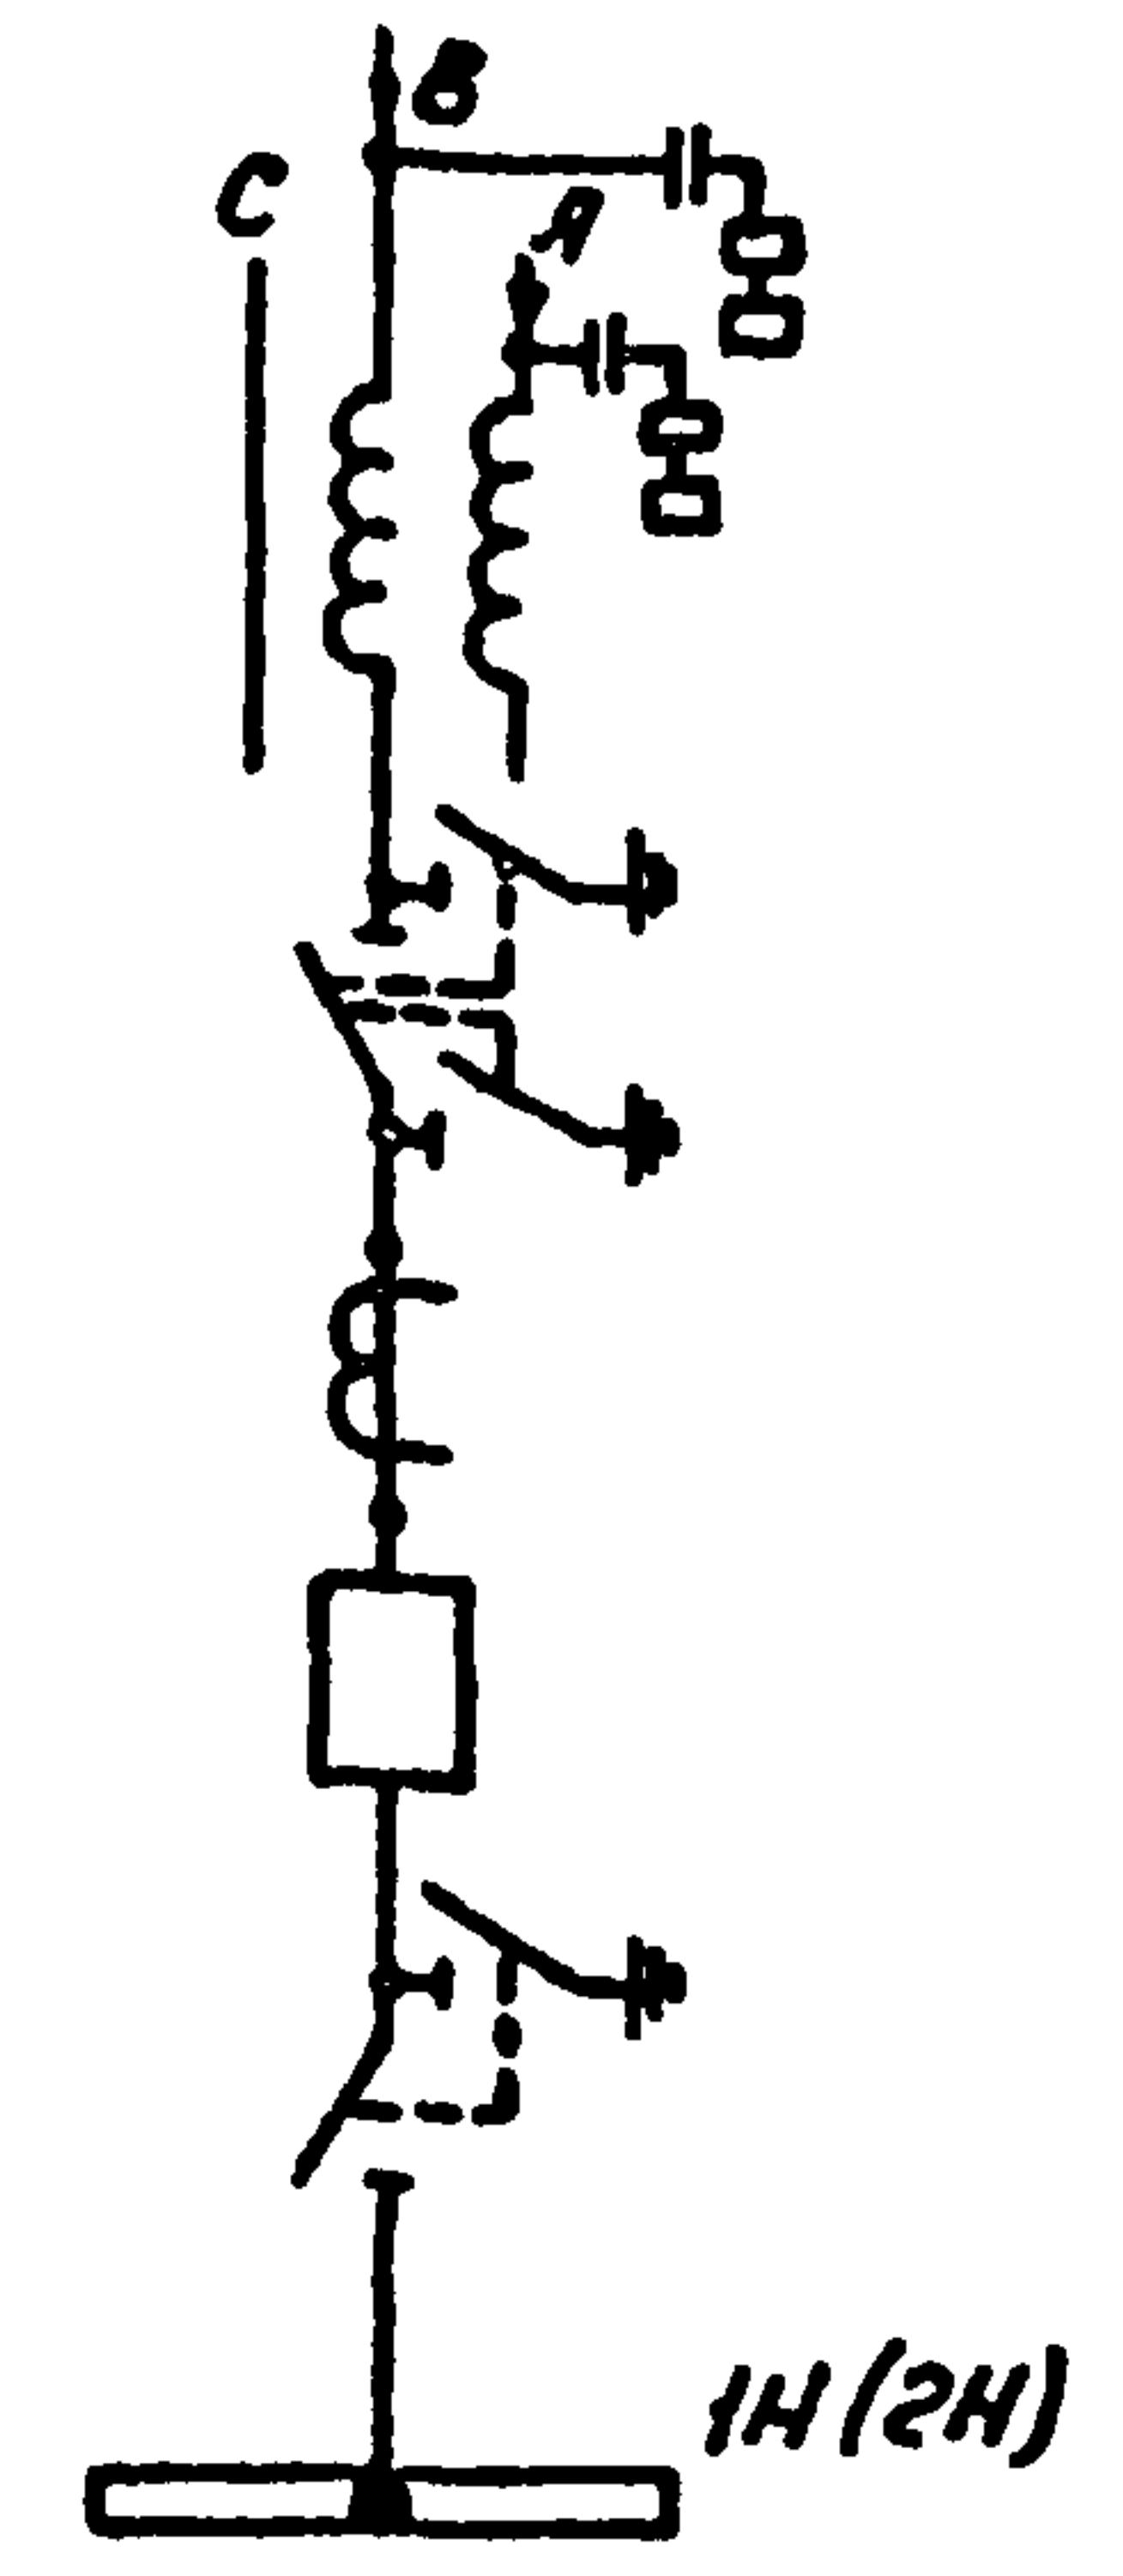




1. Ошиновка и оборудование, изображенные пунктиром, не входят в объем данного листа.
2. Спуски к аппаратам выполняются на 5-6% длиннее расстояния между точкой соединения проводов и зажимом аппарата.
3. Размеры в скобках относятся к узлу выключателя ВВУ-35А-40/3150У1.
4. Работать совместно с листом ЭП2-19,20

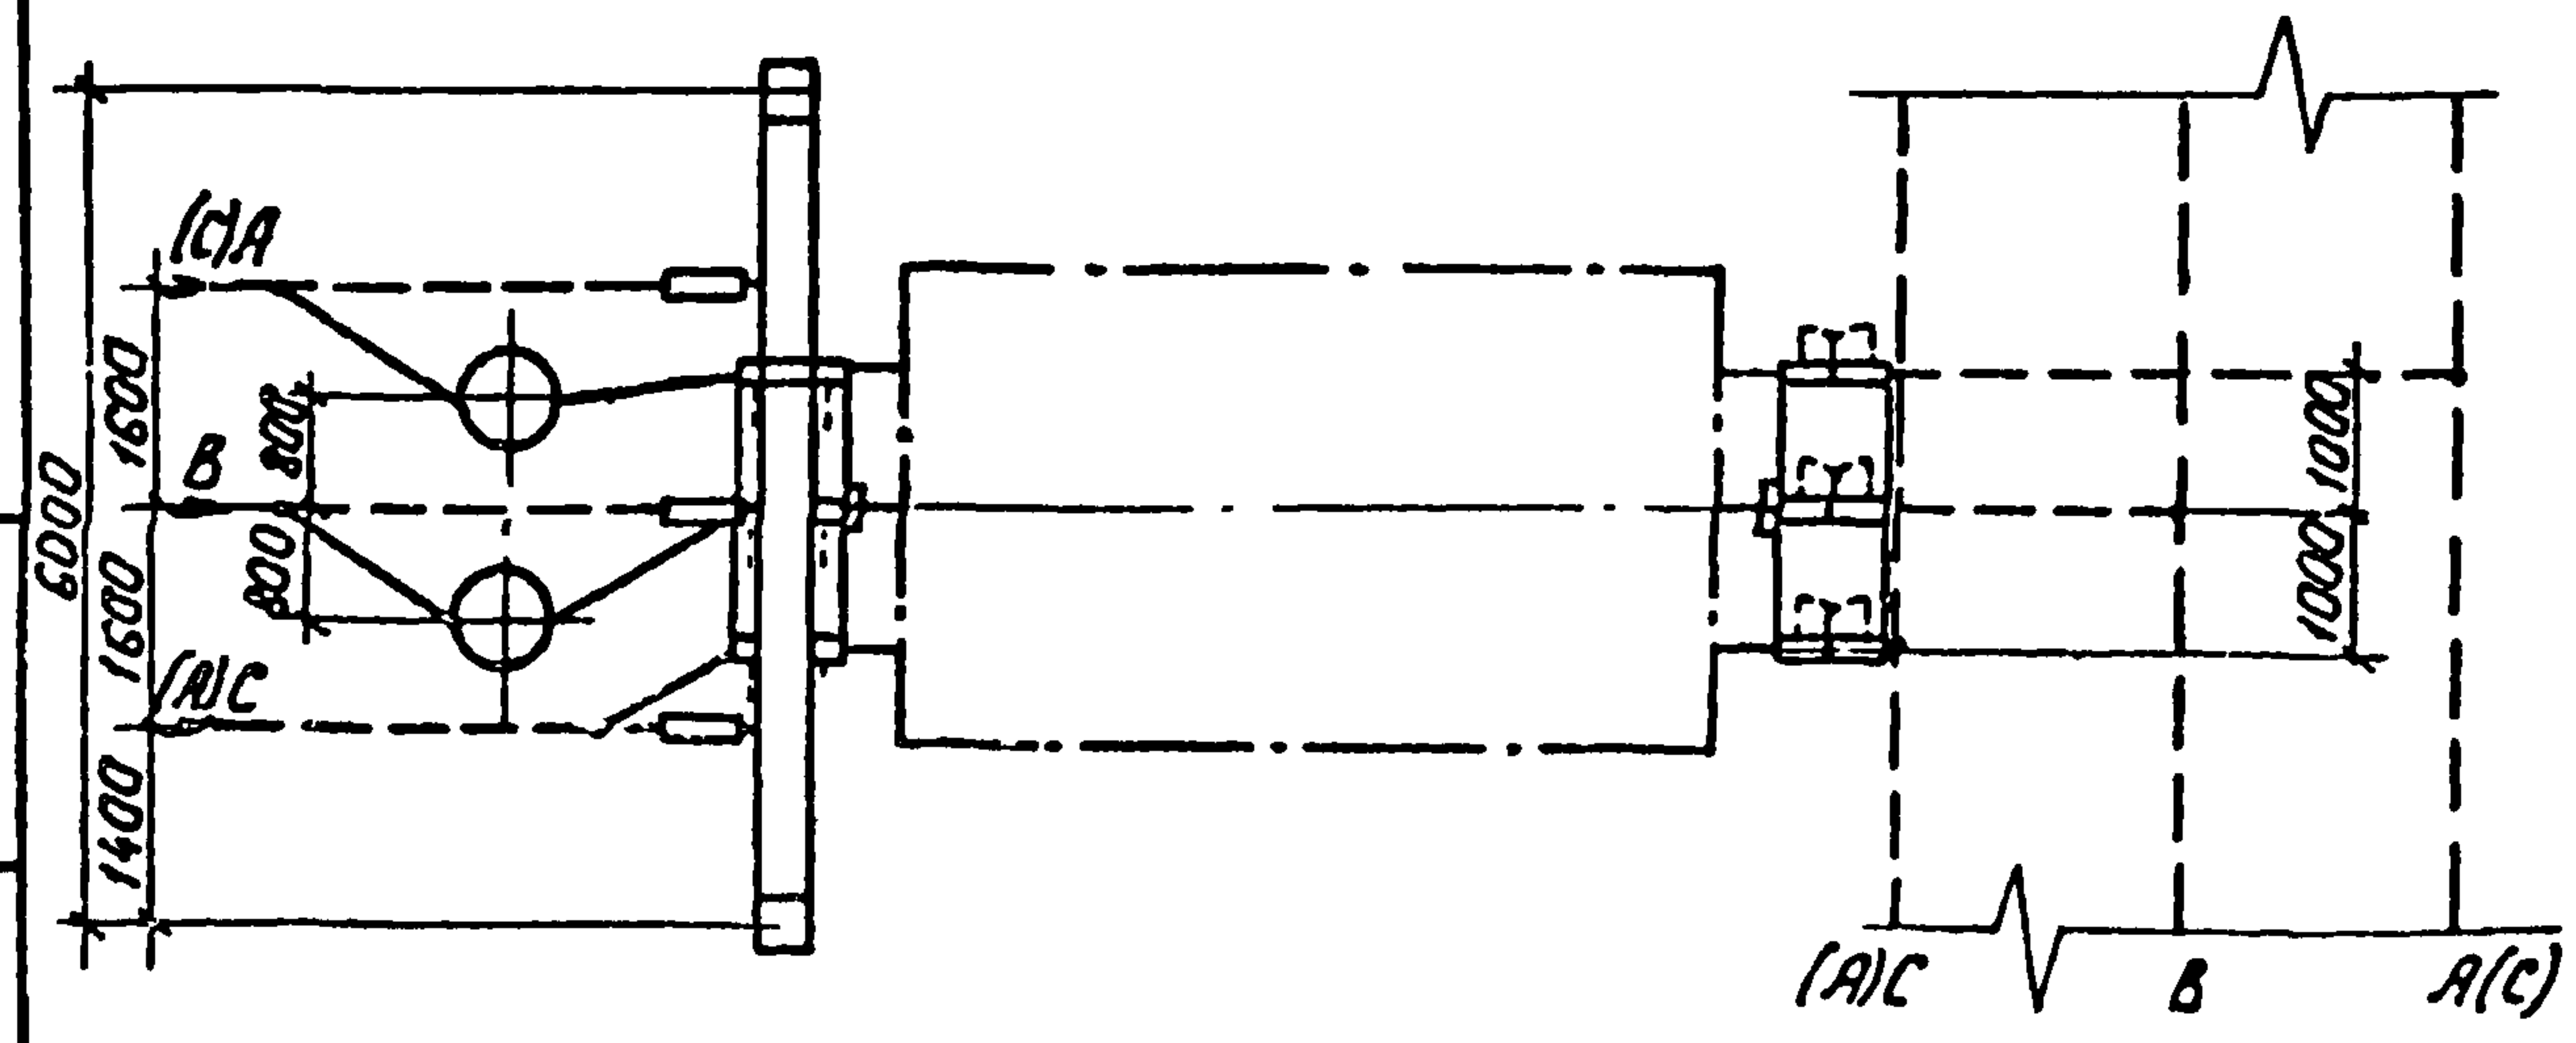

|            |           |      |     |                                             |  |  |
|------------|-----------|------|-----|---------------------------------------------|--|--|
| И.контр.   | Белова    | Инж. | ЭП2 | ТМП 407-03-438.87. ЭП2                      |  |  |
|            |           |      |     | Открытые распределительные устройства 35кВ. |  |  |
|            |           |      |     | Одно секционированная                       |  |  |
|            |           |      |     | выключателем системы шин с                  |  |  |
|            |           |      |     | расположением секций в одностороннем        |  |  |
| Науч. атт. | Роменский | Инж. | ЭП2 | Ячейка ВЛ первой                            |  |  |
| ГЦП        | Земель    | Инж. | ЭП2 | (второй) секции шин.                        |  |  |
| Рук. гр.   | Цукрова   | Инж. | ЭП2 | ЭНЕРГОСЕТЬПРОЕКТ                            |  |  |
| Ст. инж.   | Кудинава  | Инж. | ЭП2 | Северо-Западное отделение                   |  |  |
| Техник     | Шерер     | Инж. | ЭП2 | Ленинград                                   |  |  |
|            |           |      |     | Копировал: полес                            |  |  |
|            |           |      |     | Формат: А3                                  |  |  |

Типовые материалы для проектирования 407-03-438.87 Альбом II

Поясняющая схема

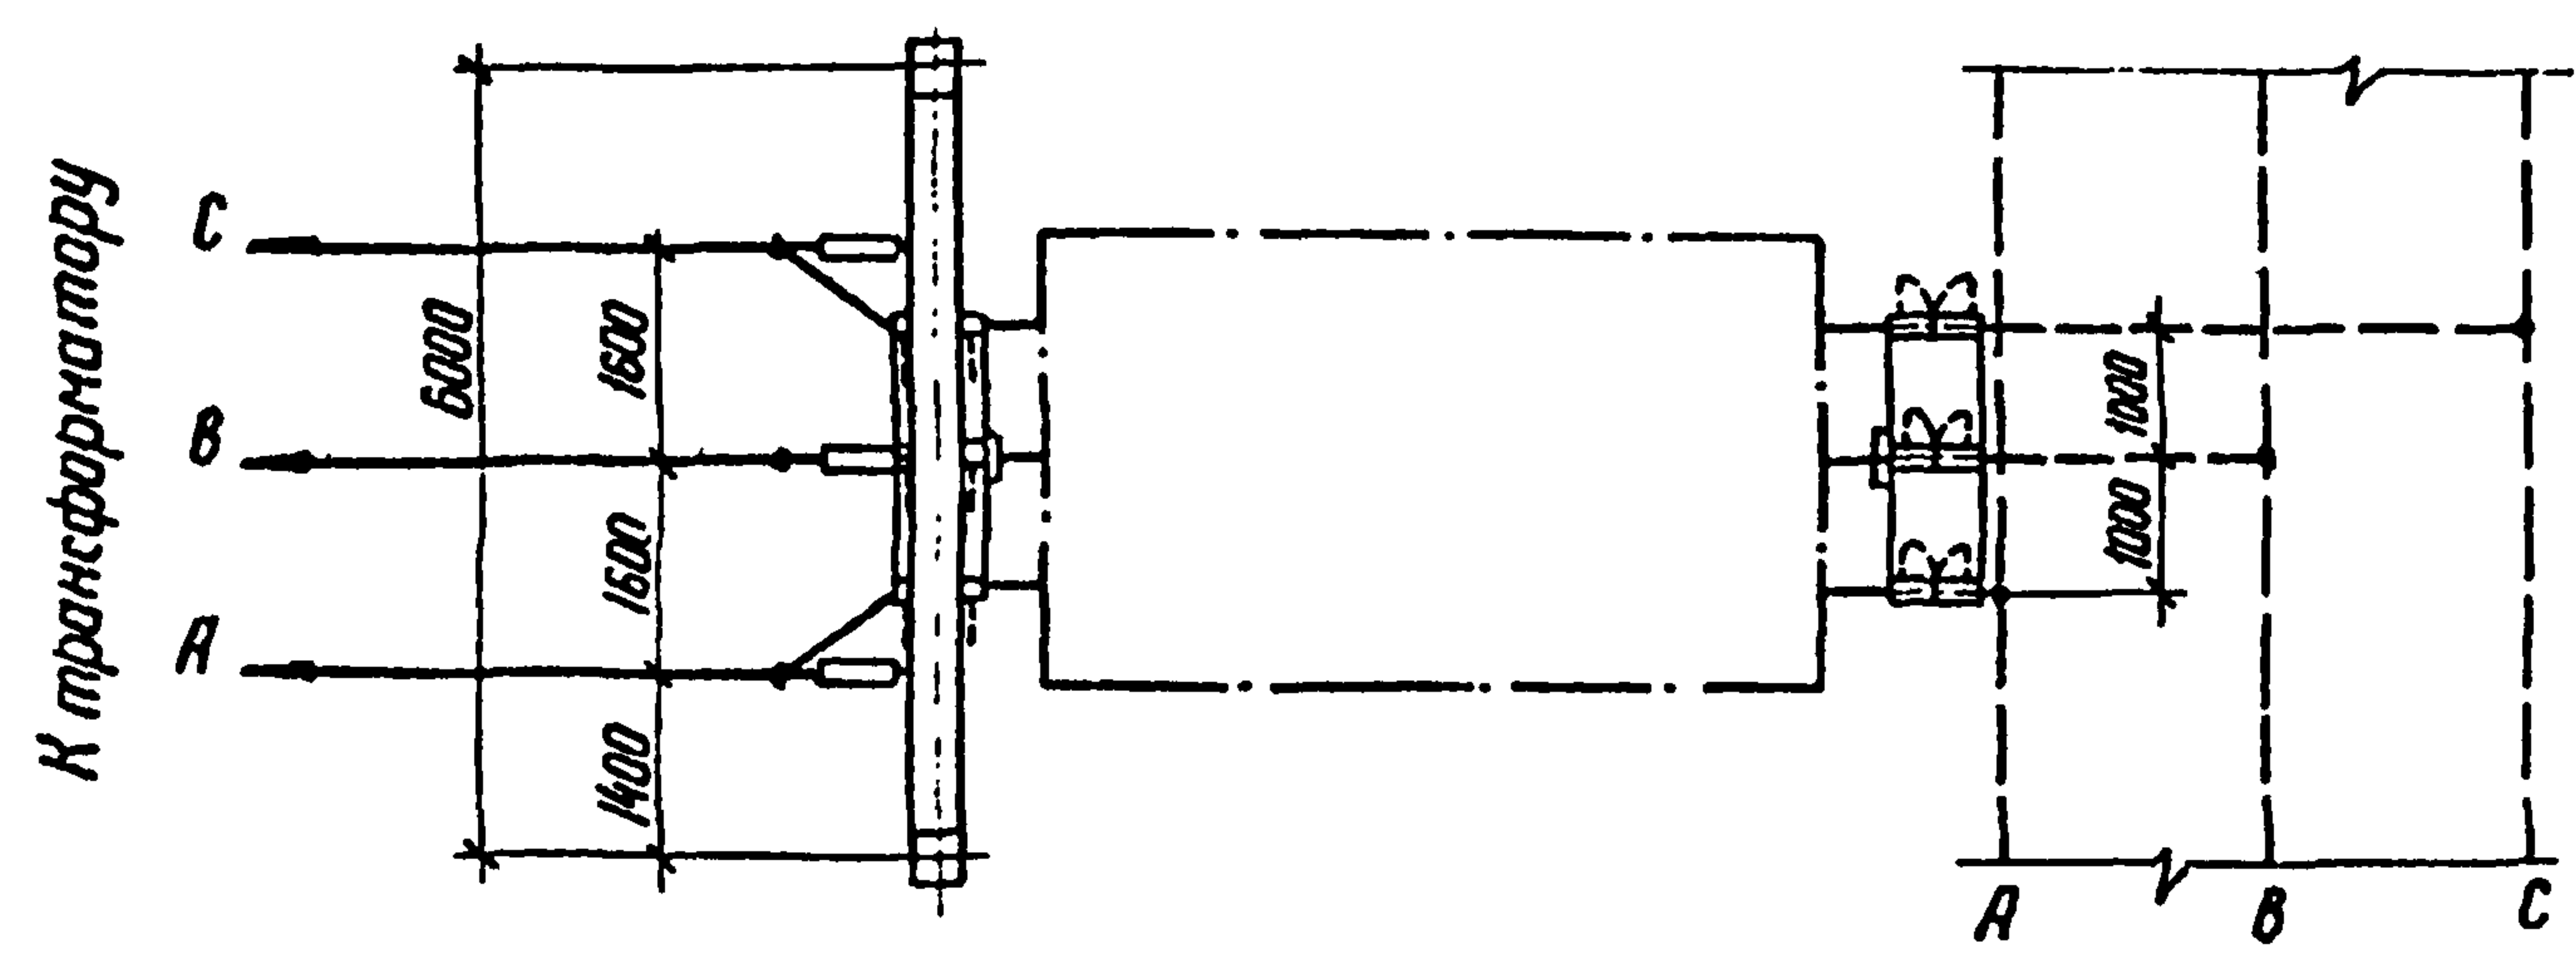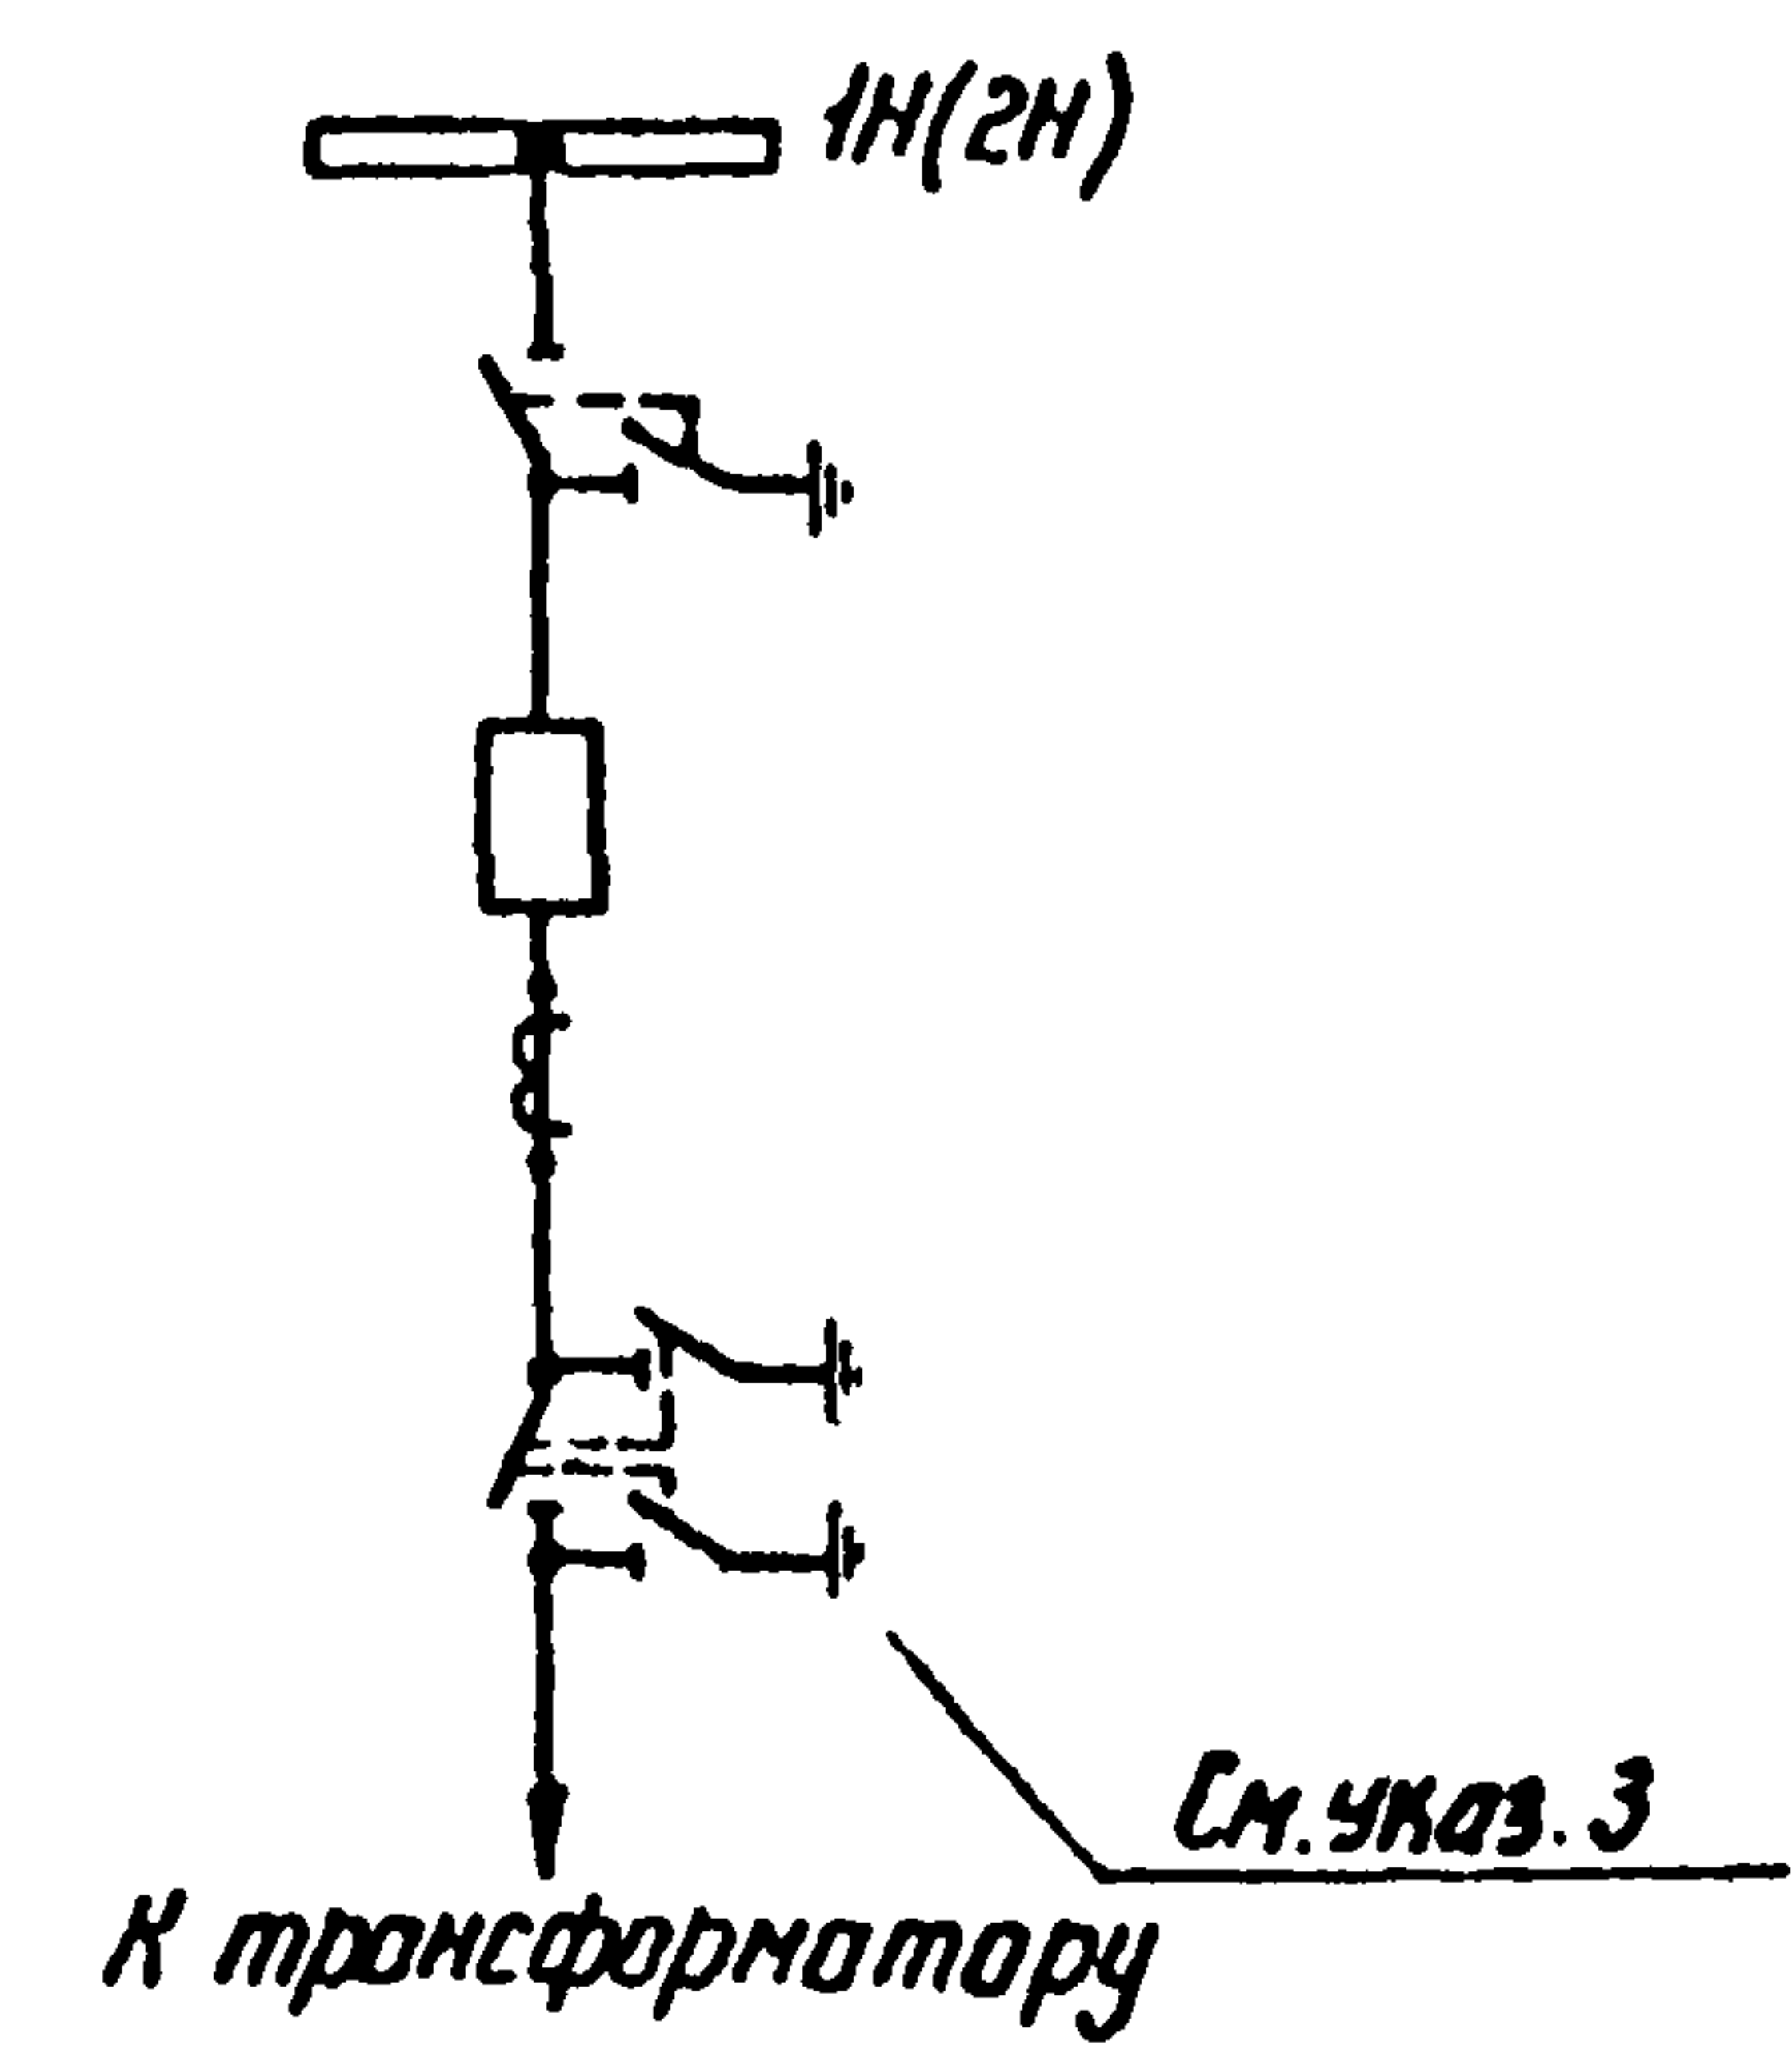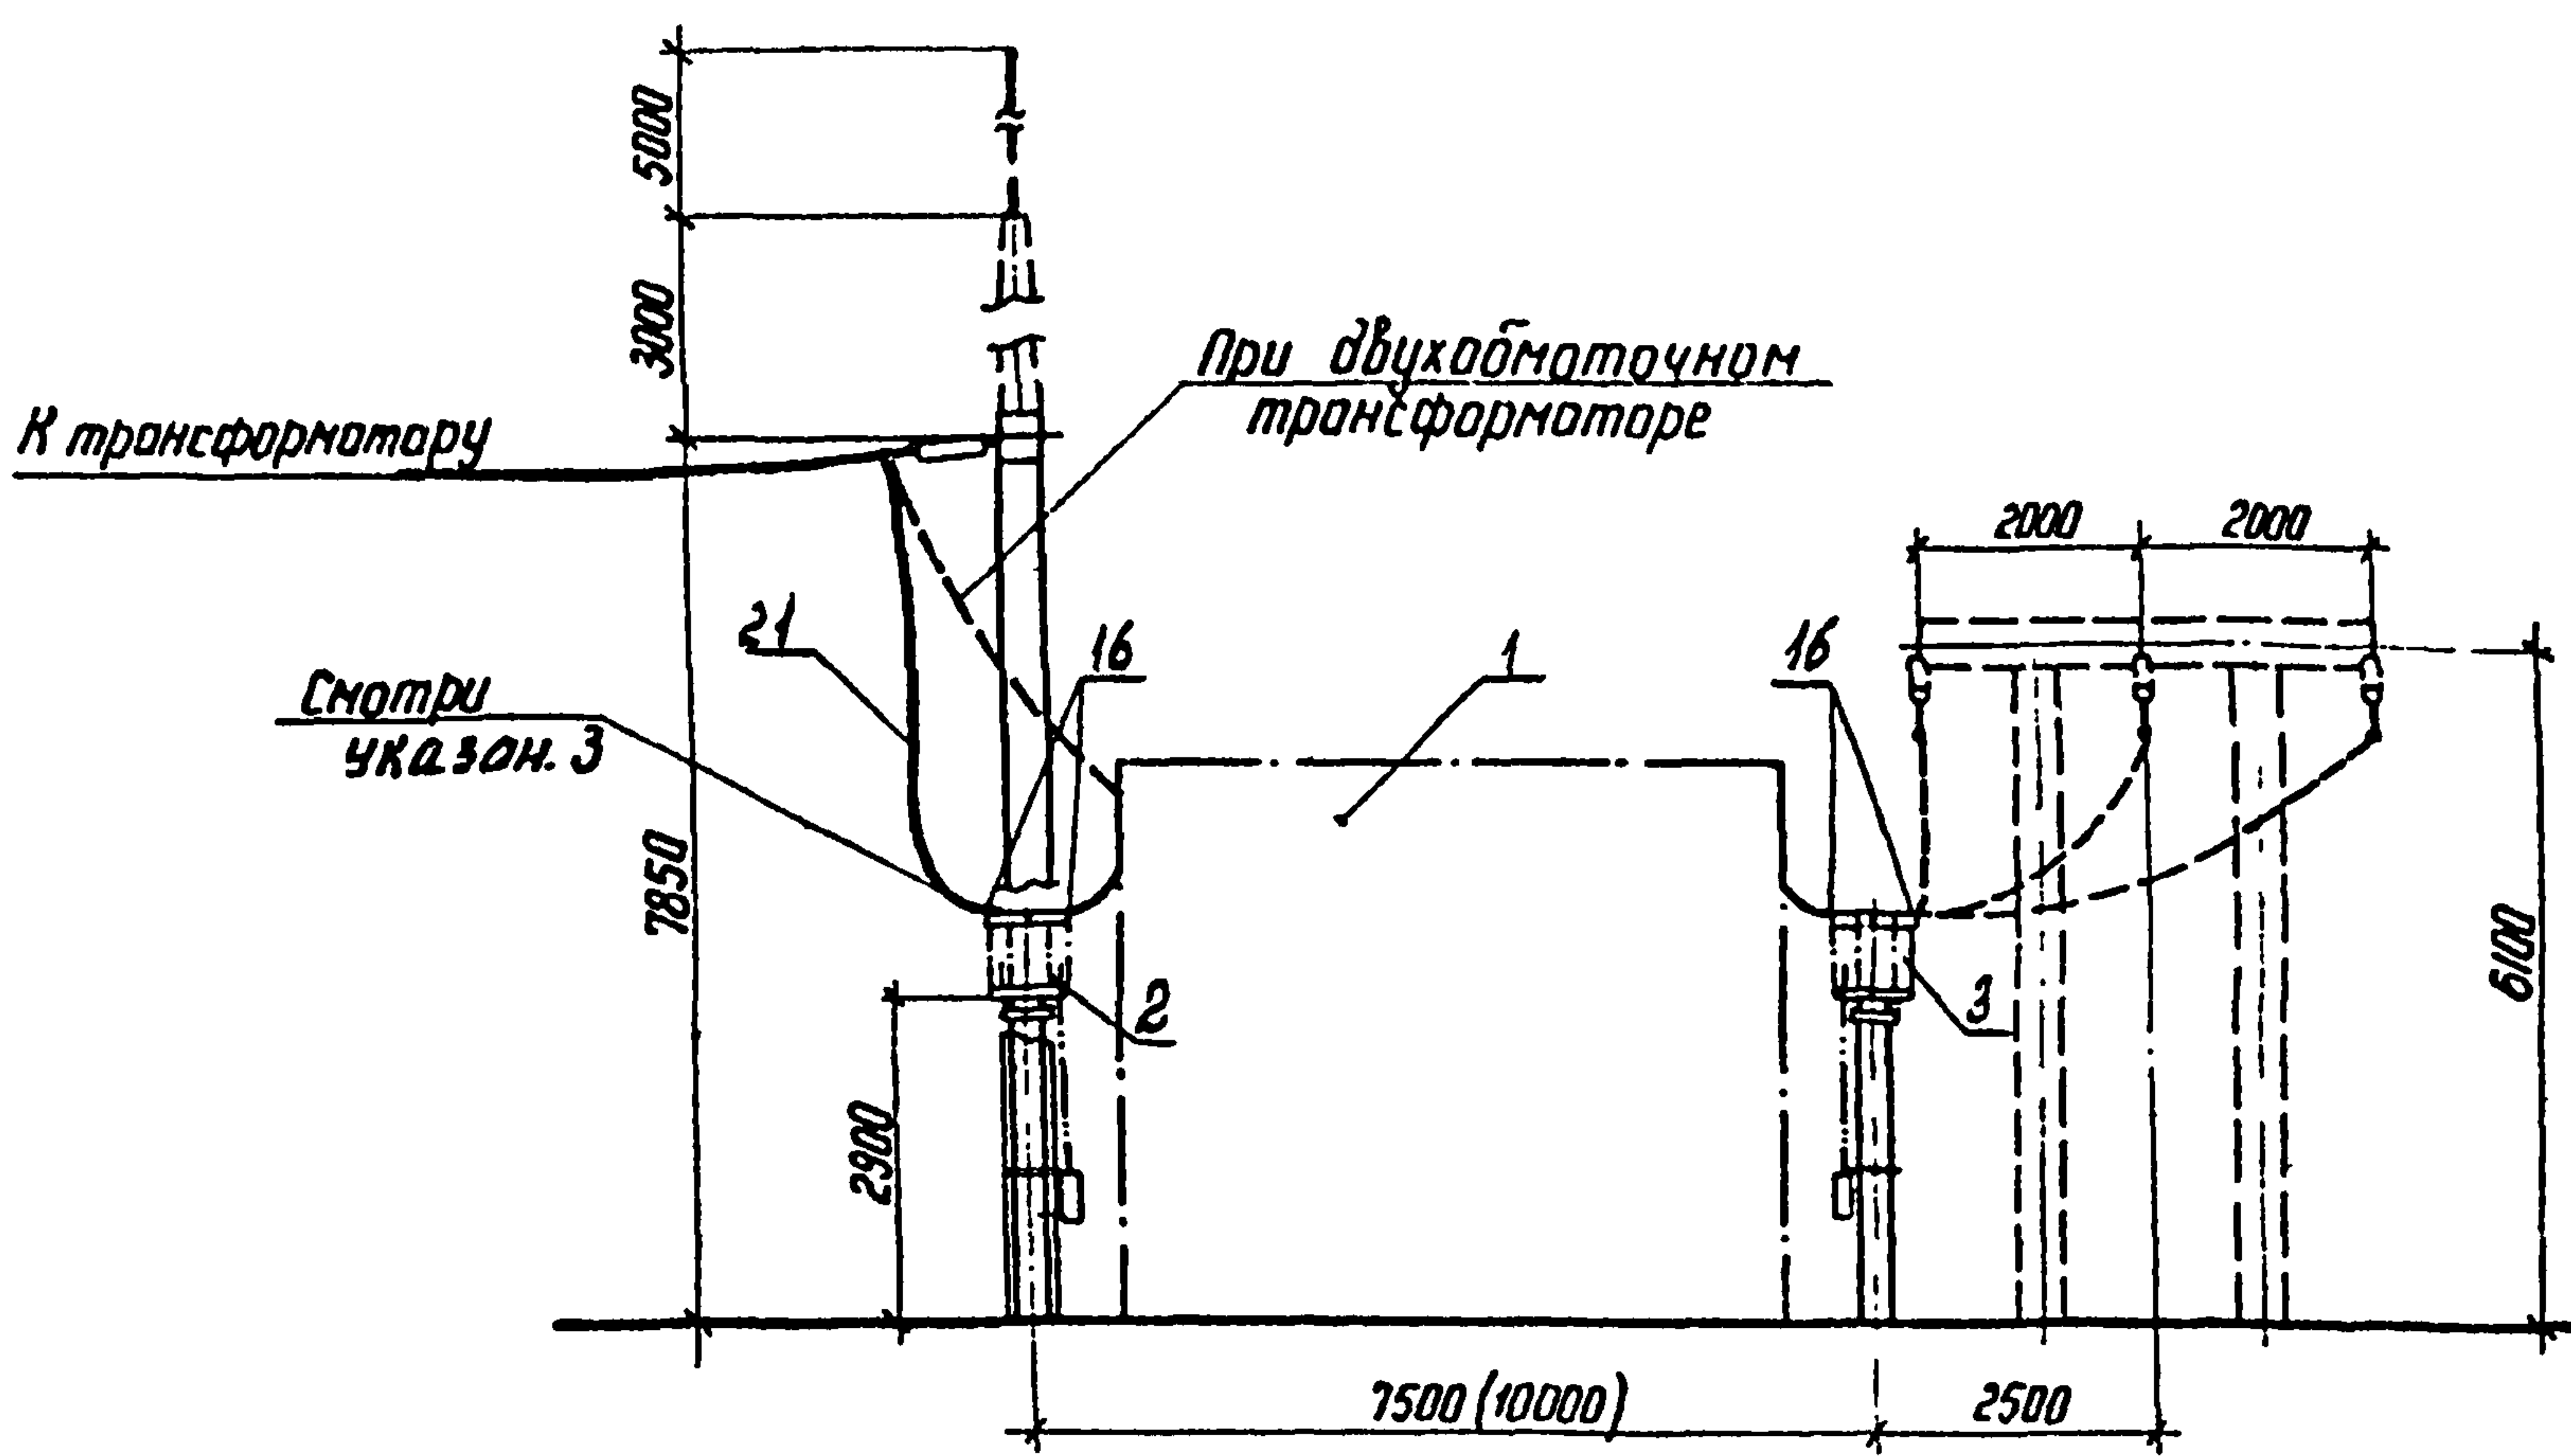

1. Опиновка и оборудование, изображенные пунктиром, не входят в объем данного листа.
2. Спуски к аппаратам выполняются на 5-6‰ длиннее расстояния между точкой соединения проводов и зажимом аппарата.
3. Трансформаторный разъединитель на подстанциях с двухобмоточными трансформаторами не устанавливается.
4. Размеры в скобках относятся к узлу выключателя ВВУ-35А-40/3150 У1
5. Работать совместно с листом ЭП2. 19,20

Инв. № подл. 1296874-72

Подпись и дата Взам. инв. №



|                                             |           |        |         |                                  |     |
|---------------------------------------------|-----------|--------|---------|----------------------------------|-----|
| И. контр.                                   | Белобог   | Шефер  | 5.02.87 | ТМП 407-03-438.87                | ЭП2 |
| Открытые распределительные устройства 35 кВ |           |        |         |                                  |     |
| Нач. отд.                                   | Роменский | Земель | 5.02.87 | Одна секционированная выключате- |     |
| ГНП                                         | Земель    | Земель | 5.02.87 | лет система шин" с расположе-    |     |
| Рук. гр.                                    | Цукрова   | Шефер  | 5.02.87 | нием секций в один ряд           |     |
| Ст. инж.                                    | Кудинова  | Шефер  | 5.02.87 | Ячейка трансформатора Т1(Т2)     |     |
| Техник                                      | Шефер     | Шефер  | 5.02.87 | ЭНЕРГОСЕТЬПРОЕКТ                 |     |
|                                             |           |        |         | Северное отделение               |     |
|                                             |           |        |         | Ленинград                        |     |

Копир. №5


формат А3

22.17/2

Типовые материалы для проектирования 407-03-438.87. Альбом 1

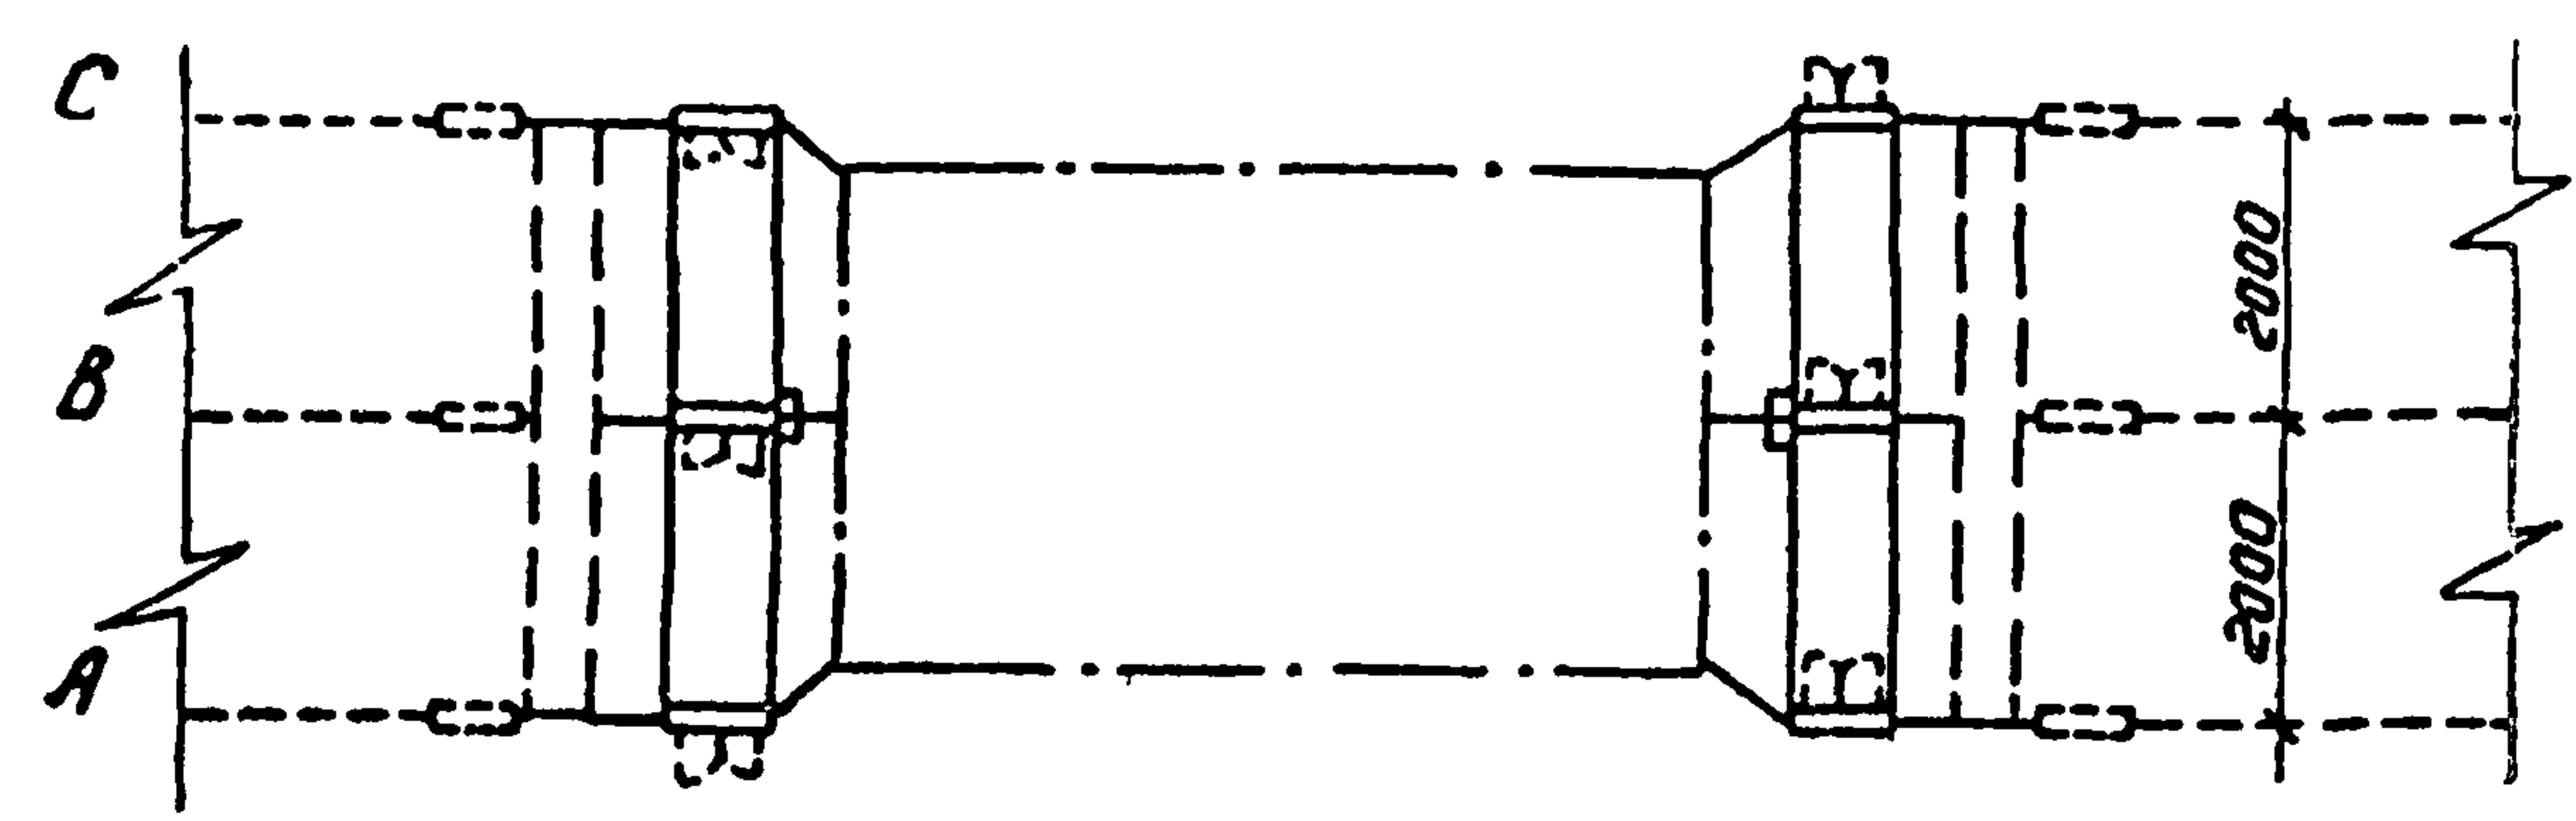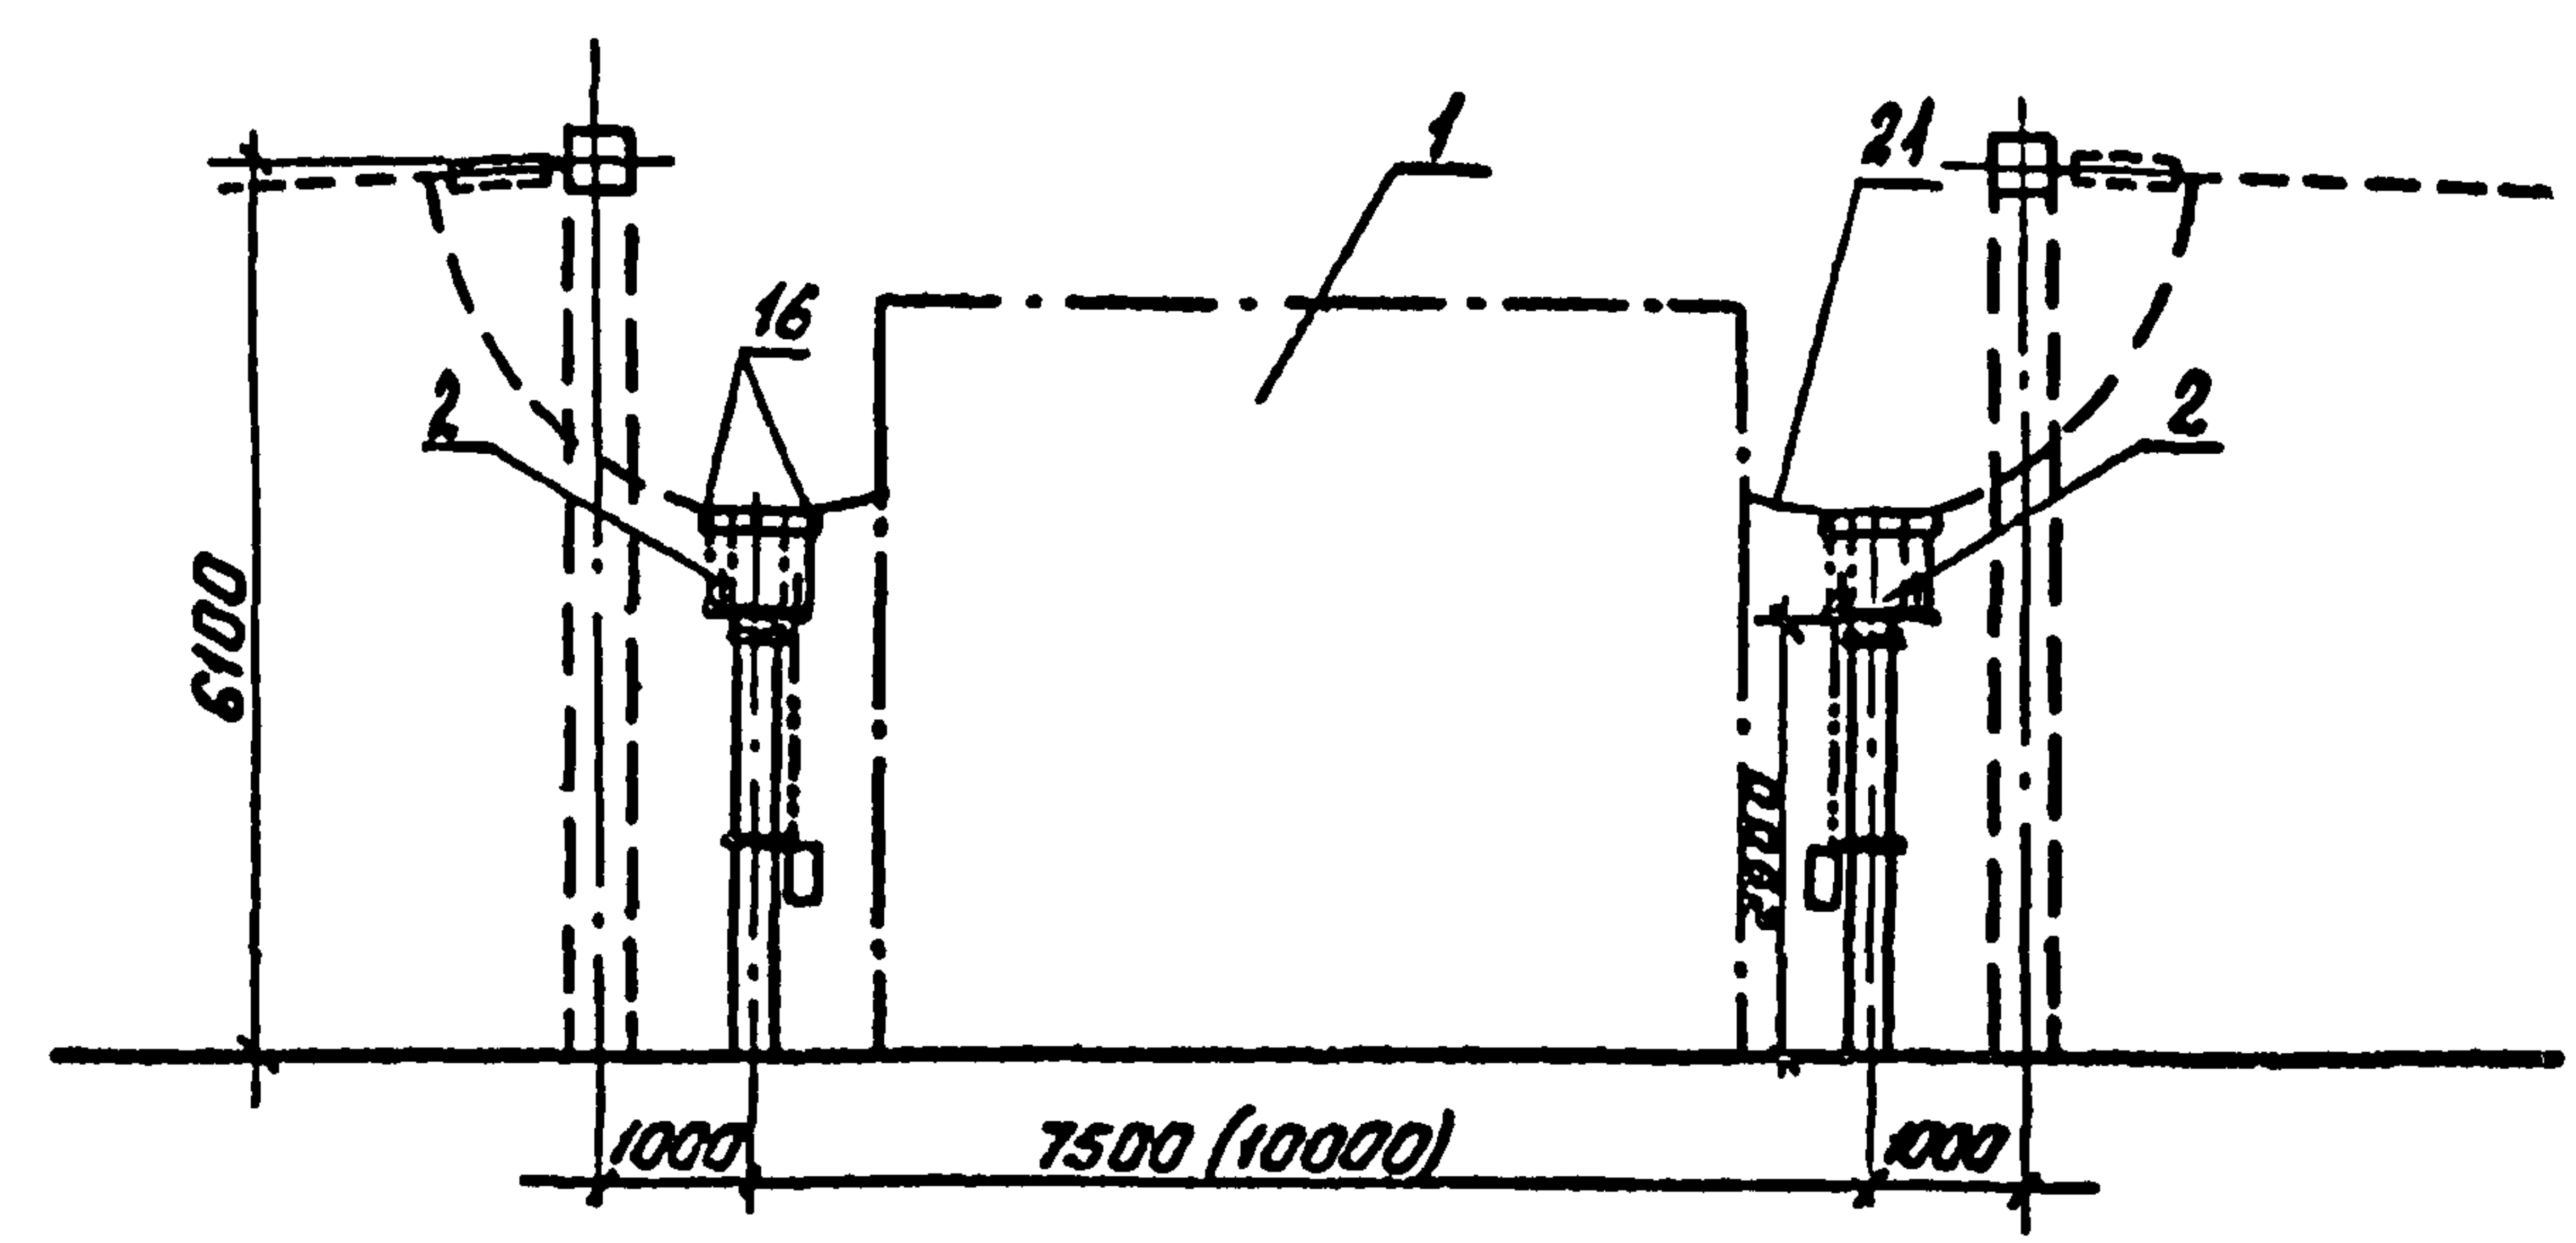

Поясняющая схема

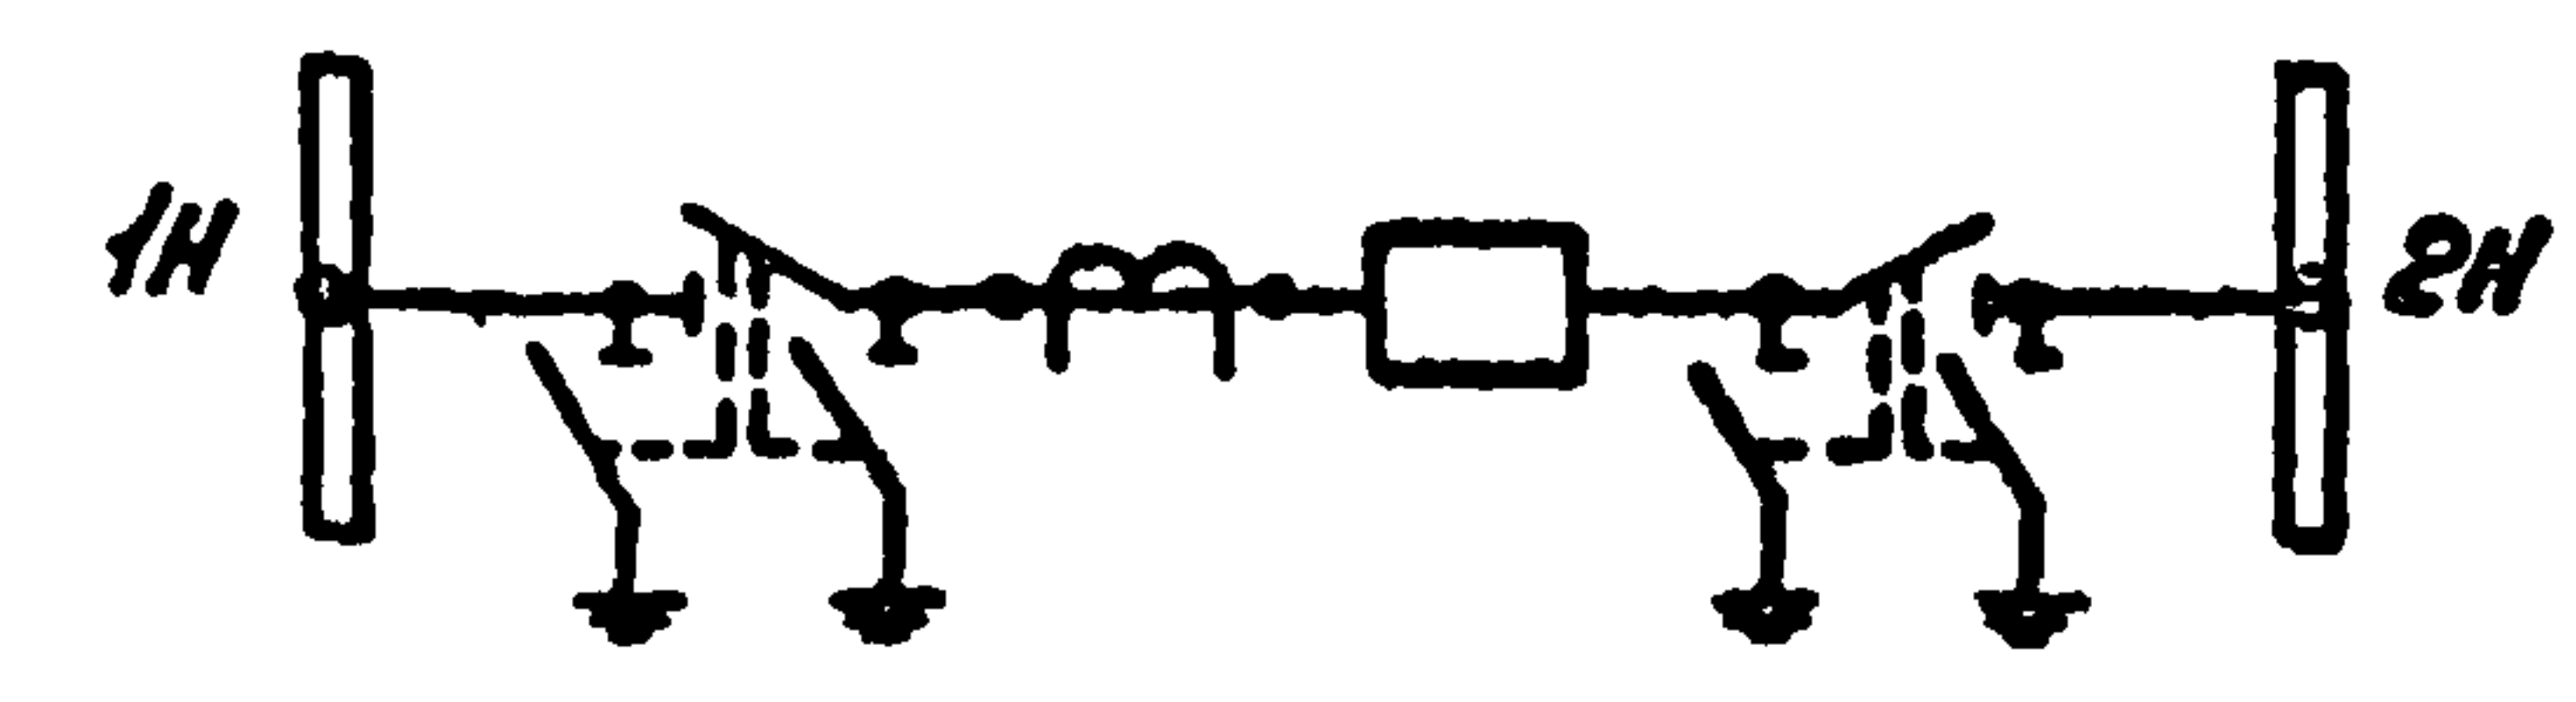

- 1. Ошинавка и оборудование, изображенные пунктиром не входят в объем данного листа.
- 2. Спуски к аппаратам выполняются на 5-6% длиннее расстояния между точкой соединения проводов и зажимом аппарата.
- 3. Размеры в скобках относятся к узлу выключателя ВВУ-35А-40/3150У1.
- 4. Работать совместно с листом ЭП2.19,20.

|              |                |               |
|--------------|----------------|---------------|
| Ш.д. № подл. | Подпись и дата | Взам. ин.в. № |
| 129687-1-2   |                |               |

|             |           |          |        |                                                |      |        |
|-------------|-----------|----------|--------|------------------------------------------------|------|--------|
| И.контр.    | Белова    | И.контр. | Белова | ТМП 407-03-438.87 ЭП2                          |      |        |
|             |           |          |        | Открытые распределительные устройства 35кВ.    |      |        |
|             |           |          |        | Одна секционированная выключателем система шин | Лист | Листов |
|             |           |          |        | расположением секций в один ряд.               | РП   | 23     |
| Наим. отд.  | Раменский | И.контр. | Белова | Ячейка секционного выключателя                 |      |        |
| Гип         | Земель    | И.контр. | Белова | ЭНЕРГОСЕТЬПРОЕКТ                               |      |        |
| Рук. гр.    | Цукрова   | И.контр. | Белова | Генер.-Западное отделение Ленинград            |      |        |
| Ст. чл. гр. | Кудинава  | И.контр. | Белова |                                                |      |        |

Компрован: Полыс


Формат: А3

2247/2

2247/2

Типовые материалы для проектирования 407-03-438.87. Альбом II

См. указан. 1

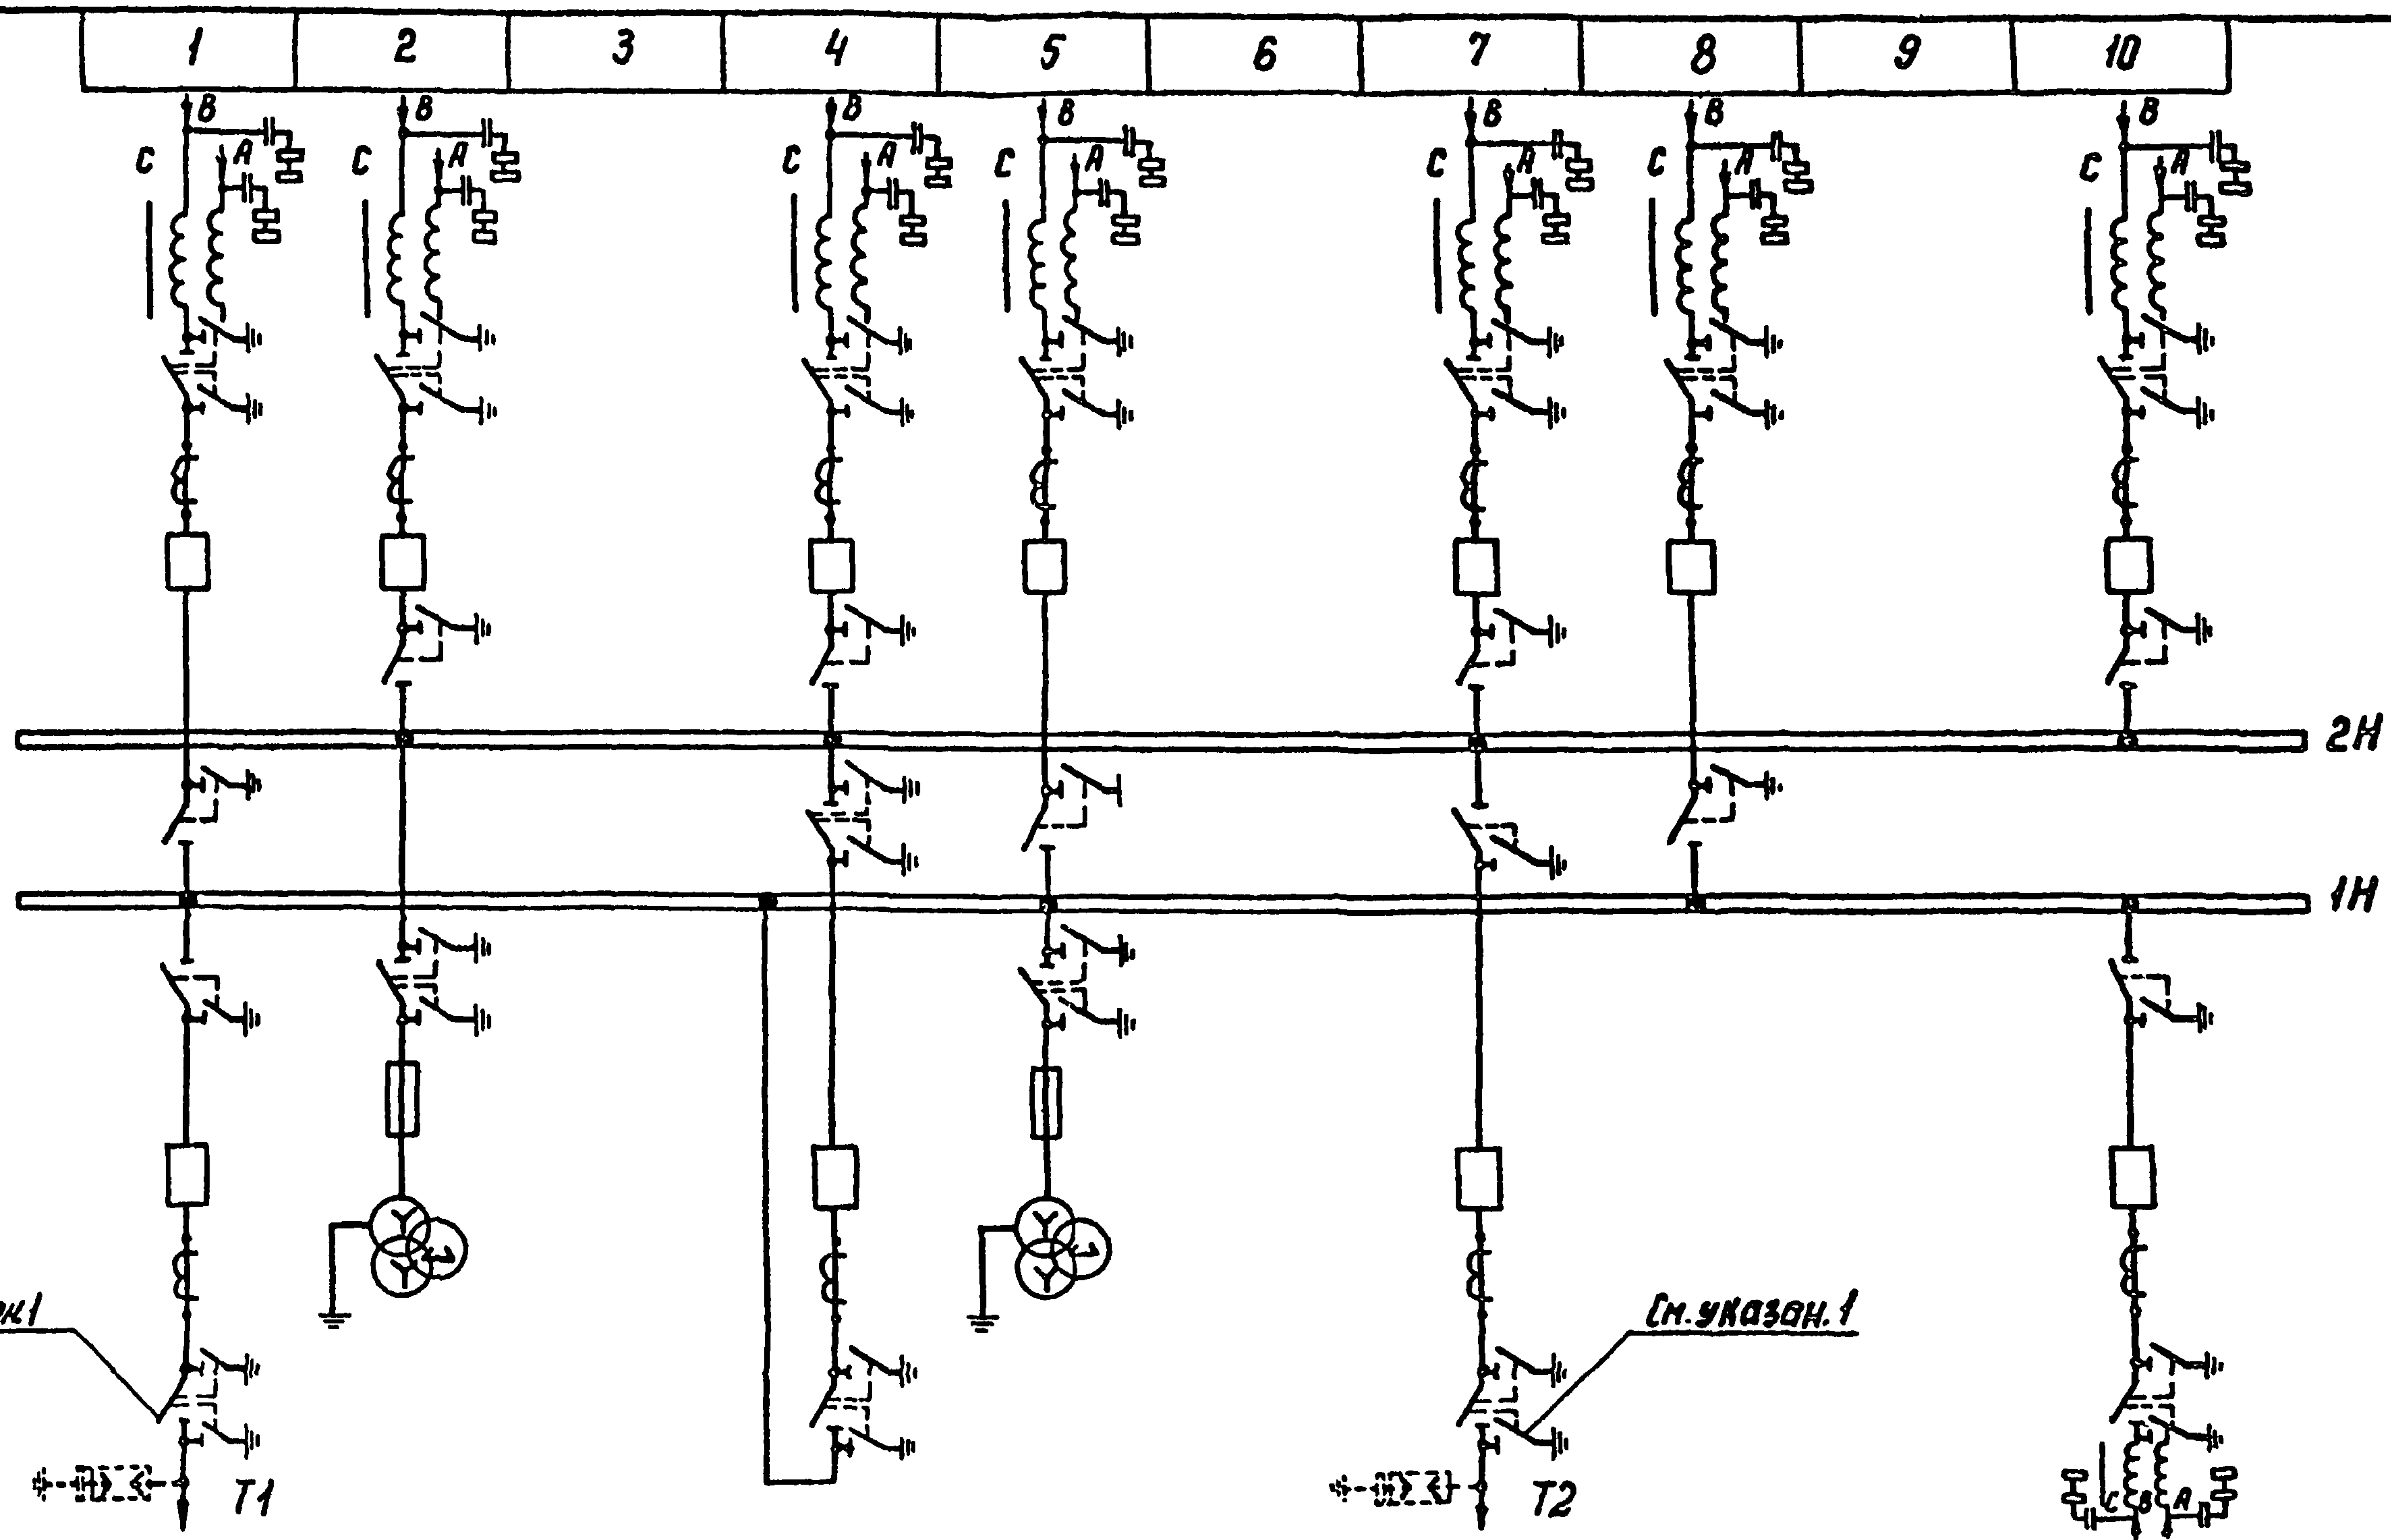

1. Трансформаторные развешиватели в ячейках T1 и T2 на подстанциях с двухмоточными трансформаторами не устанавливаются.
2. Необходимость установки и количество высокочастотной аппаратуры подлежат уточнению при конкретном проектировании.

|           |            |      |                                                                                      |      |        |
|-----------|------------|------|--------------------------------------------------------------------------------------|------|--------|
| И. контр. | Белоба     | 5618 | ТМП 407-03-438.87. ЭП2                                                               |      |        |
|           |            |      | Открытые распределительные устройства 35 кВ                                          |      |        |
| Нач. отд. | Раменский  | 5618 | "Одна секционированная выключателем система шин" с параллельным расположением секций |      |        |
| ГНП       | Земель     | 5618 | Студия                                                                               | Лист | Листов |
| Рук. гр.  | Цукрова    | 5618 | РП                                                                                   | 25   |        |
| Ст. инж.  | Островский | 5618 | ЭНЕРГОСЕТЬПРОЕКТ                                                                     |      |        |
| Техник    | Шефер      | 5618 | Север-Западное отделение Ленинград                                                   |      |        |

Копир. №5

формат А3

2247/2

Инд. и подл. 129681М-Т2



|              |                |              |
|--------------|----------------|--------------|
| Инд. № подл. | Подпись и дата | Взам. инд. № |
|--------------|----------------|--------------|

См. вместе с листом ЭП2.24, ЭП2.25.


Kanag. - London

указано 15

2247/2

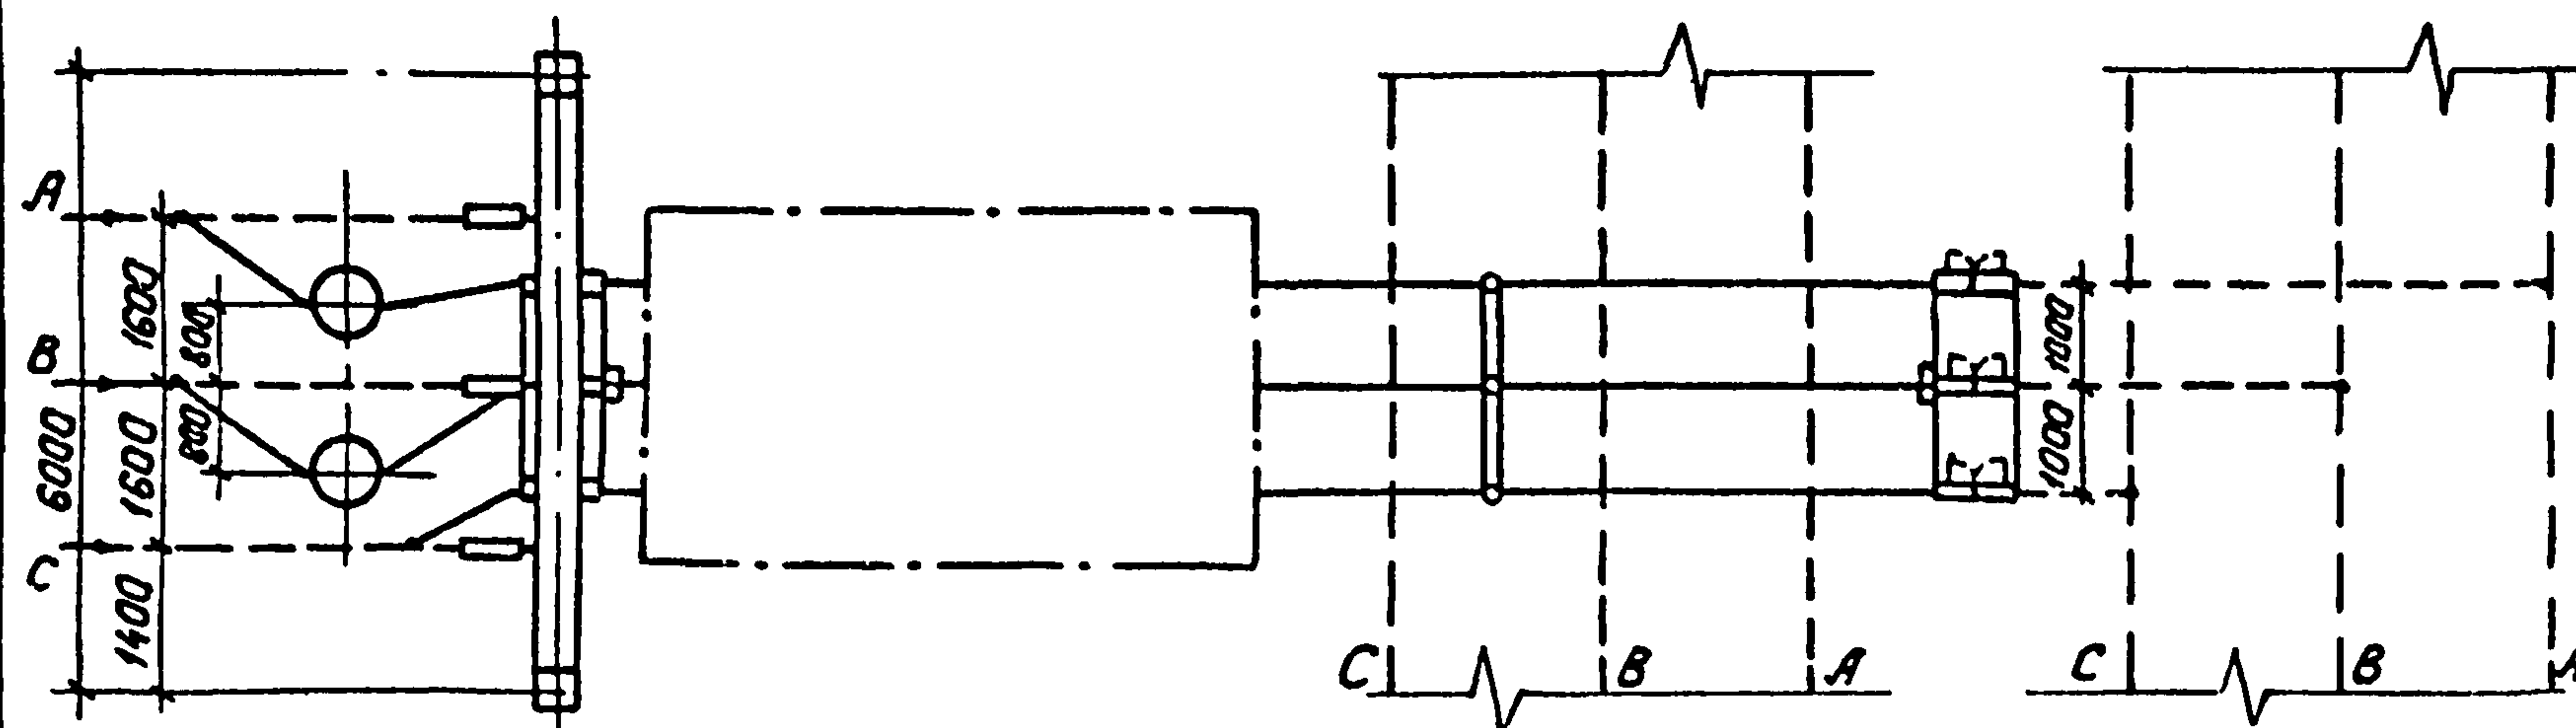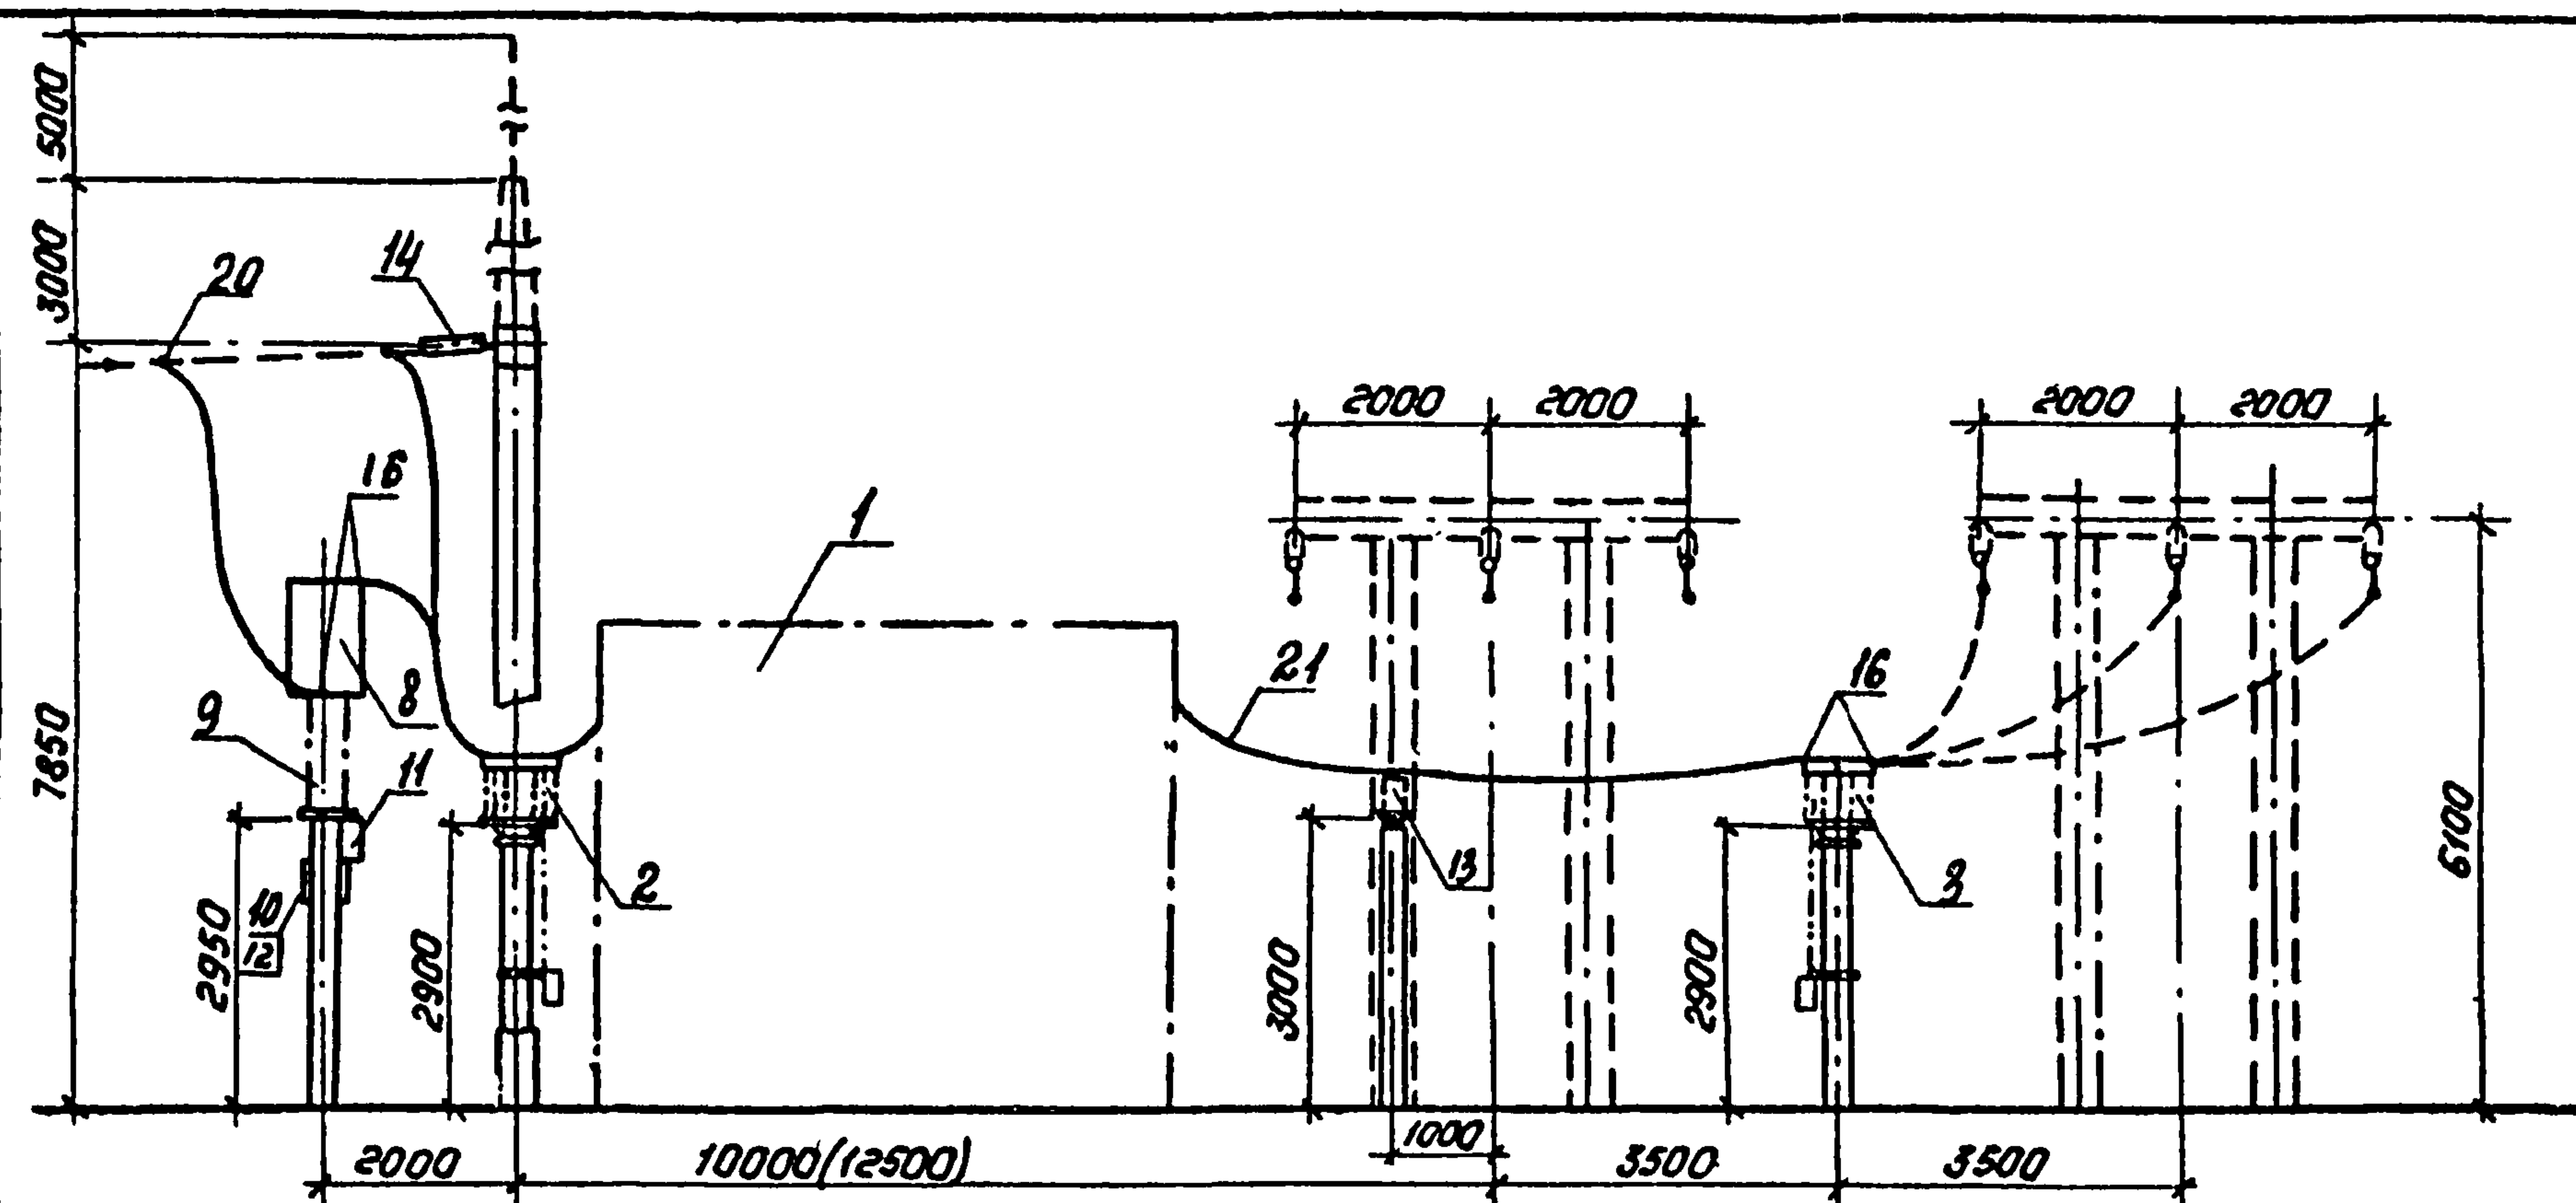

Поясняющая стена

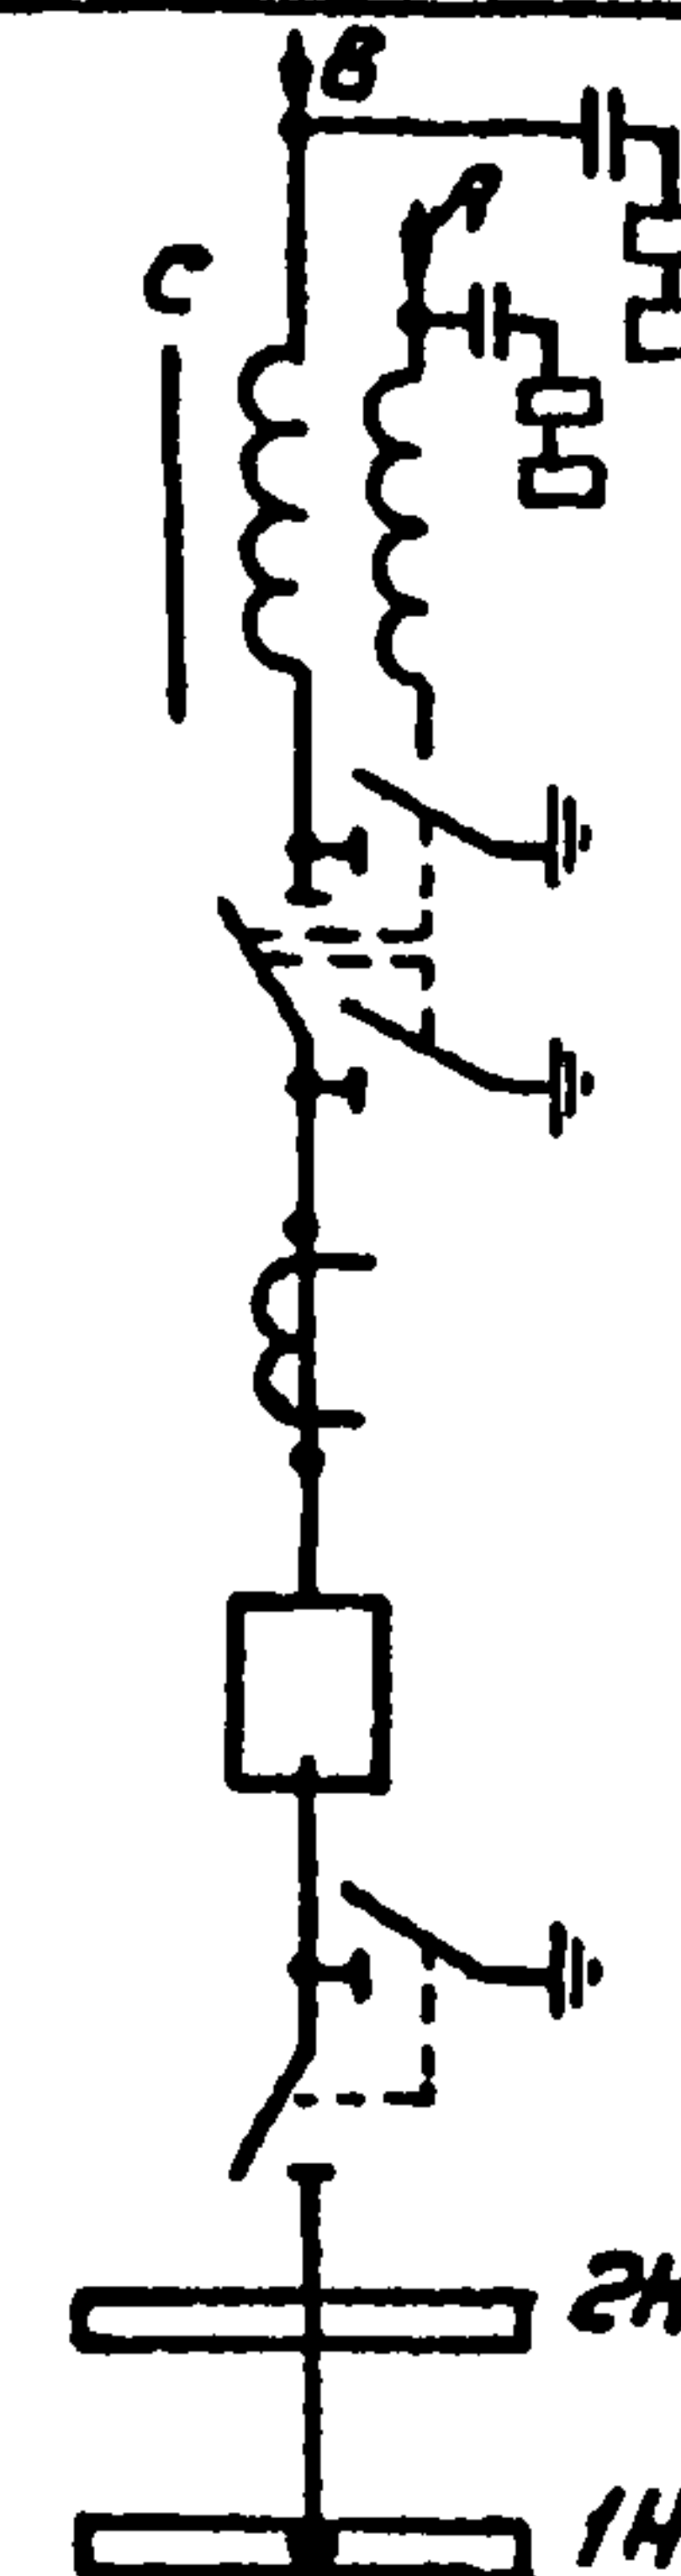

1. Ошибки и оборудование, изображенные пунктиром, не входят в объем данного листа.
2. Размеры в скобках относятся к узлу выключателя ВВУ-35А-40/3150У1.
3. Спуски к аппарату выполняются на 5-6% длиннее расстояния между точкой соединения проводов и зажимом аппарата.
4. Работать совместно с листом ЭП2, 24, 25, 26.

|              |                |              |
|--------------|----------------|--------------|
| Ишв. № подл. | Подпись и дата | Взак. инв. № |
| 296711-72    |                |              |




|           |             |           |         |                                                                                            |        |        |
|-----------|-------------|-----------|---------|--------------------------------------------------------------------------------------------|--------|--------|
| Н.контр.  | Бегова      | Григорьев | 5.02.87 | ТМП 407-03-438.87 3П2                                                                      |        |        |
|           |             |           |         | Открытые распределительные устройства 35кВ.                                                |        |        |
|           |             |           |         | Одна секционированная<br>выключателем система шин "С"<br>параллельным расположением секций | Листов | Листов |
|           |             |           |         |                                                                                            | РП     | 27     |
| Науч.отд. | Роменский   | Григорьев | 3.02.87 | Ячейка ВЛ первой секции.                                                                   |        |        |
| Гип       | Земель      | Григорьев | 5.02.87 |                                                                                            |        |        |
| Рук.гр.   | Цукрова     | Григорьев | 5.02.87 |                                                                                            |        |        |
| Ст.инж.   | Востровский | Григорьев | 5.02.87 |                                                                                            |        |        |
|           |             |           |         | ЭНЕРГОСЕТЬ ПРОЕКТ<br>Северо-Западное отделение<br>ЛЕНИНГРАД                                |        |        |

Котурован: Полос


Формат: А3

2247/2

|             |                |              |
|-------------|----------------|--------------|
| Шк. № подл. | Подпись и дата | Взам. инв. № |
| 129687М-12  |                |              |

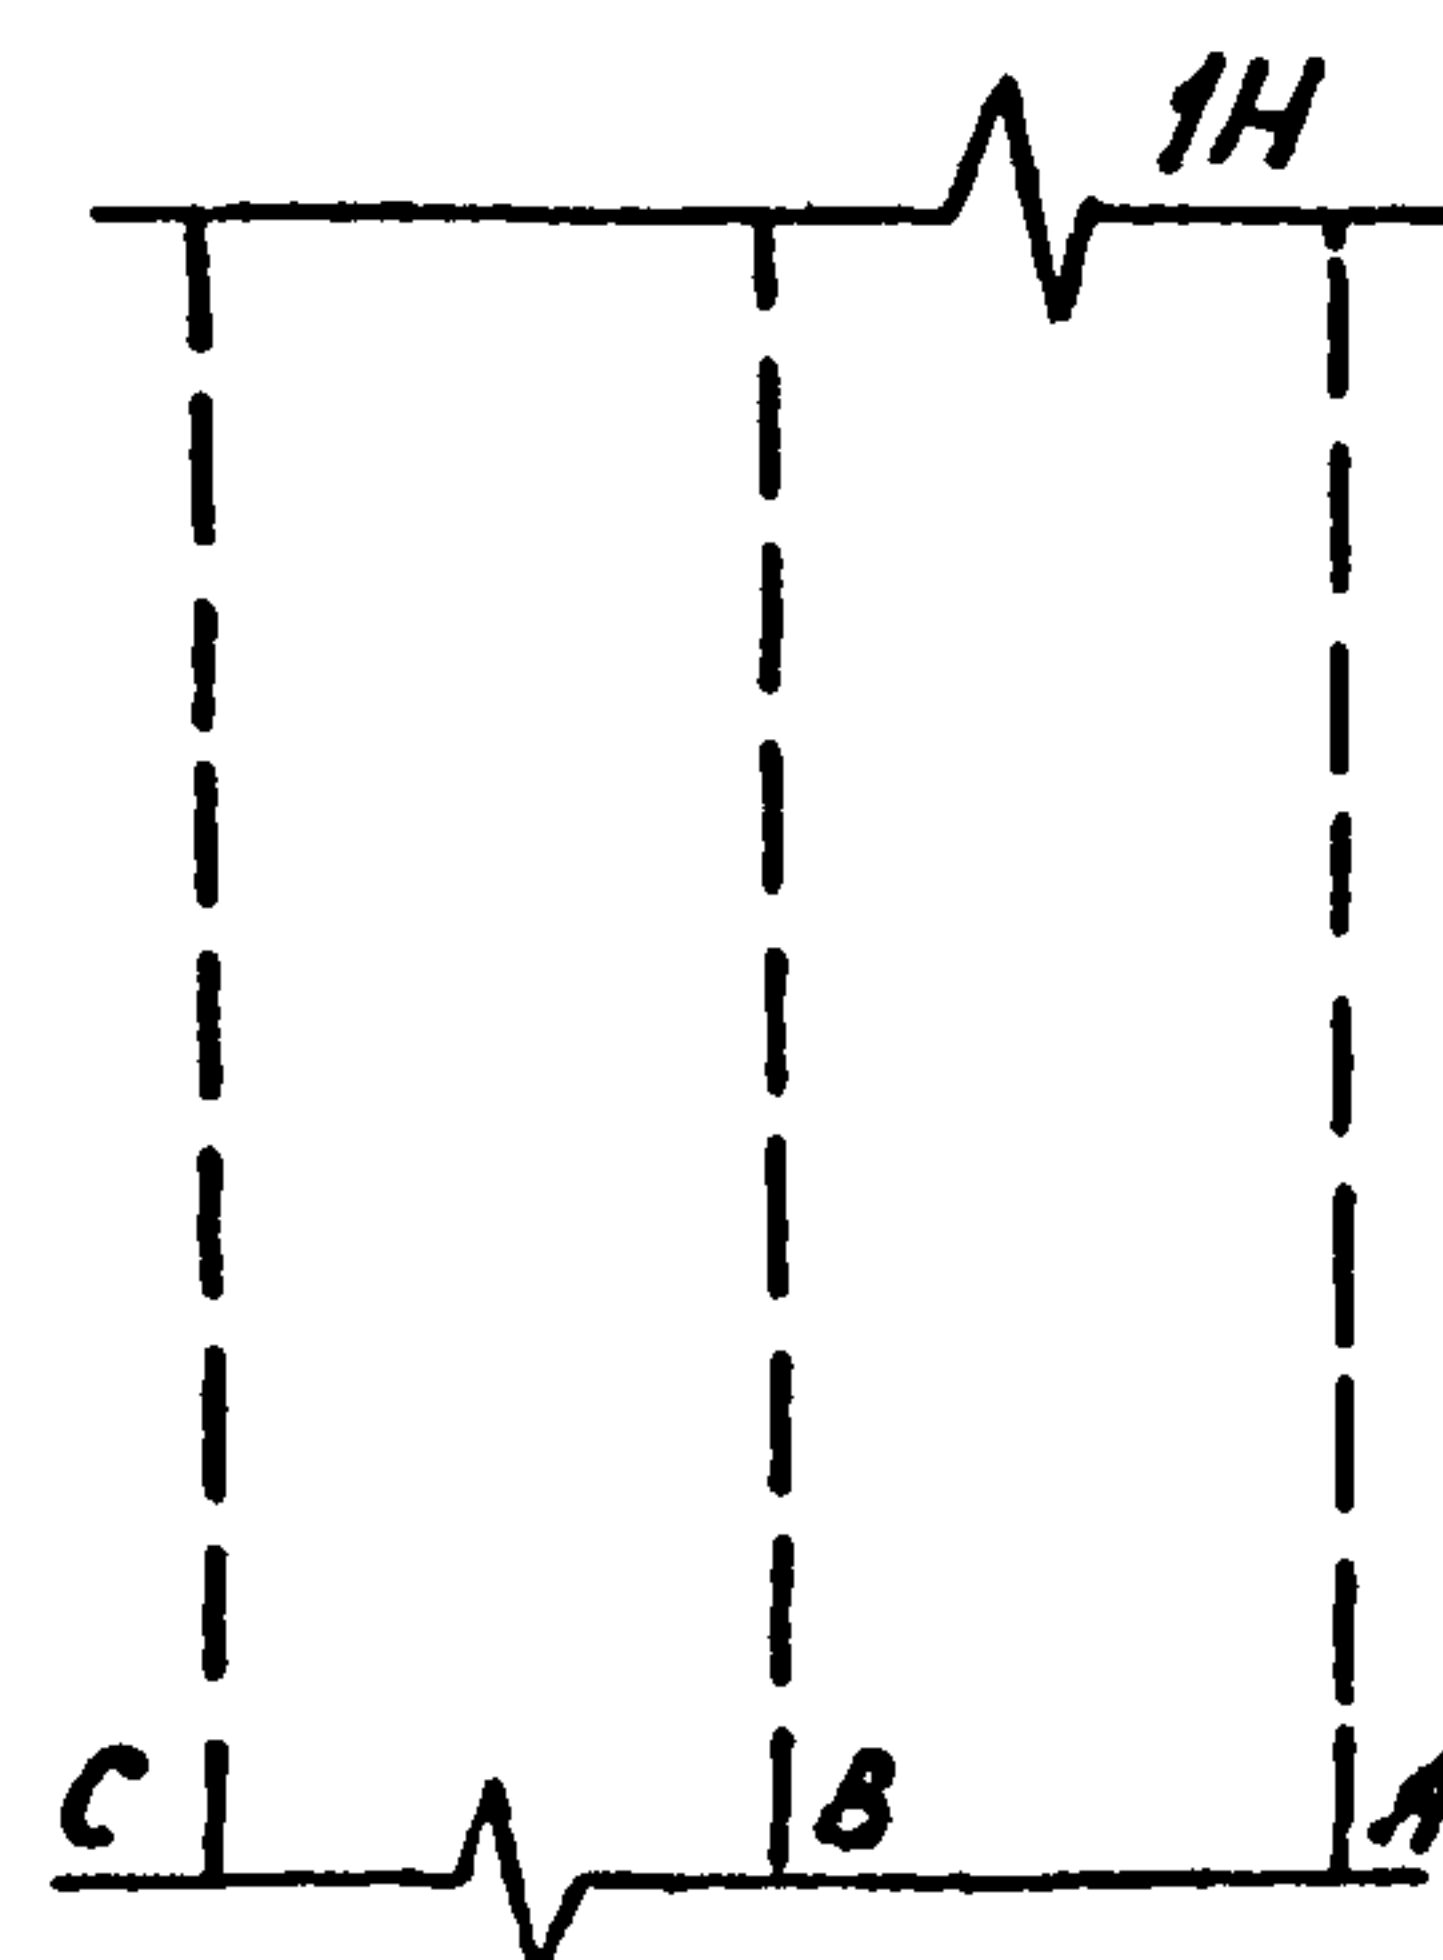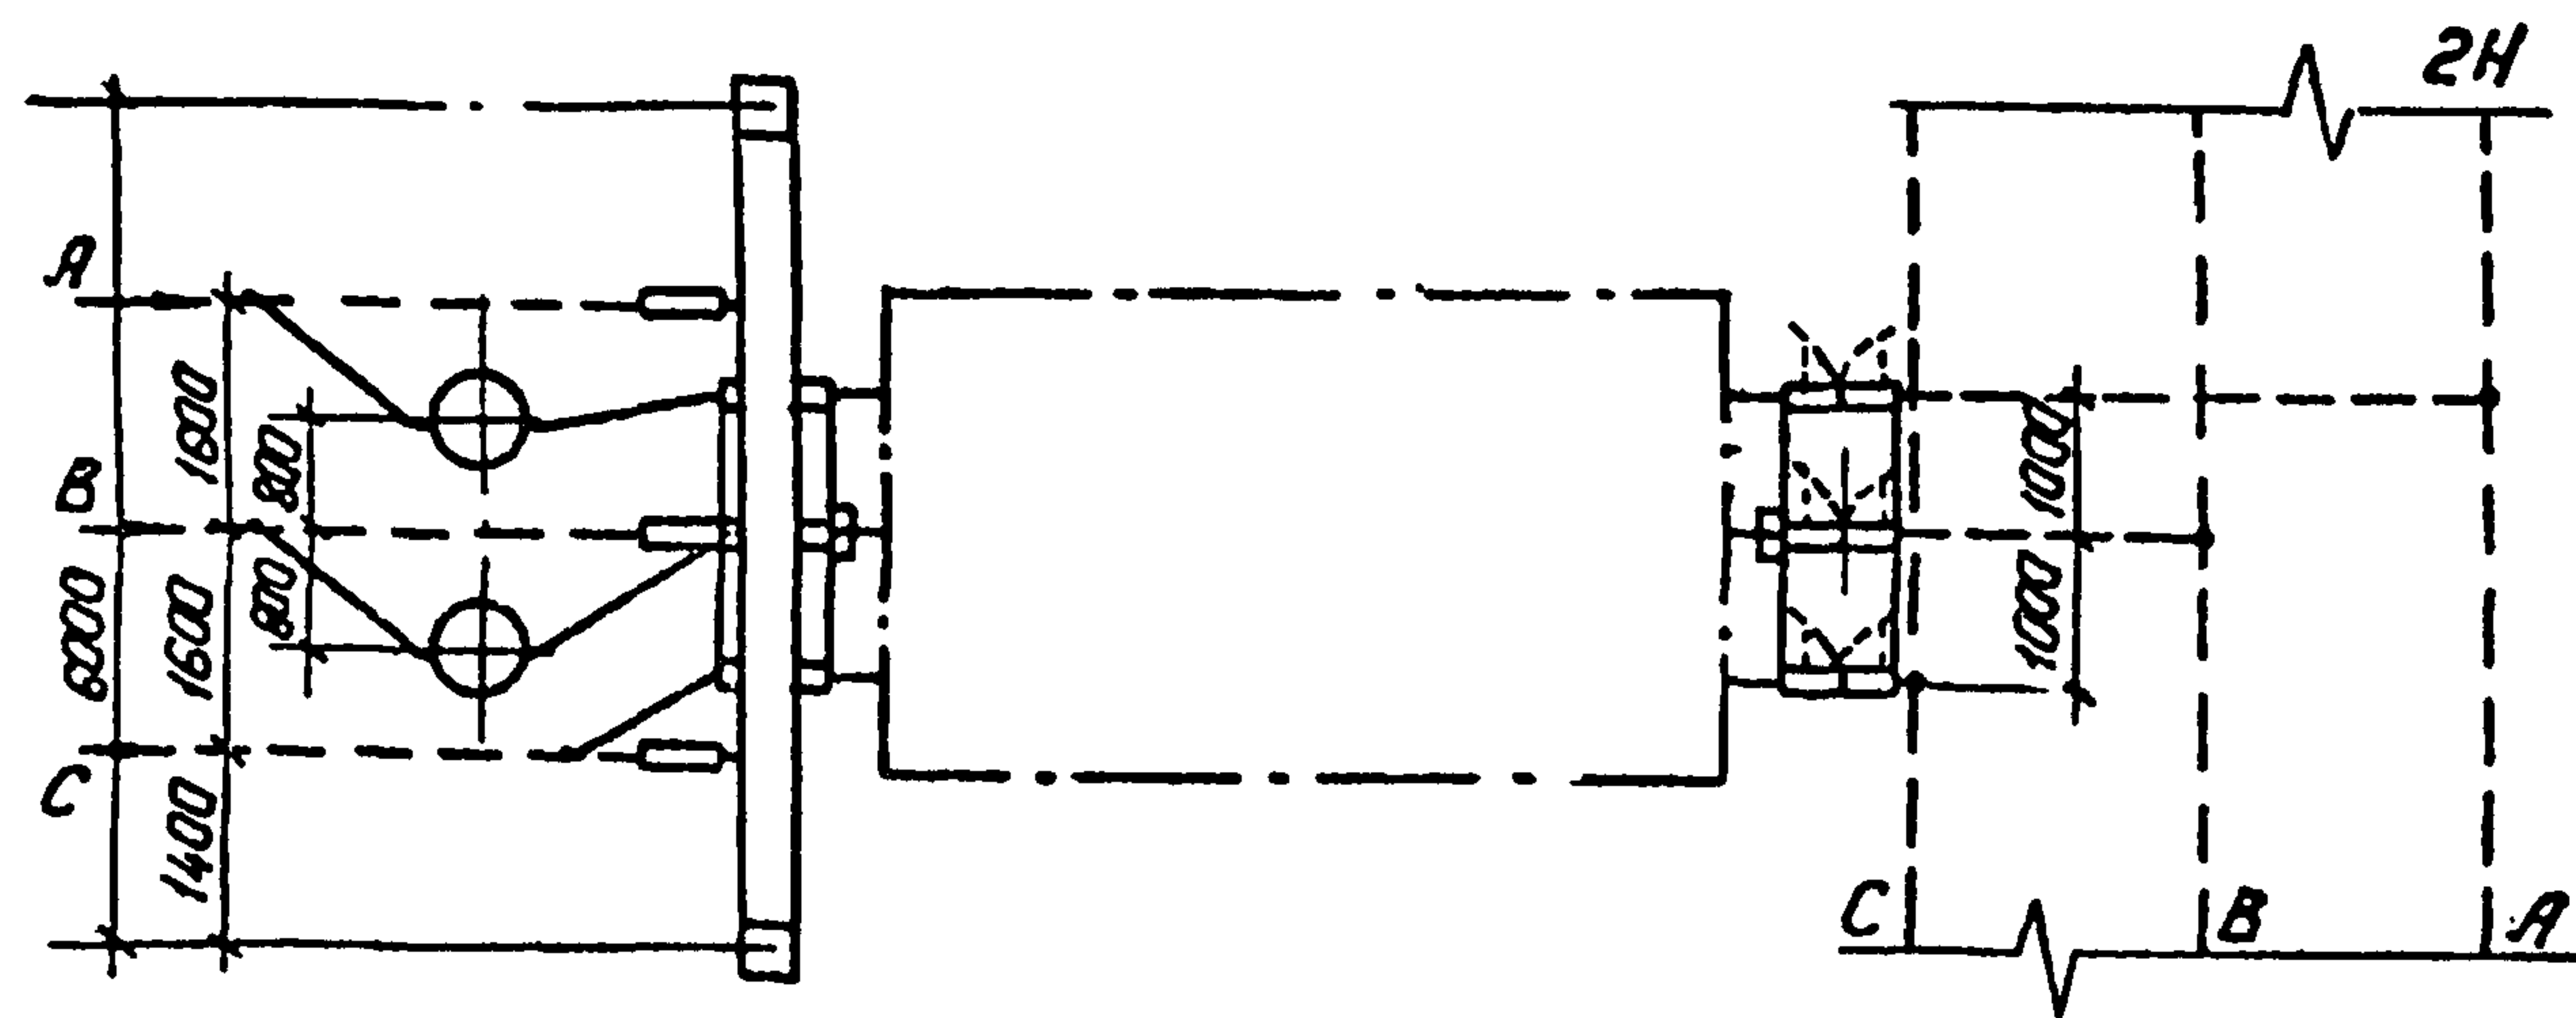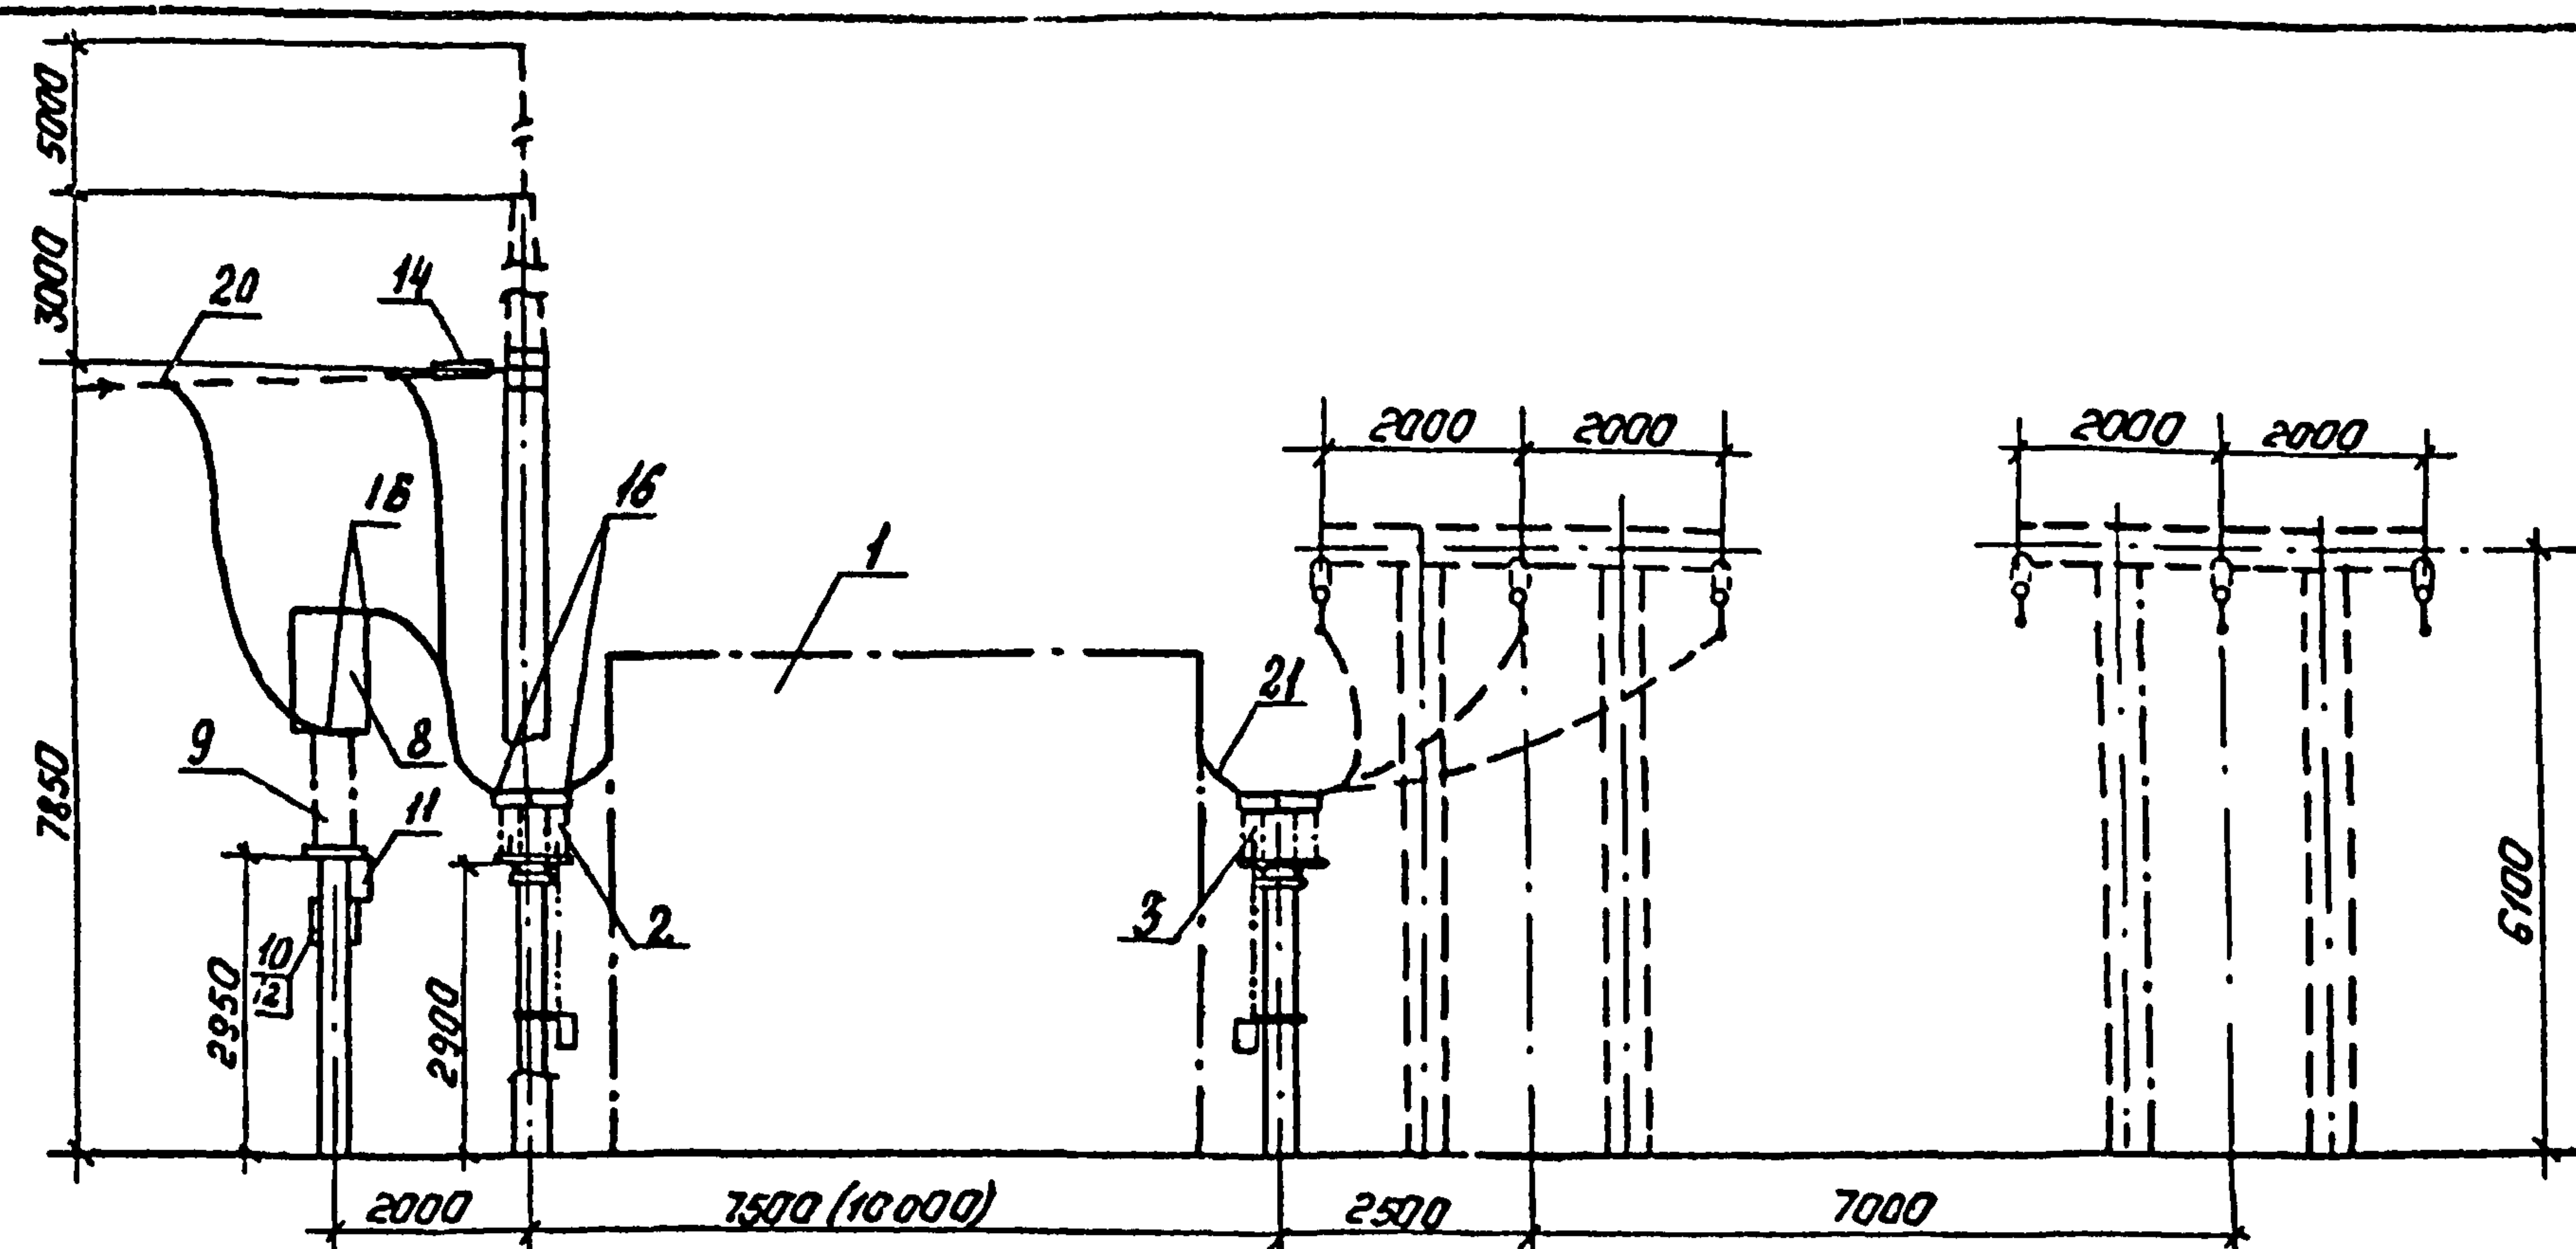

Поясняющая стена

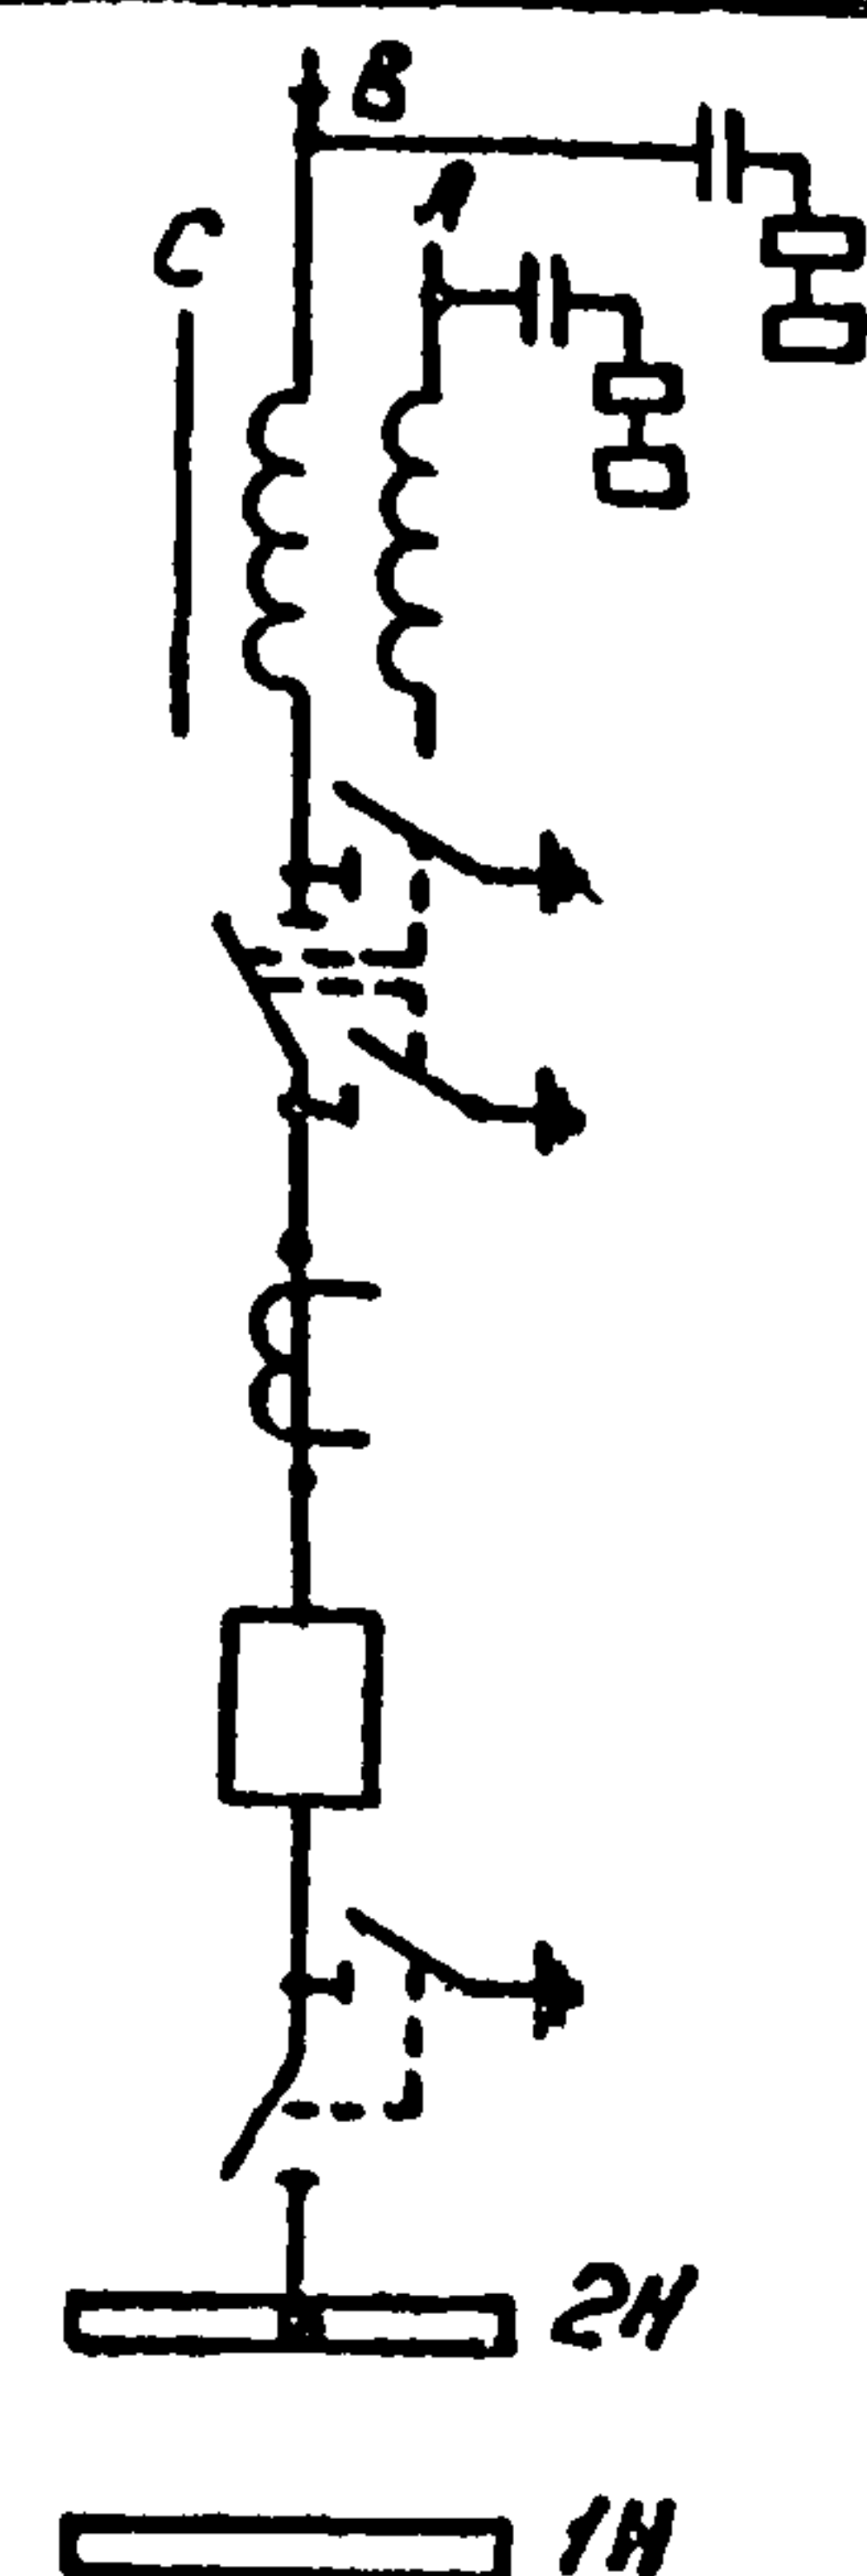

1. Ошиновка и оборудование, изображенные пунктиром, не входят в объем данного листа.
2. Спуски к аппаратам выполняются на 5-6% длиннее расстояния между точками сведения проводов и зажимом аппарата.
3. Размеры в скобках относятся к узлу выключателя ВВУ-35А-40/3150У1.
4. Работать совместно с листом ЭП2.24, 25, 26.

|          |            |       |         |
|----------|------------|-------|---------|
| Н.контр. | Белова     | Завис | 5.02.81 |
|          |            |       |         |
|          |            |       |         |
|          |            |       |         |
|          |            |       |         |
| нач.отд  | Роменочкин | Завис | 5.02.81 |
| ГУП      | Земель     | Завис | 5.02.81 |
| Рук.зо.  | Цукрова    | Завис | 5.02.81 |
| Ст.инж.  | Кудинова   | Завис | 5.02.81 |

ТМП 407-03-438.87. ЭП2

### Открытые распределительные устройства 35кВ.

Одна секционированная выключателем система шин с параллельным расположением секций

|       |      |        |
|-------|------|--------|
| Смодя | Луча | Лучтоб |
|-------|------|--------|

|    |    |  |
|----|----|--|
| PD | 28 |  |
|----|----|--|


Ячейка Вл второй секции.

«ЭНЕРГОСЕТЬ ПРОЕКТ»  
Северо-Западное отделение  
Ленинград

Копировал: Попье

Формат: А3

2247/2

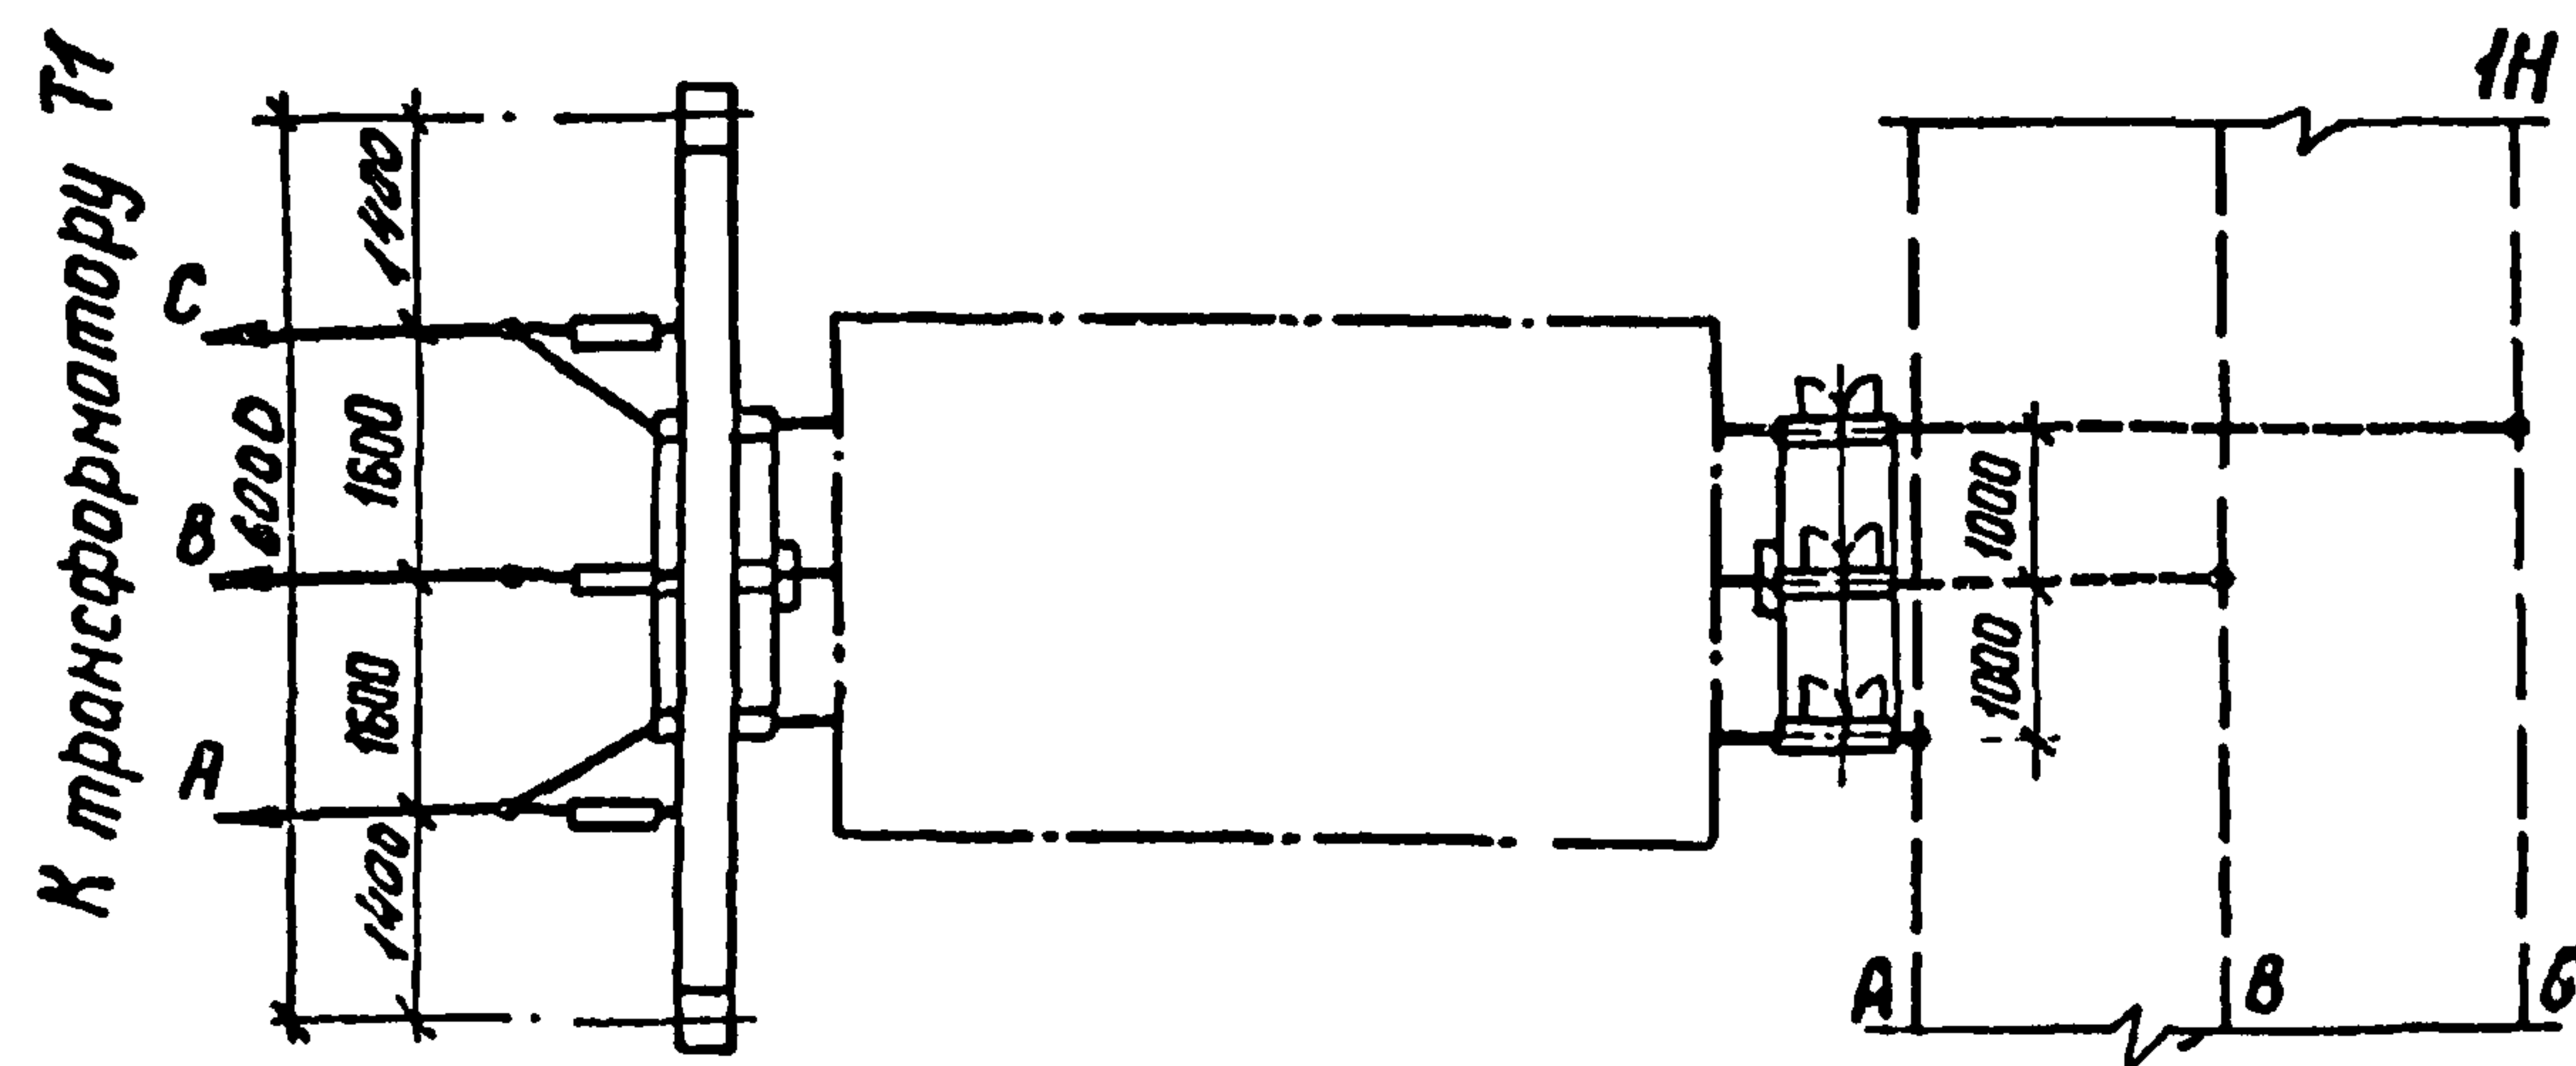


1. Ошибки и оборудование, изображенные пунктиром, не входят в объем данного листа.
2. Спуски к аппаратам выполняются на 5-6% длинее расстояния между точкой соединения проводов и зажимом аппарата.
3. Трансформаторный разъединитель на подстанциях с двухобмоточными трансформаторами не устанавливается.
4. Размеры в скобках относятся к узлу выключателя ВВУ-35А-40/3150У1.
5. Работать совместно с листом ЭП2.24,25,26.

|           |           |          |         |                                             |                  |      |        |                           |
|-----------|-----------|----------|---------|---------------------------------------------|------------------|------|--------|---------------------------|
| Н.контр.  | Белоба    | Земель   | 5.02.86 | ТМП 407-03-438.87 ЭП2                       |                  |      |        |                           |
|           |           |          |         |                                             |                  |      |        |                           |
|           |           |          |         | Открытые распределительные устройства 35 кВ |                  |      |        |                           |
|           |           |          |         | Одна секционированная                       | Страница         | Лист | Листов |                           |
| Нач. отд. | Роменский | Земель   | 5.02.86 | выключателем система шин с                  | РП               | 29   |        |                           |
| ГНП       | Земель    | Земель   | 5.02.86 | паралельным расположением секций            |                  |      |        |                           |
| Рук. гр.  | Цукрова   | Цукрова  | 5.02.86 | Ячейка трансформатора Т1                    | ЭНЕРГОСЕТЬПРОЕКТ |      |        |                           |
| Ст. инж.  | Кудиноба  | Кудиноба | 5.02.86 |                                             |                  |      |        | Северо-Западное отделение |
| Техник    | Штерн     | Штерн    | 5.02.86 |                                             |                  |      |        |                           |


2247/2

Типовые материалы для проектирования 407-03-438.87. Альбом II

Инв. № подл. 12968 ТМ-Т2  
Подпись и дата Взам. инв. №

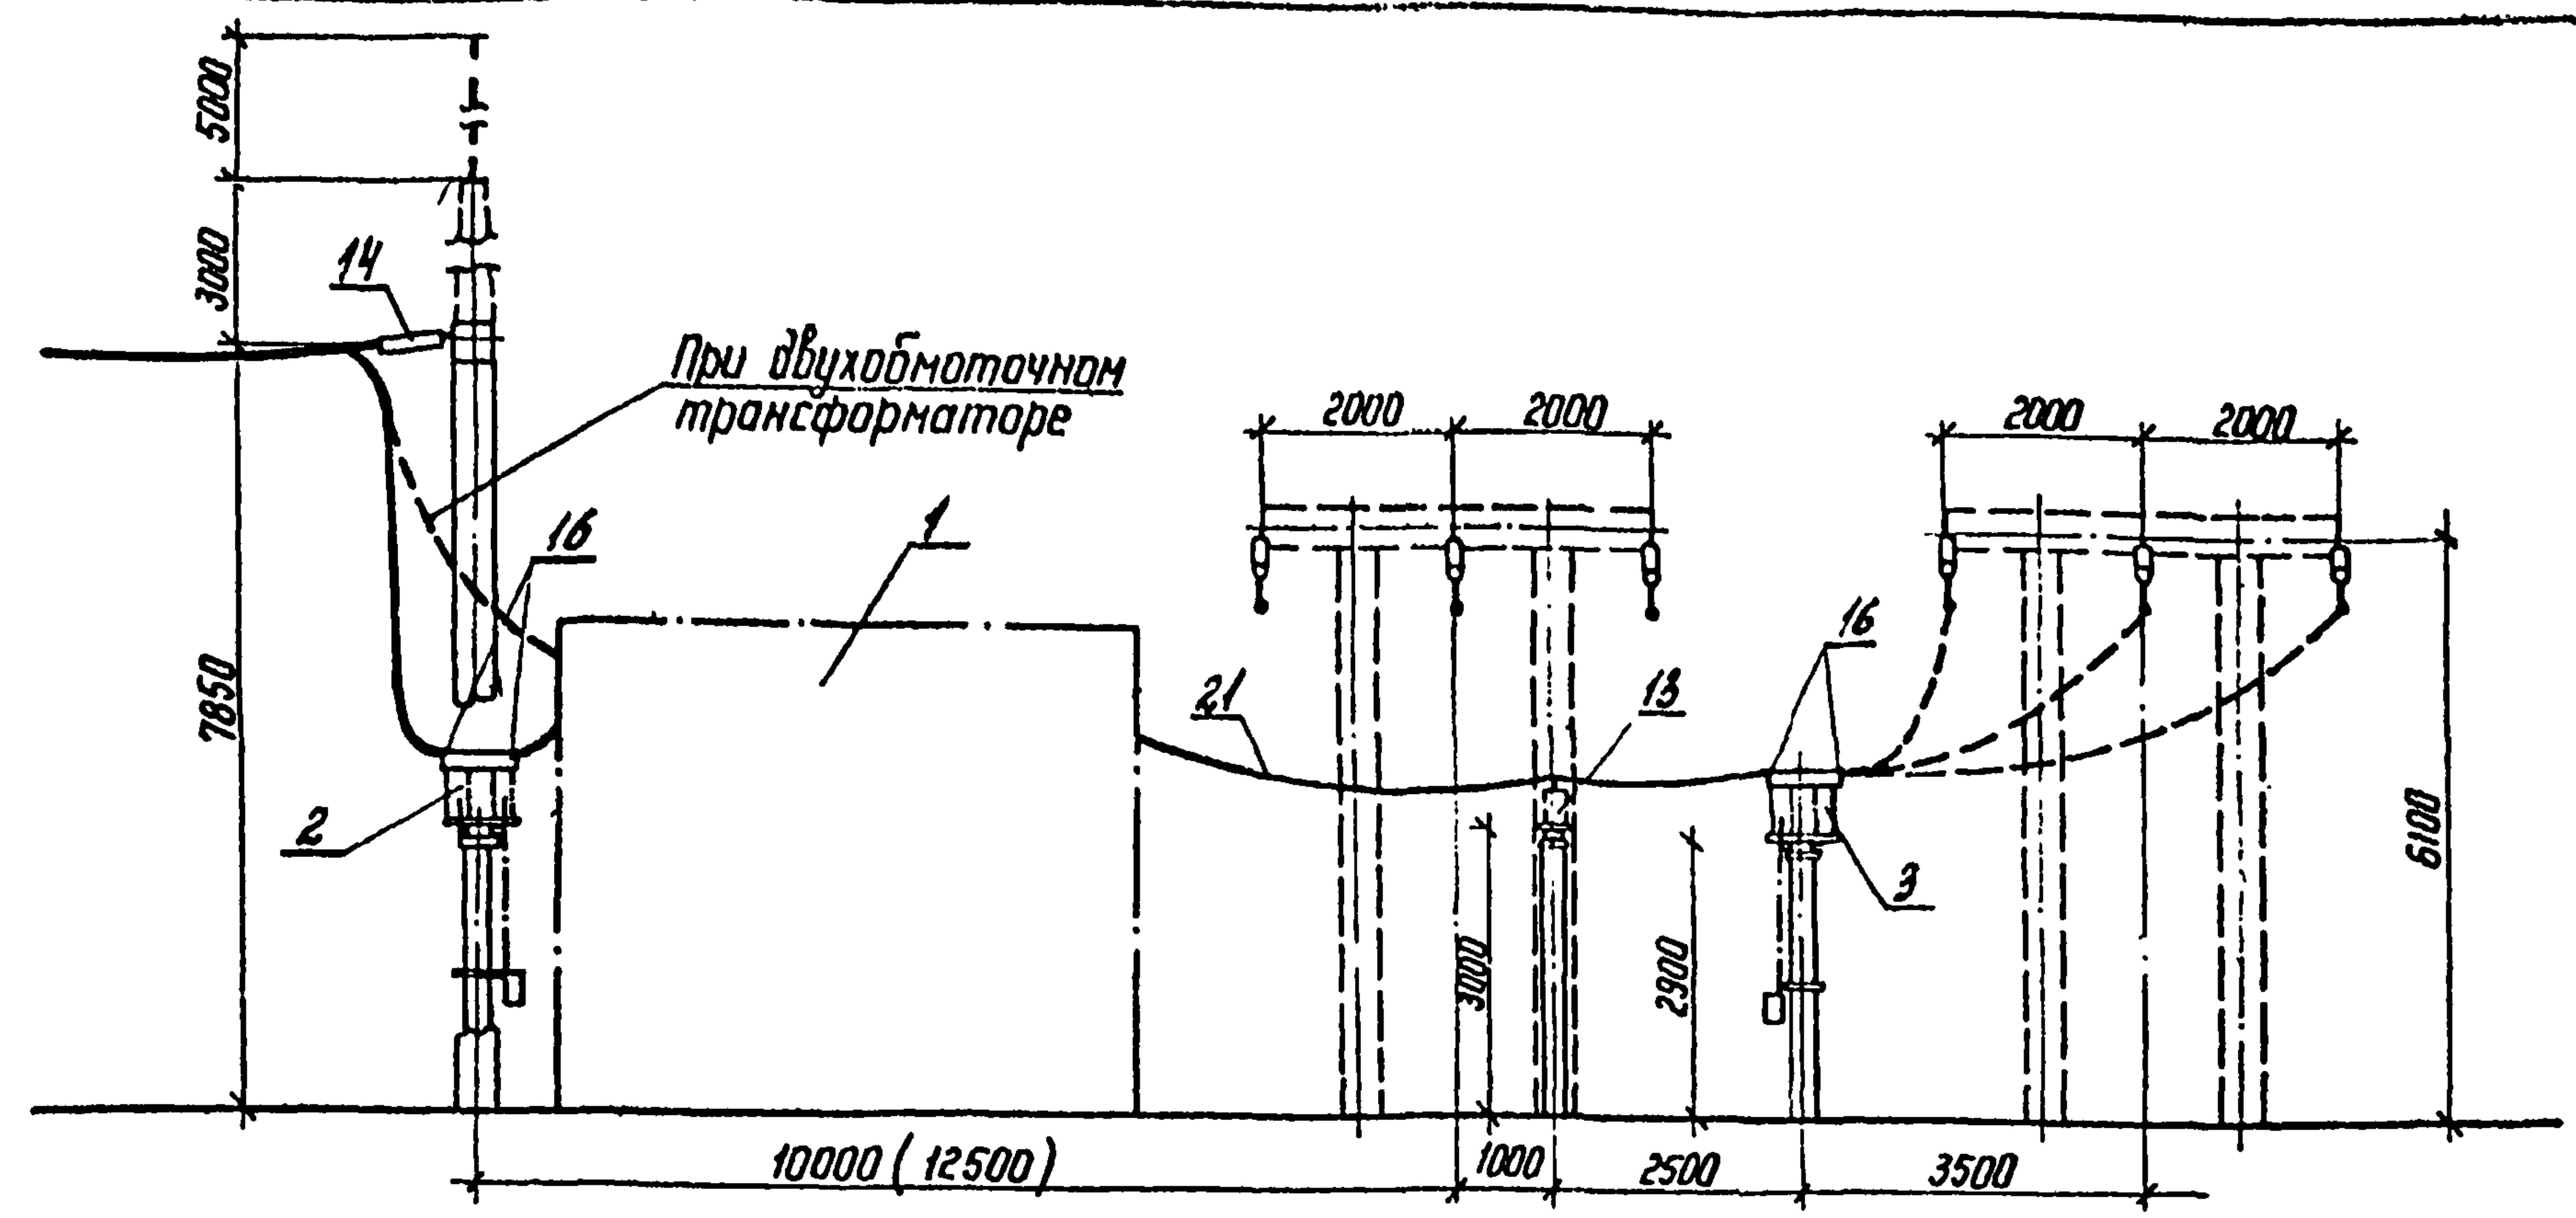


Поясняющая схема

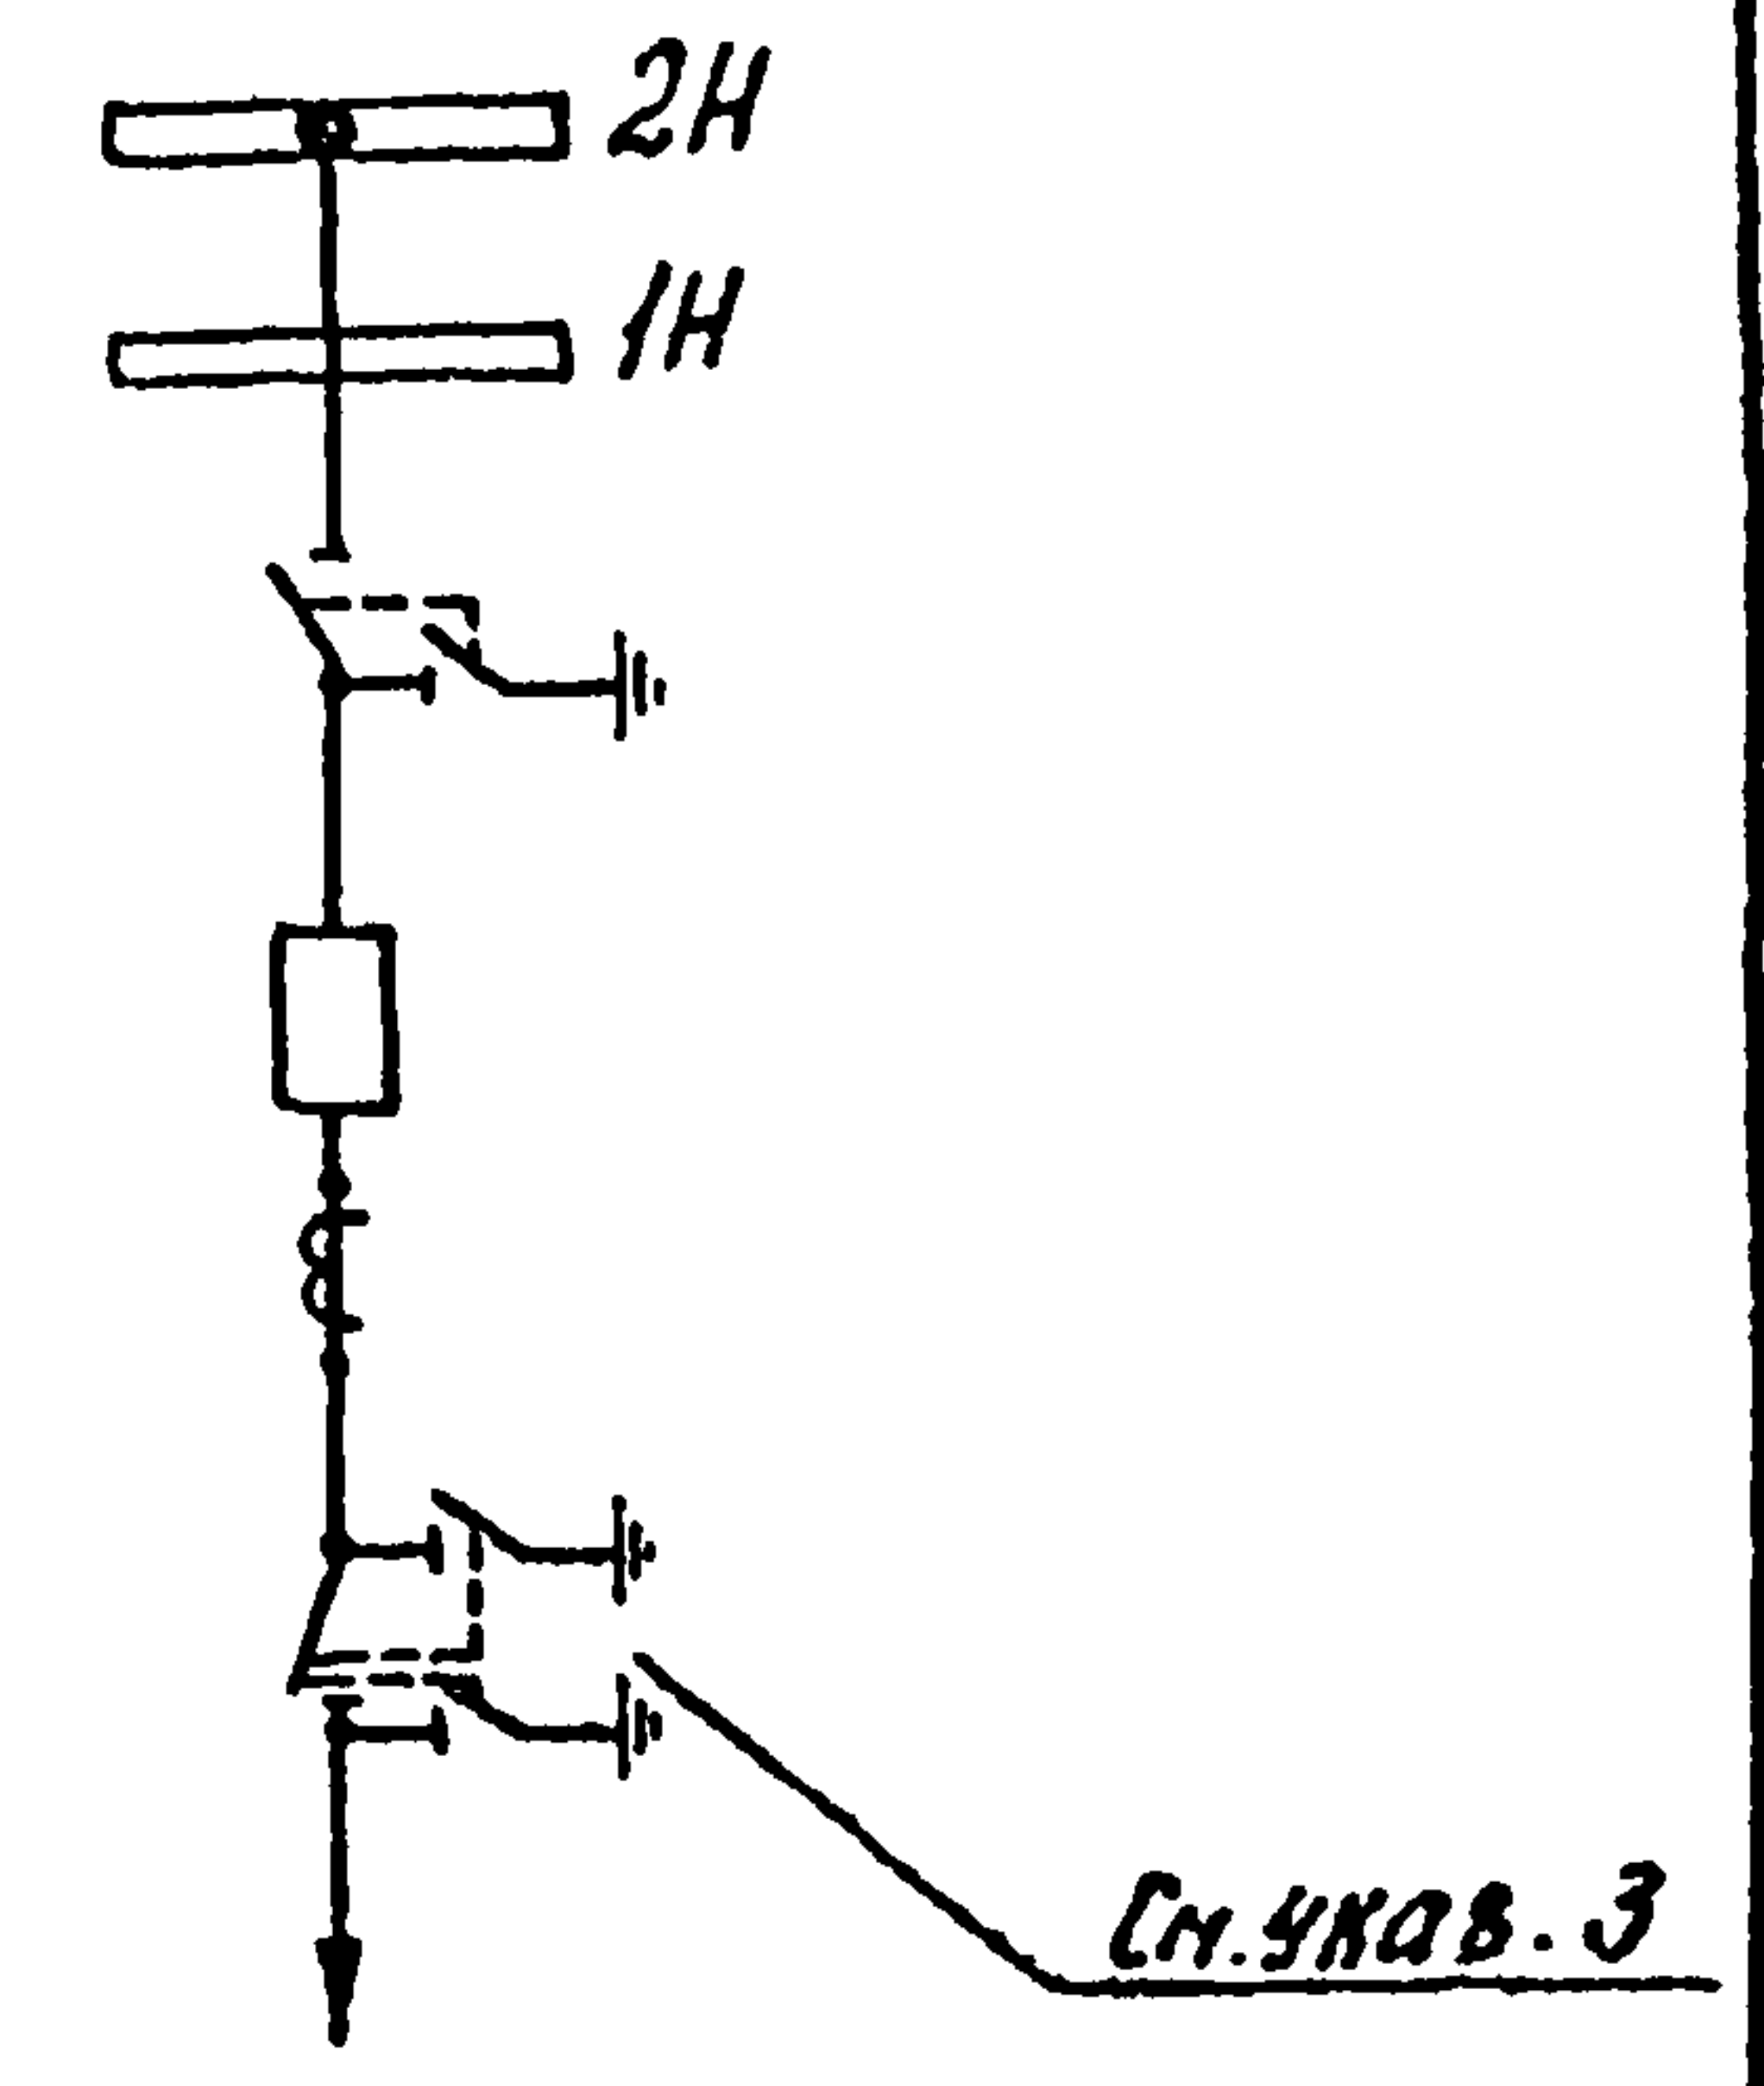

К трансформатору Т2

К трансформатору Т2

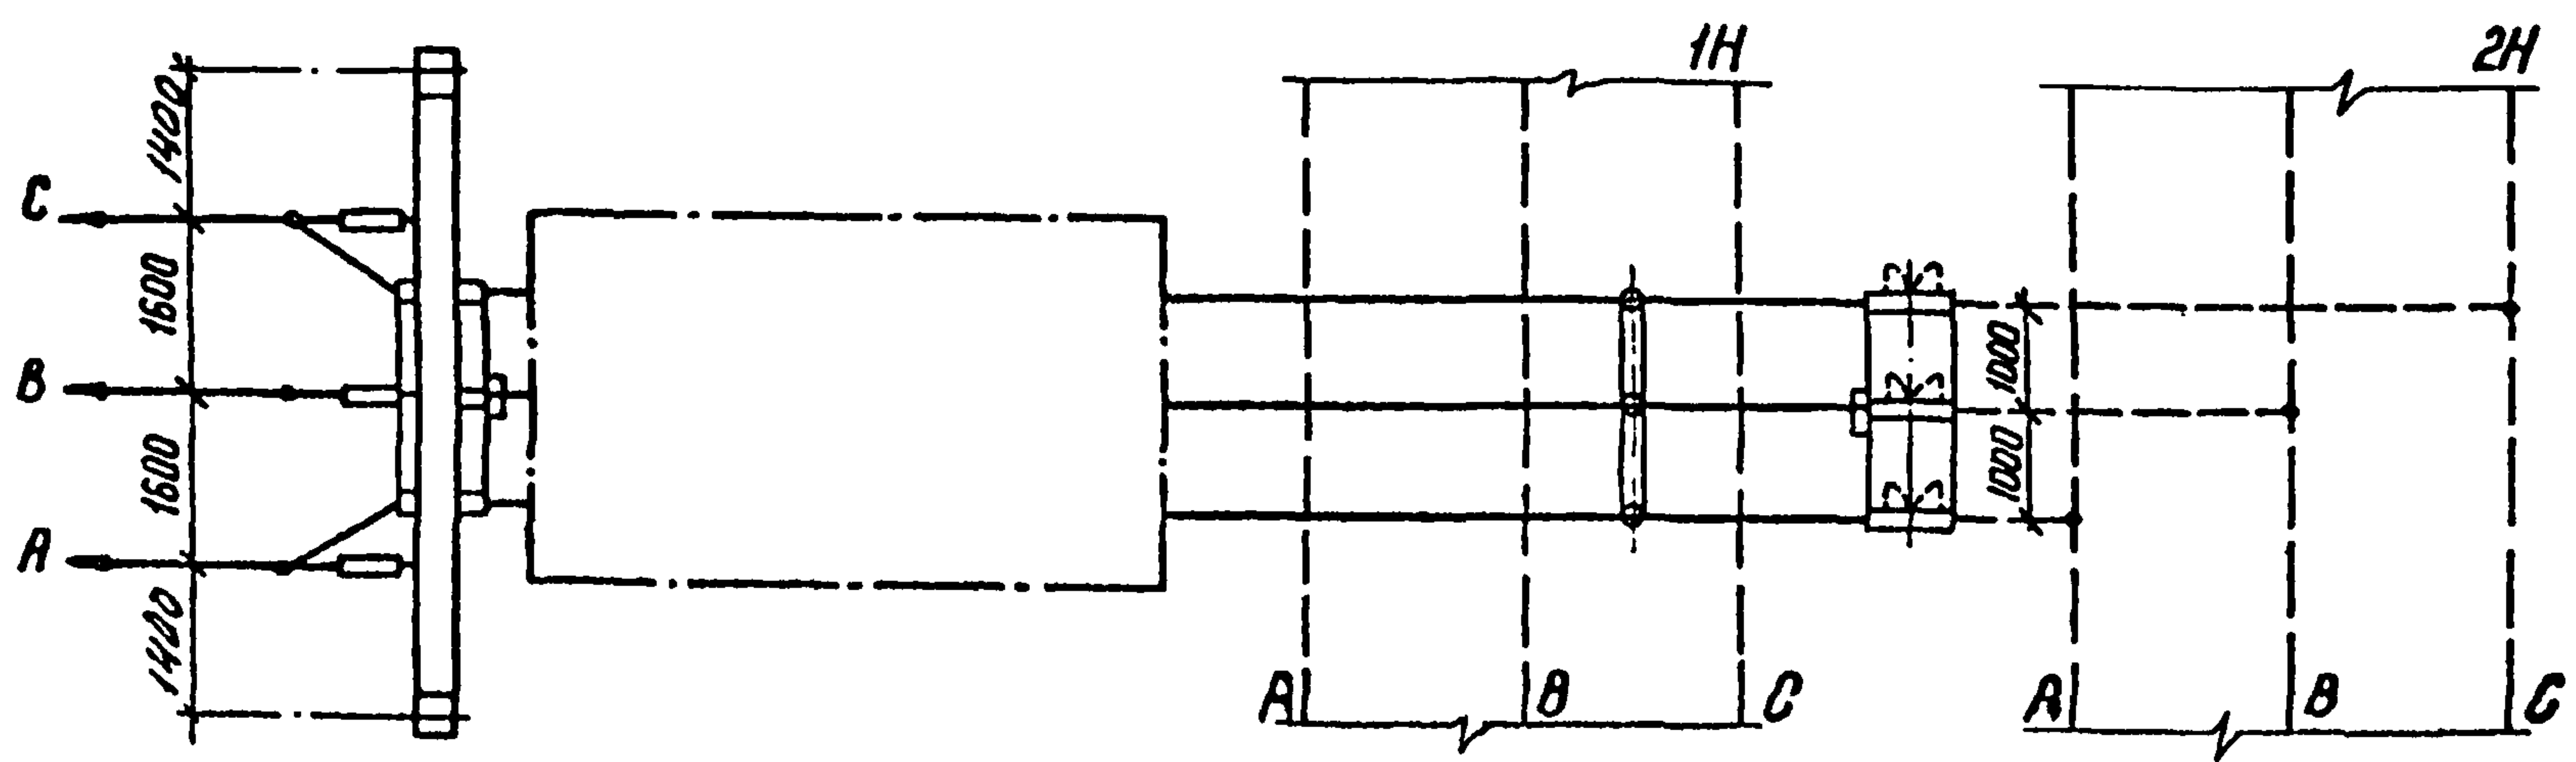


1. Ошиновка и оборудование, изображенные пунктиром, не входят в объем данного листа.
2. Спуски к аппаратам выполняются на 5-6% длинее расстояния между точкой соединения проводов и зажимом аппарата.
3. Трансформаторный разъединитель на подстанциях с двухобмоточными трансформаторами не устанавливается.
4. Размеры в скобках относятся к узлу выключателя ВВУ-35А-40/3150У1.
5. Работа совместно с листом ЭП2.24,25,26.

|           |            |          |        |                                             |  |  |                           |      |        |
|-----------|------------|----------|--------|---------------------------------------------|--|--|---------------------------|------|--------|
| И.контр.  | Белова     | И.проект | 502.17 | ТМП 407-03-438.87                           |  |  | ЭП2                       |      |        |
|           |            |          |        | Открытые распределительные устройства 35 кВ |  |  |                           |      |        |
|           |            |          |        | Одна секционированная                       |  |  | Стация                    | Лист | Листов |
| Нач. отд. | Роменский  | С.р.     | 502.17 | выключателем система шин <sup>†</sup>       |  |  | РП                        | 30   |        |
| ГЛП       | Земель     | З.л.     | 502.17 | с параллельным расположением секций         |  |  |                           |      |        |
| Рук. эр.  | Цукрова    | С.р.     | 502.17 |                                             |  |  | ЭНЕРГОСЕТЬПРОЕКТ          |      |        |
| Ст. инж.  | Островский | В.с.     | 502.17 | Ячейка трансформатора Т2                    |  |  | Северо-Западное отделение |      |        |
| Техник    | Шефер      | Ш.с.     | 502.17 |                                             |  |  | Ленинград                 |      |        |



Копир. №

формат А3

2247/2

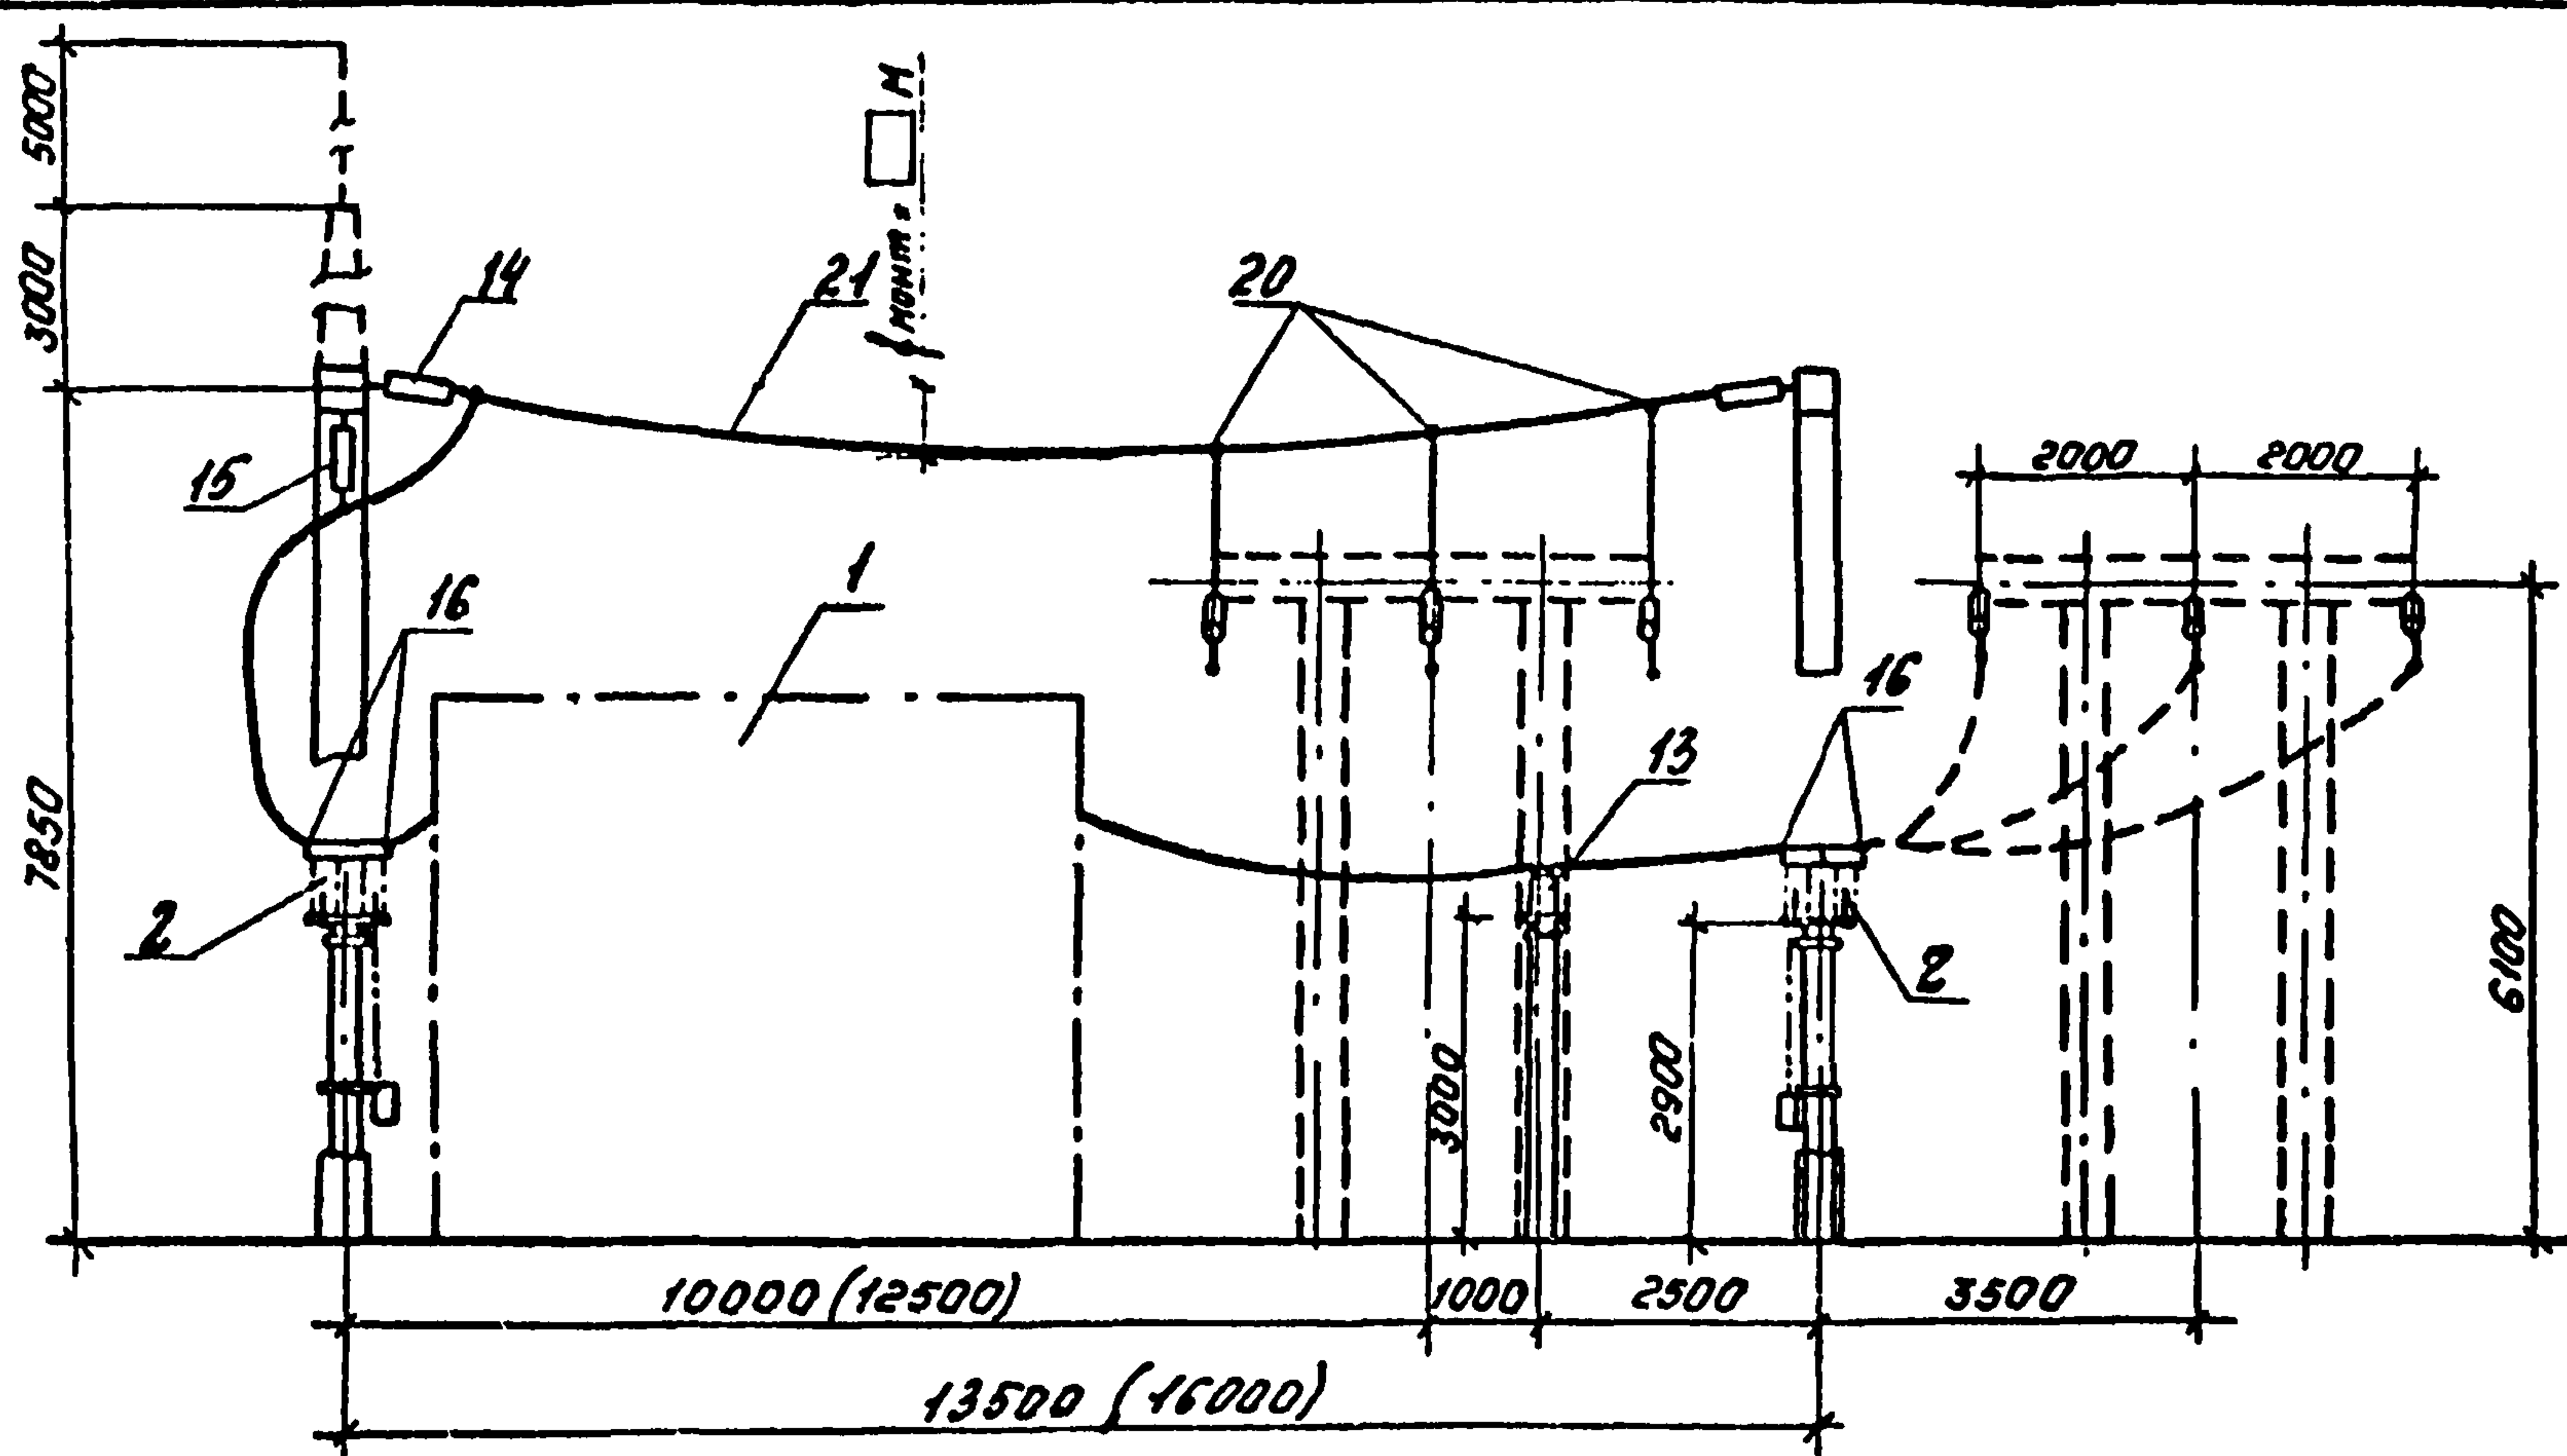

Поясняющая схема

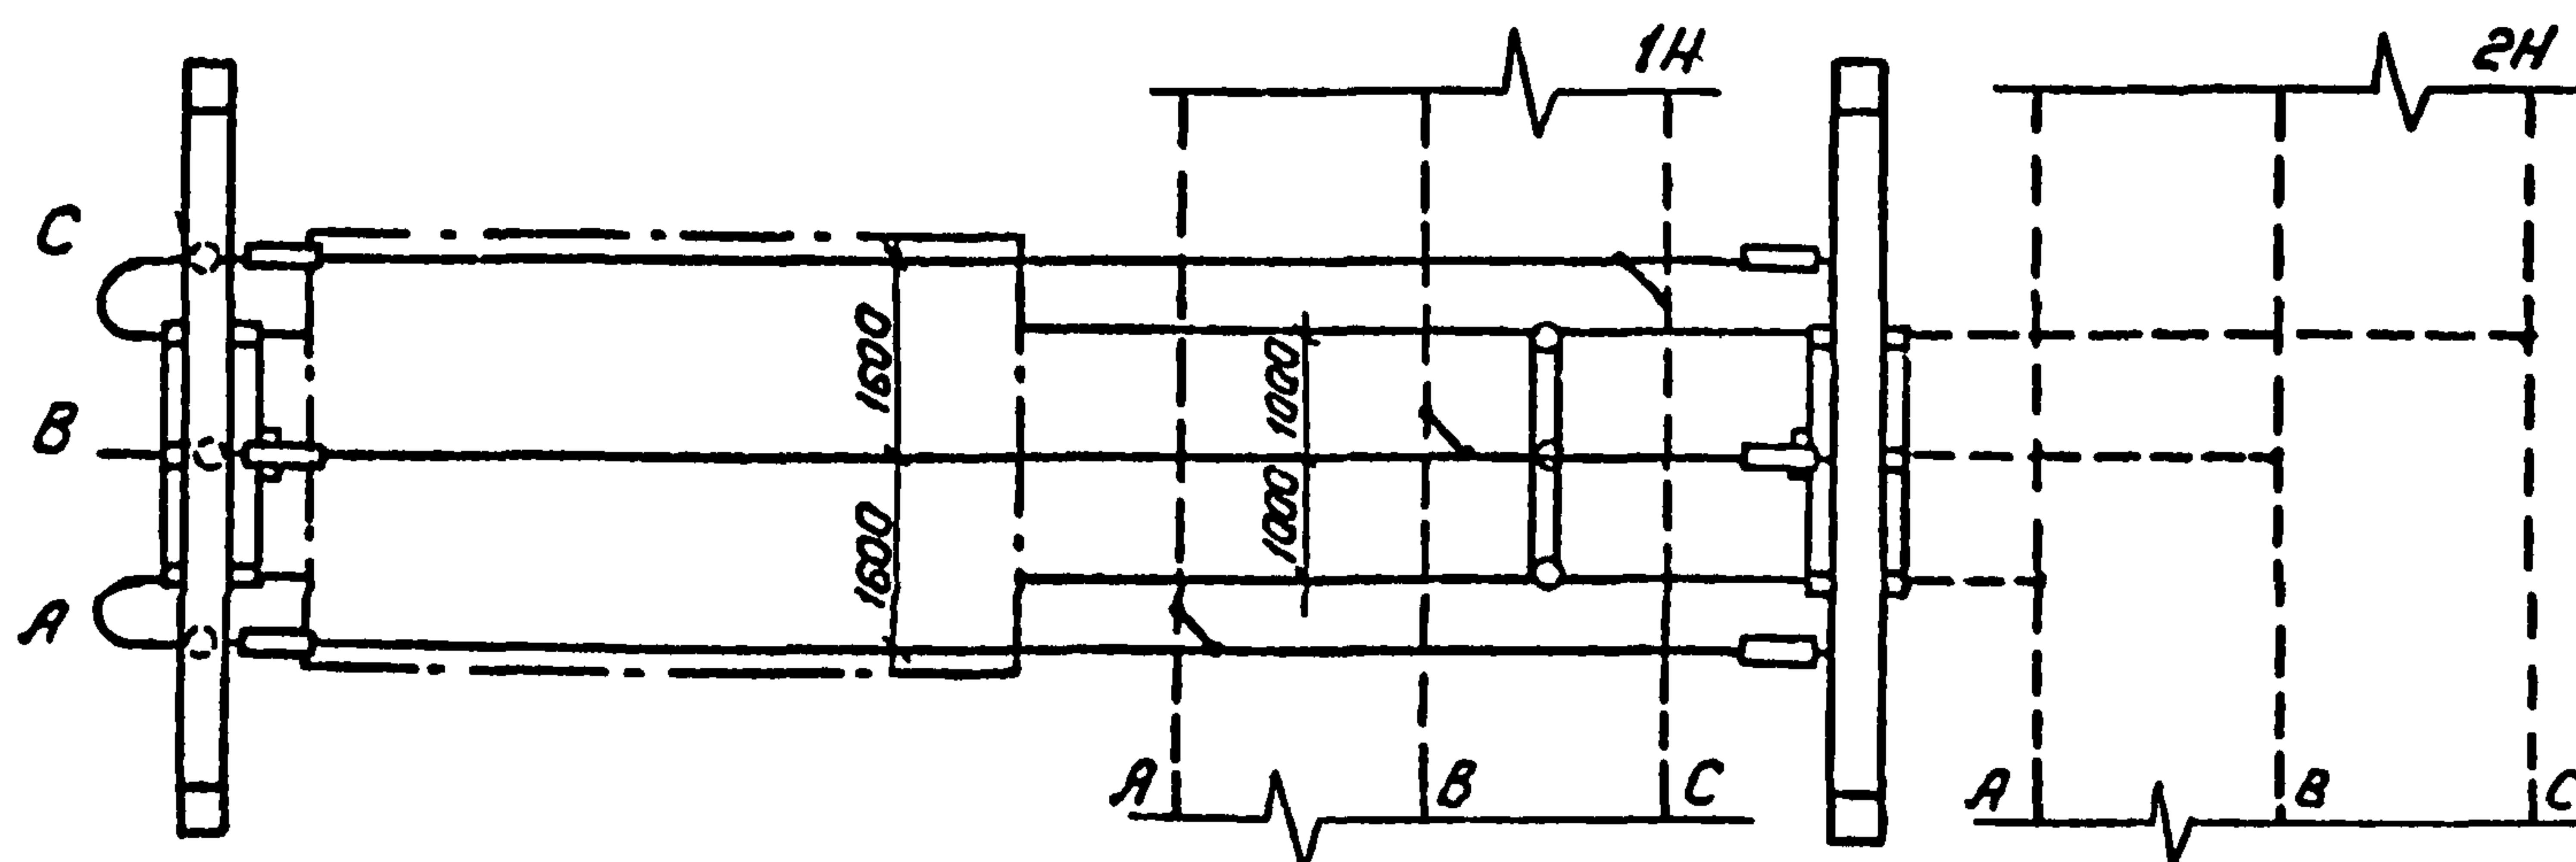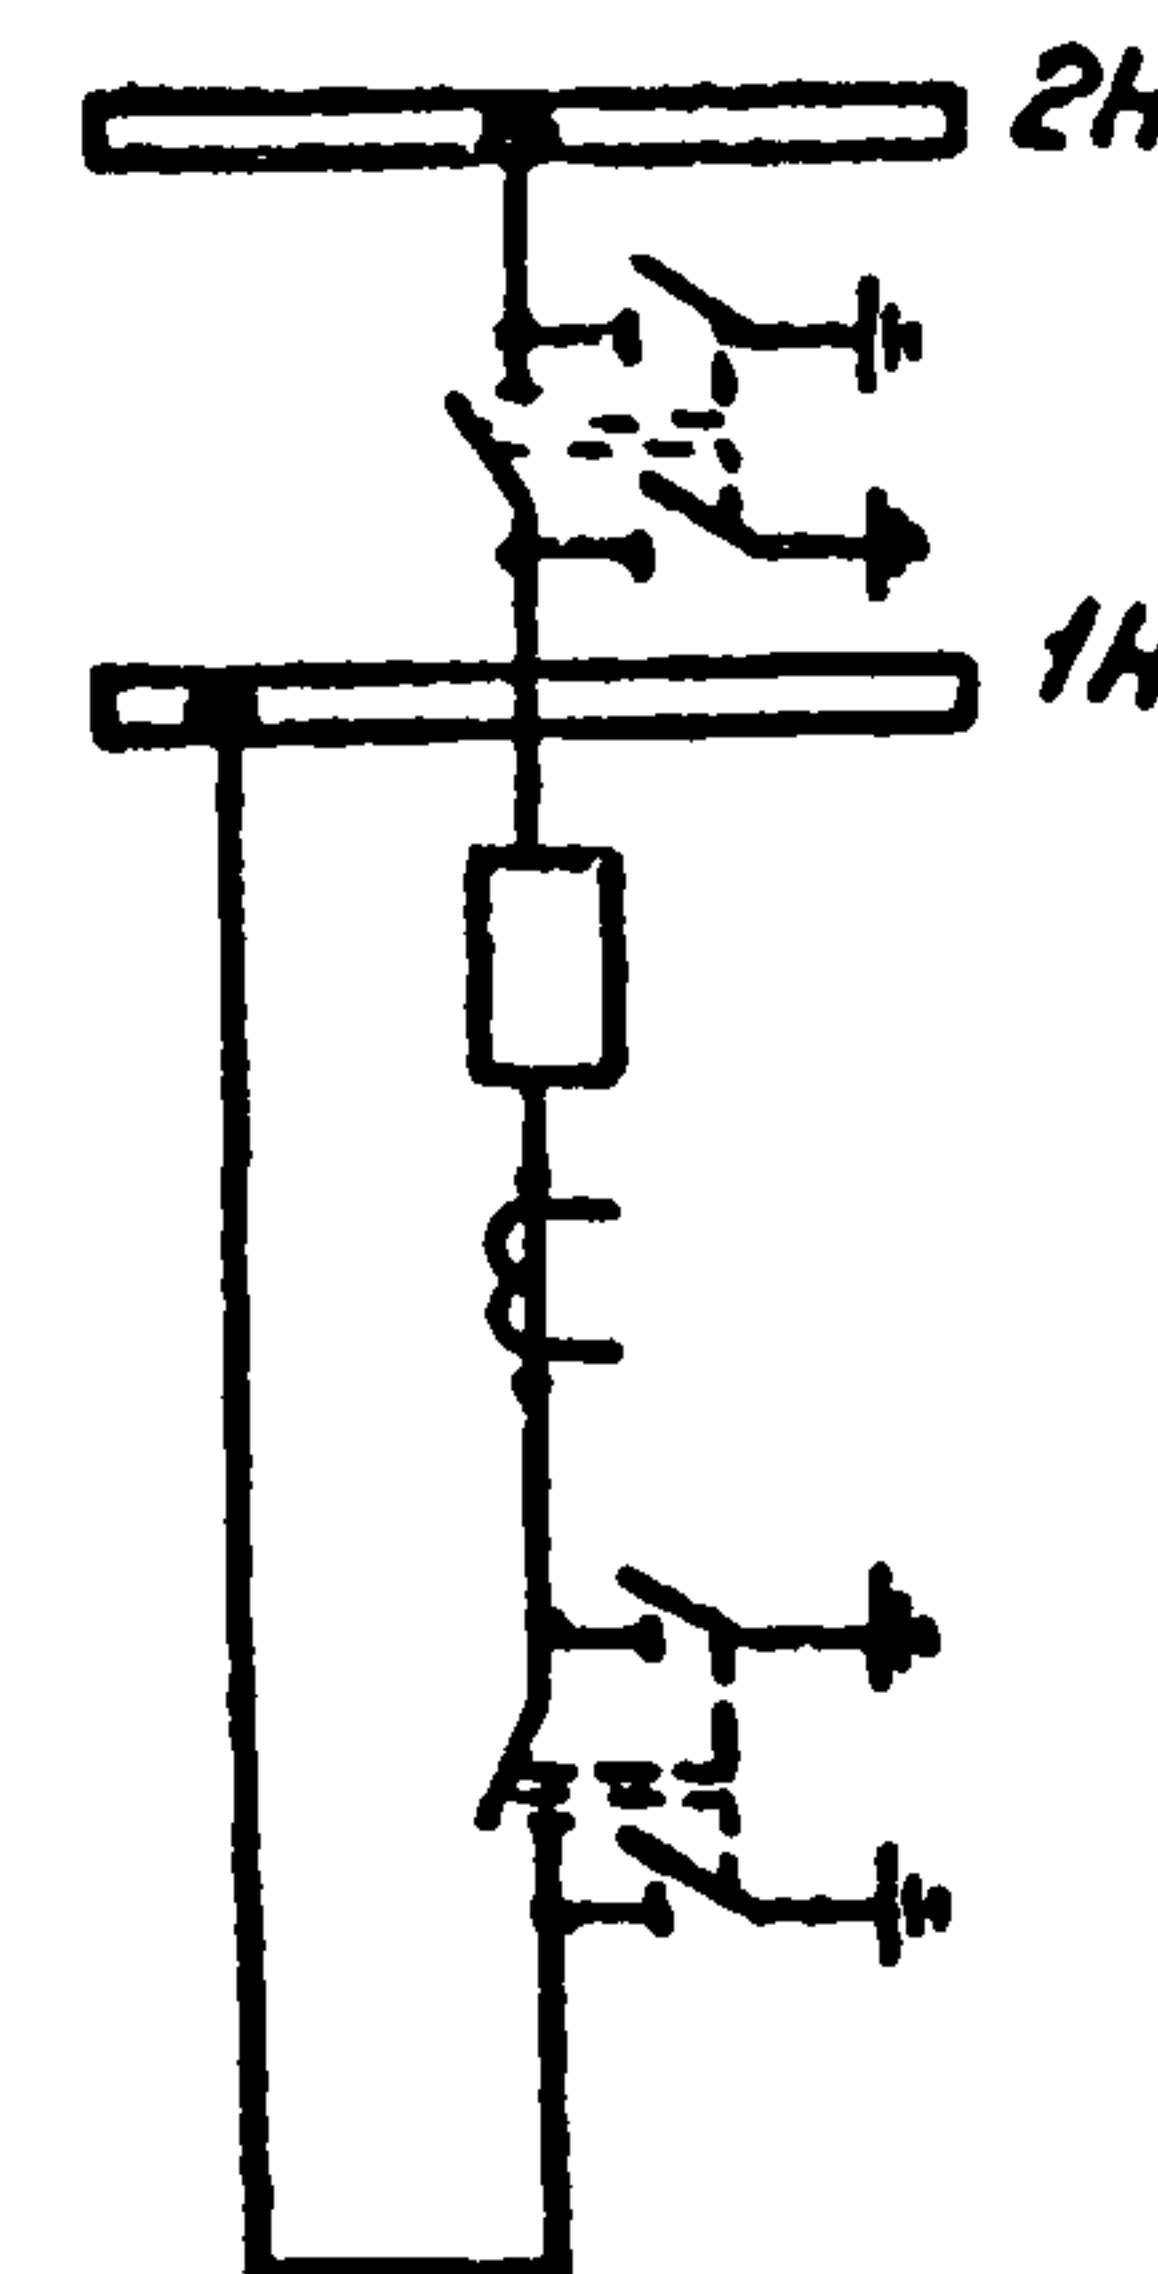

1. Ошиновка и оборудование, изображенные пунктиром не входят в объем данного листа.
2. Размеры в скобках относятся к узлу выключателя ВВУ-35А-40/3150У1.
3. Спуски к аппаратам выполняются на 5-5% длиннее расстояния между точкой соединения проводов и зажимом аппарата.

См. вместе с листом ЭП2.24,25,26.

|           |           |        |       |                                                                                     |                                                            |        |
|-----------|-----------|--------|-------|-------------------------------------------------------------------------------------|------------------------------------------------------------|--------|
| И.контр.  | Белова    | Машин  | 302 П | ТМП 407-03-438.87 ЭП2                                                               |                                                            |        |
|           |           |        |       | Открытые распределительные устройства 35 кВ.                                        |                                                            |        |
|           |           |        |       | Одна секционированная выключателем система шин с параллельным расположением секций. | Листов                                                     | Листов |
|           |           |        |       |                                                                                     | РП                                                         | 31     |
| Науч.отд. | Роменский | Трун   | 502 П | Ячейка секционного выключателя.                                                     | ЭНЕРГОСЕТЬПРОЕКТ<br>Северо-Западное отделение<br>Ленинград |        |
| Гип       | Земель    | Земель | 502 П |                                                                                     |                                                            |        |
| Рук.гр.   | Цукрова   | Трун   | 502 П |                                                                                     |                                                            |        |
| Ст.инж.   | Кудина    | Трун   | 502 П |                                                                                     |                                                            |        |

Копировал: Польс




Формат: А3

22.17/2


Типовые материалы для проектирования 407-03-438-87 АНБОН III

Ячейка шинных аппаратов с предохранителем  
разрядником и трансформатором напряжения  
первой (второй) секции шин

Поясняющая схема

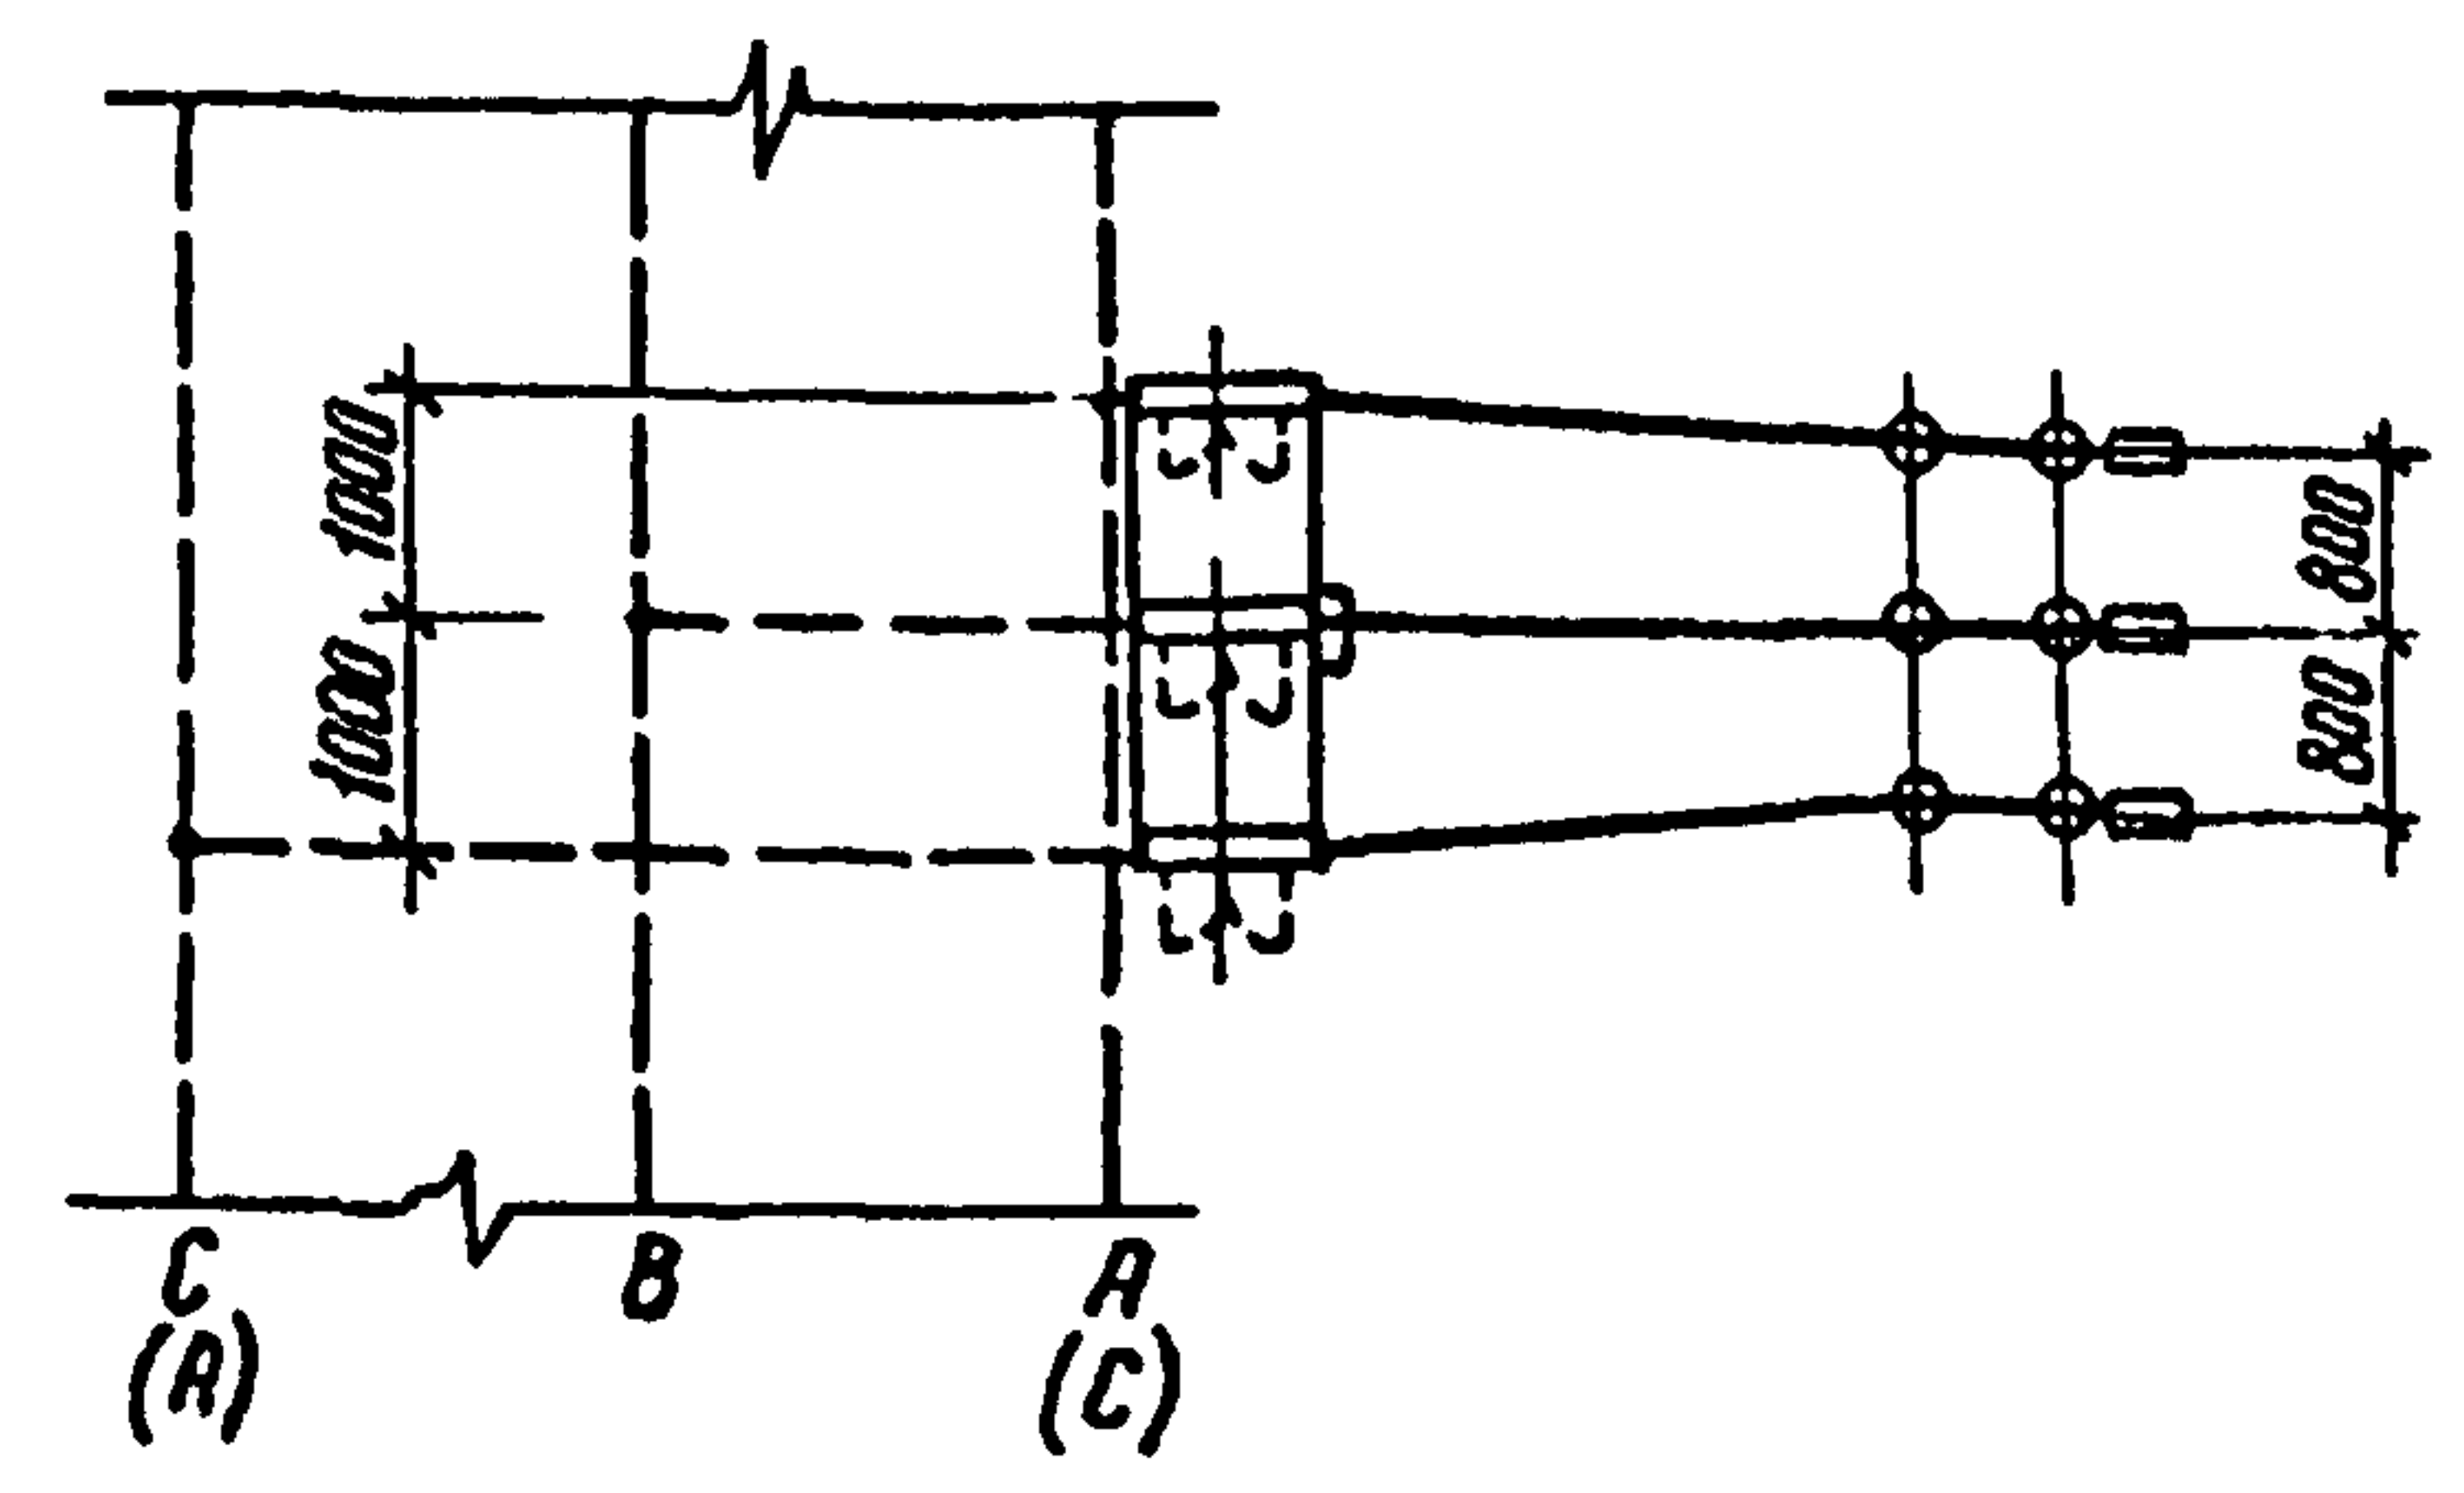
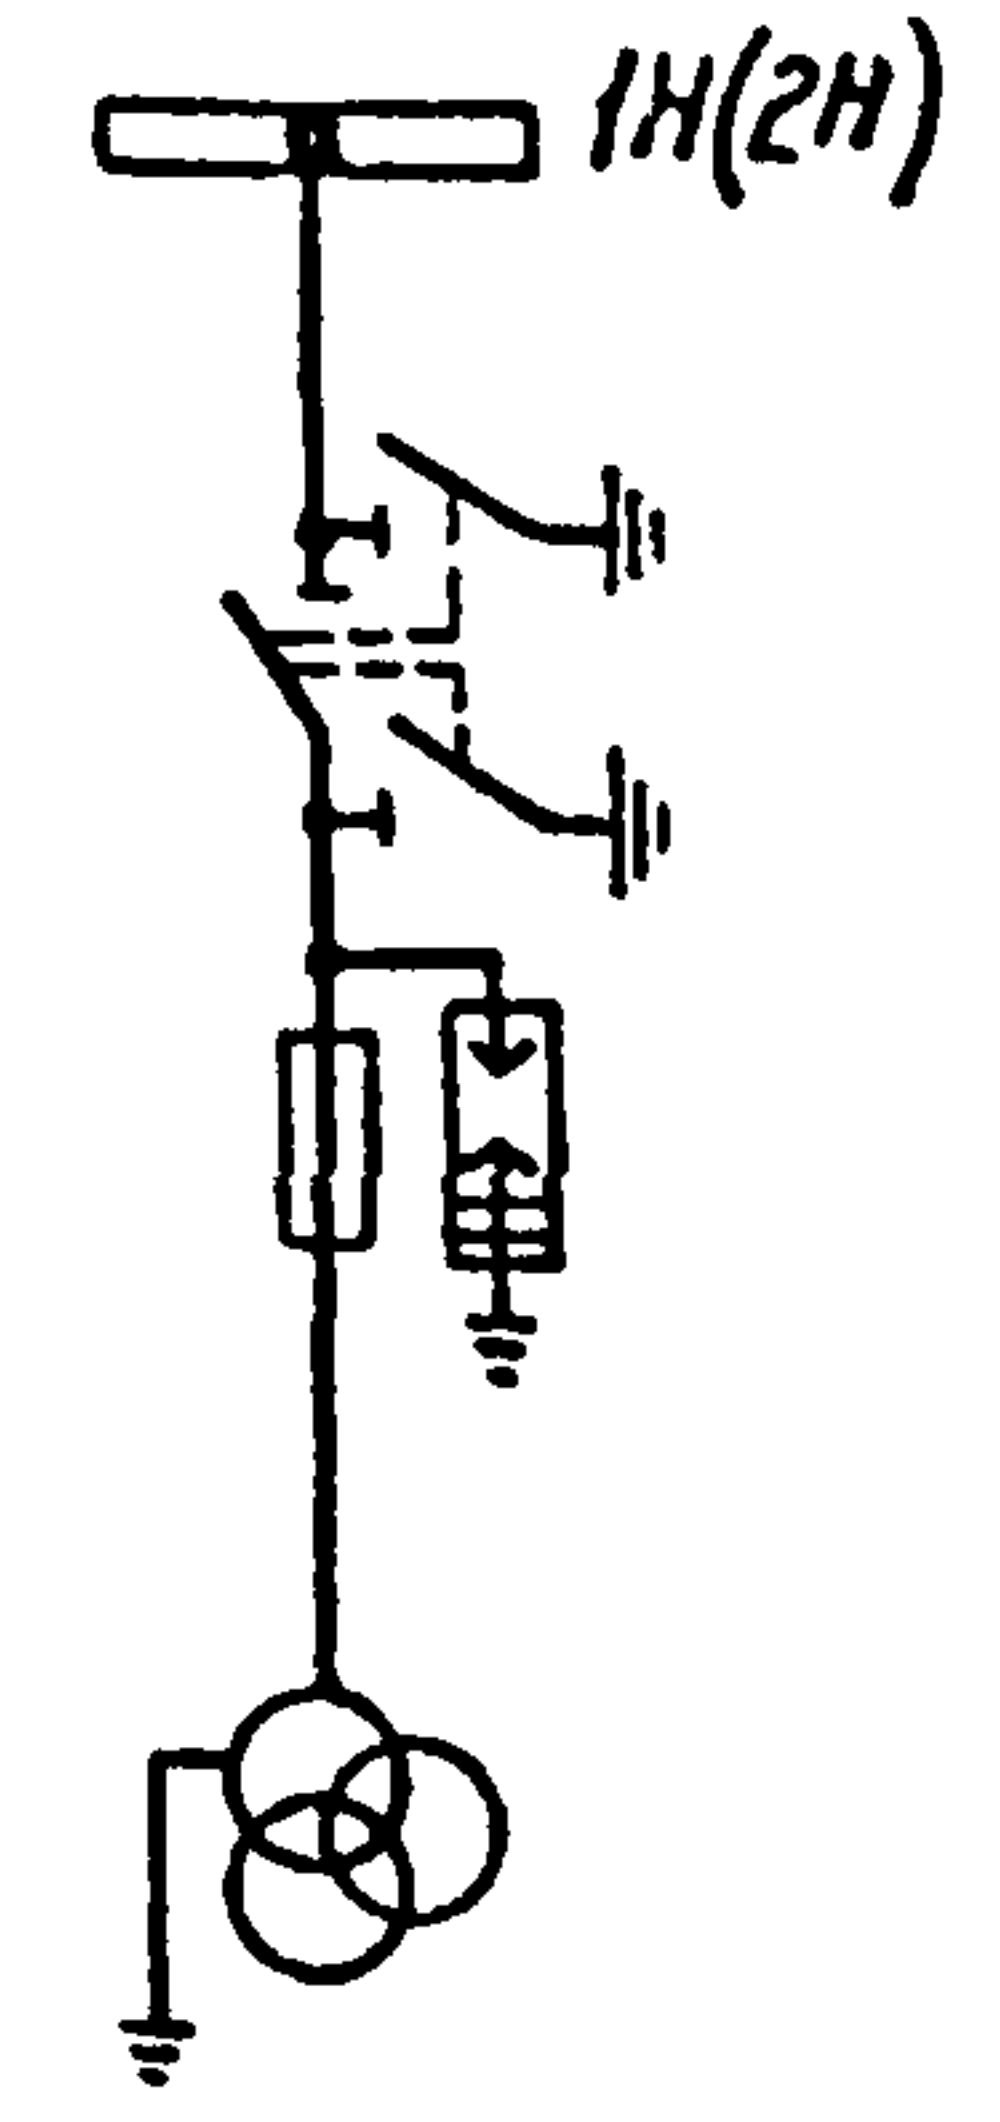
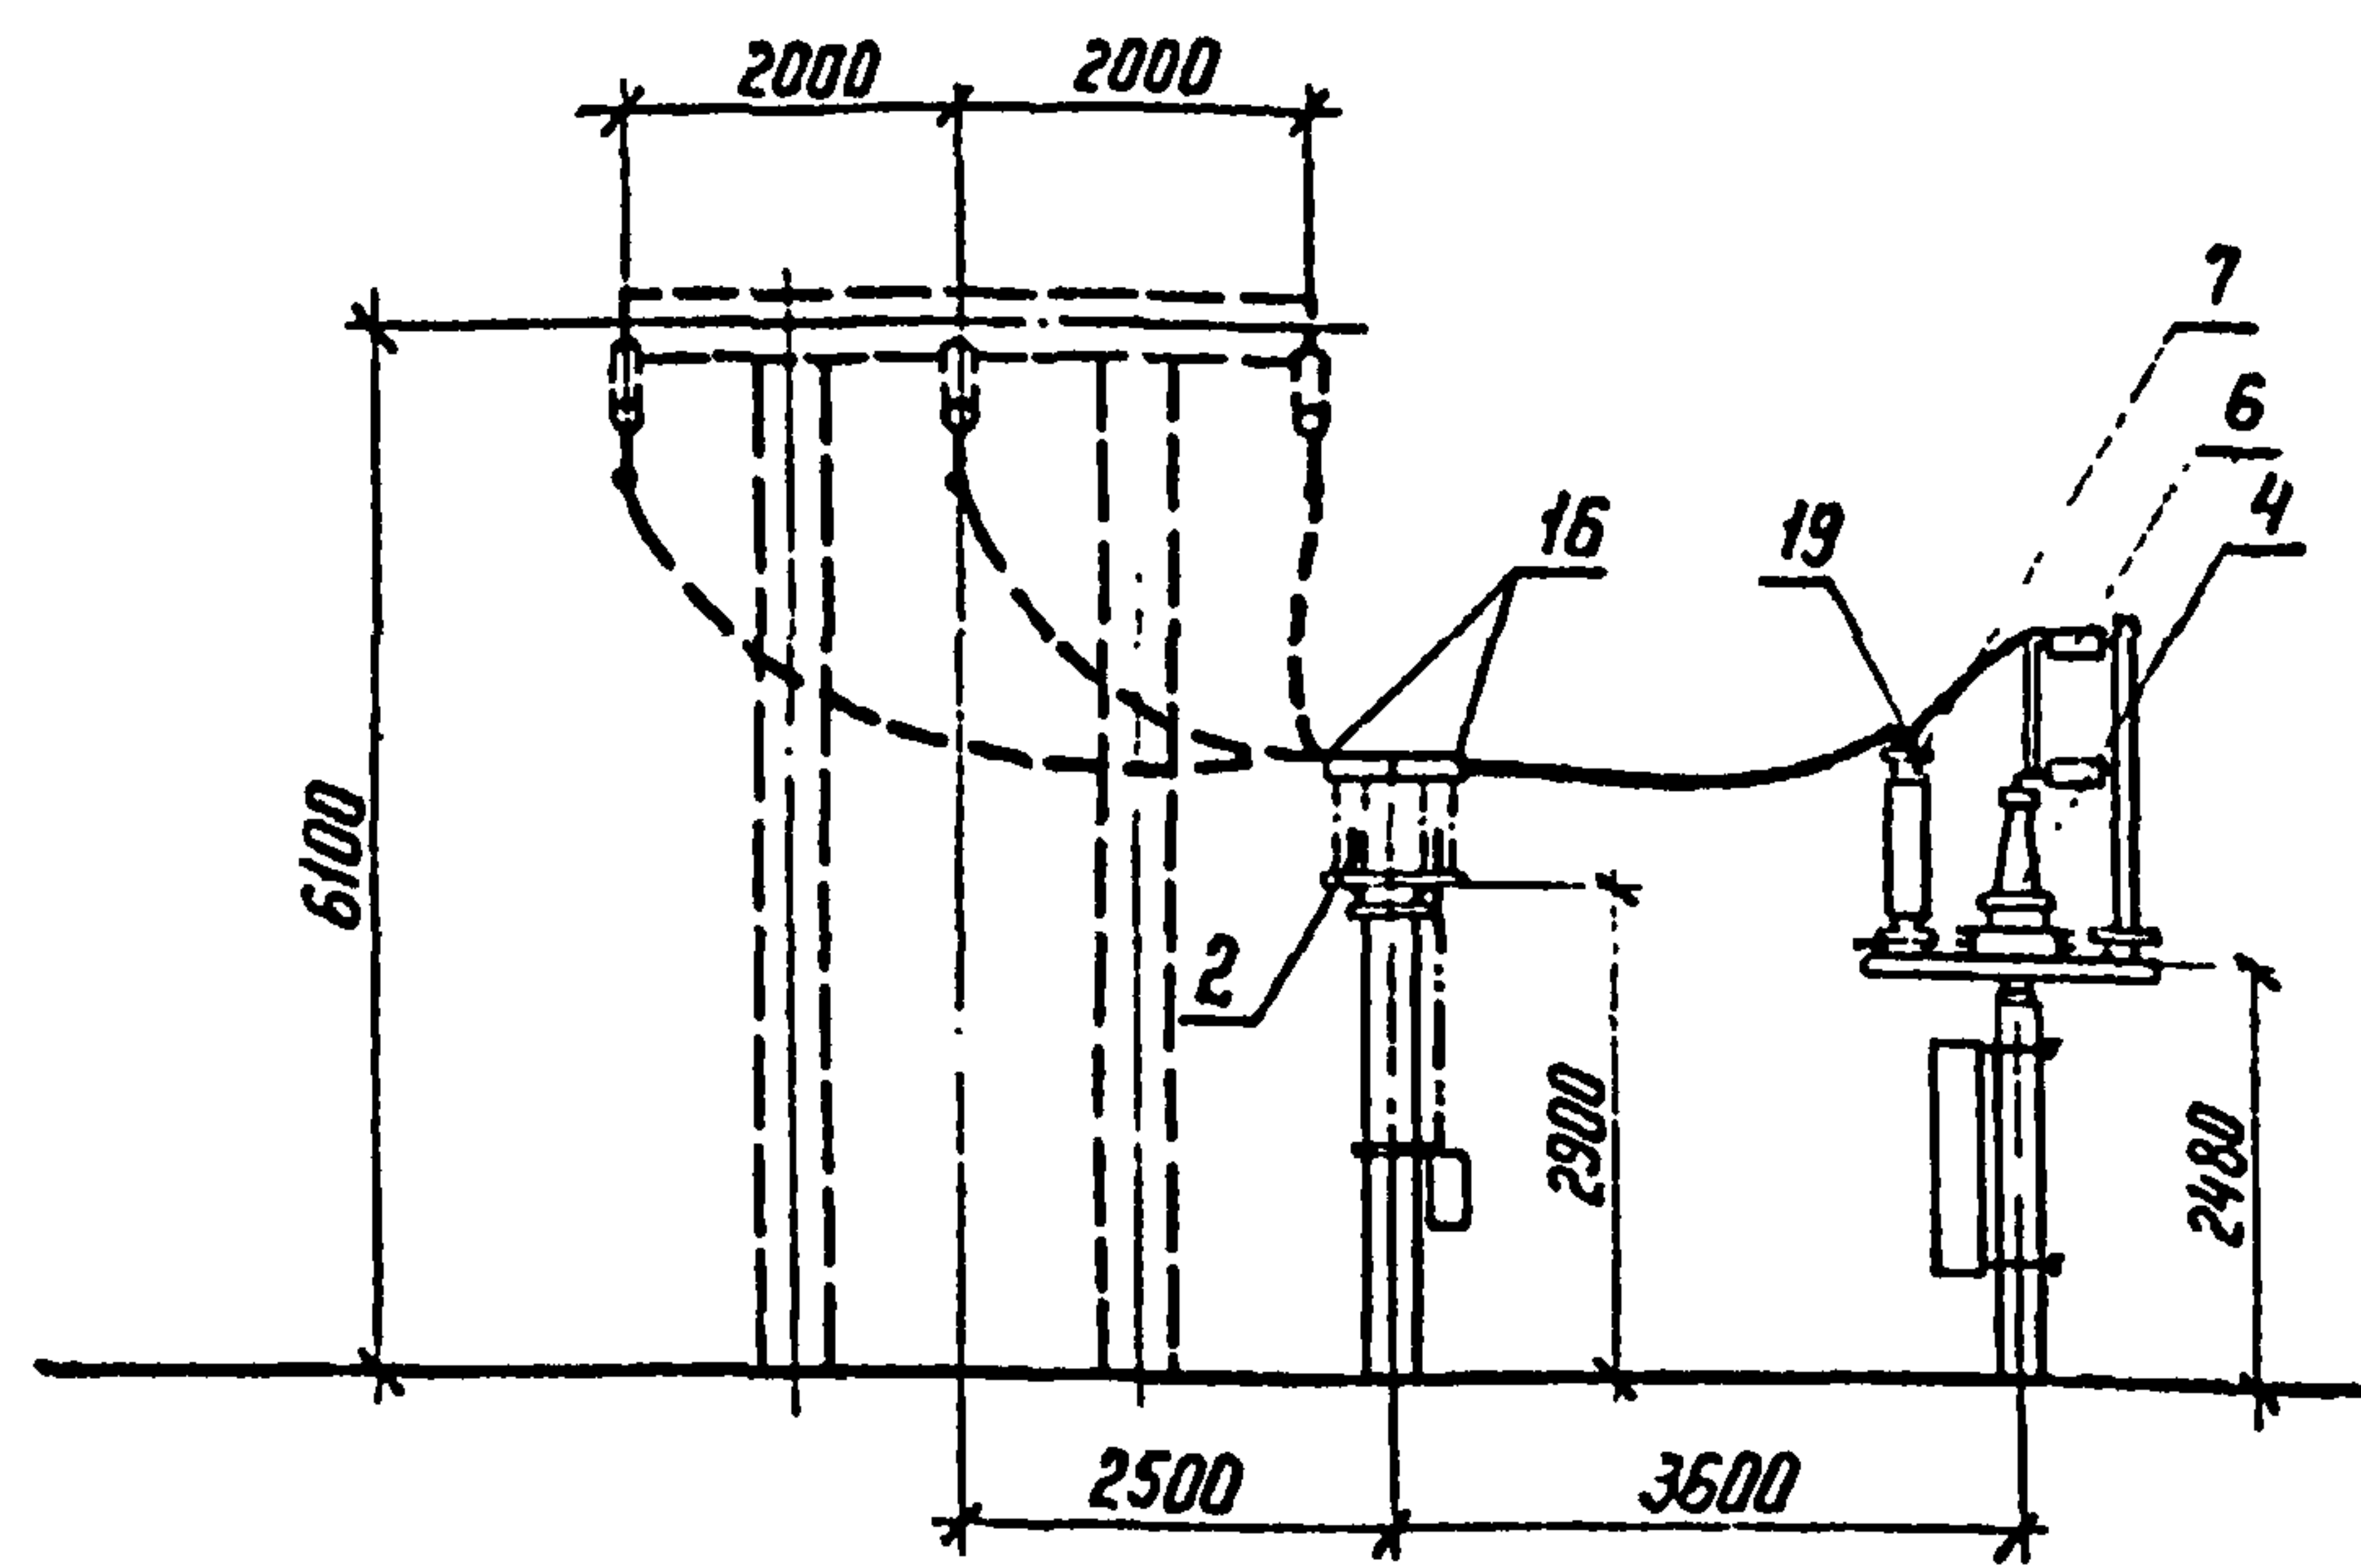


Элемент плана ячейки шинных аппаратов  
второй секции шин по листу ЭП2.24.

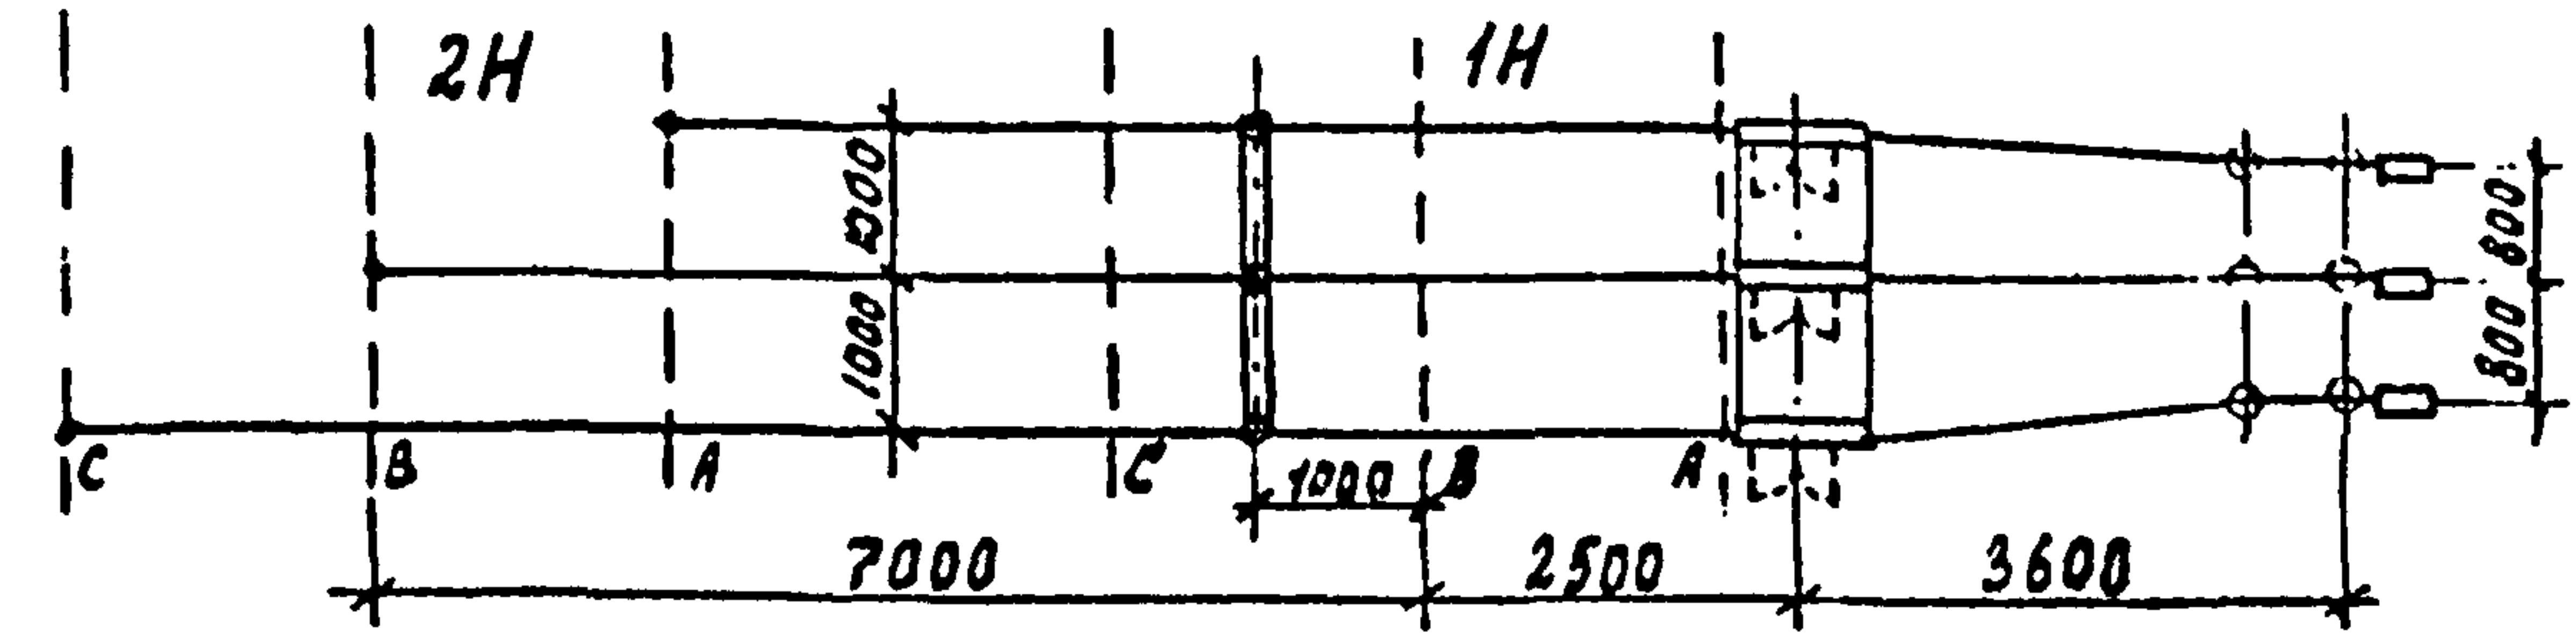

Ячейка шинных аппаратов с предохранителем  
и трансформатором напряжения первой  
(второй) секции шин

Поясняющая схема

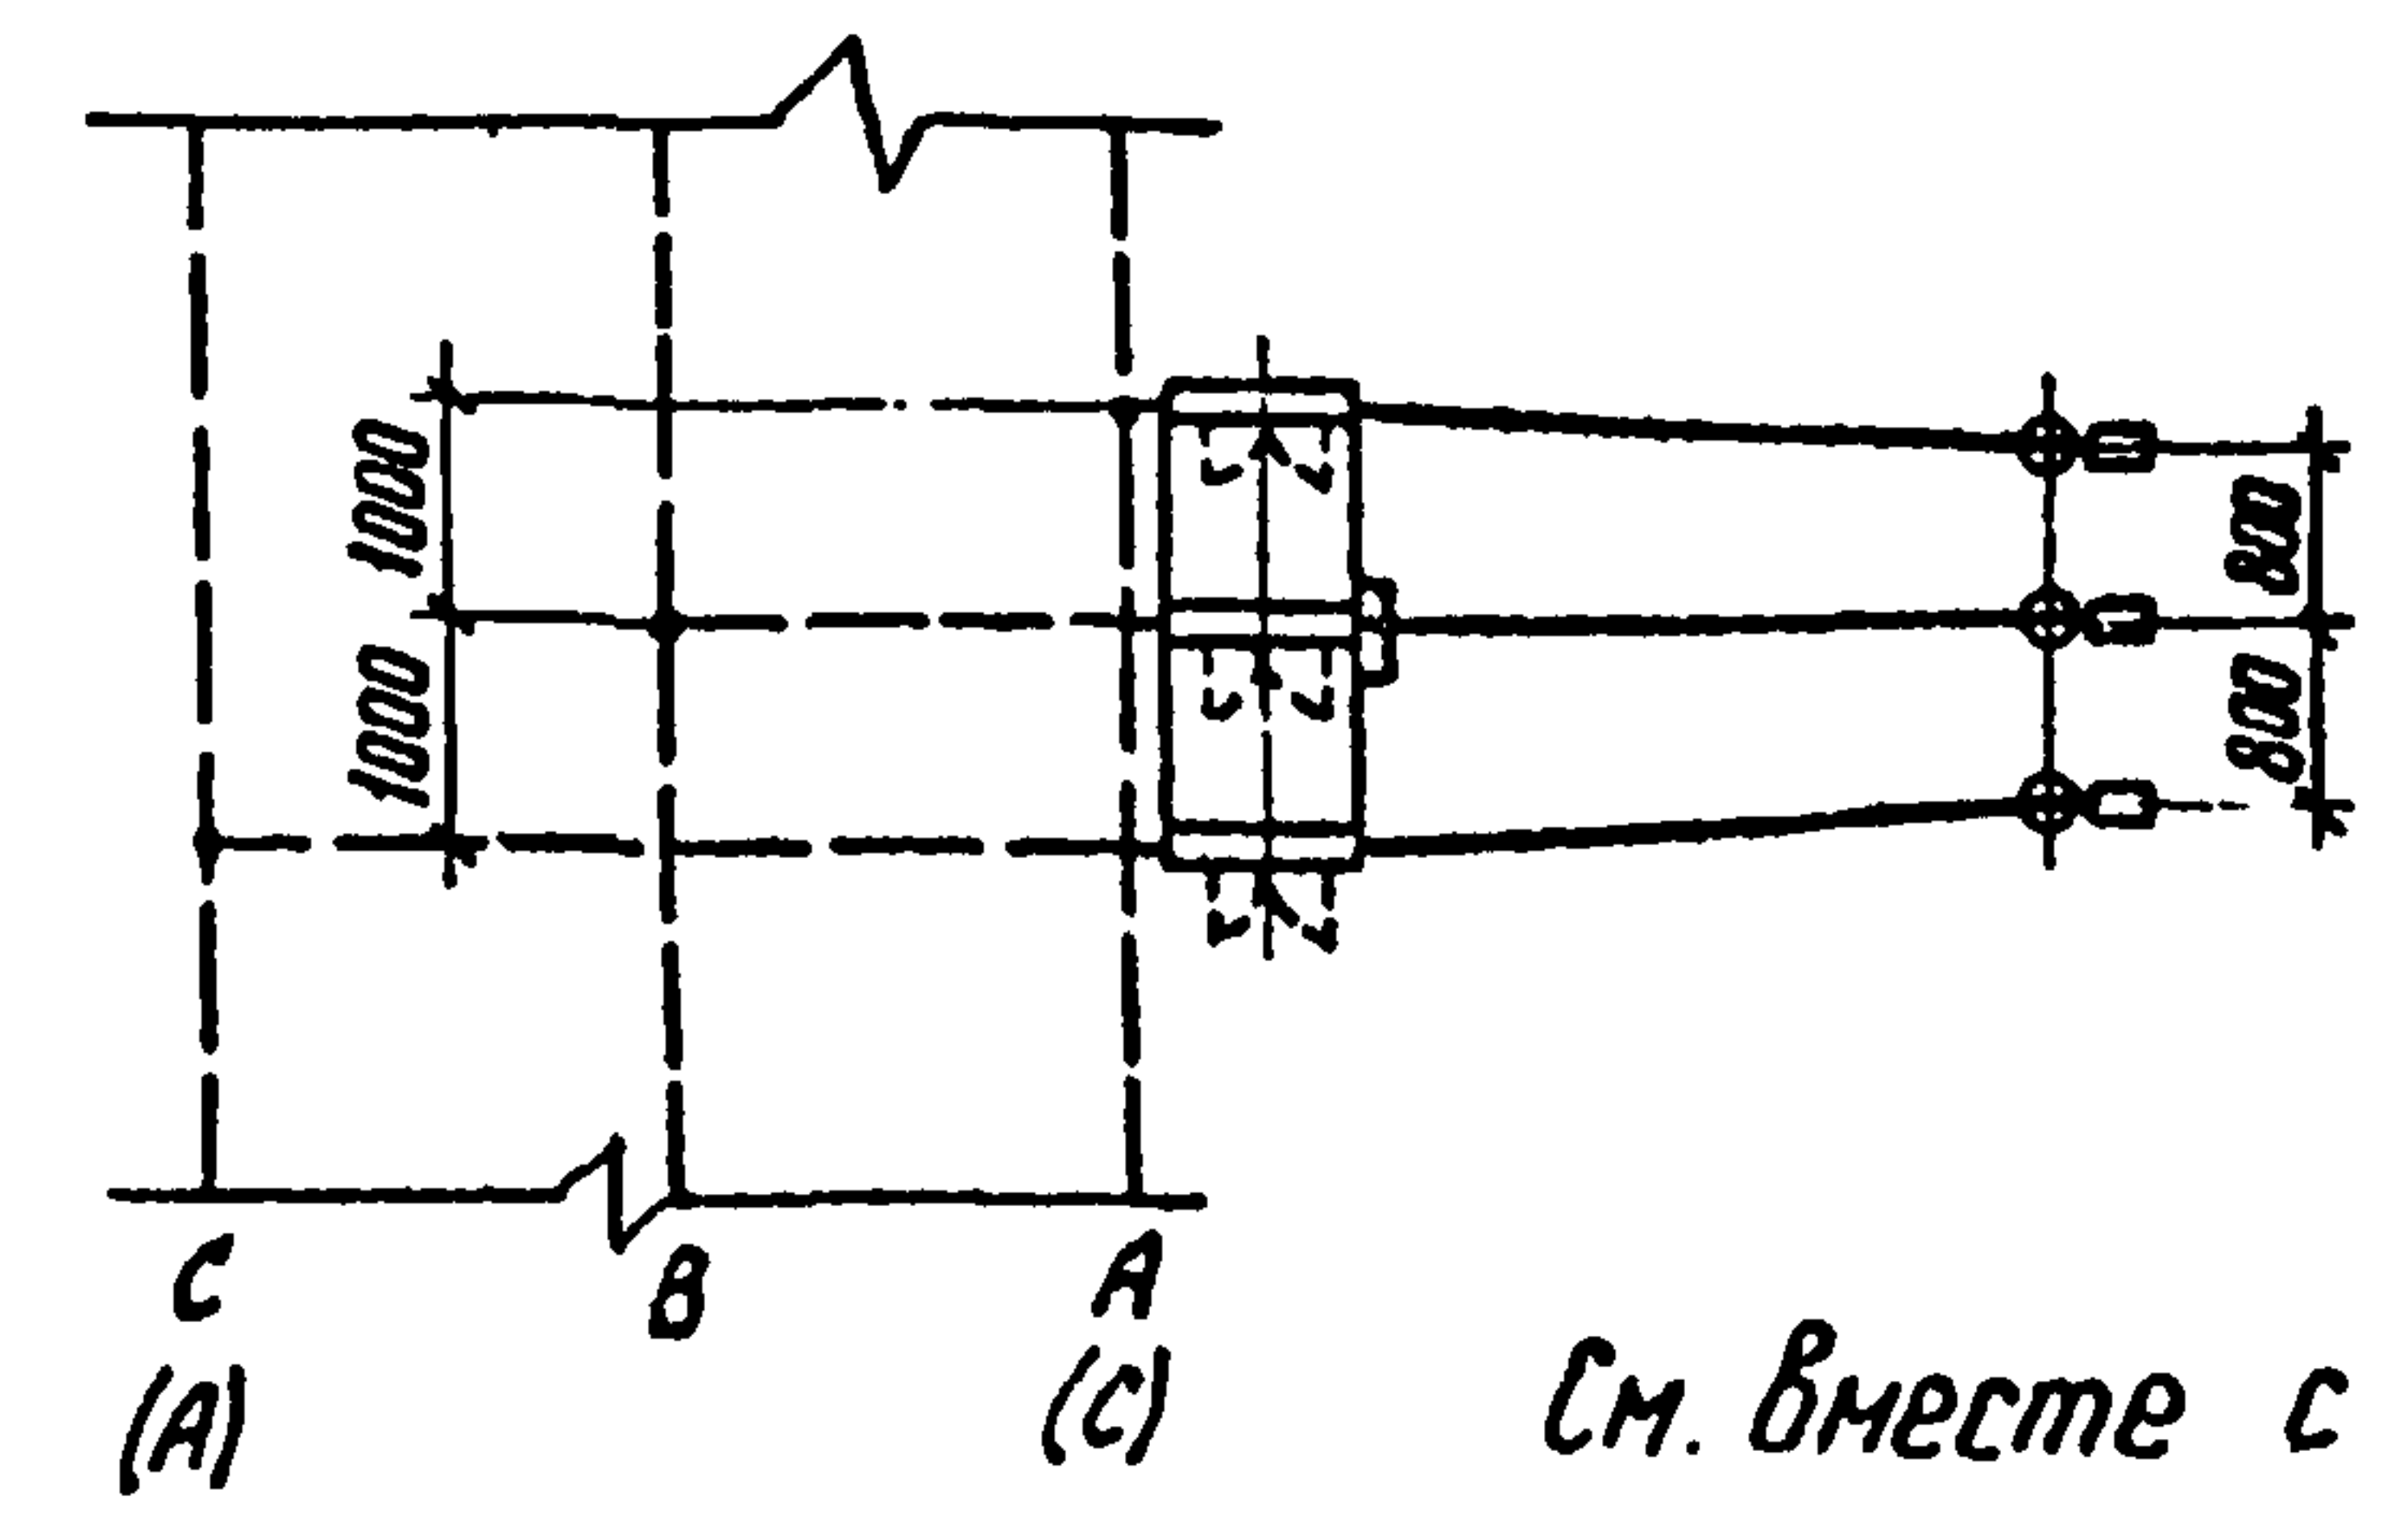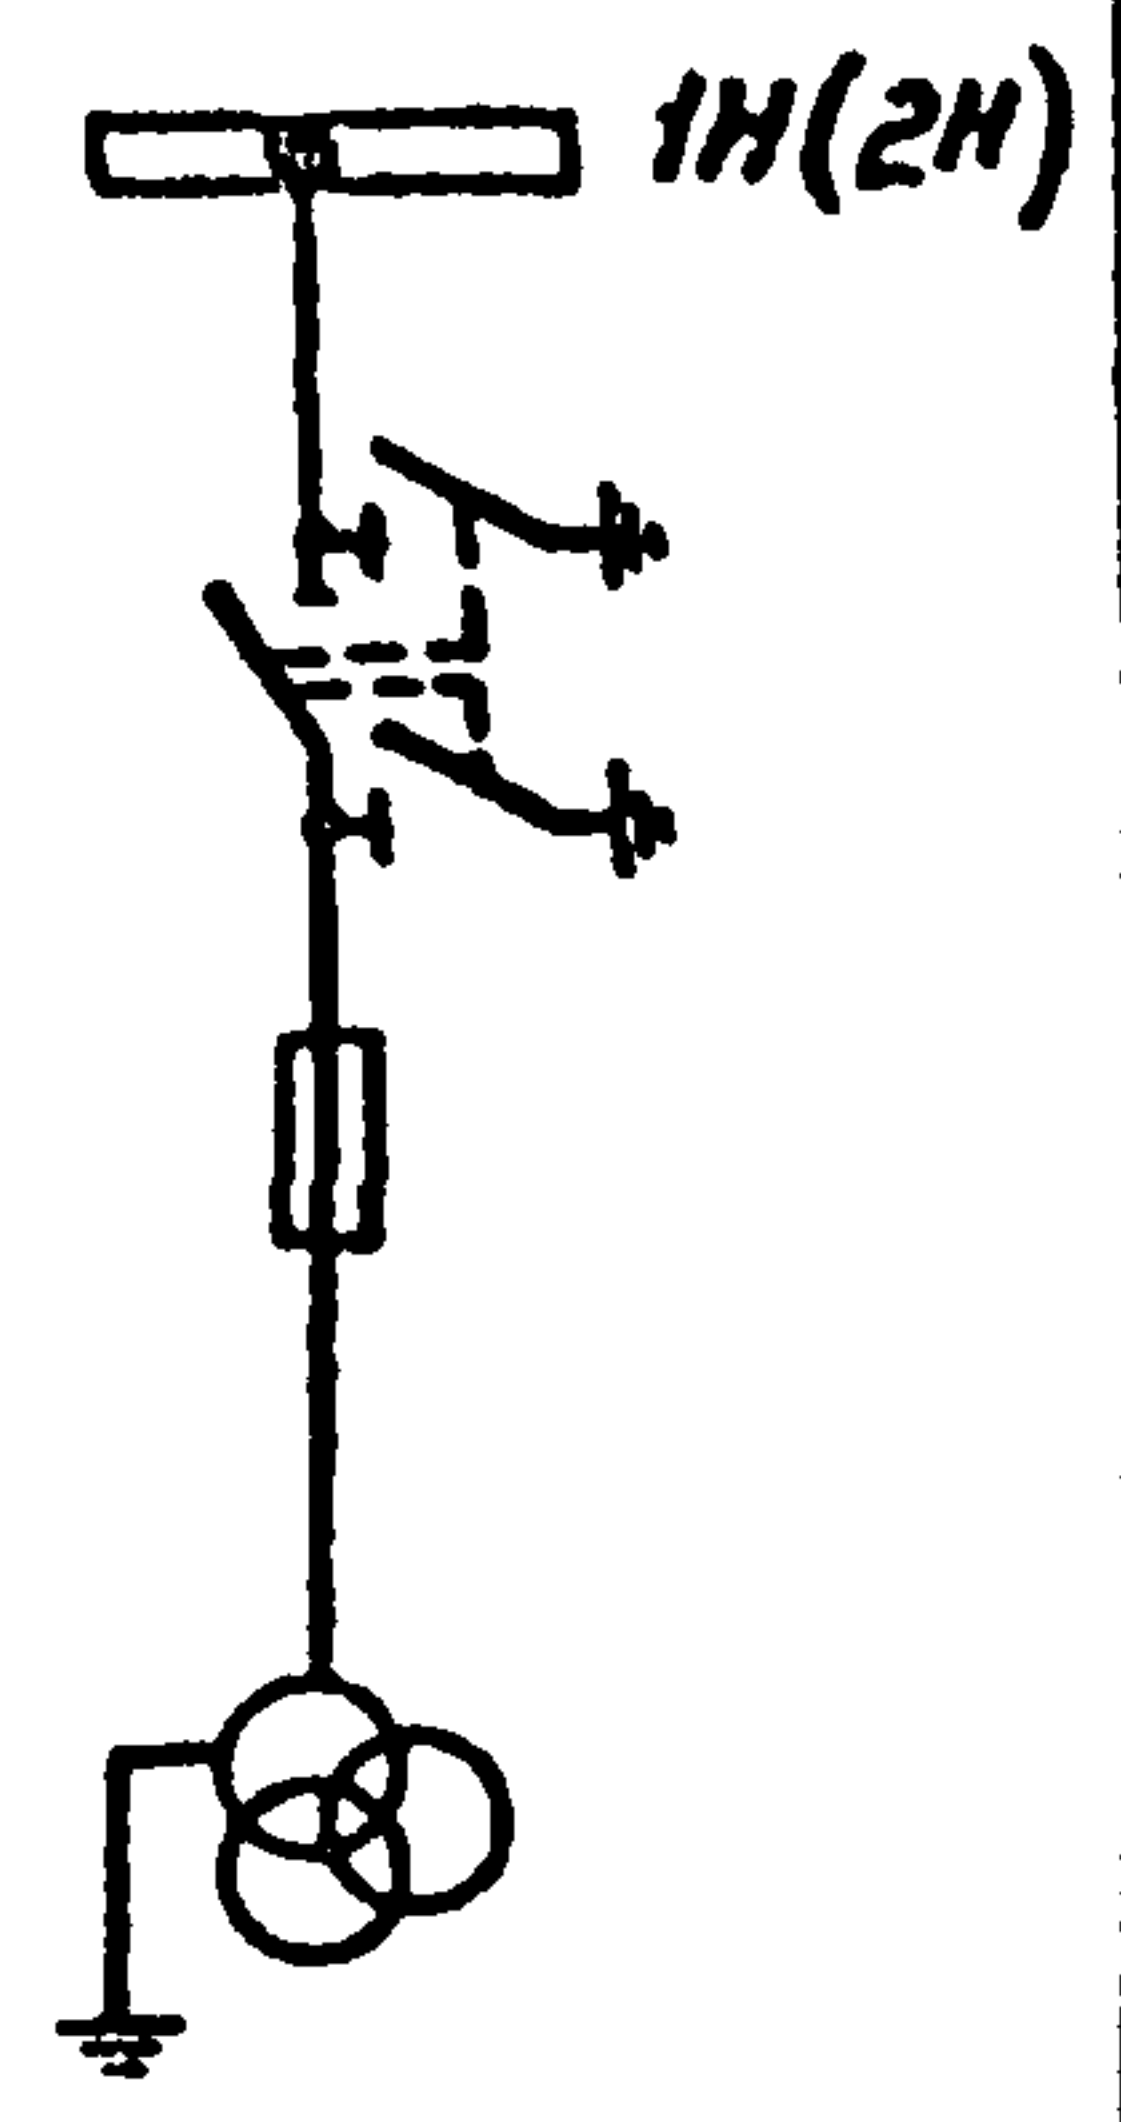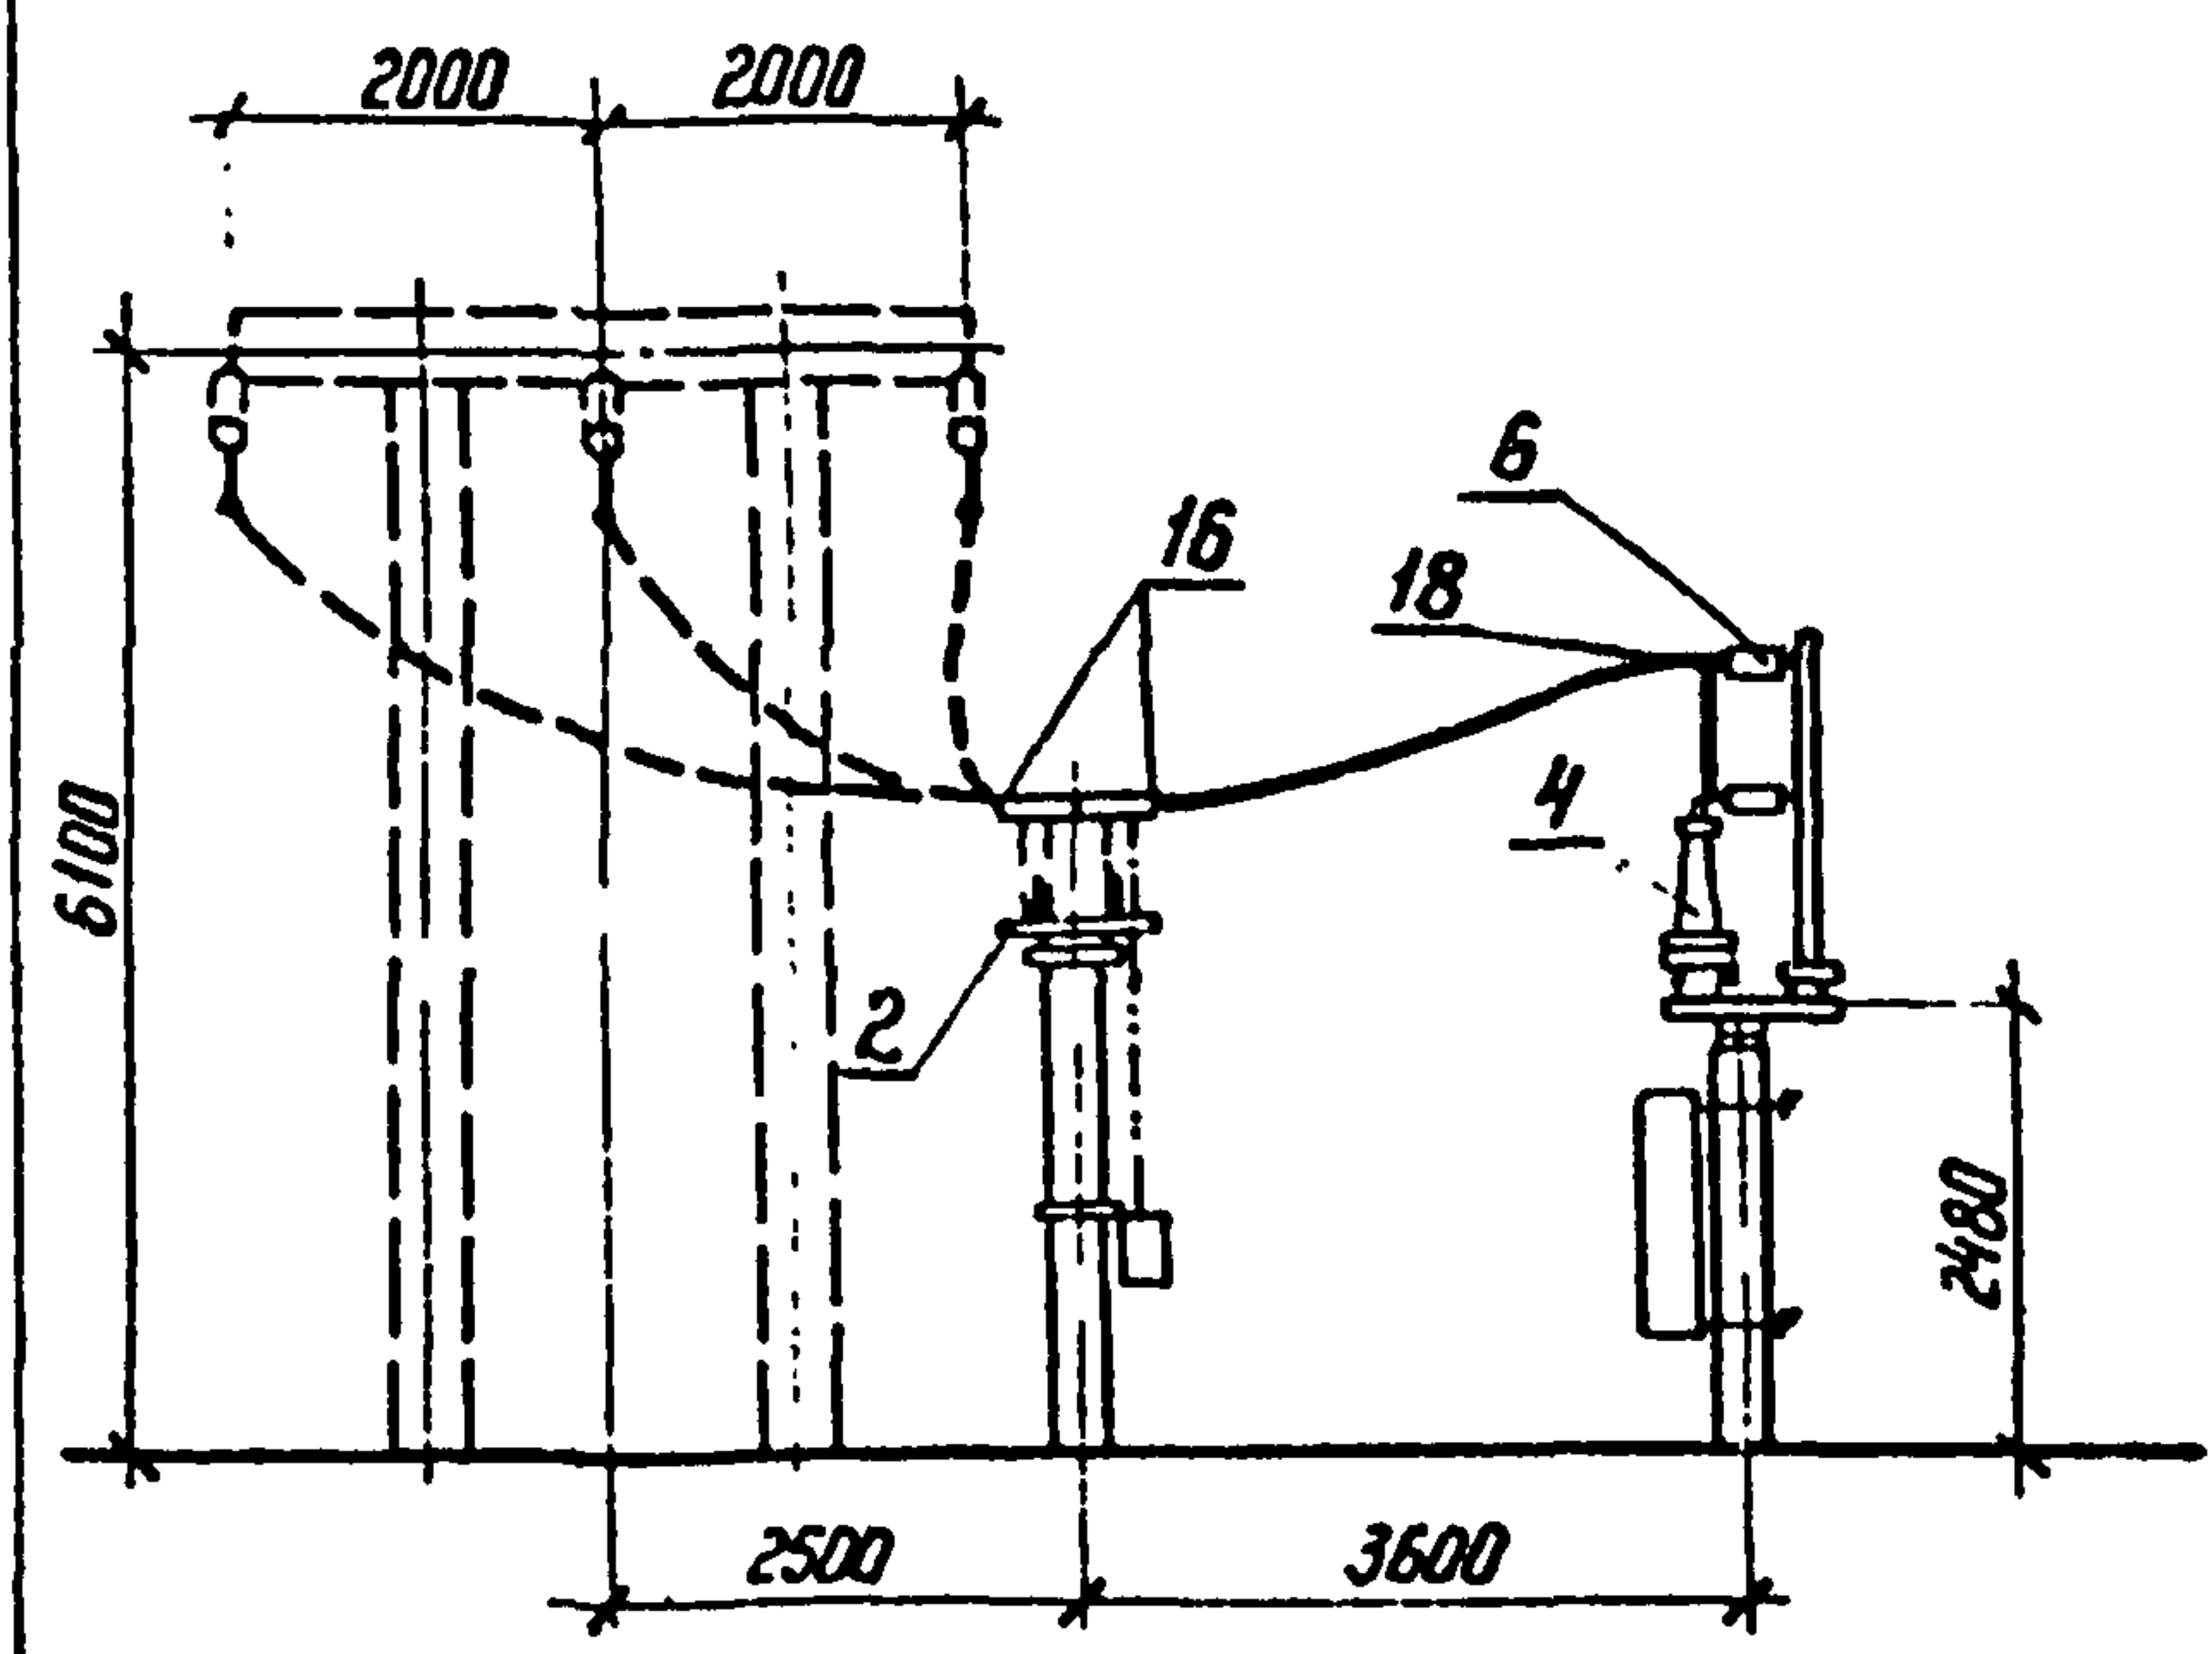

См. вместе с листом ЭП2.19,20,24,26

Ш.Н. подл. 12968 ТМ-Т2


|           |           |        |      |                                             |                                                            |      |        |  |
|-----------|-----------|--------|------|---------------------------------------------|------------------------------------------------------------|------|--------|--|
| Н.контр   | Белова    | И.И.И. | 2018 | ТМП 407-03-438.87 ЭП2                       |                                                            |      |        |  |
|           |           |        |      | Открытые распределительные устройства 35 кВ |                                                            |      |        |  |
| Нач. отд. | Роменский | Г.И.И. | 2018 | ОРУ по схемам со<br>сборными шинами         | Этадия                                                     | Лист | Листов |  |
| ГНП       | Земель    | З.И.И. | 2018 |                                             | РП                                                         | 32   |        |  |
| Рук. гр.  | Цукрова   | И.И.И. | 2018 |                                             | ЭНЕРГОСЕТЬПРОЕКТ<br>Северо-Западное отделение<br>Ленинград |      |        |  |
| Ст. инж.  | Кудинова  | К.И.И. | 2018 |                                             |                                                            |      |        |  |
| Техник    | Шефер     | Ш.И.И. | 2018 | Ячейка шинных аппаратов                     |                                                            |      |        |  |

Копир. 165


формат А3

22.87/2

Типовые материалы для проектирования 407-03-438.87 Альбом II

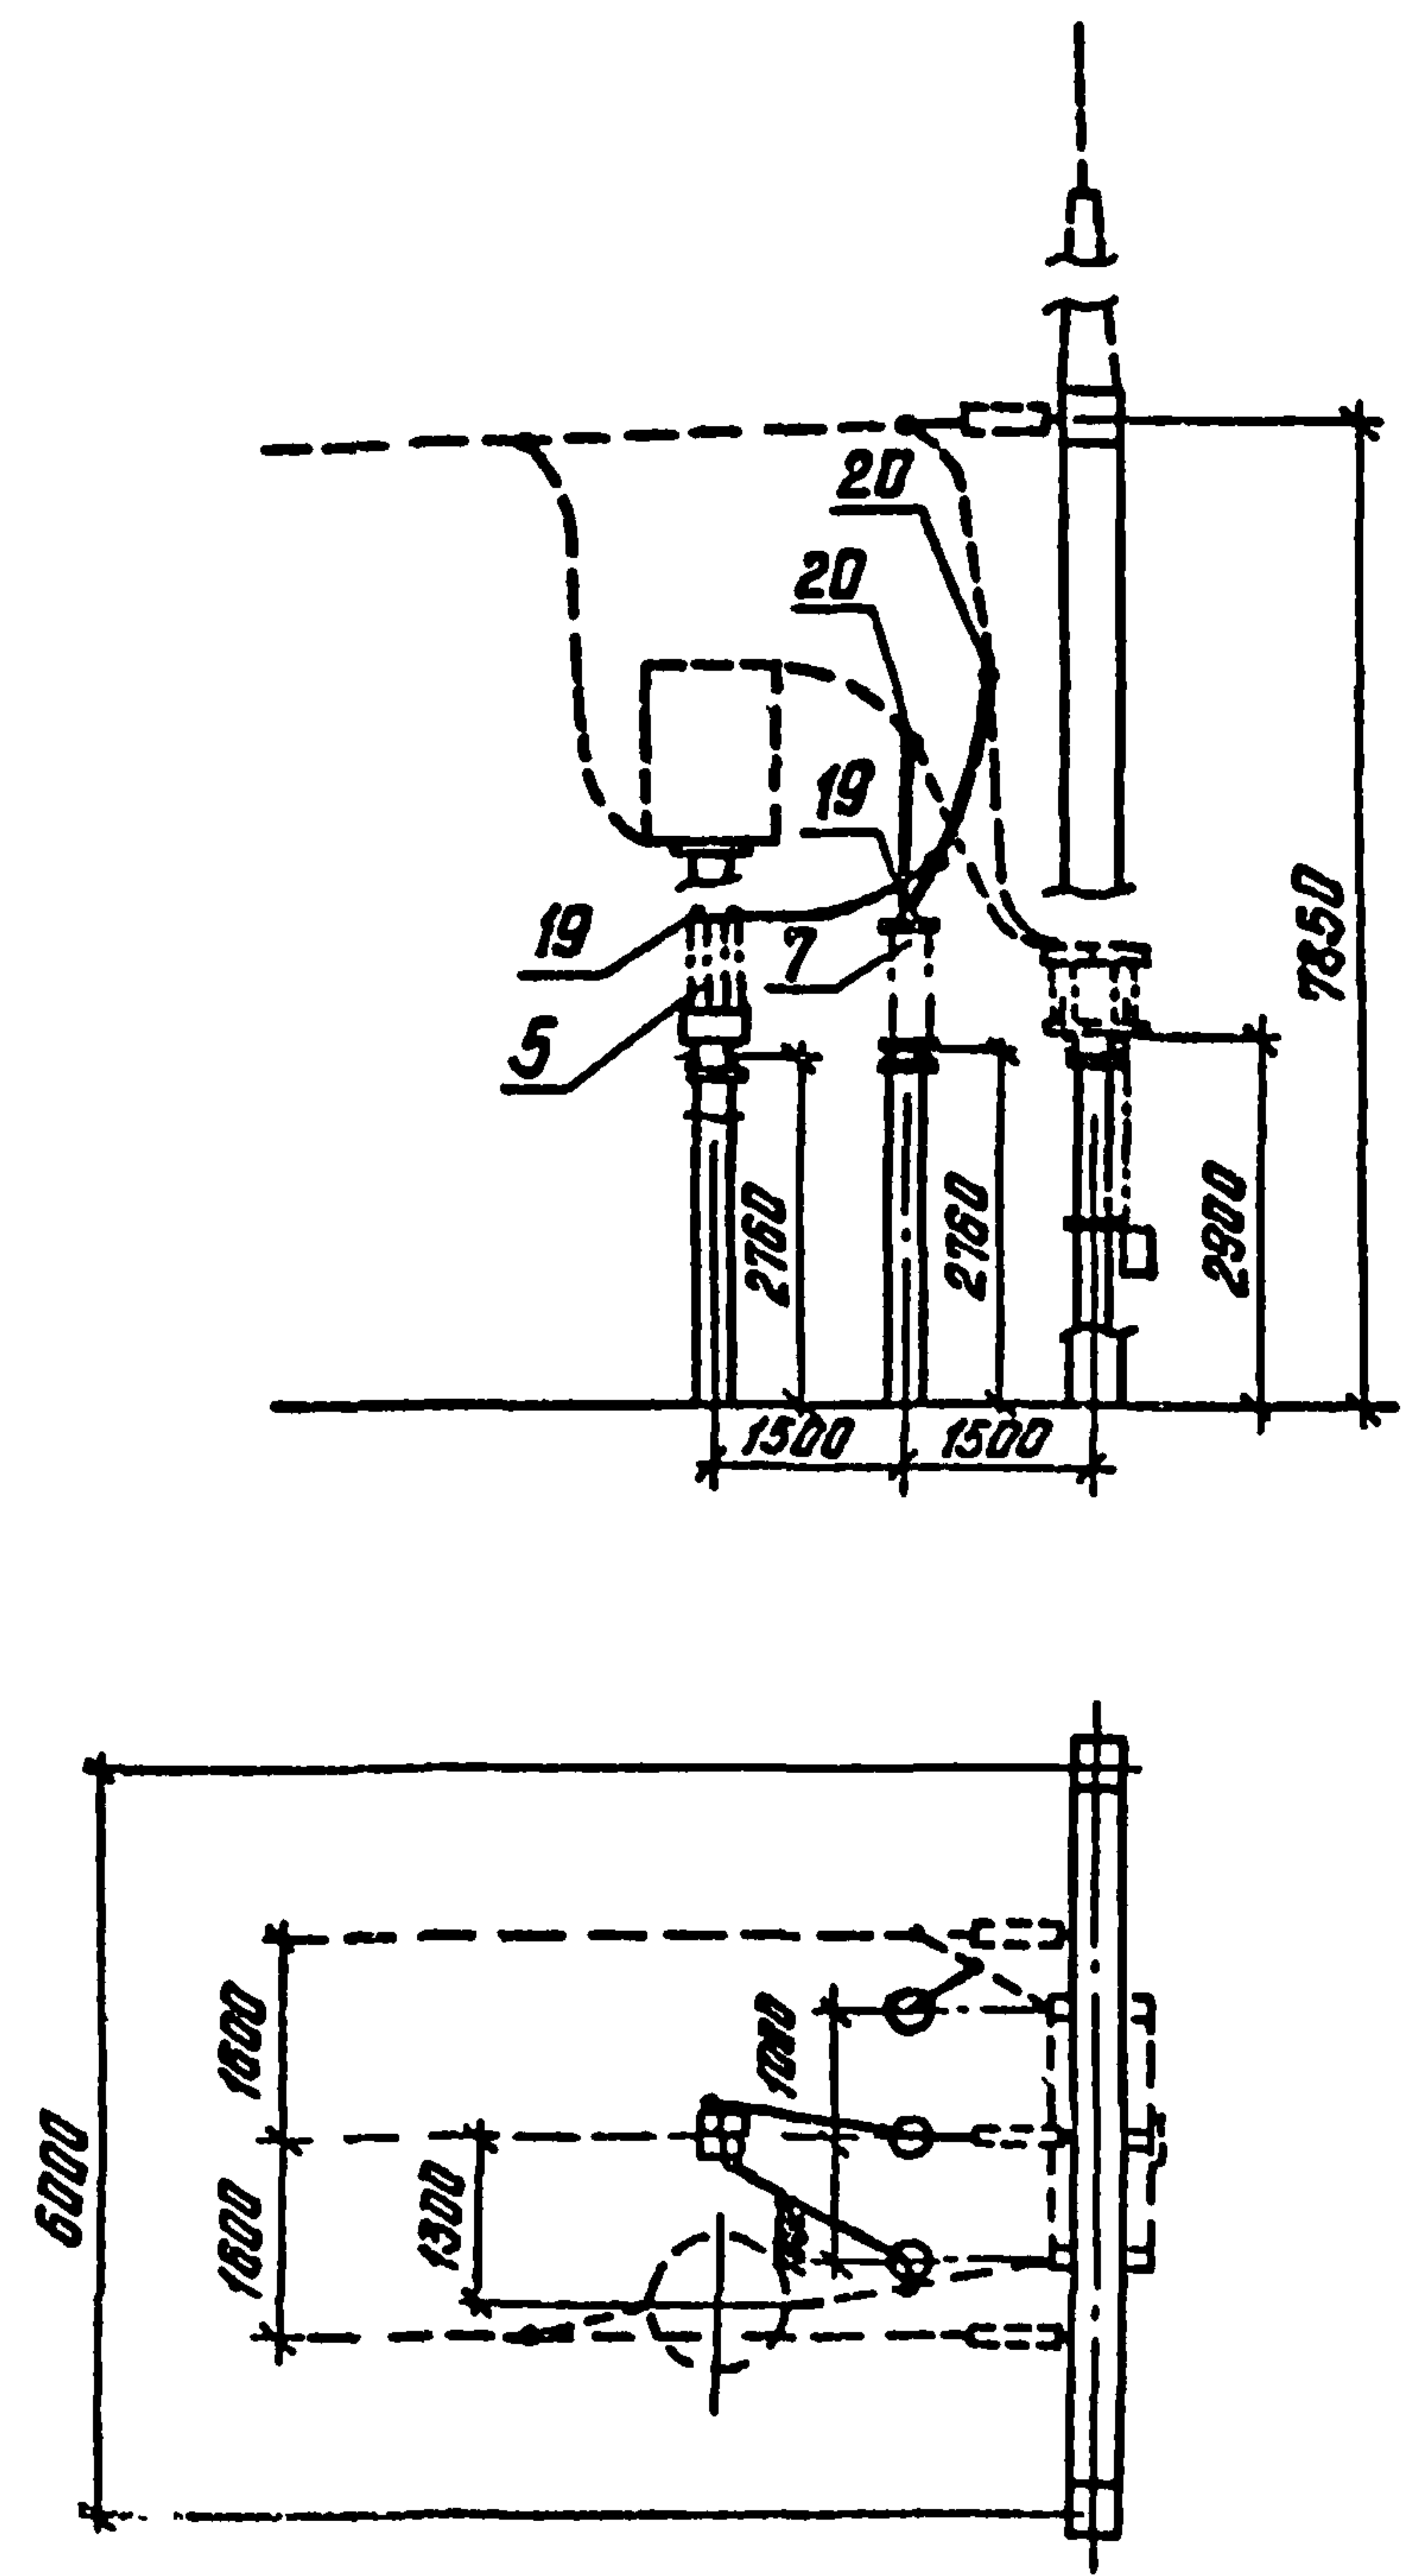

Поясняющая схема

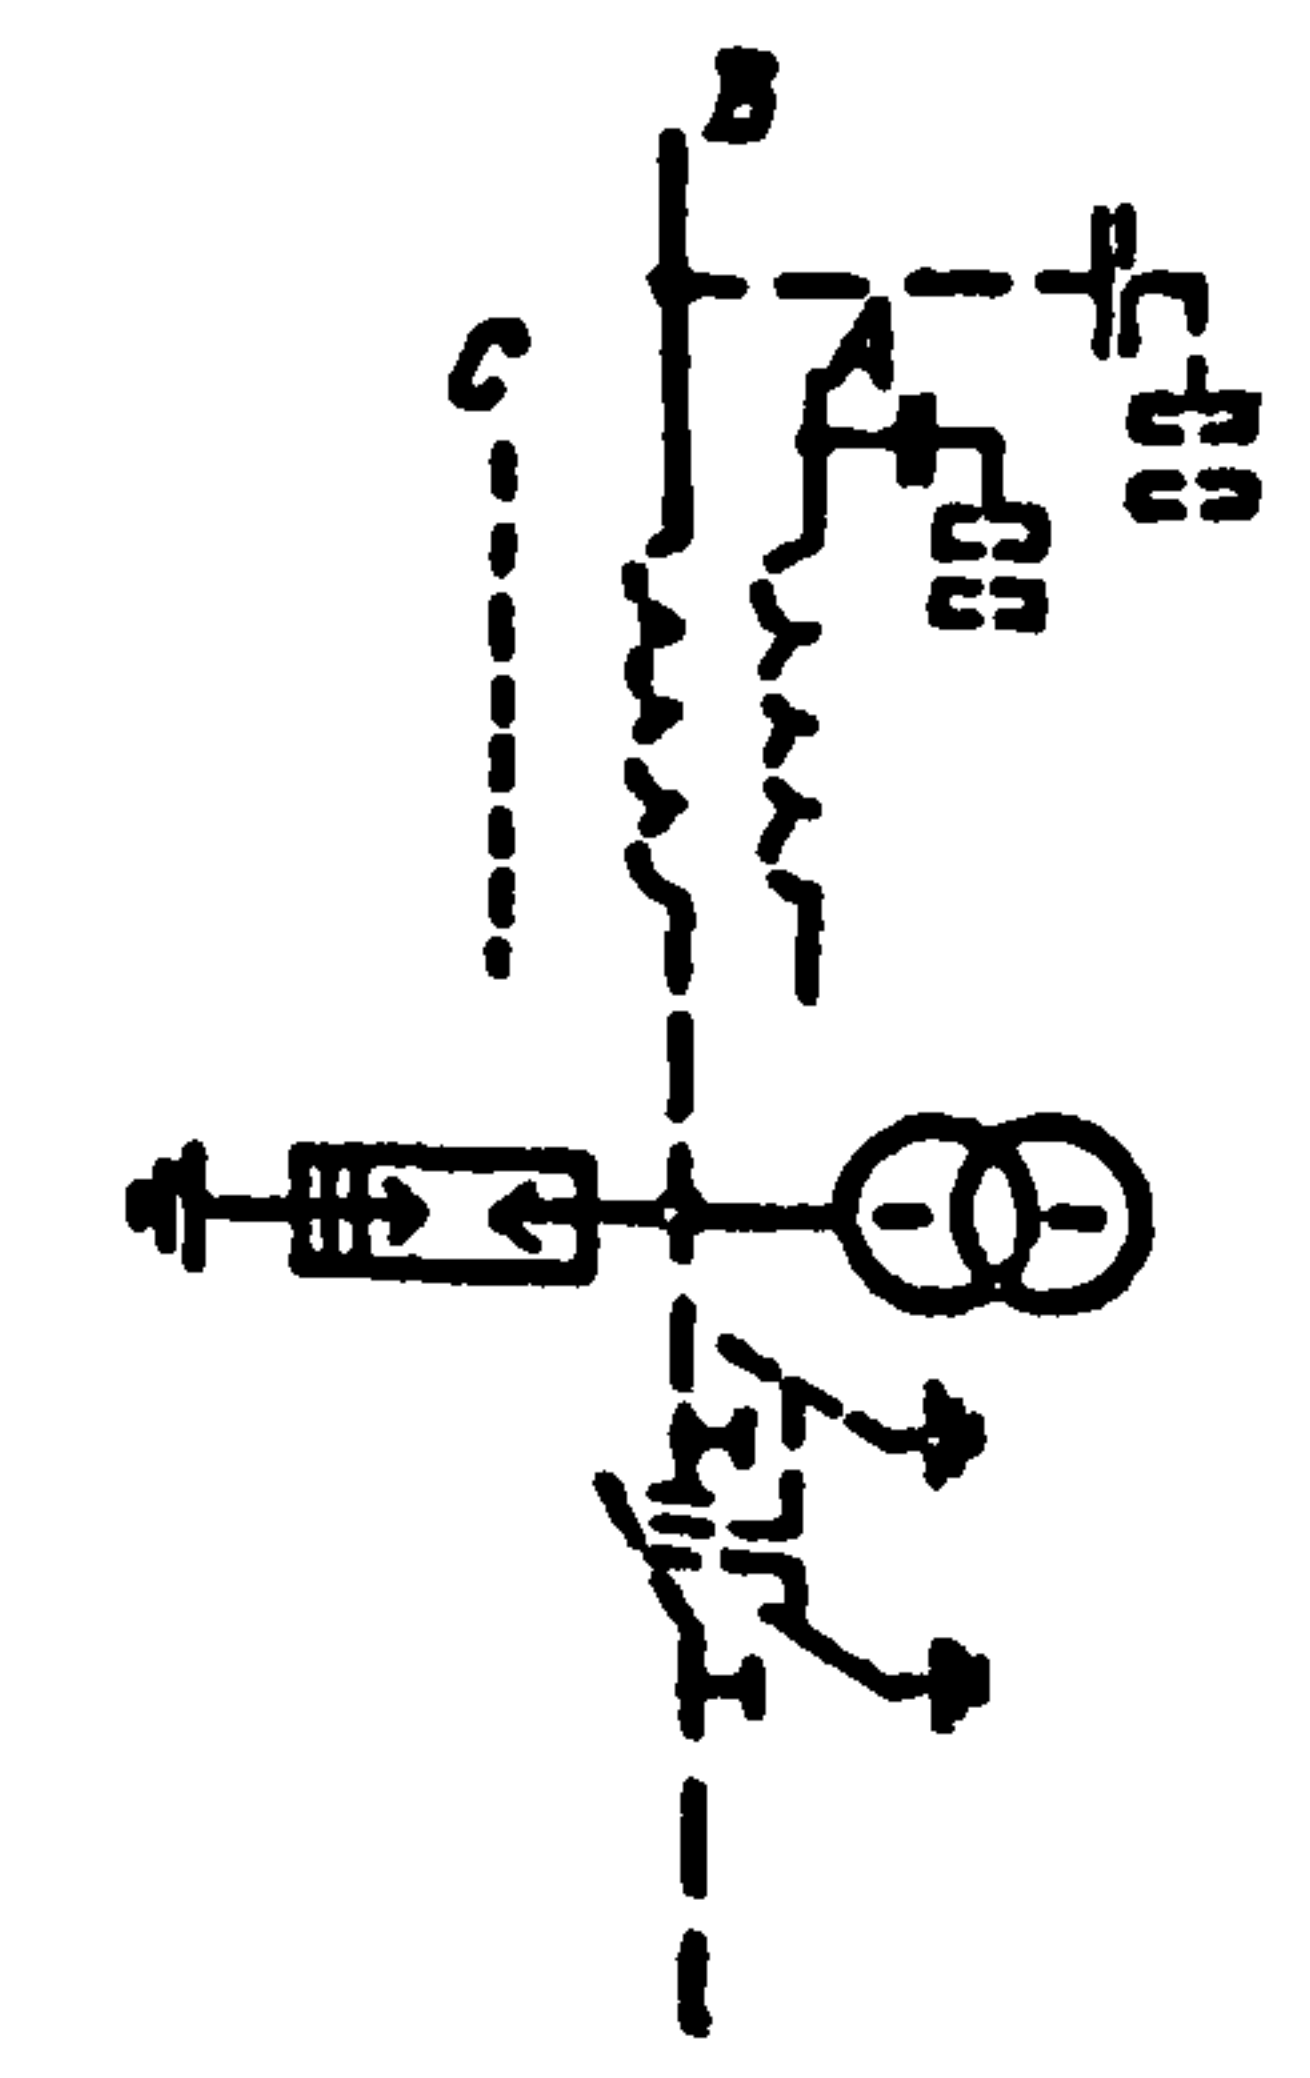

1. Оборудование, изображенное пунктиром, учтено в спецификациях ячеек ВЛ.
2. Подключение трансформатора напряжения показано условно и возможно к любым двум фазам.

См. вместе с листом ЭП2.41.


|              |                |              |
|--------------|----------------|--------------|
| Инд. № пров. | Подпись и дата | Взам. инв. № |
| 128881-72    |                |              |

|           |           |        |       |                                              |  |        |      |        |
|-----------|-----------|--------|-------|----------------------------------------------|--|--------|------|--------|
| И.контр.  | Белова    | Инв. № | 50217 | ТМП 407-03-438.87                            |  | ЭП2    |      |        |
|           |           |        |       |                                              |  |        |      |        |
|           |           |        |       | Открытые распределительные устройства 35 кВ. |  |        |      |        |
|           |           |        |       | Одна секционированная                        |  | Стадия | Лист | Листов |
|           |           |        |       | выключателем                                 |  | РП     | 33   |        |
|           |           |        |       | система шин.                                 |  |        |      |        |
| Нач. отд. | Романский | Инв. № | 50217 | Узел установки трансформато-                 |  |        |      |        |
| ГПП       | Земель    | Инв. № | 50217 | ров напряжения и разрядников                 |  |        |      |        |
| Рук. вр.  | Цукрова   | Инв. № | 50217 | в ячейке ВЛ.                                 |  |        |      |        |
| Ст. инж.  | Кудинава  | Инв. № | 50217 | ЭНЕРГОСЕТЬПРОЕКТ                             |  |        |      |        |
|           |           |        |       | Север-Западная область                       |  |        |      |        |
|           |           |        |       | Ленинград                                    |  |        |      |        |


Копировал

Формат А3  
2247/2

Типовые материалы для проектирования 407-03-438.87 Д.Л.Бон И

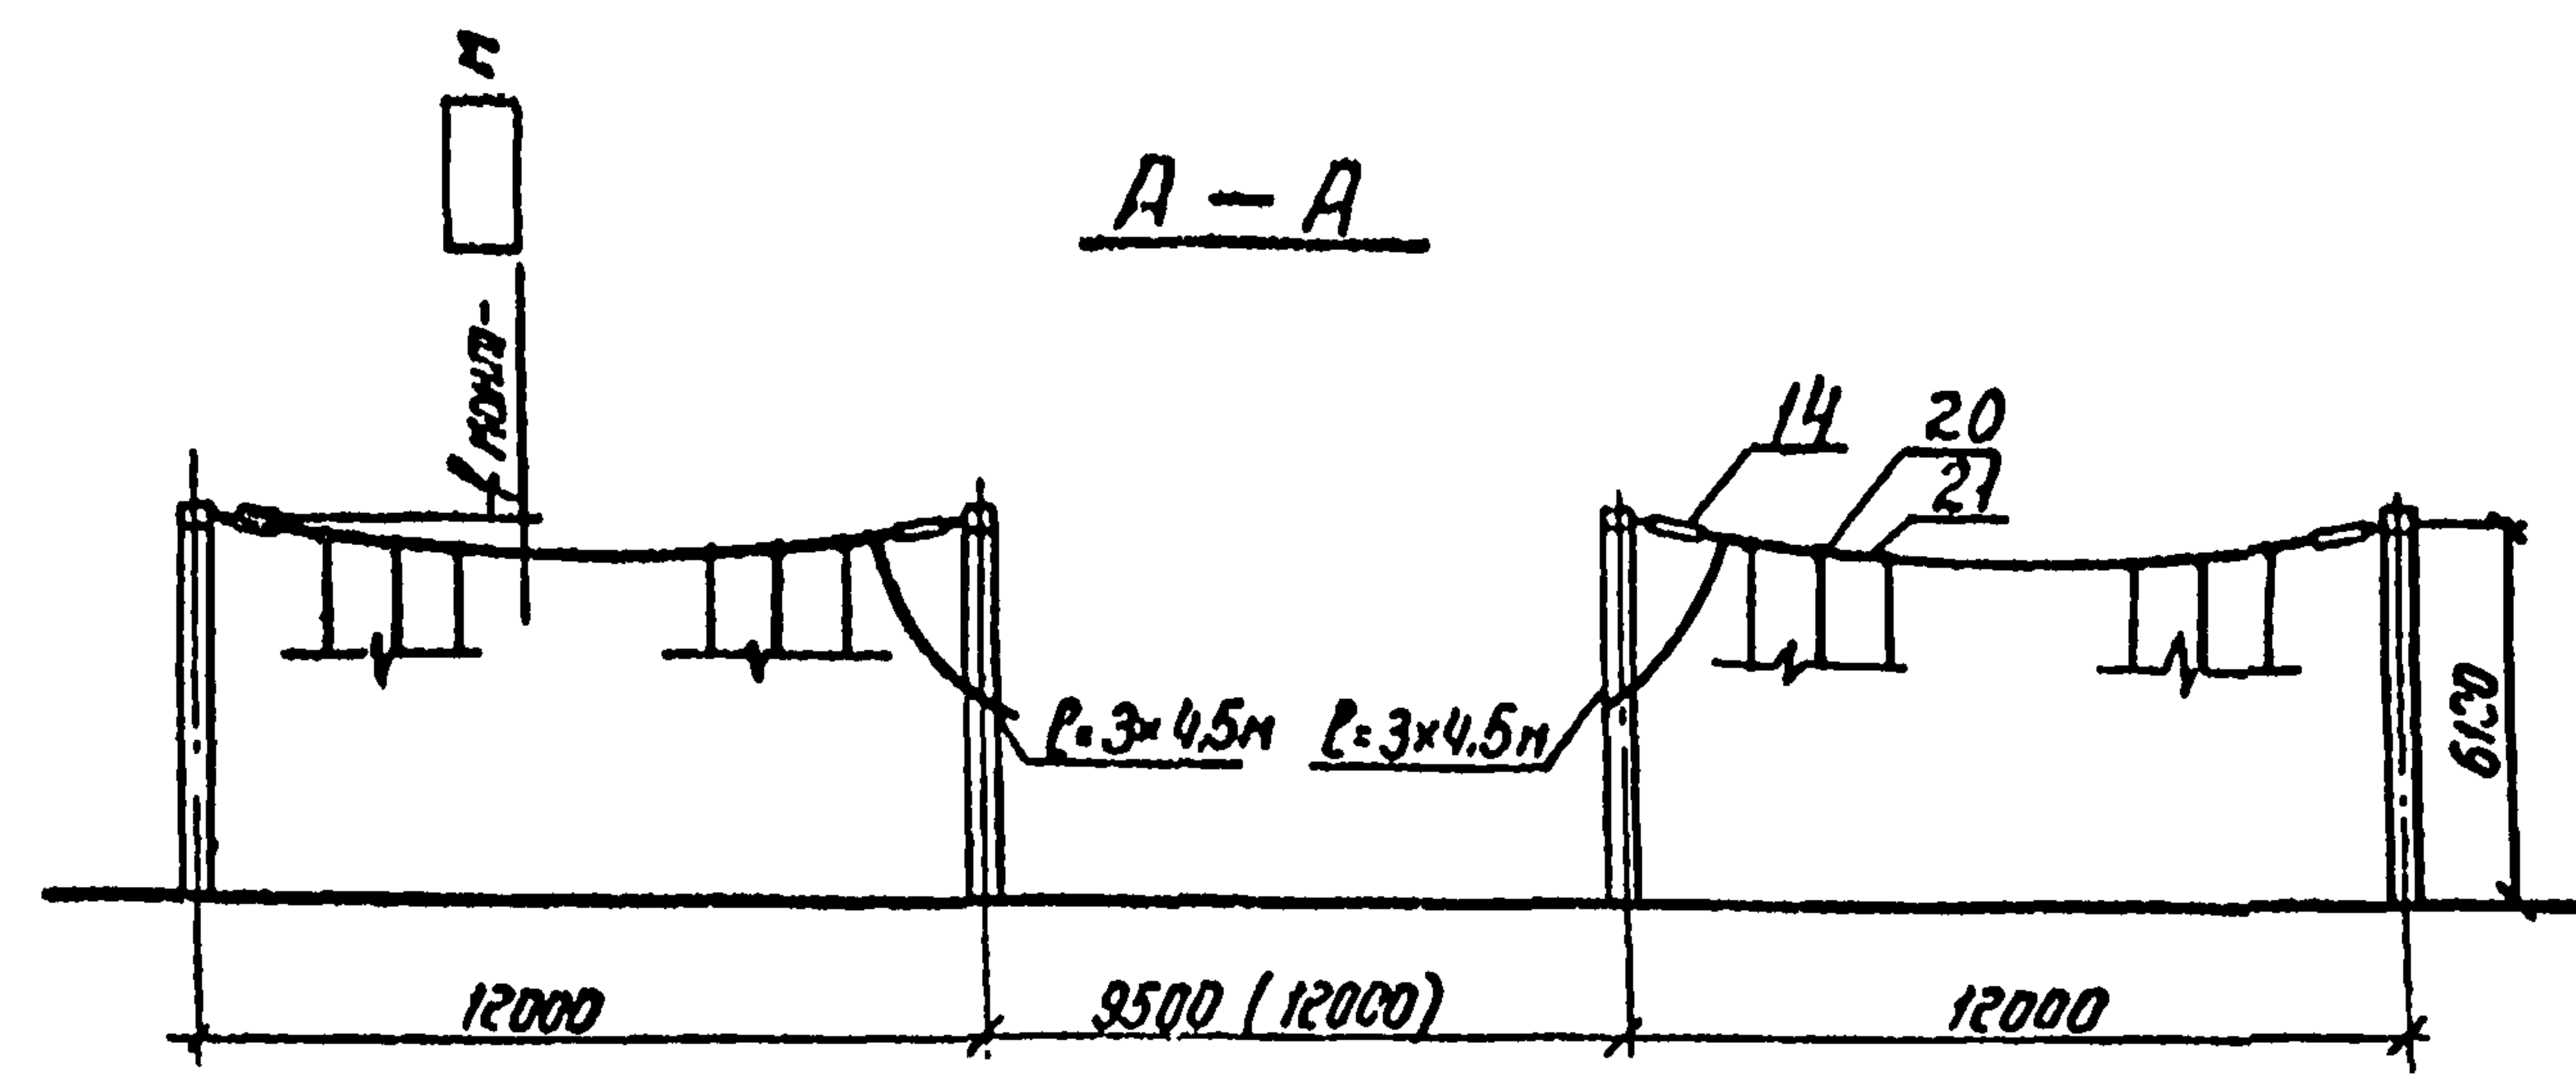

1 Длины спусков уточняются по месту и принимаются на 5 ÷ 6% длиннее расстояния между точкой соединения проводов и зоной аппарата

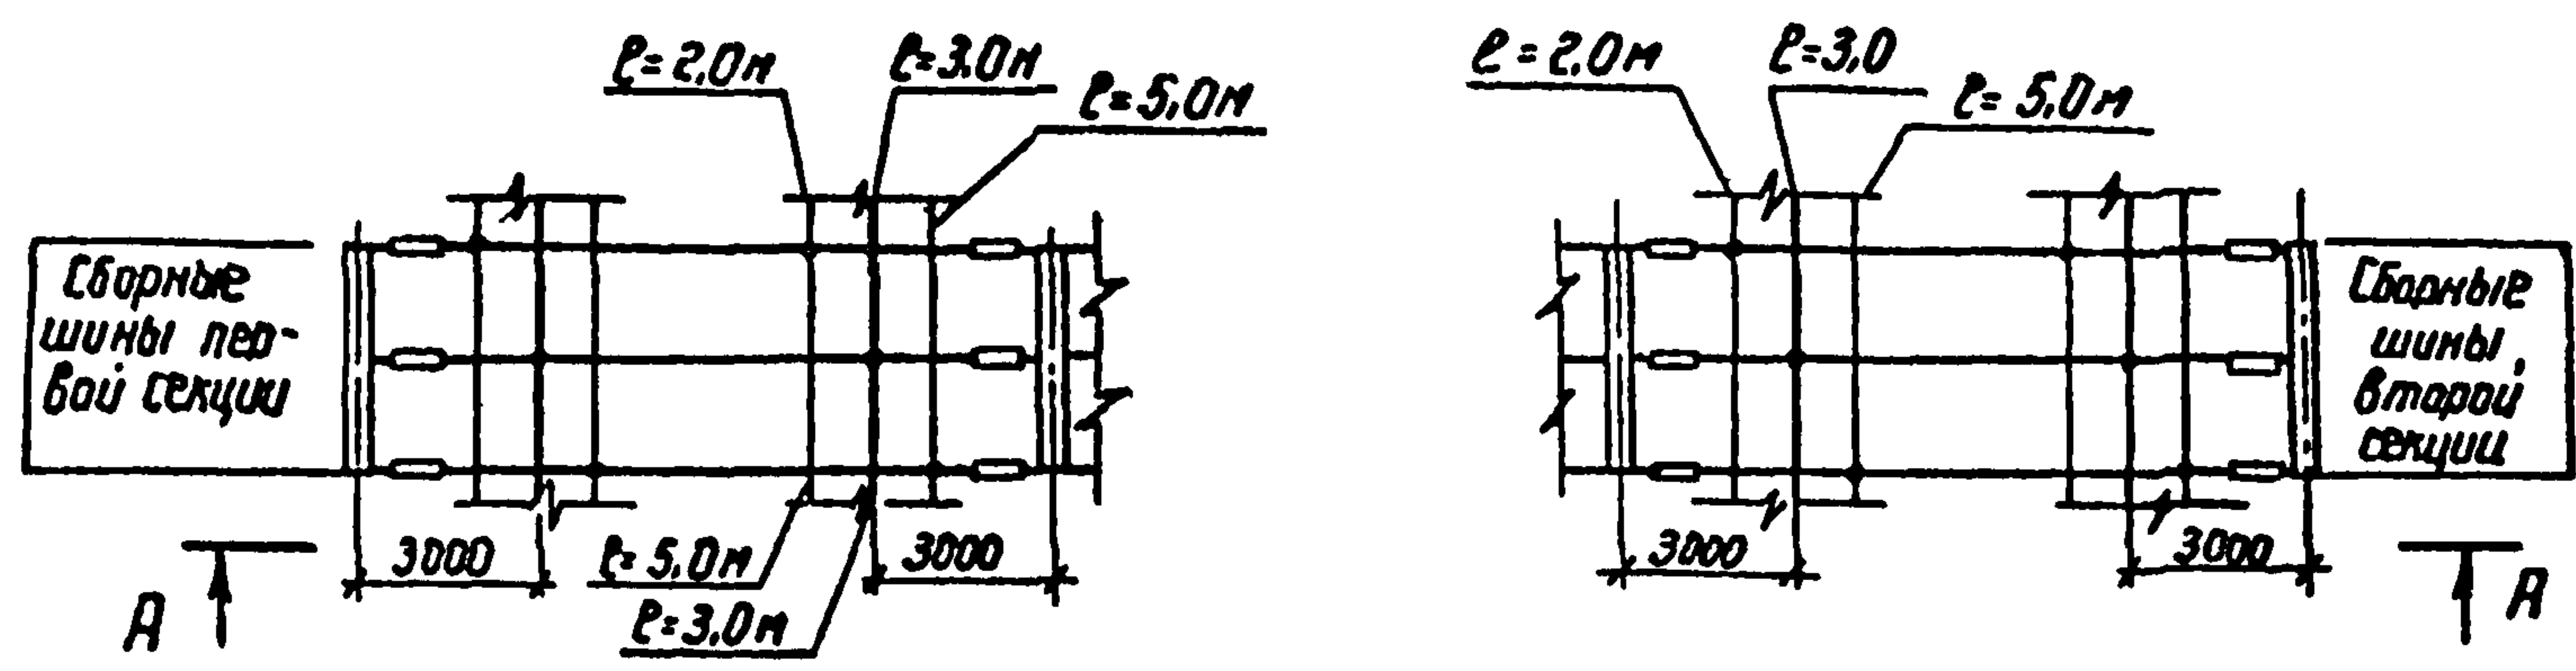


Работать совместно с листом ЭЛ2. 19,20.

|            |                |              |
|------------|----------------|--------------|
| Изд. №     | Подпись и дата | Взят. инв. № |
| 1296871-72 |                |              |

|           |            |        |         |                                                                                  |  |  |       |      |        |
|-----------|------------|--------|---------|----------------------------------------------------------------------------------|--|--|-------|------|--------|
| Н. контр. | Белова     | Земель | 5.02.87 | ТМП 407-03-438.87                                                                |  |  | ЭЛ2   |      |        |
|           |            |        |         | Открытые распределительные устройства 35 кВ                                      |  |  |       |      |        |
|           |            |        |         | Два секционированная выключателем система шин с расположением секций в один ряд. |  |  | Содия | Лист | Листов |
|           |            |        |         |                                                                                  |  |  | РП    | 34   |        |
| Нач. отд. | Роменский  | Земель | 5.02.87 | Сборные шины                                                                     |  |  |       |      |        |
| Гип       | Земель     | Земель | 5.02.87 |                                                                                  |  |  |       |      |        |
| Рук. эр.  | Цукрова    | Земель | 5.02.87 |                                                                                  |  |  |       |      |        |
| Ст. инж.  | Островский | Земель | 5.02.87 |                                                                                  |  |  |       |      |        |
|           |            |        |         | ЭНЕРГОСЕТЬПРОЕКТ                                                                 |  |  |       |      |        |
|           |            |        |         | Северо-Западное отделение                                                        |  |  |       |      |        |
|           |            |        |         | Ленинград                                                                        |  |  |       |      |        |

Типовые материалы для проектирования 407-03-438.87. Альбом II

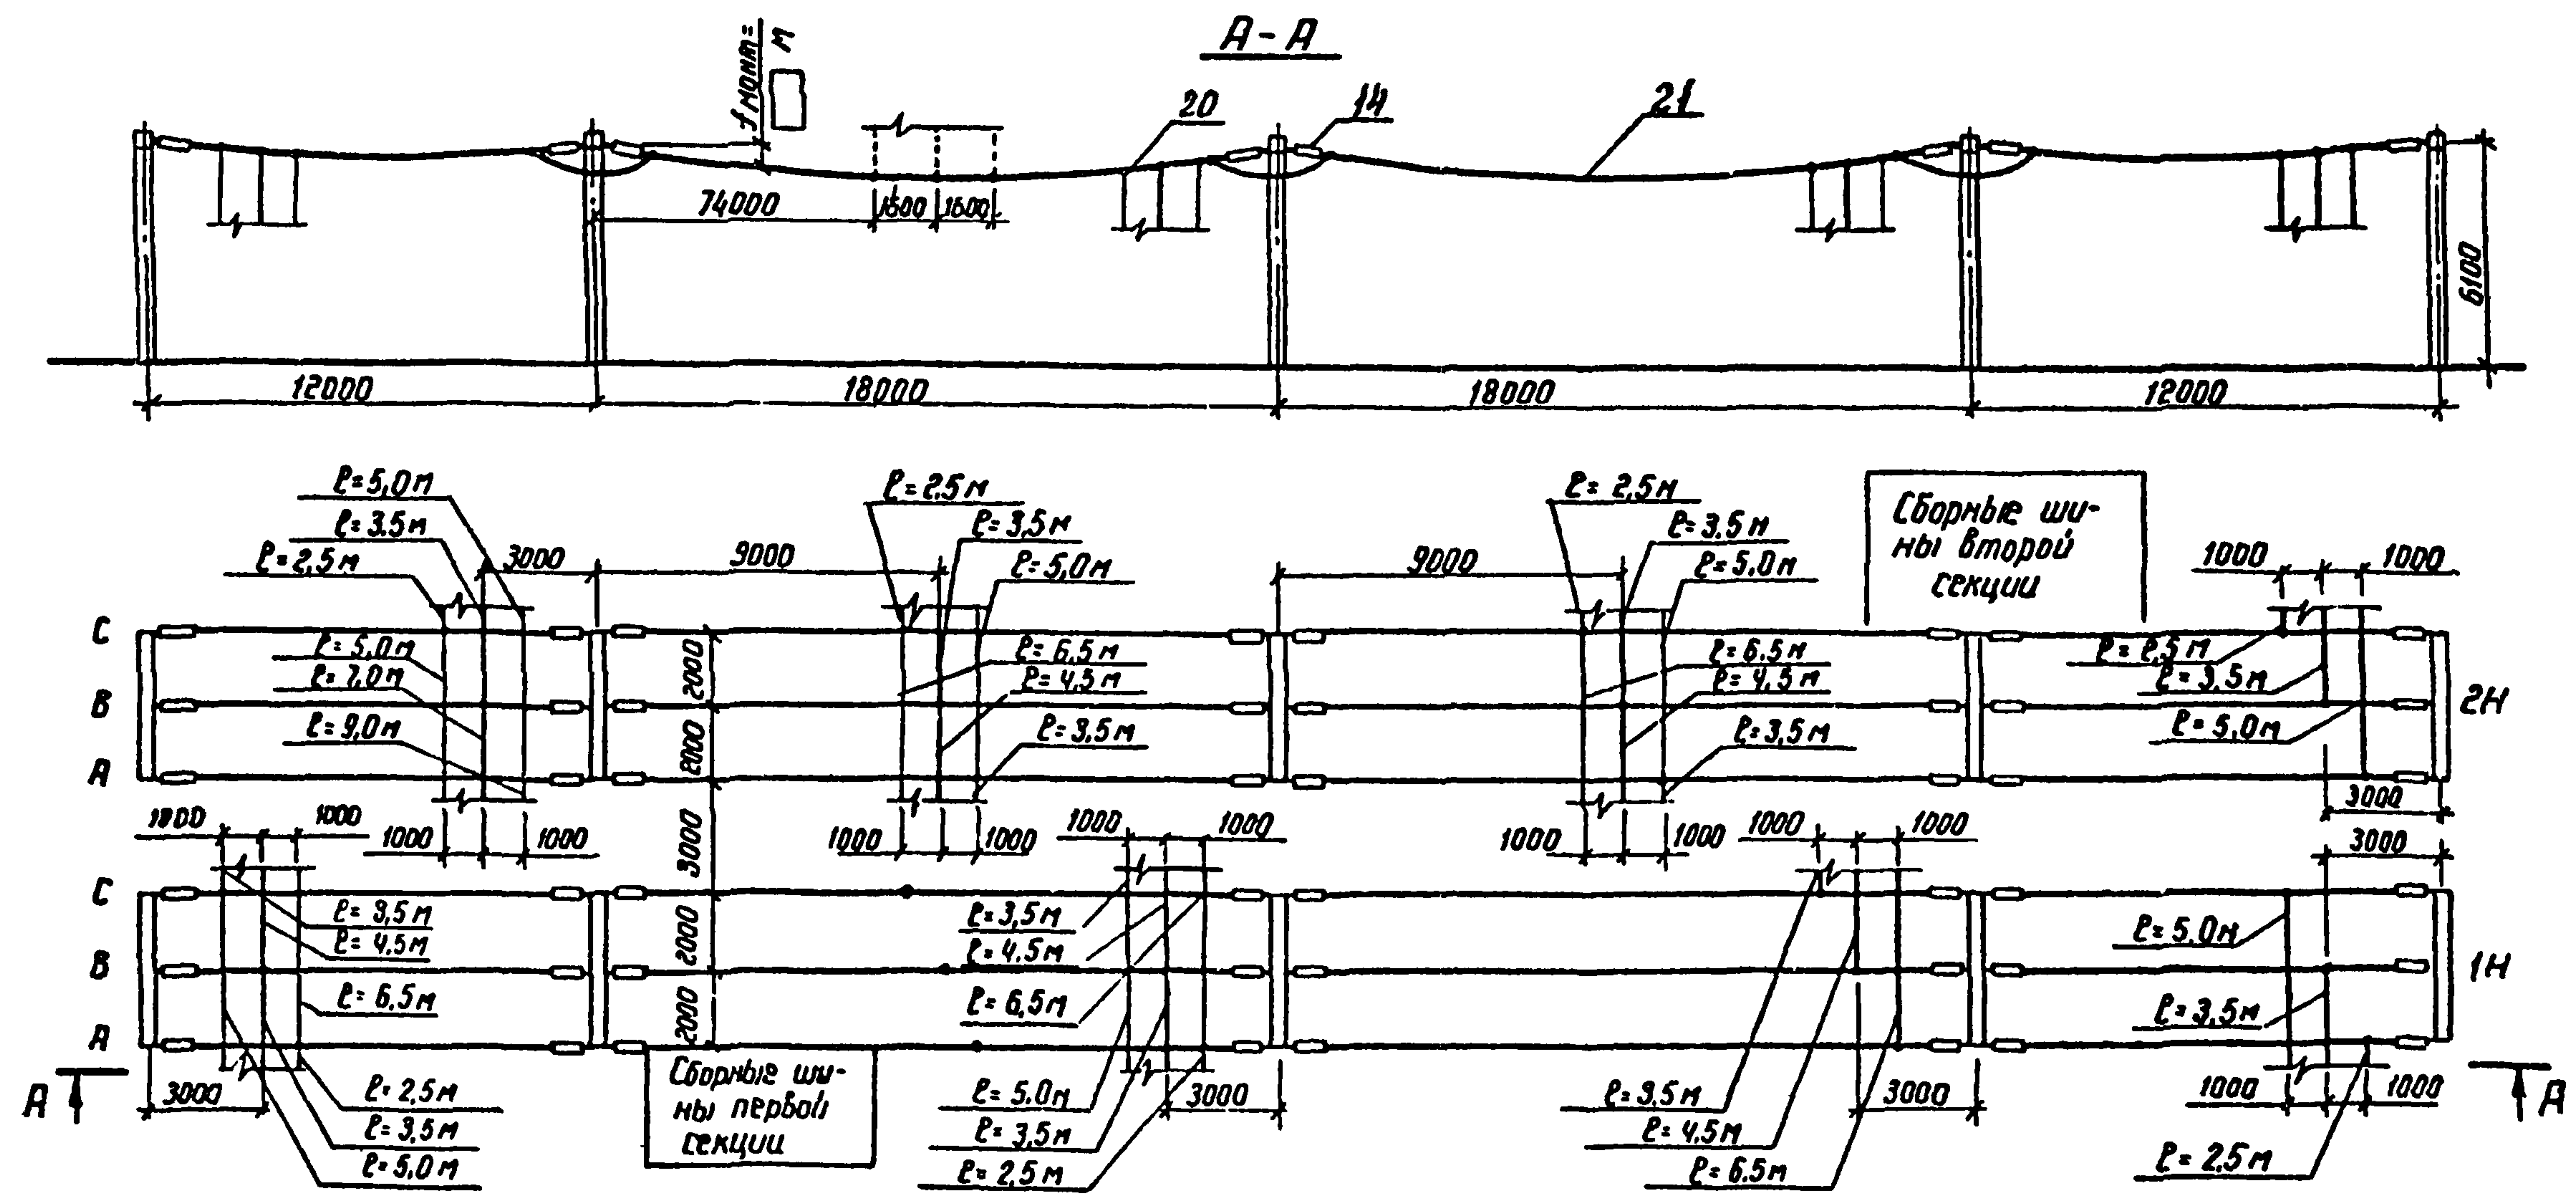


Работать совместно с листом ЭП.24,25,26.

1. Длины спусков уточняются по месту и принимаются на 5÷6% длиннее расстояния между точкой соединения проводов и зажимом аппарата.

|        |         |                |             |
|--------|---------|----------------|-------------|
| Шифр   | И.подл. | Получен и дата | Взят инв. № |
| 129587 | М.П.    |                |             |

|           |            |          |         |                                                                                    |                                                            |      |        |
|-----------|------------|----------|---------|------------------------------------------------------------------------------------|------------------------------------------------------------|------|--------|
| Н. контр. | Белова     | Федорова | 5.02.87 | ТМП 407-03-438.87                                                                  | ЭП2                                                        |      |        |
|           |            |          |         |                                                                                    |                                                            |      |        |
|           |            |          |         | Открытые распределительные устройства                                              |                                                            |      |        |
|           |            |          |         | 35 кВ                                                                              |                                                            |      |        |
|           |            |          |         | Одна секционированная выключателем система шин с параллельным расположением секций | Стация                                                     | Лист | Листов |
|           |            |          |         |                                                                                    | РП                                                         | 35   |        |
| Нач. отд. | Роменская  | Федорова | 5.02.87 | Сборные шины                                                                       | ЭНЕРГОСЕТЬПРОЕКТ<br>Северо-Западное отделение<br>Ленинград |      |        |
| Г.И.П.    | Земель     | Федорова | 5.02.87 |                                                                                    |                                                            |      |        |
| Рук. гр.  | Цукрова    | Федорова | 5.02.87 |                                                                                    |                                                            |      |        |
| Ст. инж.  | Островский | Федорова | 5.02.87 |                                                                                    |                                                            |      |        |

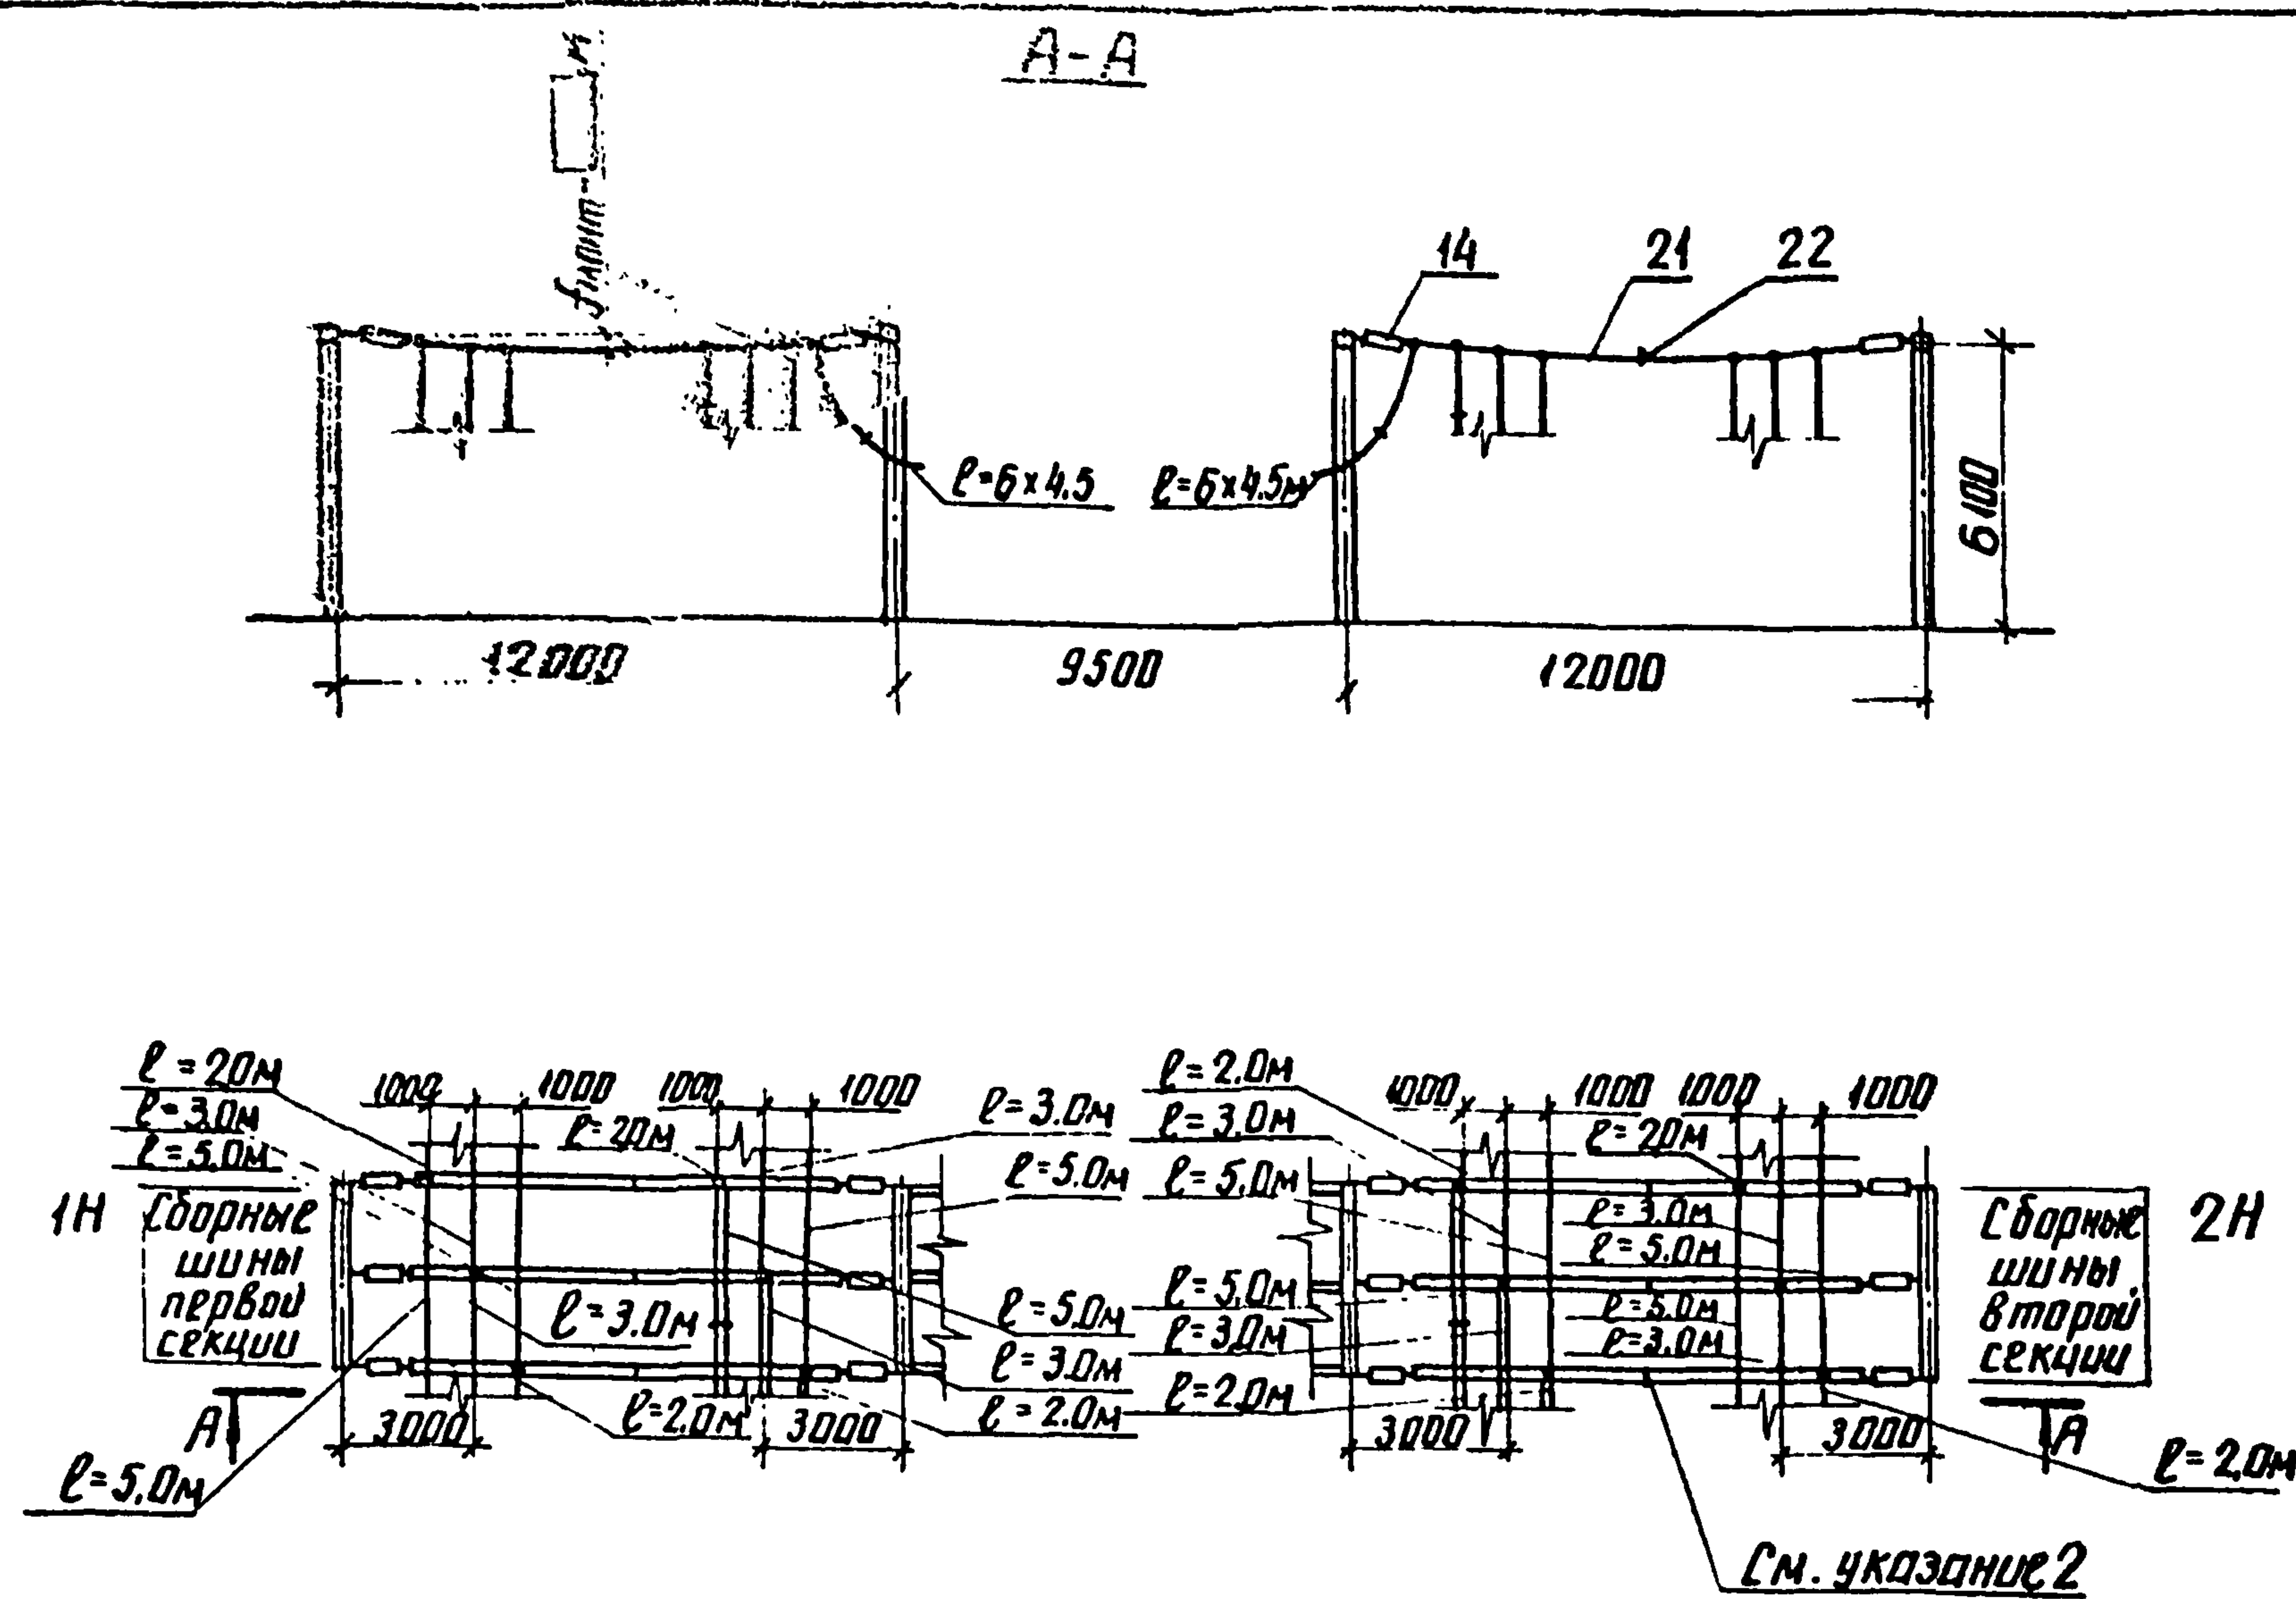


1. Длины спусков уточняются по месту и принимаются на 5-6% длиннее расстояния между точкой соединения проводов и зажимом аппарата
2. Распорки ставить через 5-6 м.

См. вместе с листом ЭП2.19/41.

|           |           |        |       |                                                                                  |  |  |                           |      |        |
|-----------|-----------|--------|-------|----------------------------------------------------------------------------------|--|--|---------------------------|------|--------|
| Н. контр. | Белова    | М.А.Б. | 50281 | ТМП 407-03-438.87                                                                |  |  | ЭП2                       |      |        |
|           |           |        |       | Открытые распределительные устройства 35кВ                                       |  |  |                           |      |        |
|           |           |        |       | Одна секционированная выключателем система шин с расположением секций в один ряд |  |  | Стация                    | Лист | Листов |
|           |           |        |       |                                                                                  |  |  | РП                        | 36   |        |
| Нач. отд. | Роменский | А.И.   | 50281 | Сборные шины с двумя проводами в фазе                                            |  |  | ЭНЕРГОСЕТЬПРОЕКТ          |      |        |
| ГИП       | Земель    | В.И.   | 50281 |                                                                                  |  |  | Северо-Западное отделение |      |        |
| Рук. гр.  | Цукрова   | В.И.   | 50281 |                                                                                  |  |  | Ленинград                 |      |        |
| Ст. инж.  | Белова    | М.А.Б. | 50281 |                                                                                  |  |  |                           |      |        |

Альбом  
Типовые материалы для проектирования 407-03-438.87


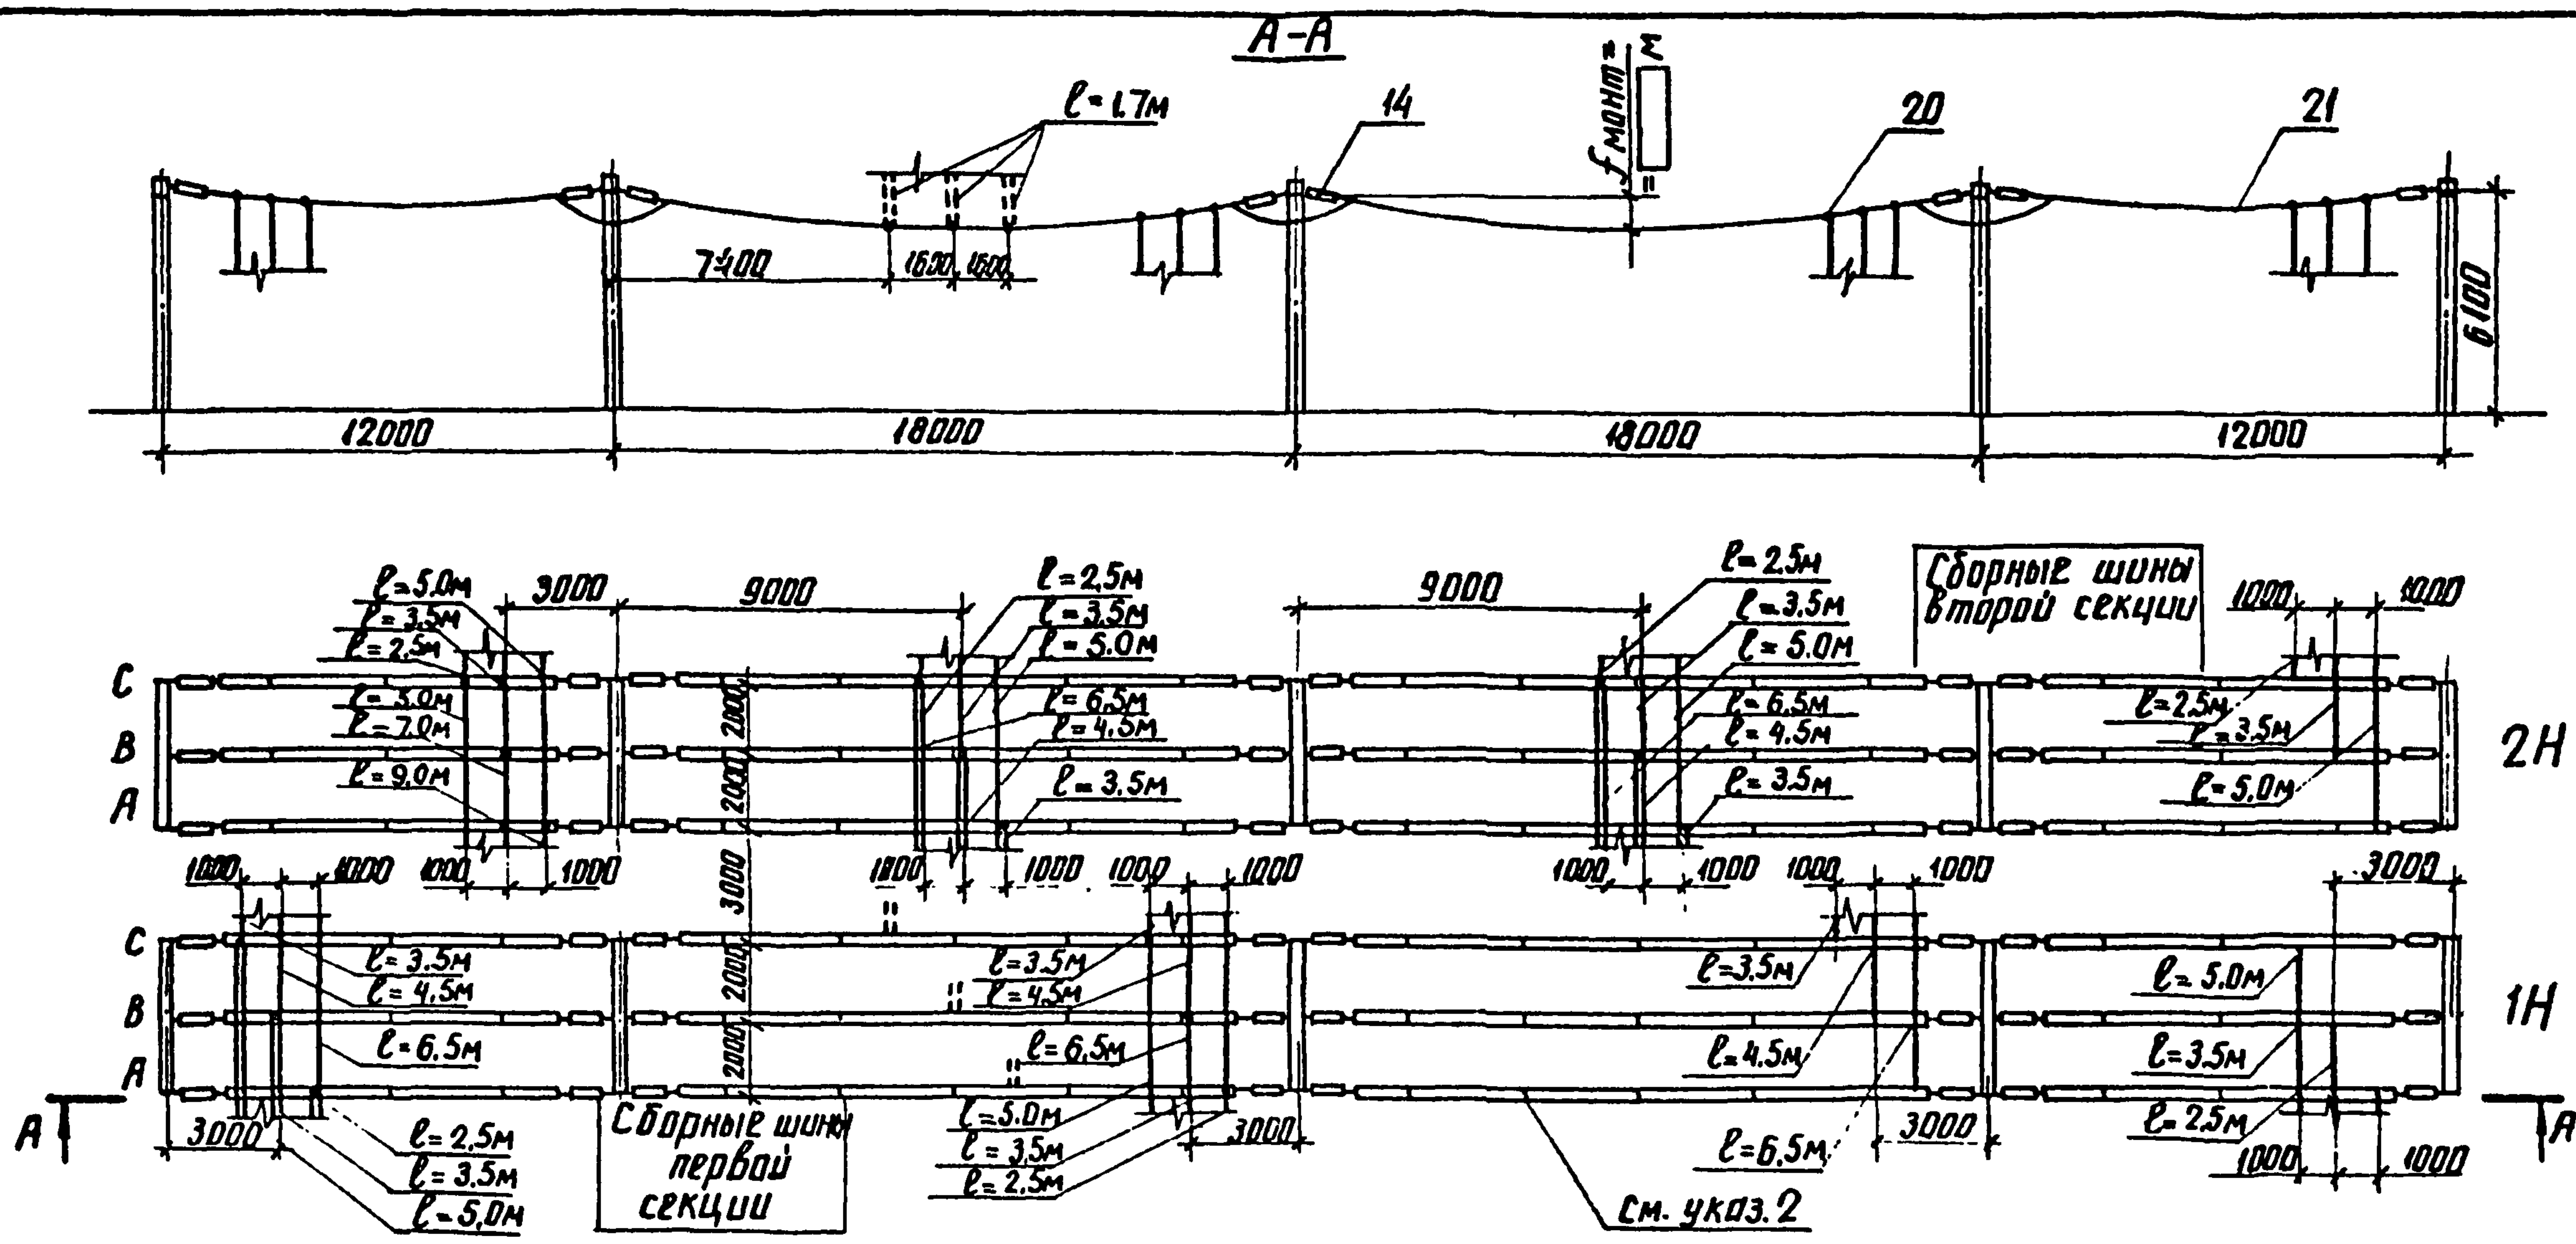


- 1. Длины спусков уточняются по месту и принимаются на 5-6% длиннее расстояния между точкой соединения проводов и зажимом аппарата.
- 2. Распорки ставить через 5-6 м



См. вместе с листами ЭП2.24.41.

|          |           |          |      |                                            |  |  |                                     |      |        |
|----------|-----------|----------|------|--------------------------------------------|--|--|-------------------------------------|------|--------|
| И.контр. | Белова    | Р.В.Игор | 6021 | ТМП 407-03-438.87                          |  |  | ЭП2                                 |      |        |
|          |           |          |      | Открытые распределительные устройства 35кВ |  |  |                                     |      |        |
|          |           |          |      | Одна секционированная выключате            |  |  | Стация                              | Лист | Листов |
| Нач.отд. | Роменский | И.И.Игор | 5021 | лем система шин с параллельным             |  |  | РП                                  | 37   |        |
| Гип      | Земель    | И.И.Игор | 5021 | расположением секций                       |  |  |                                     |      |        |
| Рук.гр.  | Цукрова   | И.И.Игор | 5021 |                                            |  |  |                                     |      |        |
| Ст. инж. | Кудинова  | И.И.Игор | 5021 | Сборные шины с двумя                       |  |  | ЭНЕРГОСЕТЬПРОЕКТ                    |      |        |
| Техник   | Шефер     | И.И.Игор | 5021 | проводами в фазе                           |  |  | Северо-Западные отделы<br>Ленинград |      |        |

Альбом II  
407-03-438.87  
Типовые материалы для проектирования

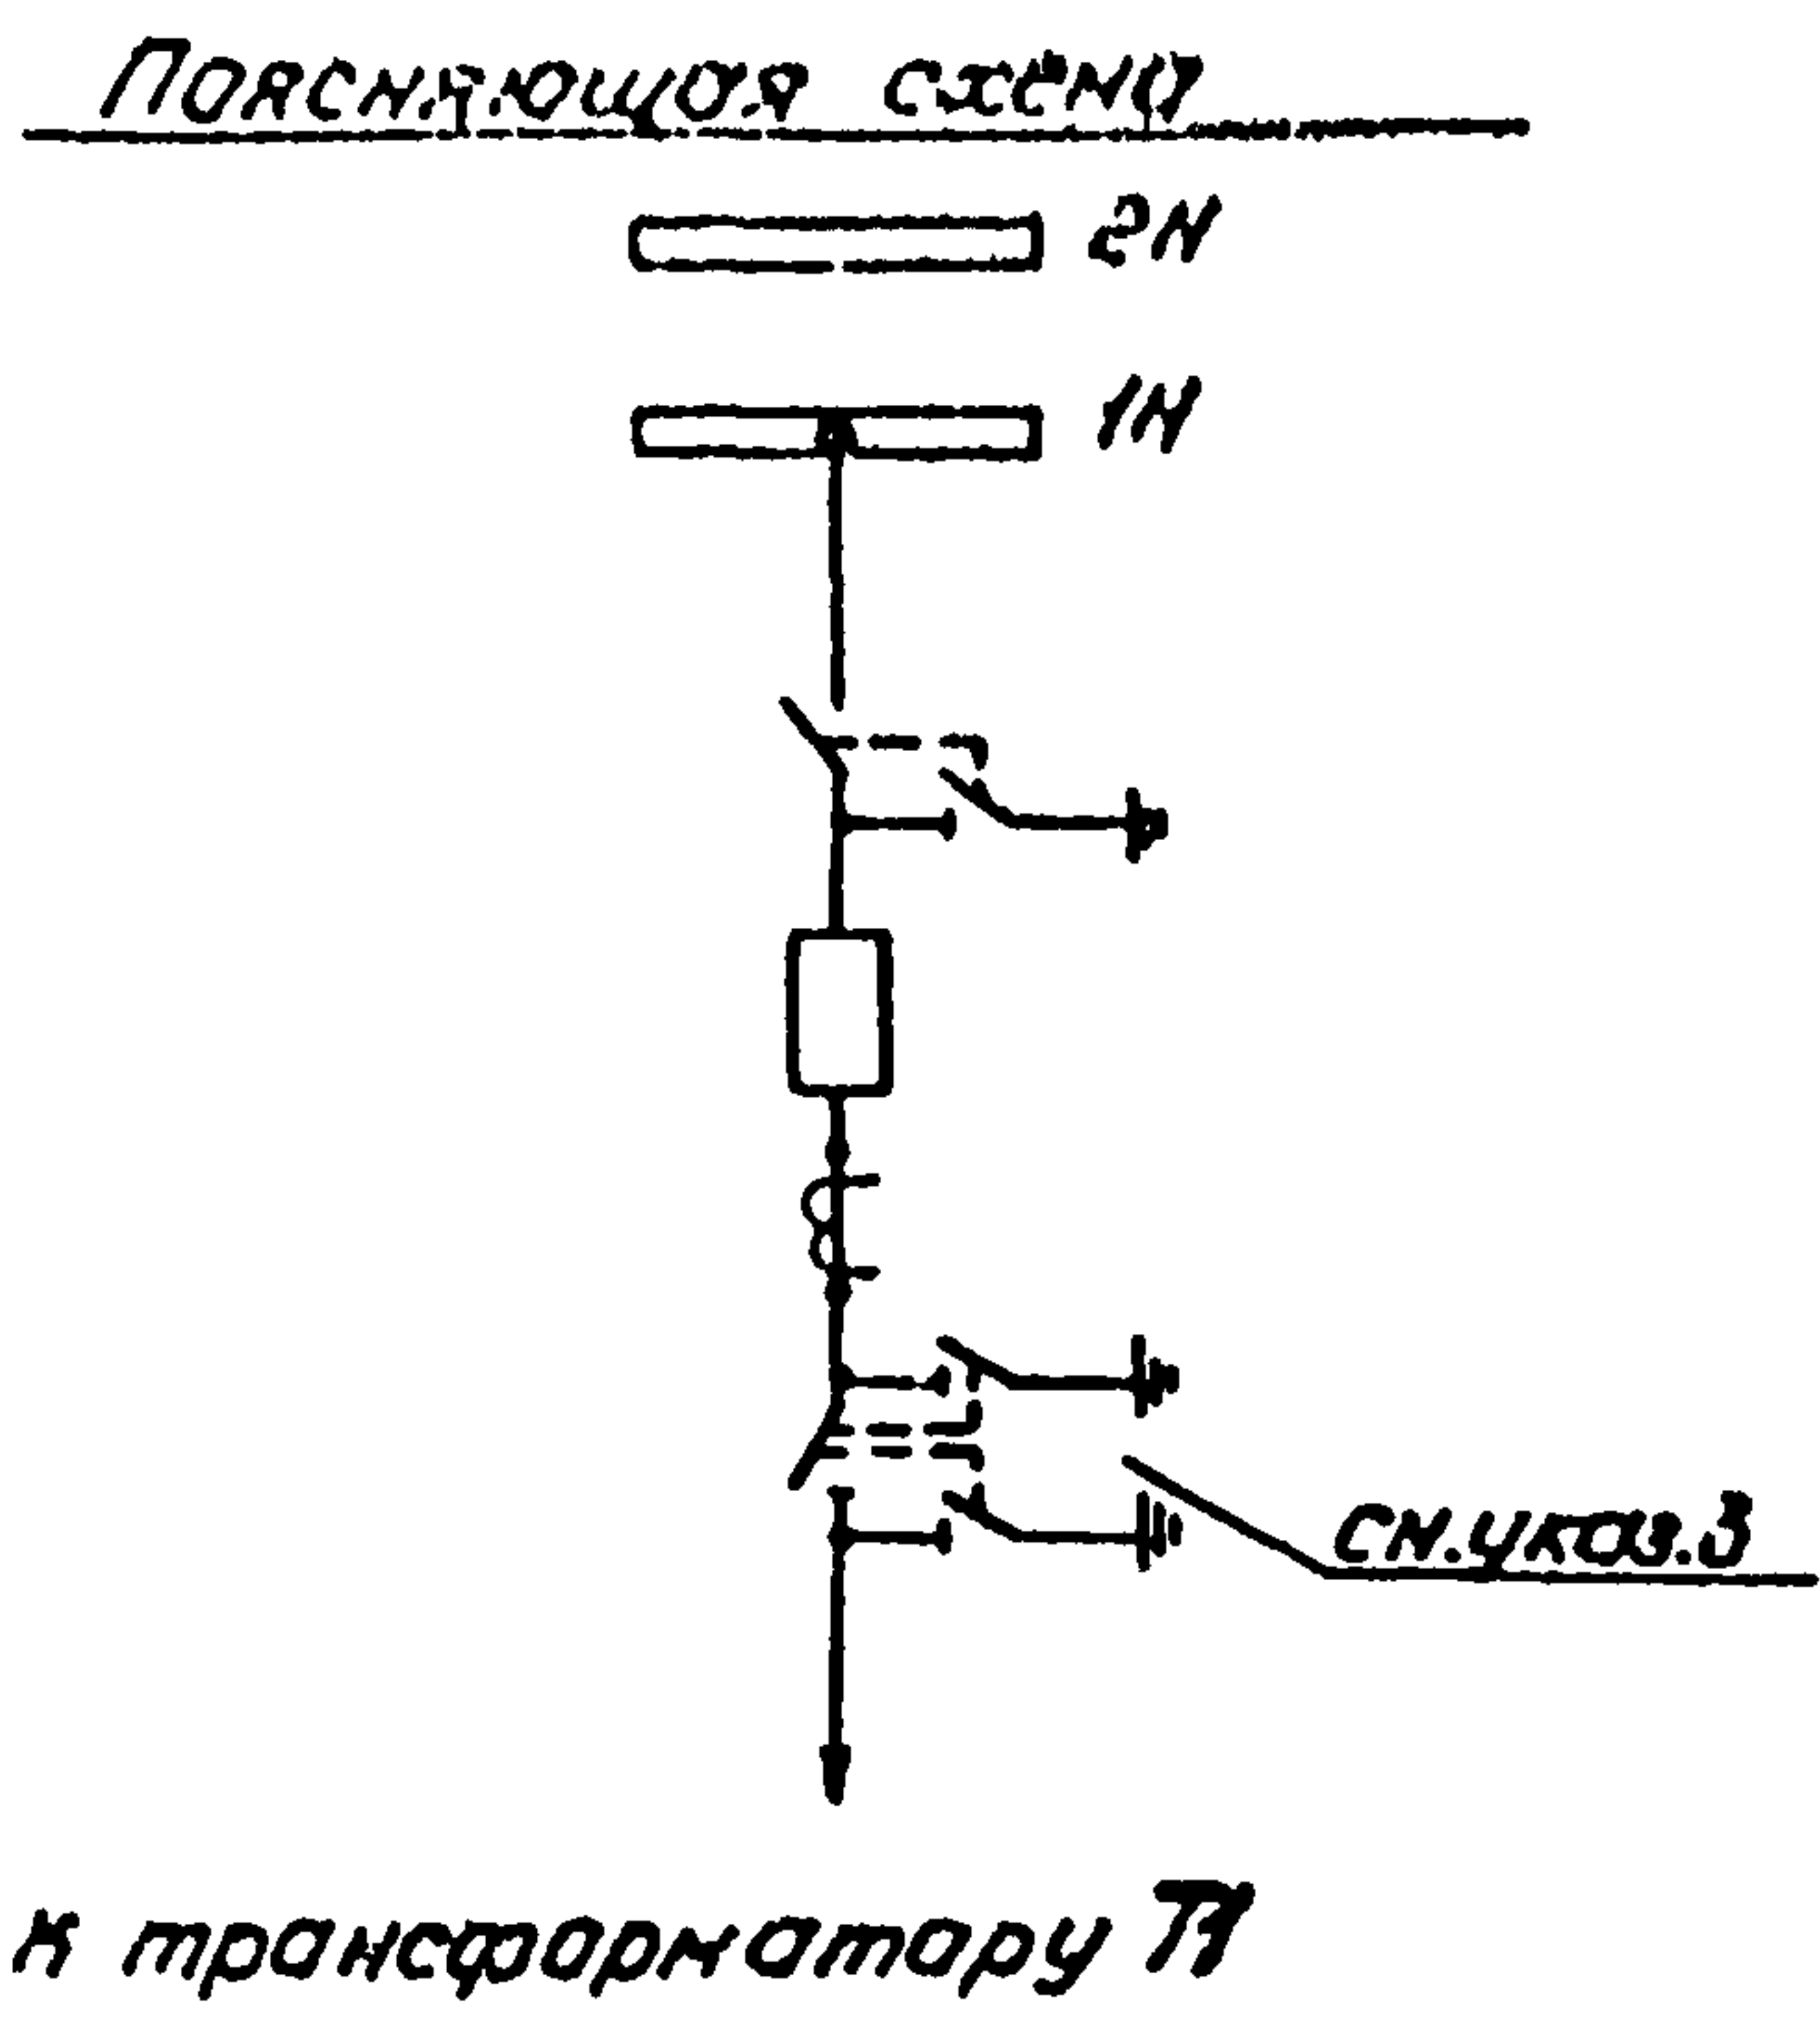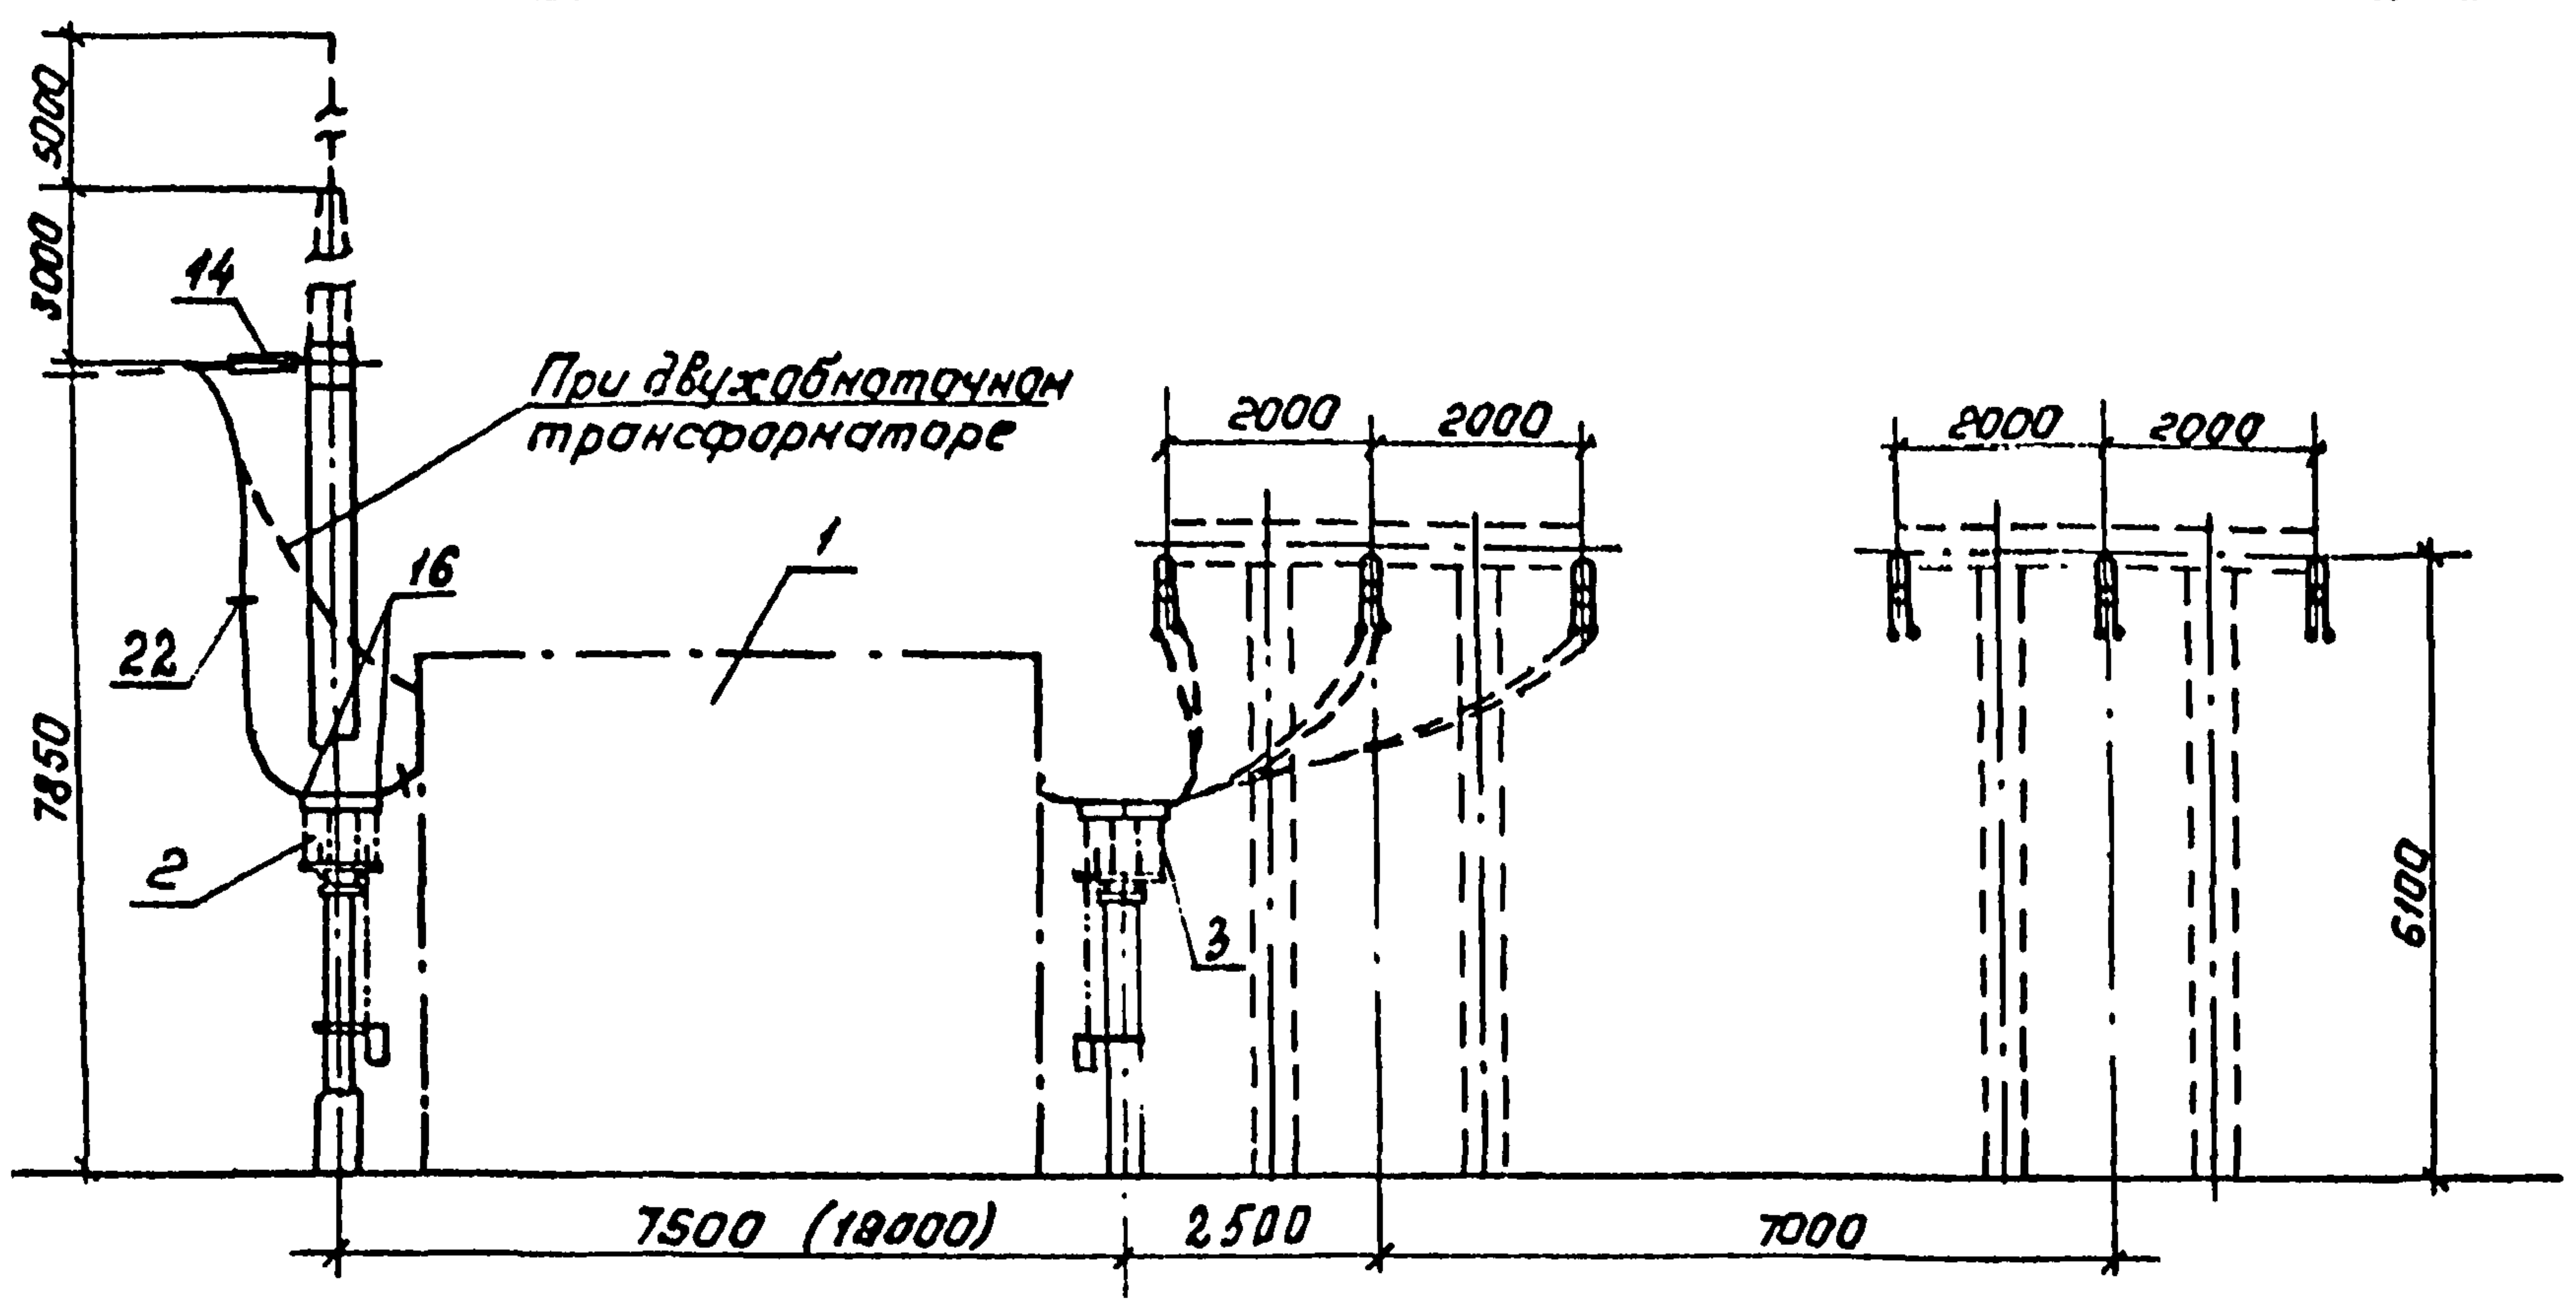

1. Ошиновка и оборудование, изображенные пунктиром, не входят в объем данного листа.
2. Спуски к аппаратам выполняются на 5-6% длиннее расстояния между точкой соединения проводов и зажимом аппарата.
3. Трансформаторный разъединитель на подстанциях с двухобмоточными трансформаторами не устанавливается.
4. Размеры в скобках относятся к узлу выключателя ВВУ-35А-40/3150У1.
5. Распорки (поз.22) ставить через 5-6м.

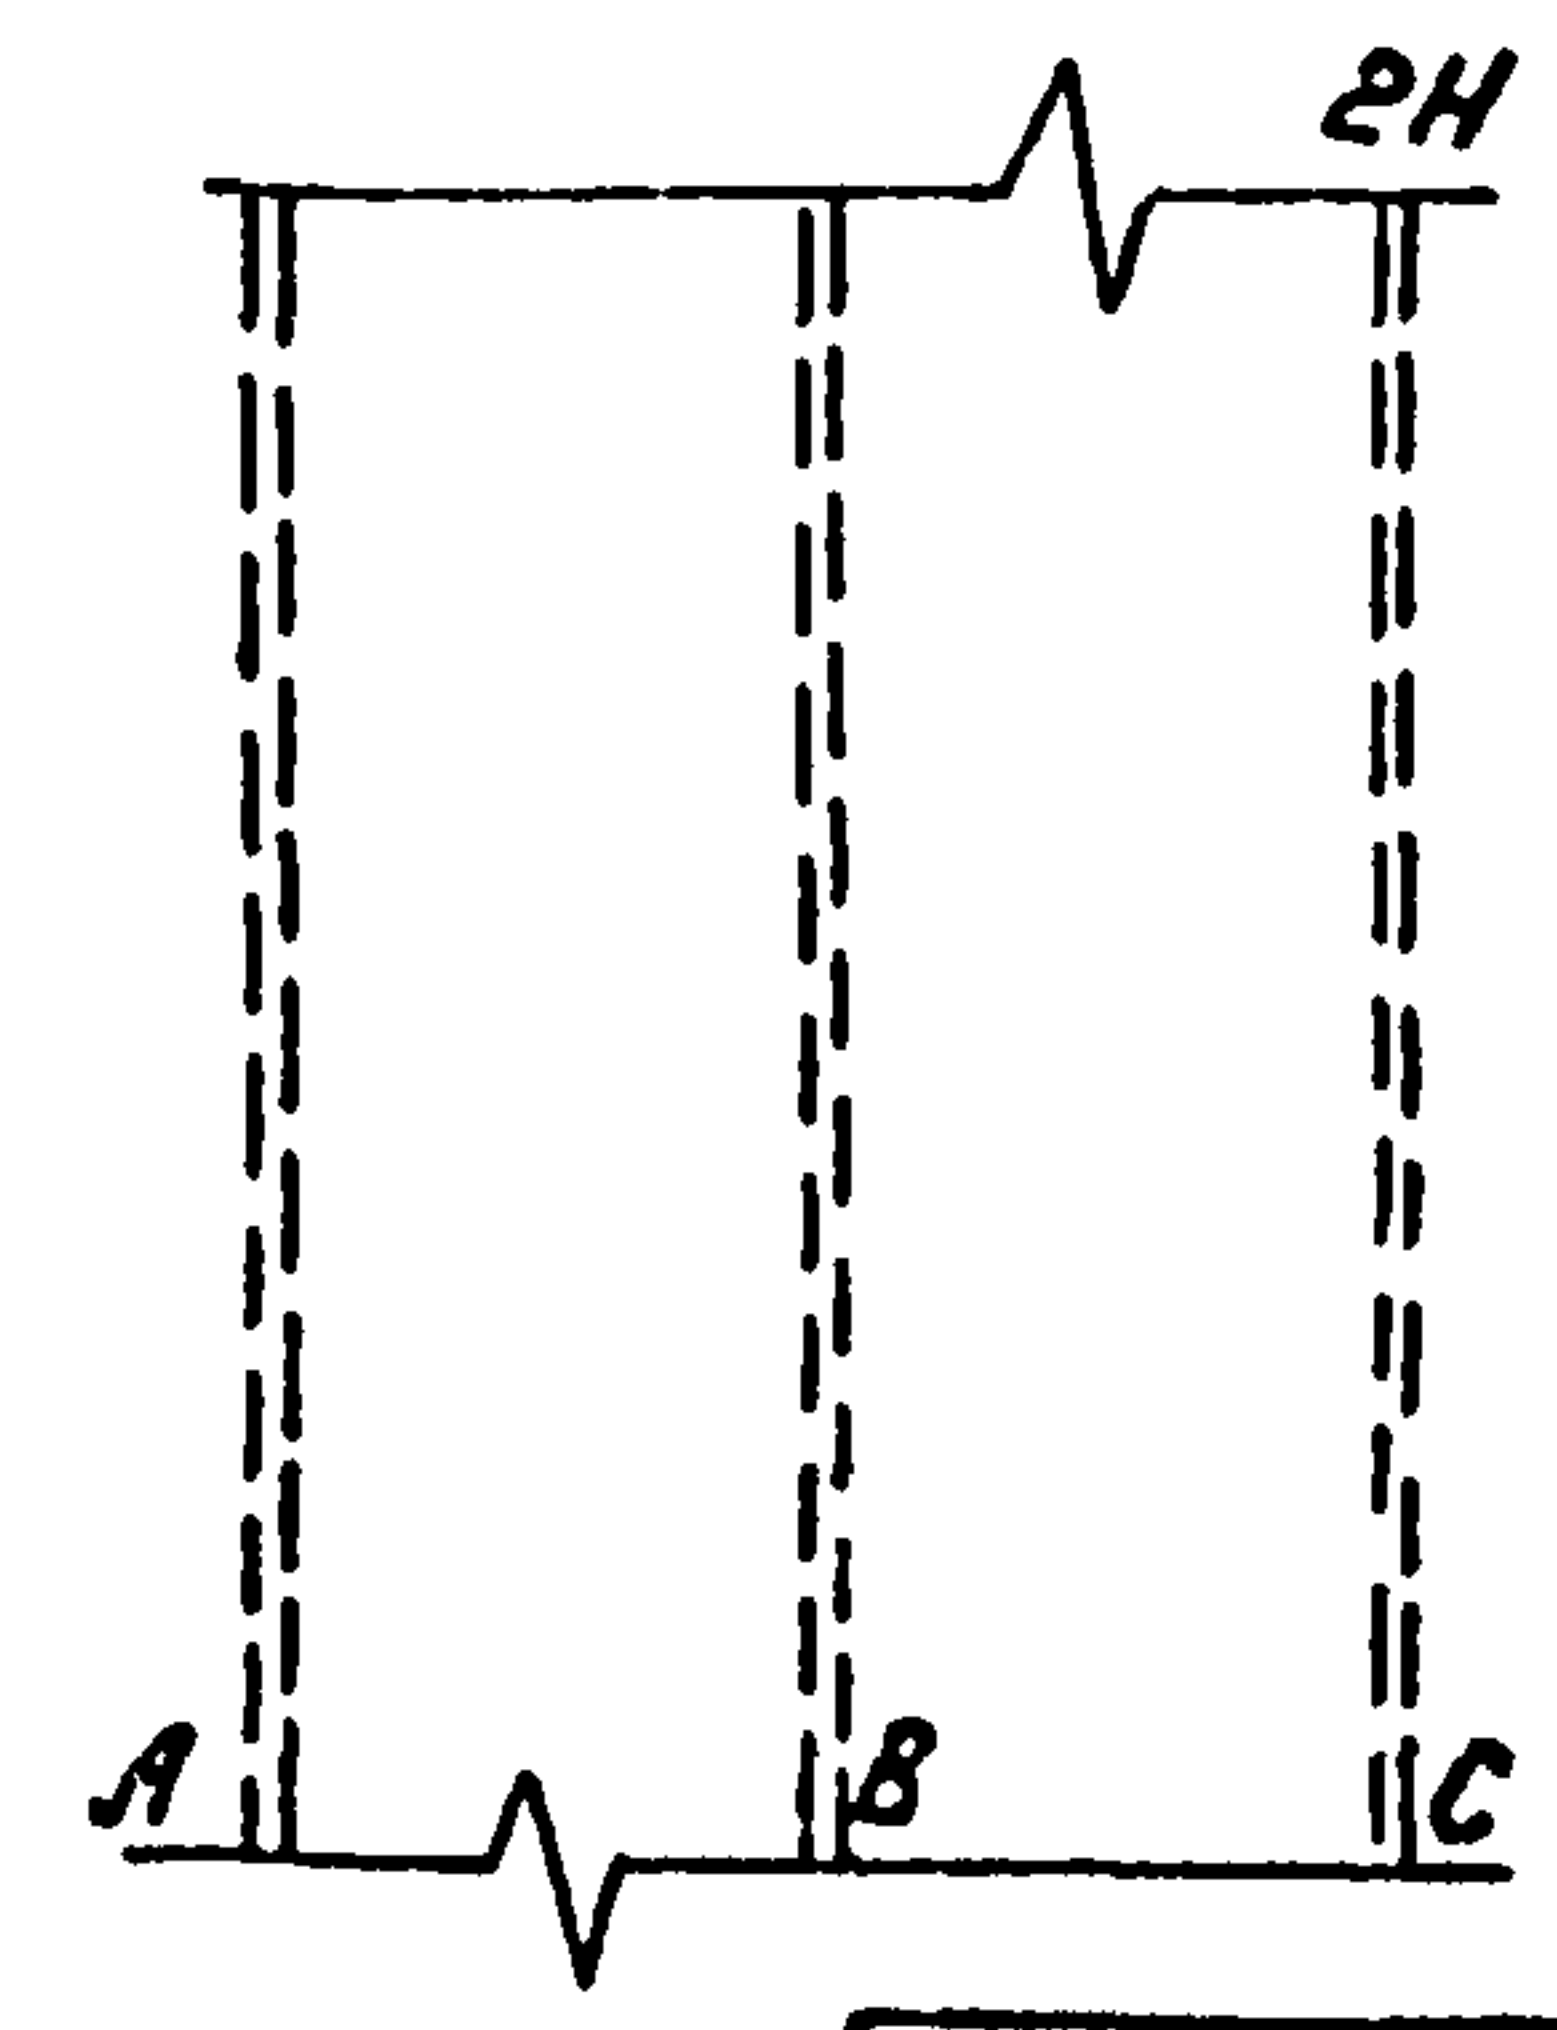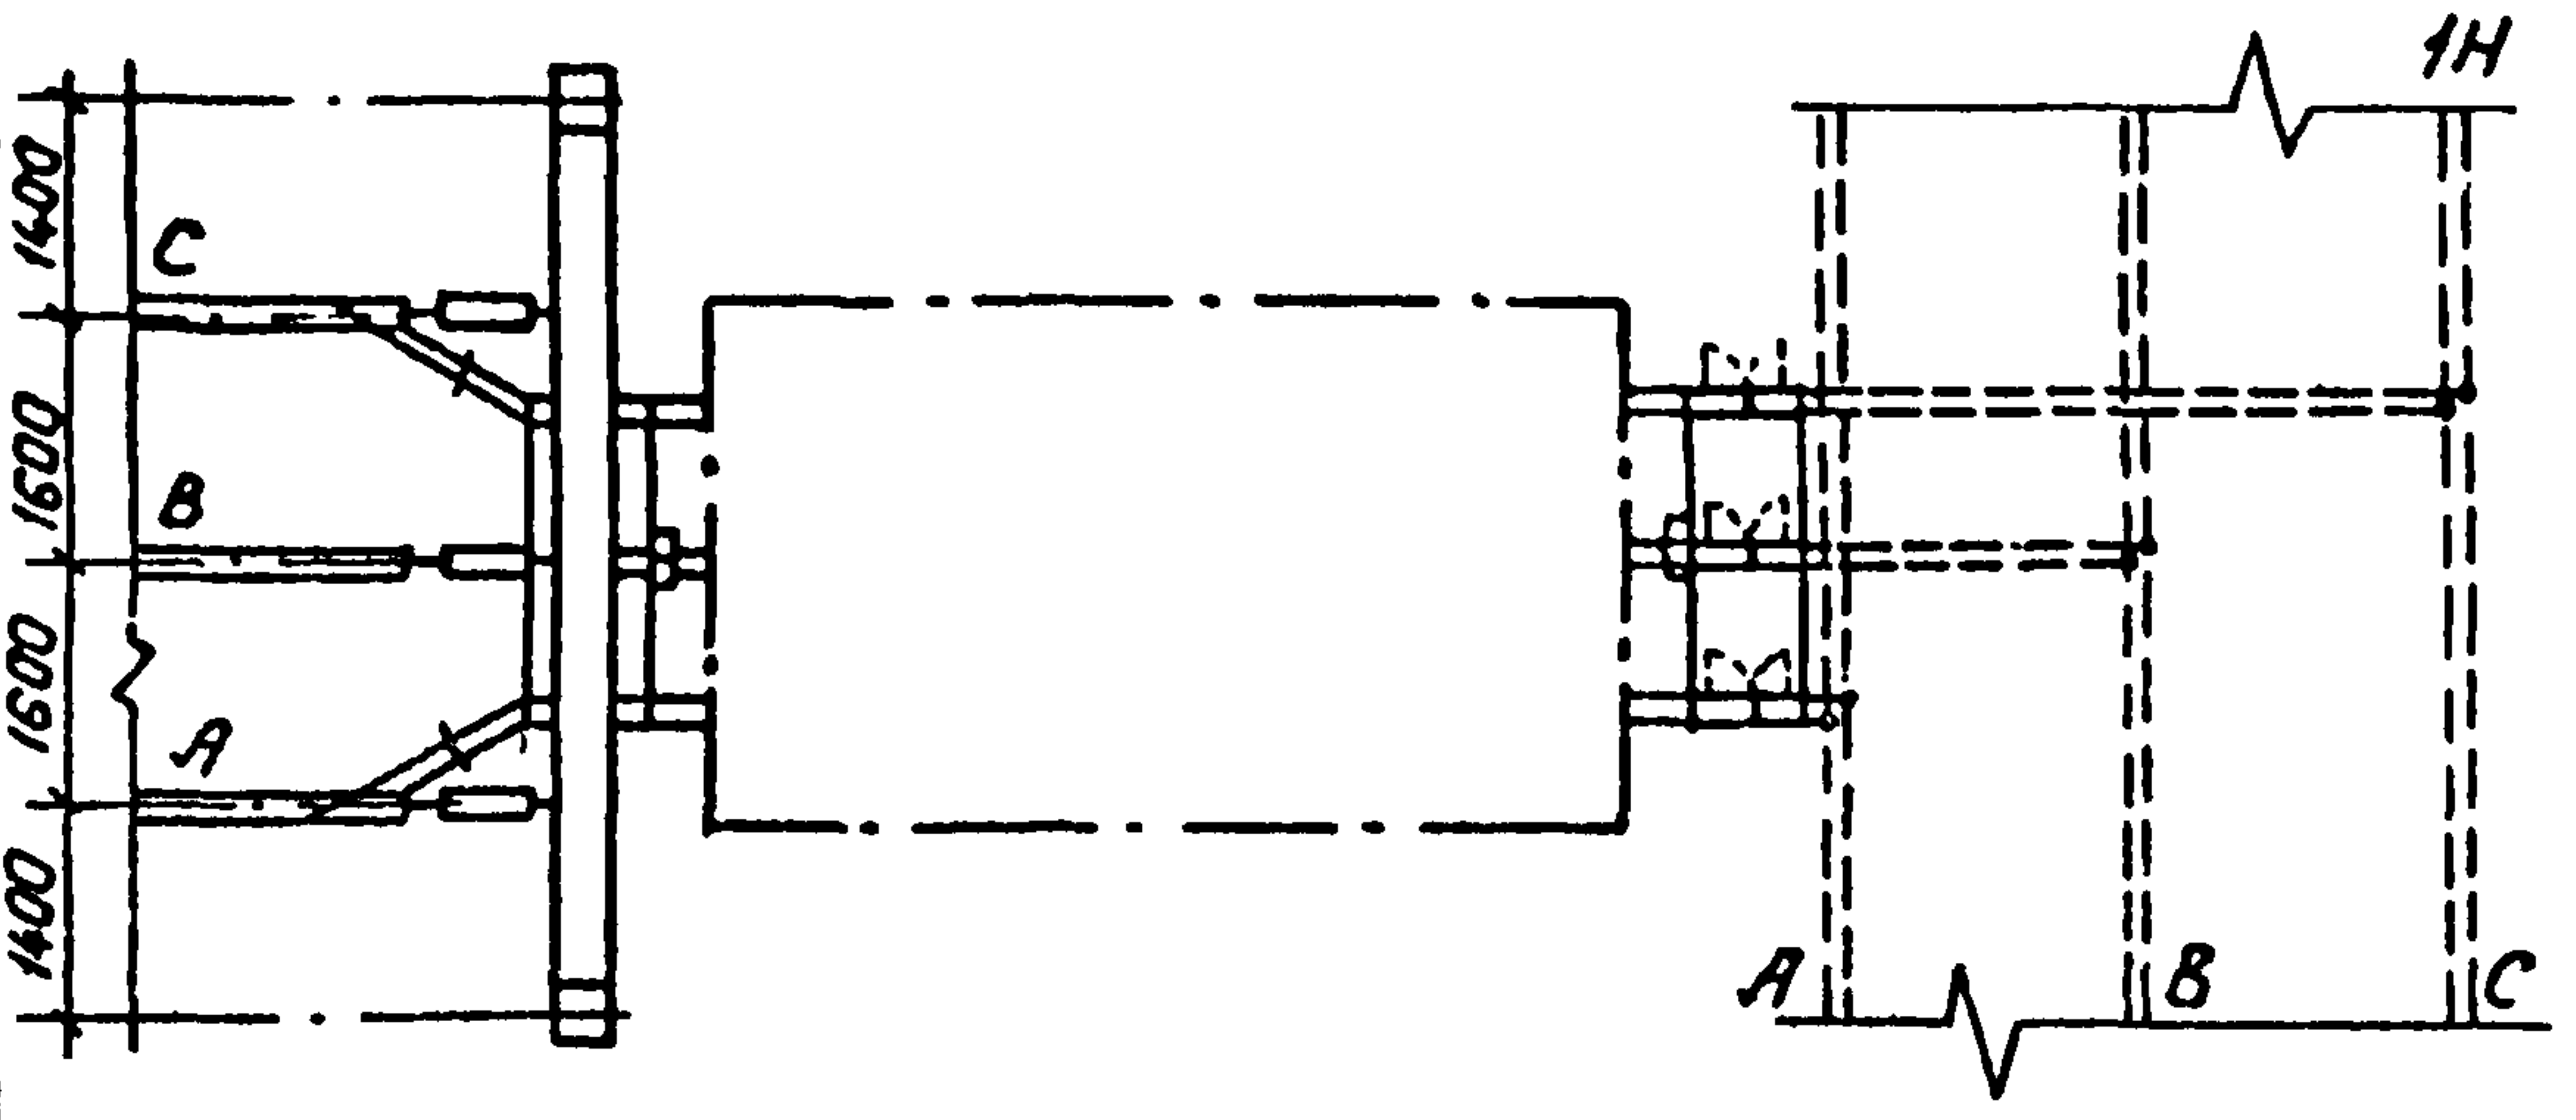

См. вместе с листами ЭП2.24, 25, 41.


|          |           |       |         |                                                                                       |                                                        |      |
|----------|-----------|-------|---------|---------------------------------------------------------------------------------------|--------------------------------------------------------|------|
| И.контр. | Белова    | И.пр. | 5.02.81 | ТМП 407-03-438.87 ЭП2                                                                 |                                                        |      |
|          |           |       |         | Открытые распределительные устройства 35кВ.                                           |                                                        |      |
|          |           |       |         | Одна секционированная выключателем система шин "с параллельным расположением секций." | Стадия                                                 | Лист |
| Нач.пр.  | Роменский | И.пр. | 5.02.81 | Ячейка трансформатора Т1 при двух проводах в фазе.                                    | РП                                                     | 38   |
| Гип      | Земель    | И.пр. | 5.02.81 |                                                                                       | "ЭНЕРГОСЕТЬПРОЕКТ" Северо-Западное отделение Ленинград |      |
| Рук.пр.  | Цукрова   | И.пр. | 5.02.81 |                                                                                       |                                                        |      |
| Ст.инж.  | Кудина    | И.пр. | 5.02.81 |                                                                                       |                                                        |      |
| Техник   | Шефер     | И.пр. | 5.02.81 |                                                                                       |                                                        |      |

Копировать: Полос


Формат: А3

22.47/2


Альбом II  
407-03-438.87  
Типовые материалы для проектирования

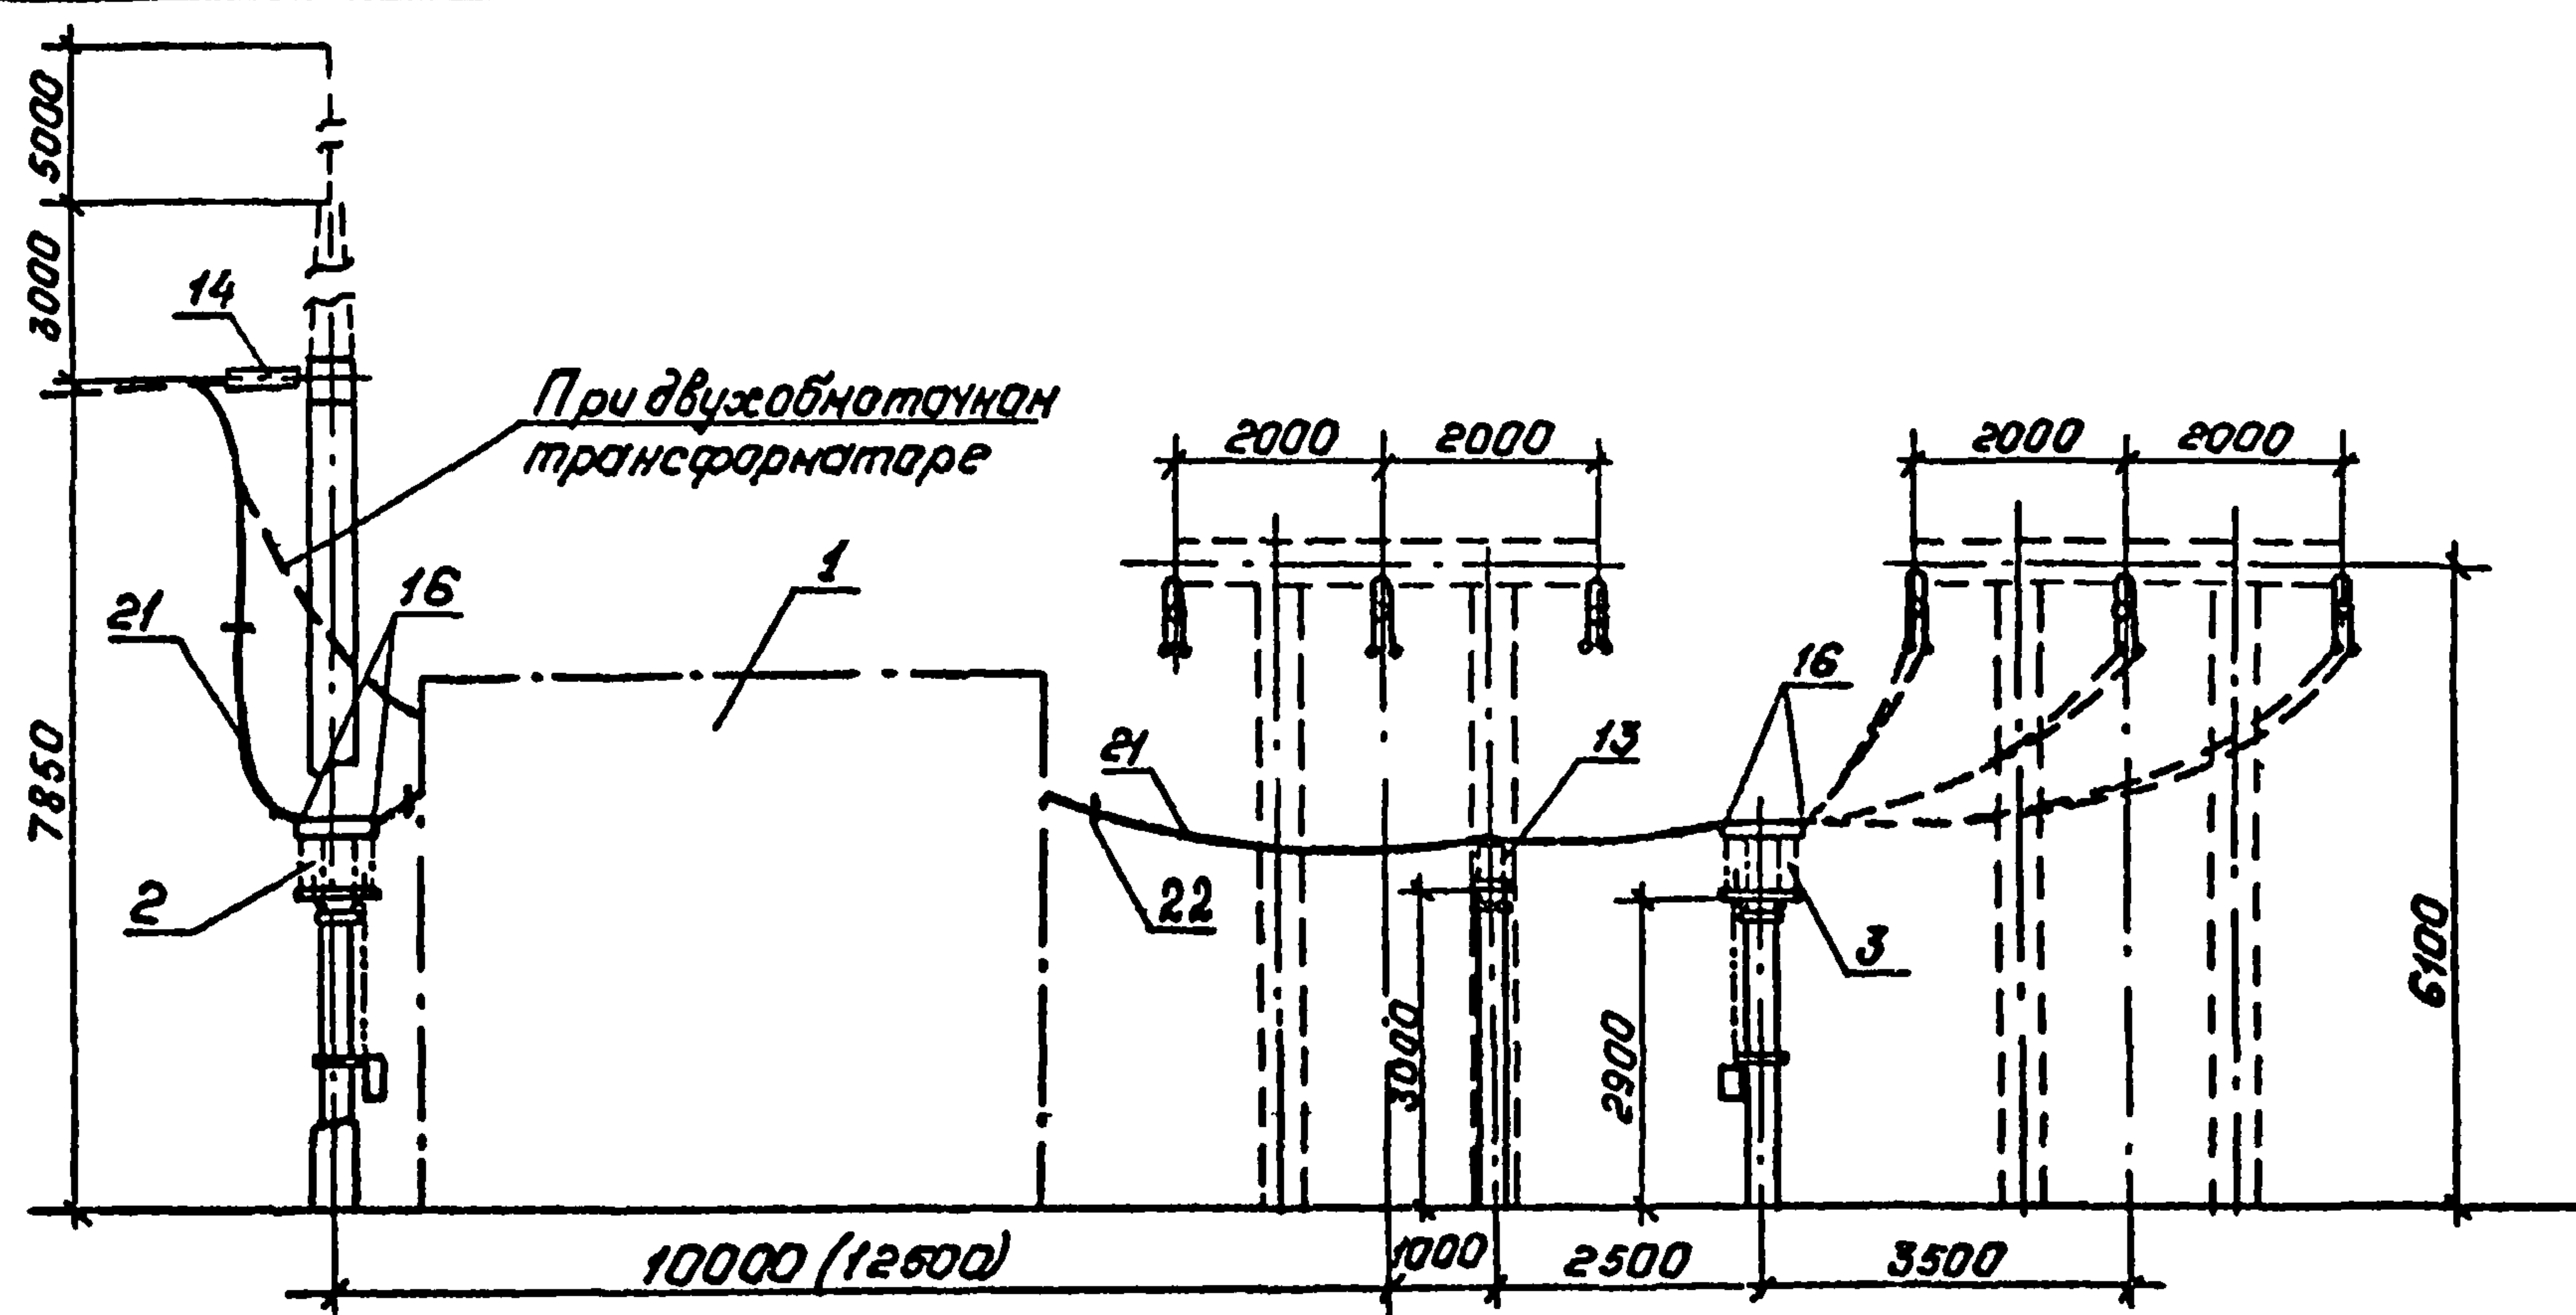

Поясняющая схема

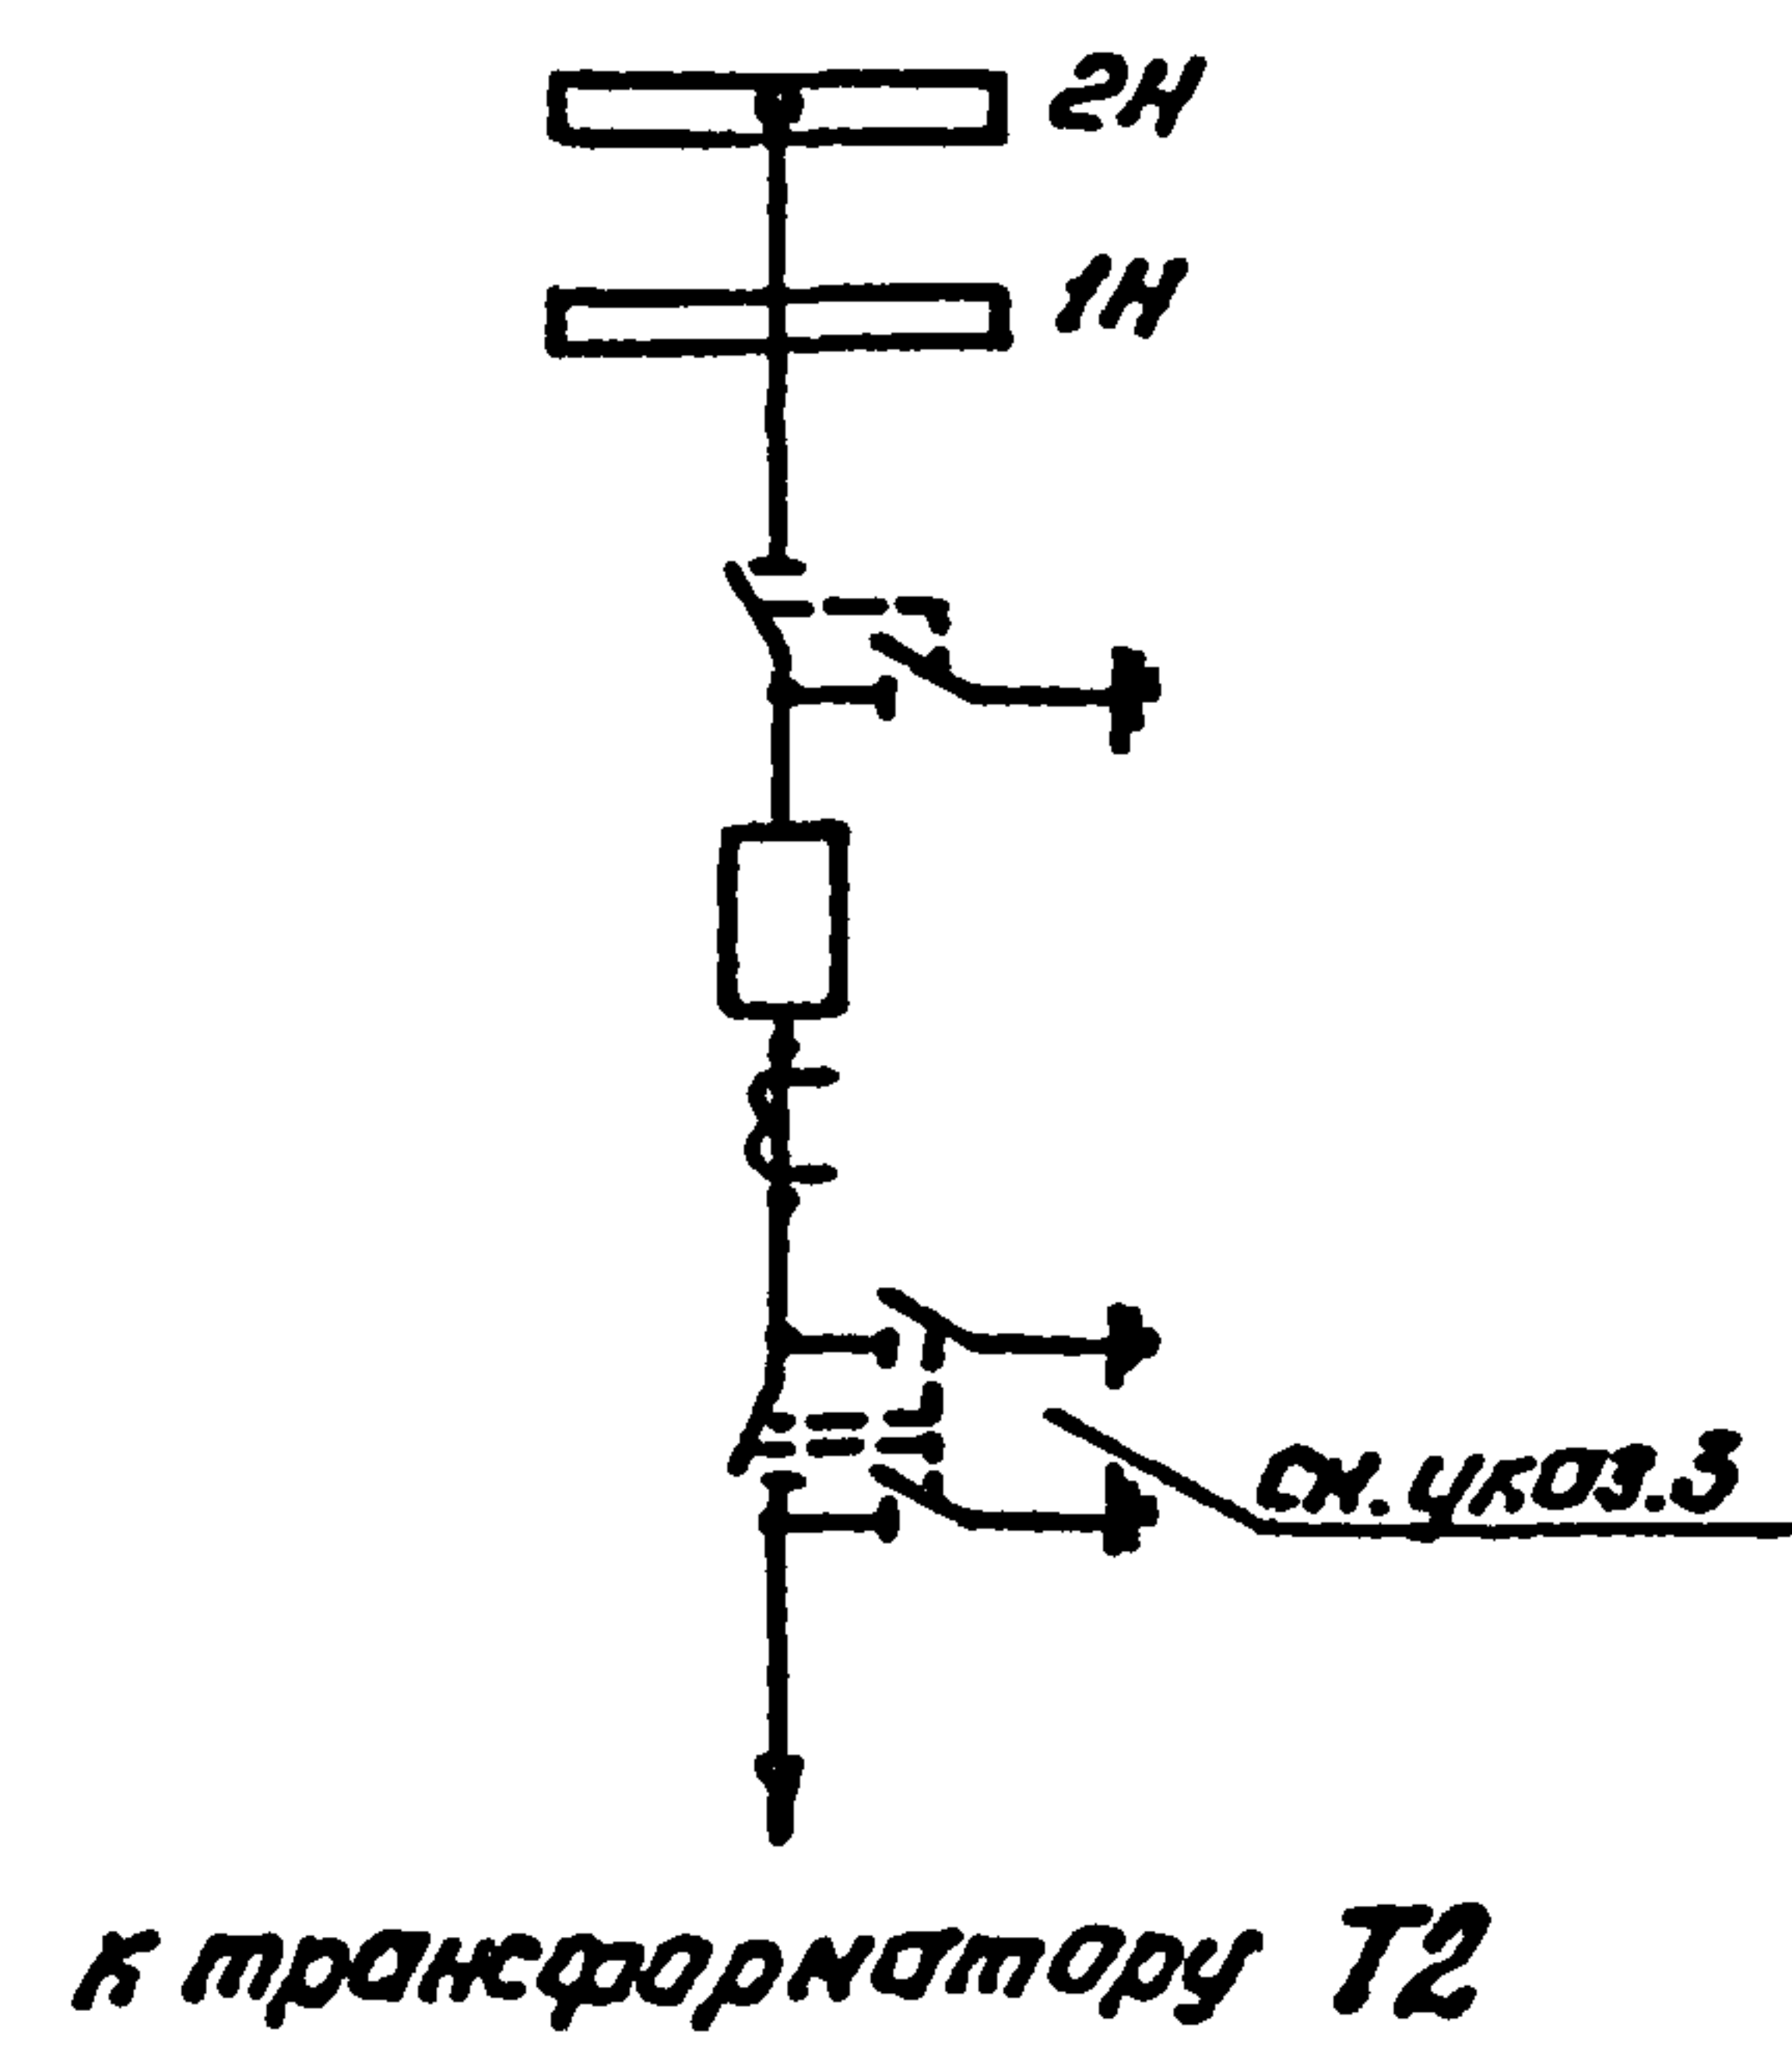

1. Ошиновка и оборудование, изображенные пунктиром, не входят в объем данного листа.
2. Спуски к аппаратам выполняются на 5-6 % длиннее расстояния между точкой соединения проводов и зажимов аппарата.
3. Трансформаторный разъединитель на подстанциях с двухобмоточными трансформаторами не устанавливается.
4. Размеры в скобках относятся к узлу выключателя ВВУ-35А-40/3150У1.
5. Распорки (поз. 22) ставить через 5-6 м.

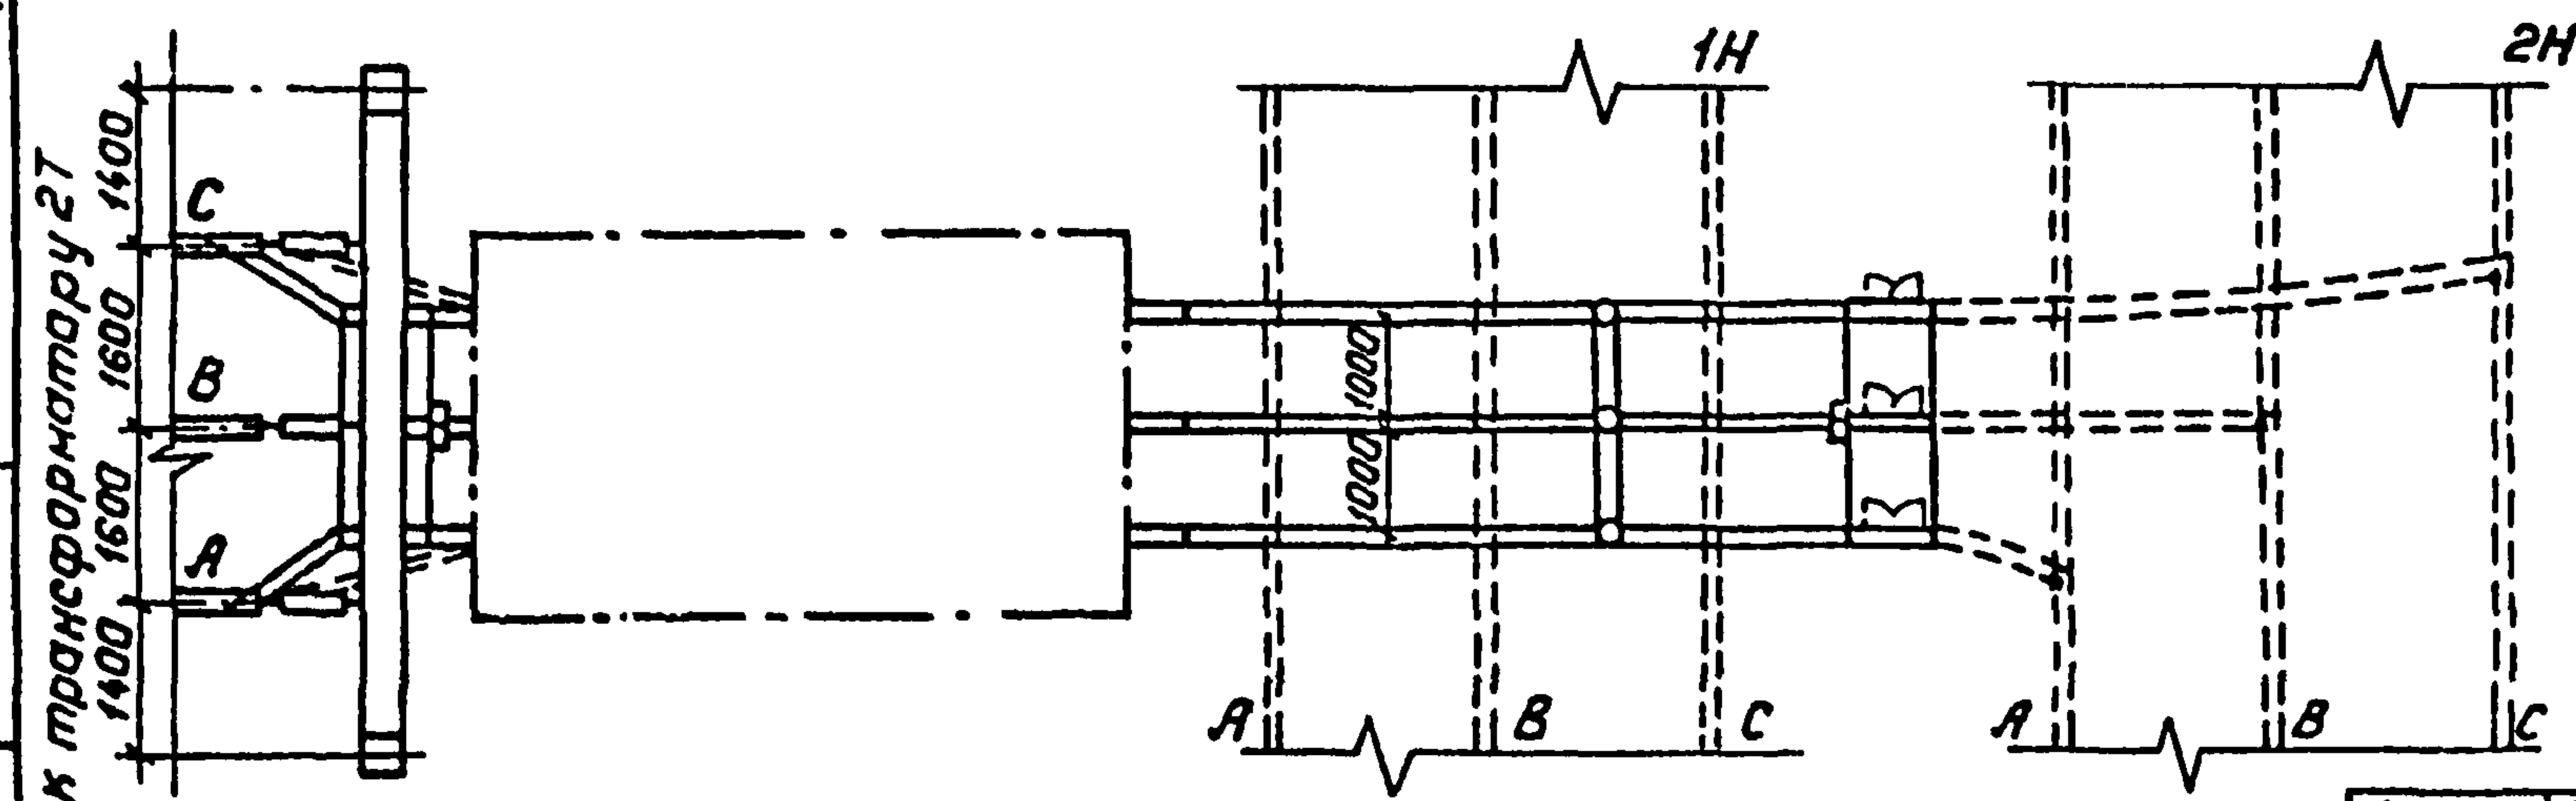

См. вместе с листом ЭП2. 24, 25, 41.




|              |                |              |
|--------------|----------------|--------------|
| Инв. № подл. | Подпись и дата | Взам. инв. № |
| 129681к-Т.2  |                |              |

к трансформатору Т2

|                                                       |           |        |         |                                                                                         |      |        |
|-------------------------------------------------------|-----------|--------|---------|-----------------------------------------------------------------------------------------|------|--------|
| Н.контр                                               | Белова    | И.И.И. | 5/28/87 | ТМП 407-03-438.87 ЭП2                                                                   |      |        |
|                                                       |           |        |         | Открытые распределительные устройства 35кВ.                                             |      |        |
|                                                       |           |        |         | Одна секционированная выключа- телей система шин с паралле- льным расположением секций. |      |        |
| Нач.отд.                                              | Роменский | И.И.И. | 5/28/87 | Стадия                                                                                  | Лист | Листов |
| Г.И.П.                                                | Земель    | И.И.И. | 5/28/87 | РП                                                                                      | 39   |        |
| Рук.ер.                                               | Цукрова   | И.И.И. | 5/28/87 | "ЭНЕРГОСЕТЬ ПРОЕКТ"<br>Северо-Западное отделение<br>Ленинград                           |      |        |
| Ст.инж.                                               | Кудикова  | И.И.И. | 5/28/87 |                                                                                         |      |        |
| Техник                                                | Шефер     | И.И.И. | 5/28/87 |                                                                                         |      |        |
| Ячейка трансформатора Т2<br>при двух проводах в фазе. |           |        |         |                                                                                         |      |        |
| Копировал: Пальс                                      |           |        |         | Формат: А3                                                                              |      |        |

Альбом II  
Типовые материалы для проектирования 407-03-438.87

Поясняющая схема

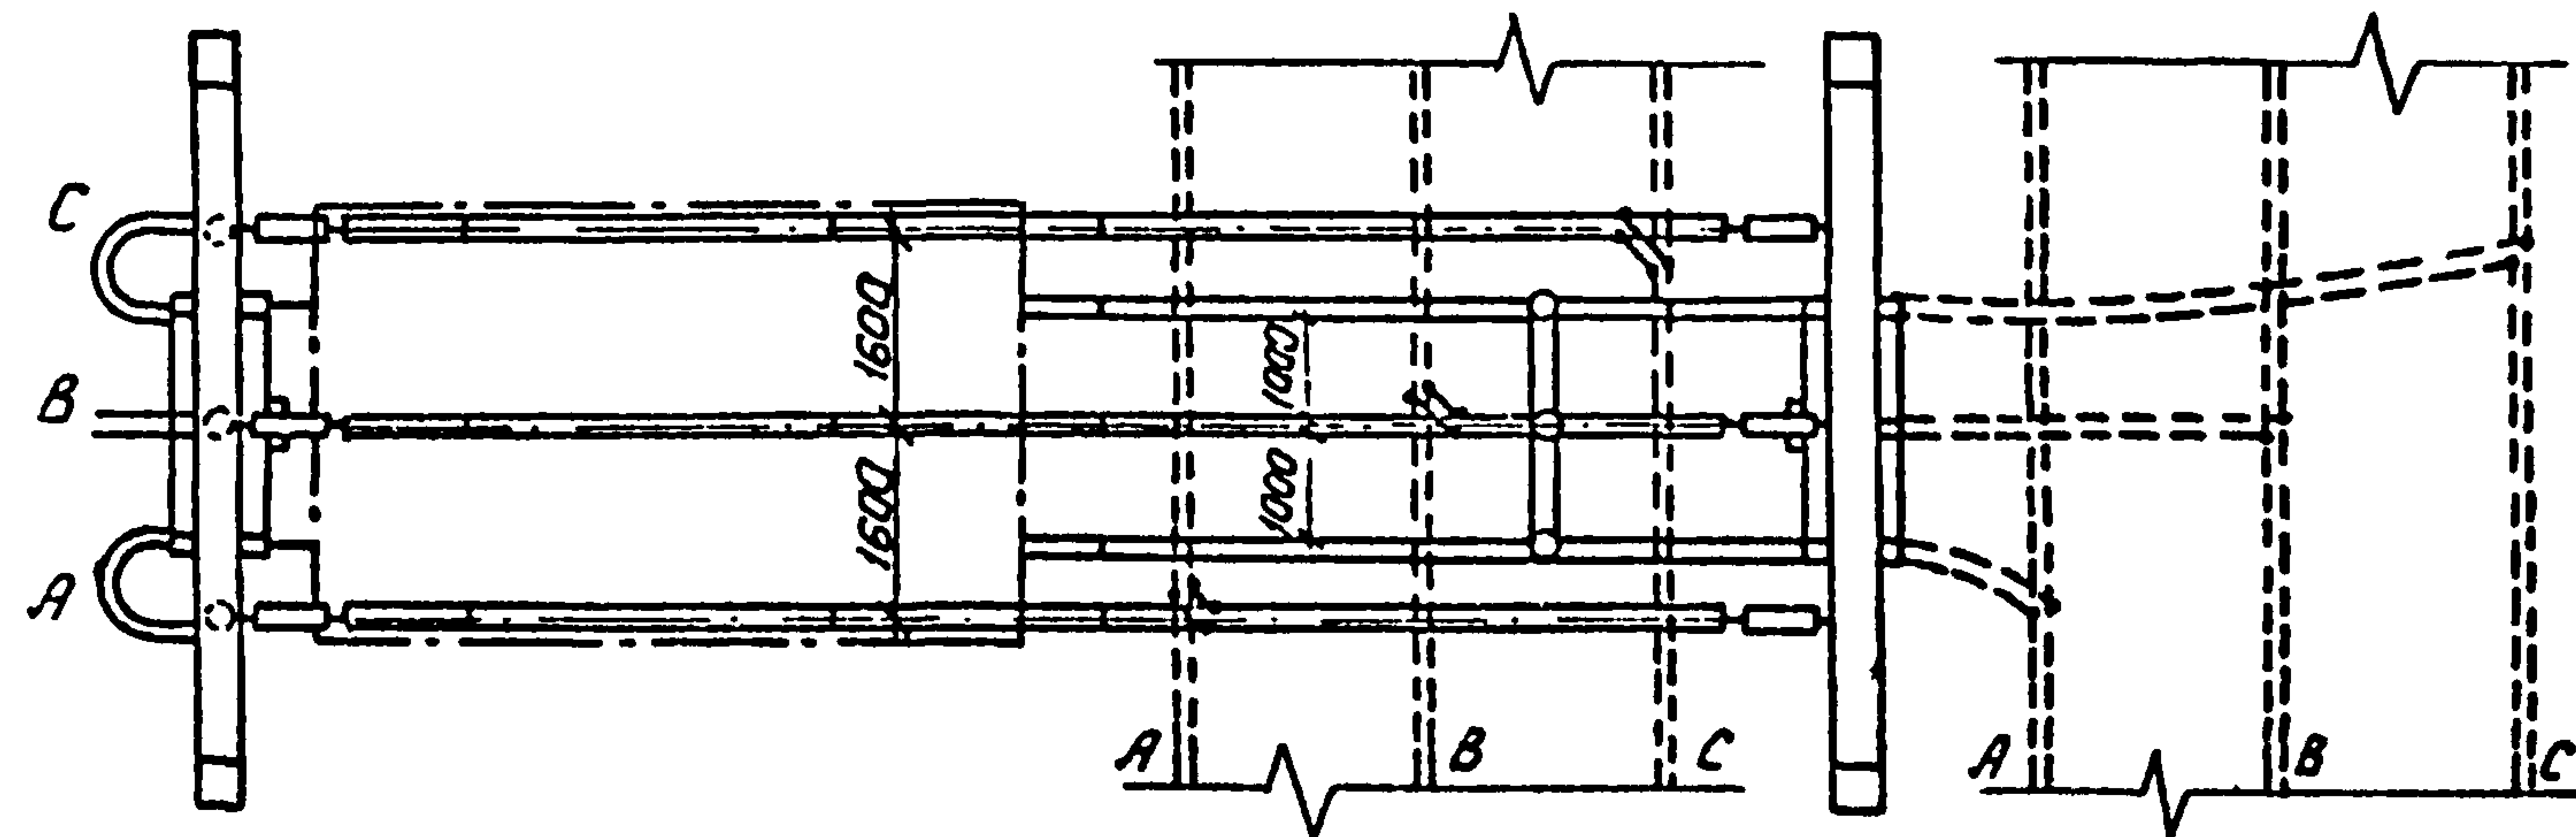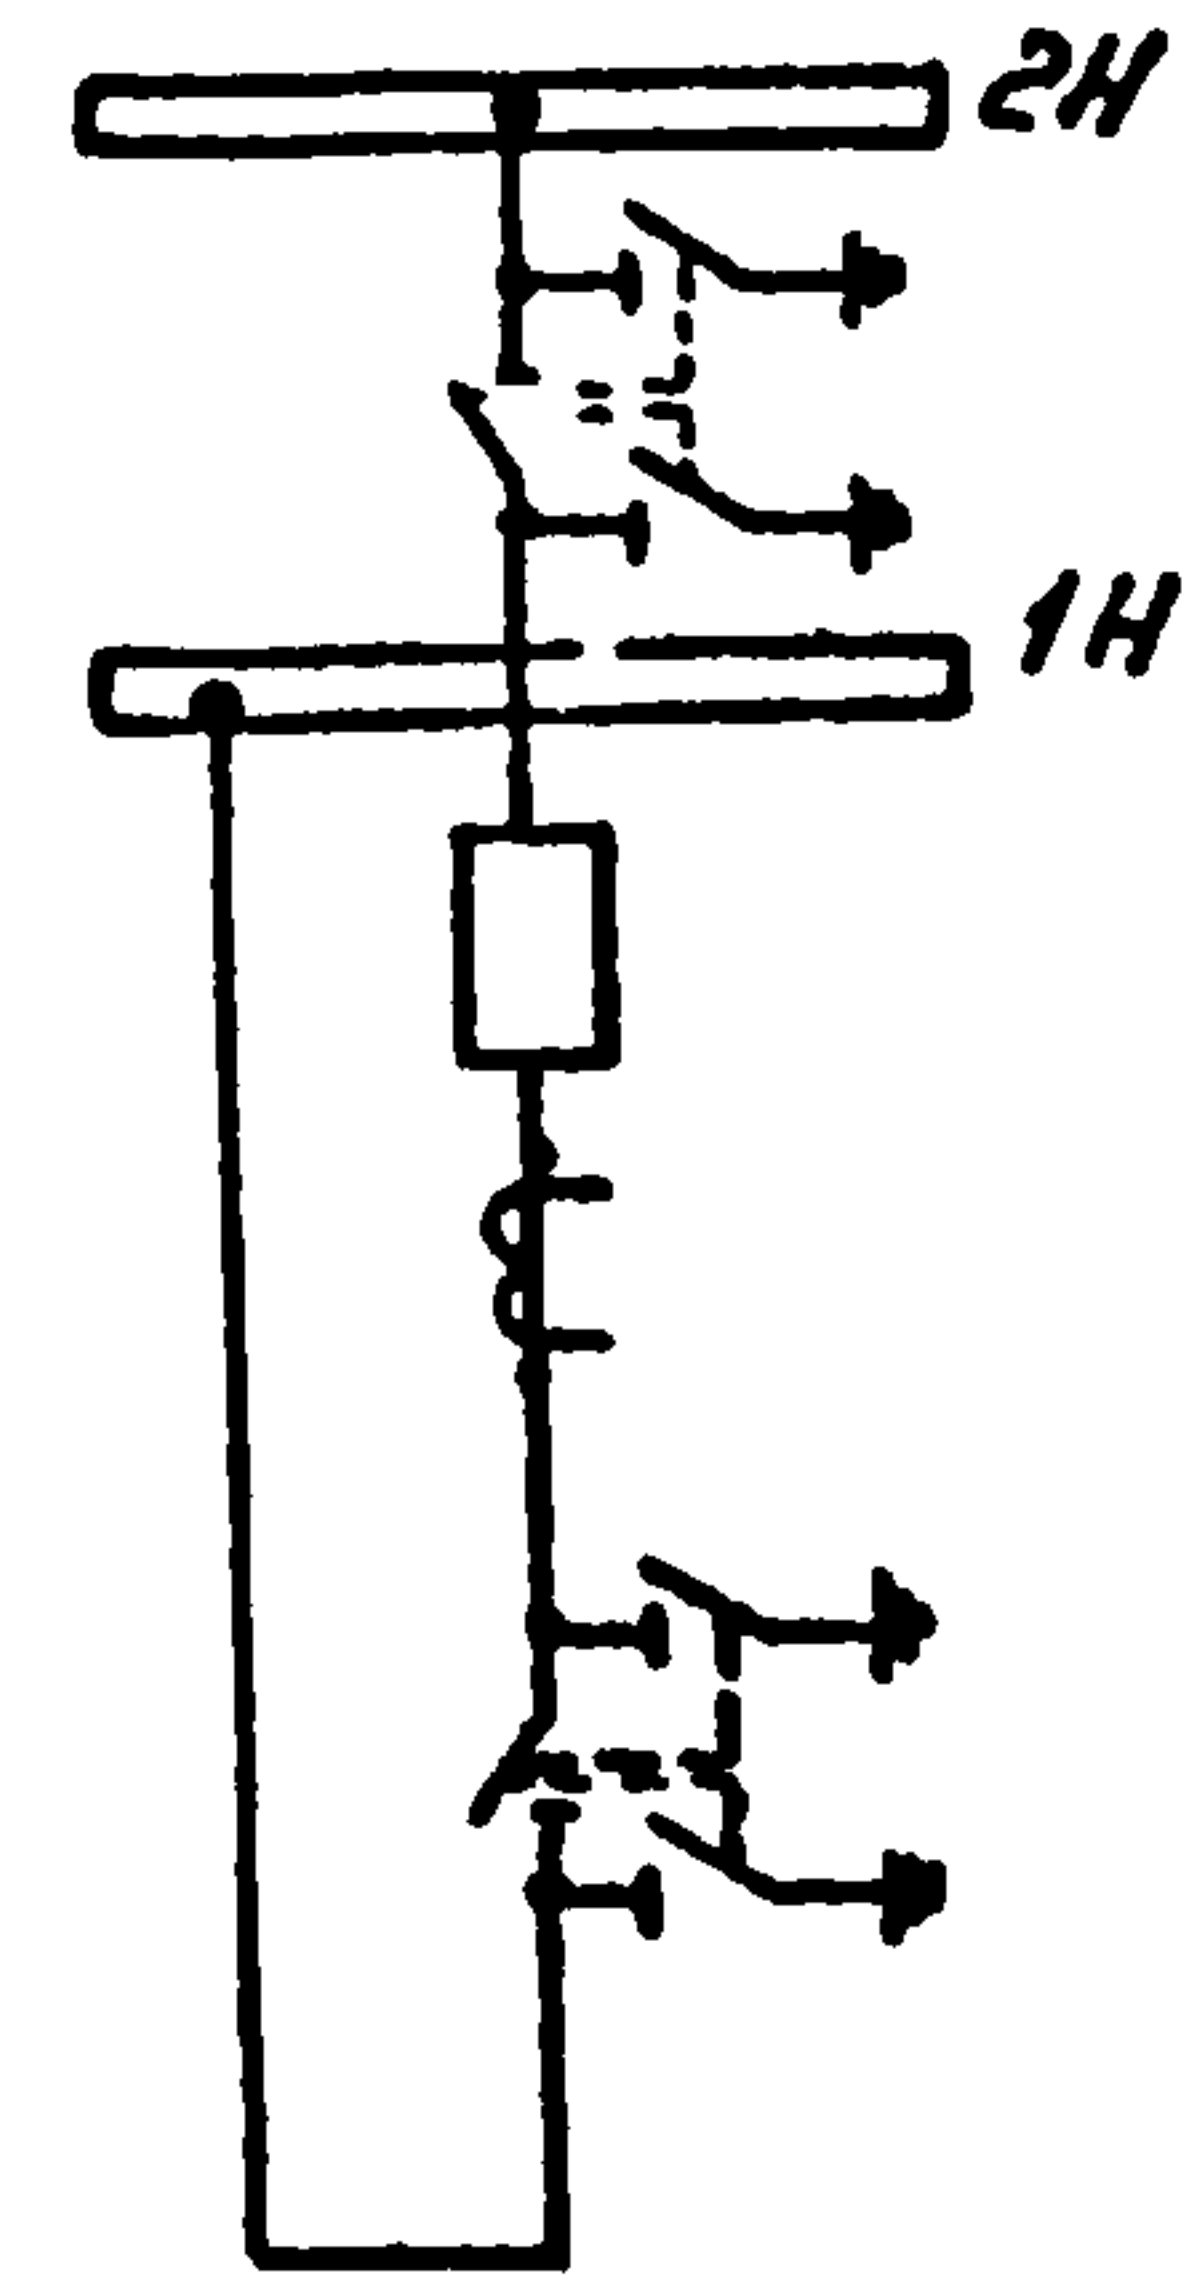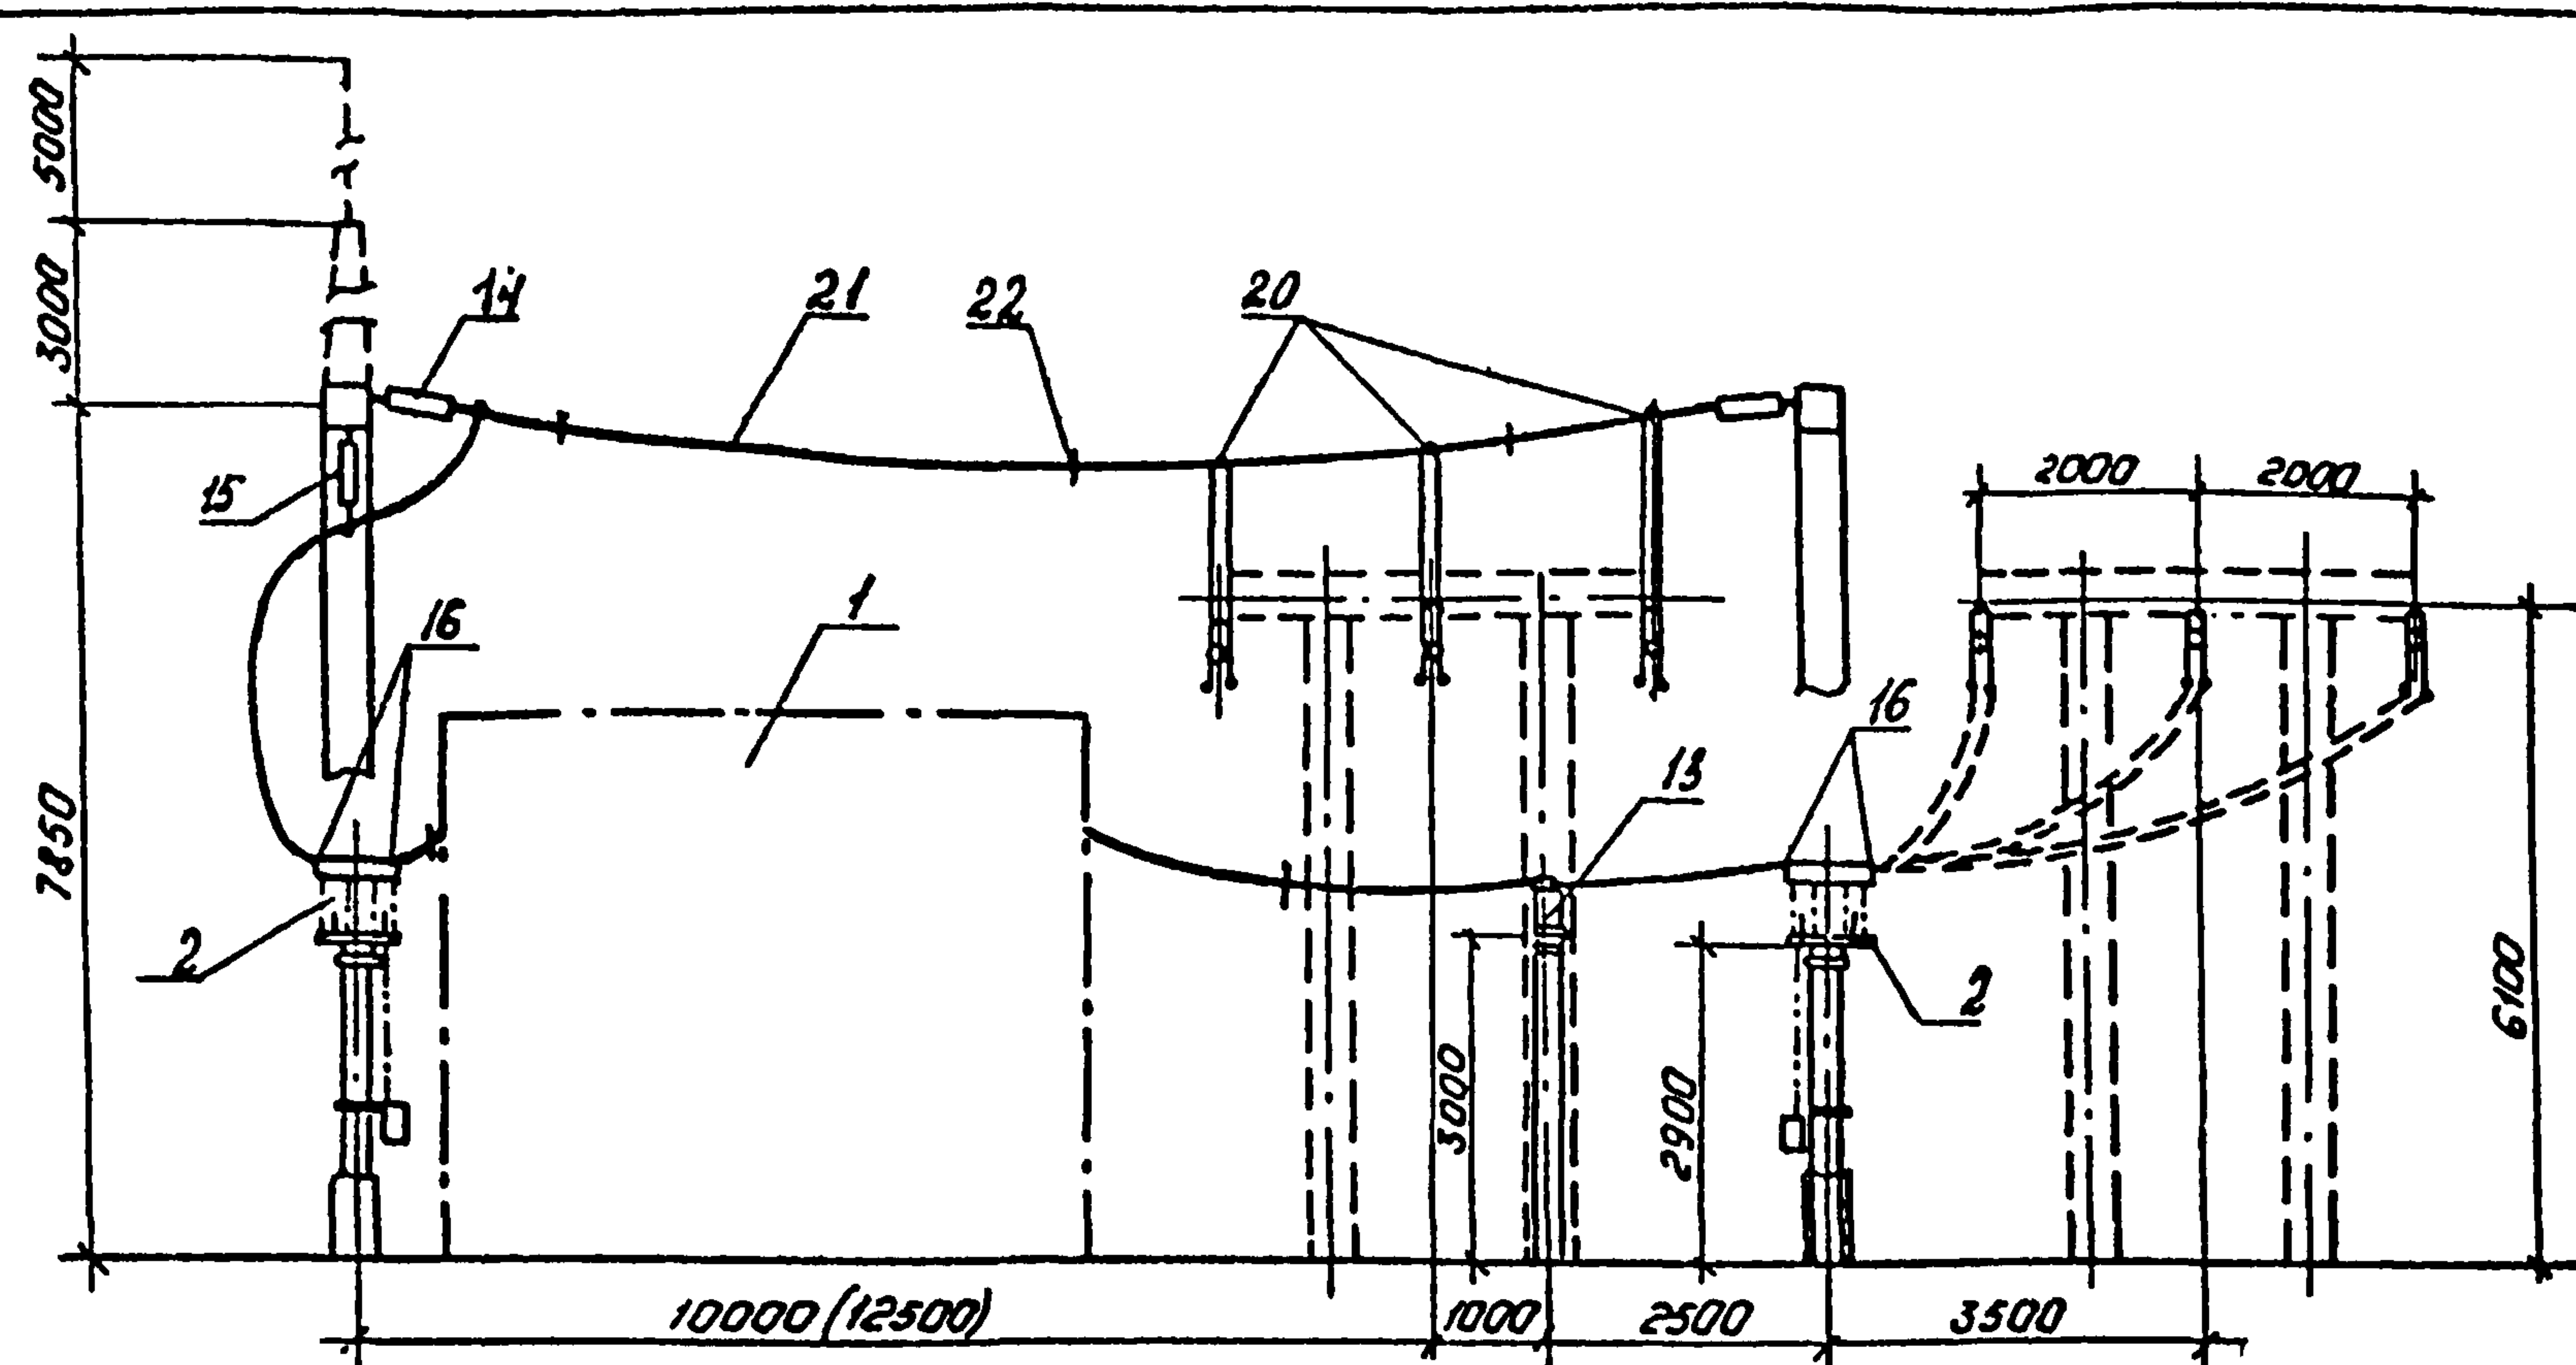

1. Ошиновка и оборудование, изображенные пунктиром не входят в объем данного листа.
2. Размеры в скобках относятся к узлу выключателя ВВУ-35А-40/3150У.
3. Спуски к аппарату выполняются на 5-6% длиннее расстояния между точкой соединения проводов и зажимов аппарата.

Ш.В. № подл. 12908 ПМ-Т2  
Взам. инв. №

См. вместе с листом ЭП2. 24, 25, 41.

|          |           |       |       |                                                                                     |  |  |                                         |      |        |
|----------|-----------|-------|-------|-------------------------------------------------------------------------------------|--|--|-----------------------------------------|------|--------|
| Н.контр. | Белога    | Зейн  | 50287 | ТМП 407-03-438.87                                                                   |  |  | ЭП2                                     |      |        |
|          |           |       |       | Открытые распределительные устройства 35кВ.                                         |  |  |                                         |      |        |
|          |           |       |       | Одна секционированная выключателем система шин с параллельным расположением секций. |  |  | Стадия                                  | Лист | Листов |
| Нач.отд. | Роменский | Зейн  | 50287 | Ячейка секционного выключателя при 2-х проводах в фазе.                             |  |  | РП                                      | 40   |        |
| Гип      | Земель    | Зейн  | 50287 |                                                                                     |  |  | ЭНЕРГОСЕТЬПРОЕКТ                        |      |        |
| Рук.гр.  | Цикрова   | Зейн  | 50287 |                                                                                     |  |  | Генерально-западное отделение Ленинград |      |        |
| Ст.инж.  | Кудикова  | Зейн  | 50287 |                                                                                     |  |  |                                         |      |        |
| Техник   | Шефер     | Шефер | 50287 |                                                                                     |  |  |                                         |      |        |
|          |           |       |       | Котировал: Польс                                                                    |  |  | Формат: А3                              |      |        |

Альбом №  
Типовые материалы для проектирования 407-03-438.87

| №№<br>поз. | Наименование                                                                                       | Тип                           | Параметры                                                              | № уста-<br>новочного<br>черте-<br>жа | Количество на ячейку |        |        |        |              |        |              |        | Масса<br>ед.<br>кг | Примечание |                      |
|------------|---|-------------------------------|------------------------------------------------------------------------|--------------------------------------|----------------------|--------|--------|--------|--------------|--------|--------------|--------|--------------------|------------|----------------------|
|            |   |                               |                                                                        |                                      | ЭП2.38               | ЭП2.39 | ЭП2.40 | ЭП2.35 | Сборные шины |        | Сборные шины |        |                    |            |                      |
|            |   |                               |                                                                        |                                      |                      |        |        |        | ЭП2.36       | ЭП2.37 | ЭП2.36       | ЭП2.37 |                    |            |                      |
|            |   |                               |                                                                        |                                      | ЭП2.38               | ЭП2.39 | ЭП2.40 | ЭП2.35 | ЭП2.36       | ЭП2.37 | ЭП2.36       | ЭП2.37 |                    |            |                      |
| 1          | Узел выключателя                                                                                   |                               | 35 кВ                                                                  | ЭП2.42 +<br>ЭП2.51                   | 1                    | 1      | 1      | —      |              |        | —            | —      | —                  |            |                      |
| 2          | Разъединитель трехполюсный с<br>двумя комплектами заземляющих<br>ножей с приводом ПР-2УХЛ1, компл. | РДЗ-2-<br>35                  | 35 кВ, <input type="text"/> А                                          | ЭП3.26<br>ЭП3.27<br>ЭП3.29           | 1                    | 1      | 2      | —      |              |        | —            | —      | —                  |            |                      |
| 3          | Разъединитель трехполюсный с<br>одним комплектом заземляющих<br>ножей с приводом ПР-2УХЛ1, компл.  | РДЗ-1-35                      | 35 кВ, <input type="text"/> А                                          | ЭП3.23<br>ЭП3.25<br>ЭП3.29           | 1                    | 1      | —      | —      |              |        | —            | —      | —                  |            |                      |
| 5          | Трансформатор напряжения, шт                                                                       | НДМ-35-65У1                   | $\frac{35}{\sqrt{3}} / \frac{0,1}{\sqrt{3}} / \frac{0,1}{\sqrt{3}}$ кВ | ЭП3.36                               | —                    | —      | —      | 1      |              |        | —            | —      | —                  |            | 86                   |
| 7          | Разрядник вентильный, шт.                                                                          | РВС-35                        | 35 кВ                                                                  | ЭП3.40                               | —                    | —      | —      | 3      |              |        | —            | —      | —                  |            | 76,5                 |
| 11         | Шинная опора, шт.                                                                                  | <input type="text"/>          | 35 кВ                                                                  | ЭП3.42<br>ЭП3.43                     | —                    | 3      | 3      | —      |              |        | —            | —      | —                  |            | <input type="text"/> |
| 14         | Гирлянда натяжная для<br>двух проводов, компл.                                                     |                               | 35 кВ                                                                  | ЭП3.52<br>ЭП3.53                     | 3                    | 3      | 6      | —      |              |        | 6            | 6      | 24                 | 24         | <input type="text"/> |
| 15         | Гирлянда поддерживающая<br>для двух проводов, компл.                                               |                               | 35 кВ                                                                  | ЭП3.56                               | —                    | —      | 3      | —      |              |        | —            | —      | —                  |            | <input type="text"/> |
| 16         | Зажим аппаратный прессуемый, шт.                                                                   | А4А- <input type="text"/> -5  |                                                                        |                                      | 12                   | 12     | 12     | —      |              |        | —            | —      | —                  |            | <input type="text"/> |
| 19         | Зажим аппаратный штыревой, шт.                                                                     | АШМ-12-1                      |                                                                        |                                      | —                    | —      | —      | 5      |              |        | —            | —      | —                  |            | <input type="text"/> |
| 20         | Зажим ответвительный прессуемый, шт.                                                               | ДА- <input type="text"/> -1   |                                                                        |                                      | —                    | —      | 6      | 5      |              |        | 15           | 15     | 27                 | 27         | <input type="text"/> |
| 21         | Провод сталеалюминиевый, м                                                                         | <input type="text"/>          |                                                                        |                                      | 70                   | 120    | 200    | 15     |              |        | 150          | 150    | 470                | 520        | <input type="text"/> |
| 22         | Распорка дистанционная, шт.                                                                        | РН- <input type="text"/> -120 |                                                                        |                                      | 9                    | 9      | 15     | —      |              |        | 7            | 7      | 50                 | 50         | <input type="text"/> |

Шифр № листа  
129687М-12  
Подпись и дата  
Вып. инв. №


|                                                           |           |        |        |
|-----------------------------------------------------------|-----------|--------|--------|
| Инвентр.                                                  | Белова    | ЭП2.33 | 5.0.87 |
| ТМП 407-03-438.87 ЭП2                                     |           |        |        |
| Открытые распределительные устройства 35 кВ               |           |        |        |
| Одна секционированная выключателем система шин            |           |        |        |
| Нач. отд.                                                 | Романский | Инж.   | 5.0.87 |
| Гип                                                       | Земель    | Инж.   | 5.0.87 |
| Рук. эк.                                                  | Цукрова   | Инж.   | 5.0.87 |
| Ст. эк.                                                   | Белова    | Инж.   | 5.0.87 |
| Перечень оборудования ЭП2.33, 36, 37, 38, 39, 40.         |           |        |        |
| ЭНЕРГОСЕТЬПРОЕКТ<br>Север-Западное отделение<br>Ленинград |           |        |        |

Подписала

Формат А3

Типовые материалы для проектирования 407-03-438.87 Альбом II

|              |                |              |
|--------------|----------------|--------------|
| Инв. № подл. | Подпись и дата | Взам. инв. № |
| 129687-1.2   |                |              |

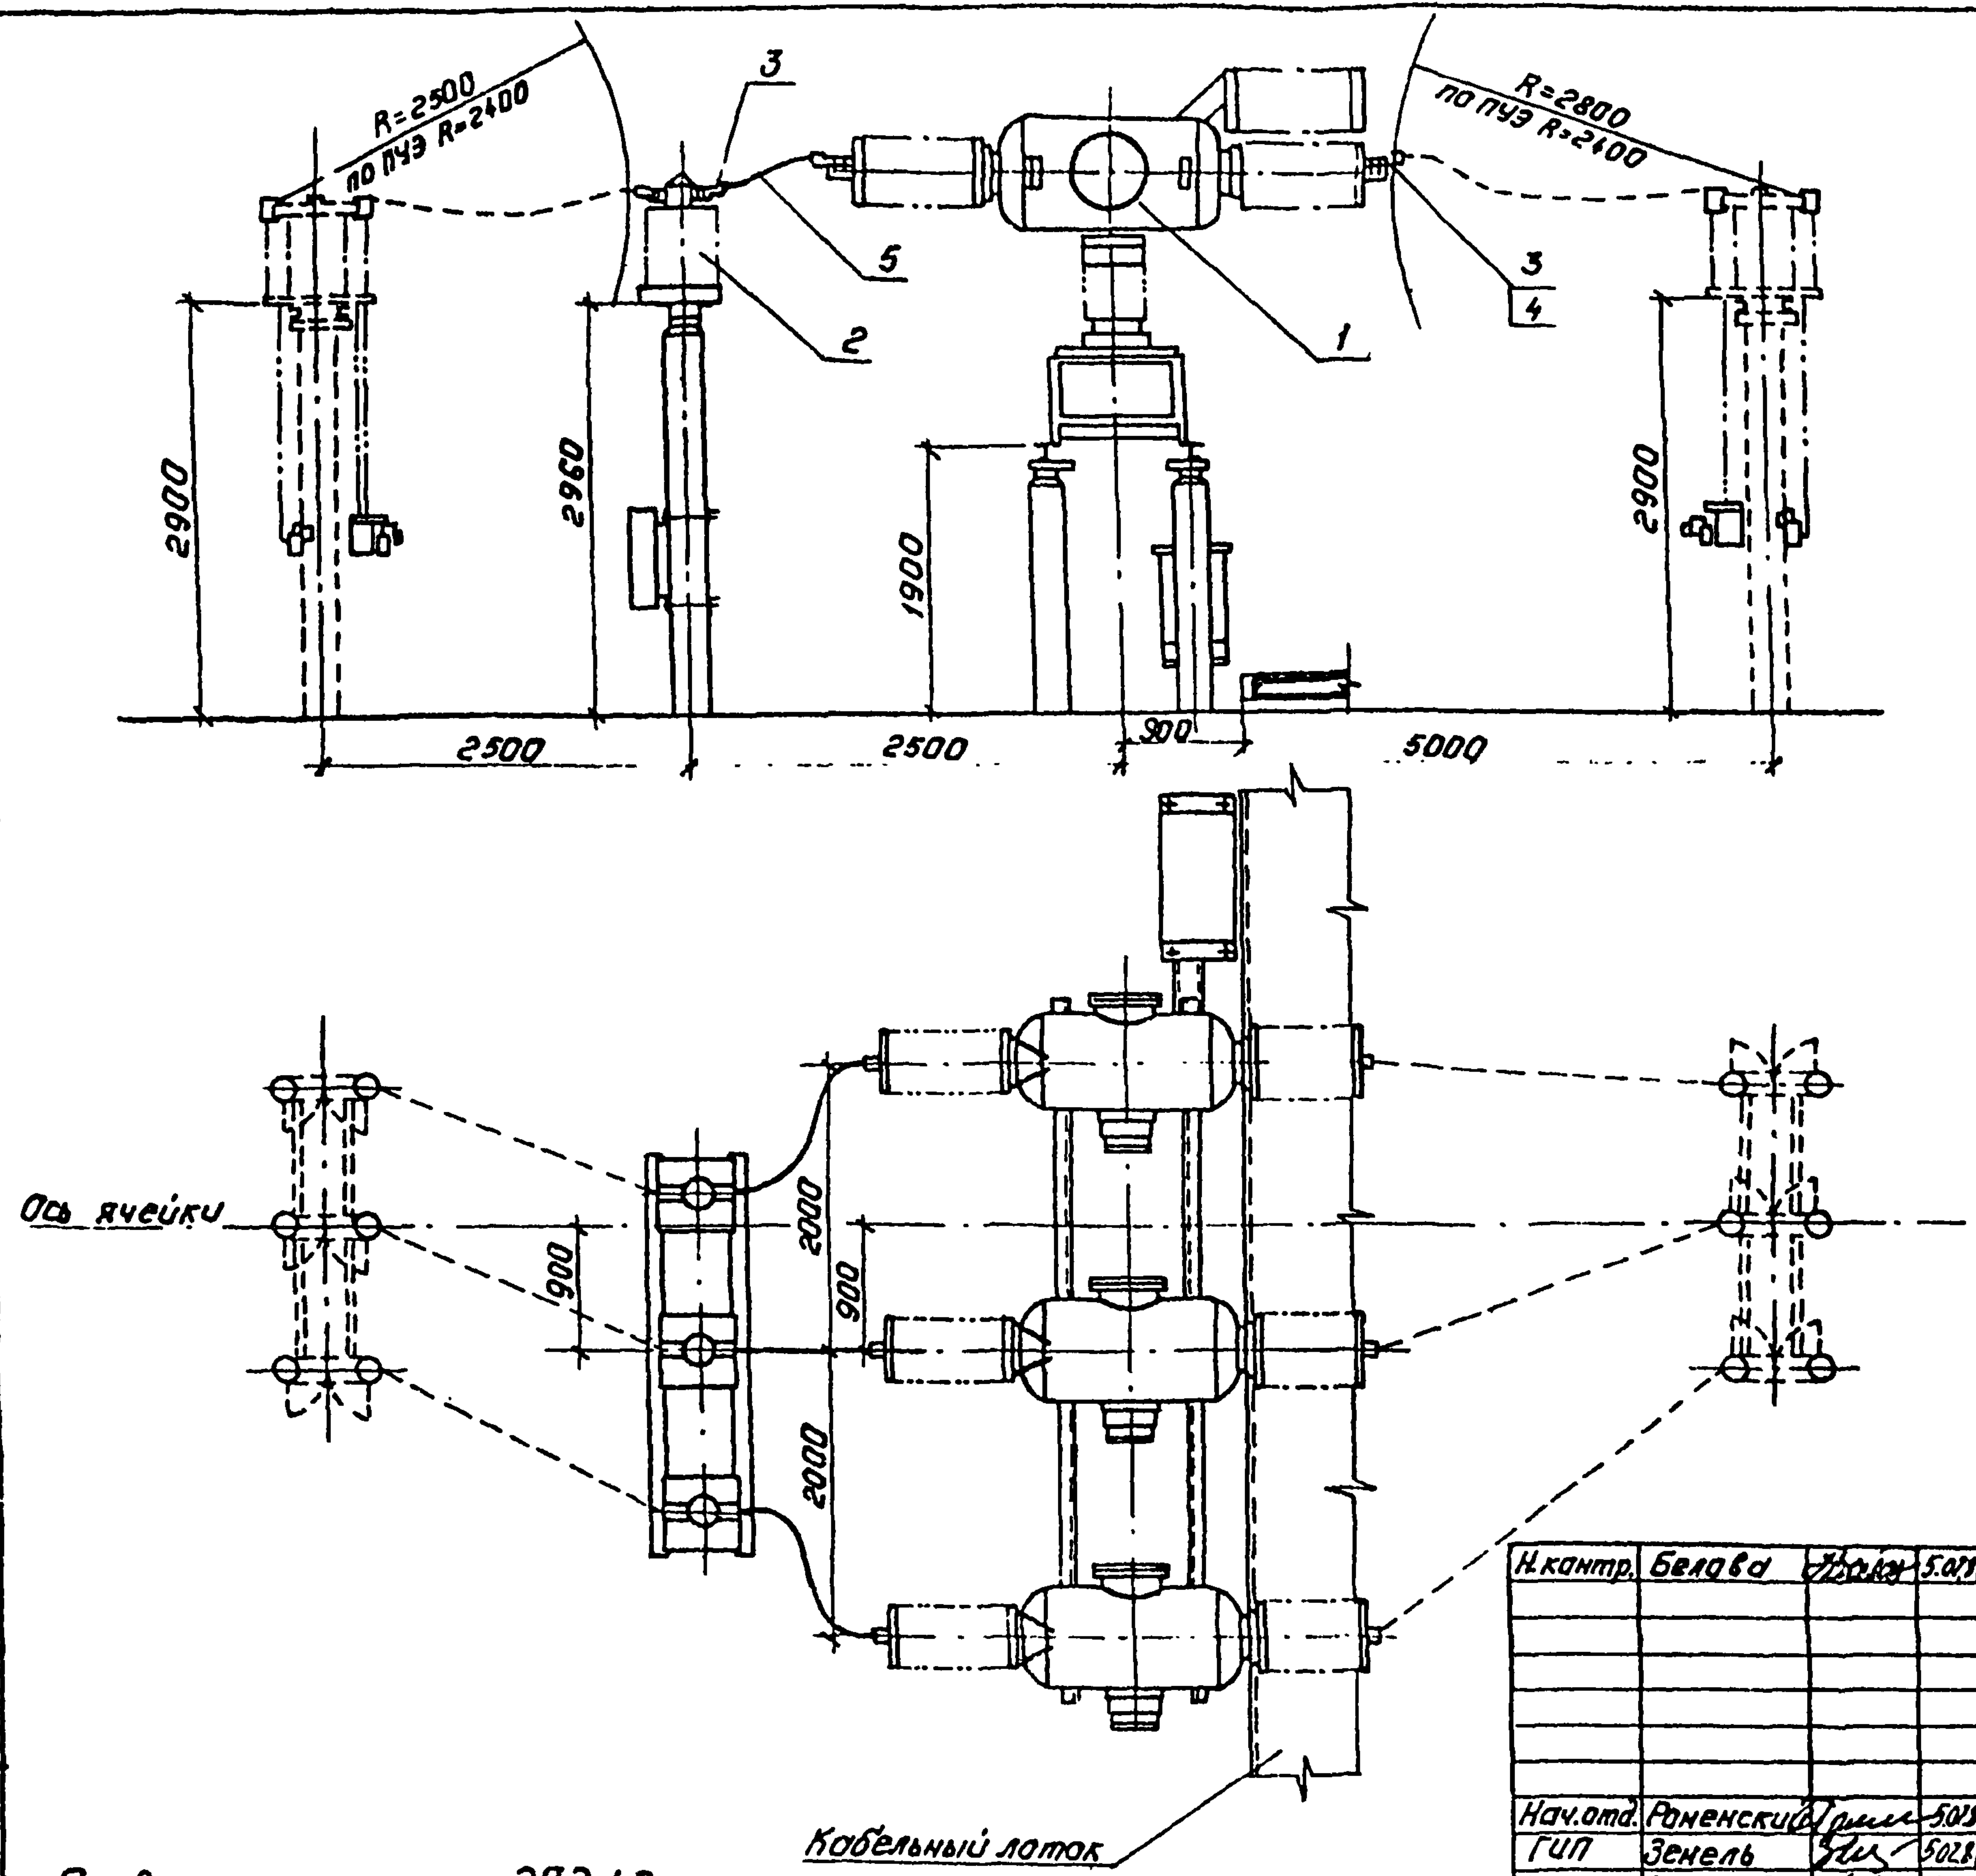

1. Количество зажимов дано при ошиновке одним проводом в фазе.
2. Оборудование и ошиновка, изображенные пунктиром, не входят в объем данного листа.

См. вместе с листом ЭП2.43

|           |           |              |         |                                                                 |      |        |
|-----------|-----------|--------------|---------|-----------------------------------------------------------------|------|--------|
| Н. контр. | Белова    | Л. Белова    | 5.02.87 | ТМП 407-03-438.87 ЭП2                                           |      |        |
|           |           |              |         | Открытые распределительные устройства 35 кВ.                    |      |        |
|           |           |              |         | Стадия                                                          | Лист | Листов |
|           |           |              |         | РП                                                              | 42   |        |
| Нач. отд. | Роменский | Т. Роменский | 5.02.87 | Узел выключателя ВВУ-35А-40/2000У1, ВВУ-35А-40/3150У1 с ТМЗН-35 |      |        |
| Г.И.П.    | Земель    | З. Земель    | 5.02.87 |                                                                 |      |        |
| Рук. гр.  | Цукрова   | Л. Цукрова   | 5.02.87 |                                                                 |      |        |
| Техник    | Шедер     | Ш. Шедер     | 5.02.87 |                                                                 |      |        |
|           |           |              |         | ЭНЕРГОСЕТЬПРОЕКТ Северо-Западное отделение Ленинград            |      |        |



Копировал: Попова

Формат: А3

Л. 47/2

2247/2

Типовые материалы для проектирования 407-03-438.87. Альбом II

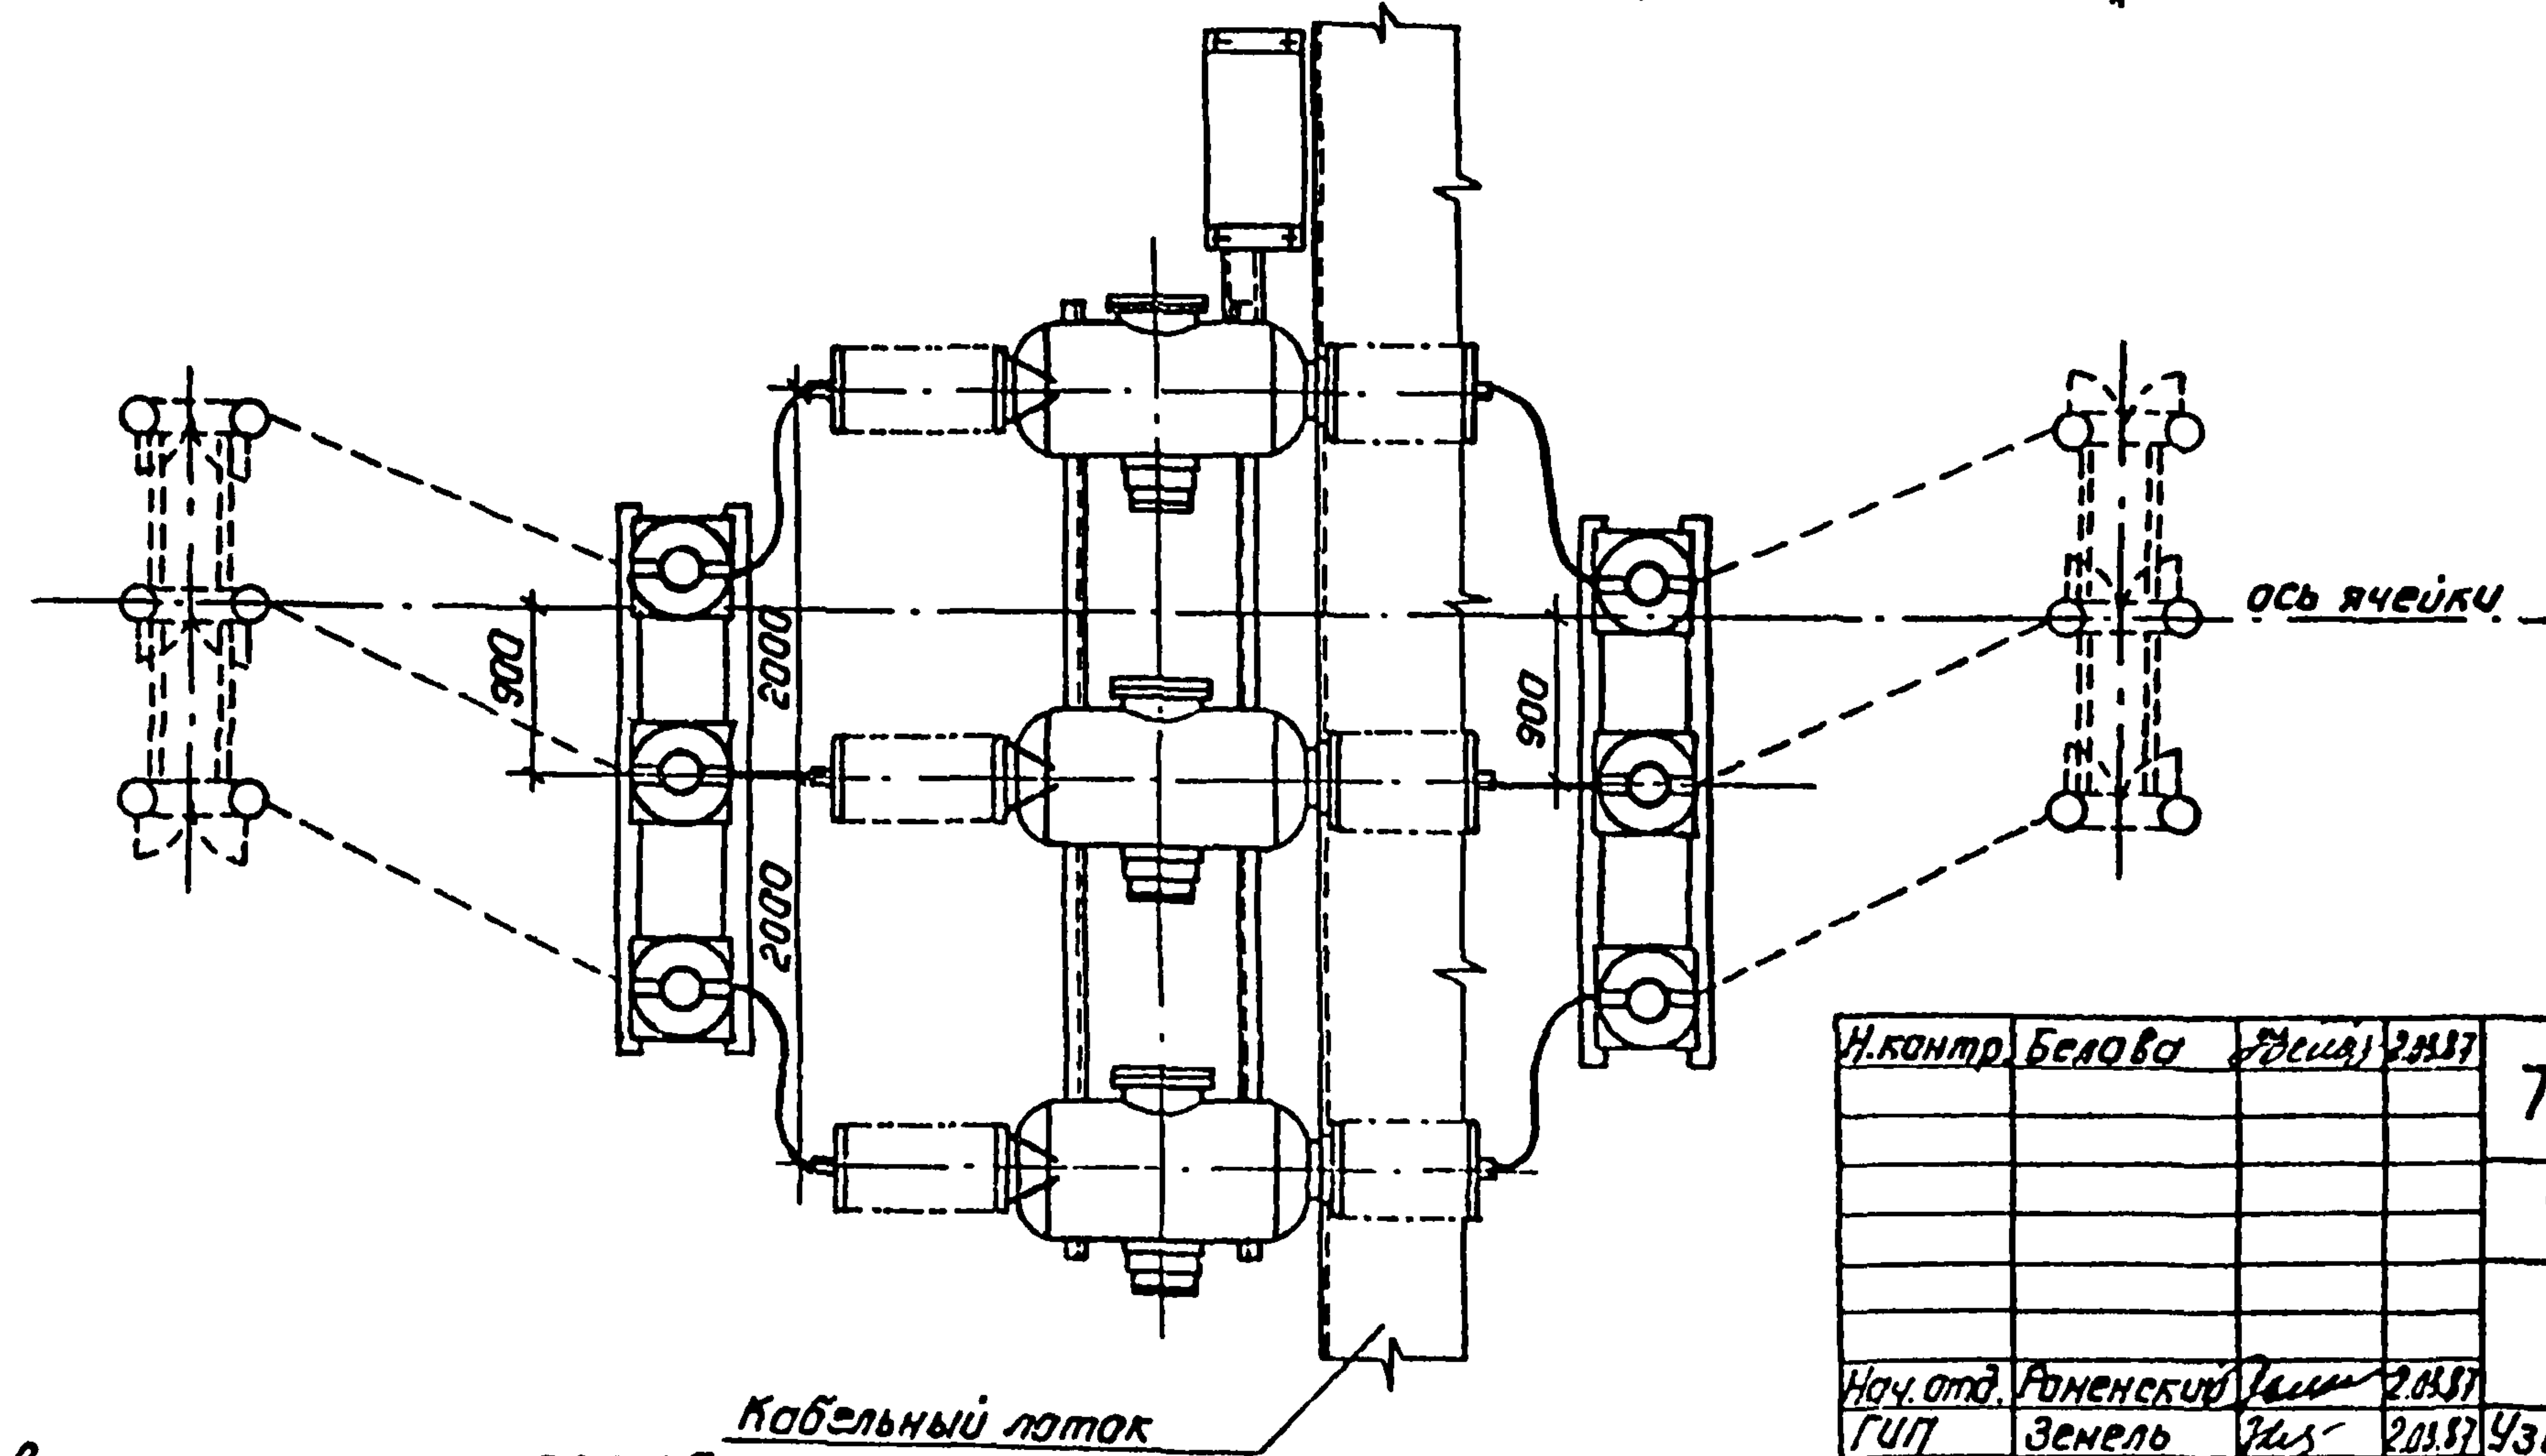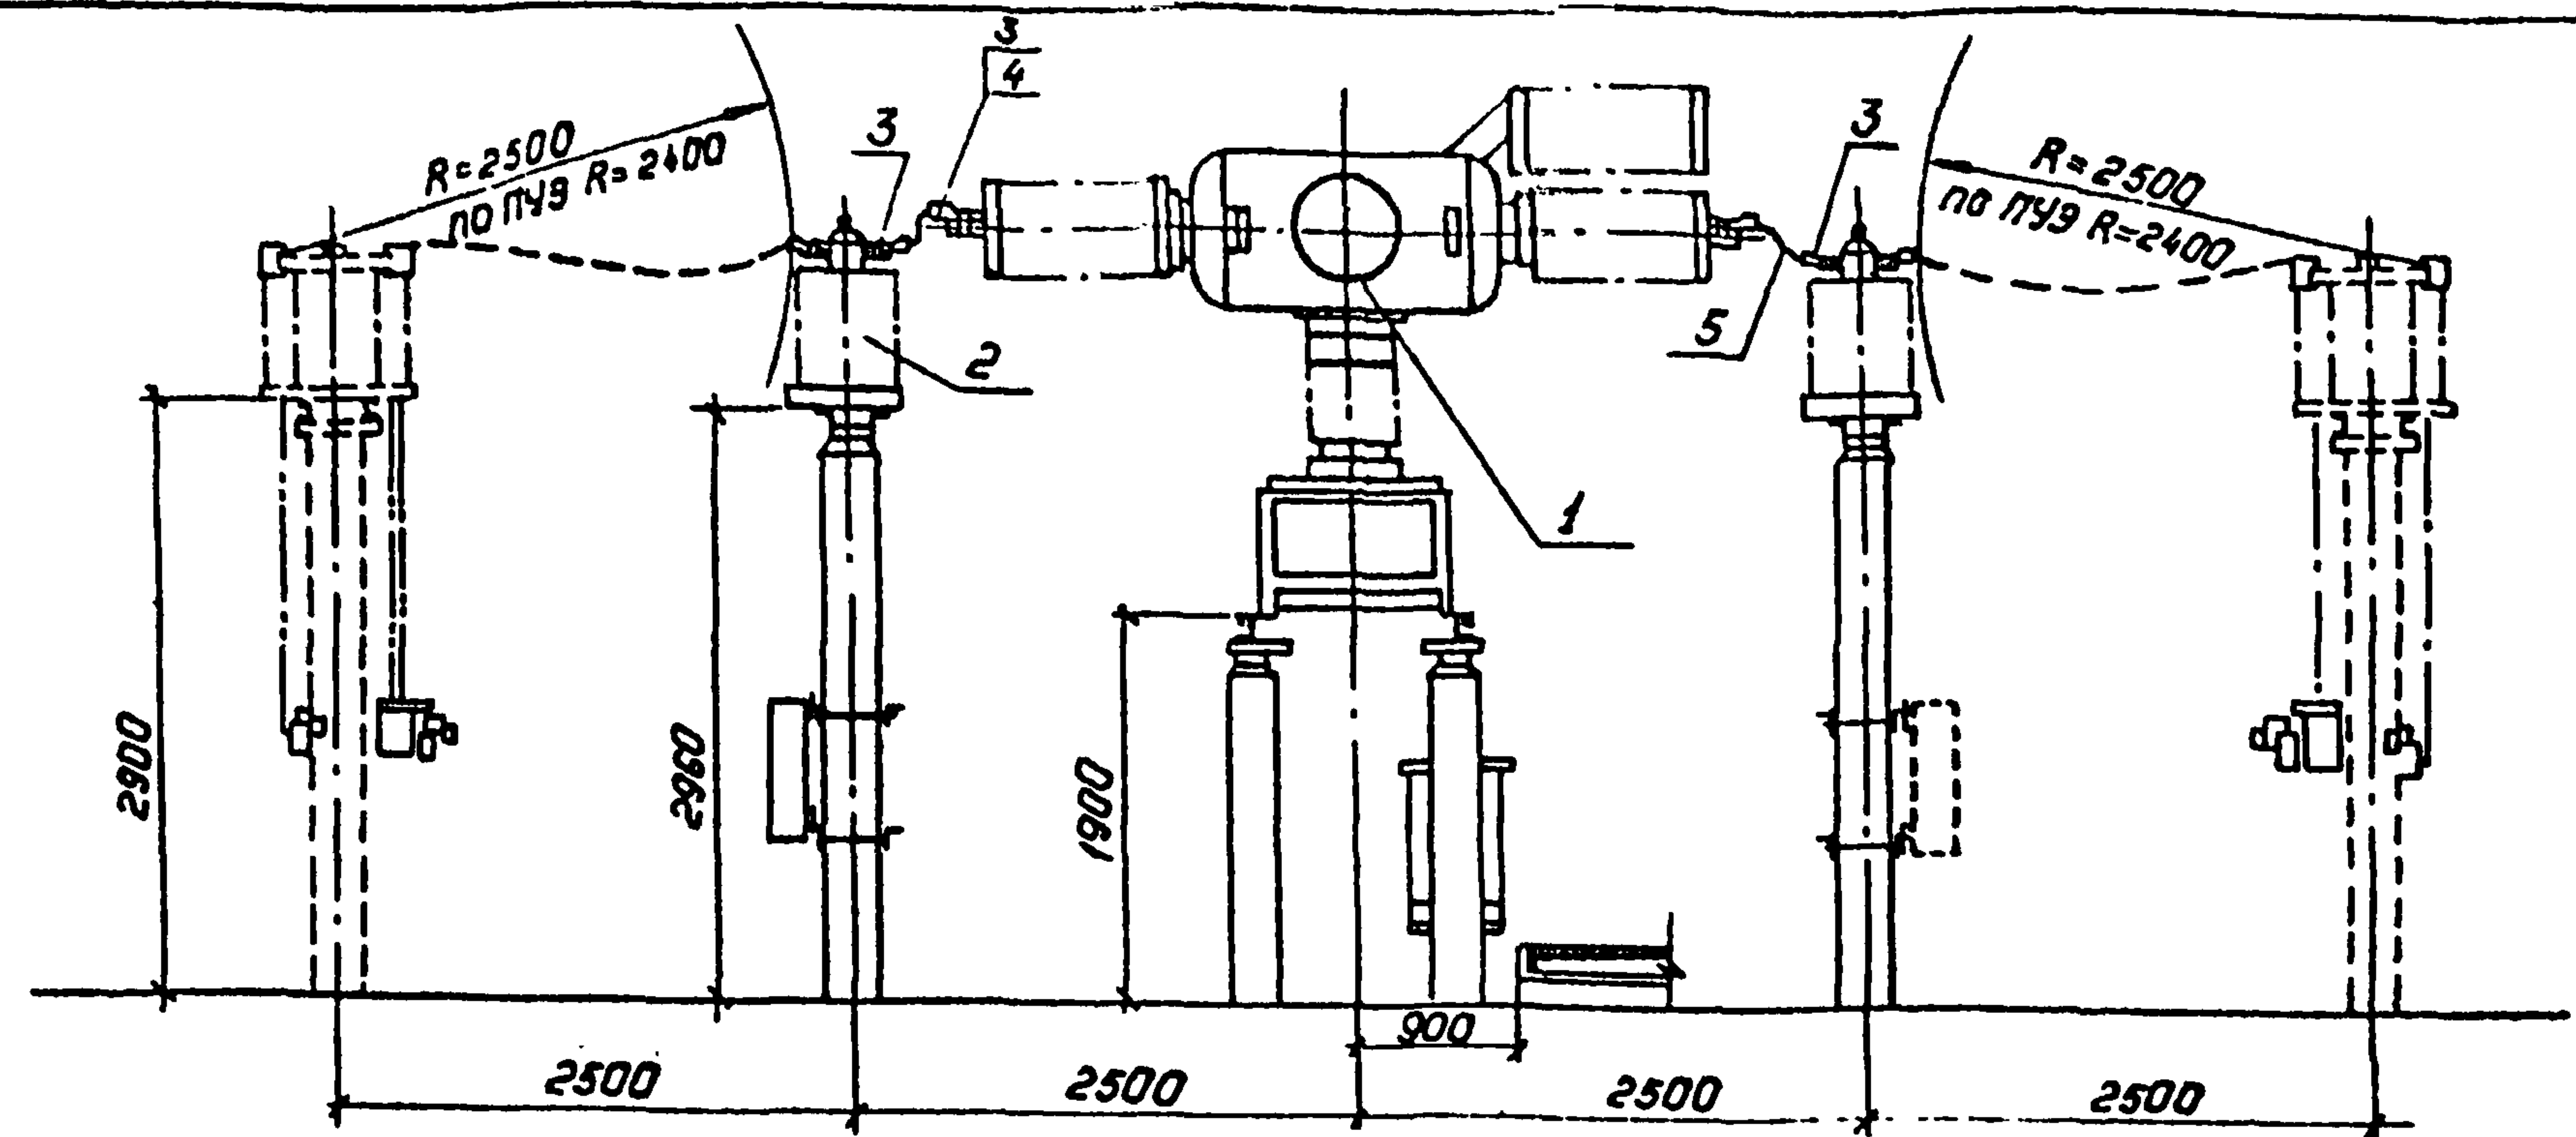

- 1. Количество зажимов дано при ошиновке одним проводом в фазе.
- 2. Оборудование и ошиновка, изображенные пунктиром, не входят в объем данного листа.

Кабельный лоток

См. вместе с листом ЭЛ2, 45

|           |           |         |         |                                                                    |      |      |
|-----------|-----------|---------|---------|--------------------------------------------------------------------|------|------|
| Н.контр.  | Белова    | ЭЛ2, 45 | 2.03.87 | ТМП 407-03-438.87 ЭЛ2                                              |      |      |
|           |           |         |         | Открытые распределительные устройства 35кВ.                        |      |      |
|           |           |         |         | Лист                                                               | Лист | Лист |
|           |           |         |         | РП                                                                 | 44   |      |
| Нач. отд. | Роненский | Лист    | 2.03.87 | Узел выключателя ВВУ-35А-40/2000У1, ВВУ-35А-40/3150У1 с 2хТФЗН-35. |      |      |
| Гип       | Земель    | Лист    | 2.03.87 |                                                                    |      |      |
| Рук. гр.  | Цукрова   | Лист    | 2.03.87 |                                                                    |      |      |
| Техник    | Шерер     | Лист    | 2.03.87 |                                                                    |      |      |
|           |           |         |         | ЭНЕРГОСЕТЬПРОЕКТ* Северо-Западное отделение Ленинград              |      |      |
|           |           |         |         | Формат: А3                                                         |      |      |

Копировал: Пальс

Упр. № 10 под. Подпись и дата Выход. № 22968 от 7.2

Типовые материалы для проектирования 407-03-438.87. Альбом № 2

| Спецификация |             |                                                            |      |                            |            |
|--------------|-------------|------------------------------------------------------------|------|----------------------------|------------|
| Нарка, поз.  | Обозначение | Наименование                                               | Кол. | Масса ед. ед.              | Примечание |
| 1            | ЭПЗ. 5      | Выключатель воздушный ВВУ-35А-40/3150У1                    |      |                            |            |
|              | ЭПЗ. 6      | со шкафом ШНФ-2М, 3-х фазн. комплект                       | 1    |                            |            |
| 2            |             | Трансформатор тока ТФЗМ-35А-У1                             | 6    |                            |            |
|              | ЭПЗ. 30,31  | ТФЗМ-35Б-1У1                                               |      |                            |            |
|              | ЭПЗ. 32,33  | ТФЗМ-35Б-2У1                                               |      |                            |            |
|              | ЭПЗ. 32,33  | ТФЗМ-35Б-3У1                                               |      |                            |            |
|              |             |                                                            |      |                            |            |
|              |             |                                                            |      |                            |            |
|              |             |                                                            |      |                            |            |
| 3            |             | Зажим аппаратный прессуемый АЧА - <input type="text"/> - 5 | 12   | для ТФЗМ-35 для ВВУ-35А-40 |            |
|              |             | ЗАЧА - <input type="text"/> - 2                            | 6    | 2000У1                     |            |
| 4            |             |                                                            | 2    | для ВВУ-35А-40/3150У1      |            |
| 5            |             | Провод сталеалюминевый <input type="text"/>                | 10   |                            |            |
|              |             |                                                            |      |                            |            |
|              |             |                                                            |      |                            |            |
См. вместе с листом ЭПЗ. 44.

|           |          |           |        |                                                      |      |        |
|-----------|----------|-----------|--------|------------------------------------------------------|------|--------|
| И. контр. | Белова   | И. контр. | 502.87 | ТМП 407-03-438.87 ЭПЗ                                |      |        |
|           |          |           |        | Открытые распределительные устройства 35 кВ.         |      |        |
|           |          |           |        | Страниц                                              | Лист | Листов |
| И. контр. | Романова | И. контр. | 502.87 | АП                                                   | 45   |        |
| ТМП       | Земель   | И. контр. | 502.87 | 4301 выключателя ВВУ-35А-40/3150У1, ЭНЕРГОСЕТЬПРОЕКТ |      |        |
| Рук. пр.  | Цукрова  | И. контр. | 502.87 | ВВУ-35А-40/3150У1 с 2 ТФЗМ-35 Силозащитное отделение |      |        |
| Ст. тех.  | Кудимова | И. контр. | 502.87 | Спецификация                                         |      |        |
| Техник    | Шварц    | И. контр. | 502.87 | Копир. 4шт                                           |      |        |

Инв. № подл. 129687М-12  
Подпись и дата  
1987 г. 12

Типовые материалы для проектирования 407-03-438.82

Альбом II

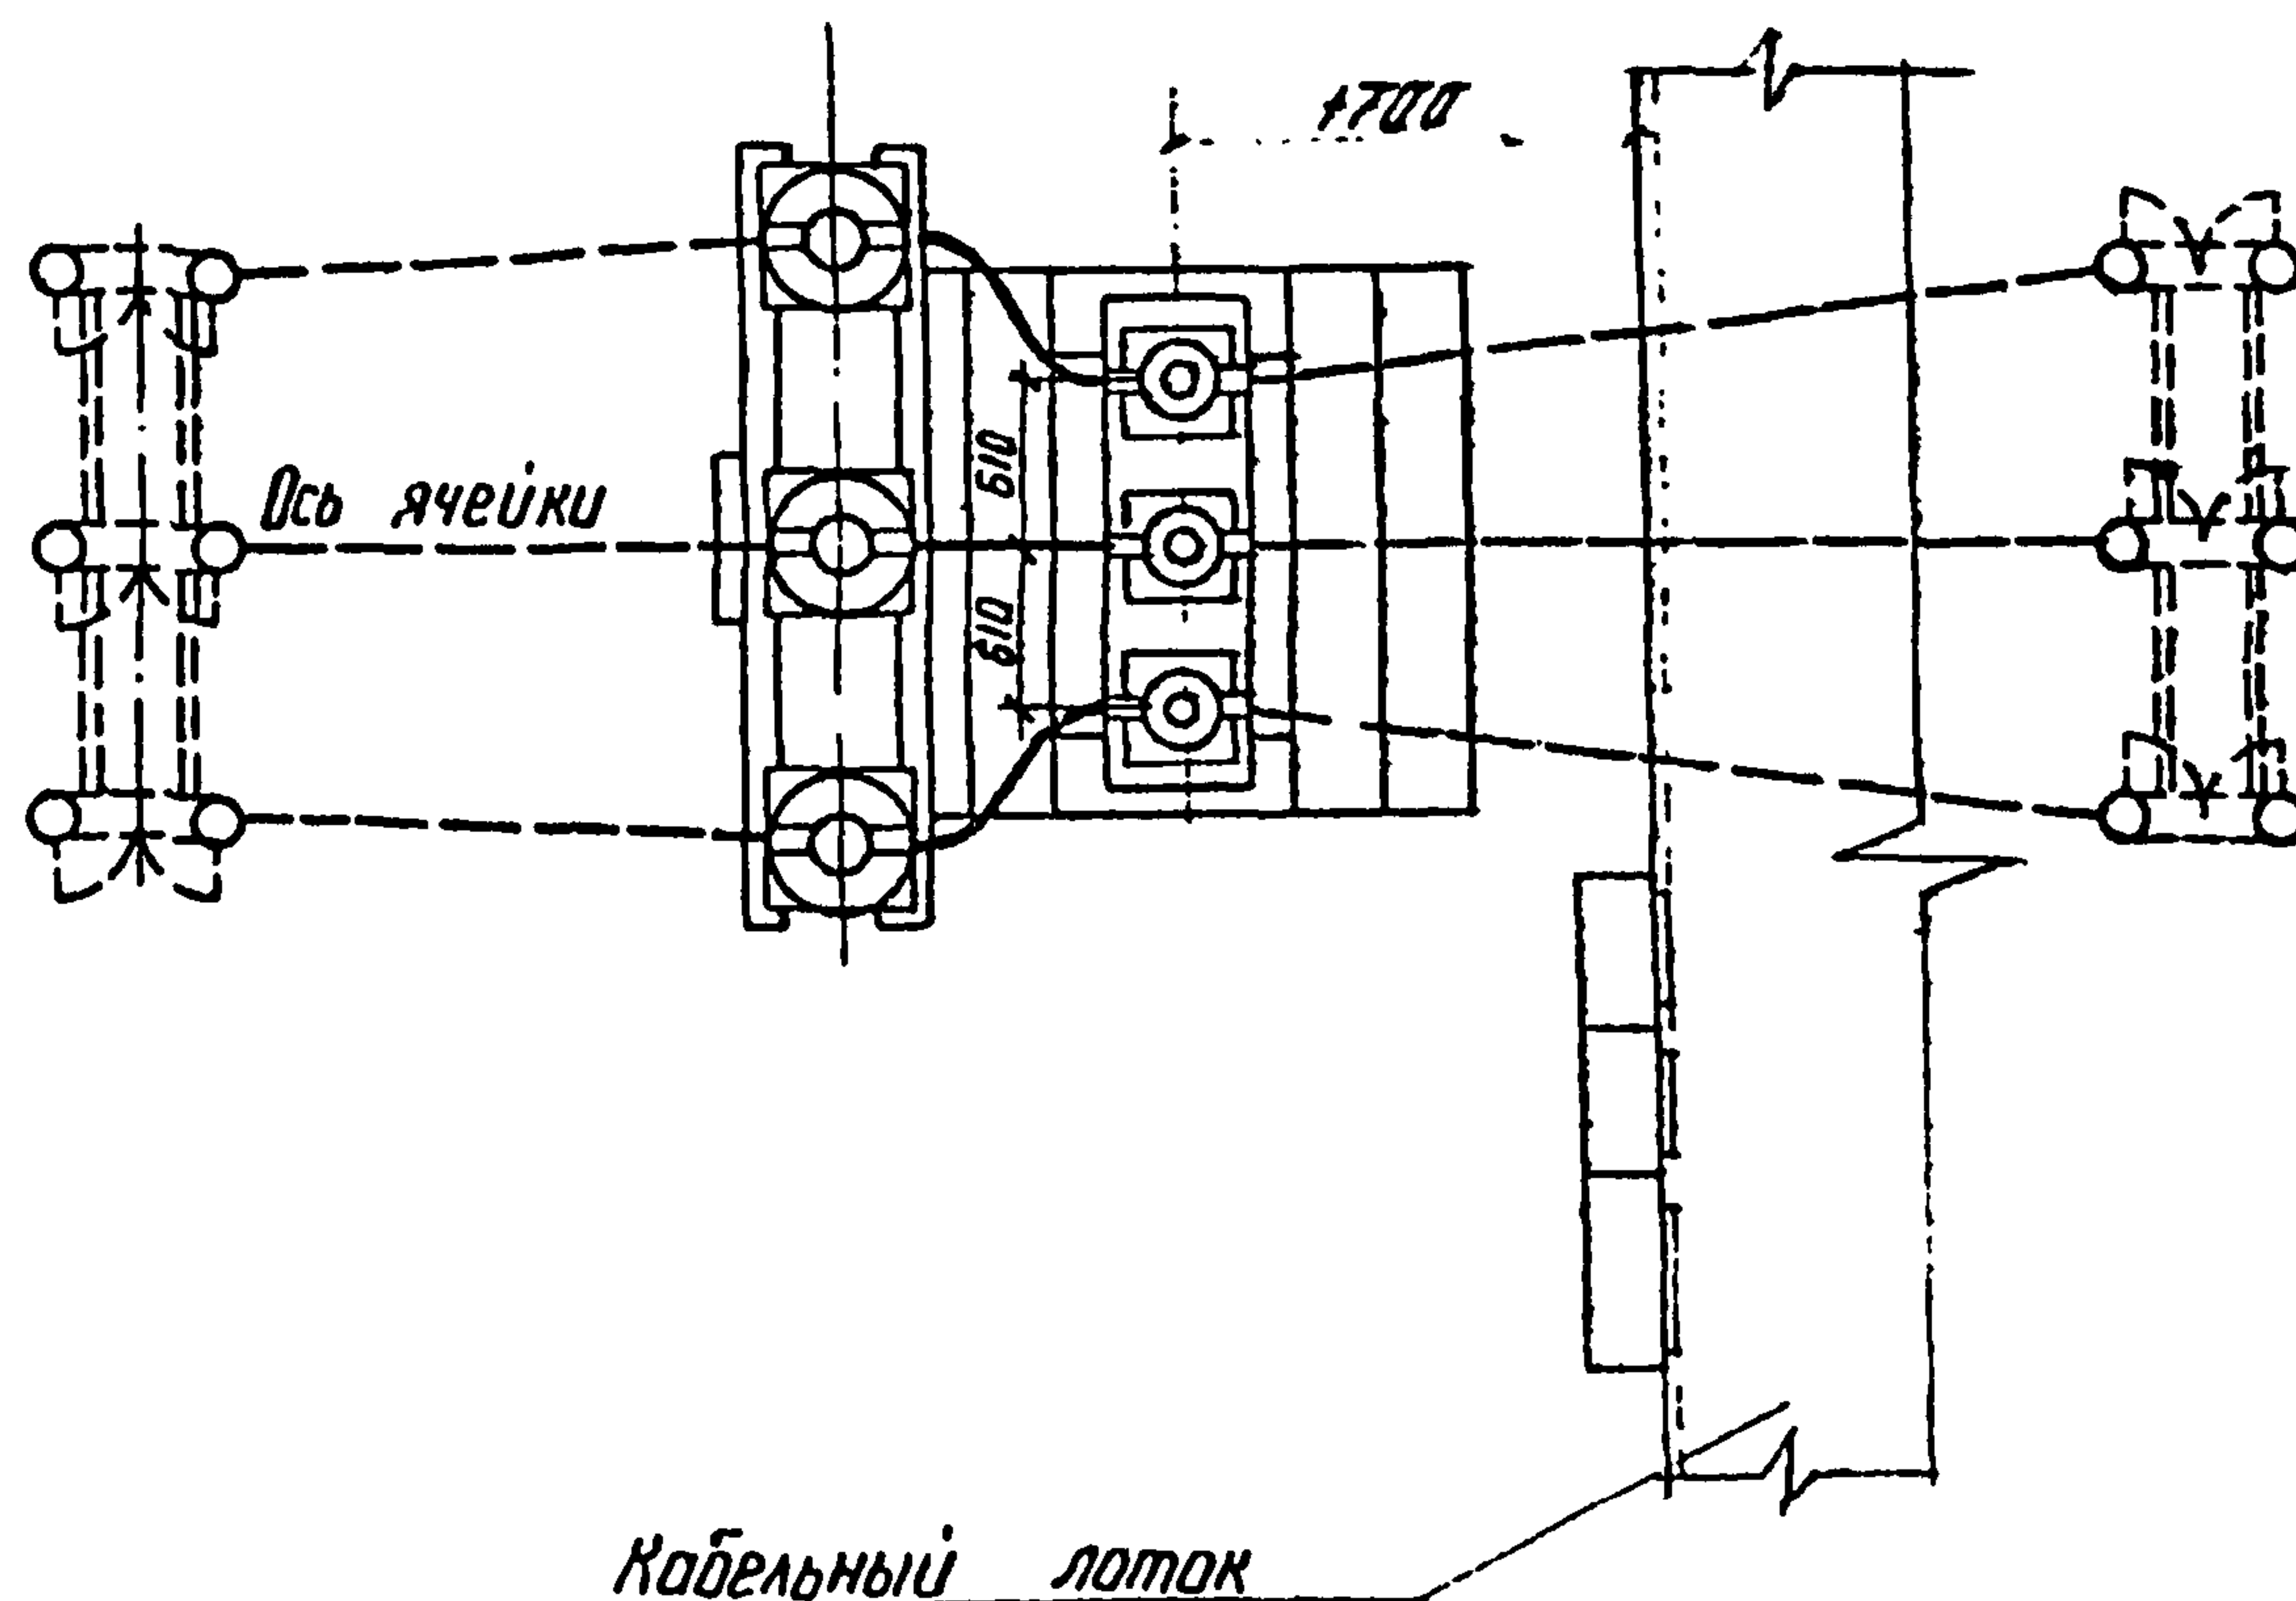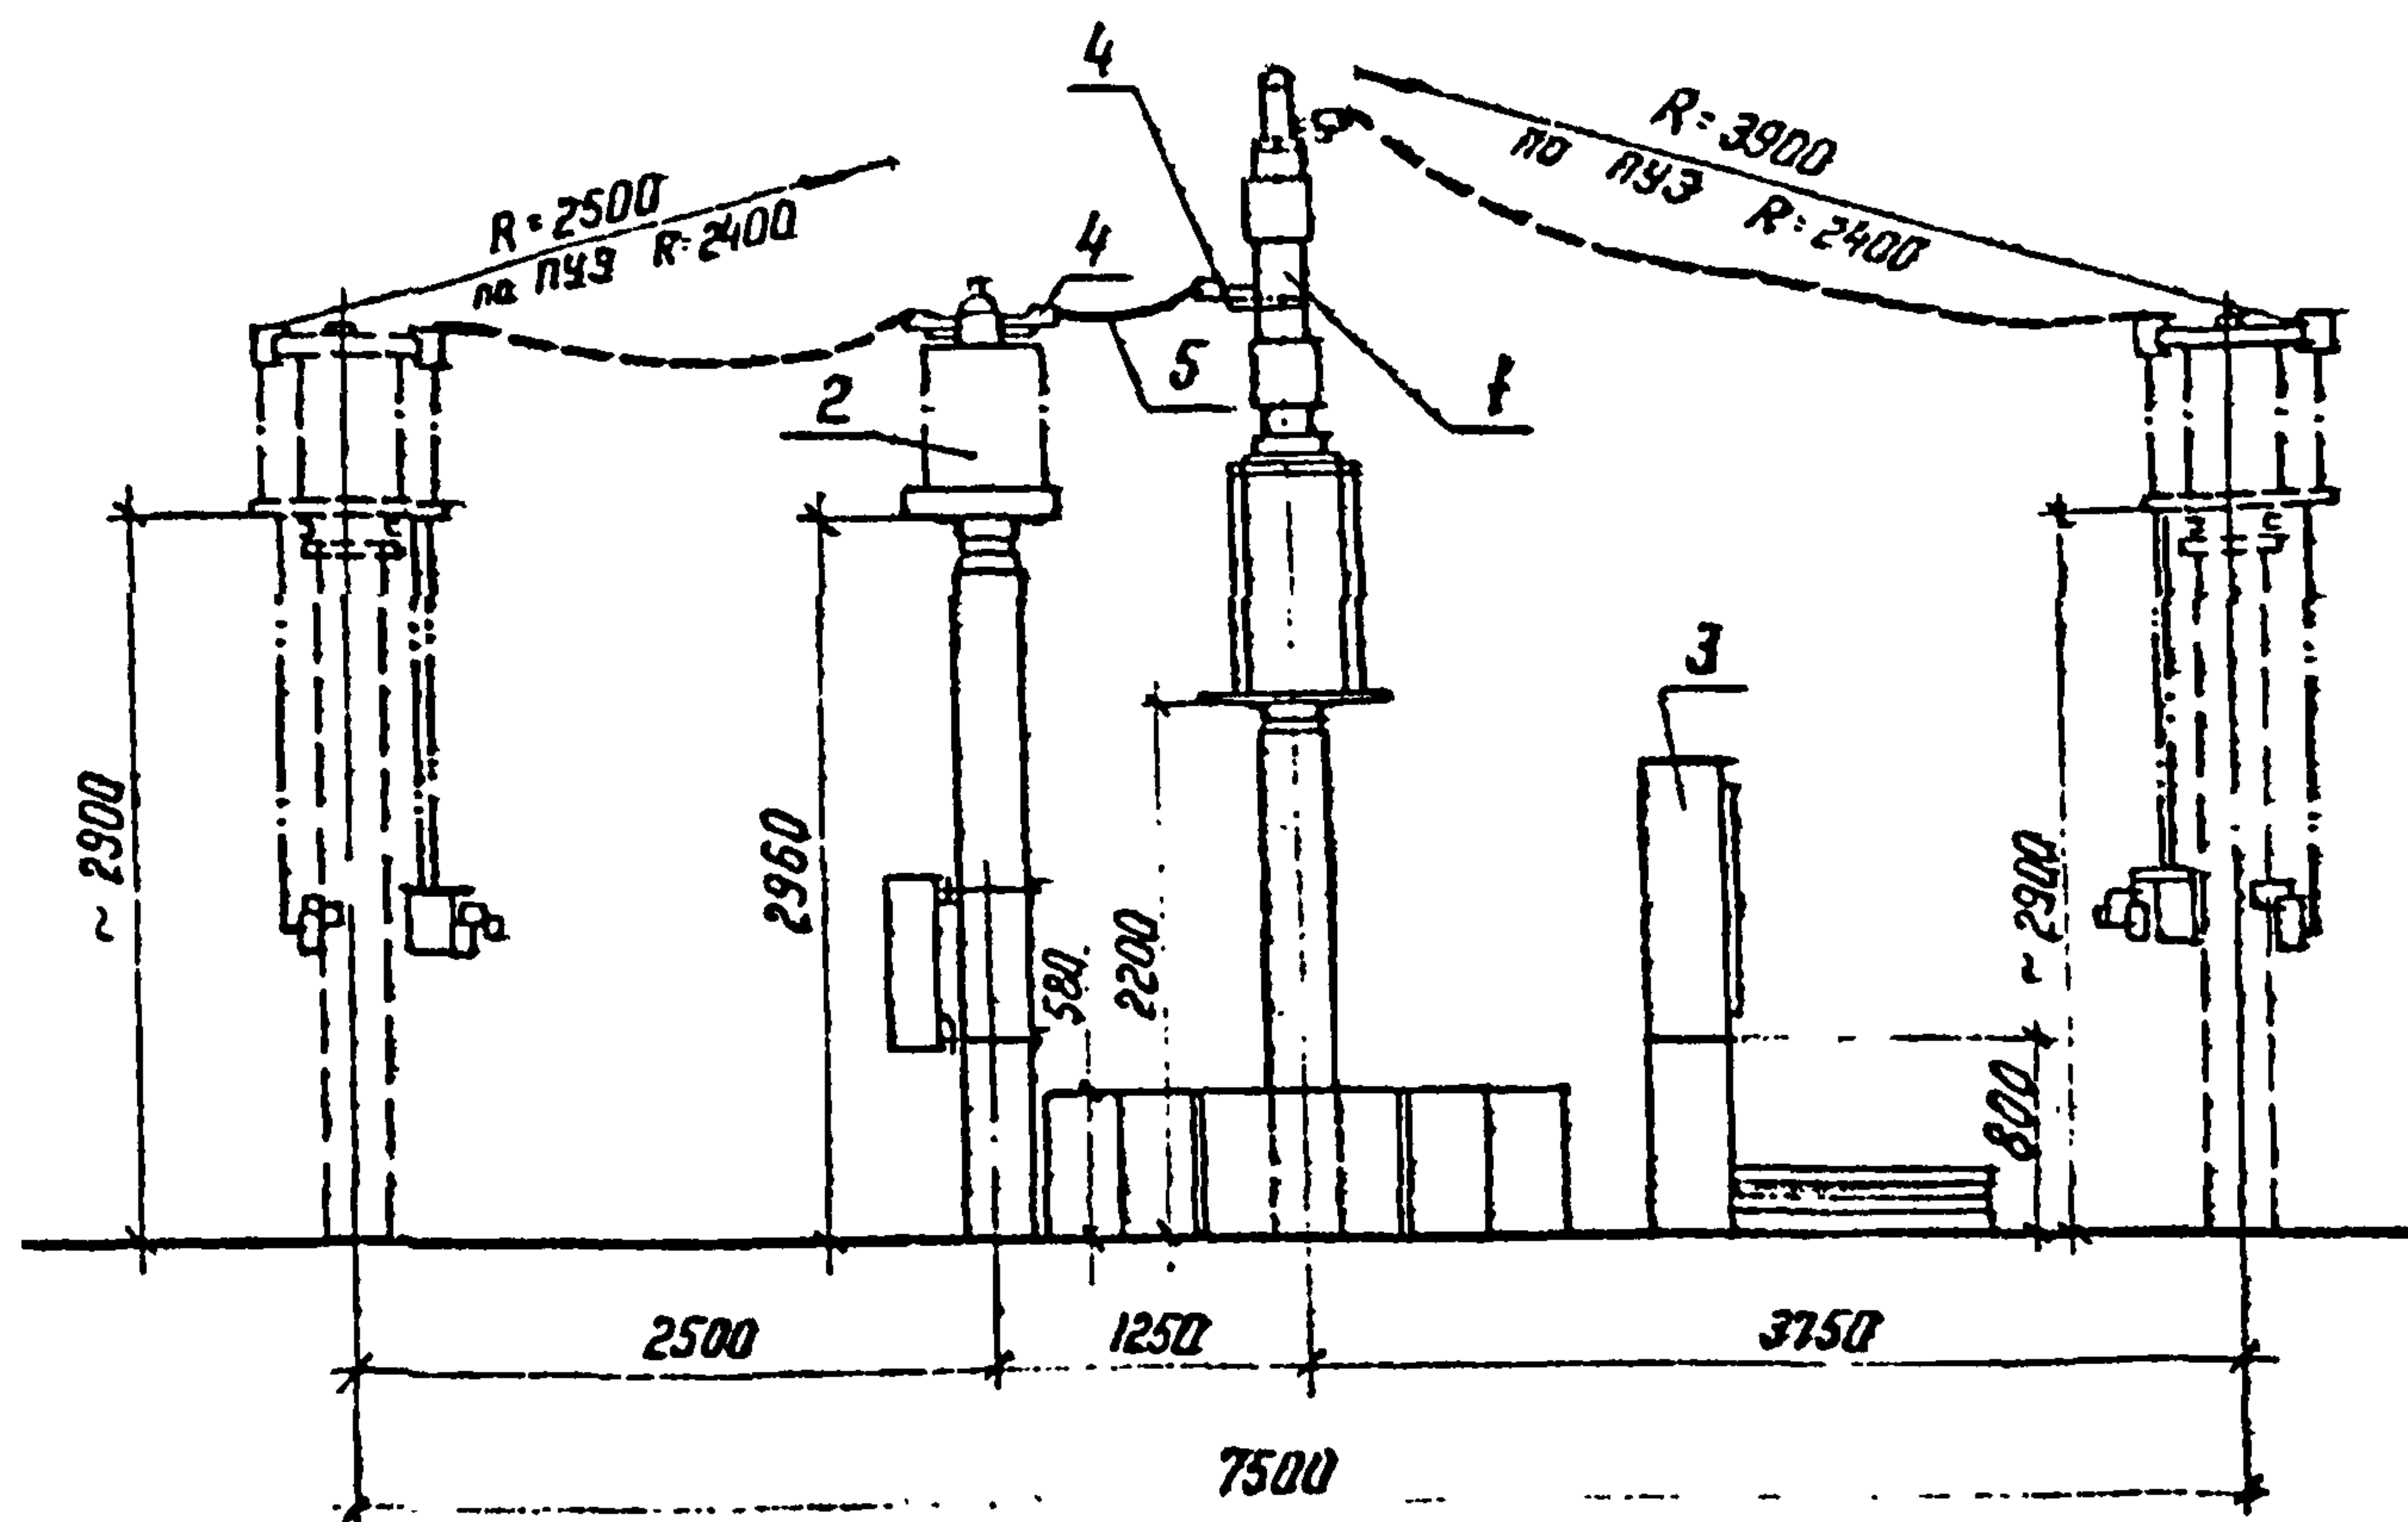

### Спецификация

| Марка, поз. | Обозначение | Наименование                                   | Кол. | Масса ед. ис. | Примечание    |
|-------------|-------------|------------------------------------------------|------|---------------|---------------|
| 1           | ЭПЗ. 19     | Выключатель масля-<br>ный ВМУЗ-35Б-25/1250УХЛ1 |      |               |               |
|             |             | с электромагнитным<br>приводом ГЭМУ            | 1    |               | комплект      |
| 2           |             | Трансформатор тока                             | 3    |               |               |
|             | ЭПЗ. 30, 31 | ТФЗМ-35А-У1                                    |      |               |               |
|             | ЭПЗ. 32, 33 | ТФЗМ-35Б-ТУ1                                   |      |               |               |
|             | ЭПЗ. 32, 33 | ТФЗМ-35Б-П У1                                  |      |               |               |
| 3           |             | Ящики управления<br>выключателем               |      |               | комплект      |
|             | ЭПЗ. 48, 49 |                                                |      |               |               |
| 4           |             | Зажим аппаратный<br>прессуемый                 |      |               | см<br>указ. 1 |
|             |             | АЧА-□-5                                        | 12   |               |               |
| 5           |             | Провод сталеалюми-<br>ниевый □                 | 6    |               | м             |

1. Количество зажимов дано при ошиновке одним проводом в фазе.
2. Оборудование и ошиновка, изображенные пунктиром, не входят в объем данного листа.



|           |           |           |        |                                             |                             |
|-----------|-----------|-----------|--------|---------------------------------------------|-----------------------------|
| И. контр. | Белова    | Угелер    | Лазар  | ТМП 407-03-438.82                           | ЭП 2                        |
|           |           |           |        | Открытые распределительные устройства 35 кВ |                             |
|           |           |           |        | Стадия                                      | Лист                        |
|           |           |           |        | РП                                          | 46                          |
| Нач. отд. | Роменский | Томский   | Тамбов | Узел выключателя                            | ЭНЕРГОСЕТЬПРОЕКТ            |
| ГНП       | Земель    | Зеленый   | Тамбов | ВМУЗ-35Б-25/1250 УХЛ1 и                     | Северное-Западное отделение |
| Рук. гр.  | Цукрова   | Тамбов    | Тамбов | 1х ТФЗМ-35                                  | Ленинград                   |
| Техник    | Шефер     | Мещеряков | Тамбов |                                             |                             |

Копир №5

формат А3

2247/2

Альбом  
Типовые материалы для проектирования 407-03-438.87

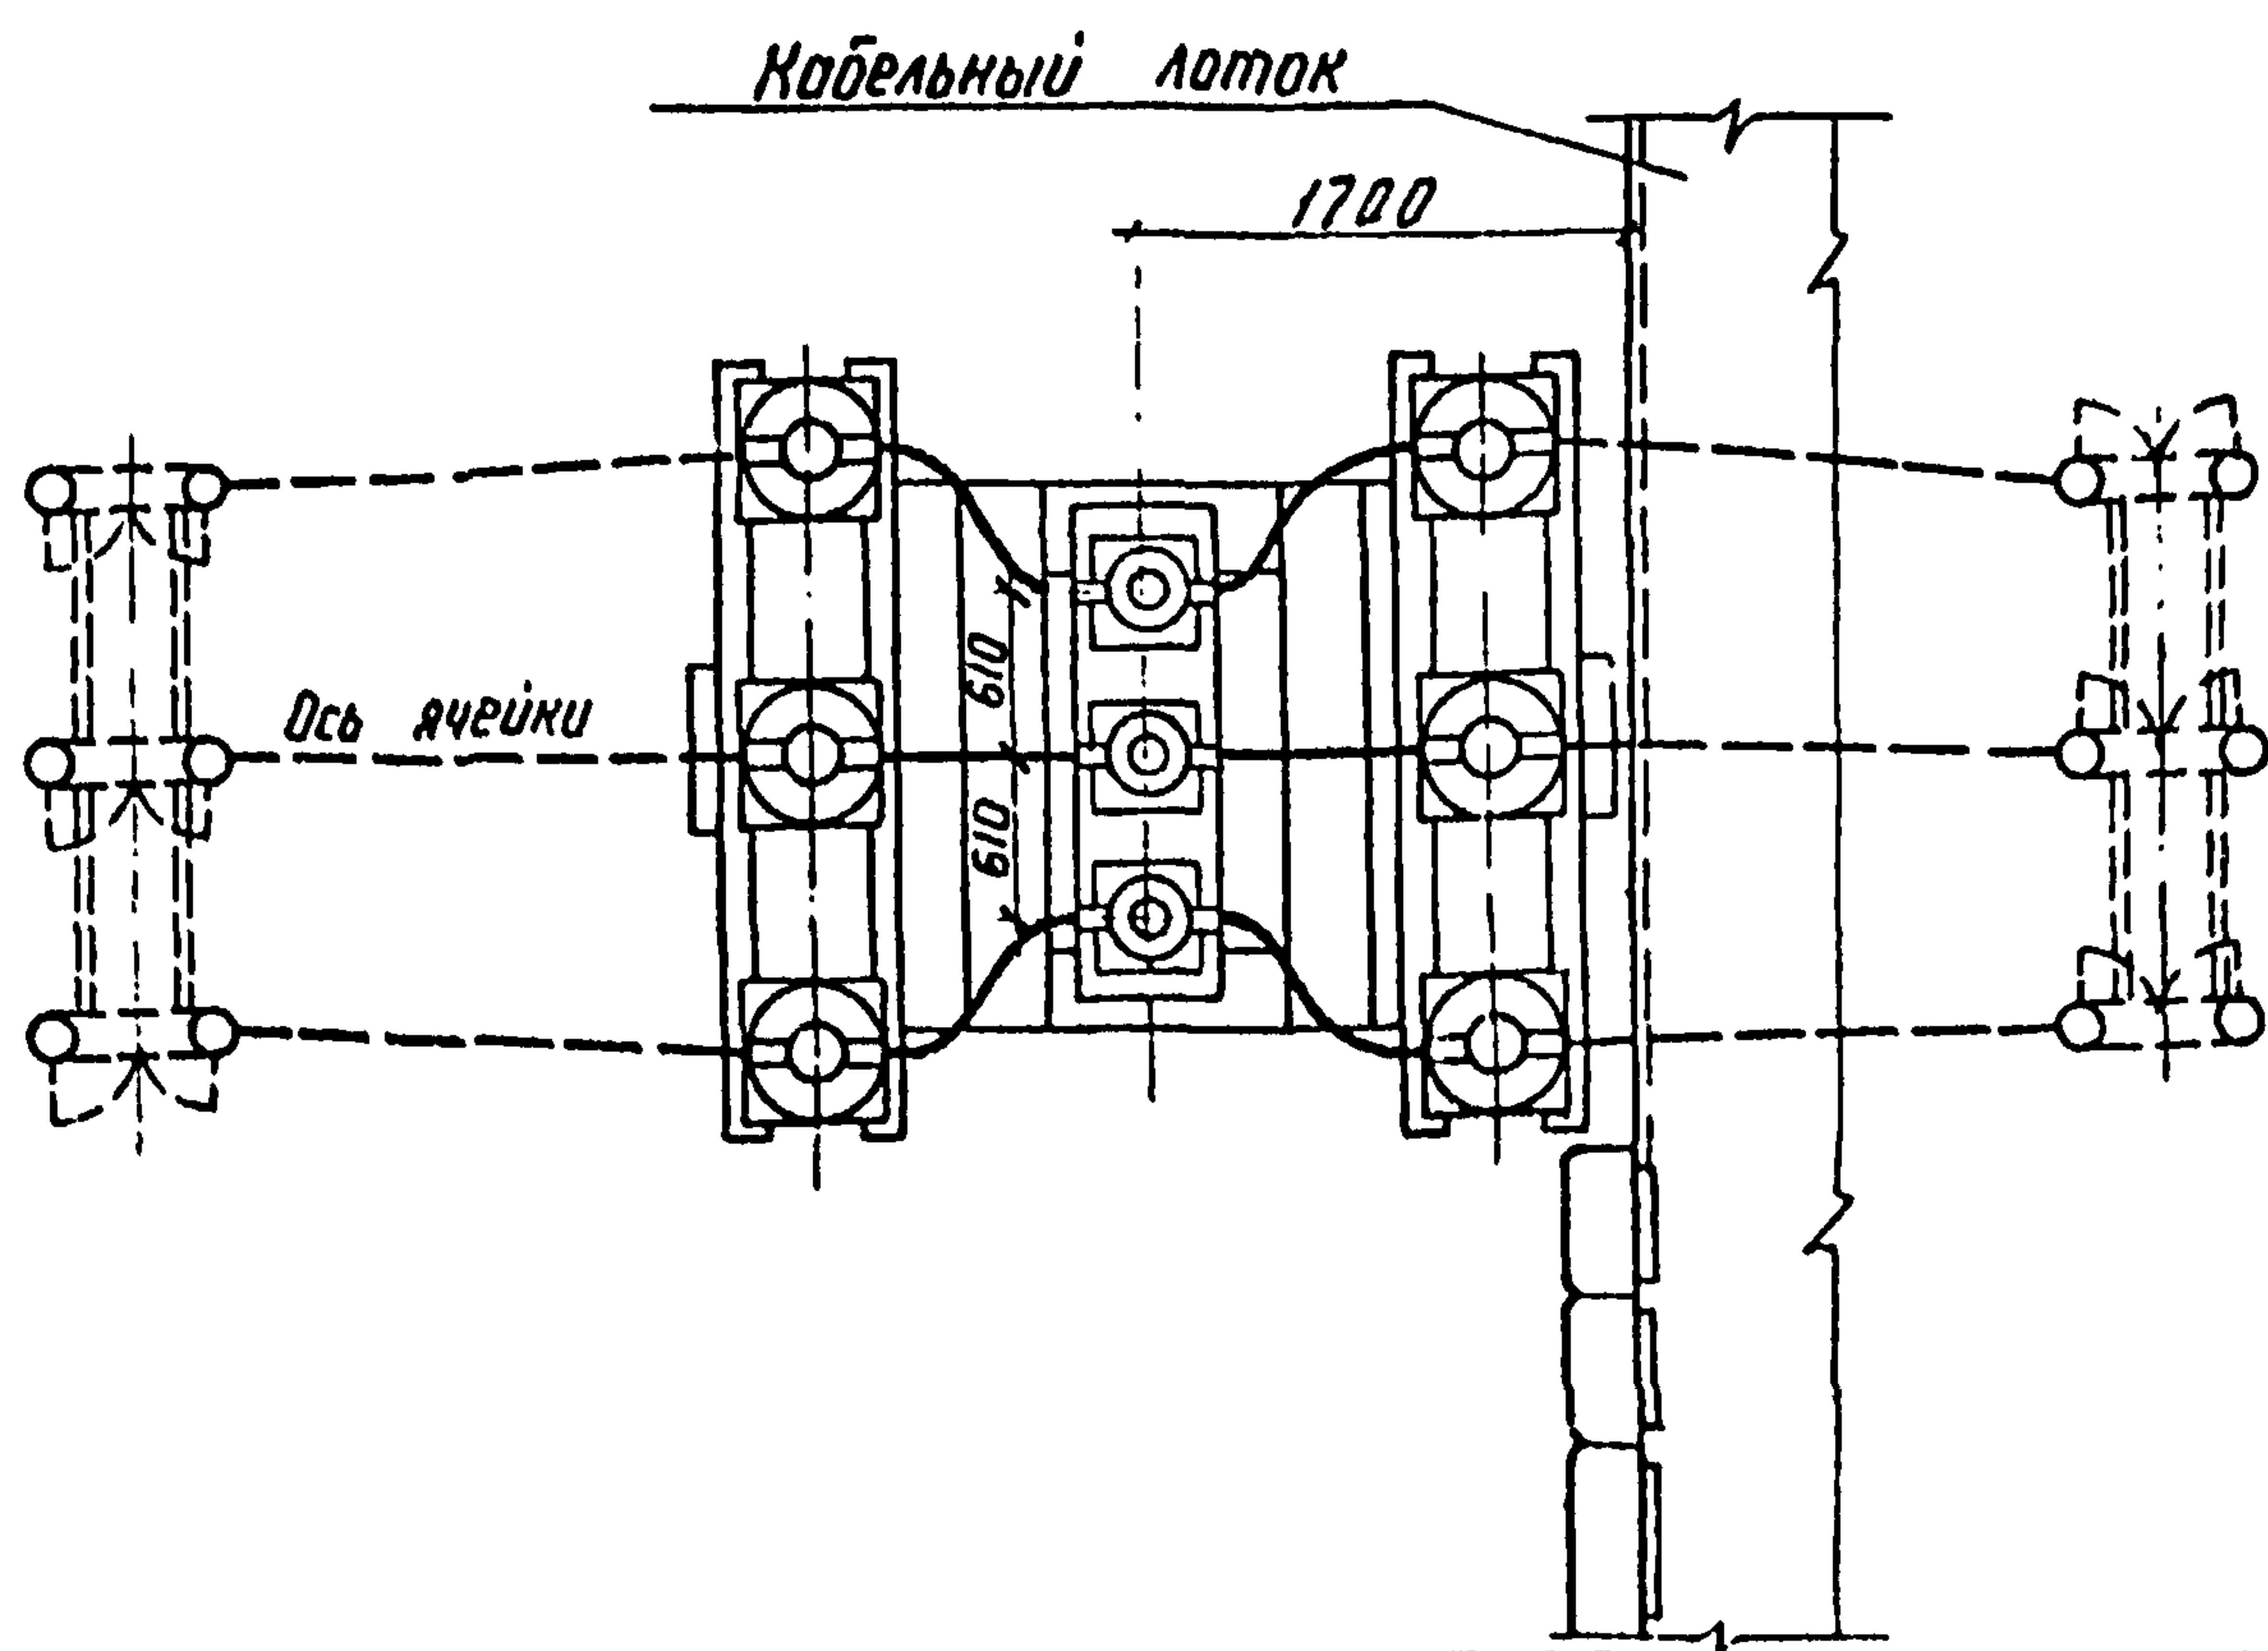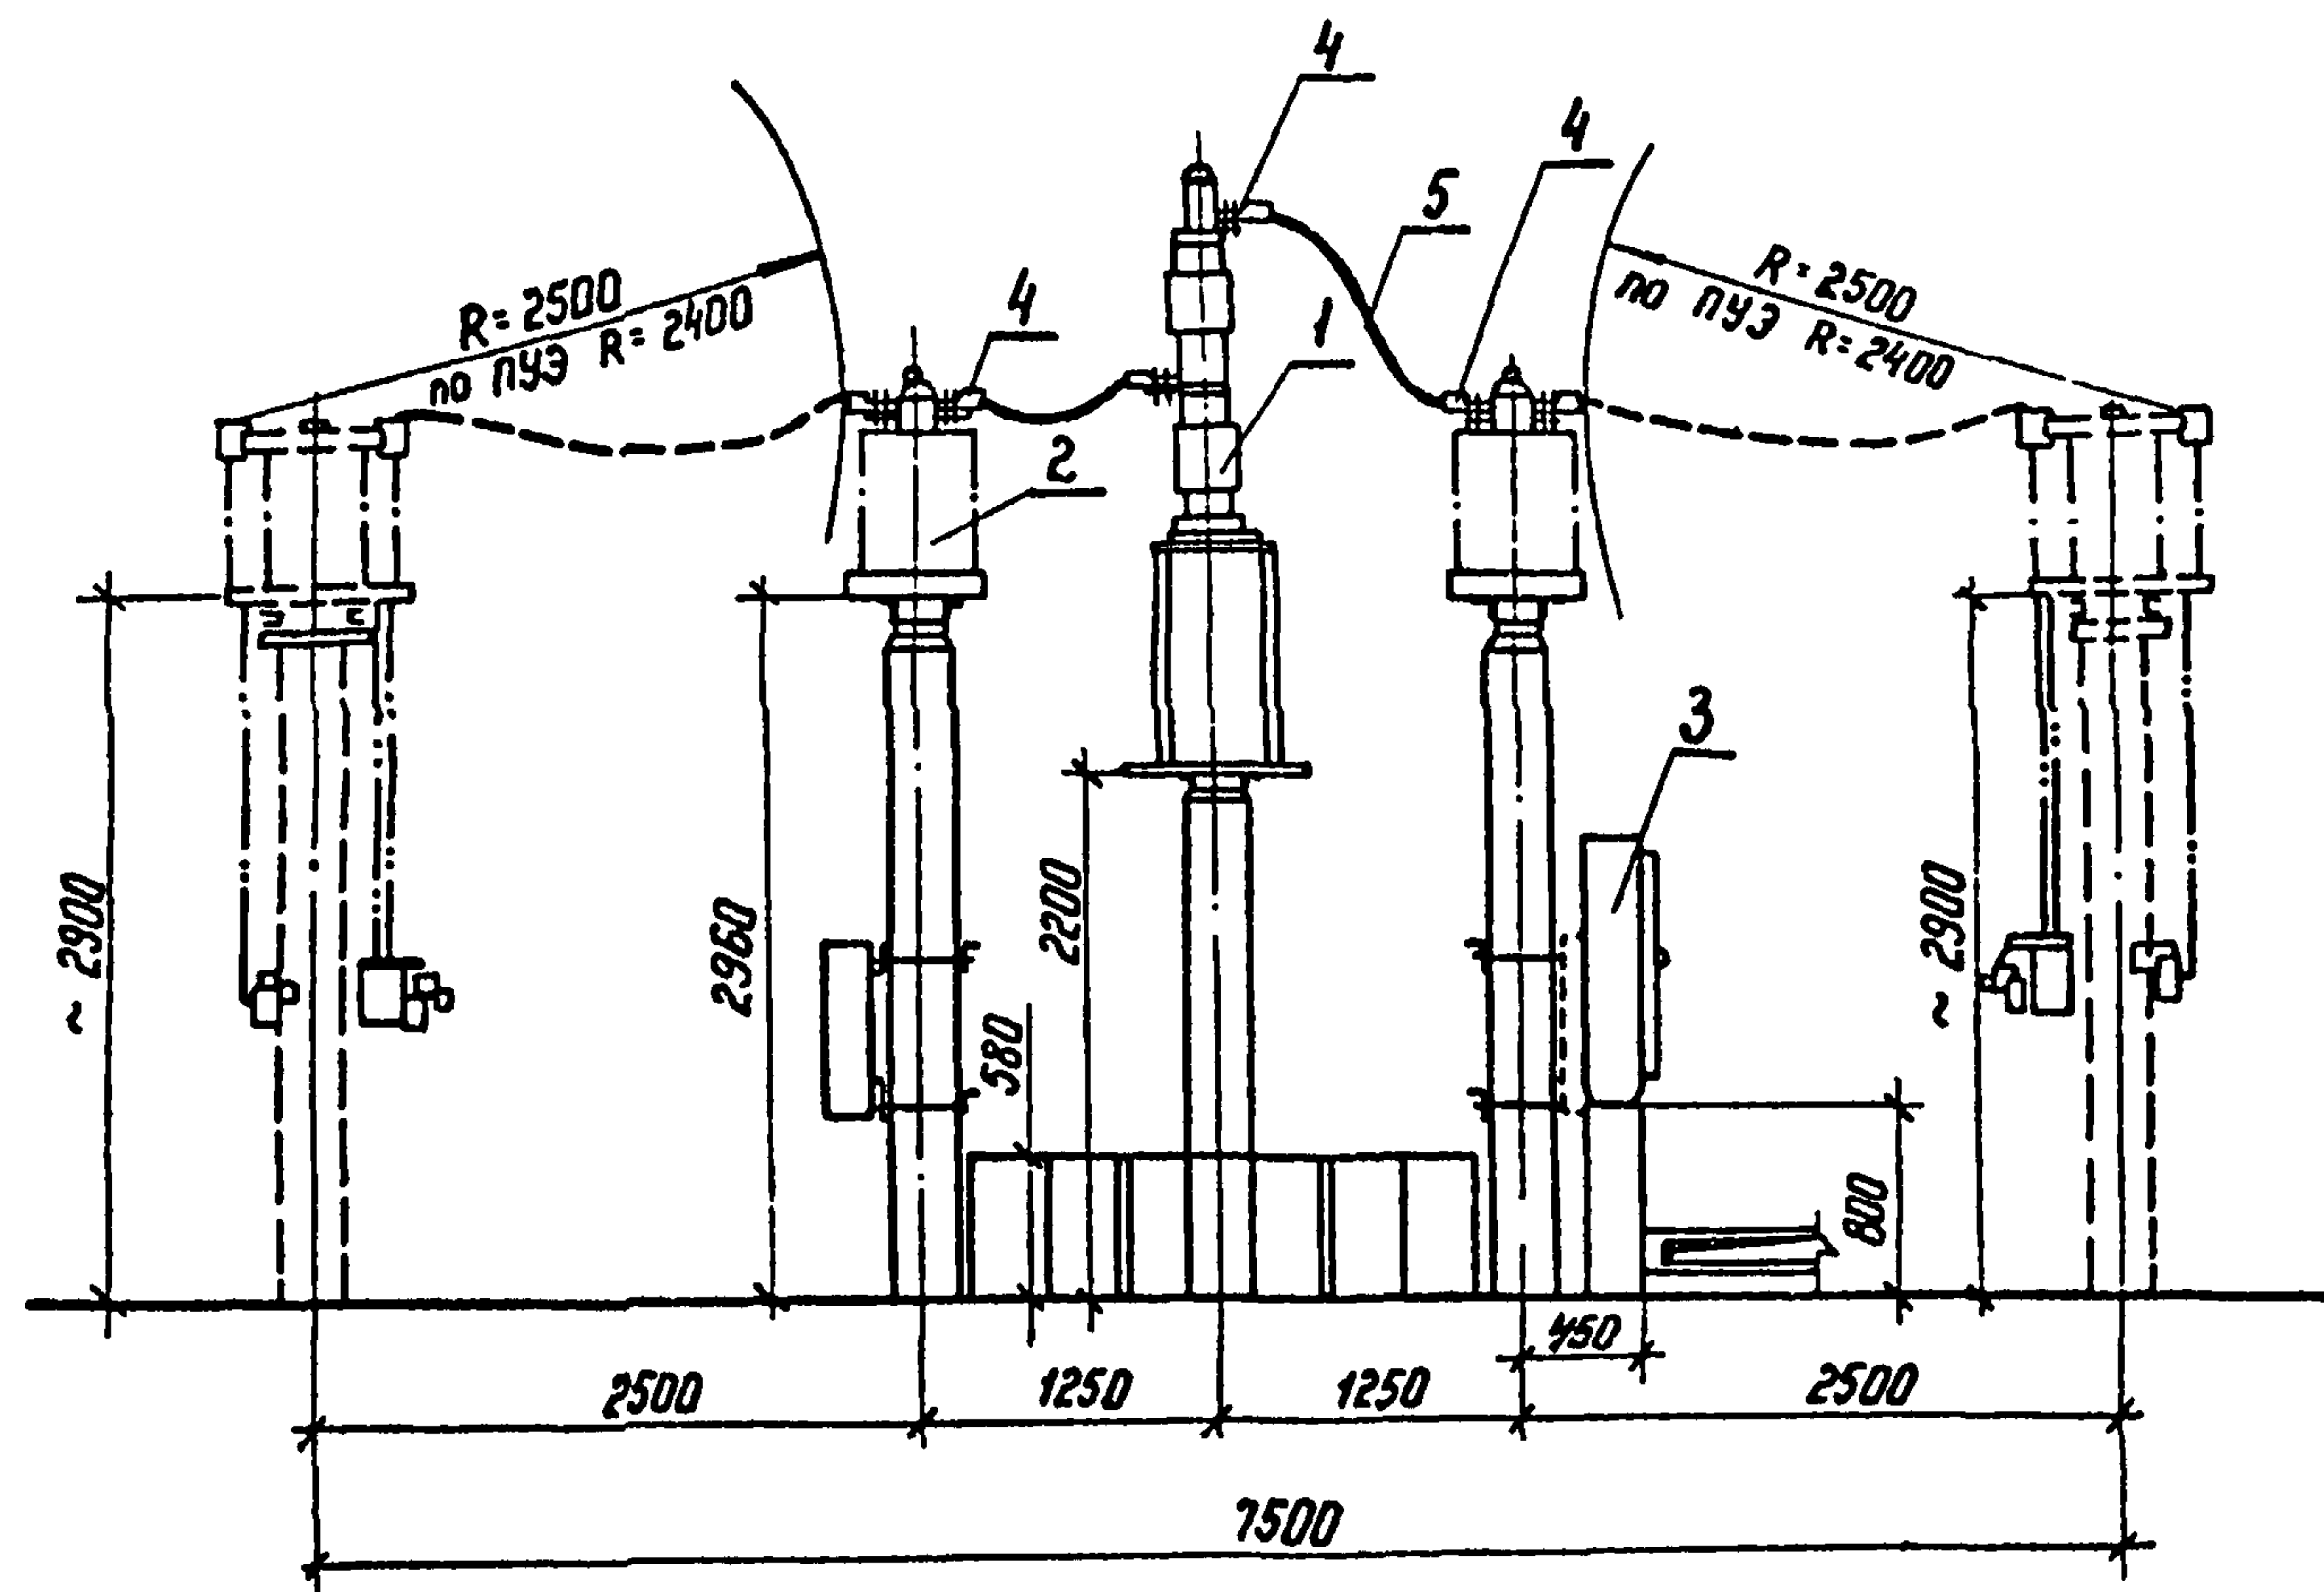

Спецификация

| Марка, поз. | Обозначение                               | Наименование                                                                | Кол. | Масса ед. кг | Примечание   |
|-------------|-------------------------------------------|-----------------------------------------------------------------------------|------|--------------|--------------|
| 1           | ЭПЗ. 19                                   | Выключатель масляный ВМУЗ-35Б-25/1250 УХЛ1 с электромагнитным приводом ПЭМУ | 1    |              | комплект     |
| 2           | ЭПЗ. 30, 31<br>ЭПЗ. 32, 33<br>ЭПЗ. 32, 33 | Трансформатор тока ТФЗМ-35А-У1<br>ТФЗМ-35Б-ІУ1<br>ТФЗМ-35Б-ІІУ1             | 6    |              |              |
| 3           | ЭПЗ. 48, 49                               | Ящики управления выключателем                                               |      |              | комплект     |
| 4           |                                           | Зажим аппаратный прессуемый АЧА-□-5                                         | 18   |              | см. указание |
| 5           |                                           | Провод сталеалюминиевый □                                                   | 12   |              | м            |

1. Количество зажимов дано при ошиновке одним проводом в фазе.
2. Оборудование и ошиновка, изображенные пунктиром, не входят в объем данного листа.


|                                             |           |          |                                     |               |        |
|---------------------------------------------|-----------|----------|-------------------------------------|---------------|--------|
| И.контр.                                    | Белова    | 20.01.87 | ТМП                                 | 407-03-438.87 | ЭП2    |
| Открытые распределительные устройства 35 кВ |           |          |                                     |               |        |
|                                             |           |          | Стандия                             | Лист          | Листов |
|                                             |           |          | РЛ                                  | 47            |        |
| Нач. отд.                                   | Роменский | 20.01.87 | Узел выключателя                    |               |        |
| ГМП                                         | Земель    | 20.01.87 | ВМУЗ-35Б-25/1250 УХЛ1 с             |               |        |
| Рук. гр.                                    | Цукрова   | 20.01.87 | 2х ТФЗМ-35                          |               |        |
| Ст. инж.                                    | Белова    | 20.01.87 | ЭНЕРГОСЕТЬПРОЕКТ                    |               |        |
| Техник                                      | Шефер     | 20.01.87 | Северо-Западное отделение Ленинград |               |        |

Копир. №

Формат А3

2247/2

Инд. № подл. 12968  
Подпись и дата 12.01.87

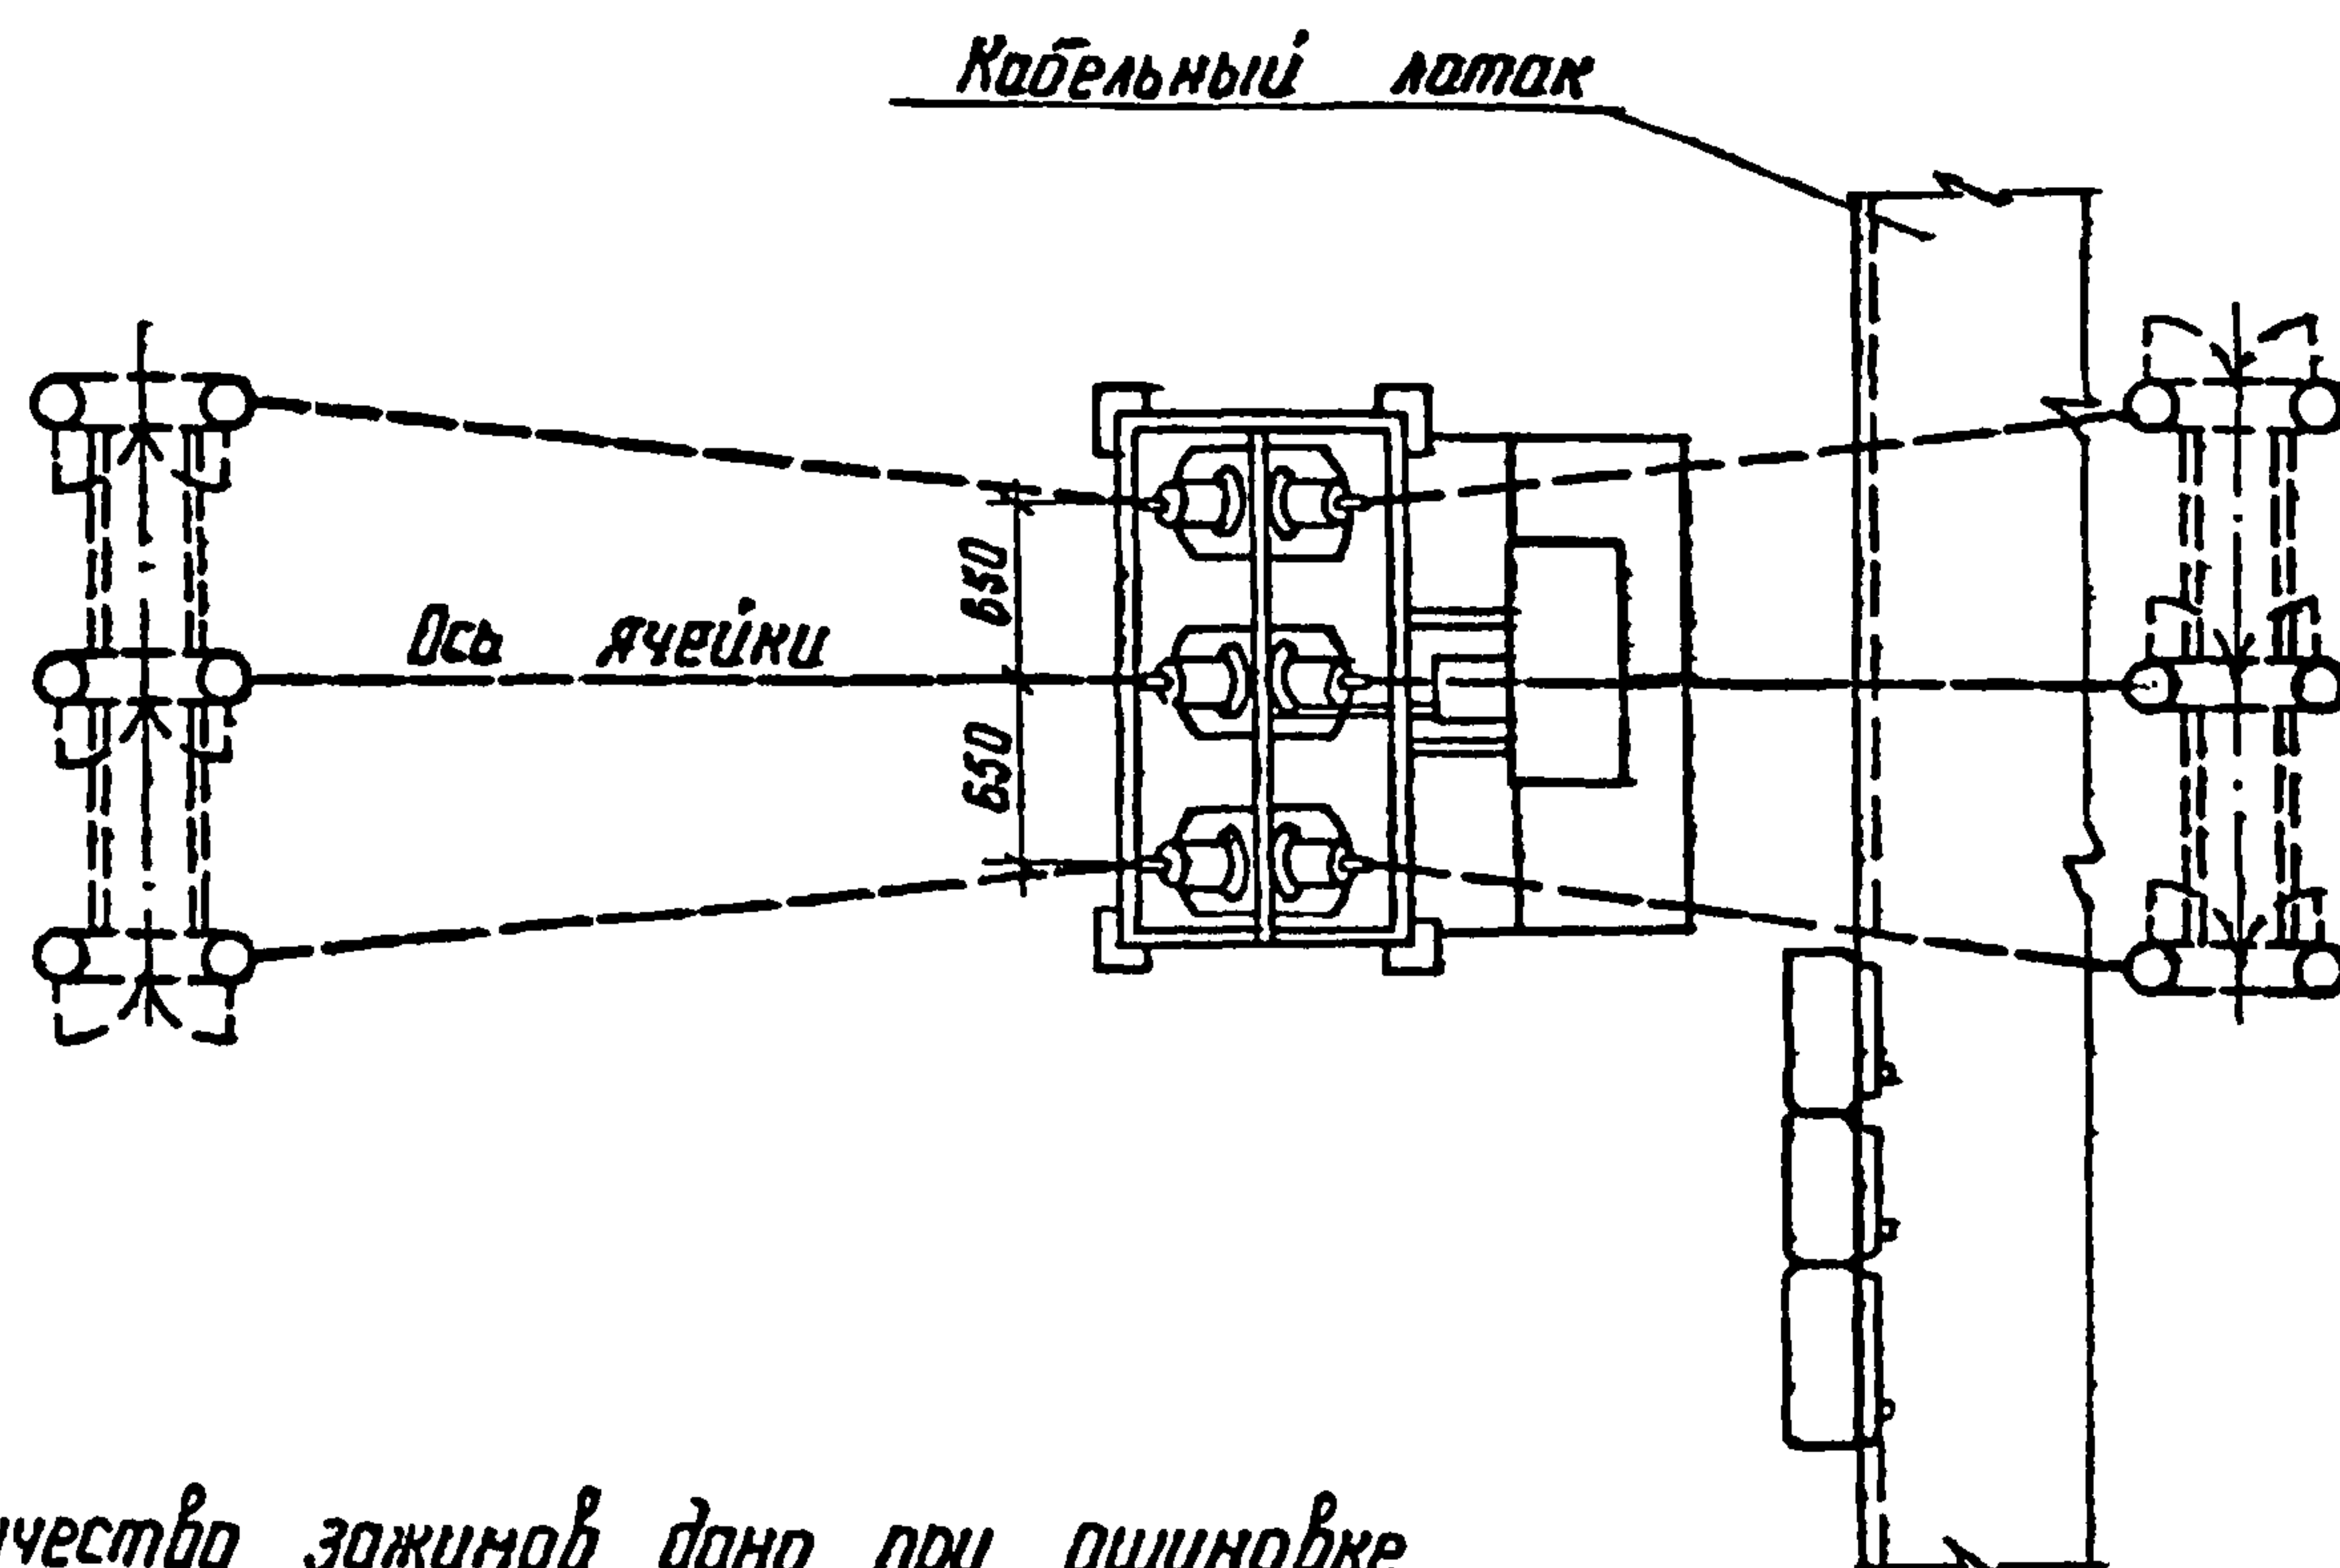

1. Количество зажимов дано при ошиновке одним проводом в фазе.
2. Оборудование и ошиновка, изображенные пунктиром не входят в объем данного листа.

| Марка,<br>поз. | Обозначение | Наименование                                 | Кол.                     | Масса<br>ед.кг | Примечание |
|----------------|-------------|----------------------------------------------|--------------------------|----------------|------------|
| 1              |             | Выключатель масля-                           | 1                        |                |            |
|                | ЭПЗ. 8, 9   | ный С-35-630-У1 с                            |                          |                |            |
|                |             | электромагнитным                             |                          |                |            |
|                |             | приводом УЭП-12                              |                          |                |            |
|                |             | с пружинным приво-                           |                          |                |            |
|                | ЭПЗ. 10, 11 | дом ПП-67                                    |                          |                | комплект   |
|                | ЭПЗ. 14, 15 | ВТ-35-630-12,5У1 с пружинным приводом        |                          |                |            |
|                |             | ПП-67                                        |                          |                | комплект   |
|                | ЭПЗ. 16, 17 | ВТД-35-630-12,5 У1 с                         |                          |                |            |
|                |             | электромагнитным                             |                          |                |            |
|                |             | приводом ШПЗ-11                              |                          |                | комплект   |
| 2              | ЭПЗ. 48, 49 | Ящички управления                            |                          |                |            |
|                |             | выключателем                                 | <input type="checkbox"/> |                | комплект   |
| 3              |             | Зажим аппаратный                             |                          |                | смотри     |
|                |             | прессуемый, А4А- <input type="checkbox"/> -5 | 6                        |                | указо-     |
| 4              |             | Зажим контактный                             | 6                        |                | ние 1      |
|                |             | штыревой АШМ-30-1                            |                          |                |            |
|                |             |                                              |                          |                |            |
|                |             |                                              |                          |                |            |
|                |             |                                              |                          |                |            |



|           |           |      |      |                                                                           |                                                           |
|-----------|-----------|------|------|---------------------------------------------------------------------------|-----------------------------------------------------------|
| Н.контр.  | Белоба    | Мель | 2037 | ТМЛ 407-03-438.87                                                         | ЭП2                                                       |
|           |           |      |      |                                                                           |                                                           |
|           |           |      |      | Открытые распределительные устройства 35 кВ                               |                                                           |
|           |           |      |      |                                                                           | Страница                                                  |
|           |           |      |      |                                                                           | Лист                                                      |
|           |           |      |      |                                                                           | Листов                                                    |
| Нач. отд. | Роменский | Мель | 2037 | РП                                                                        | 48                                                        |
| ГМП       | Земель    | Мель | 2037 | Узел быключателя<br>С-35-630-У1, 8Т-35-630-12,5 У1,<br>8ТД-35-630-12,5 У1 | ЭНЕРГОСЕТЬПРОЕКТ<br>Север-Западное отделение<br>Ленинград |
| Рук. гр.  | Цукрово   | Мель | 2037 |                                                                           |                                                           |
| Техник    | Шефер     | Мель | 2037 |                                                                           |                                                           |

2247/2

Инв. № подл. Подпись и дата  
12968 ГН-72

Типовые материалы для проектирования 407-03-43887

Альбом №

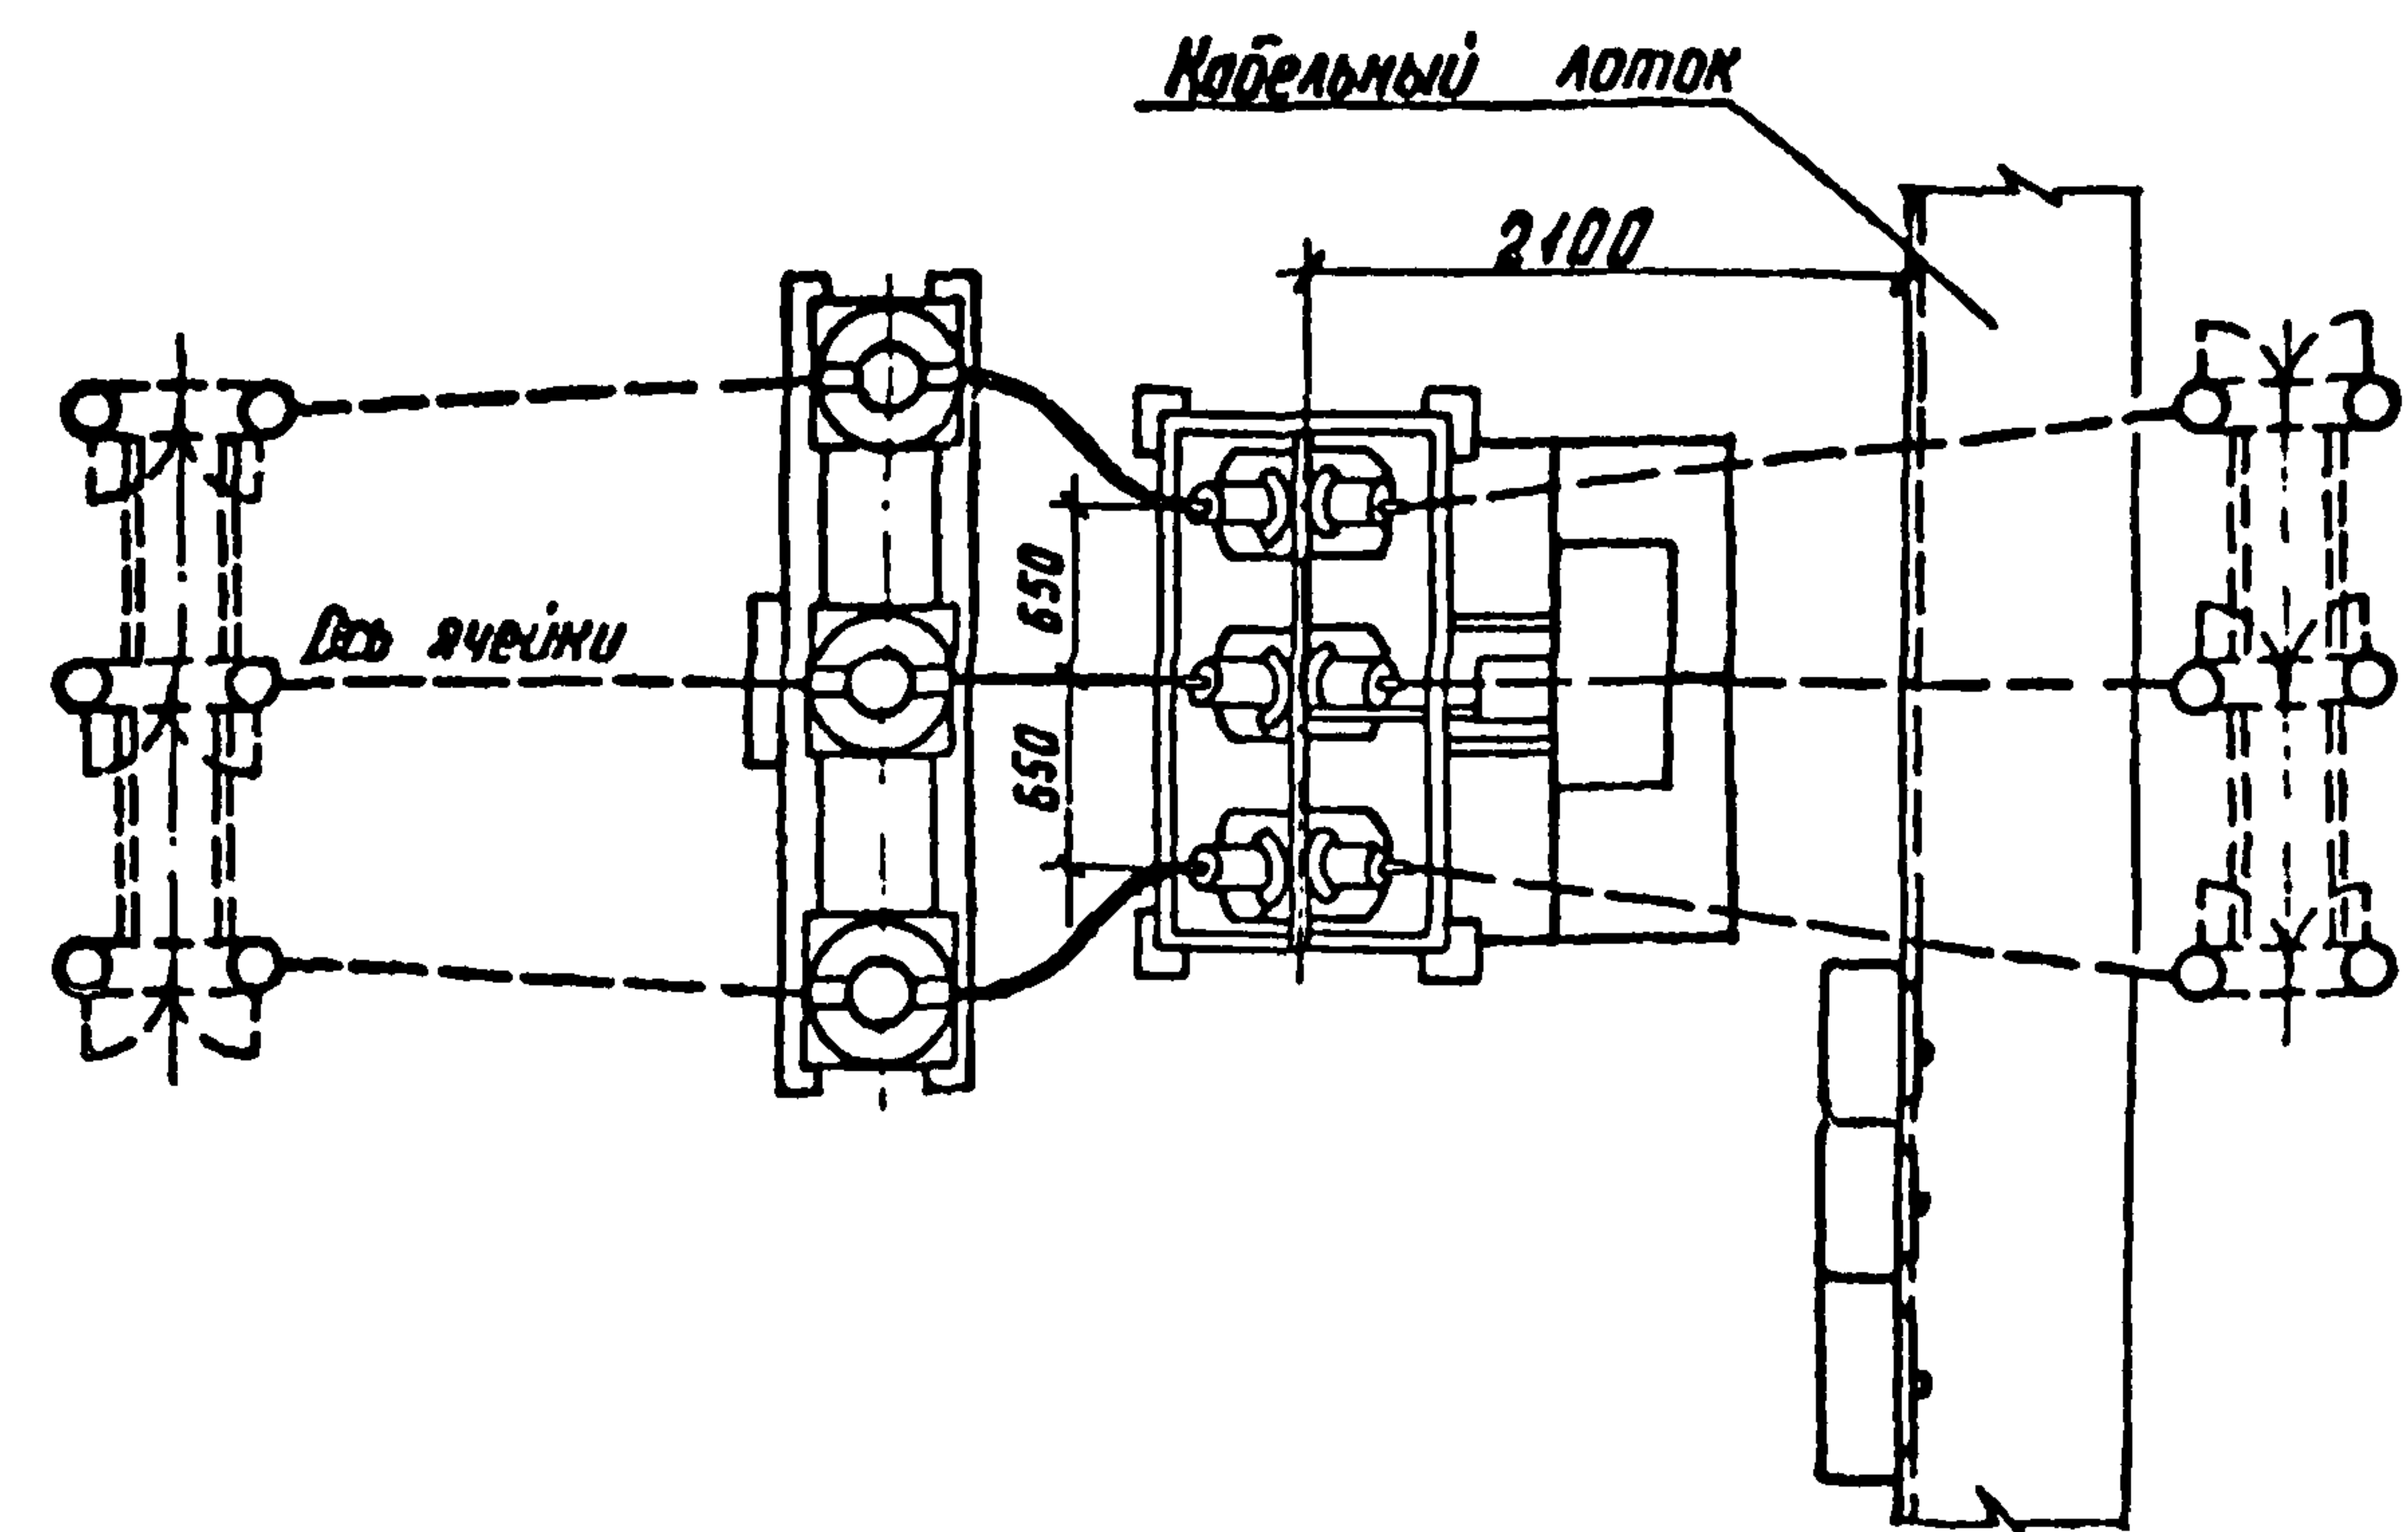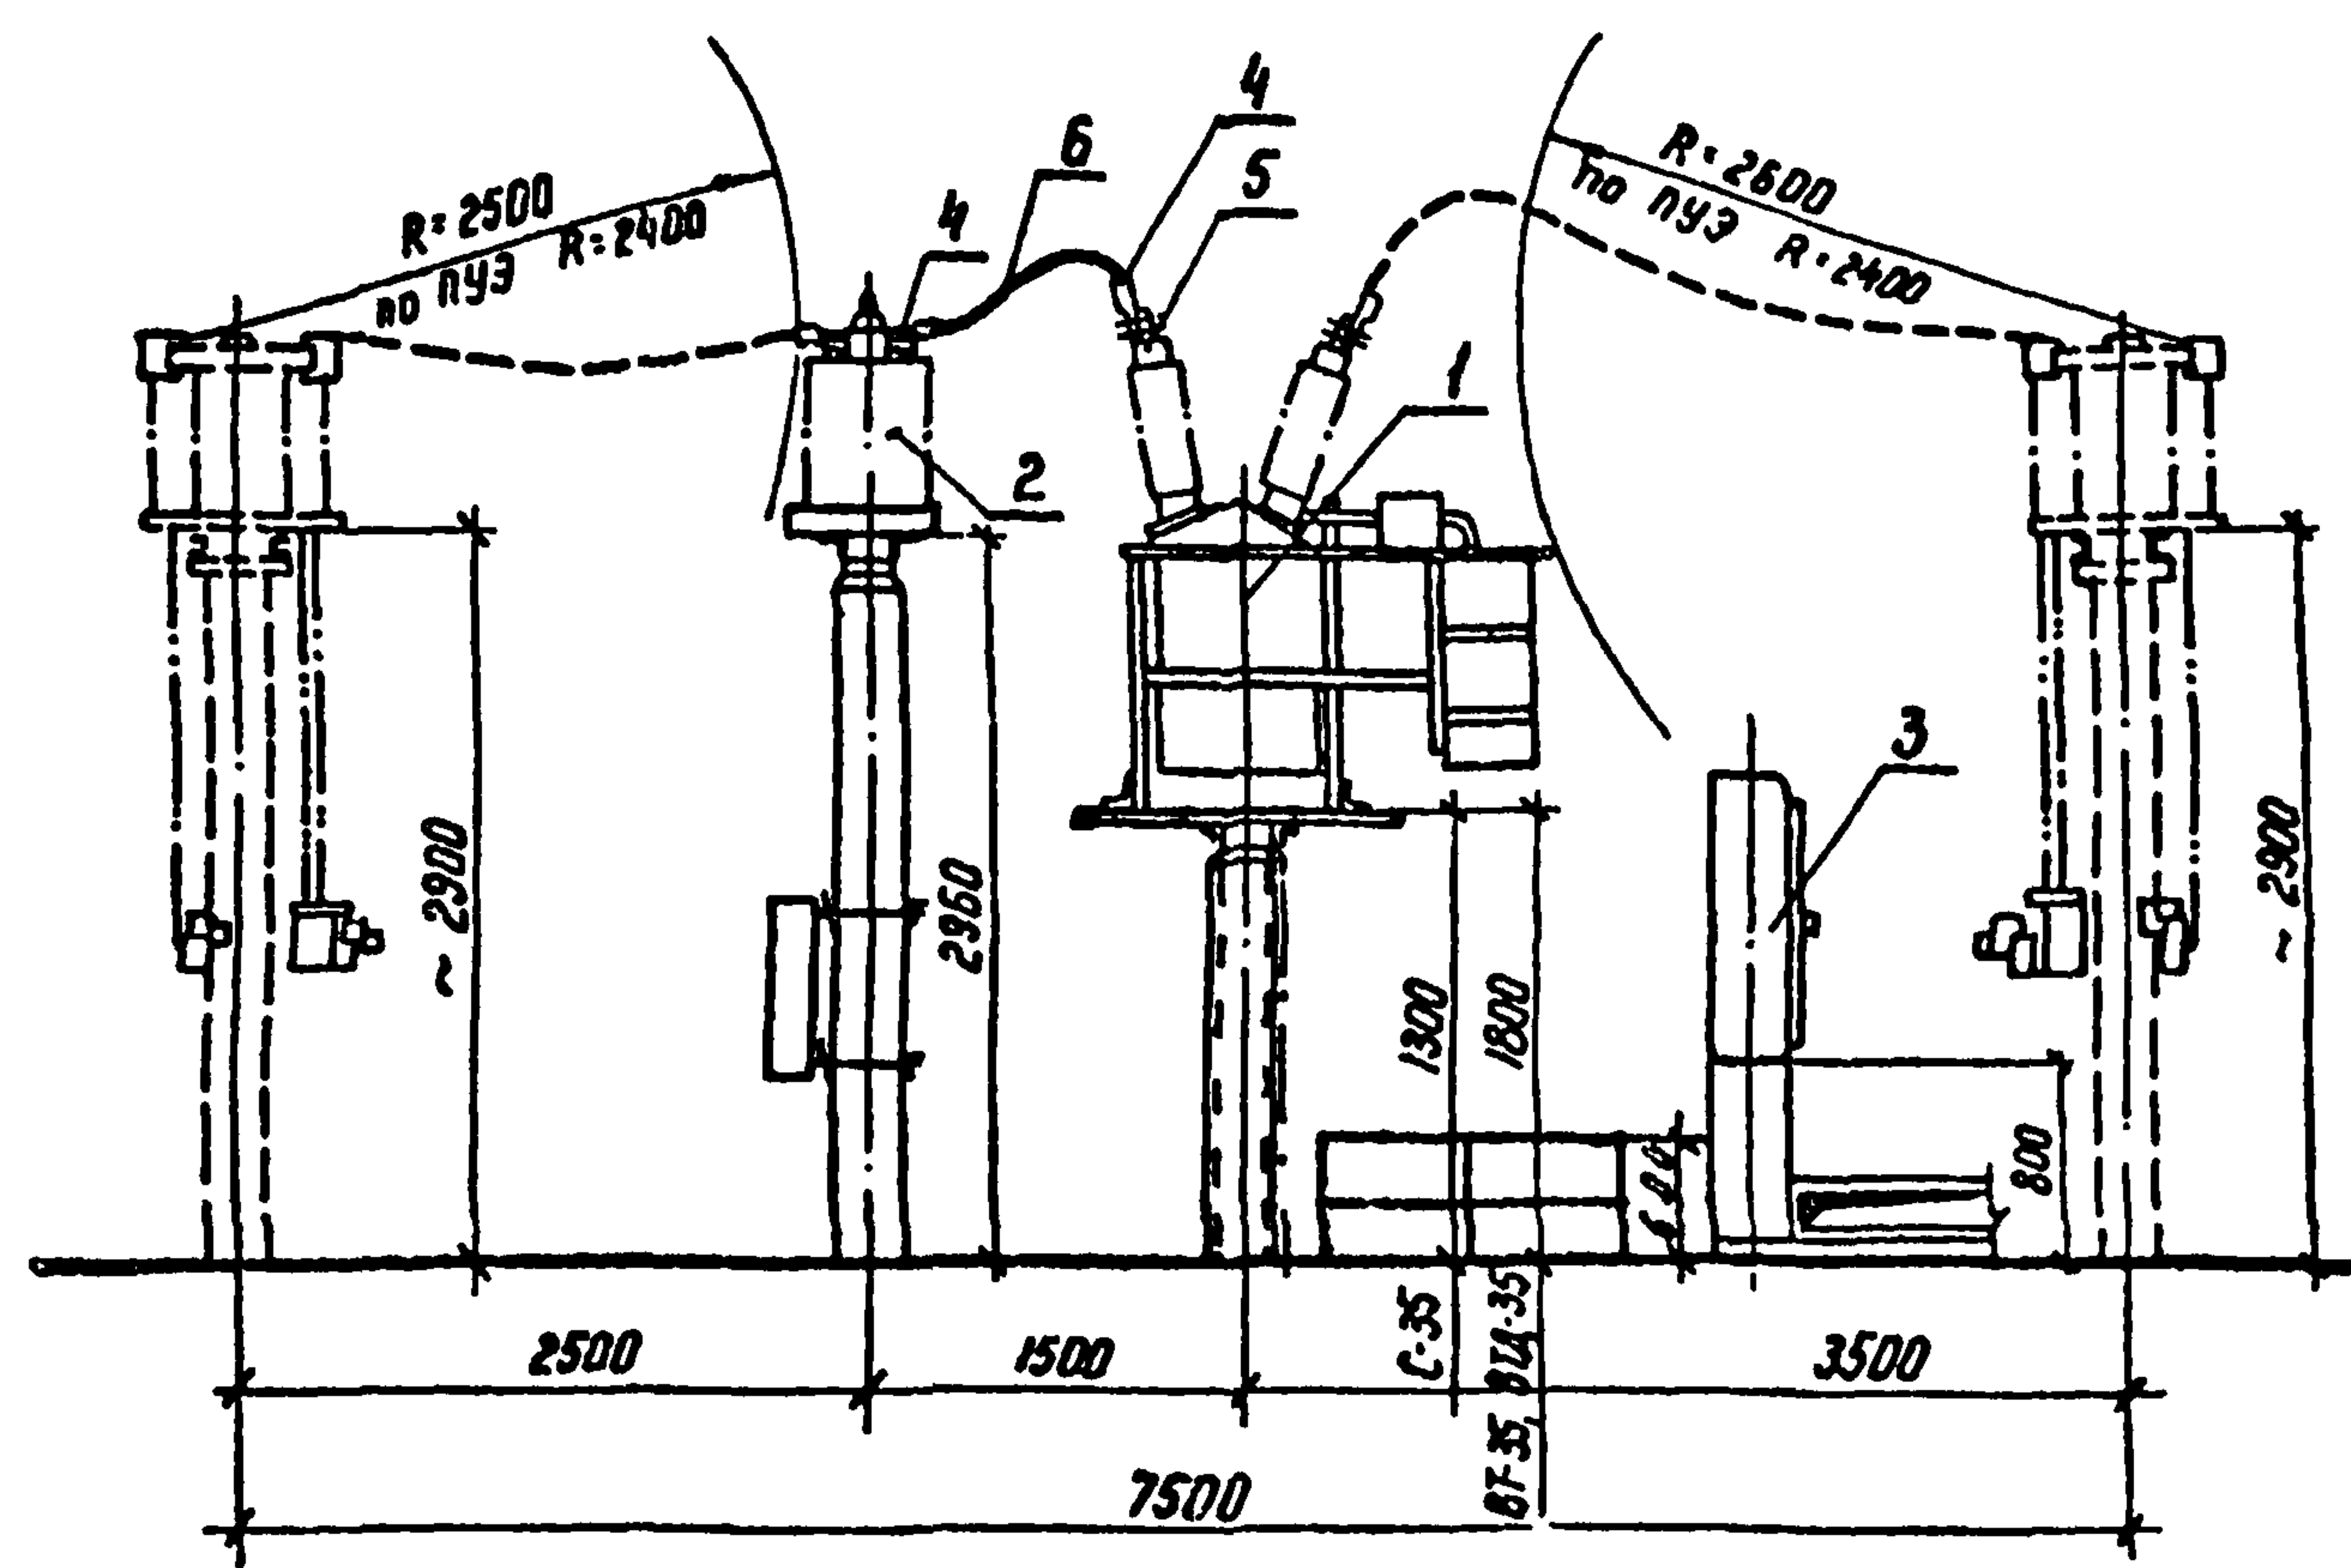

- 1. Количество зажимов дано при шиновке одним проводом в фазе.
- 2. Оборудование и шиновка, изображенные пунктиром не входят в объем данного листа.

Спецификация

| Марка, поз. | Обозначение | Наименование                                                                                    | Кол. | Масса вв. кг | Примечание        |
|-------------|-------------|-------------------------------------------------------------------------------------------------|------|--------------|-------------------|
| 1           | ЭПЗ. 8,9    | Выключатель масляный С-35М-630-У1 с электромагнитным приводом ШЭП-12 с пружинным приводом ПП-67 | 1    |              | комплект          |
|             | ЭПЗ. 10,11  | ЭПЗ. 14,15                                                                                      |      |              | комплект          |
|             | ЭПЗ. 16,17  | ЭПЗ. 30,31                                                                                      | 3    |              | комплект          |
| 2           | ЭПЗ. 32,33  | ЭПЗ. 32,33                                                                                      |      |              | комплект          |
| 3           | ЭПЗ. 48,49  | Ящики управления выключателем                                                                   |      |              | комплект          |
| 4           |             | Зажим аппаратный прессыемый АЧА-□-5                                                             | 12   |              | смотри указание 1 |
| 5           |             | Зажим контактный штыревой АШМ-30-1                                                              | 6    |              |                   |
| 6           |             | Провод сталеалюминиевый                                                                         | 6    |              | м                 |



|           |           |          |       |                                                                                  |                                     |
|-----------|-----------|----------|-------|----------------------------------------------------------------------------------|-------------------------------------|
| И. контр. | Белобог   | Зав. цех | 20187 | ТМЛ 407-03-43887                                                                 | ЭП2                                 |
|           |           |          |       | Открытые распределительные устройства 35 кВ                                      |                                     |
|           |           |          |       | Страница                                                                         | Лист                                |
|           |           |          |       | РЛ                                                                               | 49                                  |
| Нач. отд. | Роменский | Инженер  | 20187 | Узел выключателя С-35М-630-У1, ВТ-35-630-12,5 У1, ВТД-35-630-12,5 У1 с 1хТФЗМ-35 | ЭНЕРГОСЕТЬПРОЕКТ                    |
| ГМП       | Земель    | Инженер  | 20187 |                                                                                  | Северо-Западное отделение Ленинград |
| Рук. гр.  | Цукров    | Инженер  | 20187 |                                                                                  |                                     |
| Техник    | Шефер     | Инженер  | 20187 |                                                                                  |                                     |

Копир К5

формат А3

2247/2

Лист 1  
Типовые материалы для проектирования 407-03-438.87

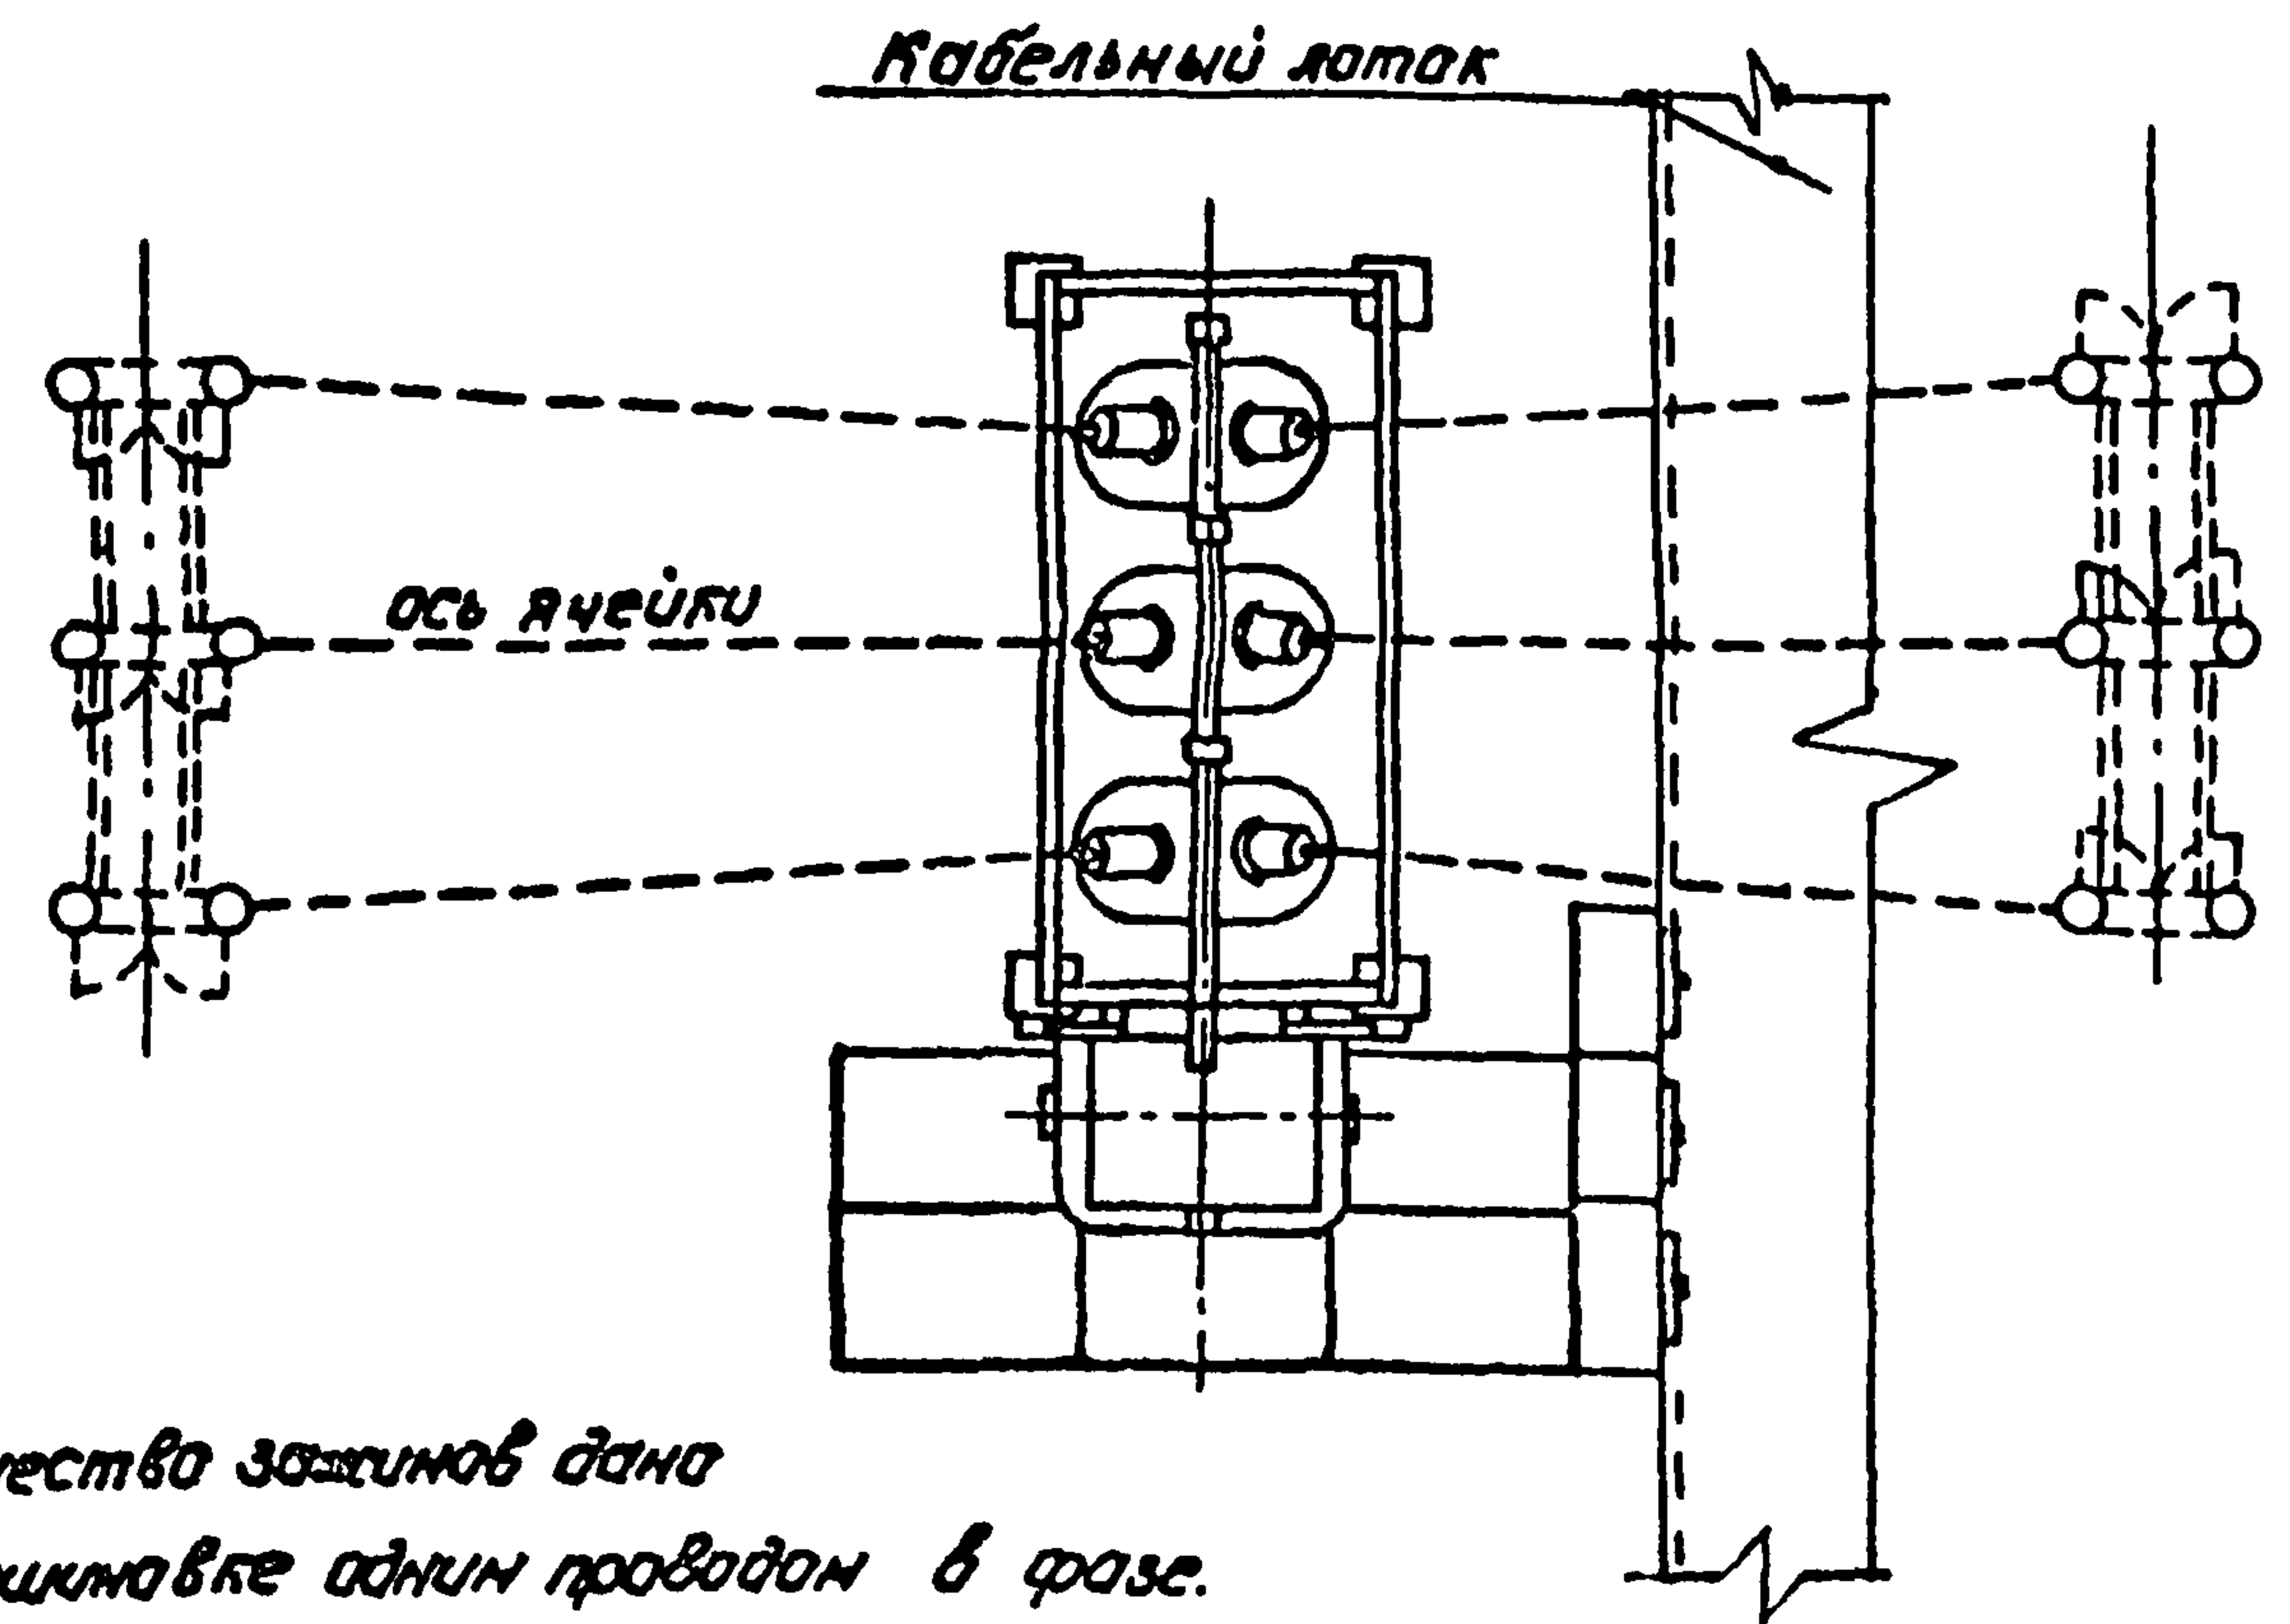
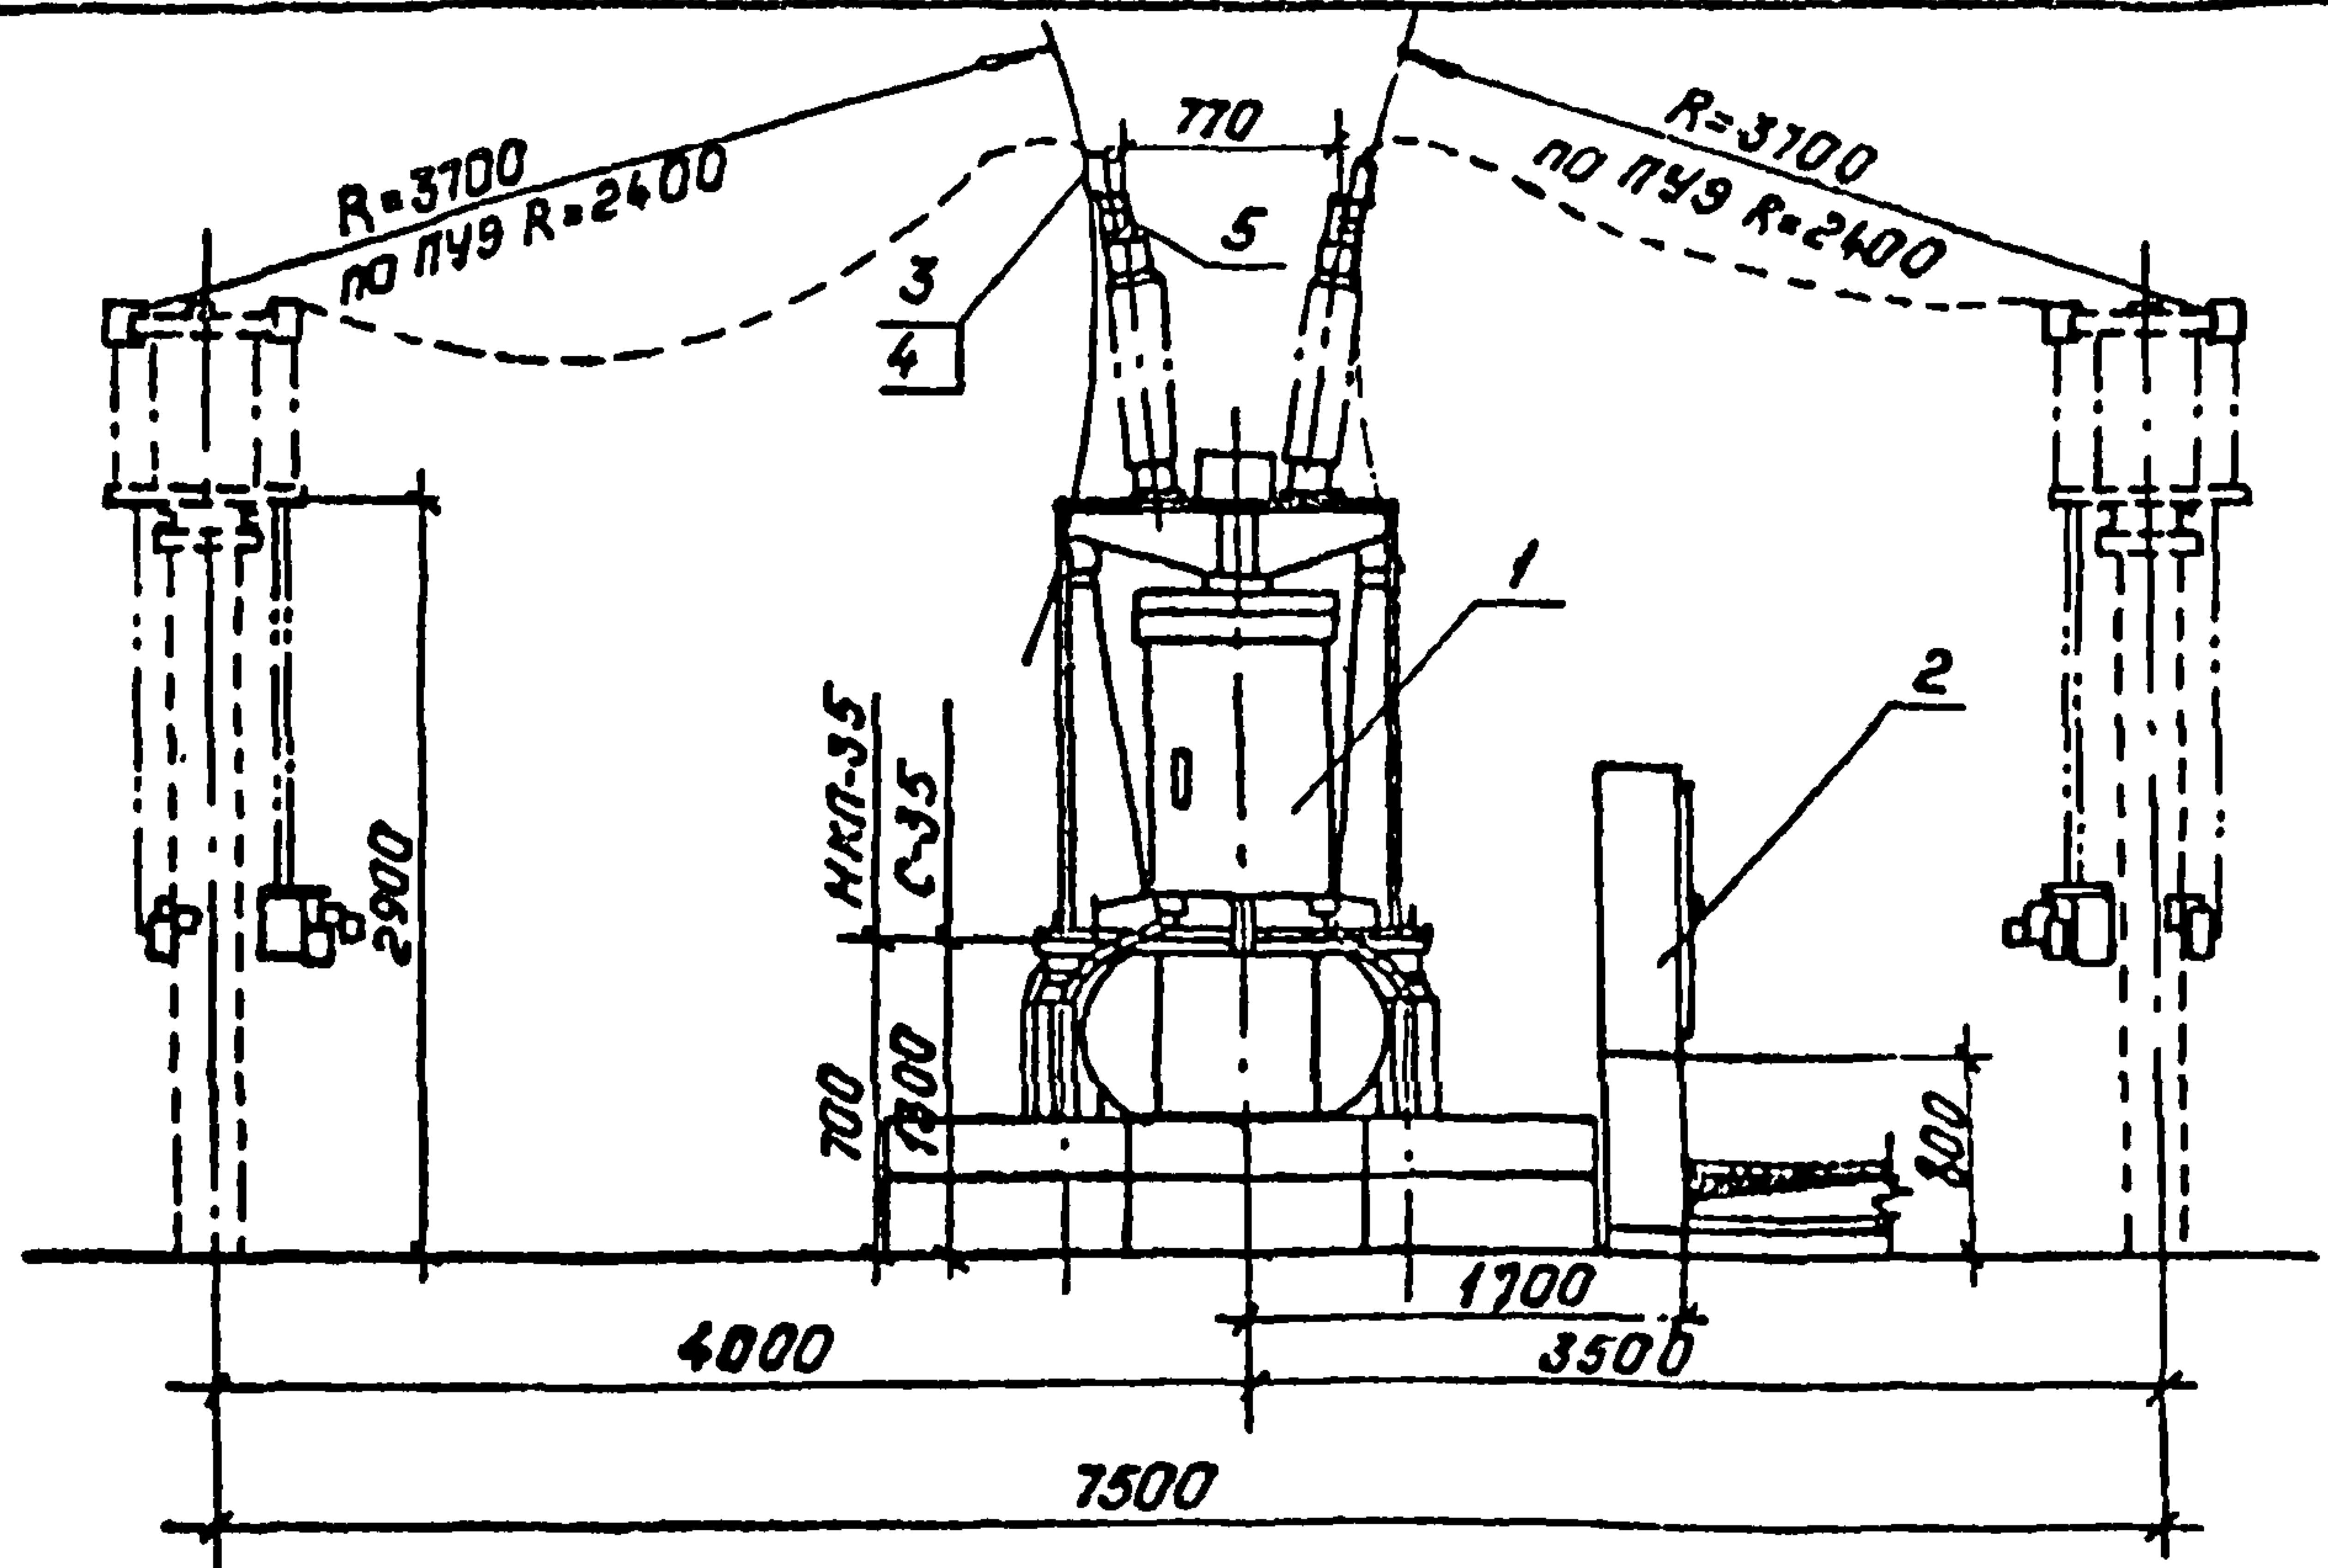


1. Количество зажимов дано при ошиновке одним проводом в фазе.
2. Оборудование и ошиновка, изображенные пунктиром, не входят в объем данного листа.

| Спецификация |             |                                                                           |      |            |            |
|--------------|-------------|---------------------------------------------------------------------------|------|------------|------------|
| Марка, поз.  | Обозначение | Наименование                                                              | Кол. | Масса, кг. | Примечание |
| 1            | ЭПЗ.18      | Выключатель масляный МКП-35-1000-25У/с электромагнитным приводом ШПЭ-31У. | 1    |            | комплект   |
|              | ЭПЗ.13      | С-35-3200-50БУ/с электромагнитным приводом ШПЭ-38                         |      |            | комплект   |
|              | ЭПЗ.12      | С-35-3200-50БУ/с пневматическим приводом ШПВ-35                           |      |            | комплект   |
|              | ЭПЗ.13      | С-35-2000-50БУ/с электромагнитным приводом ШПЭ-38                         |      |            | комплект   |
|              | ЭПЗ.12      | С-35-2000-50БУ/с пневматическим приводом ШПВ-35                           |      |            | комплект   |
| 2            | ЭПЗ.48,49   | Ящики управления выключателя                                              |      |            | комплект   |
| 3            |             | Зажим аппаратный прессуемый ЗА 4А-2                                       | 2    |            | для С-35   |
| 4            |             | ЗА 4А-5                                                                   | 6    |            | к ЯШН-30-1 |
| 5            |             | Зажим контактный штыревой ЯШН-30-1                                        | 6    |            | для МКП-35 |

|            |             |                |         |                                             |      |        |
|------------|-------------|----------------|---------|---------------------------------------------|------|--------|
| И. контр.  | Белова      | З. Белова      | 5.02.87 | ТМП 407-03-438.87 ЭП2                       |      |        |
|            |             |                |         | Открытые распределительные устройства 35кВ. |      |        |
|            |             |                |         | Страница                                    | Лист | Листов |
|            |             |                |         | РП                                          | 50   |        |
| Науч. рук. | Романовский | И. Романовский | 5.02.87 | Узел выключателя                            |      |        |
| Гип.       | Земель      | В. Земель      | 5.02.87 | МКП-35-1000-25У/с С-35-2000-50У/с           |      |        |
| Рук. гр.   | Цукров      | В. Цукров      | 5.02.87 | С-35-3200-50БУ/с                            |      |        |
| Техник     | Шеффер      | В. Шеффер      | 5.02.87 | ЭНЕРГОСЕТЬ ПРОЕКТ                           |      |        |
|            |             |                |         | Северодвинское отделение Ленинград          |      |        |
|            |             |                |         | Формат: А3                                  |      |        |

Лист 11  
Типовые материалы для проектирования 407-03-438.87

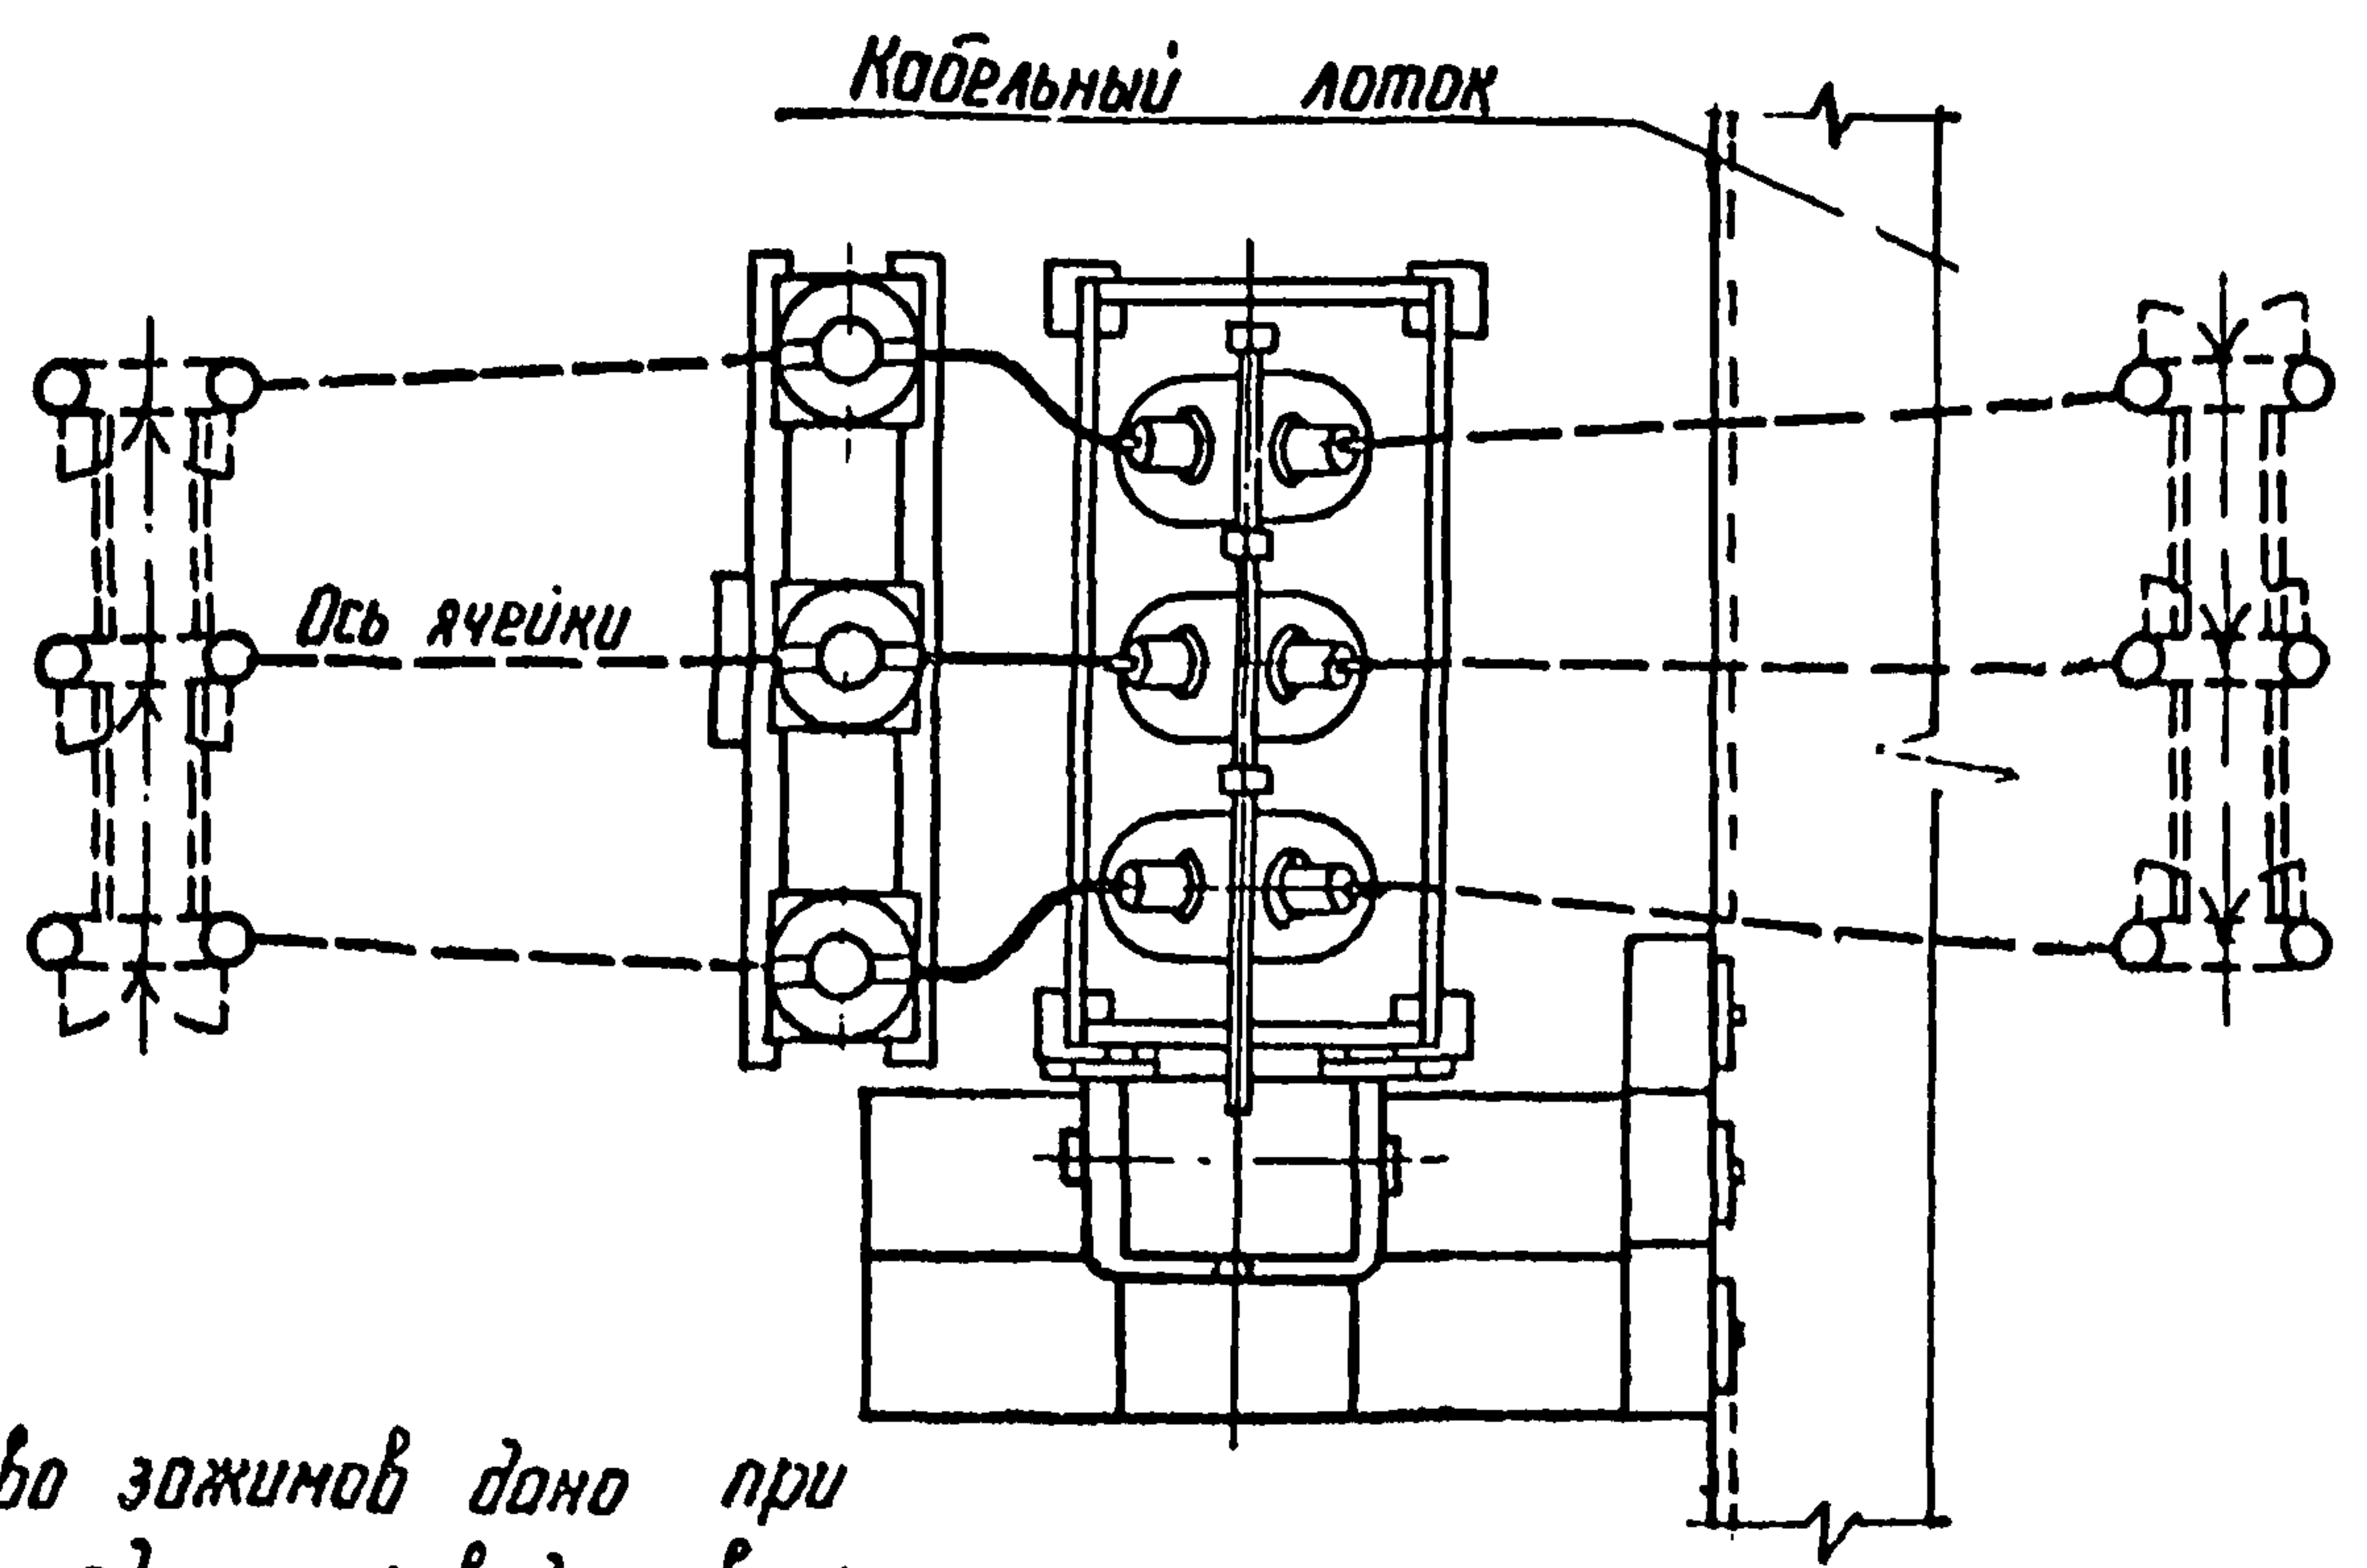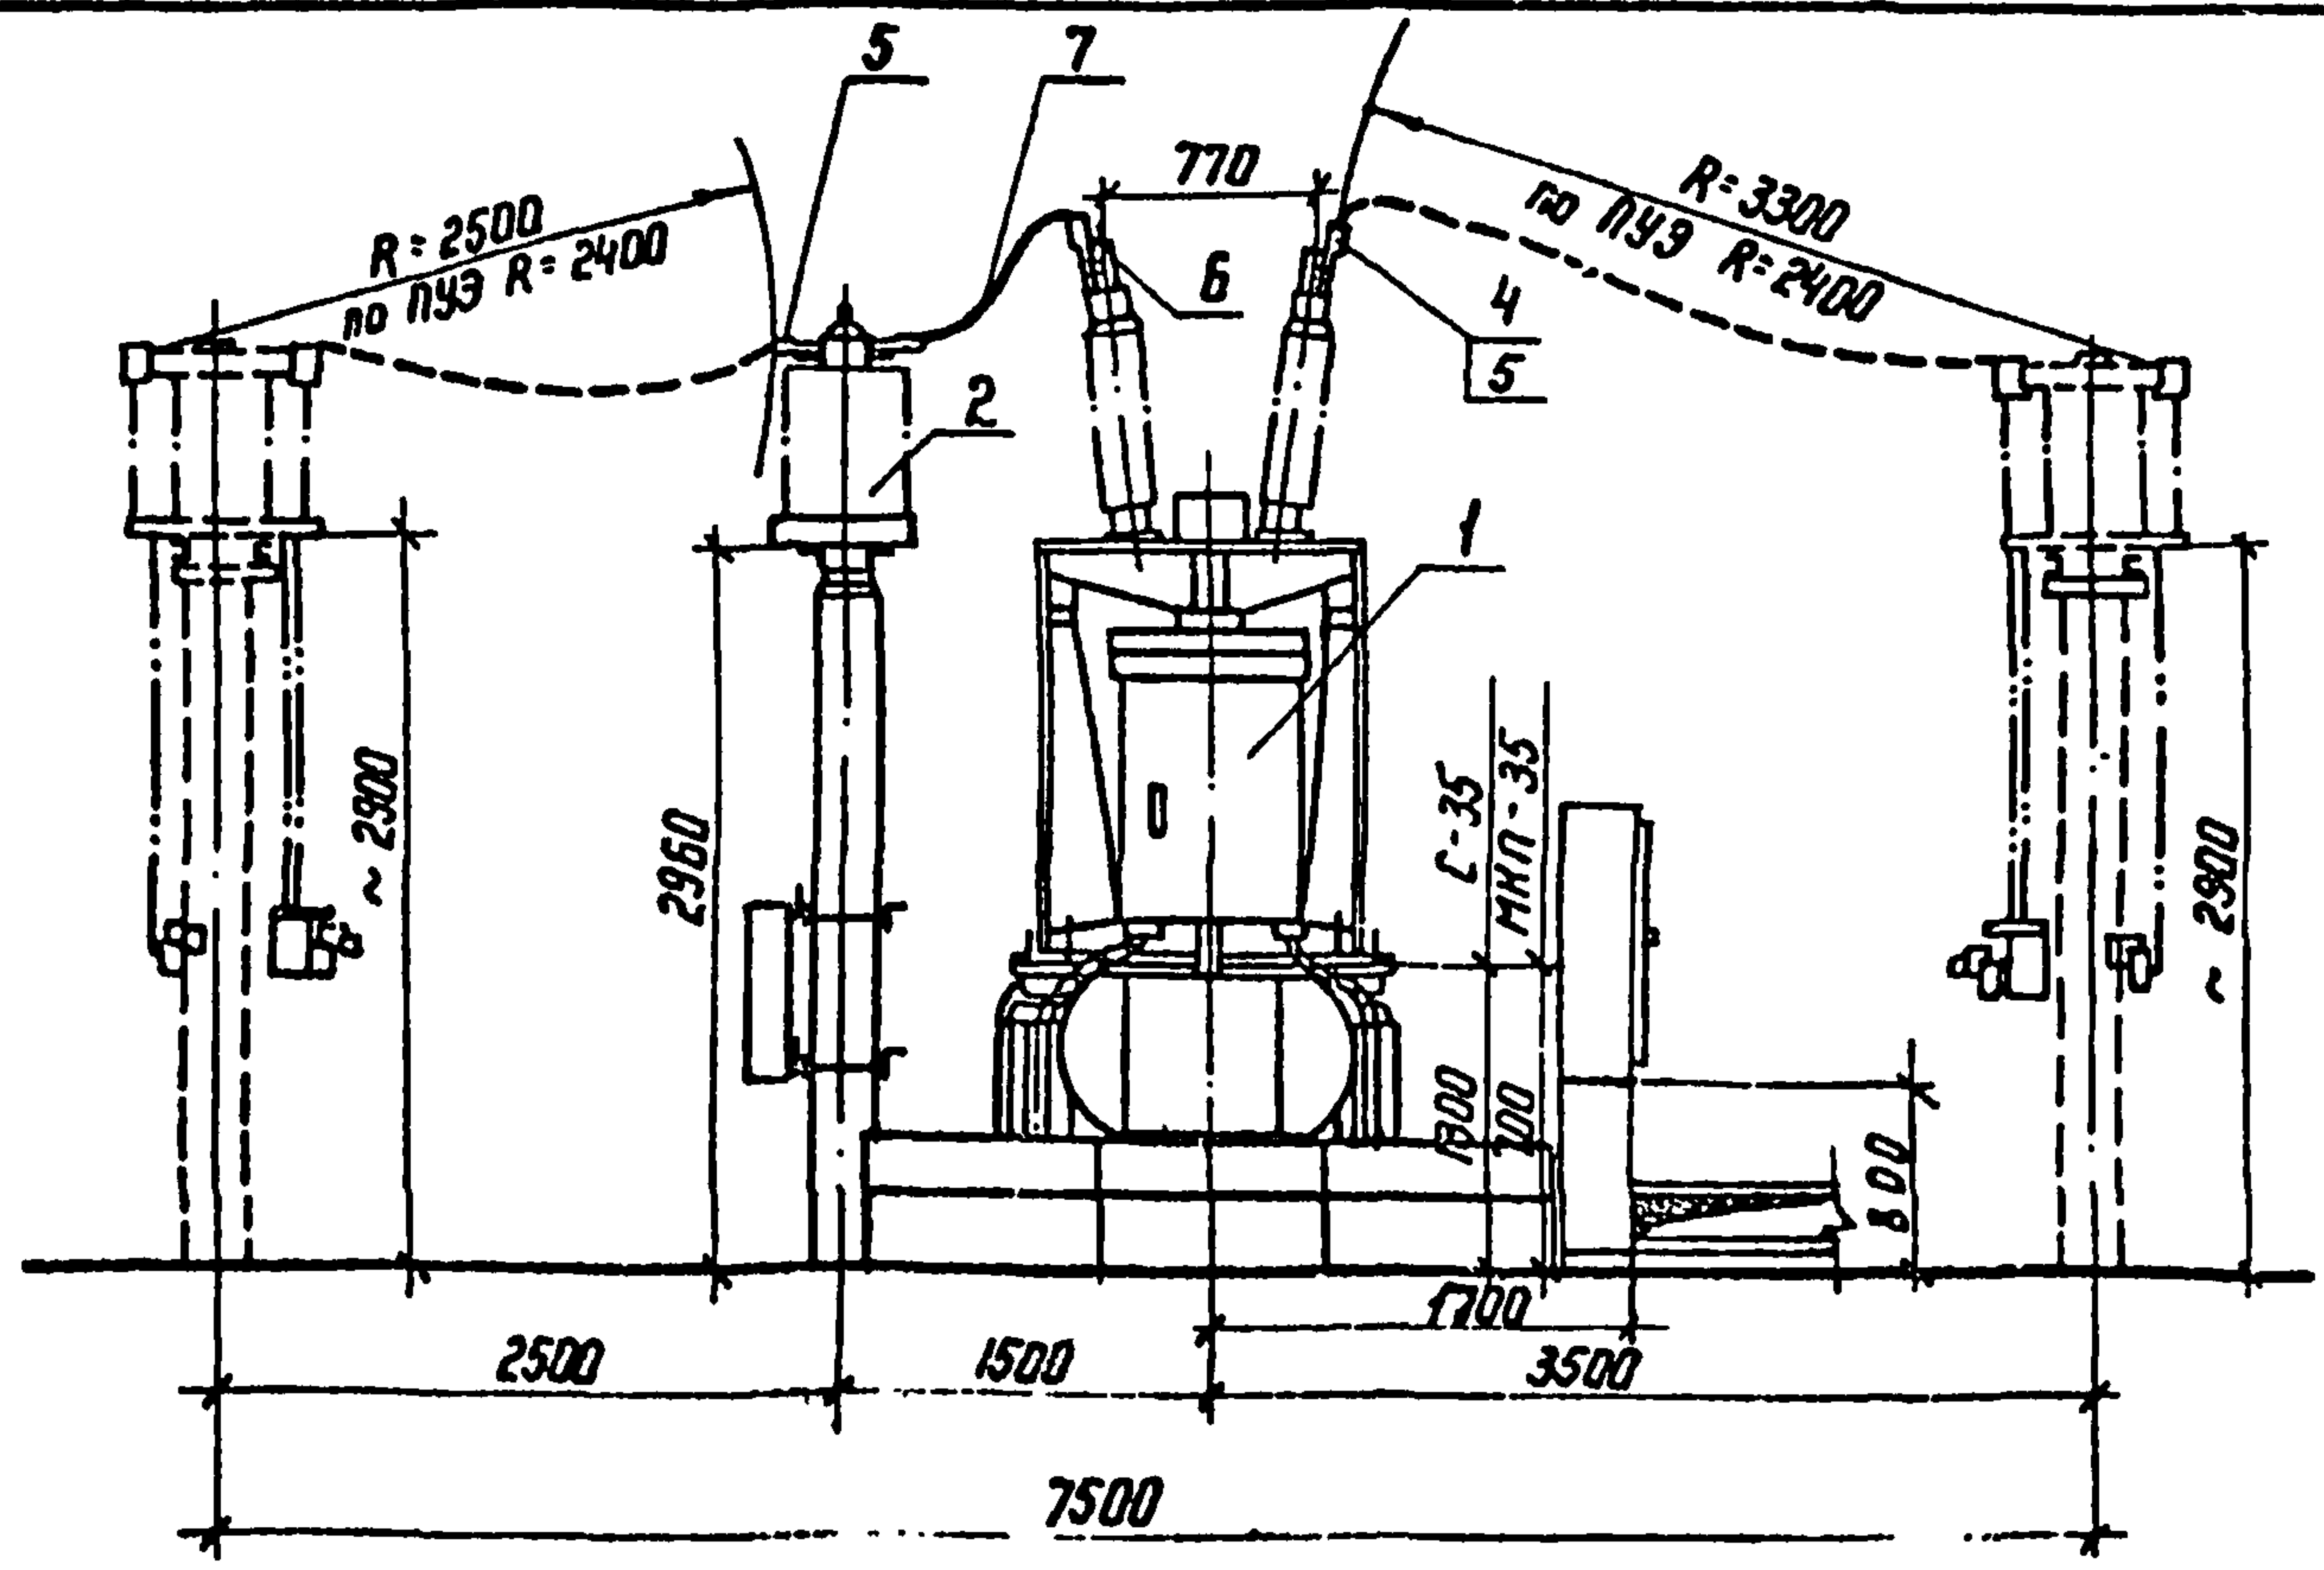

1 Количество зажимов дано при ошиновке одним проводом в фазе.  
2 Оборудование и ошиновка, изображенные пунктиром не входят в объем данного листа.

| Спецификация |             |                                                           |      |              |            |
|--------------|-------------|-----------------------------------------------------------|------|--------------|------------|
| Марка, поз.  | Обозначение | Наименование                                              | Кол. | Масса ед. кг | Примечание |
| 1            | ЭПЗ. 18     | Выключатель масляный МКП-35-1000-25У1 с приводом ШПЭ-31У1 | 1    |              | комплект   |
|              | ЭПЗ. 13     | С-35-3200-50БУ1 с приводом ШПЭ-38                         |      |              | комплект   |
|              | ЭПЗ. 12     | С-35-3200-50БУ1 с приводом ШПВ-35                         |      |              | комплект   |
|              | ЭПЗ. 13     | С-35-2000-50БУ1 с приводом ШПЭ-38                         |      |              | комплект   |
|              | ЭПЗ. 12     | С-35-2000-50БУ1 с приводом ШПВ-35                         |      |              | комплект   |
| 2            |             | Трансформатор тока ТФЗМ-35А-У1                            | 1    |              |            |
|              | ЭПЗ. 30,31  | ТФЗМ-35Б-IУ1                                              |      |              |            |
|              | ЭПЗ. 32,33  | ТФЗМ-35Б-IIУ1                                             |      |              |            |
| 3            | ЭПЗ. 48,49  | Ящики управления выключателем                             |      |              | комплект   |
| 4            |             | Зажим аппаратный прессуемый ЗАЧА-□-2                      | 2    |              | для С-35   |
| 5            |             | АЧА-□-5                                                   | 12   |              |            |
| 6            |             | Зажим контактный штыревой АШМ-30-I                        | 6    |              | для МКП-35 |
| 7            |             | Провод сталеалюминиевый □                                 | 5    |              | м          |

|           |           |          |        |                                                                                 |      |        |
|-----------|-----------|----------|--------|---------------------------------------------------------------------------------|------|--------|
| И.контр   | Белова    | Тех.пер. | Ш.И.   | ТМП 407-03-438.87 ЭП2                                                           |      |        |
|           |           |          |        | Открытые распределительные устройства 35 кВ                                     |      |        |
|           |           |          |        | Страница                                                                        | Лист | Листов |
|           |           |          |        | РП                                                                              | 51   |        |
| Нач. отд. | Роменский | Тех.пер. | Т.И.И. | Узел выключателя МКП-35-1000-25У1, С-35-2000-50БУ1, С-35-3200-50БУ1 с 1хТФЗМ-35 |      |        |
| ГНП       | Земель    | Тех.пер. | Т.И.И. | ЭНЕРГОСЕТЬПРОЕКТ                                                                |      |        |
| Рук. гр.  | Цукрова   | Тех.пер. | Т.И.И. | Север-Западное отделение Ленинград                                              |      |        |
| Техник    | Шефер     | Тех.пер. | Т.И.И. | формат А3                                                                       |      |        |

Копир. К5