

Типовая проектная документация
защитных сооружений гражданской
обороны

Серия 05.901-4

Электроводоподогреватель
для систем горячего водоснабжения ЗПУ

Выпуск 0

Техническое описание,
Указания по применению, монтажу
и эксплуатации.

23949-01

ЦЕНА

Типовая проектная документация
защитных сооружений гражданской обороны.


Серия 05.901-4

Электроводоподогреватель для
систем горячего водоснабжения ЗПУ.

Выпуск 0.

Техническое описание.
Указания по применению,
монтажу и эксплуатации.

Разработан институтом
„Гипрокоммундортранс“

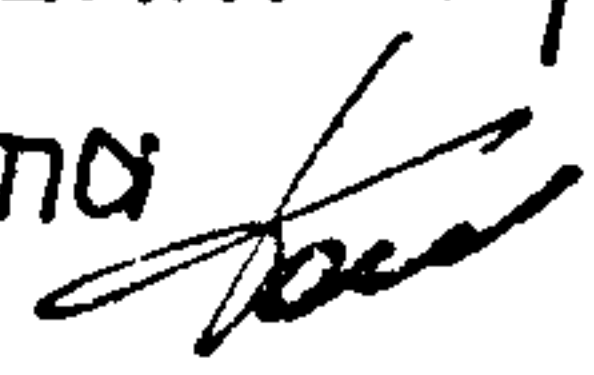Главный инженер
института  Ю. В. Романцов

Главный инженер
проекта  В. И. Козлов

Утвержден
13 службой НГО СССР
Протокол № 49
от 11 августа 1989 г.

Введен в действие
Гипрокоммундортрансом
Приказ № 107
от 1 сентября 1989 г.

Содержание

Стр.

1. Введение	4
2. Назначение	5
3. Технические данные	6
4. Устройство и работа электроводоподогревателя.	7
4.1. Устройство электроводоподогревателя	7
4.2. Работа электроводоподогревателя	9
5. Указания по применению электроводоподогревателя.	12
6. Указания по монтажу и испытанию электроводоподогревателя	13
6.1. Монтаж электроводоподогревателя.	13
6.2. Испытание электроводоподогревателя.	14
7. Указания по эксплуатации и техническому обслуживанию электроводоподогревателя.	16
7.1. Эксплуатация электроводоподогревателя	16
7.1.1. Меры безопасности.	16
7.1.2. Подготовка и включение электроводоподогревателя в работу.	17
7.2. Техническое обслуживание электроводоподогревателя.	17

ЭВП 200.00.00.000 ТО

Разраб.	Французов	08.89
Пров.	Усенков	08.89
Т.контр.	Усенков	08.89
Н.контр.	Козлов	08.89
Утв.	Федотов	08.89

Электро-
водоподогреватель
ЭВП-200
Техническое описание

Стадия	Лист	Листов
	2	28
МЖКХ РСФСР Гипрокоммундортранс г. Москва		

Серия 05.901-4 выпуск 0

Исполн. Поп. и дата Взам. инд.

Серия 05.901-4 Выпуск 0

7.2.1. Общие указания	17
7.2.2. Меры безопасности	18
7.2.3. Виды и периодичность технического обслуживания.	18

Приложения:

1. Электроводоподогреватель, габаритный чертеж;	22
2. Щит управления электроводоподогревателем, габаритный чертеж;	23
3. Схема электрическая принципиальная управления электроводоподогревателем;	24
4. Схема внешних проводок электроводоподогревателя.	28

Изм.	Лист	К/докум.	Подп.	Дата	ЭВП 200.00.00.000 Т0	Лист
						3

23949-01 4 000ммх116

1. Введение

Настоящее описание предназначено для изучения устройства, принципа работы, приемов эксплуатации и обслуживания напорных аккумуляционных электроводоподогревателей типа ЭВП-200 (в дальнейшем именуемых сокращенно ЭВП)

В настоящее описание включены:

- сведения о назначении и составе ЭВП;
- технические данные;
- описание узлов и приборов ЭВП;
- принцип работы ЭВП;
- указания по монтажу и испытанию ЭВП;
- указания по эксплуатации и техническому обслуживанию ЭВП.

При изучении необходимо дополнительно руководствоваться техническими условиями и комплектной документацией на приборы и оборудование, входящее в состав ЭВП.

Серия 05901-4 Выпуск 0

Исполн.	Подп. и дата	Взам. инв.					Лист
			ЭВП 200.00.00.000 ТО				4
Изм.	Лист	И докум.	Подп.	Дата			

23949-01 5 формат: А4

2. Назначение

2.1. Напорные аккумуляционные электроводонагреватели ЭВП-200 предназначены для обеспечения горячей водой санитарно-технических систем сооружений ГО.

ЭВП могут поставляться в двух модификациях:

- ЭВП-200/6, емкостью 200 л., мощностью 6 кВт;
- ЭВП-200/12, емкостью 200 л., мощностью 12 кВт.

2.2. Конструкцией ЭВП обеспечивается:

- заполнение корпуса водой;
 - нагрев воды;
 - подача горячей воды потребителю;
 - аккумуляция тепла объемом воды за счет теплоизоляционного покрытия корпуса;
 - слив воды и выпуск воздуха из корпуса в дренаж;
 - аварийный сброс воды из корпуса в дренаж через предохранительный клапан, при повышении давления в системе сверх номинального на 0,1 МПа;
 - визуальный контроль через контрольно-измерительные приборы за величиной давления и температуры воды в корпусе ЭВП.
- 2.3. Системой управления обеспечивается:
- ручное включение и отключение ЭВП;
 - автоматическое включение и выключение ЭВП (нагрев воды до 70°C с последующим отключением и включением при снижении температуры воды ниже 60°C);
 - автоматическое аварийное отключение ЭВП при нагреве воды до 97°C.

Серия 05.901-4 Выпуск Д

Инв. № подл. Подп. и дата Изм. инв.

Изм.	Лист	Начисл.	Подп.	Дата

ЭВП 200.00.00.000 ТО

Лист

5

3. Технические данные

Таблица I

№ п/п	Наименование	Тип водоподогревателя		Примечания
		ЭВП-200/6	ЭВП-200/12	
1	2	3	4	5
1.	Рабочая среда	Вода по ГОСТ 2874-82		
2	Емкость, л	200	200	
3	Давление максимальное кгс/см ² (МПа)			
	рабочее	8(0,8)	8(0,8)	
	пробное	12(1,2)	12(1,2)	
4	Номинальная мощность, кВт	6	12	
5	Напряжение, В	380/220	380/220	
6	Частота, Гц	50	50	
7	Номинальный ток, А	27,3	54,6	
8	Количество нагреватель- ных элементов (ТЭН)	3	3	
9	Температура нагрева макс., С°	70		
10	Время нагрева воды при t°=5°С, час.	2,3	1,15	
11	Производительность л/час. (л/мин.)	90(1,5)	180(3,0)	
12	Масса, кг			
	Водоподогревателя	142,5	143,7	
	щита управления	26	26	
13	Габариты (Д×В×Н), мм			
	Водоподогревателя	740×580×2285		
	щита управления	400×250×600		
14	Масса в компл. поставки	170,0	171,5	

ЭВП 200.00.00.000 Т0

Лист

6

4. Устройство и работа электроводоподогревателя.

4.1 Устройство электроводоподогревателя.

В состав электроводоподогревательной системы, монтируемой на объекте входят:

- электроводоподогреватель; (приложение 1)
- щит управления ЭВП; (приложение 2)
- терморегулирующие устройства;
- магнитный пускатель

В конструкцию ЭВП входят:

- корпус;
- нагревательные элементы;
- контрольно-измерительные приборы;
- терморегулирующие устройства;
- запорная и предохранительная арматура;
- трубопроводы.

Корпус ЭВП состоит из цилиндрической обечайки и приварных эллиптических днищ. (поз. 1)

Корпус устанавливается на трех приварных стойках-опорах. К корпусу и днищам на приварных фланцах, бобышках и патрубках крепится следующее оборудование:

- три нагревательных элемента, состоящих из трубчатых электронагревателей типа ТЭН 60 А13/2,0 Р 220 УХЛ4-10А мощностью 2 кВт (ТЭН 120 А 13/4,0 Р 220 ЧХЛ4-98А мощностью 4 кВт), закрепленных на фланцах и закрытых защитными кожухами со стороны присоединительных клемм; (поз. 2)

- манометр показывающий общего назначения типа ОБМ-100 (предел измерения 16 кгс/см² (1,6 МПа) с трехходовым крапом; (поз.3)

- термометр технический стеклянный в защитной оправе; (поз.4)

- два терморегулирующих устройства типа ТУДЭ-2 (на уставки 60-70 и 97°С);

- два крана пробковых муфтовых 11Б бак (Ду 20; Ру 10) для спуска воздуха и слива воды из корпуса подогревателя; (поз. 5)
- клапан предохранительный малоподъемный пружинный цанковый 17с 11нж (Ду 15;) (поз. 6)
- дыхательный трубопровод и патрубки заполнения, раздачи и слива воды. (поз. 7)

На корпусе ЭВП, после завершения его монтажа на объекте, устанавливаются терморегулирующие устройства типа ТУДЭ-2. Крепление терморегулирующих устройств производится на приварных бобышках.

На верхнем днище монтируется терморегулятор ТУДЭ-2 с уставкой на 97°C , на боковой стенке корпуса - с уставкой на $60 \div 70^{\circ}\text{C}$.

Терморегулирующие устройства не входят в комплект поставки ЭВП и заказываются при разработке проектной документации на установку ЭВП на конкретном объекте.

Щит управления ЭВП входит в комплект поставки ЭВП. На щите размещены приборы управления и контроля работой ЭВП:

- переключатель автоматического и ручного управления режимом работы;
- кнопки „пуск“ и „стоп“ ручного управления ЭВП;
- сигнальная лампа (ЭВП включен).

Схему электрическую принципиальную управления электроводоподогревателем см. приложение 3.

Схему внешних проводок электроводоподогревателя см. приложение 4.

4.2. Работа электроводоподогревателя

ЭВП (рис.1) работает в составе системы водоснабжения объекта.

При заполнении корпуса 1 водой из системы водоснабжения, воздух из ЭВП сбрасывается в дренаж по трубе 12 (кран 7 находится в положении "открыто"). Поступление воды из трубы 12 означает заполнение корпуса ЭВП (кран 7 переводится в положение "закрыто")

ЭВП работает в ручном и автоматическом режимах.

Включение ЭВП в режим работы с ручным управлением осуществляется переводом переключателя на щите управления 2 в положение "ручн." и последующего нажатия кнопки "пуск". При этом магнитный пускатель 11 замыкает цепь питания трубчатых электронагревателей 3 (ТЭНов), а на щите управления ЭВП загорается сигнальная лампа. Отключение ЭВП при нагреве воды до нужной температуры осуществляется нажатием кнопки "стоп" и переводом переключателя в положение "откл." Аварийное отключение ЭВП производится автоматически терморегулирующим устройством 10 типа ТУДЭ-2 с выставленной по шкале температурой 97°C . Терморегулирующее устройство размещается на верхнем днище.


Включение ЭВП в режим работы с автоматическим управлением осуществляется переводом переключателя на щите управления ЭВП в положение "авт." При достижении температуры воды 70°C срабатывает терморегулирующее устройство 10 с выставленной по шкале температурой 70°C и отключает ЭВП. При снижении температуры воды в корпусе ЭВП до 60°C (при остывании или поступлении в корпус холодной воды в процессе раздачи горячей), срабатывает терморегулирующее устройство и включает ЭВП. Терморегулирующее устройство размещается на боковой стенке корпуса.

ЭВП 200.00.00.000 ТО

Лист

9

Принципиальная схема электроводоподогревателя

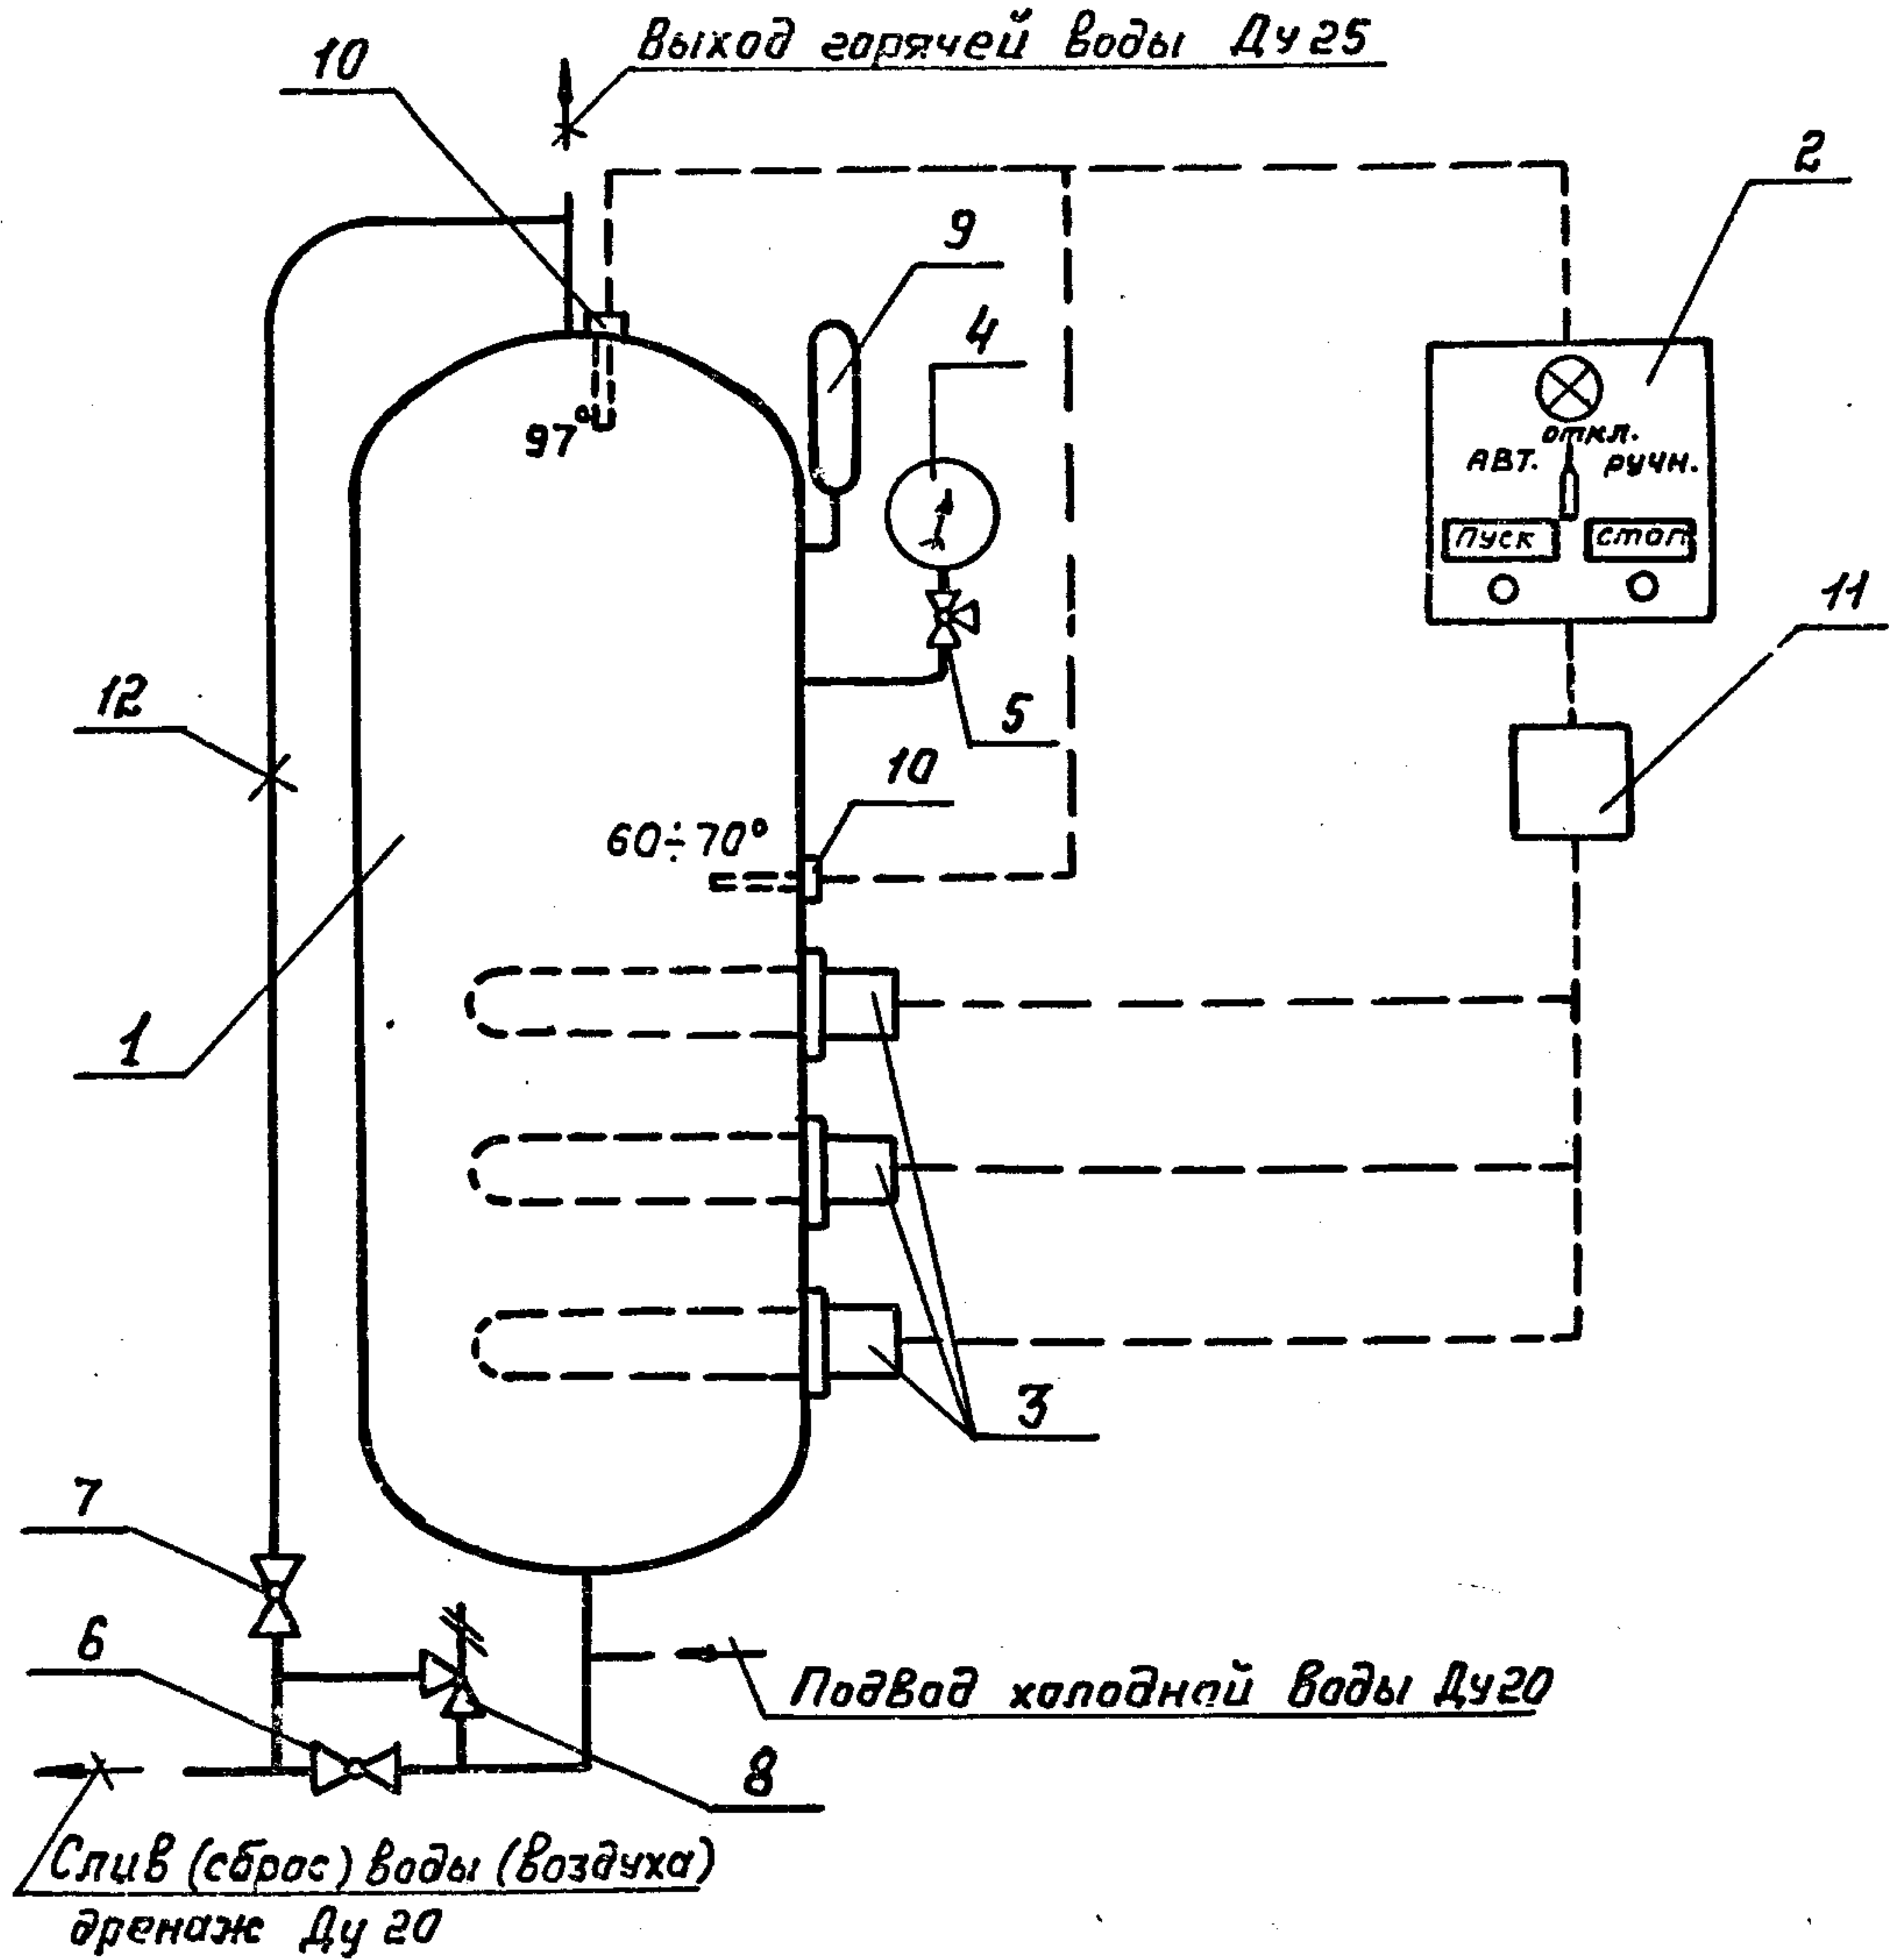

- | | |
|---------------------------------------|--|
| 1. Корпус | 9. Термометр. |
| 2. Щит управления | 10. Терморегулирующее устройство ТУДЭ-2. |
| 3. Трубчатый электронагреватель (ТЭН) | 11. Пускатель магнитный |
| 4. Манометр | 12. Труба воздушная |
| 5. Кран трехходовой | |
| 6. Кран пробковый (дренаж) | |
| 7. Кран пробковый (воздушный) | |
| 8. Клапан предохранительный | |

Серия 05.901-4. Выпуск 0

Изм. № 1-10-11-12-2555-

Далее, при нагреве воды до 70°C происходит автоматическое отключение ЭВП. При отказе терморегулирующего устройства аварийное отключение ЭВП производится терморегулирующим устройством выставленной по шкале температурой 97°C . Отключение ЭВП от сети осуществляется переводом переключателя на щите управления в положение „откл.“

Контроль за работой ЭВП осуществляется визуально при помощи термометра 9 и манометра 4 с трехходовым краном 5.

При повышении давления в корпусе ЭВП выше максимального рабочего срабатывает предохранительный клапан 8, сбрасывающий воду в дренаж. Давление срабатки клапана - $0,9\text{ МПа}$.

Для слива воды из корпуса ЭВП кран 6 переводится в положение „открыто.“

Серия 05.901-4 Выпуск 0

Изм. и введ. в действие

Изм.	Исх.	Исх.	Исх.	Исх.
Исх.	Исх.	Исх.	Исх.	Исх.
Исх.	Исх.	Исх.	Исх.	Исх.
Исх.	Исх.	Исх.	Исх.	Исх.

ЭВП 200.00.00.000 Т0

Лист

11

Серия 05.901-4
Выпуск 0

5. Указания по применению ЭВП

Проектом установки ЭВП на объекте следует предусмотреть:

- закладные элементы в полу для крепления ЭВП;
- закладные элементы в ограждающих конструкциях для крепления щита управления ЭВП и магнитного пускателя;
- подвод и отвод воды от ЭВП;
- приямок (трап) для слива воды из ЭВП;
- вентиляцию помещения на удаление теплоизбытков от ЭВП в количестве 600 Вт.;
- подключение ЭВП к системе энергоснабжения объекта;
- заземление корпуса ЭВП, щита управления ЭВП и магнитного пускателя.

Изм.	Лист	Докум.	Подп.	Дата	ЭВП 200.00.00.000 Т0	Лист
						12
Изм.	Лист	Докум.	Подп.	Дата		

23949-01 13 формат: А4

6. Указания по монтажу и испытанию ЭВП.

6.1. Монтаж электроводоподогревателя.

6.1.1. Монтаж ЭВП производится в соответствии с требованиями настоящего ТО и проектной документацией на установку и подключение ЭВП. Документацию на установку и подключение ЭВП к электрическим и водопроводным сетям выполняет организация-проектант объекта.

6.1.2. Размещение ЭВП и комплектно поставляемого с ним оборудования не должно ограничивать проведение технического обслуживания и ремонта.

6.1.3. Перед монтажом оборудование должно быть расконсервировано и осмотрено. Расконсервация ЭВП производится в следующем порядке:

- разобрать деревянную обрешетку;
- снять бумажную обертку;
- убрать заглушки с патрубков, удалить смазку с резьбовых участков.

Дефекты, обнаруженные при осмотре необходимо устранить.

6.1.4. Передача оборудования под монтаж должна производиться только после приемки помещений в соответствии с требованиями СНиП.

6.1.5. Приемку оборудования монтажная организация должна производить по акту приемки, подписанному ответственными представителями эксплуатирующей и монтажной организаций.

Серия 05.901-4 выпуск 0

ИЗДАНИЕ ПОДП. И ДАТА

ИЗДАНИЕ	ПОДП.	ДАТА	ПОДП.	ДАТА
ИЗДАНИЕ	ПОДП.	ДАТА	ПОДП.	ДАТА

ЭВП 200.00.00.000 ТО

Лист

13

6.1.6 Ответственность за техническое состояние и комплектность полученного под монтаж оборудования и технической документации несет монтажная организация

6.2. Испытание электроподогревателя

6.2.1. Смонтированный электроводоподогреватель подвергается контрольным испытаниям, которые являются заключительным этапом монтажных работ и служат для проверки правильности и качества монтажа и подтверждения работоспособности ЭВП.

6.2.2. Для проведения контрольных испытаний ЭВП должна быть назначена комиссия в составе представителей заказчика и монтажной организации.

6.2.3. Испытания проводятся согласно требований п.5.4, табл.2 ГОСТ 23110 - 84 по следующей программе:

Внешний осмотр;

испытание на герметичность пробным давлением 1,2 МПа в течение 5 мин. с последующим снижением его до 0,8 МПа и визуальным контролем за состоянием сварных швов и резьбовых соединений;

испытание на функционирование.

6.2.4. К испытаниям допускаются лица, изучившие устройство ЭВП и комплектную документацию и правила техники безопасности.

6.2.5. Все дефекты, обнаруженные во время контрольных испытаний, должны быть устранены.

6.2.6. После контрольных испытаний пружину предохранительного клапана отрегулировать на давление сработки 0,9 МПа.

Серия 05.901-4 Выпуск 0

Изм. № подл. Подп. и дата

Изм.	Лист	Исполн.	Подп.	Дата

ЭВП 200.00.00.000 Т0

Лист
14

Серия 05.901-4 Выпуск 0

6.2.7. Электропроводоподогреватель, прошедший контрольные испытания, укомплектованный ЗИП и эксплуатационной документацией, передается монтажной организацией службе эксплуатации для проведения автономных испытаний с оформлением соответствующего акта приемки.

6.2.8. Монтажная организация передает заказчику для проведения автономных испытаний совместно с актом следующие документы:

- а) комплект рабочих чертежей;
- б) паспорт;
- в) техническое описание;
- г) паспорт на комплектные покупные изделия.

6.2.9. После проведения автономных испытаний в паспорте ЭВП делается соответствующая отметка.

Изм.	Исх.	Подп.	Дата	Взам. инв.	ЭВП 200.00.00.000 ТО	Лист
						15
Изм.	Исх.	Подп.	Дата			

7. Указания по эксплуатации и техническому обслуживанию электроводоподогревателей.

7.1. Эксплуатация электроводоподогревателя.

Длительная и безотказная работа ЭВП обеспечивается при грамотном техническом обслуживании, соблюдении мер безопасности и выполнении всех перечисленных ниже указаний по эксплуатации.

Эксплуатировать ЭВП можно только после выполнения всех работ по расконсервации и монтажу и сдаче по акту систем горячего водоснабжения в эксплуатацию.

7.1.1. Меры безопасности.

В процессе эксплуатации ЭВП должен содержаться в соответствии с требованиями Госгортехнадзора СССР. К эксплуатации ЭВП допускаются лица изучившие документацию на ЭВП.

Перед началом эксплуатации ЭВП необходимо:

- проверить надежность заземления корпуса ЭВП, щита управления и магнитного пускателя;
- обеспечить освещение КИП и щита управления;
- обеспечить вентиляцию помещения;
- оборудовать помещение первичными средствами пожаротушения.

Строго запрещается эксплуатировать ЭВП при:

- неисправном предохранительном клапане;
- обнаружении течи в корпусе, в узлах соединения патрубков и арматуры.

Запрещается подтягивать гайки и сальниковые уплотнения запорной арматуры в процессе работы ЭВП

Серия 05.901-4 Выпуск 0

Изм. Подп. и дата

Взам. инв.

Изм.	Лист	И докум.	Подп.	Дата

ЭВП 200.00.00.000 ТО

Лист
16

7.1.2. Подготовка и включение электроводоподогревателя в работу.

ЭВП готов к работе при подключении его к системам энерго- и водоснабжения объекта и присоединении к заземляющему контуру.

Включение в работу ЭВП необходимо осуществлять в следующей последовательности:

- открыть кран на воздушной трубе;
- открыть вентиль на подаче воды из системы хозяйственно-водоснабжения в корпус ЭВП и вентиль к потребителю;
- при заполнении корпуса ЭВП водой и ее поступления в дренаж по воздушной трубе, закрыть кран на воздушной трубе;
- включить нагревательные элементы переводом переключателя на щите управления в положение „ручн“ и нажатием кнопки „пуск“ (при апробировании ЭВП) или переводом переключателя в положение „авт.“

Отключение ЭВП производится со щита управления:

в ручном режиме работы - нажатием кнопки „стоп“ и переводом переключателя в положение „выкл.“;

в автоматическом режиме работы - переводом переключателя в положение „выкл.“

7.2. Техническое обслуживание электроводоподогревателя.

7.2.1 Общие указания.

Обслуживание ЭВП заключается в своевременном выполнении всех регламентных работ с целью предупреждения возникновения неисправностей в межрегламентный период и поддержания ЭВП в постоянной готовности к работе.

Выполнение операций технического обслуживания является обязательным условием длительной и надежной работы ЭВП.

Серия 05.901-4 Выпуск 0

ИЗМЕНОВА. Подп. и дата 03.01.01

Изм.	Лист	Исполн.	Подп.	Дата

ЭВП 200.00.00.000 ТО

Лист
17

Техническое обслуживание производится в установленные сроки и в указанном объеме независимо от технического состояния ЭВП.

Запрещается сокращать объем работ, предусмотренных данными указаниями.

Все неисправности, выявленные при техническом обслуживании ЭВП должны быть устранены. После исправления неисправностей необходимо убедиться в нормальной работе ЭВП. Данные о всех произведенных осмотрах и ремонтах должны быть занесены в книгу учета технического обслуживания ЭВП.

7.2.2 Меры безопасности.

К самостоятельному обслуживанию ЭВП допускается персонал, сдавший зачет квалификационной комиссии и имеющий соответствующее удостоверение.

Обслуживающий персонал ЭВП должен знать:

- устройство и назначение всех узлов и приборов ЭВП;
- настоящие технические условия и описание;
- правила Госгортехнадзора по устройству и безопасной эксплуатации сосудов, работающих под давлением.

После проведения регламентных работ по техническому обслуживанию, включающих замену каких-либо узлов, ЭВП допускается к эксплуатации только после соответствующих испытаний.

Запрещается производство любых видов ремонтных работ ЭВП находящегося под давлением и напряжением.

7.2.3. Виды и периодичность технического обслуживания.

Установлены следующие виды и периодичность технического обслуживания:

Серия 05.901-4 Выпуск 0.

Изм. Подл. Подп. и дата Взам. инв.

Изм.	Лист	Нарк.ум.	Подпись	Дата

ЭВП. 200.00.00.000ТО

Лист
18

Серия 05.901-4 Выпуск 0

- ежемесячное техническое обслуживание (ТО-1);
- полугодовое техническое обслуживание (ТО-2);
- годовое техническое обслуживание (ТО-3);
- техническое освидетельствование корпуса ЭВП (один раз в 3 года)

7.2.3.1. Ежемесячное техническое обслуживание (ТО-1).

При ежемесячном техническом обслуживании необходимо:

- провести наружный осмотр ЭВП, проверить крепление и состояние всех узлов, КИП, запорной арматуры и теплоизоляционного покрытия;
- проверить внешним осмотром плотность разъемных соединений и сальниковых уплотнений трубопроводов и арматуры;
- очистить от пыли и грязи и пр. все приборы, арматуру и узлы ЭВП;
- устранить обнаруженные неисправности.

7.2.3.2. Полугодовое техническое обслуживание (ТО-2)

При полугодовом техническом обслуживании необходимо:

- выполнить работы, предусмотренные ежемесячным техническим обслуживанием;
- проверить рабочий манометр контрольным манометром, с последующей записью результатов в журнале контрольных проверок;
- проверить работу предохранительного клапана путем принудительного открытия при рабочем давлении;
- проверить и при необходимости обновить окраску ЭВП;
- проверить наличие технической документации и правильность ведения записей в ней.

Изм. №, дата, Подп. и дата, Взам. инв.

Изм.	Лист	№ докум.	Подп.	Дата	ЭВП 200.00.00.000 ТО	Лист
						19

7.2.3.3. Годовое техническое обслуживание (ТО-3)

При годовом техническом обслуживании необходимо:

- выполнить работы, предусмотренные полугодовым техническим обслуживанием;
- проверить рабочий манометр контрольным манометром с последующим опломбированием или клеймением;
- проверить работу и произвести регулировку предохранительного клапана;
- при постоянной работе ЭВП демонтировать нагревательные элементы для их осмотра и удаления накипи;
- произвести осмотр внутренней поверхности корпуса ЭВП;
- проверить состояние и при необходимости, заменить прокладки на фланцах нагревательных элементов;
- проверить работоспособность системы.

7.2.3.4. Техническое освидетельствование

При техническом освидетельствовании ЭВП подвергается:

- наружному и внутреннему осмотру с целью обнаружения воздействия среды на стенки корпуса;
- гидравлическому испытанию пробным давлением 12 МПа в течение 5 мин, с последующим снижением давления до рабочего (0,8 МПа);
- осмотру швов и соединений с проверкой на плотность.

ЭВП должен подвергаться досрочному техническому освидетельствованию:

- при производстве ремонтных работ с применением сварки отдельных частей, работающих под давлением;
- при демонтаже и установке на новом месте;
- перед наложением на корпус ЭВП нового теплозащитного покрытия;

— при нахождении перед пуском в работу в бездей-
ствии более одного года, за исключением случая склад-
ской консервации.

Серия 05.901-4 Выпуск 0

подл. Подп. и дата

взам. инв.

№	лист	№ докум.	Подп.	Дата

ЭВП 200.00.00.000-70

лист


21

Электроподогреватель ЭВП-200.


Габаритный чертеж

Выпуск 0

Серия 05.901-4

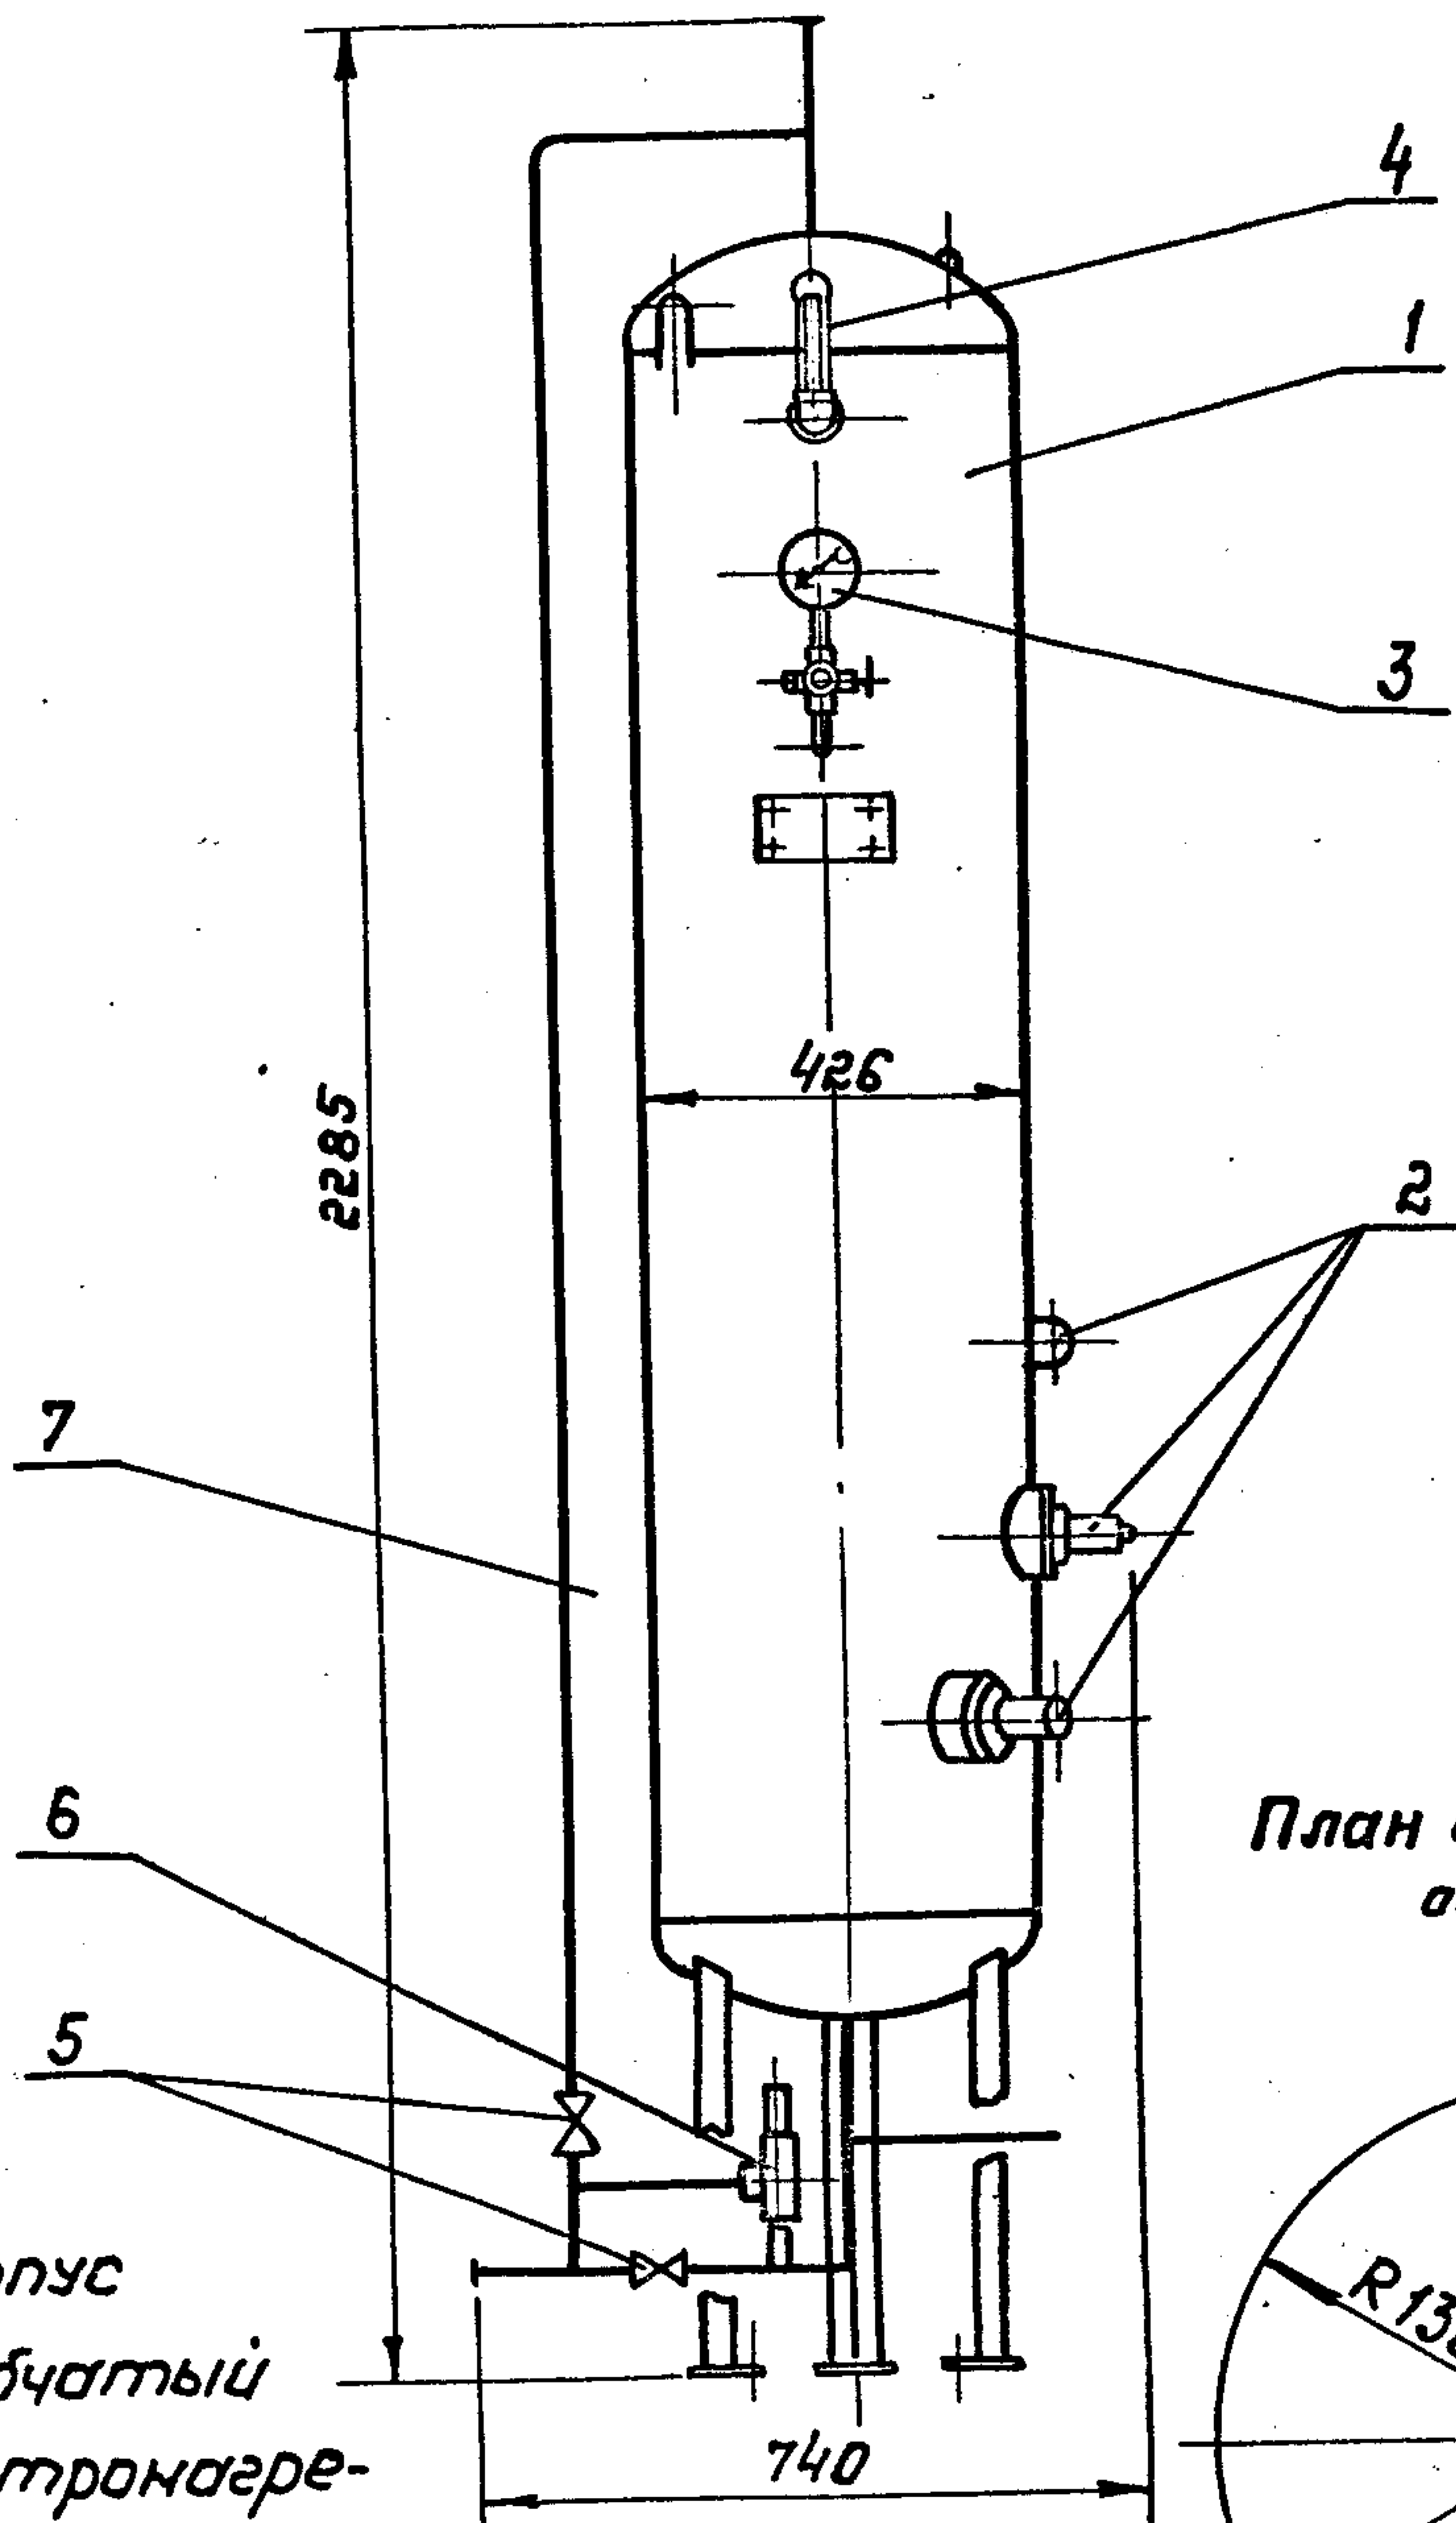

План фундаментных отверстий

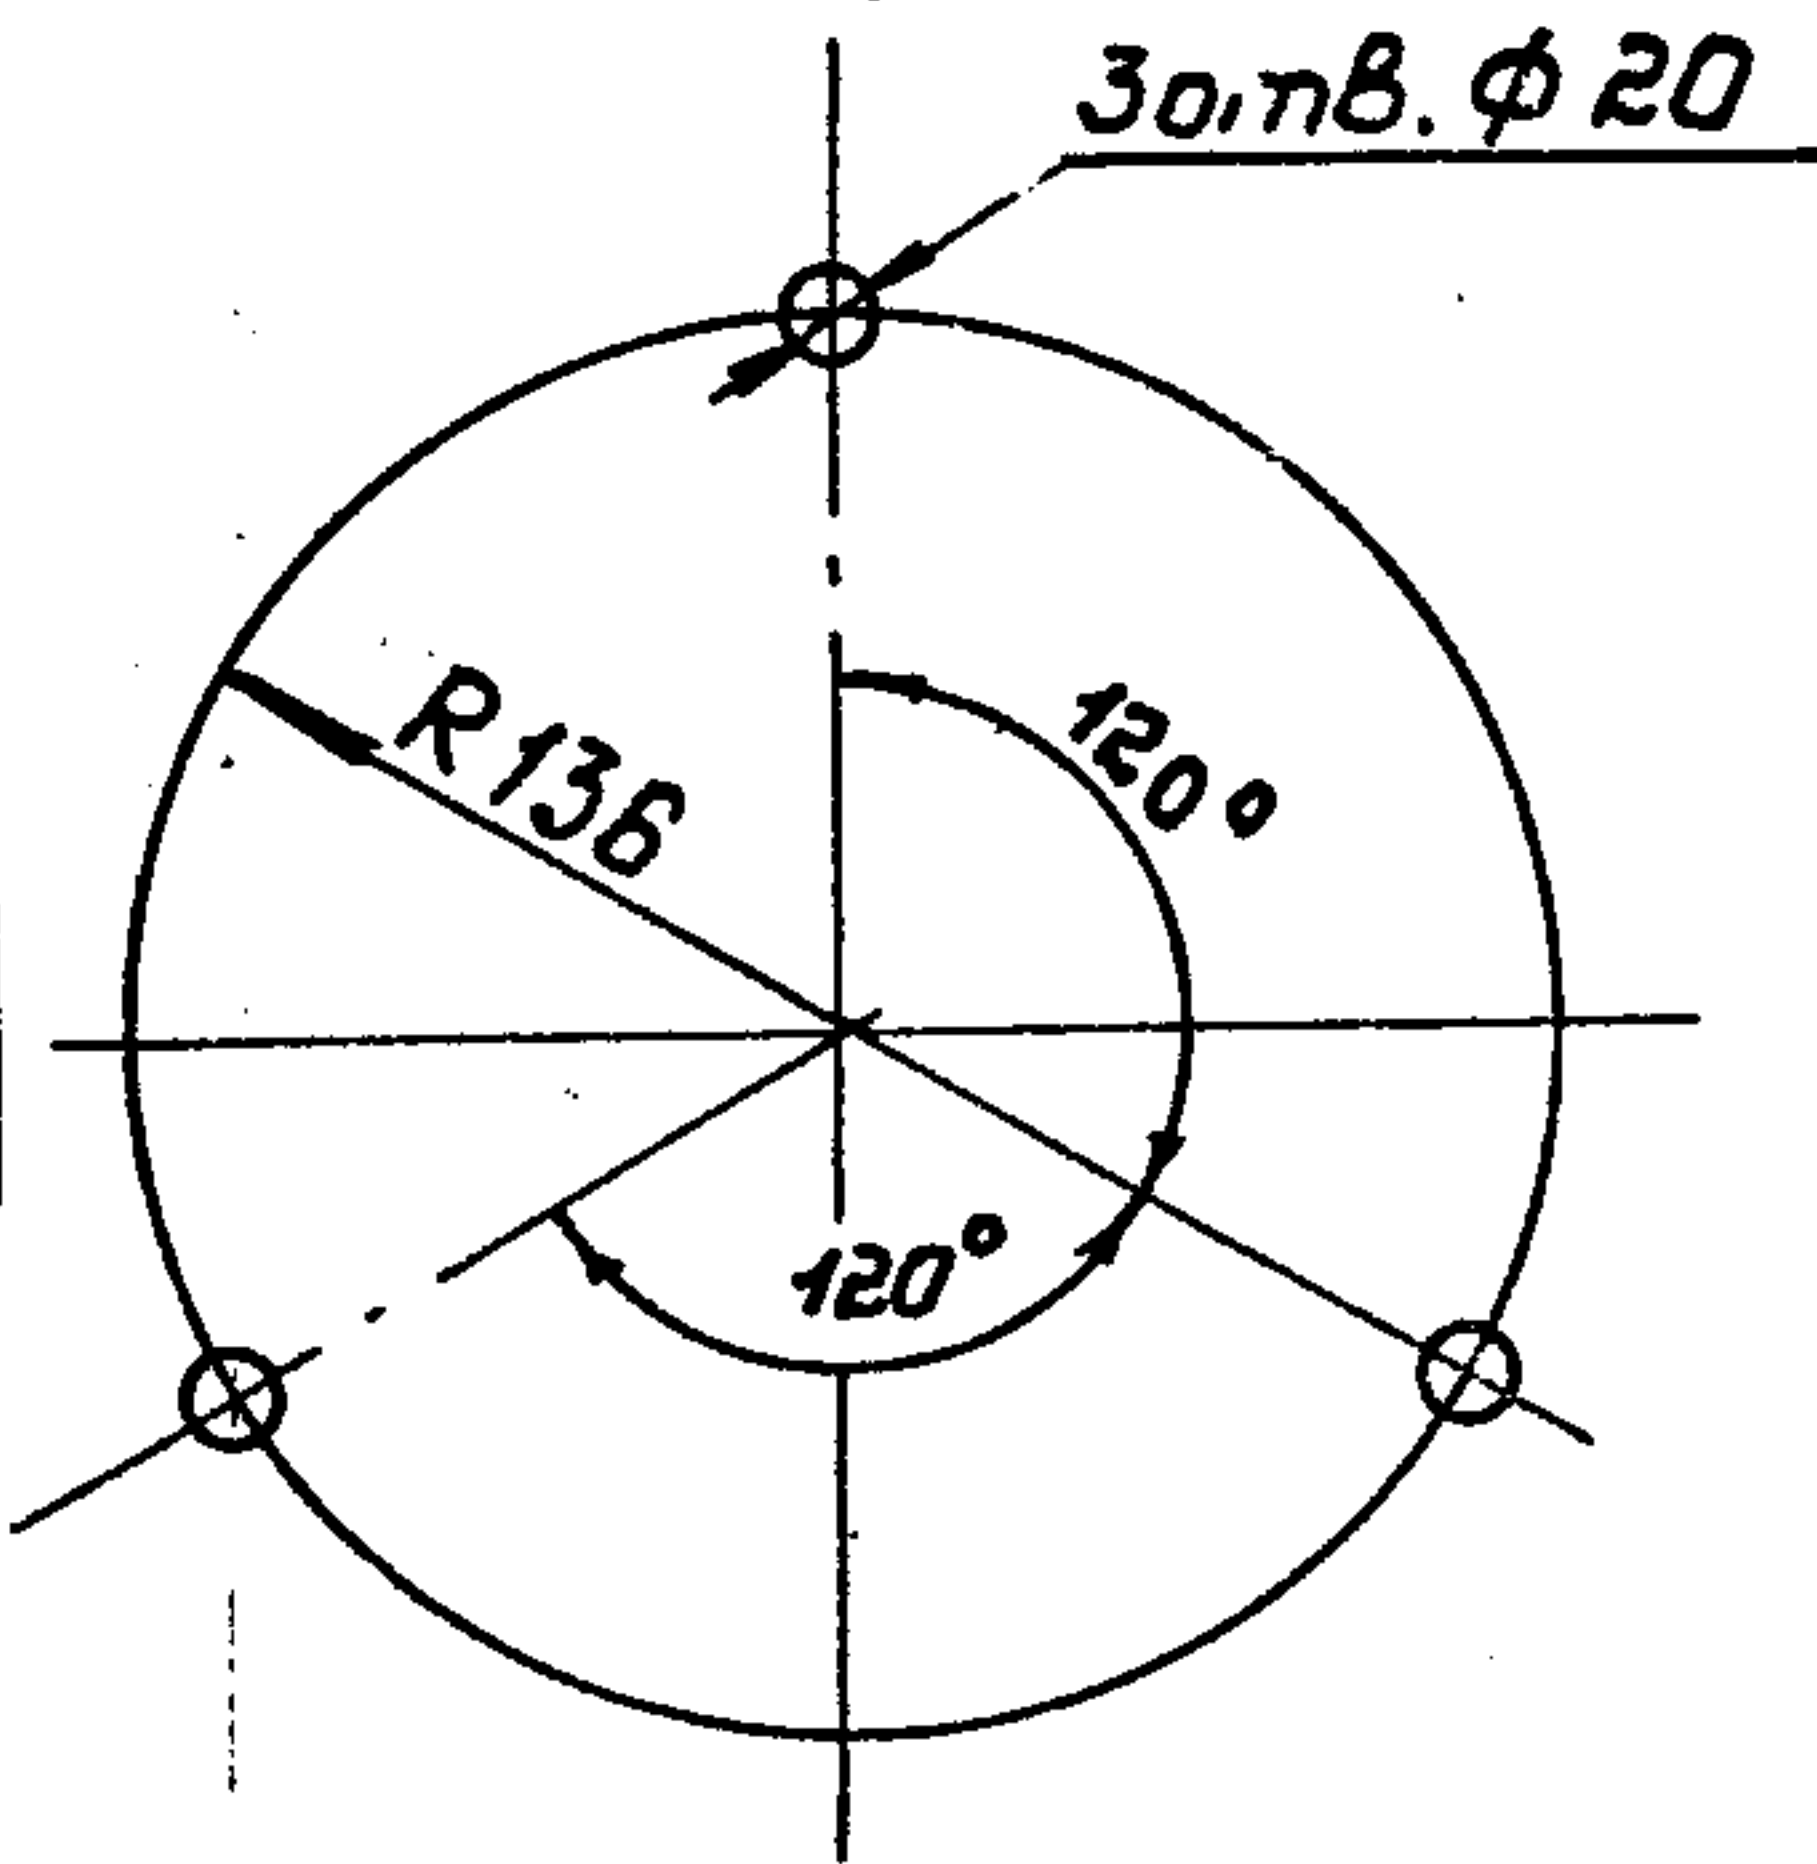

1. Корпус

2. Трубчатый
электронагре-
ватель (ТЭН)

3. Манометр

4. Термометр

5. Кран пробковый

6. Клапан предохранительный.

7. Труба воздушная.

Взам. инв. №

Подпись и дата

Изм. Лист № Докум. Подпись Дата



ЭВП 200. 00. 00. 000. Т0

23949-01 23 Шкала: А4

Лист

22

Щит управления электроводоподогревателем

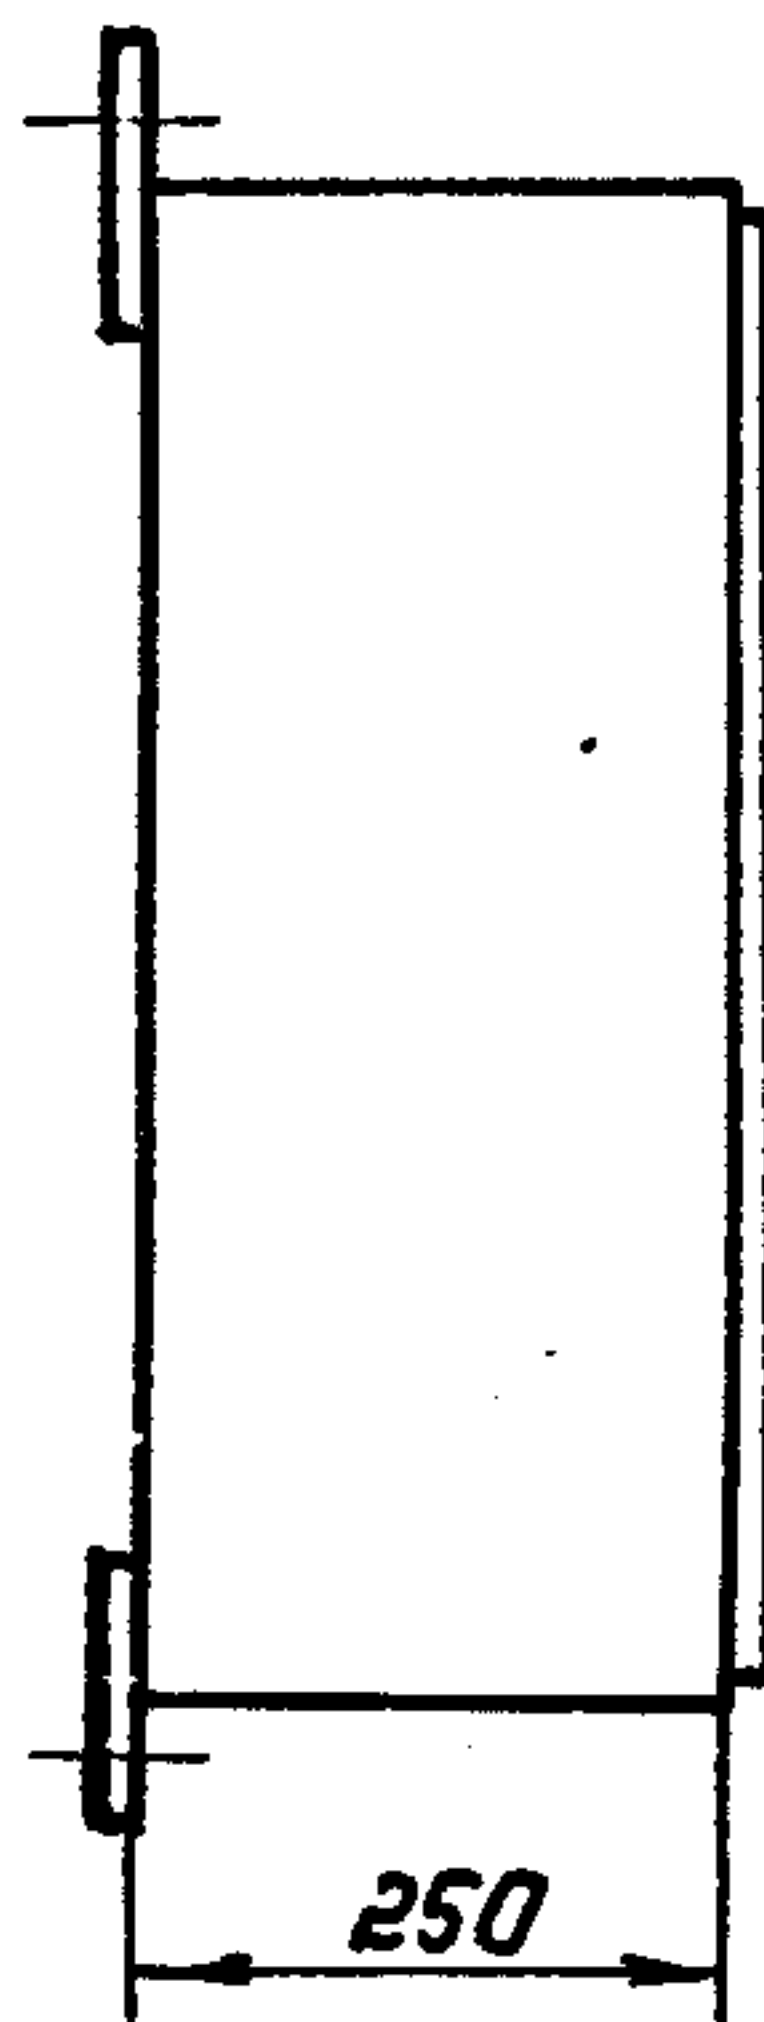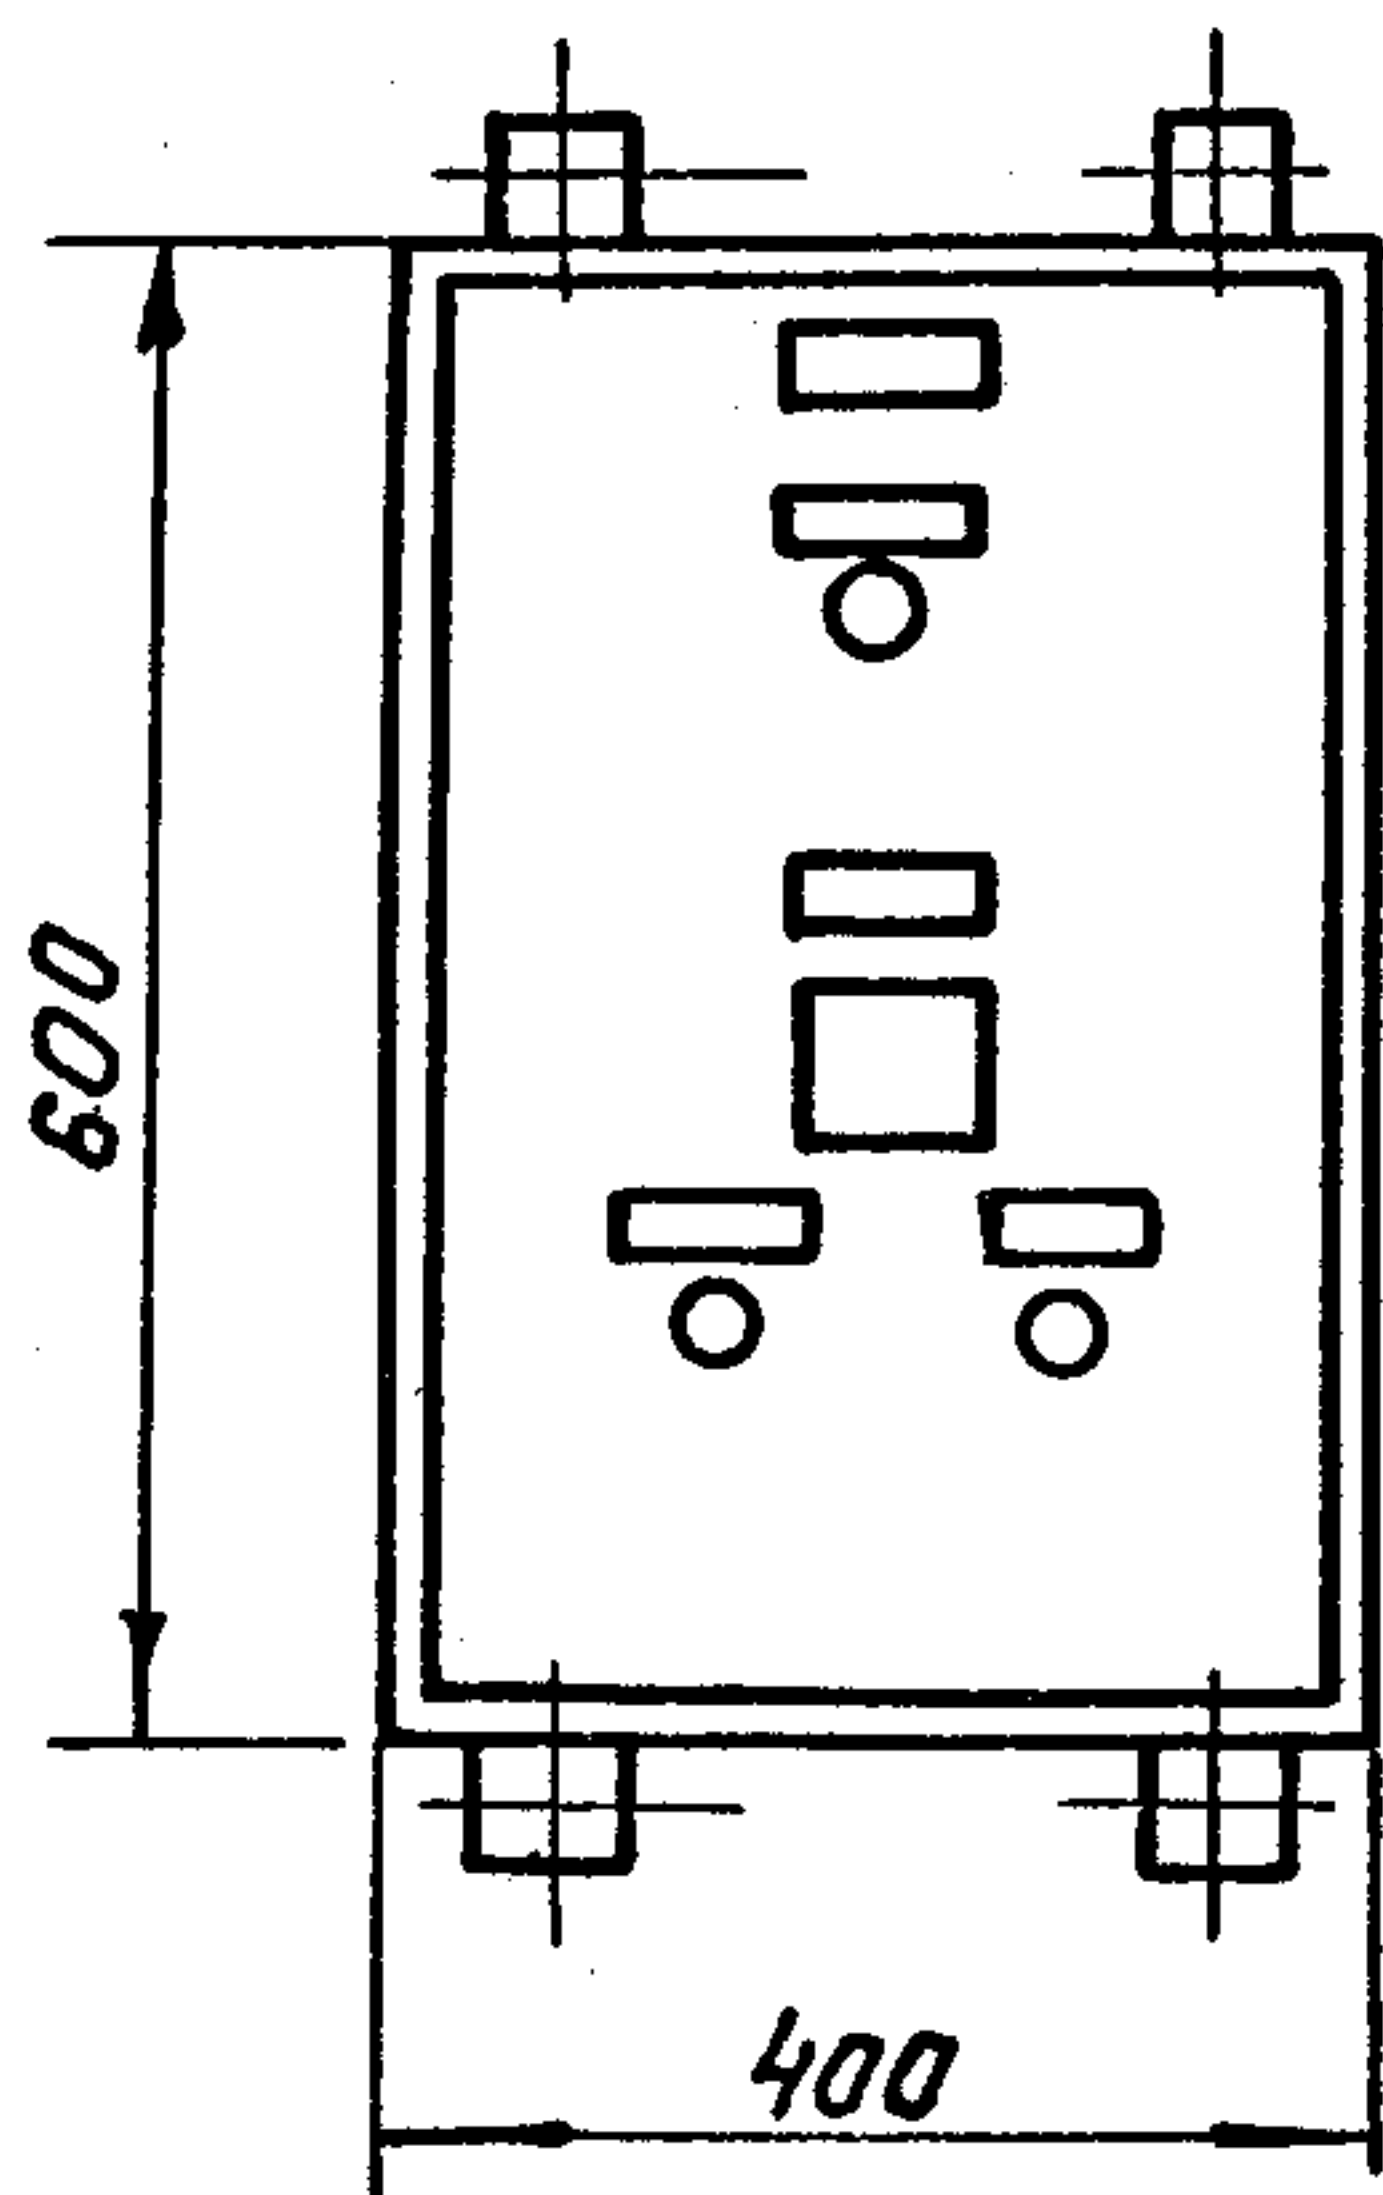

Изм. Лист № докум. Подпись Дата

Изм.	Лист	№ докум.	Подпись	Дата


ЗВЛ 200.00.00.000 Т0

Лист
23

Приложение 3

Схема электрическая принципиальная управления электроводоподогревателем

Серия 05.901-4 - выпуск 0

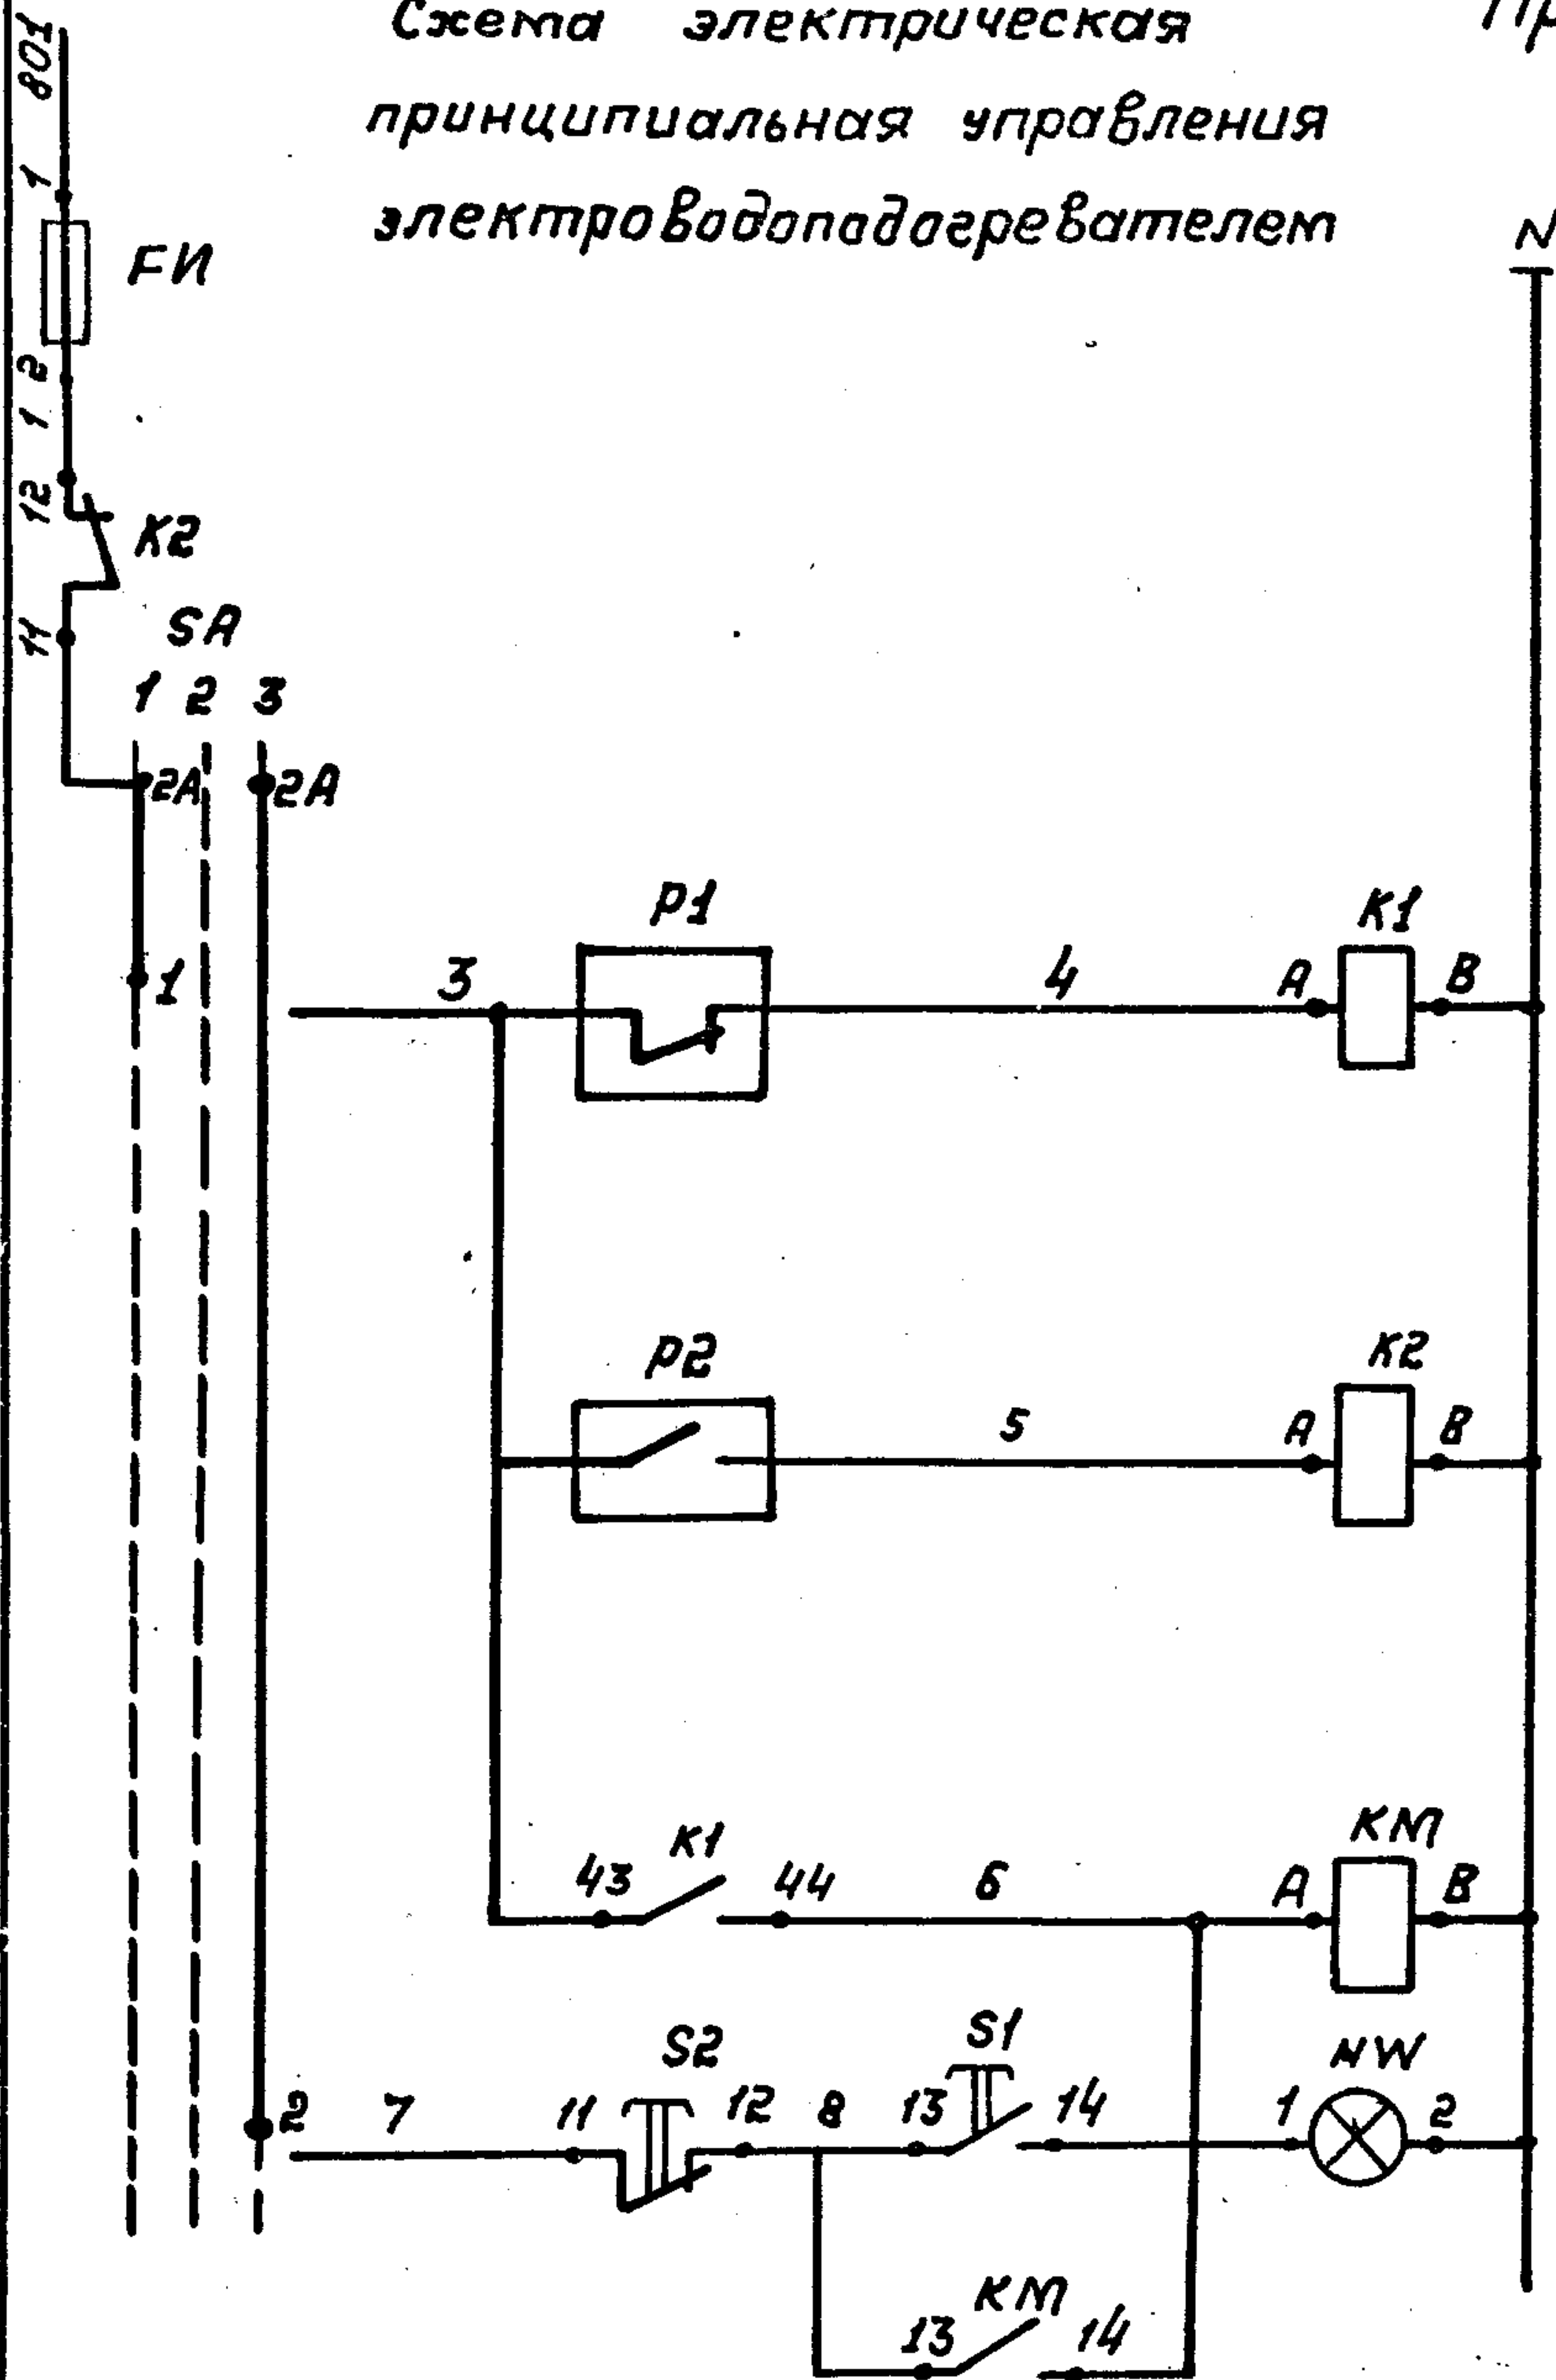

Автоматическое управление	Питание
	~220 В
	Аварийное отключение при 97°С
	Включение электроводоподогревателя при температуре воды ниже 60°С и отключение при температуре выше 70°С
ручное управление	Промежуточное реле аварийного отключения при 97°С
	Магнитный пускатель
ручное управление	Сигнализация „Включено“

Изм. №, дата, Подпись и дата, Взам. инв. №

ЗВП.200.00.00.000.70

Лист

24

Диаграмма замыканий контактов переключателя

УП 53 11 - С 225

Приложение 3

N°-секции	N°-контакта		Положение рукаятки					
			1		2		3	
			-45°		0°		+45°	
			Авт.		Откл.		Местн.	
	Л	П	Л	П	Л	П	Л	П
I	1	2	×					×
II	3	4	×	*				×

* - контакт не используется

УП 53 11 С 225					
2	2А	1			
4	4А	3			

Диаграмма работы регулятора температуры Р1

ТУДЭ - 2		
Тип кон- такта	Характер. измене- ния темпе- ратуры	Задание температуры выставленное по шкале
		0 70°С 100°С
Размы- каю- щий	Повыше- ние	
	Пониже- ние	



Диаграмма работы регулятора температуры Р2

ТУДЭ - 2		
Тип контак- та	Характер. изменения темпера- туры	Задание температуры выставленное по шкале
		0 97°С 100°С
Замыка- ющий	Повышение	
	Понижение	



А - величина выставленного
дифференциала

Серия 05.901-4 Выпуск 0

Изм. N° и дата

Изм	Лист	N°-Докум.	Подпись	Дата

ЭВП.200.00.00.000.ТО

Лист

25

Поз обозначе ние	Наименование	Кол.	Примечание
	Аппаратура на щите управле ния электровадоподогревателем		
SA	Универсальный переключатель УП 5311 -С225 ТУ 16. 524. 074-75	1	
	Выключатель кнопочный, ТУ 16. 642. 015-84		
S1	КЕО 1143 исп. 4 толкатель черный	1	„пуск“
S2	КЕО 1143 исп. 5 толкатель красный	1	„стоп“
FC	Держатель вставки плавкой ДВП4-2В . Вставка плавкая ВП2Б-1 I пл. Вст. =1А	1	АГО. 481. 301 ТУ
K1, K2,	Реле промежуточное ПЭ 372243 ~ 220В, 50 Гц ТУ 16. 523. 622 -В2	2	АГО. 481. 304 ТУ
HW	Арматура светосигнальная АС-220 с лампой Ц-215-220-10 с молочной линзой ~ 220В ТУ 16 -535. 426 -70	1	
	<u>Аппаратура по месту</u>		
P1	Терморегулирующее устройство ТУДЭ-2 диапазон регулируемых температур от 0° до 100°С длина чувствительной трубки 265 мм дифференциал 10°С контакт размыкающий при повышении температуры ТУ 25. 02. 28. 1074 -78	1	
P2	Терморегулирующее устройство ТУДЭ-2 диапазон от 0 до 100°С длина 265 мм. дифференциал 20°, контакт замыкаю- щий при повышении температуры ТУ 25. 02. 28. 1074 -78	1	
KM	Пускатель магнитный ПМЛ	1	Учтён в проекте „ЭМ“

ЭВЛ. 200. 00. 00. 000. 70

Лист


26

Изм. Лист № докум. Подп. Дата

Серия 05.901-4 Выпуск 0

Схема внешних
Регуляторы температуры

проводок Приложение 4
Магнитный пускатель 3-фазный

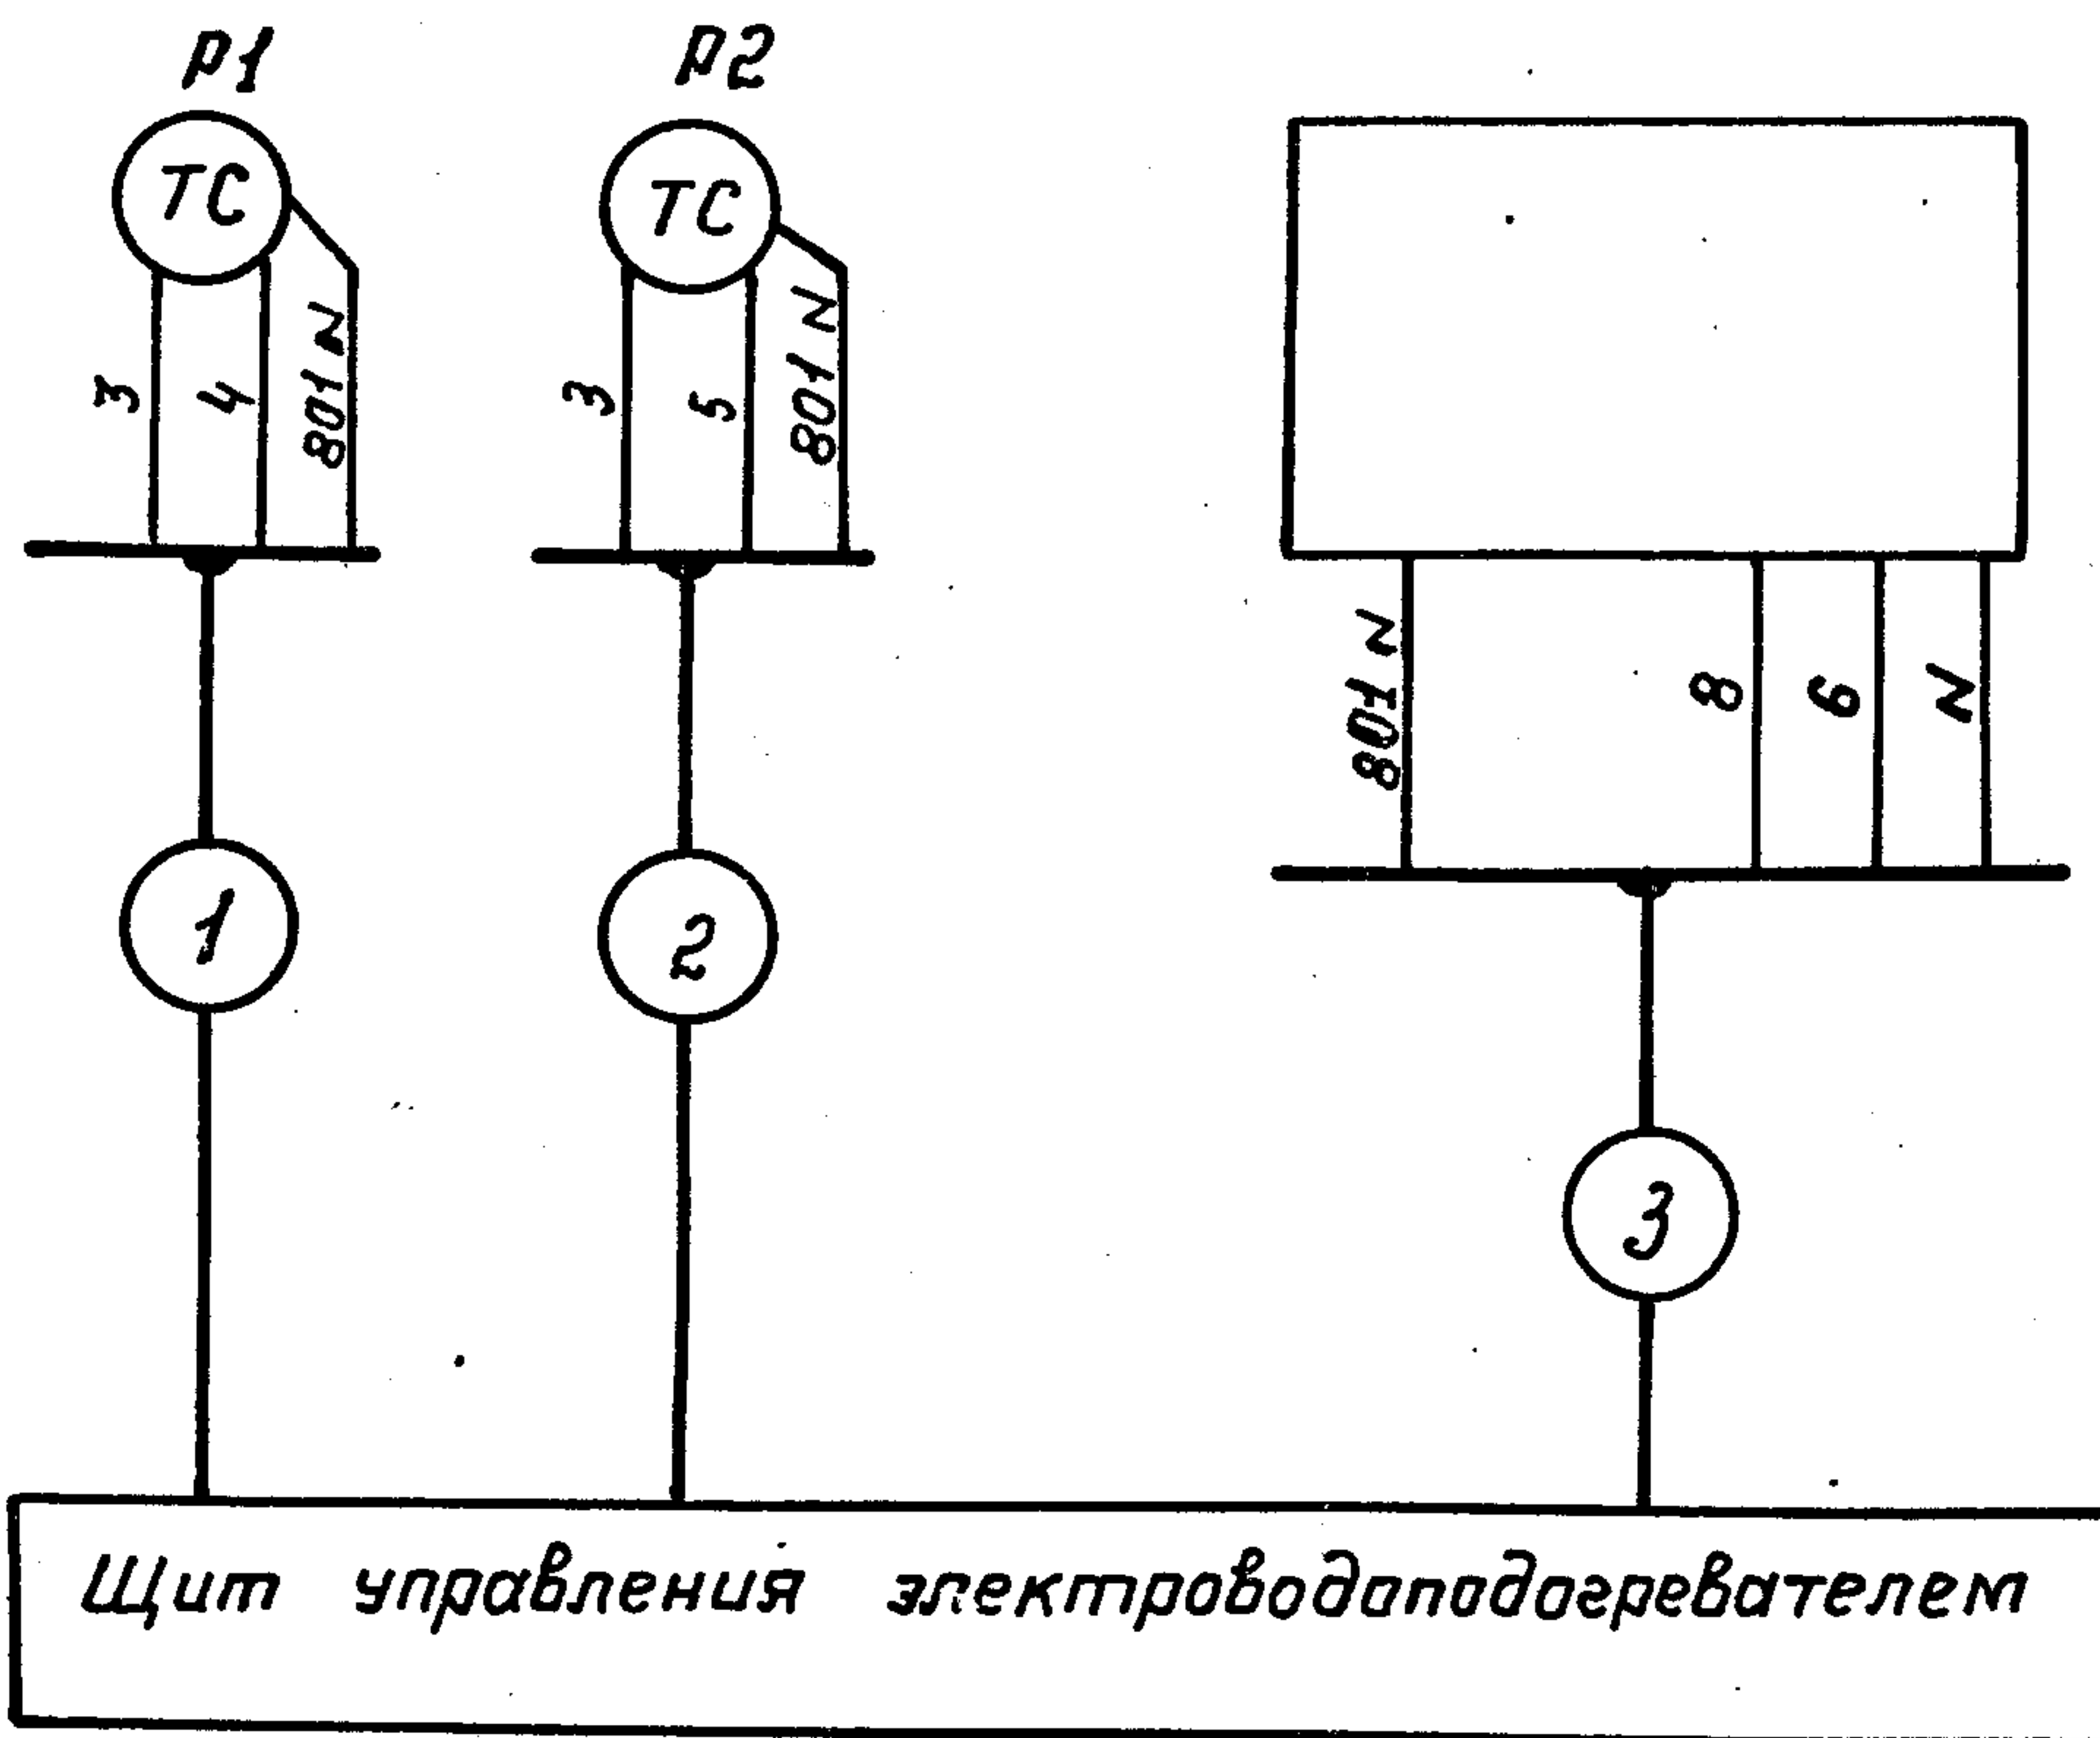

Щит управления электроподогревателем
изготавливается на заводе в соответствии
с чертежами см. выпуск 2

Инв. № подл. Подпись и дата Взам. инв. №

ЭВ П. 200. 00. 00. 000 Т0

Лист
27

Приложение 4

Поз. обозн.	Наименование	Кол.	Примеч.
1	кабель ГОСТ 7865.1-76		
2	КНР 4x1,0		
3	кабель ГОСТ 7865.1-76		
	КНР 5x1,0		

кабели №1,2,3 комплектно с электроподогревателем не поставляются.

ИЗМ. лист	подп. и дата	взам. инв.	38 П. 200.00.00.000		ТО	Лист 28
			ИЗМ. лист	Н.В.КУМ.		

Серия 05.901-4 Выпуск 0