

ГОСУДАРСТВЕННЫЙ КОМИТЕТ СОВЕТА МИНИСТРОВ СССР
ПО ДЕЛАМ СТРОИТЕЛЬСТВА /ГОССТРОЙ СССР/

ТИПОВЫЕ КОНСТРУКЦИИ И ДЕТАЛИ ЗДАНИЙ И СООРУЖЕНИЙ

СЕРИЯ 5.903-3

ВАКУУМНЫЕ ДЕАЭРАТОРЫ
И ВОДОСТРУЙНЫЕ ЭЖЕКТОРЫ

ВЫПУСК 1-Б


РАБОЧИЕ ЧЕРТЕЖИ УЗЛОВ И ДЕТАЛЕЙ

ВАКУУМНЫЙ ДЕАЭРАТОР ДВ-100
С ОХЛАДИТЕЛЕМ ВЫПАРА ОВВ-8

Разработаны
проектным институтом
"ЛАТГИПРОПРОМ"

Главный инженер института *В.Ф. Овчаров* /В.Ф. Овчаров/
Главный инженер проекта *А.П. Думан* /А.П. Думан/

Утверждены и введены в действие
НПО ЦКТИ
с 01 апреля 1982 г.
Указание № 241 от 29.12.81 г.



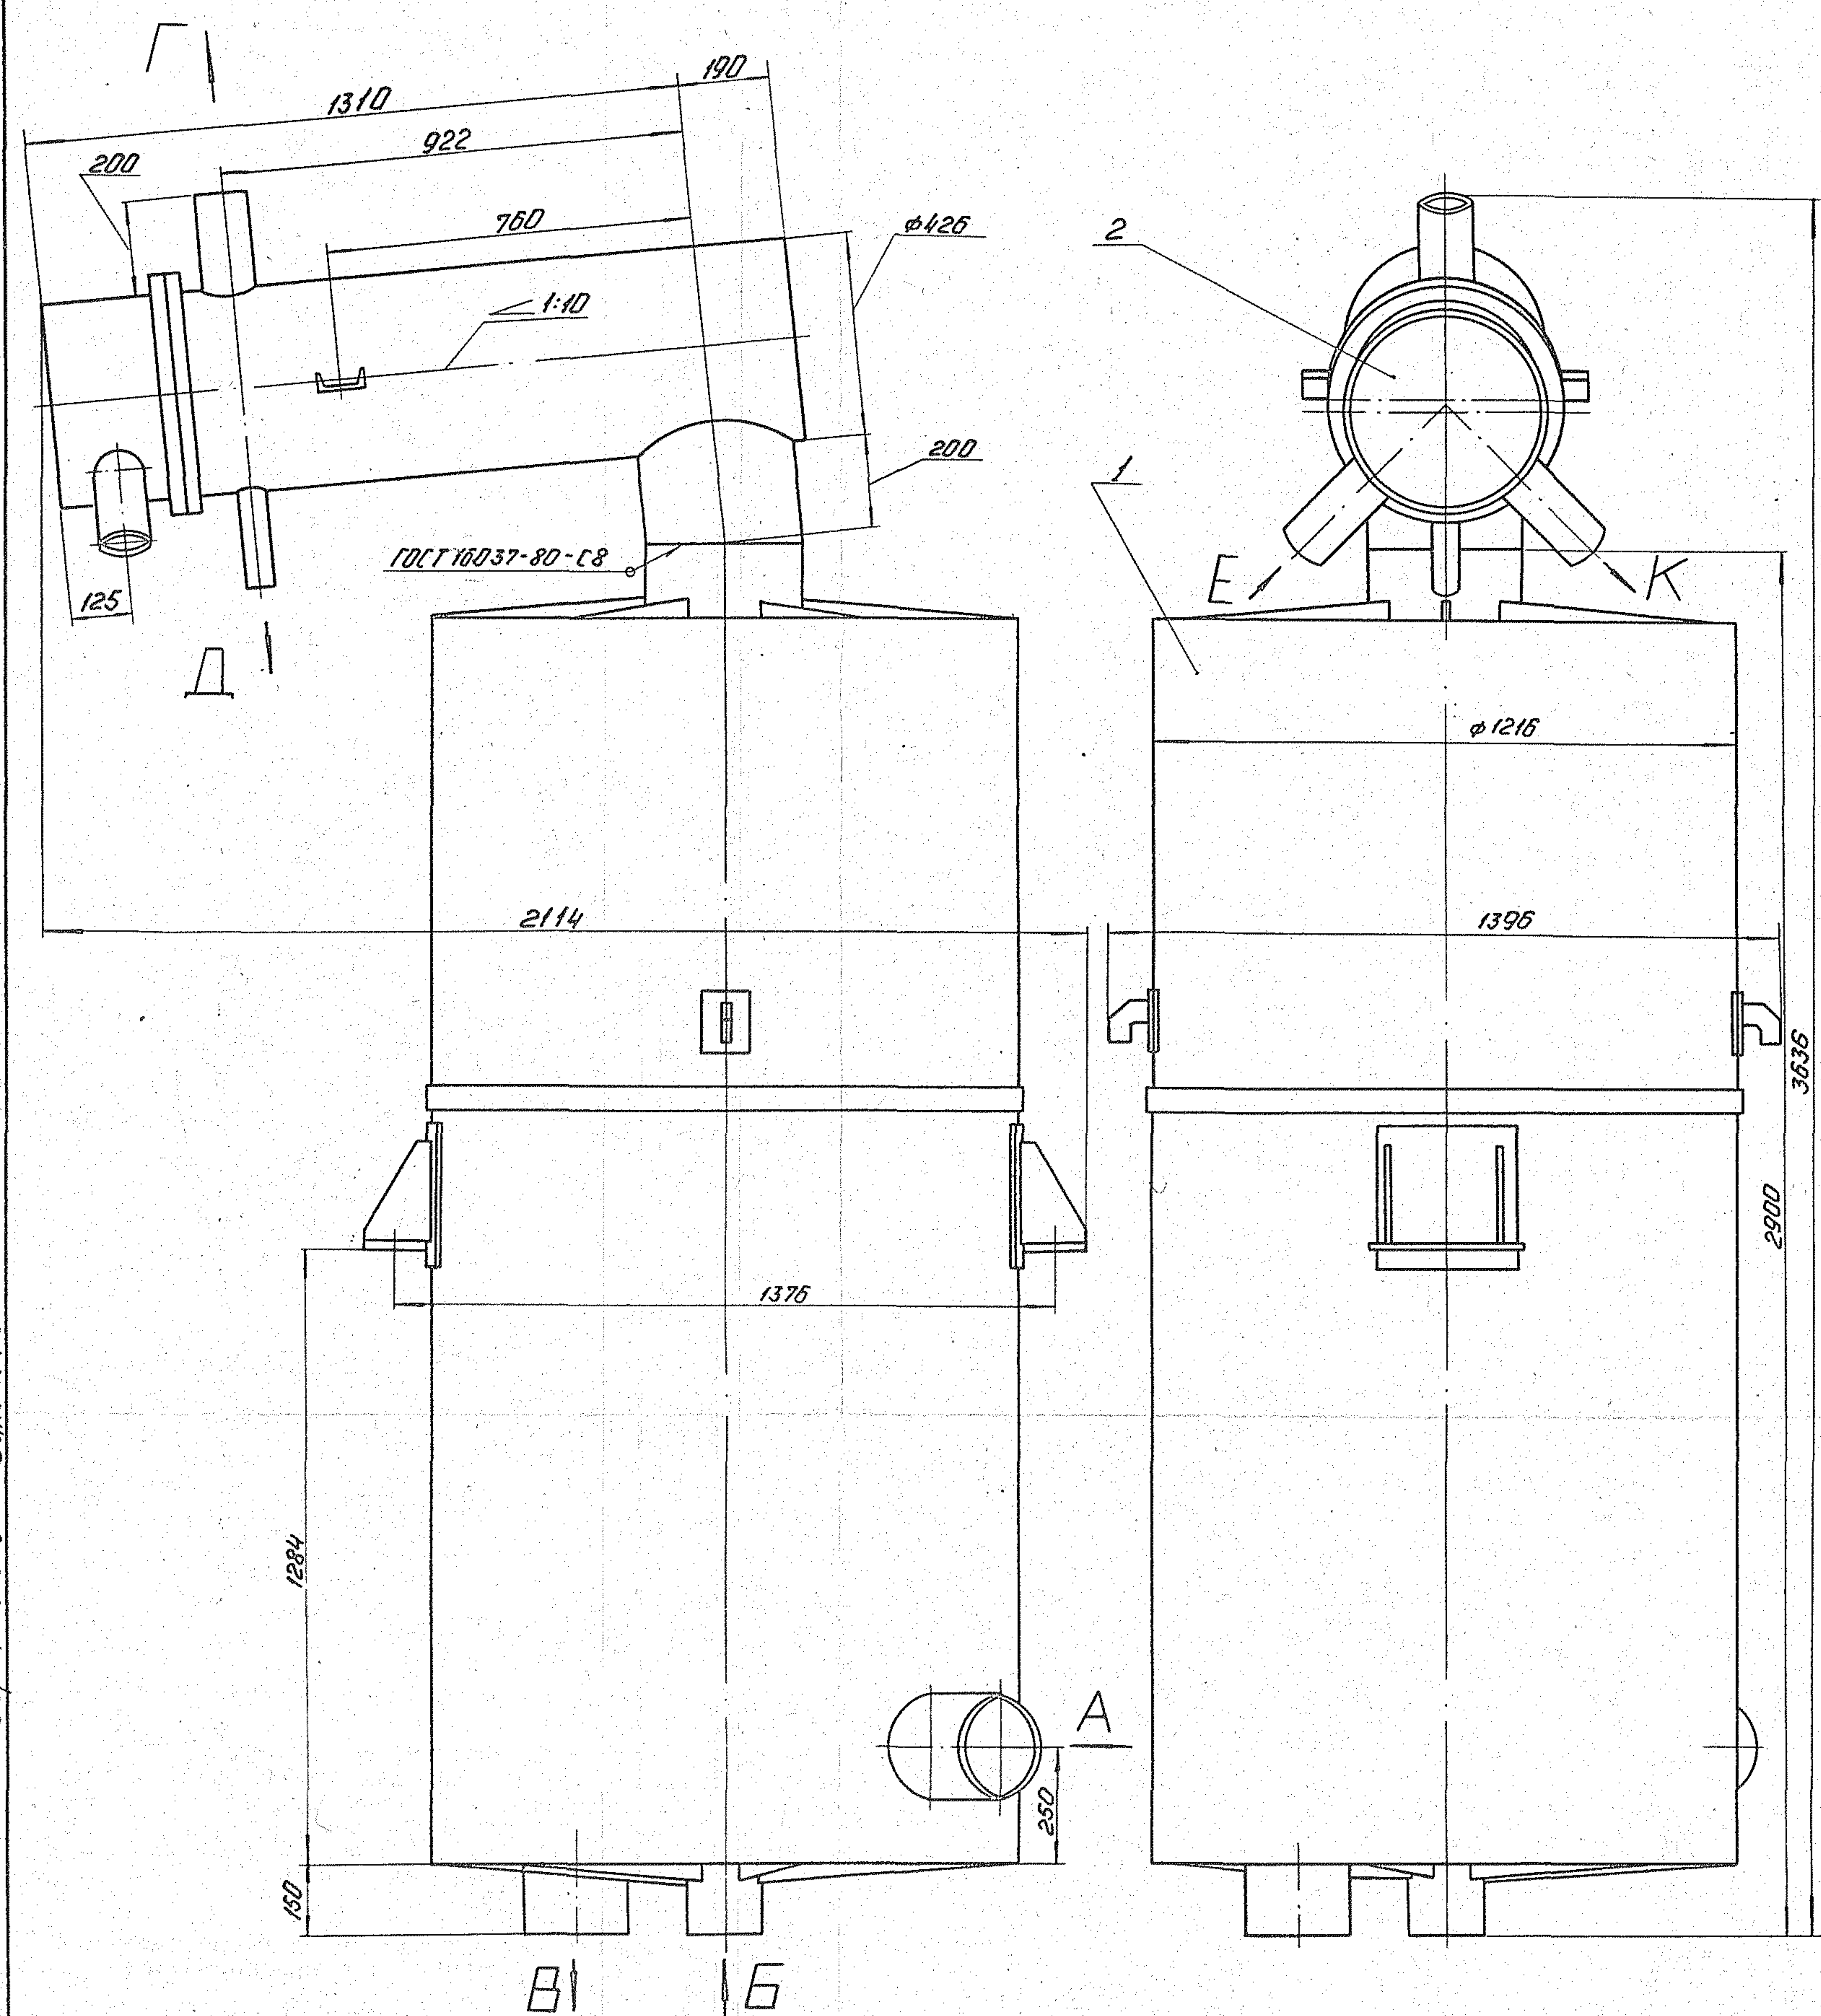


Размеры для справок.

Экспликация штыцеров




Индекс	Наименование	Ди. мм
А	Подвод перегретой воды	219
Б	Подвод исходной воды	159
В	Отвод деаэрированной воды	219
Г	Отсос воздуха	108
Д	Отвод конденсата	57
Е	Вход воды	108
К	Отвод воды	108

21.07.00.00015					
Лист 1 из 1					
ЛТГТИПРОМ					
17898-07 4 Формат 228					

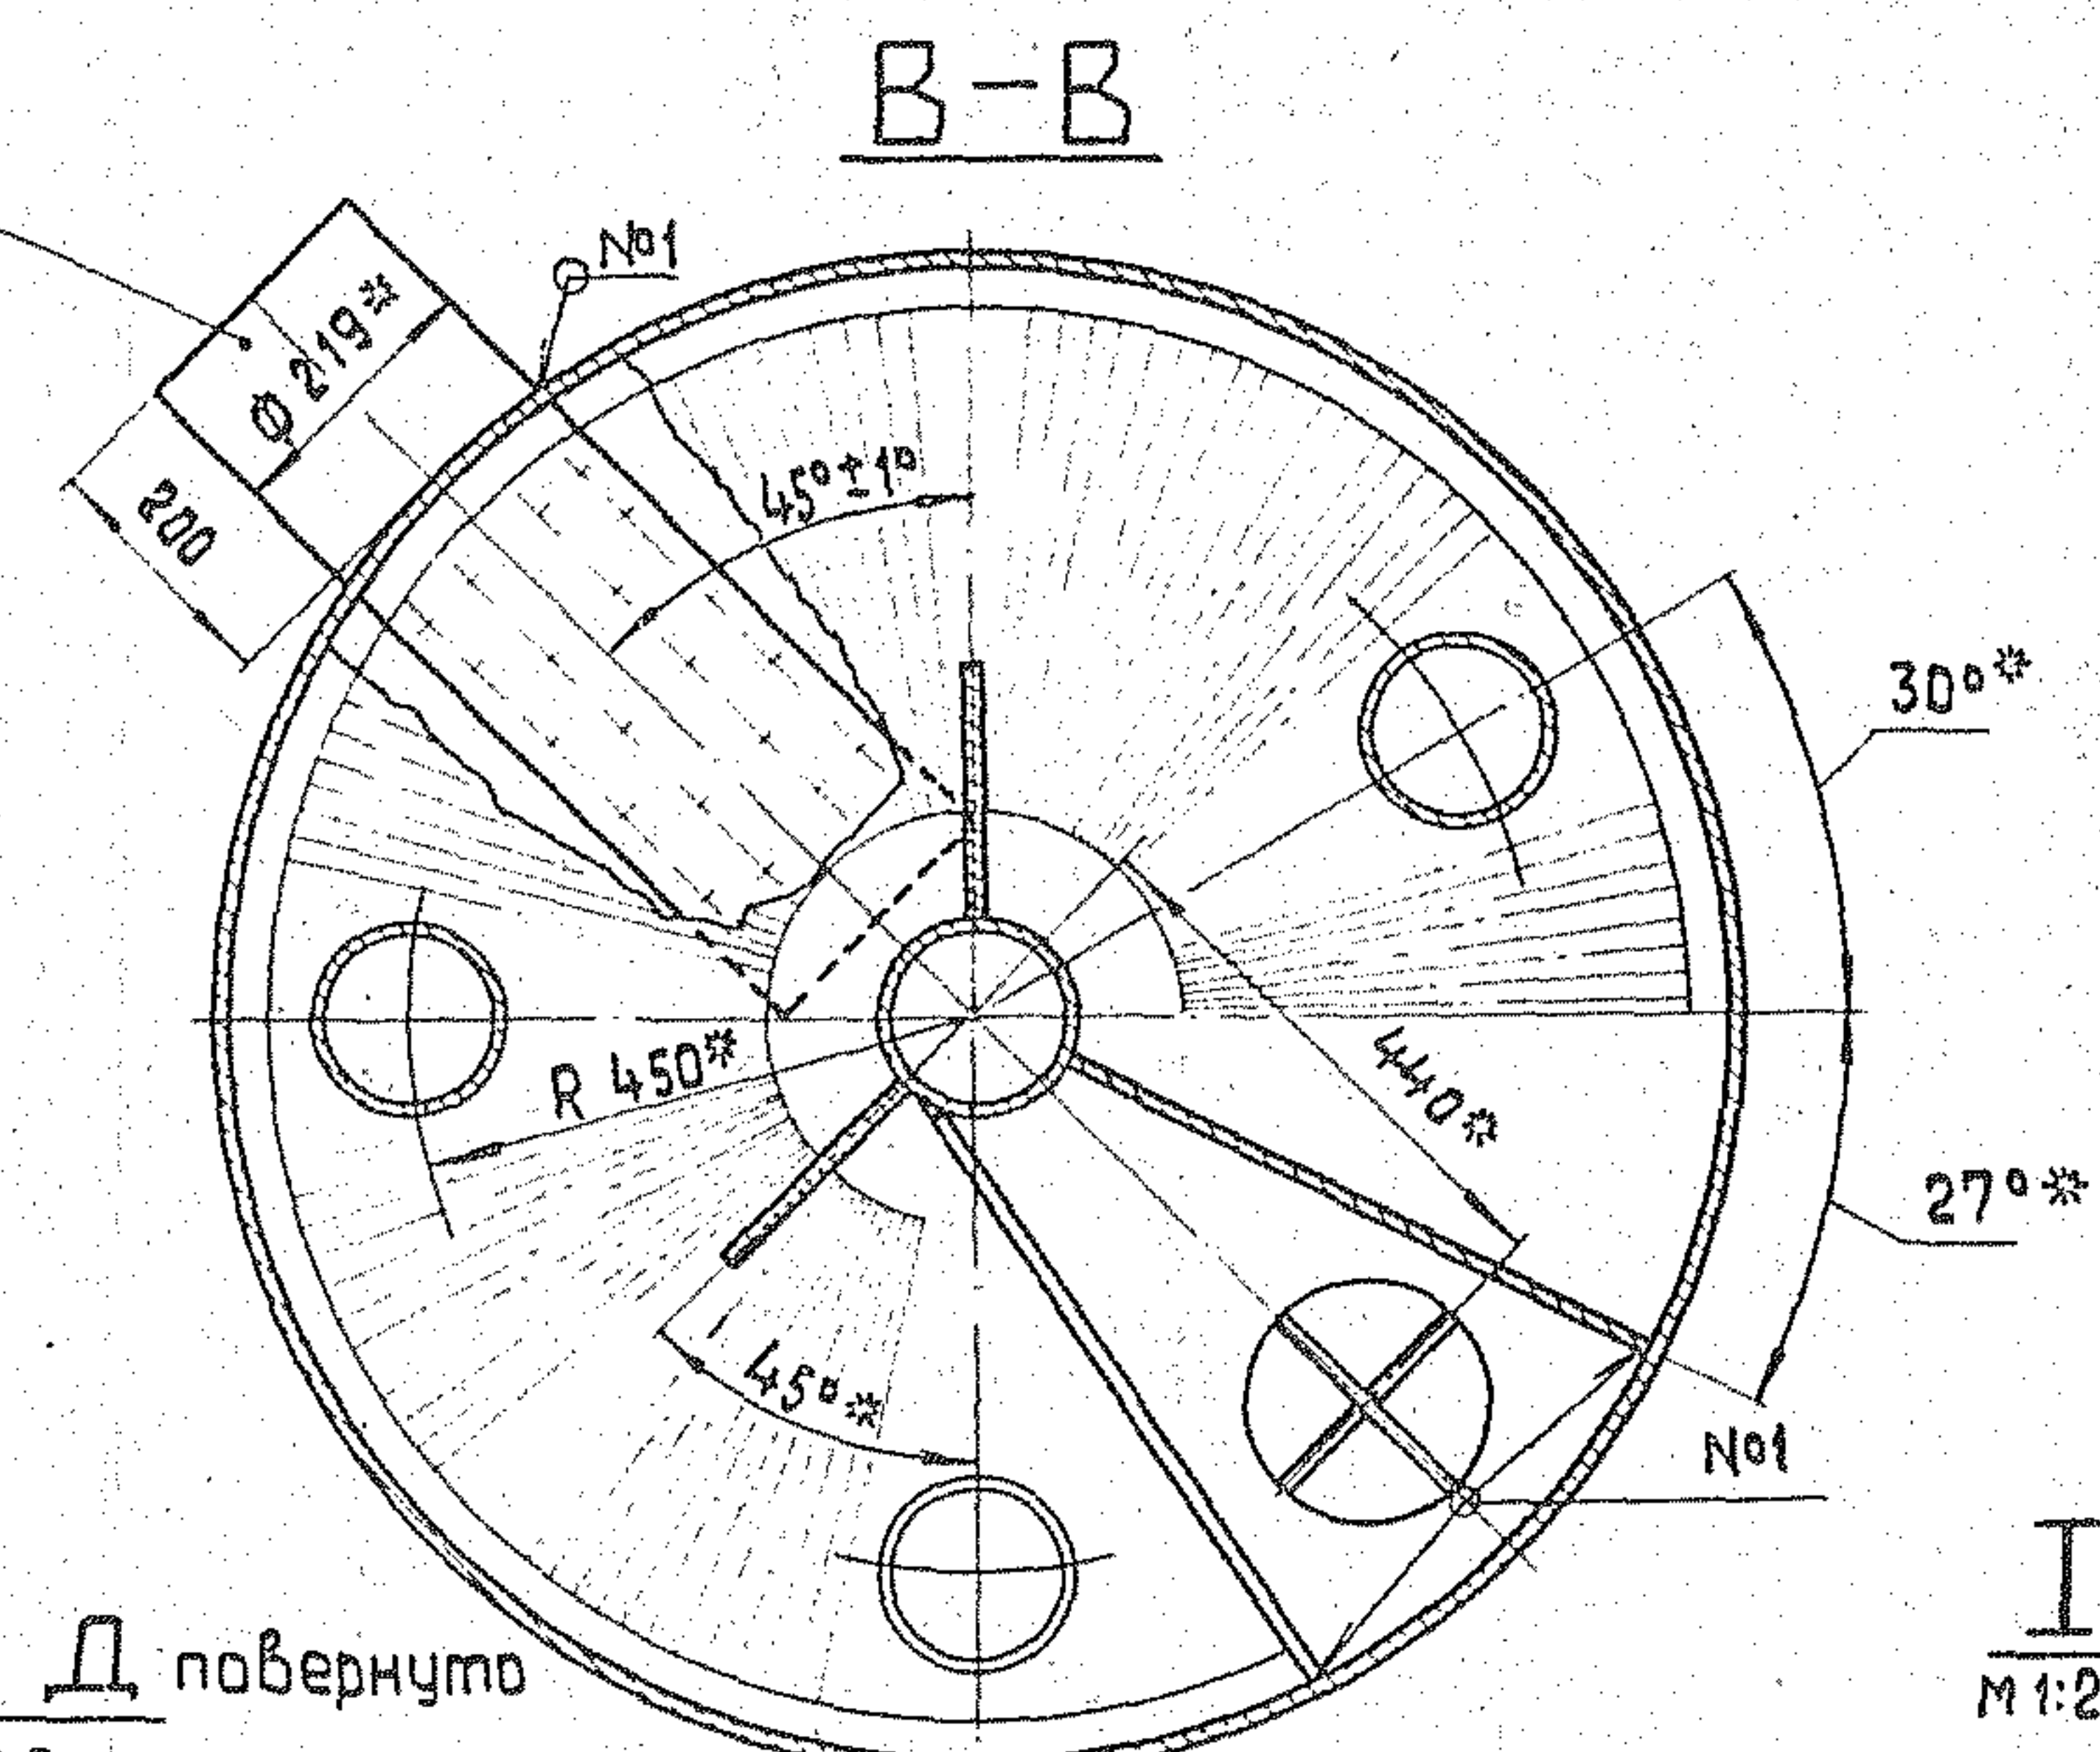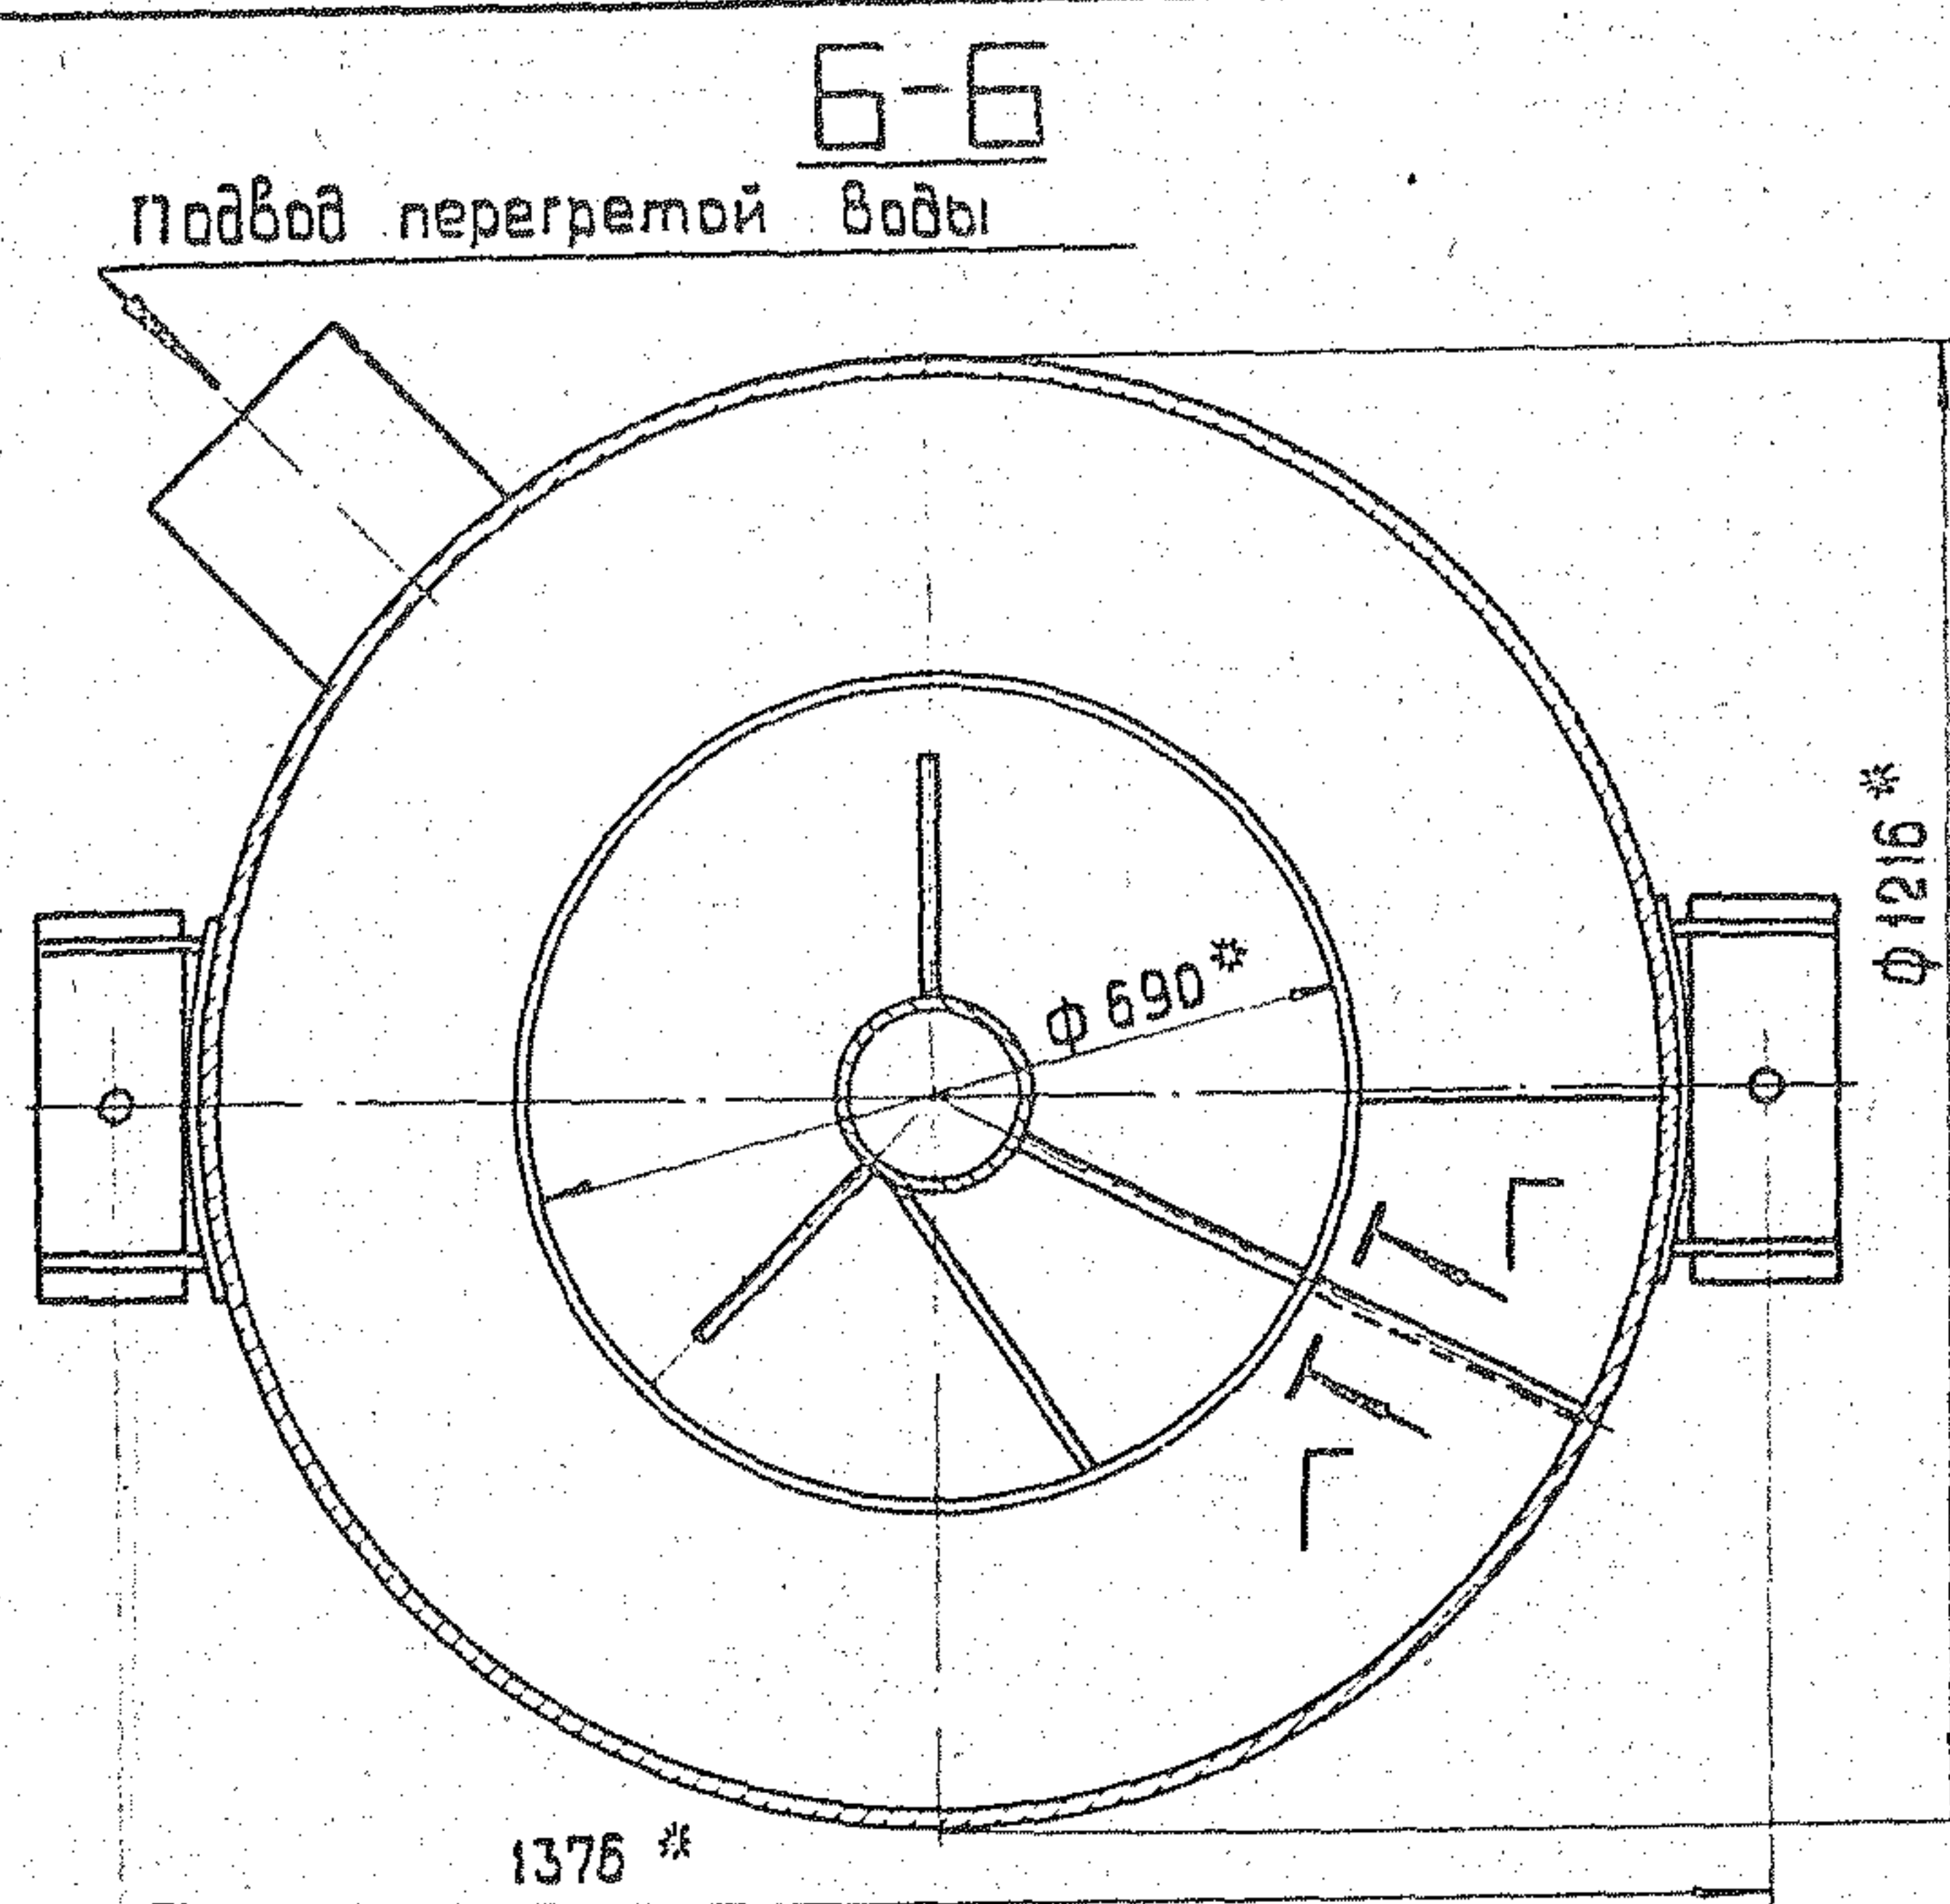
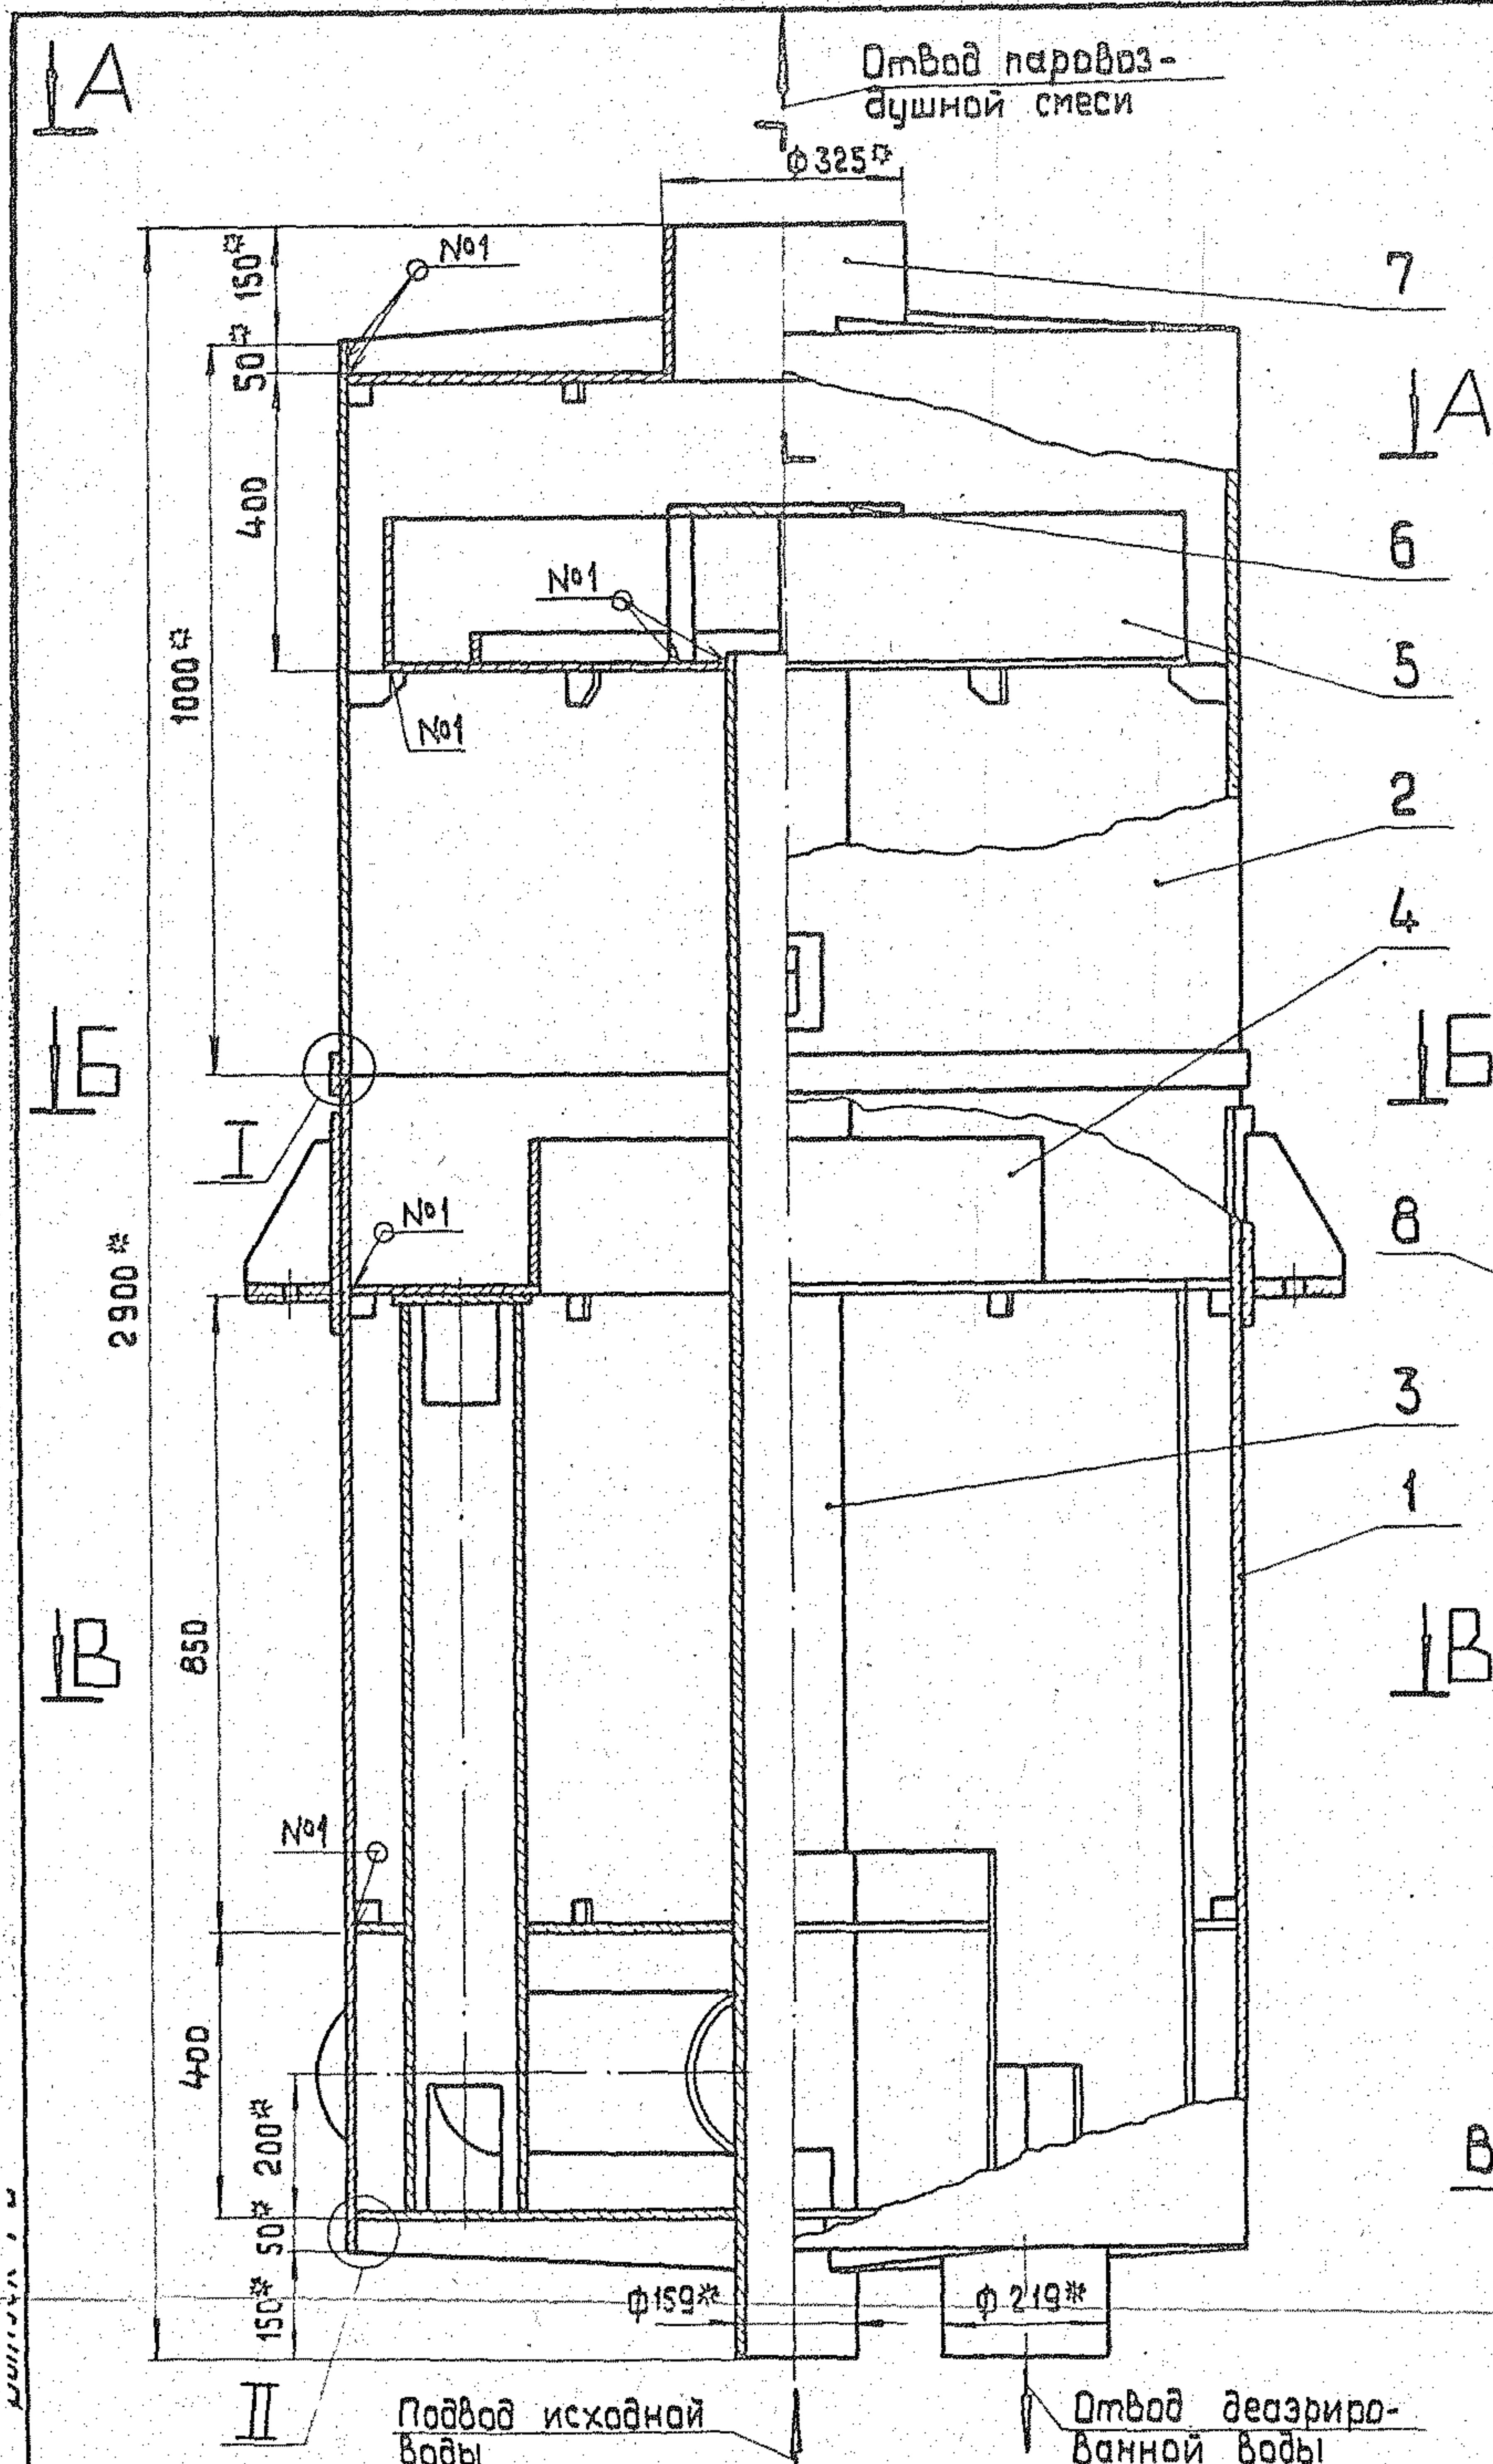


Вид Д повернуто

М 1:5

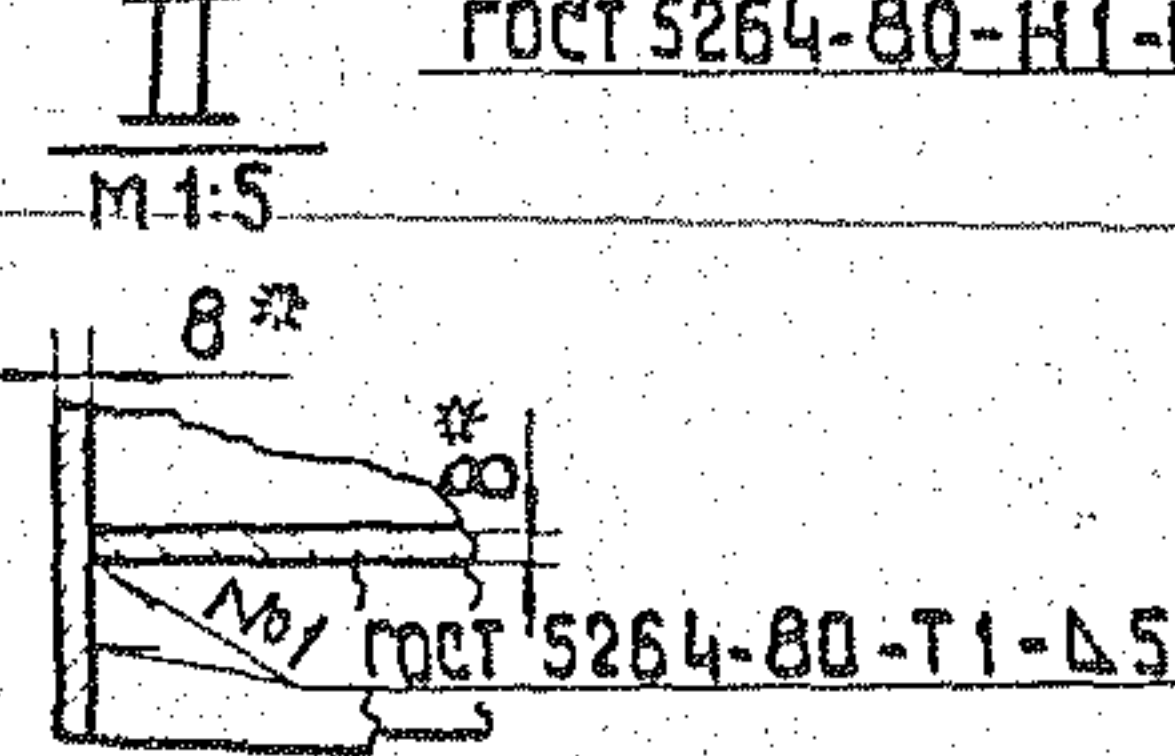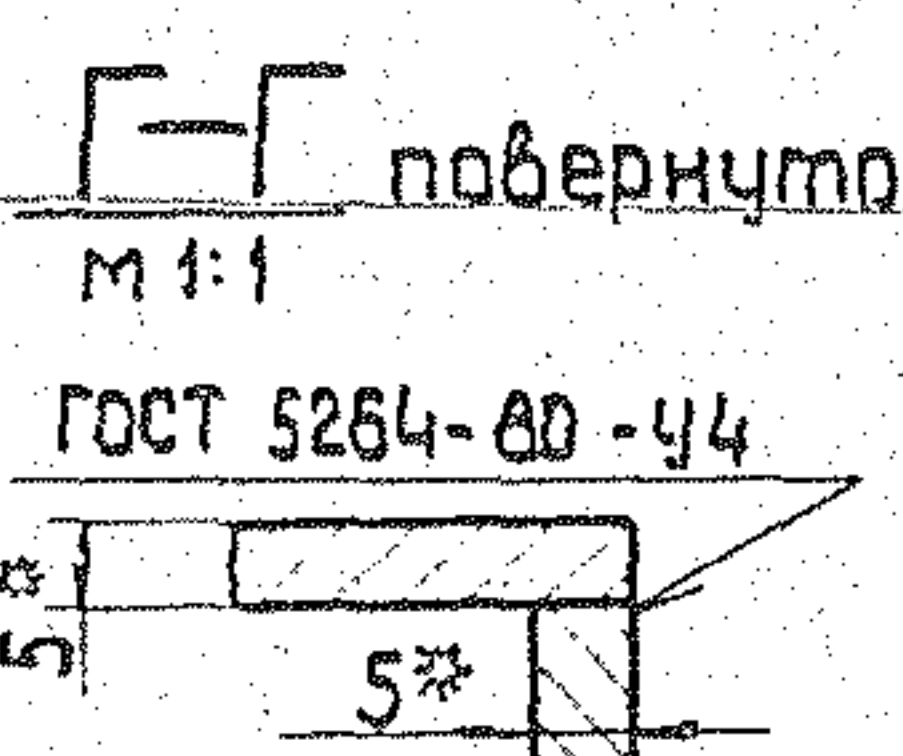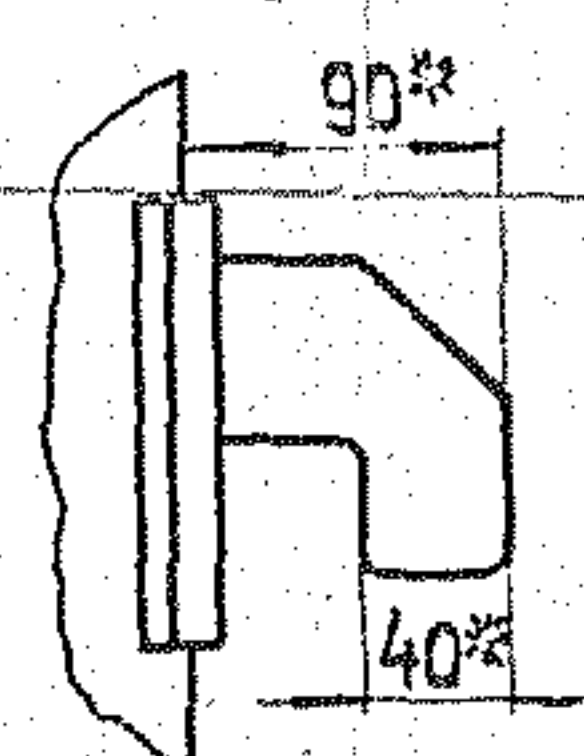

М 1:2

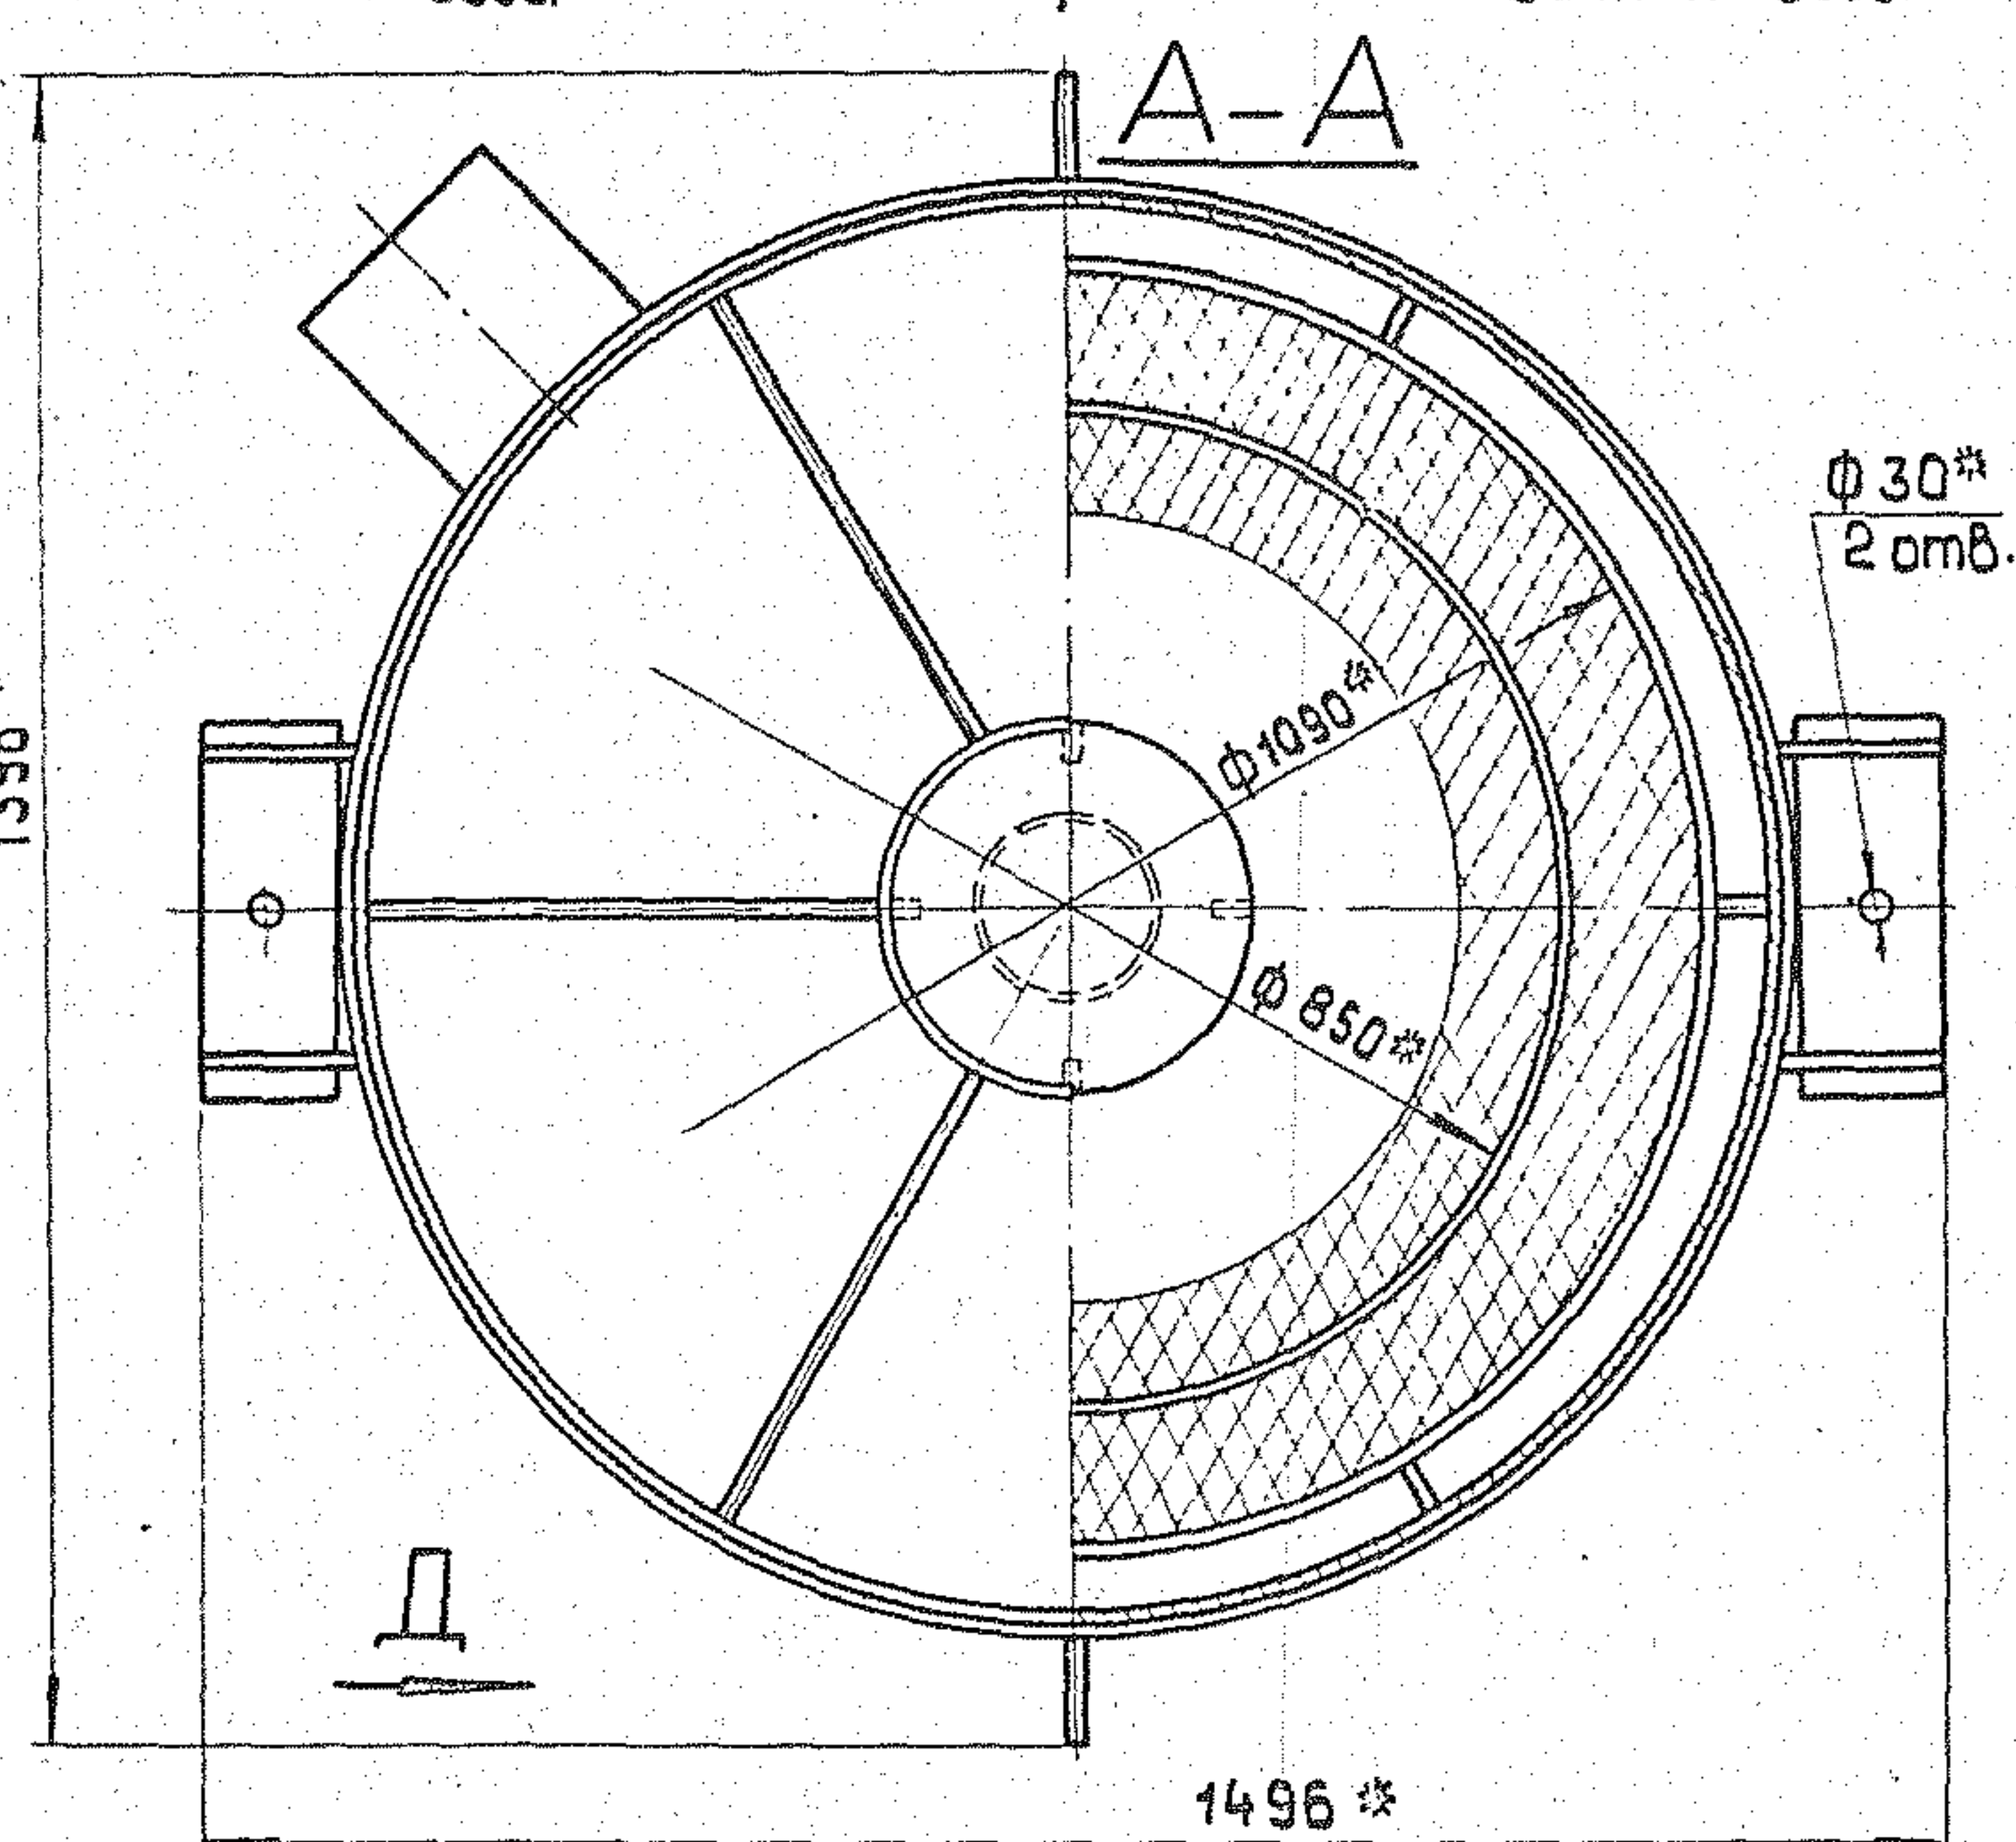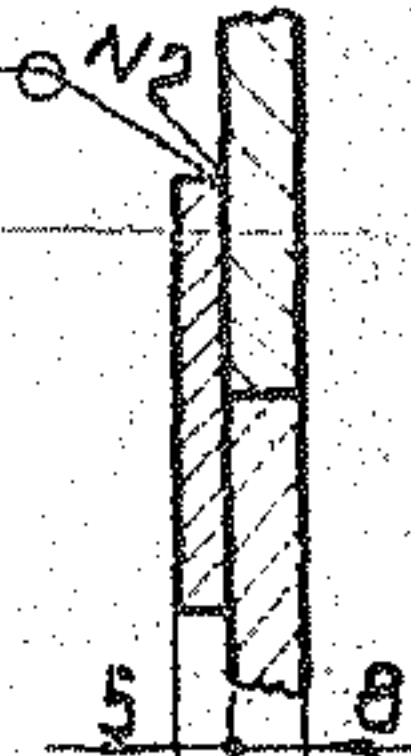

Техническая характеристика



Давление рабочее, абсолютное, кгс/см ²	0.075 ÷ 0.5
Температура, °C	40 ÷ 80
Среда	Вода, пар
Емкость, м ³	2.8
Давление пробное при гидроиспытании, избыточное, кгс/см ²	2


Технические требования

1. Материал, изготовление и сварка по ОСТ 26-291-79.
2. Размеры для справок.
3. Неуказанные предельные отклонения размеров $\pm IT_{14}$.
4. Тарелки должны быть установлены строго горизонтально, отклонения от горизонтального положения не более 2 мм.
5. Аппарат окрасить снаружи в два слоя грунтом ГФ-020 по ТУ 610-1642-77 или лаком БТ-577 по ГОСТ 5631-79.
6. Контроль качества сварных соединений:
 - а) внешний осмотр и измерения;
 - б) гидравлическое испытание.
7. Погрузка и крепление аппарата при перевозке по железным дорогам. Связь ССР "ТУ погрузки и крепления грузов" МПС, 1969г.
8. На период транспортировки и хранения все отверстия в штуцерах должны быть защищены от механических повреждений и попадания в сосуд влаги, пыли.
9. Деаэратор должен соответствовать ГОСТ 16860-77.
10. Аппарат не подлежит ведению Госгортехнадзора.
11. Настоящий чертеж разработан взамен чертежа Черновицкого машиностроительного завода В-33964 на основании технического проекта ЦКТИ имени И.И. Ползунова № 0-5365.

				21.07.01.000 СБ		
Изм. лист	№ докум.	Подп.	Дата	Деаэратор вакуумный ДВ-100 Сборочный чертеж		
Разраб.	Зилгалдис	Колмец	1989			
Проб.	Колмец	Колмец	1989	Лист 1 из 1		
Ин. спец.	Суханов	Колмец	1989	ЛАТГИПРОПРОМ		
Н. контр.	Колмец	Колмец	1989			
Утв.	Лопов	Колмец	1989	формат 22		

Форм.	Зона	Лист	Обозначение	Наименование	Кол.	Примечание
				Документация		
12			21.07.01.100.05	Сборочный чертёж		
				Сборочные единицы		
11	1		21.07.01.110	Опора	2	
				Детали		
11	2		21.07.01.101	Корпус	1	
11	3		21.07.01.102	Кальцо	1	
54	4		21.07.01.103	Упор		
				Лист 6 ГОСТ 19903-74 12х13 ГОСТ 7350-77		
				30±0,8 х 30±0,8 мм	12	0,05к2

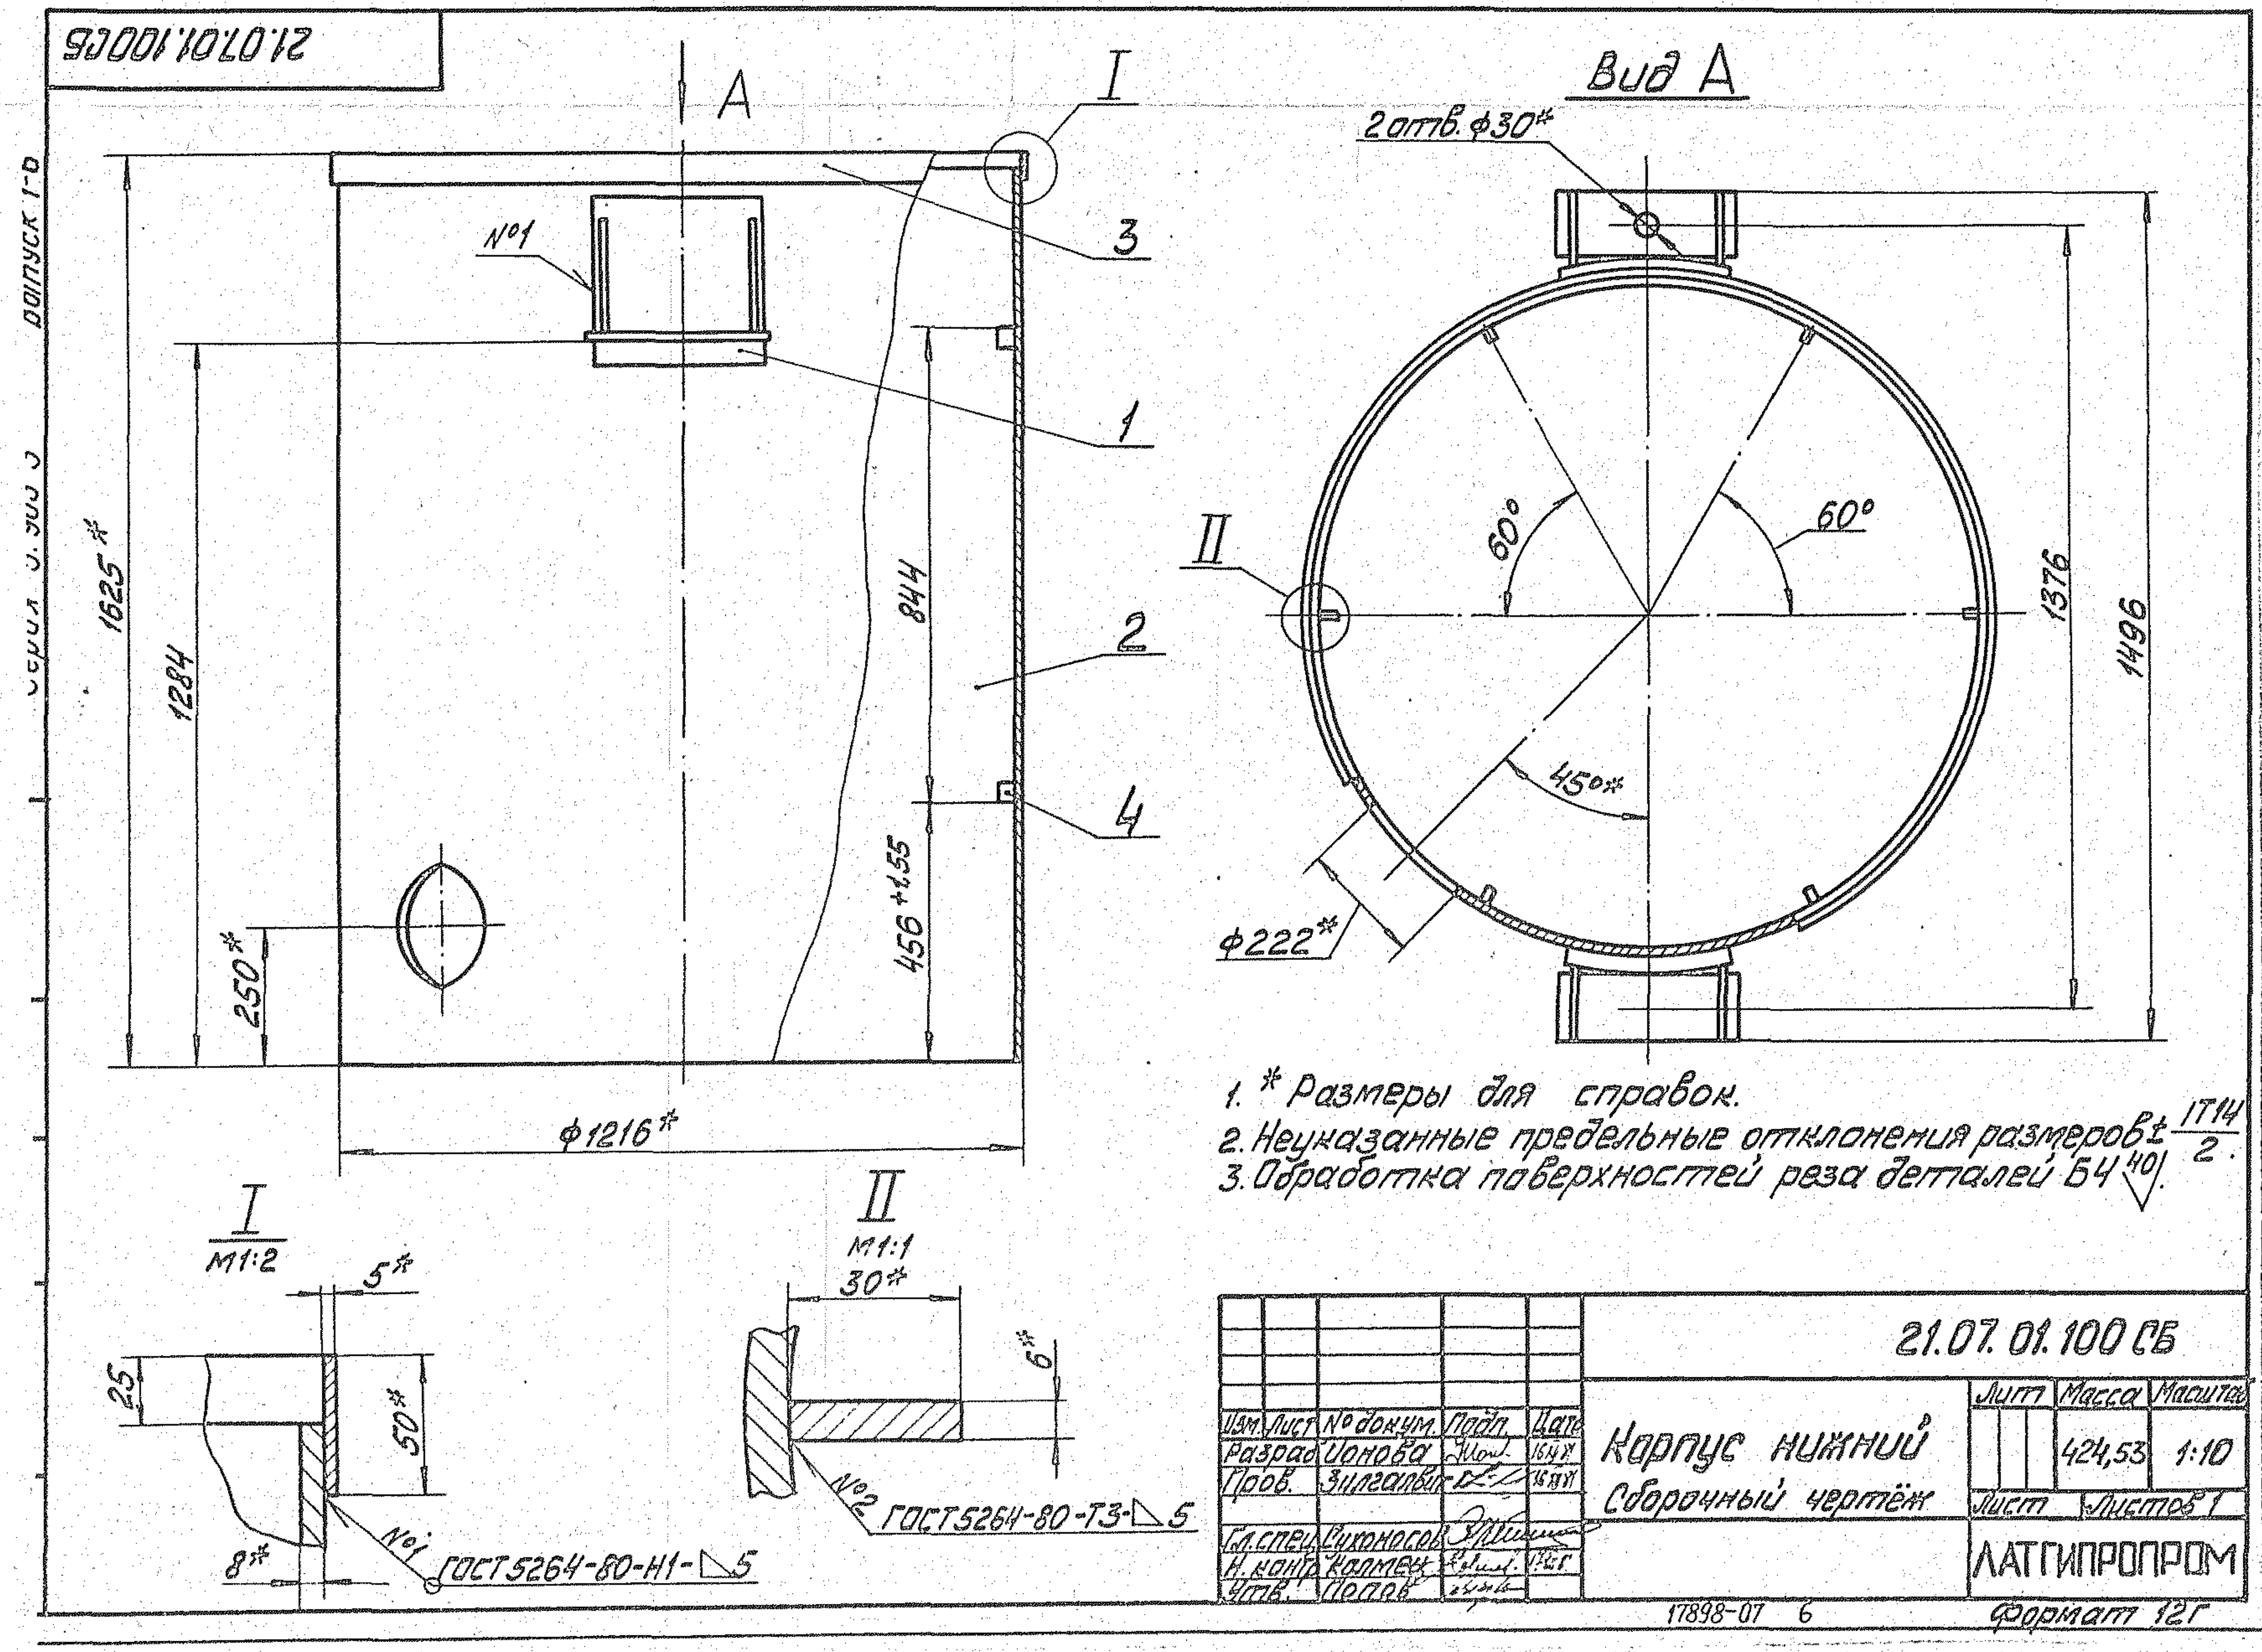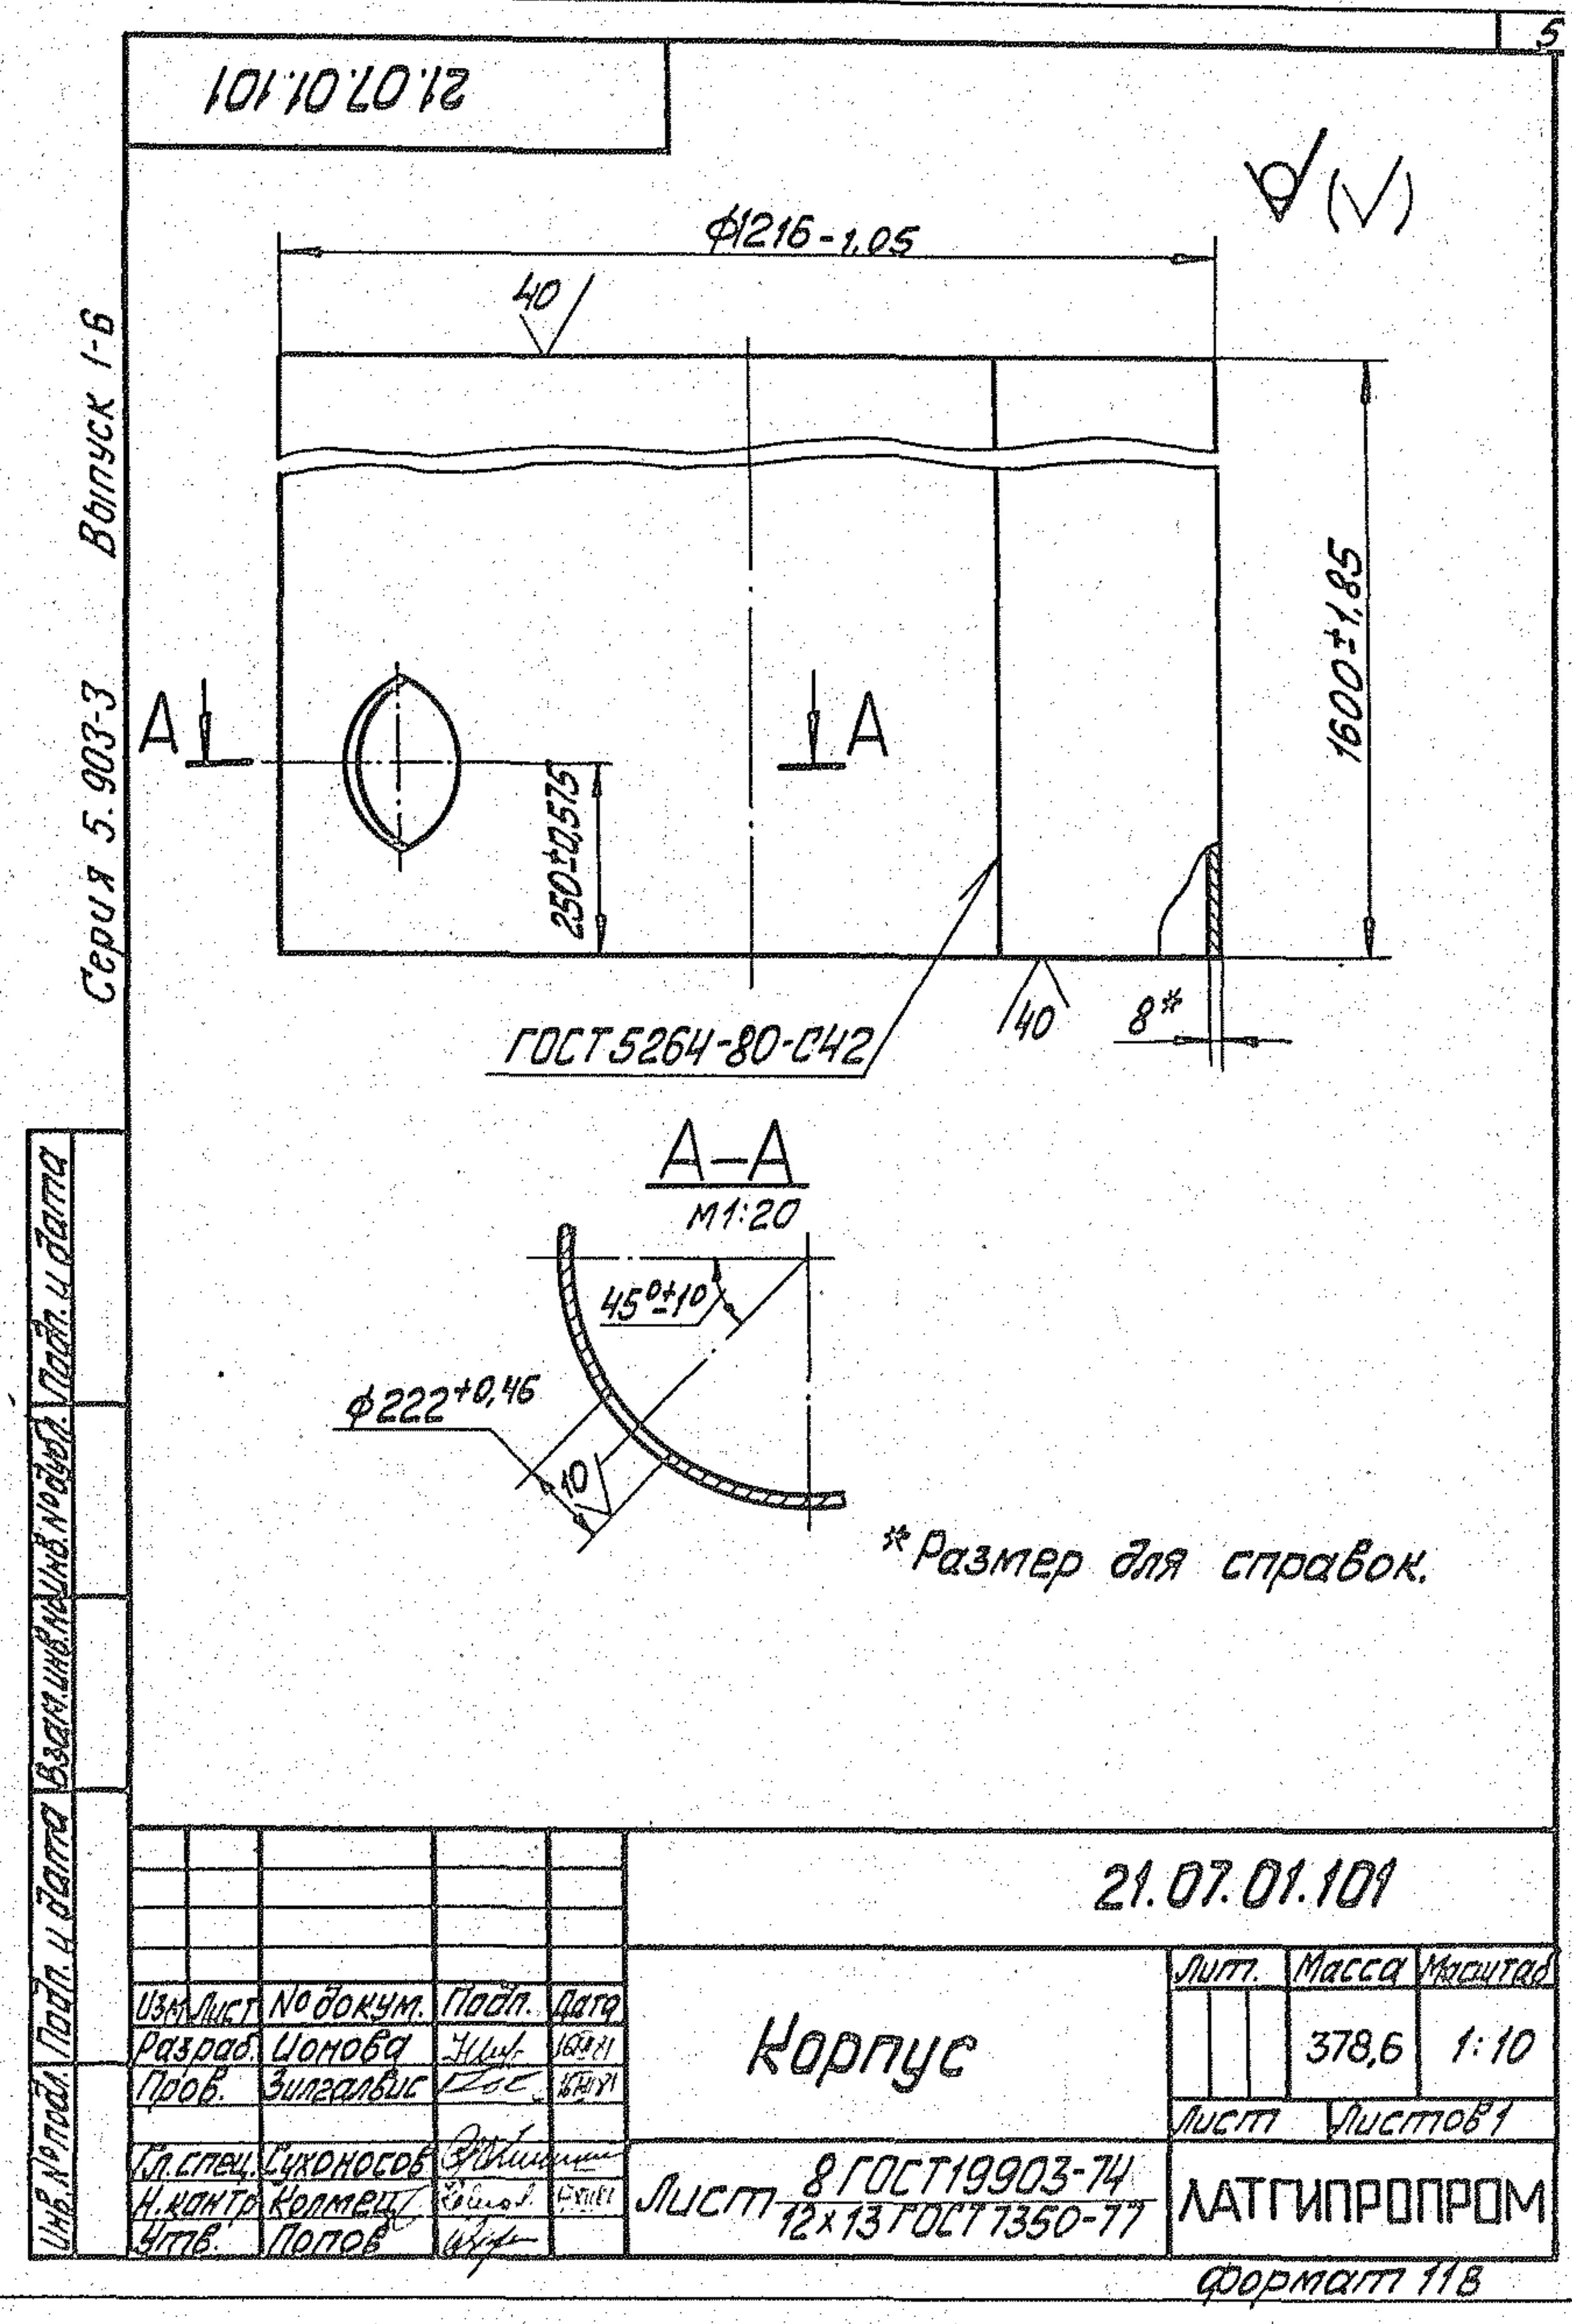

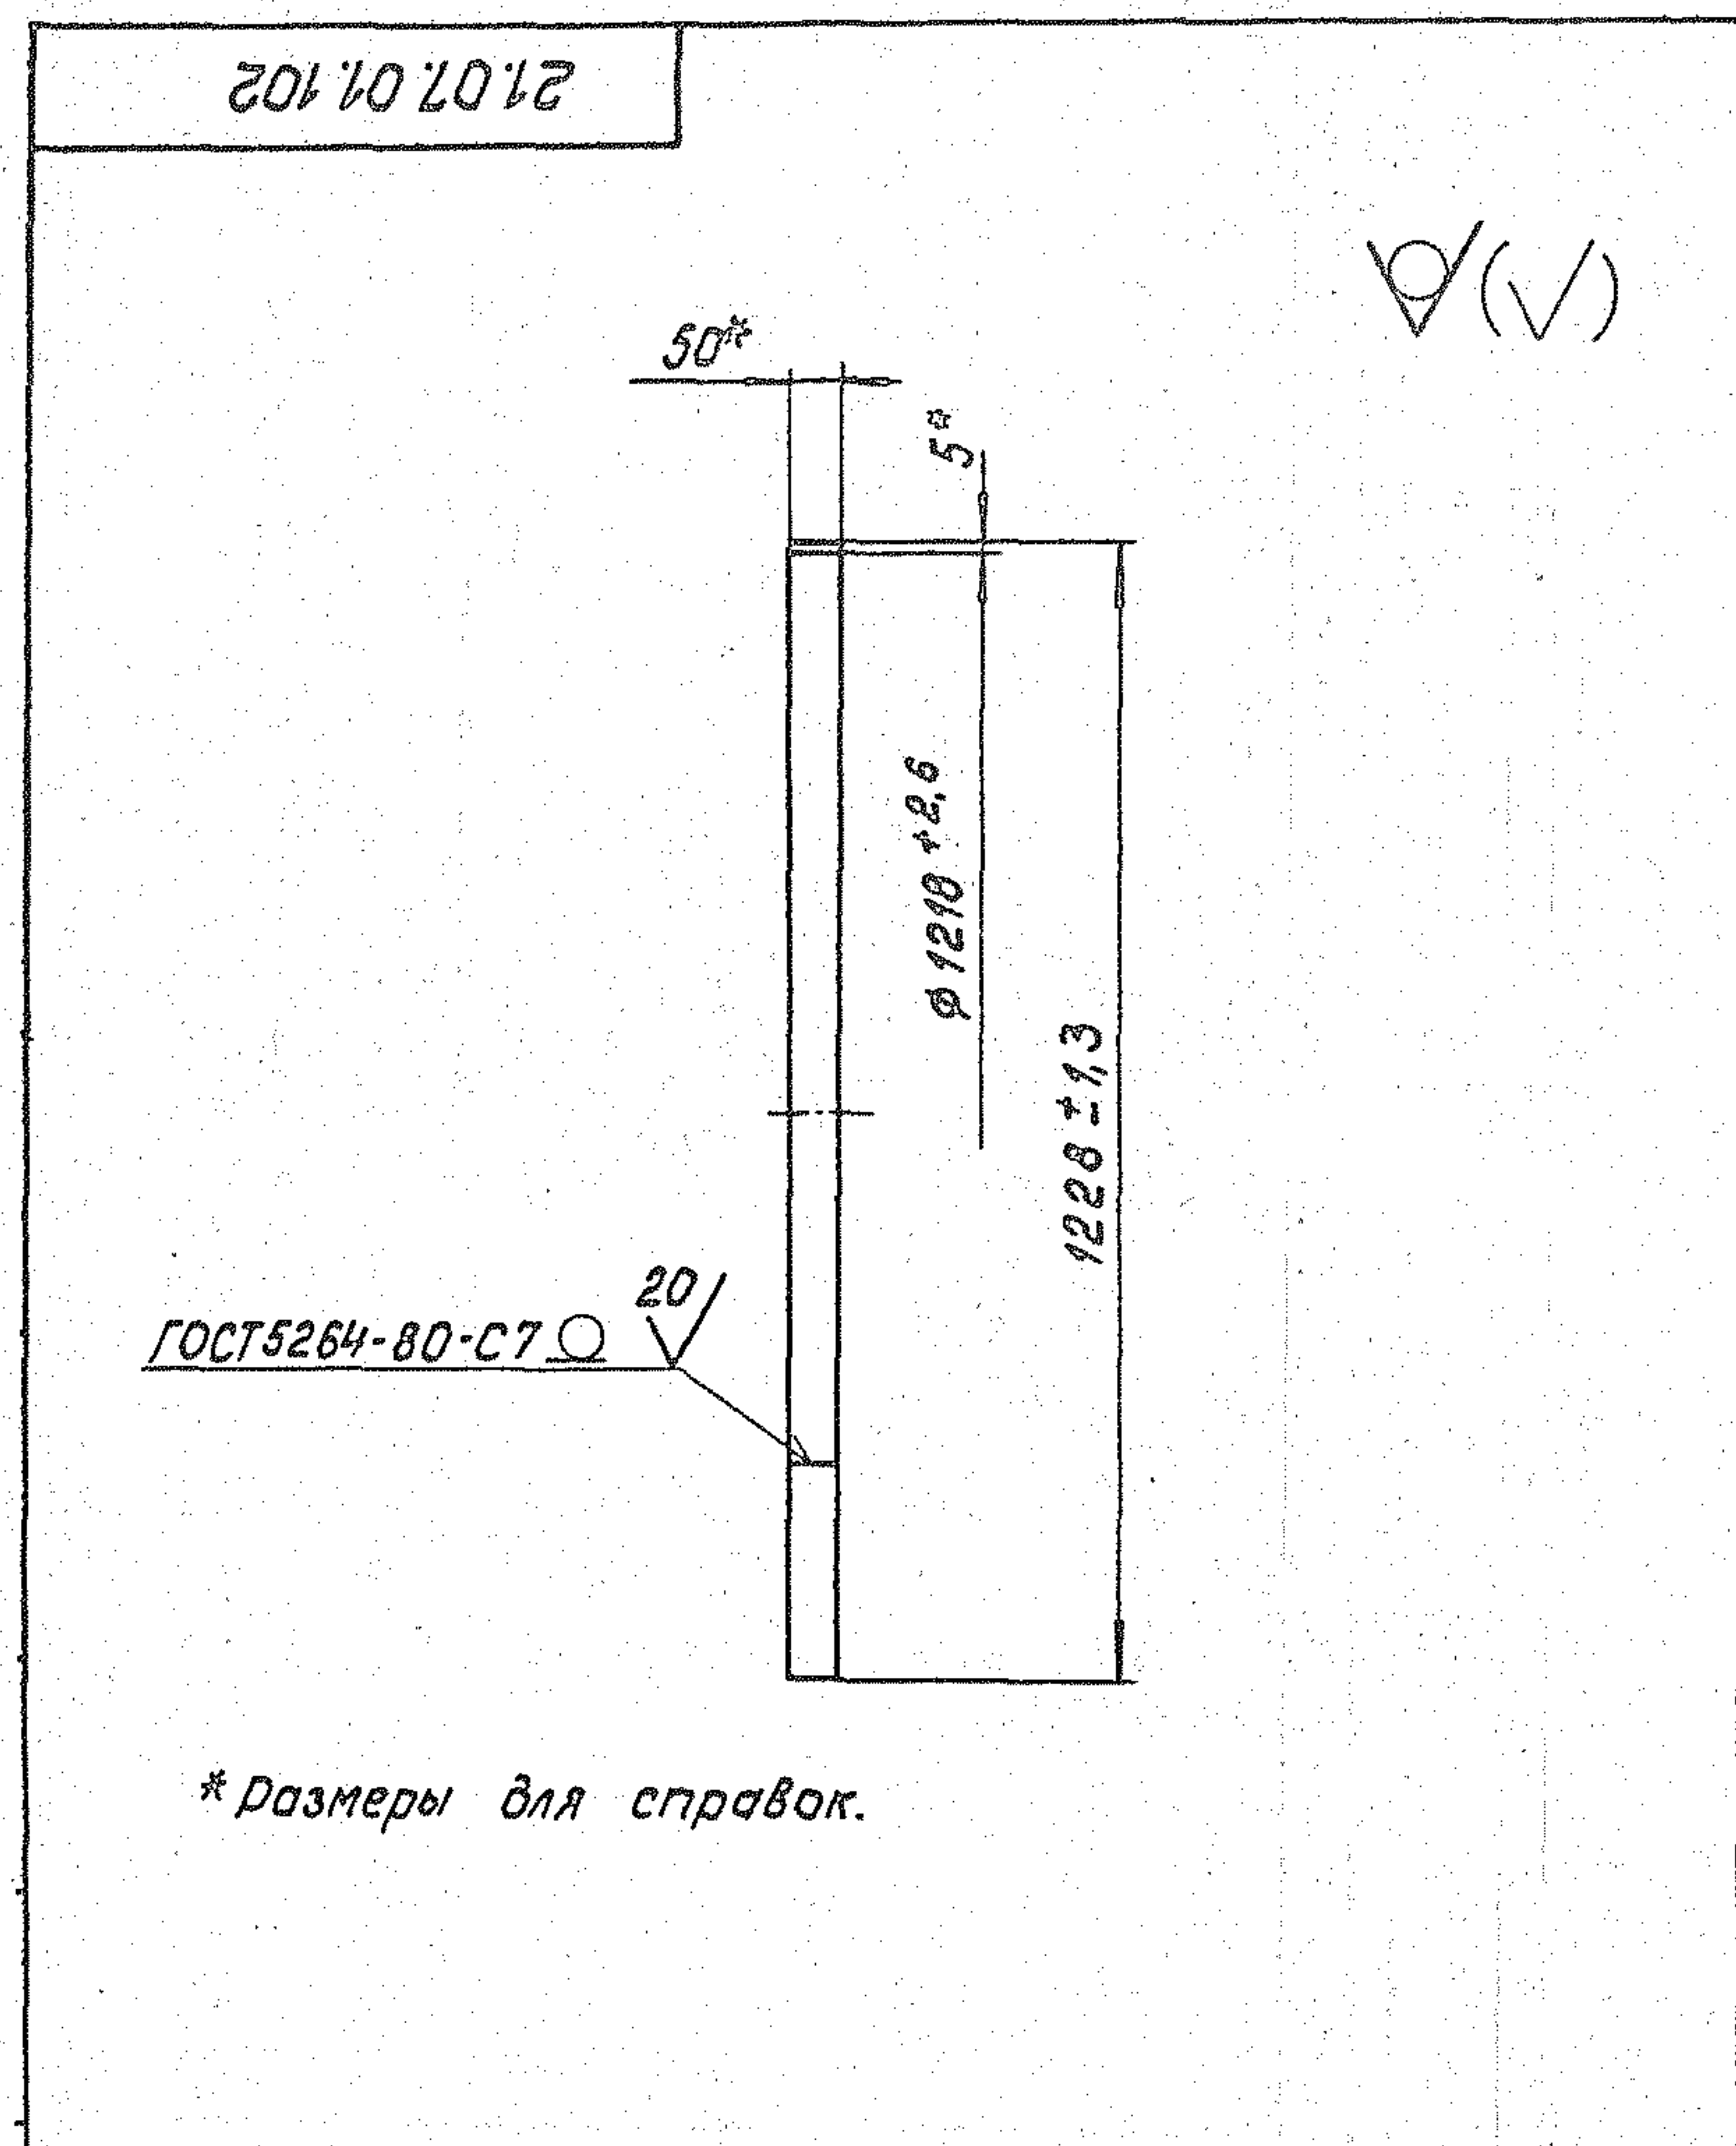

21.07.01.102				Кольцо		
Изм.	Лист	№ докум.	Подпись	Дата	Лист	Масса
Разраб.	Ионов	Ионов	Ионов	16.08.91	7,53	1:10
Пров.	Зилгалвис	Зилгалвис	Зилгалвис	16.08.91	Лист	Листов 1
Гл. спец.	Сухонос	Сухонос	Сухонос		Латгипропром	
Н. контр.	Колмец	Колмец	Колмец		Латгипропром	
Утв.	Попов	Попов	Попов		Латгипропром	


Полоса 5x50 ГОСТ 103-76
12x13 ГОСТ 5949-75

Формат 11

Формат	Зона	№	Обозначение	Наименование	Кол.	Примечание
Серия 5.903-3	Выпуск 1-6			Документация		
		11	21.07.01.110 СБ	Сборочный чертеж		
				Детали		
11	1	21.07.01.111	Лист подкладной	1		
11	2	21.07.01.112	Плита	1		
11	3	21.07.01.113	Косынка	2		


21.07.01.110				Опора		
Изм.	Лист	№ докум.	Подпись	Дата	Лист	Масса
Разраб.	Ионов	Ионов	Ионов	16.08.91	18,9	1:5
Пров.	Зилгалвис	Зилгалвис	Зилгалвис	16.08.91	Лист	Листов 1
Гл. спец.	Сухонос	Сухонос	Сухонос		Латгипропром	
Н. контр.	Колмец	Колмец	Колмец		Латгипропром	
Утв.	Попов	Попов	Попов		Латгипропром	

Формат 11

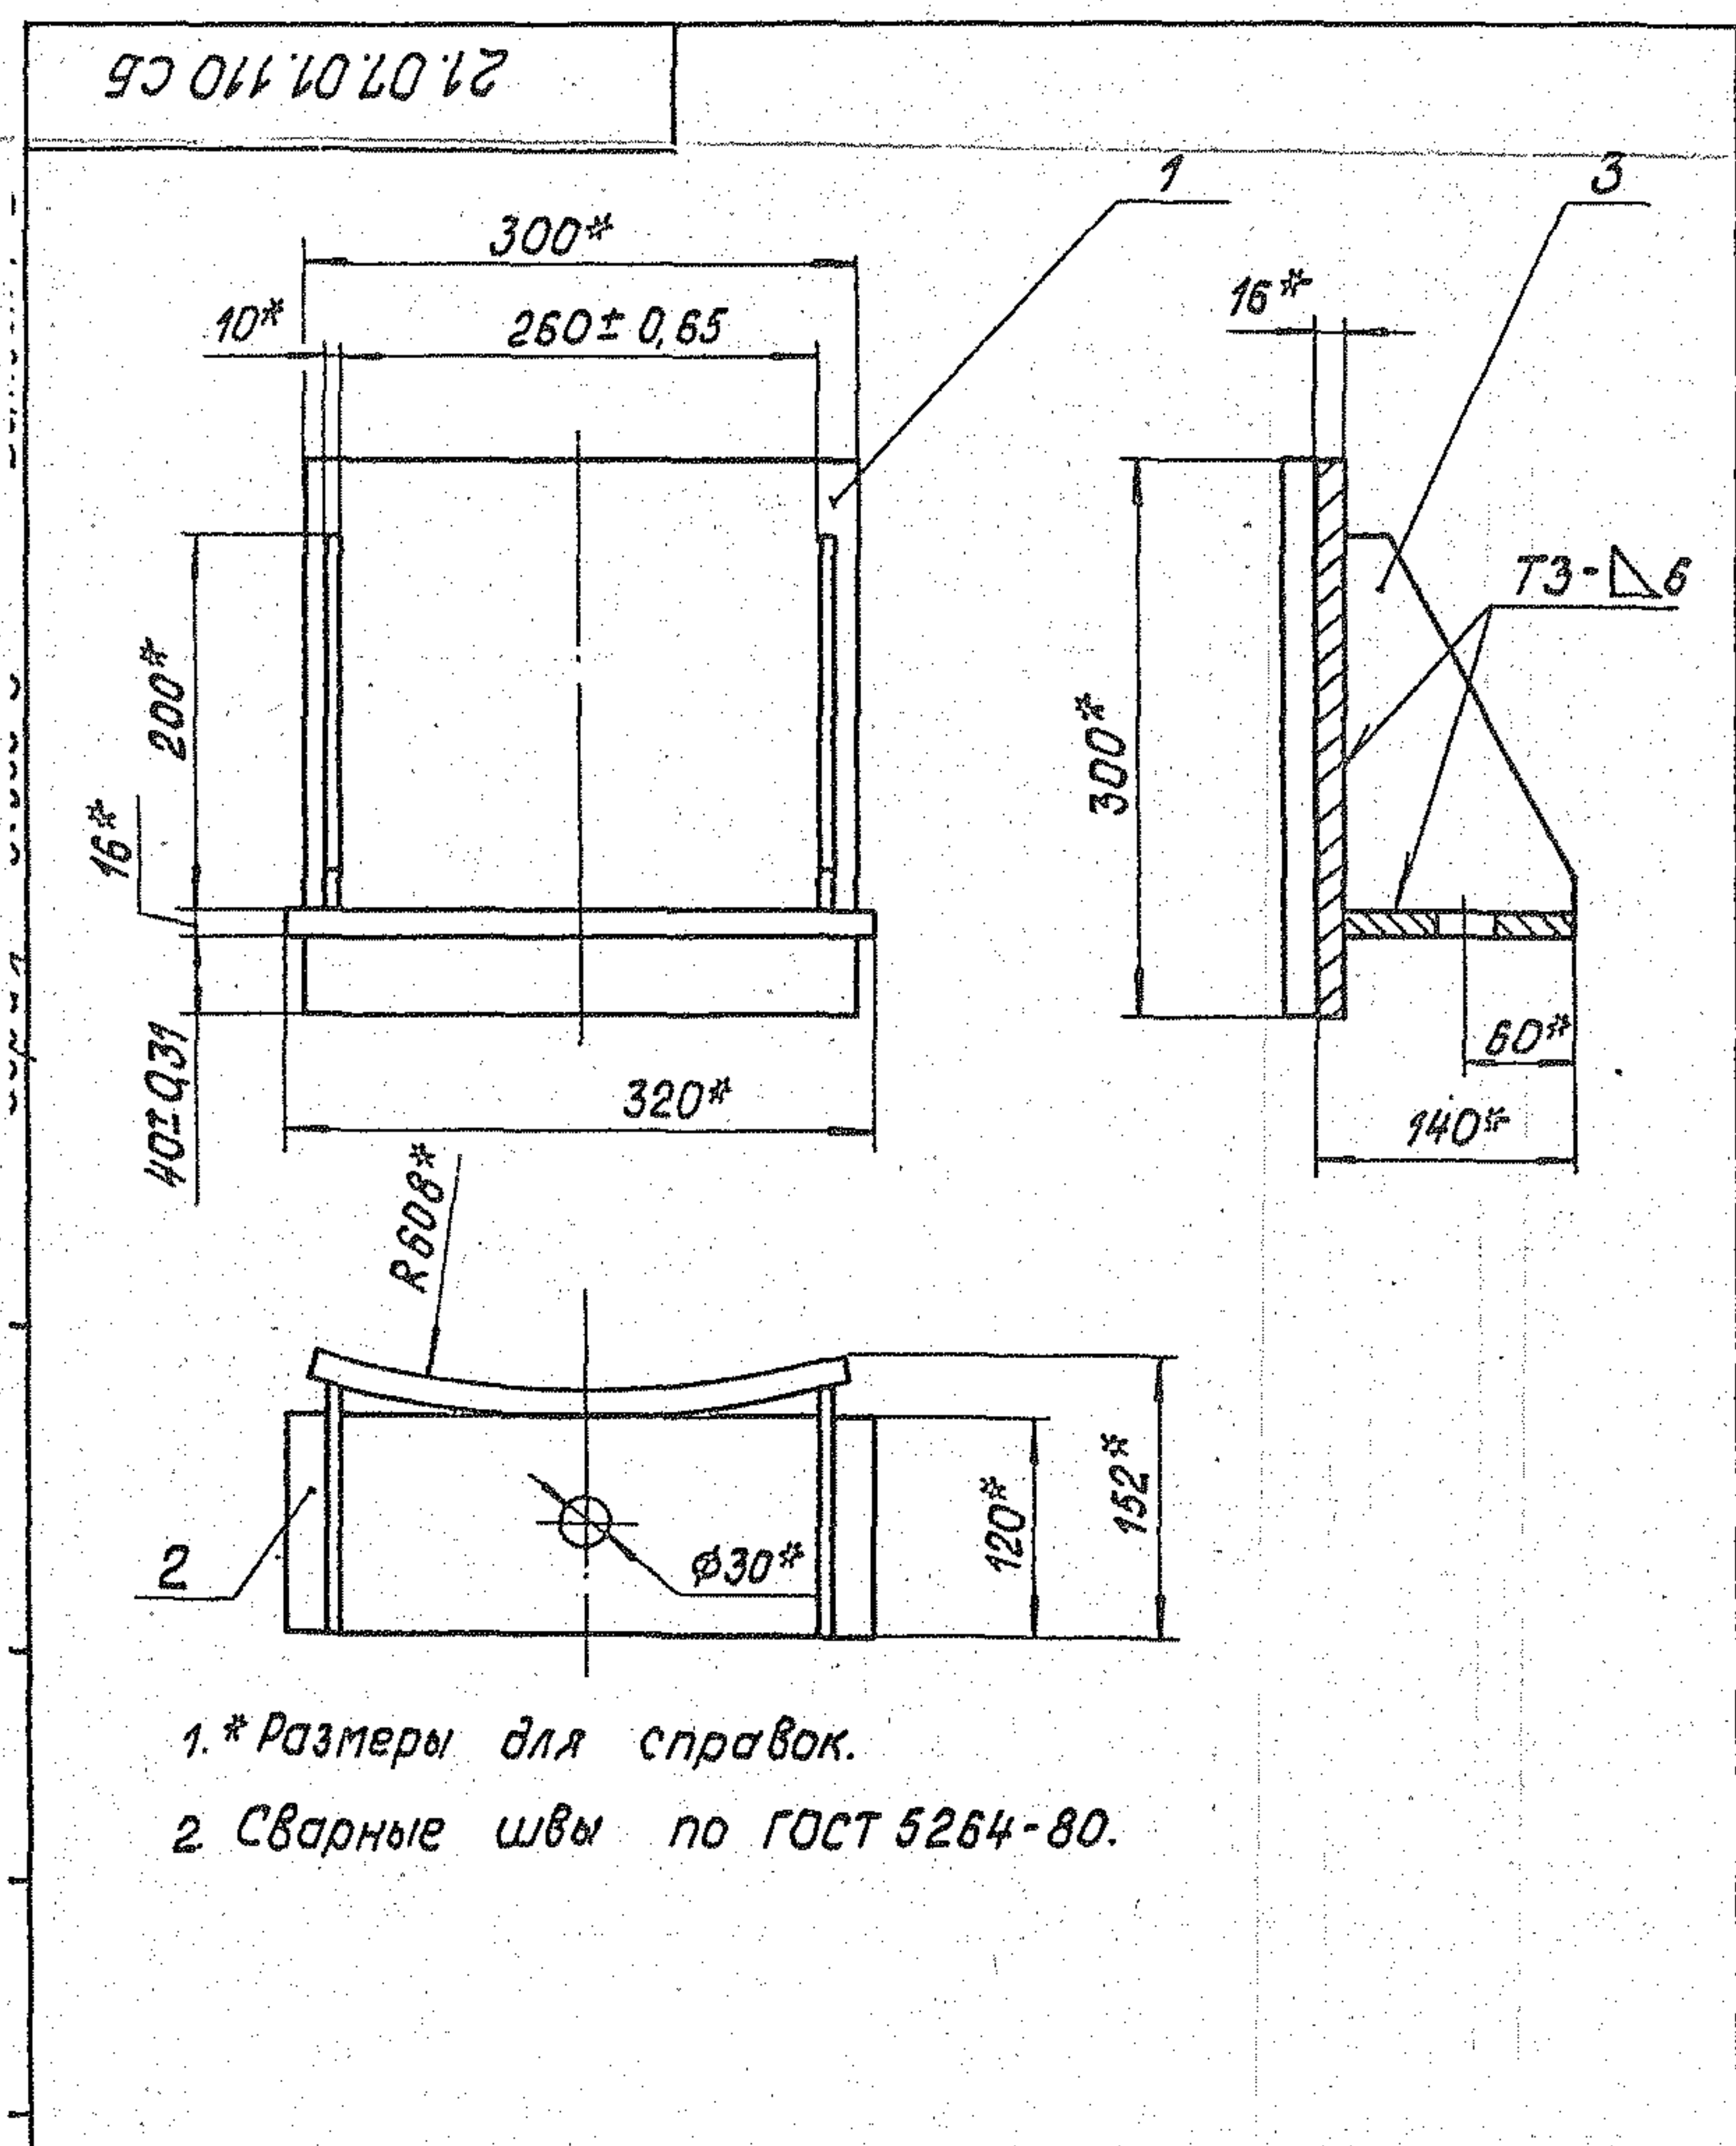

21.07.01.110 СБ				Опора		
Изм.	Лист	№ докум.	Подпись	Дата	Лист	Масса
Разраб.	Ионов	Ионов	Ионов	16.08.91	18,9	1:5
Пров.	Зилгалвис	Зилгалвис	Зилгалвис	16.08.91	Лист	Листов 1
Гл. спец.	Сухонос	Сухонос	Сухонос		Латгипропром	
Н. контр.	Колмец	Колмец	Колмец		Латгипропром	
Утв.	Попов	Попов	Попов		Латгипропром	


Формат 11

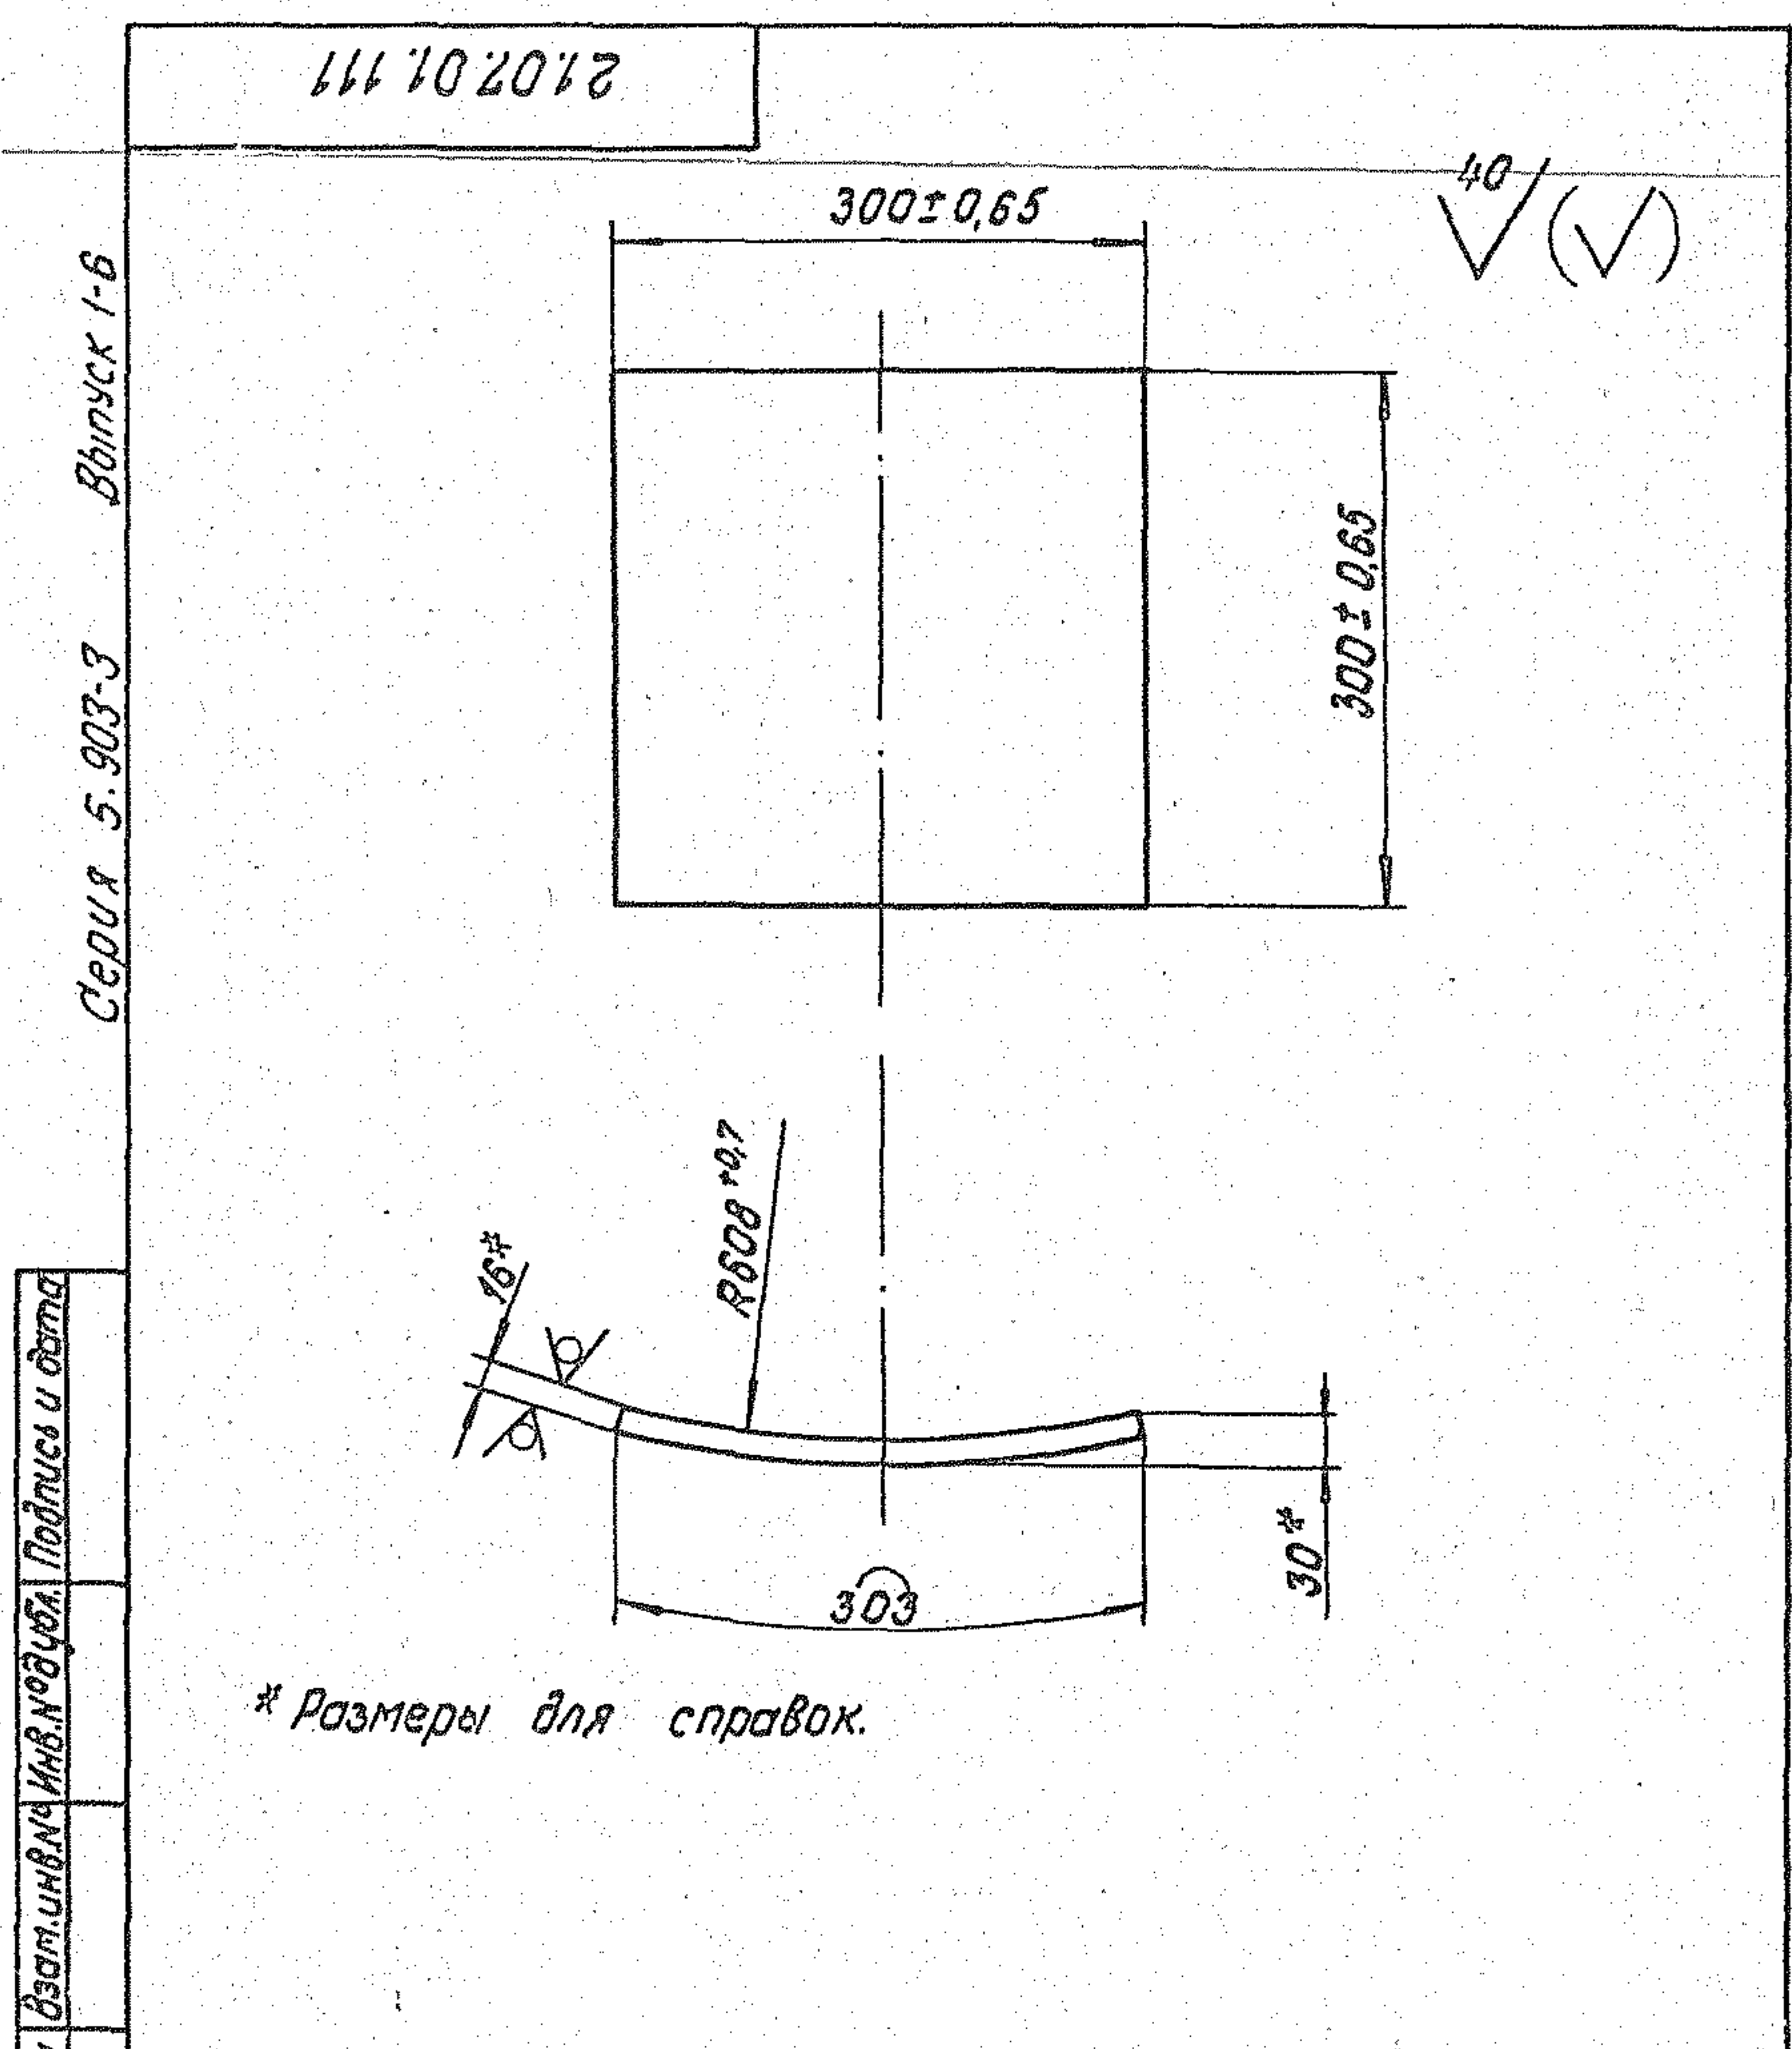


21.07.01.111				Лист подкладной		
Изм.	Лист	№ докум.	Подпись	Дата	Лист	Масса
Разраб.	Ионов	Ионов	Ионов	16.08.91	11,42	1:5
Пров.	Зилгалвис	Зилгалвис	Зилгалвис	16.08.91	Лист	Листов 1
Гл. спец.	Сухонос	Сухонос	Сухонос		Латгипропром	
Н. контр.	Колмец	Колмец	Колмец		Латгипропром	
Утв.	Попов	Попов	Попов		Латгипропром	

16 ГОСТ 19903-74
ВСтЗспз ГОСТ 4637-79

Формат 11

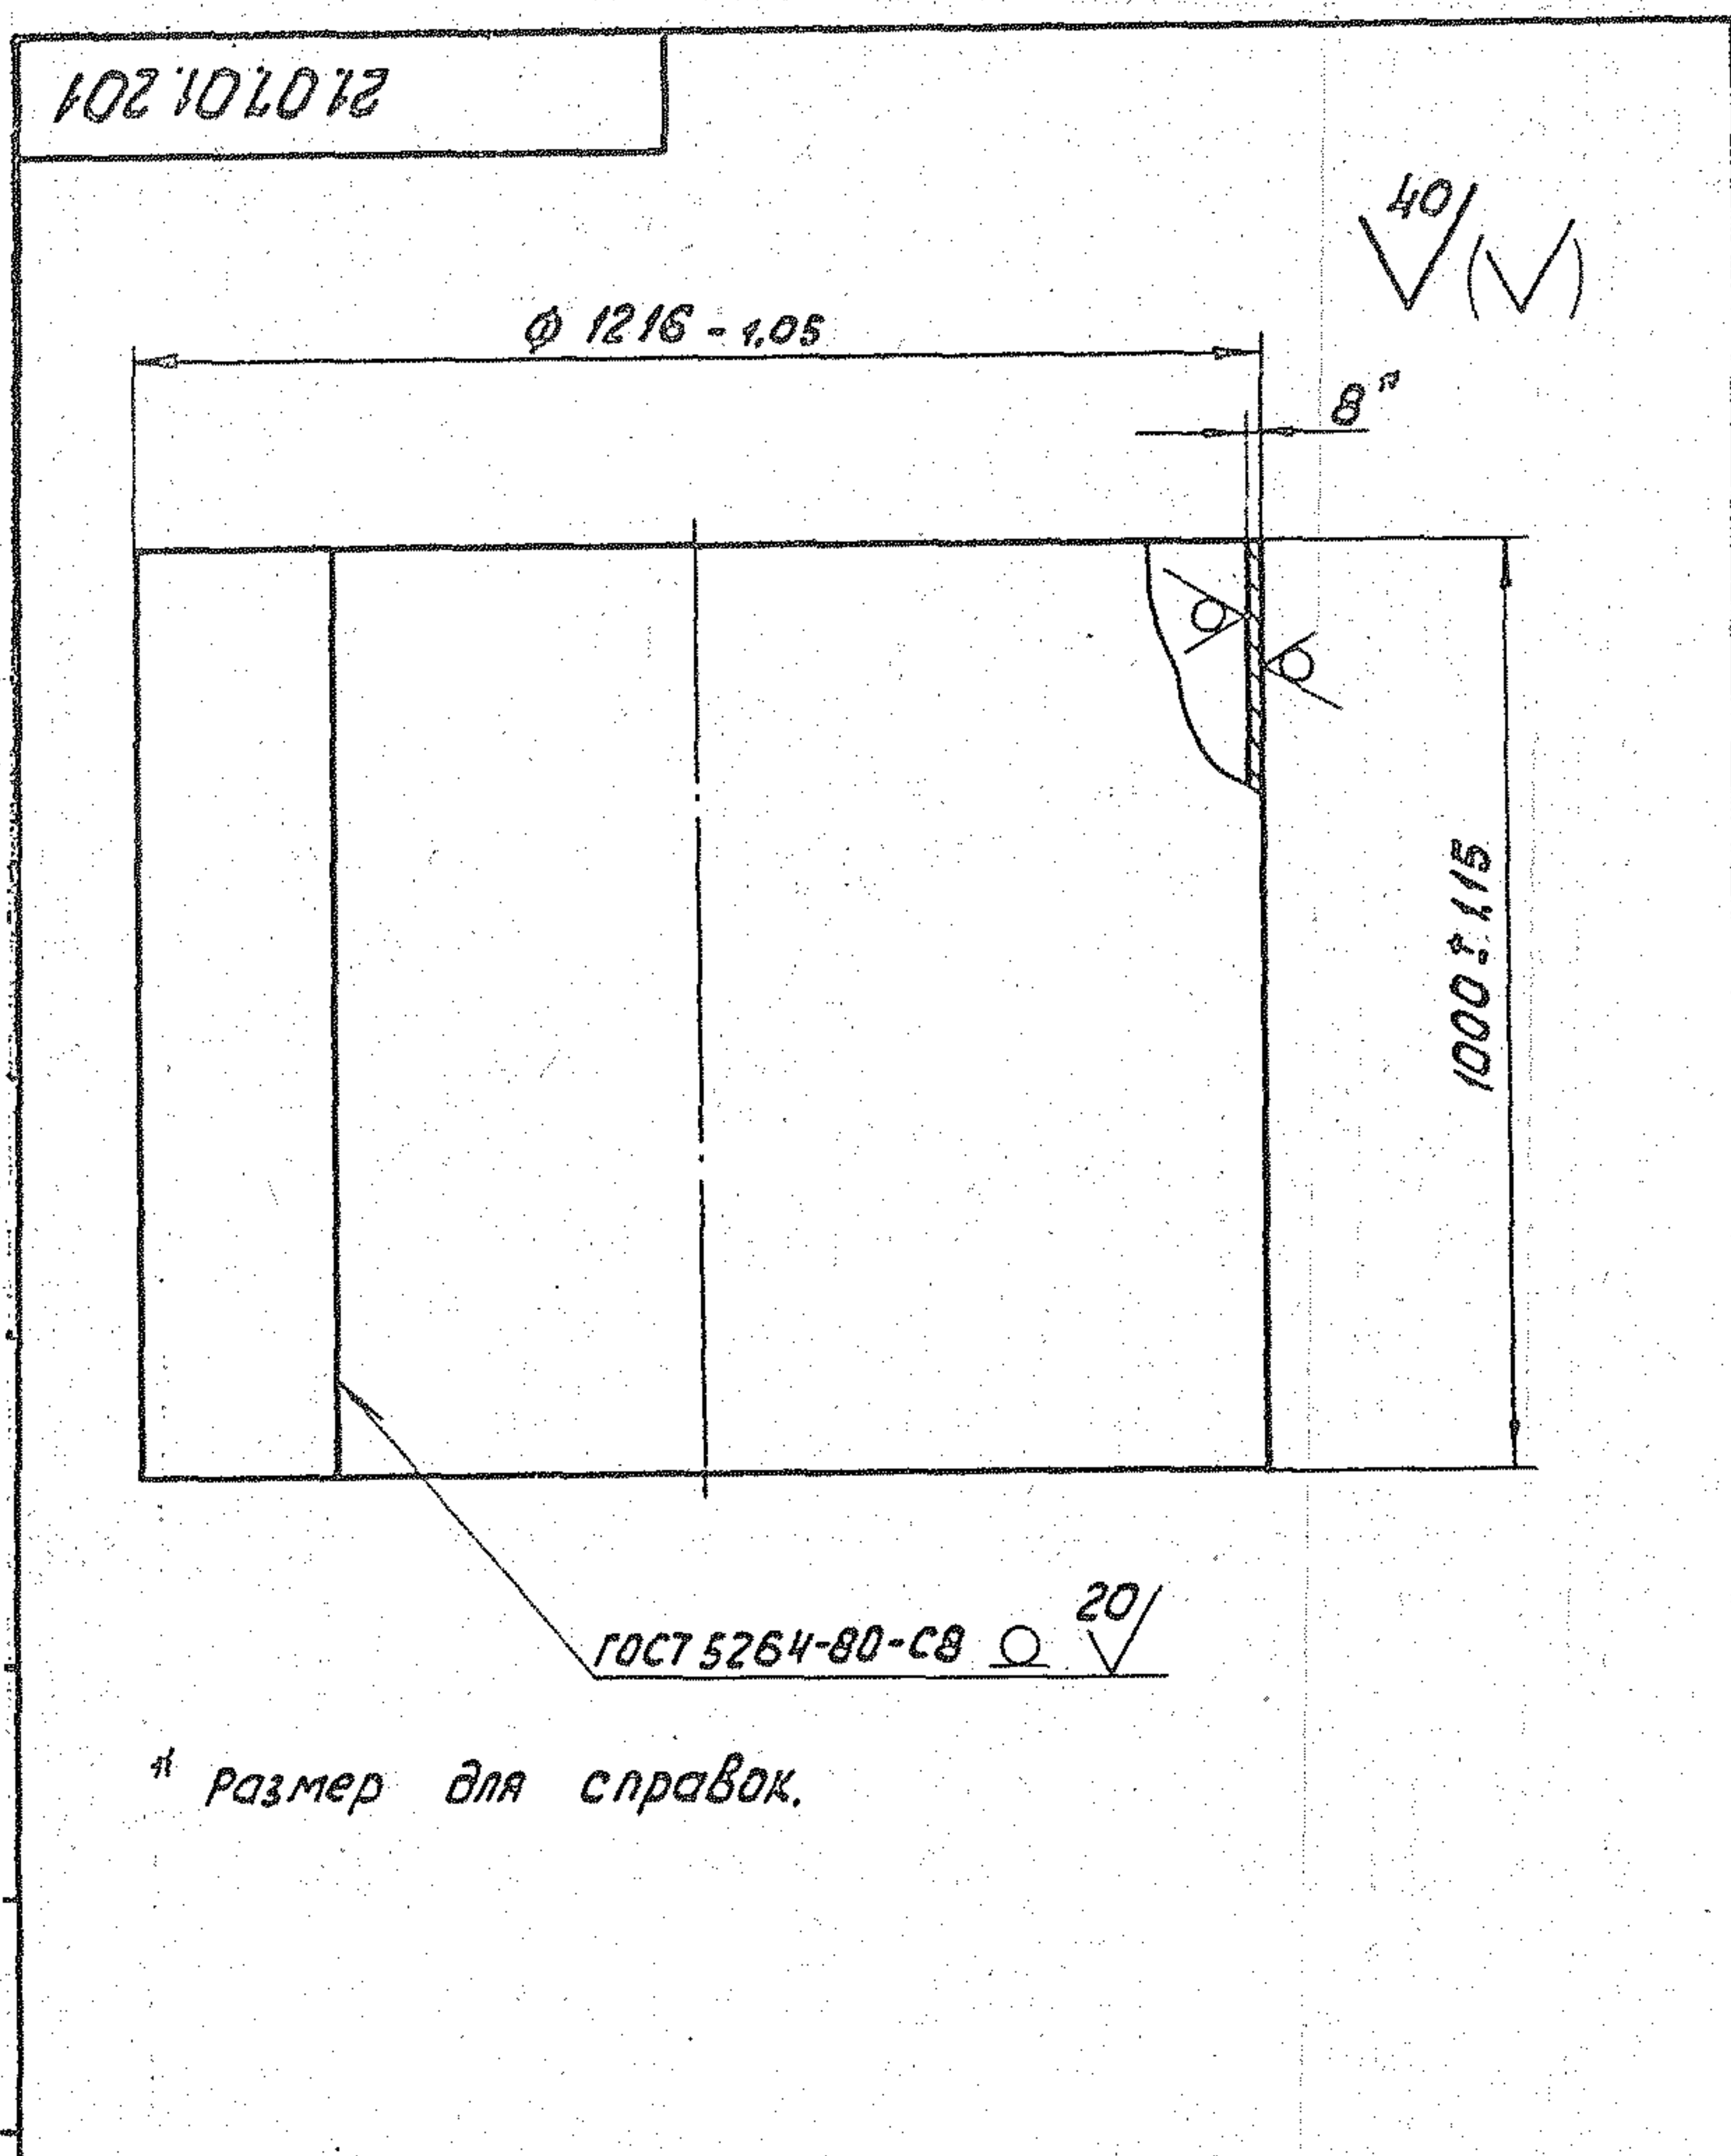




						21.07.01.201			
							Лист	Масса	Масштаб
								238	1:10
							Лист	Листов 1	
Изм.	Лист	№ докум.	Подп.	Дата	Корпус				
Разраб.		Исход.	Исход.	Исход.					
Пров.		Зингалвис	Исход.	Исход.					
И. спец.		Сухомасов	Исход.	Исход.					
И. контр.		Колмеч	Исход.	Исход.	Лист	8 ГОСТ 19903 - 74		ЛАТГИПРОПРОМ	
Утв.		Попов	Исход.	Исход.		12 x 13 ГОСТ 7350-77			
						формат 118			

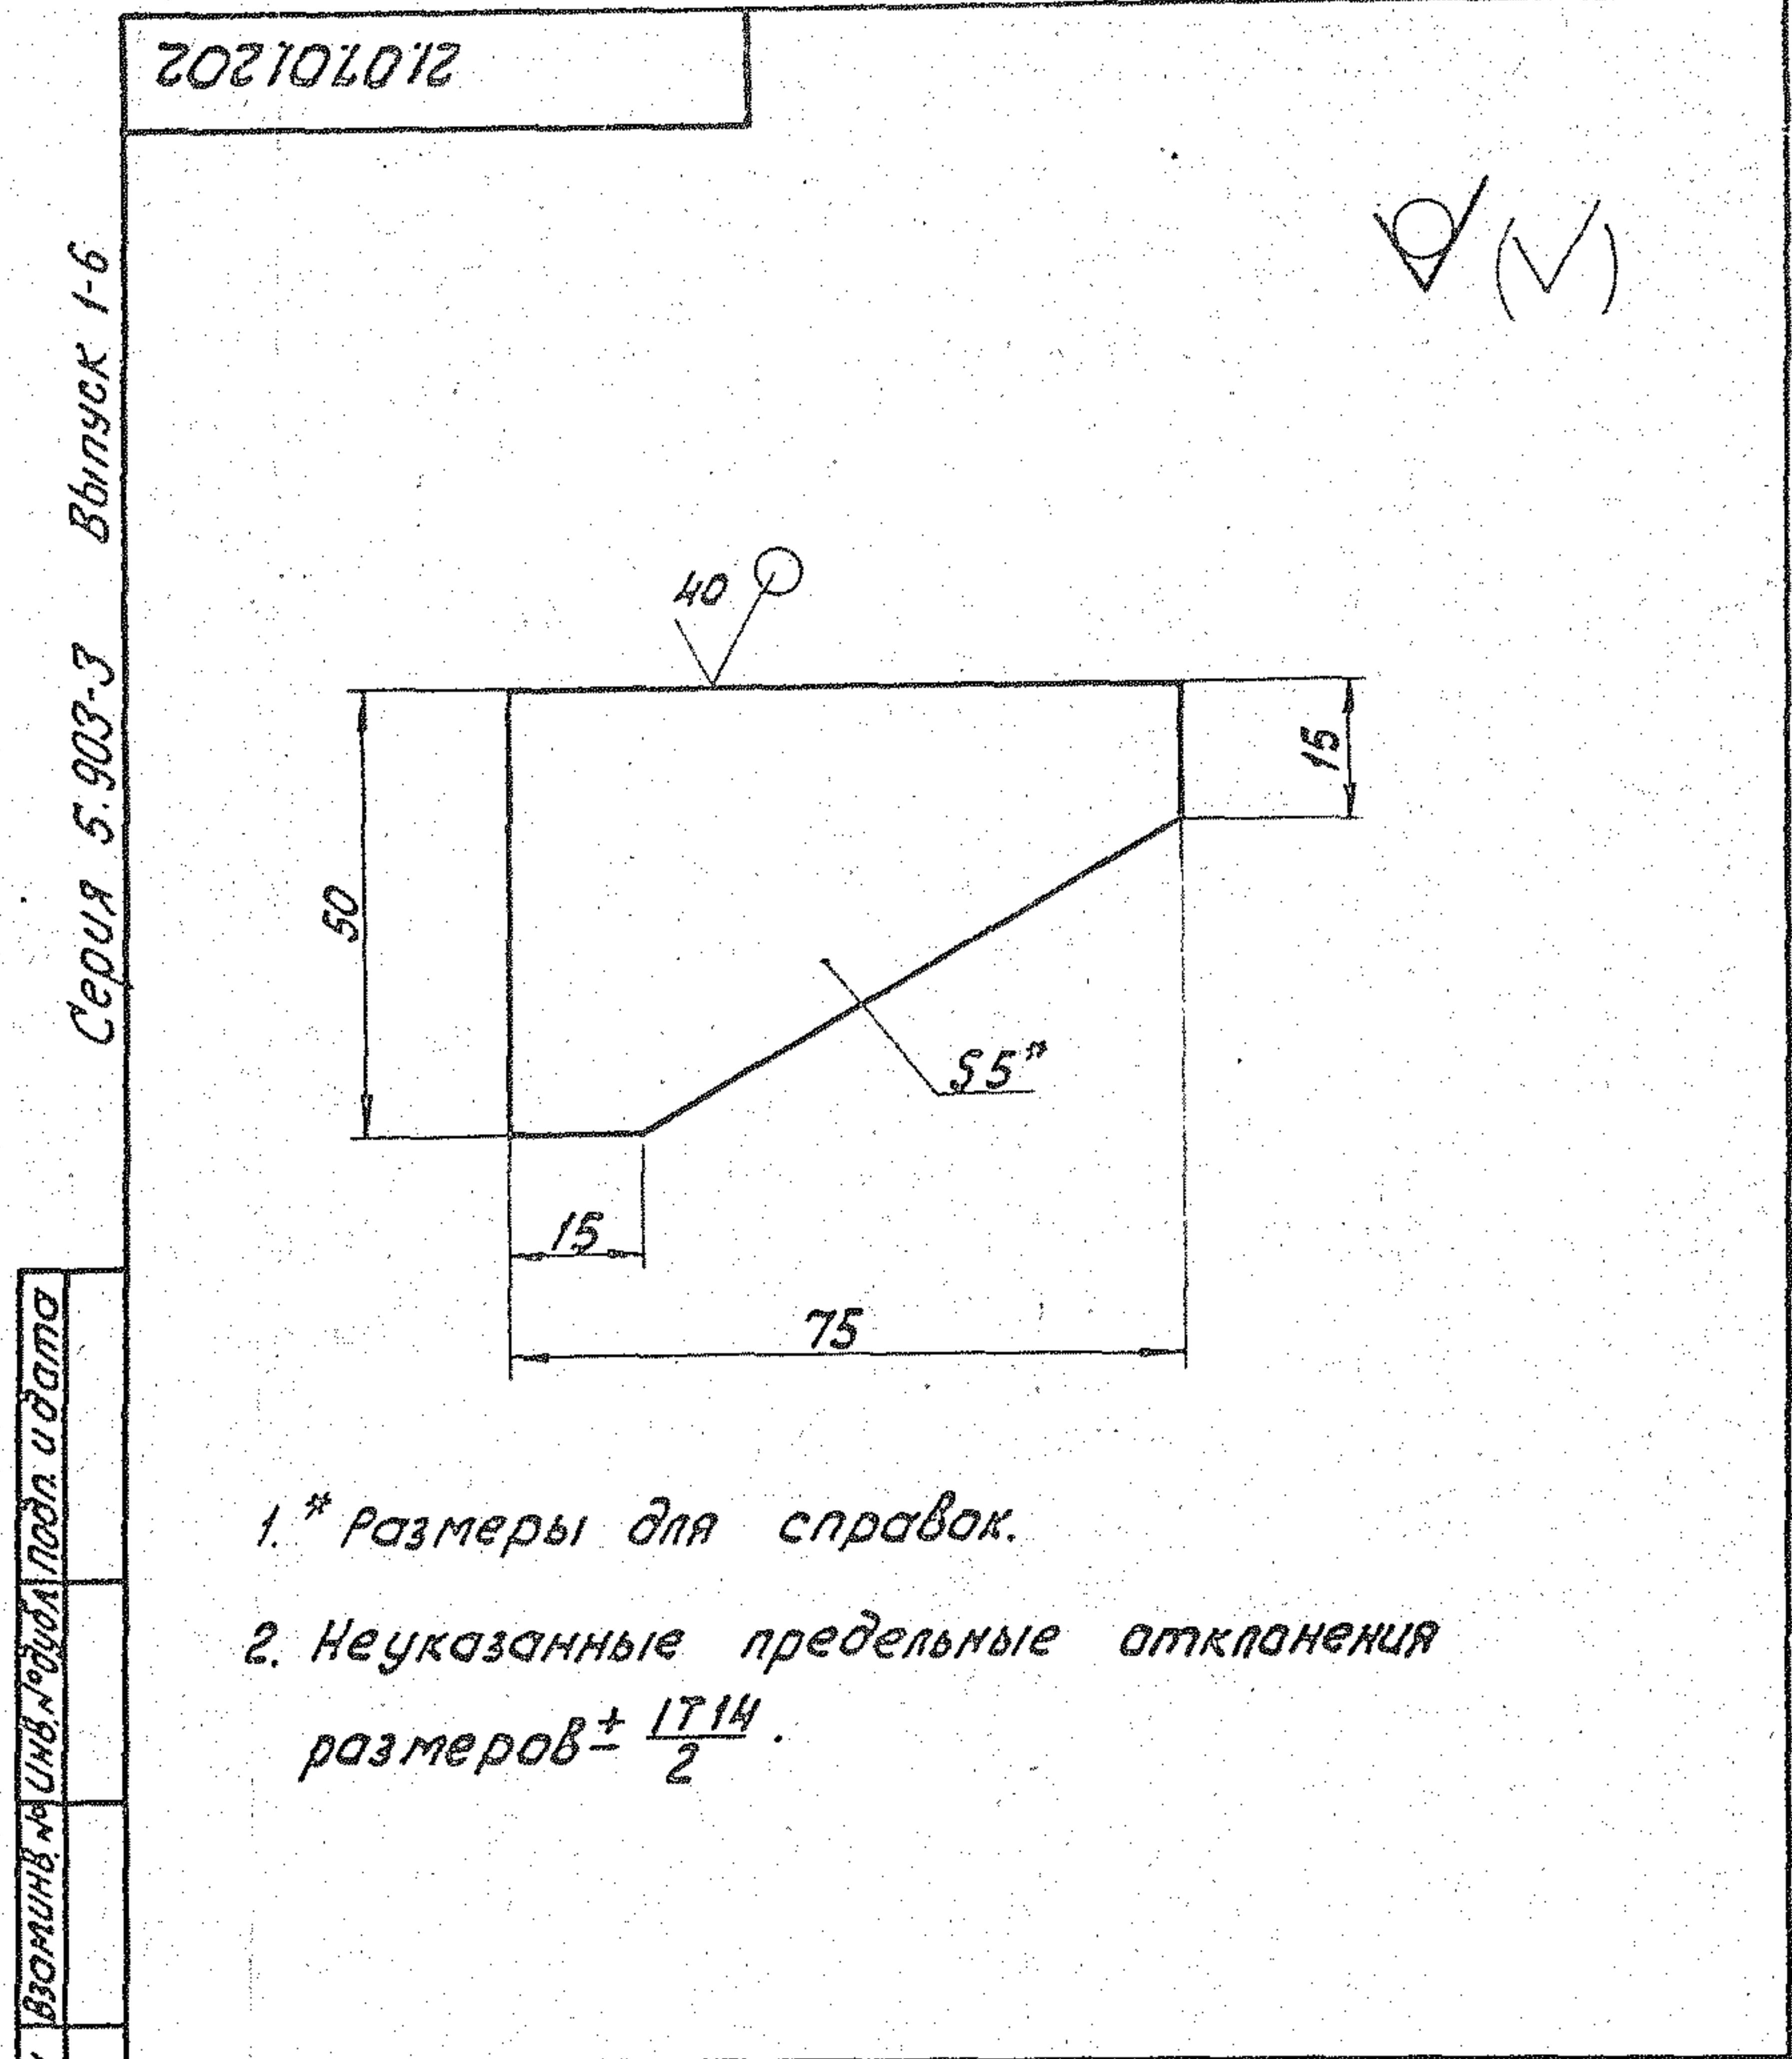

	</
--	--	----

Формат	Зона	Лист	Обозначение	Наименование	кол.	Примечание
				Документация		
11			21.07.01.210 СБ	Сборочный чертеж		
				детали		
11	1		21.07.01.211	Лист подкладной	1	
11	2		21.07.01.212	Крюк	1	

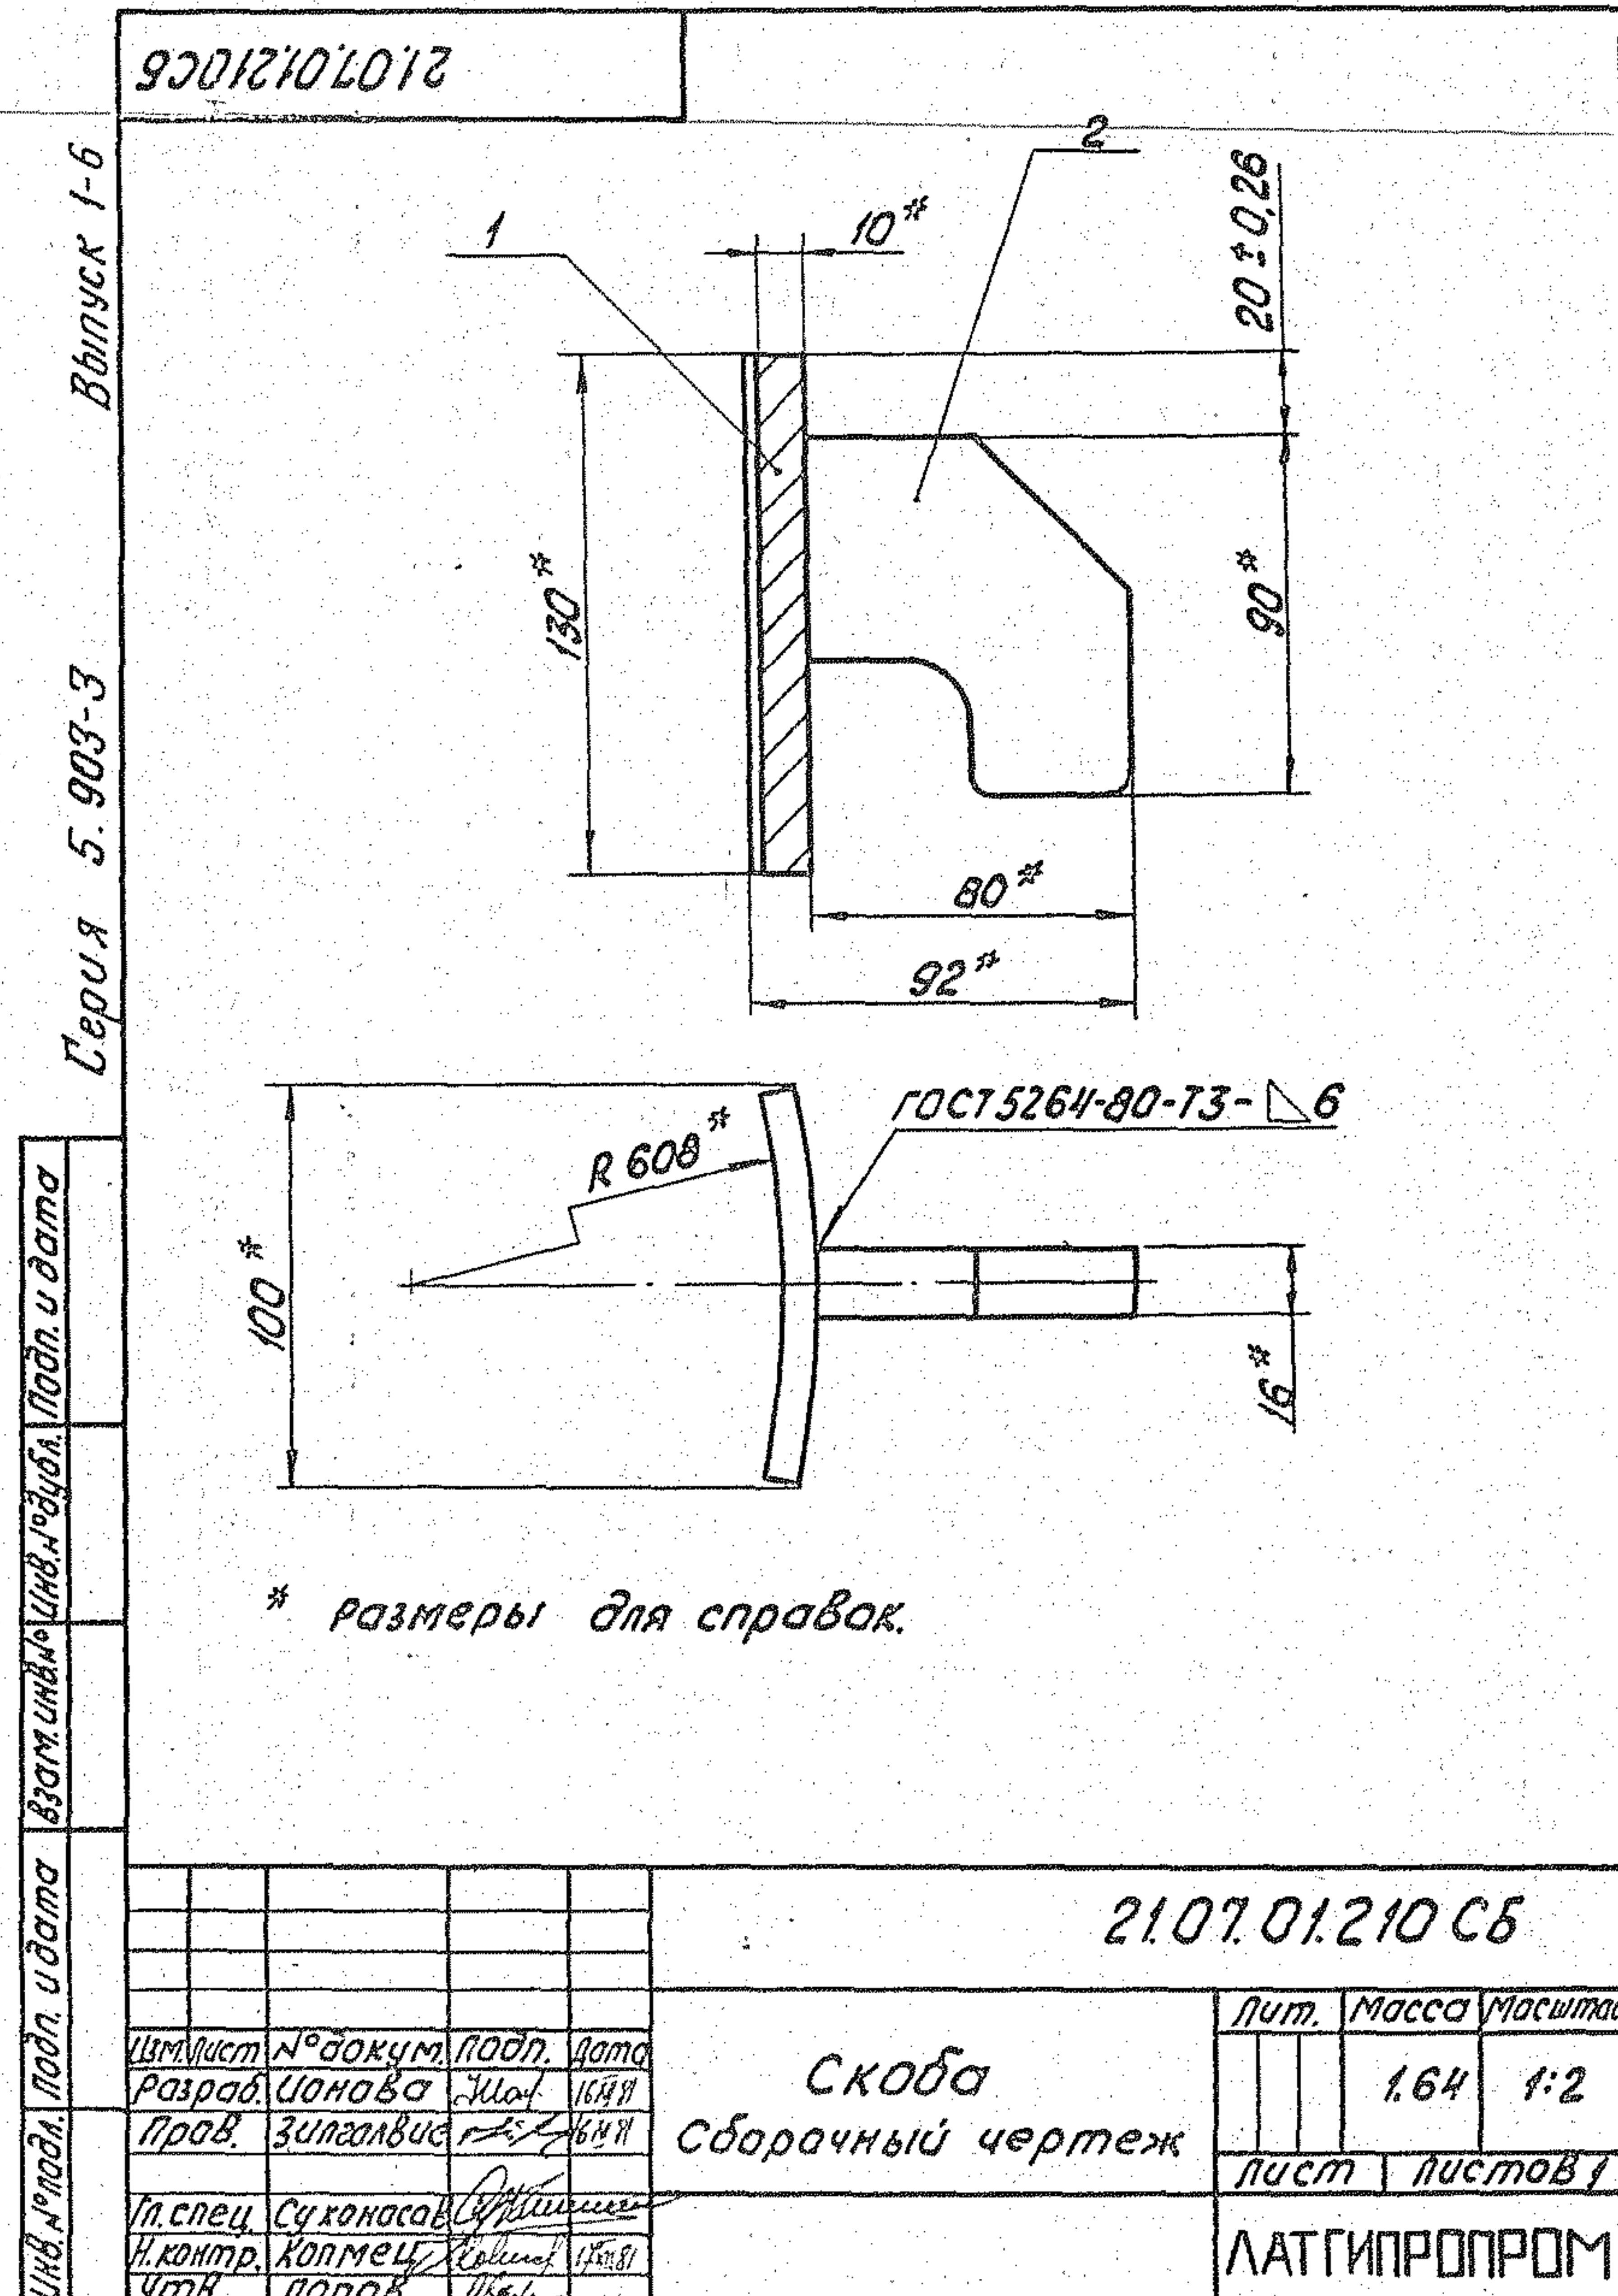

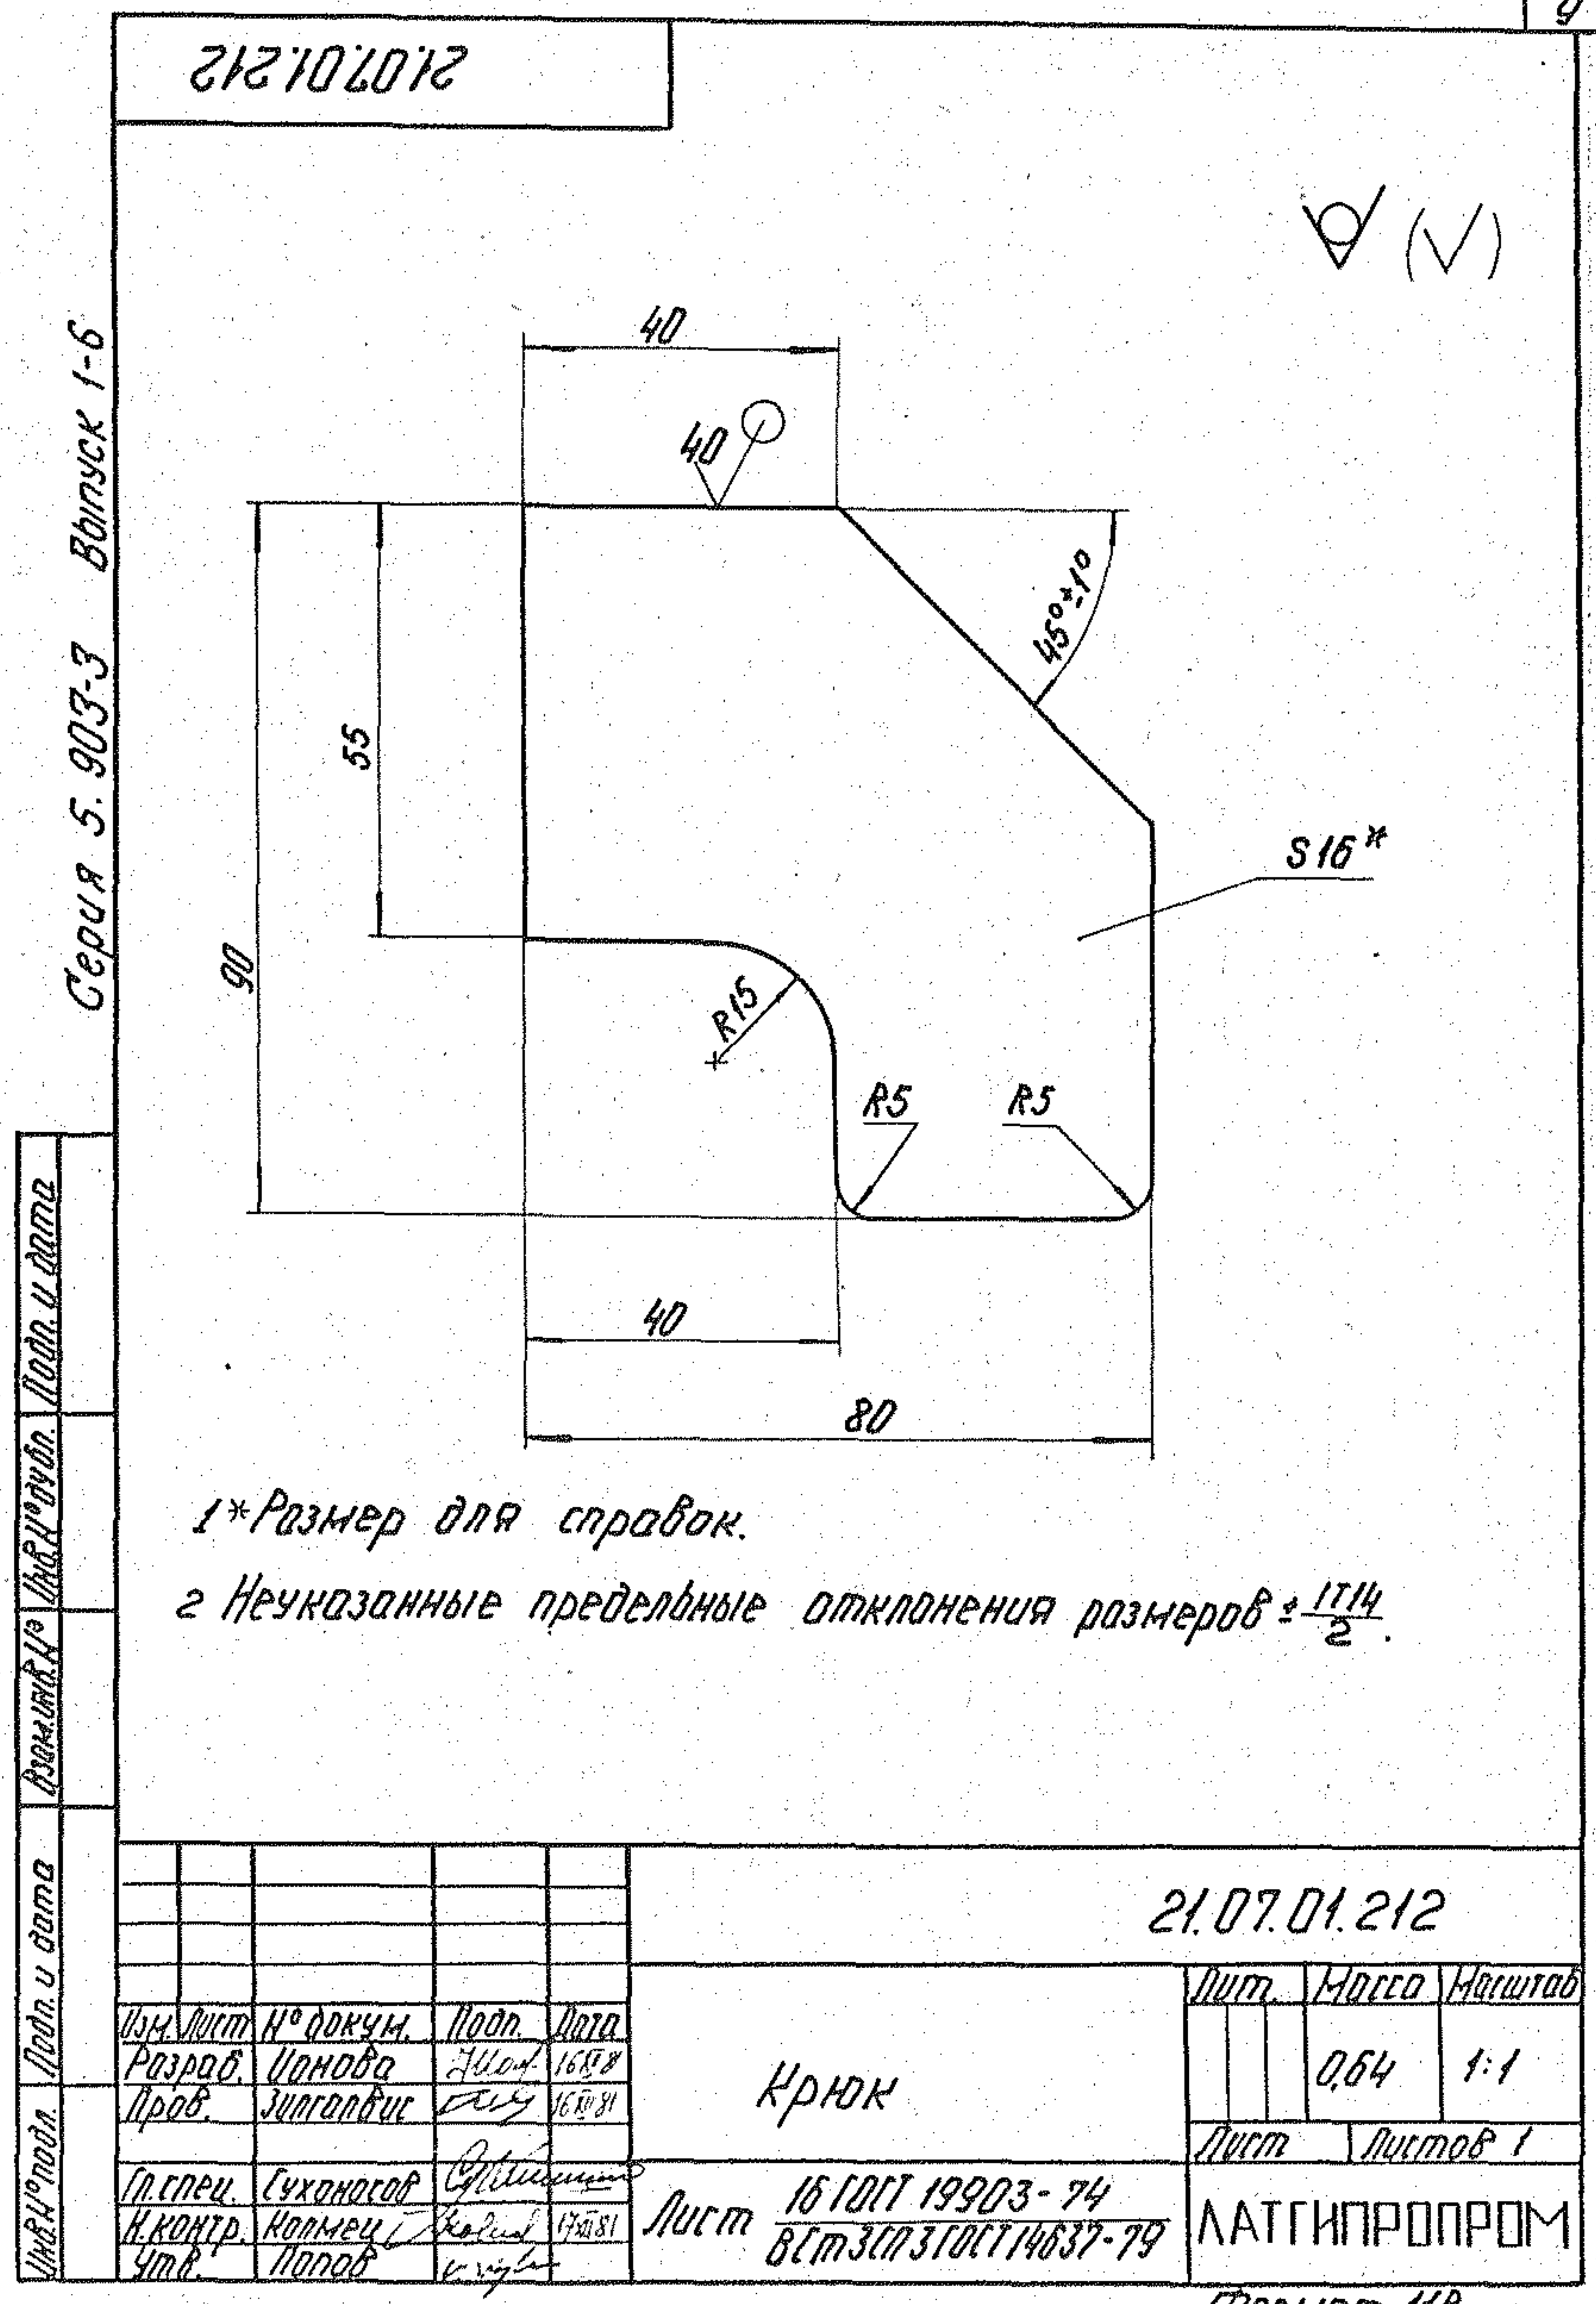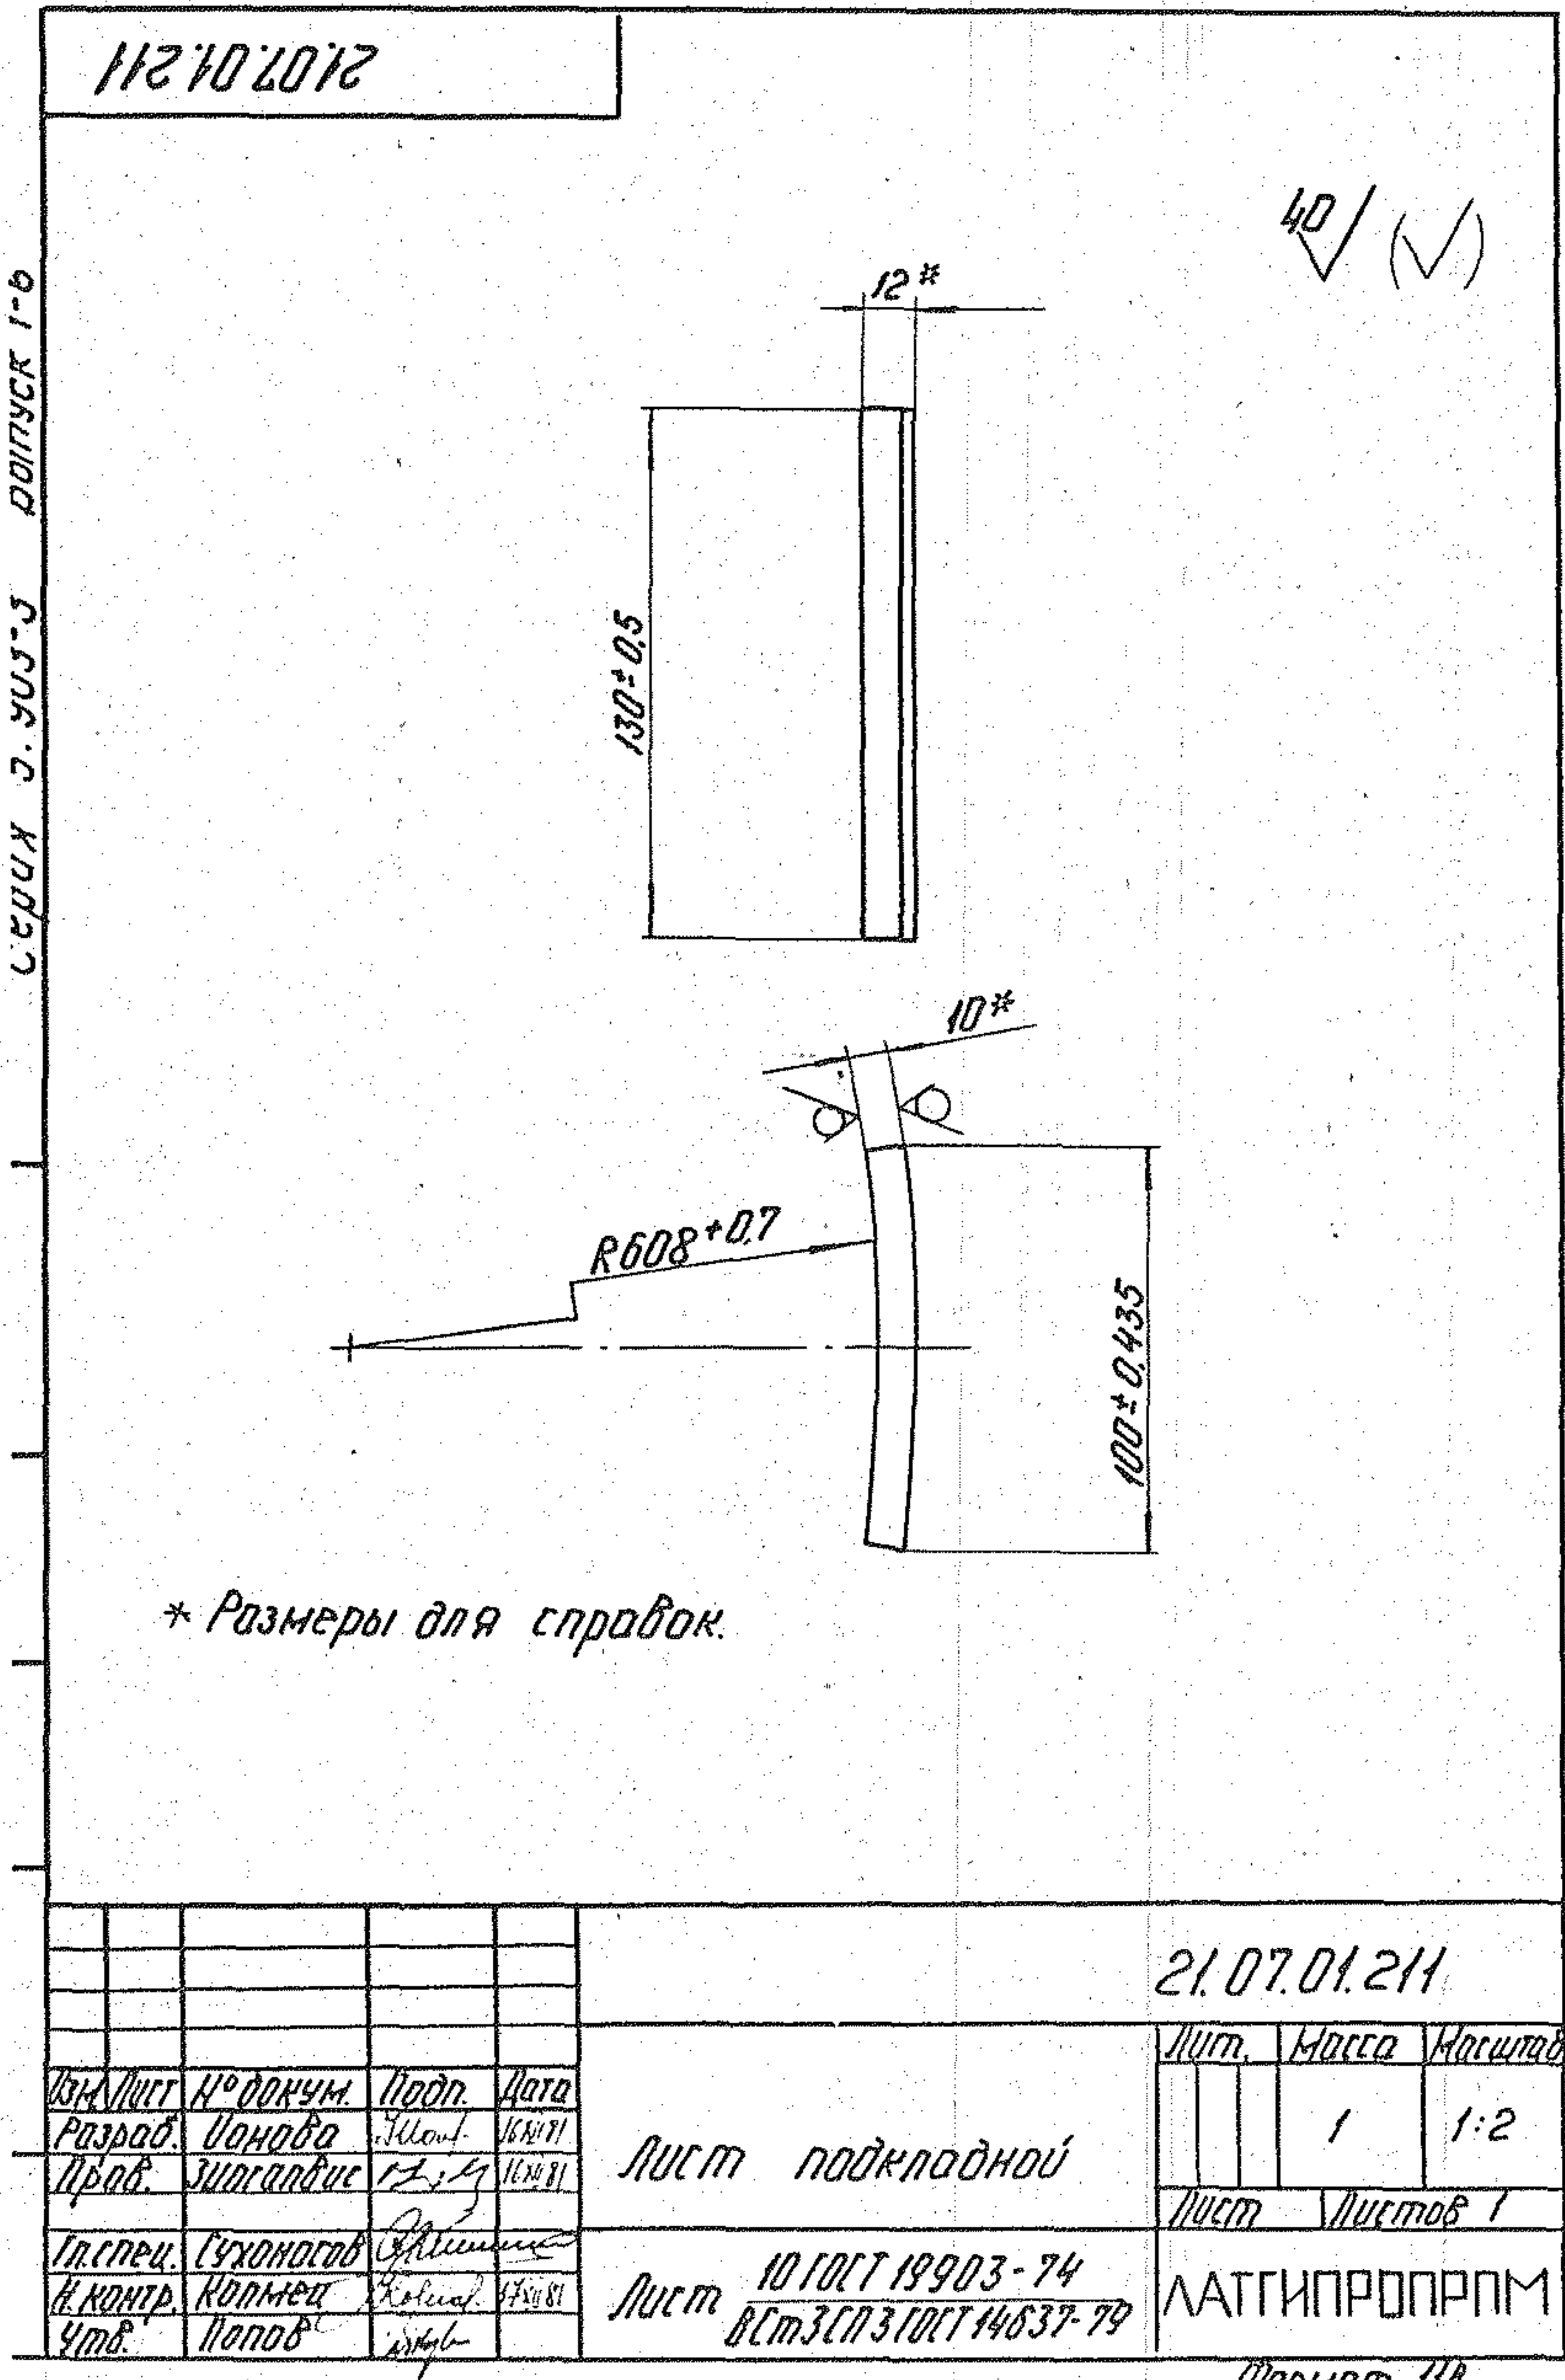

Формат	Зона	Лист	Обозначение	Наименование	Кол.	Примечание		
Формат 113	Зона 1	Лист 1		<u>Документация</u>				
			12	21.07.01.300 GB	Оборочный чертеж			
					<u>Оборочные единицы</u>			
			11	1	21.07.01.310	Труба перепускная	2	
			11	2	21.07.01.320	Крестовина	1	
					<u>Детали</u>			
			12	3	21.07.01.301	Лист барботажный	1	
			11	4	21.07.01.302	Днище	1	
			11	5	21.07.01.303	Труба переливная	1	
			11	6	21.07.01.304	Ребра	6	
			64	7	21.07.01.305	Труба подводящая		
						Труба 159*6 ГОСТ 8732-78 820106Т8731-74*	1	524 кг
64	8	21.07.01.306	Перегородка					
			Лист 5106Т 19903-74 12х13106Т 7350-77					
			1242-26 х 519-175 мм	1	253 кг			
64	9	21.07.01.307	Перегородка					
			Лист 5106Т 19903-74 12х13106Т 7350-77					
			498±0.775×547±0.875 мм	1	107 кг			
21.07.01.300								
					Лист 2			
					Лист 3			
Формат	Зона	Лист	Обозначение	Наименование	Кол.	Примечание	
Серия 5.903-3	Выпуск 1-6	54	10	21.07.01.308	Перегородка		
					Лист 5 ГОСТ 19903-74		
					12x13 ГОСТ 7350-77	2	3,1 кг
		54	11	21.07.01.309	Патрубок		
					Труба 219x8 ГОСТ 8732-78		
					820 ГОСТ 8731-74*	1	83 кг








21.07.01.300

17898 - 07 10

Лист 2

Формат 118

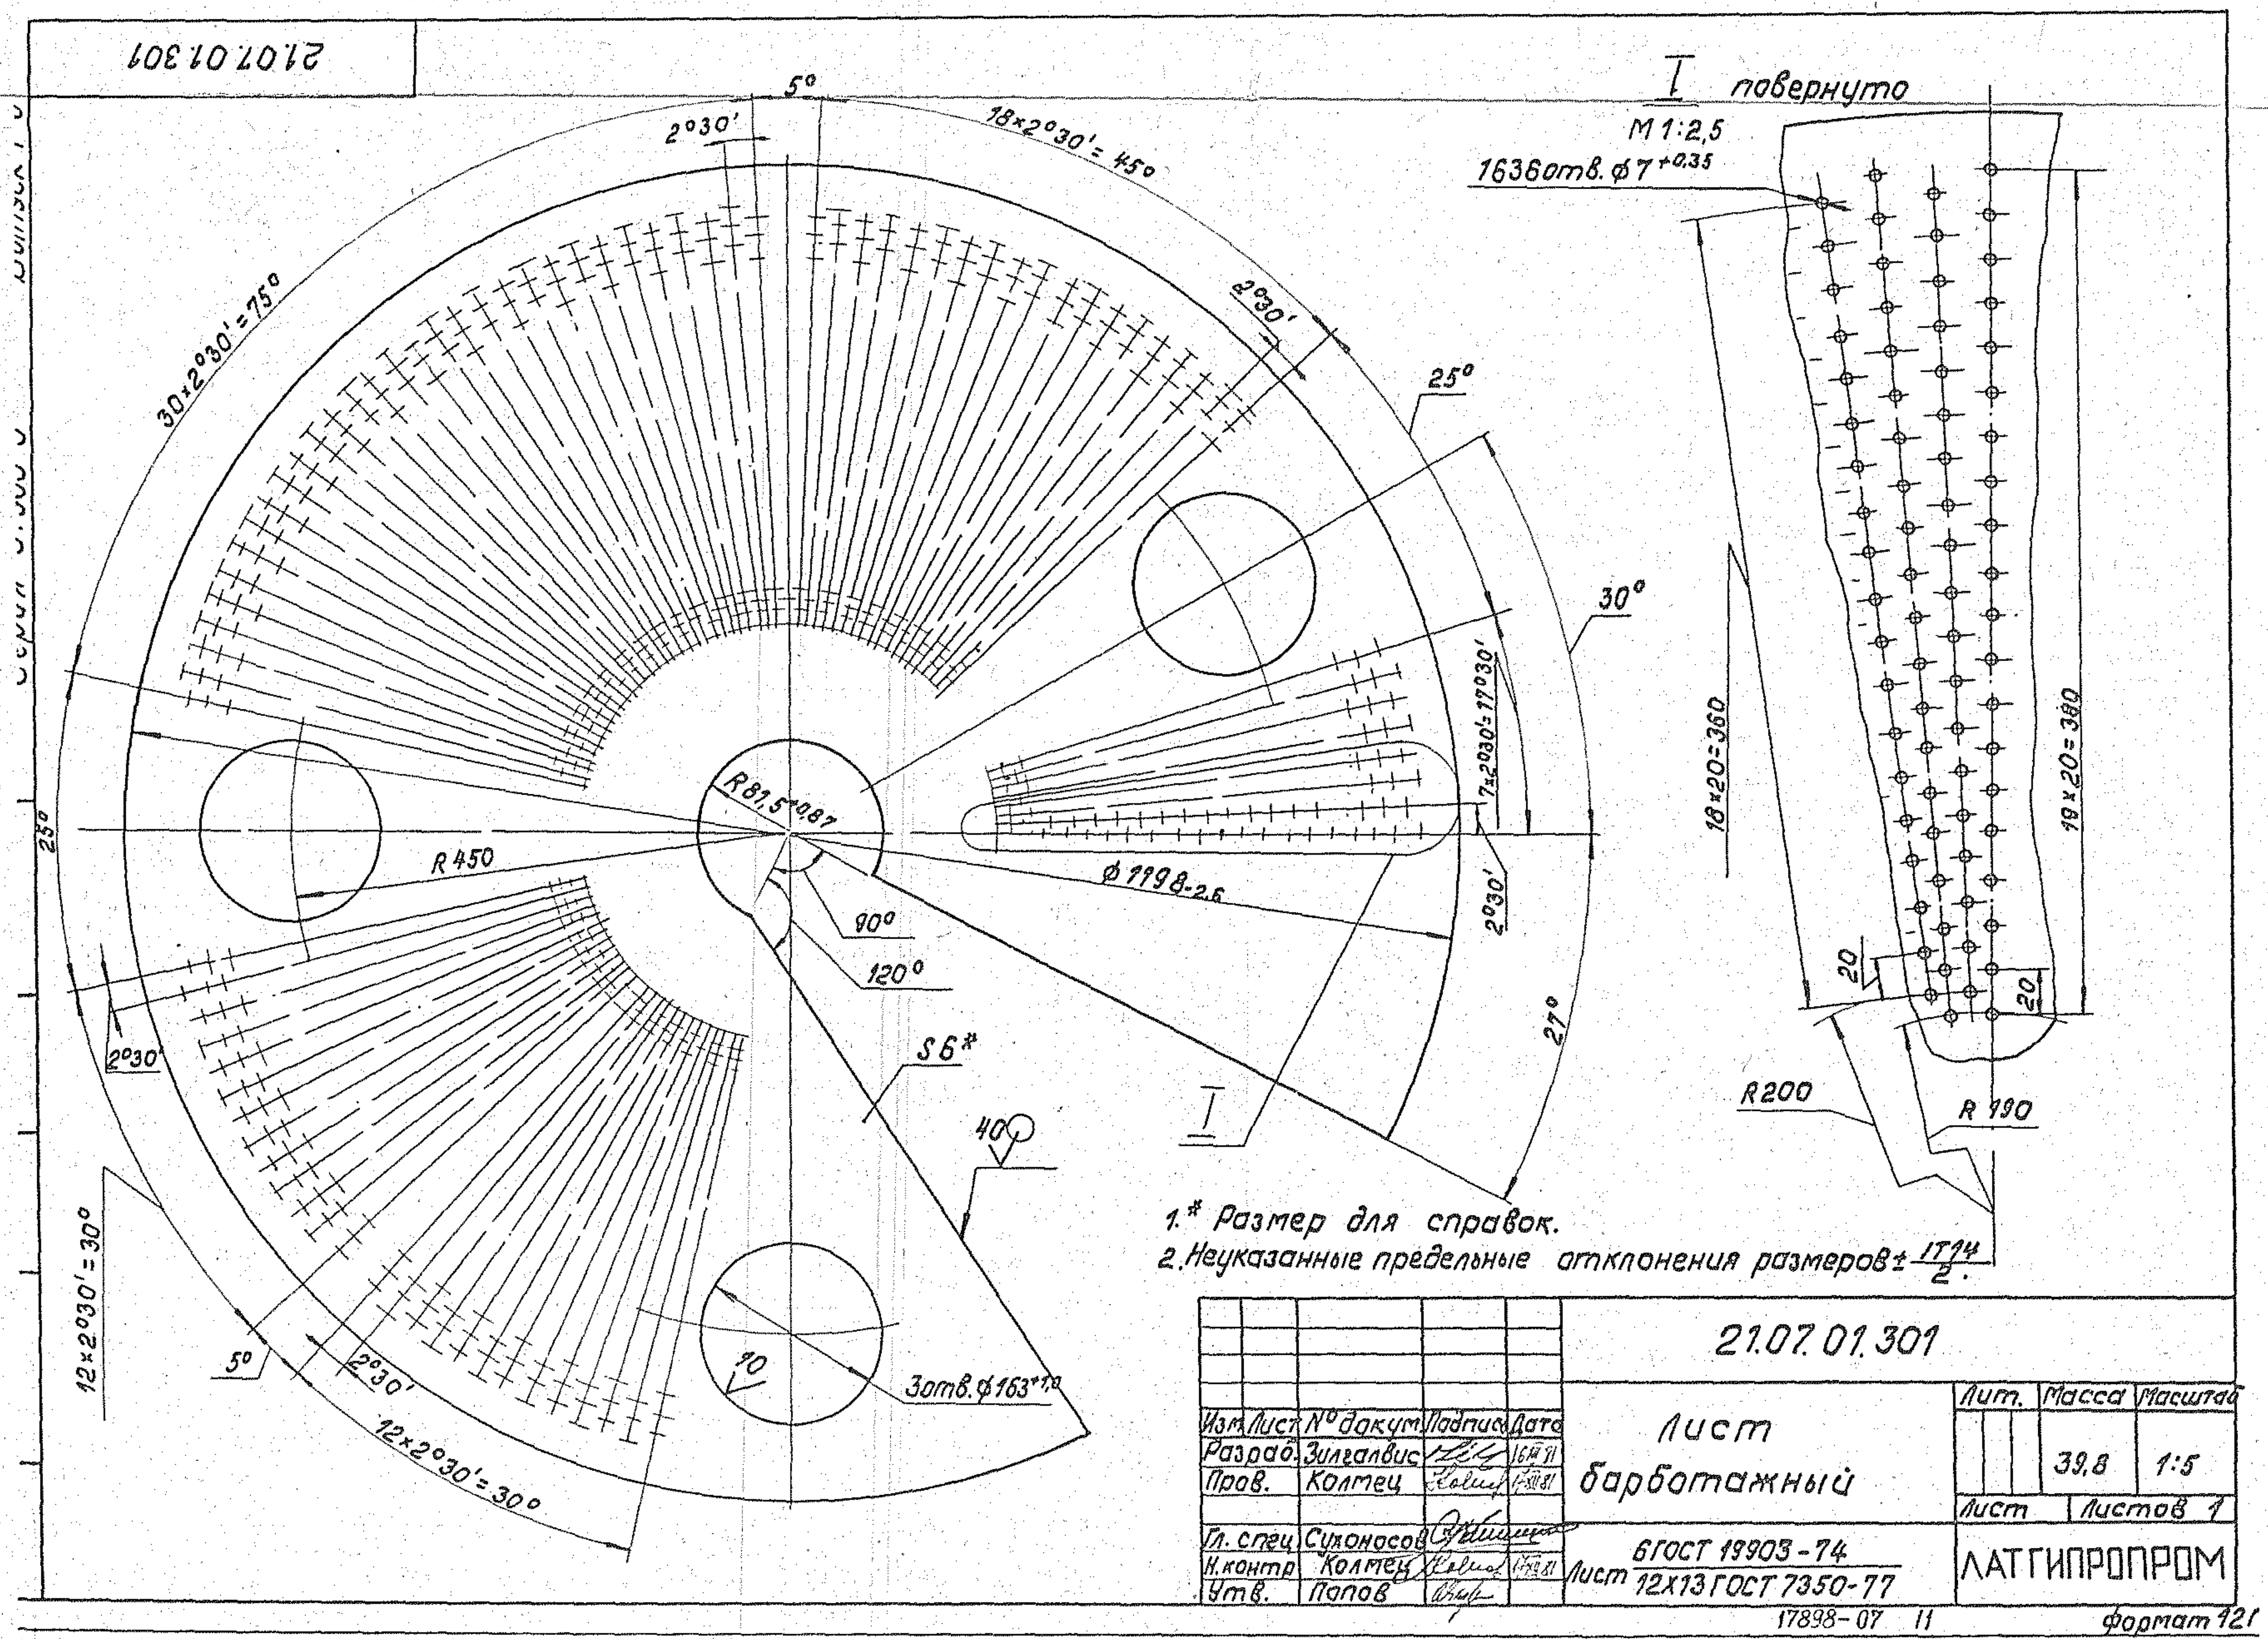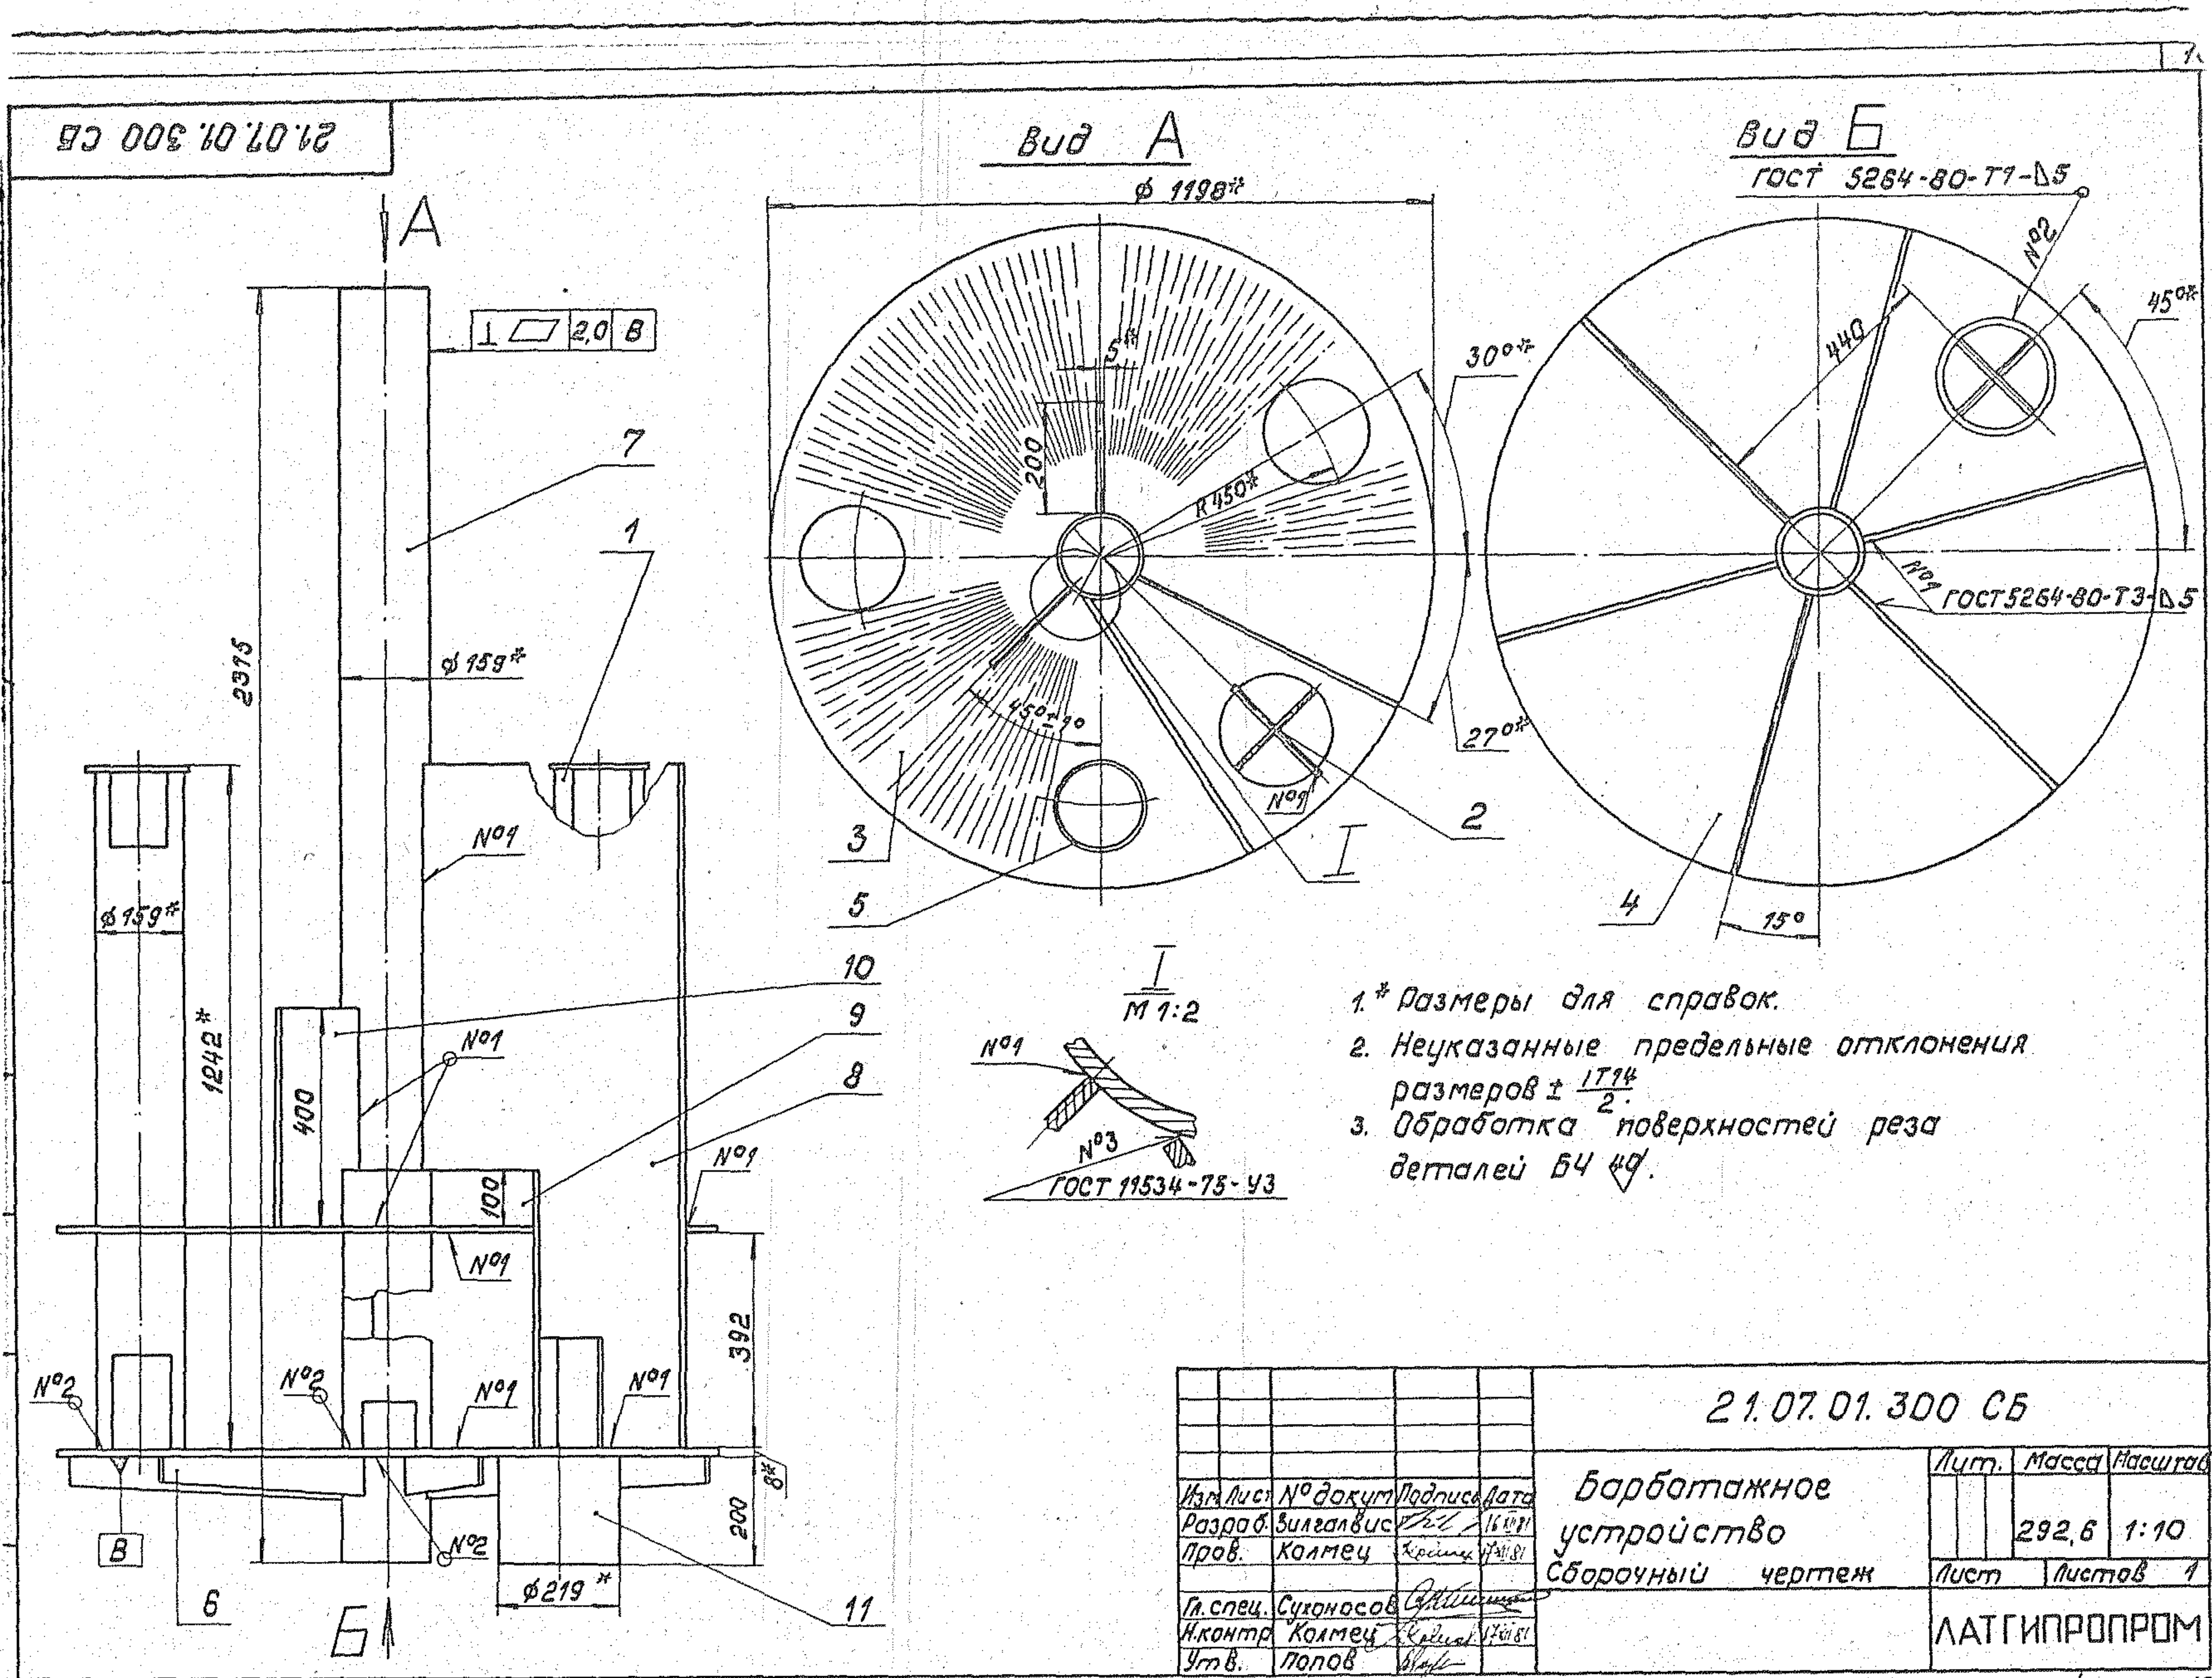

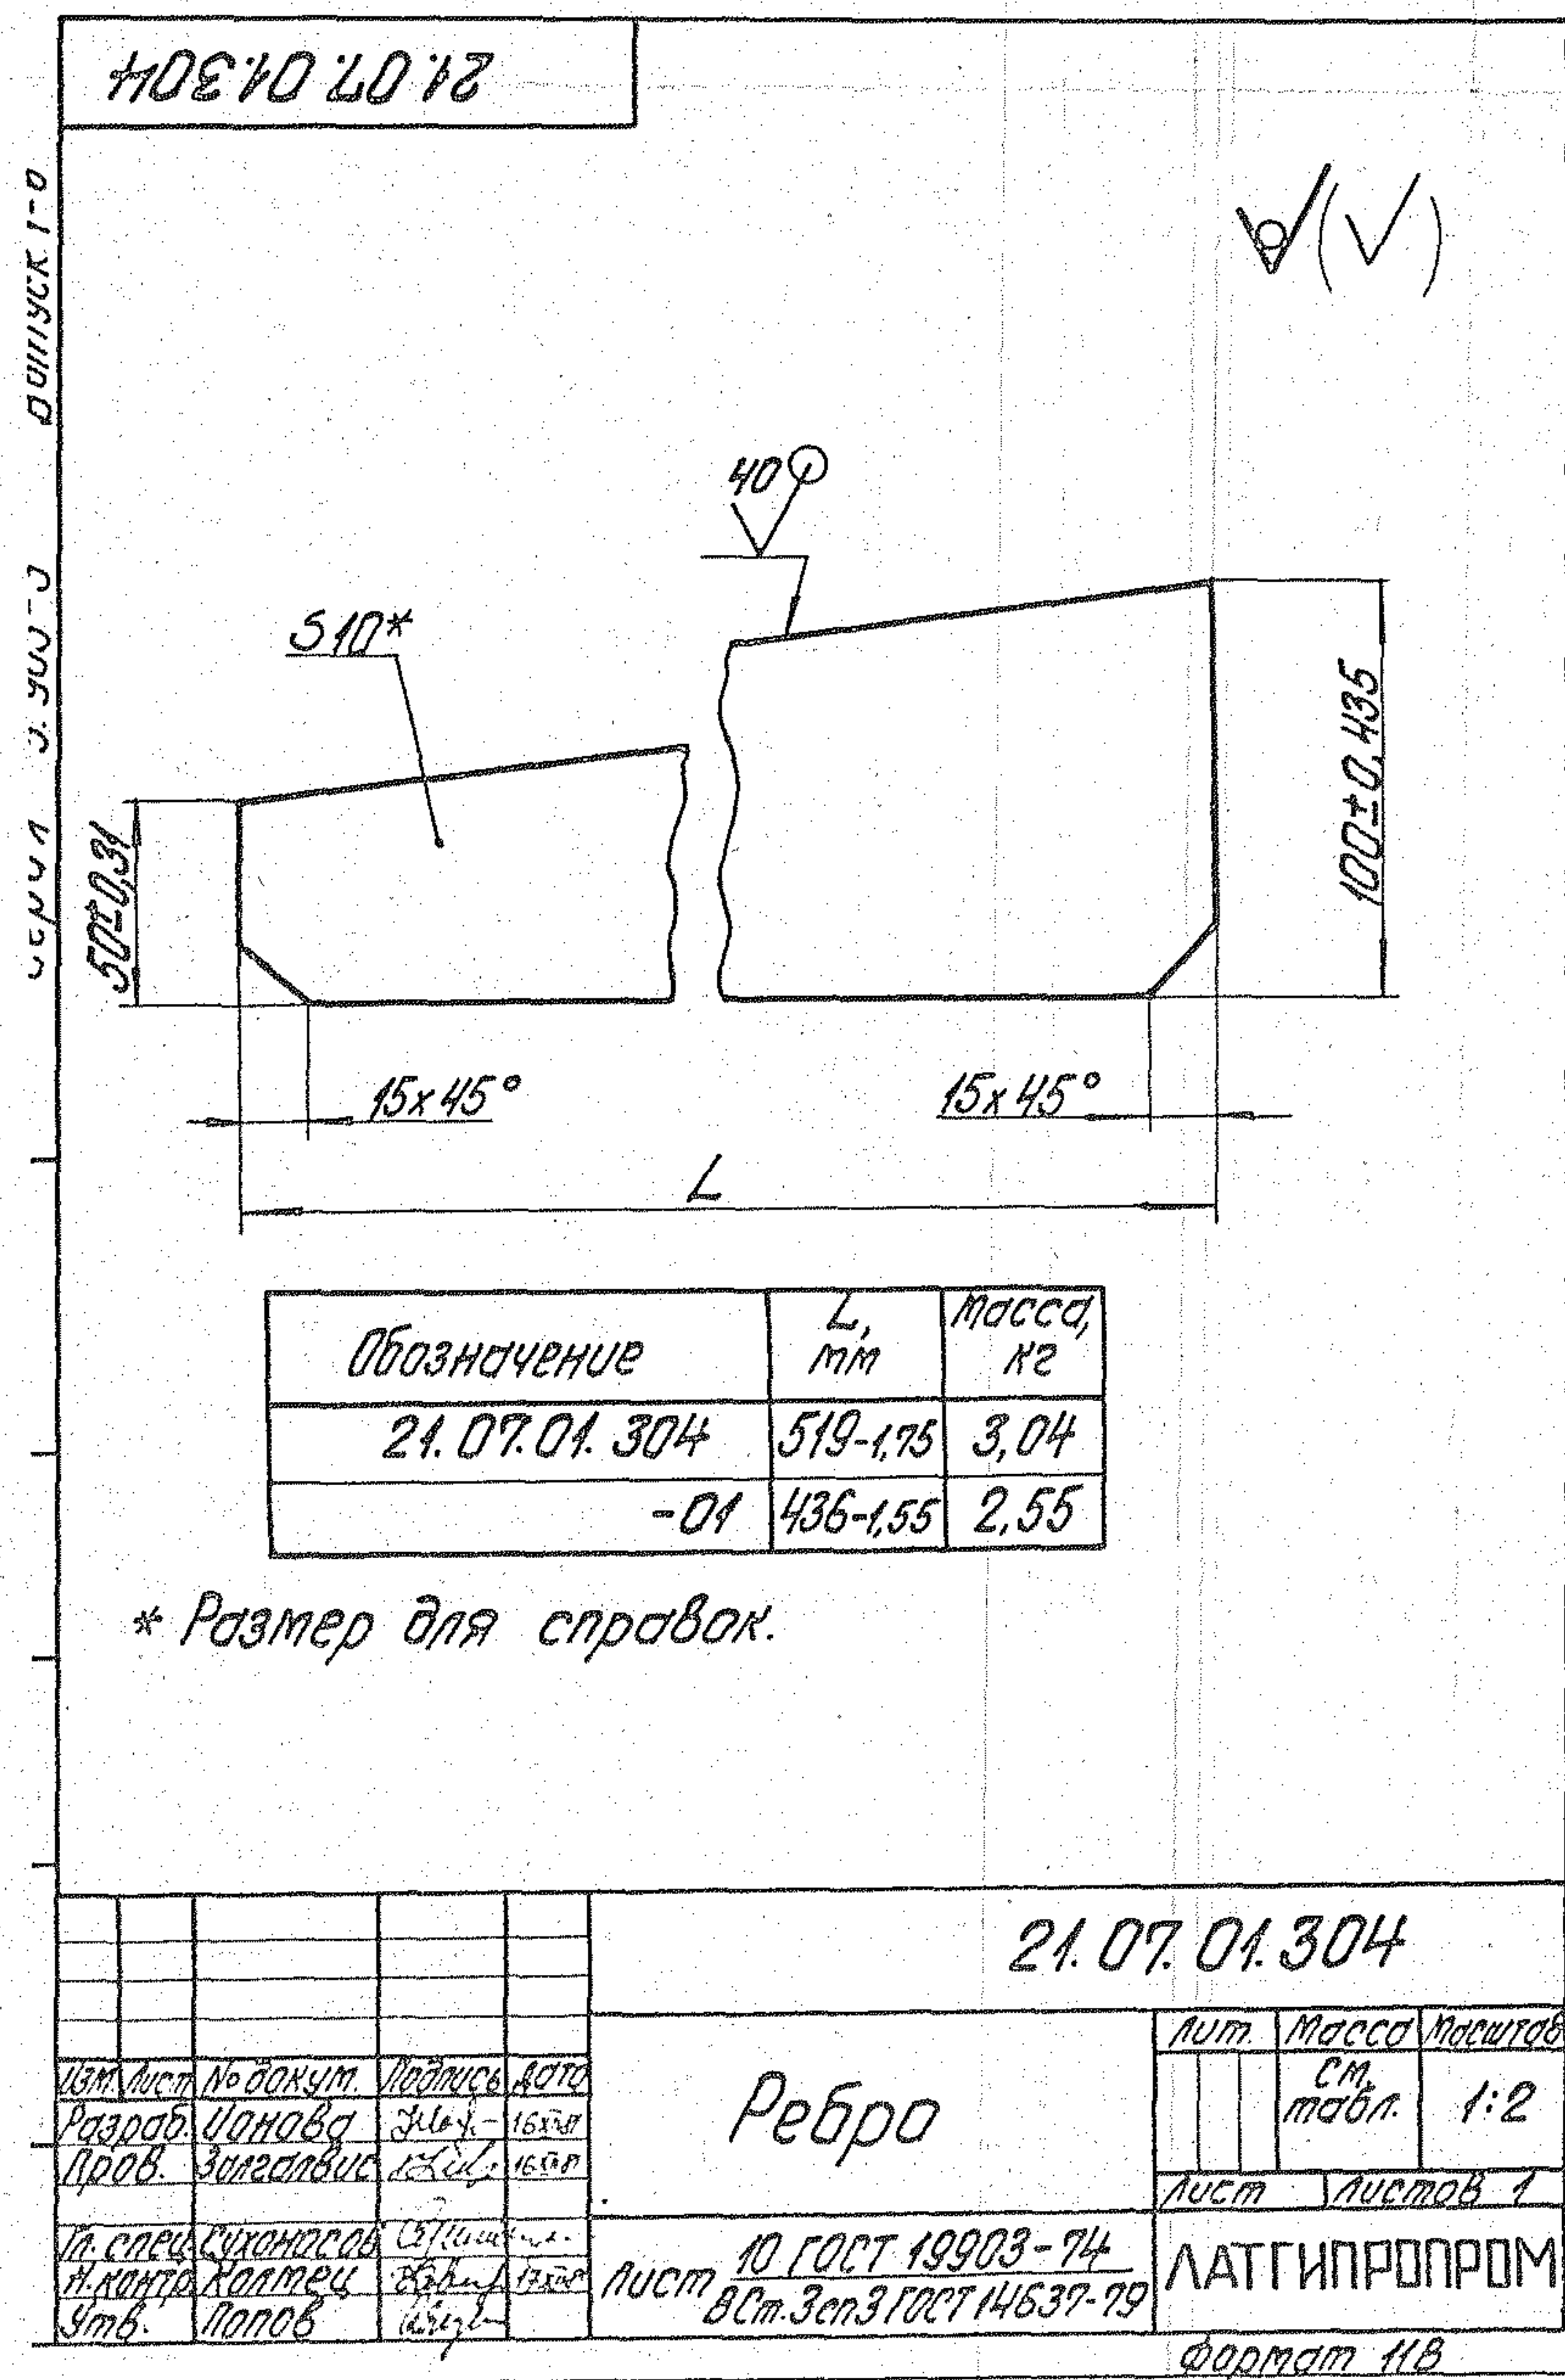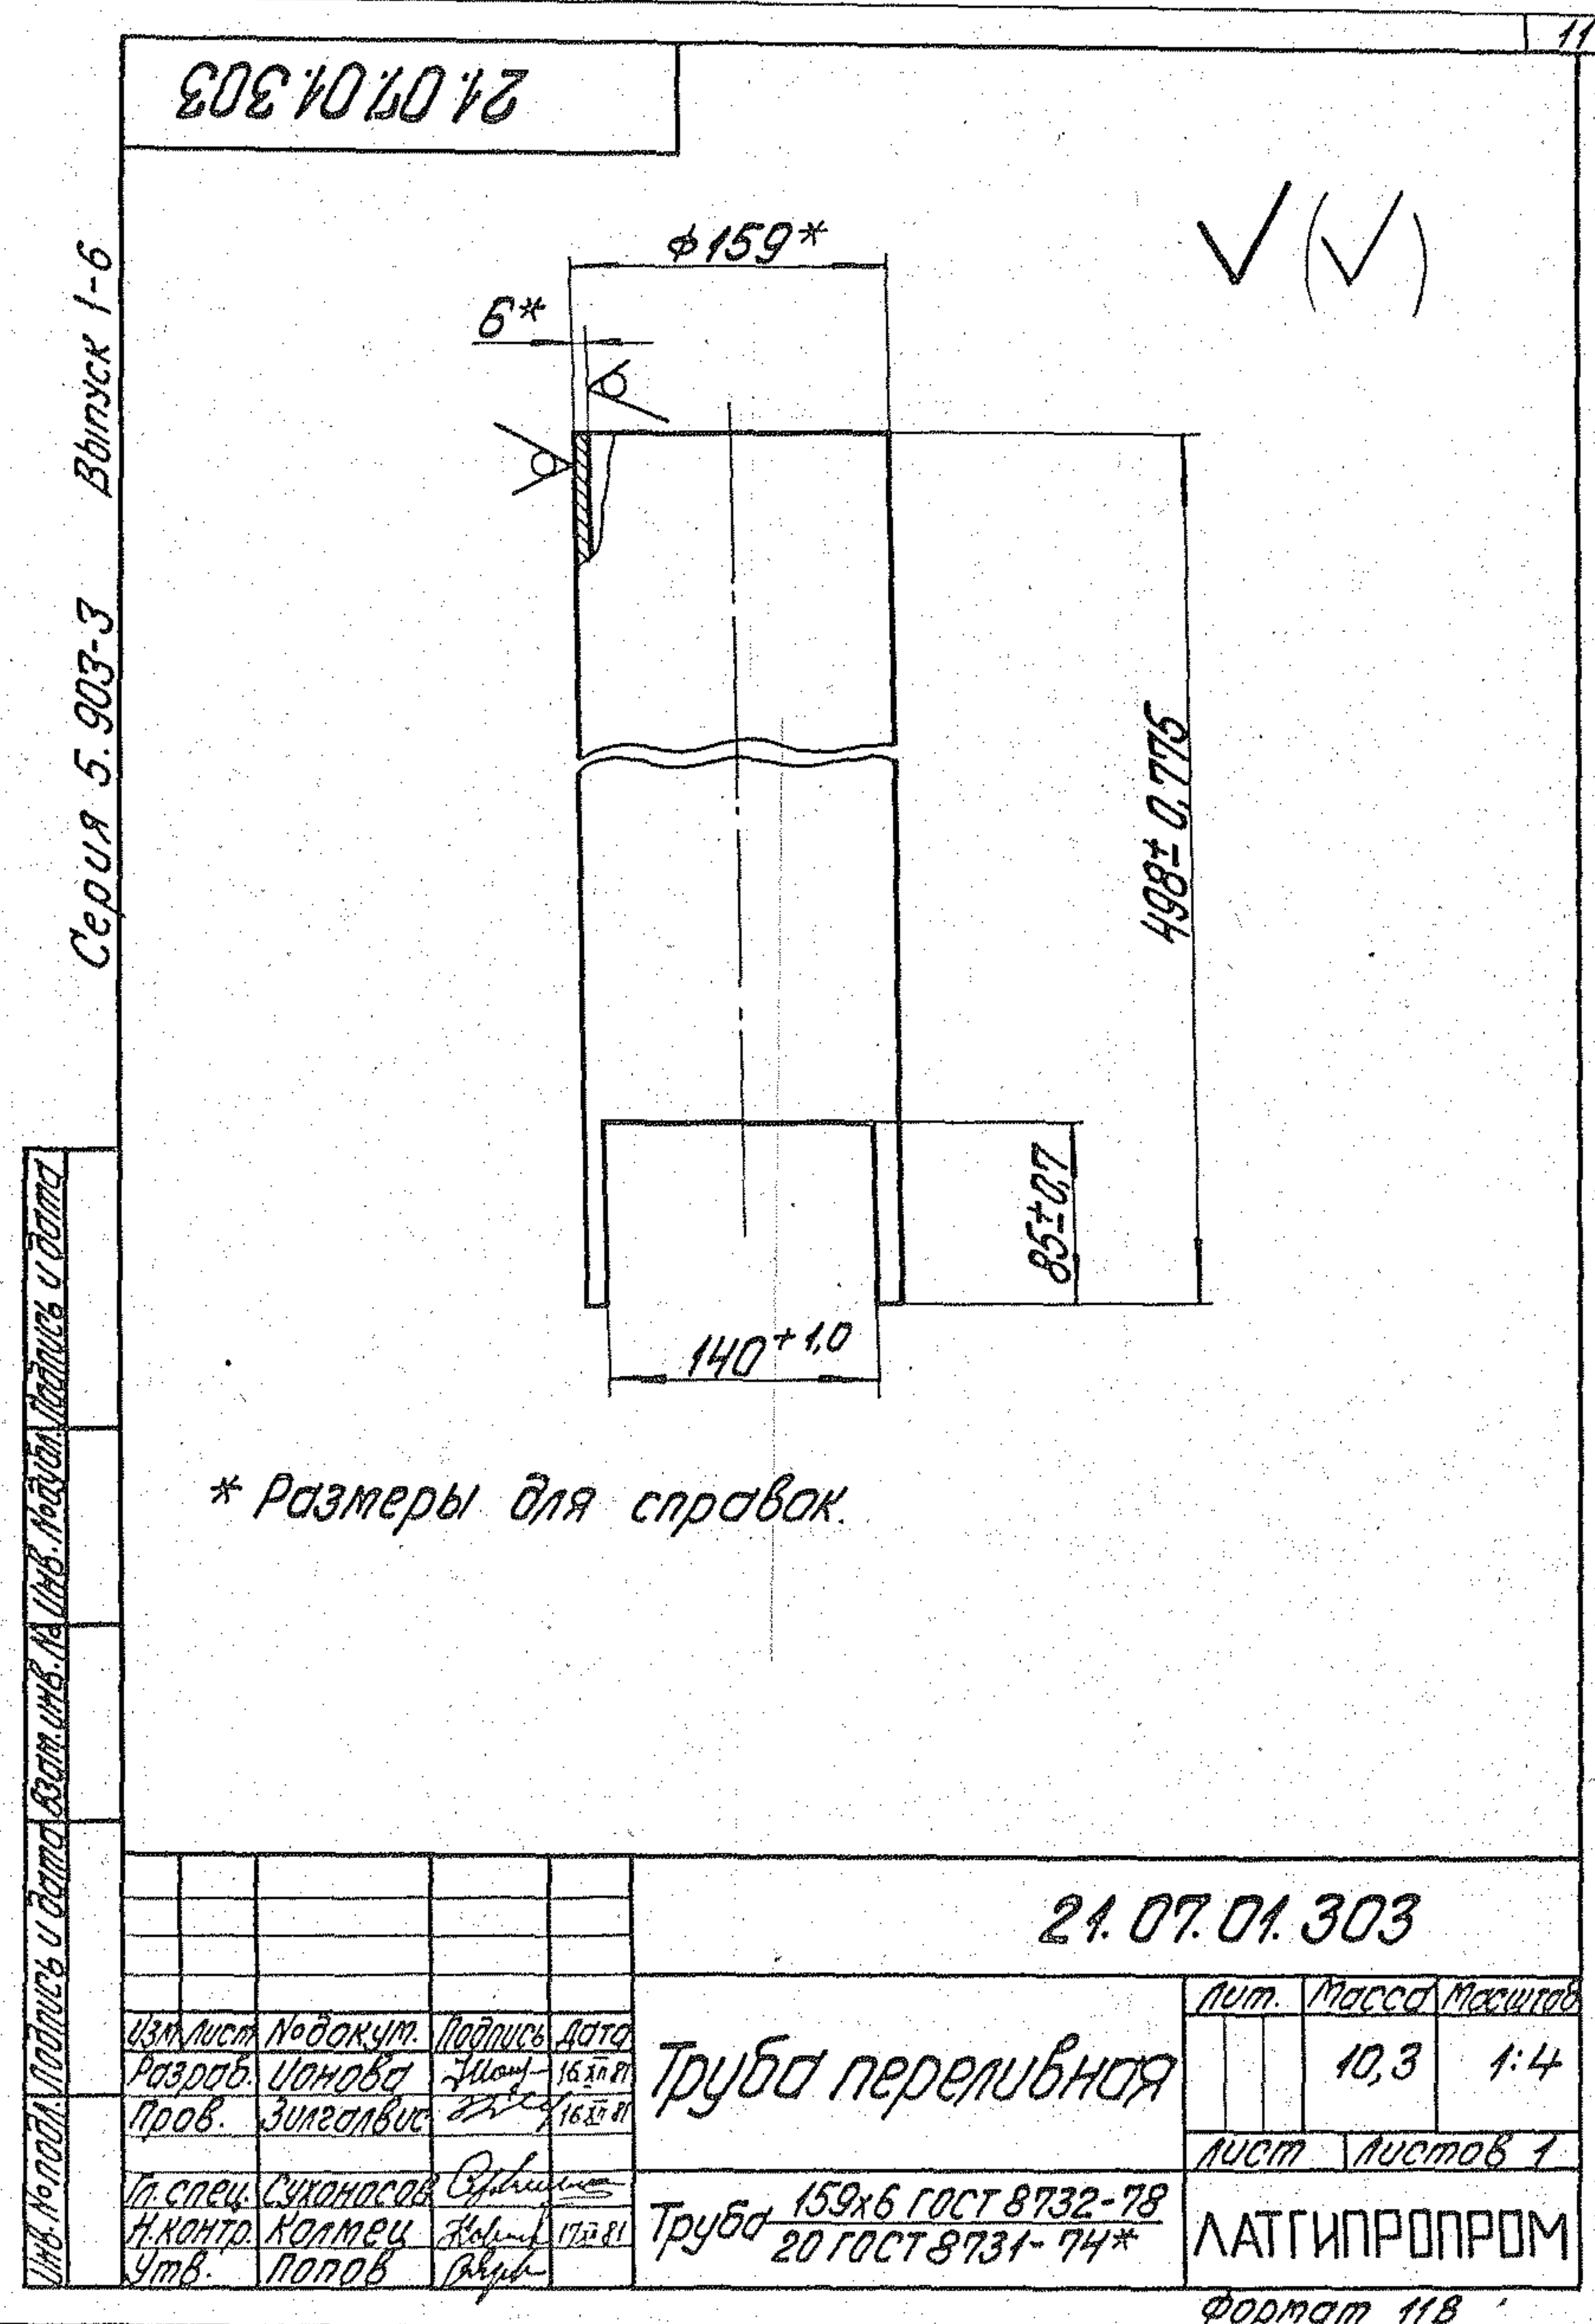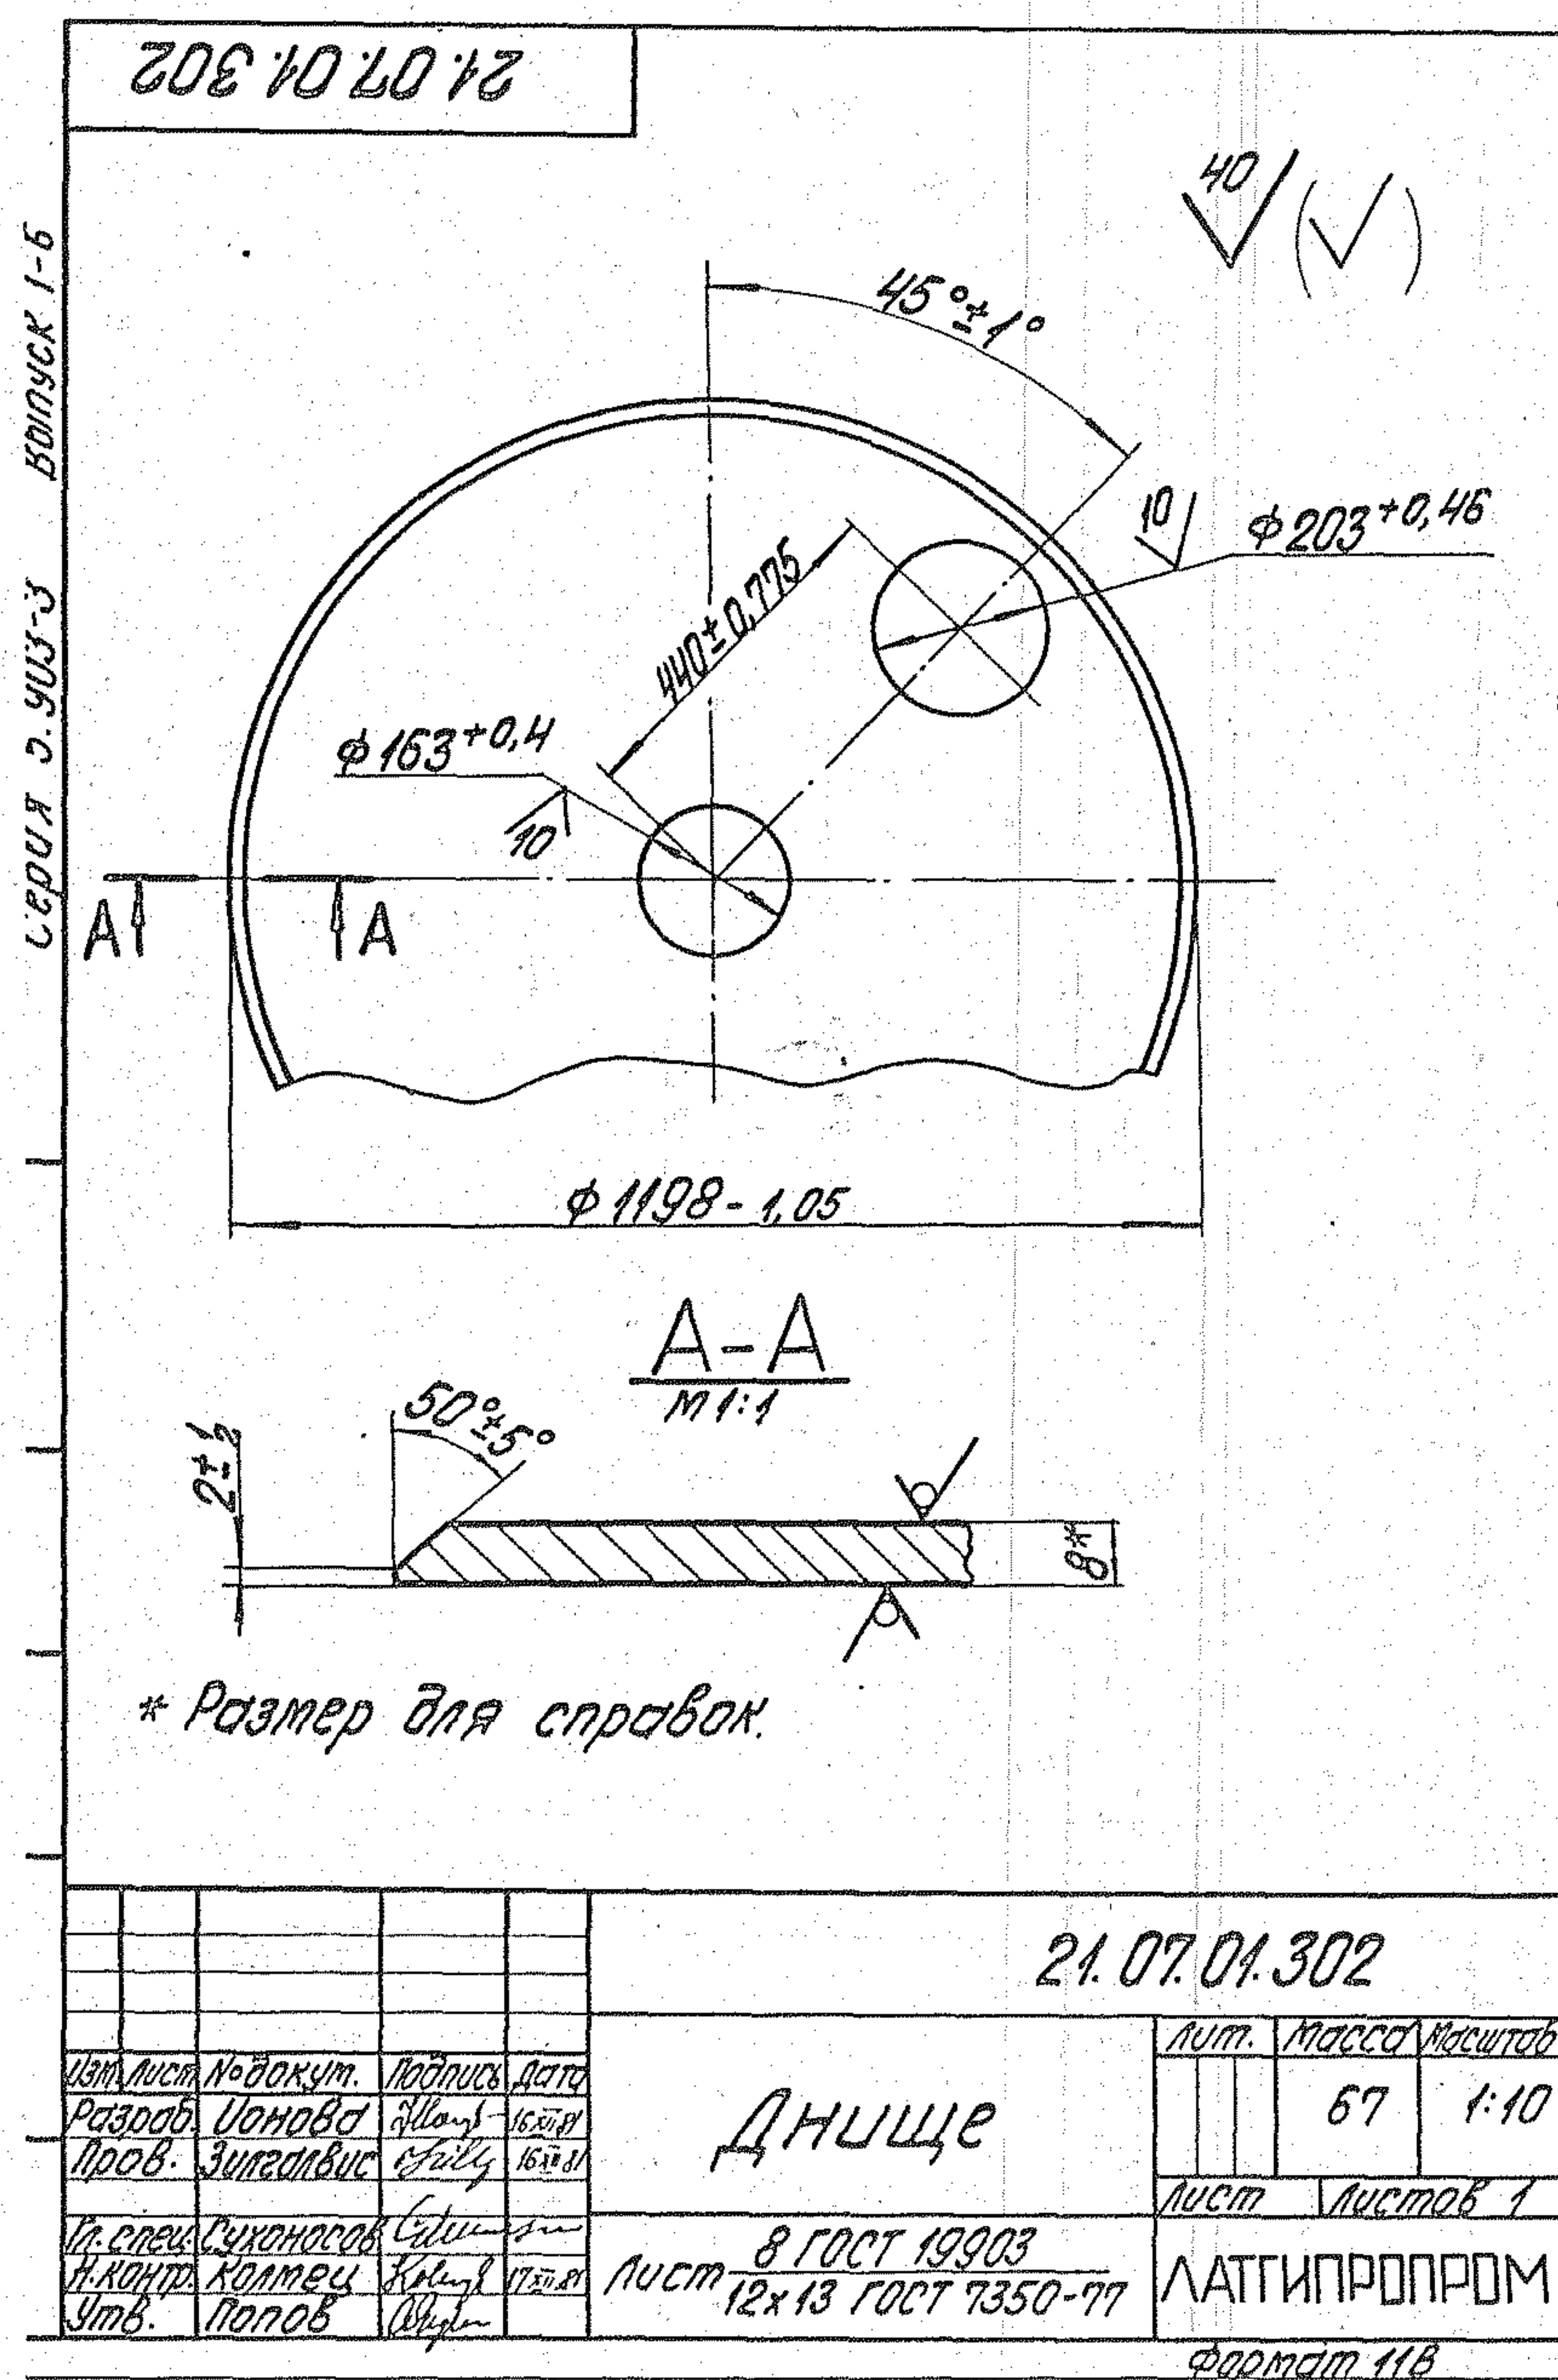

Выпуск 1-6


Серия 5.903-3

Форм.	Зона	Поз.	Обозначение	Наименование	Кол.	Примечание
				Документация		
И			21.07.01.310 СБ	Сборочный чертеж		
				Детали		
И	1		21.07.01.311	Труба	1	
БЧ	2		21.07.01.312	Крышка		
				Лист 5 ГОСТ 19903-74		
				12х13 ГОСТ 7350-77	1	1 кг

21.07.01.310				Лист	Масса	Масштаб
Изм.	Лист	№ докум.	Подпись	Дата		
Лист 10 ГОСТ 19903-74				Латгипропром		
80х30х3 ГОСТ 14637-79				Формат 11В		

17898-07 12

21.07.01.310.6

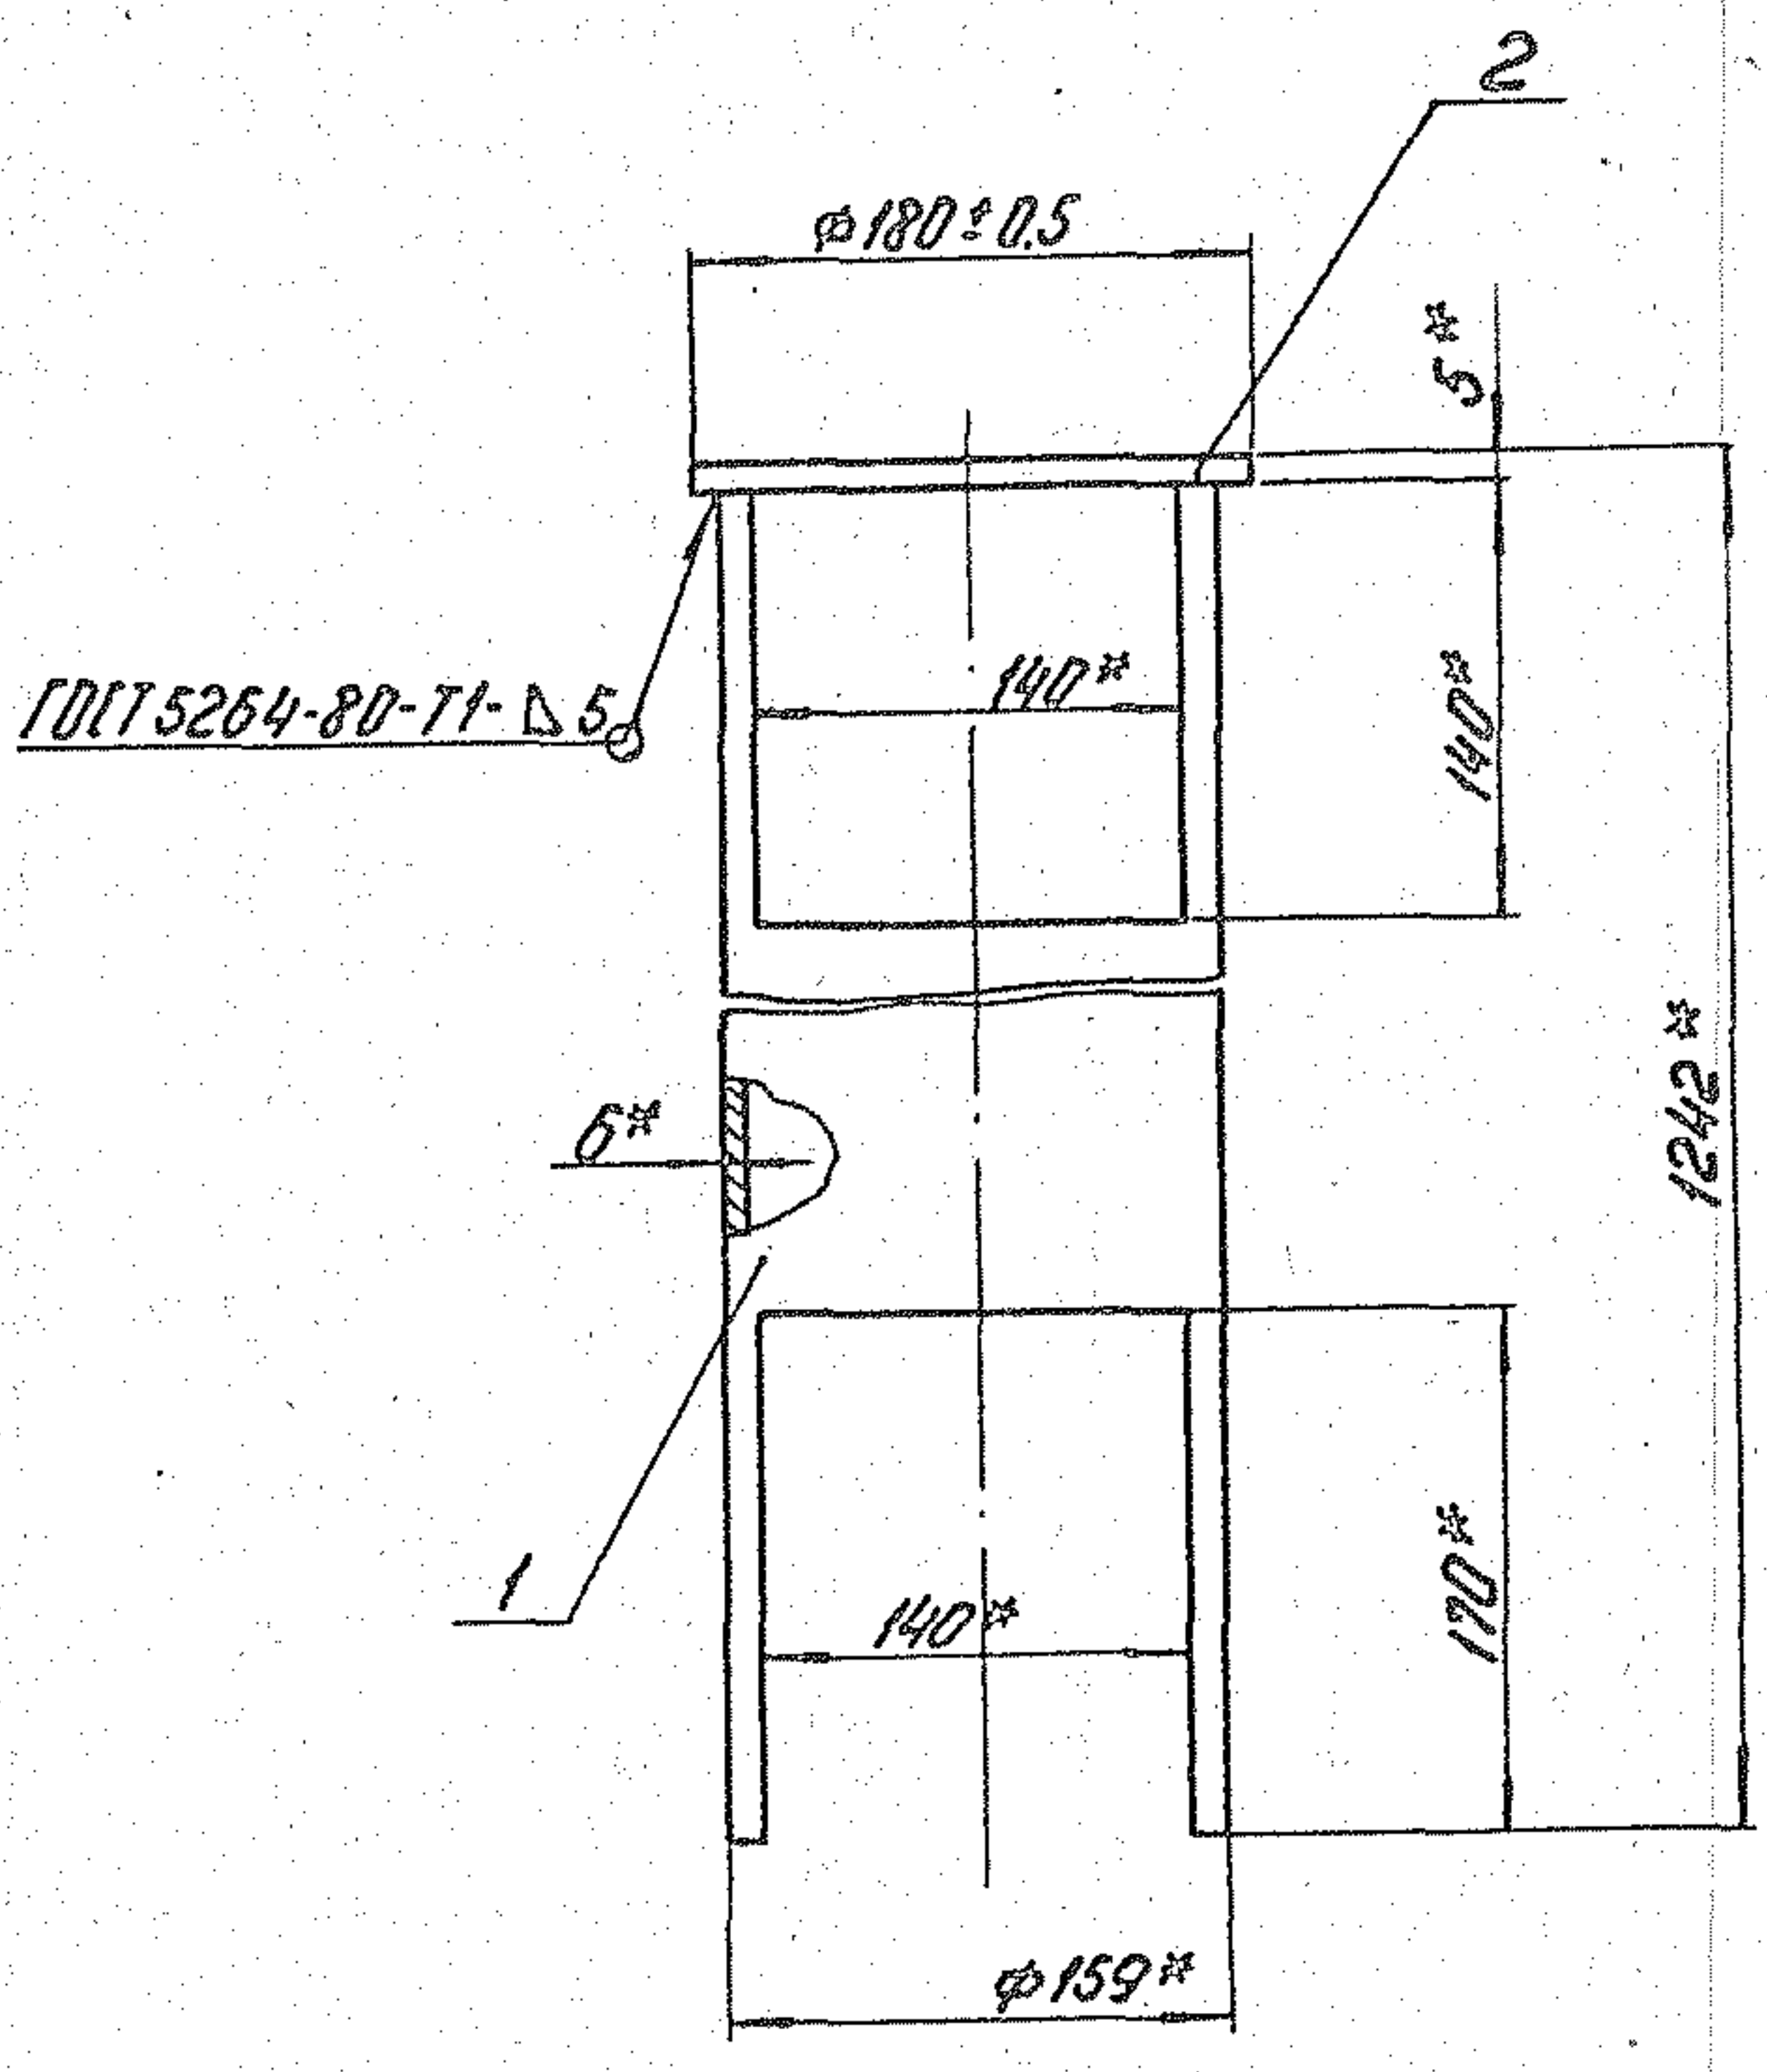


1* Размеры для справок.
2 Обработка поверхностей реза деталей БЧ 40/.

21.07.01.310.6

Изм.	Лист	№ докум.	Подп.	Дата	Лист	Масса	Листов
Разраб.	Одобр.	Изм.	Изм.	Изм.	25.5	1.4	
Проб.	Изм.	Изм.	Изм.	Изм.	Лист	Листов	1
И. спец.	Сухомосов	В. И. И.			ЛАТГИПРОПРОМ		
И. контр.	Колесов	В. И. И.			Формат 118		
И. отв.	Попов	В. И. И.					

21.07.01.311

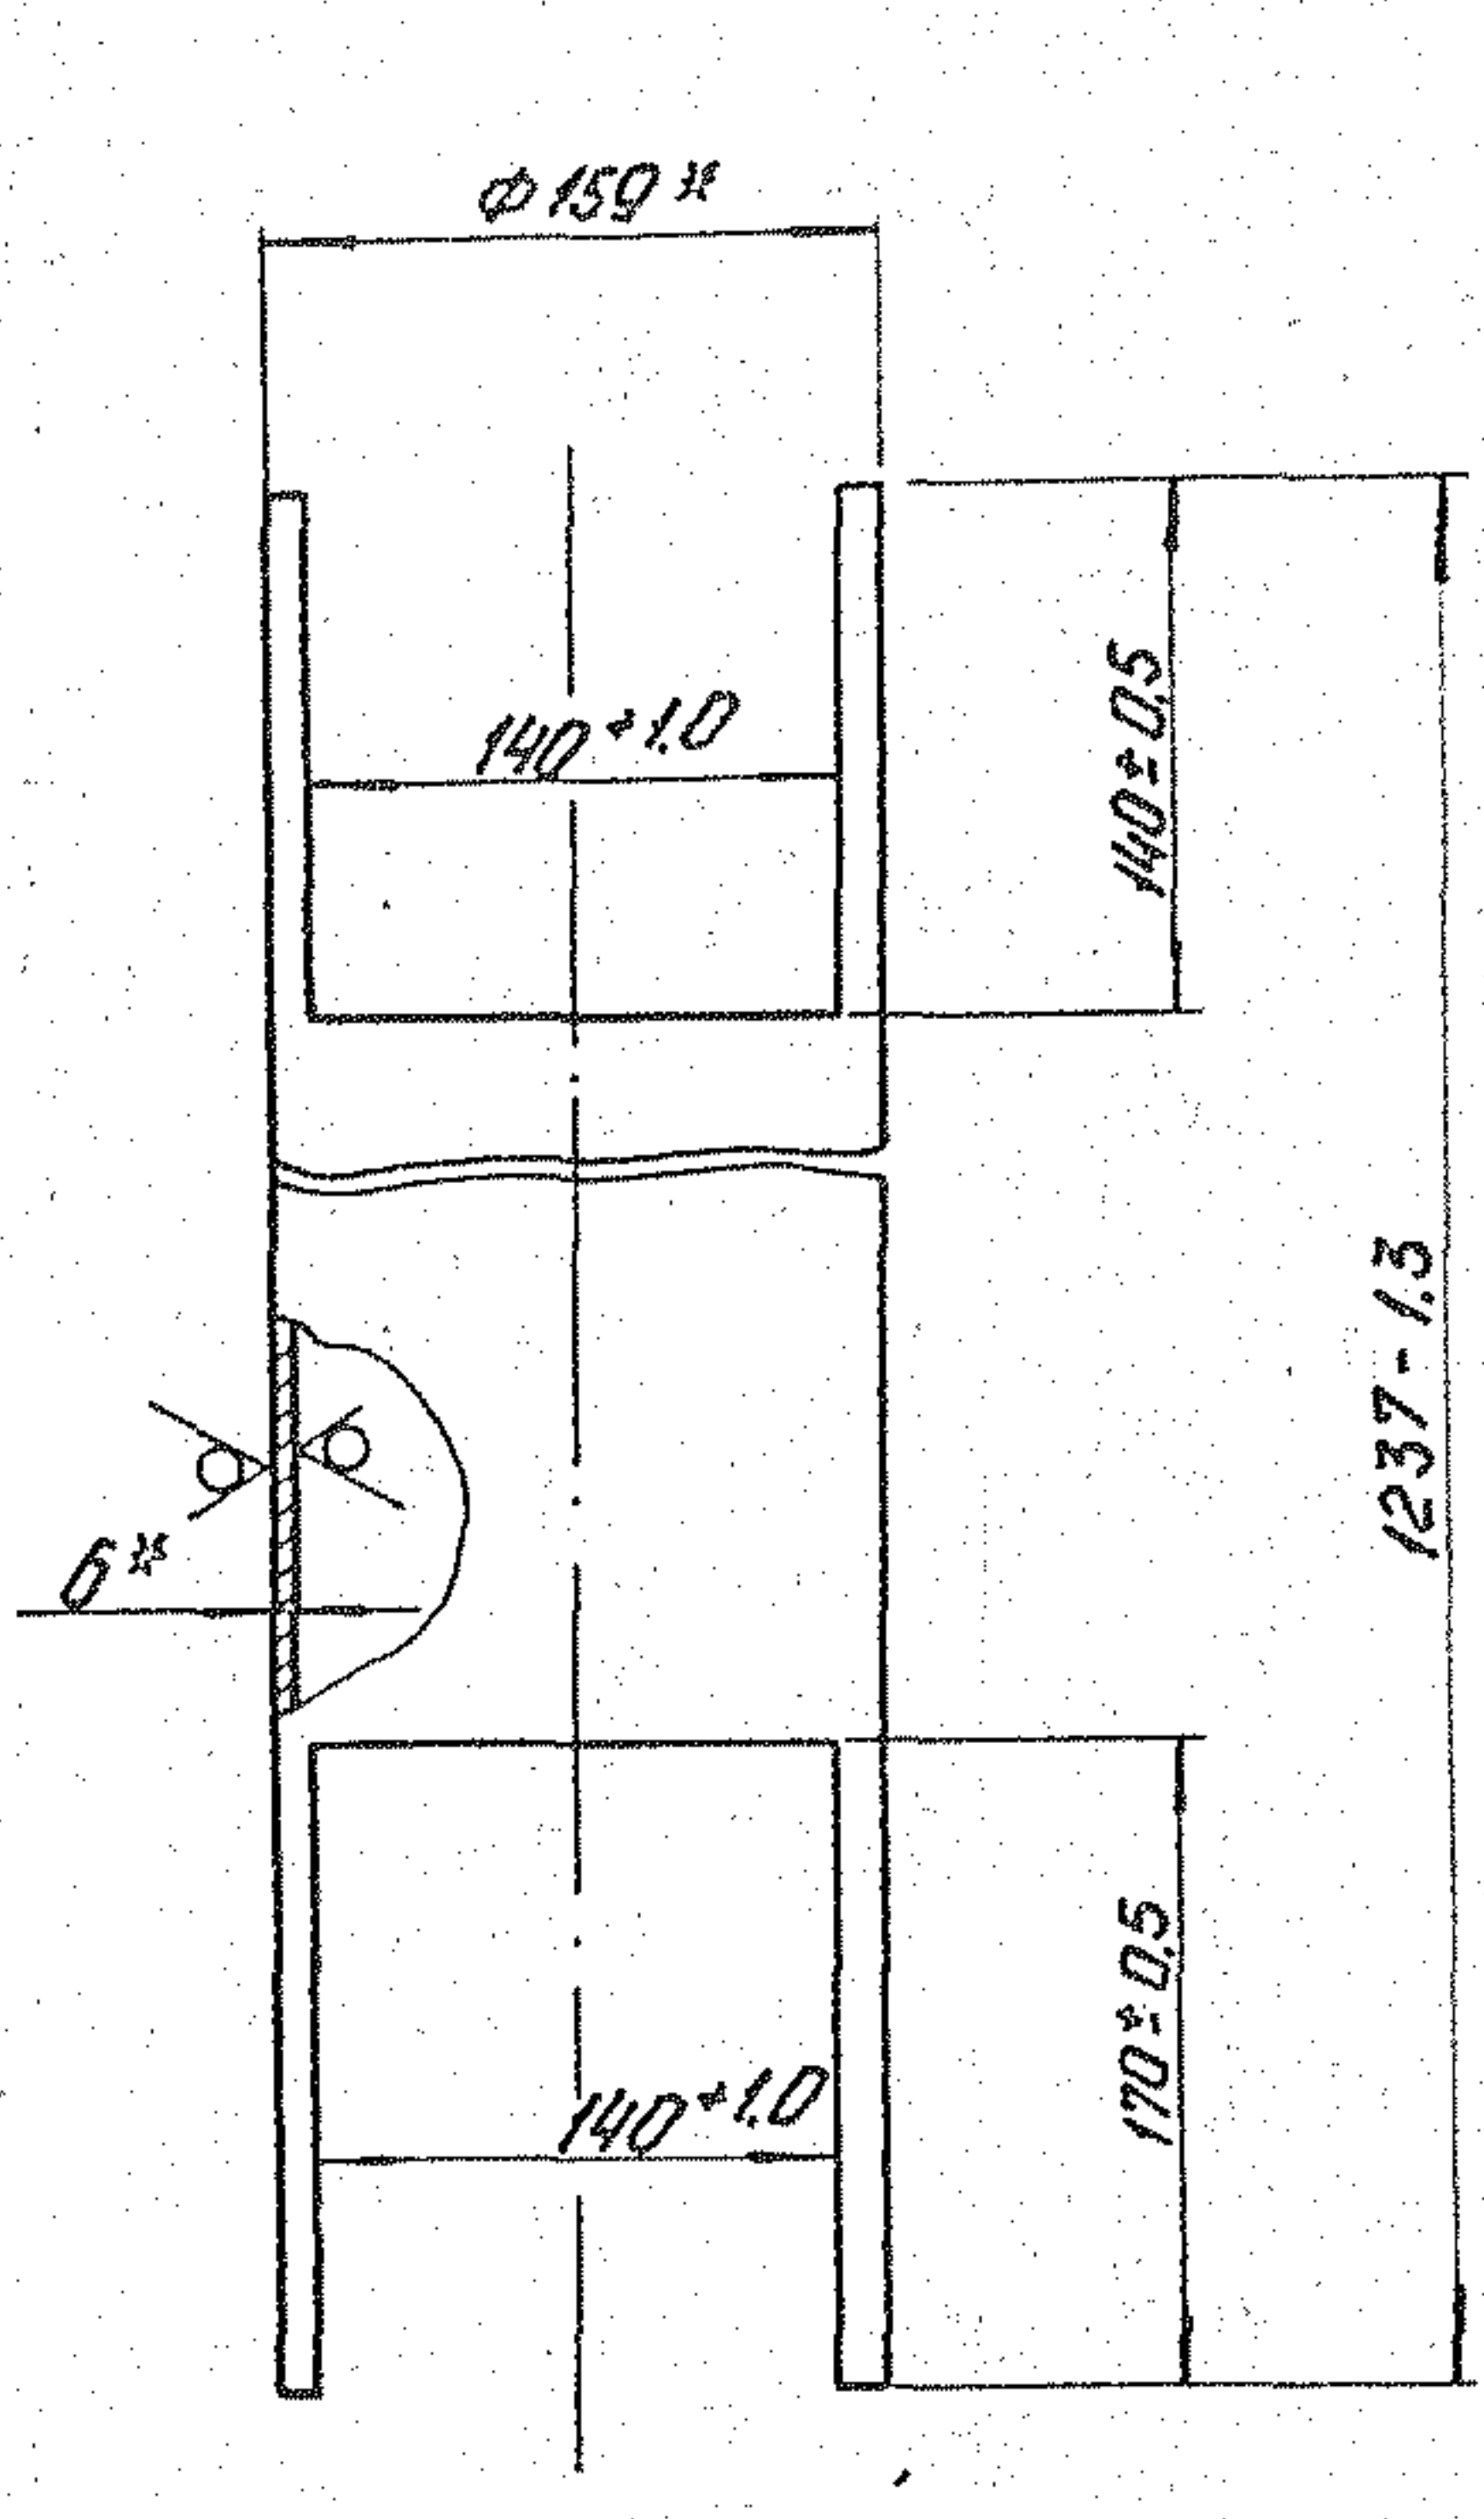

* Размеры для справок.

21.07.01.311

Изм.	Лист	№ докум.	Подп.	Дата	Лист	Масса	Листов
Разраб.	Одобр.	Изм.	Изм.	Изм.	24.5	1.4	
Проб.	Изм.	Изм.	Изм.	Изм.	Лист	Листов	1
И. спец.	Сухомосов	В. И. И.			ЛАТГИПРОПРОМ		
И. контр.	Колесов	В. И. И.			Формат 118		
И. отв.	Попов	В. И. И.					



Серия 5.903-3 Выпуск 1-6

Серия 5.903-3 Выпуск 1-6

Формат 11В



Формат 116

Формат 118

17898-07 16

21.07.01.702

40/ (✓)

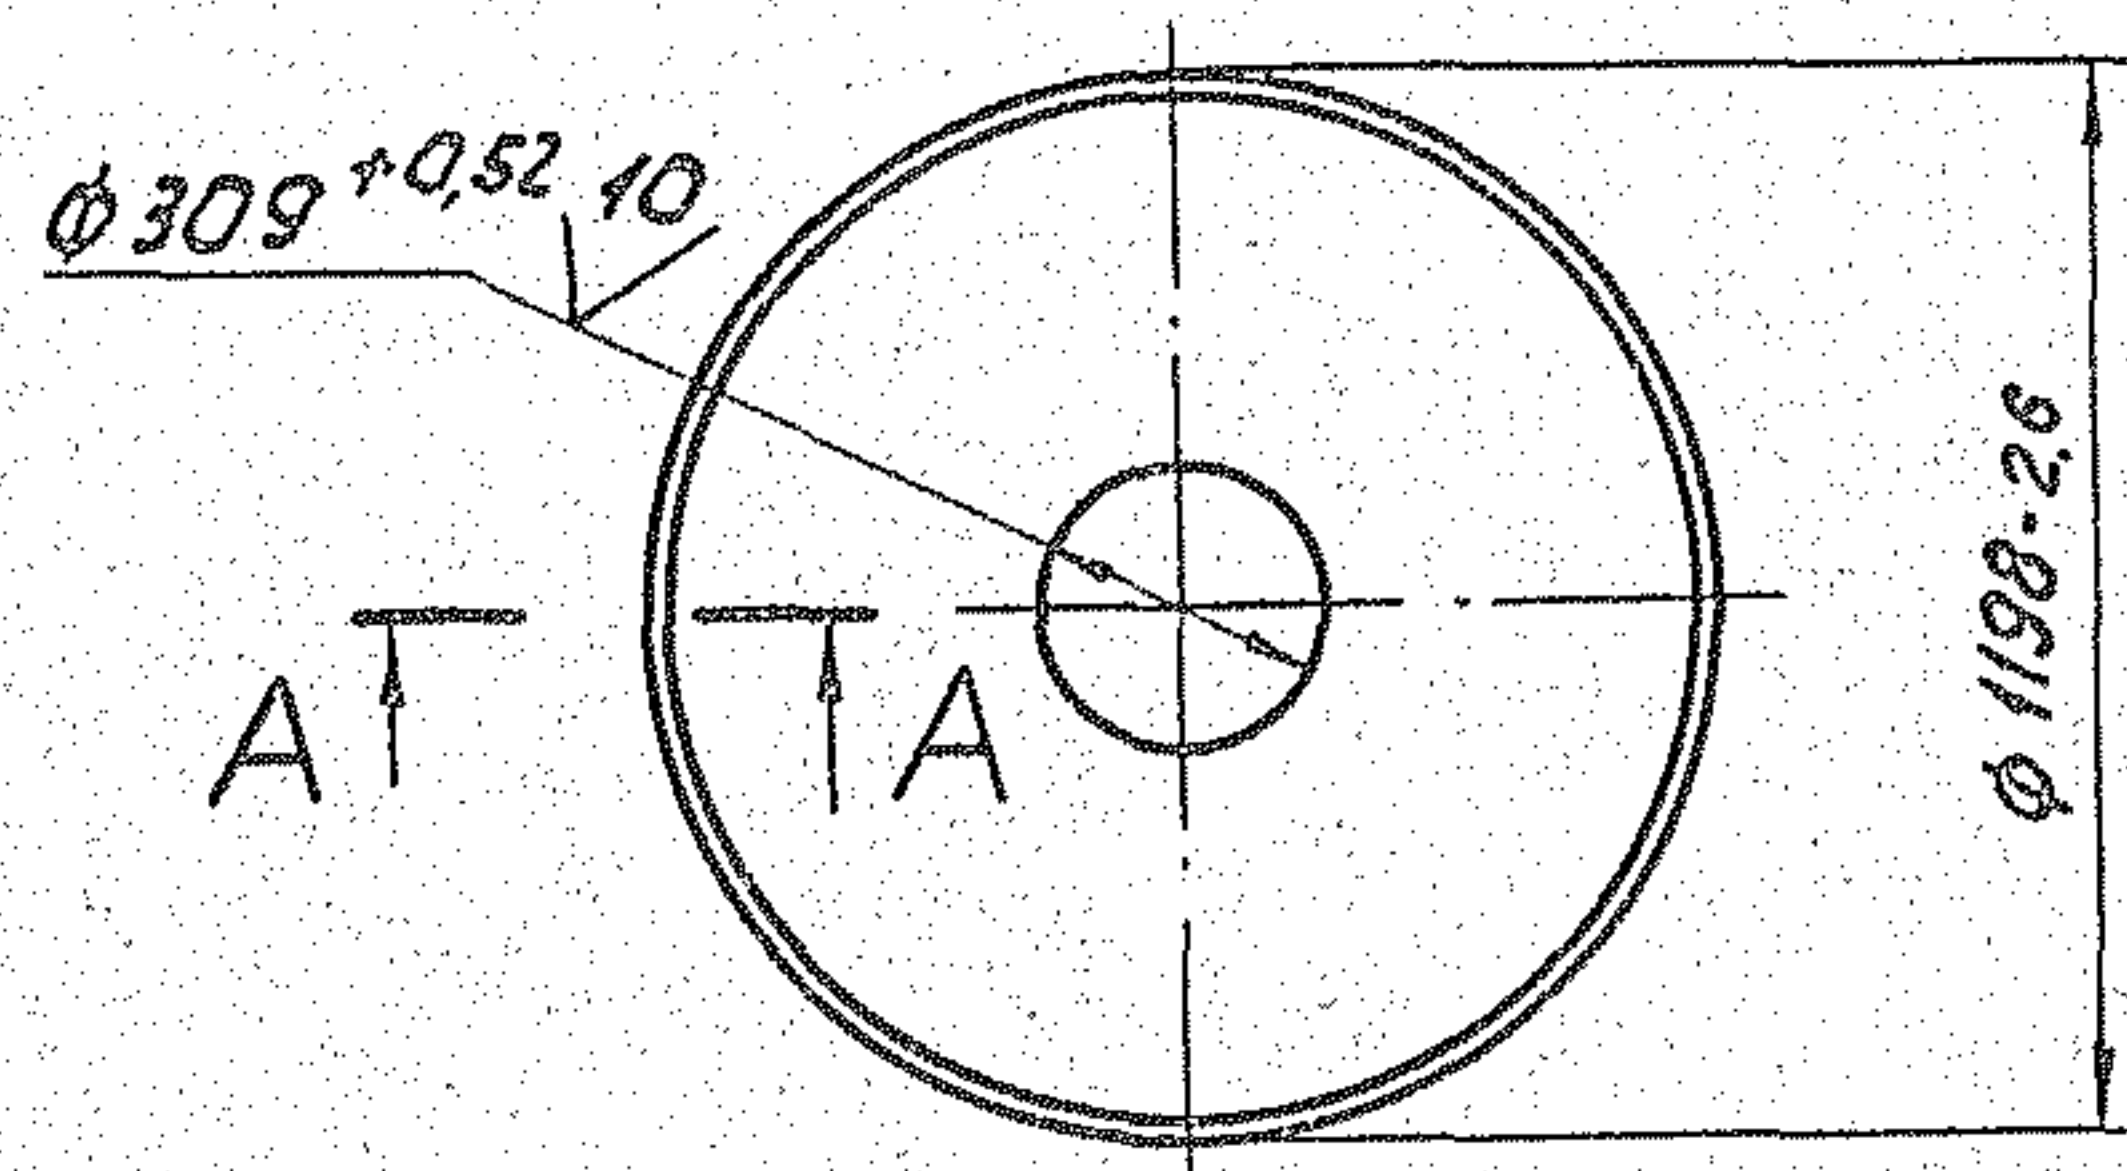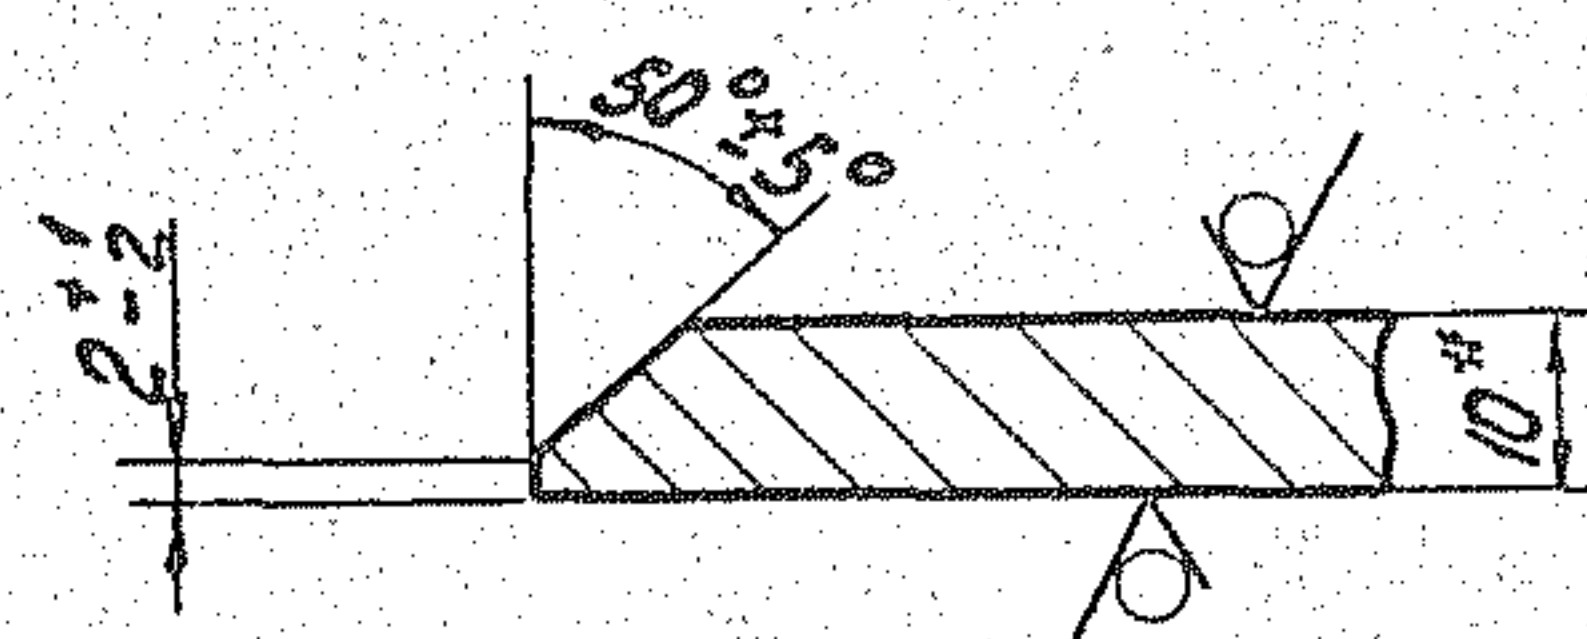A-A
M1:1

* Размер для справок.

21.07.01.701

Изм.	Лист	№ докум.	Подп.	Дата	Лит.	Масса	Масштаб
Разраб.	Иванова	Иванова	Иванова	16.04.81	826	1:20	
Пров.	Зингалевич	Зингалевич	Зингалевич	16.04.81			
Писец	Сухомасов	Сухомасов	Сухомасов	16.04.81			
Н. контр.	Колмец	Колмец	Колмец	16.04.81			
Утв.	Полов	Полов	Полов	16.04.81			

Крышка

10 ГОСТ 19903-74
лист 12X13 ГОСТ 7350-77

Латгипропром

Формат 11В

Серия 5.903-3 Выпуск 1-6

Изм. № Подп. и дата

Изм.	Лист	№ докум.	Подп.	Дата	Лит.	Масса	Масштаб
Разраб.	Иванова	Иванова	Иванова	16.04.81			
Пров.	Зингалевич	Зингалевич	Зингалевич	16.04.81			
Писец	Сухомасов	Сухомасов	Сухомасов	16.04.81			
Н. контр.	Колмец	Колмец	Колмец	16.04.81			
Утв.	Полов	Полов	Полов	16.04.81			

21.07.01.800


Изм.	Лист	№ докум.	Подп.	Дата	Лит.	Масса	Масштаб
Разраб.	Иванова	Иванова	Иванова	16.04.81			
Пров.	Зингалевич	Зингалевич	Зингалевич	16.04.81			
Писец	Сухомасов	Сухомасов	Сухомасов	16.04.81			
Н. контр.	Колмец	Колмец	Колмец	16.04.81			
Утв.	Полов	Полов	Полов	16.04.81			

Коллектор

Латгипропром




Формат 11В

21.07.01.800 СБ

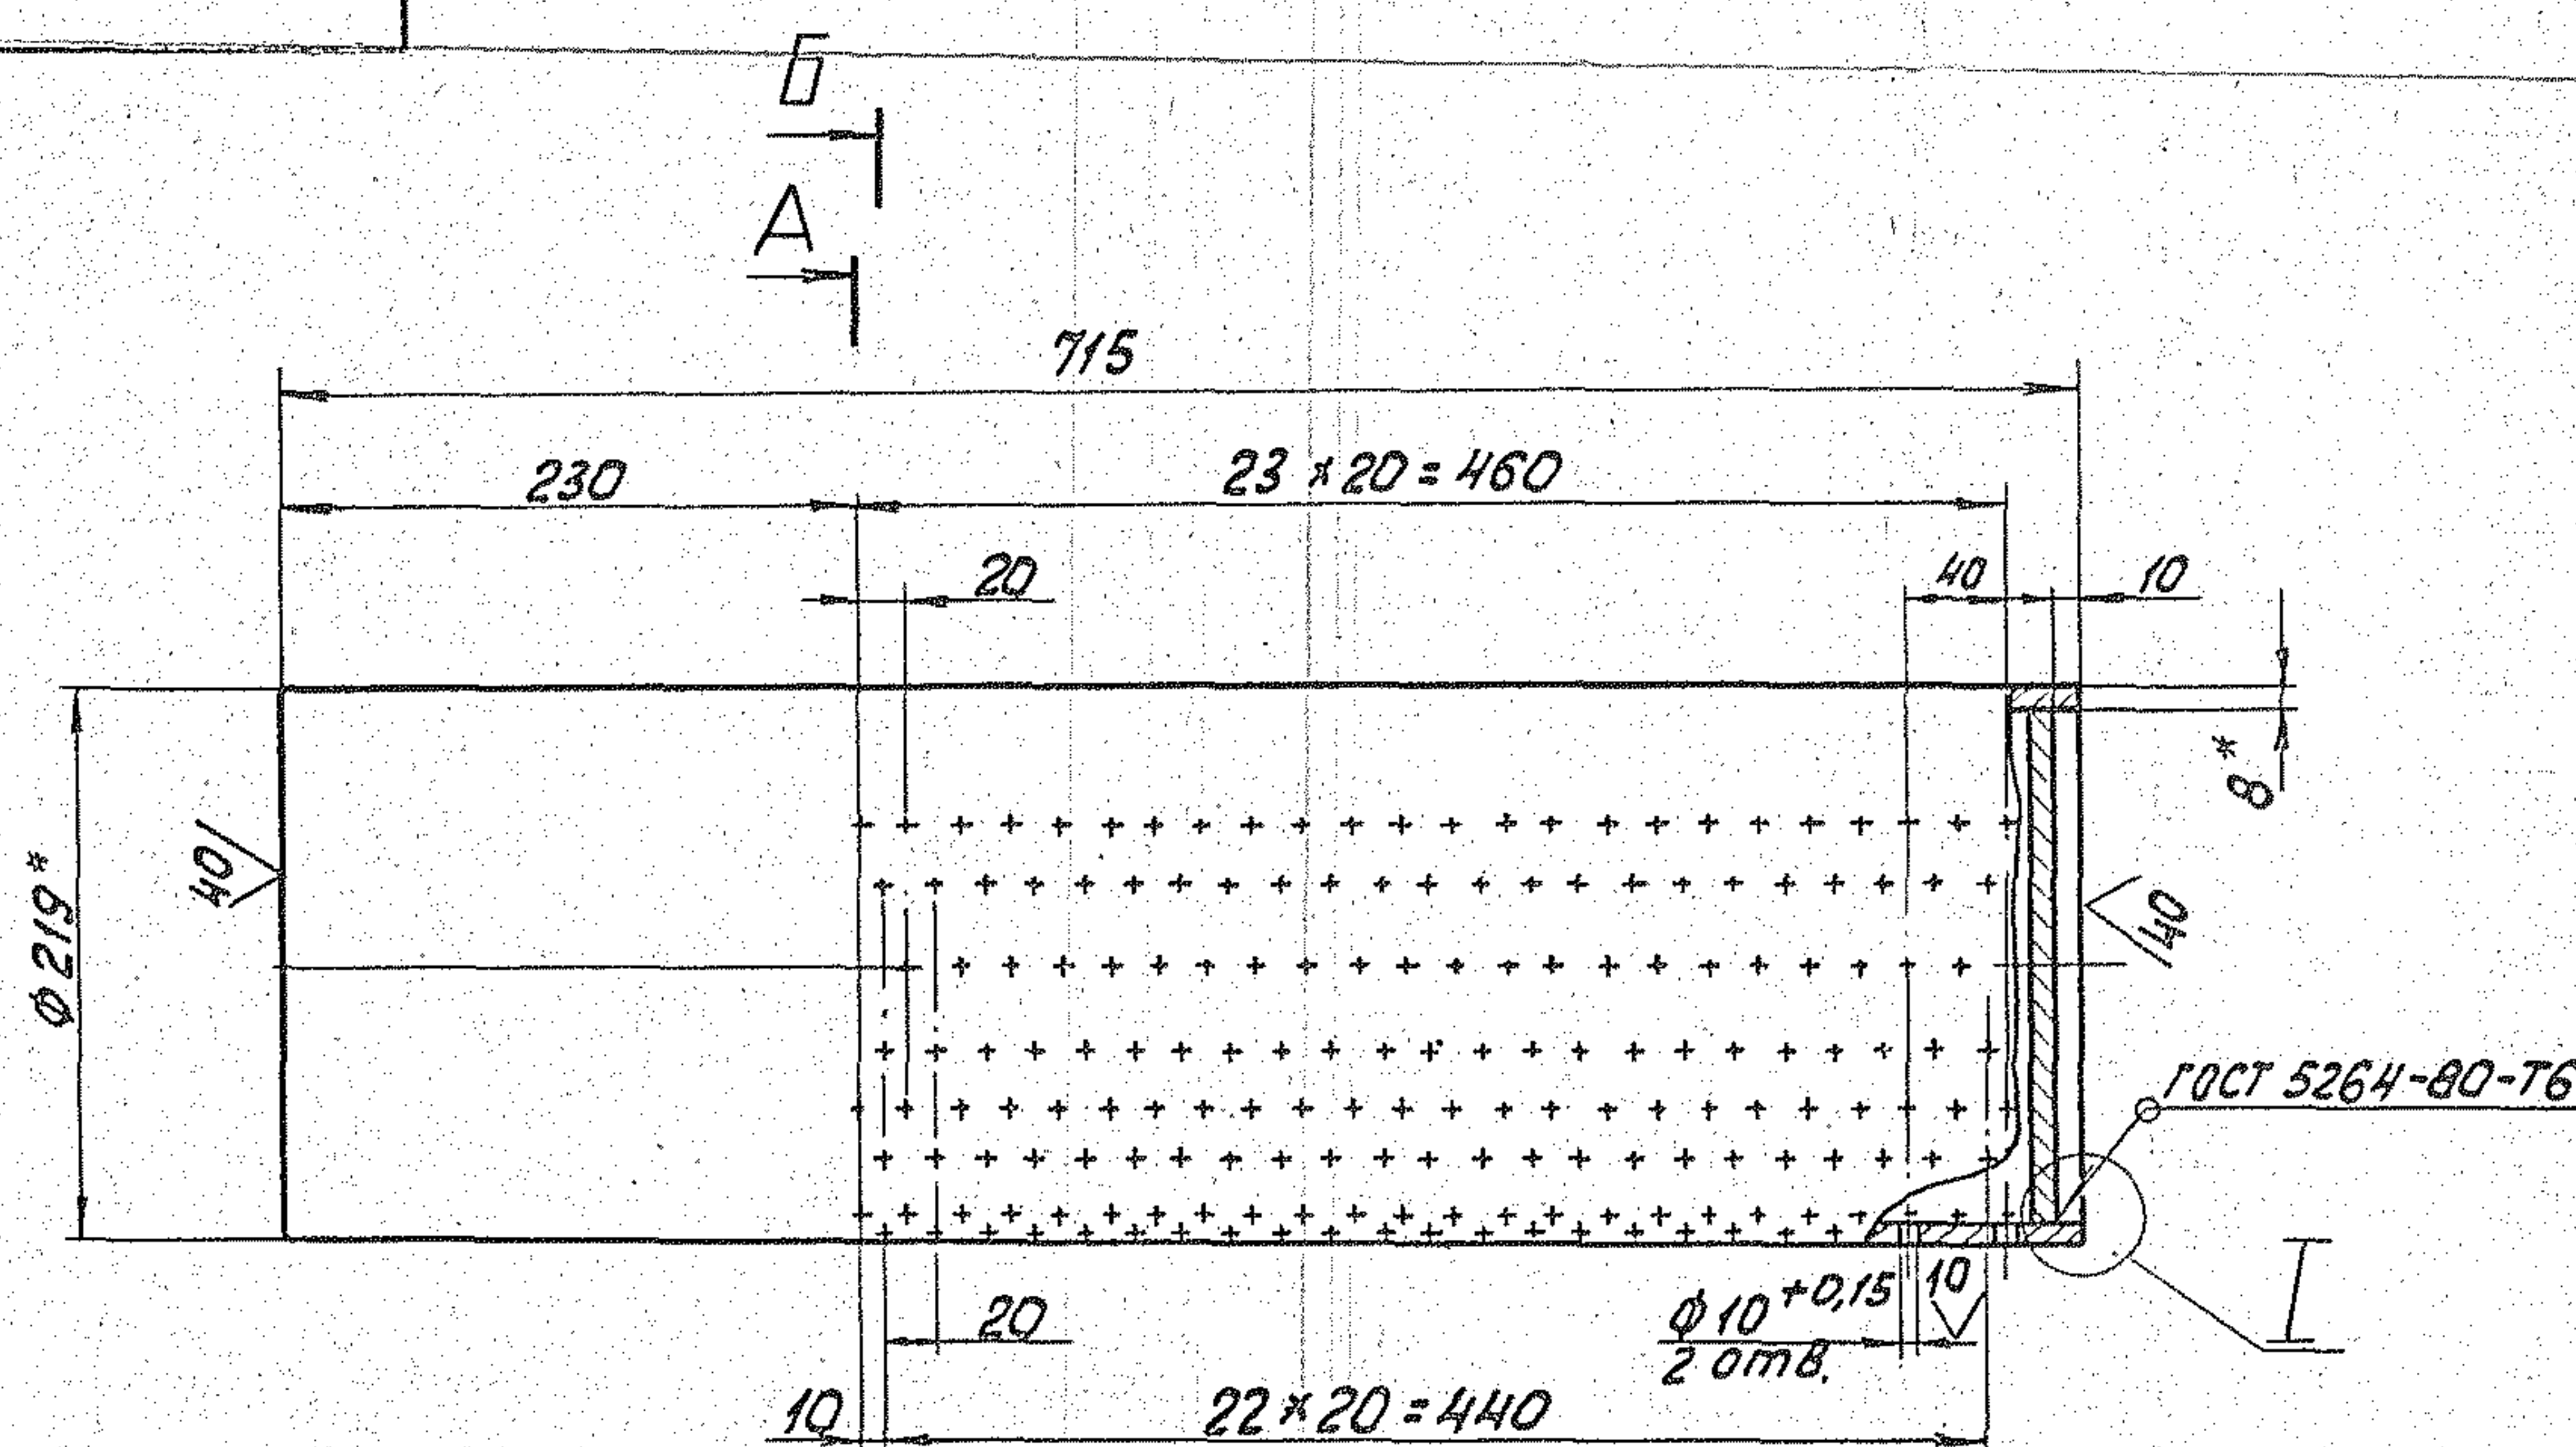

A-A

B-B

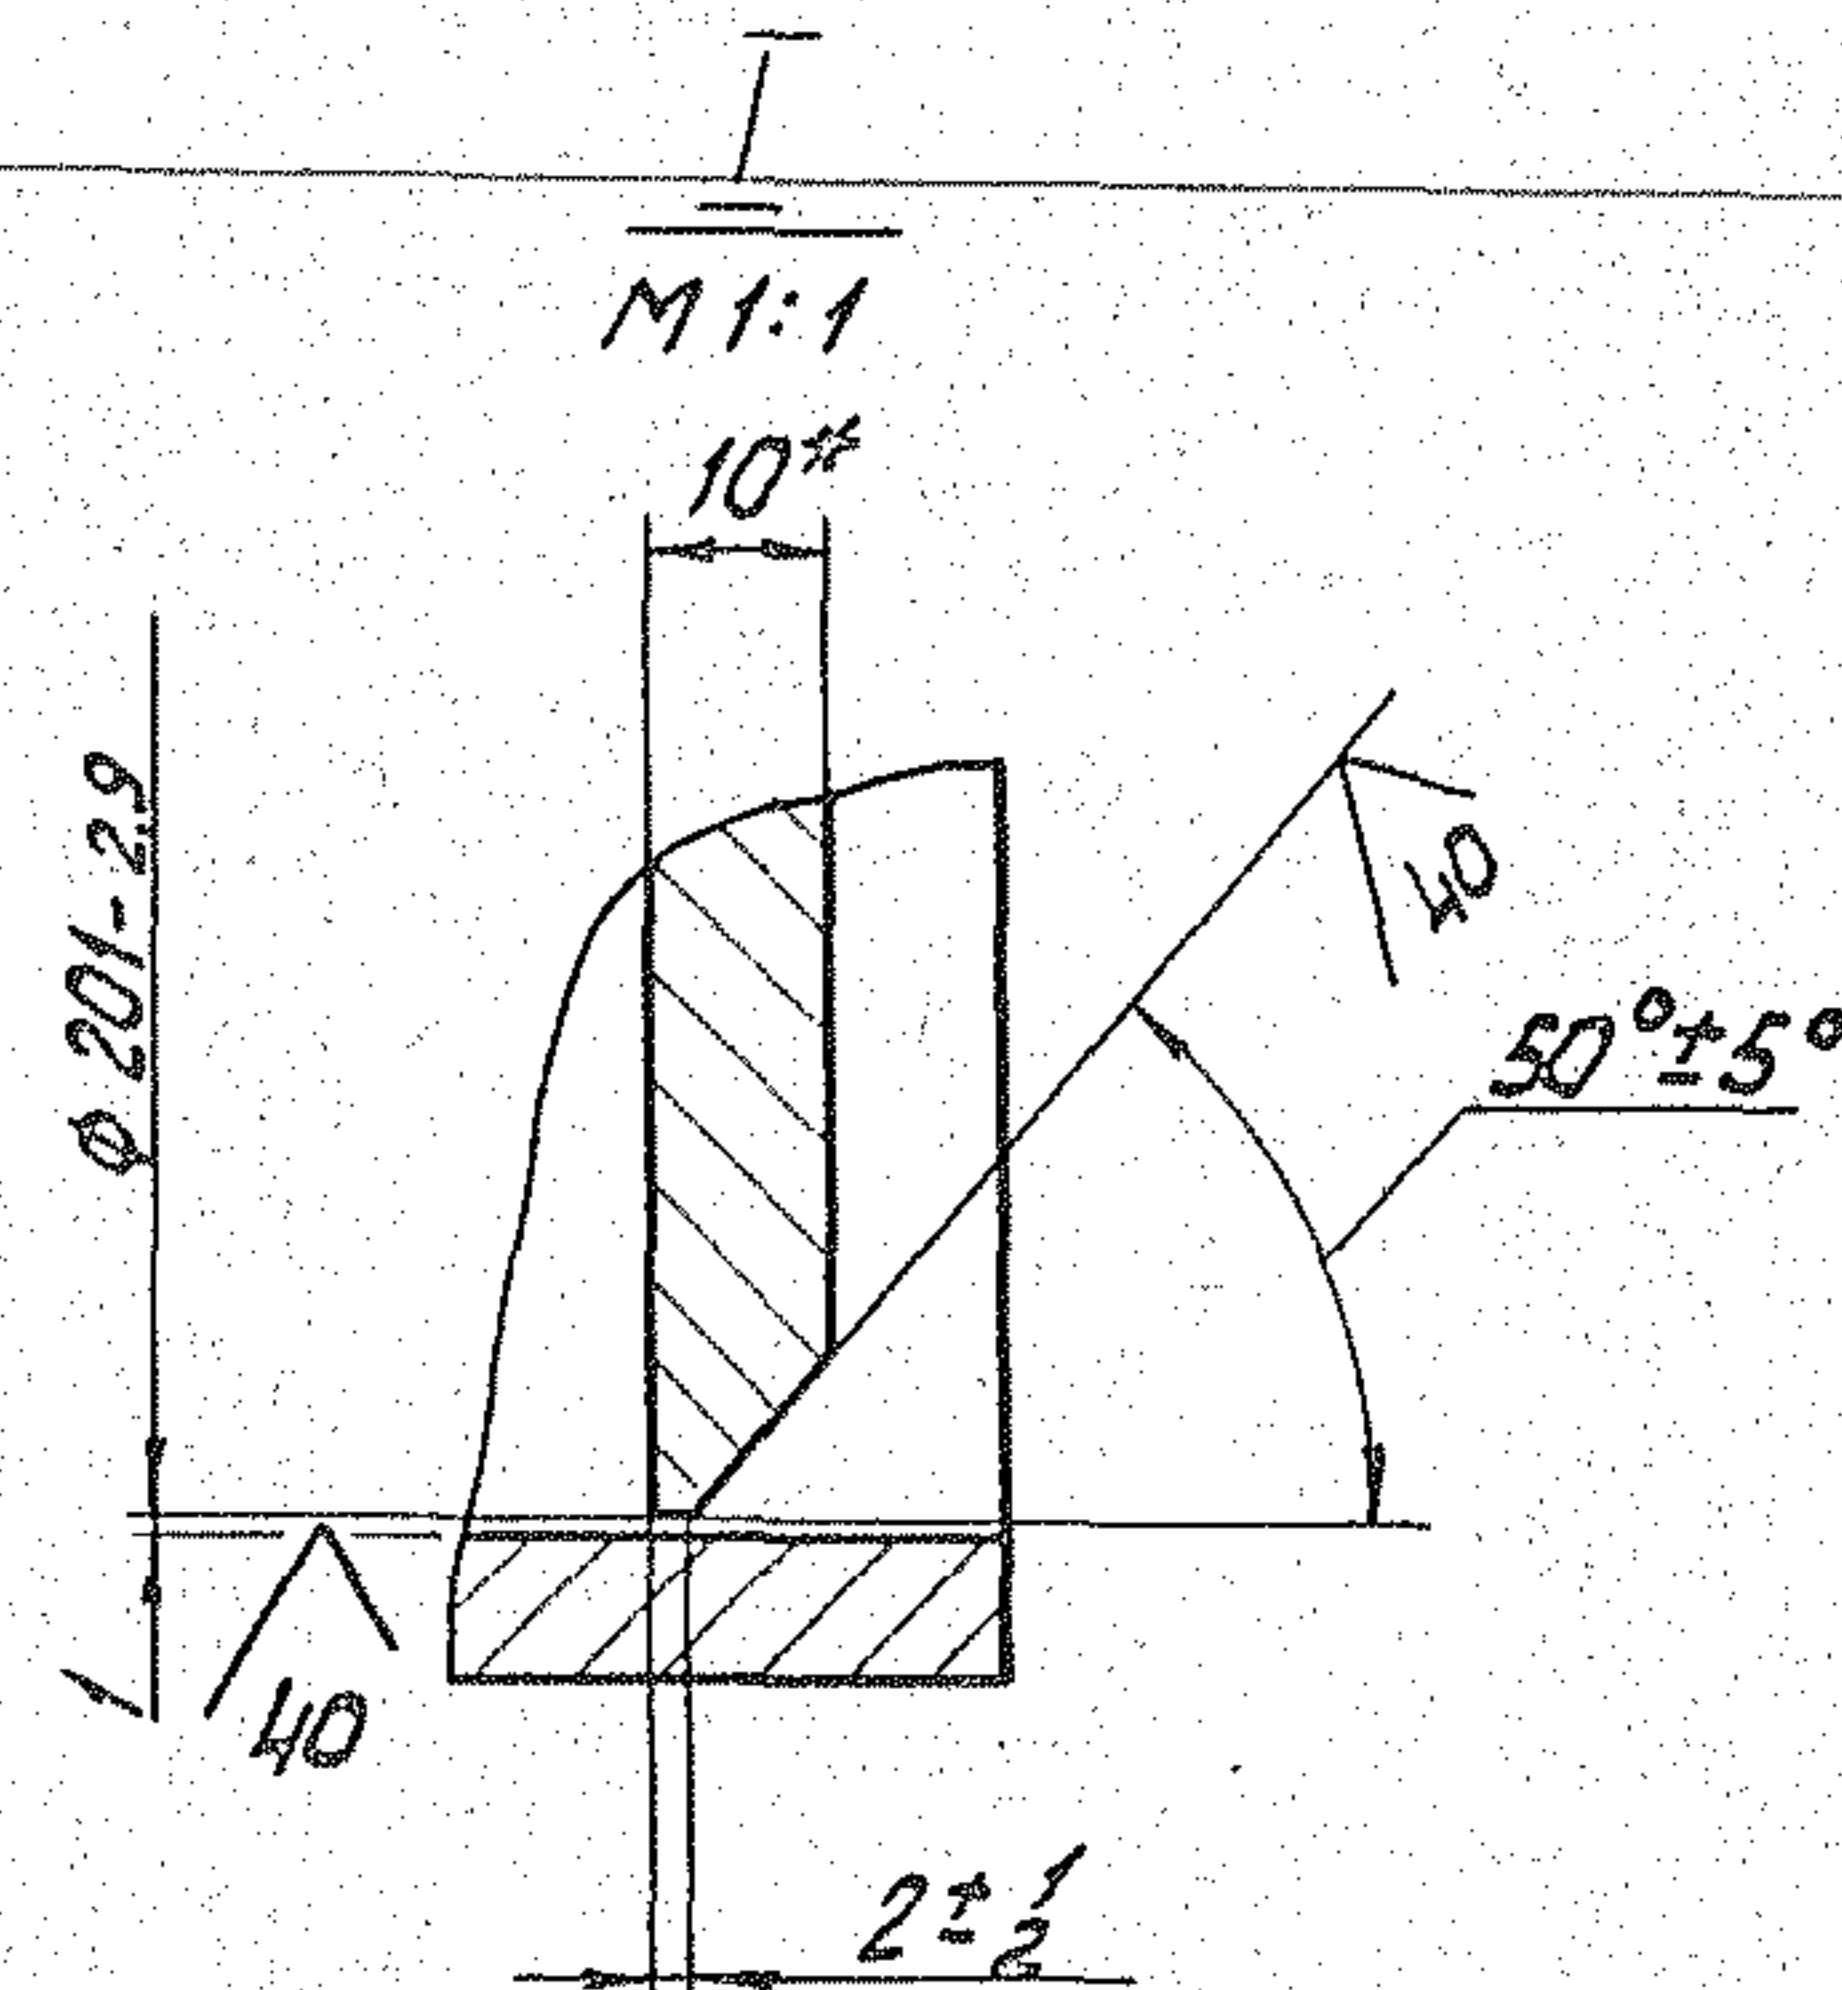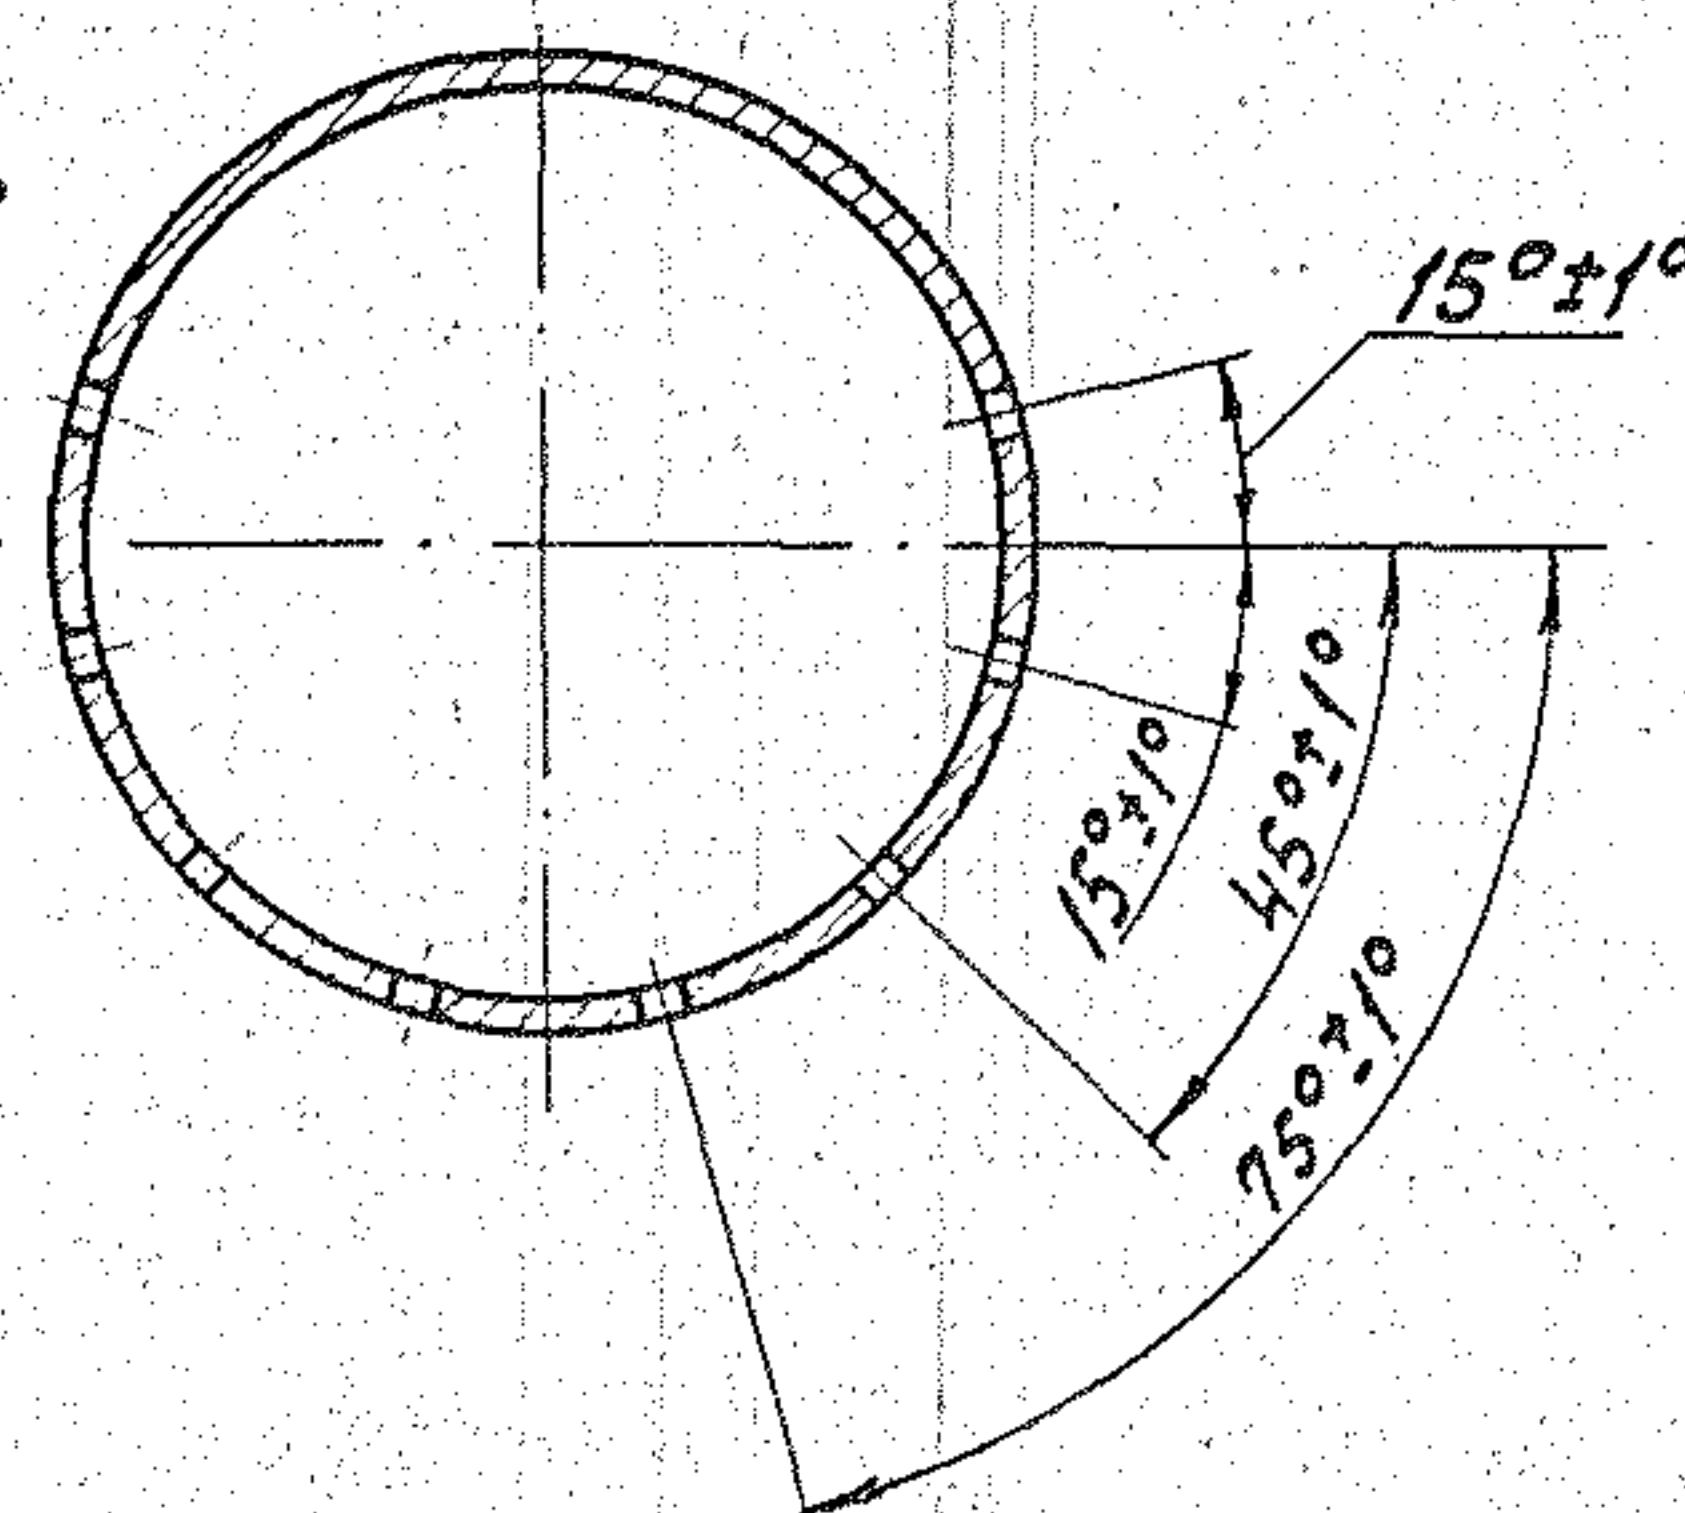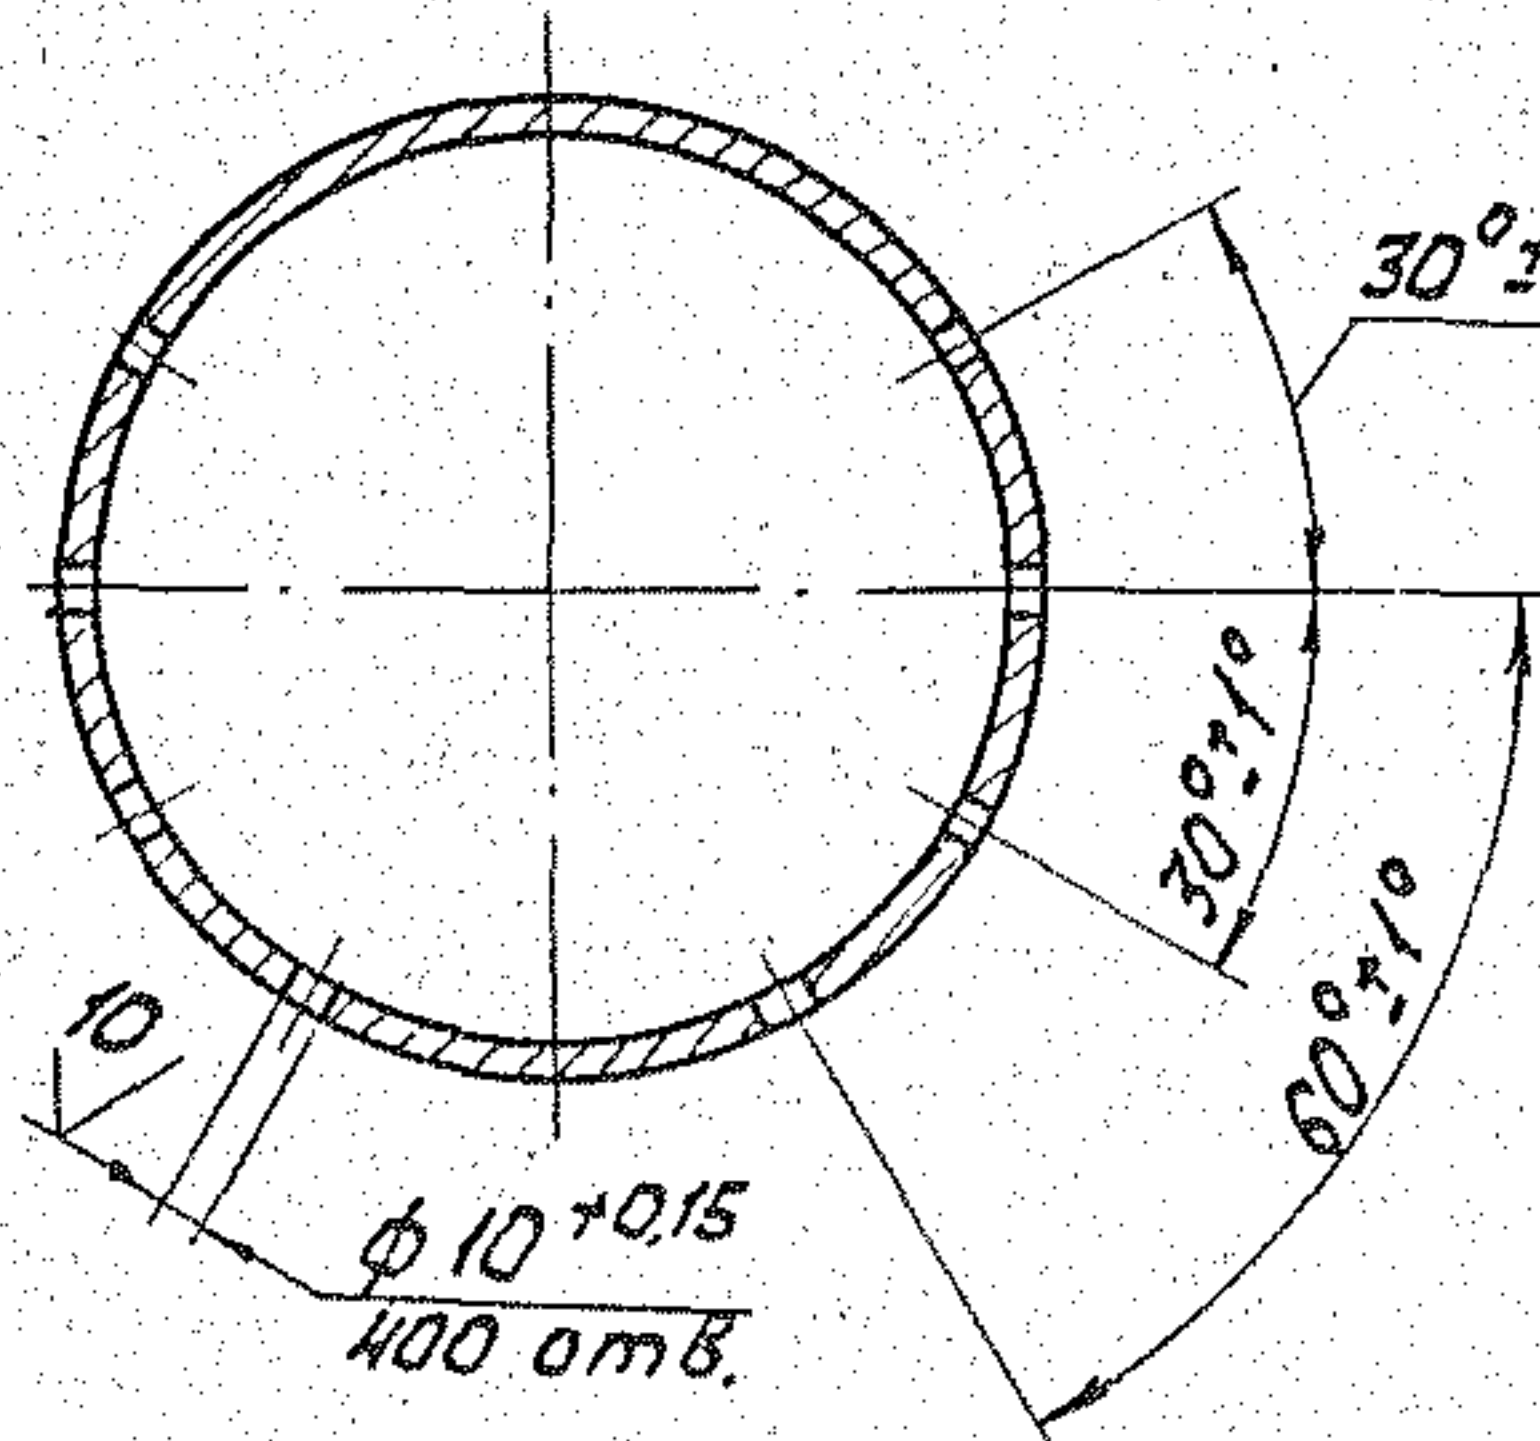

1. * Размеры для справок.

2. Неуказанные предельные отклонения
размеров $\pm \frac{IT_{14}}{2}$

21.07.01.800 СБ

Изм.	Лист	№ докум.	Подп.	Дата	Лит.	Масса	Масштаб
Разраб.	Иванова	Иванова	Иванова	16.04.81		296	1:4
Пров.	Зингалевич	Зингалевич	Зингалевич	16.04.81			
Писец	Сухомасов	Сухомасов	Сухомасов	16.04.81			
Н. контр.	Колмец	Колмец	Колмец	16.04.81			
Утв.	Полов	Полов	Полов	16.04.81			

Коллектор
Сборочный чертеж


Латгипропром

17898-07

17

Формат 12Г

21.05.02.00016

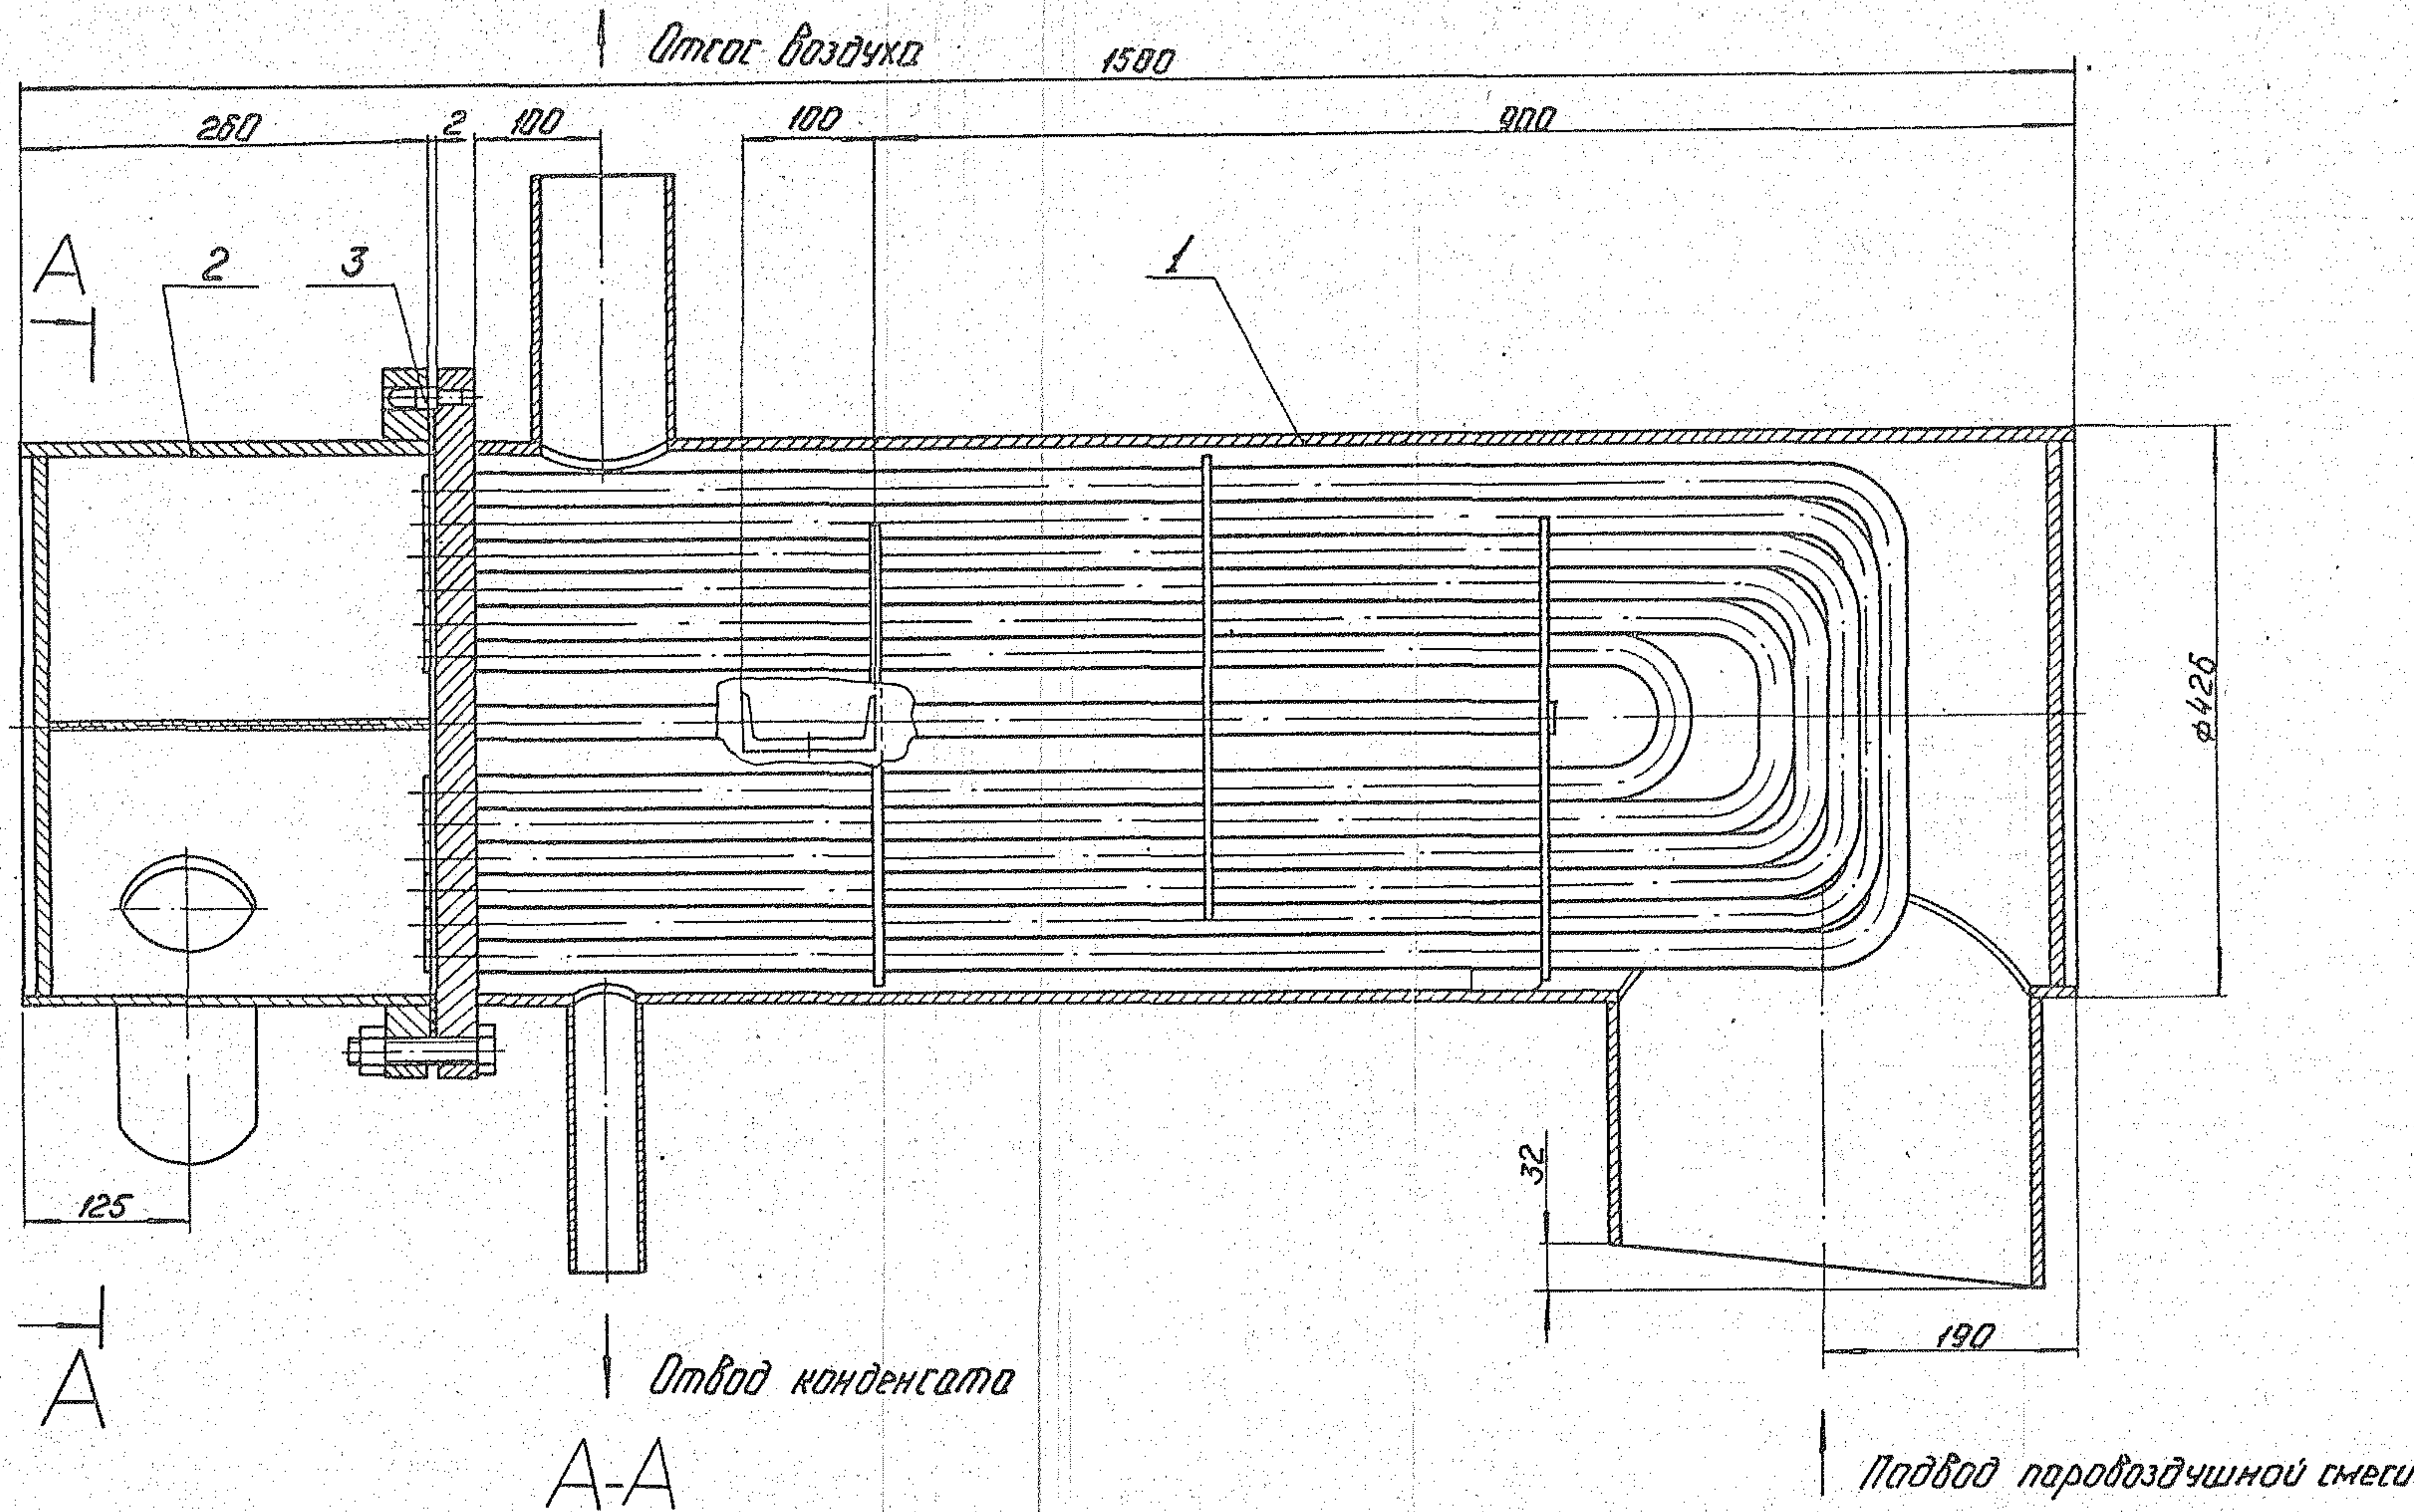

Технические требования

1. Материал, изготовление и сварка по ГОСТ 18860-77 и ГОСТ 26-291-78.
2. Размеры для справок.
3. Аппарат окрасить снаружи в два слоя грунтом ПФ-020 по ТУ 610-1642-77 или лаком БТ-577 по ГОСТ 5631-79.
4. Аппарат не подлежит ведению Госгортехнадзора.
5. Погрузка и крепление аппарата при перевозке по железным дорогам Союза ССР по "ТУ погрузки и крепления грузов" МПС, 1969 г.
6. На период транспортировки и хранения все отверстия в щитцерах должны быть защищены от механических повреждений и попадания в сосуд влаги, пыли.
7. Настоящий чертеж разработан взамен чертежа Черновицкого машиностроительного завода №В-25777.

Техническая характеристика

№ п/п	Наименование	Значение	
		Грубая система	Корпус
1	Давление рабочее, абсолютное кгс/см ²	4	0,1-1,2
2	Температура, °C	10-80	40-104
3	Среда	вода	пар, вода
4	Давление пробное при гидравлических испытаниях, избыточное кгс/см ²	6	6

21.05.02.00016




Охладитель
выпара ОВВ-8.
Сборочный чертеж.

Изм.	Лист	№ докум.	Подп.	Дата	Изм.	Лист	№ докум.	Подп.	Дата


Лит.	Масштаб	Листов
	370	1:5
Лит	Листов 1	

ААТ ГИПРОПРОМ

21.05.02. 100 СБ

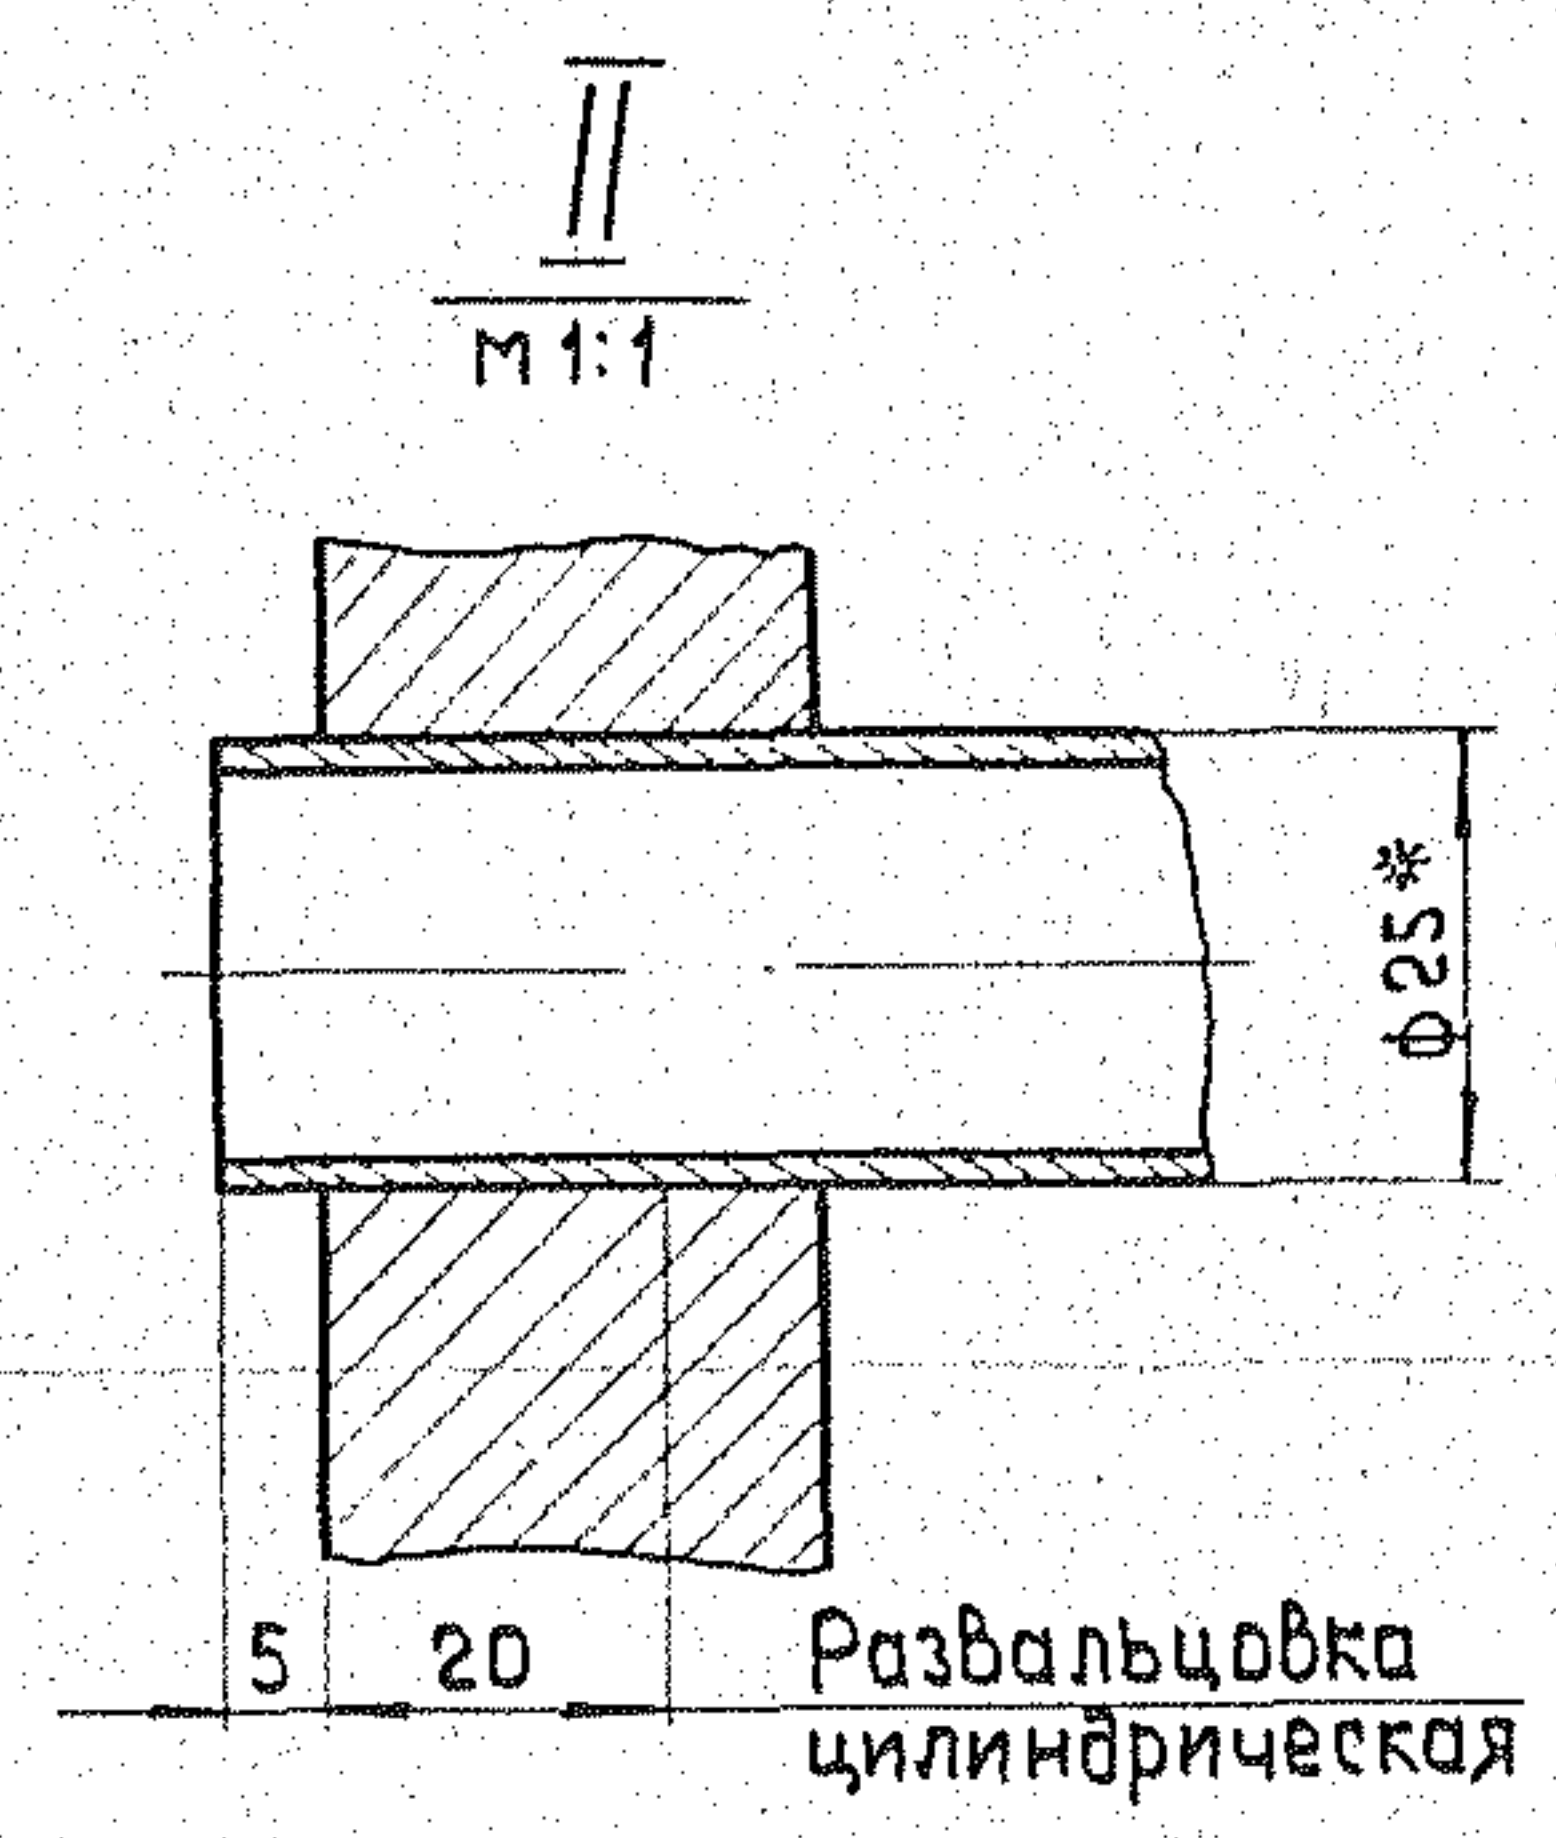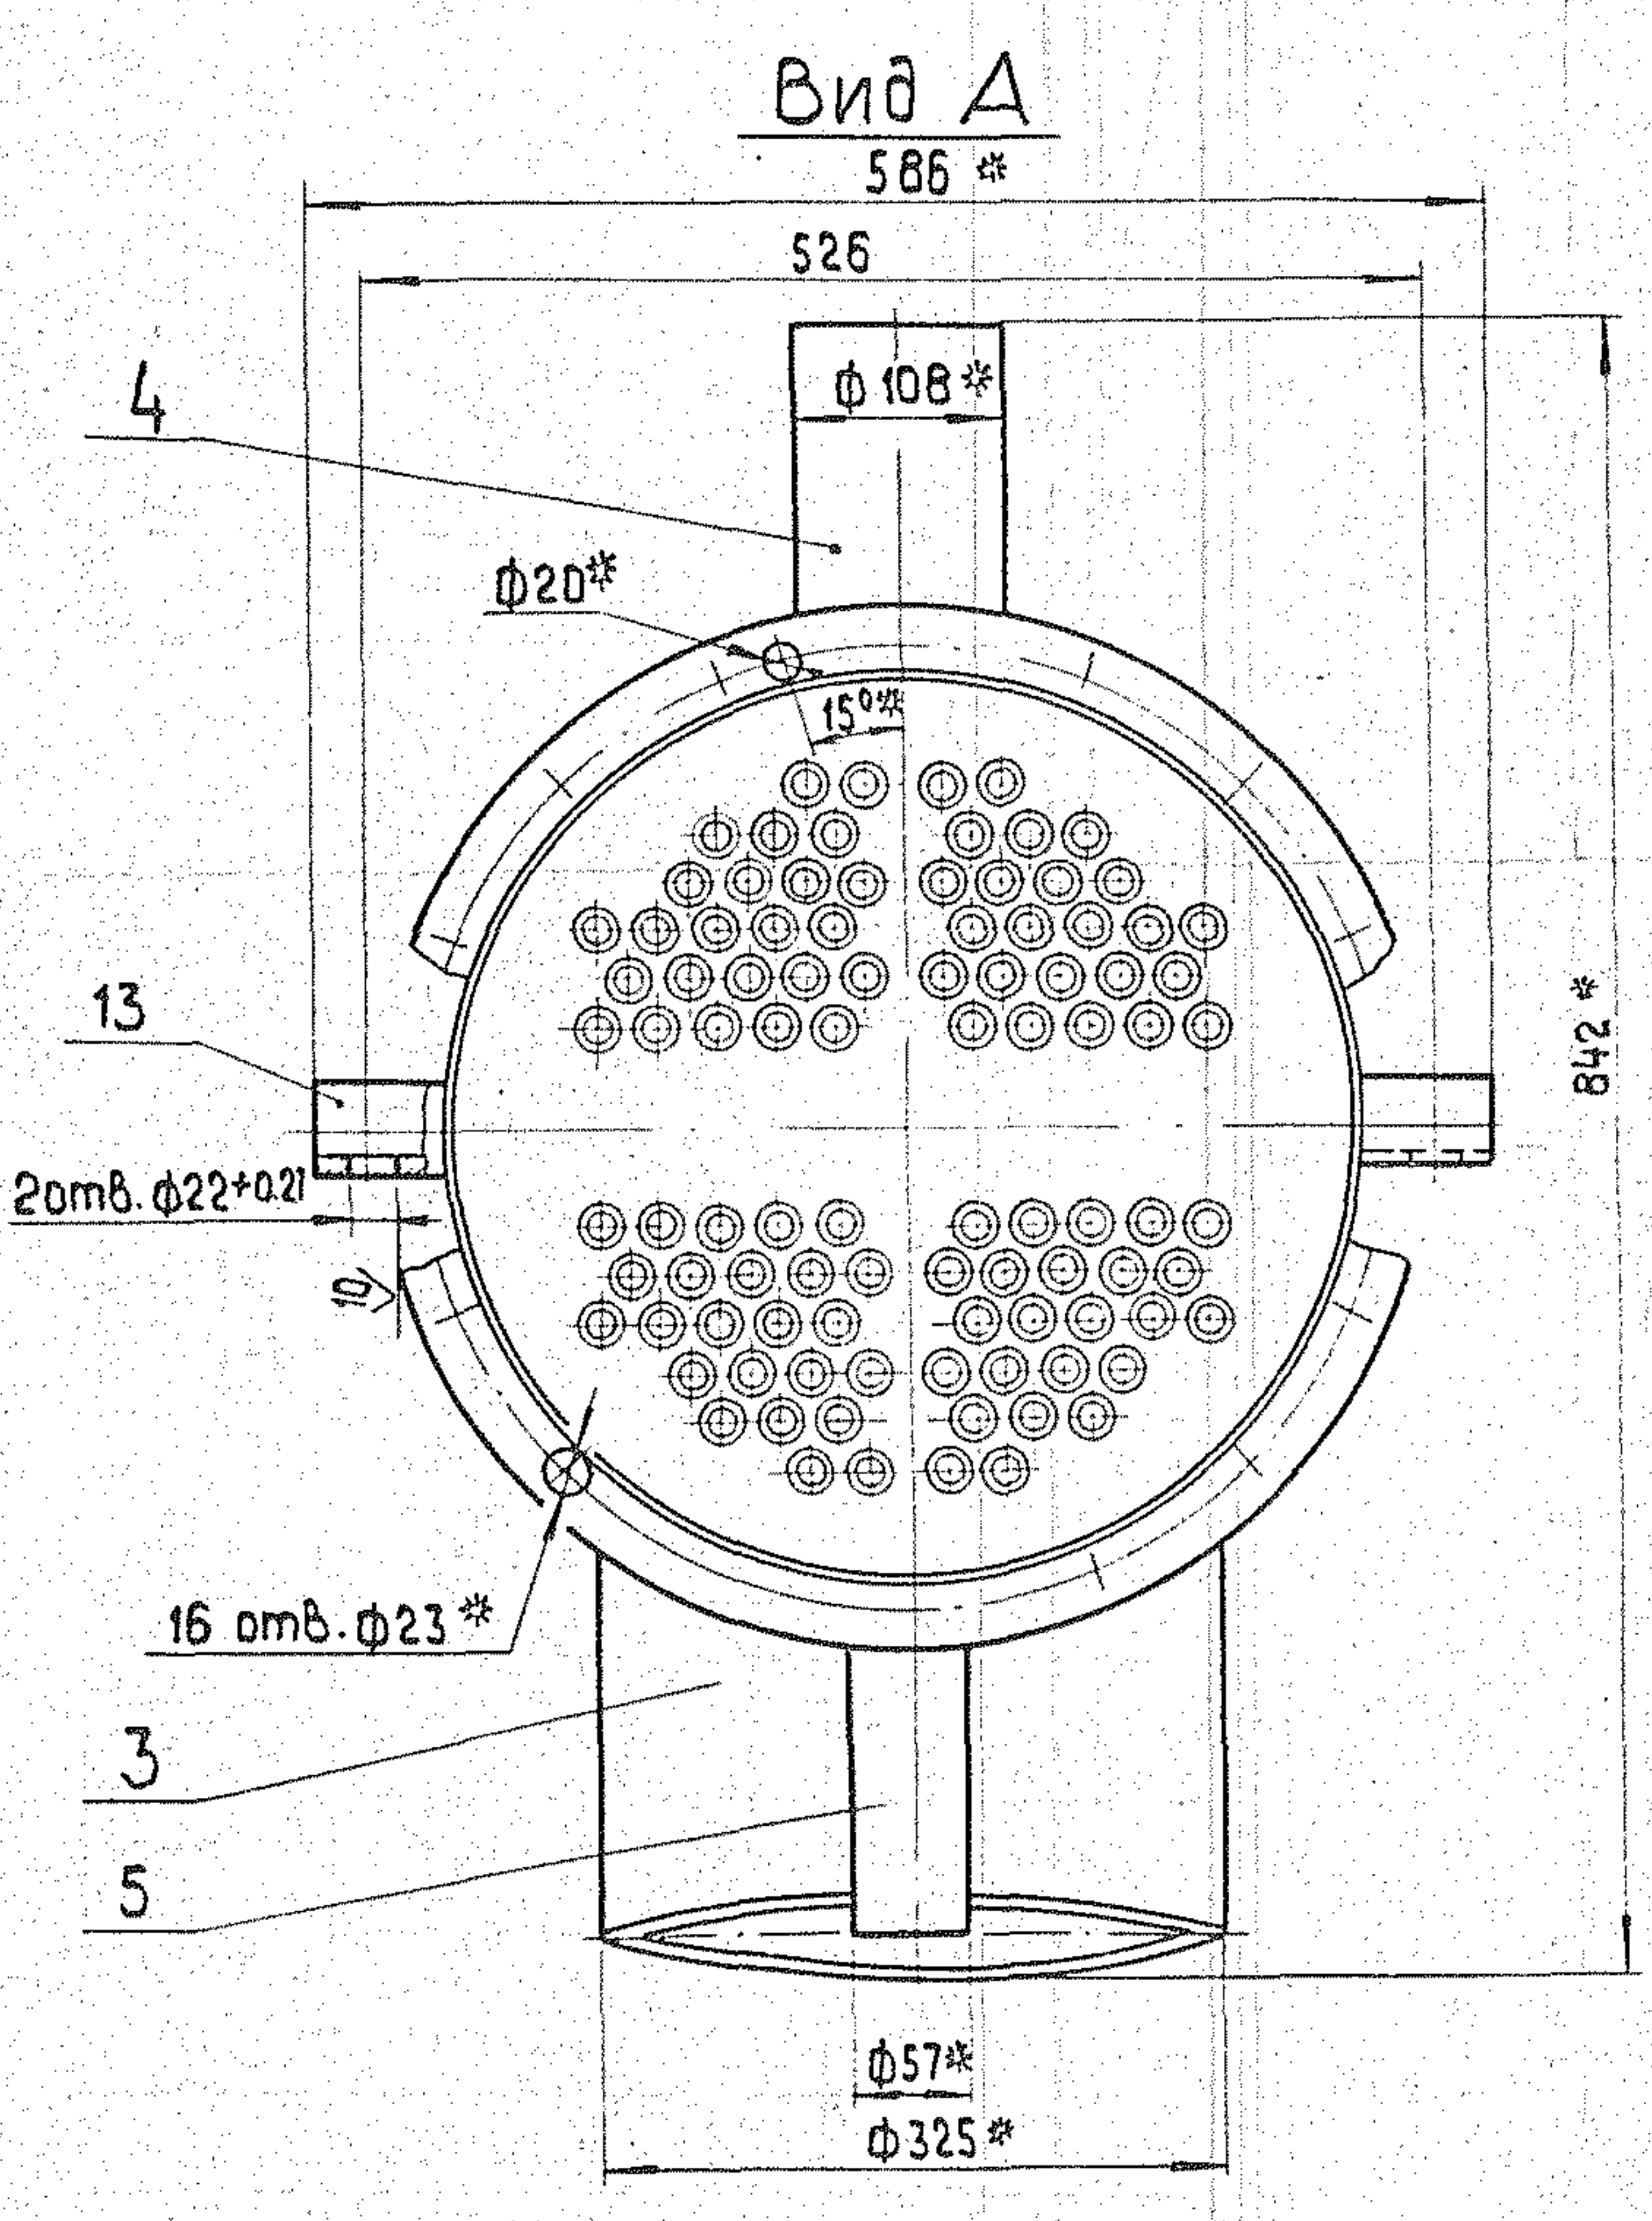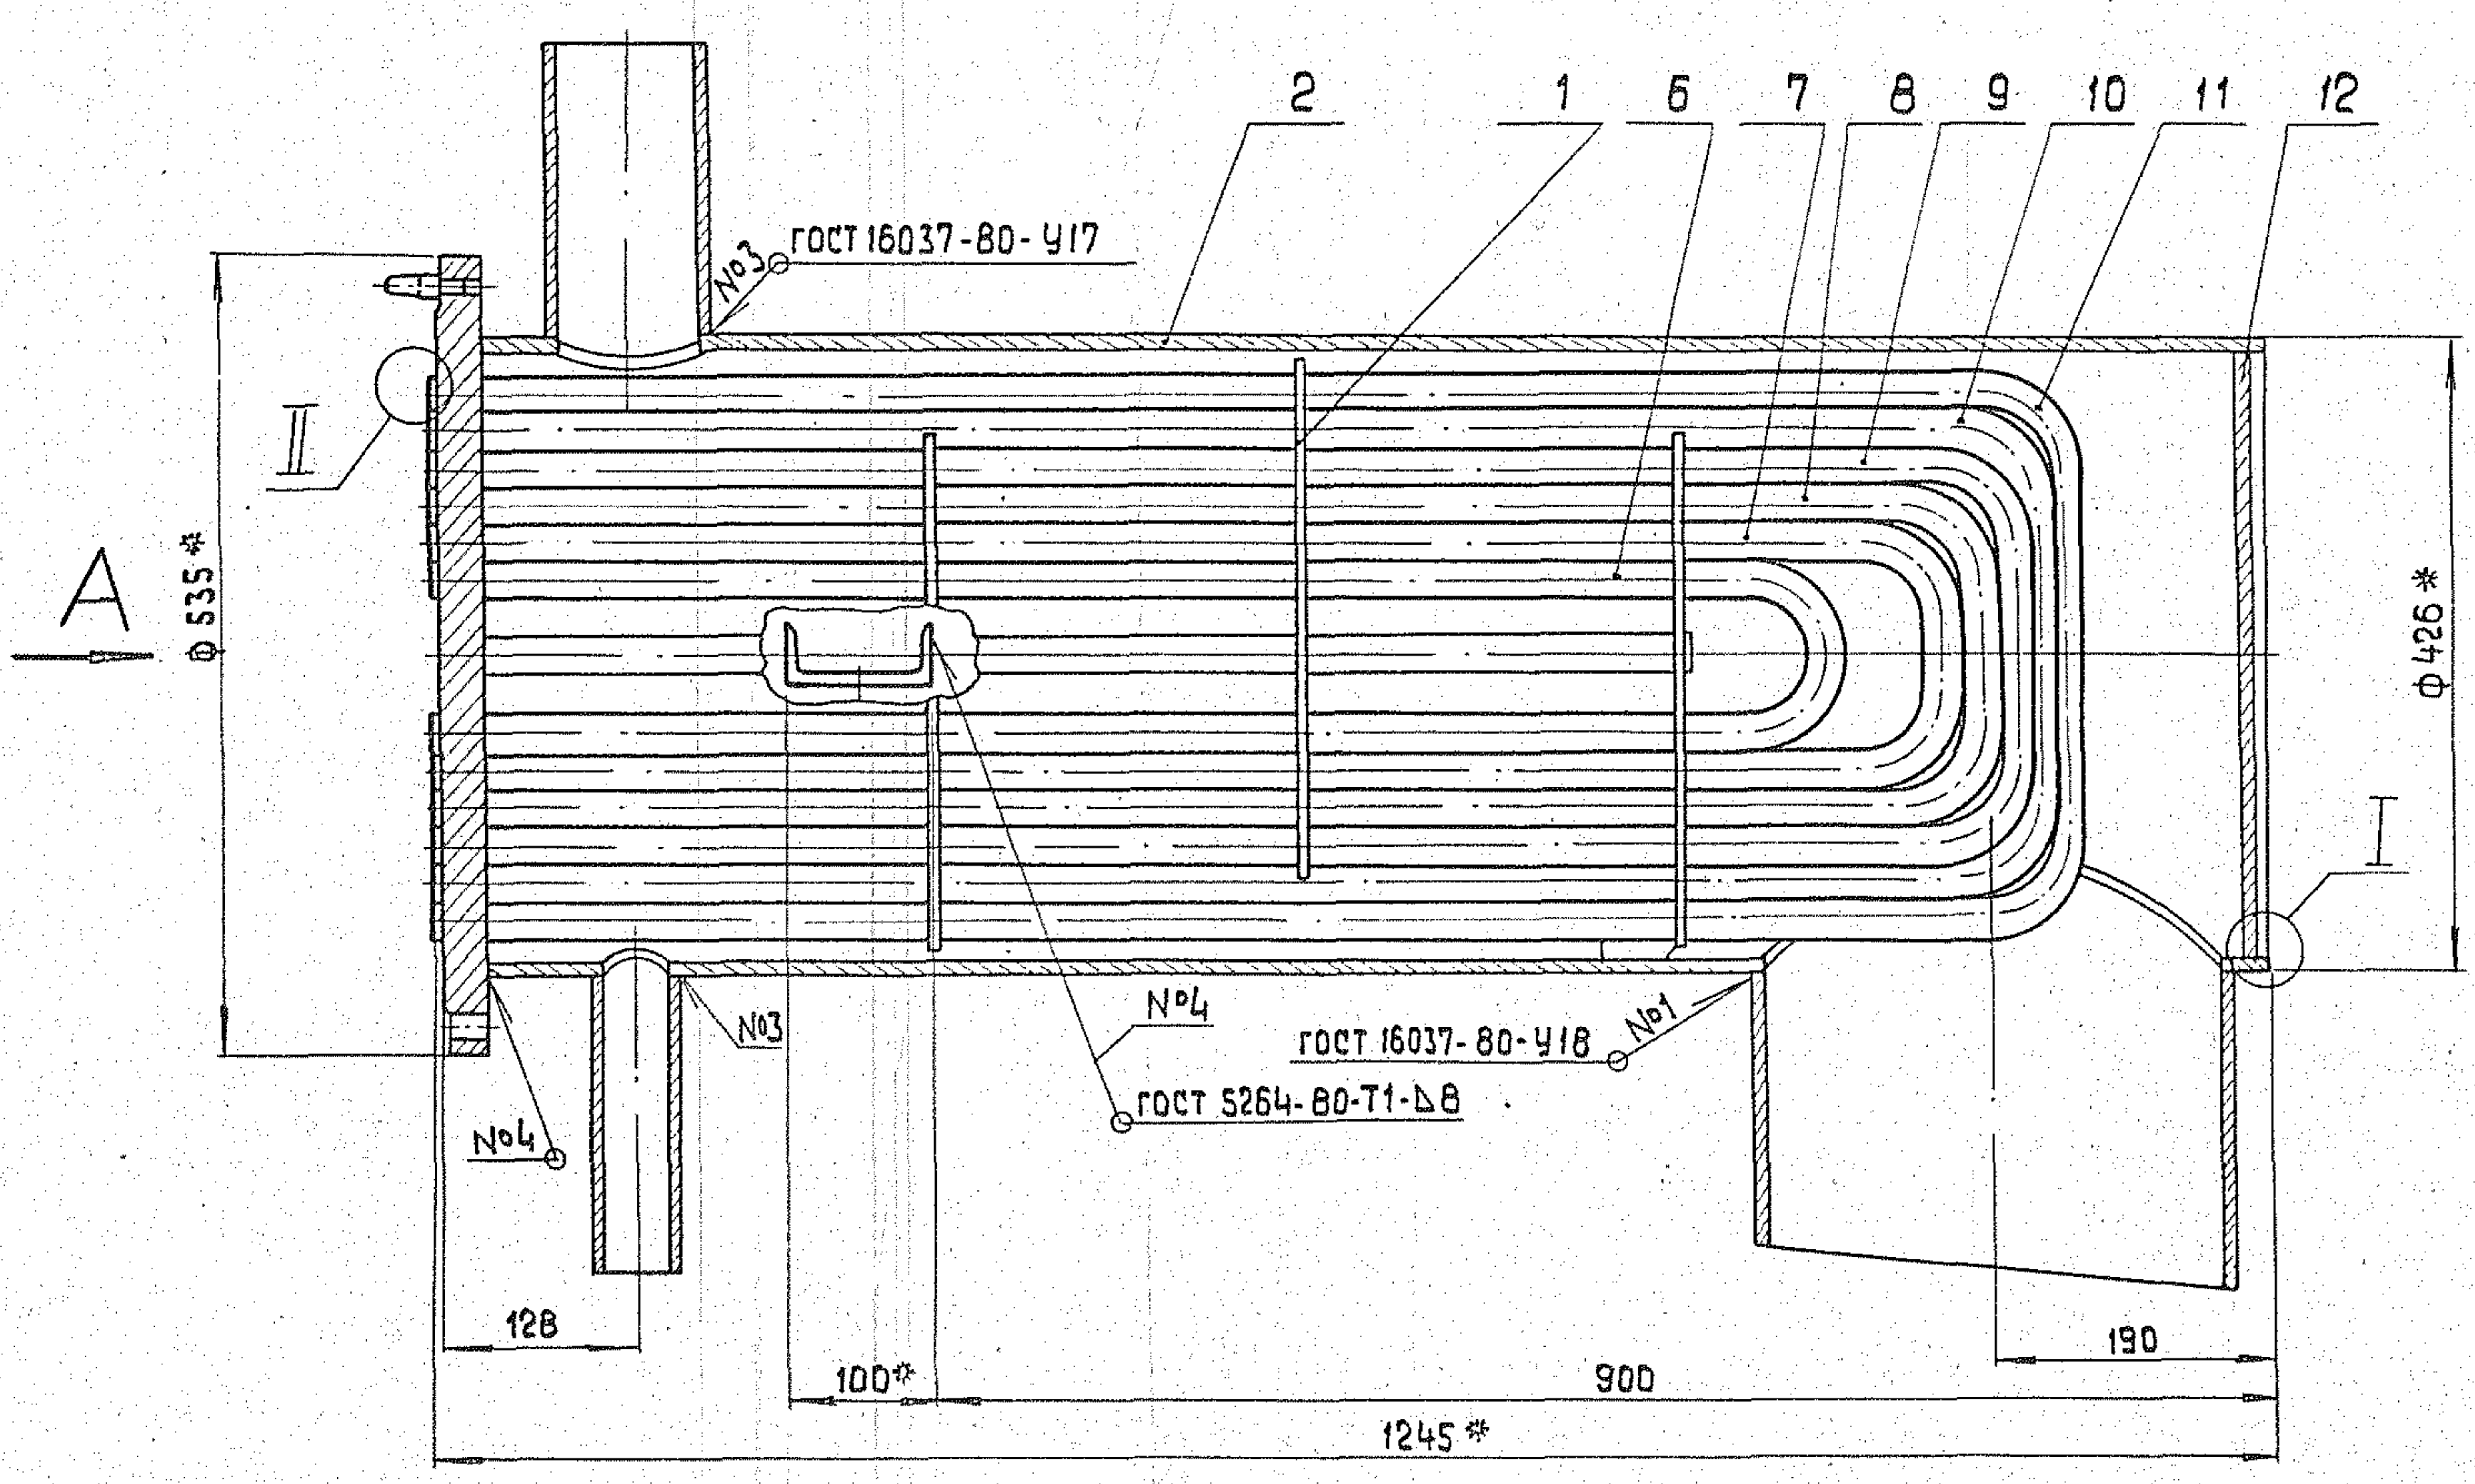

1. материал, изготовление и сварка по ГОСТ 16860-77 и ОСТ 26-291-79.
- 2*. Размеры для справок.
3. Неуказанные предельные отклонения размеров $\pm \frac{IT14}{2}$.
4. Обработка поверхностей реза деталей БЧ $\sqrt{R}$.
5. Контроль качества сварных соединений:
 - а) Внешний осмотр и измерение,
 - б) гидравлическое испытание водой при избыточном давлении 2 кгс/см².

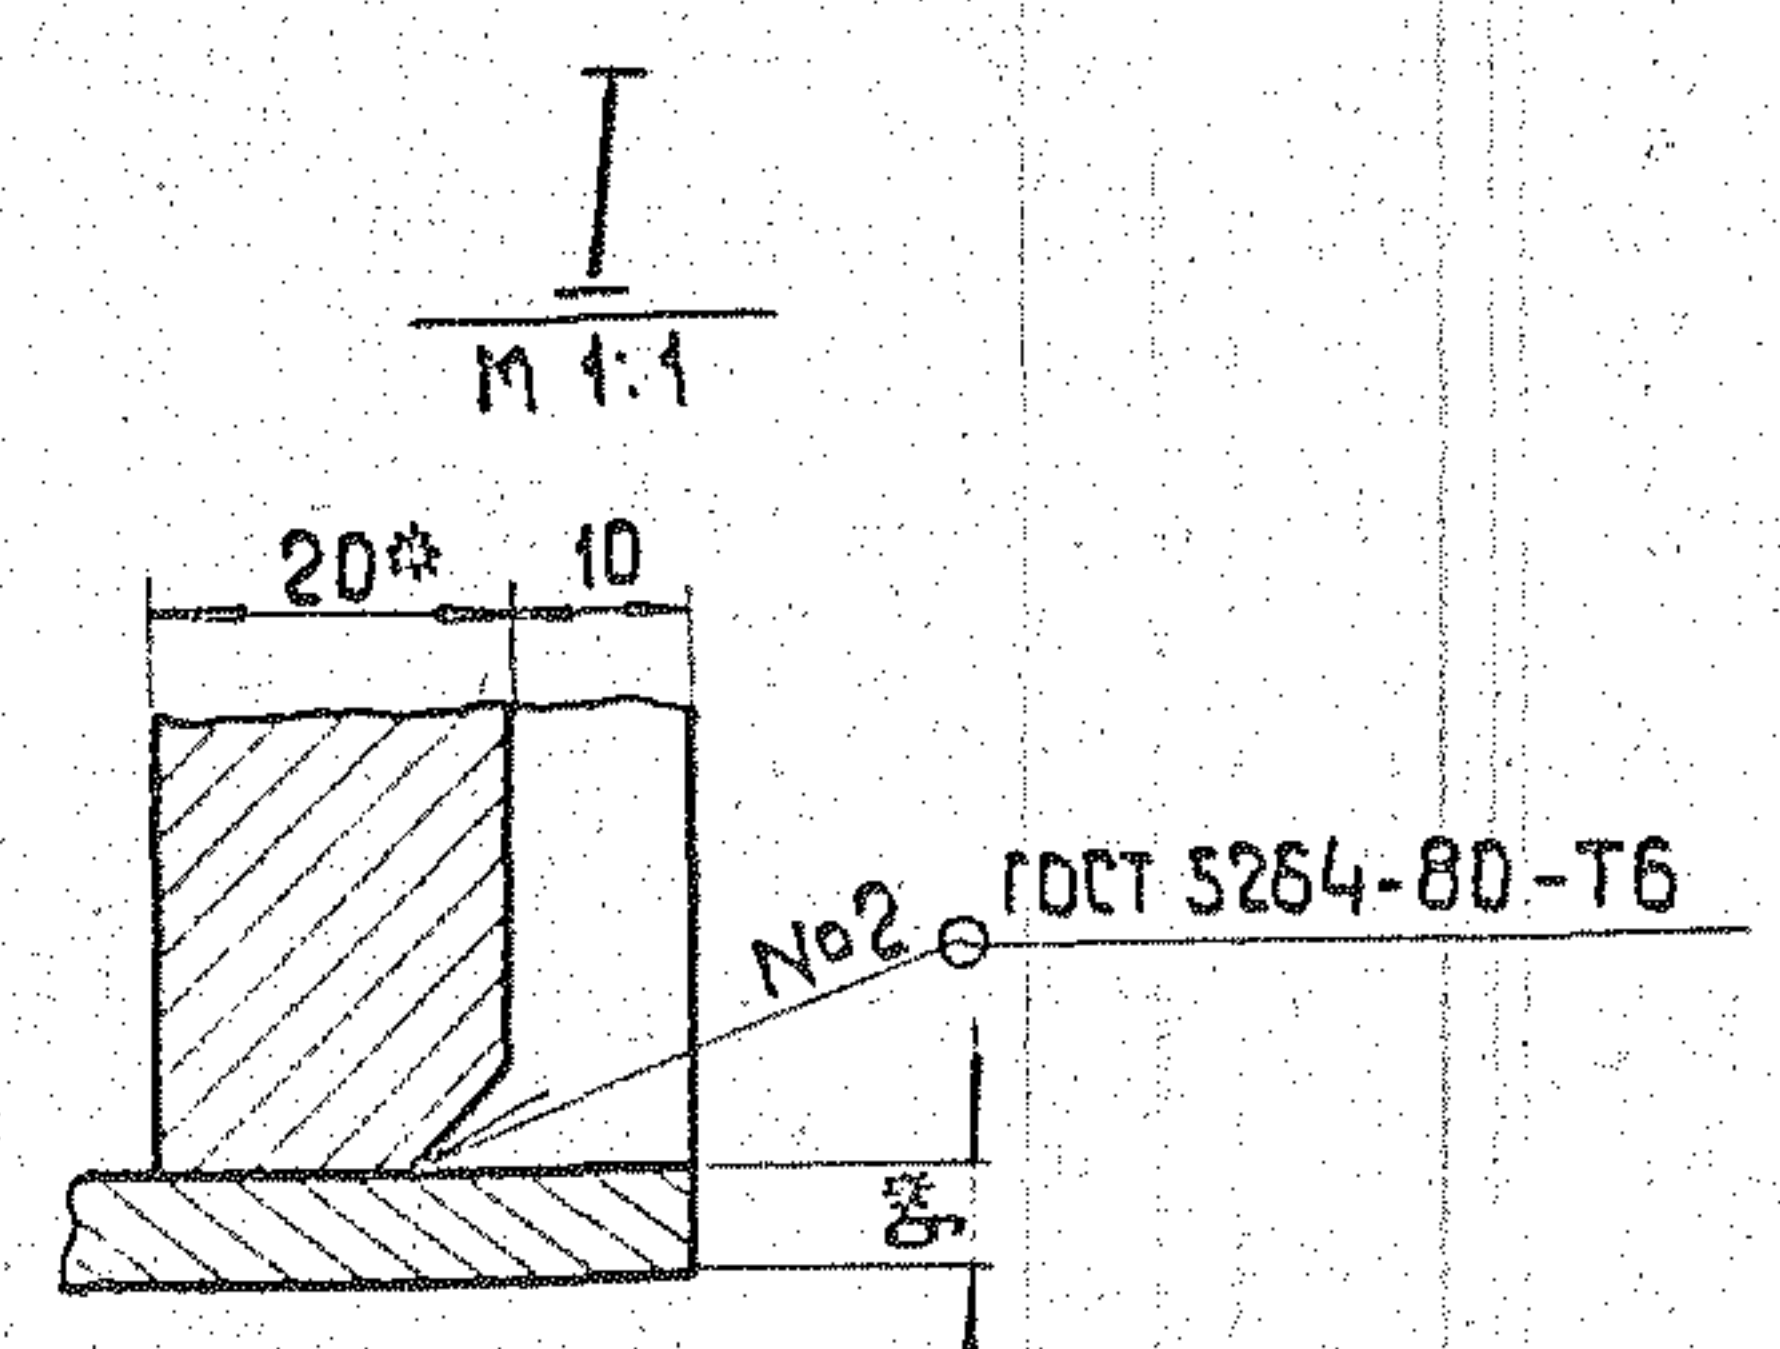

				21.05.02. 100 СБ		
Изм.	Лист	№ докум.	Подпись	Дата	Лит.	Масса
Разраб.	Эйдиньш	17.12.88	17.12.88	17.12.88	290	1:5
Проб.	Колмеч	17.12.88	17.12.88	17.12.88	лист	листов 1
Гл. спец.	Сухомасов	17.12.88	17.12.88	17.12.88	ЛАТИПРОМ	
Н. контр.	Колмеч	17.12.88	17.12.88	17.12.88		
Чтб.	Попов	17.12.88	17.12.88	17.12.88	17898-07 20 формат А2	

серия 0.903-3

21.05.02.102

(✓)

* Размеры для справок.

21.05.02.102			
Изм.	Лист	№ докум.	Подпись
Разраб.	Эйдинш	Л.С.	К.С.
Пров.	Колмеч	В.С.	В.С.
Патрубок			
Л. спец.	Суханосов	В.С.	В.С.
И. контр.	Колмеч	В.С.	В.С.
Чтв.	Попов	В.С.	В.С.
Труба 325×8 ГОСТ 10704-76		Латгипропром	
Труба $\phi 320$ ГОСТ 10705-63*		Латгипропром	
Формат 118			

21.05.02.104

(✓)

* Размеры для справок.

21.05.02.104			
Изм.	Лист	№ докум.	Подпись
Разраб.	Эйдинш	Л.С.	К.С.
Пров.	Колмеч	В.С.	В.С.
Патрубок			
Л. спец.	Суханосов	В.С.	В.С.
И. контр.	Колмеч	В.С.	В.С.
Чтв.	Попов	В.С.	В.С.
Труба 57×4 ГОСТ 10704-76		Латгипропром	
Труба $\phi 57$ ГОСТ 10705-63*		Латгипропром	
Формат 118			

21.05.02.103

(✓)

* Размеры для справок.

21.05.02.103			
Изм.	Лист	№ докум.	Подпись
Разраб.	Эйдинш	Л.С.	К.С.
Пров.	Колмеч	В.С.	В.С.
Патрубок			
Л. спец.	Суханосов	В.С.	В.С.
И. контр.	Колмеч	В.С.	В.С.
Чтв.	Попов	В.С.	В.С.
Труба 108×4.5 ГОСТ 10704-76		Латгипропром	
Труба $\phi 108$ ГОСТ 10705-63*		Латгипропром	
Формат 116			

21.05.02.105

(✓)

* Размеры для справок.


№	Обозначение	H, мм	L, мм	Масса, кг
1	21.05.02.105	100	935	1.84
2	-01	150	1010	2.04
3	-02	200	1035	2.13
4	-03	250	1060	2.22
5	-04	300	1085	2.32
6	-05	350	1100	2.4

1. Материал заменитель труба ДКРХМ 25×1.5 ГОСТ 21646-76.
 2. * Размер для справок.
 3. Неуказанные предельные отклонения размеров $\pm \frac{IT_{14}}{2}$.

21.05.02.105			
Изм.	Лист	№ докум.	Подпись
Разраб.	Эйдинш	Л.С.	К.С.
Пров.	Колмеч	В.С.	В.С.
Змеевик			
Л. спец.	Суханосов	В.С.	В.С.
И. контр.	Колмеч	В.С.	В.С.
Чтв.	Попов	В.С.	В.С.
Труба ДКРХМ 25×1.5 ГОСТ 21646-76		Латгипропром	
Труба МНЖ 5-1 ГОСТ 17217-79		Латгипропром	
Формат 118			

Серия 5.903-3 Выпуск 1-6

21.05.02.106

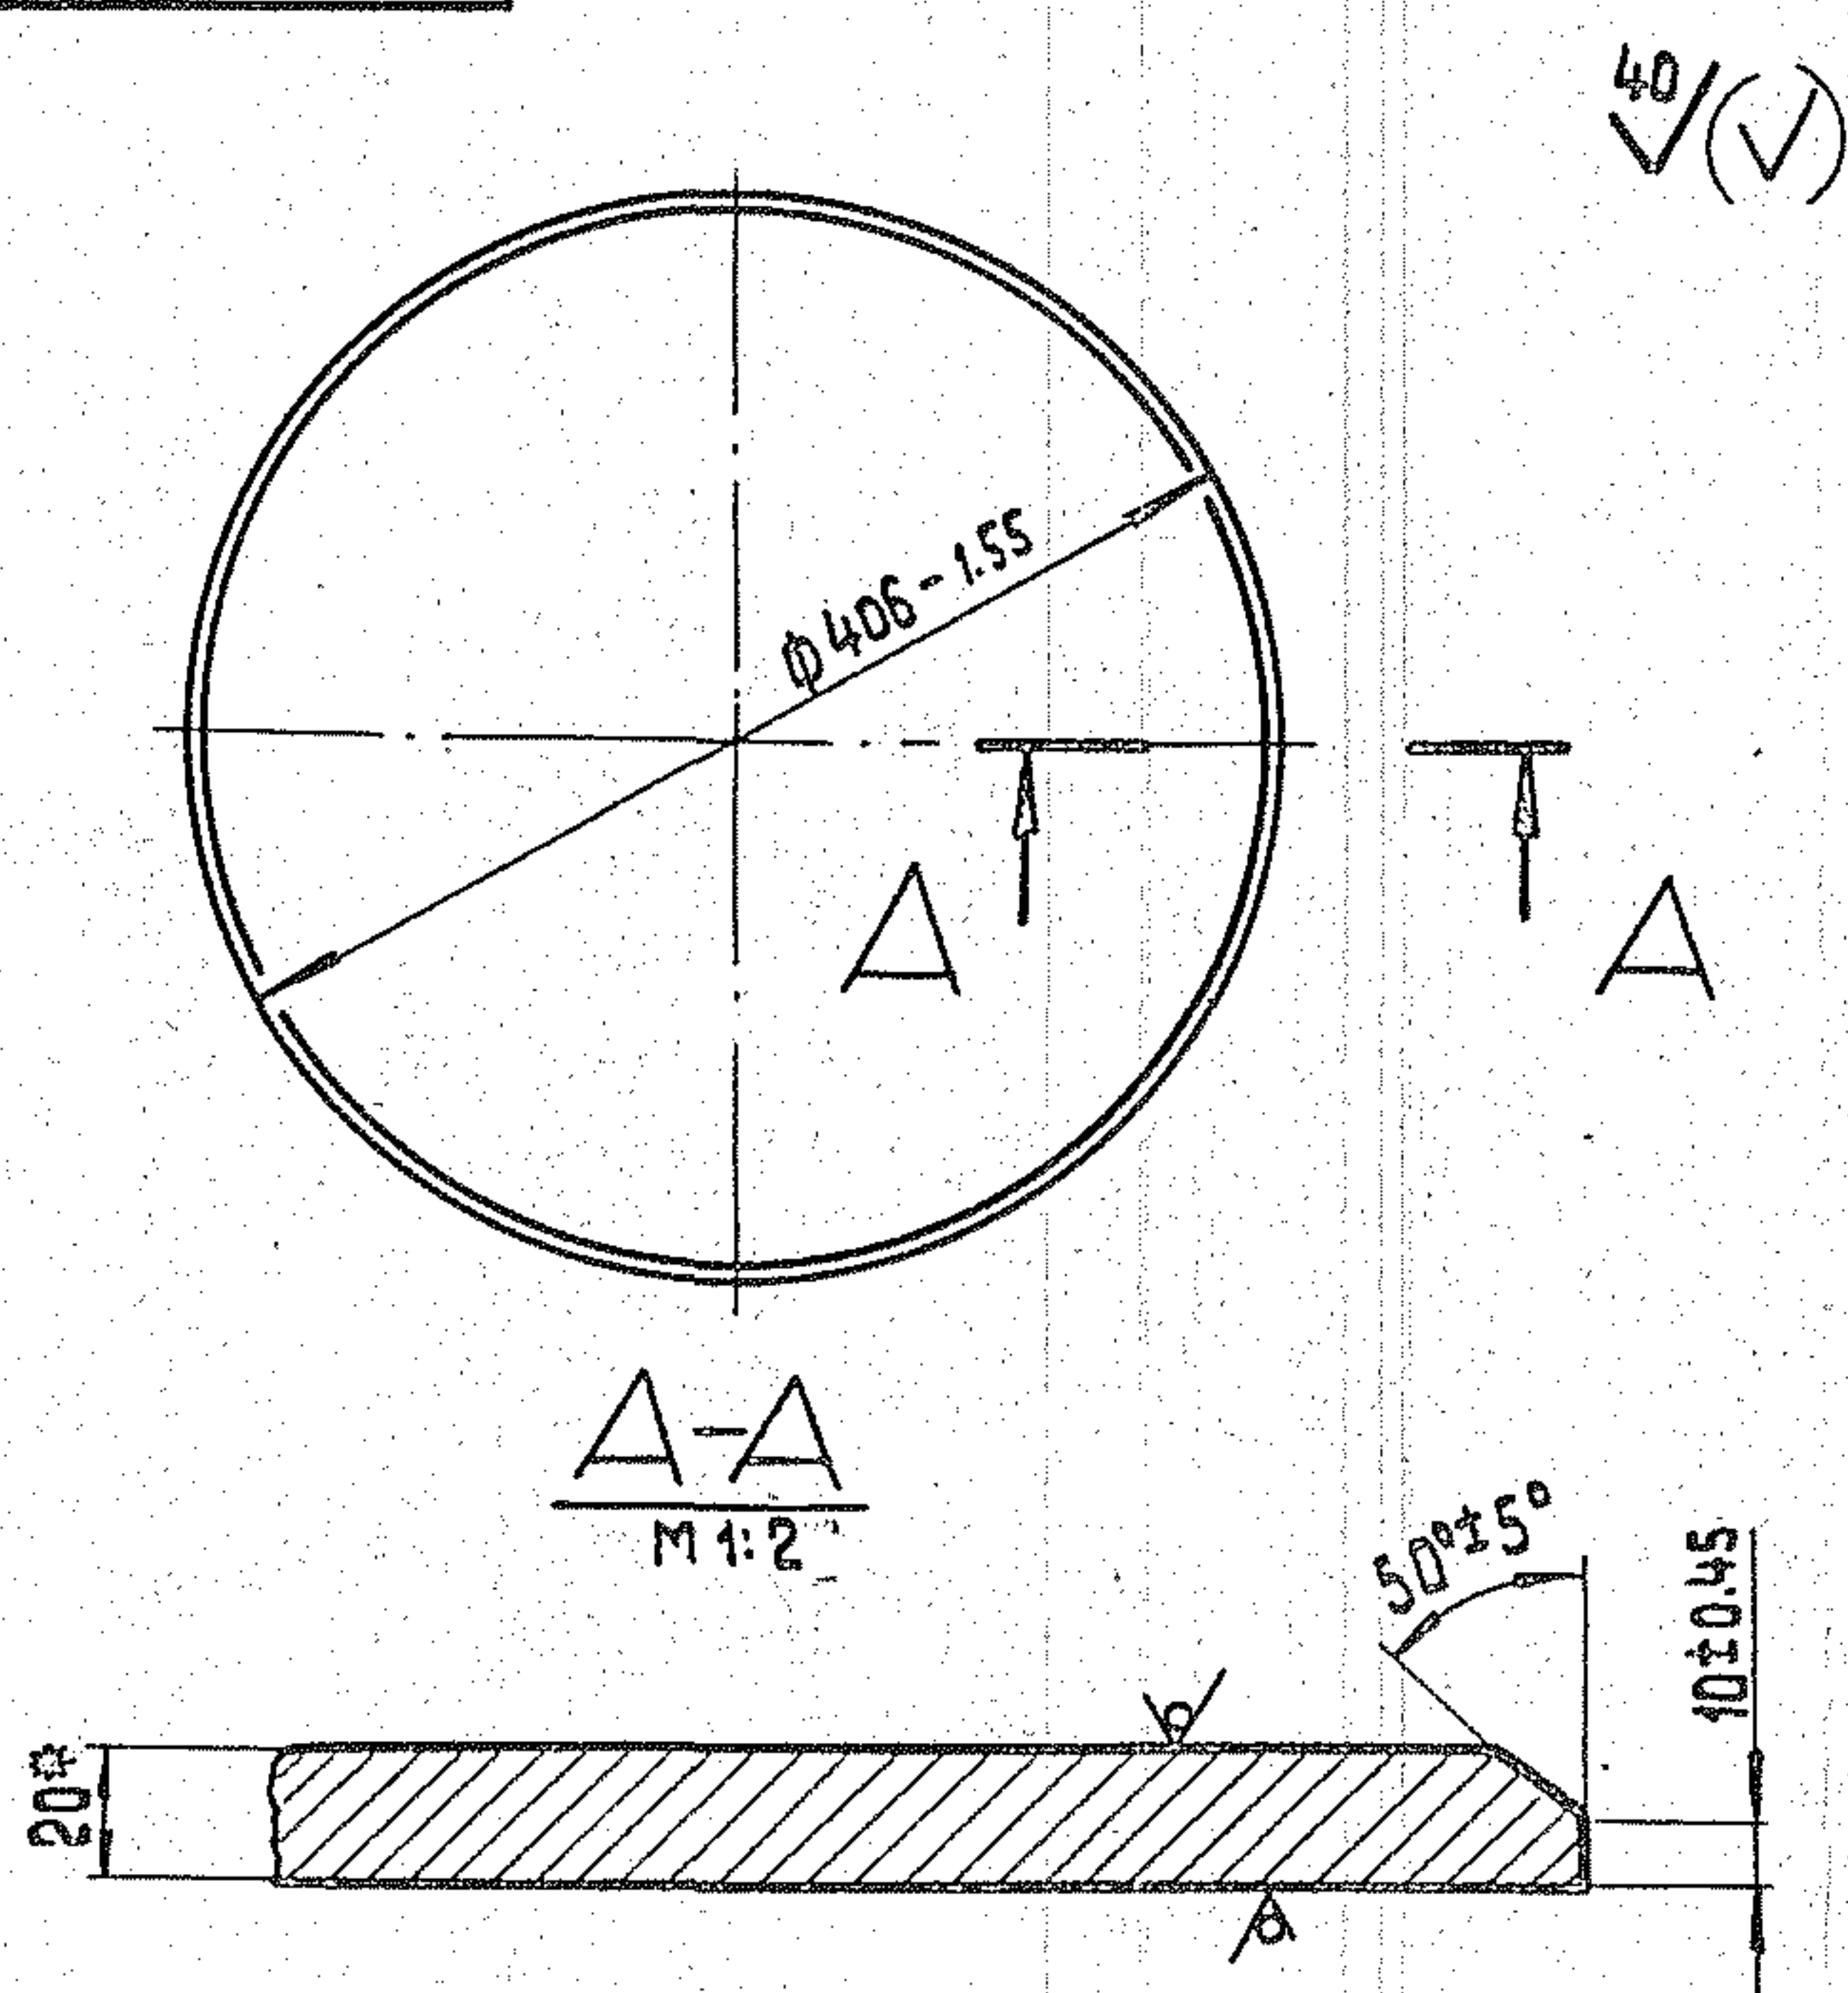


* Размер для справок

21.05.02.106				Лит. Масса Масштаб		
Изм. Лист	№ докум.	Подп.	Дата	ДНО		
Разраб.	Эйдиньш	В.С.	16.01.81	20.5 1:5		
Проб.	Колмец	В.С.	16.01.81	Лист Листов 1		
И. спец.	Сухомосов	В.С.	16.01.81	Лист 20 ГОСТ 19903-74		
Н. контр.	Колмец	В.С.	16.01.81	ВСТ 3 СНЗ ГОСТ 14637-79		
Утв.	Попов	В.С.	16.01.81	ЛАТГИПРОПРОМ		

формат 11

Серия 5.903-3 Выпуск 1-6

21.05.02.107

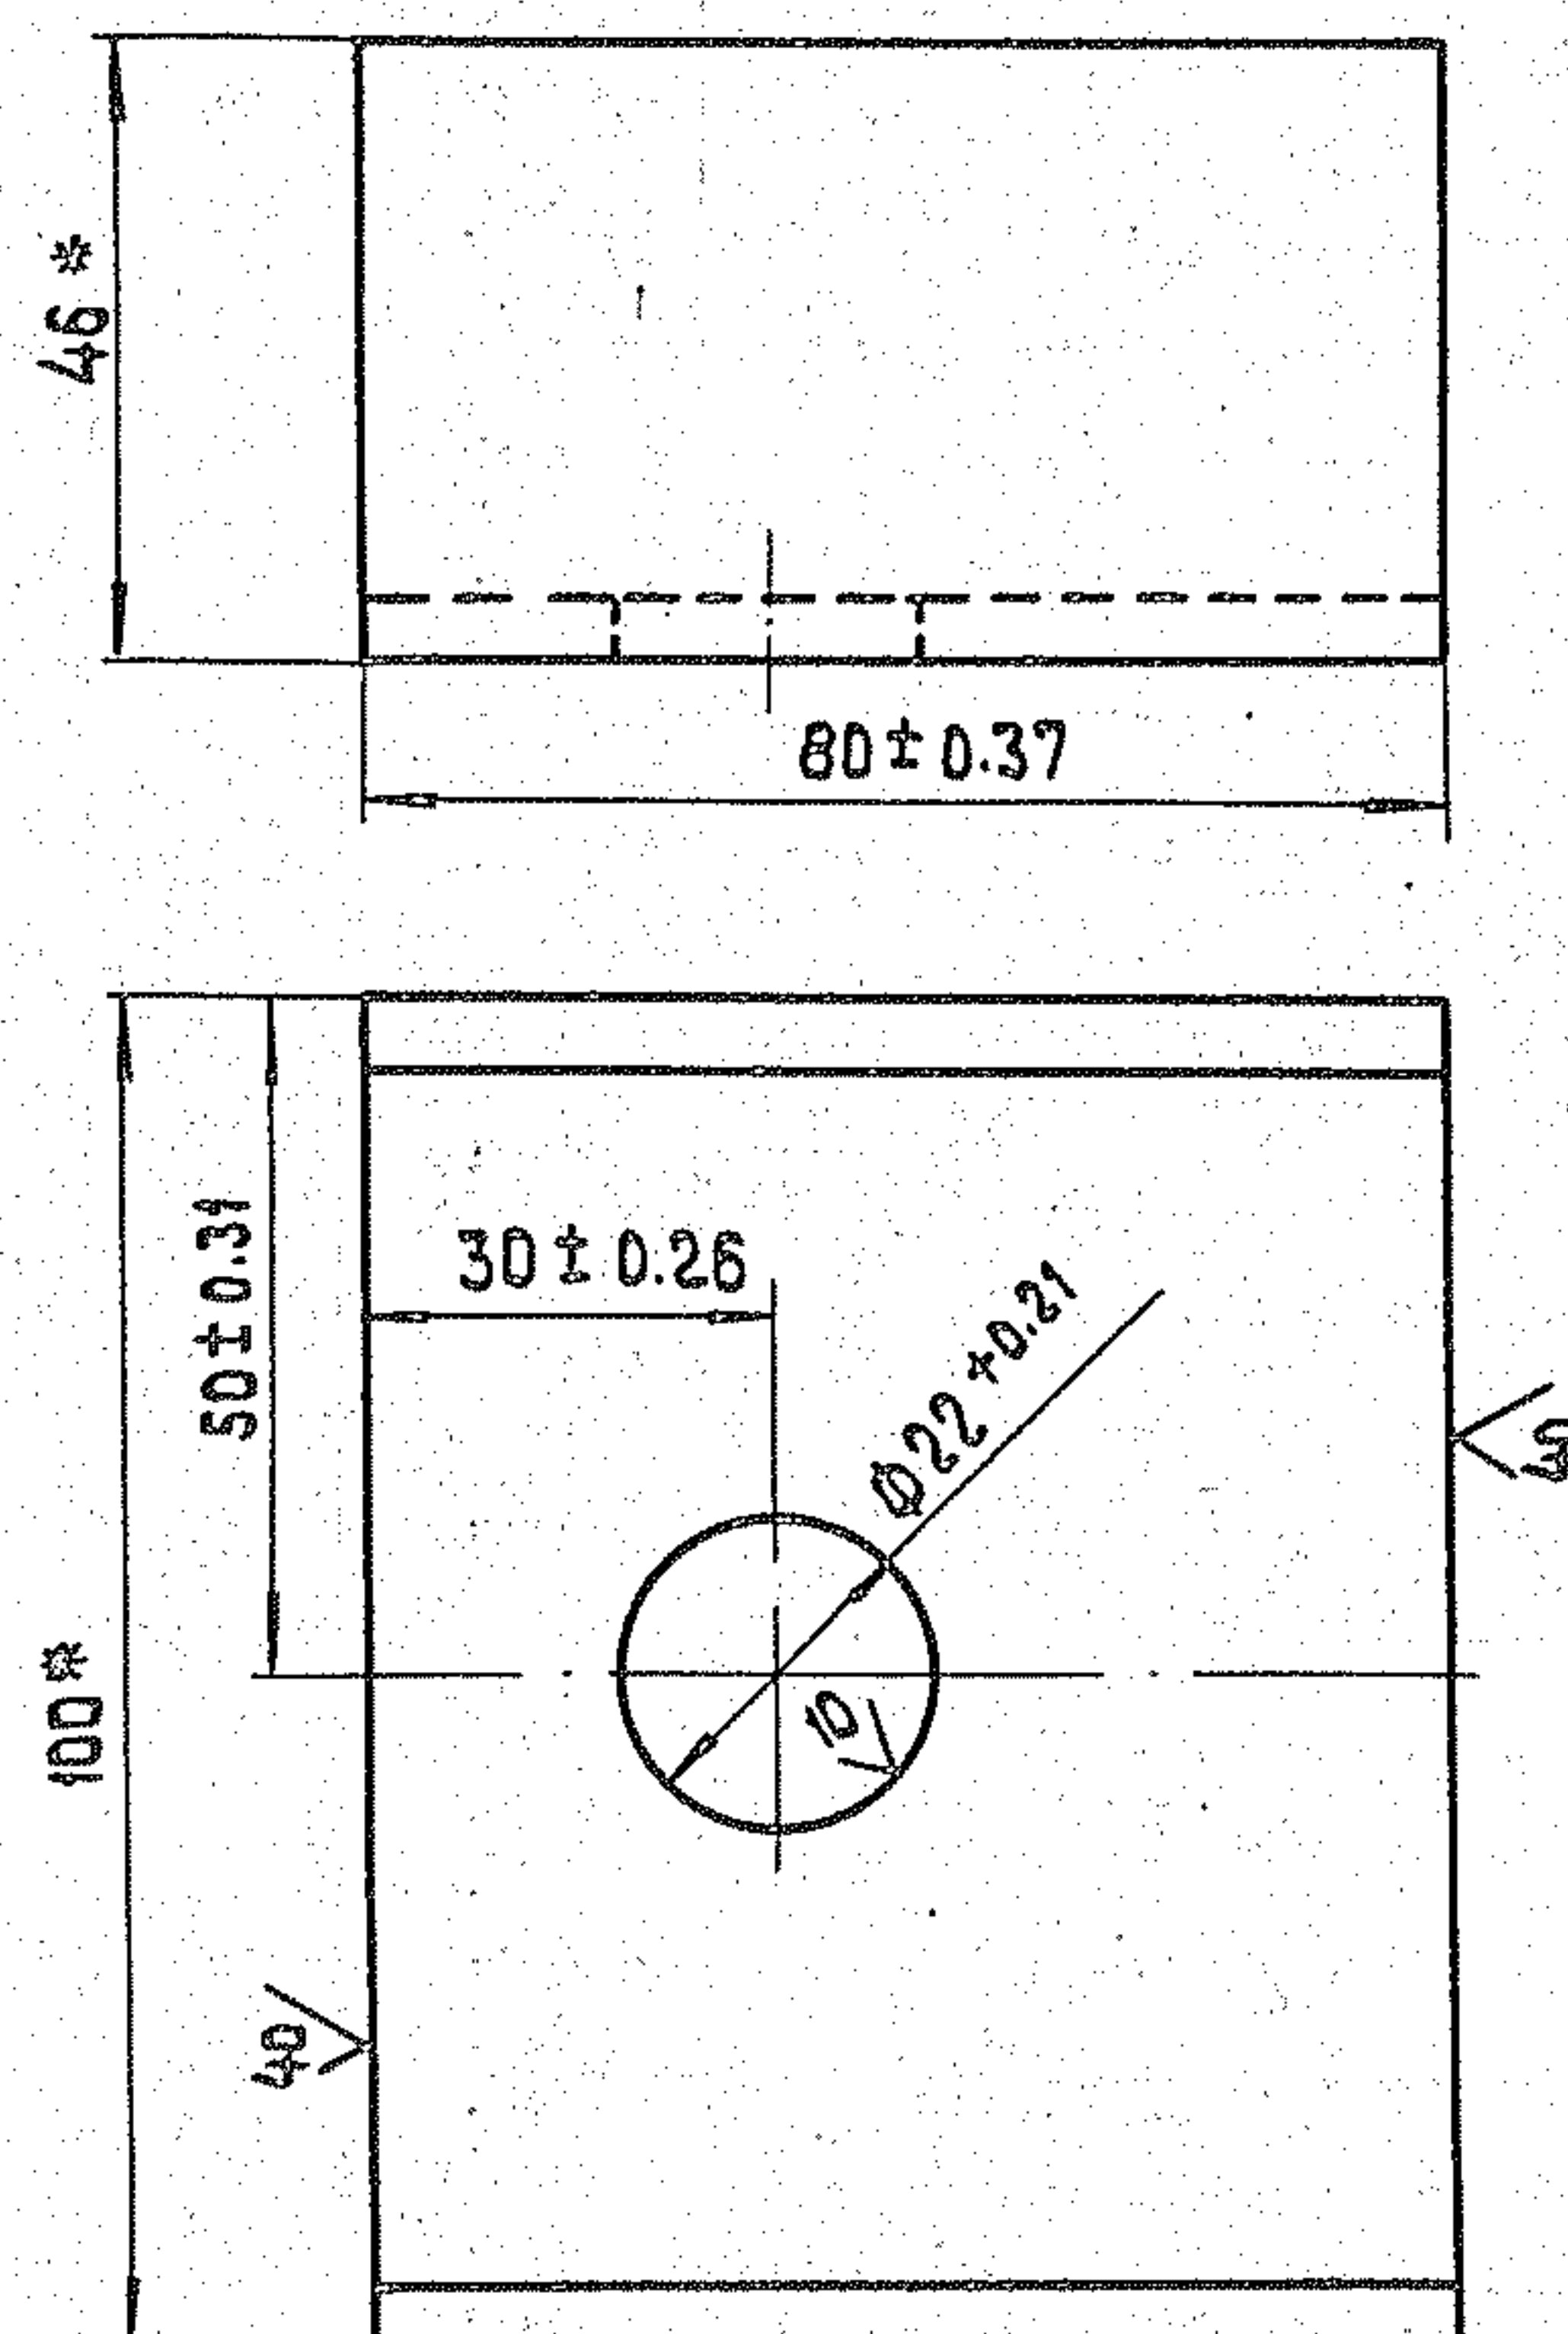


* Размеры для справок

21.05.02.107				Лит. Масса Масштаб		
Изм. Лист	№ докум.	Подпись	Дата	Лапа		
Разраб.	Эйдиньш	В.С.	16.01.81	0.68 1:1		
Проб.	Колмец	В.С.	16.01.81	Лист Листов 1		
И. спец.	Сухомосов	В.С.	16.01.81	Лист 10 ГОСТ 8240-72		
Н. контр.	Колмец	В.С.	16.01.81	ВСТ 3 СНЗ ГОСТ 535-79		
Утв.	Попов	В.С.	16.01.81	ЛАТГИПРОПРОМ		


формат 11

Серия 5.903-3 Выпуск 1-6

21.05.02.110

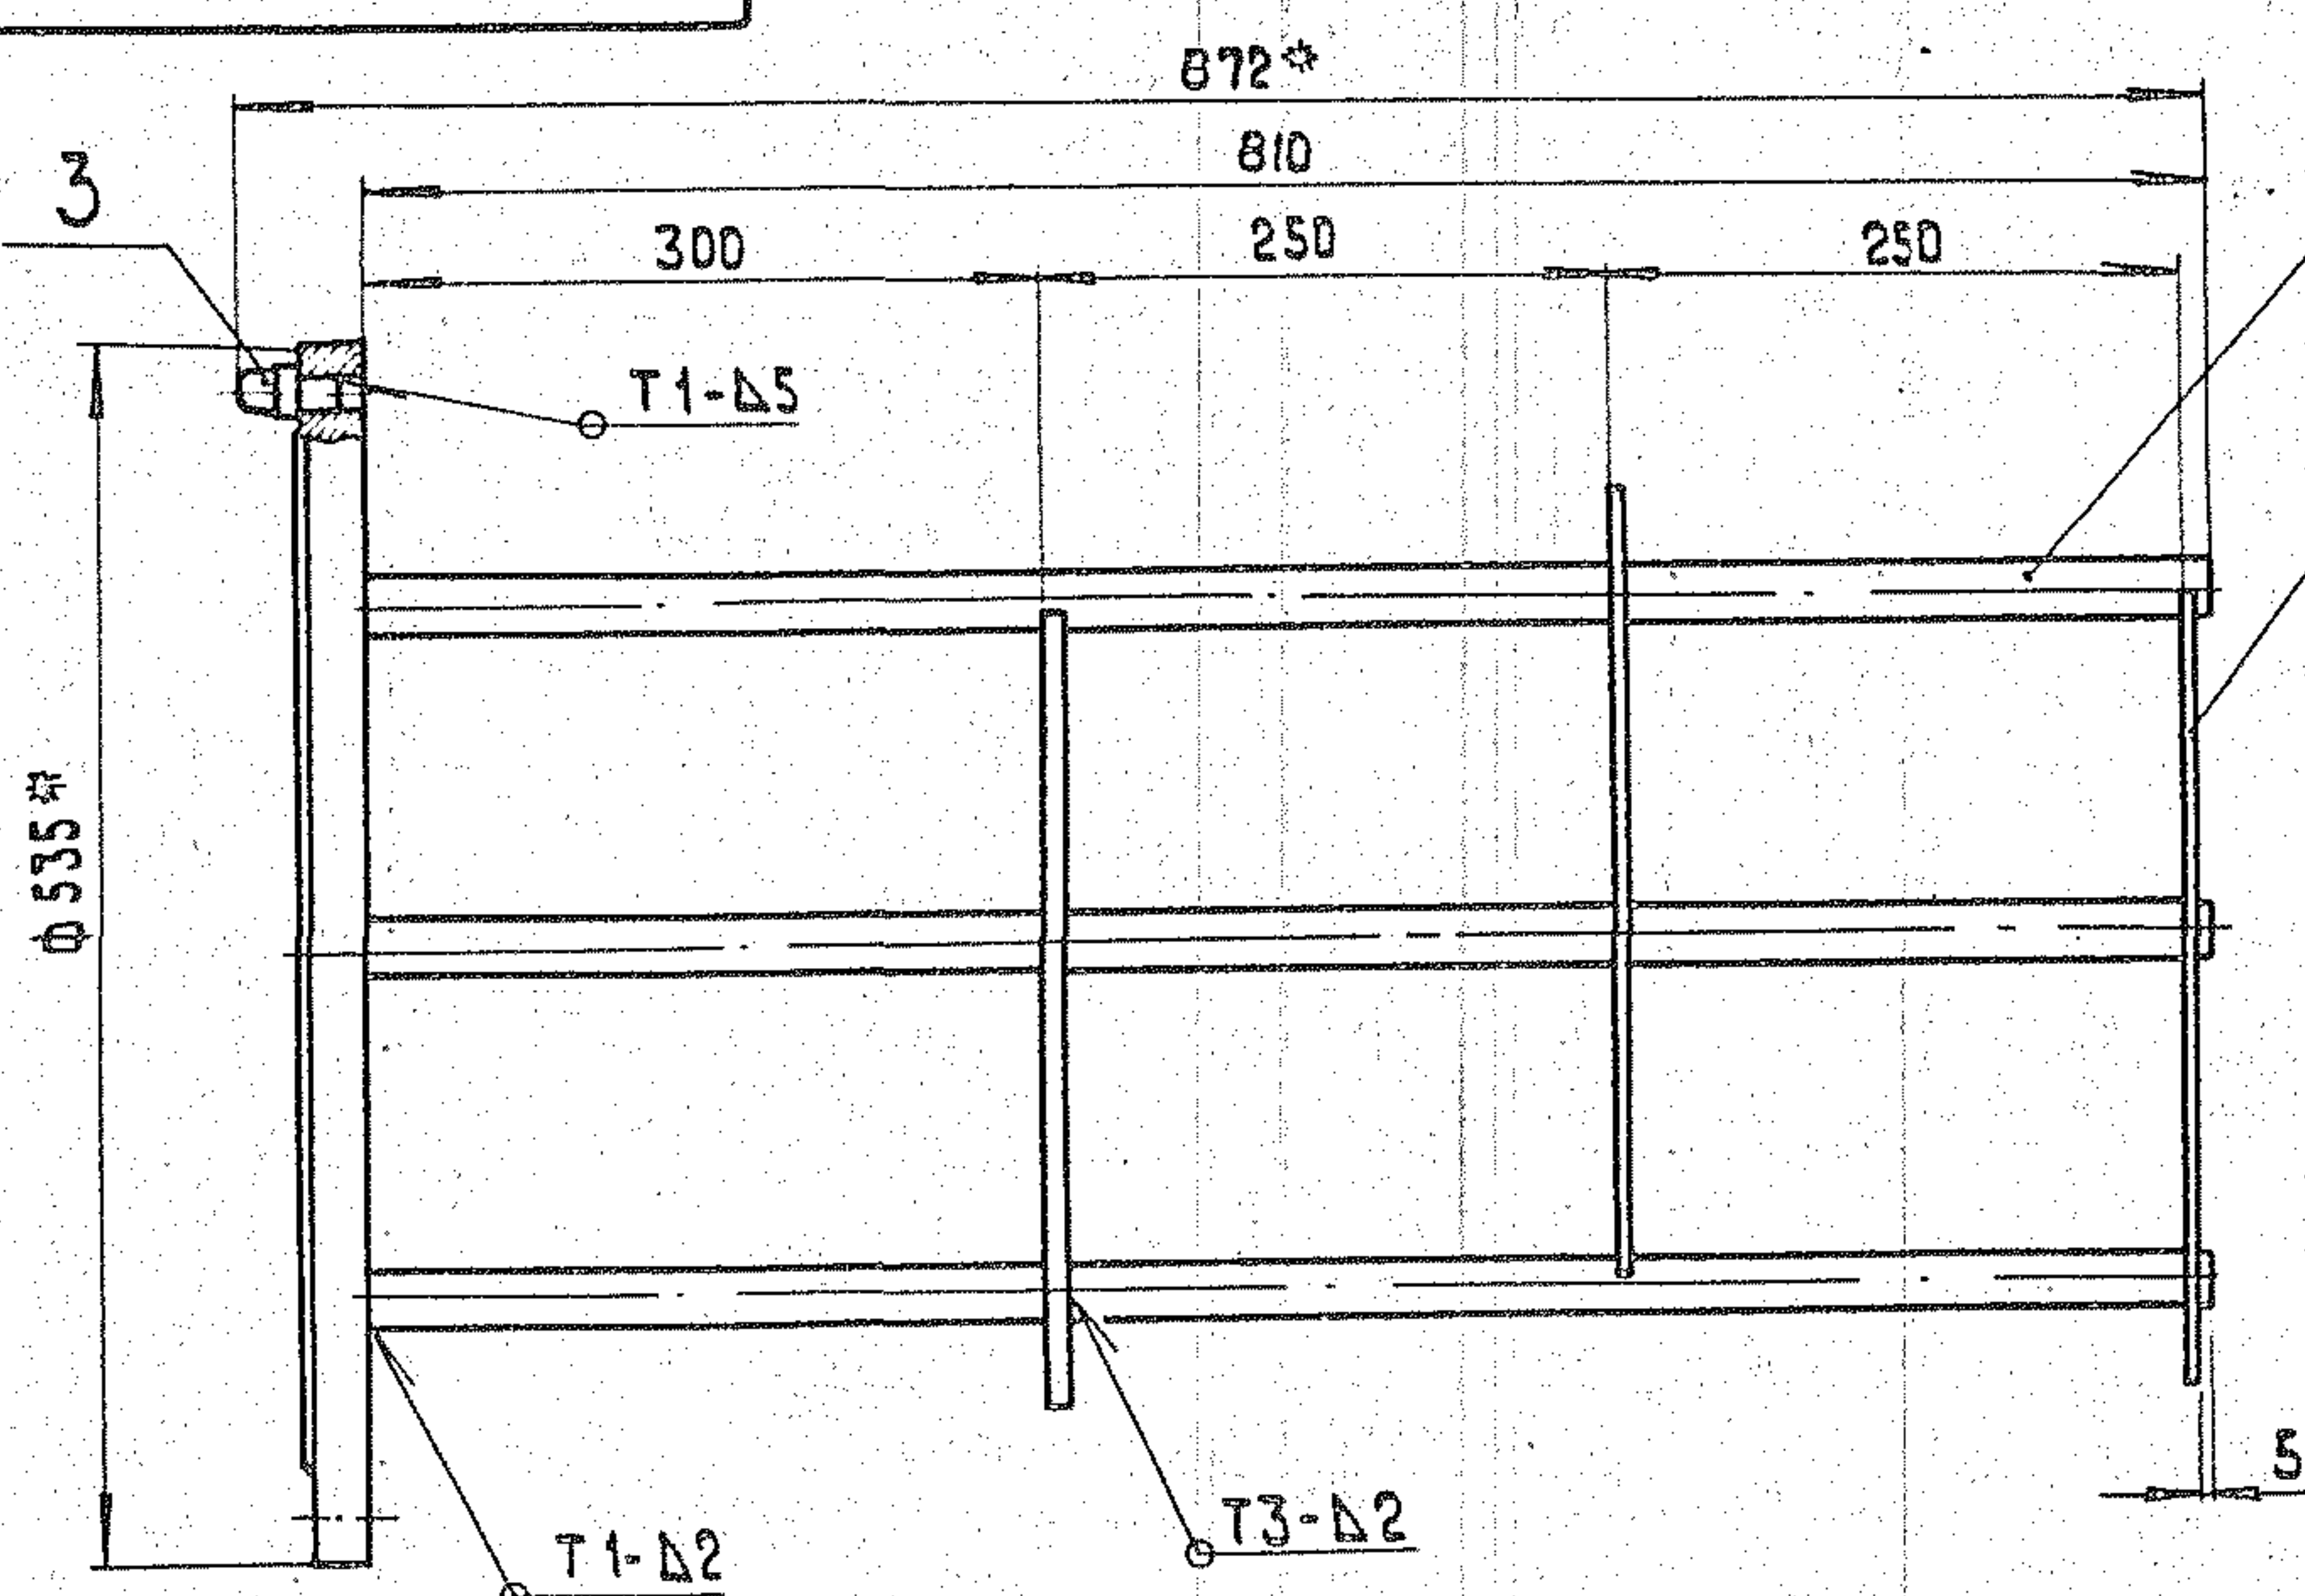

Вид А

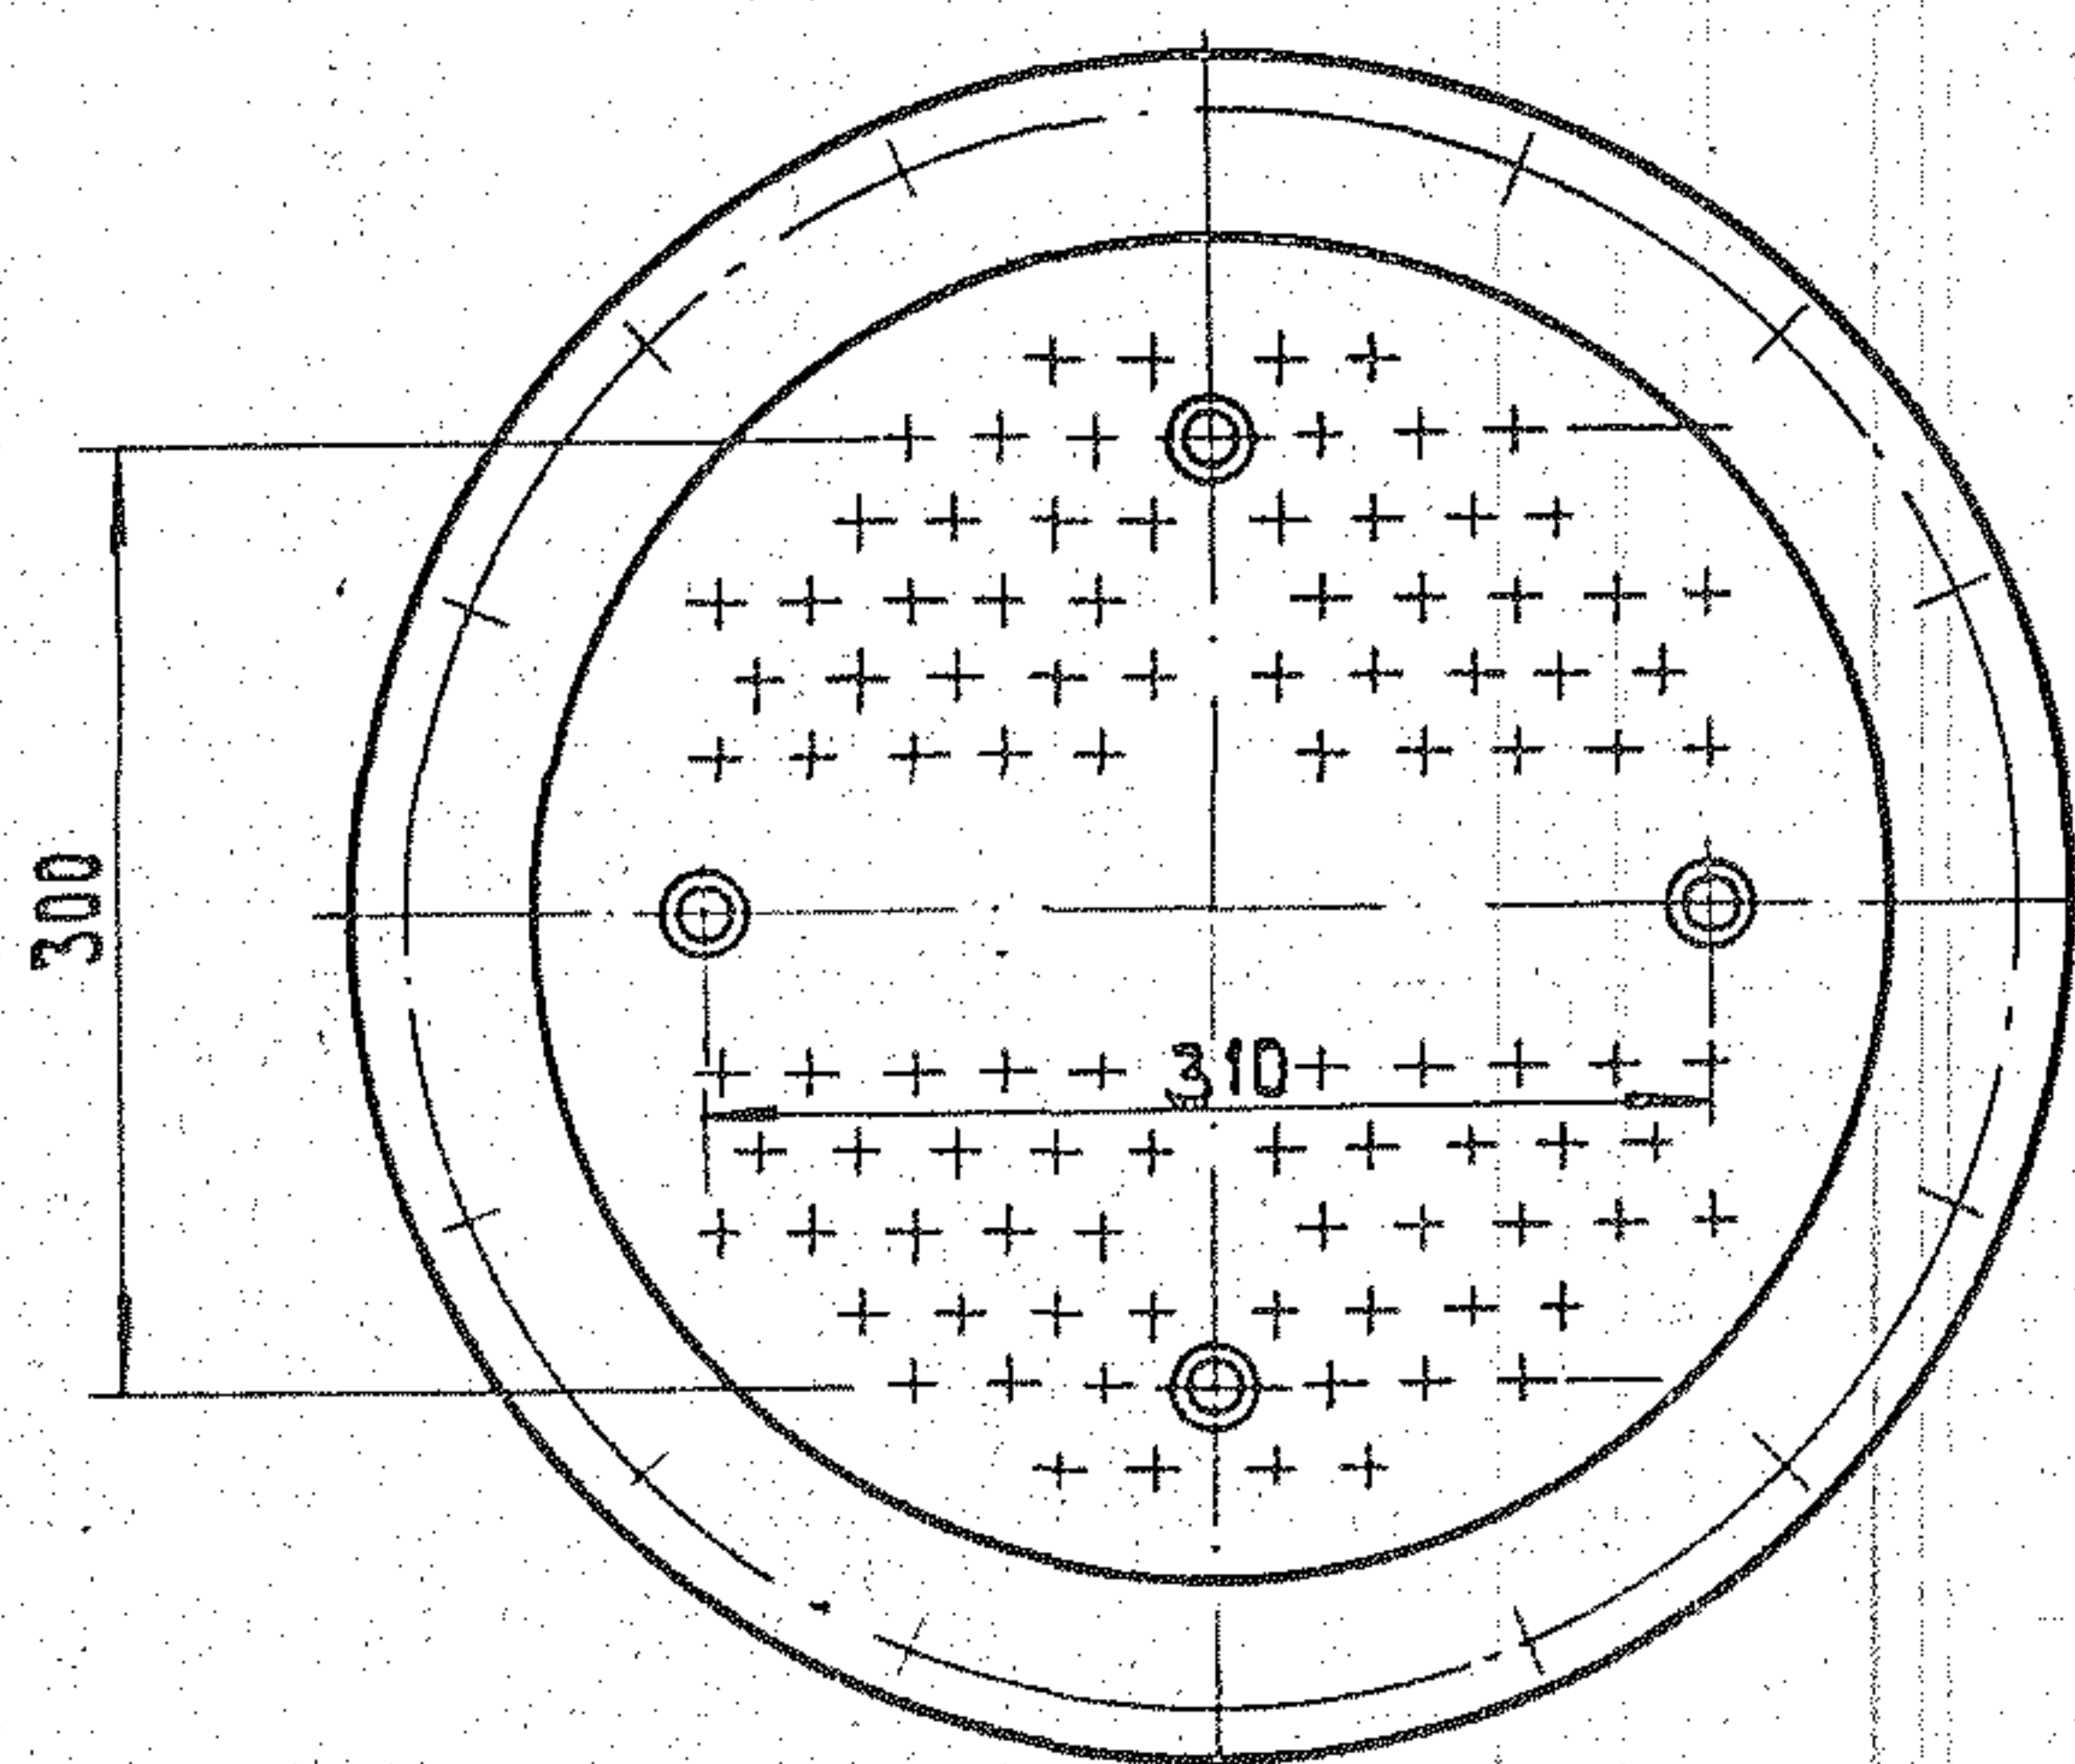

- * Размеры для справок
- Неуказанные предельные отклонения размеров $\pm \frac{IT14}{2}$
- Сварные швы по ГОСТ 5264-80.

21.05.02.110 С6				Лит. Масса Масштаб		
Изм. Лист	№ докум.	Подпись	Дата	Каркас		
Разраб.	Эйдиньш	В.С.	16.01.81	46.4 1:5		
Проб.	Колмец	В.С.	16.01.81	Лист Листов 1		
И. спец.	Сухомосов	В.С.	16.01.81	Лист 17898-07 22		
Н. контр.	Колмец	В.С.	16.01.81	ВСТ 3 СНЗ ГОСТ 535-79		
Утв.	Попов	В.С.	16.01.81	ЛАТГИПРОПРОМ		

формат 12Г

[illegible]