

СПА

ТИПОВЫЕ КОНСТРУКЦИИ ИЗДЕЛИЯ И УЗЛЫ ЗДАНИЙ И СООРУЖЕНИЙ

СЕРИЯ 5.904-75.94

КАМЕРЫ ПРИТОЧНЫЕ ВЕНТИЛЯЦИОННЫЕ ПРОИЗВОДИТЕЛЬНОСТЬЮ
от 10 до 125 тыс. м³/ч

ВЫПУСК 1-4
СОЕДИНИТЕЛЬНАЯ СЕКЦИЯ ДЛЯ ПРИТОЧНОЙ КАМЕРЫ 2ПКЧО.

РАБОЧИЕ ЧЕРТЕЖИ

Ц 00194-85

ТИПОВЫЕ КОНСТРУКЦИИ, ИЗДЕЛИЯ И УЗЛЫ ЗДАНИЙ И СООРУЖЕНИЙ

СЕРИЯ 5.904-75.94

КАМЕРЫ ПРИТОЧНЫЕ ВЕНТИЛЯЦИОННЫЕ ПРОИЗВОДИТЕЛЬНОСТЬЮ

от 10 до 125 тыс. м³/ч

ВЫПУСК 1-4

СОЕДИНИТЕЛЬНАЯ СЕКЦИЯ ДЛЯ ПРИТОЧНОЙ КАМЕРЫ ЗПКЧО.

РАБОЧИЕ ЧЕРТЕЖИ

РАЗРАБОТАНЫ

ГПКИИ САНТЕХНИИПРОЕКТ

ГЛАВНЫЙ ИНЖЕНЕР ИНСТИТУТА *С.С.* Л.А.СТЕПАНОВ

ГЛАВНЫЙ ИНЖЕНЕР ПРОЕКТА *В.А.* ГЛИВАК

УТВЕРЖДЕНЫ

ГЛАВПРОЕКТОМ ГОССТРОЯ РОССИИ,
ПИСЬМО от 25.02.94 №3-2/34 И ВВЕДЕНЫ
В ДЕЙСТВИЕ ГПКИИ САНТЕХНИИПРОЕКТ
с 30.06.94. ПРИКАЗ от 01.03. 1994г №7

Выпуск 1-4

Серия 5.904-75.94

Исполнитель: Полянская Людмила Ивановна

В настоящем выпуске приведены чертежи соединительной секции для приточной вентиляционной камеры 2ПК40. Соединительная секция выполнена в комплекте с вентилятором. При этом разработаны варианты соединительной секции с основным и резервным вентиляторами. В соединительной секции применен вентилятор типа В.Ц4-75-125. Выбор той или иной комплектации вентилятора электродвигателем производится в соответствии с выпуском 0 настоящей серии и действующими материалами для подбора вентиляторов. Резервный и основной вентиляторы приняты одинакового типоразмера. Один из них выполняется правого, а другой - левого вращения.

При установке резервного вентилятора следует принимать меры, исключающие перетекание воздуха через неработающий вентилятор.

В соединительной секции применена герметическая дверь, выполняемая по типовому серий 5.904-4.

Присоединение вентиляторов к соединительной секции осуществляется через гибкие вставки, выполняемые по типовому серий 5.904-38

A1A 420. 000-TO

Исполнитель	Людмила Ивановна
Разработчик	Литвак
Проектировщик	Литвак
Начальник	Литвак
УТВ	Литвак

СЕКЦИЯ СОЕДИНИТЕЛЬНАЯ
ДЛЯ ПРИТОЧНОЙ КАМЕРЫ
2ПК40

ТЕХНИЧЕСКОЕ ОПИСАНИЕ

ЛНТ ЛНСТ ЛНСТОВ

САНТЕХНИПРОЕКТ

ФОРМАТ А4

3

ФОРМАТ	ЗОНА	Поз	ОБОЗНАЧЕНИЕ	НАИМЕНОВАНИЕ	КОЛ	ПРИМЕЧАНИЕ
				ДОКУМЕНТАЦИЯ		
А3			A1A 420. 000 СБ	СБОРОЧНЫЙ ЧЕРТЕЖ		
А4			A1A 420. 000-ГО	ТЕХНИЧЕСКОЕ ОПИСАНИЕ		
				СБОРОЧНЫЕ ЕДИНИЦЫ		
А4	1		A1A 420. 010	ПАНЕЛЬ ПЕРЕДНЯЯ	1	
А4	2		A1A 420 020	ПАНЕЛЬ ЗАДНЯЯ	1	
А4	3		A1A 420. 030	ПАНЕЛЬ ВЕРХНЯЯ	1	
А4	4			ДВЕРЬ НЕУТЕПЛЕННАЯ		
				ДС 0,4 x 0,9		ТИПОВЫЕ
				СЕРИЯ 5.904-4	1	КОНСТР
				ПРОЧНЕ ИЗДЕЛИЯ		
	5			ВЕНТИЛЯТОР		
				В Ц4-75-125		
				ПРАВОГО ВРАЩЕНИЯ		
				ТУ 22-312/28-01-87	1	

Исполнитель: Полянская Людмила Ивановна

Исполнитель	Людмила Ивановна
Разработчик	Литвак
Проектировщик	Литвак
Начальник	Литвак
УТВ	Литвак

СЕКЦИЯ СОЕДИНИТЕЛЬНАЯ
ДЛЯ ПРИТОЧНОЙ КАМЕРЫ
2ПК40

ЛНТ ЛНСТ ЛНСТОВ

САНТЕХНИПРОЕКТ

400194-05 4 ФОРМАТ А4


серия 5 904-75 94 выпуск 1-4

ИЗМ. Лист 1. 2. 


A1A 420 000 C5

Г (1)



E - E (12) (1)

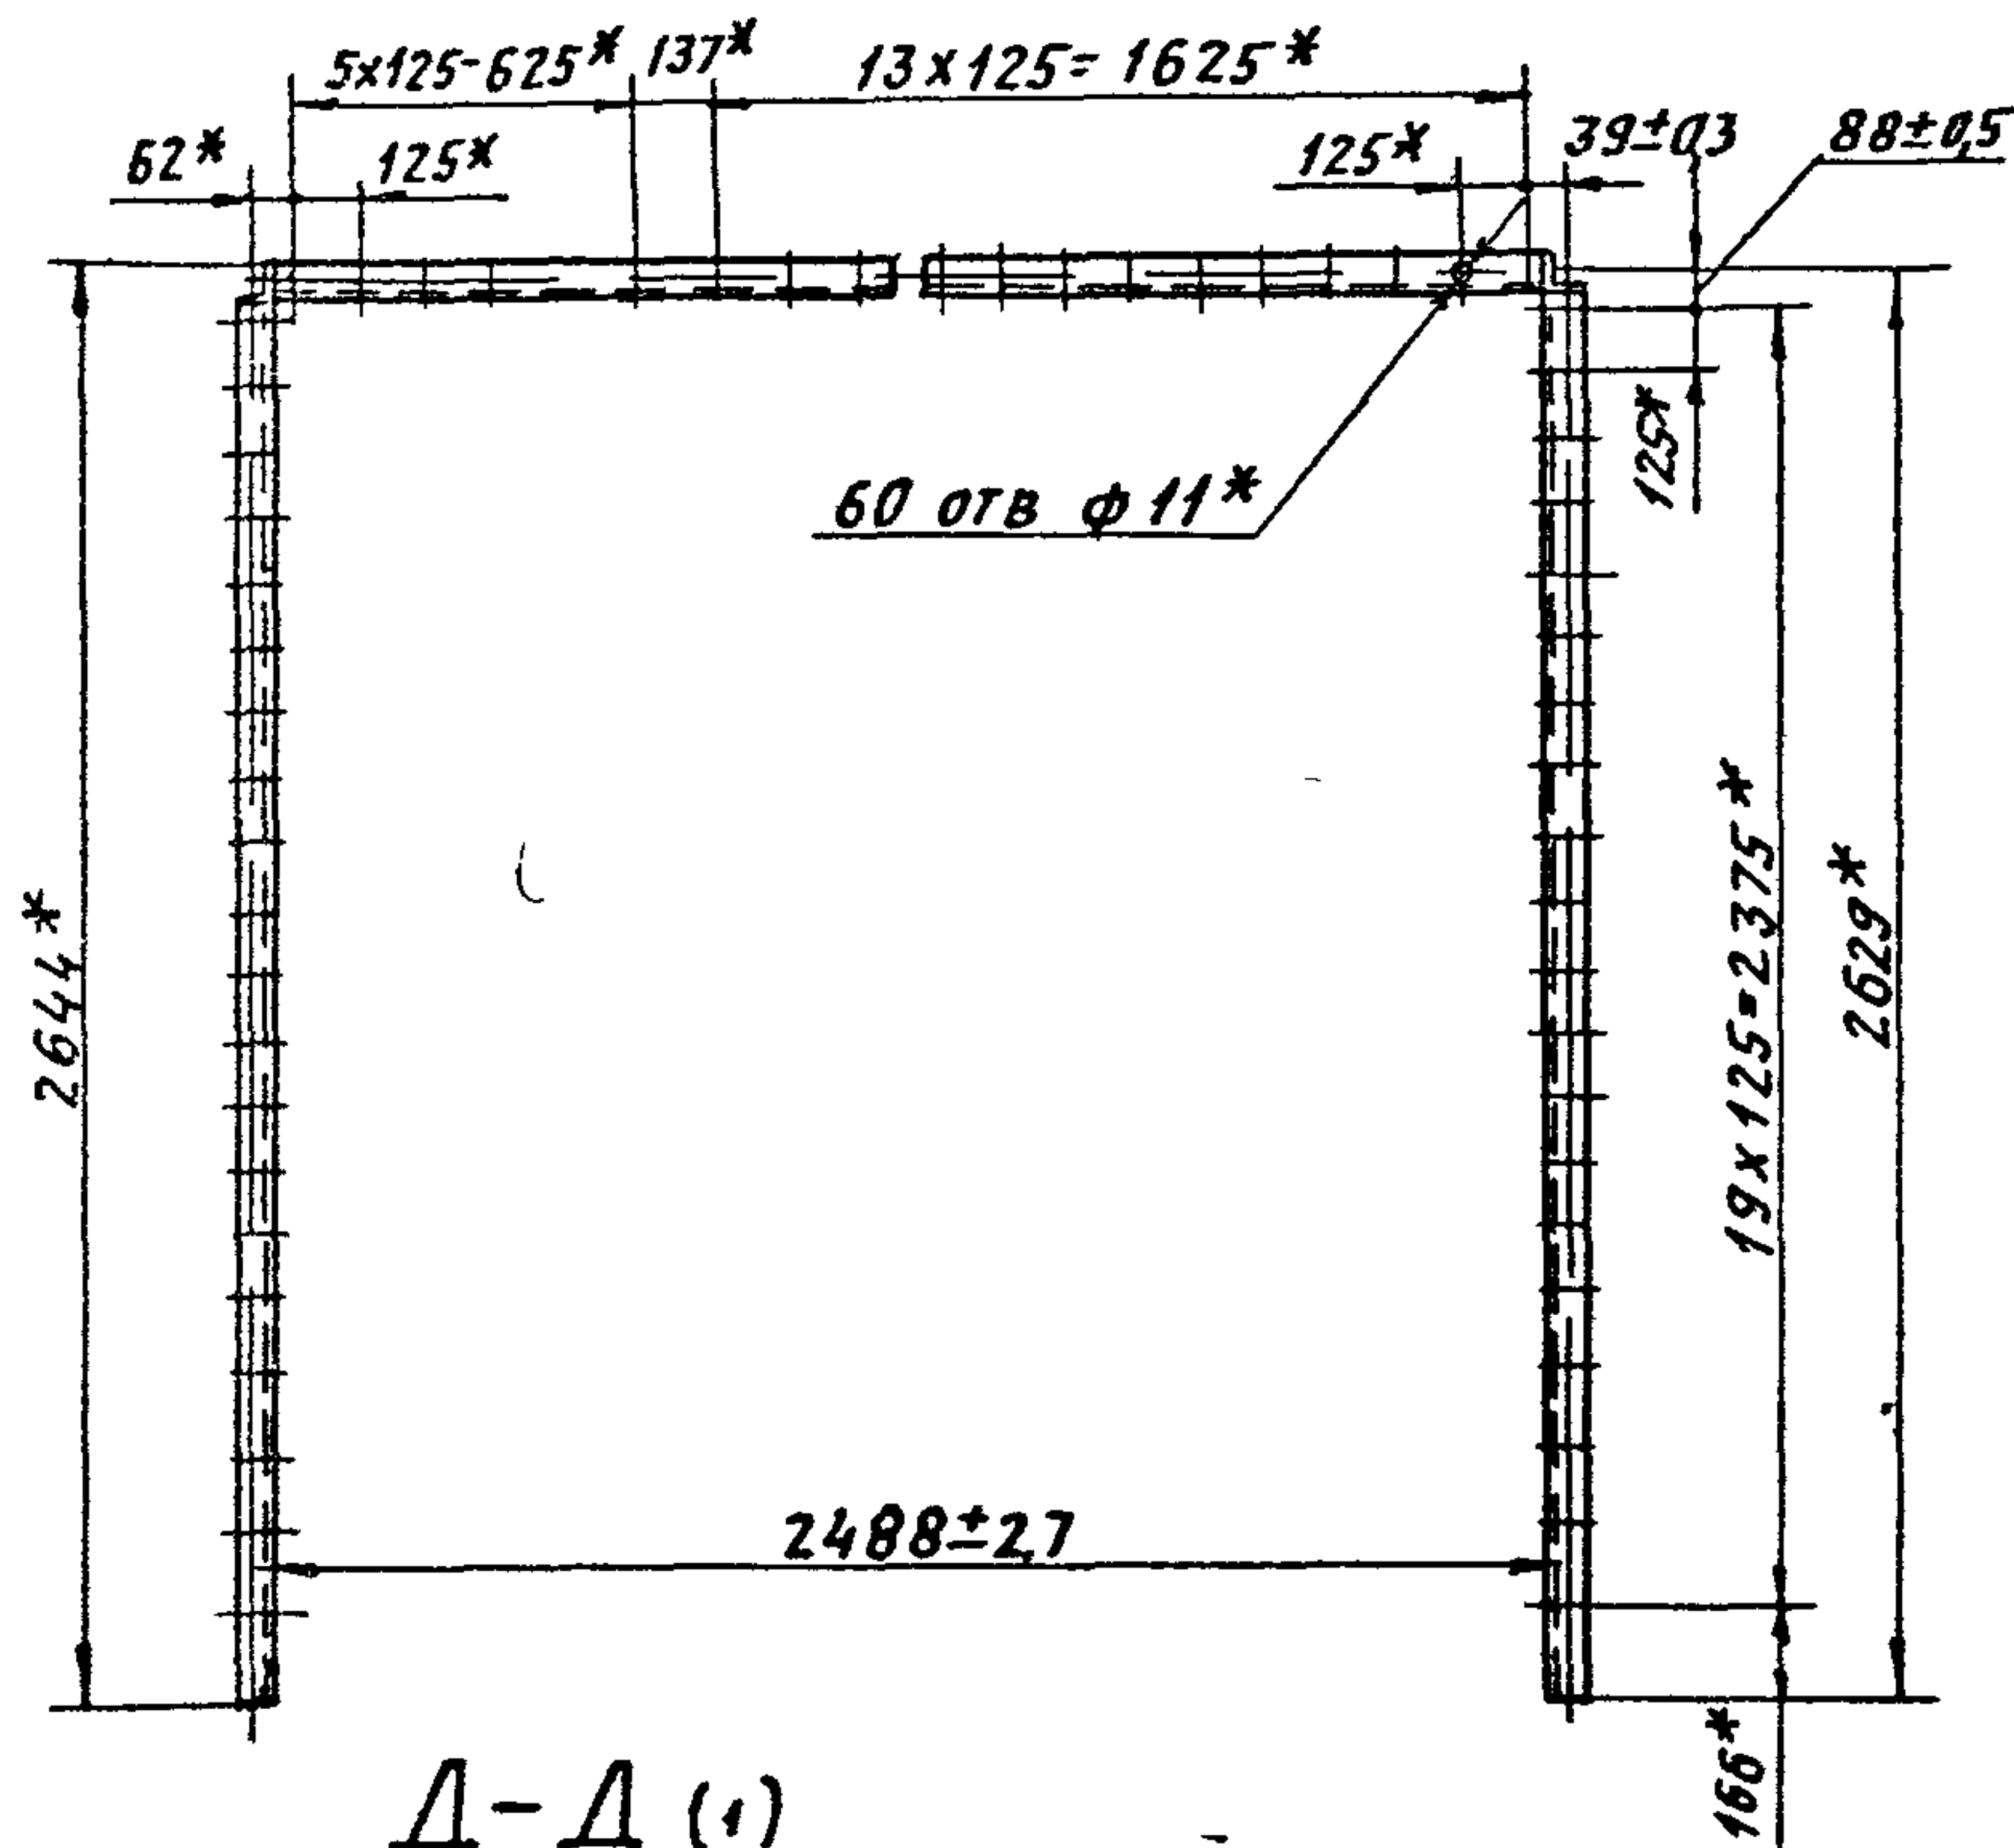


Д-Д (1)

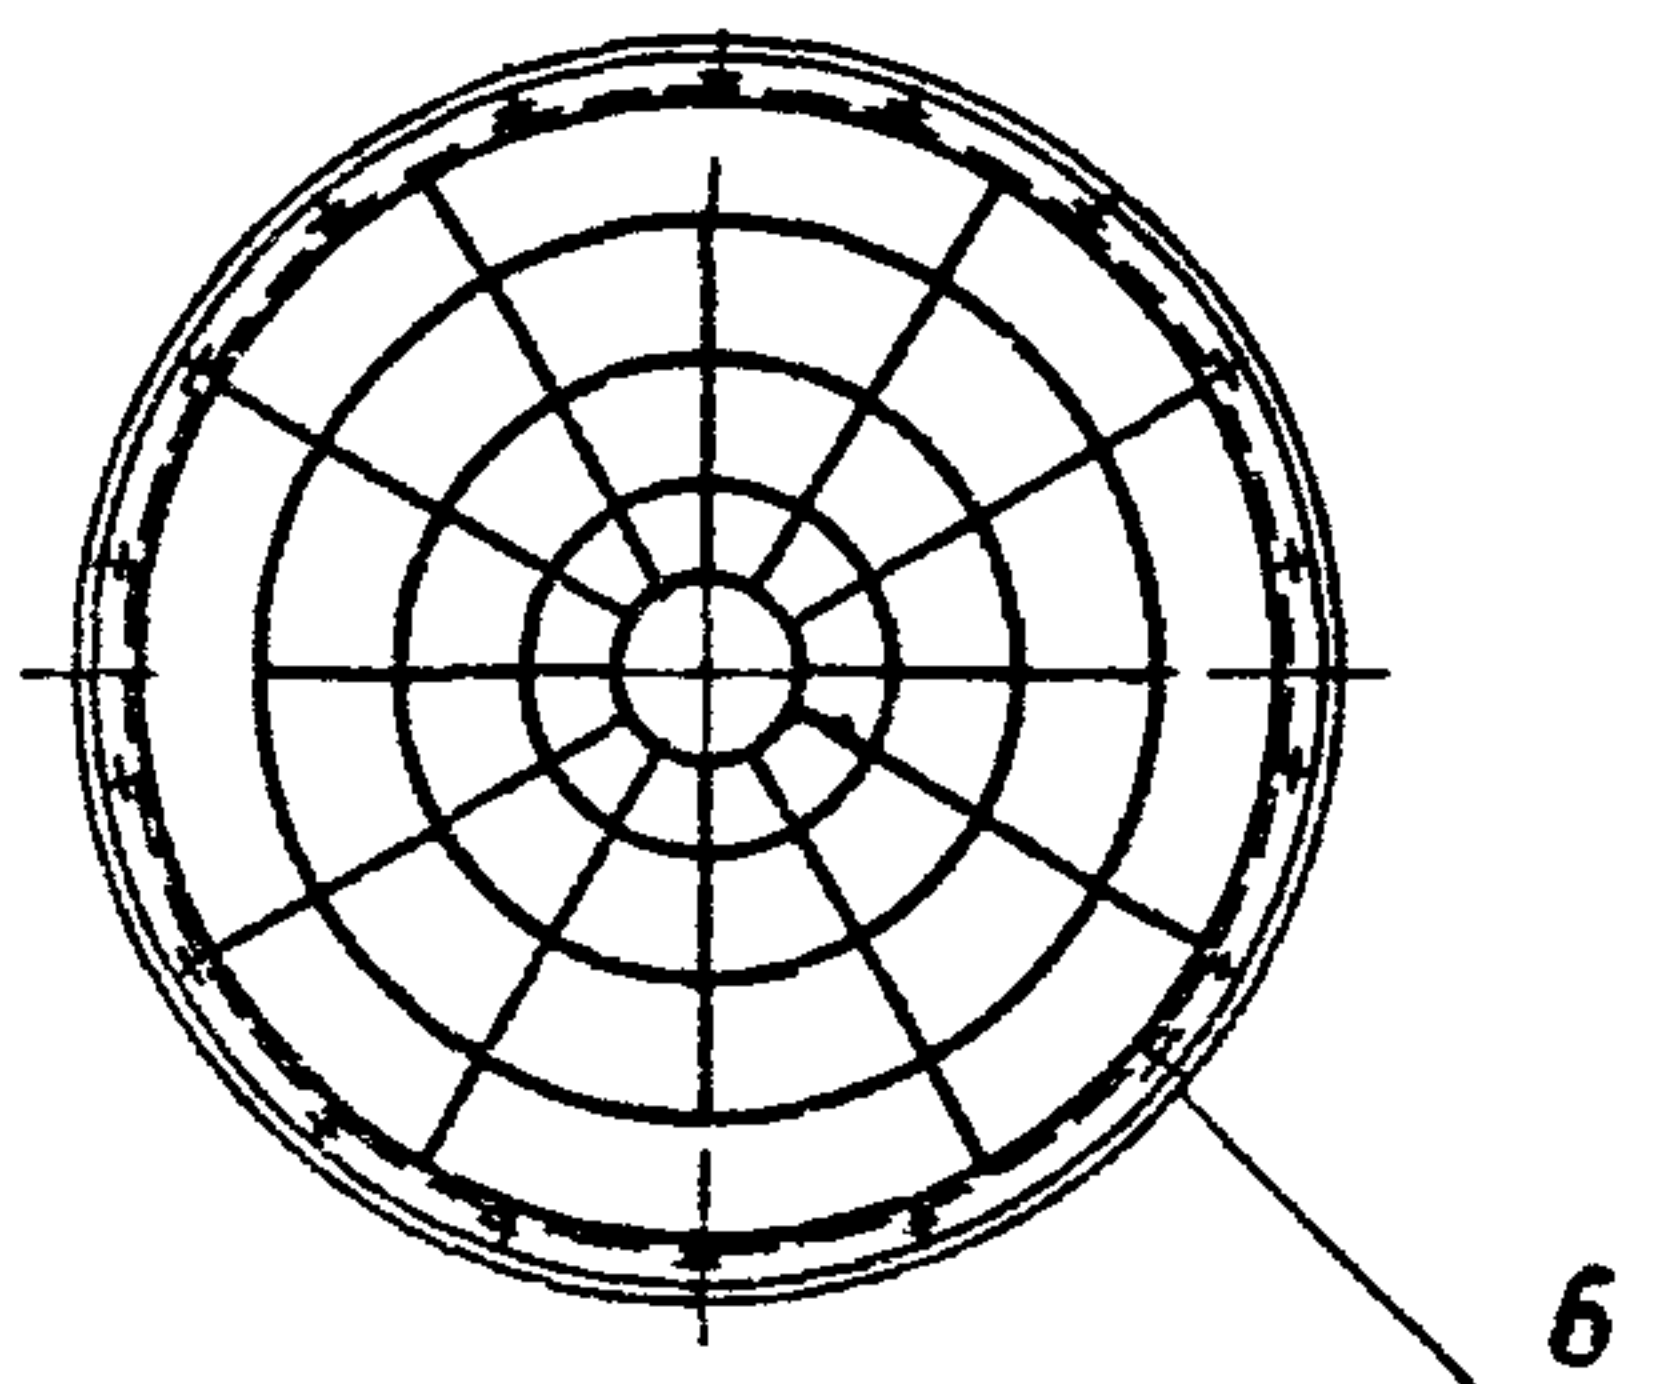


И-И (12) (1)

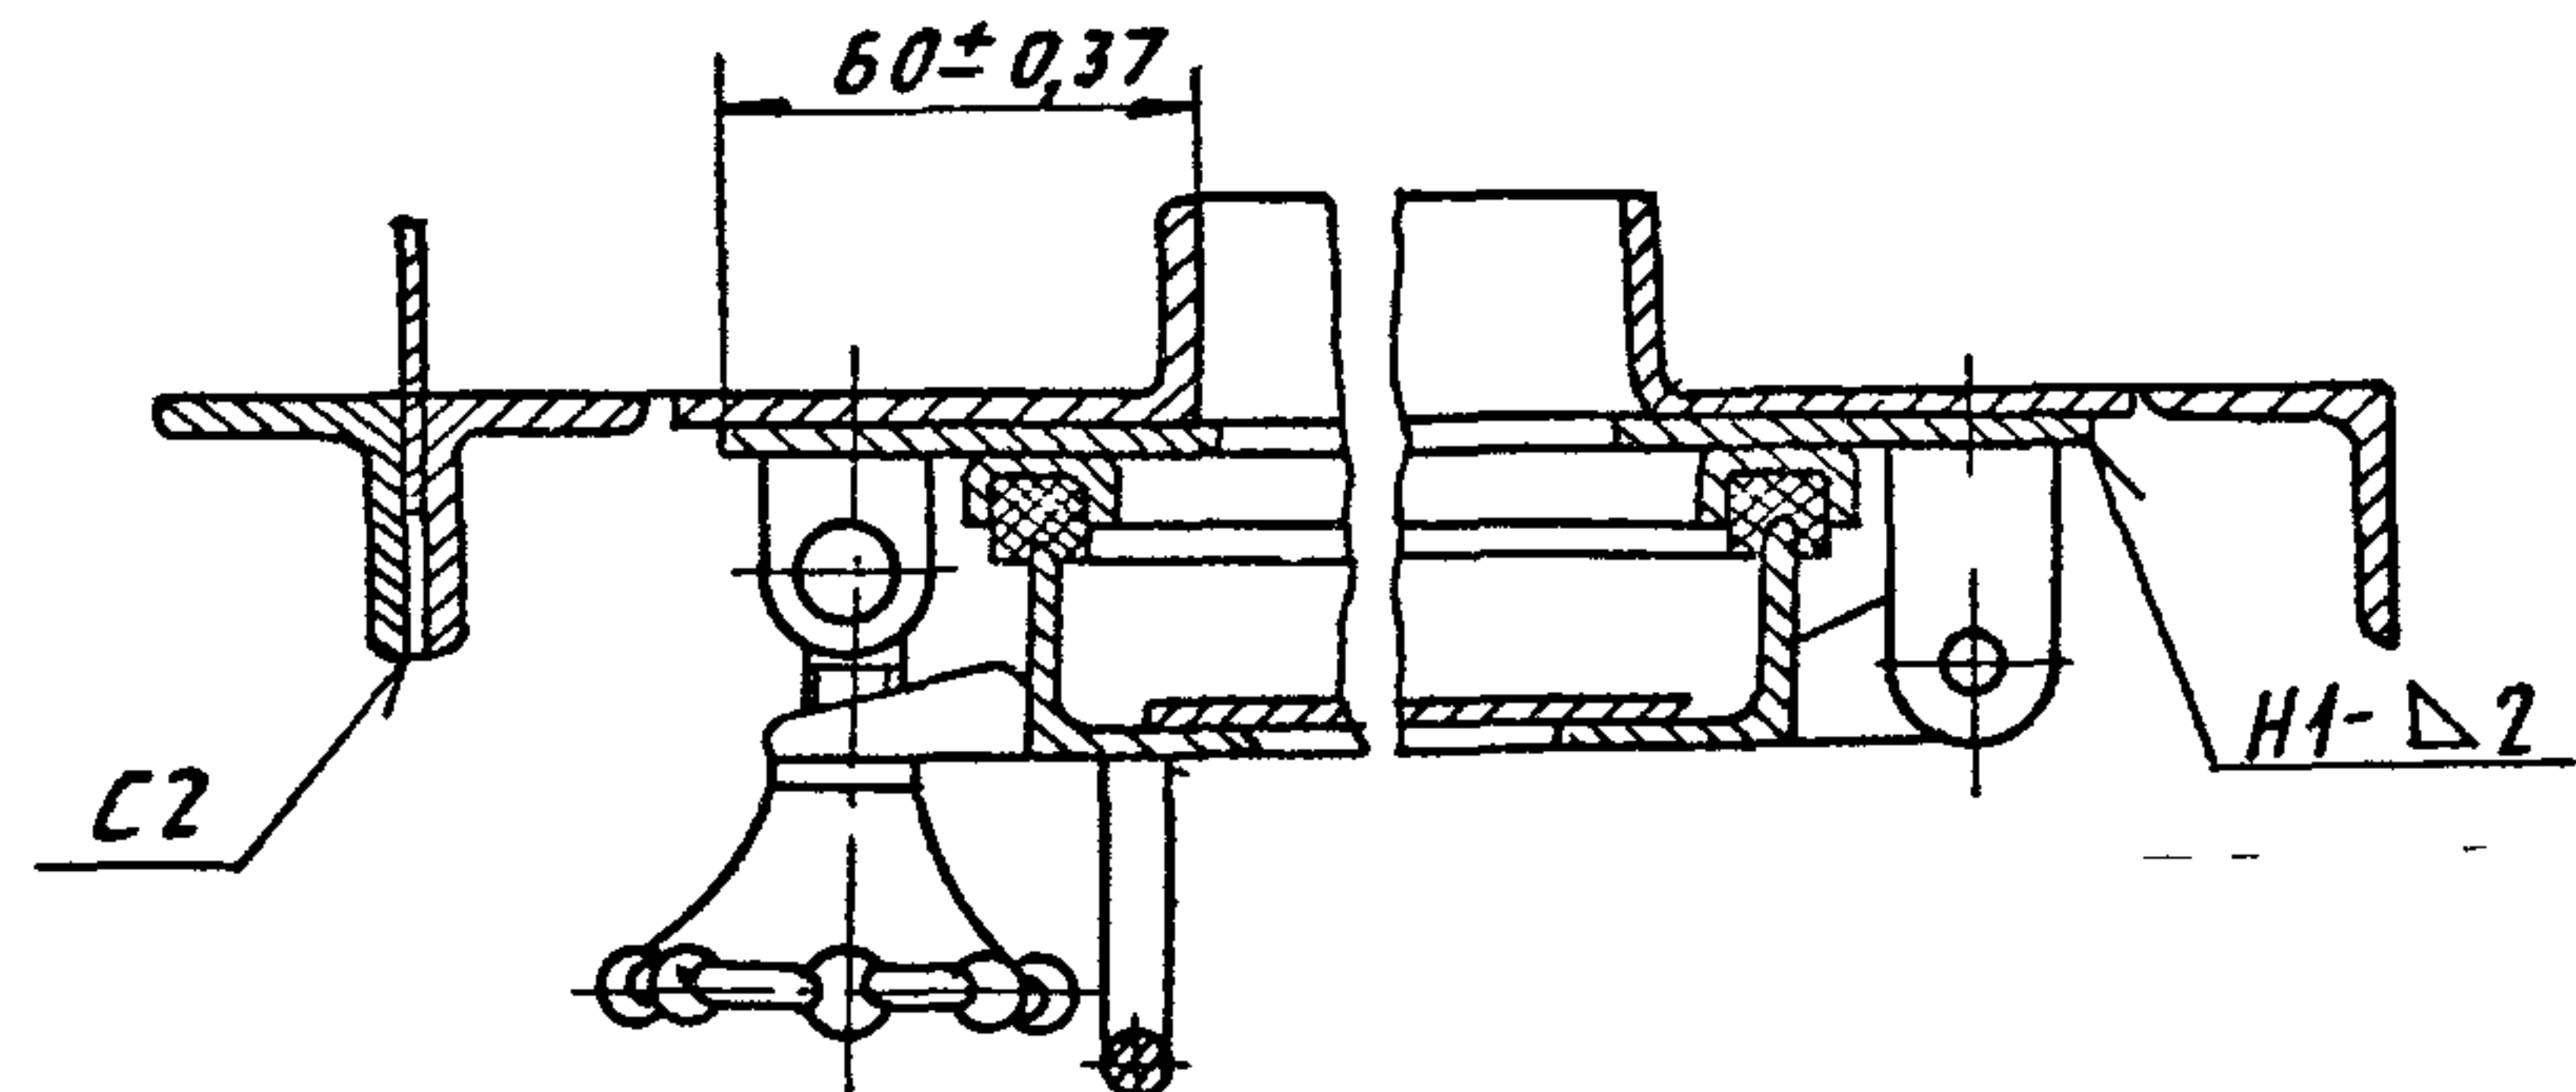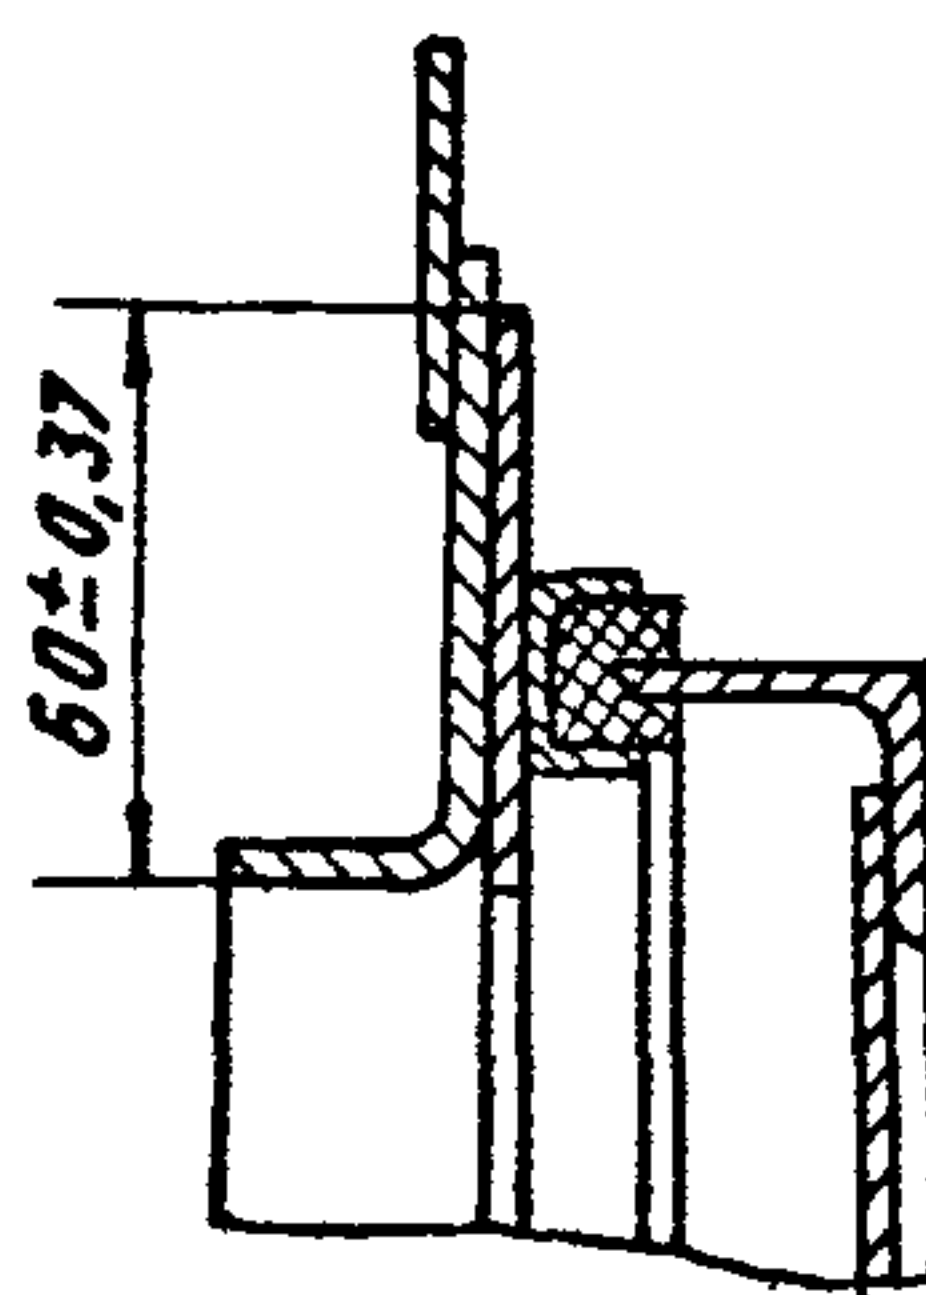


Ж (12) (1)

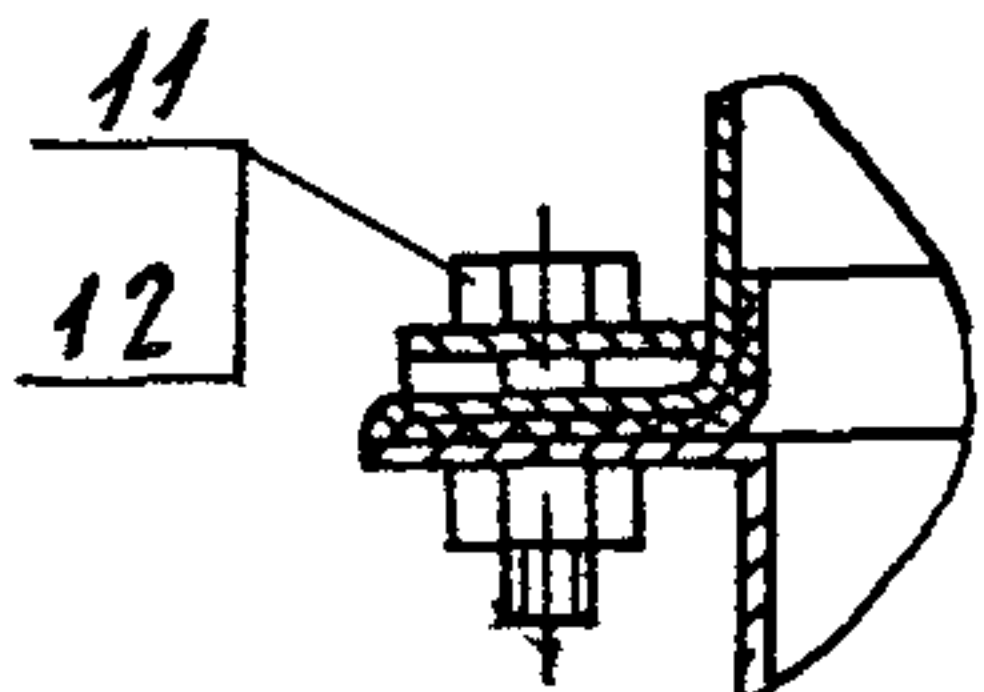


3-3 (12) (1)

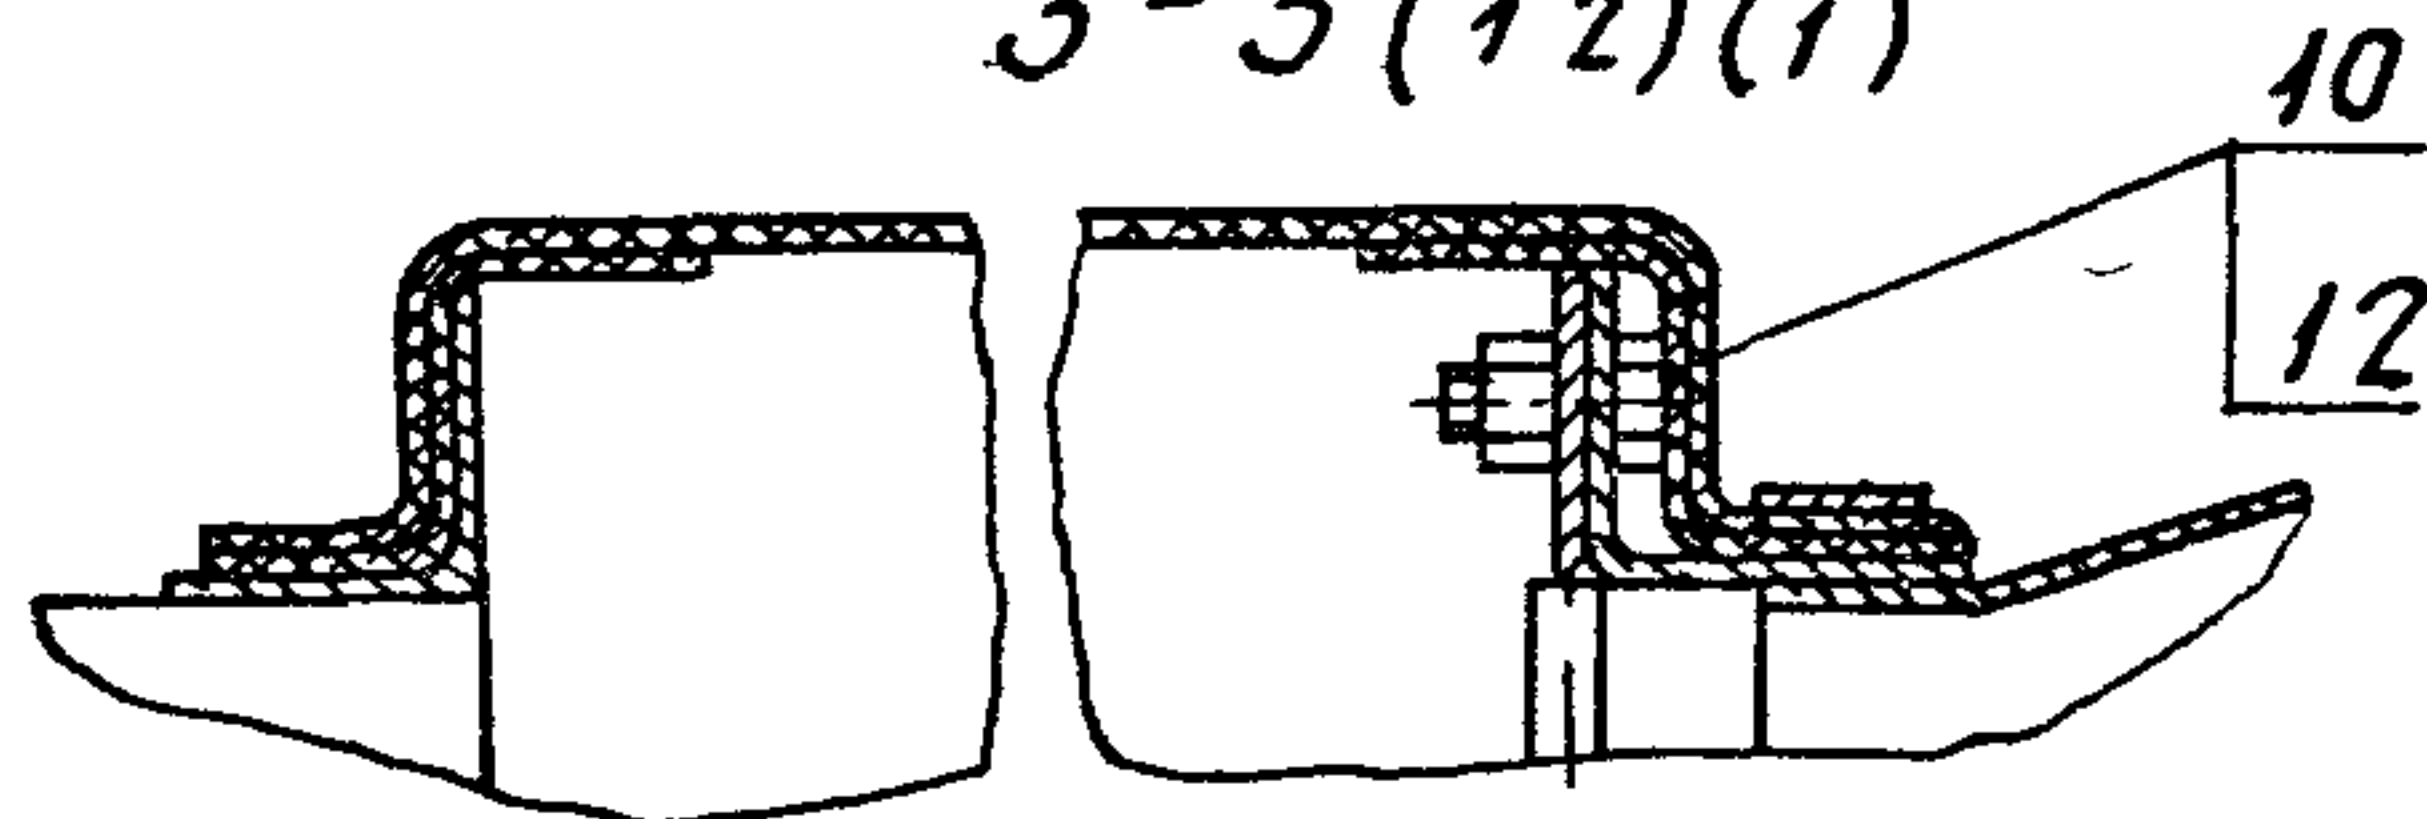


K-K (14) (1)

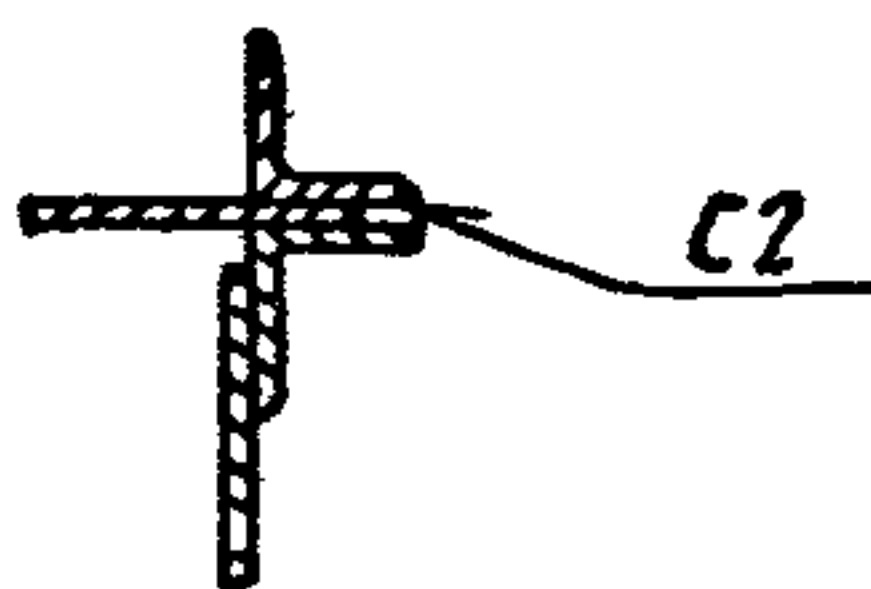

Л-Л (14) (1)

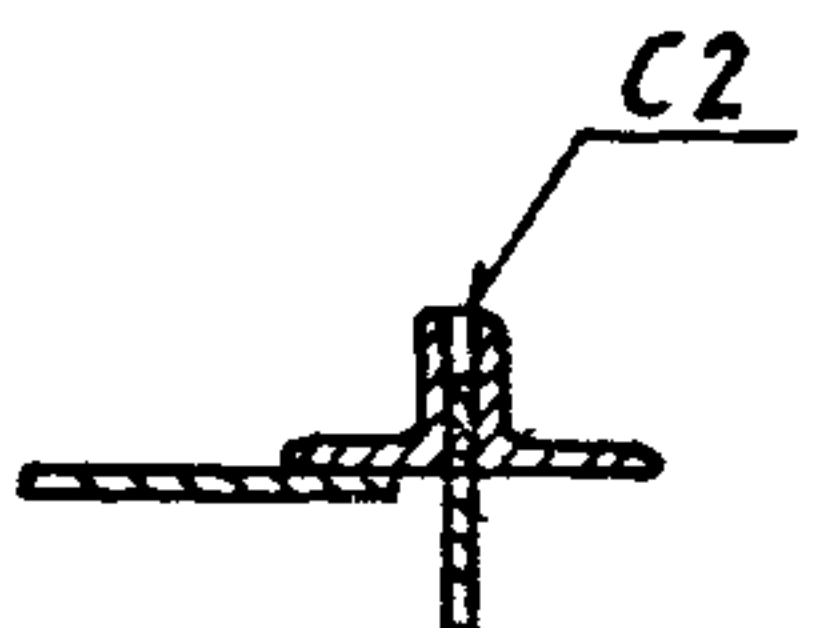

M (1)

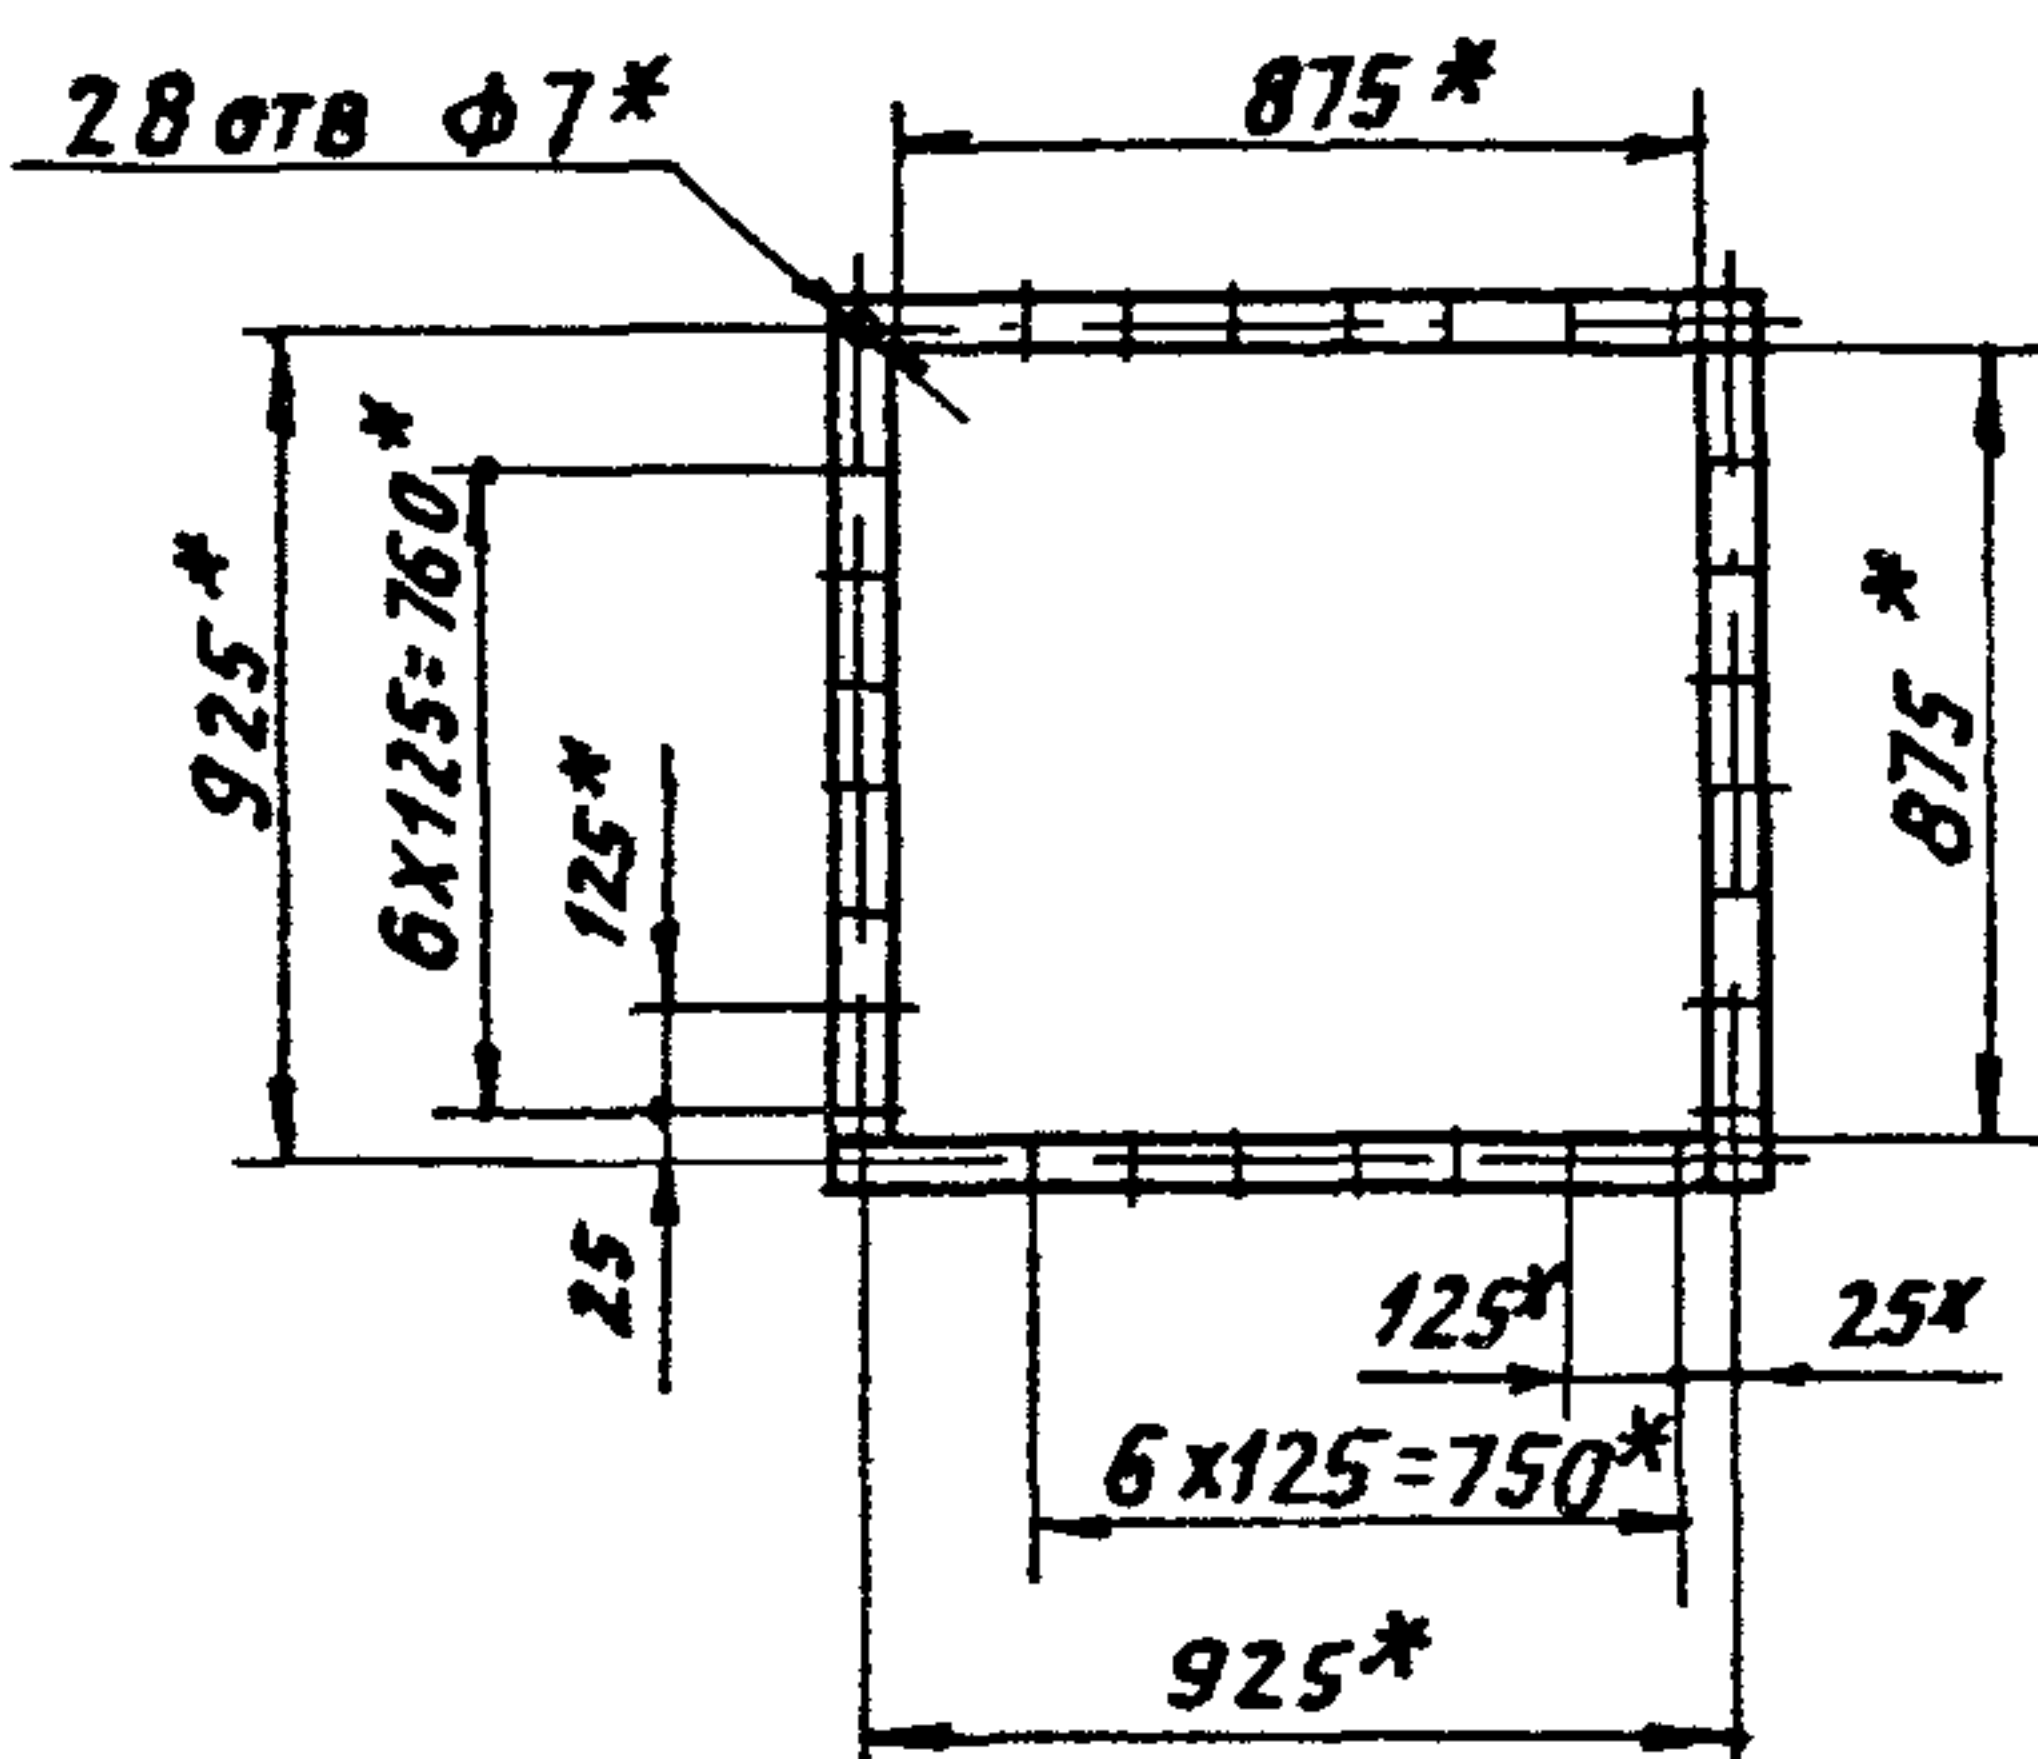

ИЗМ.	АНСТ	ПРОК.	ПОДП.	ДЛЯ

A1A 420 000 C5

АНСТ
2



Ц00194-05 7 формат А3

А1А420 000 СБ

Рис 2

Остальное - см Рис 1

Н
↓

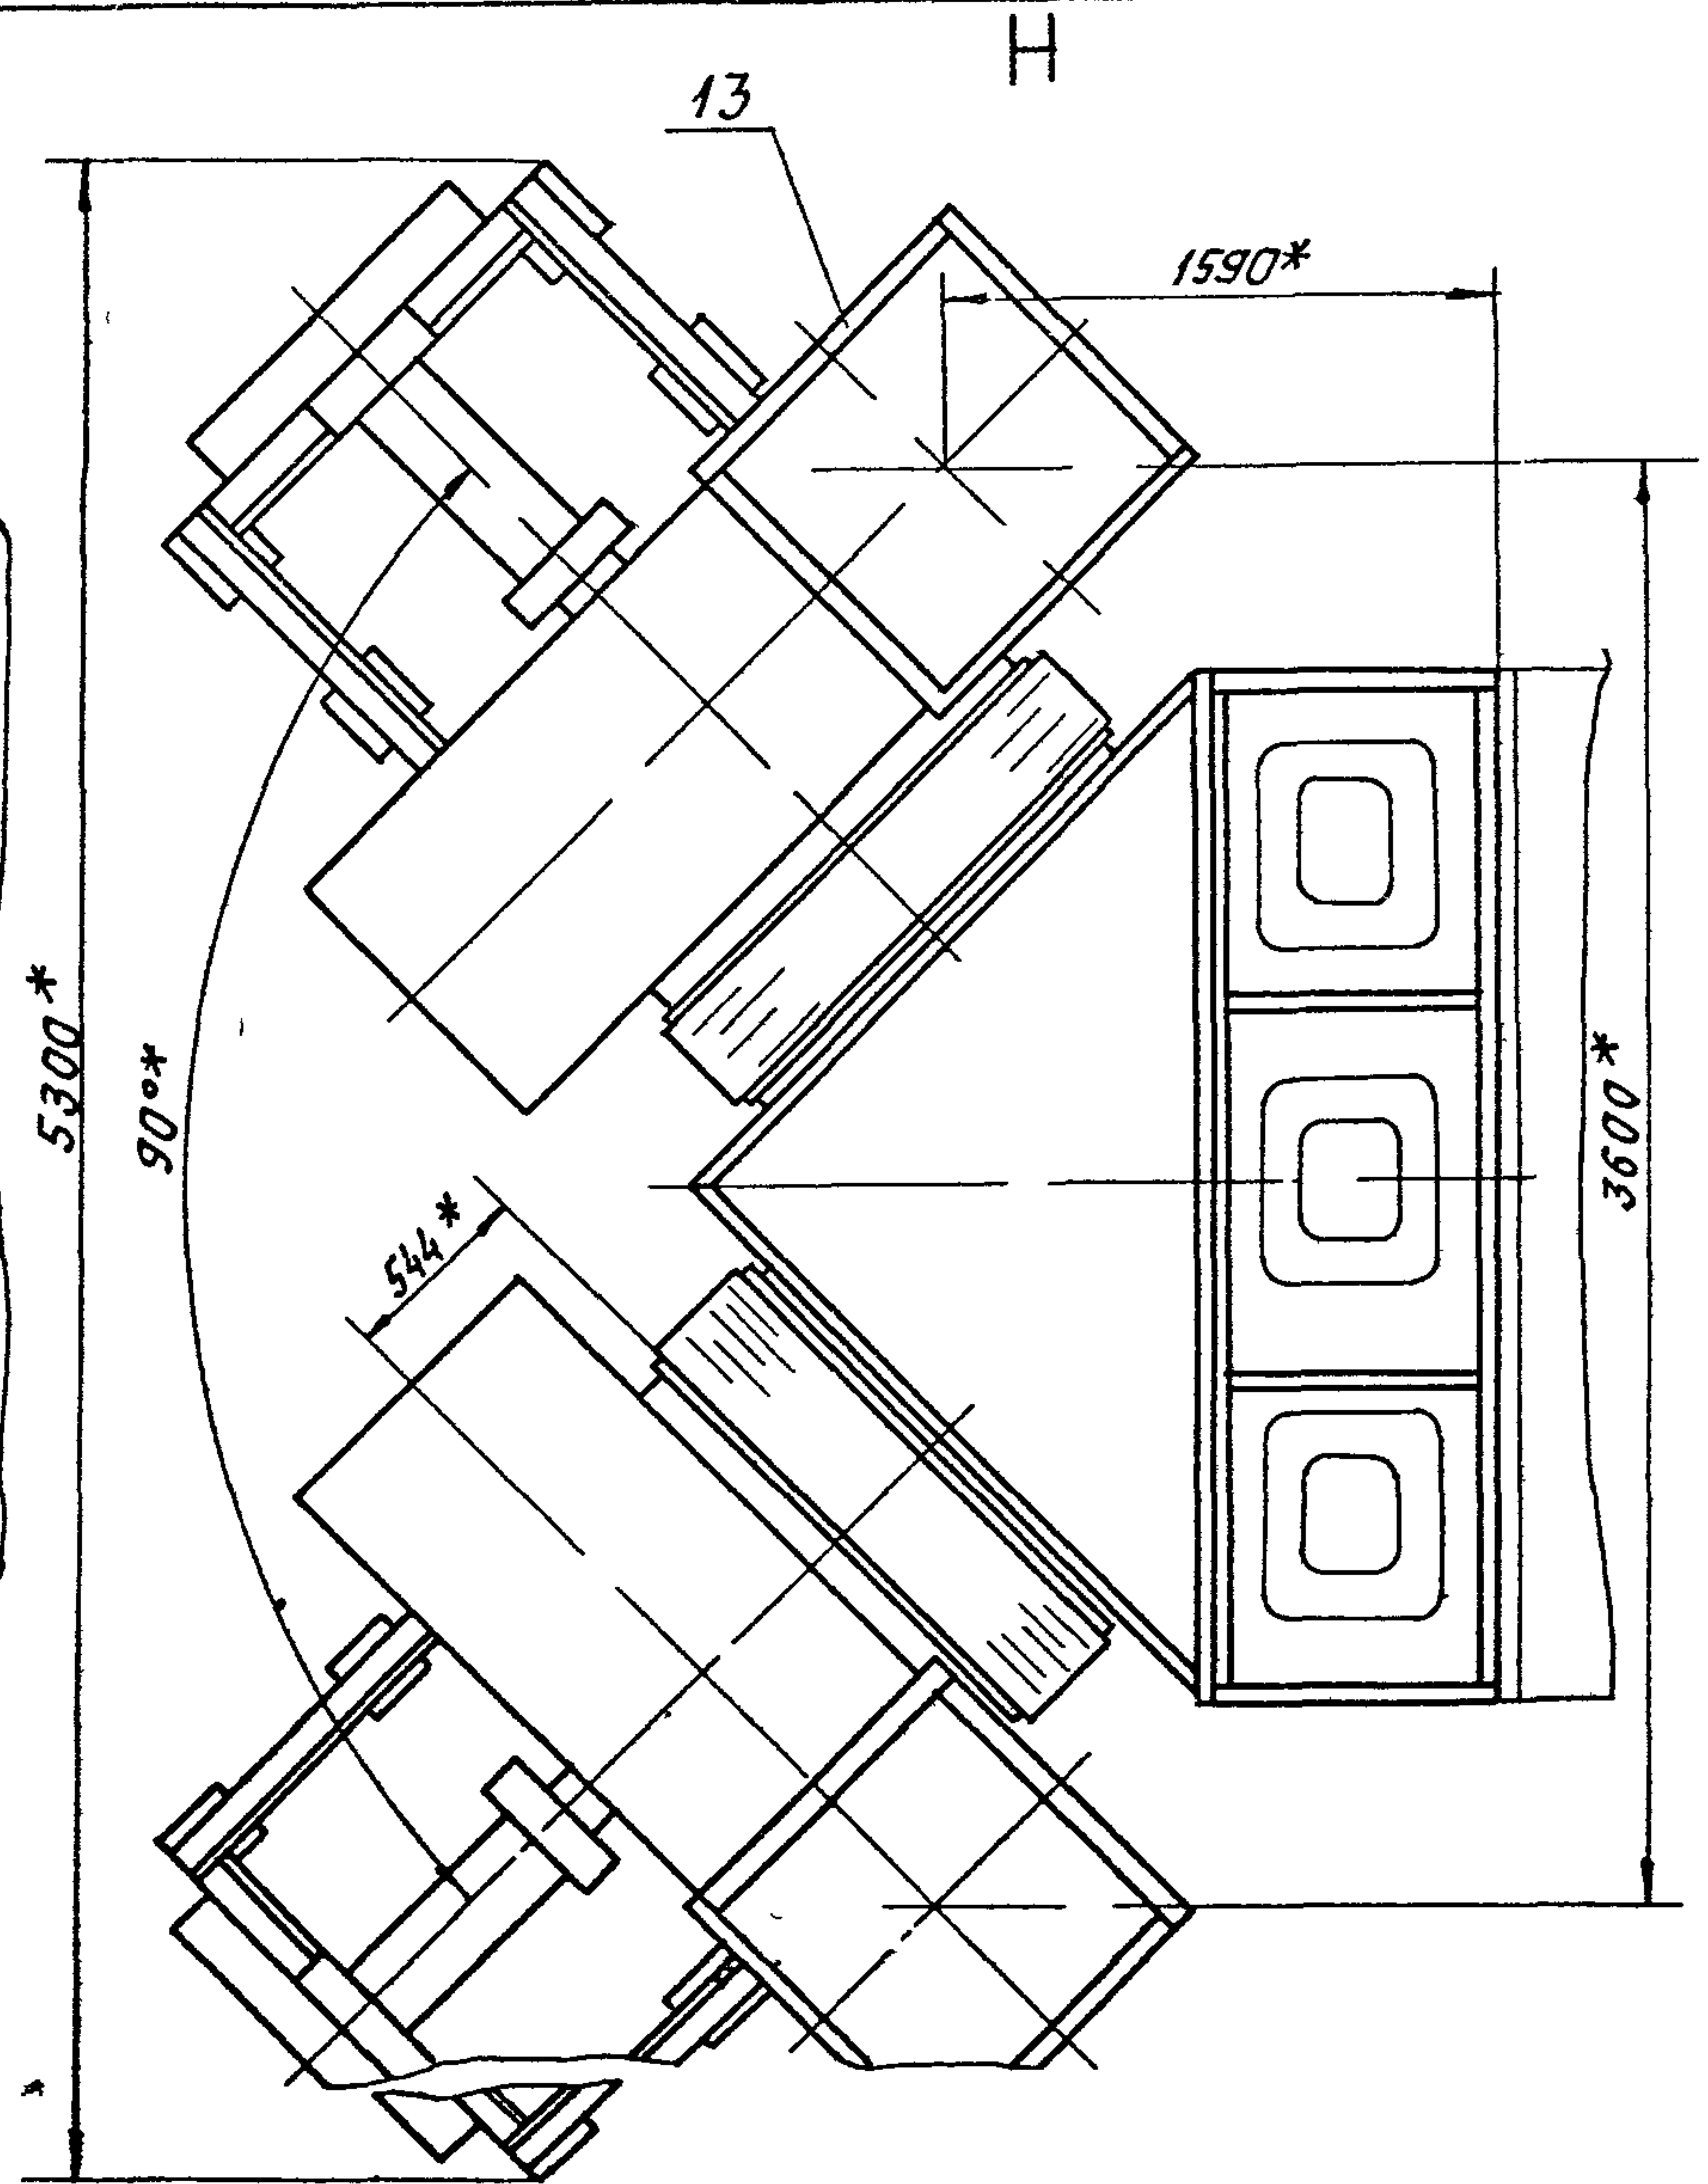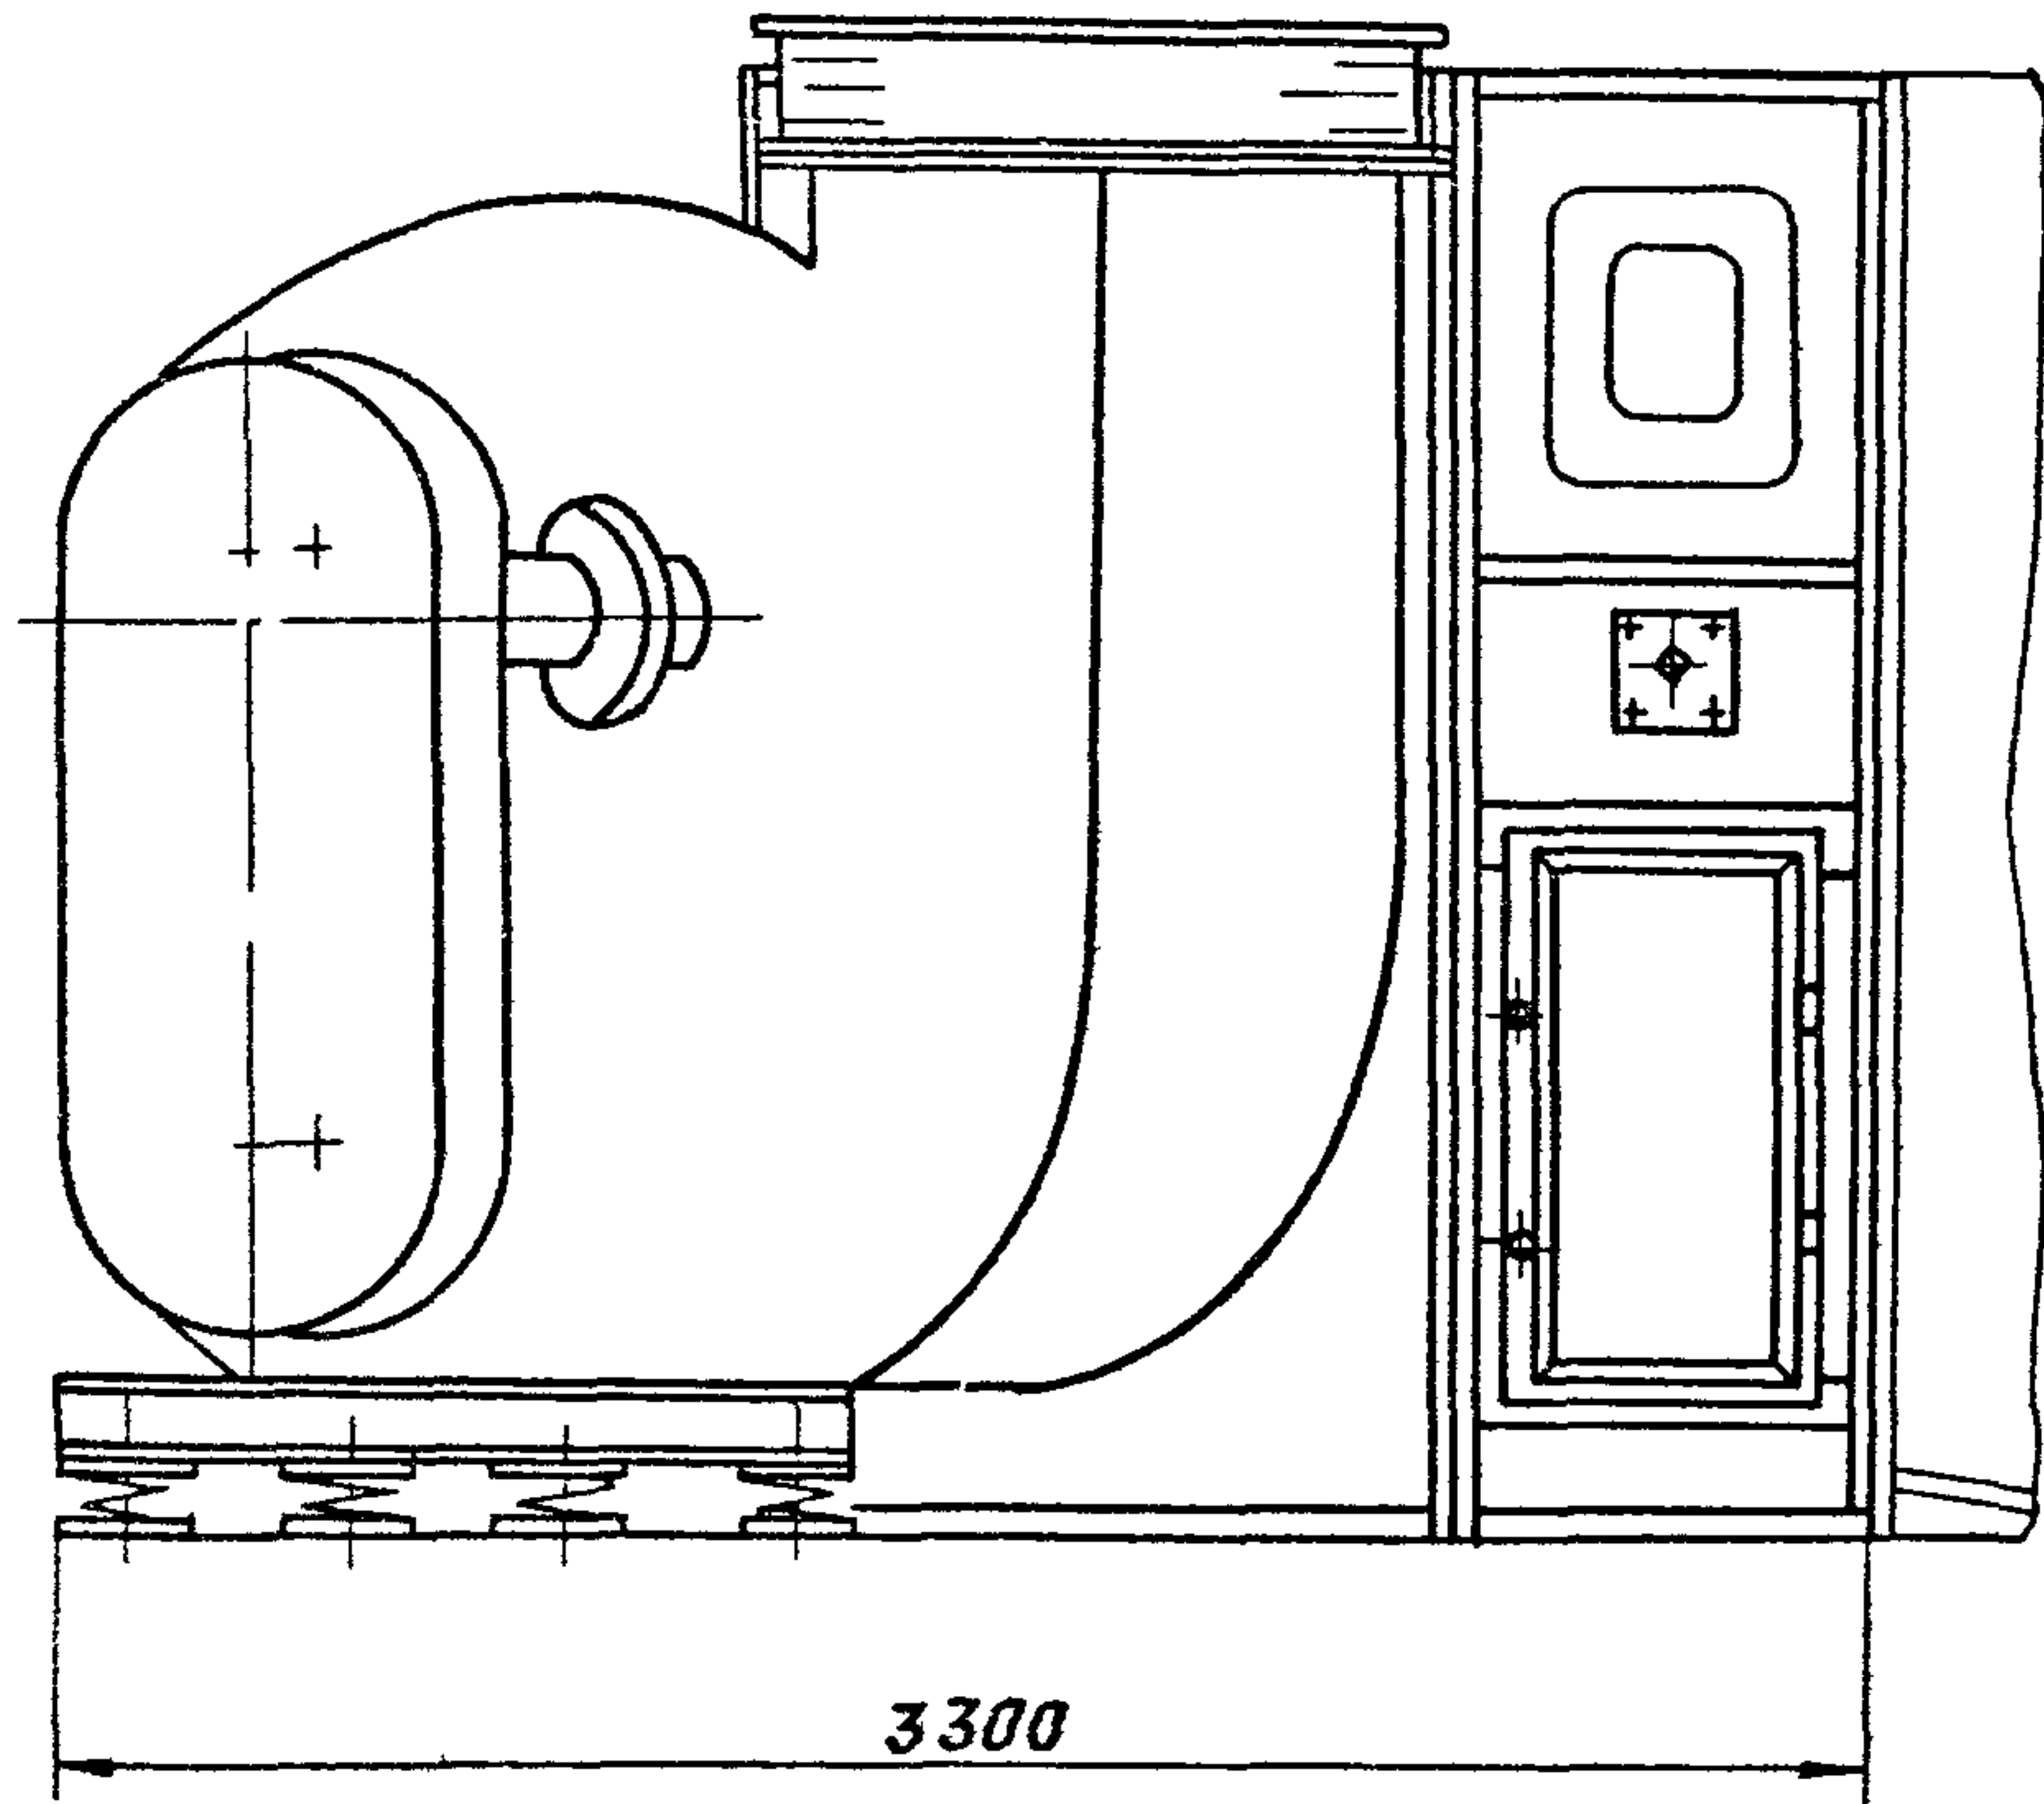

Исполнитель	Подп. и дата	Проверен	Исполнитель	Подп. и дата

А1А420 000 СБ

400194 05 8 ФОРМАТ А3

ИЧОН/ОЗДА	ПОДП ИЧЯТА	ВЗЯМ ИЧВЧ ИЧВН/ЧУБА	ТОСЛ ИЧЯТА
-----------	------------	---------------------	------------

ФОРМА	КОЛ	ПОЗ	ОБОЗНАЧЕНИЕ	НАИМЕНОВАНИЕ	КОЛ	ПРИМЕЧАНИЕ
				<u>ДОКУМЕНТАЦИЯ</u>		
А3			А1А 420 010 СБ	СБОРОЧНЫЙ ЧЕРТЕЖ		
				<u>ДЕТАЛИ</u>		
А4	1		А1А 420. 003	ПЛИТА	1	
А4	2		А1А 420. 004	ПРОКЛАДКА	1	
А4	3		А1А 420 005	БОБЫШКА	1	
А4	4		А1А 420 006	ПРОКЛАДКА	1	
А4	5		А1А 420. 007	ПРОБКА	1	
А4	6		А1А 420. 008	ПЛЯНКА	2	
А4	7		А1А 420 009	СТЯЖКА	3	
А4	8		А1А 420 011	СТОЙКА	1	
А4	9		А1А 420. 012	ЛНСТ	1	
А4	10		А1А 420. 013	ЛНСТ	1	
А4	11		А1А 420. 014	ПРОФНЛЬ	2	
	12		-01	ПРОФНЛЬ	2	
Б4	13		А1А 420. 015	СТОЙКА		
				Углок 35х35х3 ГОСТ 8509-86		
				Ст 3 ГОСТ 535-88		
				L = 2609-5,4	1	4,2 кг
Б4	14		А1А 420 016	СТЕНКА		
				ЛНСТ 0,8 ГОСТ 19903-74		
				ОК 360 В ГОСТ 16523-89		
				215-1,15 X 695-2,0	1	0,95 кг

ИЗДАНО	И ДОКУМ	ПОДП	ДЛЯ		
РАЗРАБ	ВОЛОБУЕВА	Вит			
Пров	ЛИТВАК	Вит			
НРУ ГР	ЛИТВАК	Вит			
И КОПИР	ФРАДКИН	Вит			
Уч	СПИВАК				

A1A 420. 010

ПАНЕЛЬ
ПЕРЕДНЯЯ

ЛНТ	ЛНСТ	ЛНСТОВ
И	1	2

САНТЕХНИИПРОЕКТ

ФОРМАТ: А4

8

[illegible]

Изд.	Лист	№ докум.	Подп.	Дата
------	------	----------	-------	------

A1A420.010



ЛНСТ
2

400194-05 9

ФОРМАТ · А4

Серия 5 904-7594 выпуск 1-4

ГОДП НАДТЯ БЛЗН НМВМ РЧВ МДЧБА ЛАЭП НАДТЯ

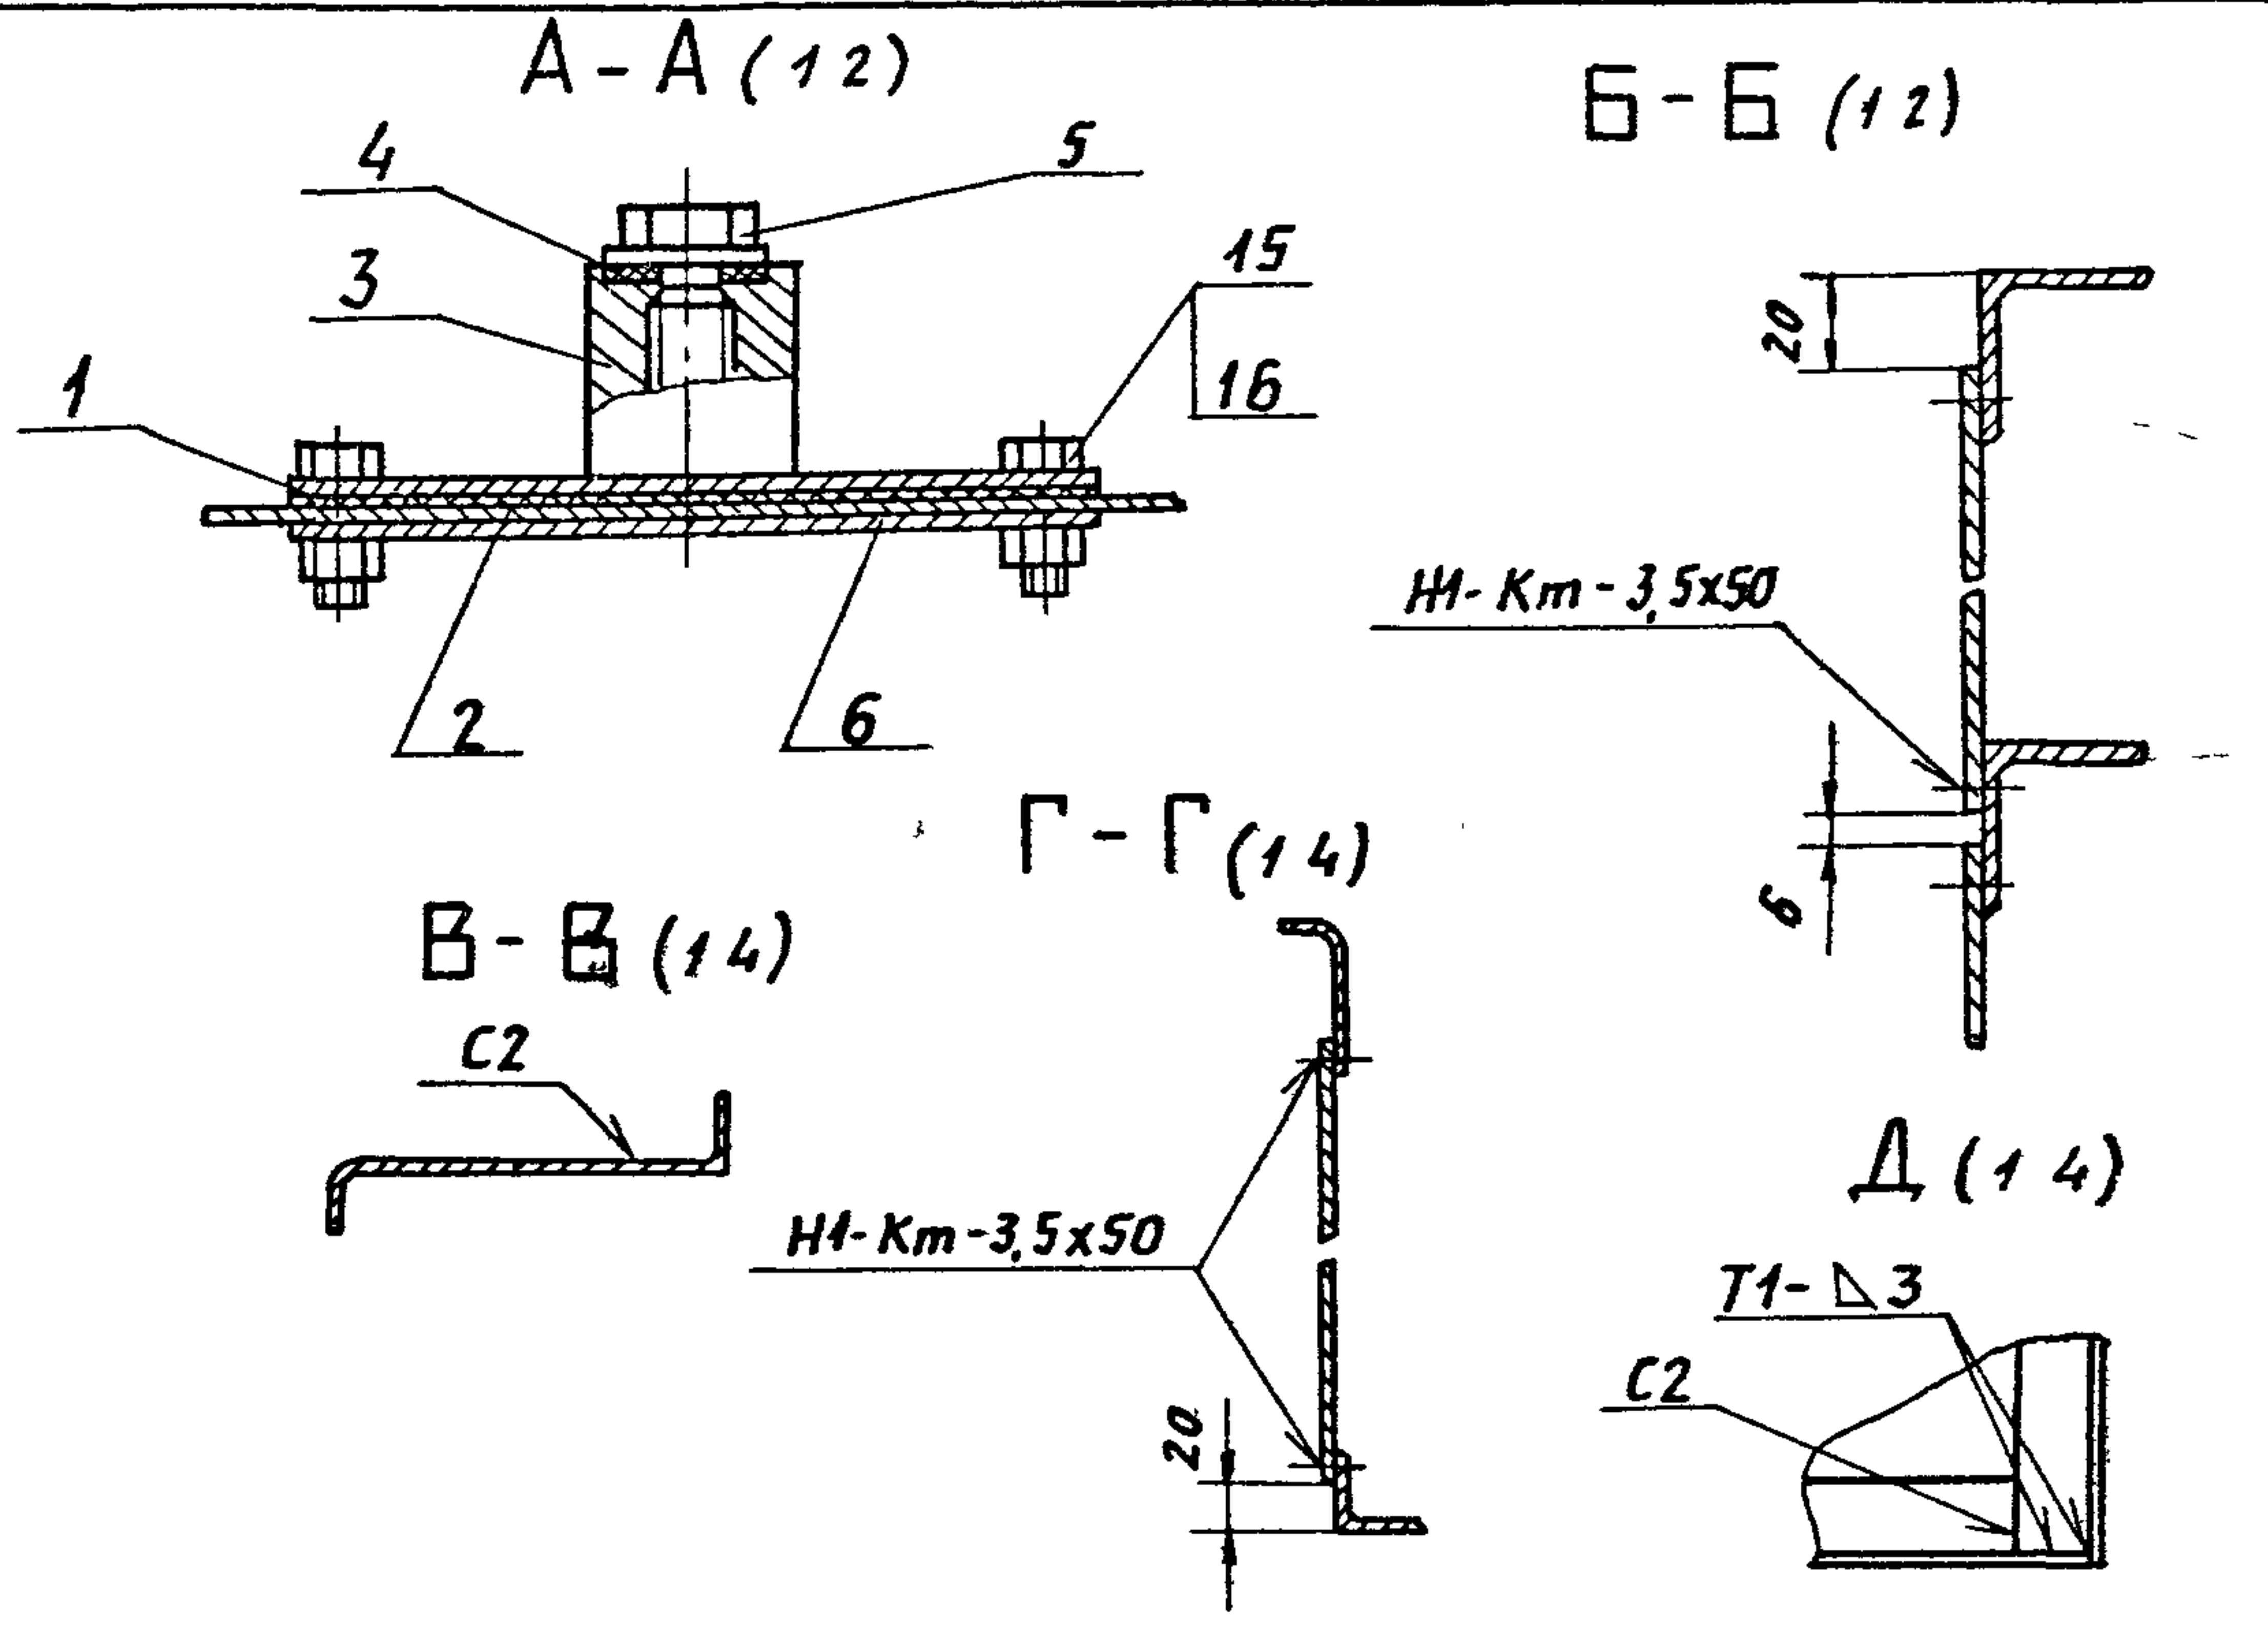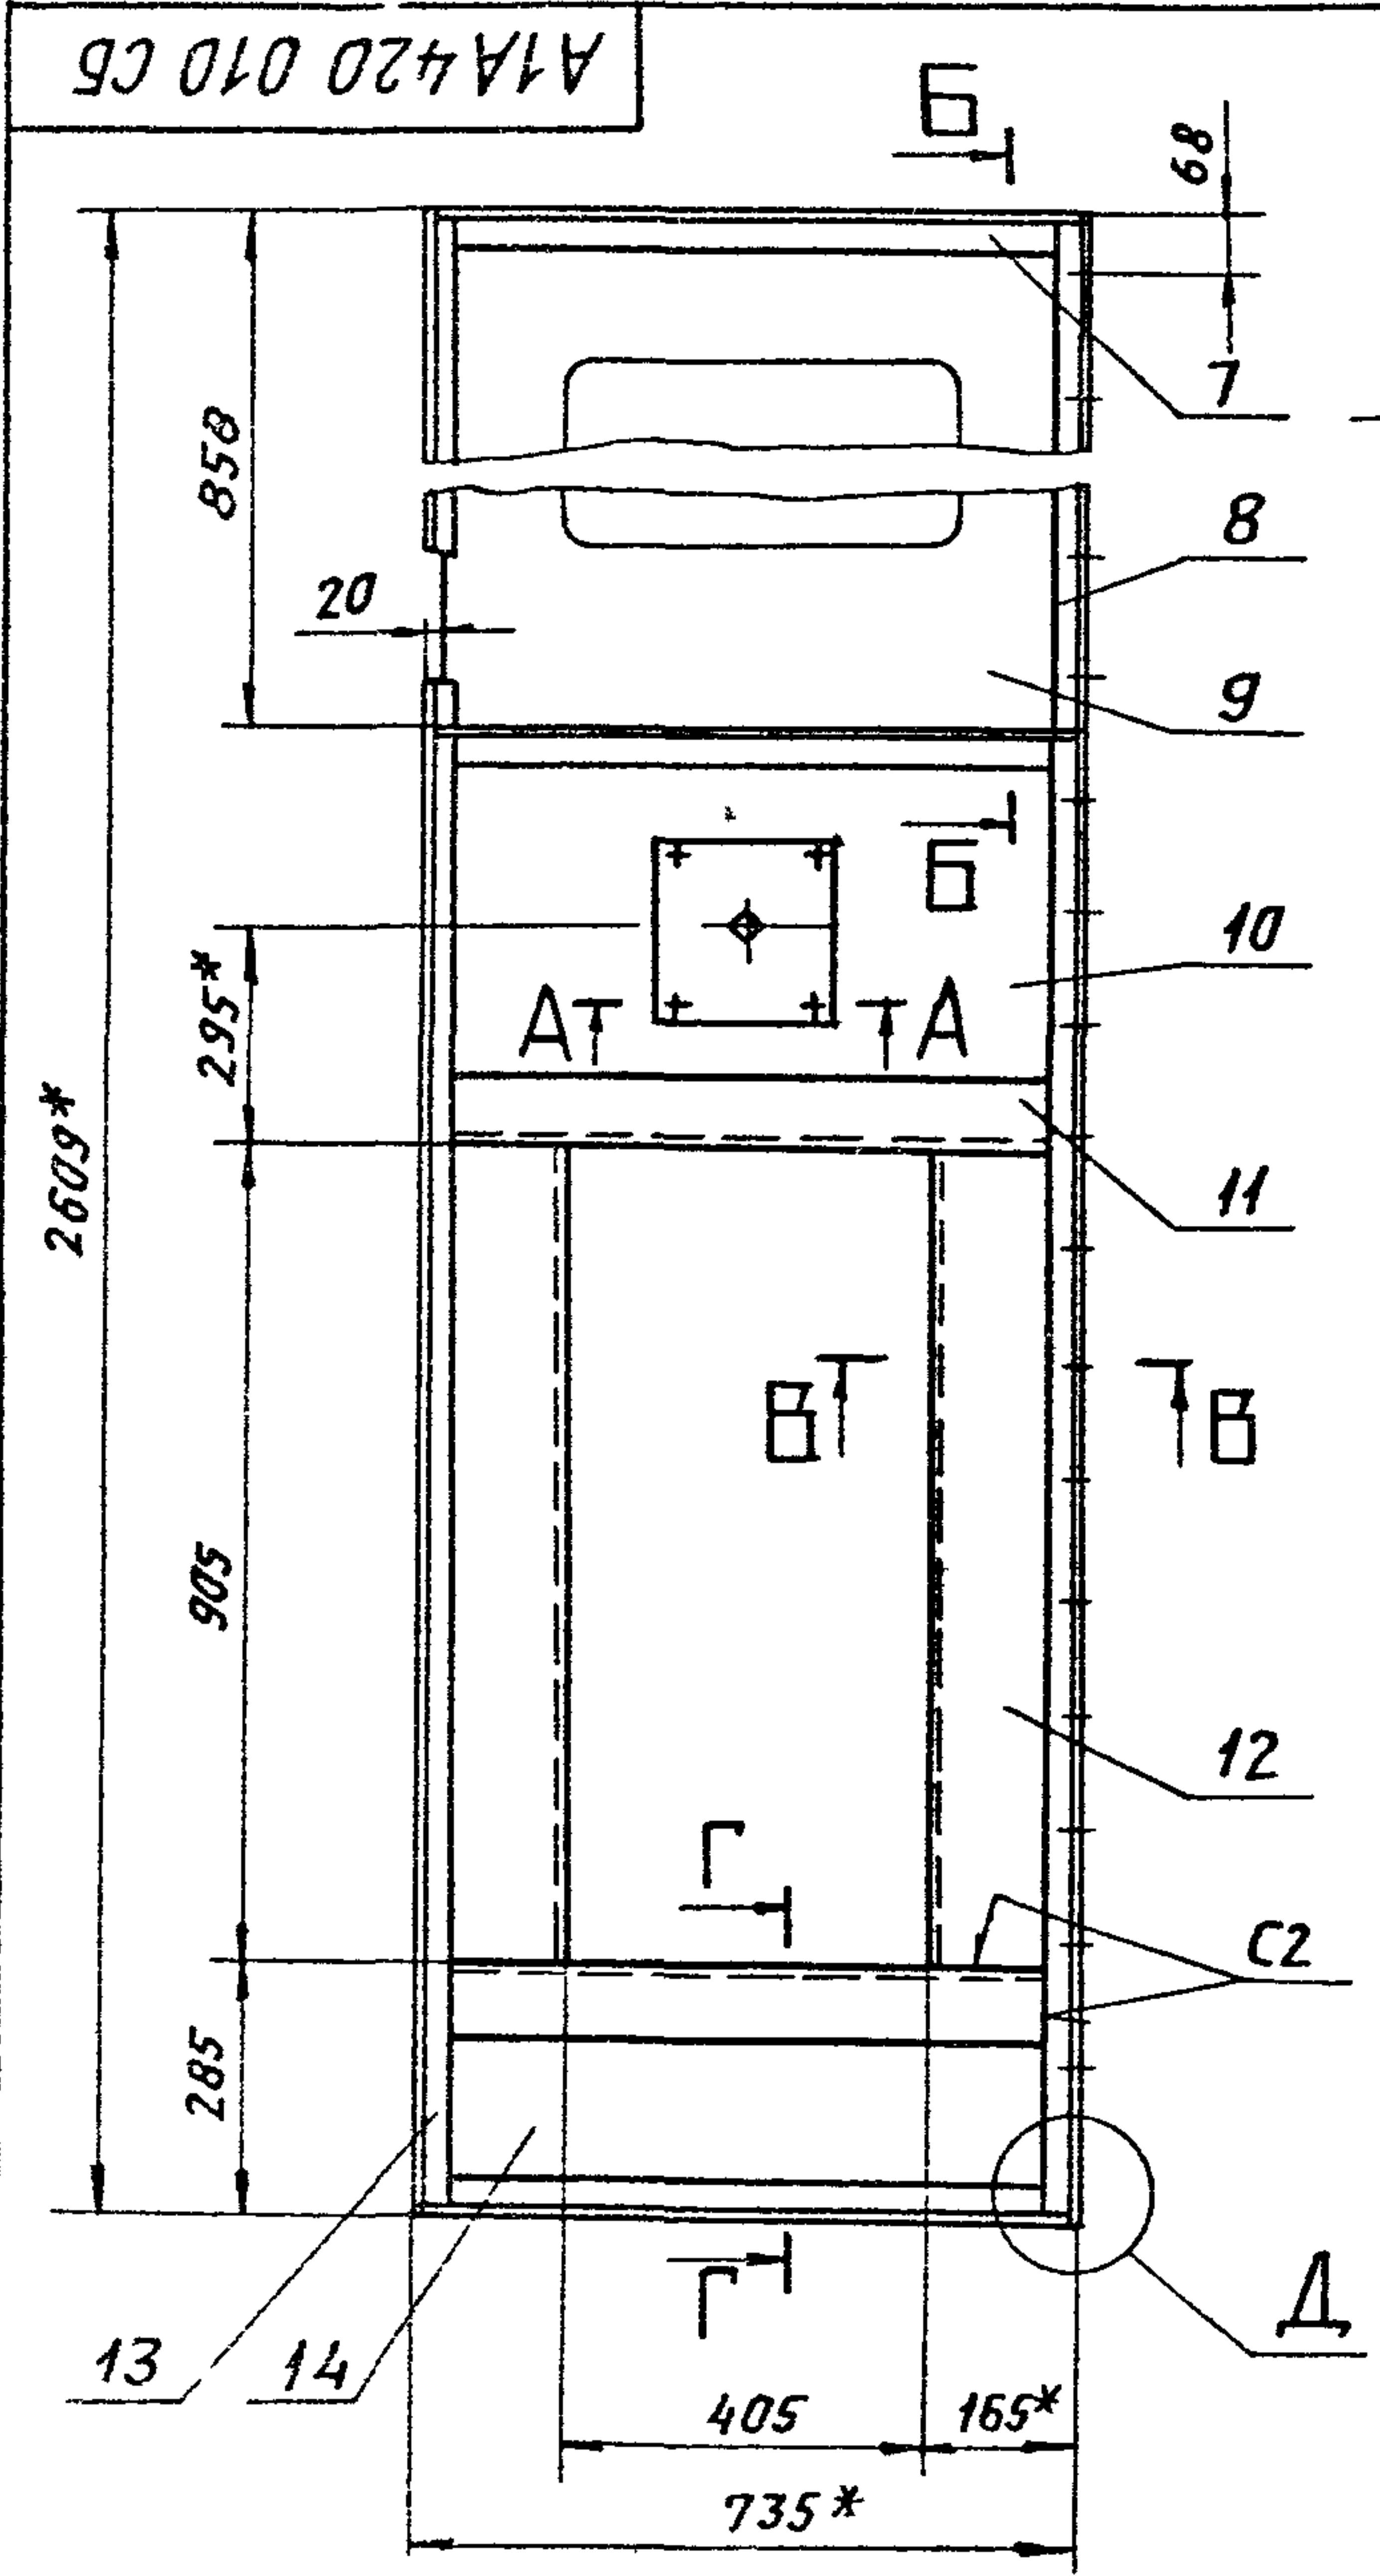


- 1 * РАЗМЕРЫ ДЛЯ СПРАВКИ
- 2 НЕУКАЗАННЫЕ ПРЕДЕЛЬНЫЕ ОТКЛОНЕНИЯ РАЗМЕРОВ $H14, h14, \pm \frac{t2}{2}$
- 3 СВАРНЫЕ ШВЫ T1 И C2 ПО ГОСТ 5264-80, ШОВ H1-Km ПО ГОСТ 15878-79

						A1A 420 010 CБ				
ИЗМ	АНС	Н ДОКУМ	ПОДП	ДАТА	ПАНЕЛЬ ПЕРЕДНЯЯ	АНТ		МАССА	НАСЧТ	
РАЗРАБ	ВОЛОБУЕВА	Вол				И		30,6	110	
ПРОВ	АНТВАК	Ант				АНСТ		АНСТОВ 1		
НАЧ ГР	АНТВАК	Ант				САНТЕХНИИПРОЕКТ				
ГЛ СЛЕД	ГРЯНОВСКИЙ	Грян								
И КОНТР	ФРЯДКИН	Фря								
УТВ	СПИВЯК	Сп								

Серия 5904-7594 выпуск 1-4

A1A420 003

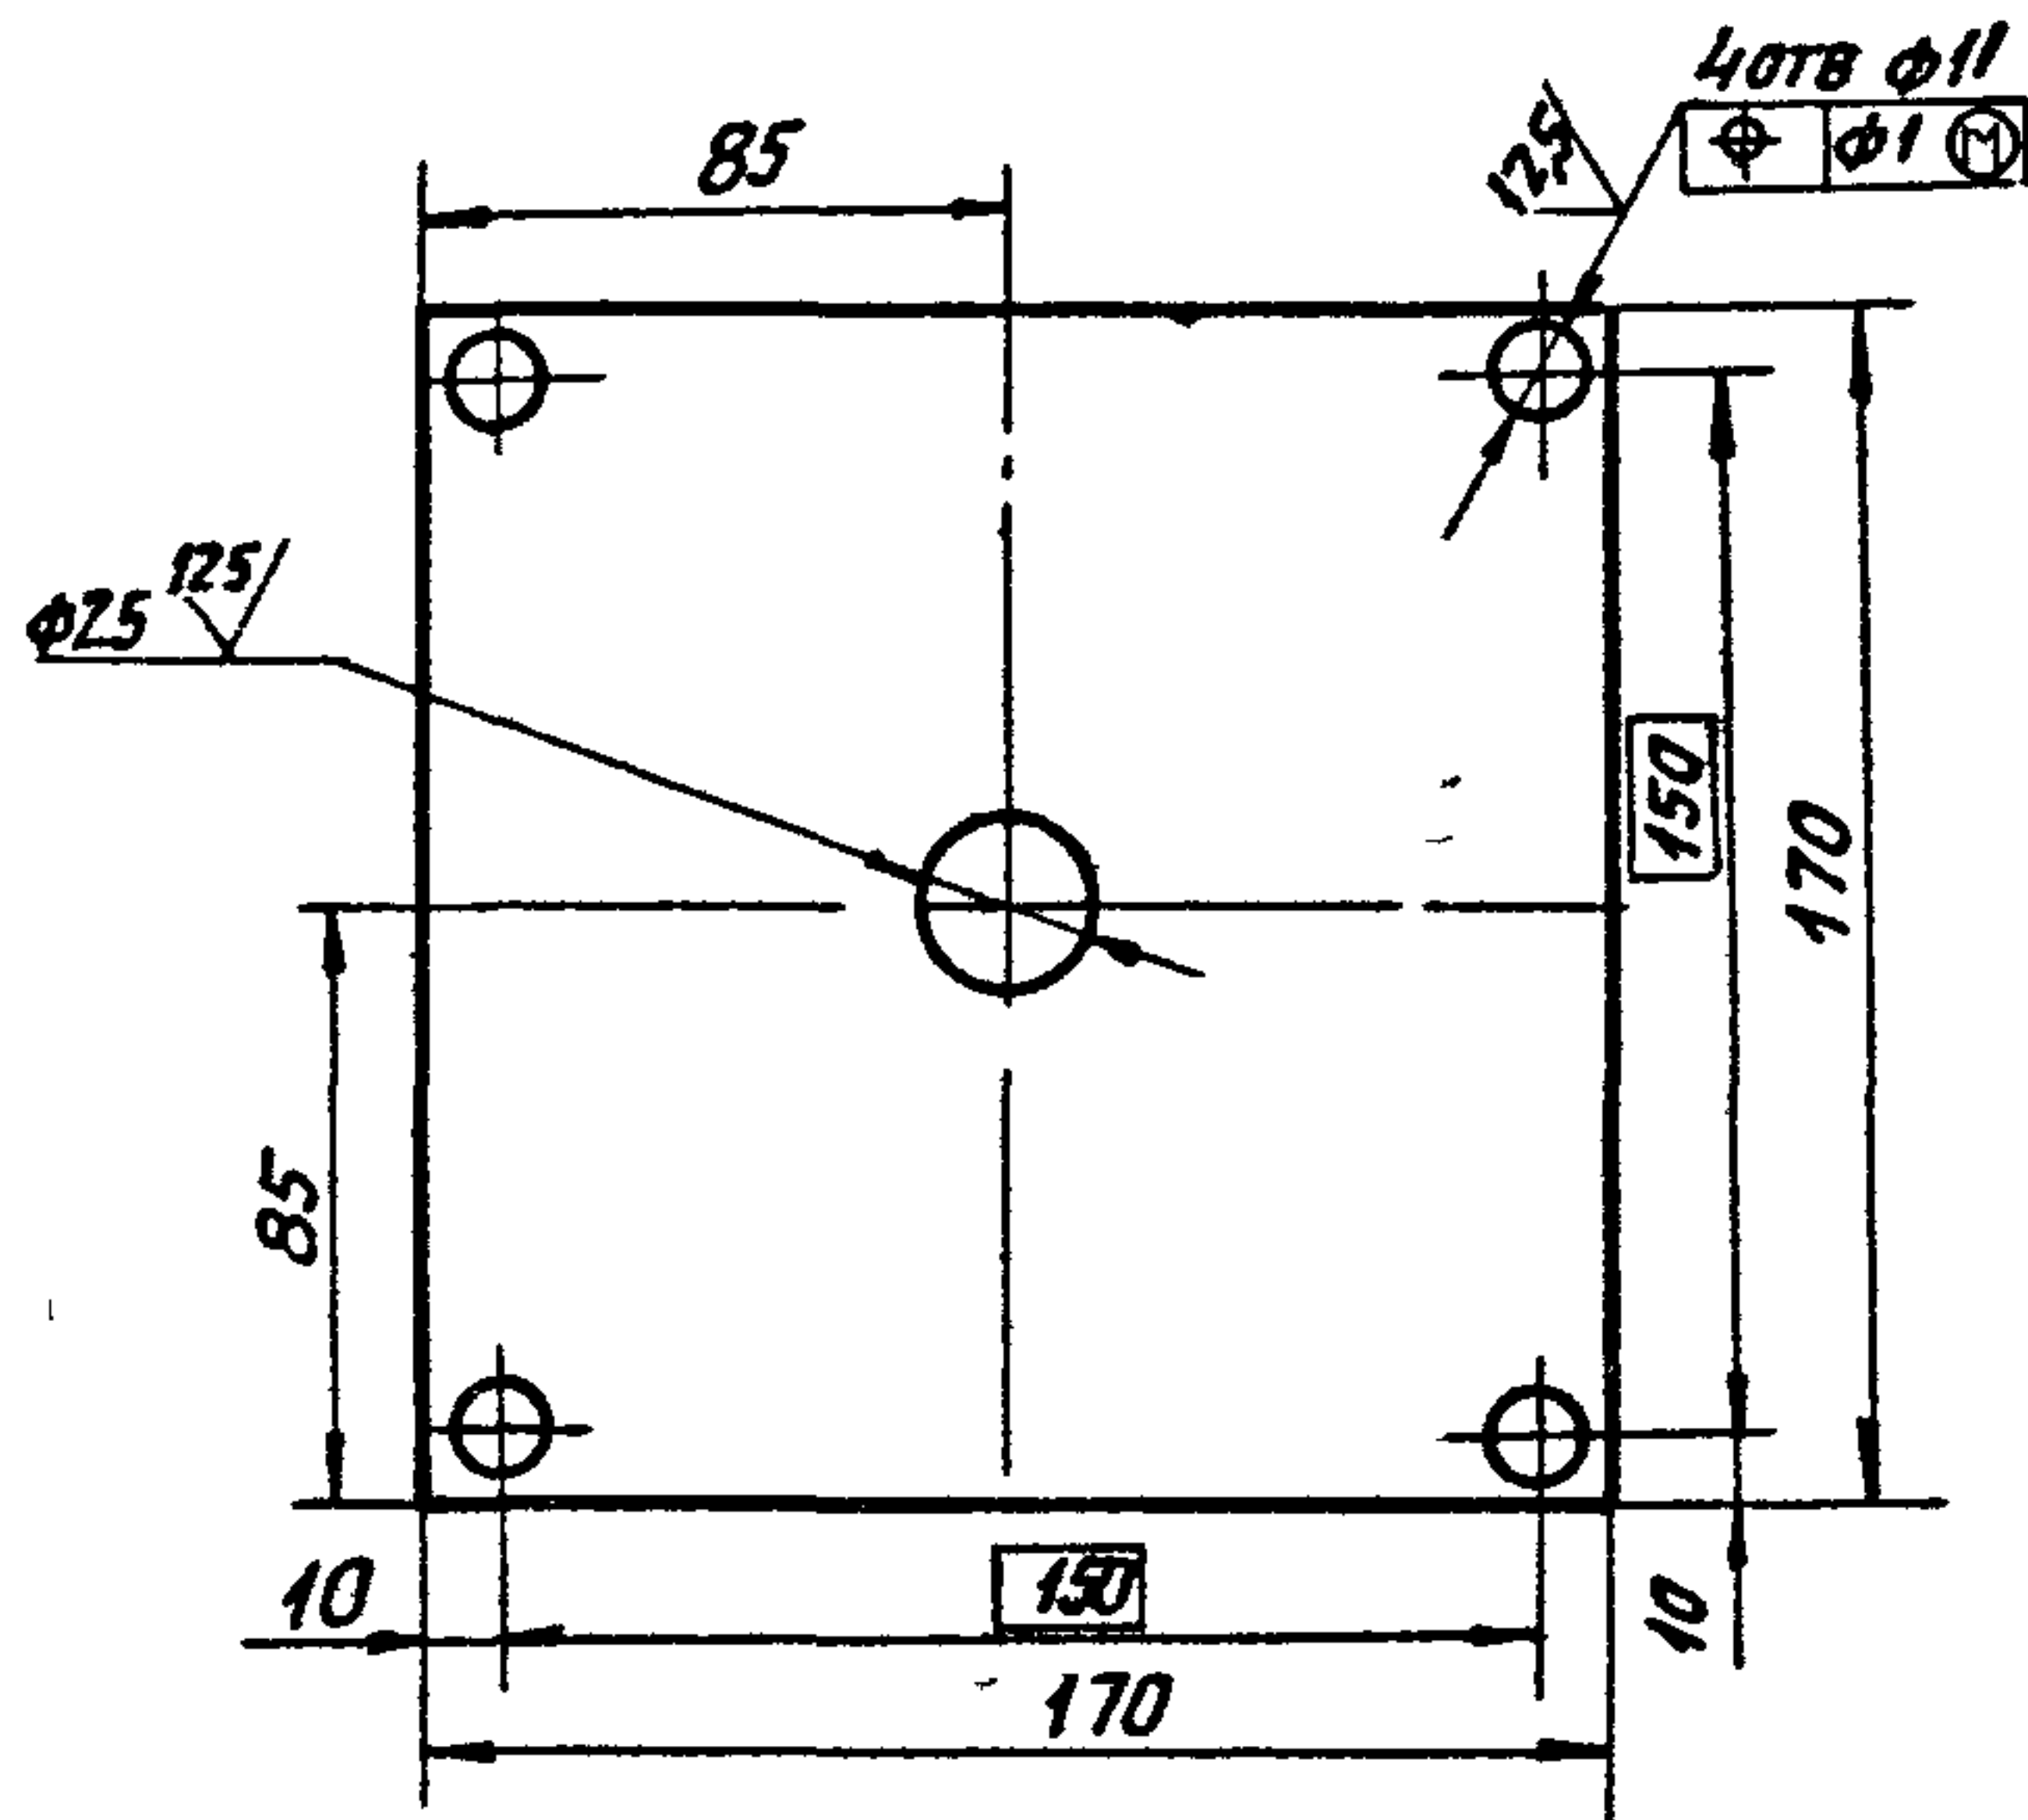

Неуказанные предельные отклонения размеров $H/4, h/4, \pm \frac{t_2}{2}$

A1A 420 003

Разреш	Исполн	Подп	Дата
Разреш	Исполн	Подп	Дата
Пров	ЛНТВАК	ЛН	
Нач гр	ЛНТВАК	ЛН	
Гл спец			
Н контр	ФРЯДКИН	ЛН	
Этв	СПИВАК	ЛН	

ПЛИТА


ЛНТ	МАСШ	МАСШТ
Н	0,4	12
ЛНСТ	ЛНСТОВ	1

Лист 4 ГОСТ 19903-74
Ст 3 ГОСТ 14637-89

САНТЕХНИПРОЕКТ

формат А4

A1A420 004

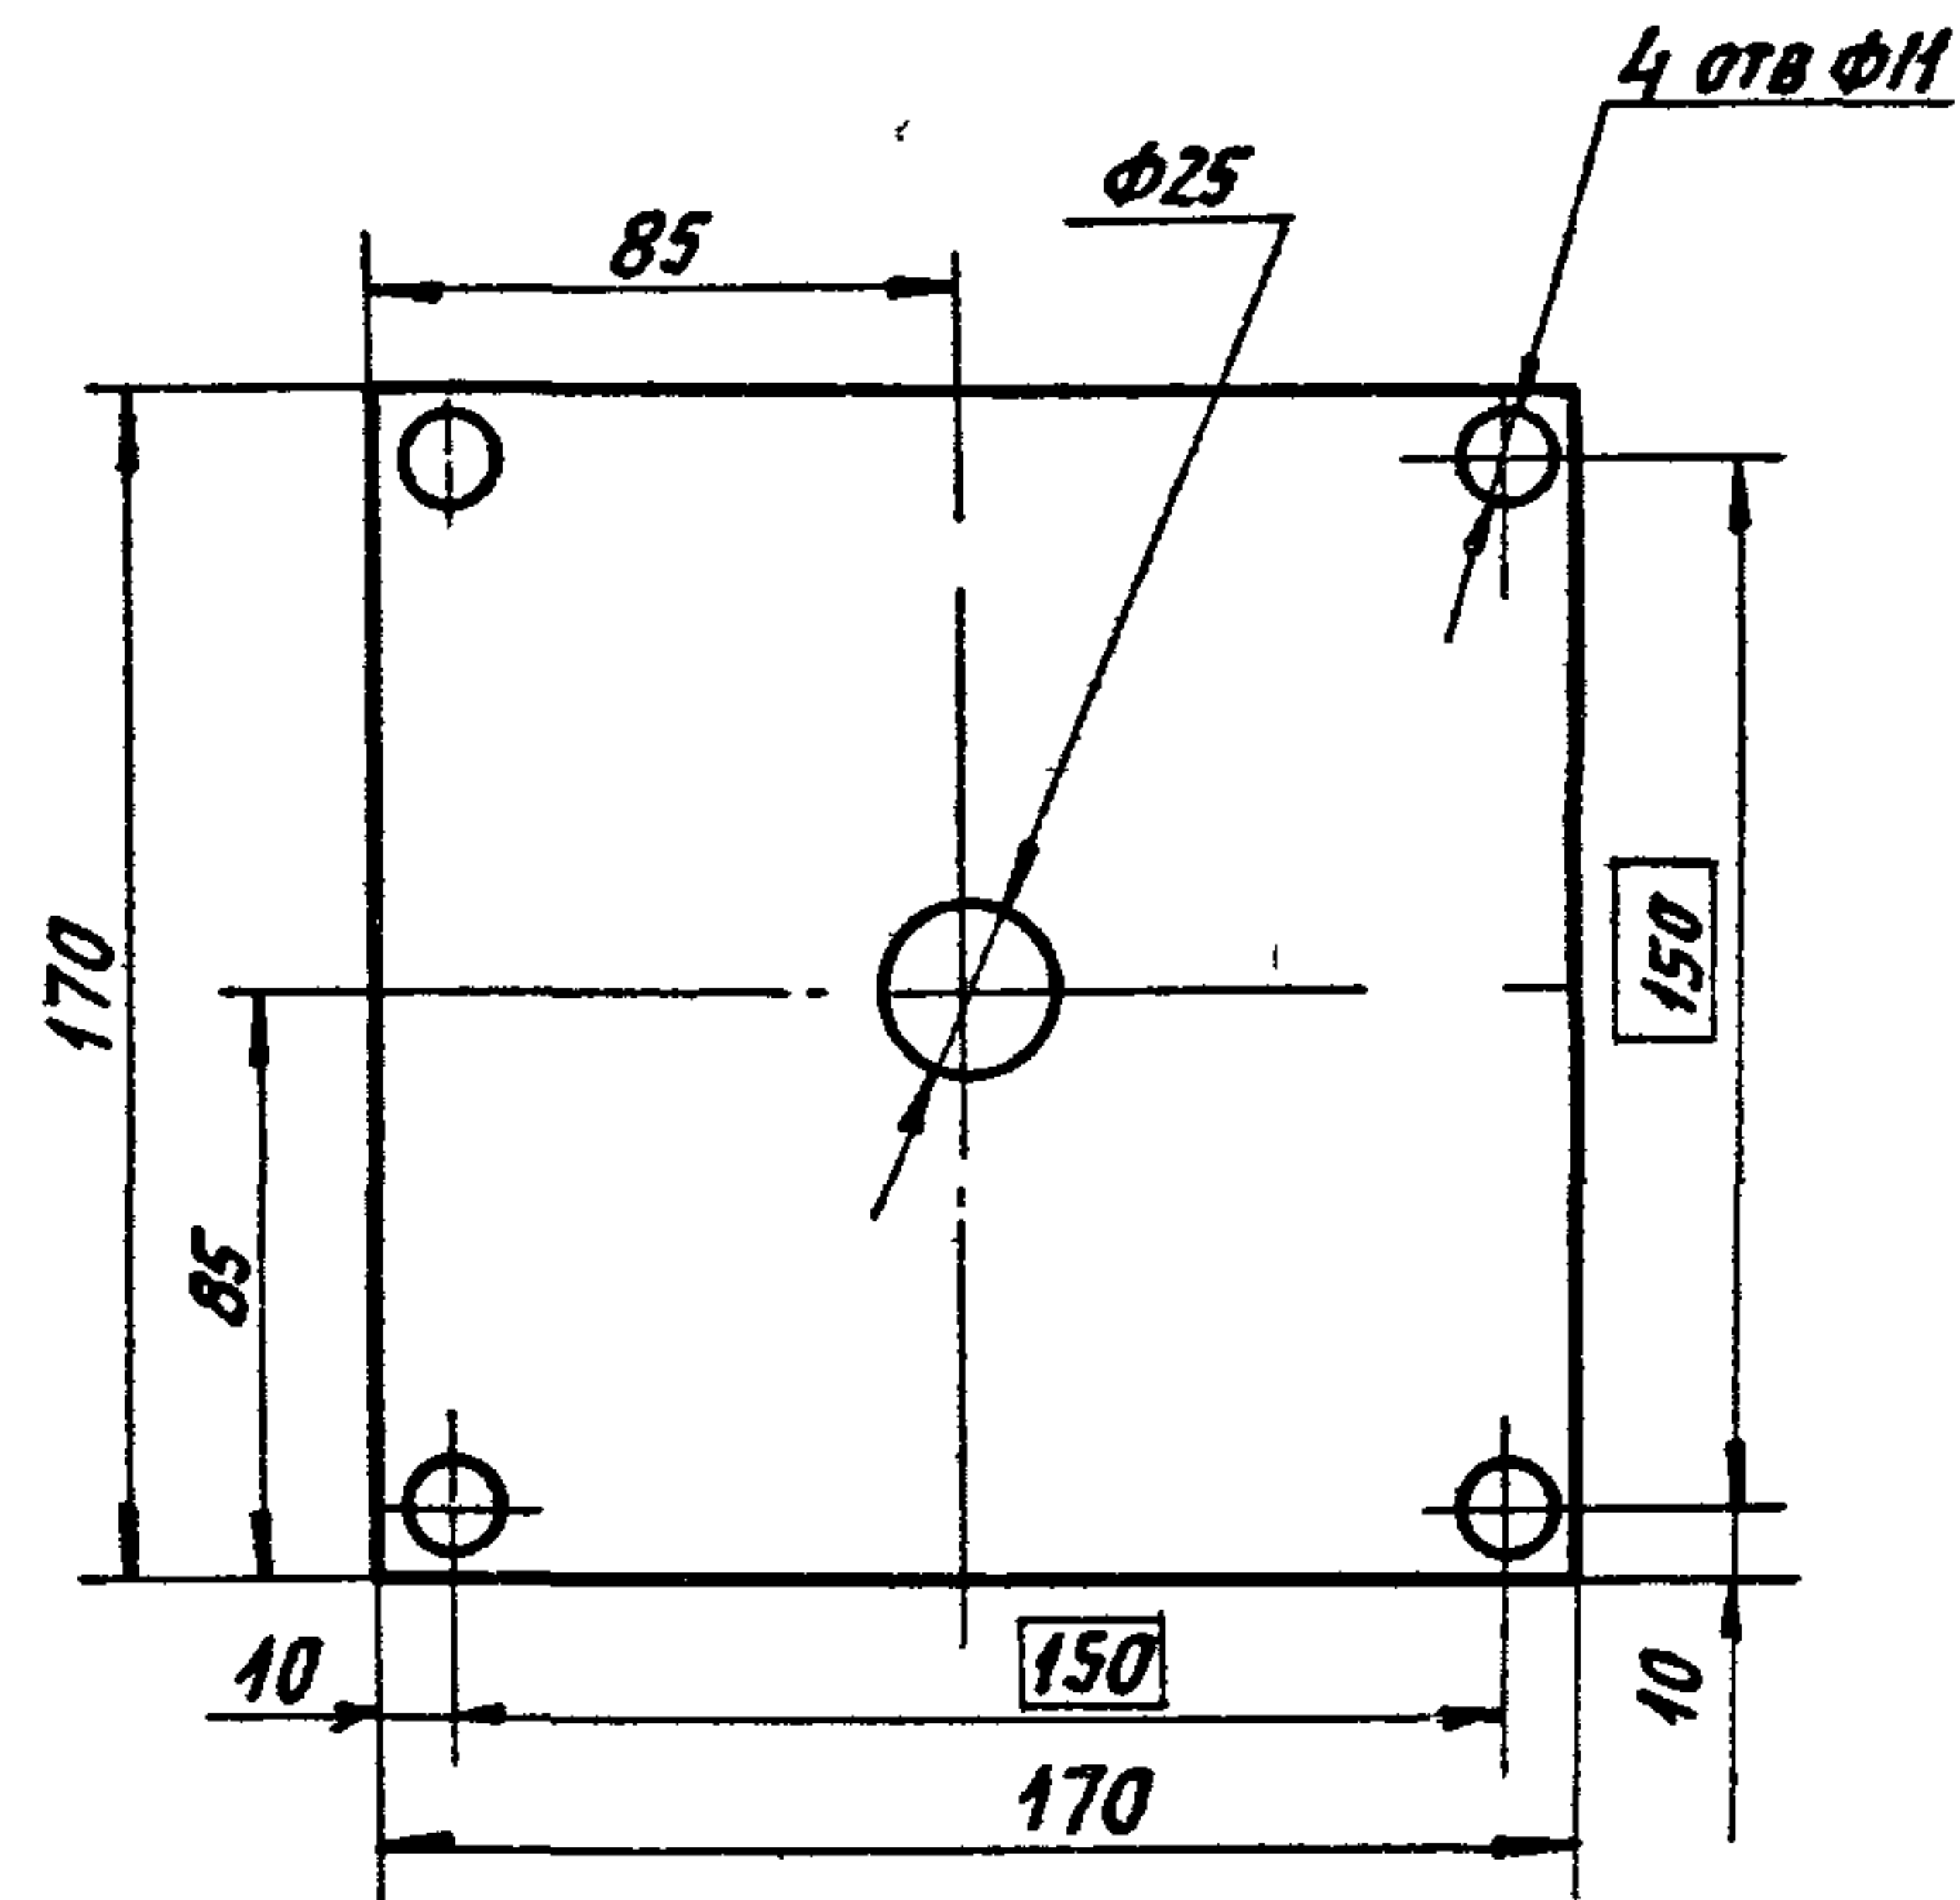

Неуказанные предельные отклонения размеров $H/4, h/4, \pm \frac{t_2}{2}$

A1A 420 004

Разреш	Исполн	Подп	Дата
Разреш	Исполн	Подп	Дата
Пров	ЛНТВАК	ЛН	
Нач гр	ЛНТВАК	ЛН	
Гл спец			
Н контр	ФРЯДКИН	ЛН	
Этв	СПИВАК	ЛН	

ПРОКЛАДКА

ЛНТ	МАСШ	МАСШТ
Н	0,08	12
ЛНСТ	ЛНСТОВ	1

ПЯРОНИТ ПОН-А 3,0
ГОСТ 481-80

САНТЕХНИПРОЕКТ


300194-05 11

формат А4

серия 5904-7594 выпуск 1-4

A1A420 005

125/52 (✓)

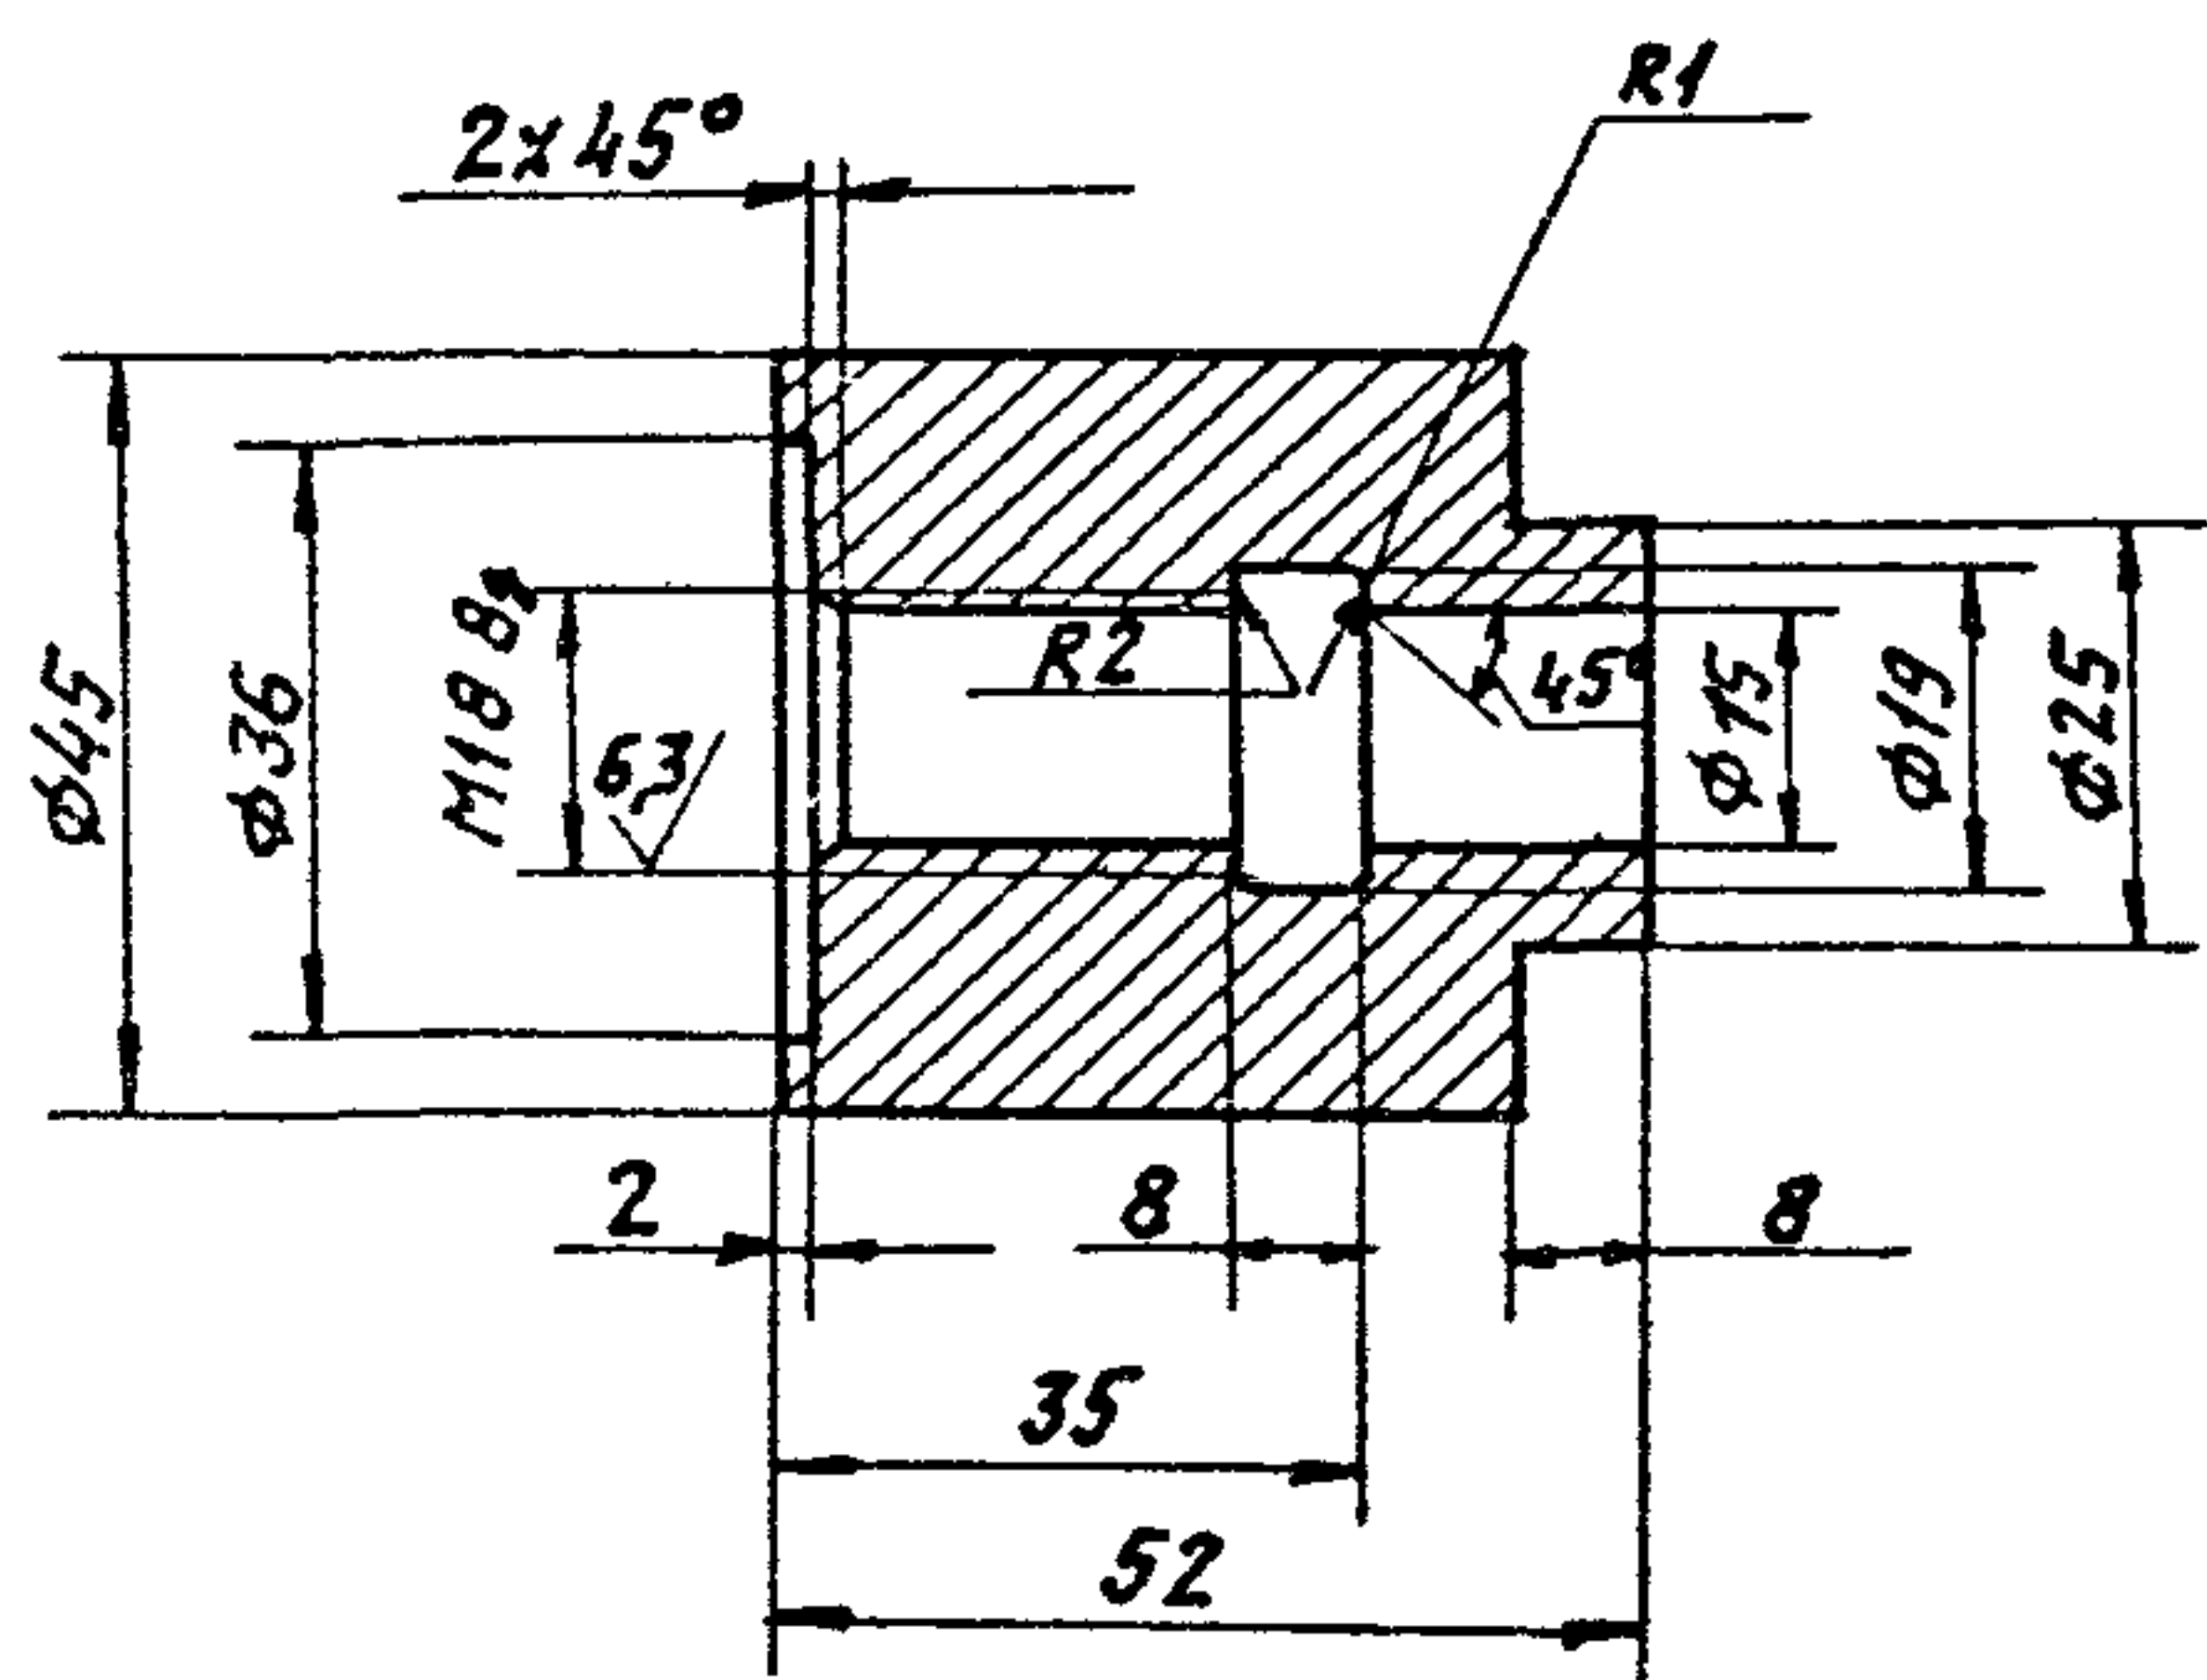

Неуказанные предельные отклонения размеров H14, h14, $\pm \frac{t_2}{2}$

A1A 420 005

Бобышка

ЛНТ	МАССА	МАСШТ
И	0,53	1 1
ЛНСТ	ЛНСТОВ	1


Ст 3 ГОСТ 380-88

САНТЕХНИПРОЕКТ

формат А4

A1A420 006

11

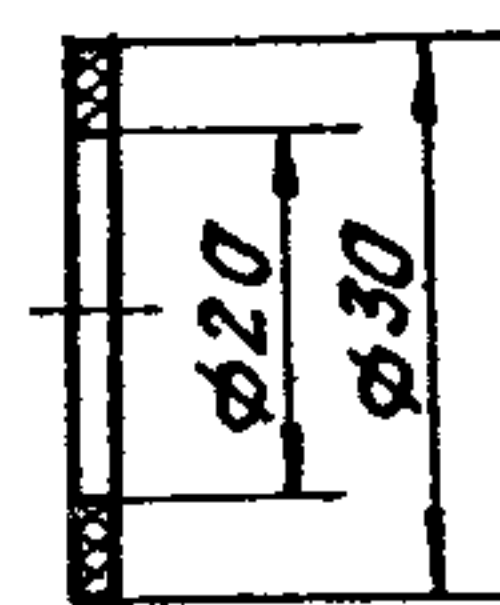

Неуказанные предельные отклонения размеров H14, h14

A1A 420 006

Прокладка

ЛНТ	МАССА	МАСШТ
И	0,001	1 1
ЛНСТ	ЛНСТОВ	1

Пластина 2Н1ТМЩ МЗ
ГОСТ 7338 90


САНТЕХНИПРОЕКТ

400194 05 12 формат А4

Серия 5904-75.94 выпуск 1-4

A1A420.007

(V) A/125

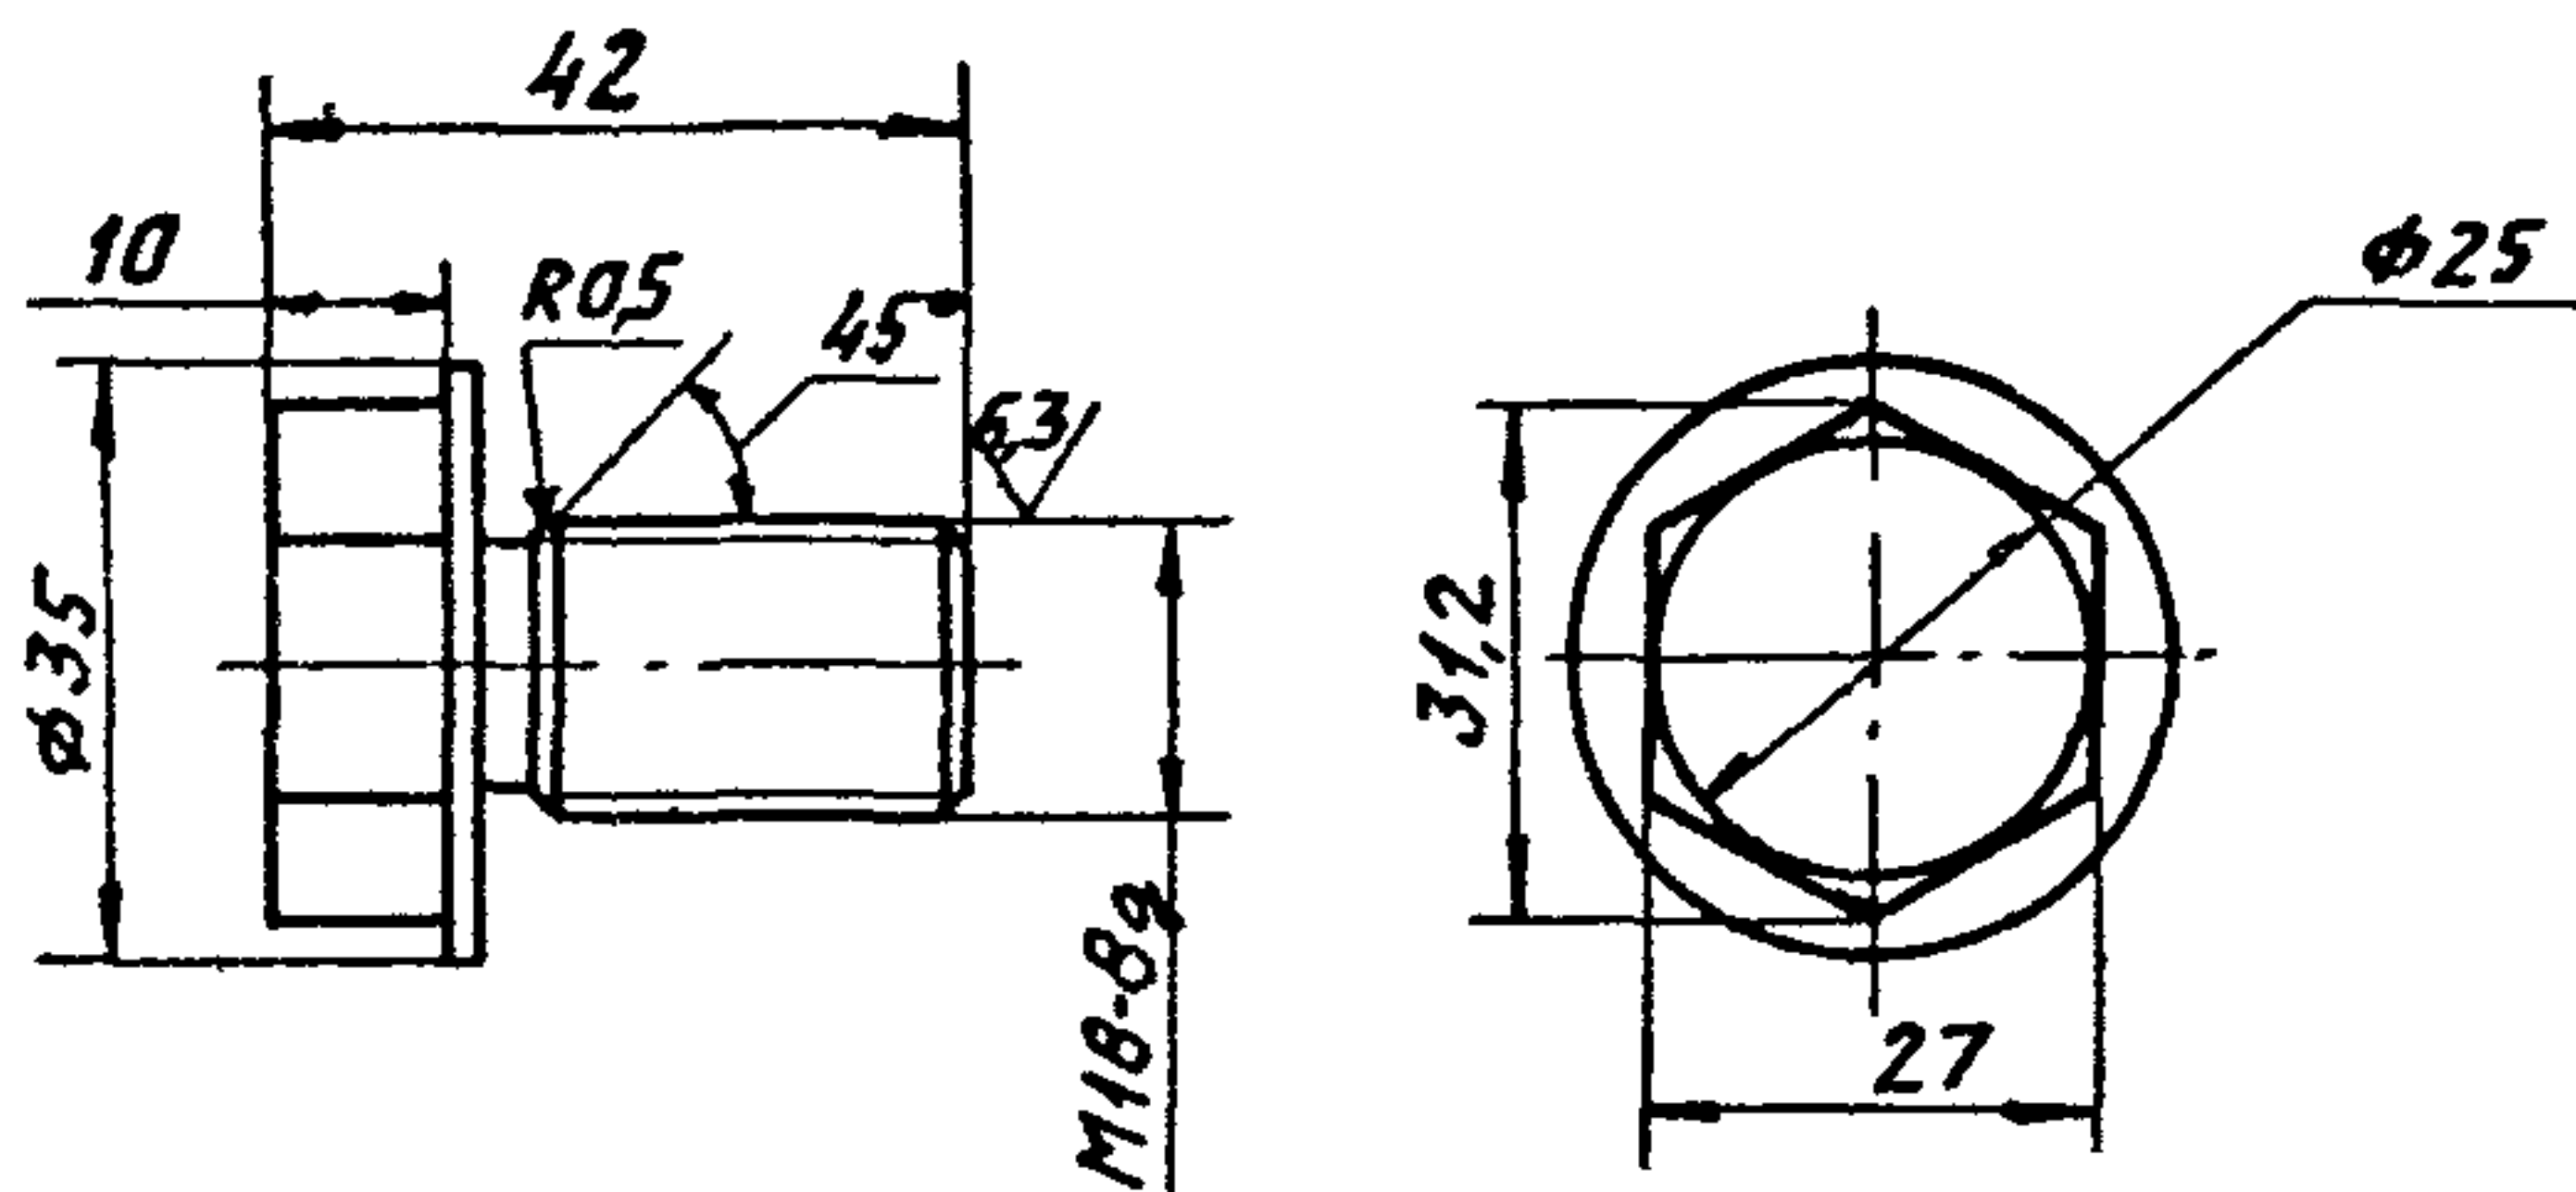

Неуказанные предельные отклонения размеров: $h14$.

A1A 420.007

Пробка

ЛНТ	Масса	Масшт
И	0,1	1:1
ЛНСТ	ЛНСТОВ 1	


Ст 3 ГОСТ 380-88

САНТЕХНИИПРОЕКТ

Формат А4

A1A420.008

(V) A

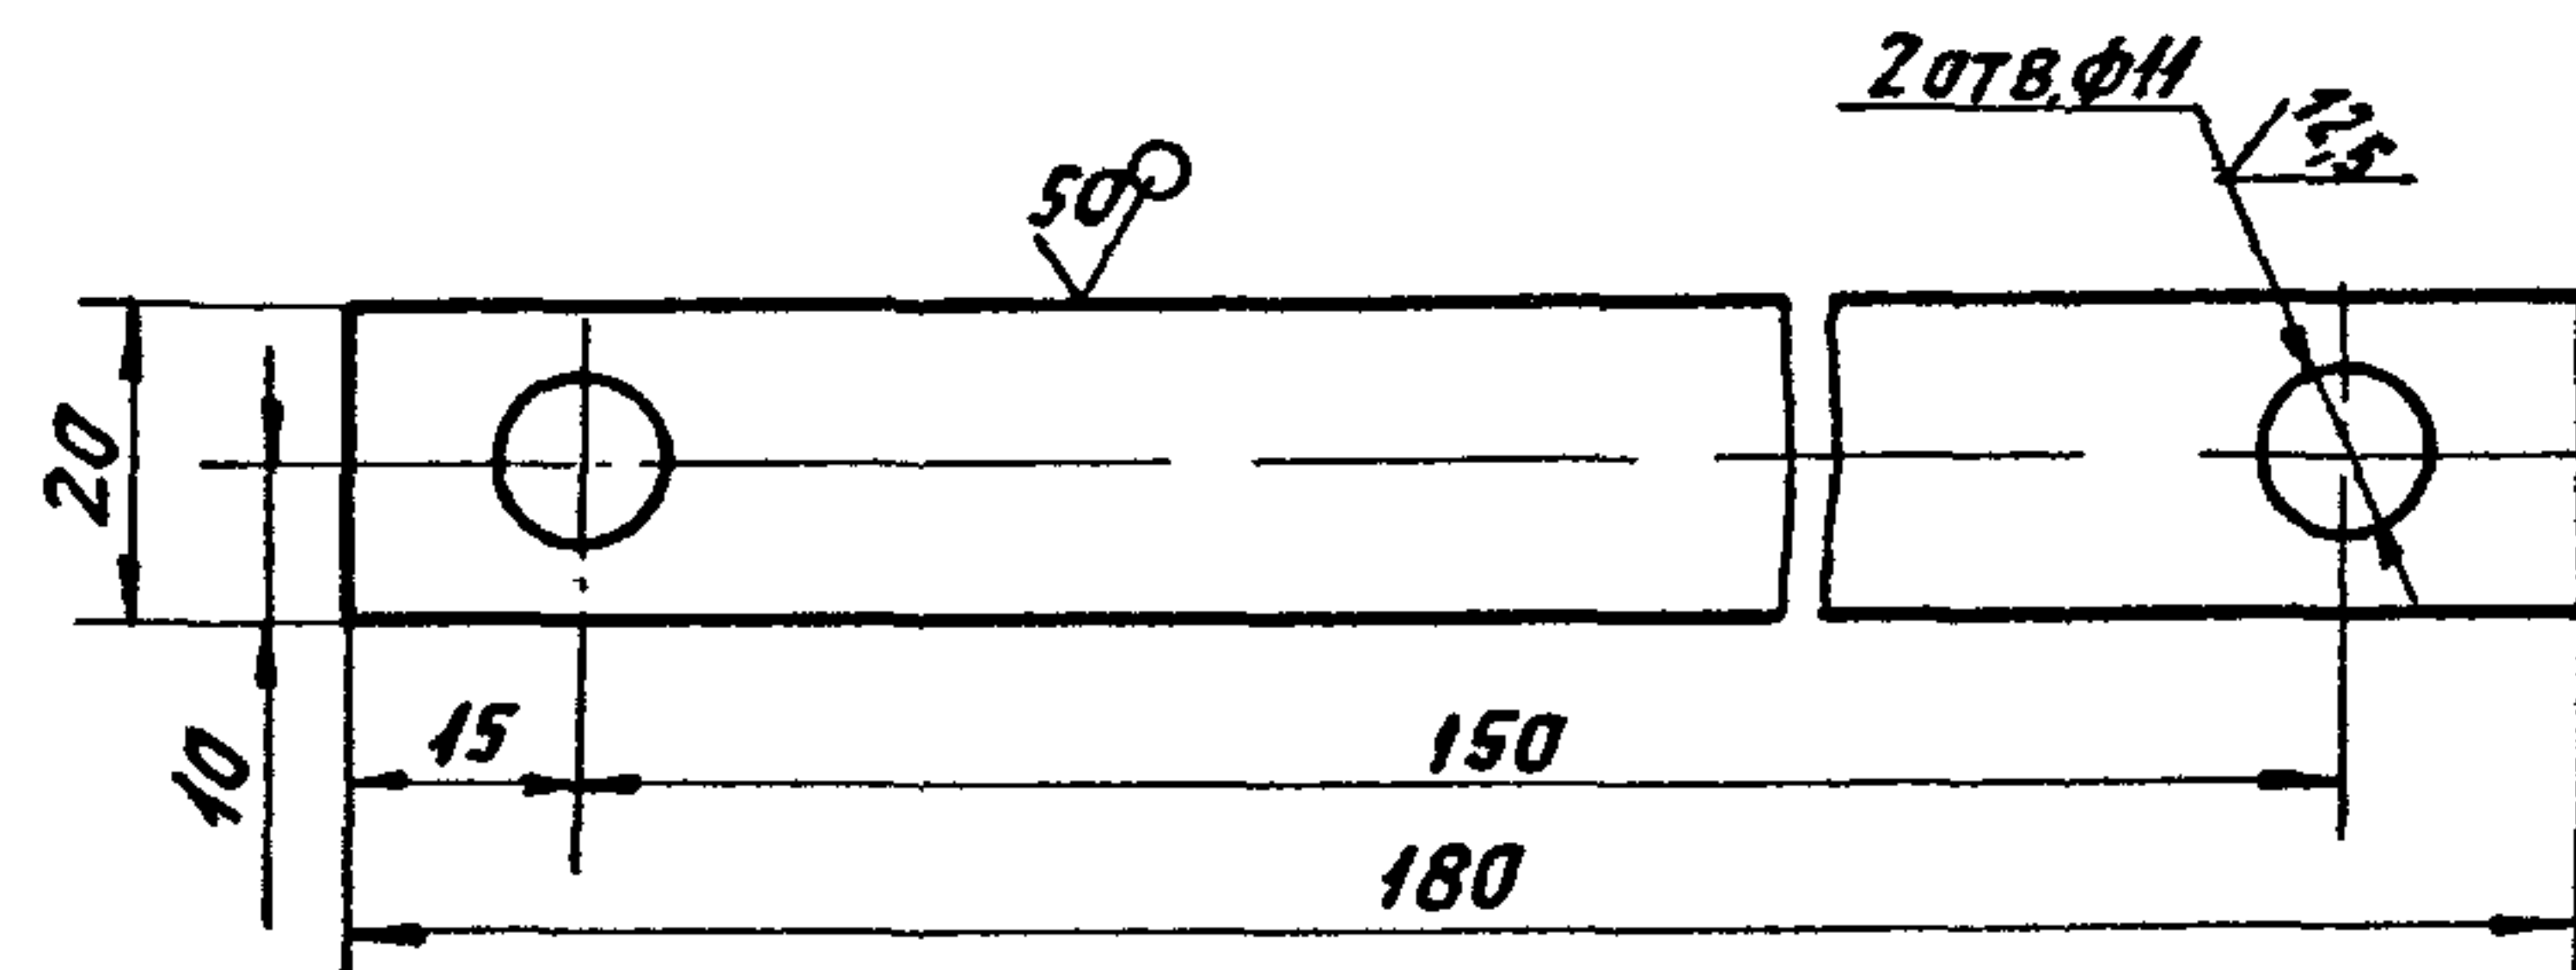

Неуказанные предельные отклонения размеров: $h14$, $h14$, $\pm \frac{t2}{2}$.

A1A 420.008

Планка

ЛНТ	Масса	Масшт
И	0,08	1:1
ЛНСТ	ЛНСТОВ 1	


ЛНСТ 3 ГОСТ 19903-74
ОК360 ГОСТ 16503-89

САНТЕХНИИПРОЕКТ

400194-05 13 Формат А4

Серия 5904-7594 Выпуск 1-4

Лист 1 из 1
ВНЕСЕН
ПОП. ДАТА

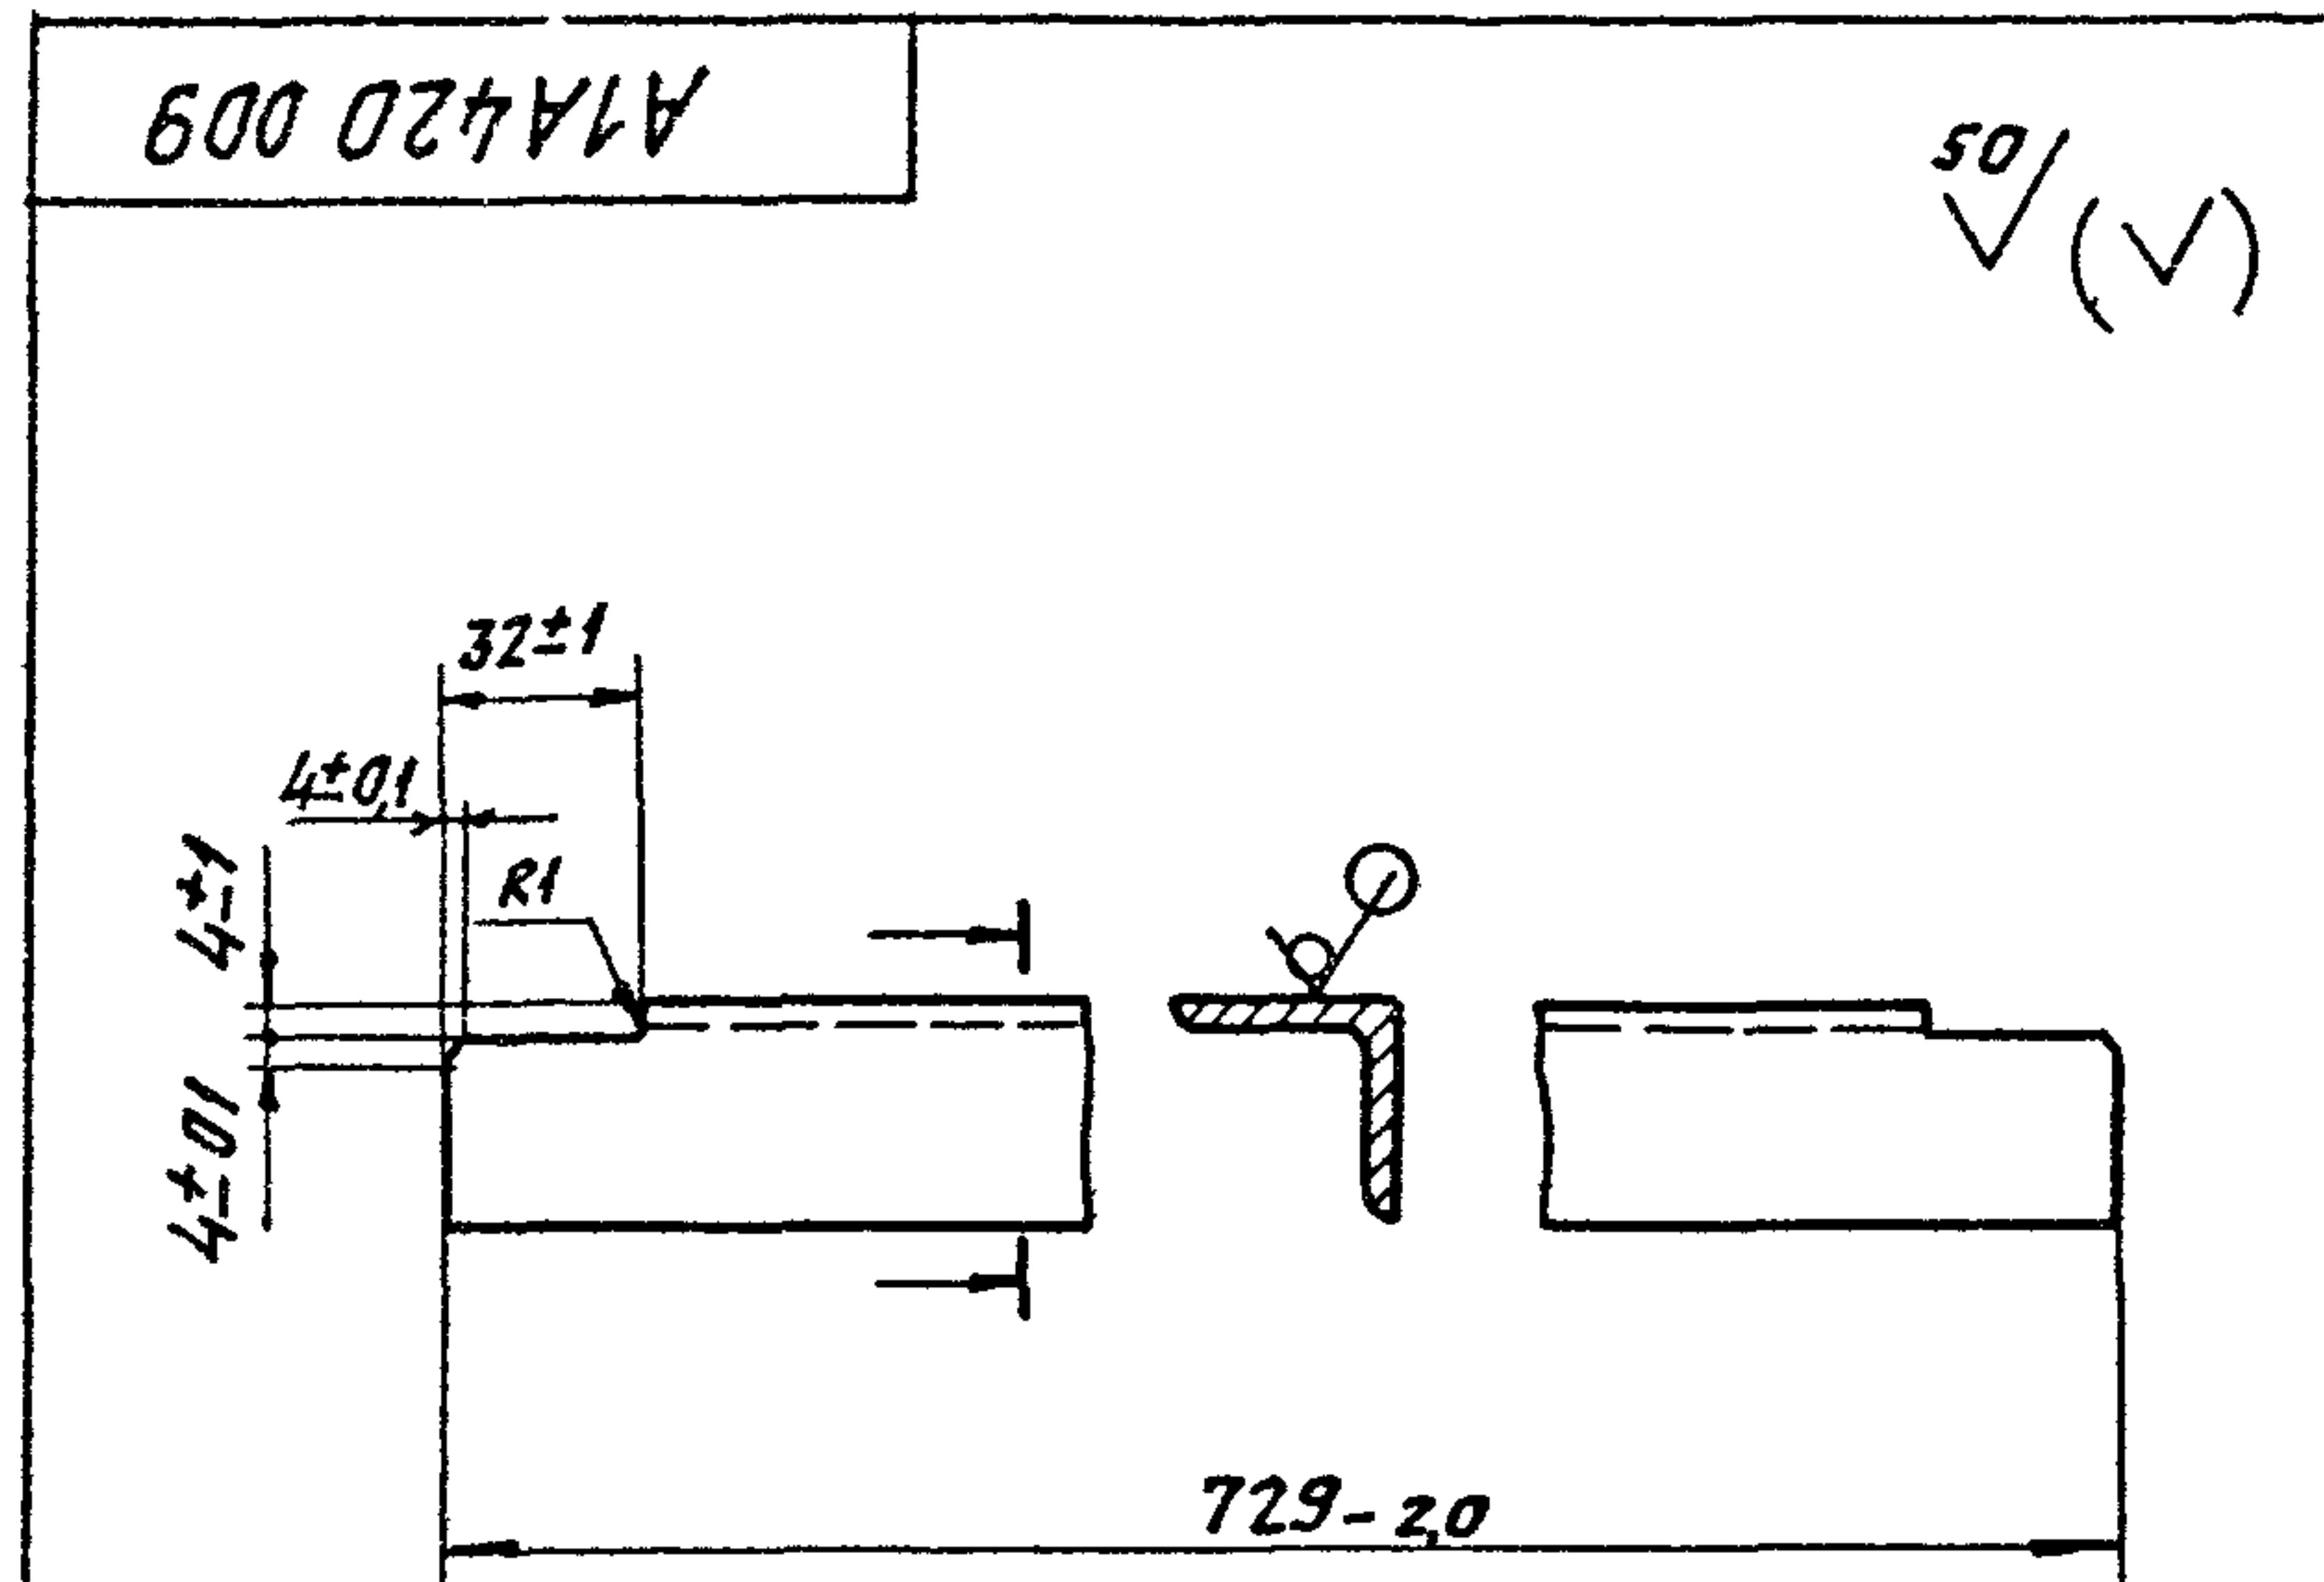


						A1A 420 009			
	</								

ФОРМАТ А4

A1A420 011

A1A 420 011-ИЗОБРАЖЕНО
A1A 420 011-01-ЗЕРКАЛЬНОЕ ОТРАЖЕНИЕ

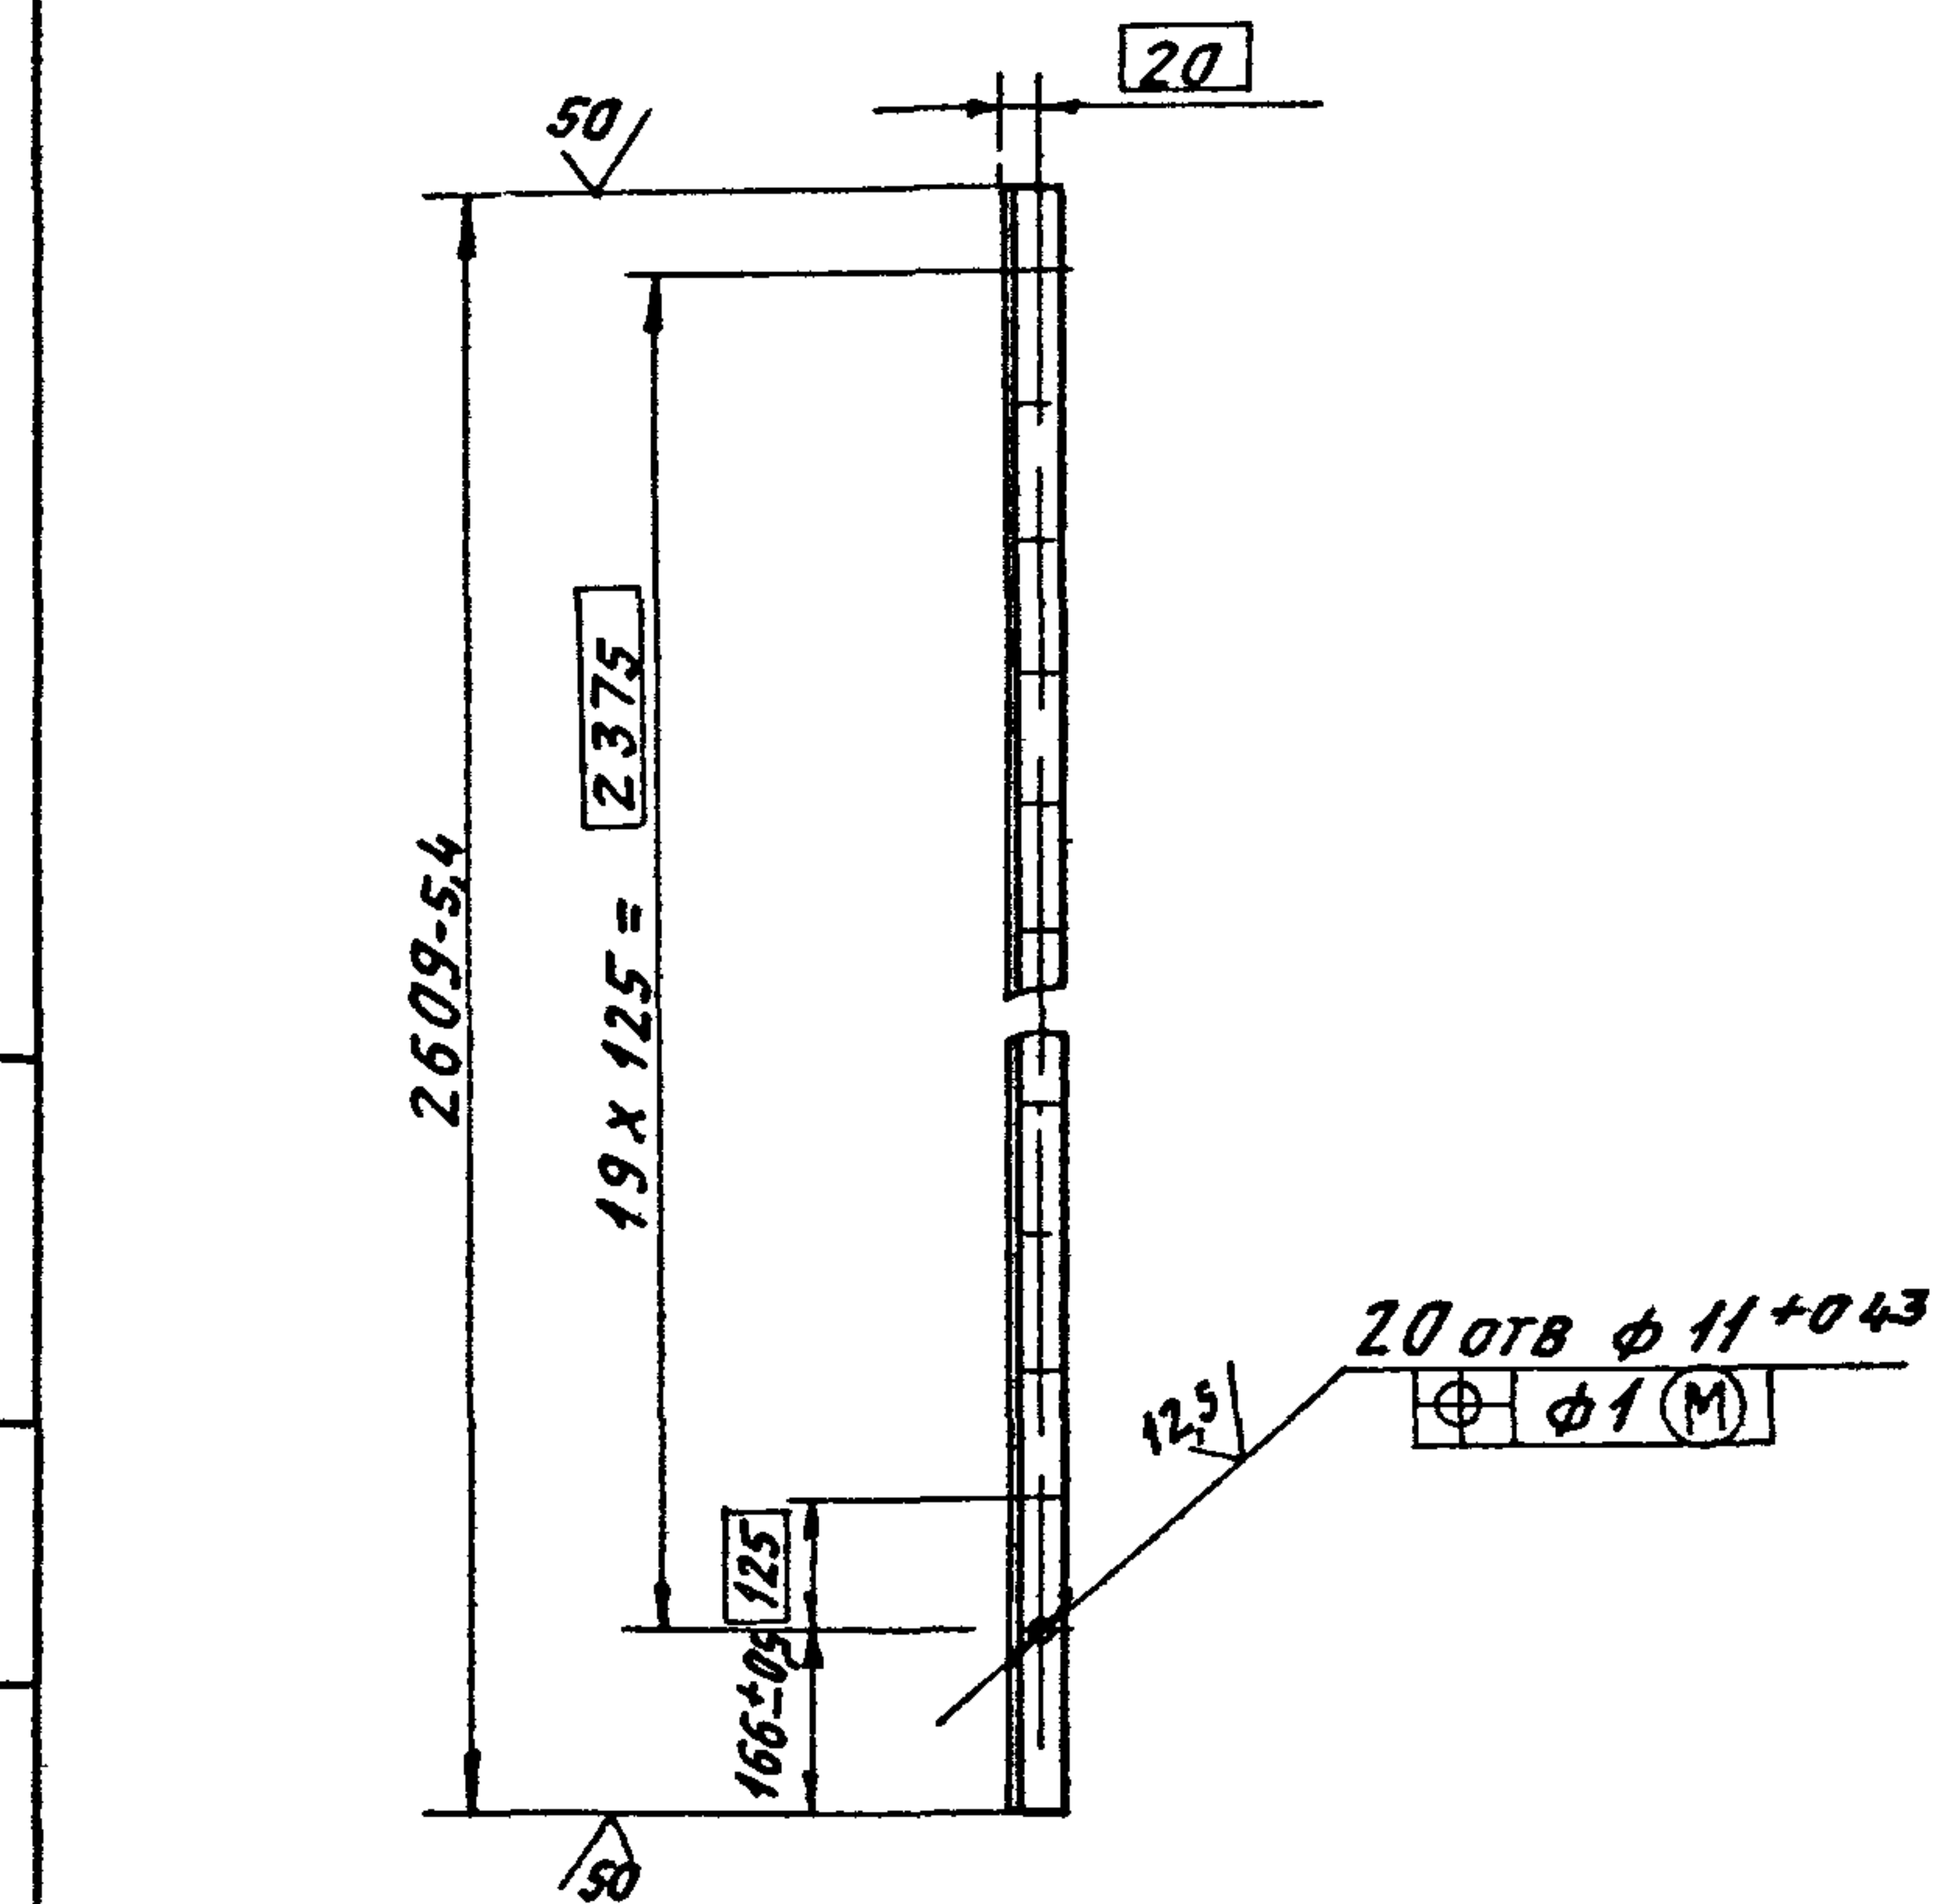


						A1A 420 011			
						СТОИКА			
ИЗМ. ЛНСТ		И ДОКУМ		ПОДП.	ДАТА	ЛНТ		МАССА	МАСШТ
РЯЗРЯБ		ВЛАДОВЕВ		<i>В</i>		И		42	110
ПРОВ		ЛНТВАК		<i>Л</i>					
НАУ ГР		ЛНТВАК		<i>Л</i>		ЛНСТ		ЛНСТОВ 1	
ГЛ СПЕ		ПРЯЧОВСКИ		<i>Л</i>		УГОЛОК 35x35x3 ГОСТ 8509-86 СТ 3 ГОСТ 535-88			
НКОМР		ФРАДКИН		<i>Л</i>					
УТВ		СПУРАК		<i>Л</i>					
						САНТЕХНИИПРОЕКТ			


400194 05 14 ФОРМАТ А4

Серия 5904-75 94 Выпуск 1-4

Подп. и дата

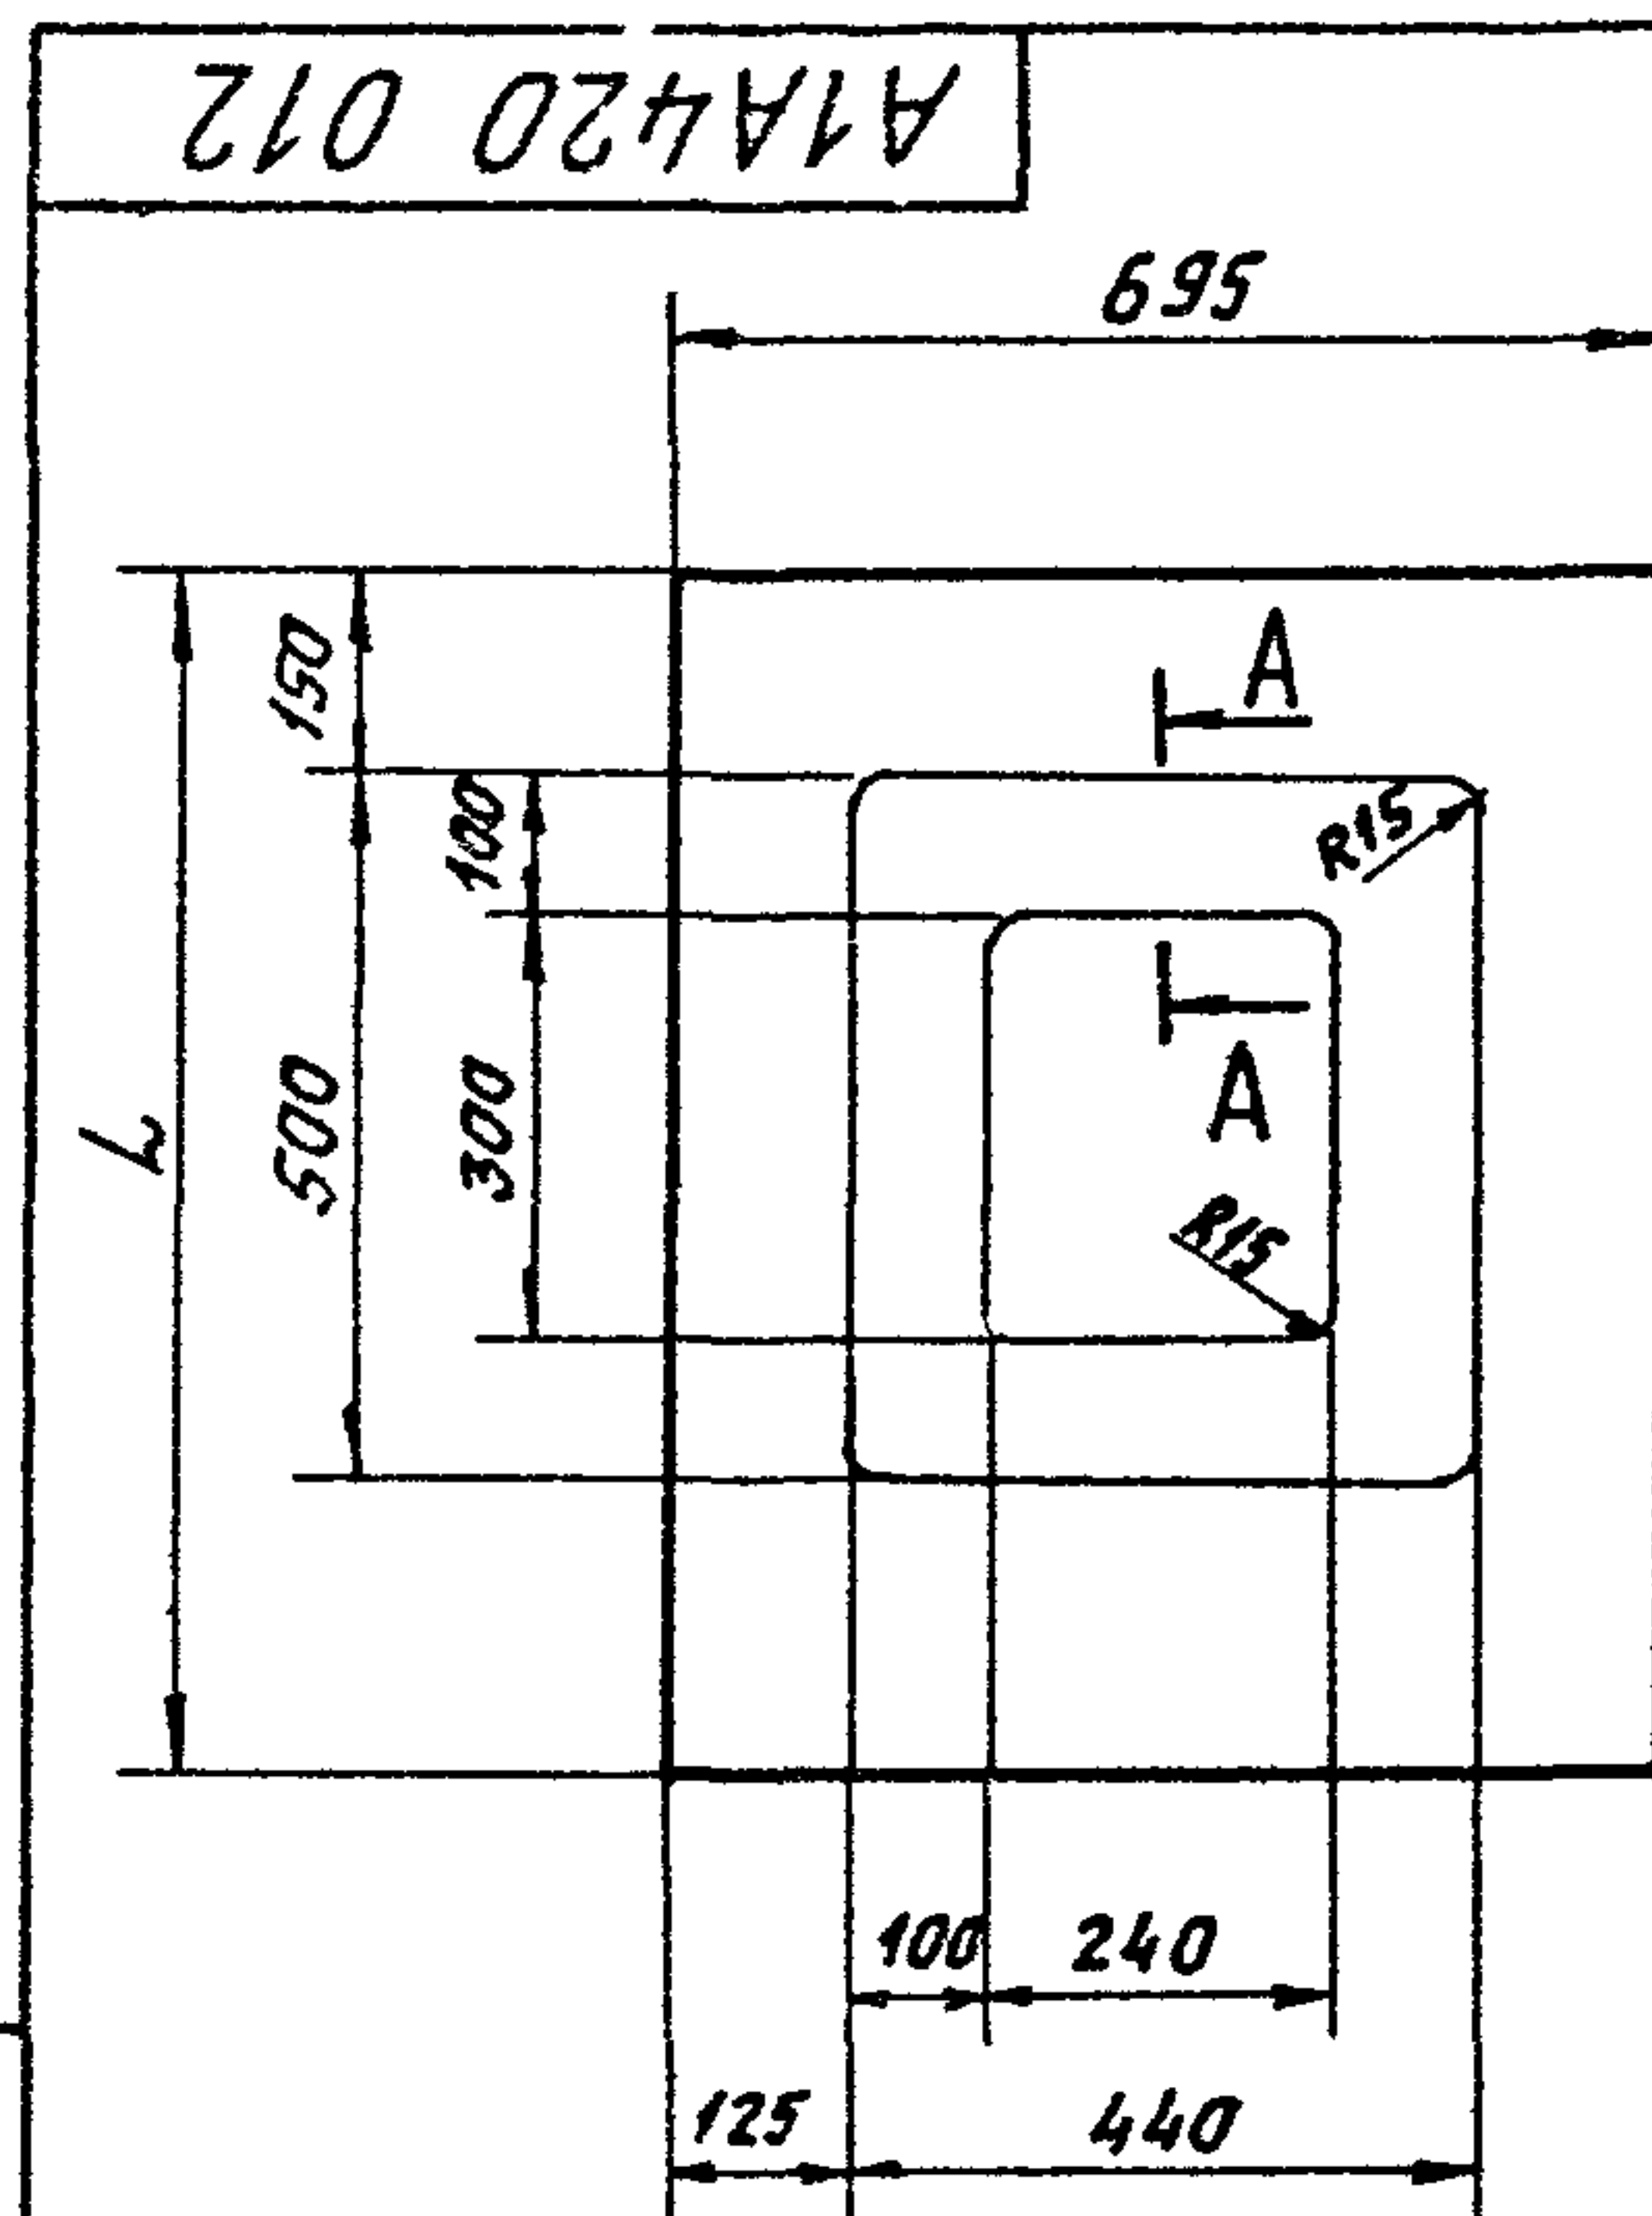

A-A (2 1)

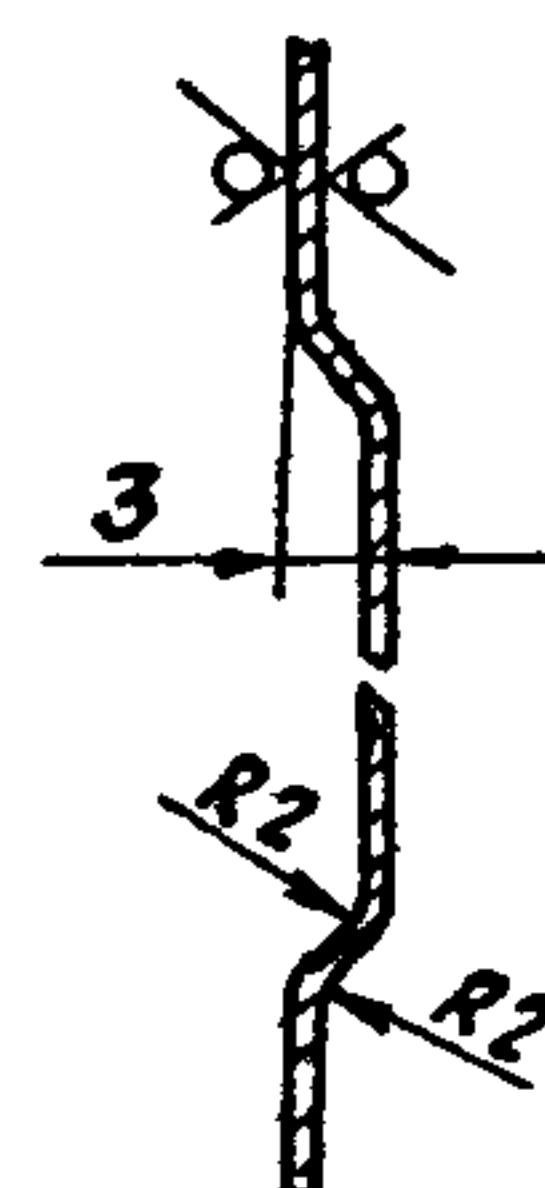

Обозначение	L, мм	Масса, кг
A1A420 012	853	3,8
-01	822	3,6

Неуказанные предельные отклонения размеров $h14, \pm \frac{t2}{2}$

A1A420. 012

Изм.	Лист	Лист	Лист	Лист
РАЗР.	РАЗР.	РАЗР.	РАЗР.	РАЗР.
ЛИТ.	ЛИТ.	ЛИТ.	ЛИТ.	ЛИТ.
ЛИТ.	ЛИТ.	ЛИТ.	ЛИТ.	ЛИТ.
Лист

Лист	Масса	Масшт
И	СМ	ТРЕА
Лист	Листов	1


Лист 0,8 ГОСТ 19903-74
ОК 3608 ГОСТ 16523-89

САНТЕХНИИПРОЕКТ

ФОРМАТ А4

14

A1A420 013

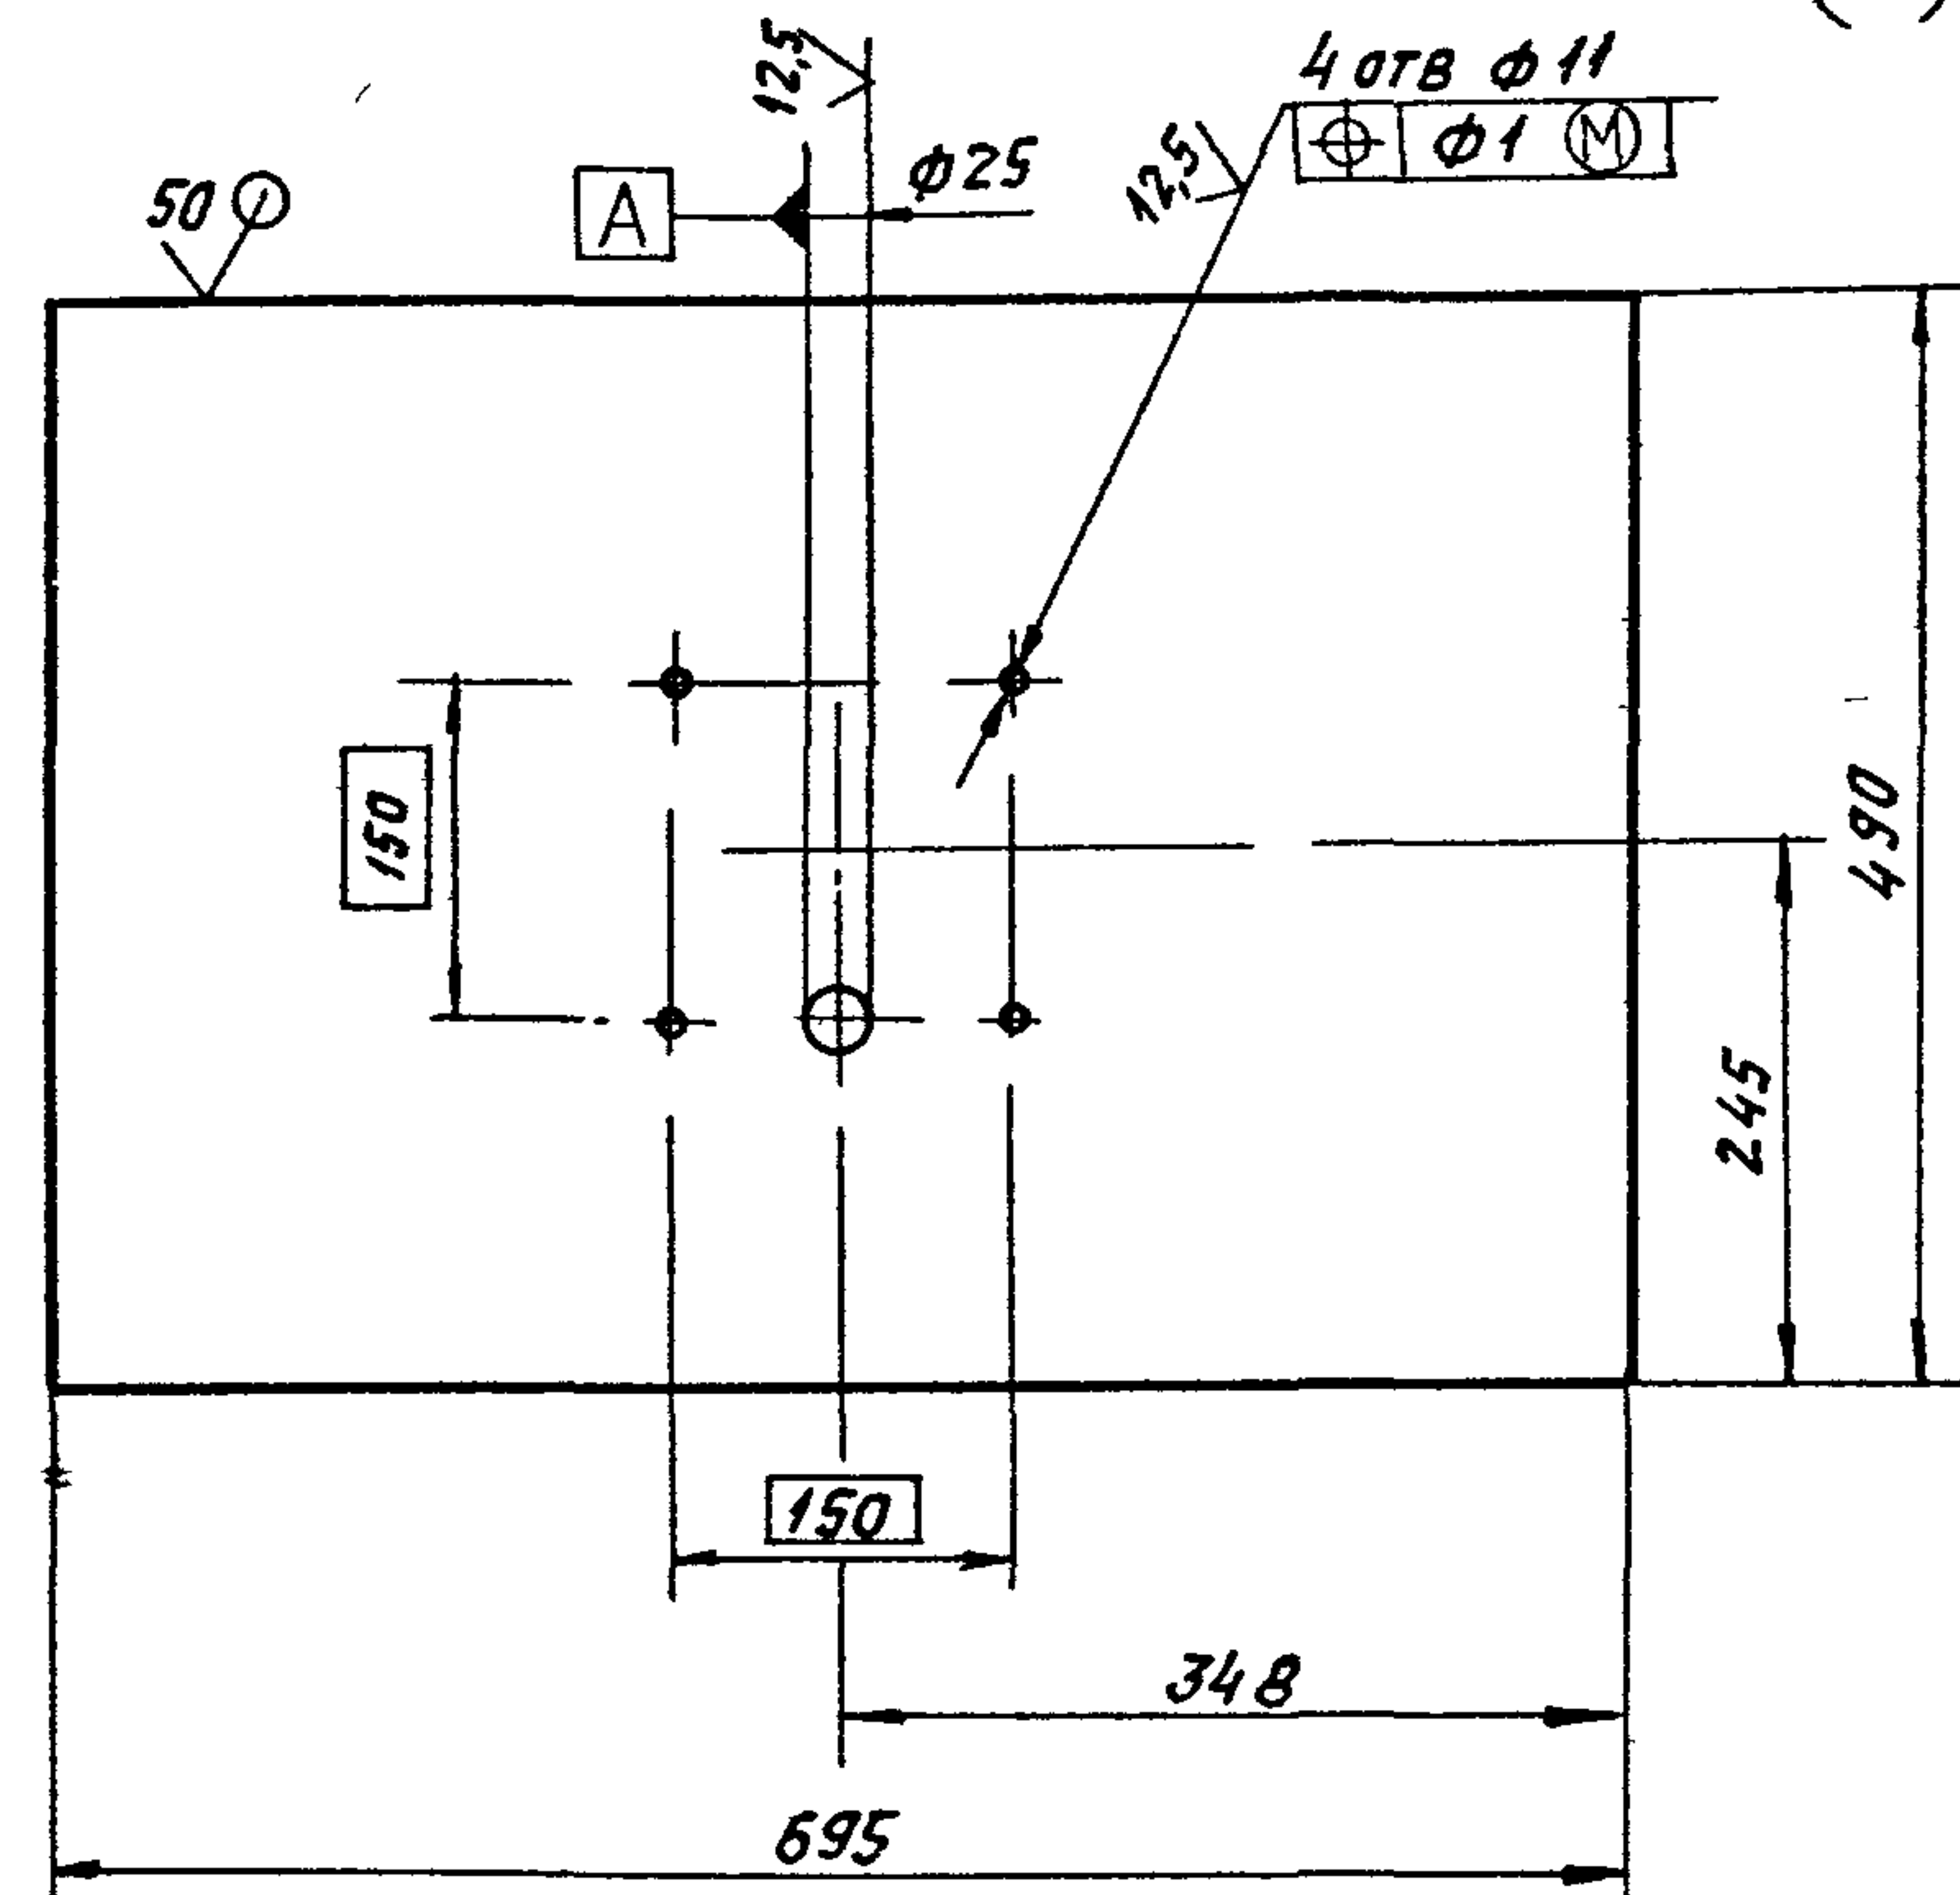

Неуказанные предельные отклонения размеров $h14, h14, \pm \frac{t2}{2}$

A1A420 013

Изм.	Лист	Лист	Лист	Лист
РАЗР.	РАЗР.	РАЗР.	РАЗР.	РАЗР.
ЛИТ.	ЛИТ.	ЛИТ.	ЛИТ.	ЛИТ.
ЛИТ.	ЛИТ.	ЛИТ.	ЛИТ.	ЛИТ.
Лист

Лист	Масса	Масшт
И	СМ	ТРЕА
Лист	Листов	1

Лист 0,8 ГОСТ 19903-74
ОК 3608 ГОСТ 16523-89


САНТЕХНИИПРОЕКТ

ФОРМАТ А4

Серия 5.904-75.94 выпуск 1-4

A1A420.014


(✓) 50

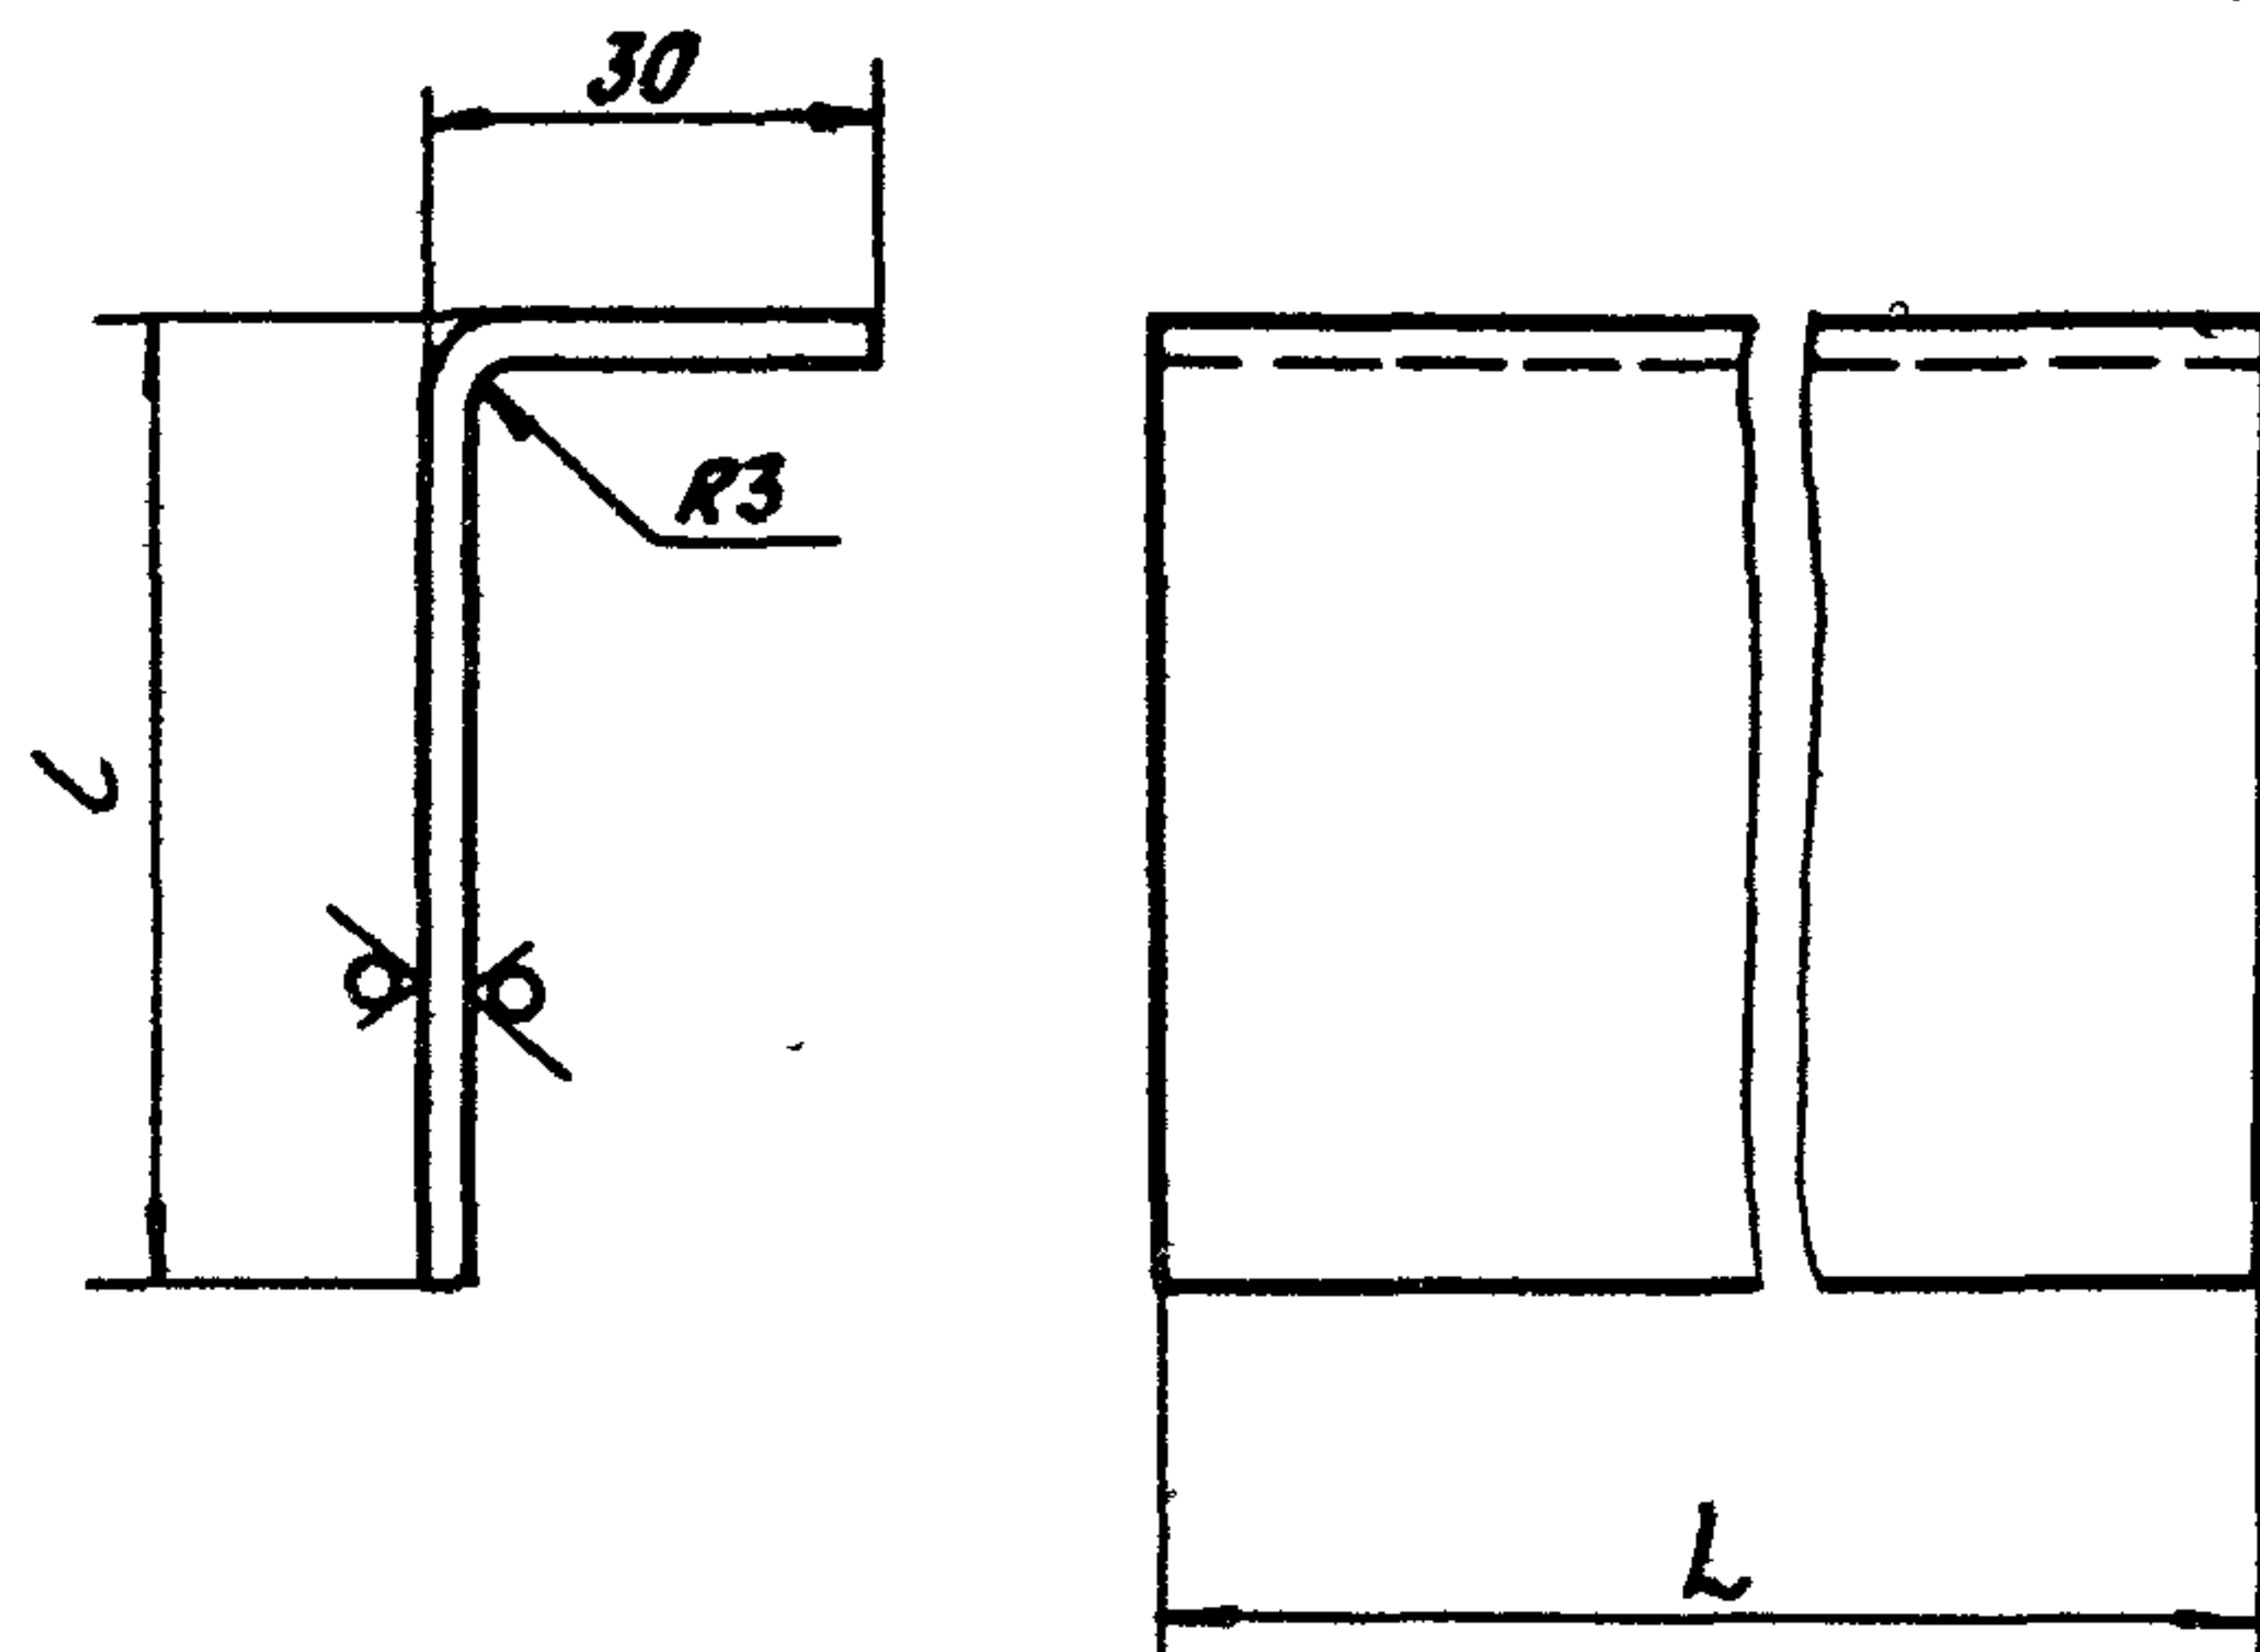

Обозначение	Размеры, мм		Масса, кг
	L	L	
A1A420.014	665	65	1,6
-01	905	130	3,5

Неуказанные предельные отклонения размеров: $h14$


Изм. Листов Подп. Дата

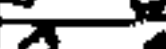						A1A 420. 014			
						Профиль			
ИЗМ. ЛИС	И ДОКУМ	ПОДП.	ДАТА			ЛИСТ	МАСШ	МАСШ	
РАЗРАБ	ВОЛОБУЕВ					И		СМ.	—
ПРОВ	ЛИТВАК							ТАБЛ	
НАЧ. ГР	ЛИТВАК					ЛИСТ	ЛИСТОВ 1		
ГЛА СПЕЦ	БРАНОВСКИЙ					3 ГОСТ 19903-74 ОК 3608 ГОСТ 16523-89			
И КОНТР	ФРЯЖКИН								
УТВ	СПИНАК					САНТЕХНИИПРОЕКТ			

Формат А4

A1A420.031

(✓) 15

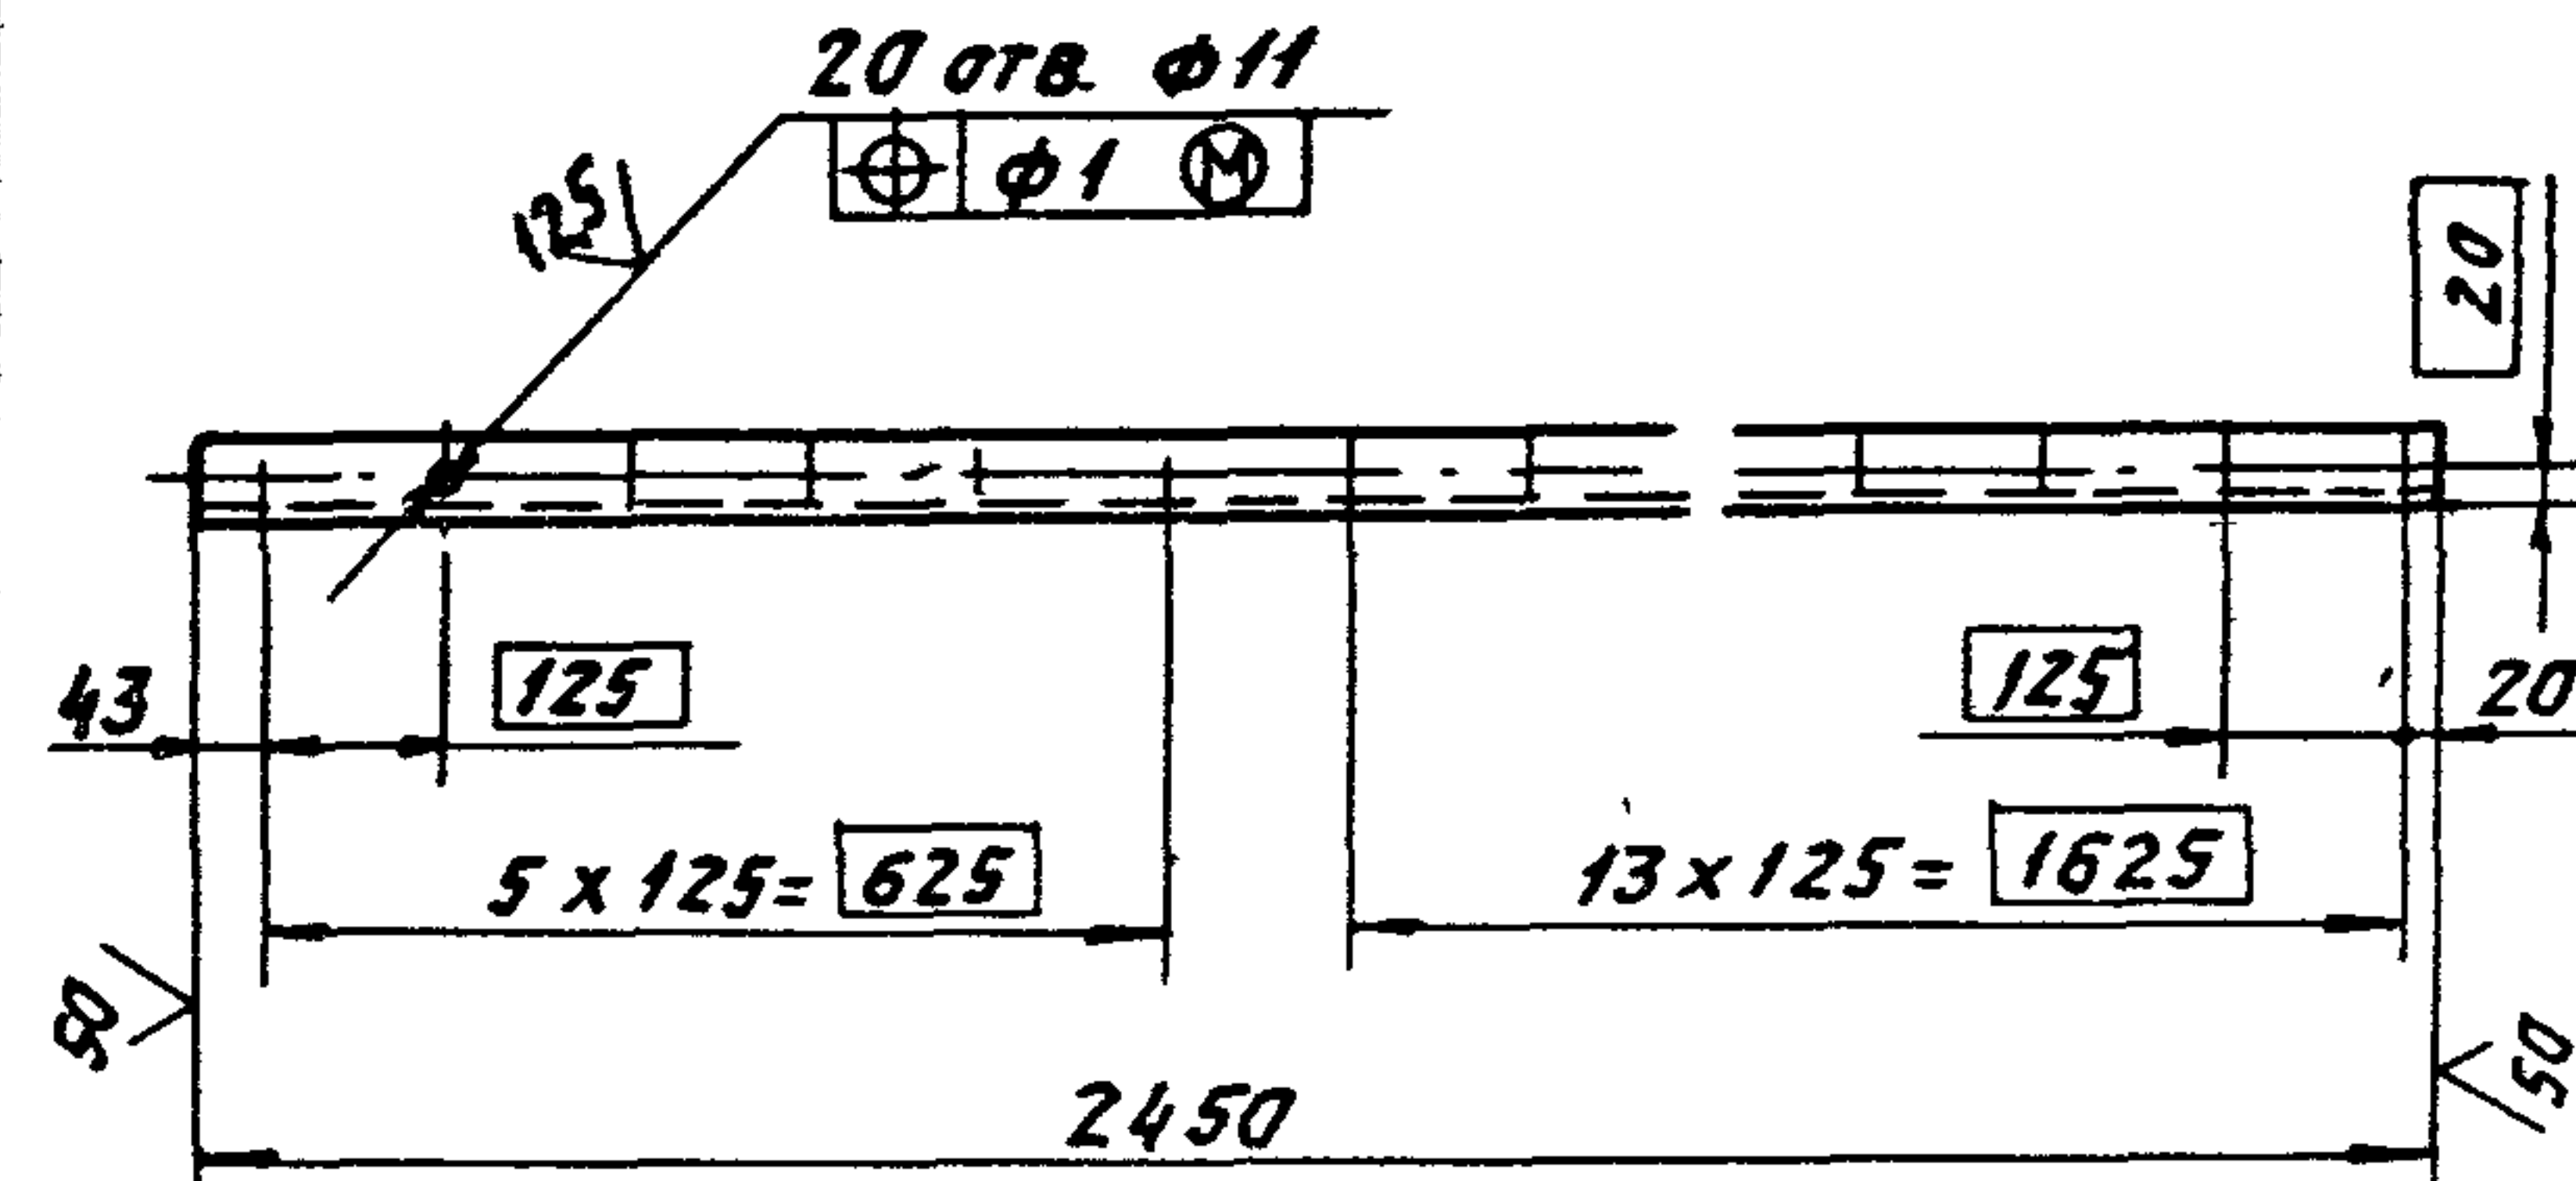

Неуказанные предельные отклонения размеров: $h14$; $h14$; $\pm \frac{t_2}{2}$

Изм. Листов Подп. Дата

						A1A420.031												
Изм. Листов РАЗРАБ. ВОРОБЬЕВА ПРОЗ. АНТВАК НАЧ. ГР. АНТВАК ГЛА СПЕЦ. АНАНОВСКИЙ Н. КОМ. СПИДКИН УТВ. СПИВАК						ПОДП. <i>В</i> <i>Р</i> <i>Р</i> <i>А</i>		ДАТА		Лист			Масса	Листов				
										И			3,9			110		
Полка																		
Уголок 35x35x3 ГОСТ 8509-86 Ст 3 ГОСТ 535-88												САНТЕХНИЧЕСКИЙ ПРОЕКТ						


Формат А4

Серия 5.904-75.94 Выпуск 1-4

Формат	Экз	Лист	Обозначение	Наименование	Кол	Примечание
				Документация		
А4			А1А 420. 020 СБ	Сборочный чертеж		
				Детали		
А4	1		А1А 420. 009	Стяжка	4	
А4	2		А1А 420 011 - 01	Стойка	1	
А4	3		А1А 420 012	Лист	3	
Б5	4		А1А 420 021	Стойка		
				Уголок 35х35х3 ГОСТ 8509-86		
				Ст 3 ГОСТ 535-88		
				L = 2609-5,4	1	4,2 кг

Изм	Лист	Исполн	Провер	Дата	А1А 420. 020		
РЗР	В	В	В	В	ПАНЕЛЬ ЗАДНЯЯ		
Пров	Л	Л	Л	Л			
Уч. гр	Л	Л	Л	Л			
И. контр	Ф	Ф	Ф	Ф			
Утв	С	С	С	С			
					ЛНТ	ЛНТ	ЛНТОВ
					Н		1
					САНТЕХНИПРОЕКТ		

Формат А4

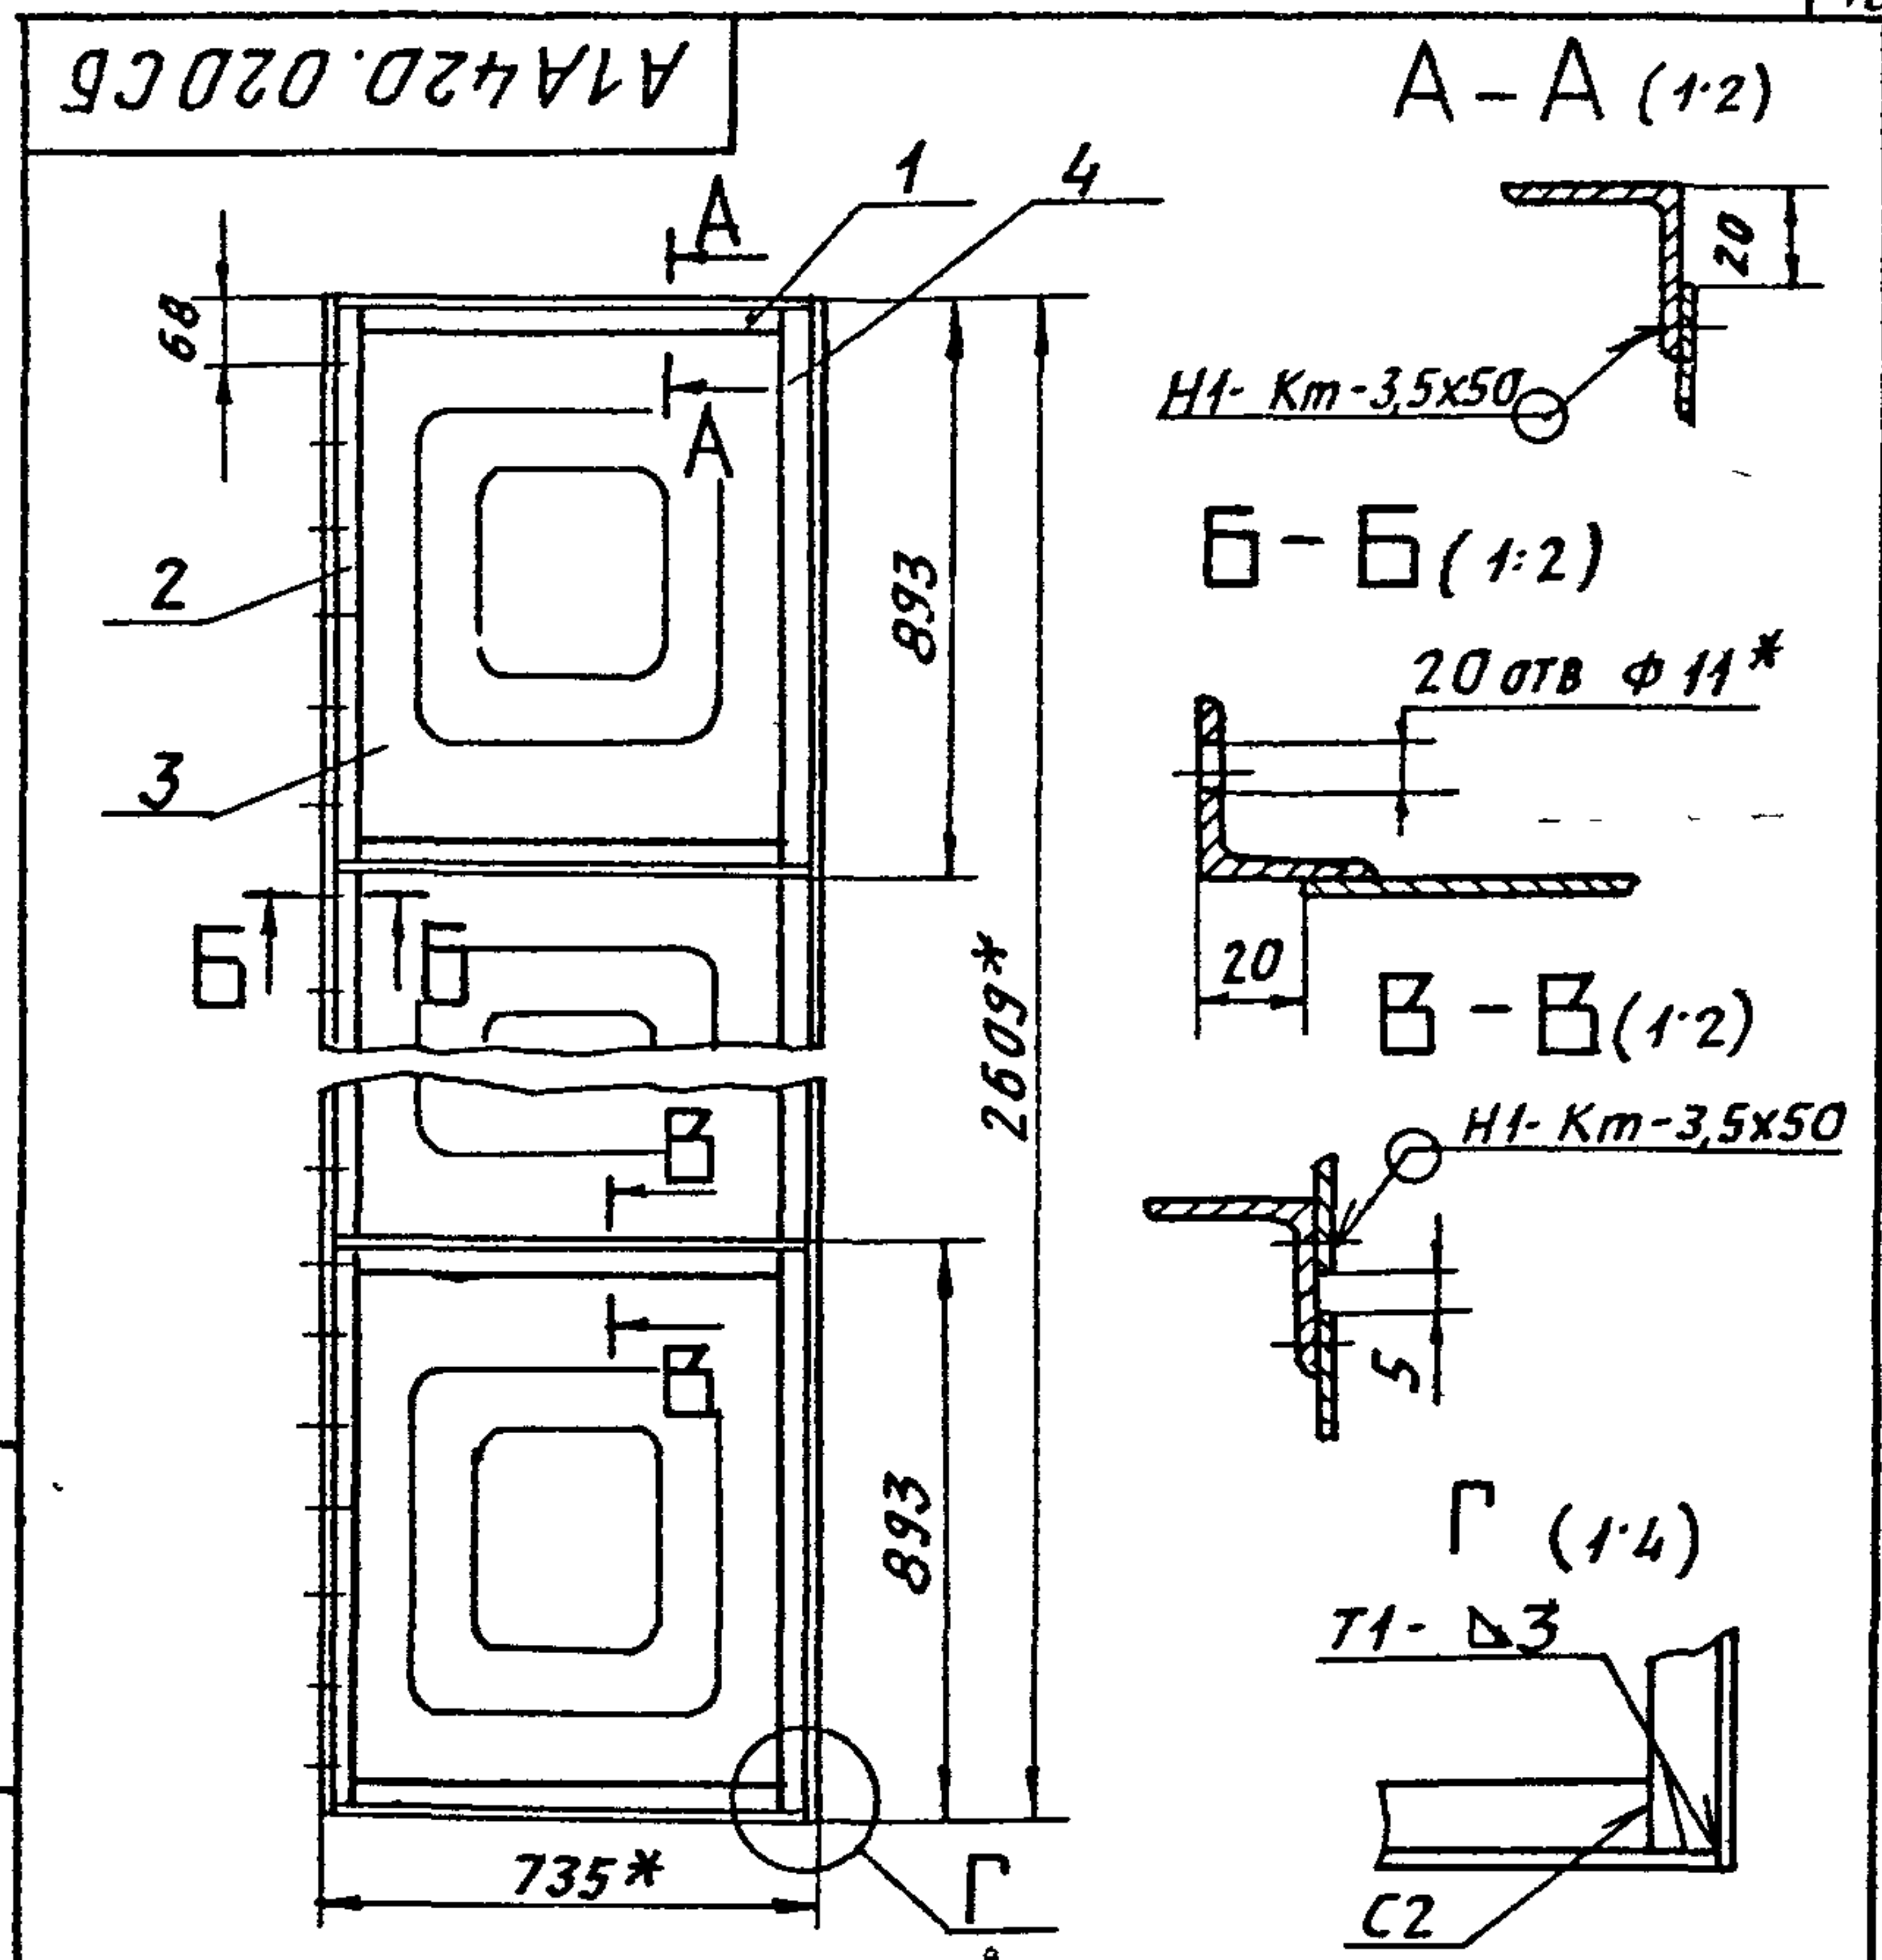

- 1. * РАЗМЕРЫ ДЛЯ СПРАВКИ.
- 2. НЕУКАЗАННЫЕ ПРЕДЕЛЬНЫЕ ОТКЛОНЕНИЯ РАЗМЕРОВ: $\pm \frac{t_2}{2}$.
- 3. СВАРНЫЕ ШВЫ Т1 И С2 ПО ГОСТ 5264-80; Н1- Кт по ГОСТ 15878-79.


А1А 420. 020 СБ			
ПАНЕЛЬ ЗАДНЯЯ			
ИЗМ	ЛНТ	МАСШ	МАСШ
РЗР	В	24,6	1:15
Пров	Л		
Уч. гр	Л		
И. контр	Ф		
Утв	С		
САНТЕХНИПРОЕКТ			

400194-05 17 Формат А4

УЗЕНДОВА	ПОПОВИЧ	УЗЕНДОВА	ПОПОВИЧ
----------	---------	----------	---------

[illegible]

A1A420030CB

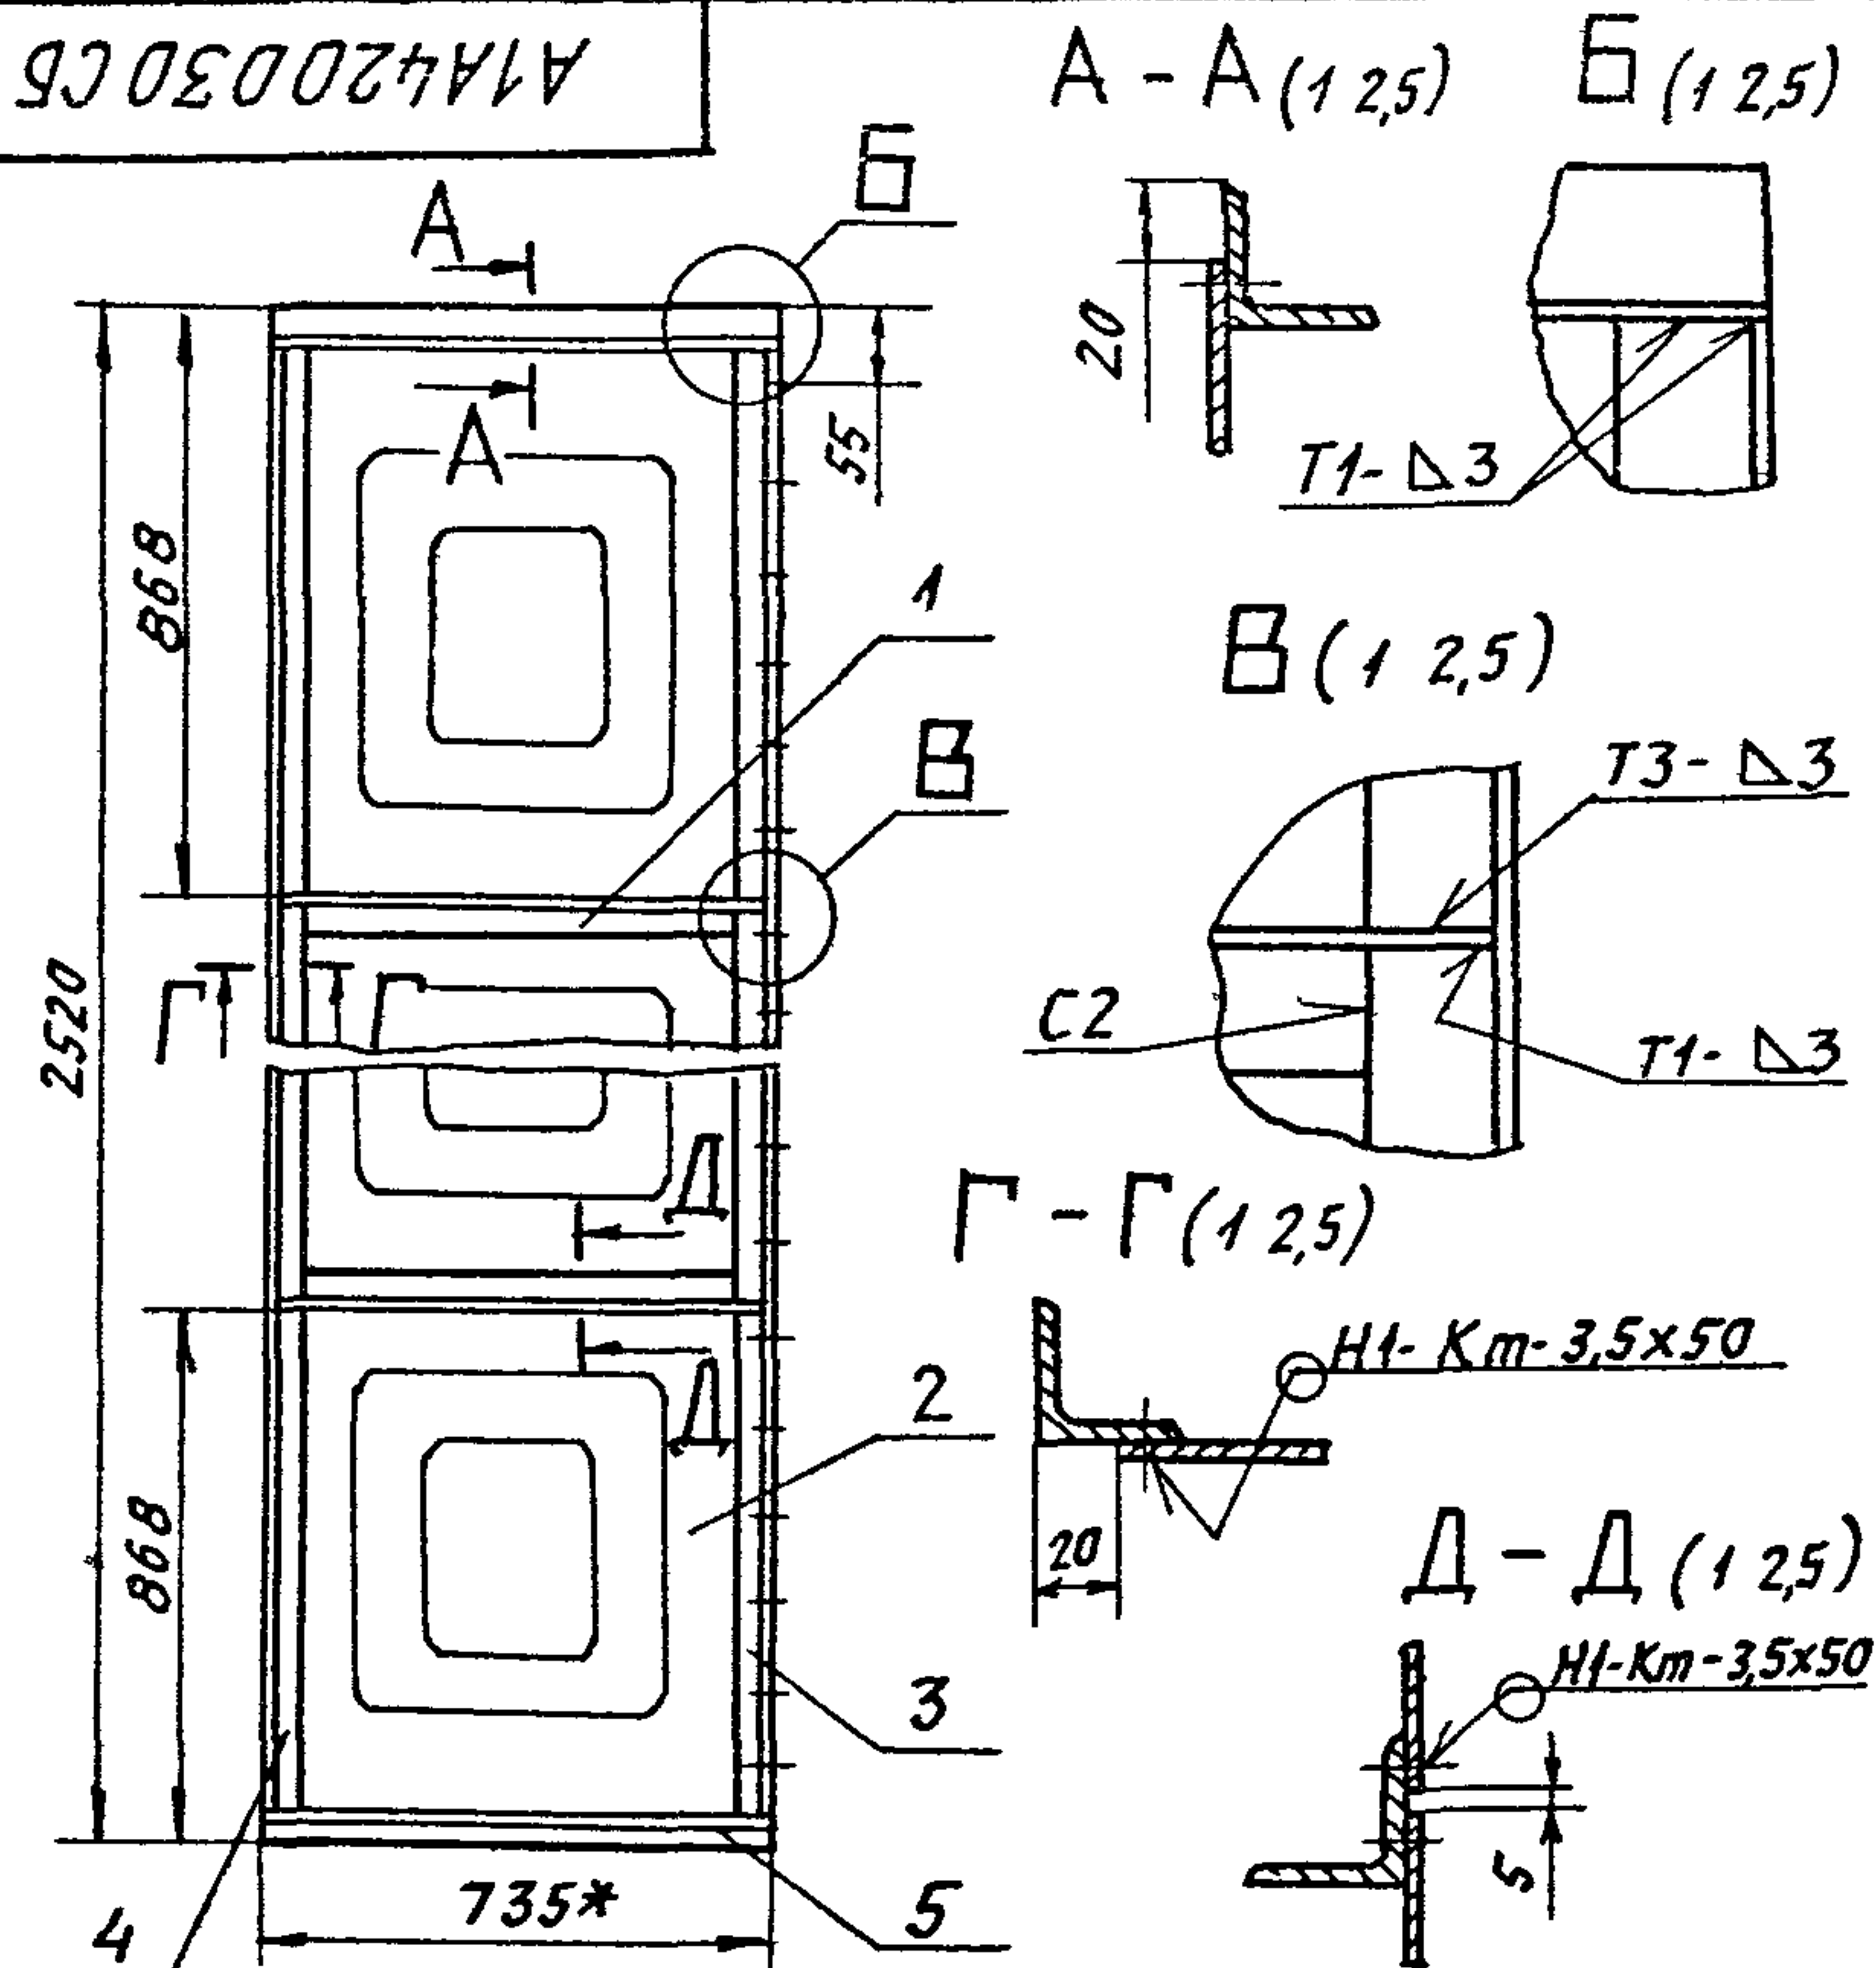

1 * РАЗМЕР ДЛЯ СПРЯВОК


2 НЕУКАЗАННЫЕ ПРЕДЕЛЬНЫЕ ОТКЛОНЕНИЯ РАЗМЕРОВ $h/4, \pm \frac{t_2}{2}$

3 СВАРНЫЕ ШВЫ Т1и С2 по ГОСТ 5264-80,
Н1-Км по ГОСТ 15878-79

[illegible]

инвентарь	подпись	взят	инвентарь	подпись
-----------	---------	------	-----------	---------

A1A420.061

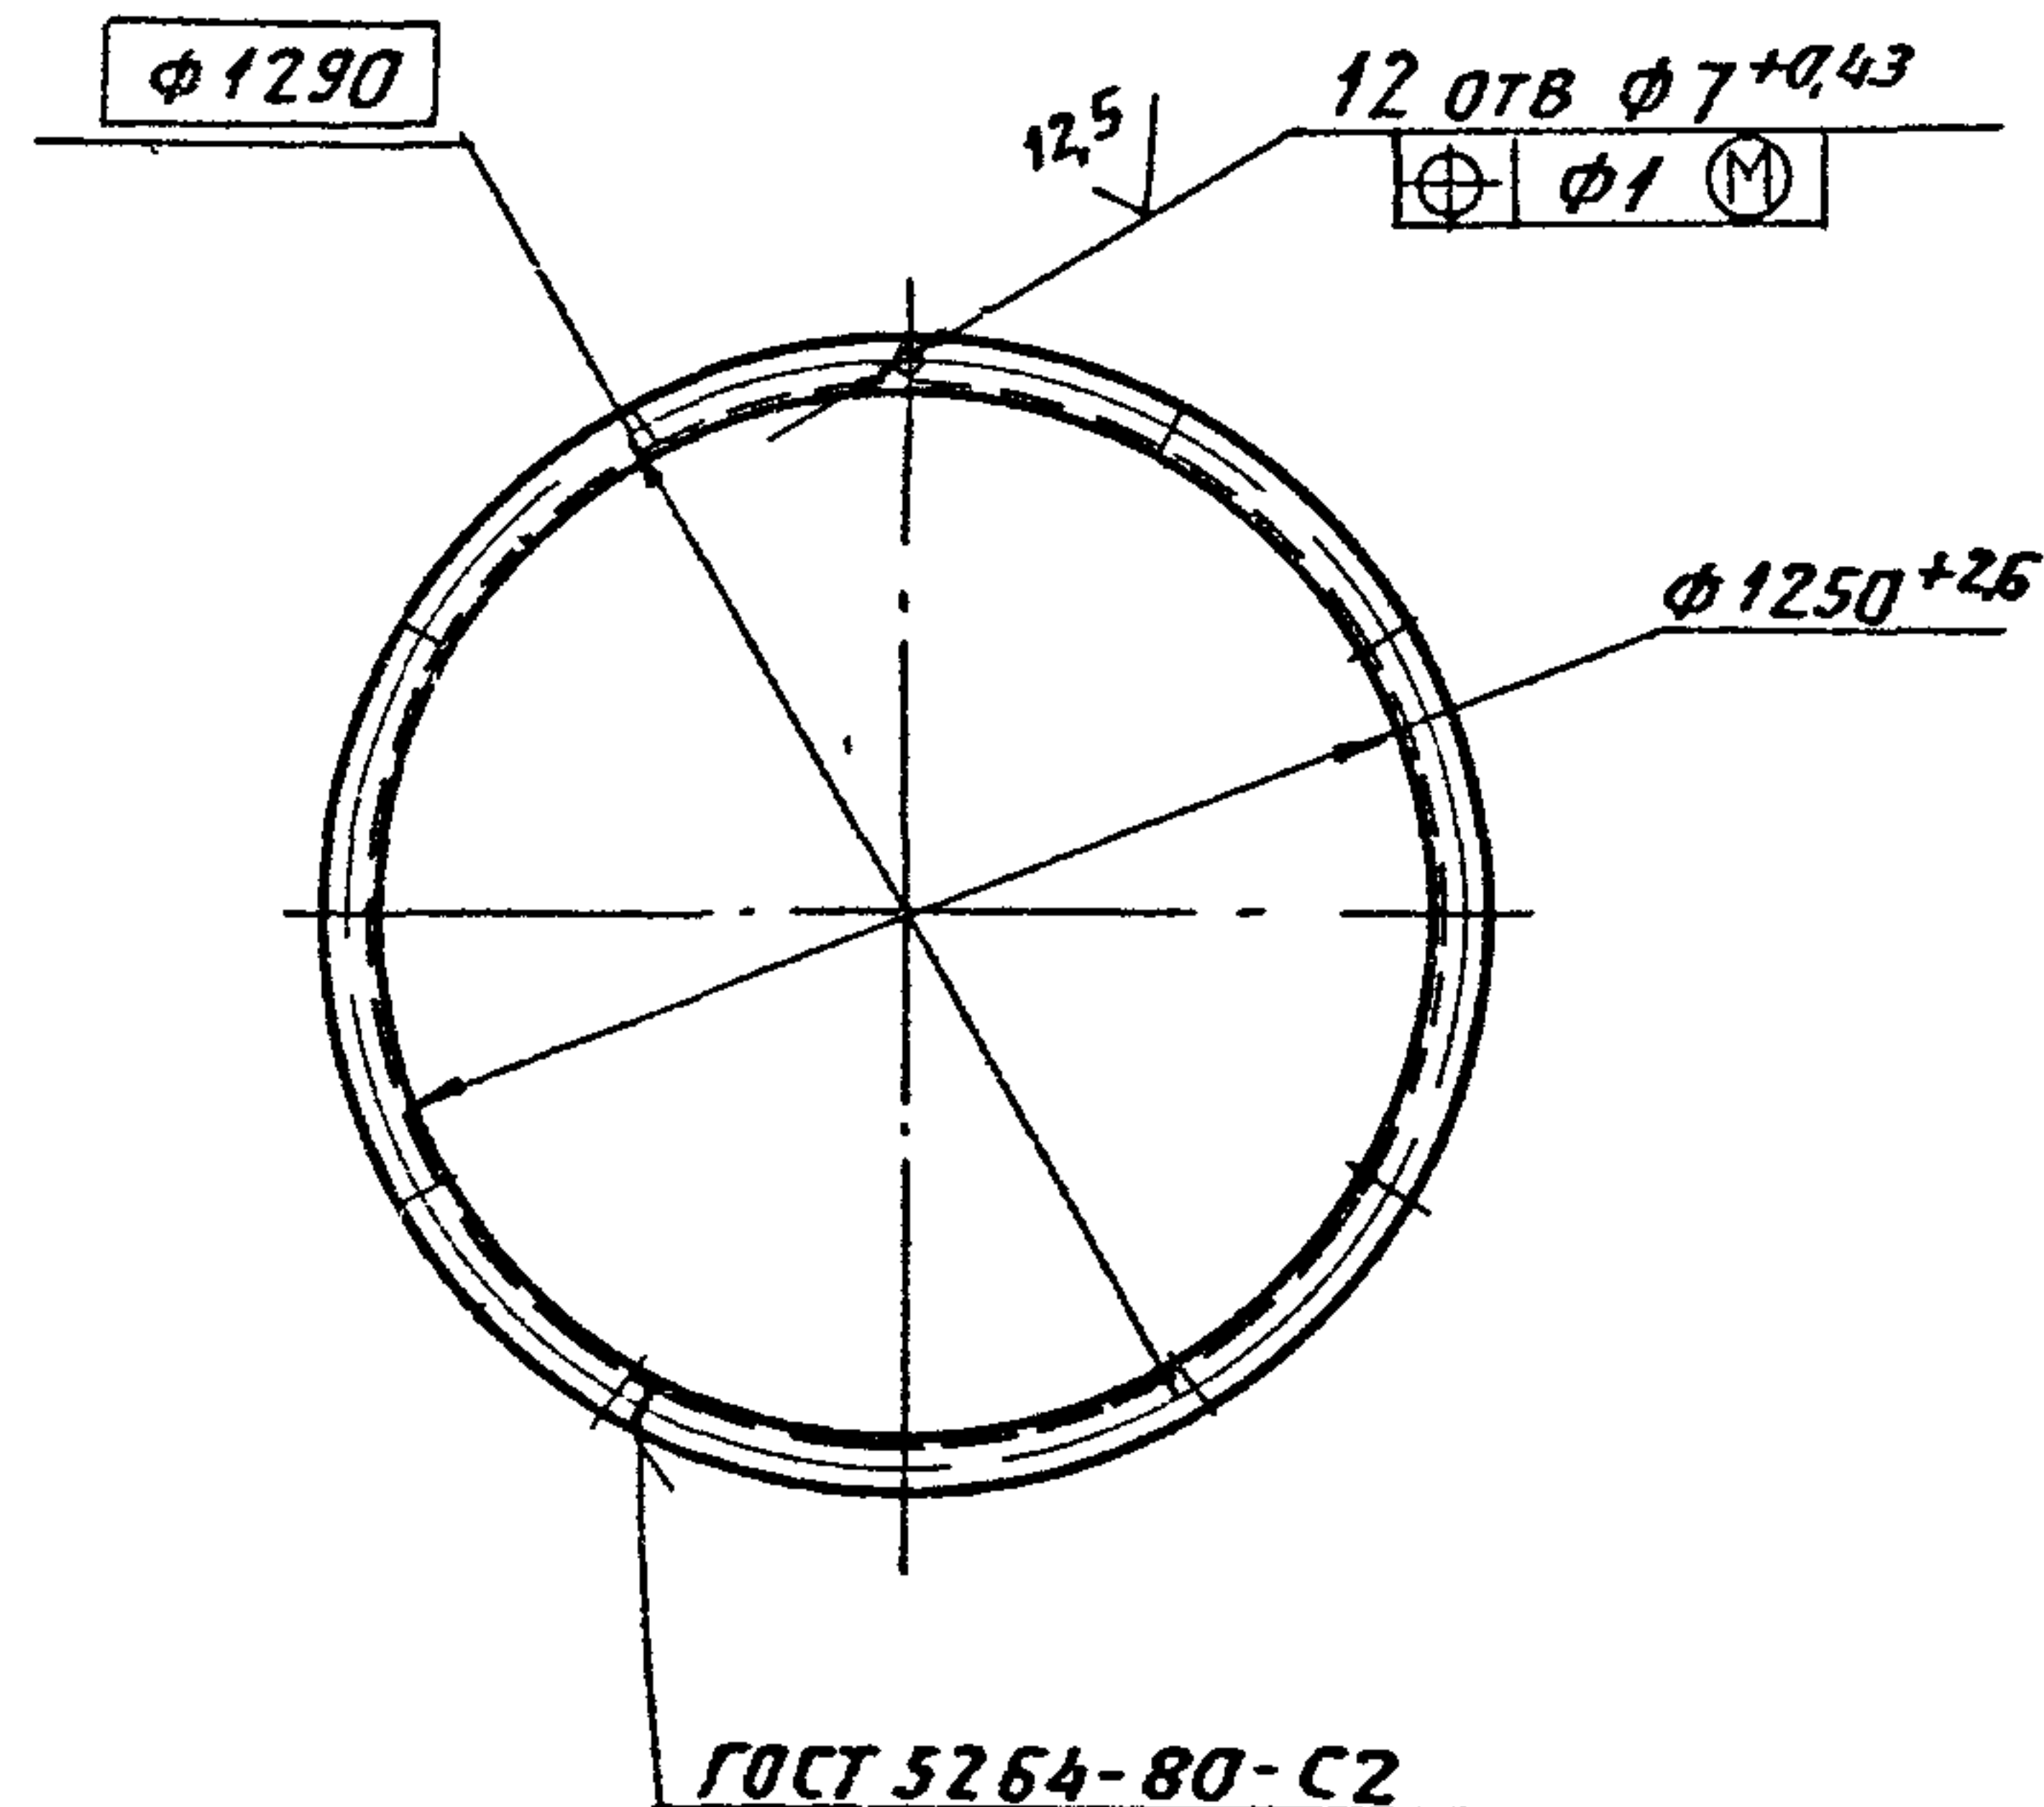

						А1А 420. 061							
						ФЛАНЕЦ				ЛНТ	МАССА	МАСШ	
ИЗМ	АРС	НАДЕЖ	ПОДП	ДАТА									
ГАЗРКБ	ВОСКРЕСЕВА	Вн											
ПРОВ	АНТВЯК	Вн											
НАЧ ГР	АНТВЯК	Вн											
СА СПЕЦИ	ОЛЯНОВСКИЙ	Вн											
НАЧ ИТР	СОБОЛЕВИ	Вн											
ЭГА	СЕНАЧЕК	Вн											
						УГОЛОК		35x35x3 ГОСТ 8509-86 Ст 3 ГОСТ 535-88		САНТЕХНИЧЕСКИЙ ПРОЕКТ			

ФОРМАТ А 4

ФОРМАТ	ЗОНА	ПОЗ	ОБОЗНАЧЕНИЕ	НАИМЕНОВАНИЕ	КОЛ	ПРИМЕЧАНИЕ
				<u>ДОКУМЕНТАЦИЯ</u>		
А3			А1А420.050 СБ	СБОРОЧНЫЙ ЧЕРТЕЖ		
				<u>СБОРОЧНЫЕ ЕДИНИЦЫ</u>		
А4	1		А1А420.060	КОНФУЗОР	1	
А4	2		А1А420.070	СЕКТОР	1	
	3		-01	СЕКТОР	1	
				<u>ДЕТАЛИ</u>		
Б4	4		А1А420.051	РЕБРО		
				УГОЛОК 35x35x3 ГОСТ 8509-86		
				Ст 3 ГОСТ 535-88		
				L = 1180-2,6	2	1,9 кг
Б4	5		А1А420.052	РЕБРО		
				УГОЛОК 35x35x3 ГОСТ 8509-86		
				Ст 3 ГОСТ 535-88		
				L = 400-1,4	2	0,65 кг
Б4	6		А1А420.053	РЕБРО		
				УГОЛОК 35x35x3 ГОСТ 8509-86		
				Ст 3 ГОСТ 535-88		
				L = 710-2,0	2	1,15 кг


ИЗМ	ЛНСТ	Н ДОКУМ	ПОДП	ДАТА	А1А 420 050	АНТ	ЛНСТ	ЛНСТОВ
РАЗРЯБ	ВОЛОБУЕВА	З			ПАНЕЛЬ ТОРЦЕВАЯ	И		1
ПРОВ	АНТВАК	В						
НАЧ ГР	АНТВАК	В						
Н КОНТР	ФРАДКИМ	В						
УТВ	СПИВАК	В				САНТЕХНИИПРОЕКТ		

400194-05 21 ФОРМАТА 4



А1А420.050СБ

Серия 5.904-75.94 Выпуск 1-4

Исполн. Лопаткина В.А. Проверка Лопаткина В.А.

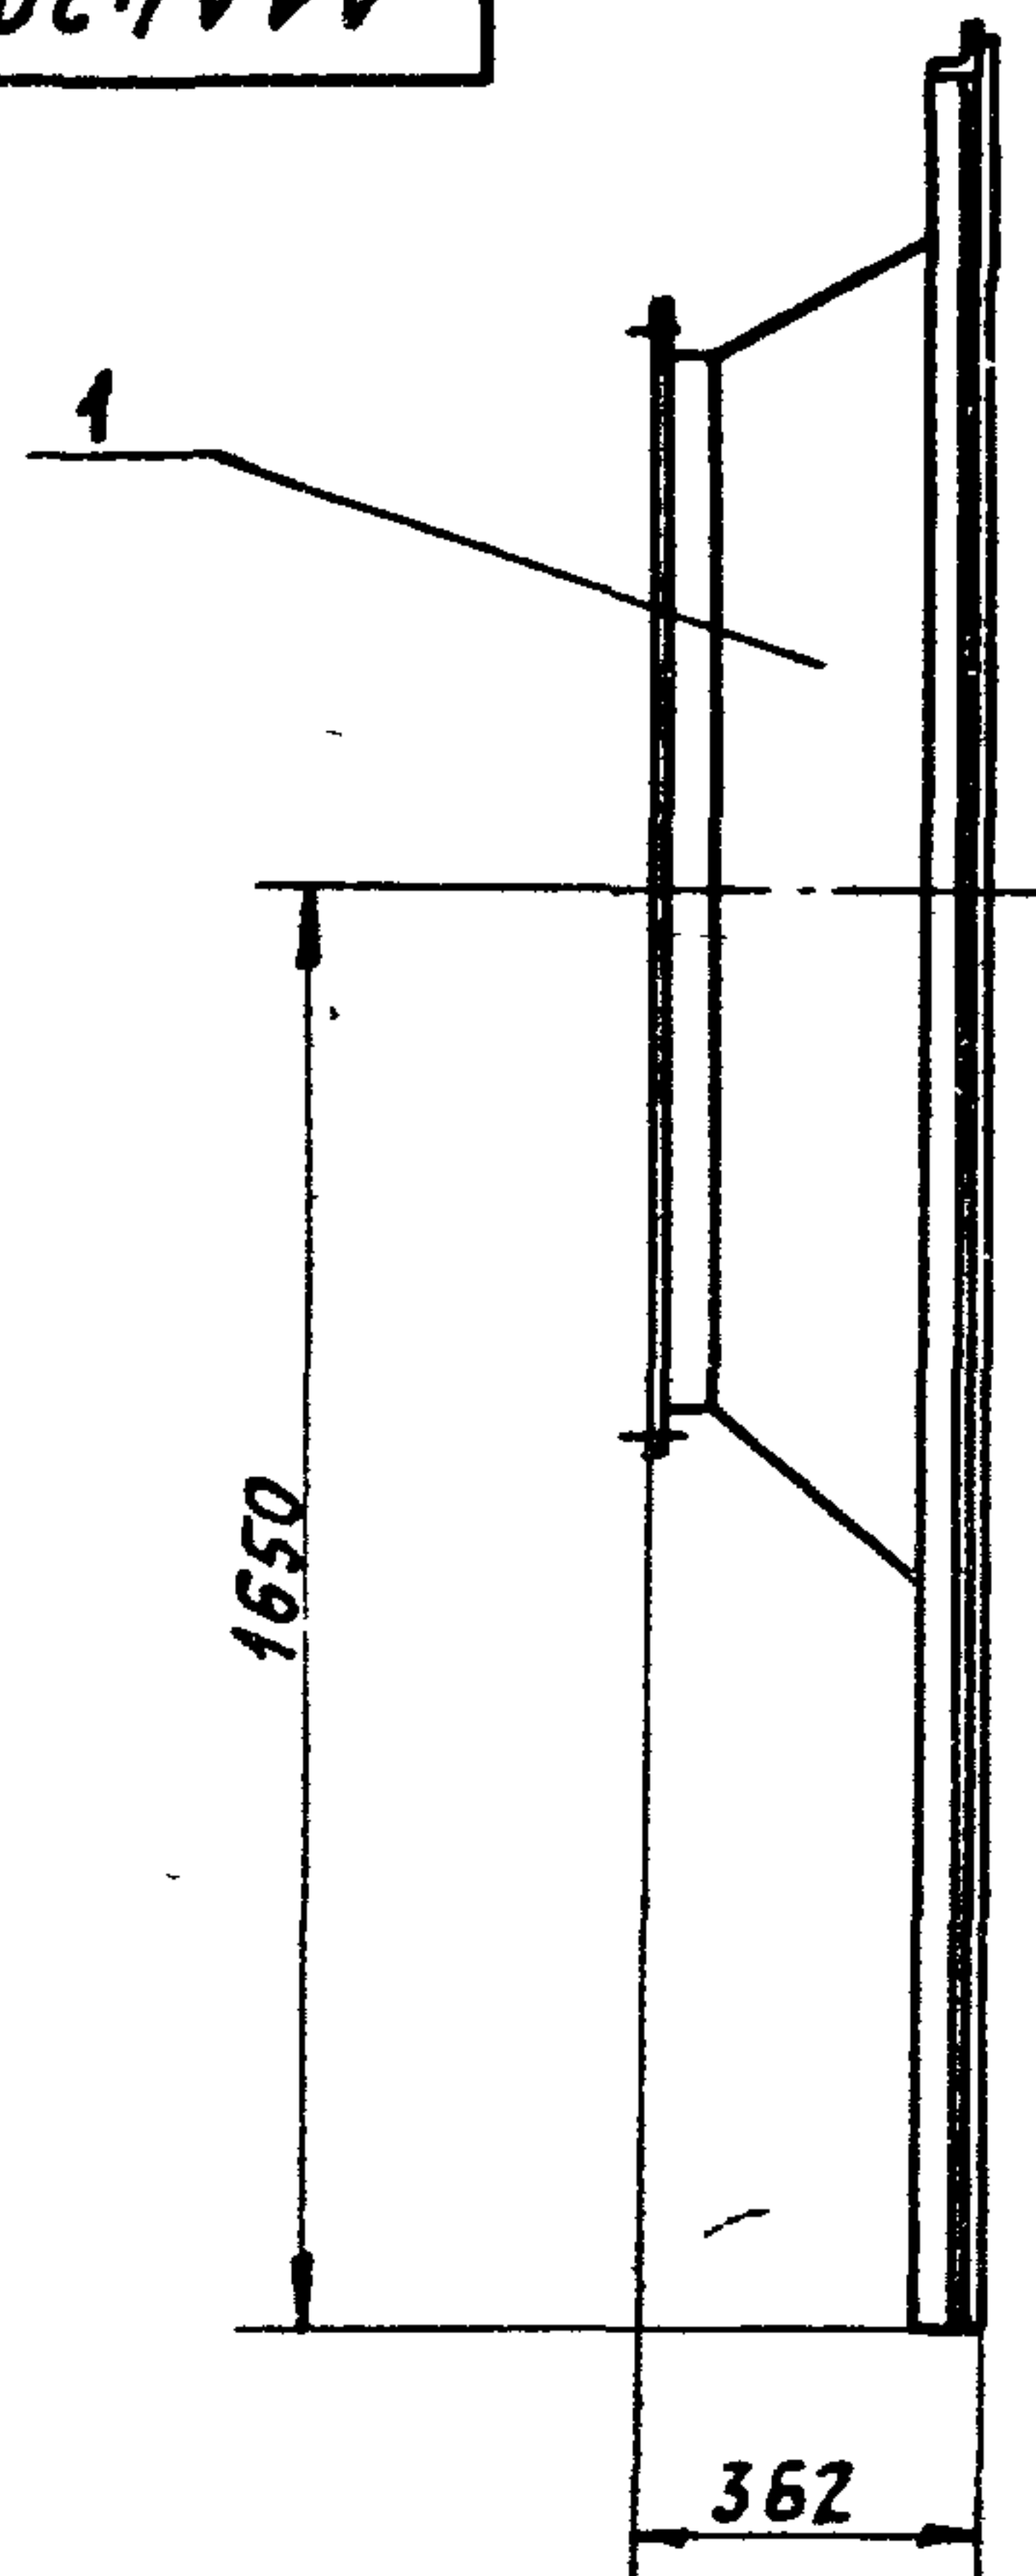


А-А (1:2,5)

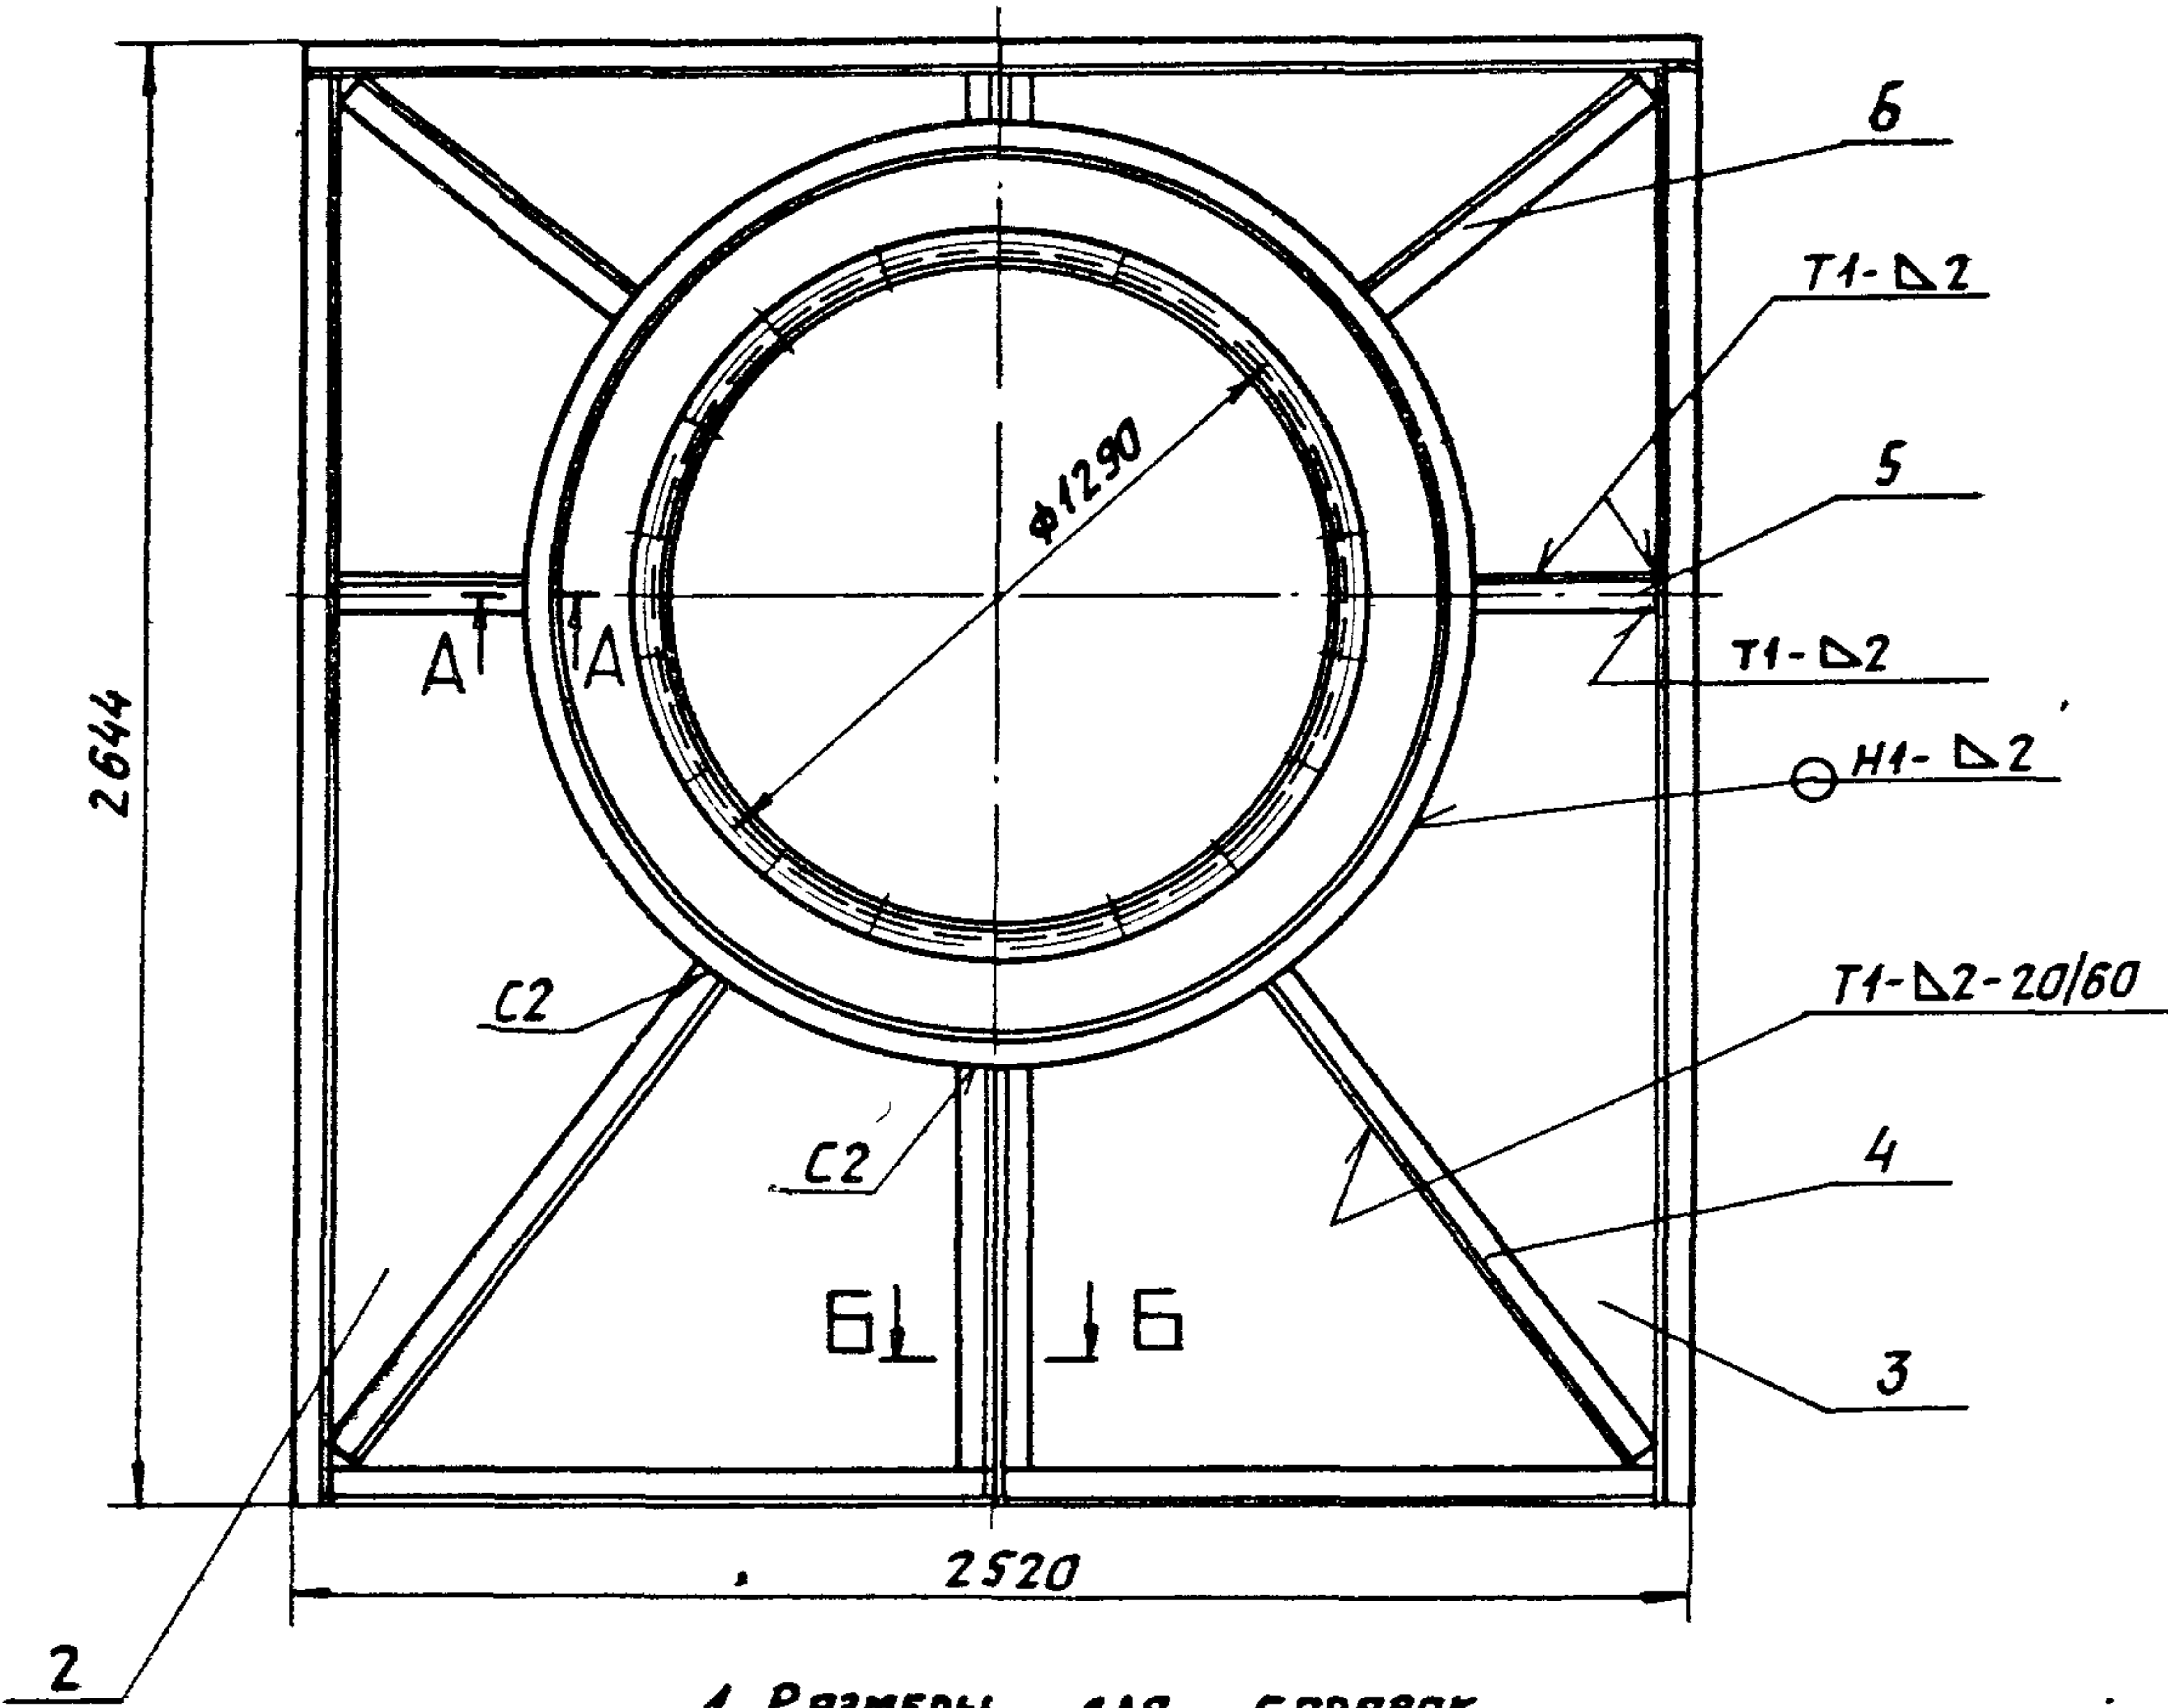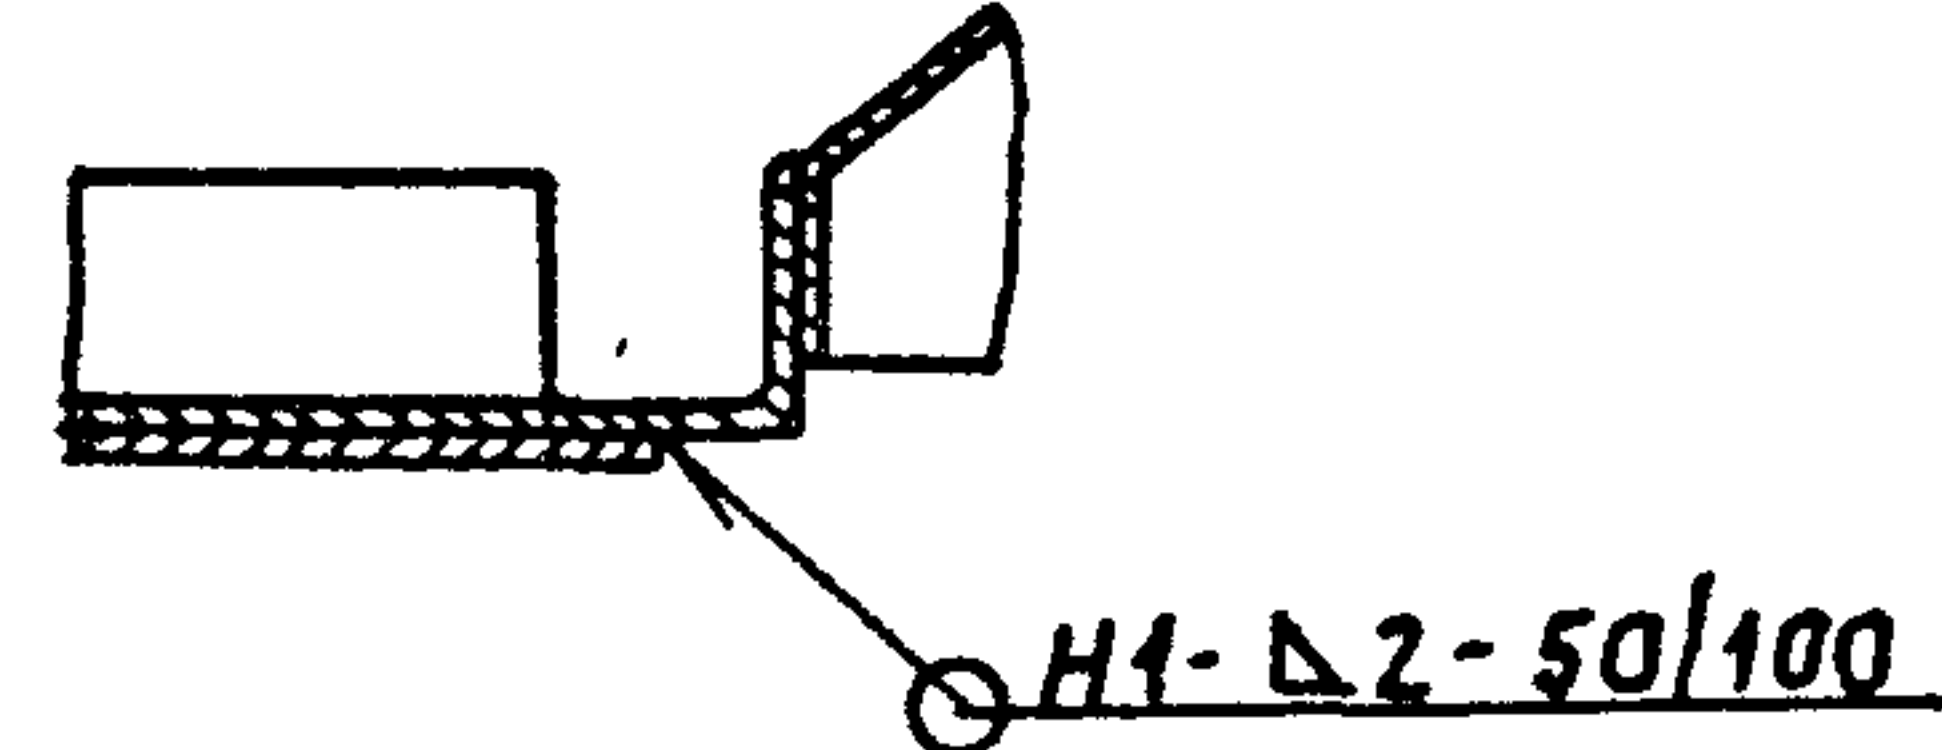

1. РАЗМЕРЫ ДЛЯ СПРАВОК.
2. СВАРНЫЕ ШВЫ ПО ГОСТ 5264-80.

Б-Б (1:2,5)

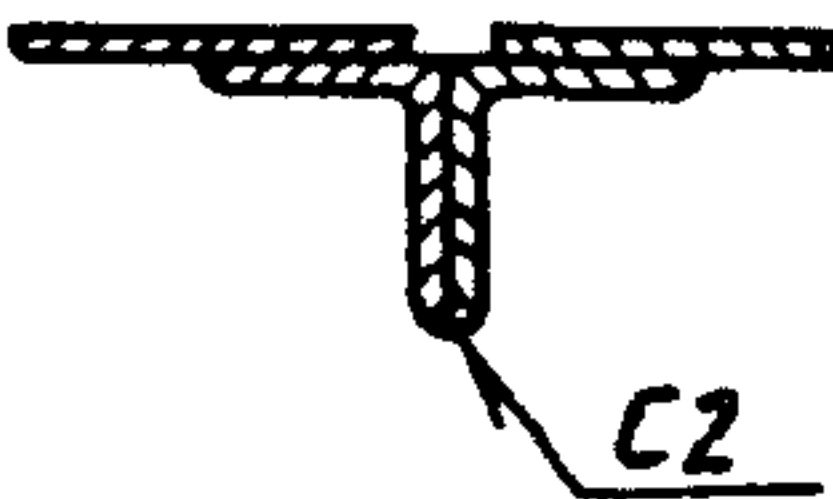


ИЗМ.	ИСТ.	Н. ДОКУМ.	ПОДП.	ДАТА
РАЗРАБ.	ВОЛНУЕВА			
ПРОВ.	ЛИТВАК			
НАЧ. ГР.	ЛИТВАК			
ГЛАВ. СПЕЦ.	ГРИНОВСКИЙ			
Н. КОНТР.	ФРАДКИН			
УТВ.	СПИВЯК			

А1А 420.050 СБ				
ПАНЕЛЬ ТОРЦЕВАЯ	ЛНСТ.		МАССА	МАСШТ
	И		114,8	1:15
	ЛНСТ		ЛНСТОВ 1	
	САНТЕХНИЧЕСКИЙ ПРОЕКТ			

А1А420 070 СБ

Рис. 1

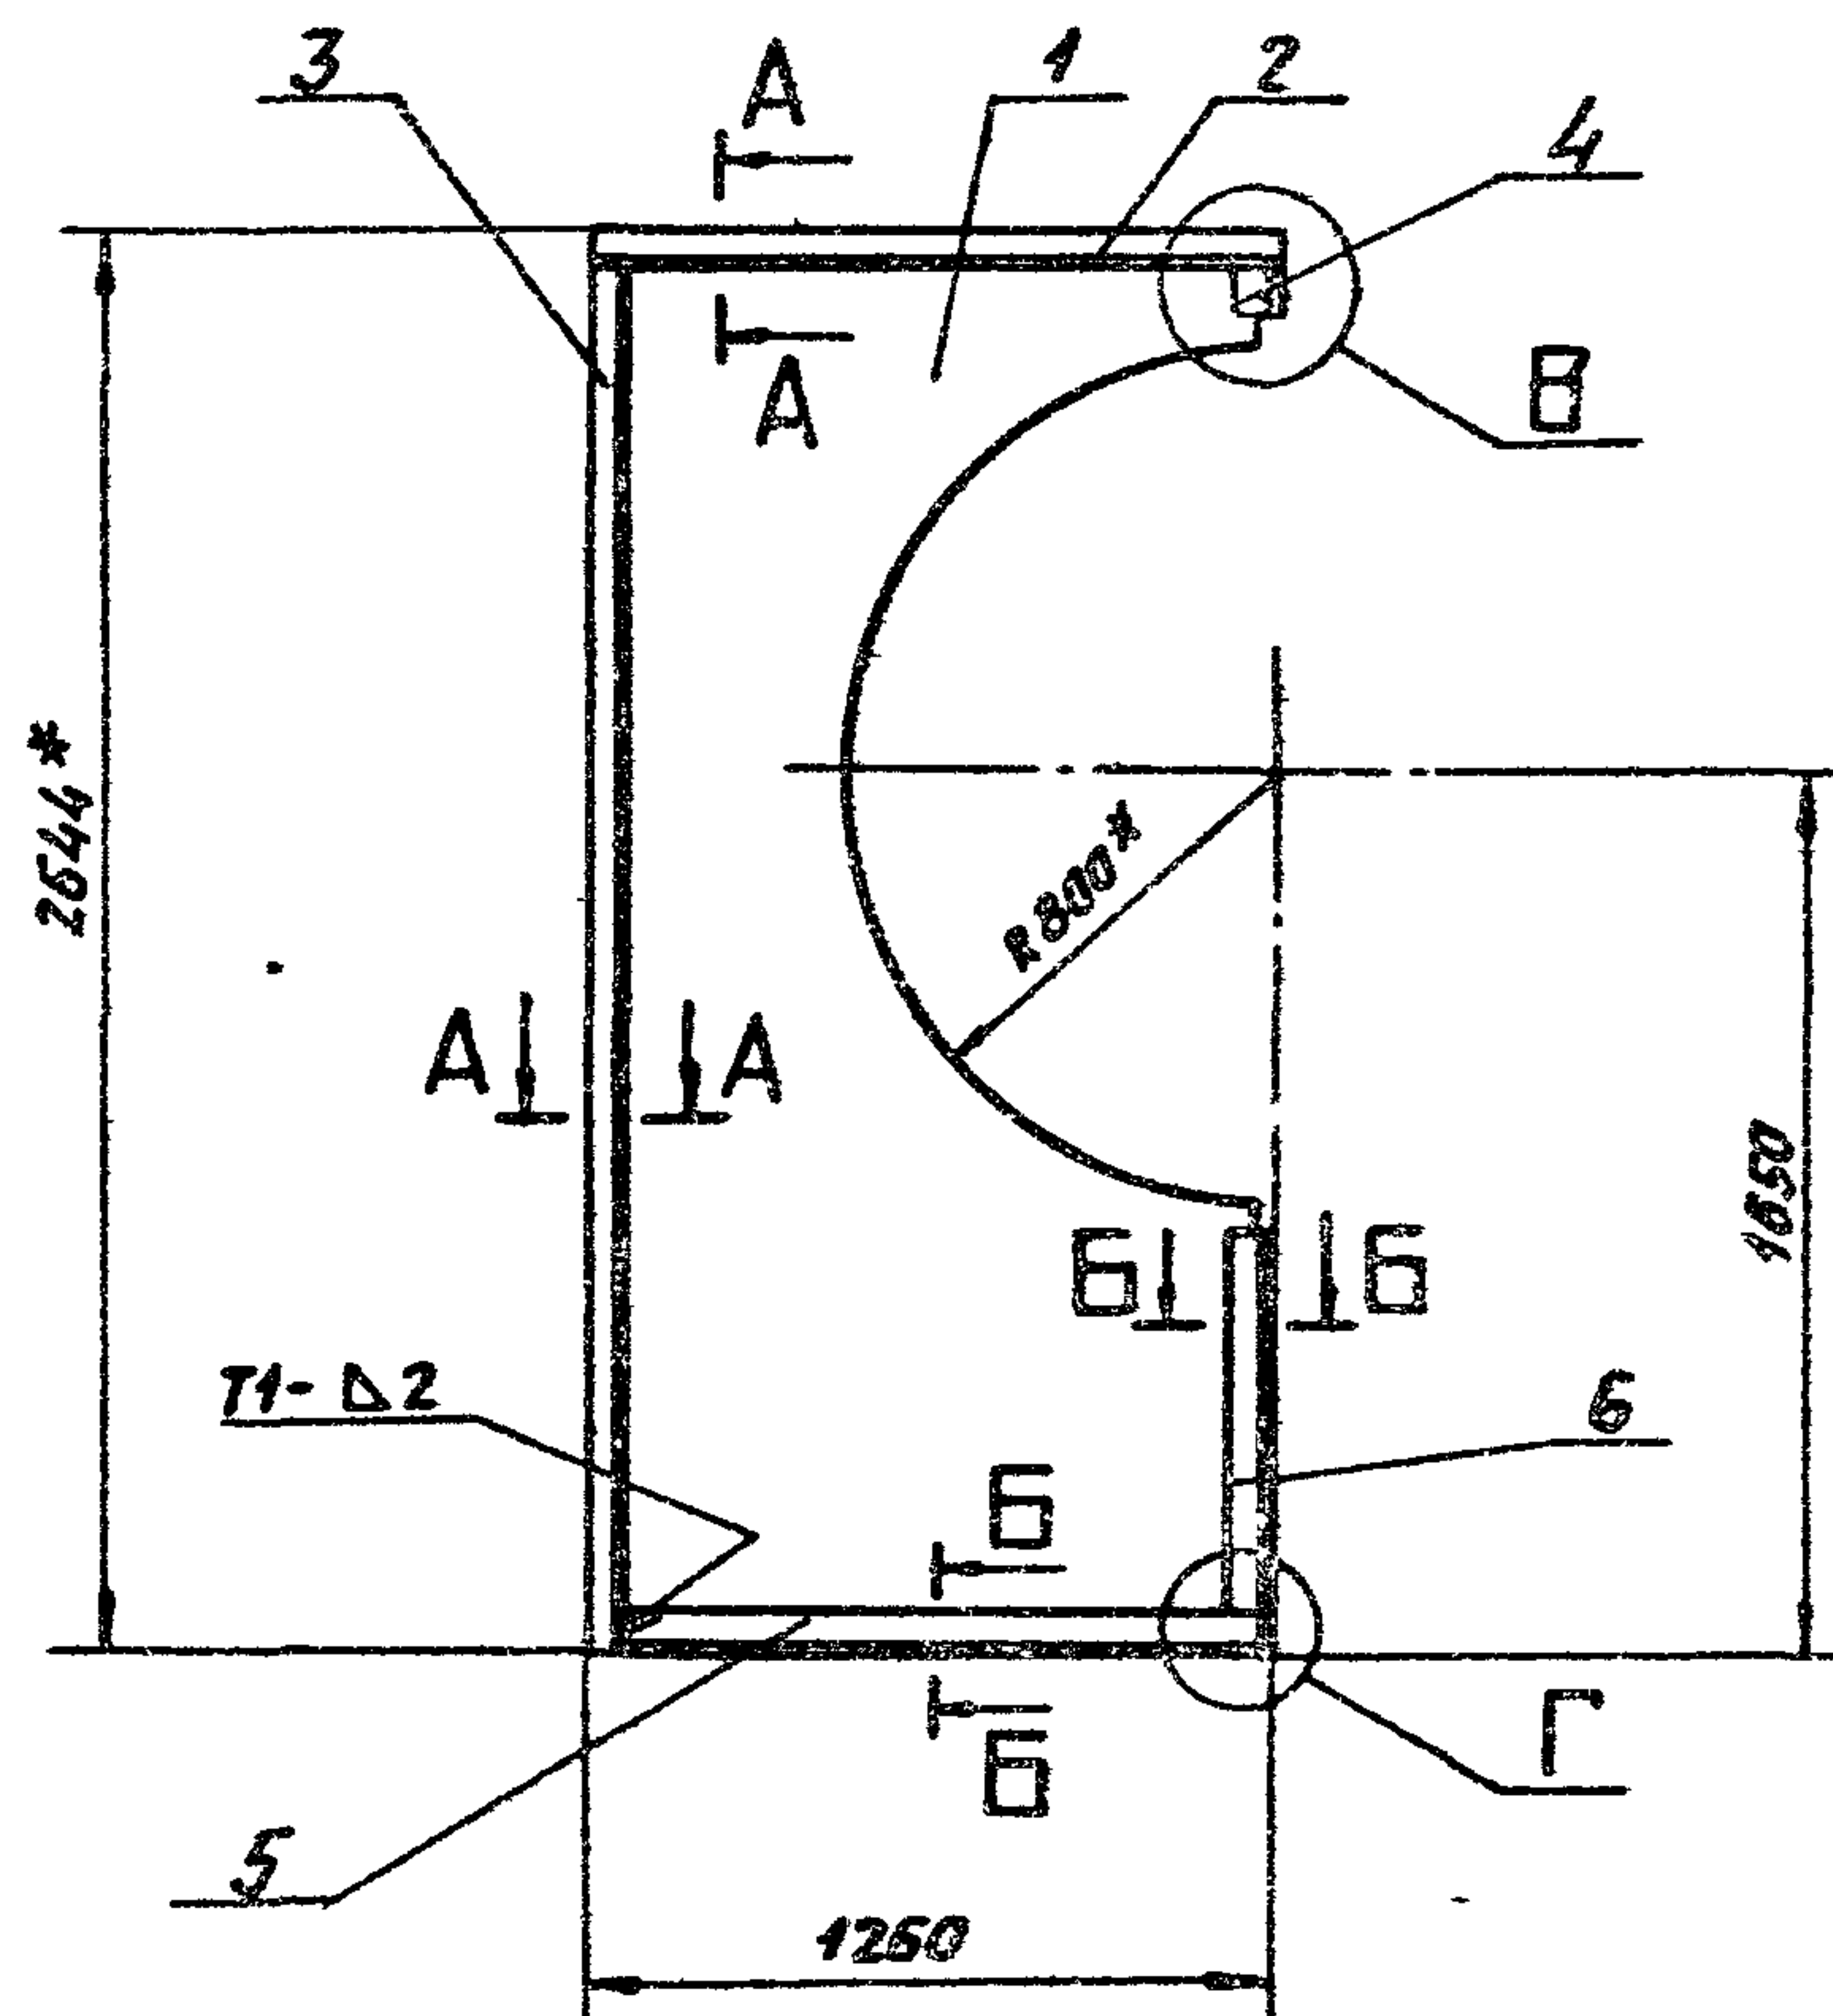

А-А (125)



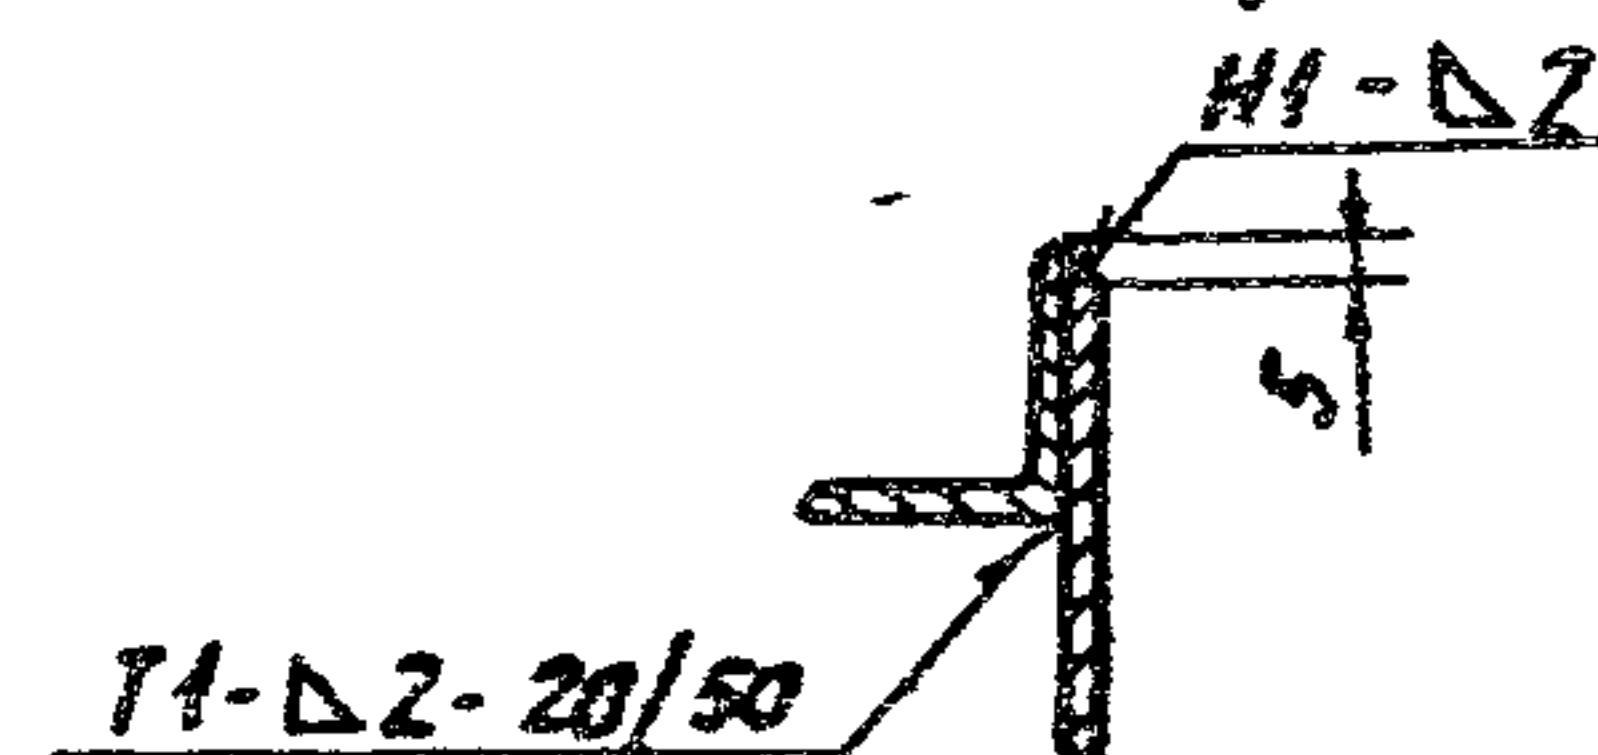


Рис. 2

Остальное - см Рис 1

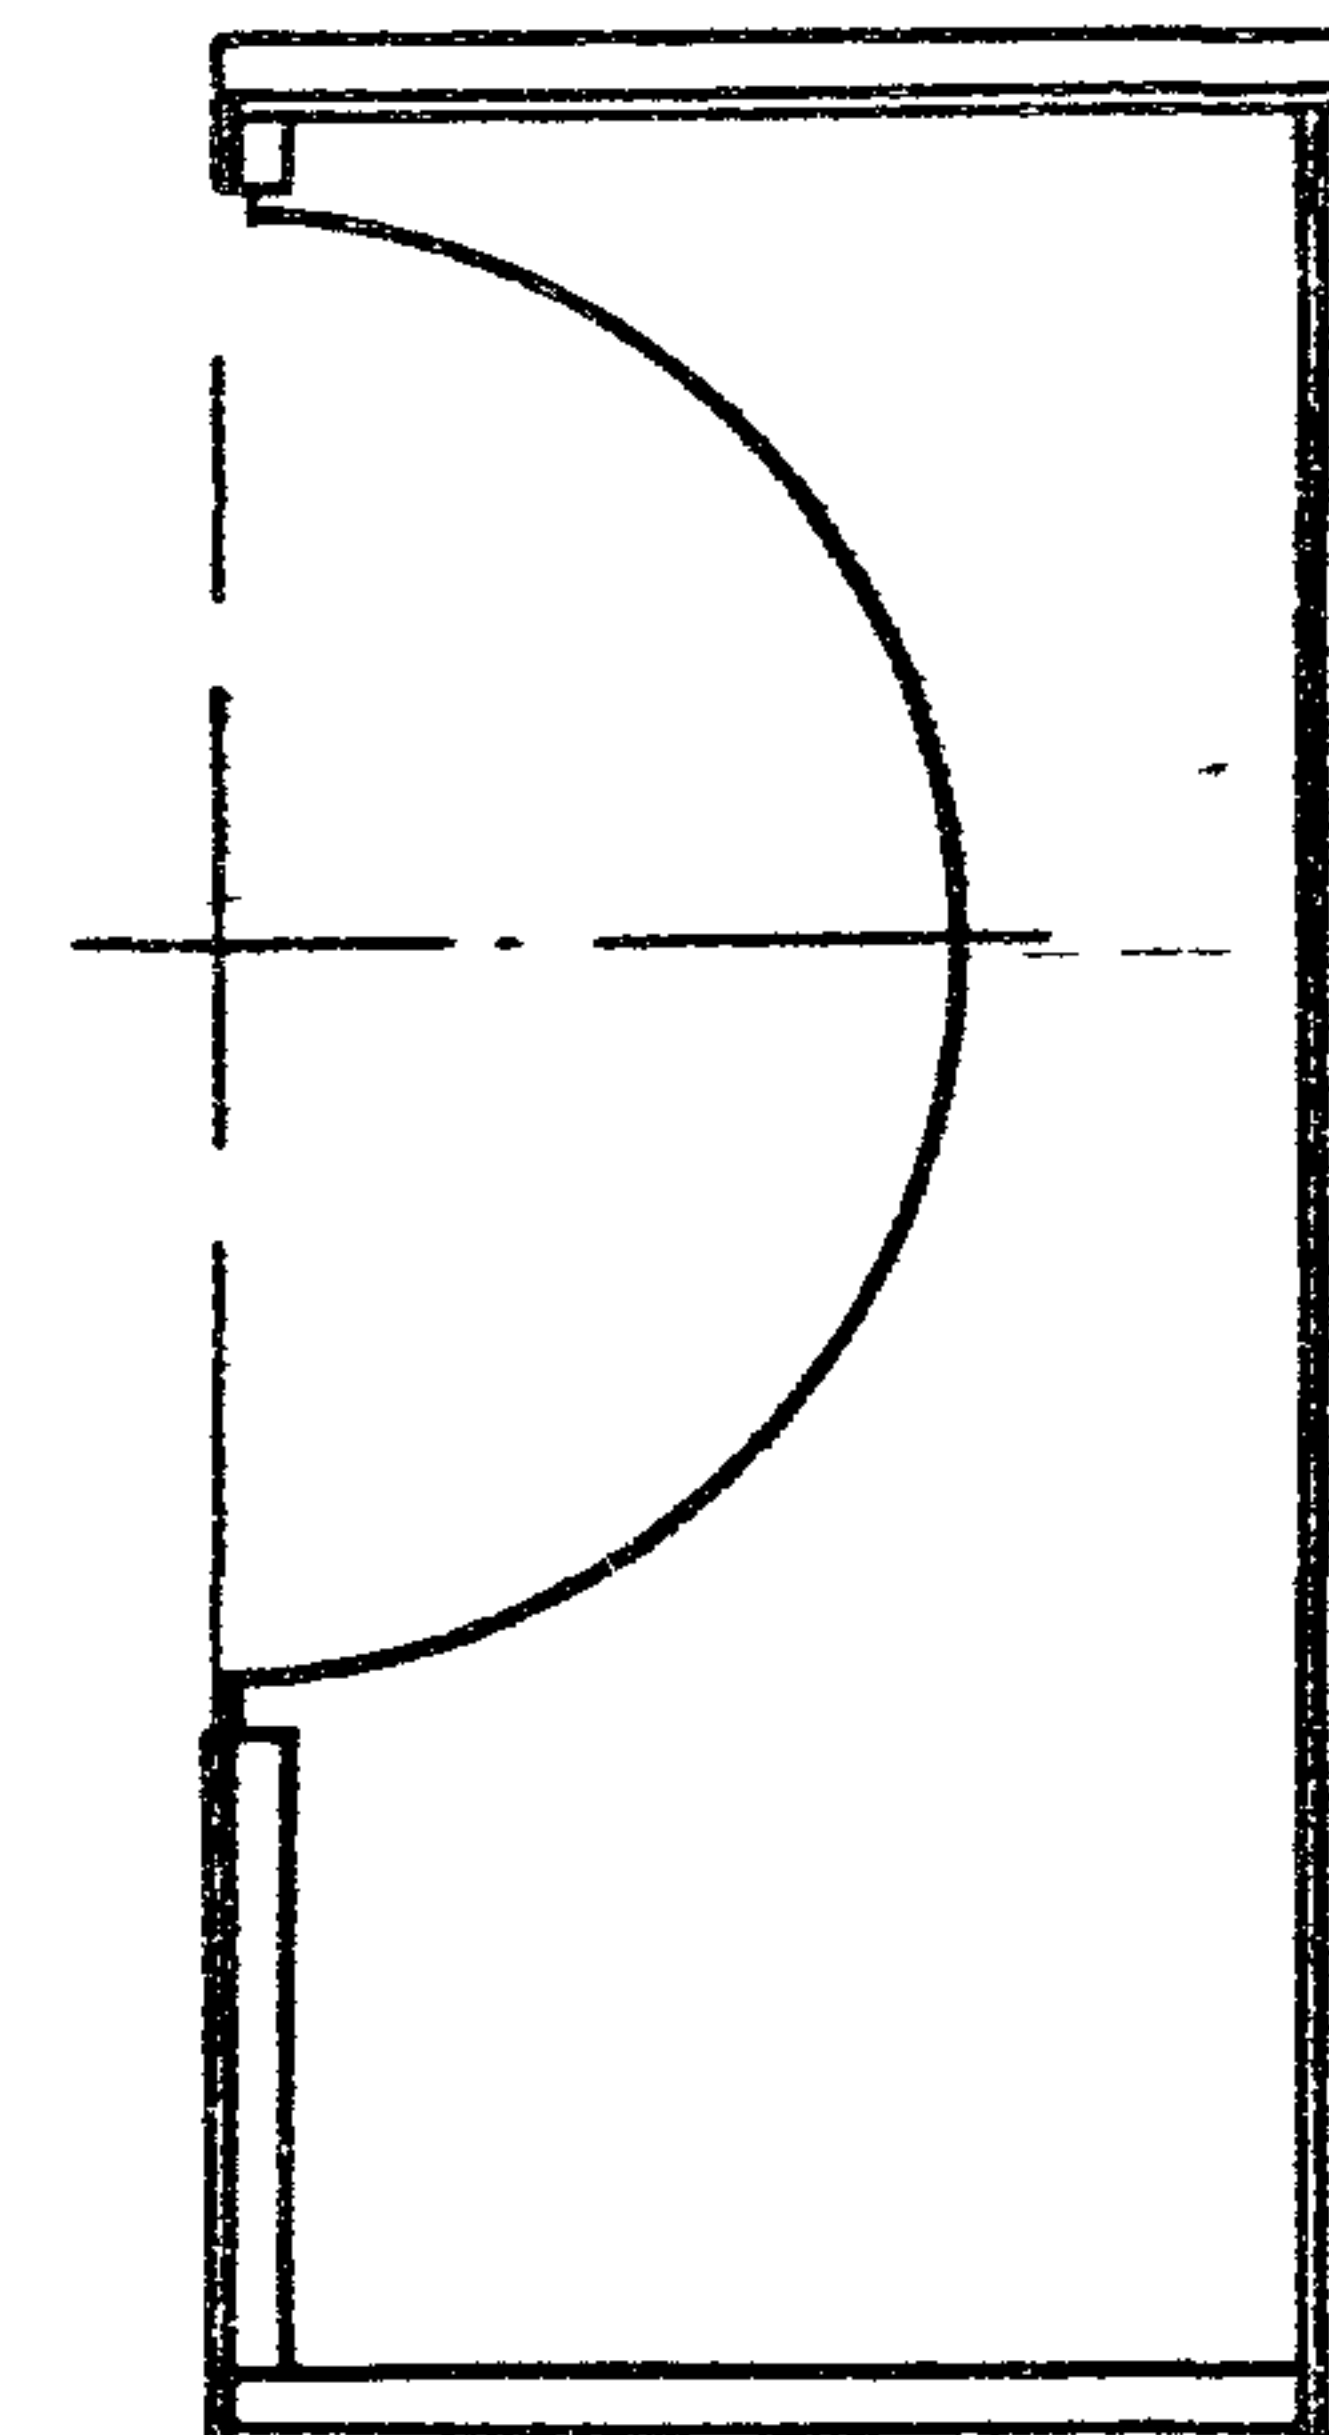

Б-Б (125)

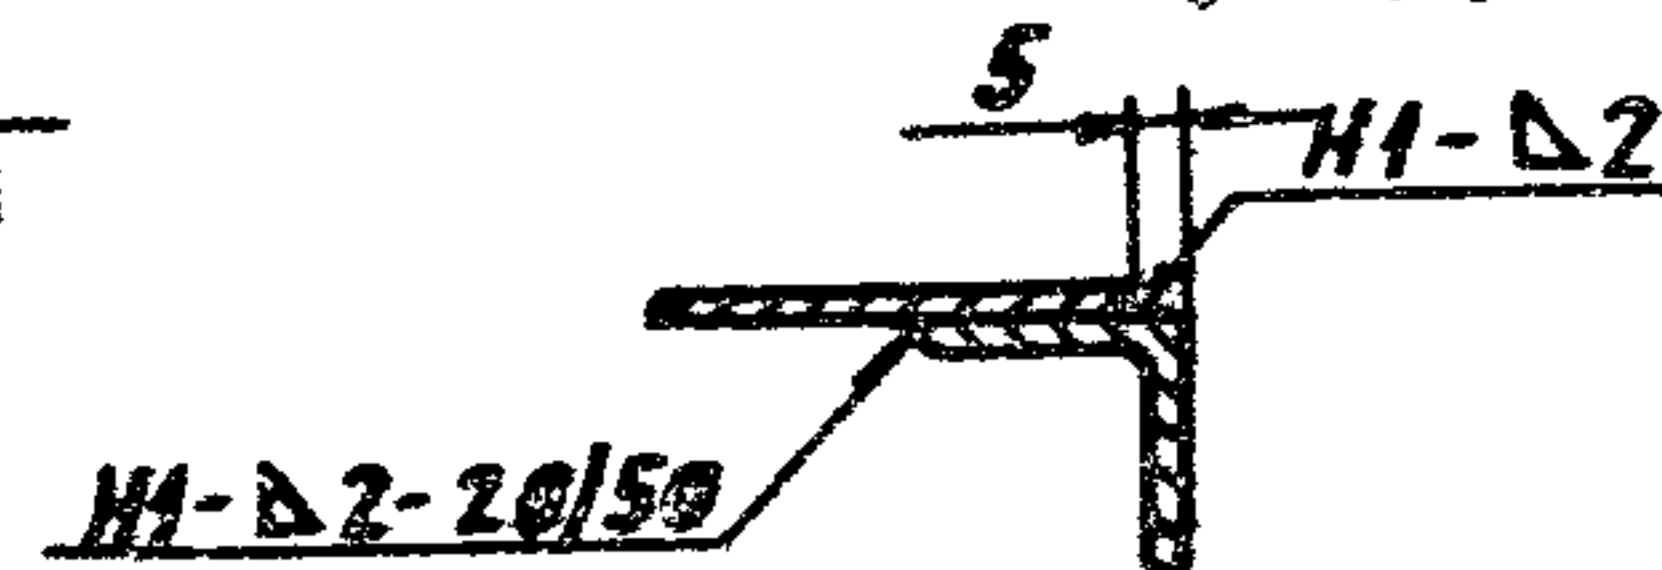


ОБОЗНАЧЕНИЕ	РИС.
А1А420 070	1
- 01	2

1. * РАЗМЕРЫ ДЛЯ СПРАВОК


2. НЕУКАЗАННЫЕ ПРЕДЕЛЬНЫЕ ОТКЛОНЕНИЯ
РАЗМЕРОВ $h14, \pm \frac{t2}{2}$

3. СВАРНЫЕ ШВЫ ПО ГОСТ 5264-80

В (14)

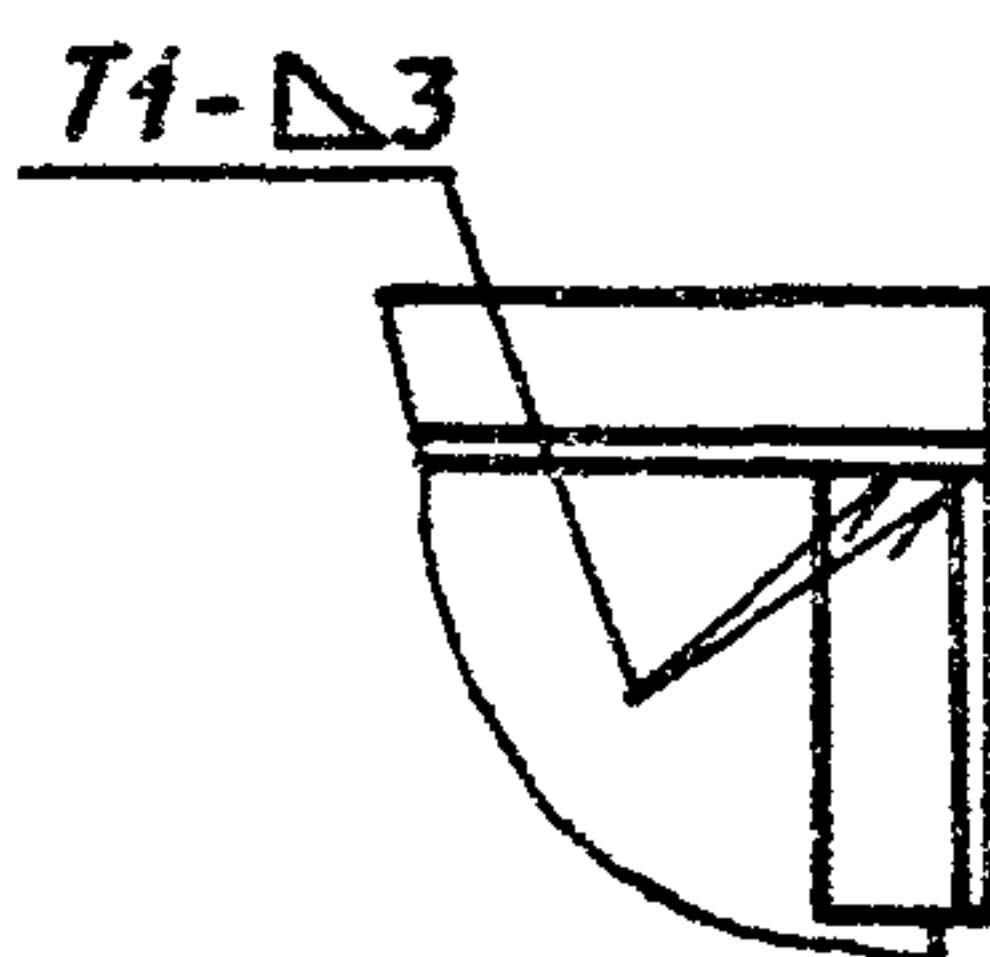

Г (14)

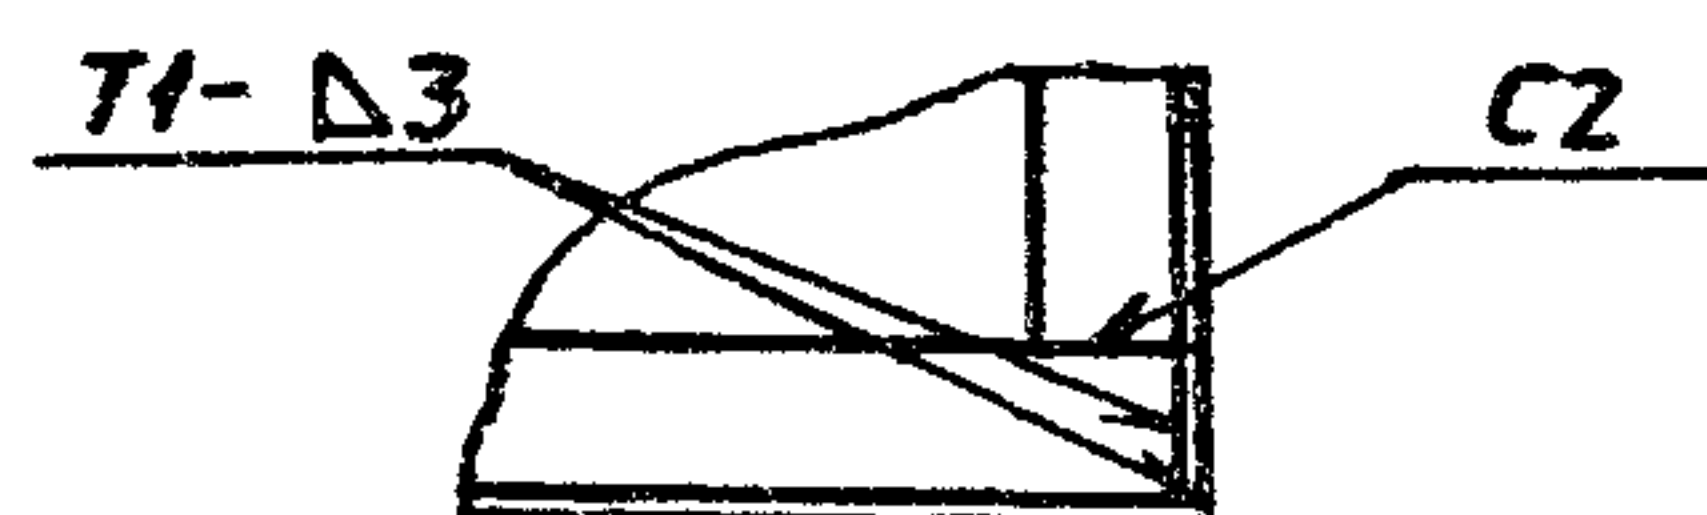


А1А420. 070 СБ			
СЕКТОР	АНТ	МАСШ	МАСШ
	И	38,1	120
	АНСТ	АНСТОВ	1
САНТЕХНИИПРОЕКТ			

серия 5 904-75 94 выпуск 1-4

A1A420 075

50/ (✓)

A1A 420 075 - ИЗОБРАЖЕНО
A1A420 075-01-ЗЕРКАЛЬНОЕ ОТРАЖЕНИЕ

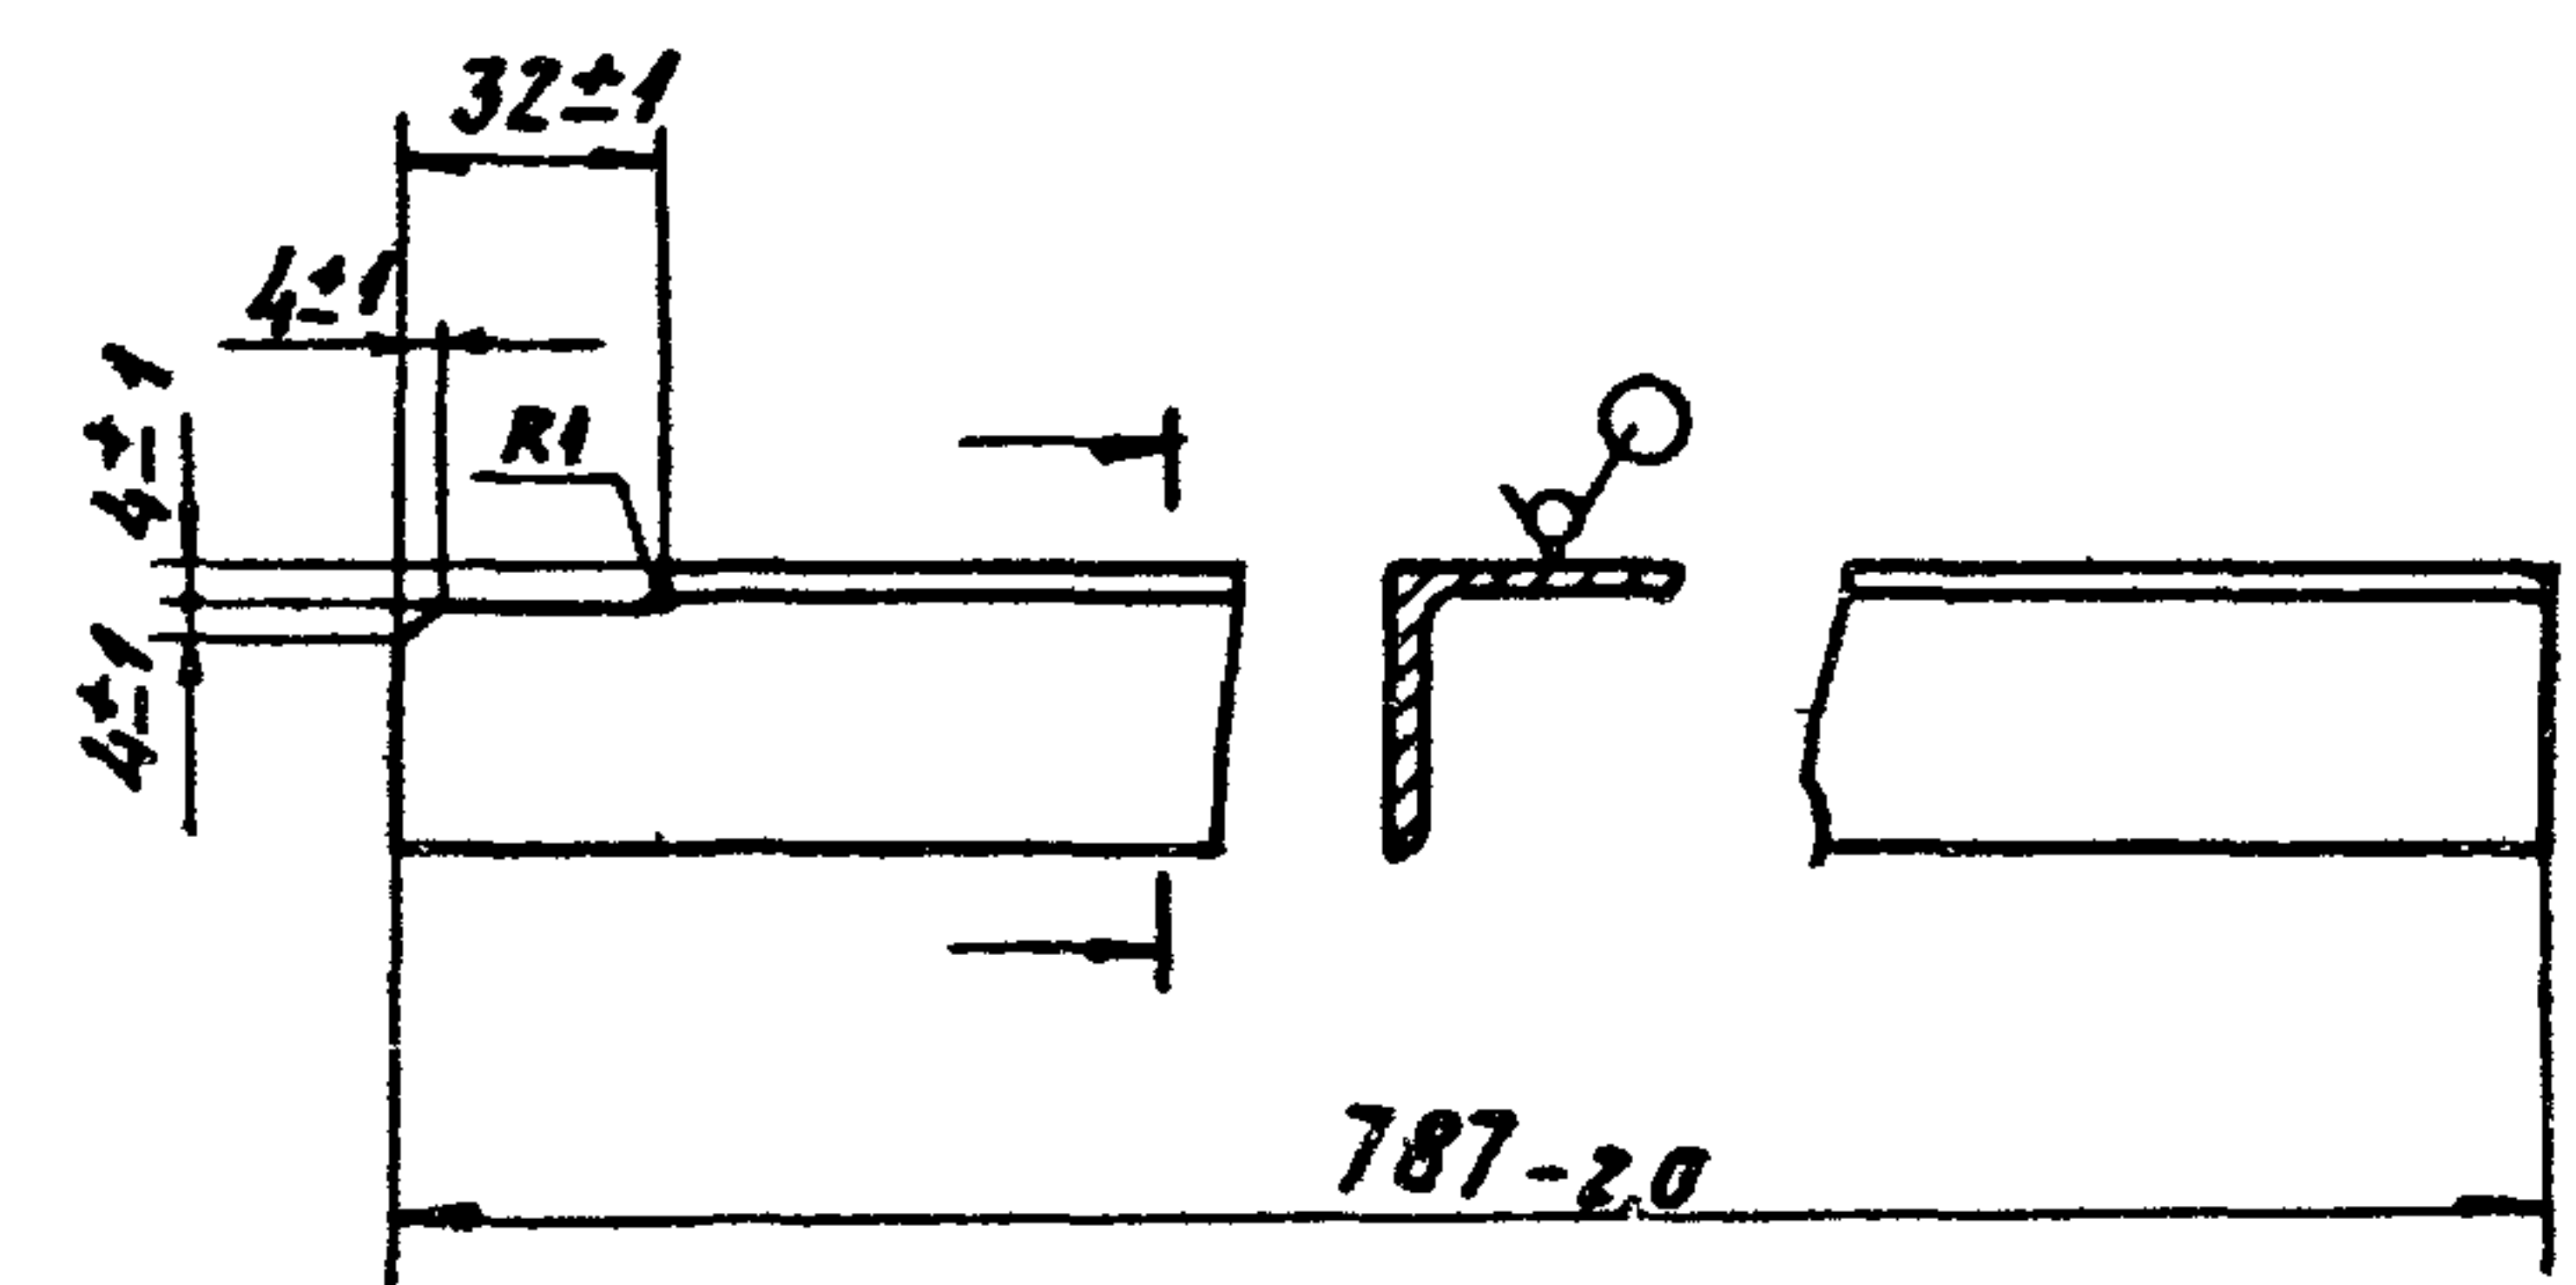

						А1А 420 075			
						РЕБРО			
ИЗМ. ЛНСТ	НАДКУМ	ПОДП.	ДАТА			АНТ	МАССА	ЛНСТ	
РАЗРЯБ	ВОЛЮБУЕВА	В				И	1 26	1 2	
ПРОВ	ЛНТВАК	Л							
НАЧ. ГР	ЛНТВАК	Л				ЛНСТ	ЛНСТОВ 1		
ГЛА СПЕЦ	ГРЯНОВСКИЙ	Л				УГОЛОК 35x35x3 ГОСТ 8509-86 Ст 3 ГОСТ 535-88			
Н. КОНТР.	ФРАДКИН	Л							
УТВ.	СПИВАК	Л							
						САНТЕХНИПРОЕКТ			

ФОРМАТ А4

ФОРМАТ	ЗОНА	ПОС	ОБОЗНАЧЕНИЕ	НАИМЕНОВАНИЕ	КОЛ	ПРИМЕЧАНИЕ
				ДОКУМЕНТАЦИЯ		
*			A1A420 080 СБ	СБОРОЧНЫЙ ЧЕРТЕЖ		*1А4, А3
				СБОРОЧНЫЕ ЕДИНИЦЫ		
№	1		A1A420 090	СЕКТОР	2	
				ДЕТАЛИ		
№	2		A1A420 081	СТЯЖКА	4	
№	3		A1A420 082	ПРОФИЛЬ	1	
№	4		A1A420 083	КРЫШКА	1	
БН	5		A1A420 084	СТОЙКА		
				УГОЛОК 35x35x3 ГОСТ 8509-86		
				Ст 3 ГОСТ 535-88		
				L = 2644-5,4	2	4 25 кг
БН	6		A1A420 085	СТЯЖКА		
				УГОЛОК 35x35x3 ГОСТ 8509-86		
				Ст 3 ГОСТ 535 88		
				L = 2450-4 4	2	3 9 кг



A1A420 080				
ИЗМ.	ЛНСТ	НАДКУМ	ПОДП.	ДАТА
РАЗРЯБ	ВОЛЮБУЕВА	В		
ПРОВ	ЛНТВАК	Л		
НАЧ. ГР	ЛНТВАК	Л		
Н. КОНТР.	ФРАДКИН	Л		
УТВ.	СПИВАК	Л		
ПАНЕЛЬ		ЛНСТ	ЛНСТ	ЛНСТОВ
ТОРЦЕВАЯ		И		1
		САНТЕХНИПРОЕКТ		

400194-05 27 ФОРМАТ А4

Серия 5 904-75 94 Выпуск 1-4

Лист 1 из 1

А1А 420 080 СБ

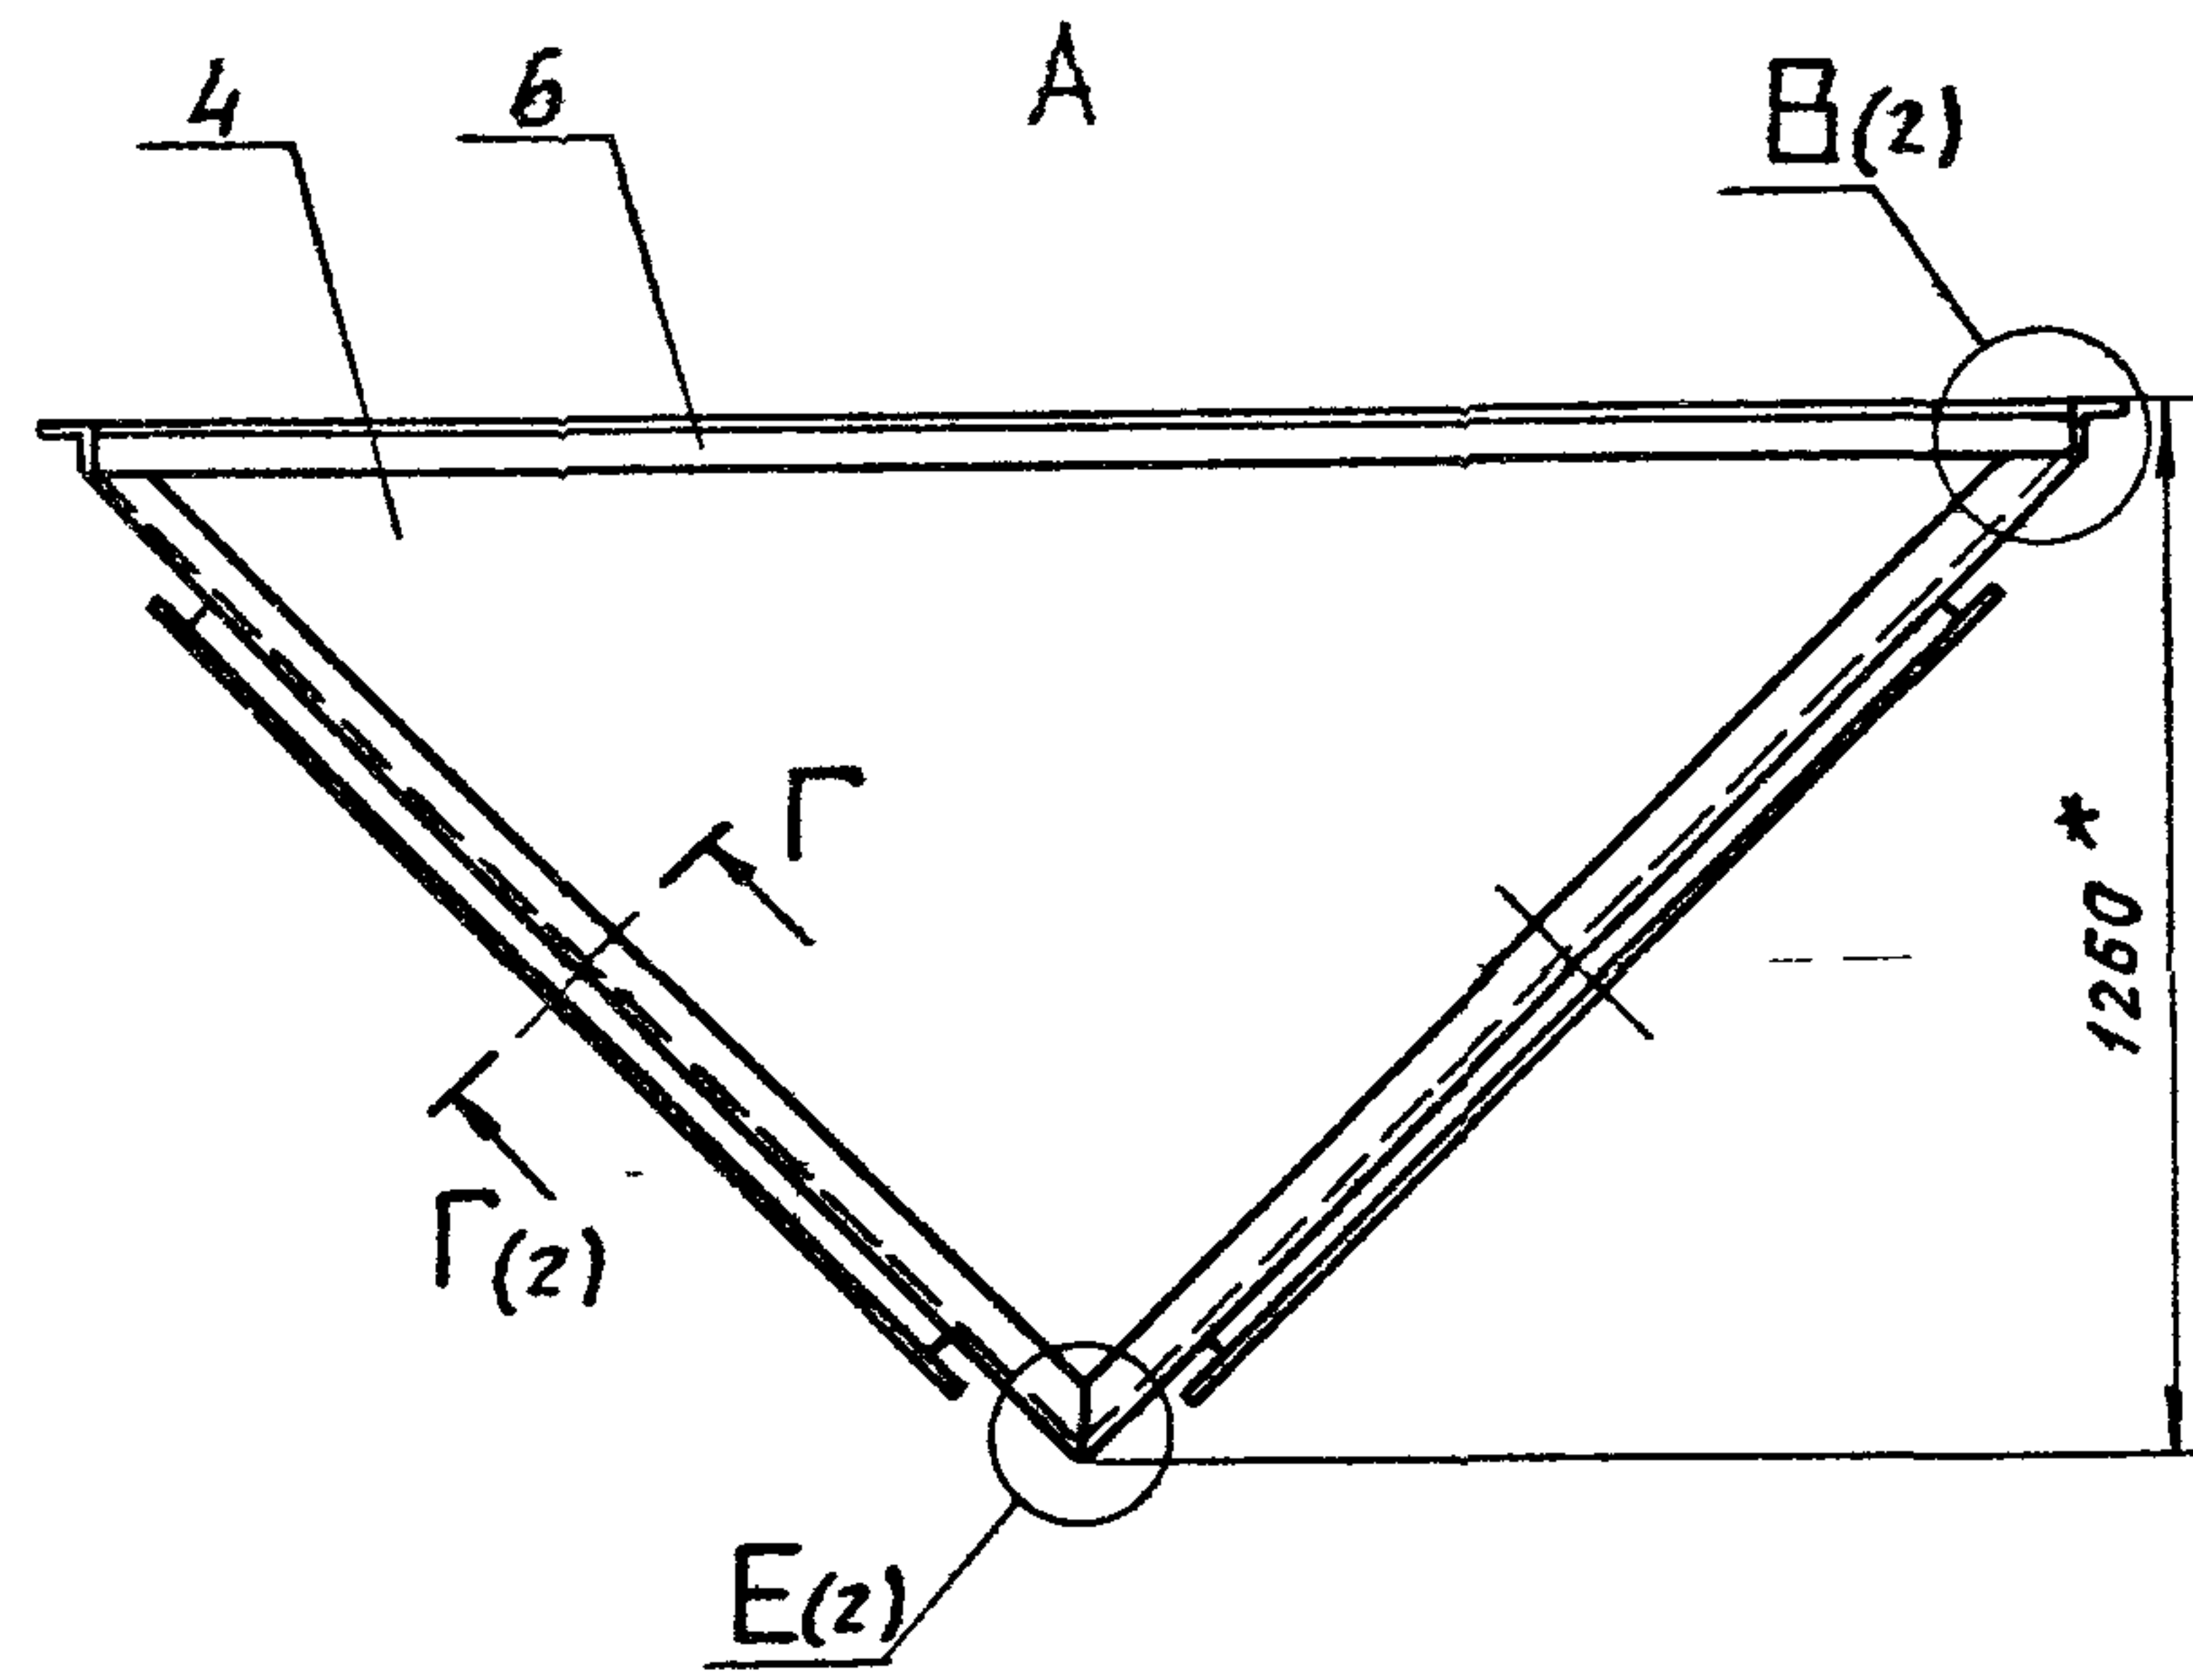
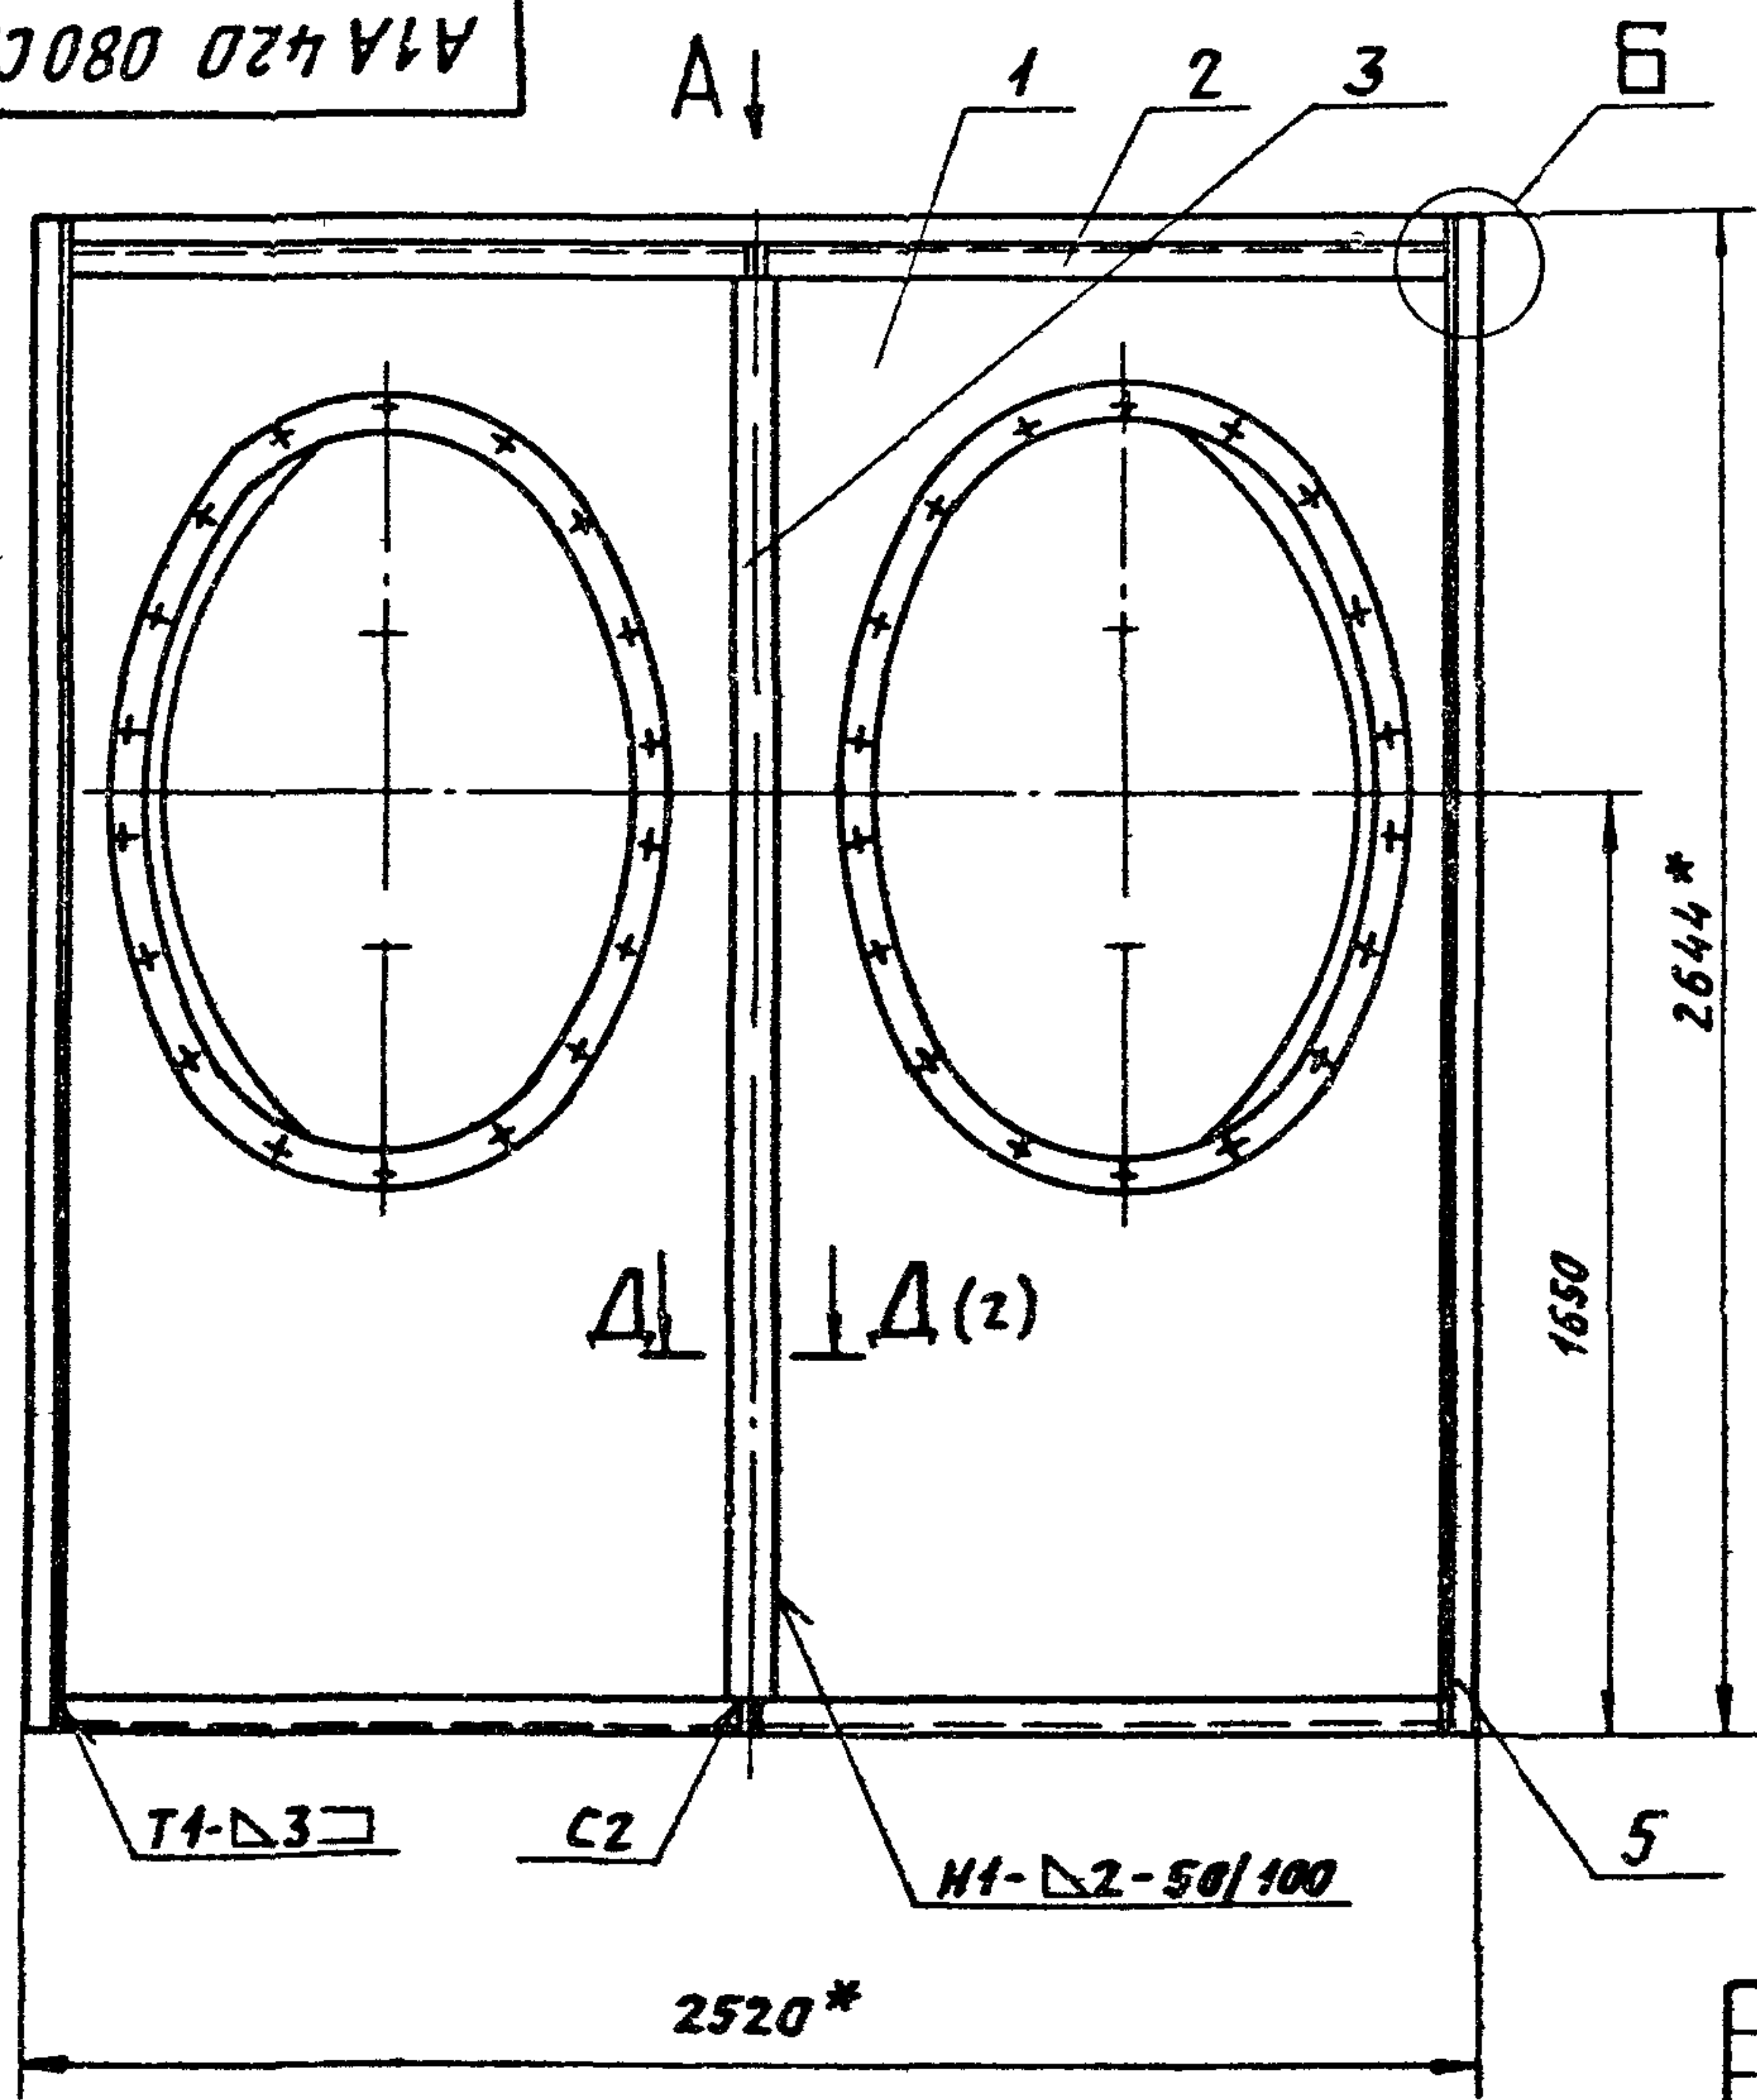


- 1. * РАЗМЕРЫ ДЛЯ СПРАВОК
- 2. НЕУКАЗАННЫЕ ПРЕДЕЛЬНЫЕ ОТКЛОНЕНИЯ РАЗМЕРОВ $\pm \frac{t_2}{2}$
- 3. СВАРНЫЕ ШВЫ ПО ГОСТ 5264-80; СВАРНЫЕ ШВЫ N1 И N2 - СВАРКА РУЧНАЯ, ДУГОВАЯ.

А1А 420 080 СБ					
ПАНЕЛЬ ТОРЦЕВАЯ				ЛНТ	МАССА
				Н	166,0
				ЛНСТ 1	ЛНСТОВ 2
				САНТЕХНИИПРОЕКТ	

A1A420 080 C5

6 (14) (1)

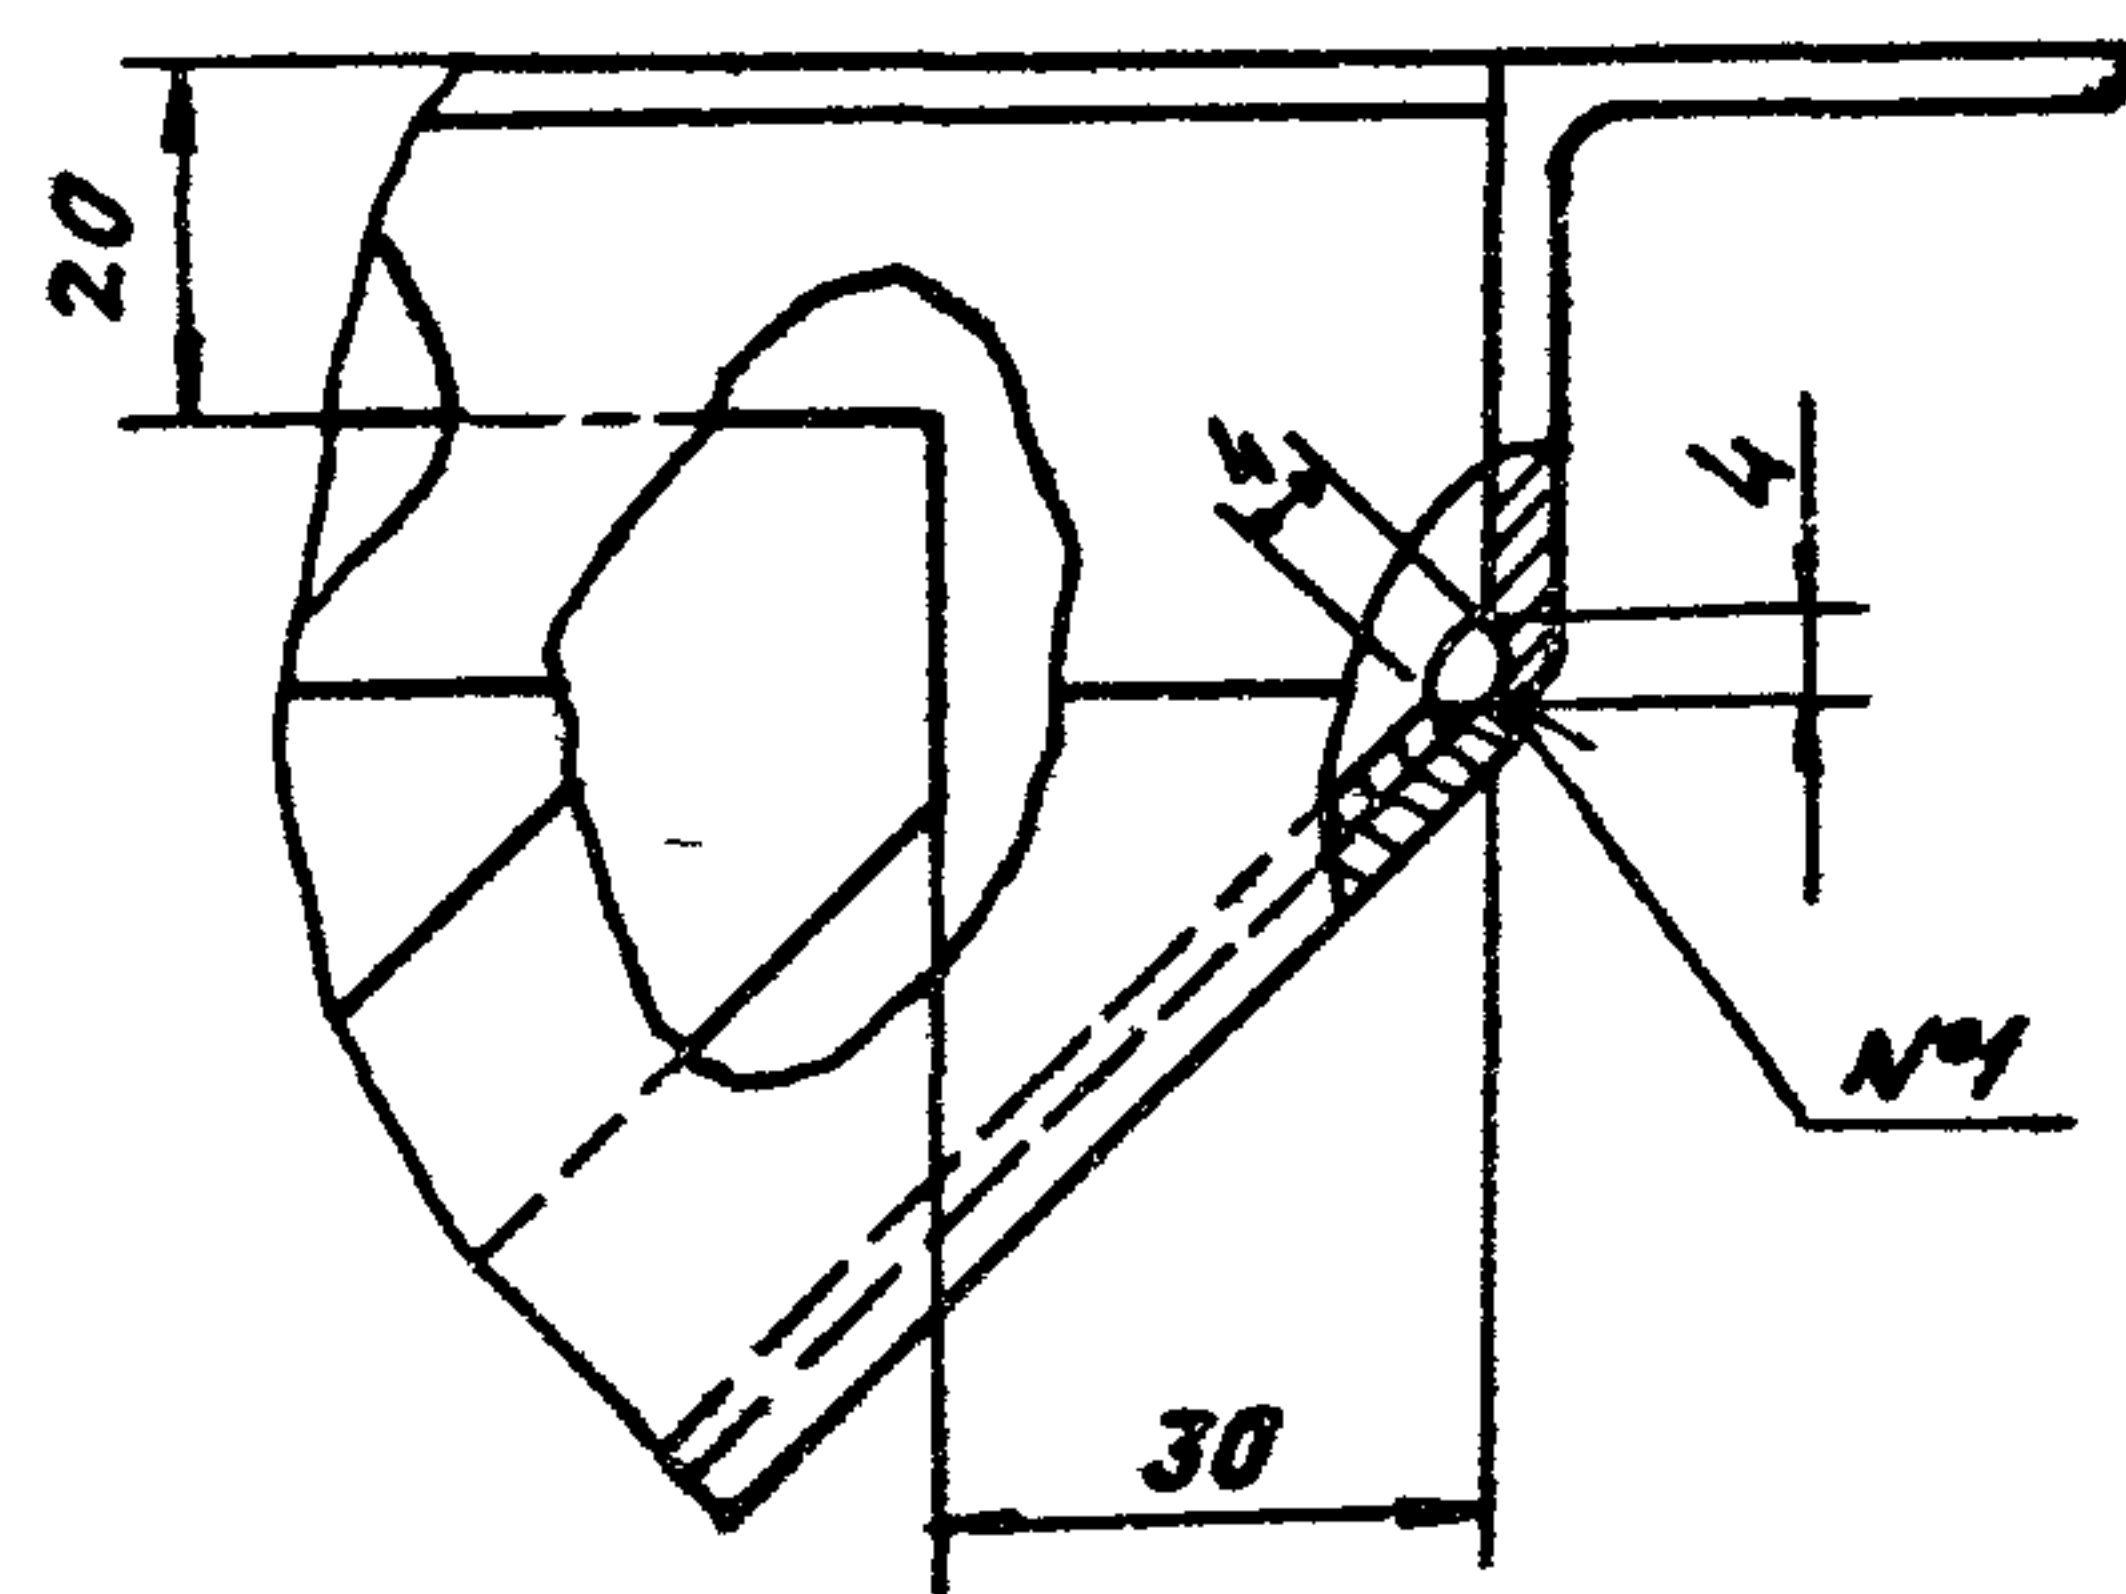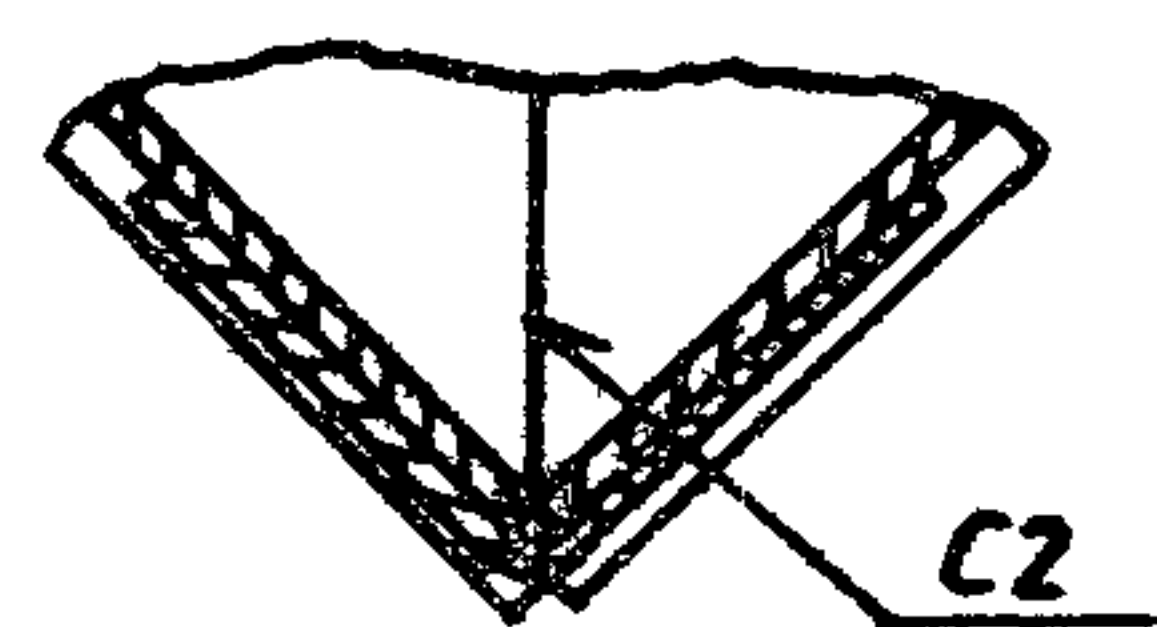
$$D - D_{(1)(1)(1)}$$


A technical drawing of a diamond-shaped structure, possibly a cross-section of a crystal or a mechanical part. It features a central vertical axis and a horizontal axis. The structure is divided into four quadrants by these axes. The top and bottom quadrants are shaded with diagonal lines. The left and right quadrants are outlined with solid lines. A label 'N°2' is positioned to the left of the horizontal axis. A label 'C2' is positioned to the right of the vertical axis. Below the horizontal axis, there are two dimension lines: one labeled '4' indicating the width of the base, and another labeled '2' indicating the height of the base.

2

СТЯЖКА

ЛНТ		МАРСА	МАРСИТ
Н		2,8	12
ЛНСТ		ЛНСТОВ 1	

Углов $\frac{35 \times 35 \times 3 \text{ ГОСТ } 8509-86}{\text{Ст } 3 \text{ ГОСТ } 535-88}$

САНТЕХНИПРОЕКТ

400194-05 29 ФОРМАТ. А4

Серия 5904-7594 Выпуск 1-4

УНБАНУЧА,	ПОРП.НДЯТА	БЗАМ НННН	ННБ НАДБА	ПОДП.НАДТА
-----------	------------	-----------	-----------	------------

ЦЕНА ПОДА	ПОД. И ДАТА	ВЫМ. ИМЯ И ФАМИЛИЯ	ПОДП. И ДАТА
-----------	-------------	--------------------	--------------


ИЗДАНИЕ	И ДОКУМ.	ПОДП.	ДТ
РИЗРАБ	РАБОТУ		
ПРОВ	ЛНТВАК		
НАЧ. ГР	ЛНТВАК		
ГА СПЕЦ	РАЙОНСКИ		
Н КОНТР	ФРАДКИ		
УТВ.	СПИВАК		

Серия 5904-7594 Выпуск 1-4

Исполн. Подп. и дата
 Взам. инв. Инв. дата
 Подп. и дата

ИЗМ.	АНСТ.	ДОКУМ.	ПОДП.	ДАТА	Лист		
РАЗРАБ.	ВАНДУЕВА	В			Лист		
ПРОВ.	ЛИТВАК	Л			Лист		
НАЧ. ГР.	ЛИТВАК	Л			Лист		
ГЛА СПЕЦ.	ГРИНОВСКИЙ	Г			Лист		
И. КОНТ.	ФРЯДКИН	Ф			Лист		
УТВ.	СЛИВАК	С			Лист		

										А1А420 082	
	</

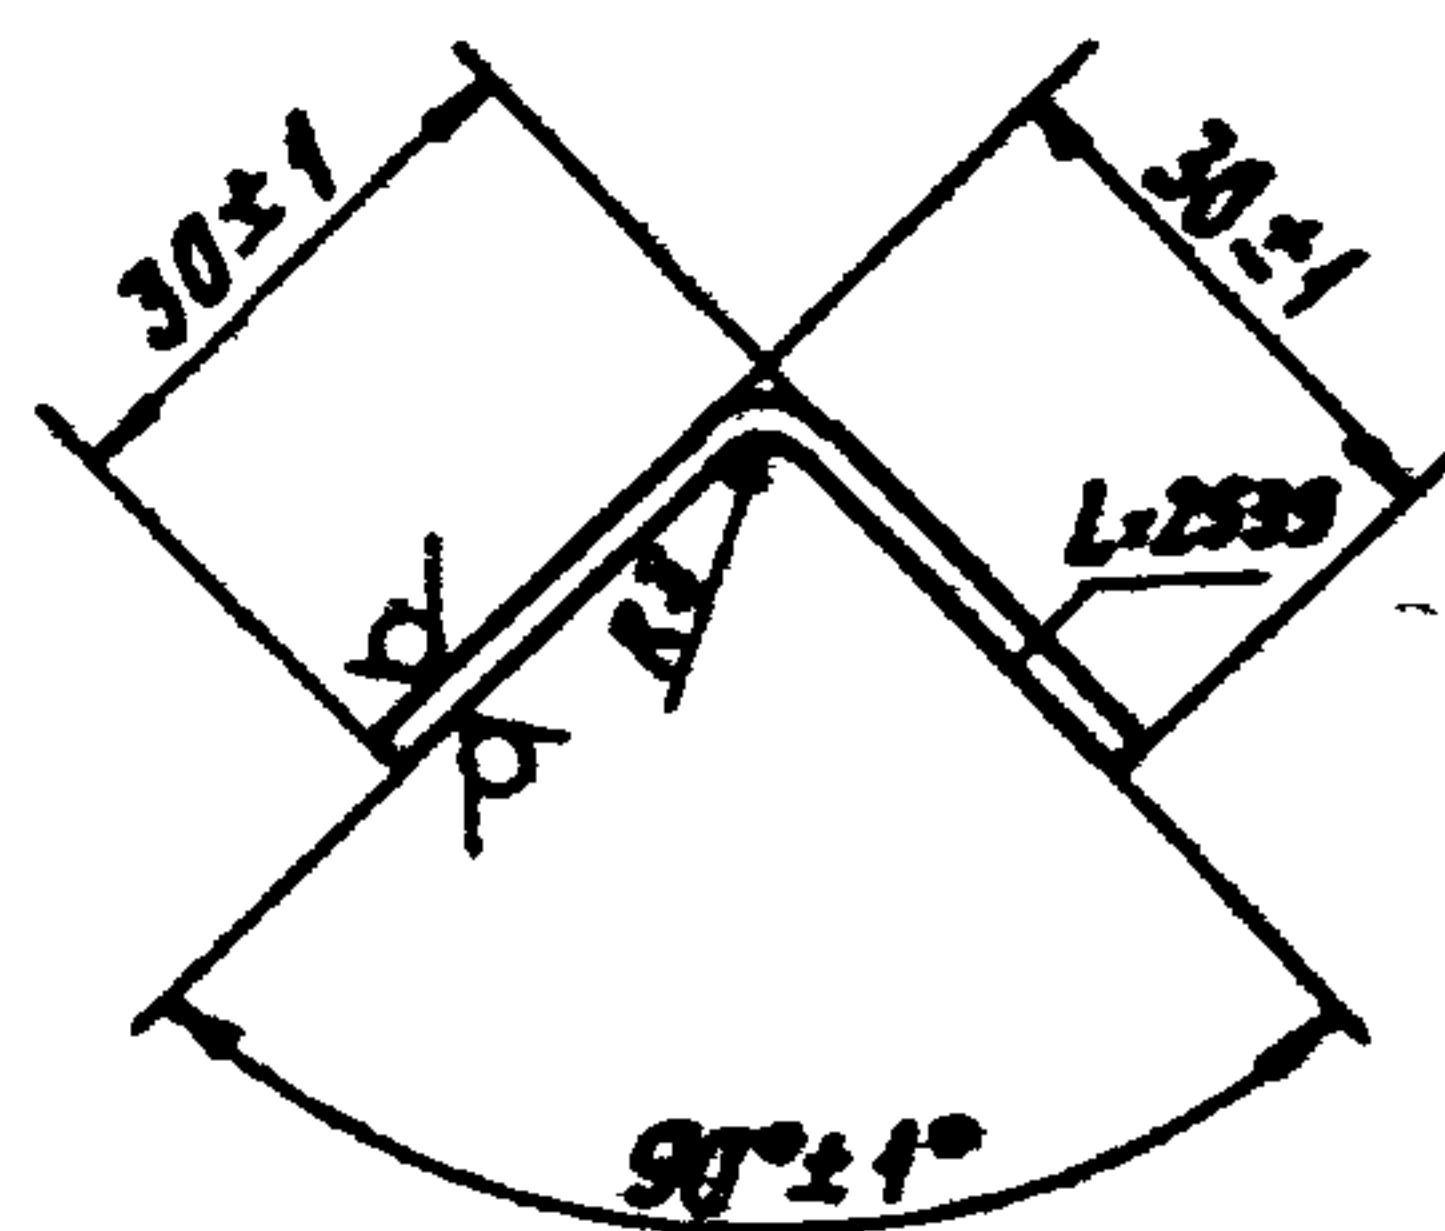


(✓) 05

А1А420 082

Исполн. Подп. и дата
 Взам. инв. Инв. дата
 Подп. и дата

ИЗМ.	АНСТ.	ДОКУМ.	ПОДП.	ДАТА	Лист		
РАЗРАБ.	ВАНДУЕВА	В			Лист		
ПРОВ.	ЛИТВАК	Л			Лист		
НАЧ. ГР.	ЛИТВАК	Л			Лист		
ГЛА СПЕЦ.	ГРИНОВСКИЙ	Г			Лист		
И. КОНТ.	ФРЯДКИН	Ф			Лист		
УТВ.	СЛИВАК	С			Лист		

					А1А420 083					
ИЗМ. АНСТ. МАДУМ. Поля. Даты. РАЗРАБ. ВАНДУЕВА Пров. АНТВАК НАУ. ГР. АНТВАК ИЛ. СПЕЦ. ЯНОВСКИЙ И КОНТ. ФРАНКИН УТВ. СЕДНЯК					Крышка		АНТ	МАССА	ЛИСТ	
							И		226	120
							АНСТ		АНСТОВ 1	
Лист 2 ГОСТ 19903-74					АНСТ 0К3608 ГОСТ 16523 89		САНТЕХНИИПРОЕКТ			

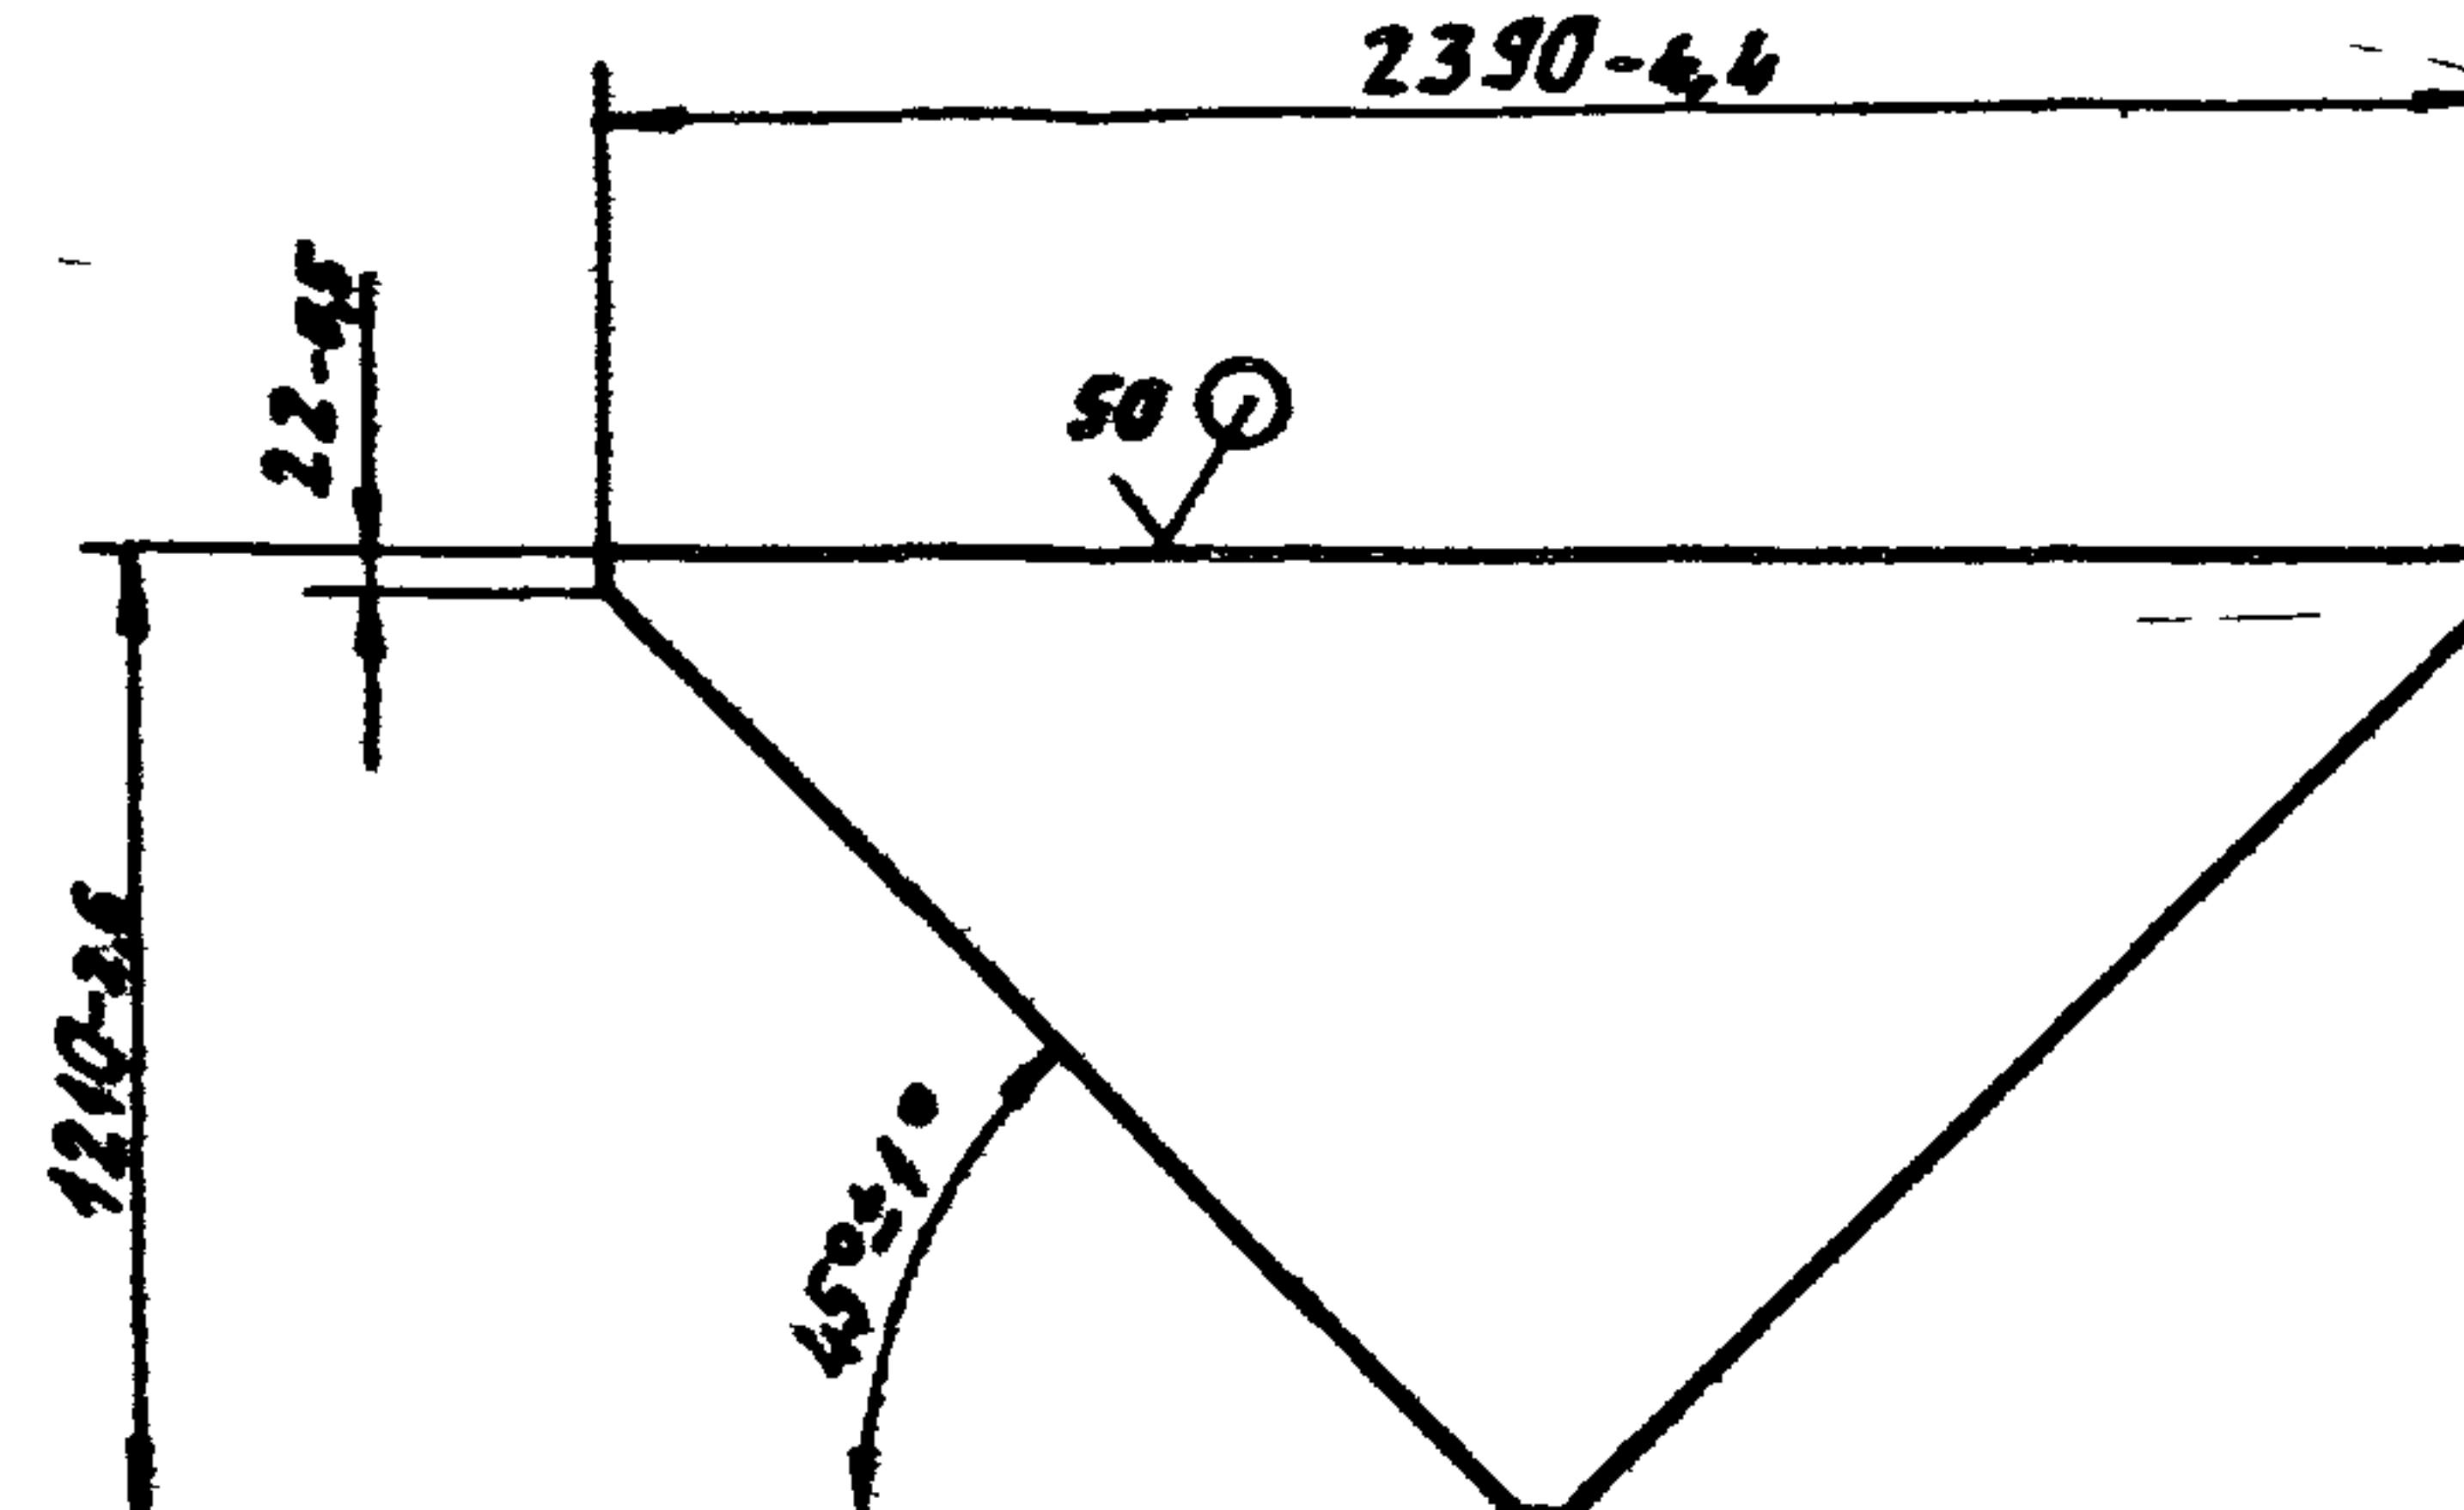


(✓) 05

А1А420 083

Серия 5904-75.94 Выпуск 1-4

A1A420.090

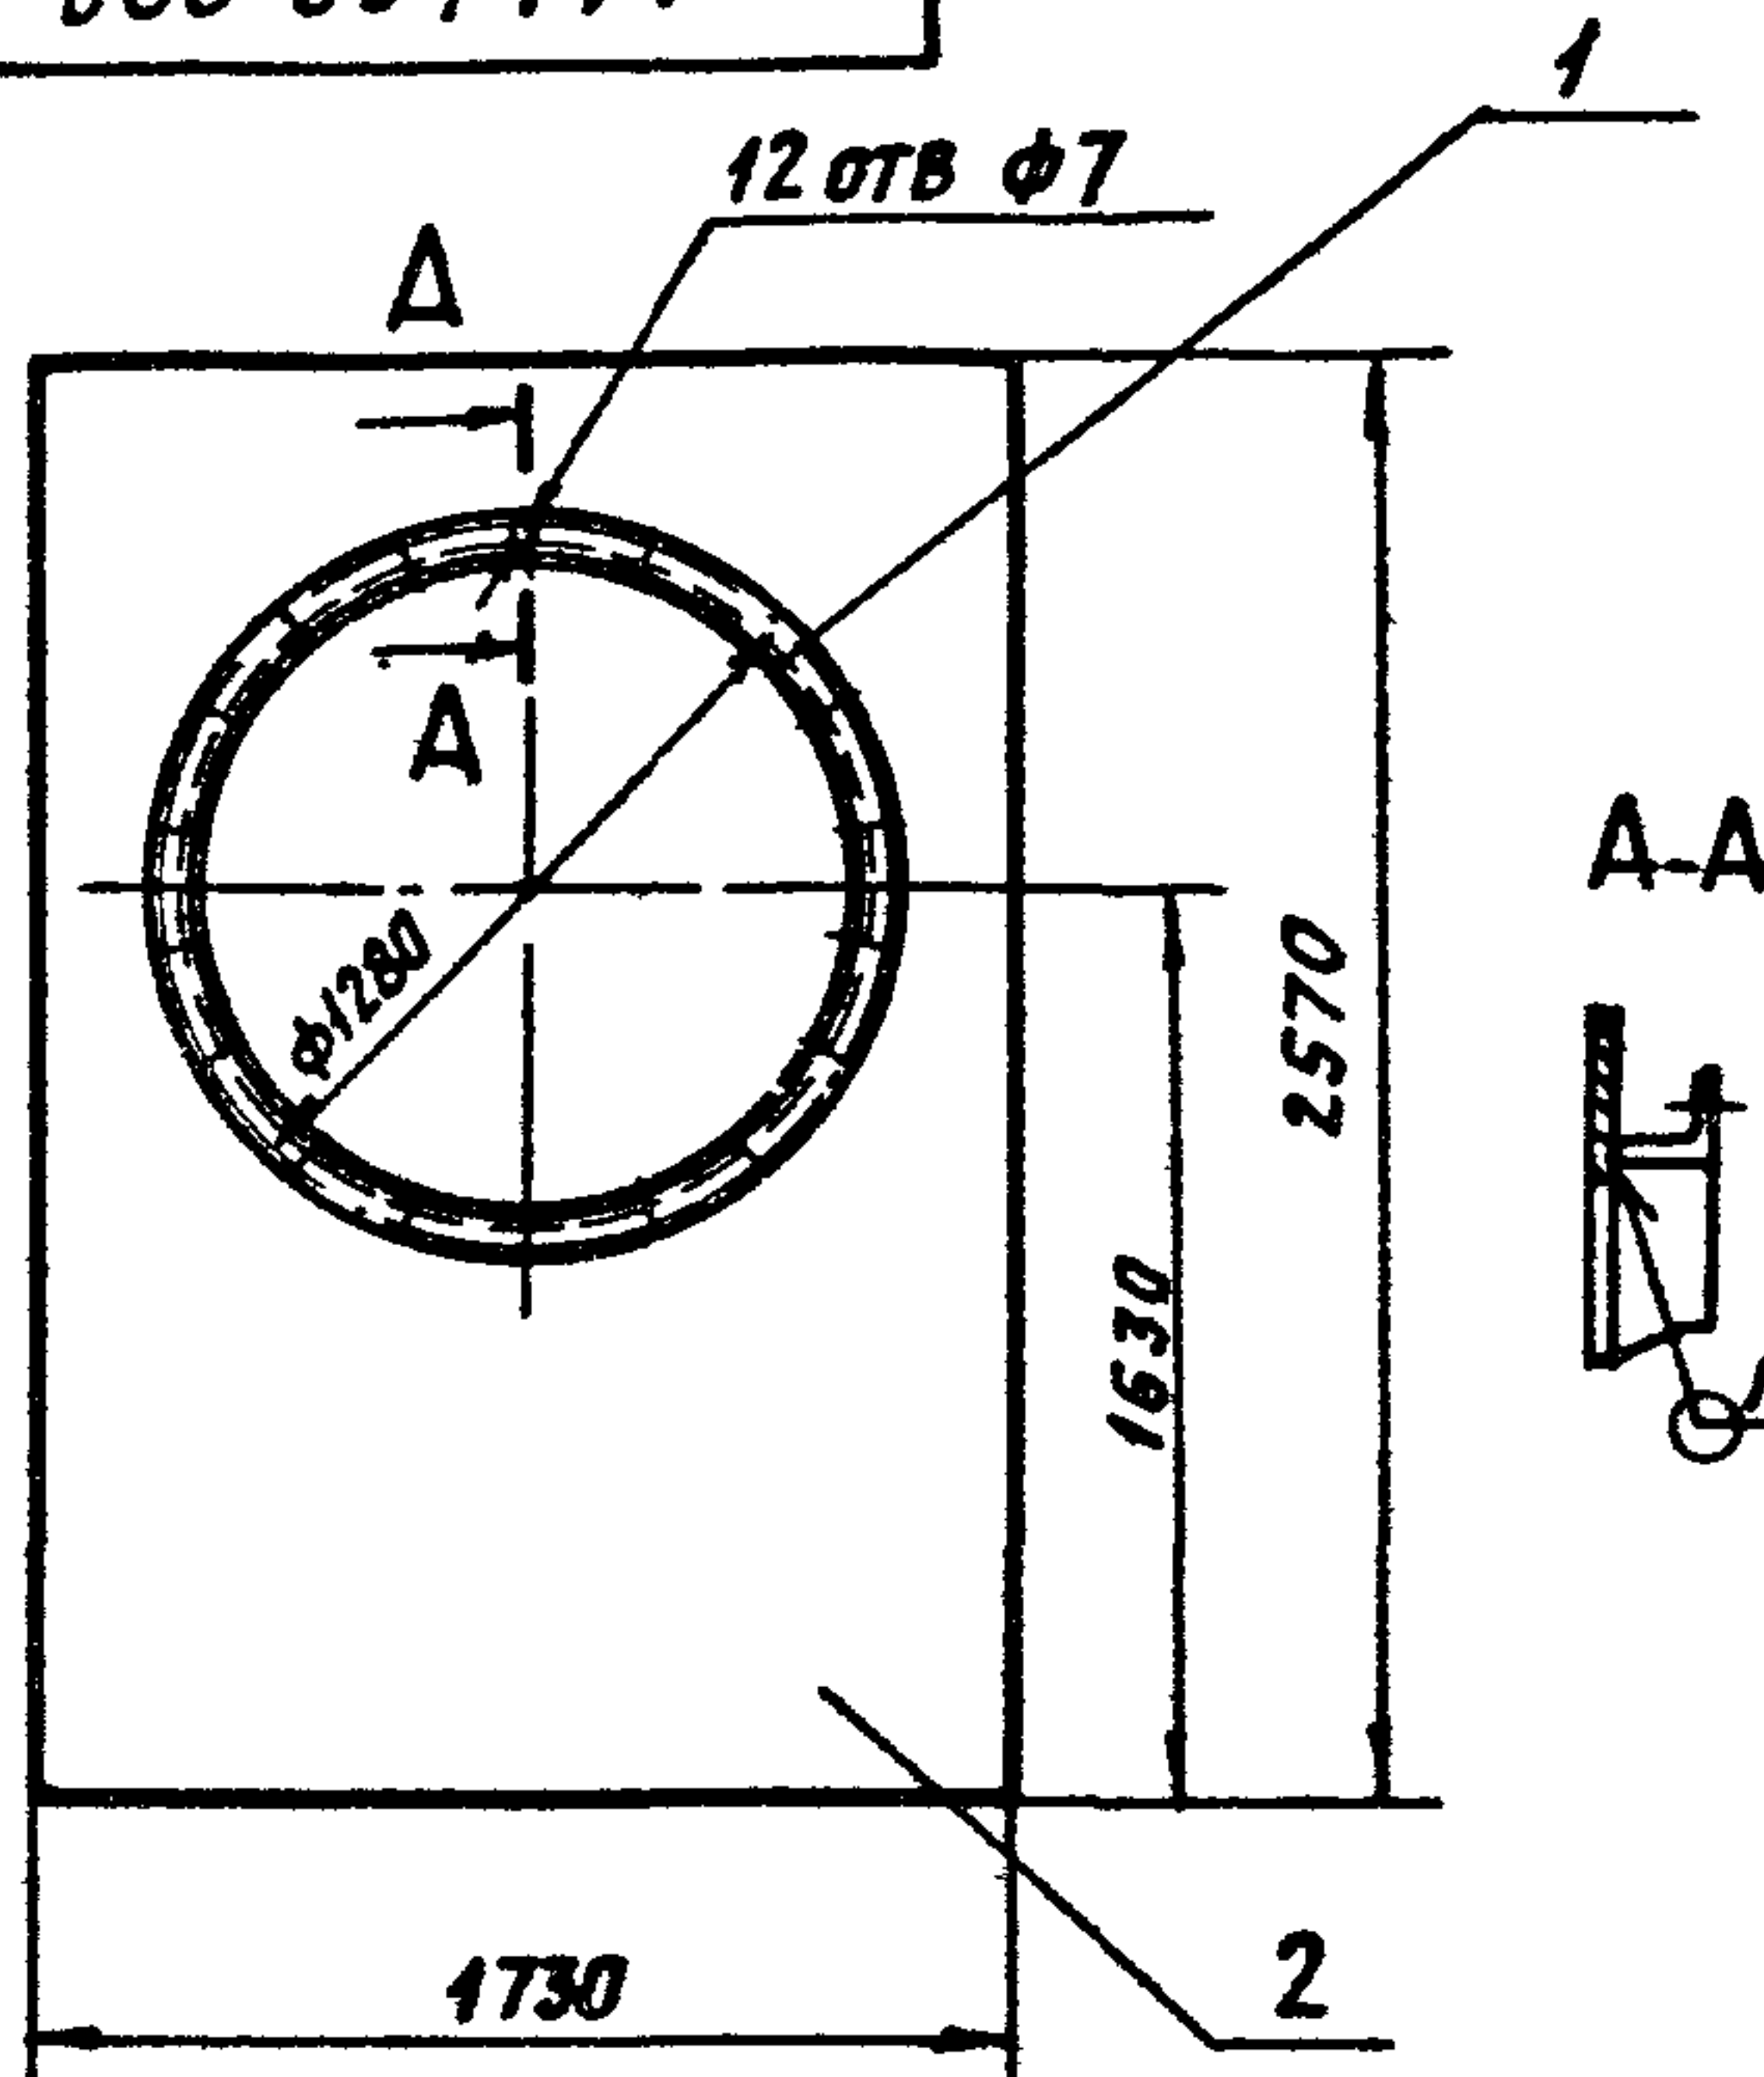

A-A



ГОСТ 5264-80-11-Δ3

РАЗМЕРЫ ДЛЯ СПРАВОК

Формат	Зона	Пор	Обозначение	Наименование	Σ	Примечание
				ДЕТАЛИ		
A4	1		A1A420.061	ФЛАНЕЦ	1	
A4	2		A1A420.091	СТЕНКА	1	

A1A420.090

ИЗМ.	АНС	НДОКУМ	ПОДП.	ДАТА
РАЗРАБ.	ВЛАДОВ			
ПРОВ.	АНТВАК			
НАЧ. ГР.	АНТВАК			
ГЛА СПЕЦ.	РЯНОВСКИЙ			
Н. КОНТР.	ФЯДКИН			
УТВ.	СПИВЯК			


СЕКТОР

ЛНТ	МАССА	УЛСШТ
И	56,0	120
ЛНСТ	ЛНСТОВ 1	

САНТЕХНИПРОЕКТ

ФОРМАТ А4

A1A420.091

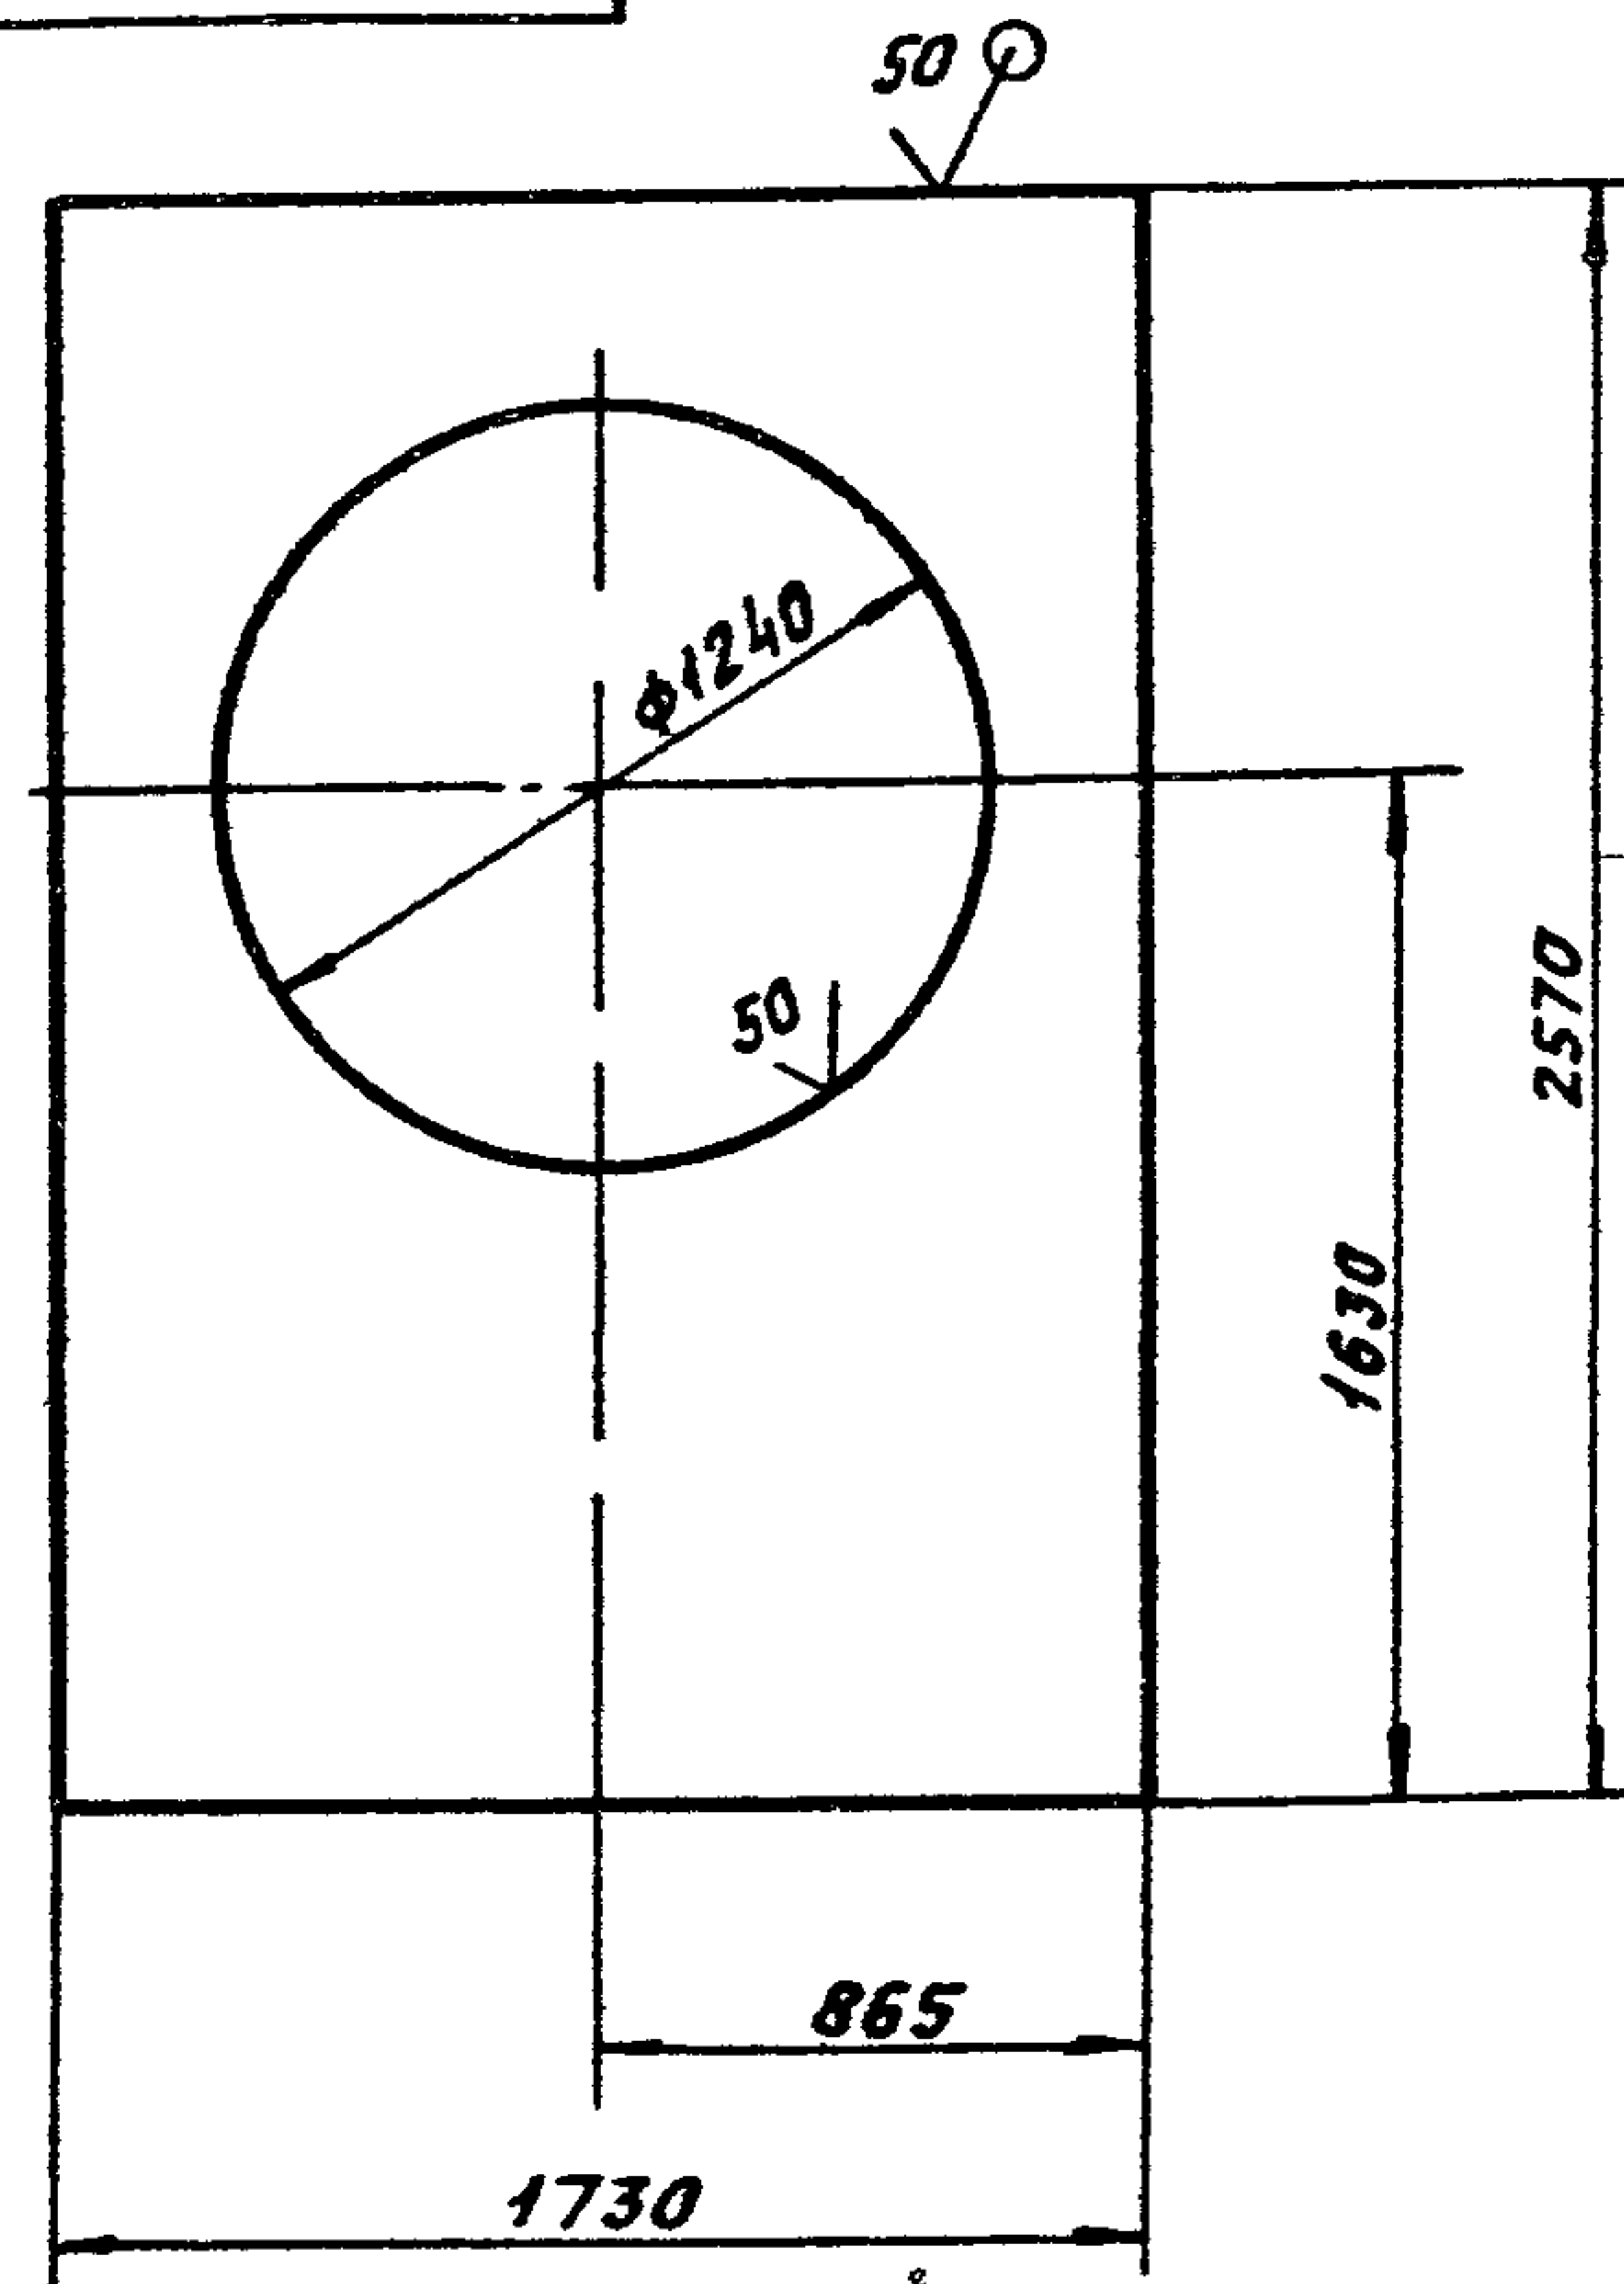

НЕУКАЗАННЫЕ ПРЕДЕЛЬНЫЕ ОТКЛОНЕНИЯ
РАЗМЕРОВ: $h14, h14, \pm \frac{t2}{2}$

A1A420.091

ИЗМ.	АНС	НДОКУМ	ПОДП.	ДАТА
РАЗРАБ.	ВЛАДОВ			
ПРОВ.	АНТВАК			
НАЧ. ГР.	АНТВАК			
ГЛА СПЕЦ.	РЯНОВСКИЙ			
Н. КОНТР.	ФЯДКИН			
УТВ.	СПИВЯК			

СТЕНКА

ЛНТ	МАССА	УЛСШТ
И	50,9	120
ЛНСТ	ЛНСТОВ 1	

2 ГОСТ 19903-74
ОК 3608 ГОСТ 16523-89

САНТЕХНИПРОЕКТ

400194-05 (31)

ФОРМАТ А4