

ТИПОВЫЕ КОНСТРУКЦИИ, ИЗДЕЛИЯ И УЗЛЫ ЗДАНИЙ И СООРУЖЕНИЙ

СЕРИЯ 1.220.1-3_м

КОНСТРУКЦИИ КАРКАСА С КОЛОННАМИ СЕЧЕНИЕМ 300X300 мм
ДЛЯ СТРОИТЕЛЬСТВА ОБЩЕСТВЕННЫХ ЗДАНИЙ
С ИСПОЛЬЗОВАНИЕМ ВЕЧНОМЕРЗЛЫХ ГРУНТОВ ОСНОВАНИЯ
ПО ПРИНЦИПУ I

ВЫПУСК 4-2

ДИАФРАГМЫ ЖЕСТКОСТИ
АРМАТУРНЫЕ И ЗАКЛАДНЫЕ ИЗДЕЛИЯ

РАБОЧИЕ ЧЕРТЕЖИ

23185

ЦЕНА 1-60

ТИПОВЫЕ КОНСТРУКЦИИ, ИЗДЕЛИЯ И УЗЛЫ ЗДАНИЙ И СООРУЖЕНИЙ

СЕРИЯ 1.220.1-3_м

КОНСТРУКЦИИ КАРКАСА С КОЛОННАМИ СЕЧЕНИЕМ 300X300 мм
ДЛЯ СТРОИТЕЛЬСТВА ОБЩЕСТВЕННЫХ ЗДАНИЙ
С ИСПОЛЬЗОВАНИЕМ ВЕЧНОМЕРЗЛЫХ ГРУНТОВ ОСНОВАНИЯ
ПО ПРИНЦИПУ I

ВЫПУСК 4-2


ДИАФРАГМЫ ЖЕСТКОСТИ
АРМАТУРНЫЕ И ЗАКЛАДНЫЕ ИЗДЕЛИЯ

РАБОЧИЕ ЧЕРТЕЖИ

РАЗРАБОТАНЫ:
ЛЕНЗНИИЭП

Р.А. ИИЖ. ИИ-ТА  А.В. РЯЗАНОВ
Р.А. КОНСТР. ИИ-ТА.  Р.А. ПОПОВ
Р.А. ИИЖ. ПРОЕКТА  Л.Р. ВАКМАН
ЗАВ. ЛАБОРАТОРИЕЙ  А.И. НЕЙМАРК
СТ. Н. СОТРУДНИК  С.С. ШМЕЛЕВА

КИЕВЗНИИЭП

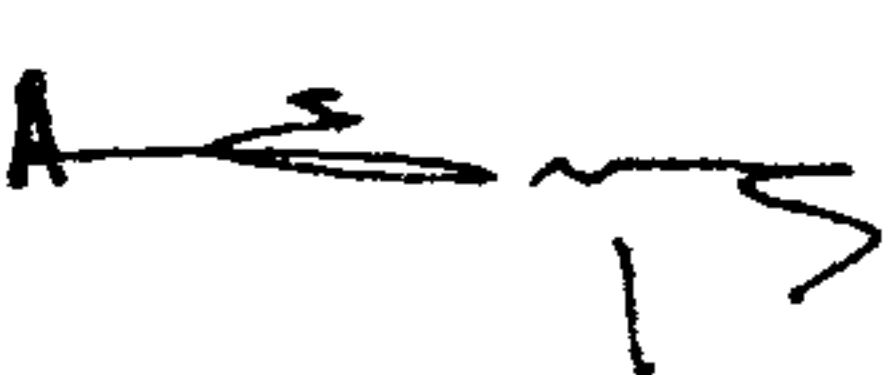ЗАМ. ДИРЕКТ. ИИ-ТА  А.Г. ДМИТРИЕВ
НАЧ. ОТДЕЛА  В.Н. ШЕВЧЕНКО
ГЛ. ИИЖ. ПРОЕКТА  Д.В. ЕГУНОВ

УТВЕРЖДЕНЫ ГОСКОМАРХИТЕКТУРЫ
ПРИКАЗ N 146 ОТ 23 МАЯ 1988 Г
ВВЕДЕНЫ В ДЕЙСТВИЕ С 1 ИЮЛЯ 1988 Г

© ЦИТП Госстроя СССР, 1988

В состав арматурных изделий настоящего выпуска входят сетки, каркасы, петли, а также каркасы укрупнительной сборки для диафрагм жесткости, разработанных в выпуске 4-1 данной серии.

Сварные арматурные и закладные изделия должны удовлетворять требованиям ГОСТ 10922-75.

Для изготовления арматурных сеток и каркасов применяется арматурная сталь периодического профиля класса А-III ГОСТ 5781-82 марки 25Г2С и арматурная проволока Вр-I ГОСТ 6727-80.

Для строповочных петель применяются арматурные стержни класса А-I ГОСТ 5781-82 сталь марки ВСтЗсп 2 ГОСТ 380-71.

Для закладных изделий применяется полосовая сталь ГОСТ 103-76 марки ВСтЗсп 5 ГОСТ 380-71 и анкера из арматурных стержней класса А-III ГОСТ 5781-82 сталь марки 25Г2С.

Плоские сварные сетки и каркасы изготавливаются с помощью контактной точечной сварки по ГОСТ 14098-85, тип сварного соединения К1-Кт.

Закладные изделия привариваются к каркасу с помощью дуговой сварки по ГОСТ 14098-85, тип сварного соединения Н1-Рш.

Строповочная петля изготавливается с помощью дуговой сварки по ГОСТ 14098-85, тип сварного соединения С23-Рз.

Марки стали для арматурных изделий приняты для условий эксплуатации при температуре минус 55°С.

Настоящий выпуск рассматривать совместно с выпуском 4-1 „Диафрагмы жесткости. Рабочие чертежи“ данной серии, выпуском 4-2 „Диафрагмы жесткости. Арматурные и закладные изделия. Рабочие чертежи“ серии 1.020-1/83, выпуском 1 серии 1.400-9

„Строповочные петли железобетонных конструкций из тяжелого бетона“.

			1.220.1-3 м. 4-2 ООГО		
Н. контрол.	Вакман	Вакм	Техническое описание	Стадия	Лист
Гип	Вакман	Вакм		Р	1
Разраб.	Стрелкова	Стр			2
Провер.	Вакман	Вакм		ЛенЗНИИЭП	
Исполн.	Стрелкова	Стр			

формат А4

Учб. № 19 подп. Подпись и дата Взам. инв. №

1.220.1-3 м. 4-2 ООГО			Лист
			2

23185 4 формат А4

Формат	Зона	Поз.	Обозначение	Наименование	Кол.	Примечание
				Документация		
А4			1.220.1-3м. 4-2 03СБ	СБОРОЧНЫЙ ЧЕРТЕЖ		
А4			1.220.1-3м. 4-2 00ТО	ТЕХНИЧЕСКОЕ ОПИСАНИЕ		
			Переменные данные	для исполнений		
				1.220.1-3м. 4-2 03		
				Кр-49		
				Детали		
				Ст. отд. ГОСТ 5781-82*		
Б4	1		Б.013. 1440	ФБА-III R=1140	4	0,25кг
Б4	2		Б.013. 630	ФБА-III R=630	12	0,14кг
				1.220.1-3м. 4-2 03-01		
				Кр-52		
				Детали		
				Ст. отд. ГОСТ 5781-82*		
Б4	1		Б.013. 2640	ФБА-III R=2640	4	0,59кг
Б4	2		Б.013. 630	ФБА-III R=630	27	0,14кг
				1.220.1-3м. 4-2 03-02		
				Кр-53		
				Детали		
				Ст. отд. ГОСТ 5781-82*		
Б4	1		Б.013. 5640	ФБА-III R=5640	4	1,25кг
Б4	2		Б.013. 630	ФБА-III R=630	57	0,14кг
				1.220.1-3м. 4-2 03		
Н.контр.	Вакман	Вот	Каркас плоский Кр-49, Кр-52, Кр-53	Стация	Лист	Листов
Гип	Вакман	Вот		Р		1
Разраб.	Тихмянова	Вот		ЛенЗНИИЭП		
Провер.	Шапиро	Шап				
Исполн.	Стернин	Стер				

СХЕМА ИЗГИБА

ОБОЗНАЧЕНИЕ	МАРКА	L мм	П	МАССА кг
1. 220.1 - 3м. 4-2 03	Кр-49	1140	11	2,68 кг
-01	Кр-52	2640	26	6,14 кг
-02	Кр-53	5640	56	12,98 кг

1. 220.1 - 3м. 4-2 03 СБ

КАРКАС ПЛОСКИЙ
Кр-49, Кр-52, Кр-53
СБОРОЧНЫЙ ЧЕРТЕЖ

СТАДИЯ	МАССА	МАСШТАБ
Р	СМ. ТАБЛ.	—
ЛИСТ	ЛИСТОВ	1


ЛенЗНИИЭП

И.ХОНТА	ВАКМАН	В.ХОНТА
ГИП	ВАКМАН	Г.ИП
РАЗРАБ.	ТИХМЯНОВА	Т.ТИХМЯНОВА
ПРОВЕР.	ШАПИРО	Ш.ШАПИРО
ИСПОЛ.	СТЕРНИН	С.СТЕРНИН

Формат	Зона	Поз.	Обозначение	Наименование	Кол.	Примечание
				<u>Документация</u>		
А4			1.220.1-3м. 4-2 06 СБ	Сборочный чертеж		
А4			1.220.1-3м. 4-2 00ТО	Техническое описание		
			<u>Переменные данные для исполнений</u>			
				1.220.1-3м. 4-2 06		
				Кр-59		
				<u>Детали</u>		
Б4	1		10.013.2600	ф10А-III ГОСТ 5781-82 L=2600	2	1,60 кг
Б4	2		6.013.130	ф6А-III ГОСТ 5781-82 L=130	13	0,03 кг
				1.220.1-3м. 4-2 06-01		
				Кр-60		
				<u>Детали</u>		
Б4	1		10.013.5600	ф10А-III ГОСТ 5781-82* L=5600	2	3,46 кг
Б4	2		6.013.130	ф6А-III ГОСТ 5781-82* L=130	28	0,03 кг

				1.220.1-3 м. 4-2 06		
Н. контр.	Вакман	Вак.		Коркас плоский Кр-59, Кр-60	Стадия	Лист
Гип	Вакман	Вак.			Р	Листов
Разработ	Тухтянова	Тух.				1
Провер	Щапиро	Щап.				
Исполн.	Стернин	Стер.				
				ЛенЗНИИЭП		

формат А4

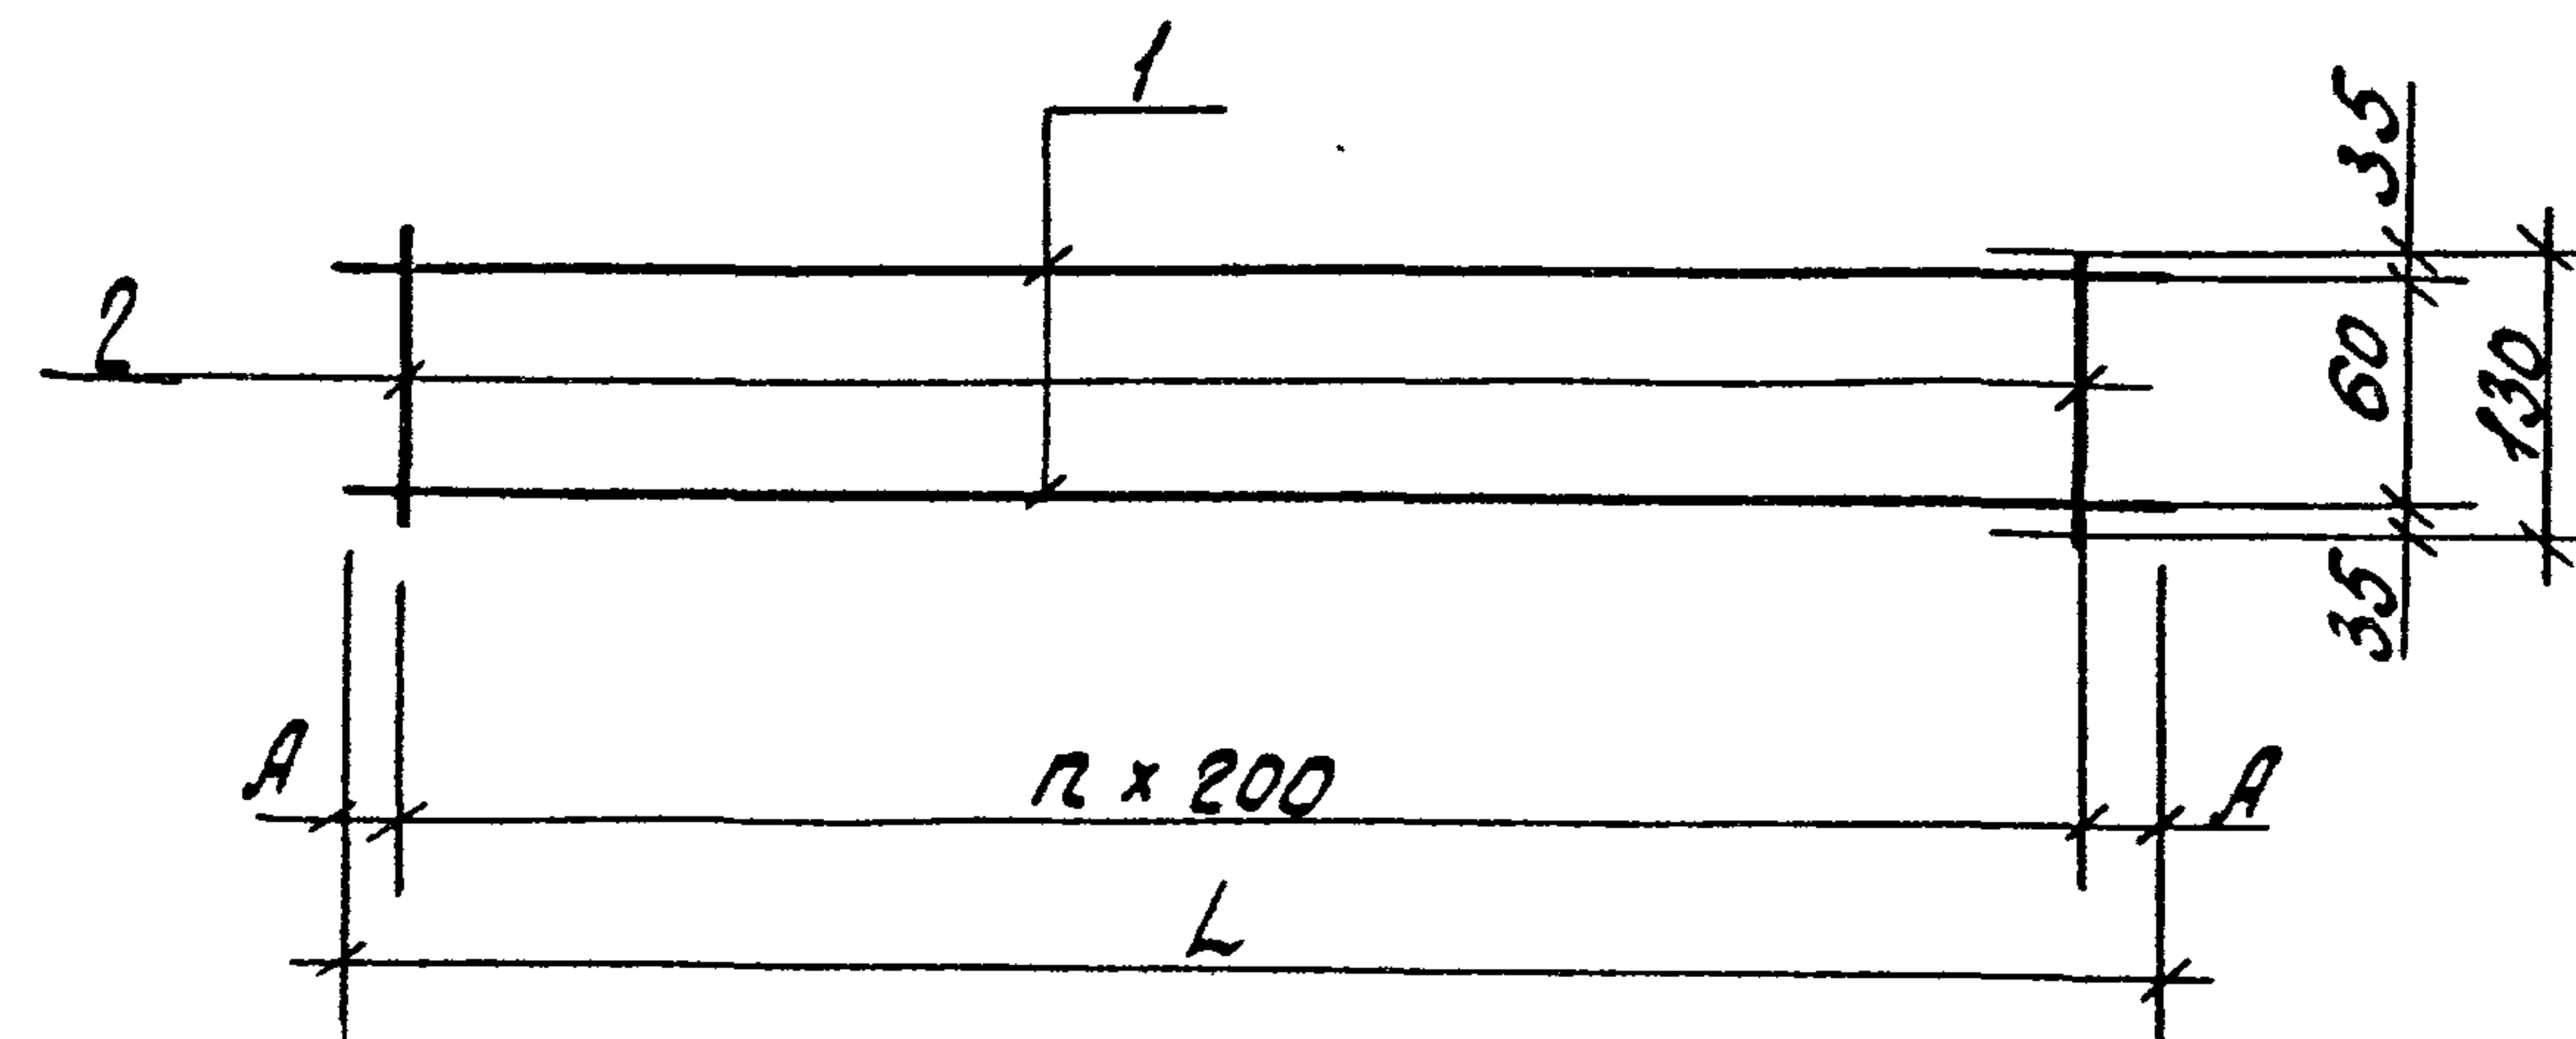

Обозначение	Марка	L мм.	n	A мм.	Масса кг
1.220.1-3 м. 4-2 06	Кр-59	2600	12	100	3,59
-01	Кр-60	5600	27	100	7,76

				1.220.1-3 м. 4-2 06 СБ		
				Коркас плоский Кр-59, Кр-60 Сборочный чертеж	Стадия	Масса
					Р	см. табл.
						—
					Лист	Листов
						1
Н. контр.	Вакман	Вак.				
Гип	Вакман	Вак.				
Разработ	Тухтянова	Тух.				
Провер	Щапиро	Щап.				
Исполн.	Стернин	Стер.				
				ЛенЗНИИЭП		

23185 10

формат А4

ΦΟΡΜΑΤ ΔΕ

FORMAT A 4



ДЛЯ С-114

ДЛЯ С-115

1. 220.1-3M. 4-2 10

СЕТКА С-114
С-115

СТАДИЯ	МАССА	МАСШТАБ
--------	-------	---------

p 16,54 —

Лист	Листов
------	--------

ЛенЗНИИЭП



ДЛЯ 2-116

ДЛЯ С-117

1. 270.1 - 3 M. 4-2 11

СЕТКА С-116, С-117


СТА	НИ	Я	МА	ССА	МА	СШ	ТА	Б
-----	----	---	----	-----	----	----	----	---

P 34,65

Лист	Листов
------	--------

ЛенЗНИИЭП


СХЕМЫ ВЫРЕЗОВ
ДЛЯ С-118 ДЛЯ С-119

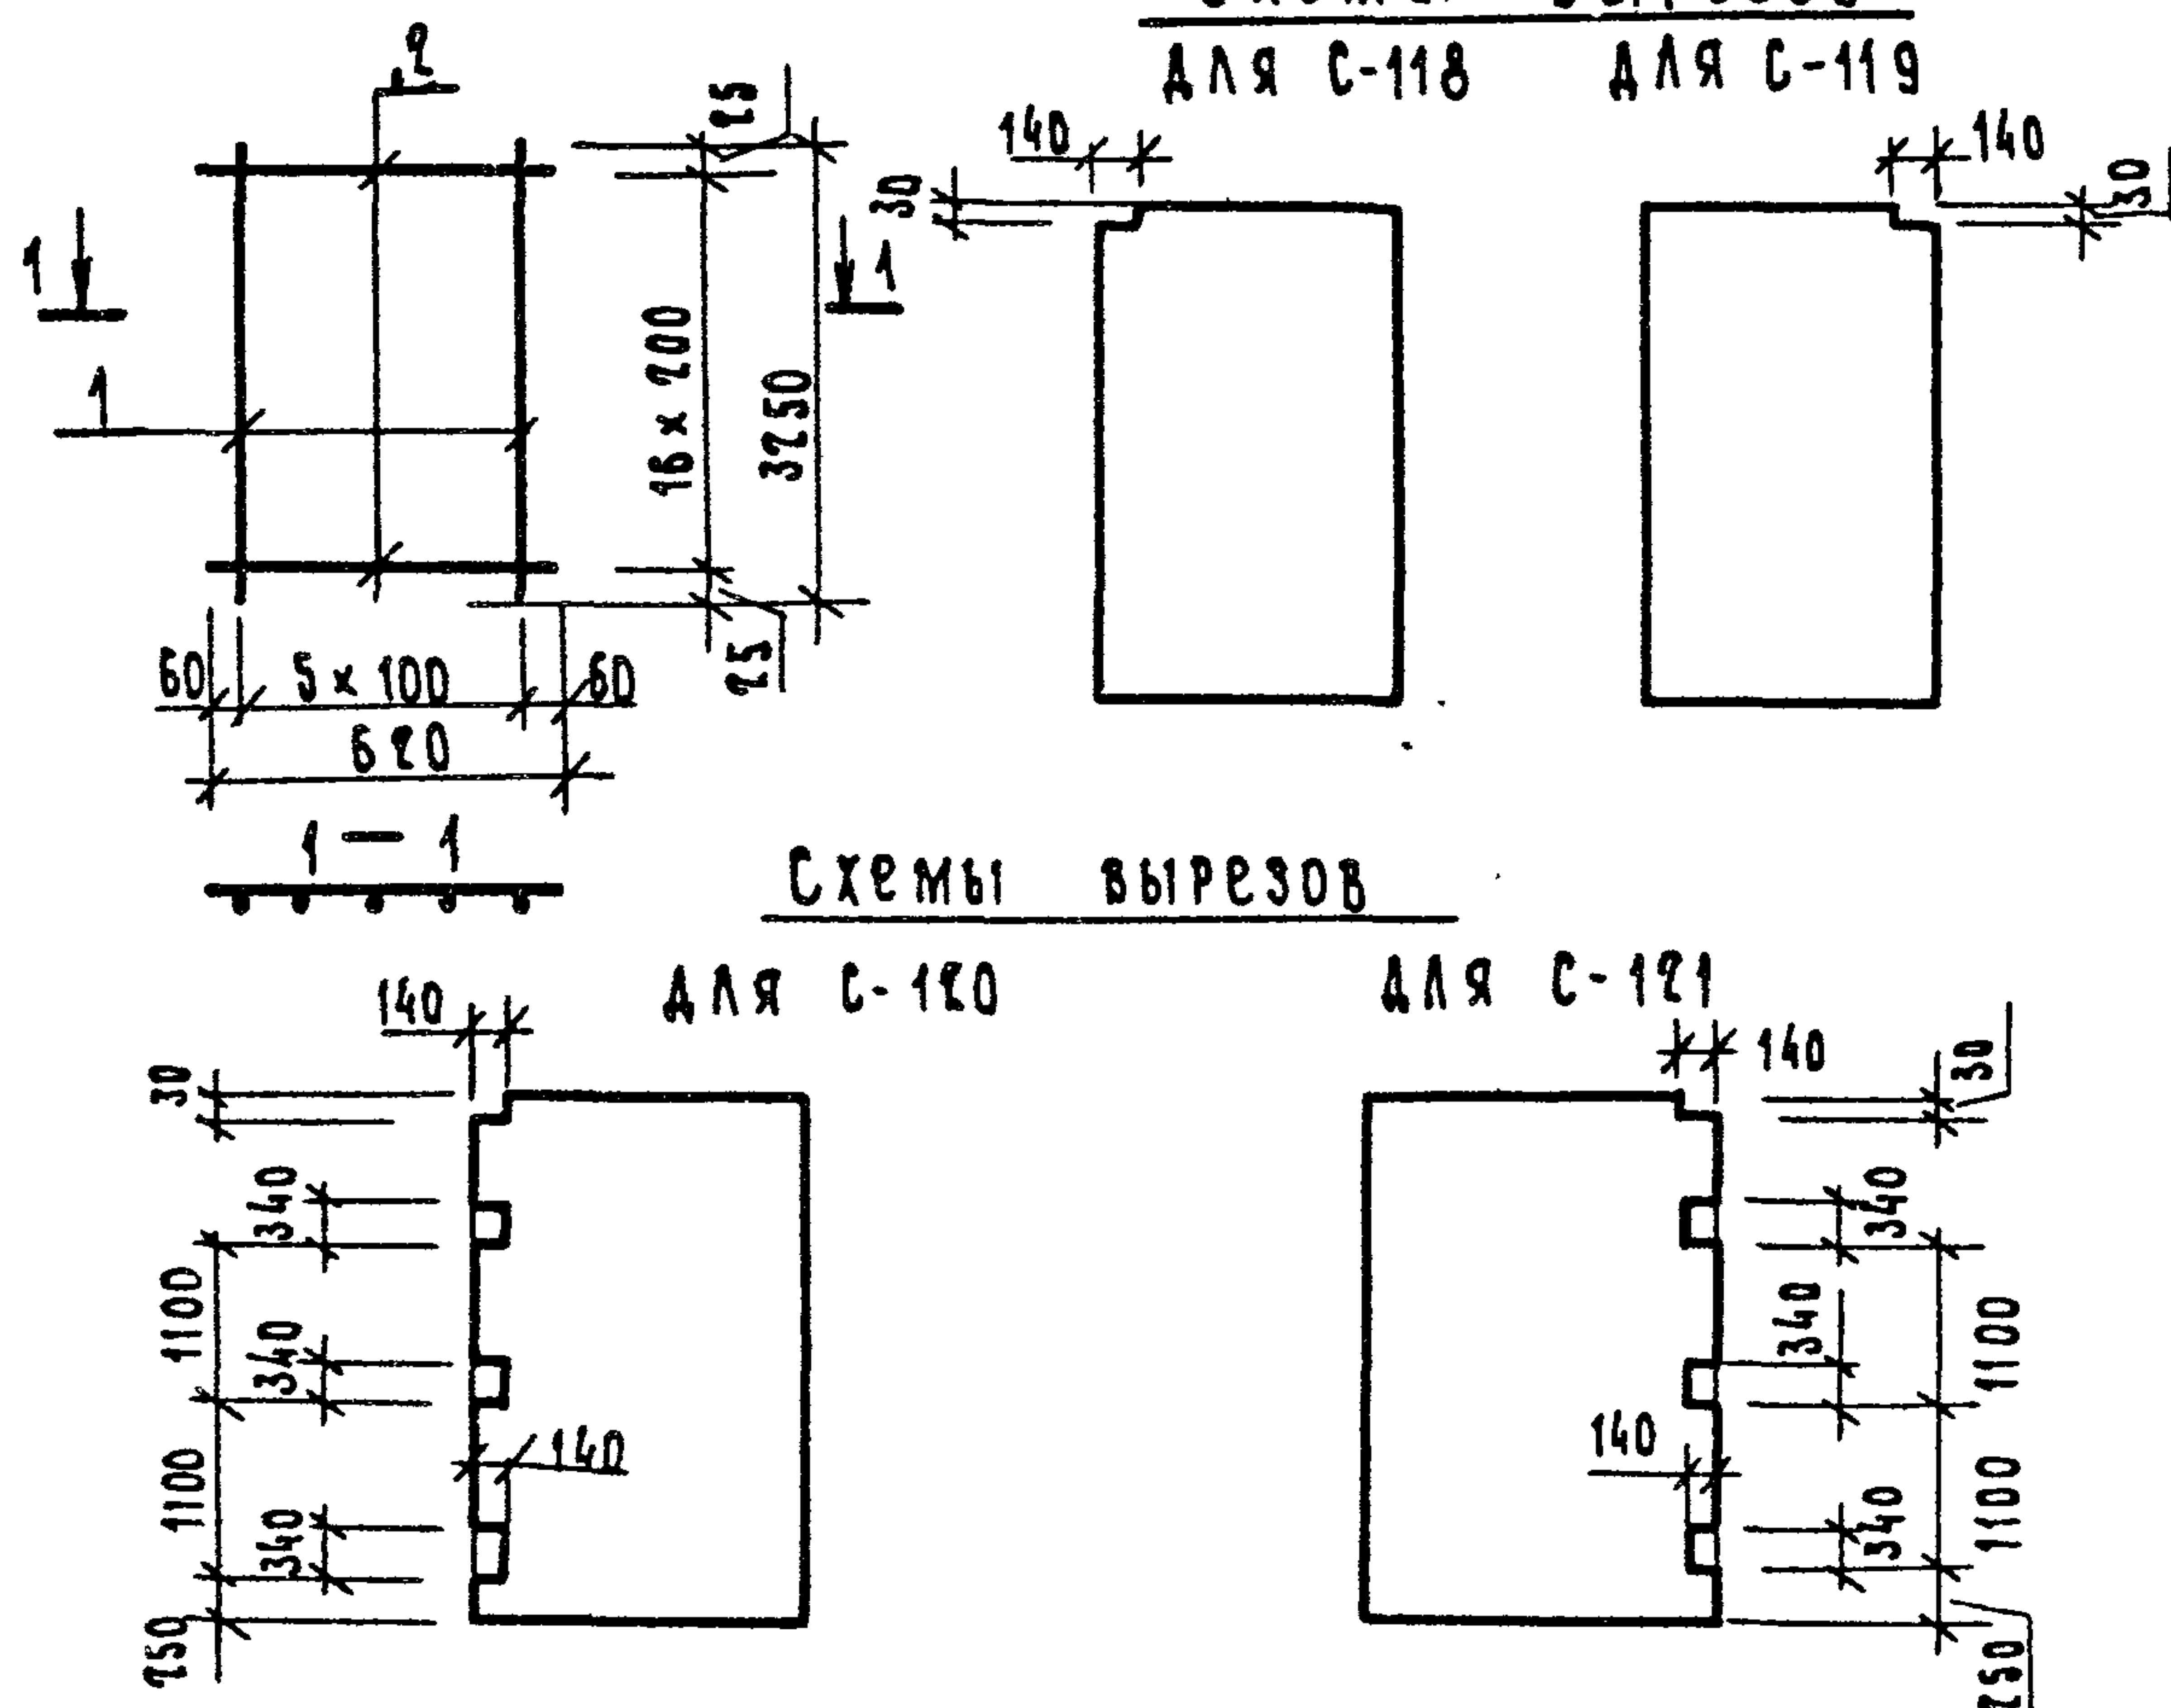

СХЕМЫ ВЫРЕЗОВ

ДЛЯ С-120

ДЛЯ С-121

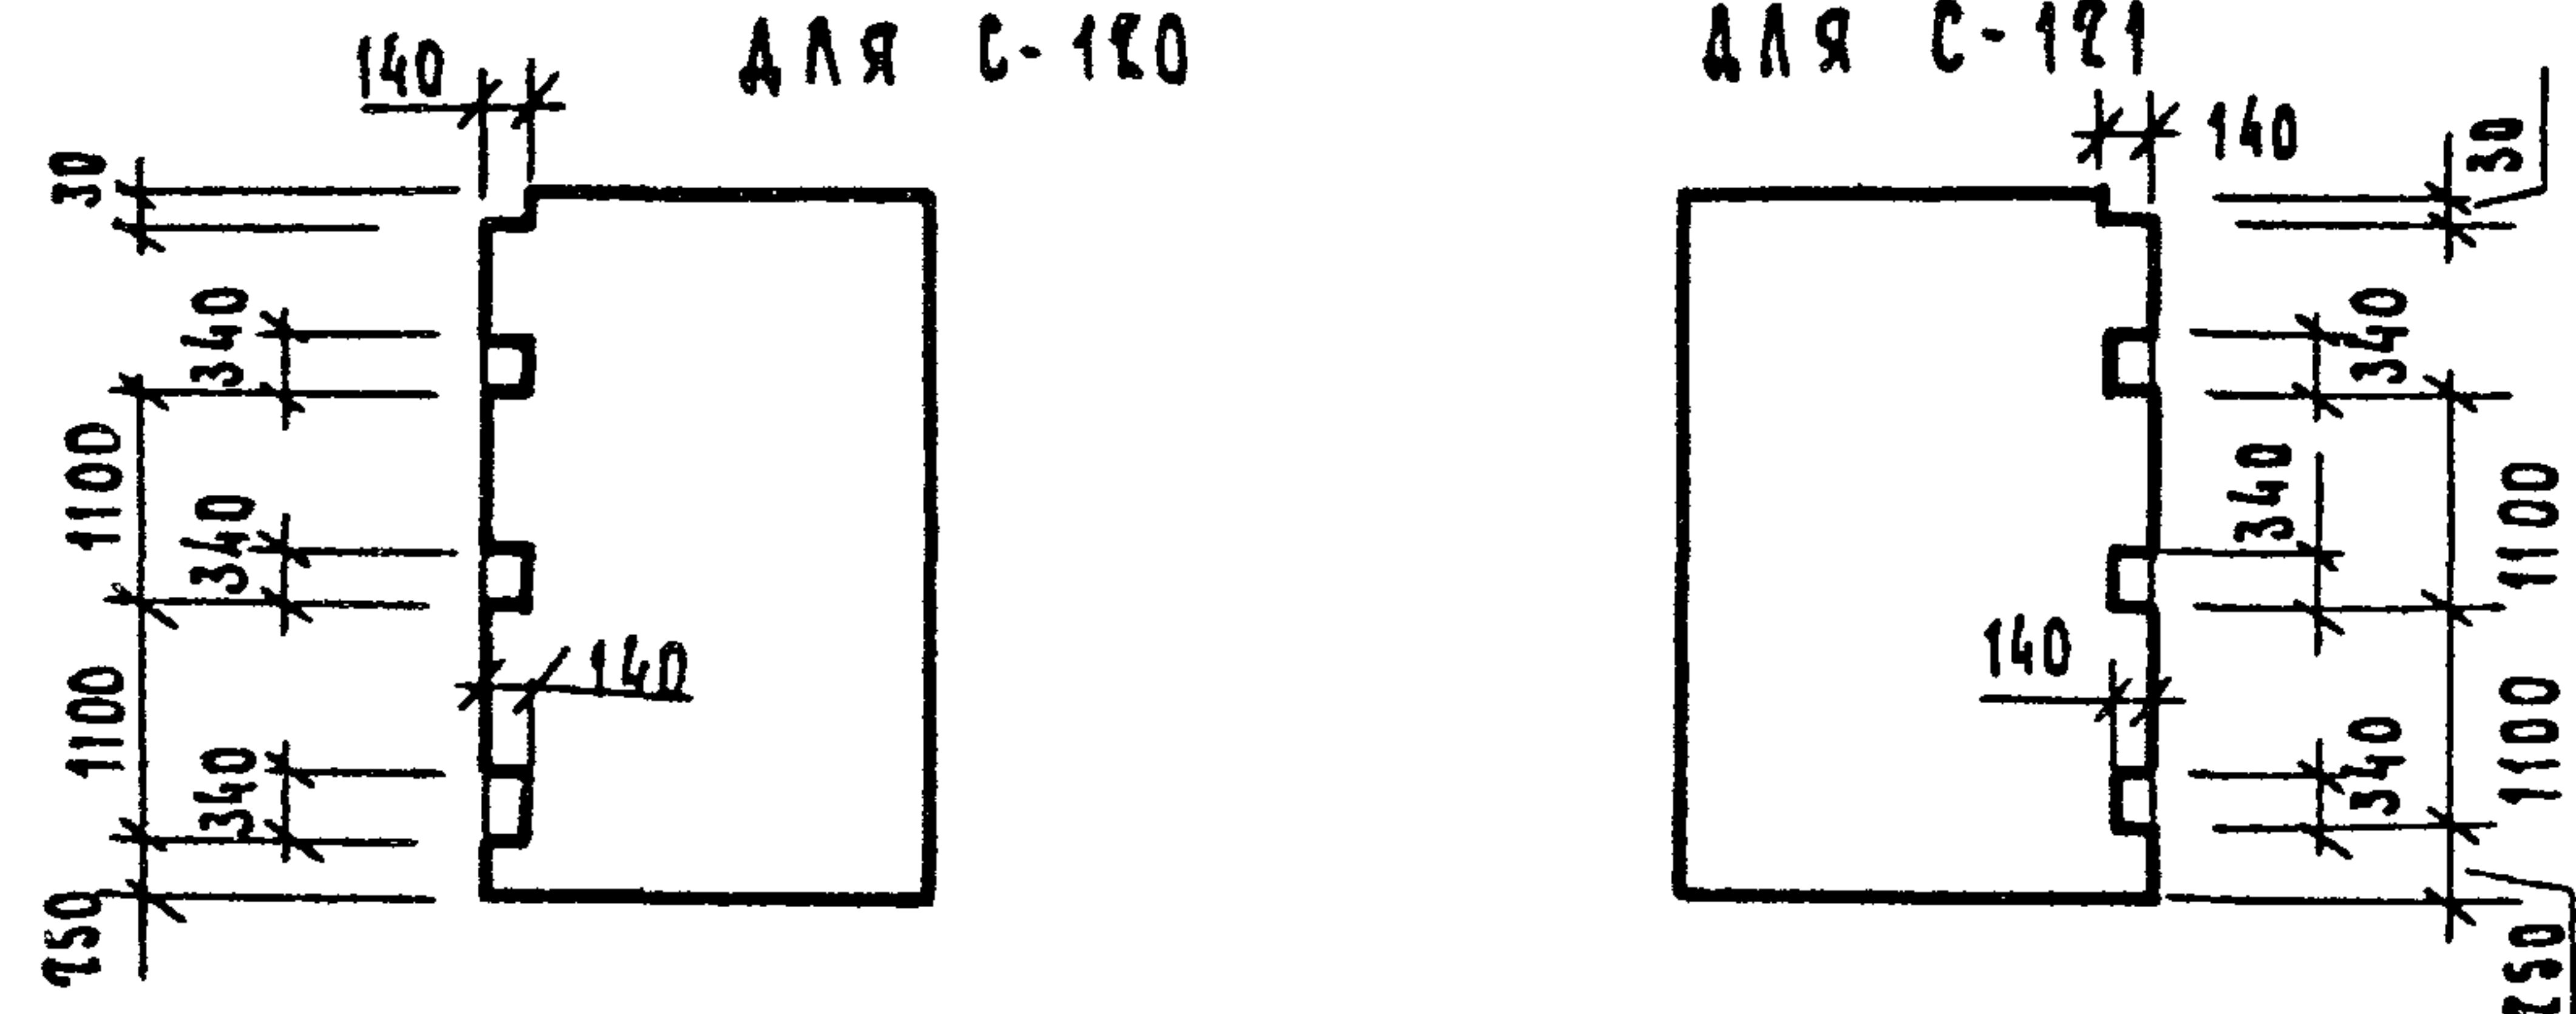


ФОРМАТ	ЗОНА	Поз.	Обозначение	Наименование	Кол.	Примечание
				Документация		
А4			1.220.1-3м. 4-2 0010	Техническое описание		
				Детали		
				Ст. отд. ГОСТ 5781-82*		
Б.4	1		Б.013.3250	ФБА-III В = 3250	6	0,72кг
				Ст.отд. ГОСТ 6727-80*		
Б.4	2		Б.041.620	Ф5ВР-I В = 620	17	0,09кг
				1.220.1-3м. 4-2 12		
				Сетка	Стандия	Масса
				С-118... С-121	Р	5,85
					Лист	Листов 1
						ЛенЗНИИЭП
Н.контр.	Вакман	Вакман				
РП	Вакман	Вакман				
Разраб.	Тихмянова	Тихмянова				
Провер.	Шапиро	Шапиро				
Исполн.	Стернин	Стернин				

СХЕМЫ ВЫРЕЗОВ

ДЛЯ С-122


ДЛЯ С-123

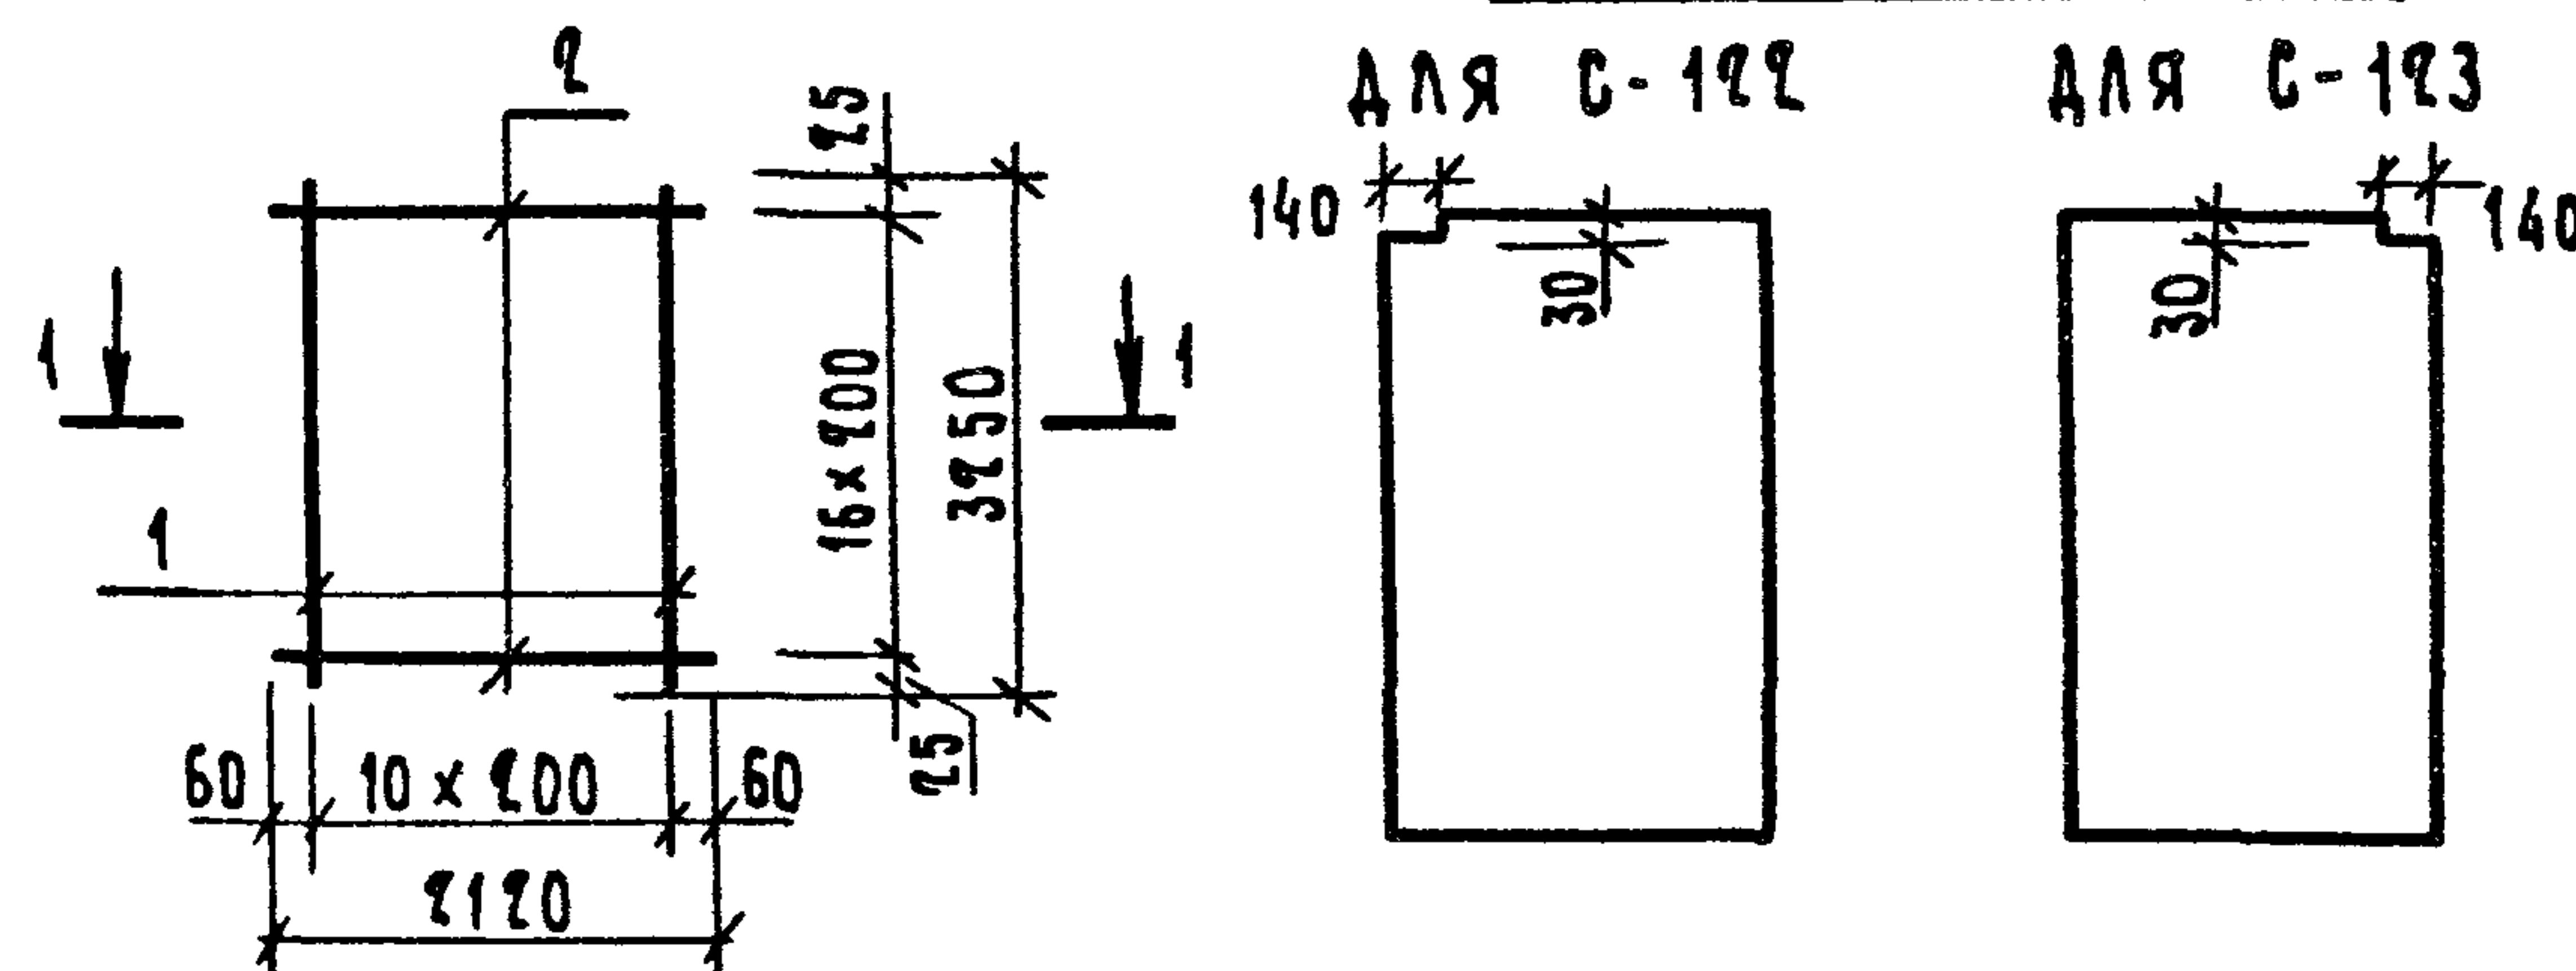

СХЕМЫ ВЫРЕЗОВ

ДЛЯ С-124


ДЛЯ С-125

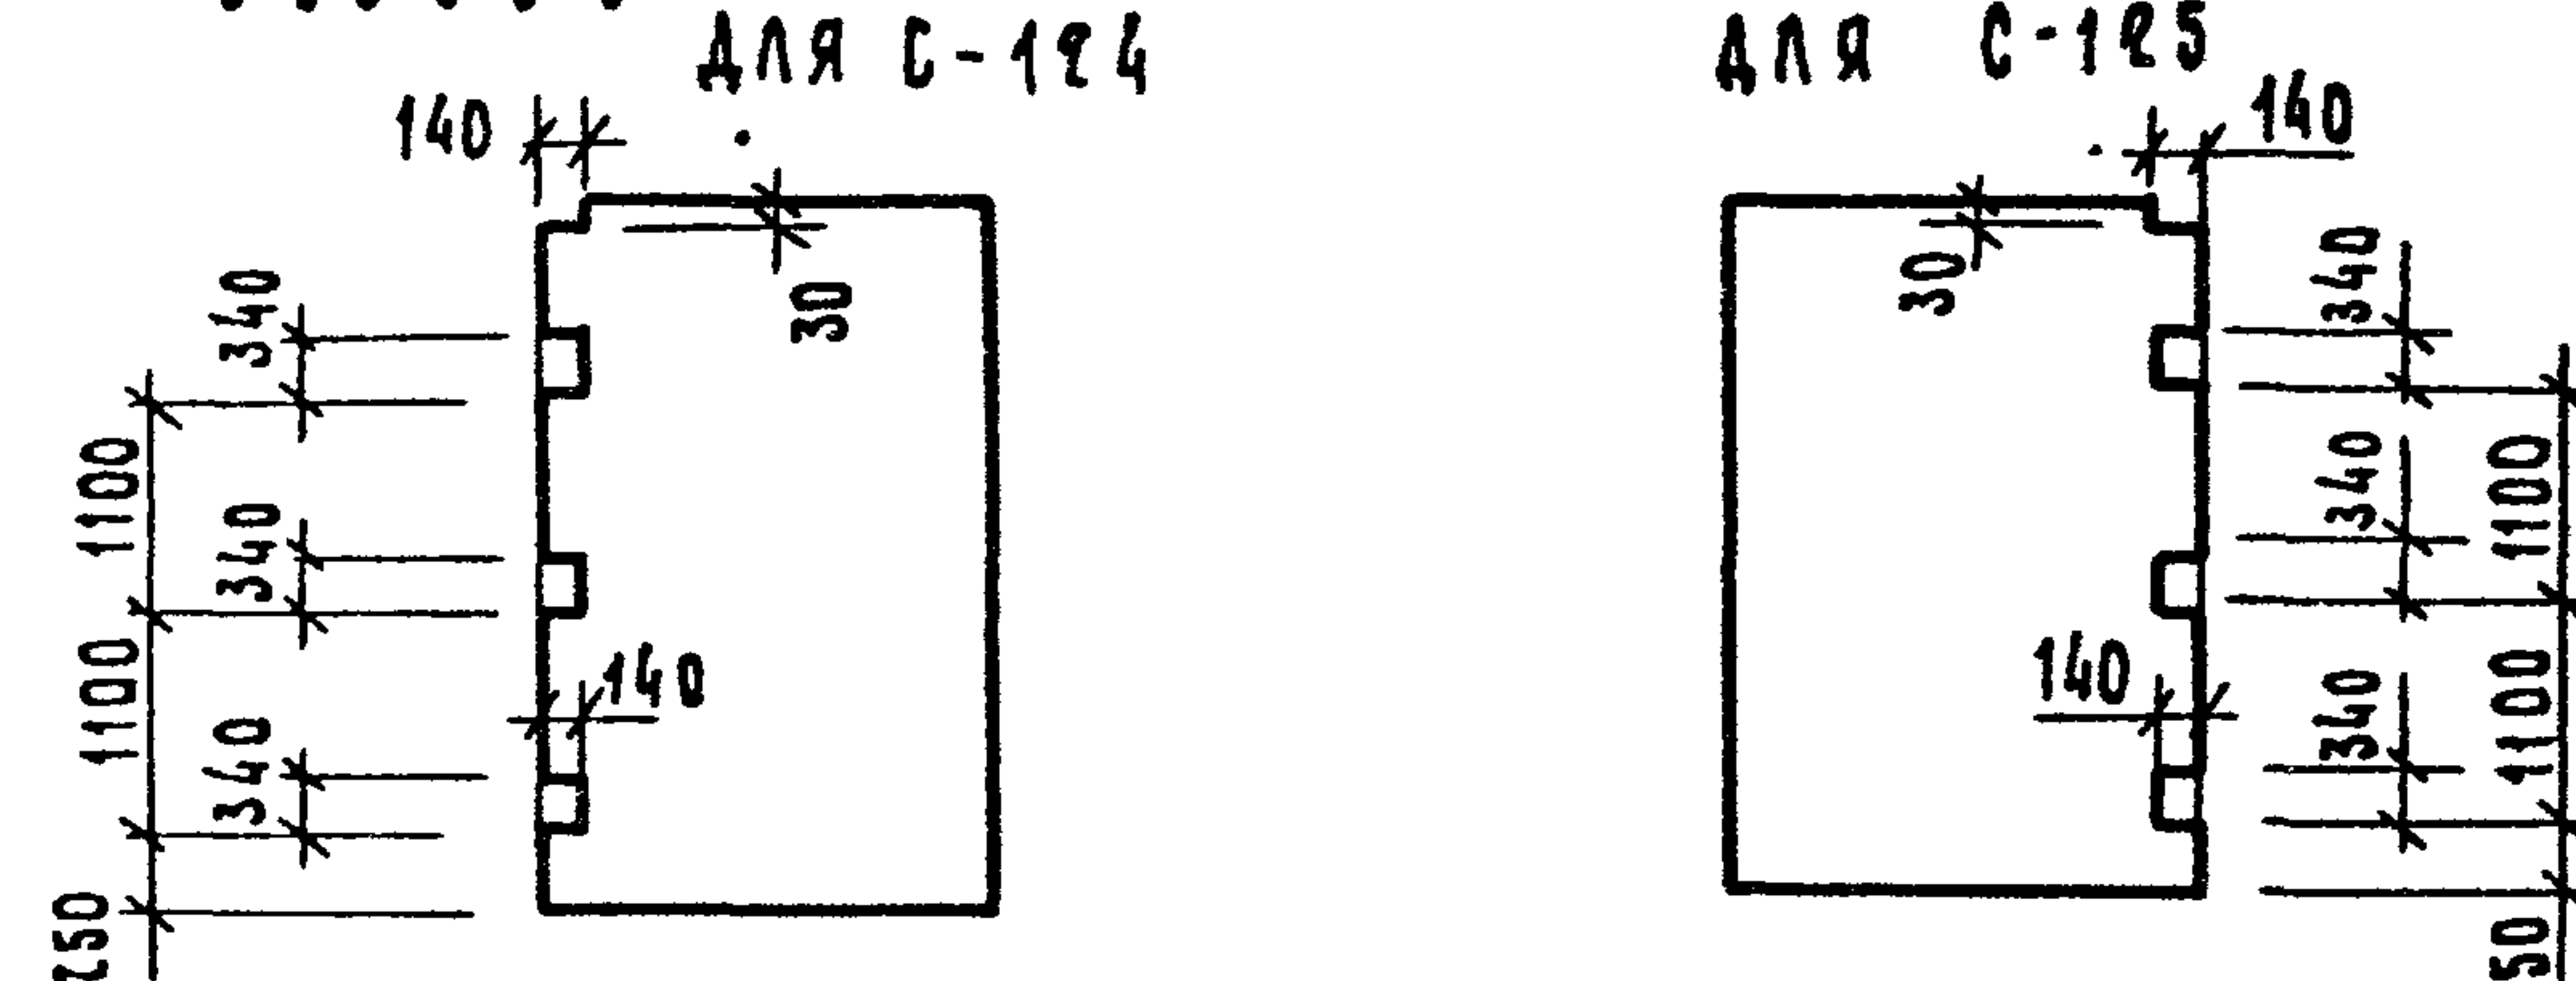

ФОРМАТ	ЗОНА	Поз.	Обозначение	Наименование	Кол.	Примечание
				Документация		
А4			1.220.1-3м. 4-2 0010	Техническое описание		
				Детали		
				Ст. отд. ГОСТ 5781-82*		
Б.4	1		Б.013.3250	ФБА-III В = 3250	11	0,72кг
				Ст.отд. ГОСТ 6727-80*		
Б.4	2		Б.041.2120	Ф5ВР-I В = 2120	17	0,30кг
				1.220.1-3м. 4-2 13		
				Сетка	Стандия	Масса
				С-122... С-125	Р	13,02
					Лист	Листов 1
						ЛенЗНИИЭП
Н.контр.	Вакман	Вакман				
РП	Вакман	Вакман				
Разраб.	Тихмянова	Тихмянова				
Провер.	Шапиро	Шапиро				
Исполн.	Стернин	Стернин				

Схемы вырезов


для С-126 для С-127

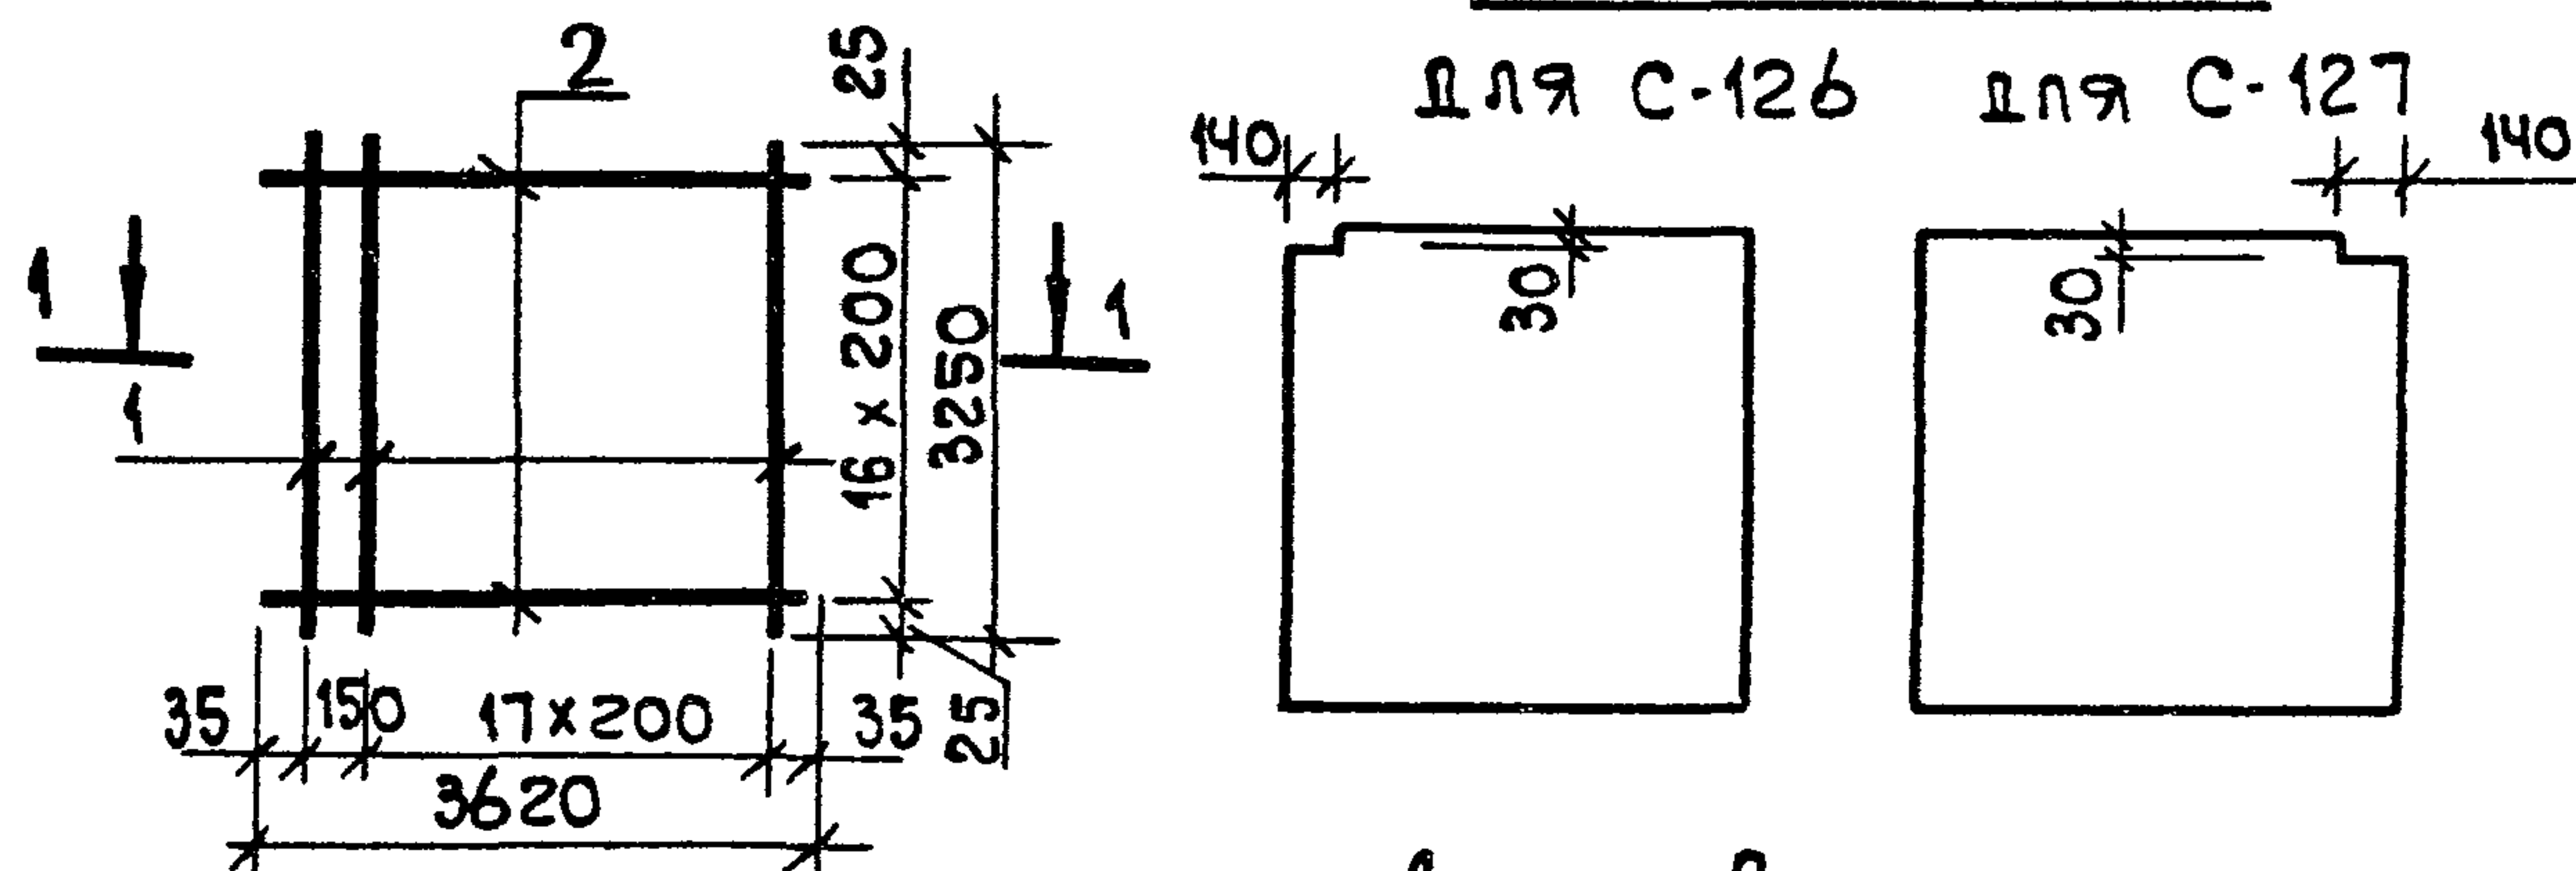

Схемы вырезов

для С-128

для С-129

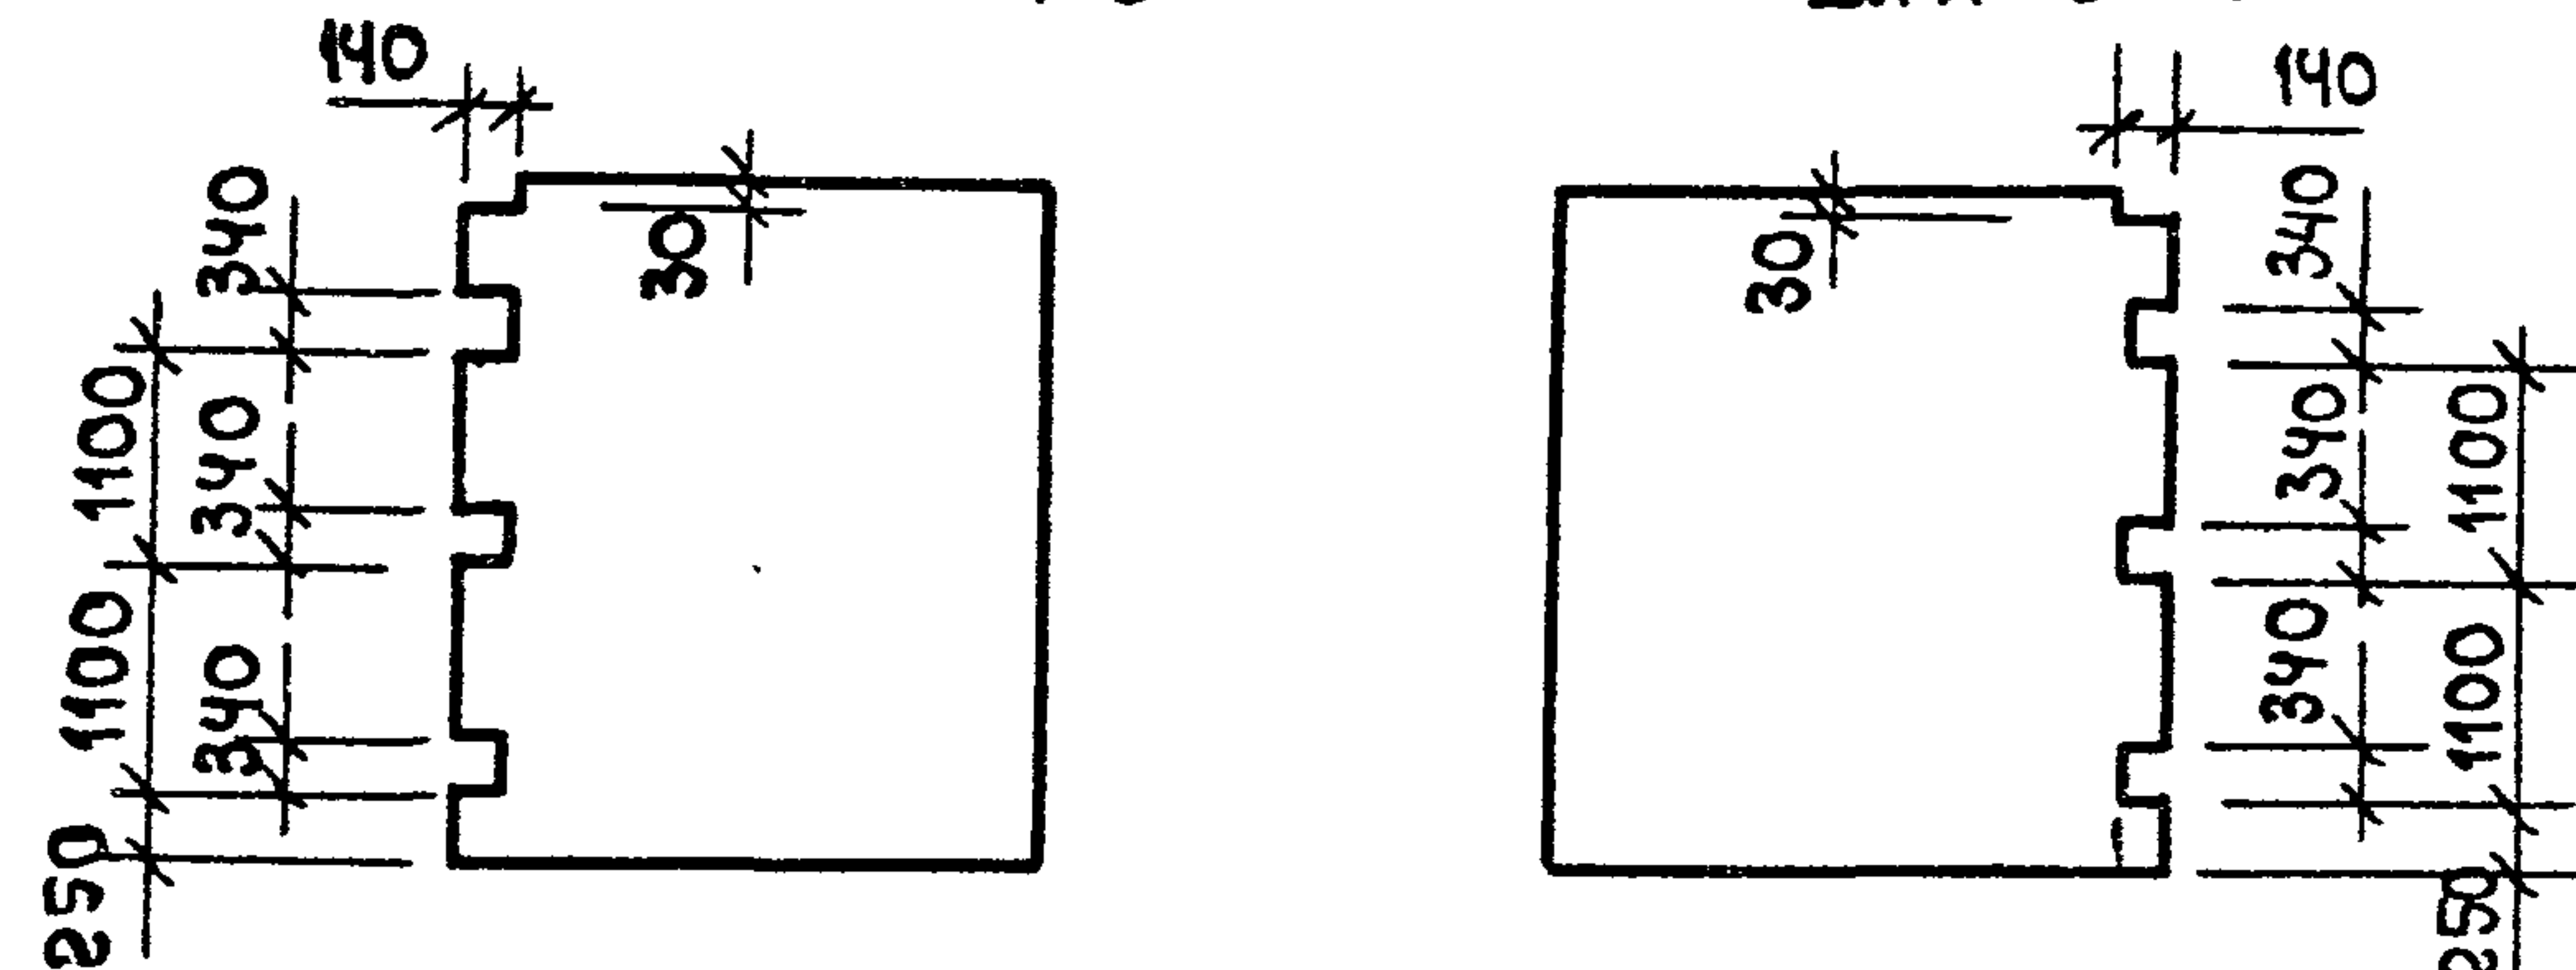

Формат	Зона	Поз.	Обозначение	Наименование	Кол.	Примечание
А4			1.220.1-3 м. 4-2 00ТО	Документация		
				Техническое описание		
				Детали		
				Ст. отд. ГОСТ 5781-82*		
Б.4	1		6.013.3250	Ф6АIII L=3250	19	0,12 кг
Б.4	2		5.041.3620	Ф5ВрI ГОСТ 6727-80* L=3620	17	0,52 кг

1.220.1-3 м. 4-2 14

Сетка

С-126... С-129

Стадия Масса Масштаб

Р


22,52

Лист

Листов 1

ЛЕНЗНИИЭП


формат А4

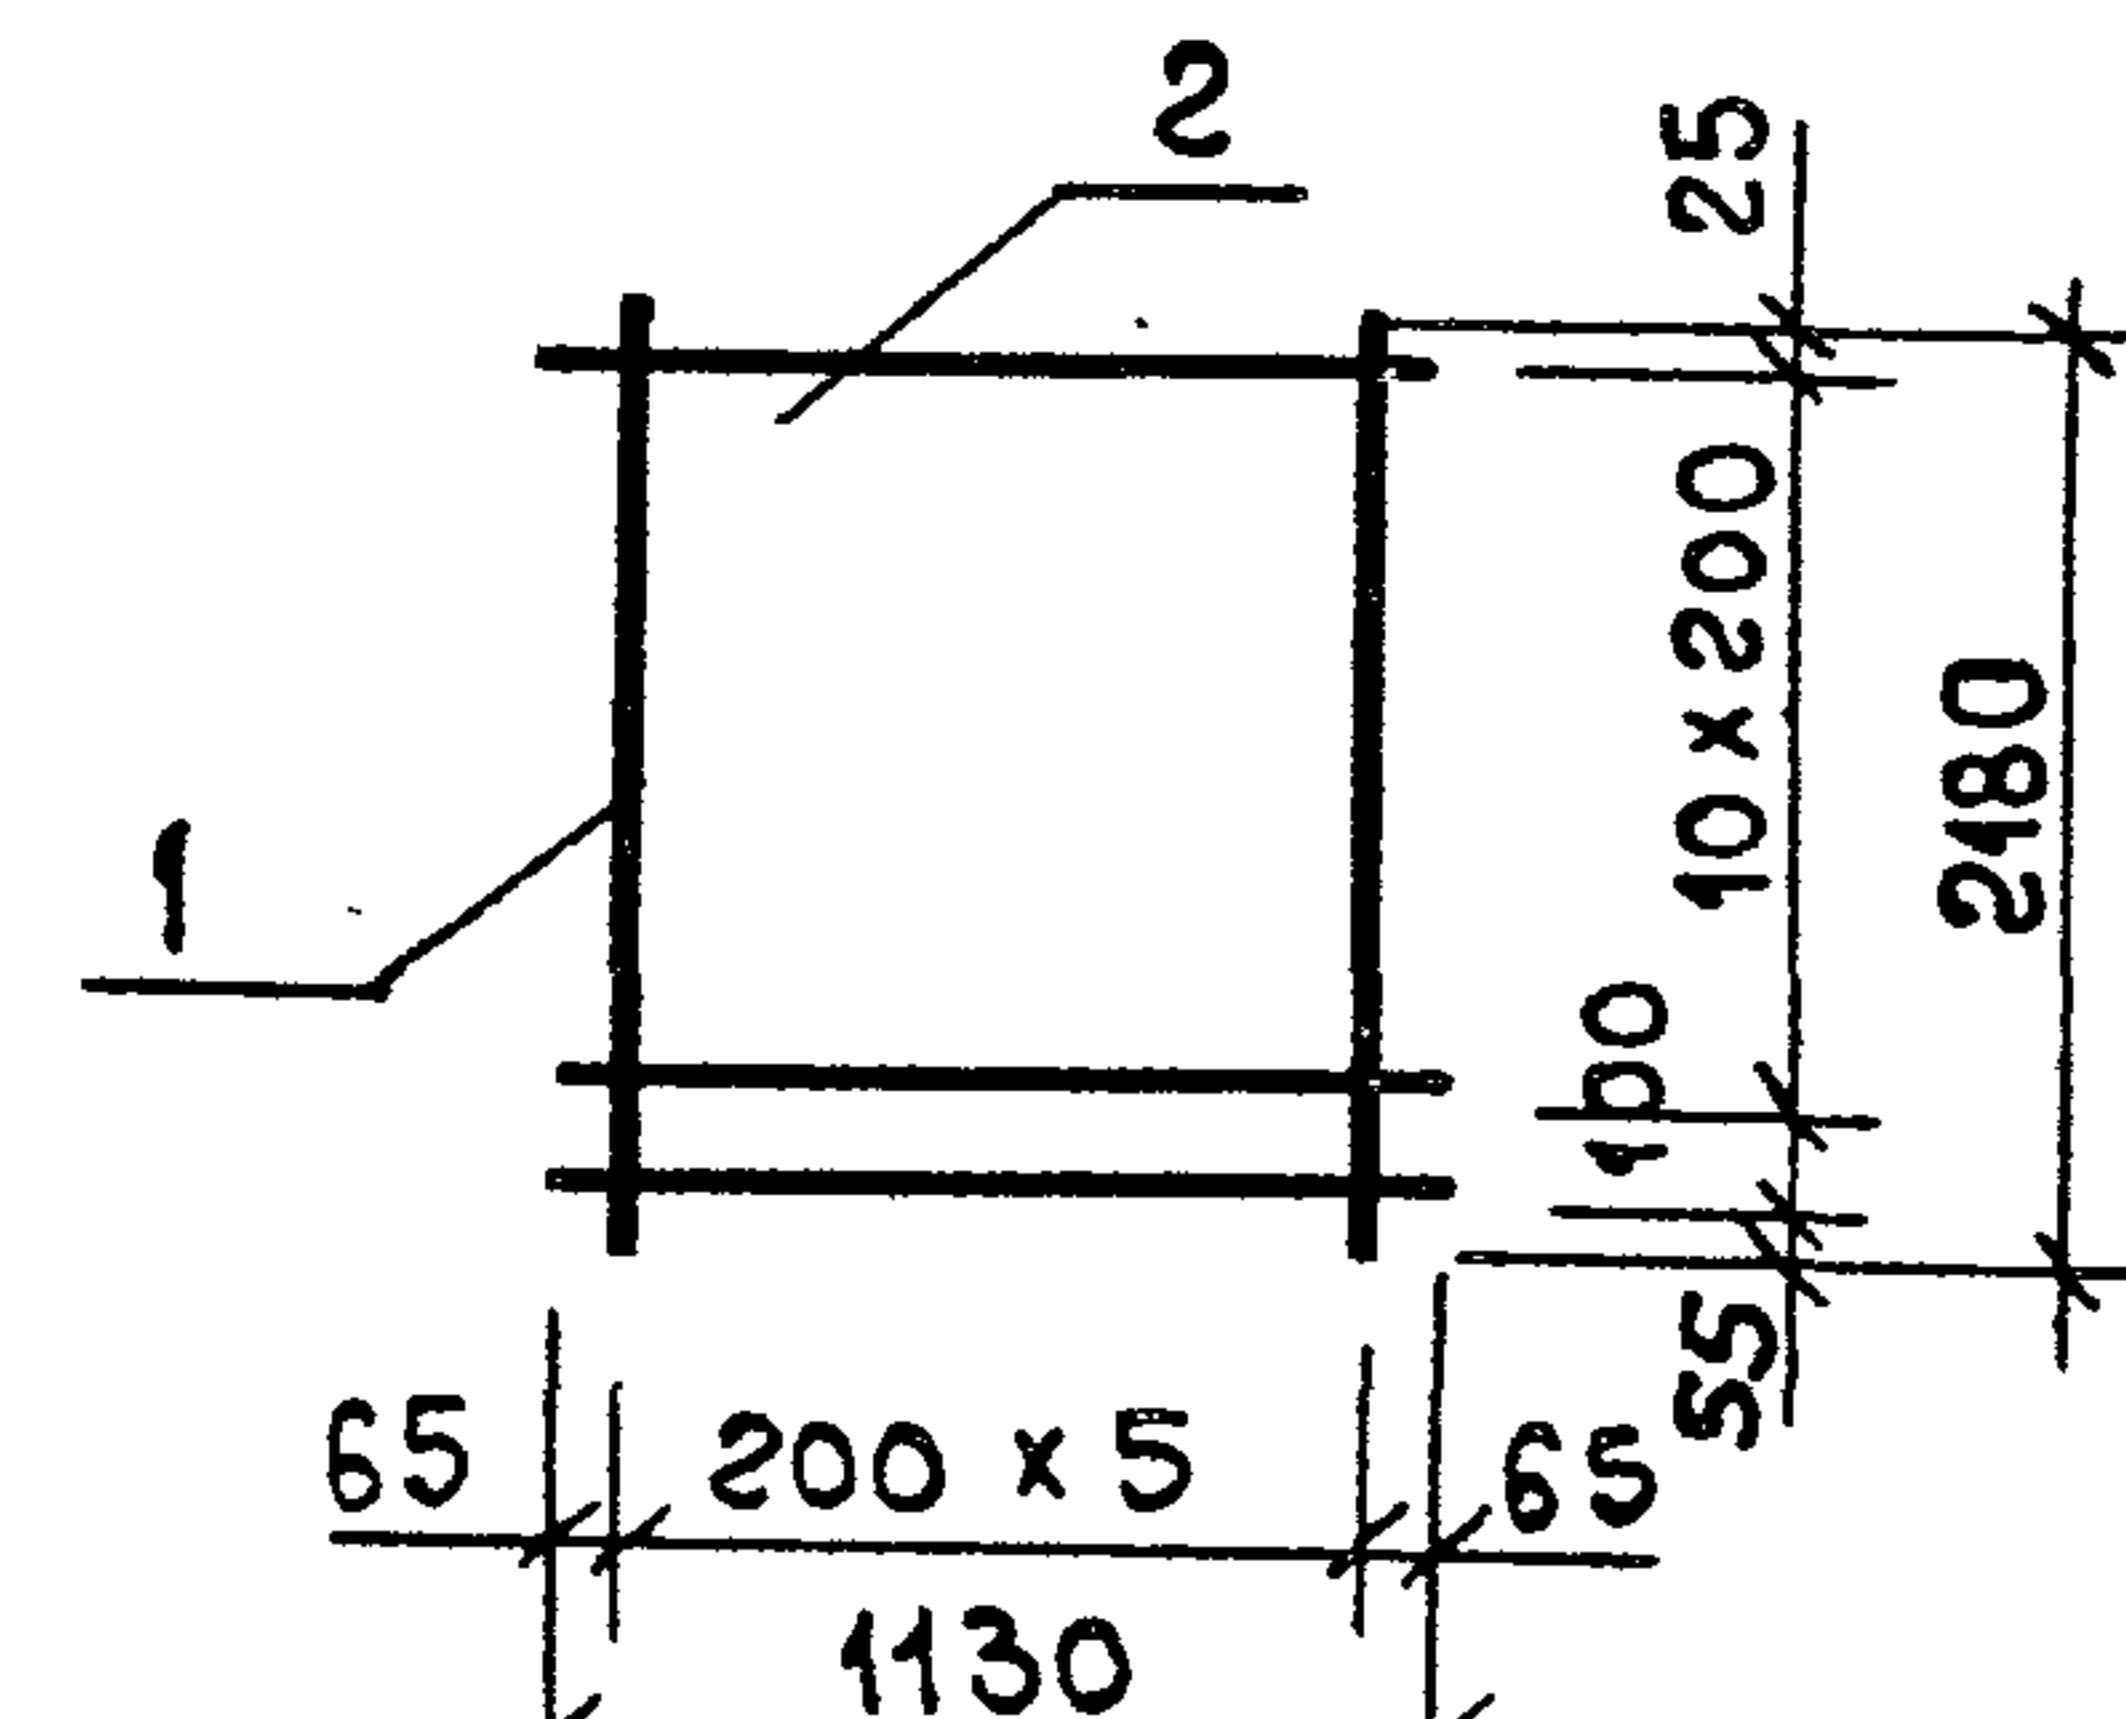

Схемы вырезов

для С-130

для С-131

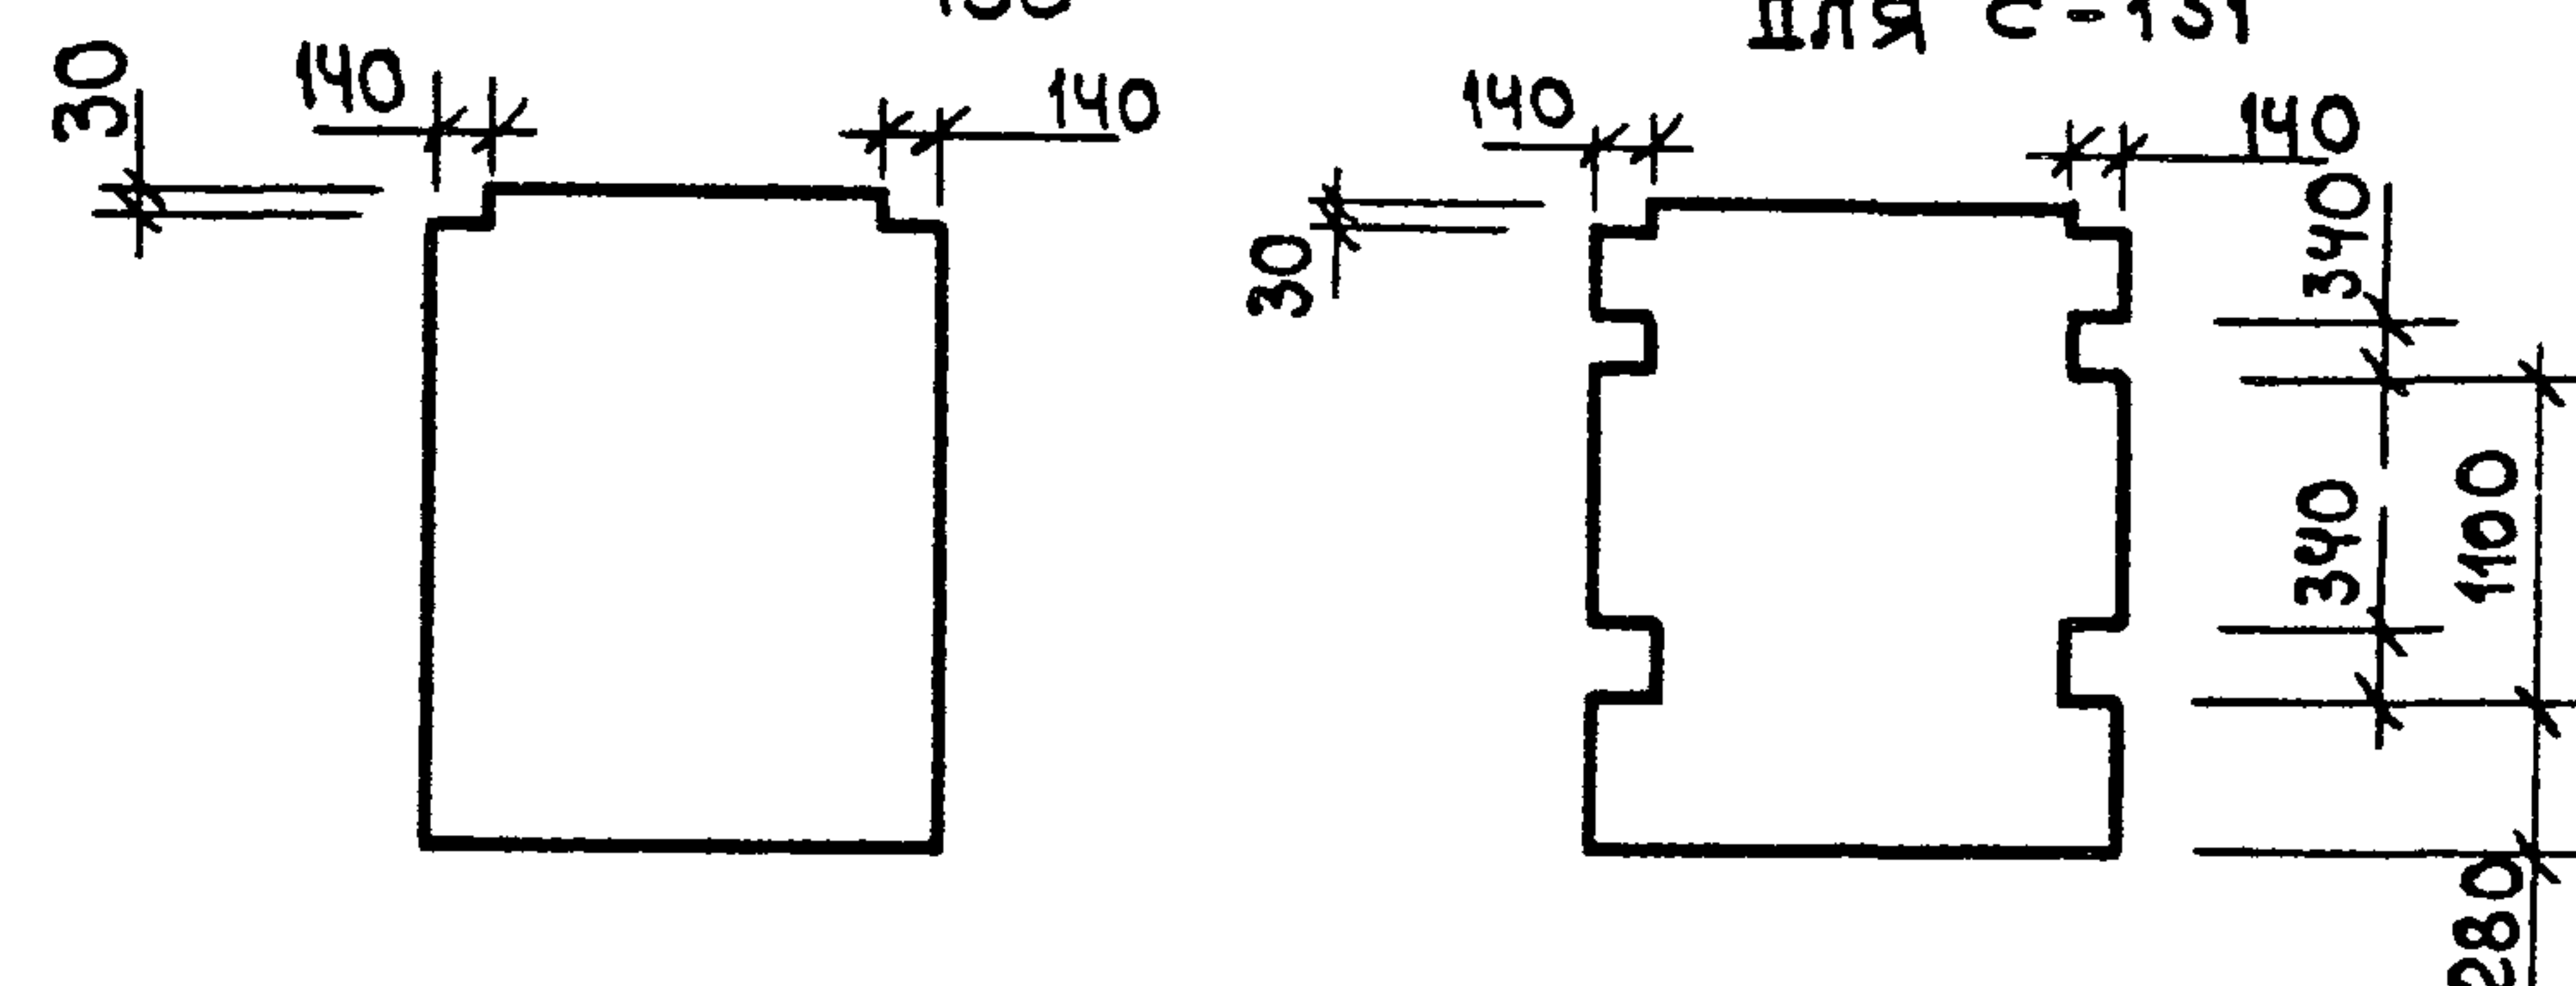

Формат	Зона	Поз.	Обозначение	Наименование	Кол.	Примечание
				Документация		
				Техническое описание		
				Детали		
				Стр. от. ГОСТ 5781-82*		
Б.4	1		6.013.2180	Ф6АIII L=2180	6	0,48 кг
				Ст. от. ГОСТ 6727-80*		
Б.4	2		5.041.1130	Ф5ВрI L=1130	12	0,16 кг

1.220.1-3 м. 4-2 15

Сетка
С-130; С-131

Стадия Масса Масштаб

Р

4,82


Лист

Листов 1


ЛЕНЗНИИЭП

23185 16

формат А4

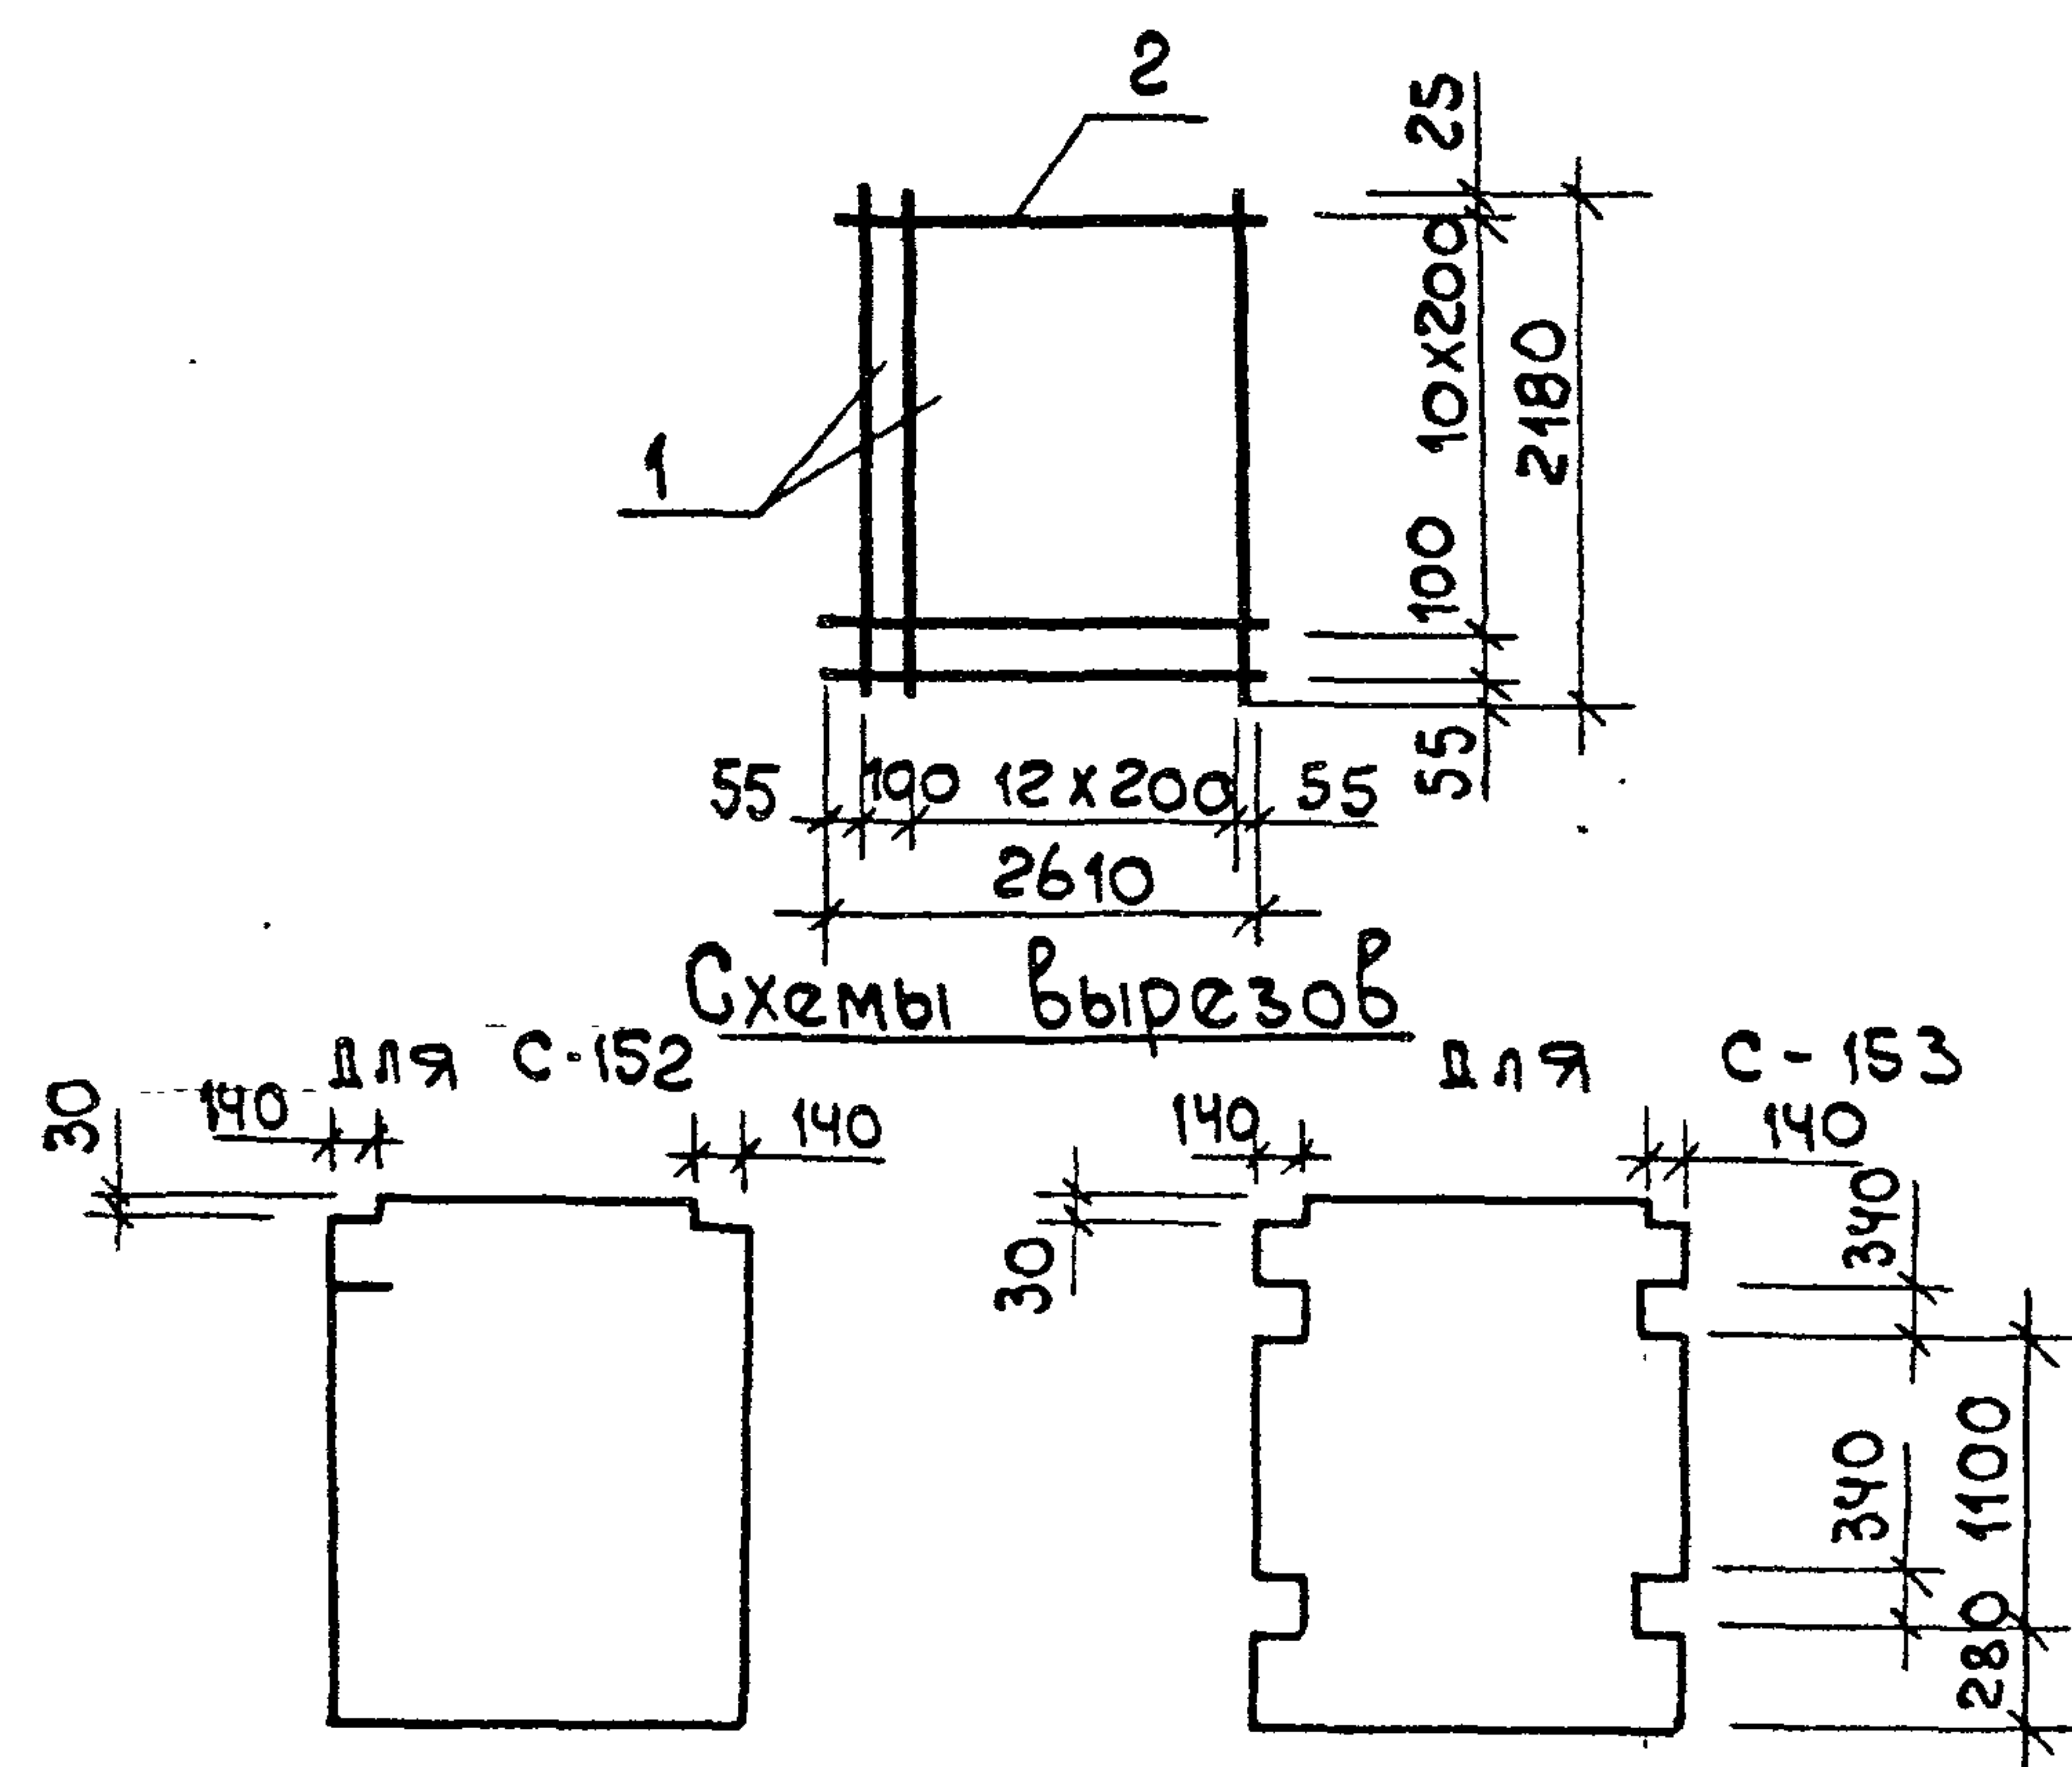


Формат	Зона	Поз.	Обозначение	Наименование	Кол.	Примечание
				Документация		
А4			1.220.1-3м. 4-2 00ТО	Механическое описание		
				Детали		
				Ст. отд. гост 5781-82*		
Б.4	1		6.013.2180	Ф6АIII $\varnothing = 2180$	14	0,48 кг
				Ст. отд. гост 6727-80*		
Б.4	2		5.041.2610	Ф5Вр-I $\varnothing = 2610$	12	0,38 кг
			1.220.1-3м. 4-2	16		
			Сетка	Стандия	Масса	Масштаб
			С-152; С-153	Р	11,28	—
				Лист	Листов 1	
Н. контр.	Вакман	Вак				
Гип	Вакман	Вак				
Разраб.	Тихмянов	Тих				
Провер.	Шапиро	Шап				
Исполн.	Стернин	Стер				
			ЛенЗНИИЭП			

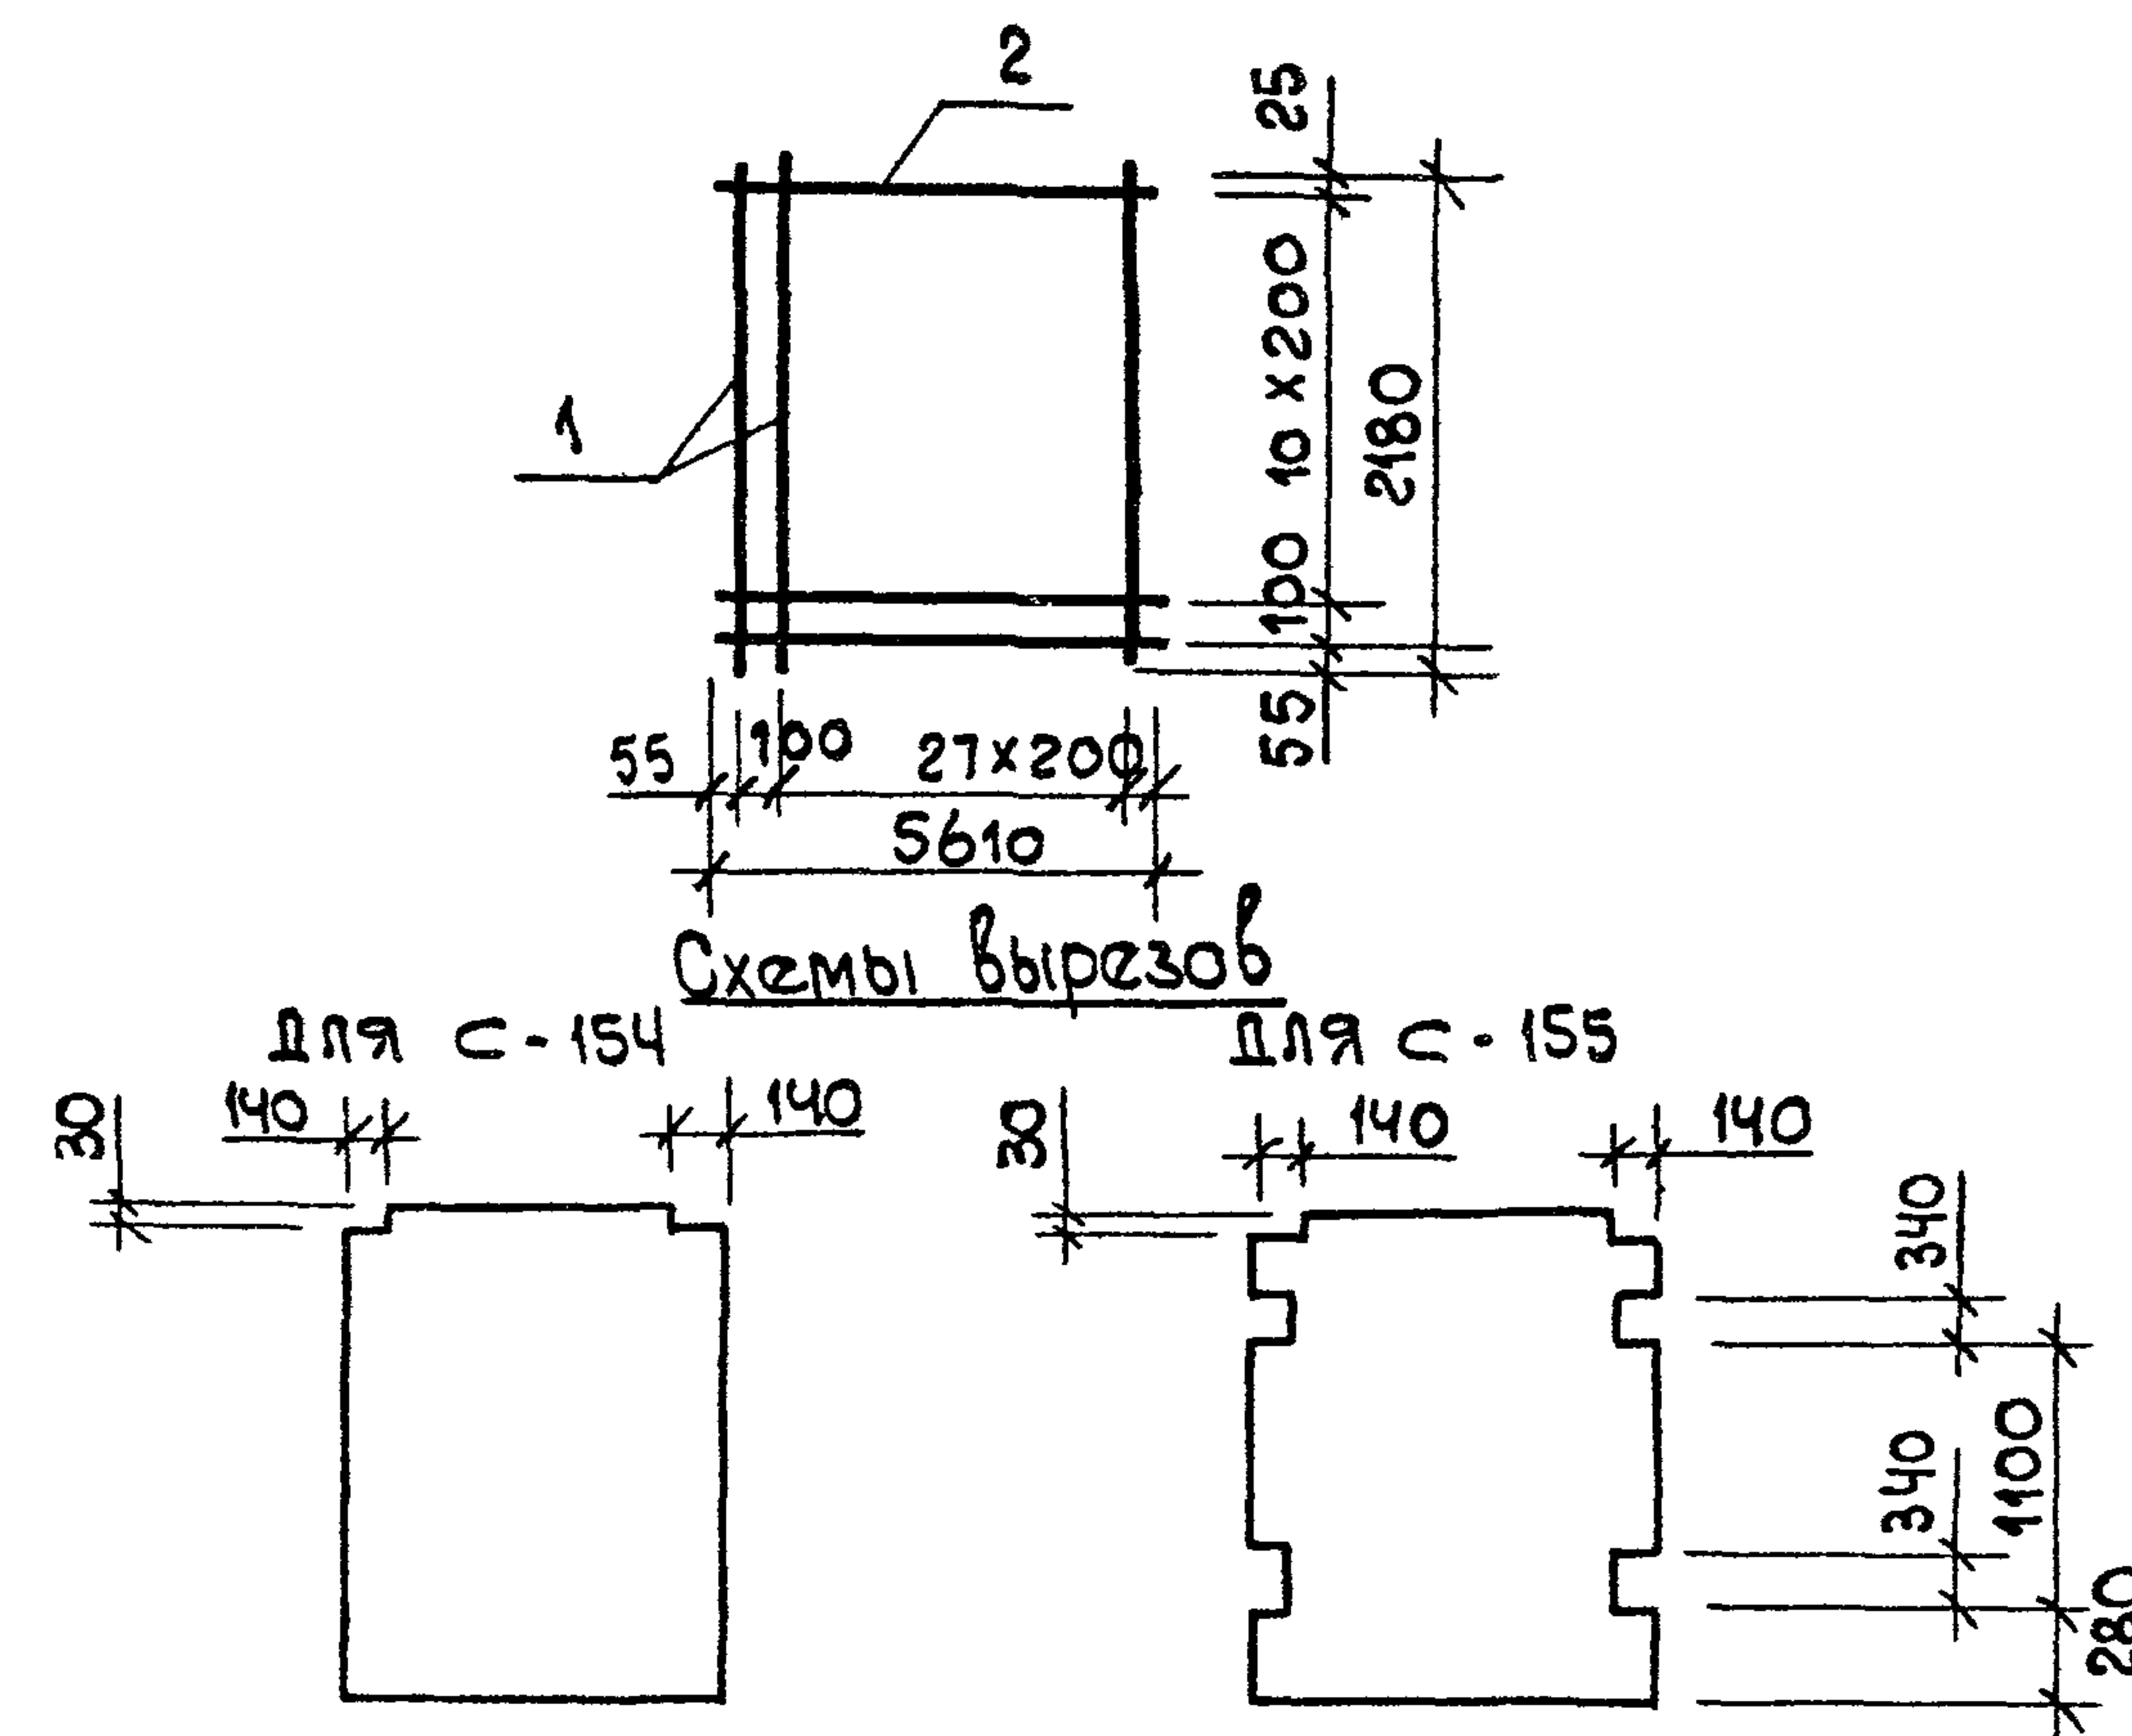


Формат	Зона	Поз.	Обозначение	Наименование	Кол.	Примечание
				Документация		
А4			1.220.1-3м. 4-2 00ТО	Механическое описание		
				Детали		
				Ст. отд. гост 5781-82*		
Б.4	1		6.013.2180	Ф6АIII $\varnothing = 2180$	29	0,48 кг
				Ст. отд. гост 6727-80*		
Б.4	2		5.013.5610	Ф5Вр-I $\varnothing = 5610$	12	0,81 кг
			1.220.1-3м. 4-2	17		
			Сетка	Стандия	Масса	Масштаб
			С-154; С-155	Р	23,64	—
				Лист	Листов 1	
Н. контр.	Вакман	Вак				
Гип	Вакман	Вак				
Разраб.	Тихмянов	Тих				
Провер.	Шапиро	Шап				
Исполн.	Стернин	Стер				
			ЛенЗНИИЭП			

Схемы вырезов

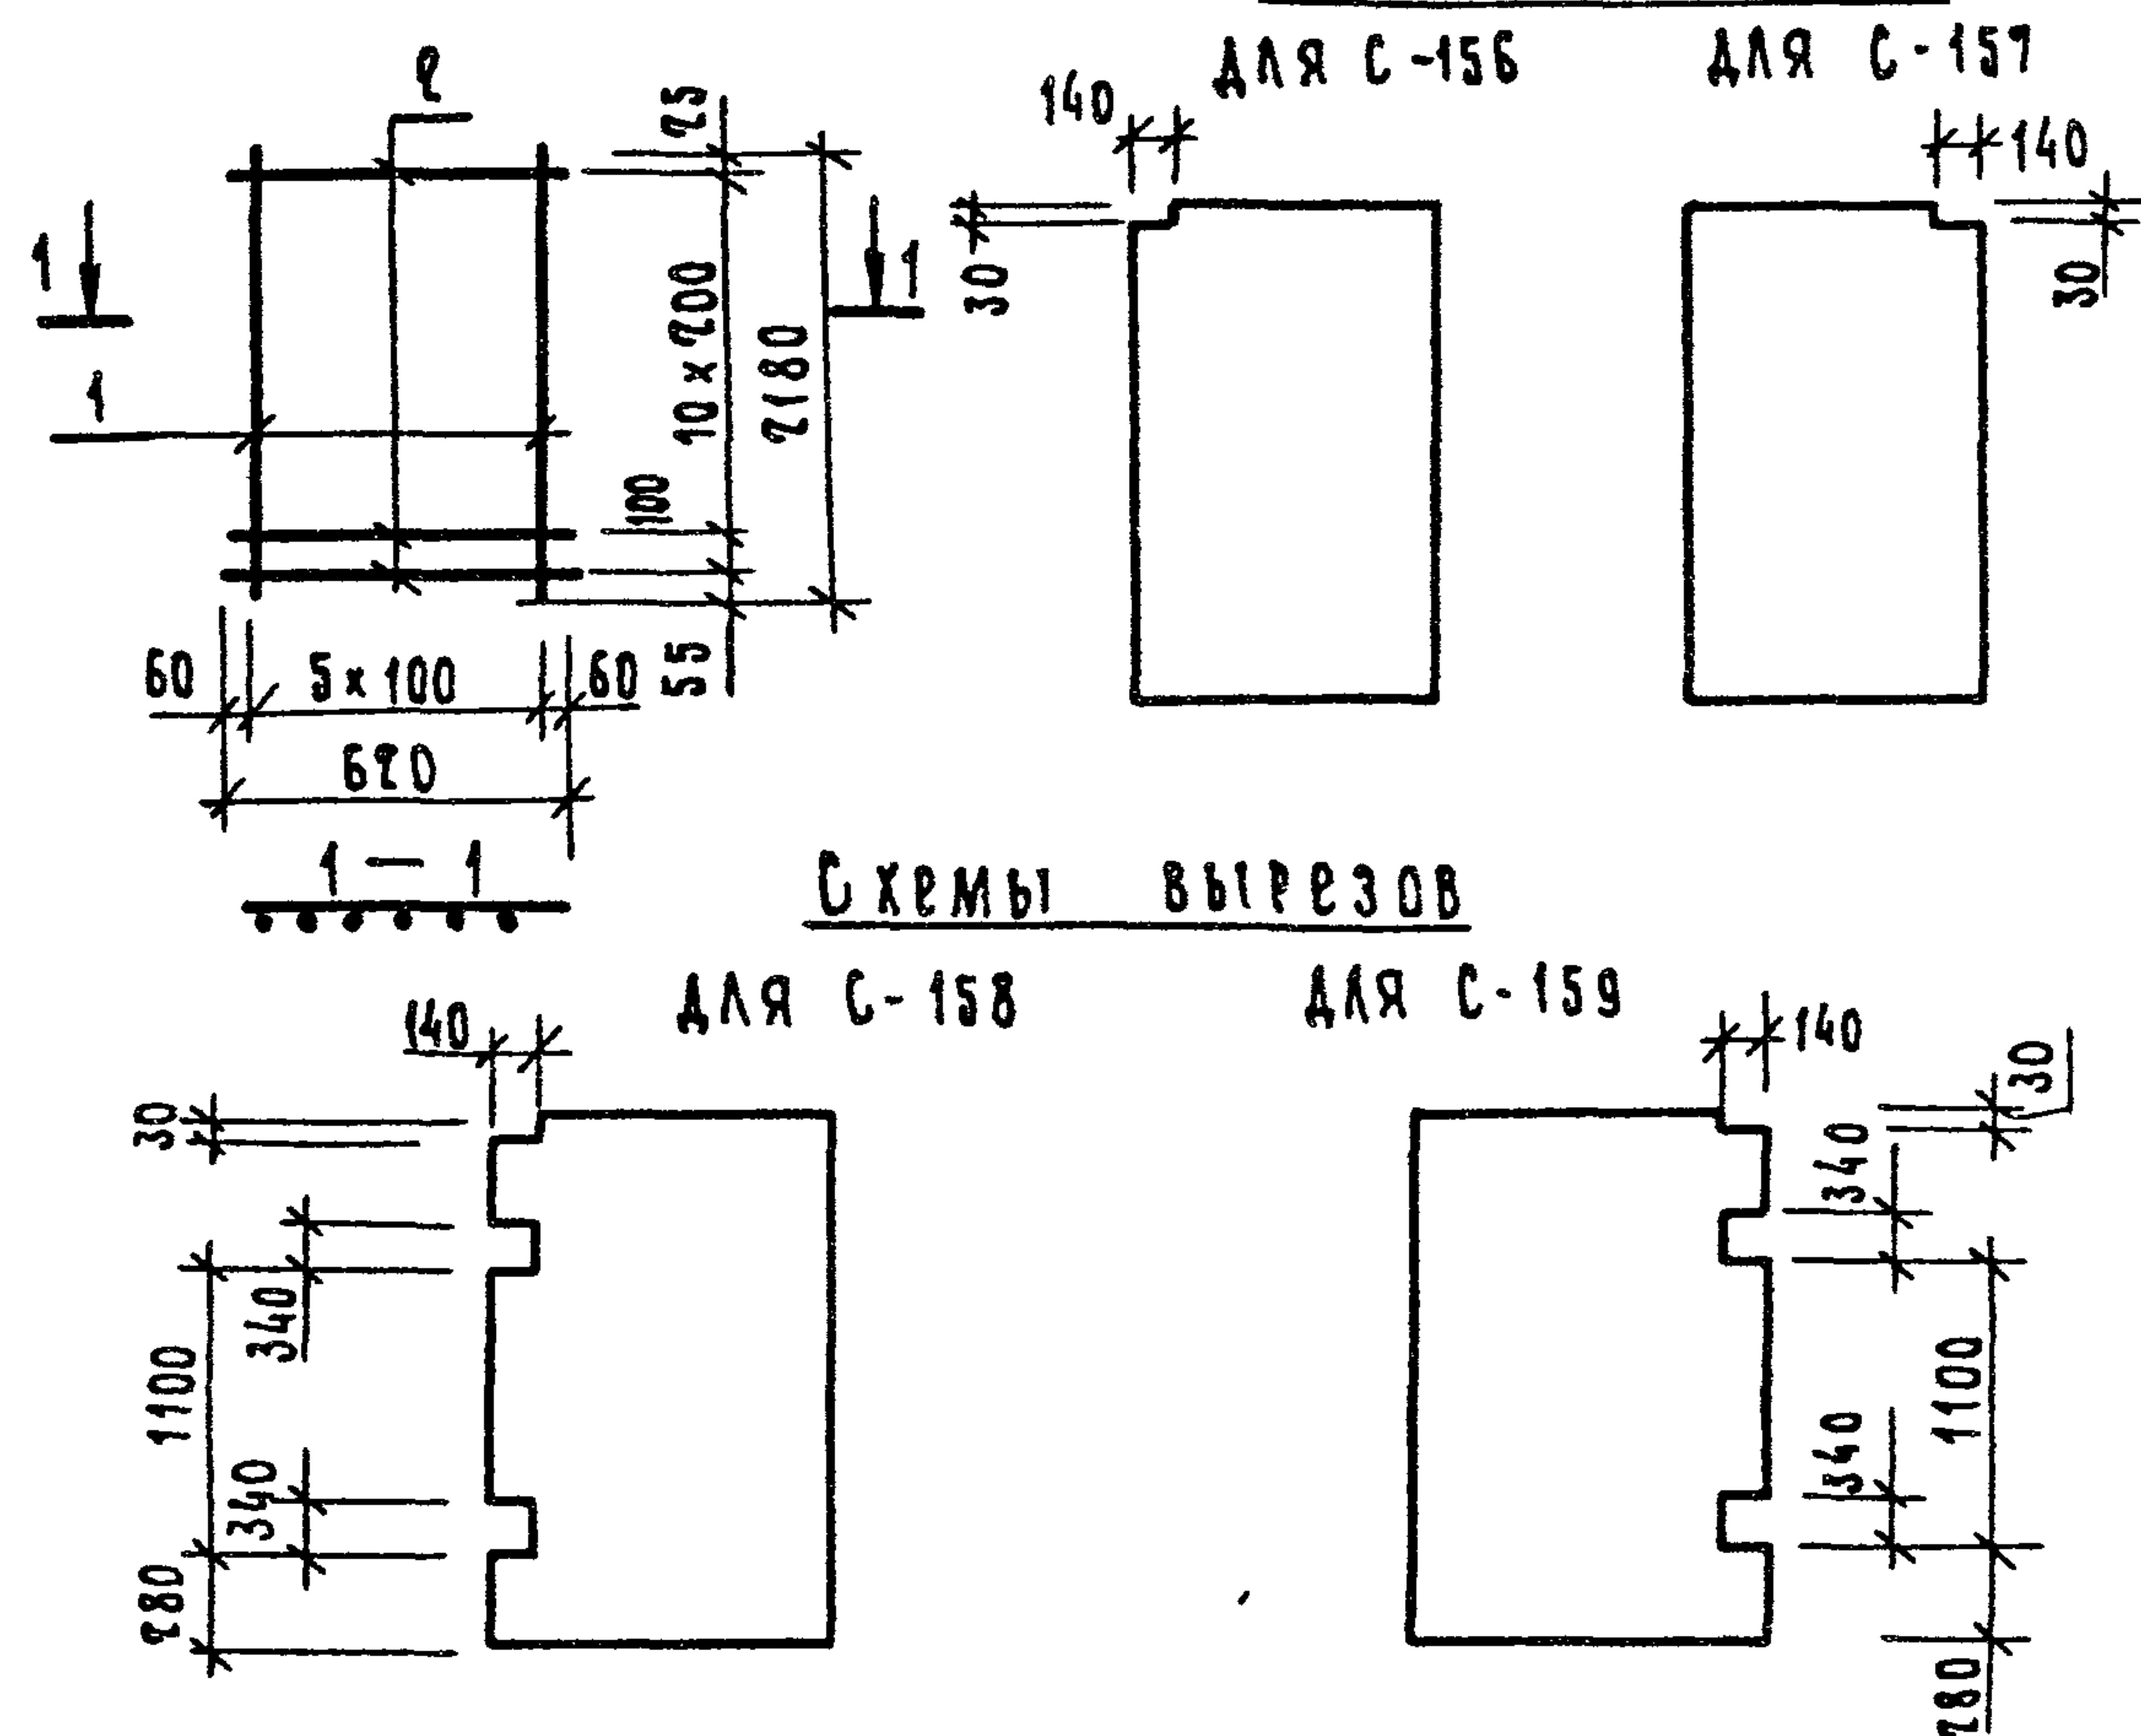


Схемы вырезов

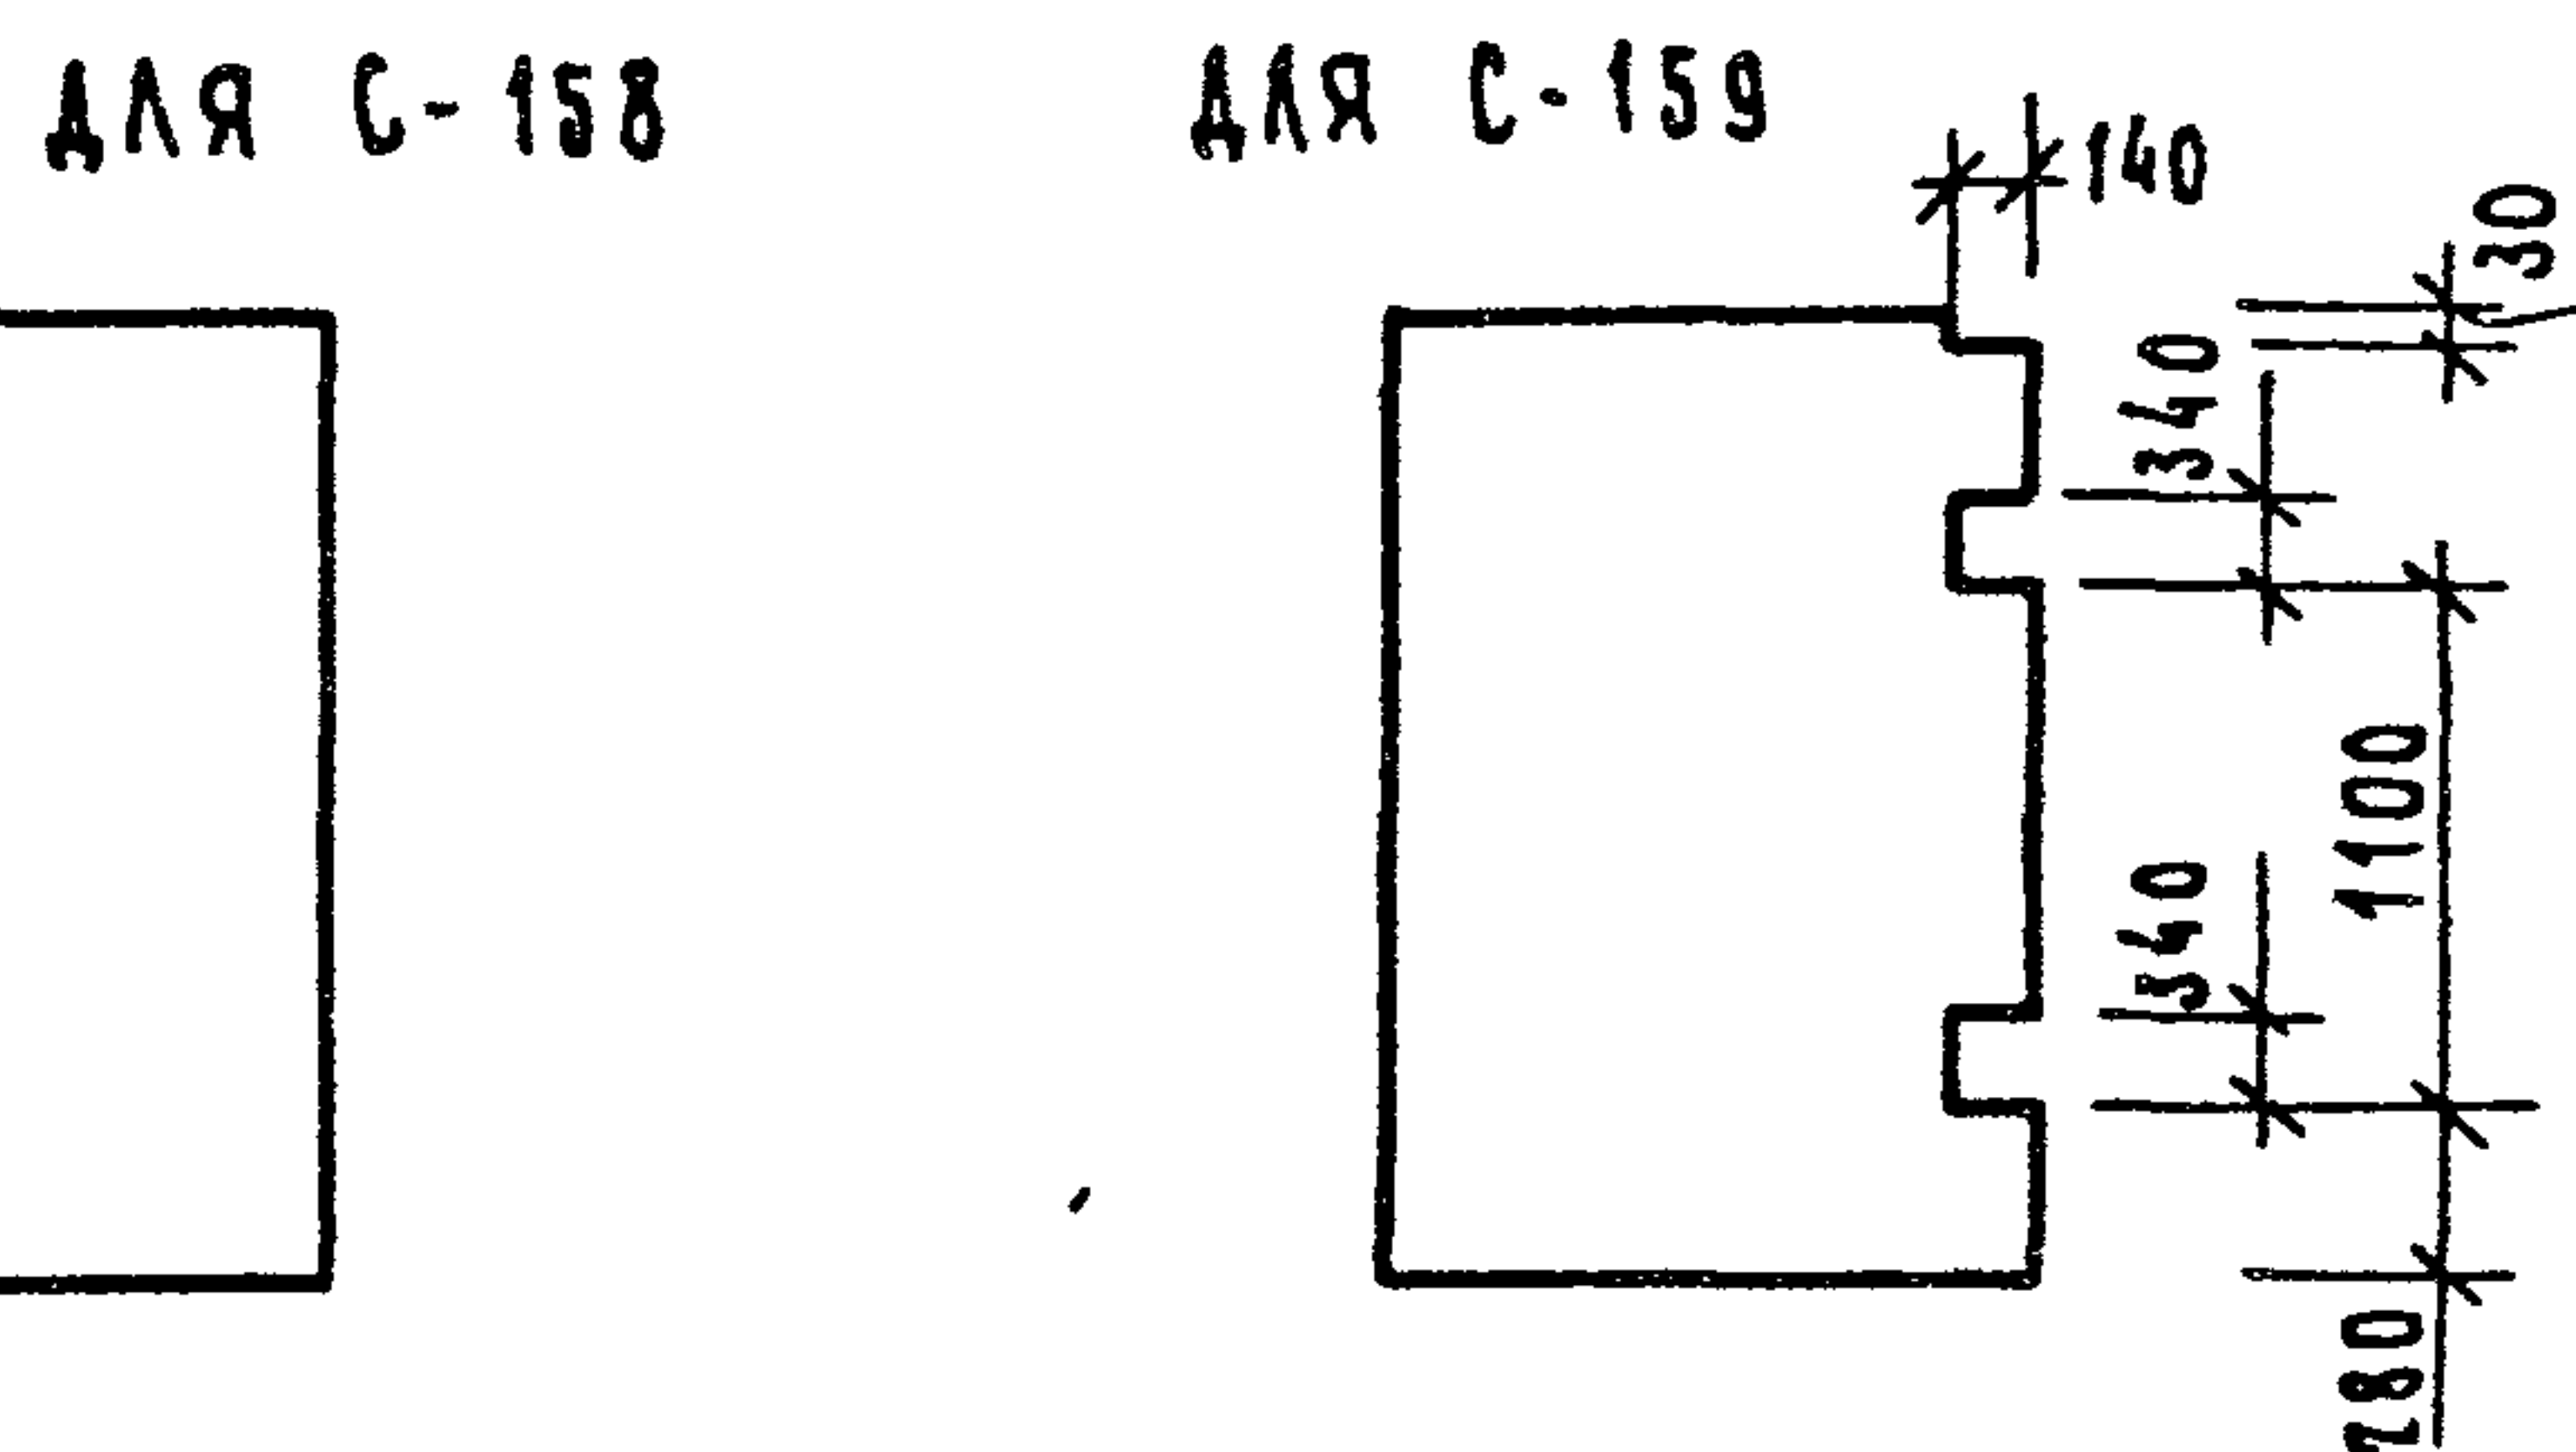


ФОРМАТ	ЗОНА	Поз.	Обозначение	Наименование	Кол.	Примечание
				Документация		
АЧ			1.220.1-3м. 4-2 00ТО	Техническое описание		
				Детали		
				Ст. отд. ГОСТ 5781-82*		
БЧ	1		Б. 013. 2180	ФБА-III P = 2180	6	0,48 кг
				Ст. от. ГОСТ 6727-80*		
БЧ	2		Б. 041. 620	Ф5ВР-I P = 620	12	0,09 кг

				1.220.1-3м. 4-2	18
				Сетка	
				С-156... С-159	
И. КОНТР.	ВАКМАН	Ван		СТАДИЯ	МАССА
ТИП	ВАКМАН	Ван		Р	3,96
РАЗРАБ.	ТИХМЯНОВА	Ден		Лист	Листов 1
ПРОВ.	ШАПИРО	Шан			
ИСПОЛ.	СТЕРНИН	Сте			
				ЛенЗНИИЭП	

Схемы вырезов

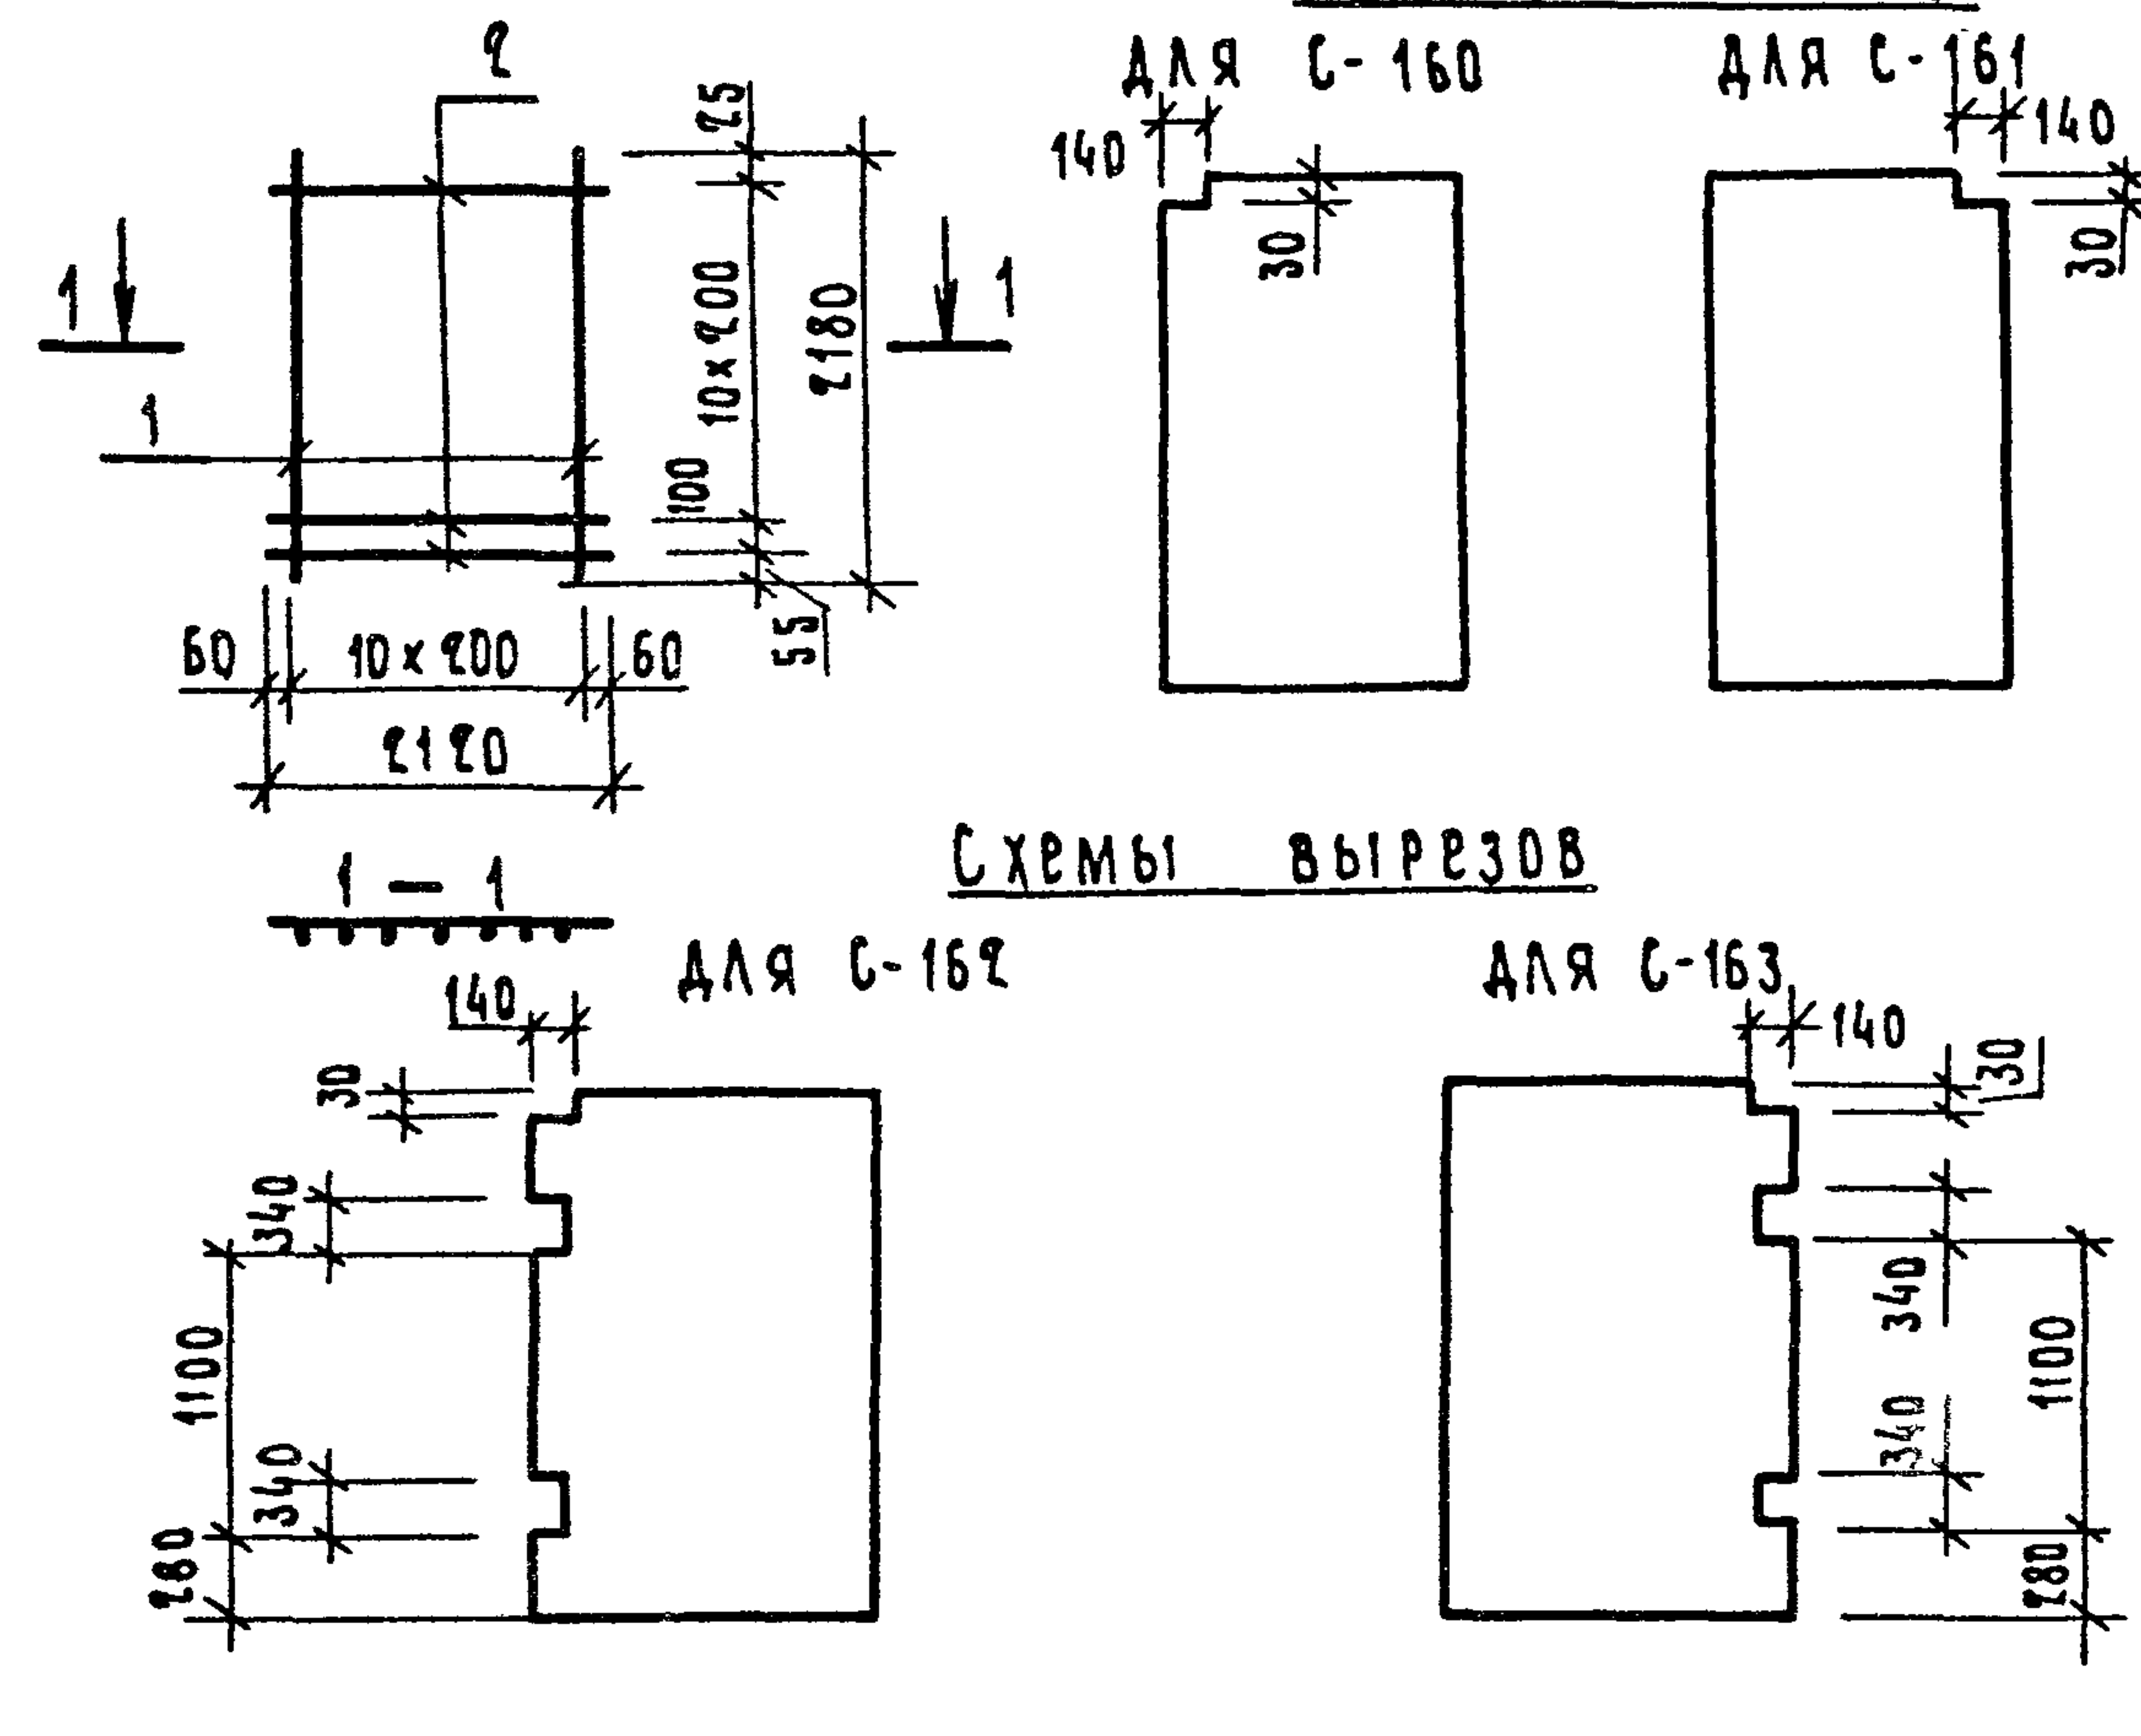


Схемы вырезов

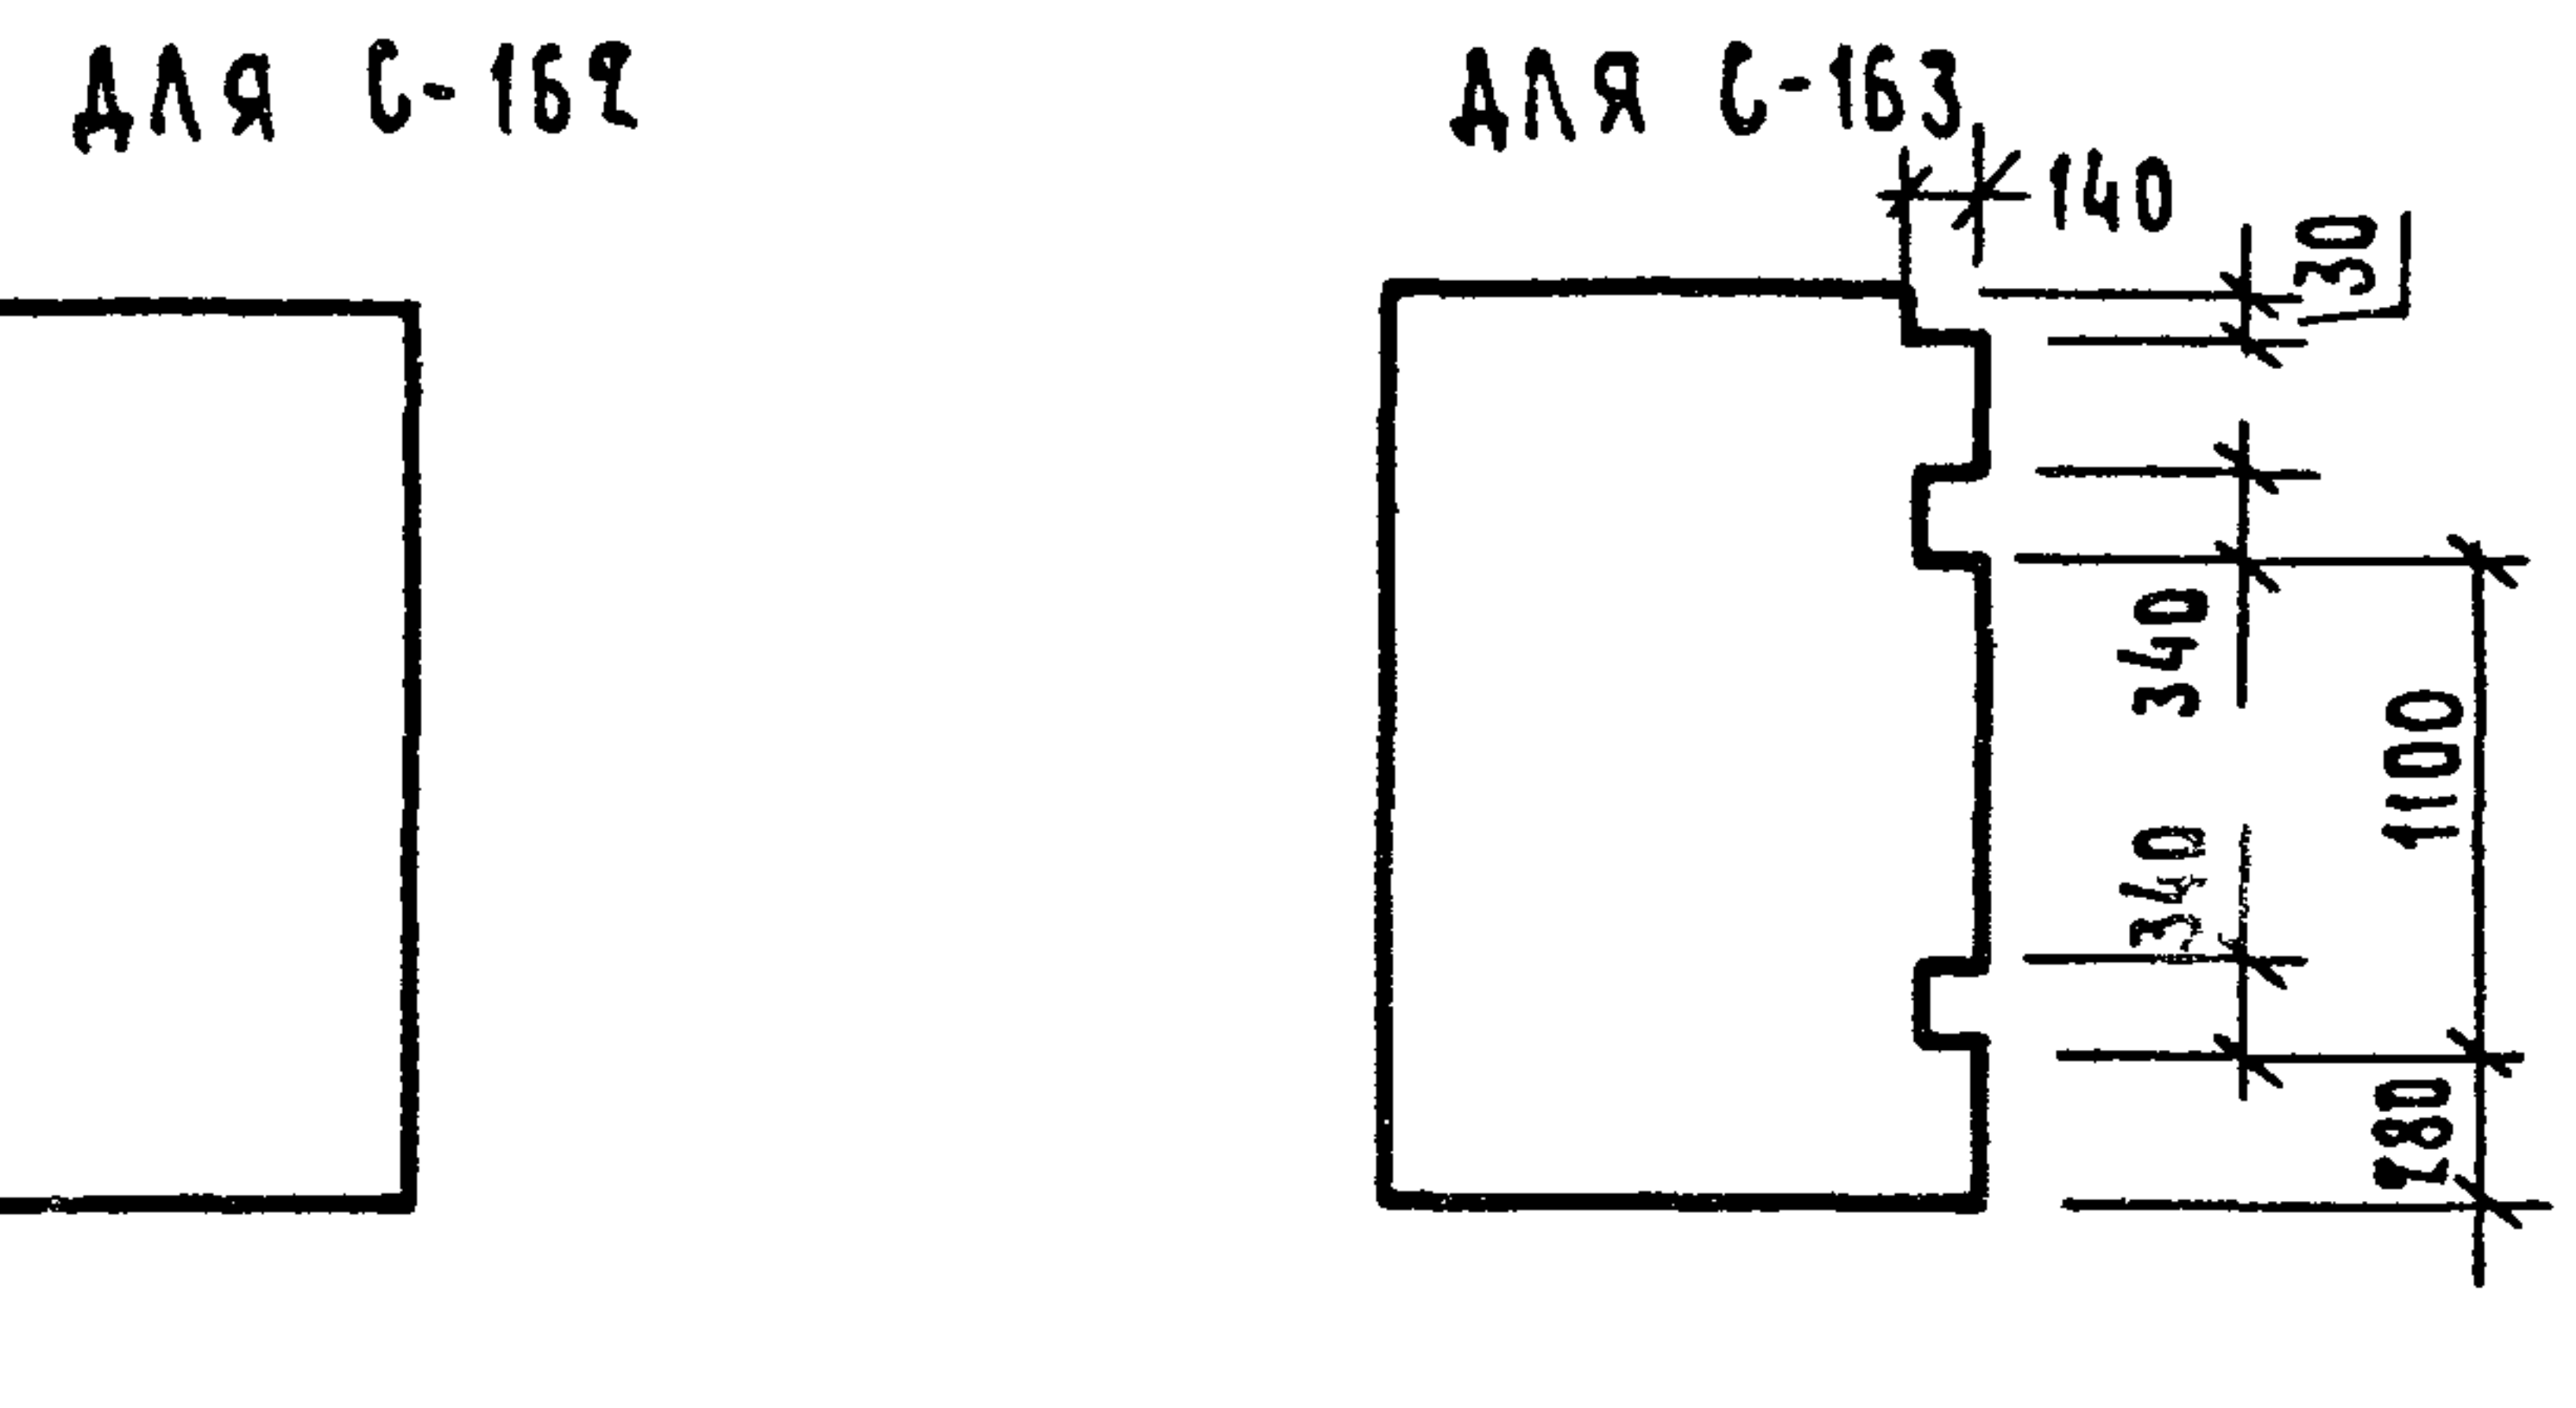


ФОРМАТ	ЗОНА	Поз.	Обозначение	Наименование	Кол.	Примечание
				Документация		
АЧ			1.220.1-3м. 4-2 00ТО	Техническое описание		
				Детали		
				Ст. отд. ГОСТ 5781-82*		
БЧ	1		Б. 013. 2180	ФБА-III P = 2180	11	0,48 кг
				Ст. отд. ГОСТ 6727-80*		
БЧ	2		Б. 041. 2120	Ф5ВР-I P = 2120	12	0,31 кг

				1.220.1-3м. 4-2	19
				Сетка	
				С-160... С-163	
И. КОНТР.	ВАКМАН	Ван		СТАДИЯ	МАССА
ТИП	ВАКМАН	Ван		Р	9,00
РАЗРАБ.	ТИХМЯНОВА	Ден		Лист	Листов 1
ПРОВ.	ШАПИРО	Шан			
ИСПОЛ.	СТЕРНИН	Сте			
				ЛенЗНИИЭП	

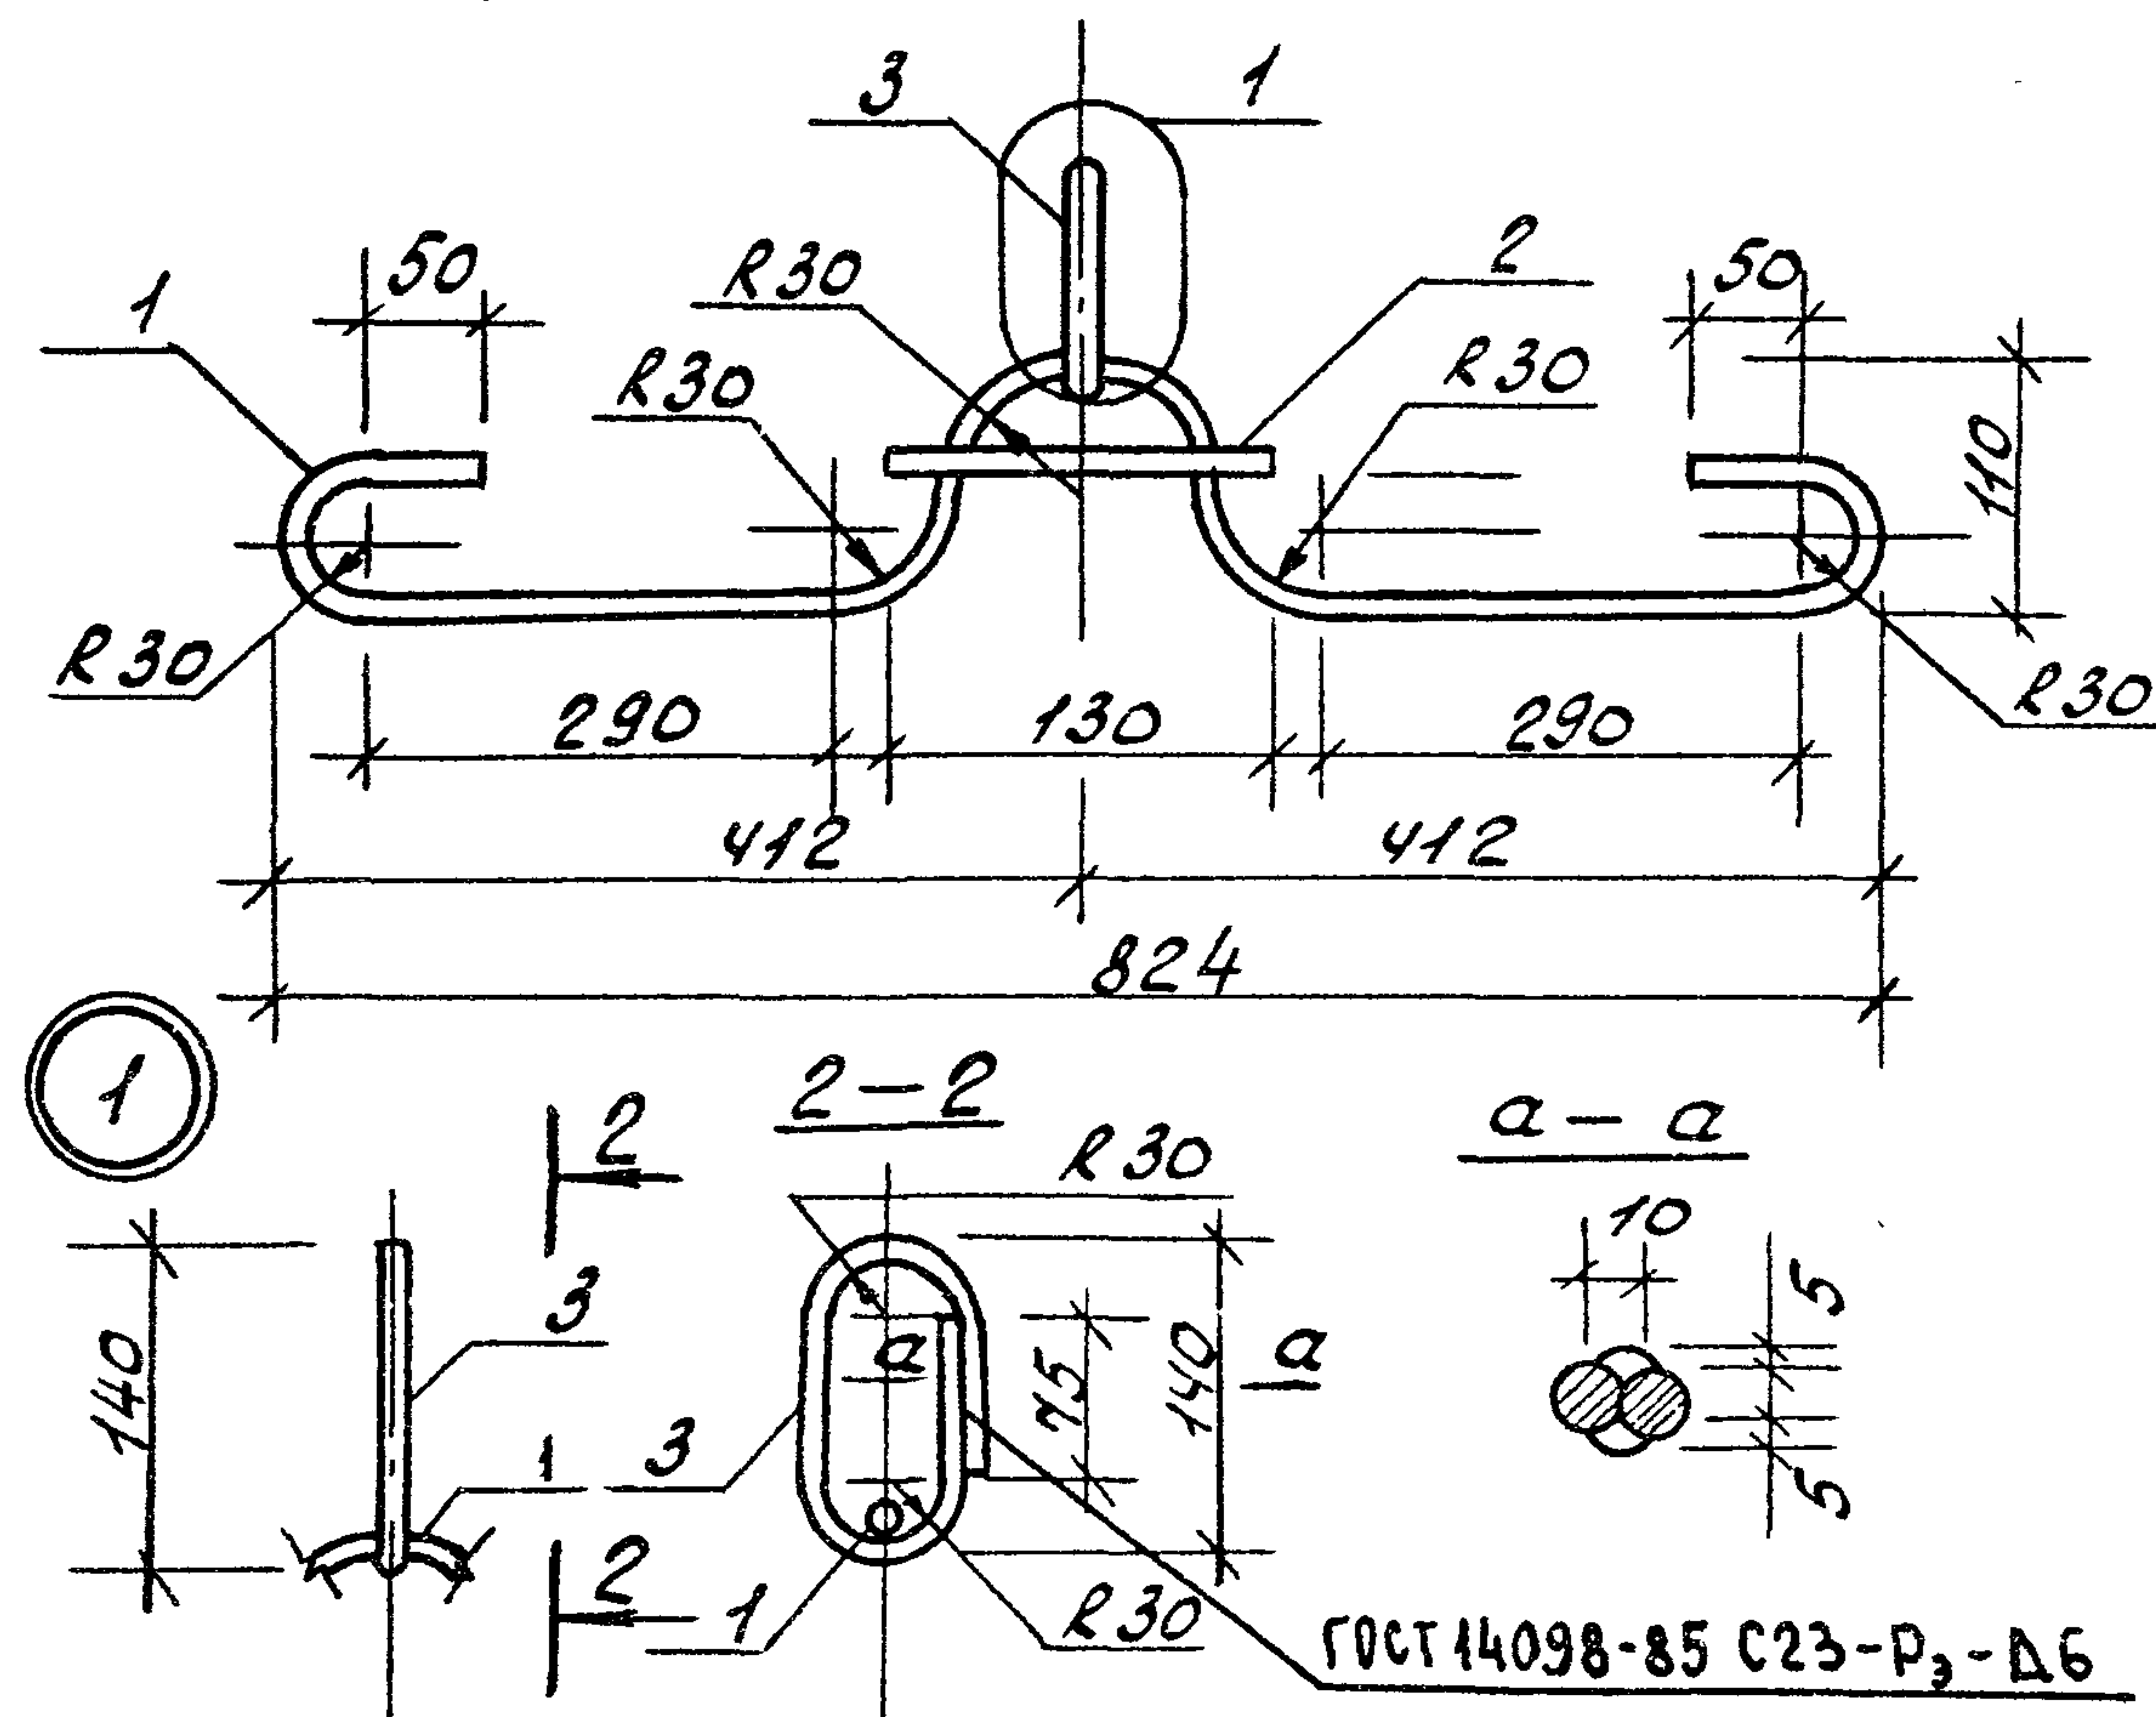

Формат	Зона	Поз.	Обозначение	Наименование	Кол.	Примечание
				<u>Документация</u>		
А4			1.220.1-3 м. 4-2 00ТО	Техническое описание		
				<u>Детали</u>		
				Ст. отг. ГОСТ 5781-82*		
Б4	1		16.011.1194	φ16 АІ R=1194	1	1,88 кг
Б4	2		16.011.130	φ16 АІ R=130	1	0,21 кг
Б4	3		18.011.430	φ18 АІ R=430	1	0,86 кг
				1.220.1-3 м. 4-2 21		
				Петля строповочная П-1	Р	295 —
					Лист	Листов 1
				ЛенЗНИИЭП		

формат А4

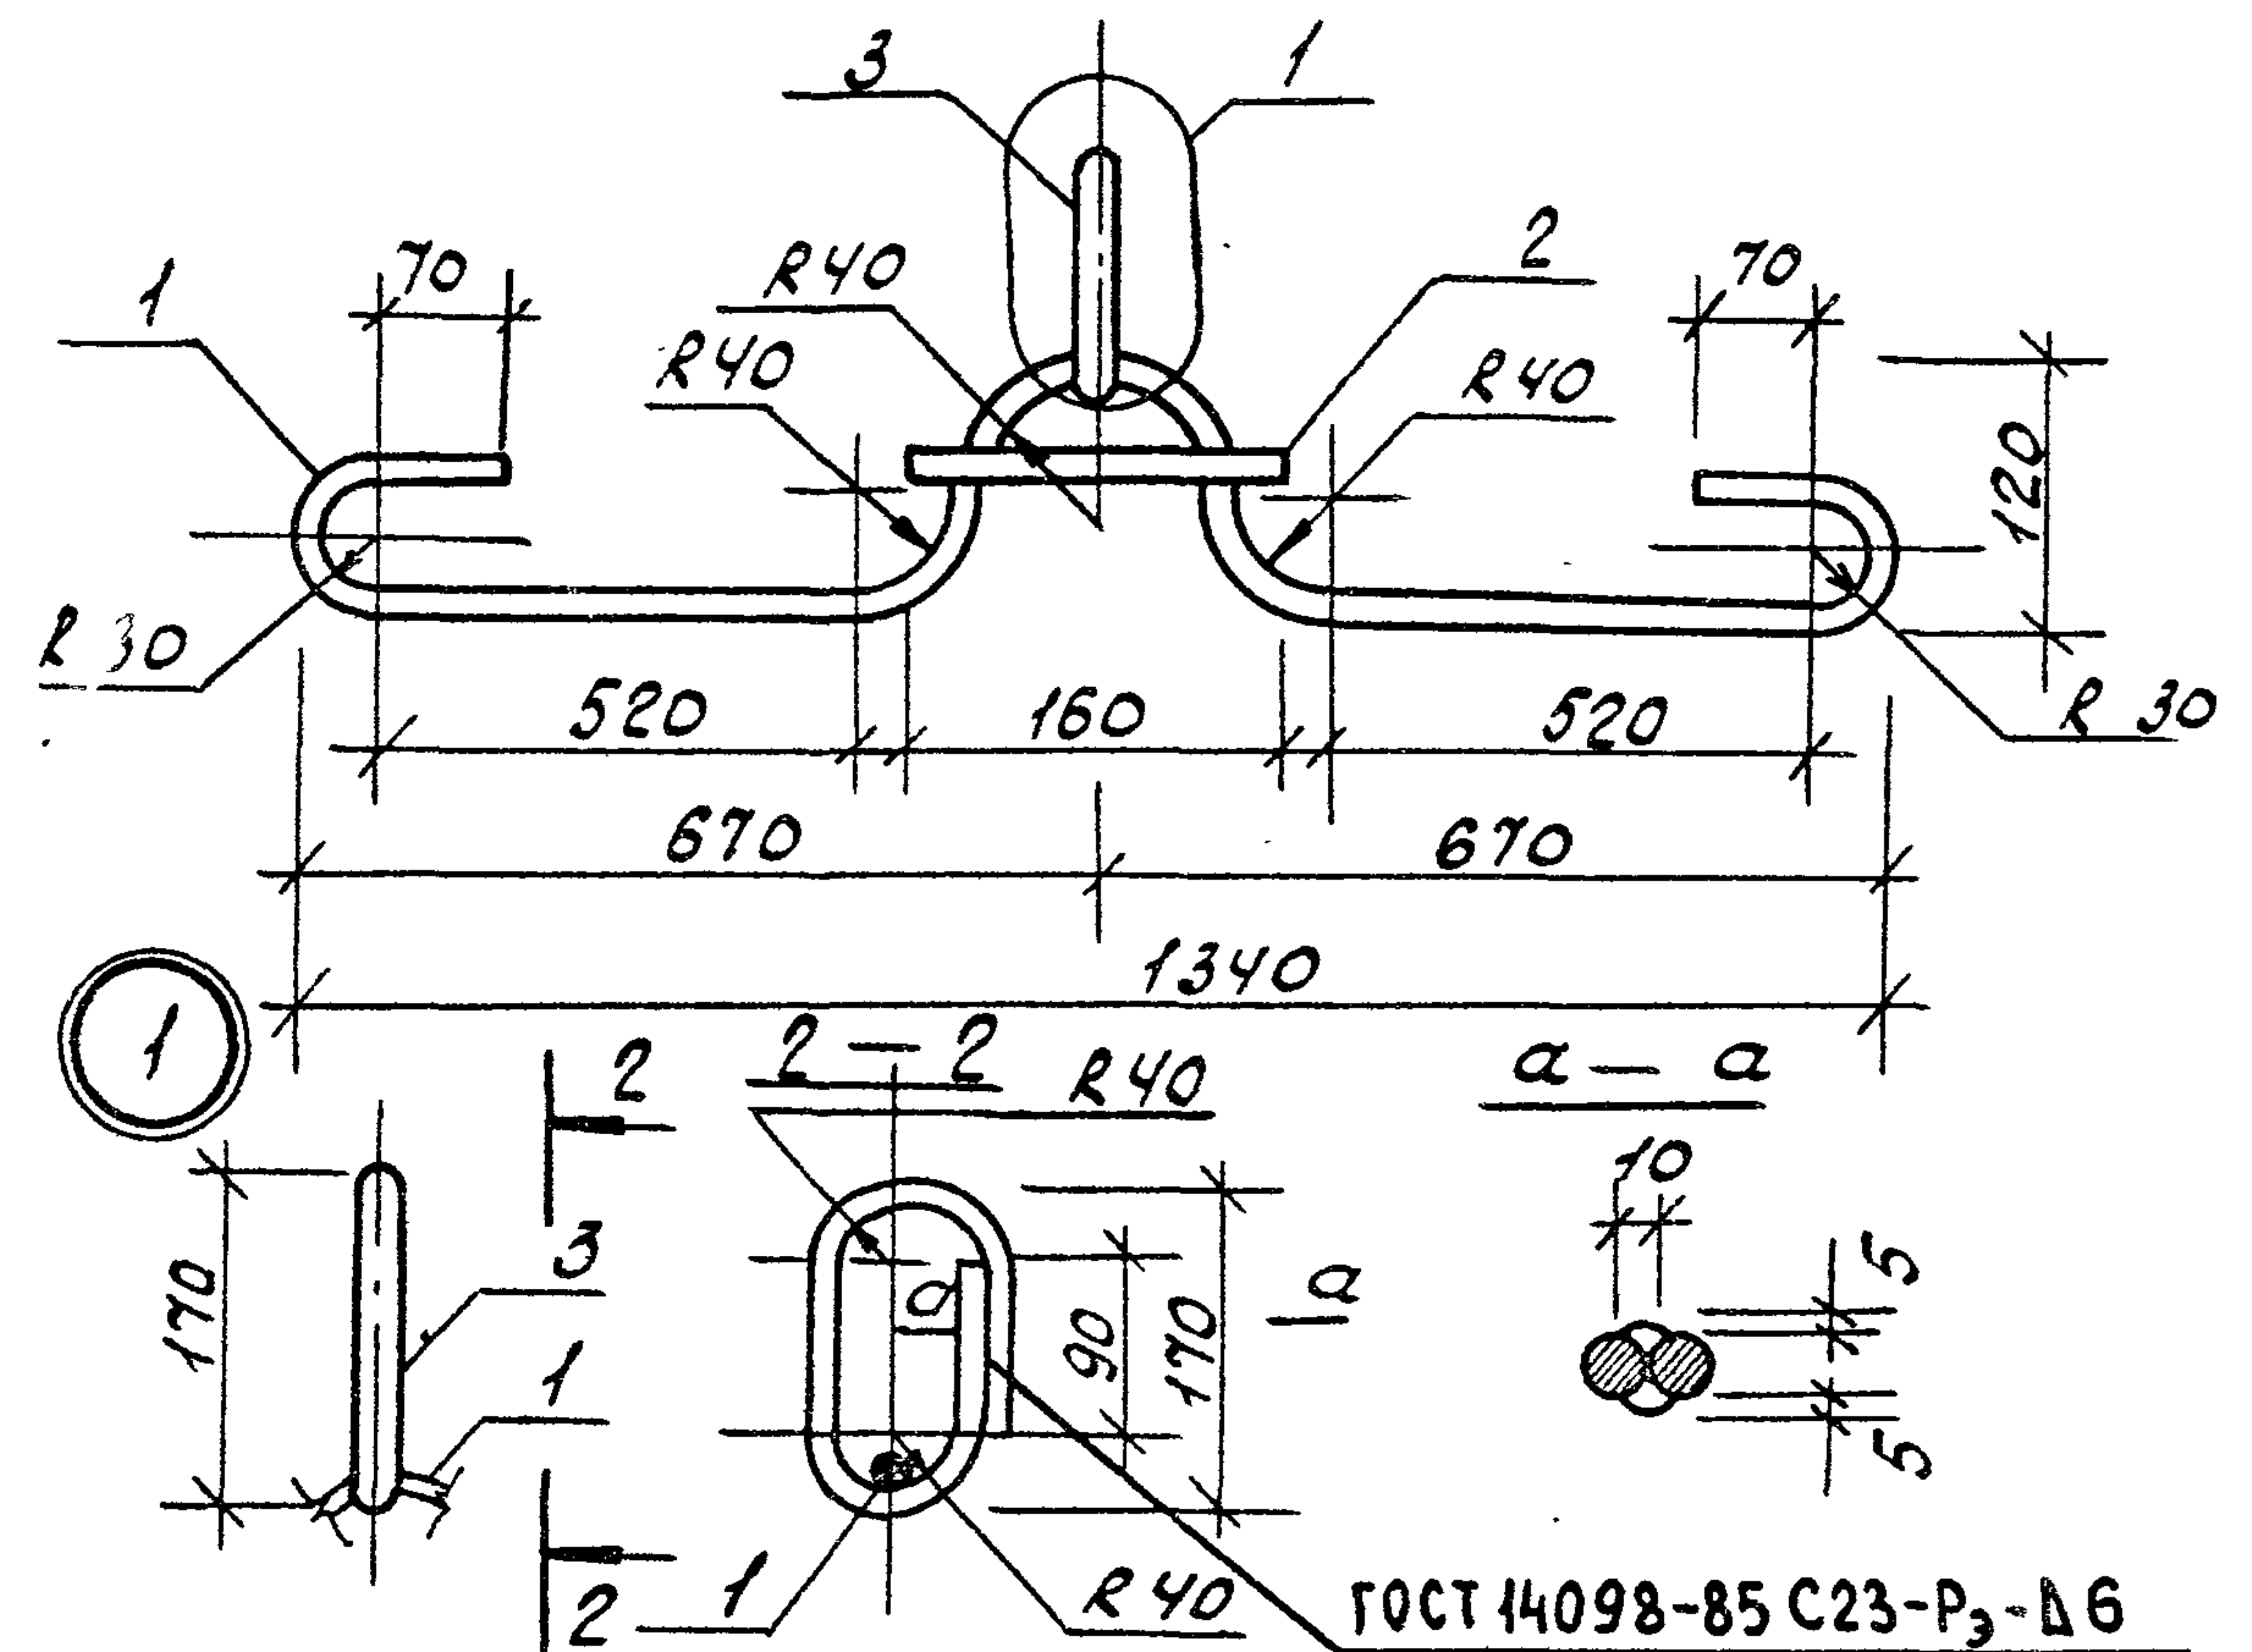

Формат	Зона	Поз.	Обозначение	Наименование	Кол.	Примечание
				<u>Документация</u>		
А4			1.220.1-3 м. 4-2 00ТО	Техническое описание		
				<u>Детали</u>		
				Ст. отг. ГОСТ 5781-82*		
Б4	1		20.011.1748	φ20 АІ R=1748	1	4,31 кг
Б4	2		20.011.160	φ20 АІ R=160	1	0,39 кг
Б4	3		22.011.530	φ22 АІ R=530	1	1,55 кг
				1.220.1-3 м. 4-2 22		
				Петля строповочная П-2	Р	6,25 —
					Лист	Листов 1
				ЛенЗНИИЭП		

23185

20

формат А4