

ТИПОВЫЕ КОНСТРУКЦИИ, ИЗДЕЛИЯ, И УЗЛЫ ЗДАНИЙ И СООРУЖЕНИЙ

СЕРИЯ 1.266.1-2

**УНИФИЦИРОВАННЫЕ КОНСТРУКЦИИ
ВОЛНИСТЫХ СВОДОВ ПРОЛЕТАМИ ДО 42 М
ИЗ АРМОЦЕМЕНТНЫХ ЭЛЕМЕНТОВ
ДЛЯ ОБЩЕСТВЕННЫХ ЗДАНИЙ**

ВЫПУСК 2

**АРМАТУРНЫЕ, ЗАКЛАДНЫЕ И СОЕДИНИТЕЛЬНЫЕ ИЗДЕЛИЯ,
ЗАТЯЖКИ И ПОДВЕСКИ**

РАБОЧИЕ ЧЕРТЕЖИ

18823-03

ЦЕНА 0-67

**ЦЕНТРАЛЬНЫЙ ИНСТИТУТ ТИПОВОГО ПРОЕКТИРОВАНИЯ
ГОССТРОЯ СССР**

Москва, А-445, Смольная ул. 22

Сдано в печать

Х 1983 года

Заказ № **11357**

Тираж **3,280** экз.

ТИПОВЫЕ КОНСТРУКЦИИ, ИЗДЕЛИЯ, И УЗЛЫ ЗДАНИЙ И СООРУЖЕНИЙ

СЕРИЯ 1.266.1-2


**УНИФИЦИРОВАННЫЕ КОНСТРУКЦИИ
ВОЛНИСТЫХ СВОДОВ ПРОЛЕТАМИ ДО 42 М
ИЗ АРМОЦЕМЕНТНЫХ ЭЛЕМЕНТОВ
ДЛЯ ОБЩЕСТВЕННЫХ ЗДАНИЙ**

ВЫПУСК 2

**АРМАТУРНЫЕ, ЗАКЛАДНЫЕ И СОЕДИНИТЕЛЬНЫЕ ИЗДЕЛИЯ,
ЗАТЯЖКИ И ПОДВЕСКИ**


РАБОЧИЕ ЧЕРТЕЖИ

РАЗРАБОТАНЫ ЛЕНЗНИИЭП

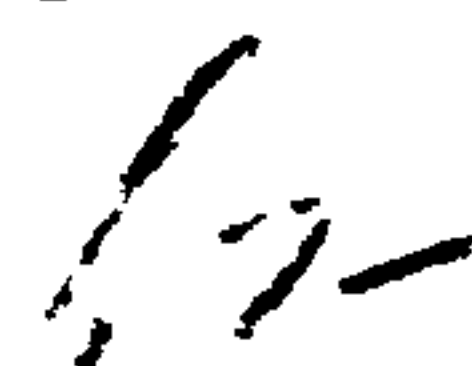ГЛ ИНЖ ИНСТИТУТА  НИКИФОРОВ Е.Б.

НАЧ ОТДЕЛА  КУРБАТОВ О.А.

ГЛ КОНСТР. ОТДЕЛА  МИРОНКОВ Б.А.

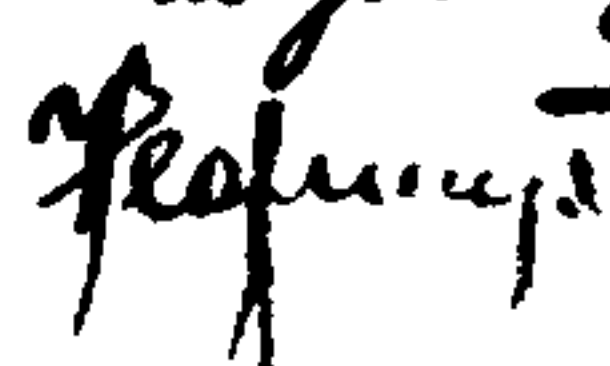ГЛ ИНЖ ПРОЕКТА  НЕОФИТОВ Б.К.

УТВЕРЖДЕНЫ ГОСГРАЖДАНСТРОЕМ

ПРИКАЗ ОТ 26.05.83 № 160

ВВЕДЕН В ДЕЙСТВИЕ С 01.08.83

18823-03 2

Обозначение	Наименование	Стр.
I.266.I-2.2-0000ТО	Техническое описание	4
I.266.I-2.2-0100	Сетка С1	5
I.266.I-2.2-0200	Сетка С2	6
I.266.I-2.2-0300	Сетка С3	7
I.266.I-2.2-0400	Каркас Кр1	8,9
I.266.I-2.2-0400СБ	Каркас Кр1. Сборочный чертеж	10,11
I.266.I-2.2-0500	Каркас Кр2	12,13
I.266.I-2.2-0500СБ	Каркас Кр2. Сборочный чертеж	14
I.266.I-2.2-0600	Изделие закладное М1	15
I.266.I-2.2-0700	Изделие закладное М2	16
I.266.I-2.2-0800	Изделие закладное М3	17
I.266.I-2.2-0900	Накладка МС1...МС24	18
I.266.I-2.2-1000	Прокладка МС25, МС26	19
I.266.I-2.2-1100	Распорка СР1	20
I.266.I-2.2-1200	Затяжка ЗТ	21,22,23
I.266.I-2.2-1200СБ	Затяжка ЗТ. Сборочный чертеж	24,25
I.266.I-2.2-1300	Талреп МС27, МС28, МС29	26
I.266.I-2.2-1400	Шайба МС30, МС31, МС32	27
I.266.I-2.2-1500	Подвеска П42-1, П42-2, П42-3, П36-1, П36-2, П30-1, П30-2, П24-1	28,29
I.266.I-2.2-1500СБ	Подвеска П42-1, П42-2, П42-3, П36-1, П36-2, П30-1, П30-2, П24-1. Сборочный чертеж	30

I.266.I-2.2-0000

Содержание выпуска

СТАДИЯ	ЛИСТ	ЛИСТОВ
Р	1	2

ЛенЗНИИЭП

18823-03 3
Дополн. 44

ИНВ № ПОДП ПОДПИСЬ И ДАТА ВЗАМ ИНВ №

НАЧ. СКО	КУРБАТОВ	20.11.82
Н. КОНТР	НЕОФРИТОВ	20.11.82
ГА КОНСТ	МИРОНОВ	20.11.82
ГИП	НЕОФРИТОВ	20.11.82

Обозначение	Наименование	Стр.
I.266.I-2.2-I600	Подвеска П42-4, П42-5, П42-6, П36-3, П36-4, П30-3, П30-4, П24-2	31,32
I.266.I-2.2-I600СБ	Подвеска П42-4, П42-5, П42-6, П36-3, П36-4, П30-3, П30-4, П24-2. Сборочный чертеж	33

I.266.I-2.2-0000

Лист

2

18823-03 4
Примечание 44

1.1. Плоские арматурные каркасы и сетки должны изготавливаться при помощи контактной точечной электросварки в соответствии с ГОСТ 10922-75 и СН 393-78. Сварку каркасов и сеток производить во всех точках пересечения стержней. Объединение плоских каркасов и сеток в пространственные производить при помощи электросварочных клещей.

1.2. Для изготовления закладных изделий и соединительных изделий марок МС1+МС25 должна применяться углеродистая сталь марки ВСтЗкп2.

Для изготовления концевиков затяжек, талрепов и гаек для затяжек должна применяться легированная конструкционная сталь марок 12ХНЗА или 18ХГТ по ГОСТ 4543-71*.

Сварку выполнять в соответствии с "Указаниями по сварке соединений арматуры и закладных деталей железобетонных конструкций" (СН 393-78).

1.3. Арматурные, закладные и соединительные изделия, затяжки и подвески должны быть приняты техническим контролем предприятия-изготовителя (поштучно) по ГОСТ 10922-75.

1.4. Антикоррозионную защиту закладных изделий, затяжек и подвесок выполнять по указаниям, приведенным в составе проекта здания.

1.5. Каждое готовое арматурное, закладное и соединительное изделие, каждая затяжка и подвеска должны иметь бирку с указанием их марки.

1.266.1-2.2-0000ТО

Техническое описание

СТАДИЯ	ЛИСТ	ЛИСТОВ
Р		1


ЛенЗНИИЭП

18823-СЗ 5

ИНВ.№ ПОДЛ. ПОДПИСЬ И ДАТА ВЗАМ. ИНВ.№

НАЧ. СКО	КУРБАТОВ	<i>[Подпись]</i>	30.11.82
Н КОНТР	НЕОФИТОВ	<i>[Подпись]</i>	30.11.82
ГЛ. КОНСТ	М. РОНКОВ	<i>[Подпись]</i>	30.11.82
ГИП	ФЯТОВ	<i>[Подпись]</i>	30.11.82

ГОСТ 14098-68-КТ-2

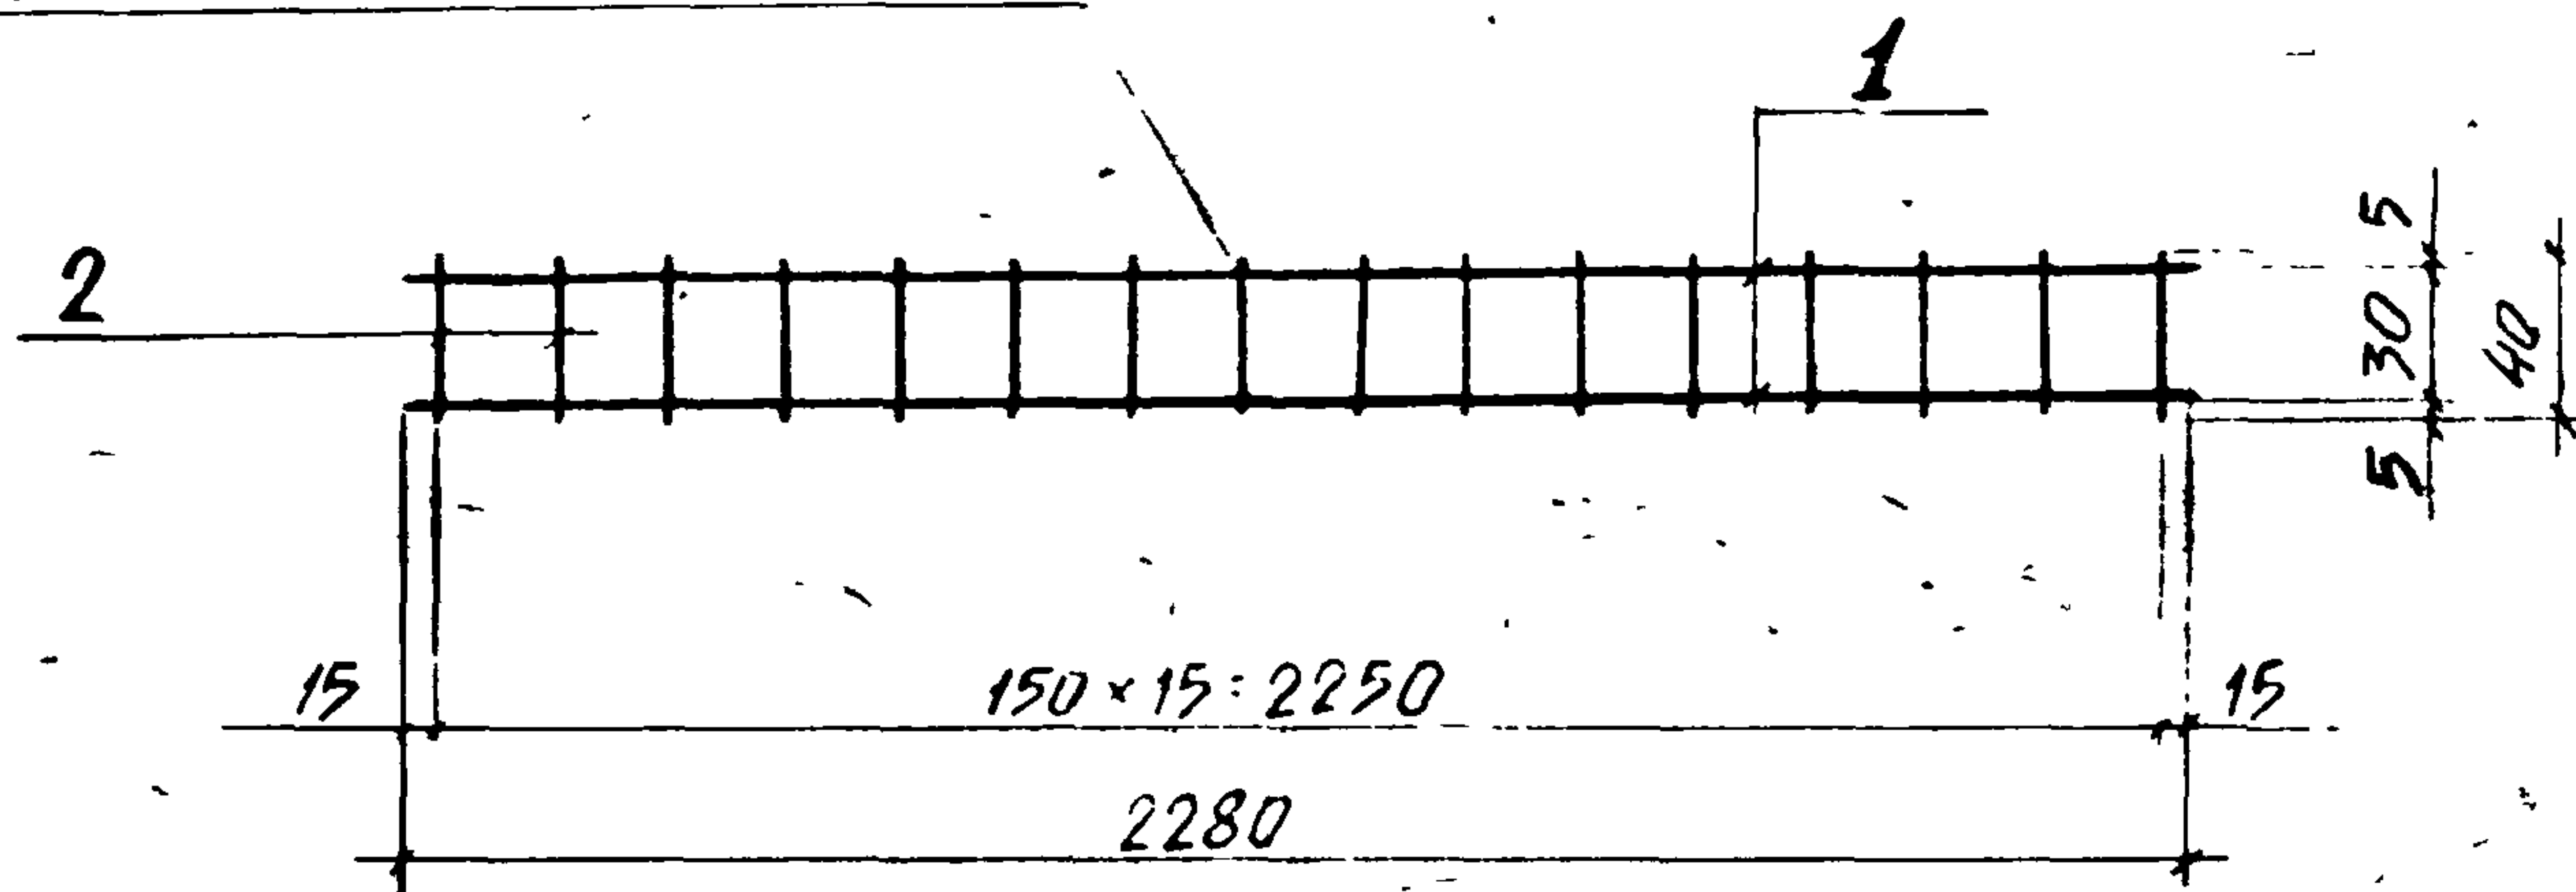

Формат	Зона	Поз.	Обозначение	Наименование	Кол.	Примечание
				<u>Документация</u>		
A4			1.266.1-2.2-0000ТО	Техническое описание		
				<u>Детали</u>		
Б4		1	1.266.1-2.2-0101	φ5ВрI ГОСТ6727-80 l:2280	2	0.35кг
Б4		2	1.266.1-2.2-0102	φ5ВрI ГОСТ6727-80 l:40	16	0.006кг

I.266.I-2.2-0100

Сетка CI

СТАДИЯ МАССА МАСШТАБ

Р

0.8

1:20

ЛИСТ

ЛИСТОВ 1

ЛенЗНИИЭП



18823-03 6

Формат А4

Имя, подпись, дата, виза, инв. №

НАЧ. СКО	КУРБАТОВ		30.11.82
Н. КОНТР	НЕОФИТОВ		30.11.82
ГЛА. КОНСТ.	МИРОНКОВ		30.11.82
ГИП	НЕОФИТОВ		30.11.82
РУК. ГР.	РОМАНЦЕВ		30.11.82
СТ. ИНЖ.	МИНИНА		30.11.82
СТ. ТЕХН.	СНАРСКАЯ		30.11.82

Ведомость деталей

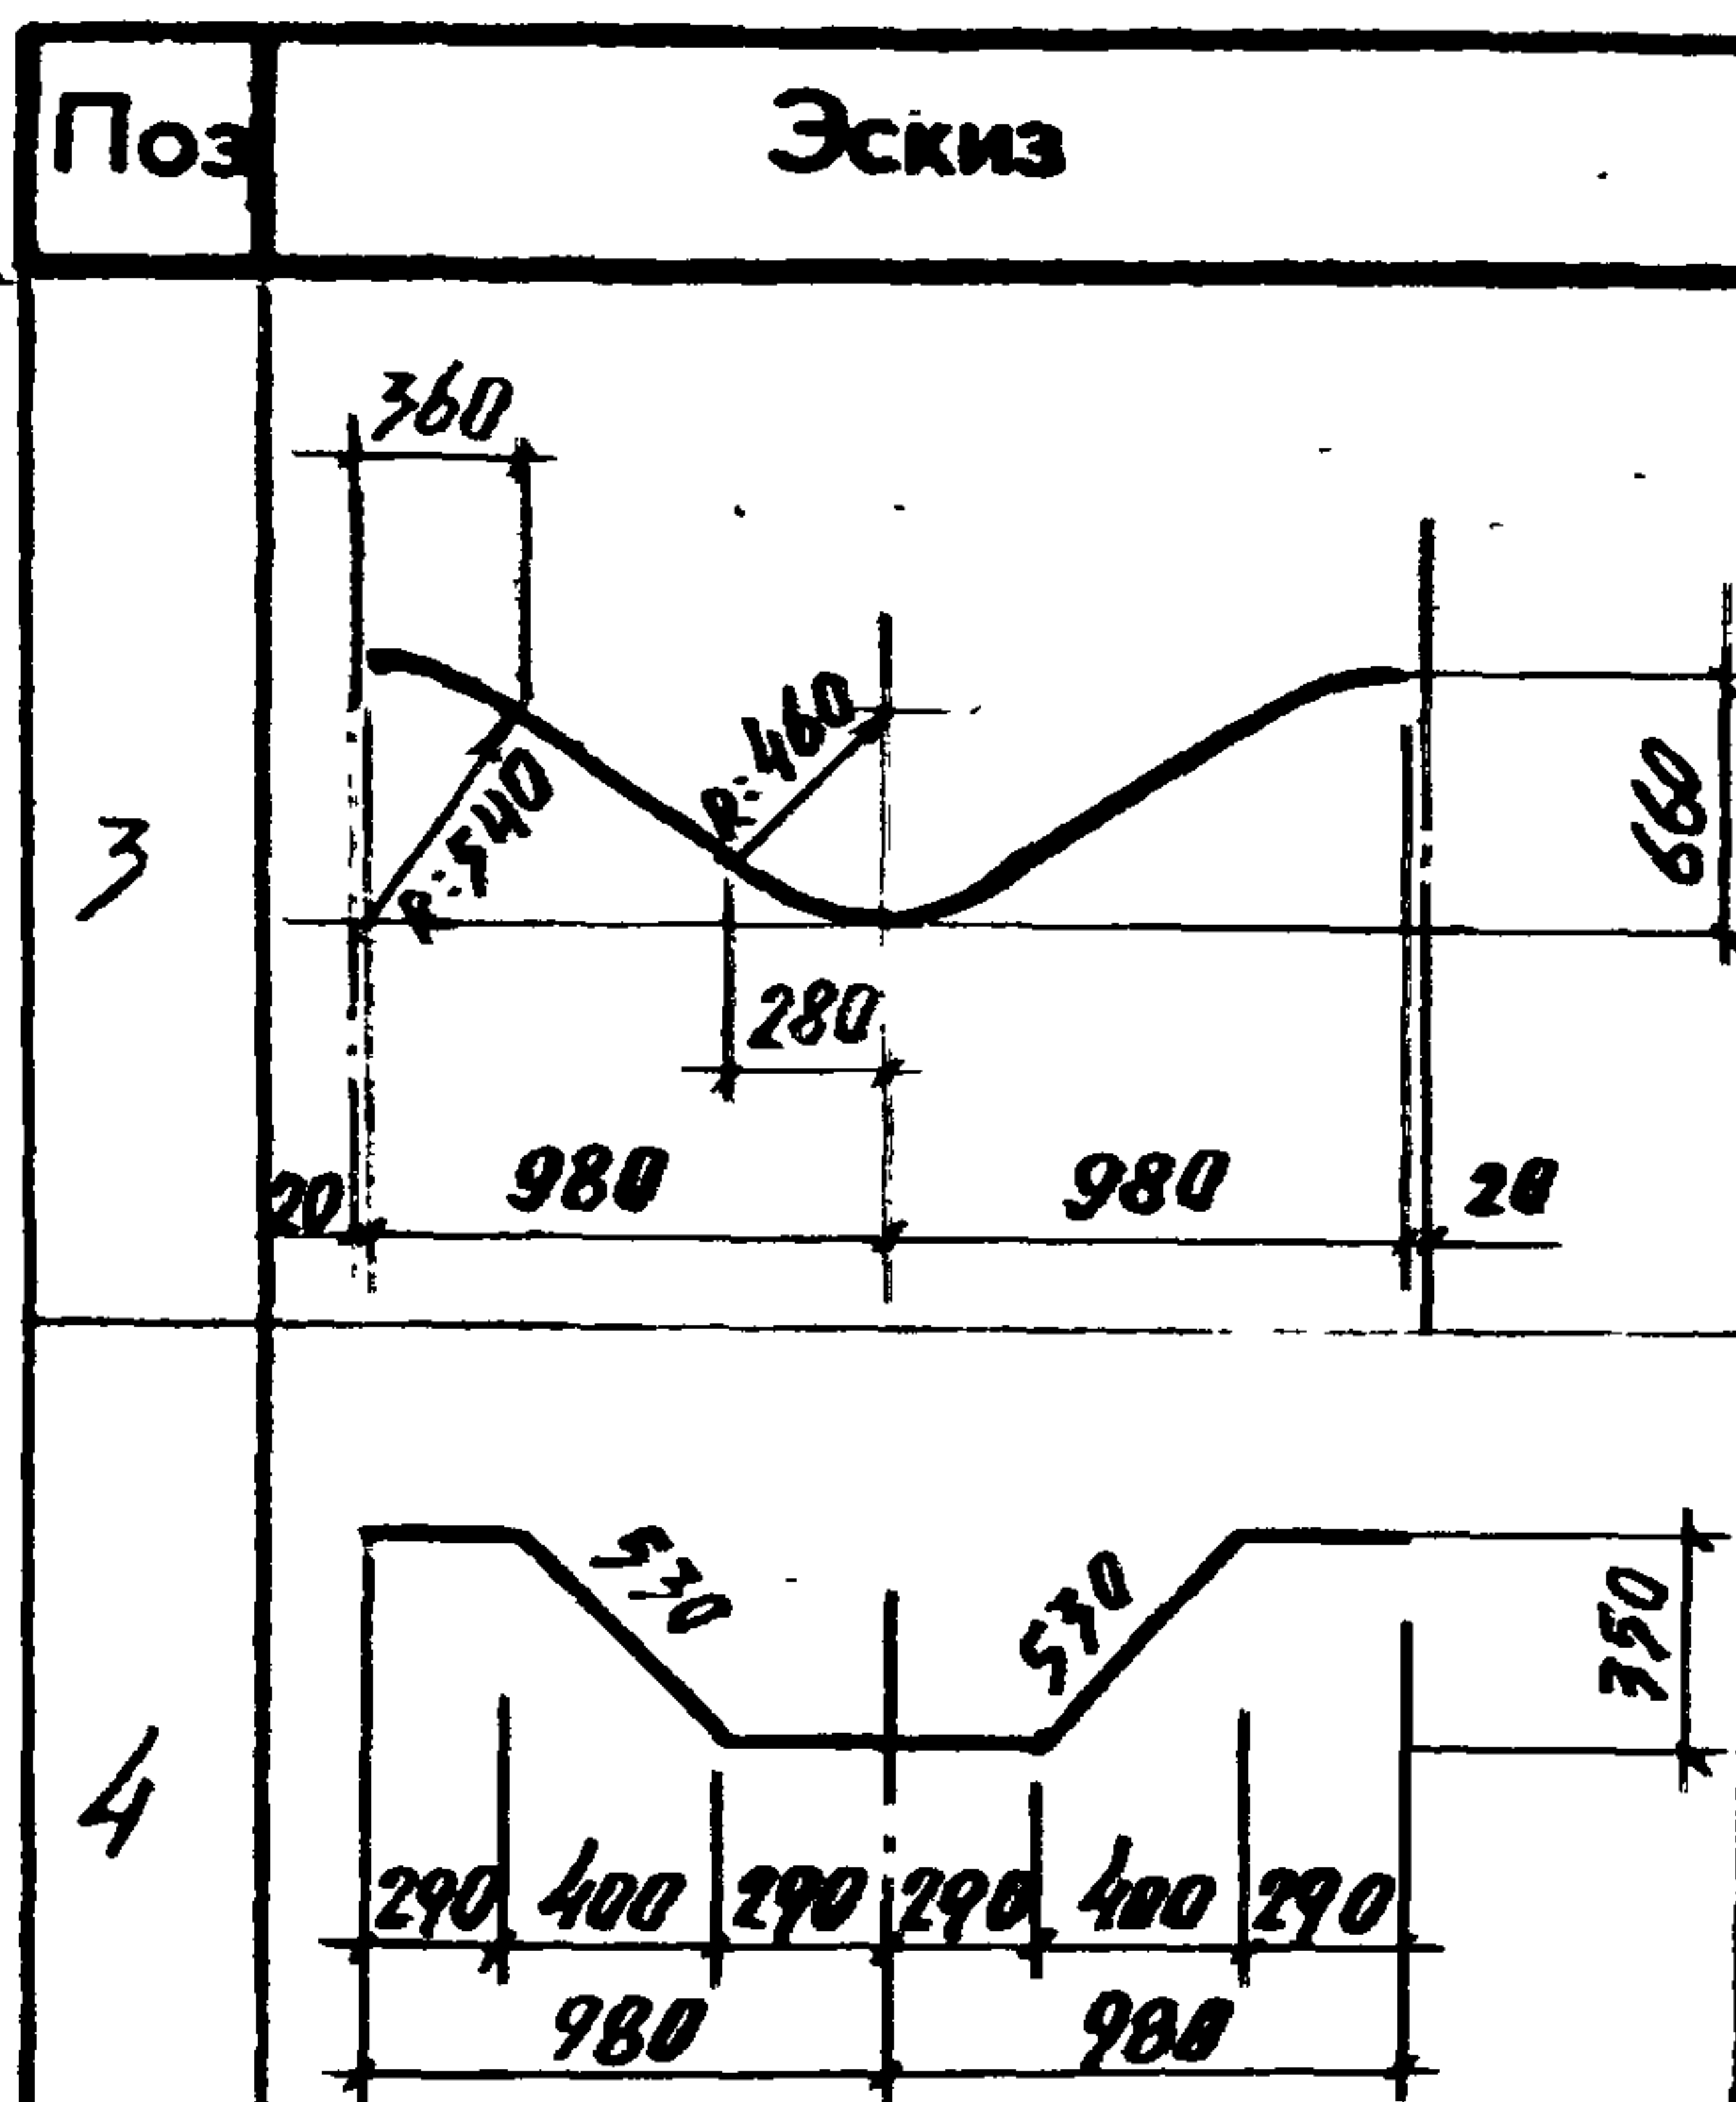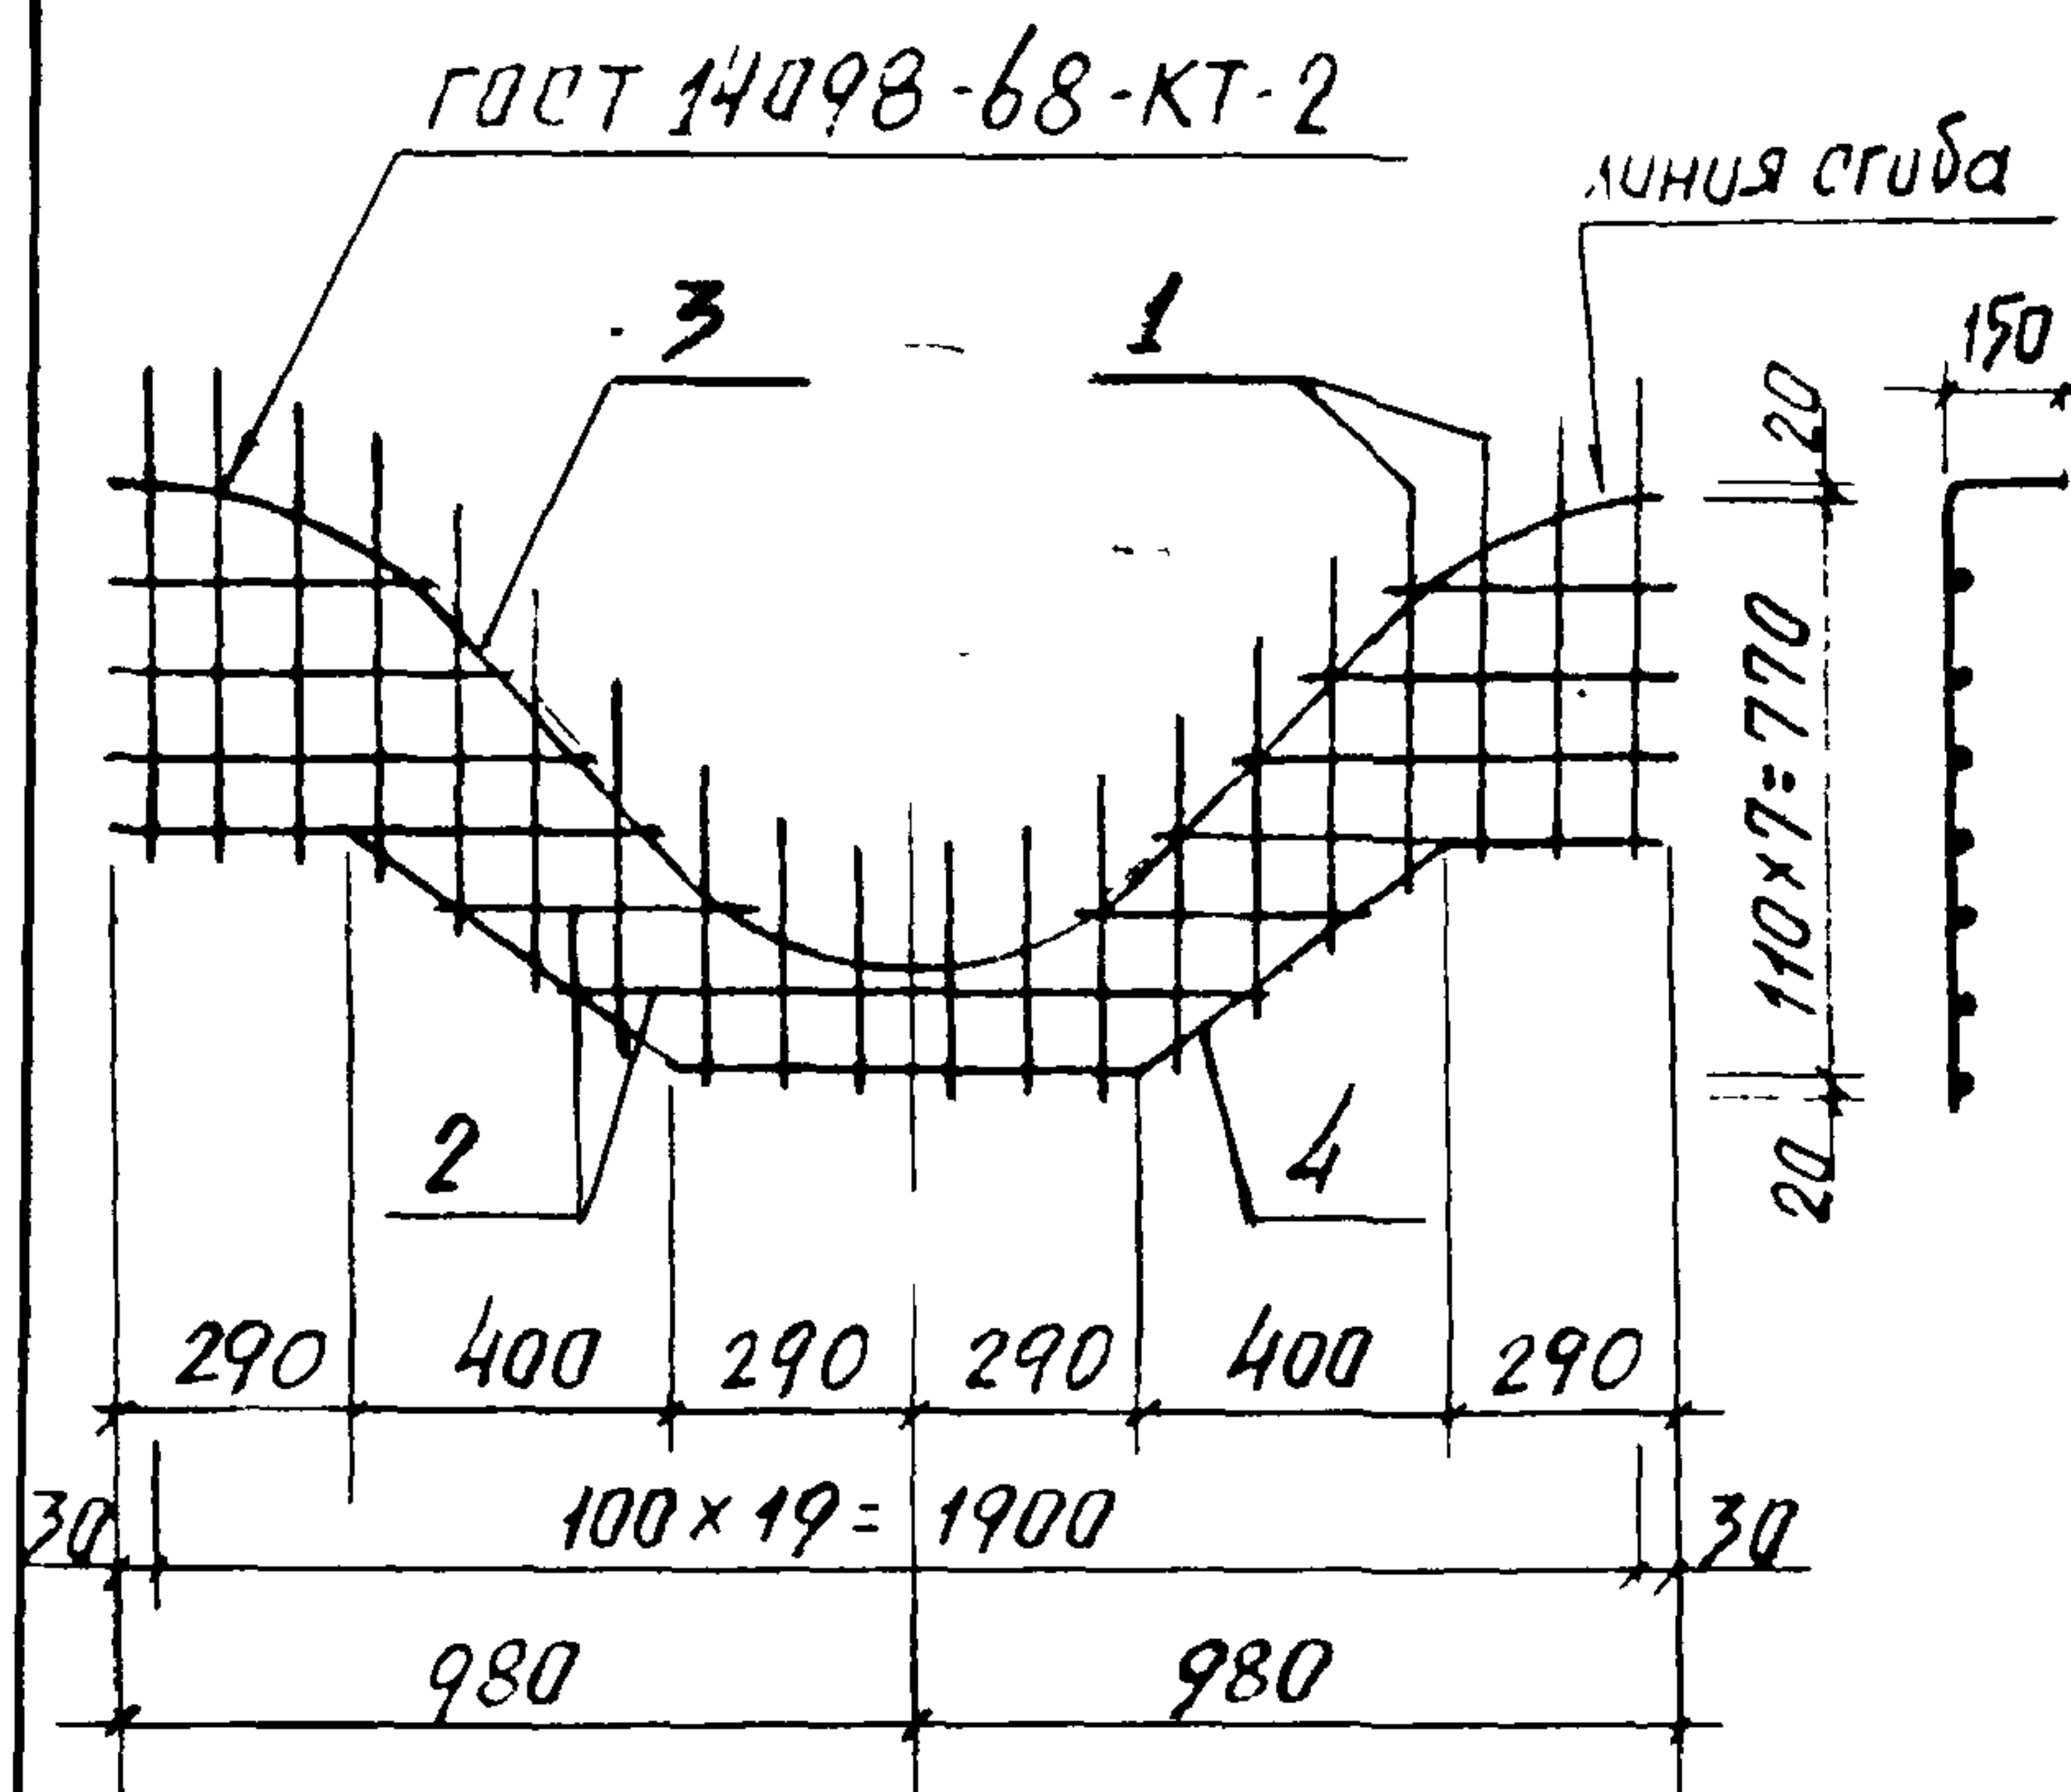

Формат	Зона	Поз.	Обозначение	Наименование	Кол.	Примечание
				<u>Документация</u>		
A4			1.266.1-2.2-0000ТО	Техническое описание		
				<u>Детали</u>		
Б4		1	1.266.1-2.2-0201	Ф5 Вр I ГОСТ 6727-80 $l_{ср}=580$	20	0.089 кг
Б4		2	1.266.1-2.2-0202	Ф5 Вр I ГОСТ 6727-80 $l_{ср}=550$	12	0.085 кг
		3*	1.266.1-2.2-0203	Ф5 Вр I ГОСТ 6727-80 $l=2490$	1	0.38 кг
		4*	1.266.1-2.2-0204	Ф5 Вр I ГОСТ 6727-80 $l=2220$	1	0.34 кг

*) позиции 3 и 4 - см. ведомость деталей

1.266.1-2.2-0200

Сетка С2

СТАДИЯ МАССА МАСШТАБ

Р 3.5 1:25

ЛИСТ ЛИСТОВ 1



ЛенЗНИИЭП

18823-03 7

Формат А4


ИНВ № ПОДЛ ПОДПИСЬ И ДАТА ВЗАМ ИНВ №

Нач. СКД	Курбатов		30.11.82
Н.контр.	Несфитов		30.11.82
Гл. констр.	Миренков		30.11.82
ГИП	Несфитов		30.11.82
Рук. гр.	Романцев		30.11.82
Ст. инж.	Минина		30.11.82
Ст. техн.	Снарская		30.11.82

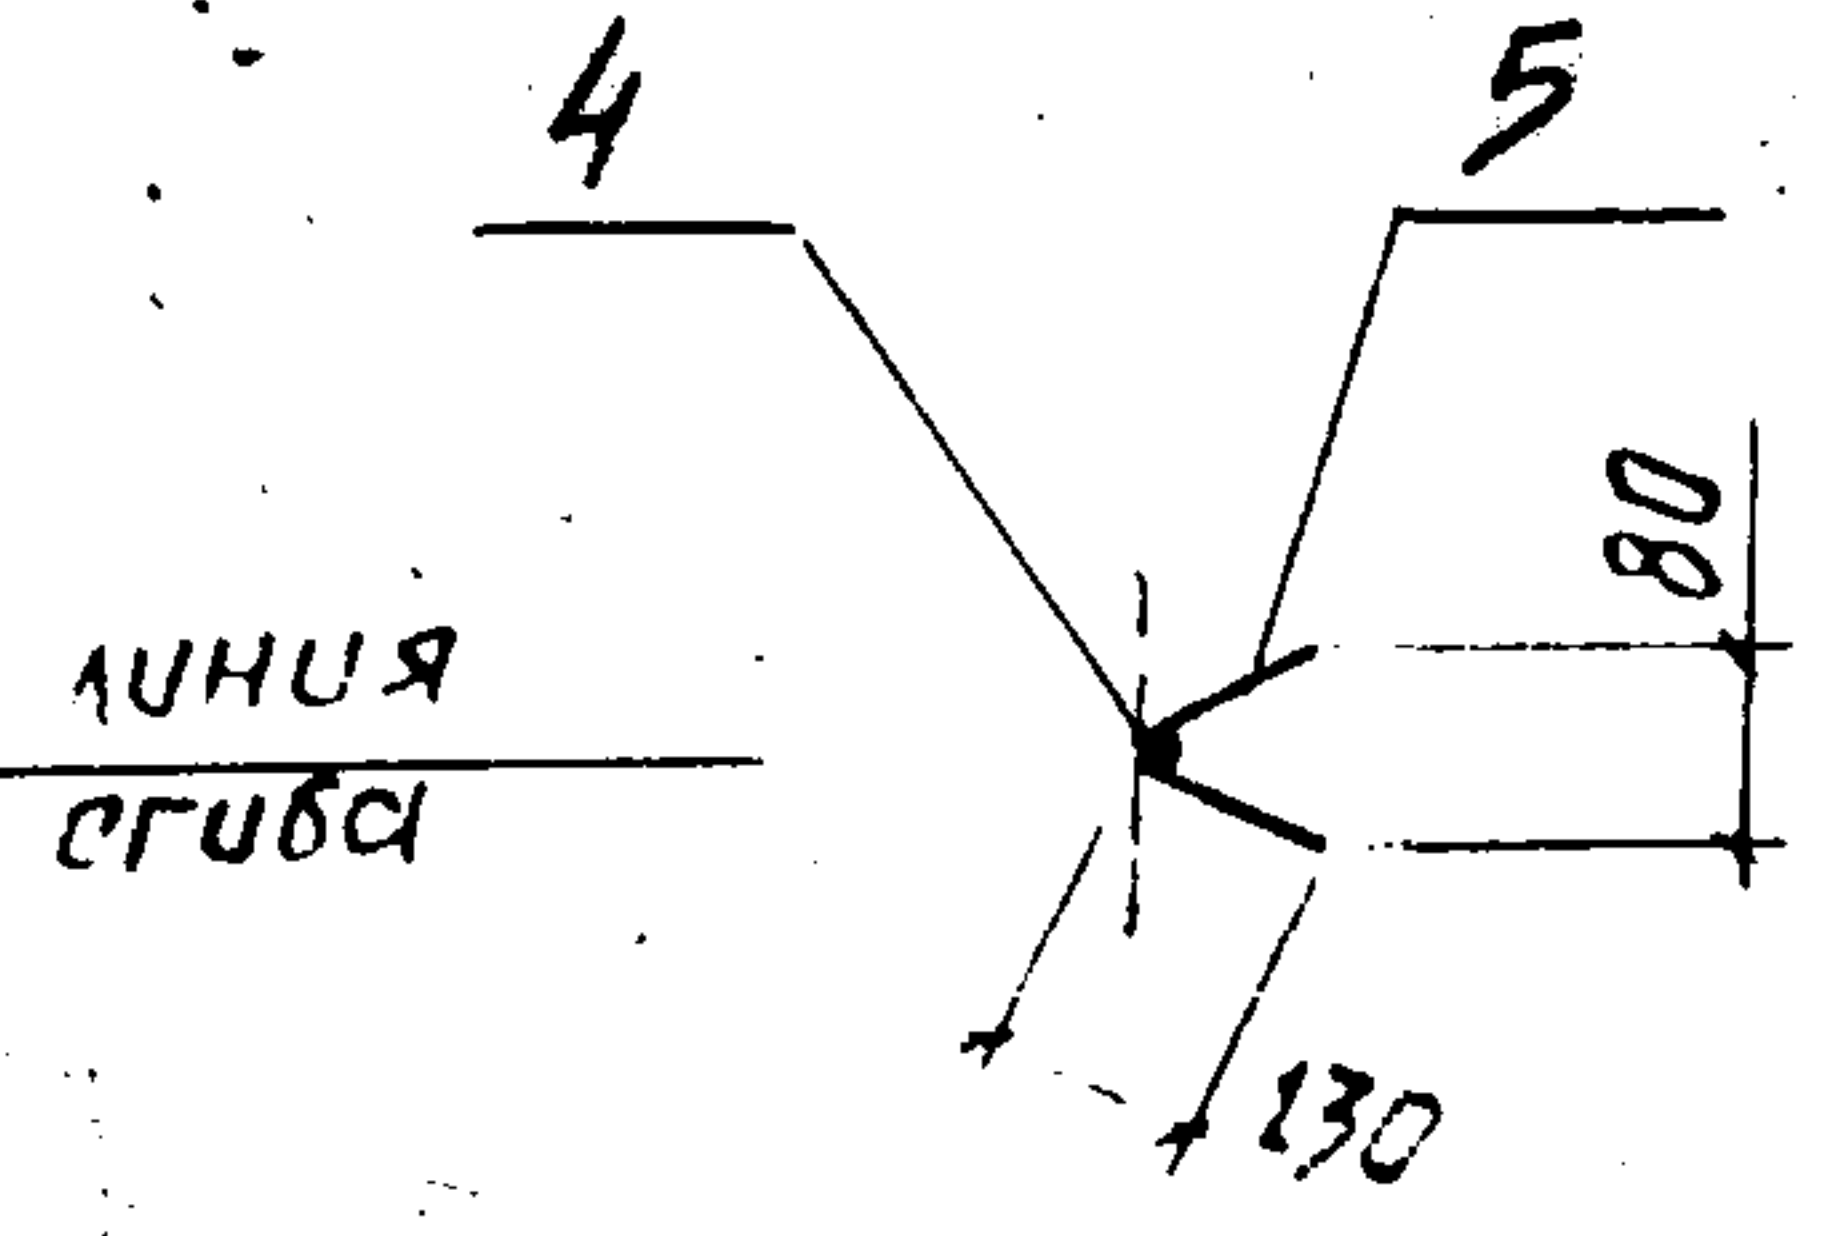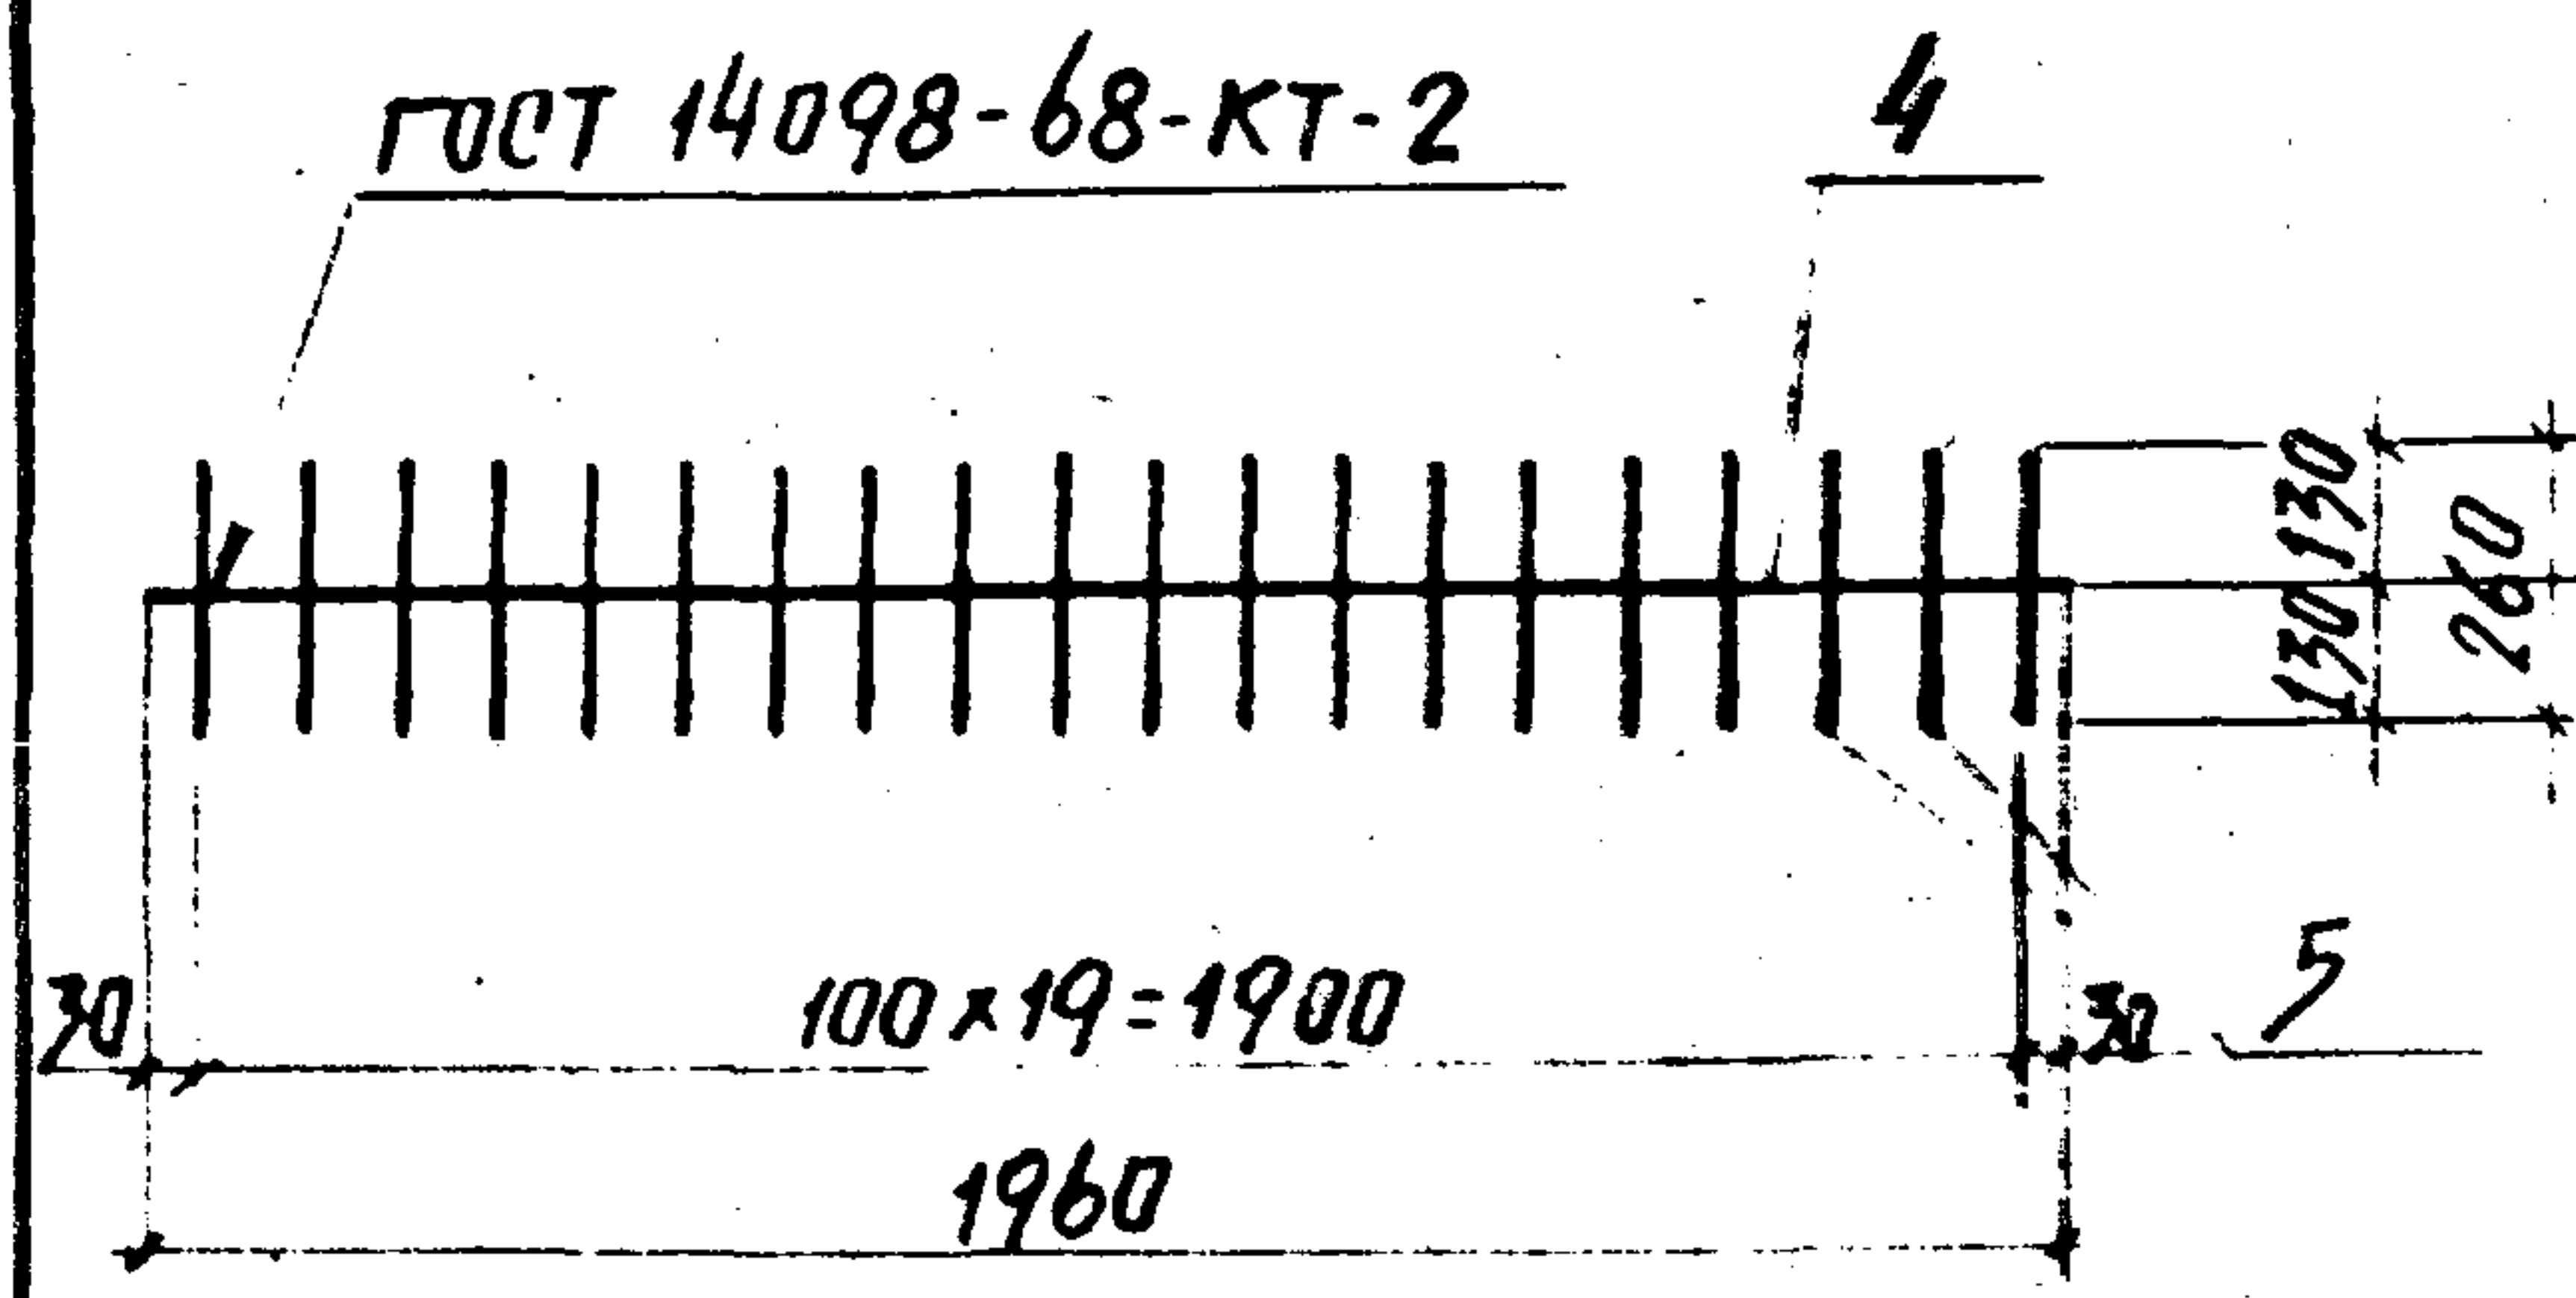

Ведомость деталей

Поз	Эскиз
4	

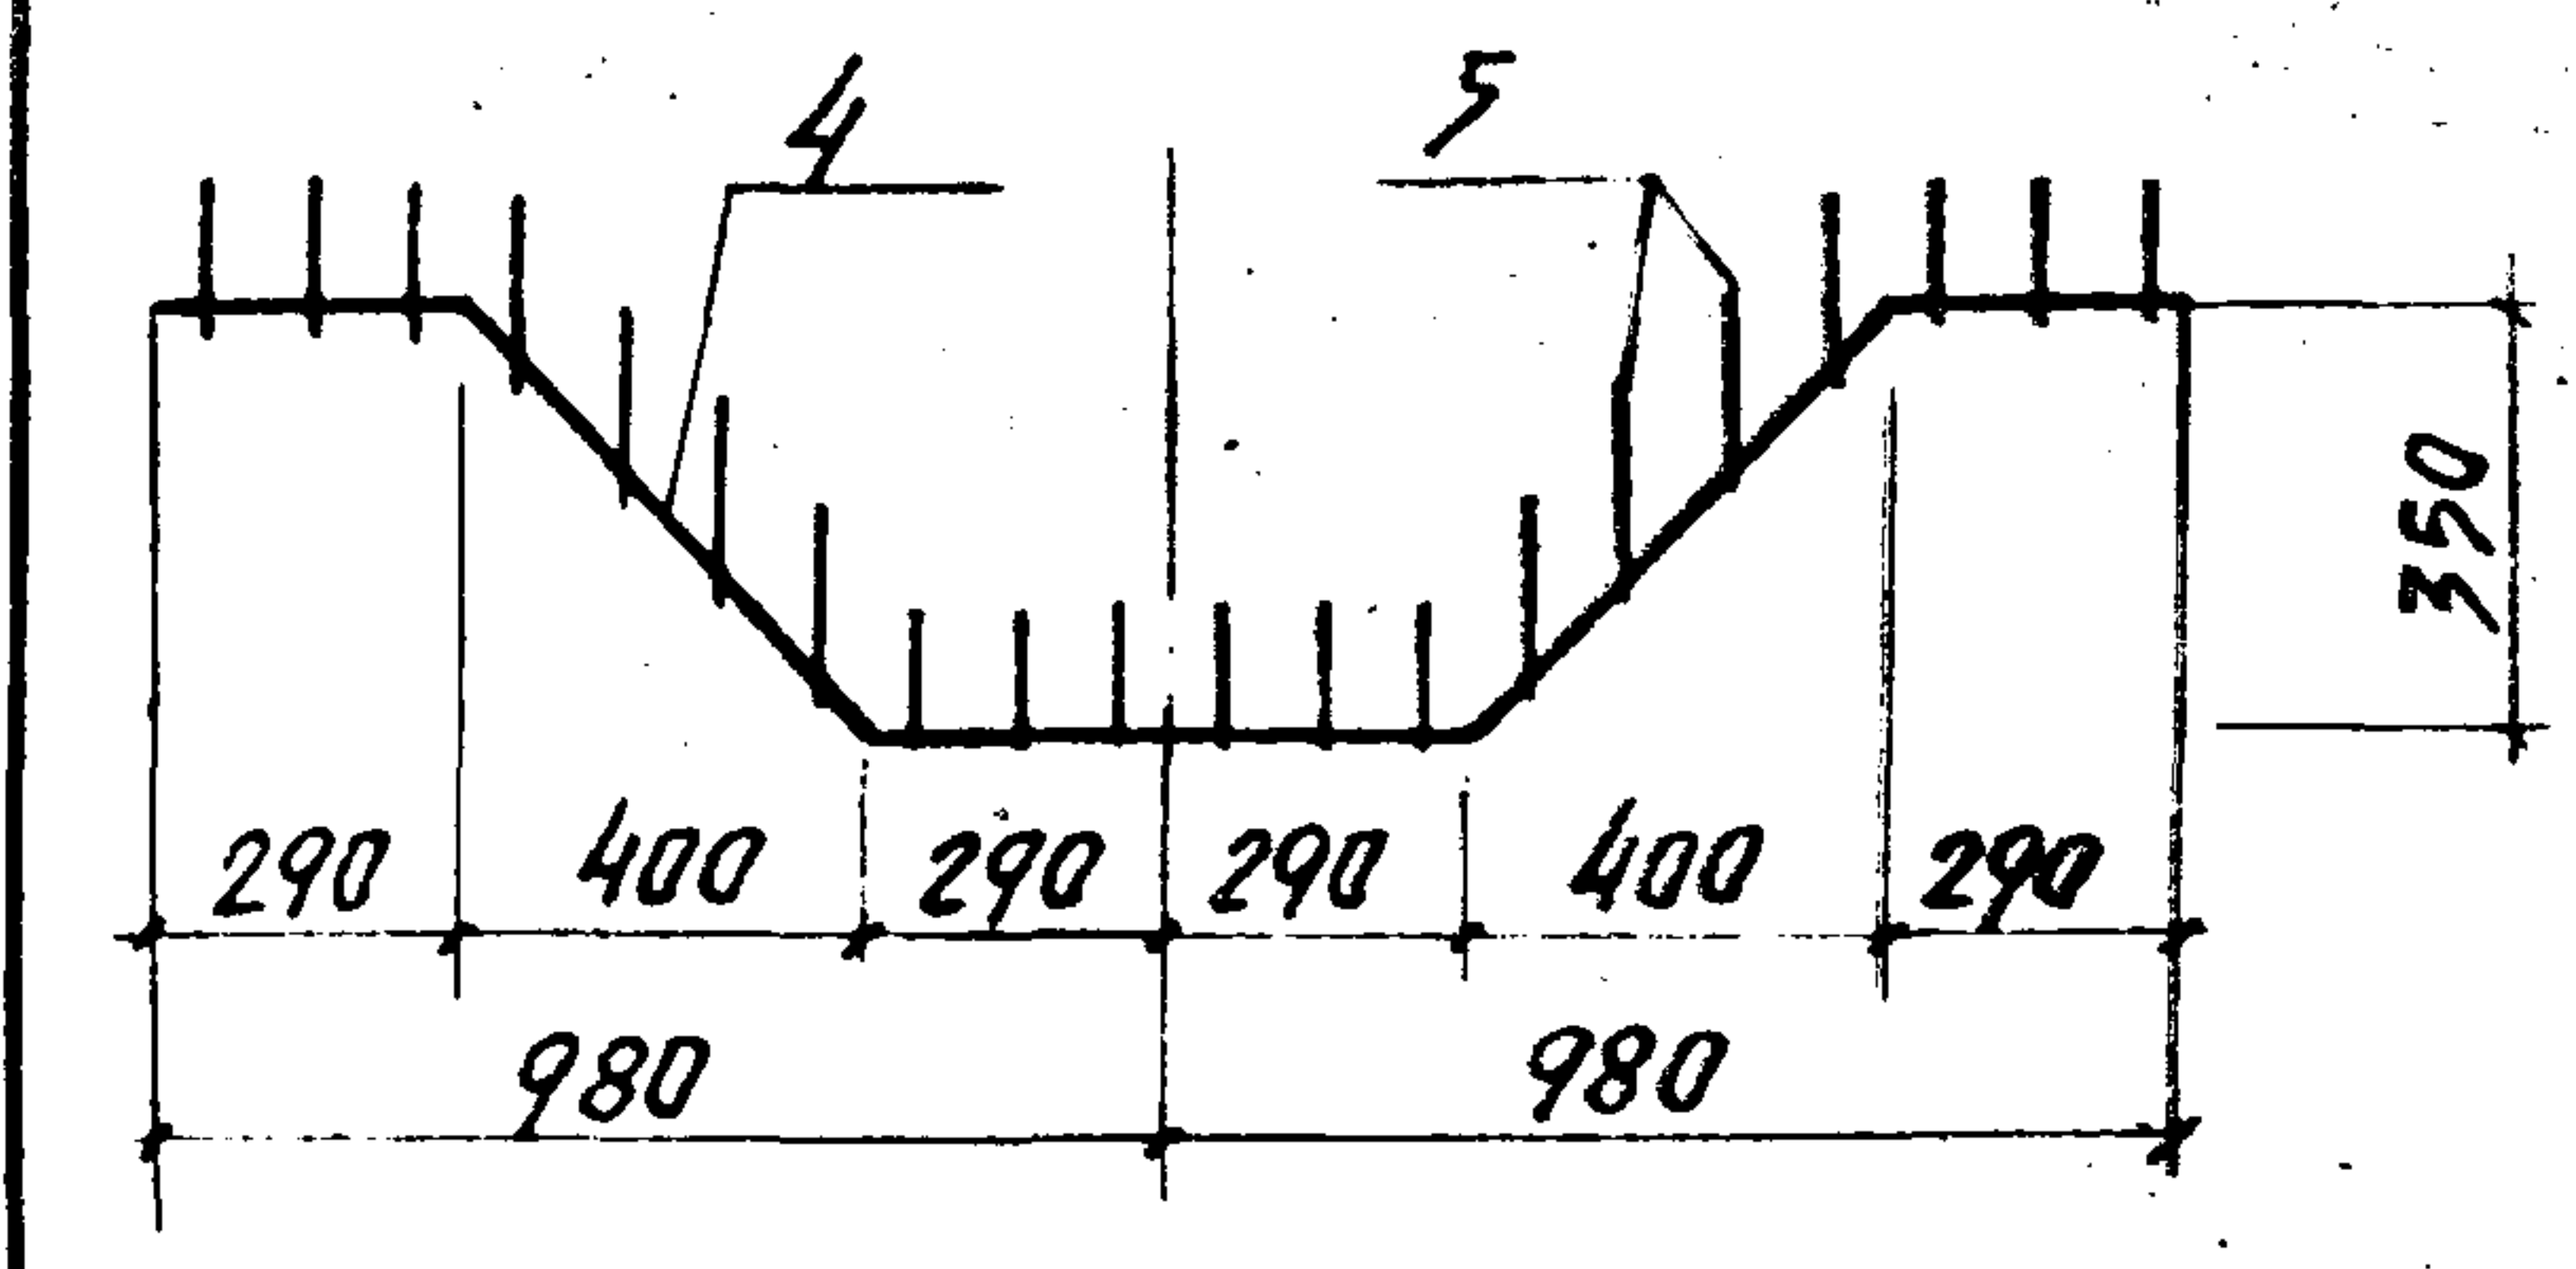

Формат	Зона	Поз.	Обозначение	Наименование	Кол.	Примечание
				<u>Документация</u>		
A4			1.266.1-2.2-0000ТО	Техническое описание		
				<u>Детали</u>		
		4*	1.266.1-2.2-0301	Ф5Вр! ГОСТ 6727-80 l:2220	1	0.34 кг
Б4		5	1.266.1-2.2-0302	Ф5Вр! ГОСТ 6727-80 l:260	20	0.04 кг

*) поз. 4 - см. ведомость деталей

I.266.I-2.2-0300

Нач. СКО	Курбатов	С.И.И.
Н. КОНТР.	Несфитов	С.И.И.
Гл. констр.	Миренков	С.И.И.
Гип	Несфитов	С.И.И.
Рук. гр.	Романцев	С.И.И.
Ст. инж.	Минина	С.И.И.
Ст. техн.	Спарская	С.И.И.

Сетка СЗ

Стадия	Масса	Масштаб
Р	1.14	1:25
Лист	Листов 1	

ЛенЗНИИЭП

18.8.3-03.8

Формат	Зона	Поз.	Обозначение	Наименование	Кол.	Примечание
				<u>Документация</u>		
A4			1.266.1-2.2-0400СБ	Сборочный чертеж		
A4			1.266.1-2.2-0000ТО	техническое описа-		
				ние		
				<u>Детали</u>		
Б4		1	1.266.1-2.2-0401	Ф10А III ГОСТ 5781-82 L=5960	1	3,68 кг
		2*	1.266.1-2.2-0402	Ф10А I ГОСТ 5781-82 L=1000	2	0,62 кг
Б4		3	1.266.1-2.2-0403	L125x80x12 ГОСТ 8510-72 L=60	2	1,10 кг
Б4		4	1.266.1-2.2-0404	-90x20 ГОСТ 103-76 L=150	2	2,12 кг
			<u>Переменные данные для исполнений:</u>			
				<u>1.266.1-2.2-0400</u>		
				<u>Детали</u>		
Б4		5	1.266.1-2.2-0405	Ф20А III ГОСТ 5781-82 L=5920	1	14,62 кг
Б4		6	1.266.1-2.2-0406	Ф6А III ГОСТ 5781-82 L=670	32	0,15 кг
				<u>1.266.1-2.2-0400-01</u>		
				<u>Детали</u>		
Б4		5	1.266.1-2.2-0407	Ф22А III ГОСТ 5781-82 L=5920	1	17,64 кг
Б4		6	1.266.1-2.2-0408	Ф8А III ГОСТ 5781-82 L=670	32	0,26 кг

*) Позицию 2 см. ведомость деталей на листе 2

Нач.СКО	КУРБАТОВ	30.11.82
Н.КОНТР.	НЕОФИТОВ	30.11.82
Гл.констр.	МИРОНКОВ	30.11.82
ГИП	НЕОФИТОВ	30.11.82
Рук.гр.	РОМАНЦЕВ	30.11.82
Ст.инж.	МИНИНА	30.11.82
Инженер	САВЕНКОВА	30.11.82

1.266.I-2.2-0400

Каркас КрI

СТАДИЯ	ЛИСТ	ЛИСТОВ
Р	1	2

ЛенЗНИИЭП

18823-03 9
Формат А4

ИНВ.№ ПОДЛ. ПОДПИСЬ И ДАТА ВЗАМ. ИНВ.№

Формат	Зона	Поз.	Обозначение	Наименование	Кол.	Примечание
				<u>1.266.1-2.2-0400-02</u>		
				<u>Детали</u>		
Б4		5	1.266.1-2.2-0409	φ25А III ГОСТ 5781-82 ℓ=5920	1	22,79кг
Б4		6	1.266.1-2.2-0408	φ8А III ГОСТ 5781-82 ℓ=670	32	0,26кг
				<u>1.266.1-2.2-0400-03</u>		
				<u>Детали</u>		
Б4		5	1.266.1-2.2-0410	φ28А III ГОСТ 5781-82 ℓ=5920	1	28,59кг
Б4		6	1.266.1-2.2-0411	φ10А III ГОСТ 5781-82 ℓ=670	32	0,41кг
				<u>1.266.1-2.2-0400-04</u>		
				<u>Детали</u>		
Б4		5	1.266.1-2.2-0412	φ32А III ГОСТ 5781-82 ℓ=5920	1	37,36кг
Б4		6	1.266.1-2.2-0411	φ10А III ГОСТ 5781-82 ℓ=670	32	0,41кг

Ведомость деталей

Поз.	Эскиз
2	

I.266.I-2.2-0400


Лист

2

18823-03 10
Формат А4

Деталь А



ГОСТ 14098-63-КТ-2

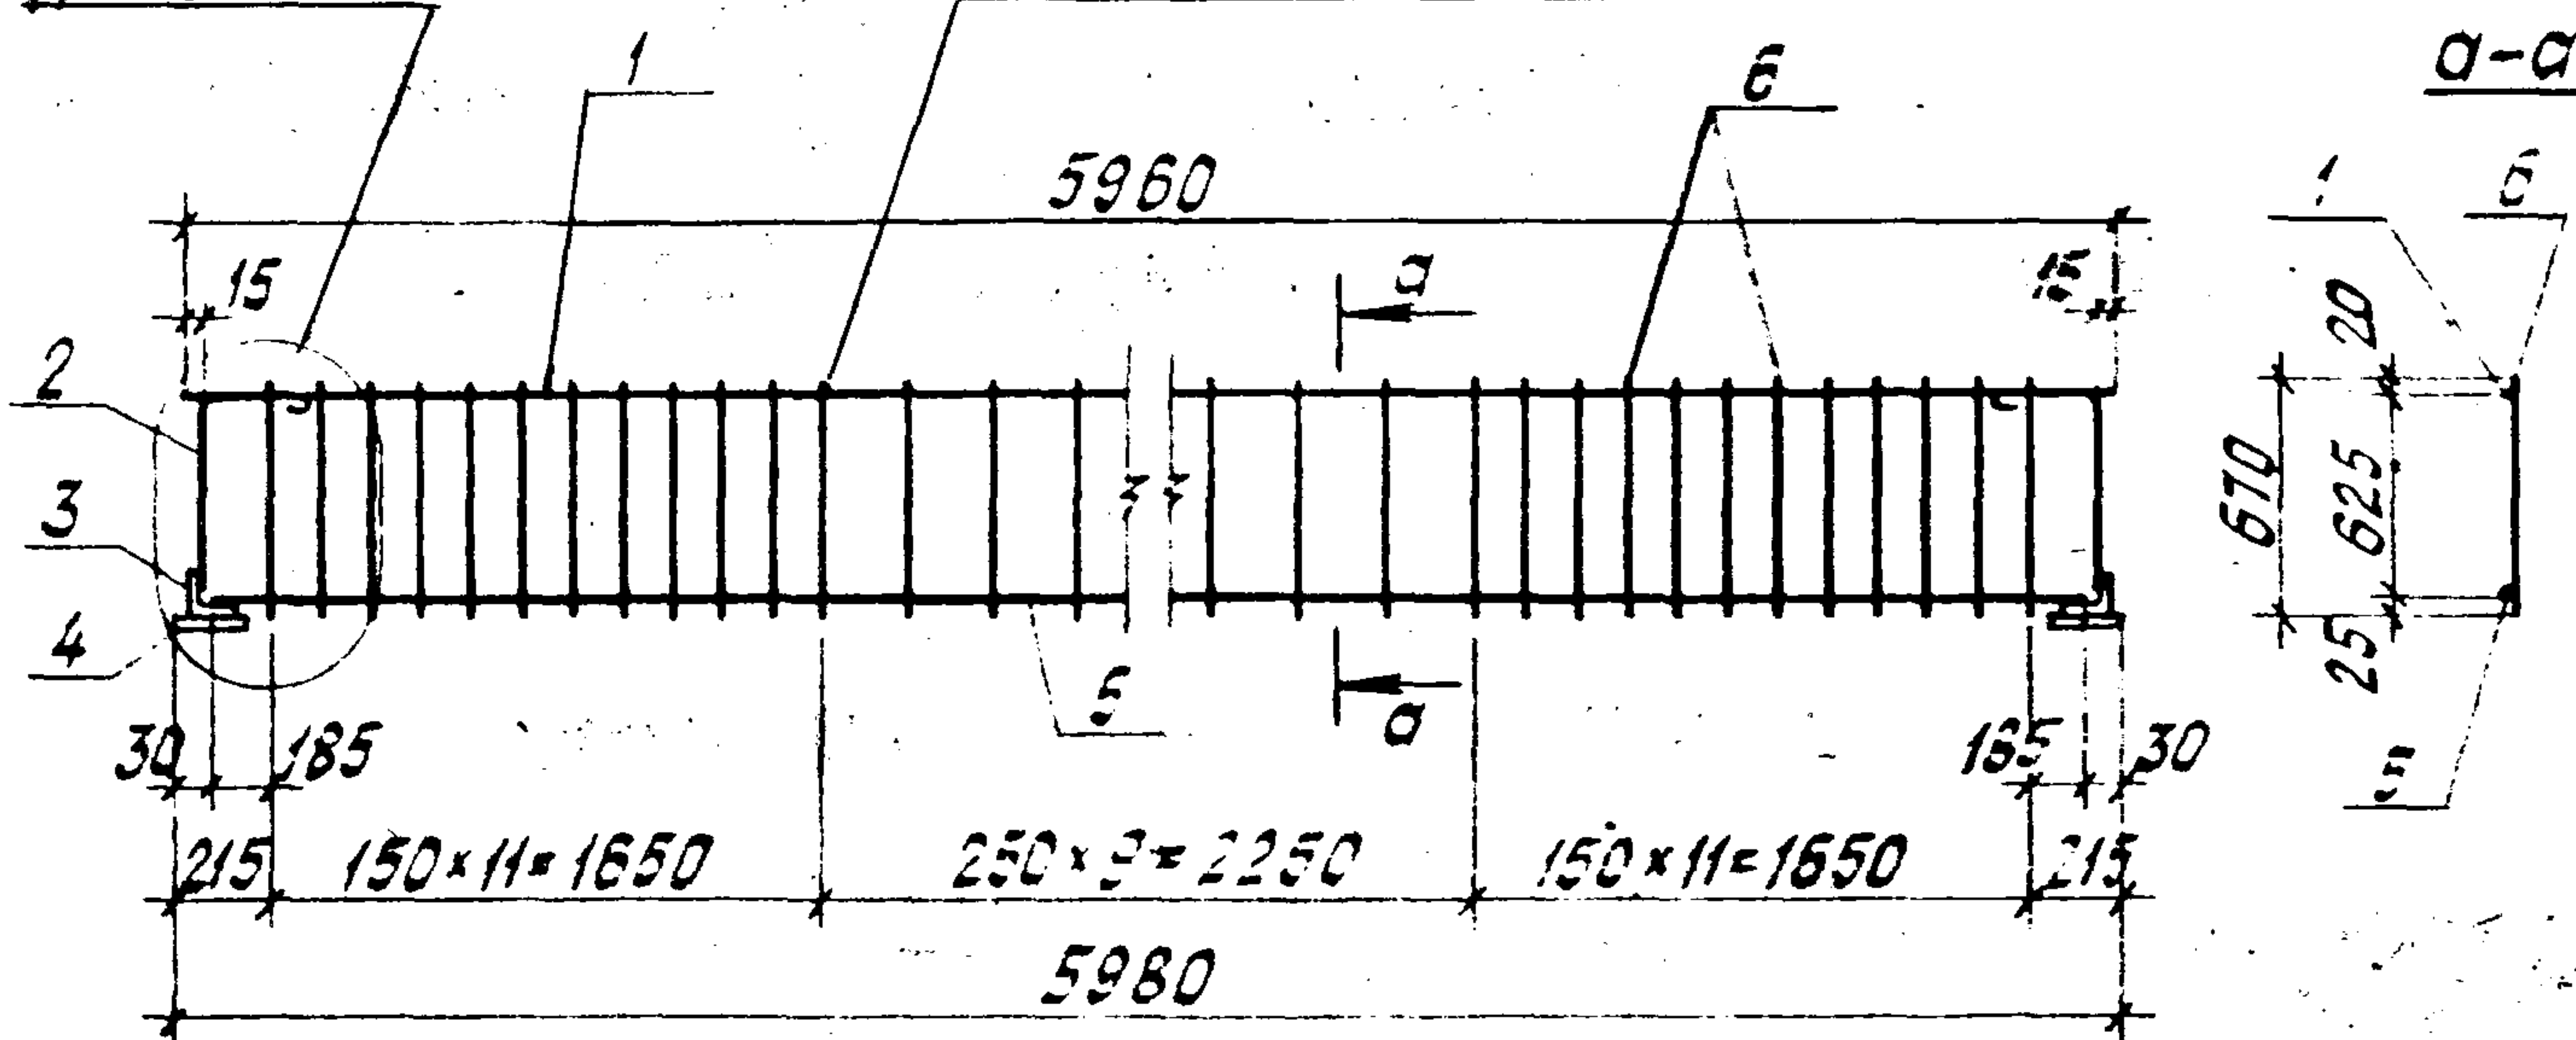

Обозначение	Марка	Масса, кг
1.266.1-2.2-0400	Кр1-1	30,8
-01	Кр1-2	37,3
-02	Кр1-3	42,5
-03	Кр1-4	53,1
-04	Кр1-5	51,8

ИНВ.№	ПОДПИСЬ И ДАТА	ВЗАМ. ИНВ.№			
			1.266.1-2.2-0400СБ		
			Каркас Кр1 Сборочный чертеж	СТАДИЯ	МАССА
				Р	С/м
				ЛИСТ 1	ЛИСТОВ 2
				ЛенЗНИИЭП	
				18823-03 11	
				Формат А4	
НАЧ СКО	КУРБАТОВ	30.11.82			
Н КОНТР	НЕОФИТОВ	30.11.82			
ГЛ КОНСТ	МИРОНОВ	30.11.82			
ГИП	НЕОФИТОВ	30.11.82			
РУК.ГР.	РОМАНЦЕВ	30.11.82			
СТ ИНЖ.	МИНИНА	30.11.82			
ИНЖЕНЕР	САВЕНКОВА	30.11.82			

Деталь "А"

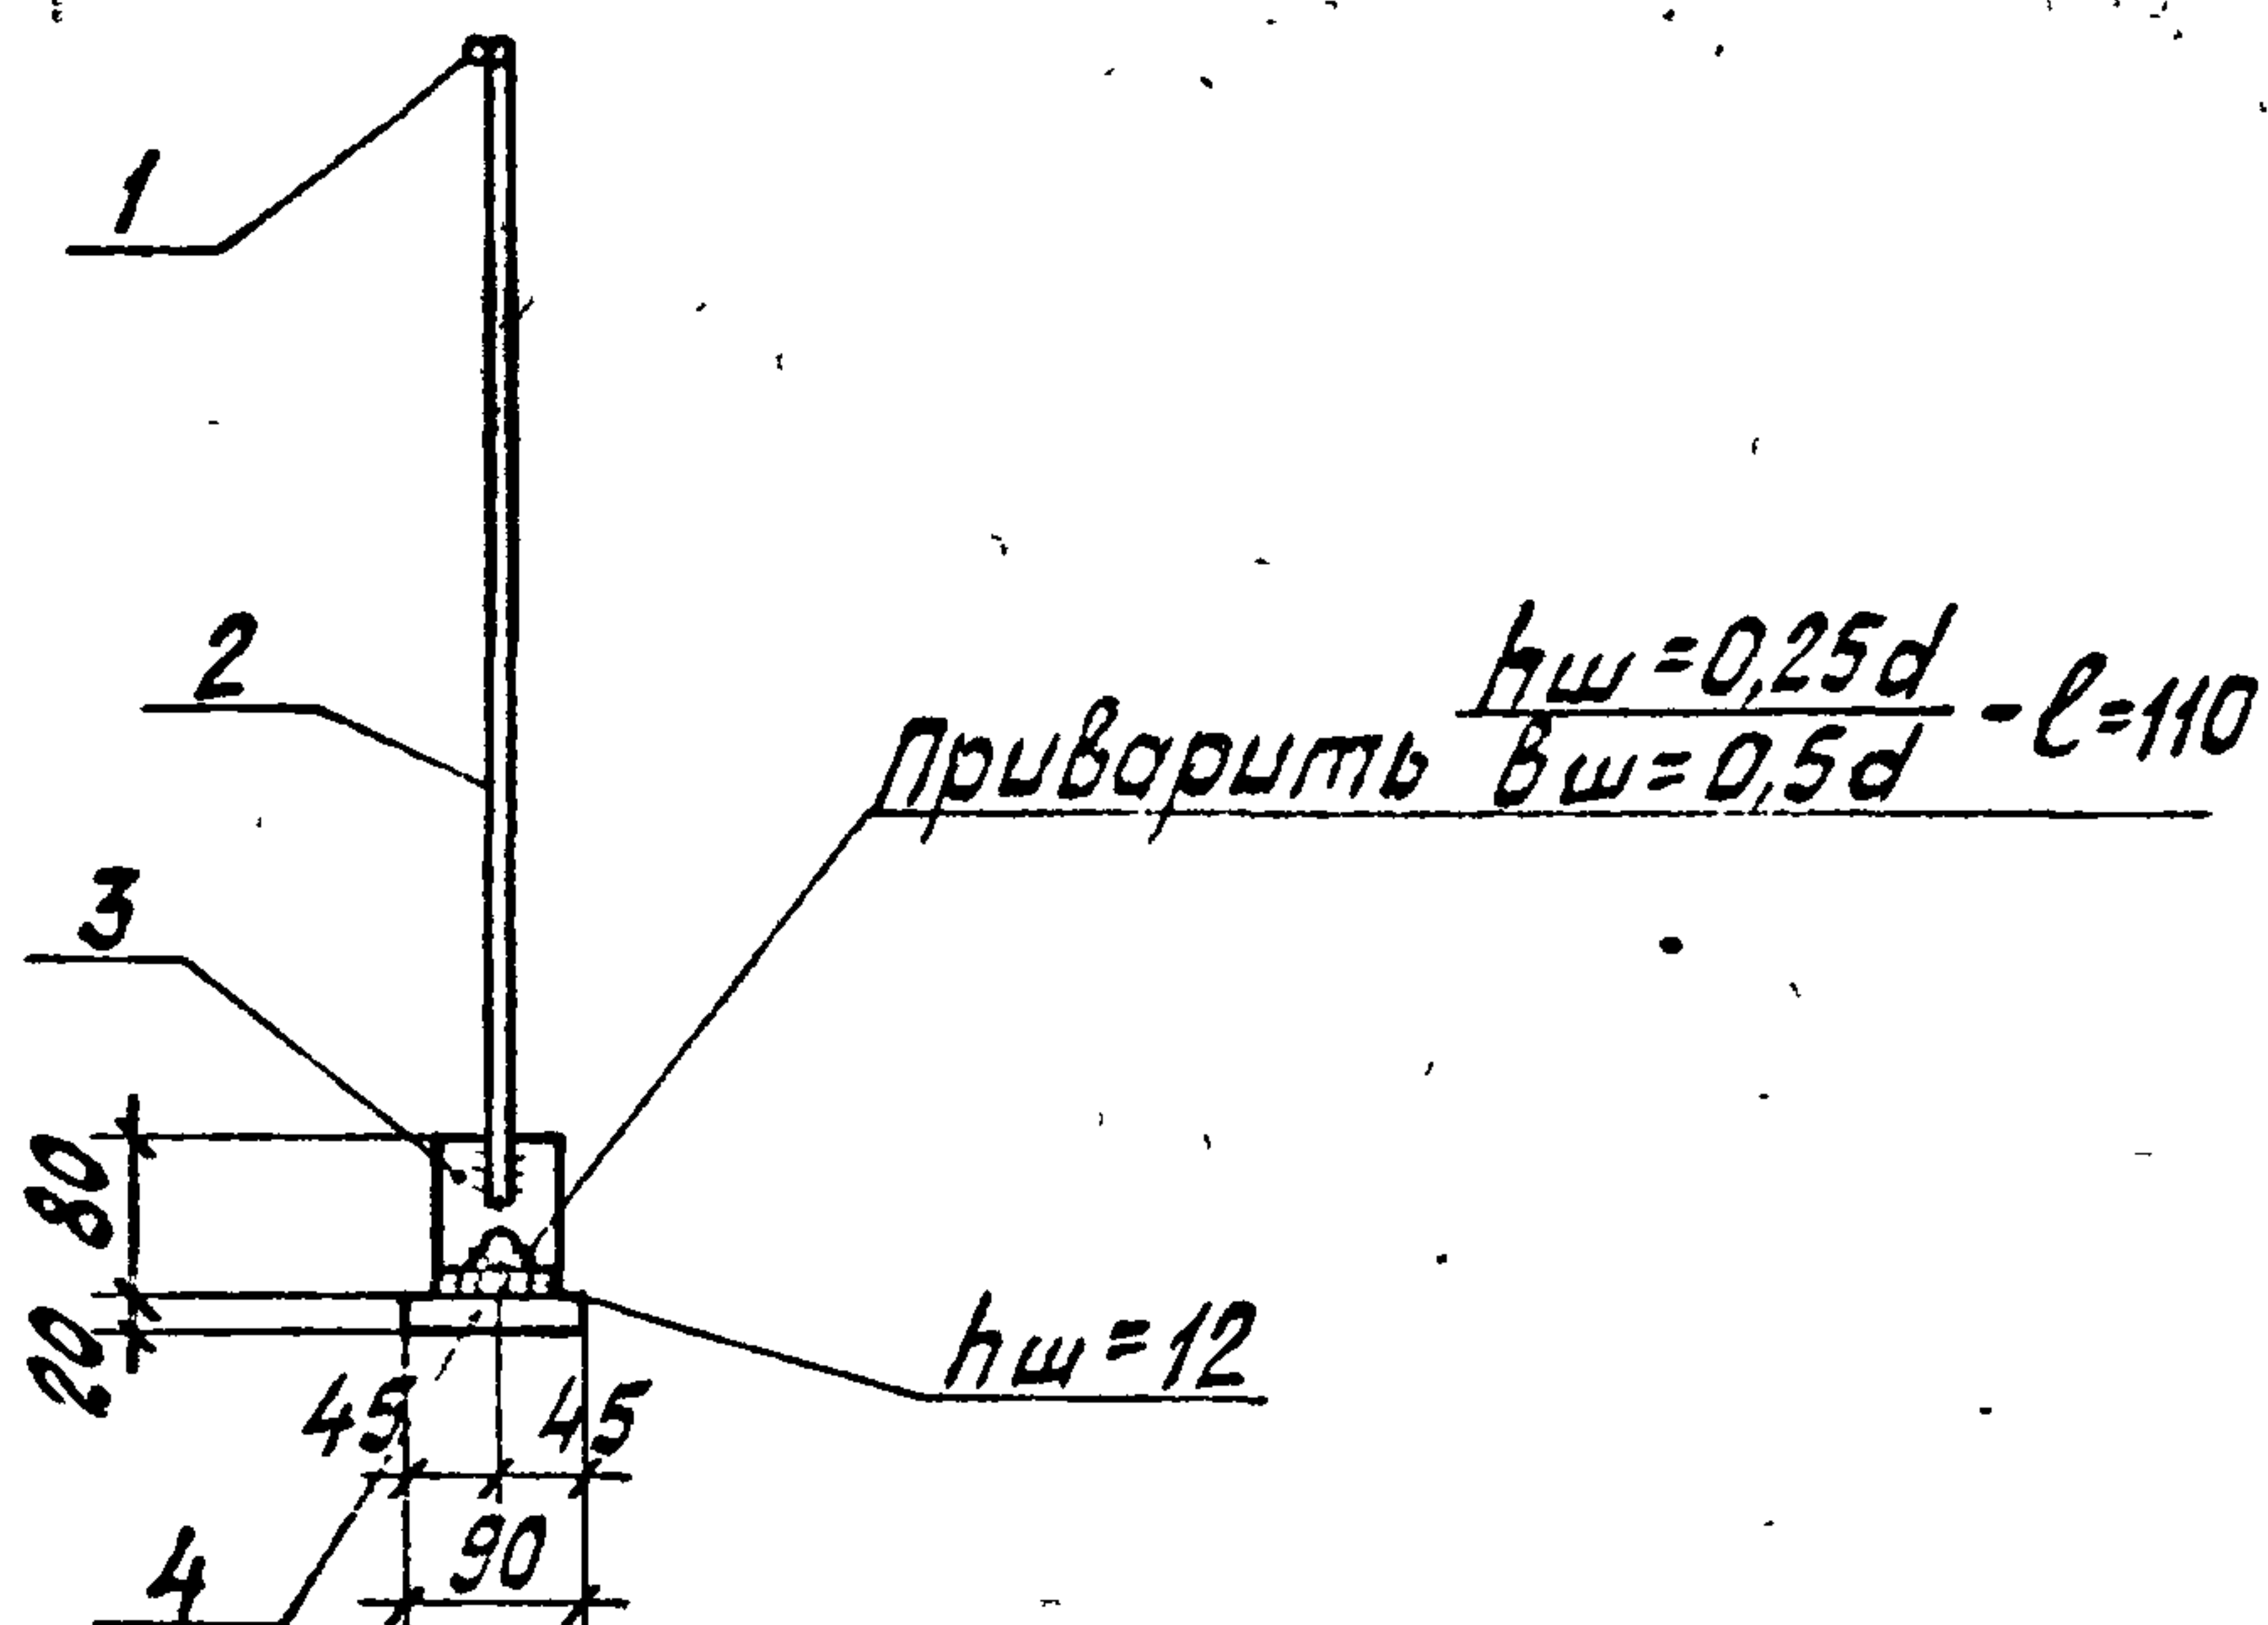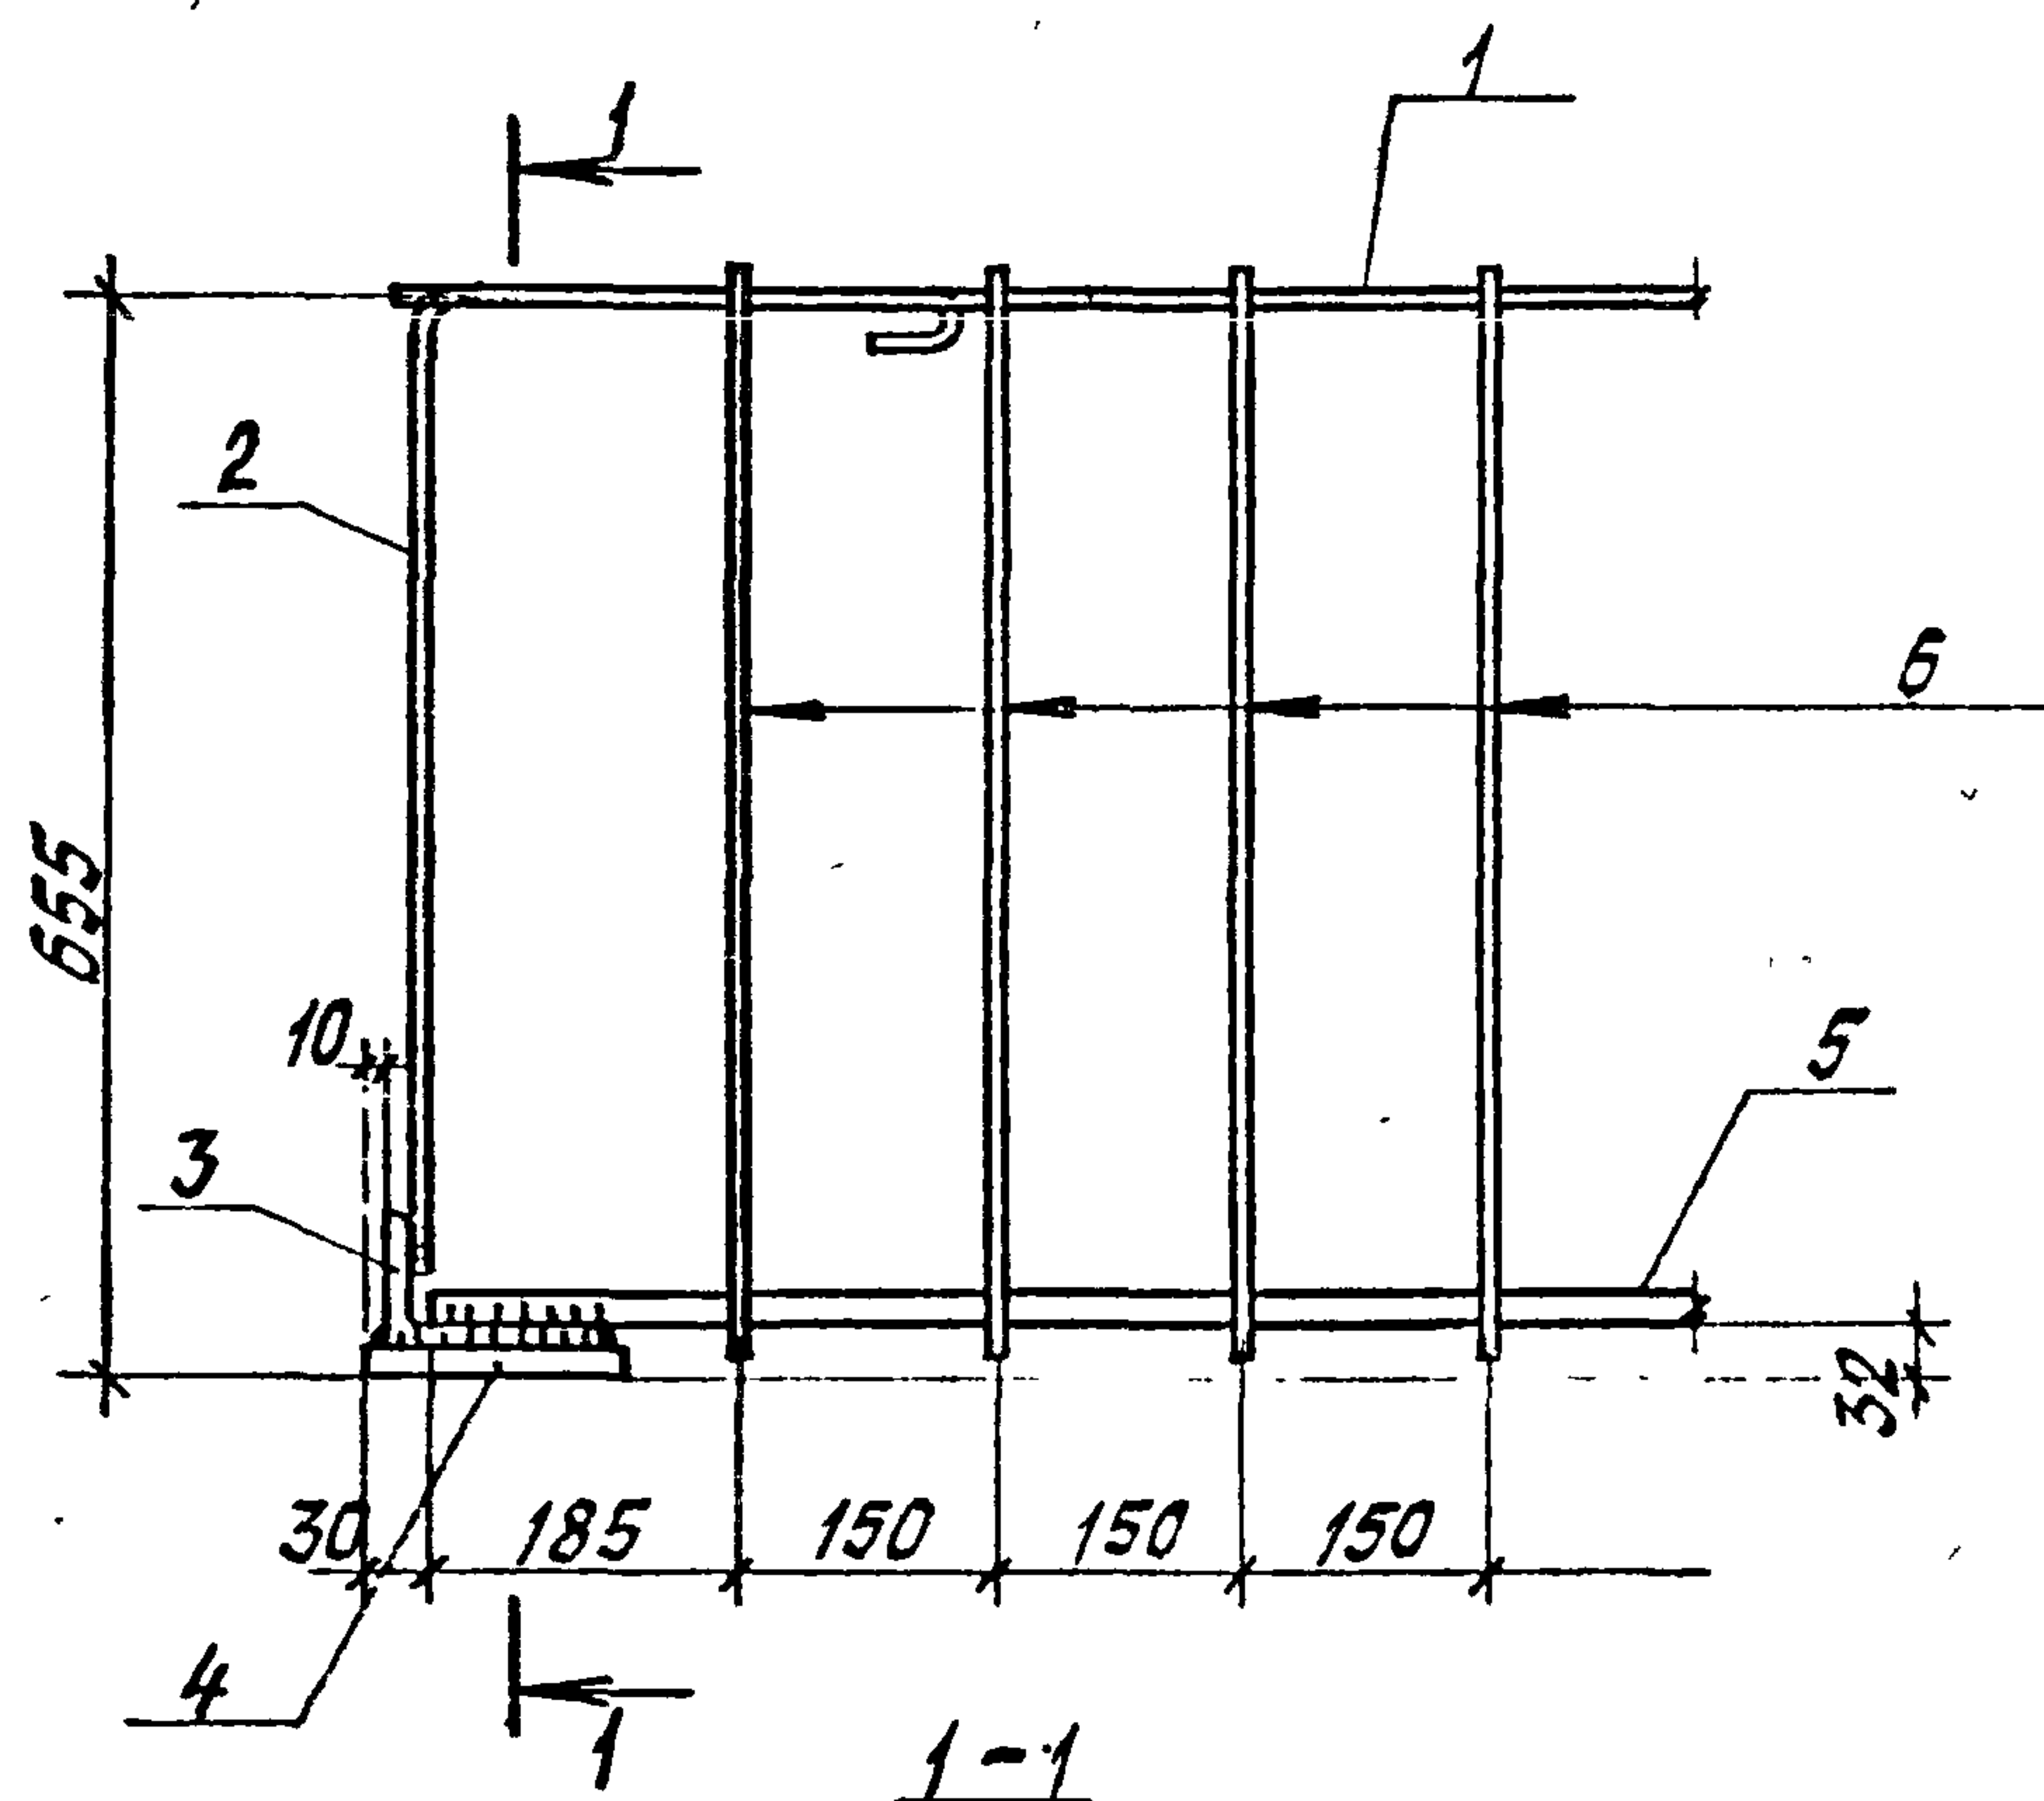

Формат	Зона	Поз.	Обозначение	Наименование	Кол.	Примечание
				<u>Документация</u>		
A4			1.266.1-2.2-0500СБ	Сборочный чертеж		
A4			1.266.1-2.2-0000ТО	техническое описа-		
				ние		
				<u>Детали</u>		
Б4		1	1.266.1-2.2-0501	φ10А III ГОСТ 5781-82 L=5960	1	3,58 кг
			<u>Переменные данные для исполнений:</u>			
				<u>1.266.1-2.2-0500</u>		
				<u>Детали</u>		
Б4		2	1.266.1-2.2-0502	φ20А III ГОСТ 5781-82 L=5960	1	14,72 кг
Б4		3	1.266.1-2.2-0503	φ6А III ГОСТ 5781-82 L=670	34	0,15 кг
				<u>1.266.1-2.2-0500-01</u>		
				<u>Детали</u>		
Б4		2	1.266.1-2.2-0504	φ22А III ГОСТ 5781-82 L=5960	1	17,76 кг
Б4		3	1.266.1-2.2-0505	φ8А III ГОСТ 5781-82 L=670	34	0,26 кг
				<u>1.266.1-2.2-0500-02</u>		
				<u>Детали</u>		
Б4		2	1.266.1-2.2-0506	φ25А III ГОСТ 5781-82 L=5960	1	22,95 кг
Б4		3	1.266.1-2.2-0505	φ8А III ГОСТ 5781-82 L=670	34	0,26 кг

ИНВ. № ПОЛ. ПОДПИСЬ И ДАТА ВЗАМ. ИНВ. №

НАЧ.СКО	КУРБАТОВ		30.11.8
Н.КОНТР.	НЕОФИТОВ		30.11.8
ГЛ.КОНСТР.	МИРОНОВ		30.11.8
ГИП	НЕОФИТОВ		30.11.8
РУК.ГР.	РОМАНЦЕВ		30.11.8
СТ.ИНЖ.	МИНИН		30.11.8
ИНЖЕНЕР	АБЕНТОВА		30.11.8

1.266.1-2.2-0500

Каркас Кр2

СТАДИЯ	ЛИСТ	ЛИСТОВ
Р	1	2

ПенЗНИИЭП

1882-53 13

Формат А4

Формат	Зона	Поз.	Обозначение	Наименование	Кол.	Примечание
				<u>1.266.1-2.2-0500-03</u>		
				<u>Детали</u>		
Б4		2	1.266.1-2.2-0507	Ф28А III ГОСТ 5781-82 $\ell=5960$	1	28,78 кг
Б4		3	1.266.1-2.2-0508	Ф10А III ГОСТ 5781-82 $\ell=670$	34	0,41 кг
				<u>1.266.1-2.2-0500-04</u>		
				<u>Детали</u>		
Б4		2	1.266.1-2.2-0509	Ф32А III ГОСТ 5781-82 $\ell=5960$	1	37,61 кг
Б4		3	1.266.1-2.2-0508	Ф10А III ГОСТ 5781-82 $\ell=670$	34	0,41 кг

Дата Взам ИВБ №

1.266.I-2.2-0500

Лист

2

18823-03 14
Формат А4

Обозначение	Марка	Масса, кг
1.266.1-2.2-0500	Кр2-1	23,5
- 01	Кр2-2	30,3
- 02	Кр2-3	35,5
- 03	Кр2-4	46,4
- 04	Кр2-5	55,2

ИНВ №	ПОДЛ	ПОДПИСЬ И ДАТА	ВЗАМ	ИНВ №
НАЧ. СКО	КУРБАТОВ	<i>[Signature]</i> 30.11.82		
Н КОНТР	НЕОФИТОВ	<i>[Signature]</i> 30.11.82		
ГЛА КОНСТР	МИРОНОВ	<i>[Signature]</i> 30.11.82		
ГИП	НЕОФИТОВ	<i>[Signature]</i> 30.11.82		
Рук. гр	РОМАНЦЕВ	<i>[Signature]</i> 30.11.82		
Ст. инж	МУНИНА	<i>[Signature]</i> 30.11.82		
ИНЖЕНЕР	САВЕНКОВА	<i>[Signature]</i> 30.11.82		

1.266.1-2.2-0500СБ



Каркас Кр2

Сборочный чертеж

СТАДИЯ	МАССА	МАСШТАБ
Р	см. табл.	
ЛИСТ	ЛИСТОВ 1	

ЛенЗНИИЭП

18823-03 15

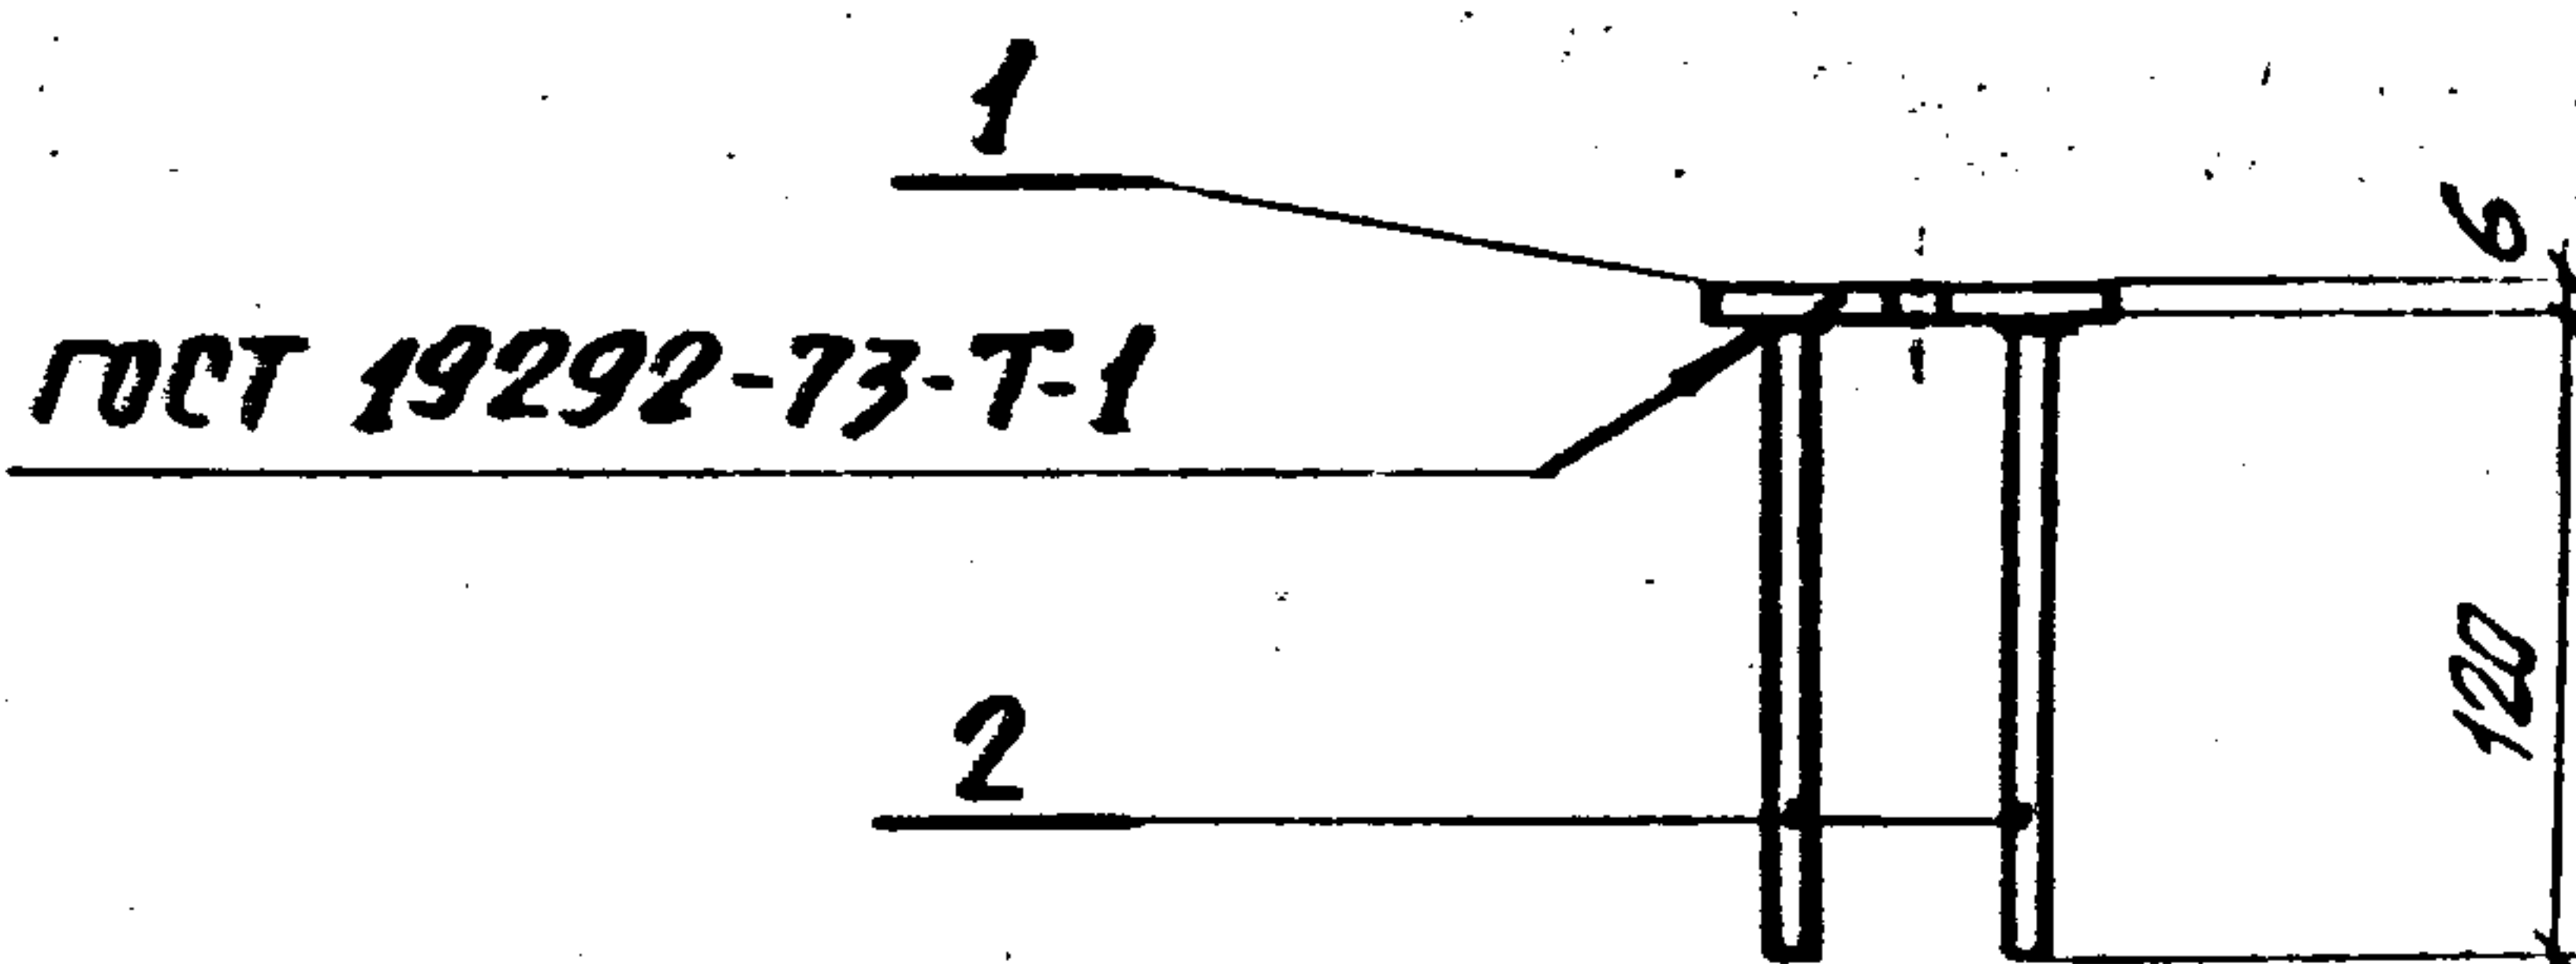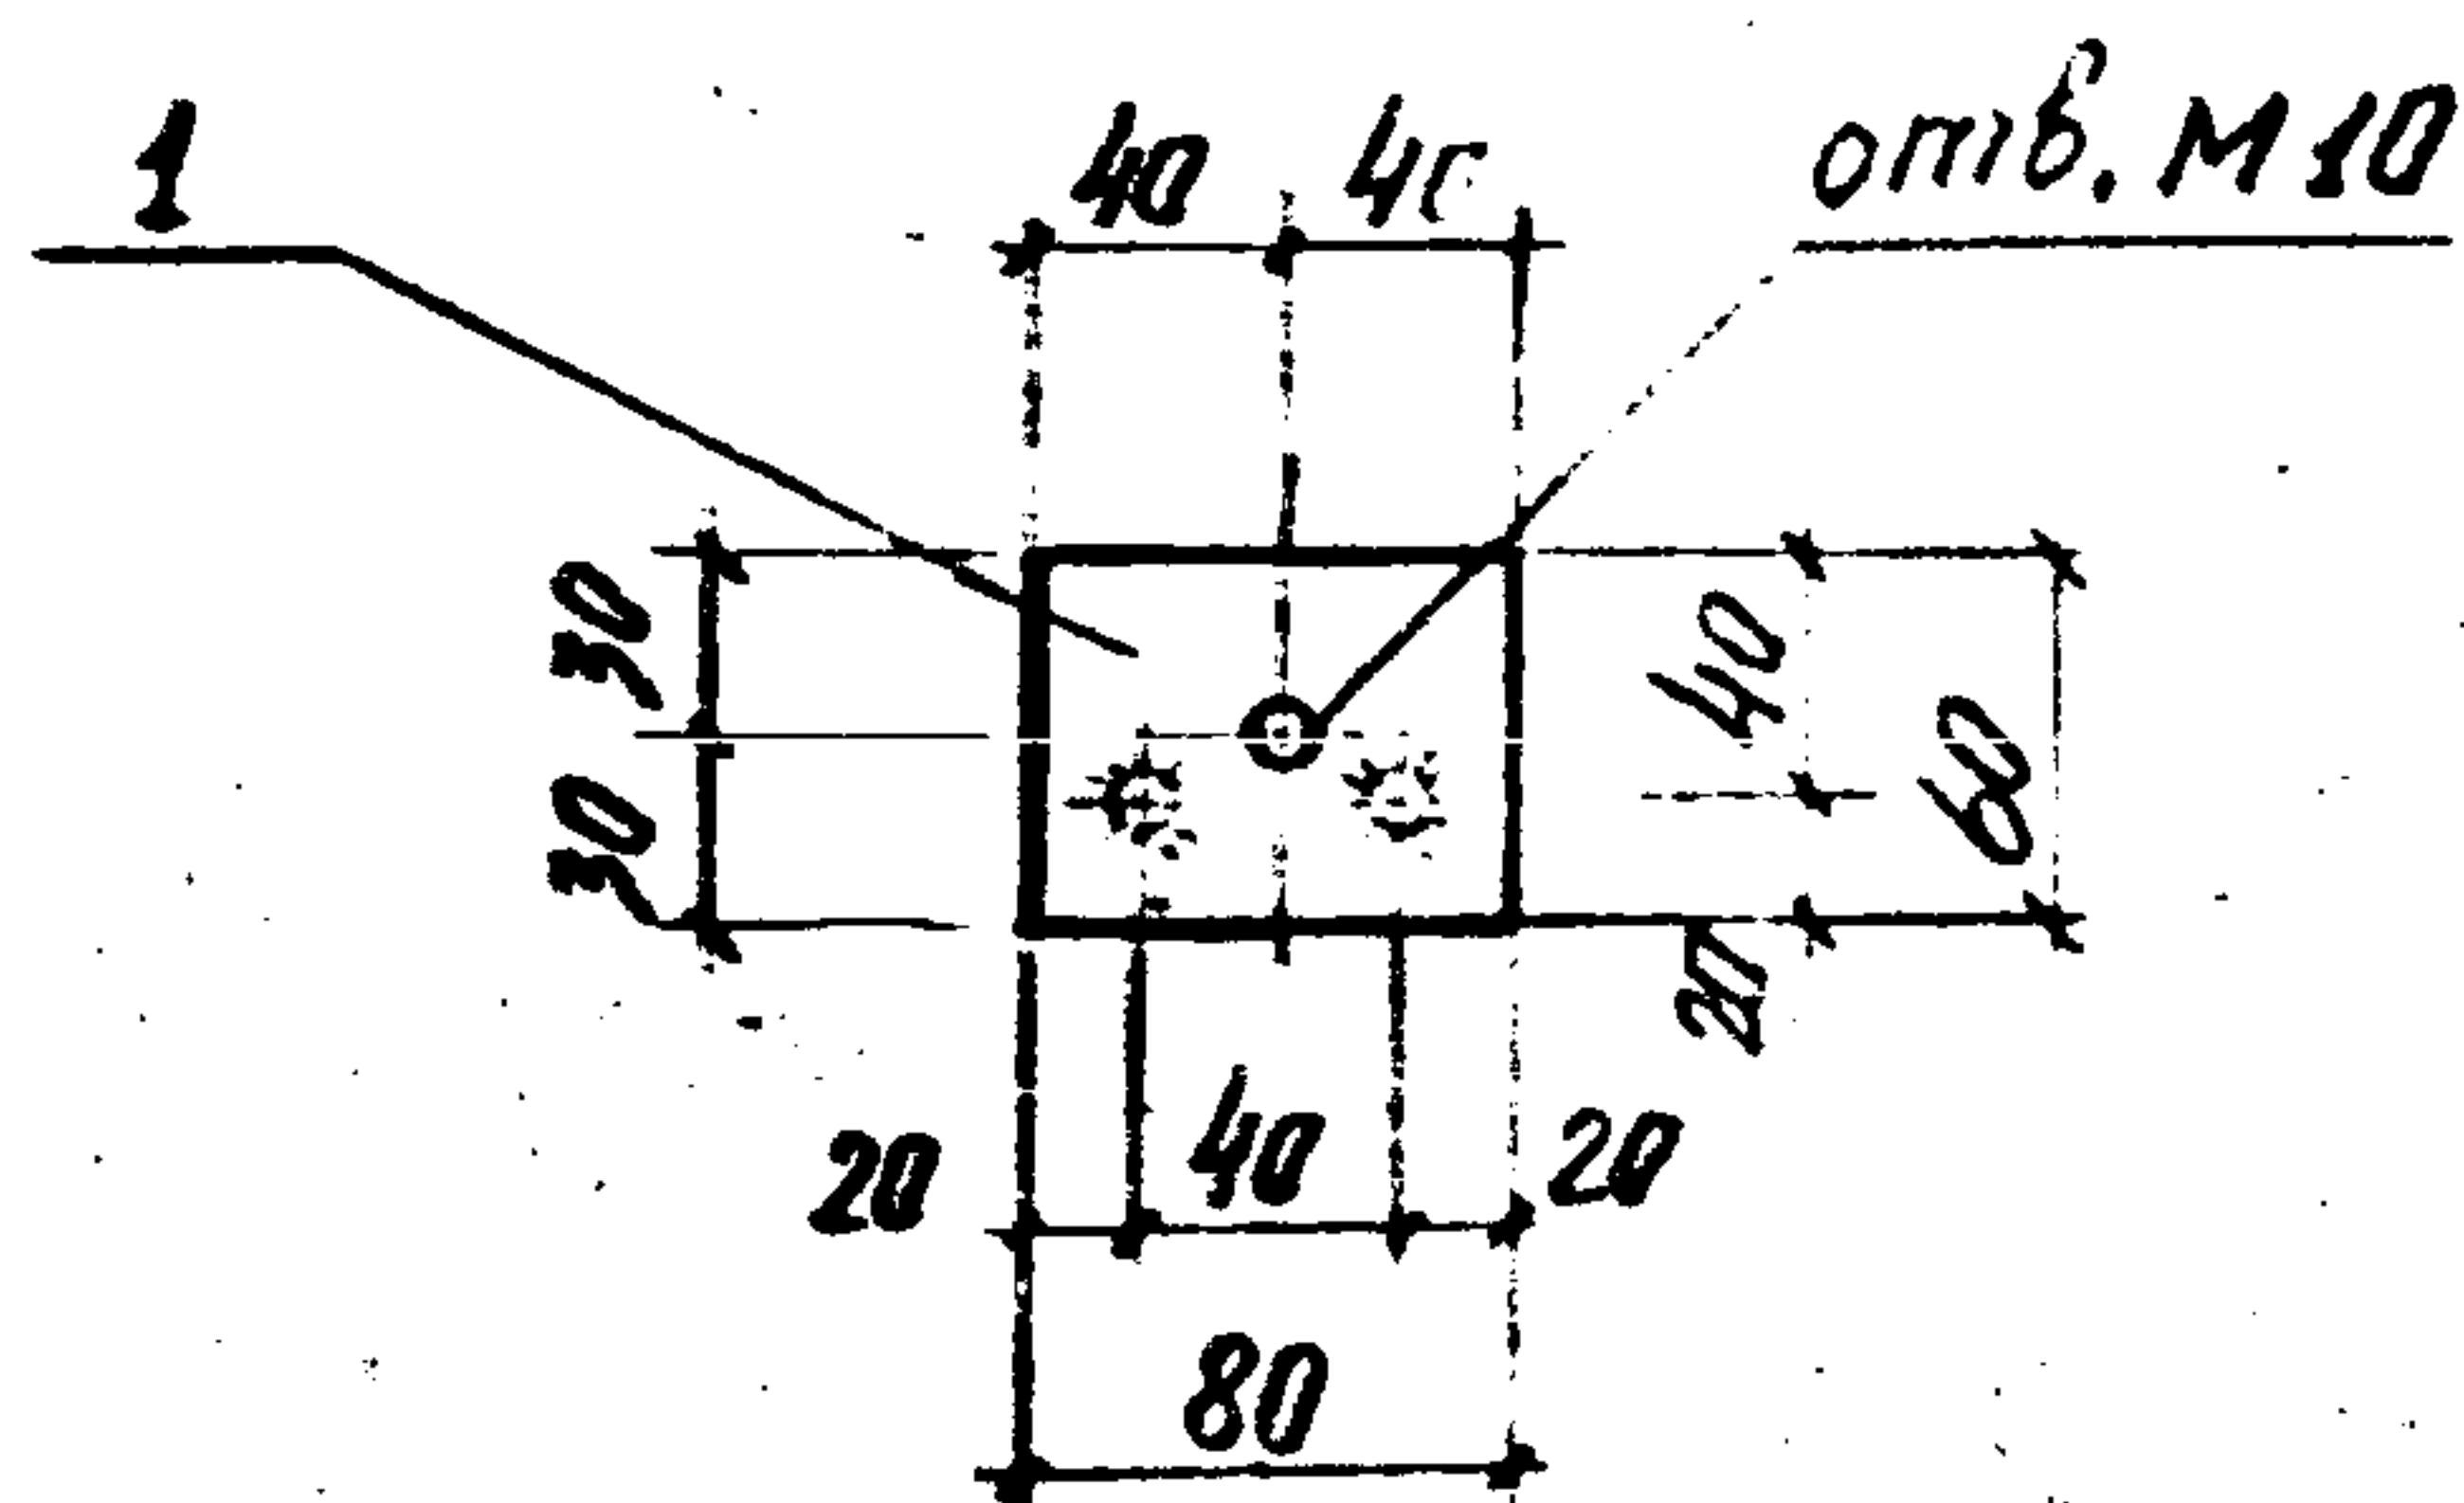


Формат	Зона	Поз.	Обозначение	Наименование	Кол.	Примечание
				<u>Документация</u>		
A4			1.266.1-2.2-0000Т0	Техническое описание		
				<u>Детали</u>		
B4	1		1.266.1-2.2-0601	-60x6 ГОСТ 103-76 l=80	1	0.226кг
B4	2		1.266.1-2.2-0602	φ8 A III ГОСТ 5781-82 l=120	2	0.047кг

I.266.I-2.2-0600

					СТАДИЯ	МАССА	МАСШТАБ
НАЧ. СКО	КУРБАТОВ	30.11.82	Изделие закладное М1		P	0.32	1:5
КОНТР.	НЕОФИТОВ	30.11.82					
СТ.	МИРОНКОВ	30.11.82					
ГИП	НЕОФИТОВ	30.11.82		ЛИСТ	ЛИСТОВ 1		
РУК. ГР.	РОМАНЦЕВ	30.11.82		ЛенЗНИИЭП			
СТ. ИНЖ.	МИНИНА	30.11.82					
СТ. ТЕХН.	СНАРСКАЯ	30.11.82					

18823-03 16

Лист А4

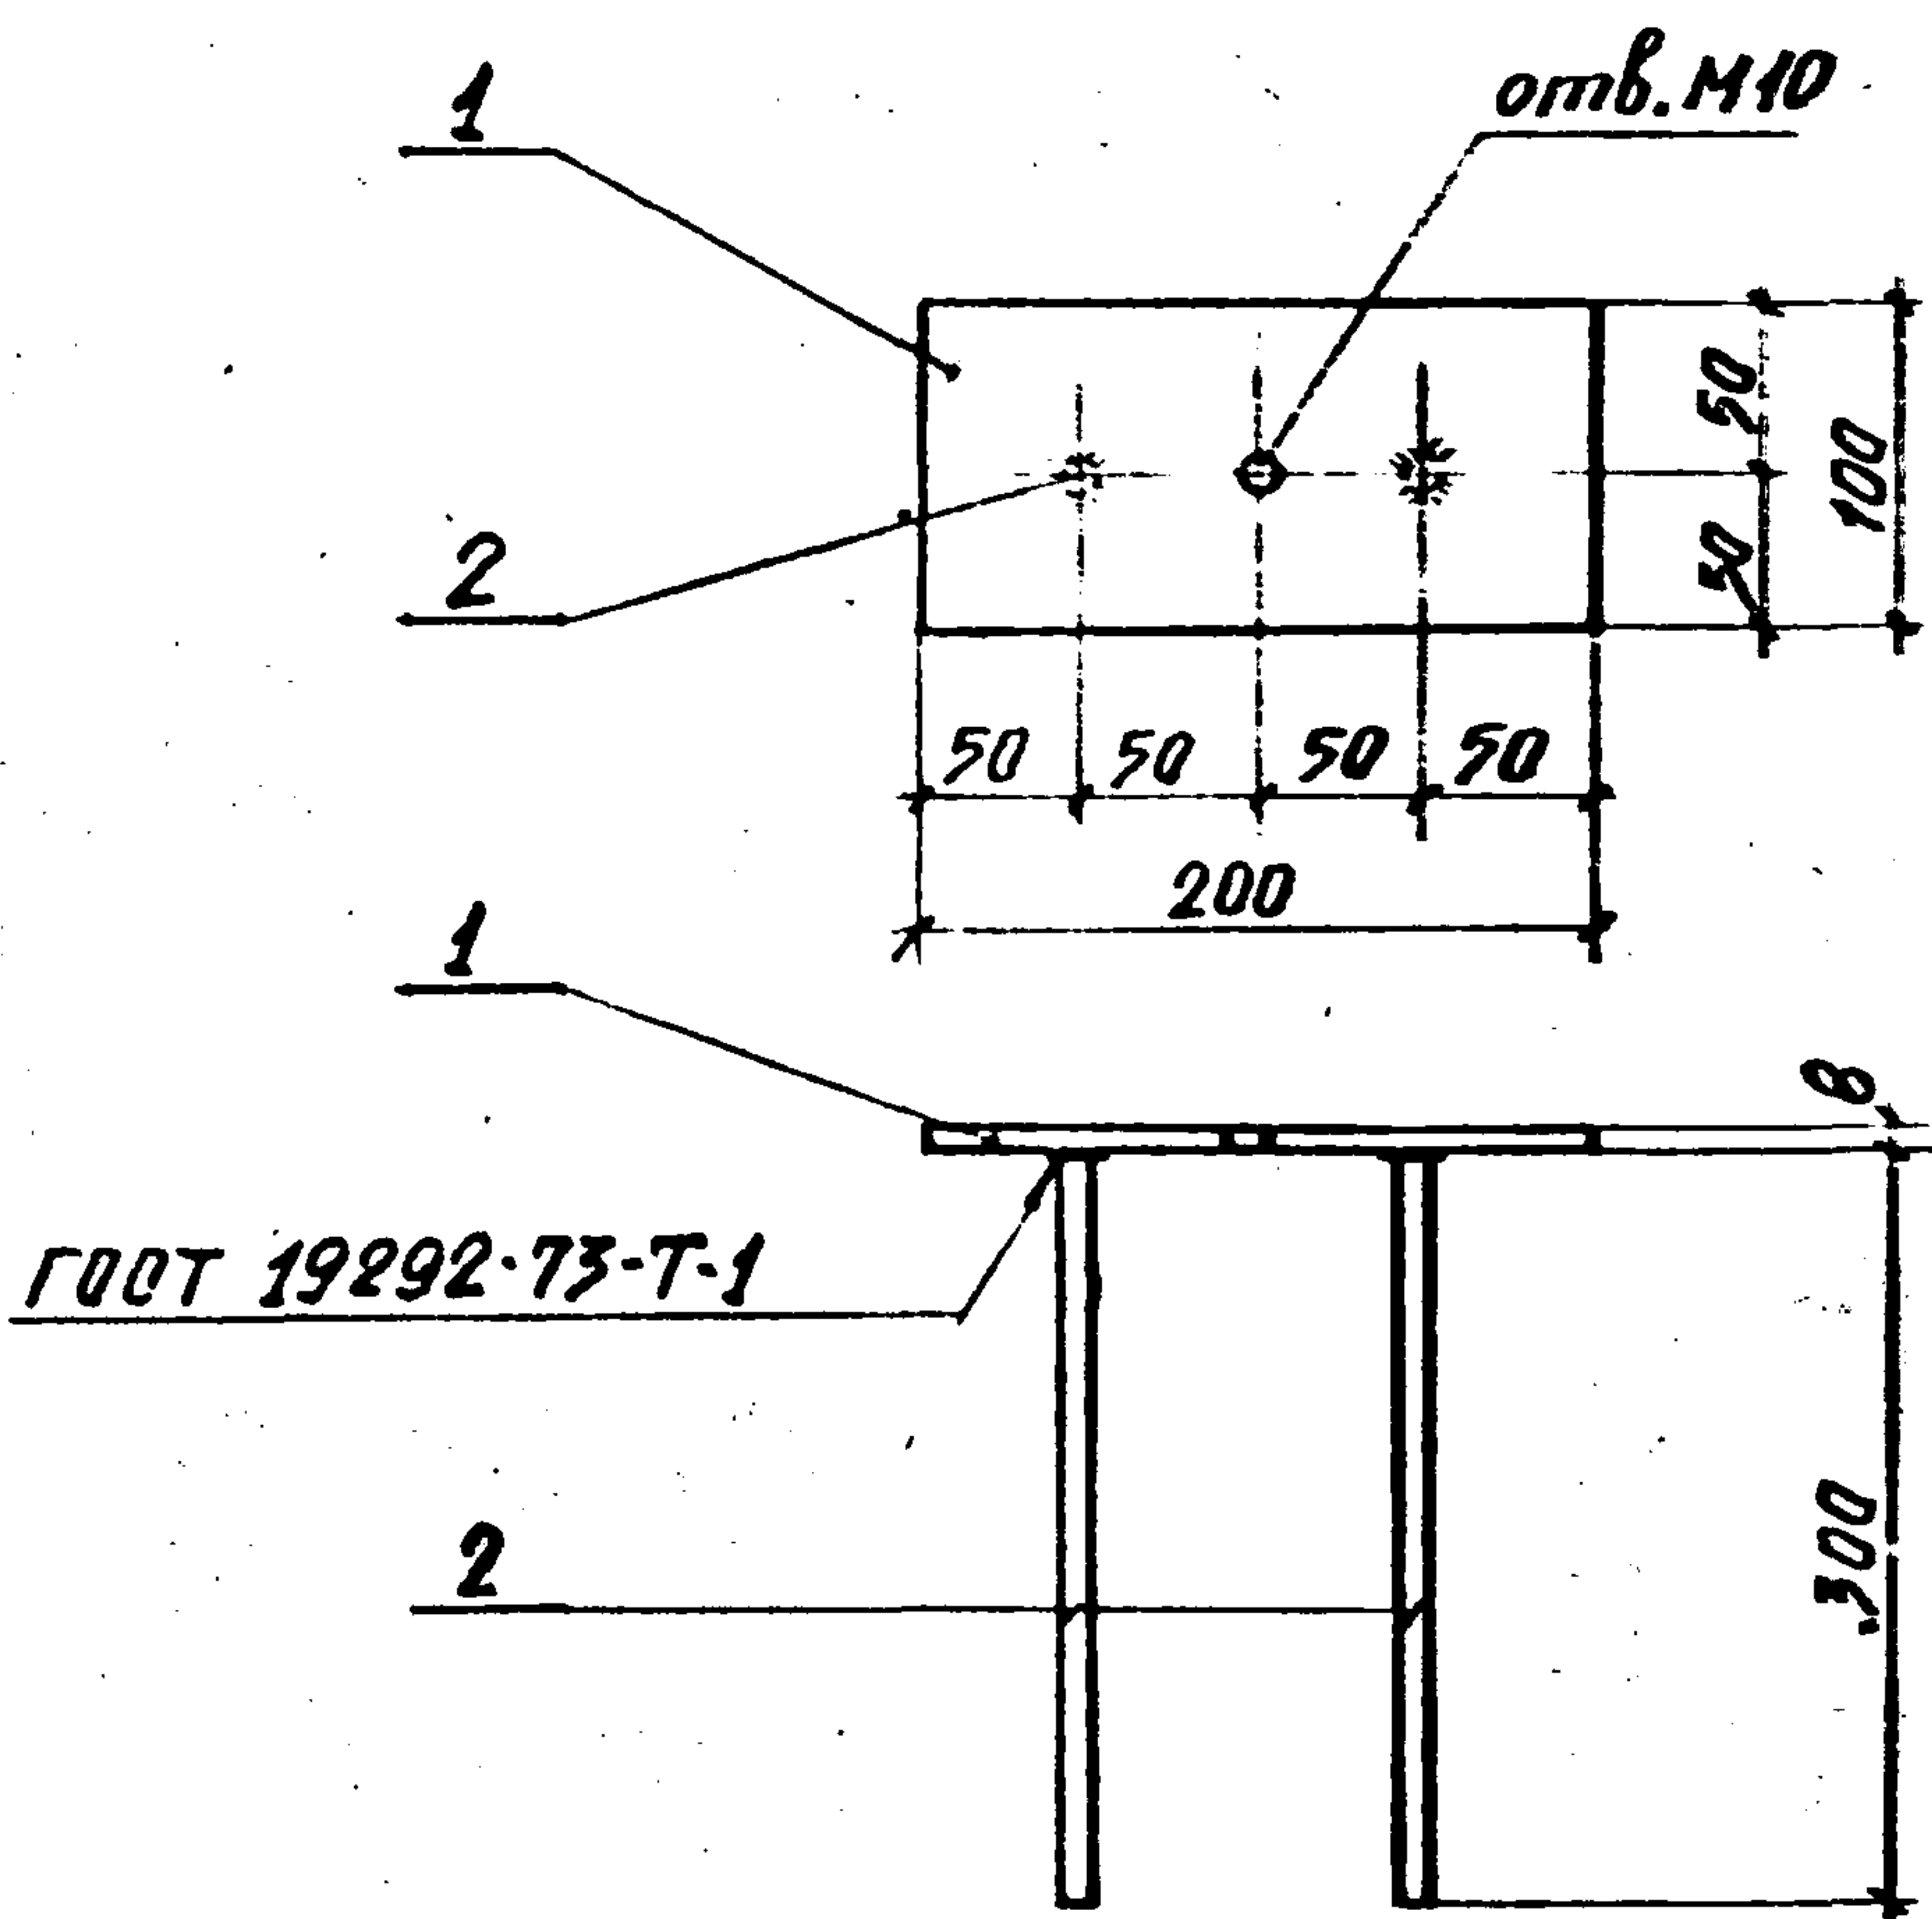

Формат	Зона	Поз.	Обозначение	Наименование	Кол.	Примечание
А4				<u>Документация</u>		
			1.266.1-2.2-000070	Техническое описание		
				<u>Детали</u>		
Б4		1	1.266.1-2.2-0701	-100x8 ГОСТ 103-76 $\lambda=200$	1	1.25 кг
Б4		2	1.266.1-2.2-0702	Ф10АИ ГОСТ 5781-82 $\ell=300$	2	0.18 кг

I.266.I-2.2-0700

НАУ.СКО	КУРБАТОВ	<i>[Signature]</i>	30.11.82
Н.КОНТР	НЕОФИТОВ	<i>[Signature]</i>	30.11.82
ГЛ.КОНСТР.	МИРОНОВ	<i>[Signature]</i>	30.11.82
ГЛ.П.	НЕОФИТОВ	<i>[Signature]</i>	30.11.82
РУК. ГР.	РОМАНЦЕВ	<i>[Signature]</i>	30.11.82
СТ.ИИЭ	МИНИНА	<i>[Signature]</i>	30.11.82
СТ.ТЕХН.	СНАРСКАЯ	<i>[Signature]</i>	30.11.82



Изделие закладное И2

СТАДИЯ	МАССА	МАСШТАБ
Р	1.6	1:5
ЛИСТ		ЛИСТОВ 1

ЛенЗНИИЭП

18823-03 17

ИНВ.№ ПОДЛ. ПОДПИСЬ ДАТА ВЗАМ. ИНВ.№

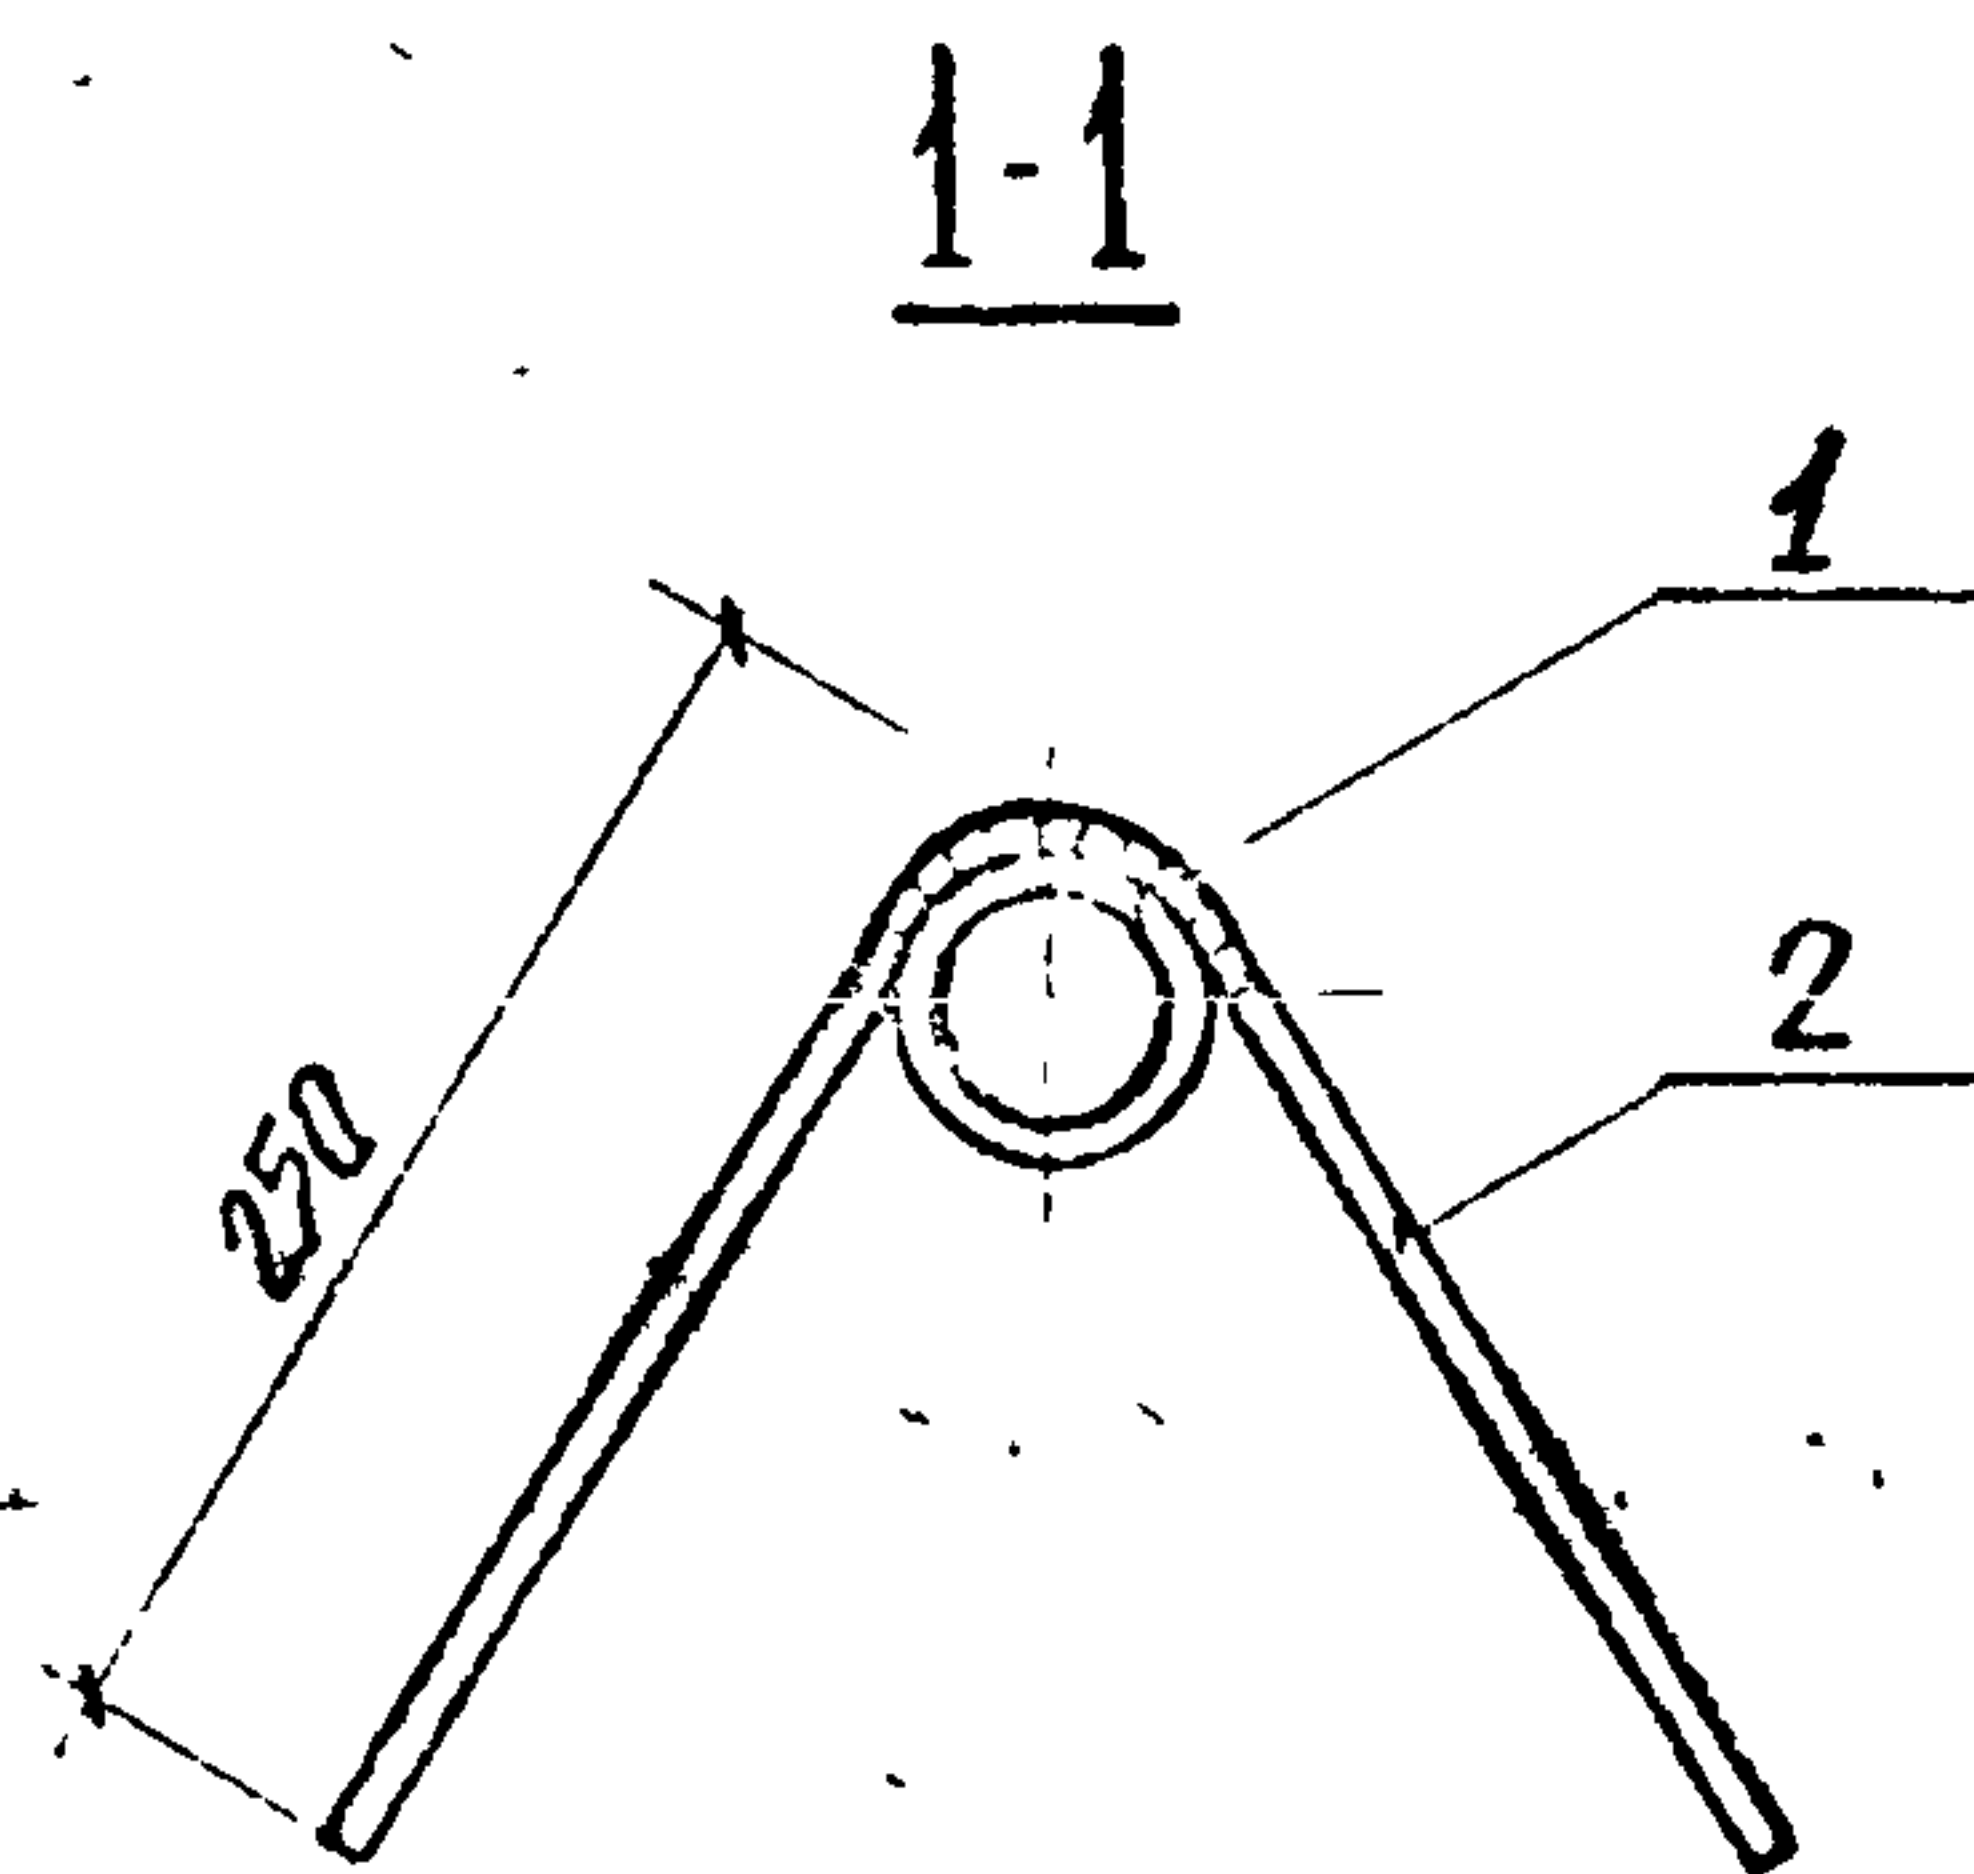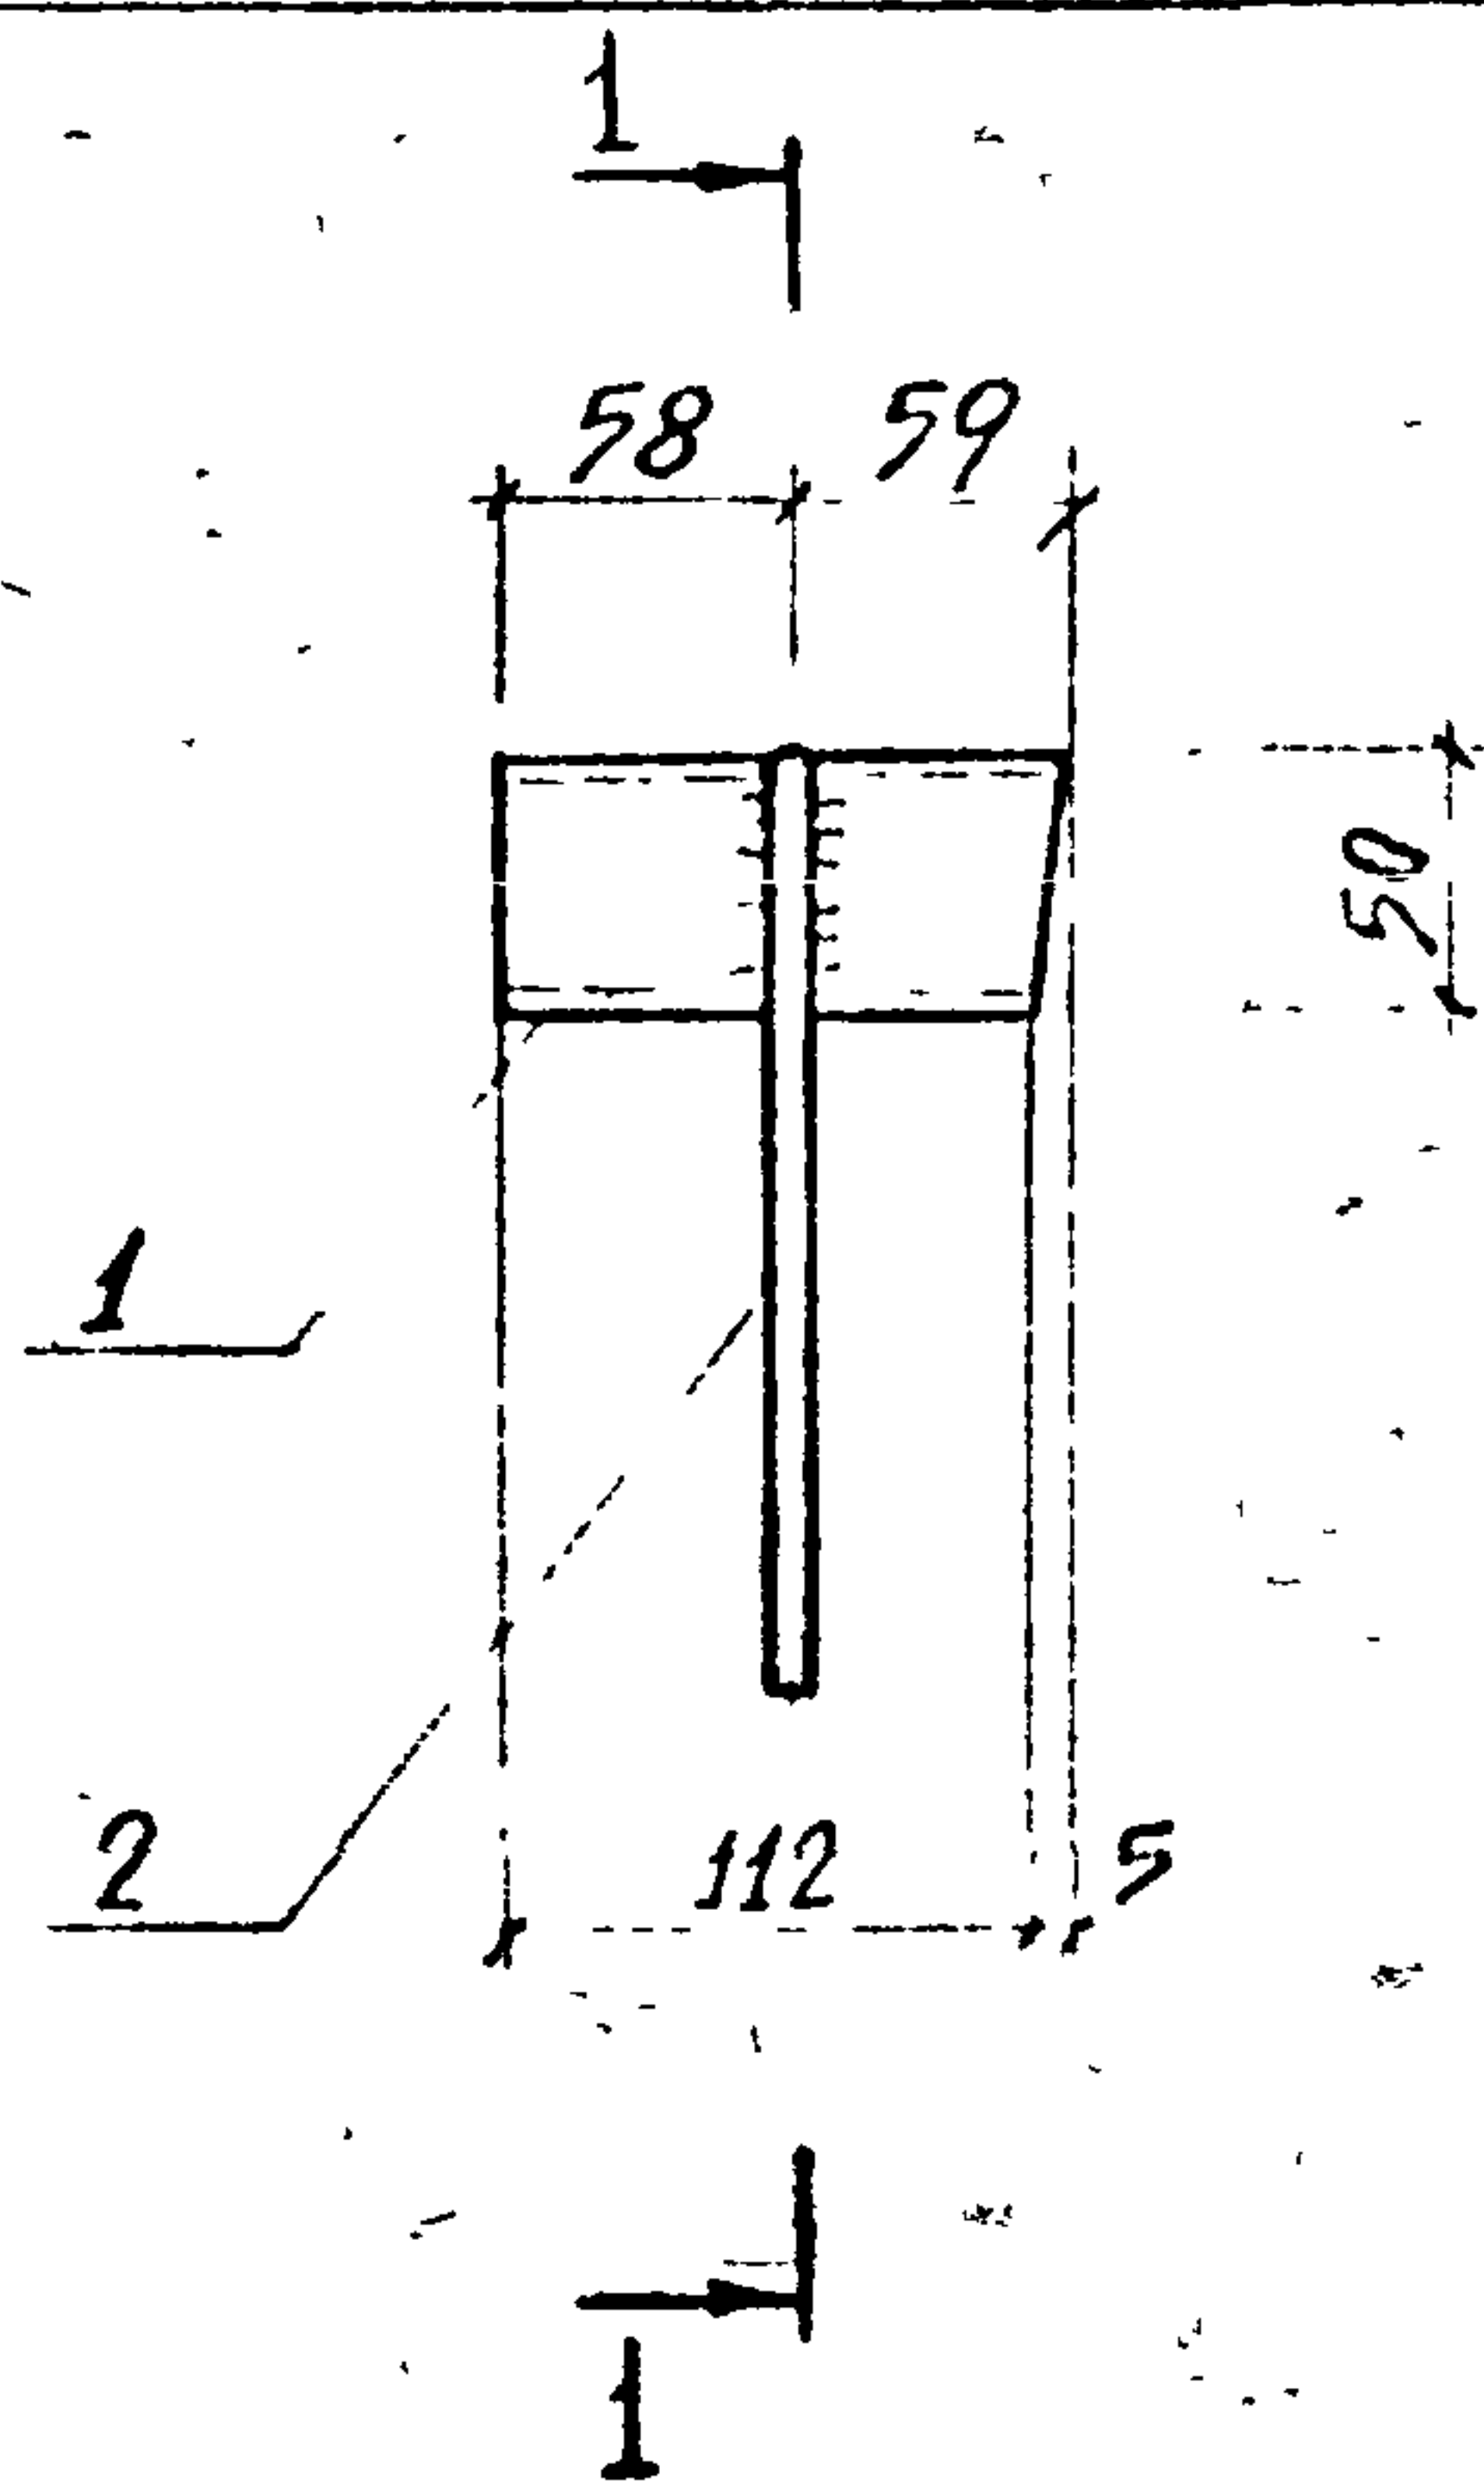

Ведомость деталей

Поз.	Эскиз
2	



Формат	Зона	Поз.	Обозначение	Наименование	Кол.	Примечание
А4			1.266.1-2.2-000010	<u>Документация</u> Техническое описание		
				<u>Детали</u>		
Б4	1		1.266.1-2.2-0801	Труба 50x2 ГОСТ 10704-76 $\ell=117$	1	0.28
	2*		1.266.1-2.2-0802	Ф8А ГОСТ 5781-82 $\ell=500$	1	0.19

*) позицию 2 - см ведомость деталей

				I.266.I-2.2-0800			
					СТАДИЯ	МАССА	МАСШТАБ
НАЧ. СКО	КУРБАТОВ		30.11.82		Р	0.47	1:5
Н. КОНТР.	НЕОФИТОВ		30.11.82	Изделие закладное МЗ			
ГЛ. КОНСТ.	МИРОНКОВ		30.11.82		ЛИСТ	ЛИСТОВ 1	
ГИП	НЕОФИТОВ		30.11.82				
РУК. ГР	РОМАНЦЕВ		30.11.82				
СТ. ИНЖ.	МИНИНА		30.11.82				
СТ. ТЕХН.	СНАРСКАЯ		30.11.82				

18823-03 18

Формат А4

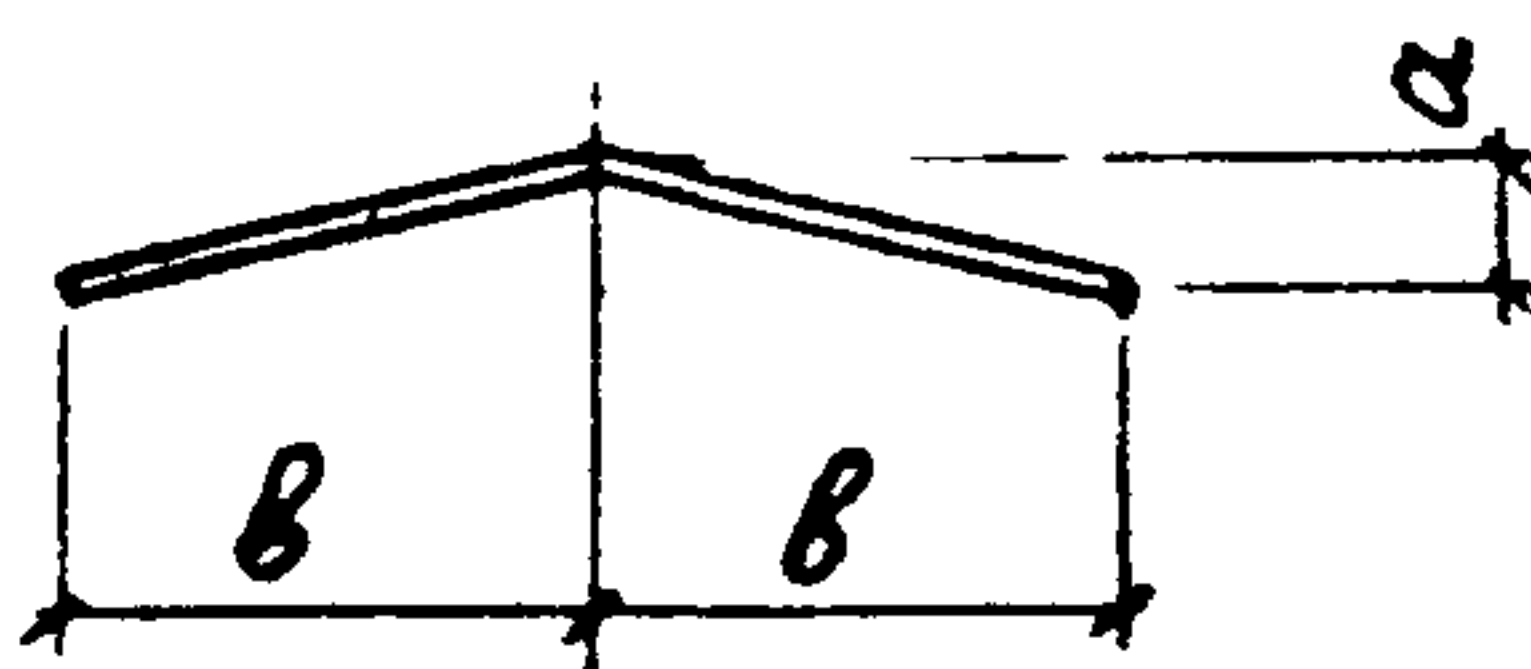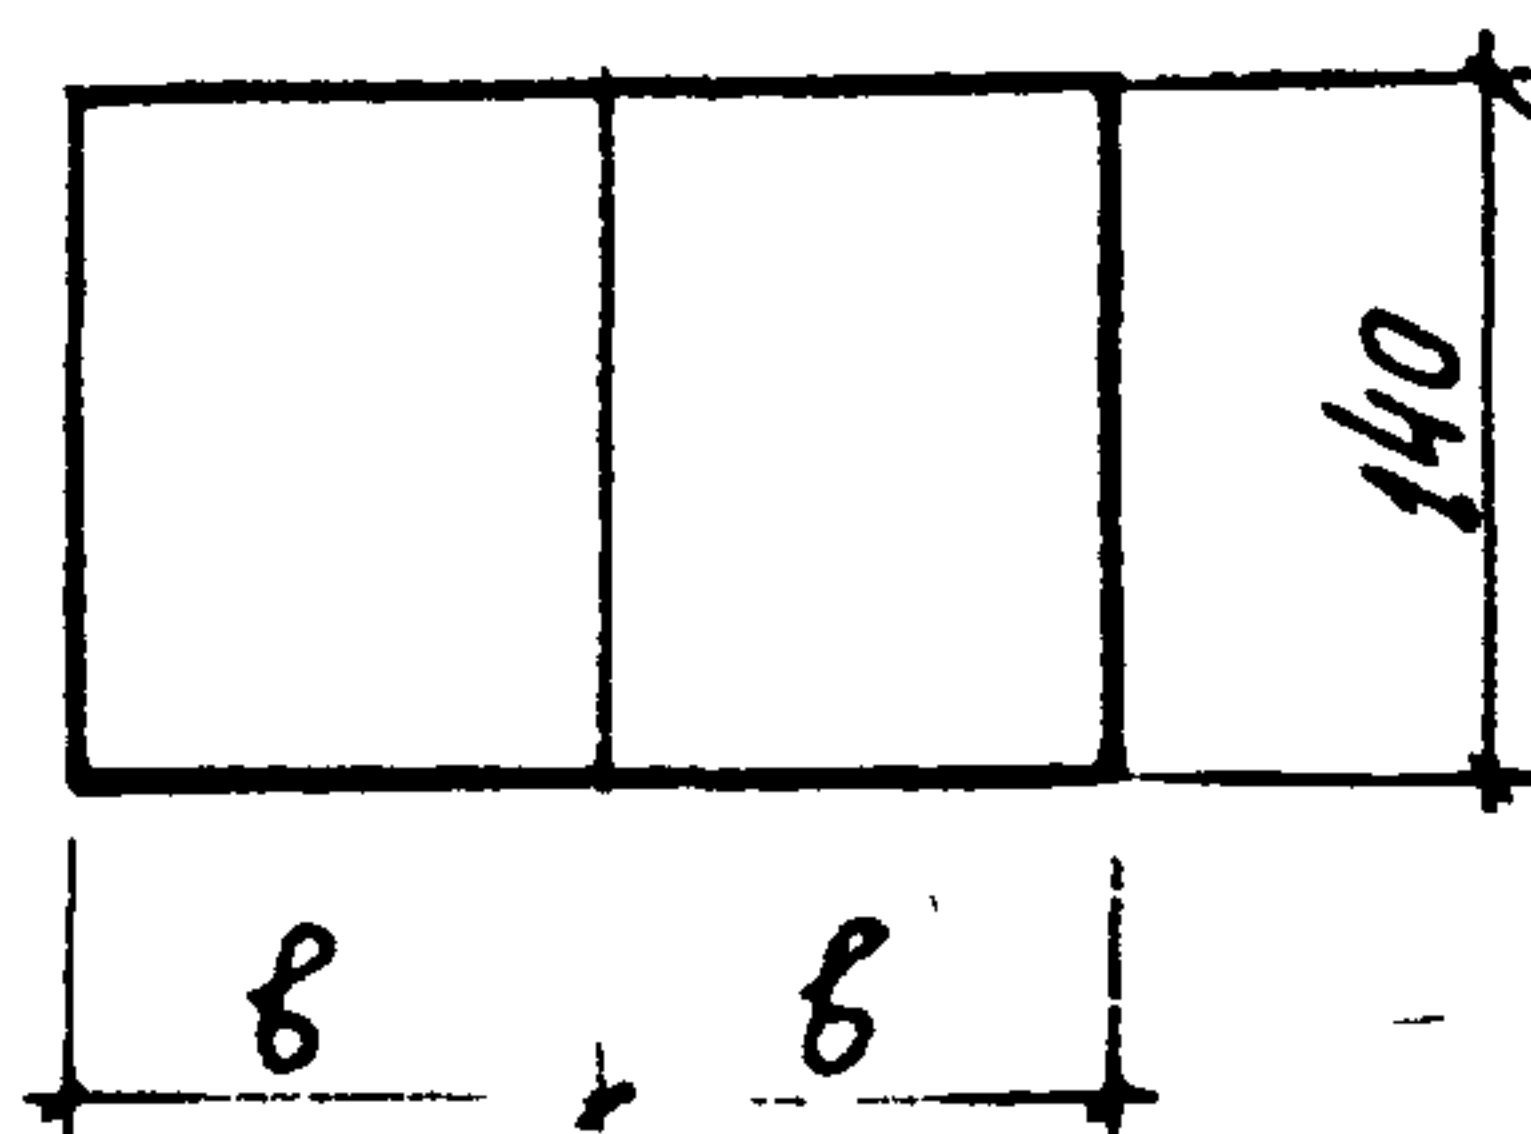

Обозначение	Марка	δ мм	Размеры, мм		Длина, мм	Масса, кг	Приме- чание
			a	b			
1.266.1-2.2-0900	MC1	6	0	80	160	1.0	
-01	MC2	6	3	80	160	1.0	
-02	MC3	6	5	80	160	1.0	
-03	MC4	6	7	80	160	1.0	
-04	MC5	6	12	79	160	1.0	
-05	MC6	6	15	79	160	1.0	
-06	MC7	6	17	78	160	1.0	
-07	MC8	6	20	76	160	1.0	
-08	MC9	8	0	90	180	1.6	
-09	MC10	8	3	90	180	1.6	
-10	MC11	8	6	90	180	1.6	
-11	MC12	8	8	90	180	1.6	
-12	MC13	8	14	89	180	1.6	
-13	MC14	8	17	88	180	1.6	
-14	MC15	8	19	88	180	1.6	
-15	MC16	8	22	87	180	1.6	
-16	MC17	10	0	100	200	2.2	
-17	MC18	10	3	100	200	2.2	
-18	MC19	10	6	100	200	2.2	
-19	MC20	10	9	100	200	2.2	
-20	MC21	10	15	99	200	2.2	
-21	MC22	10	18	98	200	2.2	
-22	MC23	10	22	98	200	2.2	
-23	MC24	10	25	97	200	2.2	

I.266.I-2.2-0900

СТАДИЯ МАССА МАСШТАБ

Р

см.
таблицу

—

ЛИСТ

ЛИСТОВ 1

НАЧ. СКО	КУРБАТОВ	<i>[Signature]</i>	30.11.82
Н. КОНТР.	НЕСОРИТОВ	<i>[Signature]</i>	30.11.82
ГЛА. КОНСТР.	МИРОНКОВ	<i>[Signature]</i>	30.11.82
ГИП	НЕСОРИТОВ	<i>[Signature]</i>	30.11.82
РУК. ГР.	РОМАНЦЕВ	<i>[Signature]</i>	30.11.82
СТ. МНФ.	МИНИНА	<i>[Signature]</i>	30.11.82
СТ. ТЕХН.	СНАРСКАЯ	<i>[Signature]</i>	30.11.82

Накладка MC1...MC24

Сталь полосовая ГОСТ 103-76



ВСТЗКП2

ЛенЗНИИЭП

18823-03 19

Формат А4

ИНВ № ПОДП ПОДП И ДАТА ВЗАМ ИНВ №

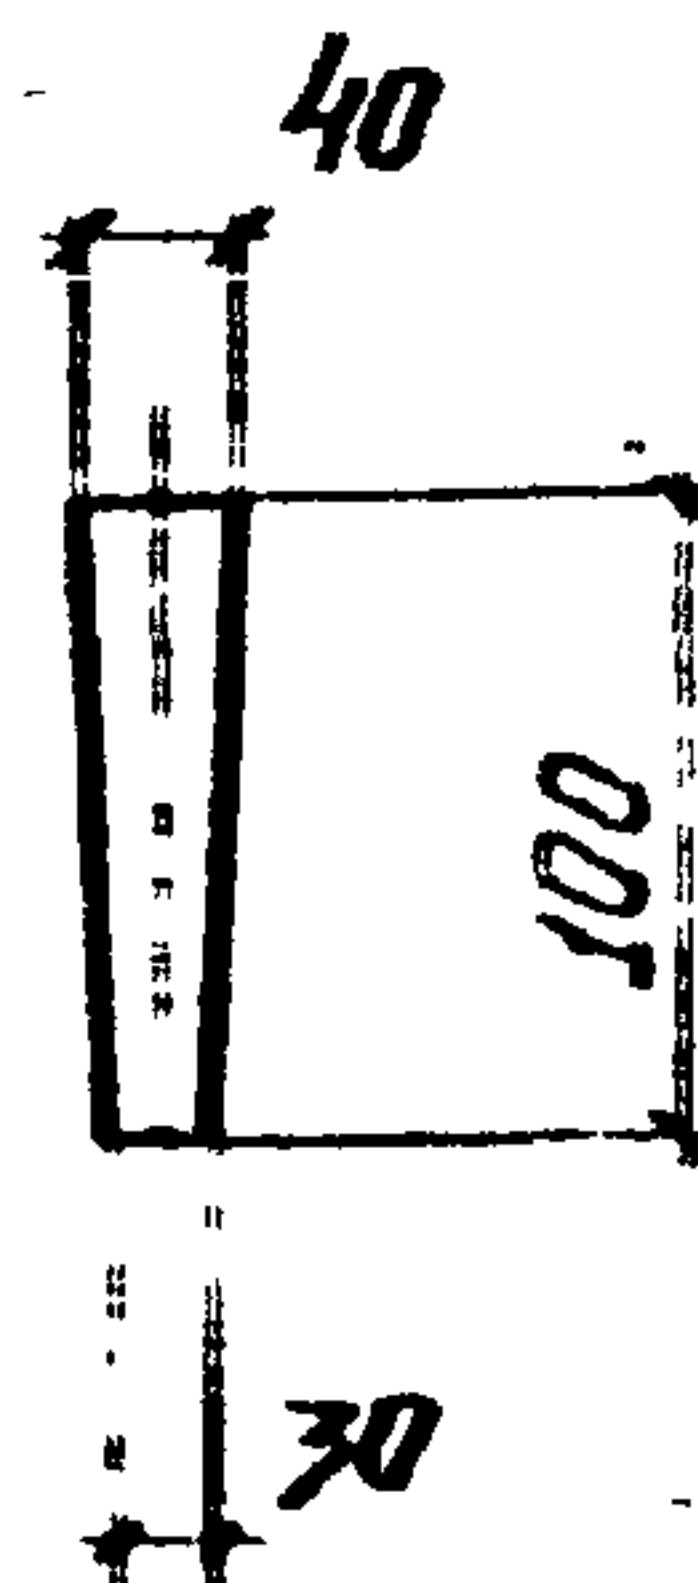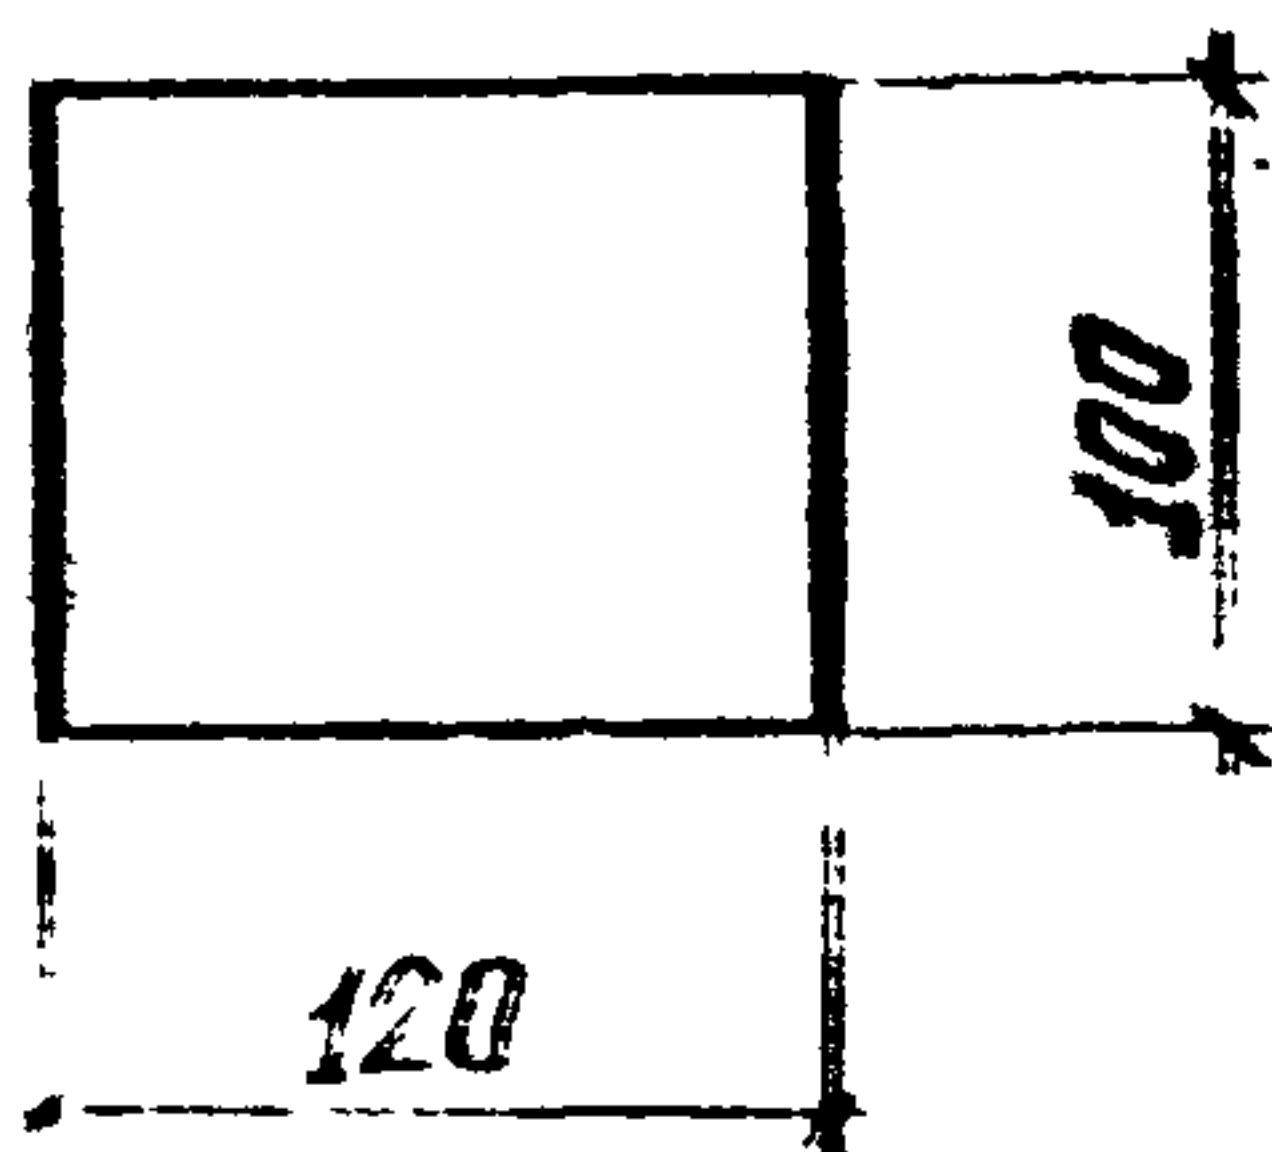
МС 25

Формат	Зона	Поз.	Обозначение	Наименование	Кол.	Примечание
				<u>1.266.1-2.2-1000</u>		<u>МС 25</u>
				<u>Детали</u>		
		-	<u>1.266.1-2.2-1001</u>	<u>-100x40 ГОСТ 103-76 L=120</u>	1	3.3
				<u>1.266.1-2.2-1000-01</u>		<u>МС 26</u>
				<u>Детали</u>		
Б4		-	<u>1.266.1-2.2-1002</u>	<u>φ20x4 ГОСТ 5781-82 L=80</u>	1	0.2

I.266.I-2.2-I000

					СТАДИЯ	МАССА	МАСШТАБ
Нач. СКО	Курбатов				Р	см.	1:5
Н. КОНТР.	Несфитов					таб. 1	
ГЛ. КОНСТ.	Миренков						
ГИП	Несфитов				ЛИСТ	ЛИСТОВ 1	
РЧК. ГР	Романцев						
СТ. ИНЖ.	Михина						
СТ. ТЕХН.	Снарская						
				Прокладка МС25, МС26			
							ЛенЗНИИЭП

18823-03 20

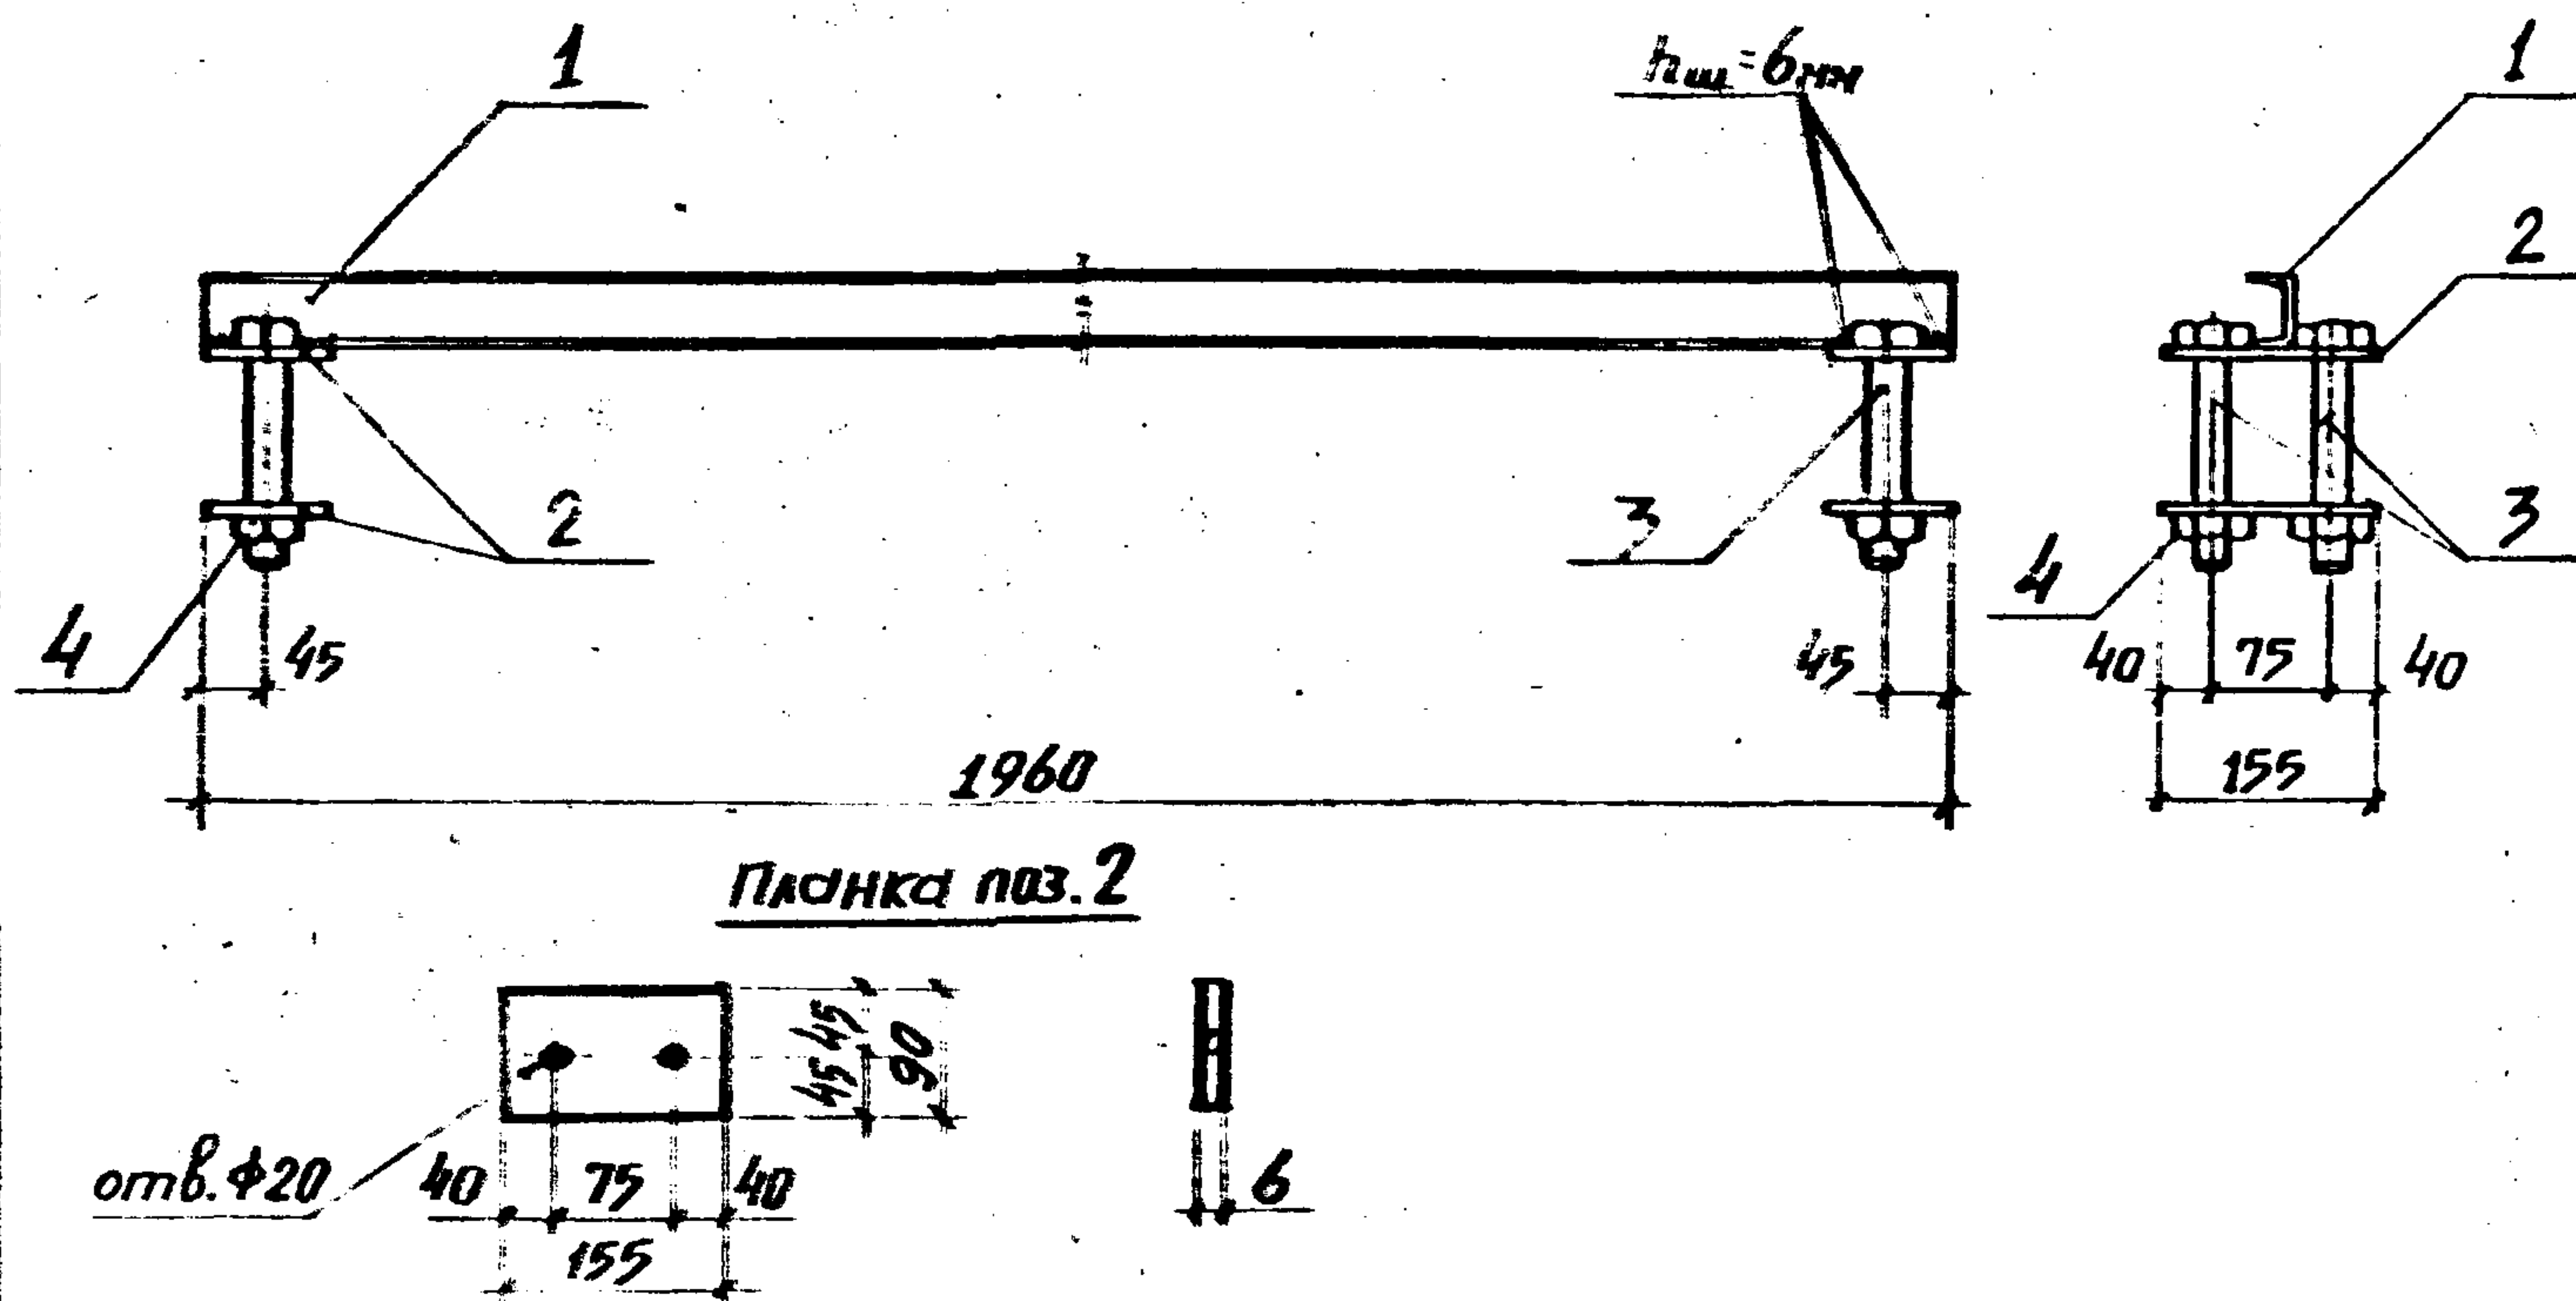

Формат	Зона	Поз.	Обозначение	Наименование	Кол.	Примечание
				<u>Документация</u>		
			1.266.1-2.2-0000ТО	Техническое описание		
				<u>Детали</u>		
Б4		1	1.266.1-2.2-1101	Г5 ГОСТ 8240-72 L=1960	1	9.48 кг
А4		2	1.266.1-2.2-1102	-90x6 ГОСТ 103-76 L=155	4	0.65 кг
				<u>Стандартные изделия</u>		
Б4		3		Болт М18 ГОСТ 7798-70		
				L=120	4	0.29 кг
Б4		4		Гайка М18 ГОСТ 5915-70*	4	0.05 кг

I.266.1-2.2-1100

НАЧ. СКО	КУРБАТОВ	3.11.8
Н. КОНТР.	НЕОФИТОВ	3.11.8
ГЛА. КОНСТ.	МИРОНОВ	3.11.8
ГИП	НЕОФИТОВ	3.11.8
РУК. ГР.	САНЦЕВ	3.11.8
СТ. ИНЖ.	ИНА	3.11.8
СТ. ТЕХН.	СКО	3.11.8

Распорка СРІ

СТАДИЯ	МАССА	МАСШТАБ
Р	13.44	1:10
Т	ЛИСТОВ 1	

ИнЗНИИЭП

Формат	Зона	Поз.	Обозначение	Наименование	Кол.	Примечание
				<u>Документация</u>		
A4			1.266.1-2.2-1200СБ	Сборочный чертеж		
A4			1.266.1-2.2-0000ТО	Техническое описание		
			<u>Переменные данные</u>	<u>для исполнения</u>		
				<u>1.266.1-2.2-1200</u>		
				<u>Детали</u>		
Б4		1	1.266.1-2.2-1201	φ28AIII ГОСТ 5781-82 L=13230	1	64.0 кг
A4		2	1.266.1-2.2-1202	φ36 ГОСТ 2590-71 L=400	1	3.2 кг
A4		3	1.266.1-2.2-1203	φ36 ГОСТ 2590-71 L=400	1	3.2 кг
				<u>1.266.1-2.2-1200-01</u>		
				<u>Детали</u>		
Б4		1	1.266.1-2.2-1204	φ32AIII ГОСТ 5781-82 L=13230	1	83.5 кг
A4		2	1.266.1-2.2-1202	φ36 ГОСТ 2590-71 L=400	1	3.2 кг
A4		3	1.266.1-2.2-1203	φ36 ГОСТ 2590-71 L=400	1	3.2 кг
				<u>1.266.1-2.2-1200-02</u>		
				<u>Детали</u>		
Б4		1	1.266.1-2.2-1205	φ25AIII ГОСТ 5781-82 L=11230	1	43.2 кг
A4		2	1.266.1-2.2-1206	φ30 ГОСТ 2590-71 L=400	1	2.2 кг
A4		3	1.266.1-2.2-1207	φ30 ГОСТ 2590-71 L=400	1	2.2 кг

И ДАГА ВЗАМ ИВВ №

НАЧ.СКО	КУРБАТОВ	Затяжка ЗТ	I.266.I-2.2-I200
Н.КОНТР.	НЕОФИТОВ		
ГЛ.КОНСТ.	МИРОНКОВ		
ГИП	НЕОФИТОВ		
РУК. ГР.	РОМАНЦЕВ		
СТ. ИНЖ.	МИНИНА		
СТ. ТЕХН.	СНАРСКАЯ		
			ЛенЗНИИЭП

Формат	Зона	Поз.	Обозначение	Наименование	Кол.	Примечание
				<u>1.266.1-2.2-1200-03</u>		
				<u>Детали</u>		
Б4		1	1.266.1-2.2-1208	φ28AIII ГОСТ 5781-82 L=11230	1	54.3 кг
А4		2	1.266.1-2.2-1202	φ36 ГОСТ 2590-71 L=400	1	3.2 кг
А4		3	1.266.1-2.2-1203	φ36 ГОСТ 2590-71 L=400	1	3.2 кг
				<u>1.266.1-2.2-1200-04</u>		
				<u>Детали</u>		
Б4		1	1.266.1-2.2-1209	φ22AIII ГОСТ 5781-82 L=9230	1	27.5 кг
А4		2	1.266.1-2.2-1206	φ30 ГОСТ 2590-71 L=400	1	2.2 кг
А4		3	1.266.1-2.2-1207	φ30 ГОСТ 2590-71 L=400	1	2.2 кг
				<u>1.266.1-2.2-1200-05</u>		
				<u>Детали</u>		
Б4		1	1.266.1-2.2-1210	φ25AIII ГОСТ 5781-82 L=9230	1	35.6 кг
А4		2	1.266.1-2.2-1206	φ30 ГОСТ 2590-71 L=400	1	2.2 кг
А4		3	1.266.1-2.2-1207	φ30 ГОСТ 2590-71 L=400	1	2.2 кг
				<u>1.266.1-2.2-1200-06</u>		
				<u>Детали</u>		
Б4		1	1.266.1-2.2-1211	φ28AIII ГОСТ 5781-82 L=9230	1	44.6 кг
А4		2	1.266.1-2.2-1202	φ36 ГОСТ 2590-71 L=400	1	3.2 кг
А4		3	1.266.1-2.2-1203	φ36 ГОСТ 2590-71 L=400	1	3.2 кг

ИЧВ № ПОДЛ ПОДПИСЬ И ДАТА ВЗАМ ИНВ №

I.266.I-2.2-I200

ЛИСТ


2

18823-03 23

Формат 14

[illegible]

Имя № подл. Подпись Шала Взам. Ит.

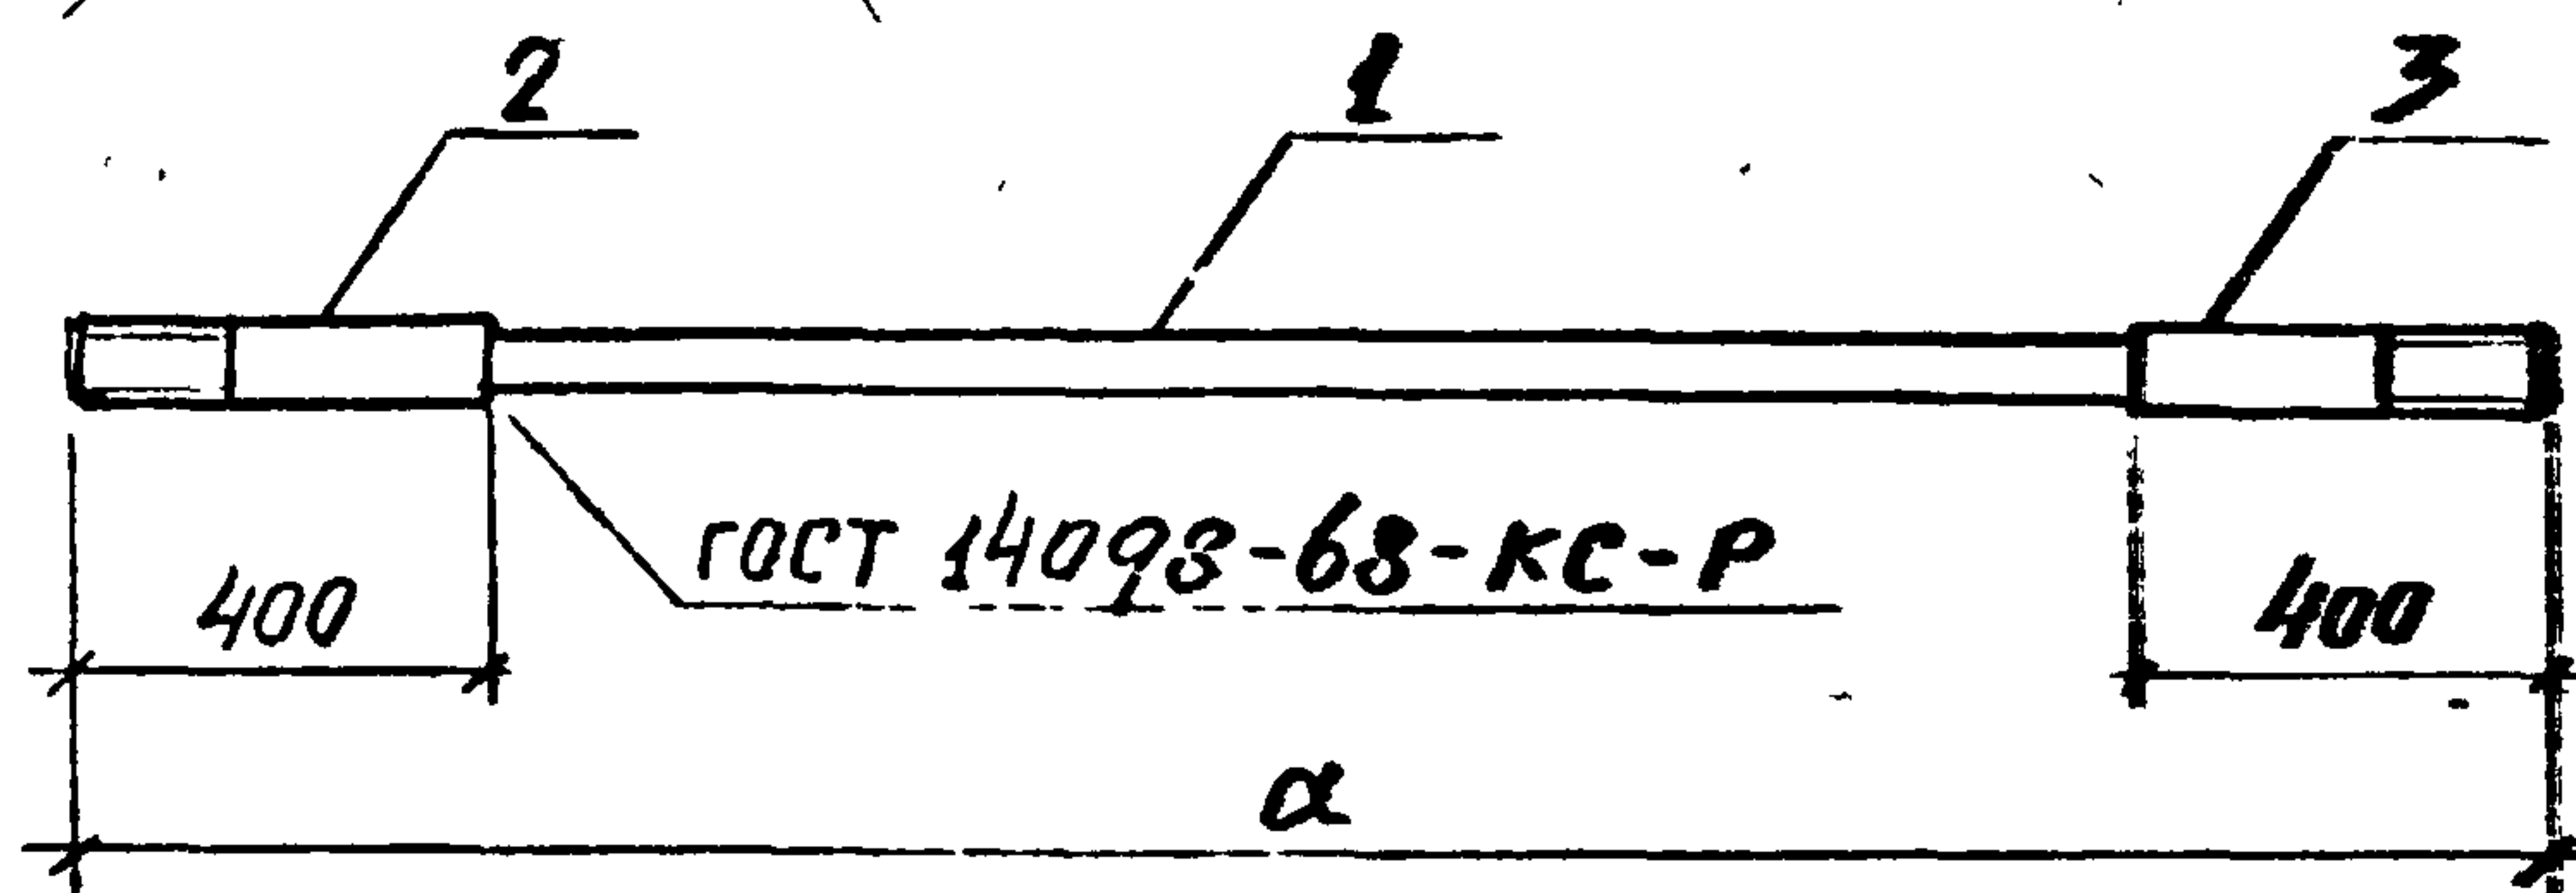

Обозначение	Марка	α мм	Масса кг
1.265.1-2.2-1200	ЗТ1	14030	70.4
-01	ЗТ2	14030	89.9
-02	ЗТ3	12030	42.6
-03	ЗТ4	12030	60.7
-04	ЗТ5	10030	31.9
-05	ЗТ6	10030	40.0
-06	ЗТ7	10030	51.0
-07	ЗТ8	12125	31.7
-08	ЗТ9	12125	38.1

ИНВ № ПОДП ПОДПИСЬ И ДАТА ВЗАМ. ИНВ №

Нач. СКО	Курбатов	30.11.82	
Н. КОНТР.	Несфитов	30.11.82	
Гл. констр.	Миронков	30.11.82	
ТИП	Несфитов	30.11.82	
РУК. ГР.	Гомсницев	30.11.82	
СТ. ИНЖ.	Минина	30.11.82	
СТ. ТЕХН.	СНАРСКАЯ	30.11.82	

1.266.1-2.2-1200СБ

Затяжка ЗТ.
Сборочный чертёк

СТАДИЯ	МАССА	МАСШТАБ
Р	см.	1:20
ЛИСТ 1	ЛИСТОВ 2	


ЛенЗНИИЭП

18823-03 25
Формат А4

Позиции 2 и 3

резьба левая для позиции 2

резьба правая для позиции 3

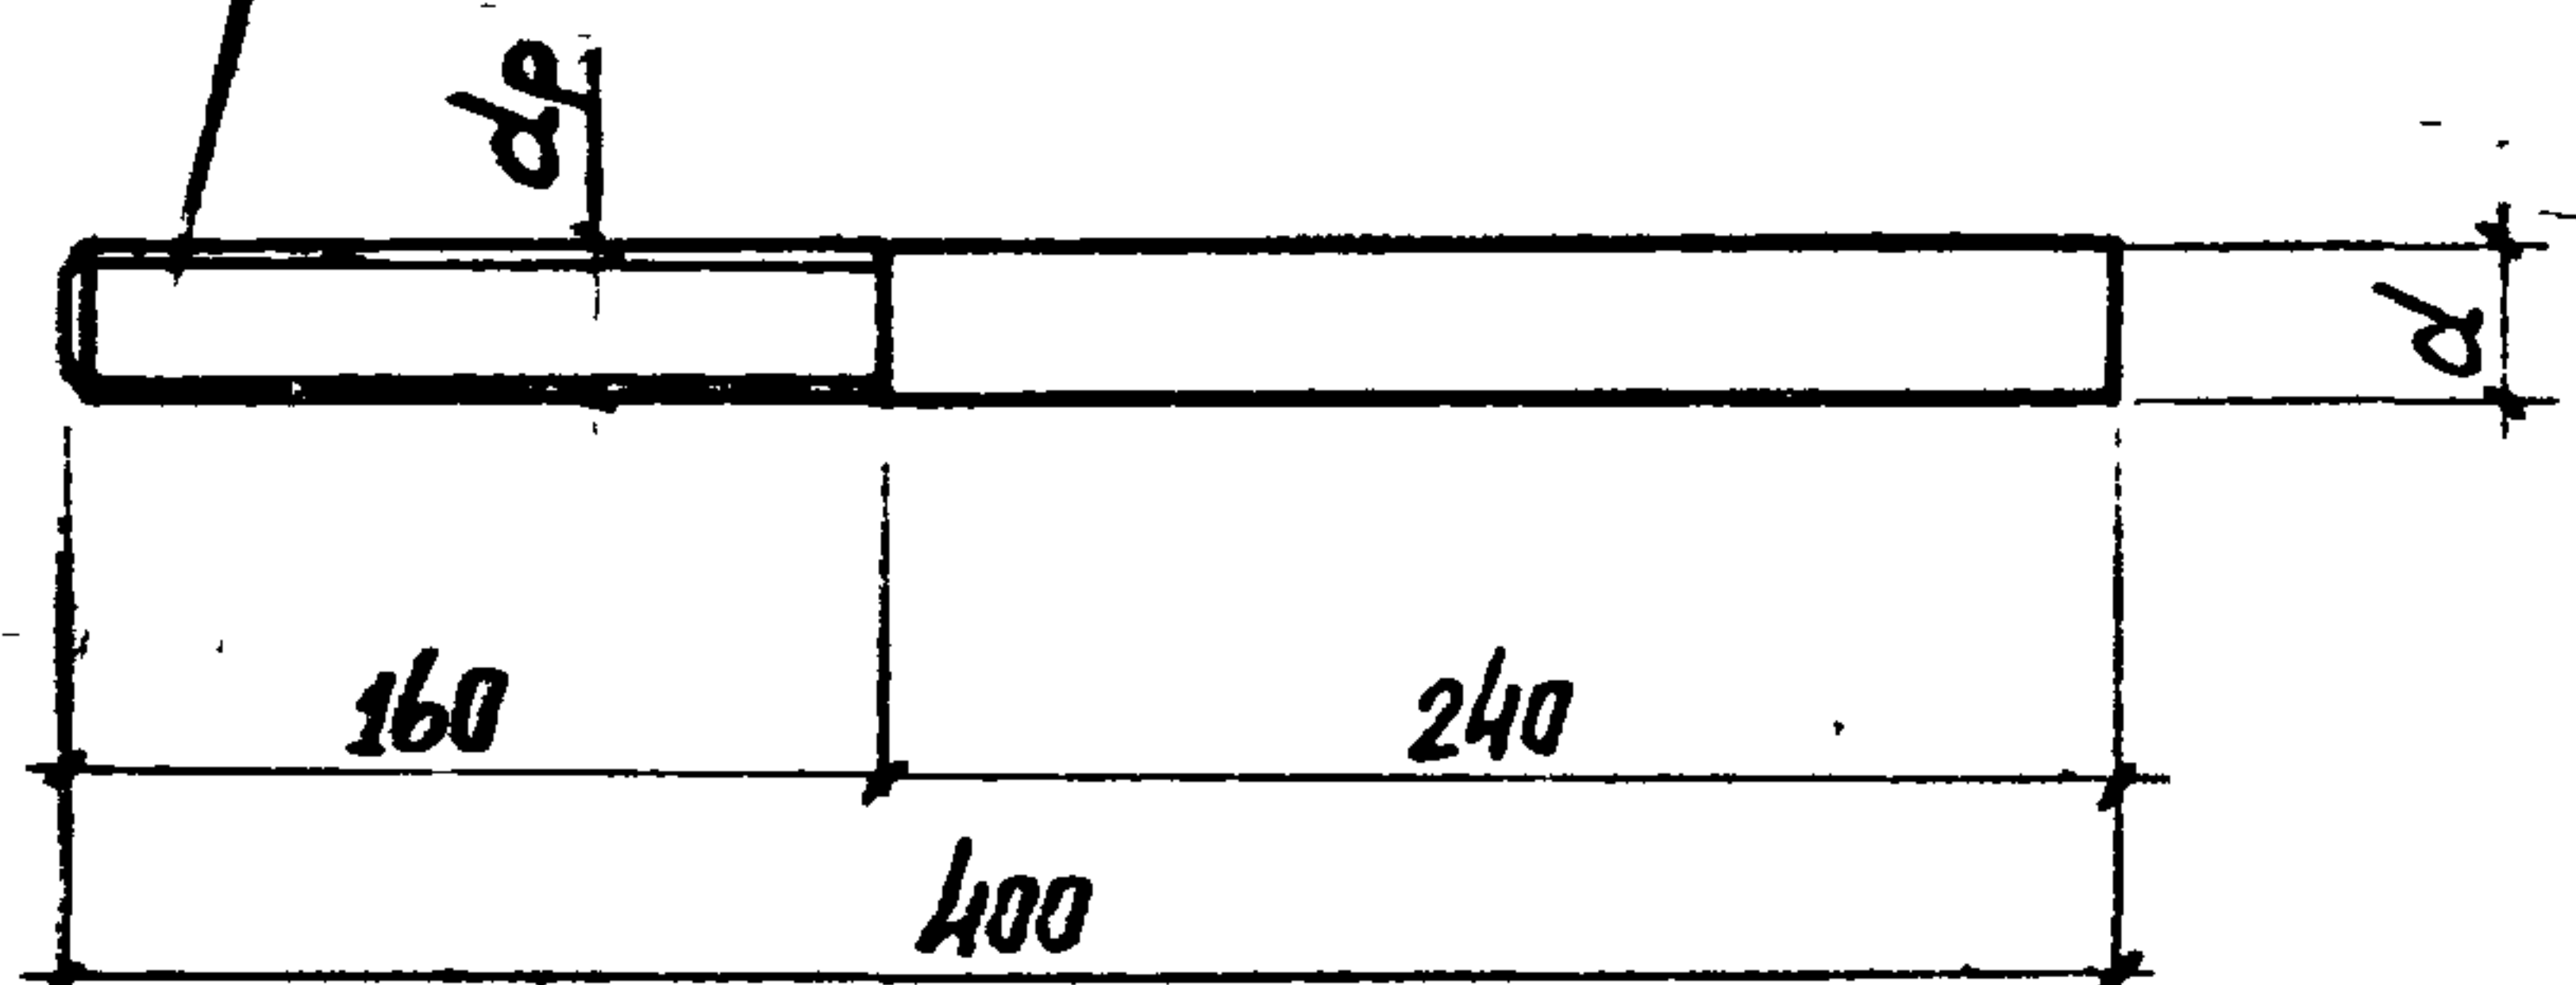


Обозначение	Размеры мм		Масса, кг	Примеч.
	d	d _p		
1.266.1-2.2-1200	36	M36	3.2	Сталь 12ХНЗА или 18ХГТ по ГОСТ 4543-71
- 01				
- 03				
- 06	30	M30	2.2	
- 02				
- 04				
- 05				
- 08	28	M27	1.9	
- 07				

1.266.1-2.2-1200СБ

Лист

2

18823-03 26
Формат А4

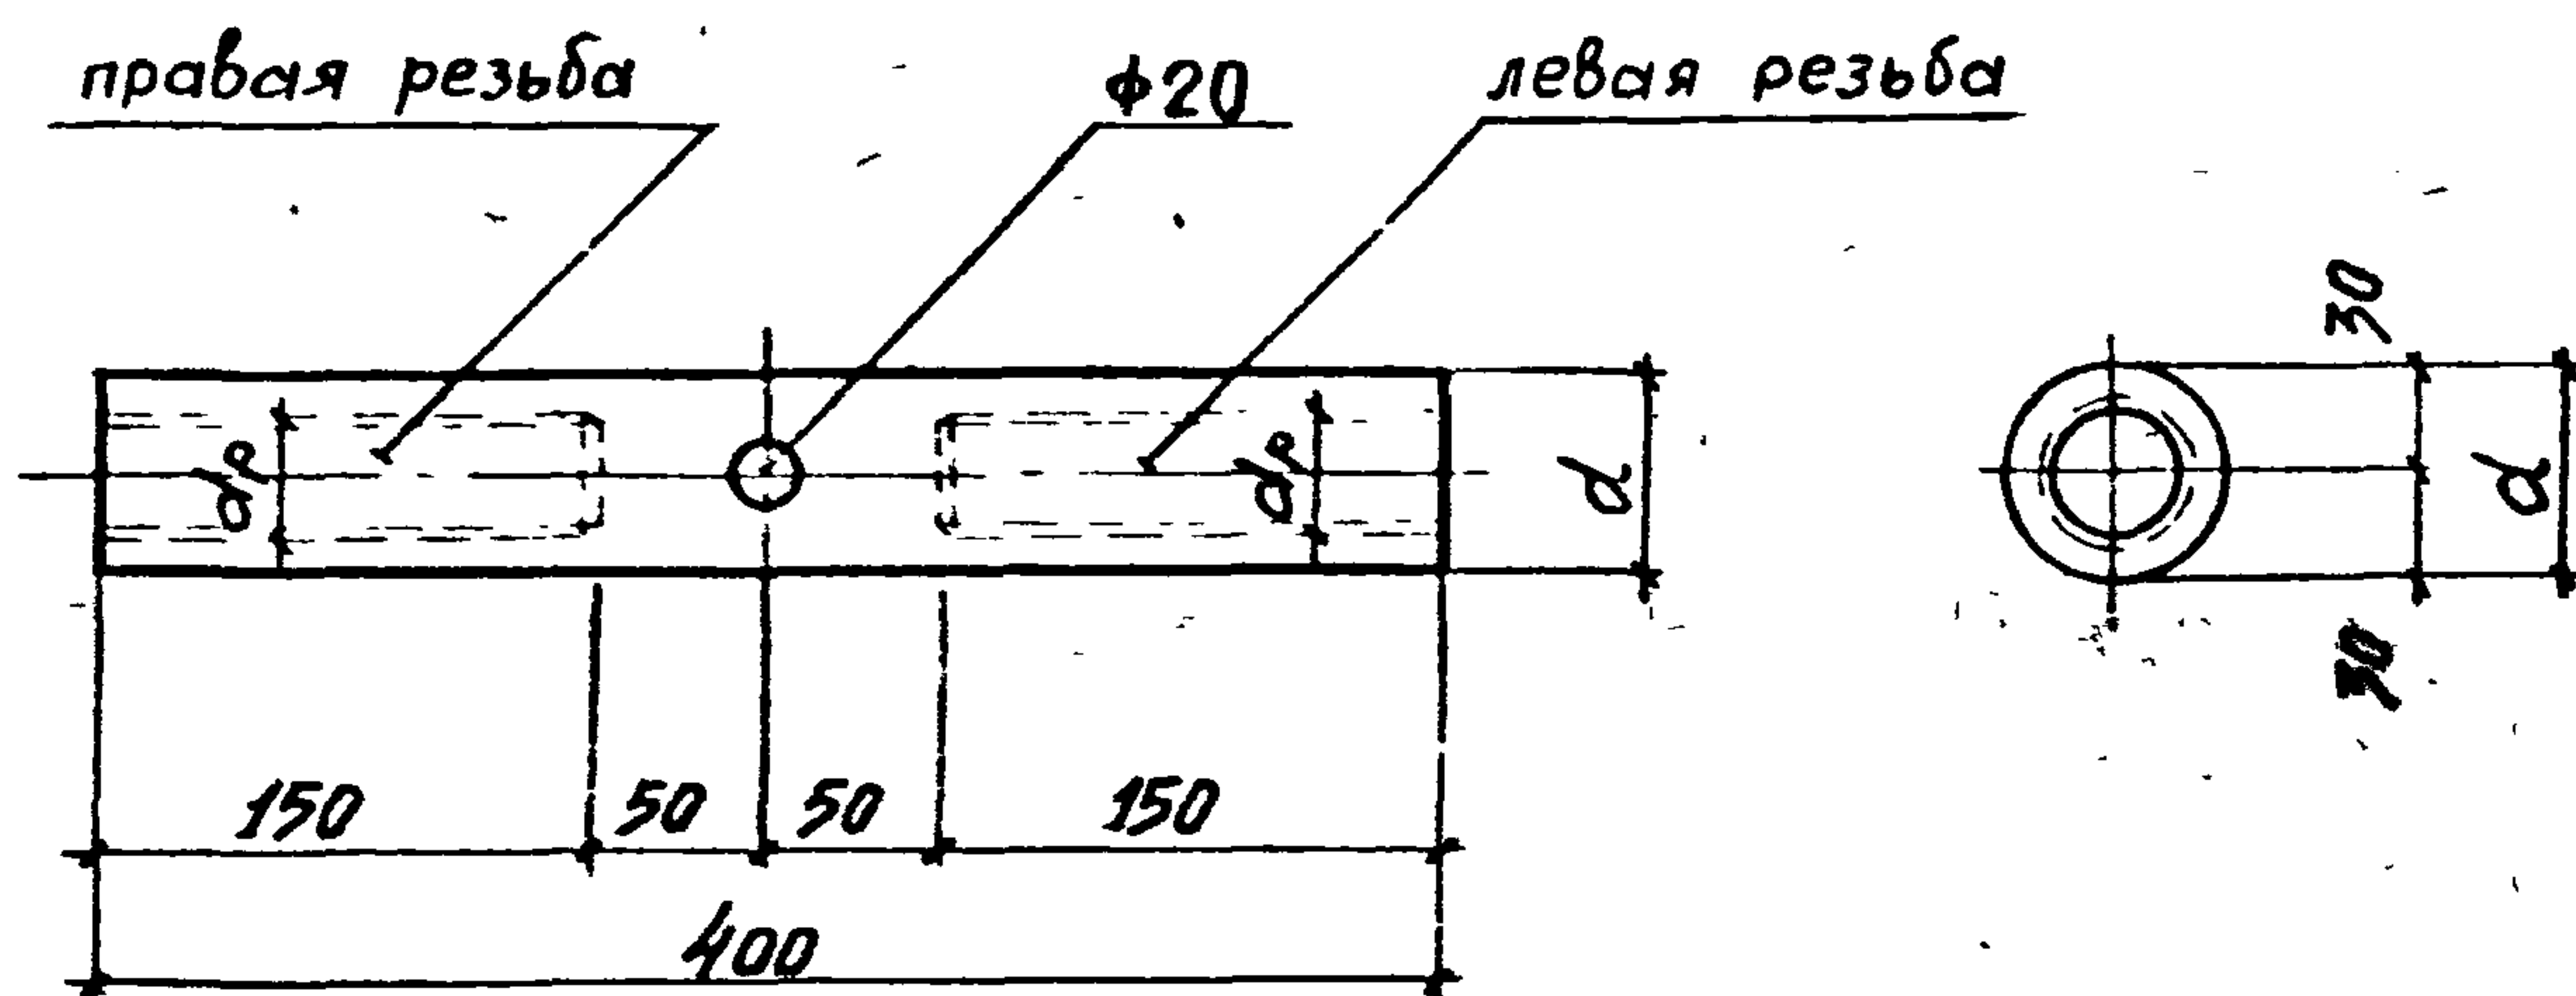

Обозначение	Марка	Размеры мм		Масса, кг
		d	d _p	
1.266.1-2.2-1300	МС27	60	М36	8.9
-01	МС28	50	М30	6.2
-02	МС29	50	М27	6.2

ИНВ № ПОДЛ ПОДПИСЬ И ДАТА ВЗАМ ИНВ №

1.266.1-2.2-1300			
НАЧ. СКО	КУРБАТОВ	30.11.82	Талреп МС27, МС28, МС29
Н. КОНТР.	НЕОФИТОВ	30.11.82	
ГЛ. КОНСТ.	МИРОНОВ	30.11.82	СТАДИЯ МАССА МАСШТАБ
ГМП	НЕОФИТОВ	30.11.82	
РУК. ГР.	РОМАНЦЕВ	30.11.82	П И С Т П И С Т О В 1
СТ. ИНЖ.	МИНИНА	30.11.82	
СТ. ТЕХН.	СНАРСКАЯ	30.11.82	ЛенЗНИИЭП

Сталь круглая
ГОСТ 2590-71 12ХН3А
или 18ХГТ ГОСТ 4543-71

18823-03 27
Формат А4

Формат	Зона	Поз.	Обозначение	Наименование	Кол.	Примечание
				<u>Документация</u>		
A4			1.266.1-2.2-1500СБ	Сборочный чертеж		
A4			1.266.1-2.2-0000ТО	Техническое описание		
				<u>Детали</u>		
A4		1*	1.266.1-2.2-1501	Л75x5 ГОСТ 8509-72* L=550	1	3.19 кг
A4		2*	1.266.1-2.2-1502	Φ12A1 ГОСТ 5781-82 L=185	2	0.16 кг
A4		3	1.266.1-2.2-1503	-50x6 ГОСТ 103-76 L=130	1	0.3 кг
				<u>Стандартные изделия</u>		
БУ		4		Гайка М12 ГОСТ 5915-70*	4	0.015 кг
			<u>Переменные данные для исполнений</u>			
				<u>1.266.1-2.2-1500</u>		
				<u>Детали</u>		
БУ		5	1.266.1-2.2-1504	Φ12A1 ГОСТ 5781-82 L=4720	1	4.19 кг
				<u>1.266.1-2.2-1500-01</u>		
				<u>Детали</u>		
БУ		5	1.266.1-2.2-1505	Φ12A1 ГОСТ 5781-82 L=4308	1	3.82 кг
				<u>1.266.1-2.2-1500-02</u>		
				<u>Детали</u>		
БУ		5	1.266.1-2.2-1506	Φ12A1 ГОСТ 5781-82 L=2895	1	2.57 кг


*) позиции 1 и 2 см. докум. 1.266.1-2.2-1500СБ

НАЧ. СКО	КУРБАТОВ	30.11.82	I.266.I-2.2-I500			
Н. КОНТР	НЕОФИТОВ	30.11.82				
ГЛ. КОНСТ	МИРОНОВ	30.11.82	Подвеска П42-I, П42-2, П42-3 П36-I, П36-2, П30-I, П30-2, П24-I	СТАДИЯ	ЛИСТ	ЛИСТОВ
ГИП	НЕОФИТОВ	30.11.82		Р	1	2
РУК. ГР.	РОМАНЦЕВ	30.11.82		ЛенЗНИИЭП		
СТ. ИНЖ.	МИНИНА	30.11.82				
СТ. ТЕХН.	ШАРСКАЯ	30.11.82				



18823-03 29
Формат А4

Формат	Зона	Поз.	Обозначение	Наименование	Кол.	Примечание
				<u>1.266.1-2.2-1500-03</u>		
				<u>Детали</u>		
БУ		5	1.266.1-2.2-1507	Ф12АІ ГОСТ 5781-82 $\ell=4325$ <u>1.266.1-2.2-1500-04</u>	1	3.84 кг
				<u>Детали</u>		
БУ		5	1.266.1-2.2-1508	Ф12АІ ГОСТ 5781-82 $\ell=3424$ <u>1.266.1-2.2-1500-05</u>	1	3.04 кг
				<u>Детали</u>		
БУ		5	1.266.1-2.2-1509	Ф12АІ ГОСТ 5781-82 $\ell=3550$ <u>1.266.1-2.2-1500-06</u>	1	3.15 кг
				<u>Детали</u>		
БУ		5	1.266.1-2.2-1510	Ф12АІ ГОСТ 5781-82 $\ell=2494$ <u>1.266.1-2.2-1500-07</u>	1	2.21 кг
				<u>Детали</u>		
БУ		5	1.266.1-2.2-1511	Ф12АІ ГОСТ 5781-82 $\ell=2556$	1	2.26 кг

поз. 1

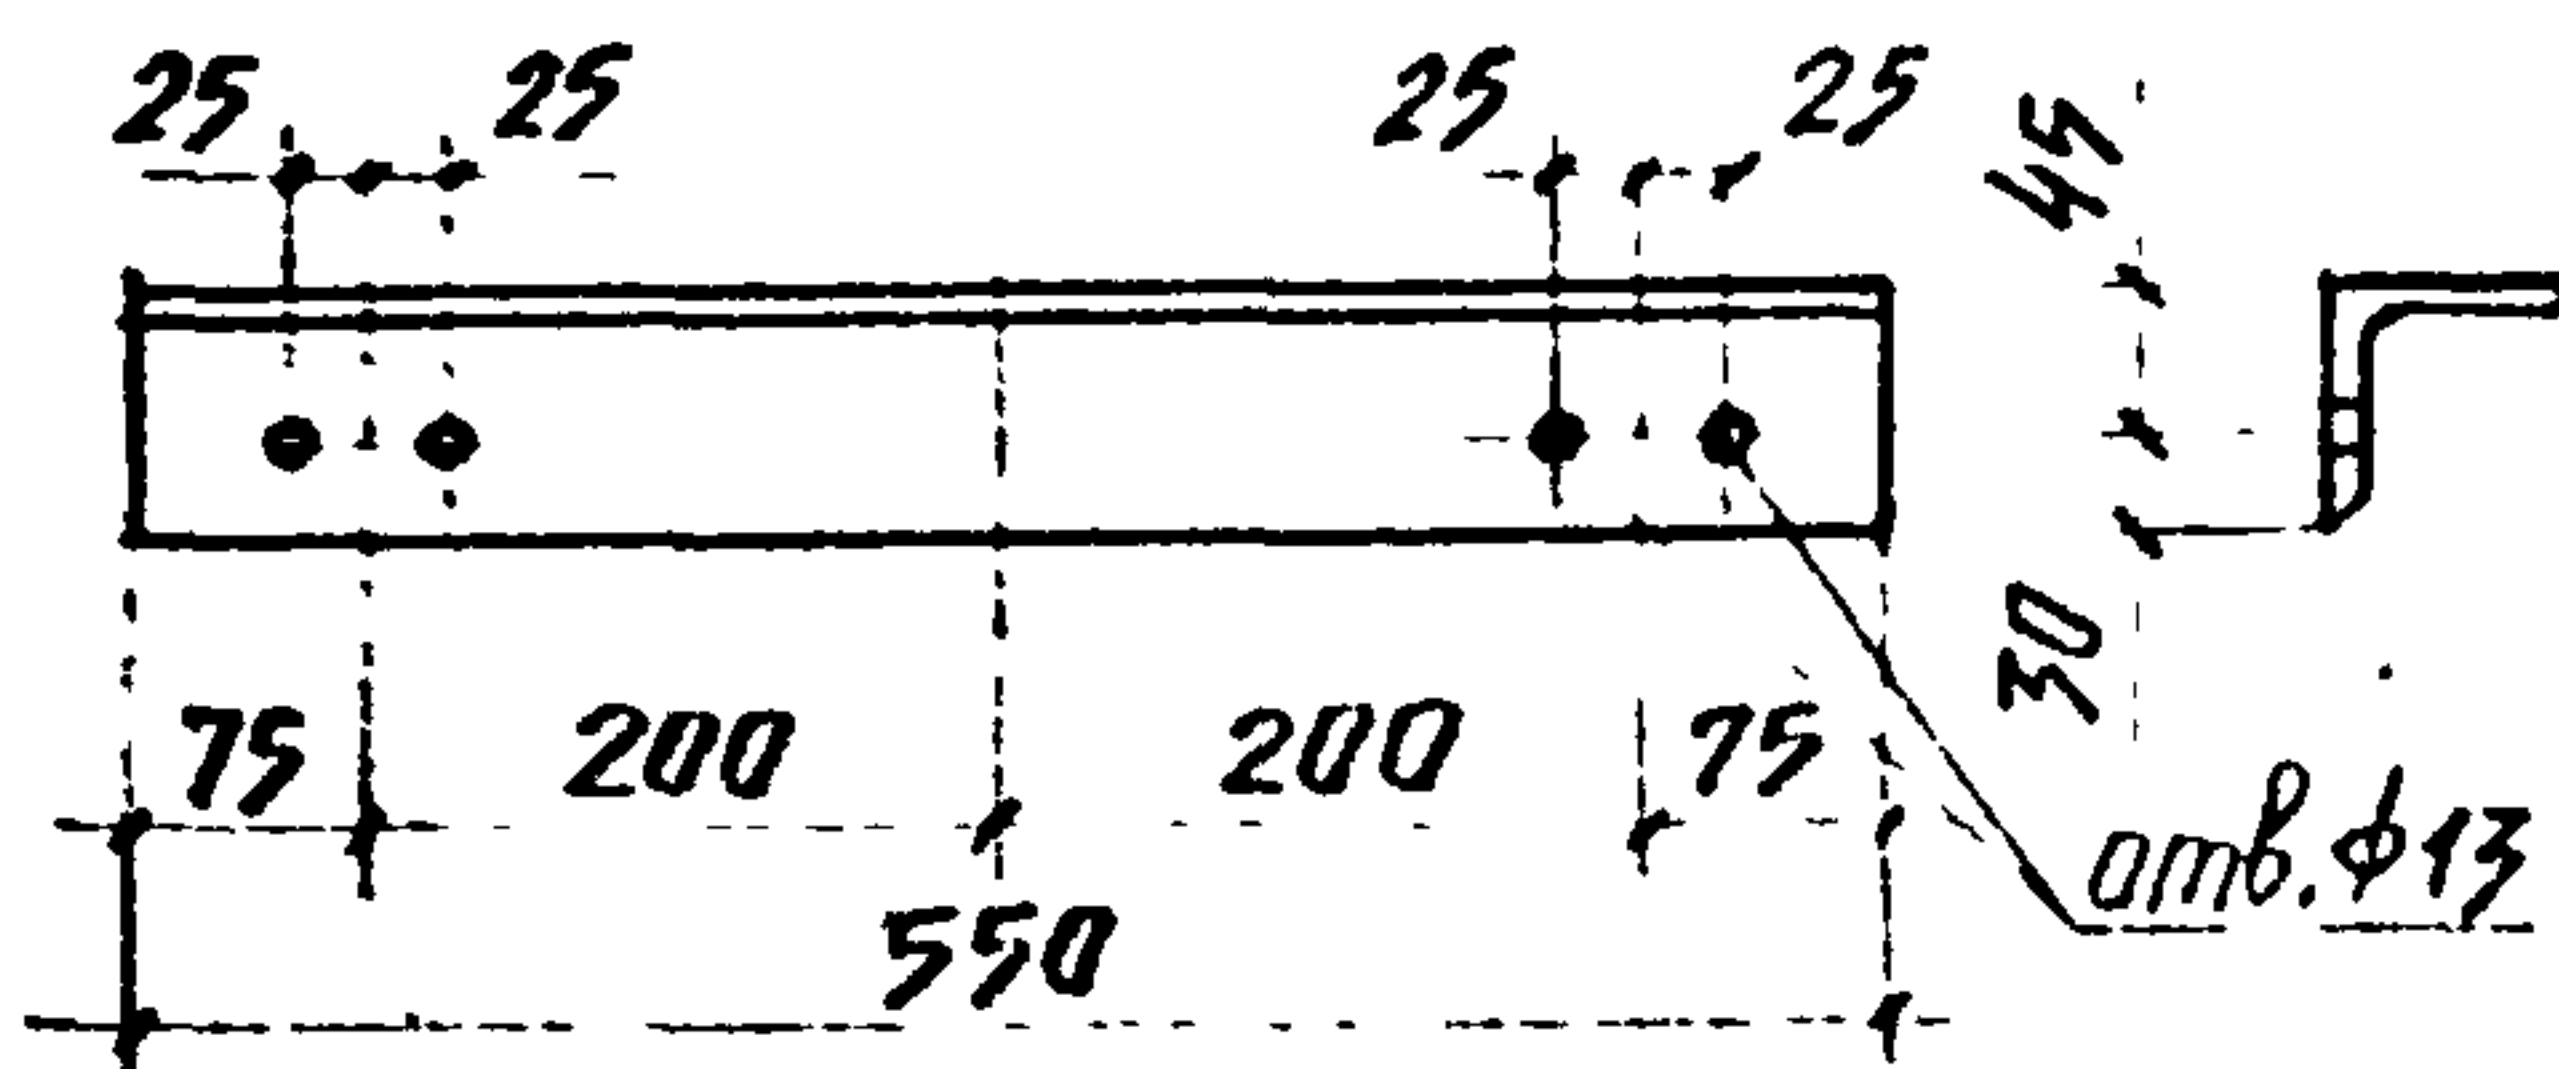

поз. 2

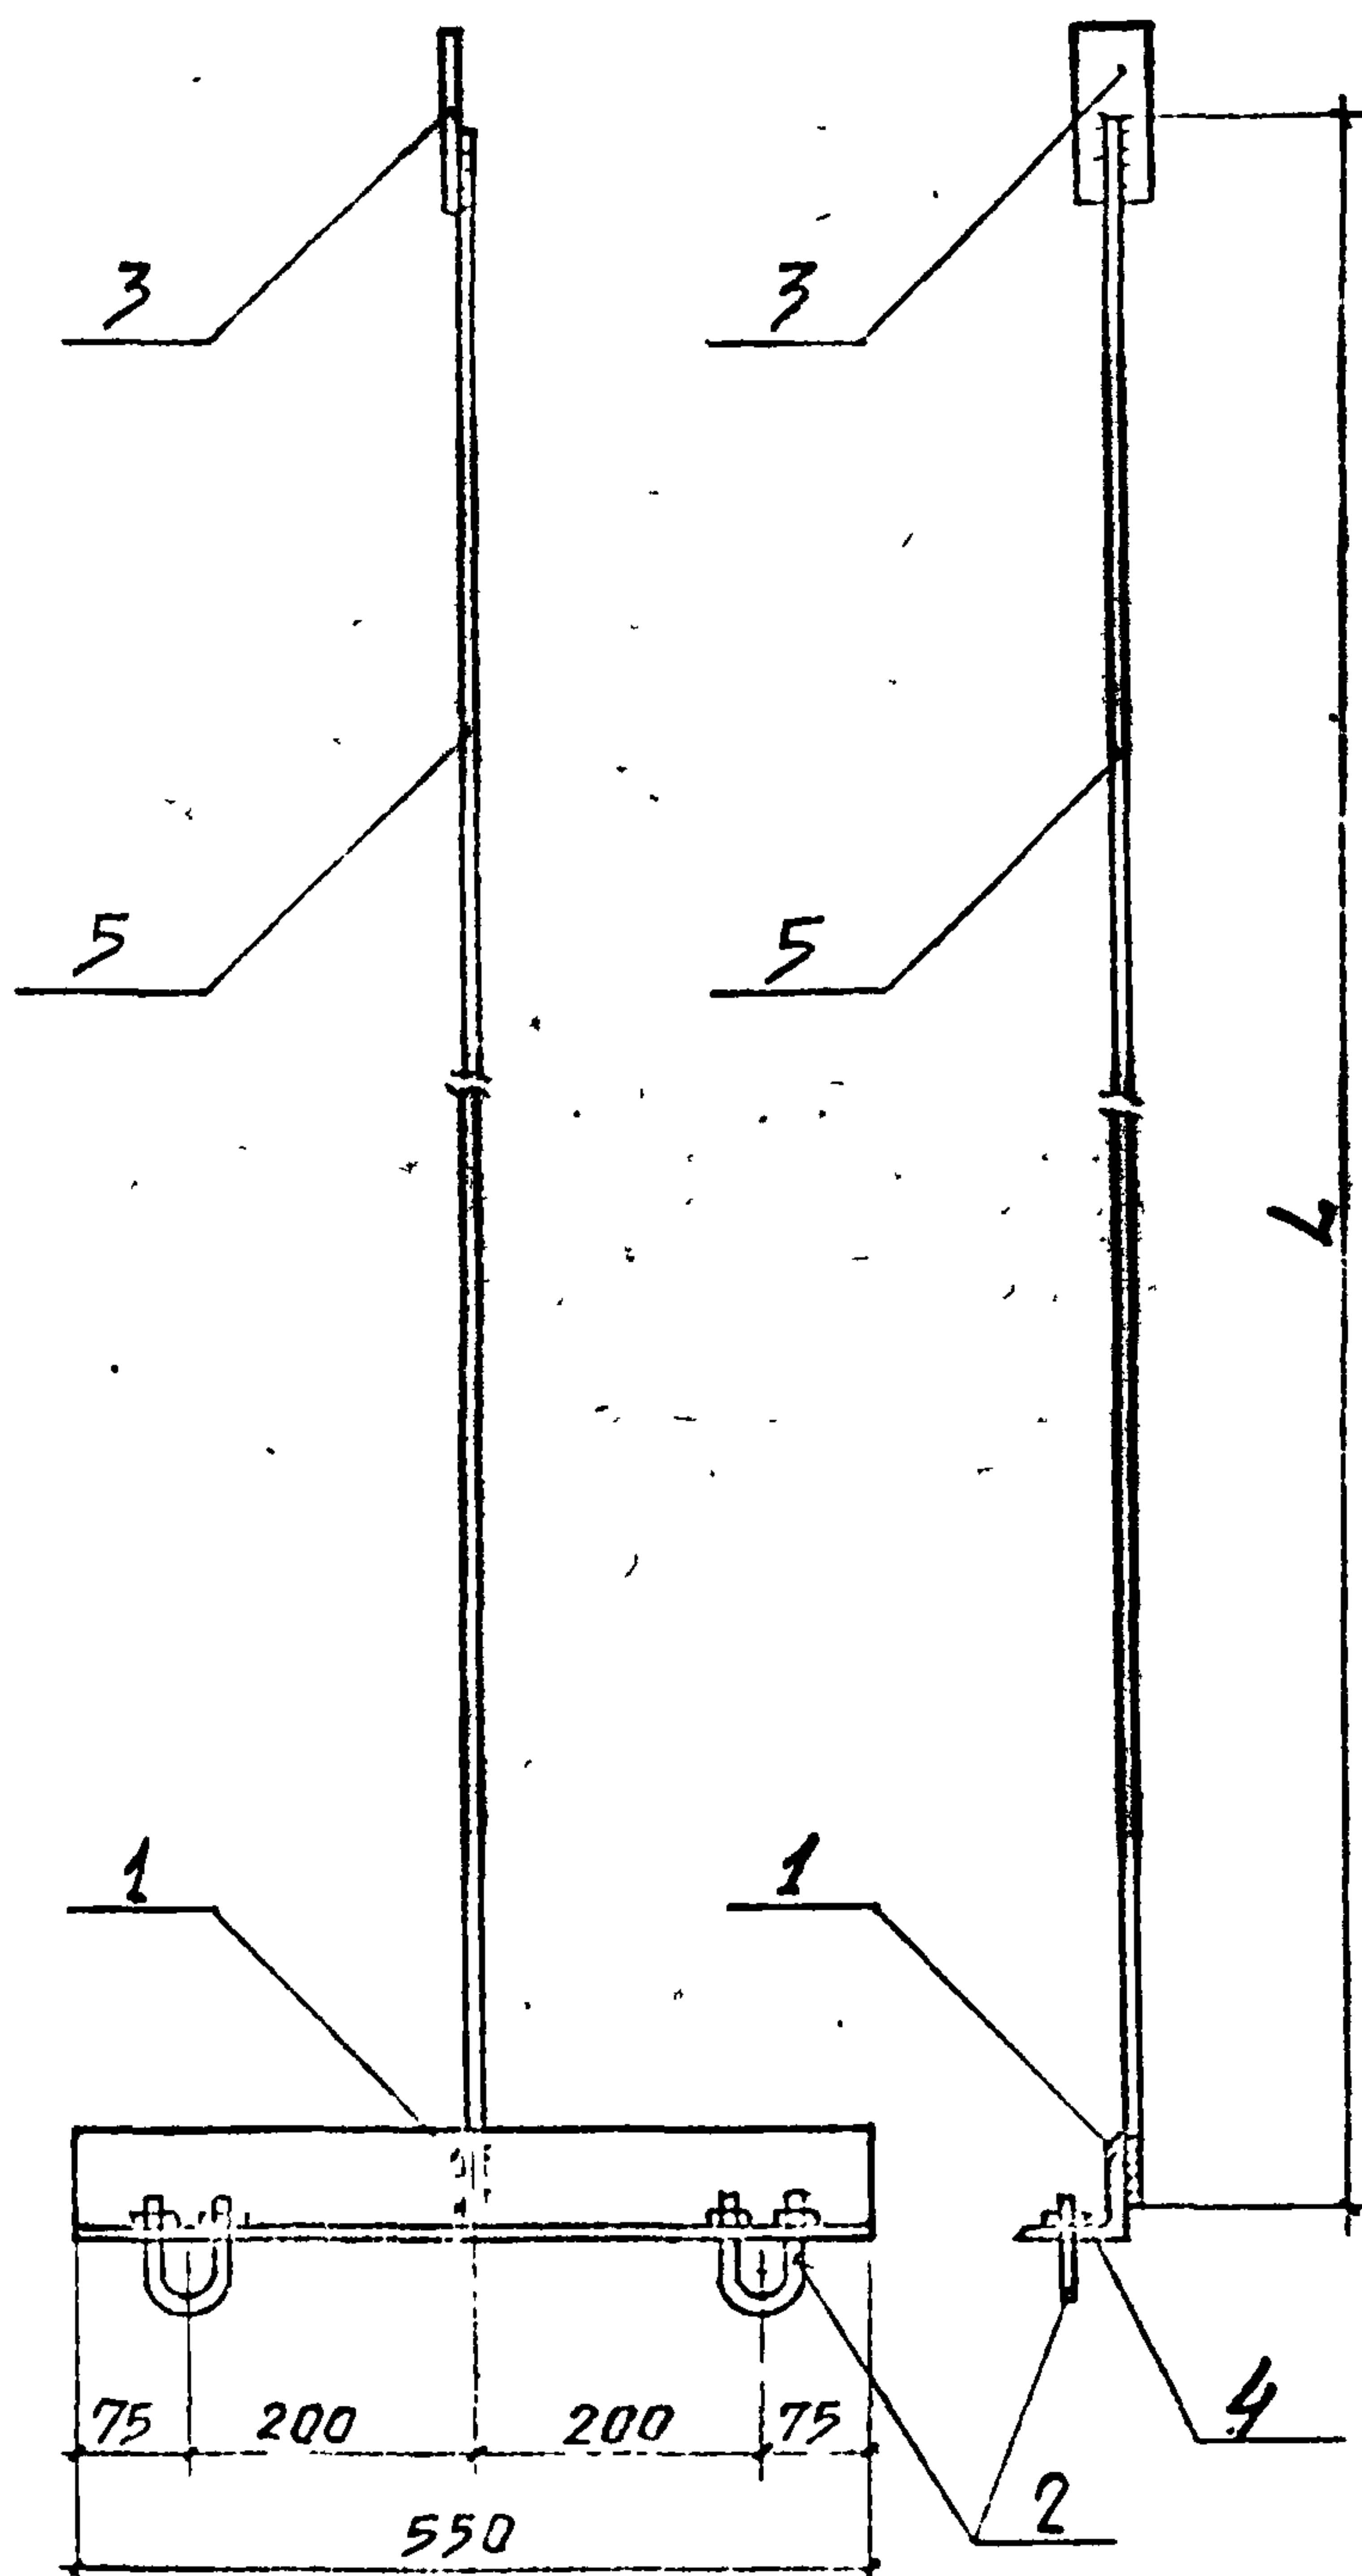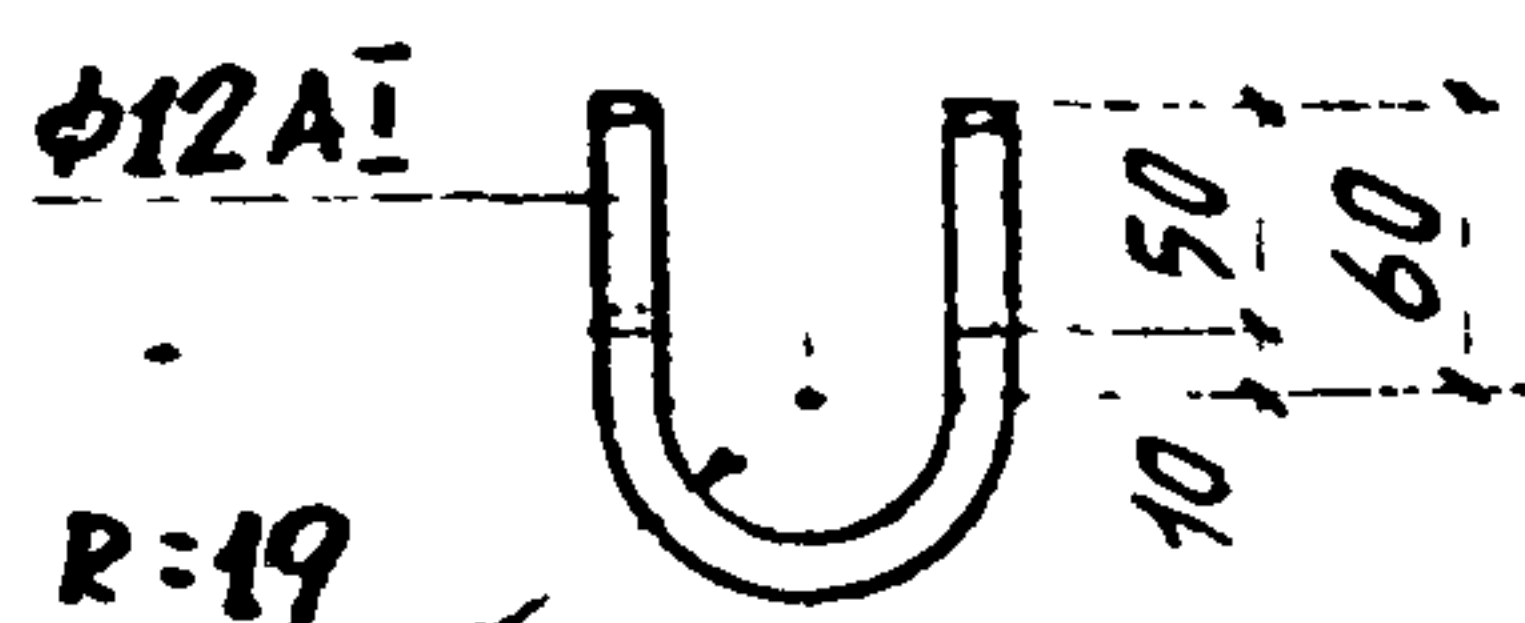

Обозначение	Марка	Длина, мм	Масса, кг
1.266.1-2.2-1500	П42-1	4720	8.0
-01	П42-2	4308	7.7
-02	П42-3	2895	6.4
-03	П36-1	4325	7.7
-04	П36-2	3424	6.9
-05	П30-1	3550	7.0
-06	П30-2	2494	6.0
-07	П24-1	2556	6.1

ИНВ № ПОДЛ ПОДПИСЬ И ДАТА ВЗАМ ИНВ №

НАЧ. СКО	КУРБАТОВ		30.11.88
Н. КОНТР	НЕОФИТОВ		30.11.88
ГЛ. КОНСТР	МИРОНКОВ		30.11.88
ГИП	НЕОФИТОВ		30.11.88
РУК. ГР.	ДОМНИЦЕВ		30.11.88
СТ. ИНЖ.	МНУКИНА		30.11.88
СТ. ТЕХН.	СНАРСКАЯ		30.11.88

I.266.I-2.2-I500CB

Подвеска П42-1, 42-2, 42-3,
П36-1, П36-2, П30-1, П30-2,
П24-1. Сборочный чертеж

СТАДИЯ МАССА МАСШТАБ

Р

см.

таблицы

1:10

ЛИСТ

ЛИСТОВ 1

ЛенЗНИИЭП

18823-03 31

Формат А4

Формат	Зона	Поз.	Обозначение	Наименование	Кол.	Примечание
				<u>Документация</u>		
A4			1.266.1-2.2-1600СБ	Сборочный чертеж		
A4			1.266.1-2.2-0000ТО	Техническое описание		
				<u>Детали</u>		
БУ	1*		1.266.1-2.2-1601	Л75x5 ГОСТ 8509-72* L=200	1	1.16 кг
БУ	2*		1.266.1-2.2-1502	Φ12A1 ГОСТ 5781-82 L=185	1	0.16 кг
БУ	3		1.266.1-2.2-1503	-50x6 ГОСТ 103-76 L=130	1	0.3 кг
				<u>Стандартные изделия</u>		
БУ	4			Гайка М12 ГОСТ 5915-70*	2	0.015 кг
				<u>Переменные данные для исполнений</u>		
				<u>1.266.1-2.2-1600</u>		
				<u>Детали</u>		
БУ	5		1.266.1-2.2-1602	Φ12A1 ГОСТ 5781-82 L=4664	1	4.14 кг
				<u>1.266.1-2.2-1600-01</u>		
				<u>Детали</u>		
БУ	5		1.266.1-2.2-1603	Φ12A1 ГОСТ 5781-82 L=4252	1	3.77 кг
				<u>1.266.1-2.2-1600-02</u>		
				<u>Детали</u>		
БУ	5		1.266.1-2.2-1604	Φ12A1 ГОСТ 5781-82 L=2842	1	2.52 кг

*) поз. 1 см. докум. 1.266.1-2.2-1600СБ

поз. 2 см. докум. 1.266.1-2.2-1500СБ

НАЧ.СКО	КУРБАТОВ	30.11.80	I.266.I-2.2-I600	СТАДИЯ	ЛИСТ	ЛИС ОВ
Н.КОНТР.	НЕСОФНТОВ	30.11.80		Р	1	-
ГЛ.КОНСТ.	МИРОНКОВ	30.11.80				
ГИП	НЕСОФНТОВ	30.11.80	Подвеска П42-4, П42-5, П42-6			
РУК. ГР.	РОМАНЦЕВ	30.11.80	П36-3, П36-4, П30-3, П30-4,			
СТ. ИНЖ.	МИНИНА	30.11.80	П24-2			
СТ. ТЕХН.	СНАРСКАЯ	30.11.80				

ЛенЗНИИЭП

18823-03 32
Формат А4

Формат	Зона	Поз.	Обозначение	Наименование	Кол.	Примечание
				<u>1.266.1-2.2-1600-03</u>		
				<u>Детали</u>		
БЧ		5	1.266.1-2.2-1605	Ф12Аі ГОСТ 5781-82 l=4269	1	3.79 кг
				<u>1.266.1-2.2-1600-04</u>		
				<u>Детали</u>		
БЧ		5	1.266.1-2.2-1606	Ф12Аі ГОСТ 5781-82 l=3369	1	2.99 кг
				<u>1.266.1-2.2-1600-05</u>		
				<u>Детали</u>		
БЧ		5	1.266.1-2.2-1607	Ф12Аі ГОСТ 5781-82 l=3495	1	3.10 кг
				<u>1.266.1-2.2-1600-06</u>		
				<u>Детали</u>		
БЧ		5	1.266.1-2.2-1608	Ф12Аі ГОСТ 5781-82 l=2442	1	2.16 кг
				<u>1.266.1-2.2-1600-07</u>		
				<u>Детали</u>		
БЧ		5	1.266.1-2.2-1609	Ф12Аі ГОСТ 5781-82 l=2504	1	2.22 кг

ИНВ № подл

Подпись и дата

Взам инв №


1.266.1-2.2-1600

Лист

2

18823-03 33
Формат А4

ноз. 1

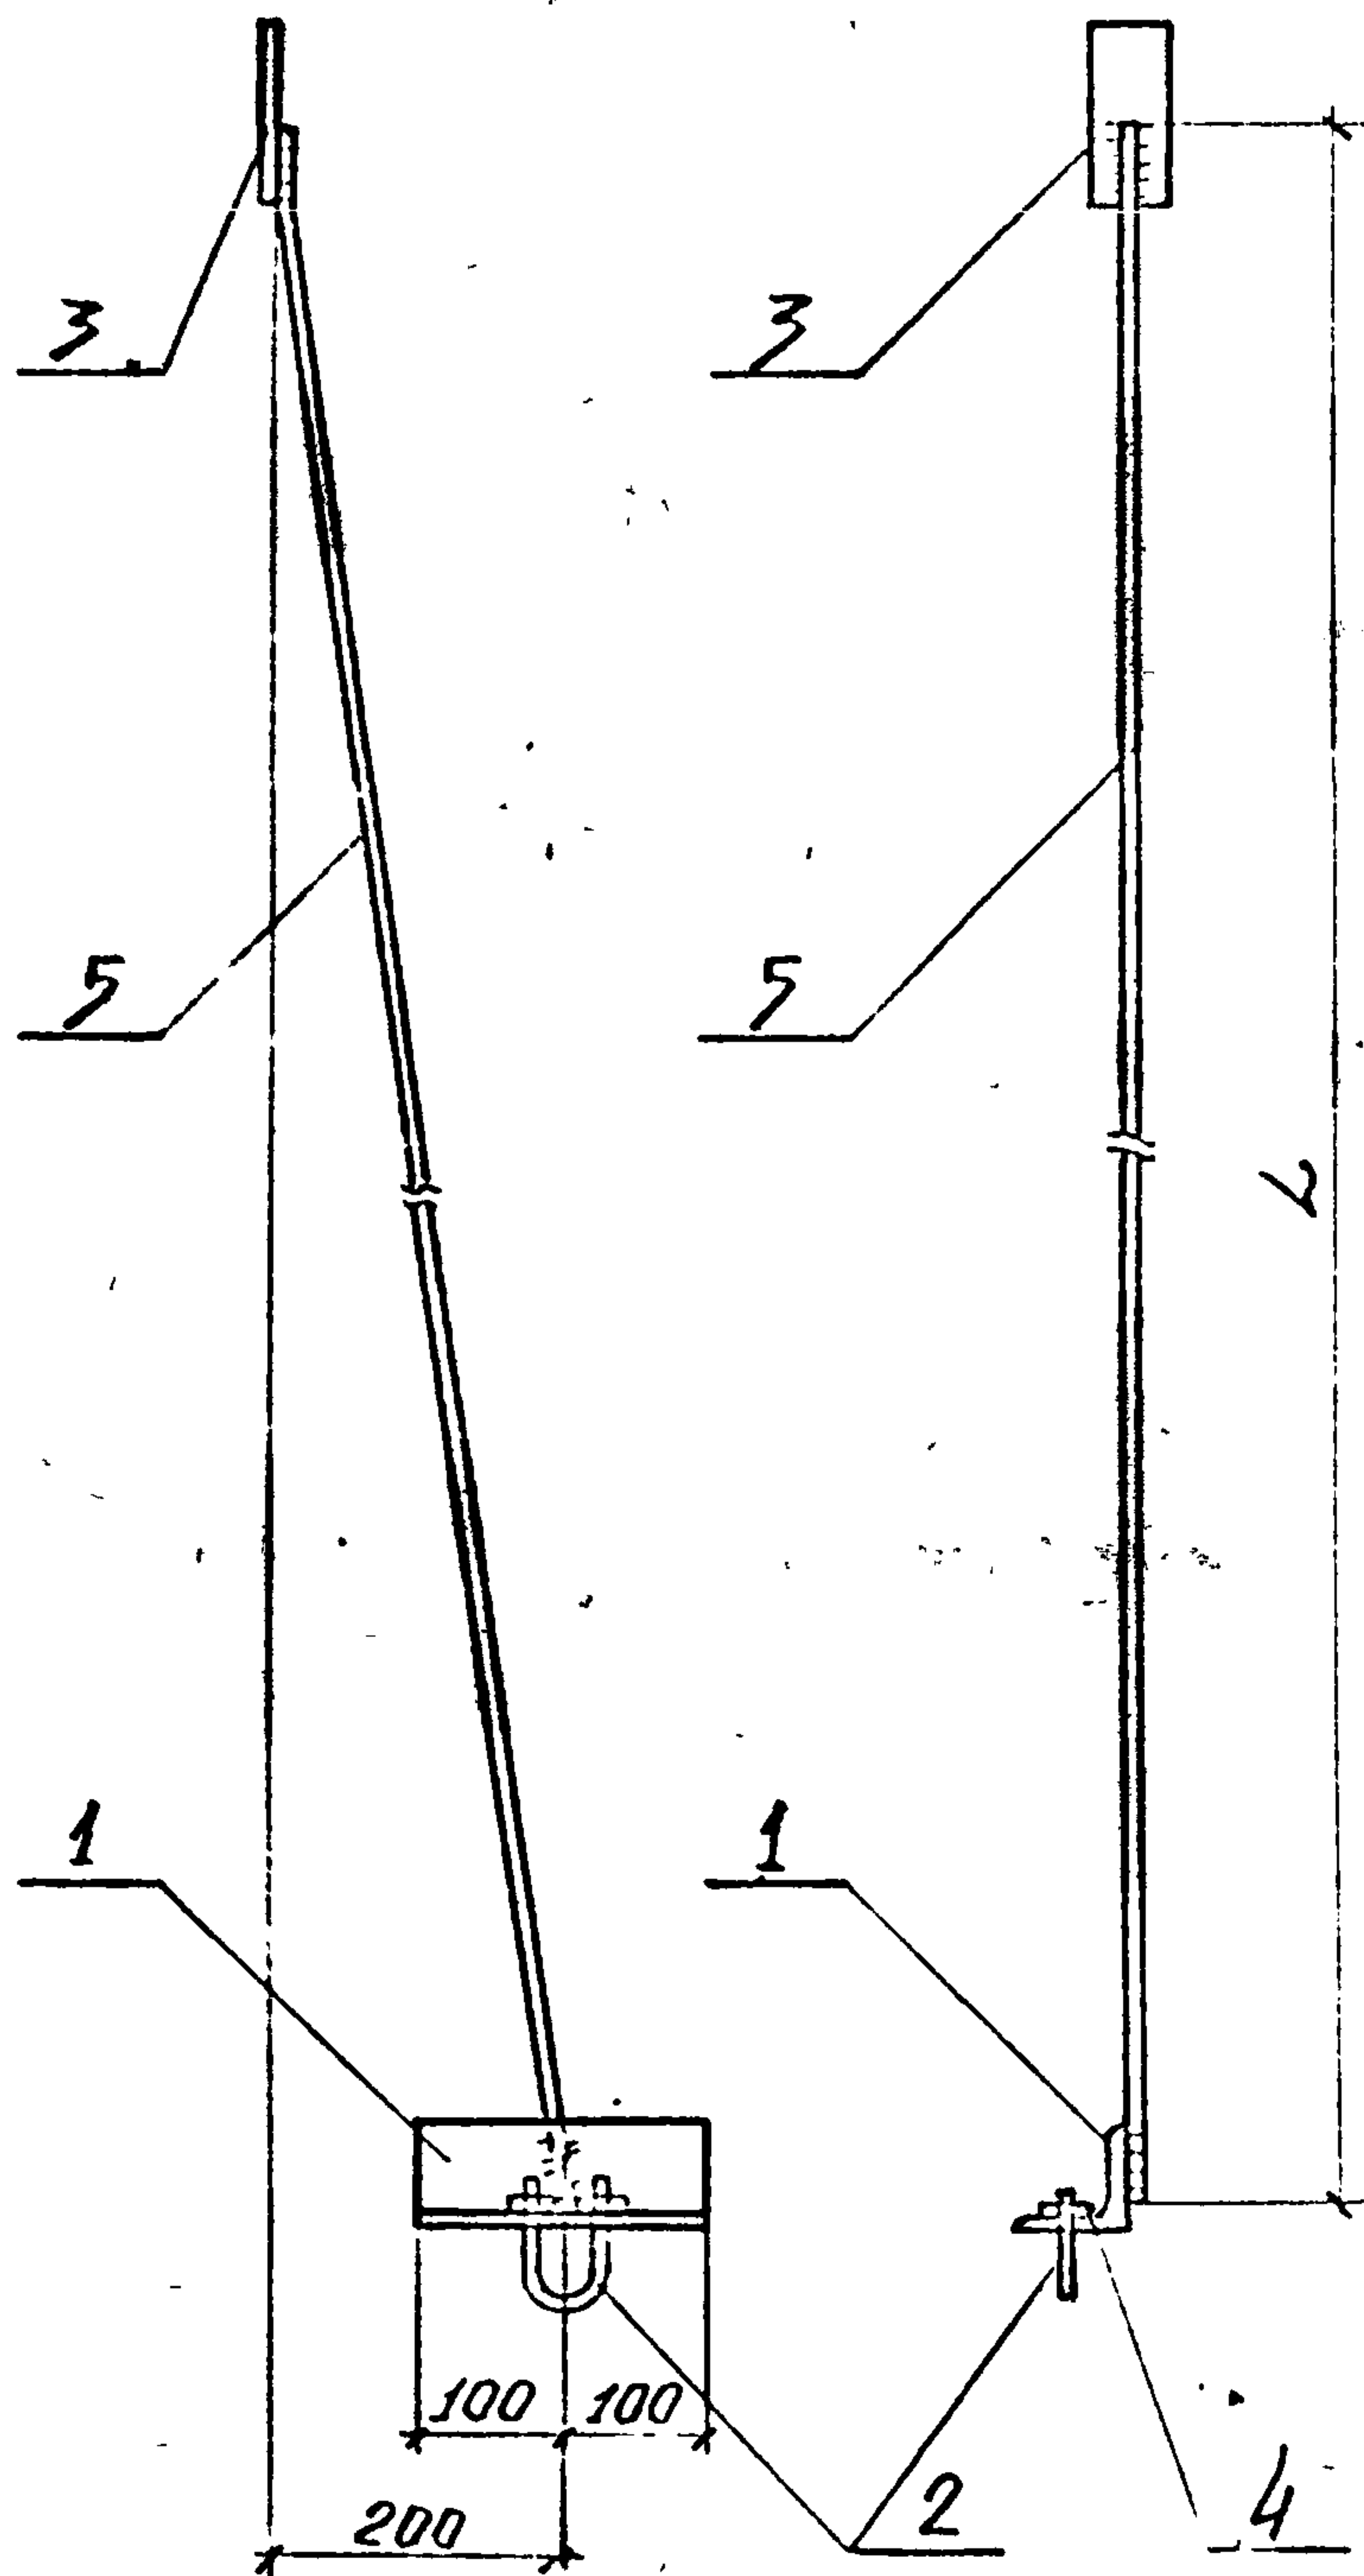

Обозначение	Марка	Длина мм	Масса кг
1.266.1-2.2-1600	П42-4	4664	5.8
-01	П42-5	4252	5.4
-02	П42-6	2842	4.2
-03	П36-3	4269	5.4
-04	П36-4	3369	4.6
-05	П30-3	3495	4.7
-06	П30-4	2442	3.8
-07	П24-2	2504	3.9

1.266.1-2.2-1600СБ

Нач. СКО	КУРБАТОВ	30.11.80
Н. КОНТР.	НЕОФИТОВ	30.11.80
Гл. КОНСТР.	МИРОНОВ	30.11.80
ГИП	НЕОФИТОВ	30.11.80
РУК. ГР.	РОМАНЦЕВ	30.11.80
Ст. инж.	МИНИНА	30.11.80
Ст. техн.	СНАРСКАЯ	30.11.80

Подвески П42-4, П42-5, П42-6
П36-3, П36-4, П30-3, П30-4,
П24-2. Сборочный чертеж

СТАДИЯ	МАССА	МАСШТАБ
Р	см. таблицу	1:10
ЛИСТ	ЛИСТОВ 1	

ЛенЗНИИЭП

18823-03 (34)

Формат А4