

ТИПОВОЙ ПРОЕКТ

801-2-65.85

КОРОВНИК НА 200 КОРОВ

ПРИВЯЗНОГО СОДЕРЖАНИЯ

ПОЛНОСБОРНОЕ ЗДАНИЕ СО СТОЕЧНО-БАЛОЧНЫМ КАРКАСОМ

АЛЬБОМ III

ИЗДЕЛИЯ ИНДУСТРИАЛЬНОГО ИЗГОТОВЛЕНИЯ

ЧАСТЬ 3.1

СТРОИТЕЛЬНЫЕ ИЗДЕЛИЯ

ОПАЛУБОЧНЫЕ ЧЕРТЕЖИ И АРМИРОВАНИЕ

				ПРИВЯЗАН	
ИНВ. Л					

**ЦЕНТРАЛЬНЫЙ ИНСТИТУТ ТИПОВОГО ПРОЕКТИРОВАНИЯ
ГОССТРОИ СССР**

Москва, А-443, Овчинникова ул., 22

Сдано в печать 17 1961 г.

Знаки № 9601 Тираж 250 экз.

ТИПОВОЙ ПРОЕКТ
801-2-65.85

КОРОВНИК НА 200 КОРОВ
ПРИВЯЗНОГО СОДЕРЖАНИЯ
ПОЛНОСБОРНОЕ ЗДАНИЕ СО СТОЕЧНО-БАЛОЧНЫМ КАРКАСОМ

АЛЬБОМ III
ИЗДЕЛИЯ ИНДУСТРИАЛЬНОГО ИЗГОТОВЛЕНИЯ

ЧАСТЬ 3.1
СТРОИТЕЛЬНЫЕ ИЗДЕЛИЯ
ОПАЛУБОЧНЫЕ ЧЕРТЕЖИ И АРМИРОВАНИЕ

РАЗРАБОТАН
ИНСТИТУТОМ „ГИПРОНИСЕЛЬХОЗ“

ГЛАВНЫЙ ИНЖЕНЕР
ИНСТИТУТА *А.С. БУТАЕВ*
ГЛАВНЫЙ ИНЖЕНЕР
ПРОЕКТА *А.А. КУЗНЕЦОВ*

УТВЕРЖДЕН
ГЛАВСЕЛЬСТРОЙПРОЕКТОМ МСХ СССР.
СВОДНОЕ ЗАКЛЮЧЕНИЕ ОТ 30.12.83г.
№126. ВВЕДЕН В ДЕЙСТВИЕ
ИНСТИТУТОМ „ГИПРОНИСЕЛЬХОЗ“
ПРИКАЗ ОТ 19.07.84г. №101а

				ПРИВЯЗАН	
ИНВ №					

ОБОЗНАЧЕНИЕ	НАИМЕНОВАНИЕ	№ СТР.
	СОДЕРЖАНИЕ	2-5
КЖИ 3.1 - ТУ	ТЕХНИЧЕСКИЕ УСЛОВИЯ	6-17
КЖИ 3.1 - ДИ	НОМЕНКЛАТУРА РАЗНЫХ ИЗДЕЛИЙ	18-19
КЖИ 3.1 - 01.0.0	ПЛИТЫ ПЕРЕКРЫТИЯ ТАМБУРА:	
	ППД ... 12 ... - Т; 1ППД ... 12 ... - Т;	
	2ППД ... 12 ... - Т; 2ППД ... 12 ... - ТН	20-21
КЖИ 3.1 - 01.0.0 СБ	ПЛИТЫ ПЕРЕКРЫТИЯ ТАМБУРА:	
	ППД ... 12 ... - Т; 1ППД ... 12 ... - Т;	
	2ППД ... 12 ... - Т; 2ППД ... 12 ... - ТН	
	СБОРОЧНЫЙ ЧЕРТЕЖ	22-26
КЖИ 3.1 - 02.0.0	ПЛИТЫ ПОЛА ТАМБУРА:	
	ППТ ... 25.18 - Т; 1ППТ ... 25.18 - Т;	
	1ППТ ... 25.18 - Т.Н	27
КЖИ 3.1 - 02.0.0 СБ	ПЛИТЫ ПОЛА ТАМБУРА:	
	ППТ ... 25.18 - Т; 1ППТ ... 25.18 - Т;	
	1ППТ ... 25.18 - Т.Н	
	СБОРОЧНЫЙ ЧЕРТЕЖ	28-31
КЖИ 3.1 - 03.0.0	ПЛИТА ПЕРЕКРЫТИЯ ВЕНТПЛОЩАДКИ	
	ППВ ... 12.16 - Т-П	32
КЖИ 3.1 - 03.0.0 СБ	ПЛИТА ПЕРЕКРЫТИЯ ВЕНТПЛОЩАДКИ	
	ППВ ... 12.16 - Т-П	
	СБОРОЧНЫЙ ЧЕРТЕЖ	33-34

ОБОЗНАЧЕНИЕ	НАИМЕНОВАНИЕ	Н СТР.
КЖИ 3.1-04.0.0	Фундаменты под оборудование :	
	1ФД 15.15.42-Т-П; 1ФДП 15.15.36-Т-П;	
	1ФДП 15.15.36-Т-ПН; 1ФДН 15.15.42-Т-ПН;	
	1ФДН 15.15.42-Т-П	35,36
КЖИ 3.1-04.0.0 СБ	Фундаменты под оборудование:	
	1ФД 15.15.42-Т-П; 1ФДП 15.15.36-Т-П	
	1ФДН 15.15.42-Т-ПН; 1ФДН 15.15.42-Т-П	
	1ФДП 15.13.36-Т-ПН	
	СБОРОЧНЫЙ ЧЕРТЕЖ	37-42
КЖИ 3.1-05.0.0	Плита пола стойла ППС 18.10.8-П-П	43
КЖИ 3.1-06.0.0	Плита пола стойла ППС 18.10.8-П-П1	44
КЖИ 3.1-07.0.0	Плита пола стойла ППС 18.10.8-П-П.1Н	45
КЖИ 3.1-08.0.0	Блок фундаментный БФД 20.3.28-Т-П	46
КЖИ 3.1-09.0.0	Блок фундаментный БФД 12.3.28-Т-П	47
КЖИ 3.1-10.0.0	Панели стеновые ПСА 6.30...-Т-1;	
	ПСА 9.30...-Т-1; ПСА 12.30...-Т-1;	
	ПСА 18.30...-Т-1; ПСА 6.30...-Т-1Н;	
	ПСА 9.30-Т-1Н; ПСА 12.30...-Т-1Н;	
	ПСА 18.30...-Т-1Н	48
КЖИ 3.1-10.0.0 СБ	Панели стеновые ПСА 6.30...Т-1;	
	ПСА 9.30...-Т-1; ПСА 12.30...-Т-1;	
	ПСА 18.30...Т-1; ПСА 6.30...-Т-1Н;	
	ПСА 9.30...-Т-1; ПСА 12.30...-Т-1Н;	
	ПСА 18.30...-Т-1Н	
	СБОРОЧНЫЙ ЧЕРТЕЖ	49

Обозначение	Наименование	№ стр.
КЖИ 3.1-11.0.0	Панели стеновые ПСА 12.30...-Т-2	
	ПСА 12.30...-Т-3	50
КЖИ 3.1-11.0.0 СБ	Панели стеновые ПСА 12.30...-Т-2	
	ПСА 12.30...-Т-3	
	Сборочный чертеж	51
КЖИ 3.1-12.0.0	Панели стеновые ПСА 12.12...-1	
	ПСА 6.12...-1	52
КЖИ 3.1-12.0.0 СБ	Панели стеновые ПСА 12.12...-1	
	ПСА 6.12...-1	
	Сборочный чертеж	53
КЖИ 3.1-13.0.0	Полурамы РПС 21-5-Па; РПС 21-5-Пб	
	РПС 21-5-Пв; РПС 21-5-Пг	54
КЖИ 3.1-13.0.0 СБ	Полурамы РПС 21-5-Па; РПС 21-5-Пб	
	РПС 21-5-Пв; РПС 21-5-Пг	
	Сборочный чертеж	55, 56
КЖИ 3.1-14.0.0	Колонны СК 2-36-2-1; СК 2-36-2-2	57
КЖИ 3.1-14.0.0 СБ	Колонны СК 2-36-2-1; СК 2-36-2-2	
	Сборочный чертеж	58
КЖИ 3.1-15.0.0	Фермы 1ФТ6-6АIII-П.1;	
	1ФТ6-6АIII-П.2	59

[illegible]

Настоящие технические условия распространяются на двухслойные плиты перекрытия и железобетонные плиты пола тамбуров, плиты перекрытия вентплощадок, фундаменты под оборудование, а также элементы сборных полов стойл, предназначенные для применения в коровнике на 200 коров привязного содержания (типовой проект в районах с температурой наружного воздуха $t^{\text{н}} = -20^{\circ}\text{C}$ и $t^{\text{н}} = -30^{\circ}\text{C}$, зона влажности - нормальная (по СНиП II-3-79), скоростной напор ветра - 265 Па (27 кгс/см^2).

Двухслойные легковесные плиты перекрытия тамбуров должны соответствовать требованиям ТУ 69-203-82, технических условий КЖИ 1.1-ТУ (кроме раздела „Маркировка“, изложенного в настоящих ТУ), серии 1.832.1-9, а также чертежами настоящего альбома.

Сборные железобетонные элементы плит пола тамбуров и перекрытия вентплощадок, фундаментов под оборудование и полов стойл должны соответствовать требованиям настоящих технических условий и чертежам данного альбома.

ПРИВЯЗАН			
ИНВ. Н			

				801-2-65.85- КЖИ 3.1-ТУ		
				ТЕХНИЧЕСКИЕ УСЛОВИЯ		
ГНП	КУЗНЕЦОВ	<i>Кузнецов</i>				
НАЧ.ОТД.	КНМ	<i>КНМ</i>				
ГЛА.КОМСТР.	ТЕЛЯКОВСКИЙ	<i>Теляковский</i>				
ГЛА.СПЕЦ.	ЮДИН	<i>Юдин</i>				
				СТАДИЯ	АНСТ	АНСТОВ
				Р	1	
				ГИПРОНИСЕЛЬХОЗ		

I. ТЕХНИЧЕСКИЕ ТРЕБОВАНИЯ

1.1. ОСНОВНЫЕ ПАРАМЕТРЫ И РАЗМЕРЫ

1.1.1. Плиты пола тамбуров и перекрытия вентри-
щадок армируются пространственными каркасами.
Фундаменты под оборудование и плиты стойл арми-
руются сетками.

Блоки фундаментные ограждений не армируются.

1.1.2. Форма, размеры и марки изделий должны соответ-
ствовать настоящим рабочим чертежам.

1.1.3. Точность изготовления, отклонения проектных
размеров, качество поверхностей и внешний вид из-
делий должны соответствовать требованиям ГОСТ
13015.1-81.

1.1.4. Отклонения по толщине защитного слоя бе-
тона не должны превышать ± 5 мм.

1.1.5. Отклонения от проектного положения заклад-
ных деталей не должны превышать

в плоскости изделия - 8...10 мм

из плоскости изделия - 2...3 мм

по смещению.

1.1.6. Отклонения фактической массы панелей
не должны превышать 7%.

1.2. ТРЕБОВАНИЯ К ИЗГОТОВЛЕНИЮ ИЗДЕЛИЙ.

1.2.1. Изготовление должно осуществляться в соответ-
ствии с СНиП III-16-80, ГОСТ 13015-75.

1.2.2. При изготовлении должно быть обеспечено проектное
положение арматуры и закладных деталей. Проектная тол-
щина защитного слоя бетона до
арматуры обеспечивается примене-
нием пластмассовых или бетонных
фиксаторов.

ПРИВЯЗАН

ИИВ.А

801-2-65.85-КЖИ.3.1-ТЧ

ЛИСТ

2

1.3. ТРЕБОВАНИЯ К БЕТОНАМ.

1.3.1. Бетон изл. лий должен быть повышенной плотности (П), марка В6 по водонепроницаемости, иметь В/Ц не более 0,55, водопоглощение по массе свыше 4,2% до 4,7% и объём межзерновых пустот в уплотнённой бетонной смеси - не более 3%.

1.3.2. Марка бетона по морозостойкости не ниже Мрз 50.

1.3.3. Плиты перекрытия тамбуров предусмотрено выпонять с конструктивно-изолирующим слоем из керамзитобетона с объёмной массой в высушенном состоянии $\gamma_0 = 900 \text{ кг/м}^3$ и марки М50 по прочности.

1.4. ТРЕБОВАНИЯ К МАТЕРИАЛАМ.

1.4.1. Материалы, применяемые для изготовления изделий должны удовлетворять требованиям действующих государственных стандартов и обеспечивать получение заданных свойств.

1.4.2. В качестве вяжущего для бетонов и раствором должен применяться портландцемент марки не ниже 300. Для бетона фундаментов под оборудование каналов навозоудаления сульфатостойкий цемент по ГОСТ 22266-76 марки не ниже 400.

1.4.3. Для тяжелого и легкого (для плит пола стойл) бетона кварцевый песок и крупный заполнитель должен удовлетворять требованиям ГОСТ 8736-77, ГОСТ 8267-79, ГОСТ 10268-80.

ПРИВЯЗКА			
Изм. №			

801-2-65.85-КЖИ 3.1-ТУ

Лист
3

1.4.4. В качестве гидрофобизирующих и пластифицирующих добавок при приготовлении смесей рекомендуется применять : кремнийорганические жидкости ГЖ-10 и ГЖ-11 (ГОСТ 10834-76), жидкостей и др. по ВСН-09-79.

1.4.5. Для изготовления арматурных изделий применяется арматура класса АIII по ГОСТ 5781-82 и ВрI по ГОСТ 6727-80.

1.4.6. Монтажные петли должны изготавливаться из горячекатанной арматурной стали класса AI марки Вст-3 ПС2.

1.4.7. Закладные детали приняты из стали Вст 3 кп 2.

1.5. Маркировка.

1.5.1. Условные обозначения - марки изделий должны соответствовать требованиям ГОСТ 23009-78 и настоящих ТУ.

1.5.2. На каждом изделии, поставляемом потребителю, должны быть нанесены основные и информационные подписи, а также маркировочные знаки в соответствии с ГОСТ 13015.2-81.

Основные подписи должны содержать :

марку изделия, товарный знак или краткое наименование предприятия - изготовителя, штамп технического контроля.

Информационные надписи должны содержать : дату изготовления изделия, величину массы изделия.

Маркировочные знаки должны содержать :

монтажные знаки (место укладки изделия на подкладки при хранении и транспортировании) и для изделий высшей категории качества - государственный знак качества по ГОСТ 1.9-67.

1.5.3. Маркировка должна наноситься на торцевую поверхность изделий несмываемой краской (ГОСТ 6586-77).

1.5.4. В соответствии с ГОСТ 23009-78 устанавливается следующая структура обозначения (марок изделий) :


Привязки			
Изм. №			

801-2-65.85-КЖИ 3.1-ТУ

Лист
4

ПАНТЫ ПЕРЕКРЫТИЯ ТАМБУРОВ

X ППА XXX- X - X.X

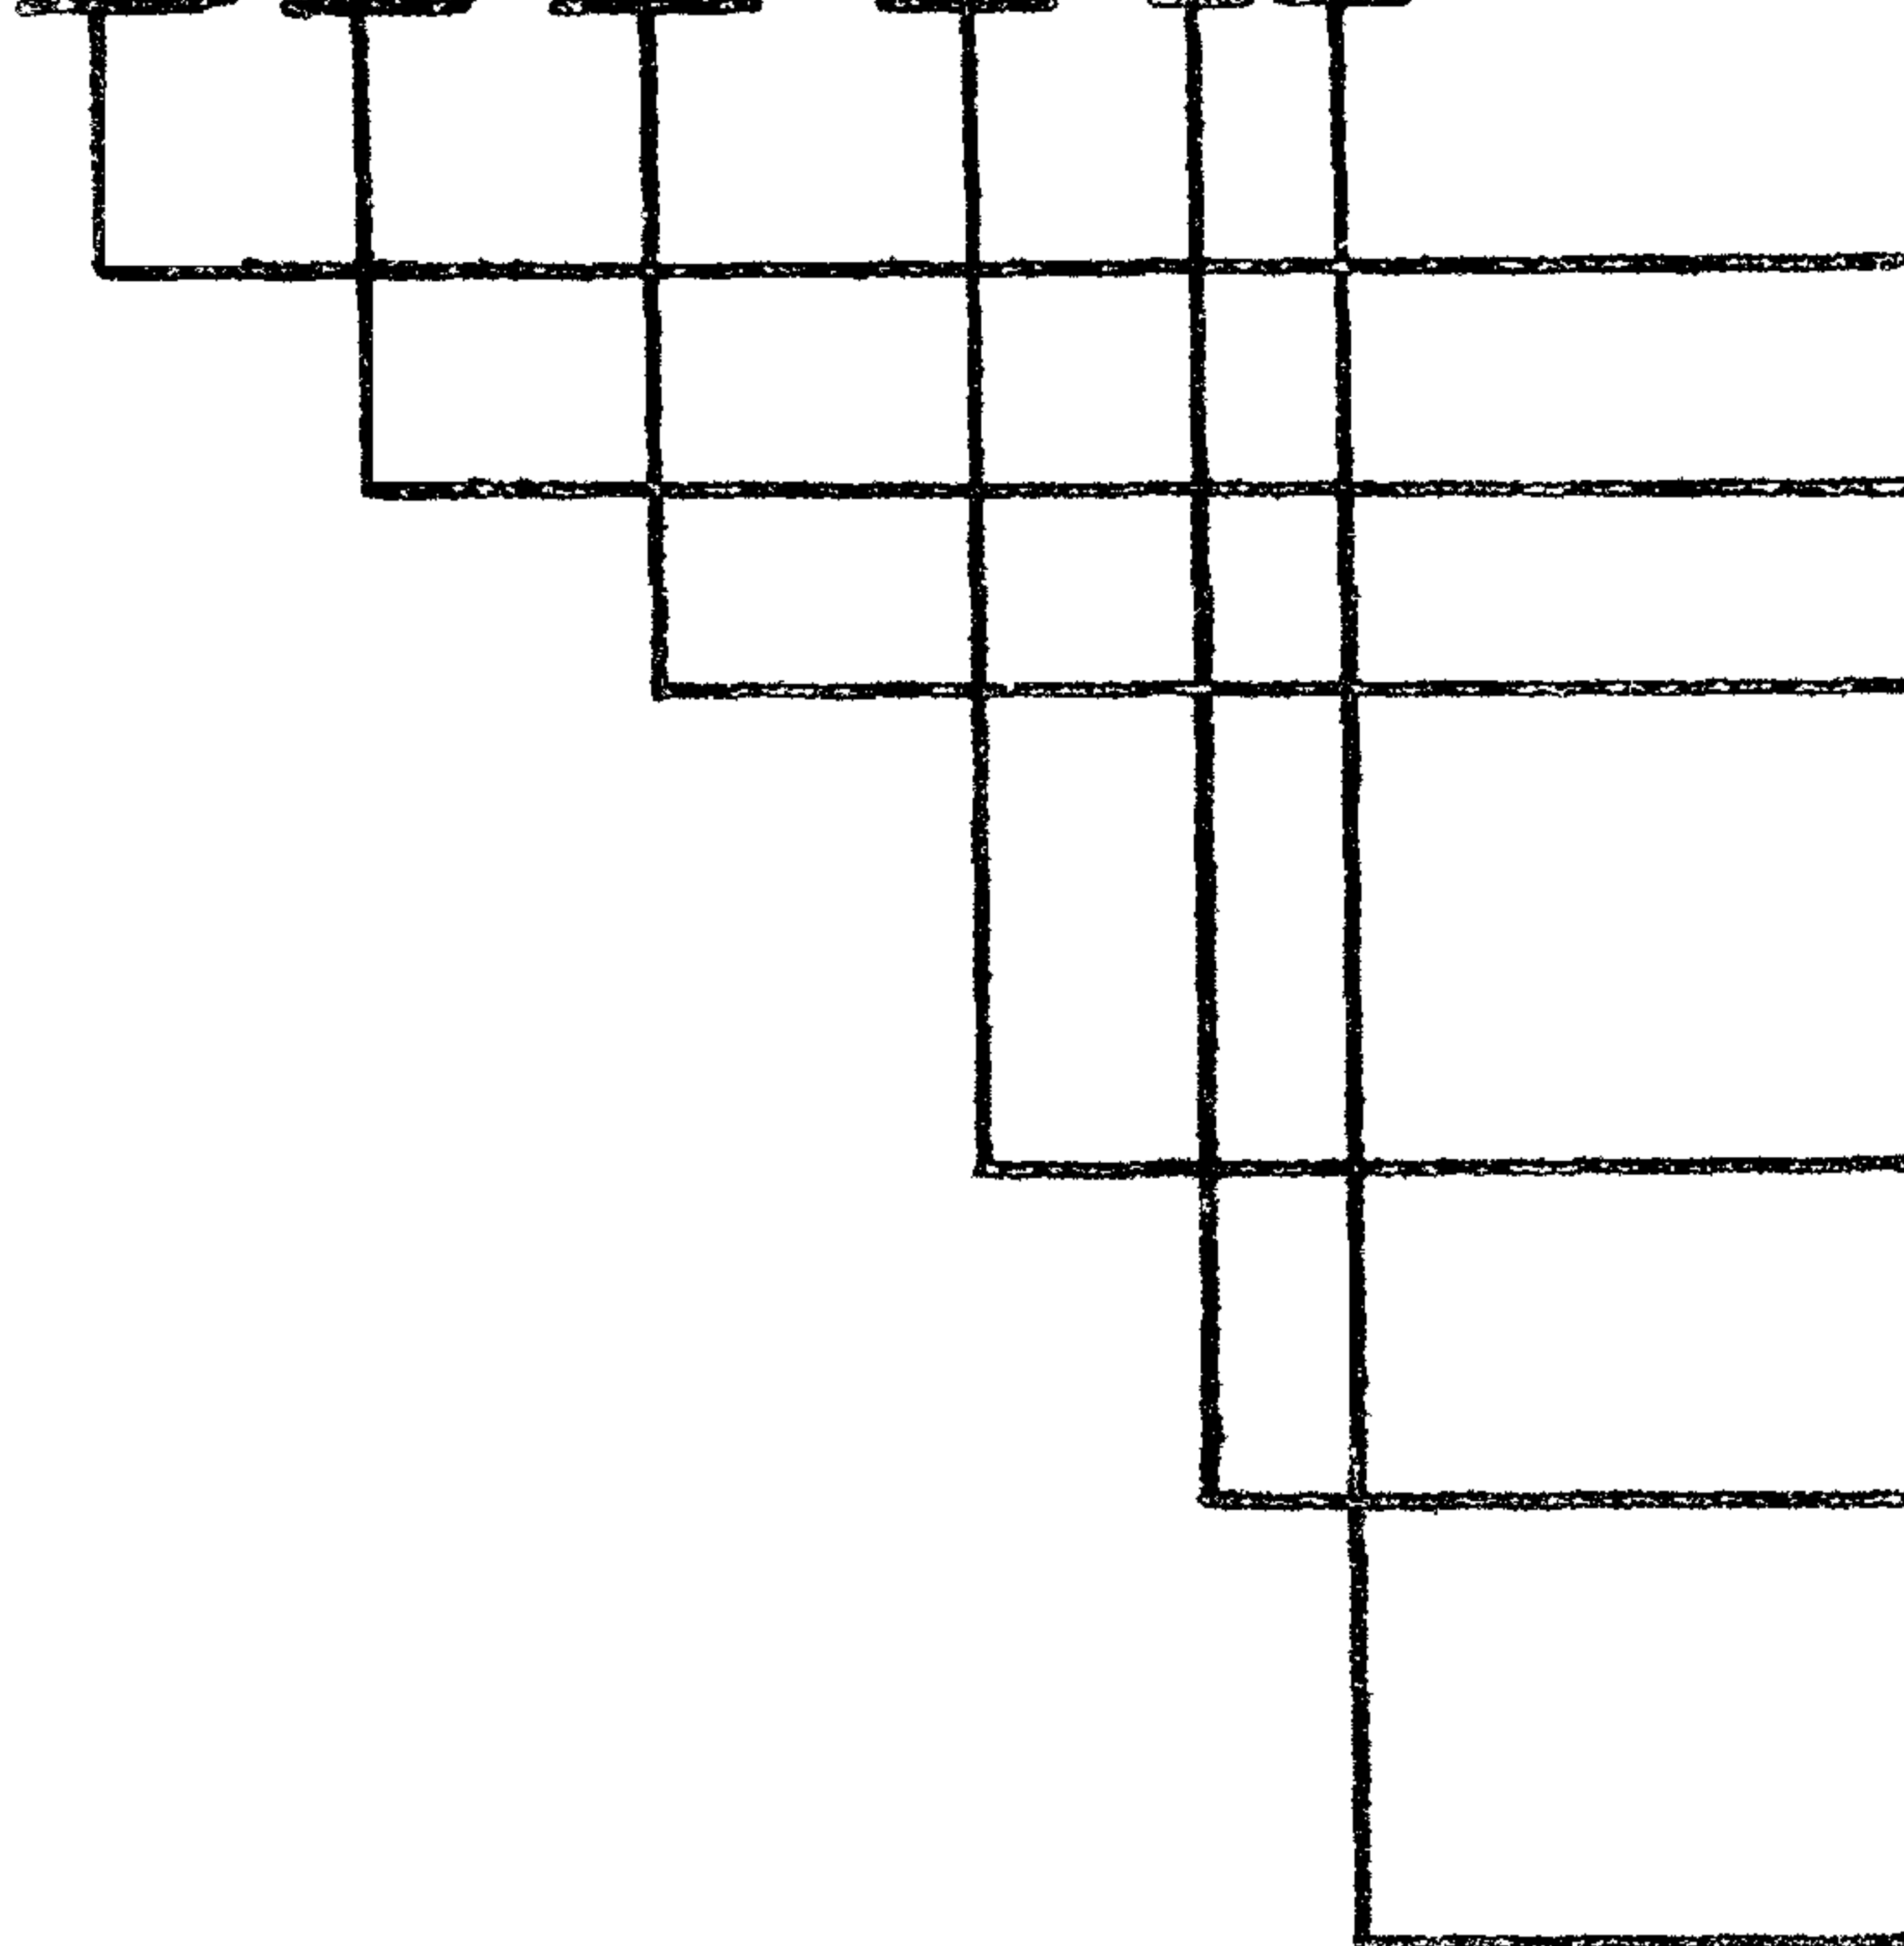

Наличие отверстий

Пант перекрытия двухслойная

Размеры:

Длина - дм

Ширина - дм

Толщина - см

Вид бетона изолирующего слоя

Различия по расположению и наличию закладных деталей

Изделие обратного изображения (Н)

Например: ППА 50.12.40-Т - пант перекрытия двухслойная, длиной 50 дм., шириной 12 дм., толщиной 40 см, изолирующий слой из тяжелого бетона (Т) $\gamma_0 = 2400 \text{ кг/м}^3$.

Привязан

ИВ. Н

801-2-65.85- КЖИ 3.1-ТУ

Лист

5

ПЛИТЫ ПОЛА ТАМБУРОВ

Х ППТ Х.ХХ -Х- Х.Х

НАЛИЧИЕ ОТВЕРСТИЙ

ПЛИТА ПОЛА ТАМБУРА

РАЗМЕРЫ:

ДЛИНА - ДМ

ШИРИНА - ДМ

ТОЛЩИНА - СМ

ВИД БЕТОНА

РАЗЛИЧИЕ ПО РАСПОЛОЖЕНИЮ
И НАЛИЧИЮ ЗАКЛАДНЫХ ДЕТАЛЕЙ

ИЗДЕЛИЕ ОБРАТНОГО ИЗБРАЖЕНИЯ

НАПРИМЕР: 1ППТ 52.25.18-Т-Н - ПЛИТА ПОЛА ТАМБУРА С ОТВЕРСТИЕМ, ДЛИНОЙ 52 ДМ, ШИРИНОЙ 25 ДМ, ТОЛЩИНОЙ 18 СМ ИЗ БЕТОНА (Т) $\rho_b = 2400 \text{ кг/м}^3$, ОБРАТНОГО ИЗБРАЖЕНИЯ.

ПРИВЯЗАН

ИНВ. Н			

801-2-65.85-КЖИ 3.1-ТУ

ЛНСТ

6

ПАНТЫ ПЕРЕКРЫТИЯ ВЕНТПЛОЩАДКИ

ППВ Х.Х.Х-Х-Х

ПАНТА ПЕРЕКРЫТИЯ
ВЕНТПЛОЩАДКИ

РАЗМЕРЫ:

ДЛИНА — ДМ

ШИРИНА — ДМ

ТОЛЩИНА — СМ

ВНД БЕТОНА

РАЗЛИЧИЕ ПО РАСПО-
ЛОЖЕНИЮ И НАЛИЧИЮ
ЗАКАЛДНЫХ ДЕТАЛЕЙ

НАПРИМЕР: ППВ 54.12.16-Т — ПАНТА ПЕРЕКРЫТИЯ ВЕНТПЛОЩАДКИ
ДЛИНОЙ 54 ДМ, ШИРИНОЙ 12 ДМ, ТОЛЩИНОЙ 16 СМ ИЗ ТЯЖЕЛОГО БЕТО-
НА (Т) $\gamma_0 = 2400 \text{ кг/м}^3$.

ПРИВЯЗАН			
ИЧВ Н			

801-2-65.85-КЖИ 3.1 — ТУ

Лист

7

**ФУНДАМЕНТЫ ПОД ОБОРУДОВАНИЕ КАНАЛОВ
НАВОЗВУДАЛЕНИЯ**

ФДП
ФДН
ФД
X
X.X.X - X - X

Тип транспортера

- 1 - ТСН 160
- 2 - ТСН 2.0Б
- 3 - СКРЕПЕРНАЯ УСТАНОВКА
УС15

ФУНДАМЕНТ ПОД ОБОРУДОВАНИЕ:

ПРИВОДА - ФДП
 НАТЯЖНОГО УСТРОЙСТВА - ФДН
 ПОВОРОТНОЙ ЗВЕЗДОЧКИ - ФД

РАЗМЕРЫ:

ДЛИНА - ДМ
 ШИРИНА - ДМ
 ТОЛЩИНА - СМ

Вид бетона

ИЗДЕЛИЕ ОБРАТНОГО ИЗОБРАЖЕНИЯ.

НАПРИМЕР: 1ФД 15.15.42-Т - ФУНДАМЕНТ ТРАНСПОРТЕРА ТСН 160 ПОД
 ОБОРУДОВАНИЕ ПОВОРОТНОЙ ЗВЕЗДОЧКИ ДЛИНОЙ 15 ДМ, ШИРИНОЙ 15 ДМ,
 ТОЛЩИНОЙ 42 СМ ИЗ ТЯЖЕЛОГО БЕТОНА (Т) $\gamma_0 = 2400 \text{ кг/м}^3$.

ПРИВЯЗКА

Ив. н			

801-2-65.85-КЖИ 3.1-ТУ

Лист

8

ПАНТЫ ПОЛА СТОЯ

П П С X.X.X - X - X.X.X

ПАНТА ПОЛА СТОЯ

РАЗМЕРЫ:

ДЛИНА - ДМ

ШИРИНА - ДМ

ТОЛЩИНА - СМ

ВИД БЕТОНА

СТОЙКОСТЬ БЕТОНА К
ВОЗДЕЙСТВИЮ АГРЕССИВНОЙ
СРЕДЫ

НАЛИЧИЕ ОТВЕРСТИЙ И
ДОПОЛНИТЕЛЬНЫХ ЗАКЛАДНЫХ
ДЕТАЛЕЙ

ИЗДЕЛИЯ ОБРАТНОГО
ИЗОБРАЖЕНИЯ

НАПРИМЕР: ППС 18.10.8 -П-П.1.Н - ПАНТА ПОЛА СТОЯ
ДЛИНОЙ 18 ДМ, ШИРИНОЙ 10 ДМ, ТОЛЩИНОЙ 8 СМ ИЗ КЕРАМЗИТОБЕТОНА
 $\gamma_c = 1200 \text{ кг/м}^3$ ПОВЫШЕННОЙ ПЛОТНОСТИ, С ОТВЕРСТИЕМ, ОБРАТ-
НОГО ИЗОБРАЖЕНИЯ.

ПРИВЯЗАН

ИНВ. Н			

801-2-65.85- КЖИ 3.1-ТУ

Лист

9

БЛОКИ ФУНДАМЕНТНЫЕ ОГРАЖДЕНИЙ

БФО X.X.X- X

БЛОК ФУНДАМЕНТНЫЙ
ОГРАЖДЕНИЙ

РАЗМЕРЫ:

ДЛИНА - ДМ
ШИРИНА - ДМ
ВЫСОТА - СМ

ВИД БЕТОНА

НАПРИМЕР: БФО 20.3.28 - Т - БЛОК ФУНДАМЕНТНЫЙ ОГРАЖДЕНИЙ
ДЛИНОЙ 20 ДМ, ШИРИНОЙ 3 ДМ, ВЫСОТОЙ 28 СМ ИЗ ТЯЖЕЛОГО БЕТОНА (Т)
 $\gamma_o = 2400 \text{ кг/м}^3$.

ПРИВЯЗАН			
ИЗВ. П			

801-2-65.85 - КЖИ 3.1-ТУ		ЛИСТ
		10

2. ПРАВИЛА ПРИЕМКИ

2.1. Изделия, поставляемые потребителю, должны быть приняты техническим контролем предприятия-изготовителя партиями в соответствии с ГОСТ 13015.1-81.

2.2. Партия должна состоять из изделий, изготовленных предприятием в течение не более одной недели, при этом количество изделий в партии не должно превышать 100 шт.

2.3. При изготовлении изделий должен производиться входной, операционный и приемочный контроль. Требования к видам контроля п.п. 2.3-2.17 ТУ 69-203-82.

2.4. Предприятие-изготовитель должно сопровождать каждую принятую техническим контролем партию изделий документом о качестве - паспортом согласно ГОСТ 13015.3-81. Требования к содержанию паспорта см. п.п. 2.20, 2.21, ТУ 69-209-82.

Фактические данные о поставляемых изделиях, указываемые в документе о качестве, должны подтверждаться подписью работника, ответственного за технический контроль предприятия-изготовителя.

Разделы „Методы контроля“, „Транспортирование и хранение“ и „Гарантия изготовителя“ смотри ТУ 69-203-82.

Привязан			
Инв. Л			

801-2-65.85-КЖИ 3.1-ТУ

Лист
11

3. УКАЗАНИЯ ПО ПРИВЯЗКЕ

3.1. В настоящем выпуске разработаны чертежи изделий для следующих вариантов:

I - каркас стоечно-балочный

II - каркас рамный

1. $t^H = -20^\circ\text{C}$, толщина панелей $\delta = 300\text{ мм}$

2. $t^H = -30^\circ\text{C}$, толщина панелей $\delta = 400\text{ мм}$

3.2. При привязке проекта заполняются неоговоренные переменные данные по геометрическим размерам и массам изделий на чертежах и в таблицах. Ненужные графы в таблице вычеркиваются.

3.3. Негоговоренные размеры длины и толщины в маркировке изделий заполняются при привязке проекта в соответствии с указаниями и 1.12.4 технических условий и серии 1.832.1-9 вып. Д.

ПРИВЯЗКА			
ИЗВ. П			

801-2-65.85- КЖИ 3.1-ТУ

Лист

12

НН ТИПО- РАЗМЕ- РОВ	Эскиз	РАЗМЕРЫ, мм			МАРКА	РАСХОД МАТЕРИАЛОВ					ОБОЗНАЧЕНИЕ
		ДЛИНА	ВЫСОТА	ТОЛЩИНА		ЦЕМЕНТНО- ПЕСЧАНЫЙ РАСТВОР м ³	ЛЕГКИЙ БЕТОН γ=900 кг/м ³ м ³	ТЯЖЕЛЫЙ БЕТОН МАРКИ М 200 м ³	СТАЛЬ, кг		
									Всего	В т.ч. на закаладн. детали	
1		4750	1180	300	ППД 48.12.30-Т	0,12	1,35	0,30	140,05	30,40	КЖИ 3.1-01.00
2		4950	1180	400	ППД-50.12.40-Т	0,12	1,95	0,30	149,88	34,12	КЖИ 3.1-01.0.0
3		4750	1180	300	1ППД 48.12.30-Т	0,12	1,35	0,30	140,05	30,40	-01
4		4950	1180	400	1ППД 50.12.40-Т	0,12	1,95	0,30	149,88	34,12	-01
5		4750	1180	300	2ППД 48.12.30-Т	0,12	1,29	0,30	141,09	30,40	-02
6		4950	1180	400	2ППД 50.12.40-Т	0,12	1,87	0,30	150,16	34,12	-02
7		4750	1180	300	2ППД 48.12.30-ТН	0,12	1,29	0,30	141,09	30,40	-03
8		4950	1180	400	2ППД 50.12.40-ТН	0,12	1,87	0,30	150,16	34,12	-03
9		4910	2460	180	ППТ 50.25.18-Т	-	-	2,17	204,73	45,56	КЖИ 3.1-02.0.0
10		5110	2460	180	ППТ 52.25.18-Т	-	-	2,26	211,13	45,56	КЖИ 3.1-02.00
11		4910	2460	180	1ППТ 50.25.18-Т	-	-	2,1	165,86	40,16	-01
12		5110	2460	180	1ППТ 52.25.18-Т	-	-	2,18	170,06	40,16	-01
13		4910	2460	180	1ППТ 50.25.18-ТН	-	-	2,1	165,86	40,16	-02
14		5110	2460	180	1ППТ 52.25.18-ТН	-	-	2,18	170,06	40,16	-02

ПРИВЯЗАН			
ИНВ. №			

НАЧ. ОТД.	К. И. М.		
ГЛАВ. КОН. ОТД.	ТЕЛЯКОВСКИЙ		
Н. КОНТР.	ЮДИН		
ГЛАВ. СПЕЦ.	ЮДИН		
РУК. ГР.	КОТАЯР		
СТ. ИНЖ.	ЗАХАРОВА		

801-2-65.85 КЖИ 3.1-ДН

НОМЕНКЛАТУРА
РАЗНЫХ ИЗДЕЛИЙ

СТАНДАРТ	ЛИСТ	ЛИСТОВ
Р	1	2

ГИПРОНИСЕЛЬ ХОЗ

НН ТИПО- РАЗМЕ- РОВ	Эскиз	РАЗМЕРЫ, мм			МАРКА	РАСХОД МАТЕРИАЛОВ					ОБОЗНАЧЕНИЕ
		ДЛИНА	ВЫСОТА	ТОЛЩИНА		ЦЕМЕНТО- ПЕСЧАНЫЙ РАСТВОР м³	ЛЕГКИЙ БЕТОН γ=900кг/м³	ТЯЖЕЛЫЙ БЕТОН МАРКИ М200 м³	СТАЛЬ, кг		
									Всего	в т.ч. на закладн. детали	
15		5340	1190	160	ппв 54.12.16-Т-П	—	—	1,02	79,82	11,80	КЖИ 3.1-03.0.0
16		5140	1190	160	ппв 52.12.16-Т-П	—	—	0,98	77,34	11,80	КЖИ 3.1-03.0.0
17		4740	1190	160	ппв 48.12.16-Т-П	—	—	0,90	72,17	11,80	КЖИ 3.1-03.0.0
18		4540	1190	160	ппв 46.12.16-Т-П	—	—	0,86	69,59	11,80	КЖИ 3.1-03.0.0
19		1500	1500	420	1Ф015.15.42-Т-П	—	—	0,81*	30,33	26,13	КЖИ 3.1-04.0.0
20		1500	1500	360	1Ф0П15.15.36-Т-П	—	—	0,64*	17,72	13,52	-01
21		1500	1500	360	1Ф0П15.15.36-Т-ПН	—	—	0,64*	17,72	13,52	-02
22		1500	1500	420	1Ф0Н15.15.42-Т-ПН	—	—	0,70*	26,74	22,54	-03
23		1500	1500	420	1Ф0Н15.15.42-Т-П	—	—	0,70*	26,74	22,54	-04
24		1780	1000	80	ППС 18.10.8-П-П	—	0,14**	—	5,33	1,32	КЖИ 3.1-05.0.0
25		1780	1000	80	ППС 18.10.8-П-П1	—	0,14**	—	5,33	1,32	КЖИ 3.1-06.0.0
26		1780	1000	80	ППС 18.10.8-П-П1Н	—	0,14**	—	5,33	1,32	КЖИ 3.1-07.0.0
27		1940	230	300	БФ0 20.3.28-Т-П	—	—	0,13	2,03	2,03	КЖИ 3.1-08.0.0
28		1230	280	300	БФ0 12.3.28-Т-П	—	—	0,078	2,03	2,03	КЖИ 3.1-09.0.0

* - ИЗДЕЛИЯ ИЗ ТЯЖЕЛОГО БЕТОНА М300

** - ИЗДЕЛИЯ ИЗ КЕРАМЗИТОБЕТОНА γ=1200кг/м³


ПРИВЯЗАН

ИНВ. Н

801-2-65.85 КЖИ 3.1-ДН

Лист
2

Р И С. 1

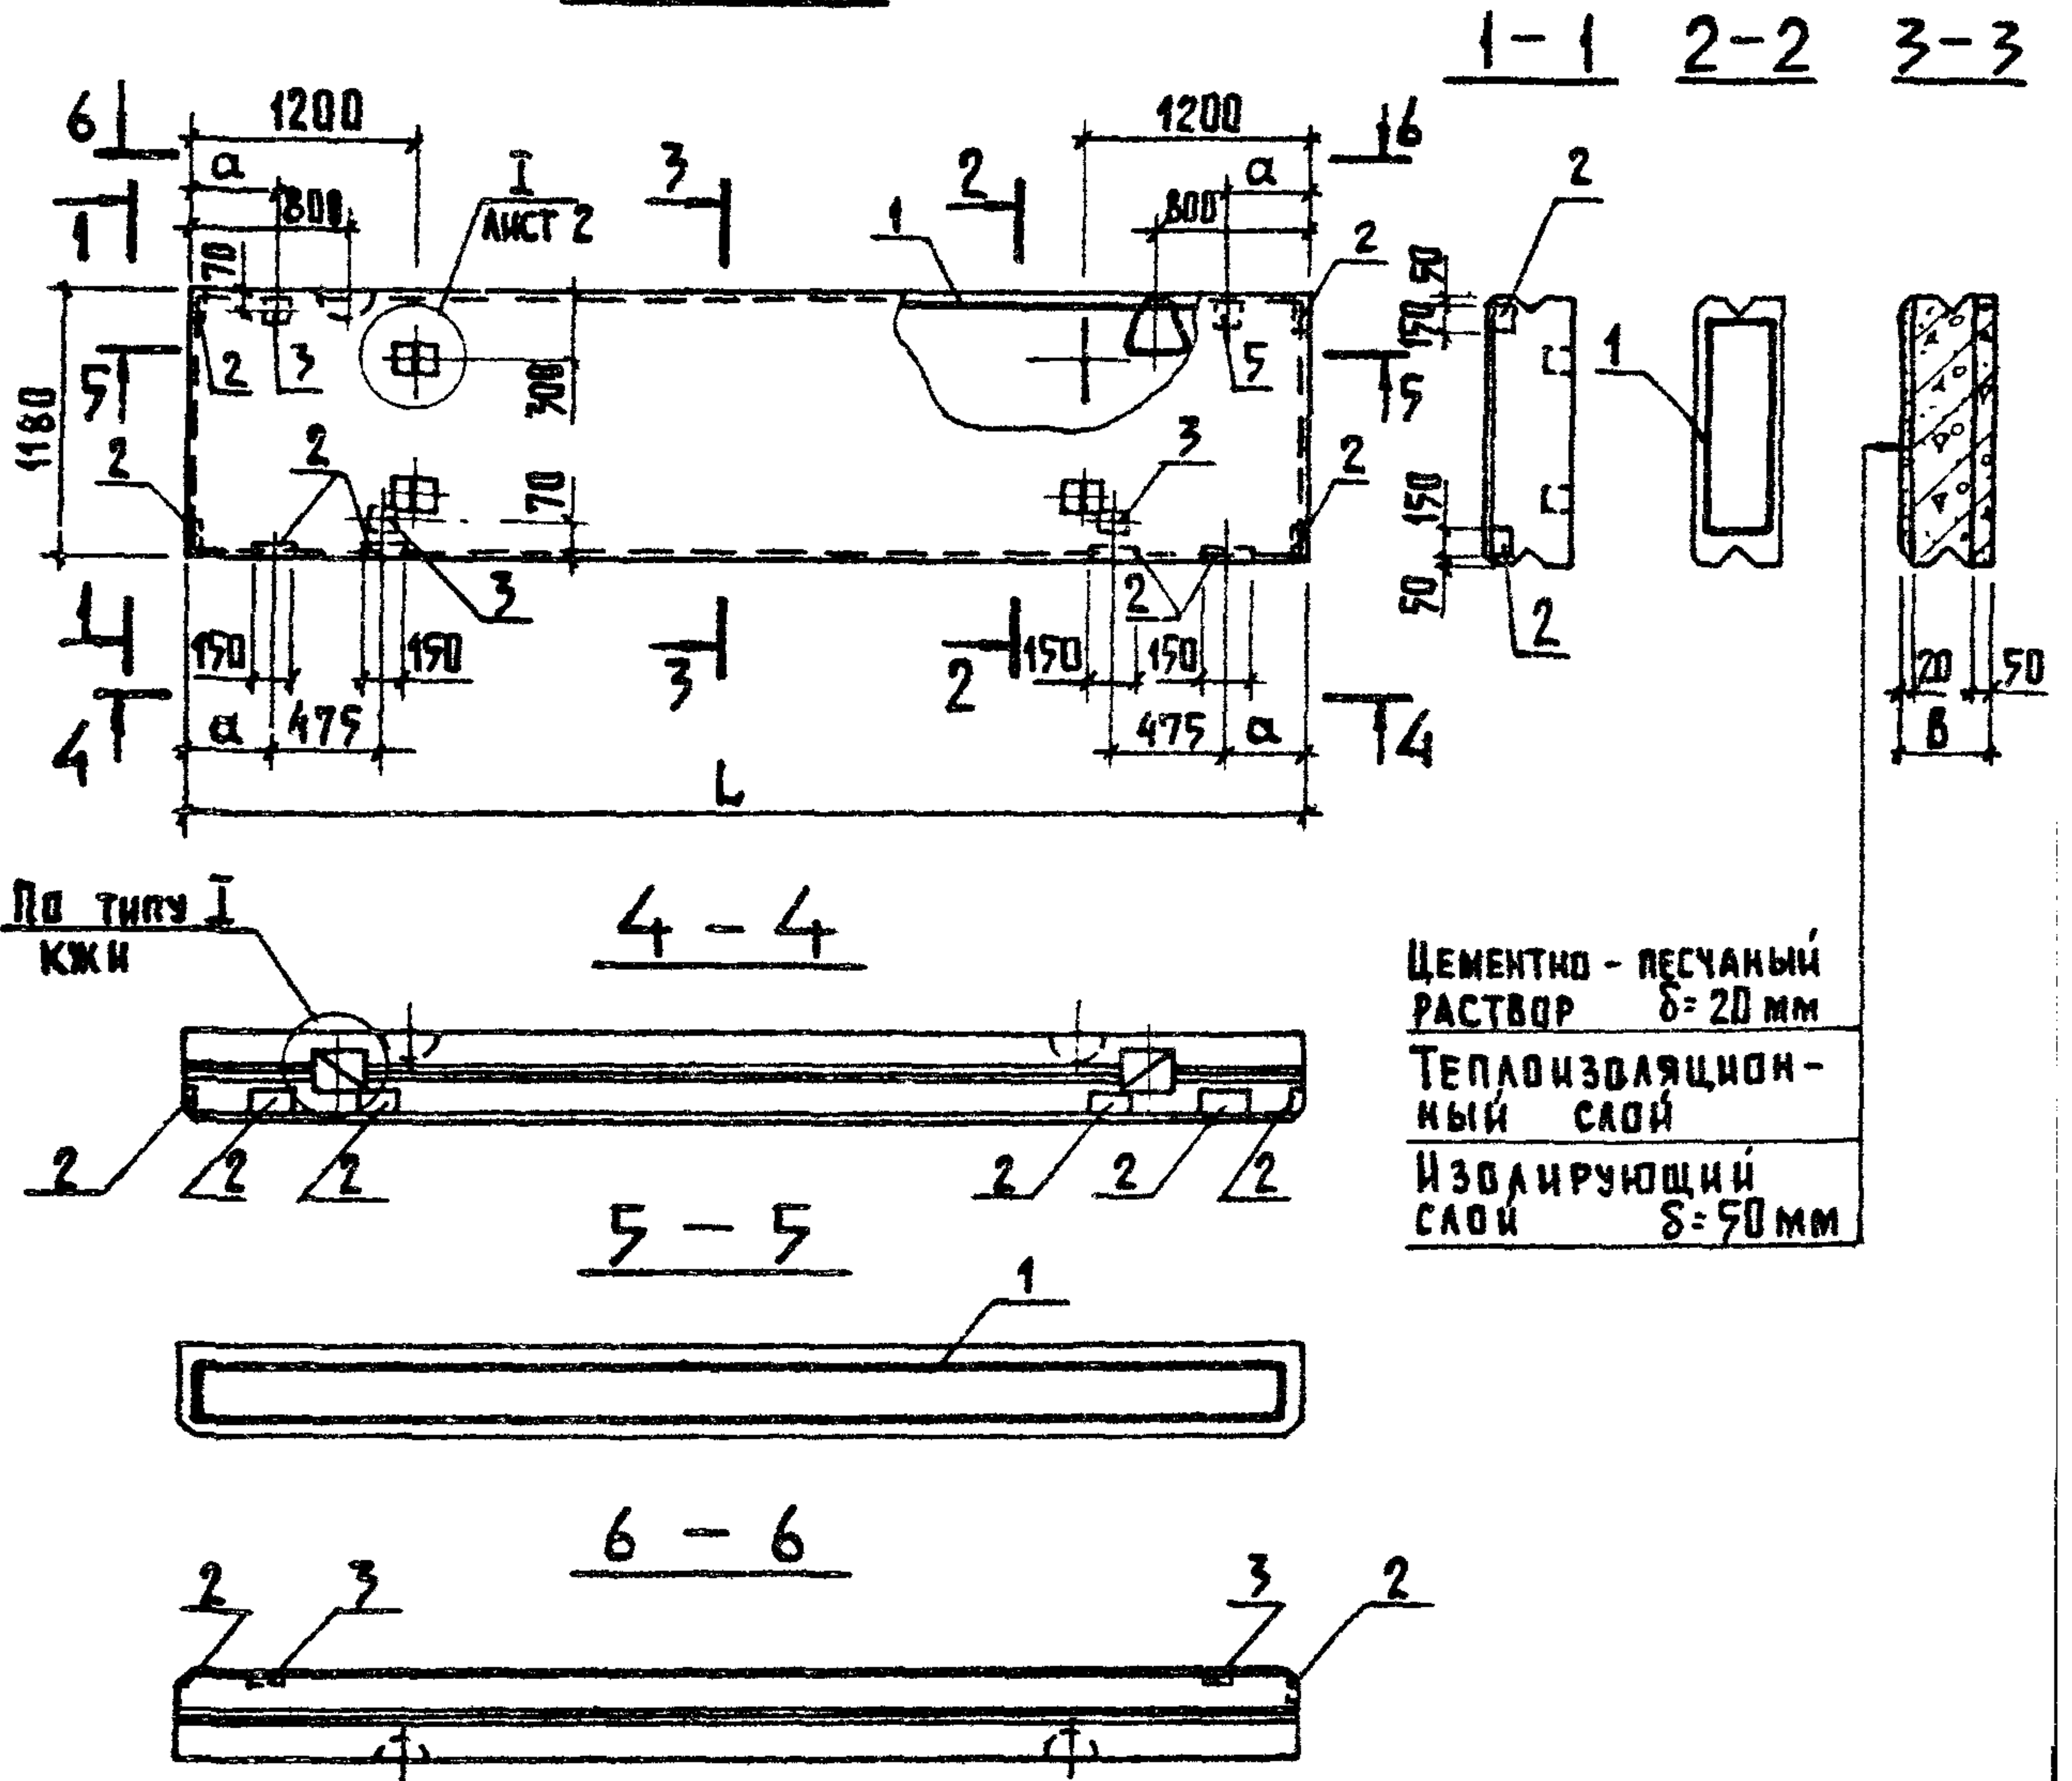

ЦЕМЕНТНО - ПЕСЧАНЫЙ
РАСТВОР $\delta=20$ мм
ТЕПЛОИЗЛЯЮЩИЙ
СЛОЙ
ИЗОЛИРУЮЩИЙ
СЛОЙ $\delta=50$ мм



ПРИВЯЗАН

ИНВ. №

801-2-65.85 КЖИ 3.1-01.0.0 СБ

				ЛАНТЫ ПЕРЕКРЫТИЯ ЗАМБУРА:			СТАДИЯ	МАССА	МАСШТАБ
НАЧ. ОТА.	КИМ	<i>[Signature]</i>		ППД... 12... -Т			Р	См.	
ГЛАВ. ОТА.	ТЕЛЯКОВСКИЙ	<i>[Signature]</i>		1. ППД... 12... -Т				ТАБЛ.	
Н. КОНТР.	ЮДИН	<i>[Signature]</i>		2. ППД... 12... -Т			АНСТ 1	АНСТОВ 5	
ГЛА. СПЕЦ.	ЮДИН	<i>[Signature]</i>		СБОРОЧНЫЙ ЧЕРТЕЖ			ГИПРОНИСЕЛЬХОЗ		
РУК. ГР.	КОТАЯР	<i>[Signature]</i>							
ИСПОЛ.	СОЛОВЬЕВ	<i>[Signature]</i>							
СТ. ИНЖ.	ЗАХАРОВА	<i>[Signature]</i>							

Р и с. 2

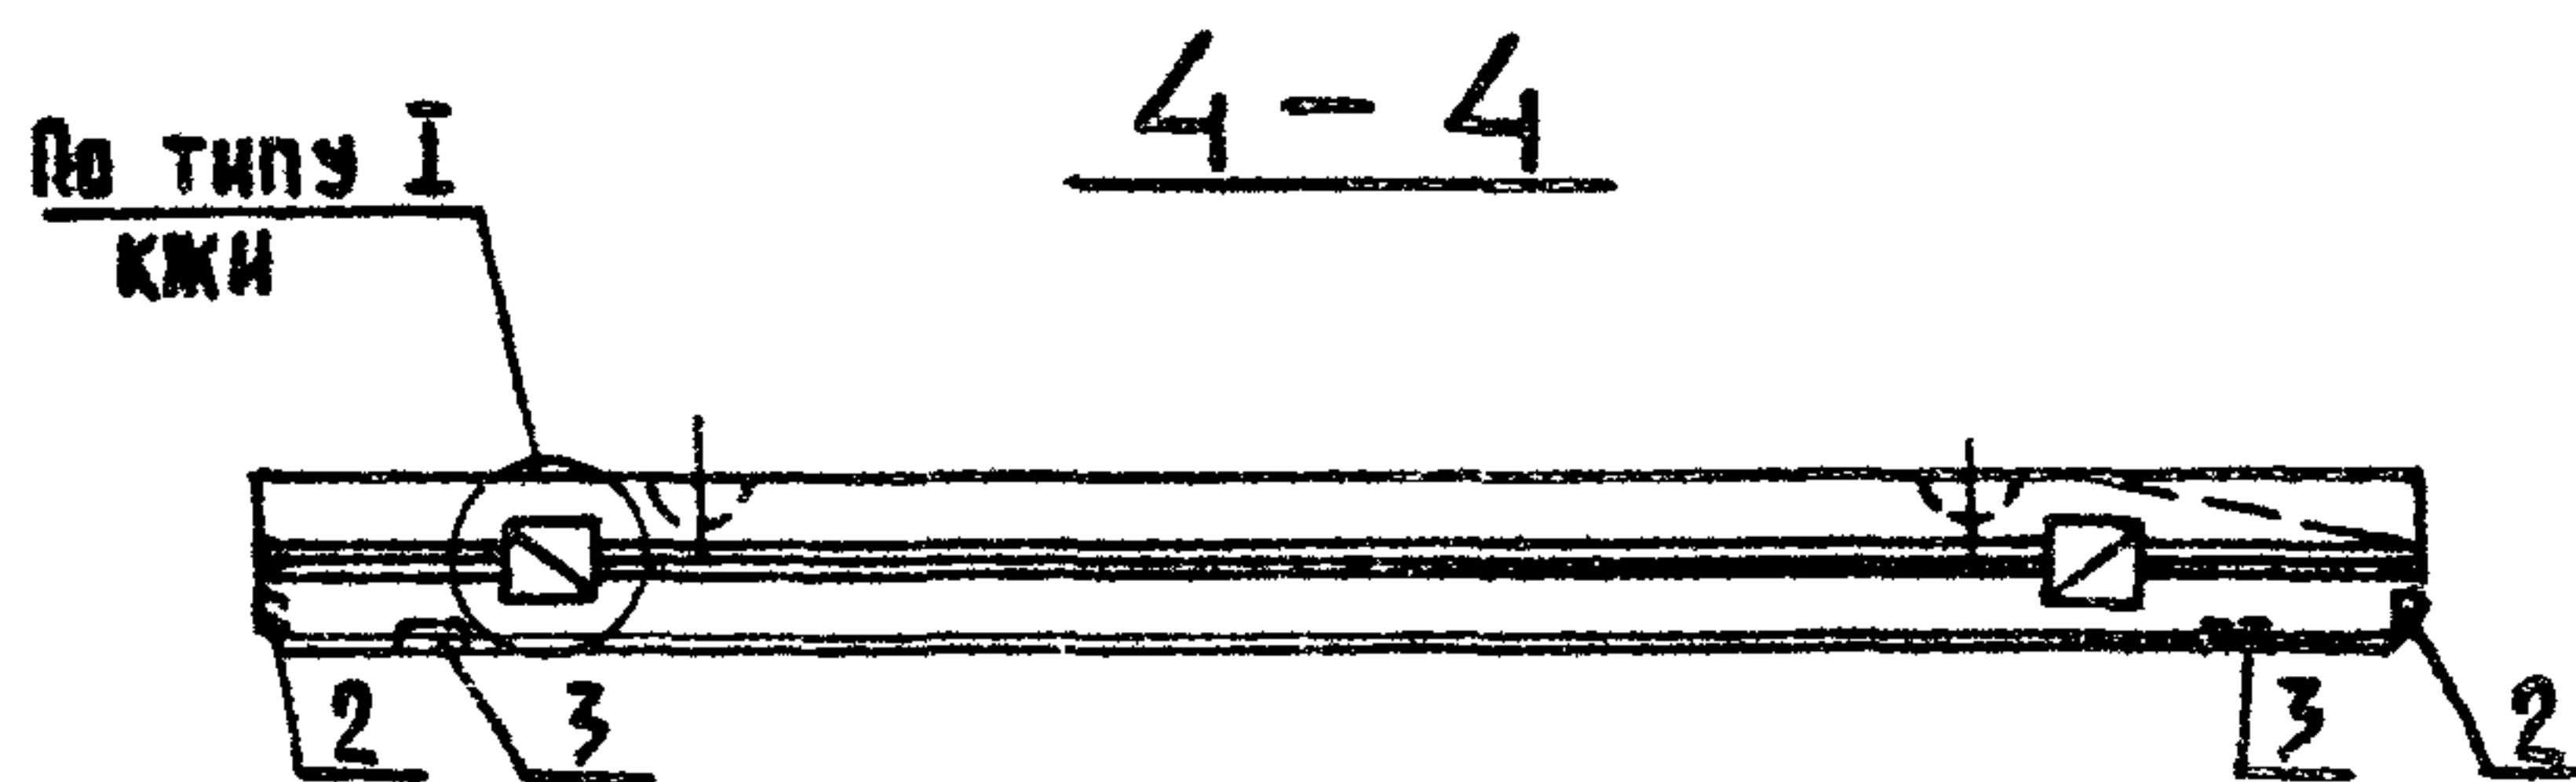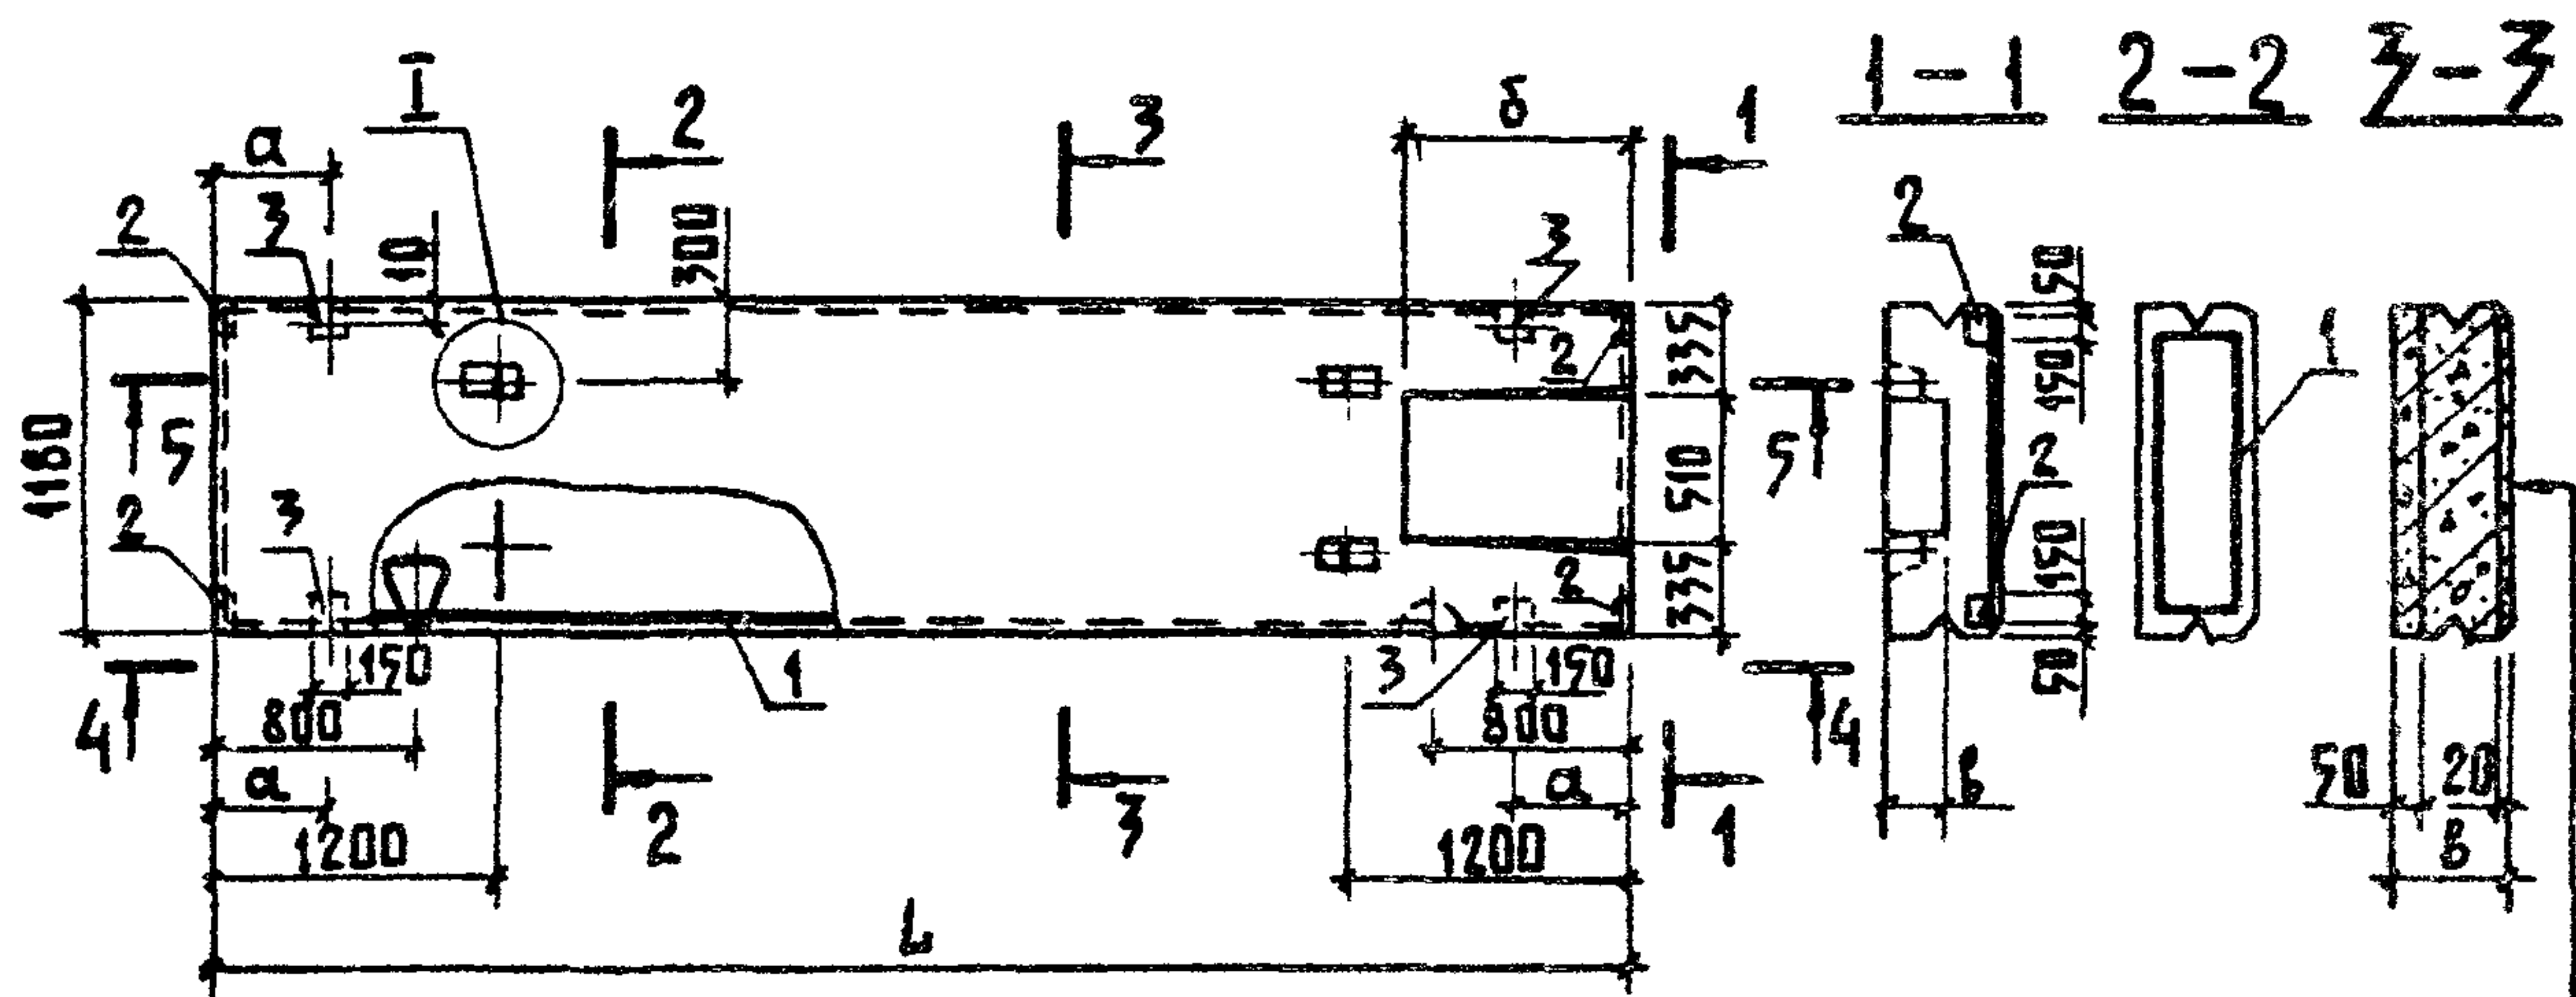

№ туну I
КЖН




**ЦЕМЕНТНО - ПЕСЧА-
НЫЙ РАСТВОР $\delta=20$ мм**

**ТЕПЛОИЗОЛЯЦИОННЫЙ
СЛОЙ**

ИЗДАЮЩИЙ
САЛОН $\delta = 50 \text{ мм}$

100

61

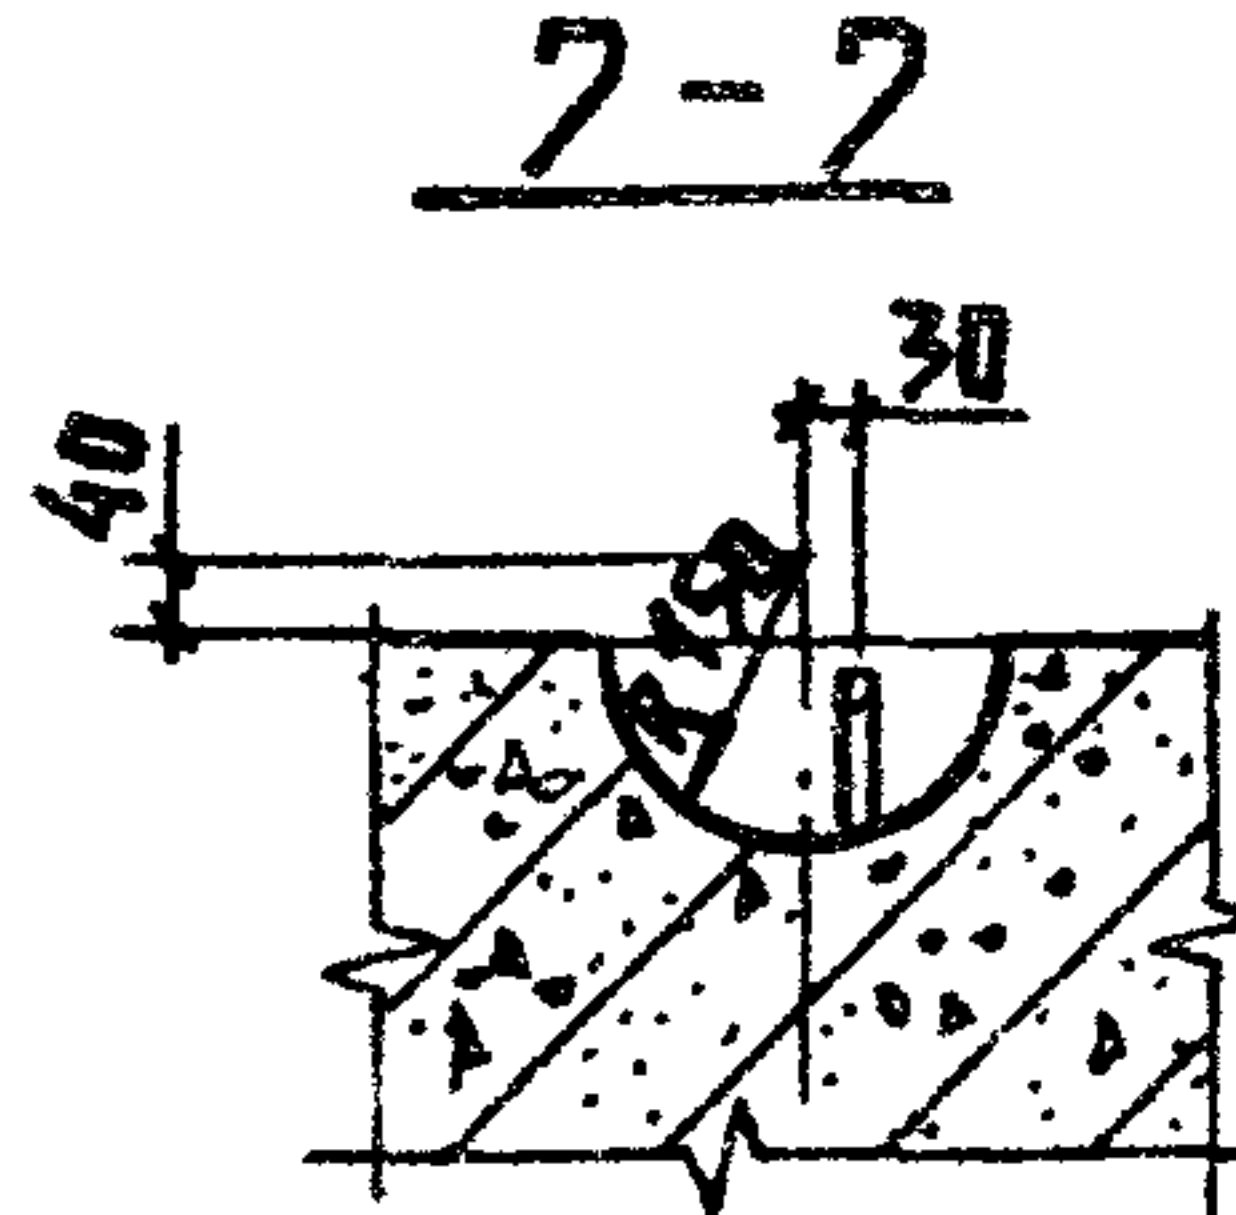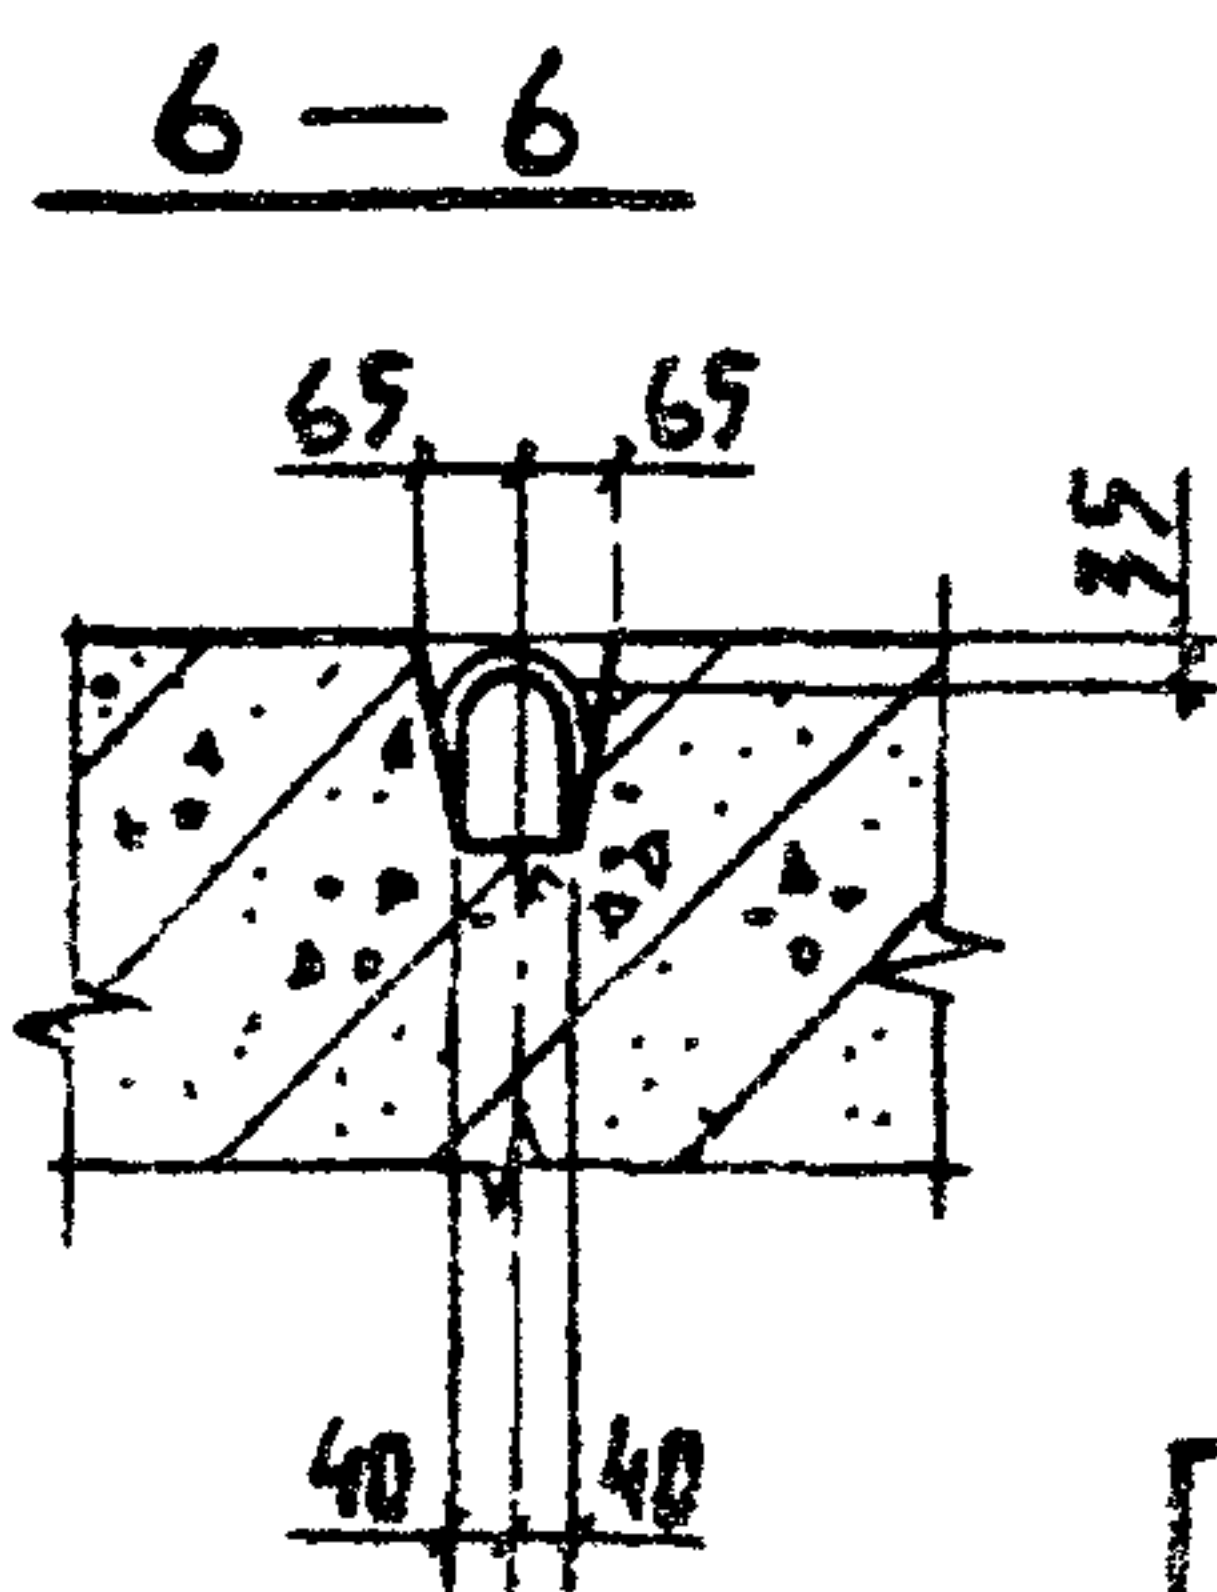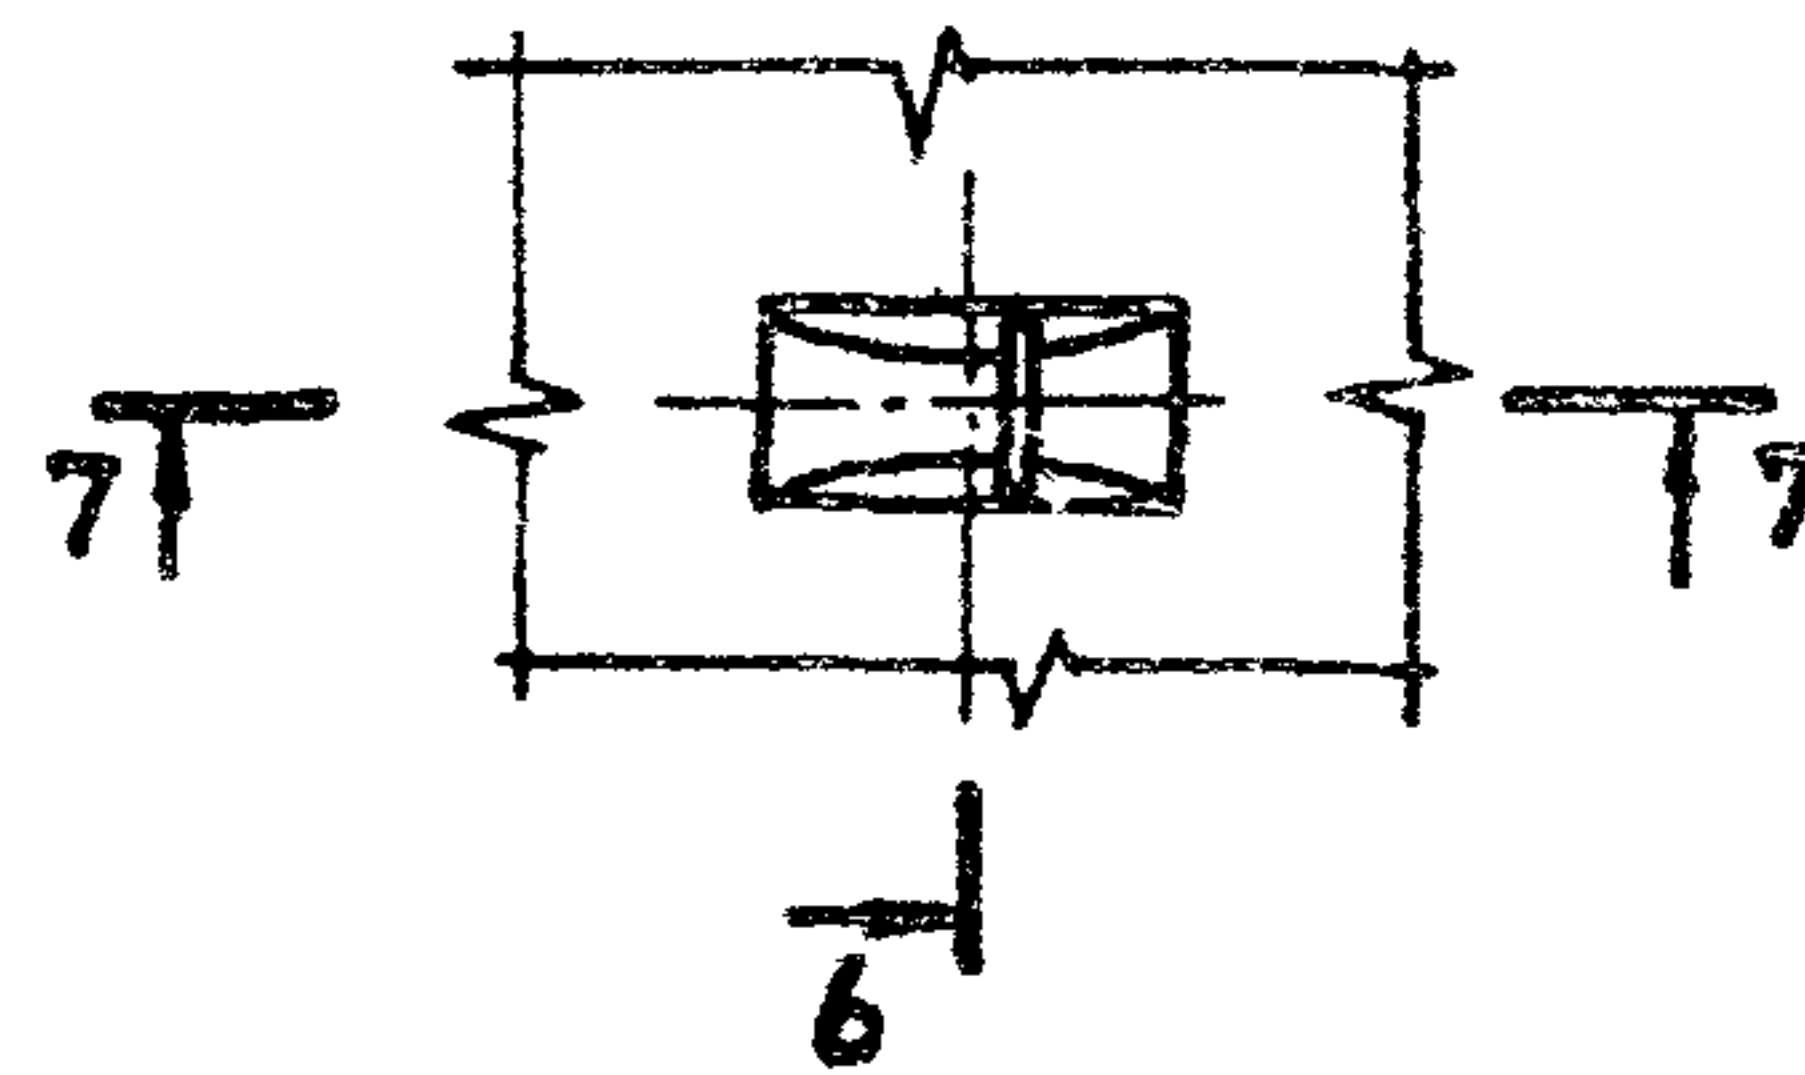

ПРИВЯЗАН


ИИВ. А

801-2-65.85 КЖИ-3.1-01.0.0 02

АНСТ


2

Рис. 3

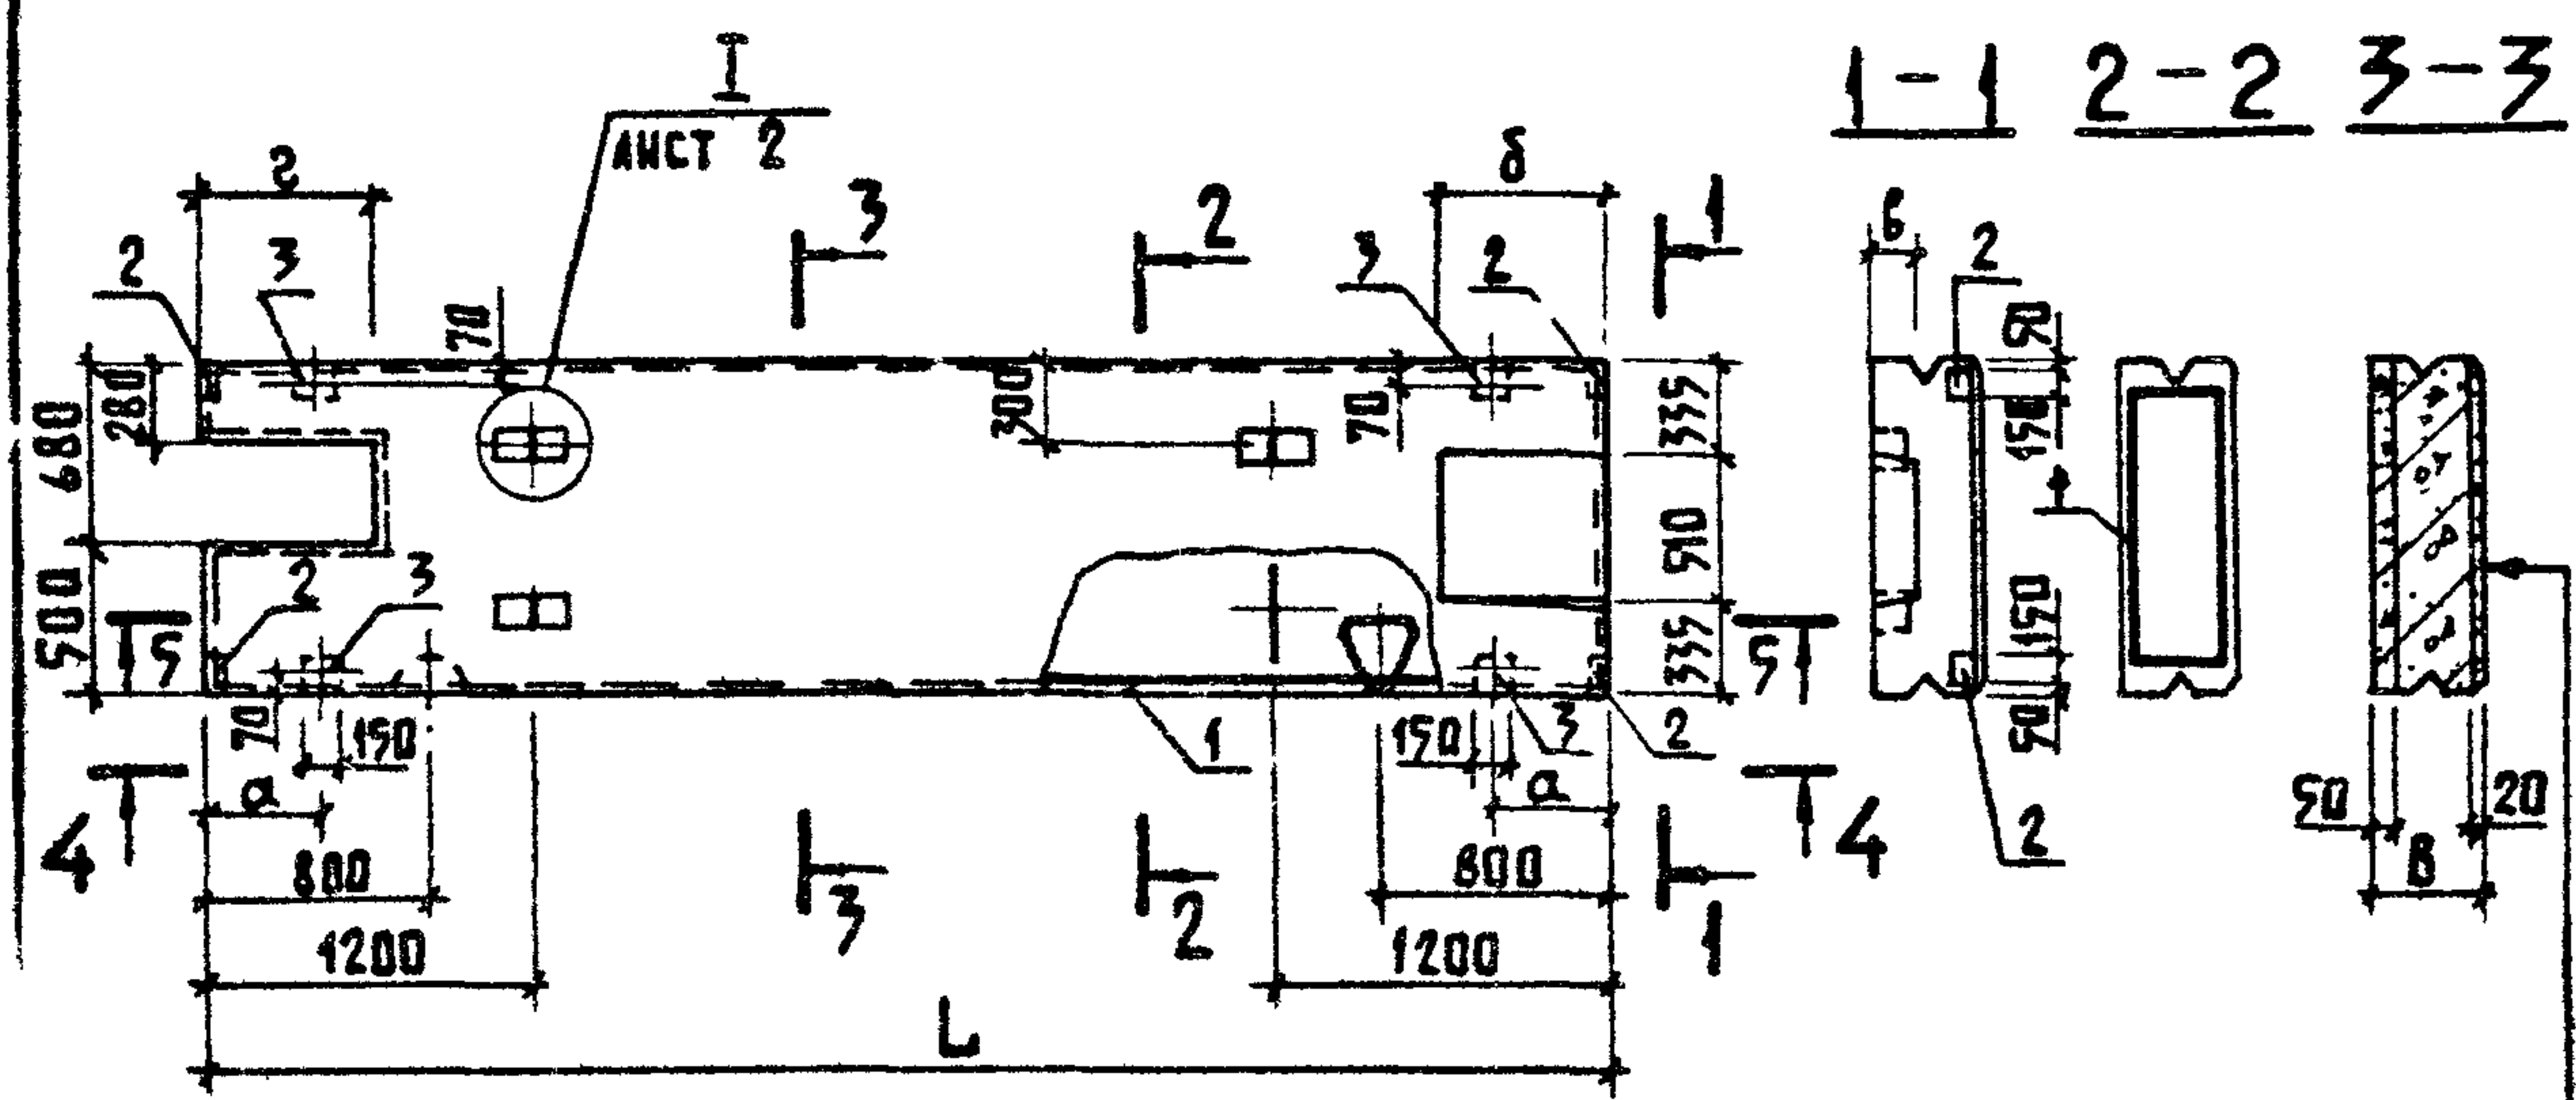


По типу I
КЖИ

4-4

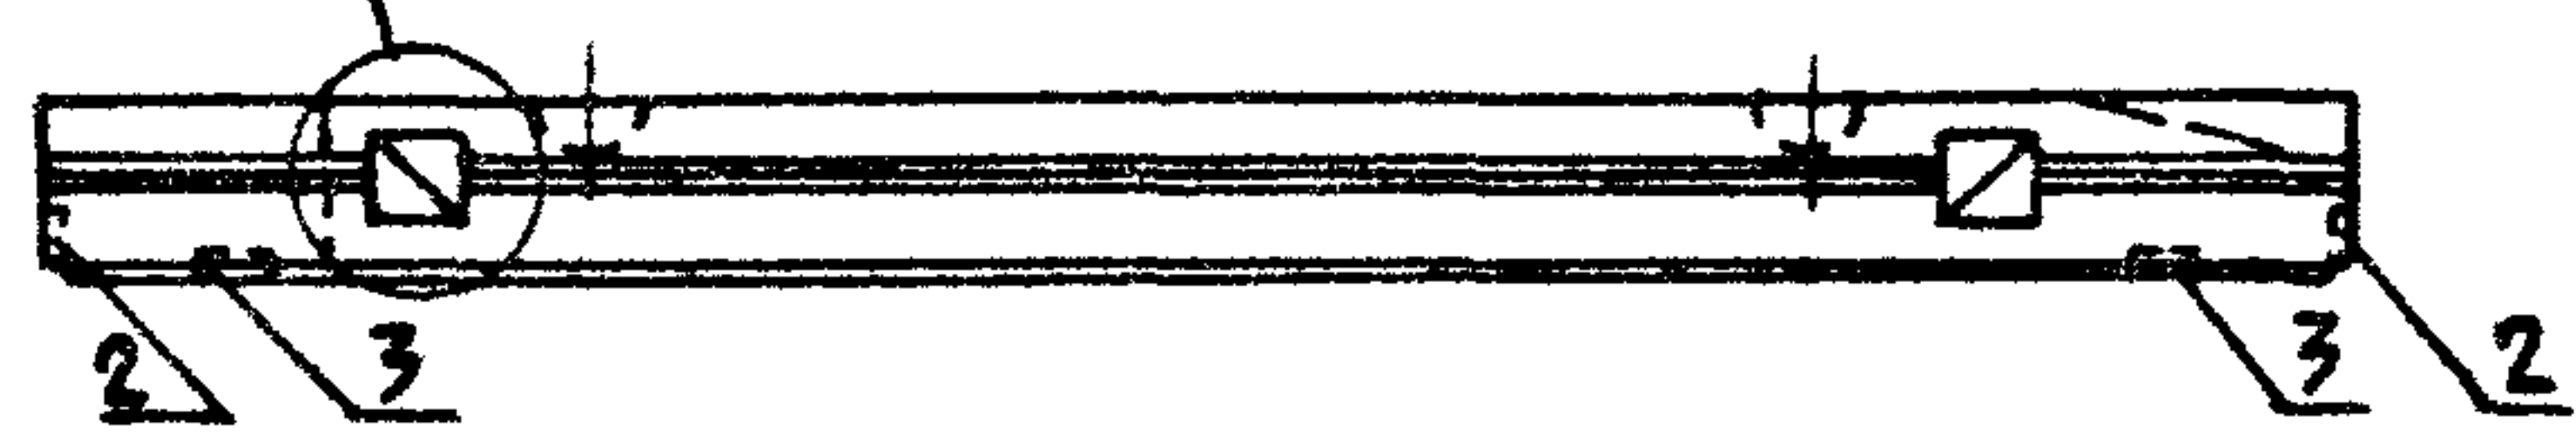

ЦЕМЕНТНО-ПЕСЧАНЫЙ
РАСТВОР $\delta=20$ мм
ТЕПЛОИЗОЛЯЦИОННЫЙ
СЛОЙ
ИЗОЛИРУЮЩИЙ
СЛОЙ $\delta=50$ мм

5-5


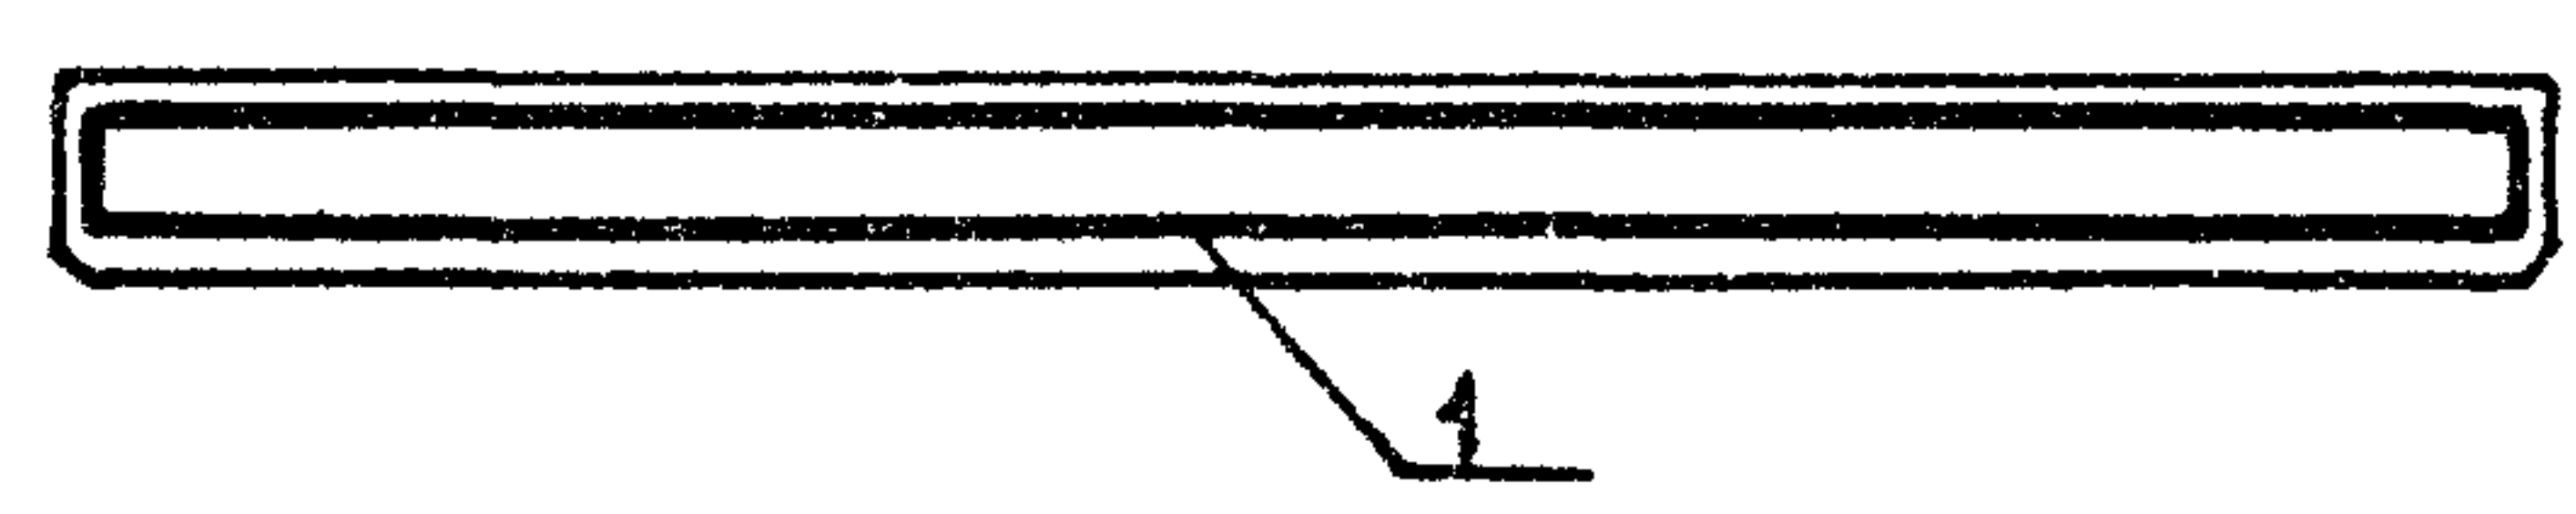


ПРИВЯЗАН			

801-2-65.85 КЖИ 3.1-01.0.0 СБ

Лист
3


Рис. 4

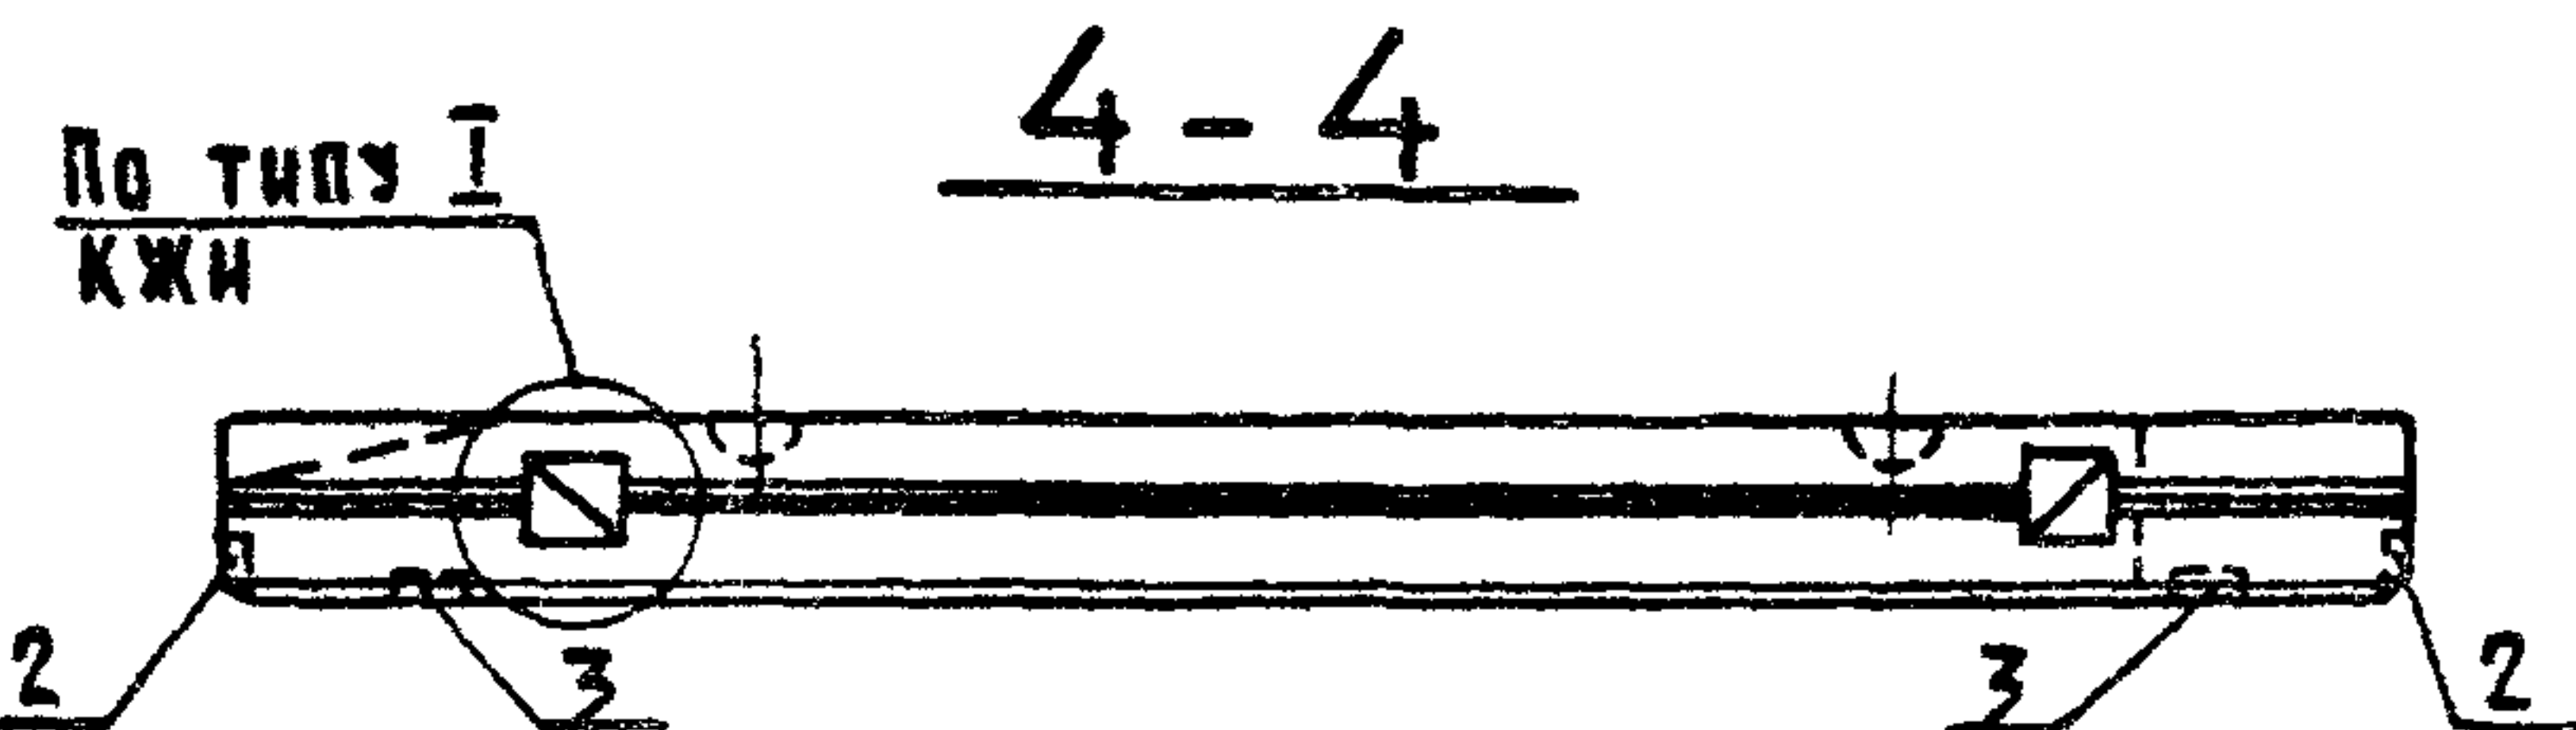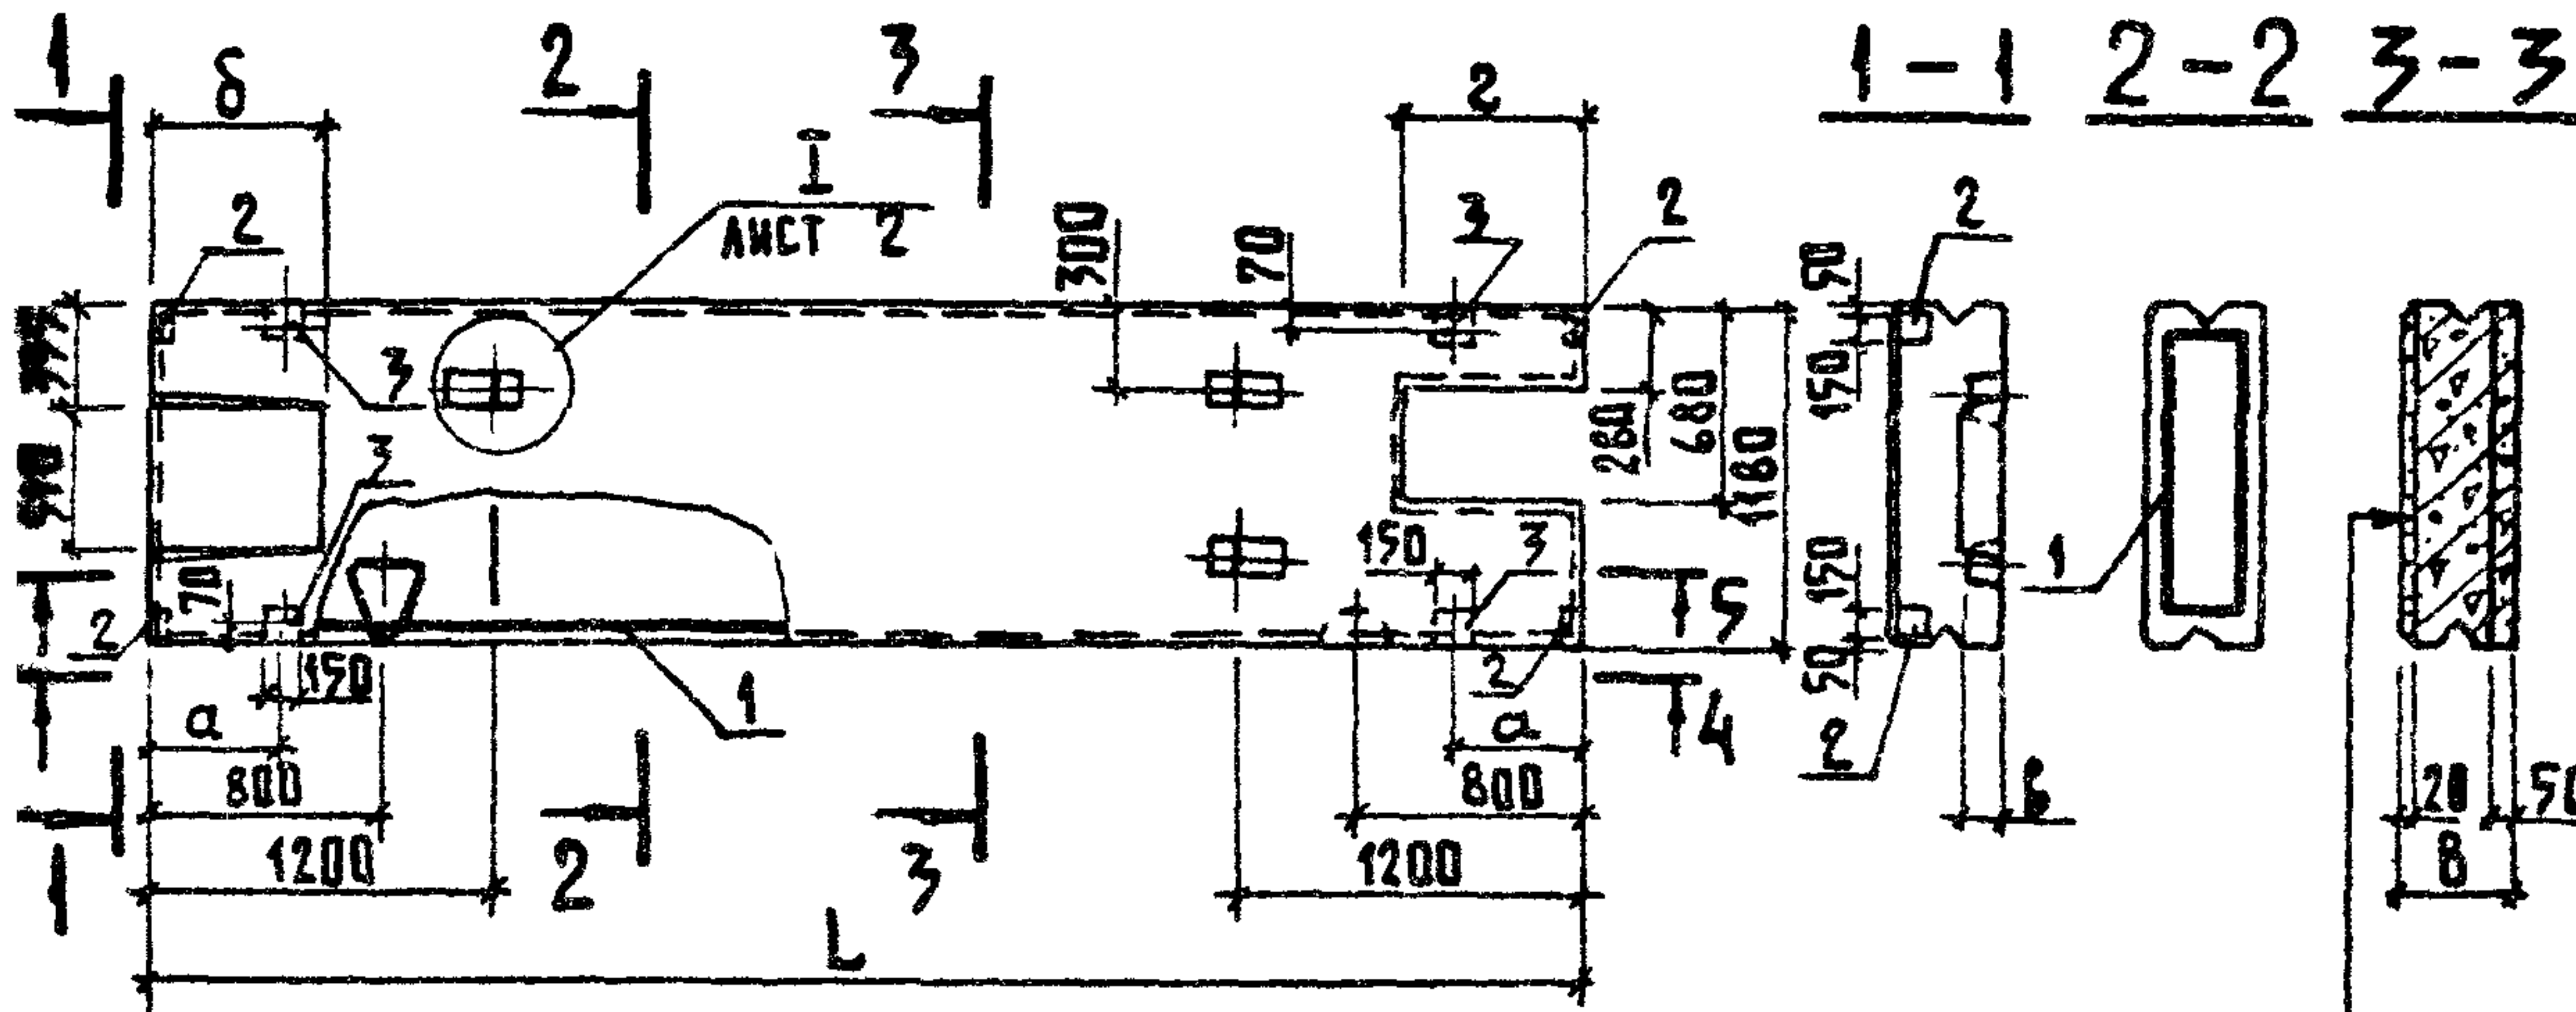

ЦЕМЕНТНО - ПЕСЧАНЫЙ
РАСТВОР $\delta = 20 \text{ мм}$

Теплоизоляционный слой

ИЗДАВЛЯЮЩИЙ
САДЫ $\delta = 50 \text{ мм}$

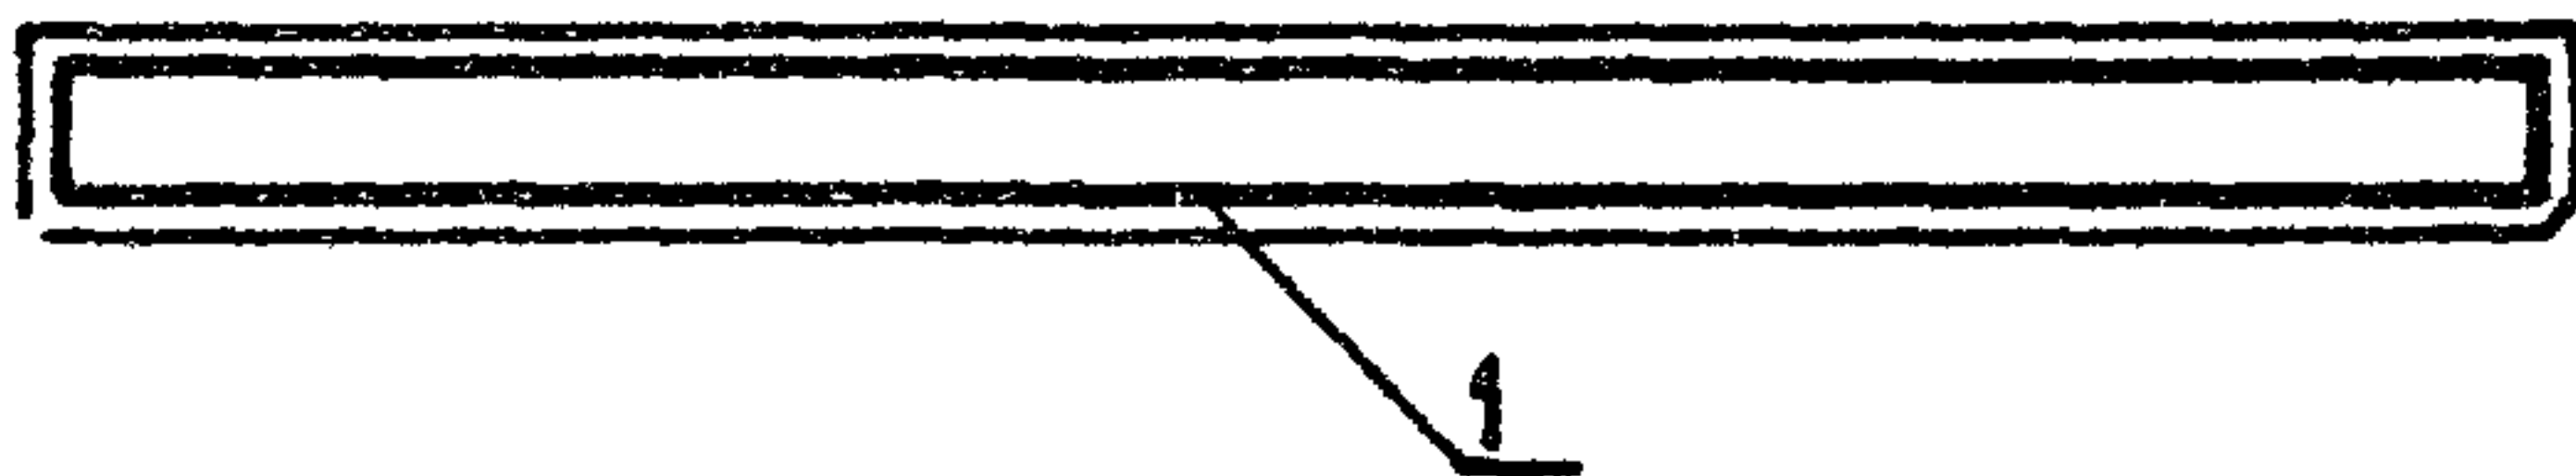

ПРИВЯЗАН			
Имя. Н			

801-2-65.85 КЖИ 3.1-01.00 С6

ACT

Обозначение	Марка	Рисунок	Размеры																
			L		B		a		δ		b		z						
			Варианты																
			I-1; II-1	I-2; II-2		I-1; II-1	I-2; II-2		I-1; II-1	I-2; II-2		I-1; II-1	I-2; II-2		I-1; II-1	I-2; II-2			
КЖИ 3.1 -01.0.0	ПД...12...-Т	1																	
- 01	1ПД...12...-Т	2	4750	4950		300	400		270	370									
- 02	2ПД...12...-Т	3										95	575		30	150	270		
- 03	2ПД...12...-Т.А	4															475	575	


М а с с а , к г			П р и м е ч а н и е
В а р и а н т ы			
I-1; II-1	I-2; II-2		
2280	2820		
2280	2820		
2210	2750		
2210	2750		

Привязан			
Ивв. и			

801-2-65.85 КЖИ 3.1-01.00 СБ

Лист
5


Р и с. 1

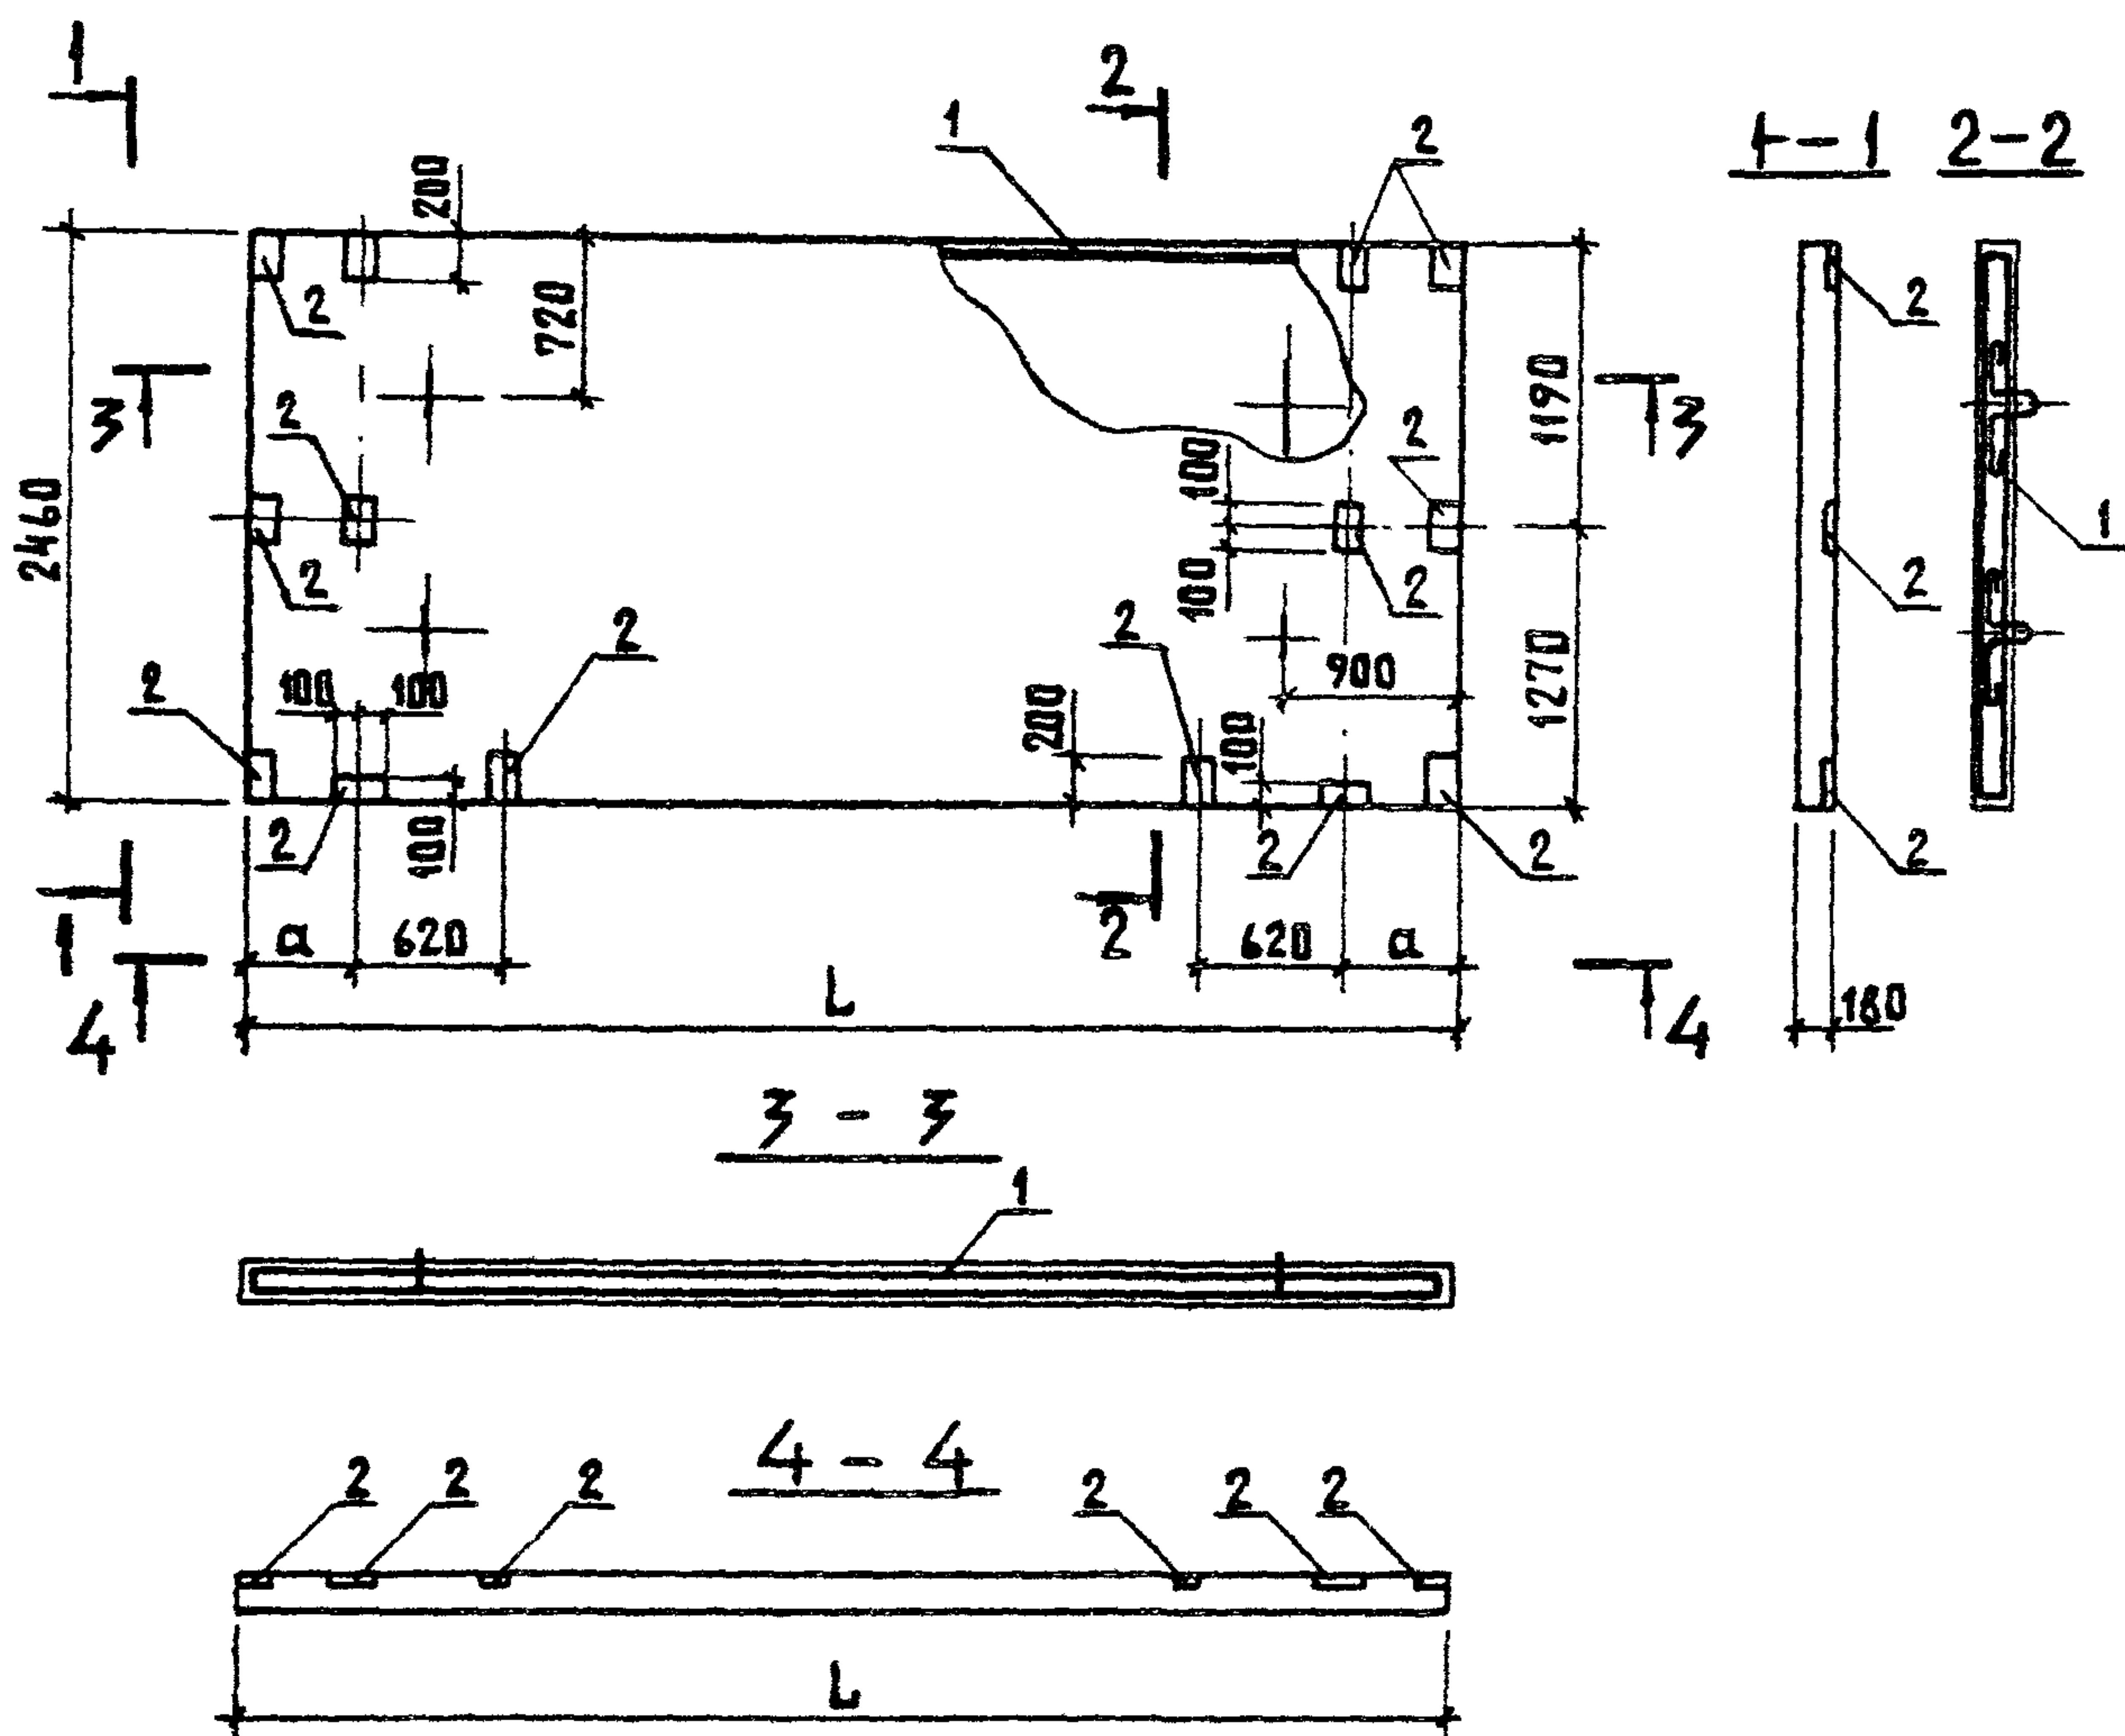


ПРИВЯЗАН			
ИВБ.М			

				801-2-65.85 КЖИ 3.1-02.0.0 СБ		
				ПАНТЫ ПОД ТАМБУРА:		
				ППТ ... 25.18 - Т		
				1. ППТ ... 25.18 - Т		
				1. ППТ ... 25.18 - ТН		
				СБОРОЧНЫЕ ЧЕРТЕЖИ		
НАЧ. ОТД.	К И М			СТАДИЯ	МАССА	МАСШТАБ
ГЛА. КОН. ОТД.	ТЕЛЯКОВСКИЙ			Р	СМ. ТАБЛ.	
И. КОНТР.	ЮДИН			ЛИСТ 1	ЛИСТОВ 4	
ГЛА. СПЕЦ.	ЮДИН			ГИПРОНИСЕРЬ ХОЗ		
РУК. ГР.	КОТАЯР					
ИСПОЛН.	СОБОУХИ					
СТ. ИНЖ.	ЗАХАРОВА					

Рис. 2

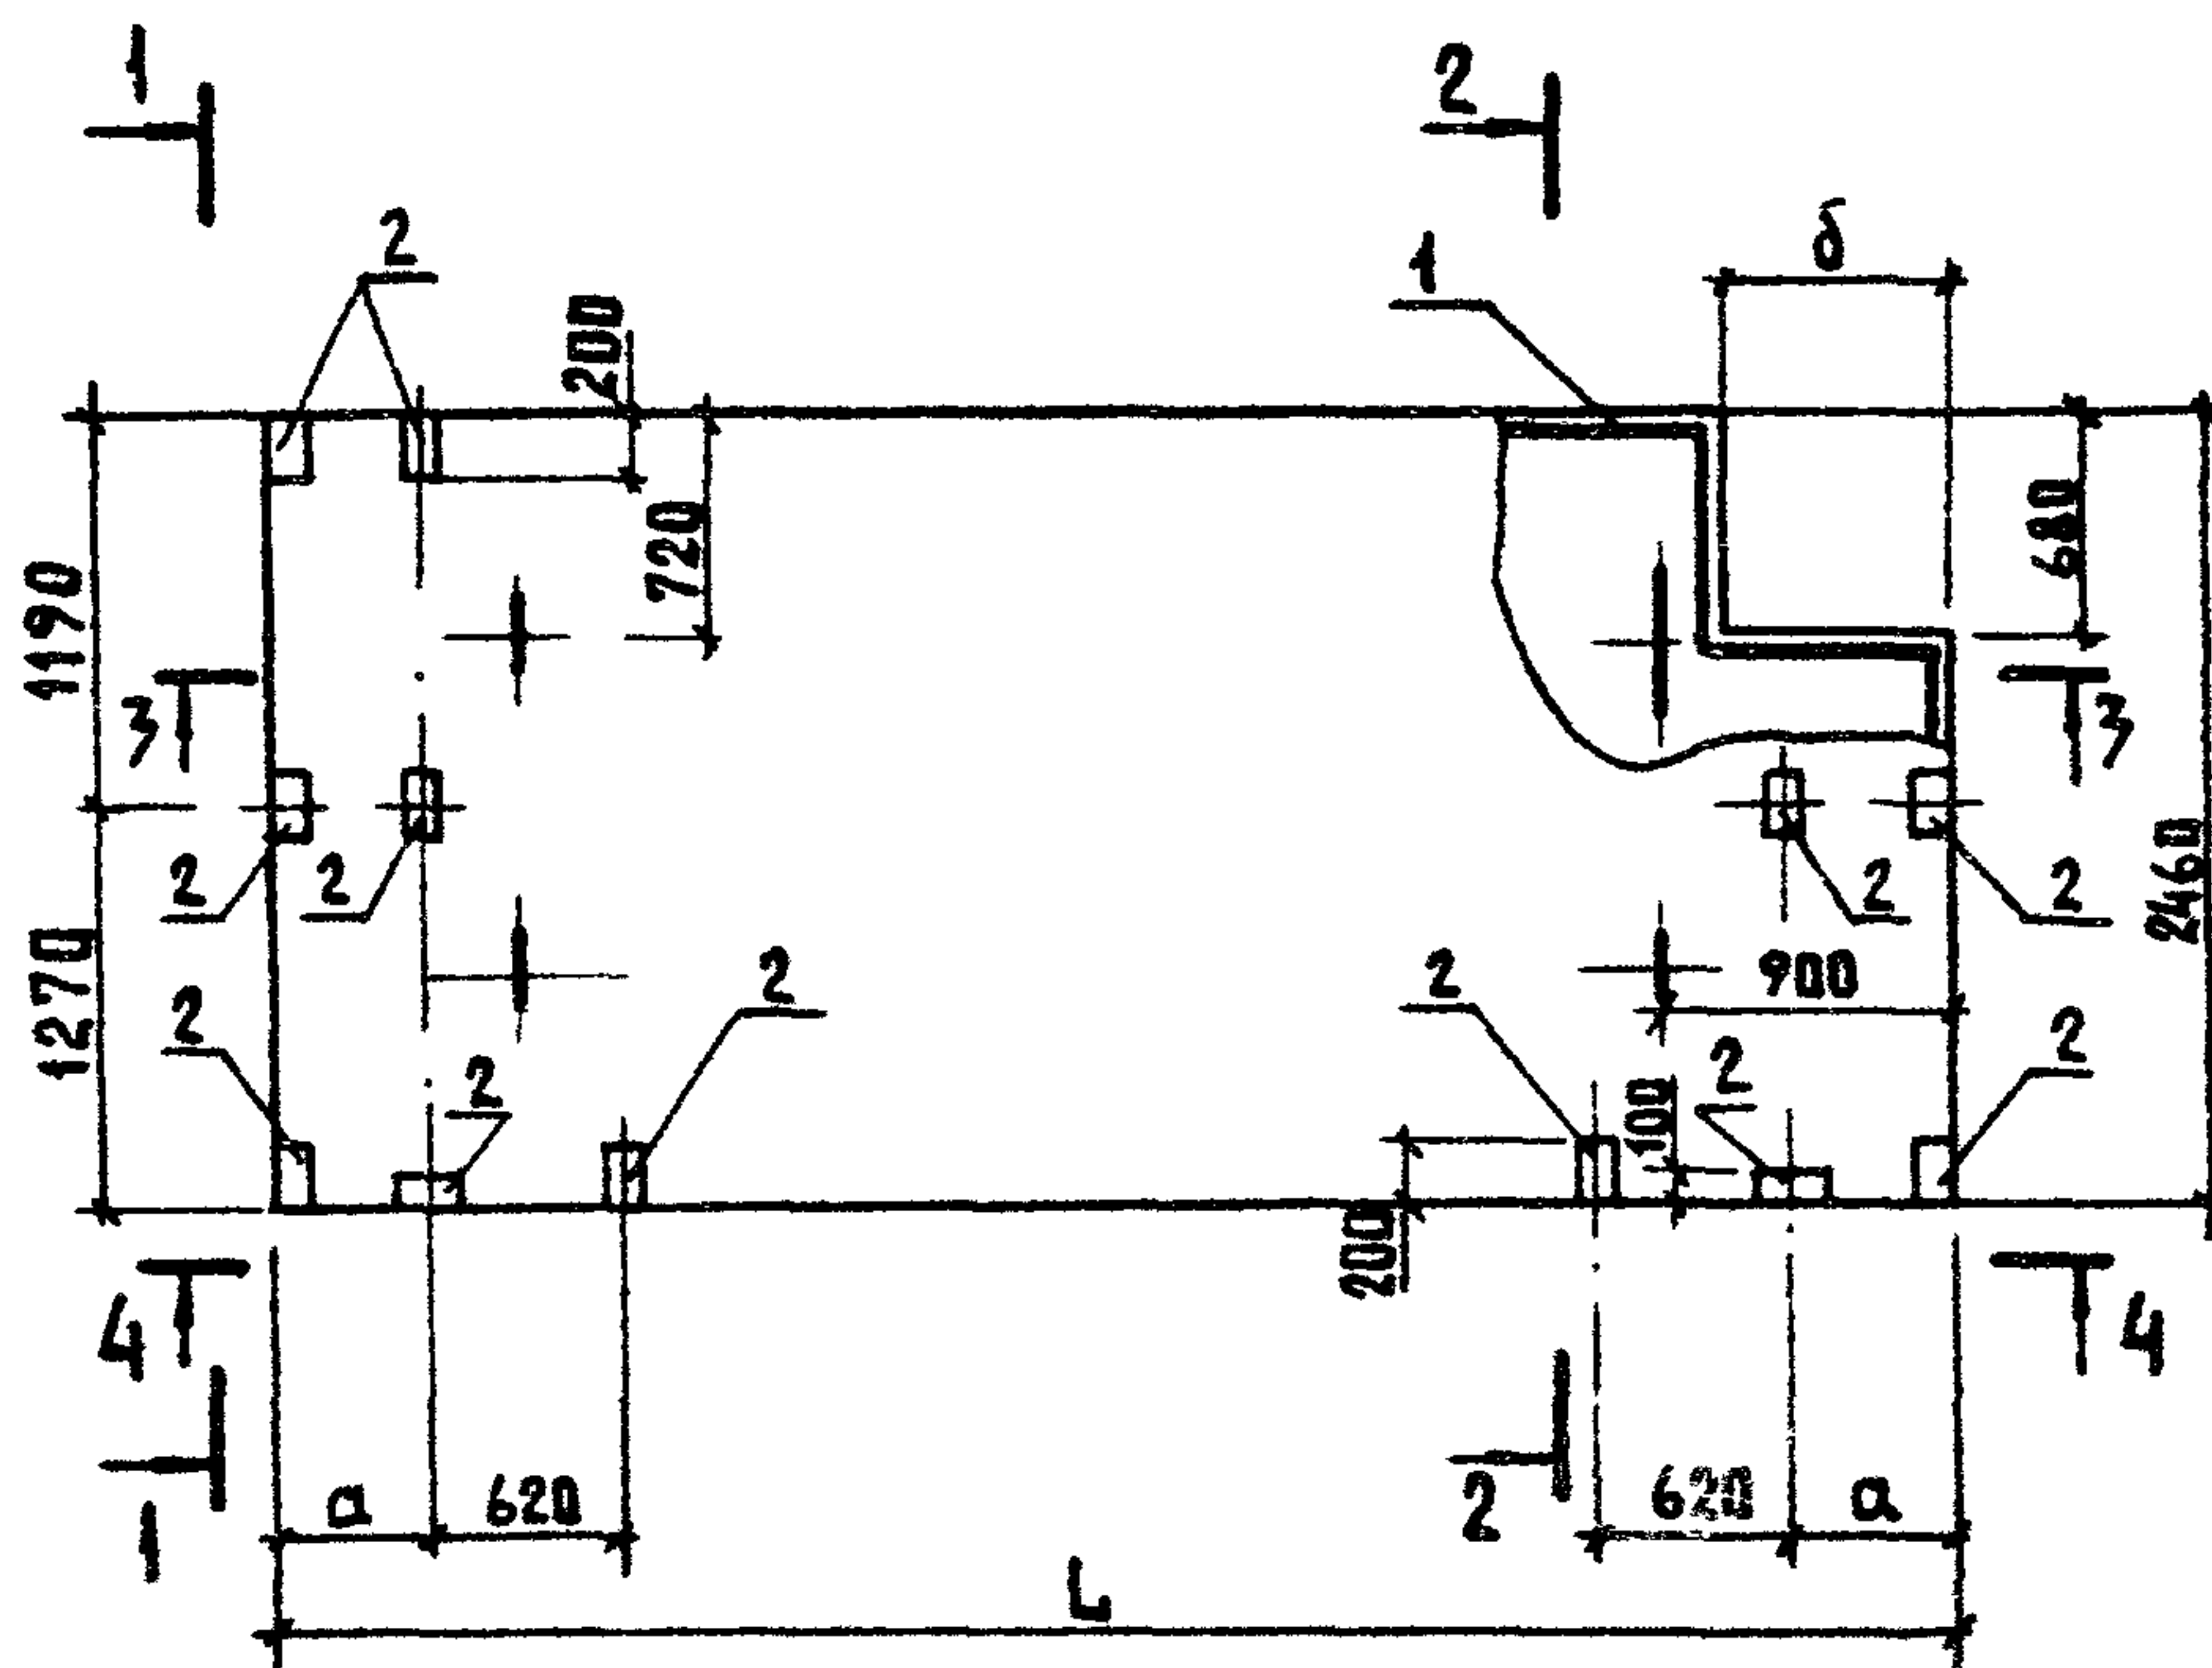

1-1 2-2

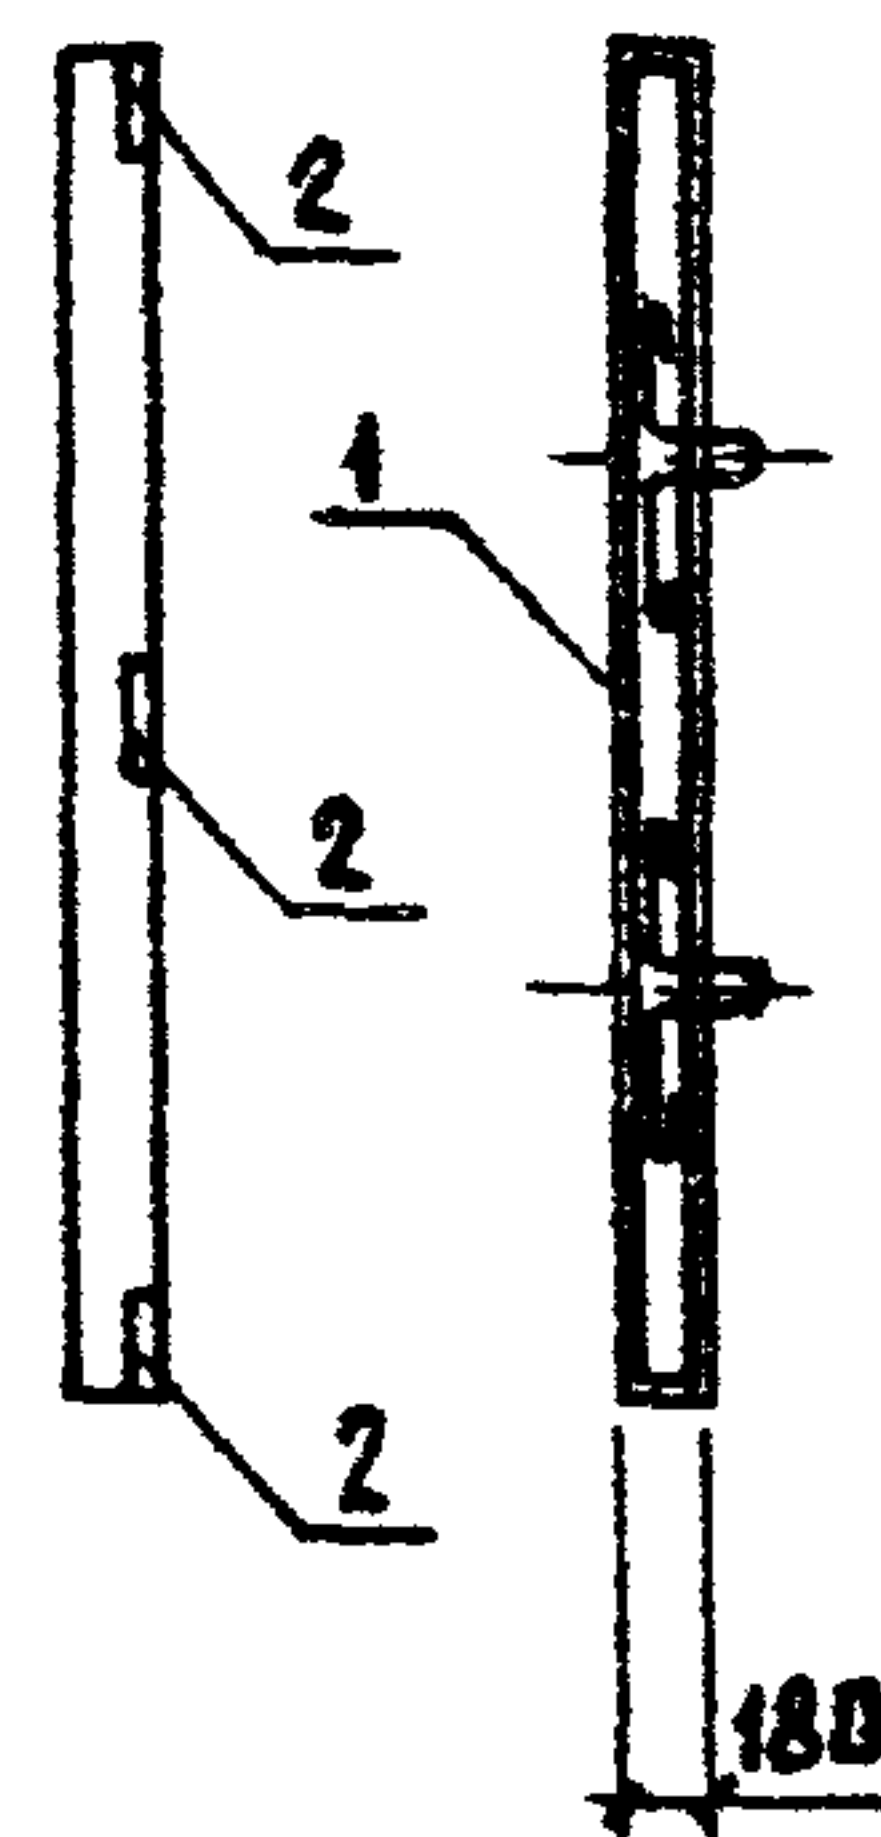

3-3



4-4




Привязан:			
Имв. л			

801-2-65.85 КЖИ 3.1-02.0.0 СБ

Лист

2

Рис. 3

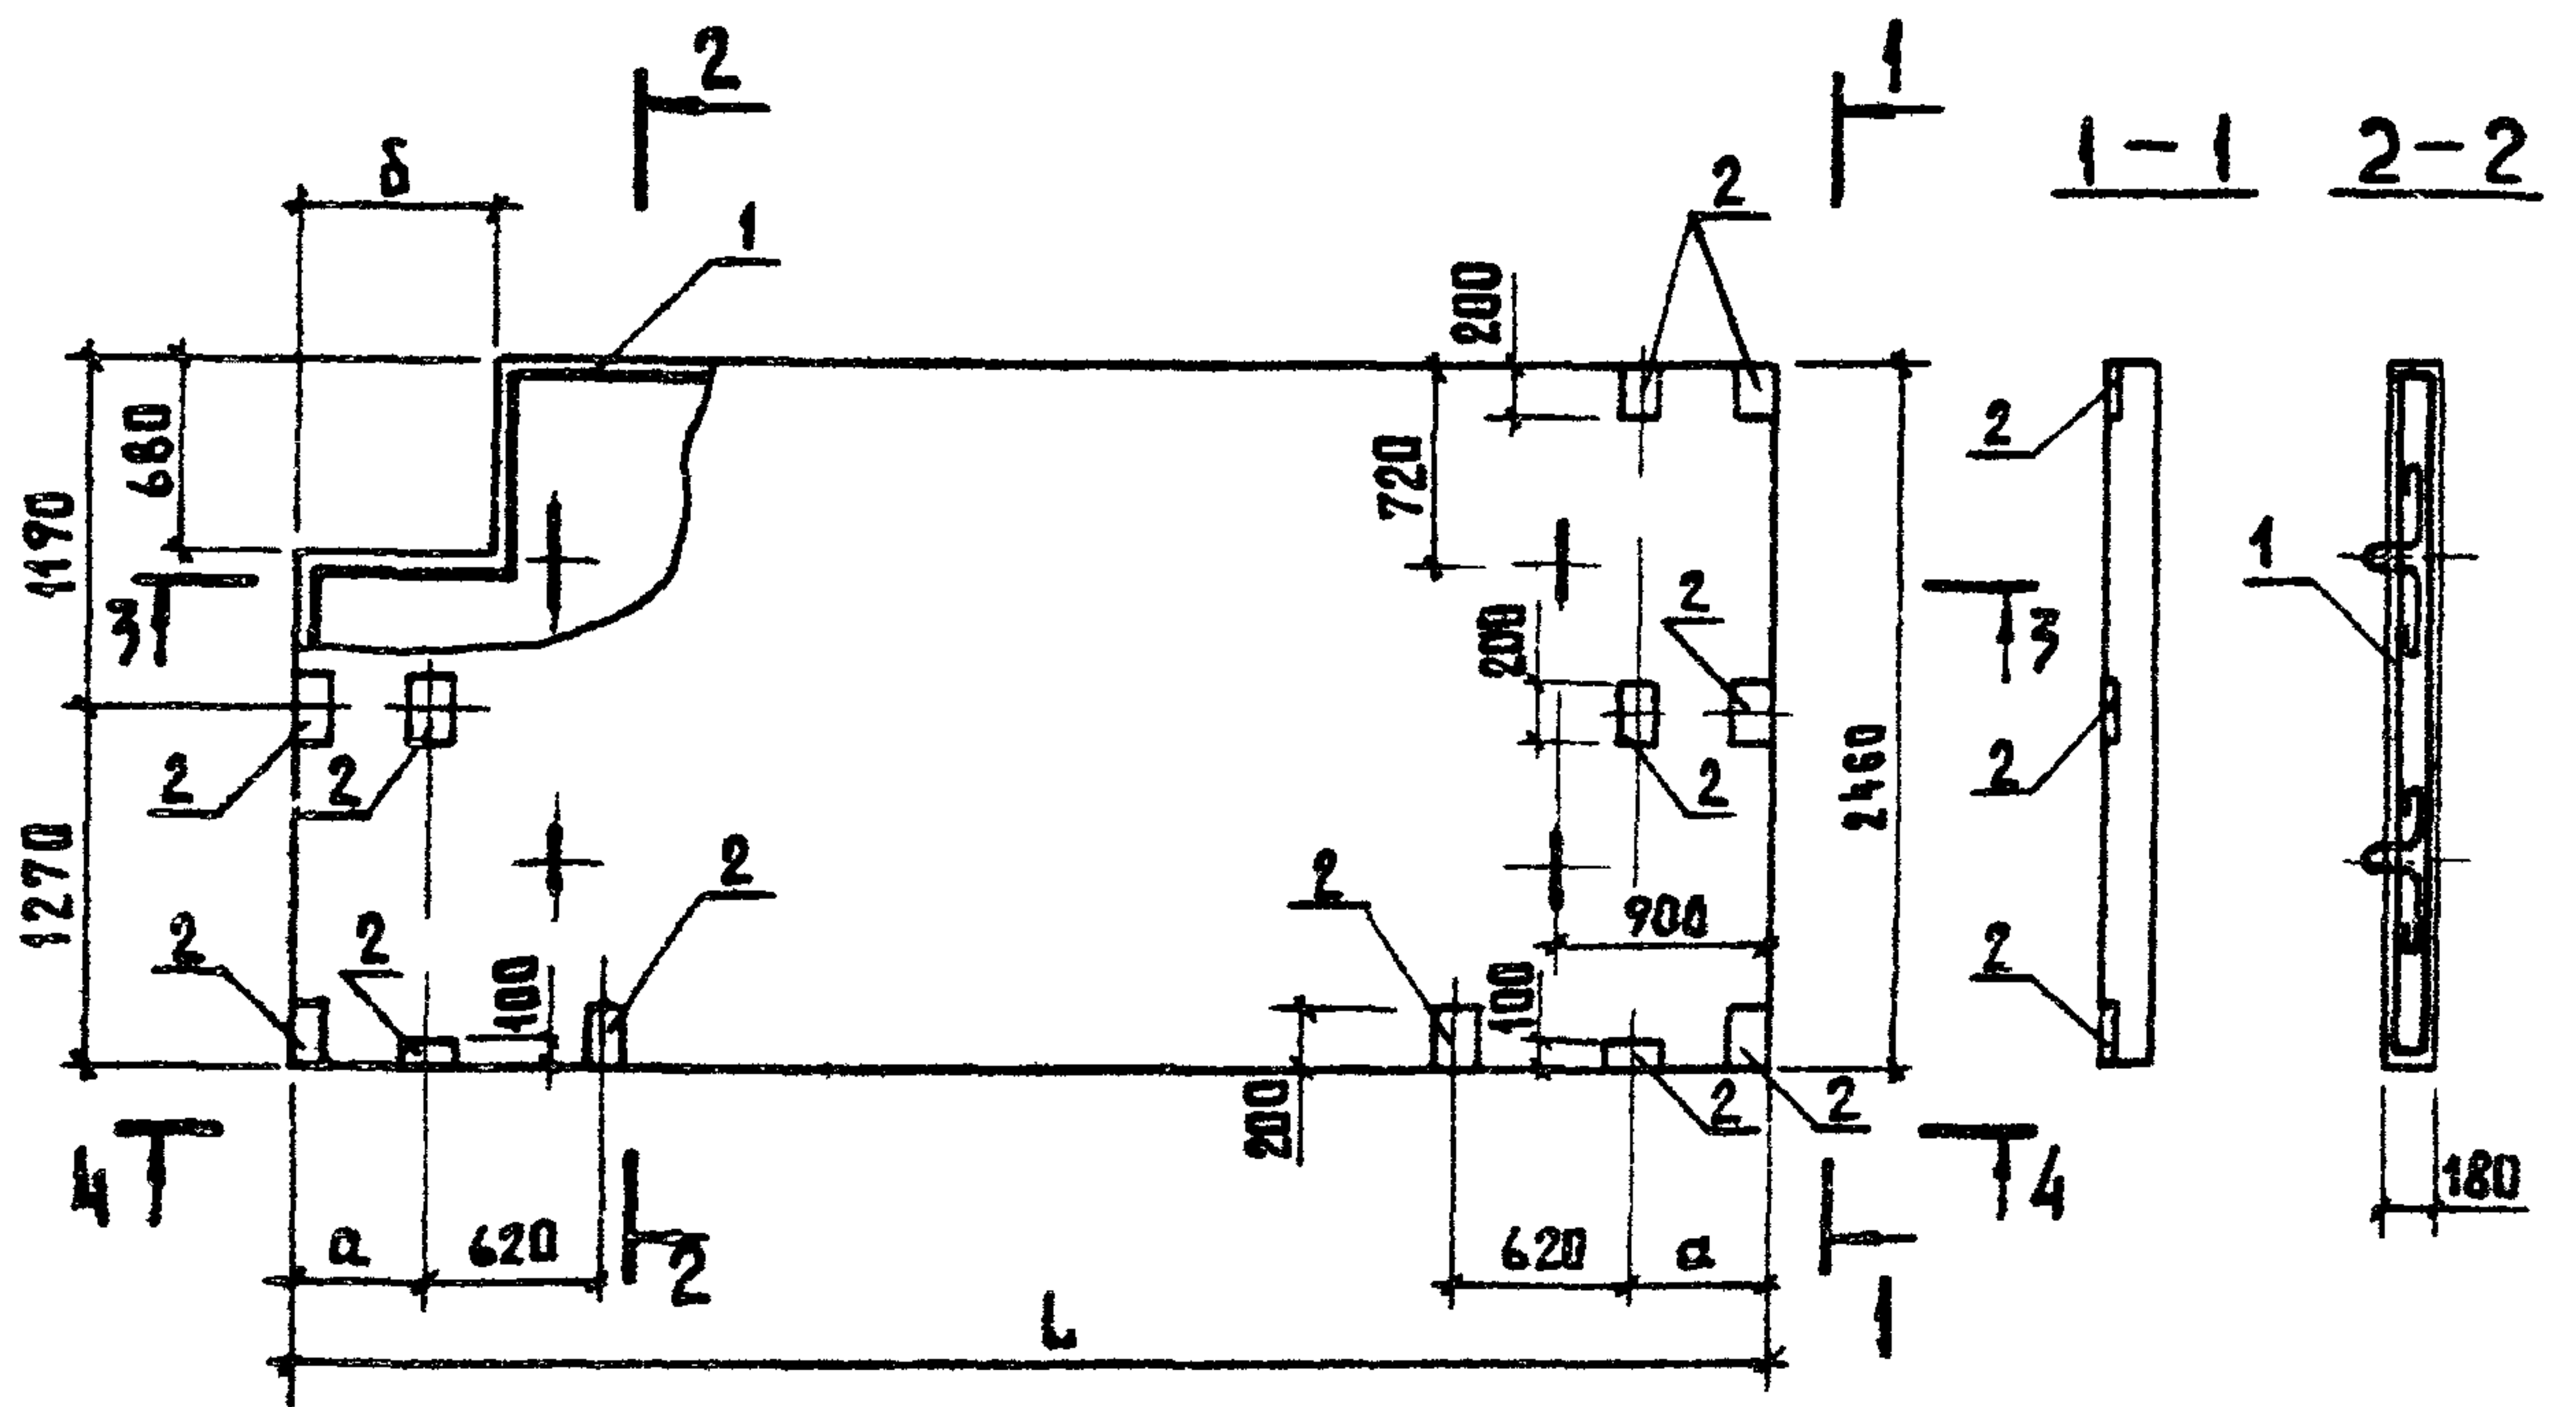

3-3



4-4



ПРИВЯЗАН			
ИВ. И			
801-2-65.85 КЖИ 3.1-02.0.0 СБ			Лист
			3

Обозначение	Марка	Рисунок	Размеры												Масса, кг		Примечание
			L		a		δ										
			Варианты														
			I-1; II-1	I-2; II-2		I-1 II-1	I-2 II-2		I-1 II-1	I-2 II-2		I-1 II-1	I-2 II-2		I-1 II-1	I-2 II-2	
КЖИ 3.1-02.0.0	ППТ...25.18-Т	1													5370	5600	
-01	ППТ...25.18-Т	2	4910	5110		350	450		560	660					5220	5400	
-02	ППТ...25.18-Т.Н	3													5220	5400	


Привязки

Инв. №

801-2-65.85 КЖИ 3.1-02.0.0 СБ

Лист
4

ФОРМАТ	ЗОНА	ПОЗ	ОБОЗНАЧЕНИЕ	НАИМЕНОВАНИЕ	КОЛ.	ПРИМЕЧАНИЕ	
				<u>ДОКУМЕНТАЦИЯ</u>	
A4			КЖИ 3.1 - 03.0.0 СБ	СБОРОЧНЫЙ ЧЕРТЕЖ	X	
A4			КЖИ 3.1 - ТУ	ТЕХНИЧЕСКИЕ УСЛОВИЯ	X	
A4			КЖИ 3.1 - ВРС	ВЕДОМОСТЬ РАСХОДА СТАЛИ	X	
				<u>СБОРОЧНЫЕ ЕДИНИЦЫ</u>	
A4		1	КЖИ 3.2 - 03.0.0	КАРКАС ПРОСТРАНСТВЕННЫЙ КП 5	1	
		2	1.400-15 вып.1	ИЗДЕЛИЕ ЗАКЛАДНОЕ МН 111-6	2	1,6 кг	
				<u>МАТЕРИАЛЫ</u>	
				БЕТОН МАРКИ М 200	1,02	I-1	
				БЕТОН МАРКИ М 200	0,98	I-2	
				БЕТОН МАРКИ М 200	0,90	II-1	
				БЕТОН МАРКИ М 200	0,86	II-2	
ПРИВЯЗАН <table border="1" style="width: 100%; border-collapse: collapse;"> <tr><td style="height: 20px;"></td><td style="height: 20px;"></td><td style="height: 20px;"></td><td style="height: 20px;"></td></tr> </table>	
<table border="1" style="width: 100%; border-collapse: collapse;"> <tr> <td style="width: 15%;">НАЧ. ОТД.</td> <td style="width: 15%;">К И М</td> <td style="width: 15%; text-align: center;"><i>С.И.И.</i></td> <td colspan="4" rowspan="2" style="text-align: center; vertical-align: middle;"> 801-2-65.85 КЖИ 3.1-03.0.0 </td> </tr> <tr> <td>ГЛ. КОМ. ОТД.</td> <td>ТЕЛЯКОВСКИЙ</td> <td style="text-align: center;"><i>Т.И.Т.</i></td> </tr> <tr> <td>Н. КОНТР.</td> <td>Ю Д И Н</td> <td style="text-align: center;"><i>Ю.Д.И.</i></td> <td colspan="4" rowspan="5" style="text-align: center; vertical-align: middle;"> ПЛИТА ПЕРЕКРЫТИЯ ВЕНТПЛОЩАДКИ: ЛПВ ... 12.16 - Т-П </td> </tr> <tr> <td>ГЛ. СПЕЦ.</td> <td>Ю Д И Н</td> <td style="text-align: center;"><i>Ю.Д.И.</i></td> </tr> <tr> <td>РУК. ГР.</td> <td>КОТЛЯР</td> <td style="text-align: center;"><i>К.О.Т.</i></td> </tr> <tr> <td>ИСПОЛН.</td> <td>СОЛОУХИН</td> <td style="text-align: center;"><i>С.О.С.</i></td> </tr> <tr> <td>СТ. ИНЖ.</td> <td>ЗАХАРОВА</td> <td style="text-align: center;"><i>З.А.Х.</i></td> </tr> <tr> <td colspan="3"></td> <td colspan="2" style="text-align: center;">СТАДИЯ</td> <td style="text-align: center;">ЛИСТ</td> <td style="text-align: center;">ЛИСТОВ</td> </tr> <tr> <td colspan="3"></td> <td colspan="2" style="text-align: center;">Р</td> <td style="text-align: center;"></td> <td style="text-align: center;">1</td> </tr> <tr> <td colspan="7" style="text-align: center; font-weight: bold;">ГИПРОНИСЕЛЬХОЗ</td> </tr> </table>							НАЧ. ОТД.	К И М	<i>С.И.И.</i>	801-2-65.85 КЖИ 3.1-03.0.0				ГЛ. КОМ. ОТД.	ТЕЛЯКОВСКИЙ	<i>Т.И.Т.</i>	Н. КОНТР.	Ю Д И Н	<i>Ю.Д.И.</i>	ПЛИТА ПЕРЕКРЫТИЯ ВЕНТПЛОЩАДКИ: ЛПВ ... 12.16 - Т-П				ГЛ. СПЕЦ.	Ю Д И Н	<i>Ю.Д.И.</i>	РУК. ГР.	КОТЛЯР	<i>К.О.Т.</i>	ИСПОЛН.	СОЛОУХИН	<i>С.О.С.</i>	СТ. ИНЖ.	ЗАХАРОВА	<i>З.А.Х.</i>				СТАДИЯ		ЛИСТ	ЛИСТОВ				Р			1	ГИПРОНИСЕЛЬХОЗ						
НАЧ. ОТД.	К И М	<i>С.И.И.</i>	801-2-65.85 КЖИ 3.1-03.0.0	
ГЛ. КОМ. ОТД.	ТЕЛЯКОВСКИЙ	<i>Т.И.Т.</i>	
Н. КОНТР.	Ю Д И Н	<i>Ю.Д.И.</i>	ПЛИТА ПЕРЕКРЫТИЯ ВЕНТПЛОЩАДКИ: ЛПВ ... 12.16 - Т-П	
ГЛ. СПЕЦ.	Ю Д И Н	<i>Ю.Д.И.</i>	
РУК. ГР.	КОТЛЯР	<i>К.О.Т.</i>	
ИСПОЛН.	СОЛОУХИН	<i>С.О.С.</i>	
СТ. ИНЖ.	ЗАХАРОВА	<i>З.А.Х.</i>	
			СТАДИЯ		ЛИСТ	ЛИСТОВ	
			Р			1	
ГИПРОНИСЕЛЬХОЗ	

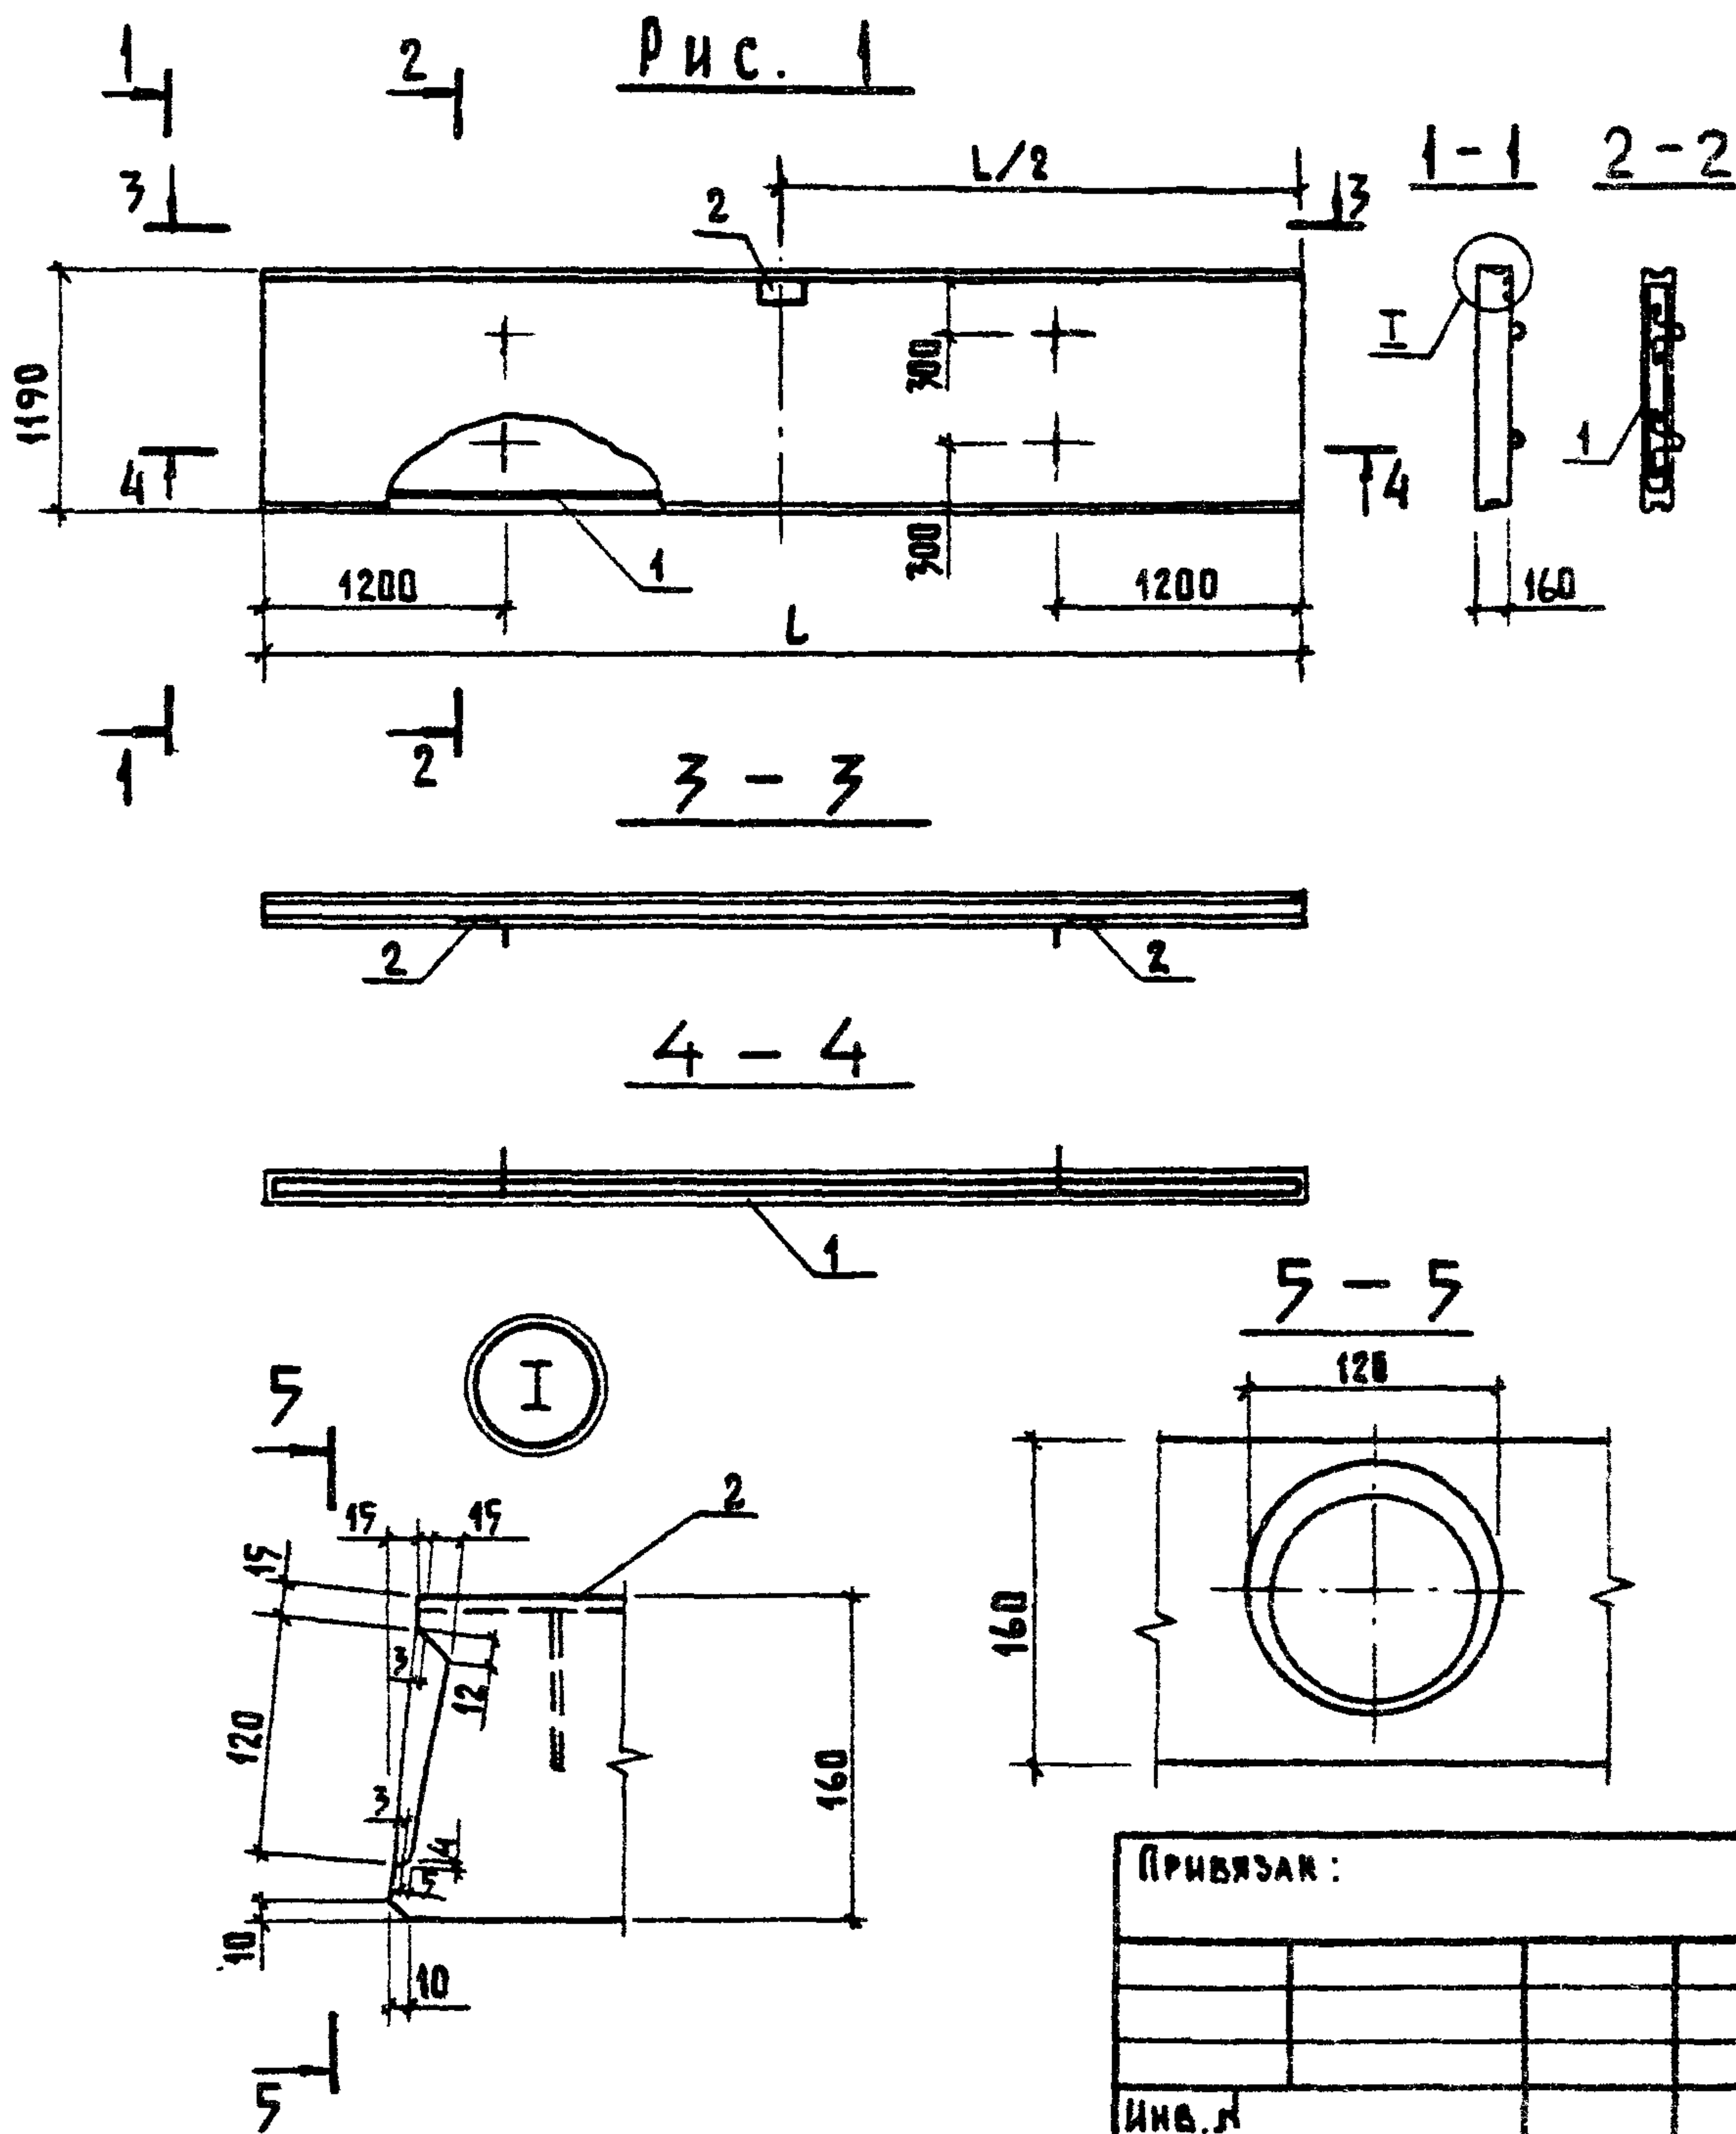

				801-2-65.85 КЖИ 3.1-03.0.0 СБ			
НАЧ. ОТД.	КИМ			ПЛИТА ПЕРЕКРЫТИЯ ВЕНТПЛОЩАДКИ ЛПВ ... 12.16 - Т - П СБОРОЧНЫЙ ЧЕРТЕЖ	СТАДИЯ	МАССА	МАСШТАБ
ГЛАВ. КОН. ОТД.	ТЕЛЯКОВСКИЙ				Р	СМ. ТАБА.	
И. КОНТР.	ЮДИН				ЛИСТ 1 ЛАСТОВ 2		
ГЛАВ. СПЕЦ.	ЮДИН				ГИПРОИЗЕСЕЛЬХОЗ		
РУК. ГР.	КОТЛЯР						
ИСПОЛНИТ.	СОЛОУХИН						
СТ. ИНЖ.	ЗАХАРОВА						

Обозначение	Марка	Рис.	Размеры, мм						Масса кг	
			L							
			Варианты						Варианты	
			I-1	I-2		II-1	II-2		I-1	I-2
КЖИ 3.1-03.0.0	ППВ ...12.16-Т-П	1	5340	5140		4740	4540		2500	2430

	М а с с а , к г				П р и м е - ч а н и е
	В а р и а н т ы				
		II - 1	II - 2		
		2230	2130		

Привязан			
Ивв.п			

801-2-65.85 КЖИ 3.1-03.0.0 СБ




ФОРМАТ	ЗНАК	ПОЗ	ОБОЗНАЧЕНИЕ	НАИМЕНОВАНИЕ	КОЛИЧЕСТВО НА ИСПОЛНЕНИЕ КЖИ 3.1-04.0.0-										ПРИМЕ- ЧАНИЕ
						01	02	03	04						
A4		8	КЖИ 3.2-0.12.0.0	Петля для подъёма МН4-1	4			3	3						1,74 кг
			- 0.1	Петля для подъёма МН4-2		4	4								1,59кг
				<u>Д Е Т А Л И</u>											
		9	ГОСТ 8478-81	C 4ВрІ-200 4ВрІ-200 1440×1440×20											
				ГОСТ 8478-81	2	2	2	2	2						2,1 кг
				<u>МАТЕРИАЛЫ</u>											
				БЕТОН МАРКИ М 300	0,81	0,67	0,67	0,70	0,70						м³

ПРИВЯЗАН

ИНВ. №

801-2-65.85 КЖИ 3.1-04.0.0

ЛИСТ
2

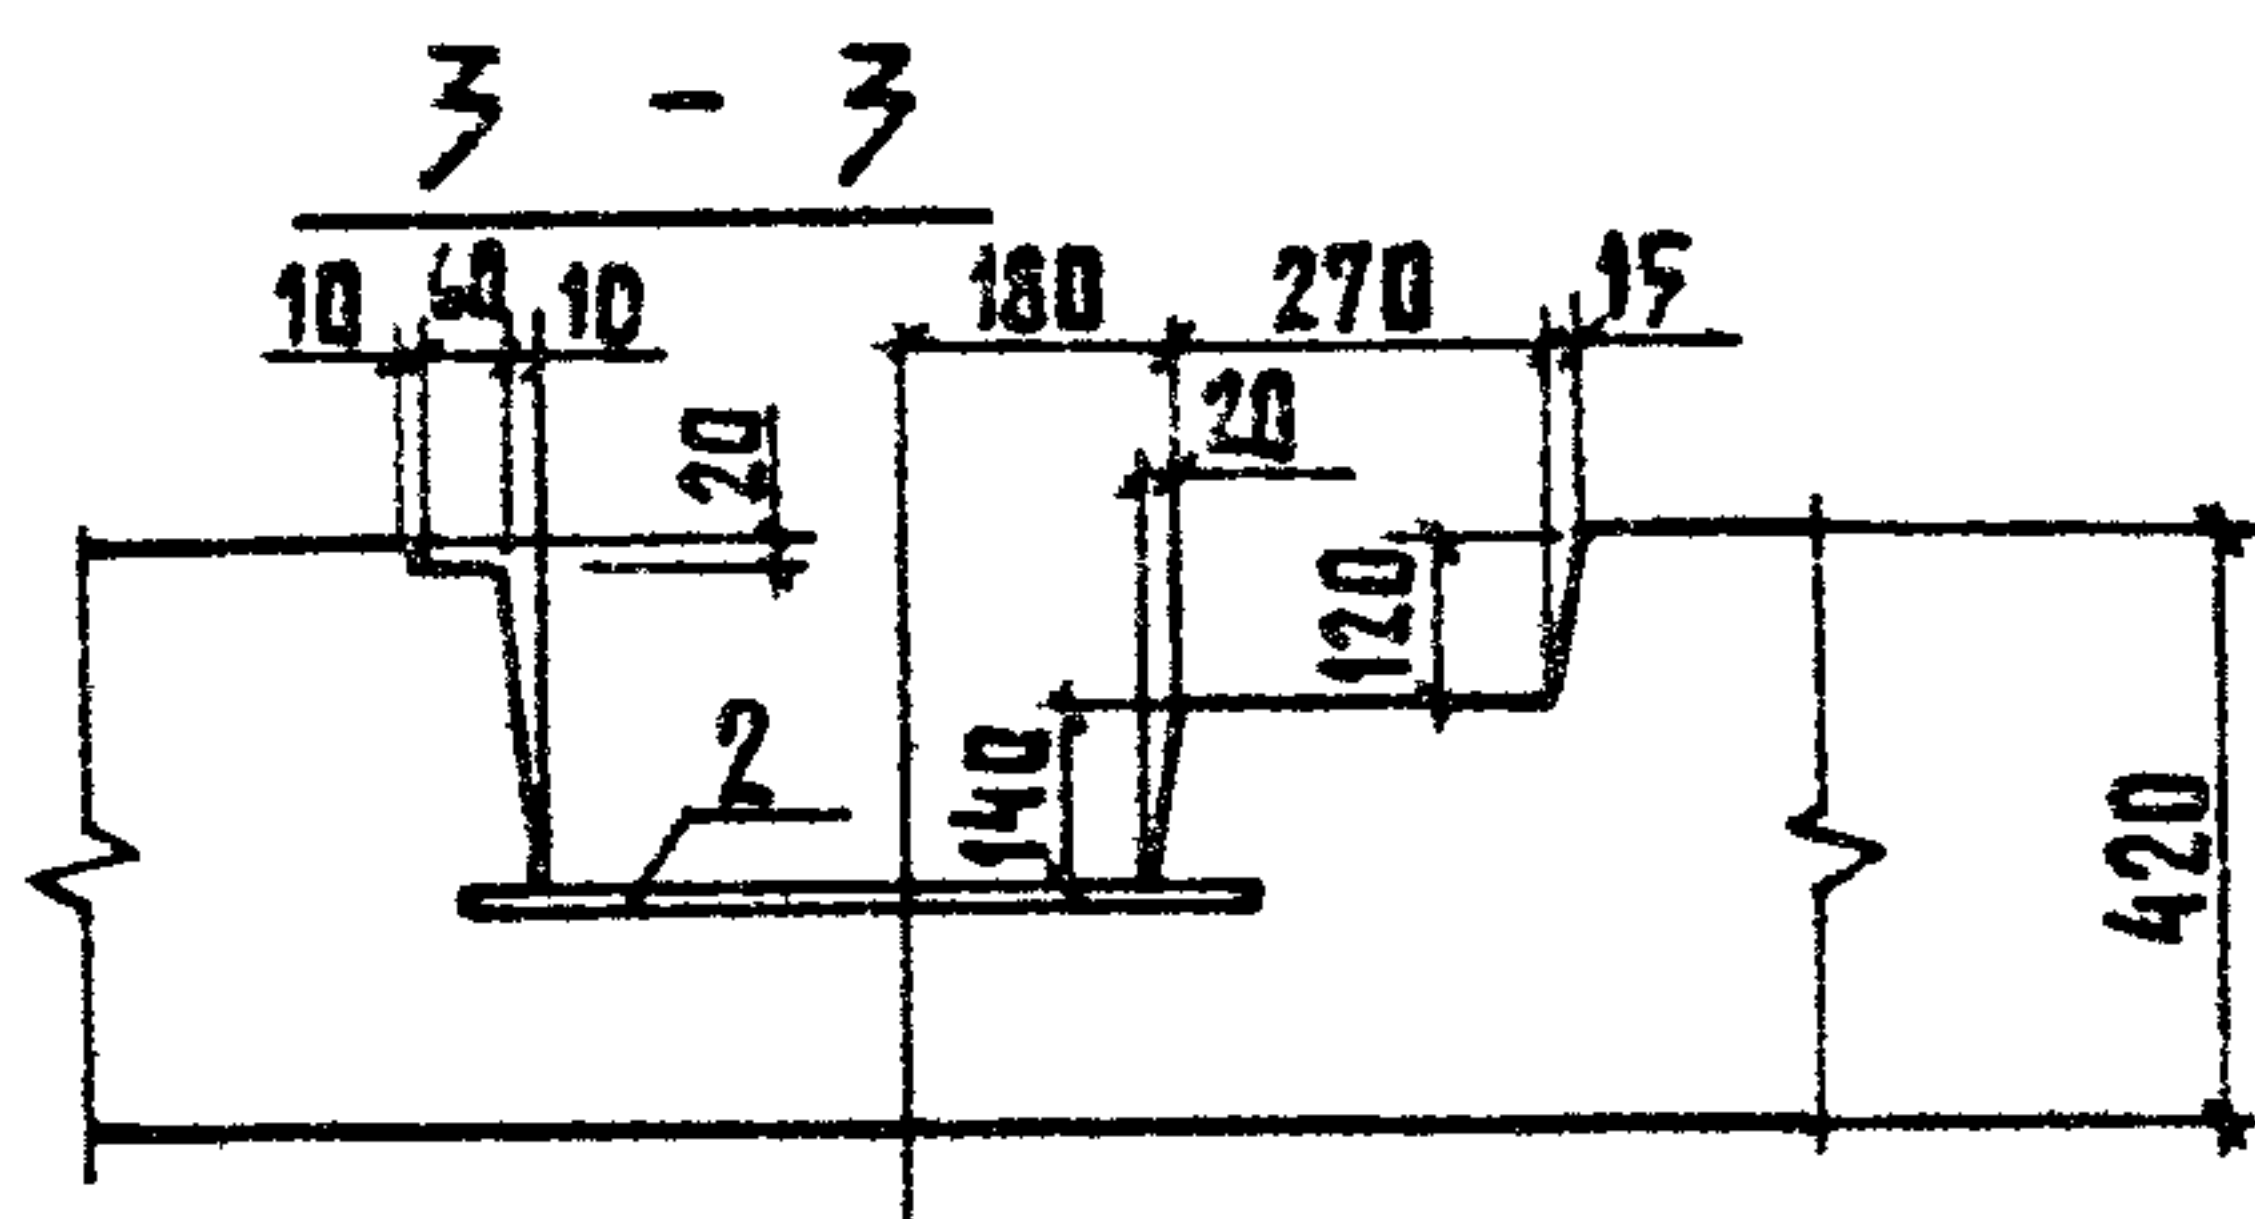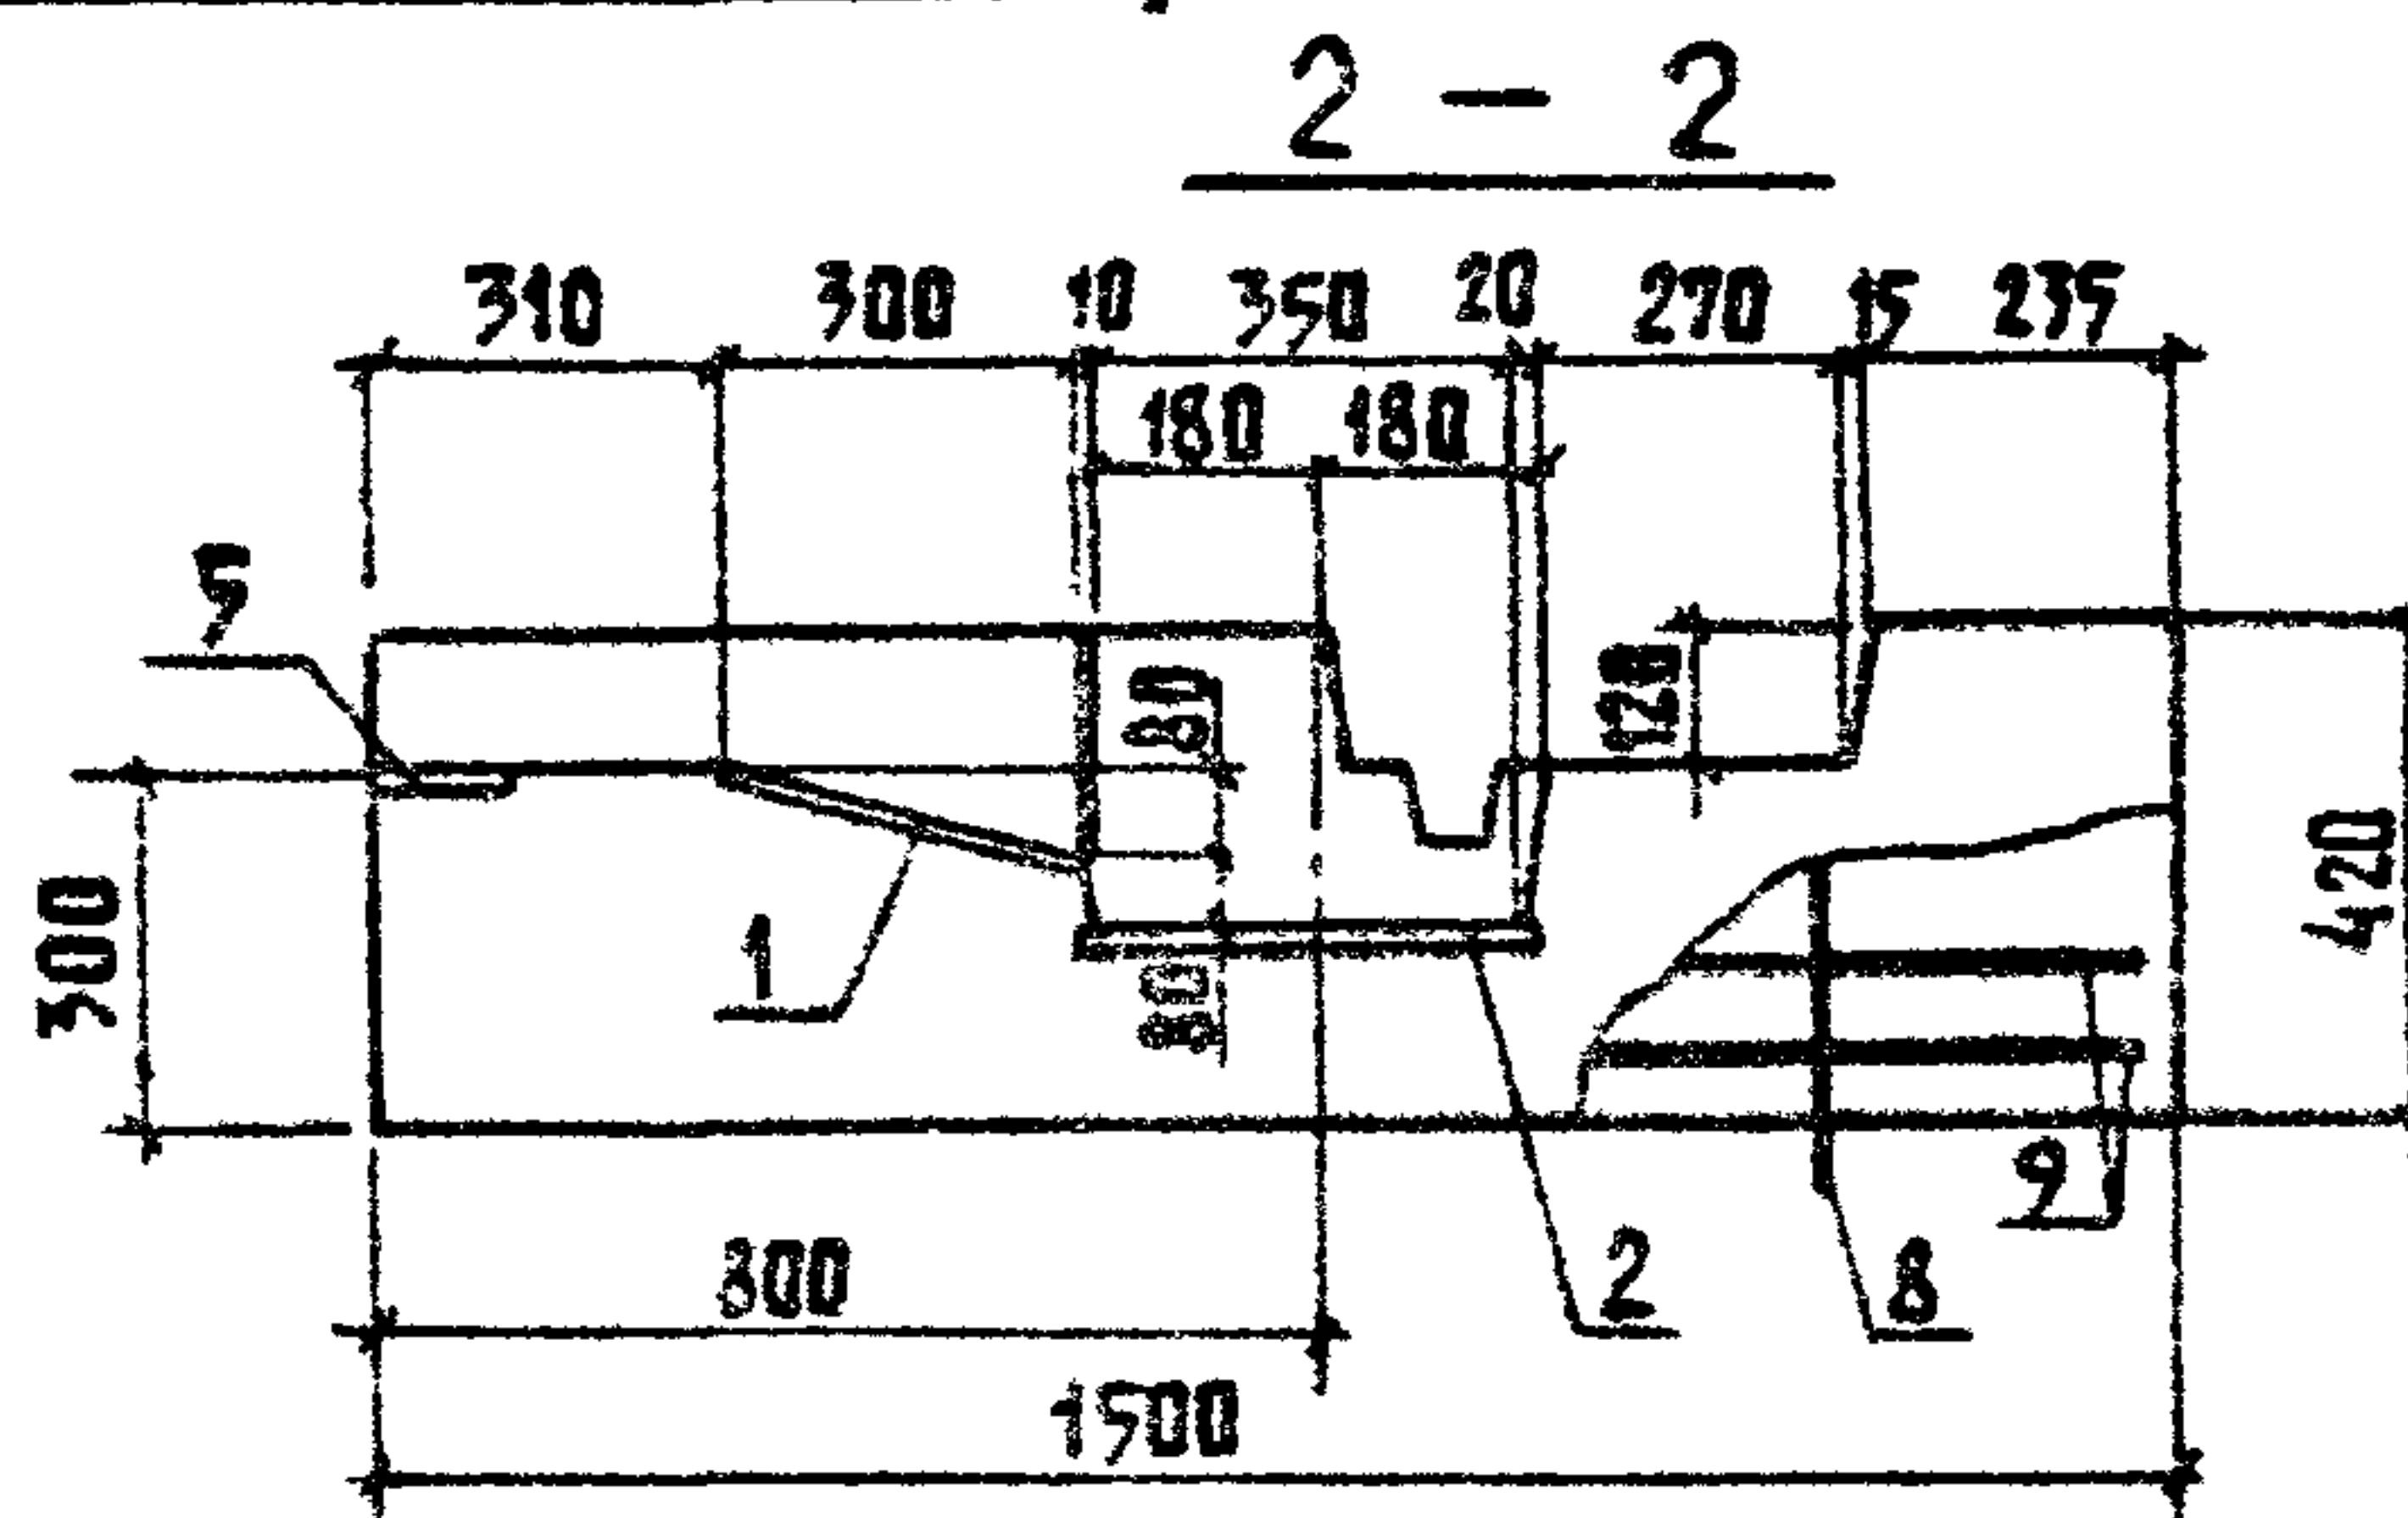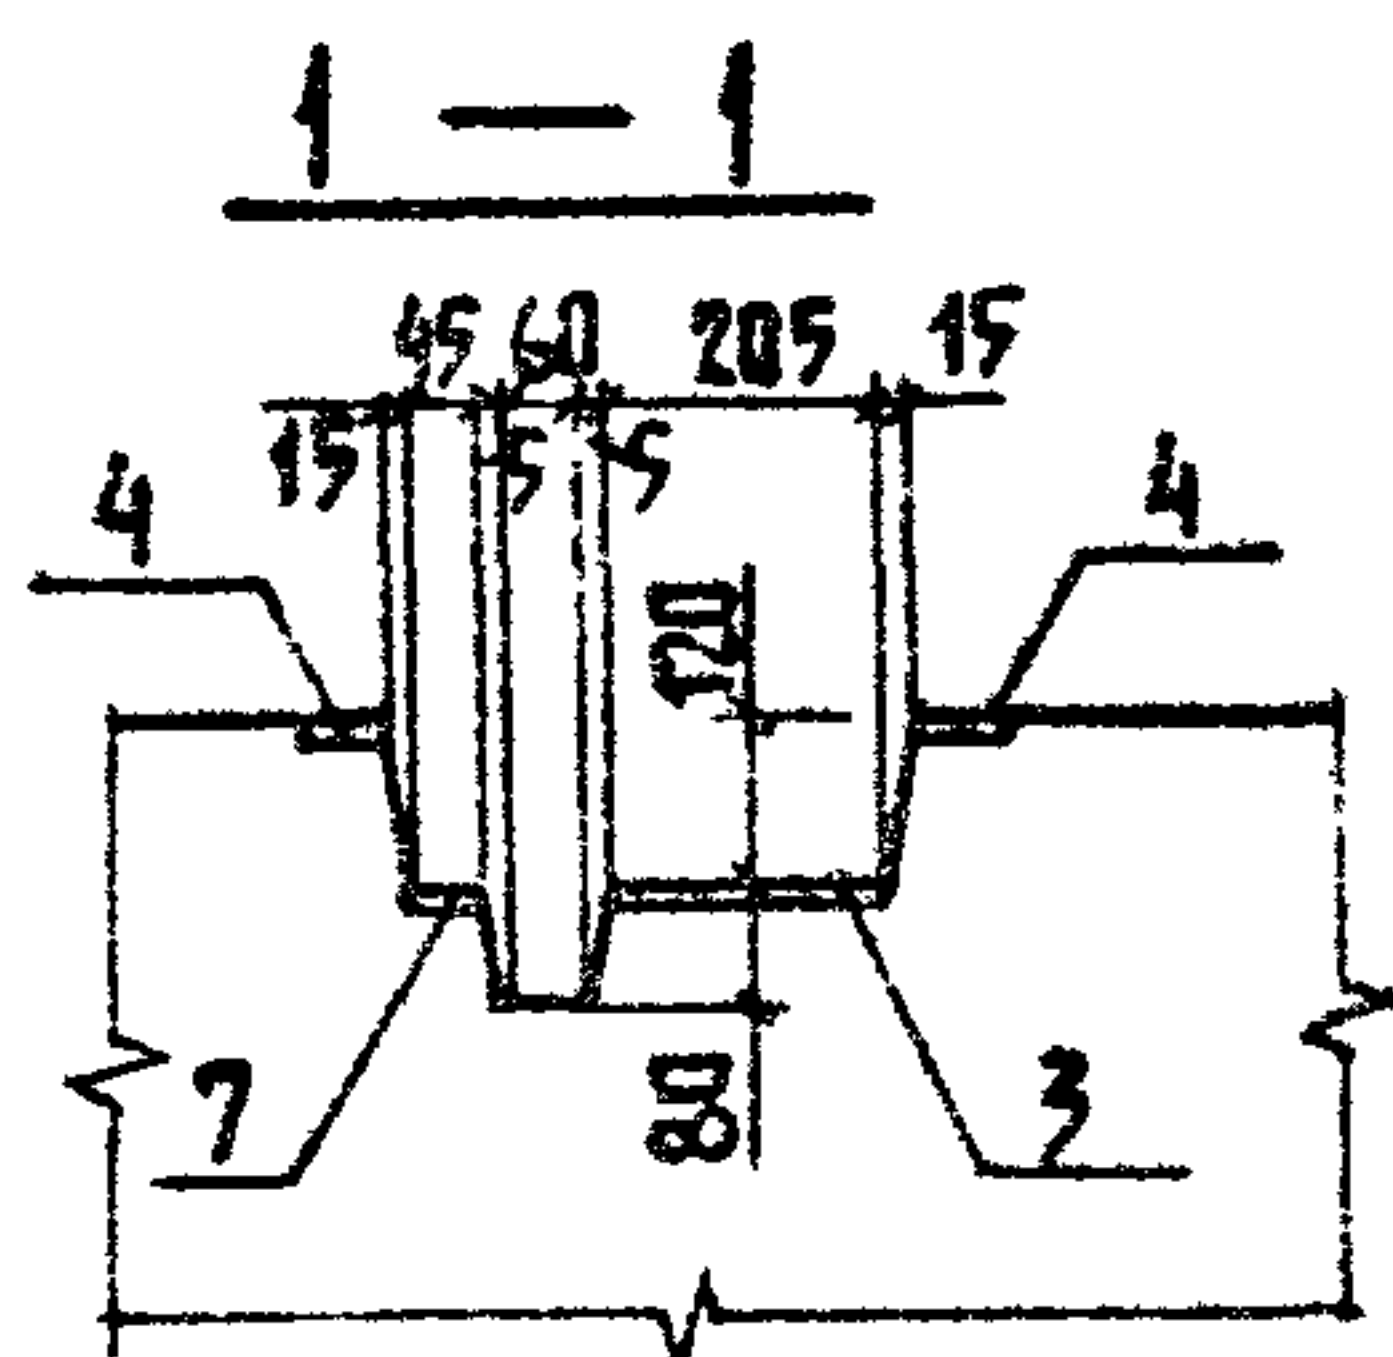[illegible]

448.4

ФУНДАМЕНТ ПОД ОБОРУДОВАНИЕ

1Ф0015.15.42-Т-П;
1Ф00П15.15.36-Т-П;
1Ф00П15.15.36-Т-П.Н;
1Ф00Н45.15.42-Т-П.Н
1Ф00Н45.15.42-Т-П
СБОРЧУМН ЧЕРТЕЖ

СТАДИЯ	МАССА	МАСШТАБ
1	1	1
2	2	2
3	3	3
100	100	100

P	СМ. ТАБА.
---	--------------


АНСТ 1	АНСТОВ 6
--------	----------

ГИПРОНИСЕЛЬХОЗ


НАЧ. ОТД.	К И М
ГА. КОМ. ОТД.	ТЕЛЯКОВСКИЙ
Н. КОНТР.	Ю Д И Н
ГА. СПЕЦ.	Ю Д И Н
РУК. ГР.	КОТАЯР
ИСПОМ.	СОЛОДУХИНА
СТ. ИНЖ.	ЗАХАРОВА

1931
 1932
Рис. 2

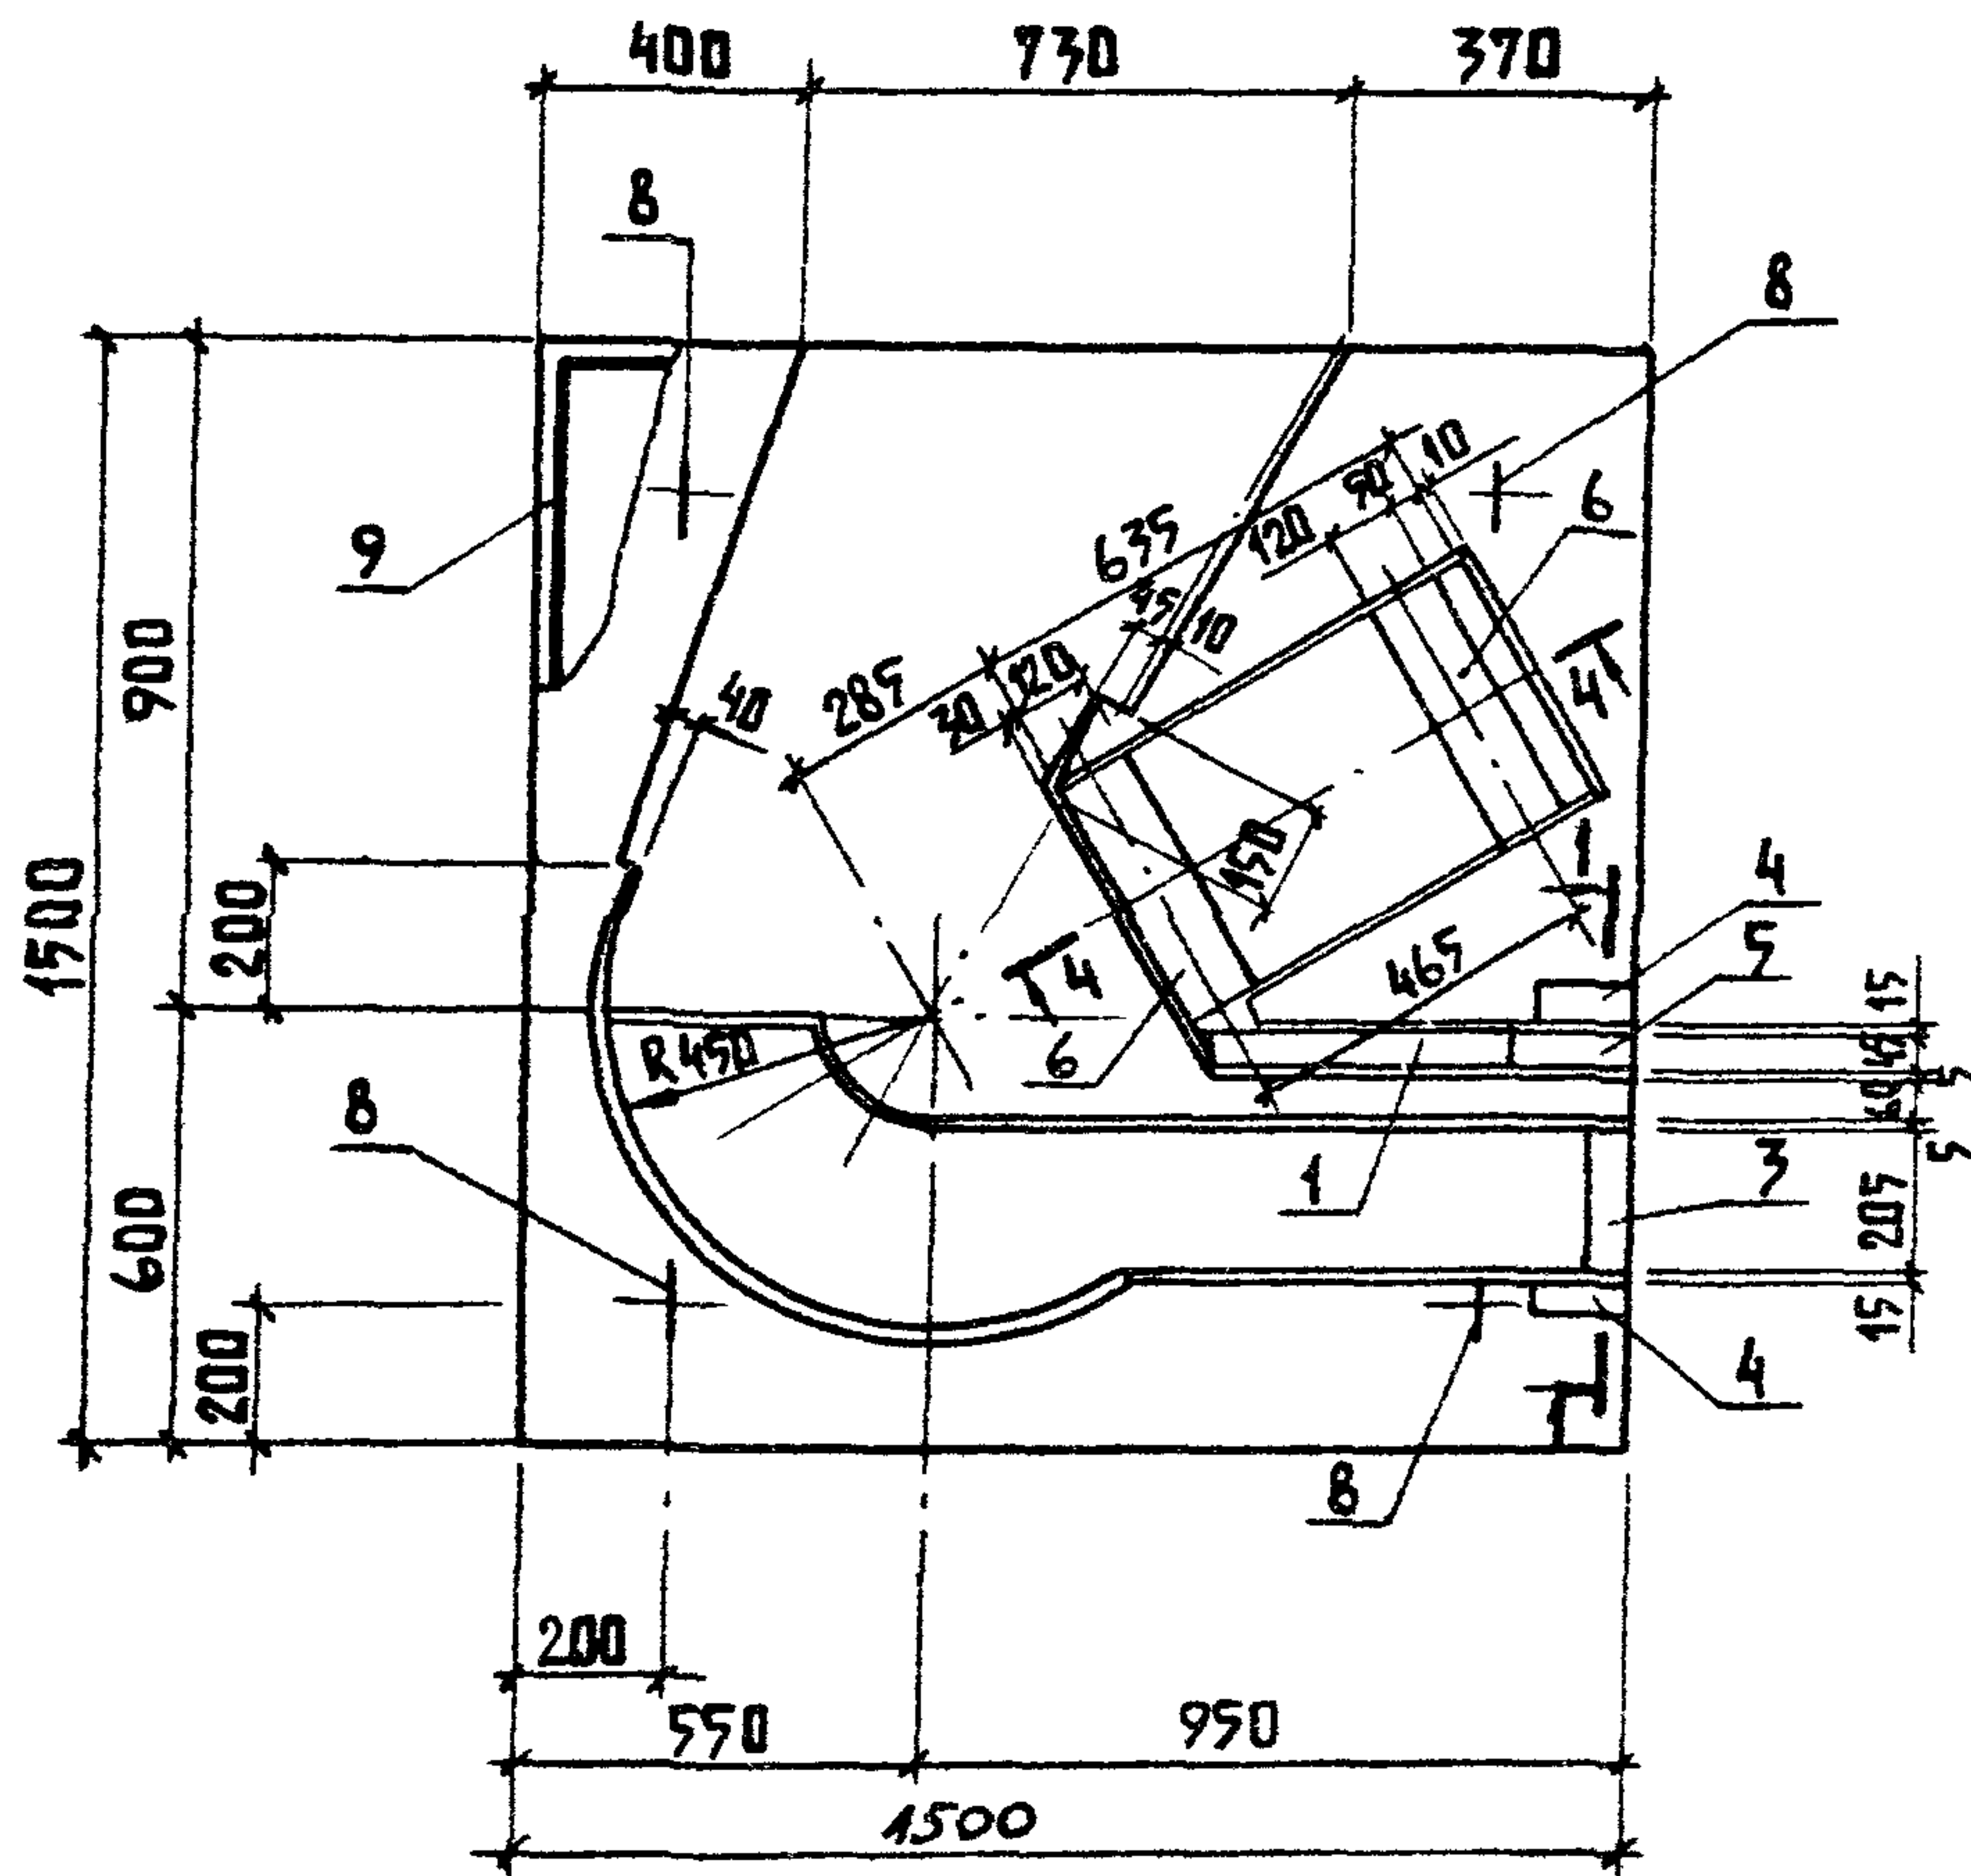

4-4

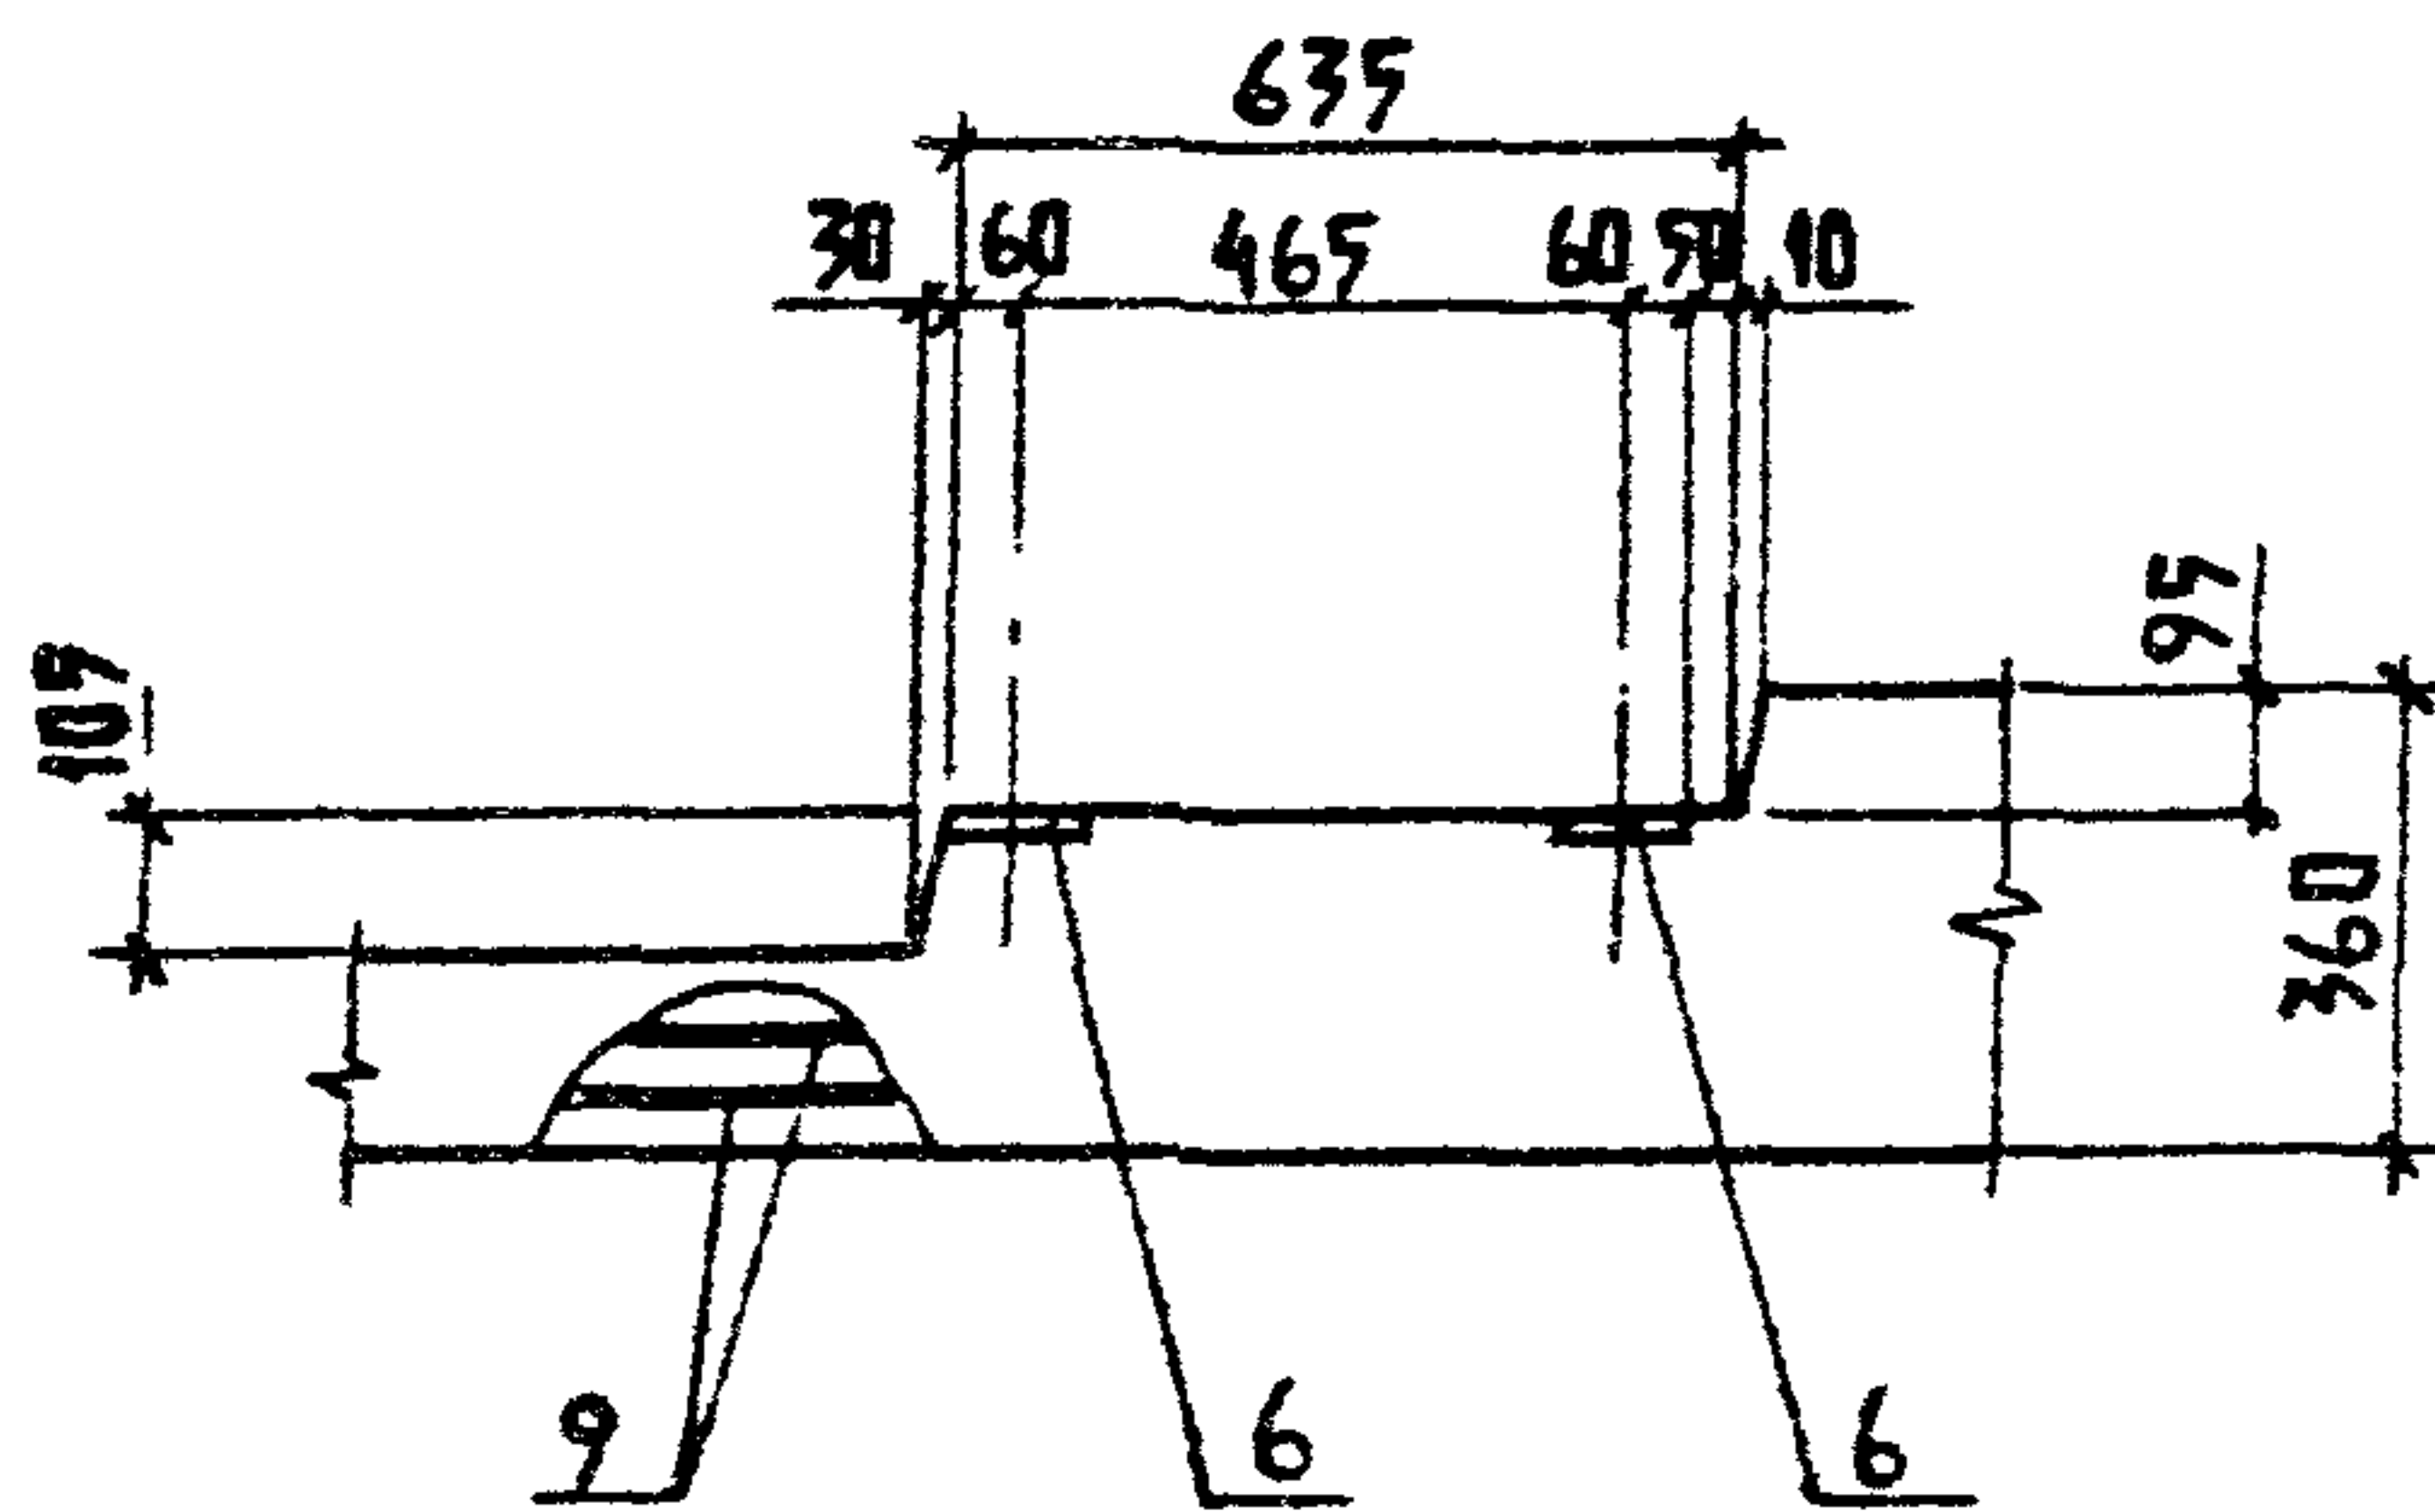

ПРИВЯЗАН:


ИМБ. Л			

801-2-65.85 КЖИ 3.1-04.0.0 СБ


Лист

2

Рис. 3

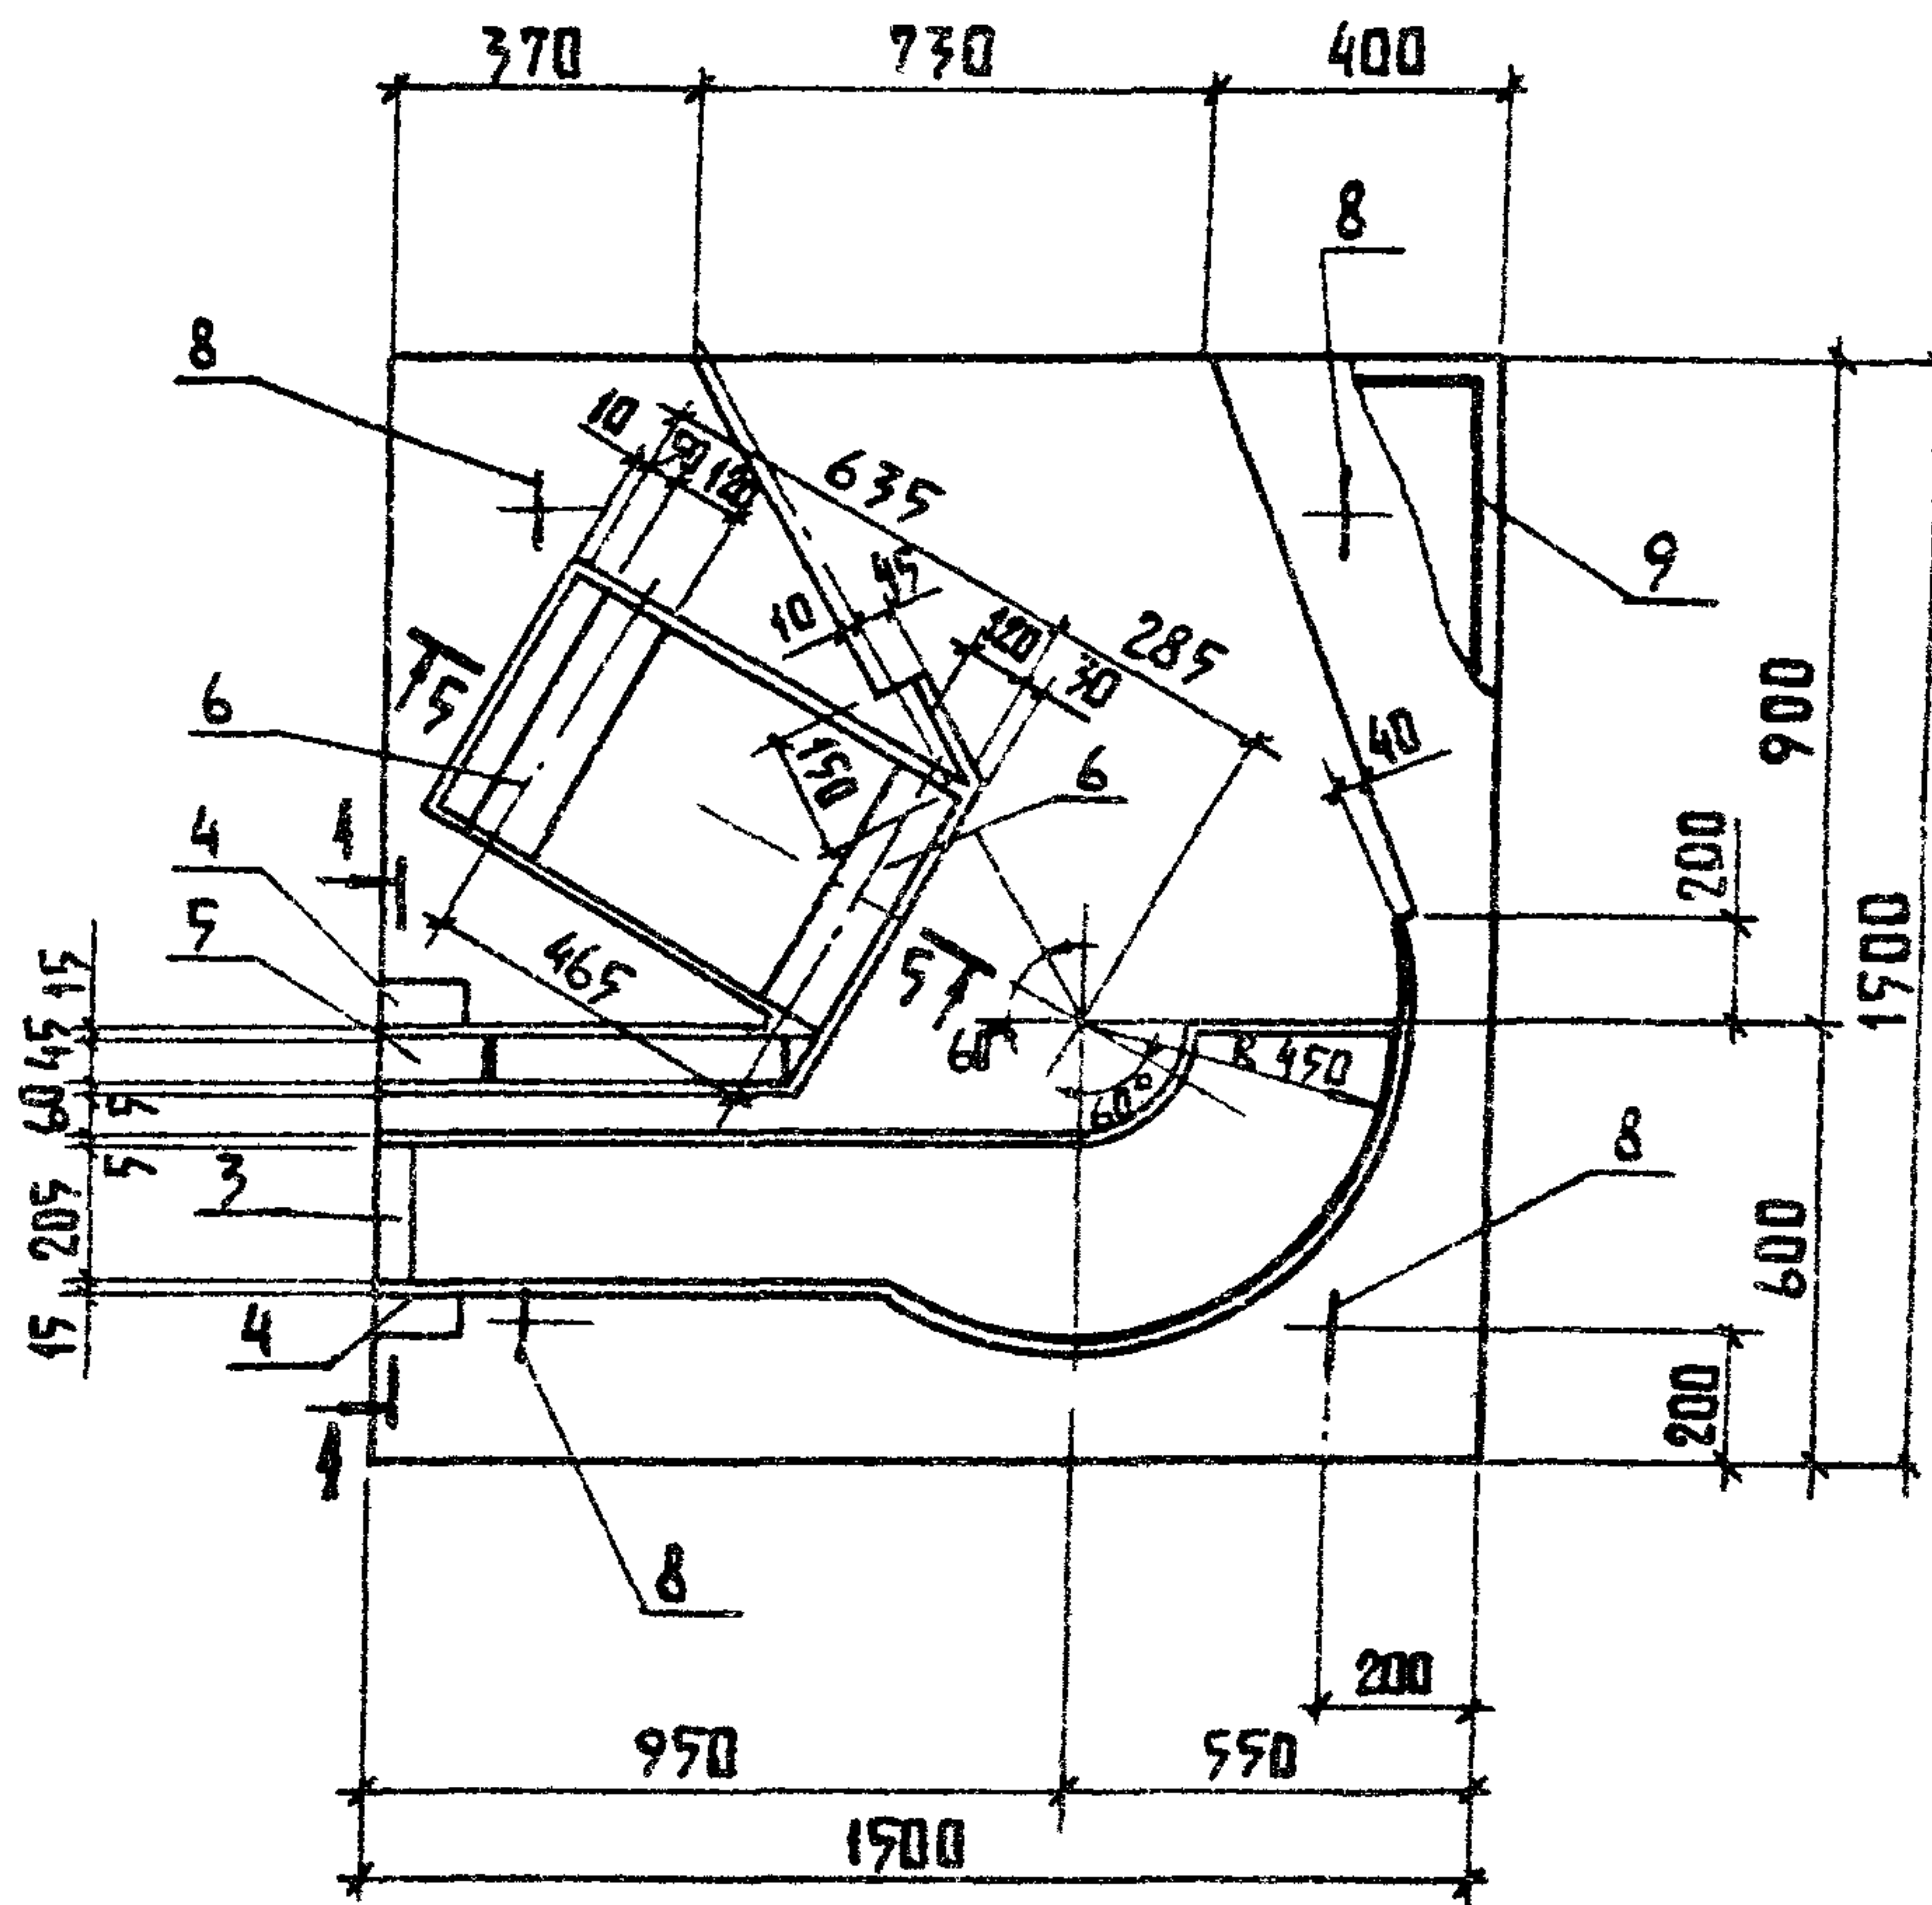

5-5

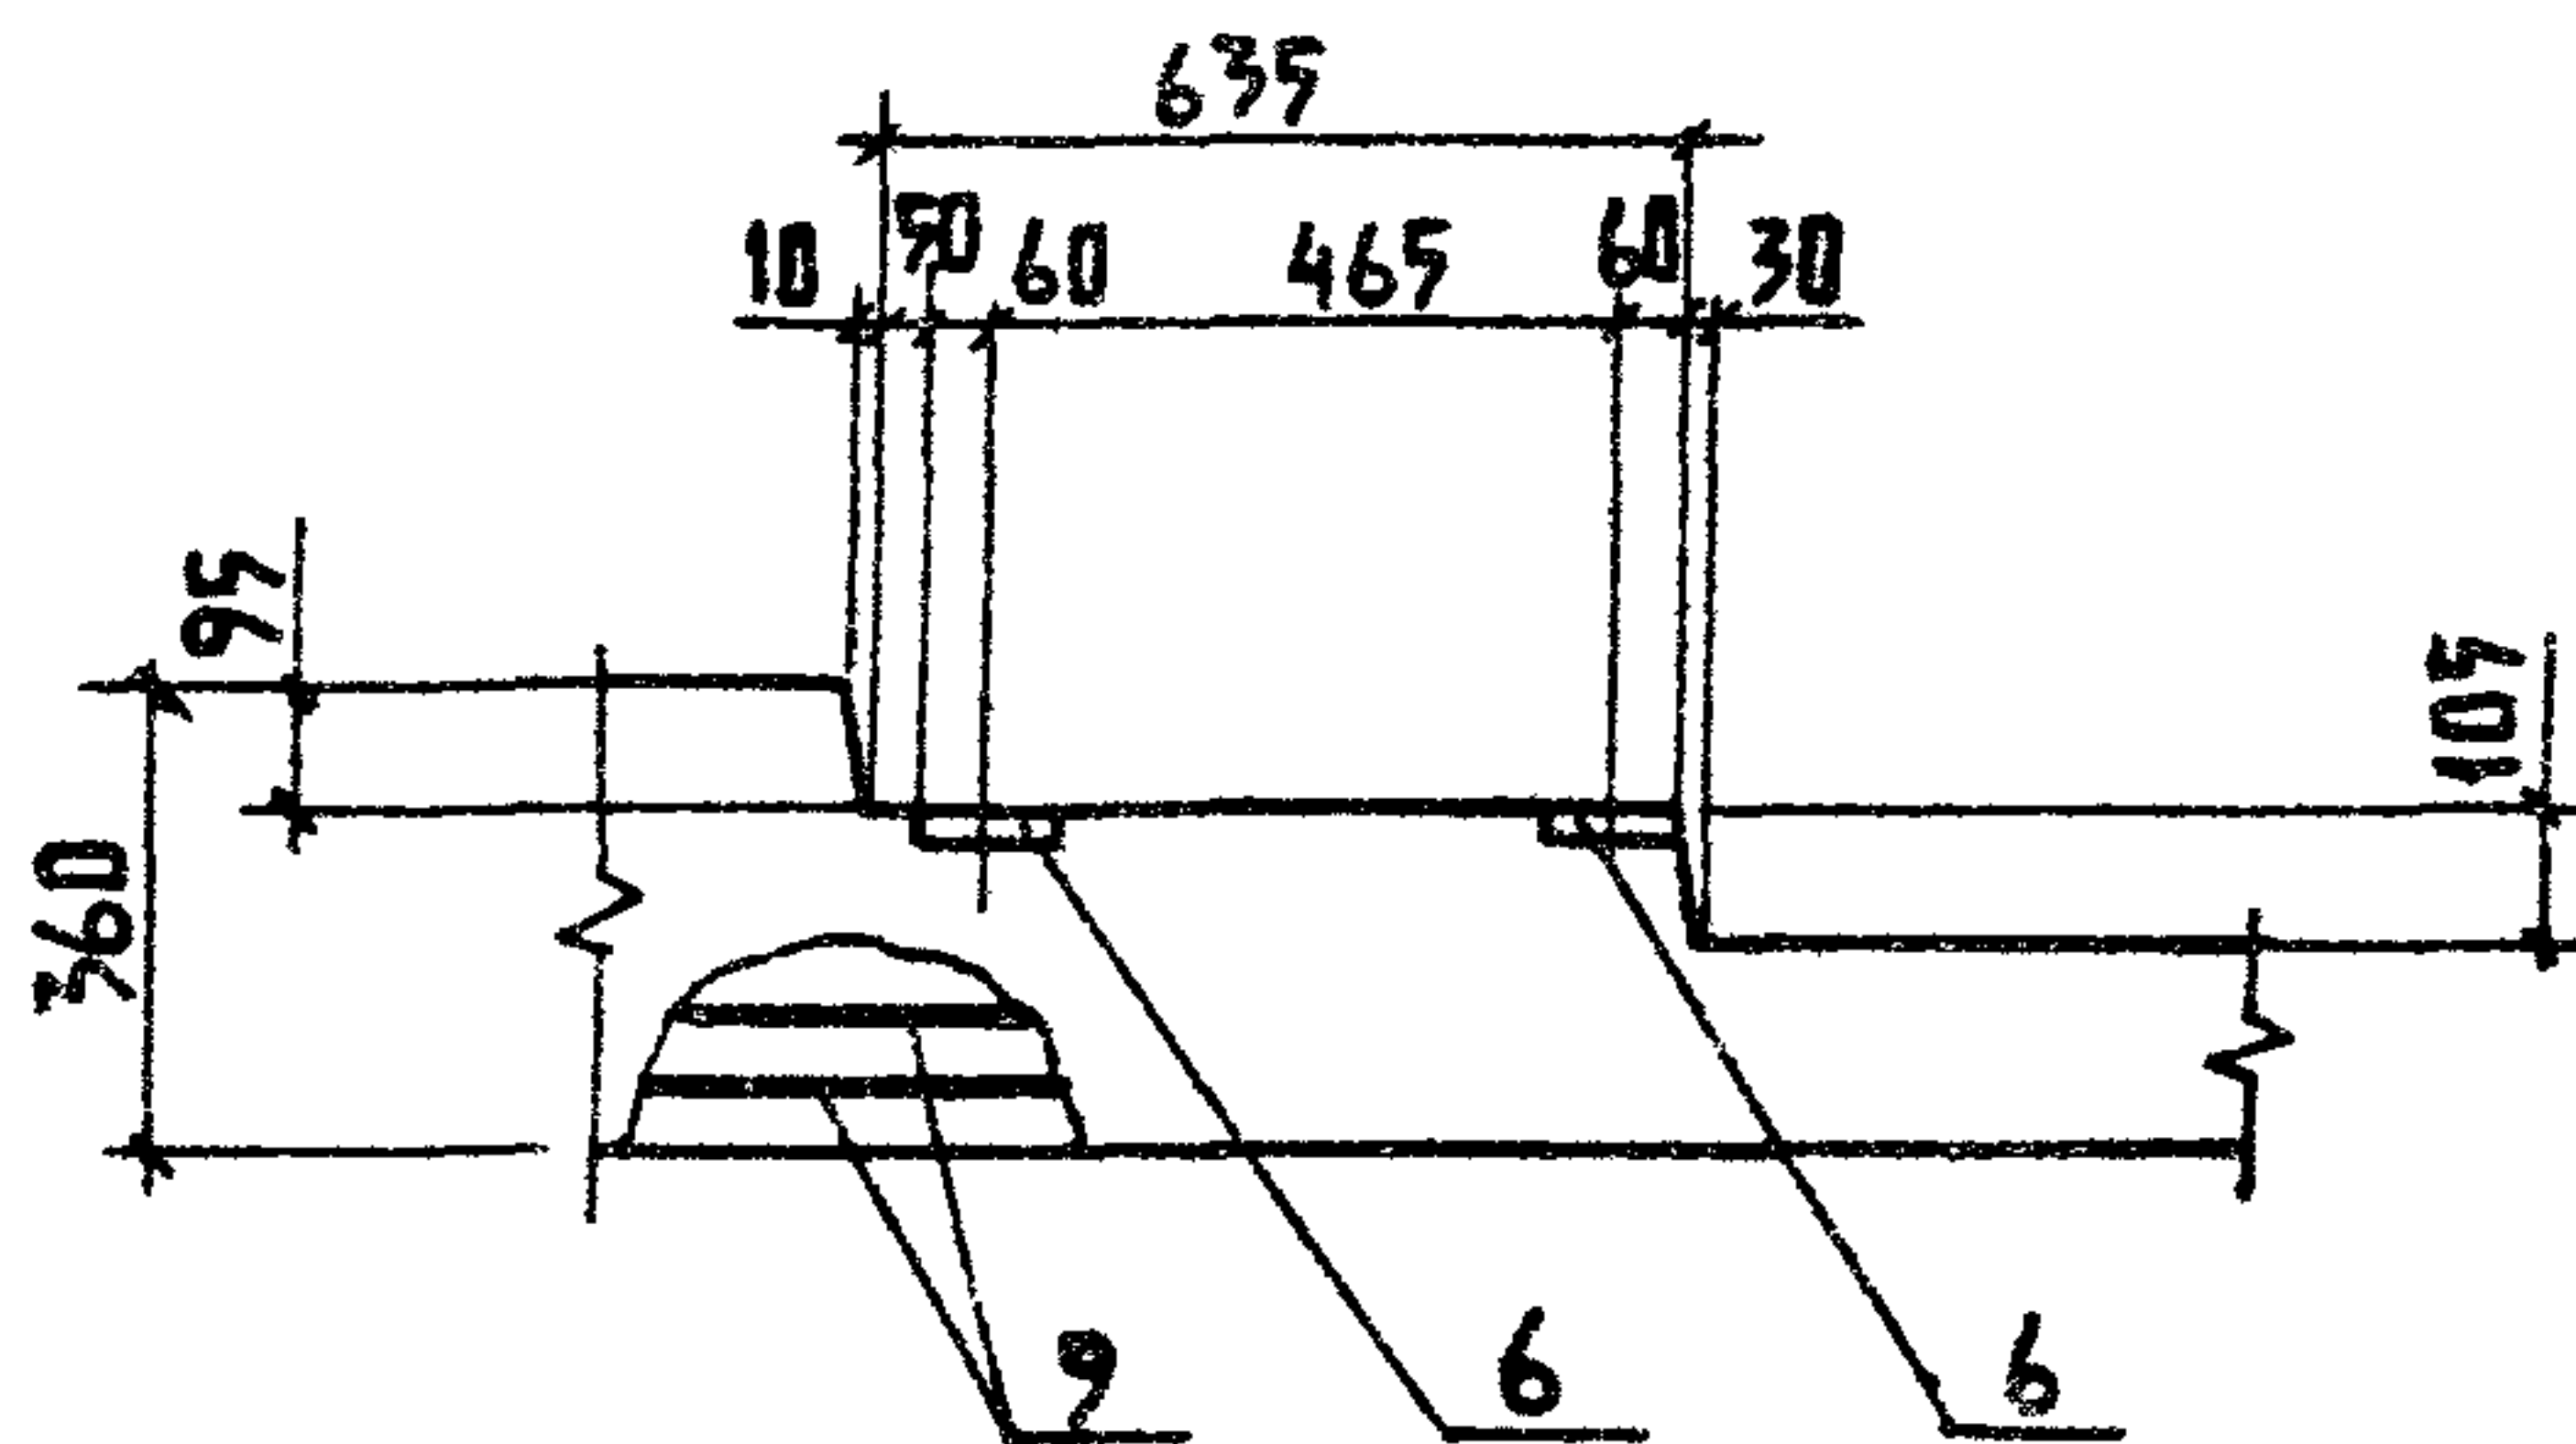

ПРИВЯЗАН:


ИНВ. Л

801-2-65.85 КЖИ 31-04.20 СБ


Лист

3


р и с. 4

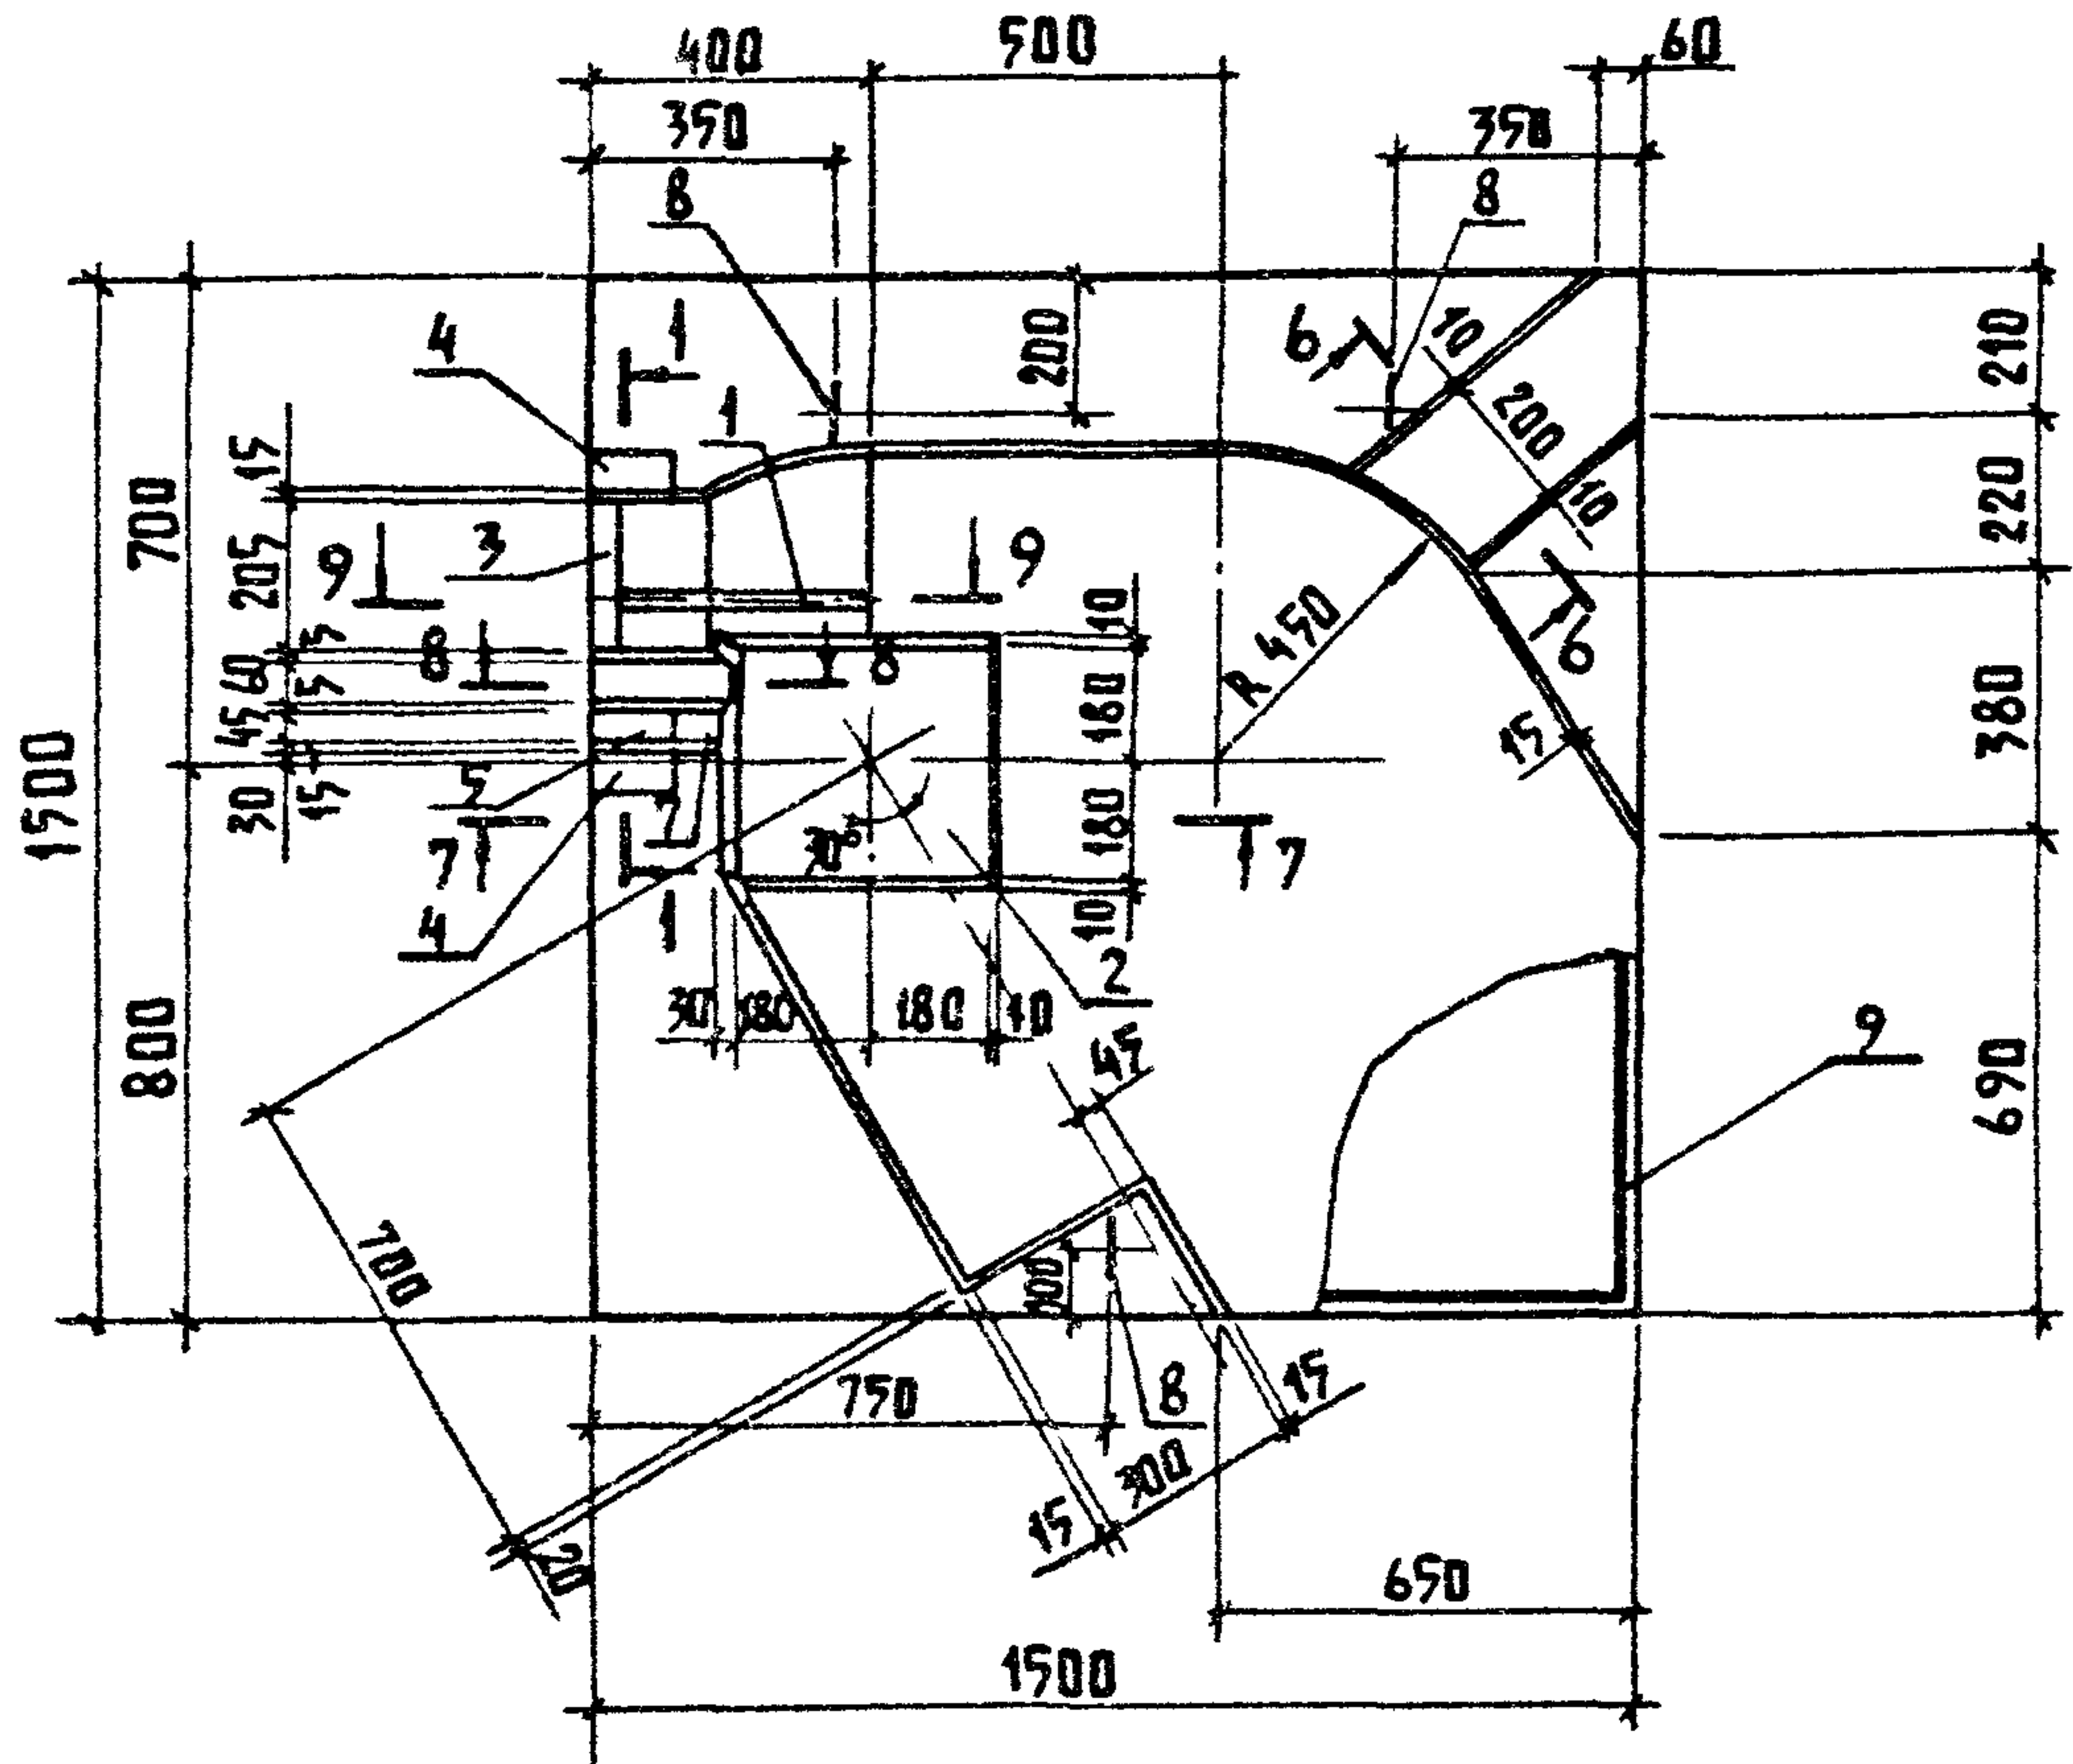

2 - 2

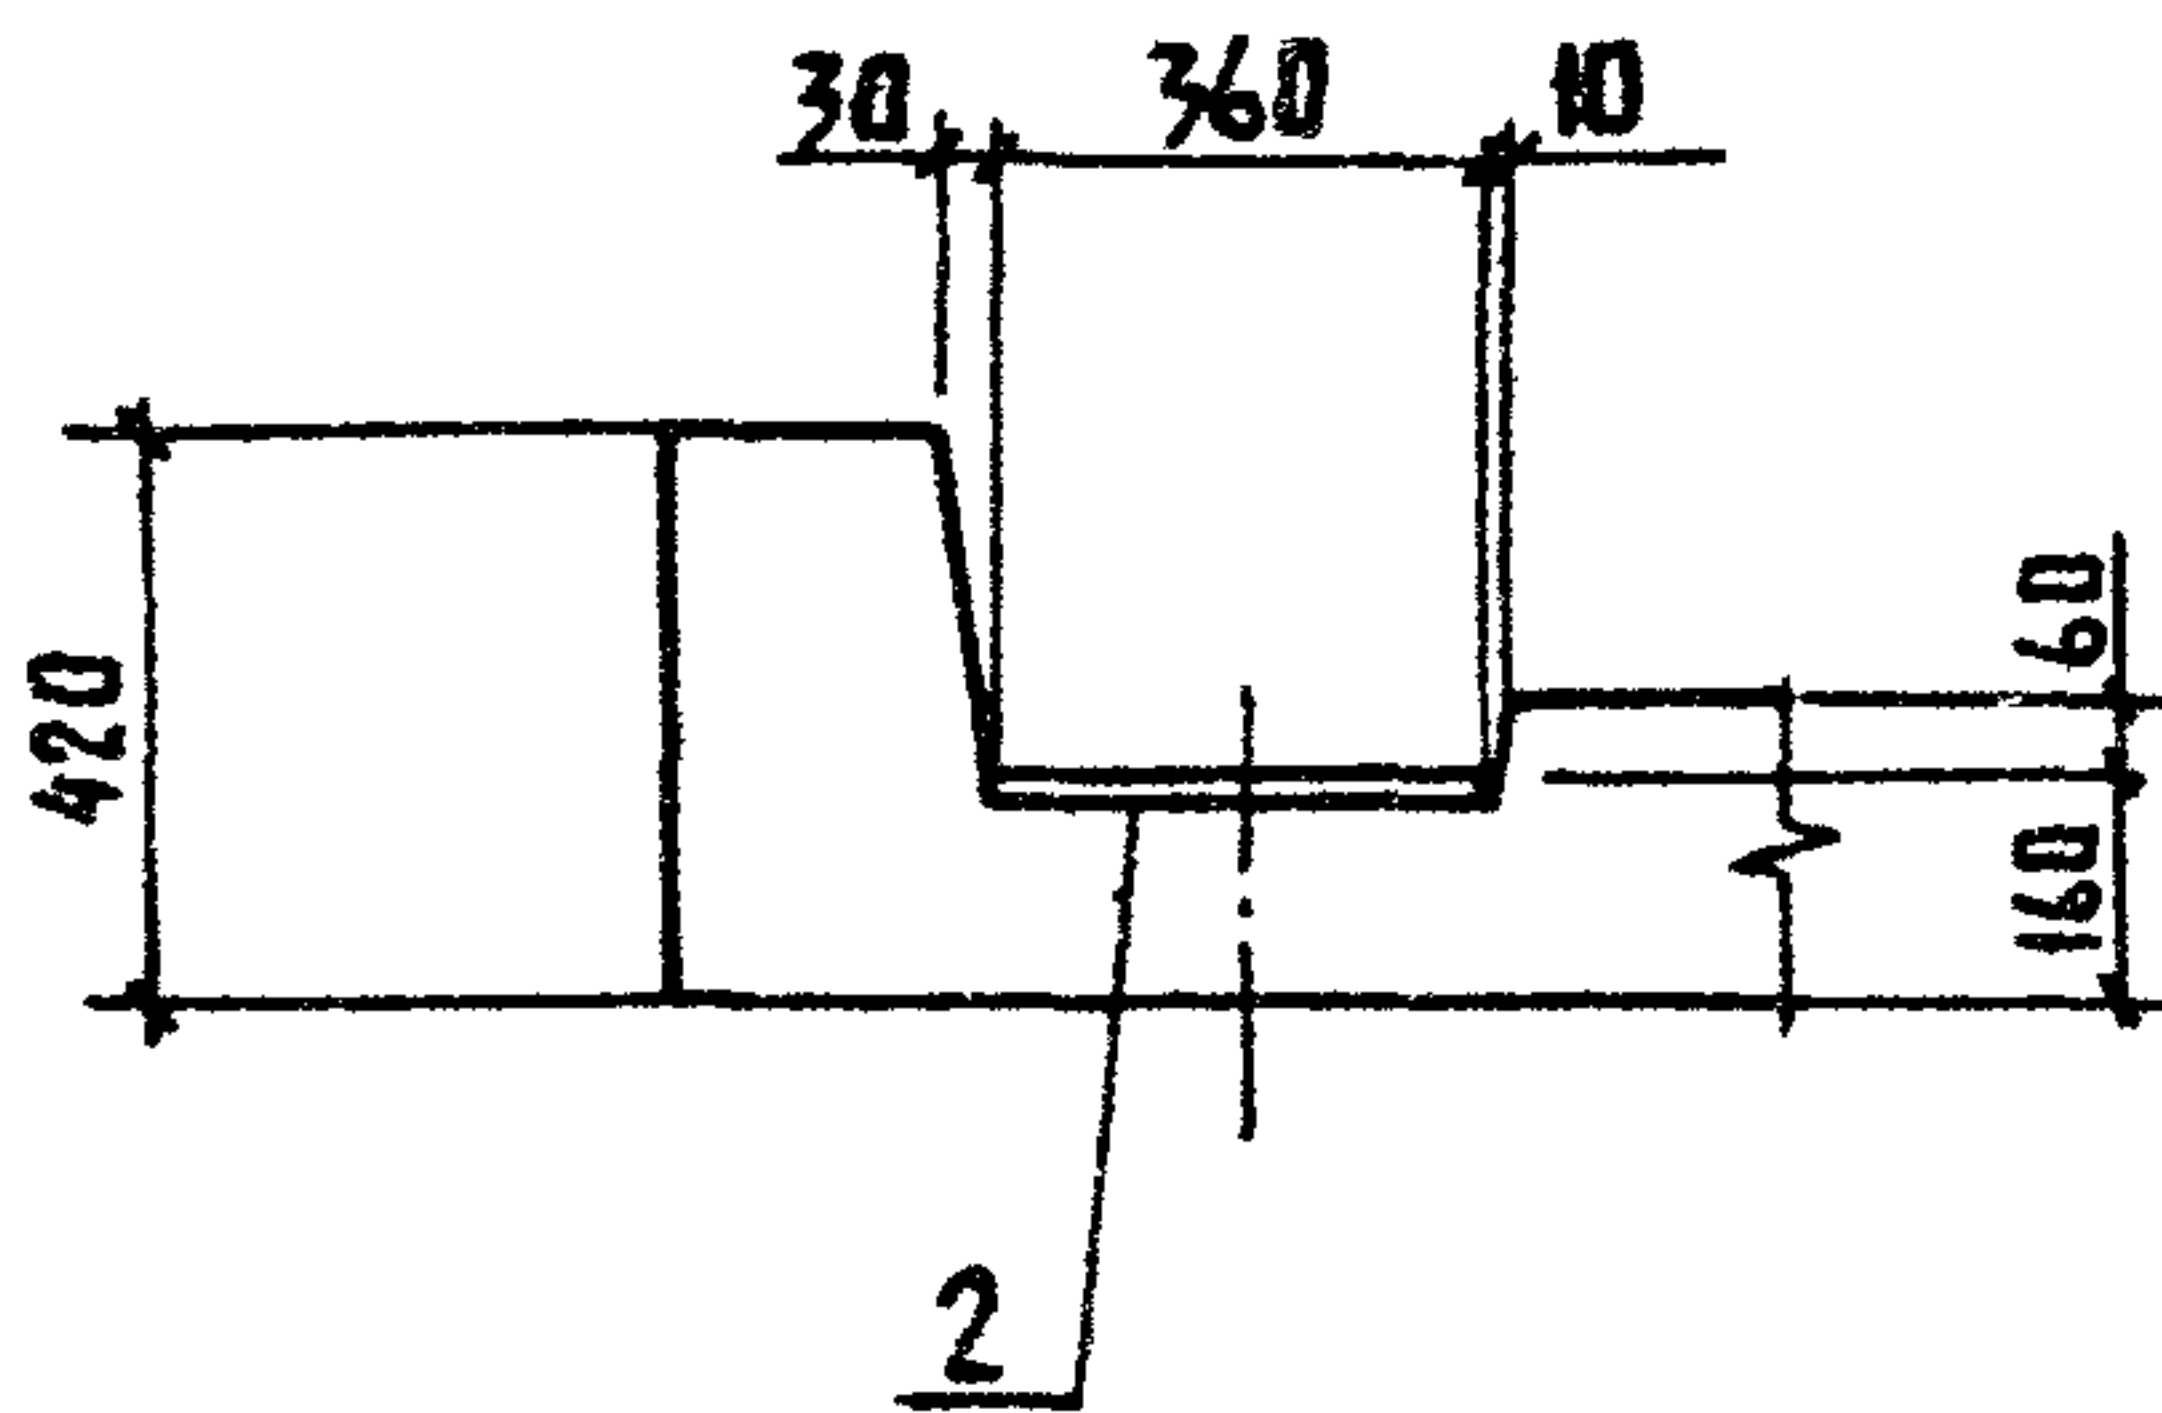

6 - 6

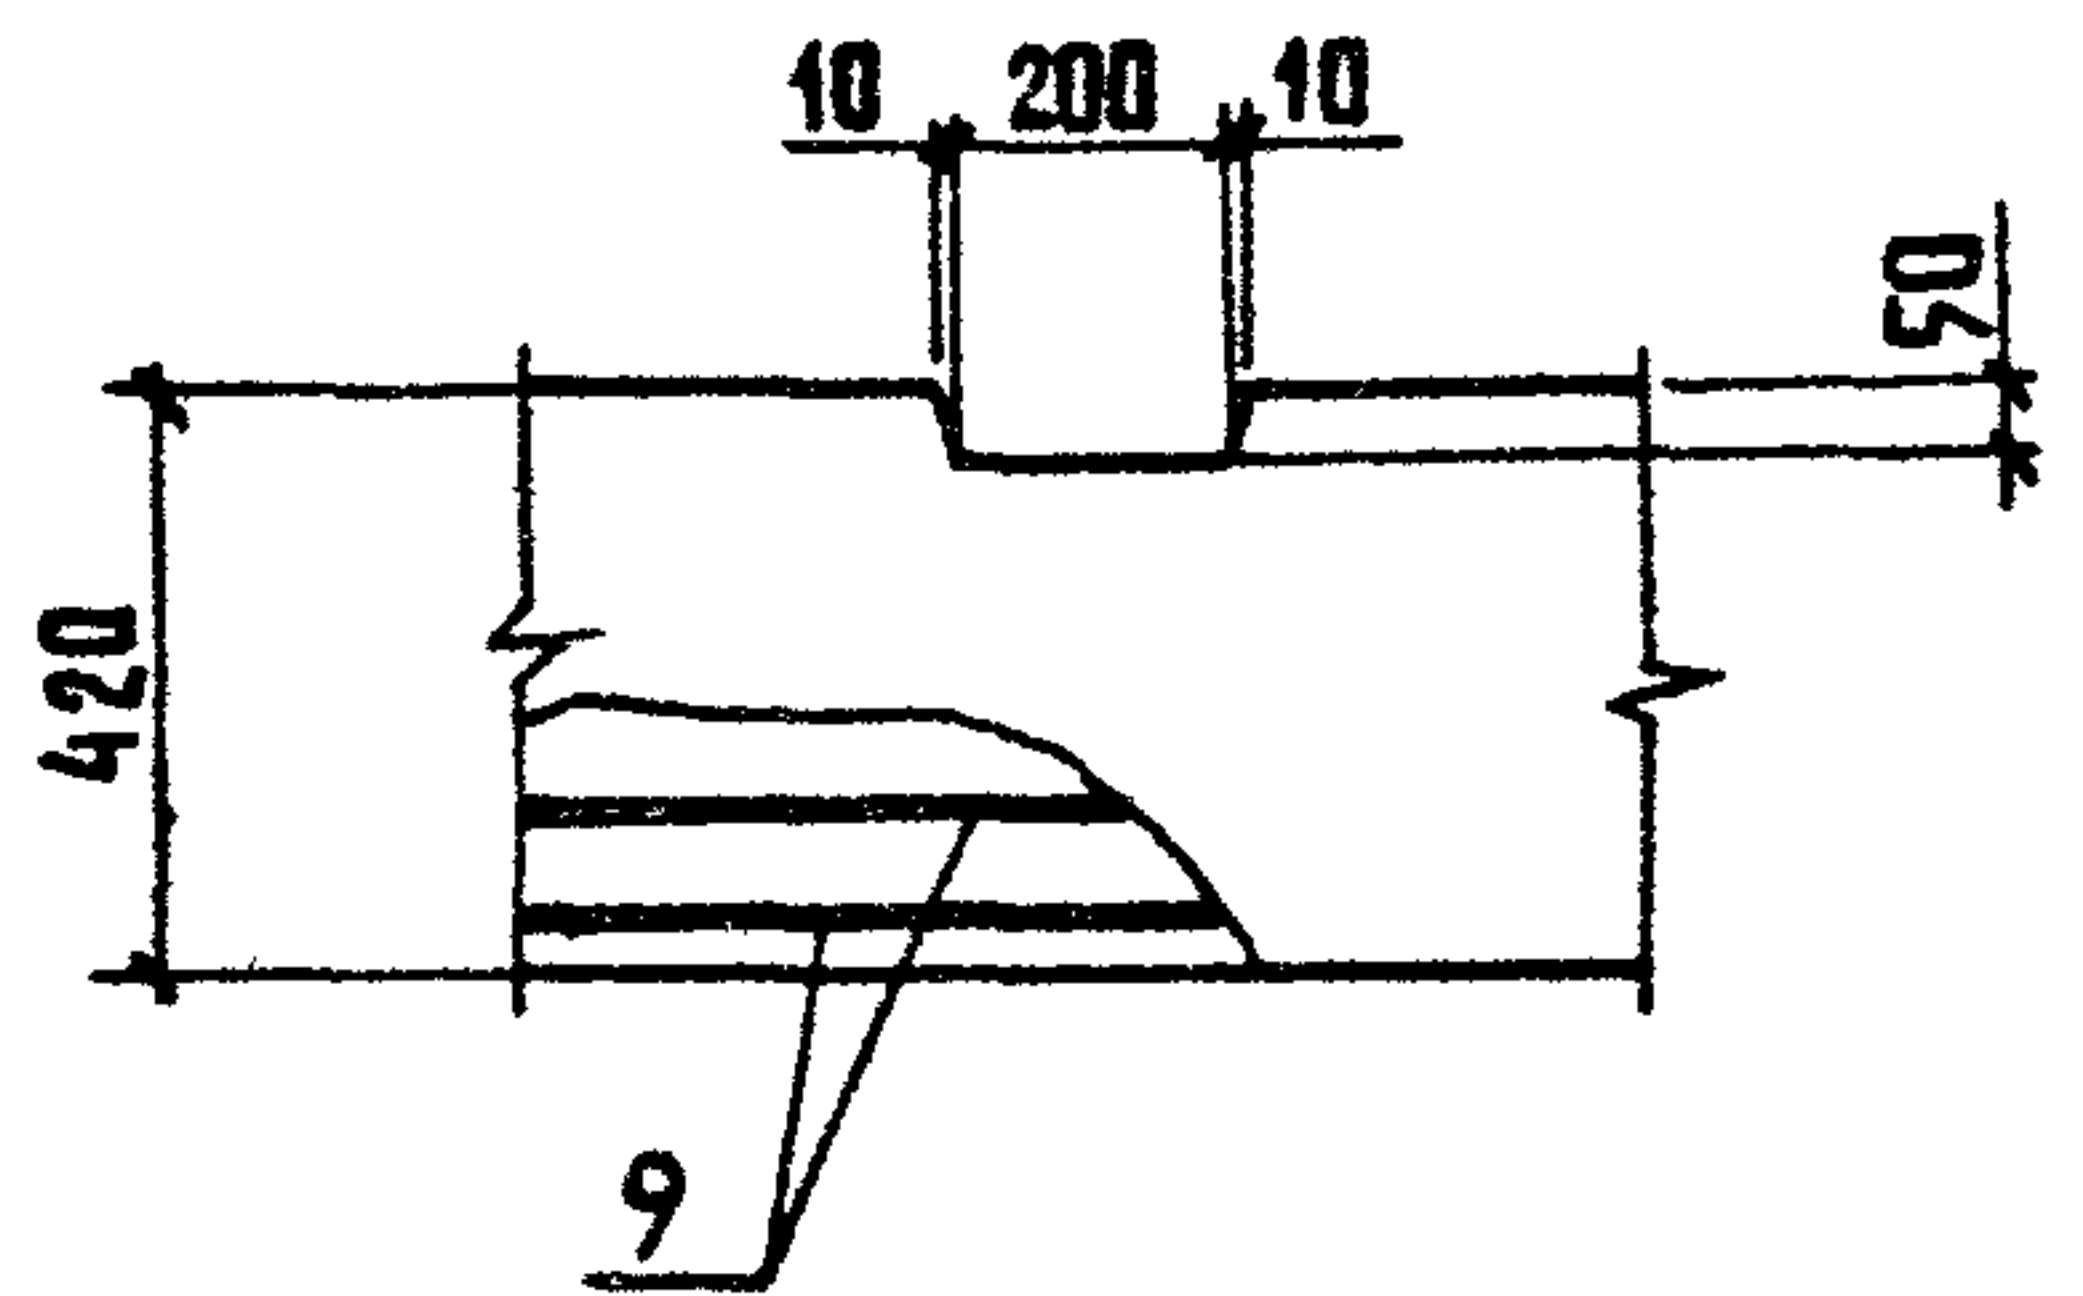

ПРИВЯЗАН


ИМВ. №

801-2-65.85 КЖИ 3.1-04.0.0 СБ


ЛИСТ

4


Рис. 5

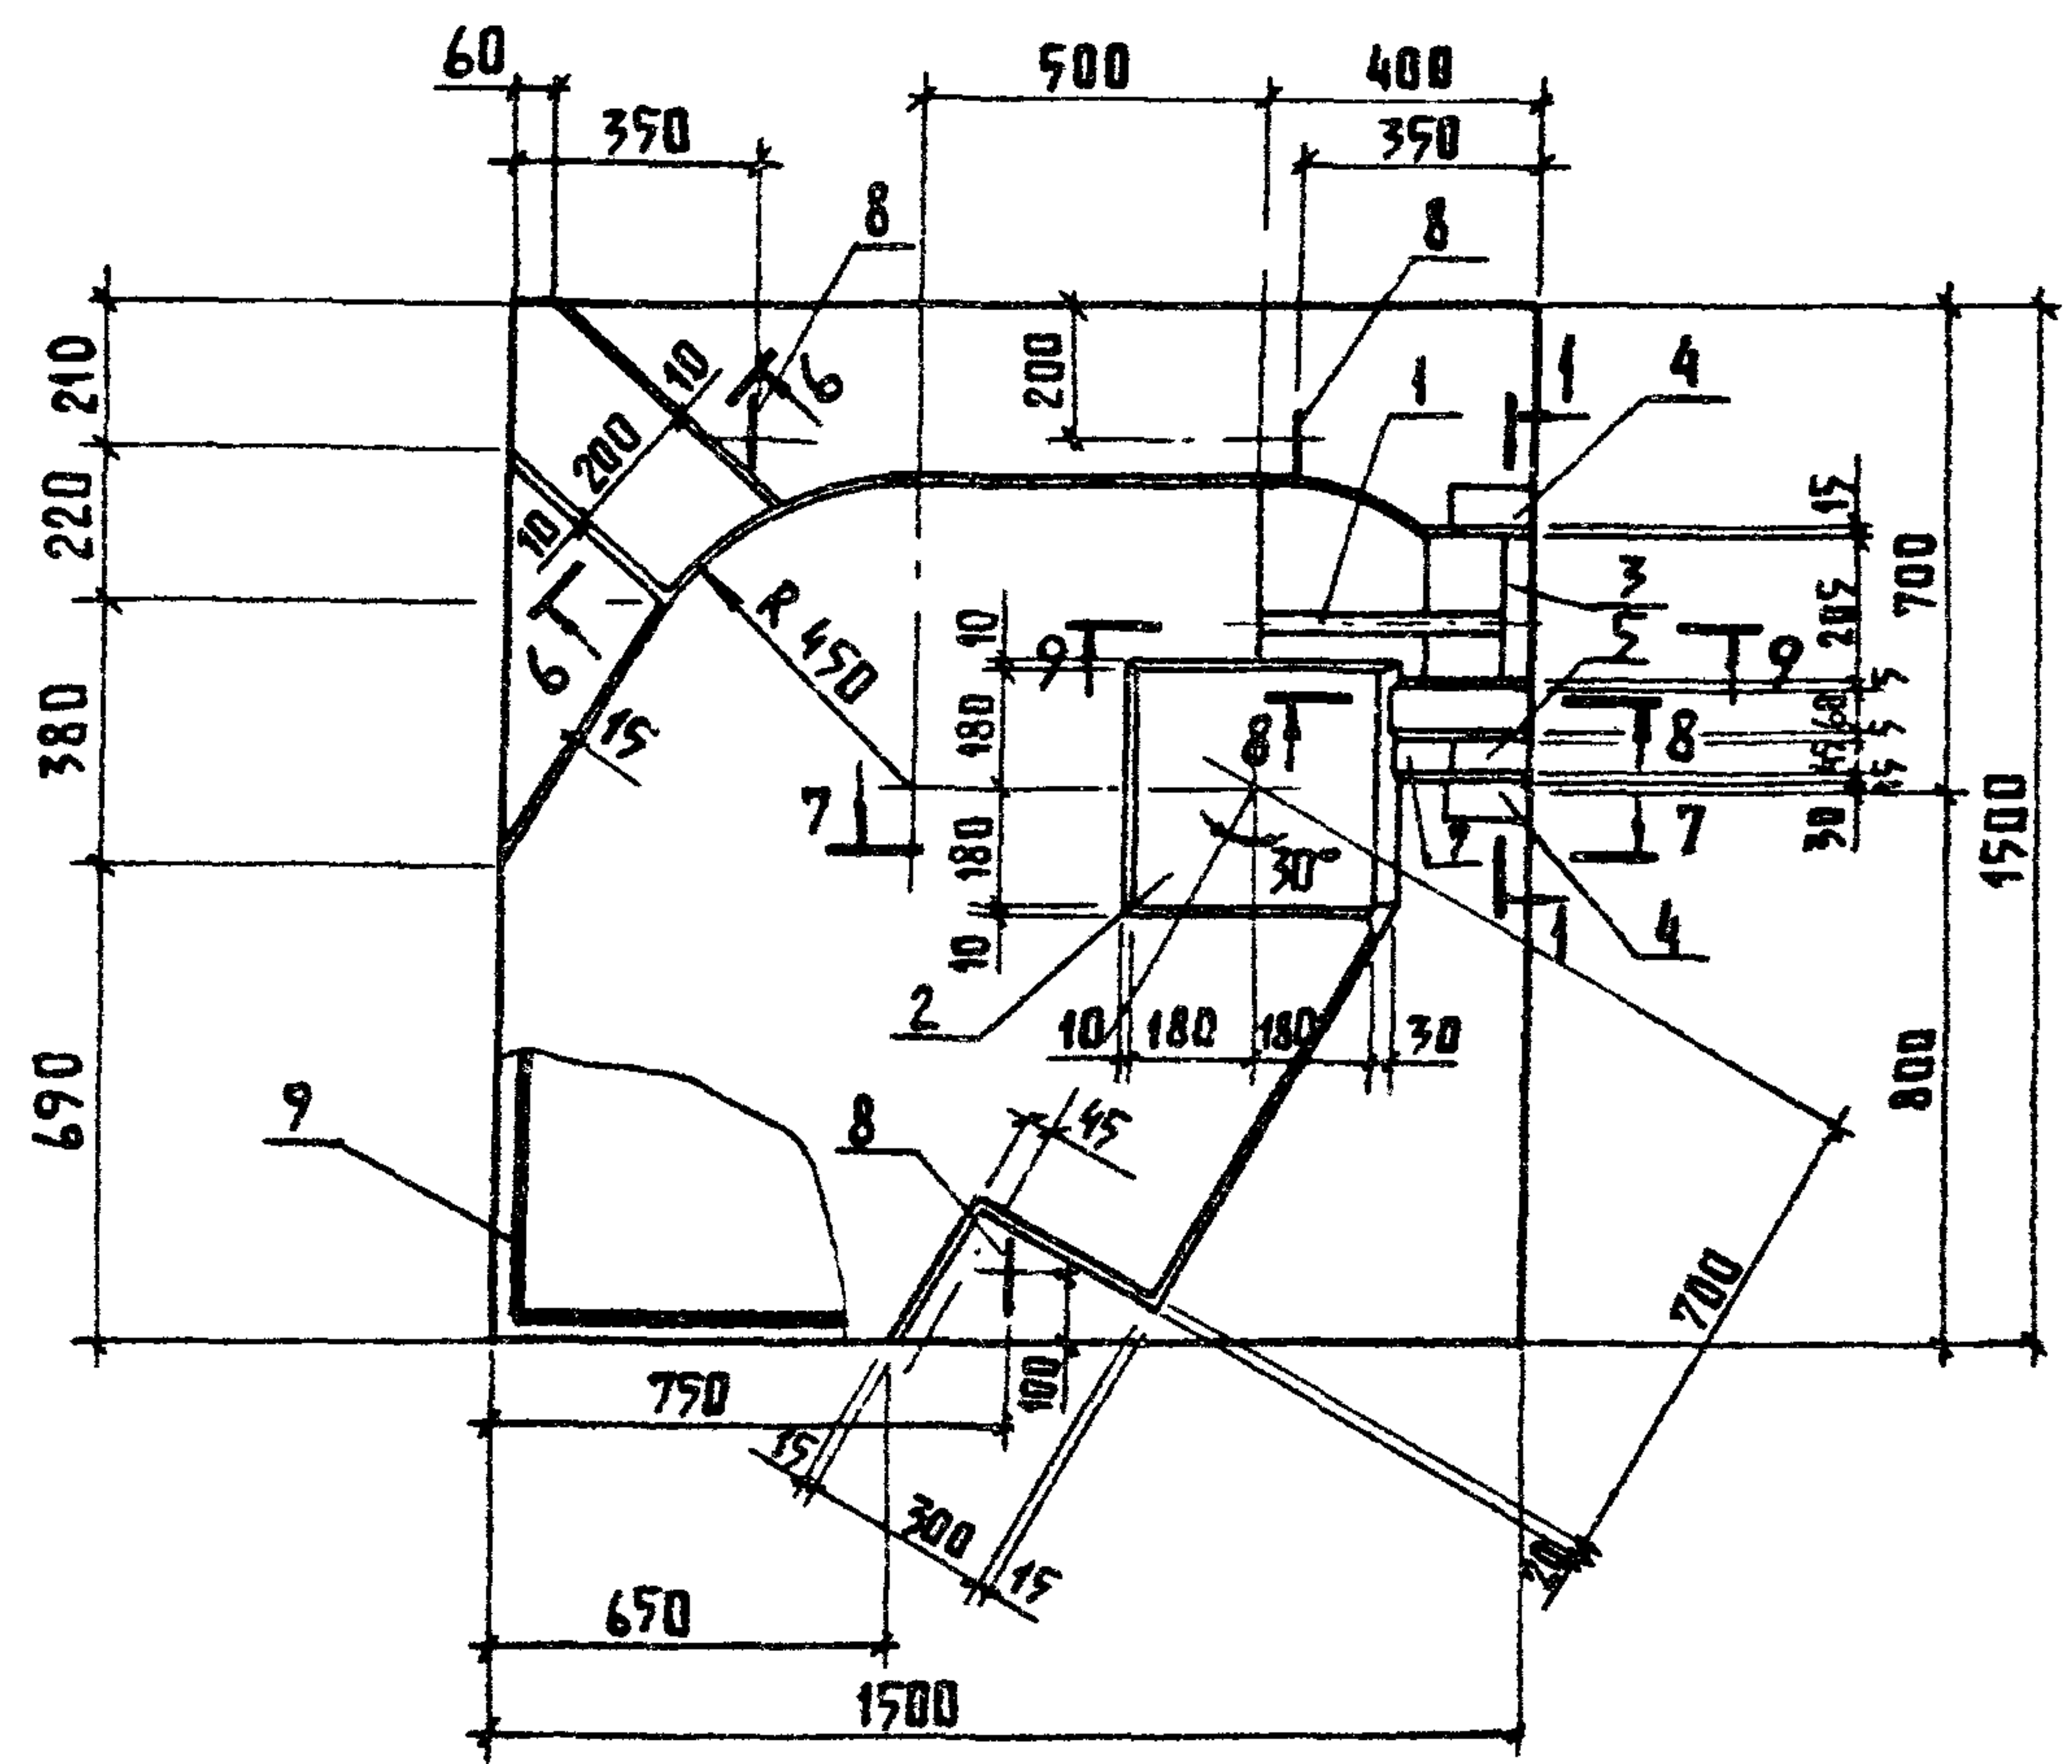

9 — 9

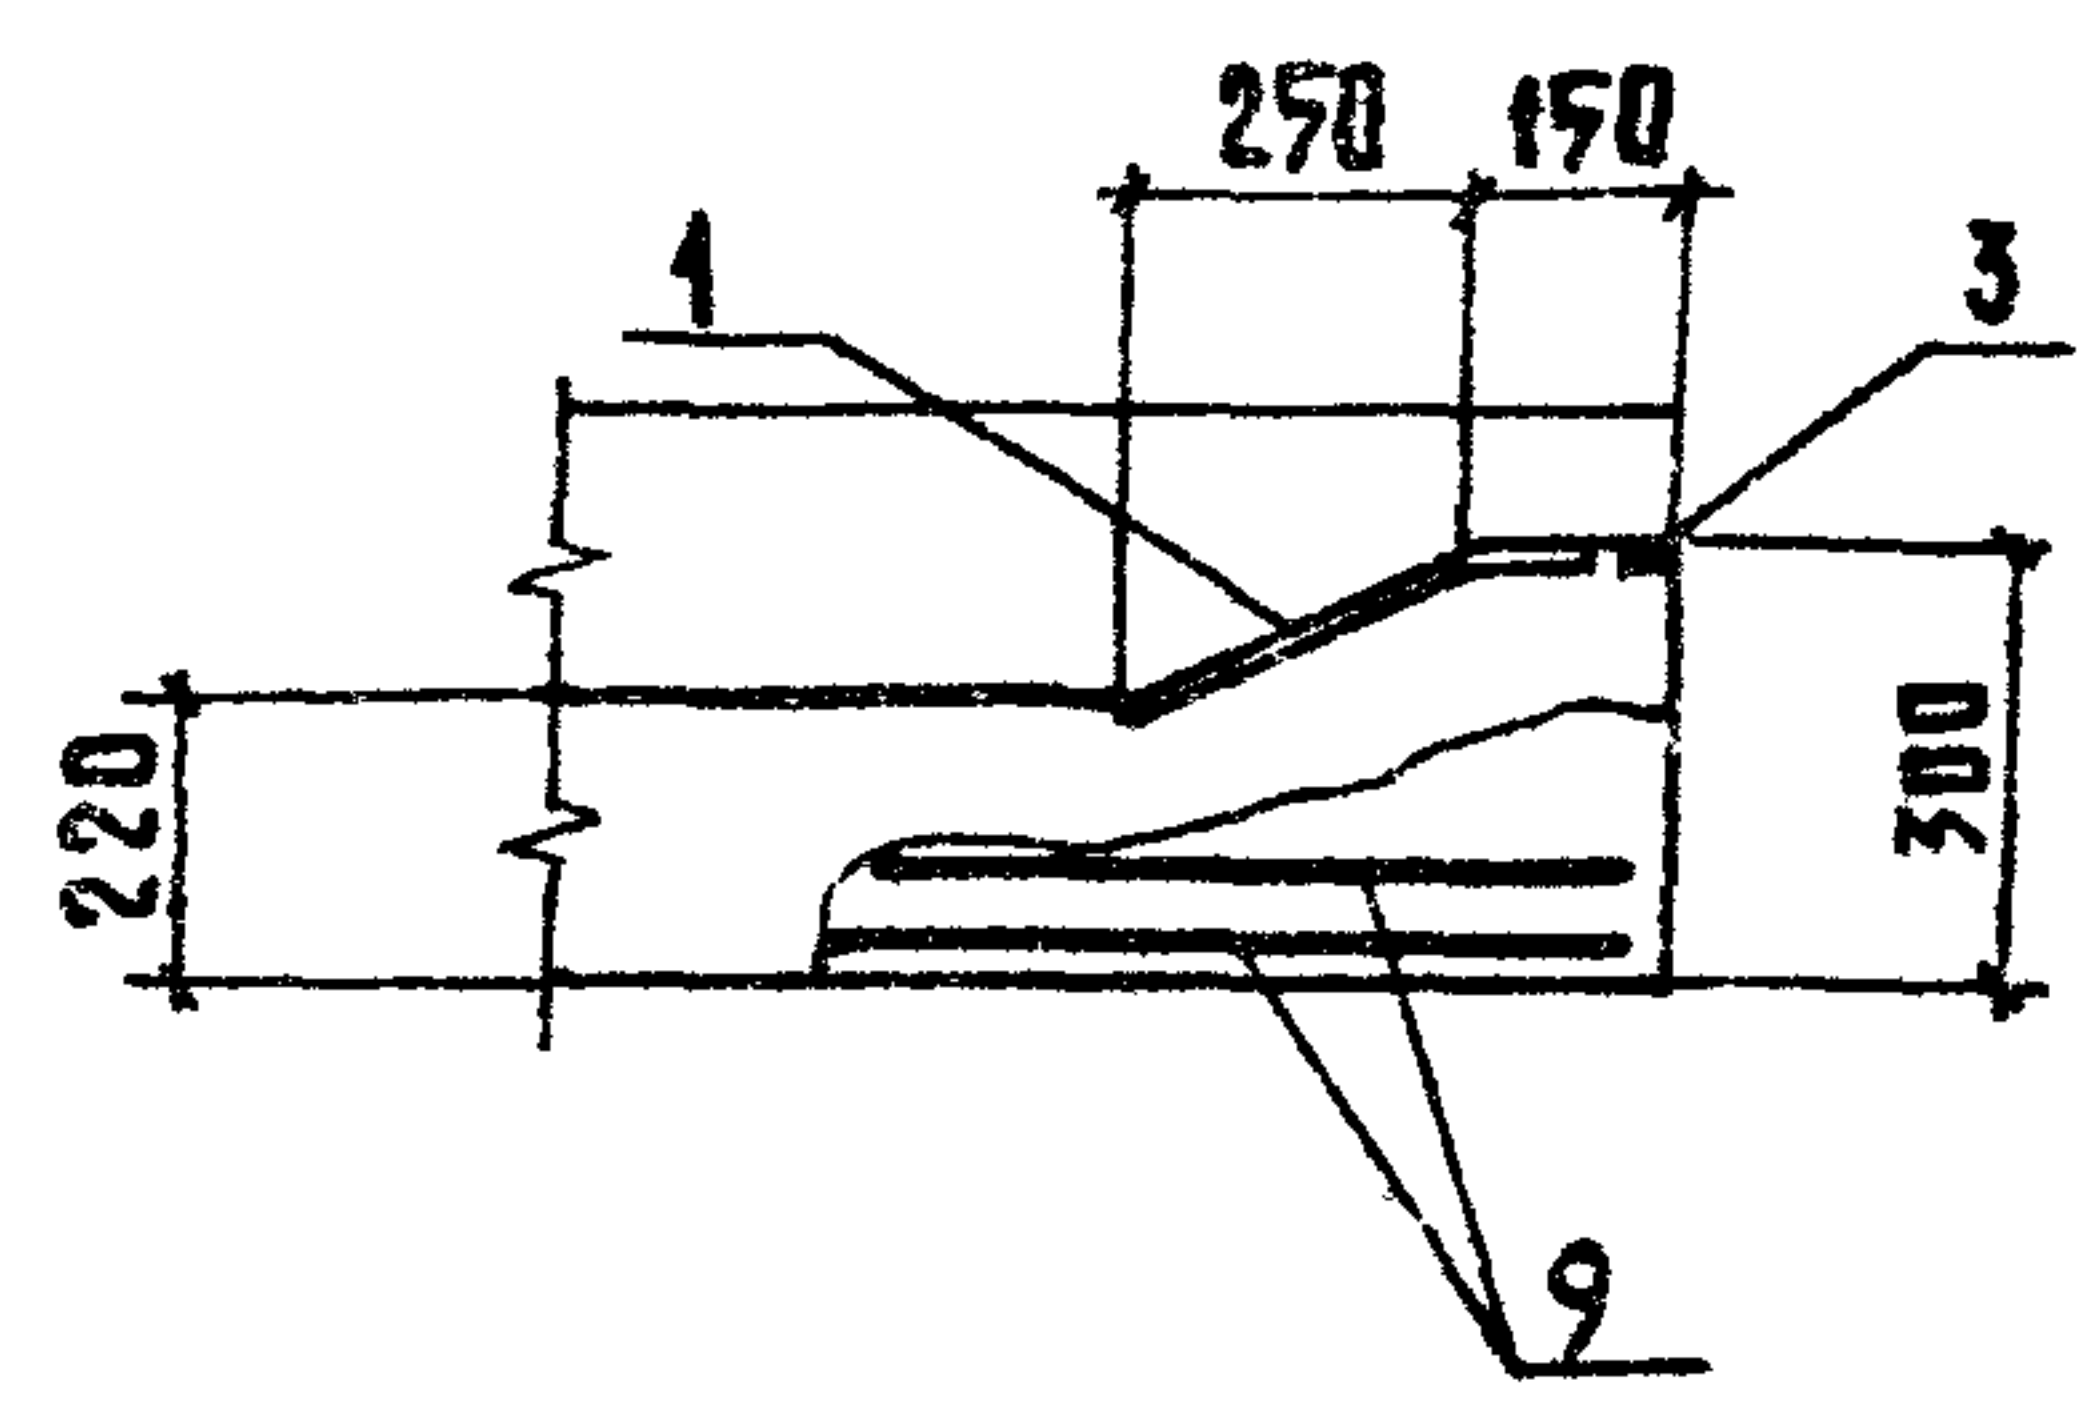

8 — 8

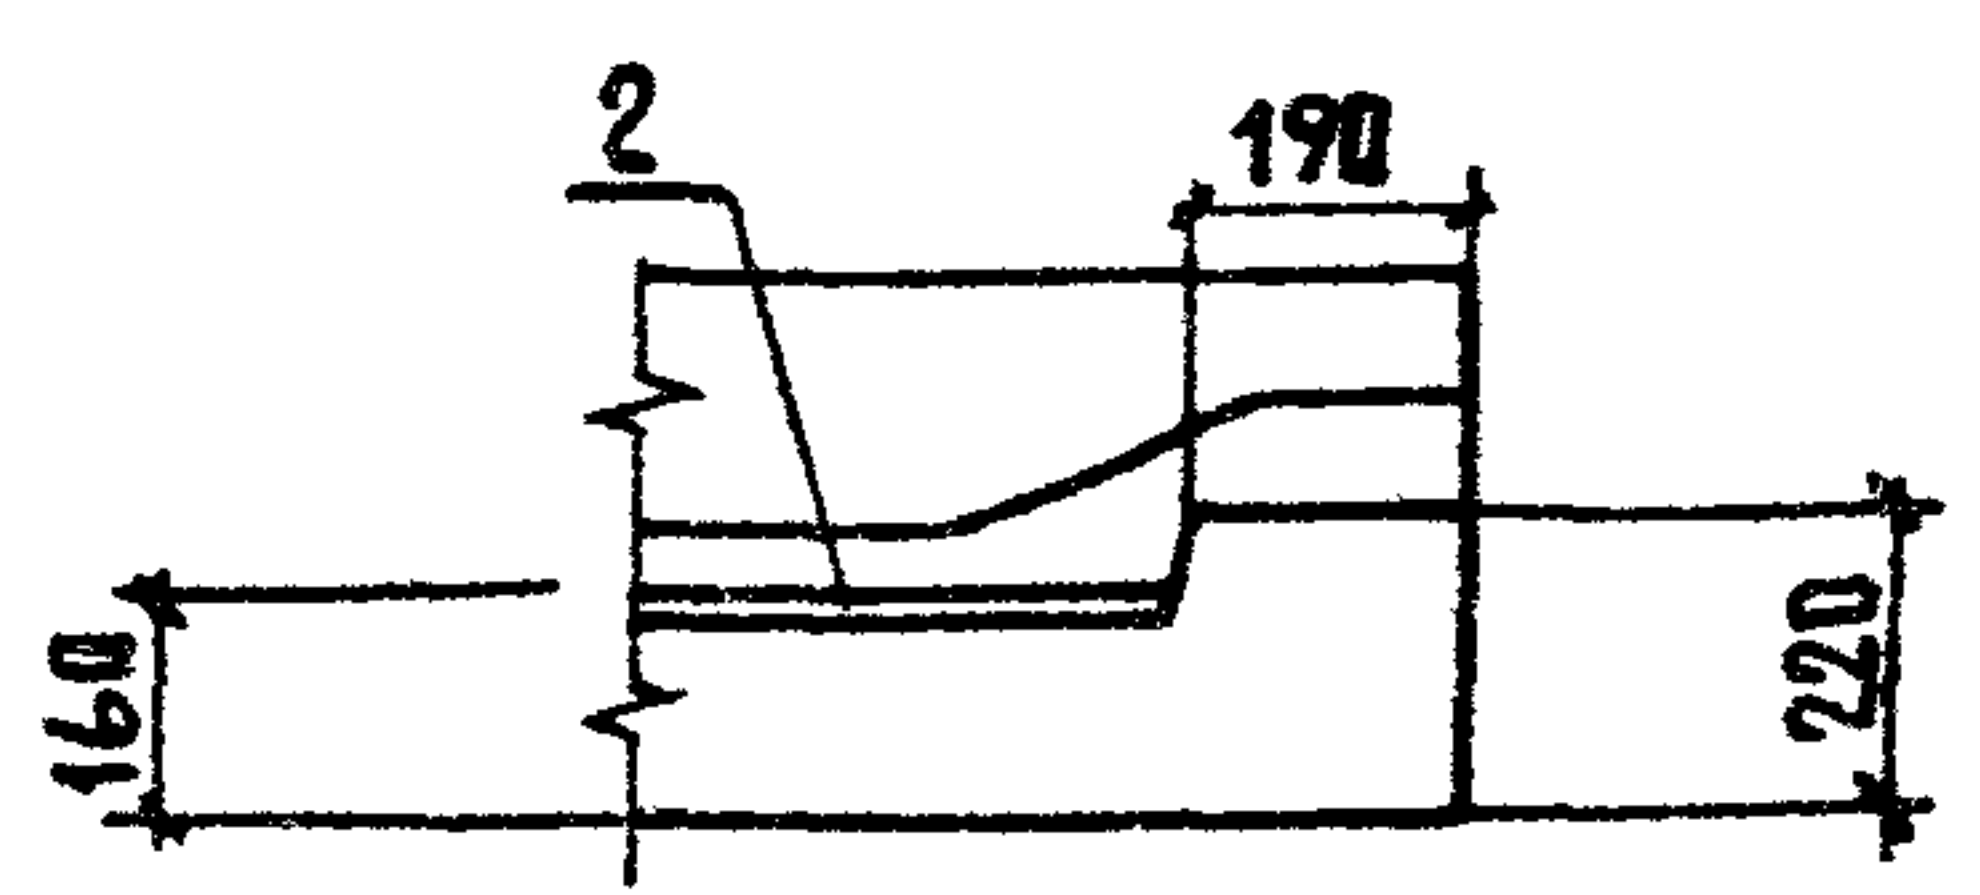

ПРИВЯЗАН			
Име.н			


801-2-65.85 КЖИ 3.1-04.0.0 СБ

Лист
5


ОБОЗНАЧЕНИЕ	МАРКА	Рис.	МАССА, кг.
КЖИЗ.1-04.0.0	1Ф0 15.15.42-Т-П	1	2020
-01	1Ф0П 15.15.36-Т-П	2	1680
-02	1Ф0П 15.15.36-Т-П.Н	3	1680
-03	1Ф0Н 15.15.42-Т-П.Н	4	1750
-04	1Ф0Н 15.15.42-Т-П	5	1750

ПРИВЯЗАН			
И.И.В. Н			


801-2-65.85 КЖИЗ.1-04.0.0.066			Лист
			6

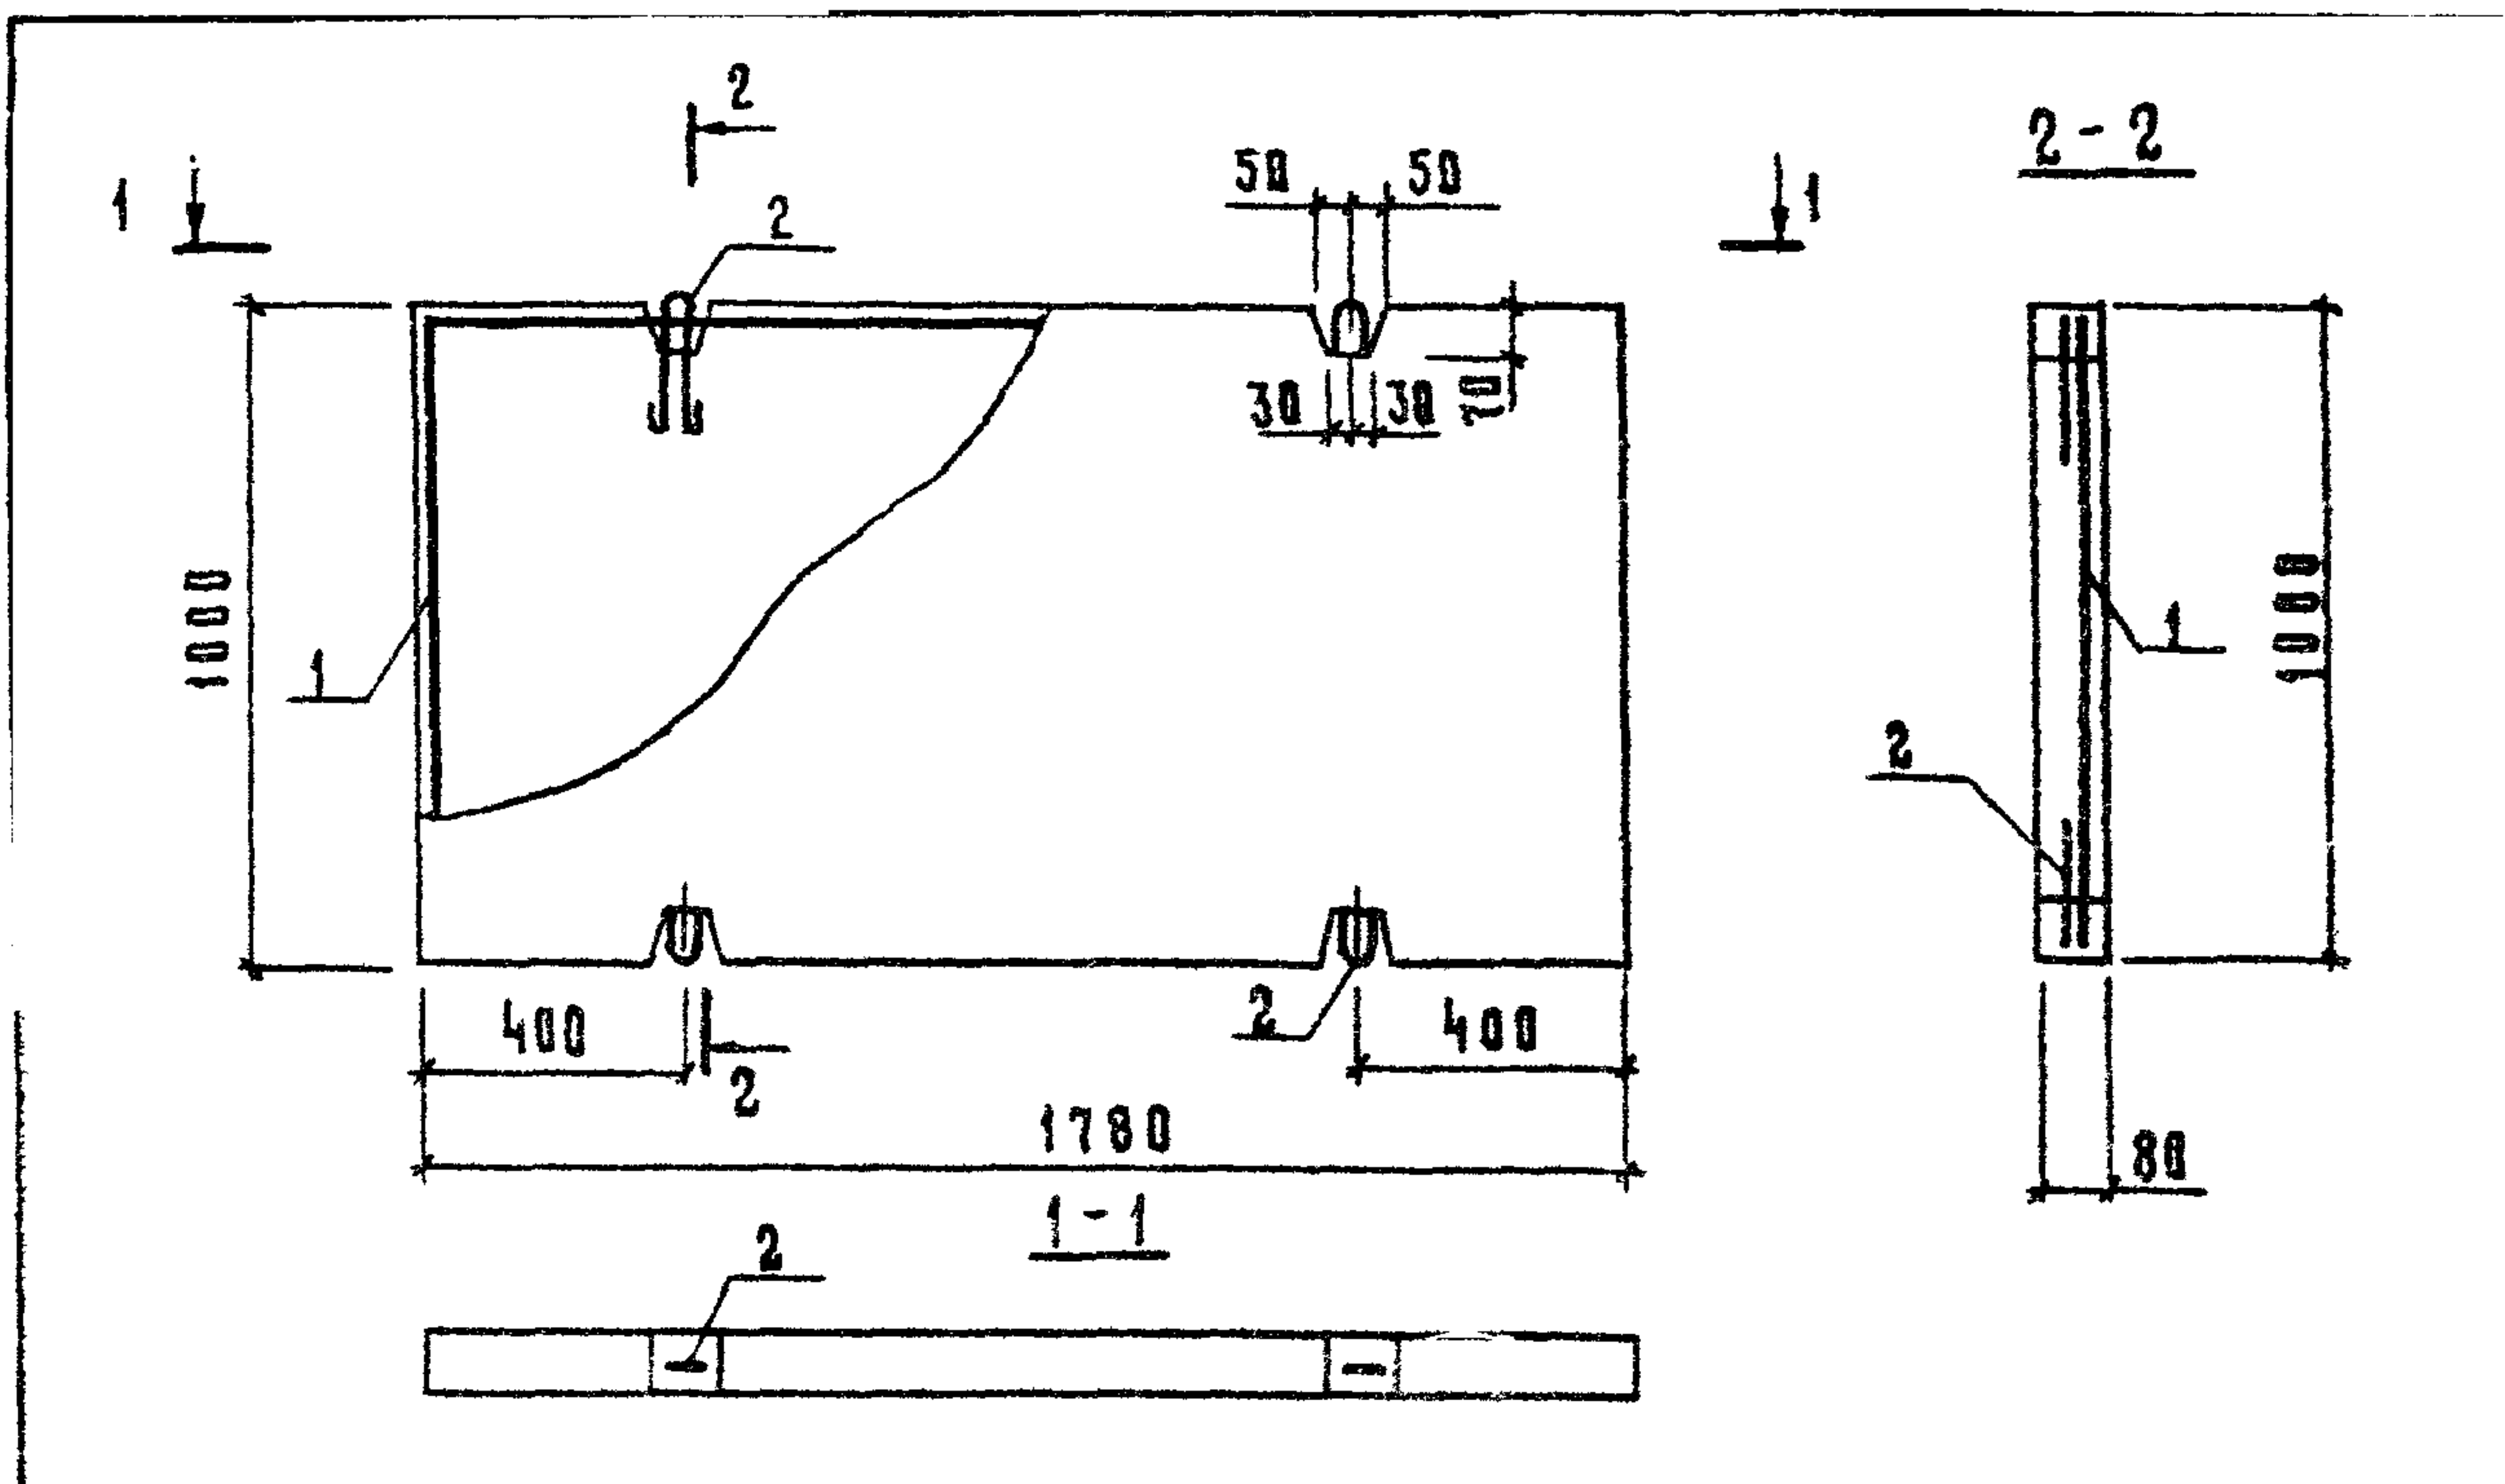



Формат	Зона	Поз.	Обозначение	Наименование	Кол.	Примечание
				<u>Документация</u>		
А4			КЖИ 3.1-ТУ	Технические условия		
			КЖИ 3.1-ВРС	Ведомость расхода стали		
				<u>Сборочные единицы</u>		
А4		1	КЖИ 3.2-08.0.0	Сетка арматурная С7	1	384кг
		2	1.400-9 вып.1	Петля УП1-2	4	0,33кг
				<u>Материалы</u>		
				Керамзитобетон М75		0,14
				Привязки		
				ИВ.И		
				801-2-65.85 КЖИ-3.1-05.0.0		
Ил.отд.	Ким		Плита пола стоячая ПРС 18.10.8-П-П	Стяжка	Масса	Масштаб
Гл.констр.	Теляковский			Р	0,13	1:50
И.контр.	Юдин			Лист 1		
Гл.спец.	Юдин			Листов 1		
Рук.гр.	Котляр			ГИПРОНИС ЕЛЬХОВ		
Инж.	Элькина					
Ст.инж.	Захарова					

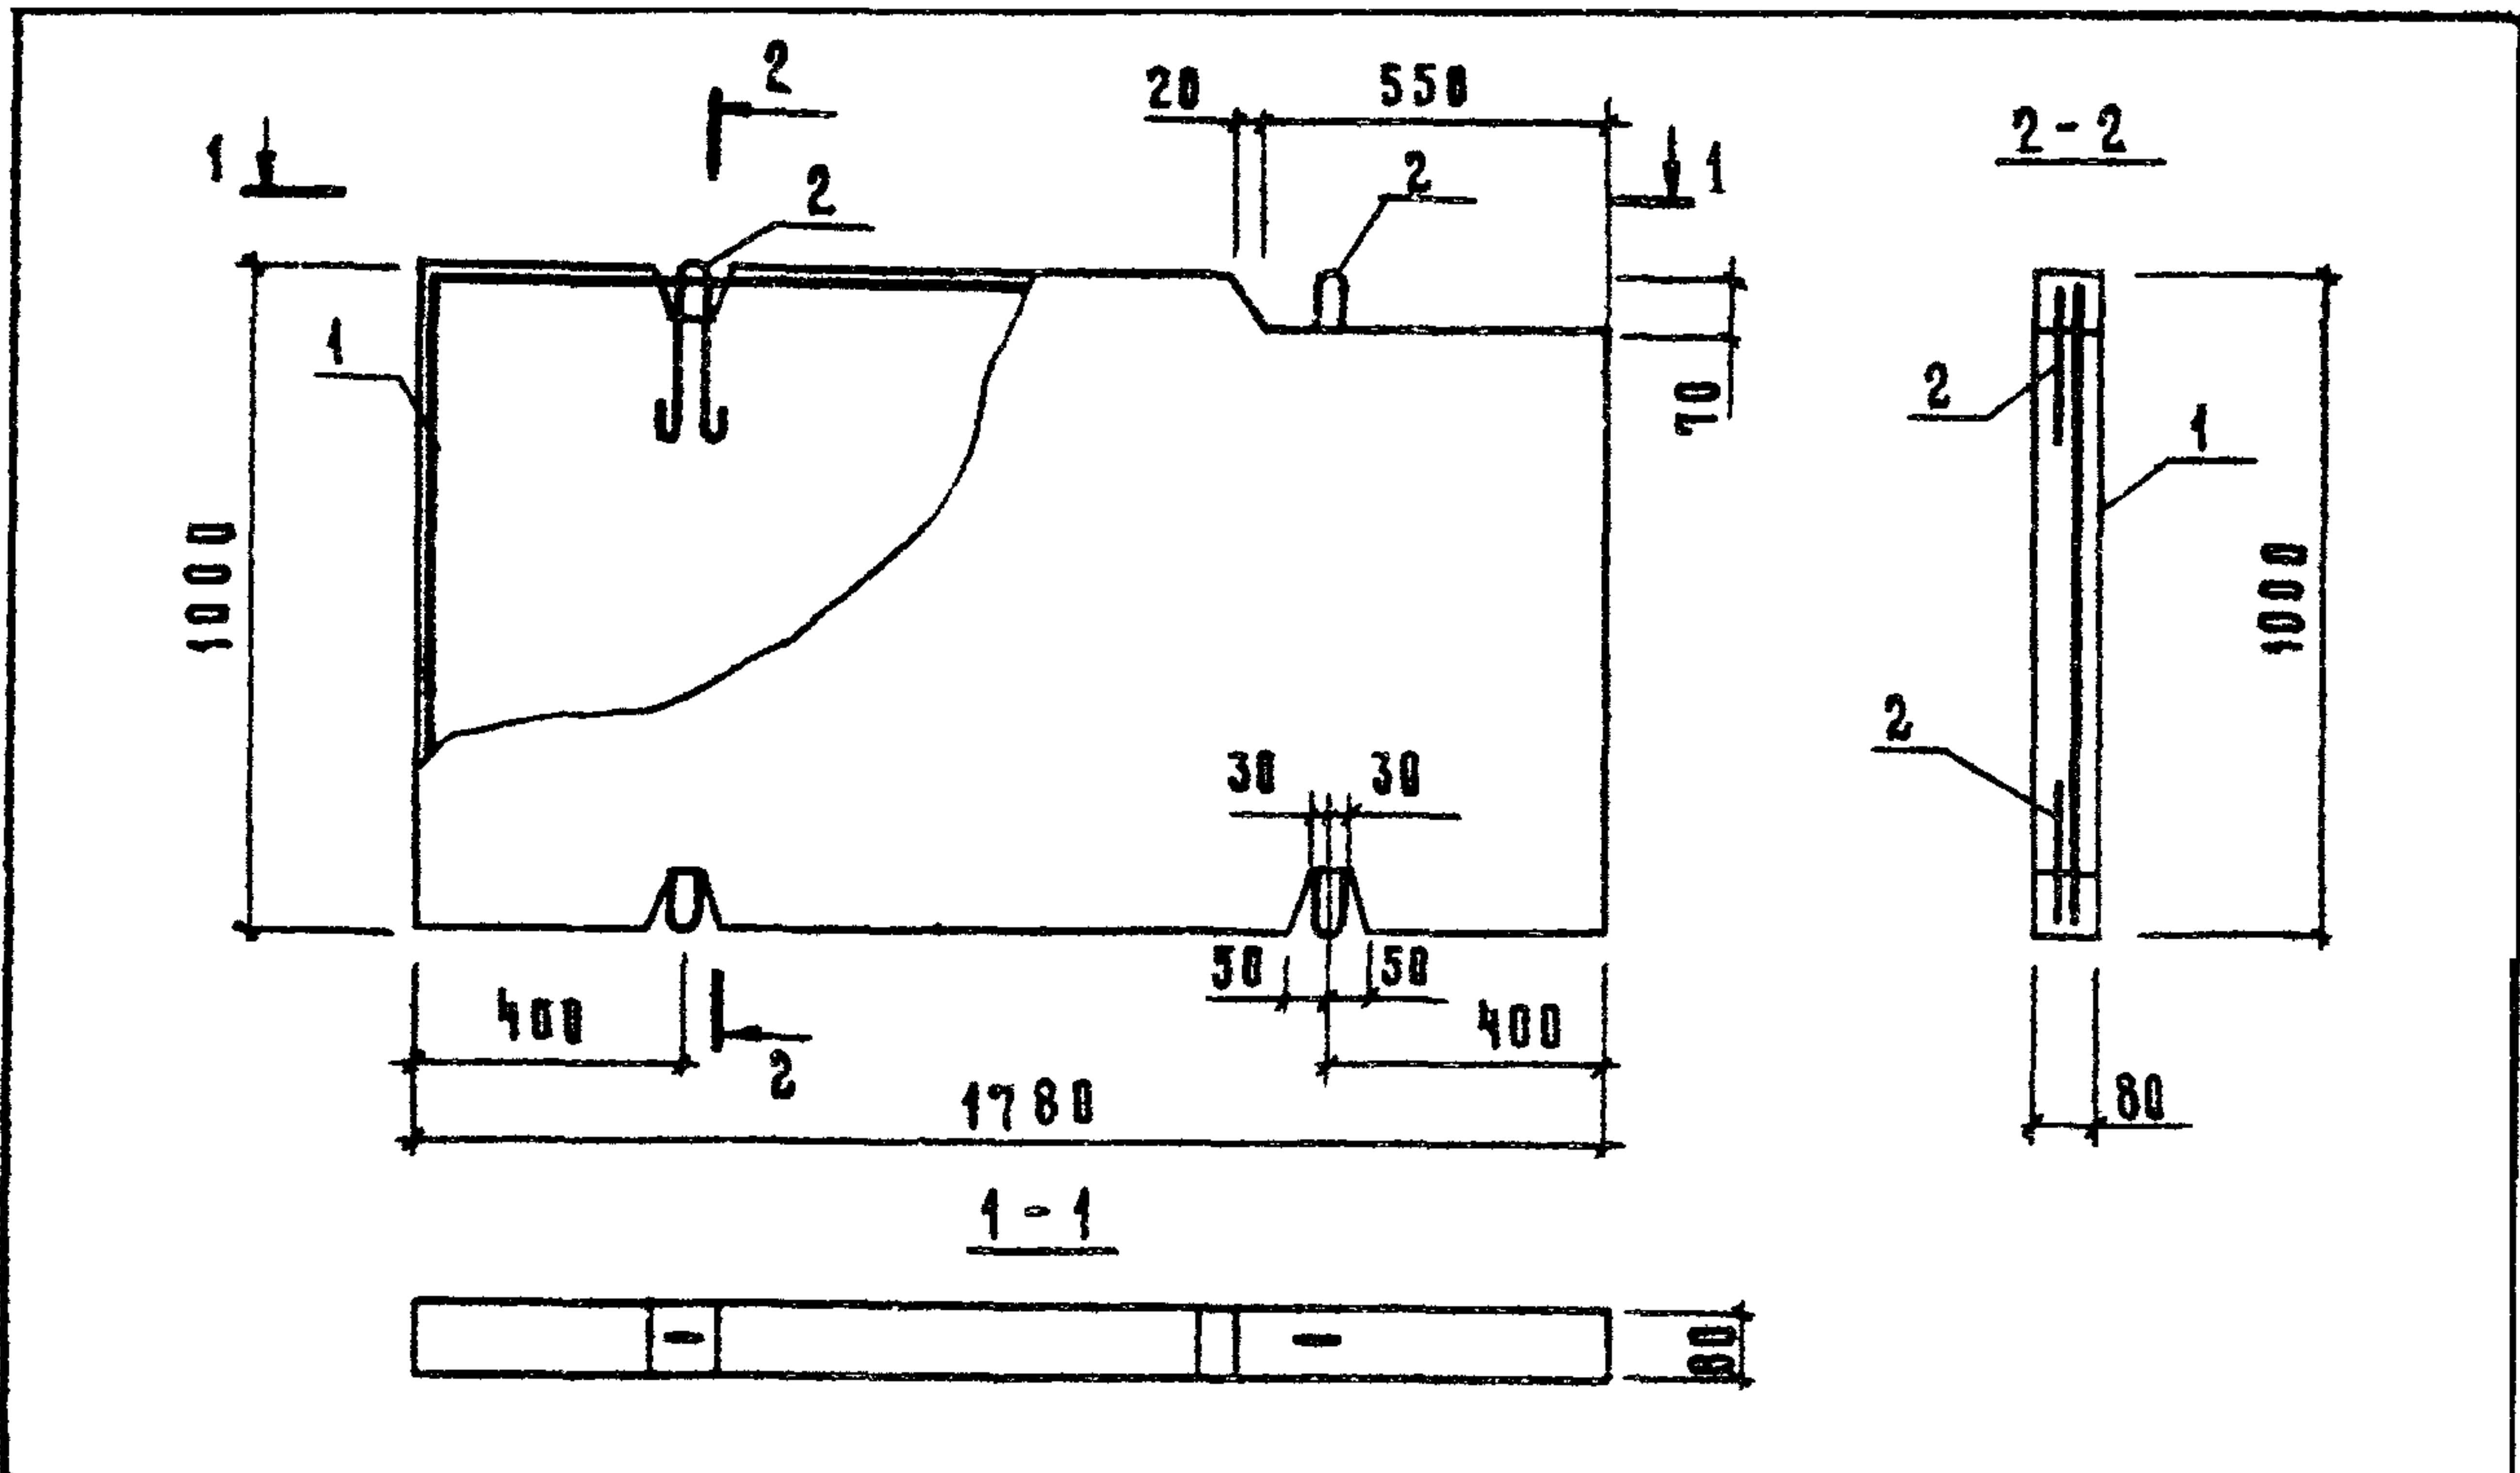

Формат	Зона	Поз	Обозначение	Наименование	Кол.	Примечание
				<u>Документация</u>		
АЧ			КЖИ 3.1-ТУ	Технические условия	✕	
АЧ			КЖИ 3.1-ВРС	Ведомость расхода стали	✕	
				<u>Сборочные единицы</u>		
АЧ		1	КЖИ 3.2-07.0.0	Сетка арматурная С8	1	401 кг
		2	1.400-9 вып.1	Пята УП1-2	4	033 кг
				<u>Материалы</u>		
				Керамзитобетон М75		014 м³
					Привязан	
					Инд. №	
				801-2-65.85 КЖИ 3.1-06.0.0		
Нач. отд.	Ким	<i>Ким</i>	Плита пола стояла ППС 18.10.8-П-П.1	Стация	Масса	Масштаб
Гл. констр.	Теляковский	<i>Теляковский</i>		Р	013	1:50
И. экстр.	Юдин	<i>Юдин</i>		Лист Листов 1		
Гл. спец.	Юдин	<i>Юдин</i>				
Рук. гр.	Котляр	<i>Котляр</i>				
И. экз.	Элькина	<i>Элькина</i>	ГИПРОНИС ЕЛЬХОВ			
Ст. инж.	Захаров	<i>Захаров</i>				

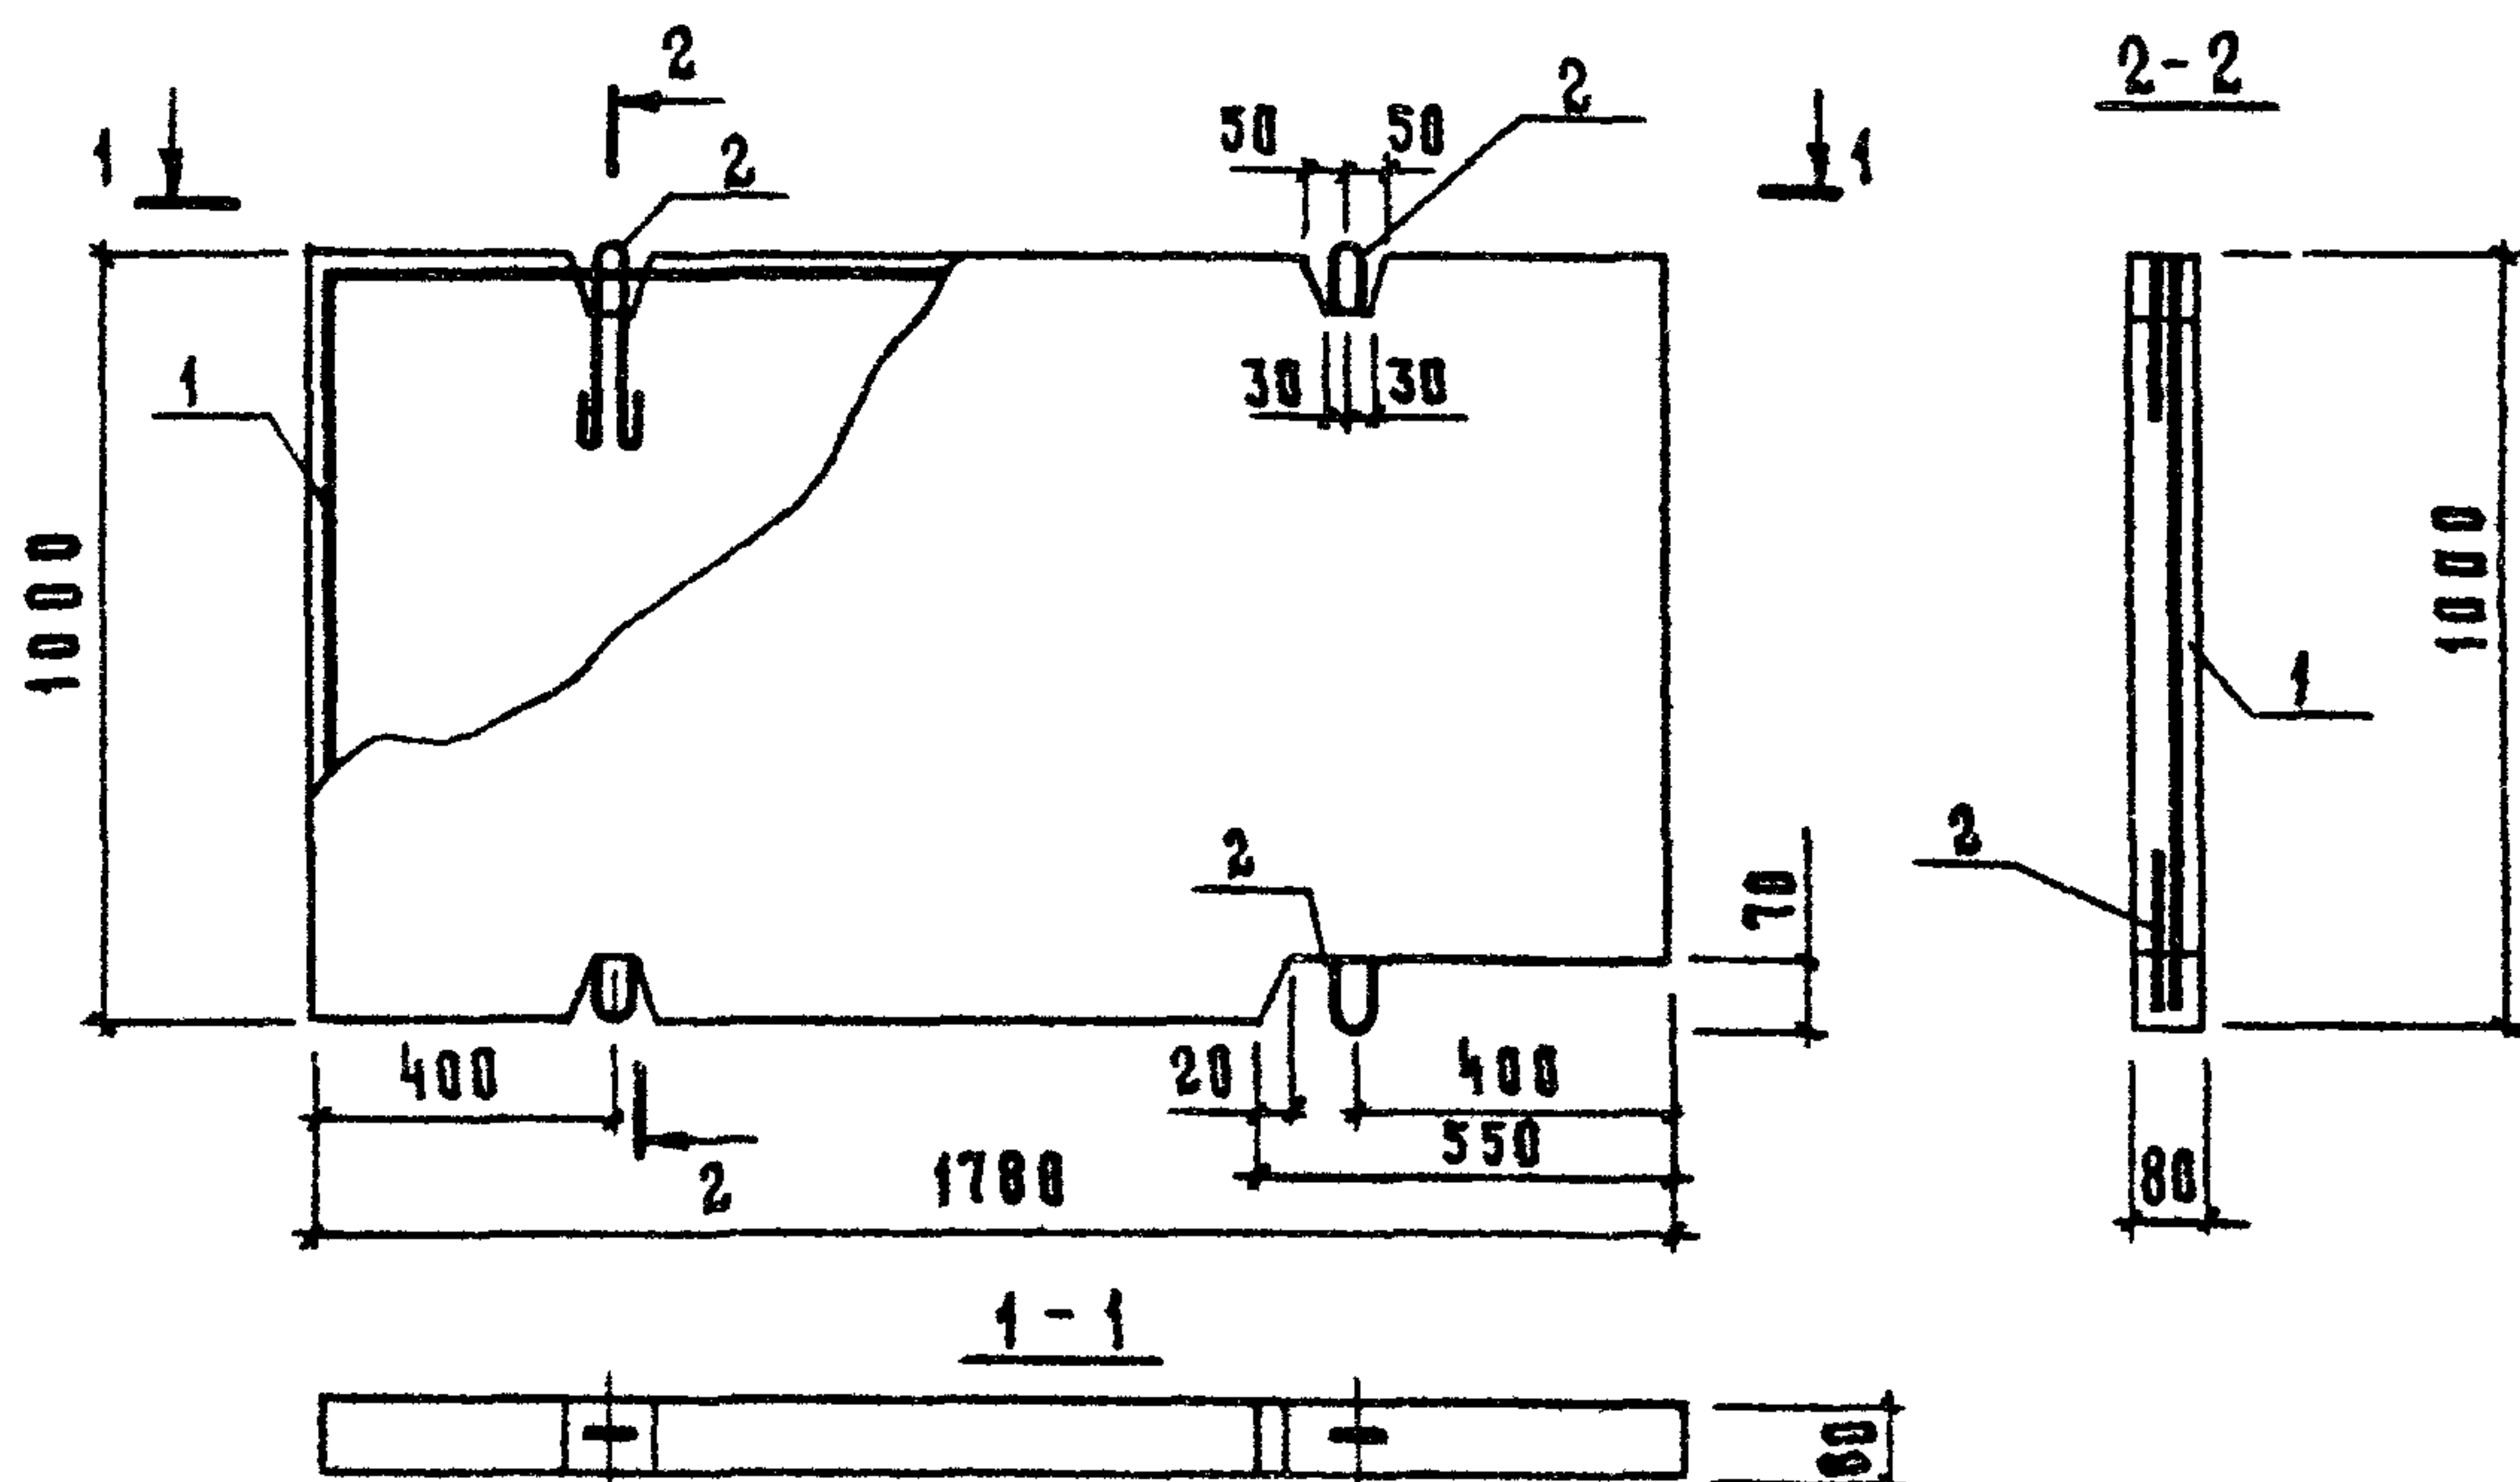

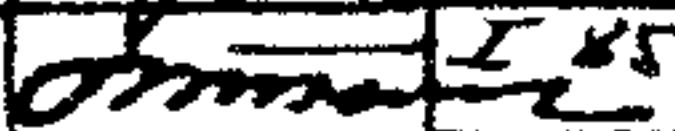
ФОРМАТ	ЗОНА	ПОЗ.	Обозначение	Наименование	Кол	Примечание	
				<u>Документация</u>			
А4			КЖИ 3.1 - ТУ	Технические условия	✕		
А4			КЖИ 3.1 - ВМ	Ведомость расхода стали	✕		
				<u>Сборочные единицы</u>			
А4	1		КЖИ 3.2 - 07.0.0	Сетка арматурная С8	1	4,01 кг	
	2		1.400-9 вып.1	Петля УП1-2	4	0,33 кг	
				<u>Материалы</u>			
				Керамзитобетон М75		0,14 м³	
				Привязан			
				И.В.И.			
				801-2-65.85 КЖИ 3.1-07.0.0			
				Плита пола стойла ППС 18.10.8-П-П.1Н	Стадия	Масса	Масштаб
Нач.отд	Ким				Р	013	1:50
Гл.констр.	Геляковский						
Н.контр.	Юдин						
Гл.спец	Юдин				Лист	Листов 1	
Рук.гр.	Котляр				ГИПРОНИСЕЛЬХОЗ		
Инж	Элькина						
Ст.инж	Захарова						

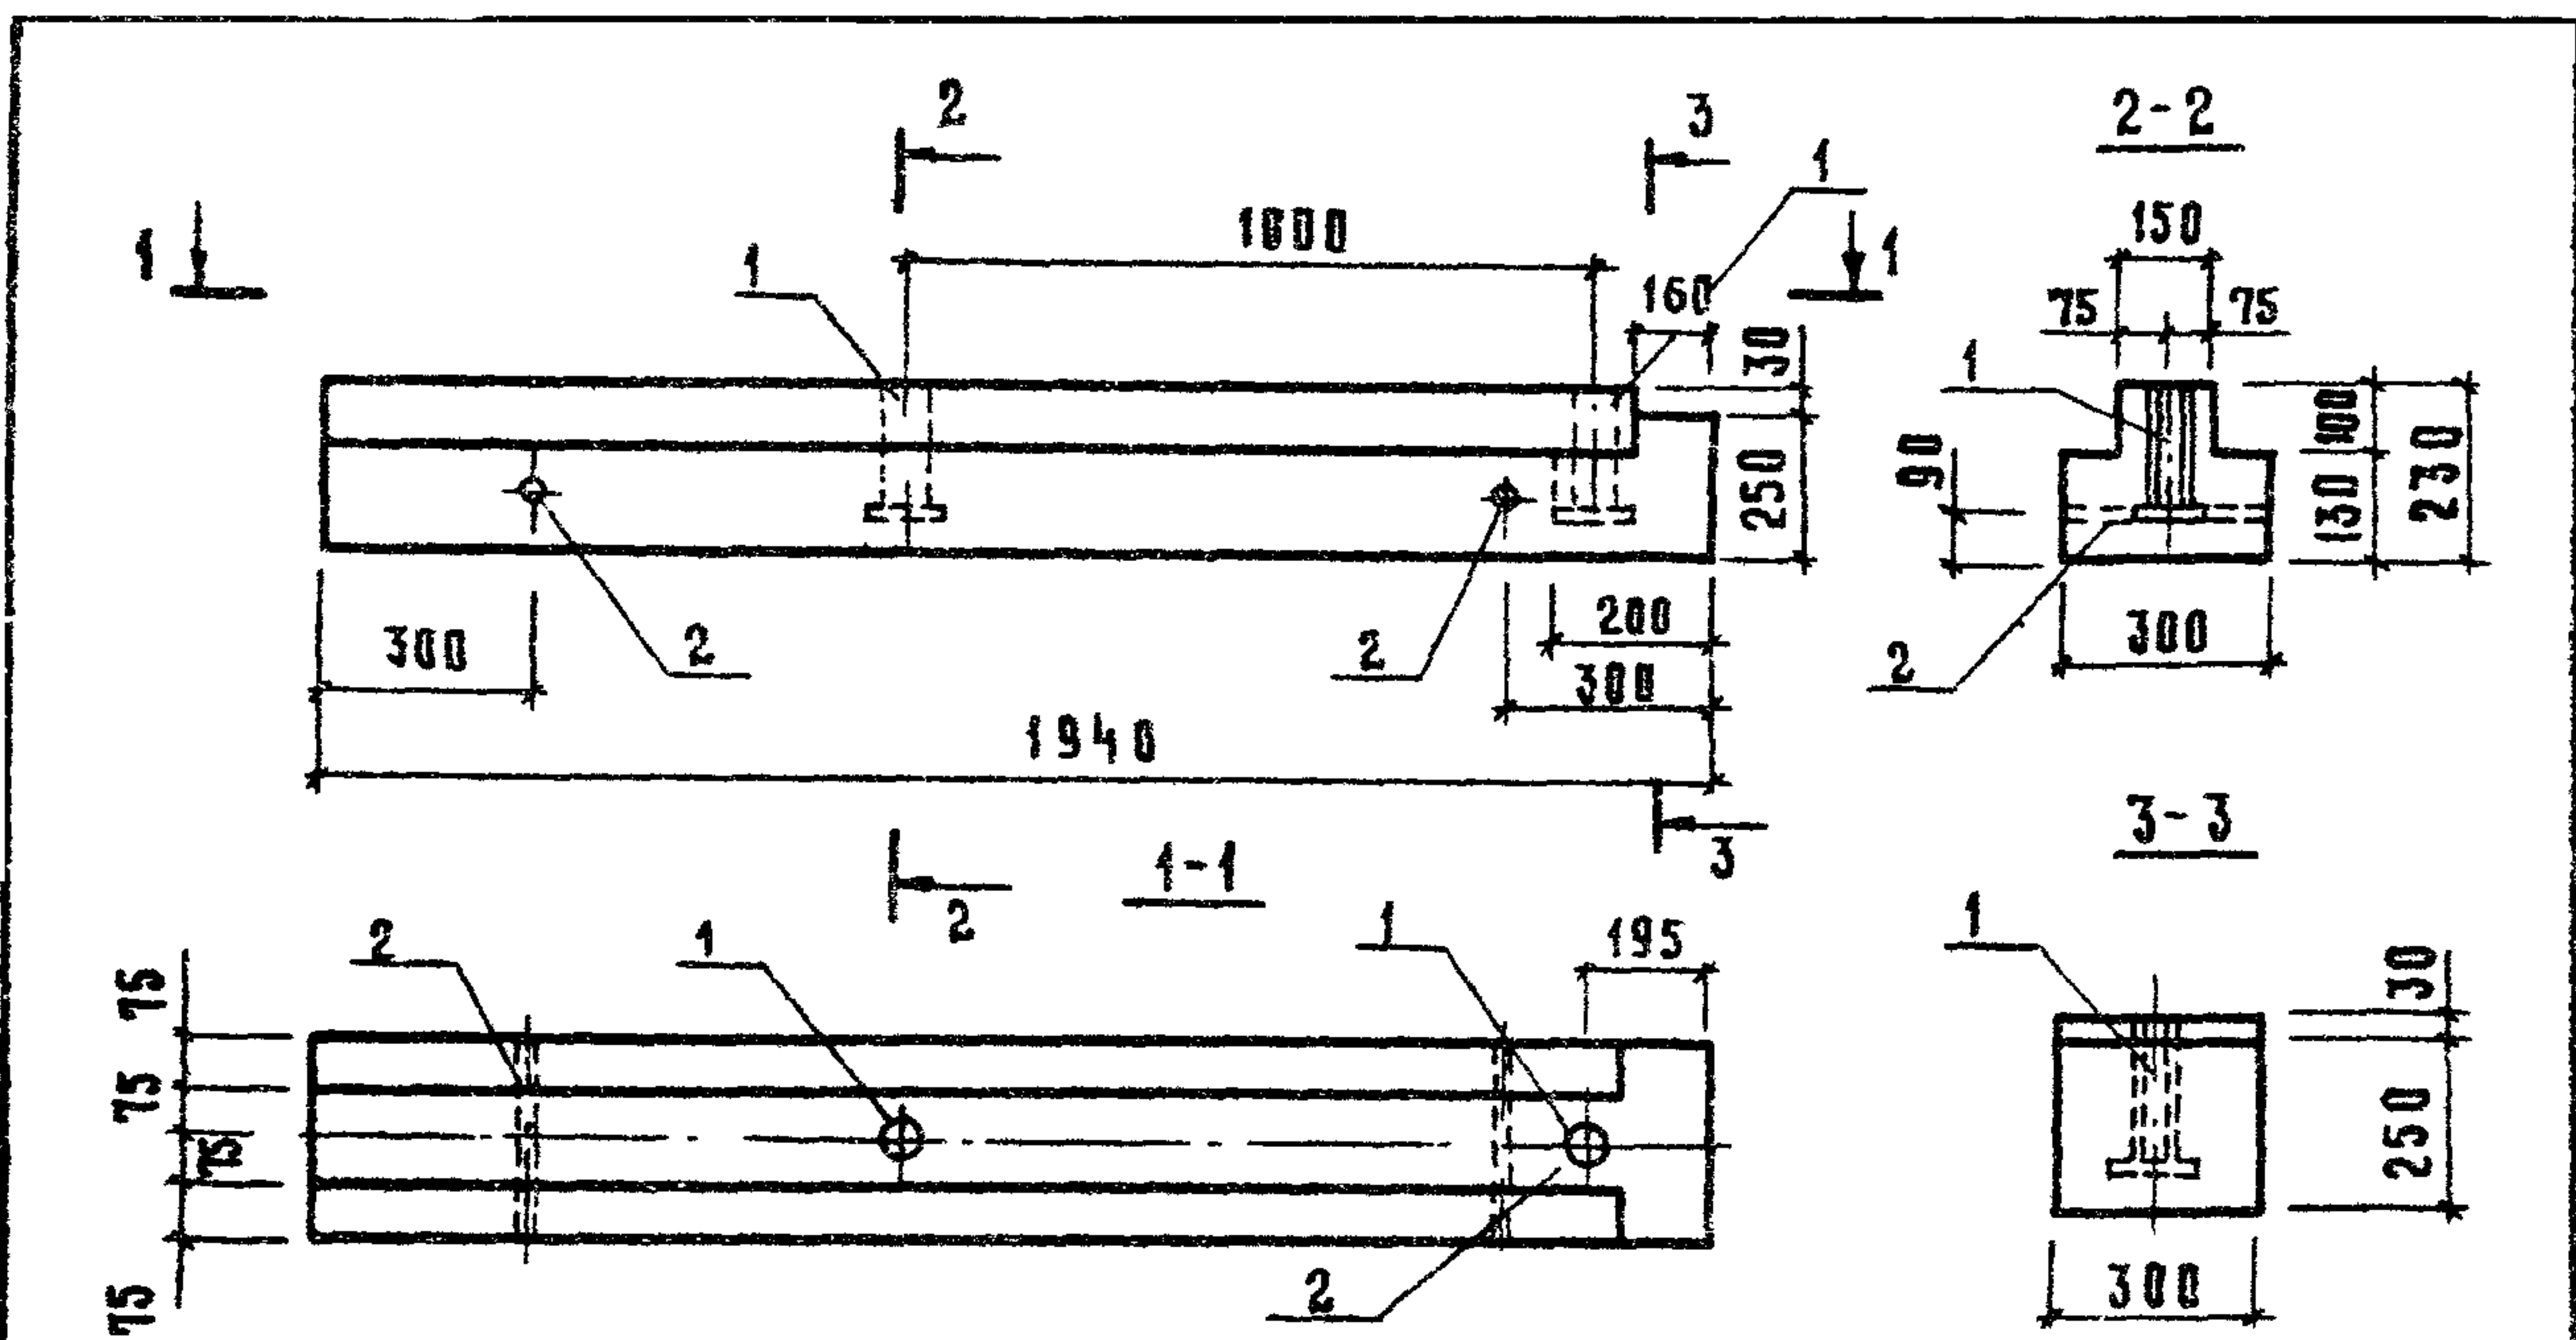

Формат	Зона	Поз.	Обозначение	Наименование	Кол.	Примечание
				<u>Документация</u>		
			КЖИ 3.1 - ТУ	Технические условия	×	
			КЖИ 3.1 - ВРС	Ведомость расхода стали	×	
				<u>Сборочные единицы</u>		
АЧ	1		КЖИ 3.2 - 0.13.00	Изделие закладное МН5	2	1,39 кг
БЧ	2		КЖИ 3.2 - 0.01.00	Труба 25×1 ГОСТ 10704-76 ст 3кп 2 ГОСТ 10705-63 с=300	2	0,18 кг
				<u>Материалы</u>		
				Бетон марки М200		0,13 кг

				Привязка			
				Инв. №			

					801-2-65.85 КЖИ-31-08.0.0			
					Блок фундаментный БФ 20.3.28-Т-П	Стадия	Масса	Масштаб
						Р	0,31	1:20
						Лист		
						Листов 1		
						ГИПРОНИСЕЛЬХОЗ		
Нач. отд.	КЖМ							
Гл. констр.	Теляковский							
Н. контр.	Юдин							
Гл. спец.	Юдин							
Рук. гр.	Котляр							
И.к.ж.	Элькина							
Ст. и.к.ж.	Захарова							

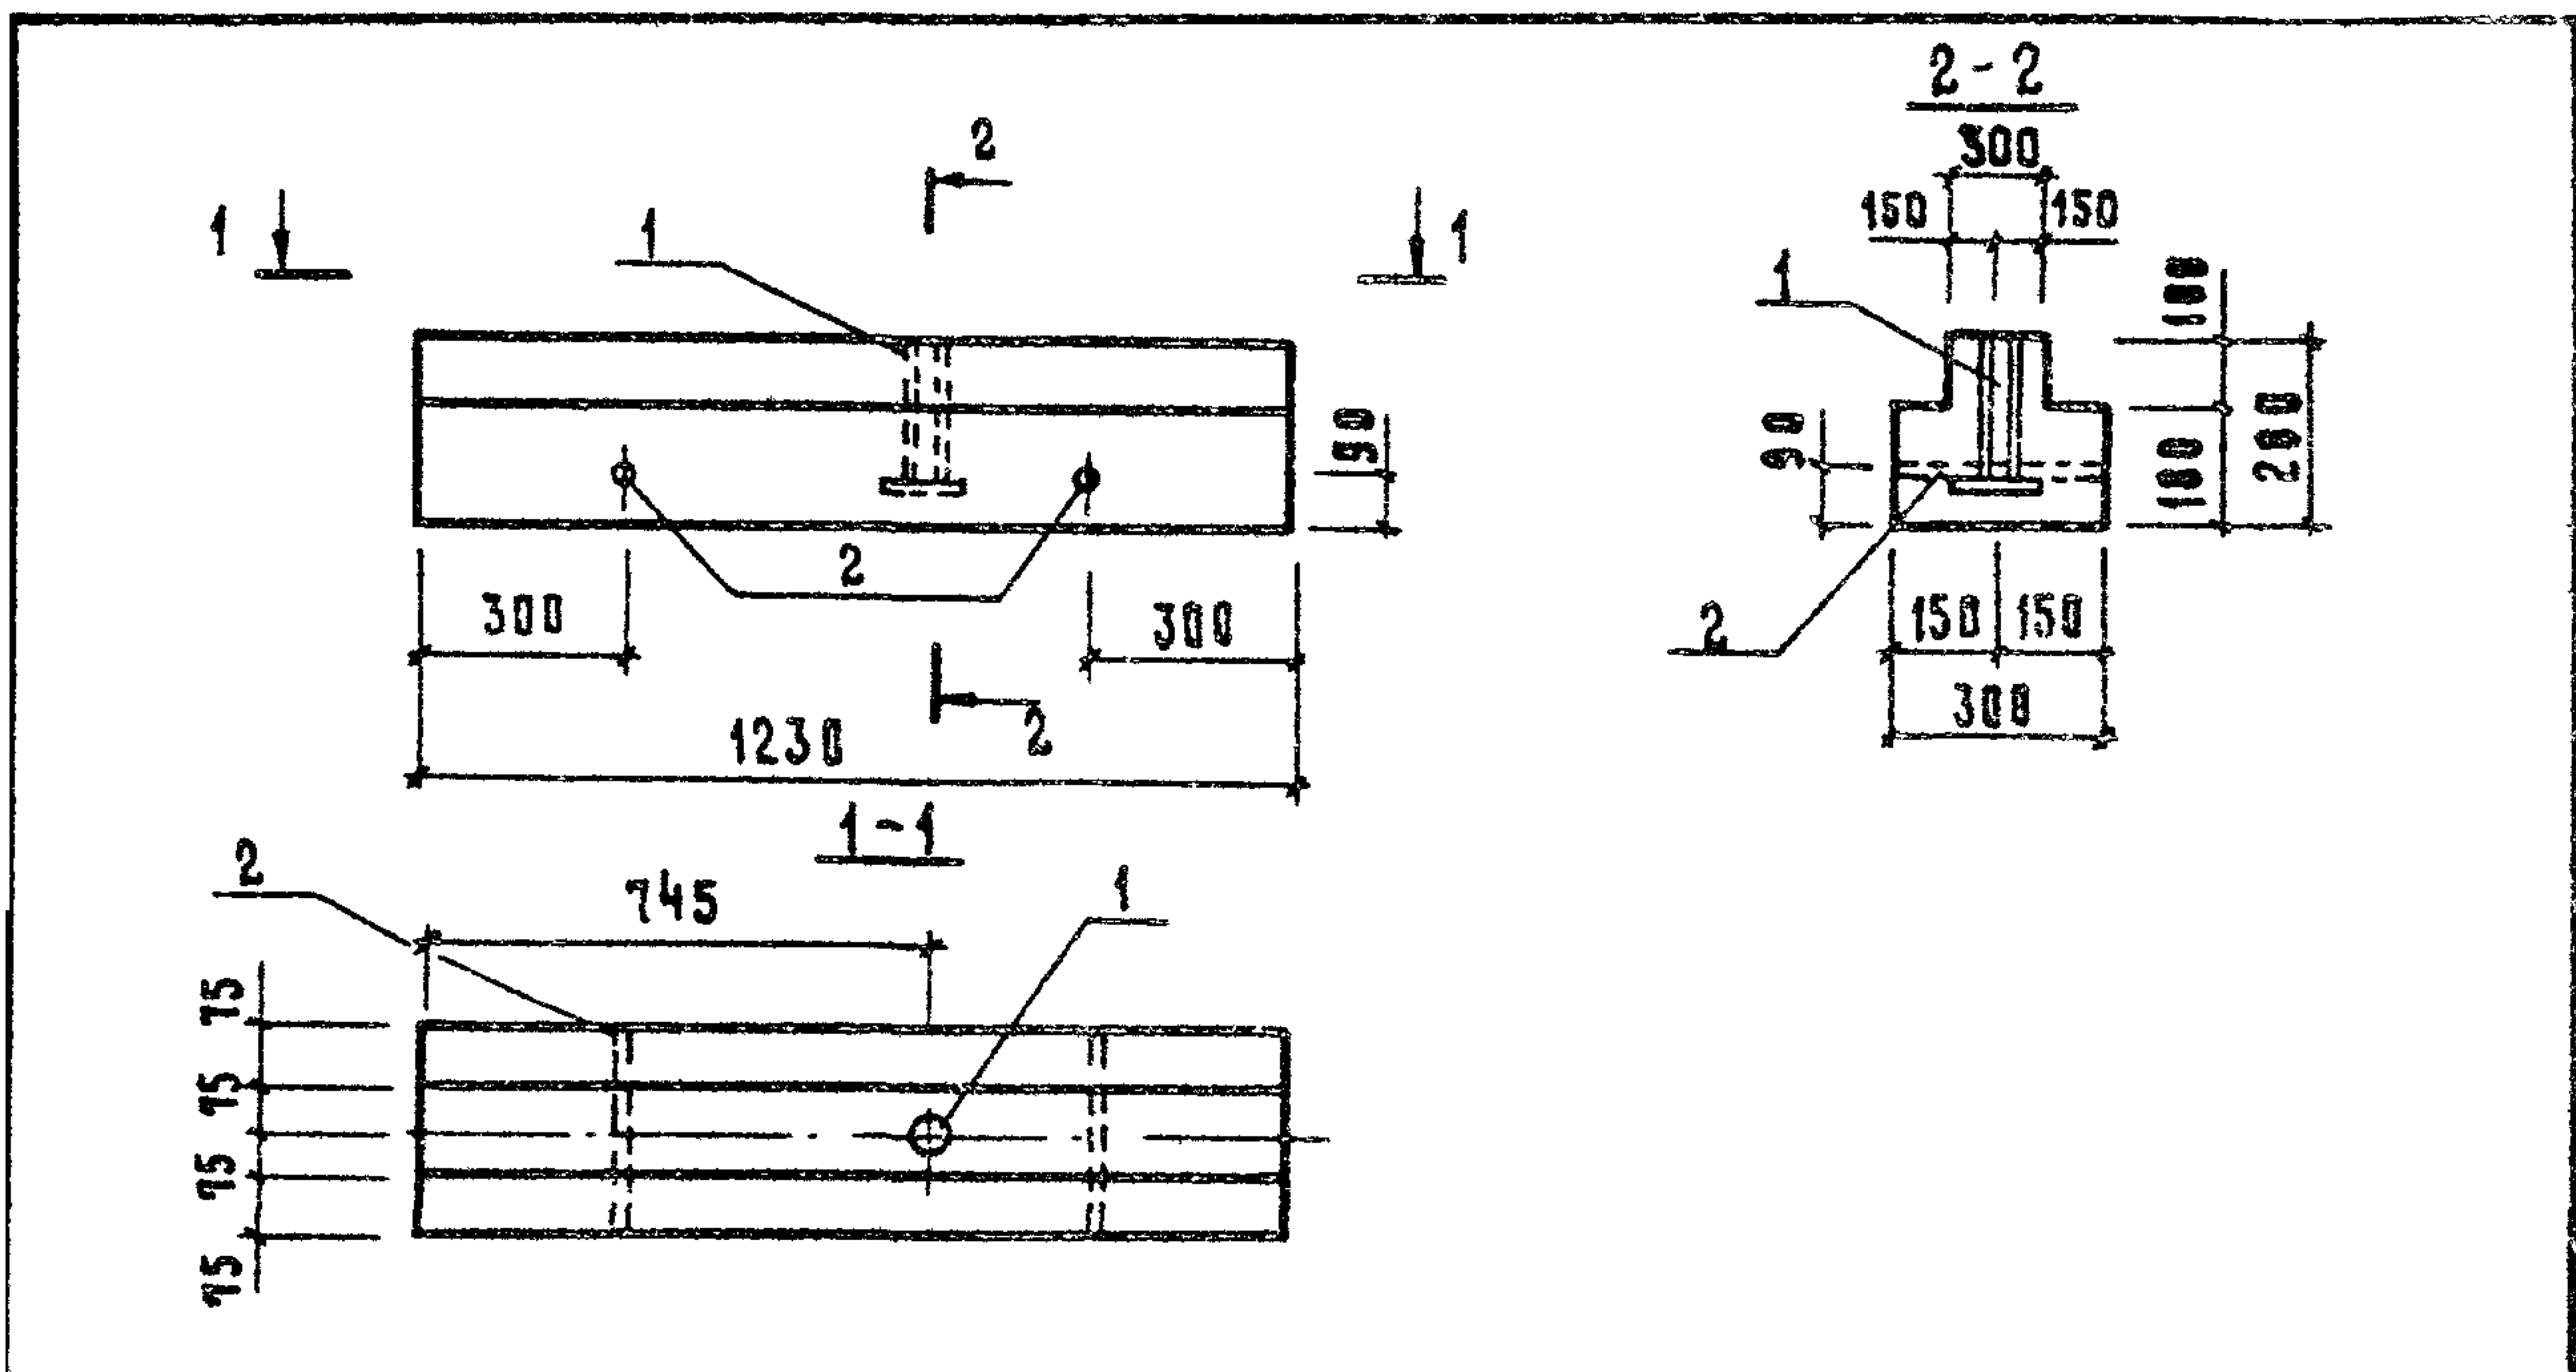


Формат	Зона	Поз.	Обозначение	Наименование	Кол.	Примечание
				<u>Документация</u>		
			КЖИ 3.1-ТУ	Технические условия	×	
			КЖИ 3.1-РС	Ведомость расхода стали.	×	
				<u>Сборочные единицы</u>		
АЧ		1	КЖИ 3.2 - 0.13.00	Изделие закладное МН5	1	1,39 кг
БЧ		2	КЖИ 3.2 - 0.01.00	Труба 25x1 ГОСТ 10704-76 Ст 3 кп 2 ГОСТ 10705-63 C=300	2	0,18 кг
				<u>Материалы</u>		
				Бетон марки М200		0,078 м ³

				Привязан			
				ИВ. Н			

				801-2-65.85 КЖИ-3.1-09.0.0			
				Блок фундаментный БФО 12.3.28-Т-П			
Нач. отд.	К. И. М.						
Гл. констр.	Теляковский				Стадия	Масса	Масштаб
И. контр.	Юдин				Р	0,19	1:20
Гл. спец.	Юдин				Лист	Листов	1
Рук. гр.	Котляр			ГИПРОНИСЕЛЬХОЗ			
Инж.	Элькина						
Ст. инж.	Захарова						


ФОРМАТ	ЗОНА	ПОЗ	ОБОЗНАЧЕНИЕ	НАИМЕНОВАНИЕ	КОЛИЧЕСТВО НА ИСПОЛНЕНИЕ КЖИ 3.1-10.0.0-										ПРИМЕЧАНИЕ
					-	01	02	03	04	05	06	07	08	09	
				<u>ДОКУМЕНТАЦИЯ</u>											
A4			КЖИ 3.1-10.0.0 СБ	СБОРОЧНЫЙ ЧЕРТЕЖ											
				<u>СБОРОЧНЫЕ ЕДИНИЦЫ</u>											
		1	1.832.1-9 вып.1	ПАНЕЛЬ СТЕНОВАЯ ПСА 6.30 ...-Т	1					1					
			1.832.1-9 вып.1	ПАНЕЛЬ СТЕНОВАЯ ПСА 9.30 ...-Т		1					1				
			1.832.1-9 вып.1	ПАНЕЛЬ СТЕНОВАЯ ПСА 12.30 ...-Т			1					1			
			1.832.1-9 вып.1	ПАНЕЛЬ СТЕНОВАЯ ПСА 15.30 ...-Т				1					1		
			1.832.1-9 вып.1	ПАНЕЛЬ СТЕНОВАЯ ПСА 18.30 ...-Т					1					1	
		4	1.400-15 вып.1	ИЗДЕЛИЕ ЗАКЛАДНОЕ МН 111-5		1	1	1	1		1	1	1	1	1,9 кг
		2	1.832.1-9 вып.2	ИЗДЕЛИЕ ЗАКЛАДНОЕ М1	2	2	2	2	2	2	2	2	2	2	1,7 кг
		3	2.830-3 вып.2	ИЗДЕЛИЕ ЗАКЛАДНОЕ МН 3-3	2	2	2	2	2	2	2	2	2	2	4,4 кг

								801-2-65.85 КЖИ 3.1-10.0.0			
ПРИВЯЗАН				НАЧ.ОТД.	КИМ	<i>Глу</i>	ПАНЕЛИ СТЕНОВЫЕ ПСА 6.30-Т-1; ПСА 9.30...-Т-1; ПСА 12.30...-Т-1; ПСА 15.30...-Т-1; ПСА 18.30...-Т-1; ПСА 6.30...-Т-1и; ПСА 9.30...-Т-1и; ПСА 12.30...-Т-1и; ПСА 15.30...-Т-1и; ПСА 18.30...-Т-1и	СТАДИЯ	ЛИСТ	ЛИСТОВ	
				ГЛ.КОНСТР.	ТЕЛЯКОВСКИЙ			Р		1	
				И.КОНТР.	ЮДИН	<i>ИЮ</i>	ГИПРОНИСЕЛЬХОЗ				
				ГЛ.СПЕЦ.	ЮДИН	<i>ИЮ</i>					
				РУК.ГР.	КОТЛЯР	<i>КО</i>					
ИНВ. Н				СТ.ТЕХН.	КОРЯГИНА	<i>КО</i>					

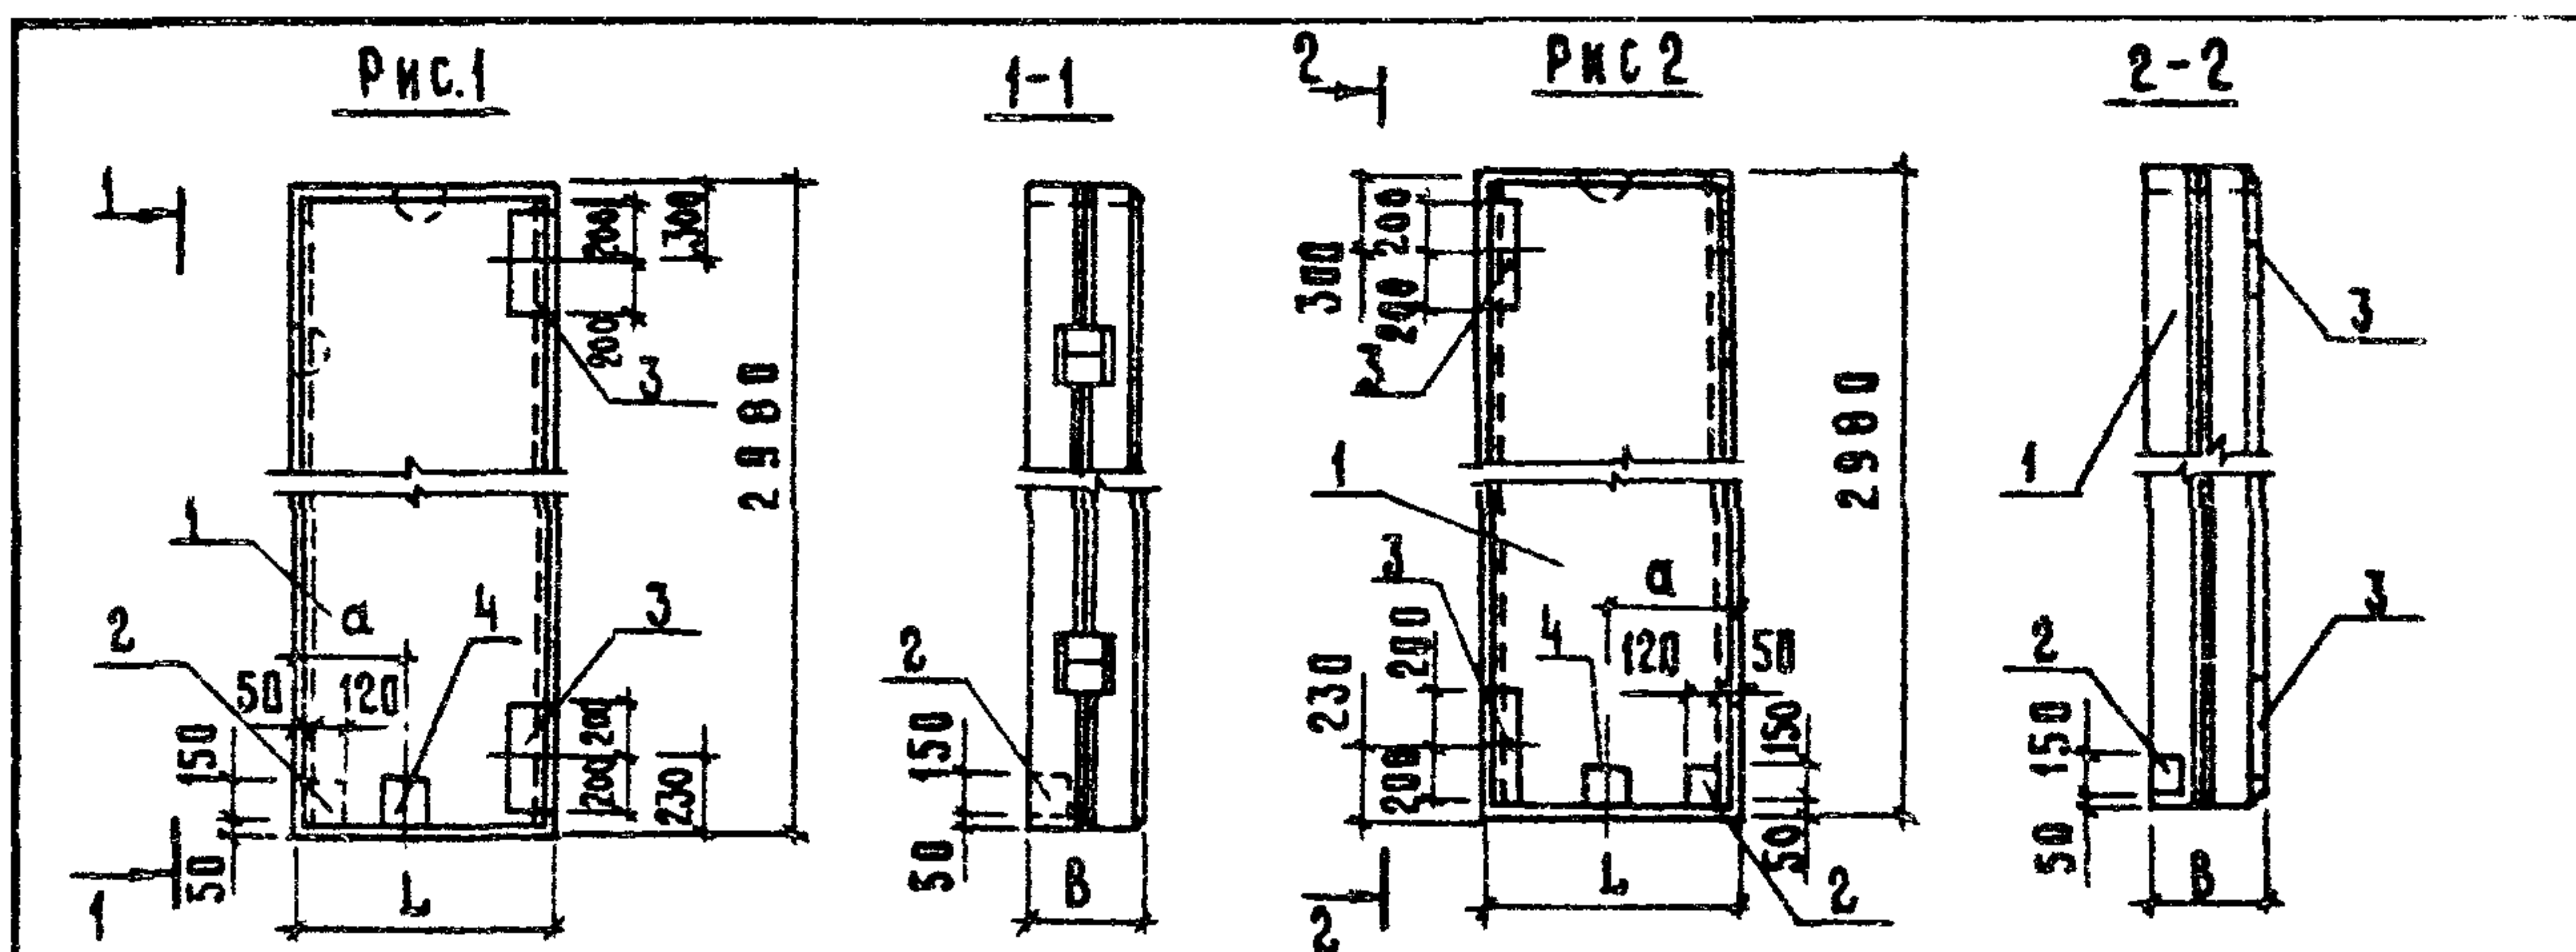

МАРКА ЭЛЕМЕНТА	ИЗДЕЛИЯ ЗАКЛАДНЫЕ								
	АРМАТУРА КЛАССА			ПРОКАТ МАРКИ					Всего
	А III			В ст 3 кл 2					
	ГОСТ 5781-82			ГОСТ 103-76					
	φ 8	φ 10	Итого	-2×40	-8×120	-8×130		Итого	
ПСД 6.30 ...-Т-1; ПСД 6.30 ...-Т-1Н	1,26	0,76	2,02	1,4	2,4	6,6		10,4	12,42
ПСД 9.30 ...-Т-1; ПСД 9.30 ...-Т-1Н; ПСД 12.30 ...-Т-1; ПСД 12.30 ...-Т-1Н ПСД 15.30 ...-Т-1; ПСД 15.30 ...-Т-1Н; ПСД 18.30 ...-Т-1; ПСД 18.30 ...-Т-1Н	1,66	0,76	2,42	1,8	3,5	6,6		11,9	14,32

Обозначение	Марка	Рис.	Размеры								
			L	B			a				
							I	II			
КЖИЗ.1-10.00	ПСД 6.30...Т-1	1	580	300	400	500	—	—			
- 01	ПСД 9.30...Т-1		880	300	400	500	375	375			
- 02	ПСД 12.30...Т-1		1180	300	400	500	675	675			
- 03	ПСД 15.30...Т-1		1480	300	400	500	975	—			
- 04	ПСД 18.30...Т-1		1780	300	400	500	—	1275			
- 05	ПСД 6.30...Т-1.Н	2	580	300	400	500	—	—			
- 06	ПСД 9.30...Т-1.Н		880	300	400	500	375	375			
- 07	ПСД 12.30...Т-1.Н		1180	300	400	500	675	675			
- 08	ПСД 15.30...Т-1.Н		1480	300	400	500	975	—			
- 09	ПСД 18.30...Т-1.Н		1780	300	400	500	—	1275			
								Привязки			
								И.В.Н			

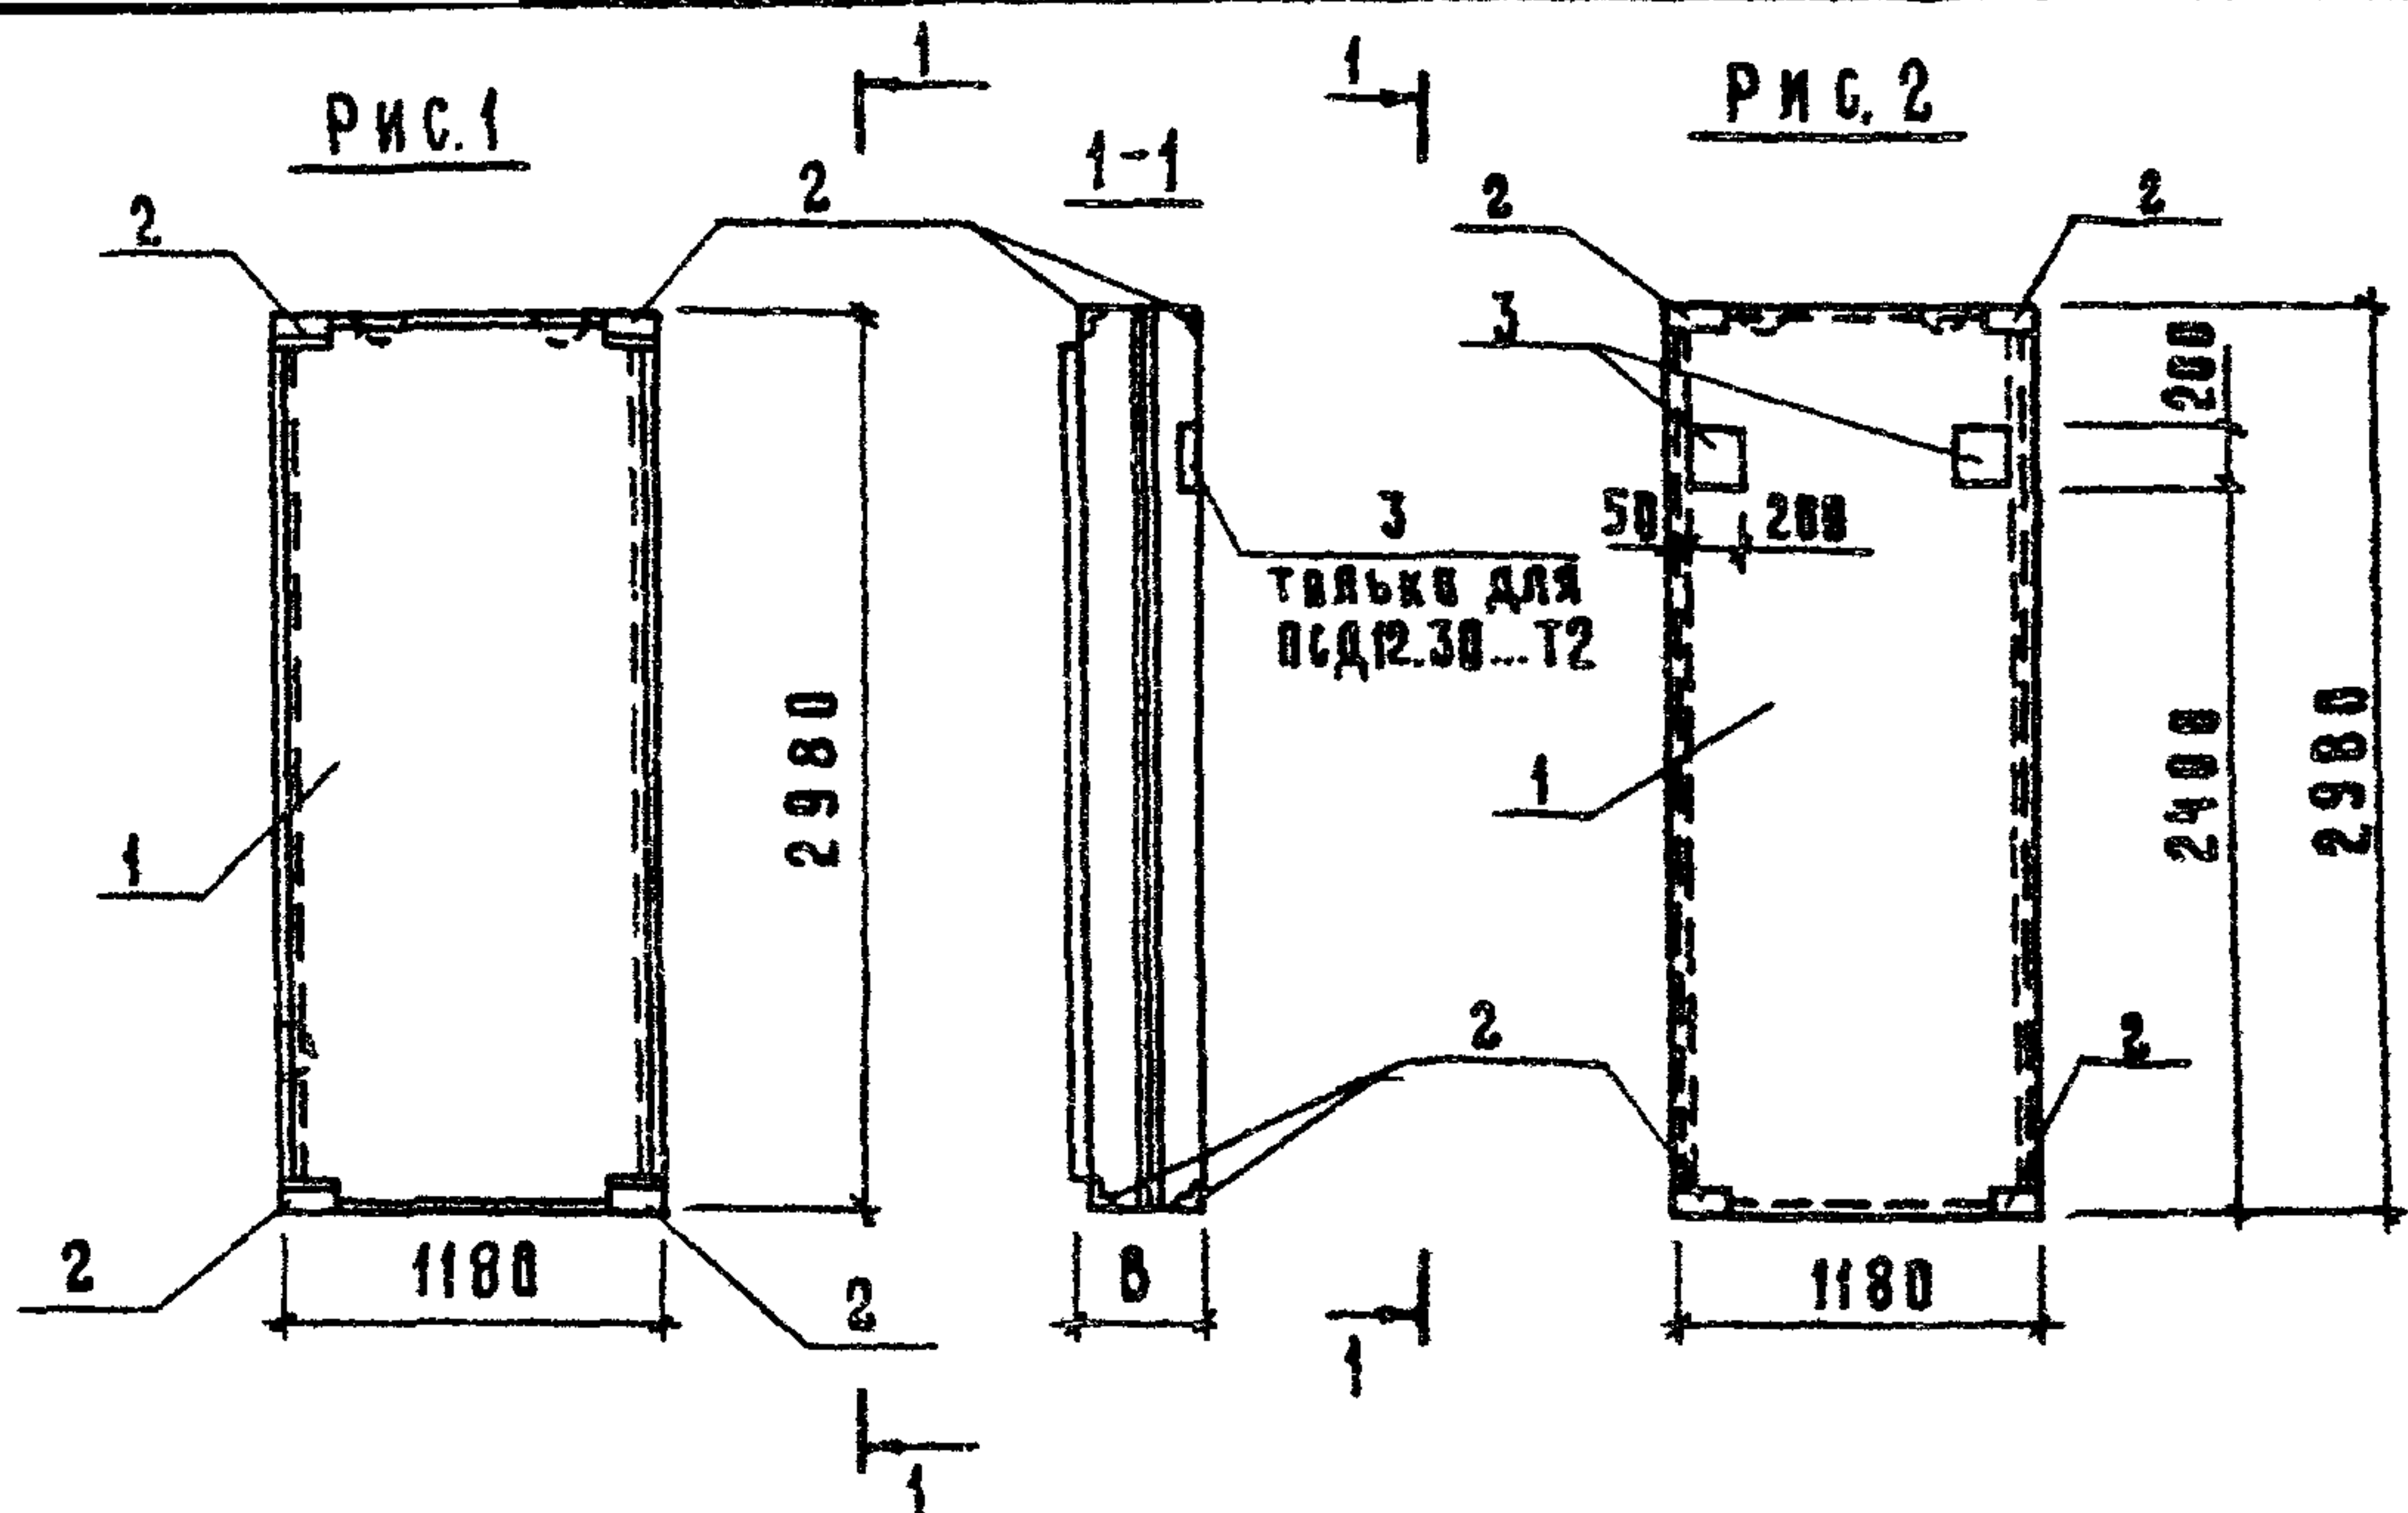


МАРКА ЭЛЕМЕНТА	ИЗДЕЛИЯ ЗАКЛАДНЫЕ										Общий расход кг
	Арматура класса			Прокат марки						Всего	
	А II			В ст 3 кп 2							
	ГОСТ 5781-82			ГОСТ 103-76		ГОСТ 82-70		ГОСТ 8509-72			
	8	12	Итого	60x10	Итого	200x8	Итого	L75x6	Итого		
ПСД 12.30 ...-Т-2	3,84		3,84					8,16	8,16	12,0	12,0
ПСД 12.30 ...-Т-3	3,84	2,16	6,00	0,58	0,68	6,16	6,16	8,16	8,16	21,0	21,0


Обозначение	Марка	Рис	Размеры		Масса, кг	
			В, мм		Варианты	
					1	2
КЖИ 3.1-11.00	ПСД 12.30...Т-2	1	300	400	1412	1762
-01	ПСД 12.30...Т-3	2	300	400	1421	1771
Привязка						
ИВБ. И						

				801-2-65.85 КЖИ 3.1-11.00 СБ			

Формат	Зона	Лист	Обозначение	Наименование	Количество на исполнение КЖИ 3.1-12.0.0 —										Примечание
					-	01									
				<u>Документация</u>											
ЯЧ			КЖИ 3.1-12.0.0 СБ	Сборочный чертёж	×	×									
				<u>Сборочные единицы</u>											
		1	1.832.1-9 вып.1	Панель стеновая ПСД12.12 ...Т-	1										
		2	1.832.1-9 вып.1	Панель стеновая ПСД6.12 ...Т		1									
		3	1.400-15 вып.1	Изделие закладное МК539	4	4									1,2

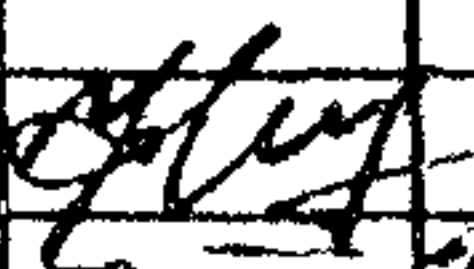Привязан				Нач. отд.	Ким		801-2-65.85 КЖИ 3.1-12.0.0	Панели стеновые ПСД12.12 ... Т-1; ПСД 6.12 ... Т-1	Стядия	Лист	Листов
				Гл. констр.	Теляковский				Р		1
				Н. контр.	Юдин						
				Гл. спец.	Юдин						
				Рук. гр.	Котаяр						
				Инж.	Позднякова						
Инв. №											

ГИПРОНИСЕЛЬХОЗ

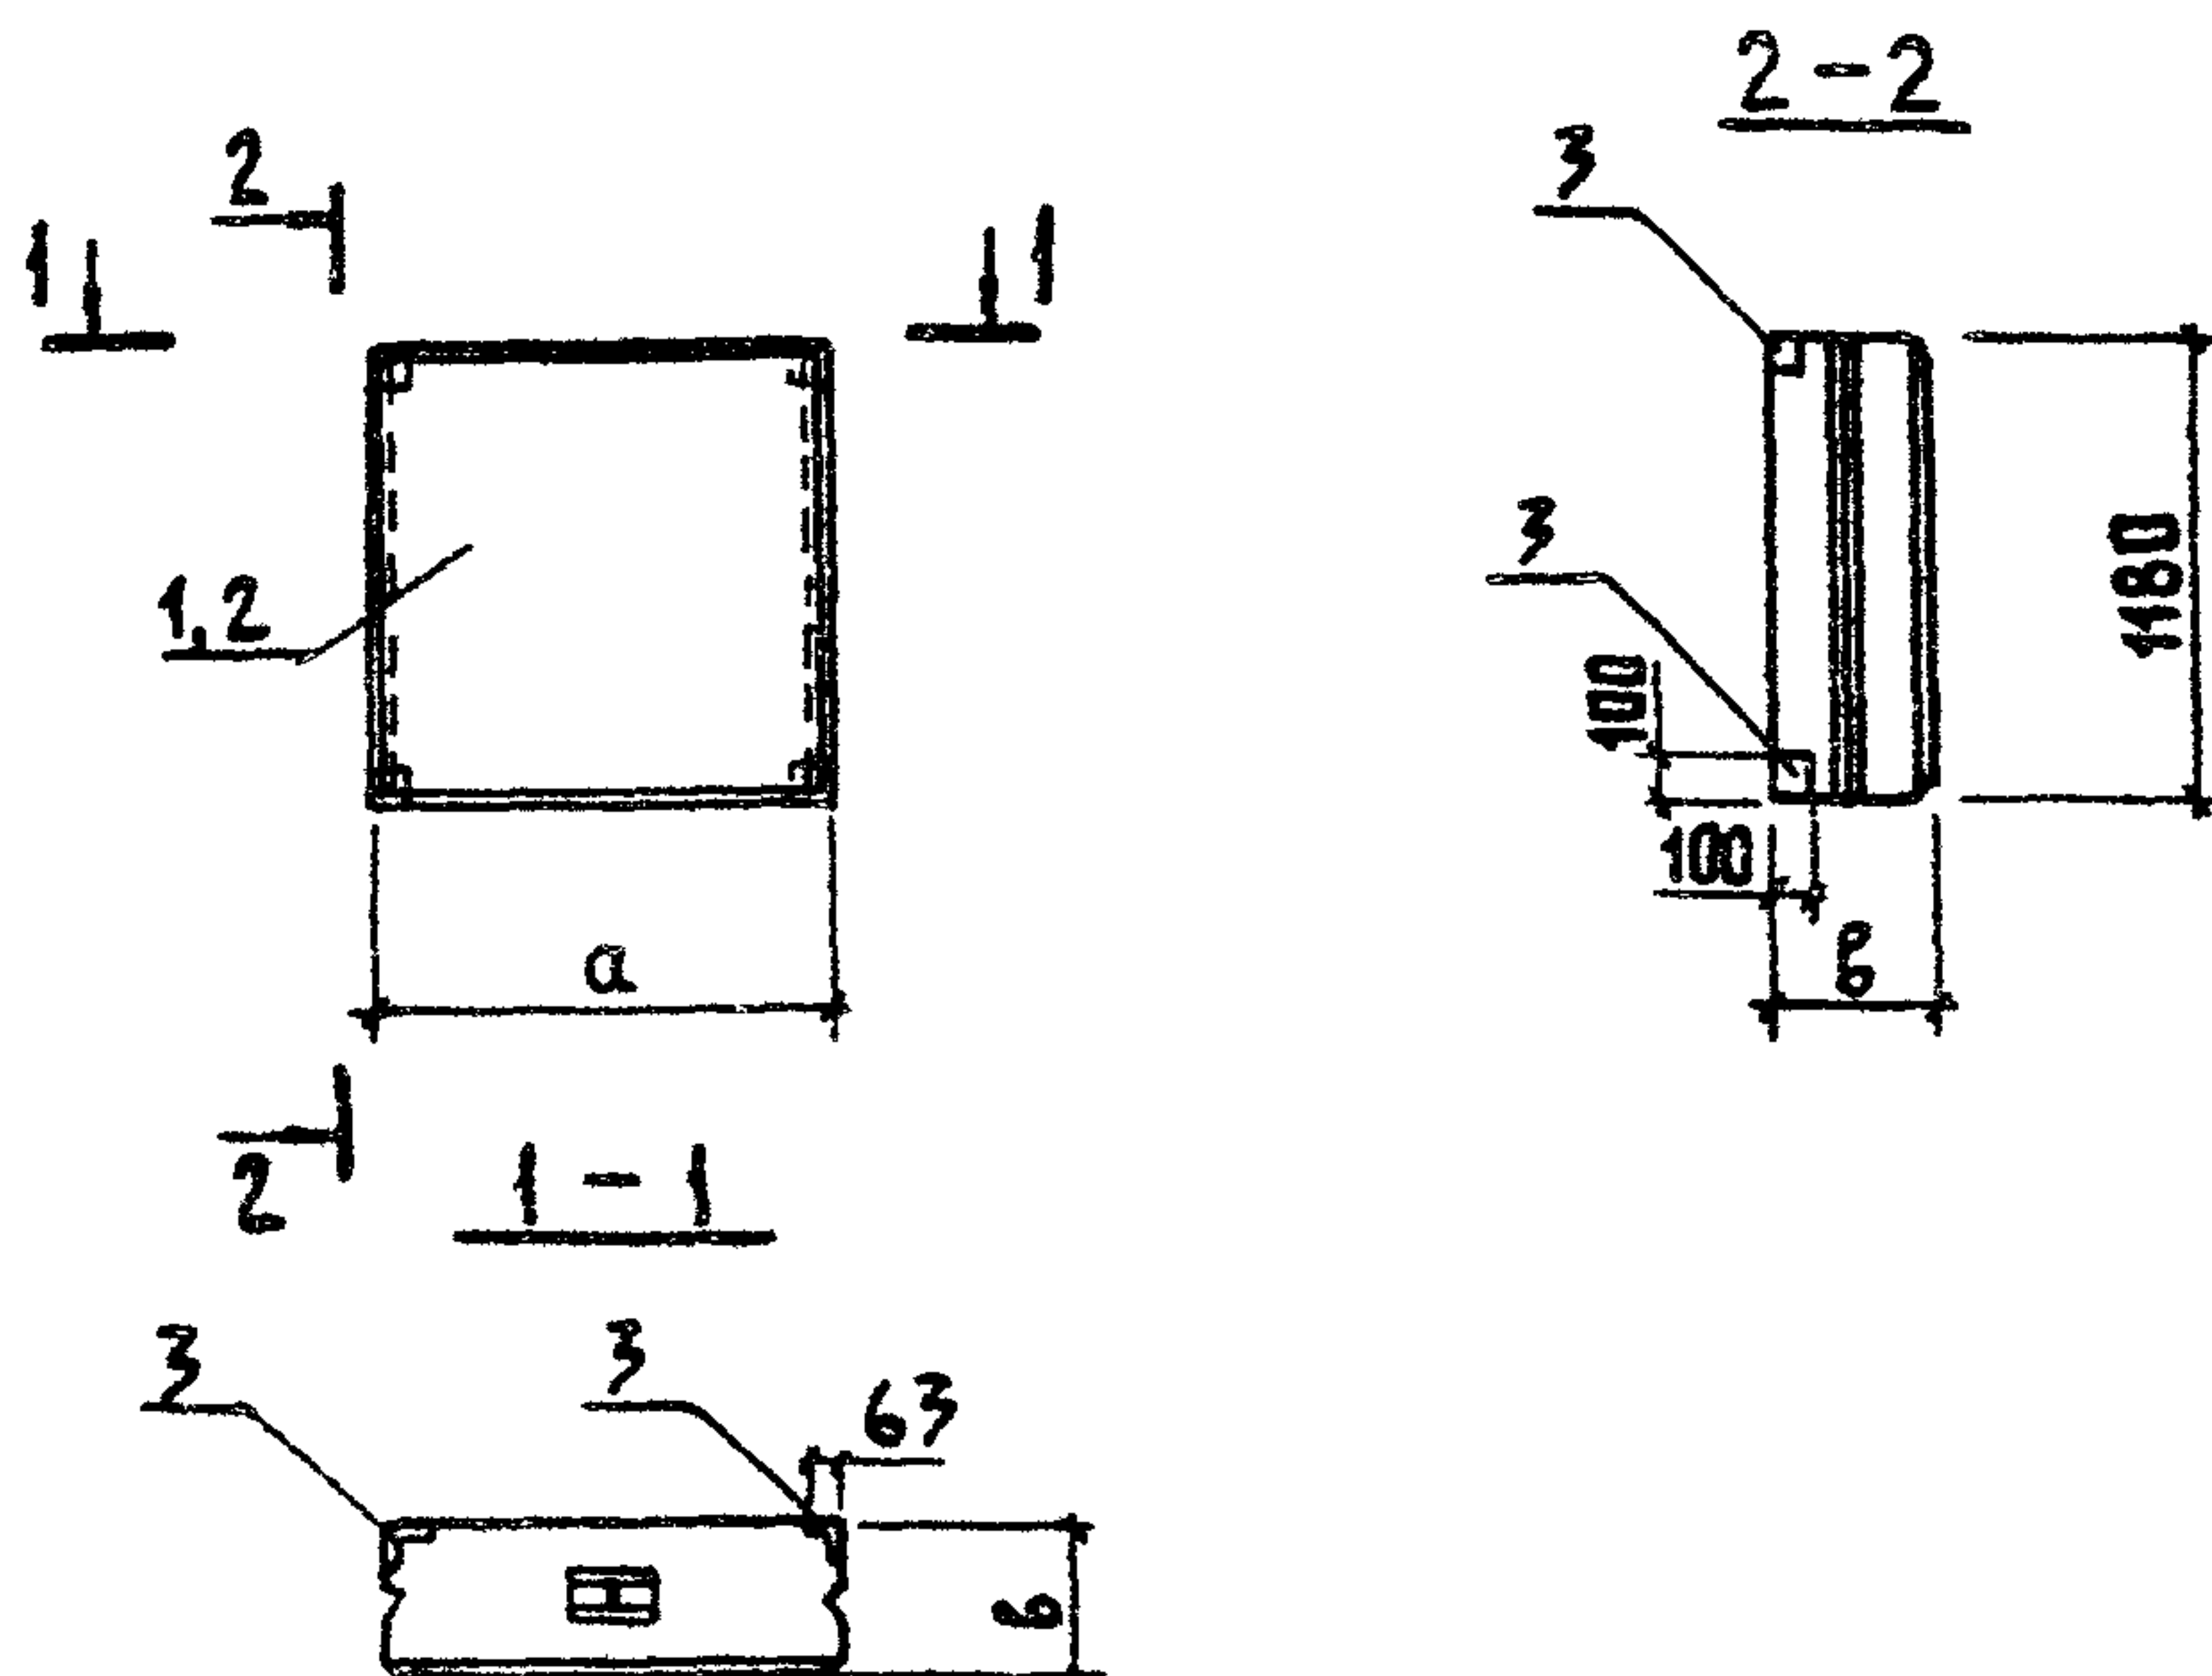

Обозначение	Марка	Размеры, мм				Масса, кг			Примечание
		а	б			1	2		
			1	2					
КЖИ 3.1-12.0.0	ПСД 12.12.Т-1	1180	300	400		554,6	694,6		
-01	ПСД 6.12.Т-1	580	300	400		274,6	344,6		

МАРКА ЭЛЕМЕНТА	ИЗДЕЛИЯ ЗАКЛАДНЫЕ						Всего
	АРМАТУРА КЛАССА			ПРОКАТ МАРКИ			
	А III			В ст 3 кл 2			
	ГОСТ 5781-82			ГОСТ 8510-72			
	Ø 8		Итого	10/3/4		Итого	
ПСД 12.12...Т-1	1,8		1,8	3,0		3,0	4,8
ПСД 6.12...Т-1	1,8		1,8	3,0		3,0	4,8

ПРИВЯЗАН			
ИНВ. №			

801-2-65 85 КЖИ 3.1-12.0.0 СБ


			ПАНЕЛИ СТЕНОВЫЕ ПСД 12.12...Т-1, ПСД 6.12...Т-1	СТАДИЯ	МАССА	МАСШТАБ
НАЧ.ОТД.	КИМ	<i>С.И.С.</i>		Р	СМ. ТАБЛИЦА	1:50
ГЛА.КОНСТР.	ТЕЛЯКОВСКИЙ	<i>Т.И.С.</i>	СБОРОЧНЫЙ ЧЕРТЕЖ	ЛИСТ		
Н.КОНТР.	ЮДИН	<i>И.Ю.С.</i>		ЛИСТОВ 1		
ГЛА.СПЕЦ.	ЮДИН	<i>И.Ю.С.</i>		ГИПРОНИСЕЛЬХОЗ		
ИНЖЕНЕР	ПОЗДНЯКОВА					
СТ.ИНЖ.	ЗАХАРОВА	<i>З.А.С.</i>				

Нач. отд.	К И М	<i>[Signature]</i>
Гл. констр.	Теляковский	<i>[Signature]</i>
И. контр.	Юдин	<i>[Signature]</i>
Гл. спец.	Юдин	<i>[Signature]</i>
Инженер	Позанякова	
Ст. инж.	Захарова	<i>[Signature]</i>


ФОРМАТ	Зона	Поз.	Обозначение	Наименование	Кол. на исполнение КЖИЗ.1-13.0.0 -								Примечание
					—	01	02	03					
				<u>Документация</u>									
А4			КЖИЗ.1-13.0.0 СБ	СБОРОЧНЫЙ ЧЕРТЕЖ	×	×	×	×					
				<u>СБОРОЧНЫЕ ЕДИНИЦЫ</u>									
		1	1.822.1-2/82 вып.1	РПС 21-5-П	1	1	1	1					
		2	1.822.1-2/82 вып.2	Изделие закладное М5	5	10	5	5					
		3	КЖИЗ.2-0.14.0.0	Изделие закладное МНБ	2	2	2	2					
		4	1.822.1-2/82 вып.2	Изделие закладное МБ			2						
		5	1.400-6/76	Изделие закладное М2-27				1					

ПРИВЯЗАН				НАЧ.ОТД.	Гомзяков	2.85	801-2-65.85 КЖИЗ.1-13.0.0		
				Гл. констр.	Теляковский				
				И. КОНТР.	Юдин	ИРК	Пол у р а м ы РПС 21-5-Па; РПС 21-5-Пб; РПС 21-5-Пв; РПС 21-5-Пг.		
				Гл. спец.	Юдин				
				Ст. инж.	Литвинова	Лит	ГИПРОНИСЕЛЬХОЗ		
ИНВ. N									

РПС 21-5-Па, РПС 21-5-П2

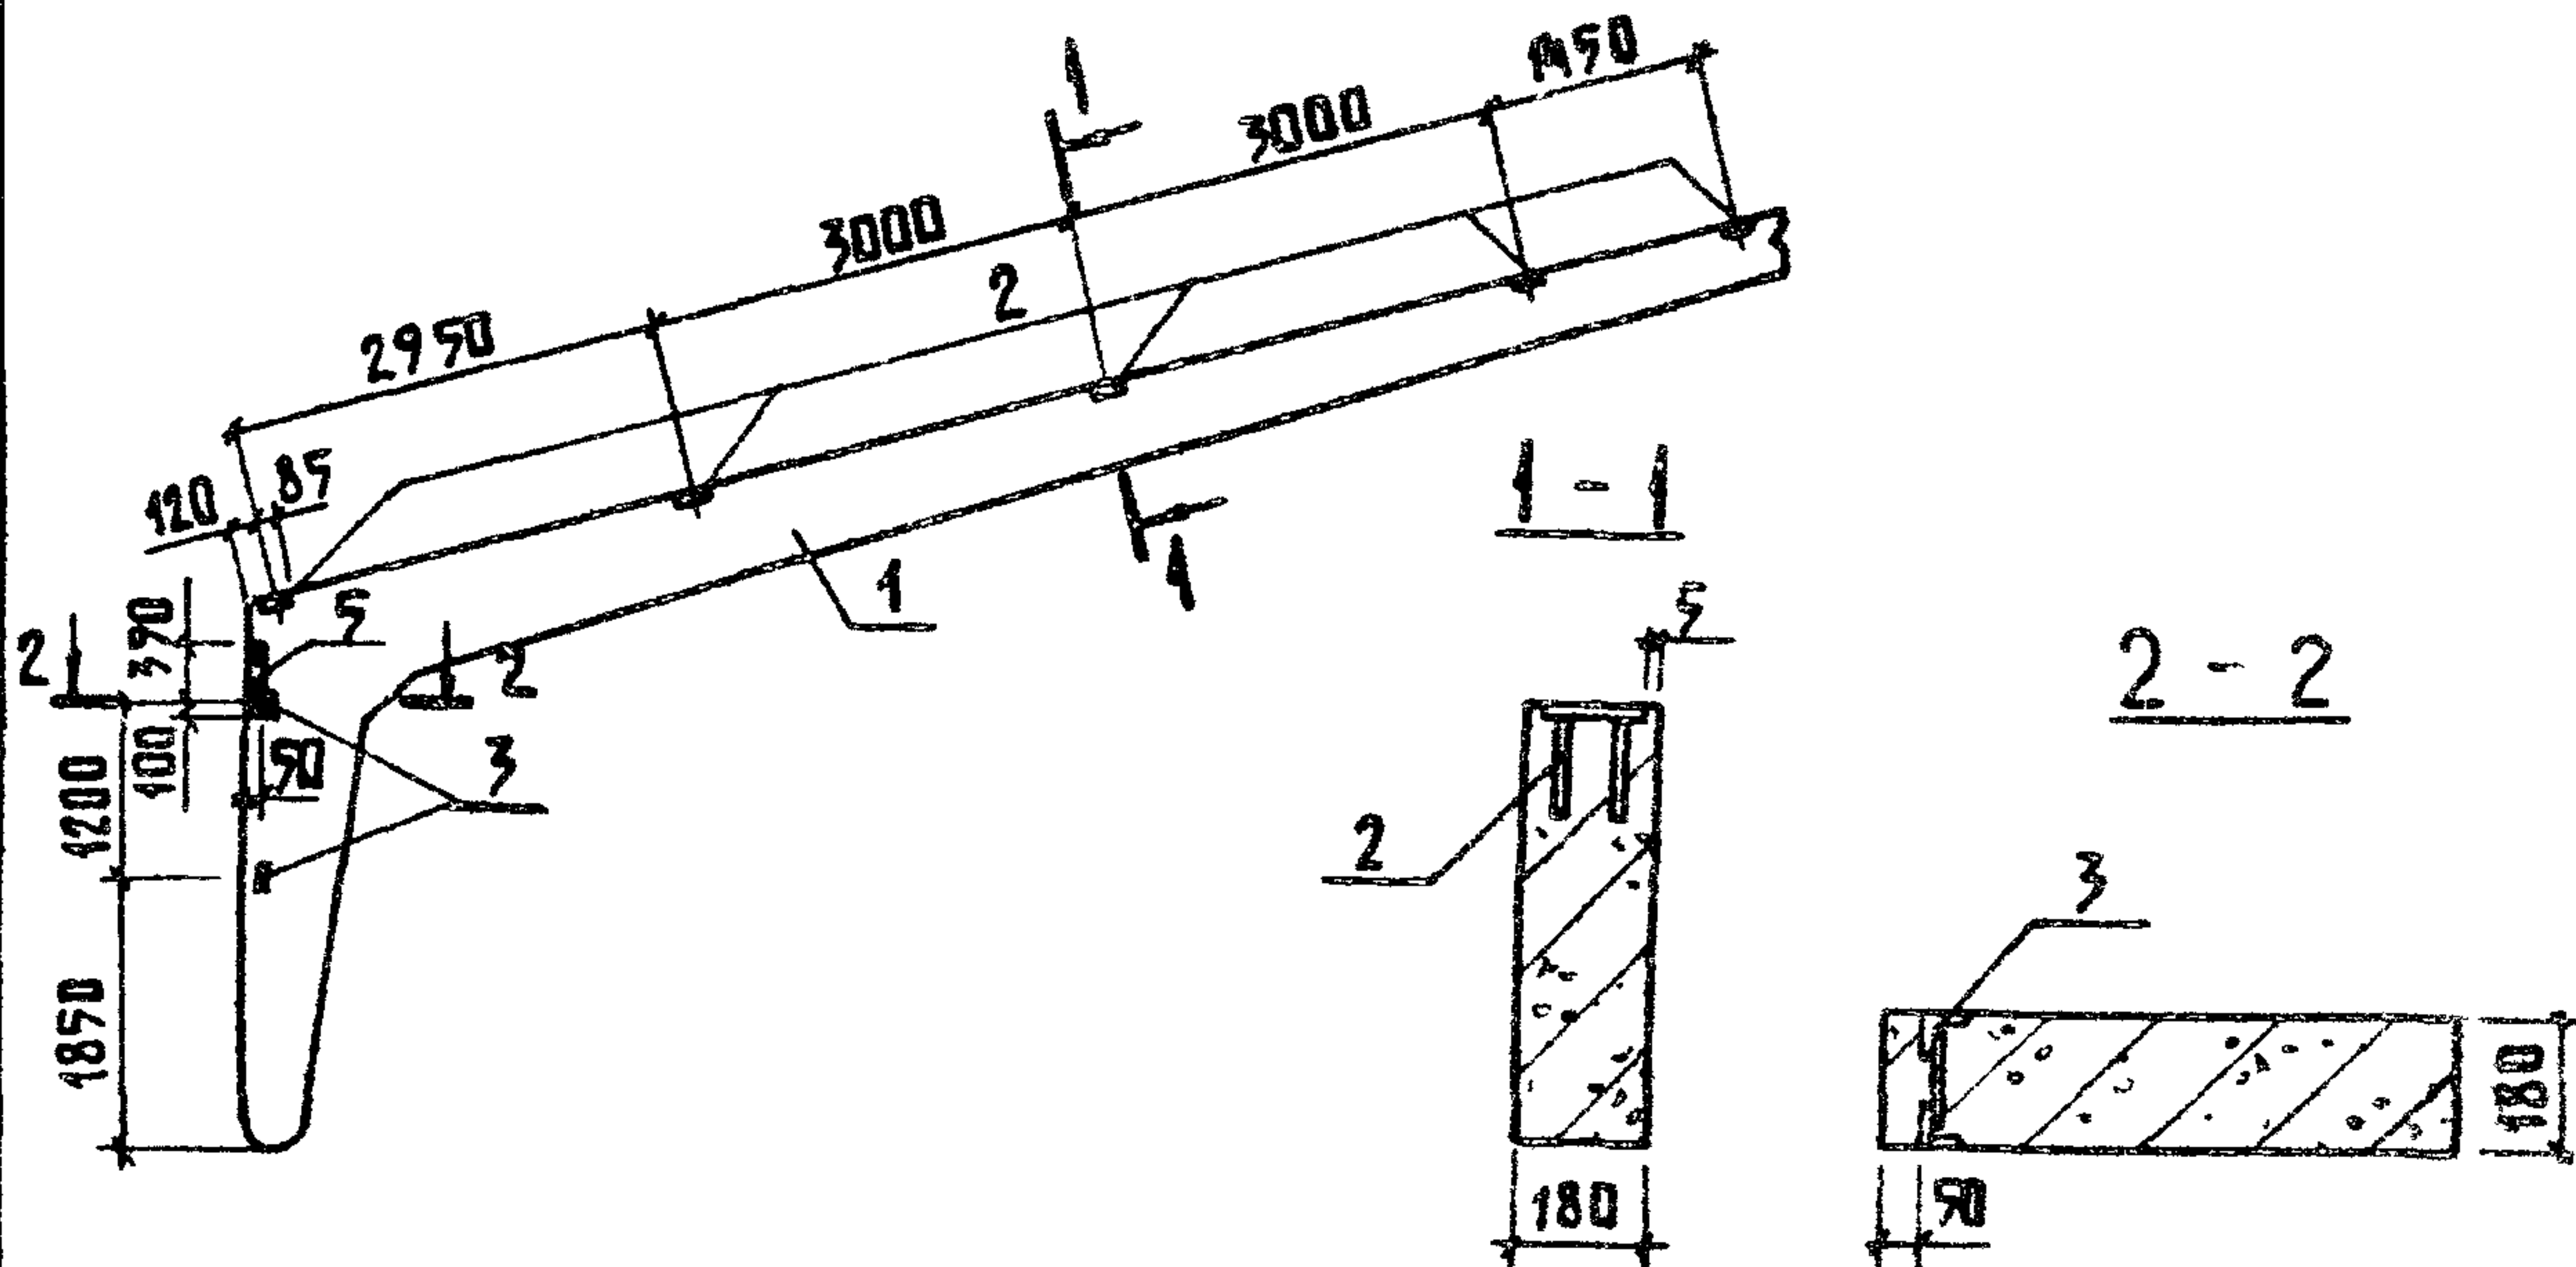

РПС 21-5-П8

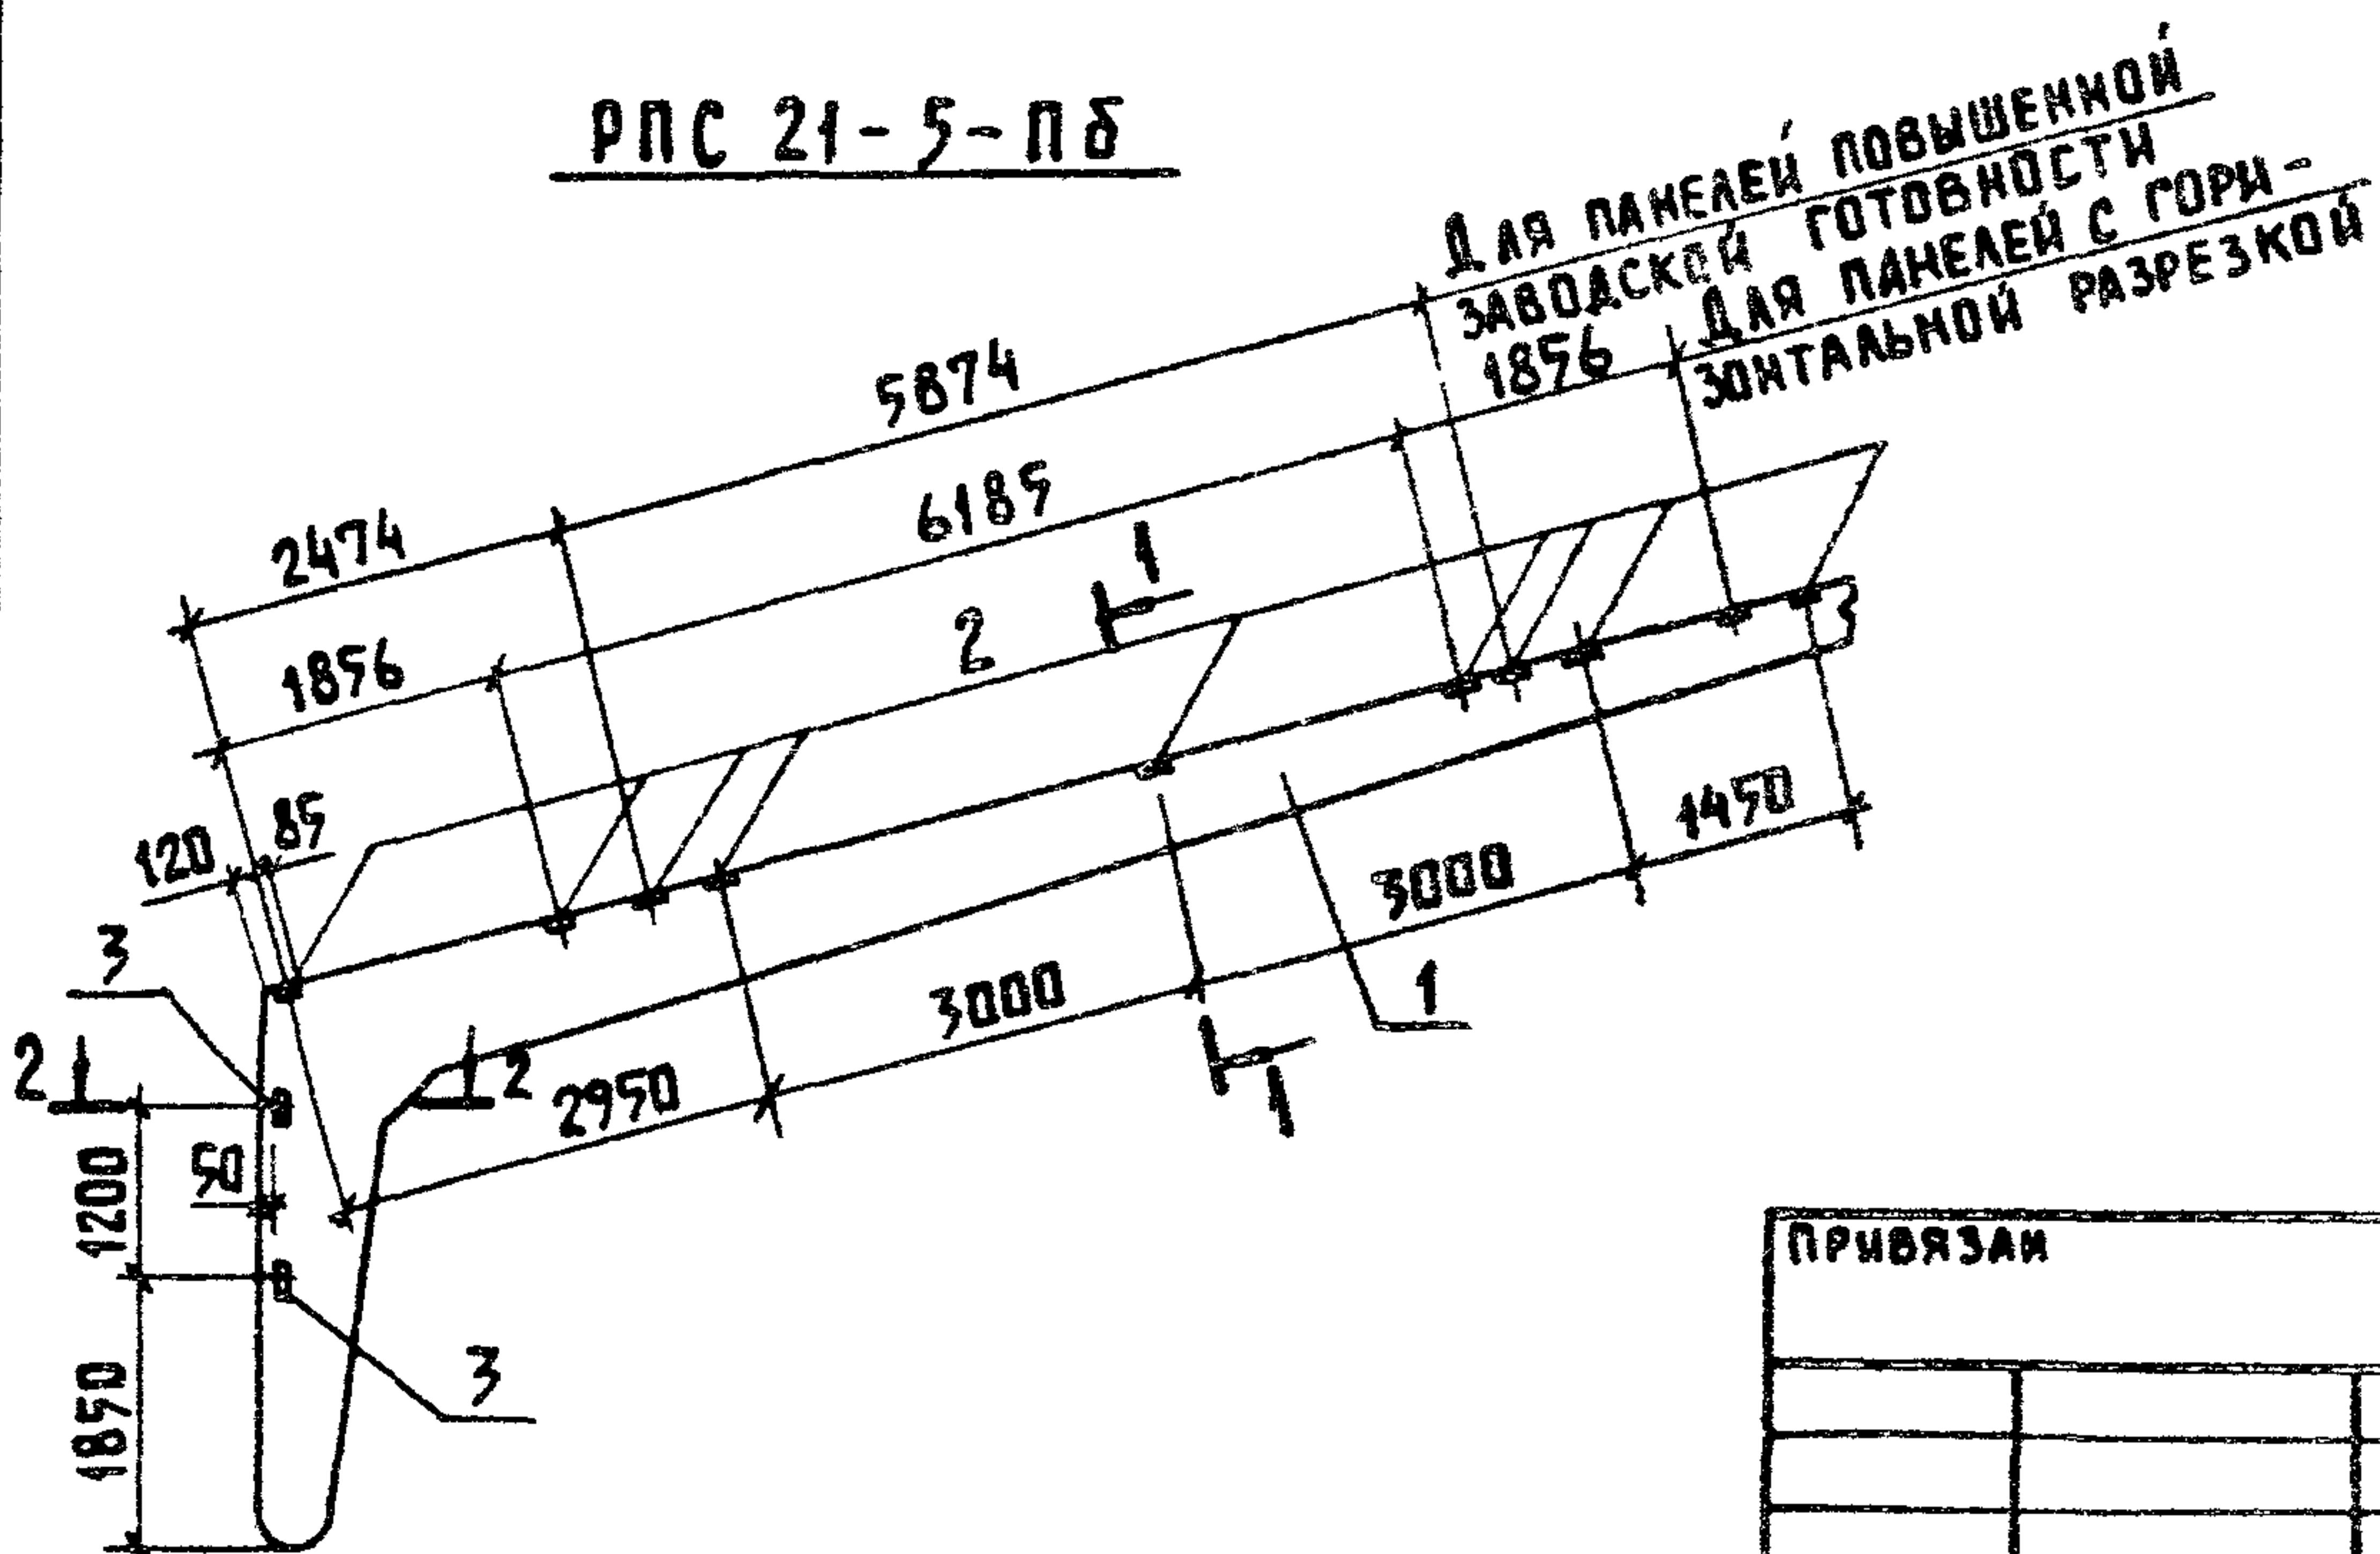

ПРИВЯЗАН

ИНВ. Л

801-2-65.85 КЖИ 3.1-13.0.3 СБ

ПОЛУРАМЫ:
РПС 21-5-Па; РПС 21-5-П8
РПС 21-5-П8; РПС 21-5-П2
СБОРОЧНЫЙ ЧЕРТЕЖ

СТАДИЯ МАССА МАСШТАБ

2

3.4

1:100

ЛИСТ 1

ЛИСТ 2


ГРУППИРОВКА: 103

НАЧ. ОТД.	ГОМЗЯКОВ	<i>[Signature]</i>
ГЛАВ. КОНСТР.	ТЕЛЯКОВСКИЙ	<i>[Signature]</i>
И. КОНСТР.	ЮДИН	<i>[Signature]</i>
ГЛАВ. СПЕЦ.	ЮДИН	<i>[Signature]</i>
СТ. ЧИЖ.	ЛЮТИНОВА	<i>[Signature]</i>

МАРКА ЭЛЕМЕНТА	ИЗДЕЛИЯ ЗАКЛАДНЫЕ										МАССА КГ
	АРМАТУРА КЛАССА					ПРОКАТ МАРКИ					
	А III					В ст 3 кл 2					
	ГОСТ 5781-82					ГОСТ 8509-72	ГОСТ 103-76				
	Ø8	Ø10	Ø12	Ø16	Итого	6х5	6х170	8х100	14х390	Итого	
РПС 21-5-Па	1,20		0,26		1,46	1,92	7,00			8,92	10,38
РПС 21-5-Пб	2,40		0,26		2,66	1,92	14,0			15,92	18,58
РПС 21-5-Пв	1,20	1,20	0,26		2,66	1,92	7,00	3,6		12,52	15,18
РПС 21-5-Пз	1,20		0,26	5,1	6,56	1,92	7,00		21,4	30,32	36,88
							ПРИБЯЗАН				
							ИНВ Н				
801-2-65.85 КЖИ 3.1-13.0.0 СБ											Лист 2

Формат	Зона	Поз.	Обозначение	Наименование	Кол. на исполнение КЖИЗ.1-14.0.0 -										Примечание
					-	01	02	03							
				<u>Документация</u>											
ПЧ			КЖИЗ.1-13.0.0 СБ	Сборочный чертеж	X	X	X	X							
				<u>Сборочные единицы</u>											
		1	1.823-1 вып.1	Колонна СК2-36-2	1	1									
		2	КЖИЗ.2-0.14.0	Изделие закладное МН6	2	2									1,11 кг
		3	1.400-6/76 вып.1	Изделие закладное МГ-11-10		1									6,20 кг

ПРИБЯЗКИ				НАЧ.ОТД.	КИМ	801-2-65.85 КЖИ-3.1-14.0.0					
				ГЛ. КОНСТР.	ТЕЛЯКОВСКИЙ						
			И. КОНТР.	ЮДИН	КОЛОННЫ СК2-36-2-1; СК2-36-2-2		СТАДИЯ Р	ЛИСТ 1	ЛИСТОВ 1		
			ГЛ. СПЕЦ.	ЮДИН							
			РУК. ГР.	КОТЛЯР							
			СТ. ИНЖ.	ЧАРКИН							
										ГИПРОНИСЕЛЬХОЗ	

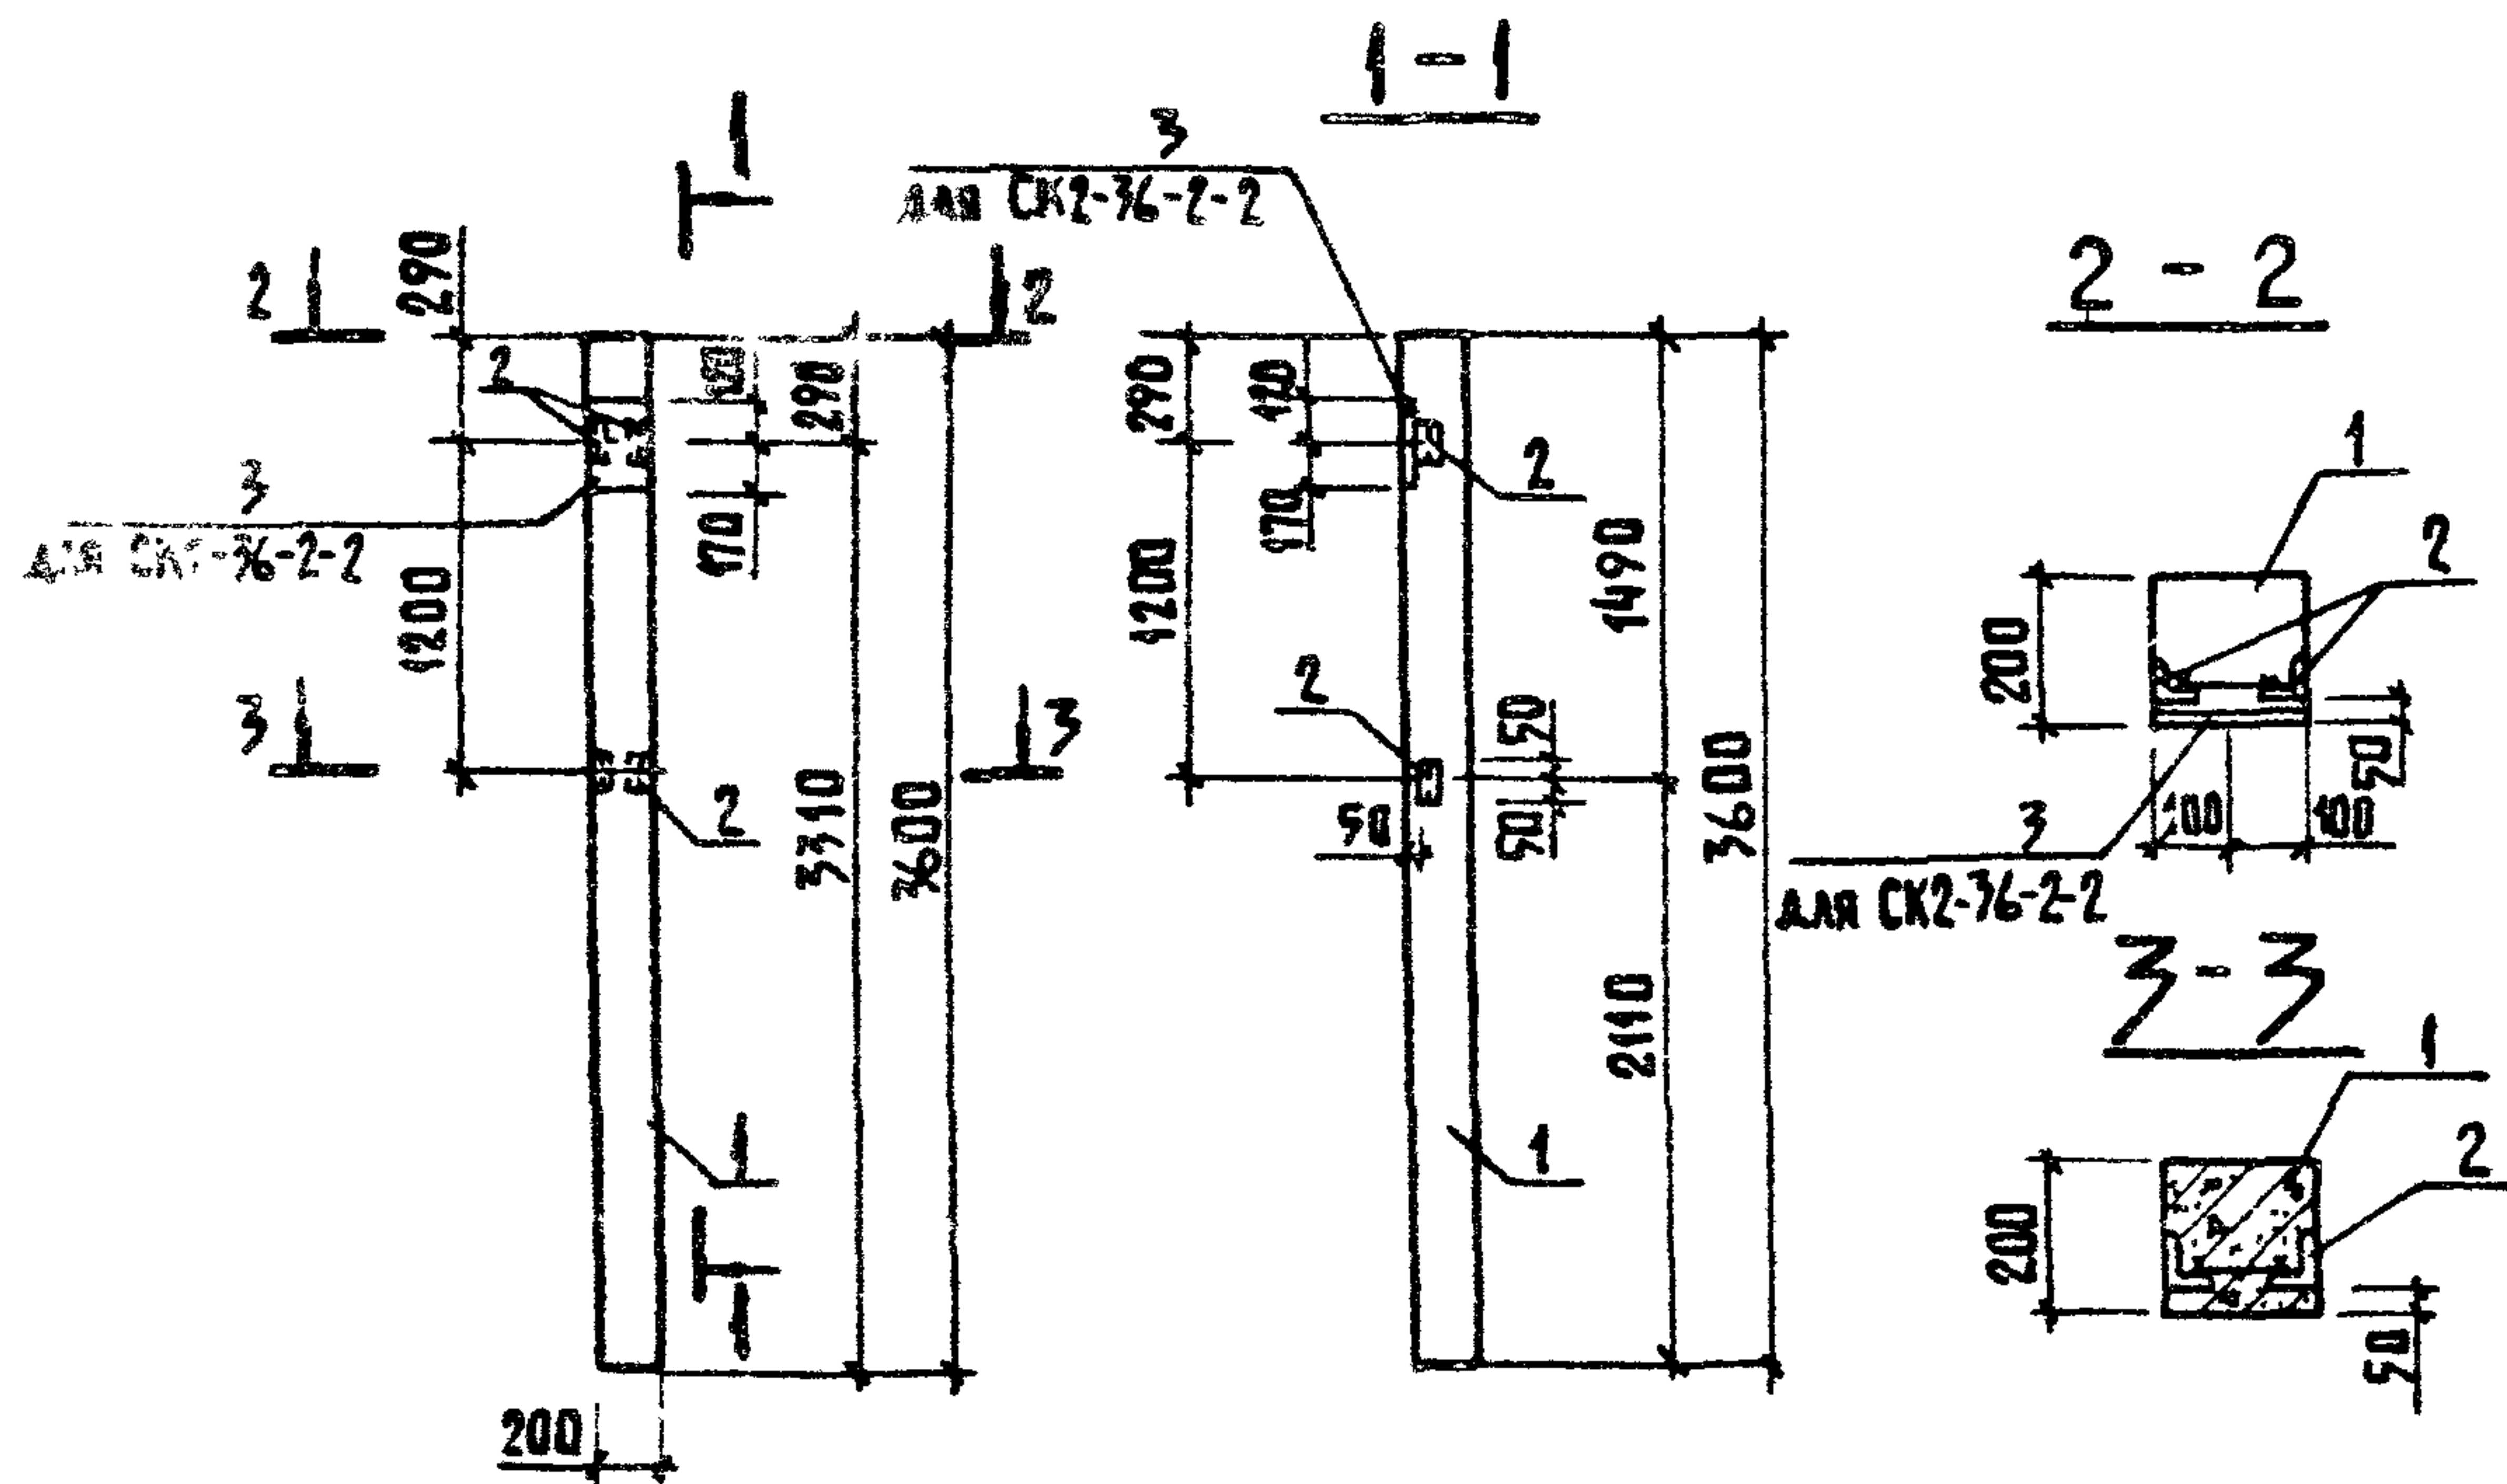

МАРКА ЭЛЕМЕНТА	ИЗДЕЛИЯ ЗАКАЛДНЫЕ											Общий расход стали	
	Арматура класса				Прокат марки								Всего
	А III				В ст 3 кп 2								
	ГОСТ 5781-82				ГОСТ 103-76				ГОСТ 8510-72				
	12	14		Итого	50-10	200-10		Итого	Л63-5		Итого		
СК 2-36-2-1	0,3			0,30					1,92		1,92	2,22	2,22
СК 2-36-2-2	0,3	0,80		1,10	0,80	4,60		5,40	1,92		1,92	8,42	8,42

ПРИВЯЗАН			
ИМБ. N			

				801-2-65.85 КЖИ 3.1-14.0.0 СБ		
НАЧ. ОТД.	К И М	<i>С.И.И.</i>	Кладовые СК2-36-2-1; СК2-36-2-2 СБОРОЧНЫЙ ЧЕРТЕЖ	СТАДИЯ	МАССА	МАСШТАБ
ГА КОНСТР.	ТЕЛЯКОВСКИЙ	<i>Т.А.</i>		Р	370	1:50
Н. КОНТР.	ЮДИН	<i>И.Ю.</i>				
ГЛ. СПЕЦ.	ЮДИН	<i>И.Ю.</i>				
РУК. ГР.	КОТЛЯР	<i>В.П.</i>				
СТ. ИНЖ.	ЧАРКИН	<i>Ч.А.</i>				
СТ. ИНЖ.	ЗАХАРОВА	<i>Захарова</i>		ГИПРОНИС ЕЛЬХОЗ		

ФОРМАТ	ЗОНА	Поз	ОБОЗНАЧЕНИЕ	НАИМЕНОВАНИЕ	КОЛИЧЕСТВО НА ИСПОЛНЕНИЕ КЖИ 3.1-11.0.0-										ПРИМЕ- ЧАНИЕ
					-	01									
А4			КЖИ 3.1-11.0.0 СБ	ДОКУМЕНТАЦИЯ											
				СБОРОЧНЫЙ ЧЕРТЕЖ	×	×									
				СБОРОЧНЫЕ ЕДИНИЦЫ											
		1	1.063.1-1 вып. 0	1ФТ6-6АШТ-П	1	1									
		2	1.400-6/76 вып. 1	ИЗДЕЛИЕ ЗАКЛАДНОЕ М4-1-4	2										1,4 кг
			1.400-6/76 вып. 1	ИЗДЕЛИЕ ЗАКЛАДНОЕ М4-1-4		8									ДЛЯ ПАНЕЛЕЙ С ГОРИЗОН- ТАЛЬНОЙ РАЗРЕЗКОЙ
			1.400-6/76 вып. 1	ИЗДЕЛИЕ ЗАКЛАДНОЕ М4-1-4		6									ДЛЯ ПАНЕЛЕЙ ПОВЫШЕННОЙ ЗАВОДСКОЙ ГОТОВНОСТИ
		3	1.400-6/76 вып. 1	ИЗДЕЛИЕ ЗАКЛАДНОЕ М4-3-2	2	2									2,4 кг

ПРИЕМ ЗАМ				801-2-65.85 КЖИ 3.1-11.0.0								
				ФЕРМЫ: 1ФТ6-6АШТ-П.1; 1ФТ6-6АШТ-П.2								
И.И.И.				НАЧ.ОТД. ГОМЗЯКОВ	ГЛА.КОНСТР. ТЕЛЯКОВСКИЙ	И.КОНТР. ЮДИН	ГЛА.СПЕЦ. ЮДИН	РУК.ГР. КОТАЯР	СТ.ИНЖ. АНТВИНОВА	СТАДИЯ	ЛИСТ	ЛИСТОВ
										Р		1
								ГИПРОНИСЕЛЬХОЗ				

2464 Для панелей повышенной заводской готовности

1846 Для панелей с горизонтальной разрезкой

2

1

7800

ФОРМАТ	ЗОНА	ПОЗ	ОБОЗНАЧЕНИЕ	НАИМЕНОВАНИЕ	КОЛ.	ПРИМЕЧАНИЕ
				<u>Документация</u>		
			1.862-2 вып. 1	Технические условия		
				<u>СБОРОЧНЫЕ ЕДИНИЦЫ</u>		
A4		1	1.862-2 вып. 1	Балка БС 7,5-4	1	
		2	1.862-2 вып. 1	Изделие закладное М1	2	Для панелей с горизонт. разрезк.
		2	1.862-2 вып. 1	Изделие закладное М1	1	Для панелей повышенной заводской готовности

ВЕДОМОСТЬ РАСХОДА СТАЛИ НА ДОПОЛНИТЕЛЬНЫЕ ЗАКЛАДНЫЕ ДЕТАЛИ

МАРКА ЭЛЕМЕНТА	ИЗДЕЛИЯ ЗАКЛАДНЫЕ				ВСЕГО	ПРИМЕЧАНИЕ				
	АРМАТУРА КЛАССА		ПРОКАТ МАРКИ							
	А II		ВСт3кп2						ПРИВЯЗАН	
	ГОСТ 5781-82		ГОСТ 103-76							
	Ø10	Итого	160-8	Итого						
БС 7,5-4-1	0,4	0,4	2,0	2,0	2,4	Для панелей с горизонтальной разрезкой				
БС 7,5-4-1	0,4	0,4	2,0	2,0	2,4	Для панелей с повышенной заводской готовности	ИВ. Н			
801-2-65.85 КЖИ 3.1-16.0.0										

НАЧ. ОТД.	КИМ	<i>[Signature]</i>	БАЛКА БС 7,5-4-1	СТАДИЯ	МАССА	МАСШТАБ
				Р	1,45	1:50
				Лист	Листов 1	
				ГИПРОНИС ЕЛЬХОЗ		

РУК. ГР.	КОТАЯР	<i>[Signature]</i>	
ИНЖ.	ЭЛЬКИНА	<i>[Signature]</i>	
СТ. ИНЖ.	ЗАХАРОВА	<i>[Signature]</i>	

ФОРМАТ	ЗОНА	Поз.	ОБОЗНАЧЕНИЕ	НАИМЕНОВАНИЕ	КОЛИЧЕСТВО НА ИСПОЛНЕНИЕ КЖИ 3.1-17.0.0-										ПРИМЕ- ЧАНИЕ
					-	01	02	03	04	05	06	07	08	09	
				<u>ДОКУМЕНТАЦИЯ</u>											
А4			КЖИ 3.1 - СБ	СБОРОЧНЫЙ ЧЕРТЕЖ	X	X	X	X	X	X	X	X	X	X	
				<u>СБОРОЧНЫЕ ЕДИНИЦЫ</u>											
		1	1.865.1-4/80 вып.1	1 ПГ-3А IV Т-П	1	1									
			1.865.1-4/80 вып.3	2 ПГ-2А IV Т-П			1	1							
			1.865.1-4/80 вып.3	2 ПВ10-2А IV Т-П					1			1			
			1.865.1-4/80 вып.3	2 ПВ7-2А IV Т-П						1			1		
			1.865.1-4/80 вып.3	2 ПВ4-2А IV Т-П							1			1	
		2	1.865.1-4/80 вып.2	ИЗДЕЛИЕ ЗАКЛАДНОЕ М7		2		2				2	2	4	0,9 кг
		3	1.865.1-4/80 вып.2	ИЗДЕЛИЕ ЗАКЛАДНОЕ М8	10	10	5	5	5	5	5	5	5	5	0,6 кг

				801-2-65.85 КЖИ 3.1-17.0.0						
ПРИВЯЗАН				НАЧ.ОТД.	ГОМЗЯКОВ		ПЛИТЫ ПОКРЫТИЯ: 1ПГ-3А IV Т-П..., 2ПГ-2А IV Т-П..., 2ПВ10-2А IV Т-П..., 2ПВ7-2А IV Т-П..., 2ПВ4-2А IV Т-П...	СТАДИЯ	ЛИСТ	ЛИСТОВ
				ГЛ.КОН.ОТД.	ТЕЛЯКОВСКИЙ			Р		1
				Н.КОНТР.	ЮДИН			ГИПРОНИСЕЛЬХОЗ		
				ГЛ.СПЕЦ.	ЮДИН					
				РУК.ГР.	КОТЛЯР					
ИНВ.Л				СТ.ИНЖ.	ЛИТВИНОВА					

Рис. 1

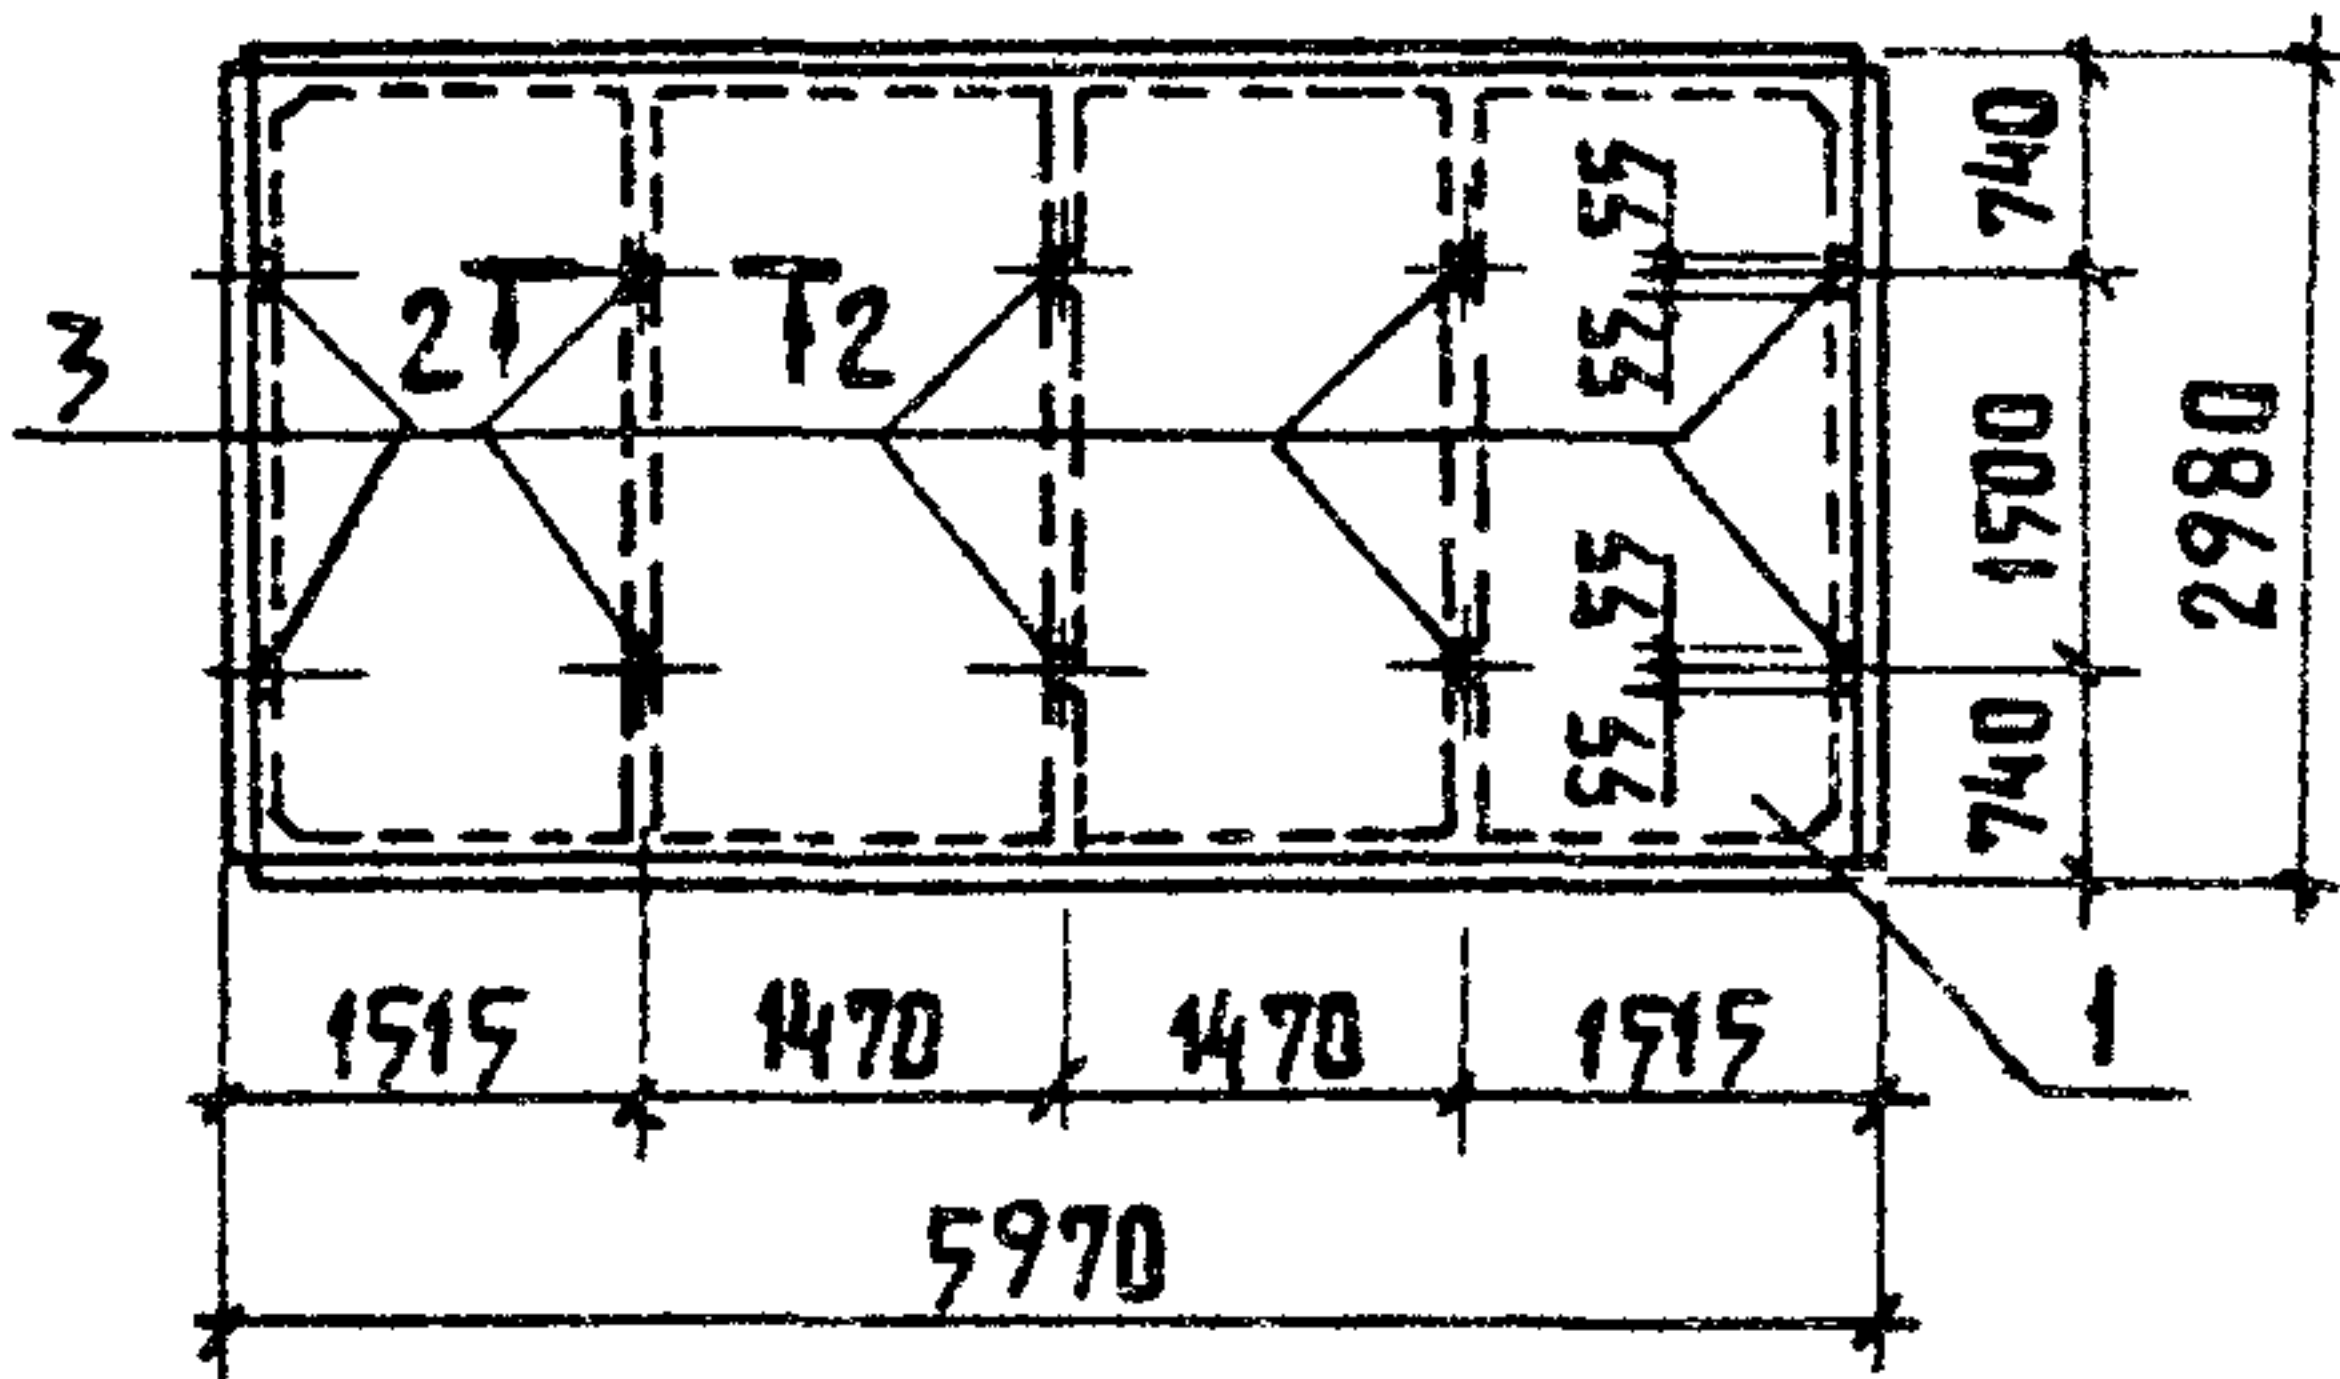


Рис. 2

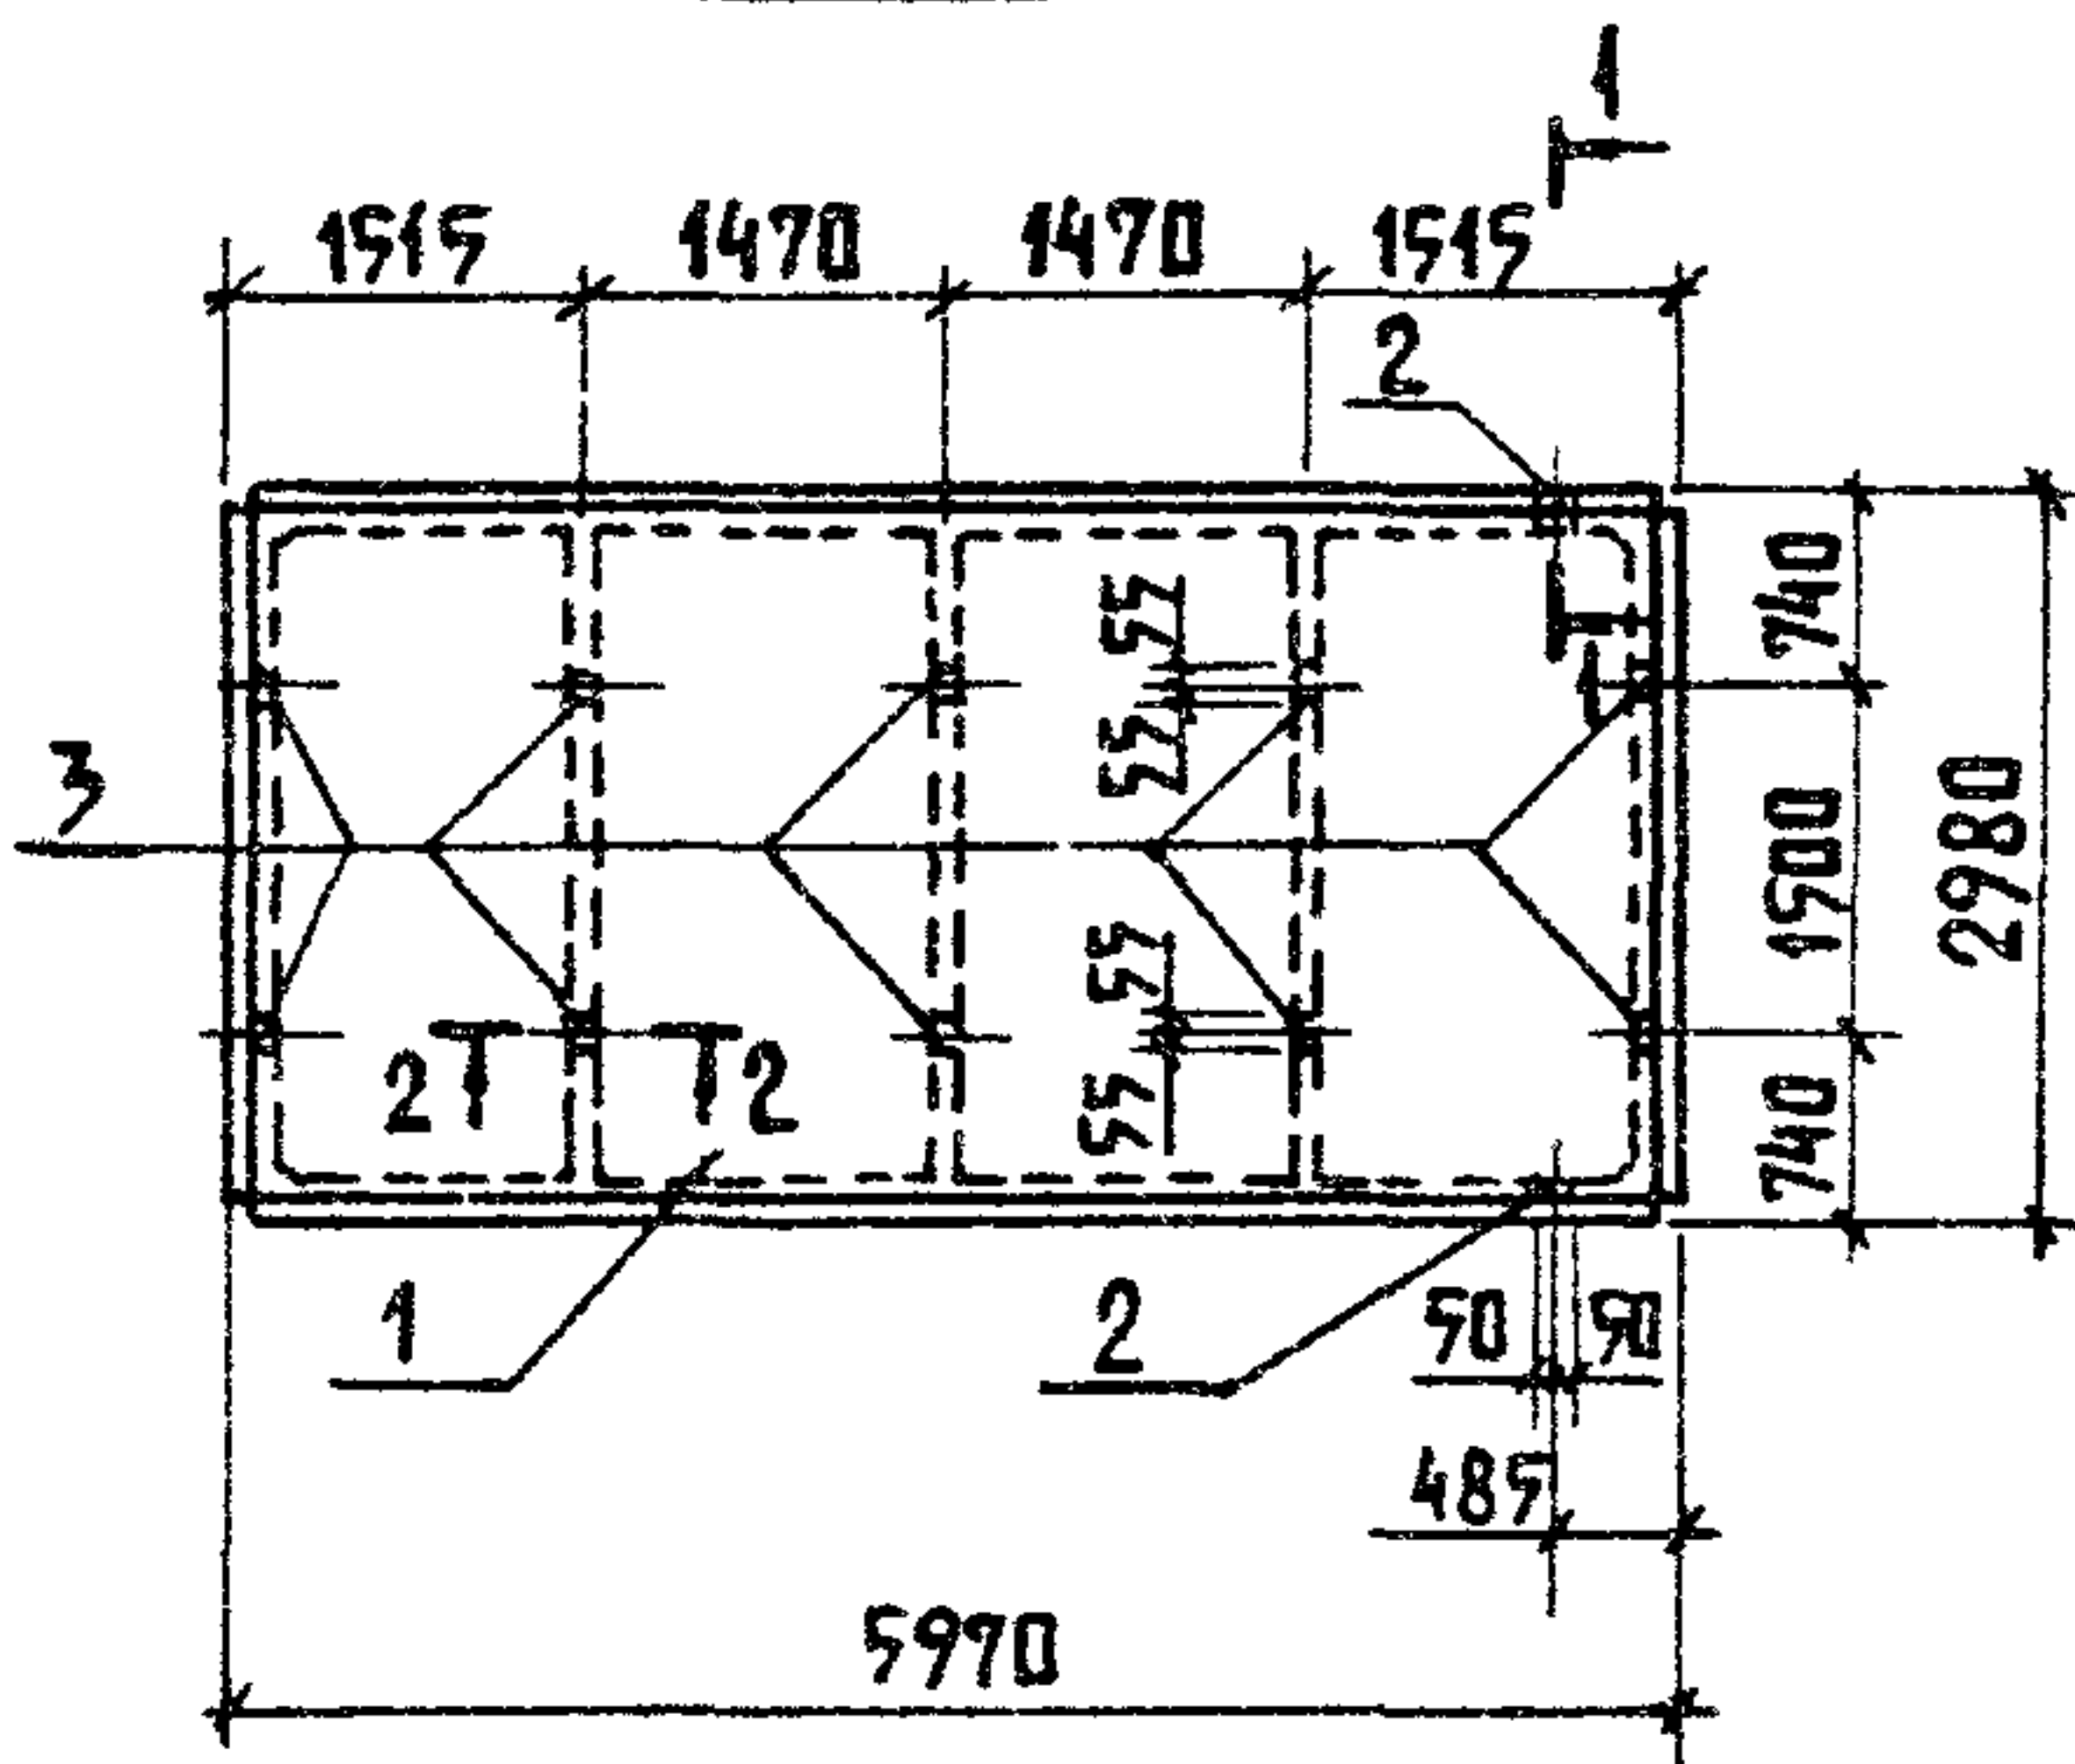


Рис. 3

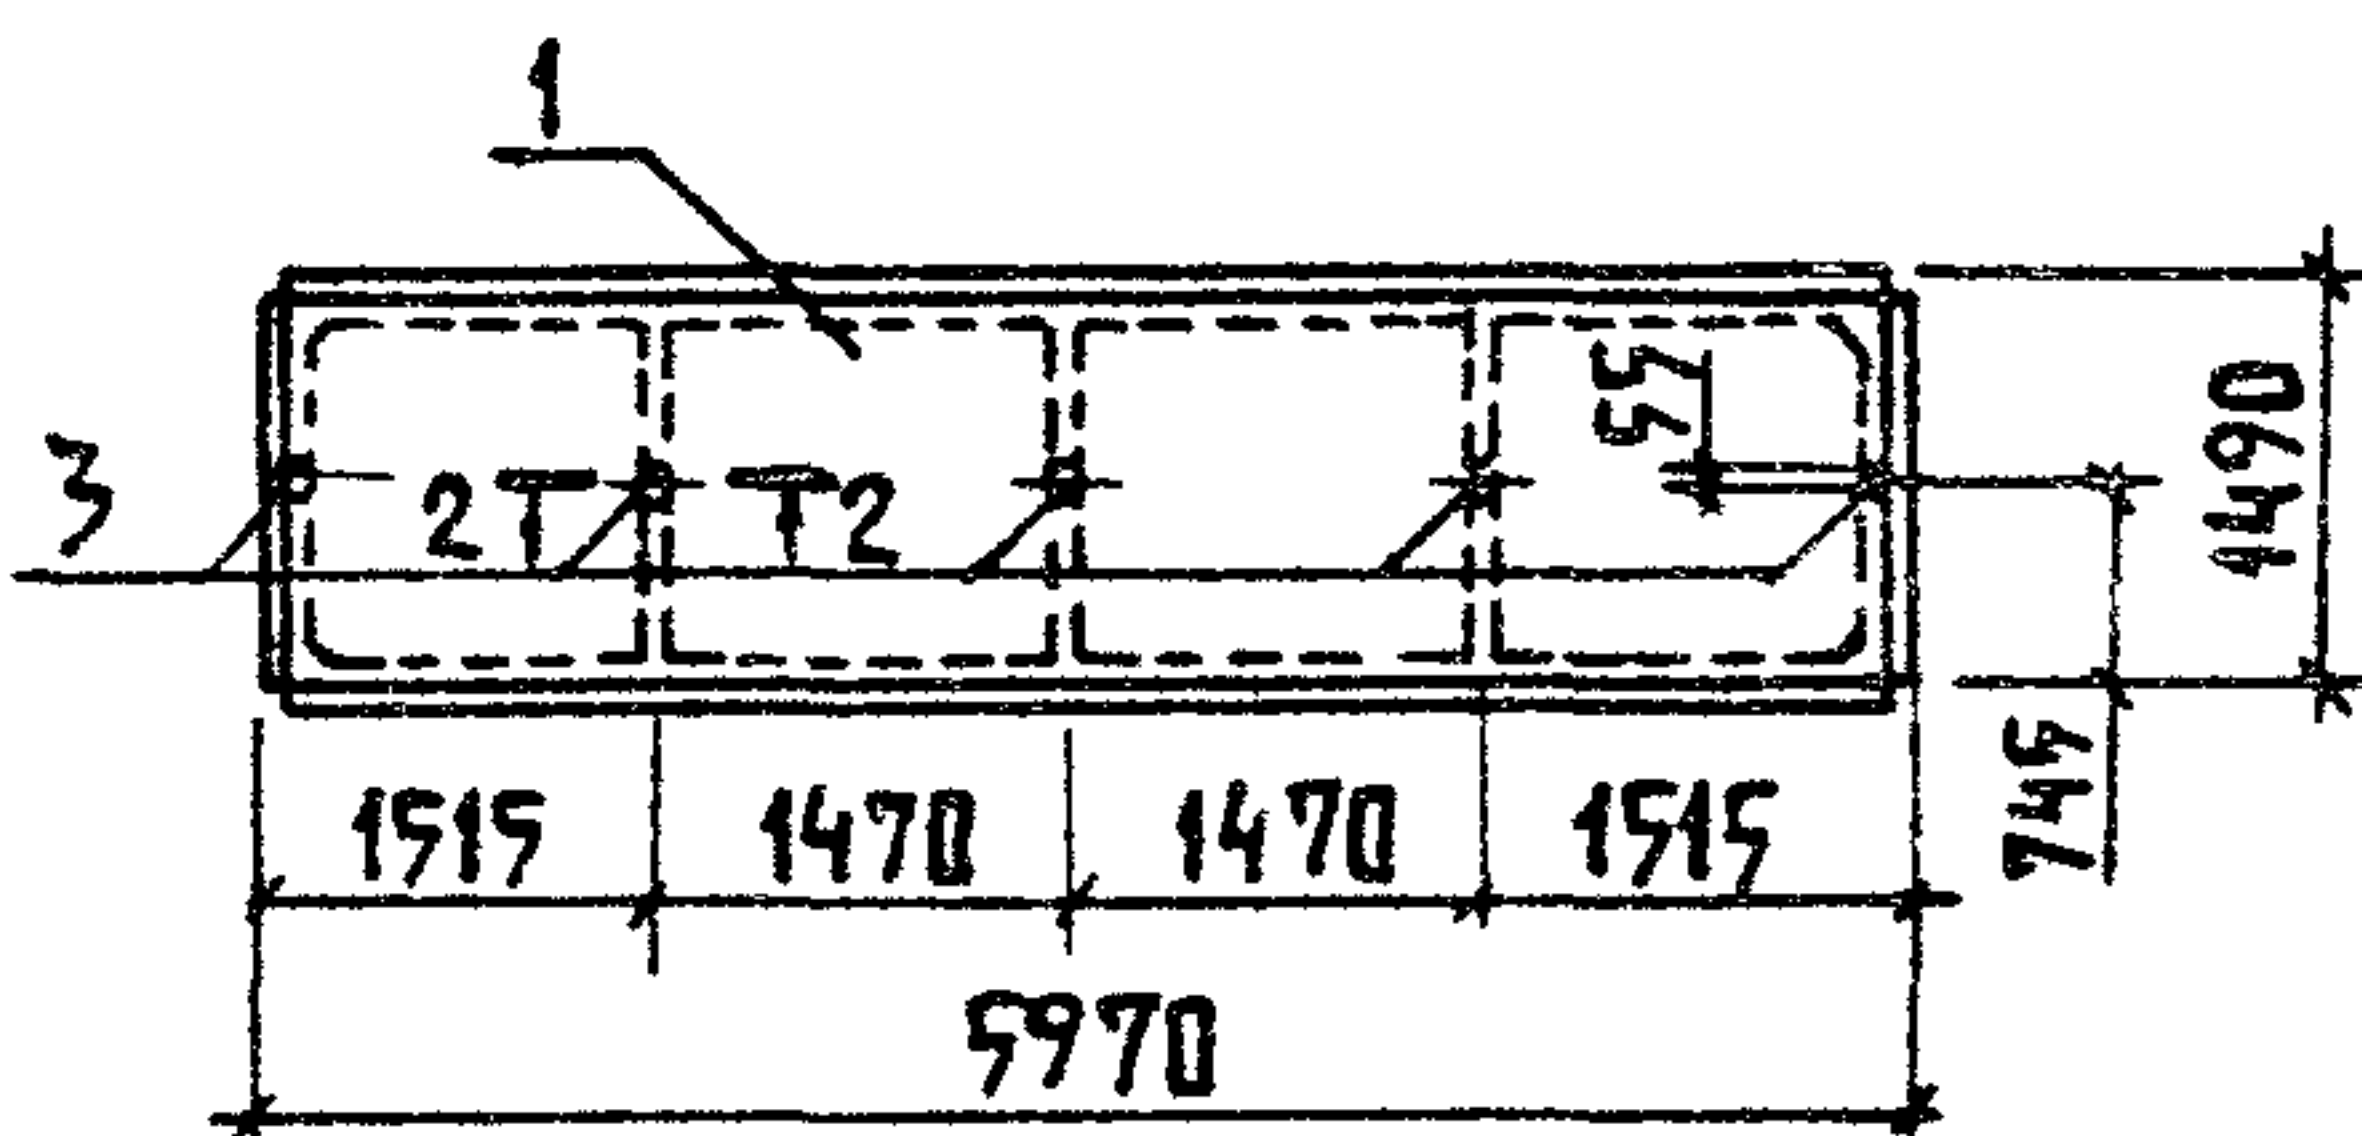


Рис. 4

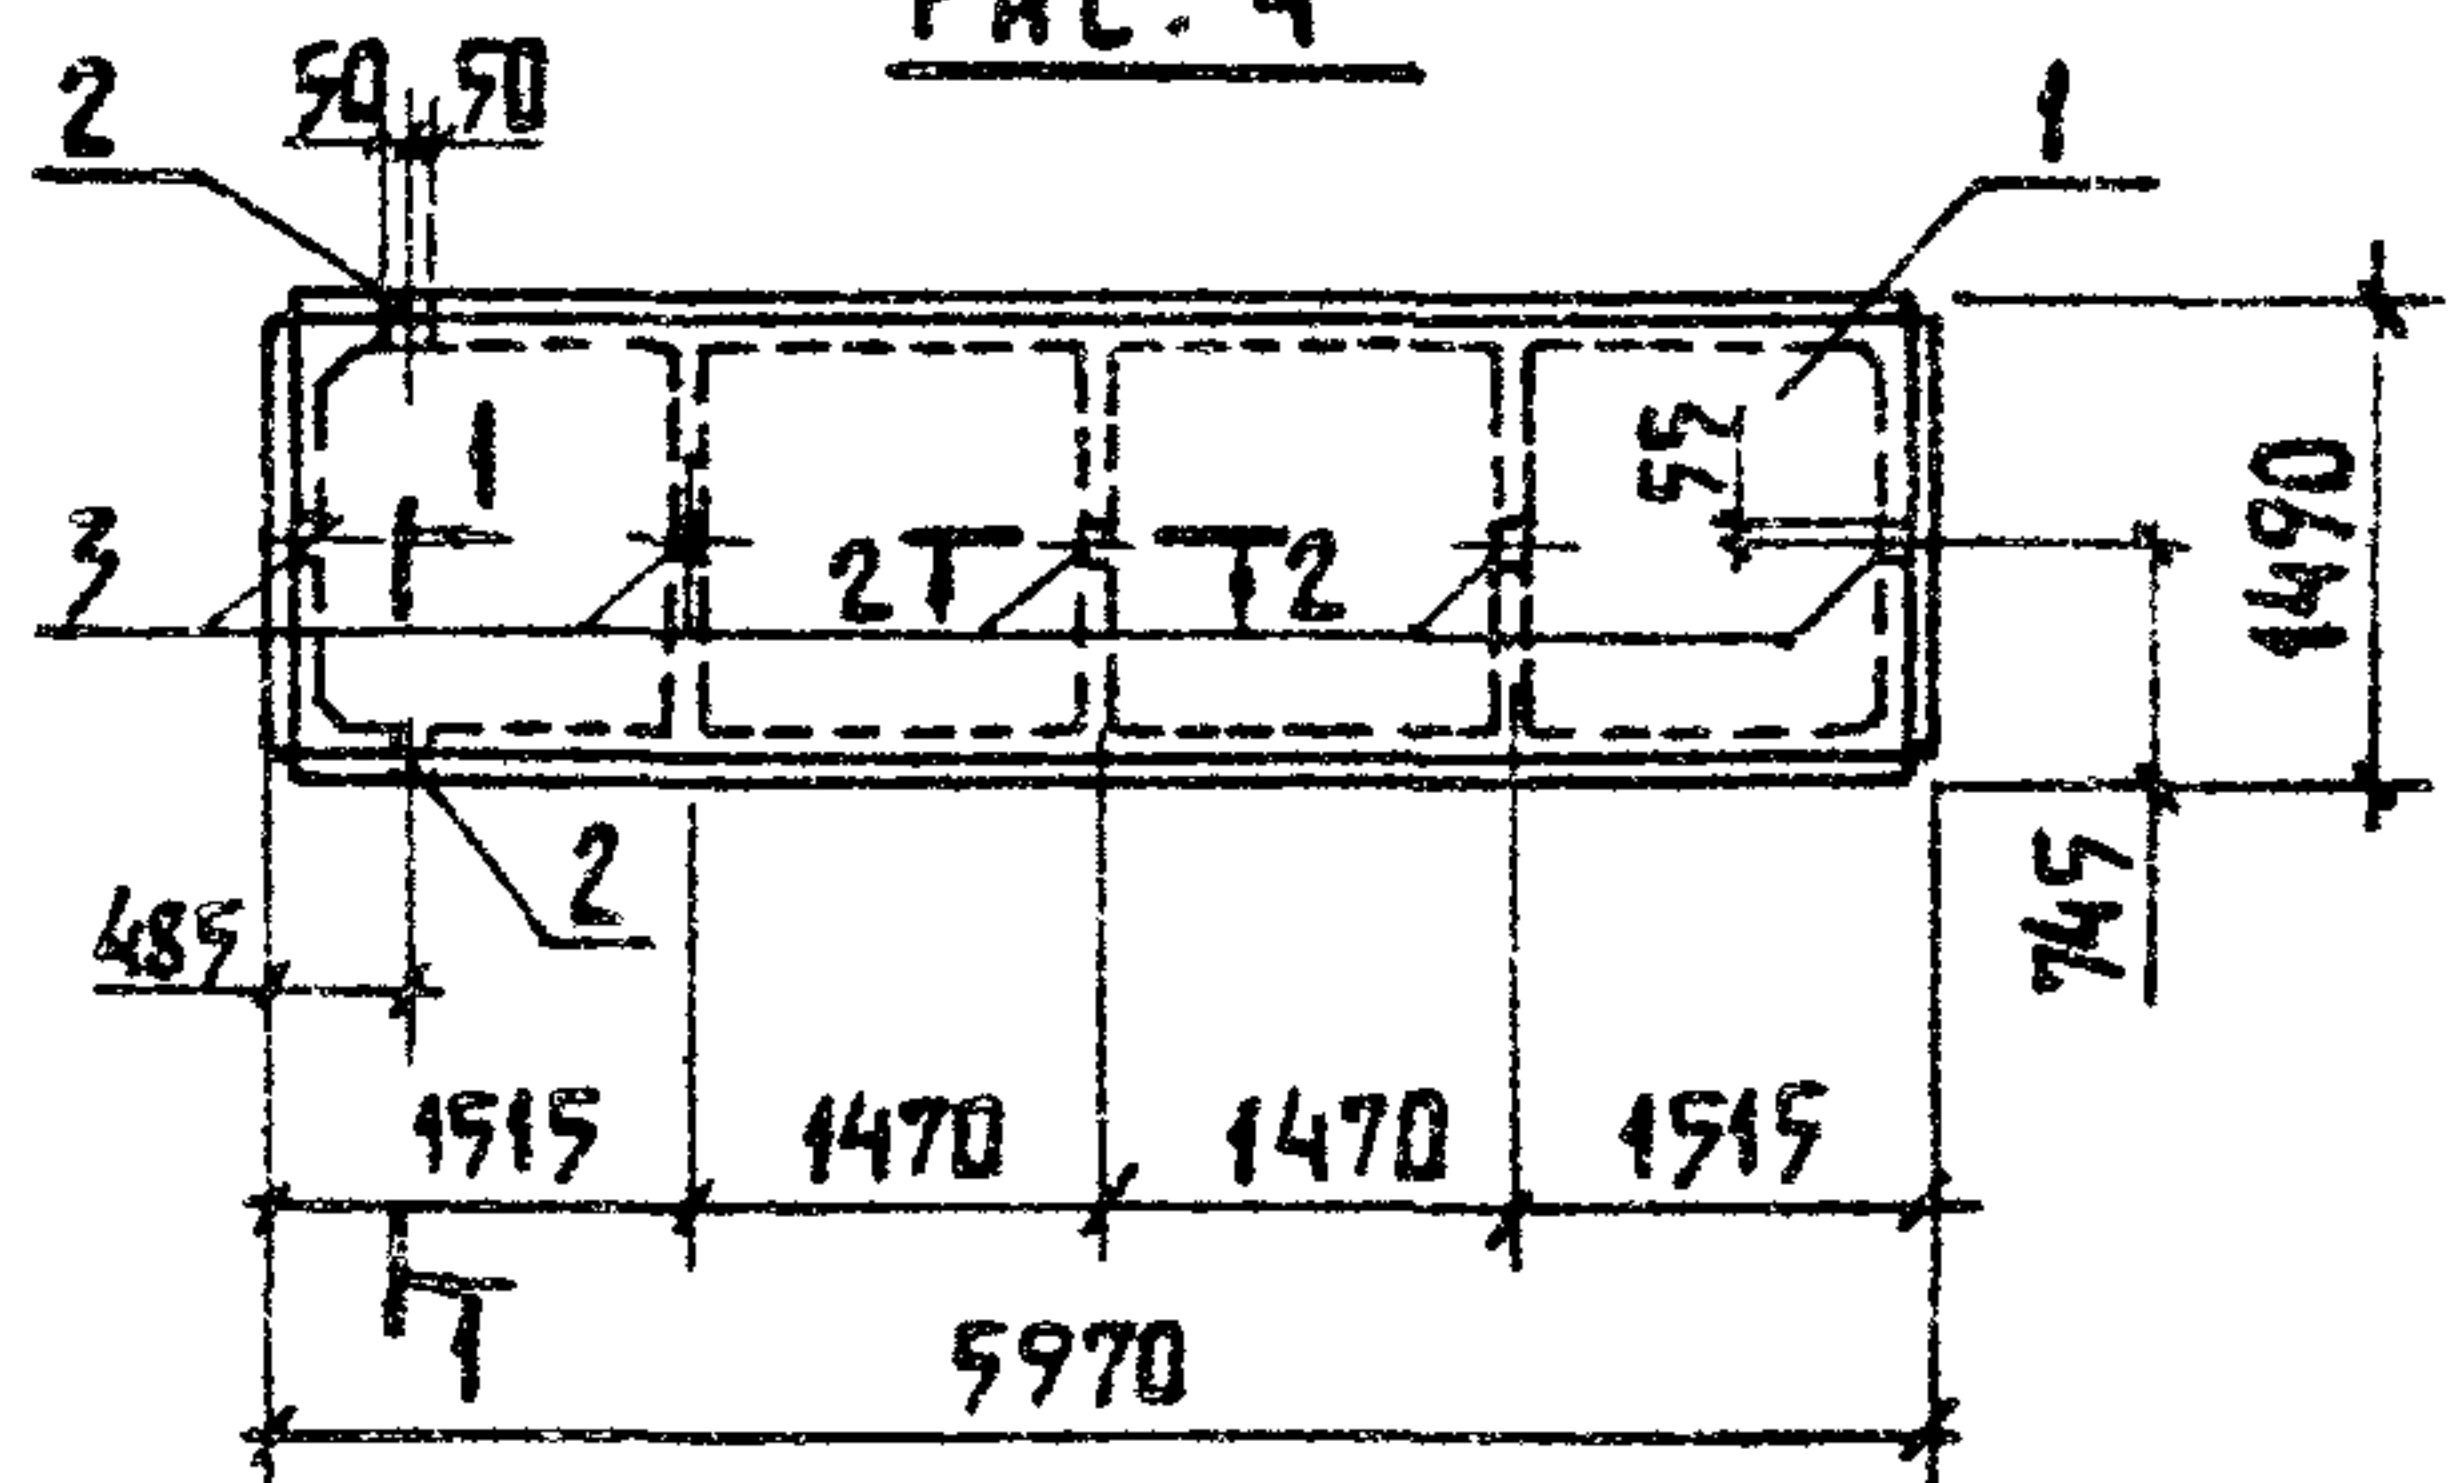


Рис. 5


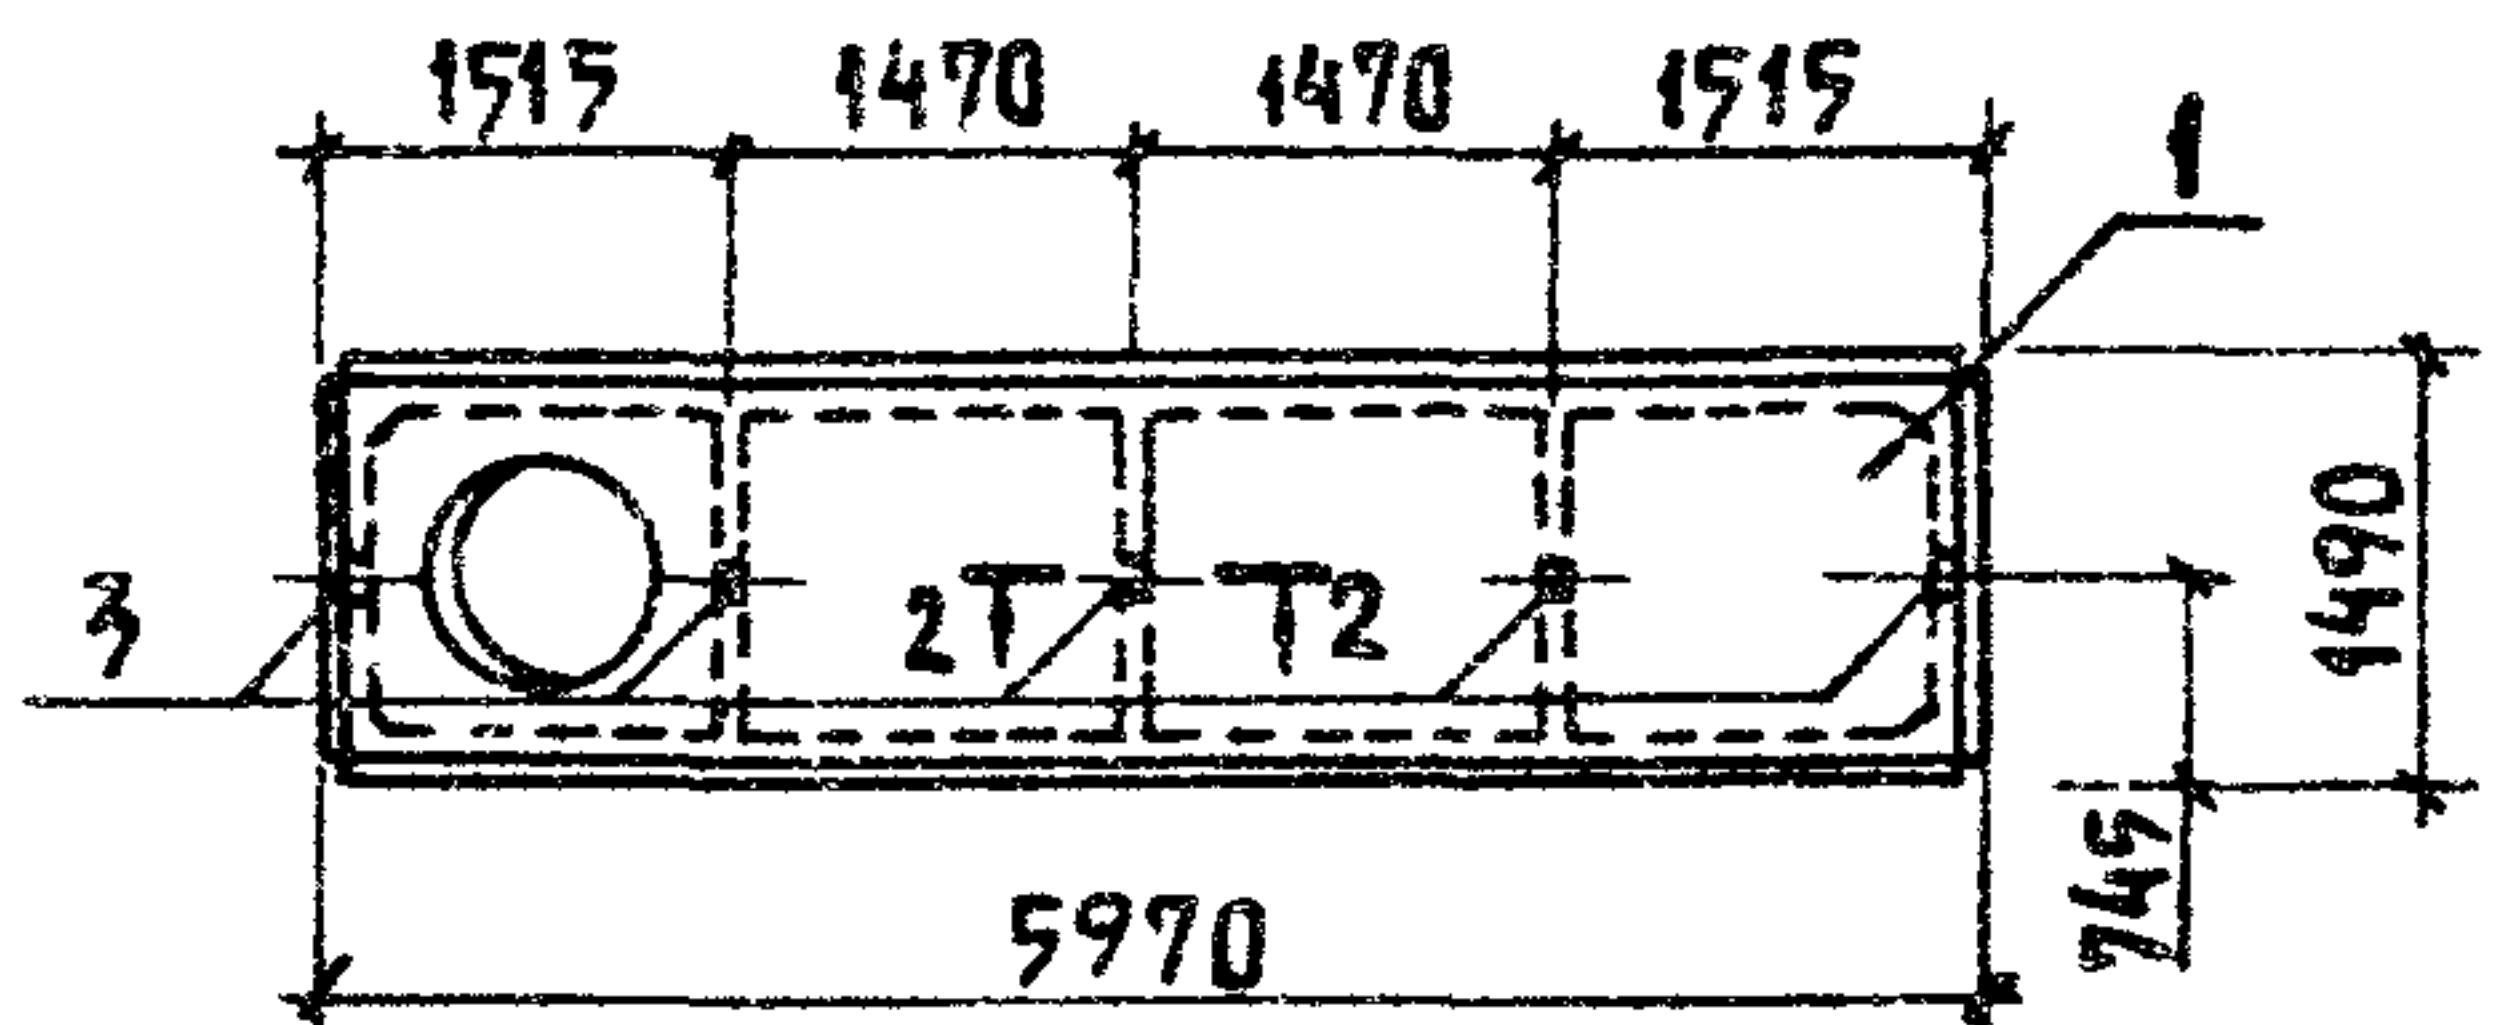


Рис. 6

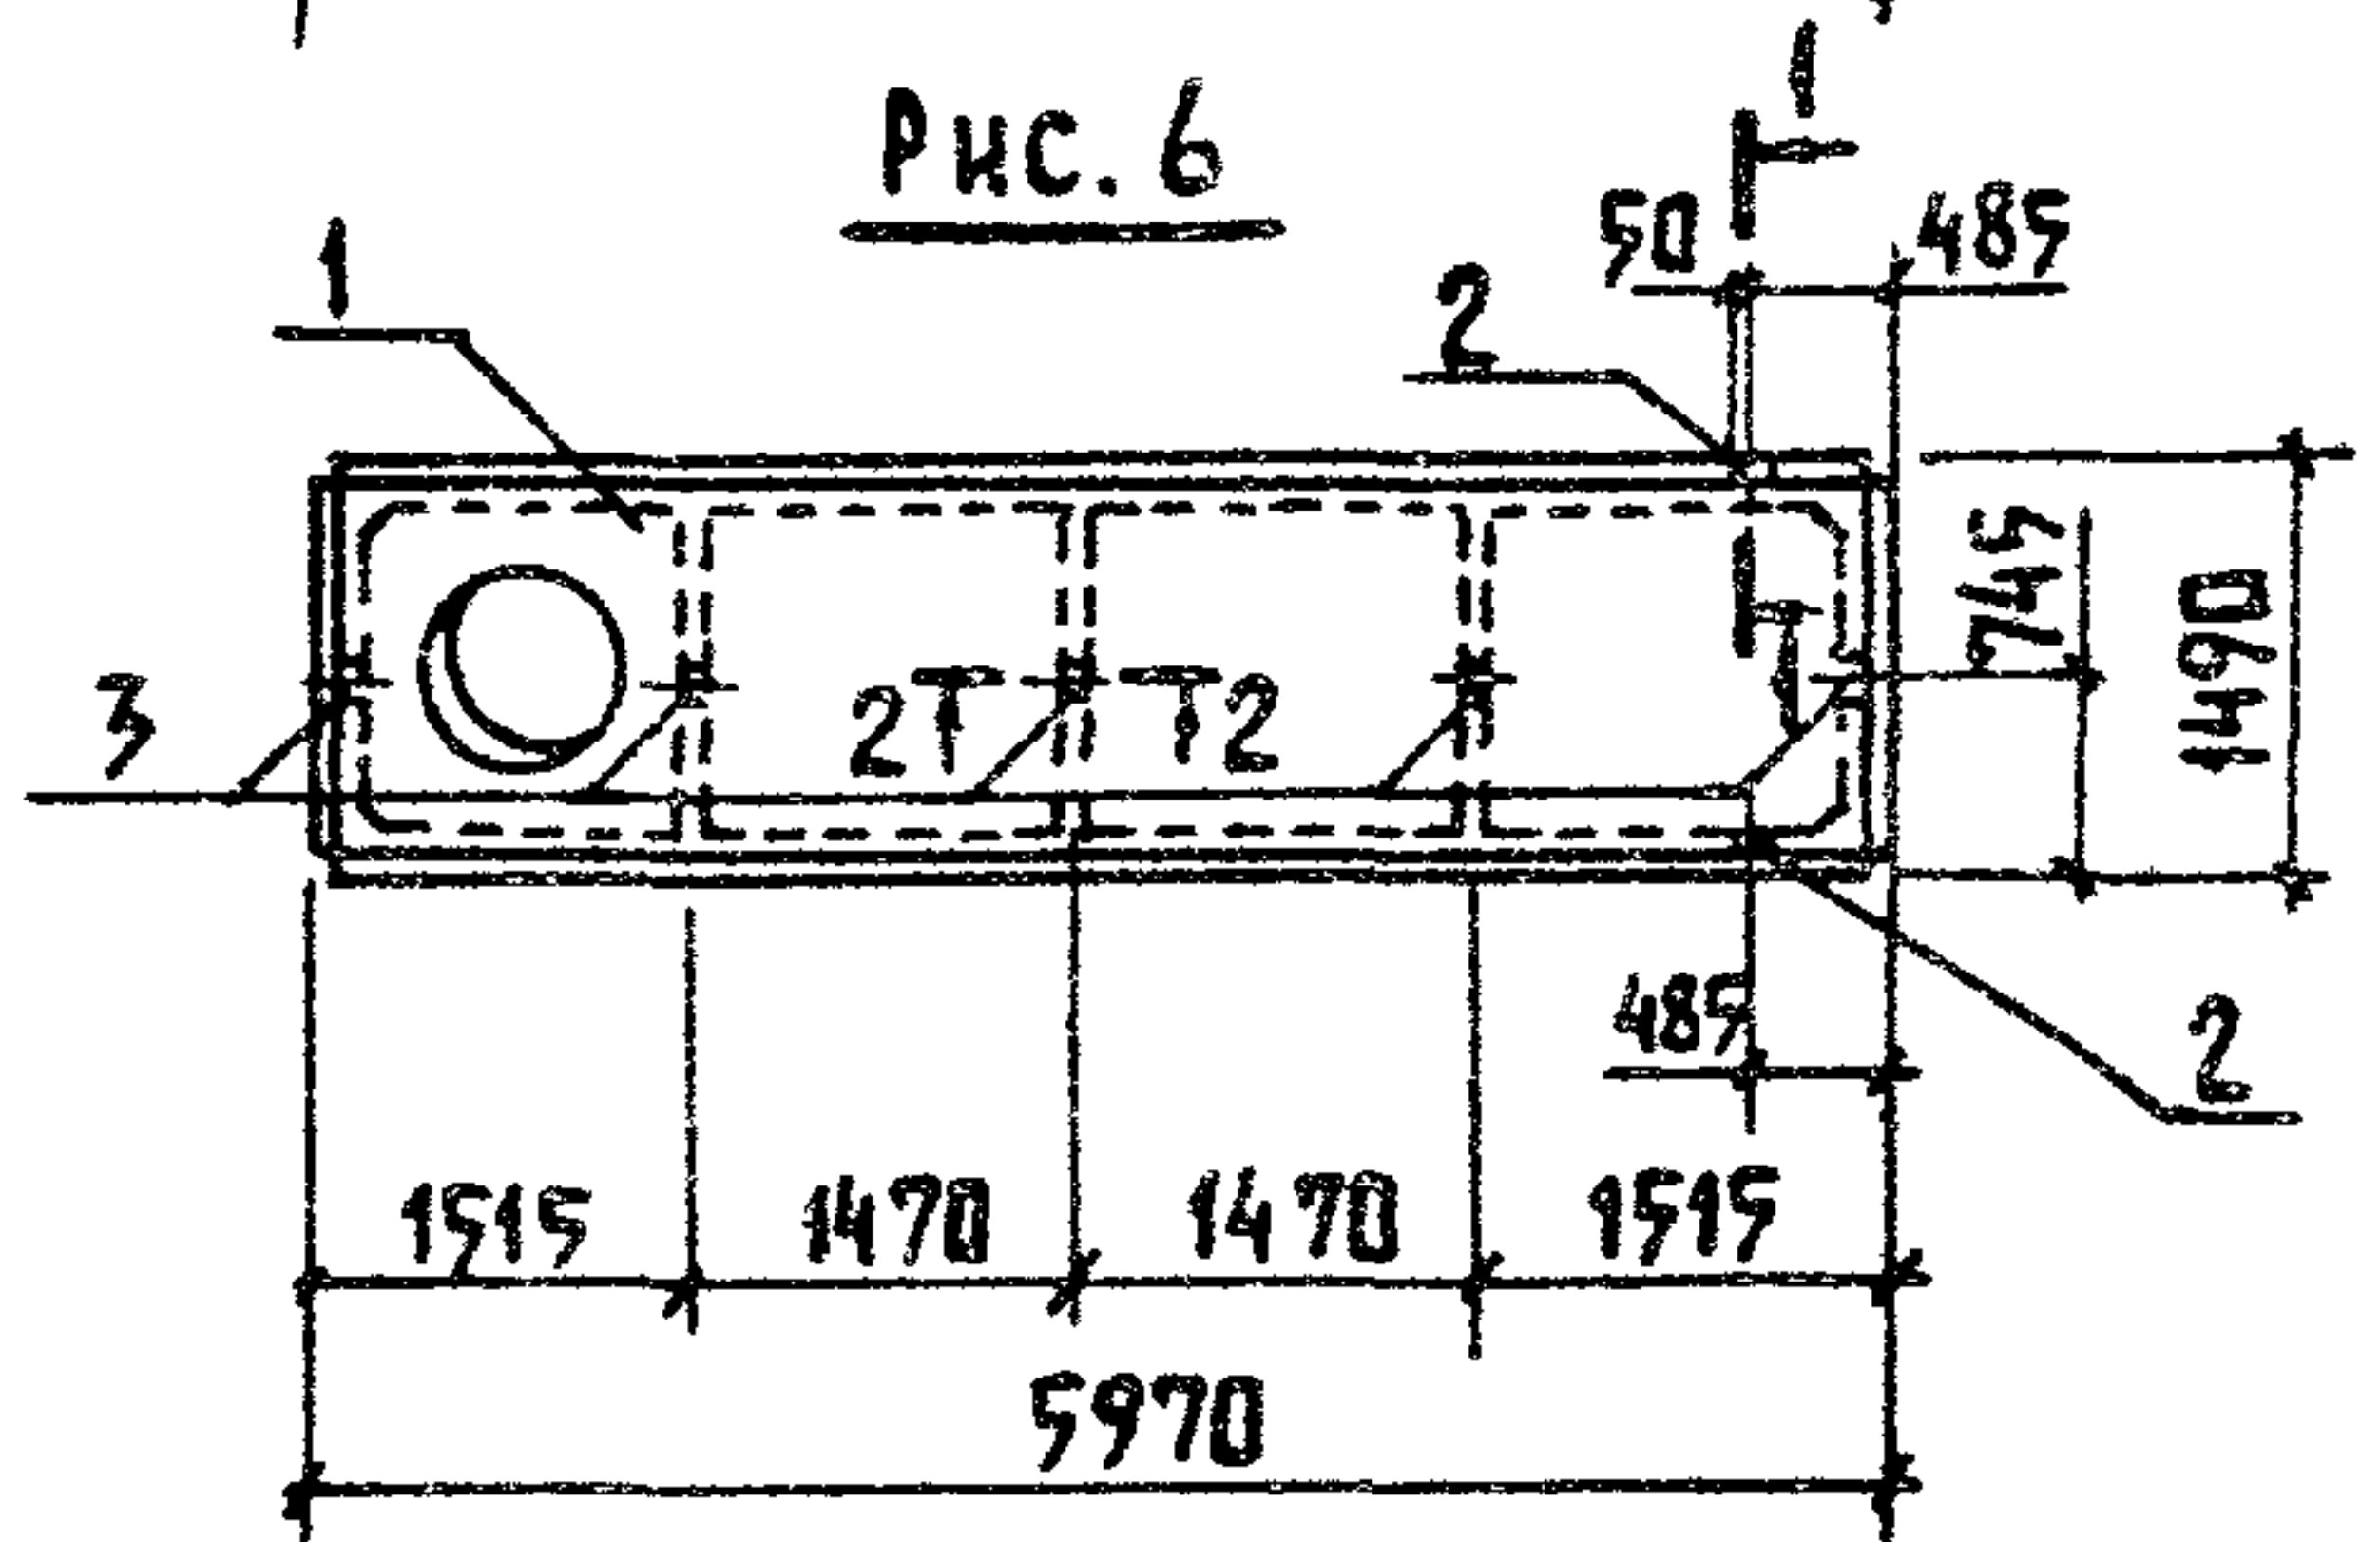

ПРИВЯЗАН

ИНВ. №

801-2-65.85 КЖИ 3.1-17.0.0 СБ


Нач. ОТА Гомзяков
Гл. кон. ОТА Теляковский
И. контр. Юдин
Гл. спец. Юдин
Рук. гр. Котляр
Ст. инж. Антвинова

Гомзяков
Теляковский
Юдин
Юдин
Котляр
Антвинова

Плиты покрытия: 1ПГ-3АІУТ-П..., 2ПГ-2АІУТ-П..., 2ПВ10-2АІУТ-П..., 2ПВ7-2АІУТ-П..., 2ПВ4-2АІУТ-П...
СБОРОЧНЫЙ ЧЕРТЕЖ

СТАДИЯ	МАССА	МАСШТАБ
Р	СМ. ТАБЛ.	1:100
Лист 1	Листов 2	

ГИПРОНИИЗЪЛХ03

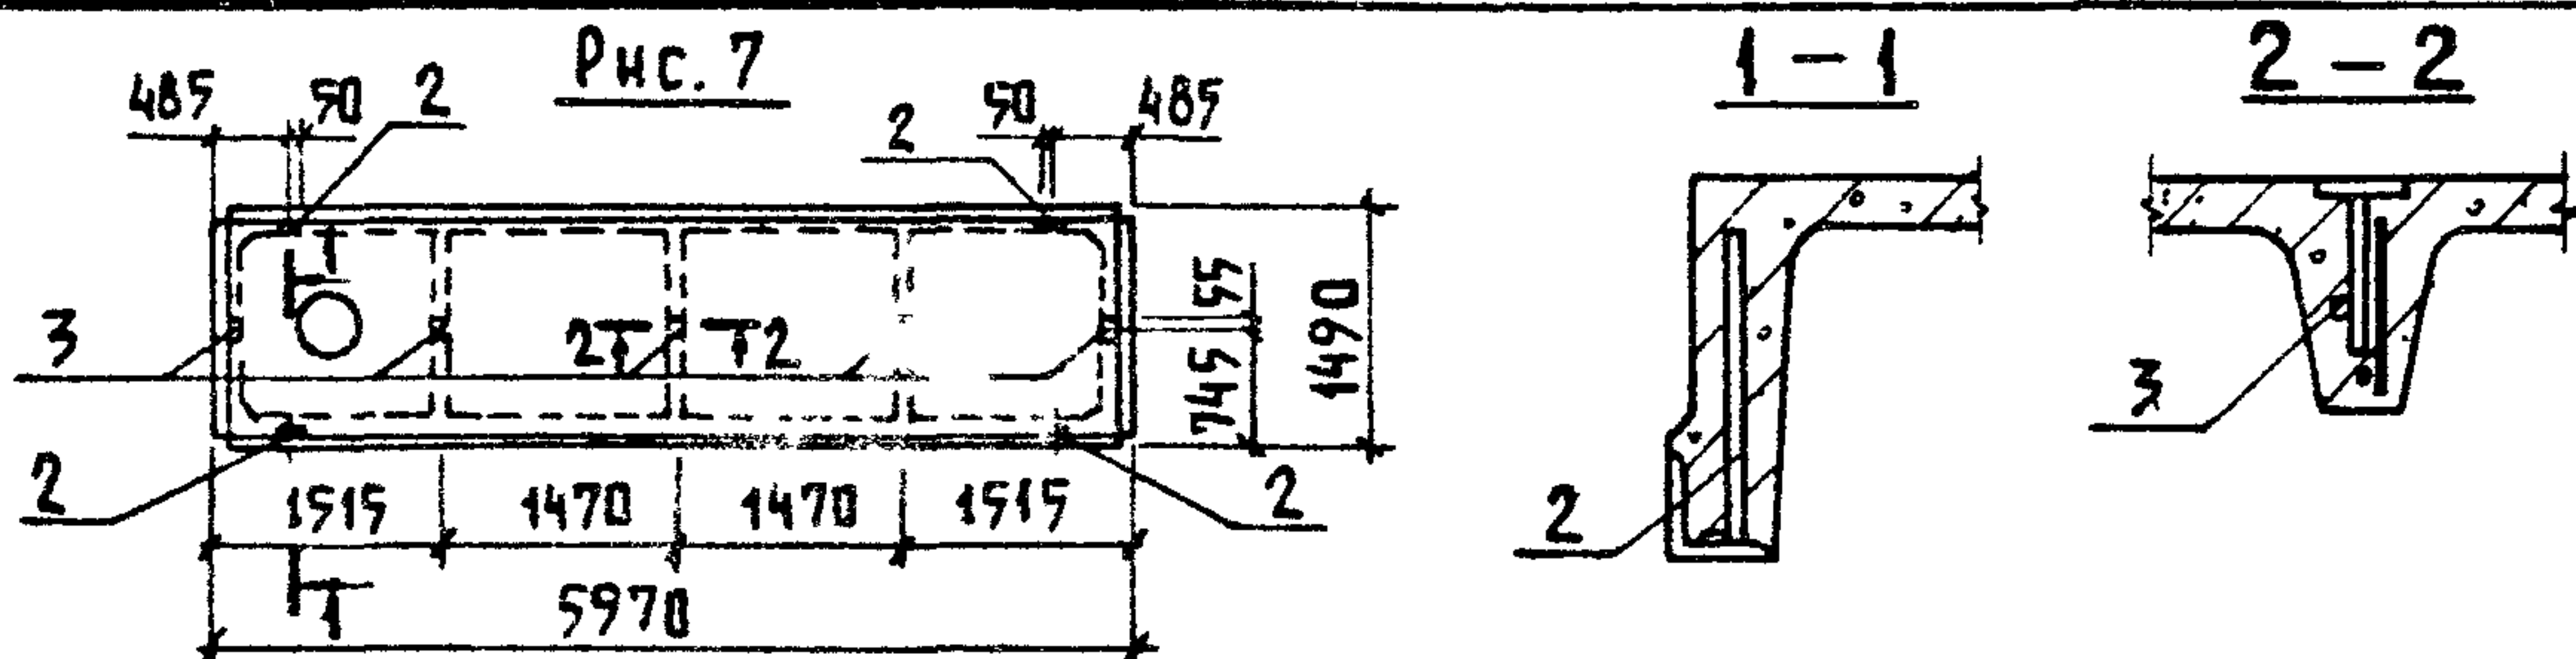

ВЕДОМОСТЬ РАСХОДА СТАЛИ НА ДОПОЛНИТЕЛЬНЫЕ ЗАКЛАДНЫЕ ИЗДЕЛИЯ

МАРКА ЭЛЕМЕНТА	ИЗДЕЛИЯ ЗАКЛАДНЫЕ								Всего кг	ПРИМЕ- ЧАНИЕ
	АРМАТУРА КЛАССА			ПРОКАТ МАРКИ						
	А III			В ст 3 кп 2						
	ГОСТ 5781-82			ГОСТ 8509-72		ГОСТ 103-76				
	φ10		Итого	L70×6		-60×8	-18×8	Итого.		
1ПГ-3АIVТ-Па	1,8		1,8			4,0		4,0	5,8	
1ПГ-3АIVТ-Паδ	2,2		2,2	1,2		4,0	0,16	4,16	7,6	
2ПГ-2АIVТ-Па	0,9		0,9			2,0		2,0	2,9	
2ПГ-2АIVТ-Паδ	1,3		1,3	1,2		2,0	0,16	2,16	4,7	
2ПВ...-2АIVТ-Па	0,9		0,9			2,0		2,0	2,9	
2ПВ...-2АIVТ-Паδ	1,3		1,3	1,2		2,0	0,16	2,16	4,7	
2ПВ4-2АIVТ-ПаВ	1,7		1,7	2,4		2,0	0,32	2,32	6,4	

ОБОЗНАЧЕНИЕ	МАРКА	Рис.	МАССА Т
КЖИ 3.1-17.0.0	1ПГ-3А IVТ-Па	1	2,25
-01	1ПГ-3А IVТ-Паδ	2	2,25
-02	2ПГ-2А IVТ-Па	3	1,23
-03	2ПГ-2А IVТ-Паδ	4	1,23
-04	2ПВ10-2А IVТ-Па	5	1,35
-05	2ПВ7-2А IVТ-Па		1,45
-06	2ПВ4-2А IVТ-Па		1,53
-07	2ПВ10-2А IVТ-Паδ	6	1,35
-08	2ПВ7-2А IVТ-Паδ		1,45
-09	2ПВ4-2А IVТ-Паδ		1,53
	2ПВ4-2А IVТ-ПаВ	7	1,53

ПРИВЯЗАН

ИНВ. №

801-2-65.85 КЖИ 3.1-17.0.0 СБ

Лист

2

МАРКА ЭЛЕМЕНТА	ИЗДЕЛИЯ АРМАТУРНЫЕ											Всего
	АРМАТУРА КЛАССА											
	А III					Вр I						
	ГОСТ 5781-82					ГОСТ 6727-80						
	Ø12					Итого	Ø4				Итого	
ппд 48.12.30-Т	102,0					102,0	7,65				7,65	109,65
ппд 50.12.40-Т	106,4					106,4	9,36				9,36	115,76
1 ппд 48.12.30-Т	102,0					102,0	7,65				7,65	109,65
1 ппд 50.12.40-Т	106,4					106,4	9,36				9,36	115,76
2 ппд 48.12.30-Т	103,56					103,56	7,53				7,53	111,09
2 ппд 48.12.30-Т.Н	103,56					103,56	7,53				7,53	111,09
2 ппд 50.12.40-Т	107,1					107,1	9,04				9,04	116,04
2 ппд 50.12.40-Т.Н	107,1					107,1	9,04				9,04	116,04

								801-2-65.85 КЖИ 31-ВРС			
Привязан				Нач.отд.	Ким	С.И.И.	Ведомость расхода стали на 1 элемент	Стадия	Лист	Листов	
				Гл.констр.	Теляковский	С.И.И.		Р	1	6	
				Н.контр.	Юдин	Н.И.		ГИПРОНИСЕЛЬХОЗ			
				Гл.спец.	Юдин	И.И.					
				Исполн.	Корягина	В.И.					
И.в.н.				Ст.инж.	Захарова	Захарова					

МАРКА ЭЛЕМЕНТА	ИЗДЕЛИЯ ЗАКЛАДНЫЕ																	Общий расход кг	
	АРМАТУРА КЛАССА						ПРОКАТ МАРКИ												
	А I			А III			В С Т 3 К П 2												Всего
	ГОСТ 5781-82			ГОСТ 5781-82			ГОСТ 103-76												
	Ø14	Ø16	ИТОГО	Ø10	Ø12	ИТОГО	-6×100	-8×40	-8×120	-10×50		ИТОГО							
ппд 48.12.30-Т	5,96	4,20	10,16	3,04	1,6	4,64	2,0	1,6	8,8	3,2		15,60					30,40	140,05	
ппд 50.12.40-Т	8,88	5,0	13,88	3,04	1,6	4,64	2,0	1,6	8,8	3,2		15,60					34,12	149,88	
1ппд 48.12.30-Т	5,96	4,2	10,16	3,04	1,6	4,64	2,0	1,6	8,8	3,2		15,60					30,40	140,05	
1ппд 50.12.40-Т	8,88	5,0	13,88	3,04	1,6	4,64	2,0	1,6	8,8	3,2		15,60					34,12	149,88	
2ппд 48.12.30-Т	5,96	4,2	10,16	3,04	1,6	4,64	2,0	1,6	8,8	3,2		15,60					30,40	141,09	
2ппд 48.12.30-Т.Н	5,96	4,2	10,16	3,04	1,6	4,64	2,0	1,6	8,8	3,2		15,60					30,40	141,09	
2ппд 50.12.40-Т	8,88	5,0	13,88	3,04	1,6	4,64	2,0	1,6	8,8	3,2		15,60					34,12	150,16	
2ппд 50.12.40-Т.Н	8,88	5,0	13,88	3,04	1,6	4,64	2,0	1,6	8,8	3,2		15,60					34,12	150,16	

ПРИВЯЗАН

ИНВ. N

801-2-65.85 КЖИЗ.1-ВРС

Лист

2

МАРКА ЭЛЕМЕНТА	ИЗДЕЛИЯ АРМАТУРНЫЕ										Всего
	АРМАТУРА КЛАССА										
	А III					Вр I					
	ГОСТ 5781 - 82					ГОСТ 6727 - 80					
	Ø 10	Ø 12				Итого	Ø 4			Итого	
ПНТ 50.25.18-Т	157,6					157,6	1,57			1,57	159,17
ПНТ 52.25.18-Т	164,0					164,0	1,57			1,57	165,57
1ПНТ 50.25.18-Т	124,2					124,2	1,5			1,5	125,70
1ПНТ 50.25.18-Т.Н	124,2					124,2	1,5			1,5	125,70
1ПНТ 52.25.18-Т	128,4					128,4	1,5			1,5	129,90
1ПНТ 52.25.18-Т.Н	128,4					128,4	1,5			1,5	129,90
ПНВ 54.12.16-Т-П		56,6				56,6	11,42			11,42	68,02
ПНВ 52.12.16-Т-П		54,6				54,6	10,94			10,94	65,54
ПНВ 48.12.16-Т-П		50,2				50,2	10,17			10,17	60,37
ПНВ 46.12.16-Т-П		48,1				48,1	9,69			9,69	57,79

ПРИВЯЗКА

ИВБ Н			

801-2-65.85 КЖИЗ.1-ВРС

Лист

3

МАРКА ЭЛЕМЕНТА	ИЗДЕЛИЯ ЗАКЛАДНЫЕ																	Общий расход кг.	
	Арматура класса						ПРОКАТ МАРКИ												Всего
	А I			А III			В ст 3 кл 2												
	ГОСТ 5781-82			ГОСТ 5781-82			ГОСТ 103-76												
	Ø16		Итого	Ø8	Ø12	Итого	-6×150	-8×100	-10×50			Итого							
ПНТ 50.25.18-Т	7,76		7,76		8,4	8,4		18,2	11,2			29,4						45,56	204,73
ПНТ 52.25.18-Т	7,76		7,76		8,4	8,4		18,2	11,2			29,4						45,56	211,13
1ПНТ 50.25.18-Т	7,76		7,76		7,2	7,2		15,6	9,6			25,2						40,16	165,86
1ПНТ 50.25.18-Т.Н	7,76		7,76		7,2	7,2		15,6	9,6			25,2						40,16	165,86
1ПНТ 52.25.18-Т	7,76		7,76		7,2	7,2		15,6	9,6			25,2						40,16	170,06
1ПНТ 52.25.18-Т.Н	7,76		7,76		7,2	7,2		15,6	9,6			25,2						40,16	170,06
ПНВ 54.12.16-Т-П	7,76		7,76	0,24		0,24	2,2		1,6			3,8						11,80	79,82
ПНВ 52.12.16-Т-П	7,76		7,76	0,24		0,24	2,2		1,6			3,8						11,80	77,34
ПНВ 48.12.16-Т-П	7,76		7,76	0,24		0,24	2,2		1,6			3,8						11,80	72,17
ПНВ 46.12.16-Т-П	7,76		7,76	0,24		0,24	2,2		1,6			3,8						11,80	69,59

ПРИВЯЗАН

ИНВ. №

801-2-65.85 КЖИЗ.1-ВРС

Лист

4

Марка элемента	Изделия арматурные						Изделия закладные											
	Арматура класса					Всего	Арматура класса					Прокат марки						
	ВрI						AI			A III		Вст 3 кп 2						
	ГОСТ 6727-80						ГОСТ 5781-82			ГОСТ 5781-82		ГОСТ 82-70						
	Ø4	Ø5			Итого		Ø8	Ø14		Итого	Ø8	Ø12		Итого	-360×16		Итого	
1Ф015.15.42-Т-П	4,2				4,2	4,2		4,85		4,85	0,94	0,06		1,0	16,28		16,28	
1Ф0П15.15.36-Т-П	4,2				4,2	4,2		4,85		4,85	0,63			0,63				
1Ф0П15.15.36-Т-П.Н	4,2				4,2	4,2		4,85		4,85	0,63			0,63				
1Ф0Н15.15.42-Т-П	4,2				4,2	4,2		3,63		3,63	0,47	0,06		0,53	16,28		16,28	
1Ф0Н15.15.42-Т-П.Н	4,2				4,2	4,2		3,63		3,63	0,47	0,06		0,53	16,28		16,28	
БФ012.3.28-Т-П																		
БФ020.3.28-Т-П																		
ППС18.10.8-ПП1		4,01			4,01	4,01	1,32			1,32								
ППС18.10.8-П.П.1Н		4,01			4,01	4,01	1,32			1,32								
ППС18.10.8-П.П		3,84			4,01	4,01	1,32			1,32								

ПРИВЯЗКА

ИНВ. N			

801-2-65.85 КЖИЗ.1-ВРС

Лист
5

Марка элемента	ИЗДЕЛИЯ ЗАКЛАДНЫЕ																Всего	Общий расход кг																
	ПРОКАТ МАРКИ																																	
	В С Т 3 К П 2																																	
	ГОСТ 103 - 76								ГОСТ 10704 - 76																									
	-5x20	-5x40	-5x80	-6x60	-6x100	-50x70	-120x80		Итого	ТРУБА -60x4	ТРУБА 25x1		Итого																					
1Ф015.15.42-Т-П	1,0	0,4	1,2	1,2		0,2			4,0								26,13	30,33																
1Ф0П15.15.36-Т-П	0,6	0,2	0,6	0,6			6,04		8,04								13,52	17,72																
1Ф0П15.15.36-Т-П.Н	0,6	0,2	0,6	0,6			6,04		8,04								13,52	17,72																
1Ф0Н15.15.42-Т-П	0,5	0,2	0,6	0,6		0,2			2,1								22,54	26,74																
1Ф0Н15.15.42-Т-П.Н	0,5	0,2	0,6	0,6	0,47	0,2			2,1								22,54	26,74																
БФ012.3.28-Т-П					0,47				0,47	1,2	0,36		1,56				2,03	2,03																
БФ020.3.28-Т-П					0,47				0,47	1,2	0,36		1,56				2,03	2,03																
ППС18.10.8-ПП1																	1,32	5,33																
ППС18.10.8-ПП1Н																	1,32	5,33																
ППС18.10.8-П.П																	1,32	5,33																
ПРИВЯЗКИ <table><tr><td></td><td></td><td></td><td></td></tr><tr><td></td><td></td><td></td><td></td></tr><tr><td></td><td></td><td></td><td></td></tr><tr><td>ИНВ. №</td><td></td><td></td><td></td></tr></table> 801-2-65.85 КЖИ 3.1- ВРС Лист 6																															ИНВ. №			
ИНВ. №																																		