

ТИПОВОЙ ПРОЕКТ
801-2-65.85

КОРОВНИК НА 200 КОРОВ
ПРИВЯЗНОГО СОДЕРЖАНИЯ
ПОЛНОСБОРНОЕ ЗДАНИЕ СО СТОЕЧНО-БАЛОЧНЫМ КАРКАСОМ

АЛЬБОМ III
ИЗДЕЛИЯ ИНДУСТРИАЛЬНОГО ИЗГОТОВЛЕНИЯ

ЧАСТЬ 2.2
ДВУХСЛОЙНЫЕ СТЕНОВЫЕ ПАНЕЛИ
ИЗ ЛЕГКИХ БЕТОНОВ
ДЛЯ СЕЛЬСКОХОЗЯЙСТВЕННЫХ ЗДАНИЙ
АРМАТУРНЫЕ И ЗАКЛАДНЫЕ ИЗДЕЛИЯ

21000-06
ЦЕНА 0-44

				ПРИВЯЗАН	
ИНВ.Н					

ЦЕНТРАЛЬНЫЙ ИНСТИТУТ ТИПОВОГО ПРОЕКТИРОВАНИЯ
ГОССТРОЯ СССР

Москва, А-445, Смольная ул., 22

Сдано в печать VIII 1936г.

Заказ № 9116 Тираж 250 экз.


ТИПОВОЙ ПРОЕКТ
801-2-65.85

КОРОВНИК НА 200 КОРОВ
ПРИВЯЗНОГО СОДЕРЖАНИЯ
ПОЛНОСБОРНОЕ ЗДАНИЕ СО СТОЕЧНО-БАЛОЧНЫМ КАРКАСОМ

АЛЬБОМ III
ИЗДЕЛИЯ ИНДУСТРИАЛЬНОГО ИЗГОТОВЛЕНИЯ

ЧАСТЬ 2.2
ДВУХСЛОЙНЫЕ СТЕНОВЫЕ ПАНЕЛИ
ИЗ ЛЕГКИХ БЕТОНОВ
ДЛЯ СЕЛЬСКОХОЗЯЙСТВЕННЫХ ЗДАНИЙ
АРМАТУРНЫЕ И ЗАКЛАДНЫЕ ИЗДЕЛИЯ

РАЗРАБОТАН
ИНСТИТУТОМ „ГИПРОНИСЕЛЬХОЗ“

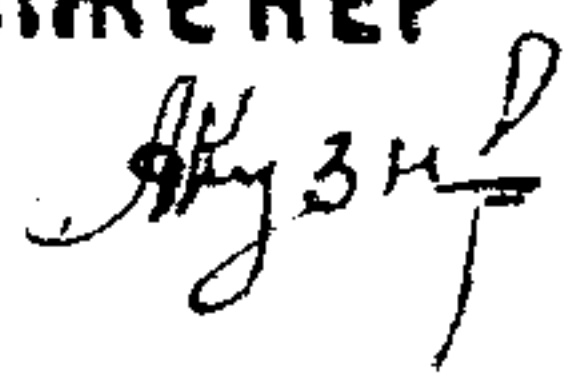ГЛАВНЫЙ ИНЖЕНЕР
ИНСТИТУТА  А.С. БУТАЕВ
ГЛАВНЫЙ ИНЖЕНЕР
ПРОЕКТА  А.А. КУЗНЕЦОВ

УТВЕРЖДЕНО
ГЛАВСЕЛЬСТРОЙПРОЕКТОМ МСХ СССР
СВОДНОЕ ЗАКЛЮЧЕНИЕ ОТ 30.12.83г.,
№126. ВВЕДЕН В ДЕЙСТВИЕ
ИНСТИТУТОМ „ГИПРОНИСЕЛЬХОЗ“
ПРИКАЗ ОТ 19.07.84г. №101п

				ПРИВЯЗАН	
ИНВ. №					

Обозначение	Наименование	№ стр.
	Содержание альбома	2
КЖУ 2.2-ТУ	Технические условия	3, 4
КЖУ 2.2-0.1.0	Каркасы пространственные	
	КП1÷КП6	5, 6
КЖУ 2.2-0.1.0 СБ	Каркасы пространственные	
	КП1÷КП6	
	Сборочный чертеж	7-10
КЖУ 2.2-0.2.0	Каркасы пространственные	
	КП7; КП7Н	11
КЖУ 2.2-0.3.0	Сетки арматурные (исходные)	
	С1÷С3	12
КЖУ 2.2-0.3.0 СБ	Сетки арматурные (исходные)	
	С1÷С3	
	Сборочный чертеж	13
КЖУ 2.2-0.4.0	Сетки арматурные (рабочие)	
	С1-1÷С3-1; С1-1Н÷С3-1Н	14, 15
КЖУ 2.2-0.4.0 СБ	Сетки арматурные (рабочие)	
	С1-1÷С3-1; С1-1Н÷С3-1Н	
	Сборочный чертеж	16, 17
КЖУ 2.2-0.5.0	Сетка арматурная (исходная) С4	18
КЖУ 2.2-0.6.0	Сетки арматурные (рабочие)	
	С4-1÷С4-2Н	19
КЖУ 2.2-0.6.0 СБ	Сетки арматурные (рабочие)	
	С4-1÷С4-2Н	
	Сборочный чертеж	20
КЖУ 2.2-0.7.0	Каркас плоский КР1	21

Настоящие технические условия распространяются на арматурные изделия, предназначенные для армирования двухслойных легковесных стеновых панелей коровника на 200 коров привязного содержания (типовой проект...)

Рабочие чертежи панелей приведены в части 2.1 альбома III.

1. Технические требования

1.1. Арматурные изделия должны отвечать требованиям ГОСТ 10922-75.

1.2. Размеры арматурных изделий даны по осям и торцам стержней.

1.3. Сварку производить в соответствии с ГОСТ 19292-73 и с „Указаниями по сварке соединений арматуры и замкнутых деталей железобетонных конструкций“ СН 393-78.

1.4. Сетки должны изготавливаться при помощи контактной сварки, при этом сварке подлежат все пересечения стержней.

1.5. Объединение сеток в пространственный каркас производить с помощью контактной сварки.

Привязан			
ЦНБ.Н			

				801-2-65.85-КЖИ 2.2-ТУ			
ГЧП	Кузнецов	О.Ф.		Технические условия	Стадия	Лист	Листов
Нач.отд.	Кум	С.И.			Р	1	2
Гл. конст.	Теляковский	И.И.			ГИПРОНИСЕЛЬХОЗ		
Гл. спец.	Юдин	И.И.					

21000-06 4

копировала Лузунова

Формат А4

2. Указания по изготовлению

2.1. Сетки рассчитаны на изготовление на многоэлектродных машинах. Приварка отдельных стержней должна выполняться на одноэлектродных сварочных машинах.

2.2. Объединение сеток в пространственный каркас производить с помощью электросварочных клещей.

2.3. Замкнутые монтажные петли должны изготавливаться на станках-автоматах. Замкнутость петель обеспечивается контактной точечной или электродуговой сваркой концов стержней.

2.4. Приварку анкерных стержней закладных деталей к пластинам выполнять под слоем флюса швом

 ГОСТ 5264-80-С2-Д4-1

2.5. Сварку стыков деталей металлических изделий выполнять электродами типа Э42 по ГОСТ 9467-75.

3. Указания по привязке

3.1. В таблицах альбома указаны варианты применения элементов в следующих обозначениях:

I. — для здания со стоечно-балочным каркасом

II. — для здания с рамным каркасом

1. — при толщине стеновых панелей — 30 см

2. — " " " " — 40 см

3. — " " " " — 50 см

Например:

1-1- для варианта здания со стоечно-балочным каркасом при толщине стеновой панели 30 см.

801-2-65.85- КЖИ 2.2-ТУ

Лист

2

21000-06 6

Формат	Зона	Поз.	Обозначение	Наименование	Кол. на исполнение КЖУ 2.2-0.1.0-										Примечание
					—	01	02	03	04	05					
				<u>Документация</u>											
А4			КЖУ 2.2-0.1.0 СБ	Сборочный чертеж											
А4			КЖУ 2.2-ТУ	Технические условия											
				<u>Сборочные единицы</u>											
А4		1	КЖУ 2.2-0.4.0	Сетка С1-1			1								
			- 01	Сетка С1-2	1										
			- 04(-05)	Сетка С2-1 (С2-2)		1									
			- 08	Сетка С3-1					1	1					
А4			КЖУ 2.2-0.6.0 - (-01)	Сетка С4-1 (С4-2)				1							
А4		2	КЖУ 2.2-0.4.0 - 02	Сетка С1-1.н			1								
			- 03	Сетка С1-2.н	1										
			- 06(-07)	Сетка С2-1.н (С2-2.н)		1									
			- 09	Сетка С3-1.н					1	1					
А4			КЖУ 2.2-0.6.0 - 02(-03)	Сетка С4-1.н (С4-2.н)				1							

Привязан

УНБ.Н

Нач.отд.	Кум	<i>Степанов</i>
Гл.хон.отд.	Теляковский	<i>Теляковский</i>
Н.контр.	Юдин	<i>Юдин</i>
Гл.спец.	Юдин	<i>Юдин</i>
Рук.гр.	Котляр	<i>Котляр</i>
Инж.	Соловьев	<i>Соловьев</i>

801-2-65.85 КЖУ 2.2-0.1.0

Каркасы
пространственные
КП1 ÷ КП6

Стадия	Лист	Листов
Р	1	2

ГИПРОНИСЕЛЬХОЗ

Формат А4

Код	Зона	Поз	Обозначение	Наименование	Кол. на исполнение КЖС 2.2-0.1.0										Примечание
					—	01	02	03	04	05					
				<u>Д е т а л и</u>											
		3	1.832.1-9 вып. 4	Петля для поворота пт18-1	4	4	4	2	4	4					I-1 П-1 2,7кз
			1.832.1-9 вып. 4	Петля для поворота пт22-1	4	4	4	2	4	4					I-2, I-3; П-2, П-3; 4,9кз
Б.4.		4	КЖС 2.2-0.0.1	Ф4 ВрI ГОСТ 6727-80 e=280	95	75	145	100	126	128					I-1 П-1 0,03кз
			— 01	Ф4 ВрI ГОСТ 6727-80 e=380	95	75	145	100	126	128					I-1 П-2 0,04кз
Б.4.		5	КЖС 2.2-0.0.2	Ф12 ЛIII ГОСТ 5781-82 e=900	4	4	4	2	4	4					0,8 кз
		6	— 01	Ф12 ЛIII ГОСТ 5781-82 e=1070						4					0,95кз
Б.4.		7	КЖС 2.2-0.0.1 — 02	Ф4 ВрI ГОСТ 6727-80 e=920						4					0,09кз
Б.4.		8	КЖС 2.2-0.0.2 — 02	Ф12 ЛIII ГОСТ 5781-82 e=1760						4					1,57кз
		9	— 03	Ф12 ЛIII ГОСТ 5781-82 e=2360						8					2,1 кз

Привязан

инв. N


801-2-6585 КЖС 2.2-0.1.0

Лист


2

21000-06 7


Рис. 1

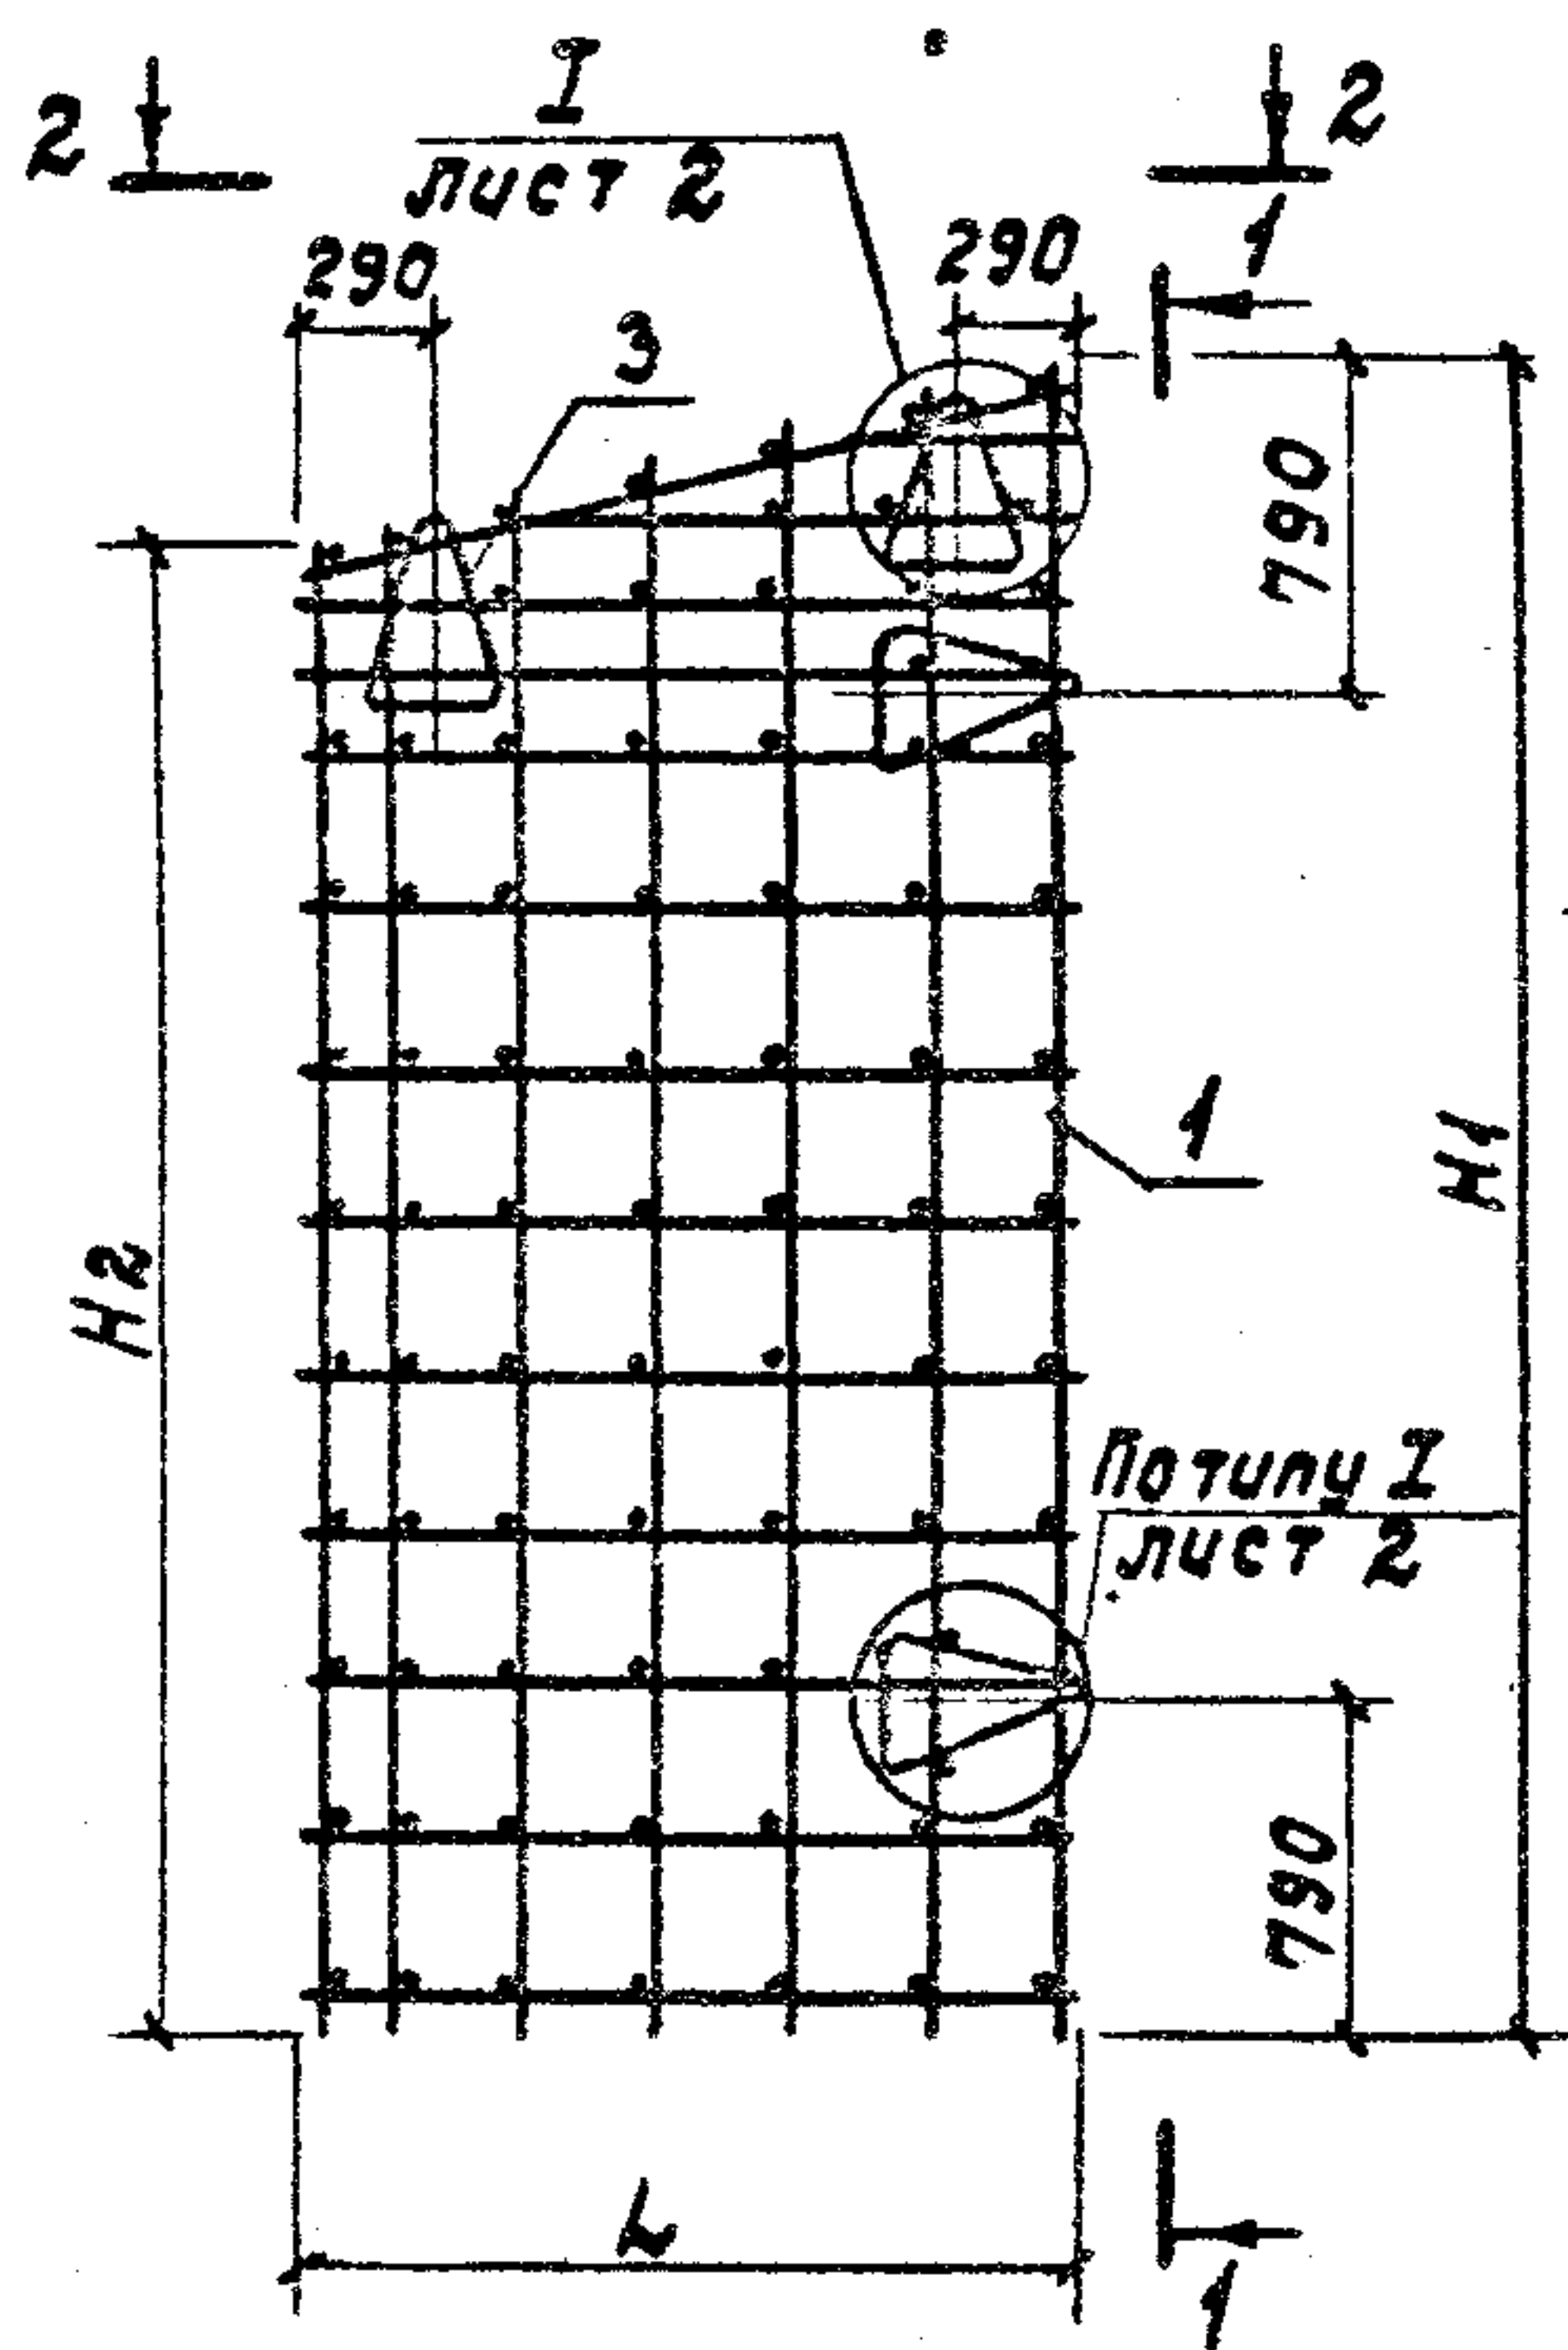

1-1

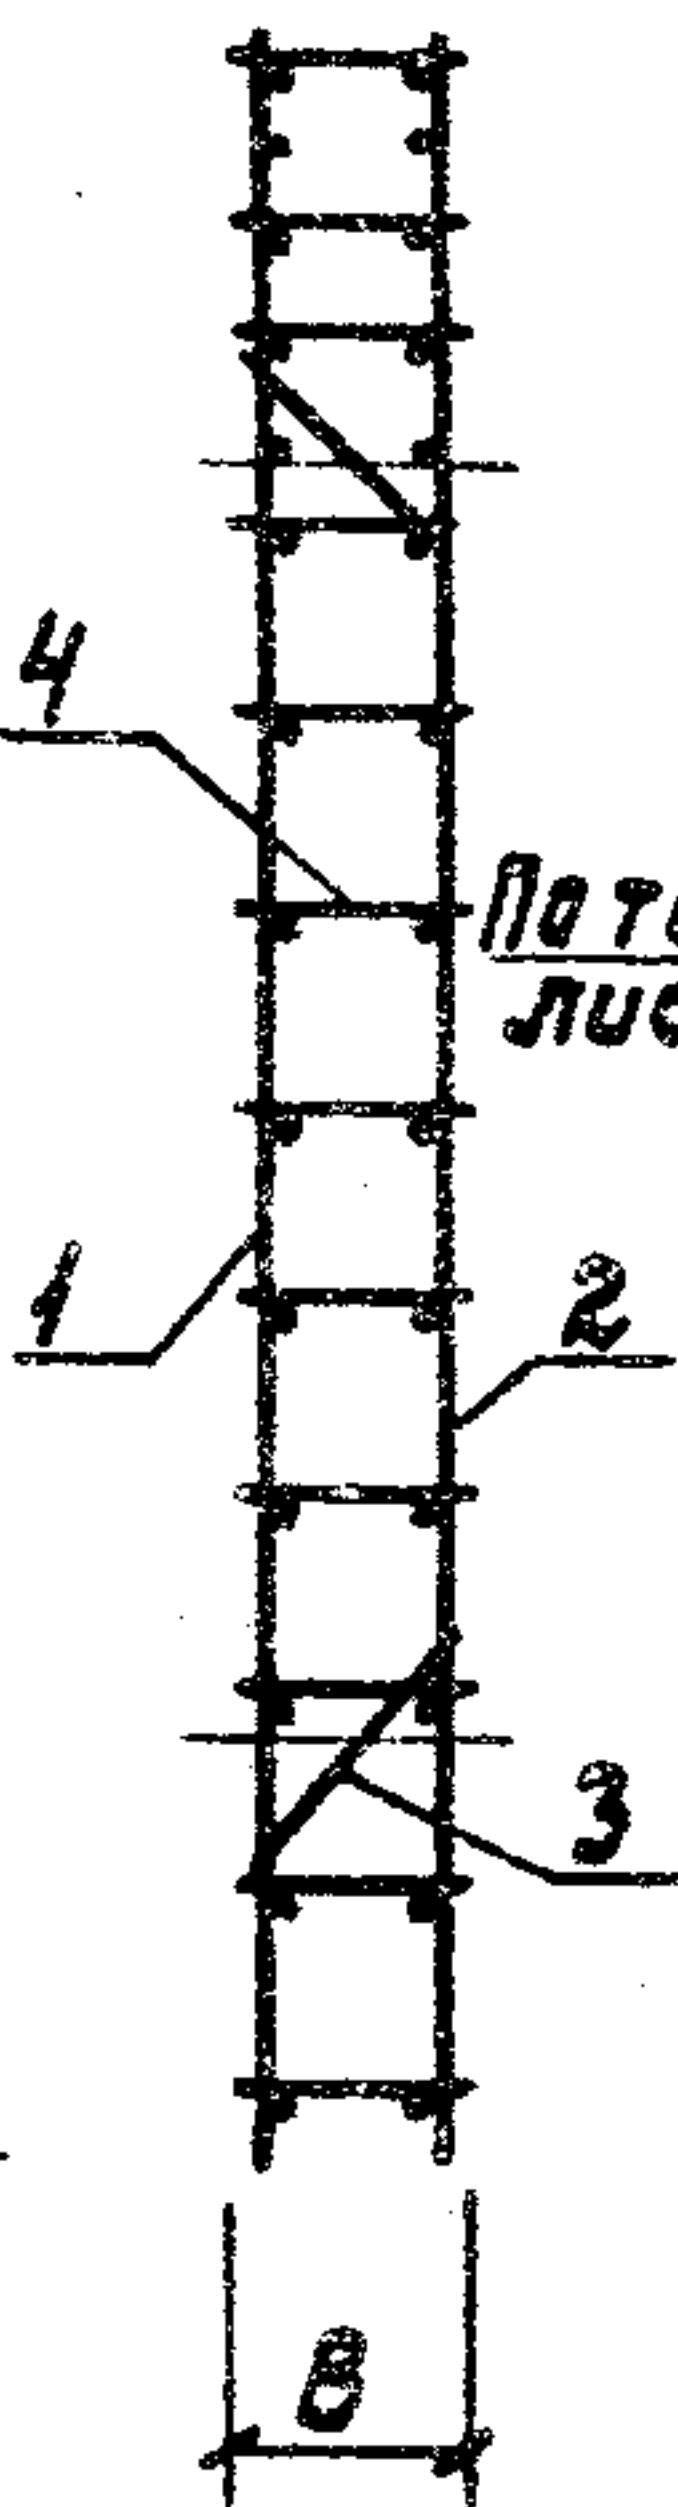


2-2

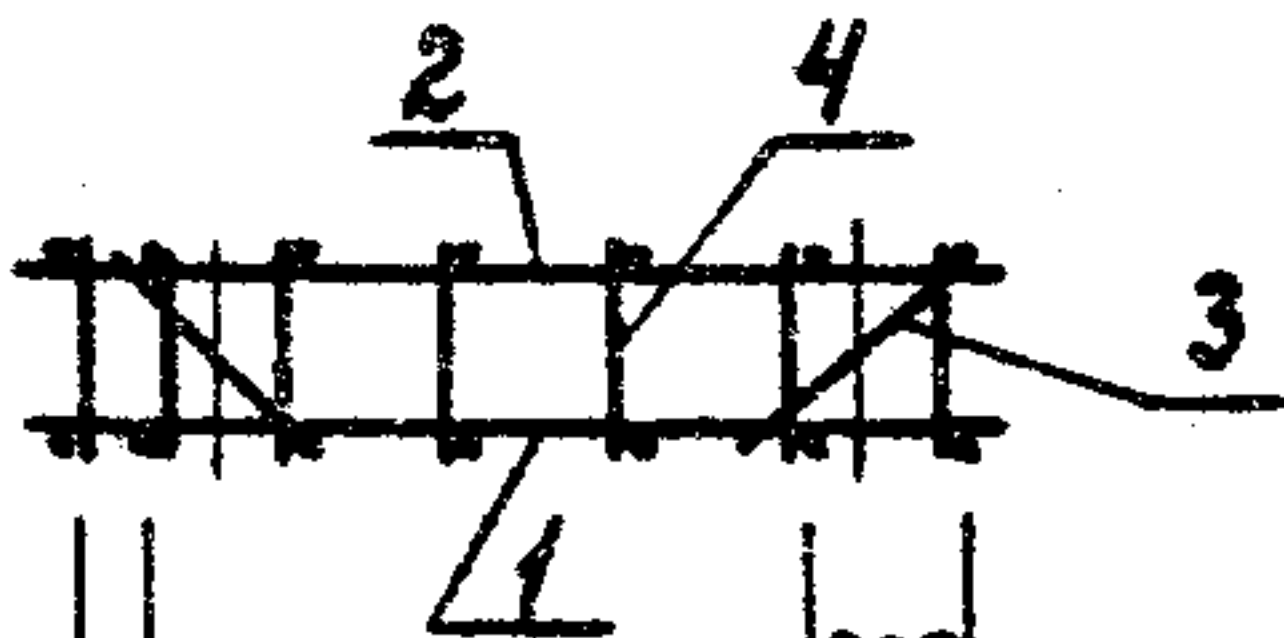


При применении сеток С1-1; С1-1.Н; С2-1; С2-1.Н

При применении сеток С1-2; С1-2.Н; С2-2; С2-2.Н


Рис. 2

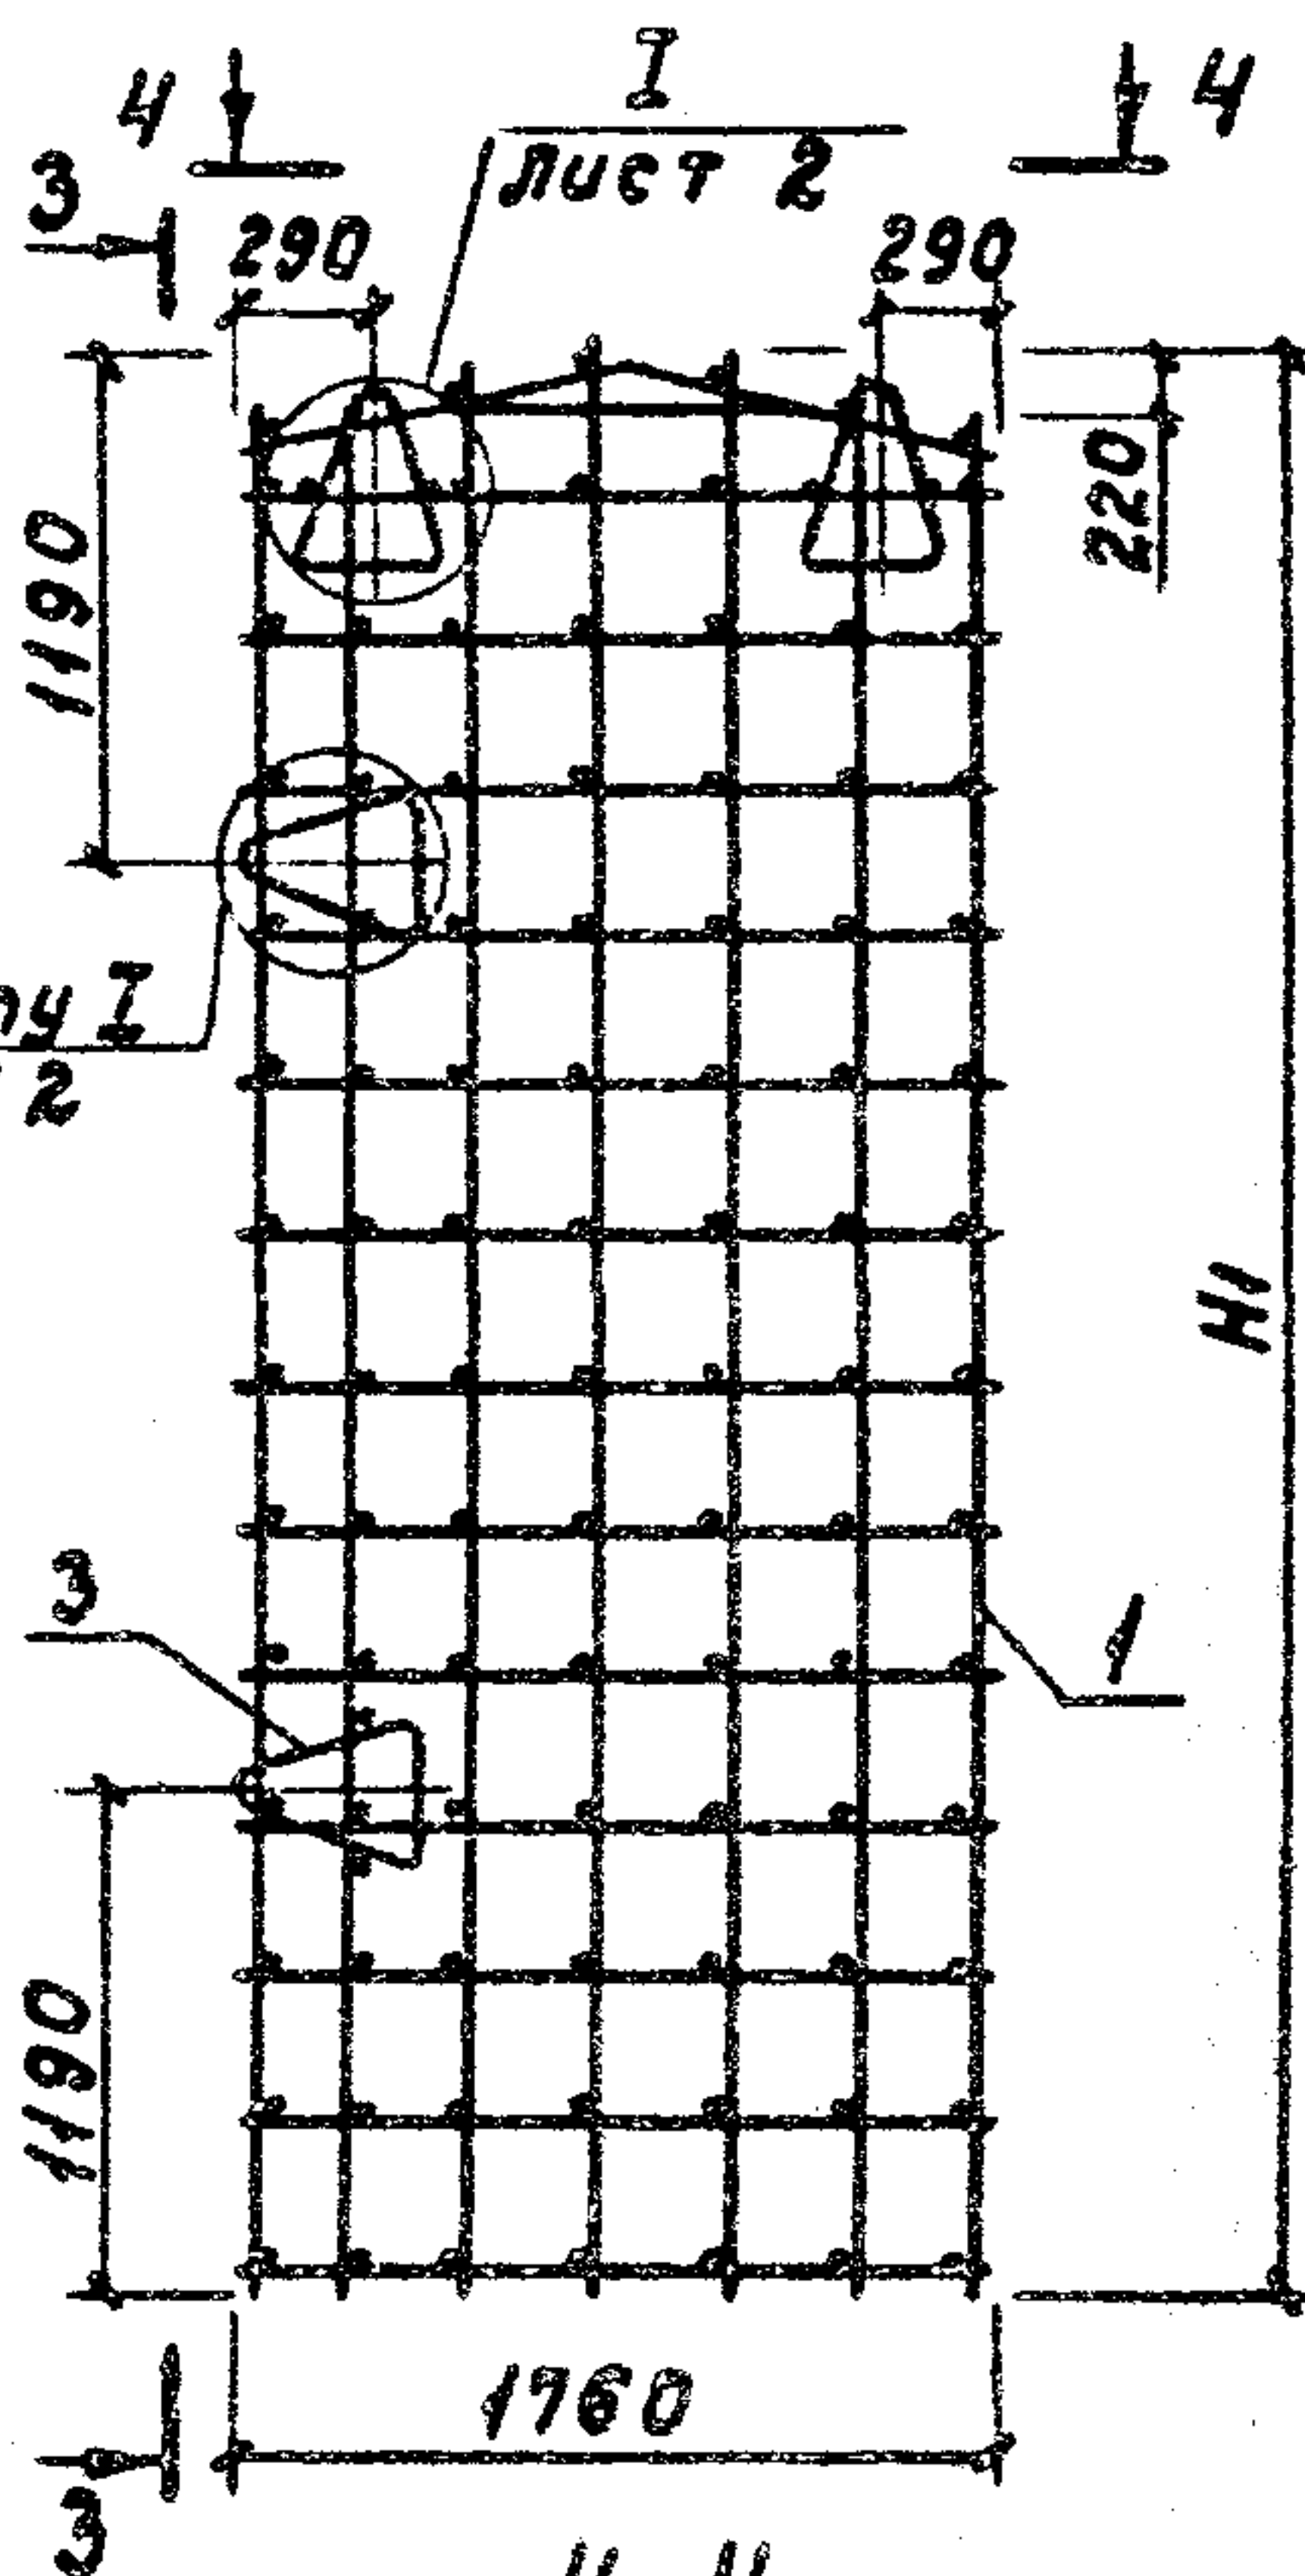

3-3

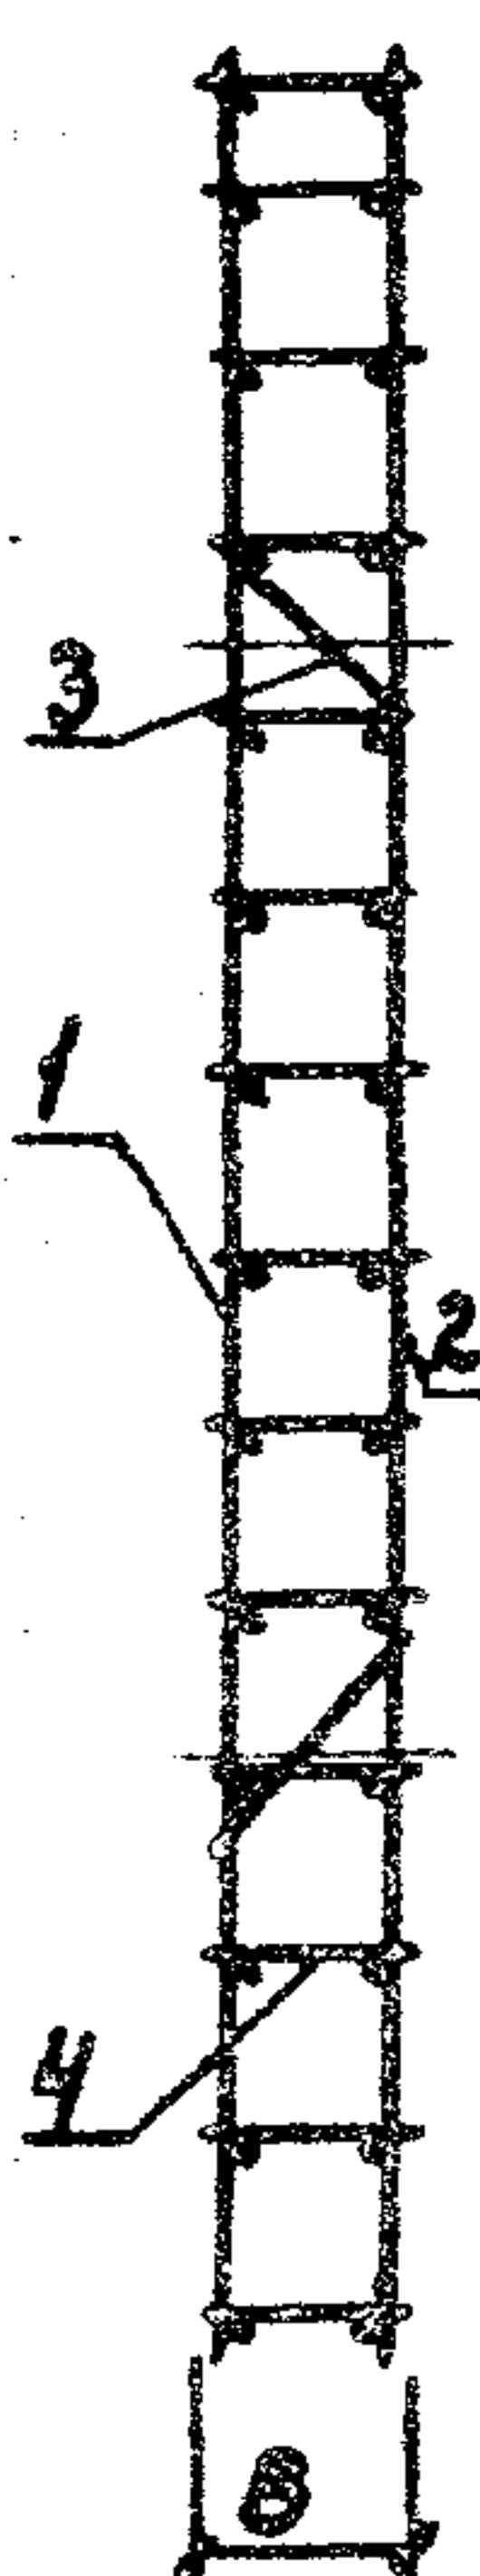

4-4

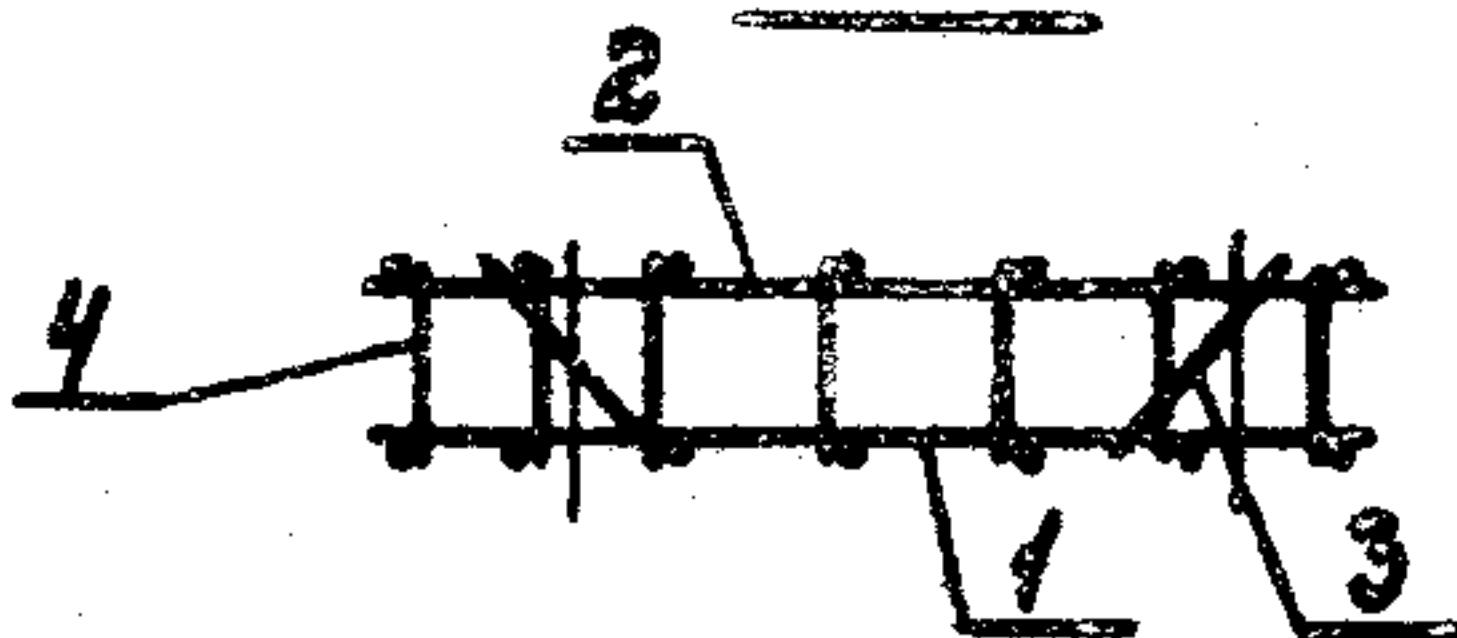

Пространственные каркасы КП2 и КП4 отличаются от каркасов КП2.Н и КП4.Н расположением уменьшенного шага рабочей арматуры в арматурных сетках.

Привязан

ИНВ. Н

801-2-65.85-КЖИ 2.2 - 0.1.0 СБ


Нач.отг.	Кум	
Гл.кон.отг.	Теляковский	
Н.контр.	Юдин	
Гл.спец.	Юдин	
Рук.гр.	Котляр	
И.жс.	Соловьев	

Каркасы пространственные КП1 ÷ КП6
Сборочный чертеж

Стадия	Масса	Масштаб
Р	с.м.	
Лист 1	Листов 4	
ГИПРОНИСЕЛЬХОЗ		

Лист 2 из 2

Рис. 3

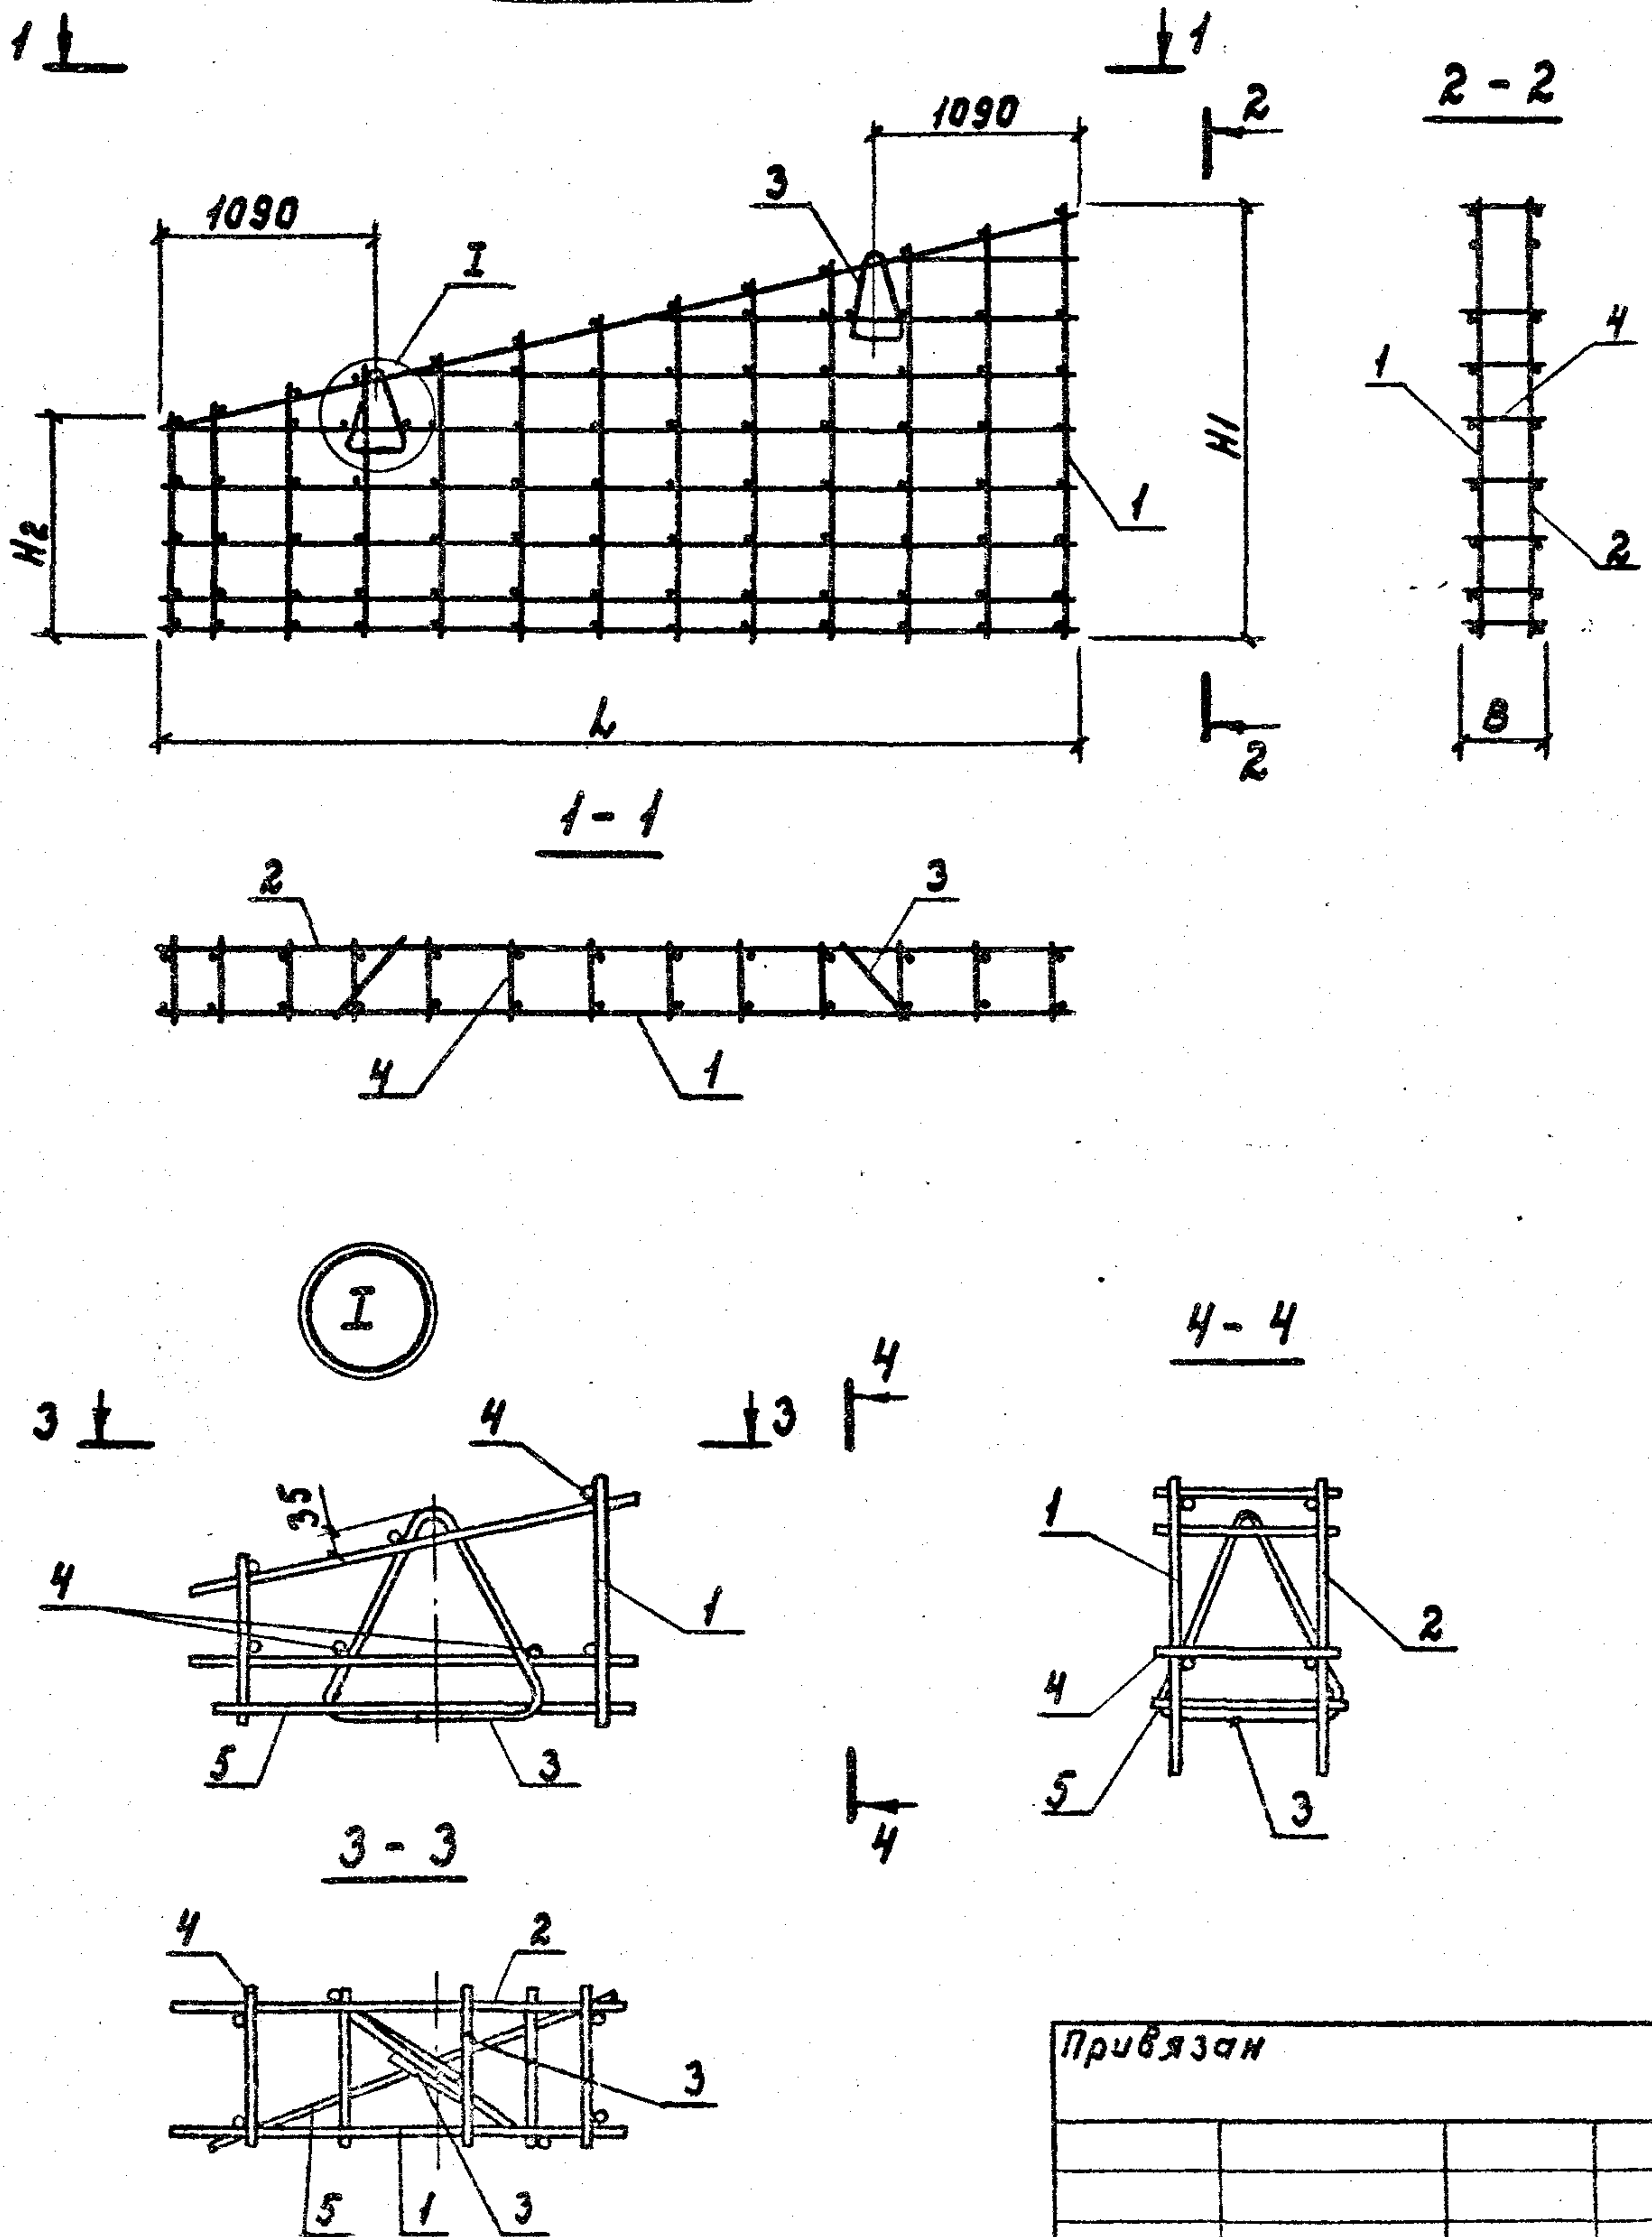




Привязан			
ИВ.Н			

801-2-65.85 КЖУ 2.2 - 0.1.0 СБ

Лист
2

21000-06 9

Формат А4

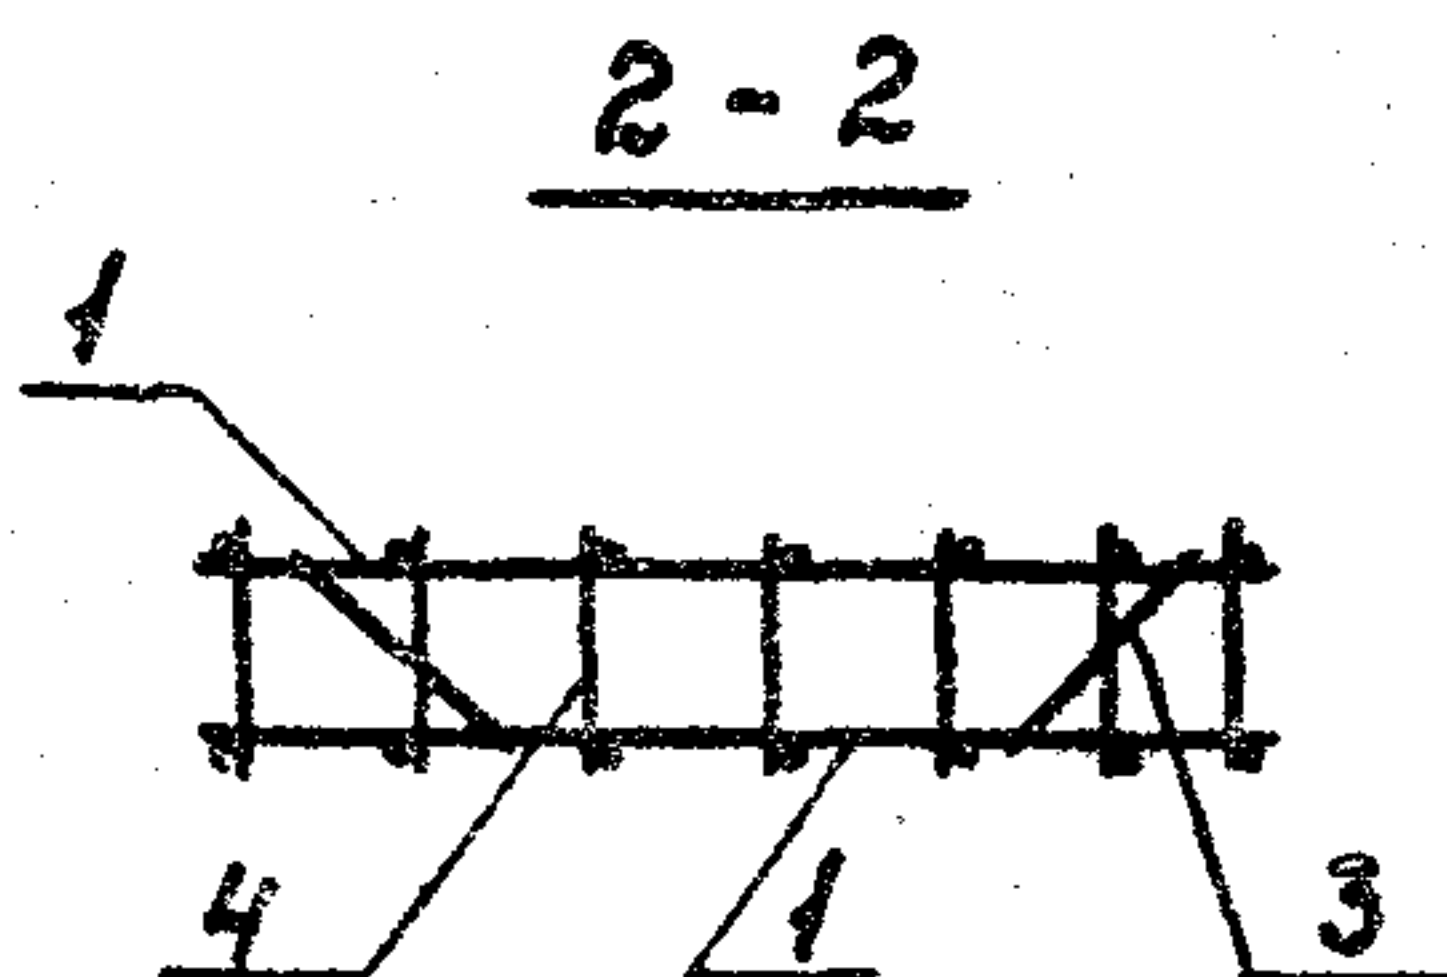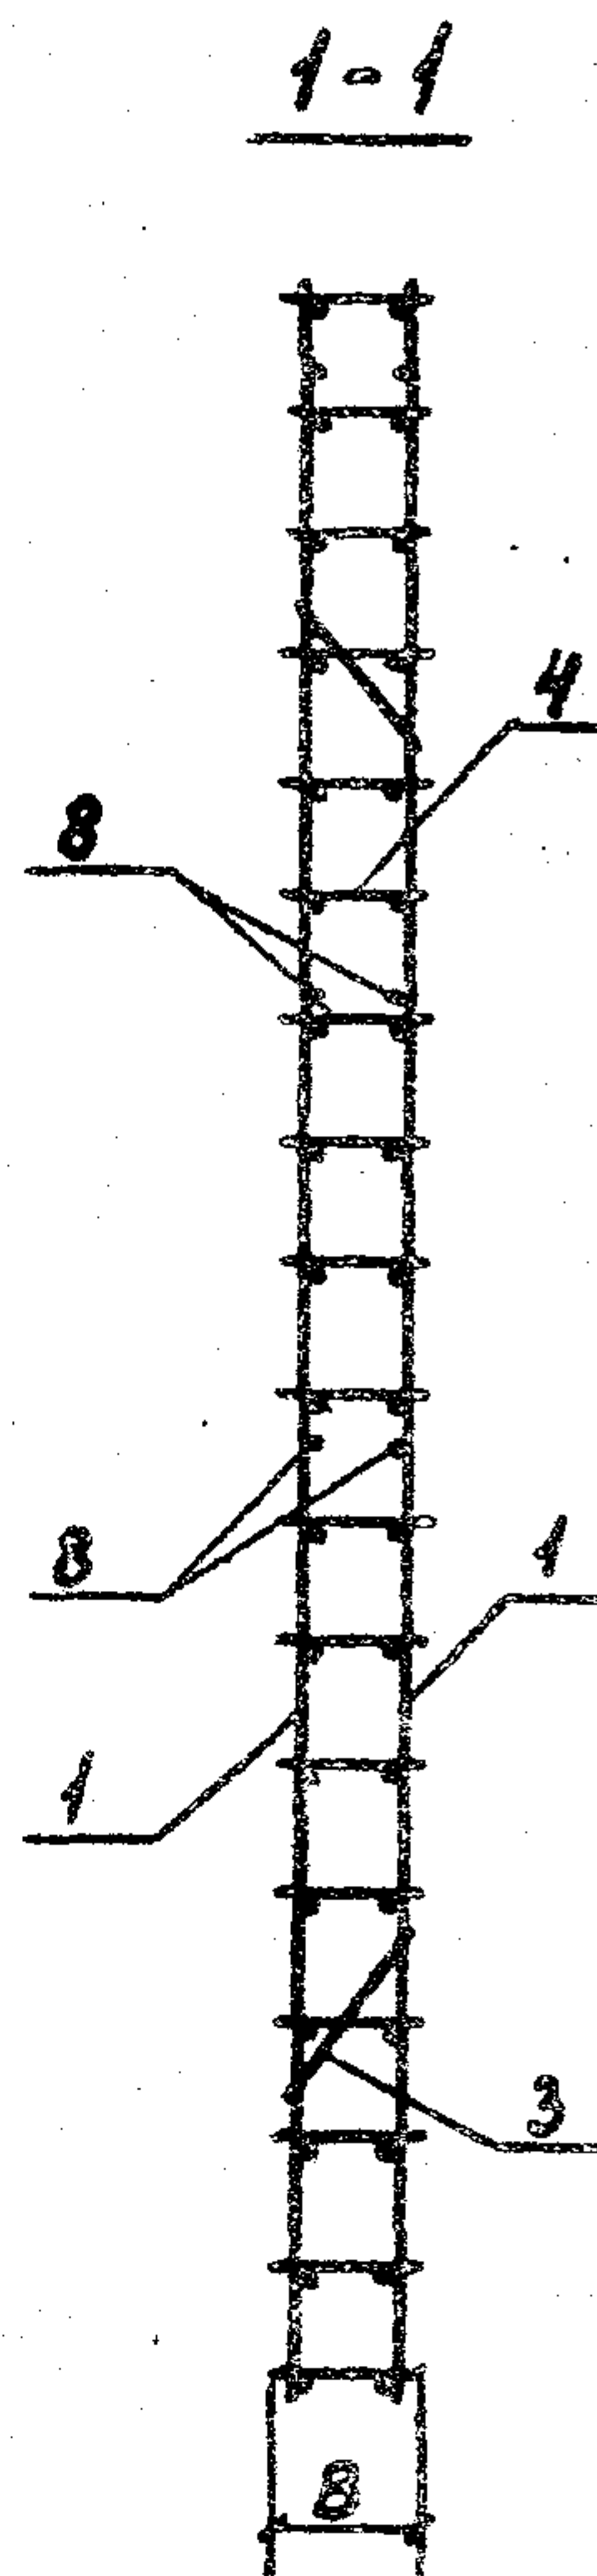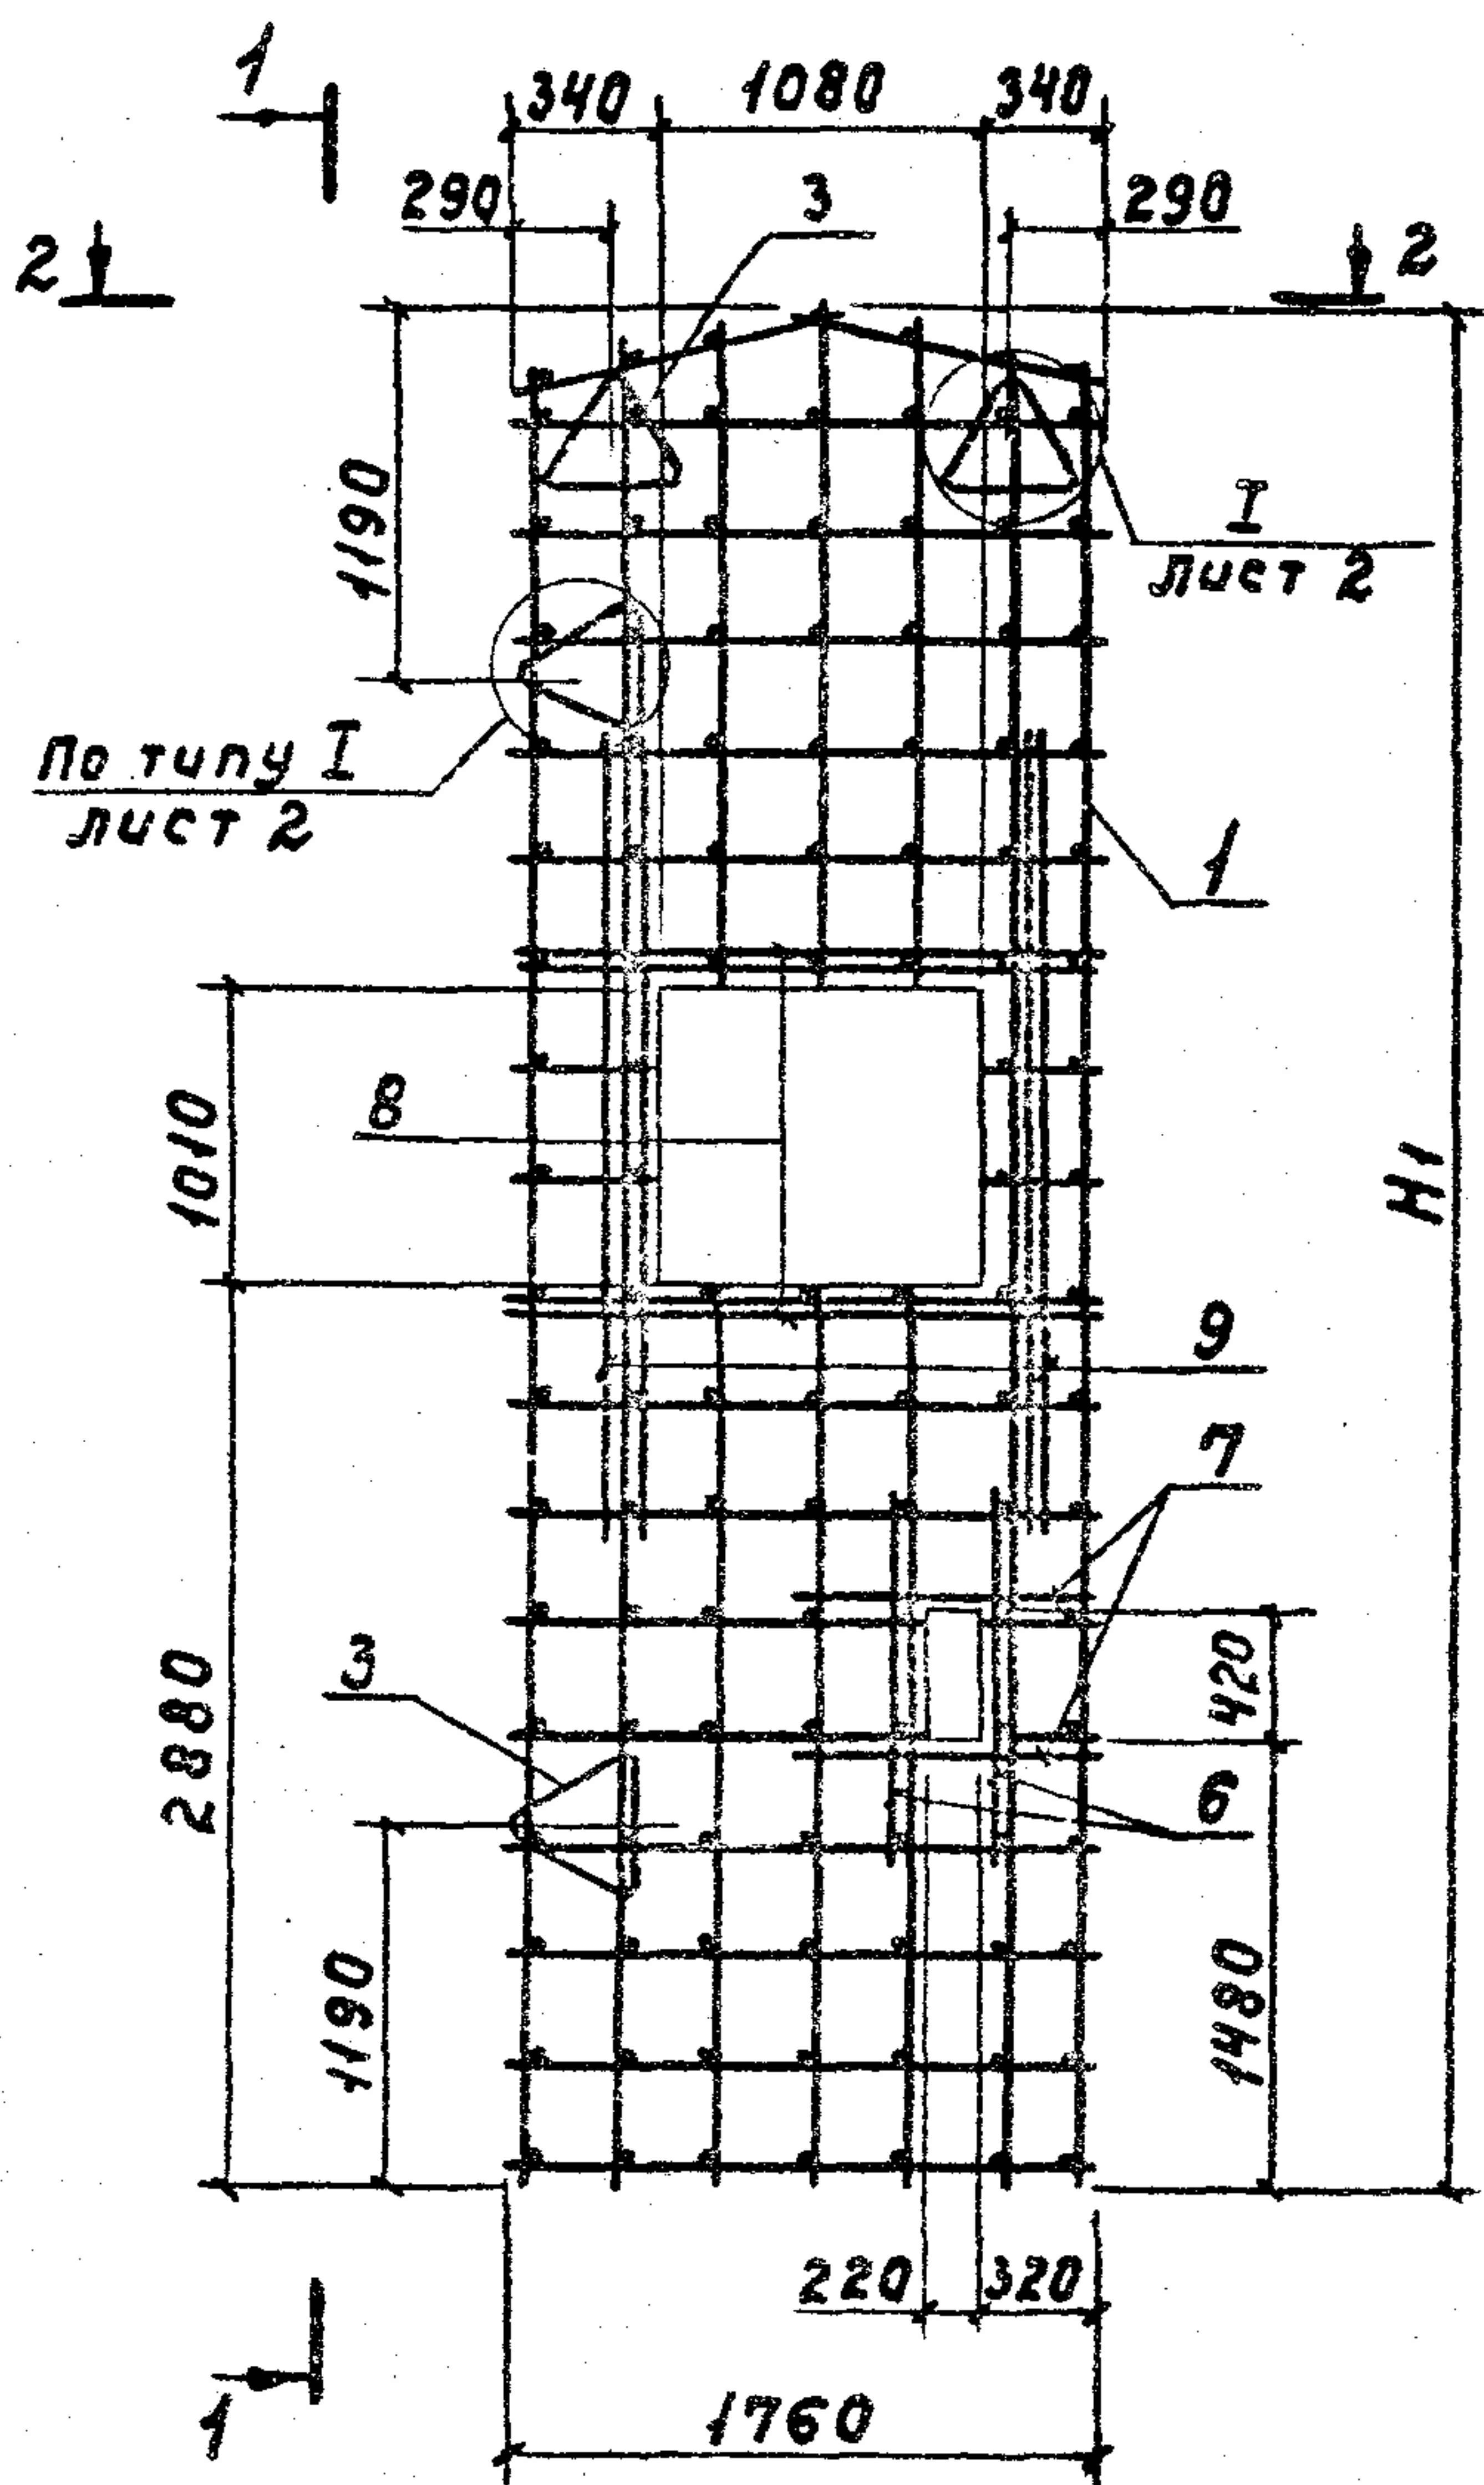

Привязан			
ИВБ.Н			
801-2-65.85 КЖС22-0.10 СБ			Лист
			3

21000-06 10

Формат А4

Обозначение	Марка	Рис.	Р а з м е р ы, мм									
			L	H ₁			H ₂			B		
				В а р и а н т ы								
				I-1 II-1	I-2 II-2		I-1 II-1	I-2 II-2		I-1 II-1	I-2 II-2	
КЖСЦ 2.2-0.1.0	КП1	1	1760	3790	3810		3340	3360		280	380	
- 01	КП2	1	1160	4090	4110		3790	3810		280	380	
- 02	КП3	1	1760	5740	5760		5290	5310		280	380	
- 03	КП4	3	4750	2290	2310		1090	1110		280	380	
- 04	КП5	2	—	5960	5980		—	—		280	380	
- 05	КП6	4		5960	5980					280	380	


21000-06 11

М а с с а			Примечание
I-1 II-1	I-2 II-2		
56,9	66,5		
55,2	64,2		
91,95	112,9		
76,0	81,4		
93,2	103,1		
101,71	110,51		

Привязан			
ИВ. N			

801-2-65.85 КЖС 2.2-0.1.0 СБ

Лист
4

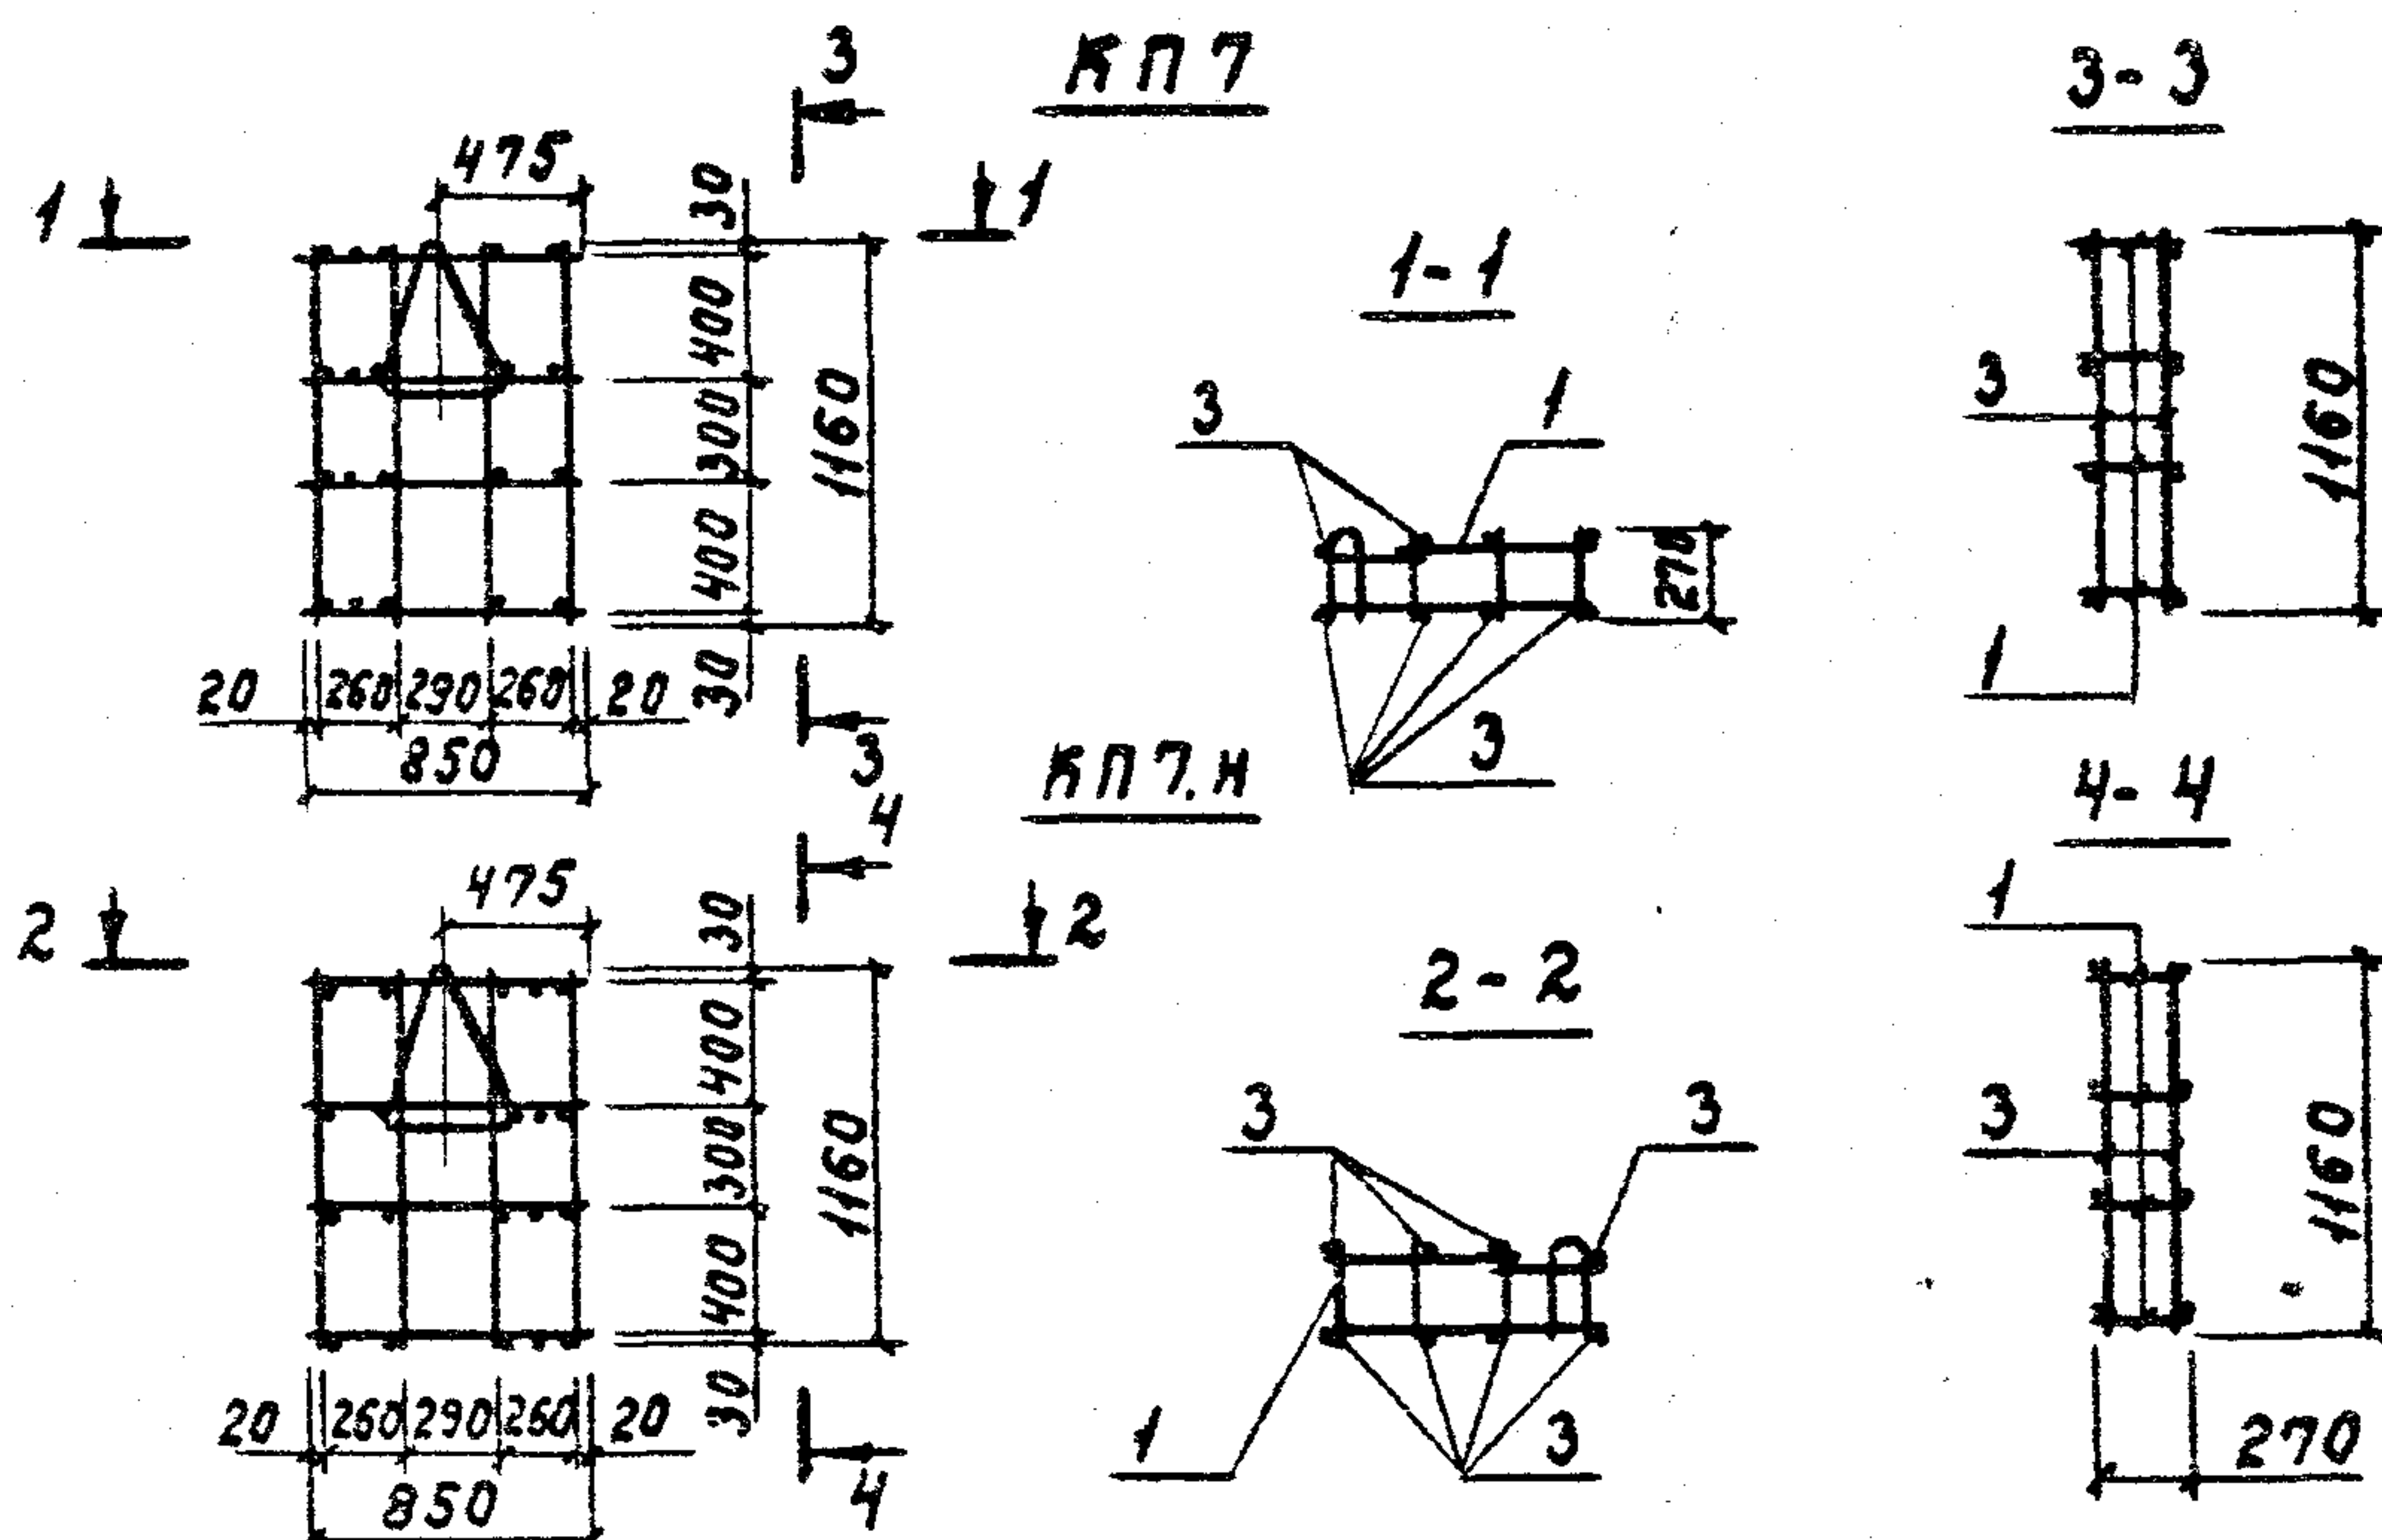


21000-06 13

Формат	Зона	Поз.	Обозначение	Наименование	Количество на исполнение КЖИ 2.2-0.3.0-										Примечание
					-	01	02								
				<u>Документация</u>											
А4			КЖИ 2.2-0.3.0 СБ	Сборочный чертеж	×	×	×								
А4			КЖИ 2.2-ТУ	Технические условия	×	×	×								
				<u>Детали</u>											
Б4	1		КЖИ 2.2-0.02-04	Ф 12 А III ГОСТ 5781-81 $\ell=9080$	7										I-1; II-1
			- 05	Ф 12 А III ГОСТ 5781-81 $\ell=9120$	7										I-2; II-2
			- 06	Ф 12 А III ГОСТ 5781-81 $\ell=7880$		5									I-1; II-1
			- 07	Ф 12 А III ГОСТ 5781-81 $\ell=7920$		5									I-2; II-2
			- 08	Ф 12 А III ГОСТ 5781-81 $\ell=5960$			7								I-1; II-1
			- 09	Ф 12 А III ГОСТ 5781-81 $\ell=5980$			7								I-2; II-2
Б4	2		КЖИ 2.2-0.01-04	Ф 4 Вр I ГОСТ 6727-80 $\ell=1760$	25		17								
			- 05	Ф 4 Вр I ГОСТ 6727-80 $\ell=1160$		23									

Привязан				Нач. отд.	Ким	801-2-65.85	КЖИ 2.2-0.3.0	Сетки арматурные (исходные) С1÷С3	Стадия	Лист	Листов
				Гл. кон. отд.	Теляковский				Р		1
				Н. контр.	Юдин						
				Гл. спец.	Юдин						
				Рук. гр.	Котляр						
				Инженер	Соловухин						
Ихв. N									ГИПРОНИСЕЛЬХОЗ		

Формат А4

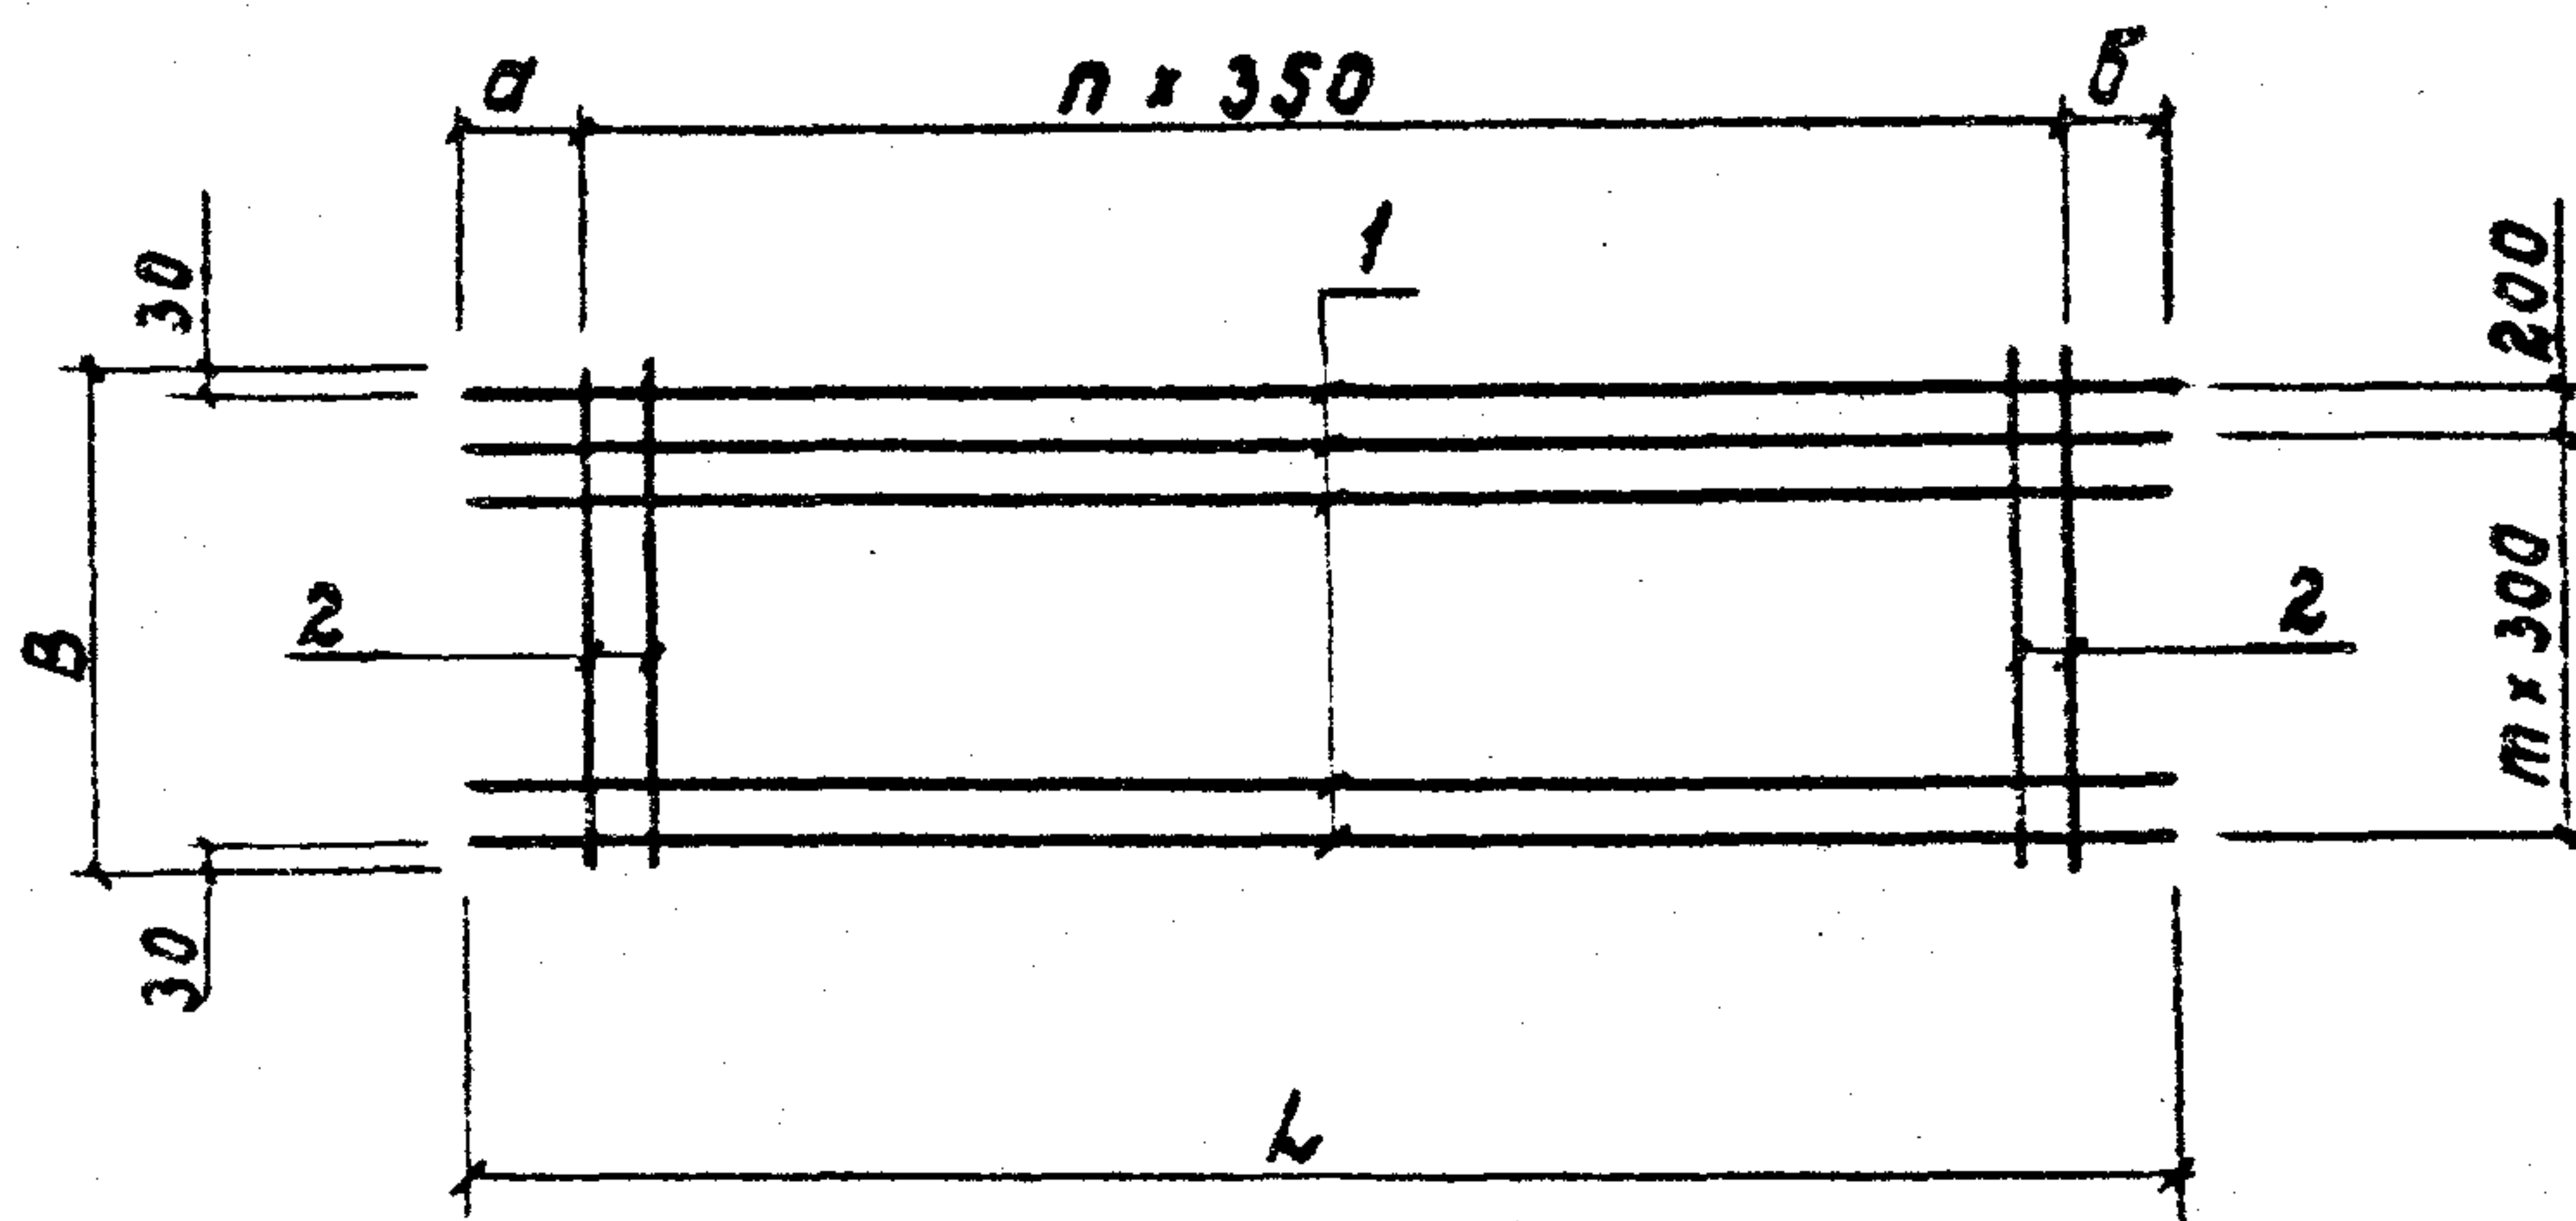

Обозначение	Марка	Р а з м е р ы, м м									К о л.		
		L			B	a		б		n	m		
		В а р и а н т ы				В а р и а н т ы							
		I-1 II-1	I-2 II-2			I-1 II-1	I-2 II-2		I-1 II-1			I-2 II-2	
КЖУ 2.2-0.30	С1	9080	9120		1760	265	285		415	435		24	5
- 01	С2	7880	7920		1160	90	110		90	110		22	3
- 02	С3	5960	5980		1760	355	365		355	365		15	5

М а с с а			Примечание
В а р и а н т ы			
I-1 II-1	I-2 II-2		
60,46	60,66		
37,3	37,5		
39,55	39,65		

Привязан

Унв. N

801-2-65.85 КЖУ 2.2 - 0.3.0 СБ

Сетки арматурные (исходные) С1 ÷ С3			Строчка	Масса	Масштаб
Нач.отр.	Кит		Р	ст. табл.	
Гл.констр.	Теляковский		Лист	Листов	1
Н.контр.	Юдин		ГИПРОНИСЕЛЬХОЗ		
Гл.спец.	Юдин				
Рук.гр.	Котляр				
Унв.	Соловьев				

21000-06 14

Формат А4

Формы	Вид	Поз.	Обозначение	Наименование	Кол. на исполнение КЖУ 2.2-0.4.0										Примечание
					—	01	02	03	04	05	06	07	08	09	
				<u>Документация</u>											
ЯЧ			КЖУ 2.2-0.4.0 СБ	Сборочный чертеж											
ЯЧ			КЖУ 2.2-ТУ	Технические условия											
				<u>Сборочные единицы</u>											
ЯЧ		1	КЖУ 2.2-0.4.0	Сетка С1р-1	1										
			- 01	Сетка С1р-2		1									
			- 02	Сетка С1р-1.н			1								
			- 03	Сетка С1р-2.н				1							
			- 04	Сетка С2р-1					1						
			- 05	Сетка С2р-2						1					
			- 06	Сетка С2р-1.н							1				
			- 07	Сетка С2р-2.н								1			
			- 08	Сетка С3р-1									1		
			- 09	Сетка С3р-1.н										1	

21000-06 15

Привязан				Нач.отг.	Кум	801-2-65.85 КЖУ 2.2 - 0.4.0	Сетки арматурные (рабочие) С1-1 ÷ С3-1; С1-1.н ÷ С3-1.н			стадия	лист	листов
				Гл.кон.отг.	Теляковский					Р	1	2
				Н.контр.	Юдин							
				Гл.спец.	Юдин							
				Рук.гр.	Котляр							
				ЦНЖ.	Солоухин							
Унв. N										ГИПРОНИСЕЛЬХОЗ		

Формат	Зона	Поз.	Обозначение	Наименование	Кол. на исполнение КЖУ 2.2 - 0.4.0										Примечание
					—	01	02	03	04	05	06	07	08	09	
				<u>Детали</u>											
Б.Ч.		2	КЖУ 2.2 - 0.0.2 - 02	Ф12 ЯIII ГОСТ 5781-82 $\rho=1760$	1	1	1	1							1,57 кг
			- 10	$\rho=1160$					1	1	1	1			1,03 кг
		3	- 11	$\rho=1400$	1	1	1	1							1,24 кг
			- 12	$\rho=800$					1	1	1	1			0,71 кг
Б.Ч.		4	КЖУ 2.2 - 0.0.1 - 06	Ф4 ВрI ГОСТ 6727-80 $\rho=1850$											0,17 кг
			- 07	$\rho=1500$					1	1	1	1			0,14 кг
		5	- 04	$\rho=1760$	1	1	1	1					1	1	0,16 кг
			- 03	$\rho=1160$					1	1	1	1			0,11 кг
		6	- 08	$\rho=1000$									1		0,09 кг
		7	- 09	$\rho=2000$									1		0,18 кг

21000-06 16

Привязан

И.И.И.

801-2-65.85 КЖУ 2.2 - 0.4.0

Лист

2

Формат А4

Рис. 1

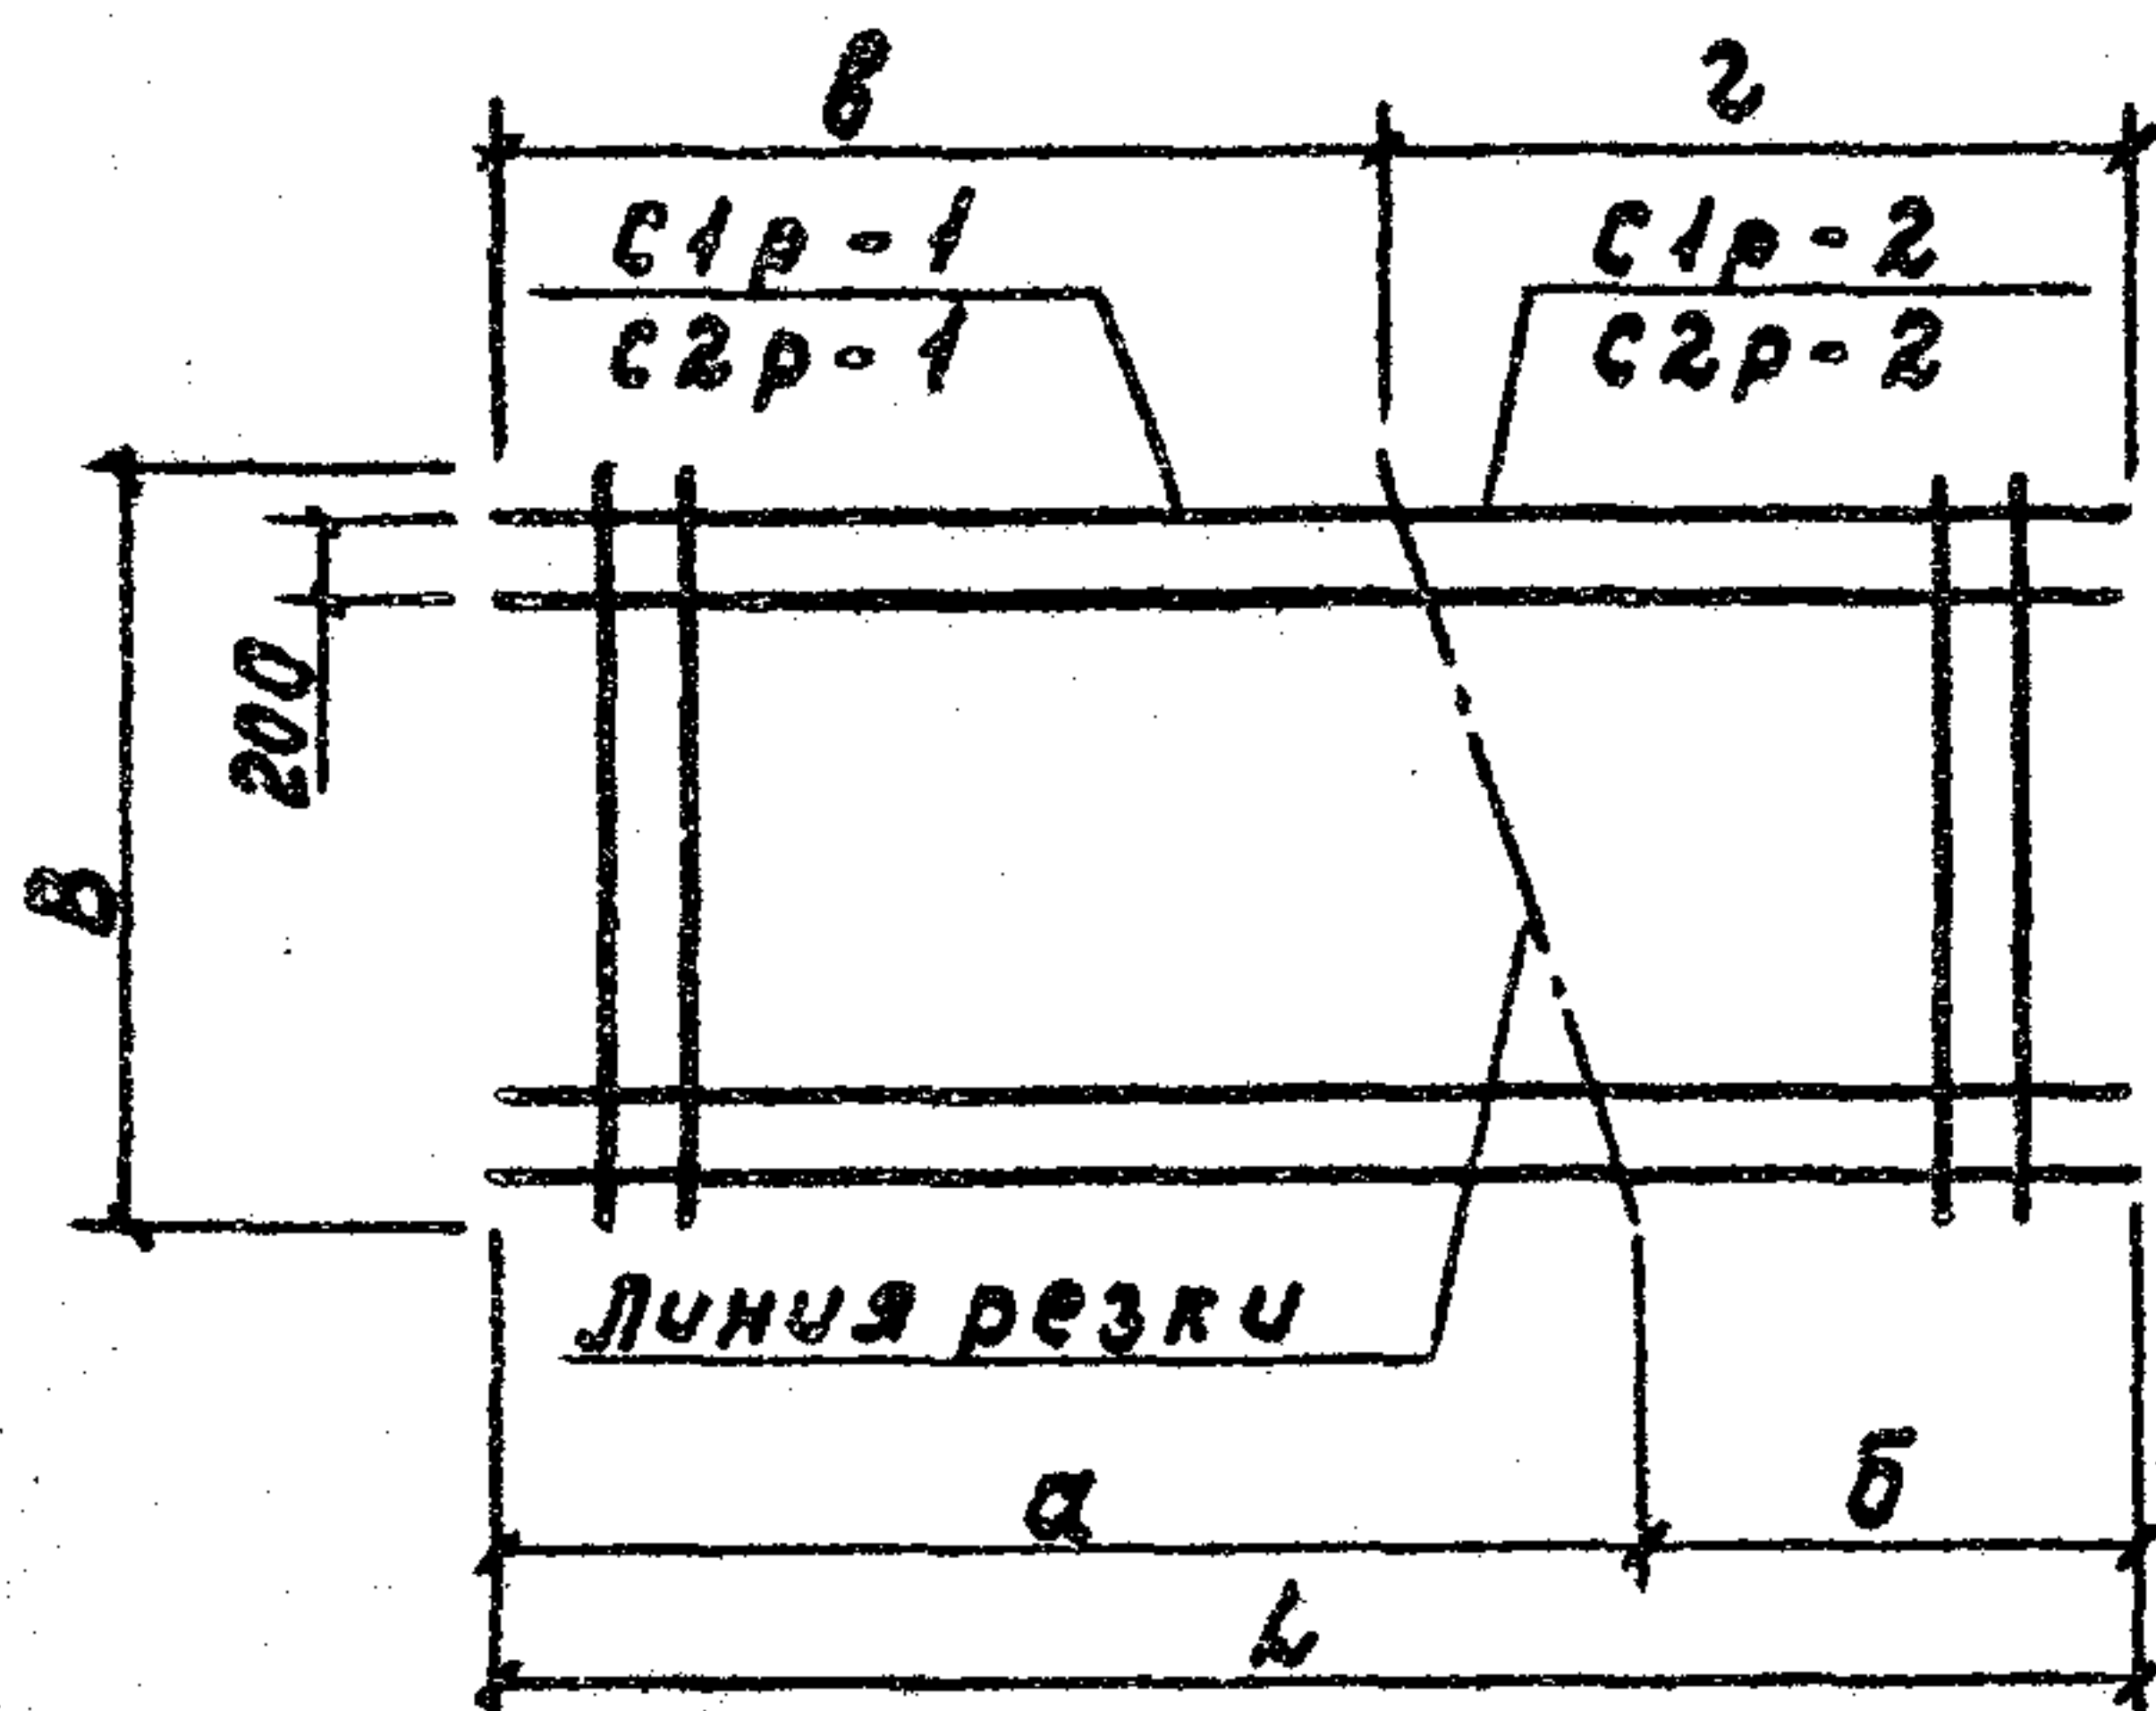


Рис. 2


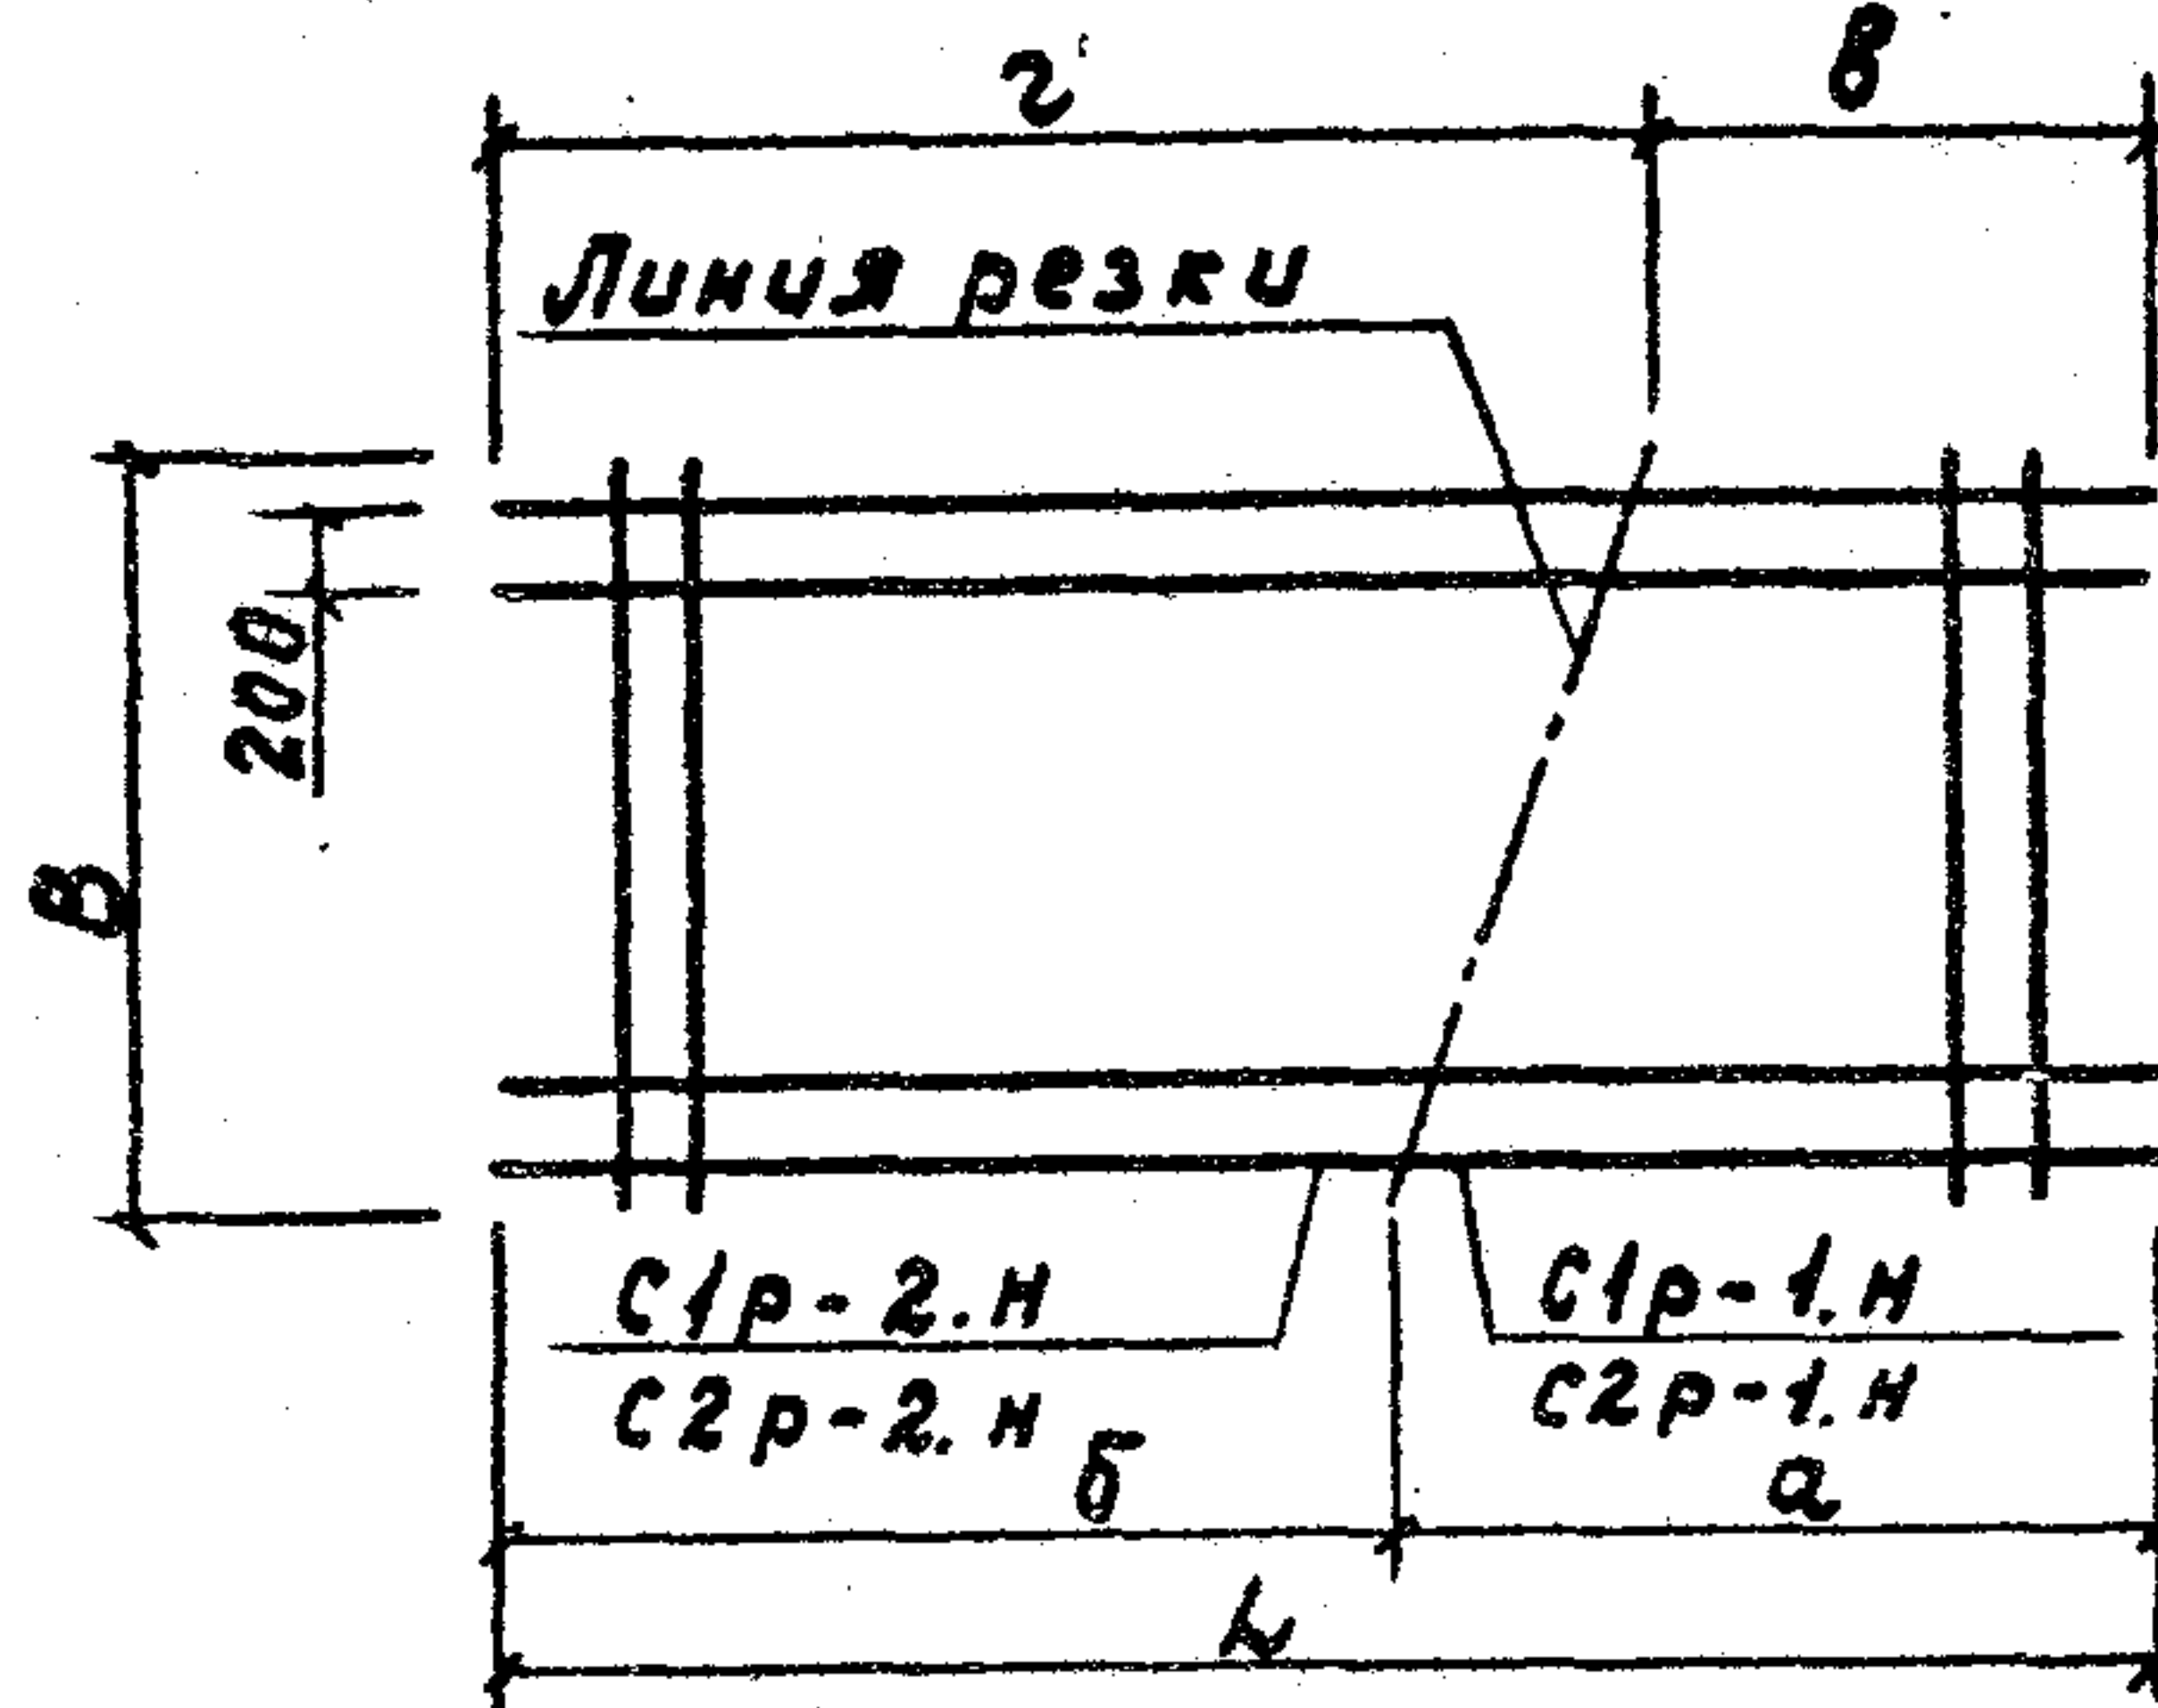


Рис. 3

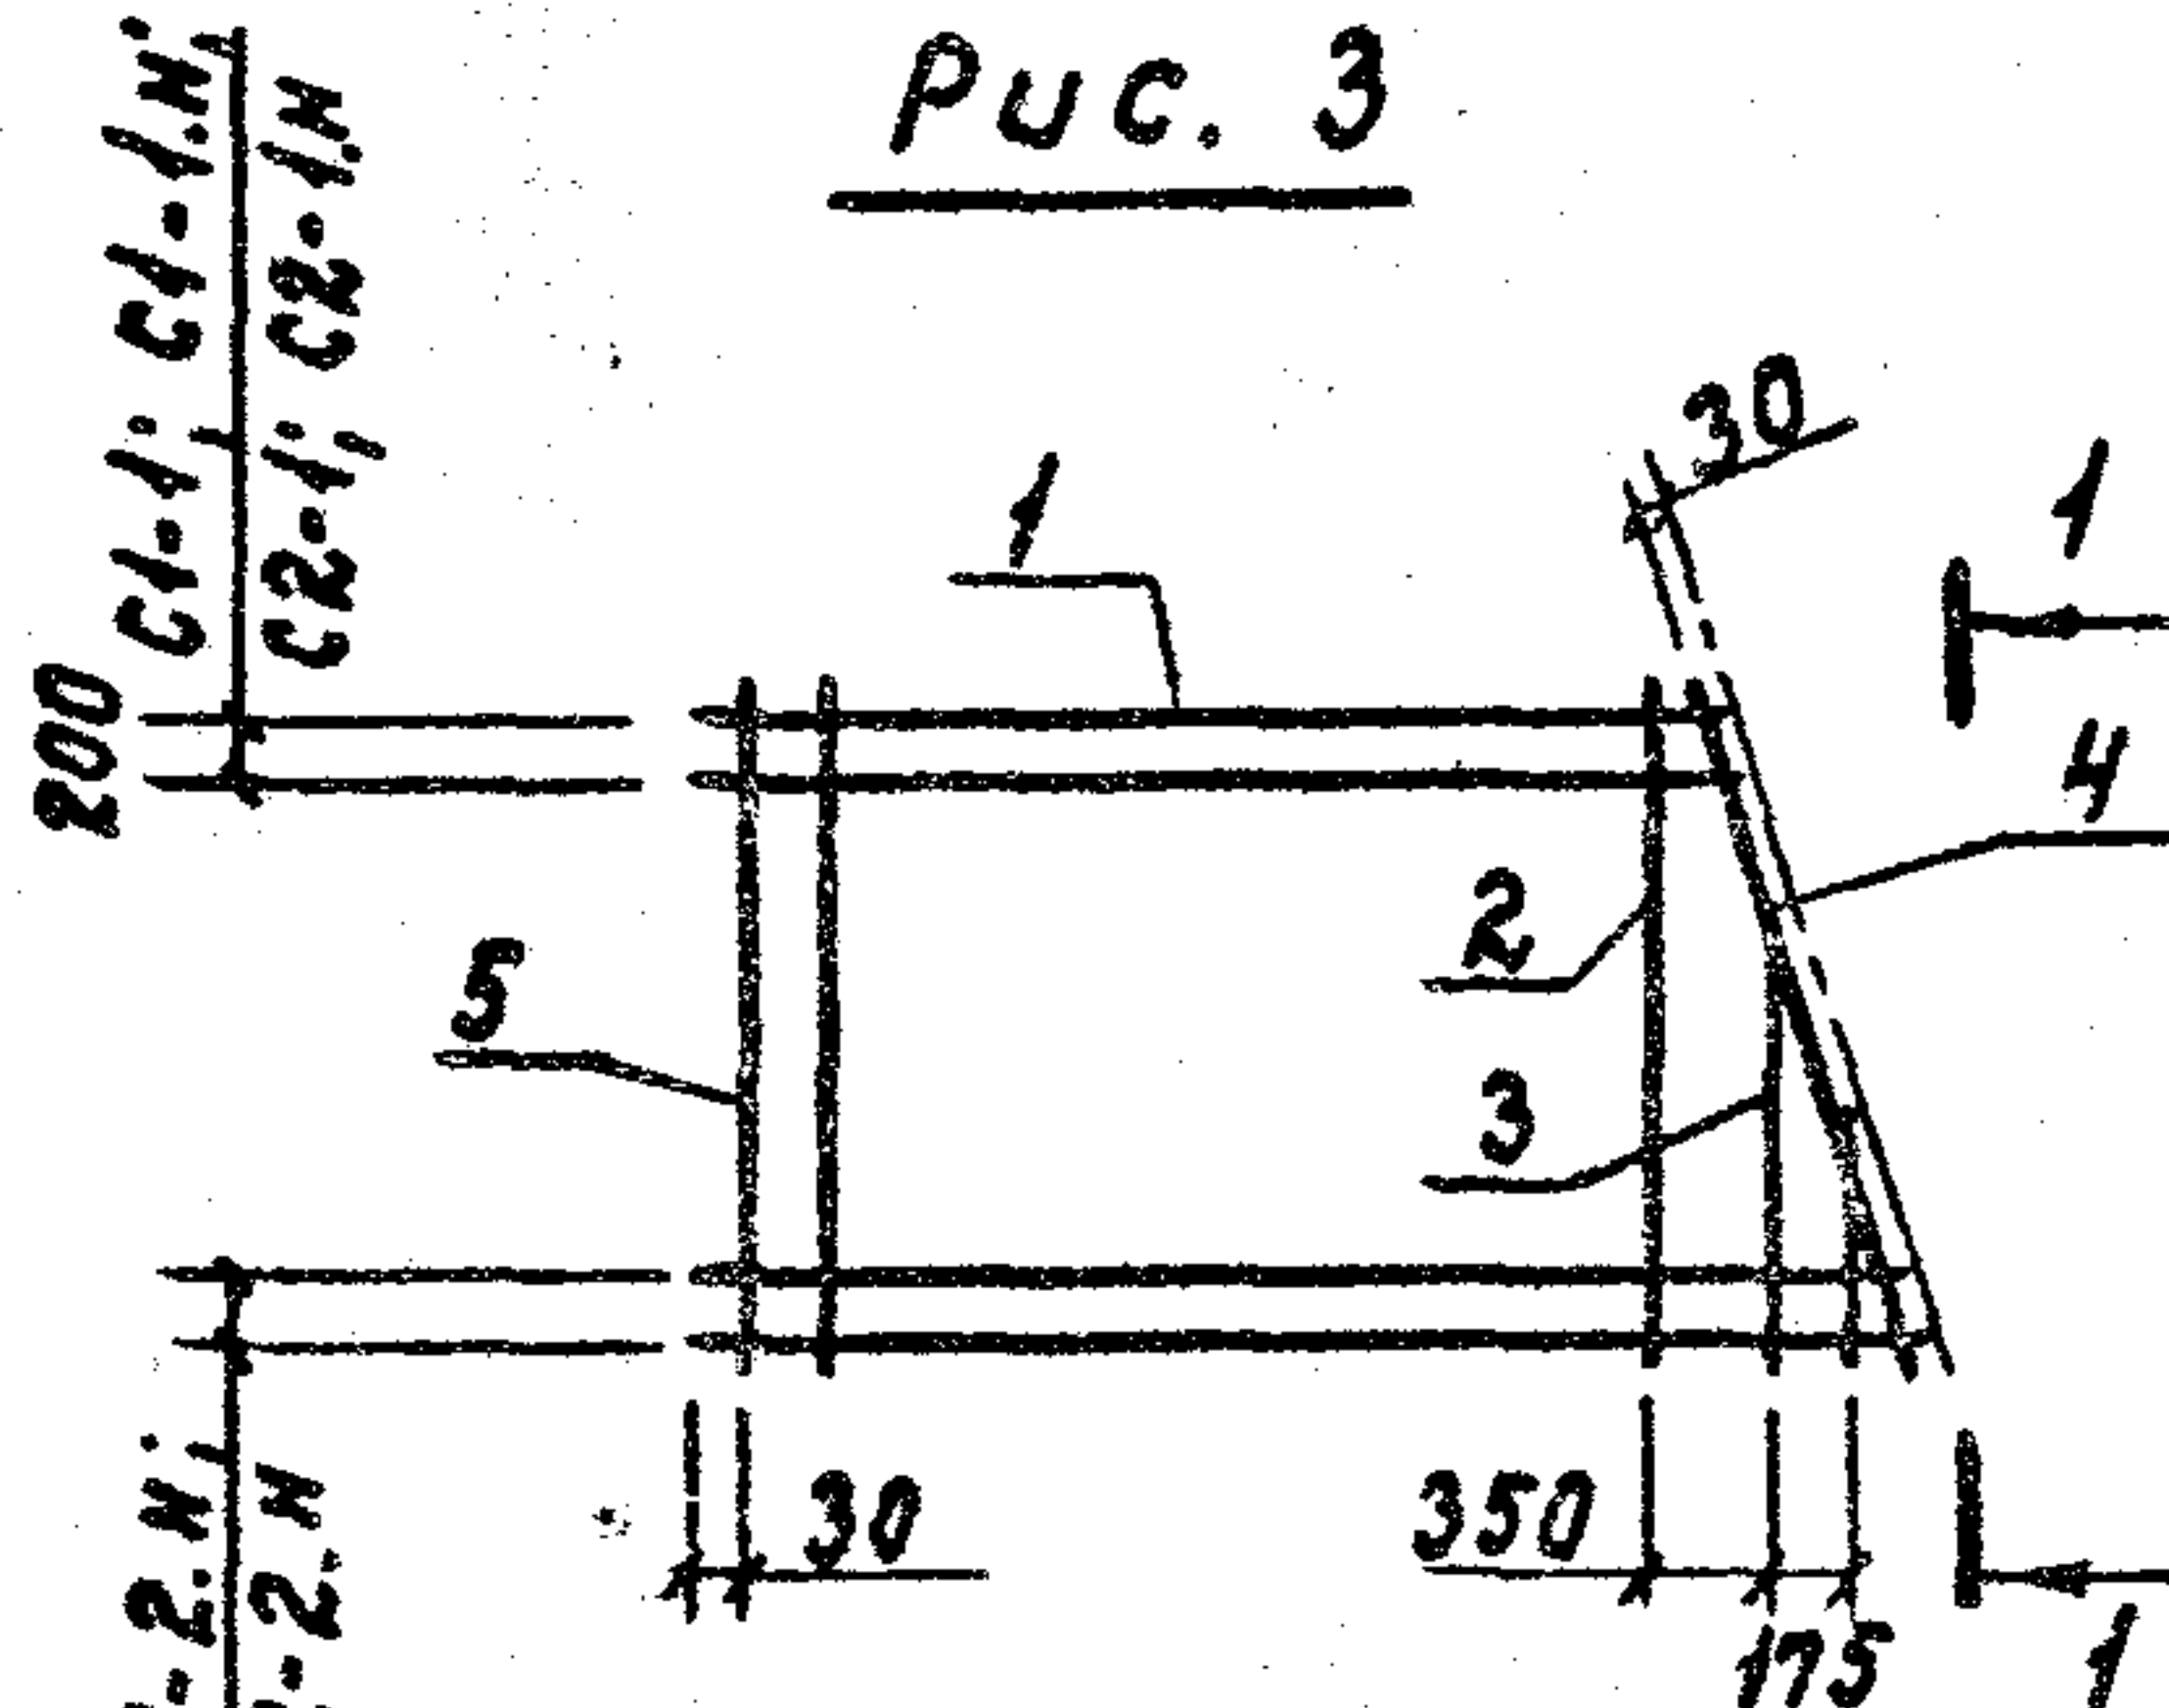

1-1



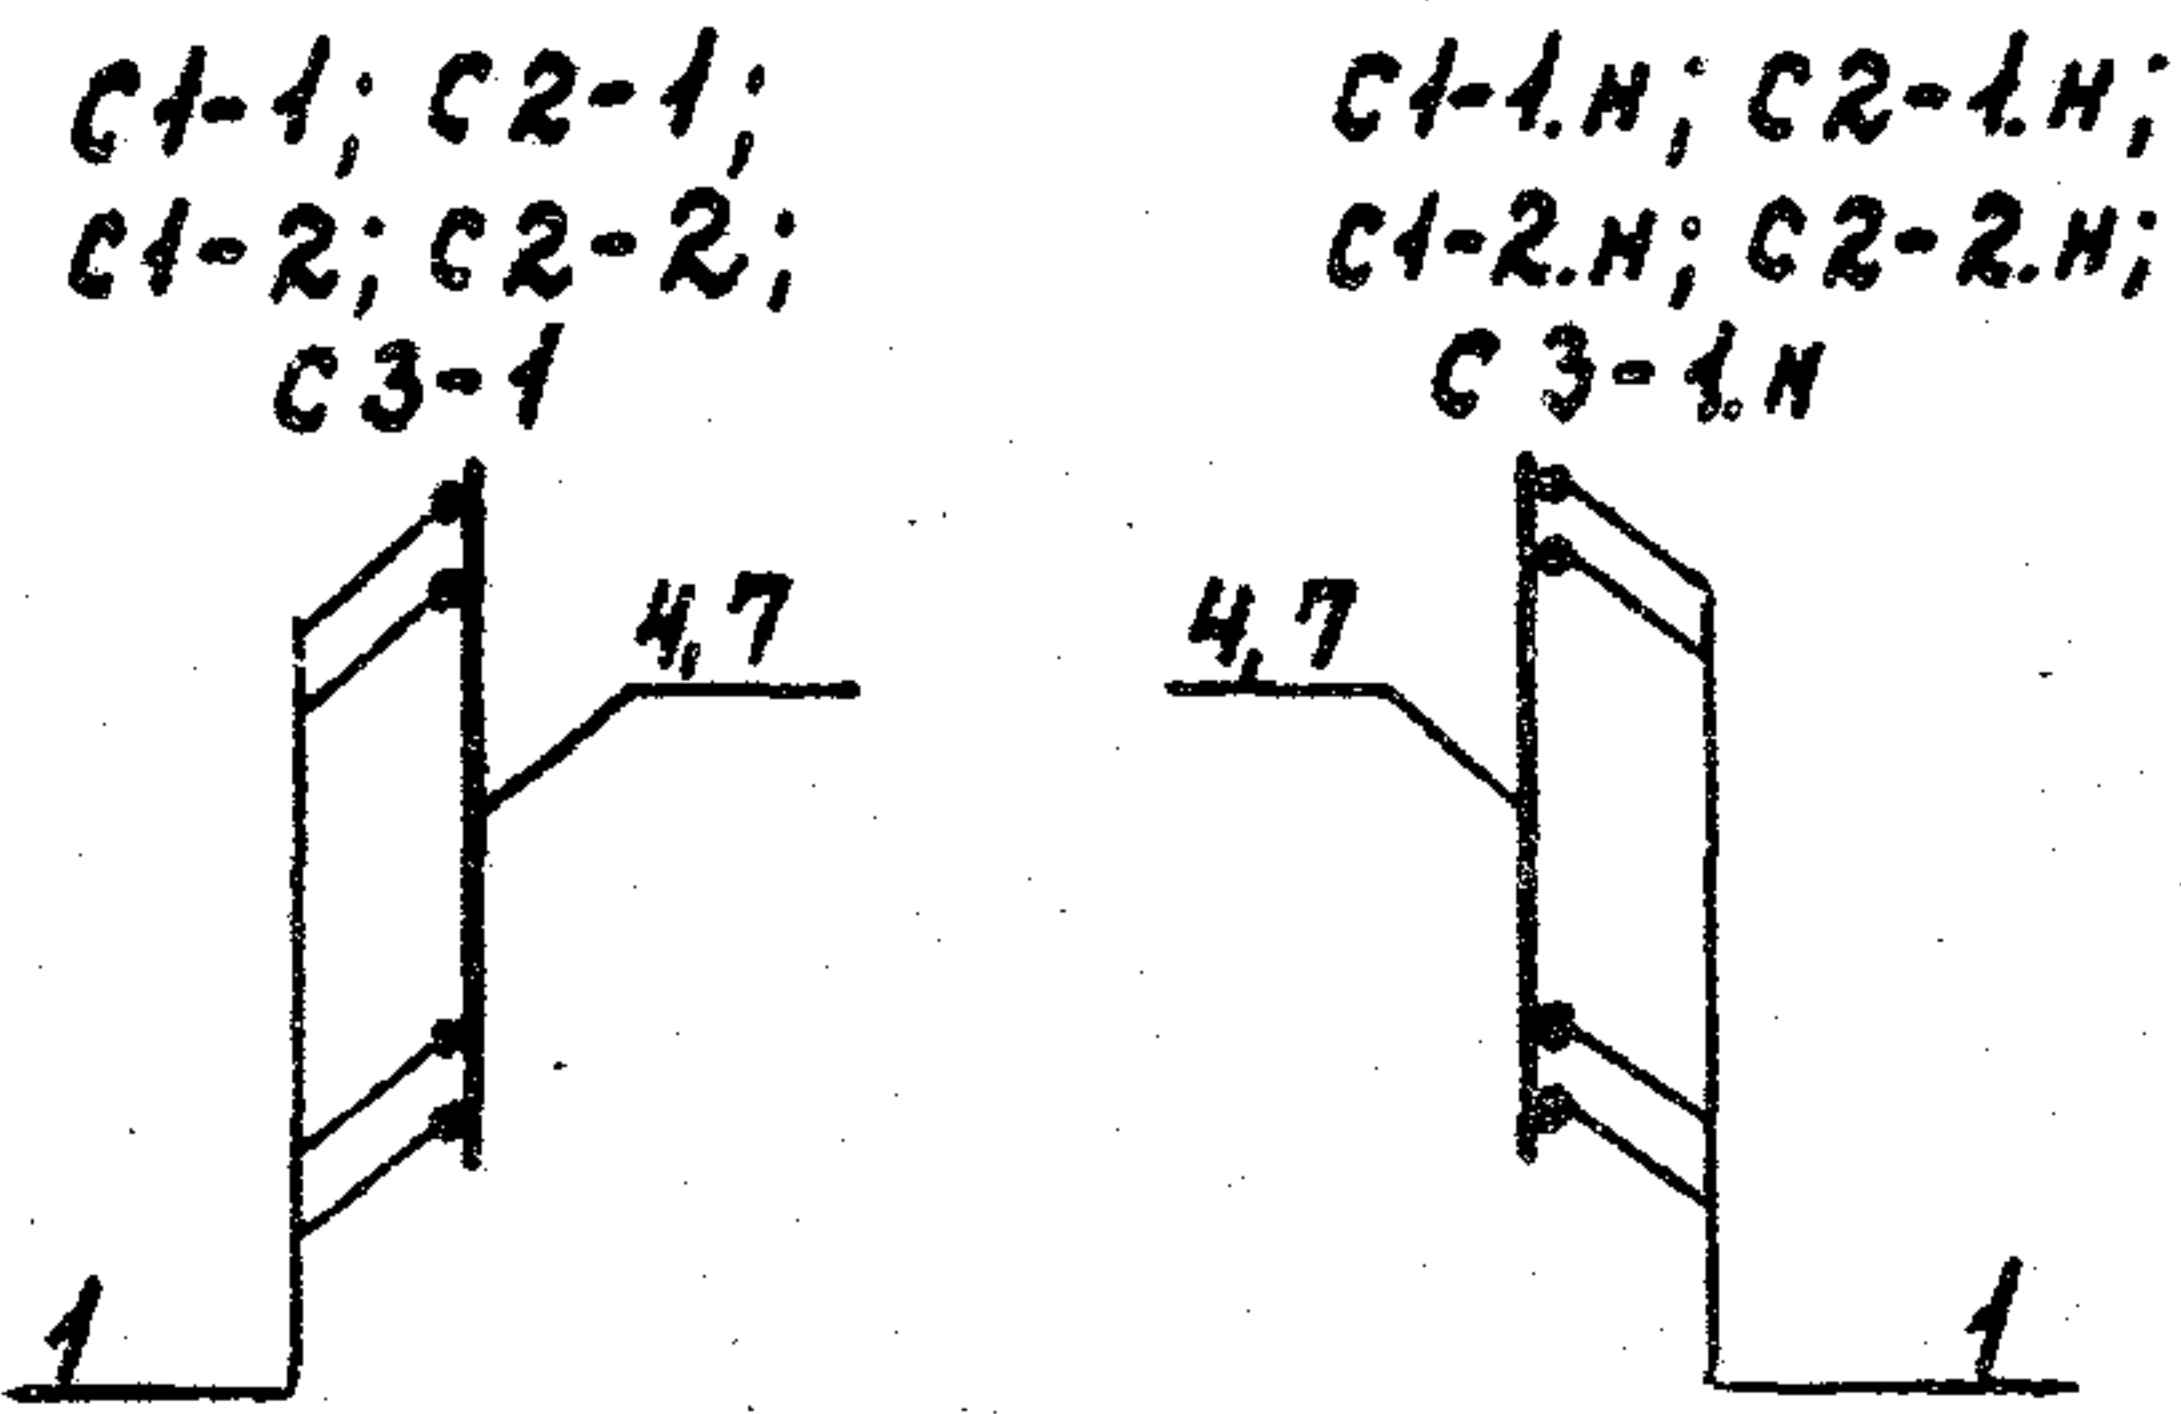



Рис. 4

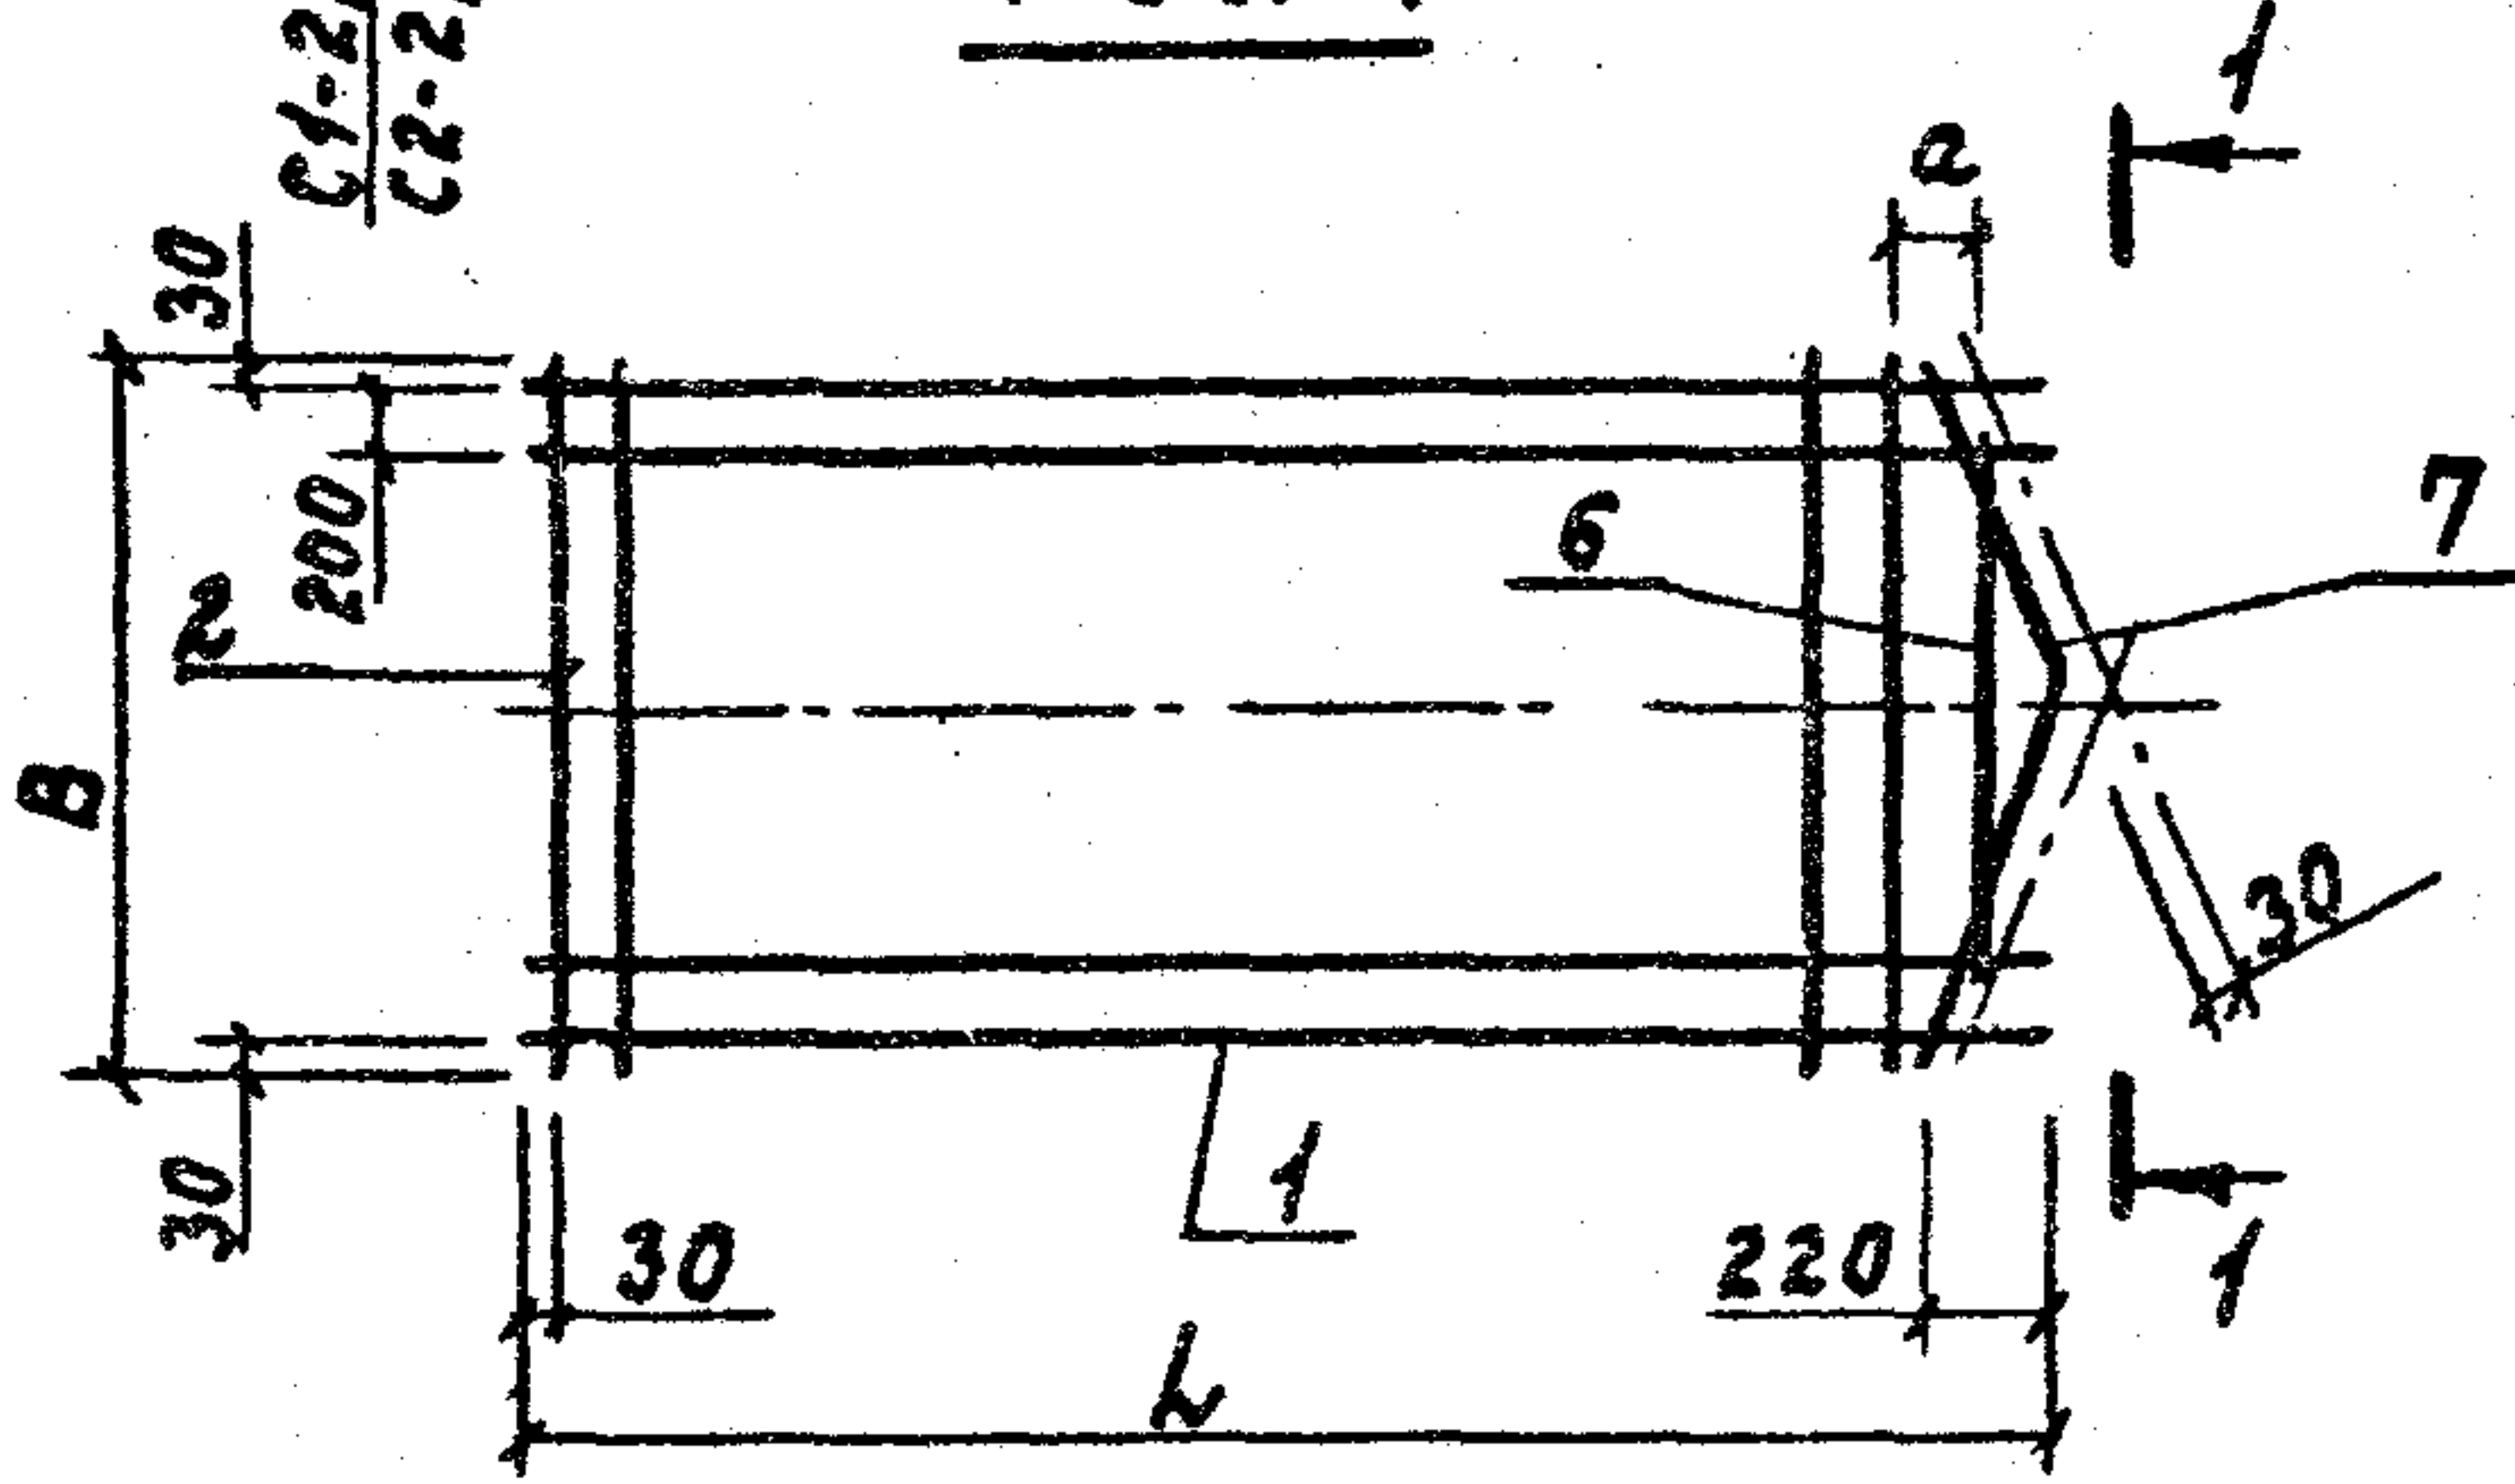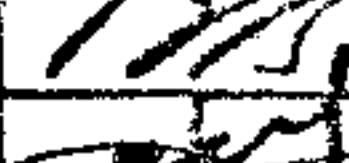

Привязан


И.В.Н

				801-2-65.85 КЖУ 2.2-0.4.0 СБ			
				Сетки арматурные (рабочие) С1-1 ÷ С3-1 С1-1.Н ÷ С3-1.Н Сборочный чертеж	Стадия	Масса	Масштаб
Нач.отг.	Кум				Р	ст. табл.	
Гл.кон.отг.	Теляковский						
Н.контр.	Юдин						
Гл.спец.	Юдин						
Рук.гр.	Котляр				Лист 1	Листов 2	
Инж.	Солоухин				ГИПРОНИС ЕЛЬХ ОЗ		

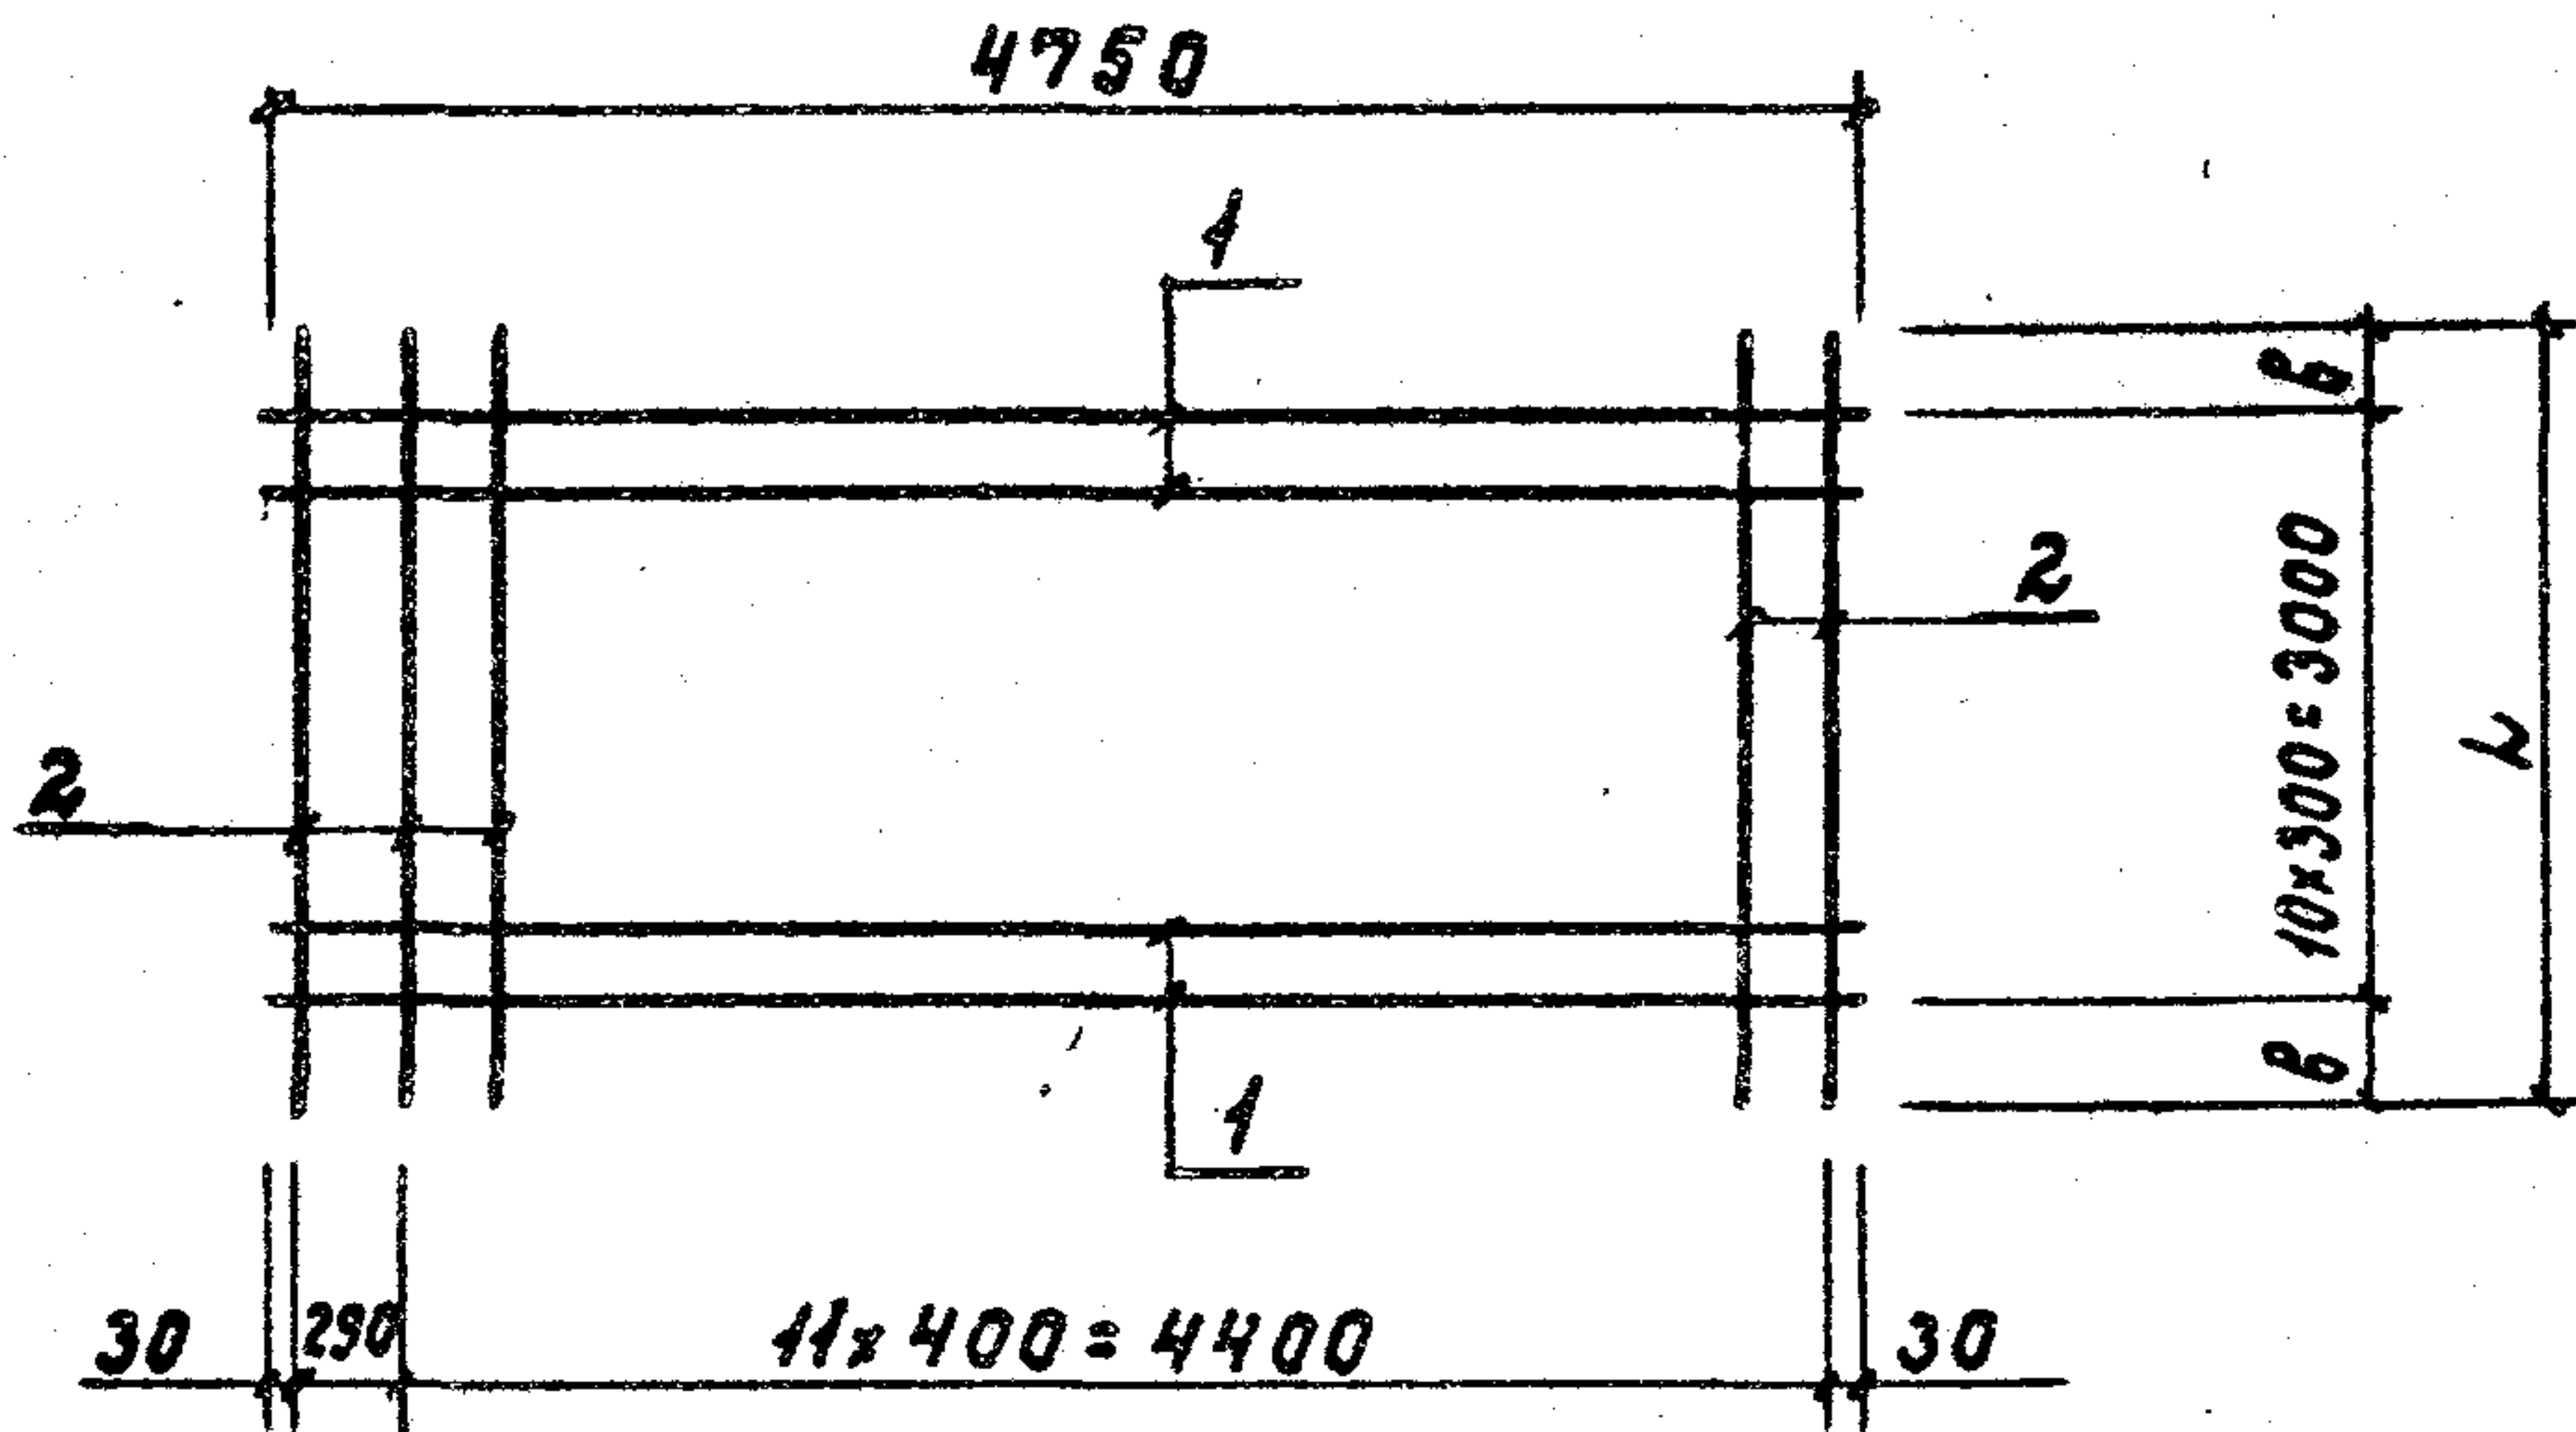


Формат	ДНОС	Поз.	Обозначение	Наименование	Кол.	Примечание
				<u>Документация</u>		
АЧ			КЖС 2.2 - ТУ	Технические условия	×	
				<u>Детали</u>		
Б.Ч.	1		КЖС 2.2-0.0.2 - 13	Ф12 АIII ГОСТ 5781-81 e=4750	11	4,21 кг
Б.Ч.	2		КЖС 2.2-0.0.1 - 10	Ф4 ВрI ГОСТ 6727-80 e=3380	13	I-1; II-1; 0,3 кг
			- 11	Ф4 ВрI ГОСТ 6727-80 e=3420	13	I-2; II-2; 0,3 кг

Марка	Вариант	Размеры, (мм)		Масса, кг	Привязан			
		L	B					
Сетка СЧ	I-1; II-1	3380	190	50,57				
	I-2; II-2	3420	210	50,80				
					Унв. N			

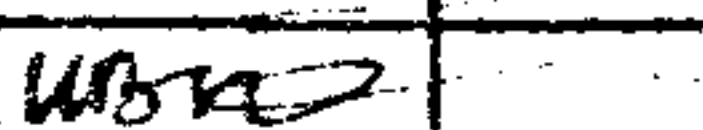				801-2-65.85КЖС 2.2 - 0.5.0			
				Сетка арматурная (исходная) С 4	Стадия	Масса	Масштаб
Нач.отр.	Ким				Р	ст. табл.	
Гл.ком.отр.	Теляковский						
Н.контр.	Юдин						
Гл.спец.	Юдин				Лист	Листов 1	
Рук.гр.	Котляр				ГИПРОНИСЕЛЬХОЗ		
Инж.	Соловухин						


Нач.отд.	Ким	
Гл.ком.отд.	Теляковский	
Н.контр.	Юдин	
Гл.спец.	Юдин	
Рук.гр.	Котляр	
Инж.	Соловьев	

Р.У.С. 1

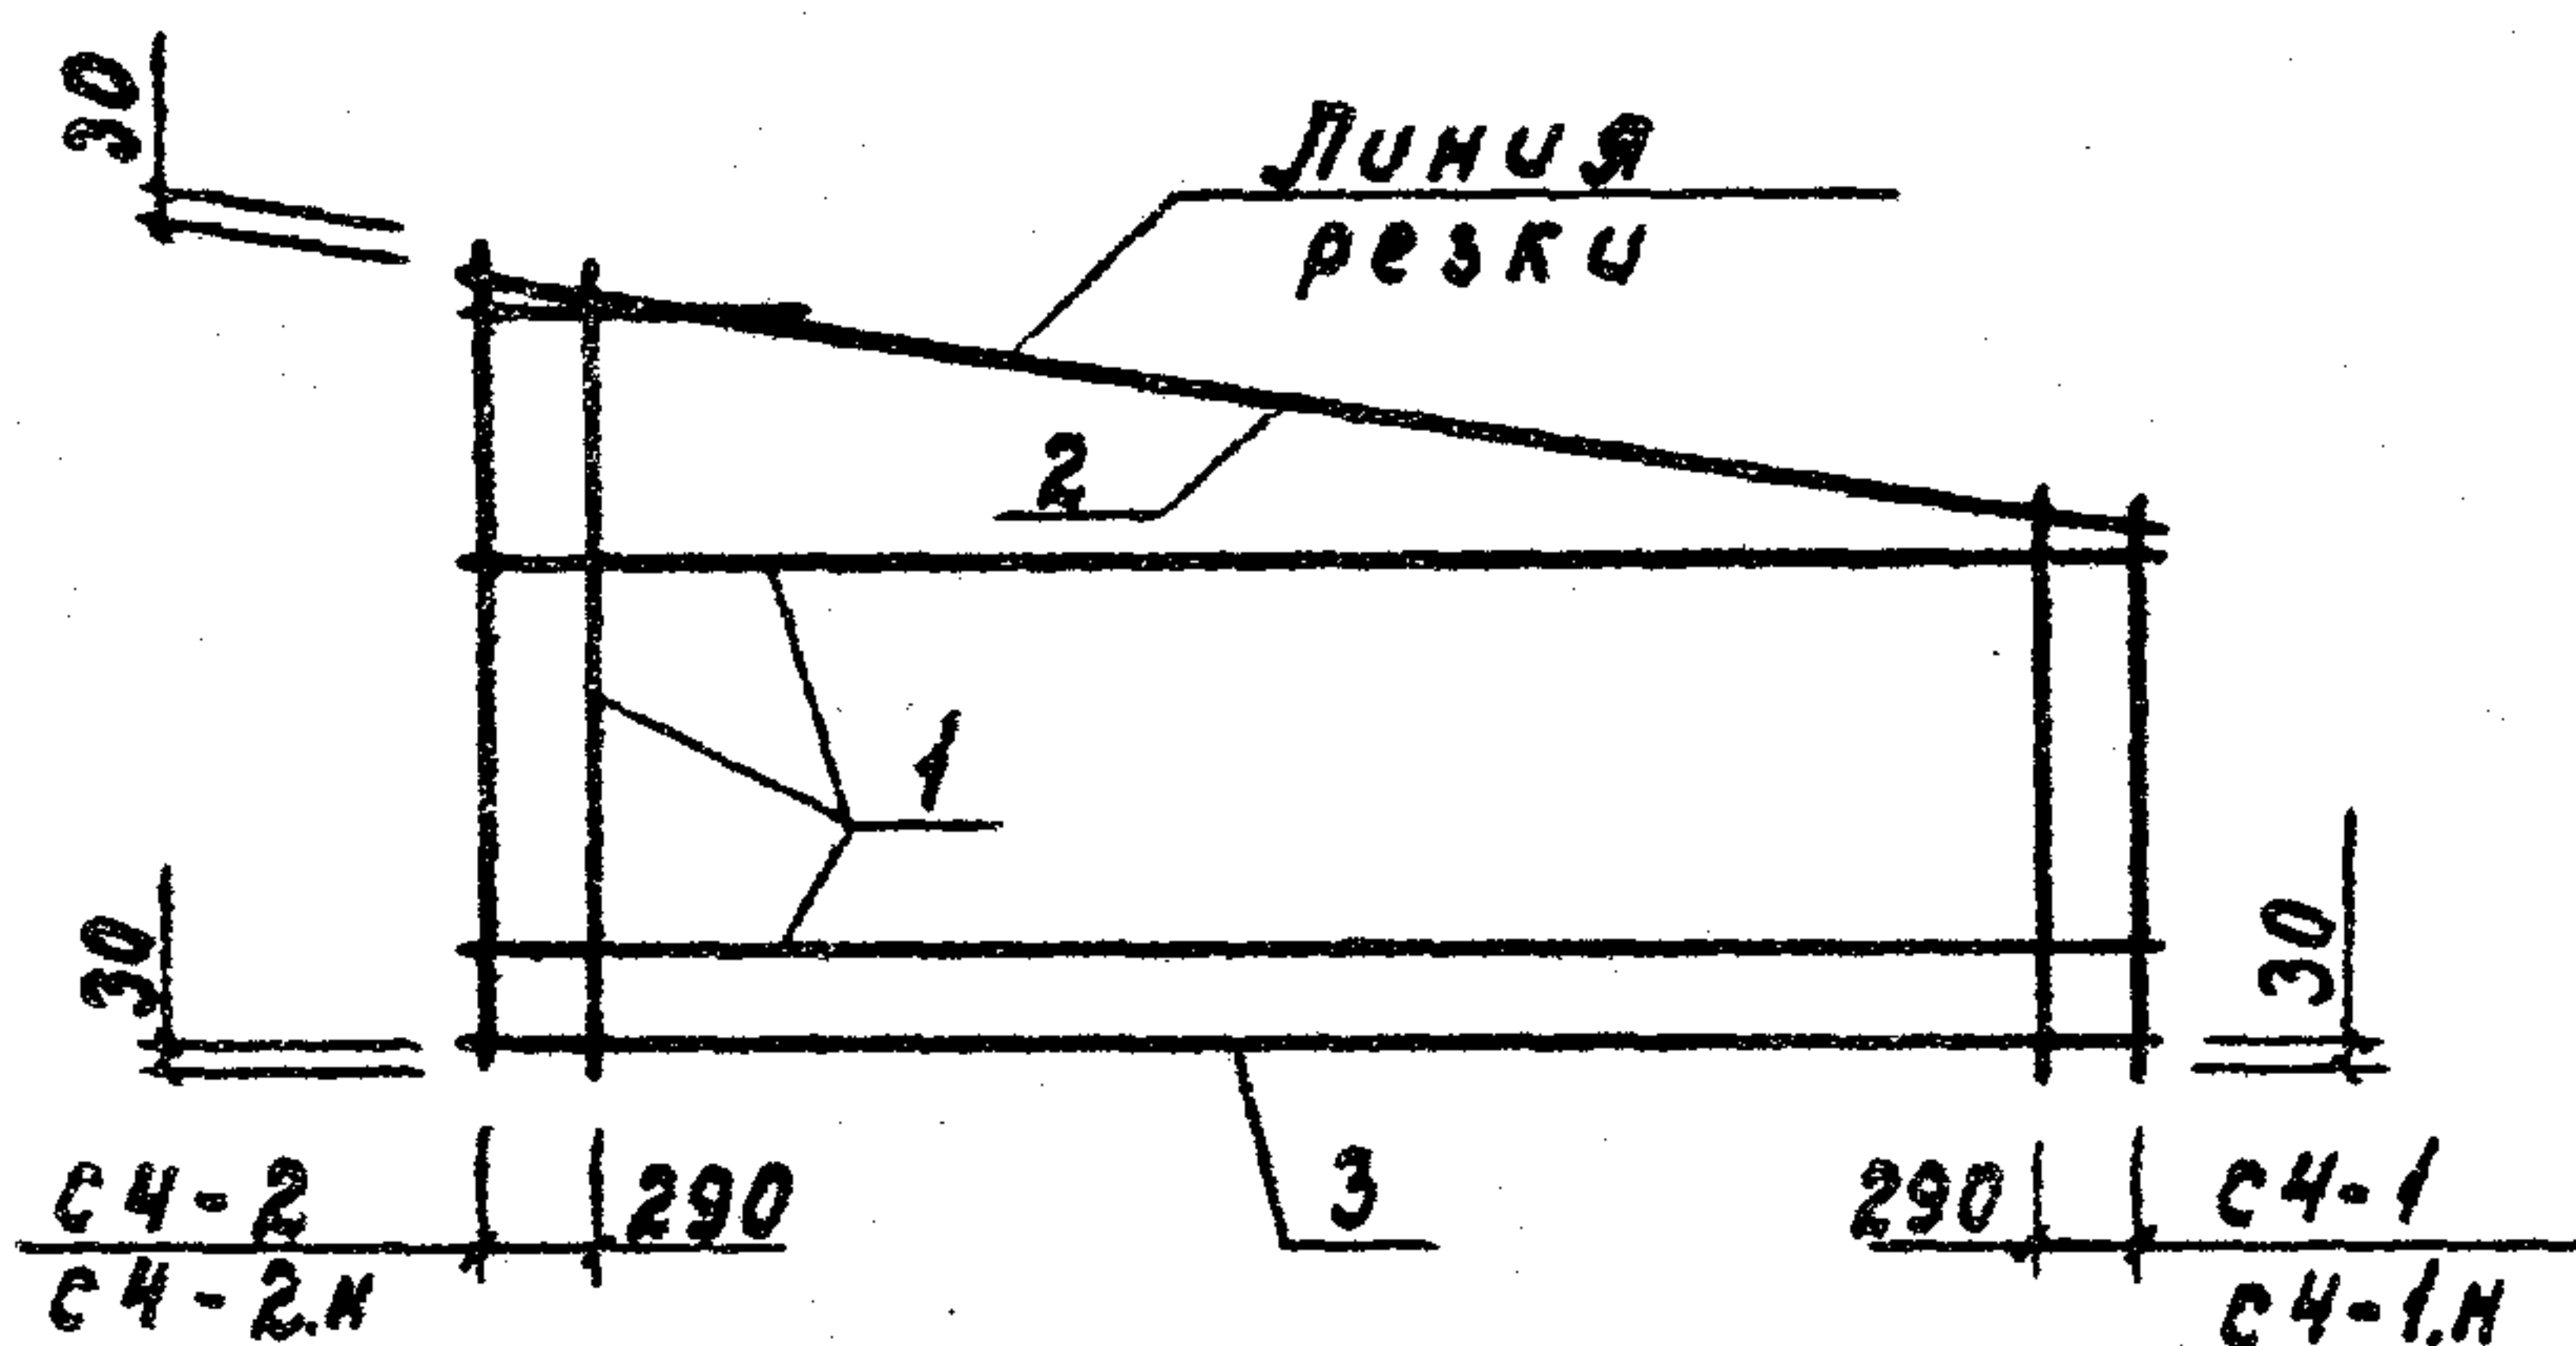

Обозначение	Рабочая сетка		Исходн. сетка		Р а з м е р ы , (м м)									
	Марка	Рус.	Марка	Рус.	L	B		a		b				
						B а р у а н т ы								
						I-1 II-1	I-2 II-2		I-1 II-1	I-2 II-2		I-1 II-1	I-2 II-2	
РЖУ2.2-0.0	С4-1	1	С4	2	4750	3380	3420		1090	1110		2290	2310	
-01	С4-2								1090	1110		2290	2310	
-02	С4-1N								2290	2310		1090	1110	
-03	С4-2N								2290	2310		1090	1110	

PUC. 2

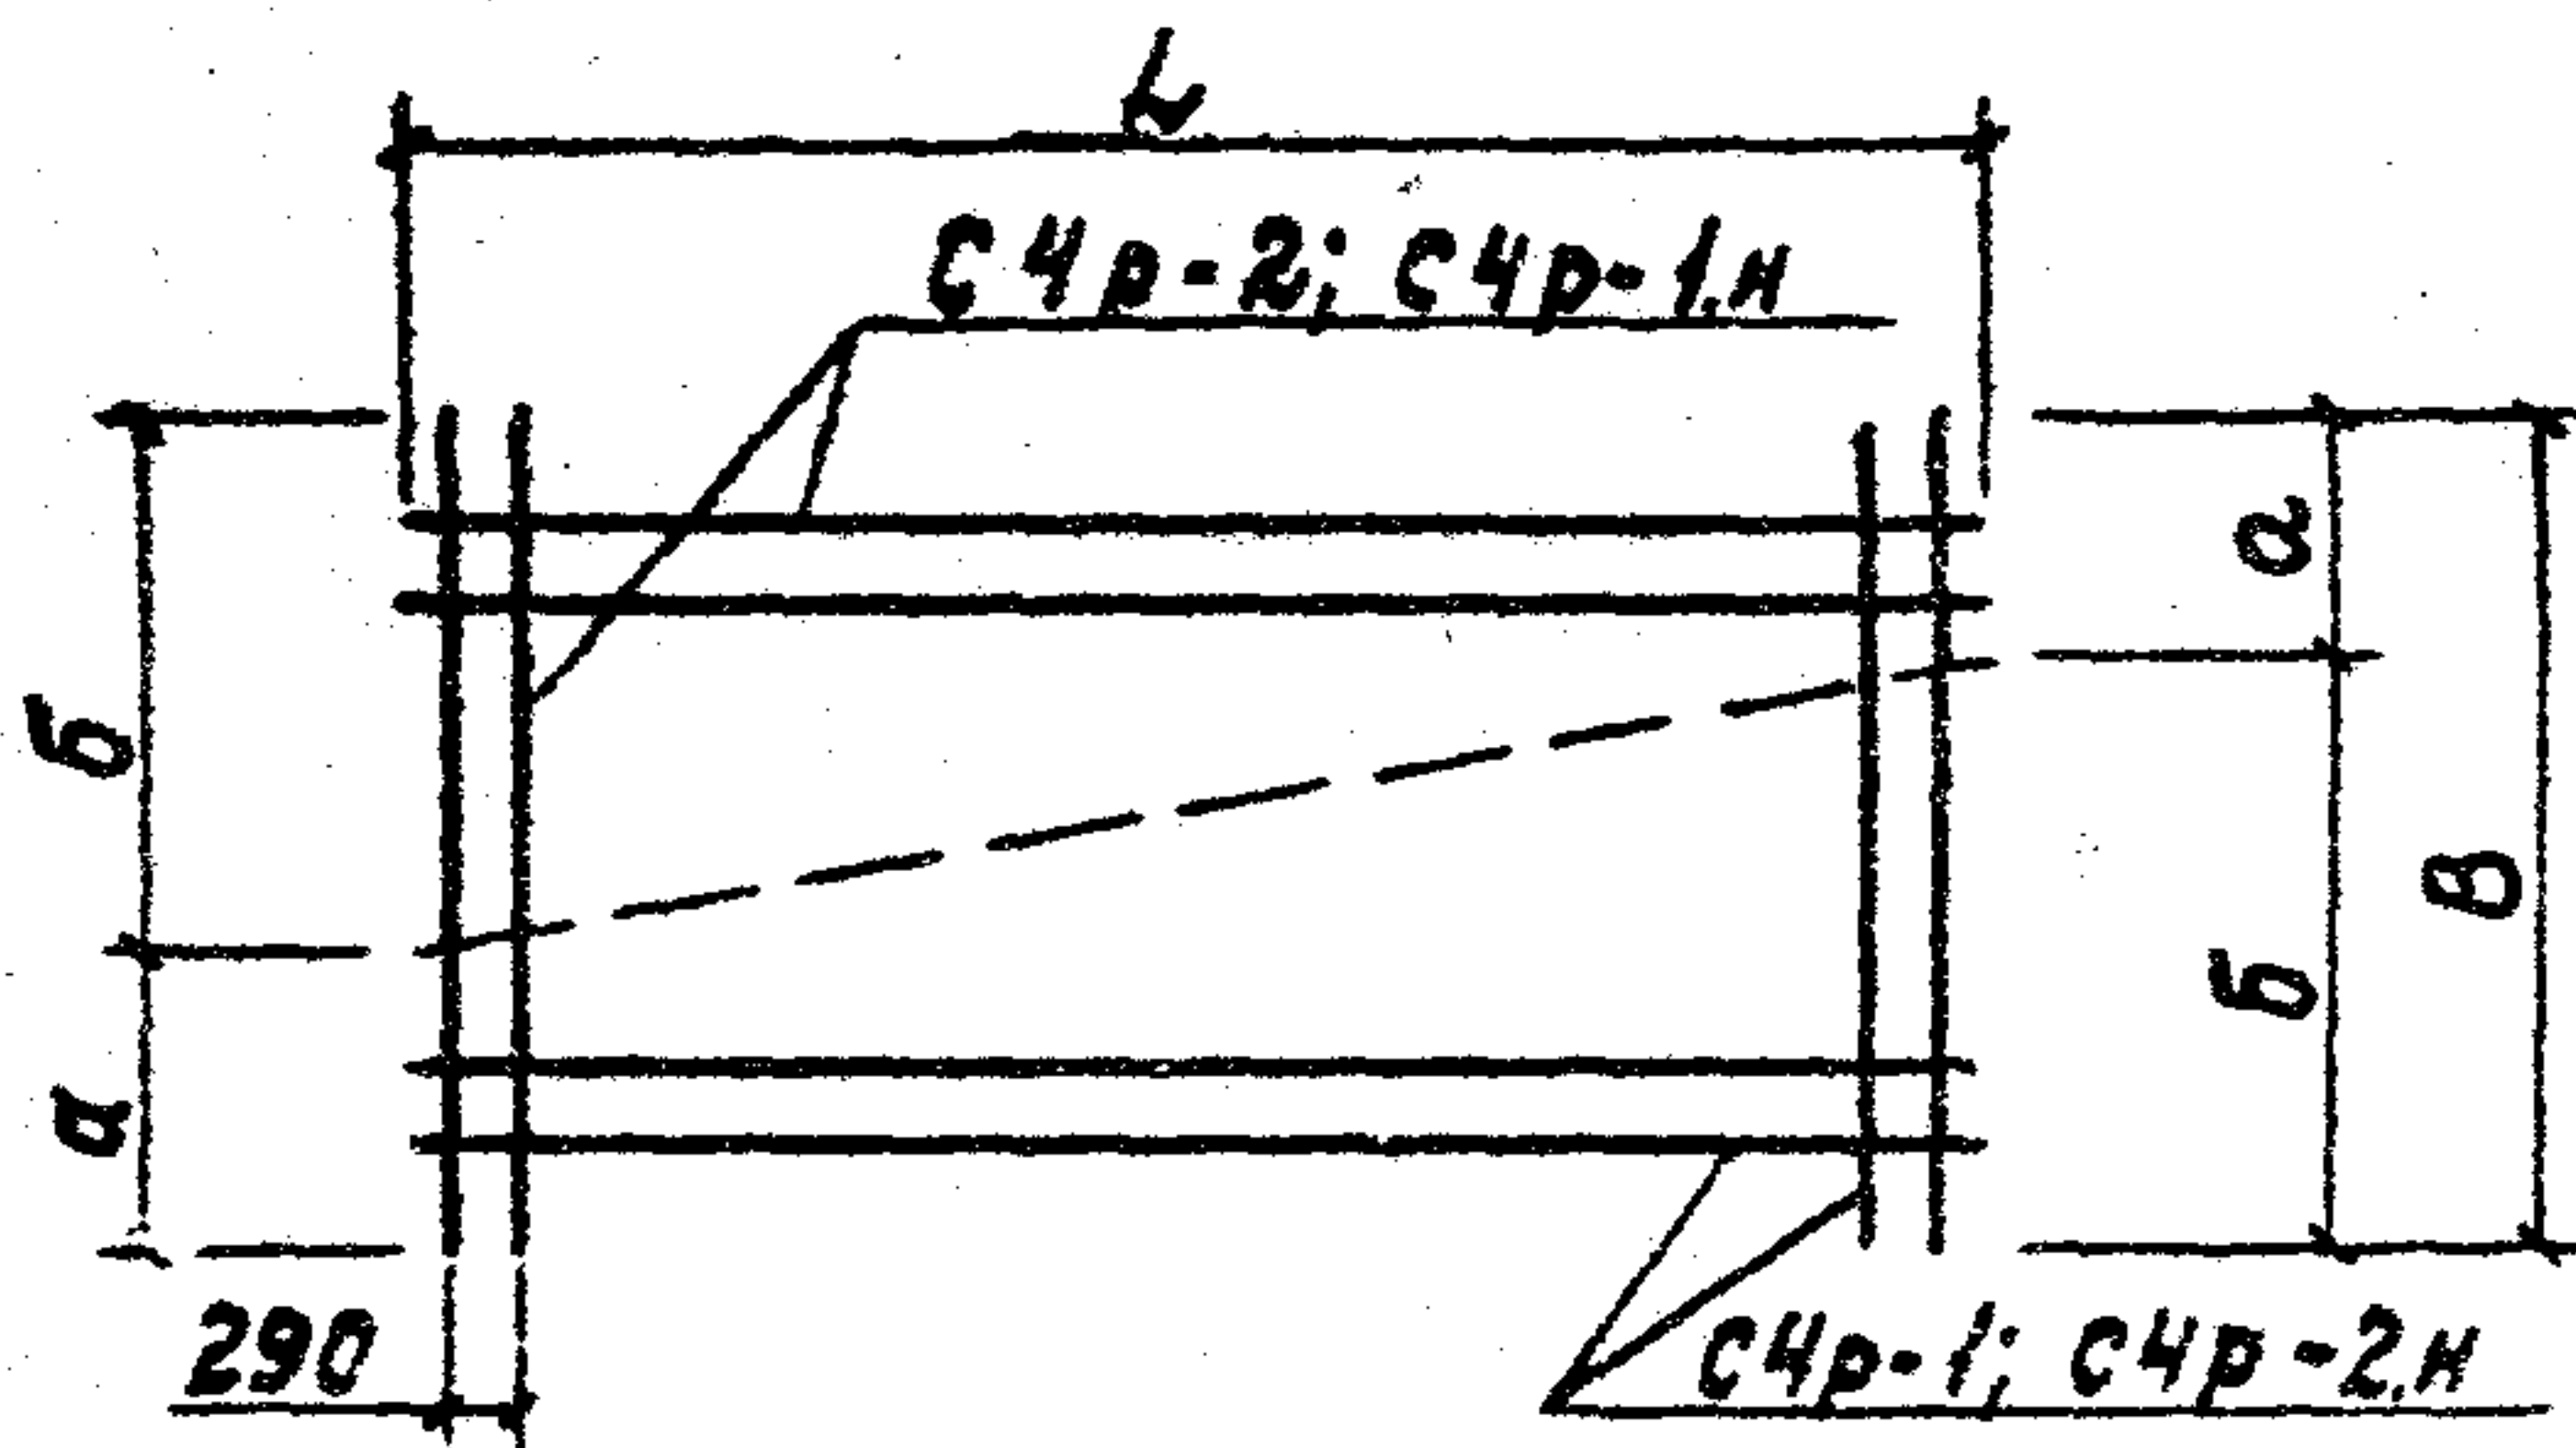

Масса, кг		Примечание
Варианты		
1-1	1-2	
33,90	33,96	

Приказ

УНБ. N



801-2-65.85 КЖС 2.2 - 0.6.0 СБ

Исполн.	Кум	     	Сетки арматурные (рабочие) С4-1 ÷ С4-2.н Сборочный чертеж	Статус	Масса	Масштаб
Гл. констр.	Теляковский			Р	см.	
И. контр.	Юдин				табл.	
Гл. спец.	Юдин			Лист	Листов 1	
Рук. гр.	Котляр			ГИПРОНИС ЕЛЬХ ОЗ		
И. экз.	Соловьев					

21000-06

21

ФОРМАТ А 4

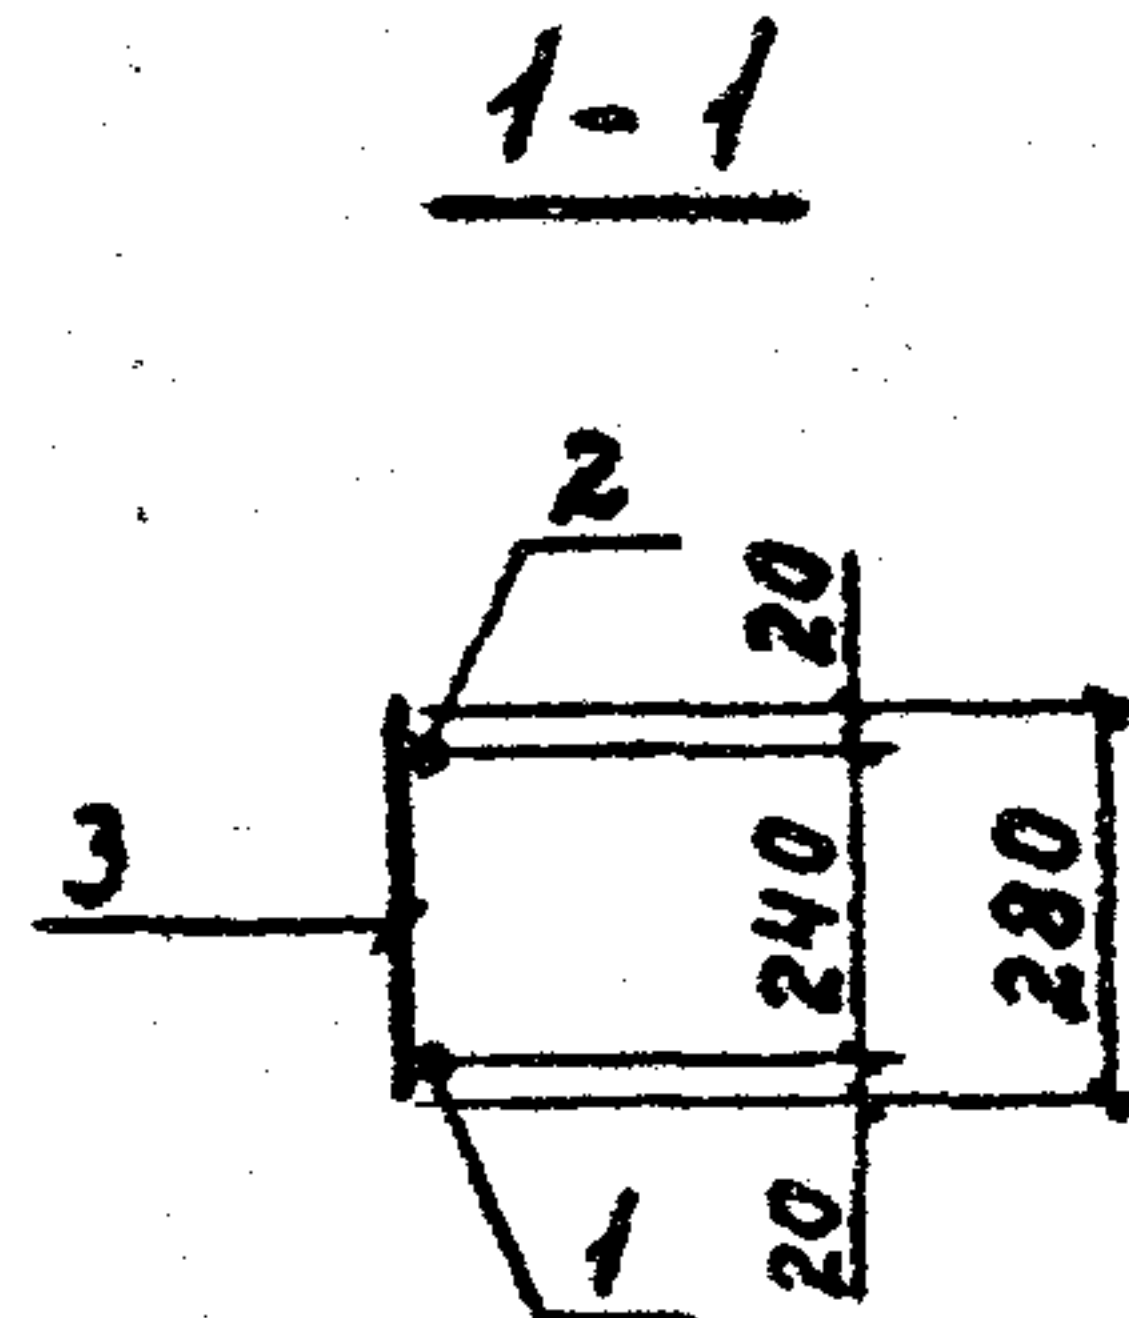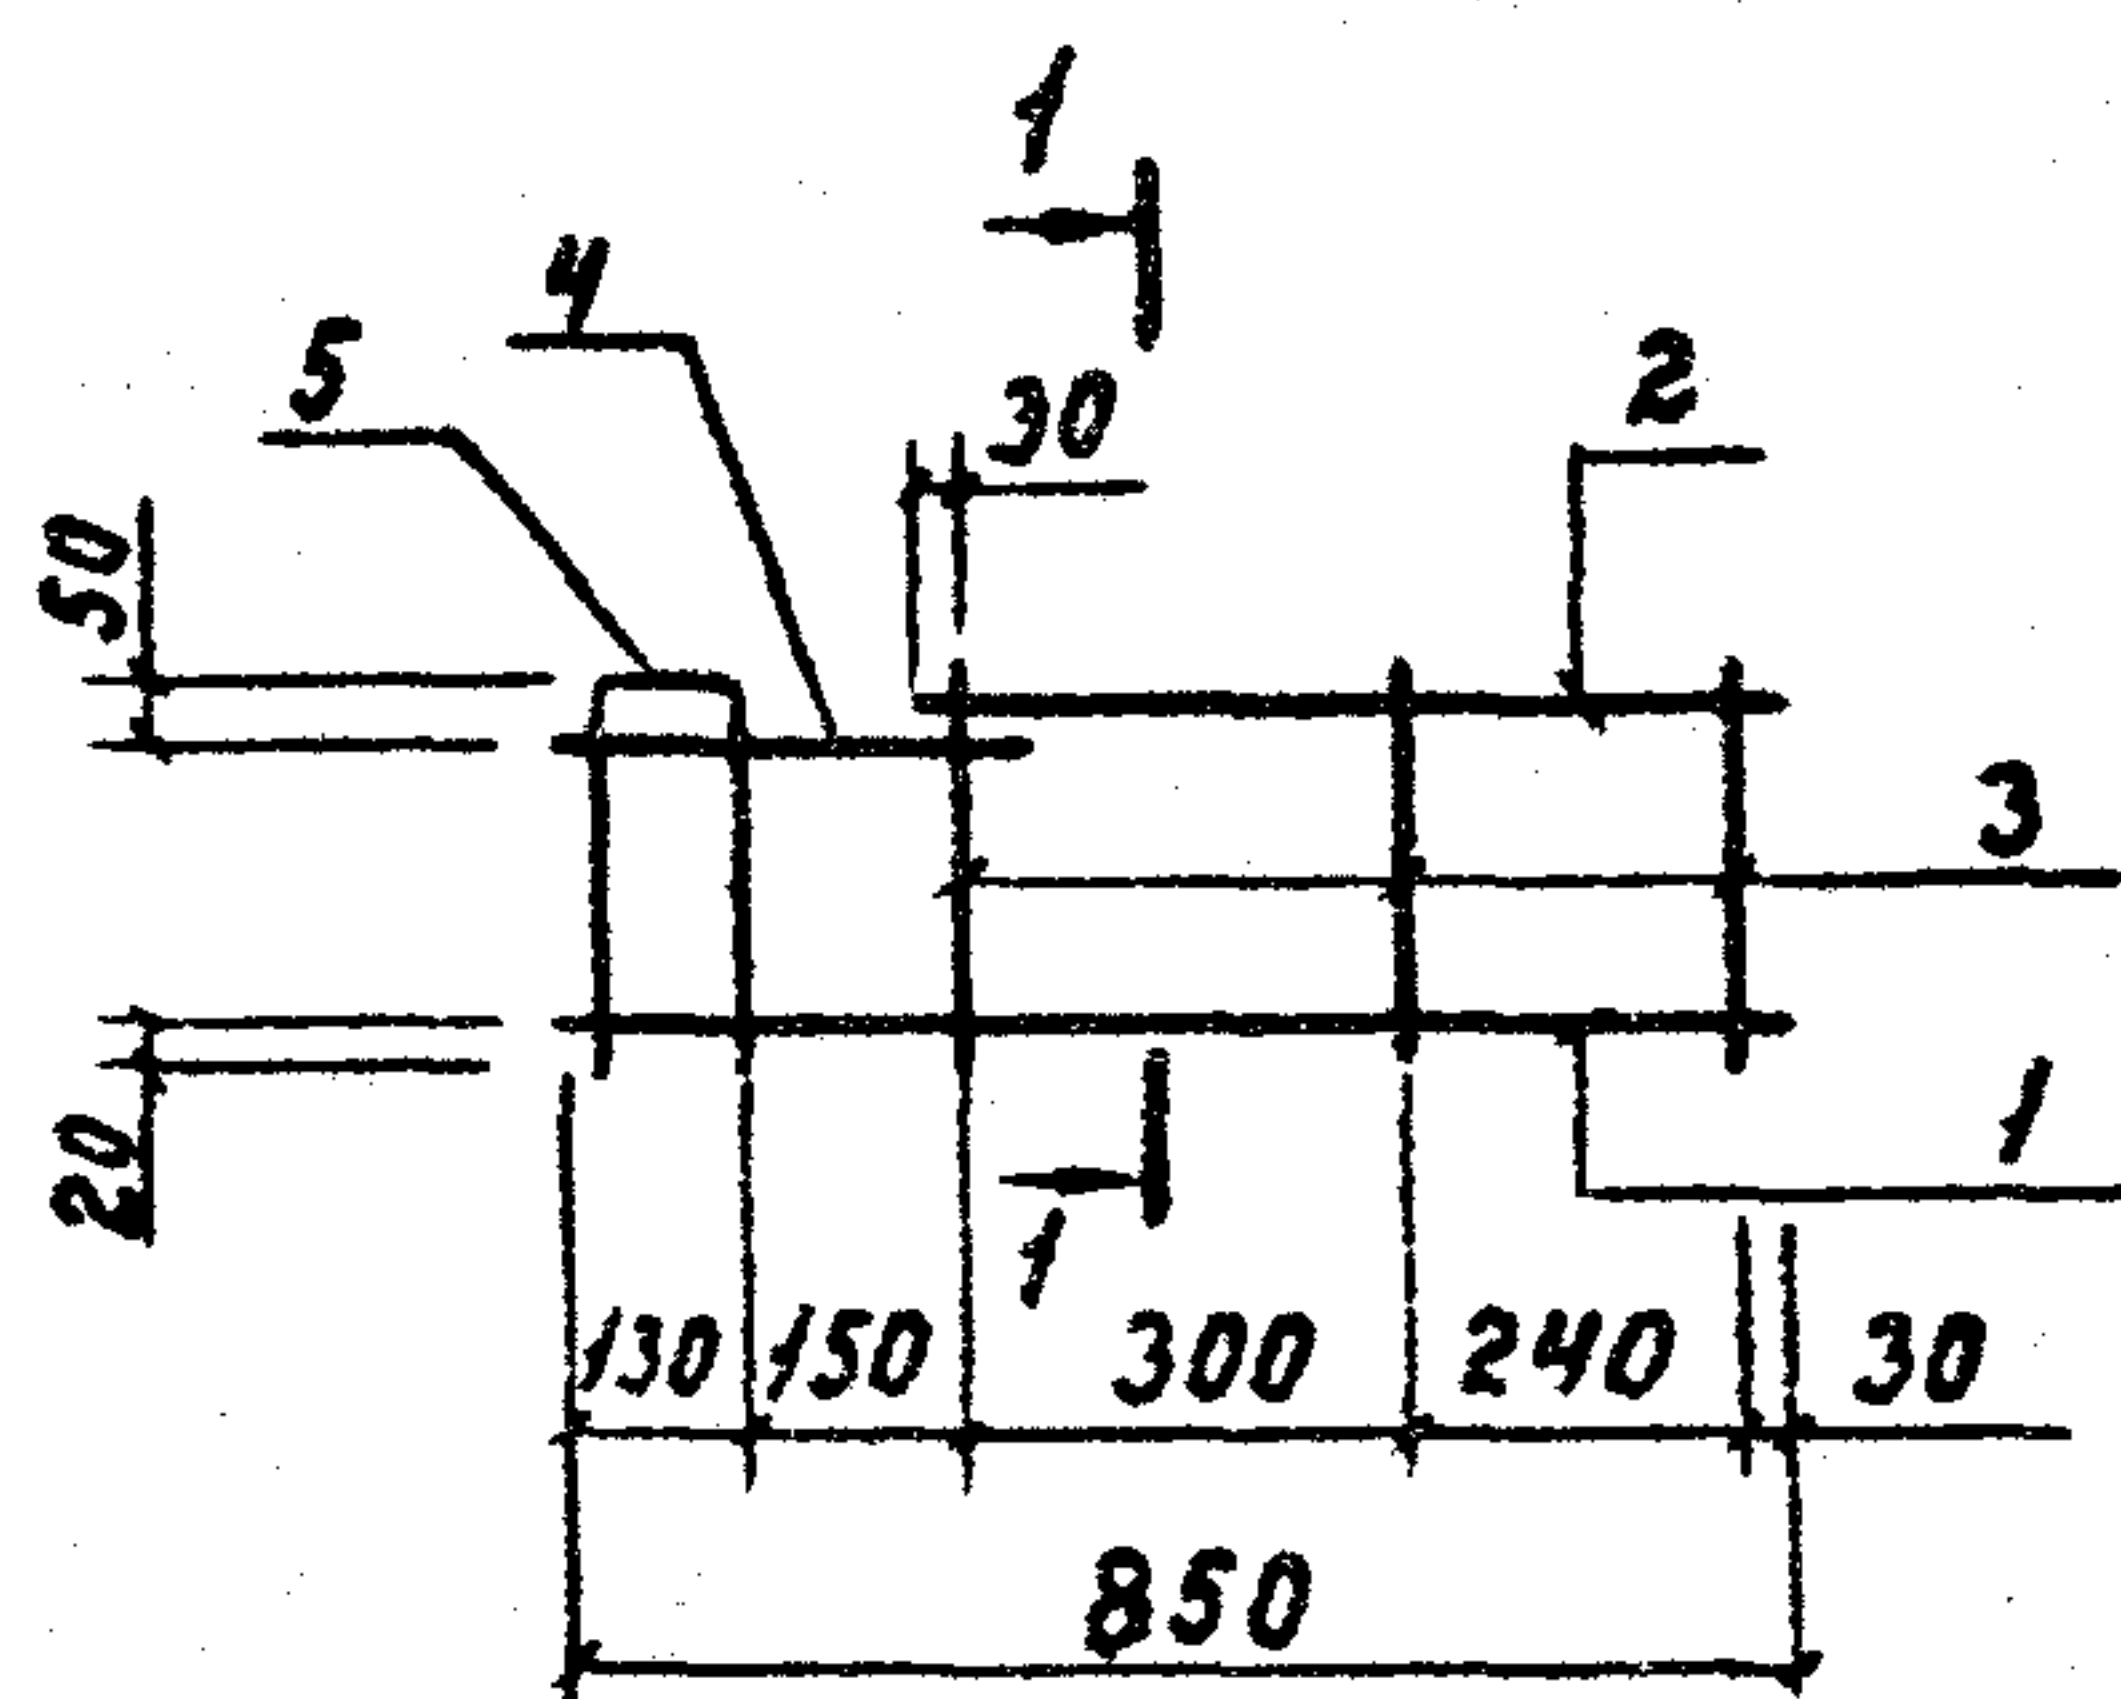

Формат	Зона	Поз.	Обозначение	Наименование	Кол.	Примечание
				<u>Документация</u>		
А4			КЖС 2.1 - ТУ	Технические условия	×	
				<u>КР I</u>		
				<u>Детали</u>		
Б.4.		1	КЖС 2.2 - 0.0.3	ф6АIII ГОСТ 5781-81 e=850	1	0,19 кг
		2	- 01	ф6АIII ГОСТ 5781-81 e=600	1	0,14 кг
Б.4.		3	КЖС 2.2 - 0.0.1	ф4ВрI ГОСТ 6727-80 e=280	3	0,03 кг
		4	- 12	ф4ВрI ГОСТ 6727-80 e=310	1	0,04 кг
		5	- 13	ф4ВрI ГОСТ 6727-80 e=620	1	0,06 кг

Привязан

УНБ. N

801-2-65.85 КЖС 2.2 - 0.7.0

			Каркас плоский КР I	Стация	Масса	Масштаб
Нач.отд.	Кум	<i>Ку</i>		Р	0,52	1:20
Гл.кон.отд.	Теляковский	<i>Теляковский</i>				
И.контр.	Юдин	<i>Юдин</i>				
Гл.спец.	Юдин	<i>Юдин</i>		Лист	Листов 1	
Рук.гр.	Ботляр	<i>Ботляр</i>		ГИПРОНИСЕЛЬХОЗ		
И.н.ж.	Щеголева	<i>Щеголева</i>				
Ст.и.н.ж.	Захарова	<i>Захарова</i>				

21000-06 (22)

Формат А4