

ТИПОВОЙ ПРОЕКТ
801-2-65.85

КОРОВНИК НА 200 КОРОВ
ПРИВЯЗНОГО СОДЕРЖАНИЯ
ПОЛНОСБОРНОЕ ЗДАНИЕ СО СТОЕЧНО-БАЛОЧНЫМ КАРКАСОМ

АЛЬБОМ III
ИЗДЕЛИЯ ИНДУСТРИАЛЬНОГО ИЗГОТОВЛЕНИЯ

ЧАСТЬ 1.2
ДВУХСЛОЙНЫЕ СТЕНОВЫЕ ЛЕГКОБЕТОННЫЕ ПАНЕЛИ
ПОВЫШЕННОЙ ЗАВОДСКОЙ ГОТОВНОСТИ
ДЛЯ СЕЛЬСКОХОЗЯЙСТВЕННЫХ ЗДАНИЙ
АРМАТУРНЫЕ И ЗАКЛАДНЫЕ ИЗДЕЛИЯ

21000 - 04
ЦЕНА 0-48

				ПРИВЯЗКА	
ИНВ. №					

**ЦЕНТРАЛЬНЫЙ ИНСТИТУТ ТИПОВОГО ПРОЕКТИРОВАНИЯ
ГОССТРОЯ СССР**

Москва, А-443, Смольная ул., 22

Сдано в печать VIII 1936 г.

Заказ № 9617 Тираж 250 экз.

ТИПОВОЙ ПРОЕКТ
801-2-65.85


КОРОВНИК НА 200 КОРОВ
ПРИВЯЗНОГО СОДЕРЖАНИЯ
ПОЛНОСБОРНОЕ ЗДАНИЕ СО СТОЕЧНО-БАЛОЧНЫМ КАРКАСОМ

АЛЬБОМ III
ИЗДЕЛИЯ ИНДУСТРИАЛЬНОГО ИЗГОТОВЛЕНИЯ

ЧАСТЬ 1.2

ДВУХСЛОЙНЫЕ СТЕНОВЫЕ ЛЕГКОБЕТОННЫЕ ПАНЕЛИ
ПОВЫШЕННОЙ ЗАВОДСКОЙ ГОТОВНОСТИ
ДЛЯ СЕЛЬСКОХОЗЯЙСТВЕННЫХ ЗДАНИЙ
АРМАТУРНЫЕ И ЗАКЛАДНЫЕ ИЗДЕЛИЯ

РАЗРАБОТАН
ИНСТИТУТОМ „ГИПРОНИСЕЛЬХОЗ“

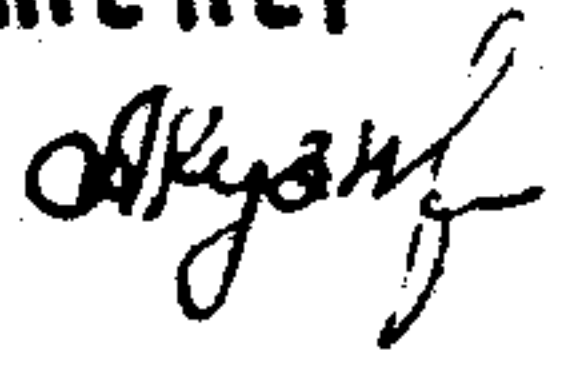ГЛАВНЫЙ ИНЖЕНЕР
ИНСТИТУТА  А.С. БУТАЕВ
ГЛАВНЫЙ ИНЖЕНЕР
ПРОЕКТА  А.А. КУЗНЕЦОВ

УТВЕРЖДЕН
ГЛАВСЕЛЬСТРОЙПРОЕКТОМ МСХ СССР
СВОДНОЕ ЗАКЛЮЧЕНИЕ ОТ 30.12.83г.
№126. ВВЕДЕН В ДЕЙСТВИЕ
ИНСТИТУТОМ „ГИПРОНИСЕЛЬХОЗ“
ПРИКАЗ ОТ 19.07.84г. №101а

				ПРИВЯЗАН	
Инв. №					

21000-04 2

Обозначение	Наименование	№ стр.
	Содержание	2
КЖУ 1.2-ТУ	Технические условия	3, 4
КЖУ 1.2-0.1.0	Каркасы пространственные	
	КП1 ÷ КП4	5, 6
КЖУ 1.2-01.0 сБ	Каркасы пространственные	
	КП1 ÷ КП4	
	Сборочный чертеж	7 ÷ 11
КЖУ 1.2-0.2.0	Каркасы пространственные	
	КП5 ÷ КП7	12, 13
КЖУ 1.2-0.2.0 сБ	Каркасы пространственные	
	КП5 ÷ КП7	
	Сборочный чертеж	14 ÷ 16
КЖУ 1.2-0.3.0	Сетки арматурные С1 ÷ С3	
	(исходные)	17
КЖУ 1.2-0.3.0 сБ	Сетки арматурные С1 ÷ С3	
	(исходные)	
	Сборочный чертеж	18
КЖУ 1.2-0.4.0	Сетки арматурные	
	С1-1 ÷ С3-1.Н	
	(рабочие)	19, 20
КЖУ 1.2-0.4.0 сБ	Сетки арматурные	
	С1-1 ÷ С3-1.Н	
	(рабочие)	
	Сборочный чертеж	21 ÷ 22
КЖУ 1.2-0.5.0	Каркас плоский КР1	23

копировала Лизунова 21000-04 3 Формат А4

Настоящие технические условия распространяются на арматурные изделия, предназначенные для армирования двухслойных легковесных стеновых панелей повышенной заводской готовности коробника на 200 короб привязного содержания (типовой проект...)

Рабочие чертежи панелей приведены в части 1.1 альбома III.

1. Технические требования

1.1. Арматурные изделия должны отвечать требованиям ГОСТ 10922-75.

1.2. Размеры арматурных изделий даны по осям и торцам стержней.

1.3. Сварку производить в соответствии с ГОСТ 19292-73 и с „Указаниями по сварке соединений арматуры и замкнутых деталей железобетонных конструкций“ СН 393-78.

1.4. Сетки должны изготавливаться при помощи контактной сварки, при этом сварке подлежат все пересечения стержней.

1.5. Объединение сеток в пространственный каркас производить с помощью контактной сварки.

Привязан:

ИВ.Н			

801-2-65.85 - КЖИ 1,2-ТУ

Нач. отд.	Ким	<i>Ким</i>
Гл. констр.	Теляковский	<i>Теляковский</i>
Н. контр.	Юдин	<i>Юдин</i>
Гл. спец.	Юдин	<i>Юдин</i>

Технические условия

Стадия	Лист	Листов
Р	1	2

ГИПРОНИСЕЛЬХОЗ

2. Указания по изготовлению

2.1. Сетки рассчитаны на изготовление на многоэлектродных машинах. Приварка отдельных стержней должна выполняться на одноэлектродных сварочных машинах.

2.2. Объединение сеток в пространственный каркас производить с помощью электросварочных клещей.

2.3. Замкнутые монтажные петли должны изготавливаться на станках-автоматах. Замкнутость петель обеспечивается контактной точечной или электродуговой сваркой концов стержней.

2.4. Приварку анкерных стержней закладных деталей к пластинам выполнять под слоем флюса швом

ГОСТ 5264-80-С2-Д4



2.5. Сварку стыков деталей металлических изделий выполнять электродами типа Э42 по ГОСТ 9467-75.

3. Указания по привязке

3.1. В таблицах альбома указаны варианты применения элементов в следующих обозначениях:

I - для здания со стоечно-балочным каркасом

II - для здания с рамным каркасом

1 - при толщине стеновых панелей — 30 см

2 - " " " " — 40 см

Например:

I-1 - для варианта здания со стоечно-балочным каркасом при толщине стеновой панели 30 см.

Привязан:

И.Н.В.Н			

801-2-65.85 - КЖУ-1.2-ТУ

Лист

2

9 10-00012

Формат	Зона	Поз.	Обозначение	Наименование	Количество на исполнение КЖИ 1.2-0.10-										Примечание
					—	01	02	03							
				<u>Документация</u>											
А4			КЖИ 1.2-0.10 СБ	Сборочный чертеж	×	×	×	×							
А4			КЖИ 1.2-ТУ	Технические условия	×	×	×	×							
				<u>Сборочные единицы</u>											
А4		1	КЖИ 1.2-0.4.0 (-01)	Сетка С1-1 (С1-2)	1										
			-02(-03)	Сетка С1-1н (С1-2н)	1										
		2	-04(-05)	Сетка С2-1 (С2-2)			1	1							
			-06(-07)	Сетка С2-1н (С2-2н)			1	1							
		1	-08	Сетка С3-1		1									
			-09	Сетка С3-1н		1									

привязан

ИНВ. N

Нач. отд. Ким
Гл. кон. отд. Теляковский
Н. контр. Юдин
Гл. спец. Юдин
Рук. гр. Котляр
Инженер Щеголева

801-2-65.85 КЖИ 1.2-0.1.0

Каркасы пространственные

КП 1 ÷ КП 4

Стадия	Лист	Листов
Р	1	2

ГИПРОНИСЕЛЬХОЗ



21000-04 7

Формат	Зона	Поз.	Обозначение	Наименование	Количество на исполнение КЖИ 1.2-0.10-										Примечание
					-	01	02	03							
				<u>Детали</u>											
		4	1.832.1-9 вып. 1	Петля для подъема ПМ18-2	4	4	2								3,2 кг
			1.832.1-9 вып. 1	Петля для подъема ПМ22-1				4							4,9 кг
Б4		3	КЖИ 1.2-0.01	Ф 4 Вр I ГОСТ 6727-80 L=280	105	107	164	158							I-1; II-1 0,03 кг
			- 01	Ф 4 Вр I ГОСТ 6727-80 L=380	105	107	164	158							I-2; II-2 0,04 кг
Б4		5		- 02 Ф 4 Вр I ГОСТ 6727-80 L=800	4	2	4	4							0,08 кг
Б4		6	КЖИ 1.2-0.02	Ф 12 А III ГОСТ 5781-82 L=2360				8							2,1 кг
Б4		7	КЖИ 1.2-0.01 - 03	Ф 4 Вр I ГОСТ 6727-80 L=940				8							0,09 кг

Привязан			
ИВ. N			

801-2-65.85 КЖИ 1.2-0.10

Рис. 1





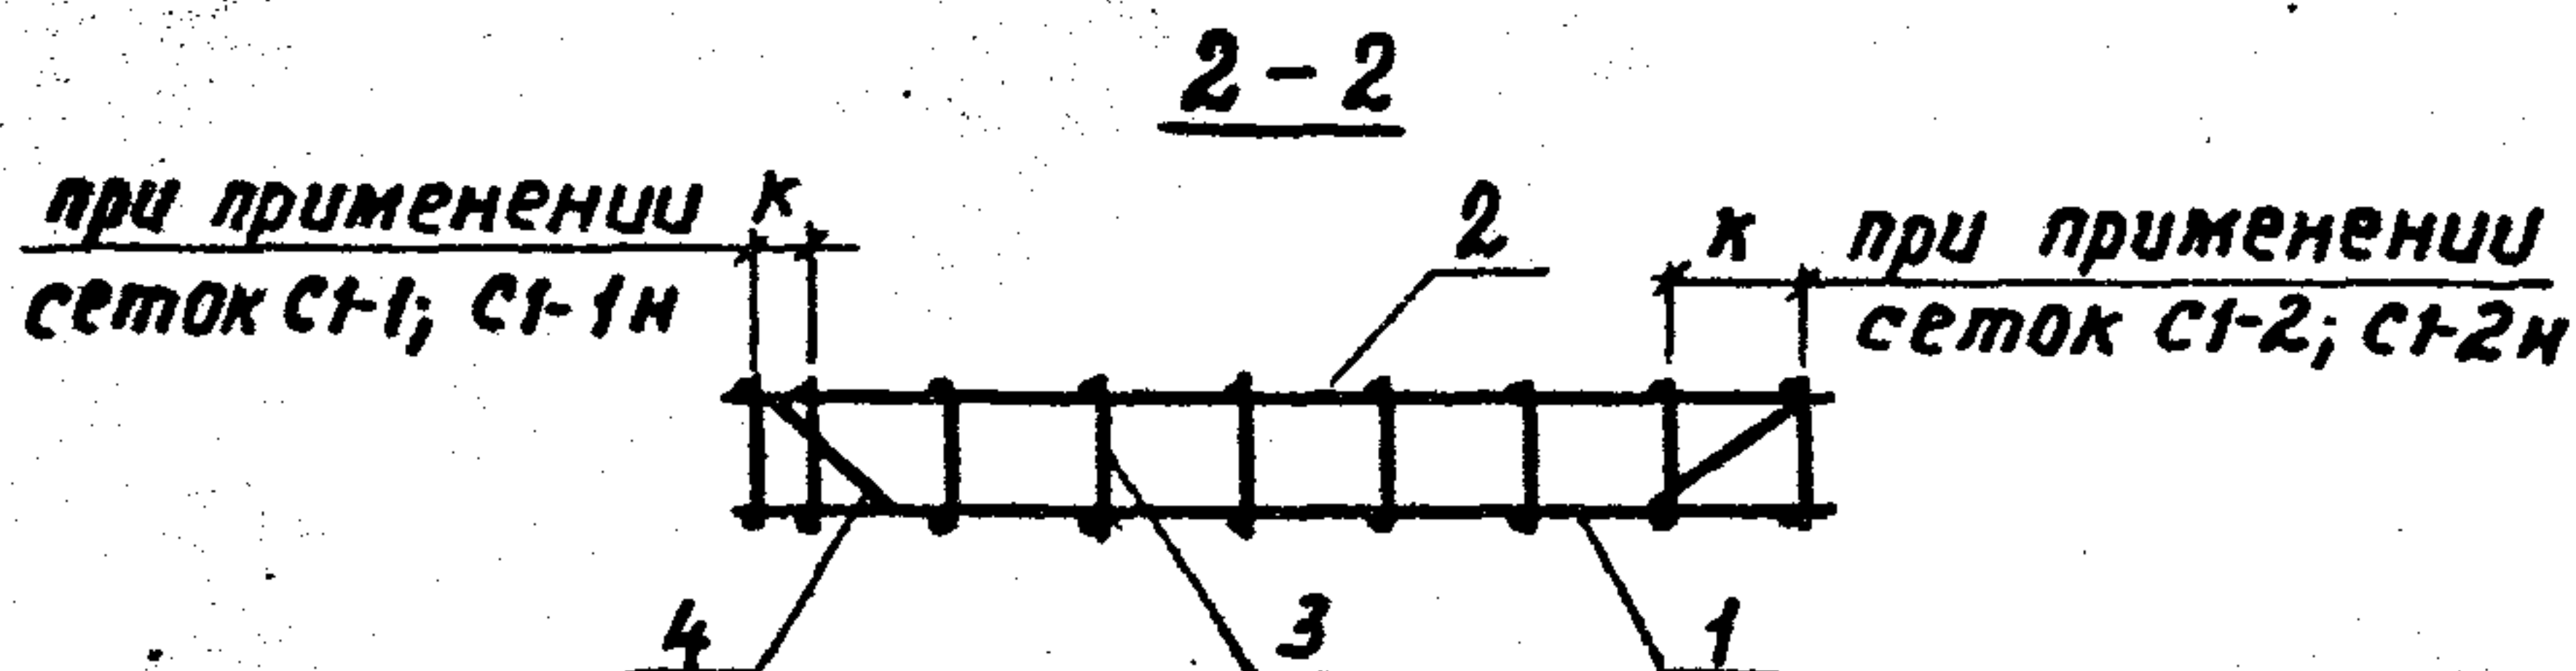
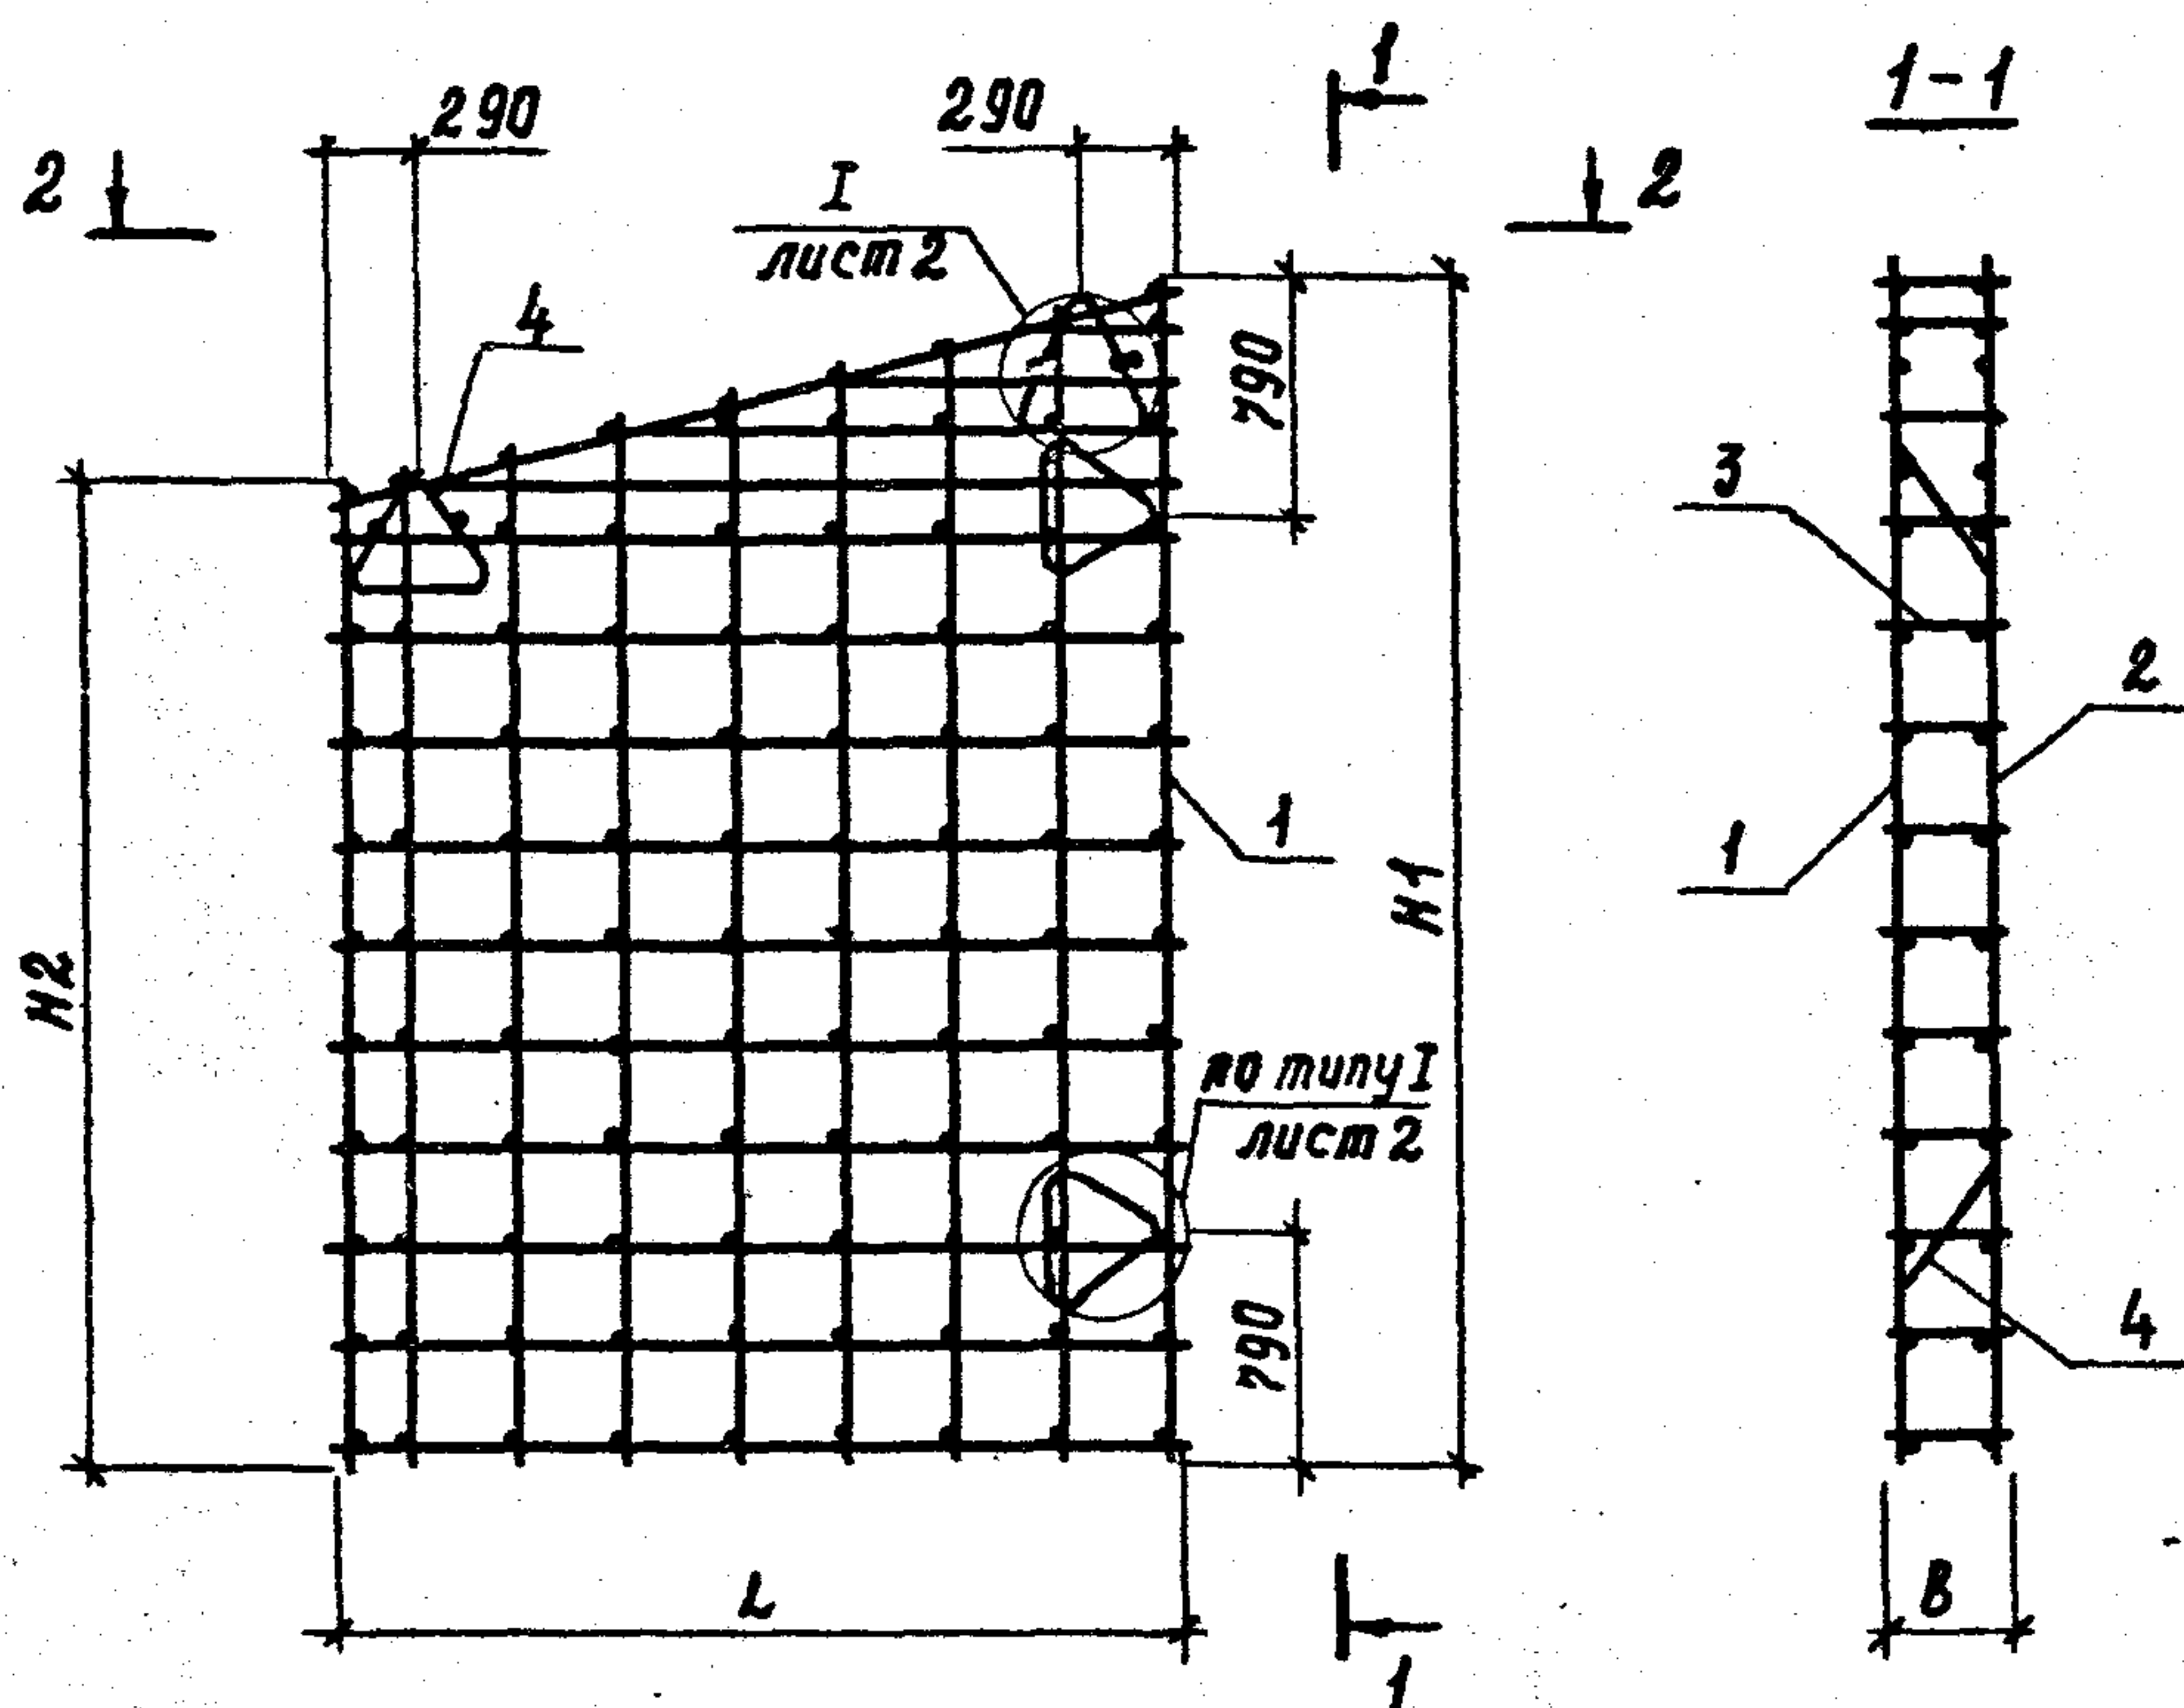


Размер „к“ см. таблицу испол-
нений кжи 1.2-0.3.0 с 6 лист 1

привязан			
инв. N			

				801-2-65.85 кжи 1.2-0.1.0 с 6		
				Каркасы пространствен- ные кл 1 ÷ кл 4		
				Сборочный чертеж		
Нач. отд.	Жим			Стадия	Масса	Масштаб
Гл. кон. отд.	Теляковский			Р	—	1:50
Н. контр.	Юдин			Лист 1 Листов 4		
Гл. спец.	Юдин					
Рук. гр.	Котляр					
Инженер	Щеголева					
				ГИПРОНИСЕЛЬХОЗ		

Рис. 2

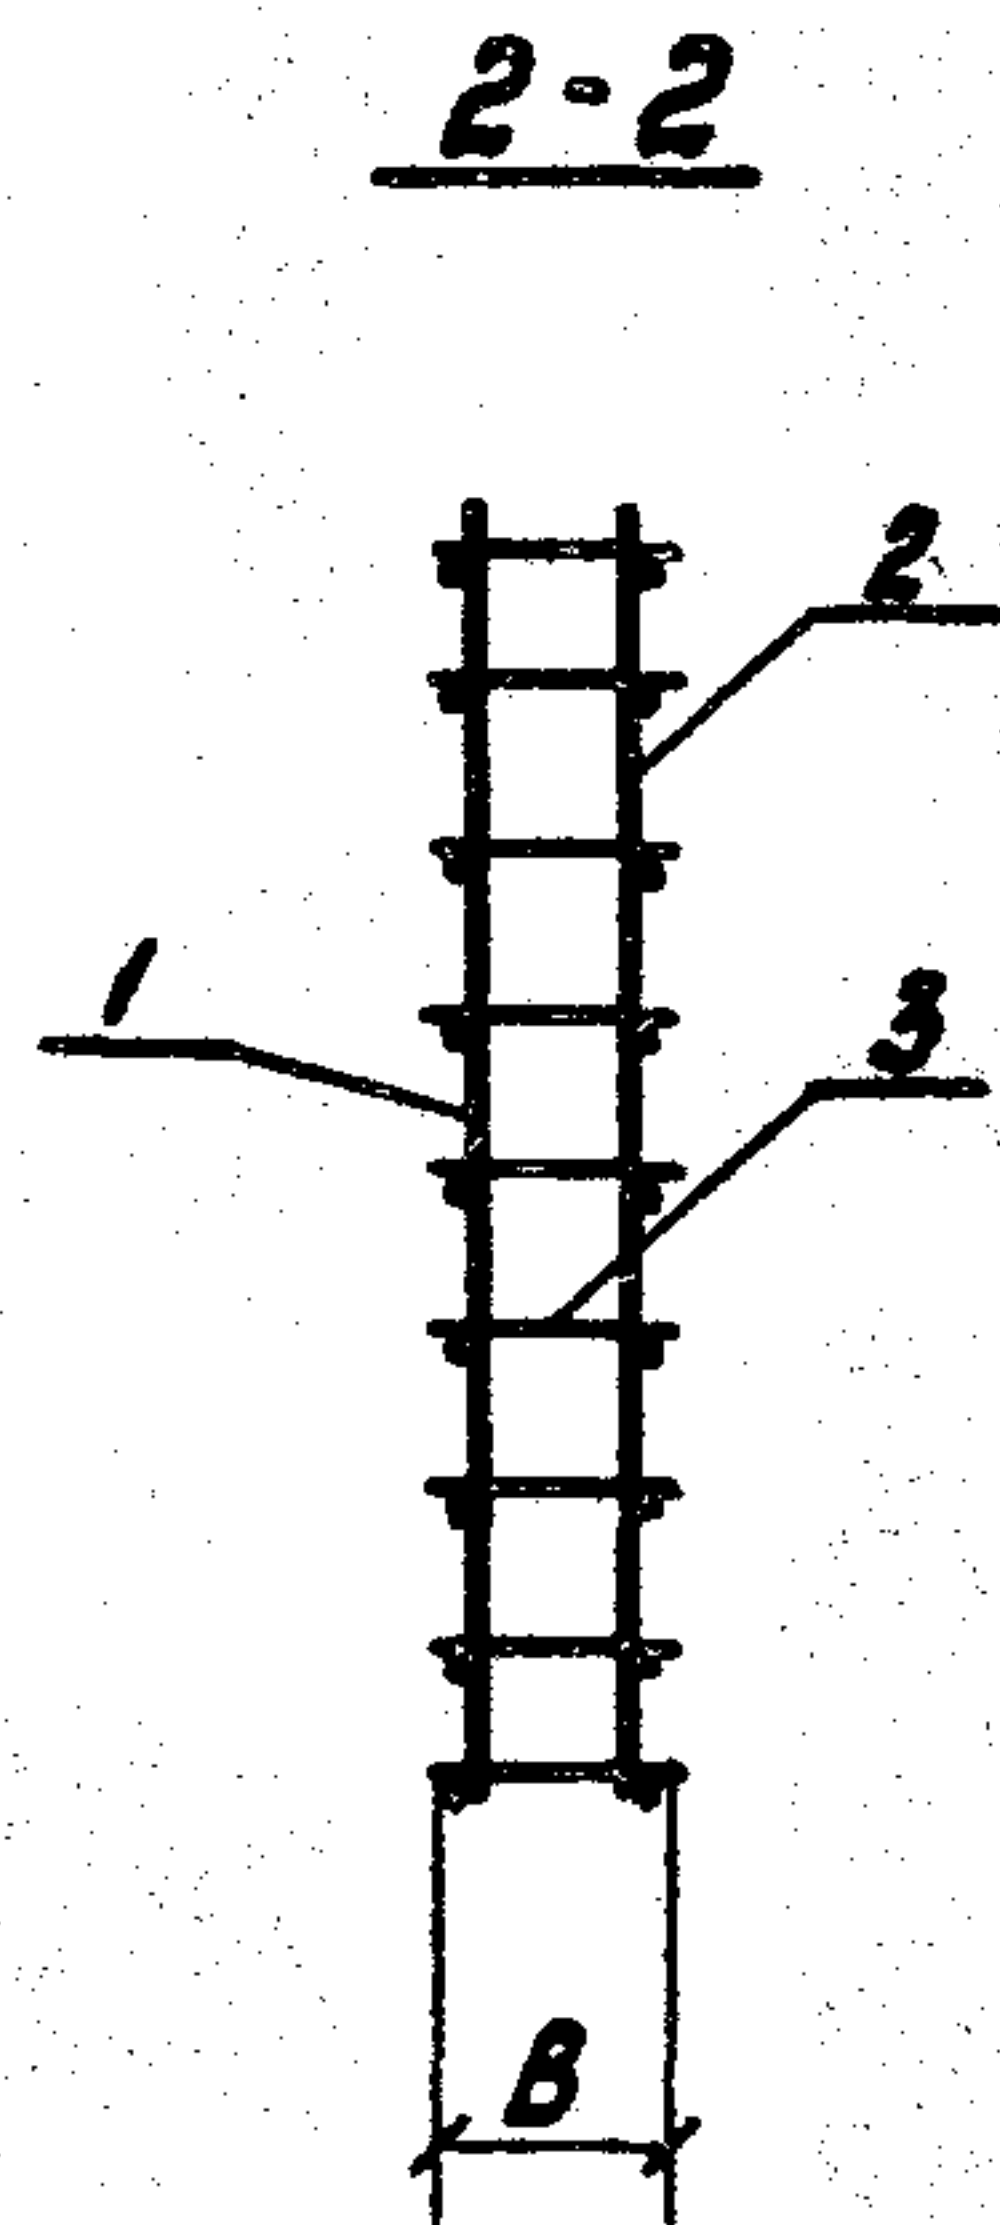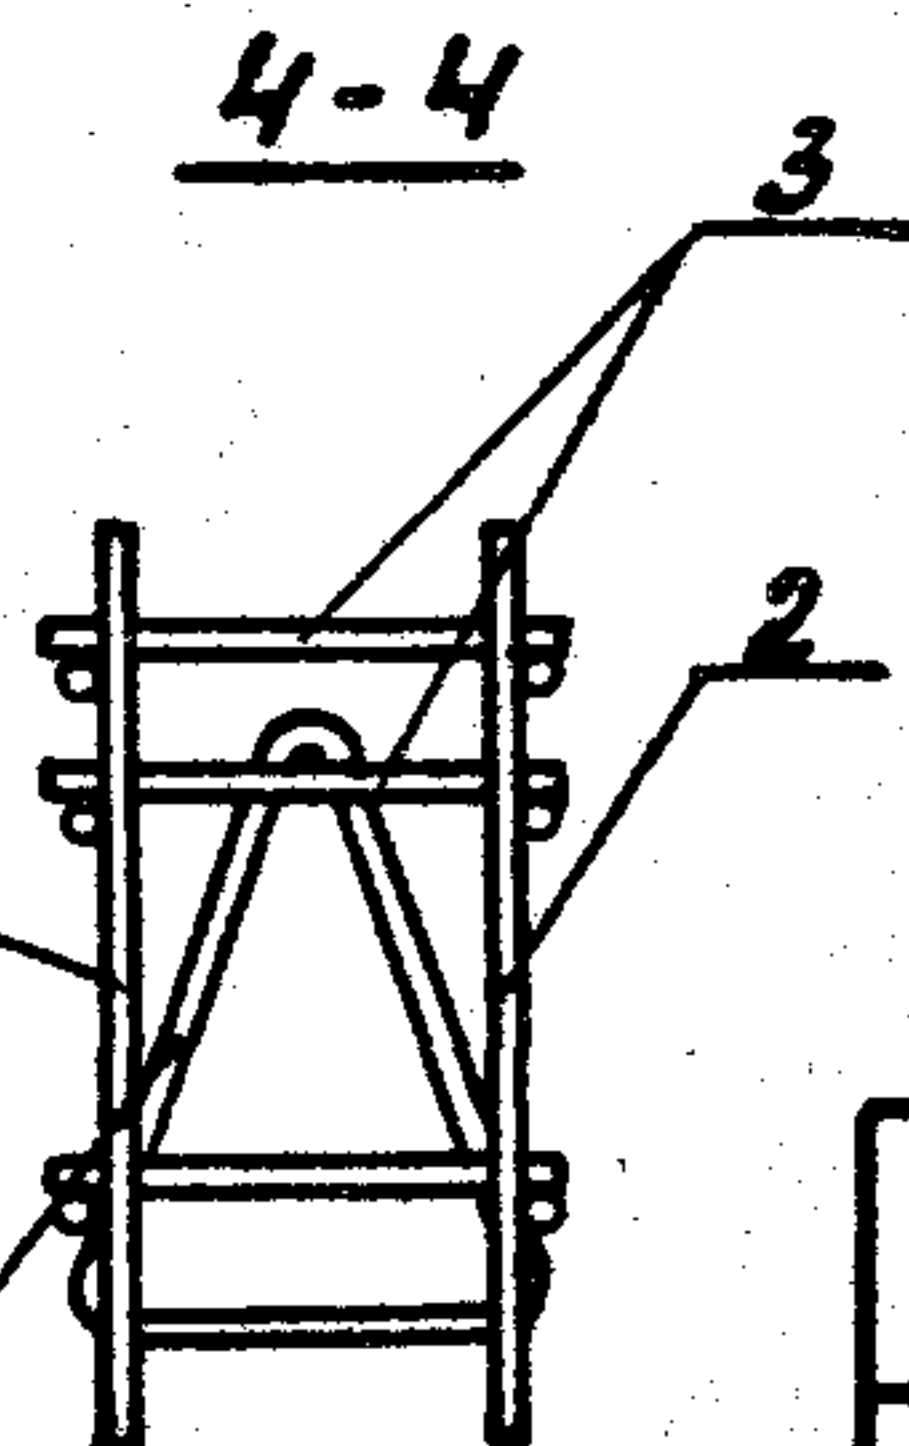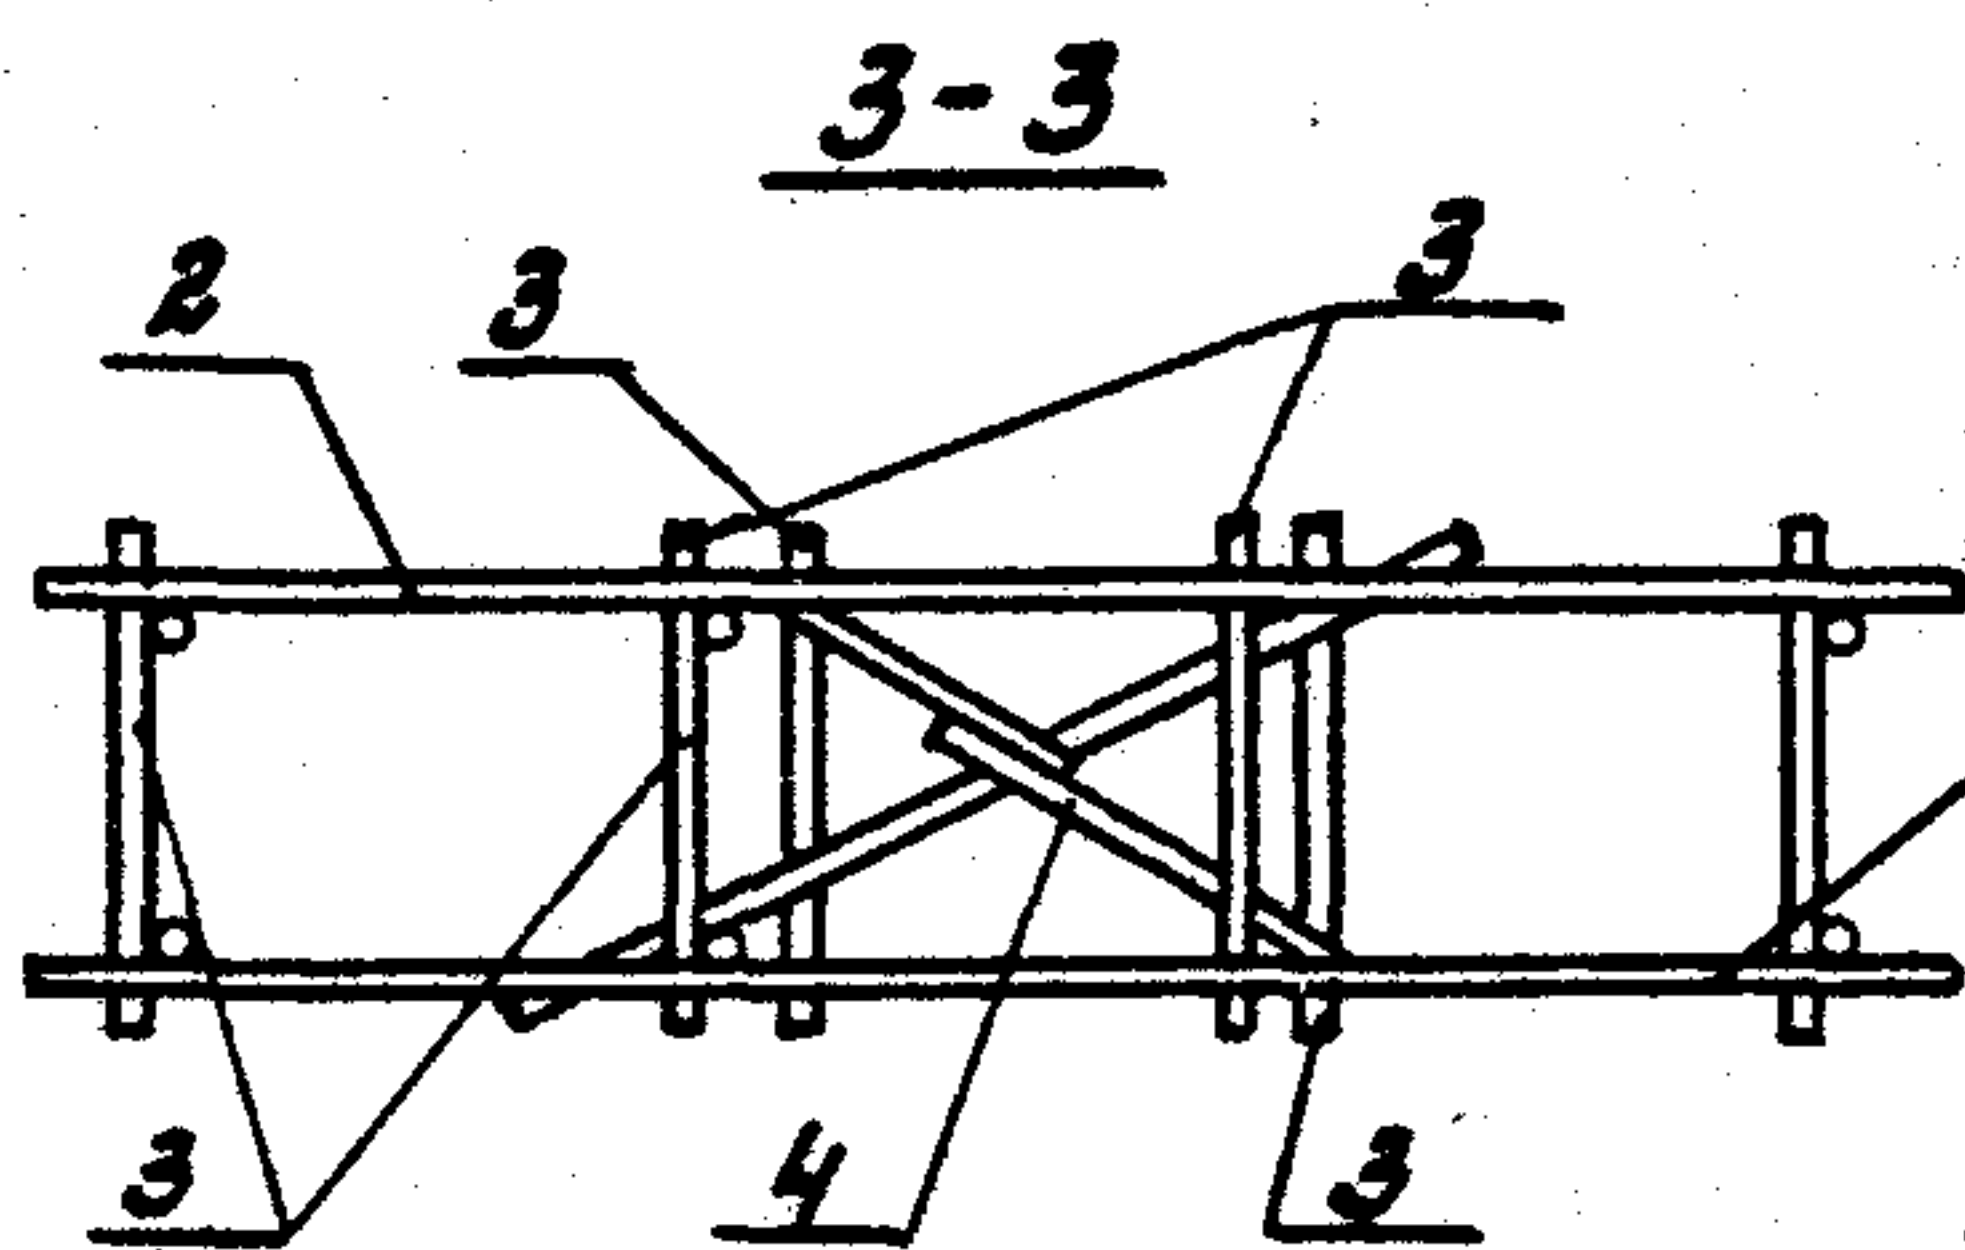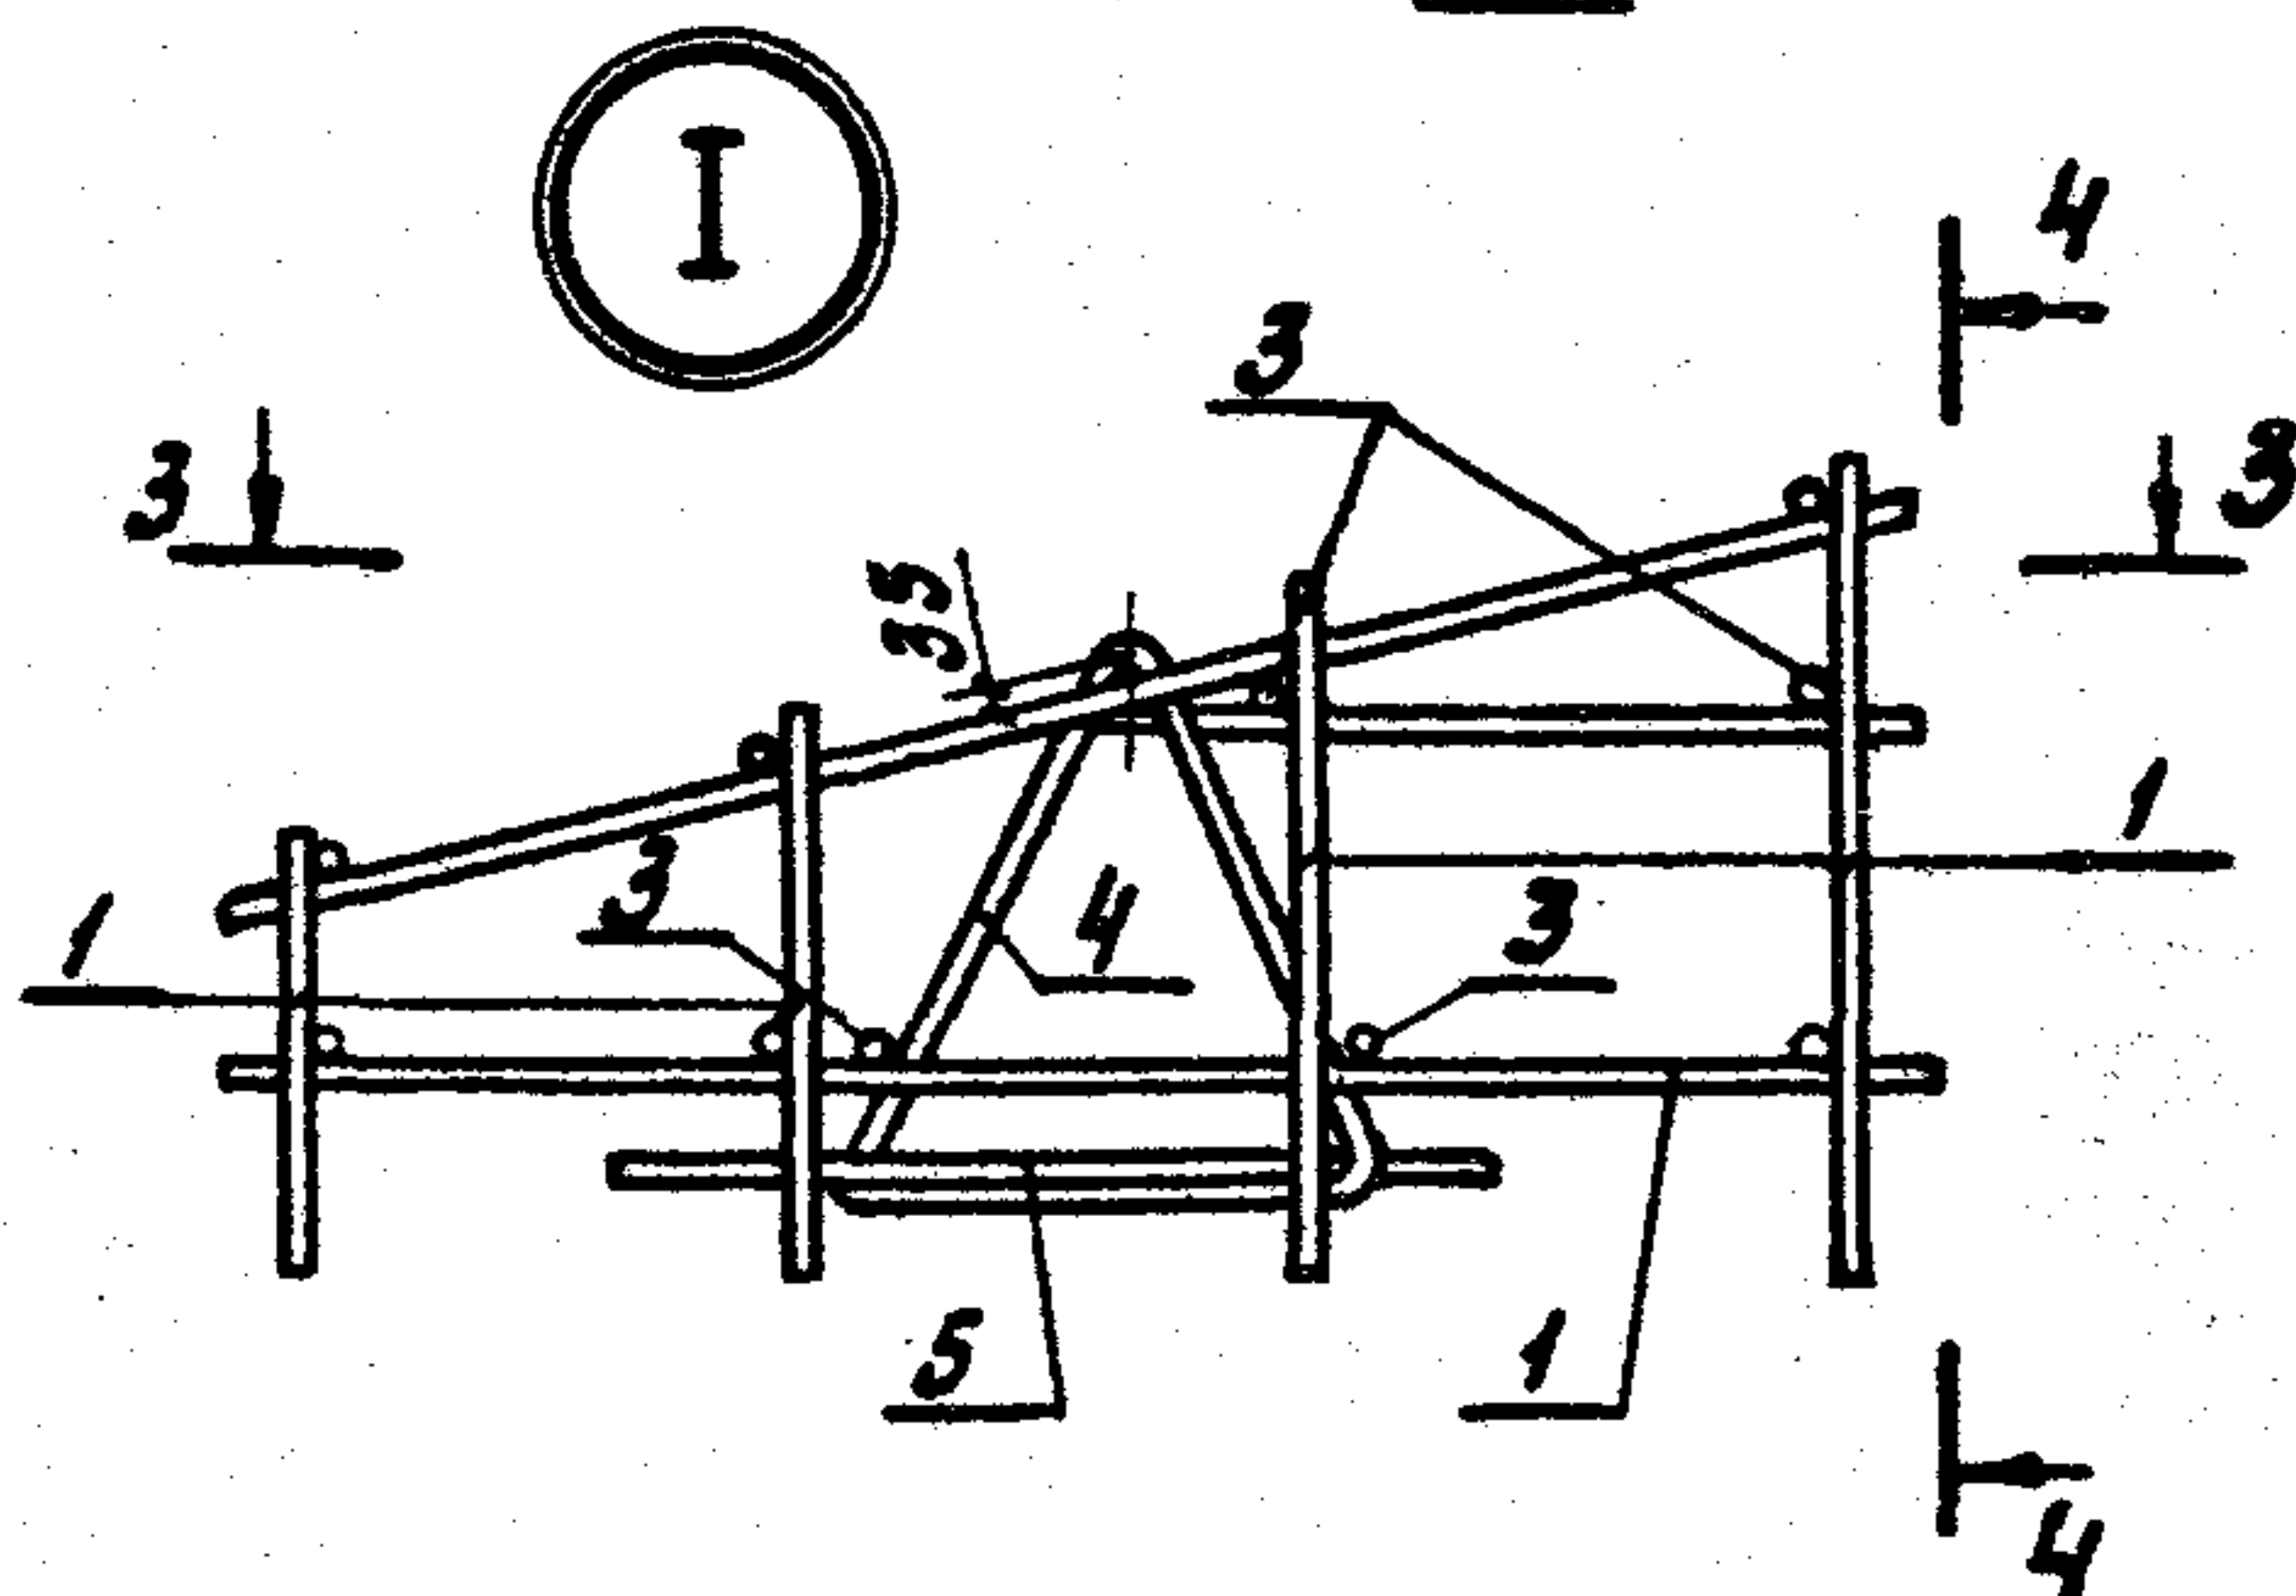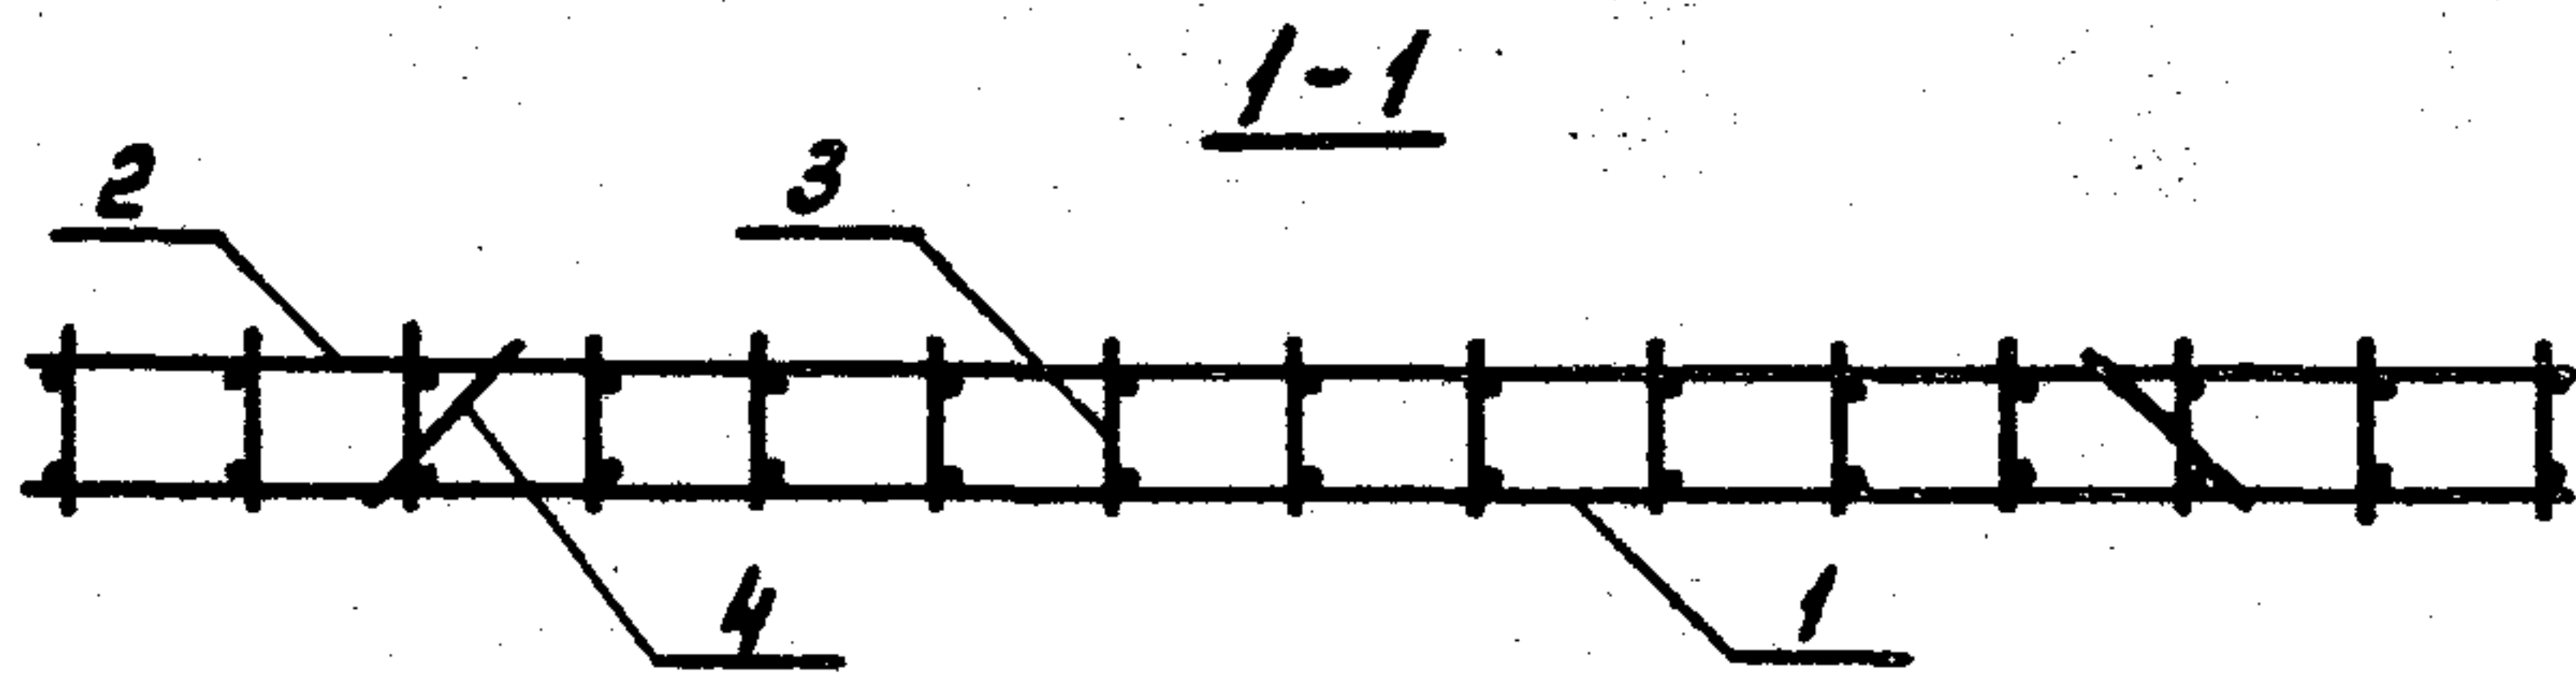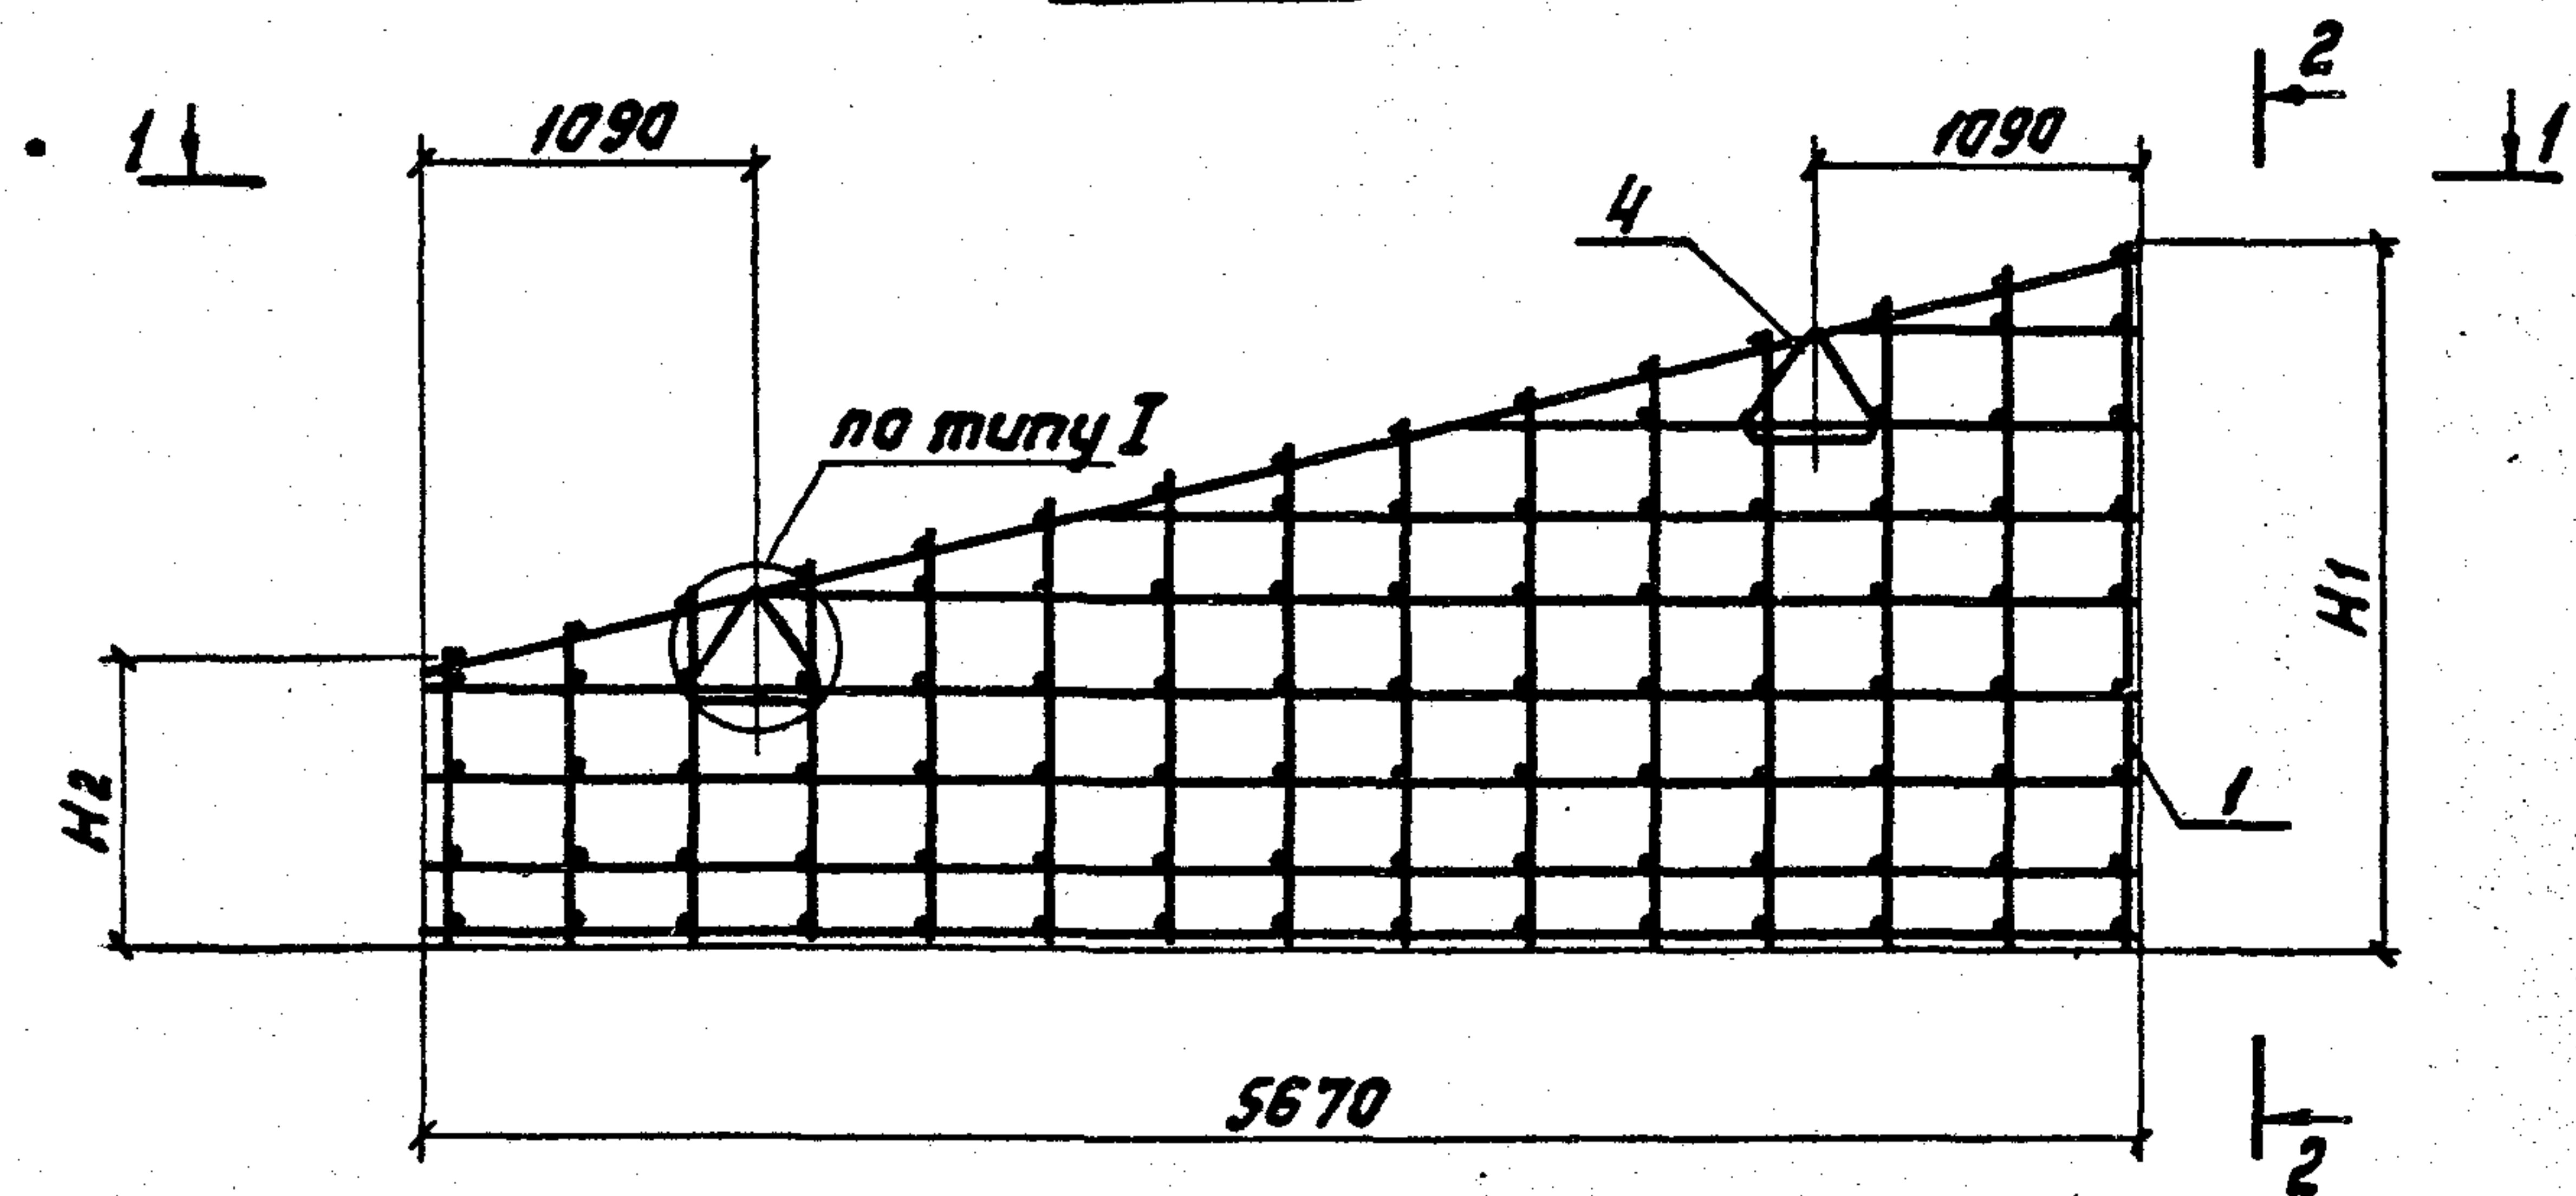

Привязан:

Унв. Н


801-2-65.85 КЖУ 1.2-0.10СВ

Лист


2

копировала Лузнова 21000-04 9 Формат А4

Рис. 3

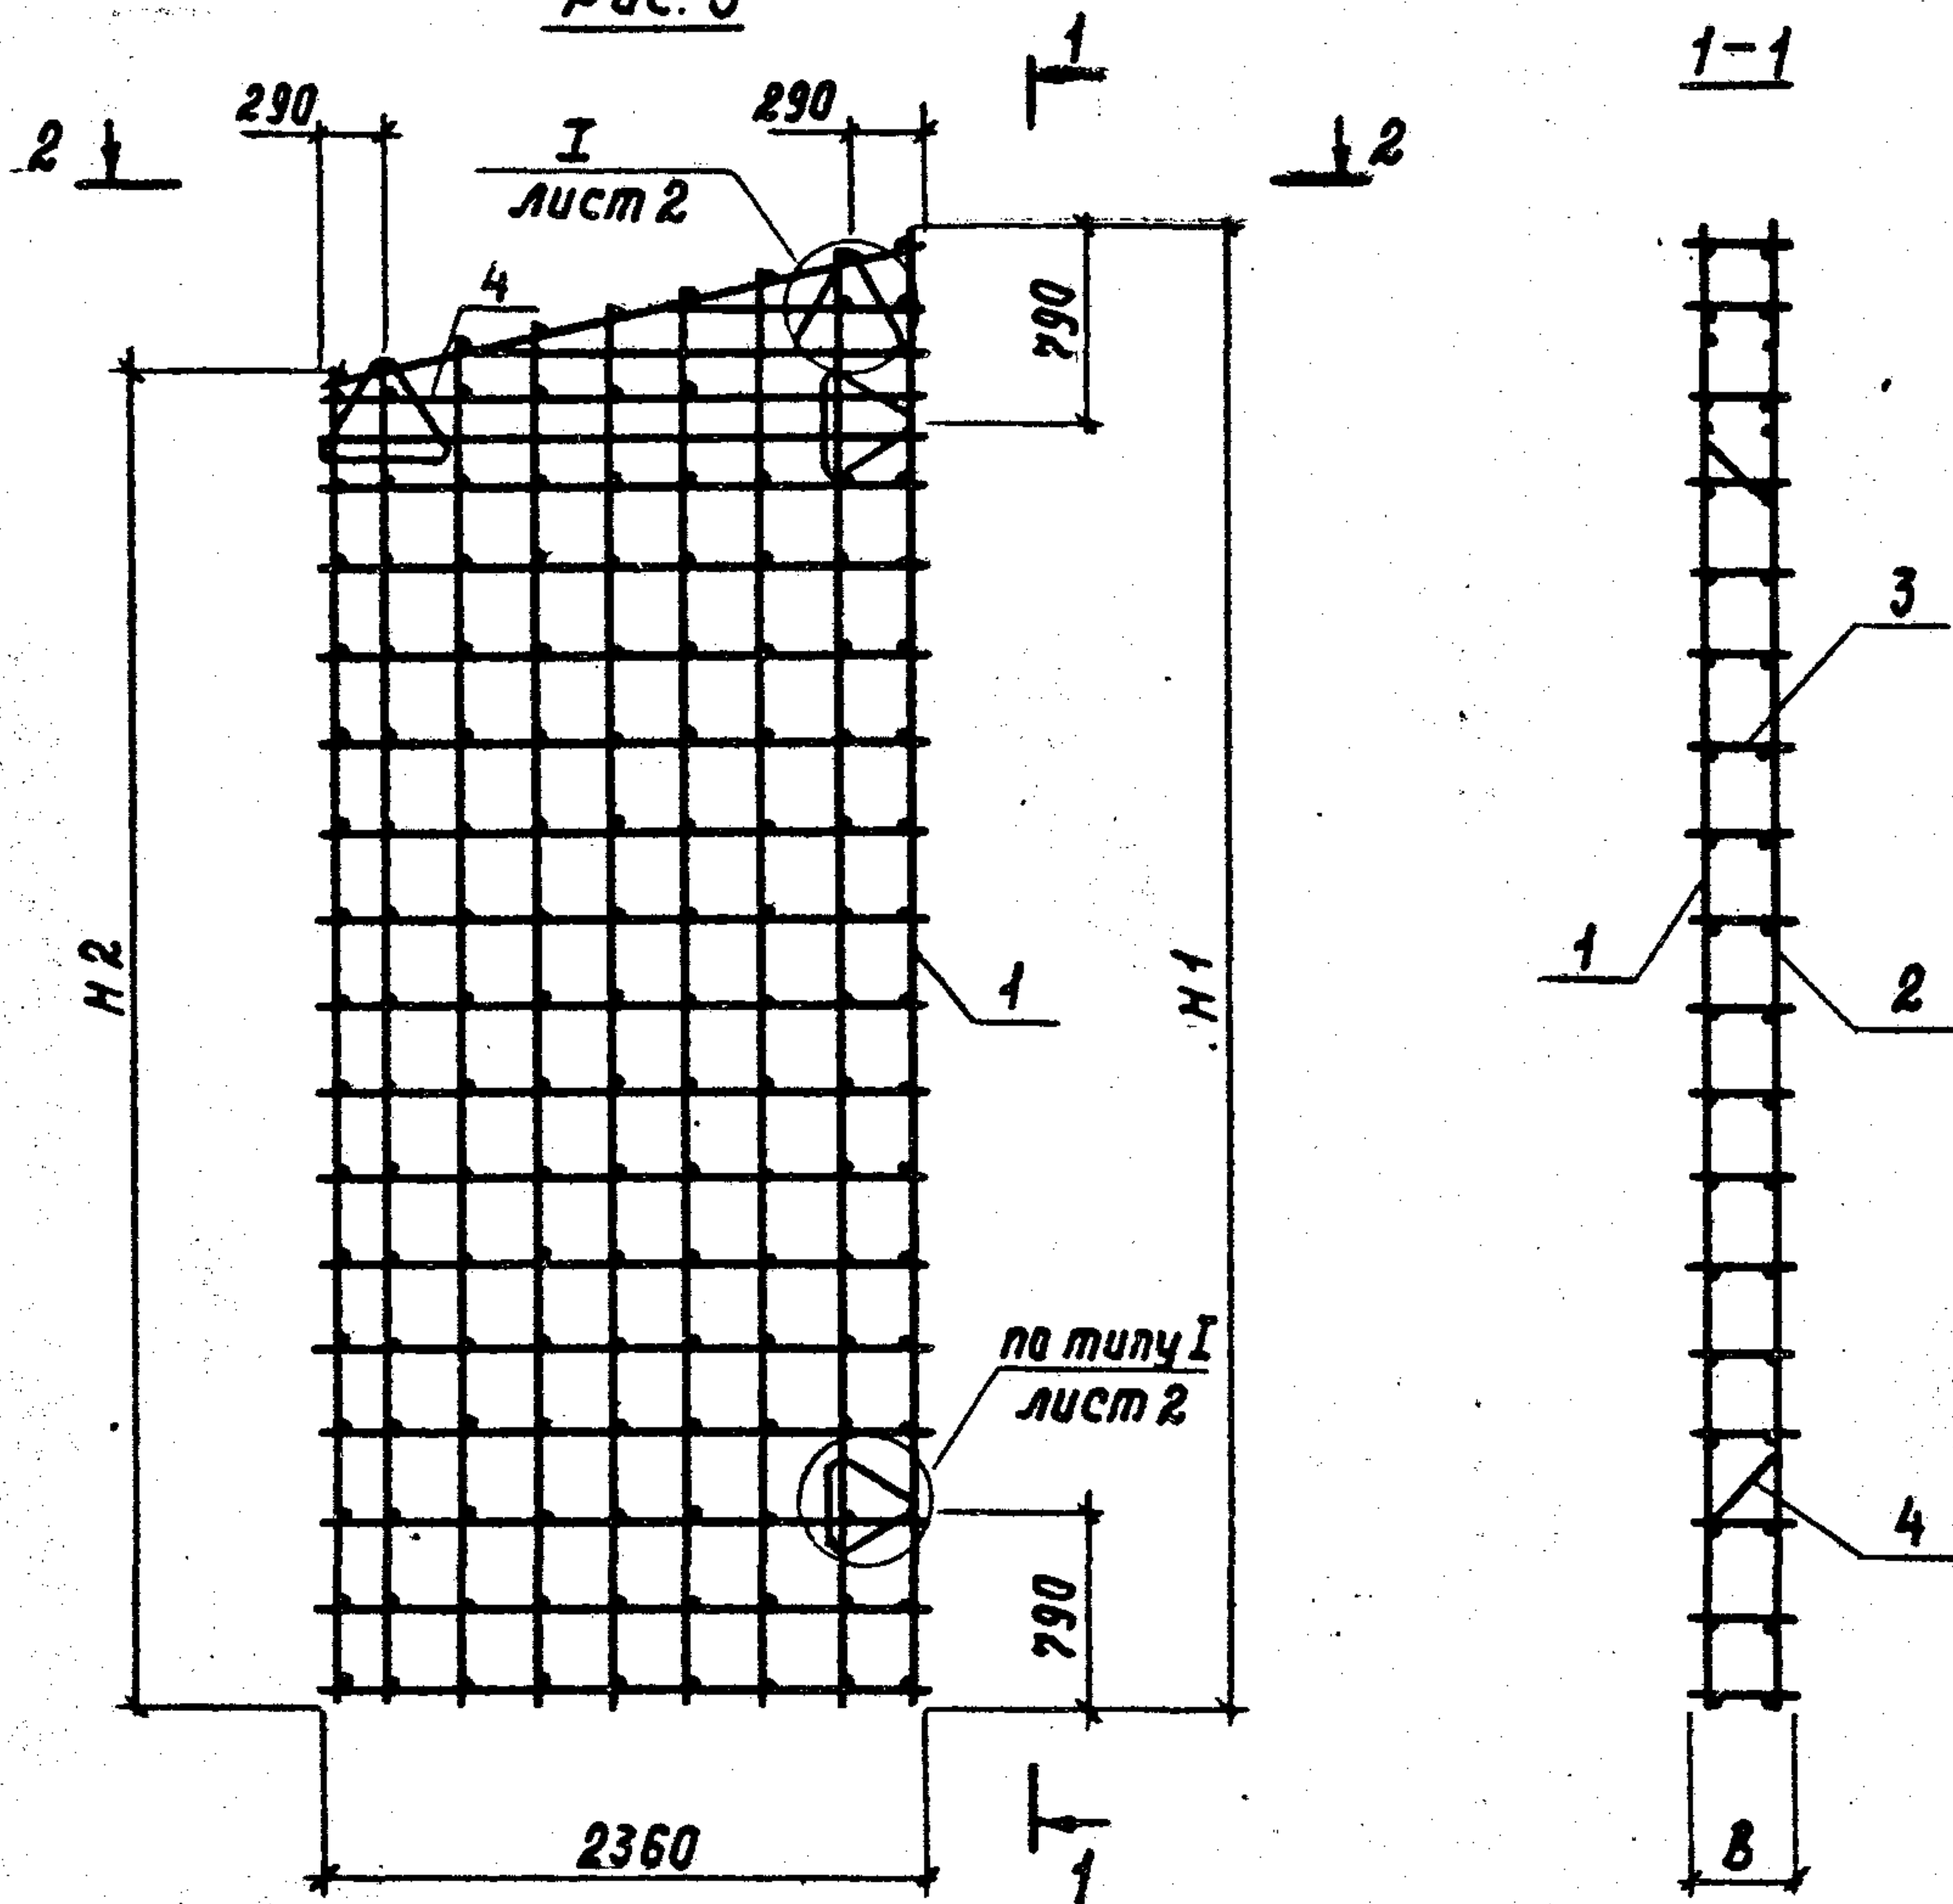

при применении к
сеток С2-1; С2-1Н

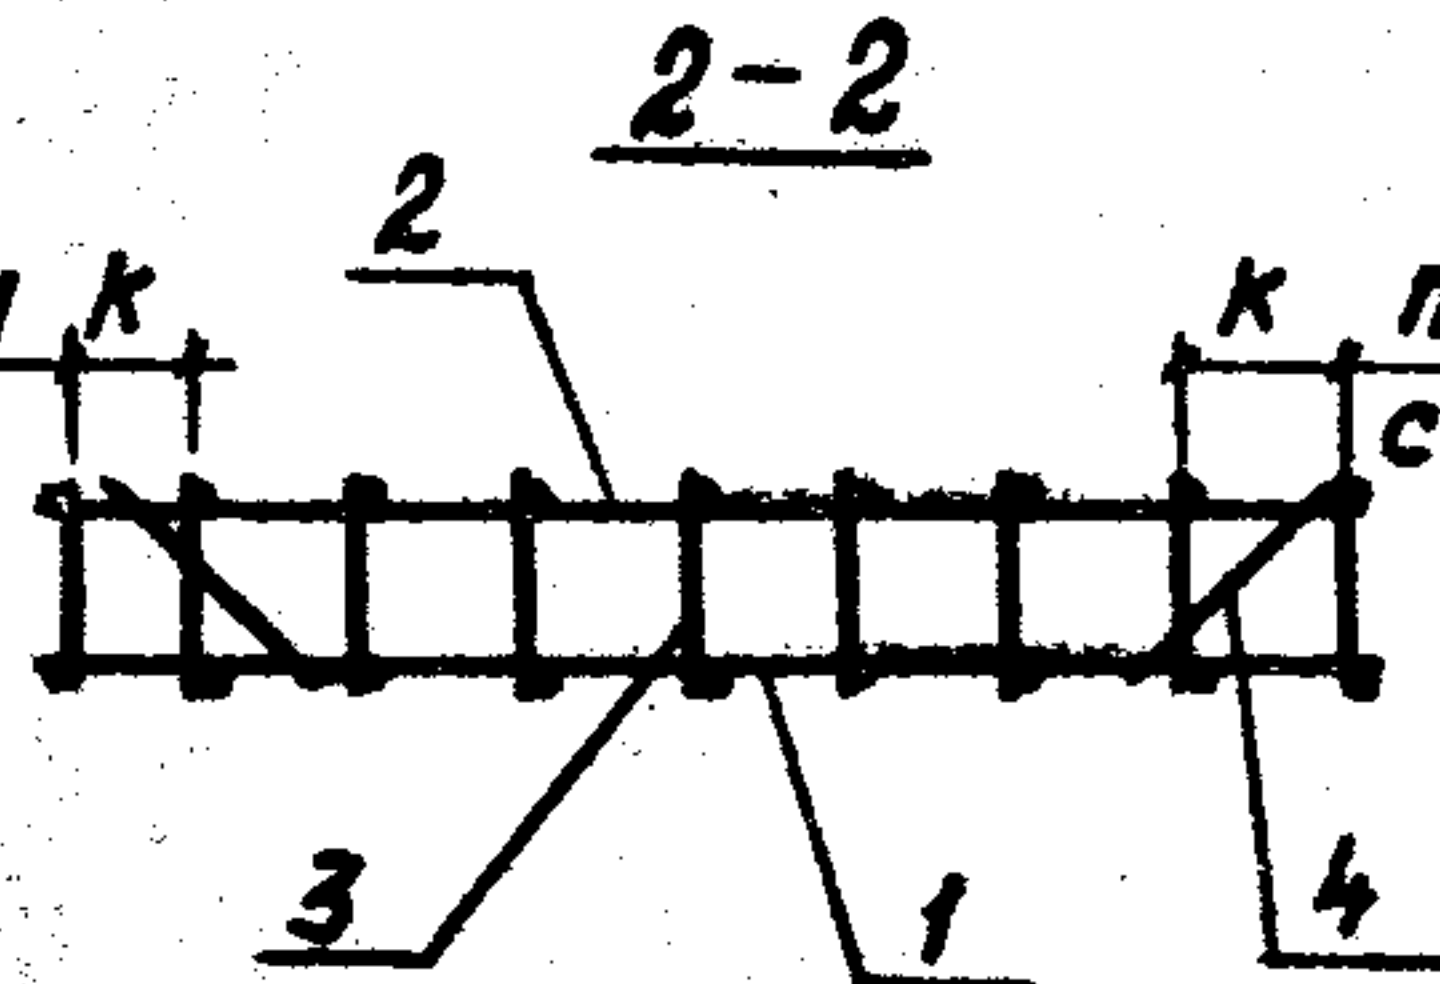




к при применении
сеток С2-2; С2-2Н

Размер „к“ см. таблицу испол-
нений кжи 1.2-0.3.0 с6 лист 1

Привязан			
ИВ. Н			
801-2-65.85 кжи 1.2-0.1.0 с6			Лист
			3

21000-04 10 Формат А4

Рис. 4

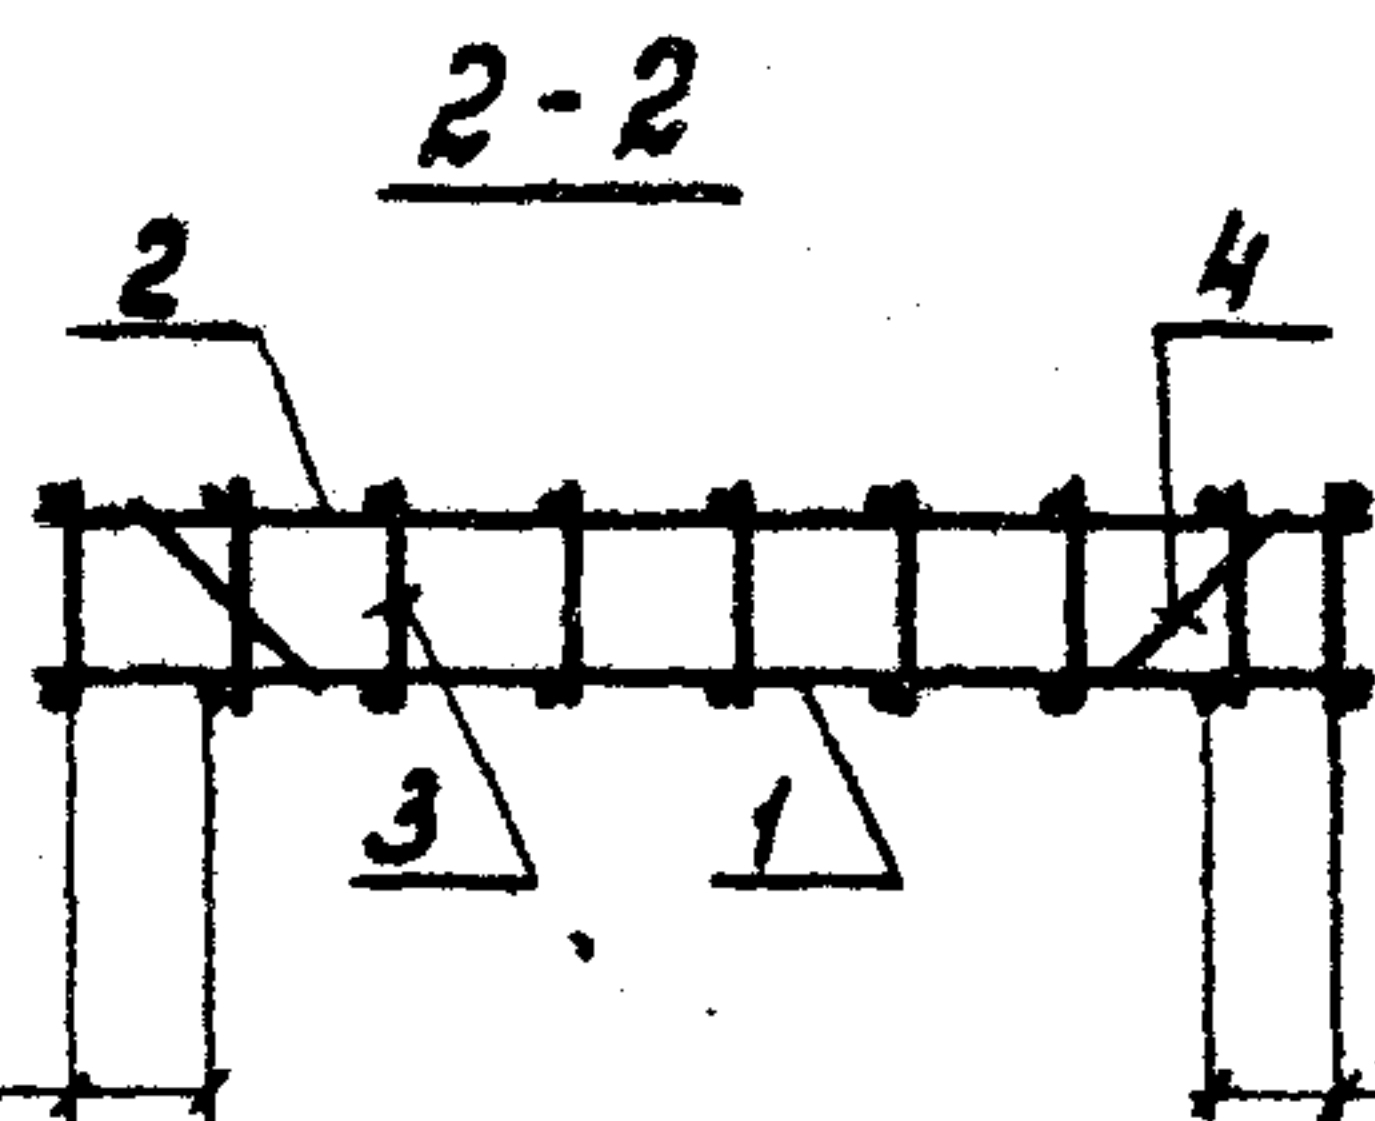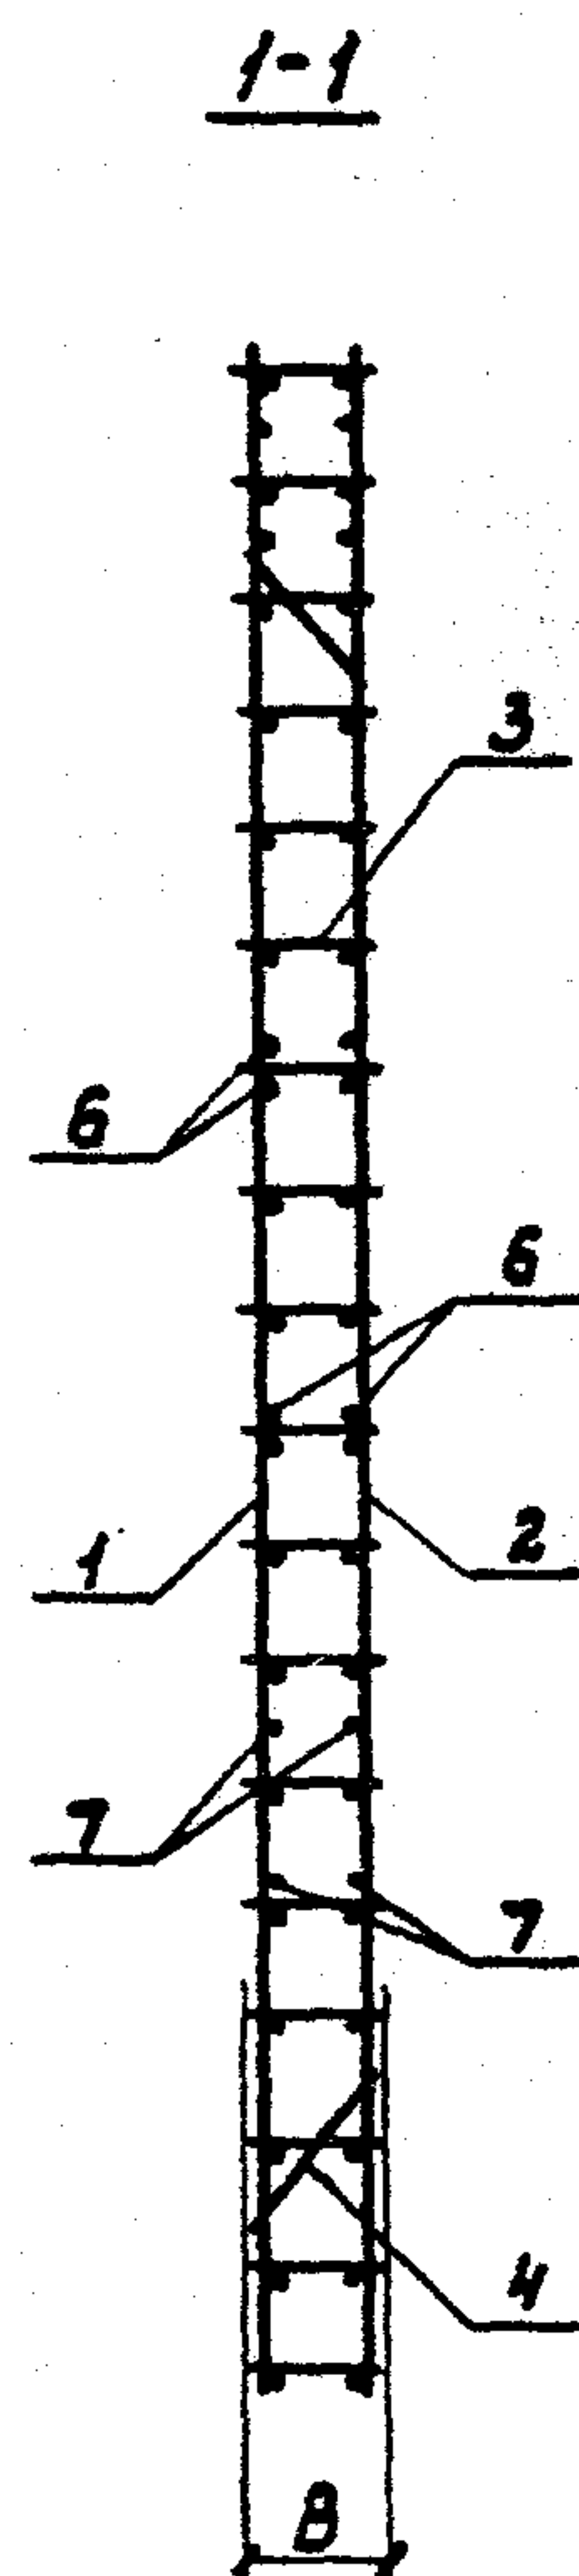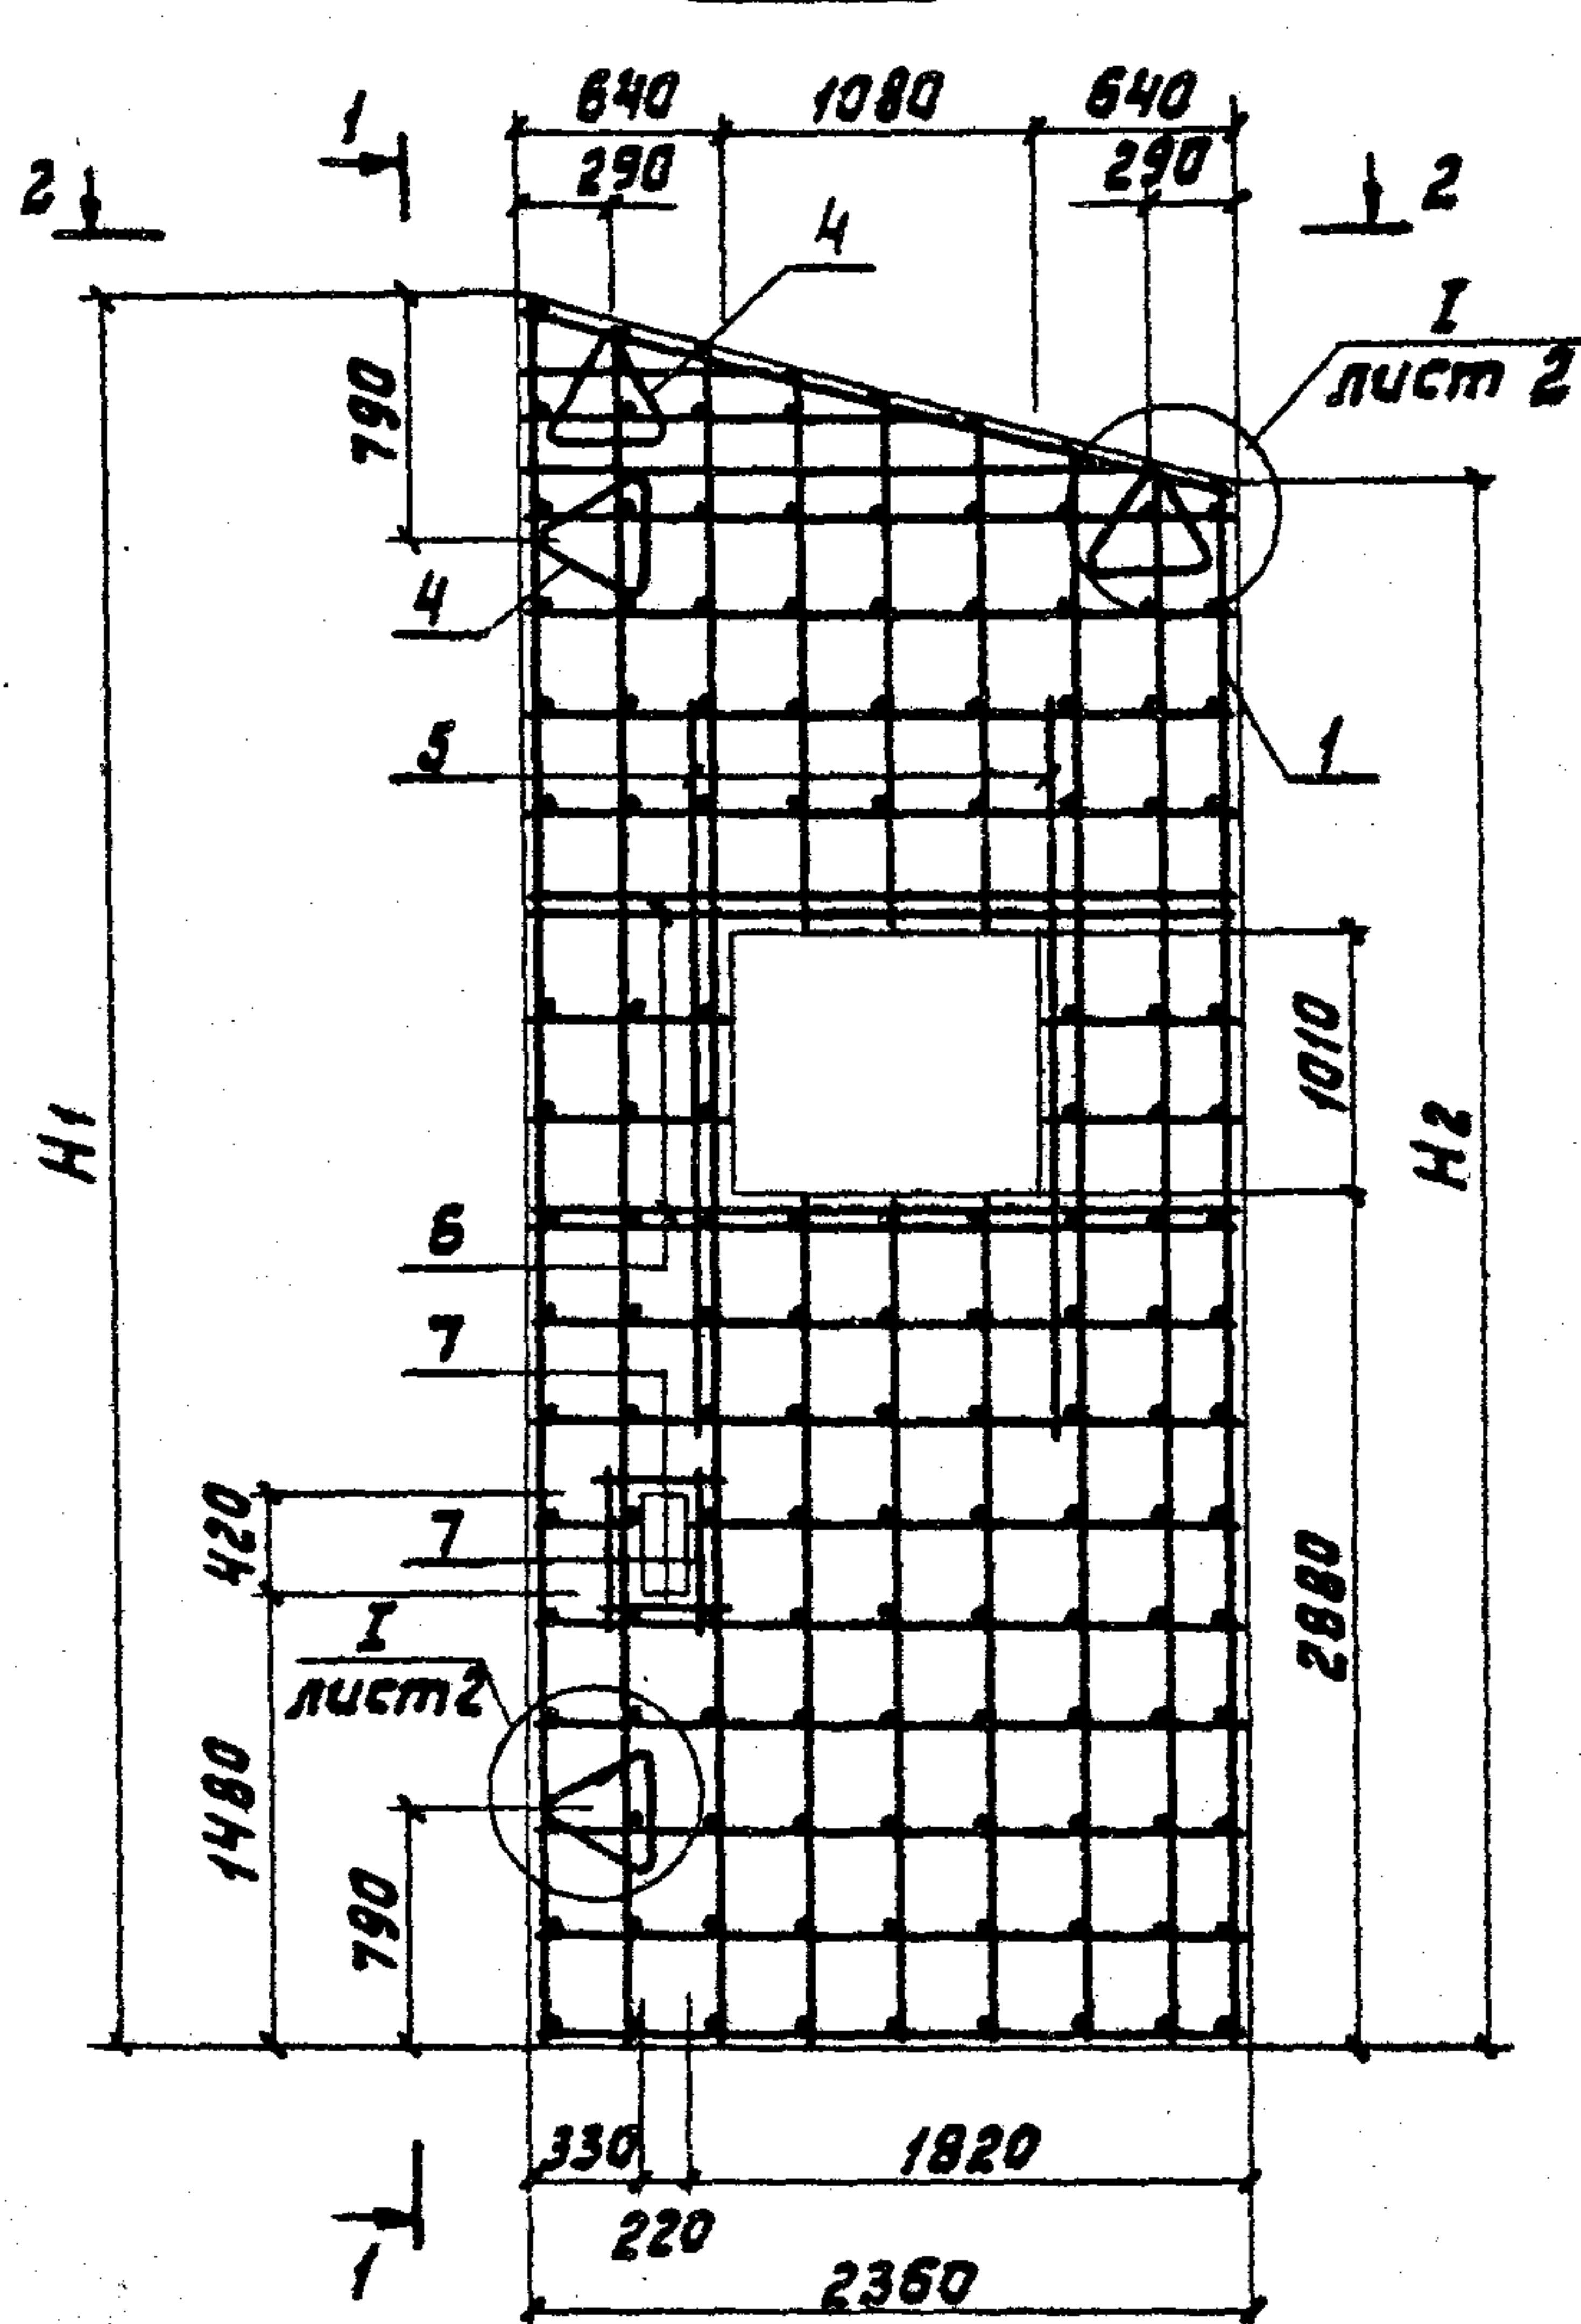

при примене-
нии сеток
С2-2; С2-2Н

при приме-
нении се-
ток С2-1; С2-1Н

1. Размер "К" см. табл. исполнений КЖУ 1.2-0.3.0 СБ лист 1.
2. Отверстия в сетках вырезать по размерам указанным на данном чертеже.

801-2-65.85 КЖУ 1.2-0.1.0 СБ

Лист
4

копировала Лизунова 21000-04 11 Формат А4

Обозначение	Марка	Рис.	Размеры мм								Масса (кг)		Примечание
			L		H1		H2		B				
			Варианты								Варианты		
			I-1; II-1	I-2; II-2	I-1; II-1	I-2; II-2	I-1; II-1	I-2; II-2	I-1; II-1	I-2; II-2	I-1; II-1	I-2; II-2	
КЖУ 1.2-0.1.0	КП1	1	2660	2760	3930	3955	3260	3260	380		115,8	117,93	
- 01	КП2	2	см. чертеж		2355	2380	930	955			64,55	64,92	
- 02	КП3	3	см. чертеж		5960	5980	5353	5380			157,88	159,75	
- 03	КП4	4									137,85	139,6	

21000-04 12

Привязан			

801-2-65.85 КЖУ 1.2-0.1.0 СБ

Лист 5

Исполнитель: [blank] Проверка: [blank]

21000-04 13

Формат	Зона	Поз.	Обозначение	Наименование	Количество на исполнение кжи 1.2-0.2.0-										Примечание
					—	01	02								
				<u>Документация</u>											
А4			кжи 1.2-0.2.0 СБ	Сборочный чертеж											
А4			кжи 1.2-ТУ	Технические условия											
				<u>Сборочные единицы</u>											
		1	1.832.1-10 вып. 2	Каркас плоский КР27	13	13	15								для I-1; II-1 2,9 кг
			1.832.1-10 вып. 2	Каркас плоский КР28	13	13	15								для I-2; II-2 3,0 кг
		2	1.832.1-10 вып. 2	Каркас плоский КР2	1	1									для I-1; II-1 3,2 кг
			1.832.1-10 вып. 2	Каркас плоский КР3	1	1									для I-2; II-2 3,4 кг
		3	1.832.1-10 вып. 2	Каркас плоский КР9		3	3								для I-1; II-1 11,5 кг
			1.832.1-10 вып. 2	Каркас плоский КР10		3	3								для I-2; II-2 11,8 кг
		4	1.832.1-10 вып. 2	Каркас плоский КР35		2	2								для I-1; II-1 1,1 кг
			1.832.1-10 вып. 2	Каркас плоский КР36		2	2								для I-2; II-2 1,2 кг
		5	1.832.1-10 вып. 2	Каркас плоский КР4			1								5,2 кг
А4		6	кжи 1.2-0.5.0	Каркас плоский КР1			2								для I-1; II-1 1,18 кг
			кжи 1.2-0.5.0	Каркас плоский КР1			2								для I-2; II-2 1,24 кг
		7	1.832.1-10 вып. 2	Петля П5	2	2	2								12,7 кг

Привязан

	Нач. отд.	Кум	
	Гл. кон. отд.	Теляковский	
	Н. контр.	Юдин	
	Гл. спец.	Юдин	
	Рук. гр.	Котляр	
ИНВ.Н	Инженер	Щеголева	

801-2-65.85 кжи 1.2-0.2.0

Каркасы пространственные

КП5 + КП7

Стадия	Лист	Листов
Р	1	2

ГИПРОНИС ЕЛЬХОЗ

Формат А4

Формат	Зона	Поз.	Обозначение	Наименование	Количество на исполнение КЖУ 1.2-0.2.0-										Примечание
					—	01	02								
				<u>Детали</u>											
Б4		8	КЖУ 1.2-0.0.3	Ф 8 А III ГОСТ 5781-82 $\ell=5960$	14	6	4								2,35 кг
		9	КЖУ 1.2-0.0.3 - 01	Ф 8 А III ГОСТ 5781-82 $\ell=1490$			4								0,59 кг
		10	- 02	Ф 8 А III ГОСТ 5781-82 $\ell=3490$		2	4								1,38 кг
Б4		11	КЖУ 1.2-0.0.4	Ф 6 А III ГОСТ 5781-82 $\ell=3650$		2	2								0,8 кг
		12	- 01	Ф 6 А III ГОСТ 5781-82 $\ell=550$		2	2								0,12 кг
Б4		13	КЖУ 1.2-0.0.1 - 04	Ф 4 Вр I ГОСТ 6727-80 $\ell=830$		10	10								0,08 кг
Б4		14	КЖУ 1.2-0.0.1	Ф 4 Вр I ГОСТ 6727-80 $\ell=280$		6	7								для I-1; II-1 0,03 кг
			КЖУ 1.2-0.0.1 - 01	Ф 4 Вр I ГОСТ 6727-80 $\ell=380$		6	7								для I-2; II-2 0,04 кг

Привязан

ИНВ. N			


801-2-65.85 КЖУ 1.2-0.2.0

Лист

2

21000-04 14

Рис. 1

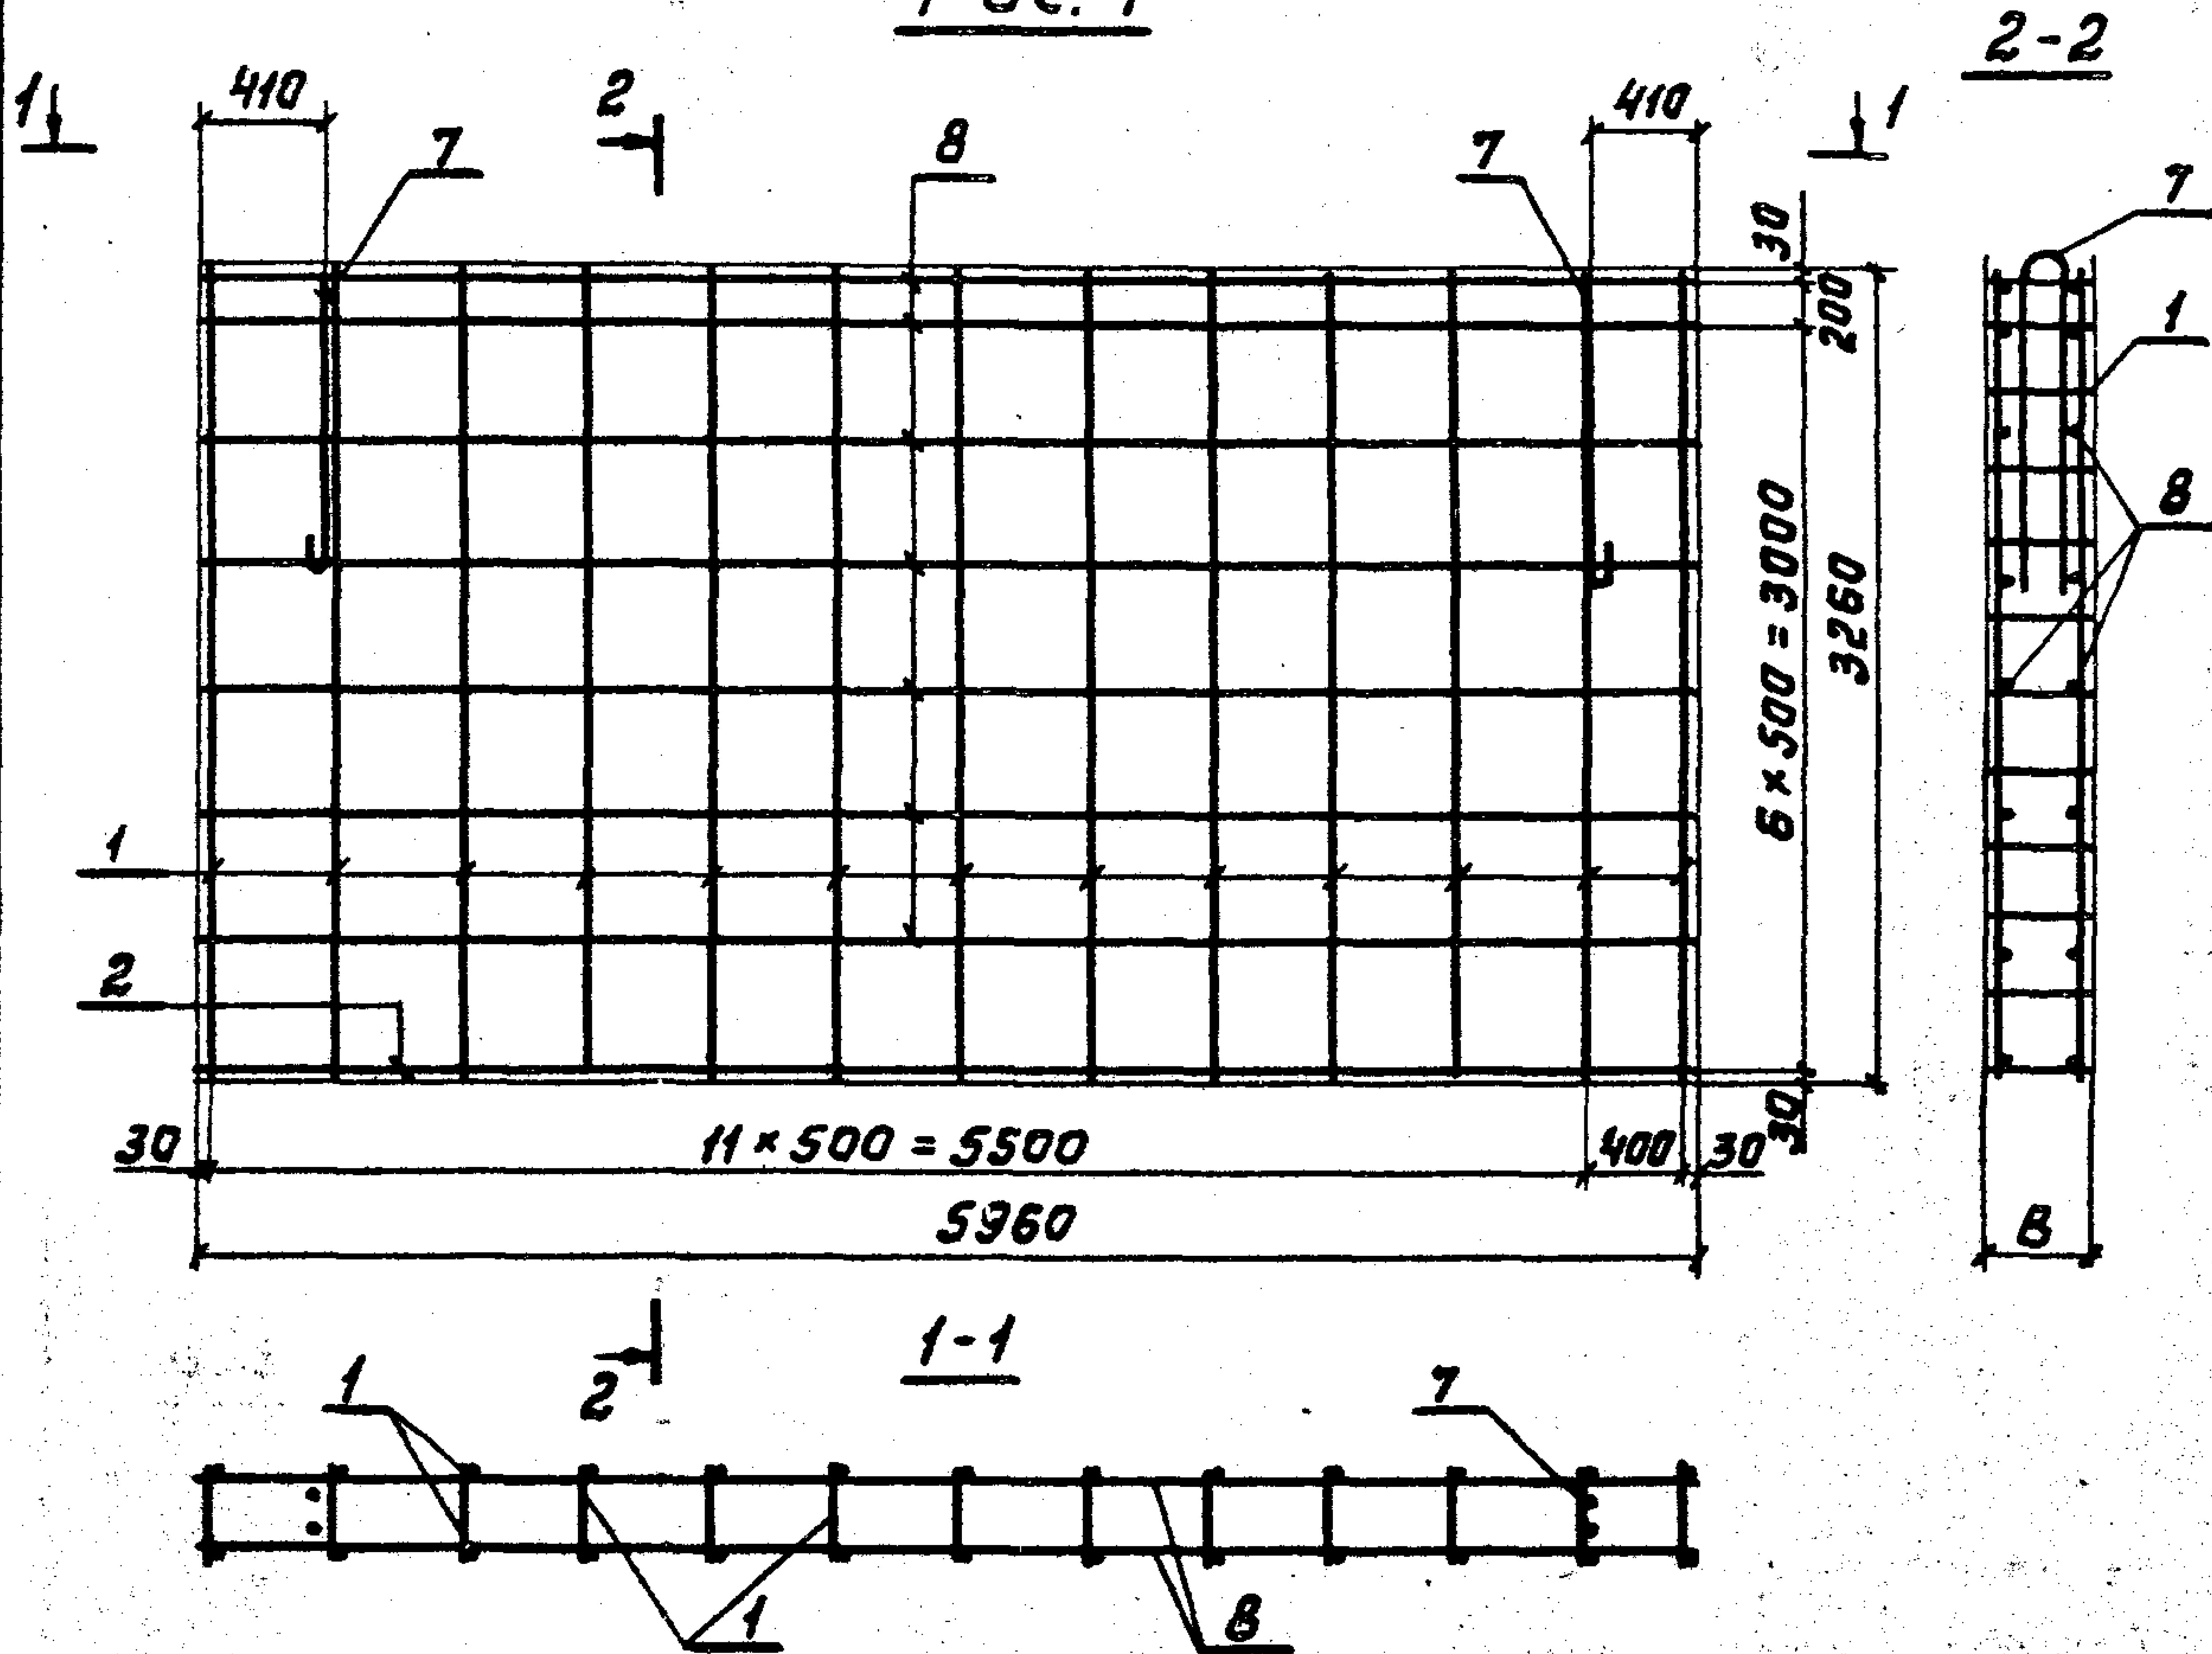


Обозначение	Марка	Рис.	Размеры мм		Масса (кг)		Примечание		
			В		(кг)				
			Варианты						
			1	2	1	2			
КЖУ 1.2-0.2.0	КП 5	1	280	380	98,86	100,23	Привязан:		
-01	КП 6	2			119,63	122,06			
-02	КП 7	3			132,84	135,38			
								Инв. №	
801-2-65.85 КЖУ 1.2-0.2.0 СБ									
Нач. отд. Кум			Каркасы пространственные КП 5 ÷ КП 7 Сборочный чертеж				Стадия	Масса	Масштаб
Гл. кон. отд. Теляковский							Р	см. таблицу	1:50
Н. контр. Юдин							Лист 1	Листов 3	
Гл. спец. Юдин							ГИПРОНИСЕЛЬХОЗ		
Рук. гр. Котляр									
Инженер Щеголева									

21000-04 15 копировала Лизунова

Формат А4

Лист 111 4-й лист 1.6

Рис. 2

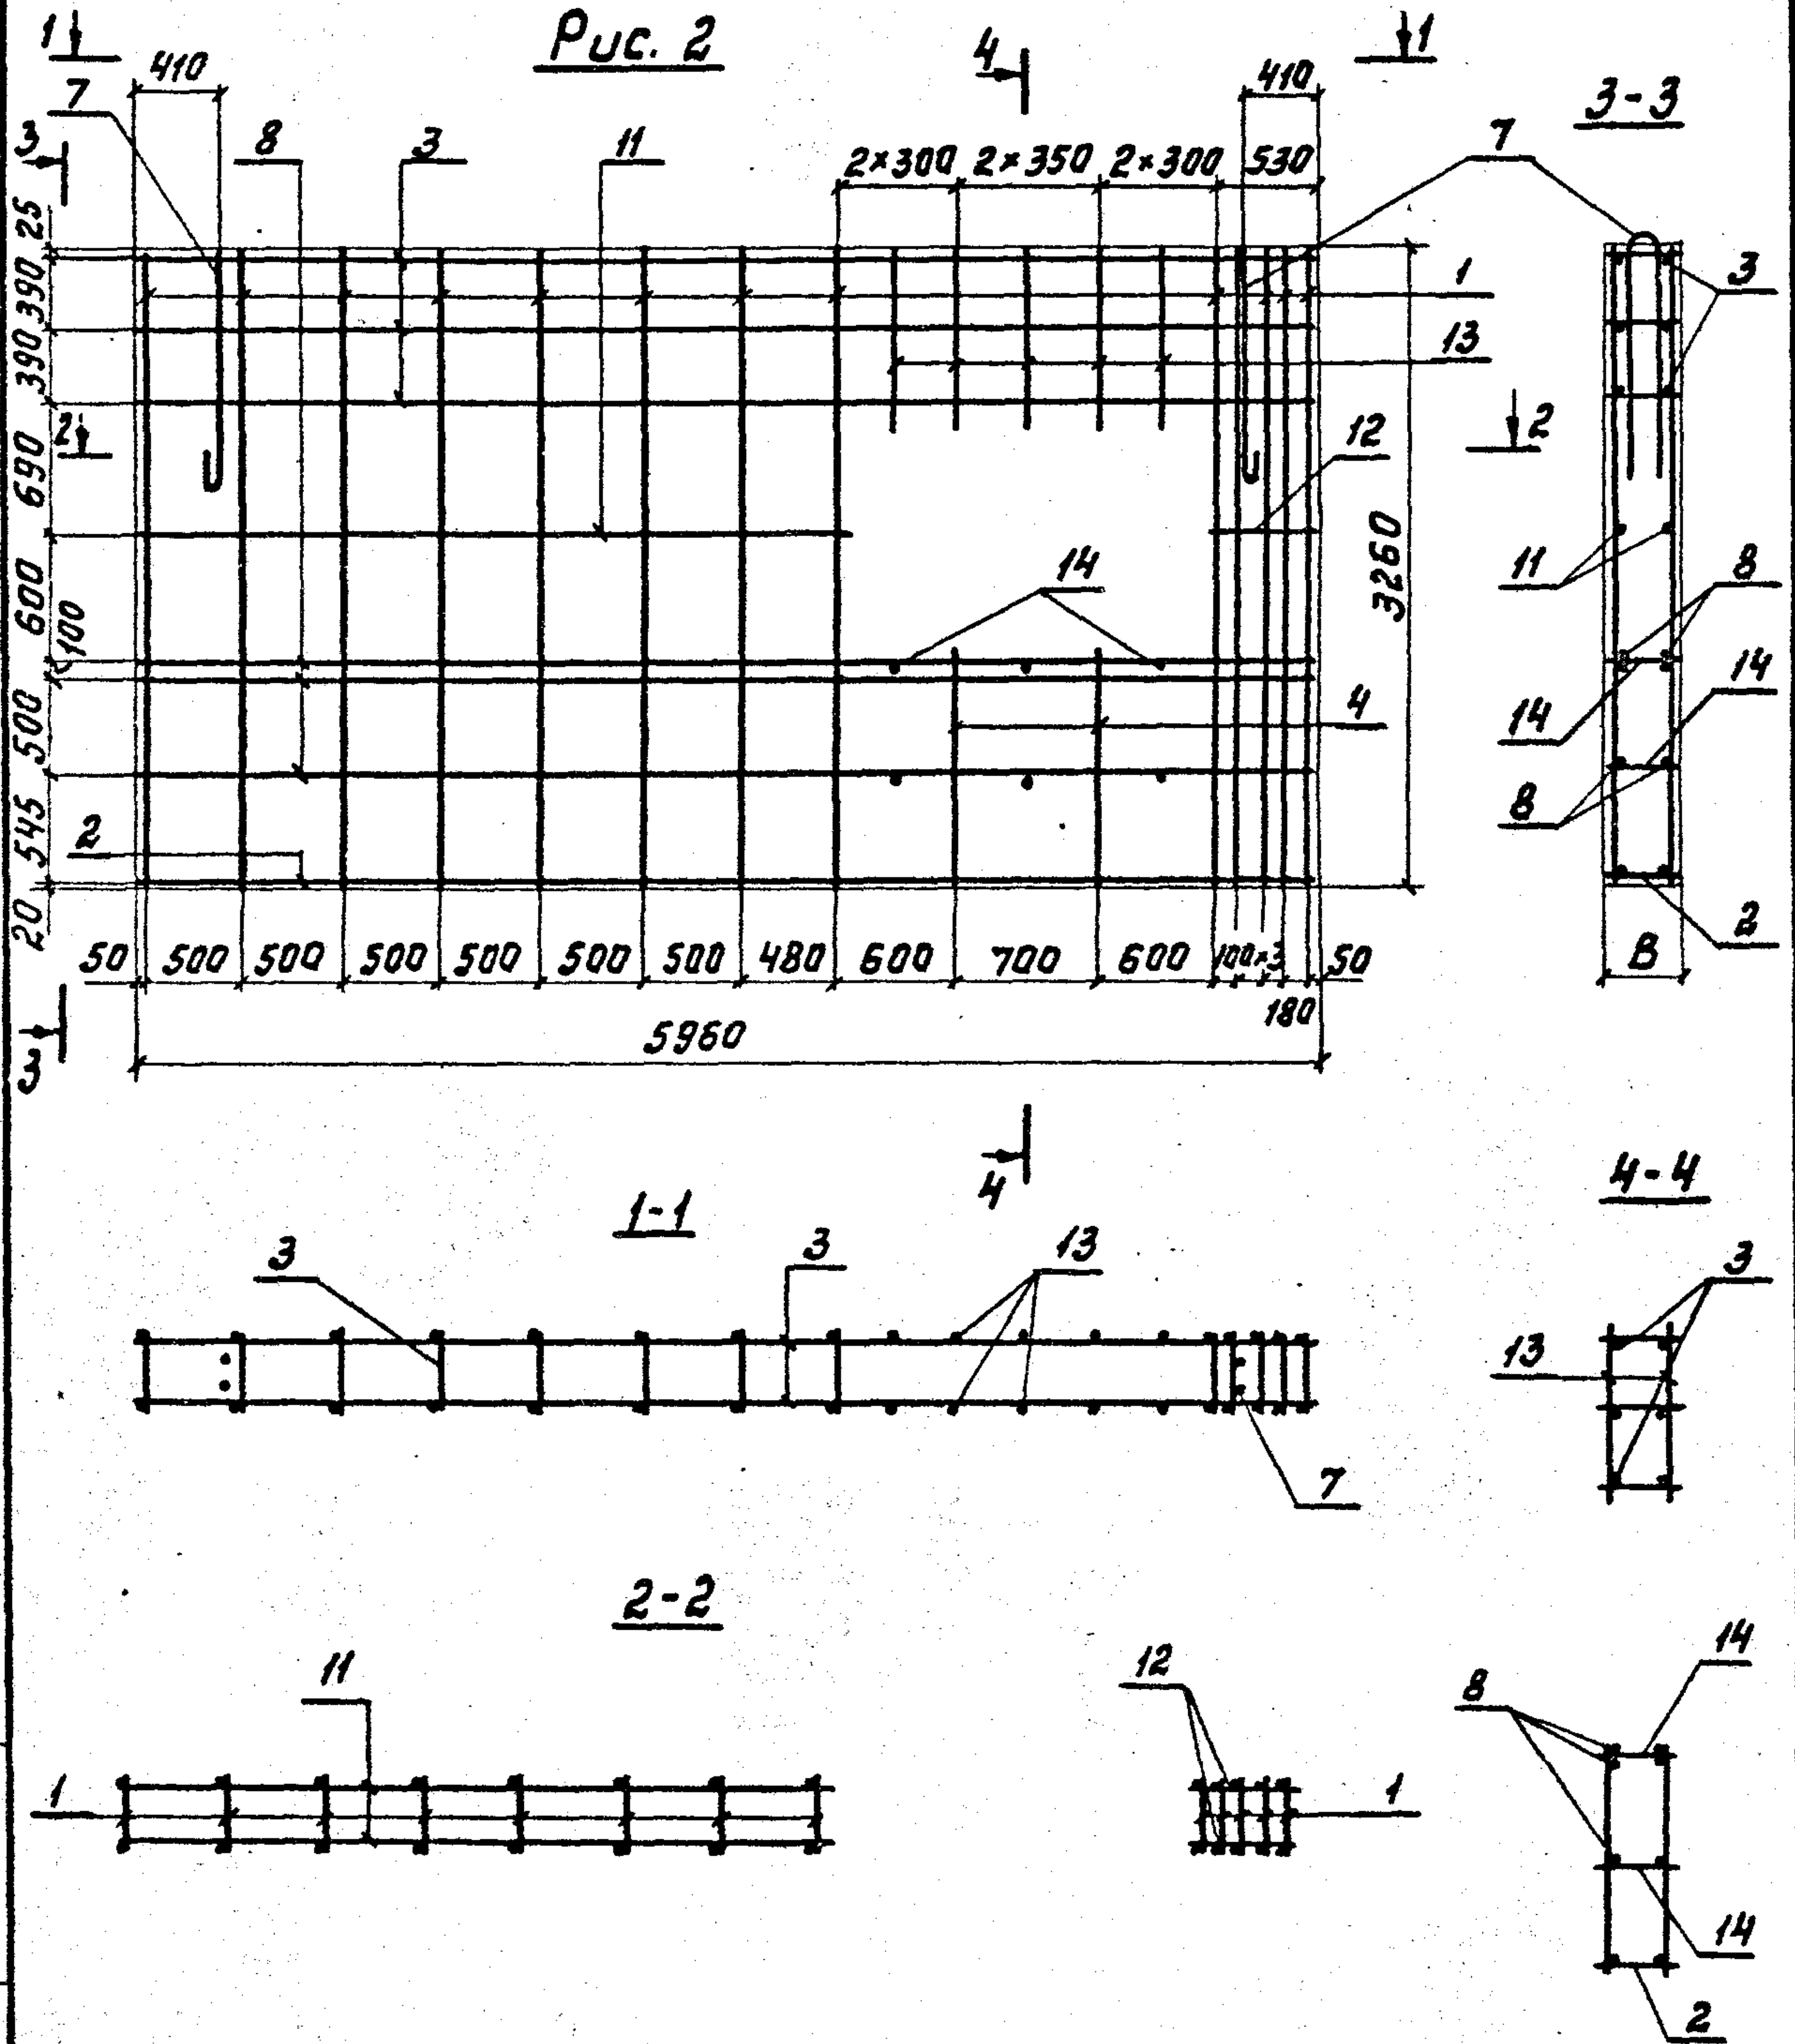

Привязан

И.В.Н			


801-2-65.85 КЖУ 1.2-0.2.0 СБ

Лист

2

копировала Лизунова 21000-04 16 Формат Я4

4

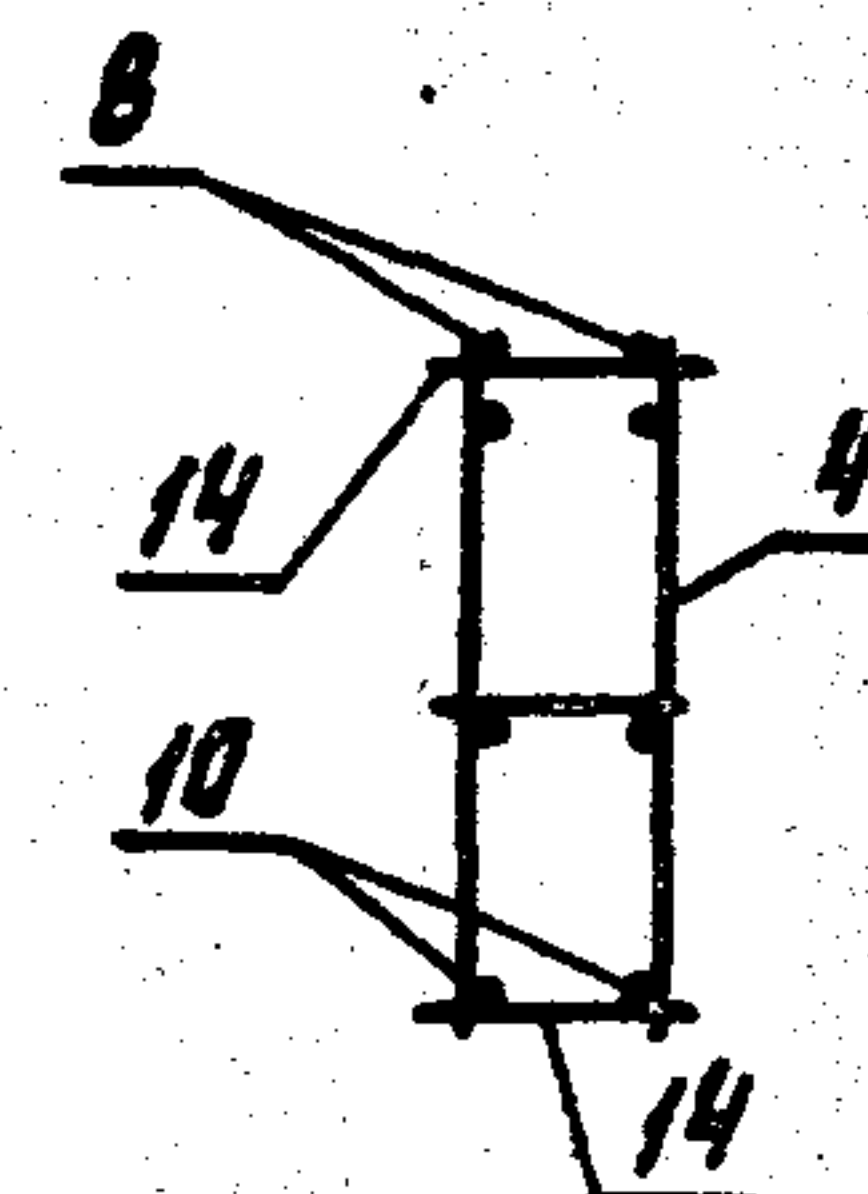

UHB.N

ЛУСТ

3


копировала Лизунова 21000-04 17 Формат А4

Формат	Зона	Поз.	Обозначение	Наименование	Количество на исполнение КЖУ 1.2-0.3.0-										Примечание
					-	01	02								
				<u>Документация</u>											
А4			КЖУ 1.2-0.3.0 СБ	Сборочный чертеж											
А4			КЖУ 1.2-ТУ	Технические условия											
				<u>Детали</u>											
Б4	1		КЖУ 1.2-0.0.2 - 01	Ф 12 А III ГОСТ 5781-82 $\ell=7190$	10										Вар. I-1; II-1 6,39 кг
			- 02	Ф 12 А III ГОСТ 5781-82 $\ell=7215$	10										Вар. I-2; II-2 6,41 кг
			- 03	Ф 12 А III ГОСТ 5781-82 $\ell=11315$		10									Вар. I-1; II-1 10,05 кг
			- 04	Ф 12 А III ГОСТ 5781-82 $\ell=11360$		10									Вар. I-2; II-2 10,09 кг
			- 05	Ф 12 А III ГОСТ 5781-82 $\ell=5670$			10								5,03 кг
Б4	2		КЖУ 1.2-0.0.4 - 02	Ф 6 А III ГОСТ 5781-82 $\ell=2660$	20										Вар. I-1; II-1 0,59 кг
			- 03	Ф 6 А III ГОСТ 5781-82 $\ell=2760$	20										Вар. I-2; II-2 0,61 кг
			- 04	Ф 6 А III ГОСТ 5781-82 $\ell=2360$		31									0,52 кг
			- 05	Ф 4 Вр I ГОСТ 6727-80 $\ell=3305$			15								Вар. I-1; II-1 0,32 кг
			- 06	Ф 4 Вр I ГОСТ 6727-80 $\ell=3355$			15								Вар. I-2; II-2 0,33 кг

21000-04 18

				801-2-65.85 кжи 1.2-0.3.0				
Привязан				Нач. отд.	Ким			
				Гл. кон. отд.	Теляковский			
				Н. контр.	Юдин			
				Гл. спец.	Юдин			
				Рук. гр.	Котляр			
ИНВ. N				инженер	Щеголева			
Сетки арматурные С1 ÷ С3 (Исходные)						Стадия	Лист	Листов
						Р		1
						ГИПРОНИСЕЛЬХОЗ		

Лист 1 из 1

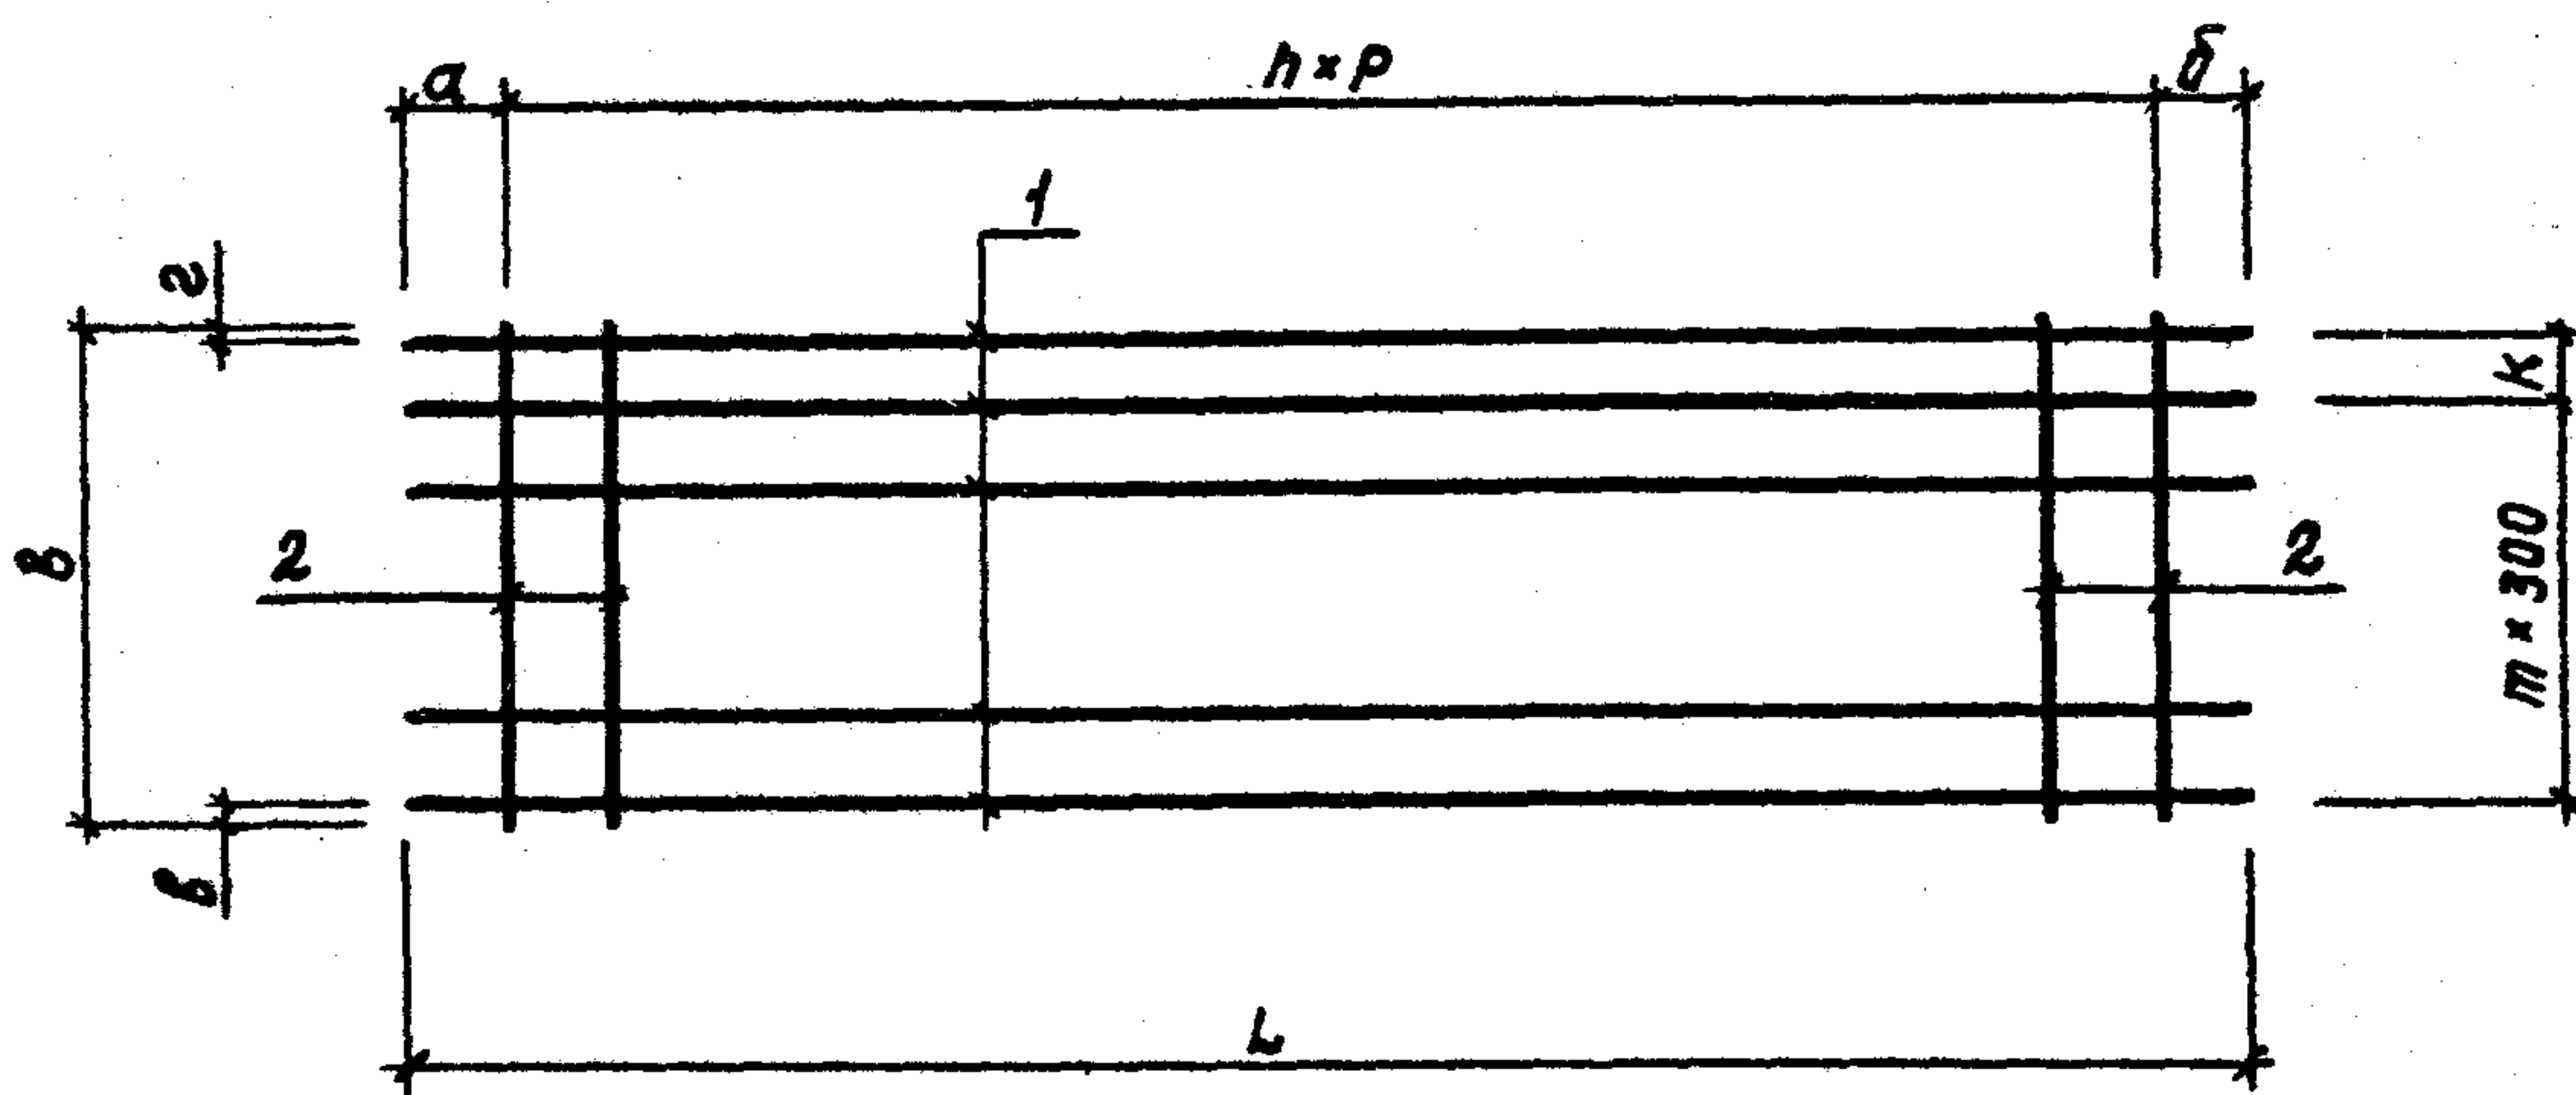

Обозначение	Марка	Размеры мм													
		L		B		a		b		K		b		z	
		Варианты													
		I-1 II-1	I-2 II-2	I-1 II-1	I-2 II-2	I-1 II-1	I-2 II-2	I-1 II-1	I-2 II-2	I-1 II-1	I-2 II-2	I-1 II-1	I-2 II-2	I-1 II-1	
КЖУ1.2-030	С1	7190	7215	2660	2760	270	280	270	280	200	—	30	30	30	
-01	С2	11315	11360	2360	2360	400	430	415	430	200	200	30	30	30	
-02	С3	5670	5670	3285	3335	35	35	35	35	—	—	290	315	295	

Размеры мм			Количество			Масса, кг		Приме- чание
2	Р		П	т				
Варианты				Варианты		Варианты		
I-2	I-1	I-1		I-1	I-2	I-1	I-2	
II-2	II-2	II-2		II-1	II-2	II-1	II-2	
30	350	350	19	8	9	75,60	76,27	
30	350	350	30	7	7	116,59	116,99	
320	400	400	14	9	9	54,76	54,83	

Привязан

ИВ.Н

801-2-65.85 КЖУ1.2-030 СБ

Сетки арматурные			Стадия	Масса	Масштаб
С1 ÷ С3			Р	см. табл.	1:50
(Исходные)			Лист	Листов	1
Сборочный чертеж			ГИПРОНИСЕЛЬХОЗ		
Нач. отд.	Ким				
Гл. кон. отд.	Теляковский				
Н. контр.	Юдин				
Гл. спец.	Юдин				
Рук. гр.	Котляр				
Инженер	Щеголева				

21000-04 19 Формат А4

21000-04 20

Формат	Зона	Поз.	Обозначение	Наименование	Количество на исполнение КЖУ 1.2-0.4.0-										Примечание
					-	01	02	03	04	05	06	07	08	09	
				<u>Документация</u>											
А4			КЖУ 1.2-0.4.0 СБ	Сборочный чертеж											
А4			КЖУ 1.2-ТУ	Технические условия											
				<u>Сборочные единицы</u>											
А4		1	КЖУ 1.2-0.4.0 СБ	С1Р-1	1										
			-01	С1Р-2		1									
			-02	С1Р-1Н			1								
			-03	С1Р-2Н				1							
			-04	С2Р-1					1						
			-05	С2Р-2						1					
			-06	С2Р-1Н							1				
			-07	С2Р-2Н								1			
			-08	С3Р-1									1		
			-09	С3Р.Н-1										1	

Приказан				Нач. отд.	Ким	801-2-65.85 КЖУ 1.2-0.4.0 сетки арматурные С1-1 + С3-1Н (Рабочие)	Стадия	Лист	Листов
				Гл. кон. отд.	Теляковский		Р	1	2
				Н. контр.	Юдин		ГИПРОНИСЕЛЬХОЗ		
				Гл. спец.	Юдин				
				Рук. гр.	Котляр				
Инв. Н				Инженер	Щеголева	Формат А4			

Формат	Зона	Поз.	Обозначение	Наименование	Количество на исполнение КЖУ1.2-0.40-										Примечание
					-	01	02	03	04	05	06	07	08	09	
				<u>Детали</u>											
Б4		2	КЖУ1.2-0.02-06	Ф12 АШ ГОСТ 5781-82 $\rho=2660$	2	2	2	2							Вар. I-1; II-1 2,36 кг
			- 07	Ф12 АШ ГОСТ 5781-82 $\rho=2760$	2	2	2	2							Вар. I-2; II-2 2,45 кг
				Ф12 АШ ГОСТ 5781-82 $\rho=2360$					2	2	2	2			2,1 кг
Б4		3	- 08	Ф12 АШ ГОСТ 5781-82 $\rho=1560$	1	1	1	1							Вар. I-1; II-1 1,38 кг
			- 09	Ф12 АШ ГОСТ 5781-82 $\rho=1660$	1	1	1	1							Вар. I-2; II-2 1,48 кг
			- 10	Ф12 АШ ГОСТ 5781-82 $\rho=1260$					1	1	1	1			1,12 кг
Б4		4	- 11	Ф12 АШ ГОСТ 5781-82 $\rho=2845$	1	1	1	1							Вар. I-1; II-1 2,53 кг
			- 12	Ф12 АШ ГОСТ 5781-82 $\rho=2945$	1	1	1	1							Вар. I-2; II-2 2,62 кг
			- 13	Ф12 АШ ГОСТ 5781-82 $\rho=2545$					1	1	1	1			2,26 кг
Б4		5	- 14	Ф12 АШ ГОСТ 5781-82 $\rho=5845$									1	1	5,18 кг
Б4		6	- 15	Ф12 АШ ГОСТ 5781-82 $\rho=5760$									1	1	5,12 кг

12 70-00012

Привязан			
ИВ.Н			

801-2-65.85 КЖУ1.2-0.4.0

Лист

2

Формат А4

Лист 1.2

Рис. 1

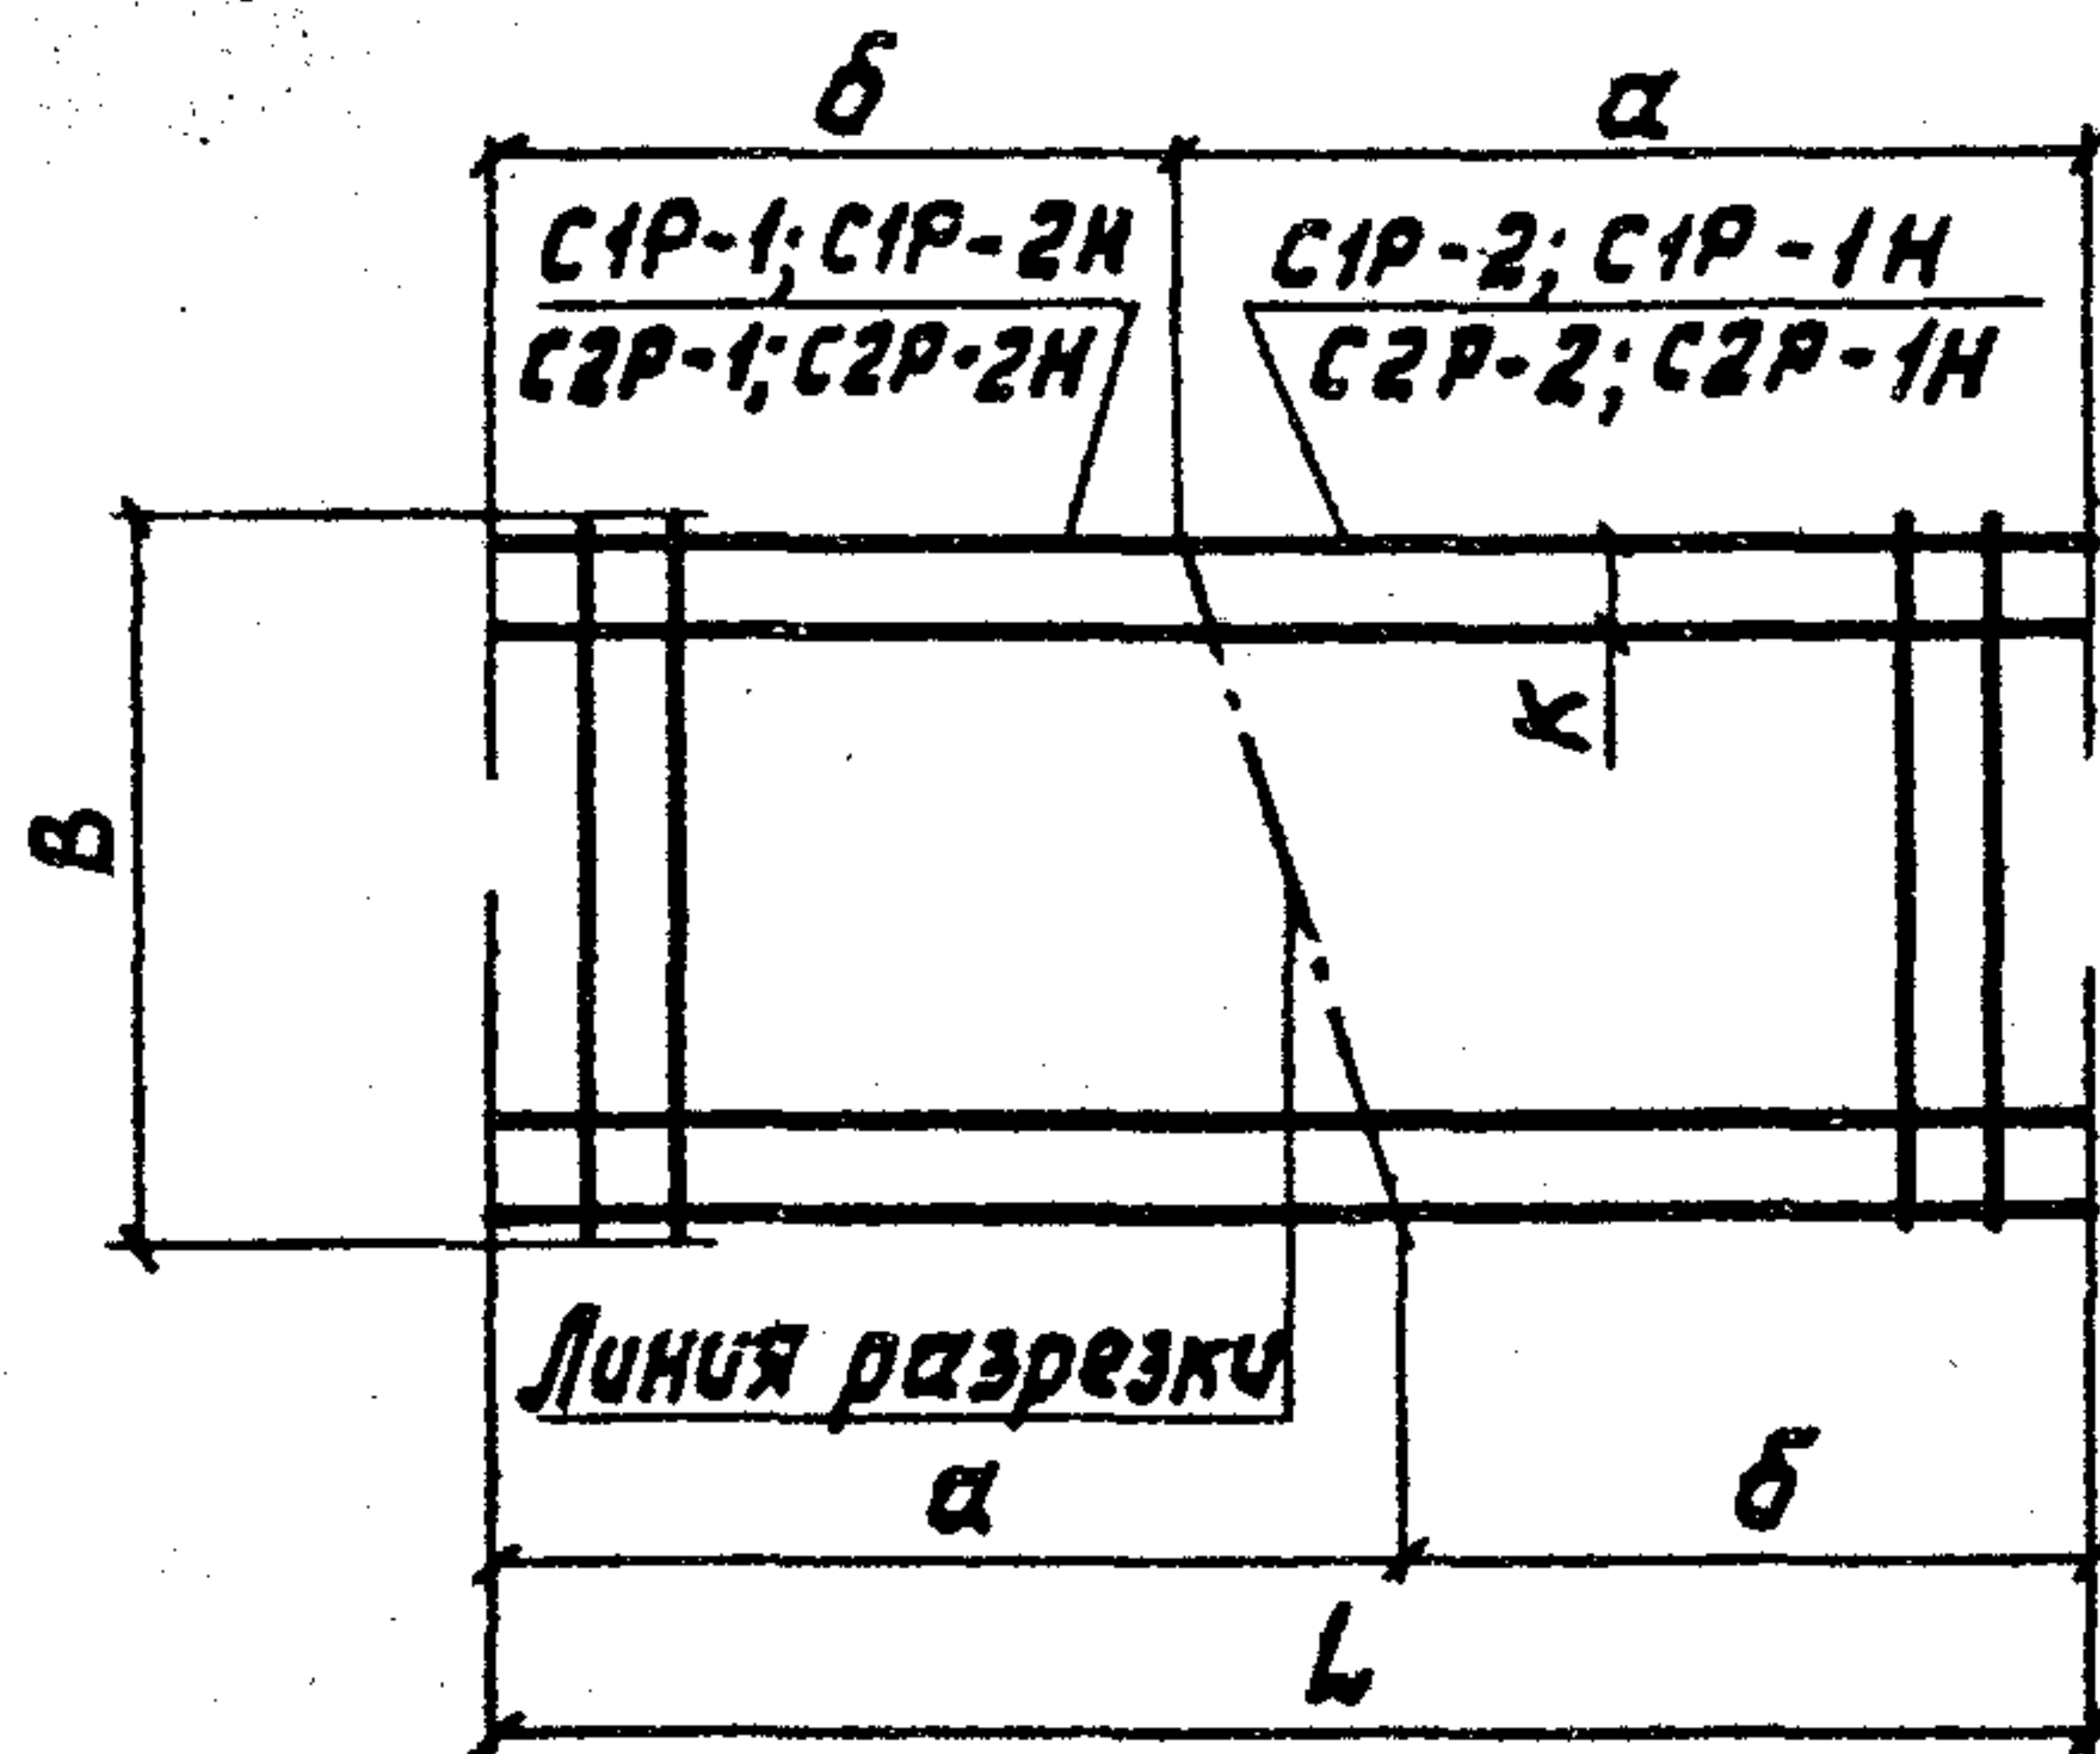


Рис. 2

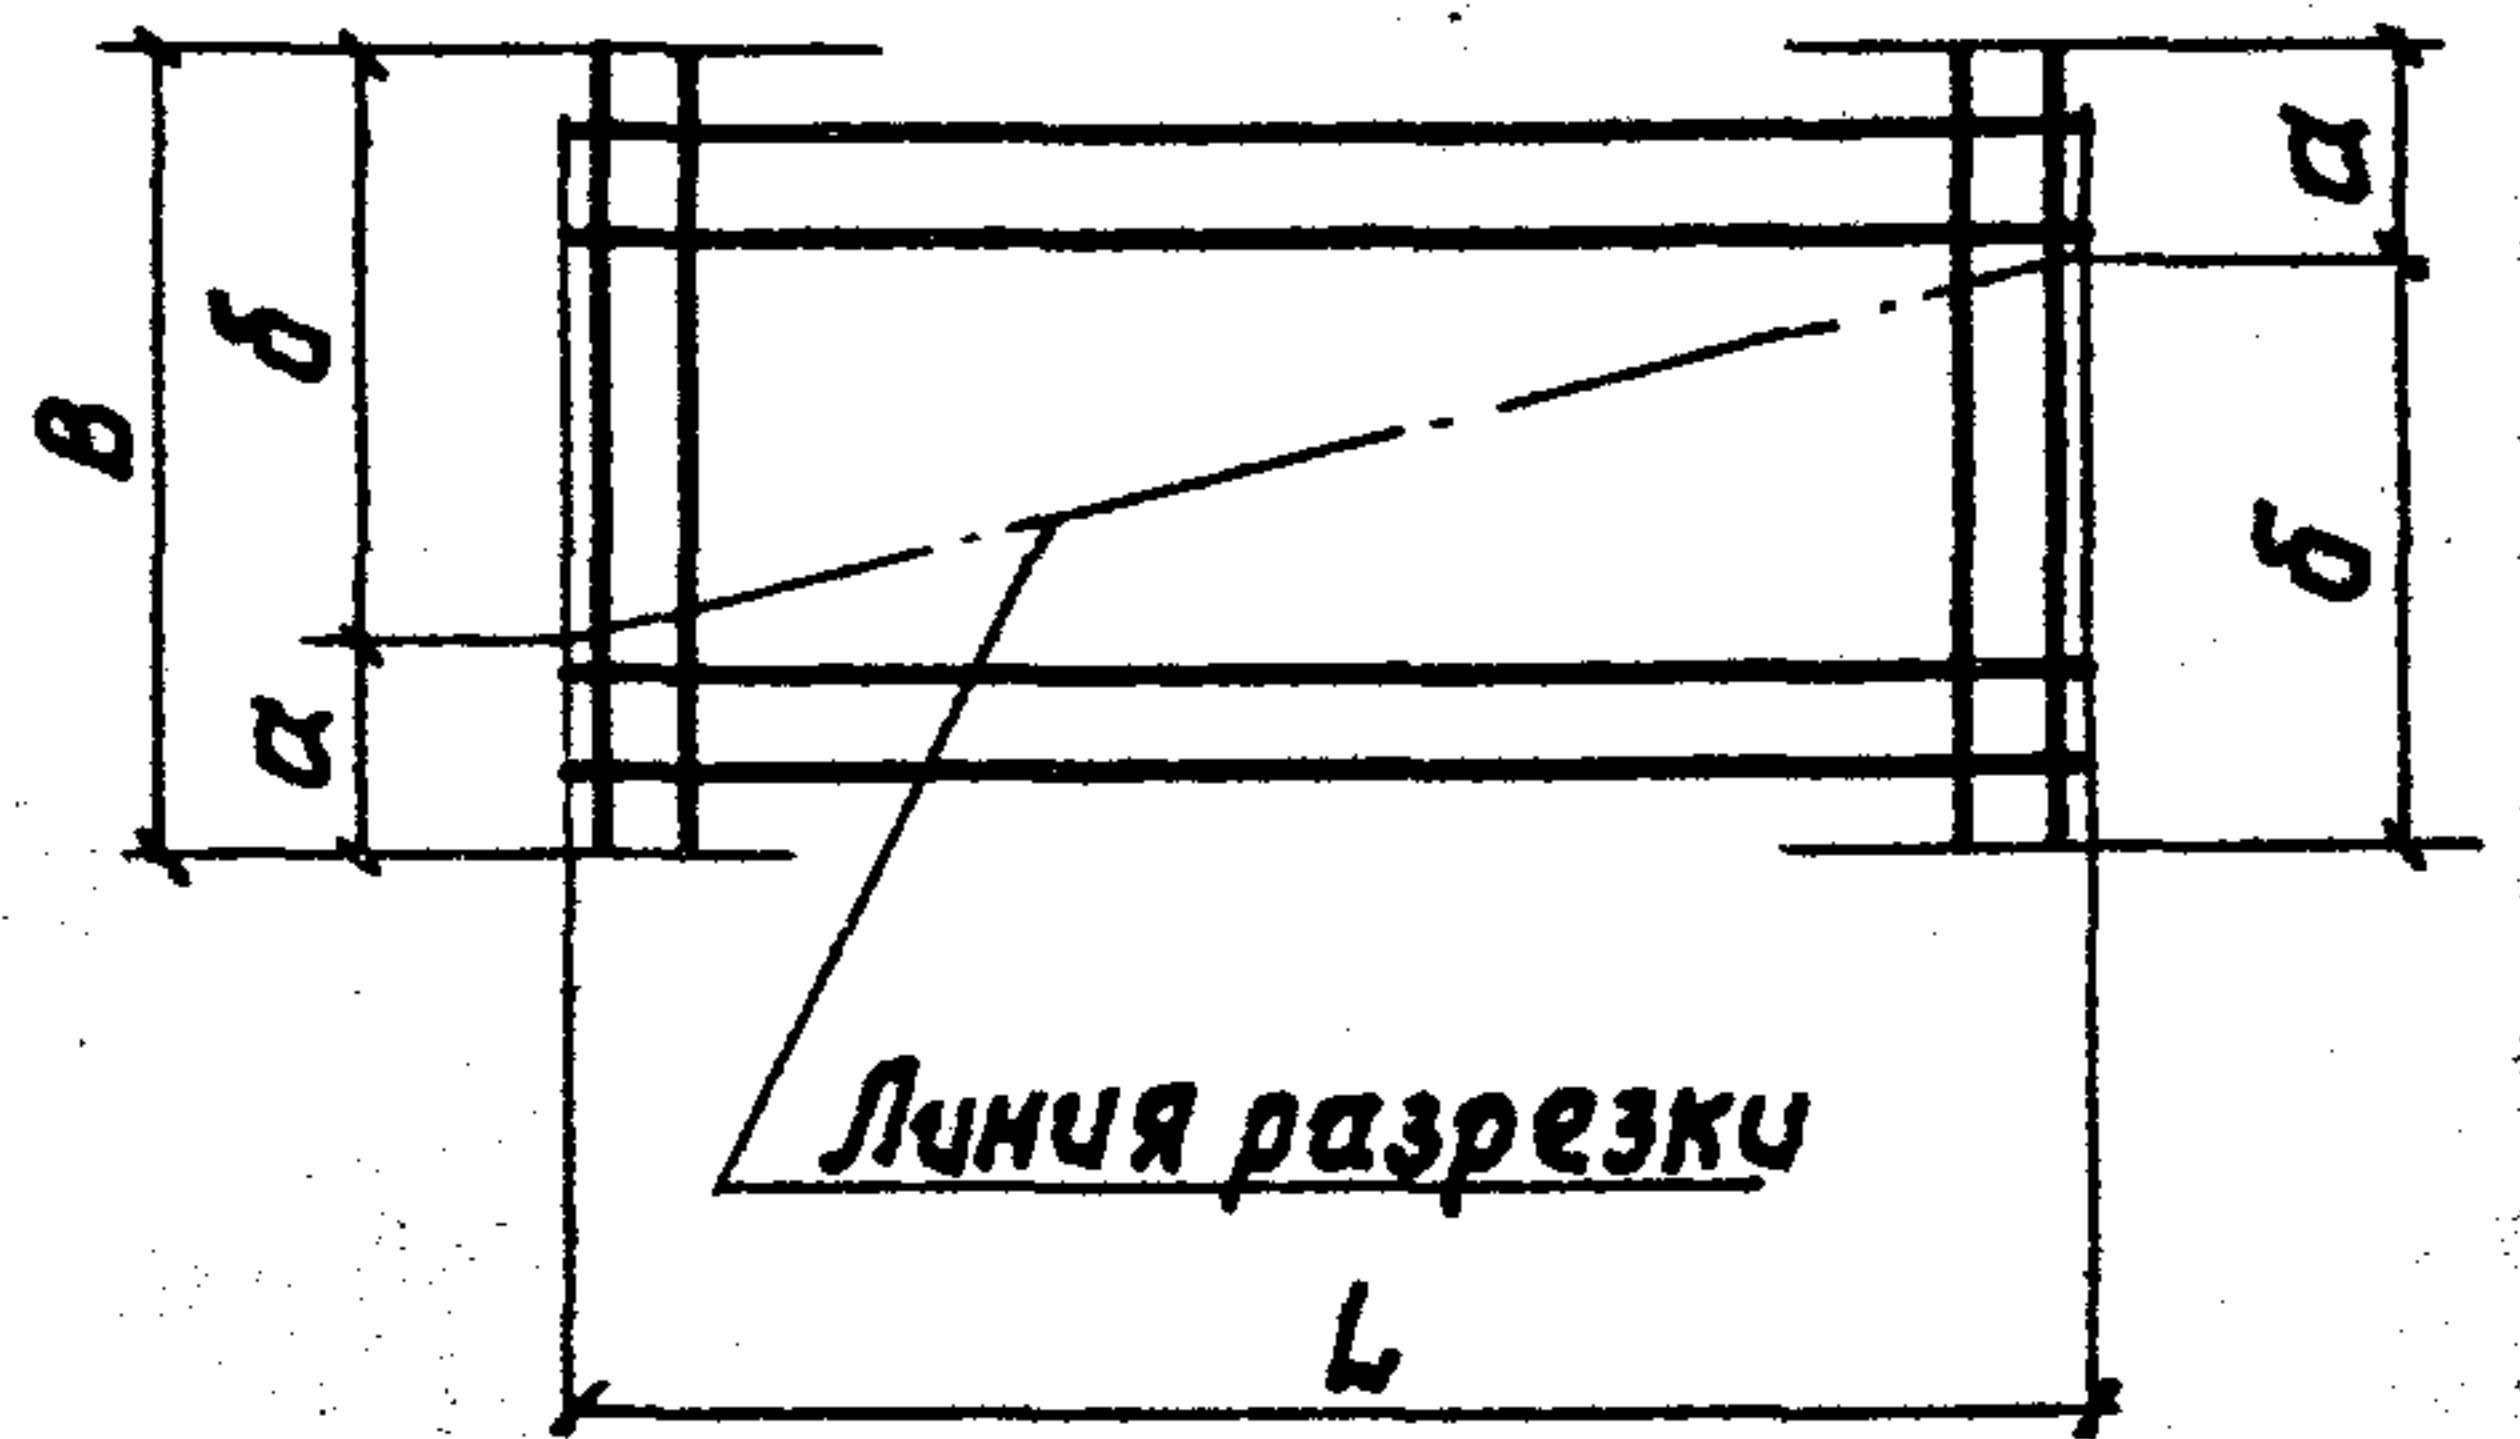


Рис. 3

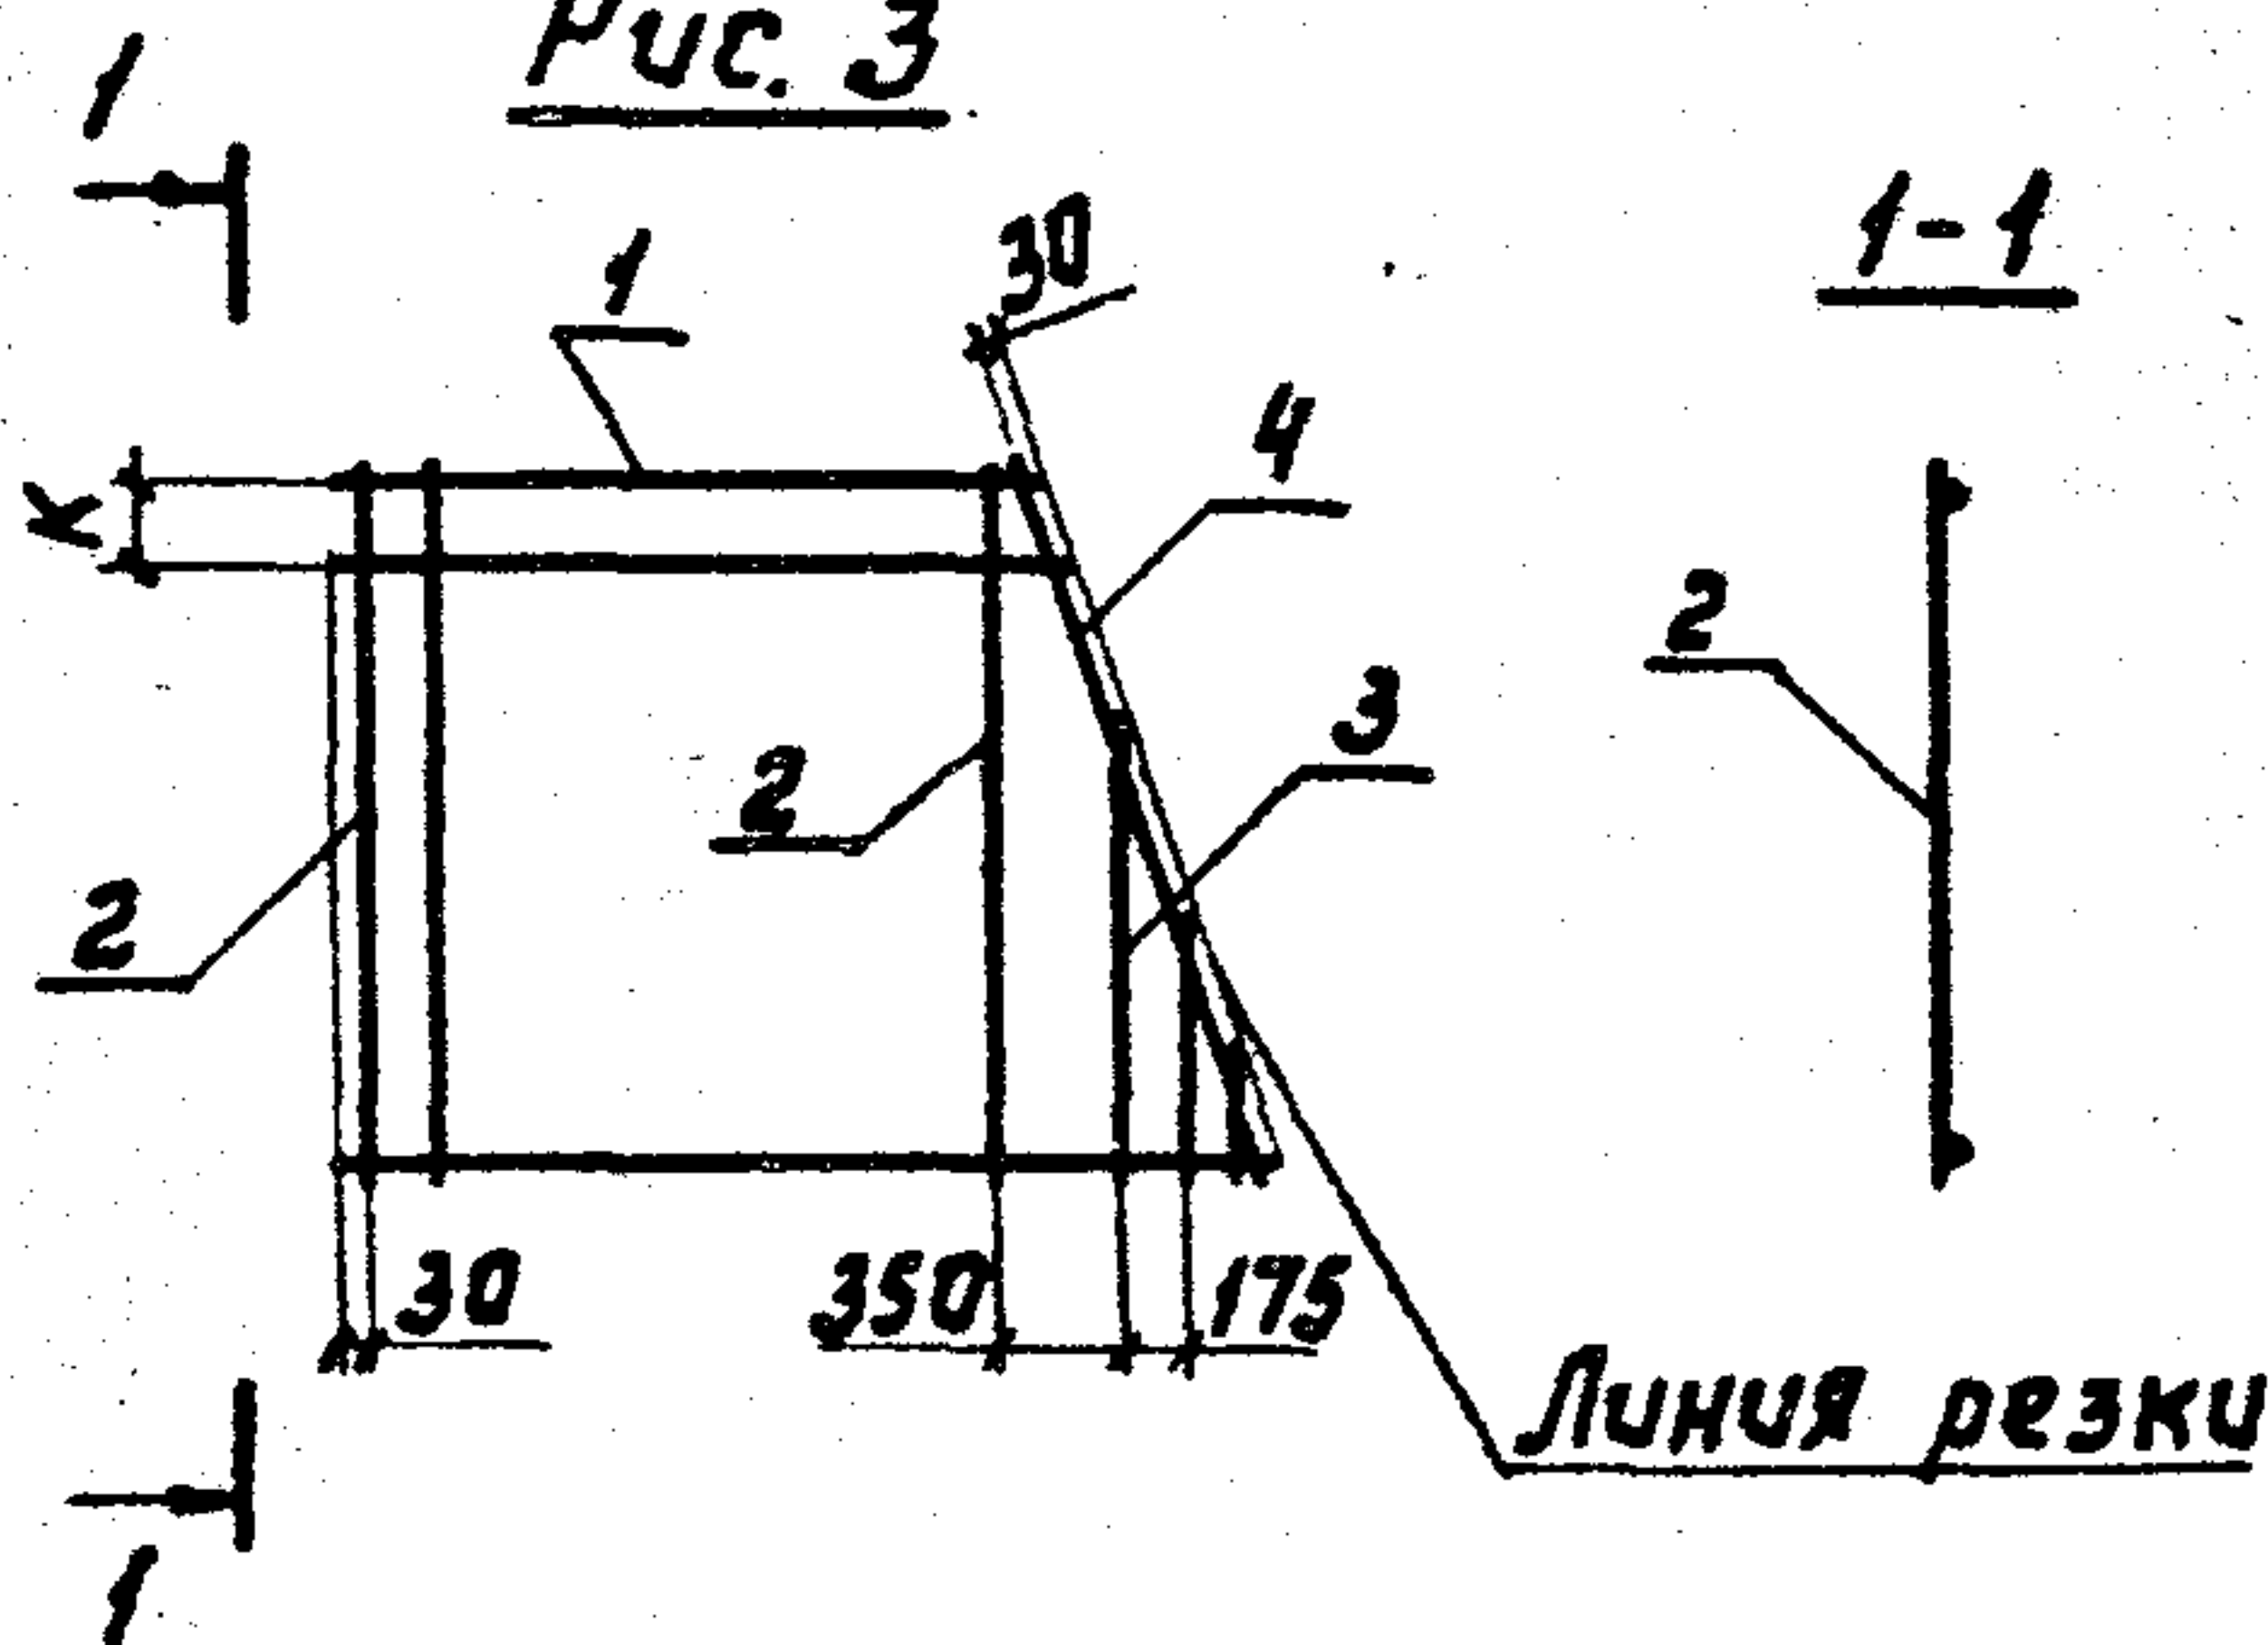


Рис. 5


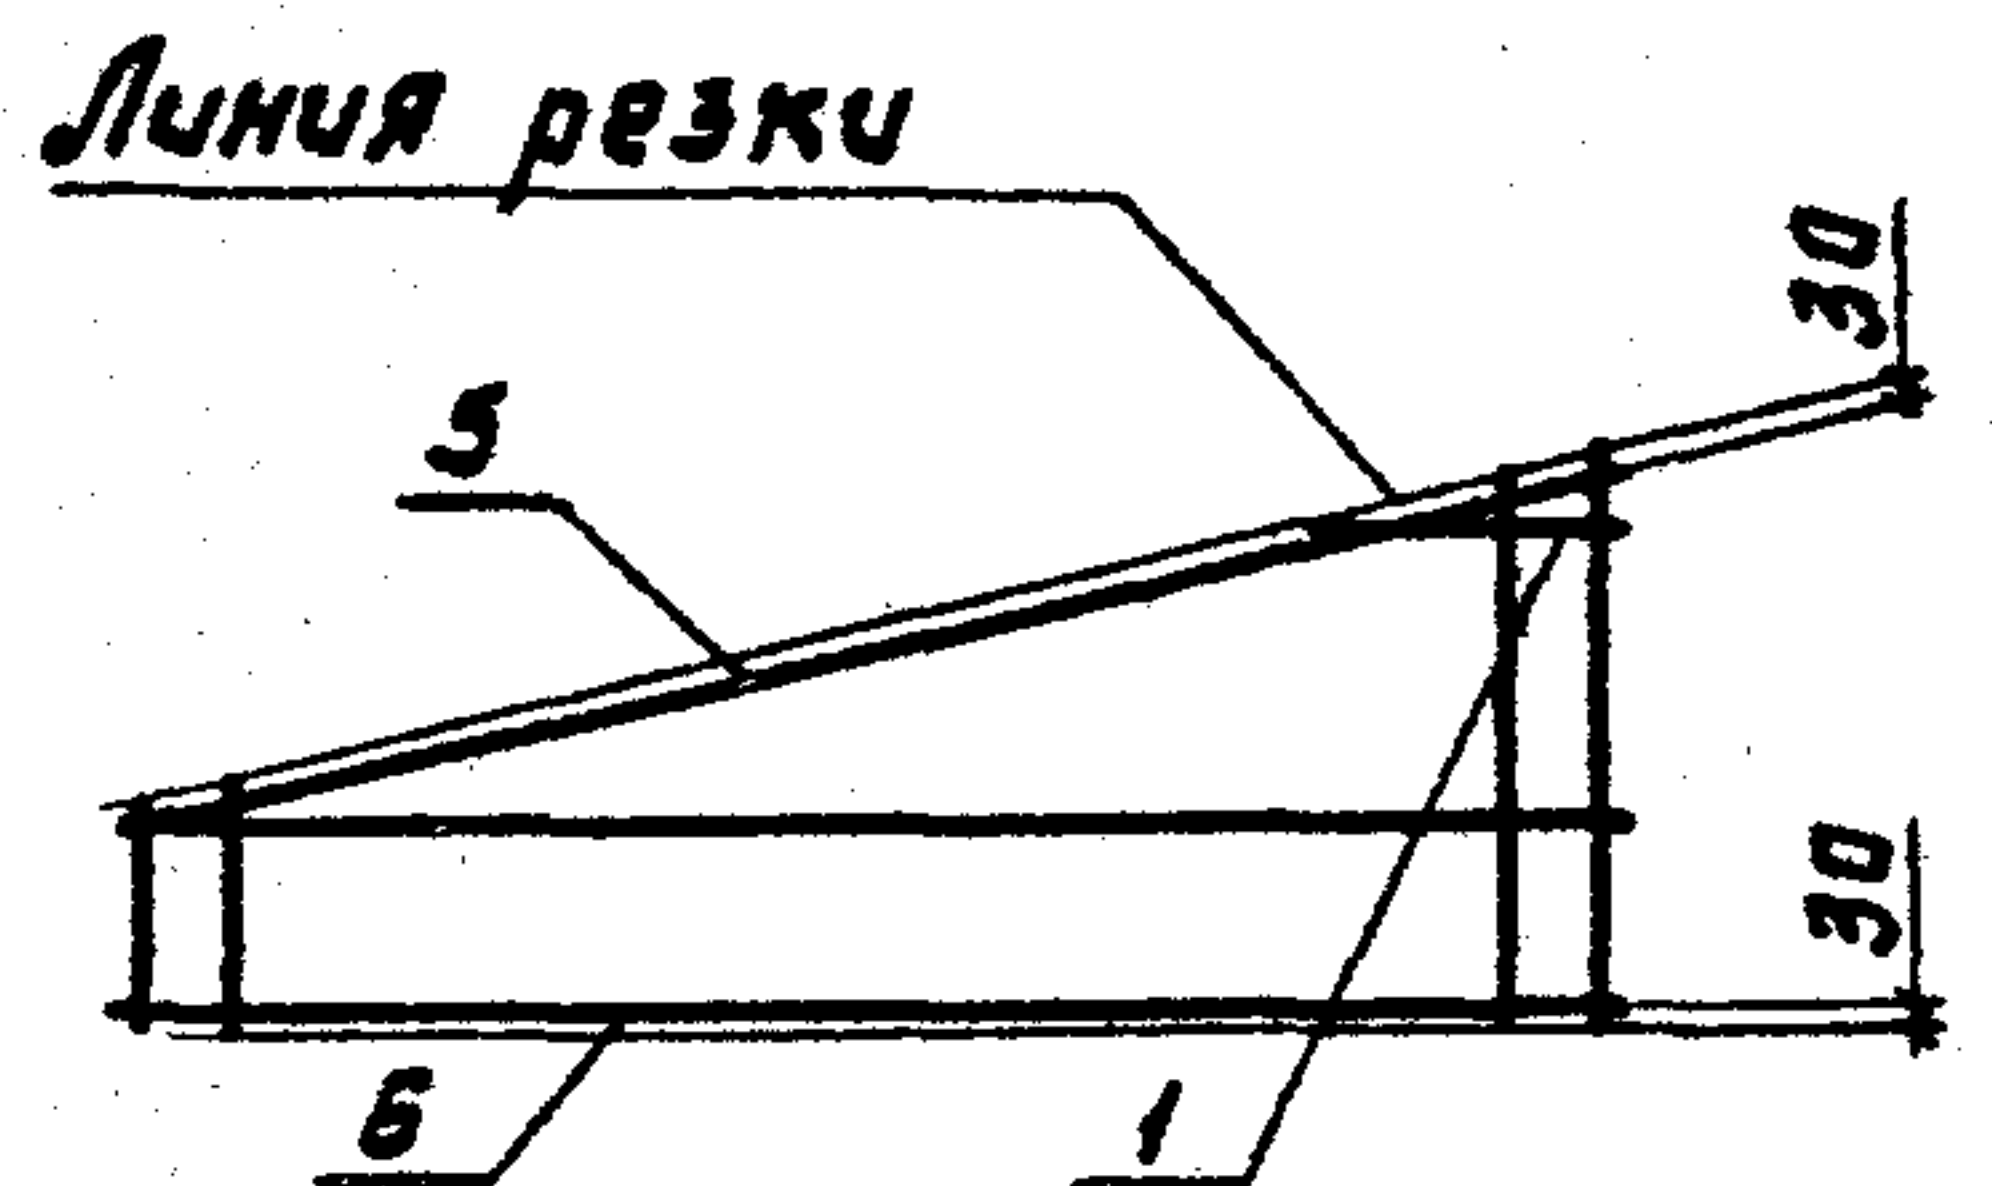


Рис. 4

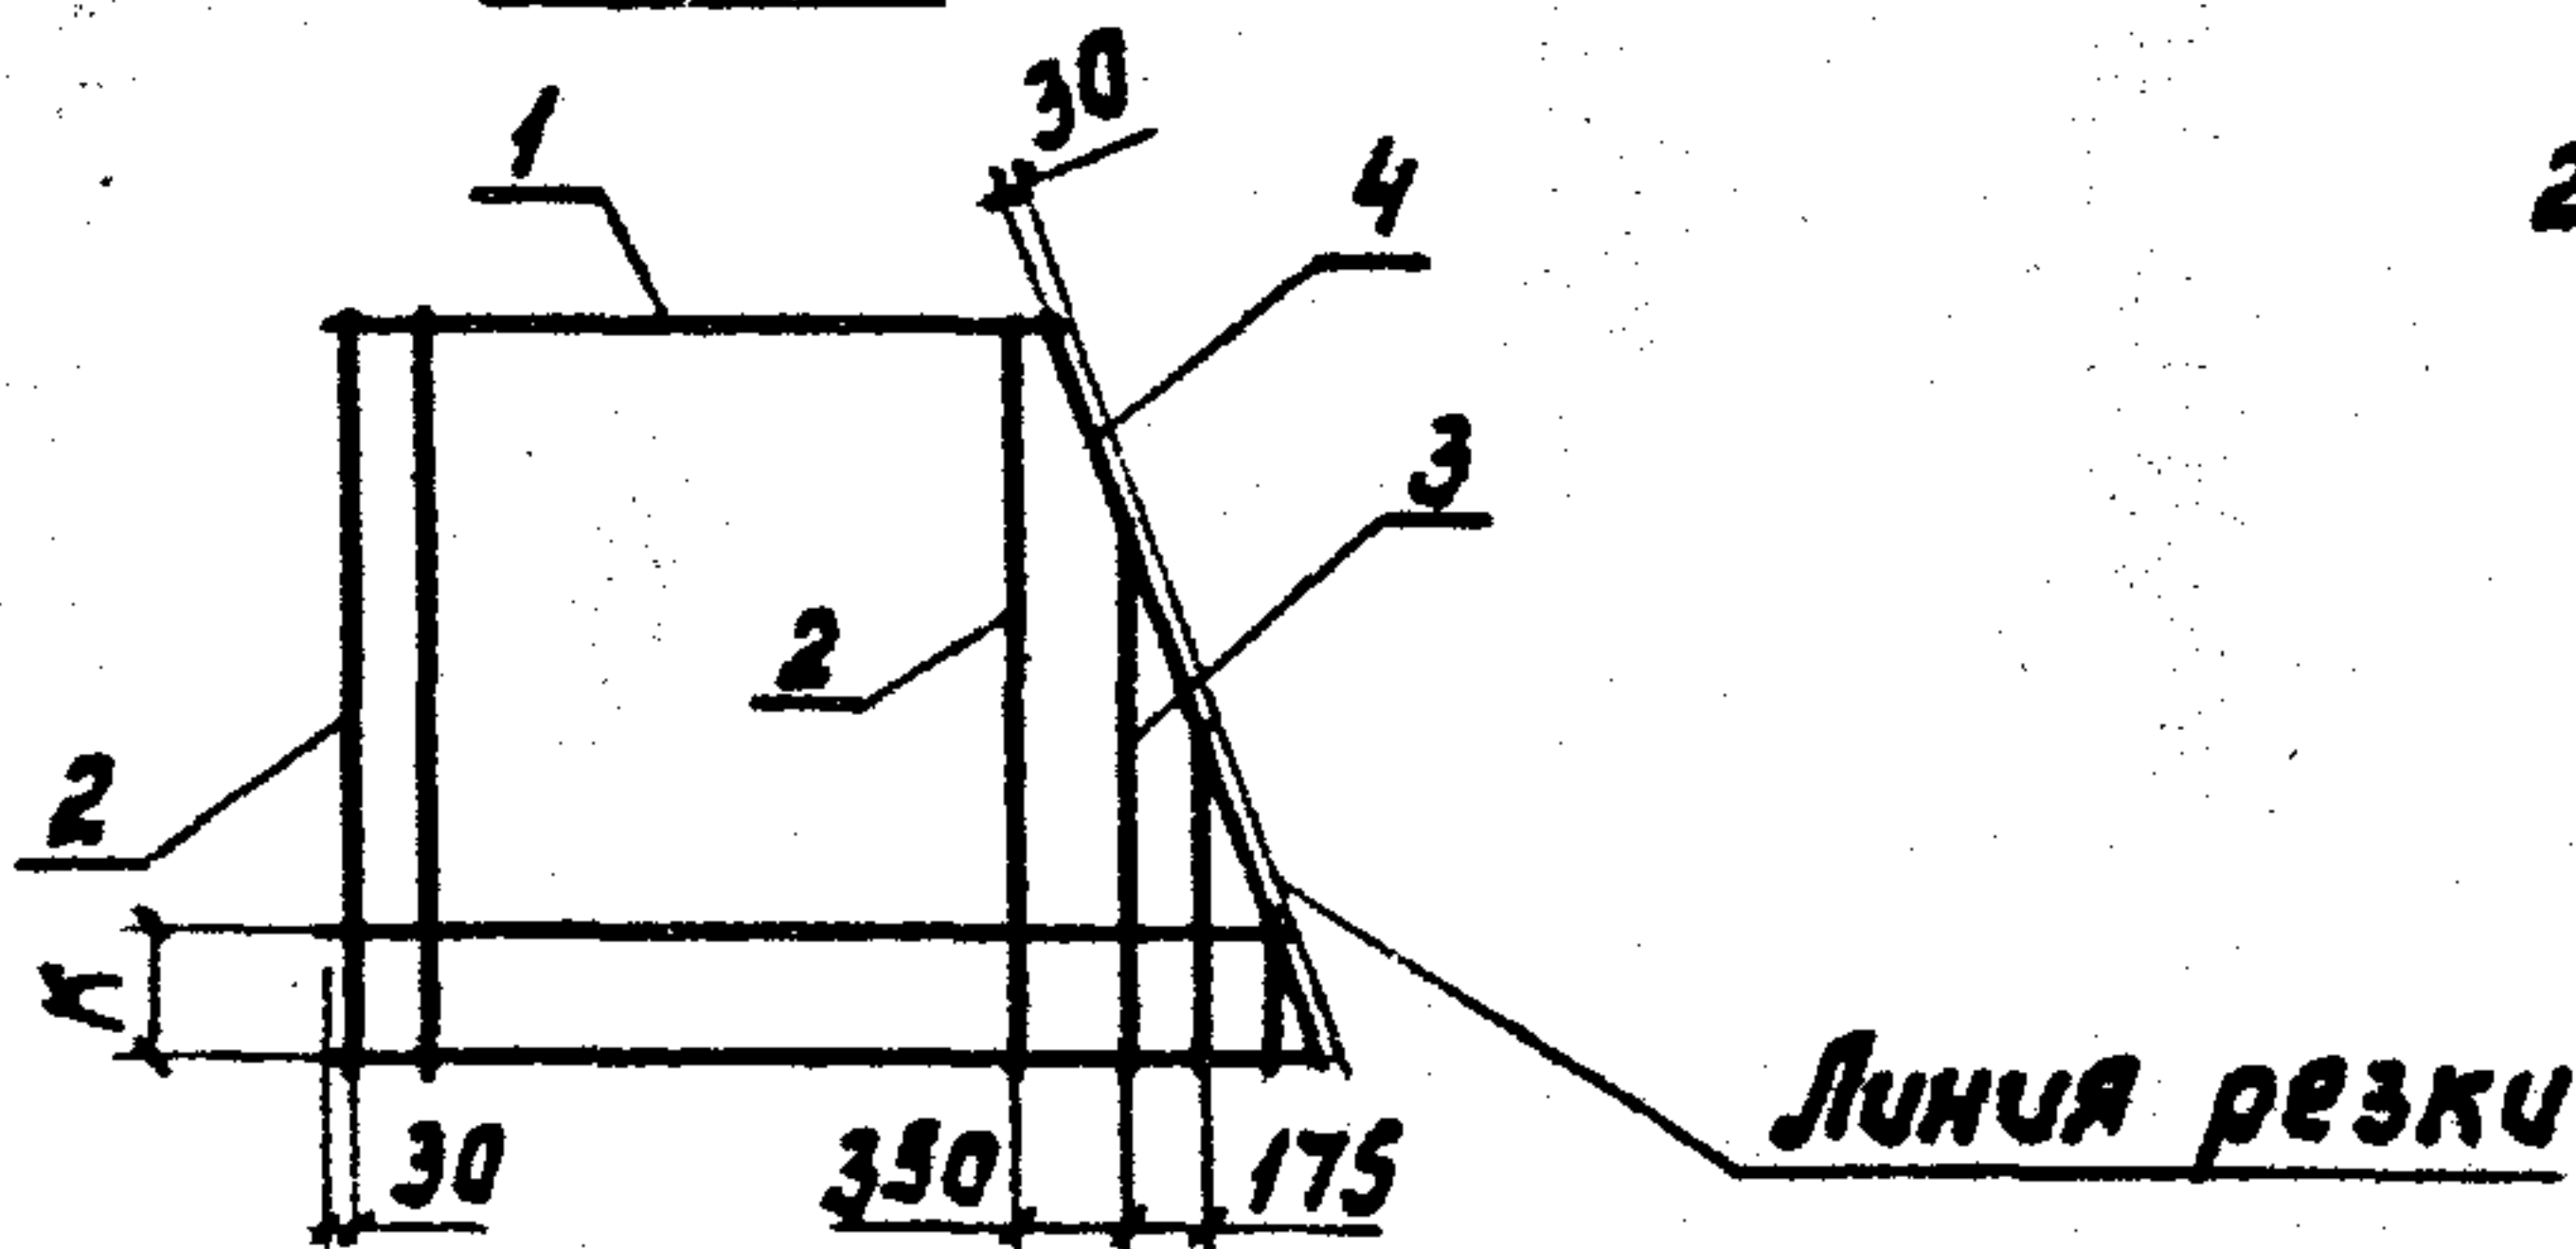

1. Индексом „Р“ обозначены сетки-заготовки, получаемые резкой исходных сеток; например С1Р-1 (рис. 1)
2. Размер „К“ см. таблицу исполнения КЖУ 1,2-0,3,0 сБ лист 1.

Прибязан

Инд. N

801-2-65.85 КЖУ 1,2-0,4,0 сБ

Нач.отг. Ким
Гл.кон.отг. Теляковский
Н.контр. Юдин
Гл.спец. Юдин
Рук.гр. Котляр
Инженер Щеголева

Сборочный чертеж

Сетки арматурные
С1-1 ÷ С3-1Н
(Рабочие)

Сборочный чертеж

Стадия Масса Масштаб

Р

Лист 1 Листов 2

ГИПРОНИСЕЛЬХОЗ

21000-04 22 копировала Лузубова

Формат А4

Обозна- чение	Рабочая сетка		Исход- ная сетка		Размеры мм								Масса (кг)		Примечание				
					L	B	α		δ										
					Варианты														
	Марка	Рис.	Мар- ка	Рис.	I-1; II-1	I-2; II-2	I-1; II-1	I-2; II-2	I-1; II-1	I-2; II-2	I-1; II-1	I-2; II-2							
КЖУ 1,2-0,4,0	C 1-1	3	C1	1	7130	7215	2660	2760	3930	3955	3260	3260	46,44	46,78					
- 01	C 1-2	4																	
- 02	C 1-1H	3																	
- 03	C 1-2H	4																	
- 04	C 2-1	3	C2	1	11315	11360	2360	2380	5960	5980	5355	5380	67,21	67,41					
- 05	C 2-2	4																	
- 06	C 2-1H	3																	
- 07	C 2-2H	4																	
- 08	C 3-1	5	C3	2	5670	5670	3285	3335	930	955	2355	2380	38,99	39,03					
- 09	C 3-1H										2355	2380			930	955			


21000-04 23

Прибязан

ИНВ.Н			

801-2-65.85 КЖУ 1,2-0,4,0

Рис. 1

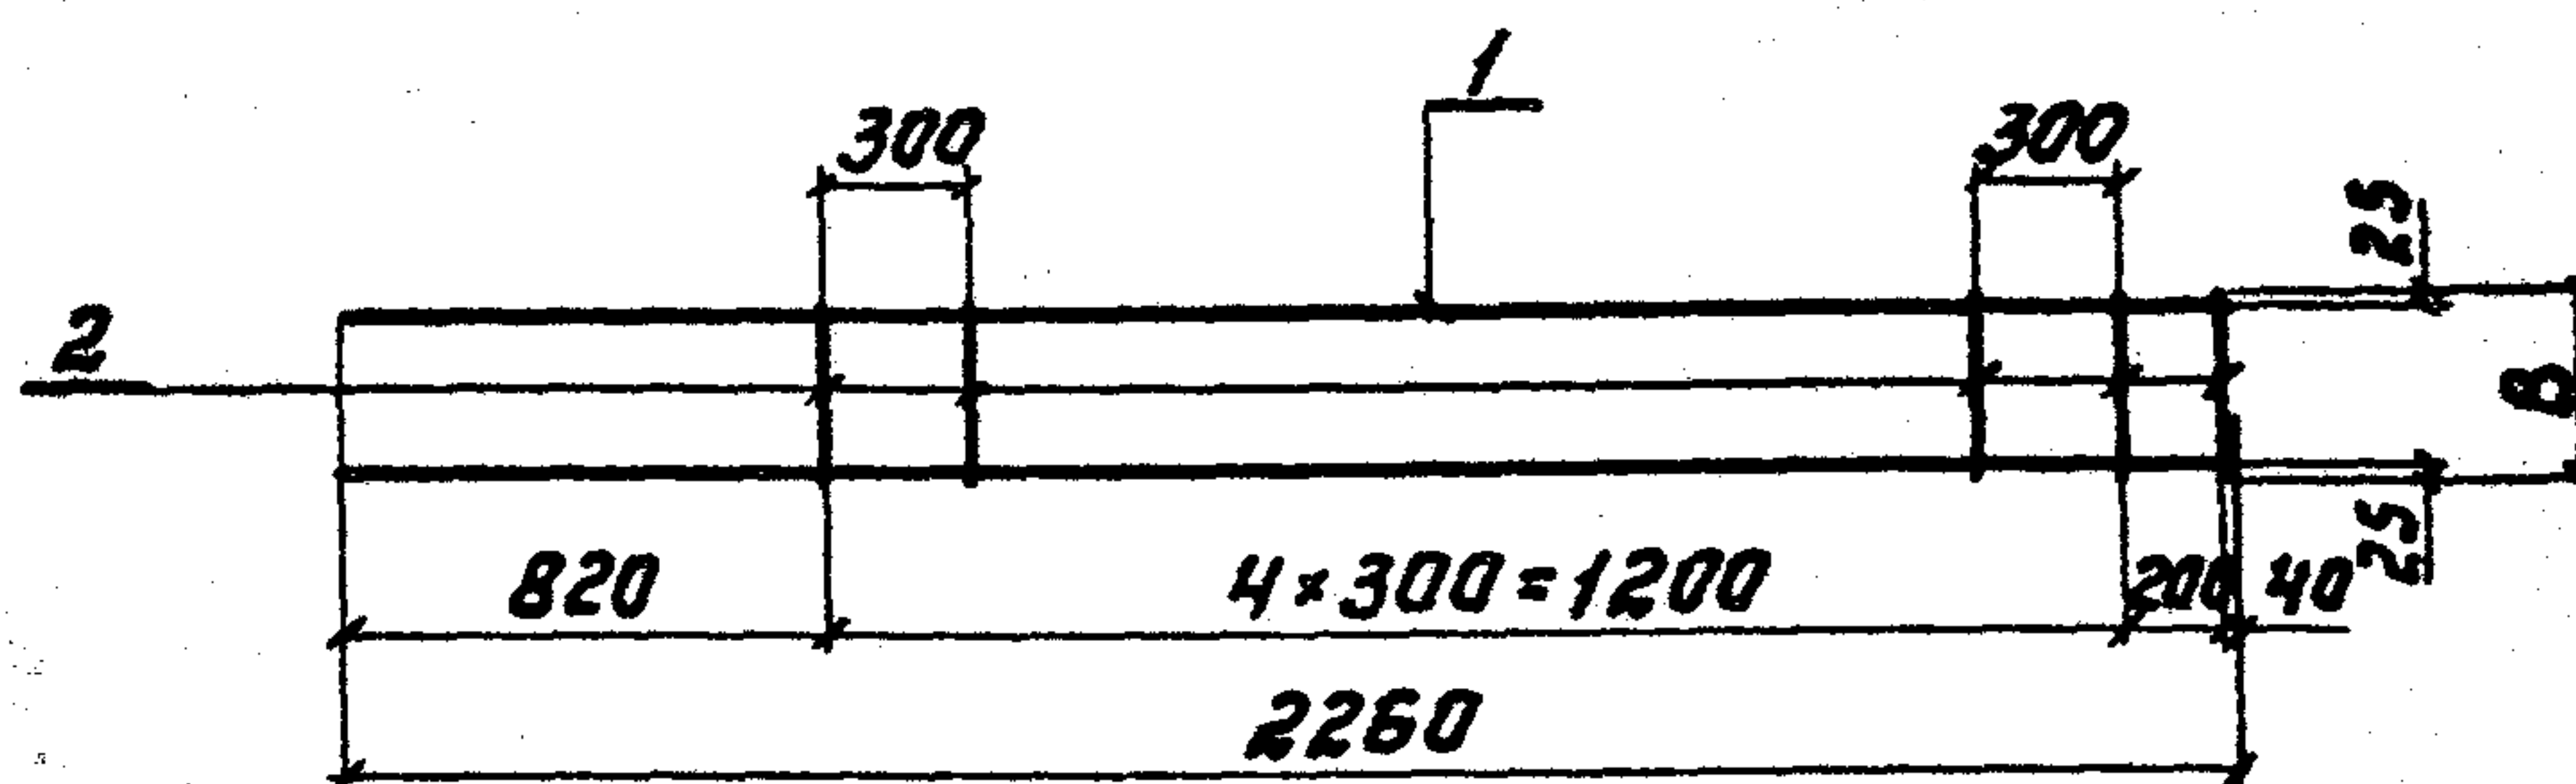

Числ.	Зона	Поз.	Обозначение	Наименование	Кол.	Примечание
				<u>Документация</u>		
14			КЖУ 1.2 - ТУ	Технические условия	×	
				<u>Детали</u>		
14	1		КЖУ 1.2 - 0.0.4 - 05	ф6ЯIII ГОСТ 5781-82 L=2260	2	0,50 кг
14	2		КЖУ 1.2 - 0.0.1.	ф48pI ГОСТ 6727-80 L=280	6	для I-1; II-1 0,03 кг
			КЖУ 1.2 - 0.0.1 - 01	ф48pI ГОСТ 6727-80 L=380	6	для I-2; II-2 0,04 кг

Обозначение	Марка	Рис.	Размеры мм		Масса (кг)		Примечание	
			В					
			Варианты					
			1	2	1	2		
КЖУ1,2-0,10	КР1	1	280	380	1,18	1,24	Привязан	
							УНВ.Н	

				801-2-65.85 КЖУ 1.2 - 0.5.0		
				Каркас плоский КР1		
Иач. отд.	Ким			Стадия	Масса	Масштаб
И. кон. отд.	Теляковский			Р	см. табл.	1:50
И. контр.	Юдин			Лист Листов 1		
И. спец.	Юдин					
И. ук. гр.	Котляр					
Инженер	Щеголева			ГИПРОНИСЕЛЬХОЗ		

21000-04 (24) копировала Лизунова Формат А4