

ТИПОВОЙ ПРОЕКТ
801-2-65.85

КОРОВНИК НА 200 КОРОВ
ПРИВЯЗНОГО СОДЕРЖАНИЯ
ПОЛНОСБОРНОЕ ЗДАНИЕ СО СТОЕЧНО-БАЛОЧНЫМ КАРКАСОМ

АЛЬБОМ III
ИЗДЕЛИЯ ИНДУСТРИАЛЬНОГО ИЗГОТОВЛЕНИЯ

ЧАСТЬ 1.1
ДВУХСЛОЙНЫЕ СТЕНОВЫЕ ЛЕГКОБЕТОННЫЕ ПАНЕЛИ
ПОВЫШЕННОЙ ЗАВОДСКОЙ ГОТОВНОСТИ
ДЛЯ СЕЛЬСКОХОЗЯЙСТВЕННЫХ ЗДАНИЙ
ПАЛУБОЧНЫЕ ЧЕРТЕЖИ И АРМИРОВАНИЕ

21000-03
ЦЕНА 0-61

				ПРИВЯЗАН	
ИНВ. №					

**ЦЕНТРАЛЬНЫЙ ИНСТИТУТ ТИПОВОГО ПРОЕКТИРОВАНИЯ
ГОССТРОЯ СССР**

Москва, А-445, Смольная ул., 22

Сдано в печать VIII 1936 г.

Заказ № 9618 Тираж 250 экз.

ТИПОВОЙ ПРОЕКТ
801-2-65.85

КОРОВНИК НА 200 КОРОВ ПРИВЯЗНОГО СОДЕРЖАНИЯ

ПОЛНОСБОРНОЕ ЗДАНИЕ СО СТОЕЧНО-БАЛОЧНЫМ КАРКАСОМ

АЛЬБОМ III
ИЗДЕЛИЯ ИНДУСТРИАЛЬНОГО ИЗГОТОВЛЕНИЯ

ЧАСТЬ 1.1

ДВУХСЛОЙНЫЕ СТЕНОВЫЕ ЛЕГКОБЕТОННЫЕ ПАНЕЛИ
ПОВЫШЕННОЙ ЗАВОДСКОЙ ГОТОВНОСТИ
ДЛЯ СЕЛЬСКОХОЗЯЙСТВЕННЫХ ЗДАНИЙ
ОПАЛУБОЧНЫЕ ЧЕРТЕЖИ И АРМИРОВАНИЕ

РАЗРАБОТАН
ИНСТИТУТОМ „ГИПРОНИСЕЛЬХОЗ“

ГЛАВНЫЙ ИНЖЕНЕР
ИНСТИТУТА  А.С. БУТАЕВ
ГЛАВНЫЙ ИНЖЕНЕР
ПРОЕКТА  А.А. КУЗНЕЦОВ

УТВЕРЖДЕН
ГЛАВСЕЛЬСТРОЙПРОЕКТОМ МСХ СССР.
Сводное заключение от 30.12.83г.
№126. Введен в действие
ИНСТИТУТОМ „ГИПРОНИСЕЛЬХОЗ“
Приказ от 19.07.84г. №101 в

				ПРИВЯЗАН	
ИНВ. №					

1.1
 III часть
 1.1
 1.1-2-03.05

Обозначение	Наименование	№ стр.
	Содержание	2
КЖУ 1.1-ТУ	Технические условия	3÷6
КЖУ 1.1-ДН	Номенклатура стеновых панелей	7; 8
КЖУ 1.1-1.0.0	Панели стеновые ПСДТ...40...-Т-П;	
	ПСДТ... 40... - П-Н; ПСДТ 57.24...-Т-П;	
	ПСДТ 57.40...-Т-П.Н; ПСДТ 24.60...-Т-П;	
	ПСДТ 24.60...-Т-П.Н; 4.1 ПСДТ 24.60...-Т-П.Н	9; 10
КЖУ 1.1-1.0.0 СБ	Панели стеновые ПСДТ... 40...-Т-П;	
	ПСДТ... 40...-Т-П.Н; ПСДТ 57.24... -Т-П;	
	ПСДТ 57.24...-Т-П.Н; ПСДТ 24.60...-Т-П;	
	ПСДТ 24.60...-Т-П.Н; 4.1 ПСДТ 24.60...-Т-П.Н	
	Сборочный чертеж	11÷18
КЖУ 1.1-2.0.0	Панели стеновые ПСД 6.33...-Т-П;	
	4 ПСД 60.33...-Т-П;	
	4 ПСД 60.33...-Т-П.Н;	
	4.1 ПСД 60.33...-Т-П;	
	4.1 ПСД 60.33...-Т-П.Н;	19÷22
КЖУ 1.1-2.0.0 СБ	Панели стеновые ПСД 60.30...-Т-П;	
	4.1 ПСД 60.33...-Т-П;	
	4 ПСД 60.33...-Т-П.Н;	
	4.1 ПСД 60.33...-Т-П	
	Сборочный чертеж	23÷27
КЖУ 1.1-ВРС	Ведомость расхода стали	28÷30

Настоящие технические условия распространяются на двухслойные легковесные стеновые панели повышенной заводской готовности, предназначенные для применения в коровнике на 200 коров привязного содержания (типовой проект) в районах с температурой наружного воздуха $t_{н} = -20^{\circ}\text{C}$ и $t_{н} = -30^{\circ}\text{C}$, зона влажности - нормальная (по СНиП II-3-79), скоростной напор ветра - 265 Па (27 кгс/м^2)

В номенклатуру панелей включены трапециевидные изделия для торцов зданий, а также изделия для продольных стен зданий, разработанные на основе серии 1.832.1-10.

Двухслойные легковесные стеновые панели повышенной заводской готовности, разработанные в настоящем выпуске должны соответствовать требованиям ТУ 69-203-82 настоящих технических условий, серии 1.832.1-10, а также чертежам части 1.1.

I. Технические требования

1.1. Основные параметры и размеры.

1.1.1. Общая толщина панелей принята 300 и 400 мм.

1.1.2. Для конструктивно-изолирующего слоя принят керамзитобетон.

Привязан			
Ивв.Н			

				801-2-65.85-КЖУ 1.1-ТУ			
ГУП	Кузнецов	А.З.		Технические условия	Стадия	Лист	Листов
Нач.отд.	Ким	В.И.			Р	1	4
Гл.конст.	Теляковский	М.П.	2.15		ГИПРОНИСЕЛЬХОЗ		
Гл. спец.	Юдин	В.П.					

21000-03 4 копировала Лизунова Формат А4

1.1.3. Требования к теплотехническим свойствам панелей см. раздел 1 ТУ69-203-82.

1.2. Характеристики

1.2.1. Для конструкционно-изолирующего слоя предусмотрено применение керамзитобетона с объемной массой в высушенном до постоянной массы состоянии $\gamma_0 = 900 \text{ кг/м}^3$, марки по прочности М50.

1.2.2. Марки по морозостойкости приняты:

керамзитобетона при $t_n = -20^\circ\text{C}$ - Мрз 35

керамзитобетона при $t_n = -30^\circ\text{C}$ - Мрз 50

1.2.3. Открытые поверхности закладных деталей защищаются слоем цинка толщиной 120 мкм.

1.2.4. Характеристики материалов изолирующего и фактурного слоев и требования к ним, требования к изготовлению и комплектности панелей, а также характеристики и требования к элементам заполнения проемов см. ТУ69-203-82.

Привязан

ИИВ.Н

801-2-65.85 - КЖИ 1.1-ТУ

Лист


2

копировала Лизунова 21000-03 5 Формат А4

Часть 1.1

1.3. Маркировка

1.3.1. В соответствии с ГОСТ 23009-78 устанавливается следующая структура условного обозначения (марок) панелей

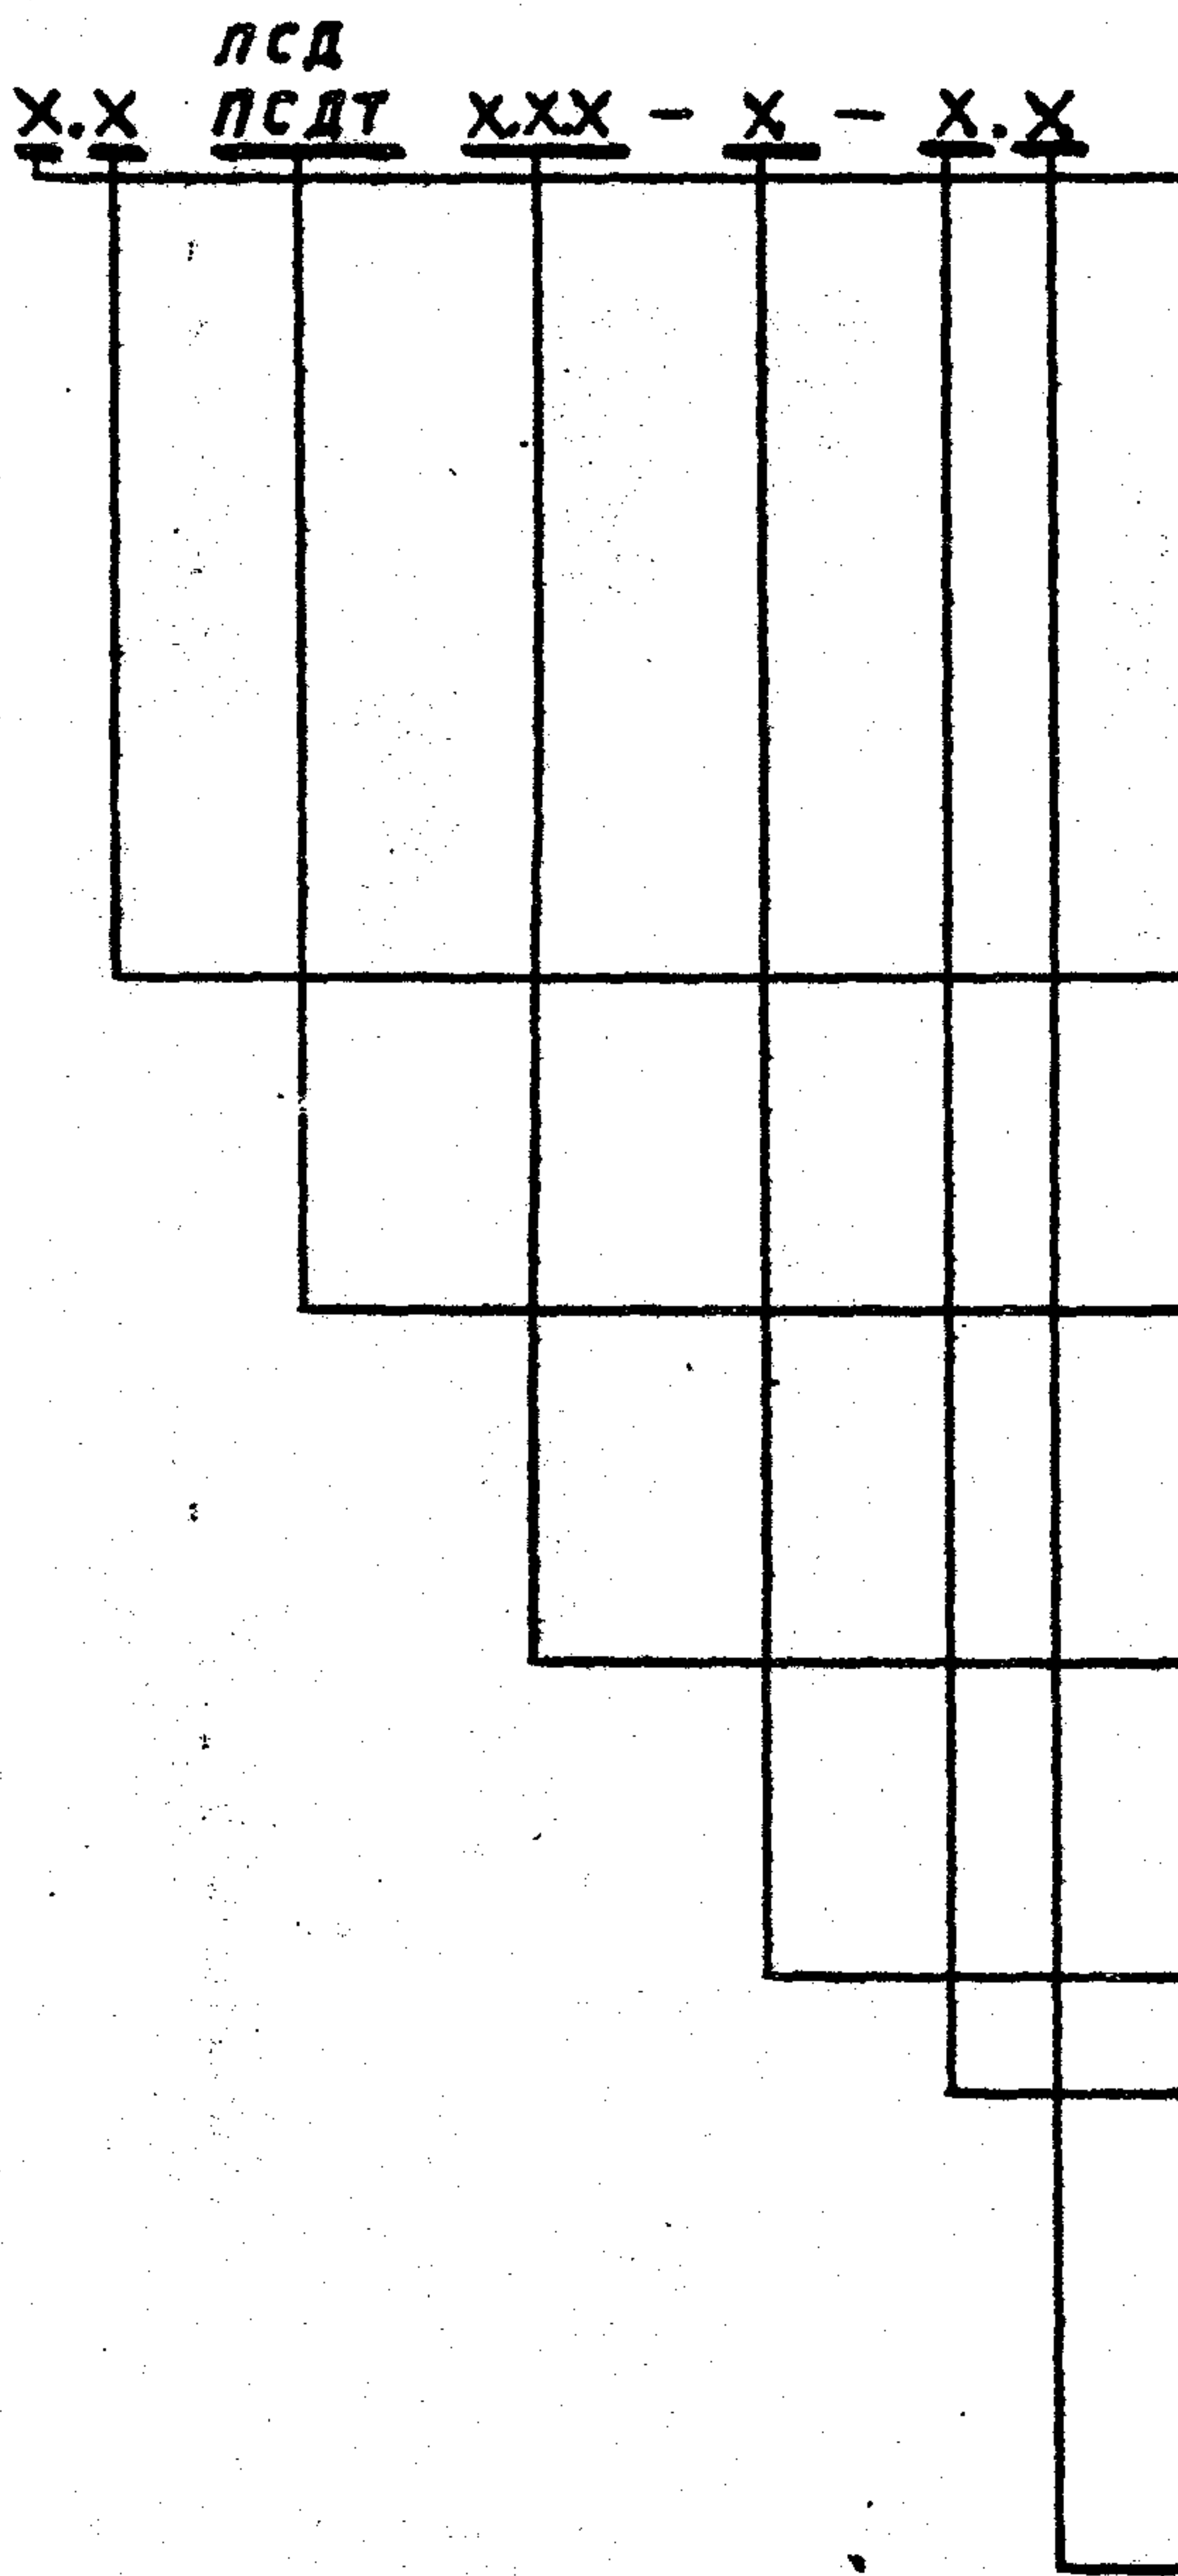

Тип панели

- 1 - с 2-мя оконными проемами
- 2 - с оконным и дверным проемами
- 3 - с одним дверным проемом
- 4 - с одним оконным проемом

Дополнительные характеристики типов панелей связанные с изменением размеров и привязка проемов.

Панель стеновая двухслойная

Панель стеновая двухслойная торцевая.

Размеры: длина - мм.
высота - мм.
толщина - см.

Вид бетона изолирующего слоя.

Стойкость бетона изолирующего слоя к воздействию агрессивной среды (П)

Изделия обратного изображения (Н)

Привязан			
ИВБ.Н			

801-2-65.85-КЖУ 1.1-ТУ			Лист
			3

Например: 4.1 ПСДТ 24.60.30-Т-П.Н означает панель стеновая двухслойная торцевая с одним окном, с дополнительным отверстием, длиной 24 дм, высотой 60 дм, толщиной 30 см, с изолирующим слоем из тяжелого бетона повышенной плотности, обратного изображения.

1.3.2. Марка наносится на одной из длинных боковых поверхностей панелей несмываемой краской.

2. Разделы „Правила приемки“, „Методы контроля“, „Транспортирование и хранение“ и „Гарантии поставщика“ см. ТУ 69-203-82.

3. Указания по привязке:

3.1. В таблицах альбома указаны варианты применения элементов в следующих обозначениях:

I - для здания со стоечно-балочным каркасом

II - для здания с рамным каркасом

1. - при толщине стеновых панелей - 30 см.

2. - при толщине стеновых панелей - 40 см.

Например:

I - 1 - для здания со стоечно-балочным каркасом при толщине стеновой панели 30 см.

3.2. При привязке проекта заполняются неоговоренные переменные данные по геометрическим размерам и массам изделий на чертежах и в таблицах. Ненужные графы в таблице вычеркиваются.

3.3. Неоговоренные размеры длины и толщины в маркировке изделий заполняются при привязке проекта в соответствии с указаниями в 1.12.4 технических условий и серии 1.832.1-9 вып. 0.

Привязан			
И.В.Н			
801-2-65.85-КЖИ 1.1-ТУ			Лист
			4

№ типо- раз- ме- ров	Эскиз	Размеры мм			Марка	Расход материалов					Обозна- чение
		Длина L	Высота H	Толщина B		Цемент- но-песча- ный раствор м³	Легкий бетон γ=900кг/м³ м³	Тяжелый бетон М200 м³	Сталь, кг		
									Всего	в т.ч. на заклад. изделия	
1		2680	2950	300	ПСДТ 27.40.30-Т-П	0,19	2,23	0,48	125,38	29,30	КЖУ1.1-1.0.0
2		2780	2975	400	ПСДТ 28.40.40-Т-П	0,20	3,33	0,50	127,63	29,30	КЖУ1.1-1.0.0
3		2380	5980	300	ПСДТ 24.60.30-Т-П	0,27	3,01	0,68	170,20	31,92	-04
4			6000	400	ПСДТ 24.60.40-Т-П	0,27	4,48	0,68	172,07	31,92	-04
5		2620	2950	300	ПСДТ 27.40.30-Т-П.Н.	0,19	2,23	0,48	125,38	29,30	-01
6		2780	2975	400	ПСДТ 28.40.40-Т-П.Н.	0,20	3,33	0,50	127,63	29,30	-01
7		2380	5980	300	4.1 ПСДТ 24.60.30-Т-П.Н.	0,25	2,77	0,63	150,17	31,92	-01
8			6005	400	4.1 ПСДТ 24.60.40-Т-П.Н.	0,25	4,13	0,63	151,92	31,92	-01
9		5690	2375	300	ПСДТ 57.24.30-Т-П	0,19	2,17	0,47	78,55	20,40	-02
10			2400	400	ПСДТ 57.24.40-Т-П	0,19	3,16	0,48	78,92	20,40	-02
11		5690	2375	300	ПСДТ 57.24.30-Т-П.Н.	0,19	2,17	0,47	78,55	20,40	-03
12			2400	400	ПСДТ 57.24.40-Т-П.Н.	0,19	3,16	0,48	78,92	20,40	-03
13		5980	3280	300	ПСД 60.33.30-Т-П	0,39	4,54	0,98	111,64	38,18	КЖУ1.1-2.0.0
14		5980	3280	400	ПСД 60.33.40-Т-П	0,39	6,47	0,98	113,01	38,18	КЖУ1.1-2.0.0

				Нач.отд.	Жим	<i>[Signature]</i>	801-2-65.85	КЖС 1.1-ДН		
Привязан				Гл.кон.отд.	Теляковский	<i>[Signature]</i>				
				Н.контр.	Юдин	<i>[Signature]</i>	Номенклатура стеновых панелей	Стадия	Лист	Листов
				Гл.спец.	Юдин	<i>[Signature]</i>		Р	1	2
				Рук.гр.	Котляр	<i>[Signature]</i>		ГИПРОНИСЕЛЬХОЗ		
				Инженер	Щеголева	<i>[Signature]</i>				
ИЛБ.Н										

UNB.N

На ч.отд.

KUM

ГЛАВНОЕ

Трояковский

Н. КОМТЕВ:

Модуль

Г.А. СРЕДИ

МѢСЯЦ

РНК-20.

Котлов

Директор

11630 10Pa

801-2-65.85 КЖС 1.1-ДН

КЖС/11-04

Номенклатура стенowych панелей

Стадия	Лист	Листов
Р	1	2

ГИПРОНИСЕЛЬХОЗ

Формат А4

[illegible]

21000-03 10

Формат	Зона	Поз.	Обозначение	Наименование	Количество на исполнение КЖУ 1.1-1.0.0-										Примечание
					-	01	02	03	04	05	06				
				<u>Документация</u>											
А4			КЖУ 1.1-1.0.0 СБ	Сборочный чертеж											
А4			КЖУ 1.1-ТУ	Технические условия											
А4			КЖУ 1.1-ВРС	Ведомость расхода стали											
				<u>Сборочные единицы</u>											
А4		1	КЖУ 1.2-0.1.0	Каркас пространственный КП1	1	1									
			- 01	Каркас пространственный КП2			1	1							
			- 02	Каркас пространственный КП3					1	1					
			- 03	Каркас пространственный КП4							1				
		2	1.832.1-8 вып. 1	Изделие закладное М1	4	4	6	6	6	6	6				1,7 кг
		3	1.400-15 вып. 1	Изделие закладное МН526	1	1			1	1	1				2,9 кг
		4	1.400-15 вып. 1	Изделие закладное МНН-5			2	2							1,9 кг
		5	1.400-15 вып. 1	Изделие закладное МН523							4				1,1 кг
				<u>Материалы</u>											
				Цементно-песчаный раствор М100	0,19	0,19	0,19	0,19	0,27	0,27	0,25				I-1; II-1 м³
Привязан ЧИВ.Н					Нач. отд.	Ким			801-2-65.85 КЖУ 1.1-1.0.0						
					Гл. кон. отд.	Теляковский									
					Н. контр.	Юдин			Панели стеновые ПСДТ... 40...-Т-П; ПСДТ... 40...-Т-П.Н; ПСДТ 52.24...-Т-П; ПСДТ 52.24...-Т-П.Н; ПСДТ 24.60...-Т-П; ПСДТ 24.60...-Т-П.Н; 4/1 ПСДТ 24.60...-Т-П.Н.						
					Гл. спец.	Юдин									
					Рук. ер.	Котляр			Стадия Лист Листов Р 1 2						
					Инженер	Щеголева									
					ГИПРОНИСЕЛЬХОЗ										

Формат А4

Формат	Зона	Поз.	Обозначение	Наименование	Количество на исполнение КЖИ.1-1.00-										Примечание
					-	01	02	03	04	05	06				
				Цементно-песчаный											
				раствор	0,20	0,20	0,19	0,19	0,27	0,27	0,25				I-2; II-2 м ³
				Легкий бетон марки М50	2,23	2,23	2,17	2,17	3,01	3,01	2,85				I-1; II-1 м ³
				Легкий бетон марки М50	3,33	3,33	3,16	3,16	4,48	4,48	4,11				I-2; II-2 м ³
				Бетон марки М200	0,48	0,48	0,47	0,47	0,68	0,68	0,62				I-1; II-1 м ³
				Бетон марки М200	0,50	0,50	0,48	0,48	0,68	0,68	0,62				I-2; II-2 м ³
		6		брусok $\frac{100 \times 60 \text{ ГОСТ } 24454-80}{\text{сосна или ель } \varphi \pm 20\%}$											
				$l = 3280$	1	1									0,020 м ³
				Элементы заполнения											
				проемов											
		7		брусok $\frac{100 \times 60 \text{ ГОСТ } 24454-80}{\text{сосна или ель } \varphi \pm 20\%}$											
				$l_{\text{общ}} = 4580$							1				0,028 м ³
		8	КЖИ.3.2-8.00.00	Изделие металлическое											
				МУ 4							1				38,04 кг

привязан

Инд. N

801-2-65.85 КЖИ.1.1-1.0.0


Лист

2

Формат А4

21000-03 11

Рис. 1

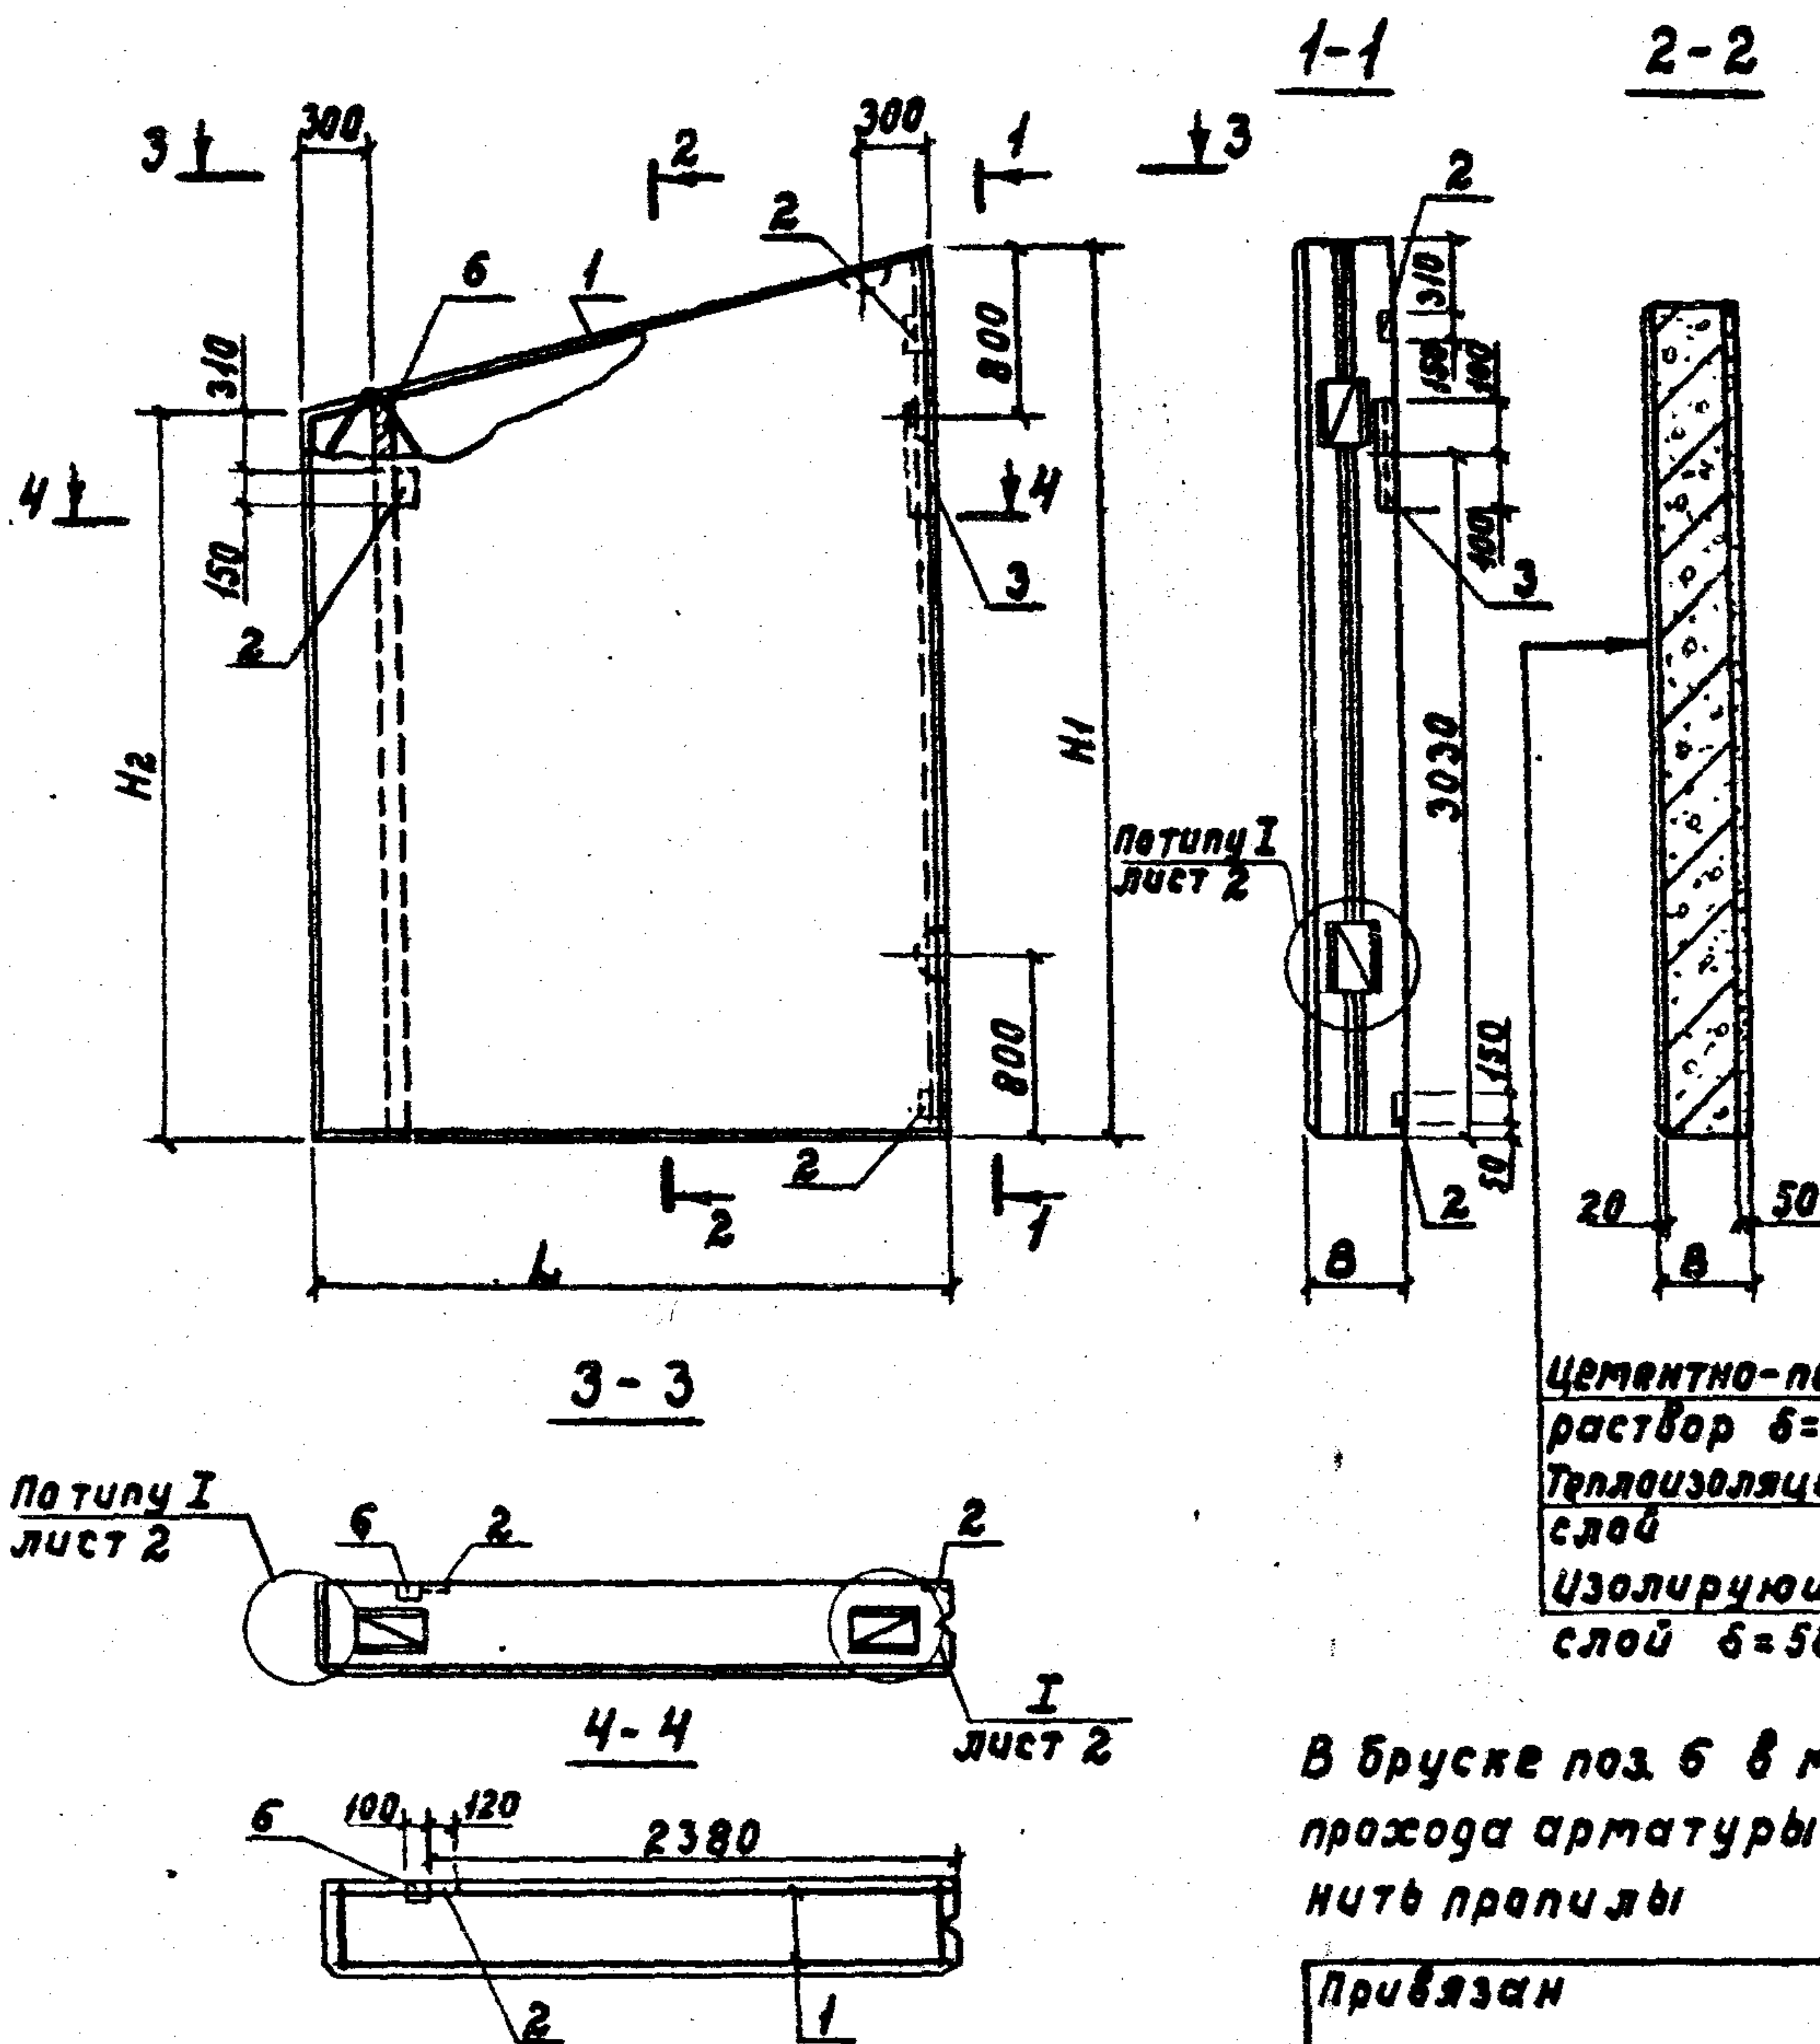

Привязан

И.И.В.Н

801-2-6585ЖСН 1.1-1.0.0 СБ


Исполн.	Контр.	Гл. спец.	Рук. гр.	И.И.В.Н	Панели стеновые ПСДТ... 40... -Т-П; ПСДТ... 40... -Т-П-Н; ПСДТ57.24... -Т-П; ПСДТ57.24... -Т-П-Н; ПСДТ24.60... -Т-П; ПСДТ24.60... -Т-П-Н; 4. ПСДТ24.60... -Т-П-Н	Статус	Масса	Масштаб
Нач.отр.	Кит					Р	-	1:50
Гл.инж.	Теляковский					Лист 1	Листов 8	
И.контр.	Юдин					ГИПРОНИС ЕЛЬХОВ		
Гл. спец.	Юдин							
Рук. гр.	Котляр							
И.И.В.Н.	Щеголева							

21000-03 12






Формат А4

Альбом № 4850 1.1

Рис. 2

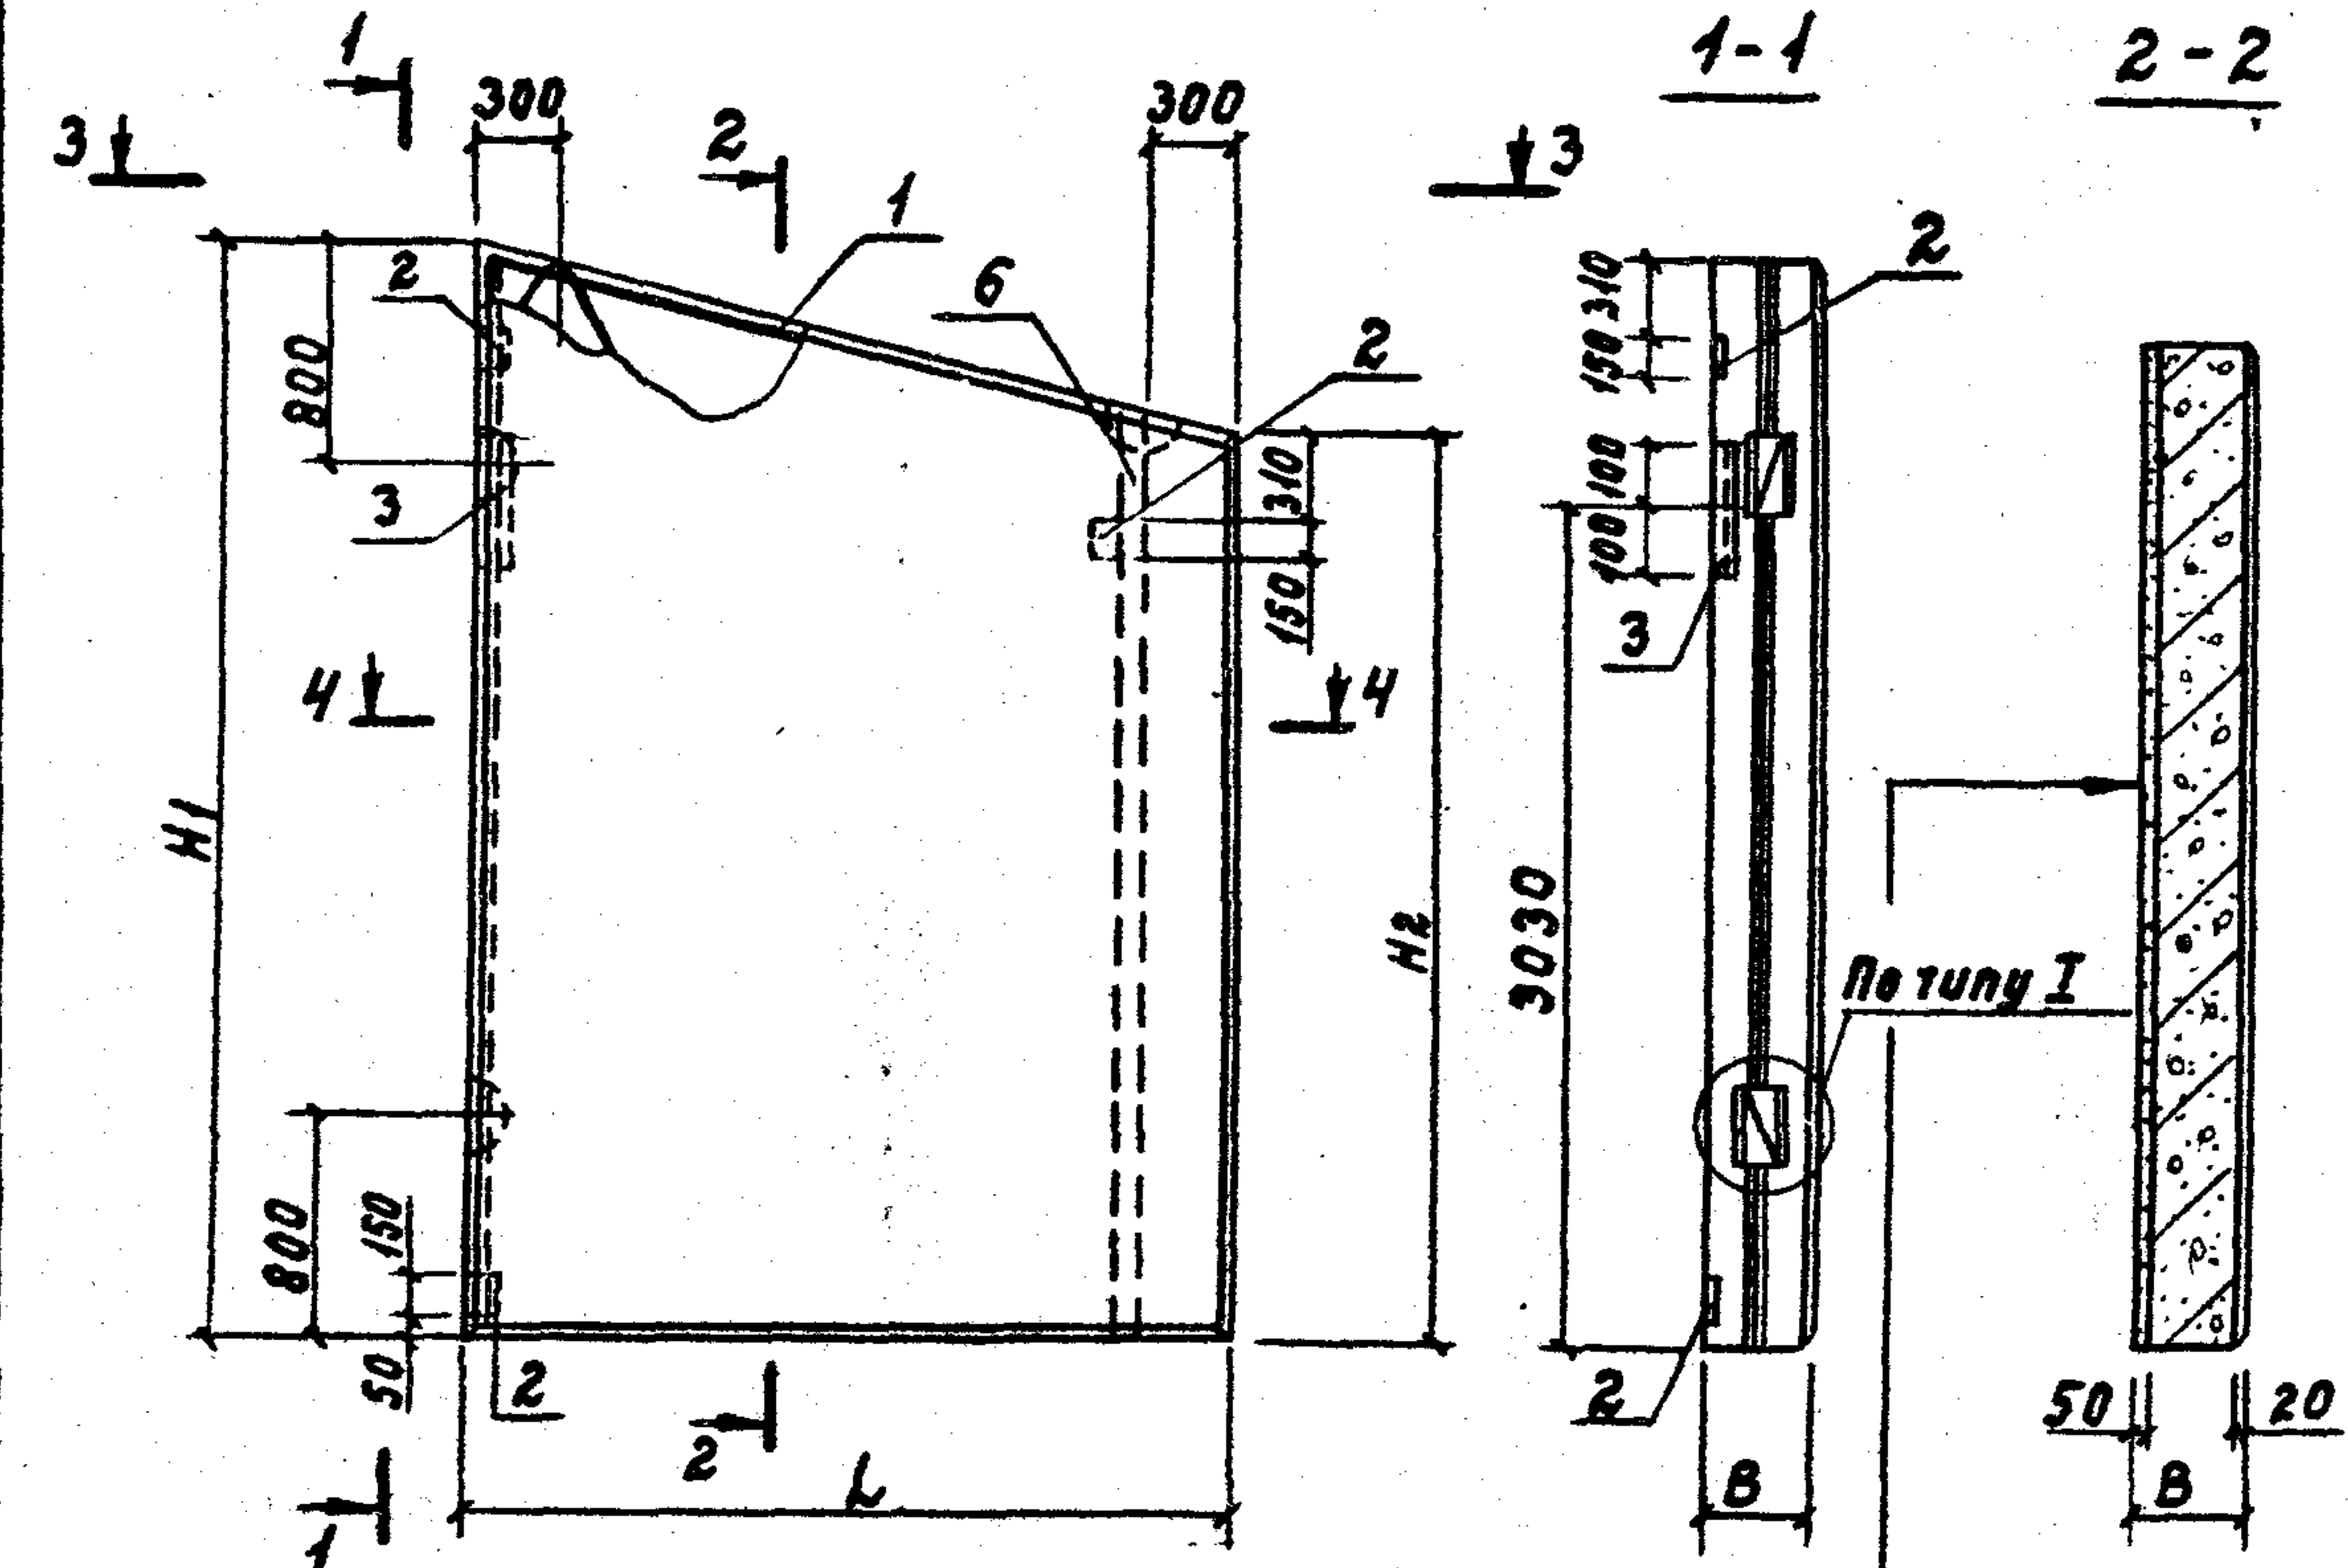

Изолирующий
слой $\delta = 50$ мм
Теплоизоляционный
слой
Цементно-песчаный
раствор $\delta = 20$ мм

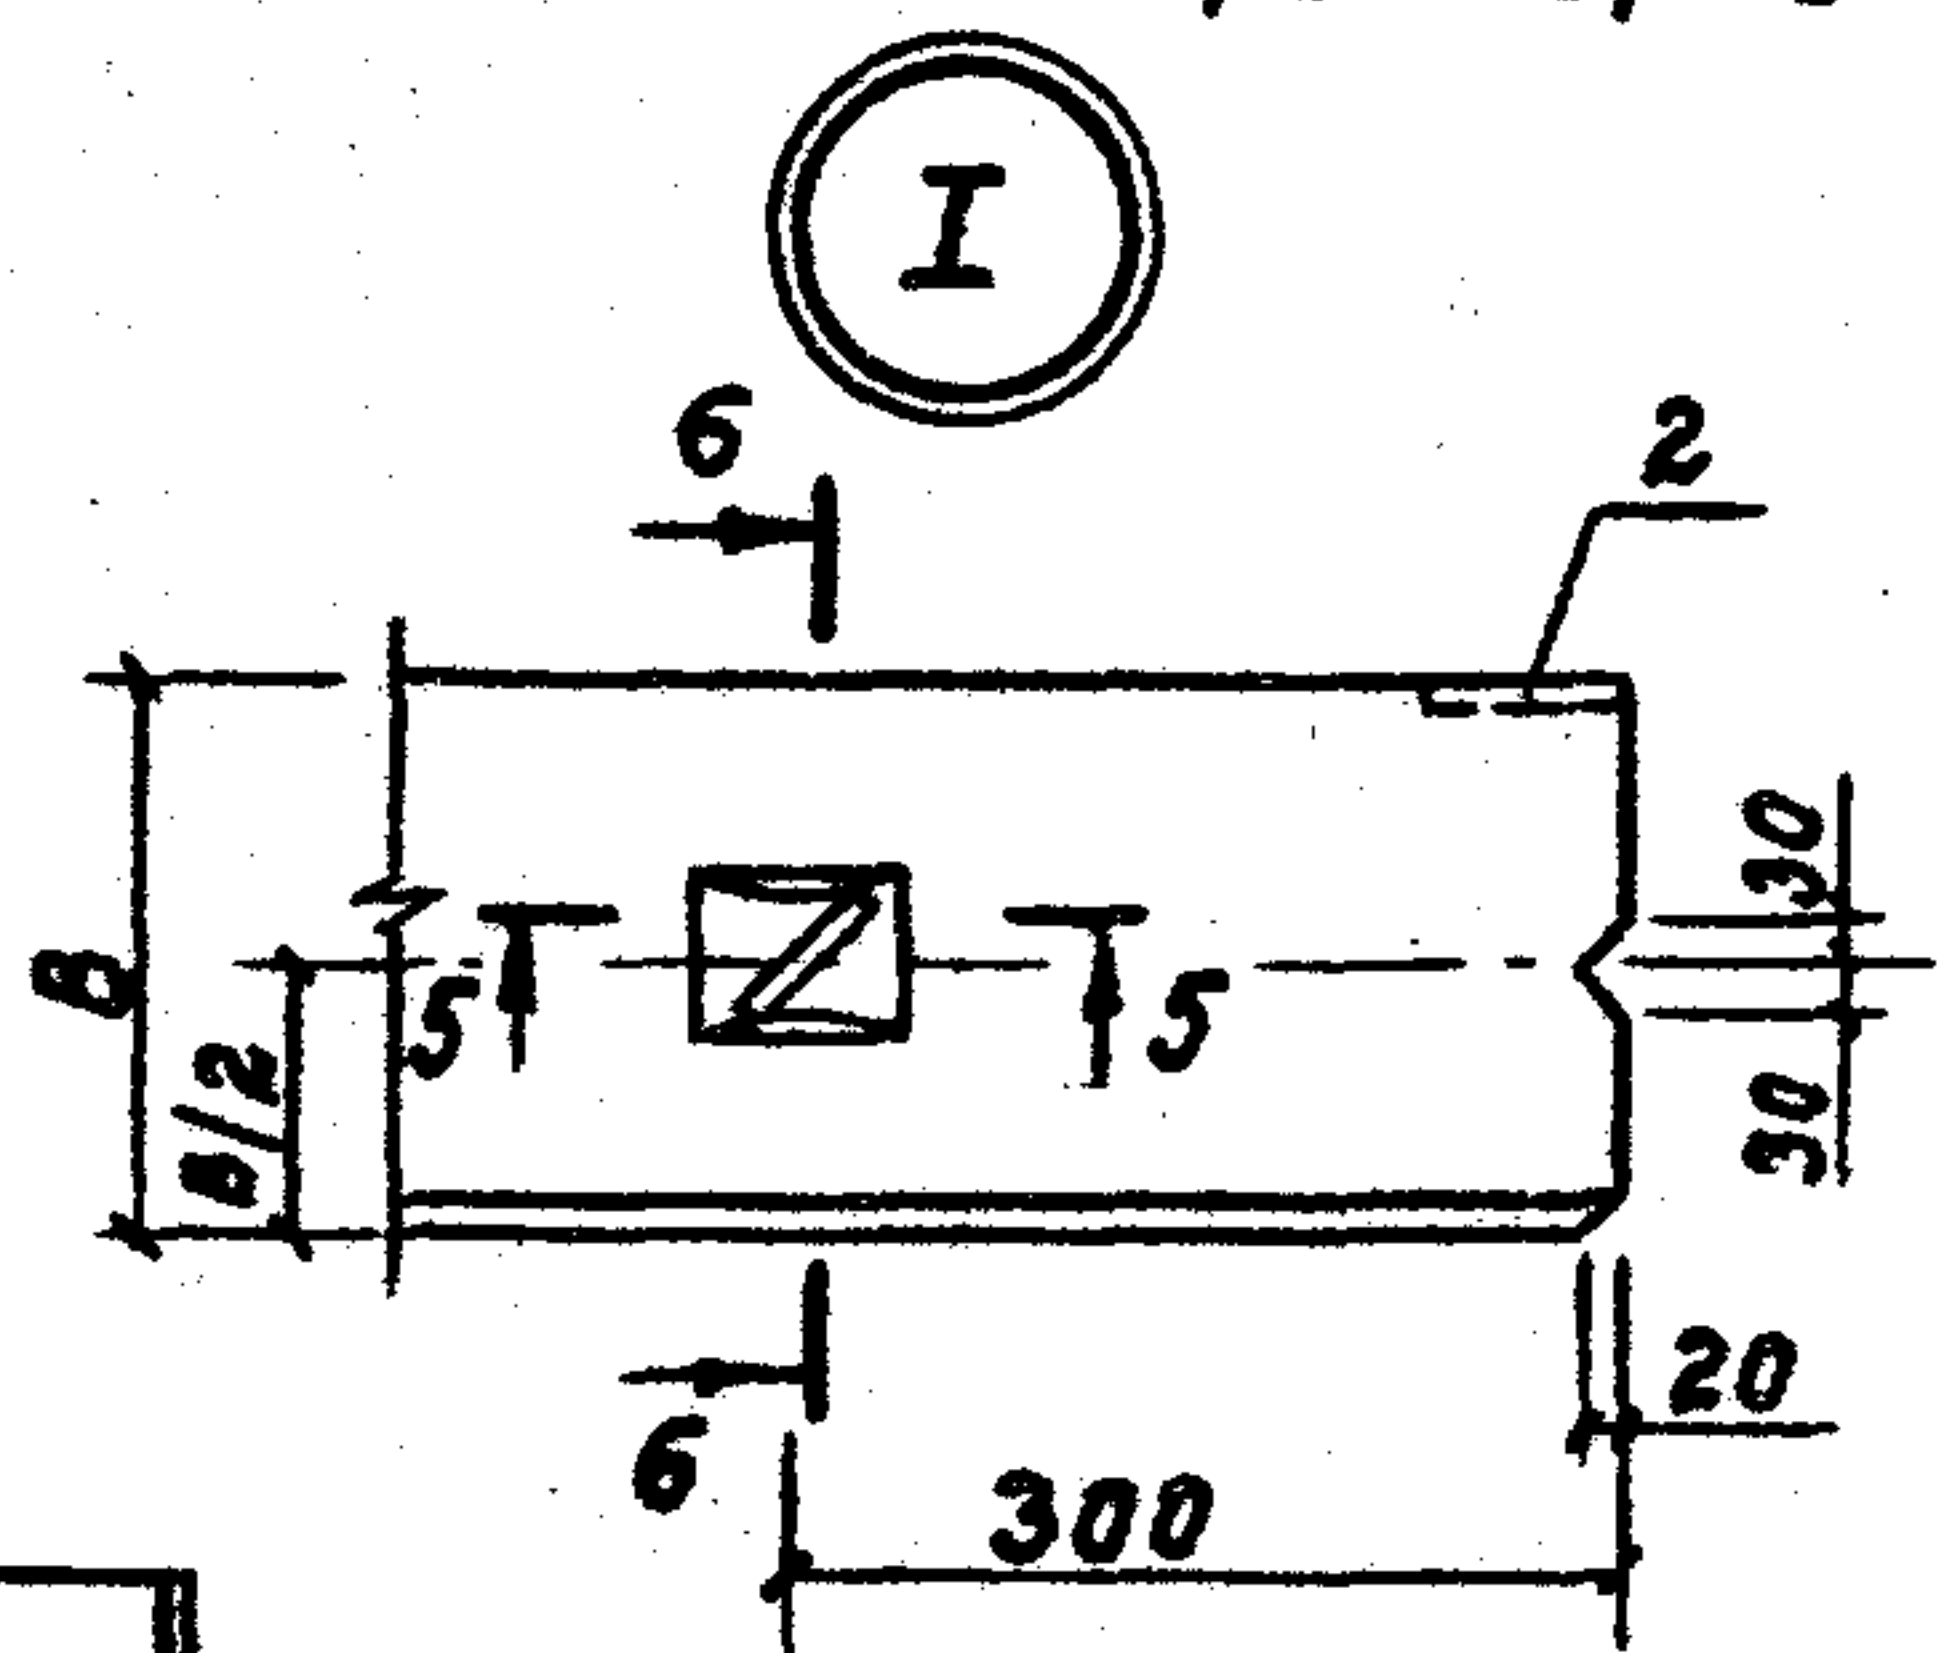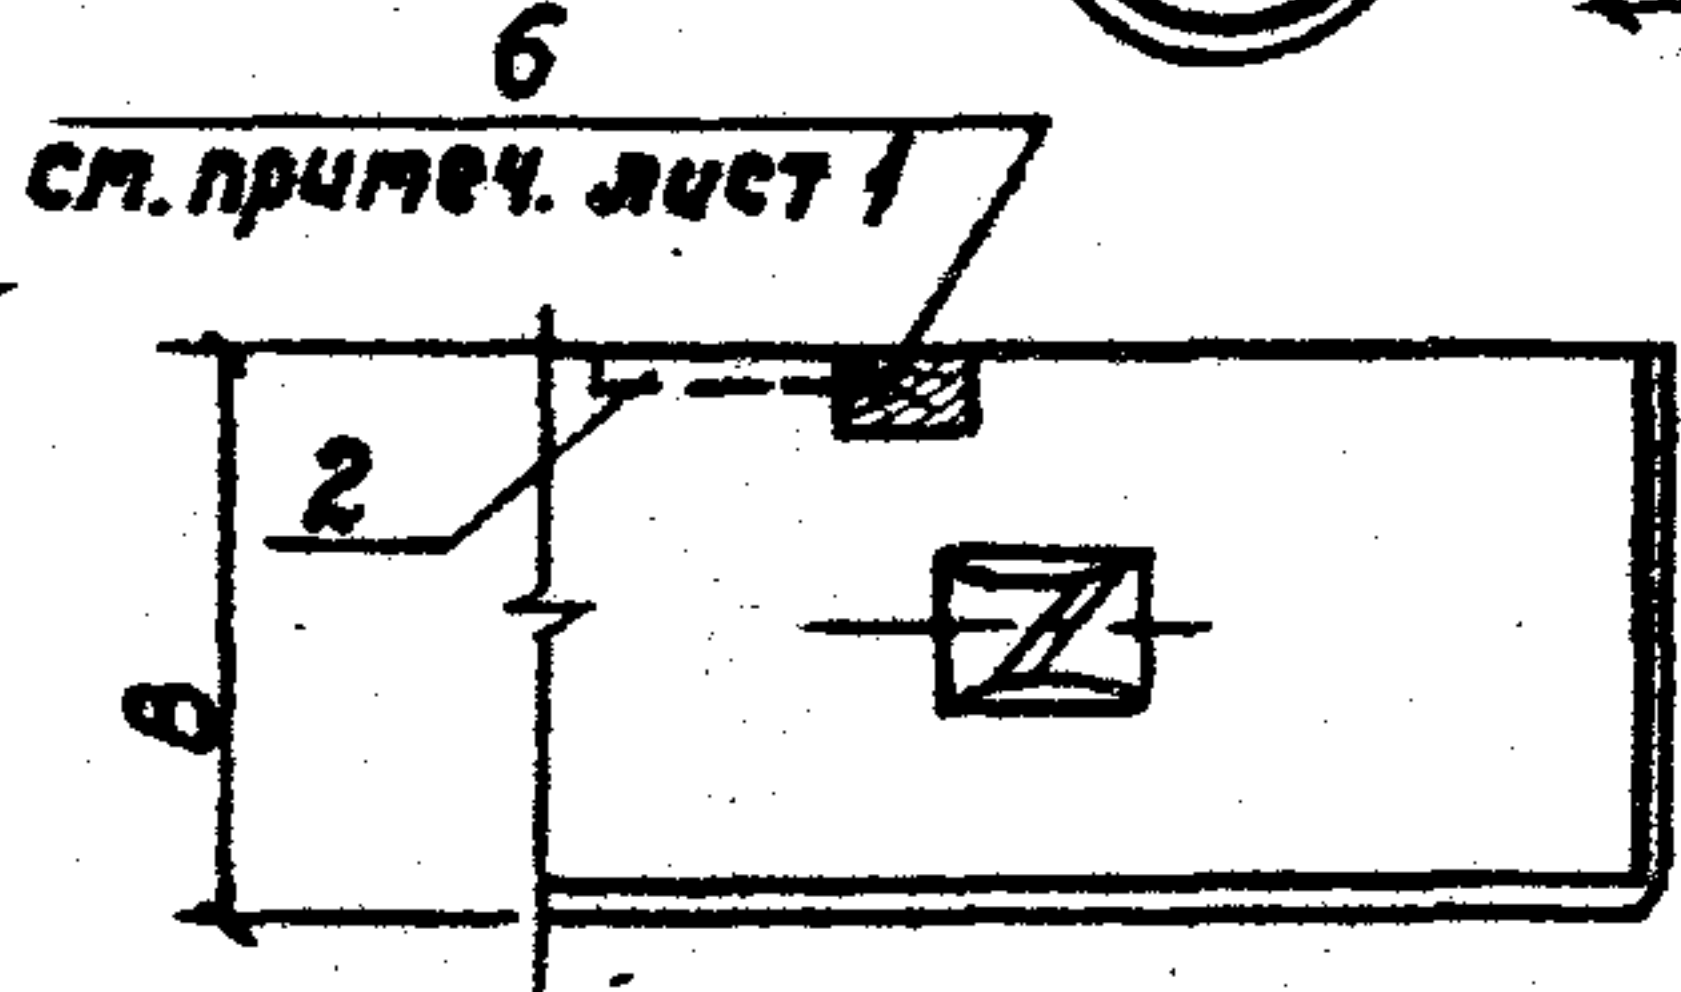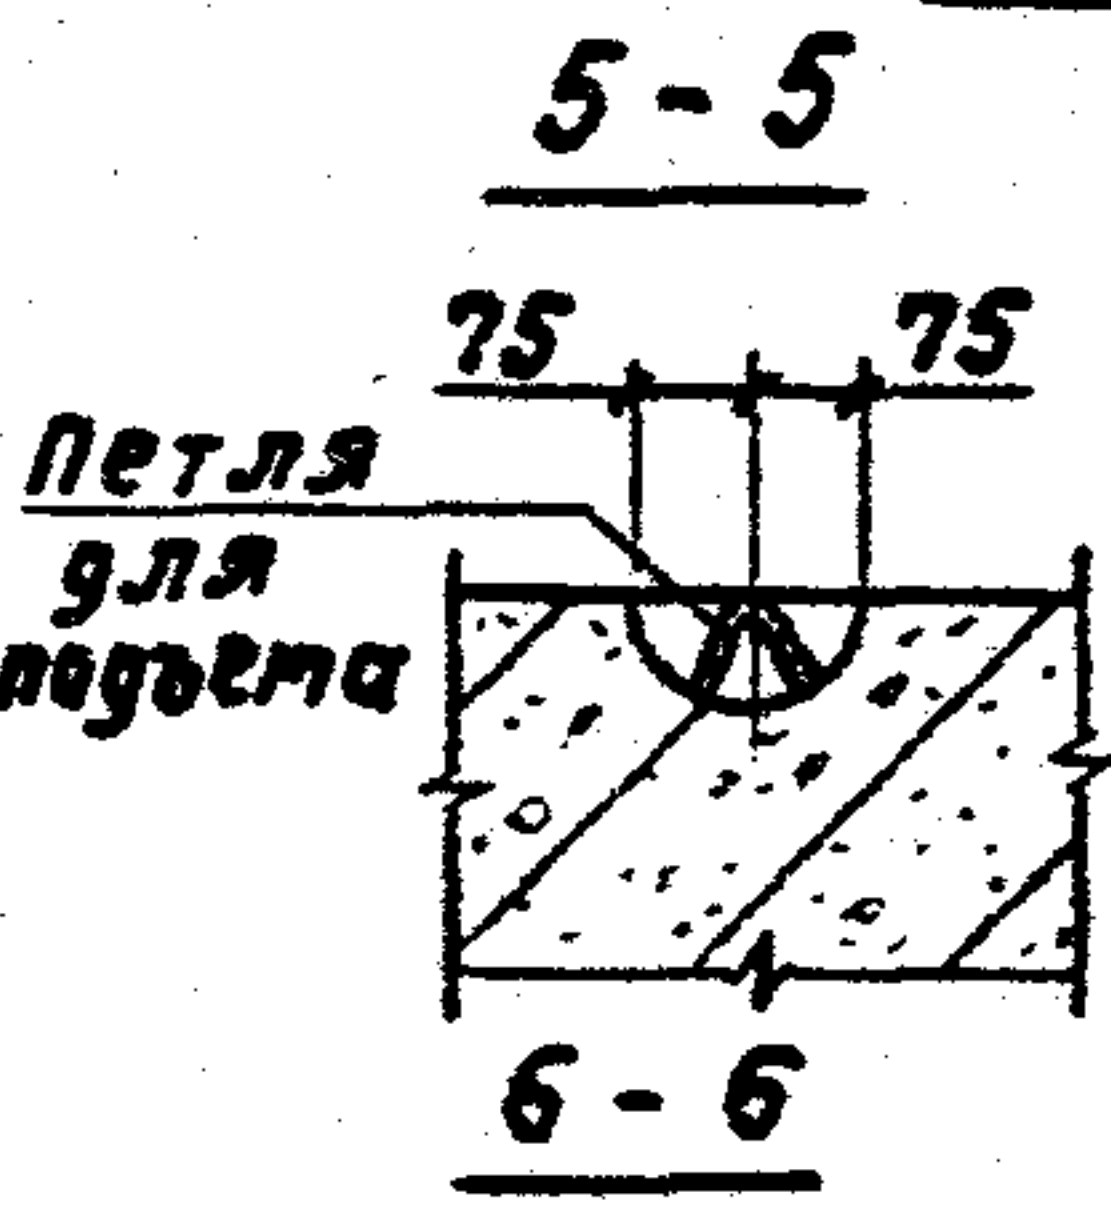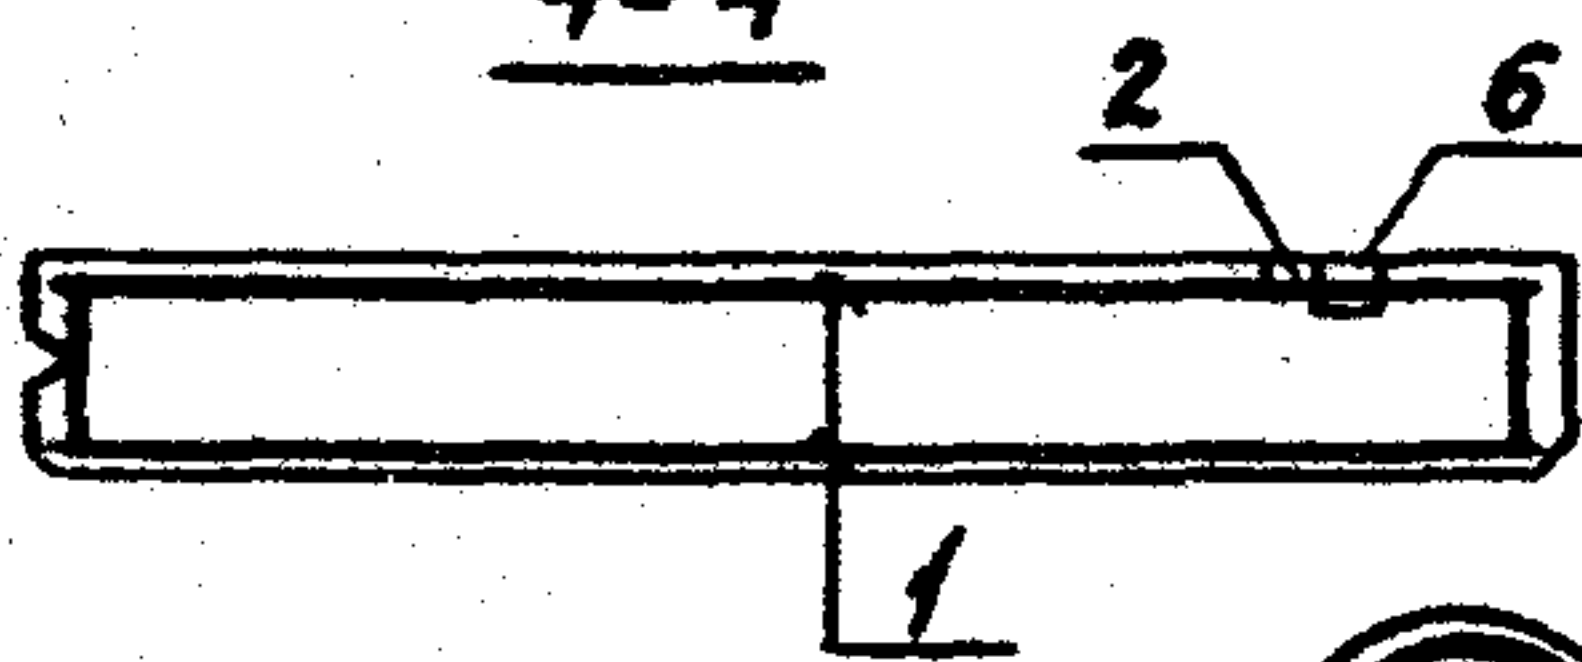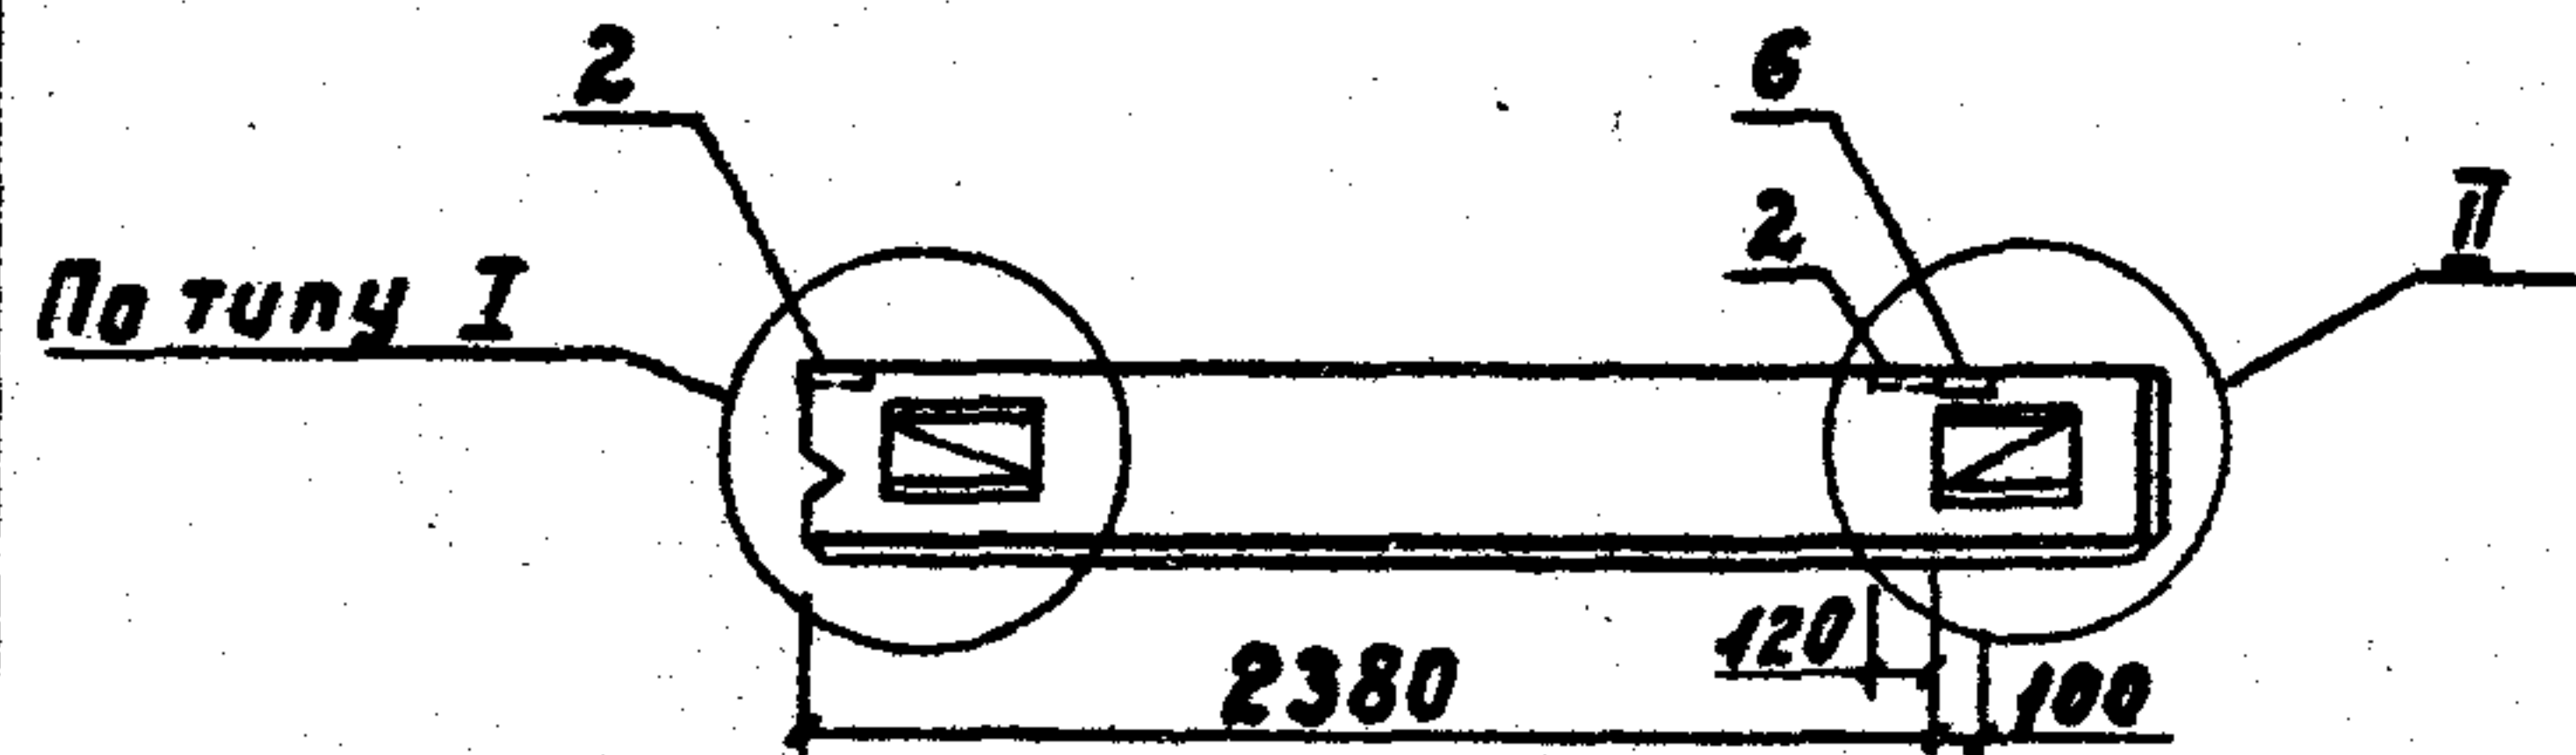


8012-65.85 КЖУ 1.1-1.0.0 СБ

Лист
2


21000-03 13

Формат А4

Рис. 3

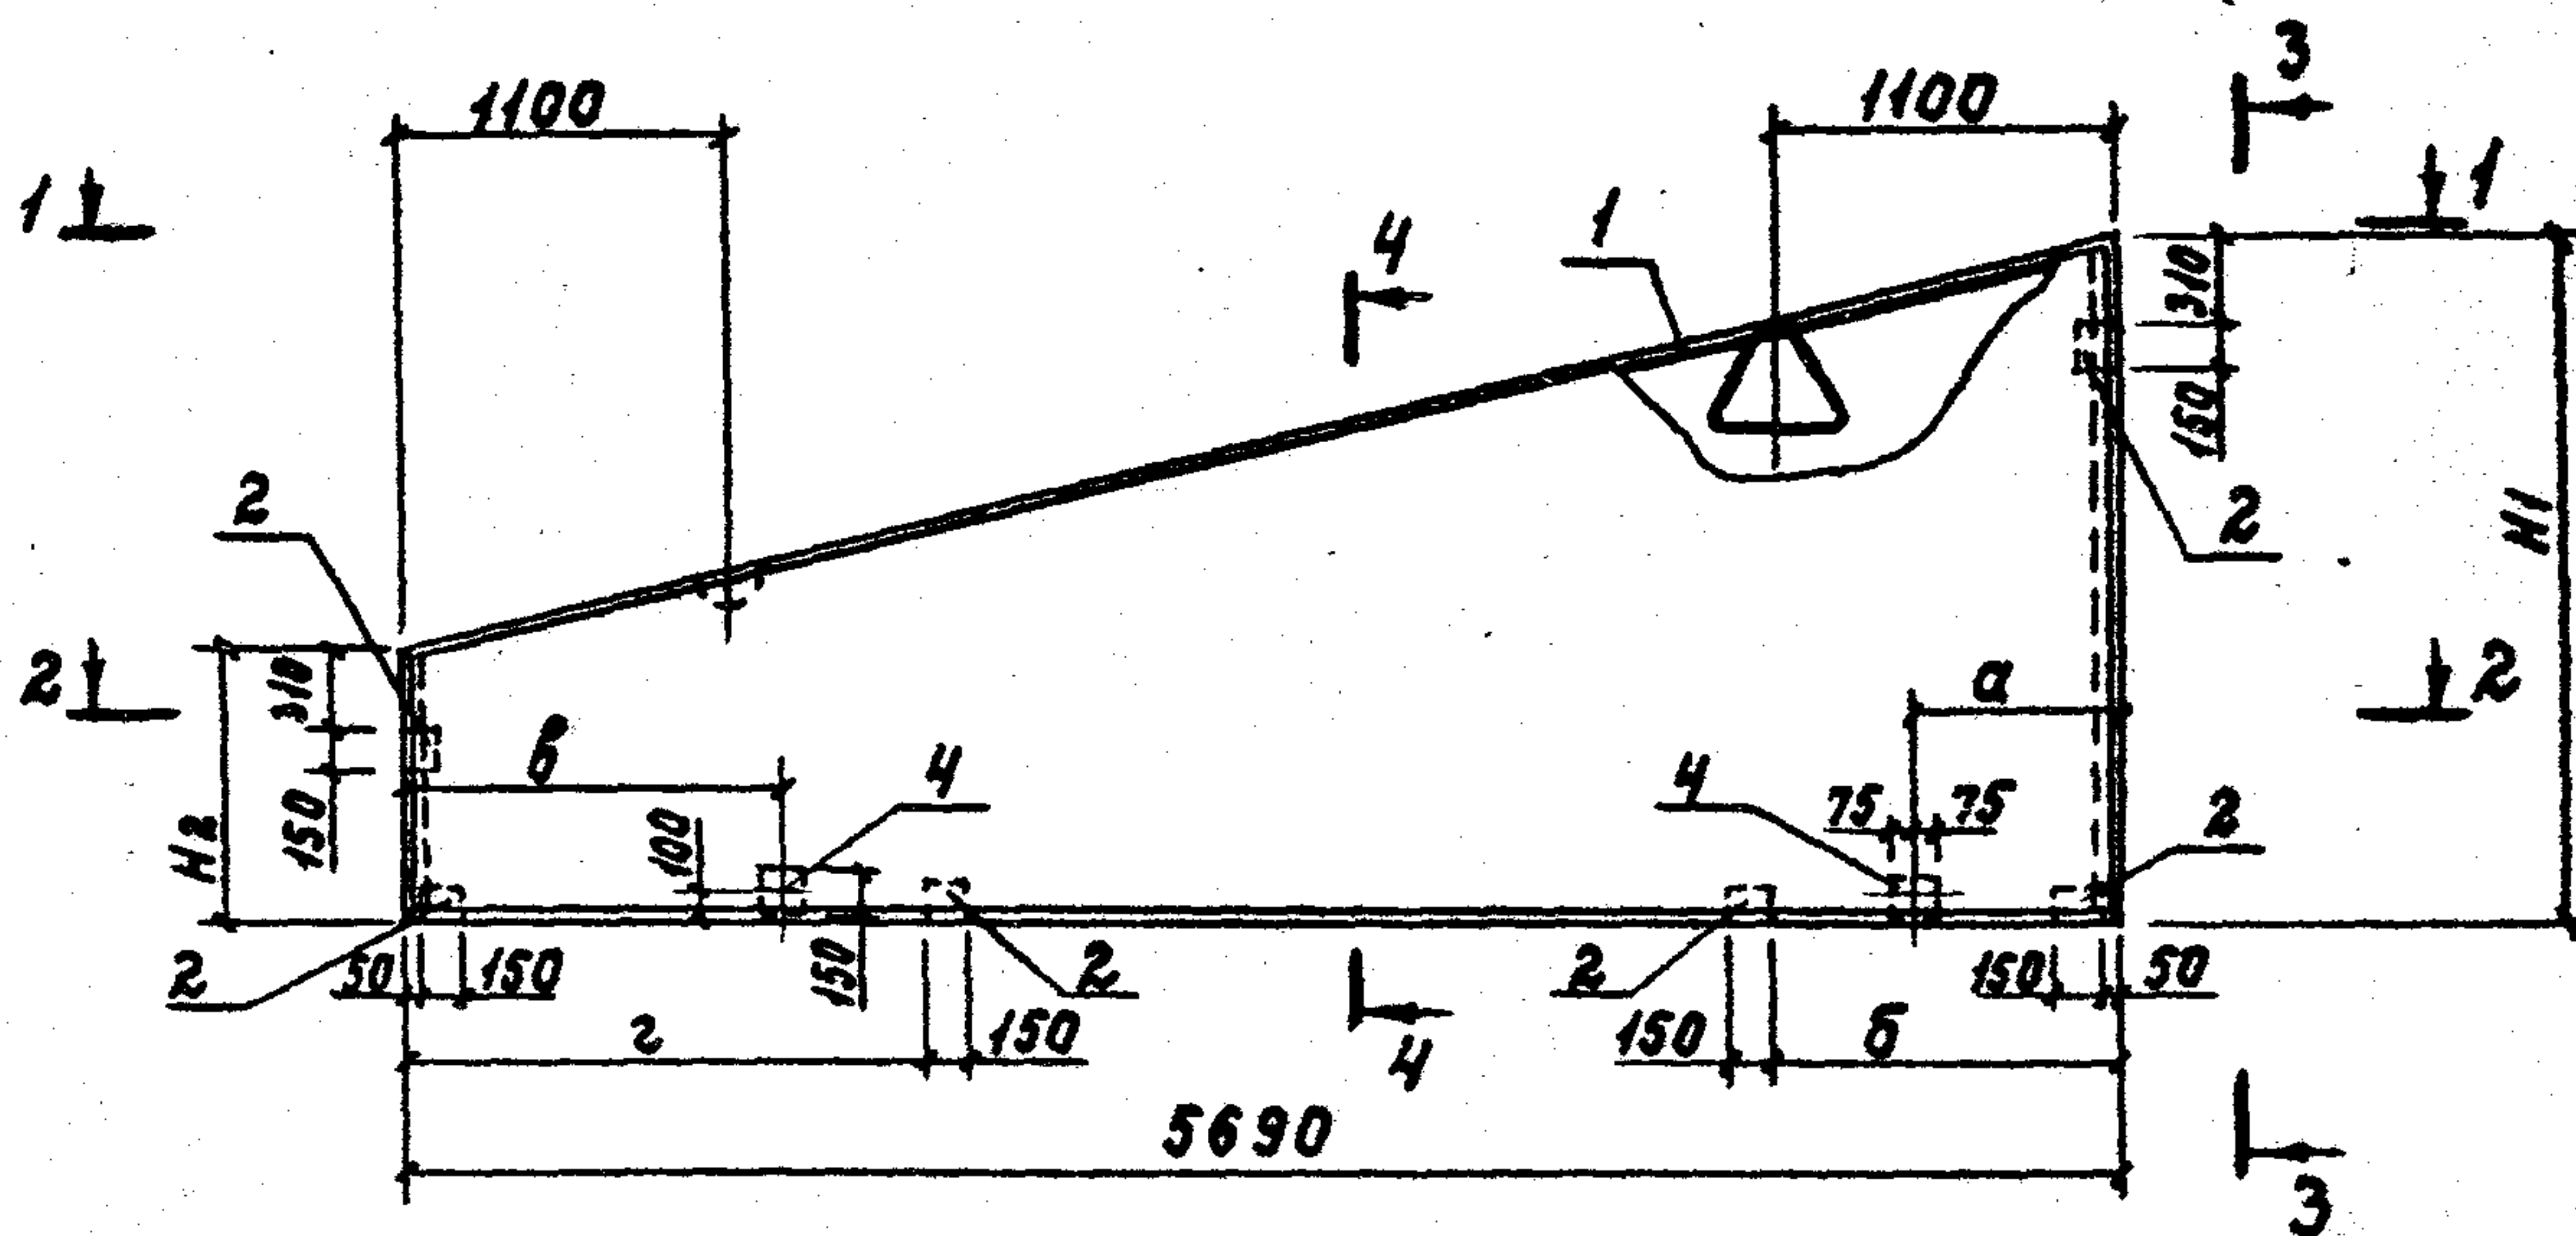



1-1

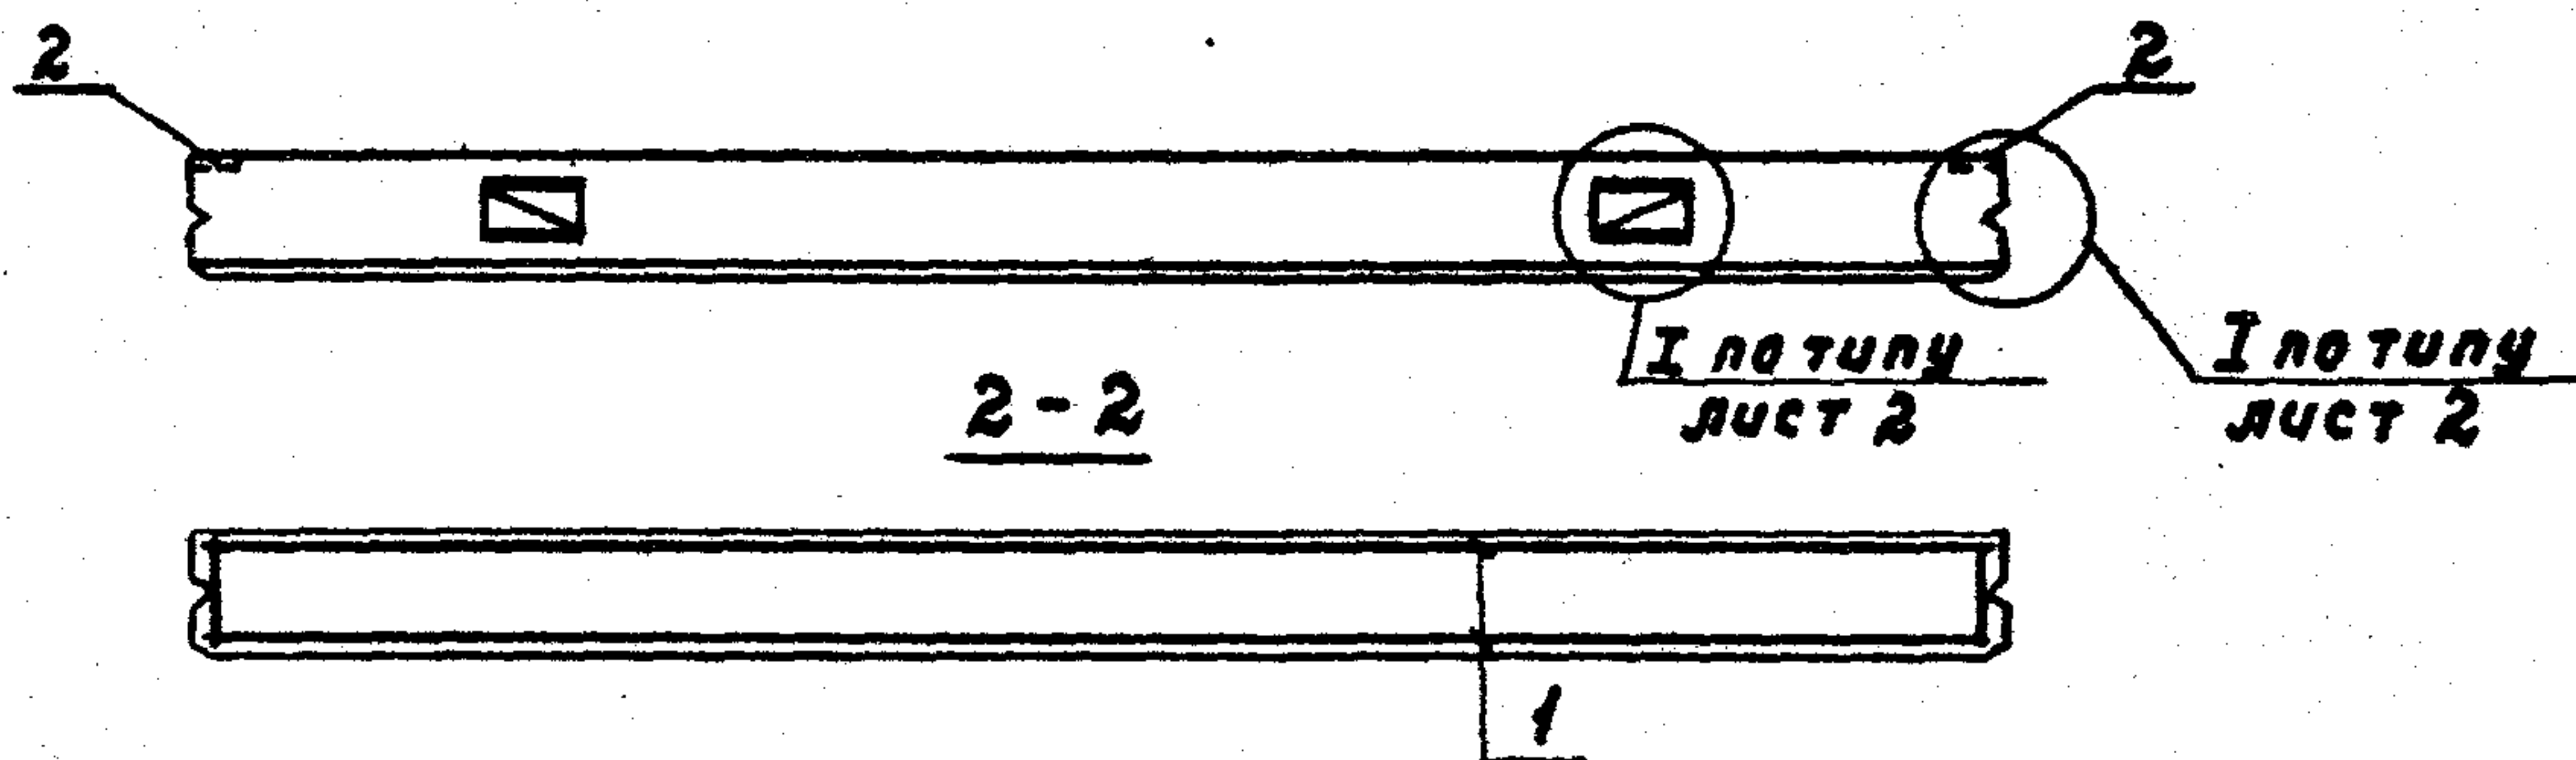

2-2

3-3

4-4

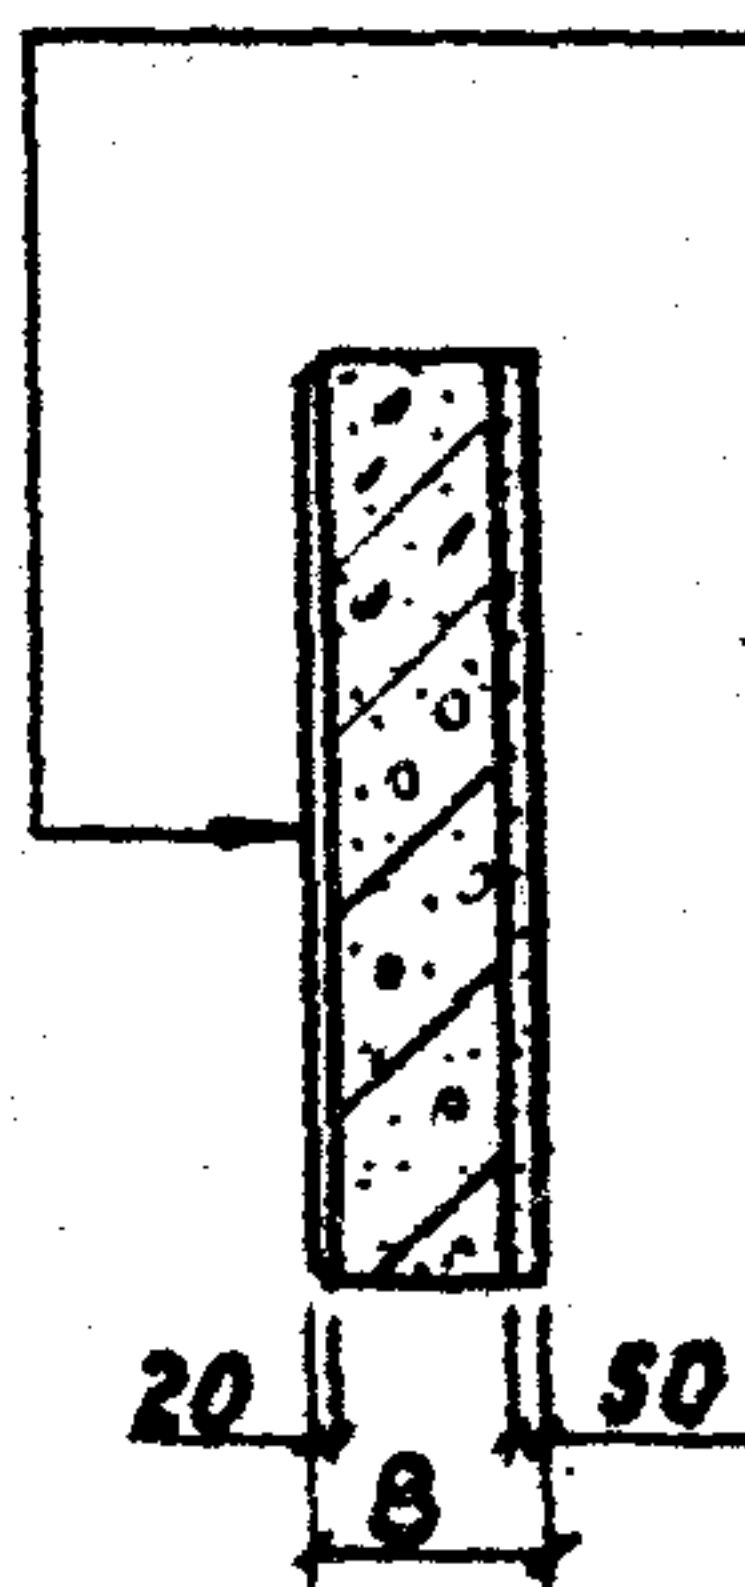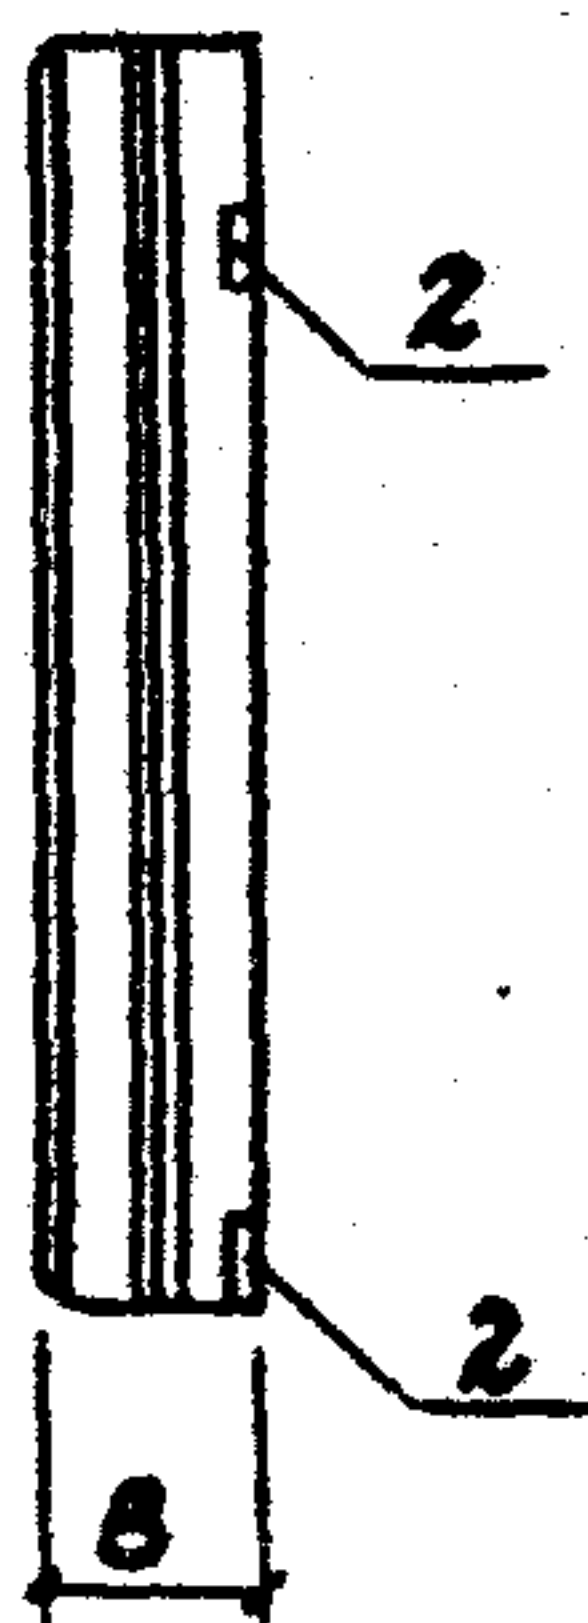

Цементно-песчаный
раствор $\delta=20\text{ мм}$
Теплоизоляционный
слой
Изолирующий
слой $\delta=50\text{ мм}$

Привязан

ИИВ.Н

801-2-65.85 КЖИ 1.1-1.0.0 СБ

Лист


3

21000-03


14

Формат А4


Рис. 4

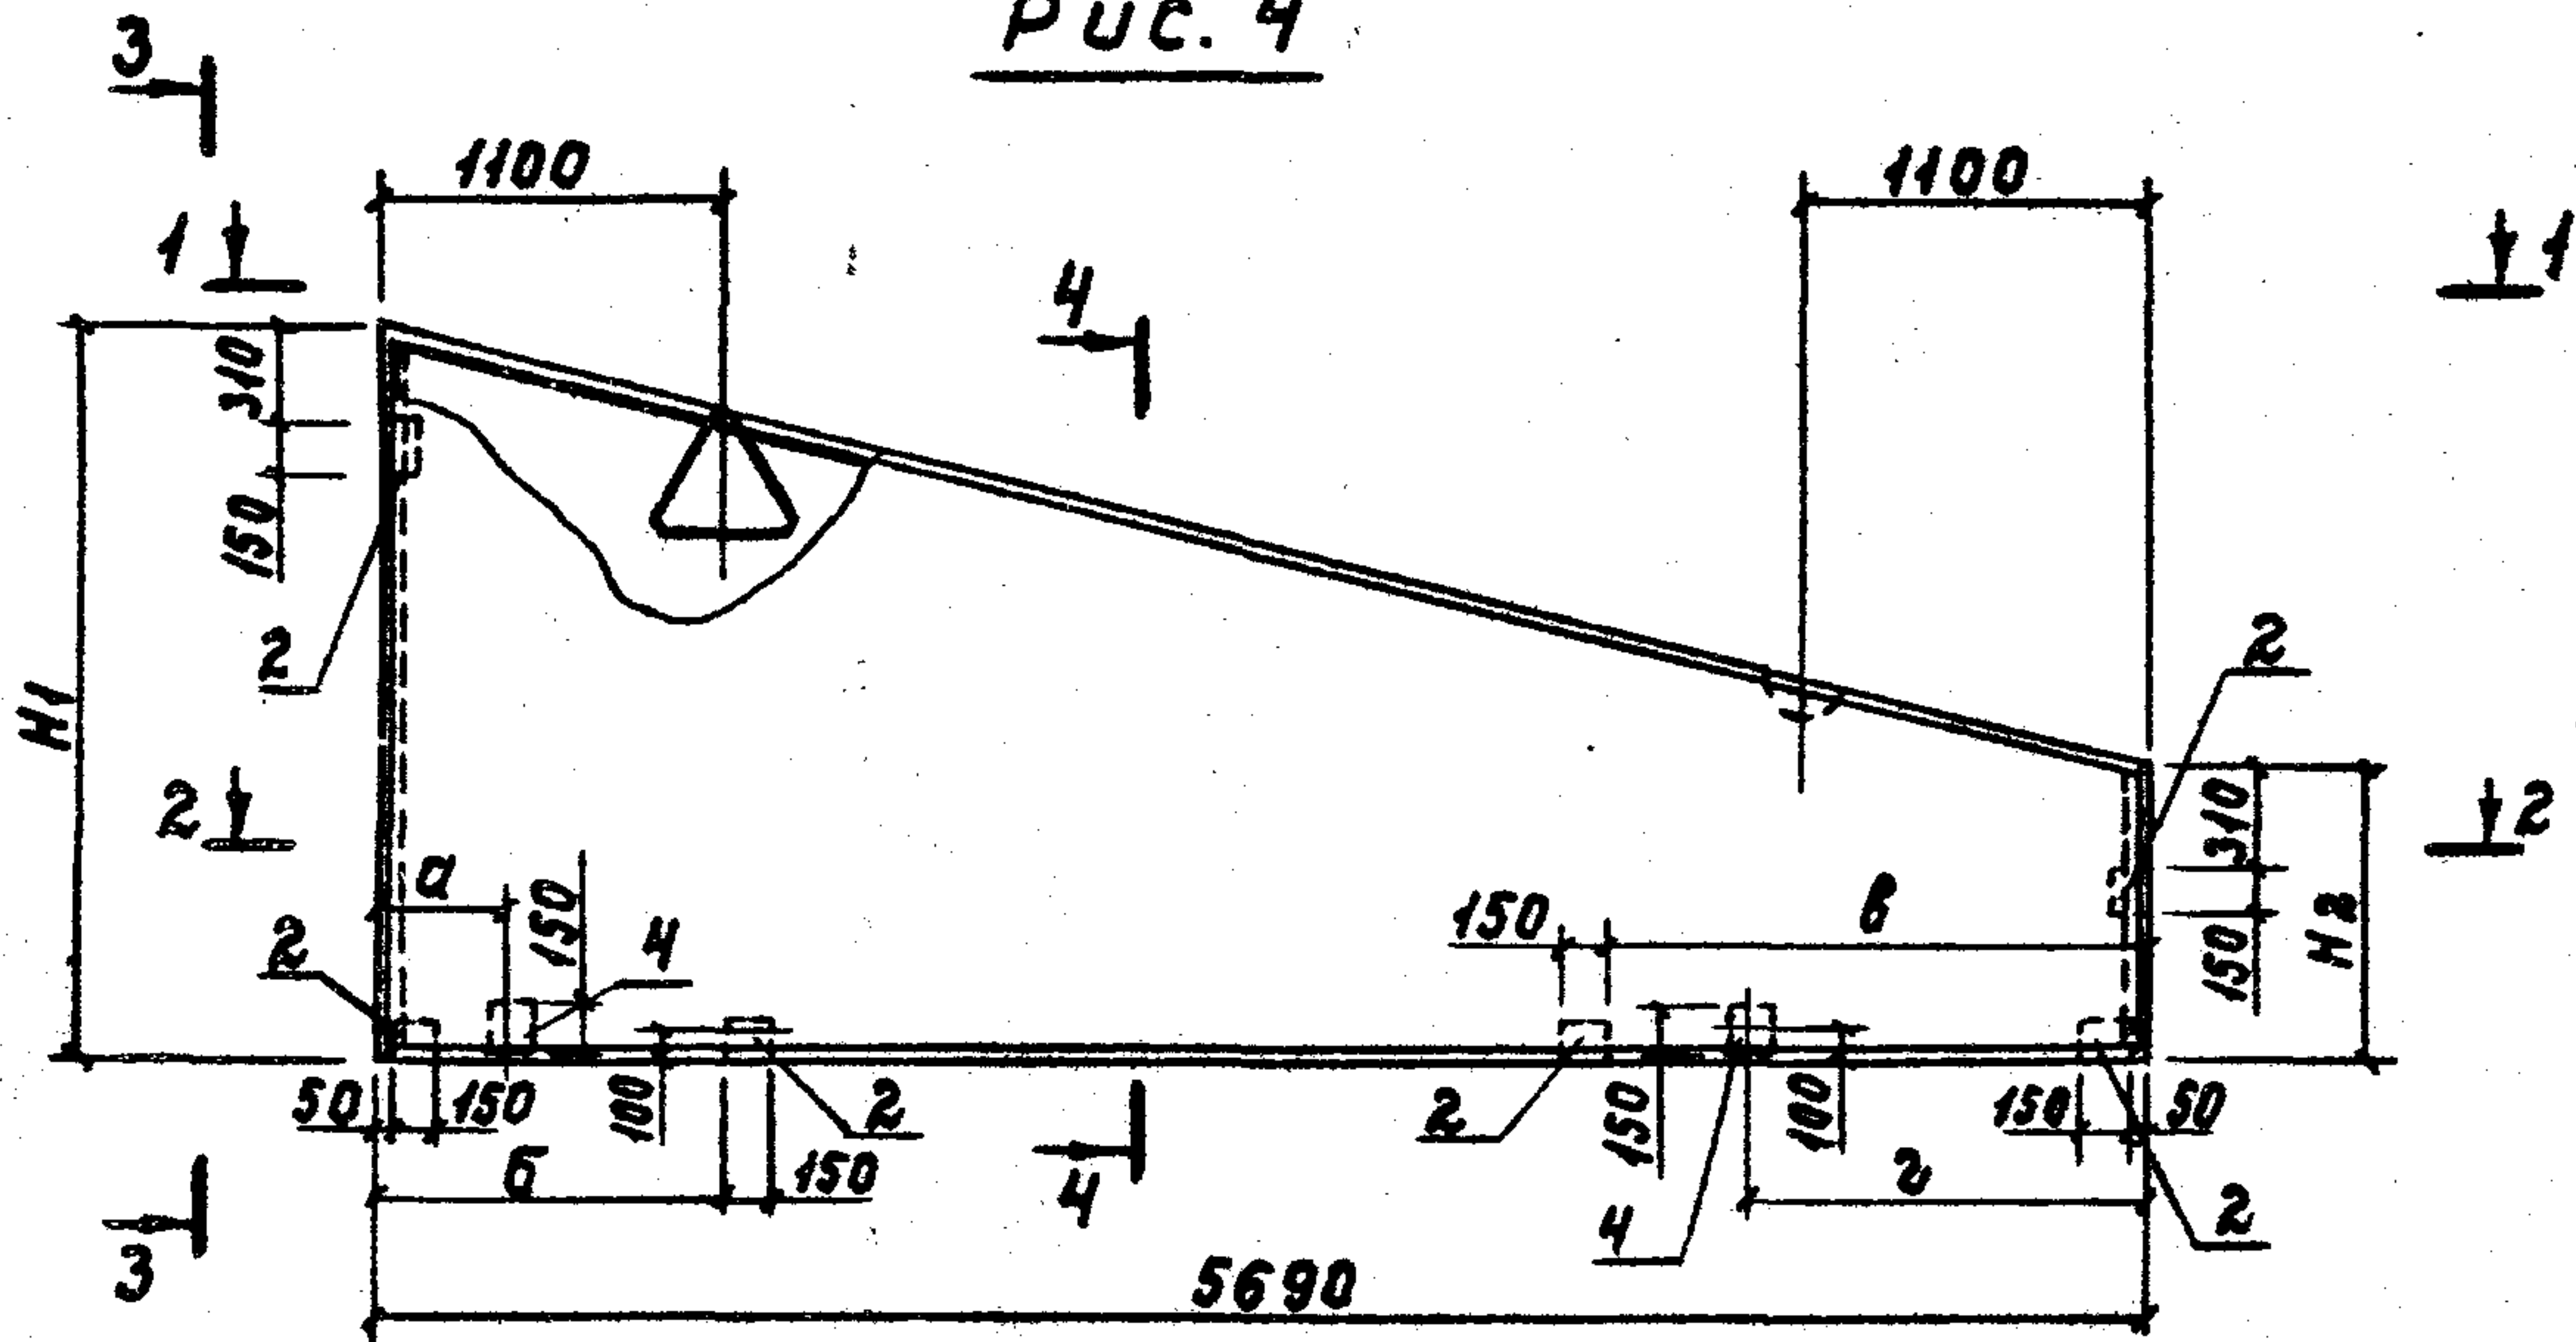


1-1

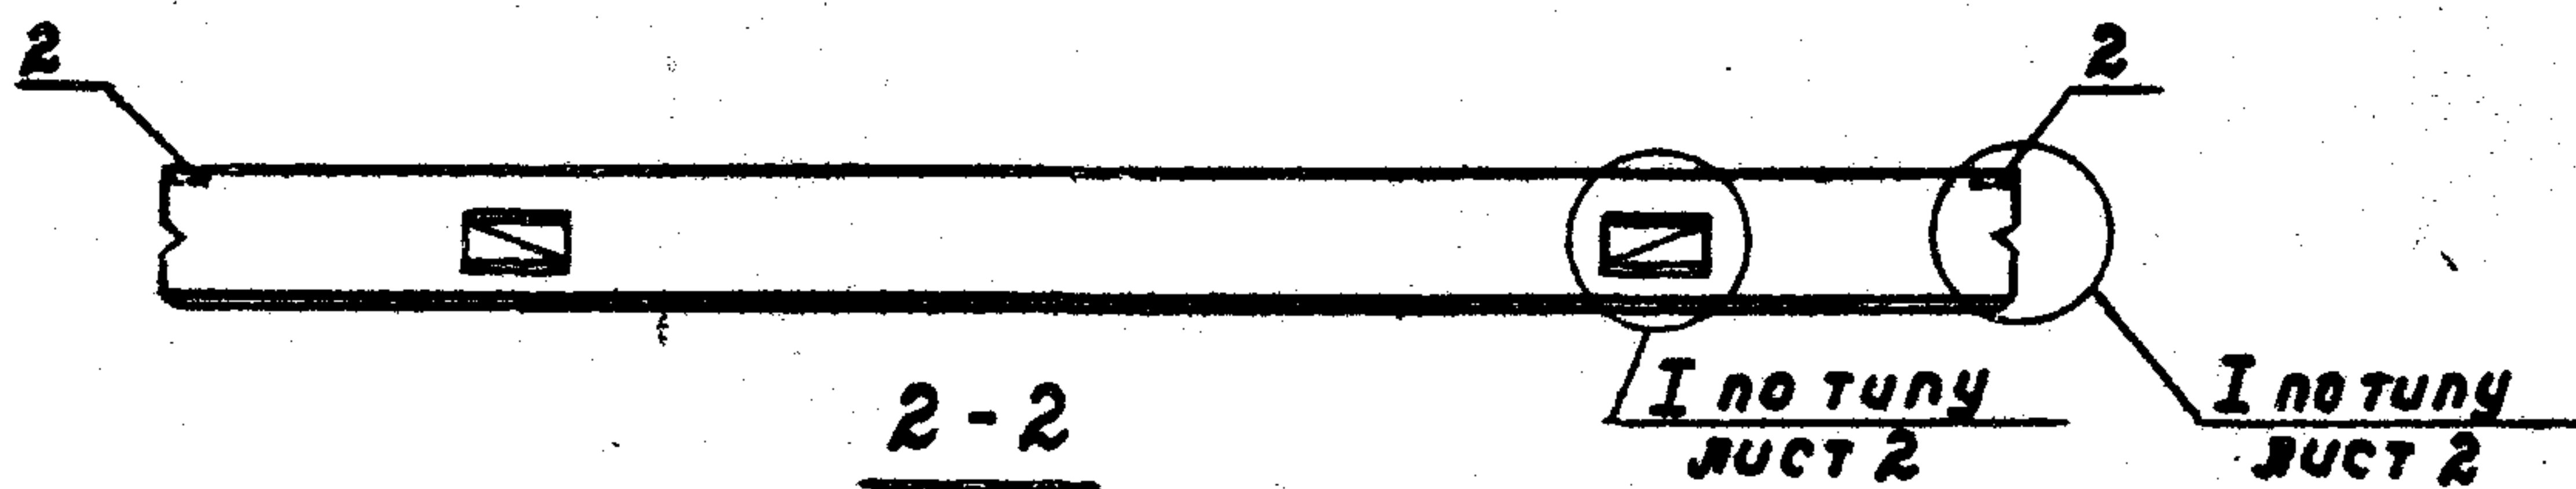


2-2

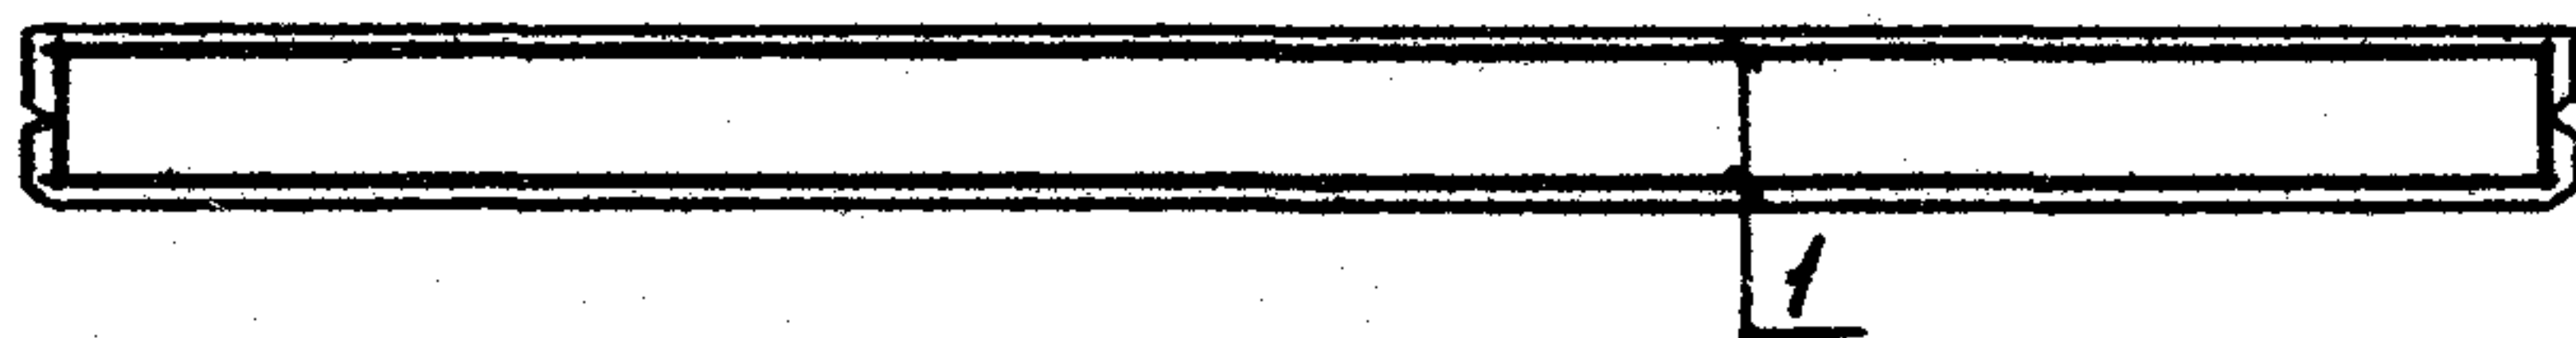

3-3

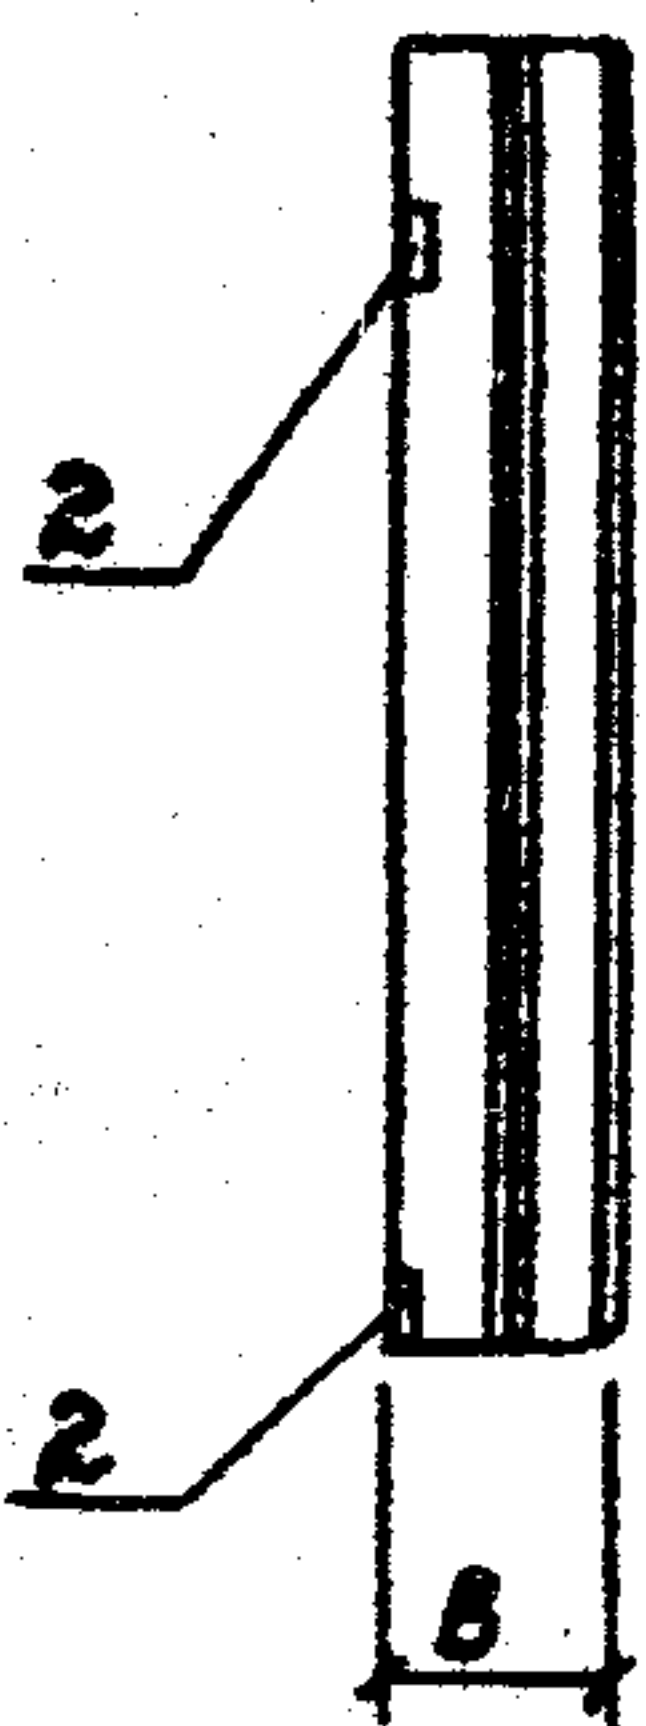

4-4

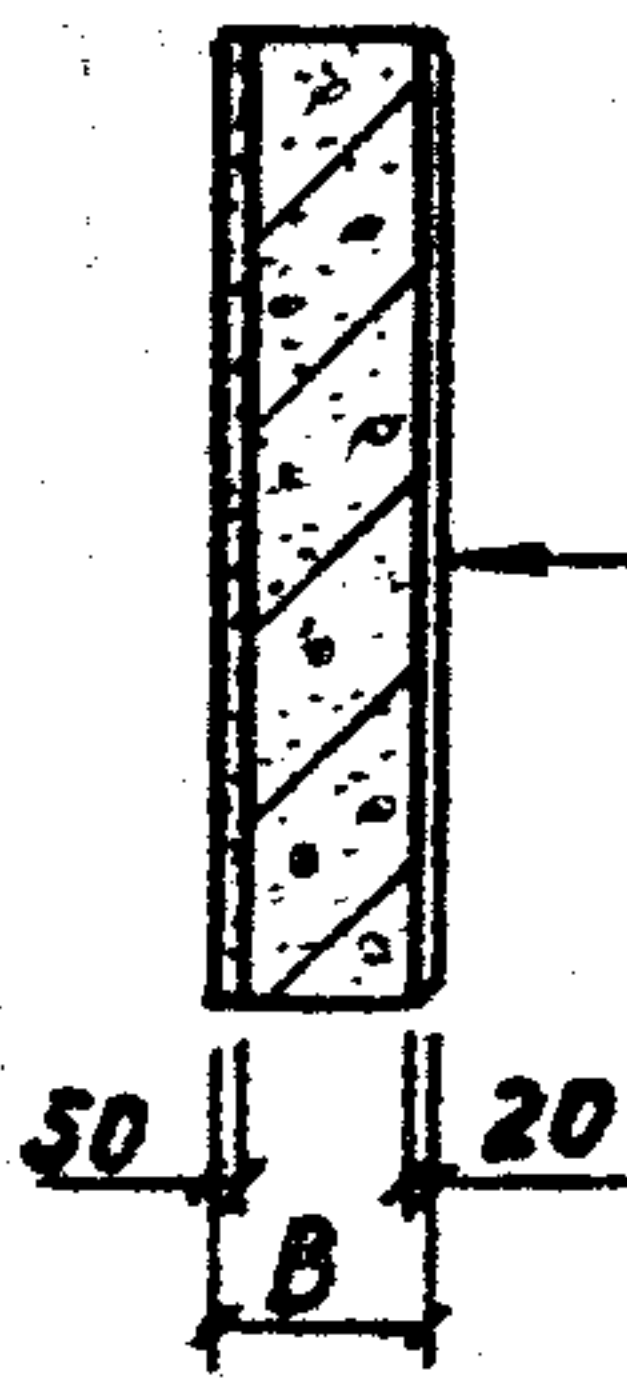

Цементно-песчаный
раствор $\delta=20\text{ мм}$
Теплоизоляционный
слой
Изолирующий
слой $\delta=50\text{ мм}$

Привязан

ИНВ. N

80+2-65.85 КЖИ 1.1-1.0.0 С Б


Лист

4

21000-03 15

Формат А4

Рис. 5

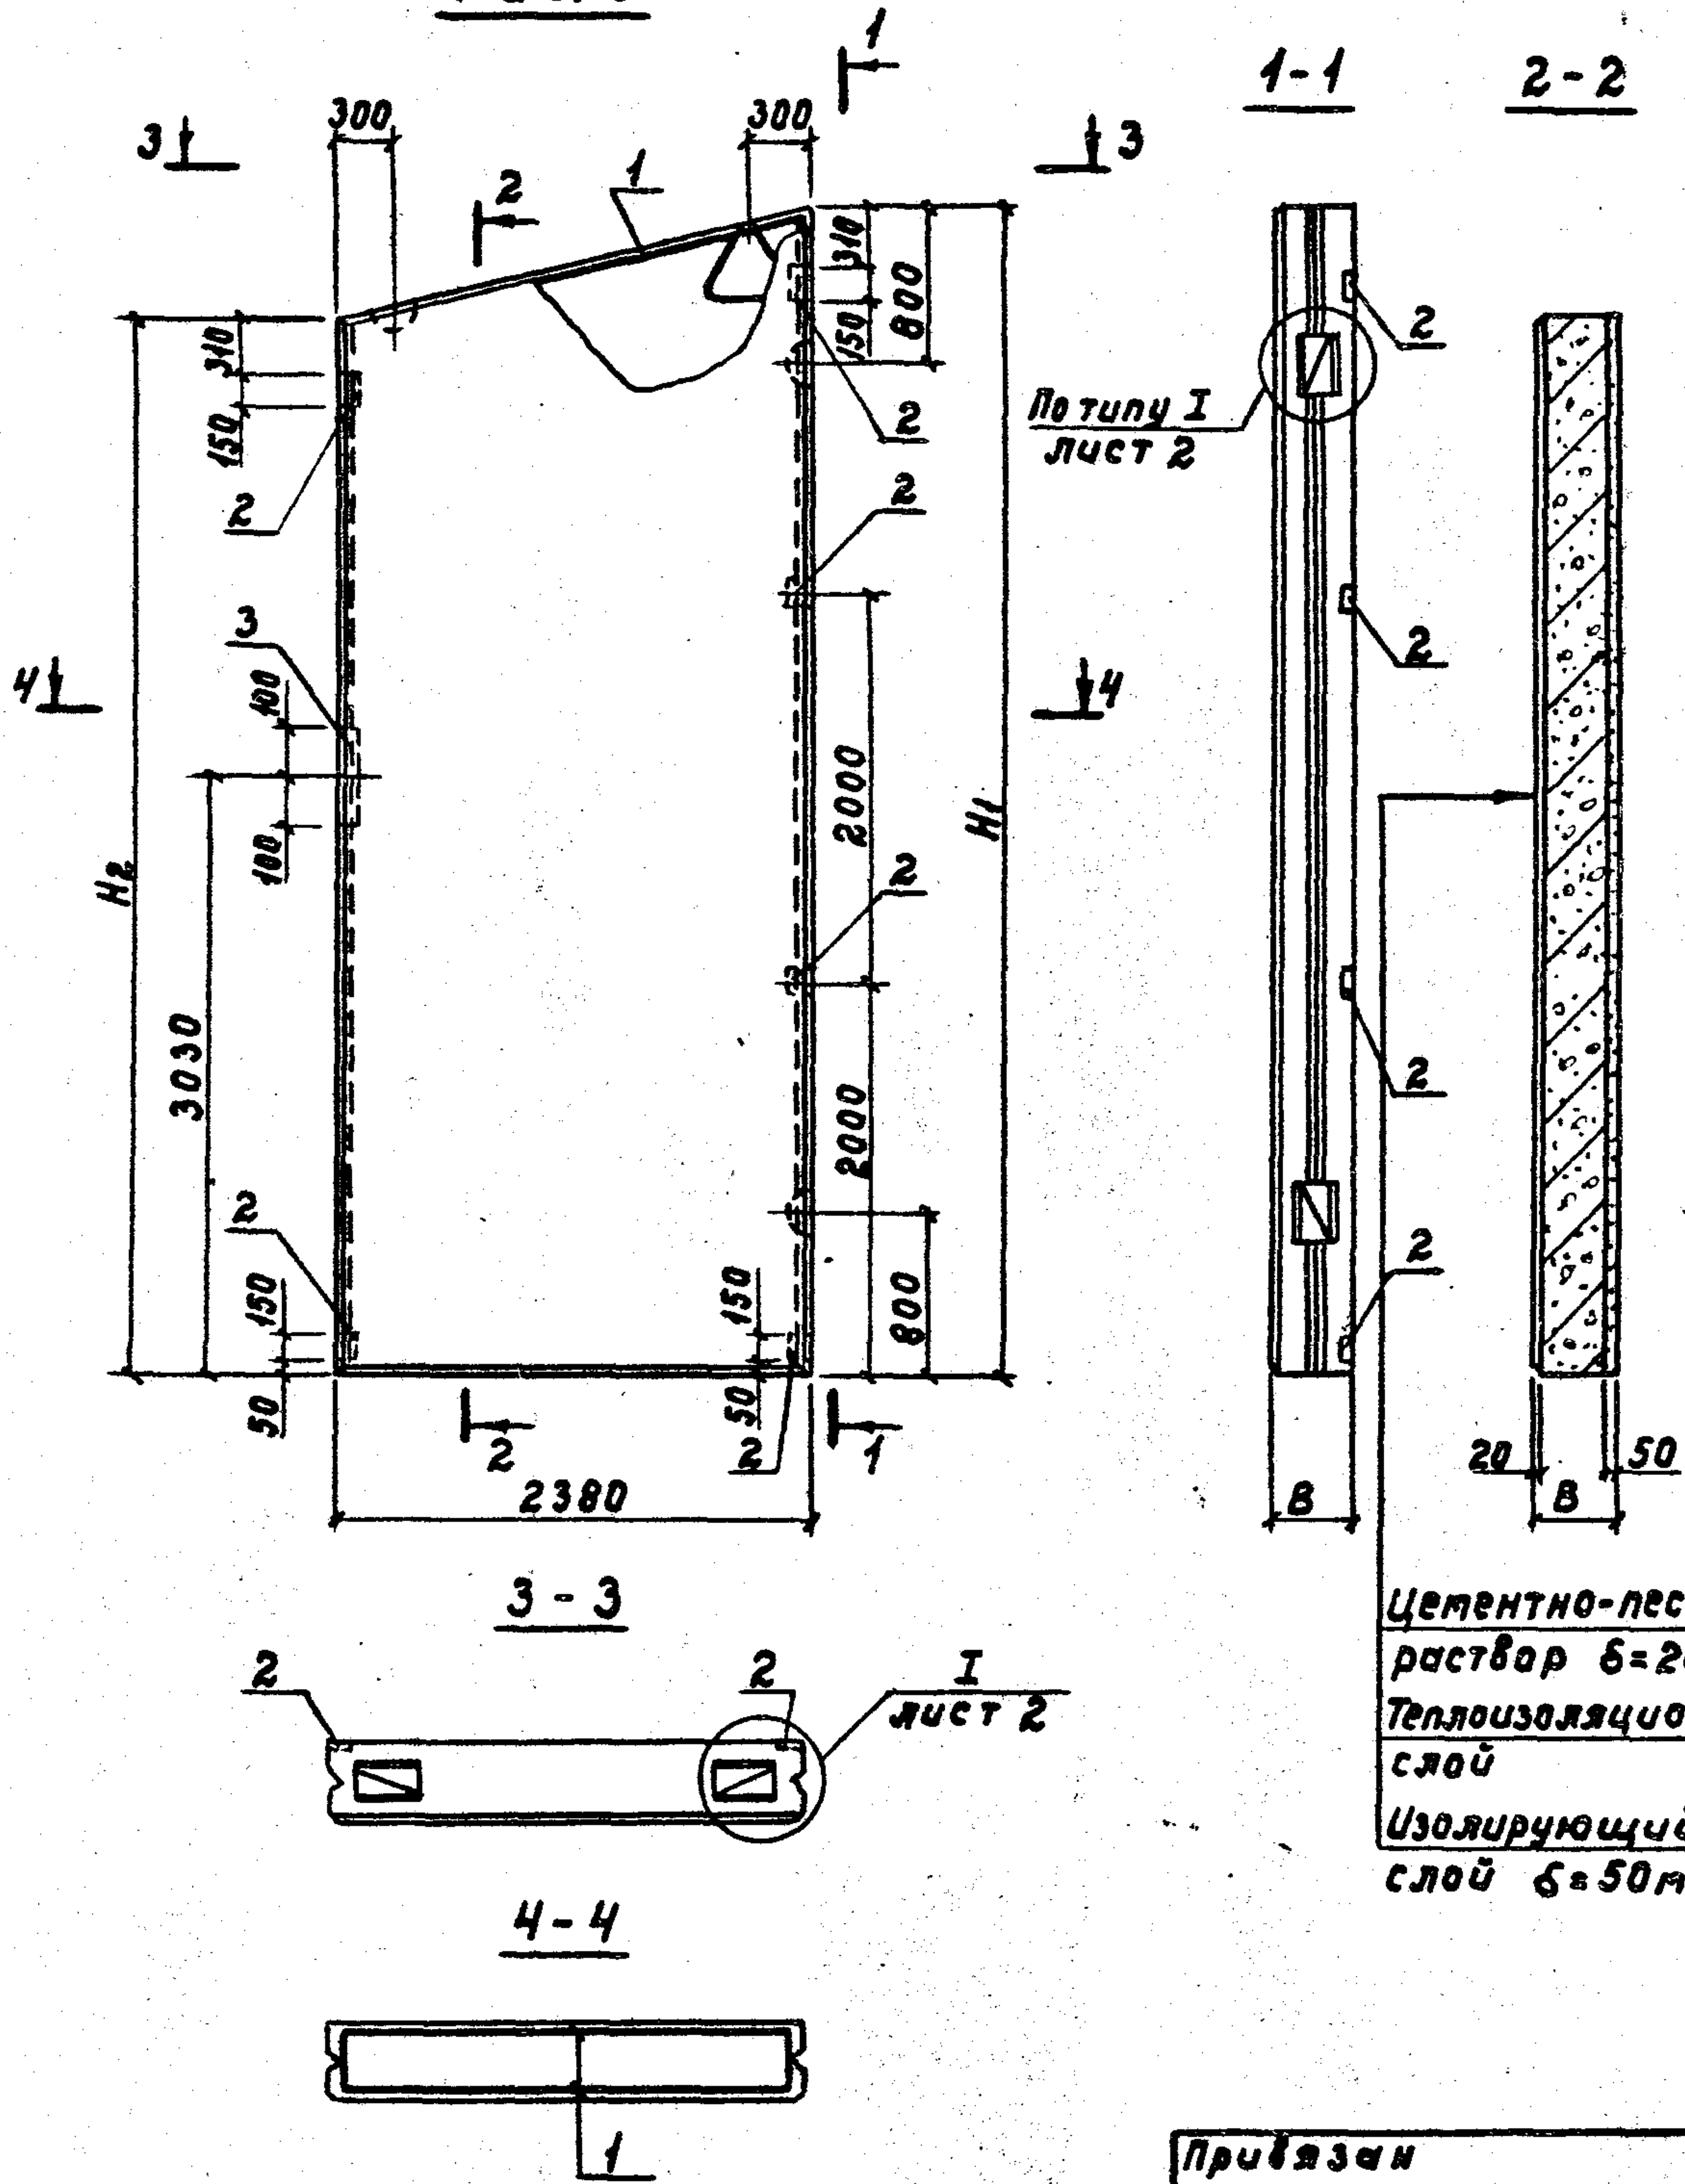

Цементно-песчаный
раствор $\delta=20\text{ мм}$
Теплоизоляционный
слой
Изолирующий
слой $\delta=50\text{ мм}$

Привязки

ИВ.Н			

801-2-65.85 КЖЦ 1.1-1.0.0 СБ


Лист
5

2/000-03 16

Формат А4

Лист № 40000 11


Рис. 6

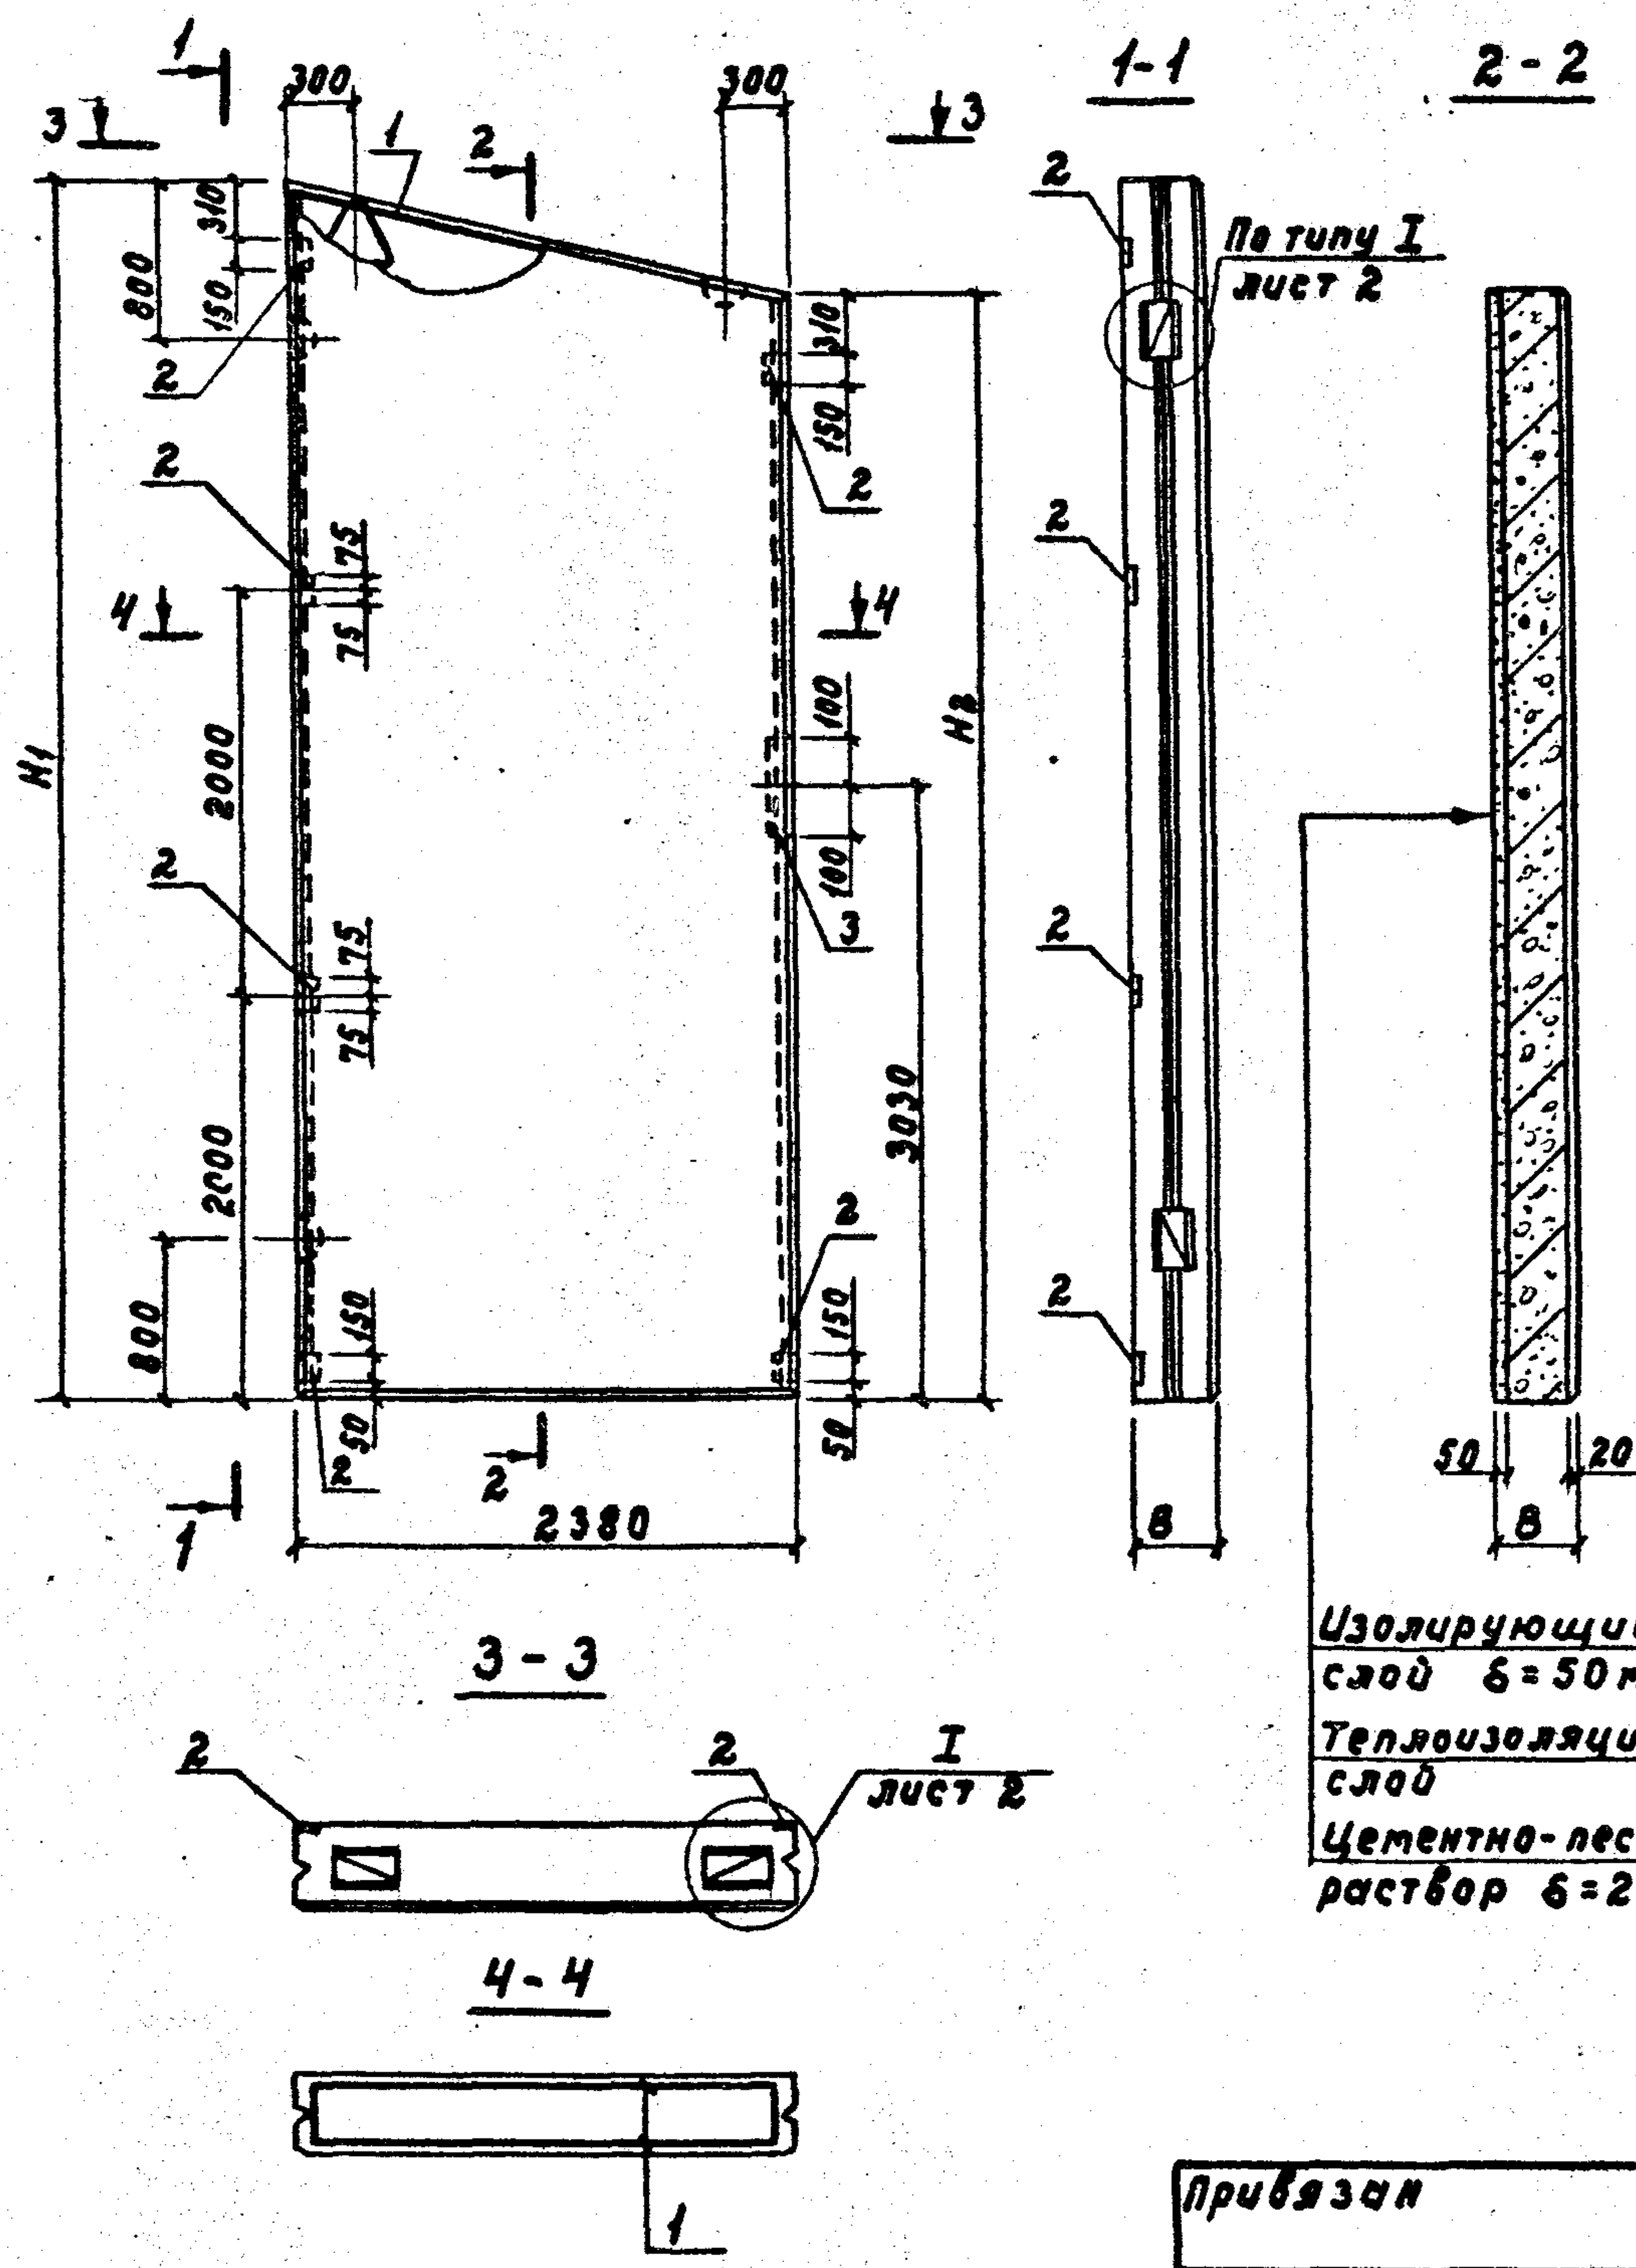

Изолирующий
слой $\delta = 50 \text{ мм}$
Теплоизоляционный
слой
Цементно-песчаный
раствор $\delta = 20 \text{ мм}$

привязан			
И.В. Н			
801-2-65.85 КЖУ 1.1-10.0СБ			Лист
			6

Рис. 7

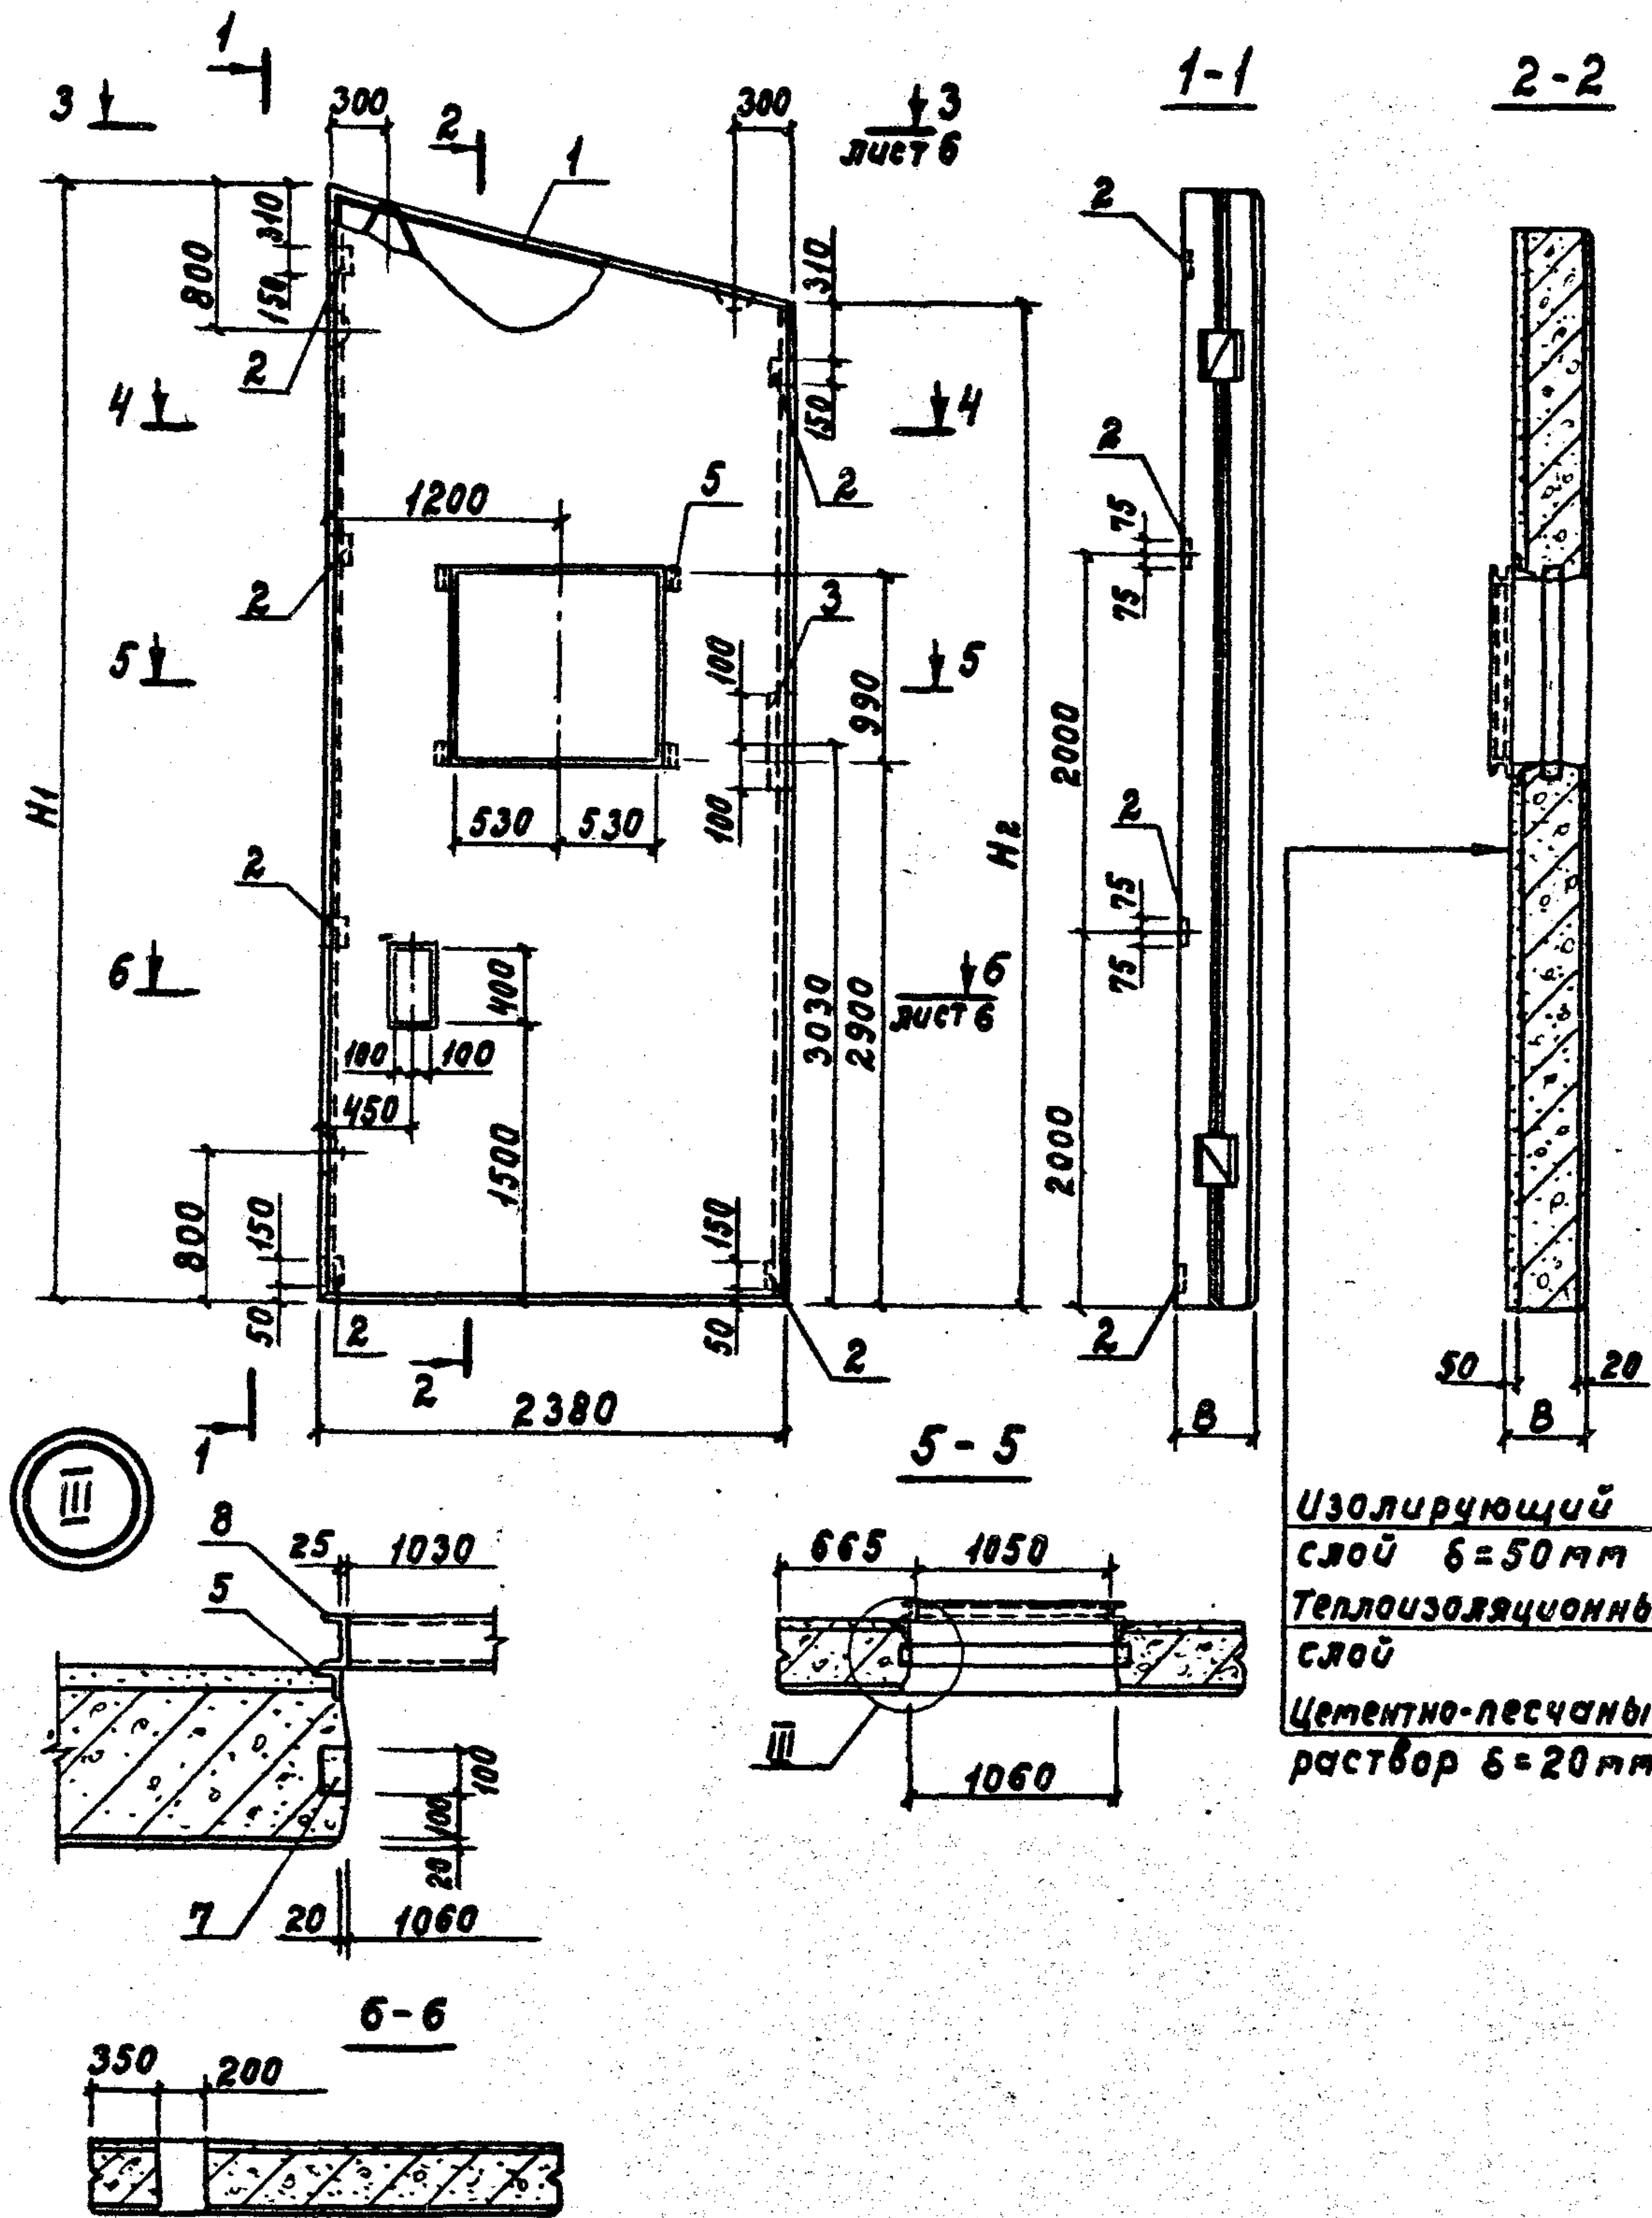

801-2-65.85 КЖУ 1.1-1.0.0СБ

DUCT

7

21000-03 18

Формат А4

Обозначение	Марка	Рис.	Размеры мм											
			L		H1		H2		B		a		b	
			Варианты											
			I-1; II-1	I-2; II-2	I-1; II-1	I-2; II-2	I-1; II-1	I-2; II-2	I-1; II-1	I-2; II-2	I-1; I-2	II-1; II-2	I-1; I-2	II-1 II-2
КЖУ 1.1-1.0.0	ПСДТ 27.40...-Т-П ПСДТ 28.40...-Т-П	1	2680	2780	3950	3975	3280	3280	300	400				
- 01	ПСДТ 27.40...-Т-П.Н ПСДТ 28.40...-Т-П.Н	2												
- 02	ПСДТ 57.24...-Т-П	3	5690	5690	2375	2400	950	975			655	355	1130	830
- 03	ПСДТ 57.24...-Т-П.Н	4												
- 04	ПСДТ 24.60...-Т-П	5	2380	2380	5980	6005	5375	5400						
- 05	ПСДТ 24.60...-Т-П.Н	6												
- 06	41 ПСДТ 24.60...-Т-П.Н	7												

Размеры мм				Масса (т)		Примечание
В		2				
Варианты						
I-1; I-2	II-1 II-2	I-1; I-2	II-1; II-2	I-1; II-1	I-2 II-2	
				3,58	4,64	
				3,58	4,64	
975	1275	1450	1750	3,49	4,41	
				3,49	4,41	
				5,00	6,24	
				5,00	6,24	
				4,67	5,82	

Привязан			
ИВ.Н			

801-2-65.85 КЖУ 1.1-1.0.0 СБ

Лист
8

21000-03 19

21000-03 20

Формат	Зона	Поз.	Обозначение	Наименование	Количество на исполнение КЖИ.1-2.0.0-								Примечание
					-	01	02	03	04				
				<u>Документация</u>									
А4			КЖИ.1-2.0.0 СБ	Сборочный чертеж									
А4			КЖИ.1-ТУ	Технические условия									
			1.832.1-10 вып.1	Узлы А, Б, В									
			1.832.1-10 вып.1	Узлы I÷VIII; X; XI÷XV									
			КЖИ.1-ВРС	Ведомость расхода стали									
				<u>Сборочные единицы</u>									
А4		1	КЖИ.1.2-0.2.0 СБ	Каркас пространственный КЛ5	1								
			- 01	Каркас пространственный КЛ6		1	1						
			- 02	Каркас пространственный КЛ7				1	1				
		2	1.832.1-10 вып.2	Изделие закладное М1	3	3	3	3	3				1,7 кг
		3	1.832.1-10 вып.2	Изделие закладное М2	2	2	2	2	2				0,97 кг
		4	1.400-Б/76 вып.1	Изделие закладное М4-13	2	2	2	2	2				2,6 кг
				<u>Детали</u>									
Привязан ИНВ.Н Нач. отд. Кум Гл. кон. отд. Теляковский Н. контр. Юдин Гл. спец. Юдин рук. гр. Катляр инженер Щеголева 801-2-65.85 КЖИ.1.1-2.0.0 Панели стеновые ПСД 60.33...-Т-П; 4 ПСД 60.33...-Т-П; 4 ПСД 60.33...-Т-П.Н; 4.1 ПСД 60.33...-Т-П; 4.1 ПСД 60.33...-Т-П.Н Стадия Лист Листов Р 1 4 ГИПРОНИСЕЛЬХОЗ													

Формат А4


21000-03 21

Формат	Зона	Поз.	Обозначение	Наименование	Количество на исполнение КЖИ.1-2.00-								Примечание
					—	01	02	03	04				
				Пиломатериалы ГОСТ 244.54-80									Детали позиций 2÷4 замарки- рованы на узлах I÷VIII X, XII÷XV
				сосна или ель $\varphi \leq 20\%$									
		2		Пробка 130×60; $\ell = 60$		3	3	3	3				
		3		Пробка 100×60; $\ell = 60$		4	4	4	4				
		4		Пробка 50×50; $\ell = 60$		3	3	3	3				
				Материалы									
				Цементно-песчаный									
				раствор М100	0,39	0,35	0,35	0,34	0,34				для I-1; I
					0,39	0,35	0,35	0,34	0,34				для I-2; II-2
				Внутренний изолирующий слой	0,98	0,87	0,87	0,84	0,84				для I-1; II-1
				из тяжелого бетона М200	0,98	0,87	0,87	0,84	0,84				для I-2; II-2
				Теплоизоляционный слой	4,54	4,02	4,02	3,85	3,85				для I-1; II-1
				из легкого бетона М50	6,47	5,76	5,76	5,53	5,53				для I-2; II-2
				Элементы заполнения									
				проемов									
				Детали									
		1	1.832.1-10.1.10001	Подкладка									
				Доска 100×25 ГОСТ 244.54-80									
				сосна или ель $\varphi \leq 20\%$ $\ell = 50$		4	4	4	4				0,0005 м³
Привязан					Позиция 1 замаркирована на узлах А, Б, В.								Лист
ИВ. N					801-2-65.85 КЖИ 1.1-2.0.0								2

22 000-03 22

Формат	Зона	Паз.	Обозначение	Наименование	Количество на исполнение КЖИ 1.1-2.0.0-								Примечание
					—	01	02	03	04				
		2	1.832.1-10.1.10002	Кастыль К1									
				Полоса — 40×4 ГОСТ 103-76									
				Ст 3кп 2 ГОСТ 535-77		6	6	6	6				1,21 кг
		3	1.832.1-10.2.10003	Служ сл 1		2	2	2	2				0,19 кг
		15	1.832.1-10.1.2.0000	Служ сл 5		1	1	1	1				0,42 кг
				<u>Стандартные изделия</u>									
		4		Оконный блок СВД 12-18		1	1	1	1				
				ГОСТ 12508-81									
		5		Гвозди 1,4×40 ГОСТ 4028-81		18	18	18	18				
		6		Гвозди 2,5×60 ГОСТ 4028-81		14	14	14	14				
		7		Гвозди 4×120 ГОСТ 4028-81		7	7	7	7				
				<u>Материалы</u>									
		9		Доска 50×16 ГОСТ 24454-80									
				сосна или ель φ ± 20%		4,2м	4,2м	4,2м	4,2м				0,0034 м³
Привязан ИНВ.Н Позиции 2÷7, 9, 15 замаркированы на узлах А, Б, В 801-2-65.85 КЖИ 1.1-2.0.0 Лист 3													


21000-03 23

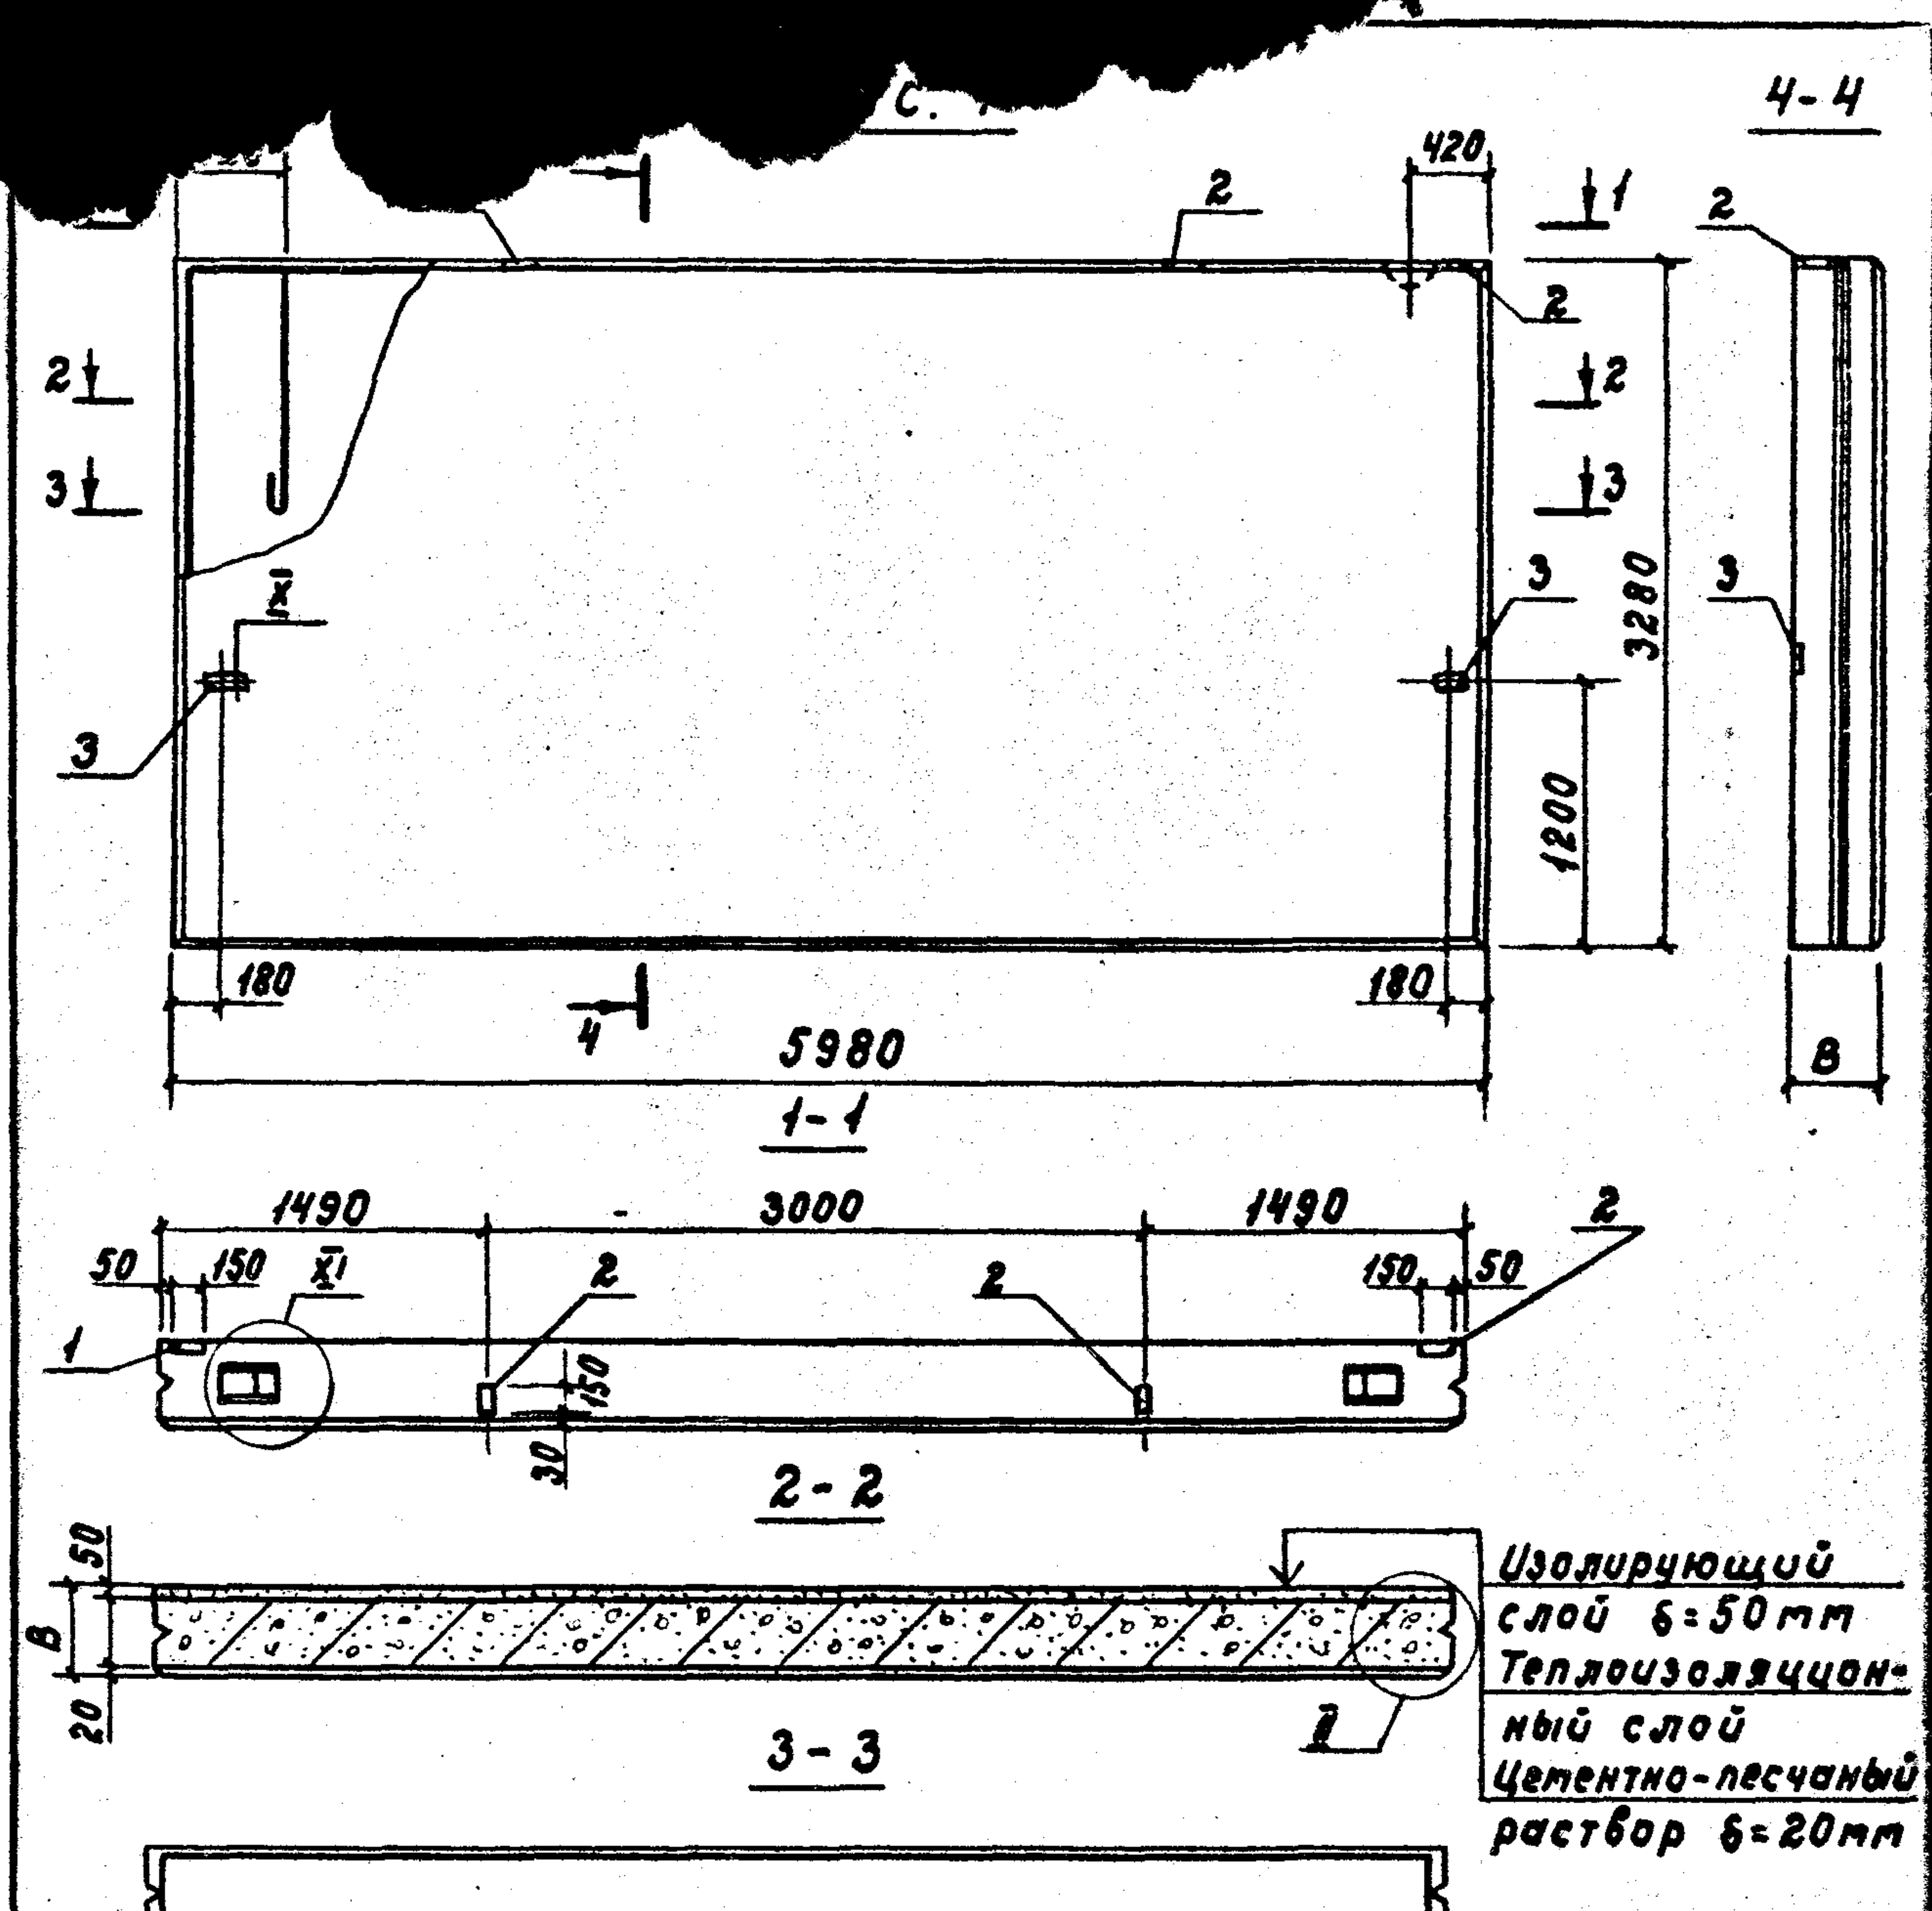


Изолирующий
слой $\delta = 50\text{ мм}$
Теплоизоляцион-
ный слой
Цементно-песчаный
раствор $\delta = 20\text{ мм}$

привязан			
ИНВ. Н			


				801-2-65.85 КЖСЧ 1.1-2.0.0 СБ			
				Панели стеновые ПСД 60.33...-Т-П; ЧПСД 60.33...-Т-П; ЧПСД 60.33...-Т-П-Н; ЧПСД 60.33...-Т-П; ЧПСД 60.33...-Т-П-Н. Сборочный чертеж	Старая	Масса	Масштаб
Нач. отд.	Кит				Р	ст. табл.	1:50
Гл. кон. отд.	Теляковский						
Н. контр.	Юдин						
Гл. спец.	Юдин						
Рук. гр.	Котляр						
И. н. э.	Щеголева				Лист 1		Листов 5
					ГИПРОНИС ЕЛЬХОЗ		

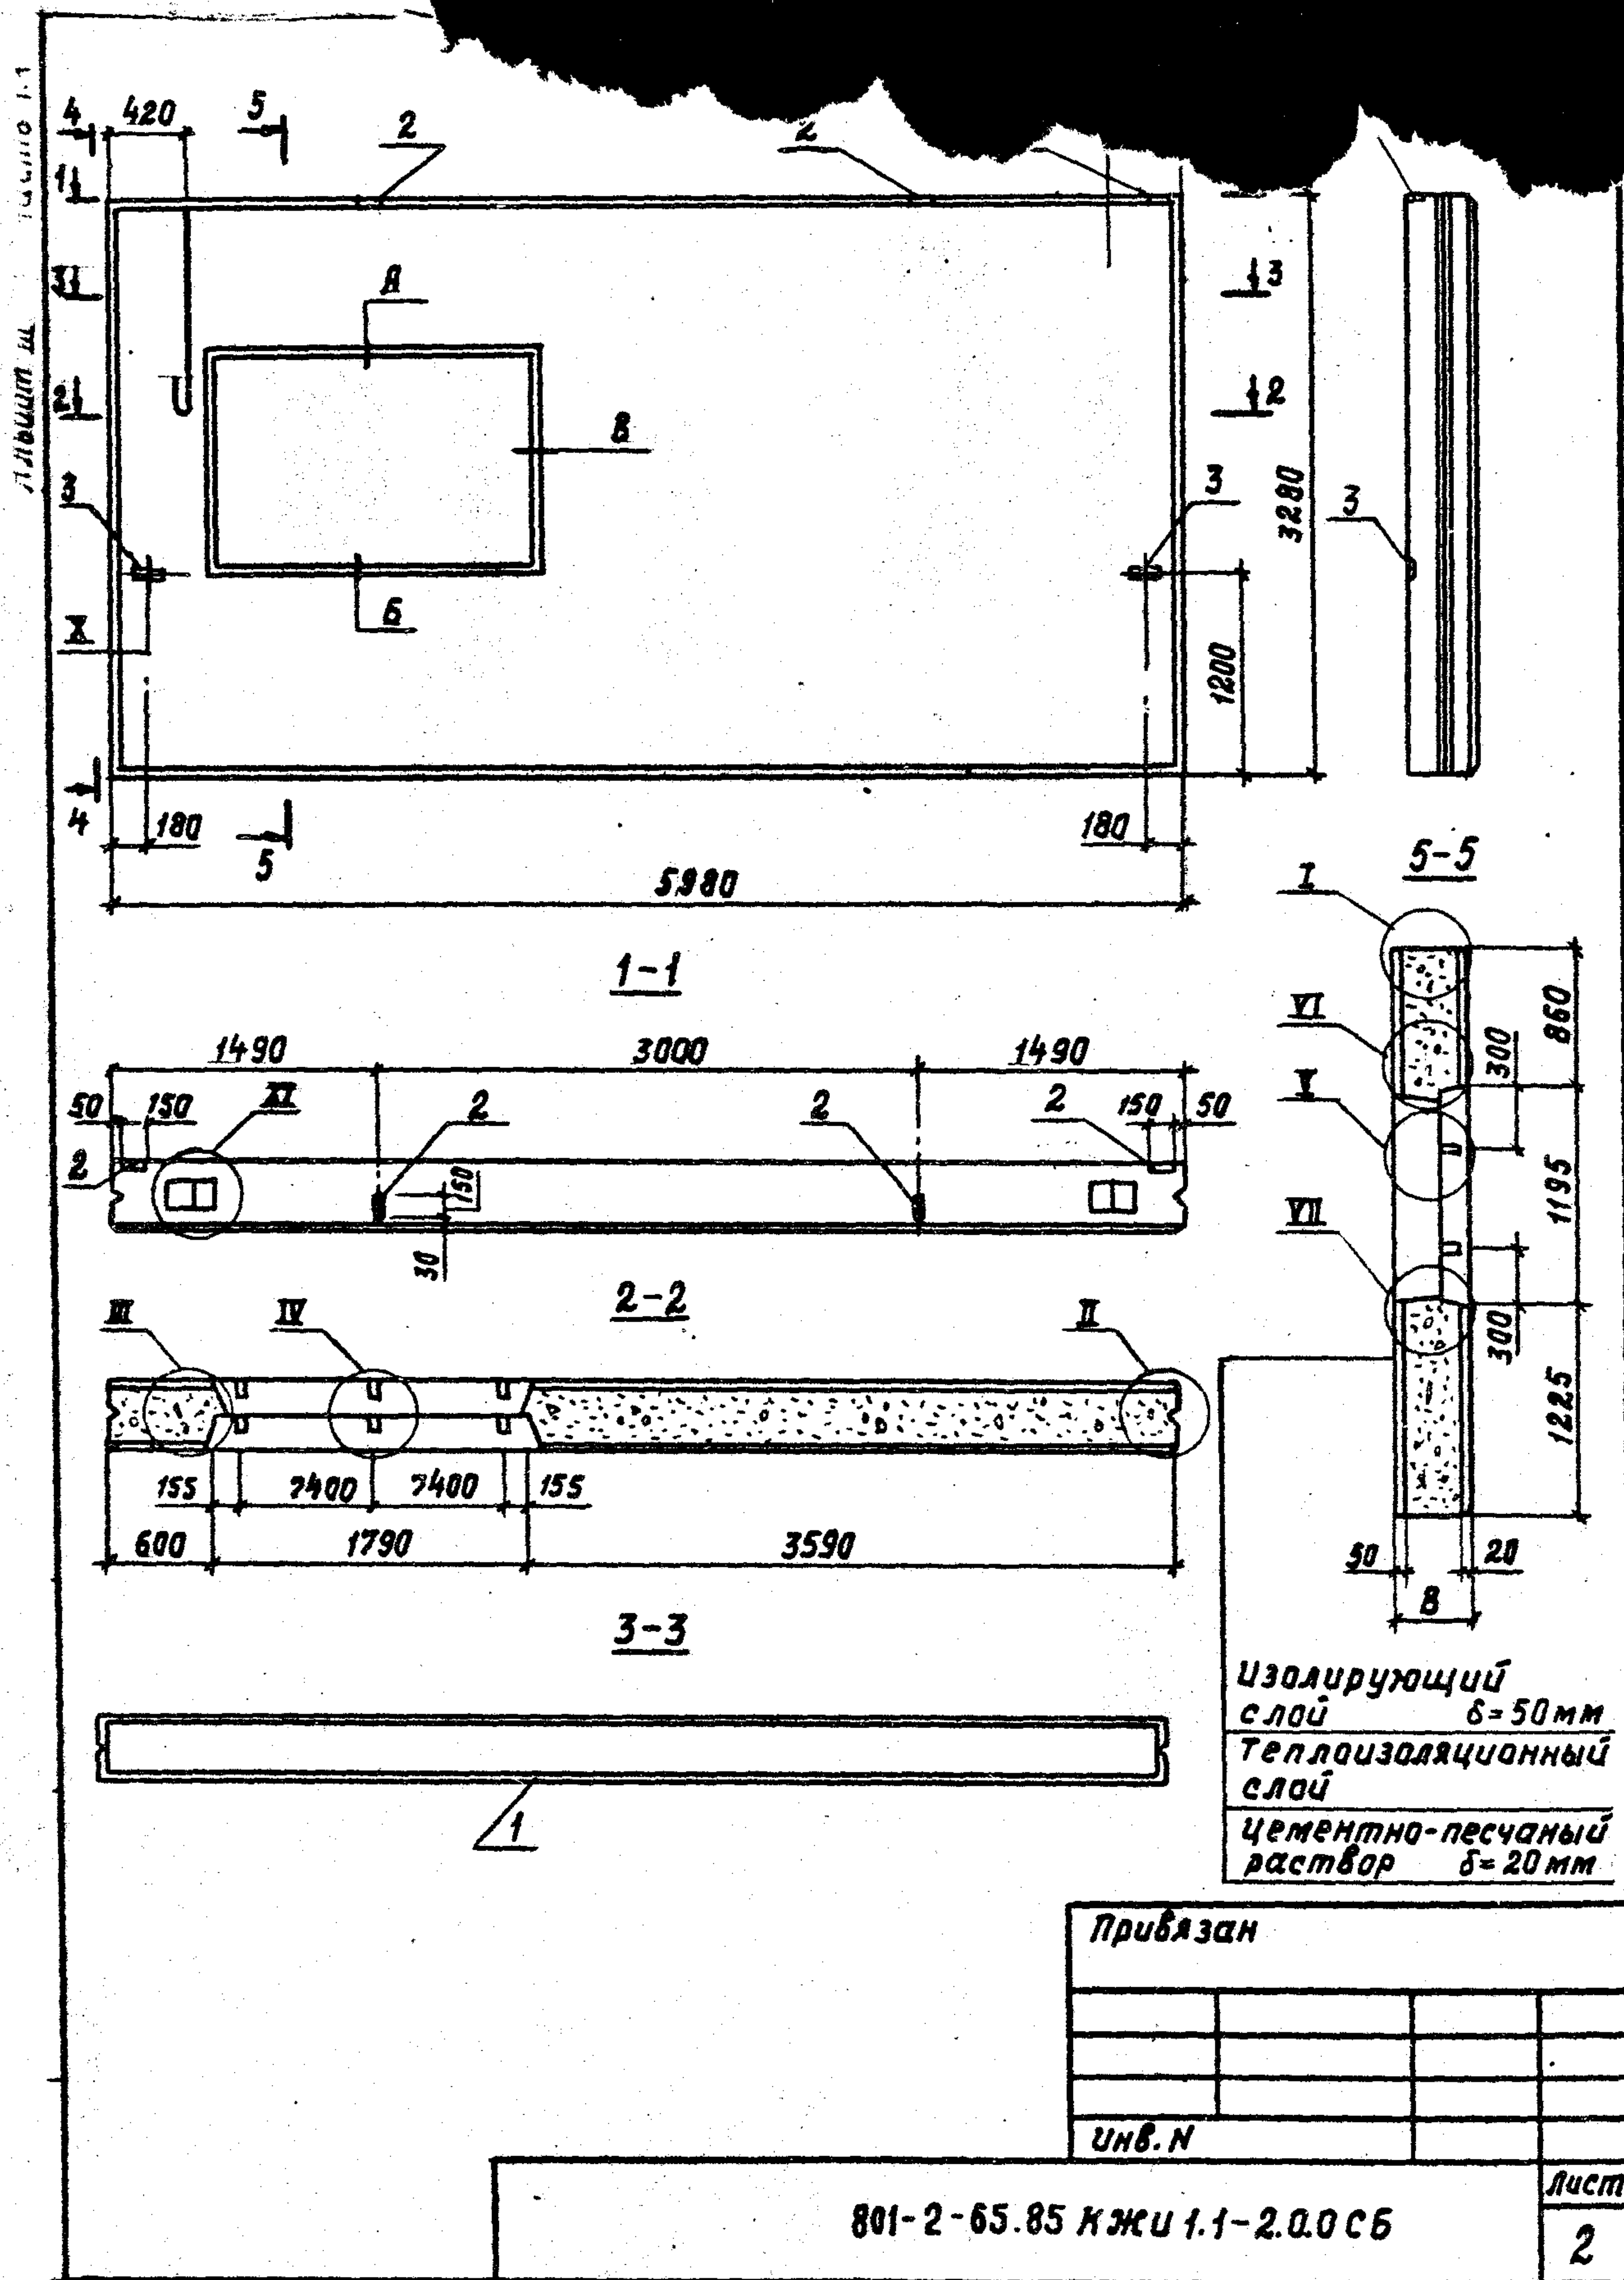

21000-03 25 Формат А4

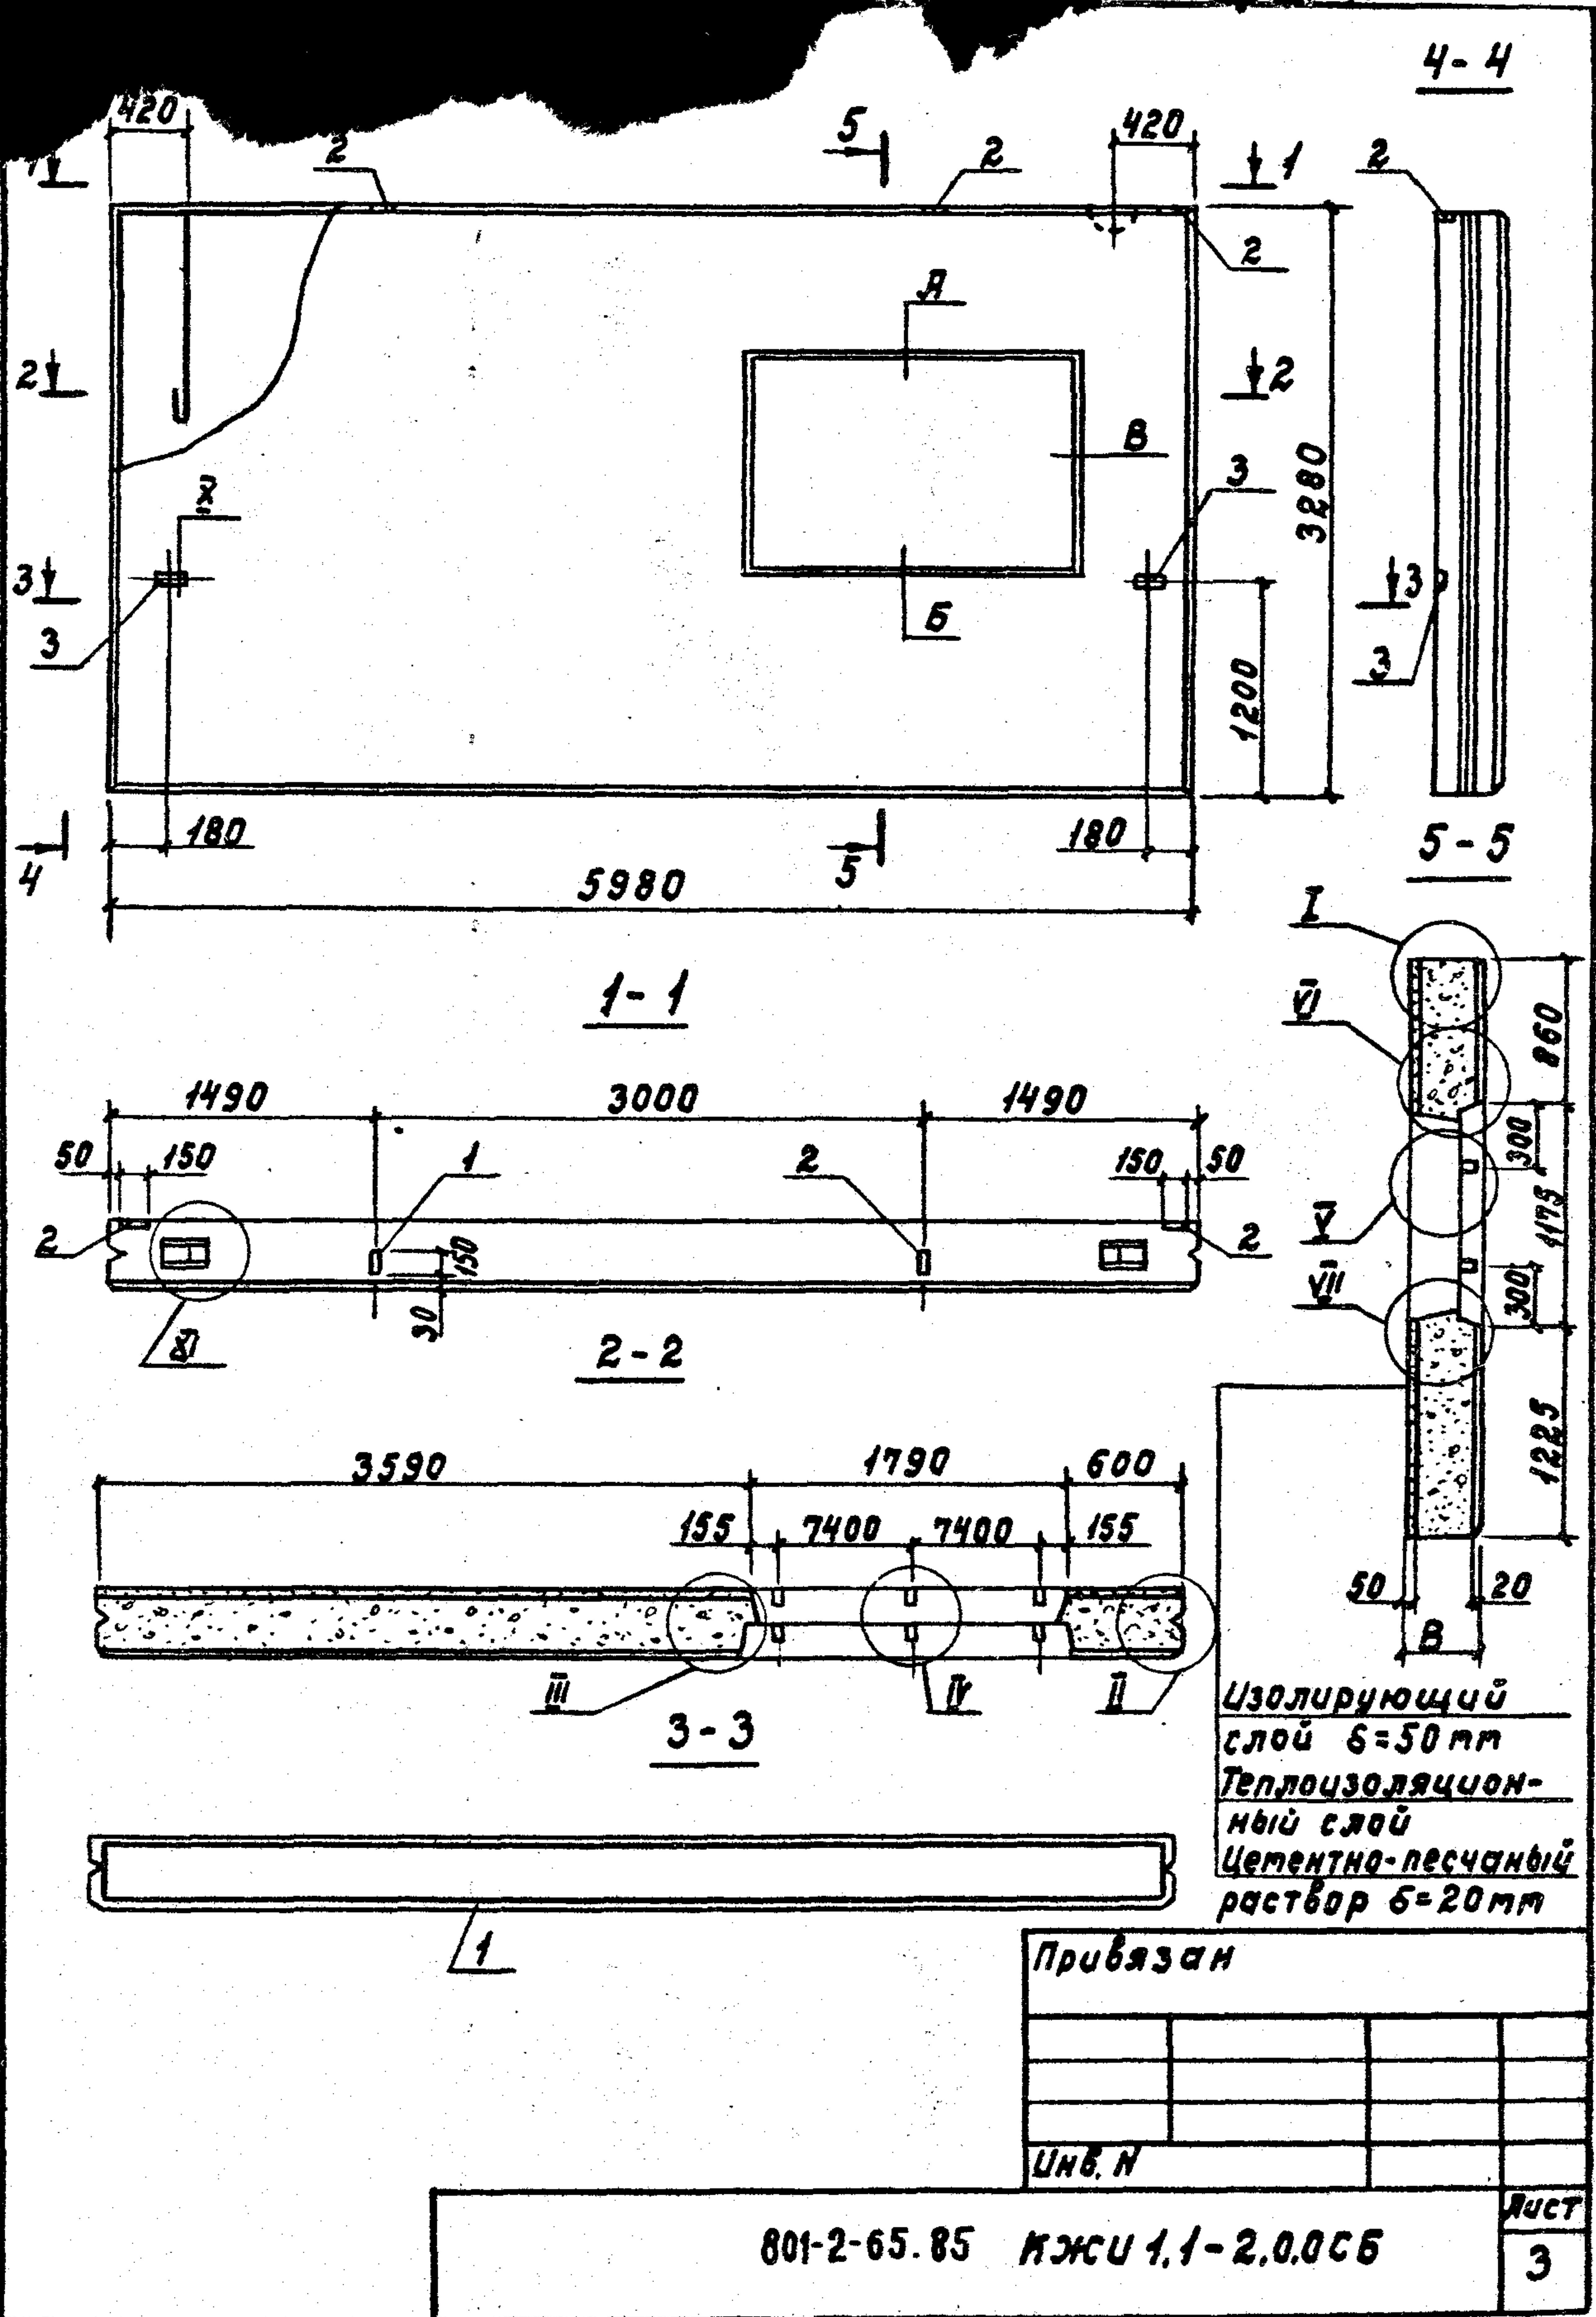

Альбом частот

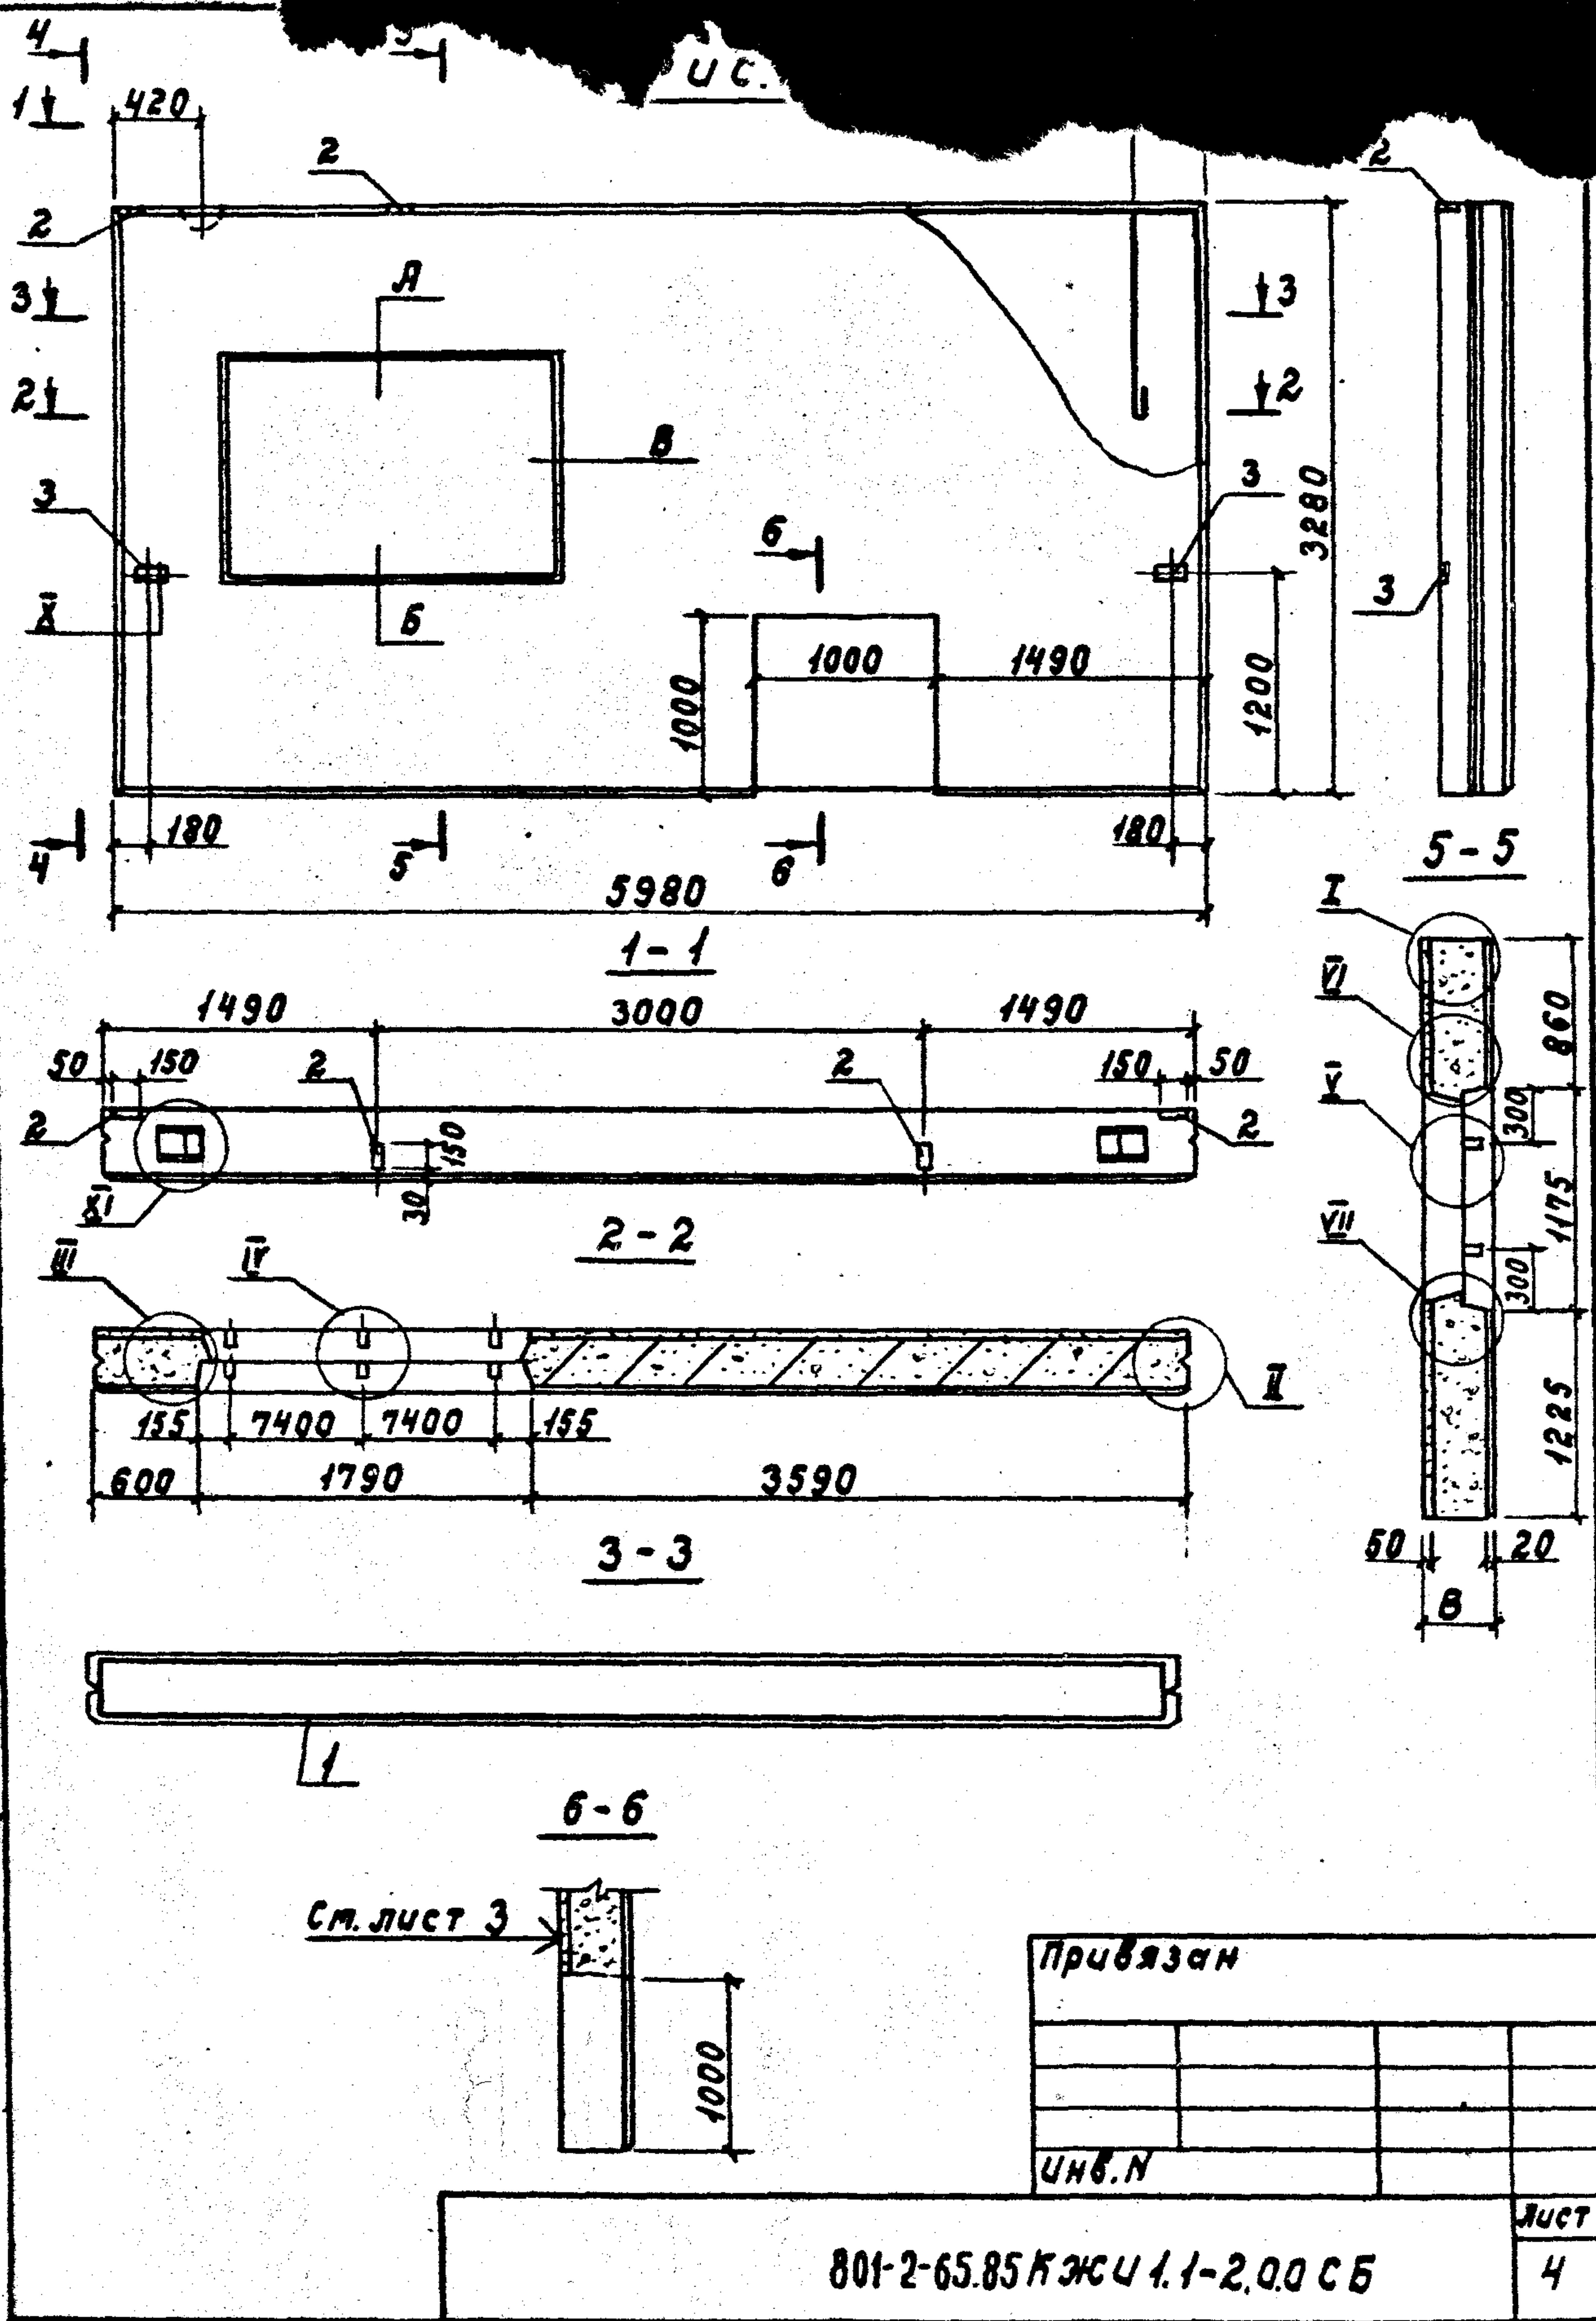

Привязан			
ИМБ.Н			
Лист			4

801-2-65.85 КЖС 1.1-2.0.0 СБ

21000-03 27

Формат А4

Марка элемента	Изделия арматурные									Изделия закладные						
	Арматура класса									Арматура класса						
	А III					Вр I				А I						
	ГОСТ 5781-82					ГОСТ 6727-80				ГОСТ 5781-82						
	φ 6	φ 8	φ 12			Утого	φ 4		Утого	Всего						
										φ 16	φ 18	φ 22	φ 25			Утого
ПСДТ 27.40.30-Т-П																
ПСДТ 27.40.30-Т-П-Н	11,80		81,08			92,88	3,32		3,32	96,08		19,6				19,6
ПСДТ 28.40.40-Т-П																
ПСДТ 28.40.40-Т-П-Н	12,20		81,90			94,10	4,23		4,23	98,33		19,6				19,6
ПСДТ 57.24.30-Т-П																
ПСДТ 57.24.30-Т-П-Н			50,30			50,30	7,85		7,85	58,15		6,4				6,4
ПСДТ 57.24.40-Т-П																
ПСДТ 57.24.40-Т-П-Н			50,30			50,30	8,22		8,22	58,52		6,4				6,4
ПСДТ 24.60.30-Т-П	16,12		116,90			133,02	5,26		5,26	138,28			19,6			19,6
ПСДТ 24.60.40-Т-П	16,12		117,30			133,42	6,73		6,73	140,15			19,6			19,6
Ч.П.ПСДТ 24.60.30-Т-П-Н	14,56		98,27			112,83	5,42		5,42	118,25			19,6			19,6
Ч.П.ПСДТ 24.60.40-Т-П-Н	14,56		98,55			113,11	6,89		6,89	120,00			19,6			19,6
ПСД 60.33.30-Т-П	2,6	66,75				69,35	4,11		4,11	73,46	1,4			24,0		25,4
ПСД 60.33.40-Т-П	2,6	66,75				69,35	5,48		5,48	74,83	1,4			24,0		25,4
Ч.ПСД 60.33.30-Т-П	4,44	49,90	31,8			86,14	8,09		8,09	94,23	1,4			24,0		25,4
Ч.ПСД 60.33.40-Т-П	4,44	49,90	31,8			86,14	10,52		10,52	96,66	1,4			24,0		25,4
Ч.ПСД 60.33.40-Т-П-Н																

21000-03 29

Привязан

Нач.отд.

И.И.М.

Гл.кон.отд.

Теляковский

Н.контр.

Юдин

Гл.спец.

Юдин

Рук.гр.

Потляр

И.И.М.

Щеголева

801-2-65.85 КЖС 1.1-ВРС

Ведомость
расхода стали

Стация

Лист

Лист

Р

1

ГИПРОНИС ЕЛ.

Формат А 4

Марка элемента	Изделия закладные															Всего	Общий расход кг	
	Арматура класса						Прокат марки											
	А III				Вр I		В ст 3 кл 2											
	ГОСТ 5781-82				ГОСТ 6727-80													
	φ 8	φ 10	φ 12	Утого	φ 4	Утого	-150×8	-150×6	Утого	-120×8	-100×8	-40×8		Утого	-90×7			Утого
ПСДТ 27.40.30-Т-П		1,76		1,76	0,88	0,88				4,4		0,8		5,2	1,86	1,86	29,30	125
ПСДТ 27.40.30-Т-П.Н		1,76		1,76	0,88	0,88				4,4		0,8		5,2	1,86	1,86	29,30	125
ПСДТ 28.40.40-Т-П		1,76		1,76	0,88	0,88				4,4		0,8		5,2	1,86	1,86	29,30	125
ПСДТ 28.40.40-Т-П.Н		1,76		1,76	0,88	0,88				4,4		0,8		5,2	1,86	1,86	29,30	125
ПСДТ 57.24.30-Т-П	0,80	1,08		1,88	1,32	1,32		1,4	1,4	6,6		2,8		9,4			20,40	75
ПСДТ 57.24.30-Т-П.Н	0,80	1,08		1,88	1,32	1,32		1,4	1,4	6,6		2,8		9,4			20,40	75
ПСДТ 57.24.40-Т-П	0,80	1,08		1,88	1,32	1,32		1,4	1,4	6,6		2,8		9,4			20,40	75
ПСДТ 57.24.40-Т-П.Н	0,80	1,08		1,88	1,32	1,32		1,4	1,4	6,6		2,8		9,4			20,40	75
ПСДТ 24.60.30-Т-П		1,34		1,34	1,32	1,32				6,6		1,2		7,8	1,86	1,86	31,92	175
ПСДТ 24.60.40-Т-П		1,34		1,34	1,32	1,32				6,6		1,2		7,8	1,86	1,86	31,92	175
4.1 ПСДТ 24.60.30-Т-П		1,34		1,34	1,32	1,32				6,6		1,2		7,8	1,86	1,86	31,92	175
4.1 ПСДТ 24.60.40-Т-П.Н		1,34		1,34	1,32	1,32				6,6		1,2		7,8	1,86	1,86	31,92	175
ПСД 60.33.30-Т-П		1,54	2,6	4,14			1,14		1,14	3,9	2,6	1,0		7,5			38,18	125
ПСД 60.33.40-Т-П		1,54	2,6	4,14			1,14		1,14	3,9	2,6	1,0		7,5			38,18	125
4.1 ПСД 60.33.30-Т-П		1,54	2,6	4,14			1,14		1,14	3,9	2,6	1,0		7,5			38,18	125
4.1 ПСД 60.33.30-Т-П.Н		1,54	2,6	4,14			1,14		1,14	3,9	2,6	1,0		7,5			38,18	125
4.1 ПСД 60.33.40-Т-П		1,54	2,6	4,14			1,14		1,14	3,9	2,6	1,0		7,5			38,18	125
4.1 ПСД 60.33.40-Т-П.Н		1,54	2,6	4,14			1,14		1,14	3,9	2,6	1,0		7,5			38,18	125
4.1 ПСД 60.33.30-Т-П		1,54	2,6	4,14			1,14		1,14	3,9	2,6	1,0		7,5			38,18	125
4.1 ПСД 60.33.30-Т-П.Н		1,54	2,6	4,14			1,14		1,14	3,9	2,6	1,0		7,5			38,18	125
4.1 ПСД 60.33.40-Т-П		1,54	2,6	4,14			1,14		1,14	3,9	2,6	1,0		7,5			38,18	125
4.1 ПСД 60.33.40-Т-П.Н		1,54	2,6	4,14			1,14		1,14	3,9	2,6	1,0		7,5			38,18	125
Прибыль																		
Итого																		
801-2-65.85 КЖУ 1,1-ВРС																		