

ФЕДЕРАЛЬНОЕ АГЕНТСТВО
ПО ТЕХНИЧЕСКОМУ РЕГУЛИРОВАНИЮ И МЕТРОЛОГИИ

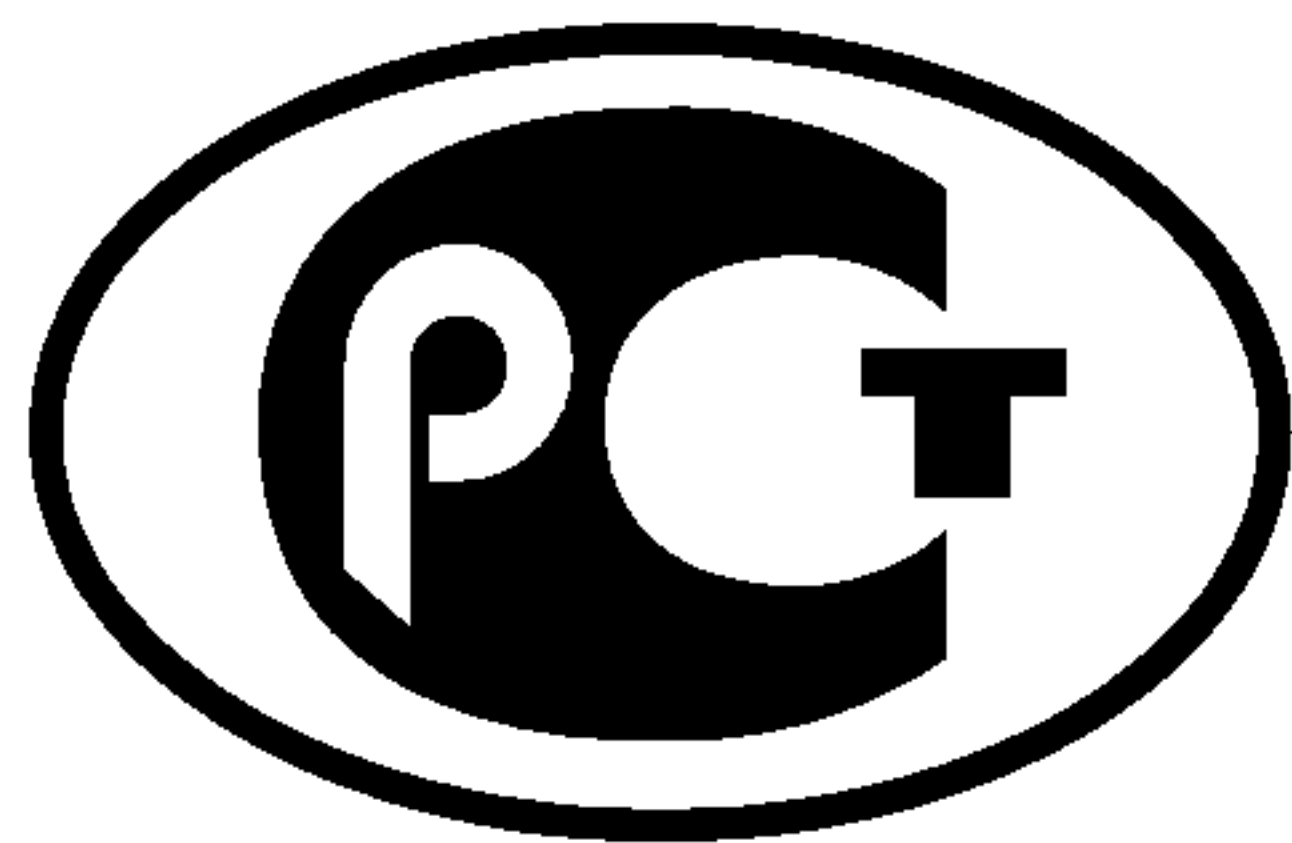

НАЦИОНАЛЬНЫЙ
СТАНДАРТ
РОССИЙСКОЙ
ФЕДЕРАЦИИ

ГОСТ Р EN
1434-6—
2006

ТЕПЛОСЧЕТЧИКИ

Часть 6

Установка, ввод в эксплуатацию, контроль, техническое обслуживание

EN 1434-6:1997

Heat meters. Part 6: Installation, commissioning, operational monitoring and
maintenance
(IDT)

Издание официальное

БЗ 1—2006/432



Москва
Стандартинформ
2006

Предисловие

Цели и принципы стандартизации в Российской Федерации установлены Федеральным законом от 27 декабря 2002 г. № 184-ФЗ «О техническом регулировании», а правила применения национальных стандартов Российской Федерации — ГОСТ Р 1.0—2004 «Стандартизация в Российской Федерации. Основные положения»

Сведения о стандарте

1 ПОДГОТОВЛЕН Закрытым акционерным обществом «ИВК-Саяны» (ЗАО «ИВК-Саяны») на основе собственного аутентичного перевода европейского стандарта, указанного в пункте 4

2 ВНЕСЕН Управлением метрологии Федерального агентства по техническому регулированию и метрологии и Техническим комитетом по стандартизации ТК 445 «Метрология энергоэффективной экономики»

3 УТВЕРЖДЕН И ВВЕДЕН В ДЕЙСТВИЕ Приказом Федерального агентства по техническому регулированию и метрологии от 1 сентября 2006 г. № 180-ст

4 Настоящий стандарт идентичен европейскому стандарту ЕН 1434-6:1997 «Теплосчетчики. Часть 6. Установка, ввод в эксплуатацию, контроль, техническое обслуживание» (ЕН 1434-6:1997 «Wärmezähler. Teil 6: Einbau, Inbetriebnahme, Überwachung und Wartung»).

Европейский стандарт разработан Техническим комитетом СЕН/ТК 176 «Теплосчетчики».

Перевод с немецкого языка (de).

Официальные экземпляры европейского стандарта, на основе которого подготовлен настоящий стандарт, и стандартов, на которые даны ссылки, имеются во ФГУП «СТАНДАРТИНФОРМ».

При применении настоящего стандарта рекомендуется использовать вместо ссылочных международных (региональных) стандартов соответствующие им национальные стандарты Российской Федерации, сведения о которых приведены в дополнительном приложении С

5 ВВЕДЕН ВПЕРВЫЕ

Информация об изменениях к настоящему стандарту публикуется в ежегодно издаваемом информационном указателе «Национальные стандарты», а текст изменений и поправок — в ежемесячно издаваемых информационных указателях «Национальные стандарты». В случае пересмотра (замены) или отмены настоящего стандарта соответствующее уведомление будет опубликовано в ежемесячно издаваемом информационном указателе «Национальные стандарты». Соответствующая информация, уведомление и тексты размещаются также в информационной системе общего пользования — на официальном сайте Федерального агентства по техническому регулированию и метрологии в сети Интернет

© Стандартиформ, 2006

Настоящий стандарт не может быть полностью или частично воспроизведен, тиражирован и распространен в качестве официального издания без разрешения Федерального агентства по техническому регулированию и метрологии

Содержание

Предисловие к европейскому стандарту ЕН 1434-6:1997 «Теплосчетчики. Часть 6. Установка, ввод в эксплуатацию, контроль, техническое обслуживание»	IV
Предисловие к национальным стандартам Российской Федерации ГОСТ Р ЕН 1434-1-2006 — ГОСТ Р ЕН 1434-6-2006 под общим заголовком «Теплосчетчики»	V
1 Область применения	1
2 Нормативные ссылки	1
3 Термины и определения	1
4 Требования	2
4.1 Требования к конструкции	2
4.2 Требования к установке	2
4.3 Ввод в эксплуатацию теплосчетчиков	2
4.3.1 Проверка достоверности данных	2
4.3.2 Проверка установки теплосчетчиков	2
4.3.3 Безопасность теплосчетчика	3
Приложение А (справочное) Установка теплосчетчиков	3
Приложение В (справочное) Контроль за работой теплосчетчика и его техническое обслуживание	8
Приложение С (справочное) Сведения о соответствии национальных стандартов Российской Федерации ссылочным международным (региональным) стандартам	10

Предисловие
к европейскому стандарту ЕН 1434-6:1997 «Теплосчетчики. Часть 6.
Установка, ввод в эксплуатацию, контроль, техническое обслуживание»

Настоящий европейский стандарт разработан Техническим комитетом Европейского комитета по стандартизации СЕН/ТК 176 «Теплосчетчики».

Европейские стандарты под общим заголовком «Теплосчетчики» включают в себя также следующие части:

- Часть 1. Общие требования.
- Часть 2. Требования к конструкции.
- Часть 3. Обмен данными и интерфейсы.
- Часть 4. Испытания с целью утверждения типа.
- Часть 5. Первичная поверка.

Настоящий европейский стандарт предназначен для применения в статусе национальных стандартов путем опубликования аутентичного текста или признания стандарта до августа 1997 года, а возможно, противопоставления национальным стандартам до августа 1997 года.

Настоящий европейский стандарт принят национальными институтами следующих стран, являющихся членами Европейского комитета по стандартизации СЕН (CEN) и Европейского комитета по стандартизации в области электротехники СЕНЕЛЕК (CENELEC): Бельгии, Дании, Германии, Финляндии, Франции, Греции, Ирландии, Исландии, Италии, Люксембурга, Нидерландов, Норвегии, Австрии, Португалии, Швеции, Швейцарии, Испании и Великобритании.

Предисловие
к национальным стандартам Российской Федерации
ГОСТ Р ЕН 1434-1-2006 — ГОСТ Р ЕН 1434-6-2006
под общим заголовком «Теплосчетчики»

Целью национальных стандартов Российской Федерации под общим заголовком «Теплосчетчики» является прямое применение в Российской Федерации европейских стандартов ЕН 1434:1997 под общим заголовком «Теплосчетчики» как основы для изготовления и поставки объекта стандартизации по договорам (контрактам) на экспорт.

ГОСТ Р ЕН 1434-1 — ГОСТ Р ЕН 1434-6 представляют собой полные аутентичные тексты следующих европейских стандартов:

ЕН 1434-1:1997 + А1:2002 «Теплосчетчики. Часть 1. Общие требования»;

ЕН 1434-2:1997 + А1:2002 «Теплосчетчики. Часть 2. Требования к конструкции»;

ЕН 1434-3:1997 «Теплосчетчики. Часть 3. Обмен данными и интерфейсы»;

ЕН 1434-4:1997 «Теплосчетчики. Часть 4. Испытания с целью утверждения типа»;

ЕН 1434-5:1997 «Теплосчетчики. Часть 5. Первичная поверка»;

ЕН 1434-6:1997 «Теплосчетчики. Часть 6. Установка, ввод в эксплуатацию, контроль, техническое обслуживание».

ГОСТ Р ЕН 1434-1 — ГОСТ Р ЕН 1434-6 соответствуют международным рекомендациям Международной организации по законодательной метрологии (МОЗМ) МР 75:2002 «Счетчики тепла».

При производстве и метрологическом контроле теплосчетчиков учитывают следующие дополнительные требования:

- требования безопасности (электробезопасности, пожаробезопасности) теплосчетчиков и требования к питающей сети должны соответствовать нормативным документам, действующим на территории Российской Федерации;

- детали, соприкасающиеся с водой, должны быть выполнены из материалов, допущенных к применению Министерством здравоохранения и социального развития Российской Федерации;

- порядок организации и проведения испытаний с целью утверждения типа и поверки теплосчетчиков должен соответствовать указанному в нормативных документах, действующих на территории Российской Федерации.

К терминам и понятиям, применяемым в ГОСТ Р ЕН 1434-1 — ГОСТ Р ЕН 1434-6, адекватным (но отличным по написанию) терминам и понятиям, применяемым в нормативных документах, действующих на территории Российской Федерации, даны пояснения в виде сносок.

НАЦИОНАЛЬНЫЙ СТАНДАРТ РОССИЙСКОЙ ФЕДЕРАЦИИ

ТЕПЛОСЧЕТЧИКИ

Часть 6

Установка, ввод в эксплуатацию, контроль, техническое обслуживание

Heat meters. Part 6. Installation, commissioning, operational monitoring and maintenance

Дата введения — 2007—01—01

1 Область применения

Настоящий стандарт распространяется на одноканальные теплосчетчики, предназначенные для измерений тепловой энергии, которую поглощает или отдает в системах водяного теплоснабжения теплоноситель (далее — теплоноситель), и устанавливает минимальные требования к документации, конструкции, установке и вводу в эксплуатацию теплосчетчиков, обеспечивающие их надежную эксплуатацию в течение установленного срока.

Настоящий стандарт не устанавливает требования электробезопасности.

2 Нормативные ссылки

Настоящий стандарт содержит датированные и недатированные нормативные ссылки на стандарты*. Нормативные ссылки на стандарты, перечисленные ниже, приведены в соответствующих местах в тексте. В случае датированных ссылок последующие изменения или пересмотр стандартов учитывают в настоящем стандарте только при внесении в него изменений или пересмотре. В случае недатированных ссылок на стандарты применяют их последние издания.

В настоящем стандарте использована нормативная ссылка на следующий стандарт:

ЕН 1434-1:1997 Теплосчетчики. Часть 1. Общие требования

3 Термины и определения

В настоящем стандарте применены термины и обозначения по разделу 4 ЕН 1434-1, а также следующие термины с соответствующими определениями:

3.1 отопительная система (Heizungssystem): Отопительная установка жилого дома, включающая в себя теплообменную сеть, теплосчетчик, фитинги и электрооборудование.

П р и м е ч а н и е — Как правило, отопительная система подсоединена к питающей теплосети в двух местах (в начале и конце отопительной системы).

3.2 питающая теплосеть (Wärmeverteilungsnetz): Труба поставщика тепловой энергии, к которой подключают пользователя.

3.3 ветки прямого и обратного потоков (Vorlauf- und Rücklaufleitungen): Трубы, соединяющие отопительную систему и питающую теплосеть.

3.4 первичная сеть (Primärkreislauf): Цепь, гидравлически соединенная с питающей теплосетью.

3.5 вторичная сеть (Sekundärkreislauf): Цепь, гидравлически отделенная от первичной сети.

3.6 компетентная организация (verantwortliche Stelle): Организация или лица, имеющие соответствующие полномочия и несущие ответственность за установку, ввод в эксплуатацию, контроль и (или) техническое обслуживание теплосчетчиков.

* Определения терминов «датированная ссылка на стандарт» и «недатированная ссылка на стандарт» — по РМГ 50—2002.

4 Требования

Настоящий раздел устанавливает минимальные требования к конструкции, установке и вводу в эксплуатацию теплосчетчиков.

4.1 Требования к конструкции

Отопительная система должна быть спроектирована таким образом, чтобы были выполнены требования, установленные поставщиком теплосчетчиков.

П р и м е ч а н и е — Для диаметров условного прохода не более DN 25 возможно применение коротких датчиков температуры. С целью получить наилучшую температурную чувствительность эти датчики следует устанавливать без температурных гильз. Температурные гильзы следует использовать только в случаях, требующих повышенной надежности.

4.2 Требования к установке

Теплосчетчик должен быть установлен в соответствии с инструкцией поставщика.

Перед установкой теплосчетчика питающая теплосеть, в которую его включают, должна быть тщательно промыта для устранения загрязнений. Фильтры (при наличии) должны быть очищены.

Теплосчетчики необходимо защищать от риска повреждения ударом и вибрацией.

Теплосчетчик не следует подвергать излишним механическим воздействиям со стороны труб и фитингов.

Участки труб до и после установки теплосчетчика должны быть надлежащим образом закреплены.

Подключение теплосчетчиков, работающих от питающей теплосети, следует осуществлять в соответствии с требованиями для электрических приборов.

Источник питающей теплосети должен быть защищен от случайных сбоев. Система защиты должна соответствовать современным научным достижениям, что позволит безопасно отключать теплосчетчик при возникновении проблем с электричеством.

Кабели сигнала не должны быть расположены непосредственно рядом с основными проводами энергоснабжения и должны быть отдельно защищены. Расстояние между кабелями сигнала и проводами энергоснабжения должно быть не менее 50 мм.

Каждый кабель сигнала между датчиками температуры и вычислителем должен представлять собой одну целую часть и не должен иметь никаких соединений.

Кабели сигнала между составными элементами теплосчетчика должны быть расположены таким образом, чтобы была обеспечена защита от возникновения неисправностей и случайных сбоев.

Должны быть приняты меры, направленные на предотвращение повреждения теплосчетчика вследствие гидравлических эффектов, таких как кавитация, удар.

После завершения установки теплосчетчика представителем независимой организации должен быть проведен приемочный контроль в соответствии с установленным порядком.

4.3 Ввод в эксплуатацию теплосчетчиков

Ввод в эксплуатацию теплосчетчиков не следует ограничивать компетенцией одного физического лица или одной организации. Должны быть определены конкретные обязанности относительно ввода в эксплуатацию и соблюдены установленные далее требования.

4.3.1 Проверка достоверности данных

Перед вводом в эксплуатацию необходимо, в первую очередь, определить достоверность данных о теплосчетчике. Это осуществляют сопоставлением фактических и требуемых данных, касающихся типа и размера, установленных поставщиком теплосчетчика, и распространяющихся на способ установки. Кроме того, следует проверить наличие на теплосчетчике маркировки утверждения типа (если это единый теплосчетчик). Следует также проверить наличие маркировки утверждения типа на составных элементах комбинированного теплосчетчика, указанных в сертификате утверждения его типа.

4.3.2 Проверка установки теплосчетчиков

Следует проверить:

- установлен ли датчик расхода в правильное положение и правильно ли определено направление потока;
- проведена ли установка датчиков температуры в соответствии с установленными требованиями;
- установлен ли теплосчетчик на достаточном расстоянии от источников электромагнитных излучений (выключатели, электрические двигатели, люминесцентные лампы);
- выполнено ли, при необходимости, заземление теплосчетчика в установленном порядке;

- правильно ли проведена установка составных элементов теплосчетчика в соответствии с требованиями поставщика и изготовителя;
- функционирует ли теплосчетчик при вводе в эксплуатацию системы отопления надлежащим образом.

4.3.3 Безопасность теплосчетчика

После ввода в эксплуатацию защитные устройства теплосчетчика должны быть опломбированы представителями компетентной организации. Если в дальнейшем требуются регулировка теплосчетчика, замена составных элементов, замена батарей и т.п., то для этого необходимо нарушить одну или несколько пломб.

Опломбирование следует проводить регулярно согласно соответствующим инструкциям.

Приложение А (справочное)

Установка теплосчетчиков

А.1 Введение

В настоящем приложении приведены рекомендации по установке теплосчетчиков в отопительную систему, частью которой они являются.

В приложении содержатся указания, относящиеся к качеству теплоносителя, рекомендации, касающиеся поставщиков тепловой энергии, владельцев зданий и потребителей.

А.2 Критерии выбора теплосчетчиков

Тип, размер, точность и класс по условиям окружающей среды теплосчетчика определяют исходя из условий эксплуатации и окружающей среды, принимая во внимание нижеследующее:

- a) давление теплоносителя;
- b) физические и химические характеристики теплоносителя;
- c) допустимую потерю давления в теплосчетчике;
- d) требования точности;
- e) диапазоны температуры в ветках прямого и обратного потоков и диапазоны разности температур;
- f) ожидаемые минимальное и максимальное значения расхода теплоносителя;
- g) требуемую тепловую мощность отопительной системы;
- h) тип потока, идущего через теплосчетчик (постоянный, переменный, прерывистый);
- i) требования к электропитанию теплосчетчика;
- j) специальные требования к пространству вокруг теплосчетчика, касающиеся простоты считывания показаний, безопасности и обслуживания теплосчетчика;
- k) требования к соединениям, т.е. фланцам, фитингам, а также к размерам теплосчетчика.

А.3 Качество теплоносителя

А.3.1 Общие требования

Теплосчетчики должны иметь конструкцию, способную противостоять изменениям химического состава, кислотности и содержания щелочи в теплоносителе. Однако присутствие твердых частиц, их осаждение на рабочие поверхности теплосчетчика или их влияние на движущиеся части механического датчика расхода со временем вызывают ухудшение рабочих характеристик датчика.

Твердые частицы также могут быть продуктами коррозии материалов, из которых изготовлены трубопроводы и отопительная система. Кроме того, твердые частицы могут появляться в горячей воде внутри самой питающей теплосети в результате воздействия тепловой энергии на химические вещества, содержащиеся в воде.

А.3.2 Качество воды в первичной сети

Качество воды в первичных питающих теплосетях, как показывает опыт, бывает высоким вследствие того, что вытекающую из котлов воду подвергают строгому контролю. Поэтому датчики в первичных сетях, как правило, работают в благоприятной среде.

А.3.3 Качество воды во вторичной сети

Теплосчетчики, функционирующие во вторичных питающих теплосетях, более подвержены влиянию качества воды. За качество воды во вторичной сети обычно отвечает владелец здания.

Покупатель теплосчетчика должен получить консультацию у поставщика об особых требованиях к качеству воды.

А.4 Построение схемы потоков для теплосчетчика

Построение схемы потоков должно обеспечивать эффективность работы теплосчетчиков. Следует принять во внимание требования индивидуальной установки.

Типовые схемы отопительных сетей приведены на рисунках А.1 — А.3.

Рекомендуется также предусмотреть возможность проверки теплосчетчиков на месте, например можно обеспечить наличие двух точек измерений температуры.

Для обеспечения теплового комфорта в жилищах обычно используют автоматические контрольные устройства, дающие оптимальные энергетические характеристики.

Датчики температуры прямого и обратного потоков должны быть встроены в одну и ту же питающую теплосеть. Там, где возможно, трубы должны иметь одинаковый диаметр и одинаковый скоростной профиль. Пара датчиков температуры должна быть установлена аналогичным образом.

Для измерений температуры предпочтительно использование длинных датчиков.

При анализе небольших питающих теплосетей необходимо рассматривать следующие аспекты:

- потребление тепловой энергии при выходе за верхний предел значения потока q_s ;
- потребление тепловой энергии при уменьшении нижнего предела значения потока q_i ;
- данные динамической стабильности.

Как правило, теплосчетчики применяют и испытывают при постоянных условиях в пределах диапазона измерений, заданного поставщиком.

При определении требований к небольшим питающим теплосетям необходимо учитывать возможные последствия с технической и экономической точек зрения.

Для того чтобы свести к минимуму возникающие при этом проблемы, необходимо предпринять следующее:

- устанавливать ограничители расхода и температуры там, где возможно превышение q_s ;
- использовать теплосчетчики с большим диапазоном измерений (1 : 100), если возможны очень низкие значения расхода;
- использовать теплосчетчики с улучшенными характеристиками, если потребление тепловой энергии имеет прерывистый характер.

Необходимо принимать во внимание срок службы батарей.

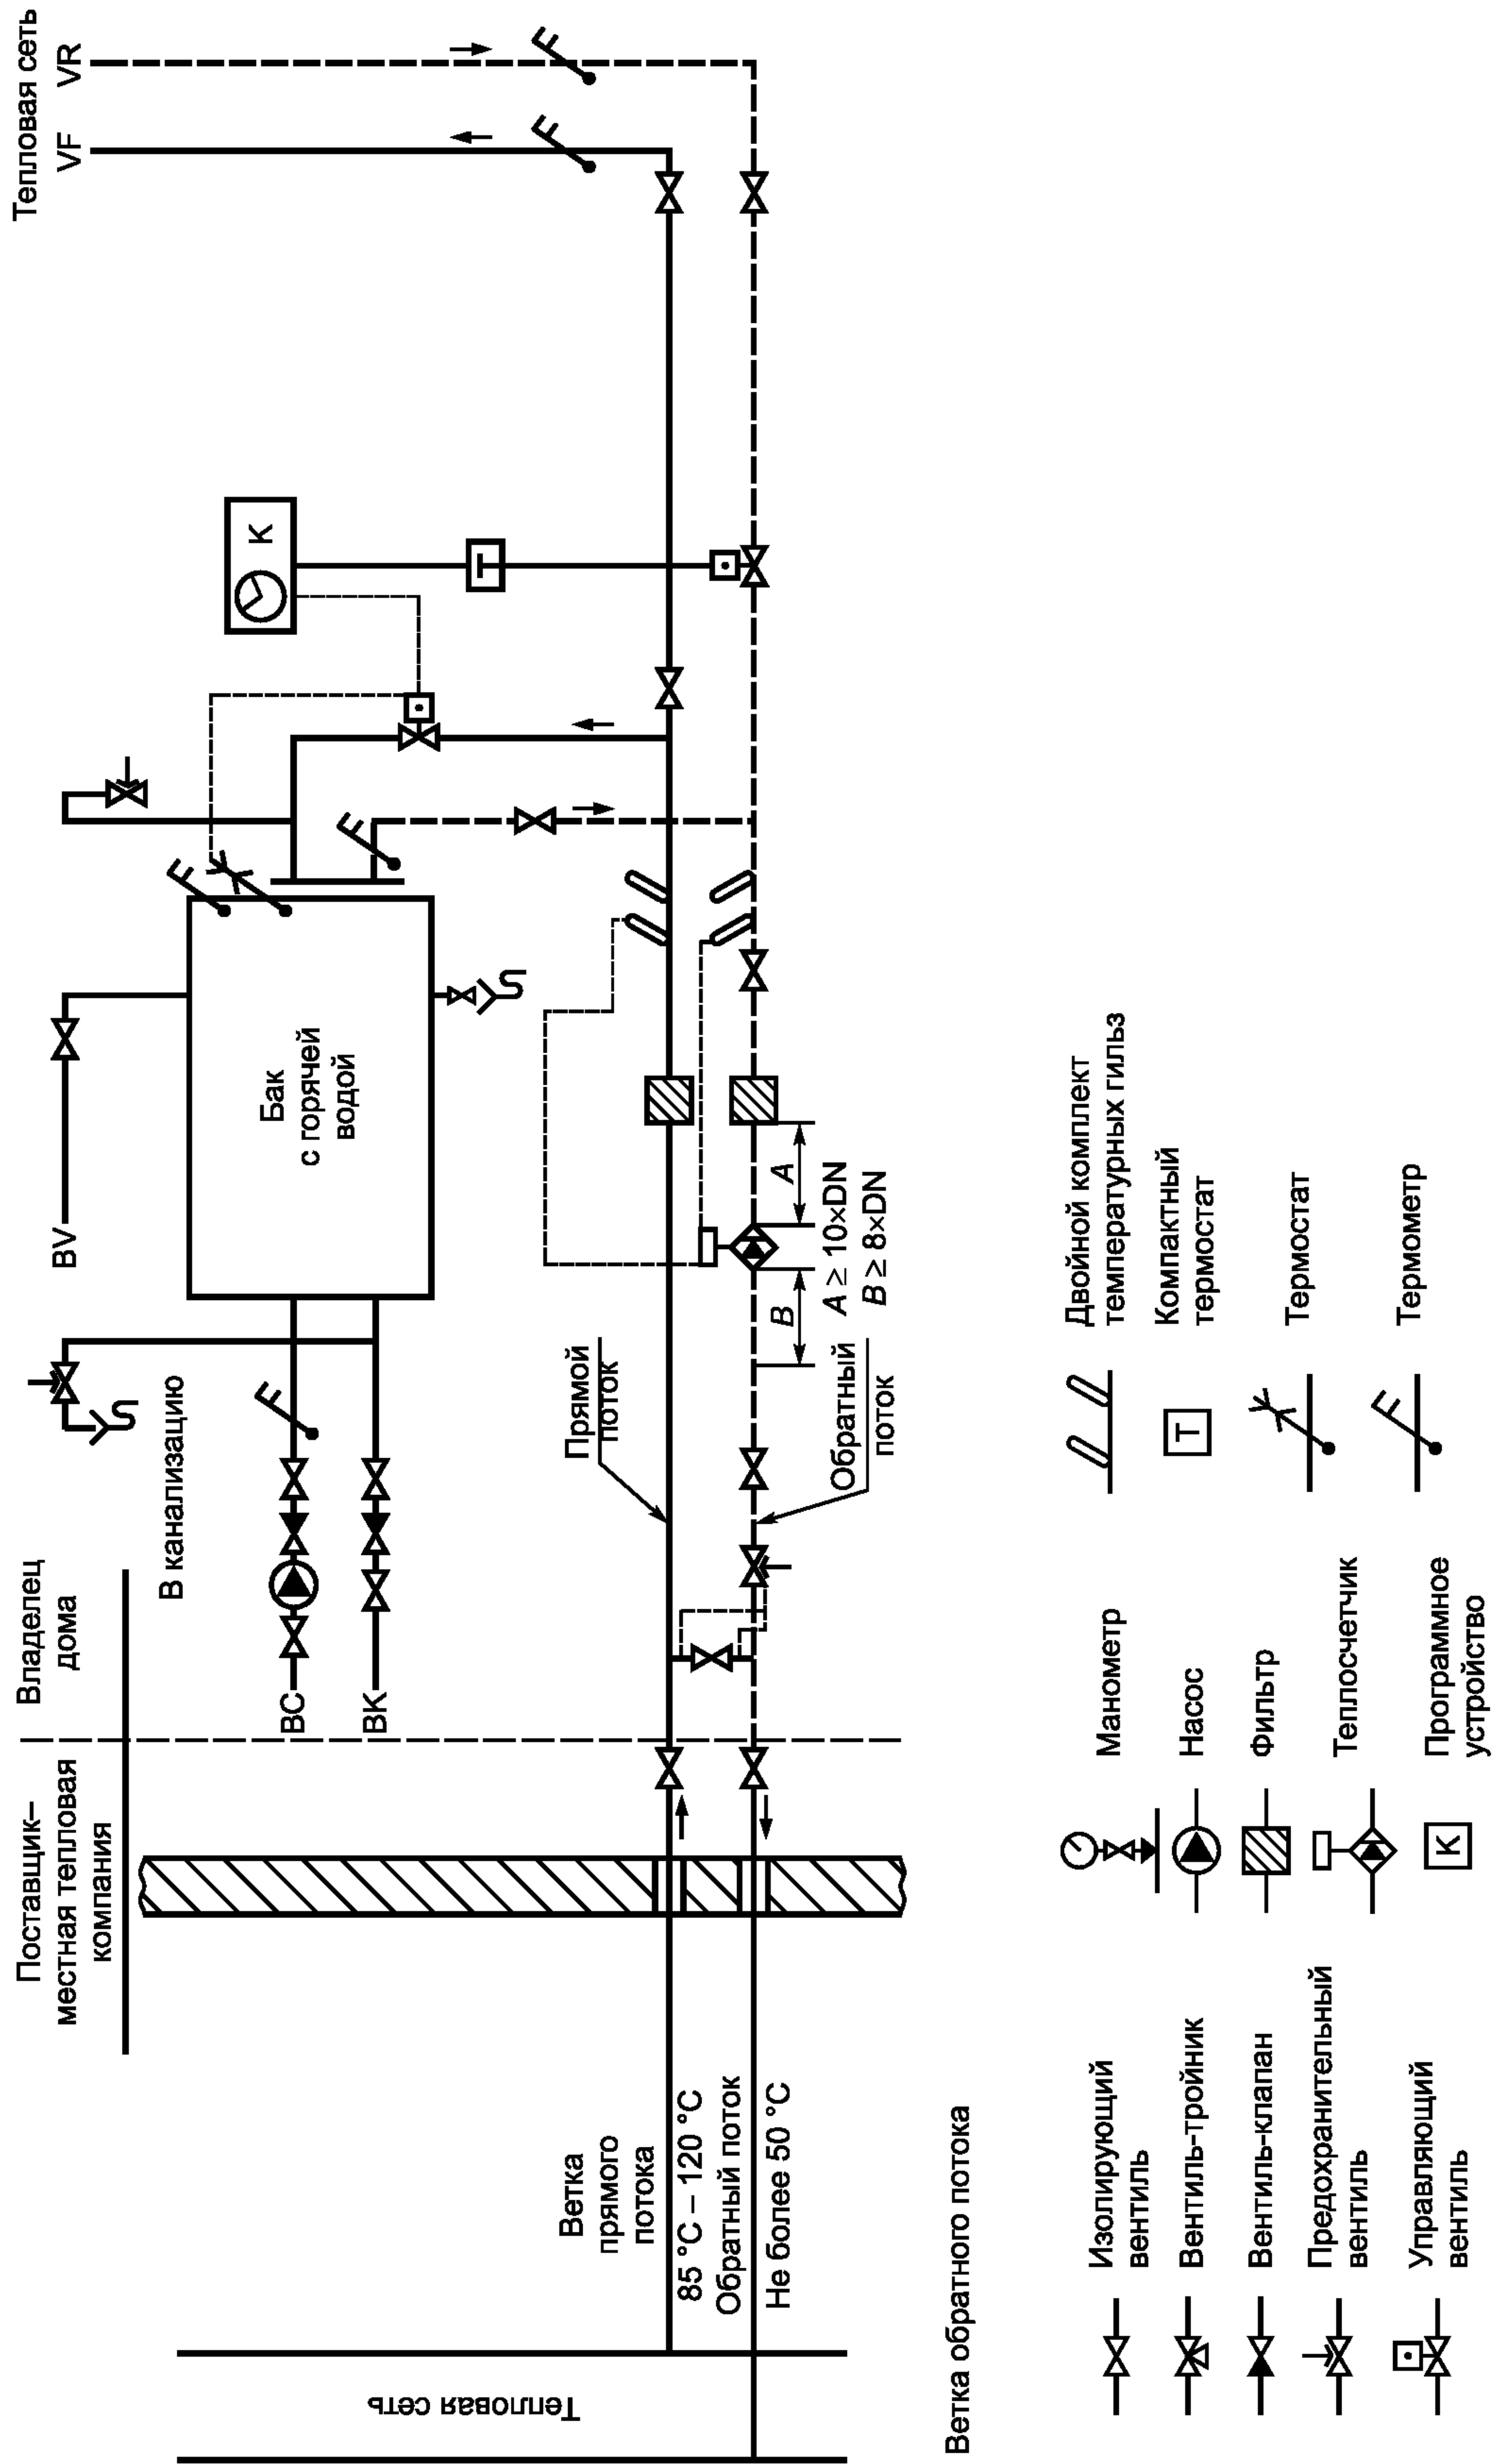


Рисунок А.1 — Типичная отопительная система для дома, прямой тип

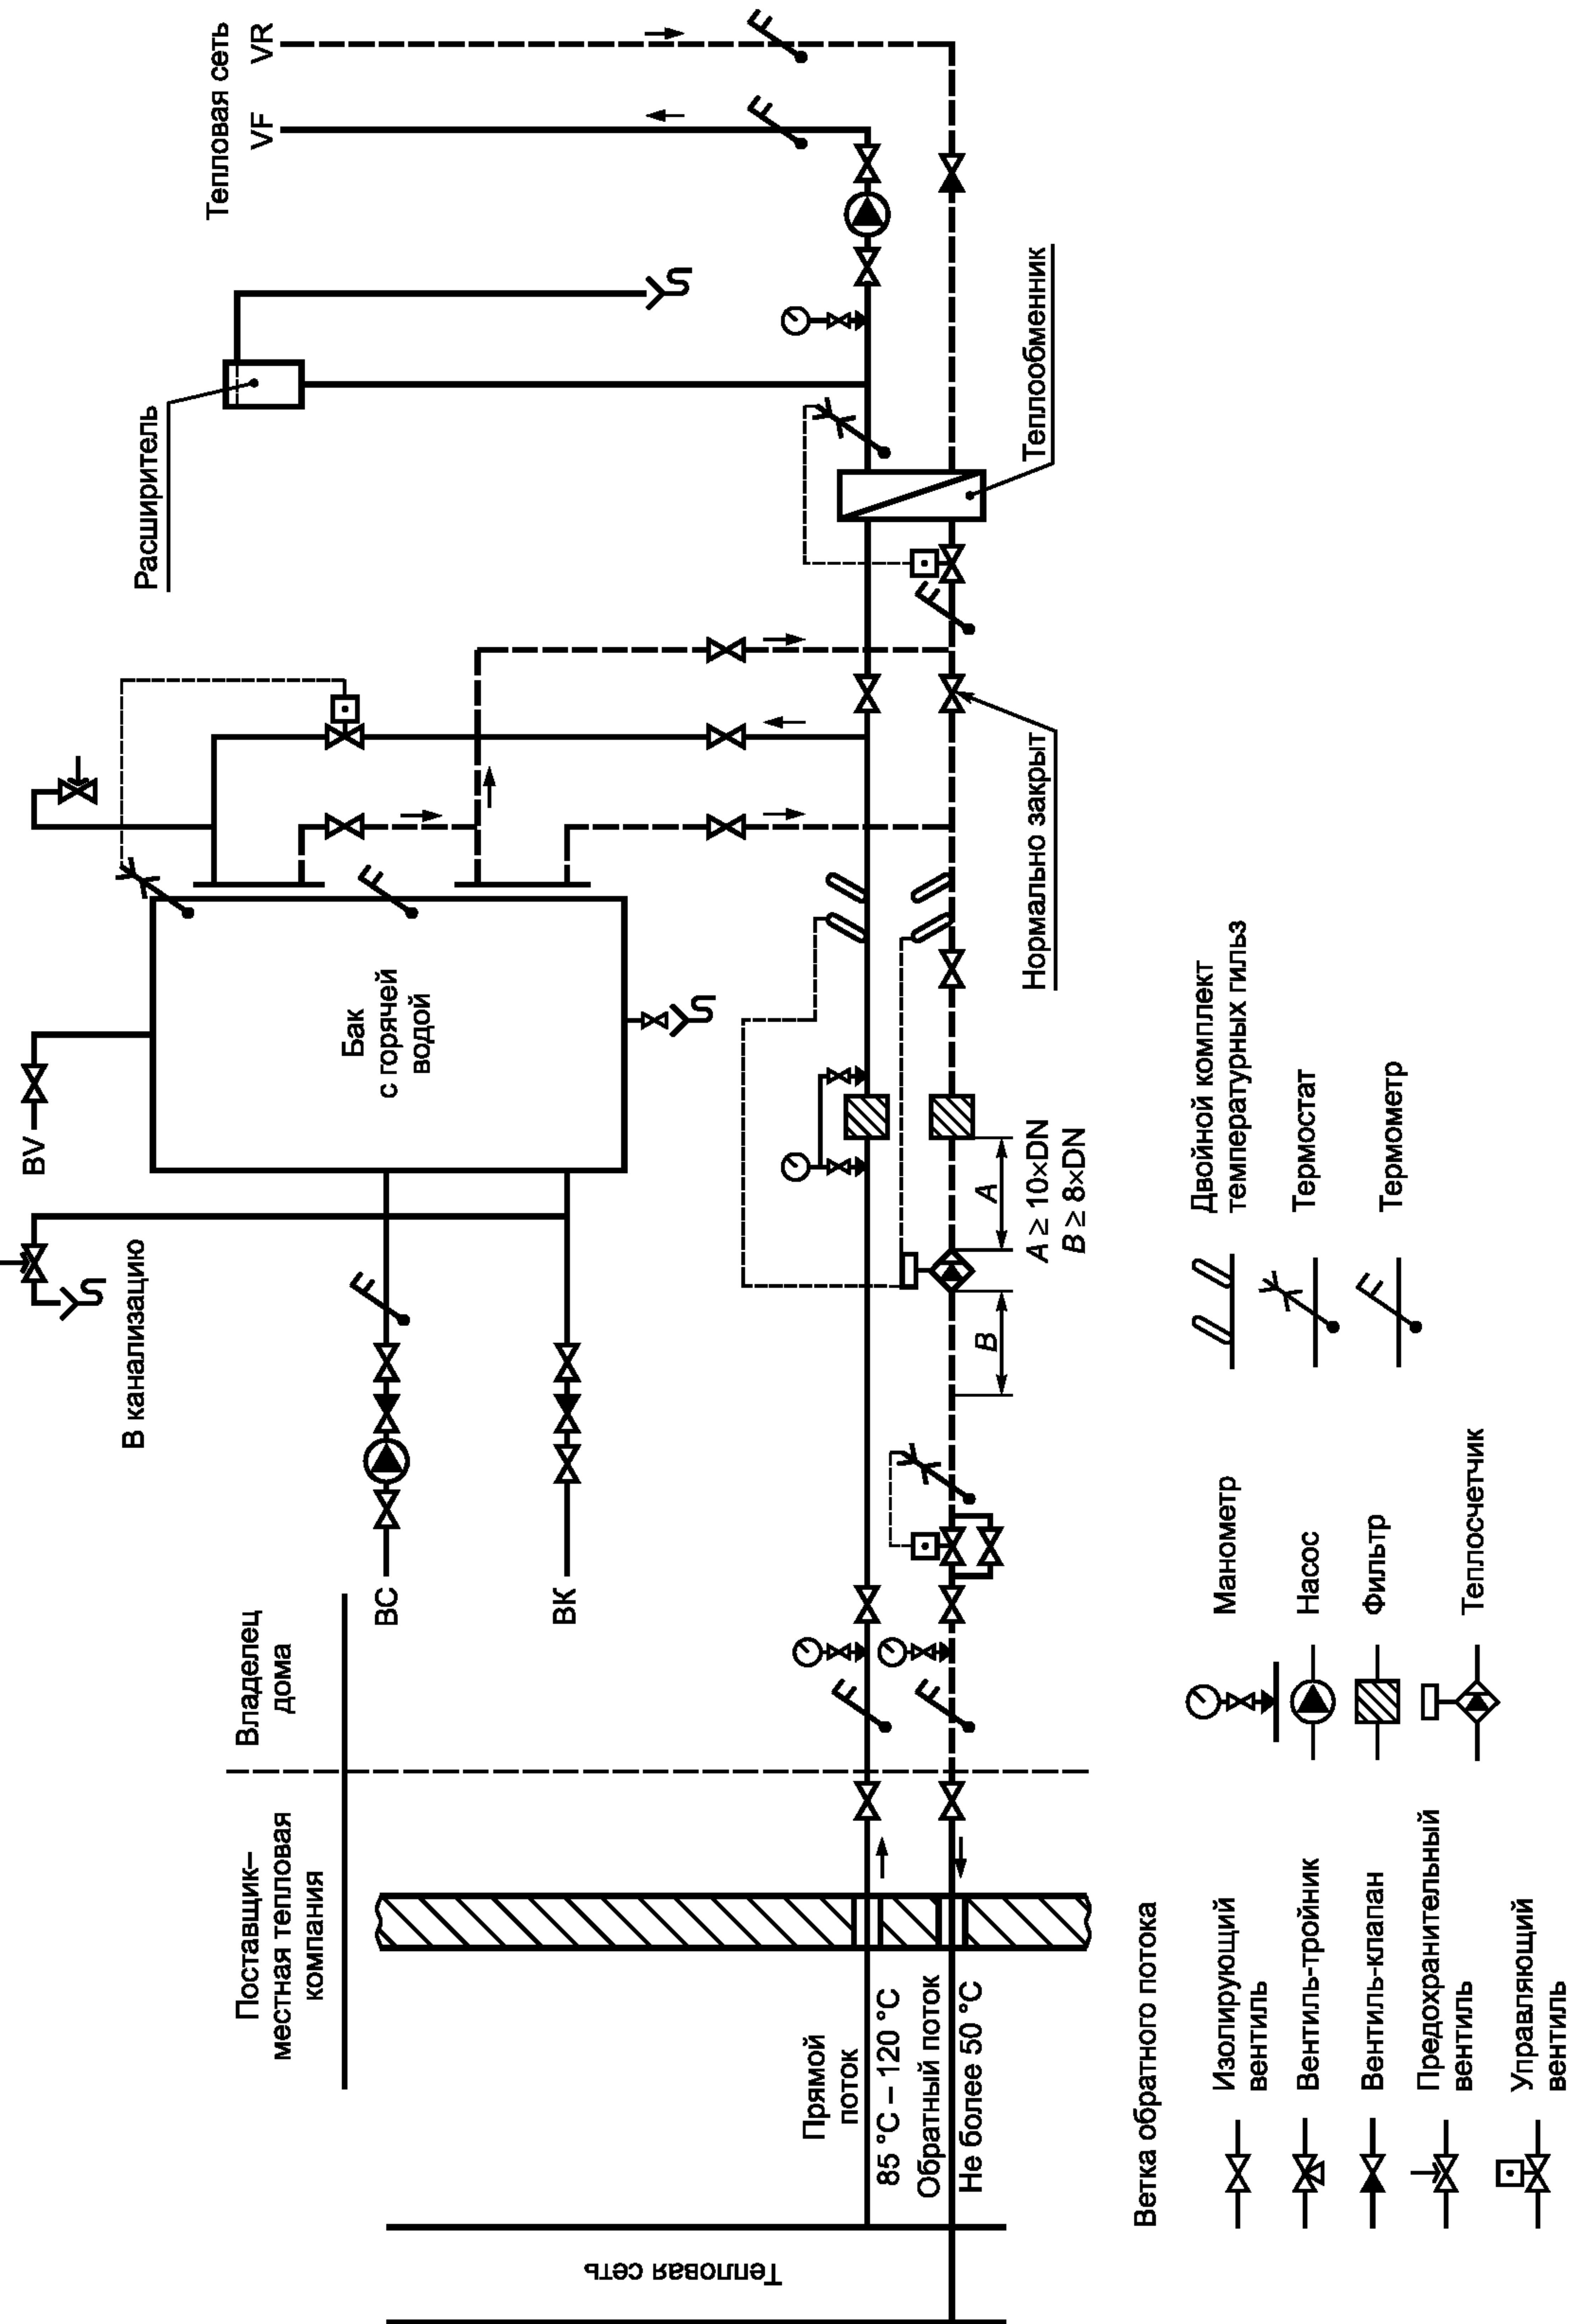


Рисунок А.2 — Отопительная система с теплообменником

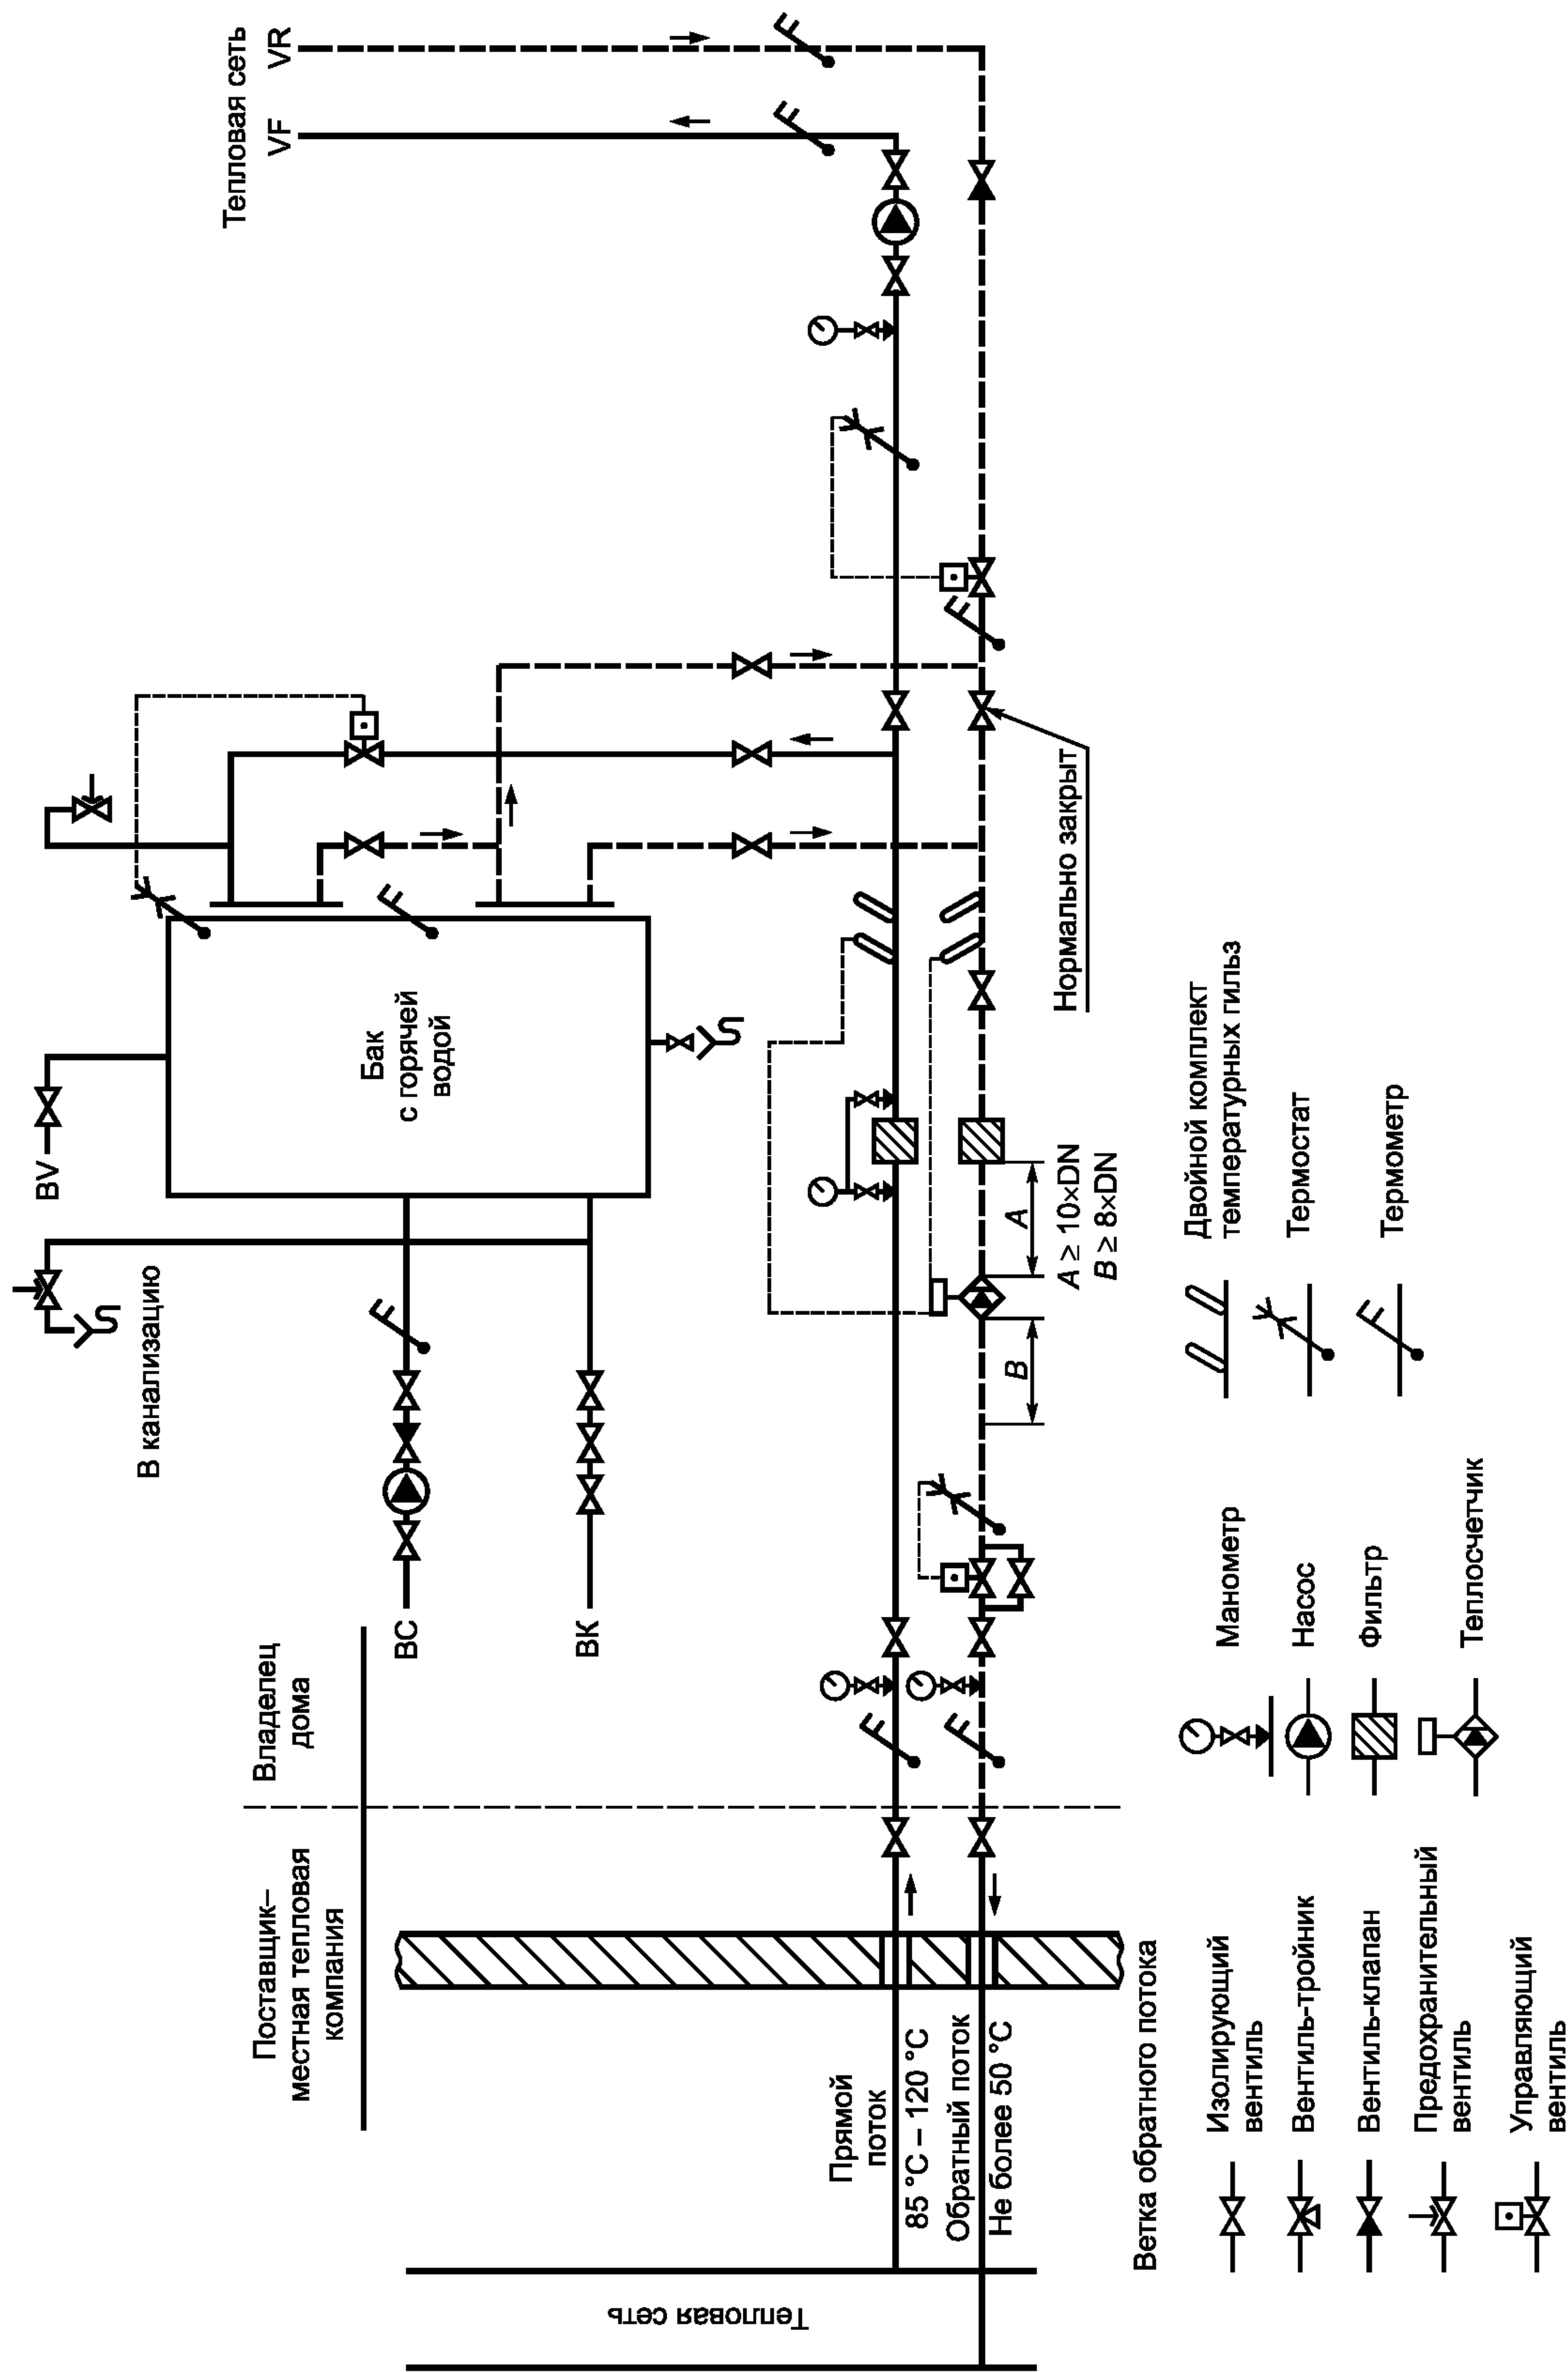


Рисунок А.3 — Отопительная система, прямой тип

Приложение В
(справочное)**Контроль за работой теплосчетчика и его техническое обслуживание****В.1 Введение**

В настоящем приложении даны рекомендации по контролю за работой теплосчетчиков и их замене. Приведены процедуры контроля, рекомендуемый список сервисных работ. Эти рекомендации имеют прямое отношение к поставщику тепловой энергии, владельцу здания и потребителю.

В.2 Продолжительность сервисного обслуживания теплосчетчика

Компетентная организация определяет промежуток времени или процедуру, позволяющую определить срок действия сертификата утверждения типа. По окончании данного срока теплосчетчик обычно заменяют. Любую проверку теплосчетчика или сервисную работу следует начинать с проверки срока службы.

В.3 Процедуры контроля теплосчетчиков

Для обеспечения нормальной эксплуатации и экономичности отопительных систем, оснащенных теплосчетчиками, необходимо осуществлять наблюдение за эффективной работой теплосчетчиков. Наблюдение включает в себя инспекционный надзор за каждым теплосчетчиком и проведение контроля, целью которого является оценка соответствия показаний теплосчетчиков ожидаемым значениям.

Должна быть возможность квалифицированно подтверждать правильность показаний теплосчетчика без проведения повторной калибровки теплосчетчика на месте или в лаборатории. Сделать такое заключение поможет знание режима работы теплосчетчика, его предыстории, сезонных колебаний погоды и т.д.

Должны быть разработаны процедуры, позволяющие получить приемлемый баланс между стоимостью надзора и экономическими последствиями неисправности теплосчетчиков.

Сравнивая данные о метеорологических (погодных) условиях и потреблении тепловой энергии за прошлые годы с соответствующими цифрами за текущий сезон, можно прогнозировать потребление тепловой энергии и выявлять неверные показания теплосчетчиков.

По очевидным причинам показания теплосчетчиков желательно считывать почаще, но это может быть невыгодным с экономической точки зрения. Для больших теплосчетчиков рекомендуется считывать показания по крайней мере четыре раза в год.

В.4 Перечень сервисных работ

Необходимо следовать указаниям инструкции по ремонту и техническому обслуживанию и, как минимум, выполнять нижеперечисленные работы (рисунок В.1):

- проверить сохранность пломб и оттисков клейм;
- проверить функционирование теплосчетчика;
- сверить показания на месте с дистанционными показаниями, проверить плотность крепления соединений проводов;
- убедиться, что изолирующие вентили теплосчетчика полностью открыты, что их можно закрыть и они не протекают;
- проверить, нет ли следов протечек теплосчетчика, фитингов и соединений;
- проверить, не заливает ли вода теплосчетчик, не протекает ли вода внутрь;
- убедиться, что кабели теплосчетчика хорошо подсоединены и не повреждены;
- проверить заземление там, где необходимо;
- проверить состояние крепежных деталей теплосчетчика;
- проверить и, если необходимо, прочистить или заменить фильтрующие элементы;
- убедиться, что температура окружающей среды находится в допустимых пределах;
- записать показания теплосчетчика.

В.5 Замена неисправных теплосчетчиков

Причину выхода из строя теплосчетчика необходимо определять на месте, так как после его снятия труднее обнаружить дефект.

Проверяют следующее:

- имеются ли признаки несанкционированного доступа;
- не повреждены ли пломбы и оттиски клейм;
- правильно ли был установлен теплосчетчик согласно инструкциям поставщика и т.д.

Замену неисправного теплосчетчика на новый или отремонтированный следует выполнять в том же порядке, что и установку нового теплосчетчика (приложения А и В).

При выяснении причины неисправности необходимо соблюдать конфиденциальность.

Адрес установки теплосчетчика	

Дата проведения работ		Старый теплосчетчик	Новый теплосчетчик
Серийный номер			
Наработка счетчика времени			
Счетчик объема, м³			
Теплосчетчик, кВт·ч			
Подпись клиента:			
Подпись оператора:			

Визуальный контроль	целые
Пломбы	поврежденные
Термопреобразова- тели сопротивления	в правильном положении
Электрические соединения	сняты
Фильтр	целые
	разъединены
	неисправность батареи
Следы физических повреждений	чистый
	грязный
	засорен

Примечания

1 Сразу после демонтажа датчик расхода необходимо закрыть и осторожно поместить в транспортный контейнер.

2 Теплосчетчик не разбирать, не очищать, не подвергать механическим нагрузкам и воздействию холодом.

3 Теплосчетчик и настоящий отчет должны быть доставлены в лабораторию в день проведения работ.

Рисунок В.1 — Пример отчета о проведении профилактических работ

Приложение С
(справочное)

Сведения о соответствии национальных стандартов Российской Федерации ссылочным
международным (региональным) стандартам

Т а б л и ц а С.1

Обозначение ссылочного международного (регионального) стандарта	Обозначение и наименование соответствующего национального стандарта
ЕН 1434-1:1997 + А1:2002	ГОСТ Р ЕН 1434-1—2006 Теплосчетчики. Часть 1. Общие требования

УДК 681.125:006.354

ОКС 17.200.10

П15

Ключевые слова: средство измерений, теплосчетчик, монтаж, содержание в исправности

Редактор *Л.В. Афанасенко*
Технический редактор *Н.С. Гришанова*
Корректор *В.И. Варенцова*
Компьютерная верстка *В.И. Грищенко*

Сдано в набор 21.09.2006. Подписано в печать 09.10.2006. Формат 60х84¹/₈. Бумага офсетная. Гарнитура Ариал.
Печать офсетная. Усл. печ. л. 1,86. Уч.-изд. л. 1,70. Тираж 400 экз. Зак. 728. С 3365.

ФГУП «Стандартинформ», 123995 Москва, Гранатный пер., 4.
www.gostinfo.ru info@gostinfo.ru
Набрано во ФГУП «Стандартинформ» на ПЭВМ
Отпечатано в филиале ФГУП «Стандартинформ» — тип. «Московский печатник», 105062 Москва, Лялин пер., 6