

Проектно-конструкторский и технологический
институт промышленного строительства

ОАО ПКТИпромстрой

ПКТИ
ПРОМСТРОЙ

ОТКРЫТОЕ АКЦИОНЕРНОЕ ОБЩЕСТВО

ТЕХНОЛОГИЧЕСКАЯ КАРТА
НА СРЕЗКУ ГРУНТА РАСТИТЕЛЬНОГО
СЛОЯ БУЛЬДОЗЕРАМИ

70-04 ТК

2004



Открытое акционерное общество
Проектно-конструкторский и технологический
институт промышленного строительства
ОАО ПКТИпромстрой



УТВЕРЖДАЮ

Генеральный директор, к.т.н.

С.Ю. Едличка

« 29 » 05 2004 г.

ТЕХНОЛОГИЧЕСКАЯ КАРТА

НА СРЕЗКУ ГРУНТА РАСТИТЕЛЬНОГО СЛОЯ

БУЛЬДОЗЕРАМИ

70-04 ТК

Главный инженер

А.В. Колобов

Начальник отдела

Б.И. Бычковский

2004

Настоящая технологическая карта является обязательным организационно-технологическим документом, регламентирующим правила производства работ по срезке грунта растительного слоя бульдозерами.

В карте приведены указания по организации и технологии работ по срезке грунта растительного слоя рациональными средствами механизации, приведены данные по контролю качества и приемке работ, требования безопасности и охраны труда, экологической и пожарной безопасности при производстве земляных работ.

Технологическая карта предназначена для производителей работ, мастеров и бригадиров организаций, производящих земляных работы, а также работников технического надзора заказчика и инженерно-технических работников строительных и проектно-технологических организаций.

В разработке технологической карты участвовали сотрудники ОАО ПКТИпромстрой:

- Михальчук И.Л. – разработка технологической карты, компьютерная обработка и графика;
- Черных В.В. – общее технологическое сопровождение;
- Холопов В.Н. – проверка технологической карты;
- Бычковский Б.И. – разработка технологической карты, техническое руководство, корректура и нормоконтроль;
- Колобов А.В. – общее техническое руководство разработкой технологических карт;
- к.т.н. Едличка С.Ю. – общее руководство разработкой технологической документации.

Контактный телефон (095) 214-14-72.

Факс (095) 214-95-53.

E-mail: pkti@co.ru

<http://www.pkti.co.ru>

© ОАО ПКТИпромстрой

Настоящая «Технологическая карта на срезку грунта растительного слоя бульдозерами» не может быть полностью или частично воспроизведена, тиражирована и распространена без разрешения ОАО ПКТИпромстрой.

СОДЕРЖАНИЕ

1	Область применения	3
2	Организация и технология выполнения работ	3
3	Требования к качеству и приемке работ	14
4	Требования безопасности и охраны труда, экологической и пожарной безопасности.....	16
5	Потребность в материально-технических ресурсах	19
6	Технико-экономические показатели	20
7	Перечень использованной нормативно-технической литературы	27

Инв.№ подл.	Изм.	К.уч	Лист	№ док	Подп.	Дата	Гл. техн.	Черных	Н.контр.	Бычковский	Нач.отд.	Бычковский	Проверил	Холопов	Разраб.	Михальчук	70-04ТК	Земляные сооружения, основания и фундаменты	Технологическая карта	Срезка грунта растительного слоя бульдозерами	Стадия	Лист	Листов
																					р	2	27
																					ОАО ПКТИпромстрой г.Москва, отдел №41		

1 ОБЛАСТЬ ПРИМЕНЕНИЯ

1.1 Технологическая карта предназначена для использования линейным производственным и инженерно-техническим персоналом строительных организаций при срезке грунта растительного слоя I-II группы застраиваемых площадей бульдозерами.

1.2 В состав работ, рассматриваемых технологической картой, входят:

а) при длительном хранении грунта в отвале:

- срезка грунта растительного слоя бульдозером;
- перемещение грунта на расстояние до 50 м в отвал;

б) при использовании грунта для хозяйственных нужд:

- срезка грунта растительного слоя бульдозером;
- перемещение грунта на расстояние до 50 м в отвал;
- погрузка грунта в автосамосвалы из отвала и транспортировка в места рекультивации земель.

1.3 Привязка технологической карты к конкретным объектам и местным условиям строительства заключается в уточнении схемы организации строительного процесса, объемов работ, средств механизации и потребности в материально-технических ресурсах, калькуляции и календарного плана производства работ.

1.4 Форма использования карты предусматривает обращение её в сфере информационных технологий с включением в базу данных по технологии и организации строительного производства автоматизированного рабочего места технолога строительного производства (АРМ ТСП), подрядчика и заказчика.

2 ОРГАНИЗАЦИЯ И ТЕХНОЛОГИЯ ВЫПОЛНЕНИЯ РАБОТ

2.1 Растительный грунт, подлежащий снятию с застраиваемых площадей, должен срезаться, перемещаться в специально выделенные места и складироваться.

Изм. N подл. Подпись и дата Взам. инв. N

Изм.	Кол.уч.	Лист	N док	Подп.	Дата

70-04 ТК

Лист
3

2.6 Разновидностью челночной схемы разработки грунта растительного слоя является траншейная схема, представленная на рисунке 2. При траншейной схеме участок для срезки растительного слоя грунта разделяется на ряд параллельных проходов (полос). Разработка каждой полосы проходки начинается на ближайшем к месту укладки грунта участке (полосе). Между рядами проходов оставляется перемычки (ребра) нетронутого грунта шириной 0,7 м.

После разработки грунта растительного слоя в двух первых рядах проходов перемычки (ребра) нетронутого грунта необходимо убирать бульдозером в отвал.

Полный цикл работы бульдозера состоит из операций:

- опускание отвала и установка его в требуемое положение;
- зарезание и заполнение отвала грунтом;
- перемещение грунта растительного слоя к месту укладки;
- разгрузка (укладка) грунта растительного слоя в отвал;
- возвращение бульдозера в забой.

2.7 Повышение производительности бульдозеров, используемых при разработке грунта растительного слоя, может быть достигнута за счёт совмещения операций:

- подъёма отвала с разгрузкой и разравниванием грунта;
- опускания отвала с переключением передачи трактора и началом движения бульдозера задним ходом.

2.8 Зарезание грунта растительного слоя производится на прямых участках по клиновой схеме. Клиновая схема зарезания грунта с применением переменного (по высоте) заглубления отвала обеспечивает наиболее полное заполнение его грунтом и использование тяговых возможностей трактора. Для обеспечения зарезания грунта и его набора режущая кромка ножа отвала бульдозера всегда должна быть острой.

При срезке грунта растительного слоя нож отвала бульдозера устанавливается под углом до 60° к горизонтальной поверхности.

2.9 При отсутствии в проекте указаний по толщине срезаемого слоя растительный грунт, используемый для озеленения территорий, в зависимости от климатических подрайонов должен заготавливаться путем снятия верхнего покрова земли на глубину:

7-20 см – при подзолистых почвах в климатических подрайонах со среднемесячными температурами января минус 28 °С и ниже, июля - ± 0 °С и выше, суровой длительной зимой с высотой снежного покрова до 1,2 м и вечномерзлыми грунтами. Вечномерзлый грунт следует заготавливать летом по мере его оттаивания и перемещать в отвалы к дорогам для последующей вывозки;

Инв. N подл.	Подпись и дата	Взам. инв. N								70-04 ТК	Лист 5	
			Изм.	Кол.уч.	Лист	N док	Подп.	Дата				

Таблица 1—Технические характеристики бульдозеров

Показатели	Марка бульдозера							
	ДЗ-42	ДЗ-42Г ДЗ-42Г-1	ДЗ-128	ДЗ-186	ДЗ-130	ДЗ-101 ДЗ-101А	ДЗ-104	ДЗ-109 ДЗ-109Б
1	2	3	4	5	6	7	8	9
Тип базового трактора	ДТ-75	ДТ-75М	Р-С2	ДТ-75НР-С2	Т-90П	Т-4АП2-С1	Т-4АП2-С1	Т-130.1Г-1 Т-130МГ-1
Мощность двигателя, кВт	66	66	66	70	90	96	96	118
Тяговый класс	3	3	3	3	4	4	4	10
Скорость движения, км/ч: вперед:								
— наибольшая	9,5	9,5	9,5	8,54	6,69	9,1	9,1	10,5
— наименьшая	5,3	5,3	5,3	3,26	3,17	2,4	2,4	3,2
назад:								
— наибольшая	8,3	8,3	8,3	8,07	8,3	6,1	6,1	6,1
— наименьшая	3,94	3,94	3,94	3,83	3,94	3,6	3,6	4,4
Тип отвала	прямой, неповоротный в плане						прямой, поворотный в плане	

Продолжение таблицы 1								
1	2	3	4	5	6	7	8	9
Размеры отвала								
— ширина (без уширите- лей), мм	2560	2520	2560	2520	2520	2860	3280	4120
— высота (без козырька), мм	804	800	950	960	950	1050	990	1140
— высота с козырьком, мм	—	—	—	—	1135	—	—	—
Наибольший подъем отвала над опорной поверхностью, мм	600	830	760	830	760	860	700	935
Наибольшее заглубление ниже опор- ной поверхности, мм	300	410	300	360	300	435	300	535
Поперечный перекос отвала, град.	—	—	12	—	12	12	± 6	± 6
Угол резания отвала, град.	55	55	55	55	55	55	55	55
Угол поворота отвала в горизонталь- ной плоскости, град.	—	—	—	—	—	—	± 30	± 30
Скорость подъема-опускания отвала, м/с	0,25	0,25	0,25	0,25	0,25	0,25	0,25	0,25
Масса, кг:								
— рабочего оборудова- ния	—	—	1070	900	1206	1424	1800	2193
— общая	7000	7085	7280	7100	7846	9900	10800	16443

Инв. N подл.	Подпись и дата	Взам. инв. N

Изм. Кол. эд. Лист N док. Подп. Дата		
	70-04 ТК	Лист 8

Продолжение таблицы 1

1	2	3	4	5	6	7	8	9
Размеры, мм:								
– длина	4650	4980	4825	–	4826	5029	4900	5800
– ширина	2560	2520	2560	2530	2530	2860	3250	4120
– высота	2300	2650	2550	–	2923	2565	2565	3300
Производительность на грунтах II группы и дальности транспортировки 50 м, м³/ч	50	50	50	55	60	65	60	95
Изготовитель	Украина	Россия	Украина	Россия	АО «Калкаманский завод дорожных машин», Россия			АО «Челябинский завод дорожных машин»
Выпуск	Прекращен	Ведется	Прекращен	Ведется	Ведется	Прекращен		Прекращен

Инв. N подл.	Подпись и дата	Взам. инв. N

Изм.	
№	
догов.	
Тех. инв.	
докум.	
Полп.	
Дата	

70-04 ТК

Таблица 2—Технические характеристики экскаваторов, оснащенных ковшом обратная лопата


Показатели	Марка						
	ЭО-2621 В-3	ЭО-2626	ЭО-2627	ЭО-3311 Г	ЭО-3323А-10	ЭО-4321В	ЭО-4121А
1	2	3	4	5	6	7	8
Мощность, кВт:							
— двигателя	44	55	55	37	59,6	73,6	73,6
— насосов	—	42,8	42,8	—	—	—	53
Рабочее давление в гидросистеме, МПа:							
— экскавационного оборудования	14	14	14		28	25	18
— погрузочного оборудования	14	20	14		—	—	—
Скорость движения наибольшая, км/ч	19	33,4	33,4	15,0	19,4	20	70
Колея колес, мм:							
— передних	1460	1600	1600		2100	2200	—
— задних	1600	1750	1750		—	2200	
Преодолеваемый уклон твердого сухого пути, град	15	20	18	—	—	22	27
Вместимость ковша, м ³ :							
— геометрическая	0,25	0,25	0,25	0,4	0,25 ÷ 0,63	0,63 ÷ 1,25	0,63
— «с шапкой»	0,28	0,28	0,28	—	0,3 ÷ 0,81	0,72 ÷ 1,47	0,72
Ширина ковша (Вк), м	1,2	1,2	1,2		0,5 ÷ 1,0		

Продолжение таблицы 2


1	2	3	4	5	6	7	8
Наибольшие:							
— радиус копания на уровне стояния (Rк), м	5,3	5,3	5,3	—	7,93 ÷ 9,33	7,5 ÷ 9,2	6,83 ÷ 7,34
— глубина копания (Hк), м	4,15	4,15	4,15	4,0	4,95 ÷ 6,33	4,3 ÷ 6,0	2,1 ÷ 3,25
— высота выгрузки в транспортное средство (Hв), м	3,5	3,2	3,2	—	6,16 ÷ 7,37	5,3	4,48
— усилие копания, кН	35	35	35	—	—	143	91,3
— радиус выгрузки (Rв), м	3,25	3,25	3,25	—	6,69 ÷ 8,1	5,4 ÷ 6,9	—
Длительность рабочего цикла, с	16	16	16	15	—	19 ÷ 22	20
Наибольший угол поворота стрелы в плане, град.	150	150	180	—			
Размеры экскаватора в транспортном положении, мм:							
— длина	7000	8000	8570		8000	10000	9400
— ширина	2500	2500	2250		2500	2480	2750
— высота	3800	3800	3800		3800	4000	4200
Масса (эксплуатационная), т	6,1	7,4	7,9	11,7	13,9	19,5	20
Максимальная (теоретическая) производительность, м³/ч				96	100	92 ÷ 150	125

До 25 см – при буроземных и сероземных почвах в климатических подрайонах со средне-
 месячными температурами января минус 15 °С и выше и июля +25 °С и выше, с жарким солнеч-
 ным летом, коротким зимним периодом и просадочными грунтами;

7-20 см – при подзолистых почвах и 60-80 см – при каштановых и черноземных почвах ос-
 тальных климатических подрайонов.

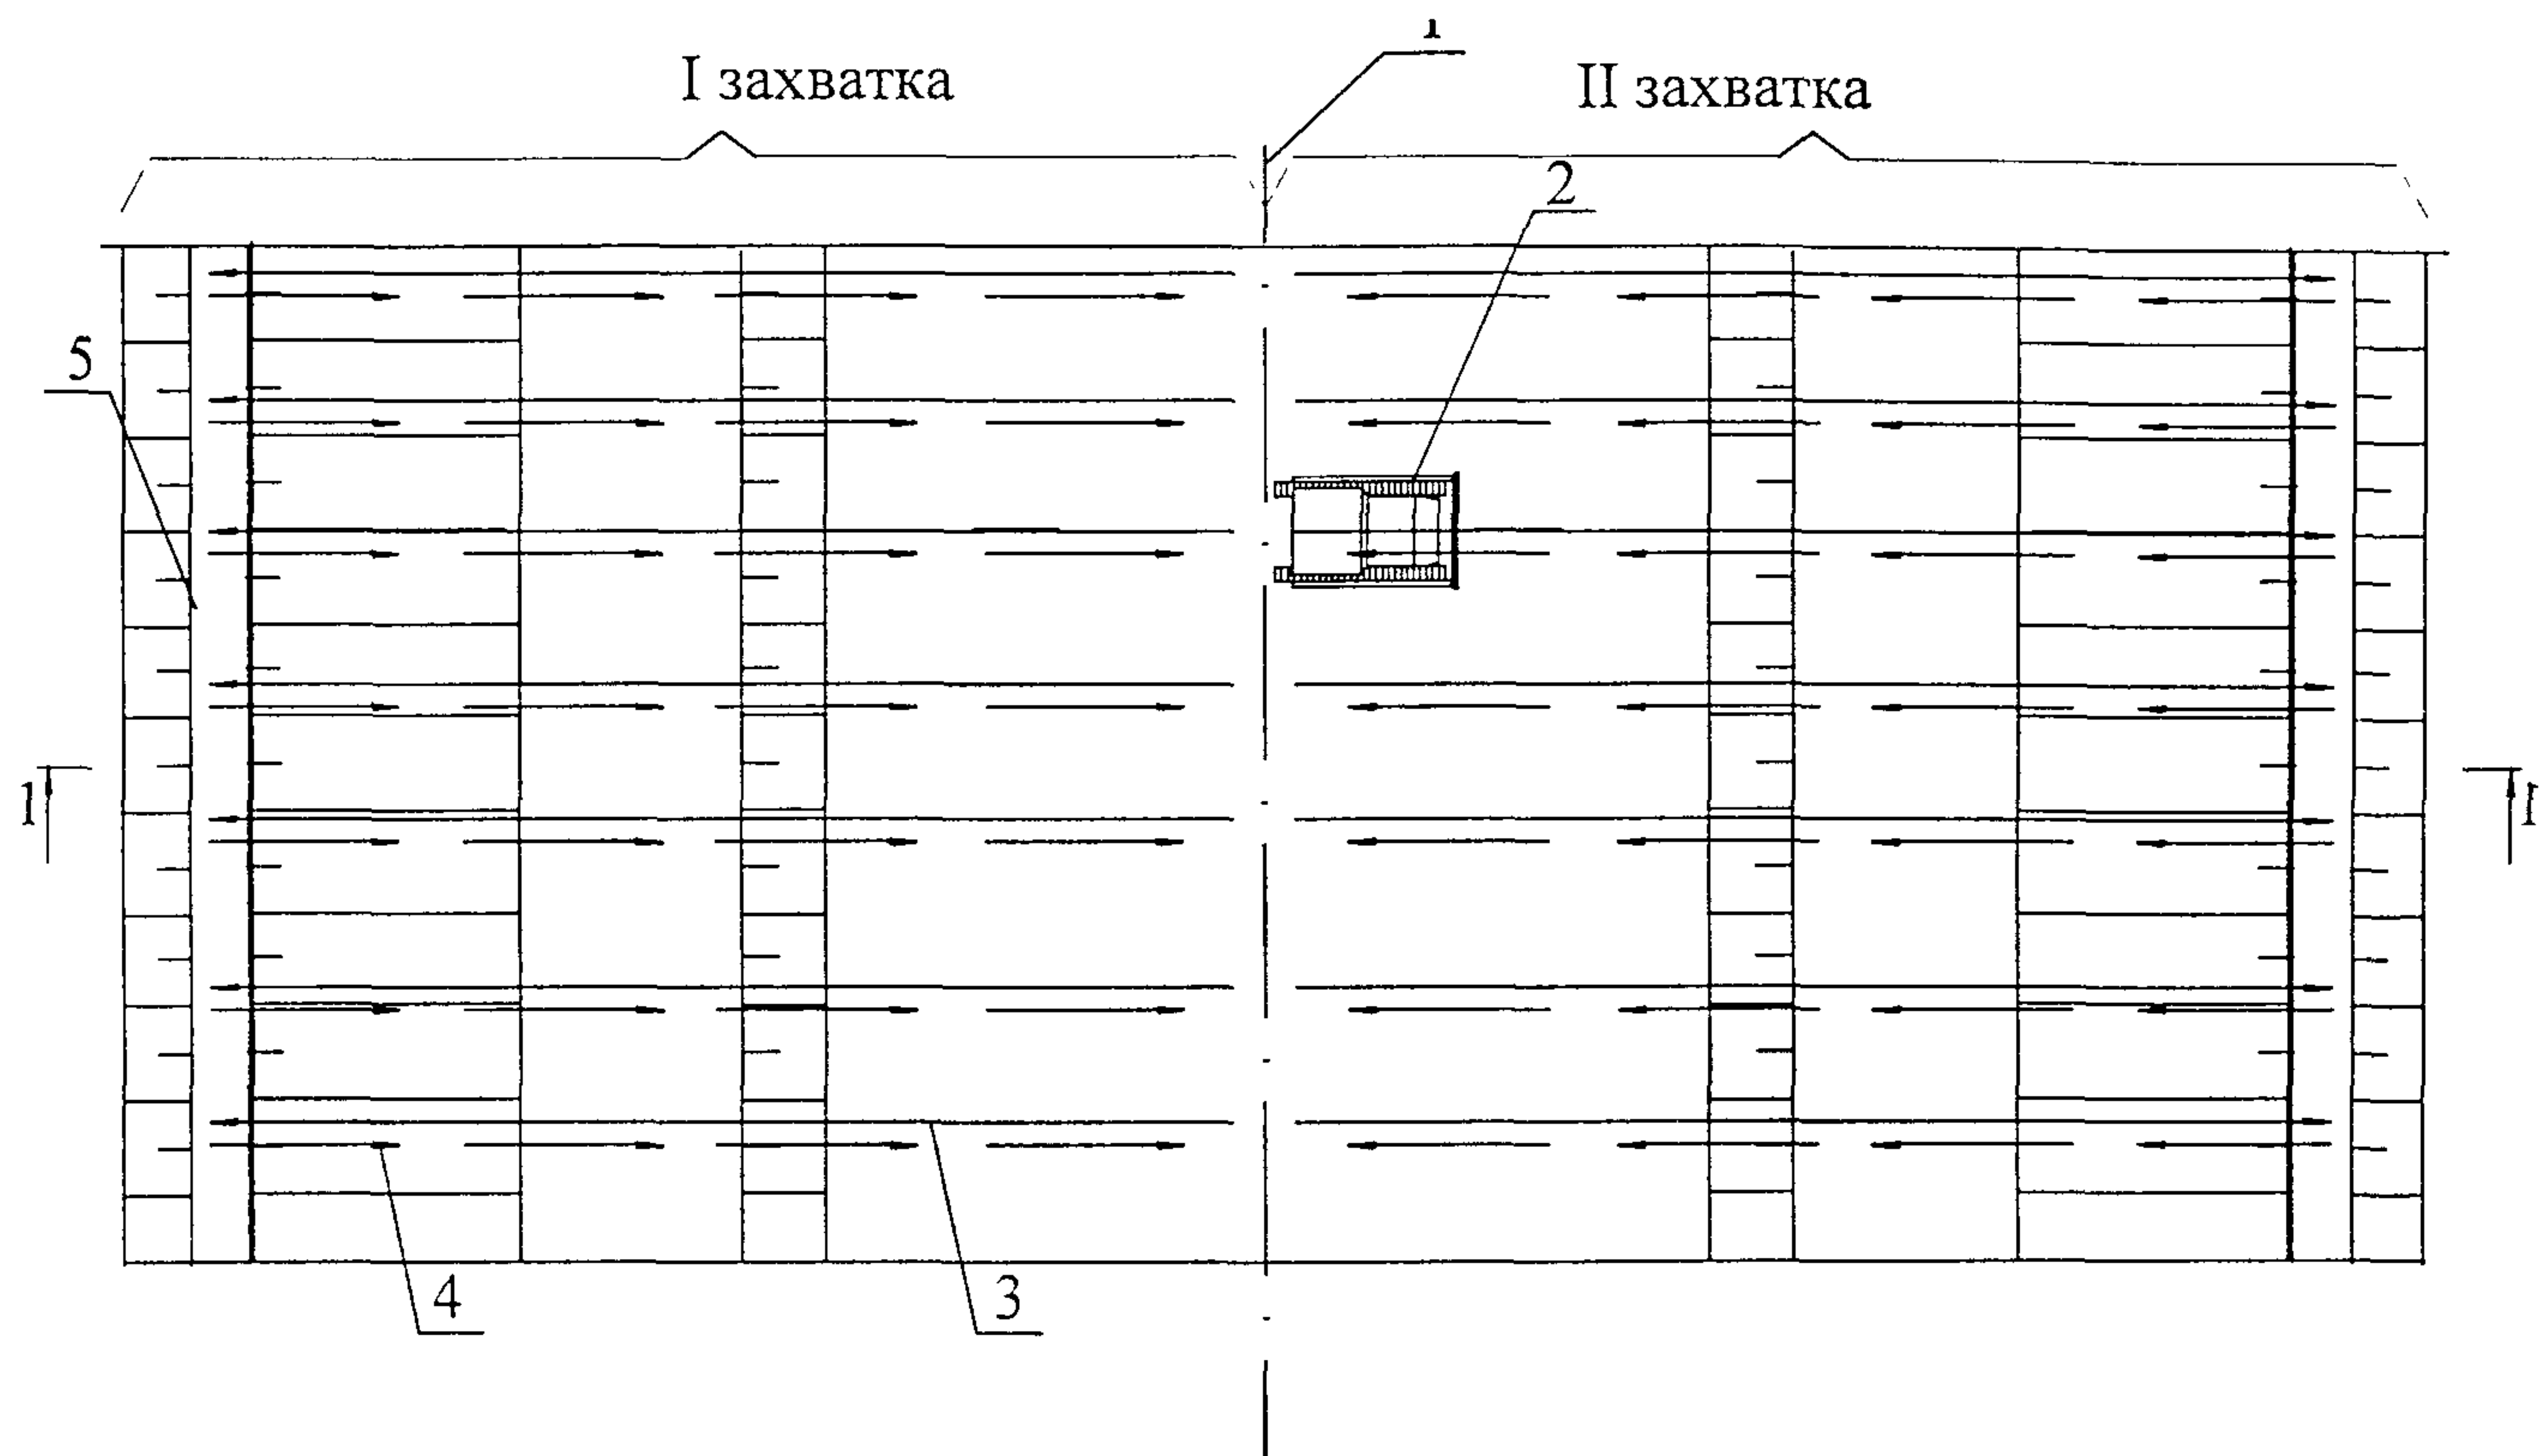

1 - 1

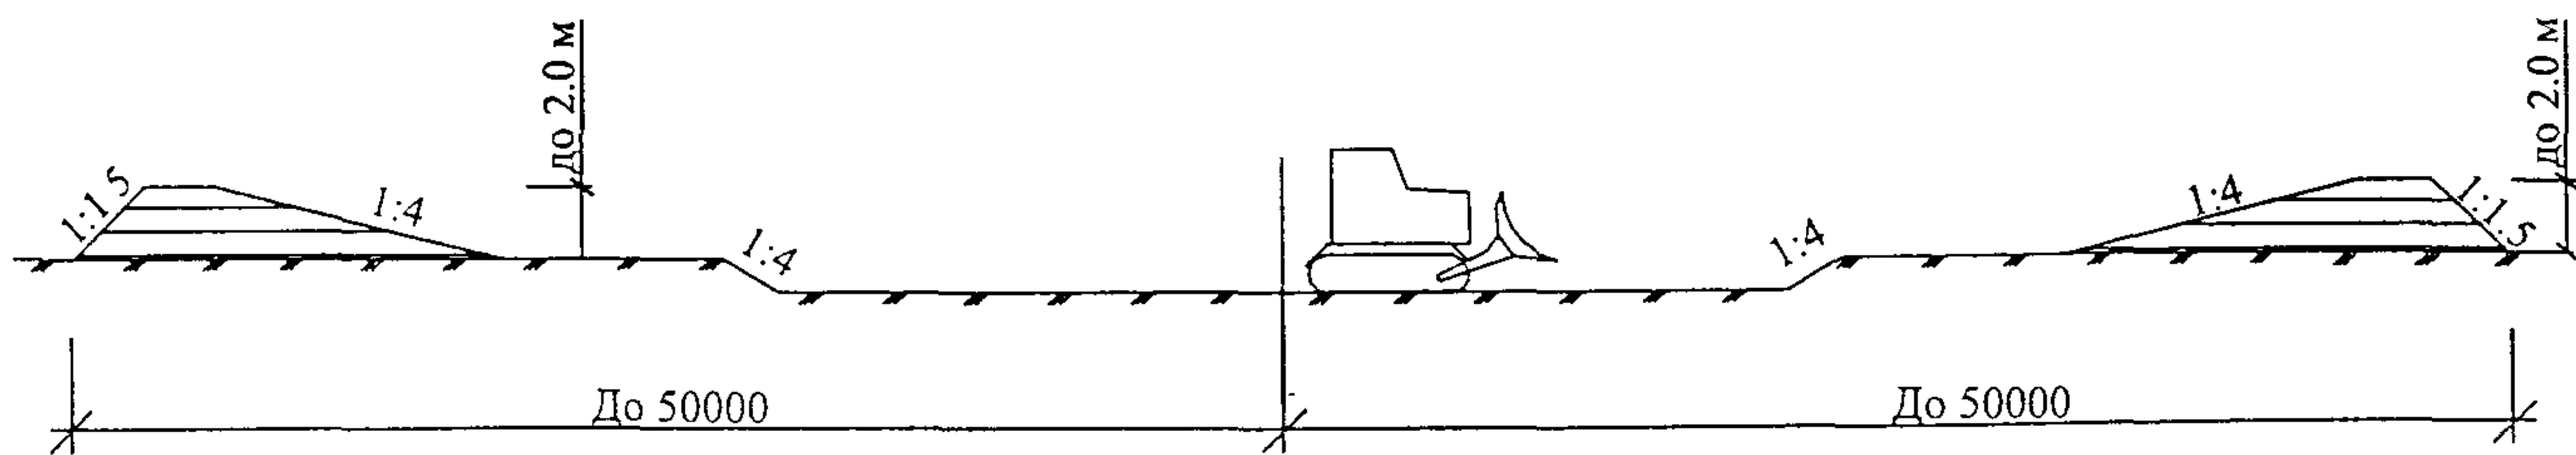


1-ось котлована; 2-бульдозер; 3-рабочий ход бульдозера;
 4-холостой ход бульдозера; 5-место складирования грунта.

Рисунок 1 - Схема производства работ при срезке
 грунта растительного слоя челночным способом.

Инв. N подл.	Подпись и дата		Взам. инв. N	

Изм.	Кол. экз.	Лист	N док.	Подп.	Дата

2.10 В случае обнаружения не указанных в проекте коммуникаций, подземных сооружений или обозначающих их знаков срезка грунта растительного слоя должна быть приостановлена, на место работы вызваны представители заказчика и организаций, эксплуатирующих обнаруженные коммуникации, и приняты меры по предохранению обнаруженных подземных устройств от повреждения. При невозможности установления эксплуатирующих организаций следует вызвать представителей местной администрации.

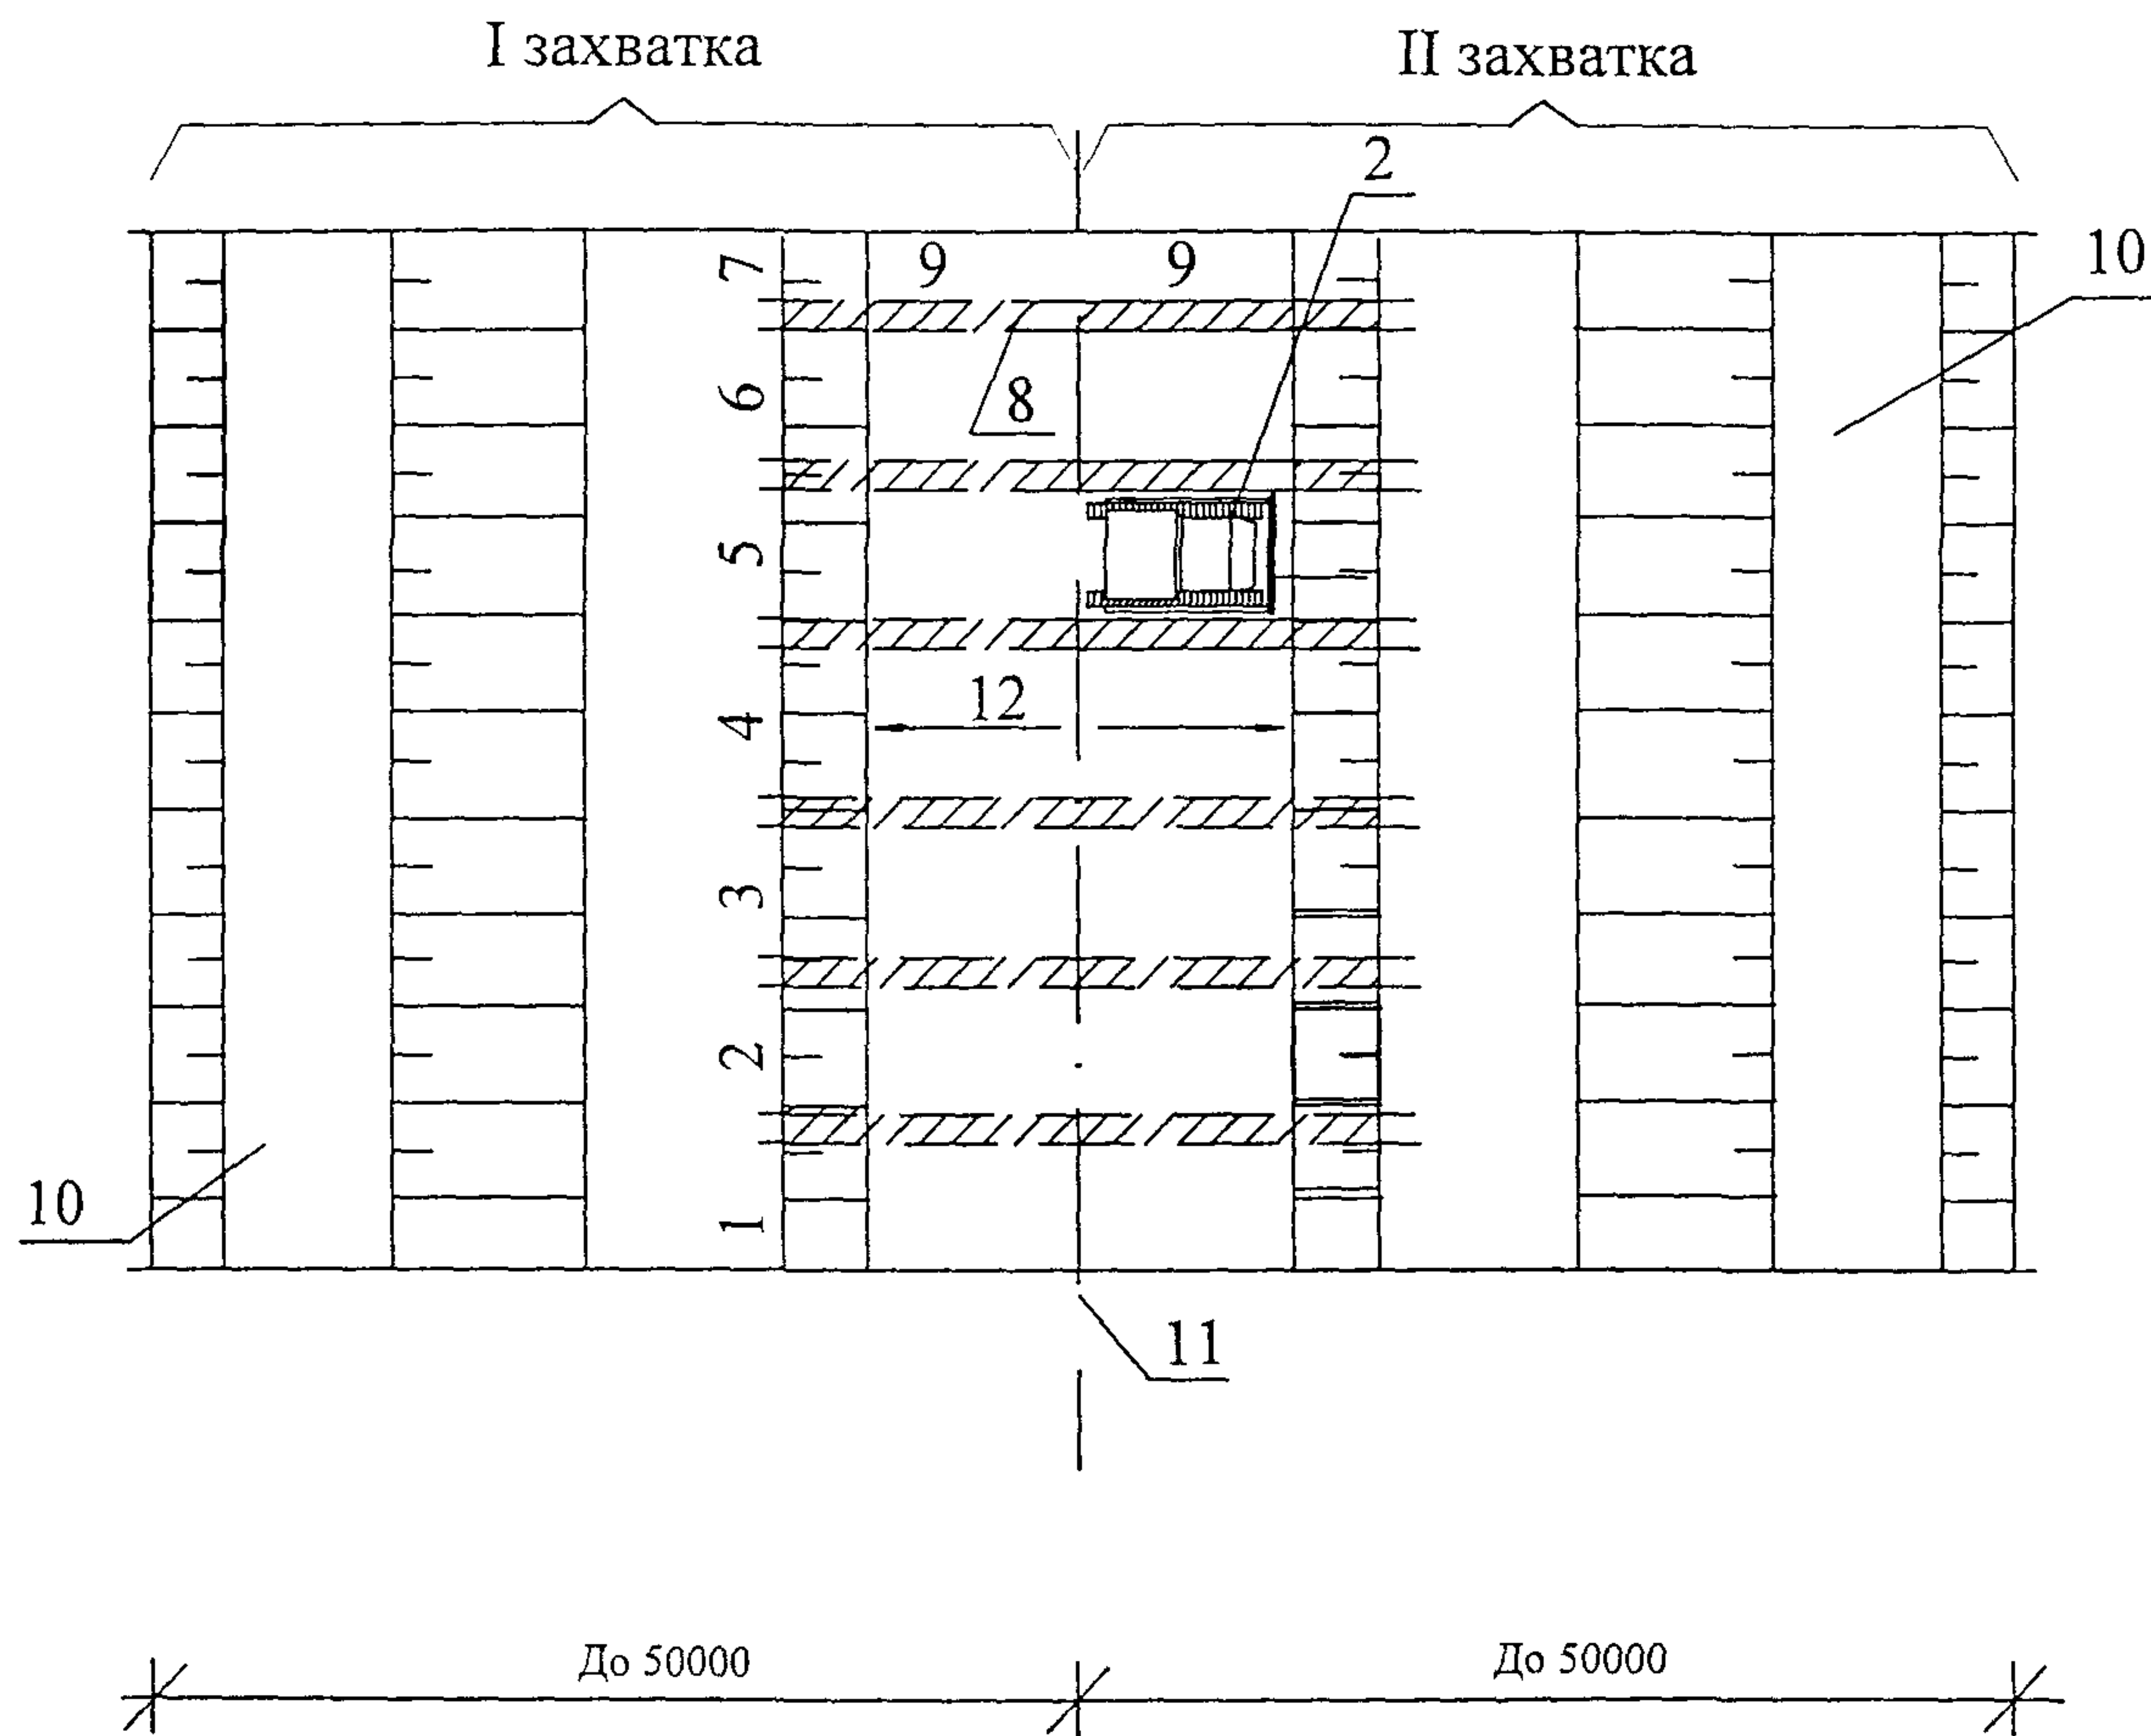

1,2,3,4,5,6,7-траншеи; 8-перемычки (ребро) шириной 0,7м;
9-участки проходов; 10-место складирования грунта растительного слоя; 11-ось котлована; 12-направление разработки грунта растительного слоя.

Рисунок 2 - Схема производства работ при срезке
грунта растительного слоя траншейным способом.

70-04-ТК

Инв. N подл.	Подпись и дата					Взам. инв. N	
Изм.	Кол. уч.	Лист	N док.	Подп.	Дата		

1,2,3,4,5,6,7-траншеи; 8-перемычки (ребро) шириной 0,7м;
9-участки проходов; 10-место складирования грунта растительного слоя; 11-ось котлована; 12-направление разработки грунта растительного слоя.

**Рисунок 2 - Схема производства работ при срезке
грунта растительного слоя траншейным способом.**

70-04-ТК

2.11 Транспортирование грунта растительного слоя на подъём более 10° (1:5,6) должно производиться только в исключительных случаях, так как производительность бульдозера при этом значительно снижается.

2.12 Разгрузка грунта растительного слоя в насыпи производится резким поднятием отвала в конце транспортировки на расстоянии от 1,0 до 1,5 м при движении бульдозера вперед и последующим разравниванием отсыпаемого грунта тыльной стороной отвала при заднем ходе бульдозера. Перемещение грунта растительного слоя при коротких расстояниях или на подъём производится на первой передаче трактора, а при более значительных расстояниях - на второй передаче.

Разгрузку грунта растительного слоя следует производить на скорости той передачи, на которой выполняется перемещение грунта бульдозером.

2.13 Обратный (холостой) ход бульдозера следует выполнять при повышенных скоростях.

2.14 Перемещенный в отвал грунт растительного слоя следует предохранять от размыва и выветривания путем устройства обваливания, уплотнения, укрытия

2.15 Погрузка грунта растительного слоя из отвала производится экскаваторами, оборудованными обратной лопатой соответствующей емкости ковша. Размещение и перемещение разработанного грунта растительного слоя, места складирования и вывоза грунта (почвы) определяются в соответствии с действующим порядком в г. Москве, утвержденным постановлением Правительства Москвы от 06.04.1999 г. № 259 и другими нормативными документами.

2.16. Разрабатывая грунт растительного слоя из отвала обратной лопатой, машинист экскаватора обязан стремиться полностью использовать конструктивные возможности машины и мощность двигателя в данных конкретных условиях.

Ковш из грунта растительного слоя в отвале выводится немедленно после достаточного его наполнения. Во время поворота платформы экскаватора к месту загрузки ковш поднимается на разгрузочную высоту, а опорожнение его производится в момент, когда он находится над точкой, намеченной для разгрузки грунта в автосамосвал.

Платформа экскаватора при разработке грунта поворачивается на угол не более 90° для его разгрузки в автосамосвал.

Инв. N подл.	Подпись и дата	Взам. инв. N							
Изм	Кол	уч	Лист	N док	Подп	Дата	70-04 ТК		

2.17 Срезка грунта растительного слоя должна осуществляться с соблюдением действующих строительных норм и правил, безопасности и охраны труда и рабочей документации при авторском надзоре проектной организации и техническом надзоре заказчика.

3 ТРЕБОВАНИЯ К КАЧЕСТВУ И ПРИЕМКЕ РАБОТ

3.1. Требуемое качество работ по срезке грунта растительного слоя обеспечивается строительной организацией путем осуществления комплекса технических, экономических и организационных мер эффективного контроля на всех стадиях строительного процесса подготовки основания для разработки грунта.

3.2 Контроль качества работ должен осуществляться специальными службами строительных организаций.

3.3 Производственный контроль качества работ по срезке грунта растительного слоя должен включать:

- входной контроль рабочей документации;
- операционный контроль отдельных строительных процессов или производственных операций;
- приемочный контроль выполненных работ.

3.4 Входной контроль – контроль правильности разбивочных работ, а также поступившей технической документации, в т.ч. проектов производства работ. Контроль осуществляется регистрационным методом, а при необходимости – измерительным методом. При входном контроле рабочей документации производится проверка ее комплектности и достаточности содержащейся в ней технической информации для производства работ.

3.5 Должностное лицо, ответственное за производство земляных работ, обязано во время их производства постоянно находиться на строительной площадке.

3.6 Операционный контроль осуществляется в ходе выполнения строительных процессов и производственных операций и обеспечивает своевременное выявление дефектов и принятие мер по их устранению и предупреждению. Осуществляется измерительным методом или техническим осмотром. Результаты операционного контроля фиксируются в Общем журнале работ или журналах производства работ, журналах геодезического контроля и дру-

Изм. N подл.	Подпись и дата	Взам. инв. N							
Изм.	Кол. экз.	Лист	N док	Подп.	Дата	70-04 ТК			

гих документах, предусмотренных действующей в данной организации системой управления качеством.

При операционном контроле проверяют: соблюдение технологии выполнения работ, их соответствие СНиП (соответствие типа машин принятым в проекте или технологической схеме производства работ, влажность и толщину срезаемого растительного слоя грунта, полноту снятия плодородного слоя и др.).

Исполнителем операционного контроля является производственный персонал (рабочие, бригадиры, мастера). Этот вид контроля рассматривается как контроль качества труда.

Контролируемые операции, состав, способы и время контроля представлены в таблице 3.

Таблица 3 — Контроль качества выполнения операций

Наименование операций, подлежащих контролю		Контроль качества выполнения операций			
производителем работ	мастером	Состав	Способы	Время	Привлекаемые службы
	Подготовительные работы	Качество очистки территории	Визуально	До начала работ	
	Механизированная срезка грунта	Срезка растительного слоя	Визуально	В процессе работы	

3.7 Приемочный контроль - контроль, выполняемый по завершении работ по срезке грунта растительного слоя или его этапов с участием заказчика. Приемочный контроль заключается в выборочной проверке соответствия параметров срезанного грунта растительного слоя нормативным и проектным и оценке качества выполненных работ.

Инв. N подл. Подпись и дата Взам. инв. N

Изм.	Кол. уч.	Лист	N док.	Подп.	Дата

3.8 При работах по срезке грунта растительного слоя следует организовать тщательный и систематический контроль за:

- влажностью срезаемого грунта;
- толщиной срезаемого слоя грунта;
- числом прохода бульдозеров по грунту;
- скоростью перемещения бульдозеров.

3.9 Качество работ по срезке грунта растительного слоя обеспечивают рабочие, бригадиры, мастера и производители работ. Основная обязанность бригадира, мастера и производителя работ — обеспечение высокого качества работ в соответствии с проектом производства работ, рабочими чертежами, СНиП и технологическими условиями на производство и приемку работ.

3.10 Сдача-приемка работ оформляется актами освидетельствования скрытых работ, проверки качества и освидетельствования, которые должны содержать перечень технической документации, на основании которой были выполнены работы, данные о проверке правильности выполнения работ по срезке грунта растительного слоя, топографических, геологических и гидрогеологических условиях, в т.ч. об уровне грунтовых вод, наличии карстовых и оползневых явлений, а также перечень недоделок с указанием сроков их устранения.

Сдача-приемка работ оформляется актом, который должен содержать перечень технической документации, на основании которой были выполнены работы, данные о проверке правильности выполнения работ по срезке растительного слоя грунта, а также перечень недоделок с указанием сроков их устранения.

3.11 По результатам приемочного контроля принимается документированное решение о пригодности подготовленной площадки к выполнению последующих работ.

3.12 Оценка "хорошо" дается за работы, выполненные в полном соответствии с проектом, нормативными документами и стандартами. Оценка "удовлетворительно" - за работы, выполненные с малозначительными отклонениями от технической документации.

**4 ТРЕБОВАНИЯ БЕЗОПАСНОСТИ И ОХРАНЫ ТРУДА,
ЭКОЛОГИЧЕСКОЙ И ПОЖАРНОЙ БЕЗОПАСНОСТИ**

4.1 Участки производства работ в населенных пунктах или на территории организации во избежание доступа посторонних лиц должны быть ограждены. Технические условия по устройству инвентарных ограждений установлены ГОСТ 25407-78.

Инв. N подл.	Подпись и дата		Взам. инв. N			
Изм		Кор	Лист	N док	Подп	Дата

4.2 Запрещается разрабатывать грунт растительного слоя и перемещать его при движении на подъём или под уклон с углом наклона более указанного в паспорте применяемой машины.

4.3 При остановке бульдозера на длительный период необходимо заглушить двигатель, опустить отвал на землю и затормозить бульдозер.

4.4 Во время работы двигателя категорически запрещается находиться в пространстве между трактором и рамой бульдозера.

4.5 Запрещается во время работы бульдозера нахождение людей в радиусе 10 м от работающего бульдозера.

4.6 При срезке грунта растительного слоя запрещается:

- работать на неисправных машинах;
- на ходу смазывать машину, устранять неисправности, регулировать машину, входить в машину и выходить из нее;
- оставлять машину при работающем двигателе;
- находиться на машинах или в непосредственной близости к ним посторонним лицам.

4.7 При срезке грунта растительного слоя необходимо выполнять следующие требования:

- в ночное время машина должна иметь габаритные световые сигналы и фары для освещения пути движения;
- при одновременной работе двух бульдозеров друг за другом расстояние между ними должно составлять не менее 10 м;
- при перерывах в работе машина должна быть заторможена.

4.8 Извлеченный из выемки грунт растительного слоя необходимо размещать на расстоянии не менее 0,5 м от бровки этой выемки.

4.9 При производстве работ по срезке грунта растительного слоя должны быть приняты меры, предотвращающие опрокидывание машин или самопроизвольное перемещение их под действием ветра или при наличии уклона местности. Не разрешается пользоваться открытым огнем для разогрева узлов машины, а также работать на машинах при течи в топливных и масляных системах.

4.10 При приближении к линиям подземных коммуникаций работы по срезке грунта растительного слоя должны производиться под наблюдением производителя работ или мастера, а в охранной зоне кабелей, находящихся под напряжением, или дейст-

Инв. N подл.	Подпись и дата	Взам. инв. N

Изм.	Кол-во	Лист	N док	Подп	Дата

вующего газопровода, кроме того, под наблюдением работников электро- или газового хозяйства при наличии наряд-допуска.

4.11 При обнаружении не предусмотренных планом коммуникаций, подземных сооружений, взрывоопасных материалов и боеприпасов земляные работы в этих местах следует прекратить, на место работы вызвать представителей заказчика и организаций, эксплуатирующих обнаруженные коммуникации, и принять меры по предохранению обнаруженных подземных устройств от повреждения. Работы возобновляются после выявления характера обнаруженных сооружений или предметов и получения соответствующего разрешения. В случае обнаружения боеприпасов к работе можно приступить только после их удаления саперами.

4.12 Разработка грунта растительного слоя в непосредственной близости от линий действующих подземных коммуникаций допускается только при помощи ручных землекопных лопат, без использования ударных инструментов.

4.13 Погрузка грунта растительного слоя на автосамосвалы должна производиться со стороны заднего или бокового борта.

4.14 После окончания работы машинист должен поставить машину на место, отведенное для ее стоянки, выключить двигатель, перекрыть подачу топлива, в зимнее время слить воду из системы охлаждения во избежание ее замерзания, очистить машину от грязи и масла, подтянуть болтовые соединения, смазать трущиеся части. Кроме того, машинист должен убрать пусковые приспособления, тем самым, исключив всякую возможность запуска машины посторонними лицами. На время стоянки машина должна быть заторможена, а рычаги управления поставлены в нейтральное положение. При передаче смены необходимо сообщить сменщику о состоянии машины и всех обнаруженных неисправностях.

4.15 Пожарную безопасность на строительной площадке, участках работ и рабочих местах следует обеспечить в соответствии с требованиями ППБ 01-03 «Правила пожарной безопасности в Российской Федерации».

4.16 Электробезопасность на строительной площадке, участках работ и рабочих местах должна обеспечиваться в соответствии с требованиями СНиП 12-03-2001.

4.17 Освещение строительной площадки, участков работ, рабочих мест, проездов и проходов к ним в темное время суток должно отвечать требованиям ГОСТ 12.1.046-85. Освещенность должна быть равномерной, без слепящего действия осветительных приспособлений на работающих. Строительное производство в неосвещенных

Инв. N подл.	Подпись и дата	Взам. инв. N								
			Изм.	Лист	Взам. инв. N	Год	Дата	70-04 ТК		

местах не допускается Проект временного освещения разрабатывается подрядчиком либо специализированной организацией по заказу подрядчика.

4.18 Перед началом производства работ по срезке грунта растительного слоя на участках с возможным патогенным заражением почвы (свалка, скотомогильники и т.п.) необходимо получить разрешение органов Государственного санитарного надзора.

4.19 На территории строящихся и реконструируемых объектов не допускается непредусмотренное проектной документацией сведение древесно-кустарниковой растительности и засыпка грунтом корневых шеек и стволов растущих деревьев и кустарника. Сохраняемые деревья должны быть ограждены.

4.20 В зоне производства работ грунт растительного слоя должен предварительно сниматься и складироваться в специально отведенных местах с последующим использованием для рекультивации земель. Выпуск воды со стройплощадки непосредственно на склоны без надлежащей защиты от размыва грунта не допускается.

4.21 Запрещается применение оборудования, машин и механизмов, являющихся источником выделения вредных веществ в атмосферный воздух, почву и водоемы и повышенных уровней шума и вибрации.

4.22 В сложившихся условиях производства работ в г. Москве необходимо осуществлять мероприятия и работы по охране окружающей природной среды согласно «Правилам производства земляных и строительных работ, прокладки и переустройства инженерных коммуникаций в г. Москве» (постановление Правительства Москвы №603 от 08.08 2000 г.) с соблюдением требований безопасности работ согласно СНиП 12-03-2001 и СНиП 12-04-2002.

5 ПОТРЕБНОСТЬ В МАТЕРИАЛЬНО-ТЕХНИЧЕСКИХ РЕСУРСАХ

5 1 Потребность в машинах, инструменте, инвентаре для срезки растительного слоя грунта определяется с учетом специфики выполняемых работ, назначения и технических характеристик в соответствии с таблицей 4.

Инв. N подл	Подпись и дата	Взам. инв. N						
Изм	Кор	уч	Лист	N док	Подп	Дата	70-04 ТК	Лист
								19

Таблица 4 — Ведомость потребности в машинах, инструменте, инвентаре

№ п/п	Наименование	Тип, марка, ГОСТ	Техническая характеристика	Назначение	Кол. на звено (бригаду), шт.
1	2	3	4	5	6
1	Бульдозер	Подбирается по таблице 1		Срезка грунта растительного слоя	1
2	Экскаватор	Подбирается по таблице 2		Погрузка грунта растительного слоя	1
3	Автосамосвал	КАМАЗ-55111		Вывоз грунта растительного слоя	По расчету
4	Теодолит	ОТ-02 ГОСТ10529-96		Для измерительных работ	1
5	Нивелир с рейкой	НВ-1 ГОСТ10528-90			1
6	Рулетка измерительная	ГОСТ 7502-98		Для линейных измерений	2
7	Стальная лента	Тип ИР-749	Длина 25 м	Для линейных измерений	1
8	Каска строительная	ГОСТ 12.4.087-84		Для защиты головы	2
9	Рукавицы	ГОСТ 12.4.011-89		Для защиты рук	2
10	Комплект знаков по технике безопасности	ГОСТ Р 12.4.026-2001		Для обеспечения техники безопасности	1
11	Спецодежда	ГОСТ 12.4.011-89		Для индивидуальных средств защиты	2

5.2 Потребность в эксплуатационных материалах для применяемых машин и механизмов определяется по паспортам этих машин и механизмов.

6 ТЕХНИКО-ЭКОНОМИЧЕСКИЕ ПОКАЗАТЕЛИ

6.1 Техничко-экономические показатели в технологической карте определены для случая разработки грунта растительного слоя I,II группы бульдозерами с перемещением грунта в отвал.

6.2 Экономически эффективная дальность перемещения грунта бульдозерами 3 и 4 тягового класса не превышает 50 м, а использование бульдозеров более тяжелого тягового класса экономически не целесообразна.

Инв. N подл.

Подпись и дата

Взам. инв. N

Изм	Корр	Лист	N док	Подп	Дата

инв. N подл.	Подпись и дата	Взам. инв. N
--------------	----------------	--------------

Подпись и дата



70-04 TK

6.5 Состав звеньев (бригад) по профессиям и распределение работ между ними приводится в таблице 5.

Таблица 5 – Состав звена по профессиям

№№ звеньев	Состав звена по про- фессиям	Квалифика- ция	Количество человек в сме- ну	Перечень выполняемых работ
1	Машинист бульдозера	6 разр.	1	Срезка грунта расти- тельного слоя
2	Машинист экскаватора	6 разр.	1	Погрузка грунта расти- тельного слоя

6.6 Затраты труда и машинного времени на срезку грунта растительного слоя подсчитаны по «Единым нормам и расценкам на строительные, монтажные и ремонтно-строительные работы», введенным в действие в 1987 г., и представлены в таблицах 6 и 7.

6.7 В технологической карте рассмотрена работа бульдозеров в грунтах природной влажности. При работе бульдозеров в переувлажненных грунтах, в которых буксуют или вязнут гусеницы тракторов, срезку грунта следует нормировать с дополнительными коэффициентами.

6.8 Продолжительность работ срезки грунта растительного слоя по обоим вариантам представлена в таблицах 8 и 9.

Инв. N подл.	Подпись и дата	Взам. инв. N

Изм.	Кол-во	Лист	N док.	Подп.	Дата

Таблица 6 — Калькуляция затрат труда и машинного времени на срезку грунта растительного слоя с перемещением в отвал

Измеритель конечной продукции — 1000 м ²									
№ п/п	Обоснование (ЕНиР и др. нормы)	Наименование технологических процессов		Ед. изм.	Объем работ	Норма времени		Затраты труда	
						рабо- чих, чел.-ч.	машиниста, чел.-ч., (работа машин, маш.-ч.)	рабо- чих, чел.-ч.	машиниста, чел.-ч., (работа машин, маш.-ч.)
1	Е2-1-5 № 3а	Срезка грунта растительного слоя бульдо- зером на базе трактора Т-130	I гр.	1000 м ²	1,0	—	0,66(0,66)	—	0,66(0,66)
2	Е2-1-5 № 3б		II гр.			—	1,4(1,4)	—	1,4(1,4)
3	Е2-1-22 № 5а+5г	Перемещение грунта растительного слоя бульдозером на базе трактора Т-130 до 20 м в отвал	I гр.	100 м ³	1,56	—	до 10м — 0,35(0,35) следующие 10м — 0,3(0,3)	—	1,01 (1,01)
4	Е2-1-22 № 5б+5д		II гр.			—	до 10м — 0,41(0,41) следующие 10м — 0,33(0,33)	—	1,15 (1,15)
ИТОГО:									1,67 (1,67) 2,55 (2,55)

инв. N подл.	Подпись и дата	Взам. инв. N

Таблица 7 — Калькуляция затрат труда и машинного времени на срезку грунта растительного слоя и последующим вывозом

Измеритель конечной продукции — 1000 м²

№ п/п	Обоснование (ЕНиР и др. нормы)	Наименование технологических процессов		Ед. изм.	Объем работ	Норма времени		Затраты труда	
						рабо-чих, чел.-ч.	машиниста, чел.-ч., (работа машин, маш.-ч.)	рабо-чих, чел.-ч.	машиниста, чел.-ч., (работа машин, маш.-ч.)
1	Е2-1-5 № 3а	Срезка грунта растительного слоя бульдозе-ром на базе трактора Т-130	I гр	1000 м ²	1,0	—	0,66(0,66)	—	0,66(0,66)
2	Е2-1-5 № 3б		II гр			—	1,4(1,4)	—	1,4(1,4)
3	Е2-1-22 № 5а+5г	Перемещение грунта растительного слоя бульдозером на базе трактора Т-130 до 20 м в отвал	I гр	100 м ³	1,56	—	до 10м — 0,35(0,35) следующие 10м — 0,3(0,3)	—	1,01 (1,01)
4	Е2-1-22 № 5б+5д		II гр			—	до 10м — 0,41(0,41) следующие 10м — 0,33(0,33)	—	1,15 (1,15)
5	Е2-1-9 № 3а	Погрузка срезанного слоя грунта экскавато-ром, оборудованным ковшом обратная лопата в автосамосвал. Вместимость ковша 0,65 м ³	I гр	100 м ³	1,56	—	1,6(1,6)	—	2,49(2,49)
6	Е2-1-9 № 3б		II гр			—	2(2)	—	3,12 (3,12)

ИТОГО: 4,16
(4,16)
5,67
(5,67)

Тех. код
Код
Тренинг
№ по
Плате

70-04 ТК

Таблица 8 — Календарный план производства работ по срезке грунта растительного слоя с перемещением в отвал

Измеритель конечной продукции — 1000 м ²																			
№ п/п	Наименование технологических процессов		Ед. изм.	Объем работ	Затраты труда		Принятый состав звена	Продолжи- тельность процесса, час	Рабочие смены										
					рабо- чих, чел.-ч.	машиниста, чел.-ч., (работа ма- шин, маш.-ч.)			1										
									Рабочие часы										
									1	2	3	4	5	6	7				
1	Срезка грунта растительного слоя бульдозером на базе трактора Т-130	I гр	м ²	1000	—	0,66(0,66)	Машинист 6 разр. –1	0,66	—	—	—	—	—	—	—	—	—	—	
		II гр			—	1,4(1,4)		1,4	—	—	—	—	—	—	—	—	—	—	
2	Перемещение грунта растительного слоя бульдозером на базе трактора Т-130 до 20 м в отвал	I гр	м ³	156	—	1,01 (1,01)	Машинист 6 разр. –1	1,01	—	—	—	—	—	—	—	—	—	—	
		II гр			—	1,15 (1,15)		1,15	—	—	—	—	—	—	—	—	—	—	

Таблица 9 — Календарный план производства работ по срезке грунта растительного слоя и последующим вывозом

Измеритель конечной продукции — 1000м ²																				
№ п/п	Наименование технологических процессов		Ед. изм.	Объем работ	Затраты труда		Принятый состав звена	Продолжи- тельность процесса, час	Рабочие смены											
					рабо- чих, чел.-ч.	машиниста, чел.-ч. (работа ма- шин, маш.-ч.)			1											
									Рабочие часы											
									1	2	3	4	5	6	7					
1	Срезка грунта расти- тельного слоя бульдо- зером	I гр	м ²	1000	—	0,66(0,66)	Машинист 6 разр. –1	0,66												
	II гр	—			1,4(1,4)	1,4														
2	Перемещение расти- тельного слоя грунта бульдозером до 20 м	I гр	м ³	156	—	1,01 (1,01)	Машинист 6 разр. –1	1,01												
	II гр	—			1,15 (1,15)	1,15														
3	Погрузка срезанного слоя грунта экскавато- ром, оборудованным ковшом обратная лопа- та в автосамосвал. Вместимость ковша 0,65 м ³ .	I гр	м ³	156	—	2,49(2,49)	Машинист 6 разр. –1	2,49												
	II гр	—			3,12 (3,12)	3,12														
4	Вывоз срезанного слоя грунта автосамосвалами		м ³	156	—															

7 Перечень использованной нормативно-технической литературы

- 1 СНиП 2.02.01-93* Основания зданий и сооружений.
- 2 СНиП 3.01.01-85* Организация строительного производства.
- 3 СНиП 3.02.01-87 Земляные сооружения, основания и фундаменты.
- 4 СНиП 12-03-2001 Безопасность труда в строительстве. Часть 1. Общие требования.
- 5 СНиП 12-04-2002 Безопасность труда в строительстве. Часть 2. Строительное производство.
- 6 СНиП III-10-75 Благоустройство территорий.
- 7 ГОСТ 12.1.046-85 ССБТ. Строительство. Нормы освещения строительных площадок.
- 8 ГОСТ 12.4.010-75* ССБТ. Средства индивидуальной защиты. Рукавицы специальные. Технические условия .
- 9 ГОСТ Р 12.4.026-2001 ССБТ. Цвета сигнальные, знаки безопасности и разметка сигнальная. Назначение и правила применения. Общие технические требования и характеристики. Методы испытаний.
- 10 ГОСТ 12.4.087-84 ССБТ. Строительство. Каски строительные. Технические условия.
- 11 ГОСТ 23407-78 Ограждения инвентарные строительных площадок и участков производства строительного-монтажных работ. Технические условия.
- 12 ГОСТ 25100-95 Грунты. Классификация.
- 13 ППБ 01-03 Правила пожарной безопасности в Российской Федерации.
- 14 ЕНиР. Единые нормы и расценки на строительные, монтажные и ремонтно-строительные работы. Сборник Е2. Земляные работы. Выпуск 1. Механизированные и ручные земляные работы.
- 15 Регламент подготовки, организации и производства строительных (земляных) работ в стесненных условиях городской застройки. М.,2000.
- 16 ТР 94.01-99 Технический регламент операционного контроля качества строительно-монтажных и специальных работ при возведении зданий и сооружений. Производство земляных работ.
- 17 Правила производства земляных и строительных работ, прокладки и переустройства инженерных сетей и коммуникаций в г. Москве. М.,2000.

Инв. N подл. Подпись и дата Взам. инв. N

70-04 ТК