

Проектно-конструкторский и технологический
институт промышленного строительства

ОАО ПКТИпромстрой



ОТКРЫТОЕ АКЦИОНЕРНОЕ ОБЩЕСТВО


ТЕХНОЛОГИЧЕСКАЯ КАРТА

НА ПОГРУЗОЧНО-РАЗГРУЗОЧНЫЕ РАБОТЫ С ИСПОЛЬЗОВАНИЕМ КРАНА-МАНИПУЛЯТОРА

17-02 ТК




Открытое акционерное общество
Проектно-конструкторский и технологический
институт промышленного строительства
ОАО ПКТИпромстрой

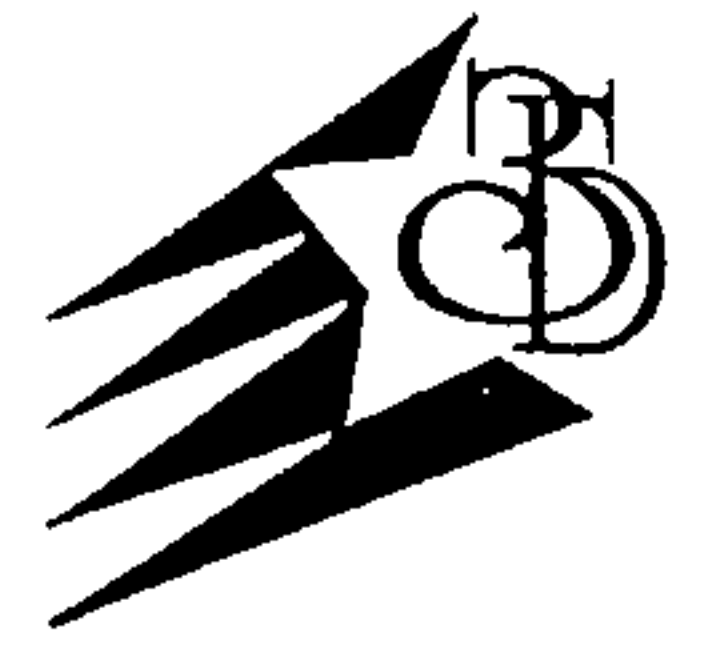

УТВЕРЖДАЮ

Генеральный директор, к.т.н.

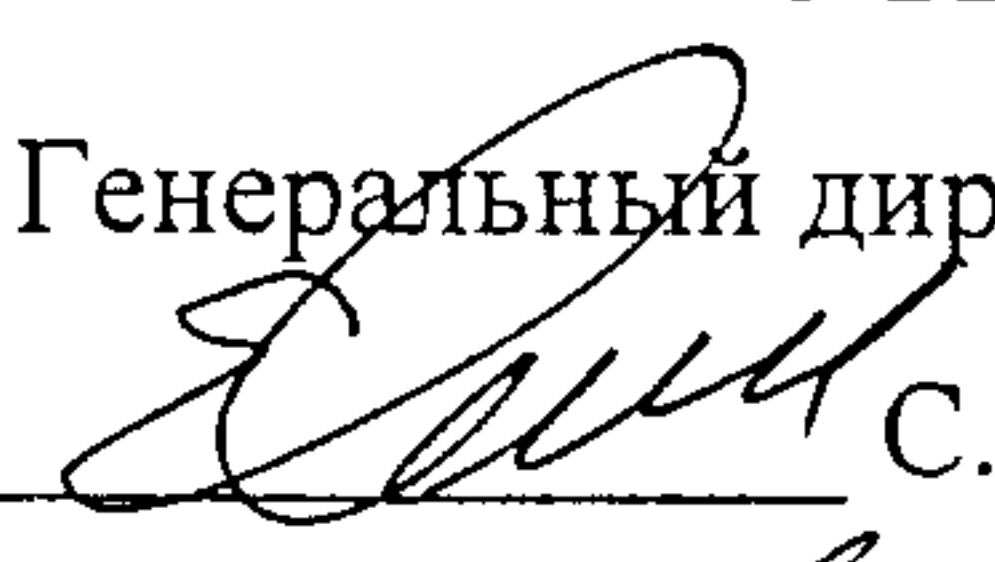 С.Ю. Едличка


«19» февр. 2002 г.

ТЕХНОЛОГИЧЕСКАЯ КАРТА


НА ПОГРУЗОЧНО-РАЗГРУЗОЧНЫЕ РАБОТЫ С ИСПОЛЬЗОВАНИЕМ КРАНА-МАНИПУЛЯТОРА

17-02 ТК

Главный инженер

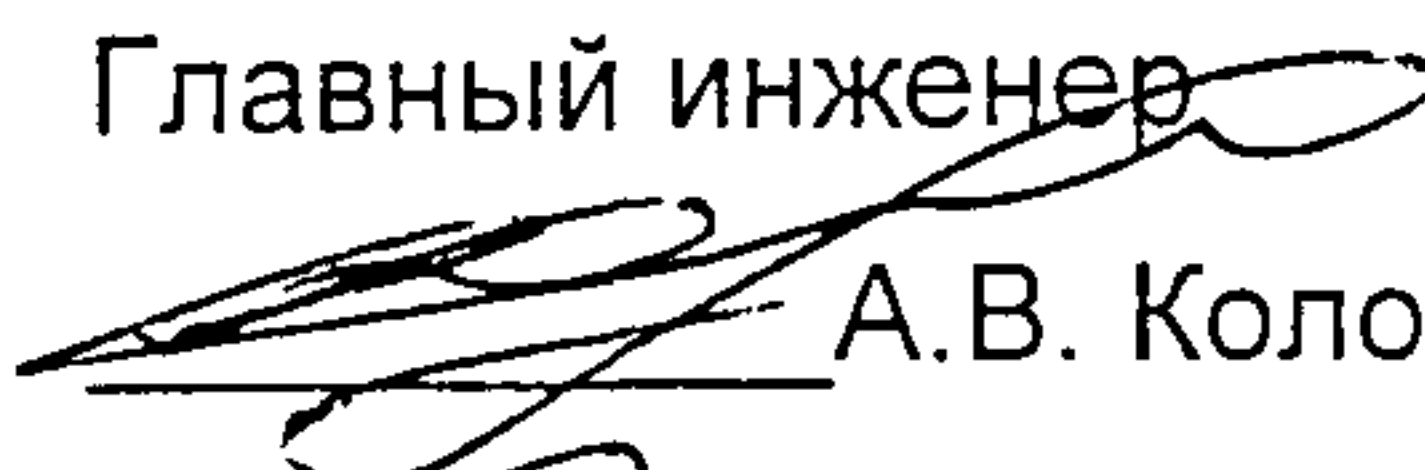 А.В. Колобов

Начальник лаборатории

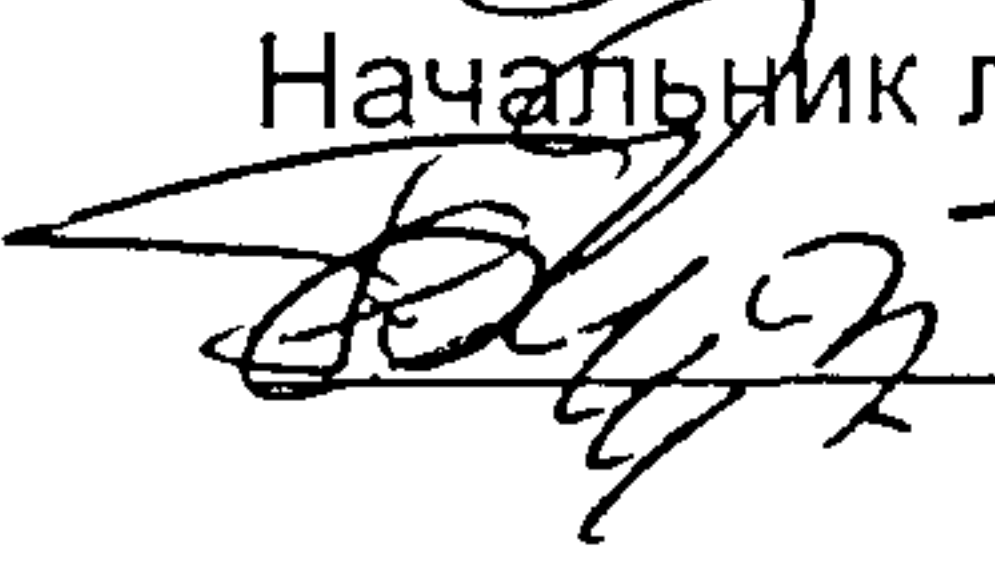 Б.И. Бычковский

2002

Инд. N подл. Подпись и дата Взам. инв. N

Настоящая технологическая карта является обязательным организационно-технологическим документом при производстве погрузочно-разгрузочных работ и складировании грузов на базах, складах и площадках с использованием кранов-манипуляторов и содержит основные решения по организации и технологии погрузочно-разгрузочных работ.

В технологической карте приведены общие указания по производству работ кранами-манипуляторами, технология выполнения погрузочно-разгрузочных работ, технологическая оснастка и схемы строповки, а также даны требования по технике безопасности и охране труда, экологической и пожарной безопасности при производстве работ.

Технологическая карта предназначена для производителей работ, мастеров и бригадиров, а также инженерно-технических работников строительных и проектно-технологических организаций.

Технологическую карту разработали сотрудники лаборатории совершенствования организации и технологии строительства (отдел 41) ОАО ПКТИпромстрой.

Авторы будут признательны за предложения и возможные замечания по составу и содержанию технологической карты.

125040, Москва, Ленинградский пр-т., д. 26, ОАО ПКТИпромстрой

Контактный телефон: (095) 214-36-49, факс 214-95-53

E – mail: [pkti @ rinet.ru](mailto:pkti@rinet.ru) www.rinet.ru/~pkti

Содержание

1	Область применения	3
2	Общие указания по производству работ кранами-манипуляторами.....	3
3	Технология производства погрузочно-разгрузочных работ....	13
4	Требования техники безопасности и охраны труда, экологической и пожарной безопасности.....	15
5	Обязанности обслуживающего персонала.....	23
6	Перечень нормативно-технической литературы	40
Приложения:		
Приложение А. Форма наряда-допуска на производство работ грузоподъемным краном-манипулятором вблизи воздушной линии электропередачи.....		41
Приложение Б. Форма вахтенного журнала оператора (машиниста) грузоподъемного крана-манипулятора.....		43

Инв. № подл.	Подпись и дата	Взам. инв. №										
							17-02 ТК					
							Изм.	Кол.уч.	Лист	№ док	Подп.	Дата
Гл. техн.	Ярымов			15.02.02								
Нач.отд.	Бычковский			15.02.02								
Н.контр.	Бычковский			15.02.02								
ГИП	Покровская			15.02.02								
Технологическая карта на погрузочно-разгрузочные работы с использованием крана-манипулятора							Стадия	Лист	Листов			
							Р	2	44			
							ОАО ПКТИпромстрой г.Москва, отд.41					

1 ОБЛАСТЬ ПРИМЕНЕНИЯ

1.1 Технологическая карта разработана на погрузочно-разгрузочные работы на базах, складах и строительных площадках с использованием грузоподъемных кранов-манипуляторов, смонтированных на базе автомобиля.

В данной карте в качестве примера приведены схемы производства работ кранами-манипуляторами ПК-7000 и ПКК-8000 на базе автомобиля Унимог 1450 (рисунки 1-8).

В погрузочно-разгрузочных работах могут использоваться и другие краны-манипуляторы с учетом их грузоподъемности и массы поднимаемых грузов. Технические характеристики некоторых кранов-манипуляторов приведены в таблице 1.

1.2 Технологической картой предусмотрены погрузочно-разгрузочные работы для тех грузов, масса которых соответствует грузоподъемности кранов-манипуляторов, при соответствующих грузовысотных характеристиках.

В карте приведены схемы строповок перемещаемых грузов.

2 ОБЩИЕ УКАЗАНИЯ ПО ПРОИЗВОДСТВУ РАБОТ КРАНАМИ-МАНИПУЛЯТОРАМИ

2.1 При выполнении транспортных и погрузочно-разгрузочных работ должны соблюдаться требования СНиП 12-03-2001 "Безопасность труда в строительстве. Часть 1. Общие требования".

2.2 Краны-манипуляторы могут быть допущены к перемещению только тех грузов, масса которых не превышает их грузоподъемность с учетом положения выносных опор. При эксплуатации крана-манипулятора не должны нарушаться требования, изложенные в его паспорте и руководстве по эксплуатации.

2.3 Находящиеся в эксплуатации краны-манипуляторы должны быть снабжены табличками с четко обозначенным регистрационным номером, грузоподъемностью и датой следующего частичного или полного технического освидетельствования.

2.4 Краны-манипуляторы и съемные грузозахватные приспособления, не прошедшие технического освидетельствования, к работе не допускаются. Неисправные грузозахватные приспособления, а также приспособления, не имеющие бирок (клейм), не должны находиться в местах производства работ.

2.5 При эксплуатации кранов-манипуляторов необходимо принять меры по предотвращению их опрокидывания или самопроизвольного перемещения под действием ветра или при наличии уклона площадки.

Инв. N подл.	Подпись и дата	Взам. инв. N							Лист	
			Изм.	Кол. уч.	Лист	N док.	Подп.	Дата		17-02 ТК

Таблица 1 — Технические характеристики некоторых кранов-манипуляторов

Наименование параметров	РК-7000	РКК-8000	ПЛ-95	МКС-4032			МКС-4531	МКС-5531	JONSERED 790 (Швеция)	НУММИ-Универсал (Финляндия)	TADANO (Япония)		
				2 сек-ционный	3 сек-ционный	4 сек-ционный					ТМ-60Z	ТМ-45Z	ТМ-30Z
1	2	3	4	5	6	7	8	9	10	11	12	13	14
Максимальный грузовой момент, тм	5,7	8,1	9,5	8,9	8,6	8,4	6,8	10	7,1	5,25	—	—	—
Максимальный вылет, стандартный, м	8,7	7,3	7,3	5,4	7, 1	8,75	5,5	7,9	7,4	5	7	6	5,2
Максимальный вылет, с удлинителем, м	—	—	—	10,4	10,4	12,1	—	—	—	7	12,2	8	7,35
Максимальная грузоподъемность, т	2,9	3,74	2,95	2,4	2,3	2,2	2,5	2,3	1,9	2,5	6	4	3
Грузоподъемность при максимальном вылете, стандартный с удлинителем, т	0,63	1,02	0,95	0,63	0,63	0,63	1,22	1,3	0,95	$\frac{1,05}{0,425}$	$\frac{1,65}{0,8}$	$\frac{1,35}{1,0}$	$\frac{1,2}{0,55}$
Максимальная высота подъема, стандартный с удлинителем, м	12	9,6	9	8	9	9,5	7,4	10	9,5	6,5	$\frac{10,4}{15,6}$	$\frac{8,9}{10,9}$	$\frac{7,8}{9,9}$
Глубина опускания максимальная, м	5,3	5,2	3,5	3,1	5,0	—	1,6	—	3,5	—	—	—	—
Угол поворота, град	180	190	380	400	400	400	400	415	415	360	360	360	360
Рабочее давление, МПа	—	—	20	25	25	25	24	19,5	23	11	—	—	—
База выносных опор, м				3,5	3,5	3,5	3,6	4	3,73	2,16	3,8	3,75	3,3

Наименование параметров	РК-7000	РКК-8000	ПЛ-95	МКС-4032			МКС-4531	МКС-5531	JONSERED 790 (Швеция)	НУММИ-Универсал (Финляндия)	TADANO (Япония)		
				2 сек-ционный	3 сек-ционный	4 сек-ционный					TM-60Z	TM-45Z	TM-30Z
1	2	3	4	5	6	7	8	9	10	11	12	13	14
Габариты крана в транспортном положении, м :													
длина	4,76	4,76	2,49	2,1	2,1	2,1	2,5	2,4	6,15				
ширина	2,16	2,16	0,9	0,7	0,7	0,75	0,68	0,88	2,5				
высота	3,4	3,4	3,28	2,4	2,4	2,5	2	2,3	2,6				
Собственная масса манипулятора, кг	518	960	1950	1260	1260	1370	1050	1700	1600	1010			
Наибольшая скорость подъема груза, м/мин	24	22,8		30	30	30	40	40		18	42,8	56	63

2.6 Владелец крана-манипулятора или производителем работ должны быть разработаны способы правильной строповки грузов, которым должны быть обучены стропальщики. Графическое изображение способов строповки грузов должно быть выдано на руки стропальщикам и операторам (машинистам) и вывешено в местах производства работ. Перемещение груза, на который не разработаны схемы строповки, должно производиться в присутствии и под руководством лица, ответственного за безопасное производство работ кранами-манипуляторами. Схемы строповок разрабатываются под высоту подъема конкретного крана-манипулятора.

2.7 Владельцы кранов-манипуляторов совместно с эксплуатирующими организациями обязаны:

- разработать и выдать на участки ведения работ кранами-манипуляторами проекты производства работ, технологические карты и другие технологические регламенты;
- ознакомить (под расписку) с проектами производства работ, технологическими картами и другими регламентами лиц, ответственных за безопасное производство работ кранами-манипуляторами, операторов (машинистов) и стропальщиков;
- обеспечить стропальщиков отличительными знаками, испытанными и маркированными съемными грузозахватными приспособлениями, соответствующими массе и характеру перемещаемых грузов;
- вывесить на месте производства работ список основных перемещаемых краном-манипулятором грузов с указанием их массы. Операторам (машинистам) и стропальщикам, обслуживающим краны-манипуляторы при ведении работ, такой список должен быть выдан на руки;
- обеспечить проведение периодических испытаний с точно взвешенным грузом ограничителя грузоподъемности (грузового момента) крана-манипулятора в сроки, указанные в руководстве по эксплуатации крана-манипулятора или в паспорте прибора;
- установить порядок опломбирования ограничителя грузоподъемности (грузового момента) кранов-манипуляторов;
- определить площадки и места складирования грузов, оборудовать их технологической оснасткой и приспособлениями и проинструктировать операторов (машинистов) и стропальщиков относительно порядка и габаритов складирования;

Инв. N подл.	Подпись и дата					Взам. инв. N	
Изм.	Кол. уч.	Лист	N док.	Подп.	Дата	17-02 ТК	Лист
							6

— установить порядок обмена сигналами между стропальщиком и оператором (машинистом).

2.8 Для выполнения работ кранами-манипуляторами должна быть подготовлена площадка, к которой предъявляются следующие требования:

- наличие подъездного пути;
- уклон не должен превышать угла, указанного в паспорте крана-манипулятора;
- свеженаасыпанный не утрамбованный грунт должен быть уплотнен.

2.9 Установку крана-манипулятора следует производить так, чтобы при работе расстояние между краном-манипулятором при любом его положении и строениями, штабелями грузов и другими предметами (оборудованием) было не менее 1000 мм.

2.10 Места производства погрузочно-разгрузочных работ, включая проходы и проезды, должны иметь достаточное естественное и искусственное освещение. Освещенность должна быть равномерной, без слепящего действия светильников на работающих, в соответствии с требованиями СНиП 23-05-95 «Естественное и искусственное освещение» и ГОСТ 12.1.046-85 ССБТ «Строительство. Нормы освещения строительных площадок». Работа крана-манипулятора должна быть прекращена во всех случаях, когда оператор по метеоусловиям не различает сигнала стропальщика или перемещаемый груз.

2.11 На площадках для укладки грузов должны быть обозначены границы штабелей, проходов и проездов между ними. Не допускается размещать грузы в проходах и проездах.

2.12 При производстве погрузочно-разгрузочных работ кран-манипулятор устанавливают на площадку с твердым покрытием таким образом, чтобы при подъеме груза исключалась необходимость предварительного подтаскивания груза при наклонном положении грузовых канатов и имела бы возможность перемещения груза, поднятого не менее, чем на 500 мм выше встречающихся на пути оборудования, штабелей грузов, бортов подвижного состава и т. п.

Погрузочно-разгрузочные работы должны производиться краном-манипулятором при условии установки его на все выносные опоры (аутригеры).

Масса поднимаемых грузов должна быть в пределах грузовой характеристики используемых кранов-манипуляторов.

Изм. N	полл.	Подпись и дата	Взам. инв. N

Изм.	Кол. уч.	Лист	N док.	Подп.	Дата

17-02 ТК	
----------	--

Лист
7

2.13 При необходимости установки крана-манипулятора на краю откоса котлована или траншеи необходимо соблюдать расстояния, указанные в таблице 2.

Таблица 2 - Минимальное расстояние по горизонтали от основания откоса выемки до ближайших опор крана-манипулятора (СНиП 12-03-2001 п.7.2.4)

Глубина выемки, м	Грунт ненасыпной			
	песчаный	супесчаный	суглинистый	глинистый
1,00	1,50	1,25	1,00	1,00
2,00	3,00	2,40	2,00	1,50
3,00	4,00	3,60	3,25	1,75
4,00	5,00	4,40	4,00	3,00
5,00	6,00	5,30	4,75	3,50
Примечание — при глубине выемки более 5 м расстояние от основания откоса выемки до ближайших опор крана определяется расчетом				

2.14 Установка и работа кранов-манипуляторов на расстоянии менее 30 м от крайнего провода линии электропередачи или воздушной электрической сети напряжением более 42 В осуществляются только по наряду-допуску, определяющему безопасные условия работы, форма которого дана в Приложении А. Порядок организации производства работ вблизи линии электропередачи, выдачи наряда-допуска и инструктажа устанавливается приказами владельца крана-манипулятора и производителя работ. Время действия наряда-допуска определяется организацией, выдавшей наряд.

Наряд-допуск должен выдаваться оператору (машинисту) крана-манипулятора на руки перед началом работы. Оператору (машинисту) запрещается самовольная установка крана-манипулятора для работы вблизи линии электропередачи. Работа крана-манипулятора вблизи линии электропередачи должна производиться при участии и под непосредственным руководством лица, ответственного за безопасное производство работ кранами-манипуляторами, которое должно указать оператору (машинисту) место установки крана-манипулятора, обеспечить выполнение предусмотренных нарядом-допуском условий работы и произвести запись в вахтенном журнале о разрешении работы. Форма вахтенного журнала оператора (машиниста) грузоподъемного крана-манипулятора приведена в Приложении Б.

При производстве работ в охранной зоне линии электропередачи или в пределах разрывов, установленных действующими Правилами охраны высоковольтных электрических сетей, наряд-допуск может быть выдан только при наличии разрешения органи-

Инв. N подл. Подпись и дата Взам. инв. N

Изм.	Кол.уч.	Лист	N док.	Подп.	Дата
------	---------	------	--------	-------	------

17-02 ТК

Лист
8

зации, эксплуатирующей линию электропередачи, и при снятии напряжения с воздушной линии электропередачи.

Порядок работы кранов-манипуляторов вблизи линии электропередачи, выполненной гибким кабелем, определяется владельцем линии. Выдача наряда-допуска в этом случае не обязательна.

Работа крана-манипулятора под не отключенными контактными проводами городского транспорта может производиться при соблюдении расстояния между стрелой крана-манипулятора и контактными проводами не менее 1000 мм при установке ограничителя (упора), не позволяющего уменьшить указанное расстояние при подъеме и перемещении стрелы.

2.15 Охранная зона вдоль воздушной линии электропередачи согласно ГОСТ 12.1.051-90 «Электробезопасность. Расстояния безопасности в охранной зоне линий электропередачи напряжением свыше 1000 В» устанавливается в виде воздушного пространства над землей, ограниченного параллельными вертикальными плоскостями, отстоящими по обе стороны линии на расстоянии от крайних проводов по горизонтали, указанном в таблице 3.

Таблица 3 — Охранные зоны вдоль воздушных линий электропередачи

Напряжение линии, кВ	Расстояние, м
До 1	2
Свыше 1 до 20	10
Свыше 20 >35	15
> 35 > 110	20
> 110 > 220	25
> 220 > 500	30
> 500 > 750	40
> 750 > 1150	55

При обоснованной невозможности снятия напряжения с воздушной линии электропередачи работу крана-манипулятора в охранной зоне линии электропередачи разрешается производить при выполнении следующих требований:

- расстояние от подъемной или выдвижной части крана-манипулятора в любом ее положении до находящейся под напряжением воздушной линии электропередачи должно быть не менее, указанного в таблице 4 (СНиП 12-03-2001 п. 7.2.5.2);
- корпуса машин должны быть заземлены при помощи инвентарного переносного заземления.

Инв. N подл.	Подпись и дата	Взам. инв. N							17-02 ТК	Лист
										9
			Изм.	Кол.уч.	Лист	N док.	Подп.	Дата		

Таблица 4 — Минимальное расстояние при работе крана-манипулятора в охранной зоне ЛЭП, находящейся под напряжением

Напряжение воздушной линии, кВ	Расстояние, м	
	минимальное	минимально измеряемое техническими средствами
до 20	2,0	2,0
свыше 20 до 35	2,0	2,0
—“— 35 - 110	3,0	4,0
—“— 110 - 220	4,0	5,0
—“— 220 - 400	5,0	7,0
—“— 400 - 750	9,0	10,0
—“— 750 - 1150	10,0	11,0

Границы опасных зон, в пределах которых, действует опасность поражения электрическим током, устанавливаются согласно таблице 5 (СНиП 12-03-2001 Приложение Г).

Таблица 5 - Границы опасных зон

Напряжение, кВ	Расстояния от механизмов и грузоподъемных машин в рабочем и транспортном положении, от стропов, грузозахватных приспособлений и грузов, м
До 1	1,0
1-35	1,0
60, 110	1,5
150	2,0
220	2,5
330	3,5
400, 500	4,5
750	6,0

2.16 На рабочей площадке в каждой смене должно быть назначено приказом лицо, ответственное за безопасное производство работ кранами-манипуляторами, из числа мастеров, прорабов, начальников участков, а также бригадиров.

2.17 Лицо, ответственное за безопасное производство работ кранами-манипуляторами, обязано:

— организовать ведение работ кранами-манипуляторами в соответствии с правилами безопасности, проектом производства работ, техническими условиями и технологическими регламентами;

— инструктировать операторов и стропальщиков по безопасному выполнению предстоящей работы, обращая внимание на опасные факторы, особые условия на месте

Инв. N подл.	Подпись и дата	Взам. инв. N							Лист	
Изм.	Кол. уч.	Лист	N док.	Подп.	Дата	17-02 ТК				10

ведения работ, недопущение перегрузки крана-манипулятора, правильность строповки и зацепки грузов, правильность установки крана-манипулятора, соблюдение стропальщиками личной безопасности;

– не допускать к обслуживанию кранов-манипуляторов необученный и не аттестованный персонал, определять необходимость назначения сигнальщиков при работе крана-манипулятора;

– не допускать использования немаркированных, неисправных или не соответствующих массе и характеру поднимаемого груза съемных грузозахватных приспособлений;

– непосредственно руководить работами по перемещению грузов, на которые не разработаны схемы строповки. а также в других случаях, предусмотренных проектами или технологическими регламентами;

– указывать операторам место установки крана-манипулятора для работы вблизи линий электропередачи и выдавать разрешение на работу с записью в вахтенном журнале;

– не допускать производство работ без наряда-допуска в случаях, предусмотренных «Правилами устройства и безопасной эксплуатации грузоподъемных кранов-манипуляторов» (ПБ 10-257-98);

– обеспечивать рабочих необходимыми инвентарем и средствами для безопасного производства работ кранами;

– следить за выполнением операторами и стропальщиками производственных инструкций, проектов производства работ и технологических регламентов.

2.18 На территории площадки складирования устанавливают указатели проездов, въездов, выездов и другие информационные знаки в соответствии с ГОСТ 12.4.026-76*. Ширину проездов определяют в зависимости от габаритов транспортных средств и кранов, которые будут работать на площадке.

2.19 Материалы, изделия, конструкции и оборудование при складировании на строительной площадке и рабочих местах должны укладываться следующим образом:

- кирпич в пакетах на поддонах - не более чем в два яруса, в контейнерах - в один ярус, без контейнеров - высотой не более 1,7 м;
- стеновые панели - в пирамиды или специальные кассеты;
- стеновые блоки - в штабель в два яруса на подкладках и с прокладками;

Изм. N _____
полн. _____
Подпись и дата _____
Взам. инв. N _____

Изм.	Кол-во	Лист	N док.	Подп.	Дата

- плиты перекрытий - в штабель высотой не более 2,5 м на подкладках и с прокладками;
- ригели и колонны - в штабель высотой до 2 м на подкладках и с прокладками;
- фундаментные блоки и блоки стен подвалов - в штабель высотой не более 2,6 м на подкладках и с прокладками;
- пиломатериалы - в штабель, высота которого при рядовой укладке составляет не более половины ширины штабеля, а при укладке в клетки - не более ширины штабеля;
- мелкосортный металл - в стеллаж высотой не более 1,5 м;
- круглый лес - в штабель высотой не более 1,5 м с прокладками между рядами и установкой упоров против раскатывания, ширина штабеля менее его высоты не допускается;
- крупногабаритное и тяжеловесное оборудование и его части - в один ярус на подкладках;
- стекло в ящиках и рулонные материалы - вертикально в один ряд на подкладках;
- черные прокатные материалы - в штабель высотой до 1,5 м на подкладках и с прокладками;
- трубы диаметром до 300 мм - в штабель высотой до 3 м на подкладках и с прокладками с концевыми упорами;
- трубы диаметром более 300 мм - в штабель высотой до 3 м в седло без прокладок с концевыми упорами.

При складировании железобетонных элементов, имеющих петли (плиты, блоки, балки и т. п.) высота прокладок должна быть больше выступающей части монтажных петель не менее чем на 20 мм.

2.20 Между штабелями должны быть предусмотрены проходы шириной не менее 1 м и проезды, ширина которых зависит от габаритов транспортных средств и кранов-манипуляторов, обслуживающих склад.

2.21 Между штабелями одноименных конструкций, сложенных рядом (плиты перекрытий), или между конструкциями в штабеле (балки, колонны) должно быть расстояние не менее 200 мм.

2.22 В штабелях прокладки располагаются по одной вертикали.

Инв. N подл.	Подпись и дата					Взам. инв. N	
Изм.	Кот. уч.	Лист	N док	Подп.	Дата	17-02 ТК	Лист
							12

2.23 В каждом штабеле должны храниться конструкции, изделия одномерной длины.

2.24 Материалы, изделия и конструкции в штабелях следует располагать таким образом, чтобы маркировка изделий была обращена в сторону прохода или проезда, а монтажные петли располагались так, чтобы их удобно было стропить при производстве работ.

3 ТЕХНОЛОГИЯ ПРОИЗВОДСТВА ПОГРУЗОЧНО-РАЗГРУЗОЧНЫХ РАБОТ

3.1 Производство погрузочно-разгрузочных работ включает следующие операции:

- перемещение крана-манипулятора и установка его в рабочее положение на все имеющиеся выносные опоры;
- подбор съемных грузозахватных приспособлений;
- осмотр и строповка груза, при необходимости закрепление оттяжек (для длинномерных грузов);
- подача сигналов оператору;
- погрузка и выгрузка груза с подъемом или опусканием его и поворотом стрелы;
- укладка подкладок и прокладок под конструкции или детали;
- расстроповка груза, отцепка оттяжек.

3.2 Погрузочно-разгрузочные работы осуществляет звено из 3-х человек:

- оператор (машинист) крана-манипулятора 4 разряда - 1 чел.
- стропальщик 2 разряда - 2 чел.

3.3 Погрузочно-разгрузочные работы необходимо осуществлять в следующей последовательности:

- в определенном схемой месте, на подготовленной площадке, лицо, ответственное за безопасное производство работ, устанавливает кран-манипулятор на опоры и обозначает знаками границы опасных зон в соответствии с технологической картой;
- стропальщики подбирают съемные грузозахватные приспособления, соответствующие массе и характеру перемещаемого груза, проверяют их исправность путем осмотра и наличие на них клейм или металлических бирок с обозначением номера, да-

Инв. N подл.	Подпись и дата	Взам. инв. N							Лист	
Изм.	Кол. уч.	Лист	N док.	Подп.	Дата	17-02 ТК			13	

ты испытания и грузоподъемности, проверяют массу груза, предназначенного к перемещению краном-манипулятором;

– убедившись в соответствии всех параметров нормам, стропальщик подает сигнал оператору крана-манипулятора переместить стрелу к месту строповки груза;

– стропальщики осуществляют строповку перемещаемого груза;

– после осуществления строповки груза стропальщики убеждаются в том, что груз надежно закреплен и ничем не удерживается, что на грузе, под грузом, внутри груза нет незакрепленных деталей и инструмента и что груз во время подъема не может за что-либо зацепиться, а также в отсутствии людей возле грузов, между грузами, оборудованием и т. д.;

– затем стропальщик подает сигнал оператору крана-манипулятора приподнять груз на высоту до 300 мм, убеждается в правильности строповки и равномерности натяжения ветвей стропа, отходит на безопасное расстояние и дает сигнал на перемещение груза к месту погрузки на транспорт или складирования;

– стропальщики принимают груз на высоте до 1 м от уровня площадки (земли), ориентируют его в соответствии со схемой складирования и старший стропальщик дает сигнал оператору крана-манипулятора опустить груз с таким расчетом, чтобы нижняя часть груза находилась от уровня площадки на высоте до 0,4 - 0,5 м;

– убедившись в правильной ориентации груза над местом складирования (штабелем) стропальщик подает сигнал оператору опустить груз на площадку. Стропы при этом остаются натянутыми. Если груз опущен и находится в устойчивом положении, стропальщик дает сигнал оператору ослабить стропы;

– стропальщик осуществляет расстроповку груза.

3.4 Величина опасной зоны при работе крана-манипулятора определяется:

$$R_{\text{оп.зоны}} = R_{\text{макс.}} + 0,5V_{\text{гр.}} + L_{\text{гр.}} + X, \quad (1)$$

где $R_{\text{оп.зоны}}$ - величина опасной зоны, м;

$R_{\text{макс.}}$ - максимальный рабочий вылет крана-манипулятора. м;

$V_{\text{гр.}}$ - наименьший габарит перемещаемого груза, м;

$L_{\text{гр.}}$ - наибольший габарит перемещаемого груза;

X - минимальное расстояние отлета груза.

Изм. N подл. Подпись и дата Взам. инв. N

Изм.	Кол.уч.	Лист	N док	Подп.	Дата
------	---------	------	-------	-------	------

17-02 ТК

Лист
14

Согласно приложению Г СНиП 12-03-2001 минимальное расстояние отлета перемещаемого краном груза в случае его падения при высоте возможного падения груза (предмета) до 10 м составляет 4 метра, а при высоте до 20 м — 7 м.

4 ТРЕБОВАНИЯ ТЕХНИКИ БЕЗОПАСНОСТИ И ОХРАНЫ ТРУДА, ЭКОЛОГИЧЕСКОЙ И ПОЖАРНОЙ БЕЗОПАСНОСТИ

4.1 Погрузочно-разгрузочные работы следует производить согласно требованиям СНиП 12-03-2001 «Безопасность труда в строительстве. Часть 1. Общие требования», ГОСТ 12.3.009-76* «Работы погрузочно-разгрузочные. Общие требования безопасности» и ПБ 10-257-98 «Правил устройства и безопасной эксплуатации грузоподъемных кранов-манипуляторов», утвержденных Госгортехнадзором России, а также «Правил дорожного движения Российской Федерации» и «Правил по охране труда на автомобильном транспорте».

4.2 К выполнению погрузочно-разгрузочных работ с помощью кранов-манипуляторов допускаются лица не моложе 18 лет, обученные по специальной программе, аттестованные квалификационной комиссией по ст.5.4.21 «Правил устройства и безопасной эксплуатации грузоподъемных кранов-манипуляторов» и имеющие соответствующее удостоверение на право производства погрузочно-разгрузочных работ.

4.3 Рабочие, занятые на погрузочно-разгрузочных работах, должны пройти инструктаж по безопасности труда и пожарной безопасности:

- вводный инструктаж;
- инструктаж на рабочем месте;
- повторный инструктаж не реже одного раза в три месяца;
- внеочередной инструктаж при нарушении требований безопасности труда, при несчастных случаях и при выполнении работ с опасными и крупногабаритными грузами.

4.4 К работе может быть допущен только исправный кран-манипулятор, испытанный и зарегистрированный.

4.5 Лица, не имеющие соответствующей квалификации и не прошедшие инструктаж по технике безопасности, к работе крана-манипулятора не допускаются.

4.6 Оператор должен знать условную сигнализацию и массу поднимаемого груза, а также ее соответствие грузоподъемности крана-манипулятора на данном вылете.

Инв. N	полл.	Подпись и дата	Взам. инв. N							Лист
Изм.	Кол. уч.	Лист	N док.	Подп.	Дата	17-02 ТК				15

4.7 При работе с крюком во избежание несчастных случаев работа оператора (машиниста) и стропальщика должна быть строго согласована. Оператор (машинист) обязан внимательно следить за работой стропальщика.

4.8 Прежде чем приступить к работе, оператор (машинист) должен убедиться в исправности крана-манипулятора, грузозахватных приспособлений, стропов и захватов и в их соответствии поднимаемым грузам.

4.9 Запрещается выполнение работ на кране-манипуляторе при скорости ветра, превышающей значение, допустимое для работы данного крана-манипулятора и указанное в его техническом паспорте, а также при сильном снегопаде, тумане, дожде и во всех других случаях, когда машинист плохо различает сигналы стропальщика или перемещаемый груз.

4.9 Перед началом погрузочно-разгрузочных работ должен быть установлен порядок обмена условными сигналами между стропальщиком и машинистом крана-манипулятора.

4.10 Для безопасного выполнения работ кранами-манипуляторами их владелец и организация, производящая работы, обязаны обеспечить соблюдение следующих правил:

- на месте производства работ по перемещению грузов кранами-манипуляторами не должны находиться лица, не имеющие прямого отношения к выполняемой работе;
- при необходимости осмотра, ремонта, регулировки механизмов, осмотра и ремонта металлоконструкций крана-манипулятора должен быть отключен двигатель;
- погрузочно-разгрузочные работы должны выполняться по проекту производства работ кранами-манипуляторами, в котором должны предусматриваться:

- 1) соответствие устанавливаемых кранов-манипуляторов условиям погрузочно-разгрузочных работ по грузоподъемности, высоте и вылету;
- 2) обеспечение безопасных расстояний от сети и воздушных линий электропередачи, мест движения городского транспорта и пешеходов, а также безопасных расстояний приближения кранов-манипуляторов к строениям и местам складирования строительных деталей и материалов;
- 3) условия установки и работы кранов-манипуляторов вблизи откосов выемок;

Изм. N	полл.	Подпись и дата	Взам. инв. N							Лист	
											17-02 ТК
				Изм.	Кол. уч.	Лист	N док.	Подп.	Дата		

— погрузочно-разгрузочные работы должны выполняться по проекту производства работ кранами-манипуляторами, в котором должны предусматриваться:

- 1) соответствие устанавливаемых кранов-манипуляторов условиям погрузочно-разгрузочных работ по грузоподъемности, высоте и вылету;
- 2) обеспечение безопасных расстояний от сети и воздушных линий электропередачи, мест движения городского транспорта и пешеходов, а также безопасных расстояний приближения кранов-манипуляторов к строениям и местам складирования строительных деталей и материалов;
- 3) условия установки и работы кранов-манипуляторов вблизи откосов выемок;
- 4) перечень применяемых грузозахватных приспособлений и графическое изображение (схем) строповки грузов;
- 5) места и габариты складирования грузов, подъездные пути и т. п.;

— лицо, ответственное за безопасное производство работ кранами-манипуляторами, операторы (машинисты) и стропальщики должны быть ознакомлены с проектом производства работ (технологической картой) (под расписку) до начала работ:

— погрузочно-разгрузочные работы и складирование грузов кранами-манипуляторами на базах, складах, строительных площадках должны выполняться по технологическим картам с учетом требований ГОСТ 12.3.009-76* или в соответствии с проектом производства работ, утвержденным в установленном порядке;

— не разрешается опускать груз на автомашину, а также поднимать груз при нахождении людей в кузове или кабине автомашины. В местах постоянной погрузки грузов на автомашины и прицепы должны быть устроены стационарные эстакады или навесные площадки для стропальщиков. Разгрузка и загрузка полувагонов кранами-манипуляторами не допускаются. Погрузка груза на автомашины и другие транспортные средства должна производиться таким образом, чтобы была обеспечена возможность удобной и безопасной строповки груза при его разгрузке. Загрузку и разгрузку автомашин и других транспортных средств следует выполнять, не нарушая их равновесие;

— перемещение груза не должно производиться при нахождении под ним людей. Стропальщик может находиться возле груза во время его подъема или опускания. если груз поднят на высоту не более 1000 мм от уровня площадки;

Инв. N подл.	Подпись и дата	Взам. инв. N							17-02 ТК	Лист	
			Изм.	Кол.уч.	Лист	N док.	Подп.	Дата			17

— при перемещении крана-манипулятора с грузом положение стрелы и нагрузка на кран-манипулятор должны устанавливаться в соответствии с руководством по эксплуатации крана-манипулятора;

— опускать перемещаемый груз разрешается лишь на предназначенное для этого место, где исключается возможность падения, опрокидывания или сползания устанавливаемого груза. На место установки груза должны быть предварительно уложены соответствующие подкладки для того, чтобы стропы могли быть легко и без повреждения извлечены из-под груза. Устанавливать груз в местах, для этого не предназначенных, не разрешается. Укладку и разборку груза следует производить равномерно, не нарушая установленные для складирования грузов габариты и не загромождая проходы;

— не допускается нахождение людей и проведение каких-либо работ в пределах перемещения грузов кранами-манипуляторами;

— по окончании работ или в перерыве груз не должен оставаться в подвешенном состоянии;

— при подъеме груза он должен быть предварительно поднят на высоту не более 200-300 мм для проверки правильности строповки и надежности действия тормозов;

— при подъеме груза, установленного вблизи стены, колонны, штабеля, оборудования, не должно допускаться нахождение людей (в том числе стропальщика) между поднимаемым грузом и указанными частями здания или оборудования. Это требование должно строго выполняться и при опускании груза.

4.12 При работе крана-манипулятора не допускается:

- нахождение людей возле работающего крана-манипулятора;
- перемещение груза, находящегося в неустойчивом положении;
- подъем груза, засыпанного землей или примерзшего к земле, заложенного другими грузами, укрепленного болтами или залитого бетоном;
- подтаскивания груза по земле, полу или рельсам;
- освобождение краном-манипулятором защемленных грузом стропов, канатов или цепей;

— оттягивание груза во время его подъема, перемещения и опускания. Для разворота длинномерных и крупногабаритных грузов во время их перемещения должны применяться крючья или оттяжки соответствующей длины;

Инв. N подл.	Подпись и дата	Взам. инв. N							17-02 ТК	Лист
										18
			Изм.	Кол.уч.	Лист	N док.	Подп.	Дата		

- выравнивание перемещаемого груза руками, а также поправка стропов на весу;
- работа при выведенных из действия или неисправных приборах безопасности тормозах;
- включение механизмов крана-манипулятора при нахождении людей на кране-манипуляторе. Исключение составляют лица, производящие осмотр и регулировку механизмов. В этом случае механизмы должны включаться по сигналу лица, производящего осмотр;
- подъем груза непосредственно с места его установки (с земли, площадки, штабеля и т. п.) стреловой лебедкой.

4.13 Пожарную безопасность в местах производства погрузочно-разгрузочных работ следует обеспечивать в соответствии с требованиями «Правил пожарной безопасности в Российской Федерации» (ППБ 01-93**), ГОСТ 12.1.004-91* и другими нормативными документами, действующими в строительстве.

ПРАВИЛА ТЕХНИКИ БЕЗОПАСНОСТИ ПРИ РАБОТЕ КРАНА-МАНИПУЛЯТОРА

Перед работой оператор (машинист) должен убедиться в том, что давление воздуха в шинах соответствует установленной норме, а транспортное средство надежно заторможено.

Если стояночный тормоз транспортного средства действует не на все колеса, а при работе возможна разгрузка заторможенных колес, необходимо принять меры, обеспечивающие гарантированное исключение движения транспортного средства при работе крана-манипулятора, например, установить клиновидные подкладки под колеса.

Установку крана-манипулятора на выносные опоры следует производить в соответствии с указаниями, приведенными в соответствующем разделе инструкции по его эксплуатации.

При подъеме груза, по массе близкого к максимальному для данного вылета, оператор (машинист) должен проверить устойчивость крана-манипулятора и правильность строповки груза путем его поднятия на высоту 0,1-0,2 м.

Запрещается работа крана-манипулятора:

Инв. N подл.						Подпись и дата		Взам. инв. N		
Изм.	Кот. уч.	Лист	N док.	Подп.	Дата	17-02 ТК				Лист
										19

- с неисправными звуковым сигналом и приборами безопасности;
- на площадке, не соответствующей предъявляемым требованиям;
- при скорости ветра, отличной от указанной в паспорте (при этом стреловое оборудование должно быть опущено на опору или переведено в транспортное положение);
- в ночное время без электрического освещения;
- при температуре воздуха, отличной от указанной в паспорте.

При нейтральном положении рукояток управления и поднятом стреловом оборудовании может происходить почти незаметное на глаз проседание штоков гидроцилиндров за счет внутренних перетечек рабочей жидкости вследствие неточной фиксации нейтрального положения золотника управления, износа уплотнений, негерметичности соединений и др. Поэтому во избежание аварии во время перерыва в работе и при любой отлучке оператора (машиниста) необходимо отцепить груз, а стреловое оборудование опустить на опору, например, в кузов автомобиля, или перевести в транспортное положение.

Оператору (машинисту) запрещается выключать двигатель, отключать привод насоса и покидать пост управления при наличии груза на крюке.

Во время работы запрещается:

- поднимать груз, масса которого превышает номинальную для данного вылета и данного кинематического положения рукояти и стрелы;
- поднимать груз, масса которого не известна;
- резко тормозить при выполнении рабочих операций (особенно при работе с грузами, близкими к номинальным для данного вылета);
- отрывать груз, засыпанный грунтом или другими предметами, а также примерзший;
- производить какие-либо работы по ремонту, регулировке или обслуживанию;
- допускать к обвязке и зацепке груза посторонних лиц;
- допускать на кран-манипулятор и в зону его действия посторонних лиц.

Запрещается установка и работа крана-манипулятора на расстоянии ближе 30 м от крайнего провода линии электропередачи и в пределах охранной зоны без наряда-допуска, оформленного в установленном порядке, и без наблюдения лица, ответственного за безопасное производство работ.

Инв. N подл.	Подпись и дата	Взам. инв. N							Лист
Изм.	Кол. вч.	Лист	N док.	Подп.	Дата	17-02 ТК			20

ПРАВИЛА ТЕХНИКИ БЕЗОПАСНОСТИ ПРИ ПЕРЕДВИЖЕНИИ

При передвижении транспортного средства с краном-манипулятором следует обеспечить надежную фиксацию стрелового оборудования в транспортном положении. Не разрешается укладывать стреловое оборудование в кузов транспортного средства при следующих условиях:

- при падении давления в гидроцилиндрах;
- при напряженном состоянии элементов конструкции крана-манипулятора;
- при передаче динамических нагрузок от груза или транспортного средства на элементы конструкции крана-манипулятора.

Запрещается передвижение:

- с грузом, подвешенным на крюке крана-манипулятора;
- с выдвинутым стреловым оборудованием;
- с включенным приводом насоса.

ПРАВИЛА ПОЖАРНОЙ БЕЗОПАСНОСТИ

При работе крана-манипулятора с огнеопасными грузами или при нахождении крана-манипулятора на территории, опасной в пожарном отношении, оператор (машинист) обязан предупредить об этом обслуживающий персонал, запретить курение и пользование открытым огнем, а также не допускать искрообразования.

Оператор (машинист) должен:

- не допускать использования открытого огня и не курить при заправке крана-манипулятора топливом, маслом и т. п.;
- следить, чтобы возле выхлопной трубы не было легковоспламеняющихся веществ и предметов;
- устанавливать наблюдение и соблюдать меры предосторожности при проведении сварочных работ.

При возникновении пожара необходимо снять напряжение с электрооборудования и остановить двигатель.

При тушении пожара на кране-манипуляторе следует применять углекислотные или порошковые огнетушители.

Изм. N подл. Подпись и дата Взам. инв. N

ТРЕБОВАНИЯ К РАБОЧЕЙ ПЛОЩАДКЕ

Рабочая площадка, на которой работает кран-манипулятор, должна быть ровной. Уклон площадки не должен превышать 1° .

Допускается планировка площадки путем снятия неровностей грунта в месте расположения колес и опор или установка подкладок.

При слабом грунте необходимо усилить его подсыпкой сухого песка, щебня, гравия, а также подложить деревянные щиты.

Во всех случаях грунт не должен проседать под опорами во время работы крана-манипулятора, не должно повреждаться покрытие площадки, поверхность под подпятником опоры должна быть горизонтальной.

Определять площадь подкладки под опору необходимо из условия допустимого удельного давления на основание площадки. При этом необходимо учитывать, что максимальное усилие давления выносной опоры на основание зависит от массы груза на крюке и в кузове.

ТРЕБОВАНИЯ К ЗАГРУЗКЕ ГРУЗОВОЙ ПЛАТФОРМЫ ТРАНСПОРТНОГО СРЕДСТВА

Транспортное средство, оборудованное краном-манипулятором, должно загружаться в соответствии с требованиями предприятия-изготовителя и результатами специальных испытаний на управляемость и тормозную динамику.

Масса перевозимого груза и его центр тяжести должны определяться из условий грузоподъемности транспортного средства, массы крана-манипулятора и его геометрического положения на шасси.

Базовый автомобиль, оборудованный краном-манипулятором между кабиной и грузовой платформой, допускается эксплуатировать при соблюдении следующих условий:

- масса перевозимого груза не должна превышать его грузоподъемность;
- при загрузке платформы максимально допустимым по массе грузом его центр тяжести должен совпадать с центром грузовой платформы, находящимся в точке пересечения диагоналей;

Изм. N подл. Подпись и дата Взам. инв. N

Изм.	Кол. уч.	Лист	N док.	Подп.	Дата
------	----------	------	--------	-------	------

17-02 ТК

Лист

22

- загрузка платформы должна производиться последовательно от переднего по ходу автомобиля борта к заднему равномерно по всей площади платформы, выгрузка - в обратной последовательности: от заднего борта к переднему;
- при частичной загрузке платформы необходимо более тяжелые грузы располагать в передней части платформы, а весь груз надежно закреплять, чтобы исключить его перемещение или смещение;
- по мере загрузки грузовой платформы во избежание перегрузки опор необходимо снижение давления в цилиндрах опор, уменьшая скорость выдвижения штоков до величины, еще обеспечивающей достаточную устойчивость.

5 ОБЯЗАННОСТИ ОБСЛУЖИВАЮЩЕГО ПЕРСОНАЛА

5.1 ОБЯЗАННОСТИ ОПЕРАТОРА (МАШИНИСТА) ПЕРЕД НАЧАЛОМ РАБОТЫ КРАНА-МАНИПУЛЯТОРА

Оператор (машинист), прежде чем приступить к работе, должен убедиться в исправности всех механизмов, металлоконструкций и других частей крана-манипулятора. При этом он должен:

- осмотреть механизмы крана-манипулятора, их крепления и тормоза, а также ходовую часть, тяговые и буферные устройства;
- проверить наличие и исправность ограждений механизмов;
- проверить смазку передач, подшипников, а также состояние смазочных приспособлений и сальников;
- осмотреть в доступных местах металлоконструкцию и соединение секций стрелы, а также металлоконструкцию и сварные соединения ходовой рамы (шасси);
- осмотреть крюк и его крепление, грейфер или захват, а также цепи и кольца его подвески;
- проверить исправность дополнительных опор (выдвижных балок, домкратов);
- проверить наличие и исправность приборов и устройств безопасности на кране-манипуляторе (реле давления, аварийный гидрозамок, гидроклапан, устройство защиты от перегрузки, сигнальный прибор);
- проверить исправность освещения крана-манипулятора, буферных фонарей и фар;

Изм. N	полл.	Подпись и дата	Взам. инв. N							Лист
Изм.	Кол.уч.	Лист	N док.	Подп.	Дата	17-02 ТК				23

– произвести при приемке крана-манипулятора осмотр системы привода, гибких шлангов, если они применяются, насосов, напорных и аварийных гидроклапанов на напорных линиях.

Оператор (машинист) вместе со стропальщиком или самостоятельно обязан проверить соответствие съемных грузозахватных приспособлений массе и характеру груза, их исправность и наличие на них клейм или бирок с указанием грузоподъемности, даты испытания и номера.

При приемке крана-манипулятора операторы (машинисты), сдающие и принимающие смену, должны производить его осмотр совместно. Для осмотра крана-манипулятора владелец обязан выделить оператору (машинисту) необходимое время в начале смены.

Осмотр крана-манипулятора должен осуществляться только при неработающих механизмах.

При осмотре крана-манипулятора оператор (машинист) должен пользоваться переносной лампой напряжением не более 12 В.

После осмотра крана-манипулятора перед его пуском в работу оператор (машинист), убедившись в соблюдении требуемых габаритов приближения, обязан опробовать все механизмы на холостом ходу и проверить при этом исправность действия механизмов поворота и выдвижения стрелы, приборов и устройств безопасности, сигнализации, защиты от перегрузки, гидросистемы, гидрозамков и гидрораспределителей.

При обнаружении во время осмотра и опробования крана-манипулятора неисправности или недостатков, препятствующих его безопасной работе, и невозможности их устранения своими силами оператор (машинист), не приступая к работе, должен доложить об этом инженерно-техническому работнику, ответственному за содержание кранов-манипуляторов в исправном состоянии, и поставить в известность лицо, ответственное за безопасное производство работ кранами-манипуляторами.

Оператор (машинист) не должен приступить к работе на кране-манипуляторе при наличии следующих неисправностей:

- трещины или деформации в металлоконструкции крана-манипулятора;
- трещины в элементах стрелы или отсутствие креплений;
- дефекты в механизмах подъема стрелы, угрожающие безопасности работы;

Иив. N полл. Подпись и дата Взам. инв. N							17-02 ТК	Лист
								24
	Изм.	Кол. уч.	Лист	N док	Подп.	Дата		

– износ крюков в зеве, превышающий 10% первоначальной высоты сечения, неисправность устройства, замыкающего зев крюка, нарушение крепления крюка в обойме;

– повреждение или не укомплектованность дополнительных опор.

Перед началом работы оператор (машинист) обязан:

– ознакомиться с проектом производства строительно-монтажных работ, технологическими картами погрузки, разгрузки и складирования грузов;

– проверить состояние площадки для установки крана-манипулятора;

– убедиться, что на месте производства работ отсутствует линия электропередачи или она находится на расстоянии более 30 м;

– получить наряд-допуск на работу крана-манипулятора на расстоянии ближе 30 м от линии электропередачи по форме Приложения А;

– проверить освещенность рабочей зоны;

– убедиться в наличии удостоверений и отличительных знаков у стропальщиков.

Произведя приемку крана-манипулятора, оператор (машинист) должен сделать соответствующую запись в вахтенном журнале, и после получения задания и разрешения на работу от лица, ответственного за безопасное производство работ кранами-манипуляторами, приступить к работе.

**5.2 ОБЯЗАННОСТИ ОПЕРАТОРА (МАШИНИСТА)
ВО ВРЕМЯ РАБОТЫ КРАНА-МАНИПУЛЯТОРА**

При работе крана-манипулятора оператор (машинист) должен руководствоваться требованиями и указаниями, изложенными в инструкции предприятия-изготовителя по эксплуатации крана-манипулятора, и производственной инструкцией.

Во время работы механизмов крана-манипулятора оператор (машинист) не должен отвлекаться от своих прямых обязанностей, а также производить чистку, смазку и ремонт механизмов.

При отлучке оператора (машиниста) стажеру и другим лицам управлять краном-манипулятором не разрешается.

Прежде чем осуществить какое-либо движение краном-манипулятором, оператор (машинист) обязан убедиться, что стажер находится в безопасном месте, а в зоне работы крана-манипулятора нет посторонних людей.

Инв. N подл. Подпись и дата Взам. инв. N

Если в работе механизмов крана-манипулятора был перерыв, то перед их включением оператор (машинист) должен дать предупредительный сигнал.

Передвижение крана-манипулятора под линией электропередачи должно производиться при опущенной стреле (в транспортном положении). Нахождение стрелы в каком-либо рабочем положении в этом случае запрещается.

Оператор (машинист) обязан устанавливать кран-манипулятор на все дополнительные опоры во всех случаях, когда такая установка требуется по паспортной характеристике крана-манипулятора. При этом он должен следить, чтобы опоры были исправны и под них были подложены прочные и устойчивые подкладки.

Подкладывать под дополнительные опоры случайные предметы не разрешается.

Установка кранов-манипуляторов должна производиться на спланированной и подготовленной площадке с учетом категории и характера грунта. Устанавливать краны-манипуляторы для работы на свеженасыпанном не утрамбованном грунте, а также на площадке с уклоном, превышающим допустимый для данного крана-манипулятора, не разрешается.

Оператору (машинисту) запрещается самовольная установка крана-манипулятора для работы вблизи линии электропередачи (без письменного указания лица, ответственного за безопасное производство работ кранами-манипуляторами).

Оператор (машинист) должен работать под непосредственным руководством лица, ответственного за безопасное производство работ кранами-манипуляторами, при загрузке и разгрузке полувагонов, при перемещении груза несколькими кранами-манипуляторами, вблизи линии электропередачи, над перекрытиями, под которыми размещены производственные или служебные помещения, где могут находиться люди, а также при перемещении грузов, на которые не разработаны схемы строповки, и в других случаях, предусмотренных проектами или технологическими регламентами.

При перемещении грузов оператор (машинист) должен руководствоваться следующими правилами:

– перед подъемом груза следует предупредить сигналом стропальщика и всех, находящихся около крана-манипулятора, лиц о необходимости уйти из зоны перемещаемого груза, зоны возможного падения груза и опускания стрелы. Перемещение груза можно производить только при отсутствии людей в зоне работы крана-

Инв. N	полл.	Подпись и дата	Взам. инв. N

Изм.	Кол. уч.	Лист	N док.	Подп.	Дата

манипулятора. Стропальщик может находиться возле груза во время его подъема или опускания, если груз поднят на высоту не более 1 м от уровня площадки;

– при загрузке и разгрузке автомашин и прицепов к ним работа крана-манипулятора разрешается только при отсутствии людей на транспортных средствах, в чем оператор (машинист) должен предварительно убедиться;

– при подъеме груза необходимо предварительно поднять его на высоту не более 200-300 мм, чтобы убедиться в надежности зацепки и устойчивости крана-манипулятора, после чего производить подъем груза на нужную высоту;

– перемещаемые в горизонтальном направлении грузы следует предварительно поднять на 500 мм выше встречающихся на пути предметов;

– при подъеме стрелы необходимо следить, чтобы она не поднималась выше положения, соответствующего наименьшему рабочему вылету;

– при перемещении груза, находящегося вблизи стены, колонны, штабеля, железнодорожного вагона, автомашины, станка или другого оборудования, следует предварительно убедиться в отсутствии стропальщика и других людей между перемещаемым грузом и указанными частями здания, транспортными средствами или оборудованием, а также в невозможности задевания стрелой или перемещаемыми грузами за стены, колонны, вагоны и др.

– перемещение мелкоштучных грузов должно производиться в специально предназначенной для этого таре. При этом должна быть исключена возможность выпадения отдельных грузов. Подъем кирпича на поддонах без ограждения разрешается производить только при погрузке и разгрузке (на землю) автомашин, их прицепов;

– укладка и разборка груза должны производиться равномерно, без нарушения установленных для складирования грузов габаритов и без загромождения проходов;

– строповка грузов должна производиться в соответствии со схемами строповки. Для строповки должны применяться стропы, соответствующие массе и характеру поднимаемого груза, с учетом числа ветвей и угла их наклона. Стропы общего назначения подбираются так, чтобы угол между их ветвями не превышал 90°;

– при работе крана-манипулятора с грейфером, предназначенным для сыпучих и кусковых материалов, не разрешается производить перевалку материала, наибольший размер кусков которого превышает 300 мм, а насыпанная масса – величину, установ-

Инв. N полн. Подпись и дата Взам. инв. N

Изм.	Кол. уч.	Лист	N док.	Подп.	Дата

17-02 ТК

Лист

27

ленную для данного грейфера. Перевалка штучного груза может производиться только специальным грейфером;

– работа крана-манипулятора с грейфером или захватом допускается при отсутствии в зоне их действия людей, в том числе подсобных рабочих, обслуживающих кран-манипулятор. Подсобные рабочие могут допускаться к выполнению своих обязанностей только во время перерыва в работе крана-манипулятора, после того как грейфер или захват будут опущены на землю;

– опускать перемещаемый груз разрешается только на предназначенное для этого место, где исключается возможность падения, опрокидывания или сползания устанавливаемого груза. На место установки груза должны быть предварительно уложены соответствующей прочности подкладки. Укладку и разборку грузов следует производить равномерно, не нарушая установленные для складирования грузов габариты и не загромождая проходы;

– кантовка грузов кранами-манипуляторами может производиться на площадках, предназначенных для кантовки грузов, или в специально отведенных местах. Выполнение такой работы разрешается по разработанной технологии, где должны быть отражены последовательность выполнения операций, способ строповки груза и указания по безопасному выполнению работ.

5.3 ОБЯЗАННОСТИ СТРОПАЛЬЩИКА ПЕРЕД НАЧАЛОМ РАБОТ

До начала работ стропальщик обязан:

– ознакомиться при производстве погрузочно-разгрузочных работ с технологической картой и поставить в ней свою подпись;

– получить от лица, ответственного за безопасное производство работ кранами, инструктаж и задание о виде работ, массе получаемых грузов, о месте и габаритах их складирования;

– подобрать грузозахватные приспособления, соответствующие массе и характеру поднимаемого груза. Стропы должны подбираться (с учетом числа ветвей) такой длины, чтобы угол между ветвями не превышал 90 °;

– проверить исправность грузозахватных приспособлений и наличие на них клейм или бирок с обозначением номера, даты испытания и грузоподъемности, а также проверить исправность тары и наличие на ней надписи о ее назначении, номера, ин-

Инв. N подл.	Подпись и дата	Взам. инв. N							17-02 ТК	Лист 28
			Изм.	Кот.уч.	Лист	Ч. док.	Подп.	Дата		

формации о собственной массе и предельной массе груза, для транспортировки которого она предназначена;

- проверить наличие и исправность вспомогательных инвентарных приспособлений (оттяжек, багров, крюков, лестниц, подкладок, прокладок, спецпрокладок для стропов и т. д.);
- проверить освещение рабочего места. При недостаточном освещении стропальщик, не приступая к работе, обязан доложить об этом лицу, ответственному за безопасное производство работ кранами-манипуляторами.

Стропальщик должен помнить, что опасно:

- приступать к работе, не ознакомившись с проектом производства работ, без защитной каски и сигнального жилета;
- устанавливать кран-манипулятор на дополнительные выносные опоры при нахождении оператора в кабине;
- устанавливать кран-манипулятор на дополнительные выносные опоры при подъеме (опускании) стрелы в рабочее положение.

5.4 ОБЯЗАННОСТИ СТРОПАЛЬЩИКА ПРИ ОБВЯЗКЕ И ЗАЦЕПКЕ ГРУЗОВ

При обвязке и зацепке груза стропальщик должен руководствоваться следующими указаниями:

- обвязку или зацепку грузов следует производить в соответствии со схемами строповки грузов; строповку редко поднимаемых грузов, на которые не разработаны схемы их строповки, следует производить под руководством лица, ответственного за безопасное производство работ кранами-манипуляторами;
- проверить массу груза, предназначенного к перемещению краном, по списку грузов или по маркировке на грузе; если стропальщик не имеет возможности определить массу груза, то он должен узнать ее у лица, ответственного за безопасное производство работ кранами-манипуляторами;
- при обвязке груза канаты и цепи должны накладываться на его основной массив (раму, каркас, корпус, станину) без узлов, перекруток и петель; под ребра грузов следует использовать специальные подкладки, предохраняющие стропы от повреждений;

Инв. N полн. Подпись и дата Взам. инв. N

Изм.	Кол.уч.	Лист	N док.	Подп.	Дата

- обвязывать груз надлежит таким образом, чтобы во время его перемещения исключалось падение отдельных его частей (блоки, бревна, прутки) и обеспечивалось устойчивое положение груза при перемещении: для этого строповка длинномерных грузов должна производиться не менее чем в двух местах;
- зацепку железобетонных и бетонных изделий, а также других грузов, снабженных петлями, рымами, цапфами, следует производить за все предусмотренные для подъема в соответствующем положении петли, рымы, цапфы;
- при подвешивании груза на двурогие крюки стропы должны накладываться таким образом, чтобы нагрузка распределялась на оба рога крюка равномерно;
- неиспользованные для зацепки груза концы многоветвевго стропа следует укрепить так, чтобы при перемещении груза исключалась возможность задевания ими за встречающиеся на пути предметы;
- убедиться, что предназначенный к подъему груз ничем не укреплен, не защемлен, не завален и не примерз к земле.

При обвязке и зацепке грузов стропальщику запрещается:

- производить строповку груза, масса которого неизвестна или превышает грузоподъемность крана;
- пользоваться поврежденными или немаркированными съемными грузозахватными приспособлениями и тарой, соединять звенья разорванных цепей болтами или проволокой, связывать канатами;
- производить строповку груза иными способами, чем указано на схемах строповки;
- применять для обвязки и зацепки грузов не предусмотренные схемами строповки приспособления (ломы, штыри, и др.);
- производить зацепку груза, не имеющего маркировки, а также зацепку его за поврежденные петли;
- подвешивать груз на один рог двурогого крюка;
- производить строповку и подвешивание грузов на крюк на расстоянии ближе 30 м от крайнего провода линии электропередачи без наряда-допуска и без присутствия ответственного лица, назначенного приказом по предприятию, фамилия которого должна быть указана в наряде-допуске;

Инв. N подл.	Подпись и дата					Взам. инв. N	Лист
Изм.	Кол.уч.	Лист	N док.	Подп.	Дата	17-02 ТК	
						30	

- забивать крюк стропа в монтажные петли железобетонных изделий или других грузов;
- поправлять ветви стропов в зеве крюка ударами молотка или других предметов;
- поправлять ударами молотка, лома и другими предметами стропы на поднимаемом грузе;
- использовать при обвязке крупных стеновых блоков и других высоких грузов приставные лестницы (в этих случаях следует применять переносные площадки);
- допускать к строповке и расстроповке грузов лиц, не имеющих удостоверения стропальщика;
- подвешивать груз не за все имеющиеся на изделии петли.

5.5 ОБЯЗАННОСТИ СТРОПАЛЬЩИКА ПРИ ПОДЪЕМЕ И ПЕРЕМЕЩЕНИИ ГРУЗА

Перед подачей сигнала о подъеме груза стропальщик должен:

- убедиться, что груз надежно закреплен и ничем не удерживается;
- проверить, нет ли на грузе незакрепленных деталей и инструмента; перед подъемом труб большого диаметра проверить, чтобы в них не было земли, льда или других предметов, которые могут выпасть при подъеме;
- убедиться, что груз не может во время подъема и перемещения за что-либо зацепиться;
- убедиться в отсутствии людей возле груза, между поднимаемым грузом и штабелями.

Перед подъемом груза краном-манипулятором стропальщик должен проверить также отсутствие людей возле самого крана-манипулятора, в зоне опускания стрелы и груза, а самому выйти из опасной зоны.

Стропальщик при подъеме и перемещении груза должен:

- предварительно подать сигнал для подъема груза на высоту 200-300 мм, проверить при этом правильность строповки, равномерность натяжения стропов, устойчивость крана-манипулятора и действие тормозов и только после этого подавать сигнал о подъеме на необходимую высоту; при необходимости исправления строповки груз должен быть опущен;

Инв. N подл.	Подпись и дата					Взам. инв. N	Лист
Изм.	Кол. уч.	Лист	N док	Подп.	Дата	17-02 ТК	31

– перед горизонтальным перемещением груза убедиться, что груз поднят на высоту не менее 0,5 м выше встречающихся на пути предметов;

– сопровождать груз при перемещении и следить, чтобы он не перемещался над людьми и не мог за что-либо зацепиться; если сопровождать груз не представляется возможным, то за его перемещением должен следить оператор крана-манипулятора;

– для предотвращения самопроизвольного разворота длинномерных и громоздких грузов во время их подъема или перемещения применять специальные оттяжки;

– укладку груза производить равномерно, без нарушения установленных для складирования габаритов и без загромождения проходов и проездов, чтобы расстояние от выступающих элементов поворотной части крана-манипулятора до груза было не менее одного метра, при невозможности выполнения этого условия работы должны быть прекращены.

При подъеме и перемещении груза стропальщику запрещается:

– находиться на грузе во время подъема или перемещения, а также допускать подъем или перемещение груза, если на нем находятся другие люди;

– находиться под поднятым грузом или допускать нахождение под ним других людей;

– оттягивать груз во время его подъема, перемещения и опускания;

– находиться и допускать пребывание людей в кузове автомобиля;

– производить погрузку и разгрузку автомашин, если в них находятся люди.

При работе кранов-манипуляторов вблизи линии электропередачи стропальщик должен быть особенно внимательным. Во избежание зажатия между поворотной и неповоротной частями крана-манипулятора, а также между грузом и краном-манипулятором стропальщик не должен находиться в опасных местах.

Если во время подъема или перемещения груза стропальщик заметит неисправность крана-манипулятора, он обязан немедленно подать сигнал о прекращении подъема (перемещения) груза и сообщить о неисправности оператору.

5.6 ОБЯЗАННОСТИ СТРОПАЛЬЩИКА ПРИ ОПУСКАНИИ ГРУЗА

Стропальщик перед опусканием груза обязан:

– предварительно осмотреть место, на которое необходимо опустить груз и убедиться в невозможности падения, опрокидывания или сползания груза;

Изм. N	полл.	Подпись и дата	Взам. инв. N							Лист
Изм.	Кол. уч.	Лист	N док	Подп.	Дата	17-02 ТК				32

- на место установки груза в случае необходимости предварительно уложить прочные подкладки для удобства извлечения стропов из-под груза;
- снимать стропы с груза или крюка лишь после того, как груз будет надежно установлен, а при необходимости и закреплён.

При работе на штабелях высотой 1,5 м необходимо применять переносные инвентарные площадки и стремянки для перехода с одного штабеля на другой.

Прокладки и подкладки в штабелях следует располагать в одной вертикальной плоскости, и высота штабеля панелей, блоков и т.п. должна быть больше высоты выступающих монтажных петель. Прокладки должны быть одинакового сечения и достаточной прочности.

Стропальщику следует помнить, что применение прокладок круглого сечения при складировании строительных материалов в штабели запрещается.

Для размещения материалов должны быть подготовлены выровненные и утрамбованные, а в зимнее время очищенные от снега и льда площадки.

Инв. N подл.	Подпись и дата	Взам. инв. N						
Изм.	Кол.уч.	Лист	N док.	Подп.	Дата	17-02 ТК		Лист
								33

ОПОРНЫЙ КОНТУР

Расстояние между передними опорами, мм 4550
Расстояние между задними опорами, мм 2900
Расстояние между передними и задними опорами, мм 2500

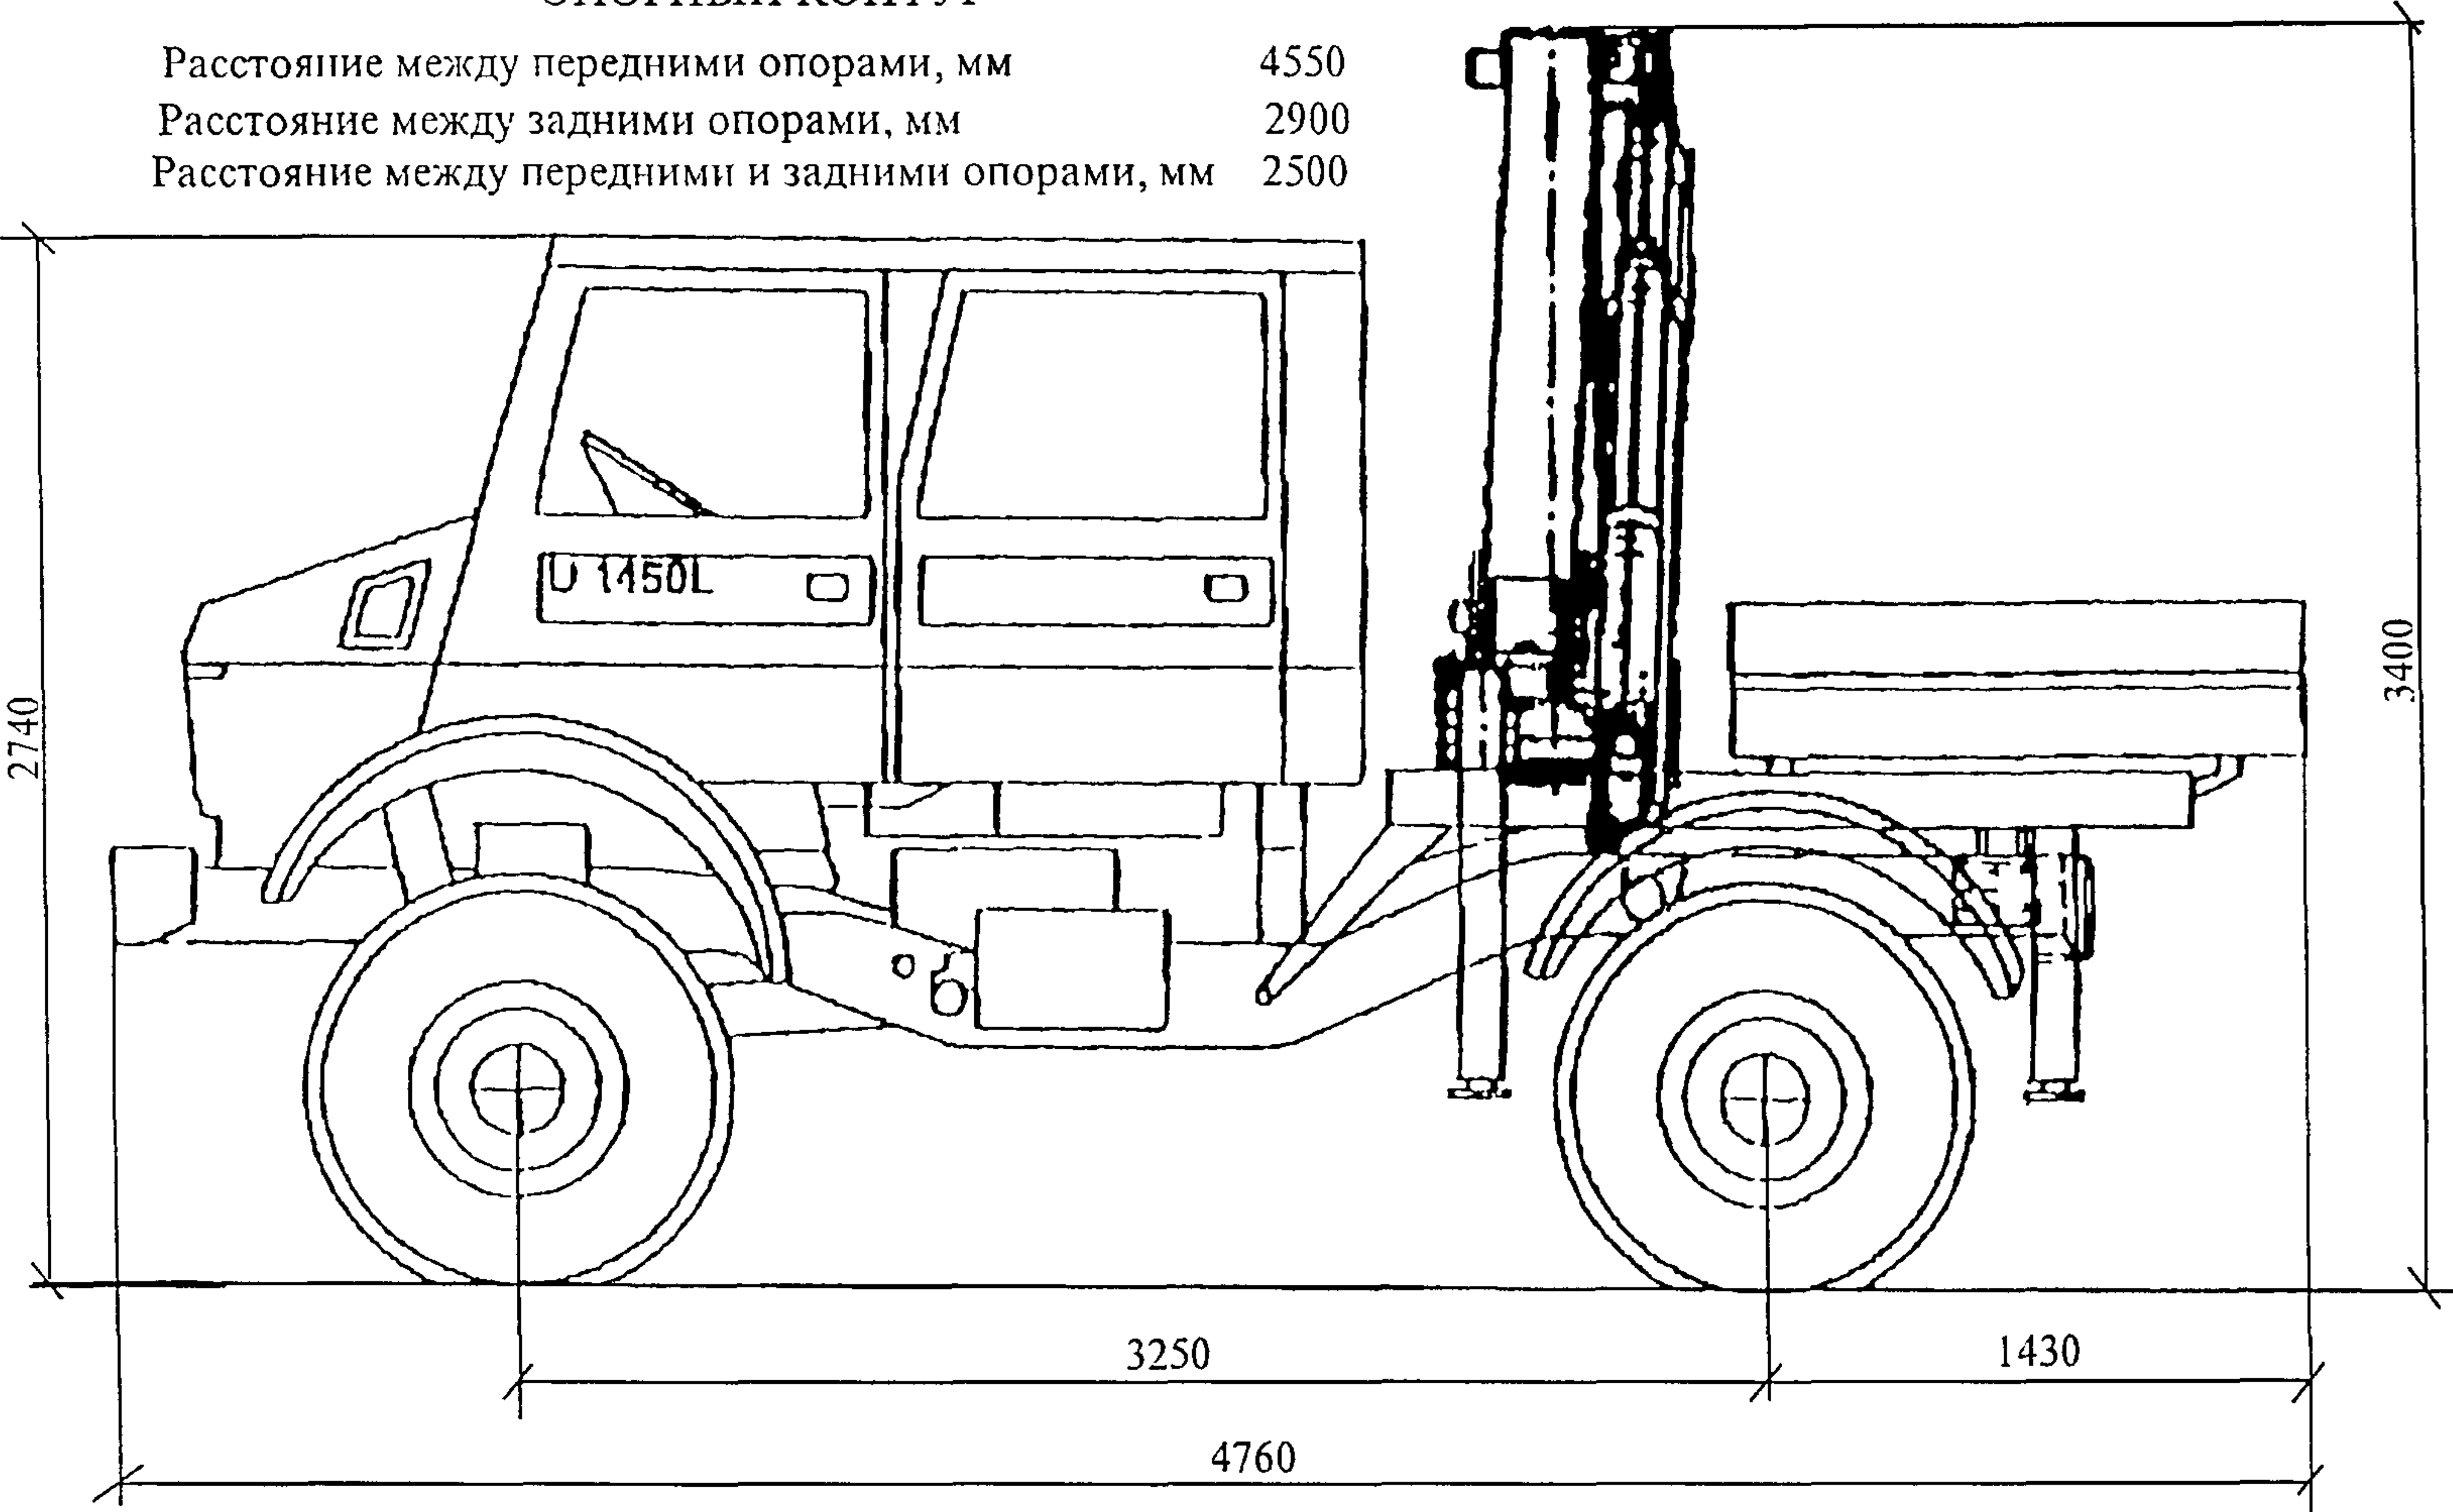


Рисунок 1 – Общий вид крана-манипулятора ПК 7000

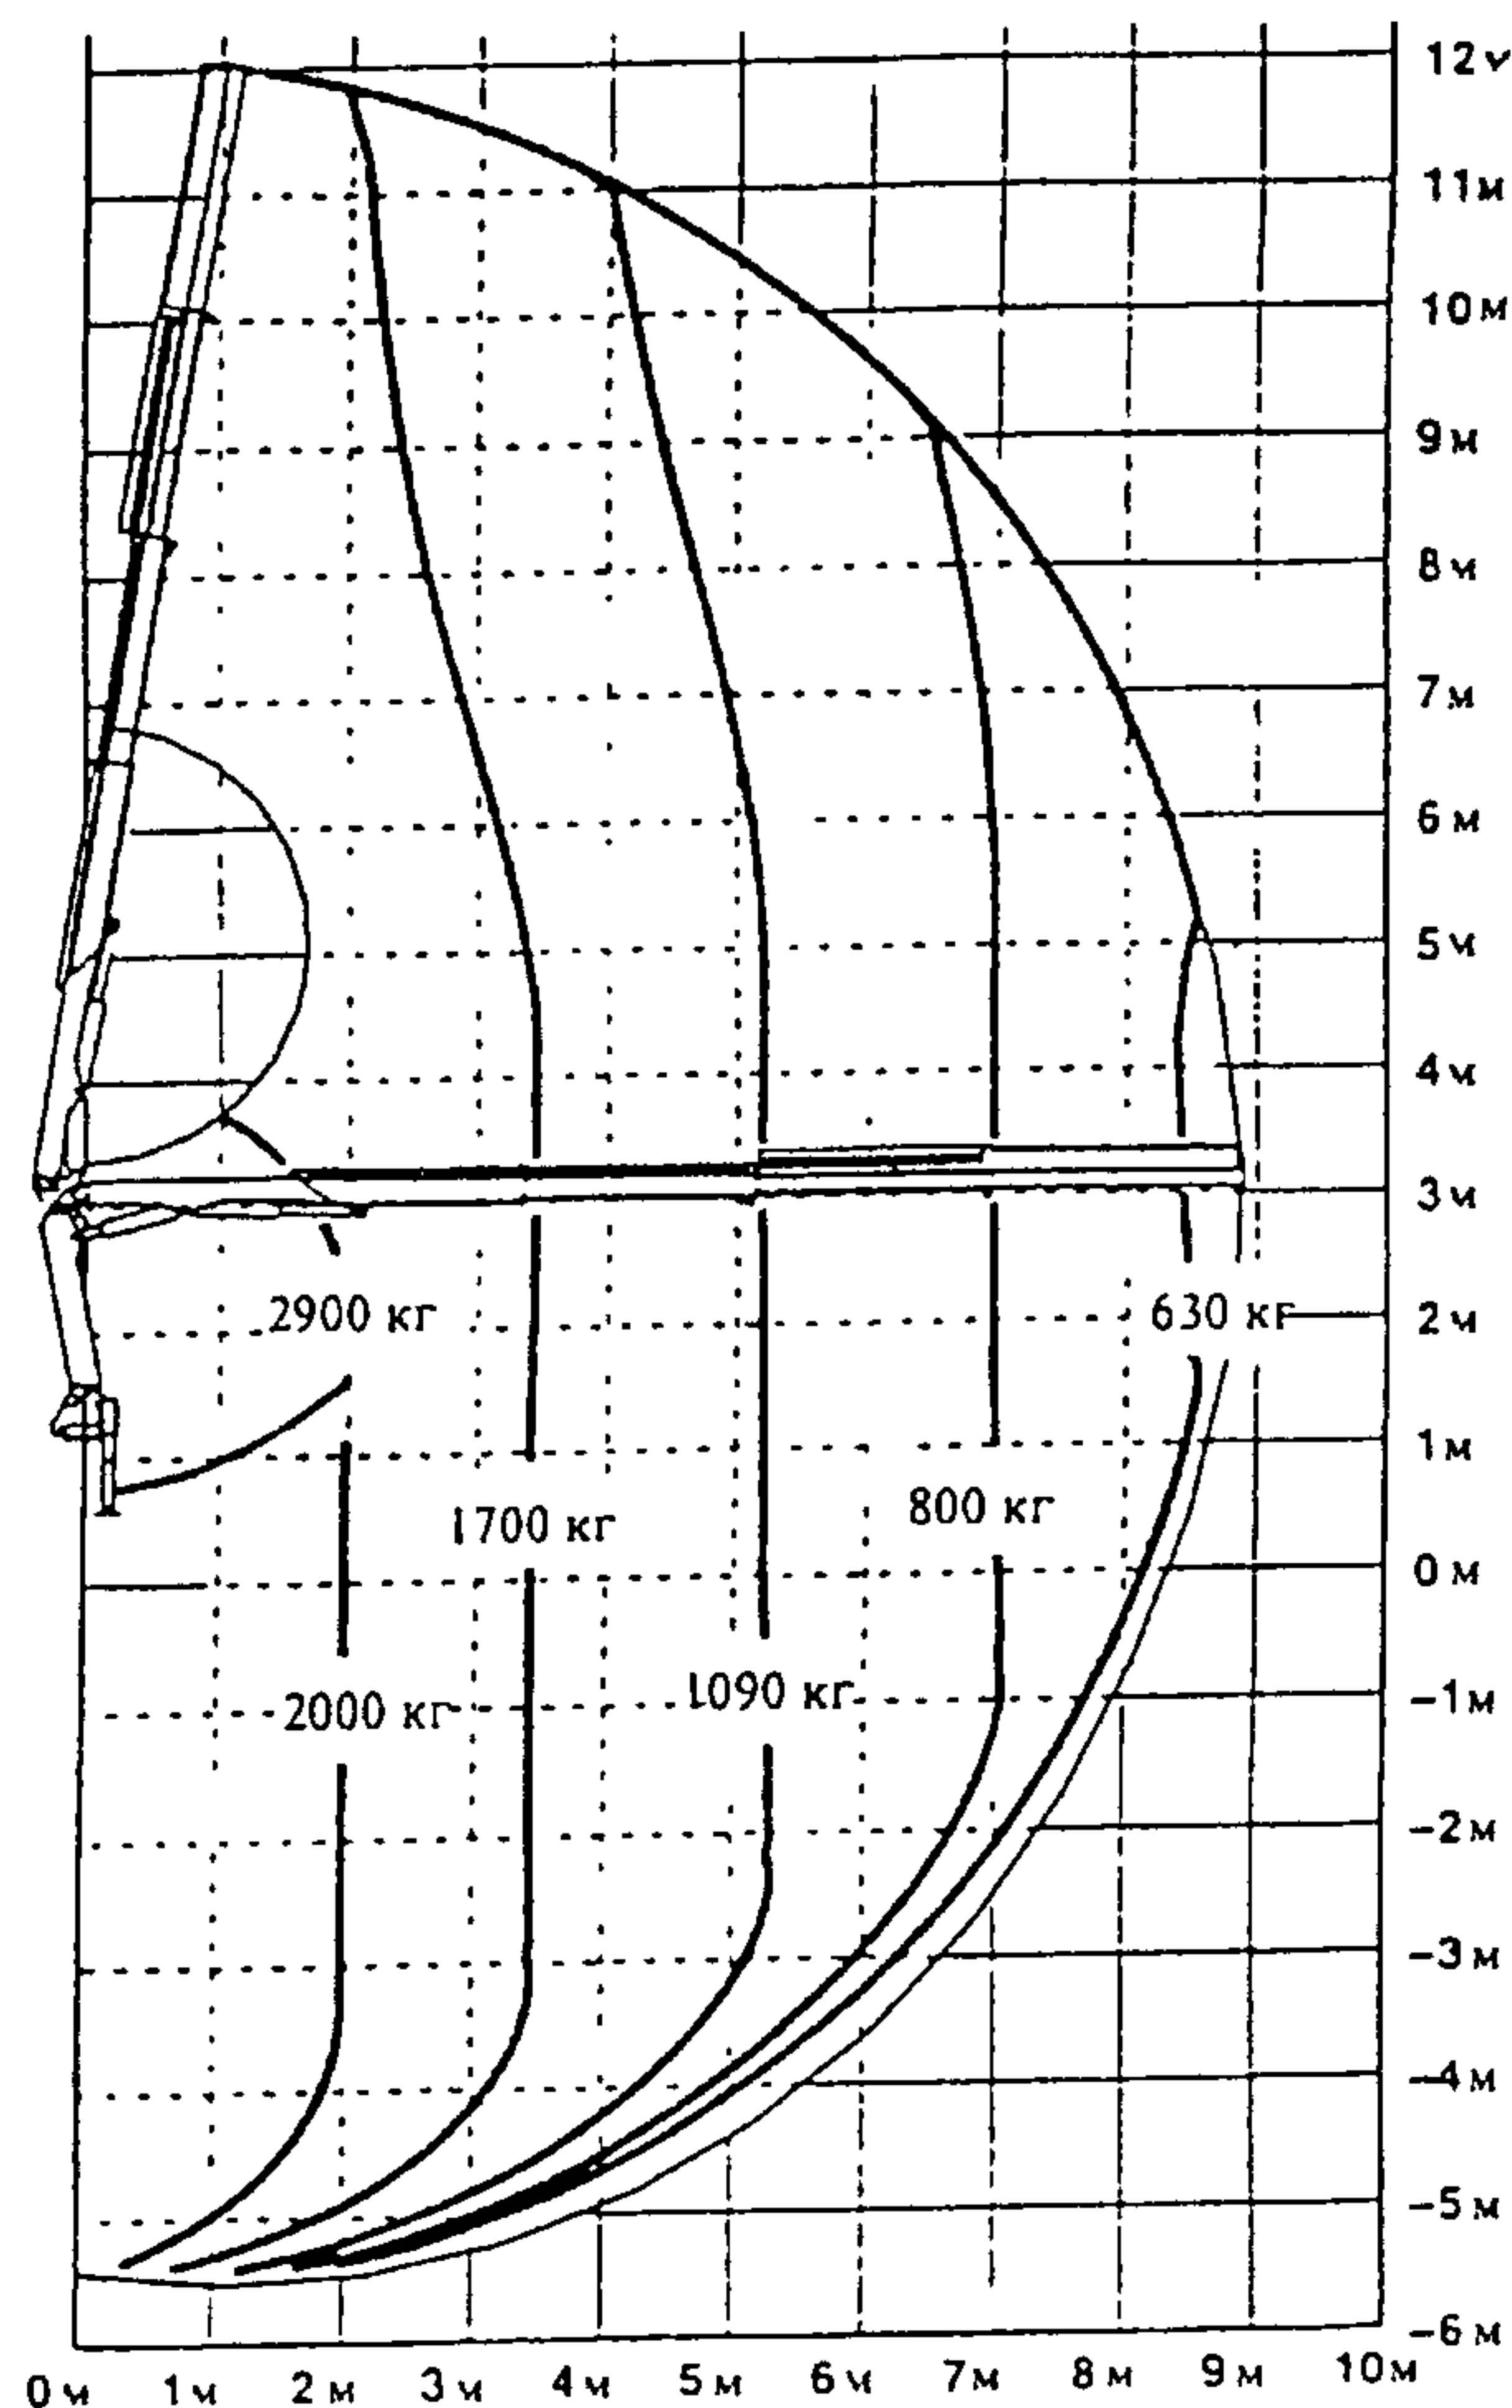


Рисунок 2 – Диаграмма грузоподъемности крана-манипулятора ПК 7000

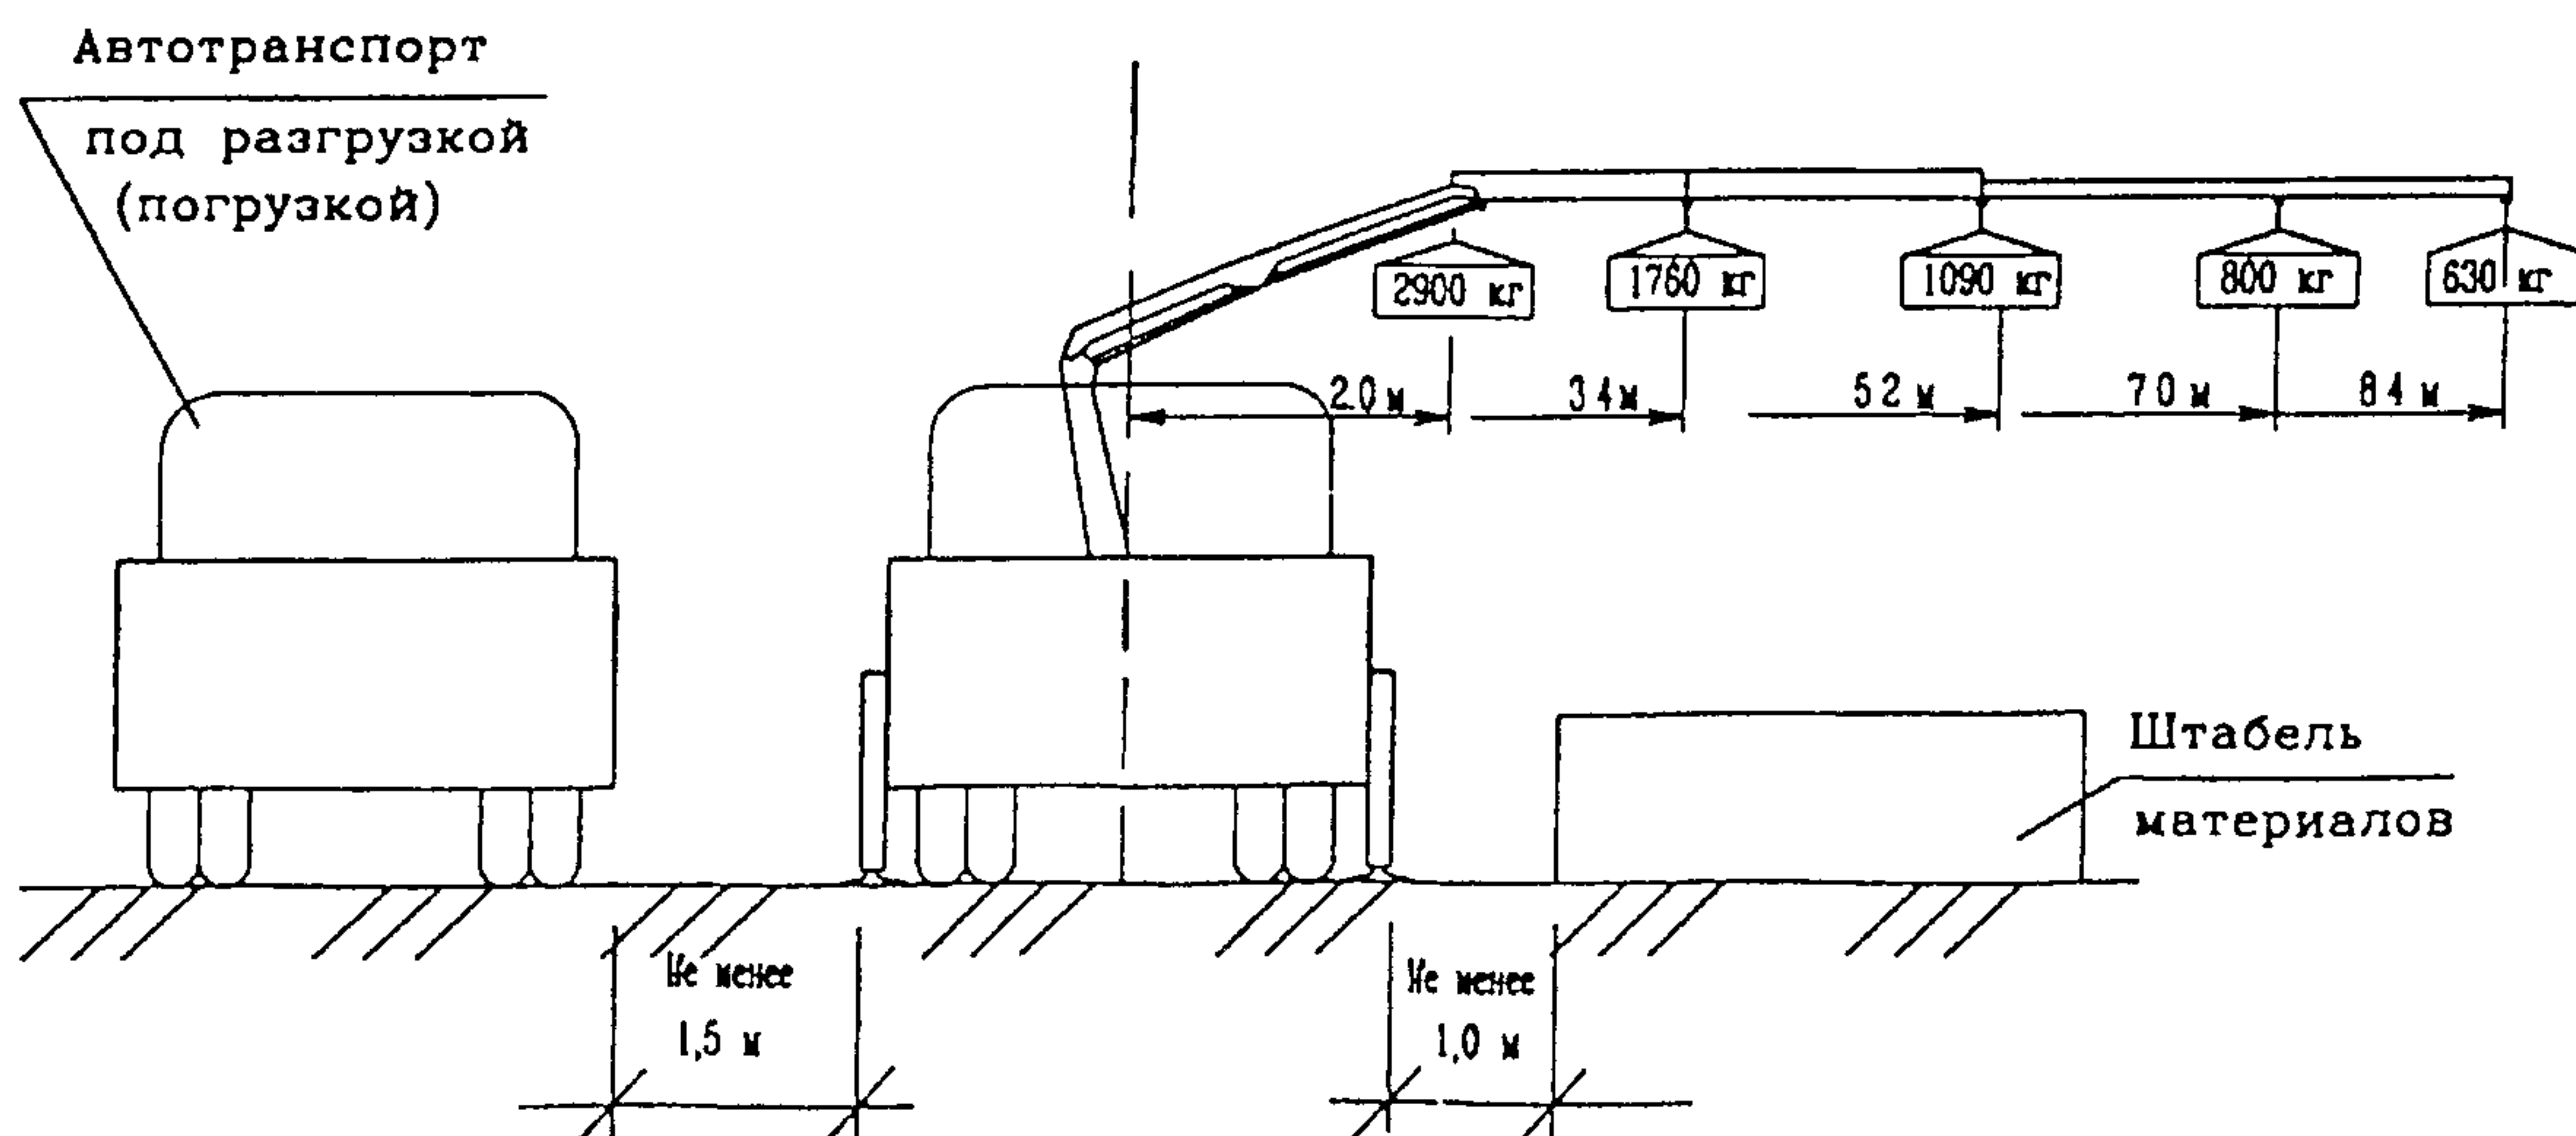


Рисунок 3 – Вертикальная привязка крана-манипулятора ПК 7000

Ивв. N подл. Подпись и дата Взам. инв. N

Изм.	Кол. уч.	Лист	N док.	Подп.	Дата

17-02 ТК

Лист

35

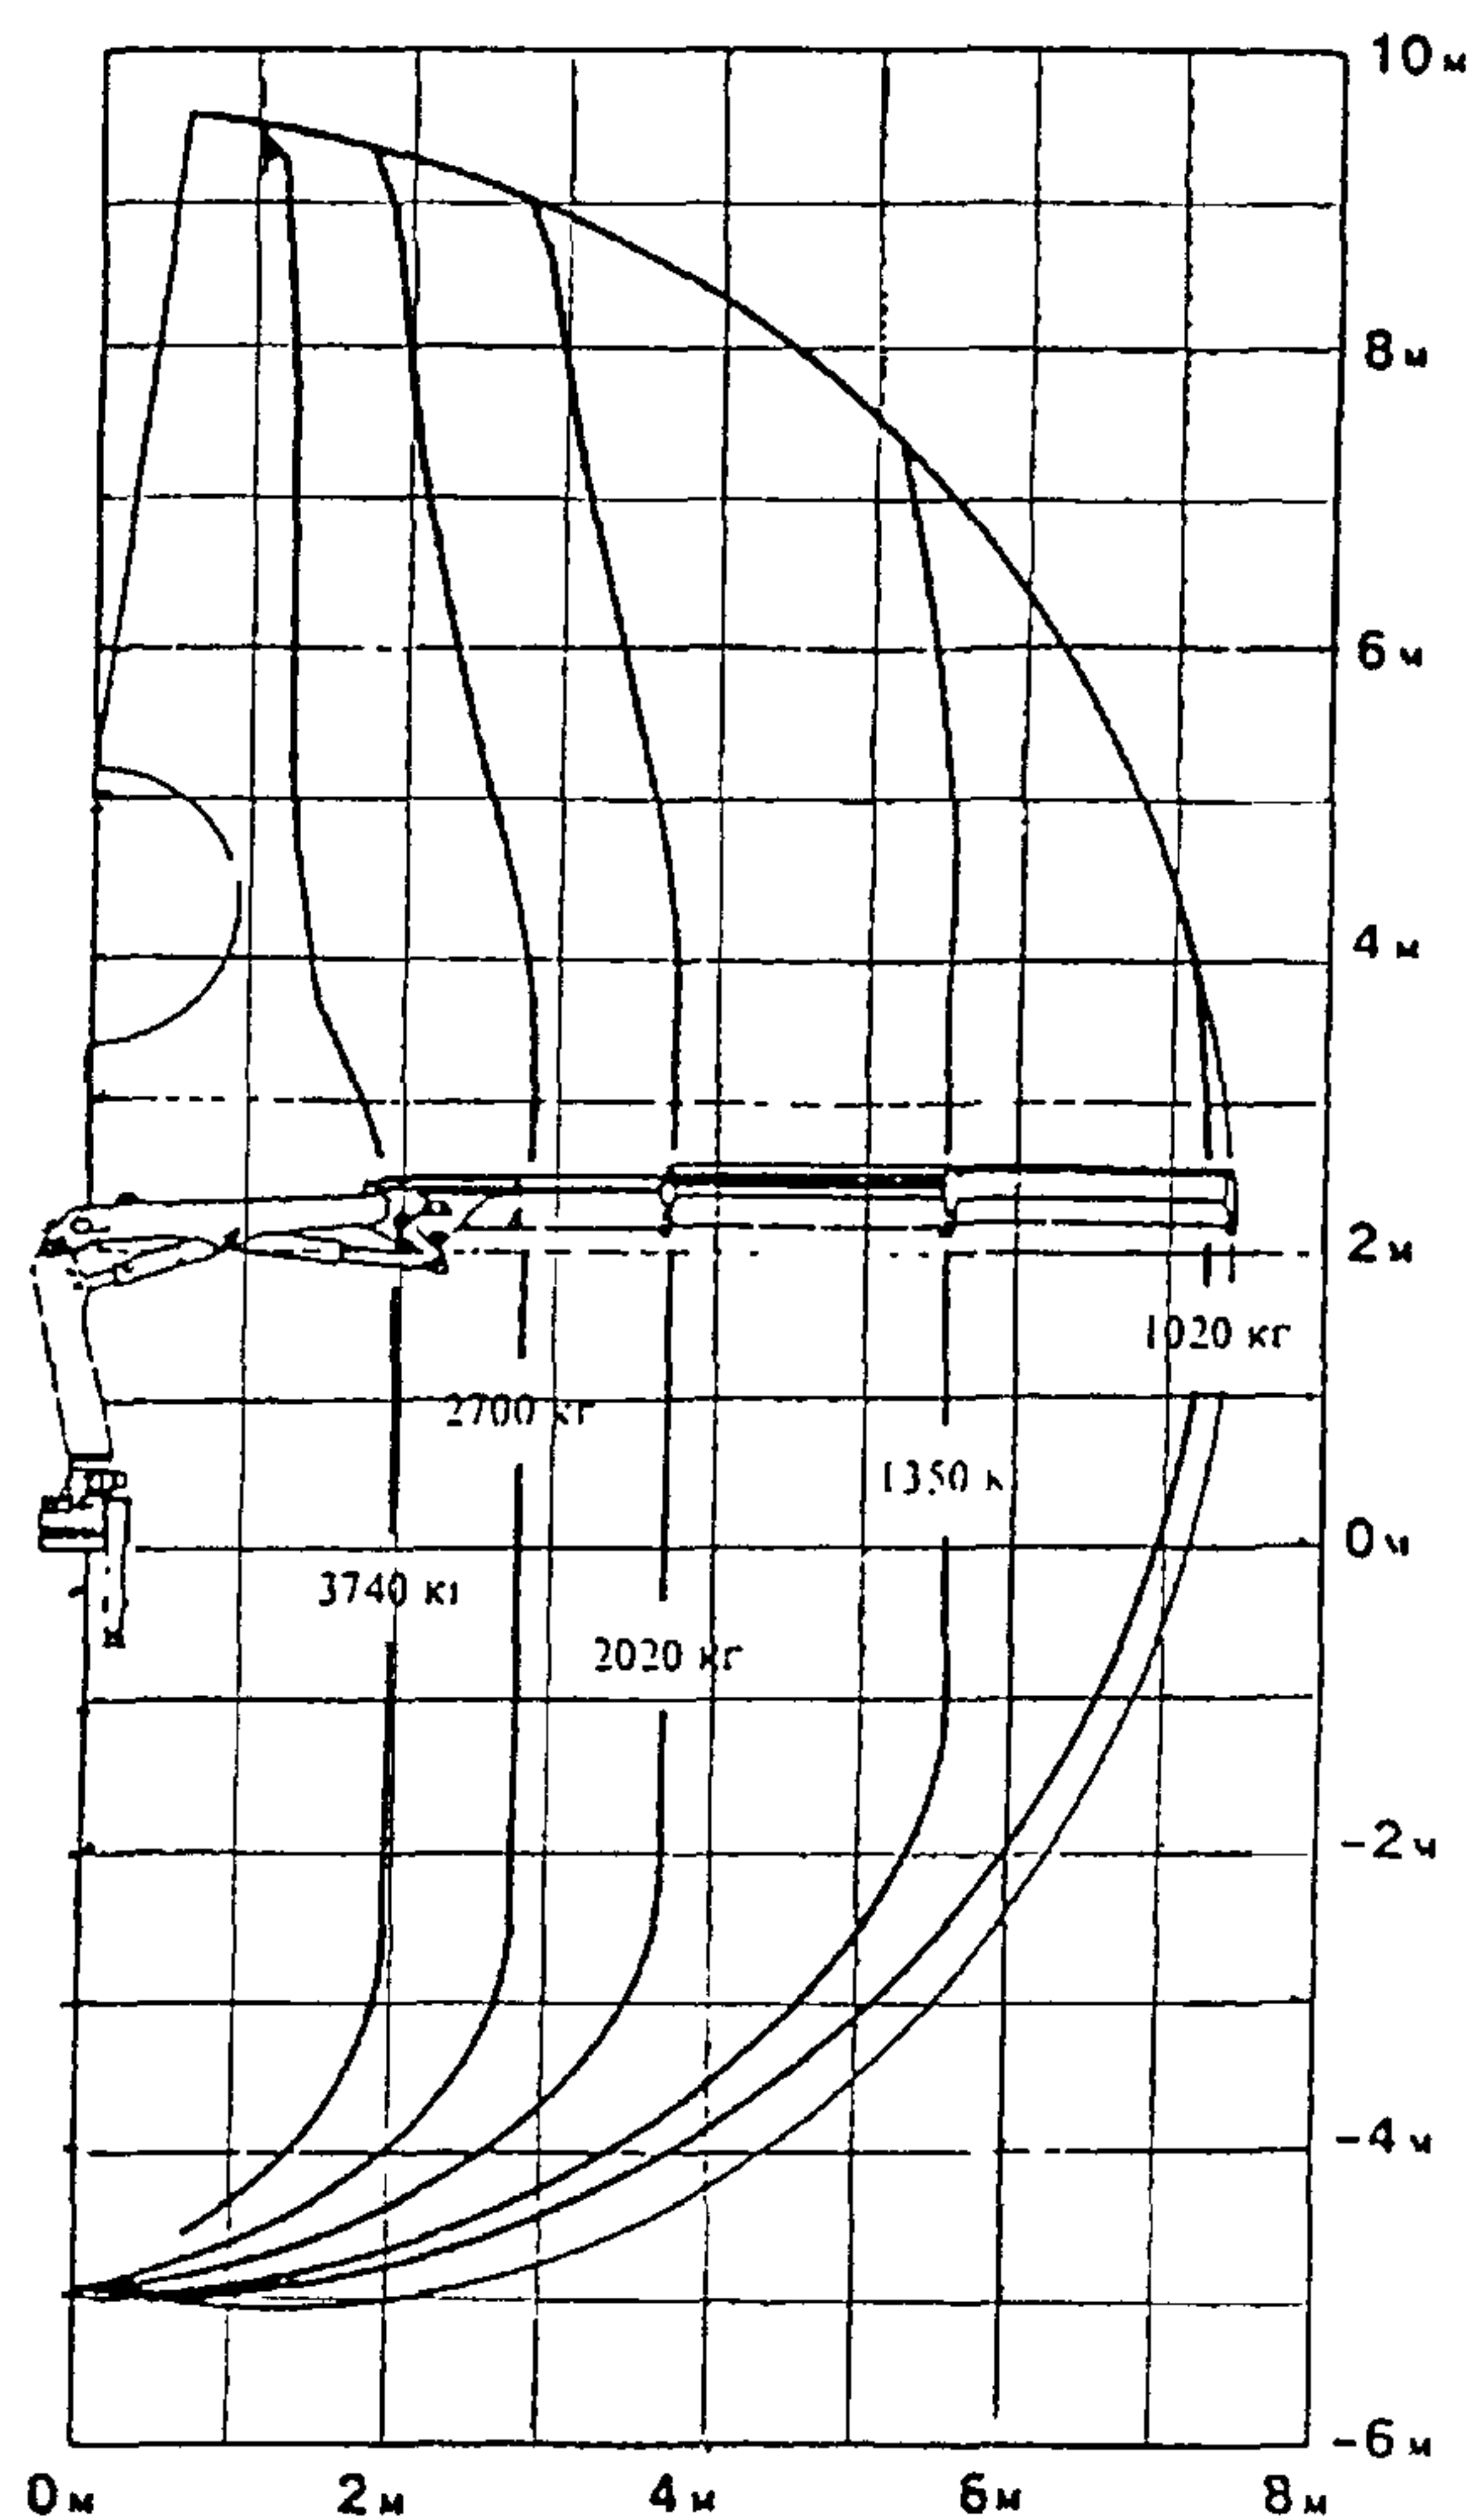


Рисунок 6 – Диаграмма грузоподъемности
крана-манипулятора ПКК 8000

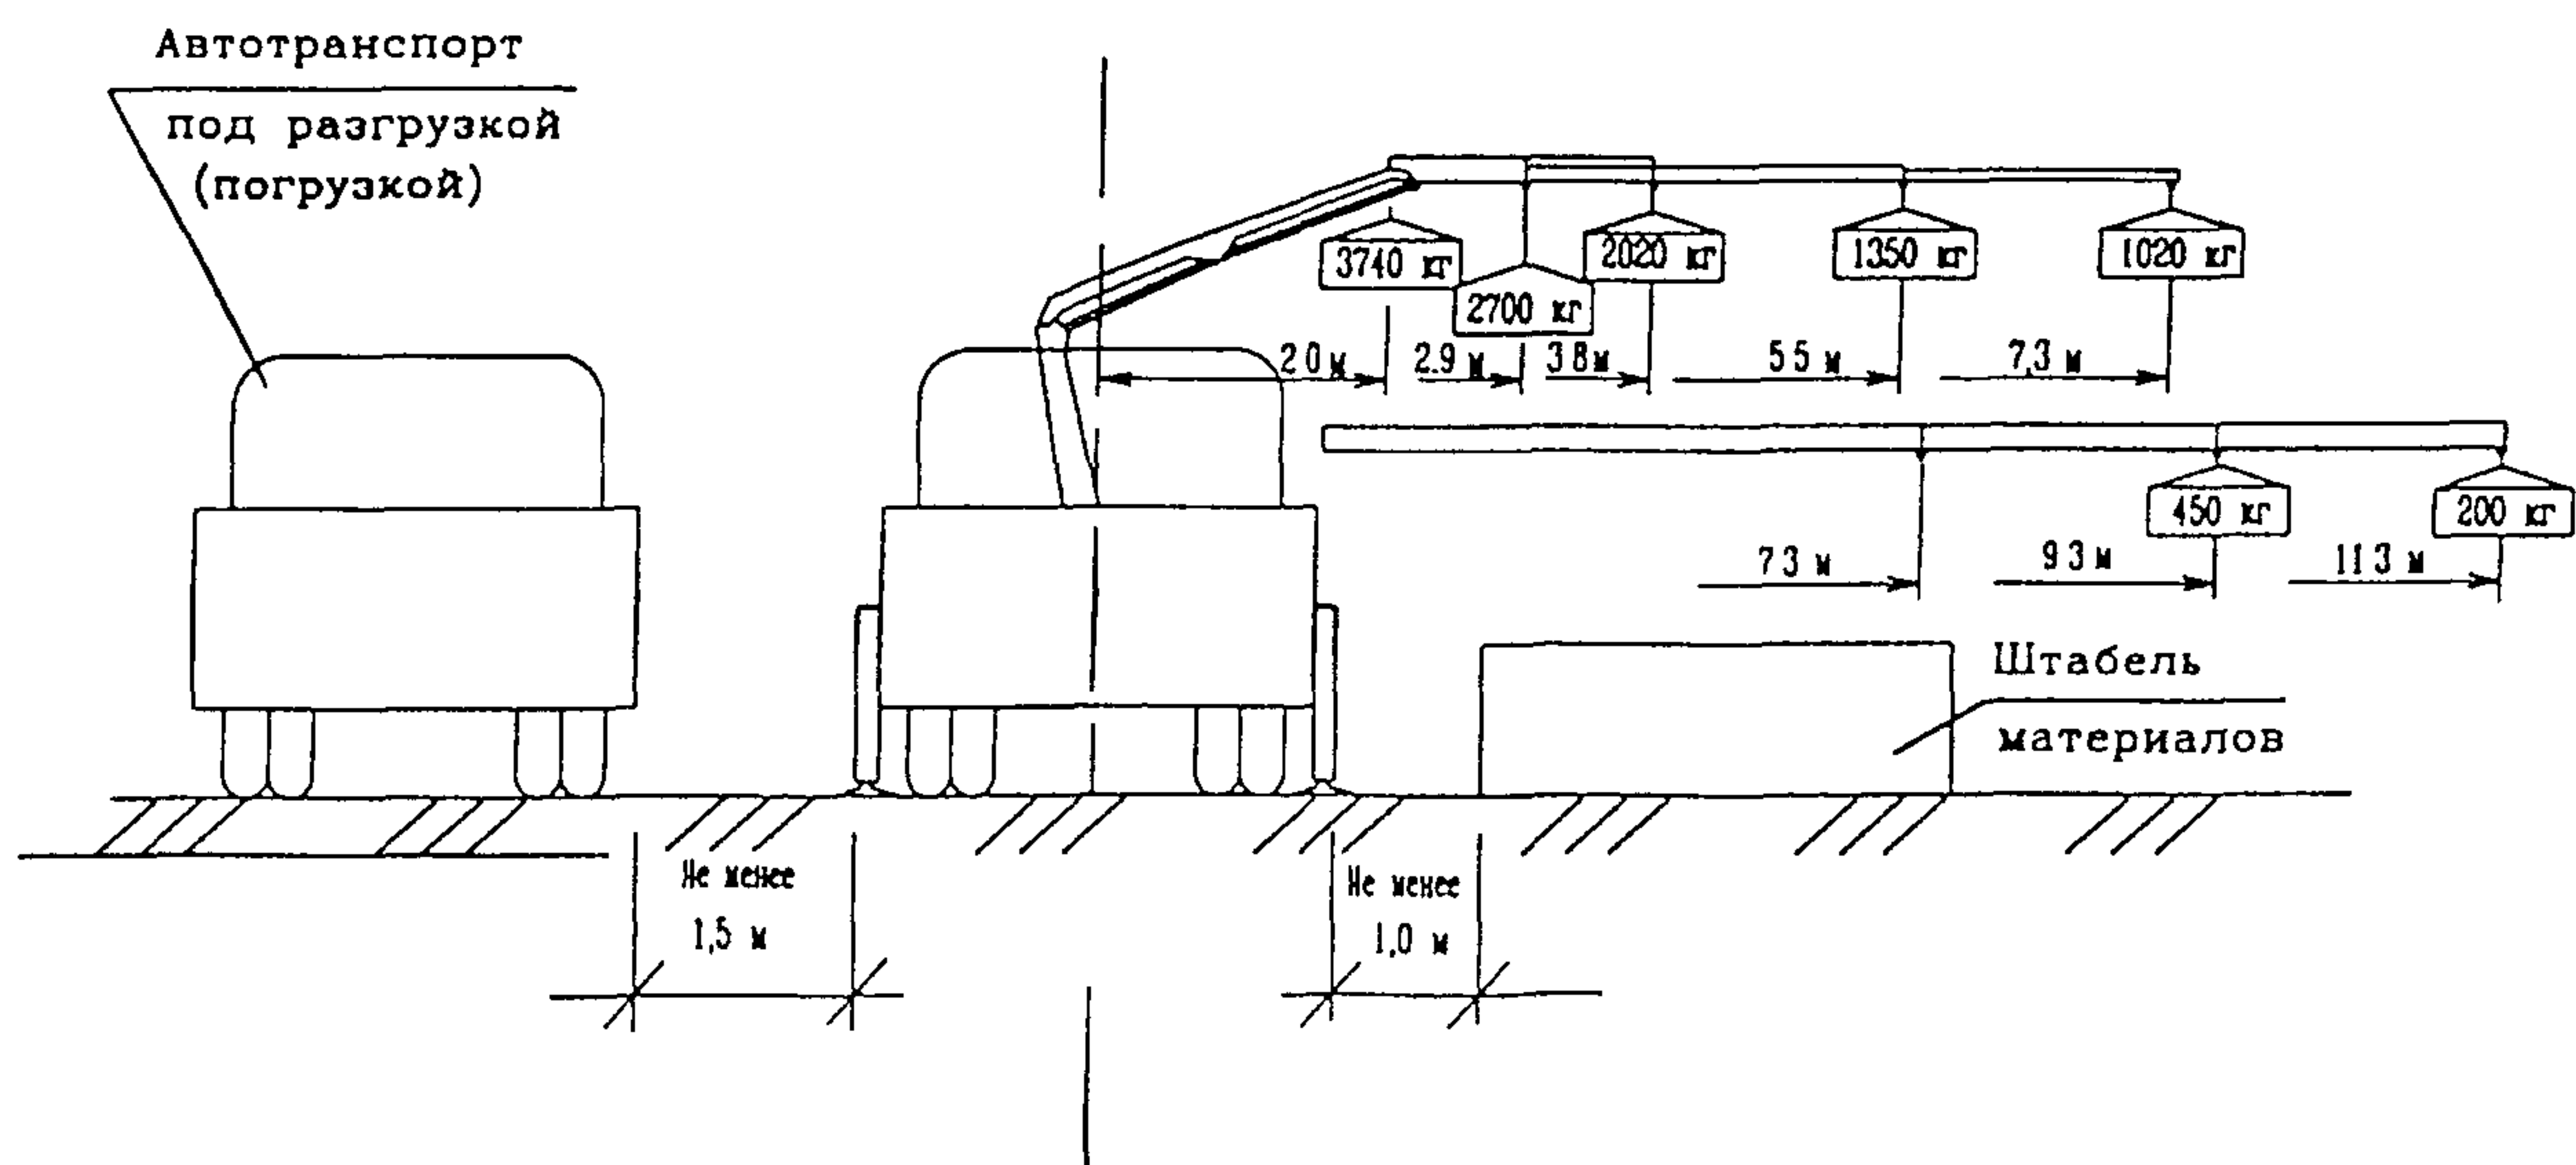


Рисунок 7 – Вертикальная привязка
крана-манипулятора ПКК 8000

Изм.	Кол. уч.	Лист	№ док.	Подп.	Дата

17-02 ТК

Лист

38

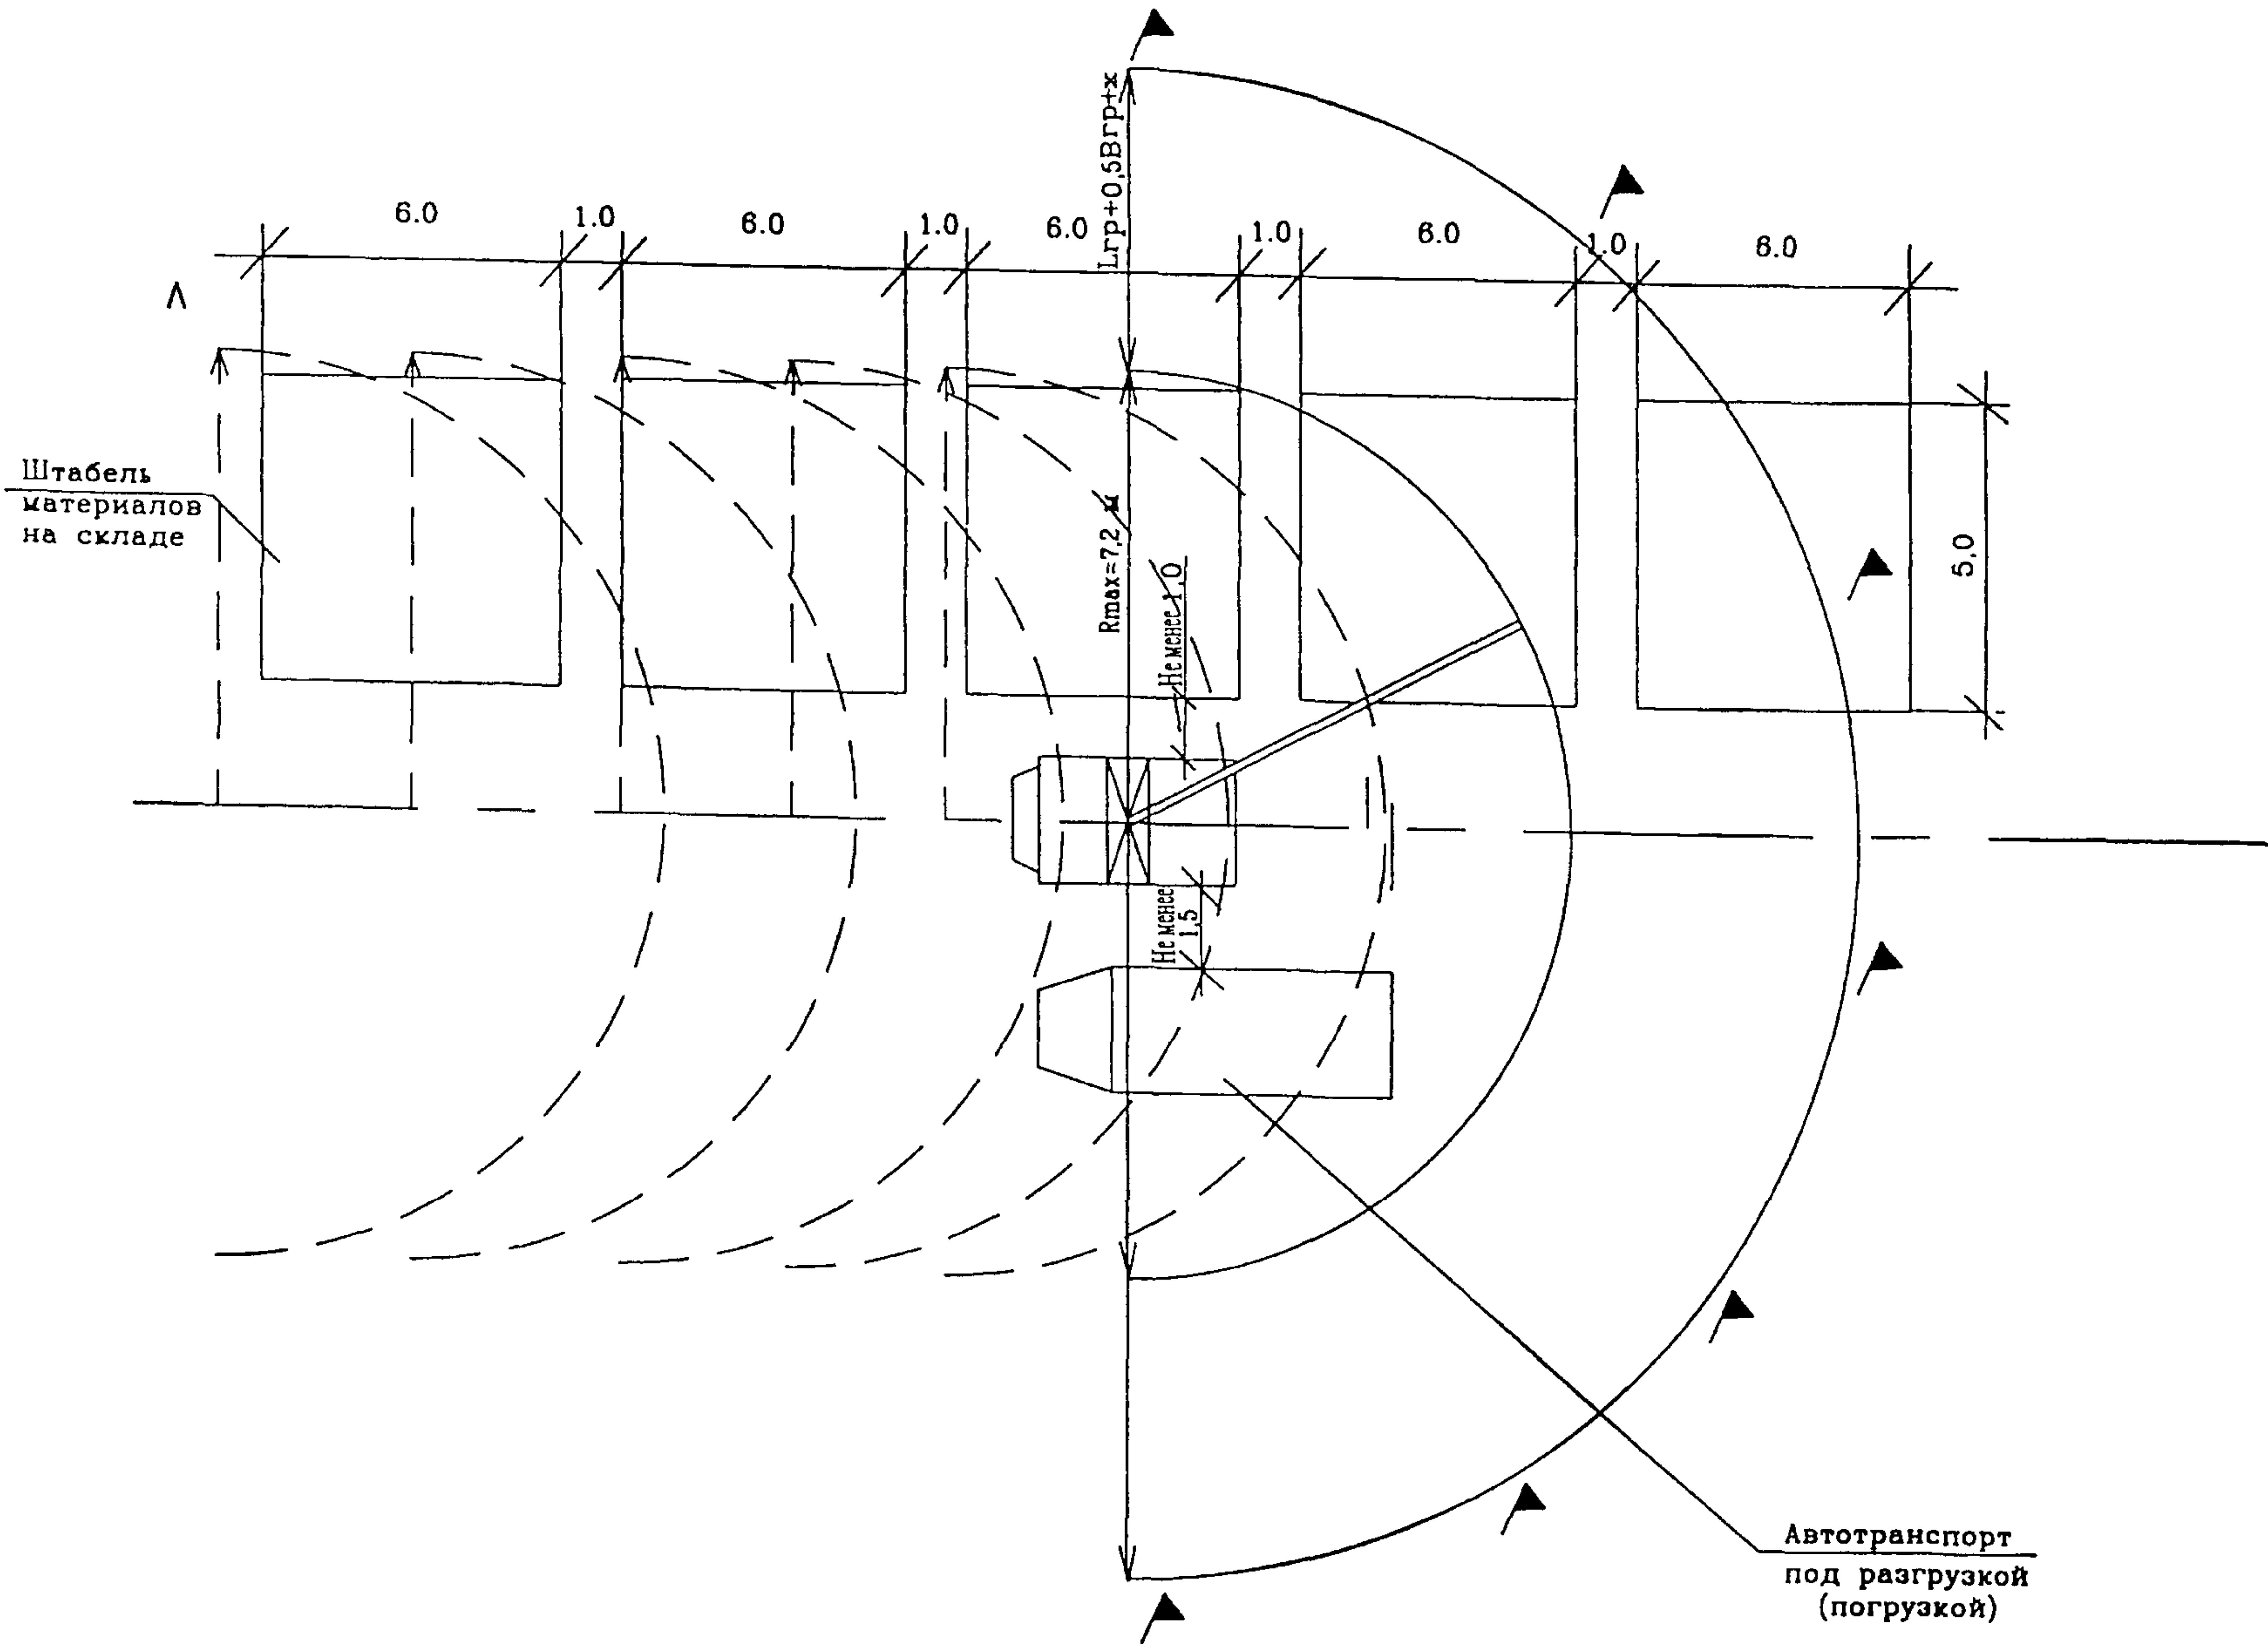


Рисунок 8 – Горизонтальная привязка крана-манипулятора ПКК 8000

6 ПЕРЕЧЕНЬ НОРМАТИВНО-ТЕХНИЧЕСКОЙ ЛИТЕРАТУРЫ

1. СНиП 23-05-95 «Естественное и искусственное освещение».
2. СНиП 12-03-2001 «Безопасность труда в строительстве. Часть 1. Общие требования».
3. ГОСТ 12.1.004-91* «ССБТ. Пожарная безопасность. Общие требования».
4. ГОСТ 12.1.046-85 «ССБТ. Строительство. Нормы освещения строительных площадок».
5. ГОСТ 12.1.051-90 «ССБТ. Электробезопасность. Расстояния безопасности в охранной зоне линий электропередачи напряжением свыше 1000 В».
6. ГОСТ 12.3.009-76* «ССБТ. Работы погрузочно-разгрузочные. Общие требования безопасности».
7. ГОСТ 12.3.020-80* «ССБТ. Процессы перемещения грузов на предприятиях. Общие требования безопасности».
8. ГОСТ 12.4.026-76* «ССБТ. Цвета сигнальные и знаки безопасности».
9. ГОСТ 19433-88* «Грузы опасные. Классификация и маркировка».
10. ЕНиР. Единые нормы и расценки на строительные, монтажные и ремонтно-строительные работы. Сборник 1. Внутривозвездечные транспортные работы.
11. ПБ 10-257-98 «Правила устройства и безопасной эксплуатации грузоподъемных кранов-манипуляторов», Госгортехнадзор России.
12. «Правила по охране труда на автомобильном транспорте».
13. ПОТ РМ-007-98 «Правила по охране труда при погрузочно-разгрузочных работах и размещении грузов».
14. ППБ 01-93** «Правила пожарной безопасности в Российской Федерации».
15. «Правила дорожного движения Российской Федерации».

Изм. N	Кол. уч.	Лист N	докум.	Подп.	Дата	17-02 ТК	Лист	
								40
Изм. N подл.		Подпись и дата		Взам. инв. N				

ПРИЛОЖЕНИЕ А
(обязательное)

Форма наряда-допуска
на производство работ грузоподъемным
краном-манипулятором вблизи воздушной
линии электропередачи

(наименование предприятия)

НАРЯД-ДОПУСК № _____

Наряд выдается на производство работ на
расстоянии менее 30 м от крайнего провода линии
электропередачи напряжением более 42 В

1. Оператору (машинисту) _____
(фамилия, имя, отчество)

(тип крана-манипулятора, регистрационный номер)

2. Выделенного для работы _____
(организация, выделившая кран-манипулятор)

3. На участке _____
(организация, которой выделен кран-манипулятор,
место производства работ, строительная площадка, склад, цех)

4. Напряжение линии электропередачи _____

5. Условия работы _____
(необходимость снятия напряжения
с линии электропередачи, наименьшее допустимое при работе
крана-манипулятора расстояние по горизонтали от крайнего
провода до ближайших частей крана-манипулятора, способ
перемещения груза и другие меры безопасности)

6. Условия передвижения крана-манипулятора _____
(положение стрелы и другие меры безопасности)

7. Начало работы _____ ч _____ мин “ _____ ” _____ 200__ г.

8. Конец работы _____ ч _____ мин “ _____ ” _____ 200__ г.

Инв. N инв. N
Подпись и дата
Взам. инв. N

Изм.	Кол.уч.	Лист	N док.	Подп.	Дата

17-02 ТК

9. Лицо, ответственное за безопасное производство работ кранами-манипуляторами _____

(должность, фамилия, имя, отчество,

дата и номер приказа о назначении)

10. Стропальщик _____

(фамилия, имя, отчество)

(номер удостоверения, дата последней проверки знаний)

11. Разрешение на работу крана-манипулятора в охранной зоне

(организация, выдавшая разрешение, номер и дата разрешения)

12. Наряд выдал главный инженер (энергетик) _____

(организация, подпись)

13. Необходимые меры безопасности, указанные в п.5, выполнены _____

(фамилия, инициалы)

(подпись)

Лицо, ответственное за безопасное производство работ кранами-манипуляторами _____

(подпись)

“ ” 200__ г.

14. Инструктаж получил оператор (машинист) крана-манипулятора

” ” 200__ г.

(подпись)

П р и м е ч а н и я.

- 1. Наряд выписывается в двух экземплярах: первый выдается оператору (машинисту) крана-манипулятора, второй хранится у производителя работ.
- 2. Пункт 11 заполняется в случае работы крана-манипулятора в охранной зоне линии электропередачи.
- 3. К воздушным линиям электропередачи относятся также ответвления от них.
- 4. Работы вблизи линии электропередачи выполняются в присутствии и под руководством лица, ответственного за безопасное производство работ кранами-манипуляторами.

Изм. N подл. Подпись и дата Взам. инв. N

Изм.	Кол.уч.	Лист	N док.	Подп.	Дата

ПРИЛОЖЕНИЕ Б
(обязательное)

Форма вахтенного журнала
оператора (машиниста) грузоподъемного
крана-манипулятора

Дата _____ Смена _____

Оператор (машинист) _____

Результаты осмотра крана-манипулятора:

№ п/п	Наименование механизма, узла, детали	Результаты проверки	Фамилия, инициалы и должность лица, устранившего нарушение
1	Металлоконструкции		
2	Тормоза: грузовой лебедки стреловой лебедки		
3	Приборы безопасности: ограничитель грузо- подъемности концевые выключатели указатели сигнализаторы		
4	Канаты: грузовой стреловой		
5	Крюковая подвеска и крюк		
6	Освещение, отопление		
7	Противовес		
8	Гидроцилиндры		
9	Дефекты, выявленные в процессе работы		

Инв. N подл. Подпись и дата Взам. инв. N

Изм.	Кол. уч.	Лист	N док.	Подп.	Дата
------	----------	------	--------	-------	------

ПРОДОЛЖЕНИЕ ПРИЛОЖЕНИЯ Б

Смену принял _____
(фамилия, инициалы и подпись оператора)

Смену сдал _____
(указать состояние крана-манипулятора)

(фамилия, инициалы и подпись оператора)

Результаты осмотра крана-манипулятора слесарем _____

Инженерно-технический работник, ответственный за содержание кранов-манипуляторов в исправном состоянии _____

Изм. N подл. Подпись и дата Взам. инв. N

Изм.	Кол.уч.	Лист	N док.	Подп.	Дата

17-02 ТК