


СК-3	СТРОИТЕЛЬНЫЙ КАТАЛОГ ЧАСТЬ 3 ТИПОВАЯ ДОКУМЕНТАЦИЯ НА СТРОИТЕЛЬНЫЕ СИСТЕМЫ И ИЗДЕЛИЯ ЗДАНИЙ И СООРУЖЕНИЙ	СТРОИТЕЛЬНЫЕ КОНСТРУКЦИИ И ИЗДЕЛИЯ Серия 3.900.1-12, вып. I
ГП ЦПП	ИЗДЕЛИЯ ЖЕЛЕЗОБЕТОННЫЕ ДЛЯ ЛОТКОВ КАНАЛИЗАЦИИ	УДК 628.226
СЕНТЯБРЬ 1990		На I листе На 2-х страницах Страница I

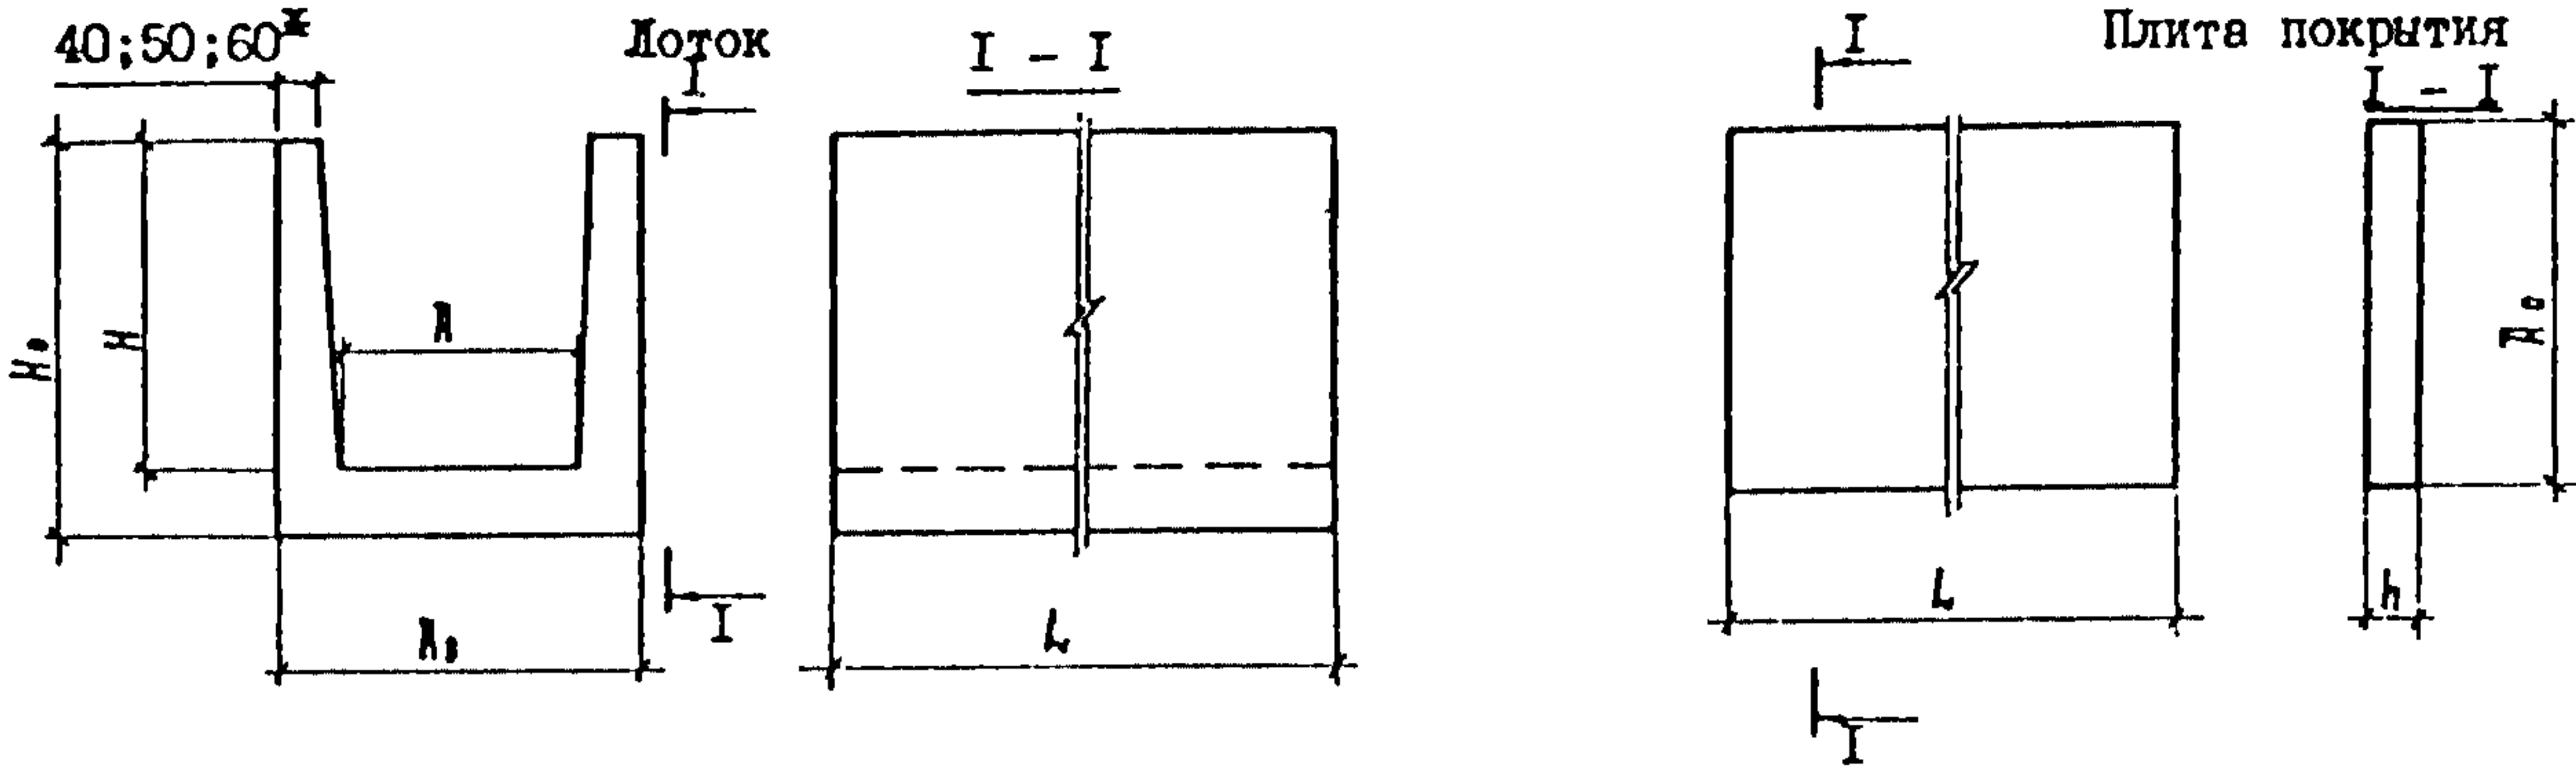

НОМЕНКЛАТУРА

Марка лотка	Характеристика, мм	Размеры лотка, мм					Расход материалов на лоток		Масса лотка, т	Марка плиты покрытия лотка	Размеры плиты, мм			Расход материалов на плиты		Масса плиты, т
		Н.	А.	н	а	L	бетон м³	сталь кг			А.	h	L	бетон м³	сталь кг	
ЛО-1К	0,050		330		210	5970	0,30	9,46	0,75	ПО-К	330			0,012	0,43	0,030
ЛО-2К							19,38									
ЛОа-2К						2970	0,15	5,70								
Л1-1К	0,071	360	420	300	300	5970	0,33	9,76	0,82	П1-К	420	50	740	0,016	0,46	0,040
Л1-2К							24,72									
Л1а-2К						2970	0,16	5,91								
Л2-1К	0,105		570		450	5970	0,38	11,10	0,95	П3-К	570			0,021	0,58	0,053
Л2-2К							33,48									
Л2а-2К						2970	0,19	6,12								
Л4-1К	0,217	530	780	450	620	5970	0,72	15,78	1,80	П5-К	780			0,163	2,81	0,408
Л4-2К							33,60									
Л4а-2К						2970	0,36	8,67								
Л5-1К	0,284				600	5970	0,87	19,84	2,18							
Л5-2К							25,18									
Л5а-2К						2970	0,43	10,28								
Л7-1К	0,454				980	5970	1,06	22,76	2,65							
Л7-2К							32,32									
Л7а-2К						2970	0,53	11,76								
Л8-1К	0,665	1000	1160	900	940	5970	1,55	28,38	3,88	П7-К	1160	70	2990	0,243	3,91	0,608
Л8-2К							46,46									
Л8а-2К						2970	0,77	14,13								
Л9-1К	0,864	1310			900	5970	2,06	48,40	5,15							
Л9-2К							69,81									
Л9а-2К						2970	1,02	23,76								
Л13-1К	1,133	1320	1480		1200	5970	2,50	52,44	6,25	П10-К	1480			0,310	6,12	0,775
Л13-2К							70,93									
Л13а-2К						2970	1,24	23,83								

40 - Л0, Л1, Л2; 50 - Л4, Л5, Л7...Л9; 60 - Л13

D1AA ТЕХНИЧЕСКАЯ ХАРАКТЕРИСТИКА

Бетон тяжелый класса В 15

Продольная арматура лотков - из стали класса Вр-I диаметром 4;5 мм, класса А-II
диаметром 10 мм и класса А-III диаметром 6;8 мм ГОСТ 5781-82

Поперечная арматура лотков - из стали класса Вр-I диаметром 4;5 мм ГОСТ 6727-80

Арматура плит покрытия - из стали класса Вр-I диаметром 4;5 мм

C2BA УКАЗАНИЯ ПО ПРИМЕНЕНИЮ

Лотки предназначены для транспортирования сточных вод между сооружениями канализации, а также внутри этих сооружений. Лотки могут быть с покрытием и без него. Стики между секциями лотков заполняются герметиком или оклеиваются стеклотканью на битумной мастике.

Временная нагрузка на покрытие и обваловке допускается не более 100 кгс/м².

Расчетное живое сечение лотка соответствует максимальному заполнению, равному 0,75 Н.

M1BD РАСЧЕТНАЯ ТЕМПЕРАТУРА НАРУЖНОГО ВОЗДУХА
- минус 30°CG2BQ СТЕПЕНЬ АГРЕССИВНОСТИ СРЕДЫ -
- неагрессивная, слабоагрессивная
жидкая и газовая

ДОПОЛНИТЕЛЬНЫЕ ДАННЫЕ

Допускается применение лотков в средне- и сильноагрессивных средах и при температуре ниже минус 30°C при выполнении специальных указаний серии.

Изделия (кроме Л0;П0) изготавливаются в опалубочных формах лотков и плит серии 3.006.1-2.87.

Расшифровка марки изделия: Л4-ЛК; Л0а-2К; П5-К

буквы "Л"; "П" - наименование изделия; Л - лоток, П-плита;

цифры 4; 0; 5 - номер типоформы;

дополнительная буква "а" при шифрах - лоток укороченной длины - 3м

цифры после тире - тип лотка по условиям опирания:

I - на грунтовое основание;

2 - на опоры с шагом L

"К" - элемент канализационных сооружений

Данная серия разработана взамен серии 3.900-3 вып.8

B7BA СОСТАВ ПРОЕКТНОЙ ДОКУМЕНТАЦИИ

Выпуск I. Указания по применению и рабочие чертежи

Объем проектных материалов, приведенных к формату А4, - 40 форматок

B7BA АВТОР ПРОЕКТА

Совзводоканалпроект, 117941 ГСП-I, Москва, В-331, проспект Вернадского, д.29. Совместно с ЦНИИпромзданий; НИИЖБ Госстроя СССР

B7BA УТВЕРЖДЕНИЕ

Утвержден Главным управлением проектирования Госстроя СССР
письмо от 29.03.90 № 5/5-289

Введен в действие ПИ "Совзводоканалпроект" с 01.10.90

Приказ от 29.03.90 №27. Срок действия до 01.10.95

B7KA ПОСТАВЩИК

Государственное предприятие - Центр проектной
продукции массового применения (ГП ЦПП),
127238, Москва, Дмитровское ш., 46, корп. 2

Инв. № 24370

Катал.л. № 065437